

“ՊԱՏՄԱՄՇԱԿՈՒԹԱՅԻՆ ԺԱՌԱՆԳՈՒԹՅԱՆ  
ԳԻՏԱԳԵՏԱԶՈՏԱԿԱՆ ԿԵՆՏՐՈՆ” ՊՈԱԿ

## „ՏԱՎՈՒՇ,, ԱՄՐՈՑ

ՀԱՍՑԵ՝ ՀՀ ՏԱՎՈՒՇԻ ՄԱՐԶ. ԲԵՐԴ ՀԱՄԱՅՆՔ

### „ՏԱՎՈՒՇ,, ԱՄՐՈՑԻ ՏԱՐԱԾՔԻ ՄԱՍՆԱԿԻ ԲԱՐԵԿԱՐԳՄԱՆ ՆԱԽԱԳԻԾ

ԱՇԽԱՏԱՆՔԱՅԻՆ ՆԱԽԱԳԻԾ

ԳԻՐՔ 4-3

ԵՐԵՎԱՆ 2023

„ՏԱՎՈՒՇ,, ԱՄՐՈՑ

ՀԱՍՑԵ՝ ՀՀ ՏԱՎՈՒՇԻ ՄԱՐԶ. ԲԵՐԴ ՀԱՄԱՅՆՔ

„ՏԱՎՈՒՇ,, ԱՄՐՈՑԻ ՏԱՐԱԾՔԻ ՄԱՍՆԱԿԻ ԲԱՐԵԿԱՐԳՄԱՆ ՆԱԽԱԳԻԾ

ԱՇԽԱՏԱՆՔԱՅԻՆ ՆԱԽԱԳԻԾ


ԳԻՐՔ 4-3

ԲՈՎԱՆԴԱԿՈՒԹՅՈՒՆ.

01. ՏԻՏՂՈՍԱԹԵՐԹ
02. ԱՄՐՈՑԻ ԲԱՐԵԿԱՐԳՄԱՆ ԳԼԽԱՎՈՐ ՀԱՏԱԿԱԳԻԾԸ /1-6 ՏԵՂ-ՍԵՐ/
03. ԱՄՐՈՑԻ ԲԱՐԵԿԱՐԳՄԱՆ ԳԼԽԱՎՈՐ ՀԱՏԱԿԱԳԻԾԸ /1-2-3 ՏԵՂ-Ս/
04. ԱՄՐՈՑԻ ԲԱՐԵԿԱՐԳՄԱՆ ԳԼԽԱՎՈՐ ՀԱՏԱԿԱԳԻԾԸ /3-4 ՏԵՂ-Ս/
05. ԱՄՐՈՑԻ ԲԱՐԵԿԱՐԳՄԱՆ ԳԼԽԱՎՈՐ ՀԱՏԱԿԱԳԻԾԸ /4-5-6 ՏԵՂ-Ս/
06. ՄԵՏԱՂԱԿԱՆ ԱՍՏԻՃԱՆ 1; 3
07. ՄԵՏԱՂԱԿԱՆ ԱՍՏԻՃԱՆ 2
08. ՄԵՏԱՂԱԿԱՆ ԱՍՏԻՃԱՆ 4
09. ԲԱԶԱԼՏԻ ԱՍՏԻՃԱՆՆԵՐ ԵՎ ՄԵՏԱՂԱԿԱՆ ԲԱԶՐԻՔ, ՀԱՆԳՈՒՅՑ-1
10. ՄԵՏԱՂԱԿԱՆ ՏԱՐԻԵՐԻ ՄԱՍՆԱԳԻՐ
11. ՀԱՆԳՈՒՅՑ-2; 3, ԾԱՎԱԼԱԹԵՐԹ

ՆԱԽԱԳԾԻ ԿԱԶՄԸ

- ԳԻՐՔ 1 ԵԼԱԿԵՏԱՅԻՆ ՆՅՈՒԹԵՐ
- ԳԻՐՔ 2-1 ՉԱՓԱԳՐՈՒԹՅՈՒՆՆԵՐ /ՍԲ ԱՍՏԿԱԾԱԾԻՆ ԵԿԵՂԵՑԻ/
- ԳԻՐՔ 2-2 ՉԱՓԱԳՐՈՒԹՅՈՒՆՆԵՐ /,,ՏԱՎՈՒՇ,, ԱՄՐՈՑ ՊԱՐՍԴԱՊԱՏԵՐ/
- ԳԻՐՔ 3-1 ԷՍՔ. ՆԱԽԱԳԻԾ /ՍԲ ԱՍՏԿԱԾԱԾԻՆ ԵԿԵՂԵՑՈՒ ՎԵՐԱԿԱՆԳՆՈՒՄ ԵՎ ԱՄՐԱԿԱՅՈՒՄ/
- ԳԻՐՔ 3-2 ԷՍՔ. ՆԱԽԱԳԻԾ /ԱՄՐՈՑԻ ՊԱՐՍԴԱՊԱՏԵՐԻ ՎԵՐԱԿԱՆԳՆՈՒՄ ԵՎ ԱՄՐԱԿԱՅՈՒՄ/
- ԳԻՐՔ 4-1 ԱՇԽ. ՆԱԽԱԳԻԾ /ՍԲ ԱՍՏԿԱԾԱԾԻՆ ԵԿԵՂԵՑՈՒ ՎԵՐԱԿԱՆԳՆՈՒՄ ԵՎ ԱՄՐԱԿԱՅՈՒՄ/
- ԳԻՐՔ 4-2 ԱՇԽ. ՆԱԽԱԳԻԾ /ԱՄՐՈՑԻ ՊԱՐՍԴԱՊԱՏԵՐԻ ՎԵՐԱԿԱՆԳՆՈՒՄ ԵՎ ԱՄՐԱԿԱՅՈՒՄ/
- ԳԻՐՔ 4-3 ԱՇԽԱՏԱՆՔԱՅԻՆ ՆԱԽԱԳԻԾ /ԵԿԵՂԵՑՈՒ ՏԱՐԱԾՔԻ ԲԱՐԵԿԱՐԳՈՒՄ/
- ԳԻՐՔ 5 ՆԱԽԱՀԱՇԻՎ
- ԳԻՐՔ 6 ՇԻՆ. ԿԱԶՄԱԿԵՐՊՄԱՆ ՄԱՍ

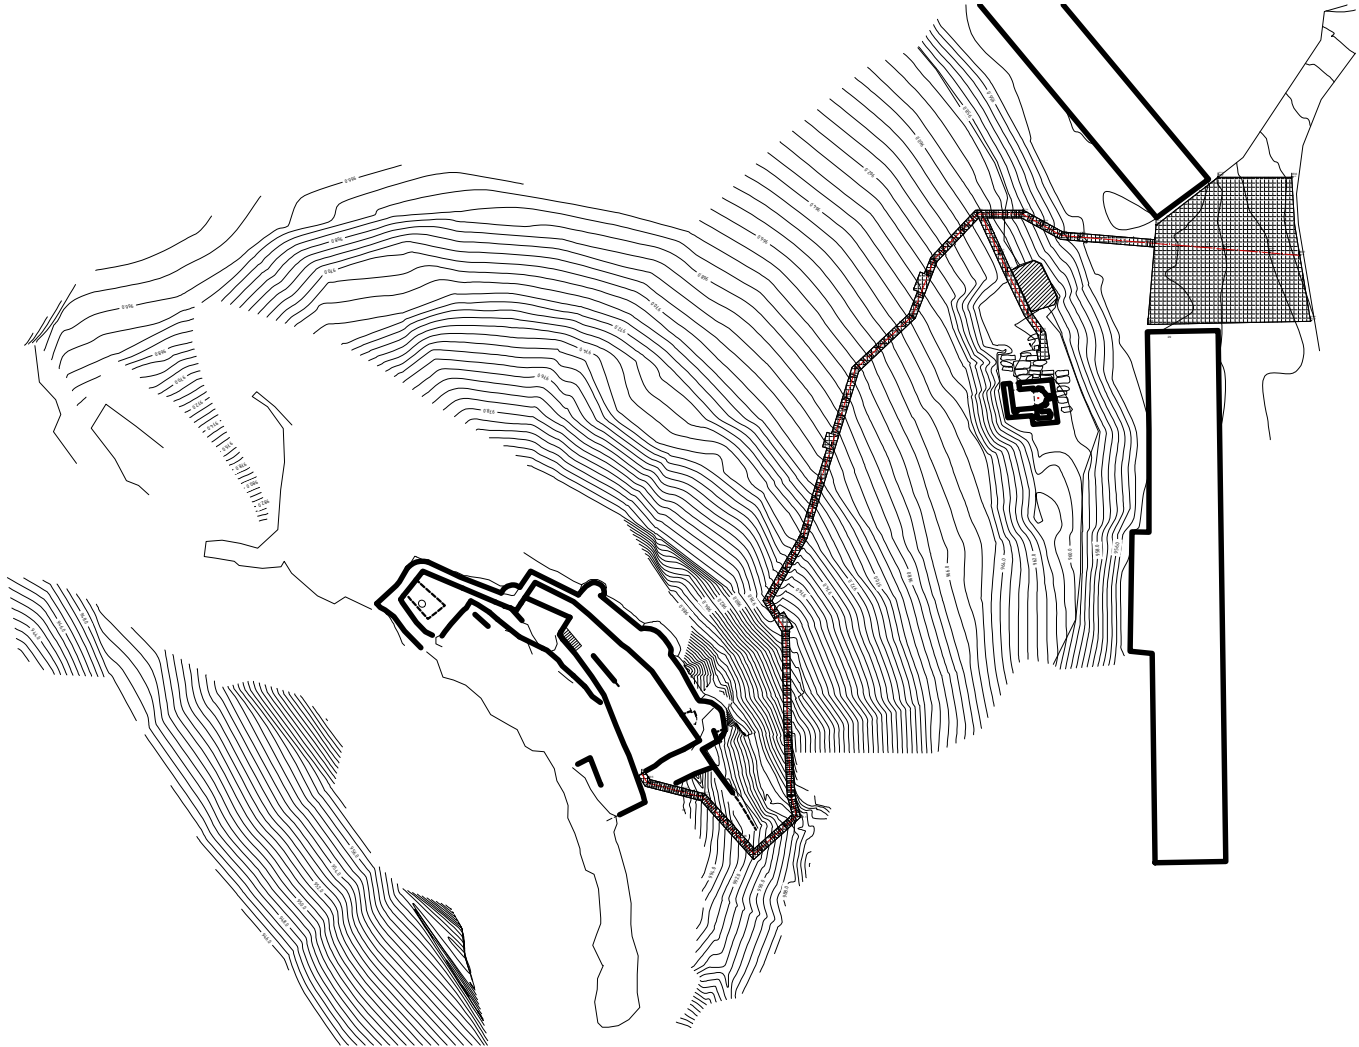

"ՏԱՎՈՒՇ" ԱՄՐՈՑԻ ՀԱՄԱԼԻՐԻ ԻՐԱԿԻՃԱԿԱՅԻՆ ՀԱՏԱԿԱԳԻԾԸ Մ1/1000

"ՊԱՏՄԱՄԵՇԱԿՈՒԹՅՈՒՆ ԺԱՌԱՆԳՈՒԹՅԱՆ ԳԻՏԱՀԵՏԱԶՈՏԱԿԱՆ ԿԵՆՏՐՈՆ" ՊՈԱԿ

ՏՆՕՐԵՆ՝ \_\_\_\_\_ Խ. ՀԱՐՈՒԹՅՈՒՆՅԱՆ

ՆԳՃ՝ \_\_\_\_\_ Հ. ՍԱՆԱՍՅԱՆ

ԾԱՆՈԹՈՒԹՅՈՒՆ.

- . ՍԲ. ԱՍՏԿԱԾԱԾԻՆ ԵԿԵՂԵՑՈՒՄ +/- 0.00 ՆԻՇԸ ՀԱՄԱՊԱՏԱՍԽԱՆՈՒՄ Է ՄՈՒՏՔԻ ԲԱՐԱԿՈՐԱՏԱԿ ՆԻՇԻՆ /ՎԵՐԱԿԱՆԳՆՄԱՆ ՆԱԽԱԳԻԾ - ԳԻՐՔ 4-1/ /ՀԱՐԱԲԵՐԱԿԱՆ ՆԻՇ՝ 960.97/
- . ՏԱՎՈՒՇԻ ԲԵՐԴՈՒՄ +/- 0.00 ՆԻՇԸ ՀԱՄԱՊԱՏ-ՈՒՄ Է ՄՈՒՏՔԻ ՁԱԽԱԿՈՐԱՅԱՆ ՊԱՏԻՑ 168.0 ՄՄ ՆԵՐՔԵՎ /ՎԵՐԱԿԱՆԳՆՄԱՆ ՆԱԽԱԳԻԾ - ԳԻՐՔ 4-2/ /ՀԱՐԱԲԵՐԱԿԱՆ ՆԻՇ՝ 1000.29/

"ՊԱՏՄԱՄԵՇԱԿՈՒԹՅԱՆ ԺԱՌԱՆԳՈՒԹՅԱՆ ԳԻՏԱՀԵՏԱԶՈՏԱԿԱՆ ԿԵՆՏՐՈՆ" ՊՈԱԿ ԱՐՏՈՆԱԳԻՐ - ԾԲԴ-Գ-001		"ՏԱՎՈՒՇ ԱՄՐՈՑ" ՀԱՍՑԵ՝ ՀՀ ՏԱՎՈՒՇԻ ՄԱՐԶ. ԲԵՐԴ ՀԱՄԱՅՆՔ	ԱՇԽԱՏԱՆՔԱՅԻՆ ՆԱԽԱԳԻԾ
Ճարտարապետ՝ <i>[Signature]</i>	Հ. Սանասյան	"ՏԱՎՈՒՇ" ԱՄՐՈՑԻ ՏԱՐԱԾՔԻ ԲԱՐԵԿԱՐԳՄԱՆ ՆԱԽԱԳԻԾ	ԳԻՐՔ 4-3
Ճարտարապետ՝ <i>[Signature]</i>	Ա. Սարգսյան		
		ՏԻՏՂՈՍԱԹԵՐԹ	ԹԵՐԹ
			01


Ա. ՍԱՆԱՍՅԱՆ

ԲԱՐԱՐԱՐԱՅ



"ՏԱՎՈՆԸ" ԱՄՐՈՑԻ ԳԼԽԱՎՈՐ ՀԱՏԱԿԱԳԻԾԸ Մ 1/400

- 1. "ՏԱՎՈՆԸ" ԱՄՐՈՑԻ ՊԱՐՄՊԱՊԱՏԵՐԸ
- 2. ՀԱՄԱԼԻՐԻ ԵԿԵՂԵՑԻ
- 3. ՀԱՄԱԼԻՐԻ ՏԱՐԱԾՔ ՄՈՏԵՑՈՐ ՃԱՆԱՊԱՐՀ
- 4. ԱՎՏՈԿԱՅԱՆԱՏԵՂԻ
- 5. ՀԱՄԱԼԻՐԻ ՄՈՏԵՑՄԱՆ ՈւՂԻ
- 6. ՄԵՏԱՂԱԿԱՆ ԱՍՏՐՃԱՆՆԵՐ

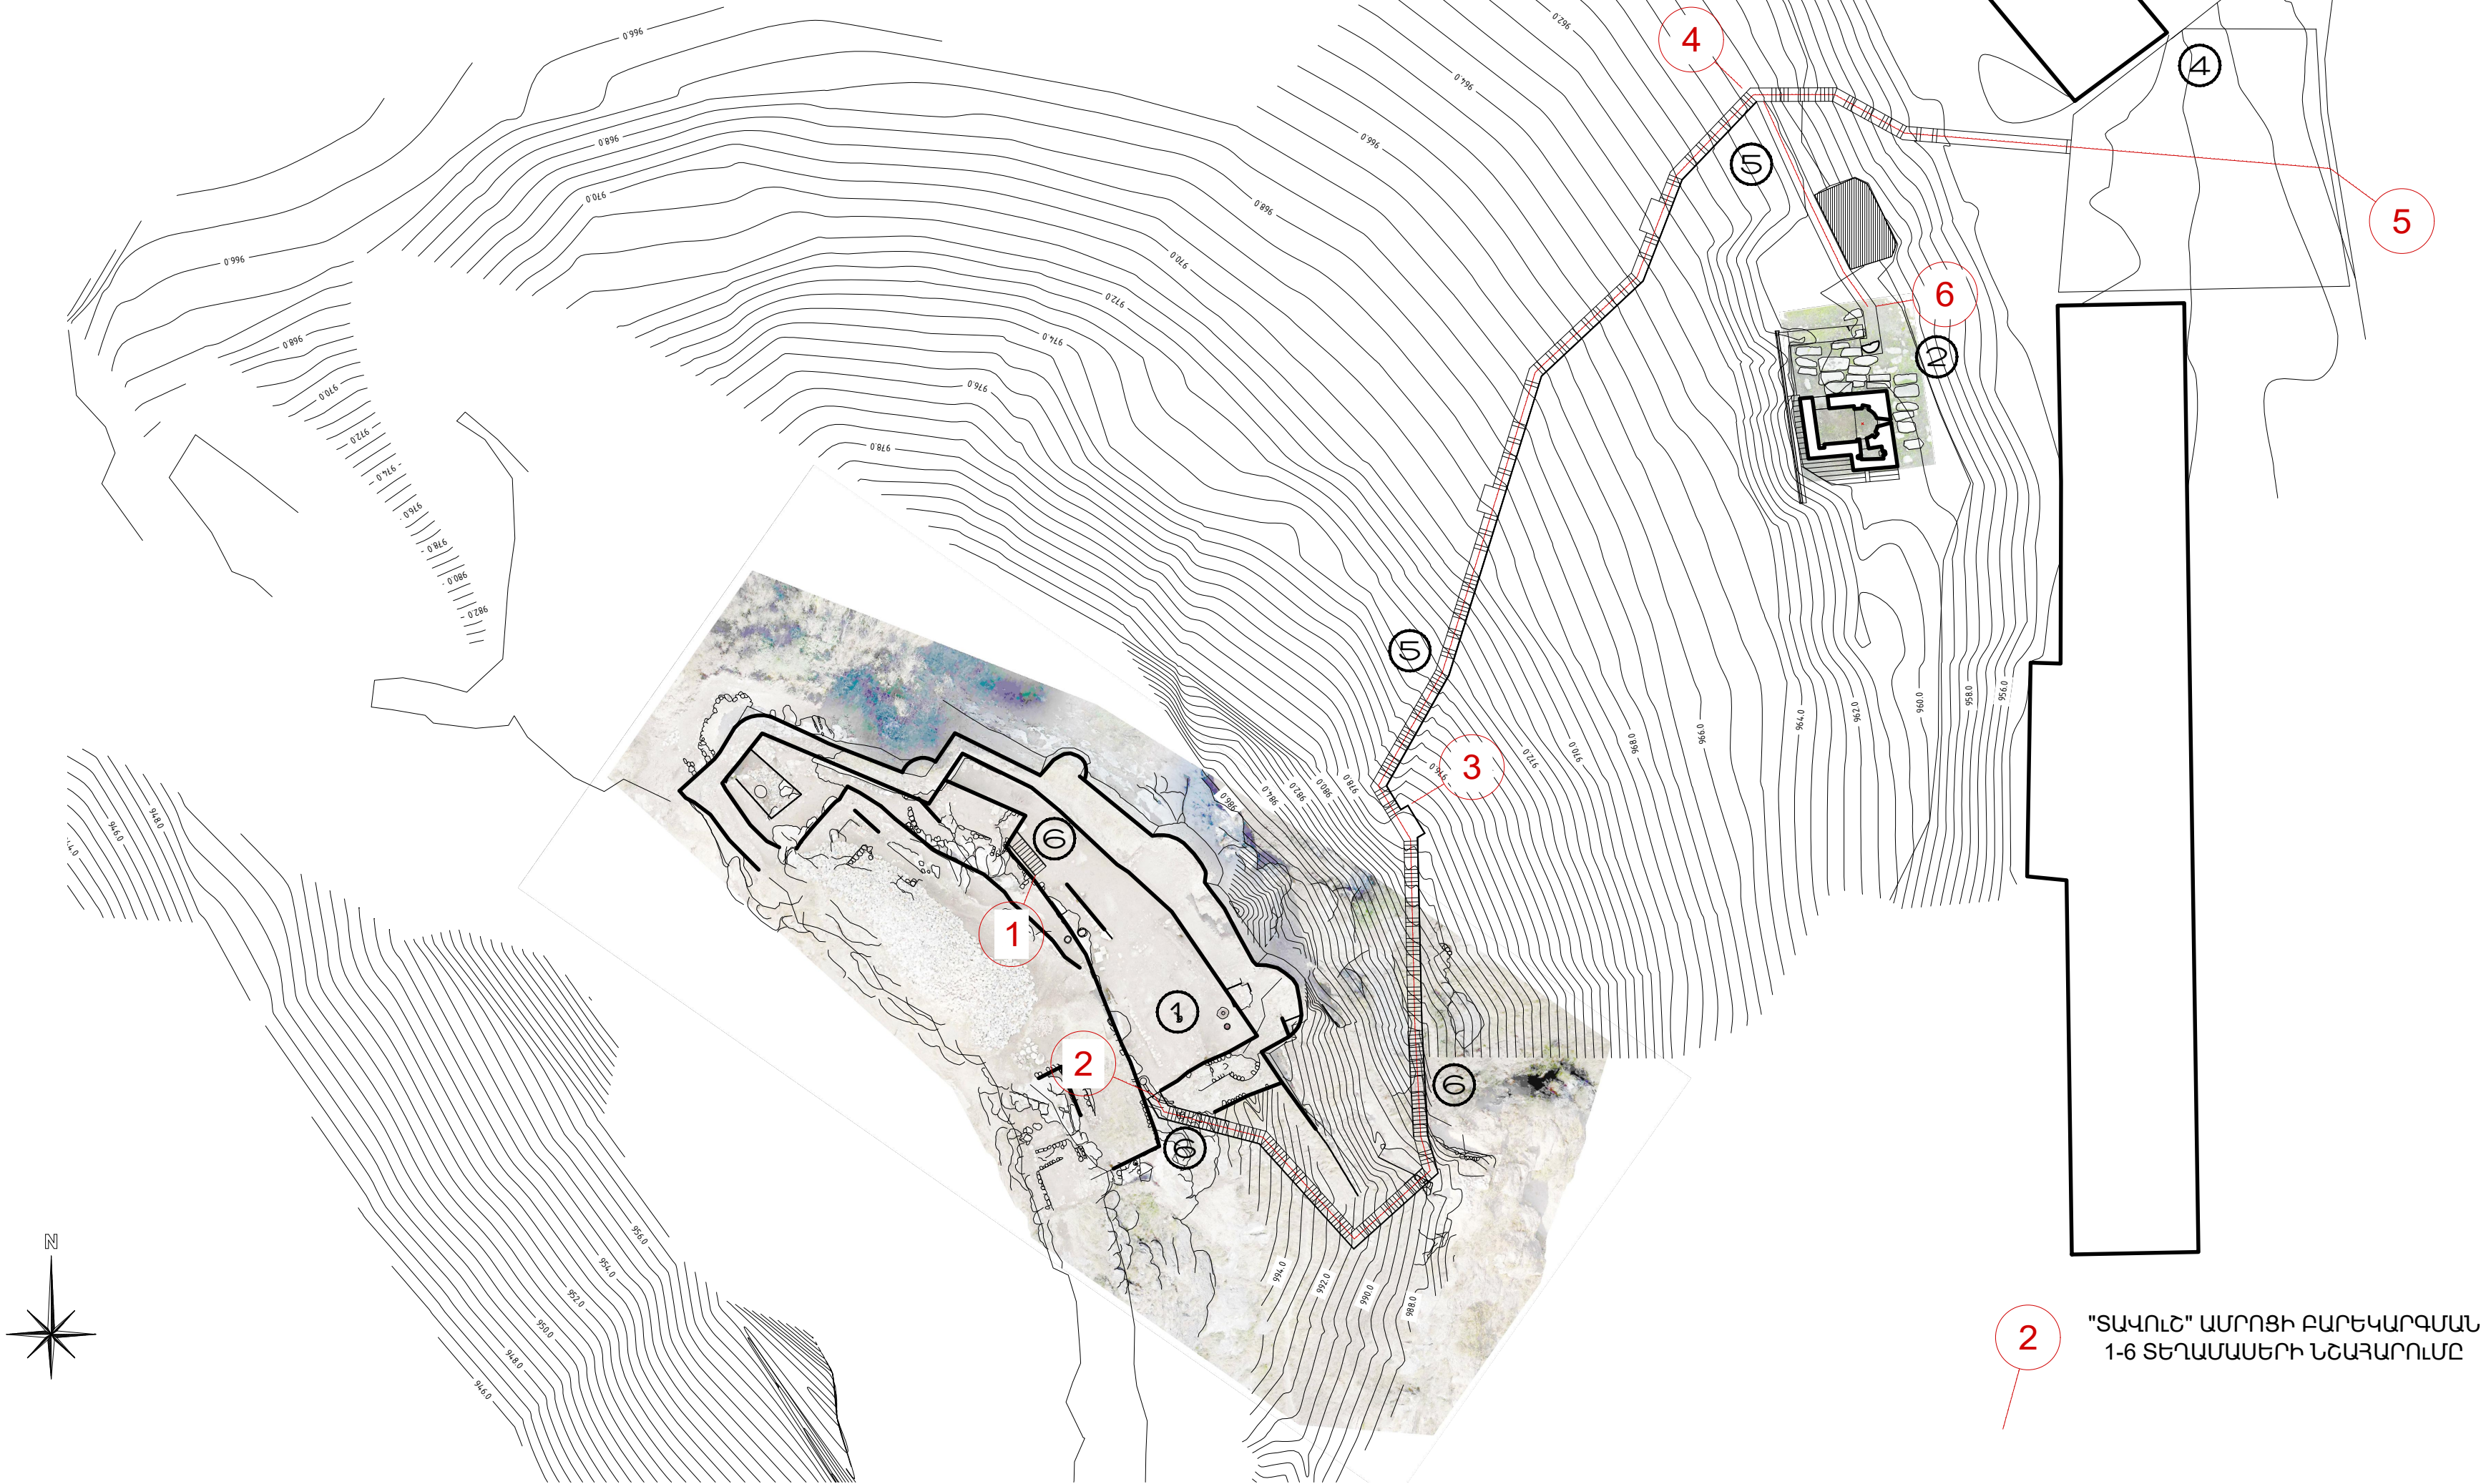

2 "ՏԱՎՈՆԸ" ԱՄՐՈՑԻ ԲԱՐԵԿԱՐԳՄԱՆ  
1-6 ՏԵՂԱՄԱՍԵՐԻ ՆՇԱՀԱՐՈՒՄԸ

"ՊԱՏՄԱՆԵԱԿԱԹԱՅԻՆ ԺԱՌԱԳՈՒԹՅԱՆ ԳԻՏԱԳԵՏԱԶՈՏԱԿԱՆ ԿԵՆՏՐՈՆ" ՊՈԱԿ ԱՐՏՈՆԱԳԻՐ - ՃԲՂ-Գ-001		"ՏԱՎՈՆԸ ԱՄՐՈՑ"	ԱՇԽԱՏԱՆՔԱՅԻՆ ՆԱԽԱԳԻԾ
Ճարտարապետ՝ <i>[Signature]</i>	Հ. Սանամյան	ՀԱՍՏԵ՛ ԴՀ ՏԱՎՈՆԸԻ ՄԱՐԶ. ԲԵՐԴ ՀԱՄԱՅՆՔ	ԳԻՐԶ 4-3
Ճարտարապետ՝ <i>[Signature]</i>	Ա. Սարգսյան	"ՏԱՎՈՆԸ" ԱՄՐՈՑԻ ՏԱՐԱԾՔԻ ԲԱՐԵԿԱՐԳՄԱՆ ՆԱԽԱԳԻԾ	ԹԵՐԹ
		"ՏԱՎՈՆԸ" ԱՄՐՈՑԻ ԲԱՐԵԿԱՐԳՄԱՆ ԳԼԽԱՎՈՐ ՀԱՏԱԿԱԳԻԾԸ Մ 1/400	02




ԾԱՆՈԹՈՒԹՅՈՒՆ.

. ՍՔ. ԱՍՏՎԱԾԱԾԻՆ ԵԿԵՂԵՑՈՒՄ +/- 0.00 ՆԻՇԸ ՀԱՍՄԱՊԱՏԱՍԽԱՆՈՒՄ Է ԵԿԵՂԵՑՈՒ ՄՈՒՏՔԻ ԲԱՐԱԿՈՐԱՏԱԿ ՆԻՇԻՆ /ՎԵՐԱԿԱՆԳԱՆԱՆ ՆԱԽԱԳԻԾ - ԳԻՐՔ 4-1/ /ՀԱՐԱԲԵՐԱԿԱՆ ՆԻՇ՝ 960.97/

. ՏԱԿՈՒՇԻ ԲԵՐՂՈՒՄ +/- 0.00 ՆԻՇԸ ՀԱՍՄԱՊԱՏԱՍԽԱՆՈՒՄ Է ԱՄՐՈՑԻ ՄՈՒՏՔԻ ՁԱԽԱԿՈՂՄՅԱՆ ՊԱՏԻՑ 168.0 ՄՄ ՆԵՐՔԵԿ /ՎԵՐԱԿԱՆԳԱՆԱՆ ՆԱԽԱԳԻԾ - ԳԻՐՔ 4-2/ /ՀԱՐԱԲԵՐԱԿԱՆ ՆԻՇ՝ 1000.29/


. ՄԵՏԱՂԱԿԱՆ ԱՍՏԻՃԱՆԵՐԻ ՄԱՆՐԱՄԱՍՆԵՐԸ՝ ՏԵՍ Ծ-06-08

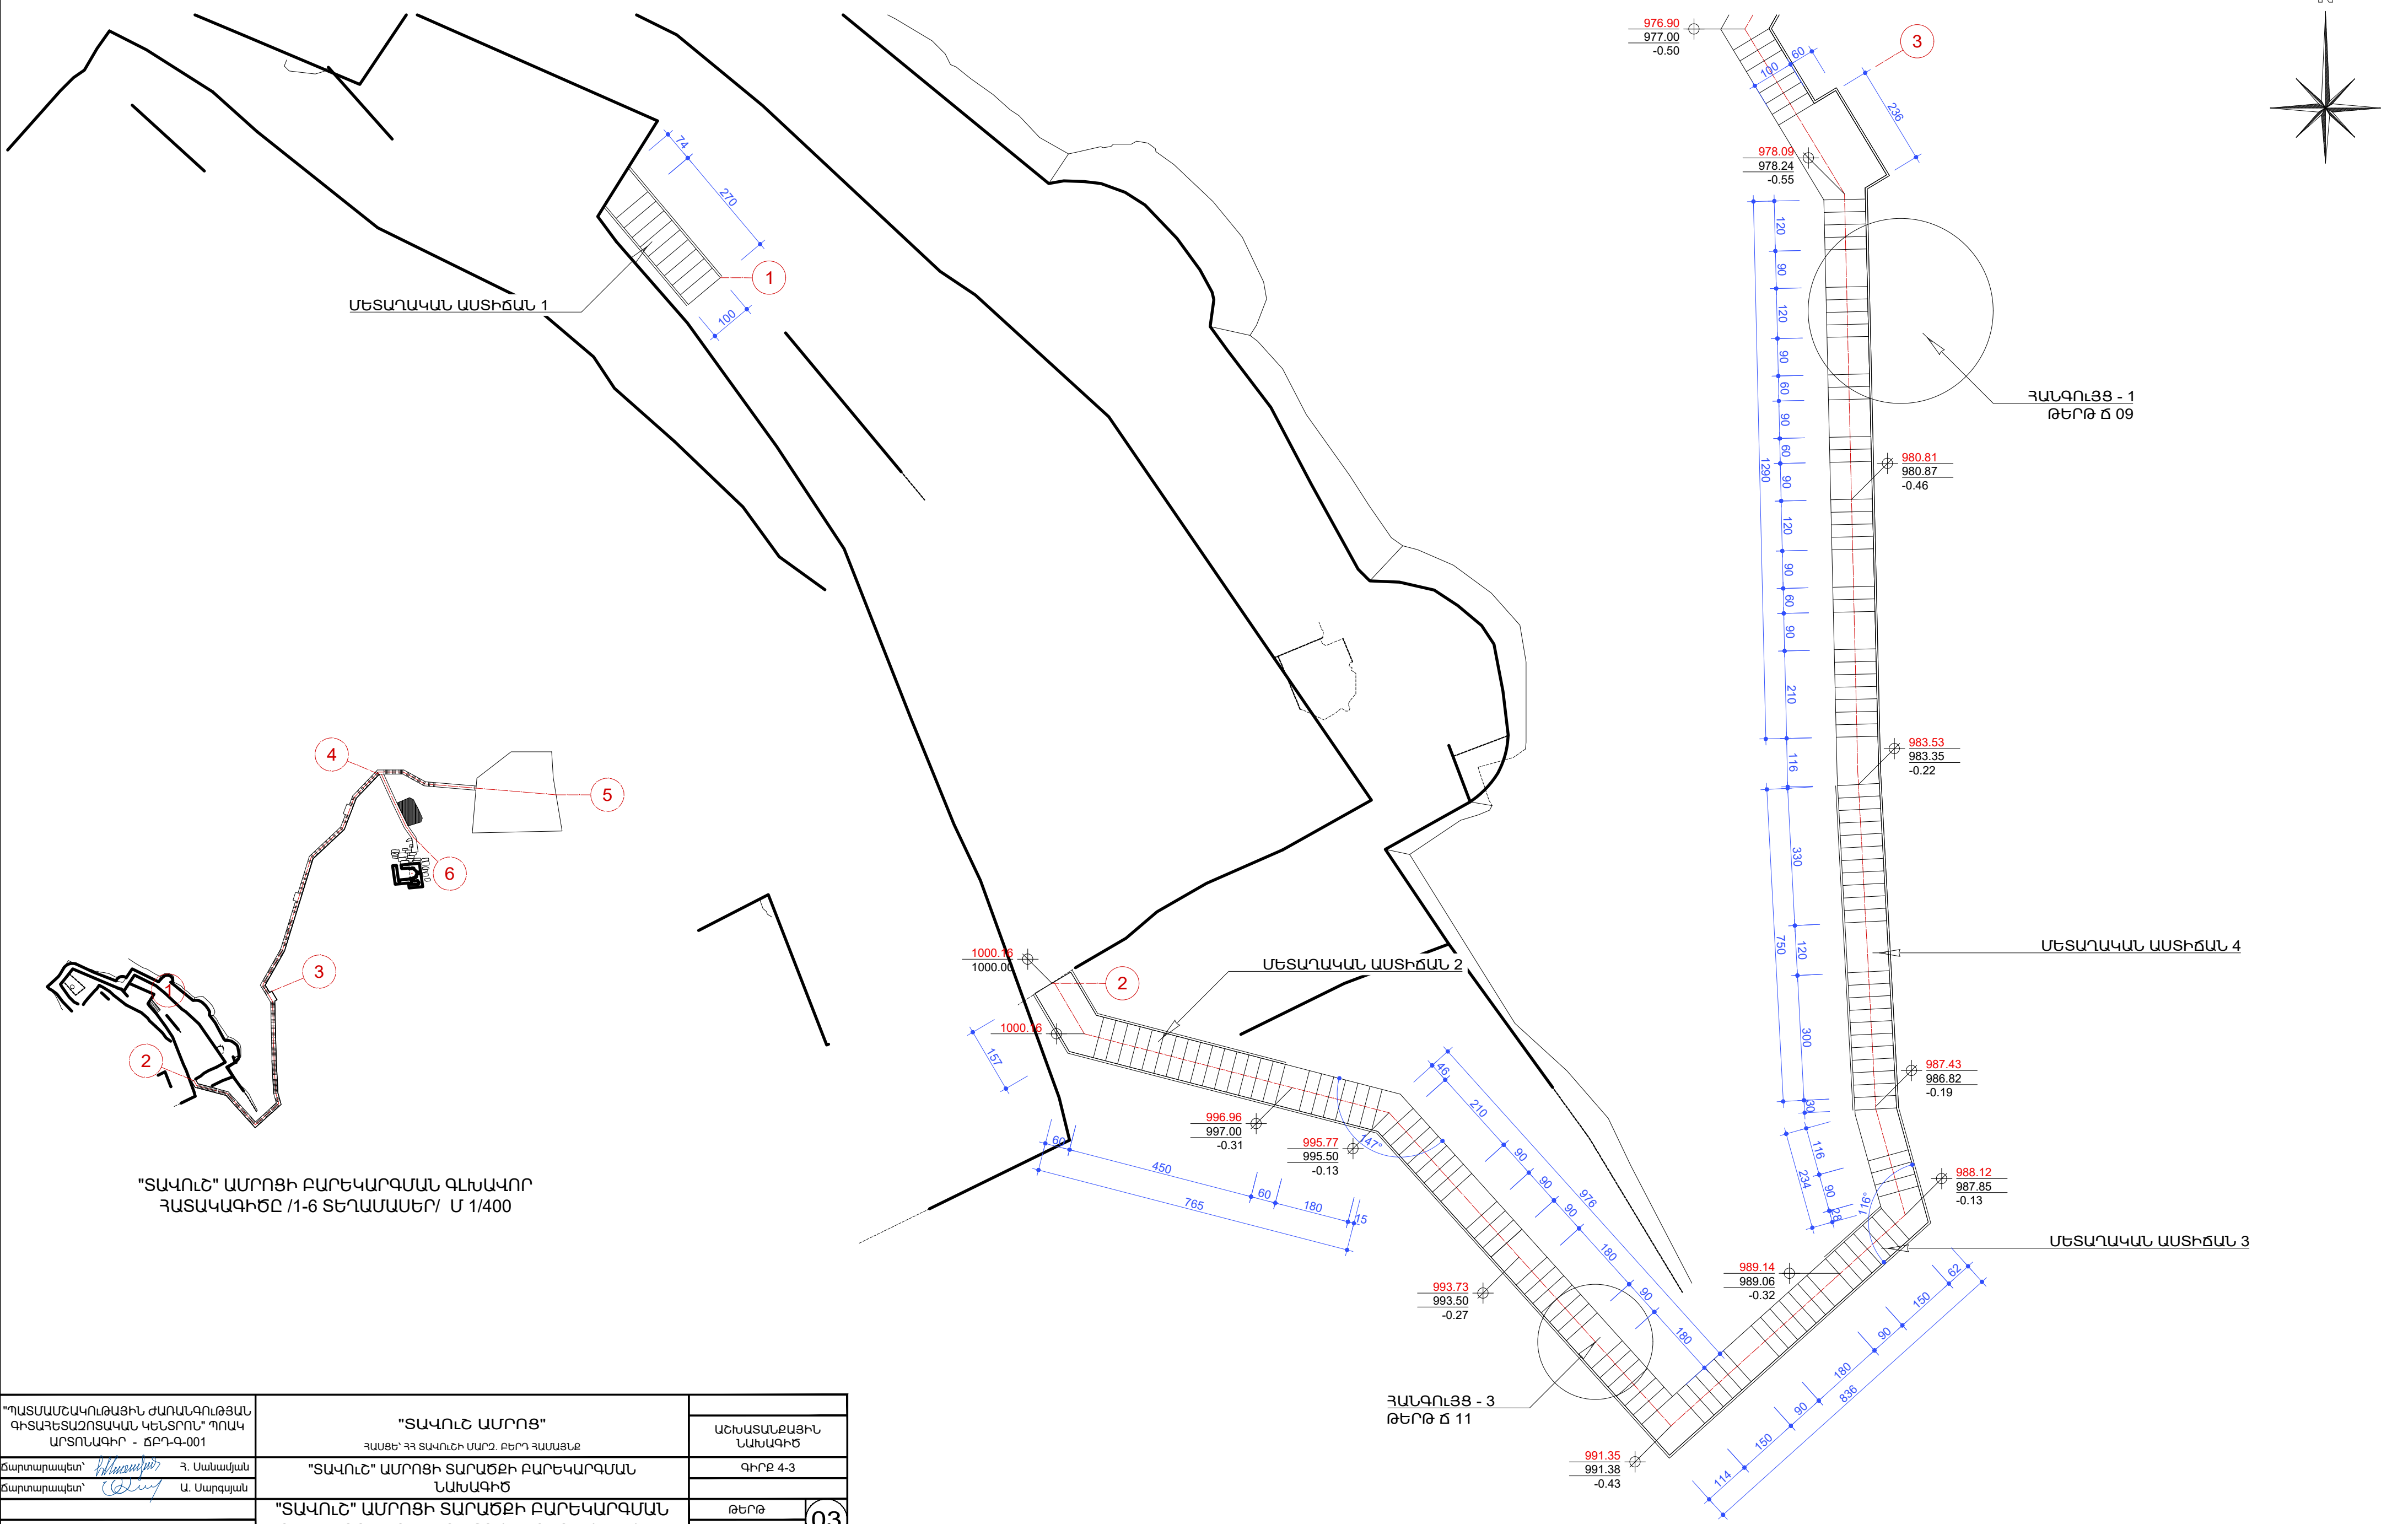

"ՏԱԿՈՒՇ" ԱՄՐՈՑԻ ԲԱՐԵԿԱՐԳՄԱՆ ԳԼԽԱԿՈՐ  
ՀԱՏԱԿԱԳԻԾԸ /1-6 ՏԵՂԱՍԱՍԵՐ/ Մ 1/400


"ՊԱՏՄԱՍԵՆԿՈՒԹՅՈՒՆ ԺԱՌԱՆԳՈՒԹՅԱՆ ԳԻՏԱԴԵՏԱԶՈՏԱԿԱՆ ԿԵՆՏՐՈՆ" ՊՈԱԿ ԱՐՏՈՆԱԳԻՐ - ԾԲԴ-Գ-001		"ՏԱԿՈՒՇ ԱՄՐՈՑ" ՀԱՍՏԵ՝ ԴՀ ՏԱԿՈՒՇԻ ՄԱՐԶ. ԲԵՐԴ ՀԱՍՍՑՆՔ	ԱՇԽԱՏԱՆՔԱՑԻՆ ՆԱԽԱԳԻԾ
Ճարտարապետ՝ <i>[Signature]</i>	Հ. Սանայան	"ՏԱԿՈՒՇ" ԱՄՐՈՑԻ ՏԱՐԱԾՔԻ ԲԱՐԵԿԱՐԳՄԱՆ ՆԱԽԱԳԻԾ	ԳԻՐՔ 4-3
Ճարտարապետ՝ <i>[Signature]</i>	Ա. Սարգսյան	"ՏԱԿՈՒՇ" ԱՄՐՈՑԻ ՏԱՐԱԾՔԻ ԲԱՐԵԿԱՐԳՄԱՆ ԳԼԽԱԿՈՐ ՀԱՏԱԿԱԳԻԾԸ /1-3 ՏԵՂ-Ս/ Մ 1/100	ԹԵՐԹ <b>03</b>

Մ. ԱՄԱՐԱՅԱՆ

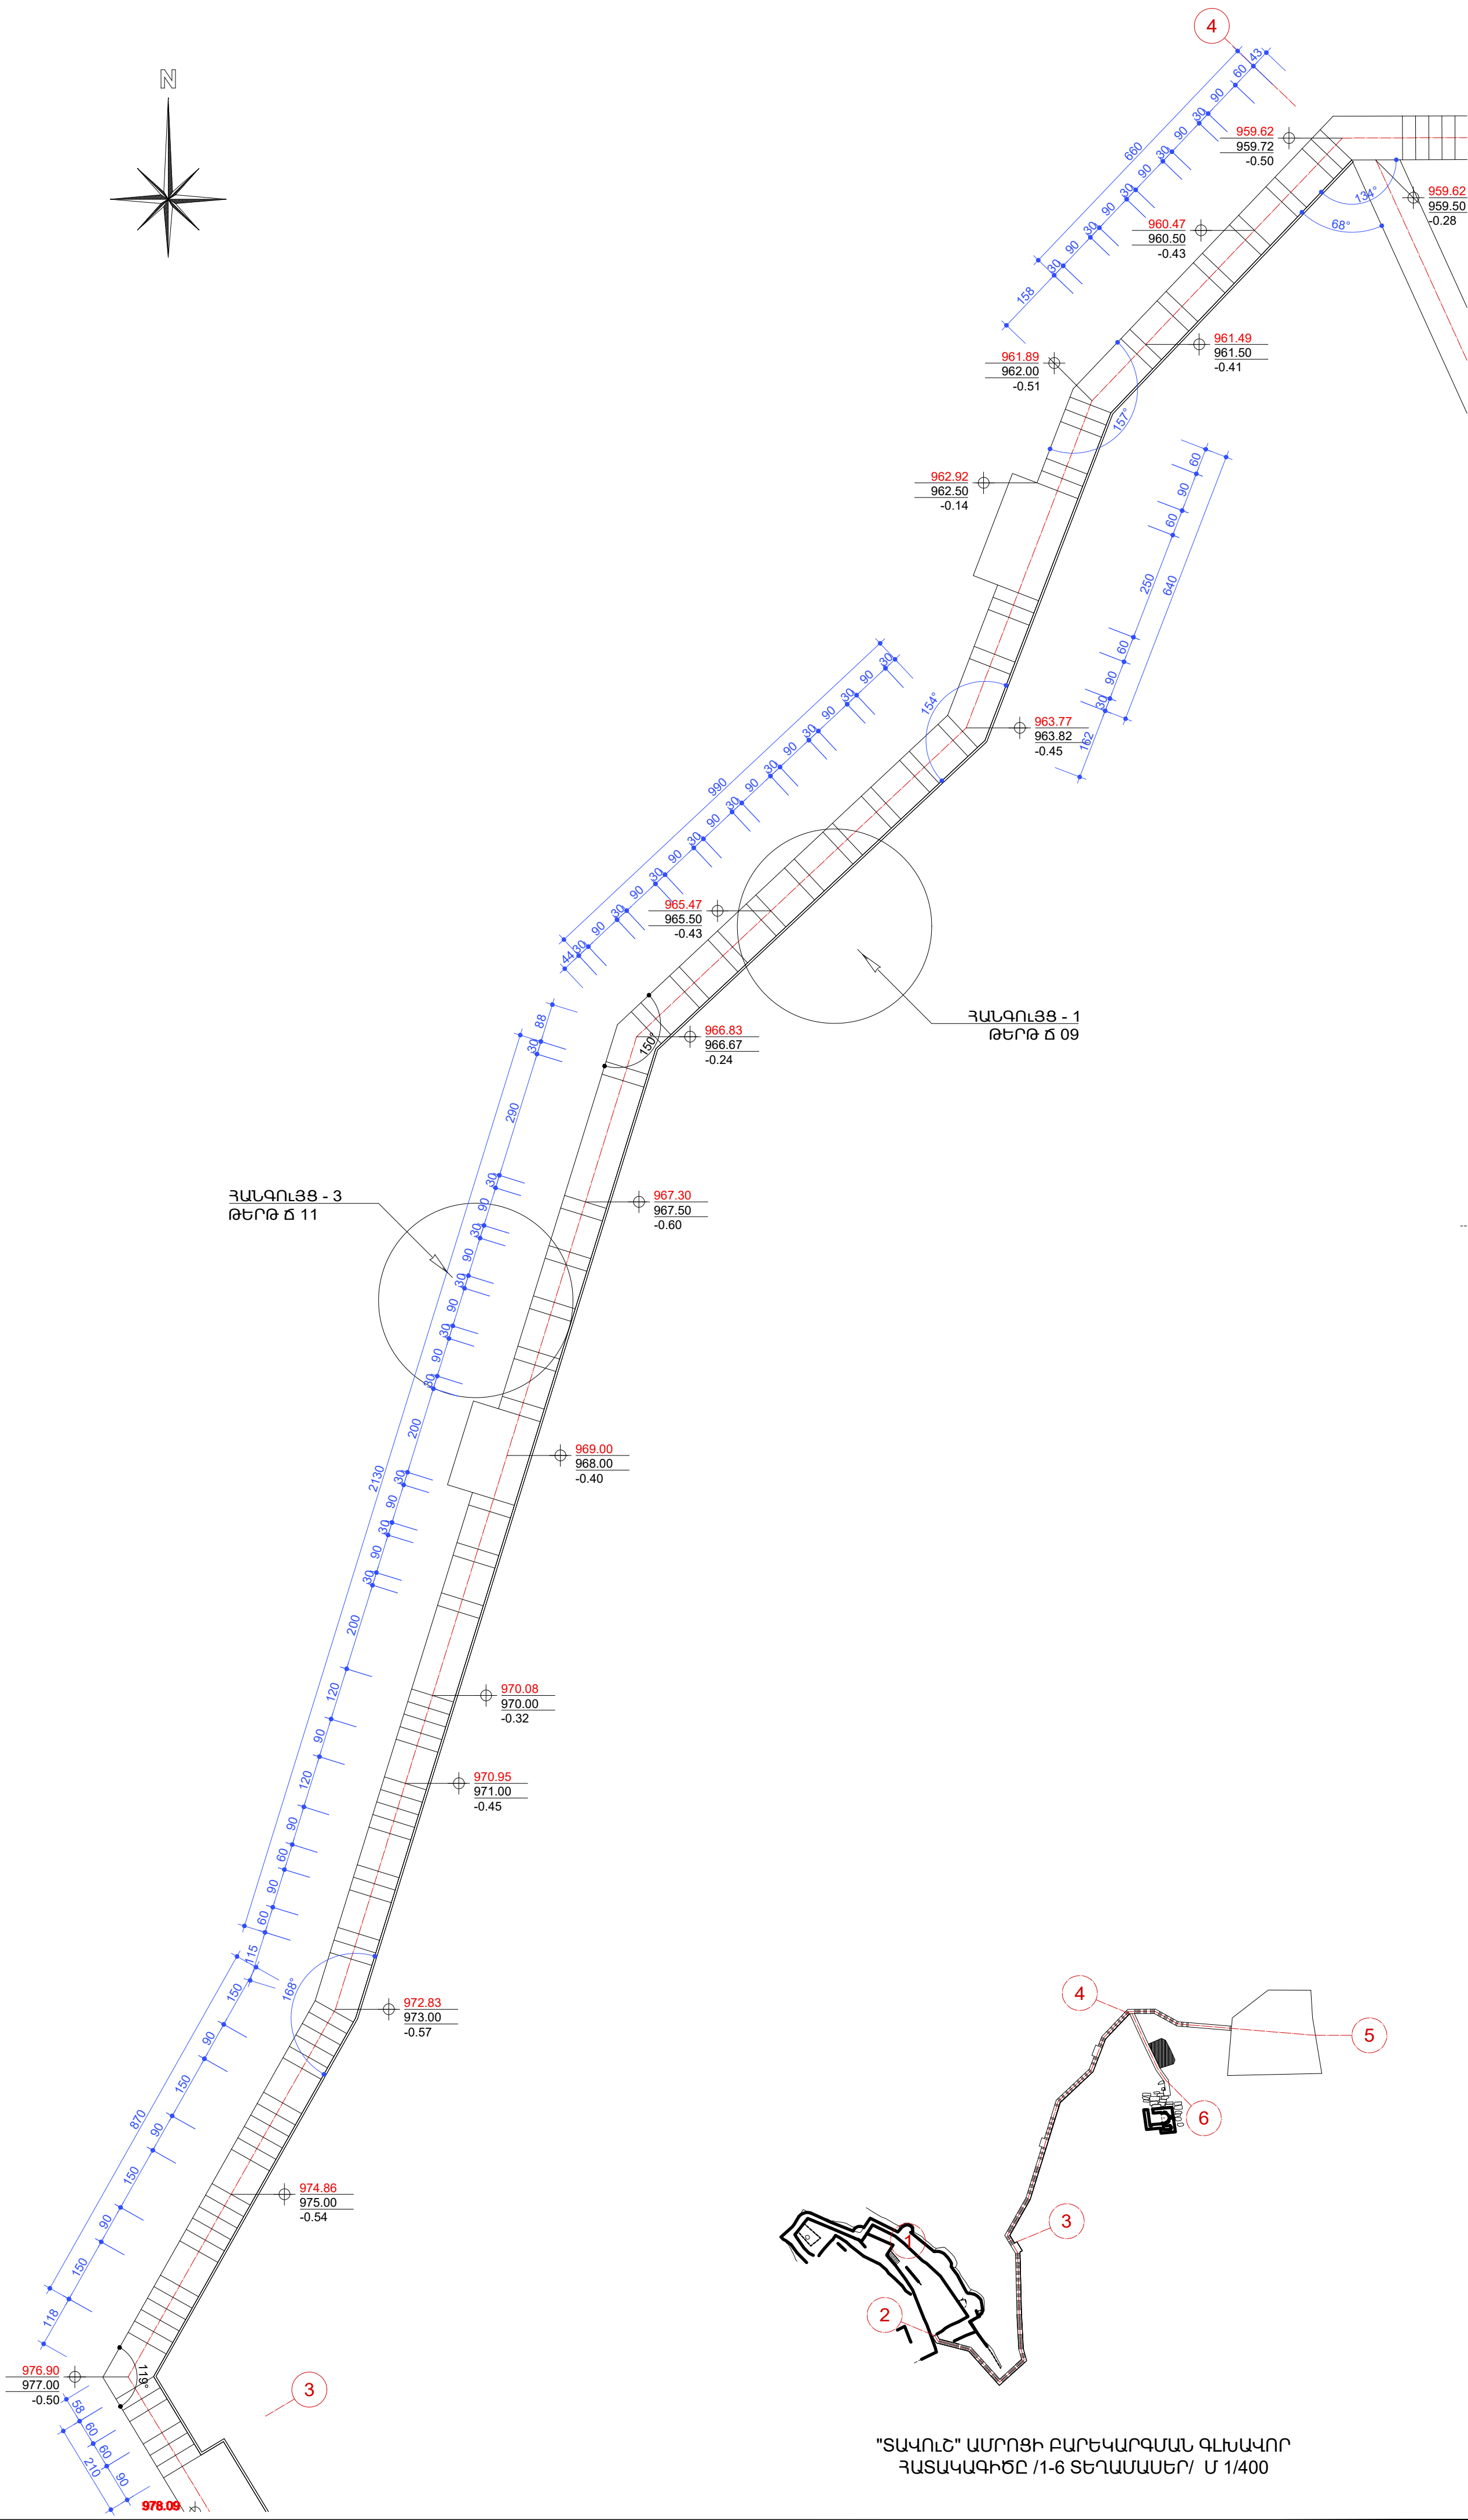

ԾԱՆՈԹՈՒԹՅՈՒՆ.


- . ՍԲ. ԱՍՏՎԱԾԱԾԻՆ ԵԿԵՂԵՑՈՒՄ +/- 0.00 ՆԻՇԸ ՀԱՄԱՊԱՏԱՍԽԱՆՈՒՄ Է ԵԿԵՂԵՑՈՒ ՄՈՒՏՔԻ ԲԱՐԱԿՈՐԱՏԱԿ ՆԻՇԻՆ /ԿԵՐԱԿԱՆԱԳԱՆ ՆԱԽԱԳԻԾ - ԳԻՐՔ 4-1/ /ՀԱՐԱԲԵՐԱԿԱՆ ՆԻՇ՝ 960.97/
- . ՏԱՎՈՒՇԻ ԲԵՐՂՈՒՄ +/- 0.00 ՆԻՇԸ ՀԱՄԱՊԱՏԱՍԽԱՆՈՒՄ Է ԱՄՐՈՑԻ ՄՈՒՏՔԻ ՁԱԽԱԿՈՂԱՅԱՆ ՊԱՏԻՑ 168.0 ՄՄ ՆԵՐՔԵԿ /ԿԵՐԱԿԱՆԱԳԱՆ ՆԱԽԱԳԻԾ - ԳԻՐՔ 4-2/ /ՀԱՐԱԲԵՐԱԿԱՆ ՆԻՇ՝ 1000.29/
- . ՄԵՏԱՐԱԿԱՆ ԱՍՏԻՃԱՆՆԵՐԻ ՄԱՆՐԱՄԱՍՆԵՐԸ՝ ՏԵՍ Ծ-06-08

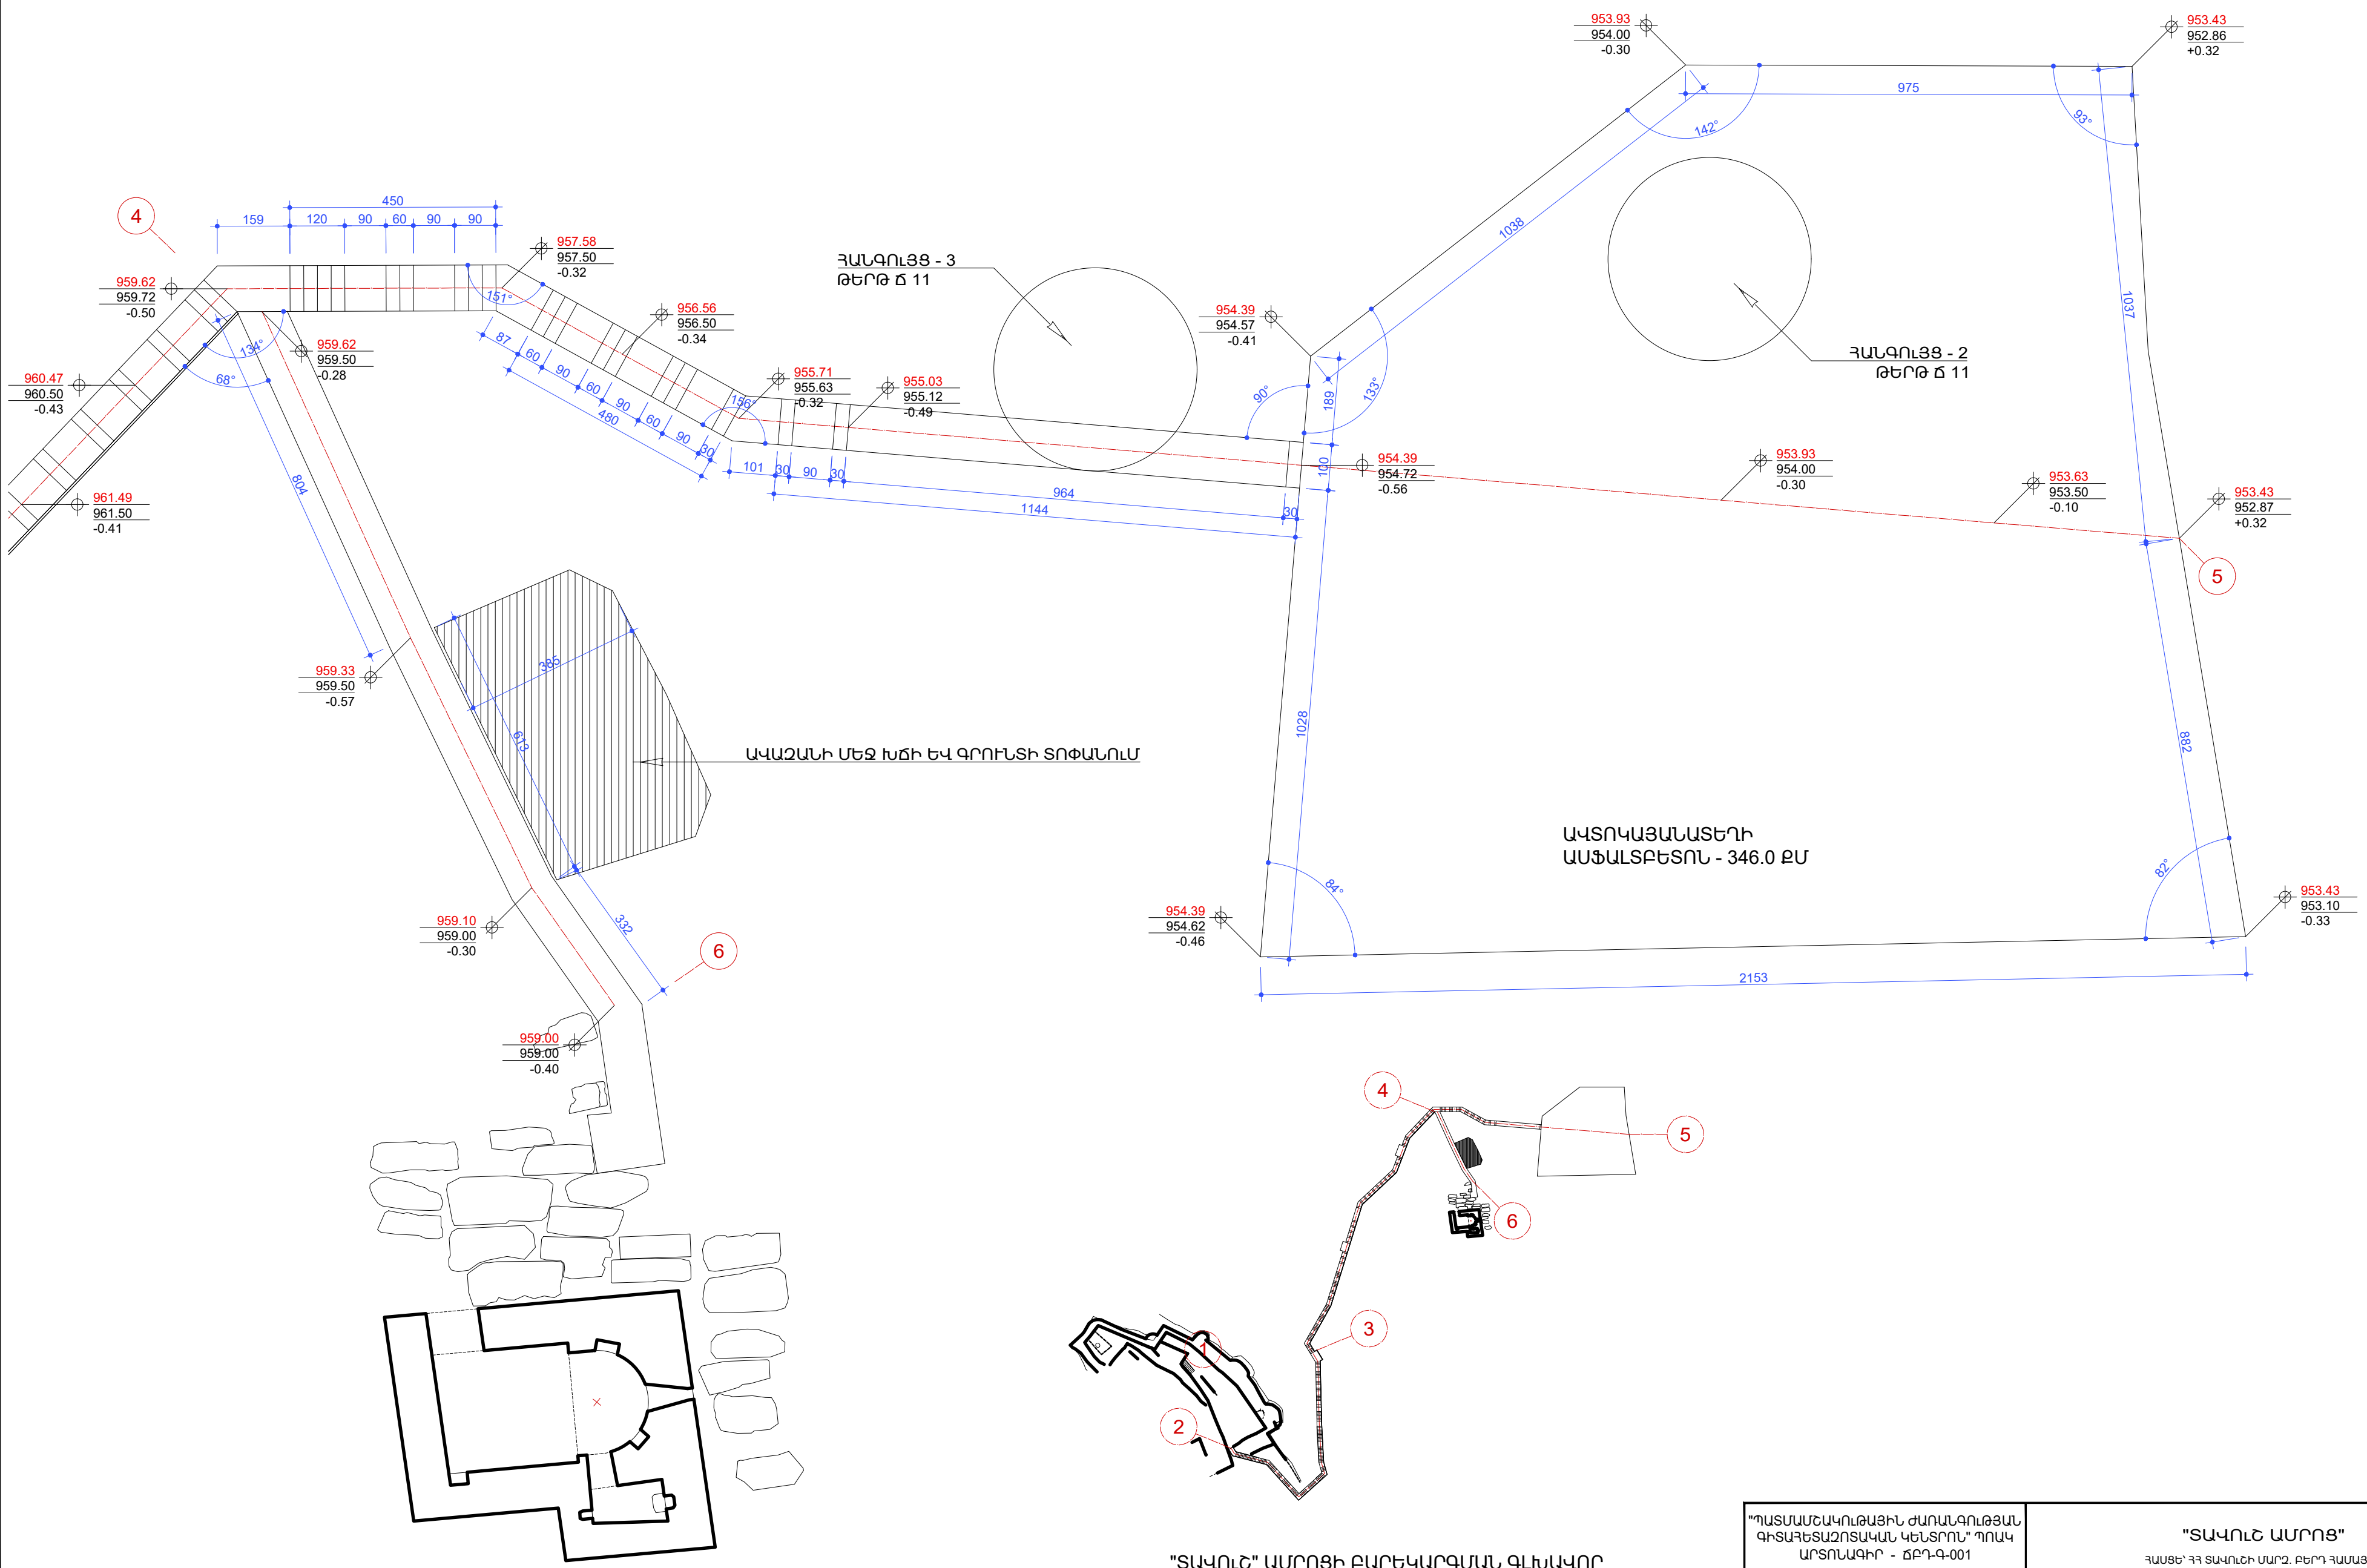


"ՏԱՎՈՒՇ" ԱՄՐՈՑԻ ԲԱՐԵԿԱՐԳՄԱՆ ԳԼԽԱԿՈՐ  
ՀԱՏԱԿԱԳԻԾԸ /1-6 ՏԵՂԱՄԱՍԵՐ/ Մ 1/400

"ՊԱՏՄԱՐԵԿԱՆՈՒԹՅՈՒՆ ԺԱՌԱՆԳՈՒԹՅԱՆ ԳԻՏԱԳԵՏԱԶՈՏԱԿԱՆ ԿԵՆՏՐՈՆ" ՊՈՒԱԿ ԱՐՏՈՆԱԳԻՐ - ԾԲՂ-Գ-001		"ՏԱՎՈՒՇ ԱՄՐՈՑ" ՀԱՍՏԵ՝ ԳԳ ՏԱՎՈՒՇԻ ՄԱՐԶ, ԲԵՐԴ ՀԱՄԱՅՆՔ		ԱՇԽԱՏԱՆՔԱՅԻՆ ՆԱԽԱԳԻԾ
Ճարտարապետ՝ <i>[Signature]</i>	Հ. Սանատյան	"ՏԱՎՈՒՇ" ԱՄՐՈՑԻ ՏԱՐԱԾՔԻ ԲԱՐԵԿԱՐԳՄԱՆ ՆԱԽԱԳԻԾ		ԳԻՐՔ 4-3
Ճարտարապետ՝ <i>[Signature]</i>	Ա. Սարգսյան	"ՏԱՎՈՒՇ" ԱՄՐՈՑԻ ՏԱՐԱԾՔԻ ԲԱՐԵԿԱՐԳՄԱՆ ԳԼԽԱԿՈՐ ՀԱՏԱԿԱԳԻԾԸ /4-5-6 ՏԵՂ-Ս/ Մ 1/100		ԹԵՐԹ
				05



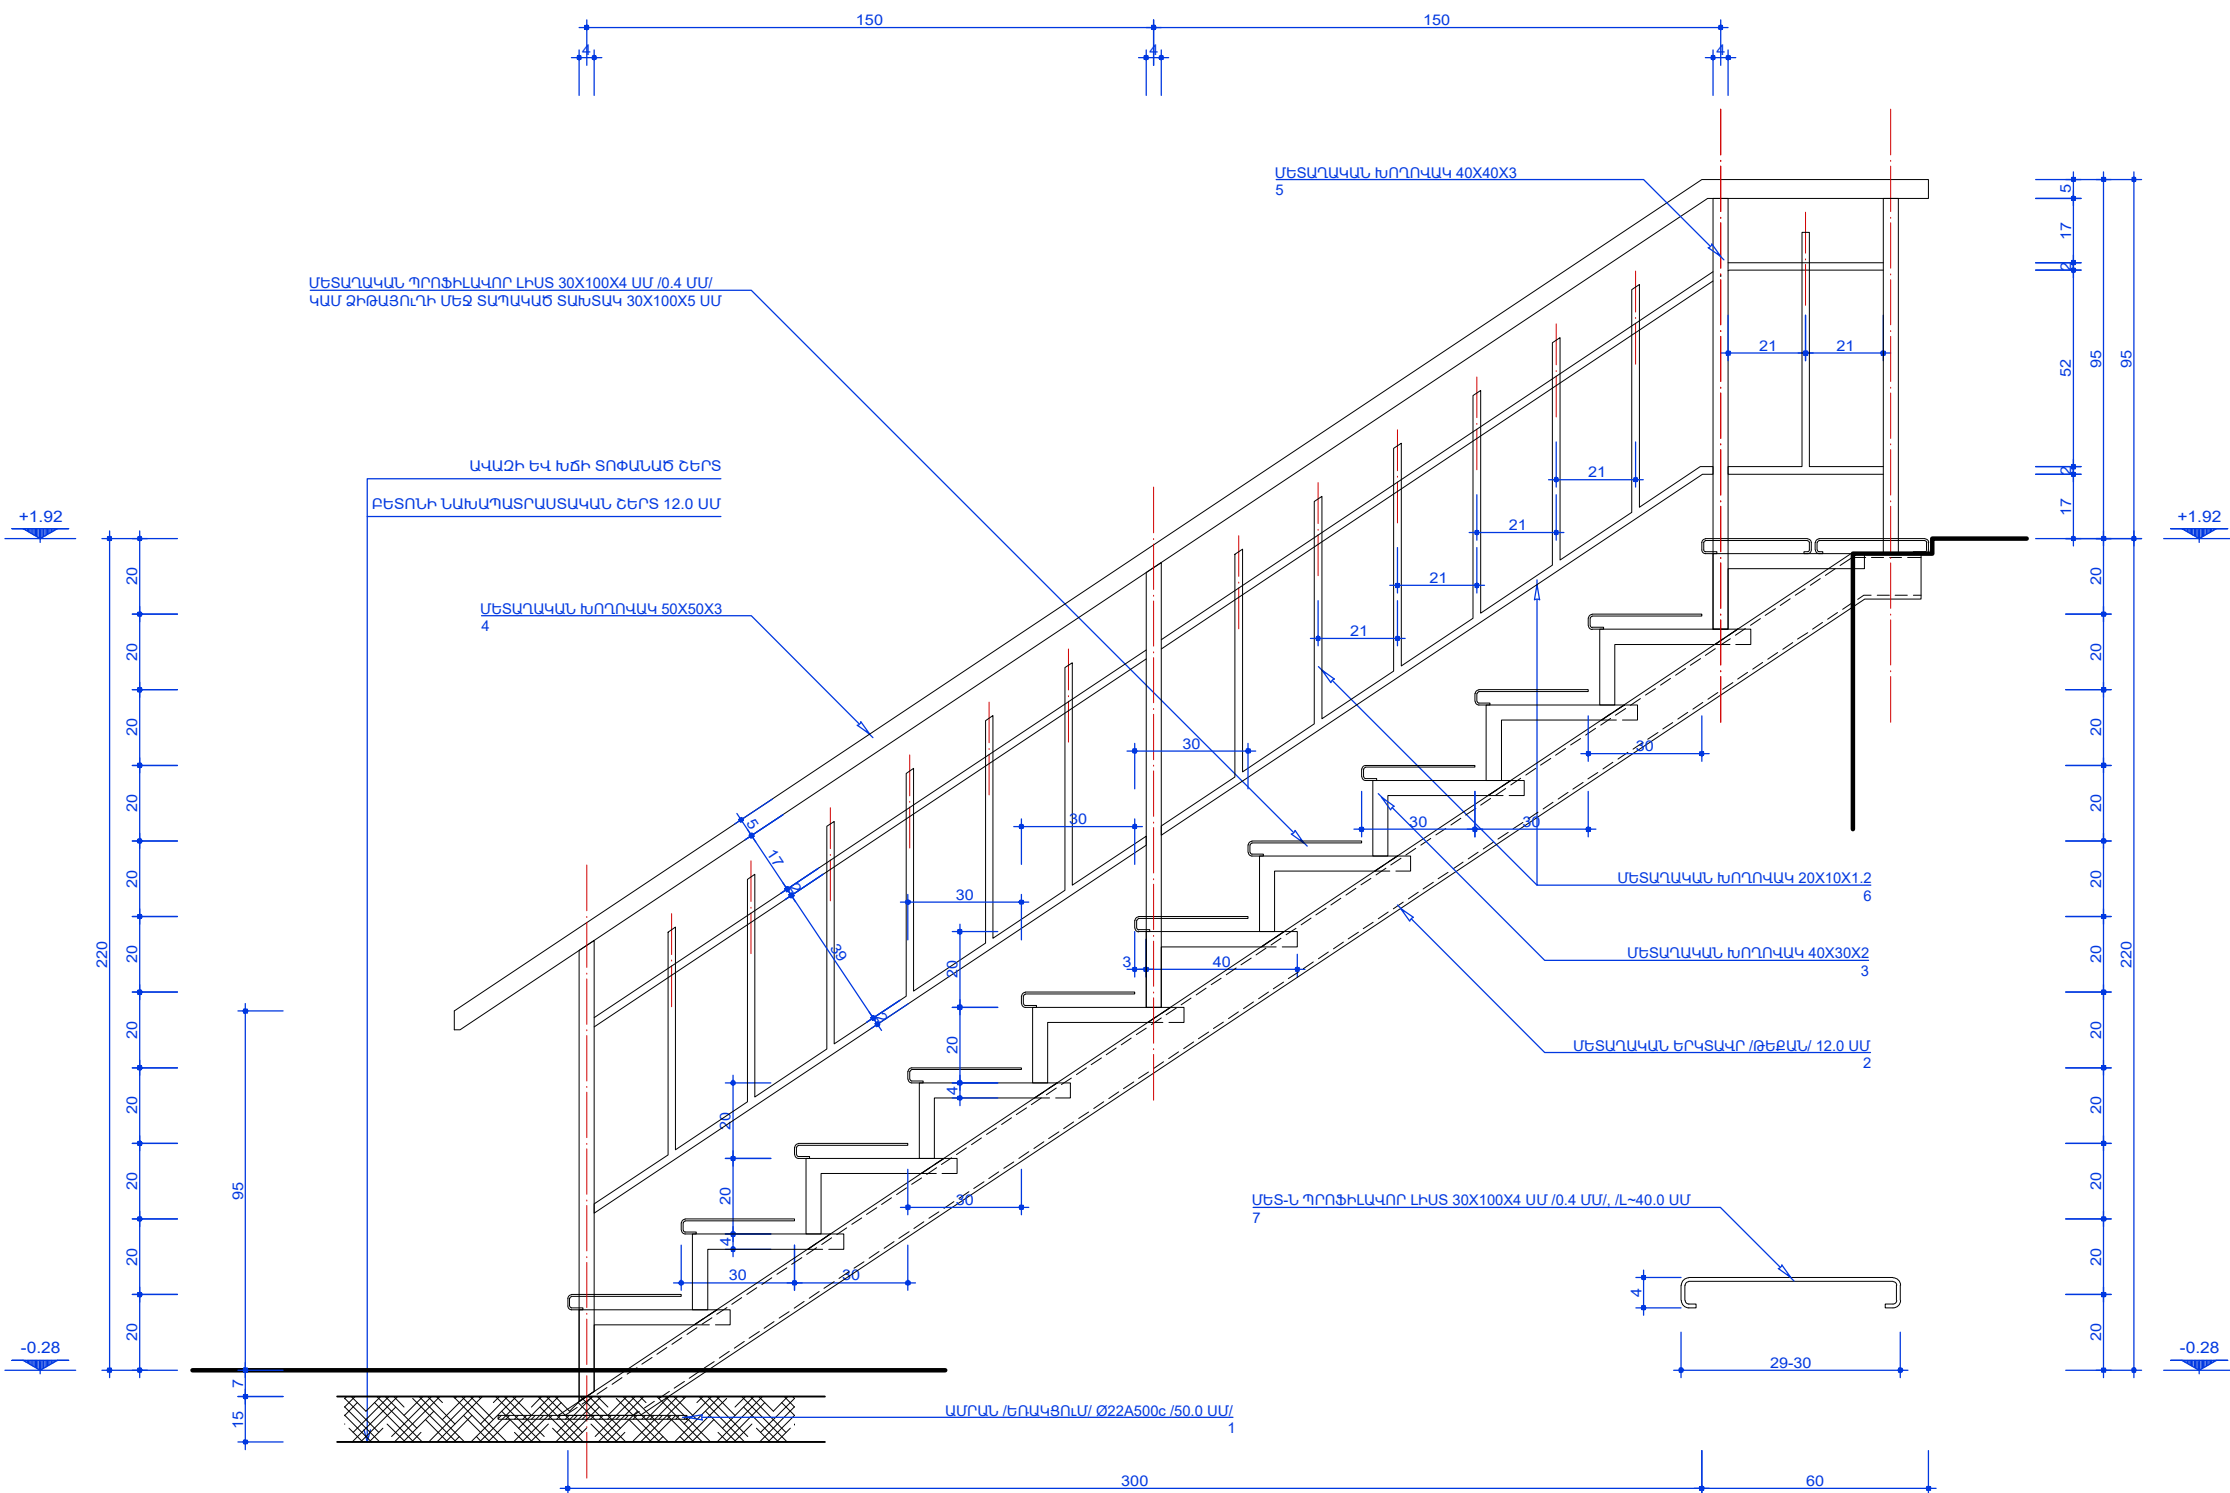

ՄԵՏՆԱԴԱԿԱՆ ԱՍՏԻՃԱՆ-1  
1. ՏԵՂԱՄԱՍՍ ԴՈՒՐԻՆՈՒՄԻ 32-33 ՏԵՂԱՄԱՍՍ՝  
Մ 1/20

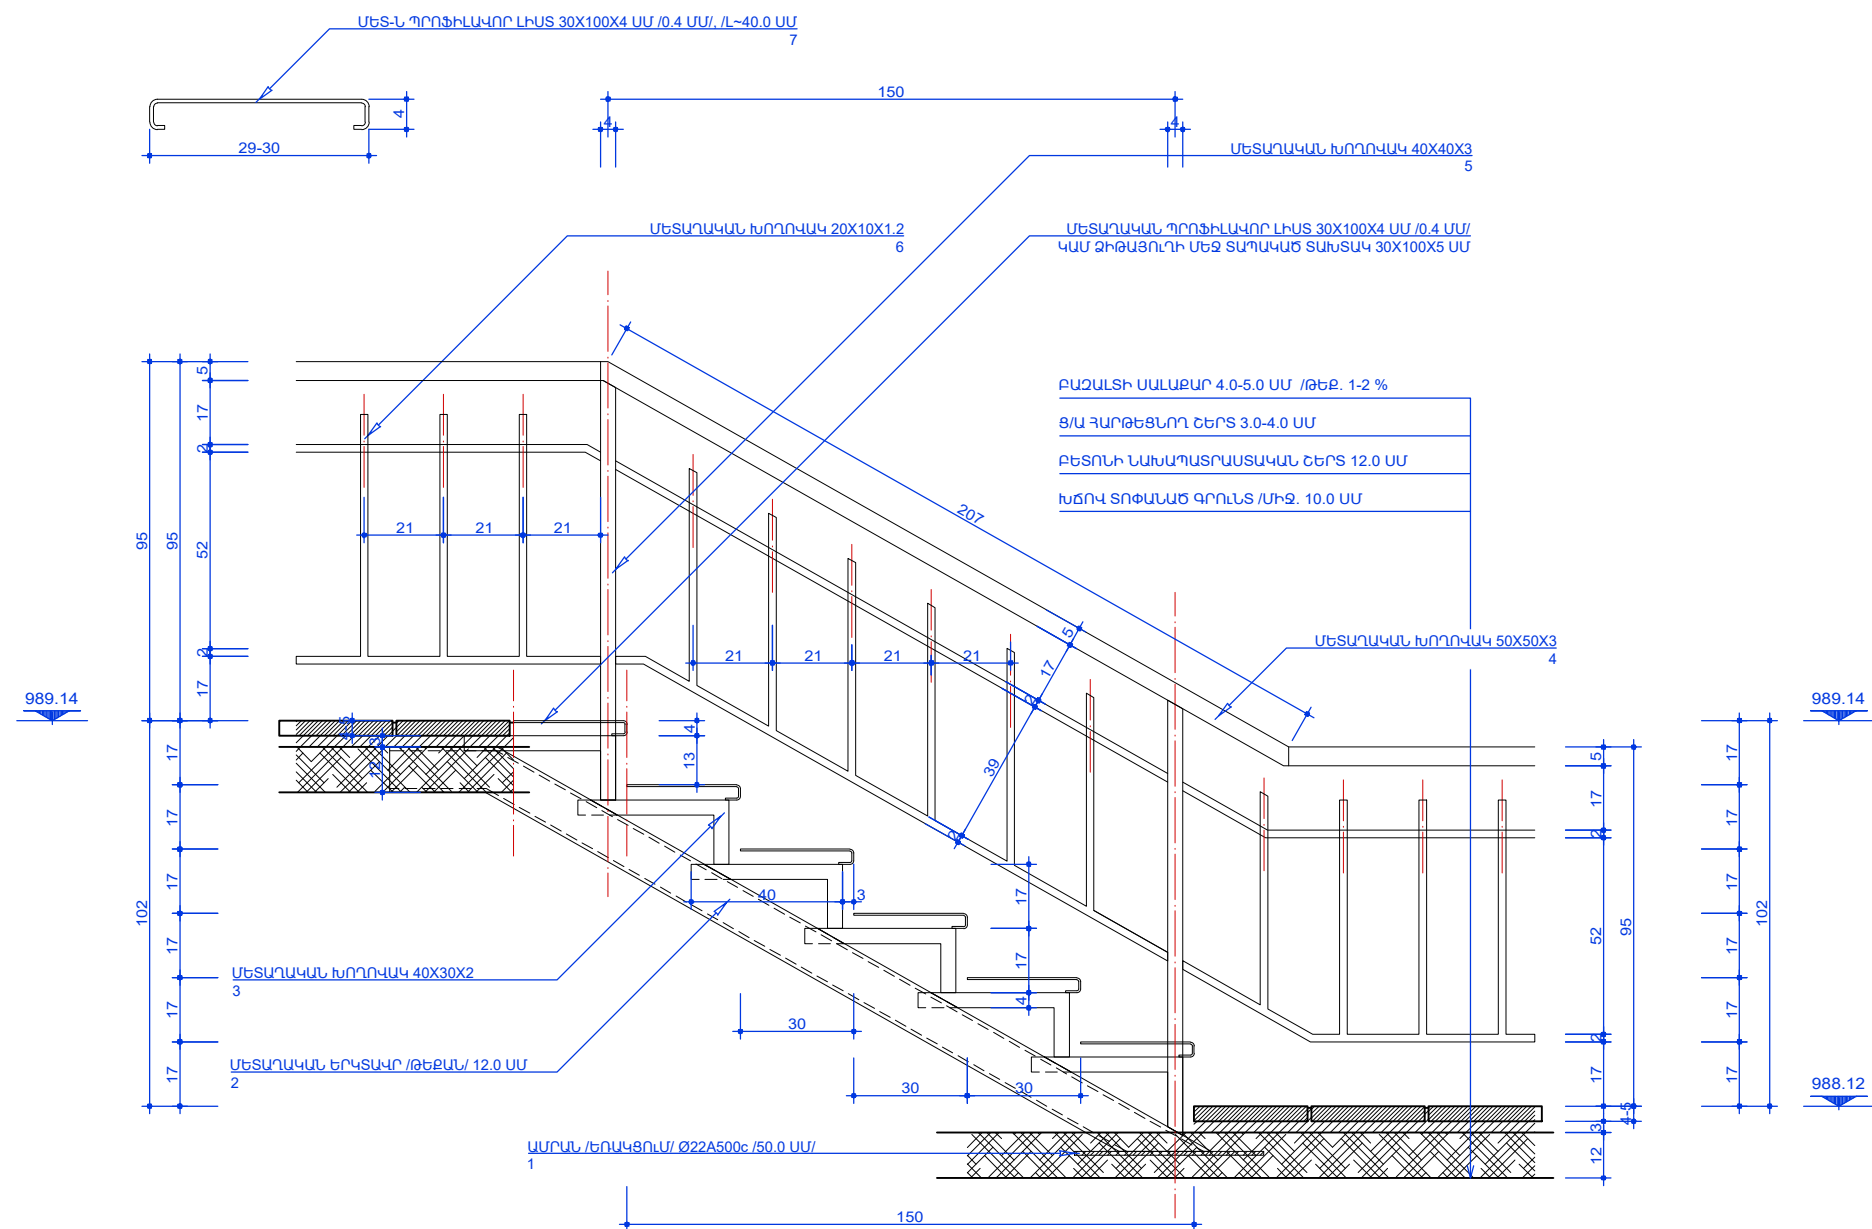

ՄԵՏՆԱԴԱԿԱՆ ԱՍՏԻՃԱՆ-3  
2-3. ՏԵՂԱՄԱՍՍ /988.12 ՆԻՇ/  
Մ 1/20

ՇԱՆՈՒԹՈՒԹՅՈՒՆ.

ՄԵՏՆԱԴԱԿԱՆ ԱՍՏԻՃԱՆ 1 ԵՎ 3-Ի ԻՐԱԿԱՆԱՑՄԱՆ ՄԵՏՆԱԴԱԿԱՆ ՏԱՐԻԵՐԻ ՄԱՍՆԱԳԻՐԸ՝ ՏԵՍ ԹԵՐԹ Ծ-10


<div>ՊՐԱՅՄԱՆԵՐԱԿԱՆԱԾՅՈՒՆ ԺԱՌԱՆԱԳՈՒԹՅԱՆ ԳԻՏԱԳԵՏԱԶՈՐՏԱԿԱՆ ԿԵՆՏՐՈՆ՝ ԴՈՒՄԿ ԱՐՏՈՆԱԳԻՐ - ԾԲԴ-Գ-001</div> <div>ՃԱՐՏԱՐԱԿԱԿԵՆ՝ <i>[Signature]</i> Գ. Սանատյան</div> <div>ՃԱՐՏԱՐԱԿԱԿԵՆ՝ <i>[Signature]</i> Ս. Սարգսյան</div> <div>ՃԱՐՏԱՐԱԿԱԿԵՆ՝ <i>[Signature]</i> Ս. Հախվերդյան</div>	<div>ՏՏԱԿՈՒՇ ԱՄՐՈՑՑ</div> <div>ՀԱՍՑԵ՝ ՀՀ ՏՏԱԿՈՒՇԻ ՄԱՐԶ, ԲԵՐԴ ՀԱՄԱՅՆՔ</div>		ԱՇԽԱՏԱՆՔԱՅԻՆ ՆԱԽԱԳԻԾ
	ՏՏԱԿՈՒՇ՝ ԱՄՐՈՑԻ ՏԱՐԱԾՔԻ ԲԱՐԵԿԱՐԳՄԱՆ ՆԱԽԱԳԻԾ		ԳԻՐԶ 4-3
	ՄԵՏՆԱԴԱԿԱՆ ԱՍՏԻՃԱՆ 1; 3 Մ 1/20		ԹԵՐԹ
			06








Մ. Սարգսյան

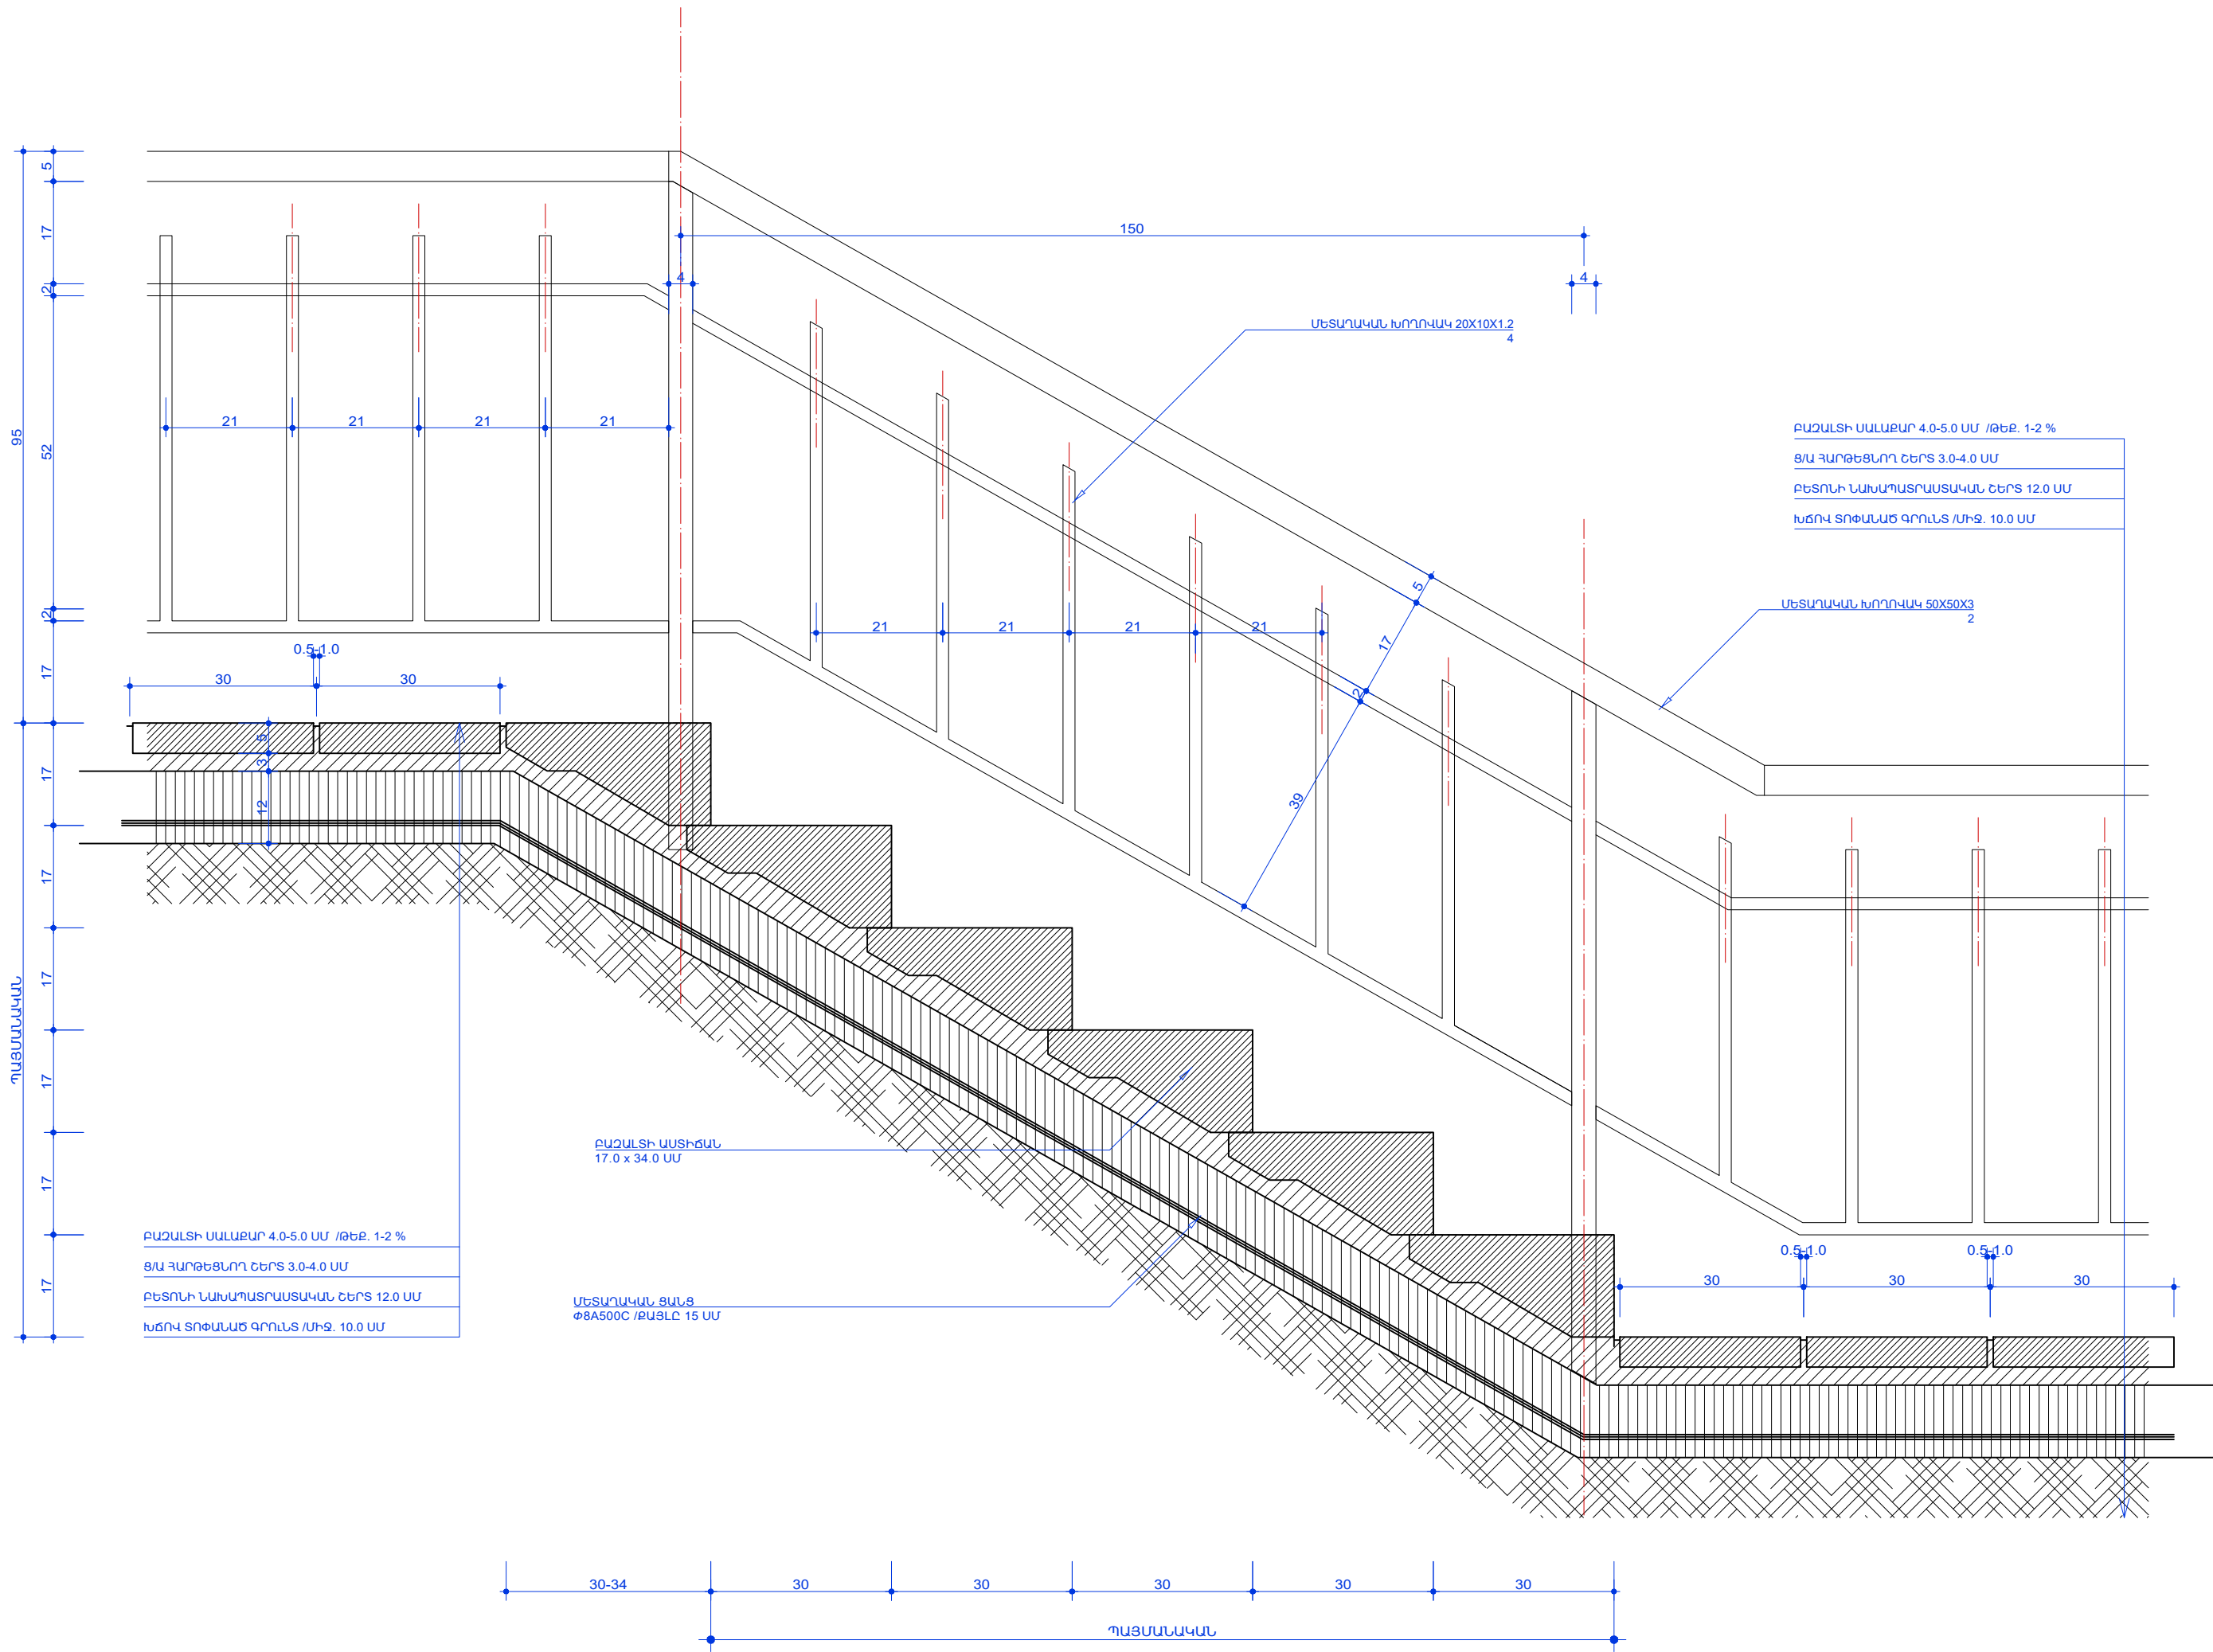

ՀԱՆԳՈՒՅՑ-1  
ԲԱԶԱՆԻ ԱՍՏԻՃԱՆՆԵՐԻ ԵՎ ՄԵՏԱՂԱԿԱՆ ԲԱԶՐԻՔ  
Մ 1/10

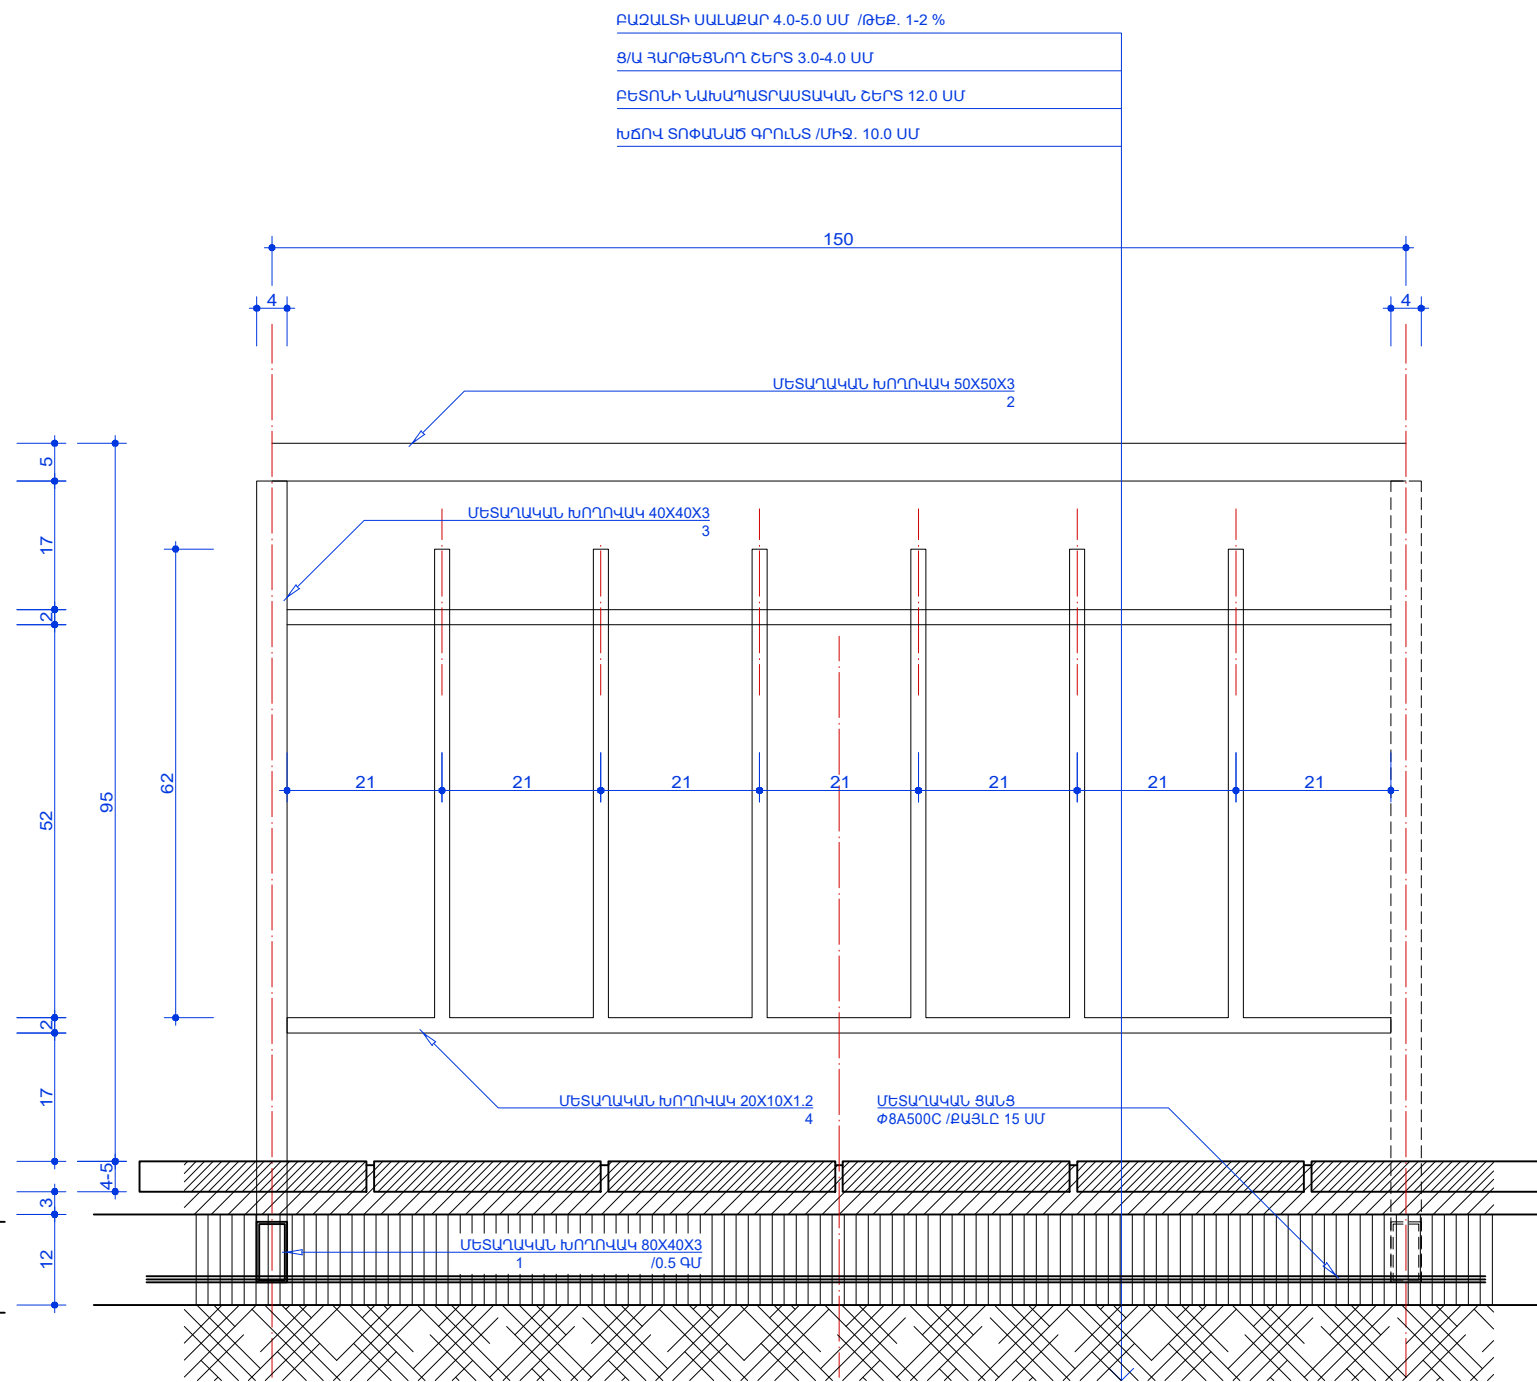

ԾԱՆՈԹՈՒԹՅՈՒՆ.

ՄԵՏԱՂԱԿԱՆ ԲԱԶՐԻՔԻ ԻՐԱԿԱՆԱՑՄԱՆ ՄԵՏԱՂԱԿԱՆ ՏԱՐԻՔԻ ՄԱՍՆԱԳԻՐԸ՝ ՏԵՍ ԹԵՐԹ Ծ-10

"ՊԱՏՄԱՄԵՆԱԿՈՒԹԱՅԻՆ ԺԱՌԱԳՈՒԹՅԱՆ ԳԻՏԱԳԵՏԱԶՈՏԱԿԱՆ ԿԵՆՏՐՈՆ" ՊՈԱԿ ԱՐՏՈՆԱԳԻՐ - ՃԲՂ-Գ-001	"ՏՄԱԿՈՒՇ ԱՄՐՈՑ" ՀԱՍՑԵ՝ ՀՀ ՏՄԱԿՈՒՇԻ ՄԱՐԶ, ԲԵՐԴ ՀԱՄԱՅՆՔ	ԱՇԽԱՏԱՆՔԱՅԻՆ ՆԱԽԱԳԻԾ	
		ԳԻՐԸ 4-3	
		ԹԵՐԹ	
		09	
Ճարտարապետ՝ <i>Սարգսյան</i>	Հ. Սարգսյան	ԲԱԶԱՆԻ ԱՍՏԻՃԱՆՆԵՐԻ ԵՎ ՄԵՏ. ԲԱԶՐԻՔ ՀԱՆԳՈՒՅՑ-1 Մ 1/10	
Ճարտարապետ՝ <i>Սարգսյան</i>	Ա. Սարգսյան		
Ճարտարապետ՝ <i>Սարգսյան</i>	Ա. Հախվերդյան		

ՄԵՏԱՂԱԿԱՆ ՏԱՐԻԵՐԻ ՄԱՍՆԱԳԻՐ /ԱՍՏԻՃԱՆ-1

ԷԼԵՄԵՆՏԻ ԱՆՎԱՆՈՒՄԸ		Հ/Հ	ՏԱՐԻԻ ԷՍԵԻՉԸ	ԱՆՎԱՆՈՒՄԸ	ԵՐԿԱՐՈՒԹ- Ն /ՄՄ/	ՔԱՆԱԿ /ՀԱՏ/	ԸՆԴՀ. ԵՐԿ- Ն /Մ/	ԾԱՆՈԹ-Ն /ԿԳ/
1		2	3	4	5	6	7	8
ՄԵՏ. ԱՍՏԻՃԱՆ-1		1	ԱՄՐԱՆ	ø 22 Ø22A500c	500	2.0	1.0	2.98
		2	ԵՐԿՏԱՎՐ /N12	120 x 60 x 6	4300	2.0	8.6	98.90
		3	ՄԵՏ. ԽՈՂՈՎԱԿ	40 x 30 x 2	560	22.0	12.3	22.18
		4	ՄԵՏ. ԽՈՂՈՎԱԿ	50 x 50 x 3	4600	2.0	9.2	39.65
		5	ՄԵՏ. ԽՈՂՈՎԱԿ	40 x 40 x 3	1120	8.0	9.0	31.09
		6	ՄԵՏ. ԽՈՂՈՎԱԿ	20 x 10 x 1.2	7000	4.2	29.4	22.05
		ԱՍՏԻՃԱՆԱՀԱՐԹԱԿ		ՄԵՏ. ԼԻՍՏ 4.0 ՄՄ	0.4 /ՔՄ	12.0		4.8 /ՔՄ

ԱՍՏԻՃԱՆԱՀԱՐԹԱԿՆԵՐԻ ԵԶՐԵՐԻ ԾՈՈՒՄ /12 ՀԱՏ  
ԲԵՏՈՆԻ ՆԱԽԱՊԱՏՐԱՍՏԱԿԱՆ ԵԵՐՏ /15 ՄՄ ՀԱՍՏՈՒԹՅԱՄԲ/ - 0.15 ԽՄ  
ՄԵՏԱՂԱԿԱՆ ՄԱՍԵՐԻ ՆԵՐԿՈՒՄ ՀԱԿԱԿՈՌՈՉԻՈՆ ՆԵՐԿՈՎ 2 ԱՆԳԱՄ ---

ՄԵՏԱՂԱԿԱՆ ՏԱՐԻԵՐԻ ՄԱՍՆԱԳԻՐ /ԱՍՏԻՃԱՆ-3

ԷԼԵՄԵՆՏԻ ԱՆՎԱՆՈՒՄԸ		Հ/Հ	ՏԱՐԻՐԻ ԷՍԵԻՉԸ	ԱՆՎԱՆՈՒՄԸ	ԵՐԿԱՐՈՒԹ- Ն /ՄՄ/	ՔԱՆԱԿ /ՀԱՏ/	ԸՆԴՀ. ԵՐԿ- Ն /Մ/	ԾԱՆՈԹ-Ն /ԿԳ/
1		2	3	4	5	6	7	8
ՄԵՏ. ԱՍՏԻՃԱՆ-3		1	ԱՄՐԱՆ	ø 22 Ø22A500c	500	2.0	1.0	2.98
		2	ԵՐԿՏԱՎՐ /N12	120 x 60 x 6	2450	2.0	4.9	56.35
		3	ՄԵՏ. ԽՈՂՈՎԱԿ	40 x 30 x 2	530	12.0	6.4	11.45
		4	ՄԵՏ. ԽՈՂՈՎԱԿ	50 x 50 x 3	2100	2.0	4.2	18.10
		5	ՄԵՏ. ԽՈՂՈՎԱԿ	40 x 40 x 3	1120	4.0	4.5	15.55
		6	ՄԵՏ. ԽՈՂՈՎԱԿ	20 x 10 x 1.2	7000	2.0	14.0	10.50
		ԱՍՏԻՃԱՆԱՀԱՐԹԱԿ		ՄԵՏ. ԼԻՍՏ 4.0 ՄՄ	0.4 /ՔՄ	6.0		2.4 /ՔՄ

ԱՍՏԻՃԱՆԱՀԱՐԹԱԿՆԵՐԻ ԵԶՐԵՐԻ ԾՈՈՒՄ /6 ՀԱՏ  
ՄԵՏԱՂԱԿԱՆ ՄԱՍԵՐԻ ՉՈՂՈՒՄ /3 42 A/  
ՄԵՏԱՂԱԿԱՆ ՄԱՍԵՐԻ ՆԵՐԿՈՒՄ ՀԱԿԱԿՈՌՈՉԻՈՆ ՆԵՐԿՈՎ 2-ԱՆԳԱՄ ---

ՄԵՏ. ՏԱՐԻԵՐԻ ՄԱՍՆԱԳԻՐ 1.5 ՄԵՏՐԻ ՀԱՄԱՐ /ԲԱԶՐԻՔ	109.5 ԳՄ	/ x 73/
---	----------	---------

ԷԼԵՄԵՆՏԻ ԱՆՎԱՆՈՒՄԸ		Հ/Հ	ՏԱՐԻԻ ԷՍԵԻՉԸ	ԱՆՎԱՆՈՒՄԸ	ԵՐԿԱՐՈՒԹ-Ն /ՄՄ/	ՔԱՆԱԿ /ՀԱՏ/	ԸՆԴՀ. ԵՐԿ-Ն /Մ/	ԾԱՆՈԹ-Ն /ԿԳ/
1		2	3	4	5	6	7	8
ԲԱԶՐԻՔ		1	ՄԵՏ. ԽՈՂՈՎԱԿ	80 x 40 x 3	500	1.0	0.5	2.67
		2	ՄԵՏ. ԽՈՂՈՎԱԿ	50 x 50 x 3	1500	1.0	1.5	6.47
		3	ՄԵՏ. ԽՈՂՈՎԱԿ	40 x 40 x 3	1100	1.0	1.1	3.82
		4	ՄԵՏ. ԽՈՂՈՎԱԿ	20 x 10 x 1.2	6700	1.0	6.7	5.03

ՄԵՏԱՂԱԿԱՆ ՄԱՍԵՐԻ ՉՈՂՈՒՄ /3 42 A/  
ՄԵՏԱՂԱԿԱՆ ՄԱՍԵՐԻ ՆԵՐԿՈՒՄ ՀԱԿԱԿՈՌՈՉԻՈՆ ՆԵՐԿՈՎ 2-ԱՆԳԱՄ ---

ՄԵՏԱՂԱԿԱՆ ՏԱՐԻԵՐԻ ՄԱՍՆԱԳԻՐ /ԱՍՏԻՃԱՆ-2

ԷԼԵՄԵՆՏԻ ԱՆՎԱՆՈՒՄԸ		Հ/Հ	ՏԱՐԻԻ ԷՍԵԻՉԸ	ԱՆՎԱՆՈՒՄԸ	ԵՐԿԱՐՈՒԹ- Ն /ՄՄ/	ՔԱՆԱԿ /ՀԱՏ/	ԸՆԴՀ. ԵՐԿ- Ն /Մ/	ԾԱՆՈԹ-Ն /ԿԳ/
1		2	3	4	5	6	7	8
ՄԵՏ. ԱՍՏԻՃԱՆ-2		1	ԱՄՐԱՆ	ø 22 Ø22A500c	500	2.0	1.0	2.98
		2	ԵՐԿՏԱՎՐ /N12	120 x 60 x 6	7700	2.0	15.4	177.10
		3	ՄԵՏ. ԽՈՂՈՎԱԿ	40 x 30 x 2	560	32.0	17.9	32.26
		4	ՄԵՏ. ԽՈՂՈՎԱԿ	50 x 50 x 3	7800	2.0	15.6	67.24
		5	ՄԵՏ. ԽՈՂՈՎԱԿ	40 x 40 x 3	1120	10.0	11.2	38.86
		6	ՄԵՏ. ԽՈՂՈՎԱԿ	20 x 10 x 1.2	7000	8.0	56.0	42.00
		ԱՍՏԻՃԱՆԱՀԱՐԹԱԿ		ՄԵՏ. ԼԻՍՏ 4.0 ՄՄ	0.4 /ՔՄ	21.0		8.4 /ՔՄ

ԱՍՏԻՃԱՆԱՀԱՐԹԱԿՆԵՐԻ ԵԶՐԵՐԻ ԾՈՈՒՄ /21 ՀԱՏ  
ՄԵՏԱՂԱԿԱՆ ՄԱՍԵՐԻ ՉՈՂՈՒՄ /3 42 A/  
ՄԵՏԱՂԱԿԱՆ ՄԱՍԵՐԻ ՆԵՐԿՈՒՄ ՀԱԿԱԿՈՌՈՉԻՈՆ ՆԵՐԿՈՎ 2-ԱՆԳԱՄ ---


ՄԵՏԱՂԱԿԱՆ ՏԱՐԻԵՐԻ ՄԱՍՆԱԳԻՐ /ԱՍՏԻՃԱՆ-4

ԷԼԵՄԵՆՏԻ ԱՆՎԱՆՈՒՄԸ		Հ/Հ	ՏԱՐԻՐԻ ԷՍԵԻՉԸ	ԱՆՎԱՆՈՒՄԸ	ԵՐԿԱՐՈՒԹ- Ն /ՄՄ/	ՔԱՆԱԿ /ՀԱՏ/	ԸՆԴՀ. ԵՐԿ- Ն /Մ/	ԾԱՆՈԹ-Ն /ԿԳ/
1		2	3	4	5	6	7	8
ՄԵՏ. ԱՍՏԻՃԱՆ-4		1	ԱՄՐԱՆ	ø 22 Ø22A500c	500	2.0	1.0	2.98
		2	ԵՐԿՏԱՎՐ /N12	120 x 60 x 6	10650	2.0	21.3	244.95
		3	ՄԵՏ. ԽՈՂՈՎԱԿ	40 x 30 x 2	530	46.0	24.4	43.88
		4	ՄԵՏ. ԽՈՂՈՎԱԿ	50 x 50 x 3	8850	2.0	17.7	76.29
		5	ՄԵՏ. ԽՈՂՈՎԱԿ	40 x 40 x 3	1120	12.0	13.4	46.64
		6	ՄԵՏ. ԽՈՂՈՎԱԿ	20 x 10 x 1.2	7000	10.0	70.0	52.50
		ԱՍՏԻՃԱՆԱՀԱՐԹԱԿ		ՄԵՏ. ԼԻՍՏ 4.0 ՄՄ	0.4 /ՔՄ	26.0		10.4 /ՔՄ

ԱՍՏԻՃԱՆԱՀԱՐԹԱԿՆԵՐԻ ԵԶՐԵՐԻ ԾՈՈՒՄ /26 ՀԱՏ  
ՄԵՏԱՂԱԿԱՆ ՄԱՍԵՐԻ ՉՈՂՈՒՄ /3 42 A/  
ՄԵՏԱՂԱԿԱՆ ՄԱՍԵՐԻ ՆԵՐԿՈՒՄ ՀԱԿԱԿՈՌՈՉԻՈՆ ՆԵՐԿՈՎ 2-ԱՆԳԱՄ ---

"ՊԱՏՄԱՄԵՆԱԿՈՒԹԱՅԻՆ ԺԱՌԱԳՈՒԹՅԱՆ ԳԻՏԱՀԵՏԱԶՈՏԱԿԱՆ ԿԵՆՏՐՈՆ" ՊՈԱԿ ԱՐՏՈՆԱԳԻՐ - ՃԸԴ-Գ-001		"ՏԱԿՈՒՇ ԱՄՐՈՑ" ՀԱՍՑԵ՝ ՀՀ ՏԱԿՈՒՇԻ ՄԱՐԶ, ԲԵՐԴ ՀԱՄԱՅՆՔ		ԱՇԽԱՏԱՆՔԱՅԻՆ ՆԱԽԱԳԻԾ	
Ճարտարապետ՝ <i>Ս. Սանայան</i>	Հ. Սանայան	"ՏԱԿՈՒՇ" ԱՄՐՈՑԻ ՏԱՐԱԾՔԻ ԲԱՐԵԿԱՐԳՄԱՆ ՆԱԽԱԳԻԾ		ԳԻՐԶ 4-3	
Ճարտարապետ՝ <i>Ս. Սարգսյան</i>	Ս. Սարգսյան				
Ճարտարապետ՝ <i>Ա. Հախվերդյան</i>	Ա. Հախվերդյան	ՄԵՏԱՂԱԿԱՆ ՏԱՐԻԵՐԻ ՄԱՍՆԱԳԻՐ		ԹԵՐԹ	
				10	



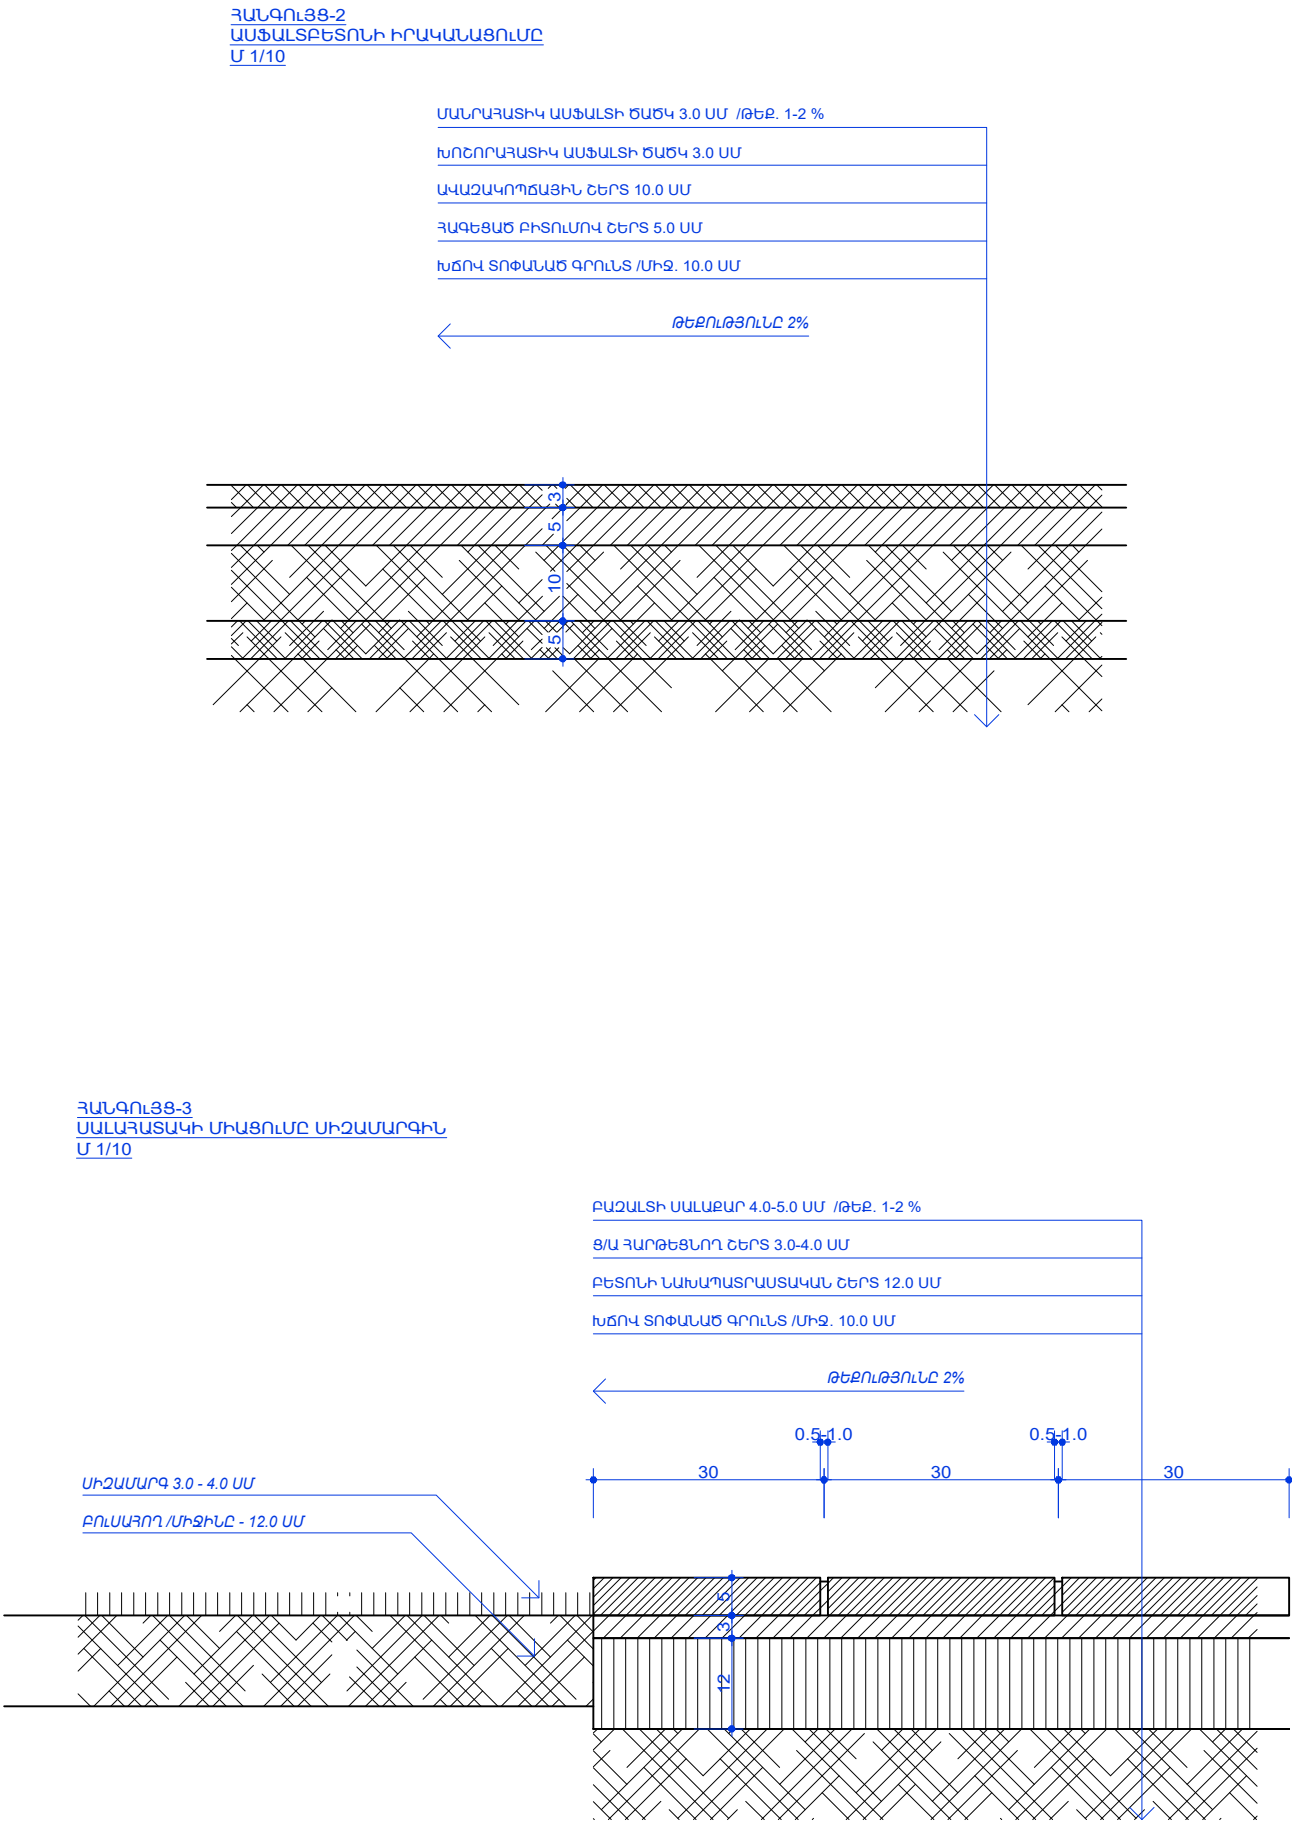

ԾԱԿԱԼԱԹԵՐԹ ՏԱԿՈՒՇԻ ԲԵՐԴԻ ՏԱՐԱԾՔԻ ԲԱՐԵԿԱՐԳՄԱՆ ՇԻՆԱՐԱՐԱԿԱՆ ԱՇԽԱՏԱՆՔՆԵՐԻ									
Հ/Հ	Աշխատանքների և ծախսերի անվանումը	Չափի միավոր	Թեղթ 02; 03	Թեղթ 02; 04	Թեղթ 02; 05				Ընդամենը
			Սալահատակ /2-3 S-U/	Սալահատակ /3-4 S-U/	Ավտոկանգար և սալահատակ /4-6 S-U/	Այլ աշխատանքներ			
1	2	3	4	5	6	8	9	10	11
1	4-5.0 սմ հաստությամբ բազալտի սալահատակի իրականացում	քմ	14.3	32.4	33.3				80.0
	Բազալտի աստիճանների իրականացում /17.0x34.0x100.0/	քմ	41.8	54.6	14.8				111.2
	Սալահատակի և աստիճաններ տակ խճի և գրունտի տոփանում միջինը 10 սմ հաստությամբ	խմ	4.3	7.0	4.3				15.6
	Սալահատակի և աստիճաններ տակ բետոնի նախատարաստական շերտ միջինը 12 սմ հաստությամբ	խմ	5.2	8.4	5.2				18.8
	Բետոնի նախատարաստական շերտի մեջ ցանցի տեղադրում ø8A500c /քայլը 15 սմ	քմ	32.7	42.5	16.2				91.3
	Սալահատակի և աստիճաններ տակ ցեմենտ-ավազի հարթեցնող շերտ միջինը 3-4 սմ հաստությամբ	քմ	43.0	69.9	43.5				156.3
	Սալահատակի և աստիճանների համար հողի և գրունտի քանդում հեռացում	խմ	143.6						143.6
	Սալահատակի համար հողի լիցք տոփանումով	խմ			12.2				12.2
	Խոշորահատիկ ասֆալտի ծածկի իրականացում 5 սմ հաստությամբ	քմ			346.0				346.0
	Մանրահատիկ ասֆալտի ծածկի իրականացում 3 սմ հաստությամբ	քմ			346.0				346.0
	Ասֆալտի ծածկի տակ ավազակոպճային շերտ 10.0 սմ հաստությամբ	խմ			34.6				34.6
	Բիտումով հագեցած շերտ 5.0 սմ հաստությամբ	խմ			17.3				17.3
	Խճով տոփանած գրունտ միջինը 10.0 սմ հաստությամբ	խմ			34.6				34.6
	Խճով տոփանած գրունտի իրականացում ավազանի մեջ	խմ			38.4				38.4

"ՊԱՏՄԱՄԵՆԱԿՈՒԹԱՅԻՆ ԺԱՌԱԳՈՒԹՅԱՆ ԳԻՏԱԳԵՏԱԶՈՏԱԿԱՆ ԿԵՆՏՐՈՆ" ՊՈԱԿ ԱՐՏՈՆԱԳԻՐ - ՃԲԴ-Գ-001	"ՏԱԿՈՒՇ ԱՄՐՈՑ" ՀԱՍՑԵ՝ ՀՀ ՏԱԿՈՒՇԻ ՄԱՐԶ, ԲԵՐԴ ՀԱՄԱՅՆՔ	ԱՇԽԱՏԱՆՔԱՅԻՆ ՆԱԽԱԳԻԾ	
		ԳԻՐՔ 4-3	
		ԹԵՐԹ	
		11	
Ճարտարապետ՝ <i>Ս. Սարգսյան</i>	Հ. Սանամյան	"ՏԱԿՈՒՇ" ԱՄՐՈՑԻ ՏԱՐԱԾՔԻ ԲԱՐԵԿԱՐԳՄԱՆ ՆԱԽԱԳԻԾ	
Ճարտարապետ՝ <i>Ս. Սարգսյան</i>	Ա. Սարգսյան		
Ճարտարապետ՝ <i>Ս. Սարգսյան</i>	Ա. Հախվերդյան	ՀԱՆԳՈՒՅՑ-2; 3, ԾԱԿԱԼԱԹԵՐԹ Մ 1/10	