

ԱՇԽԱՏԱՆՔԱՅԻՆ ԳԾԱԳՐԵՐԻ ՑԱՆԿ

N	ԹԵՐԹԵՐԻ ԱՆՎԱՆՈՒՄԸ	ԹԵՐԹ
1	2	3
1	ԸՆԴՀԱՆՈՒՐ ՏՎՅԱԼՆԵՐ	ՃՇ - 1
2	ԻՐԱՎԻՃԱԿԱՅԻՆ ՀԱՏԱԿԱԳԻԾ	ՃՇ - 2
3	ԲԱՐԵԿԱՐԳՎՈՂ ՀԱՏՎԱԾԻ ՀԱՏԱԿԱԳԻԾ /ԶԱՓԱԳՐՈՒԹՅՈՒՆ/	ՃՇ - 3
4	ԲԱՐԵԿԱՐԳՎՈՂ ՀԱՏՎԱԾԻ ՀԱՏԱԿԱԳԻԾ /ՆԱԽԱԳԾՎՈՂ/	ՃՇ - 4
5	ԿՏՐՎԱԾՔՆԵՐ 1 - 1 ԵՎ 2 - 2, ՃՈՃԱՆԱԿ «BALANCE»-Ի, ԱՂԲԱՐԿՂԻ ԵՎ ՏԱՂԱՎԱՐԻ ՏԵՍՔԵՐԸ, ԱՇԽԱՏԱՆՔՆԵՐԻ ԵՎ ՆՅՈՒԹԵՐԻ ՄԱՍՆԱԳՐԵՐ	ՃՇ - 5
6	ԱՇԽԱՏԱՆՔՆԵՐԻ ԺԱՄԱՆԱԿԱՑՈՒՅՑ	ՃՇ - 6

ՆԱԽԱԳԻԾԸ ԿԱՏԱՐՎԵԼ Է ԳՈՐԾՈՂ ՇԻՆԱՐԱՐԱԿԱՆ ՆՈՐՄԵՐԻՆ ԵՎ ԿԱՆՈՆՆԵՐԻՆ ՀԱՄԱՊԱՏԱՍԽԱՆ:

Ն Գ Ի  Հ. ՀԱԿՈԲՅԱՆ






ԲԱՑԱՏՐԱԳԻՐ

ՀՀ Լոռու մարզի Լոռի Բերդ համայնքի Բովաձոր բնակավայրի Վարչական շենքի տարածքի բարեկարգման նախագիծը կատարվել է համայնքապետարանի հետ կնքված պայմանագրի և նախագծային առաջադրանքի հիման վրա:



Վարչական տարածքի բարեկարգվող հատվածն իրենից ներկայացնում է բազմանկյուն հատակագծով մոտ 760.0 ք.մ. տարածք, որտեղ առկա են բետոնե հարթակ և կանաչապատ գոտի: Բարեկարգման աշխատանքների համար անհրաժեշտ է կատարել որոշ հողային աշխատանքներ:



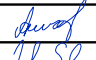

 
Նախագծով նախատեսված է կատարել հետևյալ հիմնական աշխատանքները.

1. ԲԵՏՈՆԵ ՀԱՐԹԱԿԻ ՔԱՆԴՈՒՄ
2. ՇԻՆ. ԱՂԲԻ ԲԱՐՁՈՒՄ ԵՎ ՏԵՂԱՓՈԽՈՒՄ
3. ՆԱԽԱՊԱՏՐԱՍՏԱԿԱՆ ՇԵՐՏԻ ԻՐԱԿԱՆԱՑՈՒՄ ԲԵՏՈՆԻՑ/հաստ. 100 մմ/
4. ՆԱԽԱՊԱՏՐԱՍՏԱԿԱՆ ՇԵՐՏԻ ԻՐԱԿԱՆԱՑՈՒՄ Ց/ԱՎԱՋԵ ՇԱՂԱԽՈՎ /հաստ. 30 մմ/
5. ՍԱԼԱՐԿՈՒՄ ԲԱԶԱԼՏԵ ՍԱԼԻԿՆԵՐԻՑ /հաստ. 30 մմ/
6. ՃՈՃԱՆԱԿԻ ԵՎ ՄԱՐԶԱՍԱՐՔԻ ՏԵՂԱԴՐՈՒՄ
7. ԾԱՌԵՐԻ ՏՆԿՈՒՄ /ՏՈՒԱ H=1.0 մ/
8. ԳՈՅ. ՈՒՆԵՑՈՂ ՄԵՏԱՂԱԿԱՆ ՑԱՆԿԱՊԱՏԵՐԻ ՅՈՒՂԱՆԵՐԿՈՒՄ
9. ԱՎԱԶԱՐԿՂԵՐԻ ԿԱՌՈՒՑՈՒՄ

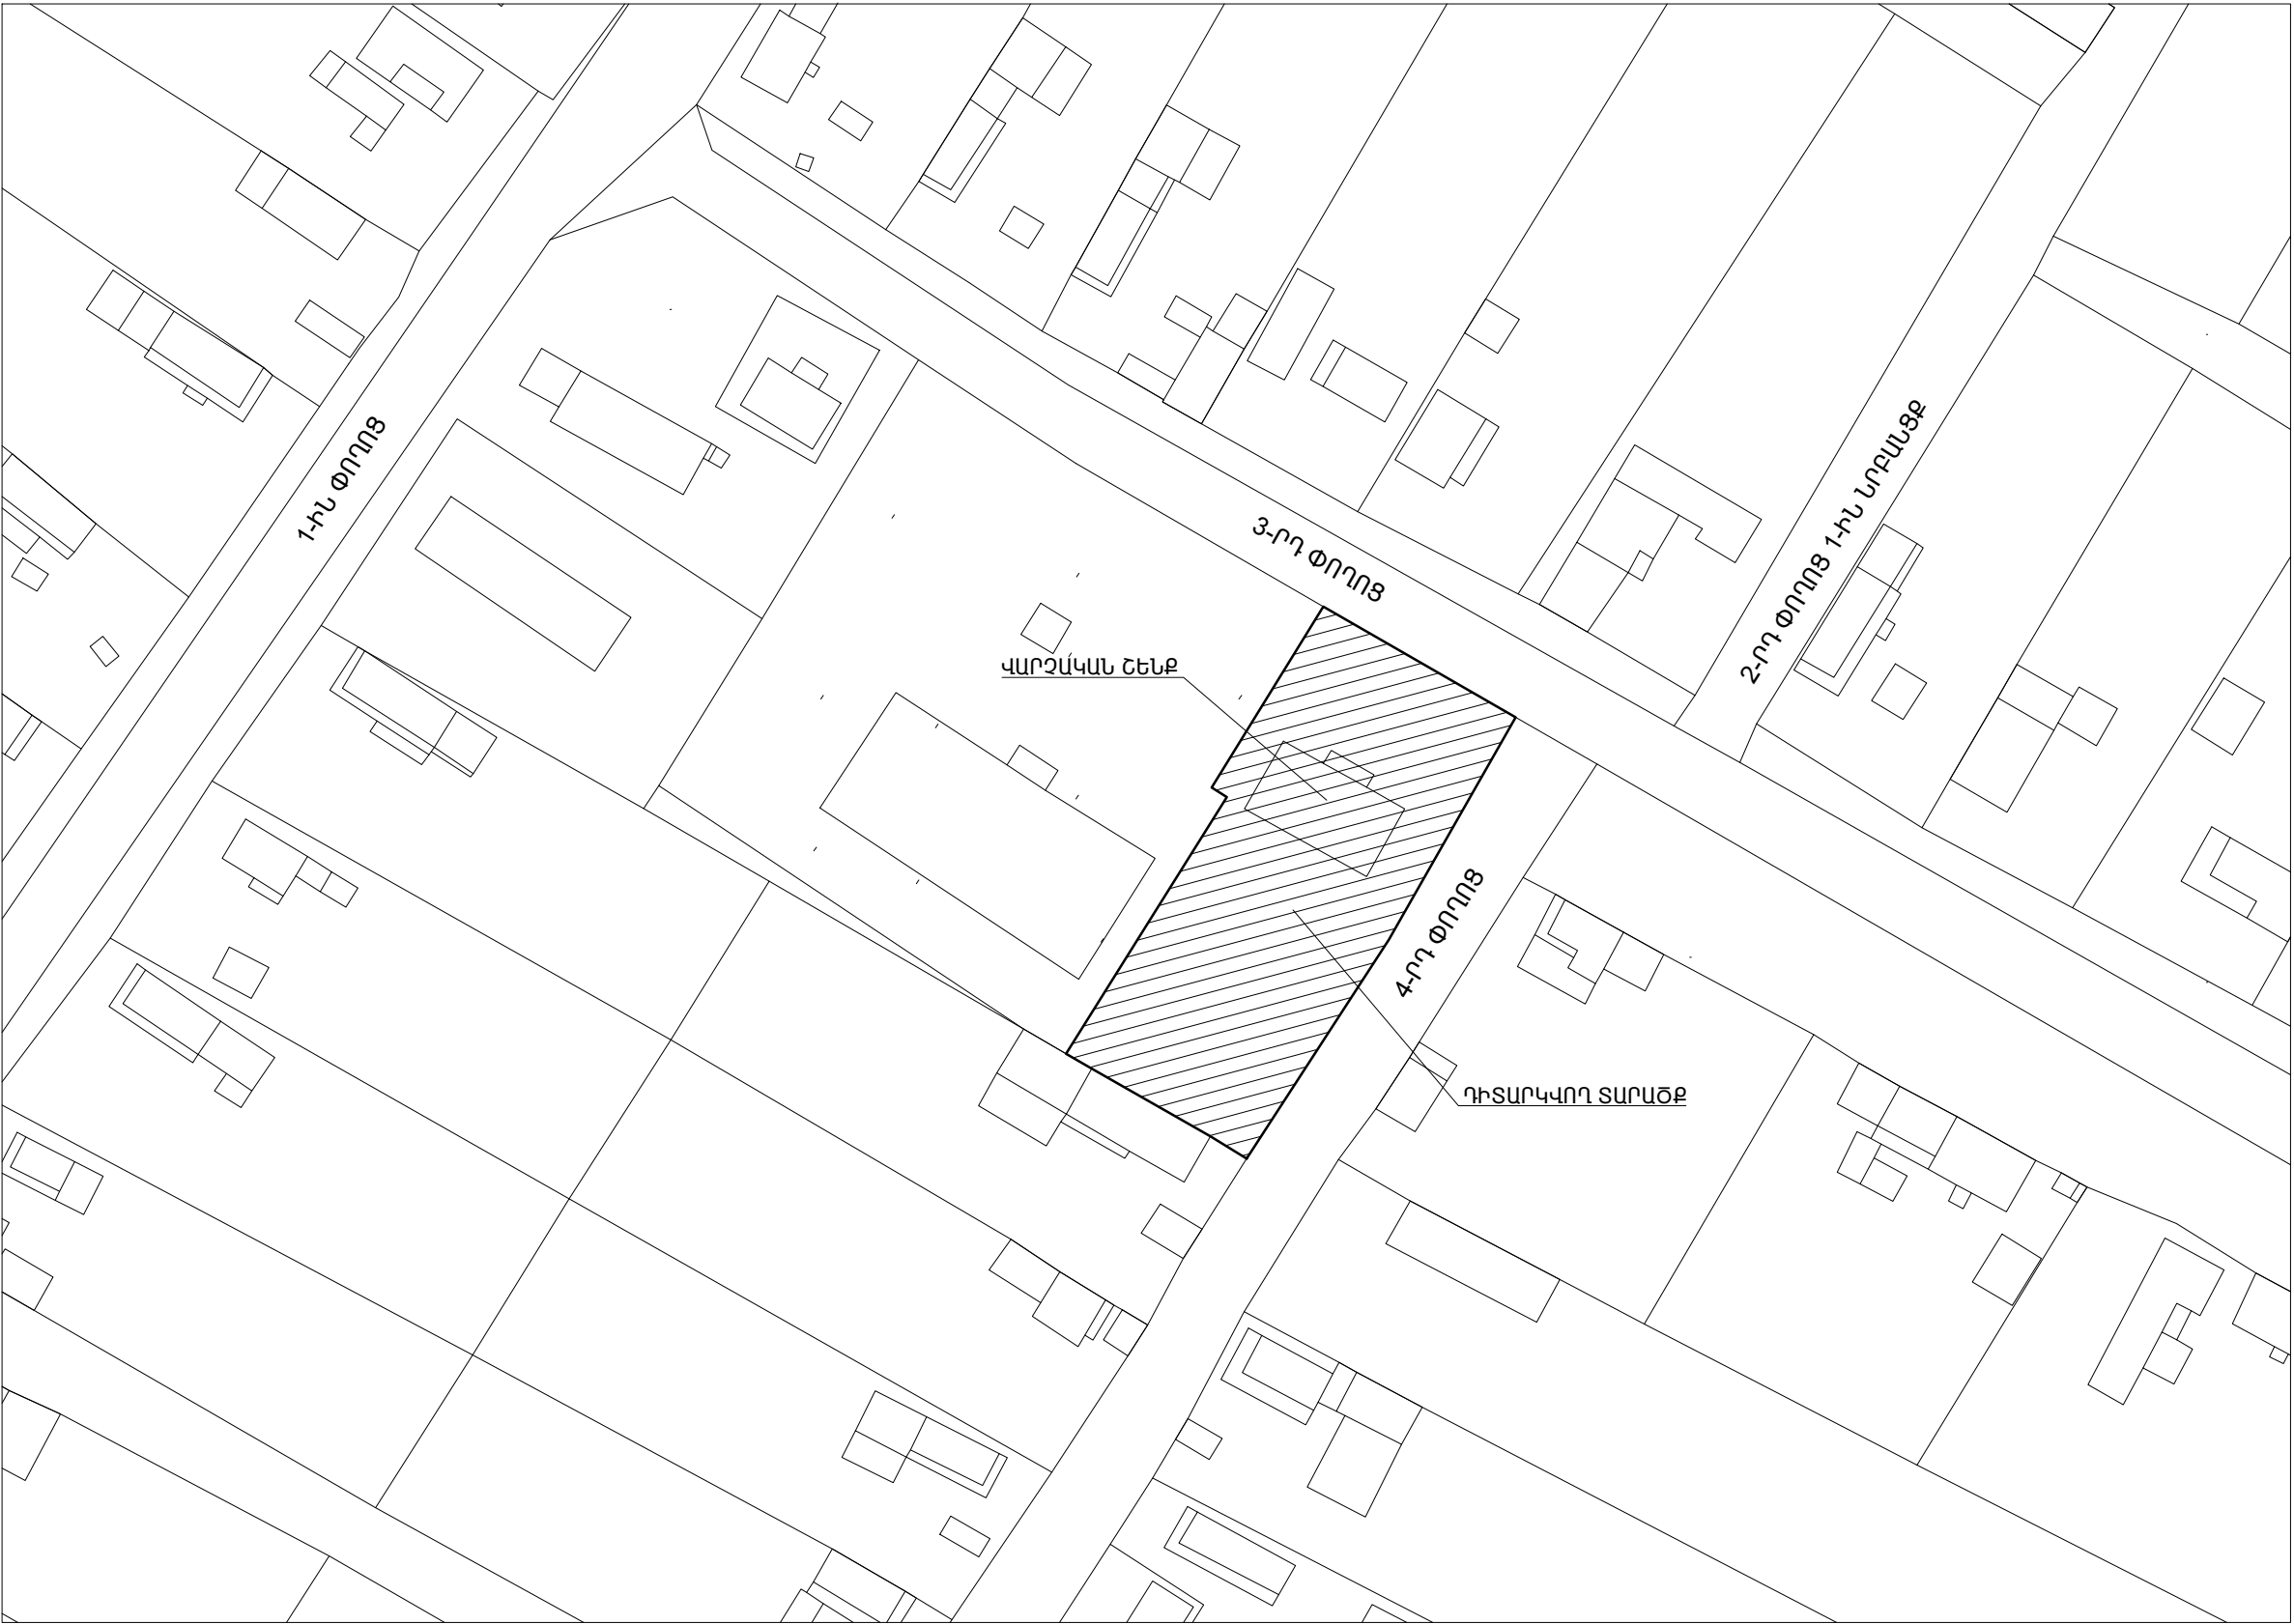
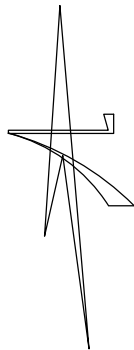
Տնօրեն	Ա. ՍԱՐԳՍՅԱՆ		ՀՀ Լոռու մարզի Լոռի Բերդ շրջանի Բովաձոր բնակավայրի ԿԵՆՏՐՈՆԻ ԲԱՐԵԿԱՐԳՈՒՄ			
Ն Գ Ծ	Հ. ՀԱԿՈԲՅԱՆ					
Գծեց	Հ. ՀԱԿՈԲՅԱՆ			ՓՈՒԼ	ԹԵՐԹ	ԹԵՐԹԵՐ
Ստուգեց	Ն.ՕՂԱՆՅԱՆ			Ա Ն	ՃՇ - 1	6
			ԸՆԴՀԱՆՈՒՐ ՏՎՅԱԼՆԵՐ		«ԼՍ ՆԱԽԱԳԻԾ» ՍՊԸ	






ԻՐԱՎԻՃԱԿԱՅԻՆ ՀԱՏԱԿԱԳԻԾ Մ : 1000

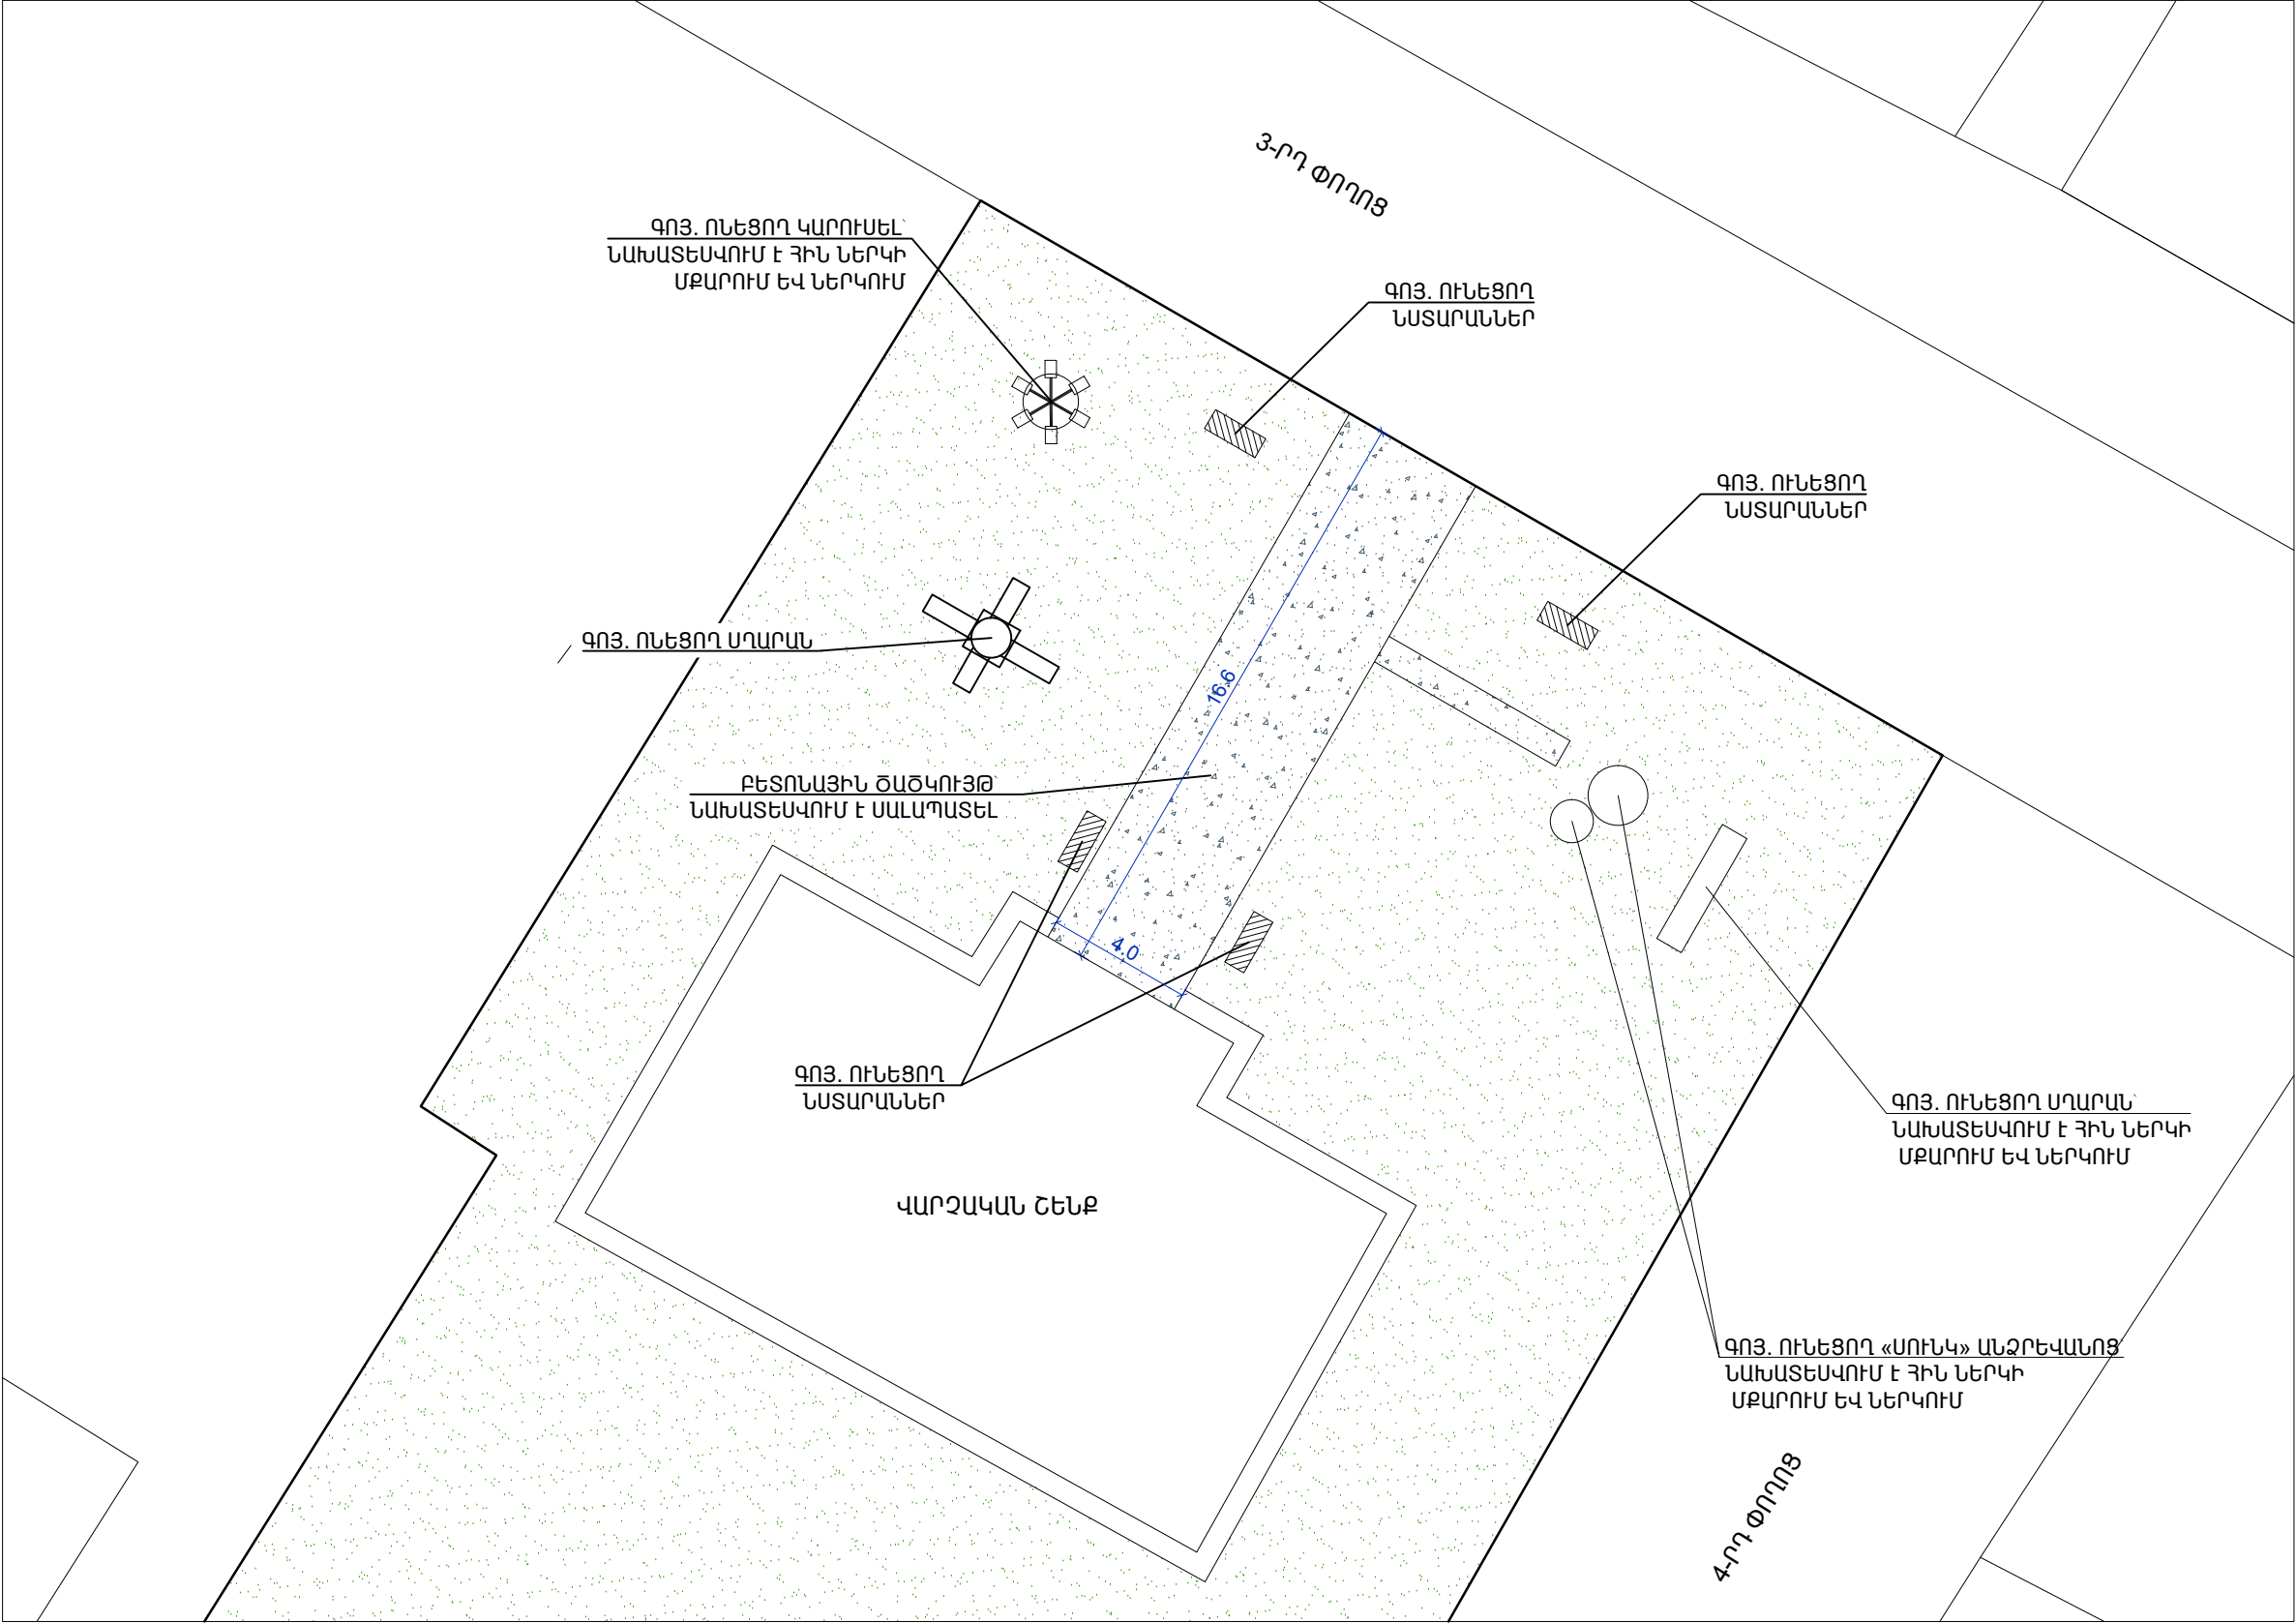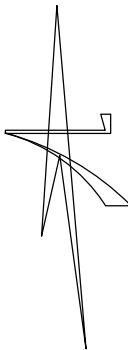

Տնօրեն	Ա. ՍԱՐԳՍՅԱՆ		ՀՀ Լոռուի մարզի Լոռու Բերդ շրջանի Բուսաշուր բնակավայրի ԿԵՆՏՐՈՆԻ ԲԱՐԵԿԱՏՐՈՒՄ			
Ն Գ Ճ	Հ. ՀԱԿՈԲՅԱՆ					
Գժեց	Հ. ՀԱԿՈԲՅԱՆ			ՓՈՒԼ	ԹԵՐԹ	ԹԵՐԹԵՐ
Ստուգեց	Ն.ՕԴՆԱՅԱՆ			Ա Ն	ՃՇ - 2	6
			ԻՐԱՎԻՃԱԿԱՅԻՆ ՀԱՏԱԿԱԳԻԾ		«ԼՍ ՆԱԽԱԳԻԾ» ՍԴՐ	


ԲԱՐԵԿԱՐԳՎՈՂ ՀԱՏՎԱԾԻ ՀԱՏԱԿԱԳԻԾ Մ : 200
ՉԱՓԱԳՐՈՒԹՅՈՒՆ



Տնօրեն	Ա. ՍԱՐԳՍՅԱՆ		ՀՀ Լոռու մարզի Լոռի Բերդ շրջանի Բուսաշուր բնակավայրի Կենտրոնի բարեկարգում				
Ն Գ Գ	Հ. ՀԱԿՈԲՅԱՆ						
Գծեց	Հ. ՀԱԿՈԲՅԱՆ			ՓՈՒԼ	ԹԵՐԹ	ԹԵՐԹԵՐ	
Ստուգեց	Ն. ՕՂԱՆՅԱՆ			Ա Ն	ԾՇ - 3	6	
			ԲԱՐԵԿԱՐԳՎՈՂ ՀԱՏՎԱԾԻ ՀԱՏԱԿԱԳԻԾ ՉԱՓԱԳՐՈՒԹՅՈՒՆ			 «ԼՍ ՆԱԽԱԳԻԾ» ՍՊԸ	


ԲԱՐԵԿԱՐԳՎՈՂ ՀԱՏՎԱԾԻ ՀԱՏԱԿԱԳԻԾ Մ : 250

ՆԱԽԱԳԾՎՈՂ

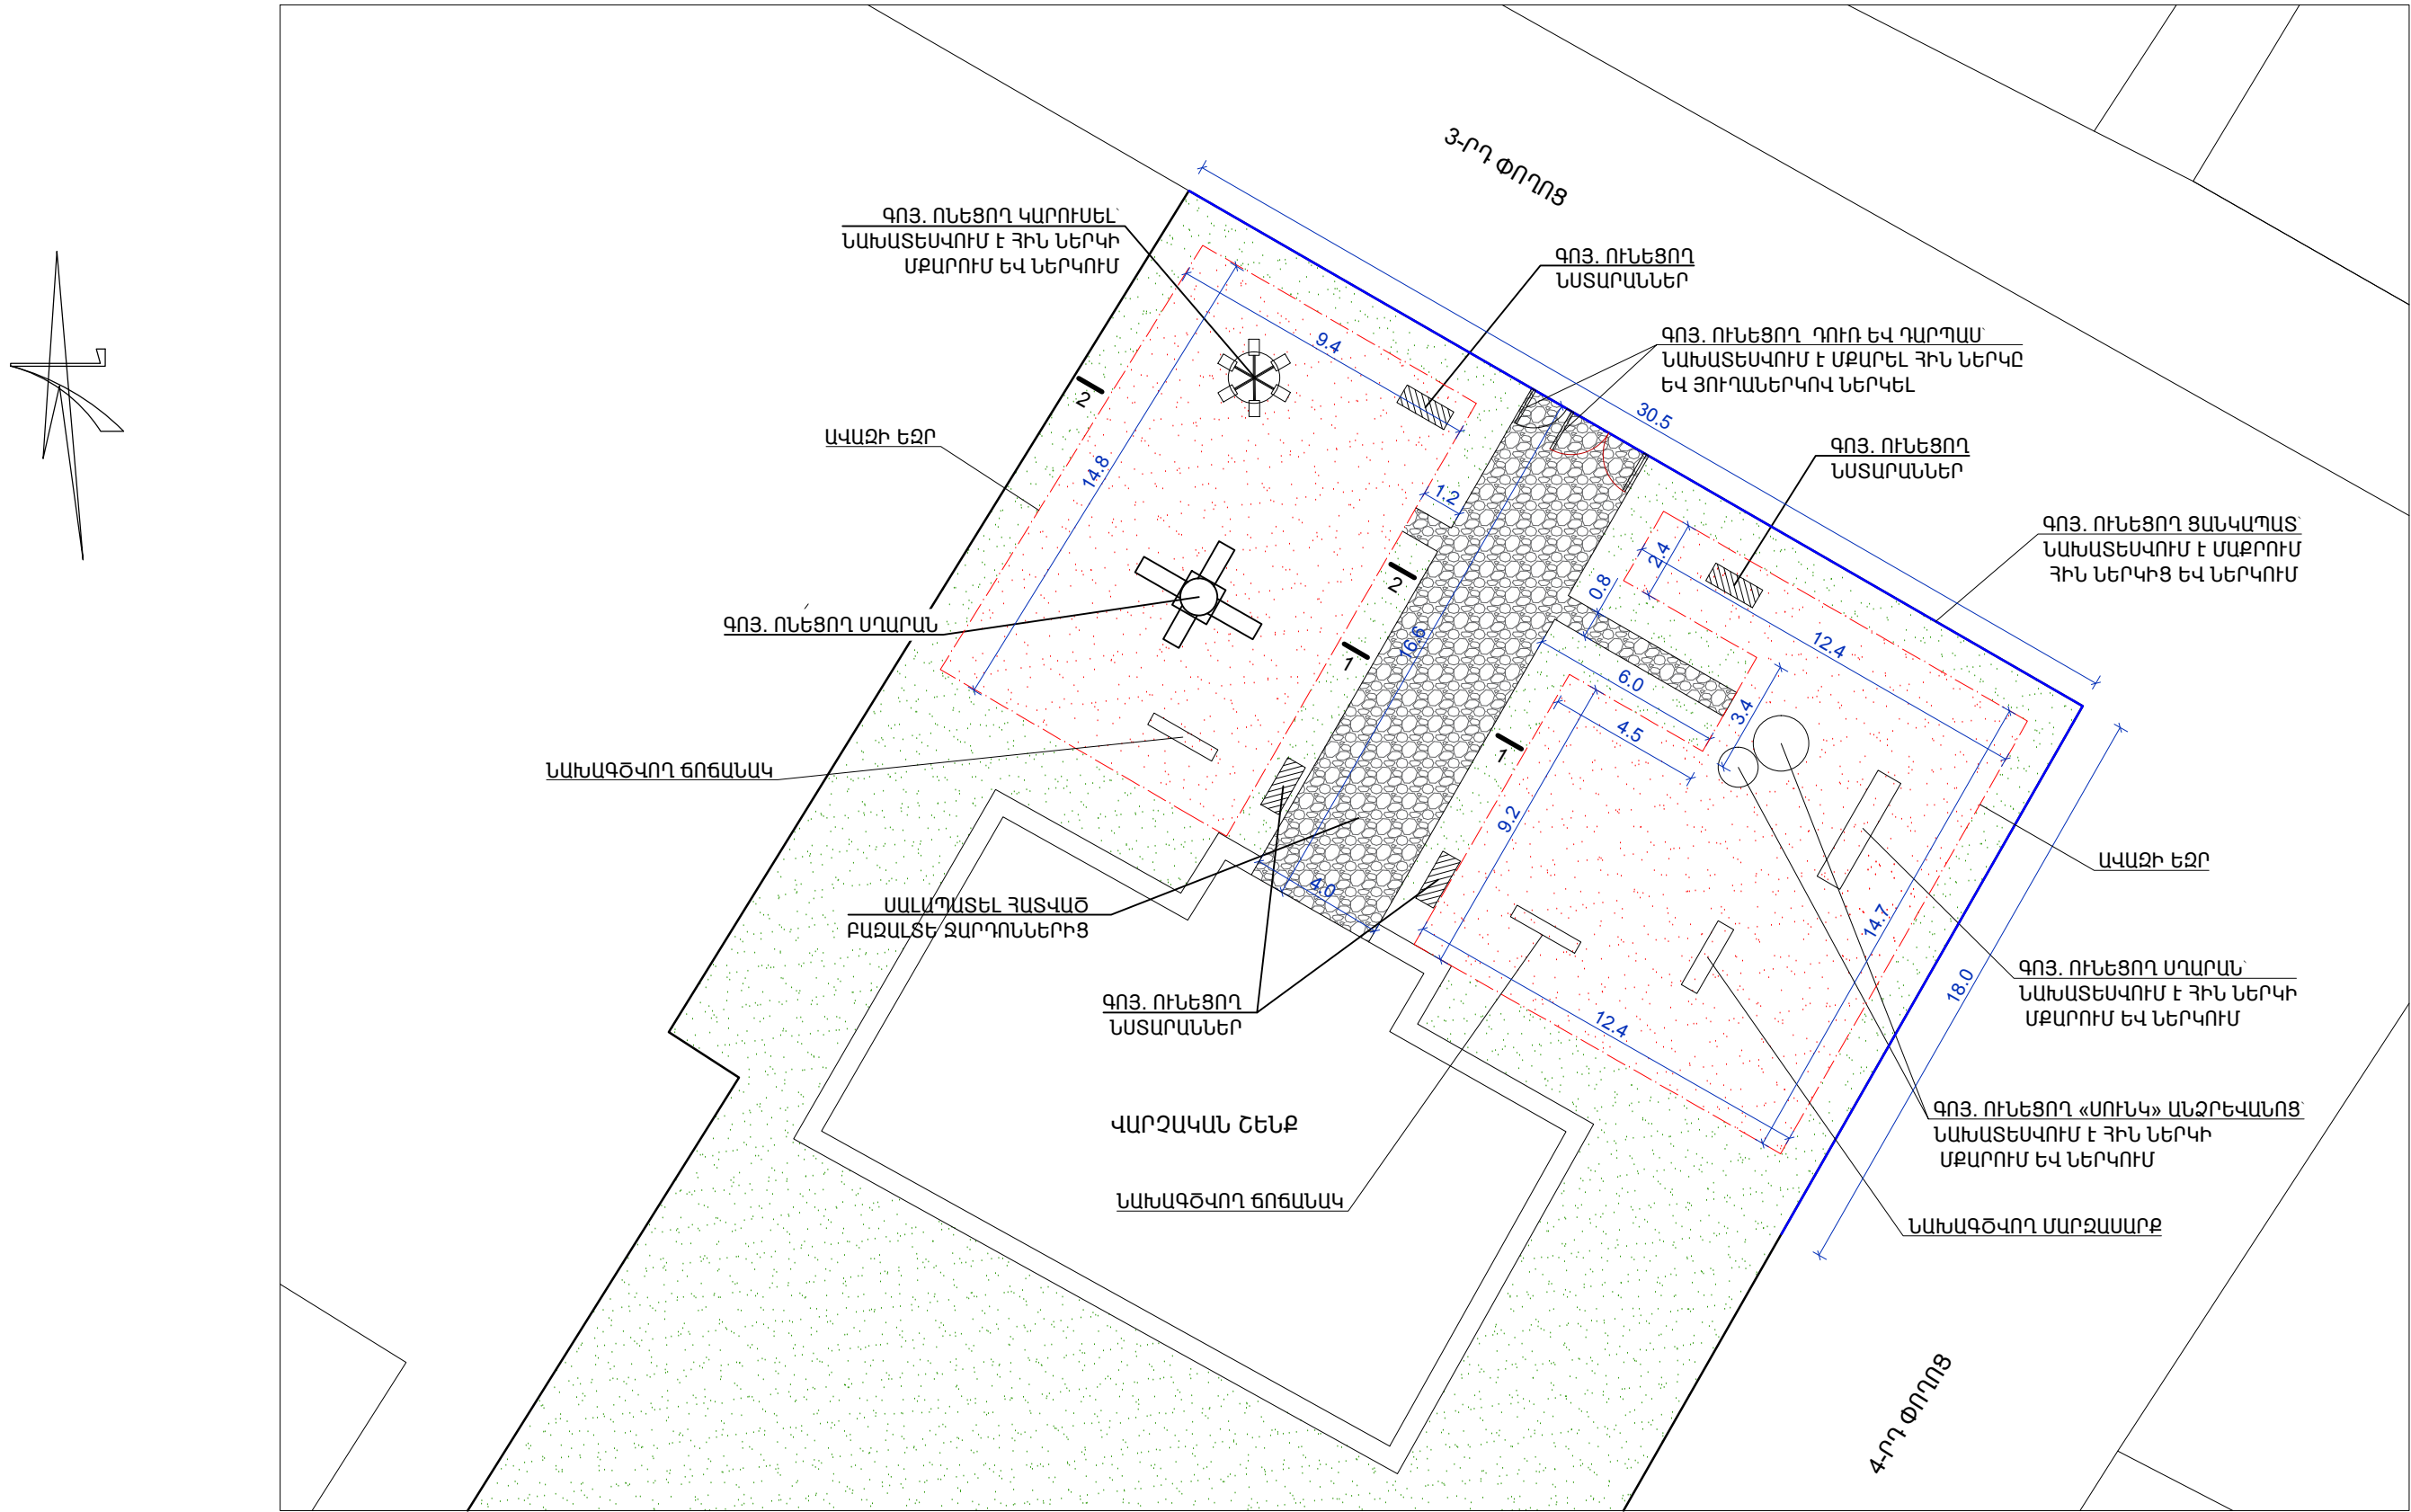


Տնօրեն	Ա. ՍԱՐԳՍՅԱՆ		ՀՀ Լոռուի մարզի Լոռու Բերդ շրջանի Բուսաշուր բնակավայրի Կենտրոնի բարեկարգում			
Ն Գ Ծ	Հ. ՀԱԿՈԲՅԱՆ		ՓՈՒԼ	ԹԵՐԹ	ԹԵՐԹԵՐ	
Գծեց	Հ. ՀԱԿՈԲՅԱՆ					
Ստուգեց	Ն. ՕՂԱՆՅԱՆ		Ա Ն	ՃՇ - 4	6	
			ԲԱՐԵԿԱՐԳՎՈՂ ՀԱՏՎԱԾԻ ՀԱՏԱԿԱԳԻԾ ՆԱԽԱԳԾՎՈՂ		«ԼՍ ՆԱԽԱԳԻԾ» ՍՊԸ	

ԿՏՐՎԱԾՔ 2 - 2 Մ 1 : 20

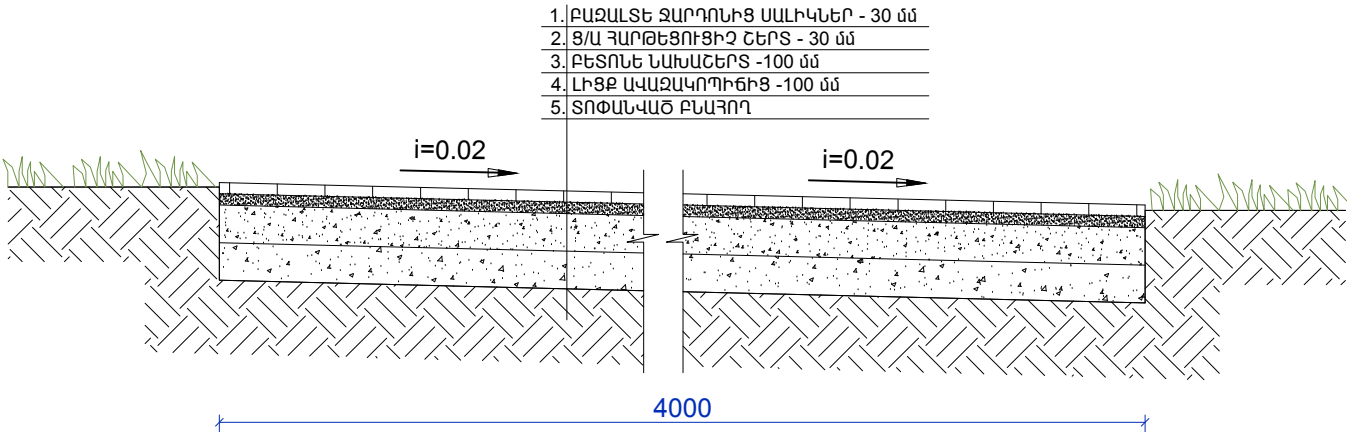

ԿՏՐՎԱԾՔ 2 - 2 Մ 1 : 25

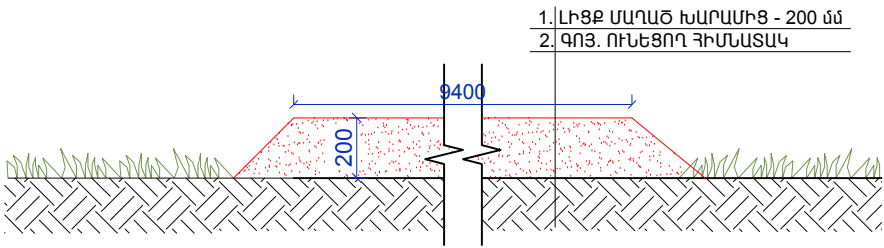

ԱՎԱԶԱՐԿՂԵՐԻ ԿԱՌՈՒՑՄԱՆՄԱՆ ՆՅՈՒԹԵՐԻ ՄԱՍՆԱԳԻՐ

1. ԼԻՑՔ ՄԱՂԱԾ ԽԱՐԱՄԻՑ /հաստ. - 200 մմ/	- 97.2 մ³
--	-----------

ՃԵՄՈՒՂԻՆԵՐԻ ԿԱՌՈՒՑՄԱՆՄԱՆ ՆՅՈՒԹԵՐԻ ՄԱՍՆԱԳԻՐ

1. ՔԱՅՔԱՅՎԱԾ ԲԵՏՈՆԵ ՍԱԼԻ ՔԱՆԴՈՒՄ ՄԵԽԱՆԻԶՄՈՎ /հաստ. - 100 մմ/	- 6.7 մ³
2. ԳՐՈՒՆՏԻ ՔԱՆԴՈՒՄ ՄԵԽԱՆԻԶՄՈՎ /հաստ. - 160 մմ/	- 10.0 մ³
3. ՆՈՒՅՆԻ ՔԱՆԴՈՒՄ ՁԵՌՔՈՎ	- 0.6 մ³
4. ԲՆԱՅՈՂԻ ՏՈՓԱՆՈՒՄ ՄԵԽԱՆԻԶՄՈՎ	- 72.2 մ²
5. ԱՎԱԶԱԿՈՊԵԱՅԻՆ ԼԻՑՔԻ ԻՐԱԿԱՆԱՑՈՒՄ /հաստ. - 100 մմ/	- 72.2 մ²
6. ԲԵՏՈՆԵ ՆԱԽԱՇԵՐՏԻ ԻՐԱԿԱՆԱՑՈՒՄ /հաստ. - 100 մմ/	- 72.2 մ²
7. Ց/Ա ՀԱՐԹԵՑՈՒՑԻՉ ՇԵՐՏԻ ԻՐԱԿԱՆԱՑՈՒՄ /հաստ. - 30 մմ/	- 72.2 մ²
8. ՍԱԼԱՐԿՈՒՄ ԲԱԶԱՆՏԵ ԶԱՐԴՈՆԻՑ /հաստ. - 30 մմ/	- 72.2 մ²
9. ՔԱՆԴԱԾ ԳՐՈՒՆՏԻ ԲԱՐՁՈՒՄ ԵՎ ՏԵՂԱՓՈԽՈՒՄ	- 10.6 մ³
10. ՇԻՆԱՂԲԻ ԲԱՐՁՈՒՄ ԵՎ ՏԵՂԱՓՈԽՈՒՄ	- 6.7 մ³

ԸՆԴՀԱՆՈՒՐ ԱՇԽԱՏԱՆՔՆԵՐԻ ԱՄՓՈՓԱԳԻՐ

1. ՄԵՏԱՂԱԿԱՆ ՑԱՆԿԱՊԱՏԻ ՎՐԱՅԻՑ ՀԻՆ ՆԵՐԿԻ ՄԱՔՐՈՒՄ	- 40.0 մ²
2. ՄԵՏԱՂԱԿԱՆ ՑԱՆԿԱՊԱՏԻ ՅՈՒՂԱՆԵՐԿՈՒՄ	- 40.0 մ²
3. ԳՈՅ. ՈՒՆԵՑՈՂ ՍՂԱՐԱՆԻ, ԱՆՁՐԵՎԱՆՈՑԻ ԵՎ ԿԱՐՈՒՄԵԼԻ ՀԻՆ ՆԵՐԿԻ ՄԱՔՐՈՒՄ	- 26.0 մ²
4. ԳՈՅ. ՈՒՆԵՑՈՂ ՍՂԱՐԱՆԻ ԱՆՁՐԵՎԱՆՈՑԻ ԵՎ ԿԱՐՈՒՄԵԼԻ ՆԵՐԿՈՒՄ	- 26.0 մ²
5. ԾԱՌԵՐԻ ՏՆԿՈՒՄ /Տնւա, H = 1մ/	- 10 հատ
6. ՏԱՂԱՎԱՐԻ ՏԵՂԱՐՈՒՄ	- 1 հատ
7. ՃՈՃԱՆԱԿԻ ՏԵՂԱՐՈՒՄ /«BALANCE» մեծահասակների համար/	- 1 հատ
8. ԱՂԲԱՐԿՂԵՐԻ ՏԵՂԱՐՈՒՄ	- 1 հատ

ԱՂԲԱՐԿՂԻ ՏԵՍՔ



ՃՈՃԱՆԱԿ «BALANCE»-Ի ՏԵՍՔ



ՏԱՂԱՎԱՐԻ ՏԵՍՔ








Տնօրեն	Ա. ՍԱՐԳՍՅԱՆ		ՀՀ Լոռուի մարզի Լոռու Բերդ շրջանի Բոգաշոր բնակավայրի ԿԵՆՏՐՈՆԻ ԲԱՐԵԿԱՆՊՈՒՄ			
Ն Գ Ճ	Հ. ՀԱԿՈԲՅԱՆ		ՓՈՒԼ	ԹԵՐԹ	ԹԵՐԹԵՐ	
Գծեց	Հ. ՀԱԿՈԲՅԱՆ					
Ստուգեց	Ն.ՕԴԱՆՅԱՆ		Ա Ն	ՃՇ - 5	6	
			ԿՏՐՎԱԾՔՆԵՐ 1 - 1 ԵՎ 2 - 2, ՃՈՃԱՆԱԿ «BALANCE»-Ի, ԱՂԲԱՐԿՂԻ ԵՎ ՏԱՂԱՎԱՐԻ ՏԵՍՔԵՐԸ, ԱՇԽԱՏԱՆՔՆԵՐԻ ԵՎ ՆՅՈՒԹԵՐԻ ՄԱՍՆԱԳՐԵՐ			
			«ԼՍ ՆԱԽԱԳԻԾ» ՍՊԸ			

ԱՇԽԱՏԱՆՔՆԵՐԻ ԻՐԱԿԱՆԱՑՄԱՆ ԺԱՄԱՆԱԿԱՑՈՒՅՑ

[illegible]

ԱՇԽԱՏԱՆՔՆԵՐԻ ՏԵՎՈՂՈՒԹՅՈՒՆԸ՝ 4 ամիս:

Տնօրեն	Ա. ՍԱՐԳՅԱՆ		ՀՀ Լոռուի քաղաքի Լոռու Բերդ շահայեթի Բուհաշտրի բնակավայրի ԿԵՆՏՐՈՆԻ ԲԱՆԵԿԱՎԱՐԳՈՒՄ				
Ն Գ Ծ	Հ. ՀԱԿՈԲՅԱՆ						
Գծեց	Հ. ՀԱԿՈԲՅԱՆ			ՓՈՒԼ	ԹԵՐԹ	ԹԵՐԹԵՐ	
Ստուգեց	Ն.ՕՀԱՆՅԱՆ			Ա Ն	ԾՇ - 6	6	
			ԱՇԽԱՏԱՆՔՆԵՐԻ ԺԱՄԱՆԱԿԱՑՈՒՅՑ	 «ԼՍ ՆԱԽԱԳԻԾ» ՍՊԸ			