


ԱՇԽԱՏԱՆՔԱՅԻՆ ԳԾԱԳՐԵՐԻ ՑԱՆԿ

| N | ԹԵՐԹԵՐԻ ԱՆՎԱՆՈՒՄԸ   | ԹԵՐԹ   |
|---|---|--------|
| 1 | 2   | 3      |
| 1 | ԸՆԴՀԱՆՈՒՐ ՏՎՅԱԼՆԵՐ  | ՃՇ - 1 |
| 2 | ԻՐԱՎԻՃԱԿԱՅԻՆ ՀԱՏԱԿԱԳԻԾ  | ՃՇ - 2 |
| 3 | ԲԱՐԵԿԱՐԳՈՂ ՀԱՏՎԱԾԻ ՀԱՏԱԿԱԳԻԾ /ԶԱՓԱԳՐՈՒԹՅՈՒՆ/  | ՃՇ - 3 |
| 4 | ՃՈՃԱՆԱԿ «BALANCE»-Ի, ԱՂԲԱՐԿՂԻ, ԵՎ ՍԱՀԱՐԱՆ, ՃՈՃԱՆԱԿ «VECTRA»-Ի ՏԵՍՔԵՐԸ, ԸՆԴՀԱՆՈՒՐ ԱՇԽԱՏԱՆՔՆԵՐԻ ԱՄՓՈՓԱԳԻՐ         | ՃՇ - 4 |
| 5 | ՄԵՏԱՂԱԿԱՆ ԴԱՐՊԱՍ ՄԴ-1, ԿՏՐՎԱԾՔՆԵՐ 1 - 1 ԵՎ 2 - 2, ԱՇԽԱՏԱՆՔՆԵՐԻ ԵՎ ՆՅՈՒԹԵՐԻ ՄԱՍՆԱԳՐԵՐ                            | ՃՇ - 5 |
| 6 | ՄԵՏԱՂԱԿԱՆ ՑԱՆԿԱՊԱՏ ՄՑ-1, ՄԵՏԱՂԱԿԱՆ ՑԱՆԿԱՊԱՏ ՄՑ-1-Ի ՄԱՍՆԱԳԻՐ, ԿԱՆԳՆԱԿԻ ՀԻՄՔԻ ԿՏՐՎԱԾՔ                             | ՃՇ - 6 |
| 7 | ՄԵՏԱՂԱԿԱՆ ՃՈՃԱՆԱԿ Գ-1-Ի ՏԵՍՔԸ ԴԵՄԻՑ, ԿՏՐՎԱԾՔՆԵՐ, ՄԵՏԱՂԱԿԱՆ ՃՈՃԱՆԱԿԻ ՄԱՍՆԱԳՐԵՐ, ԸՆԴՀԱՆՈՒՐ ԱՇԽԱՏԱՆՔՆԵՐԻ ԱՄՓՈՓԱԳԻՐ | ՃՇ - 7 |
| 8 | ՄԵՏԱՂԱԿԱՆ ՆՍՏԱՐԱՆ ՄՆ-1, ՄԵՏԱՂԱԿԱՆ ՆՍՏԱՐԱՆ ՀԵՌԱՆԿԱՐ, ՀԱՆԳՈՒՅՑ 1, ԿՏՐՎԱԾՔ, ՄԵՏԱՂԱԿԱՆ ՆՍՏԱՐԱՆԻ ՄՆ -1 ՄԱՍՆԱԳԻՐ      | ՃՇ - 8 |
| 9 | ԱՇԽԱՏԱՆՔՆԵՐԻ ԺԱՄԱՆԱԿԱՑՈՒՅՑ  | ՃՇ - 9 |

ՆԱԽԱԳԻԾԸ ԿԱՏԱՐՎԵԼ Է ԳՈՐԾՈՂ ՇԻՆԱՐԱՐԱԿԱՆ ՆՈՐՄԵՐԻՆ ԵՎ ԿԱՆՈՆՆԵՐԻՆ ՀԱՄԱՊԱՏԱՍԽԱՆ:

Ն Գ Ի  Հ. ՀԱԿՈՔՅԱՆ




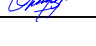

ԲԱՑԱՏՐԱԳԻՐ

Հ Հ Լոռու մարզի Լոռի Բերդ համայնքի Լոռի Բերդ բնակավայրի կենտրոնի տարածքի բարեկարգման նախագիծը կատարվել է համայնքապետարանի հետ կնքված պայմանագրի և ճարտարապետա-հատակագծային առաջադրանքի հիման վրա:



Վարչական տարածքի բարեկարգվող հատվածը իրենից ներկայացնում է բազմանկյուն հատակագծով մոտ 310 քմ տարածք, որտեղ առկա է սղարան և կանաչապատ գոտի: Բարեկարգման աշխատանքների համար անհրաժեշտ է կատարել որոշ հողային աշխատանքներ:

Նախագծով նախատեսված է կատարել հետևյալ աշխատանքները.

- 1. ԳՐՈՒՆՏԻ ԿՏՐՈՒՄՈՎ ՄԵԽԱՆԻԶՄՈՎ
- 2. ԱՎԵԼՈՐԴ ԲՆԱՀՈՂԻ ՓՈՌԻՄ ՏԵՂՈՒՄ
- 3. ՆԱԽԱՊԱՏՐԱՍՏԱԿԱՆ ՇԵՐՏԻ ԻՐԱԿԱՆԱՑՈՒՄ ԱՎԱԶԱԿՈՊԻՃԻՑ/հաստ. 100 մմ/
- 4. ՆԱԽԱՊԱՏՐԱՍՏԱԿԱՆ ՇԵՐՏԻ ԻՐԱԿԱՆԱՑՈՒՄ ԲԵՏՈՆԻՑ/հաստ. 100 մմ/
- 5. ՆԱԽԱՊԱՏՐԱՍՏԱԿԱՆ ՇԵՐՏԻ ԻՐԱԿԱՆԱՑՈՒՄ Ց/ԱՎԱԶԵ ՇԱՂԱԽՈՎ /հաստ. 30 մմ/
- 6. ՍԱԼԱՐԿՈՒՄ ԲԱԶԱԼՏԵ ՍԱԼԻԿՆԵՐԻՑ /հաստ. 30 մմ/
- 7. ՆՍՏԱՐԱՆՆԵՐԻ ՃՈՃԱՆԱԿԻ ԵՎ ՄԱՐԶԱՍԱՐՔԻ ՏԵՂԱԴՐՈՒՄ
- 8. ԾԱՌԵՐԻ ՏՆԿՈՒՄ /ՏՈՒԱ H=1.0 մ/
- 9. ՄԵՏԱՂԱԿԱՆ ՑԱՆԿԱՊԱՏԵՐԻ ԿԱՌՈՒՑՈՒՄ
- 10. ԱՎԱԶԱՐԿՂԵՐԻ ԿԱՌՈՒՑՈՒՄ
- 11. ԿՈՅՈՒՂՈՒ ՔԱՅՔԱՅՎԱԾ ԽՈՂՈՎԱԿԻ ՓՈԽԱՐԻՆՈՒՄ ՆՈՐՈՎ

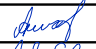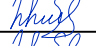
|         |             |   |   |  |        |        |
|---------|-------------|---|---|--|--------|--------|
| Տնօրեն  | Ա. ՍԱՐԳՍՅԱՆ |  | ՀՀ Լոռու մարզի Լոռի Բերդ շրջապատի Լոռի Բերդ բնակավայրի ԿԵՆՏՐՈՆԻ ԲԱՐԵԿԱՐԳՈՒՄ |  |        |        |
| Ն Գ Գ   | Հ. ՀԱԿՈՔՅԱՆ |  |   |  |        |        |
| Գծեց    | Հ. ՀԱԿՈՔՅԱՆ |  |   | ՓՈՒԼ   | ԹԵՐԹ   | ԹԵՐԹԵՐ |
| Ստուգեց | Ն.ՕՂԱՆՅԱՆ   |  |   | Ա Ն  | ՃՇ - 1 | 9      |
|         |             |   | ԸՆԴՀԱՆՈՒՐ ՏՎՅԱԼՆԵՐ  |  «ԼՍ ՆԱԽԱԳԻԾ» ՍՊԸ |        |        |
|         |             |   |   |  |        |        |



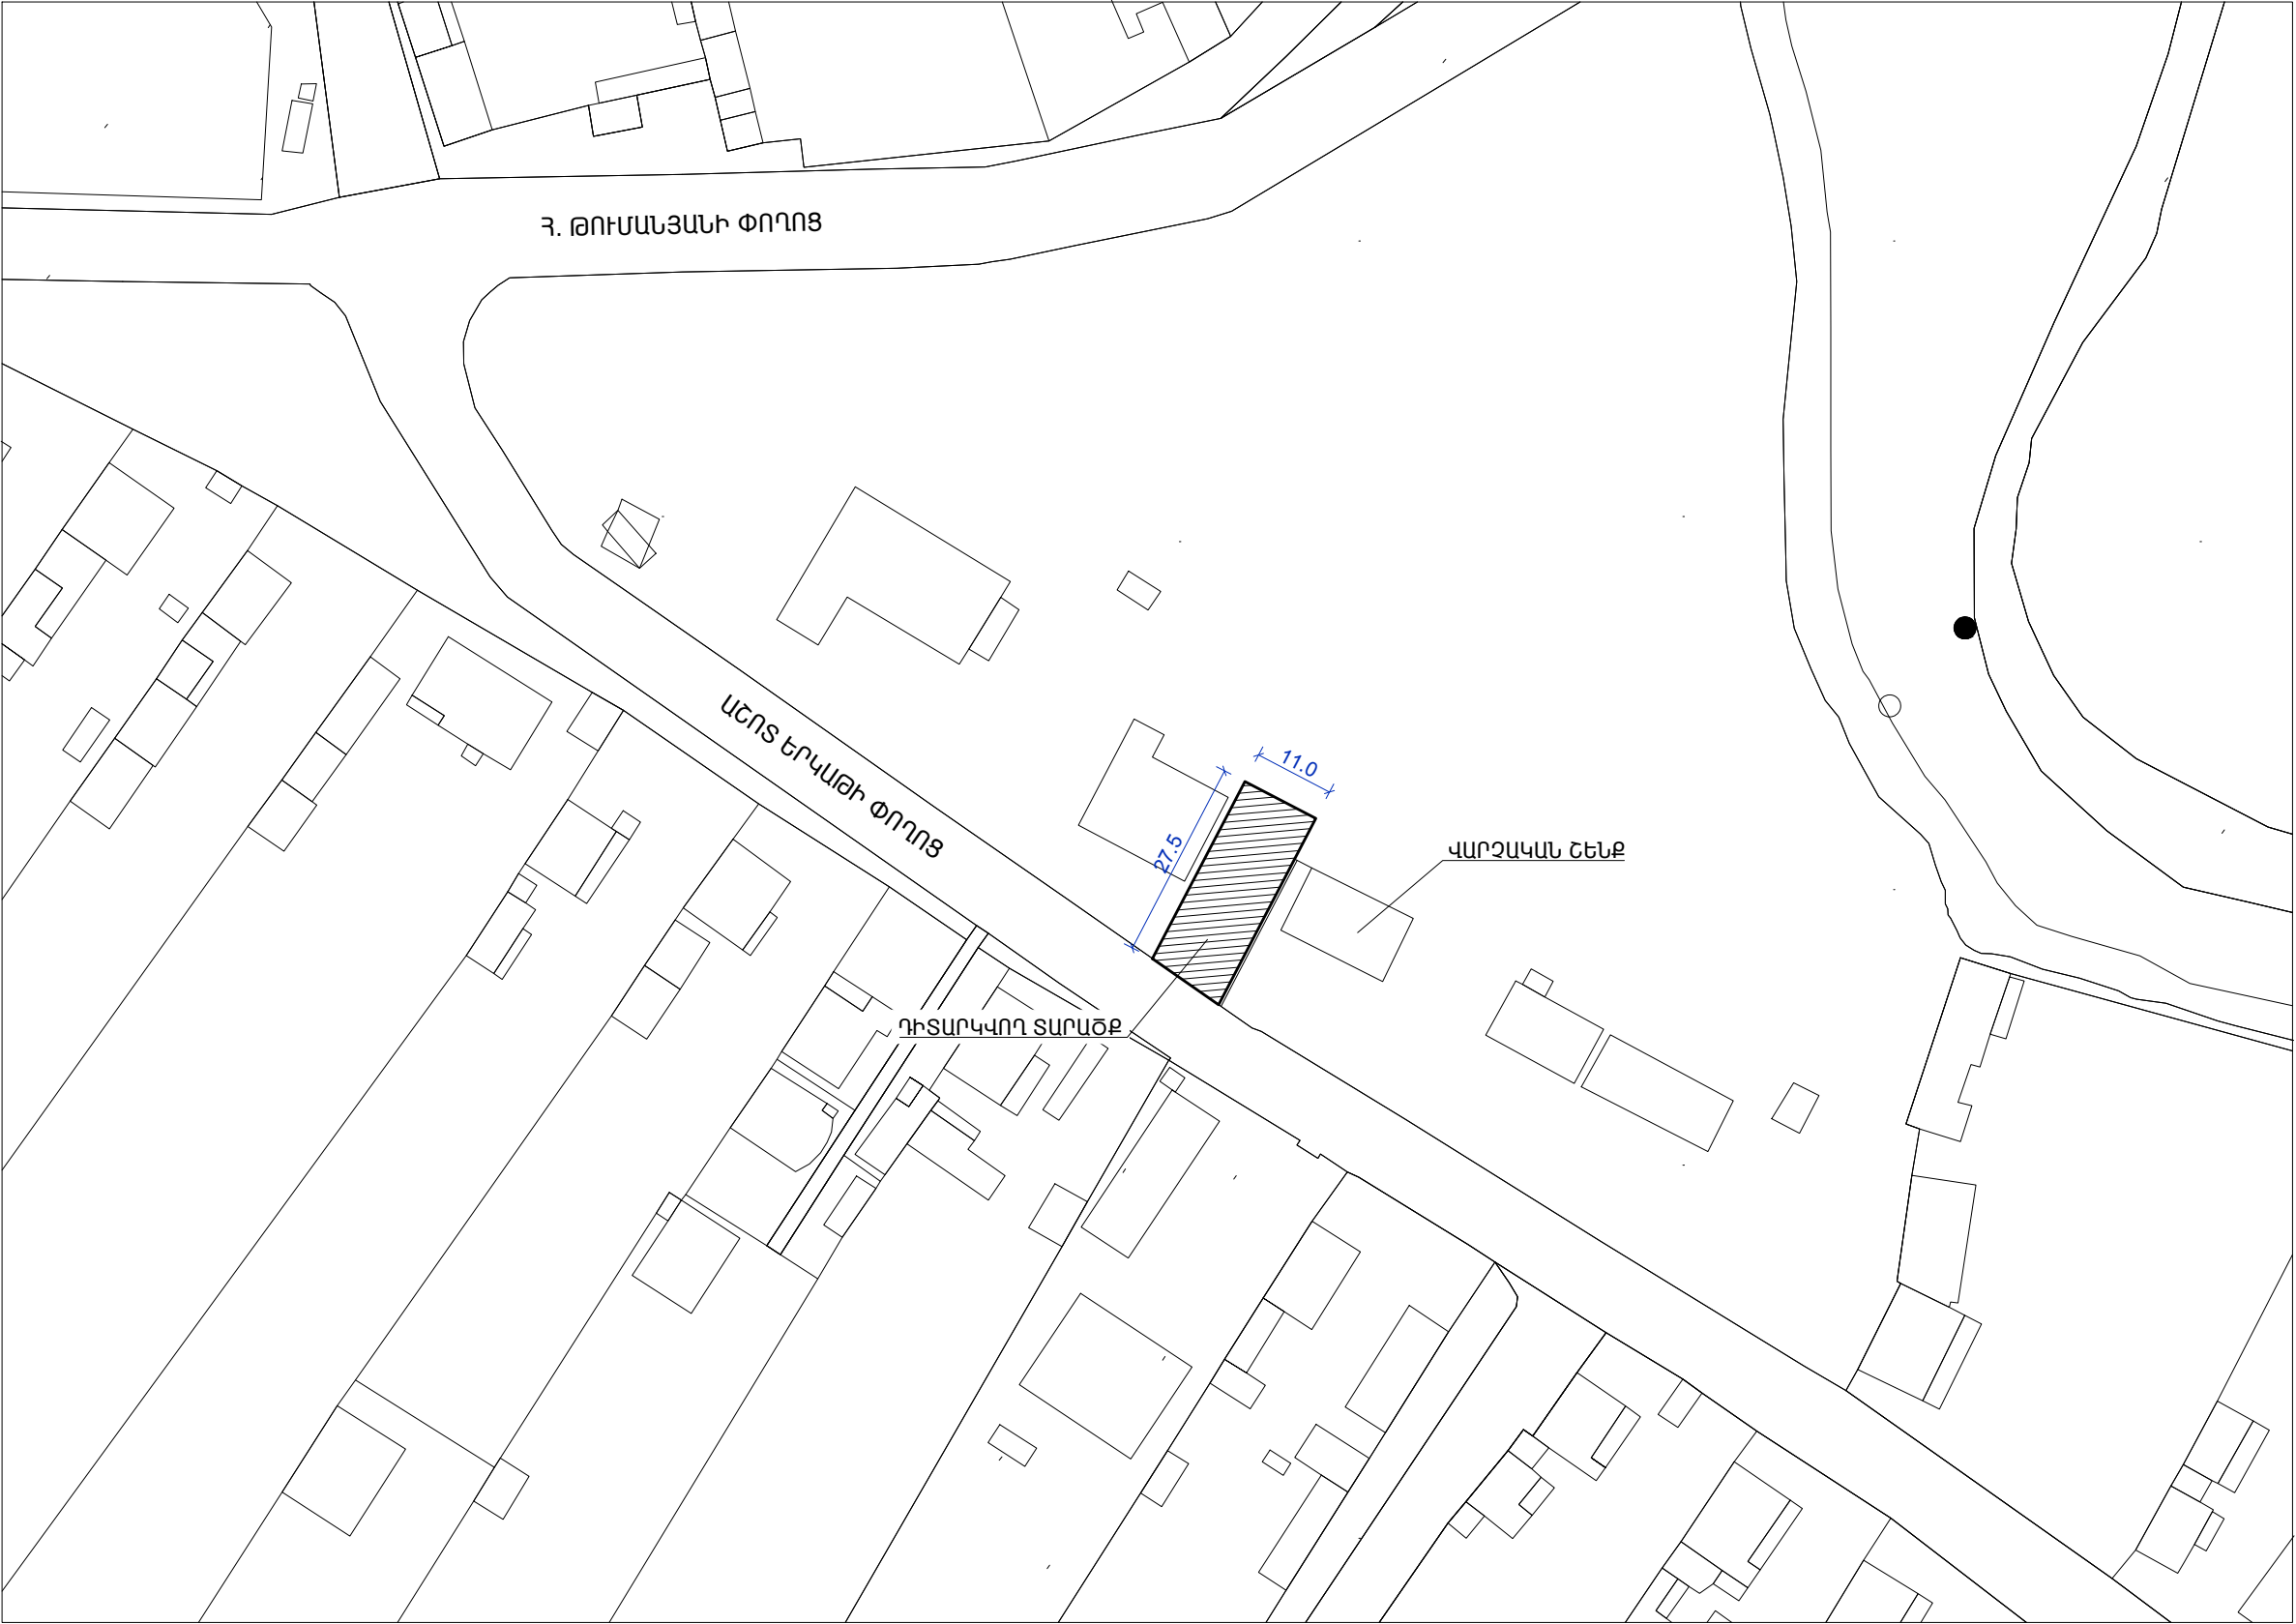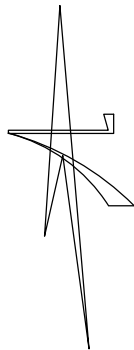


ԻՐԱՎԻՃԱԿԱՅԻՆ ՀԱՏԱԿԱԳԻԾ Մ : 1000

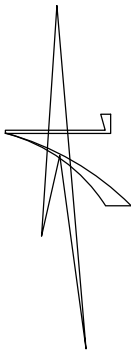

|         |             |  |   |      |                         |        |
|---------|-------------|--|---|------|-------------------------|--------|
| Տնօրեն  | Ա. ՍԱՐԳՍՅԱՆ |  | ՀՀ Լոռուի մարզի Լոռու Բերդ շրջանի Լոռու Բերդ բնակավայրի<br>ԿԵՆՏՐՈՆԻ ԲԱՐԵԿԱՐԳՈՒՄ |      |                         |        |
| Ն Գ Ճ   | Հ. ՀԱԿՈԲՅԱՆ |  |   |      |                         |        |
| Գծեց    | Հ. ՀԱԿՈԲՅԱՆ |  |   | ՓՈՒԼ | ԹԵՐԹ                    | ԹԵՐԹԵՐ |
| Ստուգեց | Ն.ՕԴՆԱՅԱՆ   |  |   | Ա Ն  | ՃՇ - 1                  | 9      |
|         |             |  | ԻՐԱՎԻՃԱԿԱՅԻՆ ՀԱՏԱԿԱԳԻԾ  |      | <br>«ԼՍ ՆԱԽԱԳԻԾ»<br>ՍՊԸ |        |
|         |             |  |   |      |                         |        |

ԲԱՐԵԿԱՐԳՎՈՂ ՀԱՏՎԱԾԻ ՀԱՏԱԿԱԳԻԾ Մ : 200  
ՉԱՓԱԳՐՈՒԹՅՈՒՆ








|         |             |   |   |      |   |        |
|---------|-------------|---|---|------|---|--------|
| Տնօրեն  | Ա. ՍԱՐԳՍՅԱՆ |  | ՀՀ Լոռուի մարզի Լոռու Բերդ շրջանի Լոռու Բերդ բնակավայրի<br>Կենտրոնի բարեկարգում |      |   |        |
| Ն Գ Ճ   | Հ. ՀԱԿՈԲՅԱՆ |  |   |      |   |        |
| Գծեց    | Հ. ՀԱԿՈԲՅԱՆ |  |   | ՓՈՒԼ | ԹԵՐԹ  | ԹԵՐԹԵՐ |
| Ստուգեց | Ն.ՕՂԱՆՅԱՆ   |  |   | Ա Ն  | ՃՇ - 1  | 9      |
|         |             |   | ԲԱՐԵԿԱՐԳՎՈՂ ՀԱՏՎԱԾԻ ՀԱՏԱԿԱԳԻԾ<br>ՉԱՓԱԳՐՈՒԹՅՈՒՆ                                  |      |  «ԼՍ ՆԱԽԱԳԻԾ»<br>ՍՊԸ |        |
|         |             |   |   |      |   |        |


ԲԱՐԵԿԱՐԳՎՈՂ ՀԱՏՎԱԾԻ ՀԱՏԱԿԱԳԻԾ Մ : 200

## ՆԱԽԱԳԾՎՈՂ



|         |             |   |  |   |        |        |
|---------|-------------|---|--|---|--------|--------|
| Տնօրեն  | Ա. ՍԱՐԳՍՅԱՆ |  | ՀՀ Լոռուի ժողովի Լոռու Բերդի ՀԱՄԱՅՆՈՒ Լոռու Բերդի ԲԱՆԱԿԱՎԱՅՐԻ<br>ԿԵՆՏՐՈՆԻ ԲԱՐԵԿԱՐԱԳՈՒՄ |   |        |        |
| Ն Գ Ժ   | Հ. ՀԱԿՈԲՅԱՆ |  |  |   |        |        |
| Գծեց    | Հ. ՀԱԿՈԲՅԱՆ |  |  | ՓՈՒԼ  | ԹԵՐԹ   | ԹԵՐԹԵՐ |
| Ստուգեց | Ն.ՕՂԱՆՅԱՆ   |  |  | Ա Ն   | ԳՇ - 1 | 9      |
|         |             |   | ԲԱՐԵԿԱՐԳՎՈՂ ՀԱՏԱՎՈՐ ՀԱՏԱԿԱԳԻԾ<br>ՆԱԽԱԳԾՎՈՂ   |  «ԼՍ ՆԱԽԱԳԻԾ»<br>ՍՊԸ |        |        |
|         |             |   |  |   |        |        |


ԿՏՐՎԱԾՔ 1 - 1 Մ 1 : 20

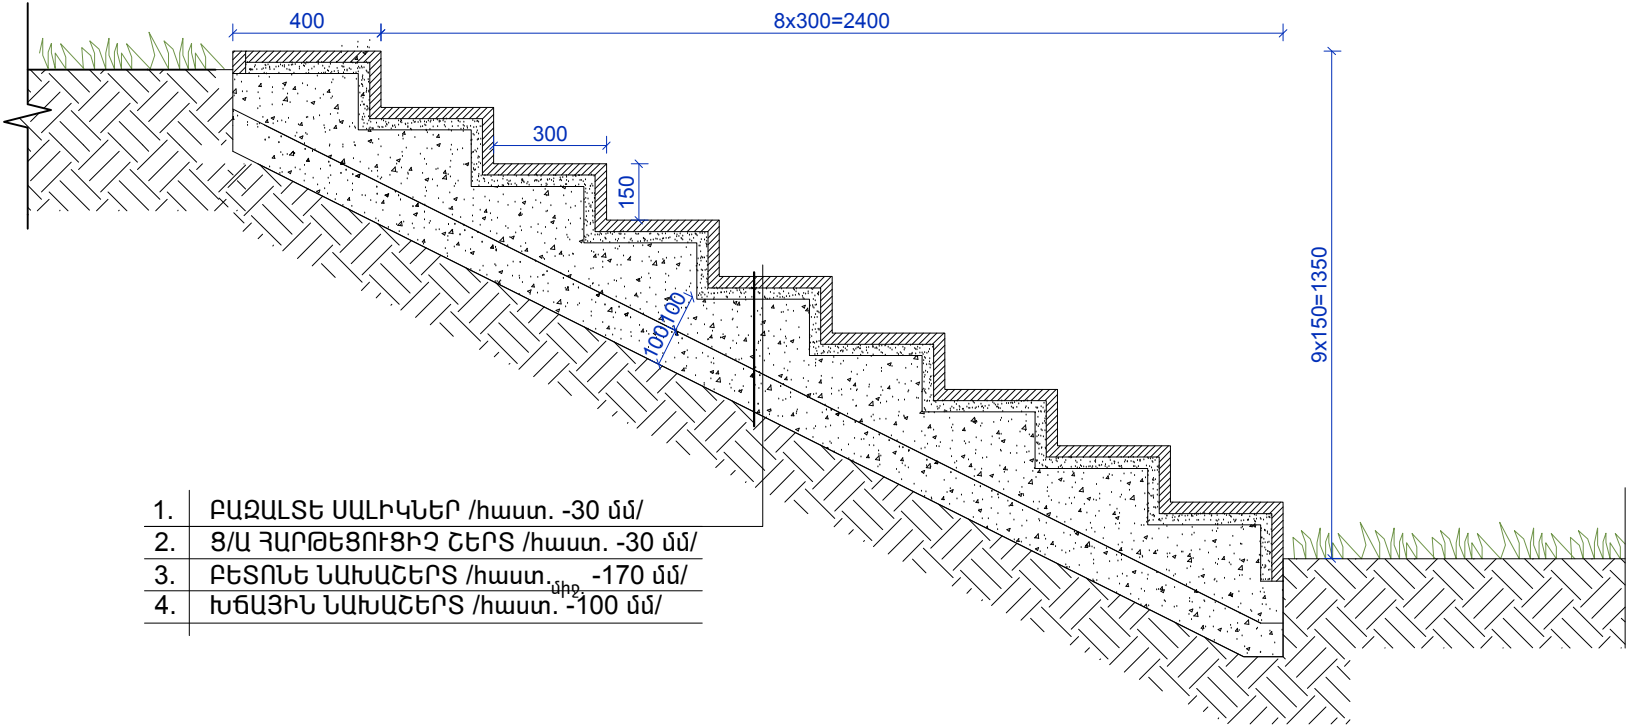

ԱՍՏԻՃԱՆՆԵՐԻ ԿԱՌՈՒՑՄԱՆՄԱՆ ՆՅՈՒԹԵՐԻ ՄԱՍՆԱԳԻՐ

|    |  |                       |
|----|--|-----------------------|
| 1. | ԳՐՈՒՆՏԻ ԿՏՐՈՒՄ ՄԵԽԱՆԻԶՄՈՎ  | - 2.5 մ <sup>3</sup>  |
| 2. | ԽՃԱՅԻՆ ՆԱԽԱՇԵՐՏԻ ԻՐԱԿԱՆԱՑՈՒՄ /հաստ. - 100 մմ/                    | - 6.2 մ <sup>2</sup>  |
| 3. | ԲԵՏՈՆԵ ՆԱԽԱՇԵՐՏԻ ԻՐԱԿԱՆԱՑՈՒՄ /հաստ. - 170 մմ/                    | - 6.2 մ <sup>2</sup>  |
| 4. | ԱՍՏԻՃԱՆՆԵՐԻ ԵՐԵՍԱՊԱՏՈՒՄ ԲԱԶԱԼՏԵ ՍԱԼԻԿԱՆԵՐՈՎ /հաստ. -30 մմ/       | - 5.52 մ <sup>2</sup> |
|    | Ց/ԱՎԱԶԵ ՇԱՂԱԽԻ ՎՐԱ /հաստ. -30 մմ/                                | - 2.70 մ <sup>2</sup> |
| 5. | ԱՍՏԻՃԱՆԱՃԱԿԱՏՆԵՐԻ ԵՐԵՍԱՊԱՏՈՒՄ ԲԱԶԱԼՏԵ ՍԱԼԻԿԱՆԵՐՈՎ /հաստ. -30 մմ/ | - 2.5 մ <sup>3</sup>  |
|    | Ց/ԱՎԱԶԵ ՇԱՂԱԽԻ ՎՐԱ /հաստ. -30 մմ/                                | - 2.5 մ <sup>3</sup>  |
| 6. | ՔԱՆԴԱԾ ԳՐՈՒՆՏԻ ՓՈՌՈՒՄ ՏԵՂՈՒՄ                                     | - 2.5 մ <sup>3</sup>  |

ԿՏՐՎԱԾՔ 2 - 2 Մ 1 : 20

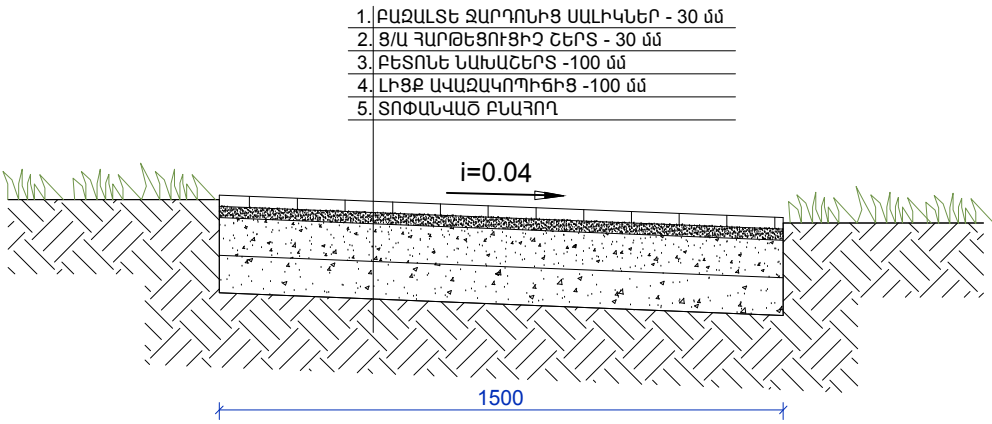

ԸՆԴՀԱՆՈՒՐ ԱՇԽԱՏԱՆՔՆԵՐԻ ՄԱՍՆԱԳԻՐ


|    |  |                       |
|----|--|-----------------------|
| 1. | ՔԱՆՉՈՂԻ ՔԱՆԴՈՒՄ ՄԵԽԱՆԻԶՄՈՎ                               | - 30.0 մ <sup>3</sup> |
| 2. | ԳՈՅ. ՈՒՆԵՑՈՂ Փ100 ԿՈՅՈՒՂՈՒ ԽՈՂՈՎԱԿԻ ԱՊԱՄՈՆՏԱԺՈՒՄ         | - 25.0 զծմ            |
| 3. | ՆԱԽԱՇԵՐՏԻ ԻՐԱԿԱՆԱՑՈՒՄ ՄԱՆՐԱԳԱՏԻԿ ԱՎԱԶԻՑ /հաստ. -100 մմ/  | - 1.5 մ <sup>3</sup>  |
| 4. | ԿՈՅՈՒՂՈՒՎ ՊՈԼԻԵԹԻԼԵՆԵ ԾԱԼՔԱՎՈՐ ԽՈՂՈՎԱԿԻ ՏԵՂԱԴՐՈՒՄ DN 100 | - 25.0 զծմ            |
| 5. | ԼԻՑՔԻ ԻՐԱԿԱՆԱՑՈՒՄ ԱՎԱԶԻՑ                                 | - 5.2 մ <sup>3</sup>  |
| 6. | ՔԱՆԴԱԾ ԳՐՈՒՆՏԻ ՀԵՏԼԻՑՔ ՄԵԽԱՆԻԶՄՈՎ                        | - 23.3 մ <sup>3</sup> |
| 7. | ԱՎԵԼՈՐԴ ԳՐՈՒՆՏԻ ՓՈՌՈՒՄ ՏԵՂՈՒՄ                            | - 6.7 մ <sup>3</sup>  |

ՃԵՄՈՒՂԻՆԵՐԻ ԿԱՌՈՒՑՄԱՆՄԱՆ ՆՅՈՒԹԵՐԻ ՄԱՍՆԱԳԻՐ


|    |   |                       |
|----|---|-----------------------|
| 1. | ՔԱՆՉՈՂԻ ԿՏՐՈՒՄ ՄԵԽԱՆԻԶՄՈՎ /հաստ. - 260 մմ/        | - 44.0 մ <sup>2</sup> |
| 2. | ՔԱՆՉՈՂԻ ՏՈՓԱՆՈՒՄ ՄԵԽԱՆԻԶՄՈՎ                       | - 44.0 մ <sup>2</sup> |
| 3. | ԱՎԱԶԱԿՈՊԱՅԻՆ ԼԻՑՔԻ ԻՐԱԿԱՆԱՑՈՒՄ /հաստ. - 100 մմ/   | - 44.0 մ <sup>2</sup> |
| 4. | ԲԵՏՈՆԵ ՆԱԽԱՇԵՐՏԻ ԻՐԱԿԱՆԱՑՈՒՄ /հաստ. - 100 մմ/     | - 44.0 մ <sup>2</sup> |
| 5. | Ց/Ա ՀԱՐԹԵՑՈՒՑԻՉ ՇԵՐՏԻ ԻՐԱԿԱՆԱՑՈՒՄ /հաստ. - 30 մմ/ | - 44.0 մ <sup>2</sup> |
| 6. | ՍԱԼԱՐԿՈՒՄ ԲԱԶԱԼՏԵ ՋԱՐԴՈՆԻՑ /հաստ. - 30 մմ/        | - 44.0 մ <sup>2</sup> |
| 7. | ՔԱՆԴԱԾ ԳՐՈՒՆՏԻ ՓՈՌՈՒՄ ՏԵՂՈՒՄ                      | - 11.5 մ <sup>3</sup> |

|         |             |  |   |      |        |                  |
|---------|-------------|--|---|------|--------|------------------|
| Տնօրեն  | Ա. ՍԱՐԳՍՅԱՆ |  | ՀՀ Լոռու մարզի Լոռու Բերդ շրջանի Լոռու Բերդ բնակավայրի        |      |        |                  |
| Ն Գ Ճ   | Հ. ՀԱԿՈԲՅԱՆ |  | ԿԵՆՏՐՈՆԻ ՔԱՐԵԿԱՐԳՈՒՄ  |      |        |                  |
| Գծեց    | Հ. ՀԱԿՈԲՅԱՆ |  |   | ՓՈՒԼ | ԹԵՐԹ   | ԹԵՐԹԵՐ           |
| Ստուգեց | Ն.ՕՂԱՆՅԱՆ   |  |   | Ա Ն  | ՃՇ - 1 | 9                |
|         |             |  | ԿՏՐՎԱԾՔՆԵՐ 1 - 1 ԵՎ 2 - 2, ԱՇԽԱՏԱՆՔՆԵՐԻ ԵՎ ՆՅՈՒԹԵՐԻ ՄԱՍՆԱԳՐԵՐ |      |        | «ԼՍ ՆԱԽԱԳԻԾ» ՍՊԸ |

ՄԵՏԱՂԱԿԱՆ ՑԱՆԿԱՊԱՏ ՄՑ-1

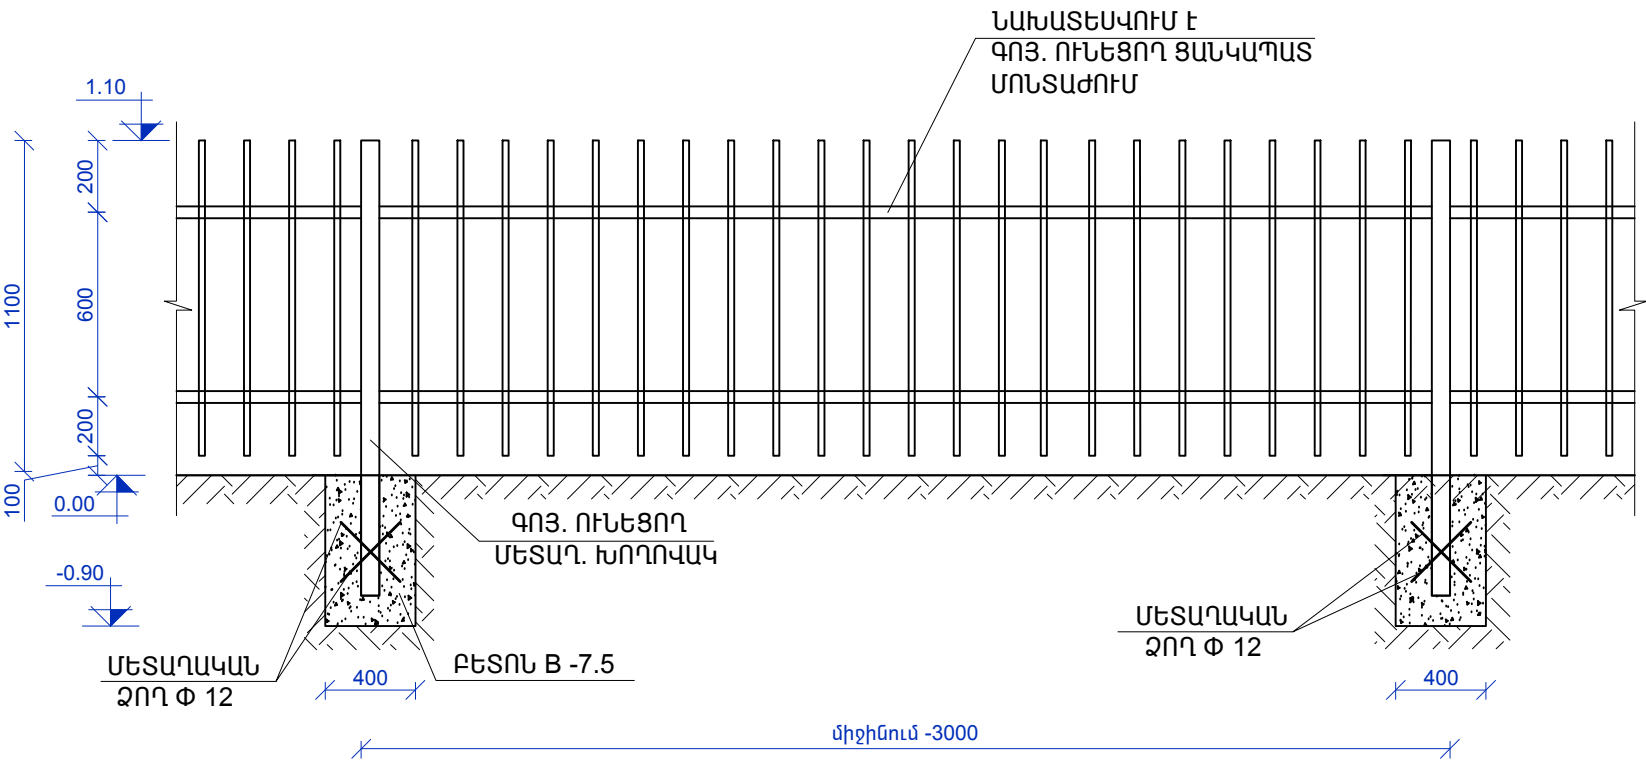

ԿԱՆԳՆԱԿԻ ՀԻՄՔԻ ԿՏՐՎԱԾՔ

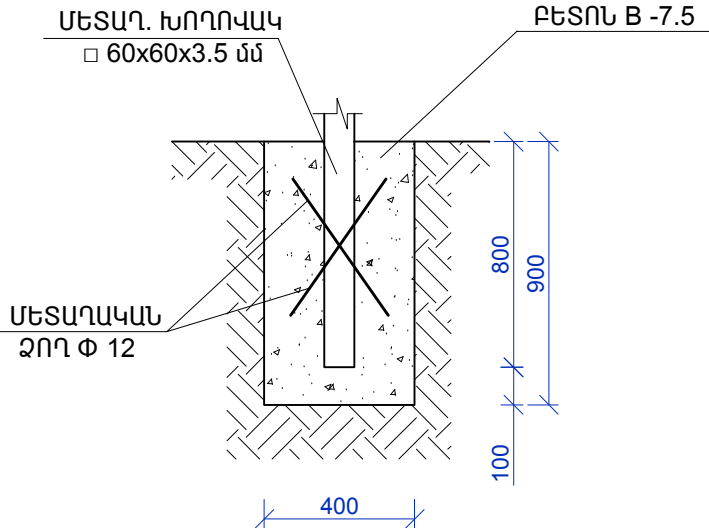

ՄԵՏԱՂԱԿԱՆ ՑԱՆԿԱՊԱՏ ՄՑ-1-Ի ՄԱՍՆԱԳԻՐ

| Հ/Հ | ԱՆՎԱՆՈՒՄԸ  | ՄԵԿ ԷԼ-ՏԻ ԵՐԿԱՐՈՒԹՅՈՒՆԸ /մ/ | ՔԱՆԱԿԸ /հատ/ | ԸՆԴՀԱՆՈՒՐ ԵՐԿԱՐՈՒԹՅՈՒՆԸ /մ/ | ԾԱՆՈԹՈՒԹՅՈՒՆ /ԸՆԴՀ. ՔԱՇԸ /ԿԳ// |
|-----|--|-----------------------------|--------------|-----------------------------|--------------------------------|
| 1.  | ՄԵՏԱՂԱԿԱՆ ՁՈՂ Ø 12 մմ  | 0.5                         | 32           | 16.0                        | 14.2                           |
| 2.  | ՄԵՏԱՂԱԿԱՆ ԷԼԵՄԵՆՏՆԵՐԻ ՄԱՔՐՈՒՄ ՀԻՆ ՆԵՐԿԻՑ ԵՎ ՅՈՒՂԱՆԵՐԿՈՒՄ - 38.0 Մ² |                             |              |                             |                                |

ՄԵՏԱՂԱԿԱՆ ՑԱՆԿԱՊԱՏ ՄՑ-1 ՀԻՄՔԵՐԻ ՆՅՈՒԹԵՐԻ ՄԱՍՆԱԳԻՐ

|    |   |          |
|----|---|----------|
| 1. | ՀԻՄՔԵՐԻ ՔԱՆԴՈՒՄ ՁԵՌՔՈՎ 3- ՐԴ ԿԱՐԳԻ ԳՐՈՒՆՏՆԵՐՈՒՄ | - 5.2 մ³ |
| 2. | ՀԻՄՔԵՐԻ ԲԵՏՈՆԱՑՈՒՄ ԲԵՏՈՆ B 7.5                  | - 2.3 մ³ |
| 3. | ԳՐՈՒՆՏԻ ՀԵՏԼԻՑՔ                                 | - 2.9 մ³ |
| 4. | ՔԱՆԴԱԾ ԳՐՈՒՆՏԻ ՓՈՌՈՒՄ ՏԵՂՈՒՄ                    | - 2.3 մ³ |

ԾԱՆՈԹՈՒԹՅՈՒՆ

1. ՄԵՏԱՂԱԿԱՆ ԷԼԵՄԵՆՏՆԵՐԻ ԵՌԱԿՑՈՒՄՆ ԻՐԱԿԱՆԱՑՆԵԼ - 42 ՏԻՊԻ ԷԼԵԿՏՐՈՂՈՎ

|         |             |  |   |      |                  |        |
|---------|-------------|--|---|------|------------------|--------|
| Տնօրեն  | Ա.ՍԱՐԳՍՅԱՆ  |  | ՀՀ Լոռու մարզի Լոռու Բերդ շրջանի Լոռու Բերդ բնակավայրի ԿԵՆՏՐՈՆԻ ՔԱՐԵԿԱՐԳՈՒՄ         |      |                  |        |
| Ն Գ Ճ   | Հ. ՀԱԿՈԲՅԱՆ |  |   |      |                  |        |
| Կատարեց | Հ. ՀԱԿՈԲՅԱՆ |  |   | ՓՈՒԼ | ԹԵՐԹ             | ԹԵՐԹԵՐ |
| Ստուգեց | Ն.ՕԴԱՆՅԱՆ   |  |   | Ա Ն  | ՃՇ - 8           | 9      |
|         |             |  | ՄԵՏԱՂԱԿԱՆ ՑԱՆԿԱՊԱՏ ՄՑ-1, ՄԵՏԱՂԱԿԱՆ ՑԱՆԿԱՊԱՏ ՄՑ-1-Ի ՄԱՍՆԱԳԻՐ, ԿԱՆԳՆԱԿԻ ՀԻՄՔԻ ԿՏՐՎԱԾՔ |      | «ԼՍ ՆԱԽԱԳԻԾ» ՍՊԸ |        |



ճՈՃԱՆԱԿ «BALANCE»-Ի ՏԵՍՔ



ԱՂԲԱՐԿՂԻ ՏԵՍՔ



ՍԱՀԱՐԱՆ, ՃՈՃԱՆԱԿ  
«VECTRA»-Ի ՏԵՍՔ




ԸՆԴՀԱՆՈՒՐ ԱՇԽԱՏԱՆՔՆԵՐԻ ԱՄՓՈԹԱԳԻՐ

- 1. ԾԱՌԵՐԻ ՏՆԿՈՒՄ /ՏՈՒԱ, H = 1մ/ - 10 հատ
- 4. ՃՈՃԱՆԱԿԻ ՏԵՂԱԴՐՈՒՄ /«BALANCE» մեծահասակների համար/ - 1 հատ
- 5. ՍԱՀԱՐԱՆ, ՃՈՃԱՆԱԿԻ ՏԵՂԱԴՐՈՒՄ /«VECTRA»/ - 1 հատ
- 6. ԱՂԲԱՐԿՂՆԵՐԻ ՏԵՂԱԴՐՈՒՄ - 2 հատ


|         |             |  |   |      |        |                         |
|---------|-------------|--|---|------|--------|-------------------------|
| Տնօրեն  | Ա. ՍԱՐԳՍՅԱՆ |  | ՀՀ Լոռուի մարզի Լոռու Բերդի շրջանի Լոռու Բերդի բնակավայրի<br>Կենտրոնի բարեկարգում                             |      |        |                         |
| Ն Գ Ճ   | Հ. ՀԱԿՈԲՅԱՆ |  |   |      |        |                         |
| Գծեց    | Հ. ՀԱԿՈԲՅԱՆ |  |   | ՓՈՒԼ | ԹԵՐԹ   | ԹԵՐԹԵՐ                  |
| Ստուգեց | Ն.ՕՂԱՆՅԱՆ   |  |   | Ա Ն  | ՃՇ - 4 | 9                       |
|         |             |  | ՃՈՃԱՆԱԿ «BALANCE»-Ի, ԱՂԲԱՐԿՂԻ, ԵՎ ՍԱՀԱՐԱՆ, ՃՈՃԱՆԱԿ<br>«VECTRA»-Ի ՏԵՍՔԵՐԸ, ԸՆԴՀԱՆՈՒՐ ԱՇԽԱՏԱՆՔՆԵՐԻ<br>ԱՄՓՈԹԱԳԻՐ |      |        | <br>«ԼՍ ՆԱԽԱԳԻԾ»<br>ՍՊԸ |

ԿՏՐՎԱԾՔ Մ 1:50

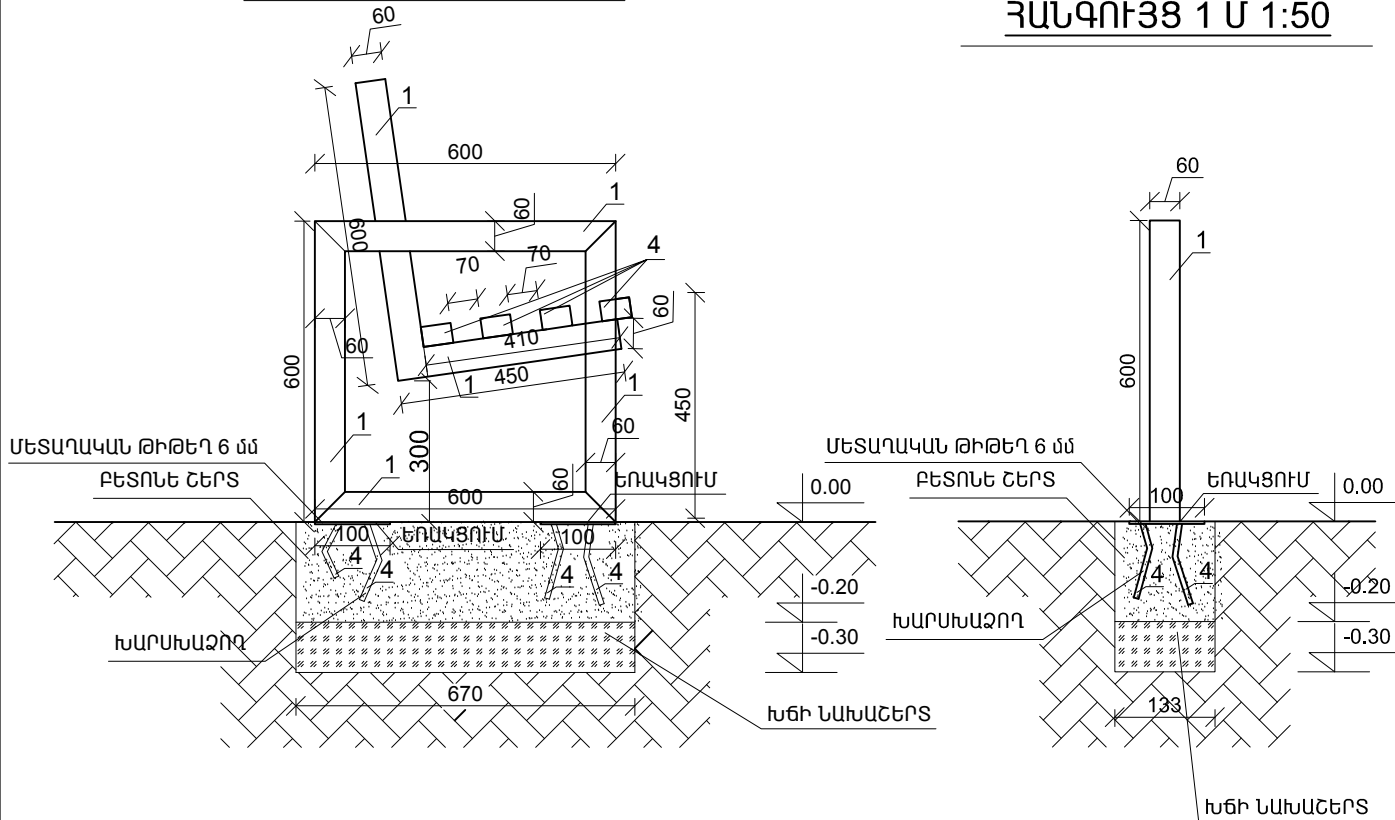

ՀԱՆԳՈՒՅՑ 1 Մ 1:50


ՄԵՏԱՂԱԿԱՆ ՆՍՏԱՐԱՆ ՀԵՌԱՆԿԱՐ

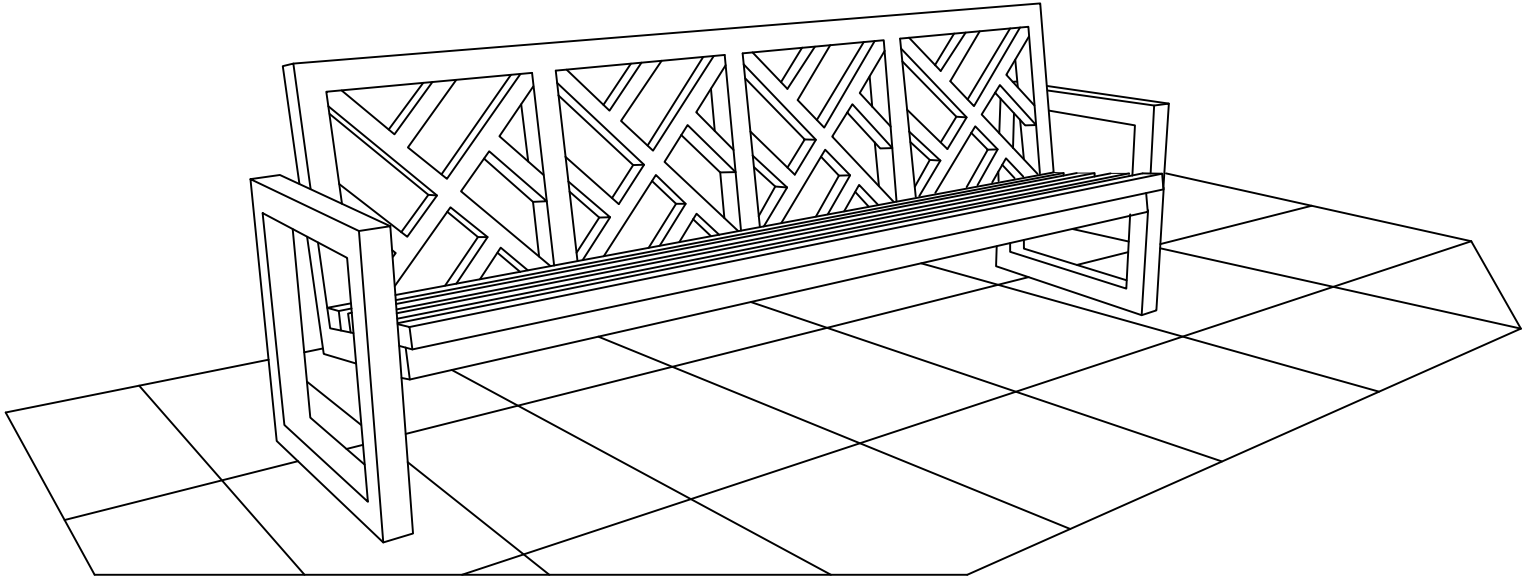

ՄԵՏԱՂԱԿԱՆ ՆՍՏԱՐԱՆԻ ՄՆ -1 ՄԱՍՆԱԳԻՐ

| Հ/Հ | ԱՆՎԱՆՈՒՄԸ   | ԸՆԴՀԱՆՈՒՐ ԵՐԿԱՐՈՒԹՅՈՒՆԸ 1-Ի ՀԱՄԱՐ /մ/ | ԸՆԴՀԱՆՈՒՐ ԵՐԿԱՐՈՒԹՅՈՒՆԸ 2-Ի ՀԱՄԱՐ/մ/ |
|-----|---|---------------------------------------|--------------------------------------|
| 1.  | ՄԵՏԱՂ. ԽՈՐՈՎԱԿ <input type="checkbox"/> 60x40x2                     | 10.05                                 | 20.1                                 |
| 2.  | ՄԵՏԱՂ. ԽՈՐՈՎԱԿ <input type="checkbox"/> 60x40x2                     | 9.12                                  | 18.24                                |
| 3.  | ՄԵՏԱՂ. ԽՈՐՈՎԱԿ <input type="checkbox"/> 30x30x2                     | 6.0                                   | 12.0                                 |
| 4.  | ՓԱՅՏԵ ՉՈՐՍՈՒ 40x60  | 9.2                                   | 18.4                                 |
| 5.  | ԽԱՐՍԽԱԶՈՂ $\Phi$ 12 A III   | 1.5                                   | 3.0                                  |
| 6.  | ՊՈՂՊԱՏԵ ԹԵՐԹ -100*100*6 մմ - 4 հատ/ 2.0 կգ                          |                                       | 4.0 կգ                               |
| 7.  | ՄԵՏԱՂԱԿԱՆ ԷԼԵՄԵՆՏՆԵՐԻ ՅՈՒՂԱՆԵՐԿՈՒՄ ԵՐԿՈՒ ԱՆԳԱՄ - 4.6 մ <sup>2</sup> |                                       | 9.2 մ <sup>2</sup>                   |
| 8.  | ԲԵՏՈՆԵ ՇԵՐՏ   | - 0.04 մ <sup>3</sup>                 | 0.08 մ <sup>3</sup>                  |
| 9.  | ԽՃԱՔԱՐԻ ՆԱԽԱՇԵՐՏ  | - 0.02 մ <sup>3</sup>                 | 0.04 մ <sup>3</sup>                  |
| 10. | ՓԱՅՏԵ ՉՈՐՍՈՒՆԵՐԻ ԼԱՔԱՊԱՏՈՒՄ   | - 1.84 մ <sup>2</sup>                 | 3.68 մ <sup>2</sup>                  |
| 11. | ԲՆԱՀՈՂԻ ՔԱՆԴՈՒՄ ՁԵՌՔՈՎ  | - 0.06 մ <sup>3</sup>                 | 0.12 մ <sup>3</sup>                  |
| 12. | ԱՎԵԼՈՐԴ ԲՆԱՀՈՂԻ ՓՈՒՒՄ ՏԵՂՈՒՄ  | - 0.06 մ <sup>3</sup>                 | 0.12 մ <sup>3</sup>                  |

ՄԵՏԱՂԱԿԱՆ ՆՍՏԱՐԱՆ ՄՆ-1 Մ 1:50

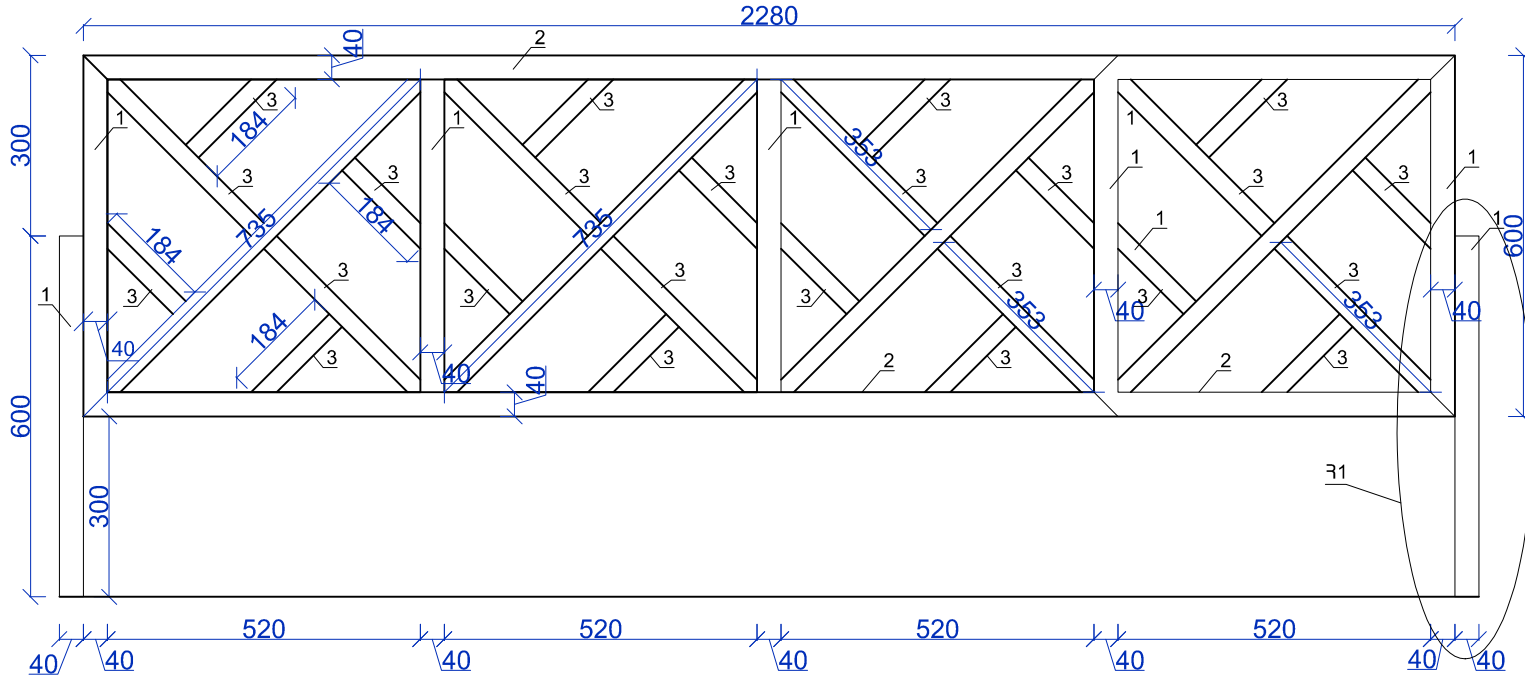




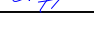

|         |             |  |  |                  |        |        |
|---------|-------------|--|--|------------------|--------|--------|
| Տնօրեն  | Ա. ՍԱՐԳՍՅԱՆ |  | ՀՀ Լոռուի մարզի Լոռու Բերդի շրջանի Լոռու Բերդի բնակավայրի  |                  |        |        |
| Ն Գ Ճ   | Հ. ՀԱԿՈԲՅԱՆ |  | ԿԵՆՏՐՈՆԻ ԲԱՐԵԿԱՌՈՒՄ  |                  |        |        |
| Գծեց    | Հ. ՀԱԿՈԲՅԱՆ |  | ՄԵՏԱՂԱԿԱՆ ՆՍՏԱՐԱՆ ՄՆ-1, ՄԵՏԱՂԱԿԱՆ ՆՍՏԱՐԱՆ ՀԵՌԱՆԿԱՐ, ՀԱՆԳՈՒՅՑ 1, ԿՏՐՎԱԾՔ, ՄԵՏԱՂԱԿԱՆ ՆՍՏԱՐԱՆԻ ՄՆ -1 ՄԱՍՆԱԳԻՐ | ՓՈՒԼ             | ԹԵՐԹ   | ԹԵՐԹԵՐ |
| Ստուգեց | Ն.ՕՂԱՆՅԱՆ   |  |  | Ա Ն              | ՃՇ - 5 | 9      |
|         |             |  |  | «ԼՍ ՆԱԽԱԳԻԾ» ՍՊԸ |        |        |



ԱՇԽԱՏԱՆՔՆԵՐԻ ԻՐԱԿԱՆԱՑՄԱՆ ԺԱՄԱՆԱԿԱՑՈՒՅՑ

| Դ/Դ | Աշխատանքների անվանումը                         | Ամիսներ |   |   |   |   |   |   |   |   |    |    |    |    |
|-----|--|---------|---|---|---|---|---|---|---|---|----|----|----|----|
|     |  | 1       | 2 | 3 | 4 | 5 | 6 | 7 | 8 | 9 | 10 | 11 | 12 | 13 |
| 1   | ԵԶՐԱՔԱՐԵՐԻ ՔԱՆԴՈՒՄ                             |         |   |   |   |   |   |   |   |   |    |    |    |    |
| 2   | ԲԱԶԱՆՏԵ ԵՎ ԲԵՏՈՆԵ ԾԱԾԿՈՒՅԹՆԵՐԻ ՔԱՆԴՈՒՄ         |         |   |   |   |   |   |   |   |   |    |    |    |    |
| 3   | ԳՐՈՒՆՏԻ ՔԱՆԴՈՒՄ, ՀԱՐԹԵՑՈՒՄ                     |         |   |   |   |   |   |   |   |   |    |    |    |    |
| 4   | ՀԱՐԹԱԿԻ ԿԱՌՈՒՑՈՒՄ ԲԵՏՈՆԵ ԳՐՈՒՆԴՈՐ ՍԱԼԻԿՆԵՐԻՑ   |         |   |   |   |   |   |   |   |   |    |    |    |    |
| 5   | ԽԱՂԱՅՐԱՊԱՐԱԿՈՒՄ ԱՎԱԶԱՐԿՆԵՐԻ ԿԱՌՈՒՑՈՒՄ          |         |   |   |   |   |   |   |   |   |    |    |    |    |
| 6   | ՄԱՐԶԱՍԱՐՔԻ, ԽԱՂԱՍԱՐՔԻ ԵՎ ՆՍՏԱՐԱՆՆԵՐԻ ՏԵՂԱԴՐՈՒՄ |         |   |   |   |   |   |   |   |   |    |    |    |    |
| 7   | ԱՂԲԱՄԱՆՆԵՐԻ ՏԵՂԱԴՐՈՒՄ                          |         |   |   |   |   |   |   |   |   |    |    |    |    |
| 8   | ՑԱՆԿԱՊԱՏԻ ԿԱՌՈՒՑՈՒՄ                            |         |   |   |   |   |   |   |   |   |    |    |    |    |
| 9   | ԾԱՌԵՐԻ ՏՆԿՈՒՄ                                  |         |   |   |   |   |   |   |   |   |    |    |    |    |
| 10  | ԲՆԱՅՈՂԻ ԵՎ ՇԻՆ ԱՂԲԻ ԲԱՐՁՐՈՒՄ ԵՎ ՏԵՂԱՓՈԽՈՒՄ     |         |   |   |   |   |   |   |   |   |    |    |    |    |

ԱՇԽԱՏԱՆՔՆԵՐԻ ՏԵՎՈՂՈՒԹՅՈՒՆԸ՝ 4 ամիս:
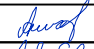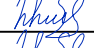
|         |             |   |  |      |   |        |
|---------|-------------|---|--|------|---|--------|
| Տնօրեն  | Ա. ՍԱՐԳՍՅԱՆ |  | ՀՀ Լոռու մարզի Լոռու Բերդ շրջանի Լոռու Բերդ բնակավայրի<br>ԿԵՆՏՐՈՆԻ ԲԱՐԵԿԱՐԳՈՒՄ |      |   |        |
| Ն Գ Ճ   | Հ. ՀԱԿՈԲՅԱՆ |  |  |      |   |        |
| Գծեց    | Հ. ՀԱԿՈԲՅԱՆ |  |  | ՓՈՒԼ | ԹԵՐԹ  | ԹԵՐԹԵՐ |
| Ստուգեց | Ն.ՕԴՆՆՅԱՆ   |  |  | Ա Ն  | ՃՇ - 9  | 9      |
|         |             |   | ԱՇԽԱՏԱՆՔՆԵՐԻ ԺԱՄԱՆԱԿԱՑՈՒՅՑ   |      |  «ԼՍ ՆԱԽԱԳԻԾ»<br>ՍՊԸ |        |
|         |             |   |  |      |   |        |