

ԱՇԽԱՏԱՆՔԱՅԻՆ ԳԾԱԳՐԵՐԻ ՑԱՆԿ

Հ/հ	ԹԵՐԹԻ ԱՆՎԱՆՈՒՄ	ԹԵՐԹ
1	2	3
1	ԸՆԴՀԱՆՈՒՐ ՏՎՅԱԼՆԵՐ	ՃՇ - 1
2	ԳԼԽԱՎՈՐ ՀԱՏԱԿԱԳԻԾ	ԳՀ - 1
3	ԲԱՐԵԿԱՐԳՄԱՆ ՀԱՏԱԿԱԳԻԾ	ՃՇ - 2
4	ԿՏՐՎԱԾՔ, ՃԵՄՈՒԴԻՆԵՐԻ ԿԱՌՈՒՑՄԱՆ ՆՅՈՒԹԵՐԻ ՄԱՍՆԱԳՐԵՐ, ԸՆԴՀԱՆՈՒՐ ԱՇԽԱՏԱՆՔՆԵՐԻ ԱՄՓՈԹԱԳԻՐ	ՃՇ - 3
5	ԲԱՍԿԵՏԲՈՒԻ ՎԱՀԱՆԻ ՏԵՍՔԵՐ ԵՎ ՄԱՍՆԱԳԻՐ	ՃՇ - 4


ԲԱՑԱՏՐԱԳԻՐ






ՀՀ Լոռու մարզի Լոռի Բերդ համայնքի Կողես բնակավայրի հմայնքային կենտրոնի բարեկարգման նախագիծը կատարվել է համայնքապետարանի պատվերի, նախագծային և ճարտարապետա-հատակագծային առաջադրանքների հիման վրա:


Նախագծով նախատեսված է կատարել հետևյալ շինարարական աշխատանքները.

- 1. Գ. ու. ճեմուղիների վերականգնում
- 2. ճեմուղիների կառուցում
- 3. Աղբարկի, մարզասարքի, սահարանի տեղադրում
- 4. Ծառերի տնկում
- 5. Վոլեյբոլի ցանցի և բասկետբոլի վահանների տեղադրում
- 6. Բնահողի հետլիցք
- 7. Քանդված բնահողի բարձում և տեղափոխում


ՆԱԽԱԳԻԾԸ ԿԱՏԱՐՎԵԼ Է ԳՈՐԾՈՂ ՇԻՆԱՐԱՐԱԿԱՆ ՆՈՐՄԵՐԻՆ ԵՎ ԿԱՆՈՆՆԵՐԻՆ ՀԱՄԱՊԱՏԱՍԽԱՆ:

Ն Գ Գ  Հ. Հակոբյան

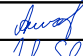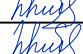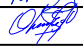 Տնօրեն	Ա. ՍԱՐԳՍՅԱՆ		ՀՀ Լոռու մարզի, Լոռի Բերդ շրջանի, Կողես բնակավայրի շրջանային կենտրոնի բարեկարգում			
Ն Գ Գ	Հ. ՀԱԿՈԲՅԱՆ			ՓՈՒԼ	ԹԵՐԹ	ԹԵՐԹԵՐ
Գծեց	Հ. ՀԱԿՈԲՅԱՆ			Ա Ն	ՃՇ - 1	5
Ստուգեց	Ն.ՕԴԱՆՅԱՆ		ԸՆԴՀԱՆՈՒՐ ՏՎՅԱԼՆԵՐ		«ԼՍ ՆԱԽԱԳԻԾ» ՍՊԸ	

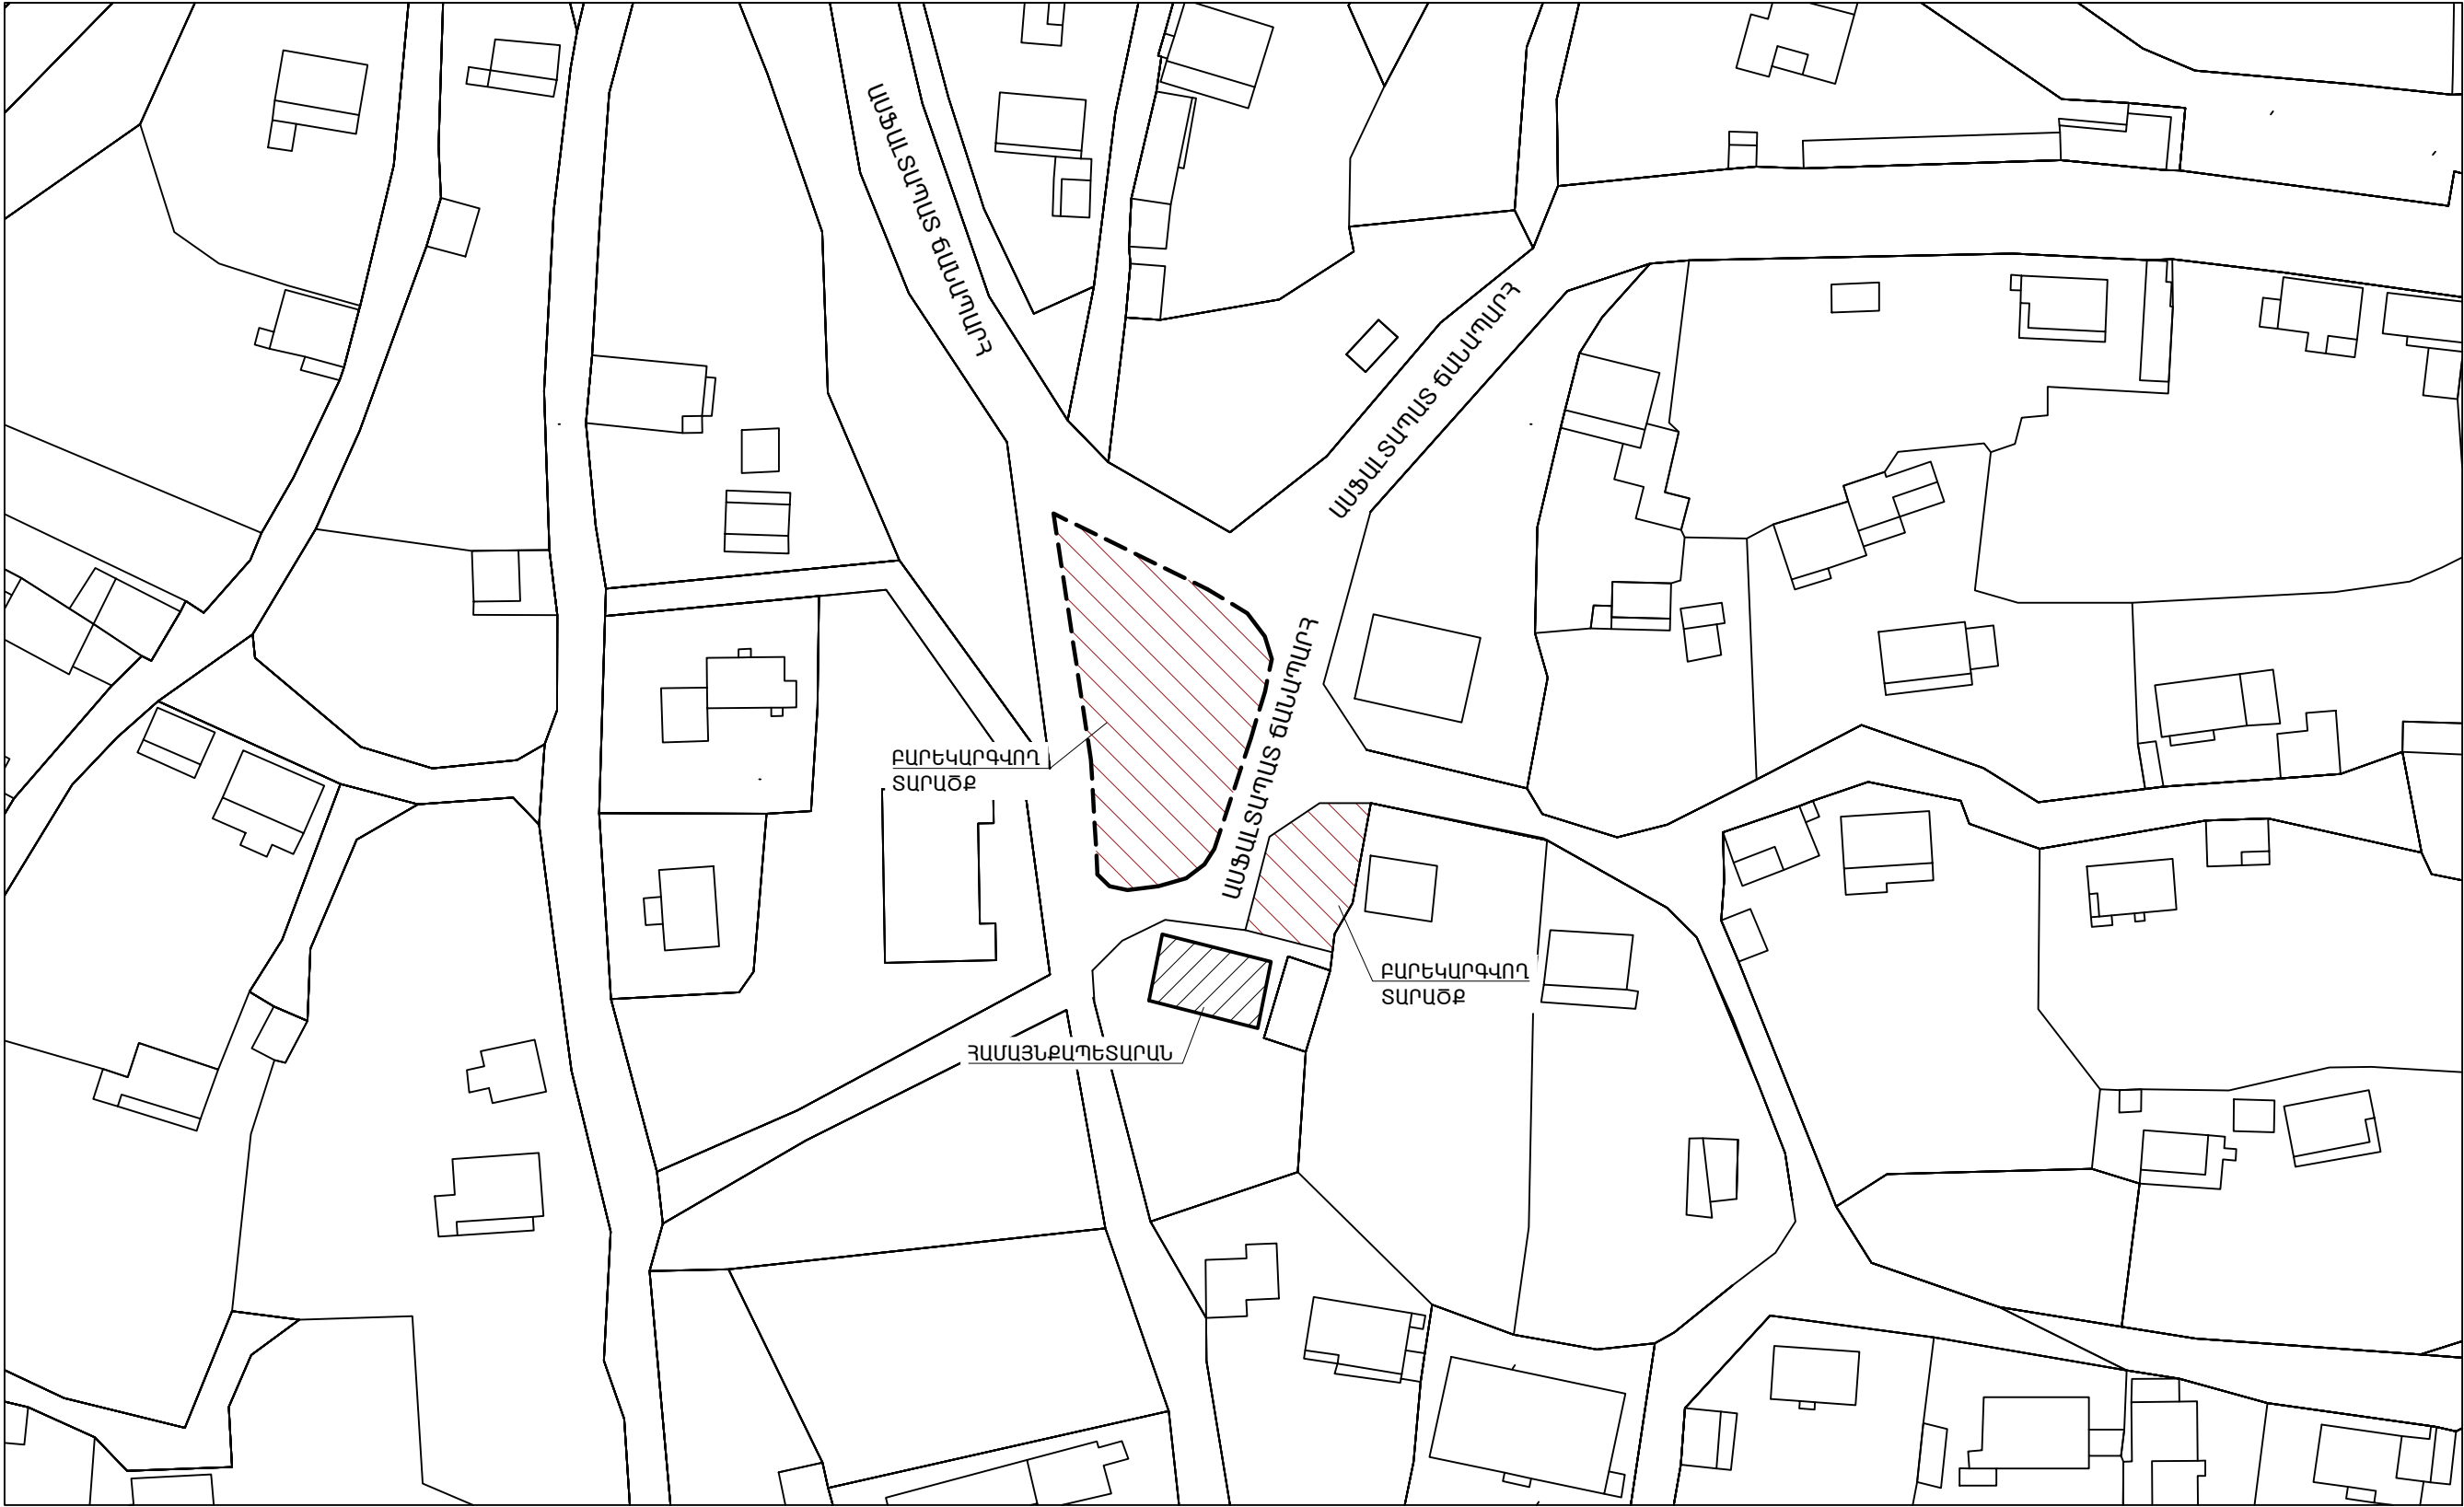

Տնօրեն	Ա. ՍԱՐԳՍՅԱՆ	<i>[Signature]</i>	ՀՀ Լոռու մարզի, Լոռու քաղաքի, Կոդես բնակավայրի շահագնացման պահանջների բարեկարգում			
Ն Գ Գ	Հ. ՀԱՎՈՐՅԱՆ	<i>[Signature]</i>				
Գծեց	Հ. ՀԱՎՈՐՅԱՆ	<i>[Signature]</i>		ՓՈՒԼ	ԹԵՐԹ	ԹԵՐԹԵՐ
Ստուգեց	Ն. ՕԴԽՆՅԱՆ	<i>[Signature]</i>		Ա Ն	ԳՀ - 1	5
			ԳԼԽԱՎՈՐ ՀԱՏԱԿԱԳԻԾ		«ԼՍ ՆԱԽԱԳԻԾ» ՄՊԸ	

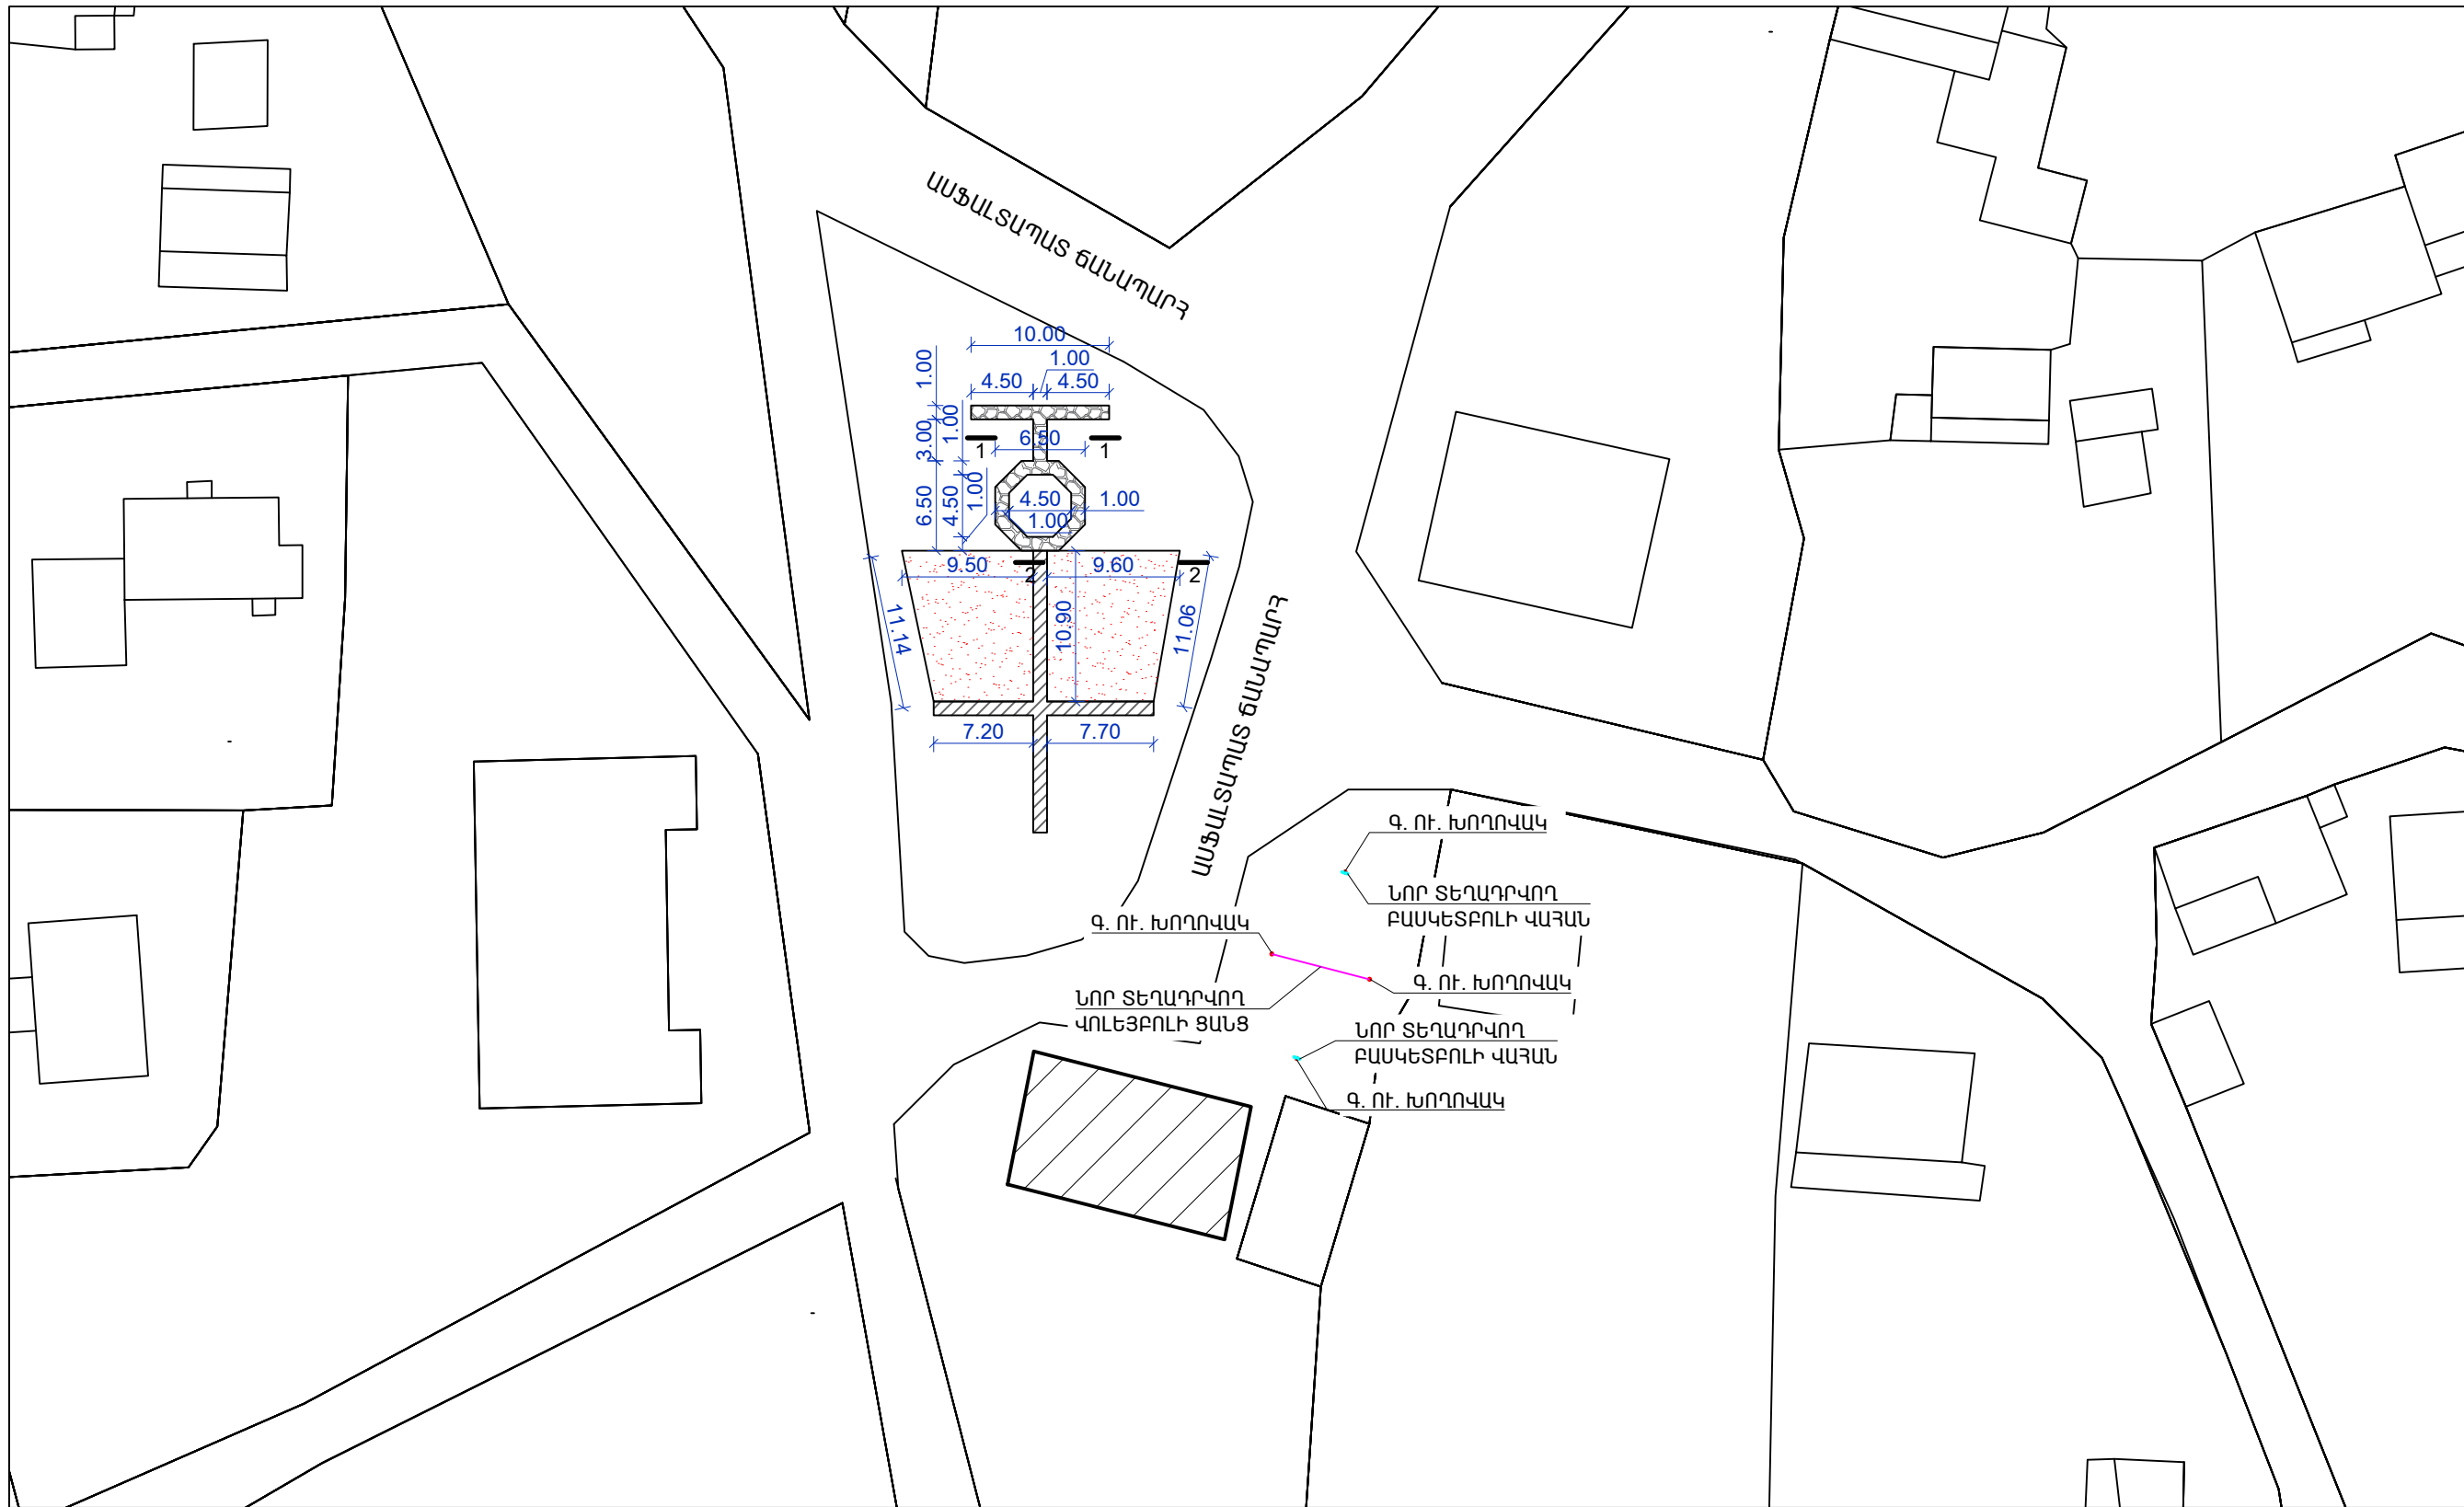


ՊԱՅՄԱՆԱԿԱՆ ՆՇԱՆՆԵՐ

- - ԴԻՏԱՐԿՎՈՂ ՀՈՂԱՄԱՍԻ ՄԱՐԶԱՆԱԳԻԾ
- ▨ - ՀԱՄԱՅՆՔԱՊԵՏԱՐԱՆ
- ▨ - Գ. ՈՒ. ՃԵՄՈՒՂԻ ԲԱԶԱԼՏԵ ԶԱՐԴՈՆԻՑ
- ▨ - ՆՈՐ ԿԱՌ. ՀԱՐԹԱԿ ԲԱԶԱԼՏԵ ԶԱՐԴՈՆԻՑ
- ▨ - ԼԻՑՔ ՄԱՐԱԾ ԽԱՐԱՄԻՑ

Տնօրեն	Ա. ՍԱՐԳՍՅԱՆ	Հ. ՀԱԿՈԲՅԱՆ	ՀՀ Լոռուի մարզի, Լոռուի Բերդի շրջանի, Կոդեսի բնակավայրի շրջանային պաշտոնի բարեկարգում			
Ն Գ Գ	Հ. ՀԱԿՈԲՅԱՆ	Հ. ՀԱԿՈԲՅԱՆ	ՓՈՒԼ	ԹԵՐԹ	ԹԵՐԹԵՐ	
Գծեց	Հ. ՀԱԿՈԲՅԱՆ	Ն. ՕԴԱՆՅԱՆ		Ա Ն	ՃՇ - 2	5
Ստուգեց	Ն. ՕԴԱՆՅԱՆ		ԲԱՐԵԿԱՐԳՄԱՆ ՀԱՏԱԿԱԳԻԾ		«ԼՍ ՆԱԽԱԳԻԾ» ՍՊԸ	

ԿՏՐՎԱԾՔ 1 - 1 Մ 1 : 25

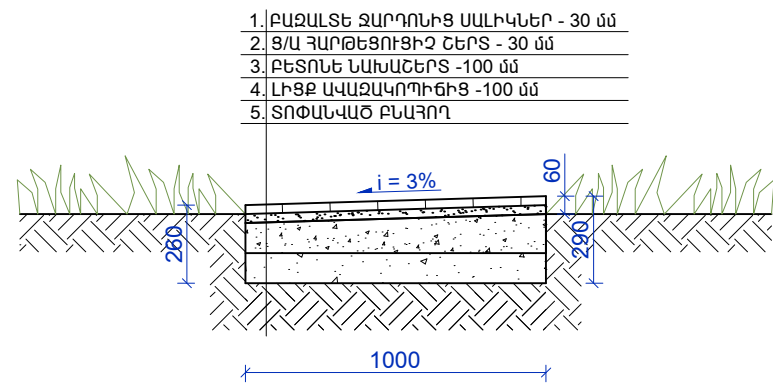

ԱՎԱԶԱՄԱՆՆԵՐԻ ԿԱՌՈՒՑՄԱՆ ՆՅՈՒԹԵՐԻ ՄԱՍՆԱԳԻՐ

1. ԲՆԱՅՈՂԻ ՏՈՓԱՆՈՒՄ	- 185.0 մ ²
2. ԼԻՑՔ ՄԱՂԱԾ ԽԱՐԱՄԻՑ /հաստ. - 200 մմ/	- 37.0 մ ³

ՃԵՄՈՒՂԻՆԵՐԻ ԿԱՌՈՒՑՄԱՆ ՆՅՈՒԹԵՐԻ ՄԱՍՆԱԳԻՐ

1. ԲՆԱՅՈՂԻ ՏՈՓԱՆՈՒՄ	- 31.0 մ ²
2. ԱՎԱԶԱԿՈՂԱՅԻՆ ԼԻՑՔԻ ԻՐԱԿԱՆԱՑՈՒՄ /հաստ. - 100 մմ/	- 31.0 մ ²
3. ԲԵՏՈՆԵ ՆԱԽԱՇԵՐՏԻ ԻՐԱԿԱՆԱՑՈՒՄ /հաստ. - 100 մմ/	- 31.0 մ ²
4. Ց/Ա ՀԱՐԹԵՑՈՒՑԻՉ ՇԵՐՏԻ ԻՐԱԿԱՆԱՑՈՒՄ /հաստ. - 30 մմ/	- 31.0 մ ²
5. ՍԱԼԱՐԿՈՒՄ ԲԱԶԱՆԵ ԶԱՐԴՈՆՆԵՐԻՑ	- 31.0 մ ²

ԸՆԴՀԱՆՈՒՐ ԱՇԽԱՏԱՆՔՆԵՐԻ ԱՄՓՈՓԱԳԻՐ

1. Գ. ՈՒ. ԲԱԶԱՆԵ ԶԱՐԴՈՆԻՑ ՃԵՄՈՒՂԻՆԵՐԻ ՎԵՐԱԿԱՆԳՆՈՒՄ	- 5 մ ²
2. ԾԱՌԵՐԻ ՏՆԿՈՒՄ /Տոյա, H = 1մ/	- 20 հատ
3. ՏԱՂԱՎԱՐԻ ՏԵՂԱԴՐՈՒՄ	- 1 հատ
4. ՃՈՃԱՆԱԿԻ ՏԵՂԱԴՐՈՒՄ /«BALANCE» մեծահասակների համար/	- 1 հատ
5. ՍԱՀԱՐԱՆ, ՃՈՃԱՆԱԿԻ ՏԵՂԱԴՐՈՒՄ /«VECTRA»/	- 1 հատ
6. ԱՂԲԱՐԿՆԵՐԻ ՏԵՂԱԴՐՈՒՄ	- 1 հատ
7. ՎՈԼԵՅԲՈԼԻ ՑԱՆՑԻ ՏԵՂԱԴՐՈՒՄ Գ. ՈՒ. ԽՈՂՈՎԱԿՆԵՐԻ ՎՐԱ	- 1 հատ
8. ԲԱՍԿԵՏԲՈԼԻ ՎԱՀԱՆՆԵՐԻ ՏԵՂԱԴՐՈՒՄ Գ. ՈՒ. ԽՈՂՈՎԱԿՆԵՐԻ ՎՐԱ	- 2 հատ
9. ԼԵՂ ԼԱՄՊԵՐԻ ՏԵՂԱԴՐՈՒՄ /100 W/	- 2 հատ

ՃՈՃԱՆԱԿ «BALANCE»-Ի ՏԵՍՔ



ԱՂԲԱՐԿՂԻ ՏԵՍՔ








ՏԱՂԱՎԱՐԻ ՏԵՍՔ





ՍԱՀԱՐԱՆ, ՃՈՃԱՆԱԿ

«VECTRA»-Ի ՏԵՍՔ



Տնօրեն	Ա. ՍԱՐԳՍՅԱՆ		ՀՀ Լոռուի մարզի, Լոռուի Բերդ շրջանի, Կողբա բնակավայրի շրջանային Կենտրոնի բաղկացուցիչ				
Ն Գ Ծ	Հ. ՀԱԿՈԲՅԱՆ						
Գժեց	Հ. ՀԱԿՈԲՅԱՆ			ՓՈՒԼ	ԹԵՐԹ	ԹԵՐԹԵՐ	
Ստուգեց	Ն.ՕԴԱՆՅԱՆ			Ա Ն	ՃՇ - 3	5	
			ԿՏՐՎԱԾՔ, ՃԵՄՈՒՂԻՆԵՐԻ ԿԱՌՈՒՑՄԱՆ ՆՅՈՒԹԵՐԻ ՄԱՍՆԱԳՐԵՐ, ԸՆԴՀԱՆՈՒՐ ԱՇԽԱՏԱՆՔՆԵՐԻ ԱՄՓՈՓԱԳԻՐ		«ԼՍ ՆԱԽԱԳԻԾ» ՍՂԸ		

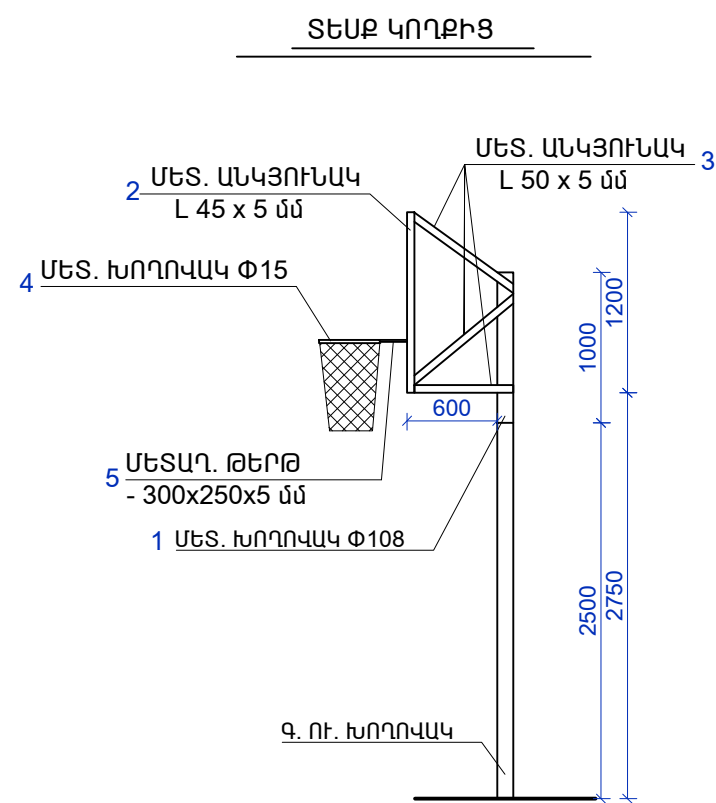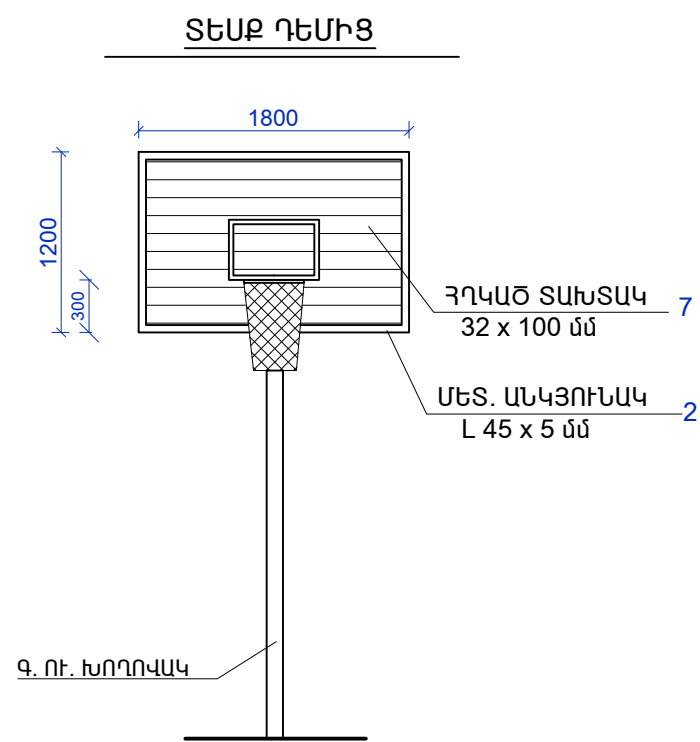

ԲԱՍԿԵՏԲՈՒԻ ՎԱՅԱՆԱԿԻ ՄԱՍՆԱԳԻՐ						
ԴԻՐՁԸ	ՆՇԱՆԱԿՈՒՄԸ	ԱՆՎԱՆՈՒՄԸ	ՉԱՓ. ՄԻԱՎ.	ՄԵԿԻ ՀԱՄԱՐ	ԲՈՒՈՐԻ ՀԱՄԱՐ	ԾԱՆՈԹՈՒԹ
1		ՄԵՏԱՂԱԿԱՆ ԽՈՂՈՎԱԿ Φ 108 x 5 մմ	ԳԾՄ	1.0	2.0	25.4 կգ
2		ՄԵՏԱՂ. ԱՆԿՅՈՒՆԱԿ L 45x5 մմ	ԳԾՄ	6.0	12.0	40.5 կգ
3		ՄԵՏԱՂ. ԱՆԿՅՈՒՆԱԿ L 50x5 մմ	ԳԾՄ	5.0	10.0	38.0 կգ
4		ՄԵՏԱՂԱԿԱՆ ԽՈՂՈՎԱԿ Φ 15 մմ	ԳԾՄ	0.125	0.25	0.4
5		ՄԵՏԱՂ. ԹԵՐԹ -300x250x5 մմ	ԿԳ	3.0	6.0	
7		ՀՂԿԱԾ ՏԱԽՏԱԿ 32 x 100 մմ	Մ ²	2.16	4.32	0.14 Մ ³
8		ՄԵՏԱՂ. ԹԵՐԹ -300x300x12 մմ	ԿԳ	8.5	17.0	
9		ՄԵՏԱՂ. ԹԵՐԹ -100x50x5մմ -4 ՀԱՍ	ԿԳ	0.8	1.6	
ՀԱՂԿԱԾ ՏԱԽՏԱԿԻ ՅՈՒՂԱՆԵՐԿՈՒՄ – 8.8 Մ ²						
ՄԵՏԱՂԱԿԱՆ ԷԼԵՄԵՆՏՆԵՐԻ ՅՈՒՂԱՆԵՐԿՈՒՄ – 8.0 Մ ²						
ՏՐՎԱԾ Է 2 ՀԱՏԻ ՀԱՄԱՐ						

Տնօրեն	Ա. ՍԱՐԳՍՅԱՆ		ՀՀ Լոռու մարզի, Լոռու Բերդ շրջանի, Կողբա բնակավայրի շրջանային պաշտոնի բարեկարգում			
Ն Գ Գ	Հ. ՀԱԿՈԲՅԱՆ					
Գծեց	Հ. ՀԱԿՈԲՅԱՆ		ՓՈՒԼ		ԹԵՐԹ	ԹԵՐԹԵՐ
Ստուգեց	Ն.ՕԴԱՆՅԱՆ				Ա Ն	ՃՇ - 4
			ԲԱՍԿԵՏԲՈՒԻ ՎԱՅԱՆԻ ՏԵՍՔԵՐ ԵՎ ՄԱՍՆԱԳԻՐ		«ԼՍ ՆԱԽԱԳԻԾ» ՍՊԸ	