

<< ԹԻ ԷՖ ԱՐՔԻԹԵԹԵՍ >> ՍՊԸ

ՀՀ ԱՐԱԳԱԾՈՏՆԻ ՄԱՐԶԻ ԲՈՒՋԱԿ ԳՅՈՒՂԻ
ՄՇԱԿՈՒՅԹԻ ՏԱՆ ՎԵՐԱԿԱՌՈՒՑՄԱՆ ՆԱԽԱԳԻԾ

Պատվիրատու՝ Քաղաքաշինության կոմիտե

Ճարտարապետական մաս

ԱԼԲՈՍ 1



ՆԱԽԱԳԾԻ ԿԱԶՄԸ

ԱԼԲՈՍ 1 - ՃԱՐՏԱՐԱՊԵՏԱԿԱՆ ՄԱՍ

ԱԼԲՈՍ 2 - ՇԻՆԱՐԱՐԱԿԱՆ ԱՇԽԱՏԱՆՔՆԵՐԻ ԿԱԶՄԱԿԵՐԱՄԱՆ ՆԱԽԱԳԻԾ

ԱԼԲՈՍ 3 - ԷԼԵԿՏՐԱՄԱՏԱԿԱՐԱՐԱՐՄԱՆ ՄԱՍ

ԱԼԲՈՍ 4 - ԶԵՌՈՒՑՄԱՆ ԵՎ ՕԴԱՓՈԽՈՒԹՅԱՆ ՆԱԽԱԳԻԾ

ԱԼԲՈՍ 5 - ԶՐԱՄԱՏԱԿԱՐԱՐՄԱՆ ԵՎ ԿՈՅՈՒՂՈՒ ՆԵՐՔԻՆ ԵՎ ՆԵՐԲԱԿԱՅԻՆ
ՑԱՆՑԻ ՀԱՄԱԿԱՐԳԵՐԻ ԱՇԽԱՏԱՆՔԱՅԻՆ ՆԱԽԱԳԻԾ

Տնօրեն Ա. Պիրվերդյան

ՆԳՃ Ն. Ավագյան

ԵՐԵՎԱՆ 2022

ԸՆԴՀԱՆՈՒՐ ԲԱՑԱՏՐԱԳԻՐ

ՀՀ ԱՐԱԳԱԾՈՏՆԻ ՄԱՐԶԻ ԶՈՒՂԻ ՄՇԱԿՈՒՅԹԻ ՏԱՆ ՎԵՐԱԿԱՌՈՒՑՄԱՆ ՆԱԽԱԳԾԻ ՀԱՄԱՐ ՀԻՄՔ ԵՆ ՀԱՆԴԻՍԱՑԵԼ ԿԱՌՈՒՅՑԻ ԳՈՅՈՒԹՅՈՒՆ ՈՒՆԵՑՈՂ ՎԻՃԱԿԸ, ՀՀ ԲԱՂԱՔԱՇԽՆՈՒԹՅԱՆ ՆԱԽԱՐԱՐՈՒԹՅԱՆ ,ԾՐԱԳՐԵԻ ԻՐԱԿԱՆԱՑՄԱՆ ԳՐԱՍԵՆՅԱԿԵ ՊԵՏԱԿԱՆ ՀԻՄՆԱՐԿԻ ՀԵՏ 2013Թ. ՂԵԿՏԵՄԲԵՐԻ 4-ԻՆ ԿՆՔԿԱԾ ՈՔԲԸԱՇՁԲ-13/22-1 ՊԱՅՄԱՆԱԳԻՐԸ ԵՎ ԻՐ ԿՈՂՄԻՑ ՏՐՎԱԾ ՆԱԽԱԳԾԱՅԻՆ ԱՌԱՋԱԴՐԱՆՔԸ, ԻՆՉՊԵՍ ՆԱԵՎ ՀԱՄԱՅՆՔԻ ՂԵԿԱԿԱՐԻ ԿՈՂՄԻՑ ՏՐՎԱԾ ՃԱՐՏԱՐԱՊԵՏԱՀԱՏԱԿԱԳԾԱՅԻՆ ԱՌԱՋԱԴՐԱՆՔԸ:

ԸՍՏ ՀԵՏԱԶՆՆՈՒԹՅԱՆ ԵԶՐԱԿԱՑՈՒԹՅԱՆ ՇԵՆՔԻ ԱՌԿԱ ԿՈՆՍՏՐՈՒԿՏԻՎ ՎԻՃԱԿԸ ԲԱՎԱՐԱՐ Է Ա ԶԻ ՊԱՀԱՆՋՎՈՒՄ ՈՐԱԷ ՄԻՋԱՍՏՈՒԹՅՈՒՆ ԻՐԱԿԱՆԱՑՆԵԼ ԳՈՅՈՒԹՅՈՒՆ ՈՒՆԵՑՈՂ ՆԱԽԱԳԾՈՒՄ Ա


- ՏԵՂԱՆՔՈՒՄ: ՆԱԽԱՏԵՍՎՈՒՄ Է ՄՇԱԿԵԼ ՀՀ ԱՐԱԳԱԾՈՏՆԻ ՄԱՐԶԻ ԶՈՒՂԻ ՎԵՐԱԿԱՌՈՒՑՎԱԾ ԿԻՍԱԿԱՌՈՒՅՑ ՄՇԱԿՈՒՅԹԻ ՏԱՆ ՇԻՆԱՐԱՐԱԿԱՆ ԱՇԽԱՏԱՆՔՆԵՐԻ ԱՎ

ԳԾԱԳՐԵՐԻ ԱՆՎԱՆԱՑԱՆԿ

ԳԾԱԳՐԻ ՀԱՄԱՐԸ	ԳԾԱԳՐԻ ԱՆՎԱՆՈՒՄԸ	ՄԱՍՇՏԱՐ	ՆՇՈՒՄՆԵՐ	ԸՆԴՀԱՆՈՒՐ ՏՎՅԱԼՆԵՐ			
ԸՆԴՀԱՆՈՒՐ ՏՎՅԱԼՆԵՐ				Ճ.1.24	ԿՏՐՎԱԾՔ 5-5		
Ճ.0.01	Անվանաթերթ			Ճ.1.25			


ԲԱՑԱՏՐԱԳԻՐ

ՀՀ ԱՐԱԳԱԾՈՏՆԻ ՄԱՐԶԻ ԶՈՒՂԱԿ ԳՅՈՒՂԻ ՄՇԱԿՈՒՅԹԻ ՏԱՆ ՎԵՐԱԿԱՌՈՒՑՄԱՆ ՆԱԽԱԳԾԻ ՀԱՄԱՐ ՀԻՄՔ ԵՆ ՀԱՆԴԻՍԱՑԵԼ ԿԱՌՈՒՅՑԻ ԳՈՅՈՒԹՅՈՒՆ ՈՒՆԵՑՈՂ ՎԻՃԱԿԸ, ՀՀ ԶԱՂԱՔԱՇԽՆՈՒԹՅԱՆ ՆԱԽԱՐԱՐՈՒԹՅԱՆ ,ԾՐԱԳՐԵԻ ԻՐԱԿԱՆԱՑՄԱՆ ԳՐԱՍԵՆՅԱԿԵ ՊԵՏԱԿԱՆ Հ

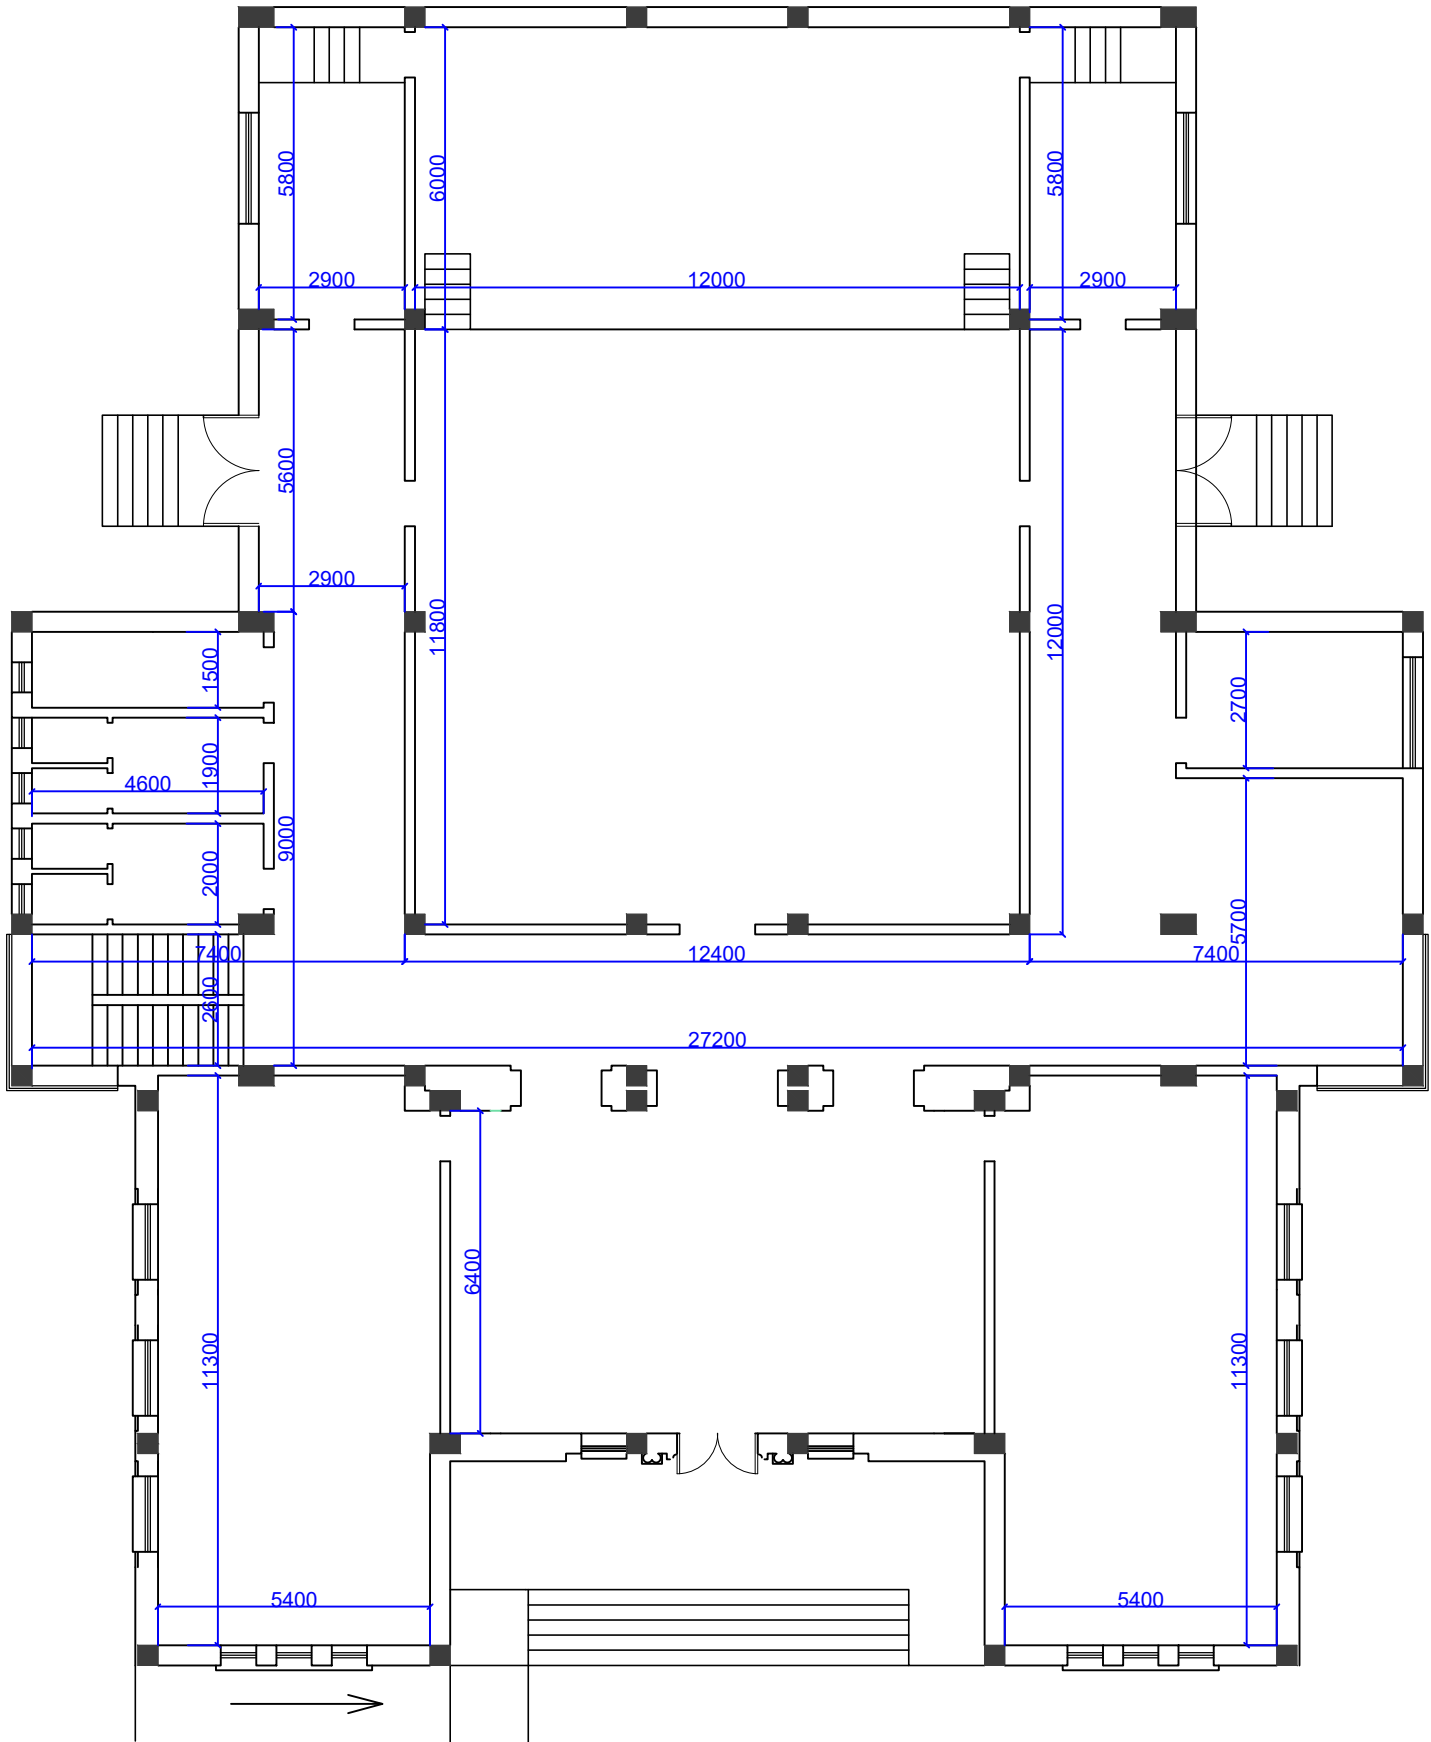


Ընդհանուր Նշումներ

ԳՃԱԳՐԻ ՄԱՇՏԱԲԸ ԶՓՈՒՆԵԼ:
ՇԻՆԱՐԱՐԱՐԱԿԱՆ ԱՇ

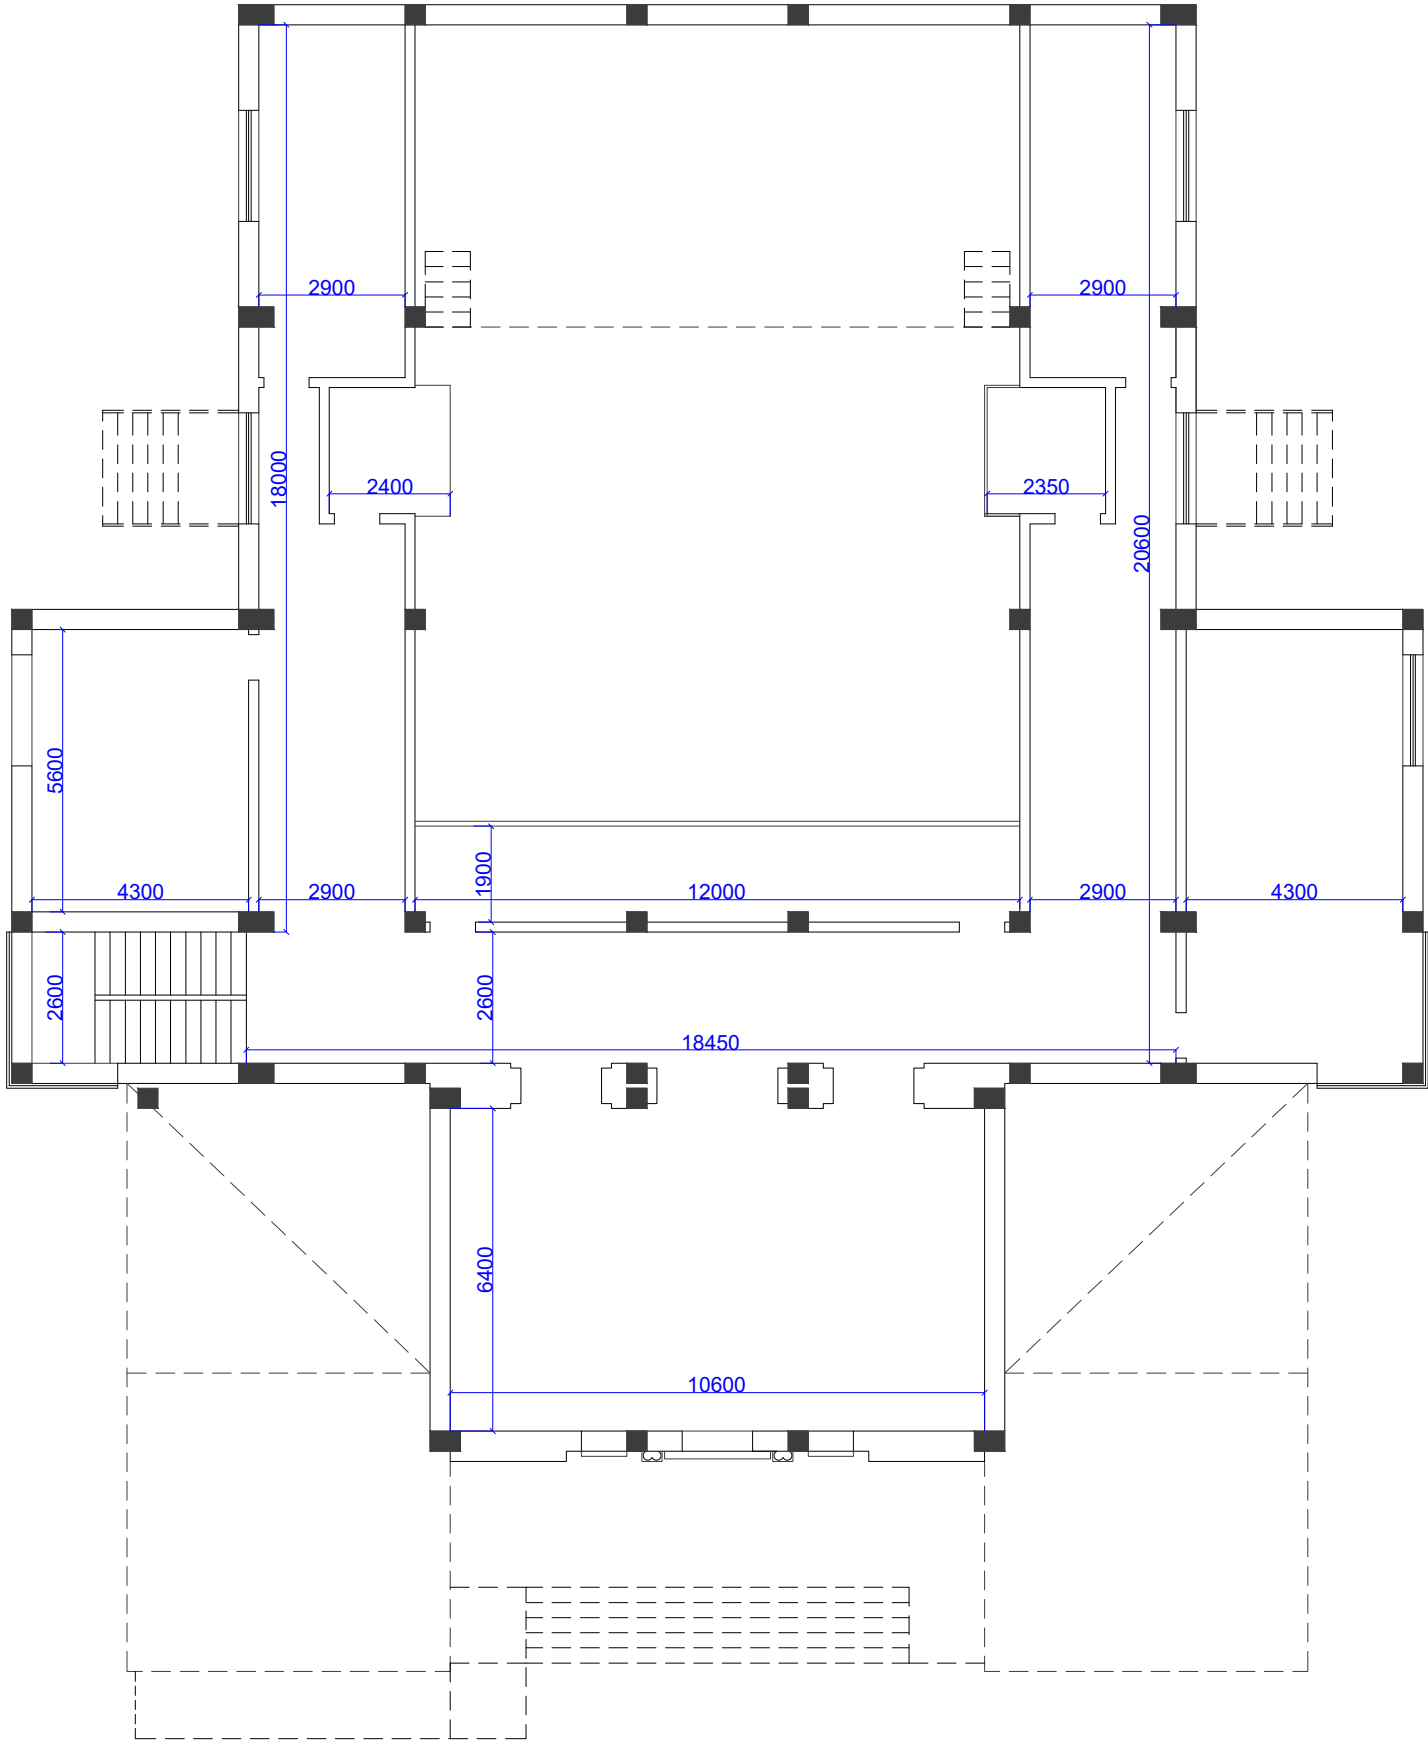


Ընդհանուր Նշումներ

ԳՃԱԳՐԻ ՄԱՇՏԱԲԸ ԶՓՈՒՆԵԼ:
ՇԻՆԱՐԱՐԱԿԱՆ ԱՇԽԱՏԱՆՔՆԵՐԸ ՍԿԱԵԼՈՒՑ
ԱՌԱՋ ՏԵՂՈՒՄ ԺՇՏԵԼ Բ

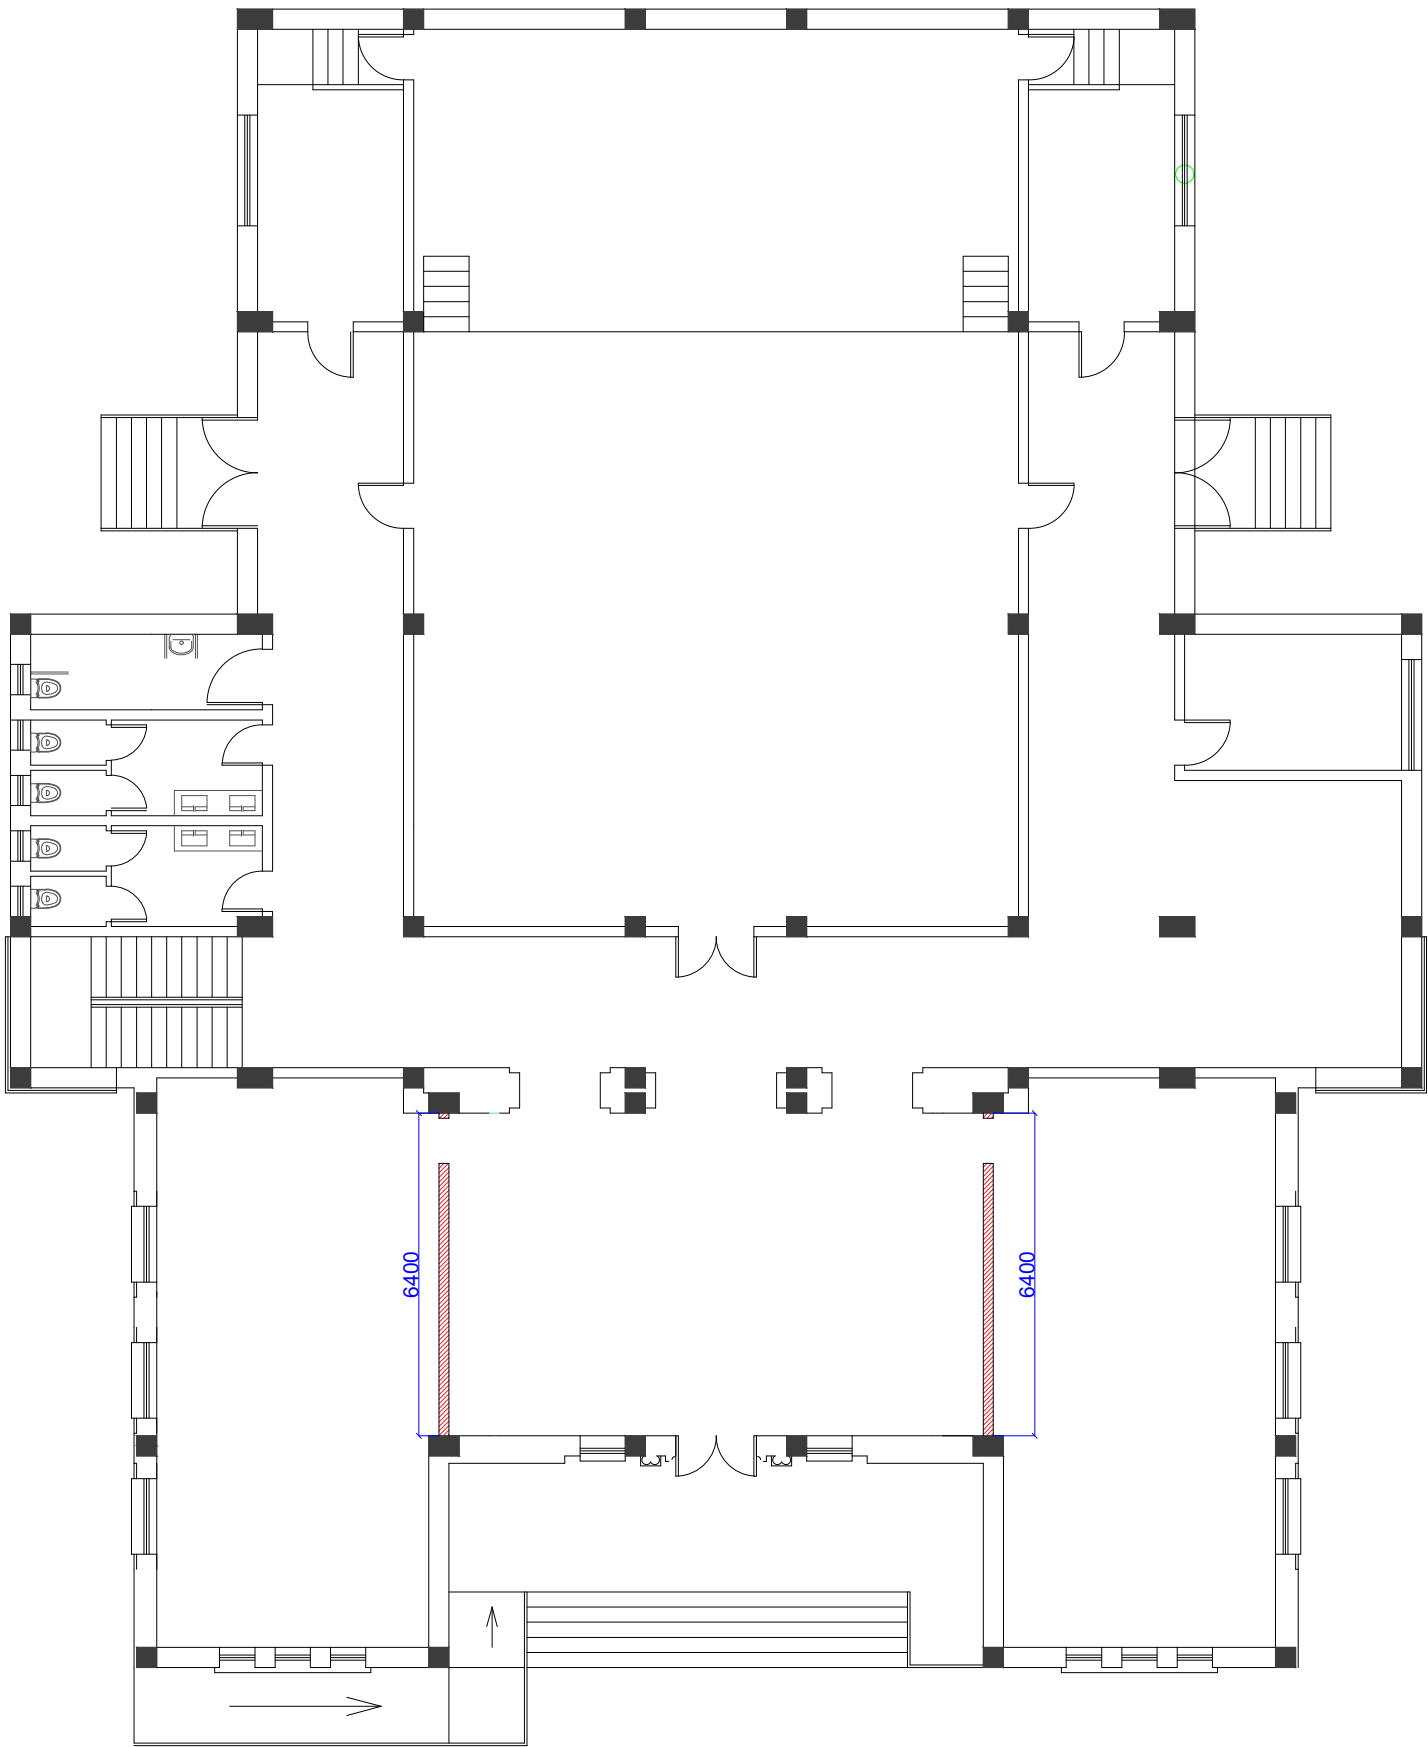

Ընդհանուր Նշումներ


ԳՃԱԳՐԻ ՄԱՇՏԱԲԸ ԶՓՈՒՆԵԼ:
ՇԻՆԱՐԱՐԱՐԱԿԱՆ ԱՇԽԱՏԱՆՔՆԵՐԸ ՍԿԱԵԼՈՒՑ
ԱՌԱՋ ՏԵՂՈՒՄ ԺՇՏԵԼ Բ

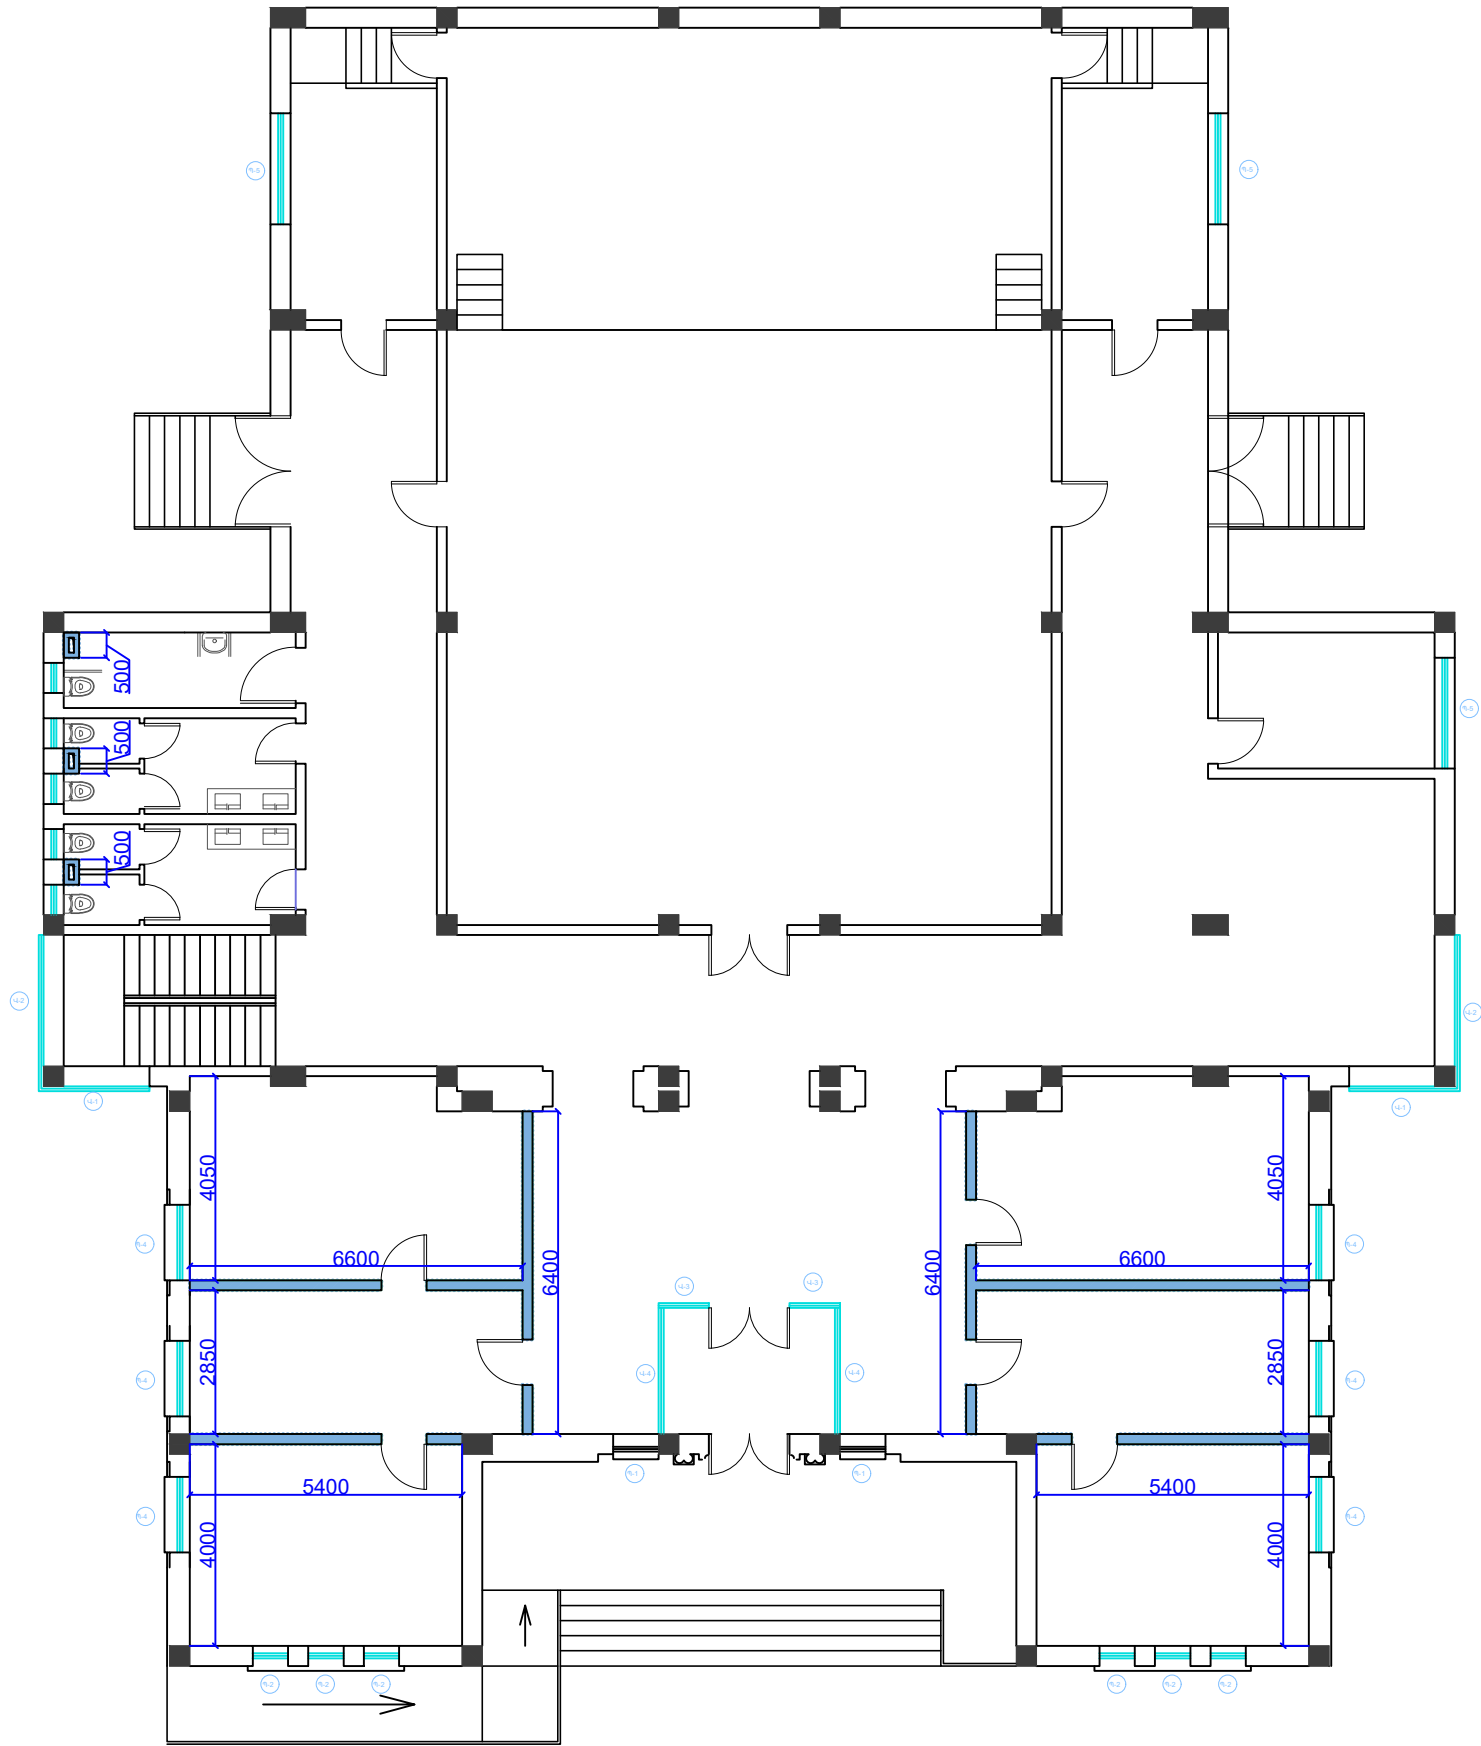

ԾԱՆՈԹՈՒԹՅՈՒՆ

ԳՈՅՈՒԹՅՈՒՆ ՈՒՆԵՑՈՂ ԲՈՒՈՐ ԿԱՄԱՐԵՐԸ ՄՇԱԿԵԼ և ՍՏԱՆԱԼ ՃԻՇՏ ԵՐԿՐԱՉԱՓԱԿԱՆ ԿՈՐ ՁԵՎ


Ընդհանուր

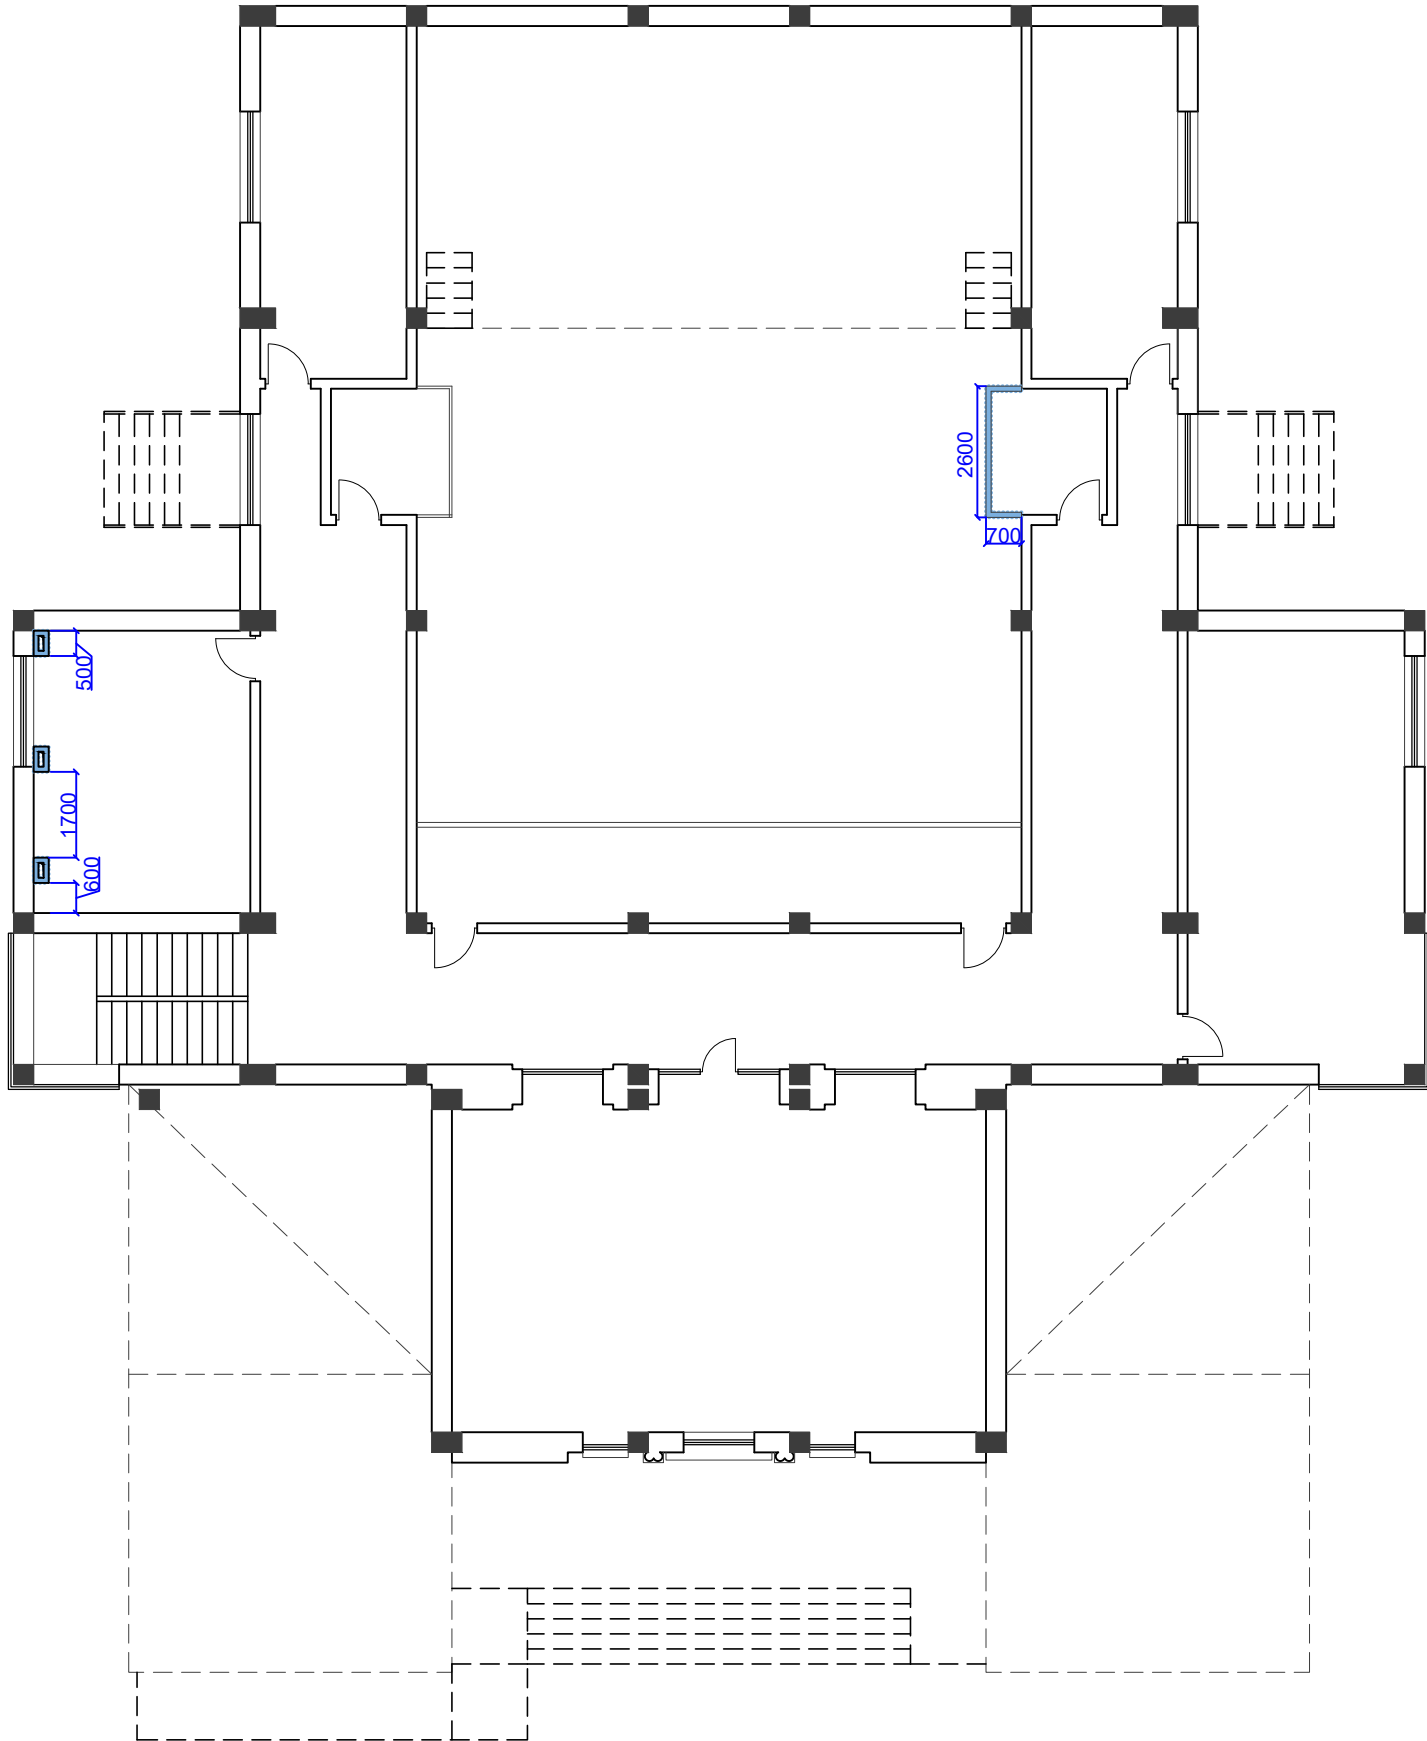

ԾԱՆՈԹՈՒԹՅՈՒՆ


ԳՈՅՈՒԹՅՈՒՆ ՈՒՆԵՑՈՂ ԲՈՒՈՐ ԿԱՄԱՐԵՐԸ ՄՇԱԿԵԼ և ՍՏԱՆԱԼ ԾԻՇՏ ԵՐԿՐԱՉԱՓԱԿԱՆ ԿՈՐ ԶԵԿ

Ընդհանուր Նշումներ

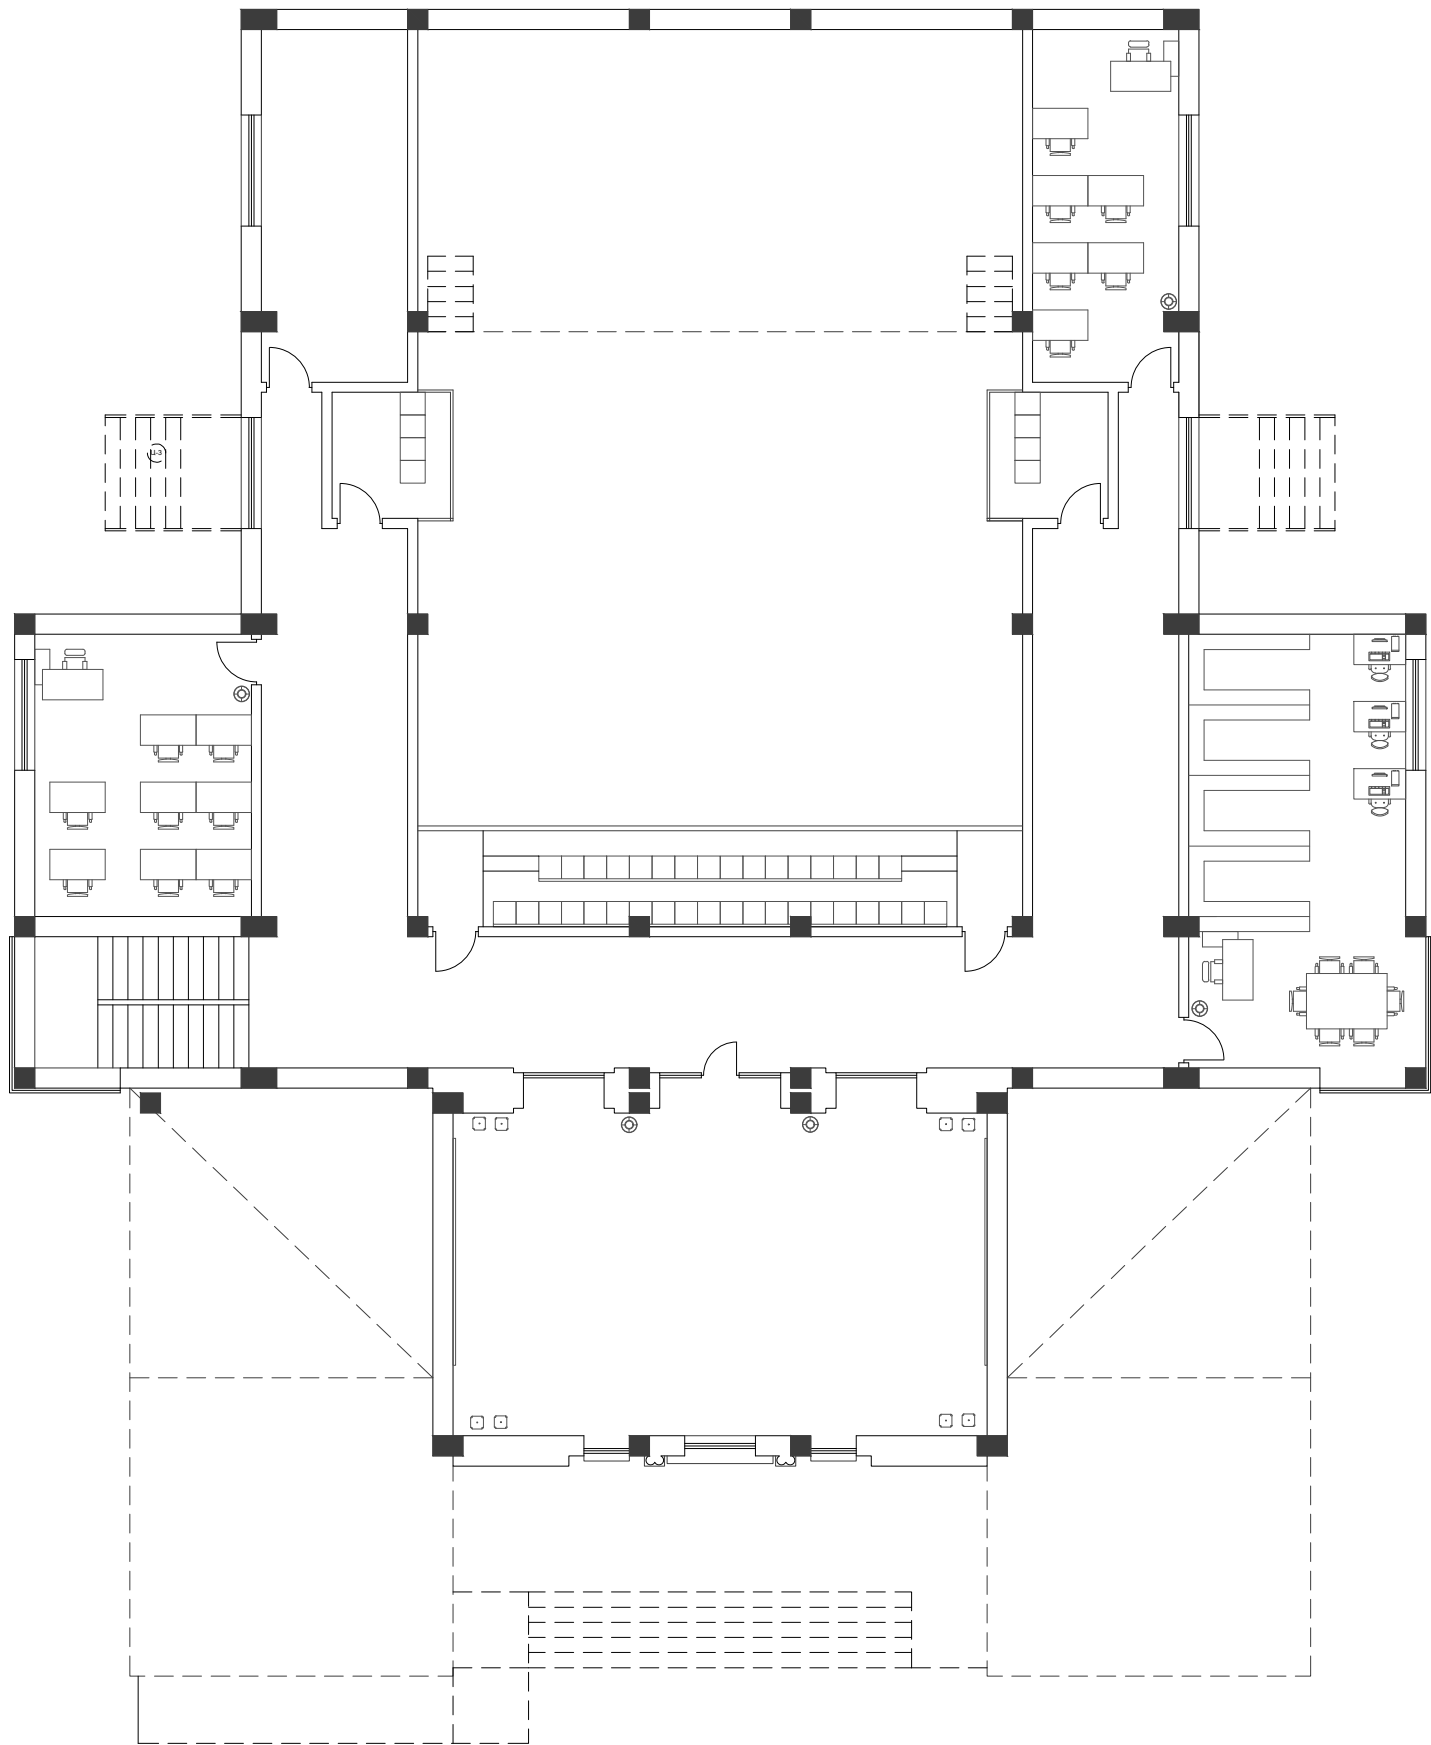

Ընդհանուր Նշումներ


ԳՏԱԳՐԻ ՄԱՇՏԱԲԸ ԶՓՈՒՆԵԼ:
ՇԻՆԱՐԱՐԱՐԱԿԱՆ ԱՇԽԱՏԱՆՔՆԵՐԸ ՍԿԱԵԼՈՒՑ
ԱՌԱՋ ՏԵՂՈՒՄ ԺՇՏԵԼ ԲՈՒՈՐ ԶԱՓԱԵՐԸ:
ՑԱՆԿԱՑԱԾ ԱՆՀԱՄԱՊԱՏԱՍԽԱՆՈՒԹՅԱՆ
ԴԵՊ

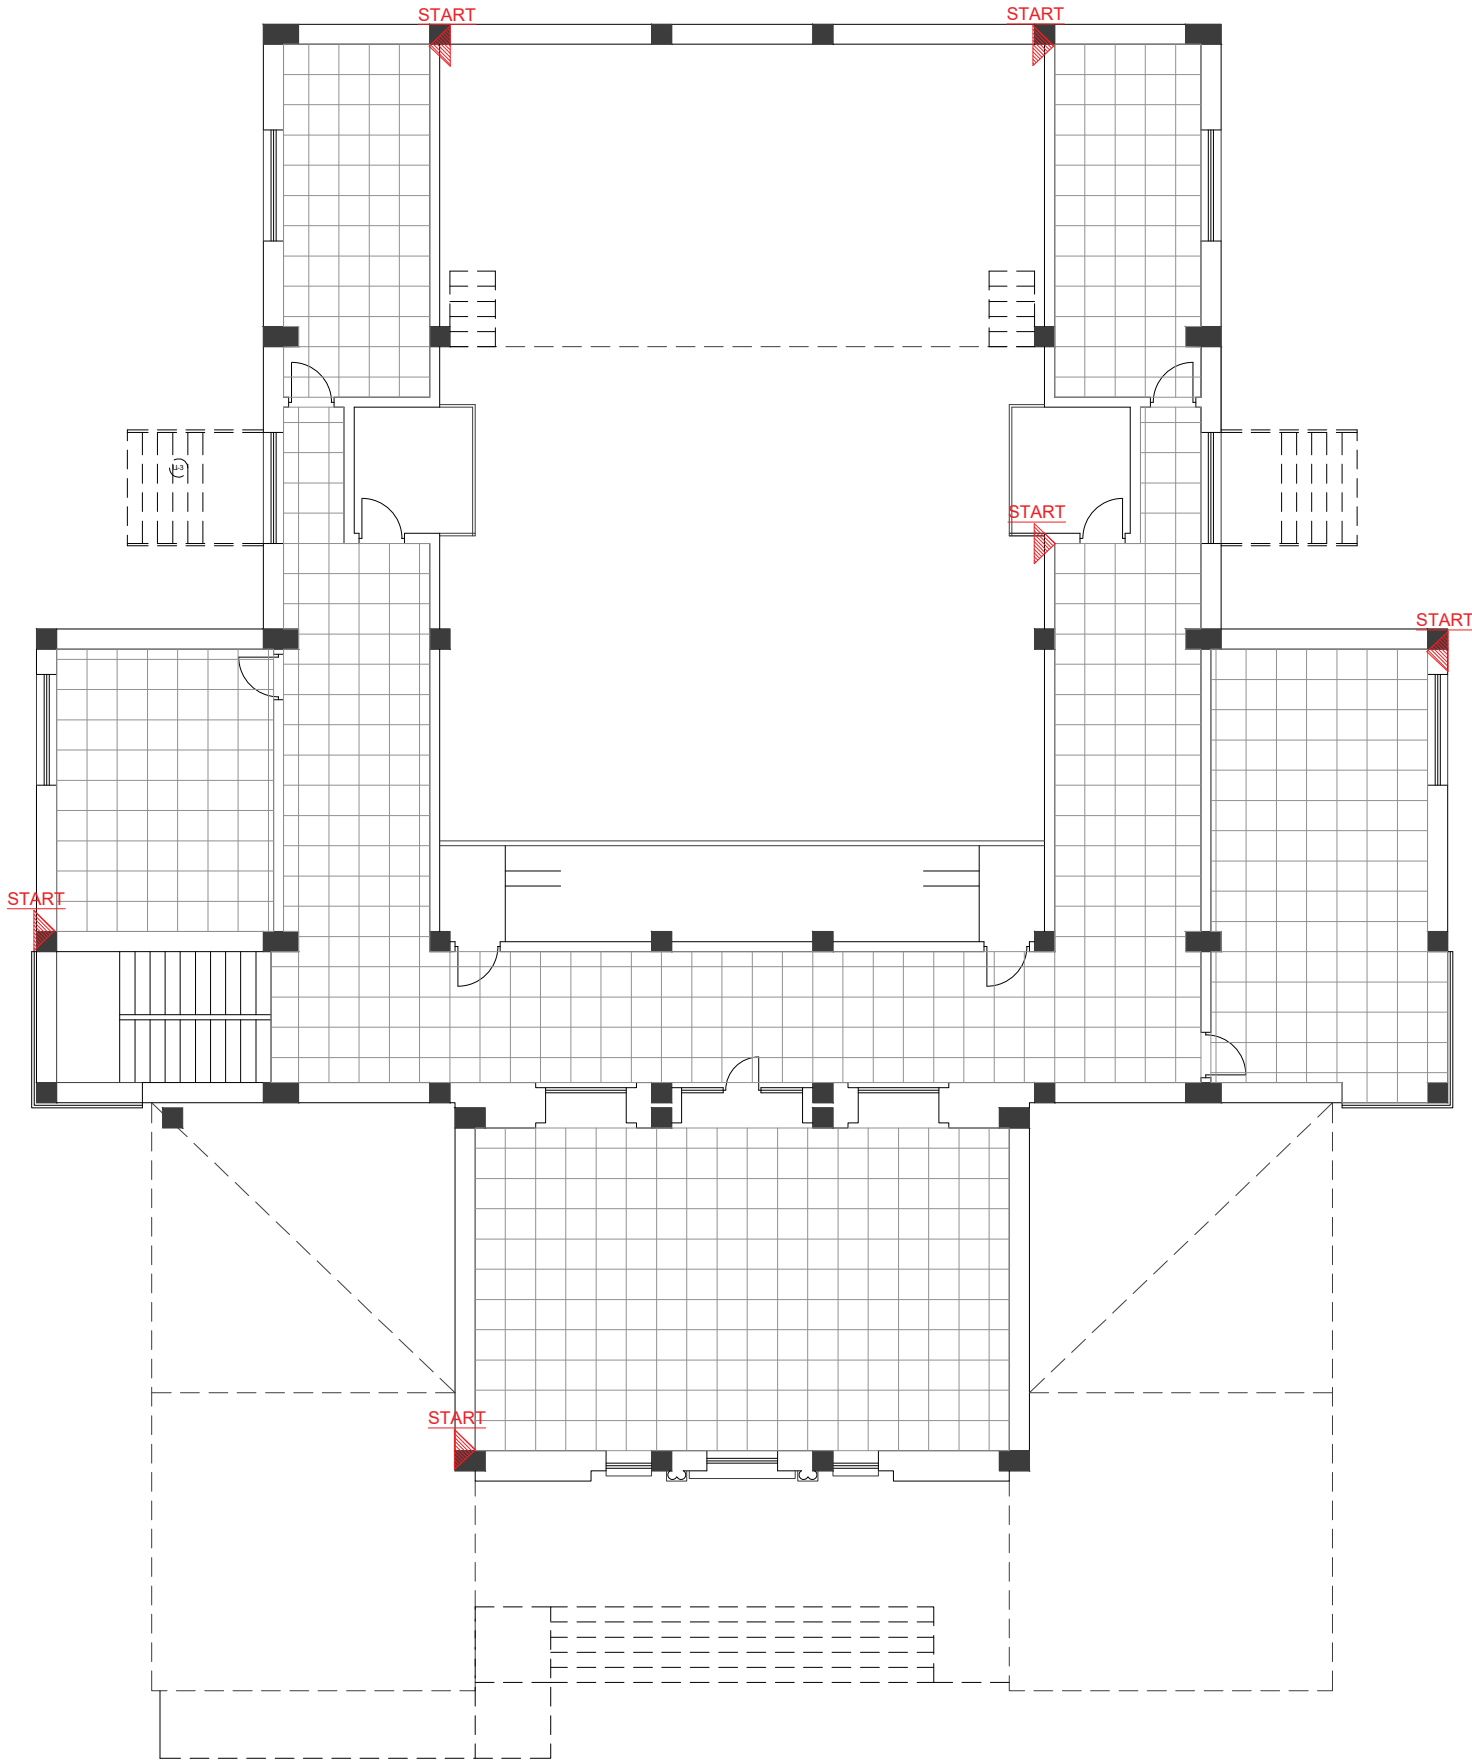

ԿԱՆՈՎԻ ԱՌԱՍՏԱՂ 280մ²


Ընդհանուր Նշումներ

ԳՐԱԳՐԻ ՄԱՇՏԱԲԸ ԶՓՈՒՆԵԼ:
ՇԻՆԱՐԱՐԱՐԱԿԱՆ ԱՇԽԱՏԱՆ

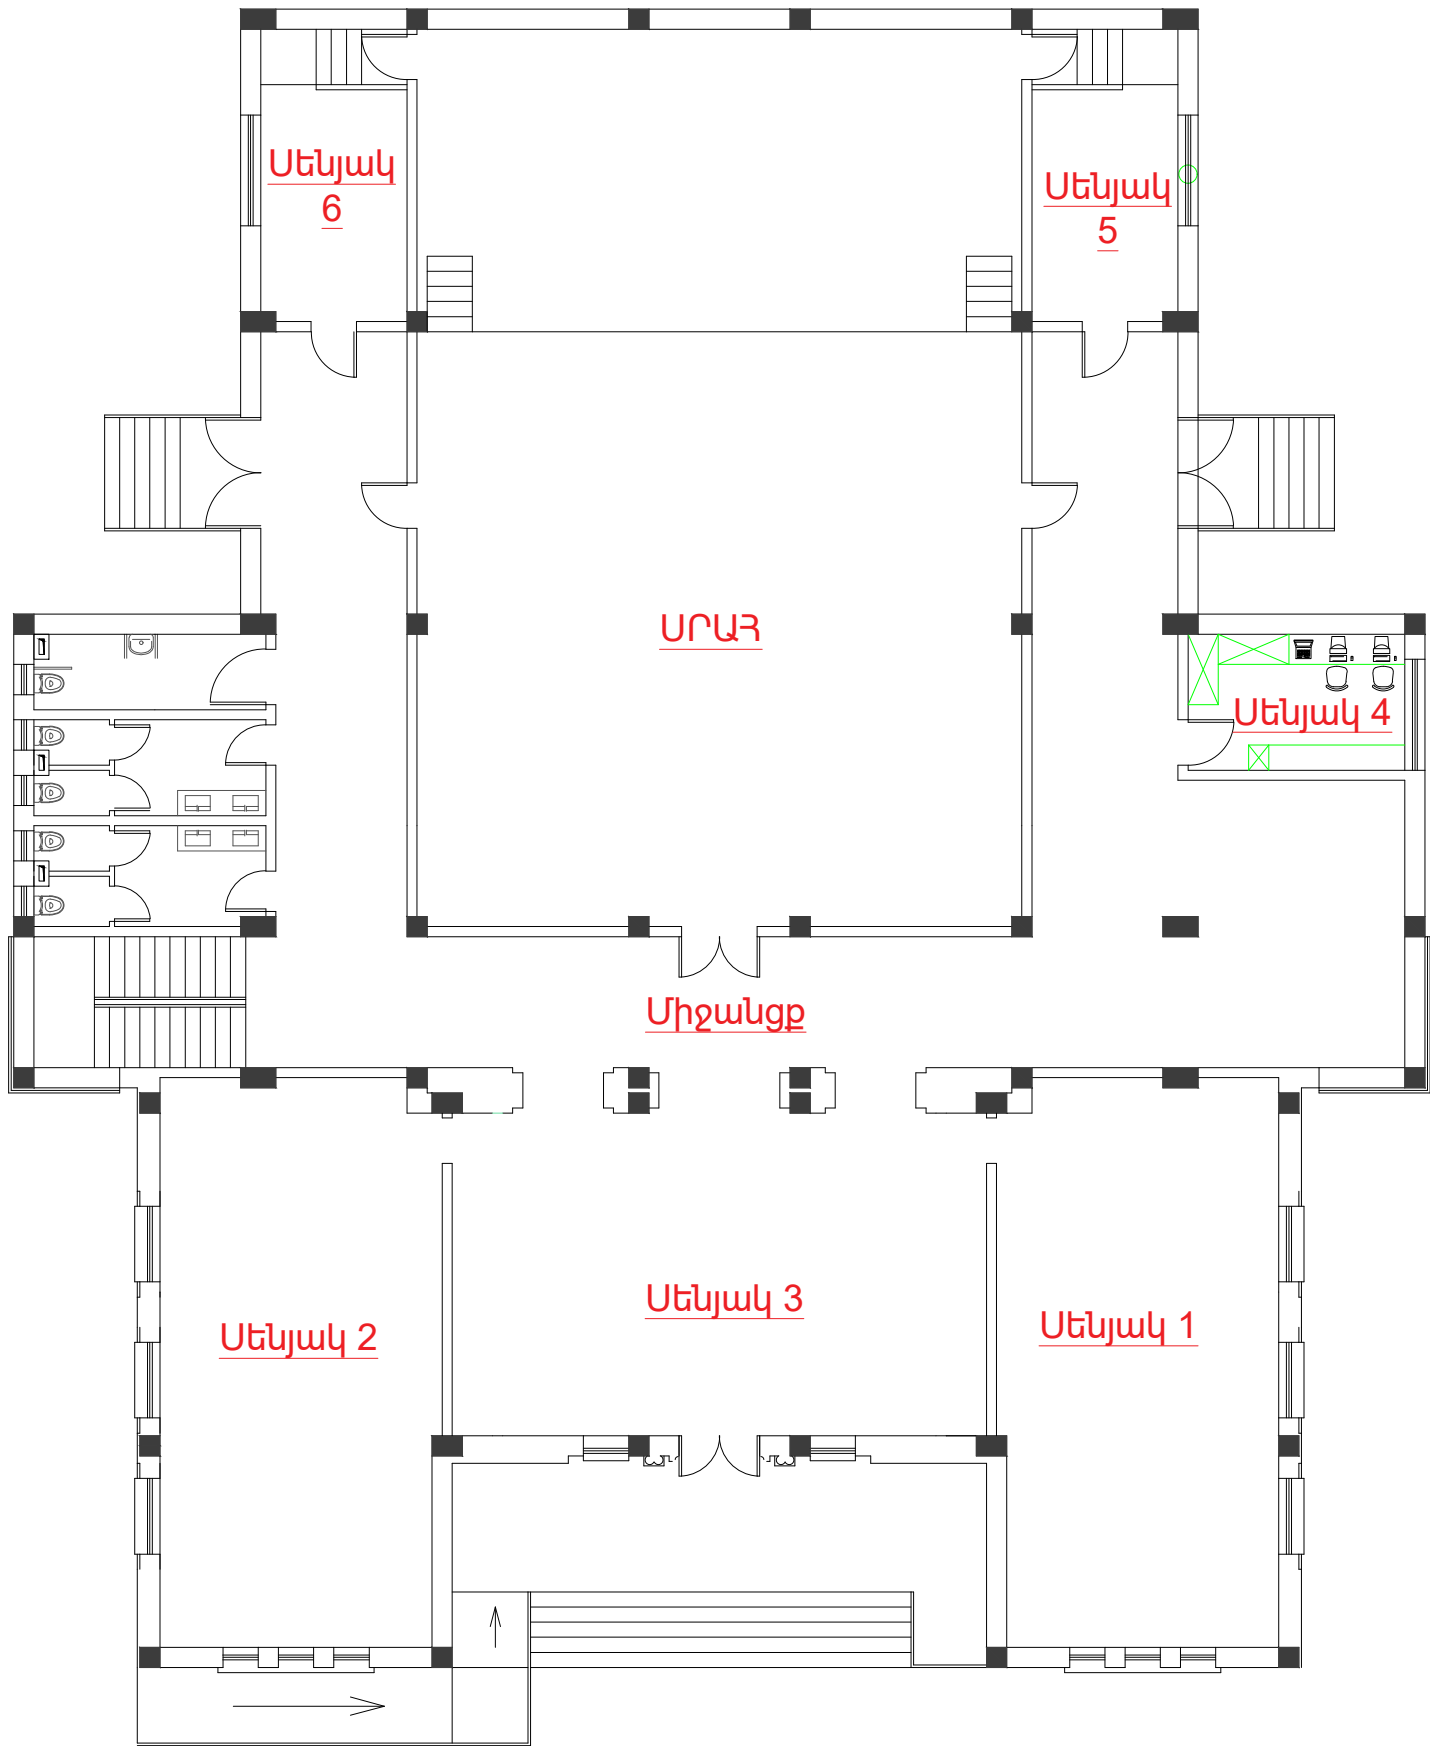

Ընդհանուր Նշումներ

ԳՃԱԳՐԻ ՄԱՇՏԱԲԸ ԶՓՈՒՆԵԼ:
ՇԻՆԱՐԱՐԱՐԱԿԱՆ Ա

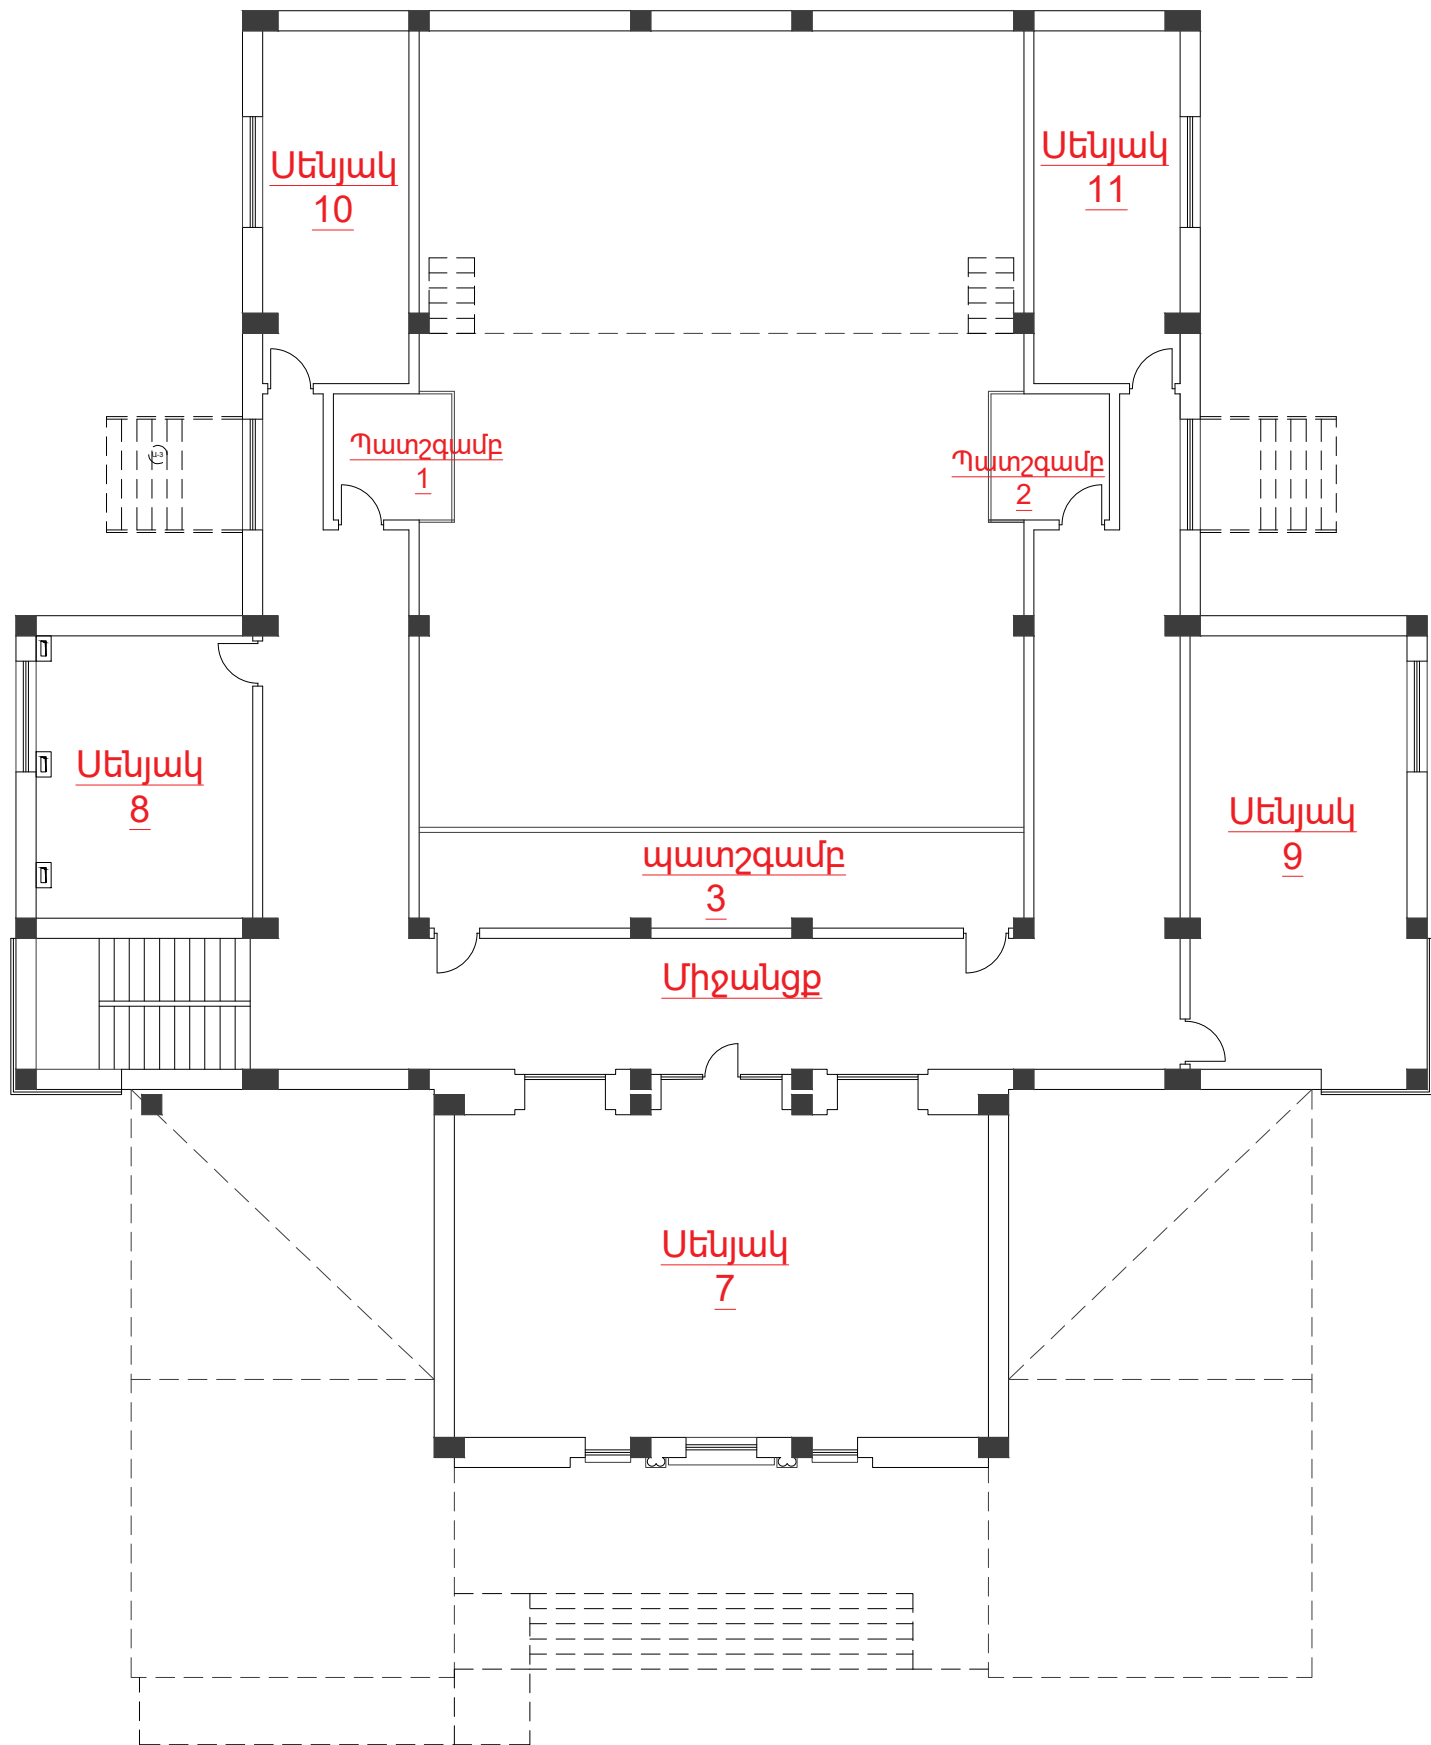

Ընդհանուր Նշումներ

ԳՑԱԳՐԻ ՄԱՇՏԱԲԸ ԶՓՈՒՆԵԼ:
ՇԻՆԱՐԱՐԱՐԱԿԱՆ ԱՇԽԱՏԱՆՔՆԵՐԸ ՍԿԱԵԼՈՒՑ
ԱՌԱՋ ՏԵՂՈՒՄ ԺՇՏԵԼ ԲՈՒՈՐ ԶԱՓԱԵՐԸ:
ՑԱՆԿԱՑԱԾ ԱՆՀԱՄԱՊ

ԿՏՐՎԱԾՔ 5-5 Մ 1/100

