

<< ԹԻ ԷՖ ԱՐԺԻԹԵՔՏ >> ՍՊԸ

ՄՇԱԿՈՒՅԹԻ ՏԱՆ ՎԵՐԱԿԱՌՈՒՑՄԱՆ
ՇԻՆԱՐԱՐԱԿԱՆ ԱՇԽԱՏԱՆՔՆԵՐԻ
ԿԱԶՄԱԿԵՐԱՄԱՆ ՆԱԽԱԳԻԾ
ՀԱՍՑԵ՝ ՀՀ. ԱՐԱԳԱԾՈՏՆԻ ՄԱՐԶԻ,
ՔՈՒՉԱԿ ԳՅՈՒՂԻ ՄՇԱԿՈՒՅԹԻ ՏՈՒՆ
Պատվիրատու՝ Քաղաքաշինության կոմիտե

ԱԼԲՈՍ 2

ՆԱԽԱԳԾԻ ԿԱԶՄԸ

ԱԼԲՈՍ 1 - ՃԱՐՏԱՐԱՊԵՏԱԿԱՆ ՄԱՍ

ԱԼԲՈՍ 2 - ՇԻՆԱՐԱՐԱԿԱՆ ԱՇԽԱՏԱՆՔՆԵՐԻ ԿԱԶՄԱԿԵՐԱՄԱՆ ՆԱԽԱԳԻԾ

ԱԼԲՈՍ 3 - ԷԼԵԿՏՐԱՄԱՏԱԿԱՐԱՐԱՐՄԱՆ ՄԱՍ

ԱԼԲՈՍ 4 - ԶԵՌՈՒՑՄԱՆ ԵՎ ՕՂԱՓՈԽՈՒԹՅԱՆ ՆԱԽԱԳԻԾ

ԱԼԲՈՍ 5 - ԶՐԱՄԱՏԱԿԱՐԱՐՄԱՆ ԵՎ ԿՈՅՈՒՂՈՒ ՆԵՐՔԻՆ ԵՎ ՆԵՐՔԱԿԱՅԻՆ
ՑԱՆՑԻ ՀԱՄԱԿԱՐԳԵՐԻ ԱՇԽԱՏԱՆՔԱՅԻՆ ՆԱԽԱԳԻԾ



Տնօրեն Ա. Պիրվերդյան

ՆԳՃ Ն. Ավագյան

ԵՐԵՎԱՆ 2022

ԱՇԽԱՏԱՆՔՆԵՐԻ ԿԱՏԱՐՄԱՆ ՀԱՍԱՐ ՆԵՐԿԱՅԱՑՎՈՒՄ ԵՆ
ՅԵՏԵՎՅԱԼ ԼԻՑԵՆԶԻԱՆԵՐԸ՝

- Բնակելի, հասարակական և արտադրական
- Էներգետիկական
- Հիդրոտեխնիկական

Աշխատանքների կատարման համար ներկայացվում են
հետևյալ տեխնիկական միջոցները՝

- Ավտոկռունկ **Ивановец КС-35715-10**
կամ տվյալ տեսակին համարժեք տեխնիկական տվյալներով
- Բեռնատար ինքնաթափ **MA3 5550** կամ նրան համարժեք
KAMA3 5511 և այլն
- Բետոնամղիչ ավտոմոբիլ **СБ-126** կամ նրան համարժեք
- Էքսկավատոր **Hyundai 170W** /հիդրոնուժով /
- Շարժական կոմպրեսոր **ЗИФ - 55 В** ըստ պահանջի
- Էլ.եռակցման սարք **СТН 500** կամ նրան համարժեք
- Ձեռքի էլեկտրական գործիքներ
- Ձեռքի մեխանիկական գործիքներ
- Ատաղծագործական գործիքներ
- Ներկարարական գործիքներ

Թ Ե Ր Թ Ե Ր Ի Ա Ն Վ Ա Ն Ա Ց Ա Ն Կ

1. ԳԼԽԱԹԵՐԹ, ԱՆՎՏԱՆԳՈՒԹՅԱՆ ԱՇԽԱՏ. ԿԱՏԱՐՄԱՆ ՀՐԱՅԱՆԳ	ՇԿ - 1
2. ՇԻՆԱՐԱՐԱԿԱՆ ԱՇԽԱՏԱՆՔՆԵՐԻ ԿԱՏԱՐՄԱՆ ԺԱՄԱՆԱԿԱՑՈՒՅՑ	ՇԿ - 2
3. ՇԻՆԱՐԱՐԱԿԱՆ ՀՐԱՊԱՐԱԿԻ ԿԱԶՄԱԿԵՐՊՄԱՆ ՆԱԽԱԳԻԾ	ՇԿ - 3
4. ԱՇԽԱՏԱՆՔՆԵՐԻ ՈՐԱԿԱՅԻՆ ՍՏՈՒԳՄԱՆ ՀՐԱՅԱՆԳՆԵՐ	ՇԿ - 4
5. ԿՈՌԽԿԻ ԱՇԽԱՏԱՆՔԻ ՏԵԽՆՈԼՈԳԻԱԿԱՆ ՔԱՐՏԵԶ	ՇԿ - 5
6. ՃՈՊԱՆԱՍԱՐՔԵՐԻ ԱՂՅՈՒՍԱԿԸ ԸՍՏ ԲԵՌՆԵՐԻ	ՇԿ - 6
7. ՃՈՊԱՆԱՍԱՐՔԵՐԻ ԱՍՐԱՑՄԱՆ ՍԽԵՄԱՆ ԲԵՌՆԵՐԻՆ	ՇԿ - 7

ԱՆՎՏԱՆԳՈՒԹՅԱՆ ՏԵԽՆԻԿԱՆ ԿՈՆՍՏՐՈՒԿՑԻԱՆԵՐԻ
ՔԱՐԵ ՊԱՏԵՐԻ ԵՎ ՇԻՆՎԱԾՔՆԵՐԻ
ԱՇԽԱՏԱՆՔՆԵՐԻ ԿԱՏԱՐՄԱՆ ԺԱՄԱՆԱԿ

1. Շինարարության ընթացքում շինմոնտաժային աշխատանքները կատարելիս նախապես անհրաժեշտ են ապամոնտաժված կոնստրուկցիաների շենքին առնչվող հանգույցները ենթարկել համապատասխան մշակման նոր մոնտաժային և կառուցման աշխատանքների կատարման համար:
2. Շինարարության կատարման ժամանակ անհրաժեշտ է կազմակերպել անվտանգության միջոցառումներ.
- Աշխատատեղերի տեղադրությունը ըստ բարձրության 1.3 մետր և ավելի տարբերությունների դեպքում,
- Բարձր տեղադրված կոնստրուկցիաների, նյութերի, գործիքների անկումից,
- Մեքենաների շարժական մասերի և նրանցով տեղաշարժվող կոնստրուկցիաների և նյութերի անկումից,
- Շենքի և շինության չամրացված կոնստրուկցիաների փլուզումից,
- Մեքենաների մասերի անկումից,
- Աշխատանքի ժամանակ վնասակար նյութերով աշխատելիս անվտանգության ապահովման համար,
- Աշխատանքների կատարման համար անհրաժեշտ նյութերի և կոնստրուկցիաների աշխատատեղերում ճիշտ դասավորությունը,
- Աշխատանքների կատարման հերթականությունը հաշվի առնելով կոնստրուկցիաների կայուն տեղադրման համար,
- Կոնստրուկցիաների և ծինվածքների տեղադրման ժամանակ ապահովել միջոցառումներ աշխատողների ցած չնկնելու և նրանց կողմից իրերի ընկնելու վտանգի դեմ համապատասխան համապատասխան պաշտպանիչ միջոցառումներ իրականացնելու,
- Ճշգրտել կռունկի մակնիշը, նրա տեղադրման վայրը և նրա աշխատանքային վտանգավոր գոտին նշահարել դրոշակներով ցուցանակներով և այլ միջոցներով,
- Ապահովել աշխատատեղերի անվտանգությունը բարձրության վրա:
- Ճշտել տեղադրվող կոնստրուկցիաների հաջորդականությունը,
- Մոնտաժման ընթացքում ապահովել կոնստրուկցիաների և շինվածքների կայունությունը,

Ընդհանուր էշումներ
ԳԾԱԳՐԻ ՄԱՇՏԱԲԸ ԶՓՈՒՆԵԼ:
ՇԻՆԱՐԱՐԱԿԱՆ ԱՇԽԱՏԱՆՔՆԵՐԸ ՍԿՍԵԼՈՒՅ
ԱՌԱՋ ՏԵՂՈՒՄ ՃՇՏԵԼ ԲՈԼՈՐ ԶԱՓՍԵՐԸ:
ՑԱՆԿԱՑԱԾ ԱՆՀԱՄԱՊԱՏԱՍԽԱՆՈՒԹՅԱՆ
ԴԵՊԵՈՒՄ ՏԵՂՑԱԿ ՊԱՅԵԼ ՆԱԽԱԳԾՈՂԻՆ:
ԳԾԱԳՐԻ ԵՎ ԲՈՎԱՆԱԿՈՒԹՅԱՆ
ՀԵՂԻՆԱԿԱՑԻՆ ԻՐԱՎՈՒՔՆԵՐԸ
ՊԱՏԿՈՒՆՈՒՄ ԵՆ "ԹԻ ԷՖ ԱՐԹԻԹԵԶՍ"
ԸՆԿԵՐՈՒԹՅԱՆԸ

Նախագծի էշումներ

Նախագծեց
Նորայր Ավագյան
Արտ: ՃԲԴ-Ա-074



Համար	Ամսաթիվ	Գծազոեց	Ստուգեց
Բացատրություն			

**TF+ Architects**
TF + ARCHITECTS
ԹԻԷՖ + ԱՐԹԻԹԵԶՍ

ՀՀ, ք. Երեւան, 0015,
Հանրապետության փ. 2 79 , 4 բն.
Հ +374 43 511505
info@tfplusa.com

Նախագծի Անվանումը
**ՀՀ ԱՐԱԳԱԾՈՏՆԻ ՄԱՐԶԻ
ՔՈՒԶԱԿ ԳՅՈՒՂԻ ՄՇԱԿՈՒՅԹԻ
ՏԱՆ ՎԵՐԱԿԱՌՈՒՑՄԱՆ
ՆԱԽԱԳԻԾ**

Գծագրի Անվանումը
ՇԻՆԱՐԱՐԱԿԱՆ ԱՇԽԱՏԱՆՔՆԵՐԻ
ԿԱԶՄԱԿԵՐՊՈՒՄ ՊԱՅԱՆՁՎՈՂ
ՈՅՍՈՒՐՍՆԵՐ՝ ԱՆՎԱՆԱՑԱՆԿ

Մասշտաբ	Ամսաթիվ	Գծագրի Համարը
	AUG 31	1

Ընդհանուր Լշումներ
ԳԾԱԳՐԻ ՄԱՇՏԱԲԸ ԶՓՈՒՆԵԼ:
ՇԻՆԱՐԱՐԱԿԱՆ ԱՇԽԱՏԱՆՔՆԵՐԸ ՍԿԱՆԼՈՒՑ
ԱՌԱՋ ՏԵՂՈՒՄ ԾՇՏԵԼ ԲՈԼՈՐ ԶԱՓՍԵՐԸ:
ՑԱՆԿԱՑԱԾ ԱՆՂԱՄԱՊԱՏԱՍԽԱՆՈՒԹՅԱՆ
ԴԵՊԵՈՒՄ ՏԵՂՑԱԿ ՊԱՅԵԼ ՆԱԽԱԳԾՈՂԻՆ:
ԳԾԱԳՐԻ ԵՎ ԲՈՎԱՆՂԱԿՈՒԹՅԱՆ
ՉԵՂԻՆԱԿԱՑԻՆ ԻՐԱՎՈՒՆՔՆԵՐԸ
ՊԱՏԿՈՒՆՈՒՄ ԵՆ "ԹԻ ԷՖ ԱՐԹԻԹԵԶՍ"
ԸՆԿԵՐՈՒԹՅԱՆԸ

Նախագծի Լշումներ

ՇԻՆԱՐԱՐԱԿԱՆ ԱՇԽԱՏԱՆՔՆԵՐԻ ԺԱՄԱՆԱԿԱՑՈՒՅՑ

#	ԱՇԽԱՏԱՆՔՆԵՐԻ ԱՆՎԱՆՈՒՄԸ	Ա Մ Ի Ս Ն Ե Ր								
		1	2	3	4	5	6	7	8	9
1	ԲԵՏՈՆԵ ԵՎ ԵՐԿԱԹԲԵՏՈՆԵ ԱՇԽԱՏԱՆՔՆԵՐ									
2	ՏԱՆԻՔԻ ՊԱՏՐԱՍՏՈՒՄ									
3	ԱՐՏԱՔԻՆ ՃԱԿԱՏՆԵՐԻ ՀԱՐԴԱՐՄԱՆ ԱՇԽ.									
4	ՄԻՋՆՈՐՄԵՐԻ ՏԵՂԱԴՐՈՒՄ									
5	ՊԱՏՈՒՀԱՆՆԵՐԻ ՊԱՏՐԱՍՏՈՒՄ ԵՎ ՏԵՂԱԴՐՈՒՄ									
6	ԴՈՆԵՐԻ ՊԱՏՐԱՍՏՈՒՄ ԵՎ ՏԵՂԱԴՐՈՒՄ									
7	ՀԱՏԱԿՆԵՐԻ ՊԱՏՐԱՍՏՈՒՄ									
8	ՆԵՐՔԻՆ ՍՎԱՂԱՅԻՆ ԱՇԽԱՏԱՆՔՆԵՐ									
9	ՆԵՐՔԻՆ ՀԱՐԴԱՐՄԱՆ ԱՇԽԱՏԱՆՔՆԵՐ									
10	ՆԵՐՔԻՆ ԿՈՅՈՒՂԱԳԾԵՐԻ ՏԵՂԱԴՐՈՒՄ									
11	ՆԵՐՔԻՆ ՋՐԱՄԱՏԱԿԱՐԱՐՈՒՄ									
12	ՆԵՐՔԻՆ ԷԼԵԿՏՐԱԿԱՆՈՒԹՅՈՒՆ									
13	ՆԵՐՔԻՆ ՕԴԱՓՈԽՈՒԹՅԱՆ ՀԱՄԱԿԱՐԳԻ ԻՐԱԿ.									
14	ԱՐՏԱՔԻՆ ԻՆԺԵՆԵՐԱԿԱՆ ԿՈՄՄՈՒՆԻԿԱՑԻԱՆԵՐԻ ՏԵՂԱԴՐՈՒՄ									
15	ՏԱՐԱԾՔԻ ԲԱՐԵԿԱՐԳՈՒՄ									

ՇԻՆԱՐԱՐՈՒԹՅԱՆ ԻՐԱԿԱՆԱՑՄԱՆ ԺԱՄԱՆԱԿԱՀԱՏՎԱԾԸ 9 ԱՄԻՍ

Նախագծեց
Նորայր Ավագյան
Արտ: ՃԲԴ-Ա-074



Համար	Ամսաթիվ	Գծազդեց	Ստուգեց
Բացատրություն			

 **TF+ Architects**
TF + ARCHITECTS
ԹԻ Է Ֆ + ԱՐԹԻԹԵԶՍ

ՀՀ, ք. Երևան, 0015,
Հանրապետության փ. 2 79 , 4 բն.
Հ +374 43 511505
info@tfplusa.com

Նախագծի Անվանումը ՀՀ ԱՐԱԳԱԾՈՆՆԻ ՄԱՐԶԻ ՔՈՒՉԱԿ ԳՅՈՒՂԻ ՄՇԱԿՈՒՅԹԻ ՏԱՆ ՎԵՐԱԿԱՌՈՒՑՄԱՆ ՆԱԽԱԳԻԾ		
Գծագրի Անվանումը ՇԻՆԱՐԱՐԱԿԱՆ ԱՇԽԱՏԱՆՔՆԵՐԻ ԿԱԶՄԱԿԵՐՊՈՒՄ ՇԻՆ. ԱՇԽԱՏԱՆՔՆԵՐԻ ԻՐԱԿԱՆԱՑՄԱՆ ԺԱՄԱՆԱԿԱՑՈՒՅՑ		
Մասշտաբ	Ամսաթիվ	Գծագրի Համարը
	AUG 31	

ՇԻՆ. ՀՐԱՊԱՐԱԿԻ ԿԱԶՄԱԿԵՐՊՄԱՆ ՆԱԽԱԳԻԾ Մ1:300

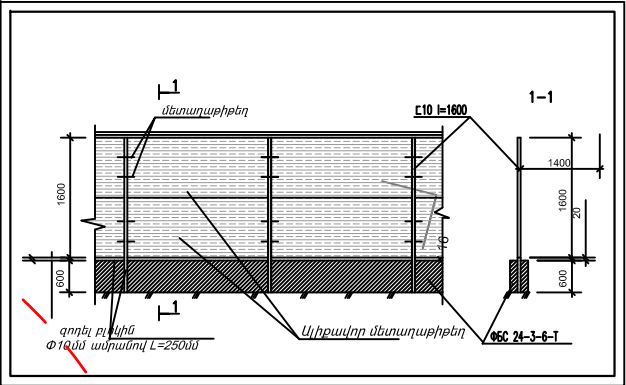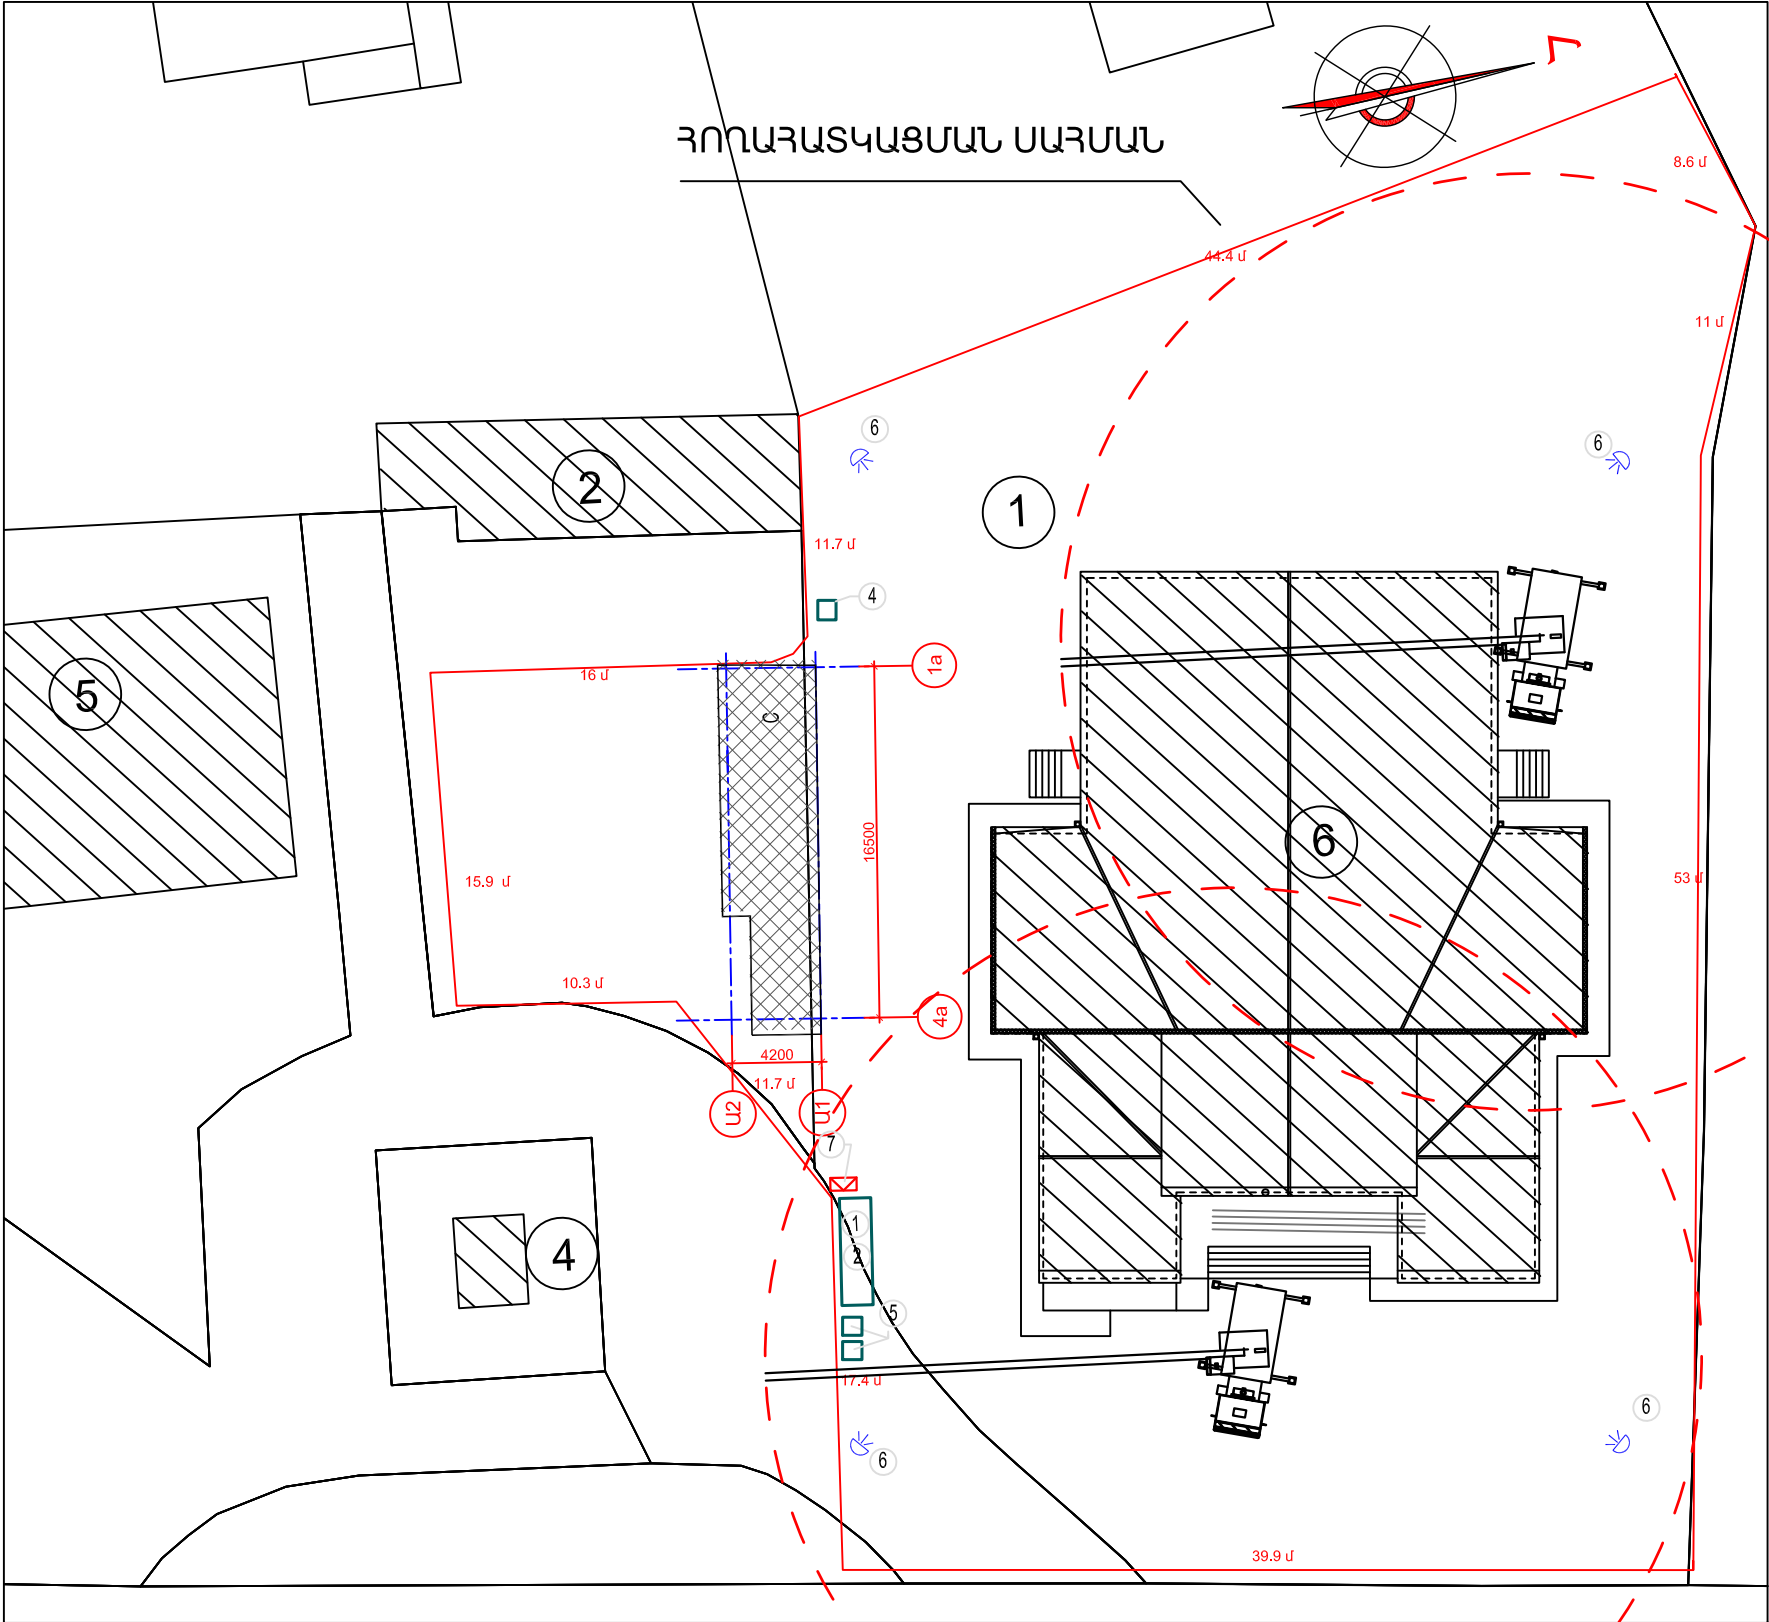

ՊԱՅՄԱՆԱԿԱՆ ՆՇԱՆԱԿՈՒՄ

	Կառուցվող շինություն
	Ժամանակավոր մետաղե վահանակային պատմեջ
	Ավտոմեքենաների շրջադարձի տեղամաս
	Շին հրապարակ մուտք ելք
	Ժամանակավոր տաղավարներ
	Հակահրդեհային վահանակ
	Լուսարձակներ
	Աշխատանքային վտանգավոր գոտու սահմանագիծ
	Ժամանակավոր հետիոտն անվտանգ ճանապարհ

ՇԻՆՈՒԹՅՈՒՆՆԵՐԻ ԱՍՓՈԹԱԳԻՐ

№ ո/ո	Անվանում	Չափ. Միավ.	Քան.	Ծանոթություն
1	Գրասենյակ	Հատ	1	
2	Հանդերձարան	Հատ	2	
3	Նյութերի պահեստ	մ²	18	
4	ԲՈՂ զուգարան	Հատ	1	
5	Աղբի տարաններ	Հատ	1	
6	Լուսարձակներ	Հատ	6	ՈՒՄ - 20
7	Հակահրդեհ. վահանակ	Հատ	2	

ՄԵՔԵՆԱՆԵՐԻ ԵՎ ՀԱՐՍԱՐՄԱՆՆԵՐԻ ԱՍՓՈԹԱԳԻՐ

№ ո/ո	Անվանում	Մակնիշ	Քան.	Ծանոթություն
1	Ավտոկլուսն	КС-35715-10	1	կամ համարժեք
2	Բետոնամղիչ ավտոմոբիլ	СБ-126	1	կամ համարժեք
5	Ինքնաքափ ավտոմոբիլ	МА3 5550	2	կամ համարժեք
6	Էքսկավատոր Hyundai	170W	1	կամ համարժեք
7	Էլ. եռակցման սարք	СТН 500	1	կամ համարժեք
8	Շարժական կոմպրեսոր	ЗНФ - 55 В	1	ըստ պահանջի

- 1-ՄՇԱԿՈՒՅԹԻ ՏՈՒՆ
- 2-ԿԻՍԱՔԱՆԴ ՇԻՆՈՒԹՅՈՒՆ
- 3-ԿԵՂՏԱԶՐԵՐԻ ՄԱՔՐՄԱՆ ՀՈՐ
- 4-ԲԵՆԶԱՆՑԱԿԱՅԱՆ

- 6-ՆԱԽԱԳԾՎԱԾ ԿԱՌՈՒՅՑ
- 7-ՆԱԽԱԳԾՎԱԾ ԿԱԹՍԱՅԱՏՈՒՆ

Ընդհանուր Նշումներ

ԳԾԱԳՐԻ ՄԱՇՏԱԲԸ ԶՓՈԽԵԼ:
ՇԻՆԱՐԱՐԱԿԱՆ ԱՇԽԱՏԱՆՔՆԵՐԸ ՍԿԱԵԼՈՒՑ
ԱՌԱՋ ՏԵՐՈՒՄ ՃՇՏԵԼ ԲՈԼՈՐ ԶԱՓՍԵՐԸ:
ՑԱՆԿԱՑԱԾ ԱՆԴԱՄԱՊԱՏԱՍԽԱՆՈՒԹՅԱՆ
ԴԵՊԵՐԻՄ ՏԵՂՑԱԿ ՊԱՅԵԼ ՆԱԽԱԳԾՈՂԻՆ:
ԳԾԱԳՐԻ ԵՎ ԲՈՎԱՆԱԿՈՒԹՅԱՆ
ՀԵՂԻՆԱԿԱՑԻՆ ԻՐԱՎՈՒՆՔՆԵՐԸ
ՊԱՏԿՈՒՆՈՒՄ ԵՆ "ԹԻ ԷՖ ԱՐԹԻԹԵԹՅՈՒՆ"
ԸՆԿԵՐՈՒԹՅԱՆԸ

Նախագծի Նշումներ

Նախագծեց
Նորայր Ավագյան
Արտ: ՃԲԴ-Ա-074

Համար	Ամսաթիվ	Գծազրեց	Ստուգեց
Բացատրություն			

TF+ Architects
TF + ARCHITECTS
ԹԻ Է Ֆ + ԱՐԹԻԹԵԹՅՈՒՆ

ՀՀ, ք. Երեւան, 0015,
Հանրապետության փ. 2 79 , 4 բն.
Հ +374 43 511505
info@tfplusa.com

Նախագծի Անվանումը
**ՀՀ ԱՐԱԳԱՅԾՈՒՆԻ ՄԱՐԶԻ
ԶՈՒՂԱԿ ԳՅՈՒՐԻ ՄՇԱԿՈՒՅԹԻ
ՏԱՆ ՎԵՐԱԿԱՌՈՒՅՄԱՆ
ՆԱԽԱԳԻԾ**

Գծագրի Անվանումը
ՇԻՆ. ՀՐԱՊԱՐԱԿԻ ԿԱԶՄԱԿԵՐՊՄԱՆ
ՆԱԽԱԳԻԾ

Մասշտաբ	Ամսաթիվ	Գծագրի Համարը
	AUG 31	

ԱՂՅՈՒՄԱԿ
ՕԳՏԱԳՈՐԾՎՈՂ ԲԵՌՆԵՐԻ ՔԱՇԻ ԵՎ ՃՈՊԱՆԱՍԱՐՔԵՐԻ

ԷԼԵՄԵՆՏՆԵՐԻ ԱՆՎԱՆՈՒՄԸ	ՄԱԿՆԻՇ ՏԵՄԱԿ	ԸՆԴՀԱՆ. ՔԱՇԸ ՏՈՆՆԱ	ՃՈՊԱՆԱՍԱՐՔԻ ՀԱՄԱՐԸ		ՄԻԱԺԱՄԱՆԱԿ ՏԵՂԱԾ. ԷԼԵՄԵՆՏ. ՔԱՆԱԿԸ		ԲԵՌՆԱԿԻՐ ՃՈՊԱՆԱՍԱՐՔԵՐ	
			ՏԵՂԱԾ ԺԱՄ.	ՄՈՆՏԱԺԻ ԺԱՄԱՆԱԿ	ՏԵՂԱԾ. ԺԱՄԱՆԱԿ	ՄՈՆՏԱԺԻ ԺԱՄԱՆԱԿ	ԲԵՌՆԱԹԱՍՄԱՆ ԺԱՄԱՆԱԿ	ՄՈՆՏԱԺՄԱՆ ԺԱՄԱՆԱԿ
Կղապարամած	-	0,75	1	2	3	1	I + 2IV	I + 2VI
Ամրանային ծողեր	-	1,00	3	3	ՏՈՒՓ	ՏՈՒՓ	I + 2III	I + 2III
Ամրանային հարթ ցանցեր		1,00	4	4	ՄԻՆՉԵՎ 5	ՄԻՆՉԵՎ 5	I + 4III	I + 4III
Ամրանային տարածական ցանցեր	-	1,00	8	8	1	1	I + 2III	I + 2III
Միջնորմի բլոկներ տակդիրով	-	1,80	9	-	2 ՏԱԿԴԻՐ	-	I + 2III	-
Քարեր ուղղանկյուն տուփով	-	1,90	-	10	-	2 ՏԱԿԴԻՐ	-	I + V
Չորսուներ ³	-	1,50	11	11	ՏՈՒՓ	ՏՈՒՓ	I + 2II	I + 2II
Մետաղական հեծանքներ	-	0,80	12	13	5	1	I + 2IV	I + 2III
Շաղախի մետաղական բեռնարկը 0,28 խմ տարողությամբ	3182E	0,60	15	16	2	1	I	I
Բետոնե շաղախի մետաղական զտեղարան 1,0 խմ տարողությամբ	ГОСТ 21807-76	2,90	17	17	1	1	I	I
Հուսում նյութերի տարրա	320I	4,22	23	23	1	1	I	I
Տաղավար	-	4,0	24	24	1	1	I	I

Ծ Ա Ն Ո Յ ՈՒ Թ Յ ՈՒ Ն

- Ճոպանասարքերի ընտրությունը կատարվել է հաշվի առնելով տեղափոխվող բեռի ծավալը և ամրակցվող էլեմենտների քաշը:
- Ճոպանակեռերը պետք է ունենան արտադրող գործարանի դրոշմները կամ ամրակցված նշում հաշվառված համարով, բեռի կրողունակության նշումով և փորձարկման ամսաթվով:
- Սուր անկյուններ ունեցող բեռները տեղափոխելիս անհրաժեշտ է էլեմենտների կողերի և ճոպանասարքի միջև տեղադրել միջադիրներ ապահովելով ճոպանը քայքայումից:
- Բեռները դրոնցում չեն նախատեսված ամրակցման օղակներ տեղափոխվում են կռունկի աշխատանքի համար անվտանգության պատասխանատու անձի ներկայությամբ և ղեկավարմամբ:
- Մինչև շինարարական աշխատանքների սկիզբը անհրաժեշտ է տվյալ սխեմայի հետ ծանոթացնել կռունկավարին և ամրակցող աշխատակիցներին ստորագրությամբ:

ՏԱՐՐԱՆԵՐԻ ԵՎ ՃՈՊԱՆԱՍԱՐՔԵՐԻ ՑԱՆԿ

ՑԵՄԱԿ	ԱՆՎԱՆՈՒՄԸ	ГОСТ		ՔԱՇԸ ԿԳ
I	Ճոպանասարք 4 - ճյուղանի 4 CK1-3,2-6,0 Q=3,2 Տ. L=6,0մ	ГОСТ 25573–82	–	76,0
II	Ճոպանասարք 1 - ճյուղանի 4 CK1-3,2-6,0 Q=3,2 Տ. L=6,0մ	ГОСТ 25573–82	–	15,2
III	Ճոպանասարք 1 - ճյուղանի 4 CK1-3,2-2,0 Q=3,2 Տ. L=2,0մ	ГОСТ 25573–82	–	15,2
IV	Ճոպանասարք 1 - ճյուղանի 4 CK1-3,2-4,0 Q=3,2 Տ. L=4,0մ	ГОСТ 25573–82	–	7,5
V	Լայնակի տուփ աղյուսի 2 տակդիրի համար	P–408Б	–	82,0
VI	Կաղապարամածի տեղափոխման բռնիչներ	–	–	12,0
VII	Ճոպանասարք 1 - ճյուղանի 1 CK1-1,0-1,5 Q=1,0 Տ. L=1,5մ	ГОСТ 25573–82	–	9,0
VIII	Ատաղզագործական պատրաստվածքների զտեղնարան	6228M	–	50,0

ՃՈՊԱՆԱՐՔԵՐԻ ԱՄՐԱԿՑՄԱՆ ԿԱՐԳԸ

- Բեռը ամրակցել կարելի է միայն համաձայն ամրակցման սխեմայի, անհրաժեշտության դեպքում կարելի է օգտագործել ձգալար:
- Կեռը պետք է ազատորեն մտնի բոլոր օղակները:
- Բեռը ամրակցում են բոլոր օղակներով նախատեսված բեռի տեղափոխման համար:
- Ճոպանասարքի բոլոր ճյուղերը պետք է ունենան միևնույն ձգվածուքյունը և նրանց միջև անկյունը չպետք է գերազանցի 90° սատիճանը:
- Բազմաճյուղանի ճոպանի չոգտագործված ծայրերը պետք է ամրացնել այնպես, որ բեռի տեղաշարժի ժամանակ իրենց ճանապարհին չվնասեն հանդիպածին:
- Ամրակցման ժամանակ ճոպանասարքերը պետք է ուղղված լինեն բեռի կենտրոնից:

Ընդիմուր Լշումներ
ԳԾԱԳՐԻ ՄԱՇՏԱԲԸ ԶՓՈՒՆԵԼ:
ՇԻՆԱՐԱՐԱԿԱՆ ԱՇԽԱՏԱՆՔՆԵՐԸ ՍԿՍԵԼՈՒՑ
ԱՌԱՋ ՏԵՂՈՒՄ ՃՇՏԵԼ ԲՈԼՈՐ ԶԱՓՍԵՐԸ:
ՑԱՆԿԱՑԱԾ ԱՆՀԱՄԱՊԱՏԱՍԱՆՈՒԹՅԱՆ
ԴԵՊՁՈՒՄ ՏԵՂՑԱԿ ՊԱՅԵԼ ՆԱԽԱԳԾՈՂԻԼ:
ԳԾԱԳՐԻ ԵՎ ԲՈՎԱՆԴԱԿՈՒԹՅԱՆ
ՀԵՂԻՆԱԿԱՑԻՆ ԻՐԱՎՈՒՆՔՆԵՐԸ
ՊԱՏԿՈՒՆՈՒՄ ԵՆ "ԹԻ ԷՖ ԱՐԹԻԹԵԶՍ"
ԸՆԿԵՐՈՒԹՅԱՆԸ

Նախագծի Լշումներ

Նախագծեց
Նորայր Ավագյան
Արտ: ԾԲԴ-Ա-074



Համար	Ամսաթիվ	Գծագրեց	Ստուգեց
Բացատրություն			



ՀՀ, ք. Երեւան, 0015,
Հանրապետության փ. 2 79 , 4 բն.
Հ +374 43 511505
info@tfplusa.com

Նախագծի Անվանումը

ՀՀ ԱՐԱԳԱՅԾՈՆՆԻ ՄԱՐԶԻ
ՔՈՒՉԱԿ ԳՅՈՒՂԻ ՄՇԱԿՈՒՅԹԻ
ՏԱՆ ՎԵՐԱԿԱՌՈՒՑՄԱՆ
ՆԱԽԱԳԻԾ

Գծագրի Անվանումը

ՇԻՆԱՐԱՐԱՐԱԿԱՆ ԱՇԽԱՏԱՆՔՆԵՐԻ
ԿԱԶՄԱԿԵՐՊՈՒՄ ՃՈՊԱՆԱՍԱՐՔԵՐԻ
ԱՂՅՈՒՄԱԿԸ ԸՍՏ ԲԵՌՆԵՐԻ

Մասշտաբ	Ամսաթիվ	Գծագրի Համարը
	AUG 31	I

Ընդհանուր Լշումներ
Գծագրի ՄԱՇՏԱՔԸ ՉՓՈԽԵԼ:
ՇԻՆԱՐԱՐԱԿԱՆ ԱՇԽԱՏԱՆՔՆԵՐԸ ՍԿԱԵԼՈՒՑ
ԱՌԱՋ ՏԵՂՈՒՄ ՃՇՏԵԼ ԲՈԼՈՐ ՉԱՓՍԵՐԸ:
ՑԱԿԱՑԱԾ ԱՆՂԱՄԱԴԱՏԱՍԱՆՈՒԹՅԱՆ
ԴԵՊՈՒՄ ՏԵՂՑԱԿ ՊԱՅԵԼ ՆԱԽԱԳԾՈՂԻՆ:
ԳԾԱԳՐԻ ԵՎ ԲՈՎԱՆԱԿՈՒԹՅԱՆ
ՉԵՂԻՆԱԿԱՑԻՆ ԻՐԱՎՈՒՆՔՆԵՐԸ
ՊԱՏԿՈՒՆՈՒՄ ԵՆ "ԹԻ ԷՖ ԱՐԹԻԹԵԹՍ"
ԸՆԿԵՐՈՒԹՅԱՆԸ

Նախագծի Լշումներ

Նախագծեց
Նորայր Ավագյան
Արտ: ՃԲԴ-Ա-074

Համար	Ամսաթիվ	Գծագրեց	Ստուգեց
Բացատրություն			

**TF+ Architects**

TF + ARCHITECTS
ԹԻ Է Ֆ + ԱՐԹԻԹԵԹՍ

ՀՀ, ք. Երեւան, 0015,
Հանրապետության փ. 2 79 , 4 բն.
Հ +374 43 511505
info@tfplusa.com

Նախագծի Անվանումը
**ՀՀ ԱՐԱԳԱԾՈՏՆԻ ՄԱՐԶԻ
ՔՈՒՉԱԿ ԳՅՈՒՂԻ ՄՇԱԿՈՒՅԹԻ
ՏԱՆ ՎԵՐԱԿԱՌՈՒՑՄԱՆ
ՆԱԽԱԳԻԾ**

Գծագրի Անվանումը
ՇԻՆԱՐԱՐԱՐԱԿԱՆ ԱՇԽԱՏԱՆՔՆԵՐԻ
ԿԱԶՄԱԿԵՐՊՈՒՄ ՃՈՂԱՆԱՍՈՐԵՐԻ
ԱՄՐԱՑՄԱՆ ՍԽԵՄԱՆ ԲԵՐՆԵՐԻՆ

Մասշտաբ	Ամսաթիվ	Գծագրի Համարը
	AUG 31	

