

<< ԹԻ ԷՖ ԱՐԺԻԹԵՔՏ >> ՍՊԸ

ՄՇԱԿՈՒՅԹԻ ՏԱՆ ՎԵՐԱԿԱՌՈՒՑՄԱՆ
ՇԻՆԱՐԱՐԱԿԱՆ ԱՇԽԱՏԱՆՔՆԵՐԻ
ԿԱԶՄԱԿԵՐԱՄԱՆ ՆԱԽԱԳԻԾ

ԶՐԱՄԱՏԱԿԱՐԱՐՄԱՆ ԵՎ ԿՈՅՈՒՂՈՒ ՆԵՐՔԻՆ ԵՎ ՆԵՐԲԱԿԱՅԻՆ
ՑԱՆՑԻ ՀԱՄԱԿԱՐԳԵՐԻ ԱՇԽԱՏԱՆՔԱՅԻՆ ՆԱԽԱԳԻԾ

Պատվիրատու՝ Բաղաքաշինության կոմիտե

ԱԼԲՈՄ 5

ՆԱԽԱԳԾԻ ԿԱԶՄԸ

ԱԼԲՈՄ 1 - ՃԱՐՏԱՐԱՊԵՏԱԿԱՆ ՄԱՍ

ԱԼԲՈՄ 2 - ՇԻՆԱՐԱՐԱԿԱՆ ԱՇԽԱՏԱՆՔՆԵՐԻ ԿԱԶՄԱԿԵՐԱՄԱՆ ՆԱԽԱԳԻԾ

ԱԼԲՈՄ 3 - ԷԼԵԿՏՐԱՄԱՏԱԿԱՐԱՐՄԱՆ ՄԱՍ

ԱԼԲՈՄ 4 - ԶԵՌՈՒՑՄԱՆ ԵՎ ՕՂԱՓՈԽՈՒԹՅԱՆ ՆԱԽԱԳԻԾ

ԱԼԲՈՄ 5 - ԶՐԱՄԱՏԱԿԱՐԱՐՄԱՆ ԵՎ ԿՈՅՈՒՂՈՒ ՆԵՐՔԻՆ ԵՎ ՆԵՐԲԱԿԱՅԻՆ
ՑԱՆՑԻ ՀԱՄԱԿԱՐԳԵՐԻ ԱՇԽԱՏԱՆՔԱՅԻՆ ՆԱԽԱԳԻԾ



Տնօրեն Ա. Պիրվերդյան

ՆԳՃ Ն. Ավագյան

«ՀԱՇ20 ՓՐՈՋԵԲԹ» ՄՊԸ

ՄՇԱԿՈՒՅԹԻ ՏԱՆ ՎԵՐԱԿԱՌՈՒՑՄԱՆ ՋՐԱՄԱՏԱԿԱՐԱՐՄԱՆ ԵՎ ԿՈՅՈՒՂՈՒ
ՆԵՐՔԻՆ ԵՎ ՆԵՐԲԱԿԱՅԻՆ ՑԱՆՑԻ
ՀԱՄԱԿԱՐԳԵՐԻ ԱՇԽԱՏԱՆՔԱՅԻՆ ՆԱԽԱԳԻԾ
ՀԱՍՑԵ՝ ՀՀ. ԱՐԱԳԱԾՈՏՆԻ ՄԱՐԶԻ,
ՔՈՒՉԱԿ ԳՅՈՒՂԻ ՄՇԱԿՈՒՅԹԻ ՏՈՒՆ
ՊԱՏՎԻՐԱՏՈՒ՝ «ԹԻ ԷՖ ԱՐՔԻԹԵՔԹՍ» ՄՊԸ

ՏԻՏՂՈՍԱԹԵՐԹ

ՄՇԱԿՈՒՅԹԻ ՏԱՆ ԿԵՐԱԿԱՌՈՒՑՄԱՆ ԱՇԽԱՏԱՆՔԱՅԻՆ ՆԱԽԱԳԻԾ

ՀԱՍՑԵ՝ ՀՀ, ք. Արագածոտնի մարզ, Քուչակ գյուղի մշակույթի տուն

ՊԱՏԿԻՐԱՏՈՒ՝ « ԹԻ ԷՖ ԱՐՔԻԹԵՔԹՍ » ՍՊԸ

ԻՆԺԵՆԵՐԱԿԱՆ ՄԱՍ

ՋՐԱՄԱՏԱԿԱՐԱՐՈՒՄ ԵՎ ԿՈՅՈՒՂԻ

ՆԱԽԱԳԻԾԻ ԹՈՂԱՐԿՈՂ

ՏՆՕՐԵՆ

Ն.Գ. ԻՆԺԵՆԵՐ



«ՀԱՇՉՕ ՓՐՈՋԵԹ» ՍՊԸ

Ա. ՄԻՄՈՆՅԱՆ

Ա. ՄԻՄՈՆՅԱՆ



ՀԱՅԱՍՏԱՆԻ ՀԱՆՐԱՊԵՏՈՒԹՅԱՆ
ՔԱՂԱՎԱՔԻՆԵՐՈՒԹՅԱՆ ԿՈՄԻՏԵ

ԼԻՑԵՆԶԻԱ

ՔՊԼ 17603

ՔԱՂԱՎԱՔԻՆԱԿԱՆ ՓԱՏՏԱԹՂՈՒՄԻ ԻՆՋԵՆԵՐԱԿԱՆ ԻՆՏԵՐՆԱԿԱՆ ՄԵԾԱԿԱՆ (ԲԱՑԱՌՈՒԹՅԱՆ ԿՈՆՍՏՐՈՒԿՏՐԱԿԱՆ ՄԱՍԻ ԻՆՉՊԵՆ ՆԱԵՎ ԵԽԱՐԱՐՈՒԹՅԱՆ ԹՈՒՅԼՎՈՐԹՅՈՒՆ ԶՊԱՀԱՆՋՈՂ ԱՇԽԱՏԱՆՔՆԵՐԻ) ԳՈՐԾՈՒՆԵՐՈՒԹՅԱՆ

(գործունեության տեսակը)

Տրված է «02 ՀՈՒՆԻՍԻ 2020թ.» «ՀԱՇՉՕ ՓՐՈՋԵԹ» ՍՊԸ ԵՐԵՎԱՆ, ԿԵՆՏՐՈՆ, ԹՈՒՄԱՆՅԱՆ Փ., 9, 10 քմ.

(իլյուստրացիան տալիս ամսաթիվը, իրավաբանական անձի անվանումն ու գտնվելու վայրը իսկ անհատ ձեռնարկատիրոջ համար ազգանունը, անունն ու բնակության վայրը)

Գործողության ժամկետը՝

ԱՆՃԱՄԿԵՏ

ՀՀ ՔԱՂԱՎԱՔԻՆԵՐՈՒԹՅԱՆ
ԿՈՄԻՏԵԻ ՆԱԽԱԳԱԾ

ՊԱՐՏԱԿԱՐԱՐՈՒԹՅՈՒՆՆԵՐԸ ԿԱՏԱՐՈՂ



Ա. ՂՈՒԱՐՅԱՆ

(անուն, ազգանուն)

ԵՐԵՎԱՆ-2022.

Բացատրական մաս

Սույն նախագծով իրականացվում է Արագածոտնի մարզի, Զուլակ գյուղի մշակույթի տան ջրամատակարարման և կոյուղու համակարգերը: Աշխատանքային նախագիծը մշակվել է համաձայն ճարտարապետա-շինարարական գծագրերի, տեխնոլոգիական առաջադրանքի և ՀՀ տարածքում գործող շինարարական նորմերի և կանոնները:

- 1. Ջրամատակարարման համակարգ - Զ
- 2. Տնտեսական կենցաղային կոյուղու համակարգ - Կ1

Ջրամատակարարման համակարգ - Զ

Արագածոտնի մարզի, Զուլակ գյուղի մշակույթի տան ջրամատակարարումը իրականացվում է հետևյալ կերպ: Միացումը կատարվել է գոյություն ունեցող OD110 (PE) պոլիէթիլեն խողովակից: Նախատեսվում է կառուցել OD32 PN10 L=90մ պոլիէթիլեն խողովակներով ջրագիծ մինչև տարածքի մուտքամաս: Միացման կետում նախատեսվում է կառուցել D=1000մմ, H=1800մմ ջրաչափական հոր (ԶՉՀ-1):

Ինժեներա-երկրաբանական տվյալները վերցված են տեղում գոյություն ունեցող մերկացումների հիման վրա: Խրամուղու նախապատրաստական և պաշտպանիչ շերտերը նախատեսվում է իրականացնել ավագով, իսկ վերջնական ետլիցքը՝ տեղի փափուկ գրունտով:




Տնտեսական կենցաղային կոյուղու համակարգ - Կ1

Համակարգը նախատեսվում է Արագածոտնի մարզի, Զուլակ գյուղի մշակույթի տան սանիտարական սարքերից կոյուղաջրերի հեռացման համար: Նախատեսվում է կիրառել երկշերտ ծալքավոր լայնուկավոր խողովակներ՝ PEHD OD190/160, Տո 8 տրամագծի, L=50մ: Նախատեսվում է թվով 2 կոյուղու դիտահորեր D=1000մմ տրամագծով: Կեղտաջրերը ուղղորդվում են դեպի համակարգի վերջում տեղադրված սեպտիկ հոր:


ԱՇԽԱՏԱՆՔԱՅԻՆ ԳԾԱԳՐԵՐԻ ՑԱՆԿ

N	ԱՆՎԱՆՈՒՄ	ԹԵՐԹ
1	ԲԱՑԱՏՐԱԳԻՐ, ԸՆԴՀԱՆՈՒՐ ՏՎՅԱԼՆԵՐ	ԶԿ-01
2	ԳԼԽԱՎՈՐ ՀԱՏԱԿԱԳԻԾ Մ1:500	ԶԿ-02
3	ՋՐԱՉԱՓԱԿԱՆ ՀՈՐԻ ԵՎ ՋՐԱԳԾԻ ՄԱՍՆԱԳՐԵՐ (ՀԱՆԳՈՒՅՑ 1 ՄԱՍՆԱՎՈՐՈՒՄ), ԵՐԿԱԹԲԵՏՈՆԵ ԴԻՏԱՀՈՐԵՐԻ ՄԱՍՆԱԳԻՐ, ԽՐԱՄՈՒՂՈՒ ՏԻՊԱՅԻՆ ԼԱՅՆԱԿԱՆ ԿՏՐՎԱԾՔ	ԶԿ-03
4	ԿԵՆՑԱՂԱՅԻՆ ԿՈՅՈՒՂՈՒ ՀԵՌԱՑՄԱՆ K1 ՀԱՄԱԿԱՐԳԻ ԵՐԿԱՅՆԱԿԱՆ ԿՏՐՎԱԾՔ, ՄԱՍՆԱԳԻՐ, ԵՐԿԱԹԲԵՏՈՆԵ ՀՈՐԵՐԻ ԴԱՍԱԿՈՐԳՈՒՄ, ԽՐԱՄՈՒՂՈՒ ՏԻՊԱՅԻՆ ԼԱՅՆԱԿԱՆ ԿՏՐՎԱԾՔ	ԶԿ-04
ՏԻՊԱՅԻՆ ԳԾԱԳԻՐ		
5	ԿՈՅՈՒՂՈՒ ԵՐԿԱԹԲԵՏՈՆԵ ԴԻՏԱՀՈՐԵՐԻ ԸՆԴՀԱՆՈՒՐ ՏԵՍՔԸ, ԷԼԵՄԵՆՏՆԵՐԻ ՄԱԿՆԻՇԱՎՈՐՈՒՄԸ	ԵԲԿ-05
6	ԿՈՅՈՒՂՈՒ ԴԻՏԱՀՈՐԻ ԿՈՆՍՏՐՈՒԿՑԻԱՆԵՐԻ ՄԻԱՎՈՐՈՂ ԷԼԵՄԵՆՏՆԵՐԻ ԴԱՍԱԿՈՐՄԱՆ ՍԽԵՄԱՆ 9 ԲԱԼ ՍԵՅՄՄԻԿ ՇՐՋԱՆՈՒՄ ԵՎ ԱՍՏԻՃԱՆԻՀԱՆԳՈՒՅՑՆԵՐԸ	ԵԲԿ-06
7	ԿՈՅՈՒՂՈՒ ԴԻՏԱՀՈՐԻ ՄԵՏԱՂԱԿԱՆ ԱՍՏԻՃԱՆ,ՍԵՅՄԱԿԱՅՈՒԹՈՒԹՅԱՆ ԷԼԵՄԵՆՏՆԵՐ ԵՎ ՄԱՍՆԱԳԻՐ	ԵԲԿ-07
8	ԵՐԿԱԹԲԵՏՈՆԵ ՀԱՎԱՔՈՎԻ ՀՈՐԻ ԸՆԴՀԱՆՈՒՐ ՏԵՍՔԸ, ԷԼԵՄԵՆՏՆԵՐԻ ՄԱԿՆԻՇԱՎՈՐՈՒՄԸ	ԵԲԿ-08
9	ՀՈՐԻ ԿՈՆՍՏՐՈՒԿՑԻԱՆԵՐԻ ՄԻԱՎՈՐՈՂ ԷԼԵՄԵՆՏՆԵՐԻ ԴԱՍԱԿՈՐՄԱՆ ՍԽԵՄԱ 9 ԲԱԼ ՍԵՅՄՄԻԿ ՇՐՋԱՆՈՒՄ	ԵԲԿ-09
ԱՇԽԱՏԱՆՔԱՅԻՆ ԾԱՎԱԼՆԵՐ		

A3

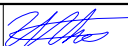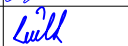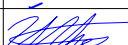ՏՆՕՐԵՆ	Ա. ՄԻՄՈՆՅԱՆ			«ՀԱՇՉՕ ՓՐՈԶԵԲ» ՍՊԸ	ՄՇԱԿՈՒՅԹԻ ՏԱՆ ՎԵՐԱԿԱՌՈՒՑՄԱՆ ԱՇԽԱՏԱՆՔԱՅԻՆ ՆԱԽԱԳԻԾ			ԶԿ	
ՆԱԽԱԳԾԵՑ	Ա. ՀԱԿՈԲՅԱՆ				ՀԱՍՑԵ՝ ՀՀ. ԱՐԱԳԱԾՈՏՆԻ ՄԱՐԶԻ, ՔՈՒԶԱԿ ԳՅՈՒՂԻ ՄՇԱԿՈՒՅԹԻ ՏՈՒՆ ՊԱՏԿԻՐԱՏՈՒ՝ «ԹԻ ԷՖ ԱՐՔԻԹԵՔԹՍ» ՍՊԸ				
ԱՏՈՒԳԵՑ	Ա. ՄԻՄՈՆՅԱՆ			ՄՇԱԿՈՒՅԹԻ ՏԱՆ ՎԵՐԱԿԱՌՈՒՑՄԱՆ ՋՐԱՄԱՏԱԿԱՐԱՐՄԱՆ ԵՎ ԿՈՅՈՒՂՈՒ ՀԱՄԱԿԱՐԳԵՐԻ ԱՇԽԱՏԱՆՔԱՅԻՆ ՆԱԽԱԳԻԾ				ՓՈՒԼ	ԹԵՐԹ
							ԱՆ.	ԶԿ-01	9
				ԲԱՑԱՏՐԱԳԻՐ, ԸՆԴՀԱՆՈՒՐ ՏՎՅԱԼՆԵՐ			 ԼԻՑԵՆԶԻԱ 17603 ք. ԵՐԵՎԱՆ		

Գլխավոր հատակագիծ
Մ1:500

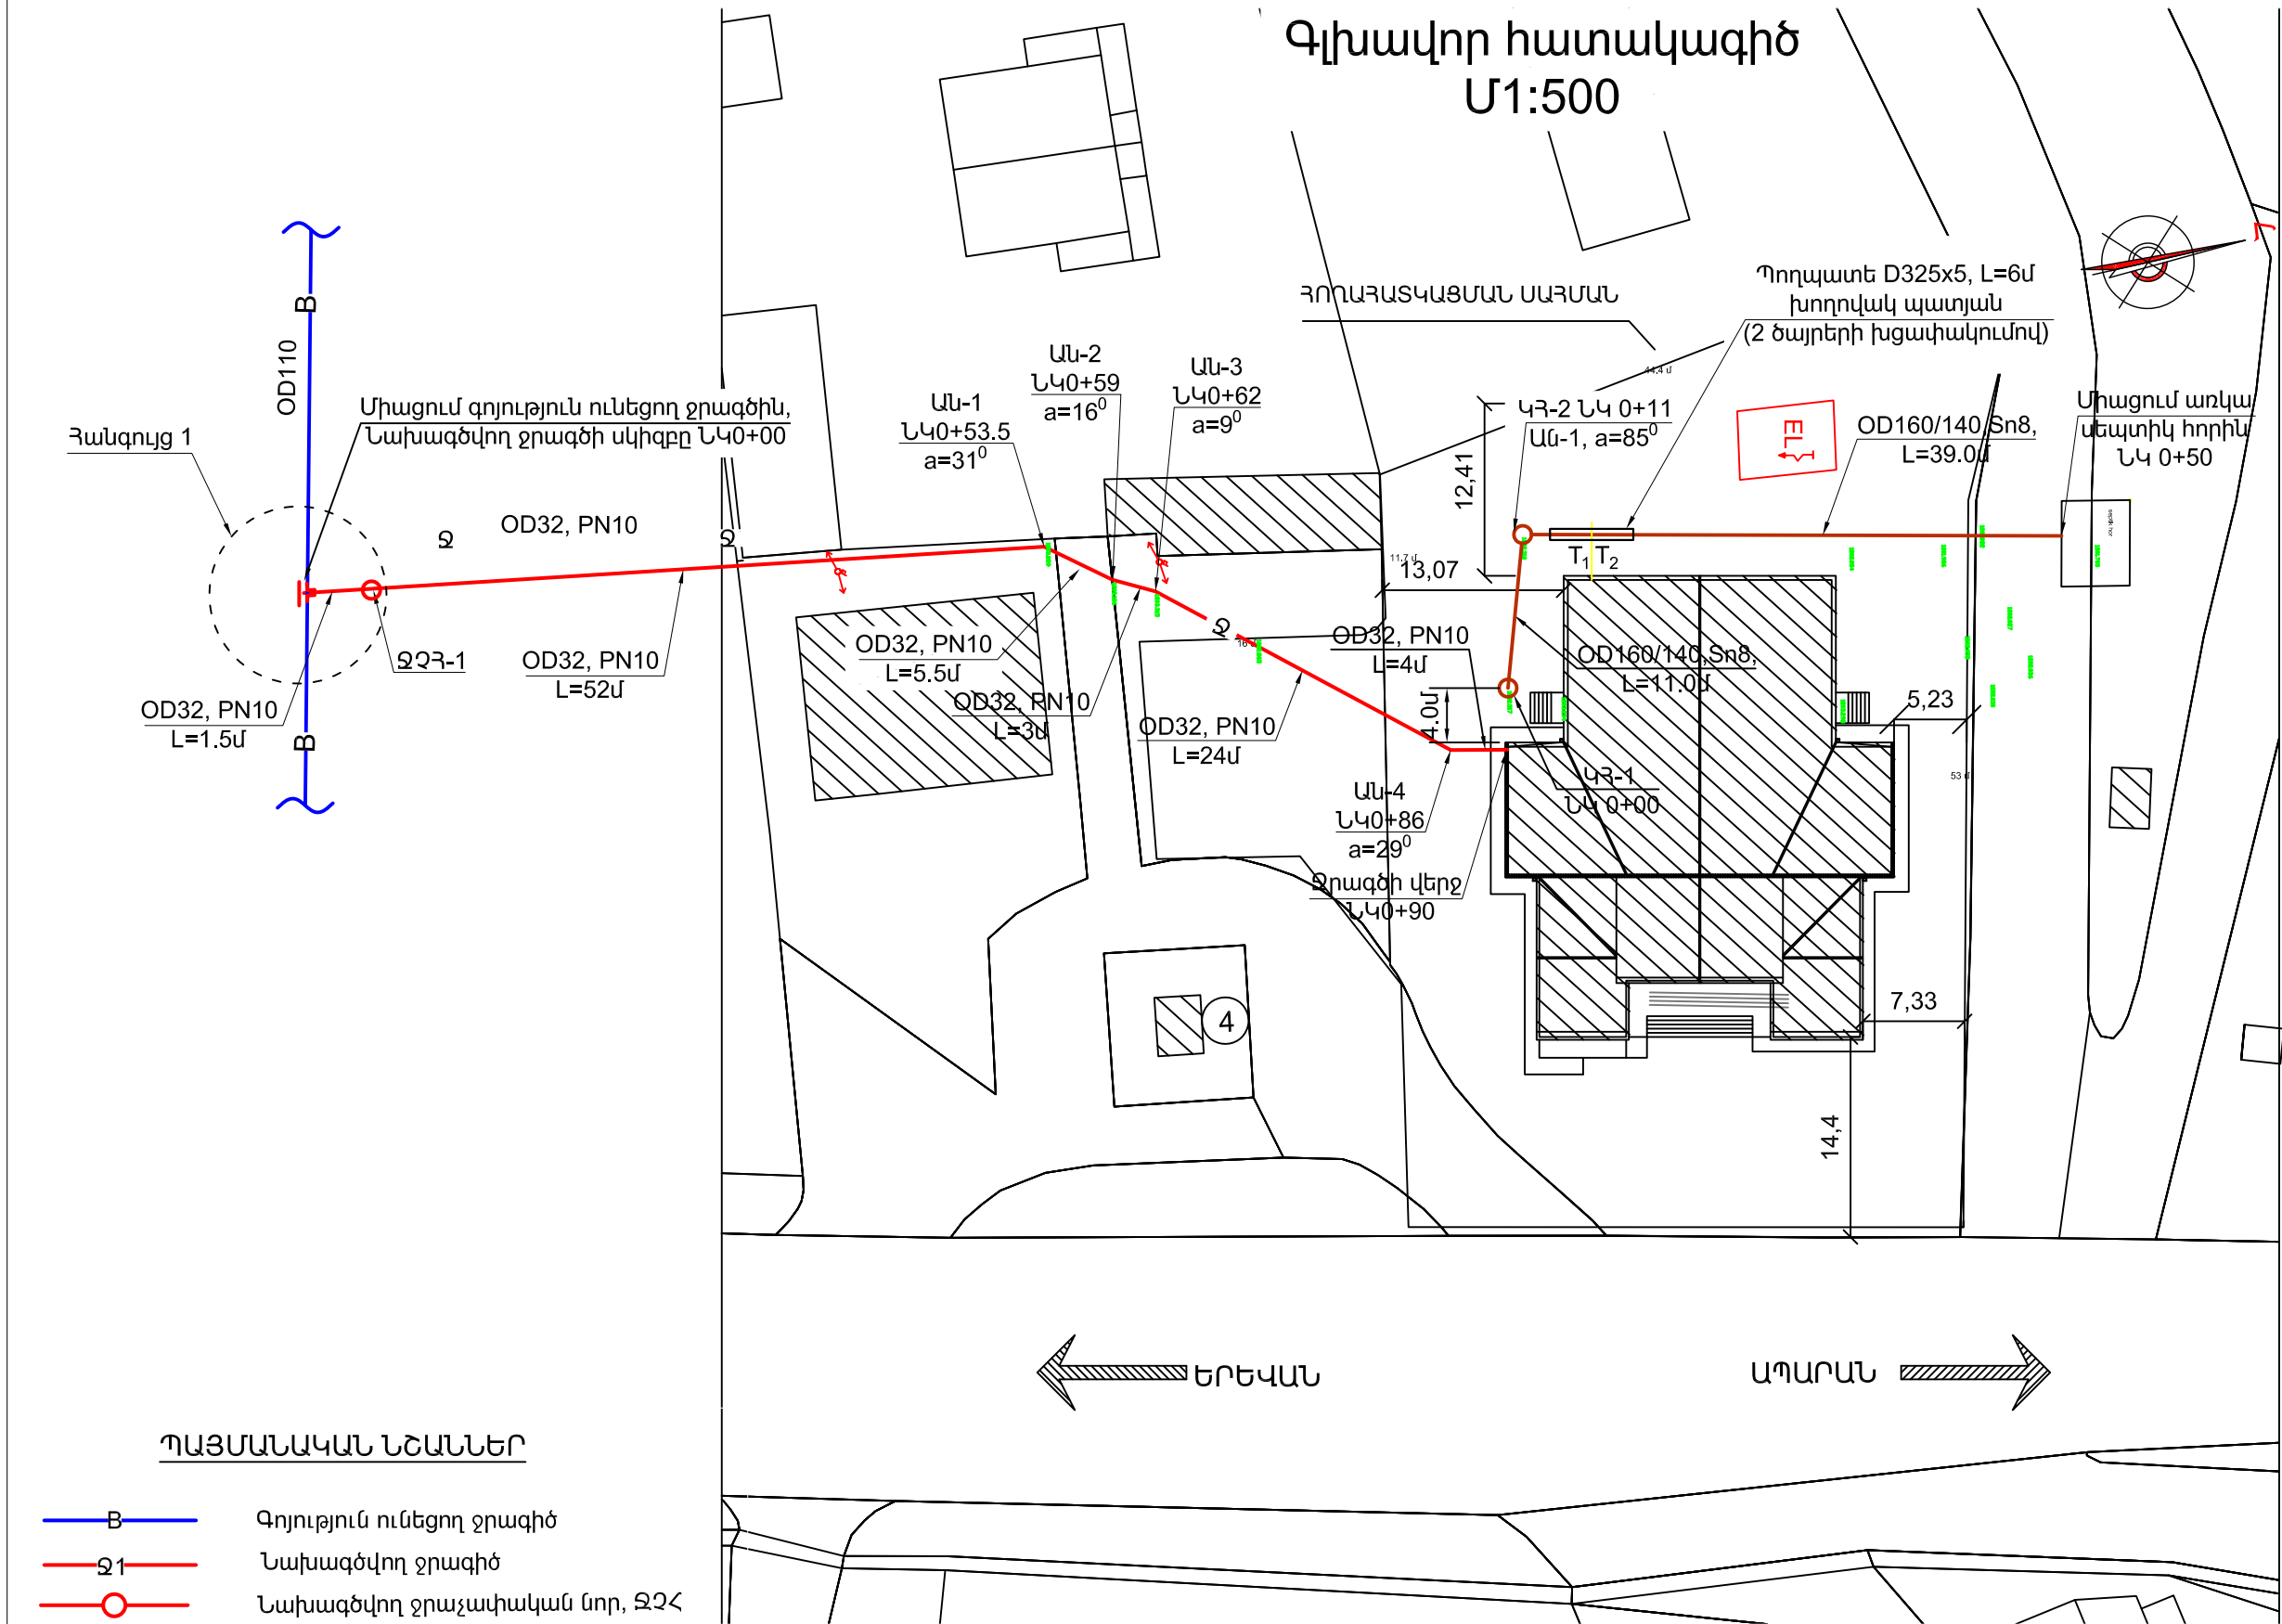


ՊԱՅՄԱՆԱԿԱՆ ՆՇԱՆՆԵՐ

- B — Գոյություն ունեցող ջրագիծ
- Ջ1 — Նախագծվող ջրագիծ
- Կ1 — Նախատեսվող կենցաղային կոյուղի
- Կ3 — Նախատեսվող կենցաղային կոյուղու հոր
- Գոյություն ունեցող սեպտիկ հոր
- Պատ
- ↗ Էլեկտրական սյուն
- T₁ T₂ — Տաք ջուր

ՏՆՕՐԵՆ	Ա. ՍԻՄՈՆՅԱՆ			«ՀԱՇՇՈ ՓՐՈԶԵԹ» ՄՊԸ	ՄՇԱԿՈՒՅԹԻ ՏԱՆ ՎԵՐԱԿԱՌՈՒՑՄԱՆ ԱՇԽԱՏԱՆՔԱՅԻՆ ՆԱԽԱԳԻԾ			ԶԿ	
ՆԱԽԱԳԾԵՑ	Ա. ՀԱԿՈԲՅԱՆ			ՀԱՍՑԵ՝ ՀՀ. ԱՐԱԳԱԾՈՏՆԻ ՄԱՐԶԻ, ՔՈՒԶԱԿ ԳՅՈՒՂԻ ՄՇԱԿՈՒՅԹԻ ՏՈՒՆ ՊԱՏԿԻՐԱՏՈՒ՝ «ԹԻ ԷՖ ԱՐՔԻԹԵՔԹՍ» ՄՊԸ					
ՍՏՈՒԳԵՑ	Ա. ՍԻՄՈՆՅԱՆ								
				ՄՇԱԿՈՒՅԹԻ ՏԱՆ ՎԵՐԱԿԱՌՈՒՑՄԱՆ ԶՐԱՄՏԱՏԱԿԱՐԱՐՄԱՆ ԵՎ ԿՈՅՈՒՂՈՒ ՀԱՄԱԿԱՐԳԵՐԻ ԱՇԽԱՏԱՆՔԱՅԻՆ ՆԱԽԱԳԻԾ			ՓՈՒԼ	ԹԵՐԹ	ԹԵՐԹԵՐ
							ԱՆ.	ԶԿ-02	9
				ԳԼԽԱԿՈՐ ՀԱՏԱԿԱԳԻԾ Մ1:500			 ԼԻՑԵՆԶԻԱ 17603 ք. ԵՐԵՎԱՆ		

ՀԱՆԳՈՒՅՑ 1

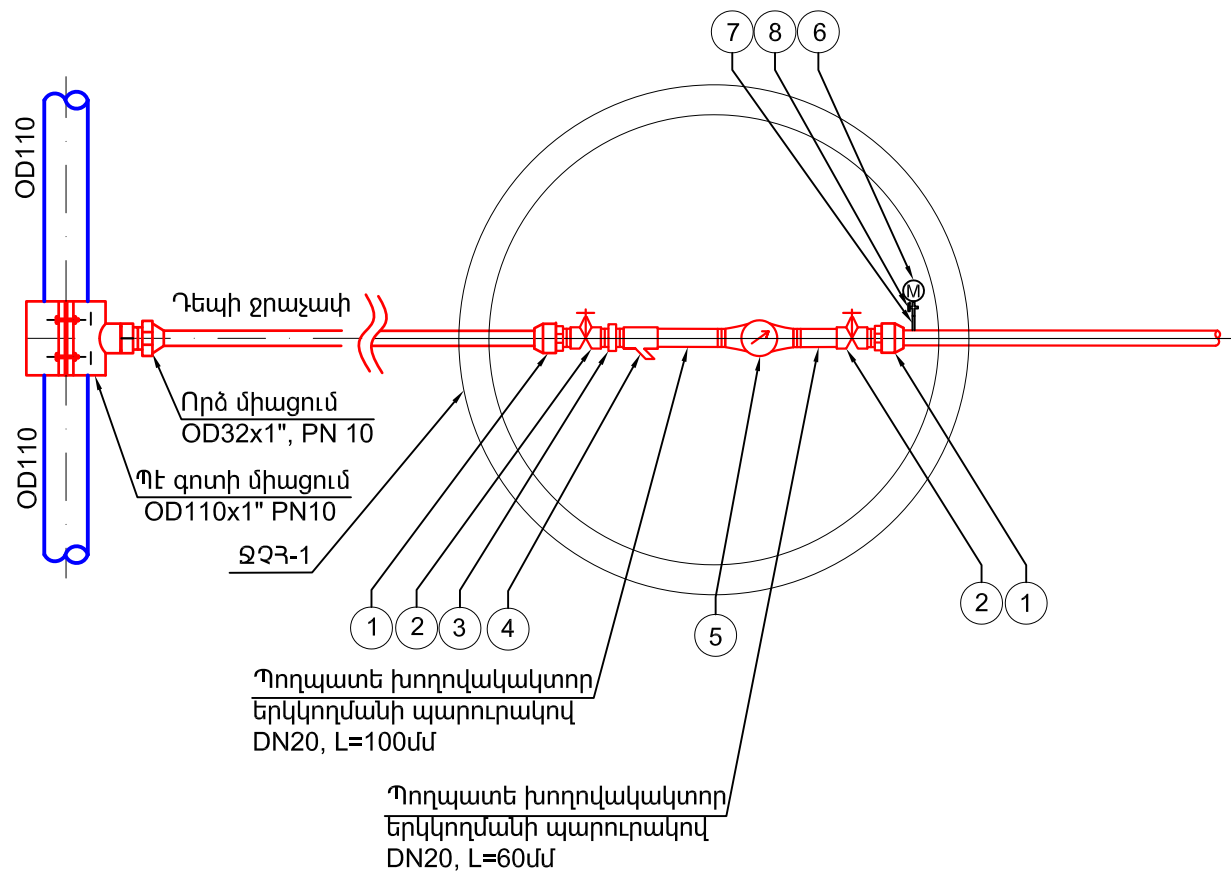


ՋՐԱԶԱՓԱԿԱՆ ՀՈՐԻ ԵՎ ՋՐԱԳԾԻ ՄԱՍՆԱԳՐԵՐ (հանգույց 1)

Հերթ. համ.	Անվանում	Չափմ. միավոր	Քան.	Ծանոթութ.
	ՊԷ գոտի միացում OD110x1" PN10	հատ	1	
	Որձ միացում OD32x1", PN10	հատ	1	
	Պոլիէթիլեն խողովակ OD32, PN10	մ	90	
ՋՐԱԶԱՓԱԿԱՆ ՀՈՐ				
1	Որձ միացում OD32x3/4", PN10	հատ	2	
2	Պարուրակավոր (резьбовый) փական DN20, PN10	հատ	2	
3	Կցորդիչ բրոնզե՝ երկկողմ պարուրակով (Լիպել) DN20, PN10	հատ	1	
4	Ֆիլտր պարուրակավոր DN20, PN10	հատ	1	
5	Թիակավոր ջրաջափ DN20, PN10	հատ	1	
	Պողպատե խողովակակտոր երկկողմանի պարուրակով DN20, L=100մմ	հատ	1	
	Պողպատե խողովակակտոր երկկողմանի պարուրակով DN20, L=60մմ	հատ	1	
6	Մանոմետրի տեղադրում DN15, PN16	հատ	1	
7	Պողպատե խողովակակտոր DN15, L=200մմ	հատ	1	
8	Եռաքայլ փականի տեղադրում DN15, PN10	հատ	1	
	Կլոր երկաթբետոնե հավաքովի էլեմենտներով դիտահոր՝ D=1.0մ, H=1.8մ, ներառյալ թուջե մոոցով ծածկի սալը և մետաղական աստիճանը	հատ	1	



Ծանոթություն
Ջրաջափական հորի մեջ խողովակը տանել 1,2մ խորությամբ:

Խրամուղու տիպային լայնական կտրվածք

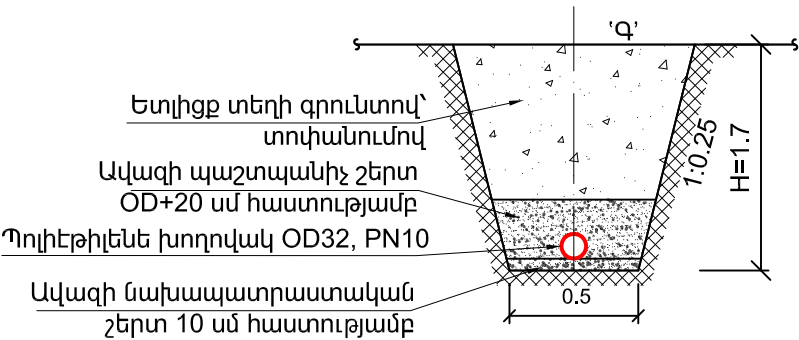


Երկաթբետոնե հորերի մասնագիր - մոման խողովակաշար																			
Հորերի համարները ըստ նախագծի	Հորերի մակնիշը ըստ գրունտ.պայմ.	Հորերի լրիվ խորությունը	Հորերի տրամագիծը D հոր մմ	Բանվորական մասի բարձրութ. H բմ	Նյութերի ծախսը														
					Հավաքովի ե/բ տարրեր				Ցեմենտի շաղախ մ³	Խճի ենթաշերտ մ³	Մտոցի տիպը	Մետաղական աստիճան կգ	Մետաղական կապող տարր. կգ						
					KLԺ-10	Պատի օղակ		Ճան.ծածկի սալ											
						KL 10-9	KL 10-9a												
ԹՀ -1	2	1920	1000	1800	1	1	1	1	0.005	0.27	T	17.52	29.76						
Քանակը					1	1	1	1	0.005	0.27	1	17.52	29.76						
1 էլ.-ի բետոնի ծավ. մ³ 1 էլ.-ի մետաղի ծախսը կգ					0.18 14.4	0.24 8.20	0.23 14.7	0.39 87.93	<table><tr><th>D</th><th>քանակ</th><th>մ³ / կգ</th></tr><tr><td>1000</td><td>1</td><td>1.04 / 125.23</td></tr></table>					D	քանակ	մ³ / կգ	1000	1	1.04 / 125.23
D	քանակ	մ³ / կգ																	
1000	1	1.04 / 125.23																	
Ընդամենը հորերի բետոն մ³ Ընդամենը մետաղի ծախսը կգ					0.18 14.4	0.24 8.20	0.23 14.7	0.39 87.93											

ՏՆՕՐԵՆ	Ա. ՍԻՄՈՆՅԱՆ			«ՀԱՇՉՕ ՓՐՈԶԵԲ» ՍՊԸ	ՄՇԱԿՈՒՅԹԻ ՏԱՆ ՎԵՐԱԿԱՌՈՒՑՄԱՆ ԱՇԽԱՏԱՆՔԱՅԻՆ ՆԱԽԱԳԻԾ			ԶԿ
ՆԱԽԱԳԾԵՑ	Ա. ՀԱԿՈԲՅԱՆ							
ՍՏՈՒԳԵՑ	Ա. ՍԻՄՈՆՅԱՆ			ՀԱՍՑԵ՝ ՀՀ. ԱՐԱԳԱԾՈՏՆԻ ՄԱՐԶԻ, ՔՈՒՉԱԿ ԳՅՈՒՂԻ ՄՇԱԿՈՒՅԹԻ ՏՈՒՆ ՊԱՏԿԻՐԱՏՈՒ՝ «ԹԻ ԷՖ ԱՐՔԻԹԵԲՔՈ» ՍՊԸ				
				ՄՇԱԿՈՒՅԹԻ ՏԱՆ ՎԵՐԱԿԱՌՈՒՑՄԱՆ ՋՐԱՄԱՏԱԿԱՐԱՐՄԱՆ ԵՎ ԿՈՅՈՒՂՈՒ ՀԱՄԱԿԱՐԳԵՐԻ ԱՇԽԱՏԱՆՔԱՅԻՆ ՆԱԽԱԳԻԾ		ՓՈՒԼ	ԹԵՐԹ	ԹԵՐԹԵՐ
						ԱՆ.	ԶԿ-03	9
				ՋՐԱԶԱՓԱԿԱՆ ՀՈՐԻ ԵՎ ՋՐԱԳԾԻ ՄԱՍՆԱԳՐԵՐ (ՀԱՆԳՈՒՅՑ 1 ՄԱՍԱԿՈՐՈՒՄ), ԵՐԿԱԹԵՏՈՆԵ ԴԻՏԱՀՈՐԵՐԻ ՄԱՍՆԱԳՐ, ԽՐԱՄՈՒՂՈՒ ՏԻՊԱՅԻՆ ԼԱՅՆԱԿԱՆ ԿՏՐՎԱԾՔ		 ԼԻՑԵՆԶԻԱ 17603 ք. ԵՐԵՎԱՆ		

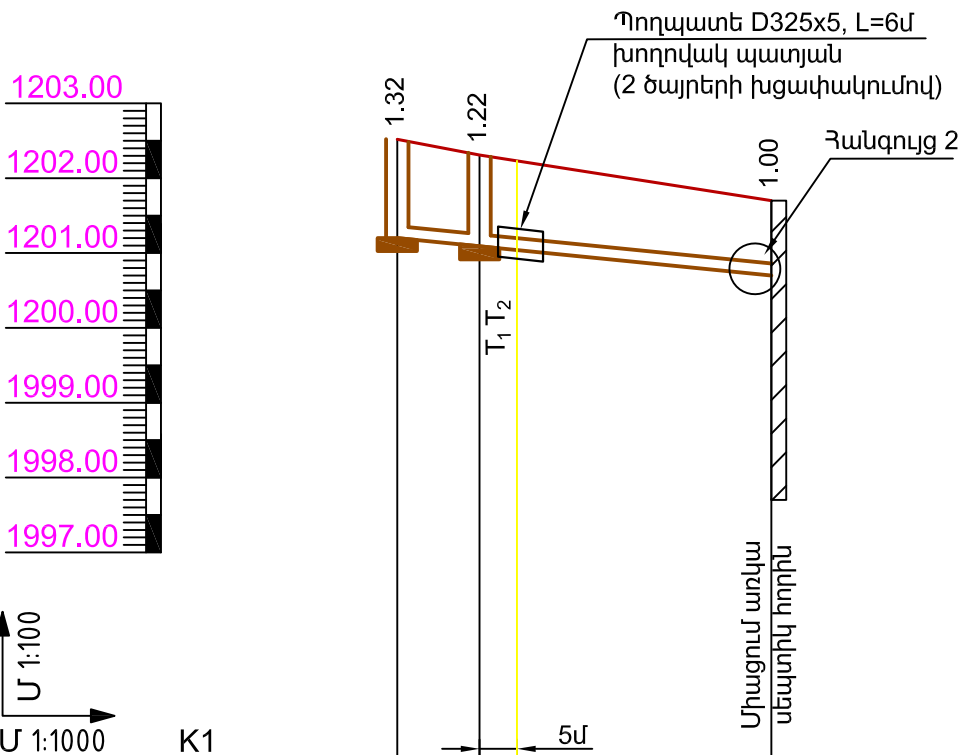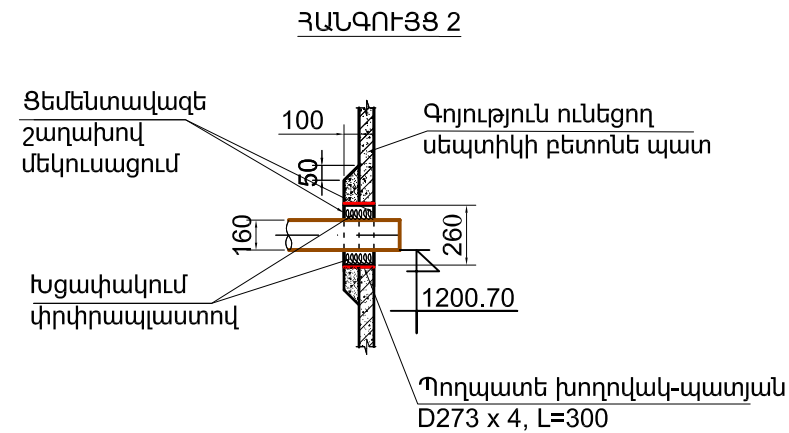

ԽՈՂՈՎԱԿԻ ՀԱՏԱԿԻ ՆԻՇԸ	1201.20	1201.09	1200.70
ՀՈՂԻ ՆԱԽԱԳԾԱՅԻՆ ՆԻՇԸ	1202.52	1202.31	1201.70
ԽՈՂՈՎԱԿԻ ՆՇԱՆԱԿՈՒՄԸ ԵՎ ՄԵԿՈՒՄԱՑՄԱՆ ՏԻՊԸ	Երկշերտ, ծալքավոր լայնուկավոր խողովակ՝ PEHD OD160/140, Sn8		
ՀԻՄՆԱՏԱԿ	Ավազի նախապատրաստ. շերտ H=10 սմ		
ԹԵԶՈՒԹՅՈՒՆ	0.01		
ԵՐԿԱՐՈՒԹՅՈՒՆ	50		
ՀԵՌԱԿՈՐՈՒԹՅՈՒՆ	11	39	
NN ՀՈՐԻ, ԿԵՏԻ ԱՆԿՅՈՒՆ	Ն40+00 Կ1 ԿՀ-1 Ն40+50 Կ1 ԿՀ-2		


ԵՐԿԱԹԲԵՏՈՆԵ ՀԱՎԱԶՈՎԻ ԿՈՆՍՏՐՈՒԿՑԻԱՆԵՐՈՎ ՀՈՐԵՐԻ ՄԱՍՆԱԳԻՐ ԿԵՆՑԱՂԱՅԻՆ ԿՈՅՈՒՂՈՒ ՀԵՌԱՑՄԱՆ ՀԱՄԱԿԱՐԳ K1															
Հորերի համարները ըստ նախագծի	Հորի տեսակը ըստ հատակագծի	Հորի լրիվ խորությունը	Հորի տրամագիծը D _{հոր} մմ	Առվակի բարձրությ. H _{առ} մմ	Բանվորական մասի բարձրությ. H _բ մմ	Նյութերի ծախսը									
						Հավաքովի ե/բ տարրեր մ³					Բետոն՝ պատի աճեցման համար մ³	Խճի ենթաշերտ (h=12սմ) մ³	Մտոցի տիպը	Մետաղական աստիճան կգ	Մետաղական կապող տարրեր կգ/
						Հատակի սալ		Պատի օղակ		Ճանապարհային ծածկի սալ					
						Առվակի բետոնը մ³	KLΔ-10	KL 10-6	KL 10-9						
ԿՀ-1	ՀԿՀ	1320	1000	300	800	0.45	1		1	1	-	0.27	T	10.06	13.76
ԿՀ-2	ՀԿՀ	1220	1000	300	700	0.45	1	1		1	0.09	0.27	T	9.3	13.76
						0.90	2	1	1	2	0.09	0.54	2	19.36	27.52
1 տարրի բետոնի ծավալը մ³							0.18	0.16	0.24	0.85	Ընդամենը մ³/ կգ		Ընդամենը առվ.բետոն մ³		
1 տարրի մետաղի ծախսը կգ							14.4	6.4	8.2	101.3					
Ընդամենը հորերի բետոն մ³					D 1000	0.36	0.16	0.24	1.7	2.46 246.0		0.90			
Ընդամենը մետաղի ծախսը կգ						28.8	6.4	8.2	202.6						

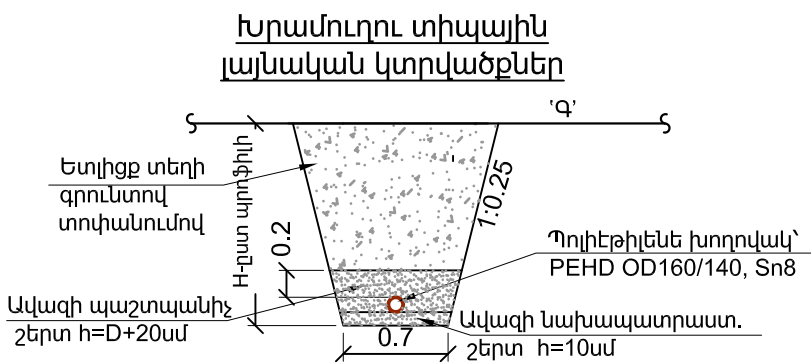


NN	Անվանում	Չափ.միավ.	Քանակ	Ծանոթությ.
	Երկշերտ, ծալքավոր լայնուկավոր կոյուղու խողովակ՝ PEHD OD160/140, Sn8, արժեք, մատակարարում և մոնտաժ	մ	50.0	
	Պողպատե խողովակ-պատյան D273x 4, L=300մմ	հատ	1	
	Պողպատե խողովակ-պատյան D325x 5	մ	6	

ՏՆՕՐԵՆ	Ա. ՄԻՄՈՆՅԱՆ			«ՀԱՇՉՕ ՓՐՈԶԵԲՔ» ՍՊԸ	ՄՇԱԿՈՒՅԹԻ ՏԱՆ ՎԵՐԱԿԱՌՈՒՑՄԱՆ ԱՇԽԱՏԱՆՔԱՅԻՆ ՆԱԽԱԳԻԾ			ՀԿ
ՆԱԽԱԳԾԵՑ	Ա. ՀԱԿՈԲՅԱՆ			ՀԱՍՑԵ՝ ՀՀ. ԱՐԱԳԱԾՈՏՆԻ ՄԱՐԶԻ, ՔՈՒՉԱԿ ԳՅՈՒՂԻ ՄՇԱԿՈՒՅԹԻ ՏՈՒՆ ՊԱՏԿԻՐԱՏՈՒ՝ «ԹԻ ԷՖ ԱՐՔԻԹԵՔԹՍ» ՍՊԸ				
ՍՏՈՒԳԵՑ	Ա. ՄԻՄՈՆՅԱՆ							
				ՄՇԱԿՈՒՅԹԻ ՏԱՆ ՎԵՐԱԿԱՌՈՒՑՄԱՆ ԶՐԱՄՏԱԿԱՐԱՐՄԱՆ ԵՎ ԿՈՅՈՒՂՈՒ ՀԱՄԱԿԱՐԳԵՐԻ ԱՇԽԱՏԱՆՔԱՅԻՆ ՆԱԽԱԳԻԾ		ՓՈՒԼ	ԹԵՐԹ	ԹԵՐԹԵՐ
						ԱՆ.	ՀԿ-04	9
				ԿԵՆՑԱՂԱՅԻՆ ԿՈՅՈՒՂՈՒ ՀԵՌԱՑՄԱՆ K1 ՀԱՄԱԿԱՐԳԻ ԵՐԿԱՅՆԱԿԱՆ ԿՏՐՎԱԾՔ, ՄԱՍՆԱԳԻՐ, ԵՐԿԱԹԲԵՏՈՆԵ ՀՈՐԵՐԻ ԴԱՍԱԿԱՐԳՈՒՄ, ԽՐԱՄՈՒՂՈՒ ՏԻՊԱՅԻՆ ԼՅՅՆԱԿԱՆ ԿՏՐՎԱԾՔ		 ԼԻՑԵՆԶԻԱ 17603 ք. ԵՐԵՎԱՆ		


Կոյուղու երկաթբետոնե հավաքովի դիտահորի
ընդհանուր տեսքը, էլեմենտների մակնիշավորումը

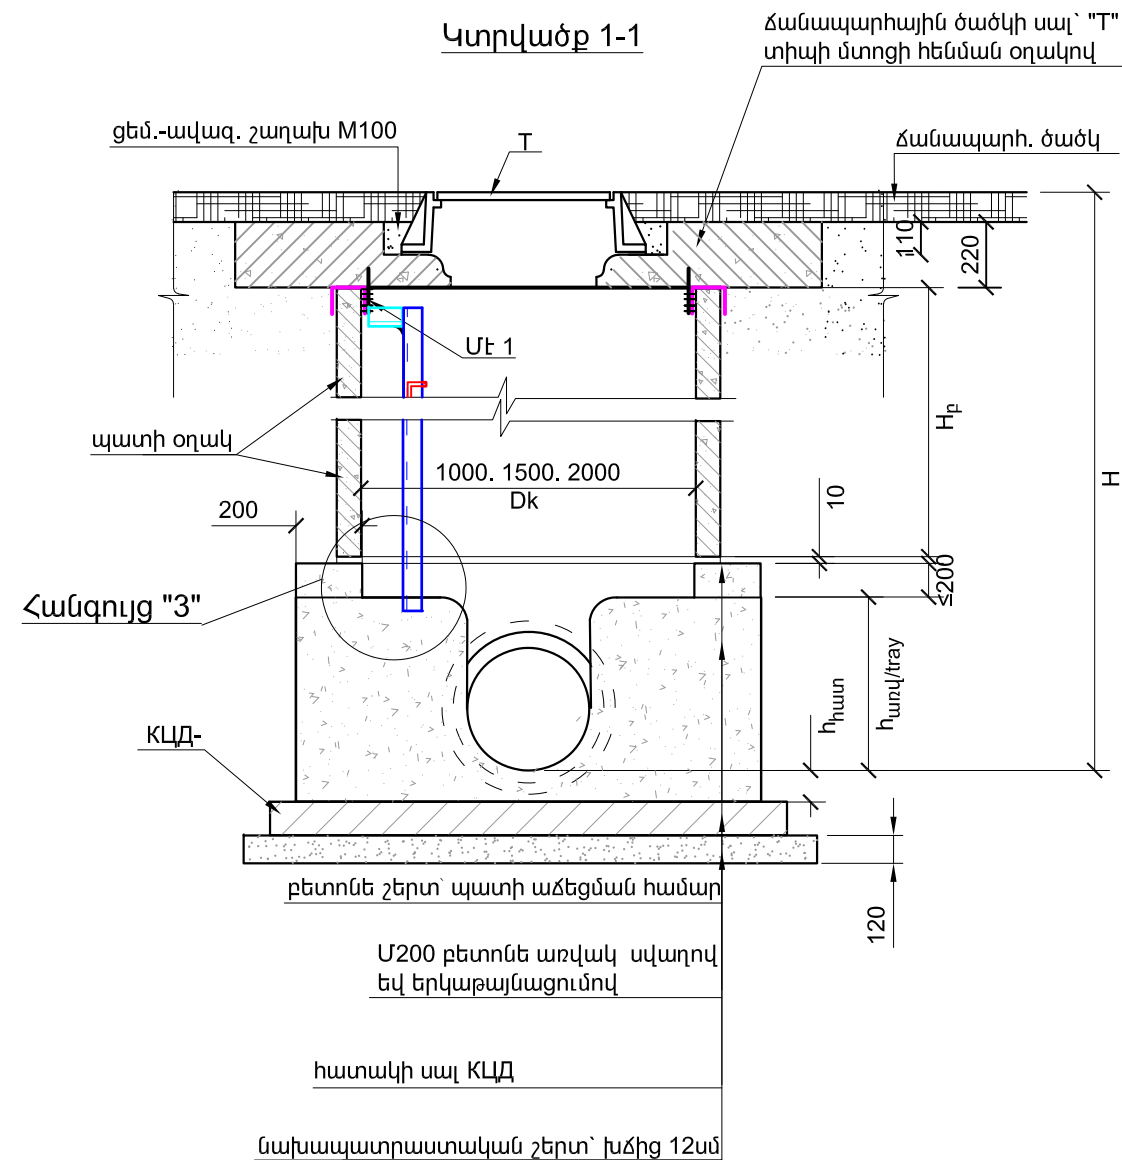


Հանգուցային հոր՝ մեկ միացումով (ՀՀ)/

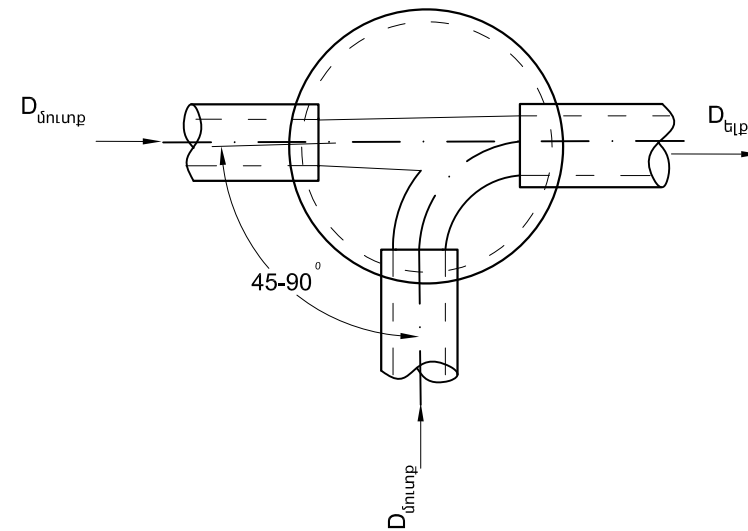

Անկյունային հոր (ԱՀ)

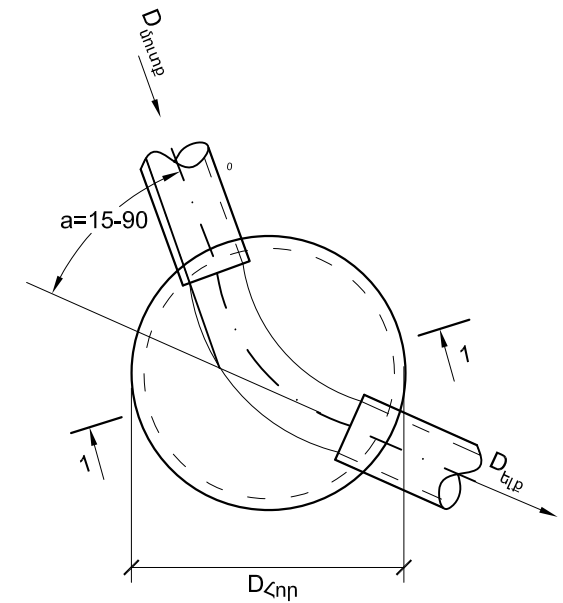

Գծային հոր (ԳՀ)

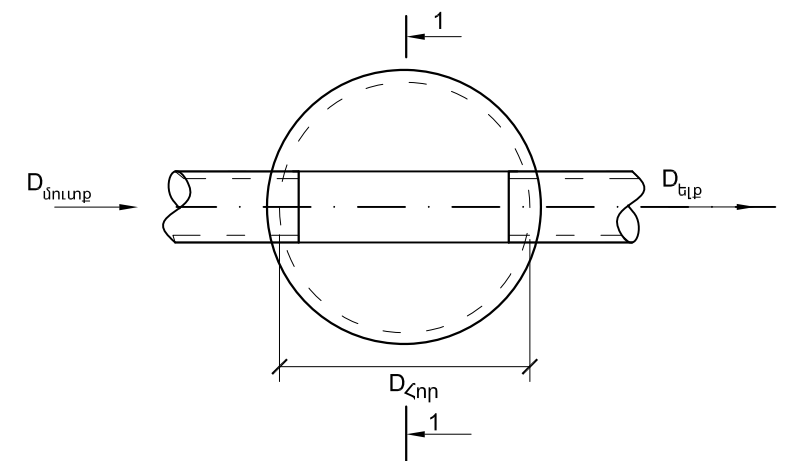


Ծանոթություն

1. h_{հատ} - հատակի հաստությունը հավասար է խողովակի պատի հաստությանը՝ ավելացրած 30մմ:
2. h_{ջրծ} - անկյունային հորերում մինչև DN250մմ տրամագիծը ներառյալ, առվակում ջրծեծ հատված նախատեսել պետք չէ:


A3

ՏՆՕՐԵՆ	Ա. ՄԻՄՈՆՅԱՆ			«ՀԱՇՉՕ ՓՐՈԶԵԲՔ» ՍՊԸ	ՄՇԱԿՈՒՅԹԻ ՏԱՆ ՎԵՐԱԿԱՌՈՒՑՄԱՆ ԱՇԽԱՏԱՆՔԱՅԻՆ ՆԱԽԱԳԻԾ			ԶԿ
ՆԱԽԱԳԾԵՑ	Ա. ՀԱԿՈԲՅԱՆ				ՀԱՍՑԵ՝ ՀՀ. ԱՐԱԳԱԾՈՏՆԻ ՄԱՐԶԻ, ՔՈՒԶԱԿ ԳՅՈՒՂԻ ՄՇԱԿՈՒՅԹԻ ՏՈՒՆ ՊԱՏԿԻՐԱՏՈՒ՝ «ԹԻ ԷՖ ԱՐՔԻԹԵՔՔՍ» ՍՊԸ			
ՍՏՈՒԳԾԵՑ	Ա. ՄԻՄՈՆՅԱՆ				ՄՇԱԿՈՒՅԹԻ ՏԱՆ ՎԵՐԱԿԱՌՈՒՑՄԱՆ ՋՐԱՄԱՏԱԿԱՐԱՐՄԱՆ ԵՎ ԿՈՅՈՒՂՈՒ ՀԱՄԱԿԱՐԳԵՐԻ ԱՇԽԱՏԱՆՔԱՅԻՆ ՆԱԽԱԳԻԾ	ՓՈՒԼ	ԹԵՐԹ	ԹԵՐԹԵՐ
						ԱՆ.	ԵԲԿ-05	9
				ԿՈՅՈՒՂՈՒ ԴԻՏԱՀՈՐԵՐԻ ԸՆԴՀԱՆՈՒՐ ՏԵՍՔԸ, ԷԼԵՄԵՆՏՆԵՐԻ ՄԱԿՆԻՇԱՎՈՐՈՒՄԸ	ԼԻՑԵՆԶԻԱ 17603 ք. ԵՐԵՎԱՆ			


Կոյուղու դիտահորի կոնստրուկցիաների միավորող էլեմենտների դասավորման սխեման 9 բալ սեյսմիկ շրջանում և աստիճանի հանգույցները

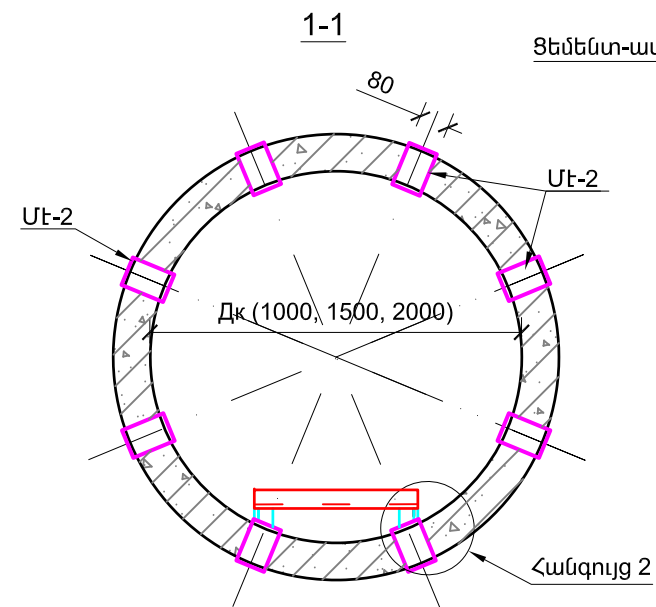


Կտրվածք 2-2

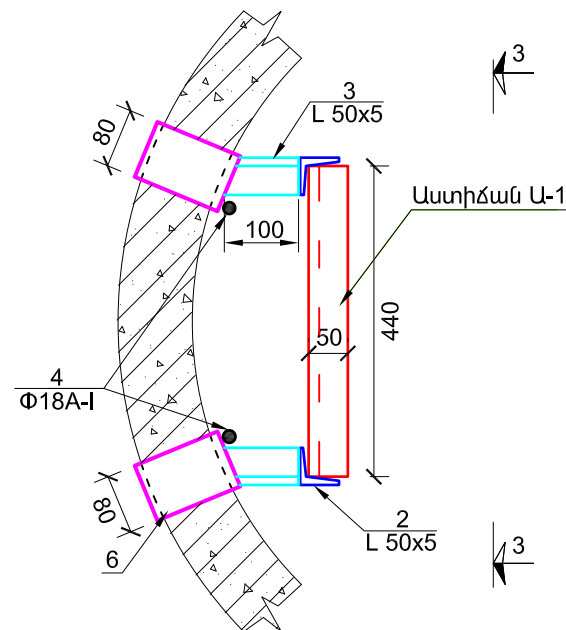


Հանգույց "2"

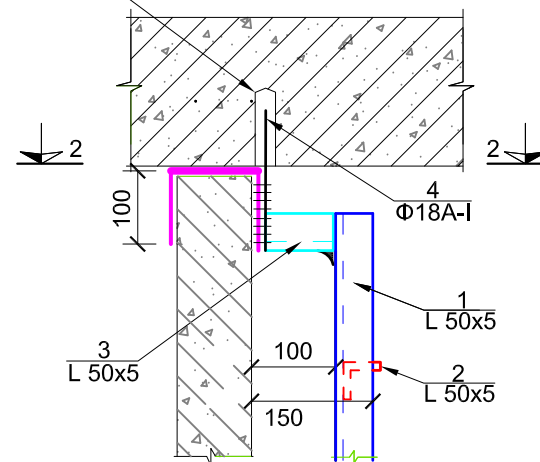

Հանգույց "3"

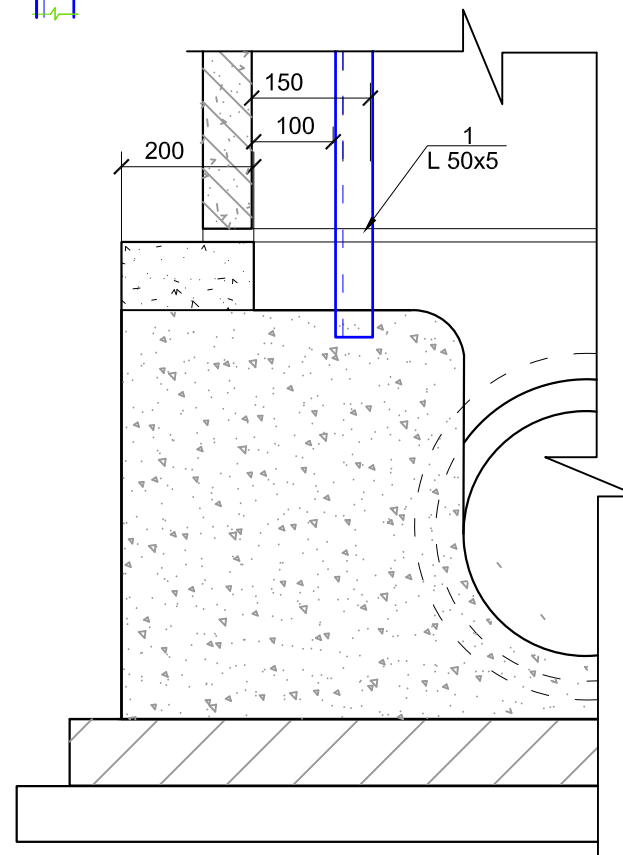


Կտրվածք 3-3

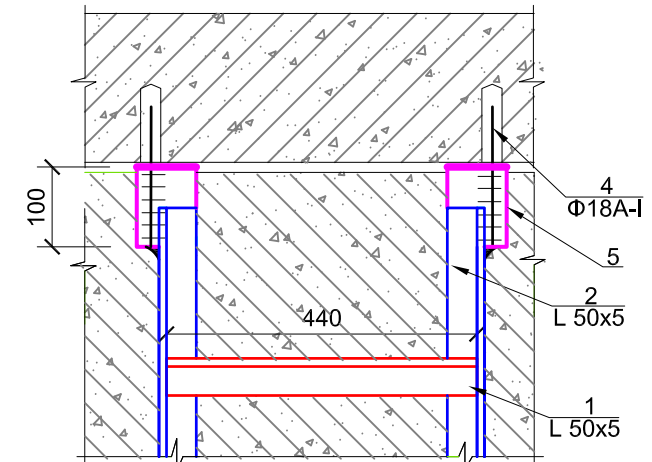

A3


ՏՆՕՐԵՆ	Ա. ՄԻՄՈՆՅԱՆ			«ՀԱՇՇՈ ՓՐՈԳՆԵԶ» ՍՊԸ	ՄՇԱԿՈՒՅԹԻ ՏԱՆ ՎԵՐԱԿԱՌՈՒՑՄԱՆ ԱՇԽԱՏԱՆՔԱՅԻՆ ՆԱԽԱԳԻԾ			ԶԿ	
ՆԱԽԱԳԾԵՑ	Ա. ՀԱԿՈԲՅԱՆ								
ՍՏՈՒԳԾԵՑ	Ա. ՄԻՄՈՆՅԱՆ			ՀԱՍՑԵ՝ ՀՀ. ԱՐԱԳԱԾՈՏՆԻ ՄԱՐԶԻ, ԲՈՒՇԱԿ ԳՅՈՒՂԻ ՄՇԱԿՈՒՅԹԻ ՏՈՒՆ ՊԱՏԿԻՐԱՏՈՒ՝ «ԹԻ ԷՖ ԱՐՔԻԹԵՔՐԾ» ՍՊԸ					
				ՄՇԱԿՈՒՅԹԻ ՏԱՆ ՎԵՐԱԿԱՌՈՒՑՄԱՆ ՋՐԱՄԱՏԱԿԱՐԱՐՄԱՆ ԵՎ ԿՈՅՈՒՂՈՒ ՀԱՄԱԿԱՐԳԵՐԻ ԱՇԽԱՏԱՆՔԱՅԻՆ ՆԱԽԱԳԻԾ			ՓՈՒԼ	ԹԵՐԹ	ԹԵՐԹԵՐ
							ԱՆ.	ԵԲԿ-06	9
				ԿՈՅՈՒՂՈՒ ԴԻՏԱՀՈՐԻ ԿՈՆՏՐՈՒԿՑԻԱՆԵՐԻ ՄԻԱԿՈՐՈՂ ԷԼԵՄԵՆՏՆԵՐԻ ԴԱՍԱԿՈՐՄԱՆ ՍԽԵՄԱՆ 9 ԲԱՆ ՍԵՅՄՍԻԿ ՇՐՋԱՆՈՒՄ ԵՎ ԱՍՏԻՃԱՆԻՀԱՆԳՈՒՅՑՆԵՐԸ			 ԼԻՑԵՆԶԻԱ 17603 ք. ԵՐԵՎԱՆ		

Աստիճան Ա-1

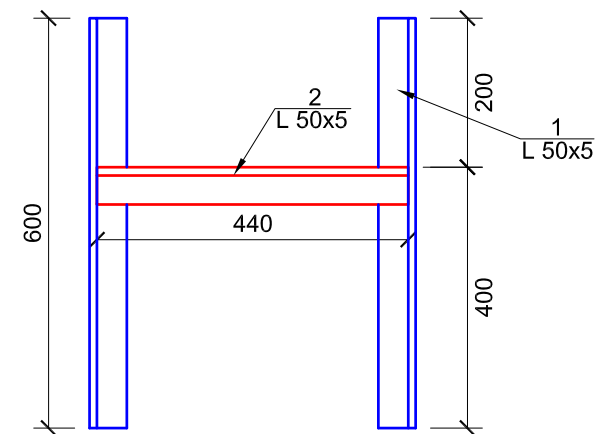


Մասնագիր մեկ էլեմենտի համար					
No	Նշանակում	Անվանում	Քանակ հատ	Միավոր մասսա, կգ	Ընդամենը G կգ.
Աստիճան Ա-1			1		
1		L50x5 l=600	2	2.26	4.52
2		L50x5 l=440	1	1.65	1.65
3		L50x5 l=100	2	0.38	0.74
Ընդամենը Ա-1					6.91

Աստիճան Ա-2

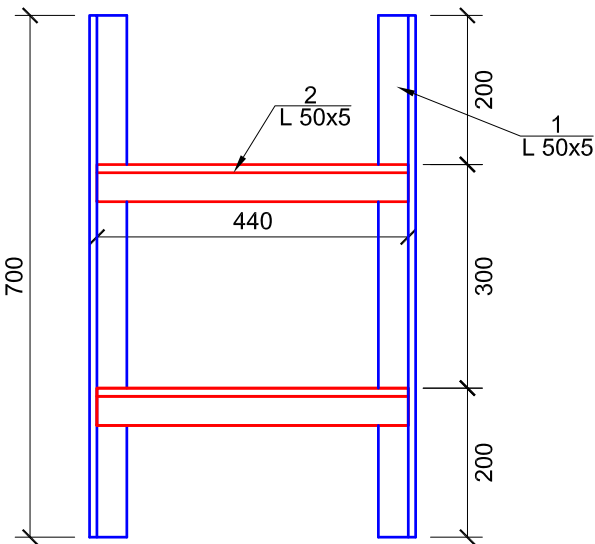


Մասնագիր մեկ էլեմենտի համար					
No	Նշանակում	Անվանում	Քանակ հատ	Միավոր մասսա, կգ	Ընդամենը G կգ.
Աստիճան Ա-2			1		
1		L50x5 l=700	2	2.63	5.26
2		L50x5 l=440	2	1.65	3.30
3		L50x5 l=100	2	0.38	0.74
Ընդամենը Ա-2					9.30

Աստիճան Ա-3

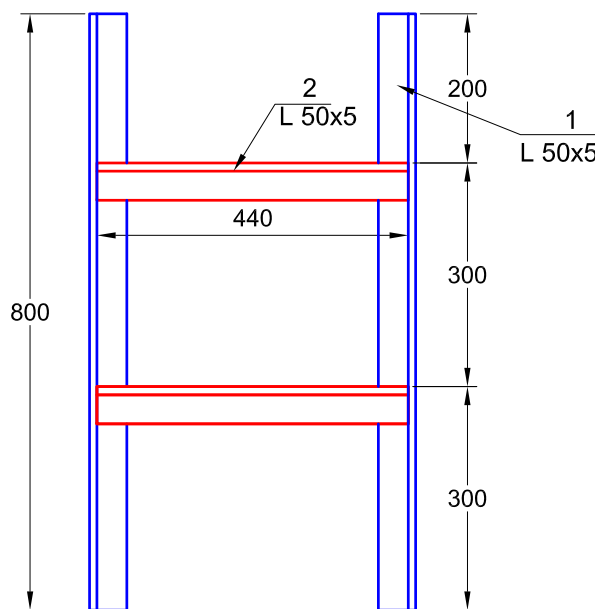


Մասնագիր մեկ էլեմենտի համար					
No	Նշանակում	Անվանում	Քանակ հատ	Միավոր մասսա, կգ	Ընդամենը G կգ.
Աստիճան Ա-3			1		
1		L50x5 l=800	2	3.01	6.02
2		L50x5 l=440	2	1.65	3.30
3		L50x5 l=100	2	0.38	0.74
Ընդամենը Ա-3					10.06

ՄԷ-1
CE-1

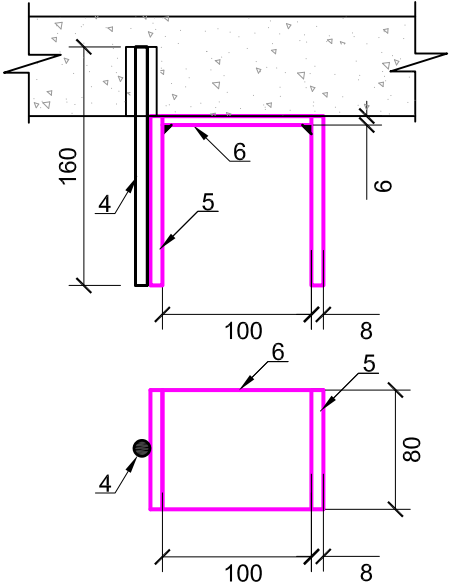

ՄԷ-2
CE-2

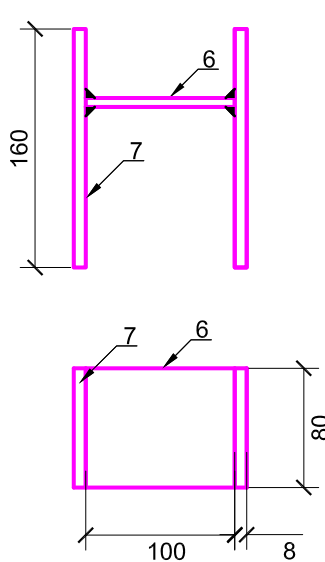


Մասնագիր մեկ էլեմենտի համար					
No	Նշանակում	Անվանում	Քանակ հատ	Միավոր մասսա, կգ	Ընդամենը G կգ.
Միավորող էլեմենտ ՄԷ-1			8		
4		Φ18A-I l=160	1	0.32	0.32
5		-80x8 l=100	2	0.5	1.0
6		-80x6 l=100	1	0.4	0.4
Ընդամենը					1.72
Միավորող էլեմենտ ՄԷ-2			8		
6		-80x6 l=100	1	0.4	0.4
7		-80x8 l=160	2	0.8	1.6
Ընդամենը					2.0
Ընդամենը ՄԷ-1					13.76
Ընդամենը ՄԷ-2					16.00
Ընդամենը ՄԷ-1 և ՄԷ-2					29.76





A3

ՏՆՕՐԵՆ	Ա. ՄԻՄՈՆՅԱՆ			«ՀԱՇՉՕ ՓՐՈԶԵԹ» ՍՊԸ	ՄՇԱԿՈՒՅԹԻ ՏԱՆ ՎԵՐԱԿԱՌՈՒՑՄԱՆ ԱՇԽԱՏԱՆՔԱՅԻՆ ՆԱԽԱԳԻԾ			ՋԿ
ՆԱԽԱԳԾԵՑ	Ա. ՀԱԿՈԲՅԱՆ			ՀԱՍՑԵ՝ ՀՀ. ԱՐԱԳԱԾՈՏՆԻ ՄԱՐԶԻ, ՔՈՒՉԱԿ ԳՅՈՒՂԻ ՄՇԱԿՈՒՅԹԻ ՏՈՒՆ ՊԱՏԿԻՐԱՏՈՒ՝ «ԹԻ ԷՖ ԱՐՔԻԹԵԹՍ» ՍՊԸ				
ՍՏՈՒԳԾԵՑ	Ա. ՄԻՄՈՆՅԱՆ							
				ՄՇԱԿՈՒՅԹԻ ՏԱՆ ՎԵՐԱԿԱՌՈՒՑՄԱՆ ՋՐԱՍՏԱԿԱՐԱՐՄԱՆ ԵՎ ԿՈՅՈՒՂՈՒ ՀԱՄԱԿԱՐԳԵՐԻ ԱՇԽԱՏԱՆՔԱՅԻՆ ՆԱԽԱԳԻԾ		ՓՈՒԼ	ԹԵՐԹ	ԹԵՐԹԵՐ
						ԱՆ.	ԵԲԿ-07	9
				ԿՈՅՈՒՂՈՒ ԴԻՏԱՀՈՐԻ ՄԵՏԱՂԱԿԱՆ ԱՍՏԻՃԱՆ, ՍԵՅՍՄԱԿԱՅՈՒԹՈՒԹՅԱՆ ԷԼԵՄԵՆՏՆԵՐ ԵՎ ՄԱՍՆԱԳԻՐ		 ԼԻՑԵՆԶԻԱ 17603 թ. ԵՐԵՎԱՆ		


Երկաթբետոնե հավաքովի հորի ընդհանուր տեսքը, էլեմենտների մակնիշավորումը

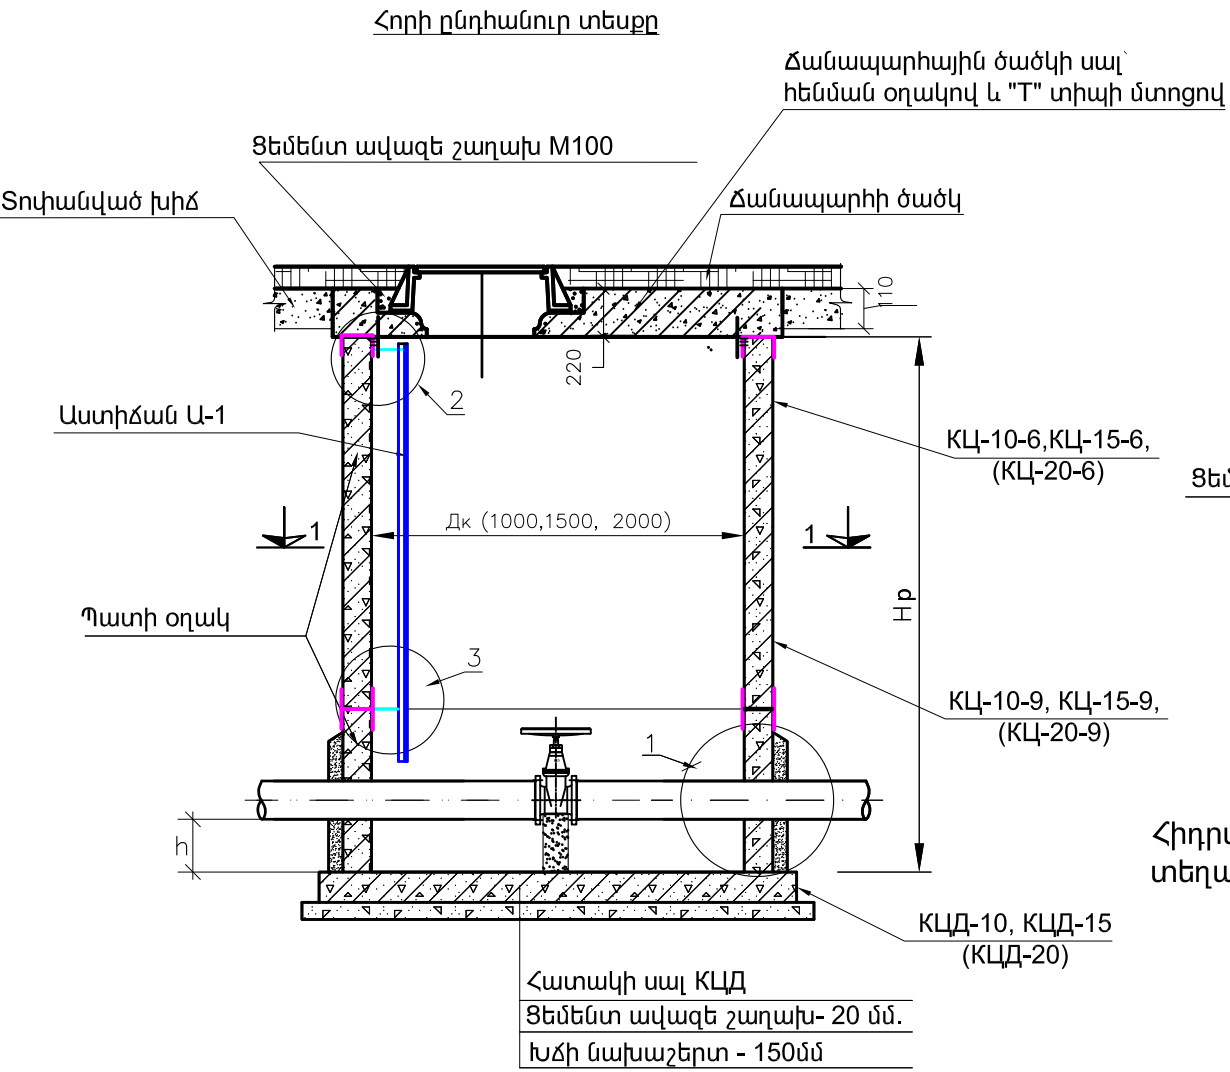

Կտրվածք 1-1

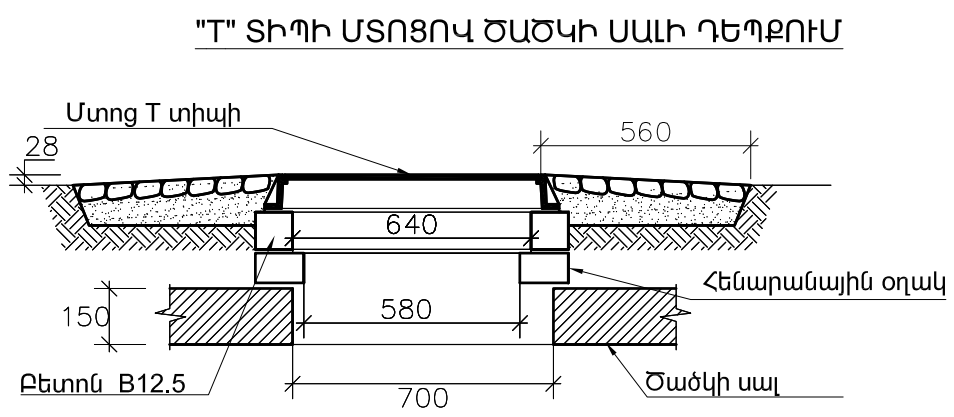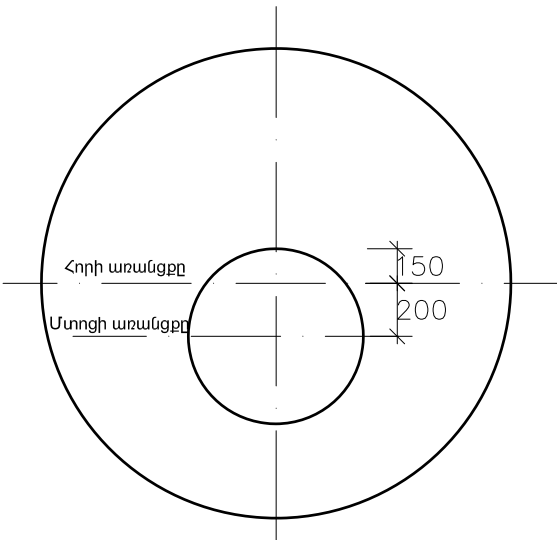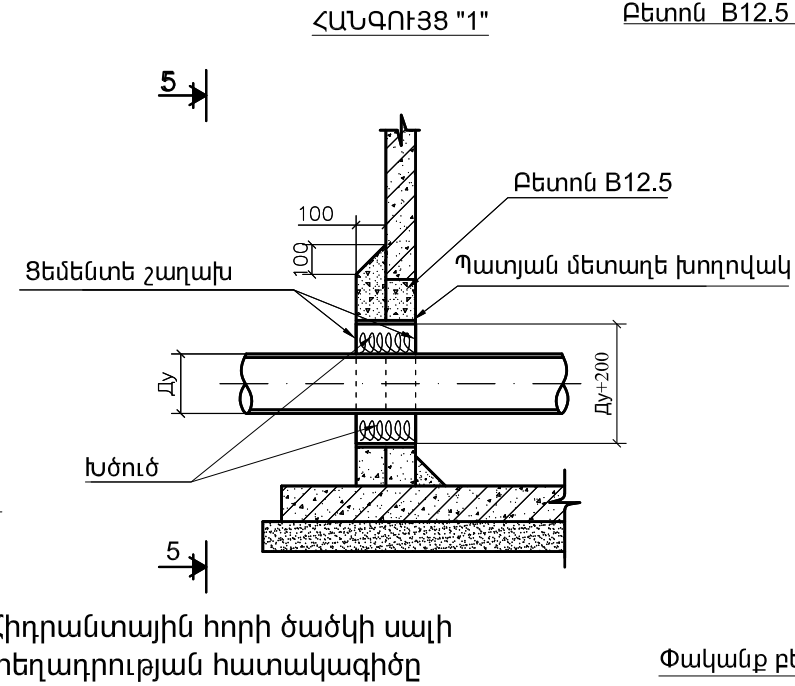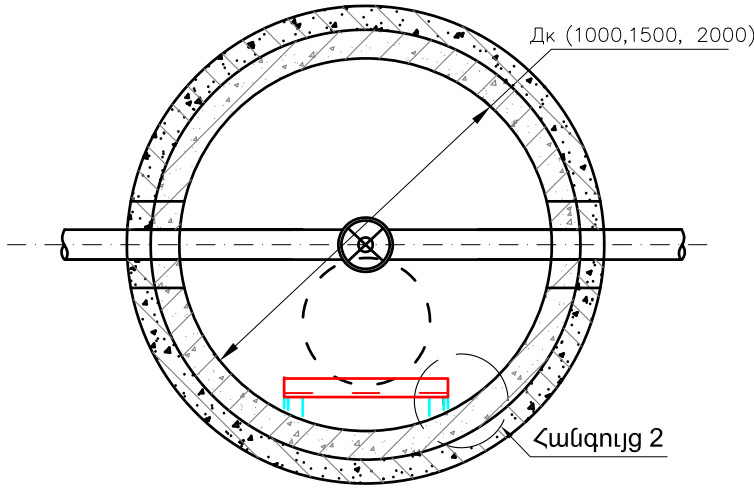

ԿՏՐՎԱԾՔ 5-5



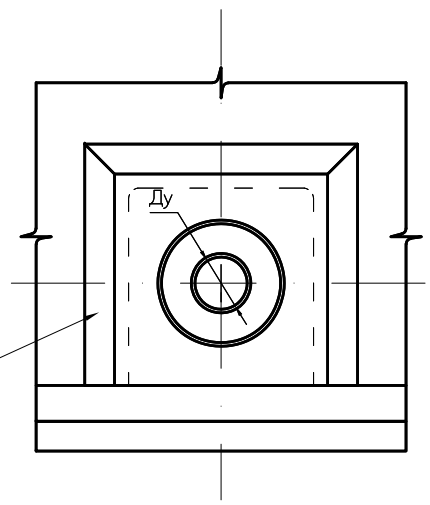


Ծանոթություն

Հորերի հողային աշխատանքների ծավալները ներառված է խրամուղիների հողային աշխատանքների ծավալների մեջ:

ՏՆՕՐԵՆ	Ա. ՄԻՄՈՆՅԱՆ			«ՀԱՇՉՕ ՓՐՈԶԵԲՔ» ՍՊԸ	ՄՇԱԿՈՒՅԹԻ ՏԱՆ ՎԵՐԱԿԱՌՈՒՑՄԱՆ ԱՇԽԱՏԱՆՔԱՅԻՆ ՆԱԽԱԳԻԾ	A3
ՆԱԽԱԳԾԵՑ	Ա. ՀԱԿՈԲՅԱՆ					ԶԿ
ԱՏՈՒԳԵՑ	Ա. ՄԻՄՈՆՅԱՆ			ՀԱՍՑԵ՝ ՀՀ. ԱՐԱԳԱԾՈՏՆԻ ՄԱՐԶԻ, ՔՈՒԶԱԿ ԳՅՈՒԴԻ ՄՇԱԿՈՒՅԹԻ ՏՈՒՆ ՊԱՏՎԻՐԱՏՈՒՄ «ԹԻ ԷՖ ԱՐՔԻԹԵՔՔՍ» ՍՊԸ		
				ՄՇԱԿՈՒՅԹԻ ՏԱՆ ՎԵՐԱԿԱՌՈՒՑՄԱՆ ԶՐԱՄԱՏԱԿԱՐԱՐՄԱՆ ԵՎ ԿՈՅՈՒՂՈՒ ՀԱՄԱԿԱՐԳԵՐԻ ԱՇԽԱՏԱՆՔԱՅԻՆ ՆԱԽԱԳԻԾ	ՓՈՒԼ	ԹԵՐԹ
					ԱՆ.	ԵԲԿ-08
				ԵՐԿԱԹԲԵՏՈՆԵ ՀԱՎԱՔՈՎԻ ՀՈՐԻ ԸՆԴՀԱՆՈՒՐ ՏԵՍՔԸ, ԷԼԵՄԵՆՏՆԵՐԻ ՄԱԿՆԻՇԱՎՈՐՈՒՄԸ		ԼԻՑԵՆԶԻԱ 17603 Ք. ԵՐԵՎԱՆ

Հորի կոնստրուկցիաների միավորող էլեմենտների դասավորման սխեմա 9 բալ սեյսմիկ շրջանում

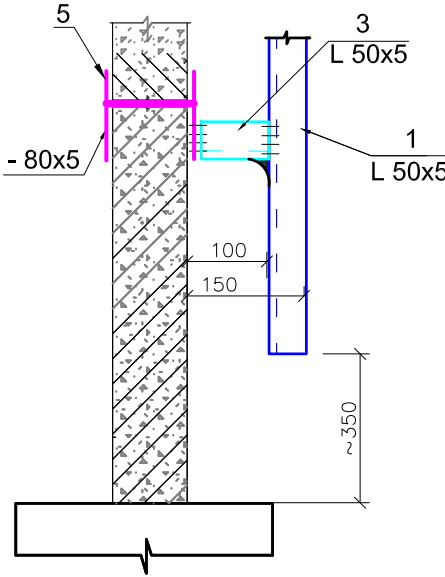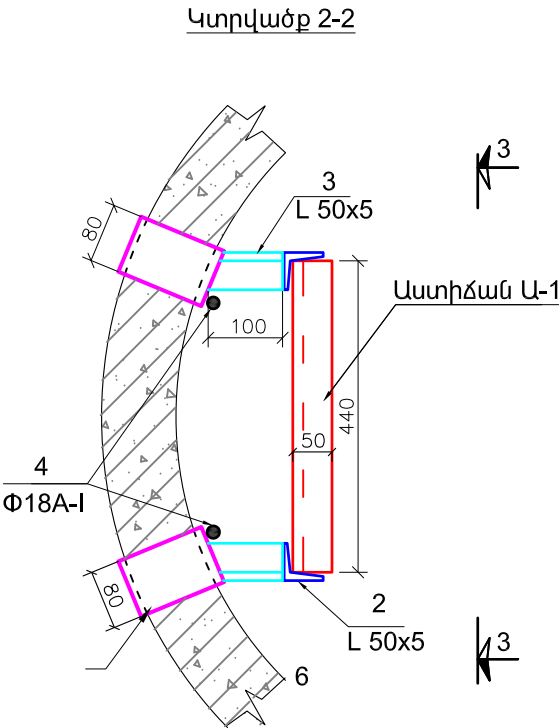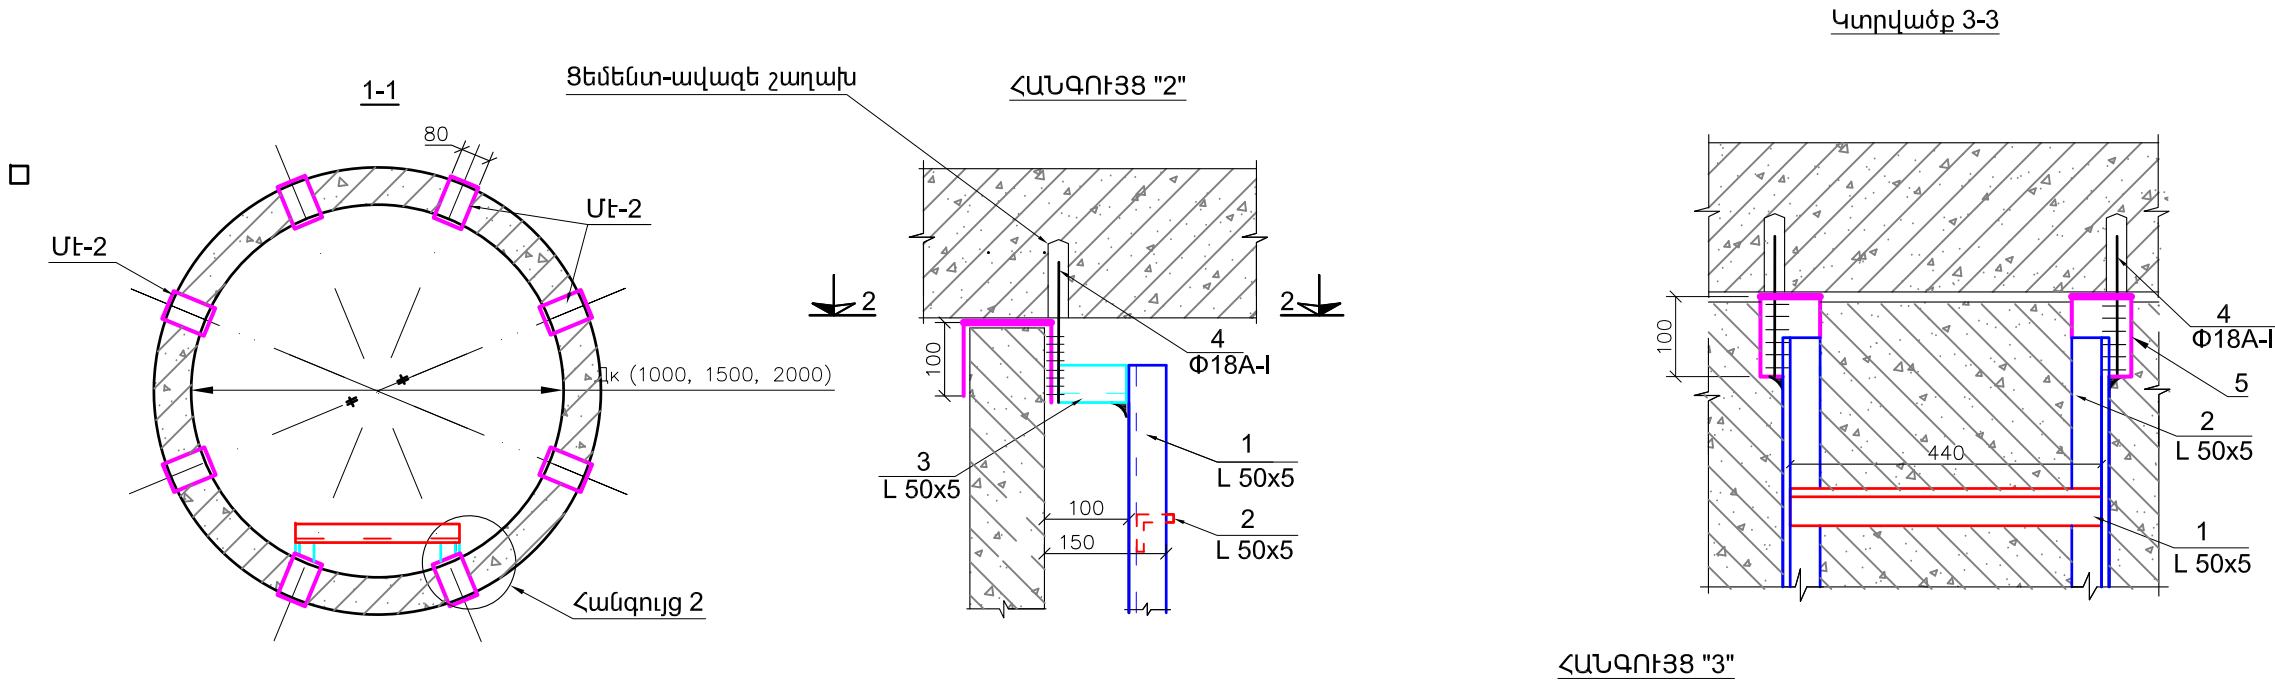

ՏՆՕՐԵՆ	Ա. ՍԻՄՈՆՅԱՆ			«ՀԱՇՉՕ ՓՐՈԶԵԹ» ՍՊԸ	ՄՇԱԿՈՒՅԹԻ ՏԱՆ ՎԵՐԱԿԱՌՈՒՑՄԱՆ ԱՇԽԱՏԱՆՔԱՅԻՆ ՆԱԽԱԳԻԾ	A3
ՆԱԽԱԳԾԵՑ	Ա. ՀԱԿՈԲՅԱՆ					ՋԿ
ՍՏՈՒԳԵՑ	Ա. ՍԻՄՈՆՅԱՆ			ՀԱՍՑԵ՝ ՀՀ. ԱՐԱԳԱԾՈՏՆԻ ՄԱՐԶԻ, ՔՈՒՀԱԿ ԳՅՈՒՂԻ ՄՇԱԿՈՒՅԹԻ ՏՈՒՆ ՊԱՏԿԻՐԱՏՈՒ՝ «ԹԻ ԷՖ ԱՐՔԻԹԵՔԹՍ» ՍՊԸ		
				ՄՇԱԿՈՒՅԹԻ ՏԱՆ ՎԵՐԱԿԱՌՈՒՑՄԱՆ ԶՐԱՄԱՏԱԿԱՐԱՐՄԱՆ ԵՎ ԿՈՅՈՒՂՈՒ ՀԱՄԱԿԱՐԳԵՐԻ ԱՇԽԱՏԱՆՔԱՅԻՆ ՆԱԽԱԳԻԾ		
				ՓՈՒԼ		
				ԹԵՐԹ		
				ԹԵՐԹԵՐ		
				ԱՆ.		
				ԵԲԿ- 09		
				9		
				ՀՈՐԻ ԿՈՆՍՏՐՈՒԿՑԻԱՆԵՐԻ ՄԻԱԿՈՐՈՂ ԷԼԵՄԵՆՏՆԵՐԻ ԴԱՍԱԿՈՐՄԱՆ ՍԽԵՄԱ 9 ԲԱԼ ՍԵՅՍՄԻԿ ՇՐՋԱՆՈՒՄ		
				 ԼԻՑԵՆԶԻԱ 17603 Բ. ԵՐԵՎԱՆ		

**ՀՀ. ԱՐԱԳԱԾՈՏՆԻ ՄԱՐԶԻ, ՔՈՒՉԱԿ ԳՅՈՒՂԻ ՄՇԱԿՈՒՅԹԻ ՏՈՒՆ
ՎԵՐԱԿԱՌՈՒՑՄԱՆ ԶՐԱՄԱՏԱԿԱՐԱՐՄԱՆ ԵՎ ԿՈՅՈՒՂՈՒ ՀԱՄԱԿԱՐԳԵՐԻ
ԱՇԽԱՏԱՆՔԱՅԻՆ ՆԱԽԱԳԻԾ**

N	Աշխատանքի անվանումը	Չափի միավորը	Քանակը	Ծանոթություն
1	2	3	4	6
3	ԶՐԱՄԱՏԱԿԱՐԱՐՄԱՆ ՀԱՄԱԿԱՐԳ (Զ)			
1.1	Հողային աշխատանքներ			
1.1.1	IV կարգի բնահողի մշակում էքսկավատորով, բարձում ինքնաթափ և տեղափոխում աղբավայր (միջին հեռավորությունը մինչև աղբավայր 3.0 կմ)	մ ³	24	
1.1.2	IV կարգի բնահողի մշակում էքսկավատորով, կողլիցքով	մ ³	140	
1.1.3	IV կարգի բնահողի մշակում ձեռքով, կողլիցքով	մ ³	9	
1.1.4	IV կարգի բնահողի լրամշակում ձեռքով, կողլիցքով	մ ³	5	
1.1.7	Խողովակի նախապատրաստական շերտ բերովի ավազից տոփանումով, h=10 սմ	մ ³	6	
1.1.8	Խողովակի վրա բերովի ավազով սկզբնական հետլիցքի իրականացում ձեռքով մինչև խողովակի վերին եզրից 20 սմ բարձրություն, տոփանումով	մ ³	16	
1.1.9	Վերջնական ետլիցք տեղի փափուկ գրունտով տոփանումով	մ ³	154	
1.2	Խողովակային աշխատանքներ			
1.2.1	PE100 պոլիէթիլեն խողովակ OD32 PN10. մատակարարում և մոնտաժ	մ	90	
1.2.2	Խողովակաշարի լվացում ախտահանումով OD32 անհրաժեշտ կյուլերի մատակարարումով	մ	90	
1.2.3	Խողովակաշարի փորձարկում OD32, անհրաժեշտ կյուլերի մատակարարումով	մ	90	
1.2.4	ՊԷ գոտի միացում OD110x1" PN10 մատակարարում և մոնտաժ	հատ	1	
1.2.5	Որձ միացում OD32x1", PN10 մատակարարում և մոնտաժ	հատ	1	
1.2.6	Որձ միացում OD32x3/4", PN10 մատակարարում և մոնտաժ	հատ	2	
1.2.7	Պարուրակավոր (резьбовый) փական DN20, PN10 մատակարարում և մոնտաժ	հատ	2	
1.2.8	Կցորդիչ բրոնզե՝ երկկողմ պարուրակով (Լիպեյ) DN20, PN10 մատակարարում և մոնտաժ	հատ	1	
1.2.9	Ֆիլտր պարուրակավոր DN20, PN10, մատակարարում և մոնտաժ	հատ	1	
1.2.10	Թիակավոր ջրաչափ DN20, PN10, մատակարարում և մոնտաժ	հատ	1	
1.2.11	Պողպատե խողովակատոր երկկողմանի պարուրակով DN20, L=100մմ, մատակարարում և մոնտաժ	հատ	1	
1.2.12	Պողպատե խողովակատոր երկկողմանի պարուրակով DN20, L=60մմ, մատակարարում և մոնտաժ	հատ	1	
1.2.13	Մանոմետրի տեղադրում DN15, PN16, մատակարարում և մոնտաժ	հատ	1	
1.2.14	Եռաքայլ փականի տեղադրում DN15, PN106, մատակարարում և մոնտաժ	հատ	1	
1.3	Զրաչափական հոր հավաքովի ե/բ էլեմենտներից			
1.3.1	D1000, H=1800 հավաքովի երկաթբետոնե էլեմենտներից դիտահորի համար պատի օղակներ և հատակի սալ, (1 հատի բետոնի ծախսը՝ 1.01մ ³ , մետաղի ծախսը՝ 125.23կգ)	հատ	1	
1.3.2	Ճանապարհային ծածկի սալ T տիպի թուջե մտոցով D1000 դիտահորի համար	հատ	1	
1.3.3	Մետաղական աստիճան 17.52 կգ մետաղի ծախսով	հատ	1	
1.3.4	Ե/բ հավաքովի էլեմենտներով հորերում սեյսմակայունության մետաղական կապող էլեմենտներ՝ երկտակ յուղաներկված՝ համաձայն ստանդարտ գծագրի. անհրաժեշտ կյուլերի մատակարարում և մոնտաժ	կգ	29.76	
1.3.5	Մետաղական խողովակների և ձևավոր մասերի երկտակ յուղաներկում (սեյսմակայունության էլեմենտներ, կարճախողովակներ, աստիճաններ և այլ), անհրաժեշտ կյուլերի մատակարարումով	մ ²	1.6	
1.3.6	h=12սմ հաստությամբ խճի ենթաշերտ դիտահորերի տակ	մ ³	0.27	
1.3.7	Փականների տակ բետոնե B15 դասի բետոնով հենարանների իրականացում՝ անհրաժեշտ կյուլերի մատակարարումով	մ ³	0.02	

**ՀՀ. ԱՐԱԳԱԾՈՏՆԻ ՄԱՐԶԻ, ՔՈՒՉԱԿ ԳՅՈՒՂԻ ՄՇԱԿՈՒՅԹԻ ՏՈՒՆ
ՎԵՐԱԿԱՌՈՒՑՄԱՆ ԶՐԱՄԱՏԱԿԱՐԱՐՄԱՆ ԵՎ ԿՈՅՈՒՂՈՒ ՀԱՄԱԿԱՐԳԵՐԻ
ԱՇԽԱՏԱՆՔԱՅԻՆ ՆԱԽԱԳԻԾ**

N	Աշխատանքի անվանումը	Չափի միավորը	Քանակը	Ծանոթություն
1	2	3	4	5
1	ԿԵՆՑԱՂԱՅԻՆ ԿՈՅՈՒՂՈՒ ՀԵՌԱՑՄԱՆ ՀԱՄԱԿԱՐԳ (K1)			
2.1	Հողային աշխատանքներ			
2.1.1	IV կարգի բնահողի մշակում էքսկավատորով, բարձում ինքնաթափ և տեղափոխում աղբավայր (միջին հեռավորությունը մինչև աղբավայր 3.0 կմ)	մ ³	36	
2.1.2	IV կարգի բնահողի մշակում էքսկավատորով,կողիցքով	մ ³	85	
2.1.3	IV կարգի բնահողի մշակում ձեռքով,կողիցքով	մ ³	7	
2.1.4	IV կարգի բնահողի լրամշակում ձեռքով,կողիցքով	մ ³	4	
2.1.5	Խողովակի նախապատրաստական շերտ բերովի ավազից տոփանումով, h=10 սմ	մ ³	6	
2.1.6	Խողովակի վրա բերովի ավազով սկզբնական հետլիցքի իրականացում ձեռքով մինչև խողովակի վերին եզրից 20 սմ բարձրություն, տոփանումով	մ ³	24	
2.1.7	Վերջնական ետլիցք տեղի փափուկ գրունտով տոփանումով	մ ³	96	
2.2	Խողովակային աշխատանքներ			
2.2.1	Երկշերտ, ծալքավոր լայնուկավոր կոյուղու խողովակ՝ PEHD SN8 OD160/140, արժեք, մատակարարում և մոնտաժ	մ	50.0	
2.2.2	OD160/140 PEHD խողովակաշարի փորձարկում	մ	50.0	
2.2.3	Պողպատե խողովակ-պատյան D273x 4, L=300մմ, մատակարարում և մոնտաժ	հատ	1.0	
2.2.4	Պողպատե խողովակ-պատյան D325x 5, 2 ծայրերի խցափակումով, մատակարարում և մոնտաժ	մ	6.0	
2.2.5	h=12սմ հաստությամբ խճի ենթաշերտ դիտահորերի տակ՝ անհրաժեշտ նյութերի արժեքով և մատակարարումով	մ ³	0.54	
2.2.6	D1000 հավաքովի երկաթբետոնե էլեմենտներից դիտահորի համար հատակի սալ՝ KԼԴ-10 (1 հատի բետոնի ծախսը՝ 0.18մ ³ , մետաղի ծախսը՝ 14.4կգ.), արժեք, մատակարարում և մոնտաժ	հատ	2	
2.2.7	Կոյուղու դիտահորի բետոնե առվակ B15 մակնիշի բետոնից՝ սվաղով և երկաթայնացումով	մ ³	0.9	
2.2.8	Կոյուղու դիտահորերում պատի աճեցման համար B15 մակնիշի բետոն	մ ³	0.09	
2.2.9	D1000 հավաքովի երկաթբետոնե էլեմենտներից դիտահորի համար պատի օղակներ KԼԼ10-6 (1 հատի բետոնի ծախսը՝ 0.16մ ³ , մետաղի ծախսը՝ 6.4կգ.), արժեք, մատակարարում և տեղադրում	հատ	1	
2.2.10	D1000 հավաքովի երկաթբետոնե էլեմենտներից դիտահորի համար պատի օղակներ KԼԼ10-9 (1 հատի բետոնի ծախսը՝ 0.24մ ³ , մետաղի ծախսը՝ 8.2կգ.), արժեք, մատակարարում և տեղադրում	հատ	1	
2.2.11	Ճանապարհային ծածկի սալ T տիպի թուջե մտոցով D1000 դիտահորերի համար. արժեք, մատակարարում և տեղադրում	հատ	1	
2.2.12	Մետաղական աստիճան՝ արժեքը, մատակարարումը և տեղադրումը	կգ	19.36	
2.2.13	Մետաղական մակերևույթների երկտակ յուղաներկում (սեյսմակայունության էլեմենտներ, կարճախողովակներ, աստիճաններ և այլն)	մ ²	3.20	
2.2.14	Դիտահորերում սեյսմակայունության մետաղական կապող էլեմենտներ. արժեքը, մատակարարումը և տեղադրումը	կգ	27.52	

ՋՐԱՄԱՏԱԿԱՐԱՐՄԱՆ ԵՎ ԿՈՅՈՒՂՈՒ
ՆԵՐՔԻՆ ՑԱՆՑԵՐԻ ՀՄԱԿԱՐԳ

ԸՆԴՀԱՆՈՒՐ ԴՐՈՒՅԹՆԵՐ

ԱՇԽԱՏԱՆՔԱՅԻՆ ԳԾԱԳՐԵՐԻ ԱՄՓՈՓԱԳԻՐ

N.	ԱՆՎԱՆՈՒՄ	ԾԱՆՈԹՈՒ- ԹՅՈՒՆ
1.	Ընդհանուր դրույթներ	ՋԿ-01
2.	Աշխատանքային ծավալներ	ՋԿ-02
3.	1-ին հարկի հատակագիծ ±0.00 նիշի վրա՝ B1, B2՝, K1և K2 համակարգերով	ՋԿ-03
4.	2-րդ հարկի հատակագիծ +3.30 նիշի վրա՝ B2 և K1 համակարգերով	ՋԿ-04
5.	Տանիքի հատակագից	ՋԿ-05
6.	K1, B1 համակարգերի տարածական սխեմա	ՋԿ-06
7.	B1, B2 և T3 համակարգերի տարածական սխեմա	ՋԿ-07

ԸՆԴՀԱՆՈՒՐ ԲԱՑԱՏՐԱԳԻՐ

Մշակույթի տան վերակառուցմա ջրամատակարարման և ջրահեռացման նախագիծը մշակվել է համաձայն ճարտարապետա-շինարարական գծագրերի, տեխնոլոգիական առաջադրանքի, «Վեոլիա Ջուր» ՓԲԸ-ի կողմից տրված տեխնիկական պայմանի և ՀՀ տարածքում գործող շինարարական նորմերի և կանոնների:

Նախագծվել է ներքին ջրամատակարարման և կոյուղու հետևյալ համակարգերը.

1. Խմելու տնտեսական-հակահրդեհային ջրամատակարարում

2. Տնտ-կենցաղային կոյուղի

3. Հեղեղատար կոյուղի

ԽՄԵԼՈՒ ՏՆՏԵՍԱԿԱՆ ՀԱԿԱՀՐԴԵՀԱՅԻՆ ՋՐԱՄԱՏԱԿԱՐԱՐՈՒՄ

Մշակույթի տան վերակառուցմա ջրամատակարարումը իրականացվում է համայնքային ջրատարից: Հակահրդեհային կարիքների ջրամատակարարումն ապահովելու համար 1-ին հարկում նախատեսված է մետաղական բաք 1 հատ 1000x1500x2100(Խ), V=3.14մ³, հակակոռոզին երկտակ ներկումով և պոմպակայան: Բաքը ներառում է հակահրդեհային կարիքների համար 20 րոպեի ջրի պաշար: Հակահրդեհային ելքը հարկերի միջանցքների համար կազմում է 1x2.5/վրկ: Նախատեսվում է 1 պոմպակայան : Սանհանգույցում նախատեսնված է պոմպ խմելու-տնտեսական կարիքների համար:

Մշակույթի տան հարկերի միջանցքներում նախատեսված են d=50մմ, 1 հրշեջ ծորակ L=20մ փողրակով և d=16մմ ծայրափողով:

Պոմպակայանում բոլոր խումբ պոմպերի աշխատանքները ավտոմատացված են, կապված վթարային վիճակների, ճնշման փոփոխությունների հետ:

Մայրուղի բաժանարար գծերը և սան. սարքերի մոտեցումները՝ պոլիպրոպիլենային՝ PPR Φ15-25մմ տրամագծով խողովակներից:

Բոլոր խողովակները ջերմամեկուսացվում են ռետինե ջերմամեկուսիչ շերտով:

ԿԵՆՑԱՂԱՅԻՆ ԿՈՅՈՒԴԻ

Հասարակական նշանակության կառույցի կենցաղային կեղտաջրերը հեռանում են բակային ցանցից հավաքվելով դեպի կոյուղու սեպտիկ հոր: Կոյուղու կանգնակը նախատեսված է օդափոխության հորանների մեջ:

Կոյուղու ցանցը և թողարկները իրականացվում է պոլիվինիլքլորիդային PVC Φ50-100մմ տրամագծով խողովակներից ռետինե սեղմիչ օղակներով:

Բոլոր 90⁰-ի ձևավոր մասերի փոխարեն օգտագործել 2 հատ 45⁰-ի ձևավոր մասեր:

Պայմանական նշաններ

- B1

Խմելու-տնտեսական ջրմուղ
- B2

Հակահրդեհային ջրմուղ
- K1



Կենցաղային կեղտաջրերի ջրահեռացում
- K2H

Անձրևաջրերի ճնշումային ջրահեռացում
- K2

Անձրևաջրերի ջրահեռացում
- Փական
- Հակադարձ փական
- Անցում
- Կարճախողովակ պողպատե և պոլիպրոպիլենե խողովակների միացման համար
- Ջրաչափ
- Լոգարան (ԼԳ)
- Լվացարանակոնք (ԼԿ)
- Խոհանոցակոնք (ԽԿ)
- Ջուգարանակոնք (ՋԿ)
- Ստուգատեղ (ՍՏ)
- Մաքրիչ (ՄՔ)
- Հոսակ (ՀՍ)

ՋՐԱՄԱՏԱԿԱՐԱՐՄԱՆ ԵՎ ՋՐԱՀԵՌԱՑՄԱՆ
ՀԱՇՎԱՅԻՆ ՑՈՒՑԱՆԻՇՆԵՐ

No	Անվանումը	Հաշվային ելք		
		Մ3/օր	Մ3/ժամ	լ/վրկ
1	Սառը ջրամատ.	2.8	0.9	0.8
2	Կենցաղային կոյուղի	-	-	2.4
3	Անձրևատար կոյուղի	-	-	2.75

  ՏՆՕՐԵՆ	Ա. ՄԻՄՈՆՅԱՆ			«ՀԱՇՉՕ ՓՐՈՋԵԹԹ» ՍՊԸ	ՄՇԱԿՈՒՅԹԻ ՏԱՆ ՎԵՐԱԿԱՌՈՒՑՄԱՆ ԱՇԽԱՏԱՆՔԱՅԻՆ ՆԱԽԱԳԻԾ				ՋԿ
ՆԱԽԱԳԾԵՑ	Ա. ՀԱԿՈԲՅԱՆ			ՀԱՍՑԵ՝ ՀՀ. ԱՐԱԳԱԾՈՏՆԻ ՄԱՐԶԻ, ՔՈՒՉԱԿ ԳՅՈՒԴԻ ՄՇԱԿՈՒՅԹԻ ՏՈՒՆ ՊԱՏՎԻՐԱՏՈՒ՝ «ԹԻ ԷՖ ԱՐՔԻԹԵԹԹՍ» ՍՊԸ					
ՍՏՈՒԳԵՑ	Ա. ՄԻՄՈՆՅԱՆ								
				ՄՇԱԿՈՒՅԹԻ ՏԱՆ ՎԵՐԱԿԱՌՈՒՑՄԱՆ ՋՐԱՄԱՏԱԿԱՐԱՐՄԱՆ ԵՎ ԿՈՅՈՒԴՈՒ ՀԱՄԱԿԱՐԳԵՐԻ ԱՇԽԱՏԱՆՔԱՅԻՆ ՆԱԽԱԳԻԾ			ՓՈՒԼ	ԹԵՐԹ	ԹԵՐԹԵՐ
							ԱՆ.	ՋԿ-01	07
				Ընդհանուր դրույթներ			 ԼԻՑԵՆԶԻԱ 17603 ք. ԵՐԵՎԱՆ		

ՍԱՌԸ ԶՐԱՄԱՏԱԿԱՐԱՐՄԱՆ B1, B2 ՄԱՍՆԱԳԻՐ

N.	Անվանում	Չափ. միավոր	Քանակ
1.	Պոլիպրոպիլենային խող. ջերմամեկուս. PPR PN-10 Ø20x1.9	գծմ	5
2.	Պոլիպրոպիլենային խող. ջերմամեկուս. PPR PN-10 Ø25x2.3	գծմ	18
3.	Պոլիպրոպիլենային խող. ջերմամեկուս. PPR PN-10 Ø32x3.0	գծմ	51
4.	Չժանգոտվող պողպատե էլեկտրաեռակցվող խող. հակակոռոզիոն ներկումով St-Փ50 (57x3.5)	գծմ	20
5.	Պոլիպրոպիլենային խող. ձևավոր մասեր PPR PN-10 Ø20-32	հատ	36
6.	Չժանգոտվող պողպատե էլեկտրաեռակցվող ձևավոր մասեր հակակոռոզ. ներկումով St-Փ50	հատ	10
7.	Վենտիլ բրոնզե Ø15	հատ	10
8.	Վենտիլ բրոնզե Ø20	հատ	2
9.	Լվացարանի ծորակ խառնիչ	հատ	5
10.	Հրշեջ ծորակ միացման գլխիկով, փողրակով Ø50մմ, L=1x20մ (Пылес ВПК 310 H3Б)	կոմպ	2
11.	Համակարգի լվացում և փորձարկում	գծմ	249
ՊՈՍՊԱԿԱՅԱՆԻ ՄԱՍՆԱԳԻՐ			
1.	Պոլիպրոպիլենային խող. ջերմամեկուս. PPR PN-10 Ø32x3.0	գծմ	8
2.	Չժանգոտվող պողպատե էլեկտրաեռակցվող խող. հակակոռոզիոն ներկումով St-Փ50	գծմ	5
3.	Թուջե կցաշուրթավոր փական Ø50	հատ	2
4.	Պոմպային կայանք 1 պոմպով Q=2.88մ ³ /ժամ, H=25մ, N=0.6կՎտ, 220Վ	կոմպ	1
5.	Պոմպային կայանք 2 պոմպով Q=2.5մ ³ /ժամ, H=30մ, N=2.2կՎտ, 240Վ(հակահրդ.)	կոմպ	1
6.	Մետաղական բաք 1000x1500x2100(H)=3.15մ ³ ջրի ծավալը՝ V=1.9x1.5=2.85մ ³	հատ	1
7.	Լողանային փական Ø25	հատ	1
8.	Մտոց (700մմx700մմ)	հատ	1
9.	Օդահեռացման խողովակ Ø100	հատ	1
10.	Համակարգի լվացում և փորձարկում	գծմ	13

ՆԵՐՔԻՆ ԶՐՅՈՍ K2, K2H

N.	Անվանում	Չափ. միավոր	Քանակ
1.	Պոլիէթիլենային ՊՄԺ "Т" տիպի խողովակ PE-Փ100 ռետինեստեղմիչ օղակներով	գծմ	23
2.	Պոլիէթիլենե խող. ձևավոր մասեր PE-Փ100	հատ	10
3.	Հոսակ Ø100	հատ	1
4.	Համակարգի փորձարկում	գծմ	23


ՏԱՔ ԶՐԱՄԱՏԱԿԱՐԱՐՄԱՆ T3 ՄԱՍՆԱԳԻՐ

N.	Անվանում	Չափ. միավոր	Քանակ
1.	Պոլիպրոպիլենային խող. ջերմամեկուս. PPR PN-16 SDR 7.4 Ø15 (20x2.8)	գծմ	30
2.	Պոլիպրոպիլենային խող. ջերմամեկուս. PPR PN-16 SDR 7.4 Ø20 (25x3.4)	գծմ	20
3.	Պոլիպրոպիլենային խող. ձևավոր մասեր PPR PN-16 Ø20	հատ	20
4.	Վենտիլ բրոնզե Ø15	հատ	5
5.	Վենտիլ բրոնզե Ø20	հատ	2
6.	Էլեկտրական ջրատաքացուցիչ 30լ N=2.5կՎտ	հատ	2
7.	Համակարգի լվացում և փորձարկում	գծմ	50



ԿԵՆՑԱՂԱՅԻՆ ԿՈՅՈՒՂՈՒ ՄԱՍՆԱԳԻՐ

N.	Անվանում	Չափ. միավոր	Քանակ
1.	Կոյուղու պոլիվինիլքլորիդային խող. PVC-Փ50	գծմ	23
2.	Կոյուղու պոլիվինիլքլորիդային խող. PVC-Փ100	գծմ	15
3.	Լվացարանակոնք	հատ	5
4.	Ջուգարանակոնք	հատ	5
5.	Հոսակ Ø50	հատ	3
6.	Ստուգատեղ Ø100	հատ	2
7.	Պոլիվինիլքլոր. խող. ձևավոր մասեր PVC-Փ50	հատ	13
8.	Պոլիվինիլքլոր. խող. ձևավոր մասեր PVC-Փ100	հատ	17
9.	Համակարգի փորձարկում	գծմ	38

ՏՆՕՐԵՆ	Ա. ՄԻՄՈՆՅԱՆ			«ՀԱՇՇՕ ՓՐՈՋԵԹ» ՍՊԸ	ՄՇԱԿՈՒՅԹԻ ՏԱՆ ՎԵՐԱԿԱՌՈՒՑՄԱՆ ԱՇԽԱՏԱՆՔԱՅԻՆ ՆԱԽԱԳԻԾ			ԶԿ
ՆԱԽԱԳԾԵՑ	Ա. ՀԱԿՈԲՅԱՆ				ՀԱՍՑԵ՝ ՀՀ. ԱՐԱԳԱԾՈՏՆԻ ՄԱՐԶԻ, ՔՈՒՉԱԿ ԳՅՈՒՂԻ ՄՇԱԿՈՒՅԹԻ ՏՈՒՆ ՊԱՏԿԻՐԱՏՈՒ՝ «ԹԻ ԷՖ ԱՐԵՒԹԵՔԵՍ» ՍՊԸ			
ՍՏՈՒԳԵՑ	Ա. ՄԻՄՈՆՅԱՆ							
					ՄՇԱԿՈՒՅԹԻ ՏԱՆ ՎԵՐԱԿԱՌՈՒՑՄԱՆ ԶՐԱՄԱՏԱԿԱՐԱՐՄԱՆ ԵՎ ԿՈՅՈՒՂՈՒ ՀԱՄԱԿԱՐԳԵՐԻ ԱՇԽԱՏԱՆՔԱՅԻՆ ՆԱԽԱԳԻԾ			
					Աշխատանքային ծավալներ			
					 ԼԻՑԵՆԶԻԱ 17603 ք. ԵՐԵՎԱՆ			




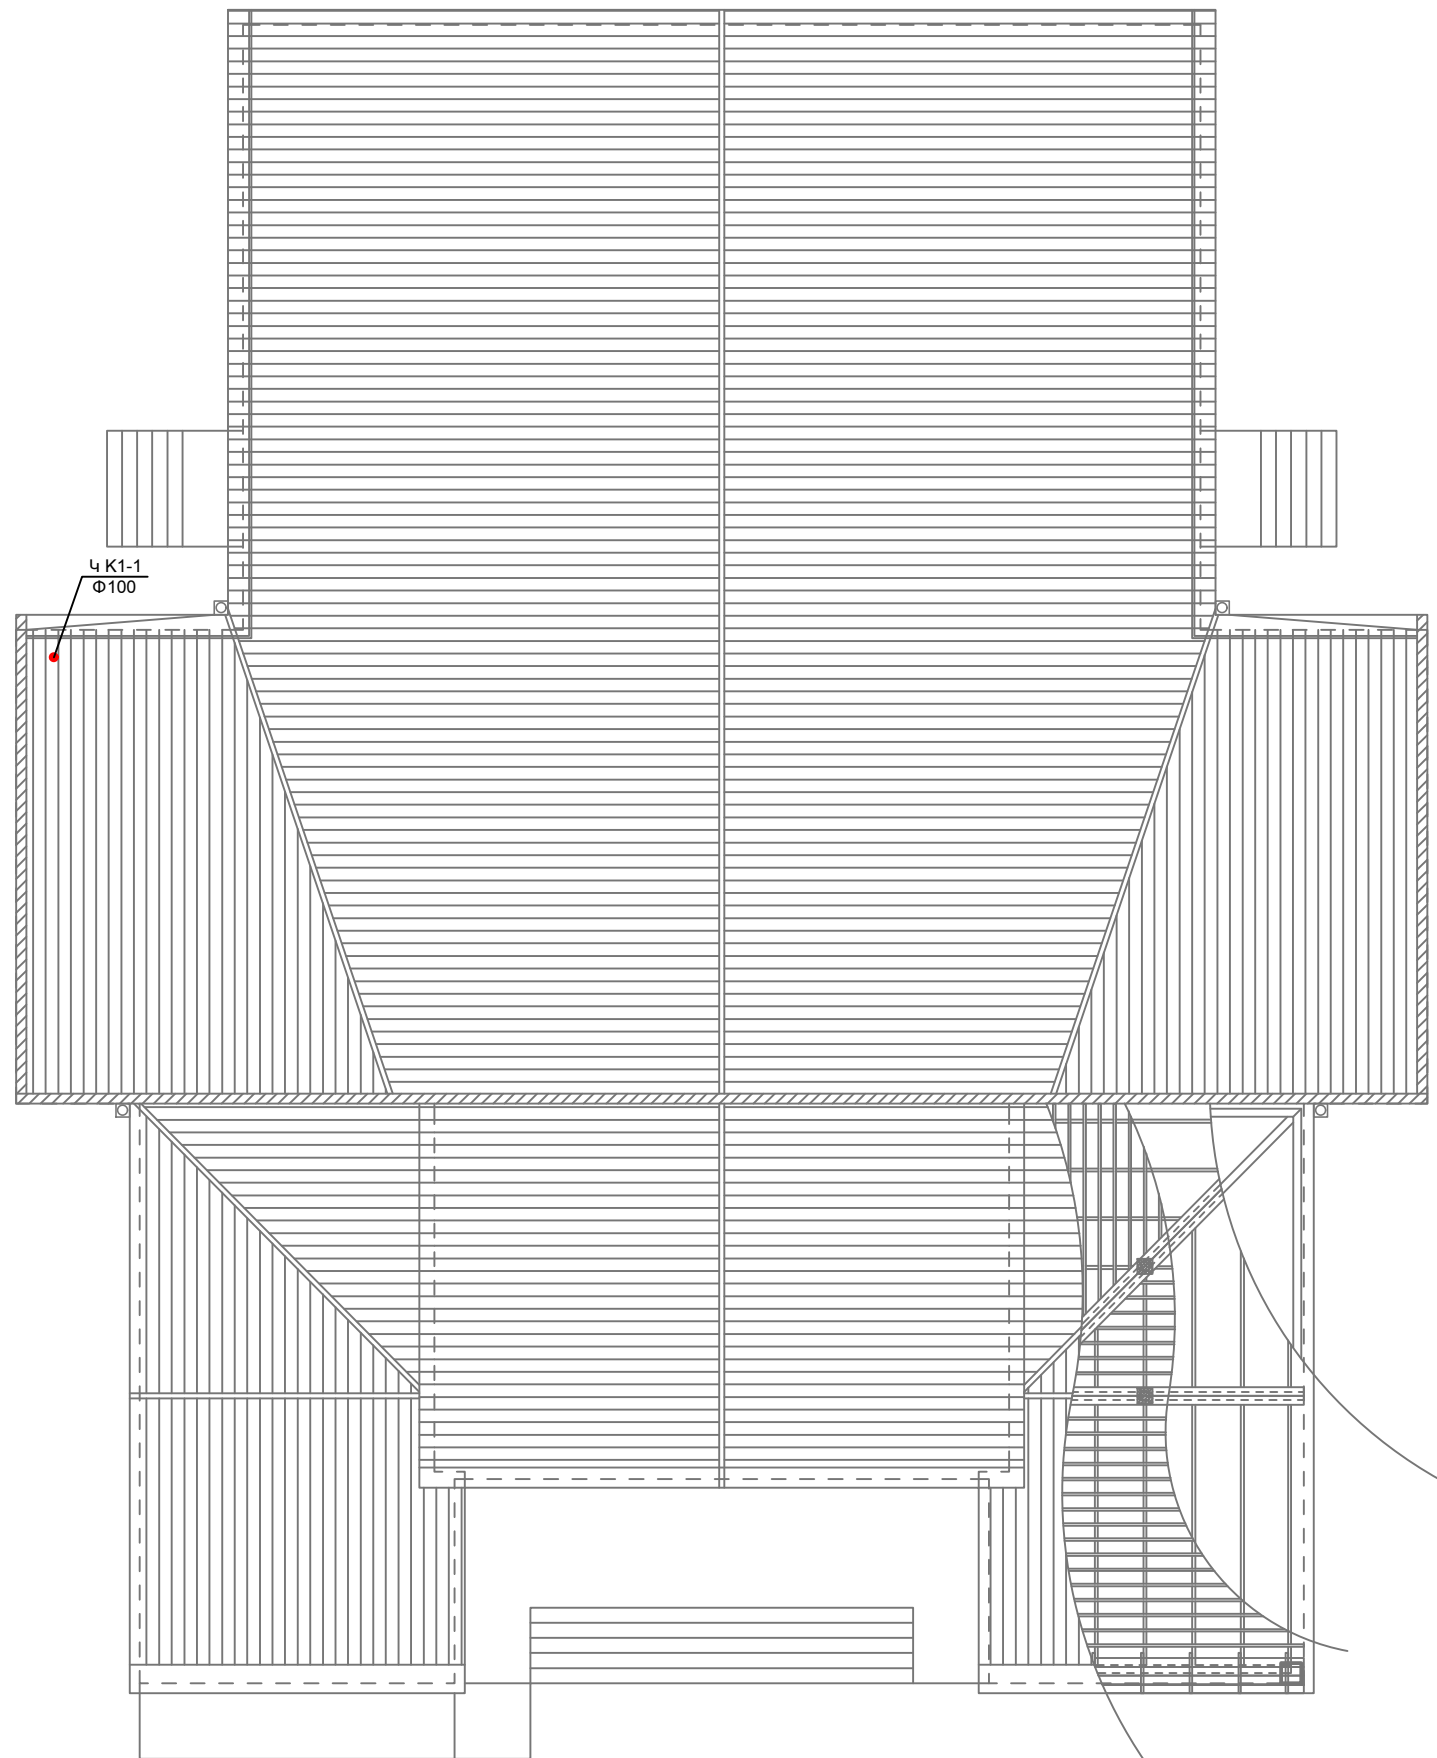


A3 Մ 1:150

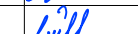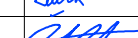ՏՆՕՐԵՆ	Ա. ՄԻՄՈՆՅԱՆ			«ՀԱՇՇՕ ՓՐՈՋԵԹ» ՄՊԸ	ՄՇԱԿՈՒՅԹԻ ՏԱՆ ՎԵՐԱԿԱՌՈՒՑՄԱՆ ԱՇԽԱՏԱՆՔԱՅԻՆ ՆԱԽԱԳԻԾ			ՋԿ
ՆԱԽԱԳԾԵՑ	Ա. ՀԱԿՈԲՅԱՆ							
ՍՏՈՒԳԵՑ	Ա. ՄԻՄՈՆՅԱՆ			ՀԱՍՑԵ՝ ՀՀ. ԱՐԱԳԱԾՈՏՆԻ ՄԱՐԶԻ, ՔՈՒՉԱԿ ԳՅՈՒՂԻ ՄՇԱԿՈՒՅԹԻ ՏՈՒՆ ՊԱՏԿԻՐԱՏՈՒ՝ «ԹԻ ԷՖ ԱՐՔԻԹԵՔՍ» ՄՊԸ				
				ՄՇԱԿՈՒՅԹԻ ՏԱՆ ՎԵՐԱԿԱՌՈՒՑՄԱՆ ՋՐԱՄԱՏԱԿԱՐԱՐՄԱՆ ԵՎ ԿՈՅՈՒՂՈՒ ՀԱՄԱԿԱՐԳԵՐԻ ԱՇԽԱՏԱՆՔԱՅԻՆ ՆԱԽԱԳԻԾ	ՓՈՒԼ	ԹԵՐԹ	ԹԵՐԹԵՐ	
					ԱՆ.	ՋԿ-05	07	
				Տանիքի հատակագիծ	 ԼԻՑԵՆԶԻԱ 17603 ք. ԵՐԵՎԱՆ			

ԼԻՑԵՆԶԻԱ 17603
ք. ԵՐԵՎԱՆ

ՏՆՕՐԵՆ	Ա. ՄԻՄՈՆՅԱՆ			«ՀԱՇՇՕ ՓՐՈԶԵԲՔ» ՍՊԸ	ՄՇԱԿՈՒՅԹԻ ՏԱՆ ՎԵՐԱԿԱՌՈՒՑՄԱՆ ԱՇԽԱՏԱՆՔԱՅԻՆ ՆԱԽԱԳԻԾ	24	
ՆԱԽԱԳԾԵՑ	Ա. ՀԱԿՈԲՅԱՆ						
ՍՏՈՒԳԵՑ	Ա. ՄԻՄՈՆՅԱՆ			ՀԱՍՑԵ՝ ՀՀ. ԱՐԱԳԱԾՈՏՆԻ ՄԱՐԶԻ, ԶՈՒՂԱԿ ԳՅՈՒՂԻ ՄՇԱԿՈՒՅԹԻ ՏՈՒՆ ՊԱՏԿԻՐԱՏՈՒ՝ «ԹԻ ԷՖ ԱՐՔԻԹԵԲՔՍ» ՍՊԸ			
				ՄՇԱԿՈՒՅԹԻ ՏԱՆ ՎԵՐԱԿԱՌՈՒՑՄԱՆ ԶՐԱՄԱՏԱԿԱՐԱՐՄԱՆ ԵՎ ԿՈՅՈՒՂՈՒ ՀԱՄԱԿԱՐԳԵՐԻ ԱՇԽԱՏԱՆՔԱՅԻՆ ՆԱԽԱԳԻԾ	ՓՈՒԼ	ԹԵՐԹ	ԹԵՐԹԵՐ
					ԱՆ.	24-06	07
				K1, B1 համակարգերի տարածական սխեմա	 ԼԻՑԵՆԶԻԱ 17603 ք. ԵՐԵՎԱՆ		

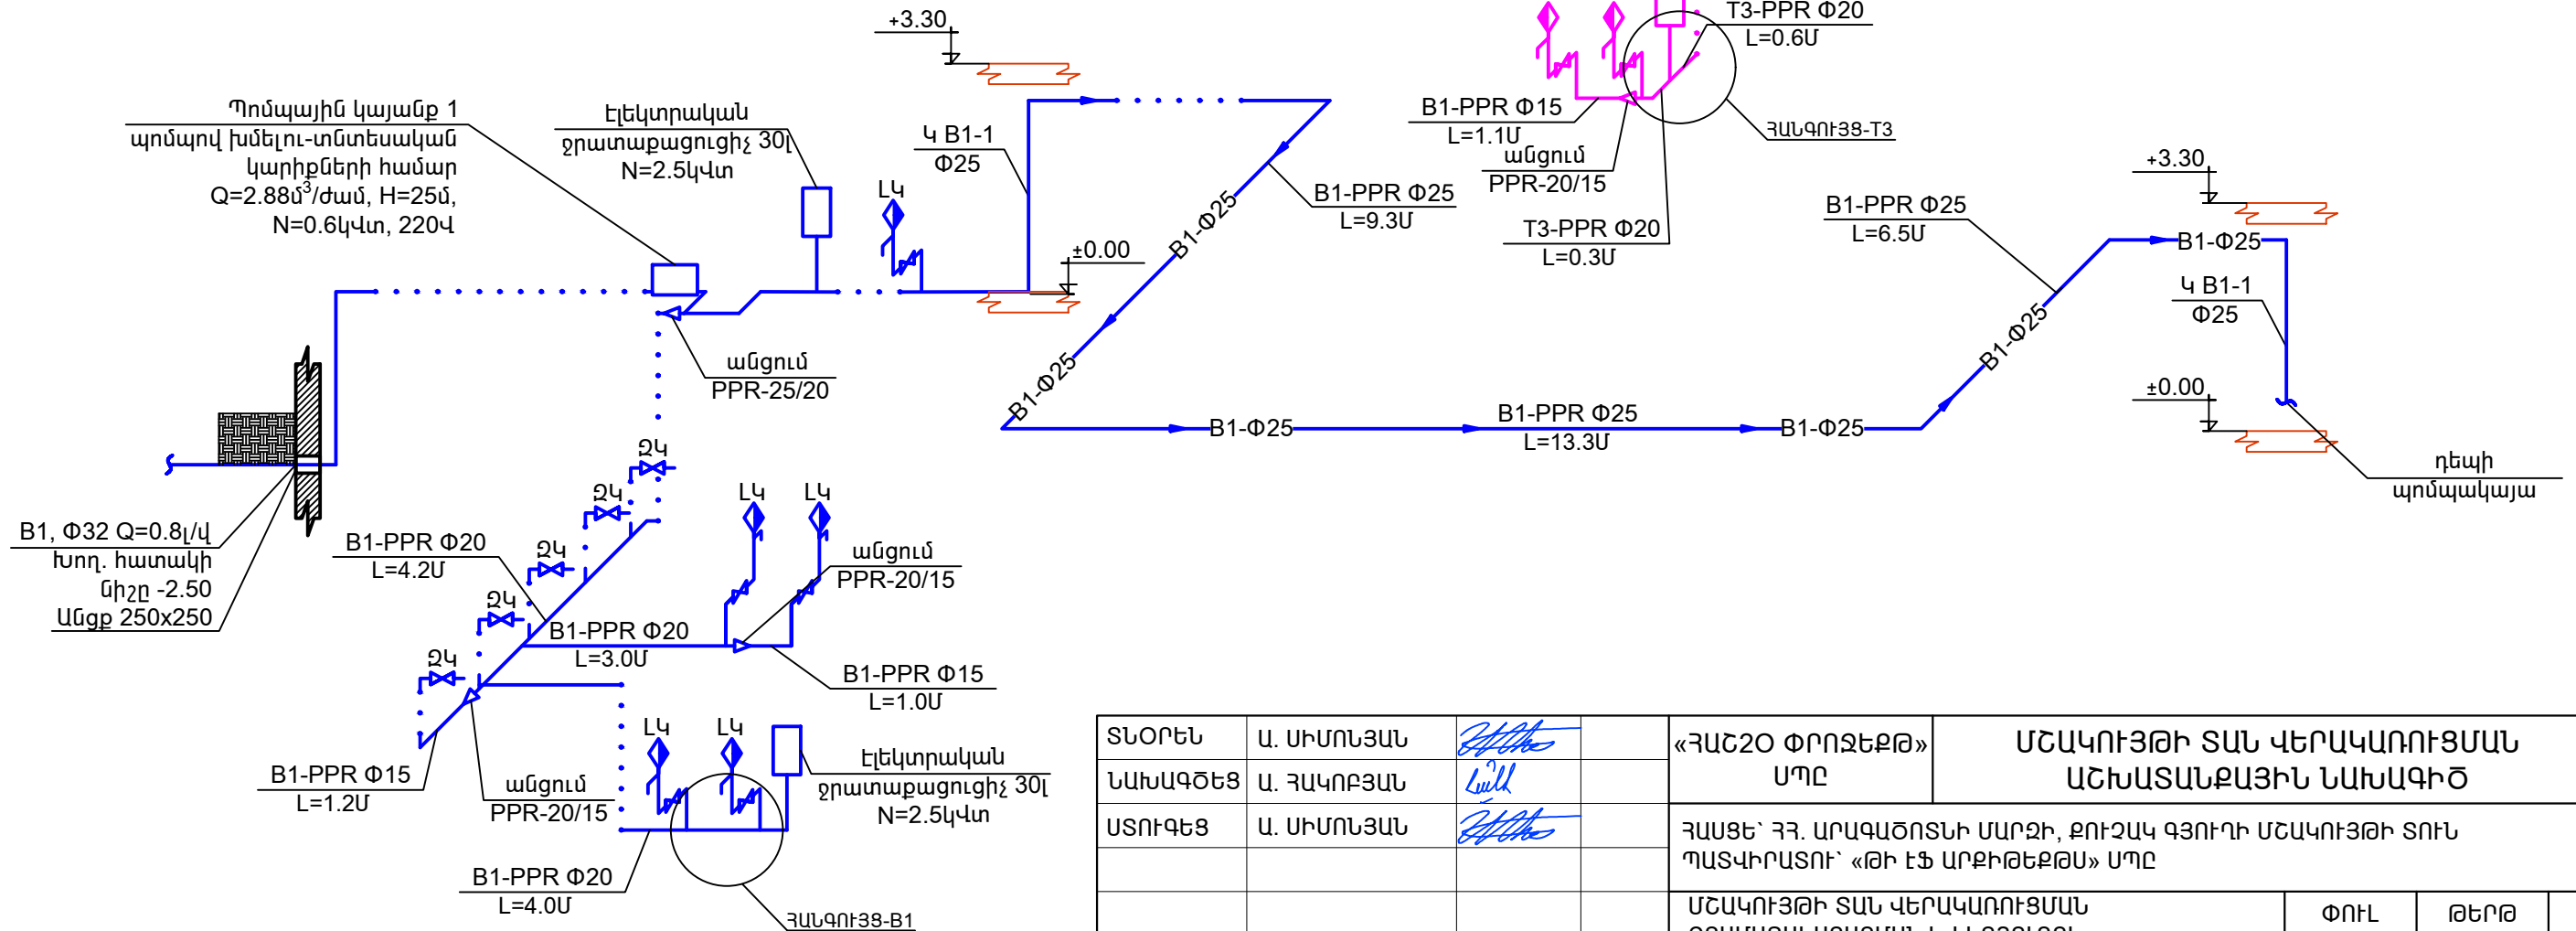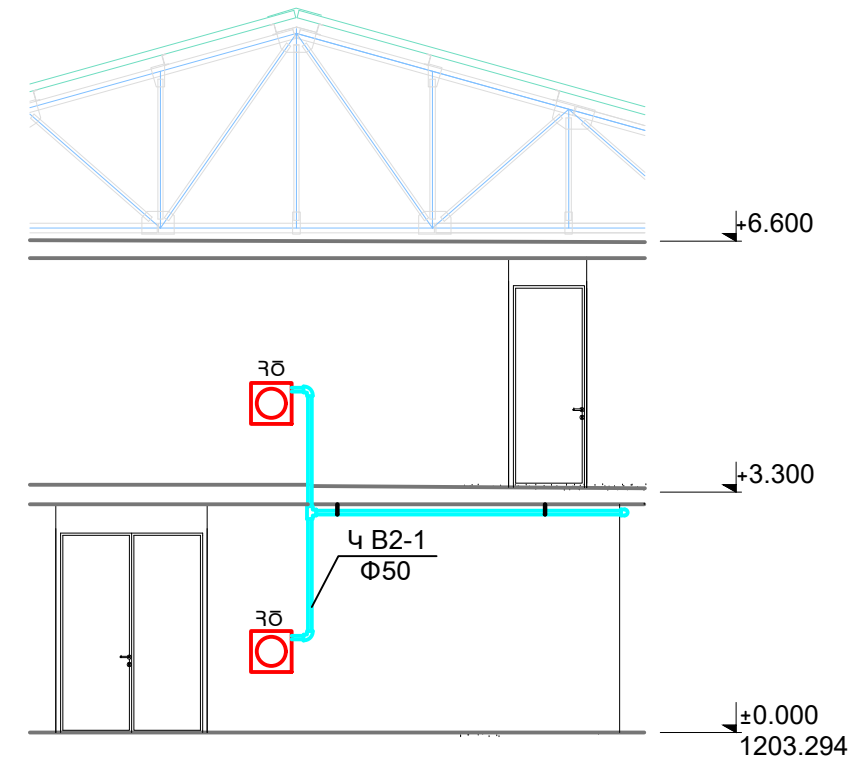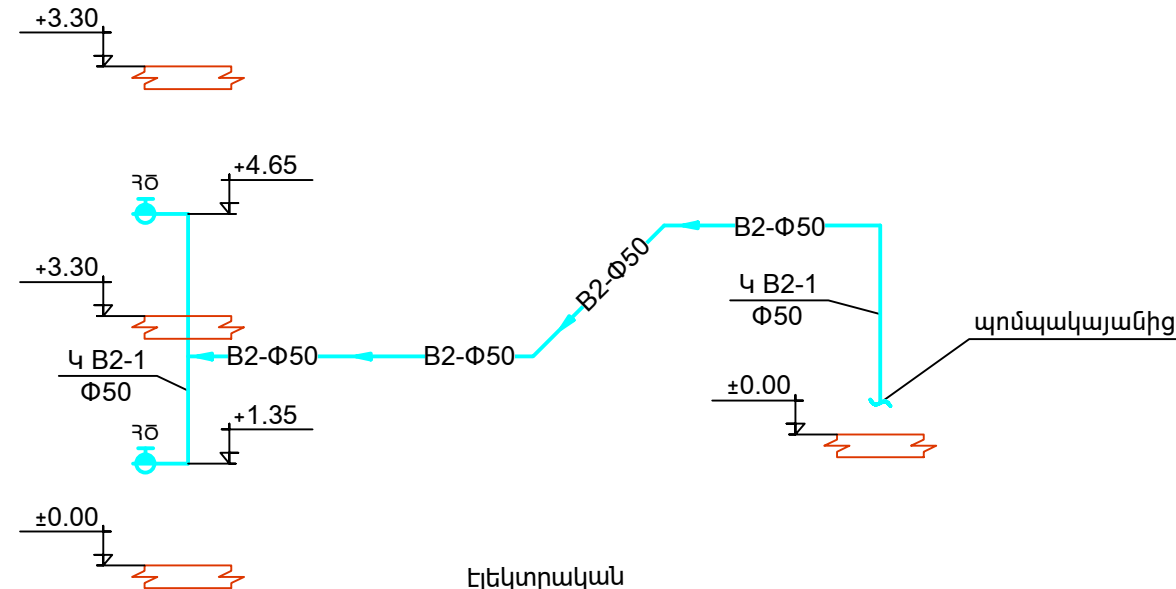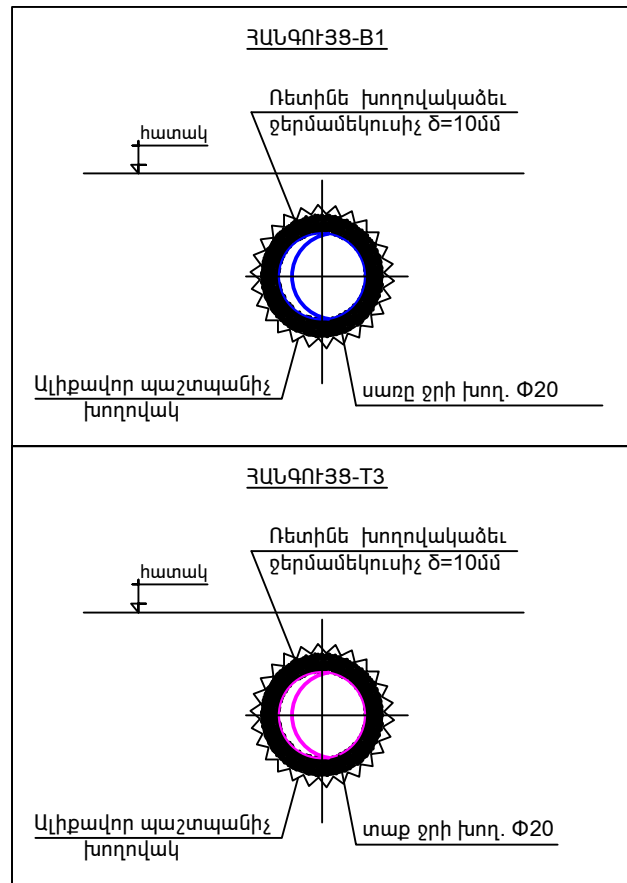

ՏՆՕՐԵՆ	Ա. ՄԻՄՈՆՅԱՆ		«ՀԱՇՇՈ ՓՐՈՋԵԹ»	ՄՇԱԿՈՒՅԹԻ ՏԱՆ ՎԵՐԱԿԱՌՈՒՑՄԱՆ	A3
ՆԱԽԱԳԾԵՑ	Ա. ՀԱԿՈՐՅԱՆ		ՍՊԸ	ԱՇԽԱՏԱՆՔԱՅԻՆ ՆԱԽԱԳԻԾ	ՋԿ
ՍՏՈՒԳԵՑ	Ա. ՄԻՄՈՆՅԱՆ			ՀԱՍՑԵ՝ ՀՀ. ԱՐԱԳԱԾՈՏՆԻ ՄԱՐԶԻ, ՔՈՒՇԱԿ ԳՅՈՒՂԻ ՄՇԱԿՈՒՅԹԻ ՏՈՒՆ ՊԱՏԿԻՐԱՏՈՒՄ «ԹԻ ԷՖ ԱՐԹԻԹԵՔՏ» ՍՊԸ	
				ՄՇԱԿՈՒՅԹԻ ՏԱՆ ՎԵՐԱԿԱՌՈՒՑՄԱՆ	ՓՈՒԼ
				ՋՐԱՄԱՏԱԿԱՐԱՐՄԱՆ ԵՎ ԿՈՅՈՒՂՈՒ	ԹԵՐԹ
				ՀԱՄԱԿԱՐԳԵՐԻ ԱՇԽԱՏԱՆՔԱՅԻՆ ՆԱԽԱԳԻԾ	ԹԵՐԹԵՐ
				B1, B2 և T3 համակարգերի տարածական սխեմա	ԱՆ.
					ՋԿ-07
					07
					H ₂ O PROJECT
					ԼԻՑԵՆԶԻԱ 17603
					Բ. ԵՐԵՎԱՆ

ՈՌՈԳՄԱՆ ՀԱՄԱԿԱՐԳ

N.	ԱՆՎԱՆՈՒՄ	ԾԱՆՈԹՈՒԹՅՈՒՆ
1.	Ընդհանուր դրույթներ, մասնագրի B8 համակարգով	ԶԿ-01
2.	Գլխավոր հատակագիծ ոռոգման B8 համակարգով	ԶԿ-02
3.	Ոռոգման B8 համակարգի տարածական սխեմա	ԶԿ-03

B8	Ռոտացման համակարգ
	Արկղով փակված
	Ռոտացման վեճտիլ
	Անցում
	Ցողացիր

Մշակույթի տան վերակառուցման կանաչապատ տարածքների ոռոգման համակարգի նախագիծը մշակվել է համաձայն Ճարտարապետա-շինարարական գծագրերի, տեխնոլոգիական առաջարկումների և ՀՀ տարածքում գործող շինարարական նորմերի և կանոնների:

Նախագծվել է ոռոգման համակարգը:

ՈՌՈԳՄԱՆ ՀԱՄԱԿԱՐԳԻ ԶՐԱՄԱՏԱԿԱՐԱՐՈՒՄ


Մշակույթի տան վերակառուցման կանանչապատ տարածքների ոռոգման համակարգը նախատեսվում է իրականացնել PE - Φ40 խողովակաշարով միանալով քաղաքային ոռոգման ցանցին:

Մշակույթի տան վերակառուցման տարածքի ոռոգման ցանցը նախատեսվում է իրականացնել պոլիէթիլեն Φ20-40մմ տրամագծով ոռոգման խողովակներից, ցողացիրներից Φ15մմ, ոռոգման վենտիլներից Φ20մմ և արկղով փականներից Φ25-40մմ:

Խողովակները նախատեսվում է մոնտաժվել 20սմ խորությամբ հողի մեջ: Ոռոգման համակարգի դատարկուման համար ցախր միջերում տեղադրվում են դատարկման փականներ:


N.	Անվանում	Չափ. միավոր	Քանակ
1.	Պոլիէթիլենային խողովակ ոռոգման PE PN-10 Ø20-32	գծմ	105
2.	Պոլիէթիլենային խողովակի ձևավոր մասեր PE PN-10 Ø20-32	հատ	15
3.	Ոռոգման վենտիլ PE Ø20	հատ	3
4.	Արկղով ոռոգման փական PE Ø20-32	հատ	3
5.	Համակարգի լվացում և փորձարկում	գծմ	185

ՏՆՕՐԵՆ	Ա. ՄԻՄՈՆՅԱՆ			«ՀԱՇՇՕ ՓՐՈՋԵԹ» ՍՊԸ	ՄՇԱԿՈՒՅԹԻ ՏԱՆ ՎԵՐԱԿԱՌՈՒՑՄԱՆ ԱՇԽԱՏԱՆՔԱՅԻՆ ՆԱԽԱԳԻԾ			ԶԿ	
ՆԱԽԱԳԾԵՑ	Ա. ՀԱԿՈԲՅԱՆ			ՀԱՍՑԵ՝ ՀՀ. ԱՐԱԳԱԾՈՏՆԻ ՄԱՐԶԻ, ՔՈՒՉԱԿ ԳՅՈՒՂԻ ՄՇԱԿՈՒՅԹԻ ՏՈՒՆ ՊԱՏՎԻՐԱՍՈՒ՝ «ԹԻ ԷՖ ԱՐՔԻԹԵԹՈՍ» ՍՊԸ					
ՍՏՈՒԳԵՑ	Ա. ՄԻՄՈՆՅԱՆ								
				ՄՇԱԿՈՒՅԹԻ ՏԱՆ ՎԵՐԱԿԱՌՈՒՑՄԱՆ ՋՐԱՄԱՏԱԿԱՐԱՐՄԱՆ ԵՎ ԿՈՅՈՒՂՈՒ ՀԱՄԱԿԱՐԳԵՐԻ ԱՇԽԱՏԱՆՔԱՅԻՆ ՆԱԽԱԳԻԾ			ՓՈՒԼ	ԹԵՐԹ	ԹԵՐԹԵՐ
							ԱՆ.	ԶԿ-01	03
				Ընդհանուր դրույթներ, մասնագրի B8 համակարգով			 ԼԻՑԵՆԶԻԱ 17603 ք. ԵՐԵՎԱՆ		

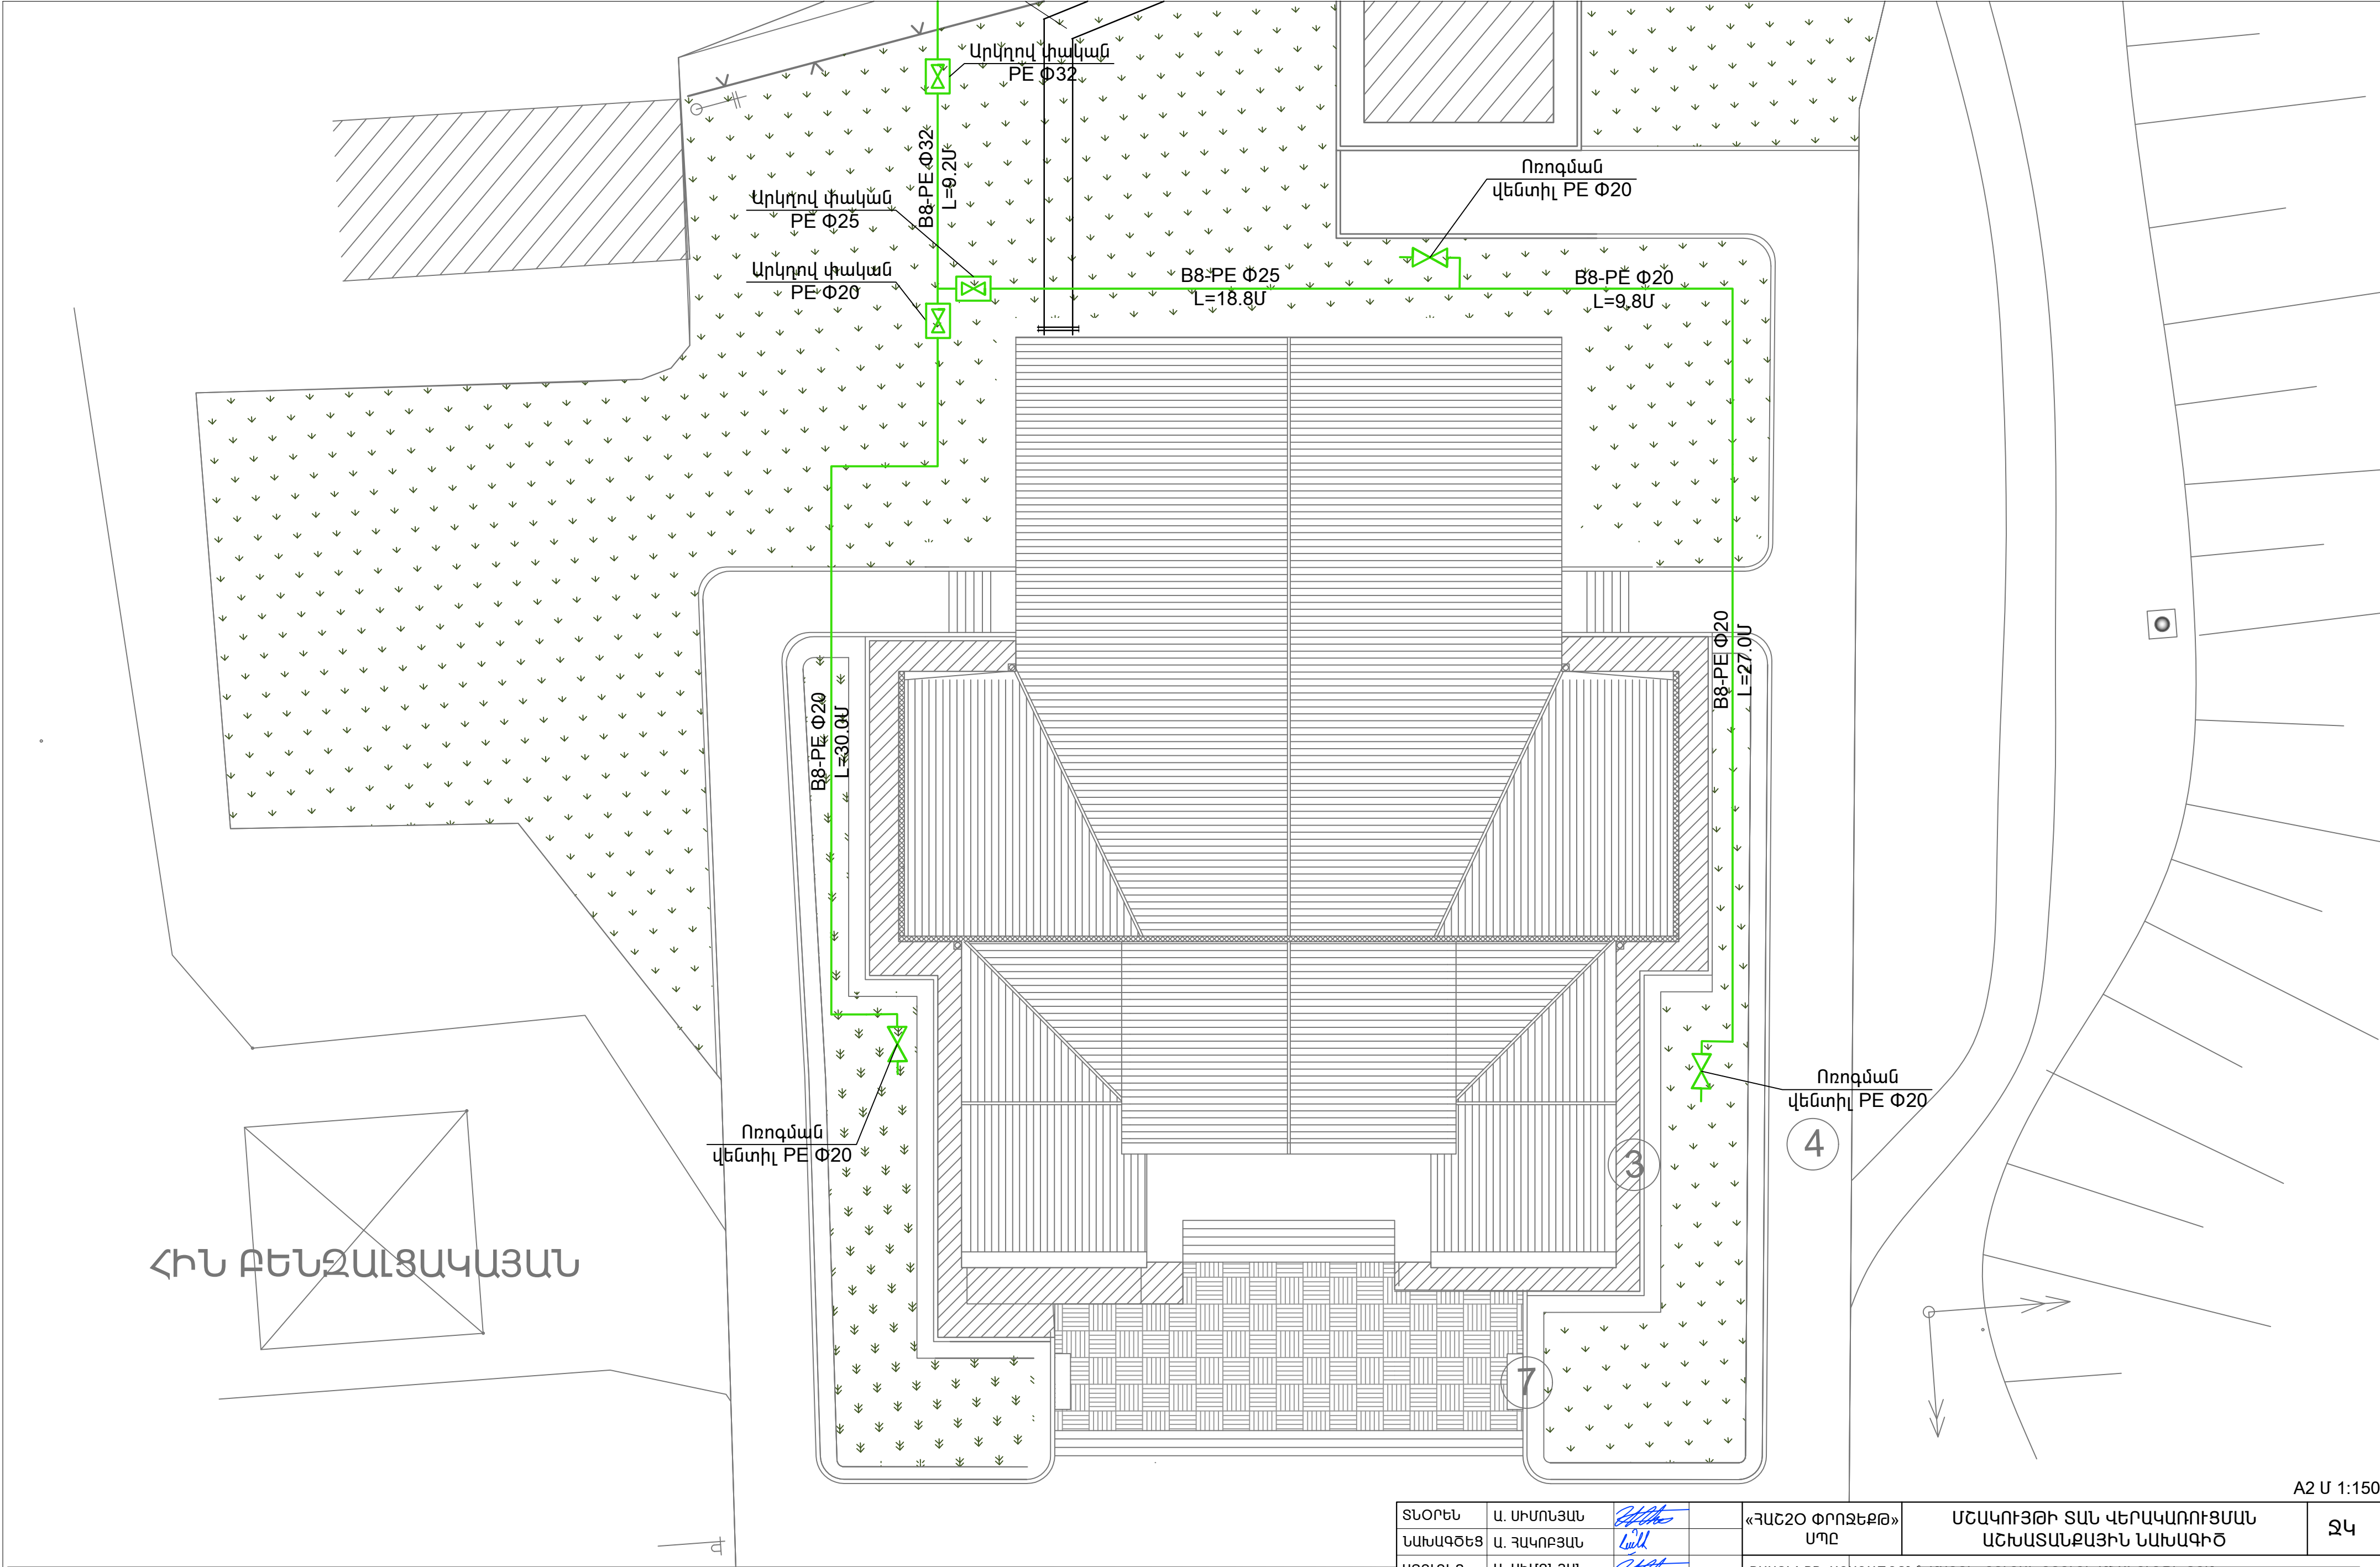

ՀԻՆ ԲԵՆՁԱԼՅԱԿԱՅԱՆ

A2 Մ 1:150

 ՏՆՕՐԵՆ	Ա. ՄԻՄՈՆՅԱՆ			«ՀԱՇՏՈ ՓՐՈՋԵԹ» ՍՊԸ	ՄՇԱԿՈՒՅԹԻ ՏԱՆ ՎԵՐԱԿԱՌՈՒՑՄԱՆ ԱՇԽԱՏԱՆՔԱՅԻՆ ՆԱԽԱԳԻԾ			ՋԿ	
ՆԱԽԱԳԾԵՑ	Ա. ՀԱԿՈԲՅԱՆ			ՀԱՍՑԵ՝ ՀՀ ԱՐԱԳԱԾՈՏՆԻ ՄԱՐԶԻ, ԶՈՒՋԱԿ ԳՅՈՒՂԻ ՄՇԱԿՈՒՅԹԻ ՏՈՒՆ ՊԱՏԿԻՐԱՏՈՒ՝ «ԹԻ ԷՖ ԱՐՔԻԹԵՔՍ» ՍՊԸ					
ԱՏՈՒԳԵՑ	Ա. ՄԻՄՈՆՅԱՆ			ՄՇԱԿՈՒՅԹԻ ՏԱՆ ՎԵՐԱԿԱՌՈՒՑՄԱՆ ՋՐԱՄԱՏԱԿԱՐԱՐՄԱՆ ԵՎ ԿՈՅՈՒՂՈՒ ՀԱՄԱԿԱՐԳԵՐԻ ԱՇԽԱՏԱՆՔԱՅԻՆ ՆԱԽԱԳԻԾ		ՓՈՒԼ	ԹԵՐԹ	ԹԵՐԹԵՐ	
						ԱՆ.	ՋԿ-02	03	
				Գլխավոր հատակագիծ ոռոգման B8 համակարգով		 ԼԻՑԵՆԶԻԱ 17603 ք. ԵՐԵՎԱՆ			

