

ԲԱՑԱՏՐԱԳԻՐ

ԳՅՈՒԼԱԳԱՐԱԿ ՀԱՄԱՅՆՔԻ ԳՅՈՒԼԱԳԱՐԱԿ ԲՆԱԿԱՎԱՅՐԻ ԱՐՎԵՍՏԻ ԴՊՐՈՑԻ ԲԱԿԻ ԲԱՐԵԿԱՐԳՄԱՆ ՆԱԽԱԳԻԾԸ ԿԱՏԱՐՎԵԼ Է ՊԱՏՎԵՐԻ ԵՎ ՆԱԽԱԳԾԱՅԻՆ ԱՌԱՋԱԴՐԱՆՔԻ ՀԻՄԱՆ ՎՐԱ:

ՎԵՐԸ ՆՇՎԱԾ ՏԱՐԱԾՔԸ ՀԱՐԱԿԻՑ ՏԱՐԱԾՔՆԵՐԻ ՀԵՏ ՀԱՄԵՄԱՏԱԾ ԳՏՆՎՈՒՄ Է ՑԱԾՐ ՄԱԿԱՐԴԱԿԻ ՎՐԱ՝ ՈՐԻ ՊԱՏՃԱՌՈՎ ԱՆՋՐԵՎԱՋՐԵՐԸ ՀԱՎԱՔՎՈՒՄ ԵՆ, ՉՈՒՆԵՆԱԼՈՎ ԵԼՔ ՆՇՎԱԾ ՀԱՏՎԱԾԻՑ: ՆԱԽԱՏԵՍՎՈՒՄ Է ՋՐԱՀԵՌԱՑՄԱՆ ՎԱՔԵՐԻ ԵՎ ԽՈՂՈՎԱԿՆԵՐԻ ՏԵՂԱԴՐՈՒՄ ՋՐԵՐԸ ՏԵՂԱԾՈՒՆԵԼՈՒ ՀԱՄԱՐ: ՆԱԽԱՏԵՍՎՈՒՄ Է ԱՐՎԵՍՏԻ ԴՊՐՈՑԻ ՏԱՐԱԾՔԸ ՑԱՆԿԱՊԱՏԵԼ, ՑԱՆԿԱՊԱՏԻ ԸՆԴՀԱՆՈՒՐ ԵՐԿԱՐՈՒԹՅՈՒՆԸ ԿԱԶՄՈՒՄ Է 98.51 գծմ, ԲԱՐՁՐՈՒԹՅՈՒՆԸ 2.4 մ:

ՆԱԽԱԳԾՈՎ ՆԱԽԱՏԵՍՎԱԾ ԵՆ ՀԵՏԵՎՅԱԼ ԱՇԽԱՏԱՆՔՆԵՐԸ /ԱՄԺՈԺ ՆԿԱՐԱԳՐՈՒԹՅՈՒՆ/.



1. ՏԱՐԱԾՔԻ ՑԱՆԿԱՊԱՏՈՒՄ
2. ՑԱՆԿԱՊԱՏԻ ՄԵՏԱՂԱԿԱՆ ԷԼԵՄԵՆՏՆԵՐԻ ՅՈՒՂԱՆԵՐԿՈՒՄ
3. ԴԱՐՊԱՄՆԵՐԻ ԵՎ ԴՈՆԵՐԻ ՏԵՂԱԴՐՈՒՄ
4. ՋՐԱՀԵՌԱՑՄԱՆ Ե/Ք ՎԱՔԵՐԻ ՏԵՂԱԴՐՈՒՄ
5. ՋՐԱՀԵՌԱՑՄԱՆ ԽՈՂՈՎԱԿԻ ՏԵՂԱԴՐՈՒՄ ՃԱՆԱՊԱՐՀԻ ՏԱԿ
6. Ե/Ք ԱՎԱԶԱՀԱՎԱՔԻ ԿԱՌՈՒՑՈՒՄ
7. ԴԻՏԱՀՈՐԵՐԻ ՏԵՂԱԴՐՈՒՄ
8. ՇԻՆ ԱՇԽԱՏԱՆՔՆԵՐԻ ԸՆԴԱՑՔՈՒՄ ԱՍՖԱԼՏԱԲԵՏՈՆԵ ՇԵՐՏԻ ՎՆԱՍՎԱԾ ՀԱՏՎԱԾՆԵՐԻ ՎԵՐԱԿԱՆԳՆՈՒՄ
9. ԽՈՏԻ ՍԵՐՄԻ ՑԱՆՈՒՄ
10. ԱՇԽԱՏԱՆՔՆԵՐԻ ԸՆԴԱՑՔՈՒՄ ԱՌԱՋԱՑԱԾ ՇԻՆ ԱՂՔԻ ԲԱՐՁՐՈՒՄ ԵՎ ՏԵՂԱԾՈՒՆՈՒՄ

ՆԱԽԱԳԻԾԸ ԿԱՏԱՐՎԵԼ Է ԳՈՐԾՈՂ ՇԻՆԱՐԱՐԱԿԱՆ ՆՈՐՄԵՐԻՆ ԵՎ ԿԱՆՈՆՆԵՐԻՆ ՀԱՄԱՊԱՏԱՍԽԱՆ:

Ն Գ Ծ  Հ. ՀԱԿՈՔՅԱՆ



Տնօրեն	Ա.ՍԱՐԳՍՅԱՆ		ԴՅՈՒԼԱԳԱՐԱԿ ՀԱՄԱՅՆՔԻ ԴՅՈՒԼԱԳԱՐԱԿ ԲՆԱԿԱՎԱՅՐԻ ԱՐՎԵՍՏԻ ԴՊՐՈՑԻ ԲԱԿԻ ԲԱՐԵԿԱՐԳՄԱՆ			
Ն Գ Ծ	Հ.ՀԱԿՈՔՅԱՆ			ՓՈՒԼ	ԹԵՐԹ	ԹԵՐԹԵՐ
Գծեց	Հ.ՀԱԿՈՔՅԱՆ			Ա Ն	ՃՇ - 1	
			ԸՆԴՀԱՆՈՒՐ ՏՎՅԱԼՆԵՐ		«ԼՍ ՆԱԽԱԳԻԾ» ՍՊԸ	

ԳԼԽԱՎՈՐ ՀԱՏԱԿԱԳԻԾ Մ 1 : 1000

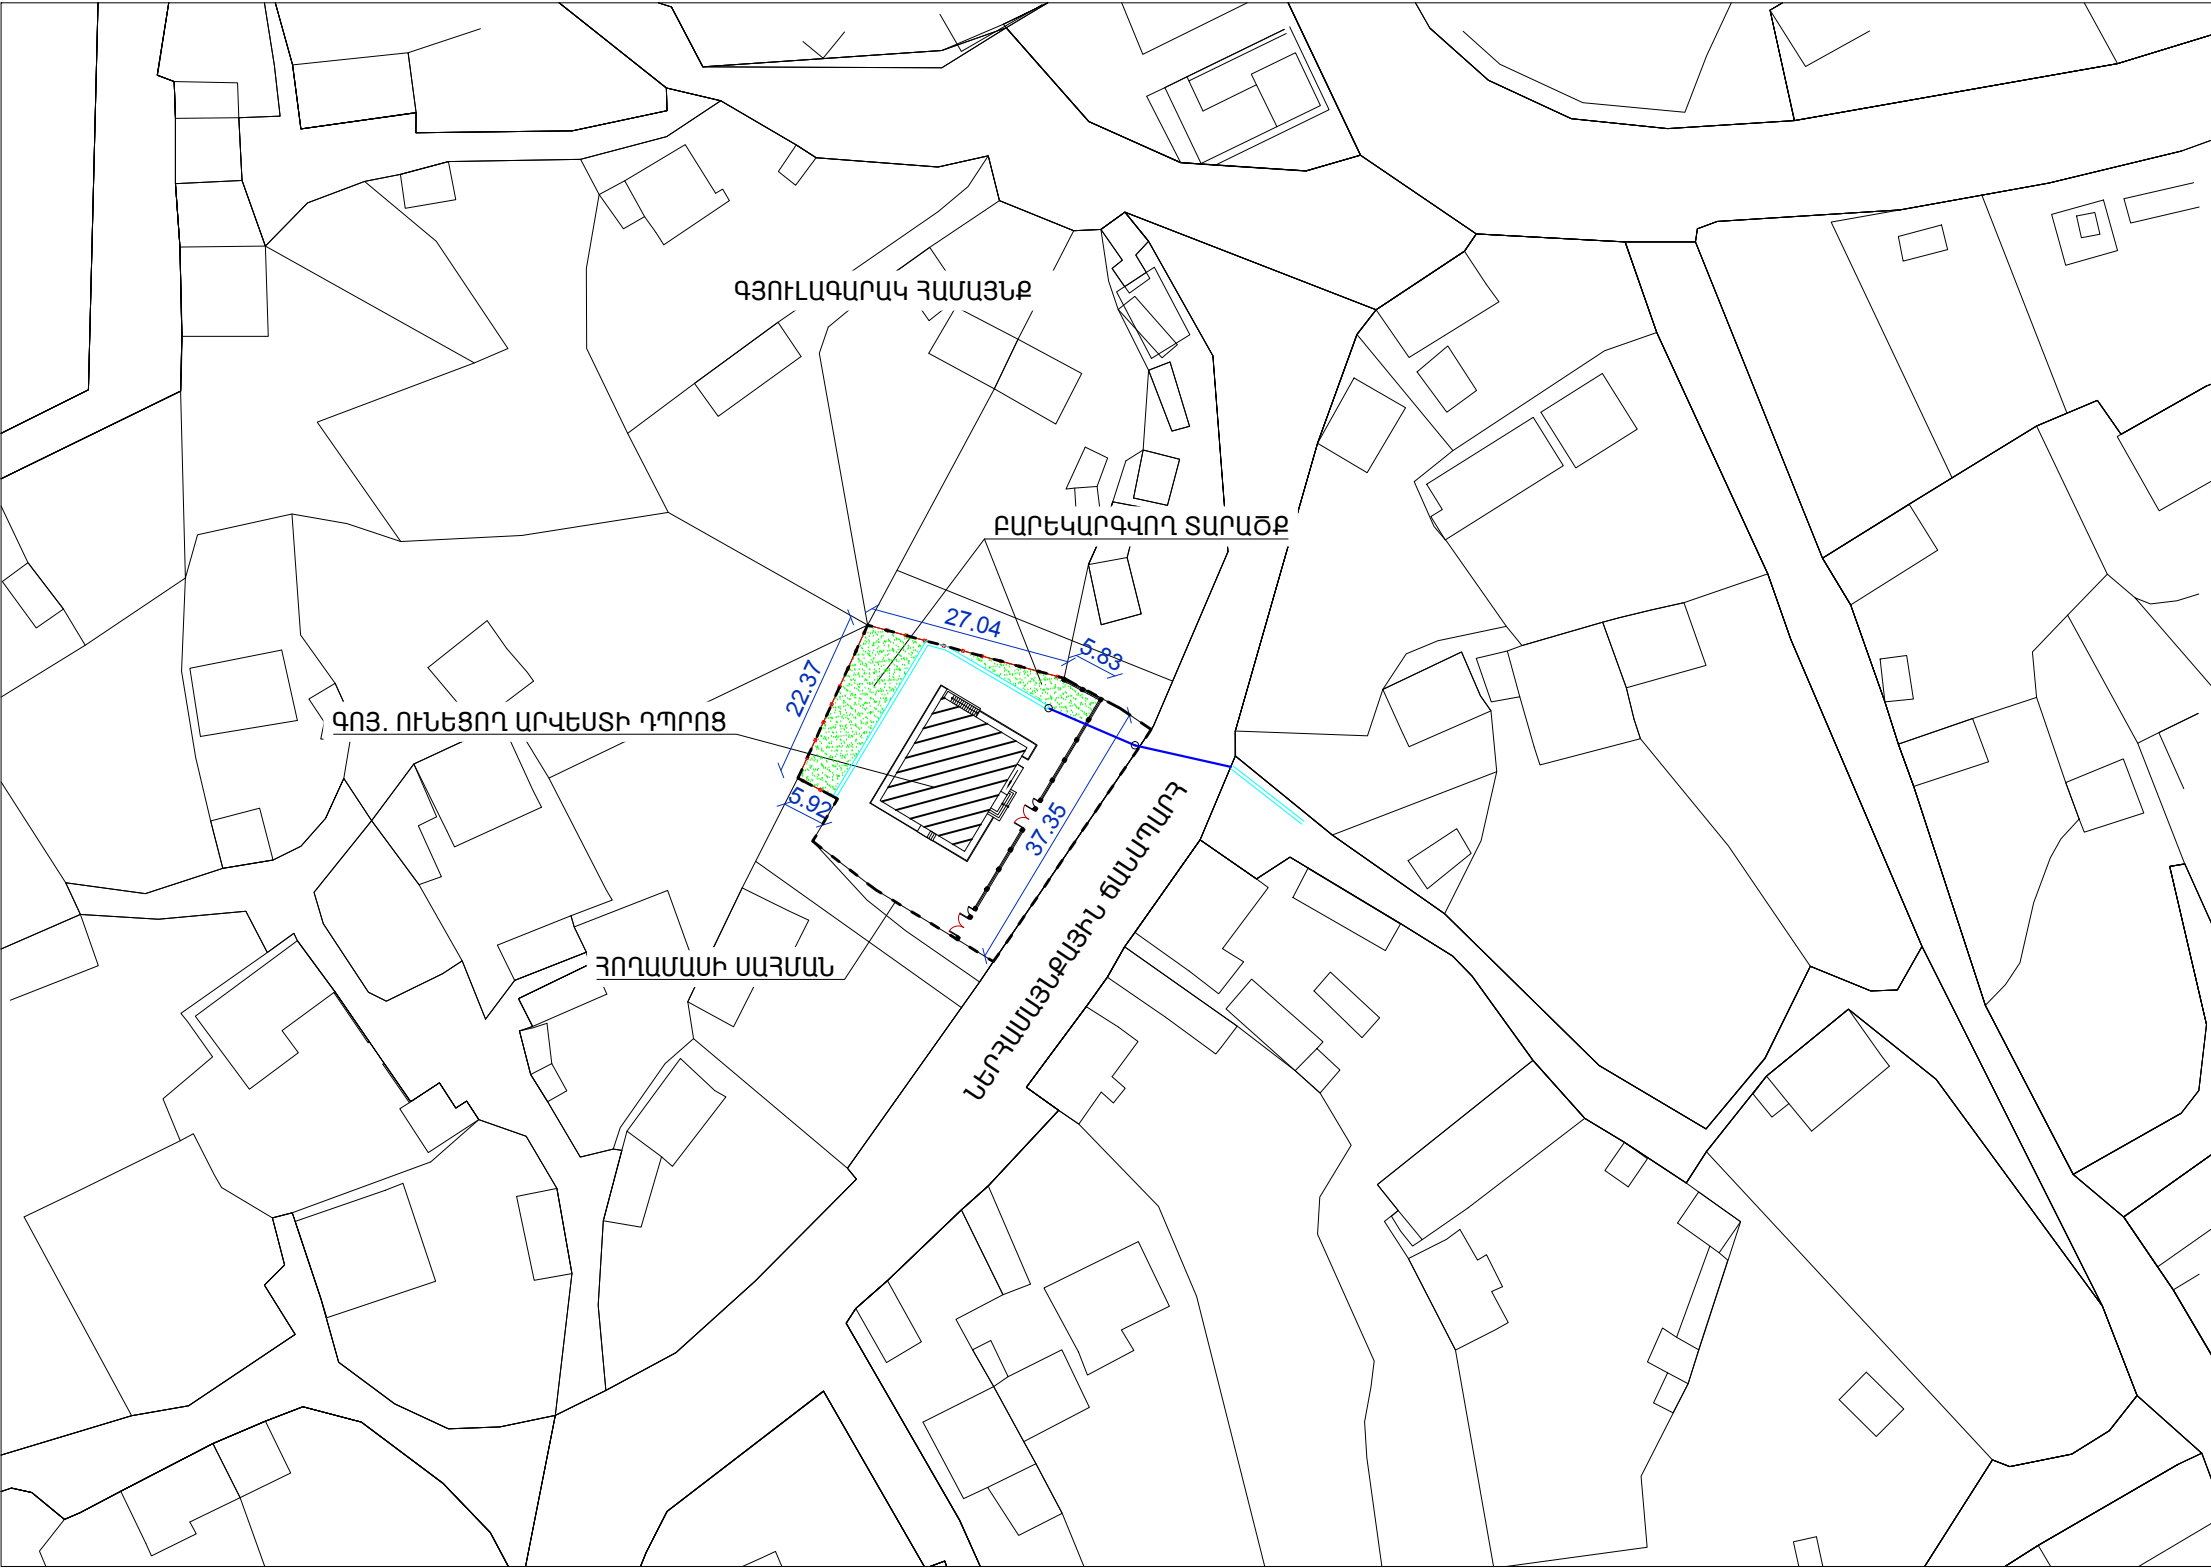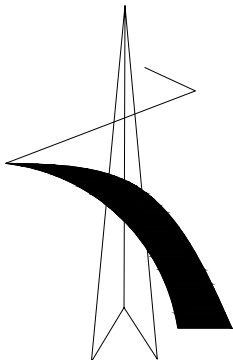


Տնօրեն	Ա.ՍԱՐԳՍՅԱՆ	<i>Սարգսյան</i>	ԼՅՈՒՆԱՆՄԱՆ ԿԱՌԱՅԱՐԱՐՈՒ ՎԵՐԱԿԱՆԱԾՈՒ ԵՎ ԲԱՆԱԿԱՆԱԾՈՒ ԴՊՐՈՑԻ ԲԼՈՒԿԻ ԲԱՆԱԿԱՆԱԾՈՒ			
Ն Գ Ծ	Հ.ՀԱԿՈԲՅԱՆ	<i>Հակոբյան</i>				
Գծեց	Հ.ՀԱԿՈԲՅԱՆ	<i>Հակոբյան</i>	ԳԼԽԱՎՈՐ ՀԱՏԱԿԱԳԻԾ	ՓՈՒԼ Ա Ն	ԹԵՐԹ ԳՀ - 1	ԹԵՐԹԵՐ
					«ԼՍ ՆԱԽԱԳԻԾ» ՍՊԸ	

ՀԱՏԱԿԱԳԻԾ Մ 1 : 250

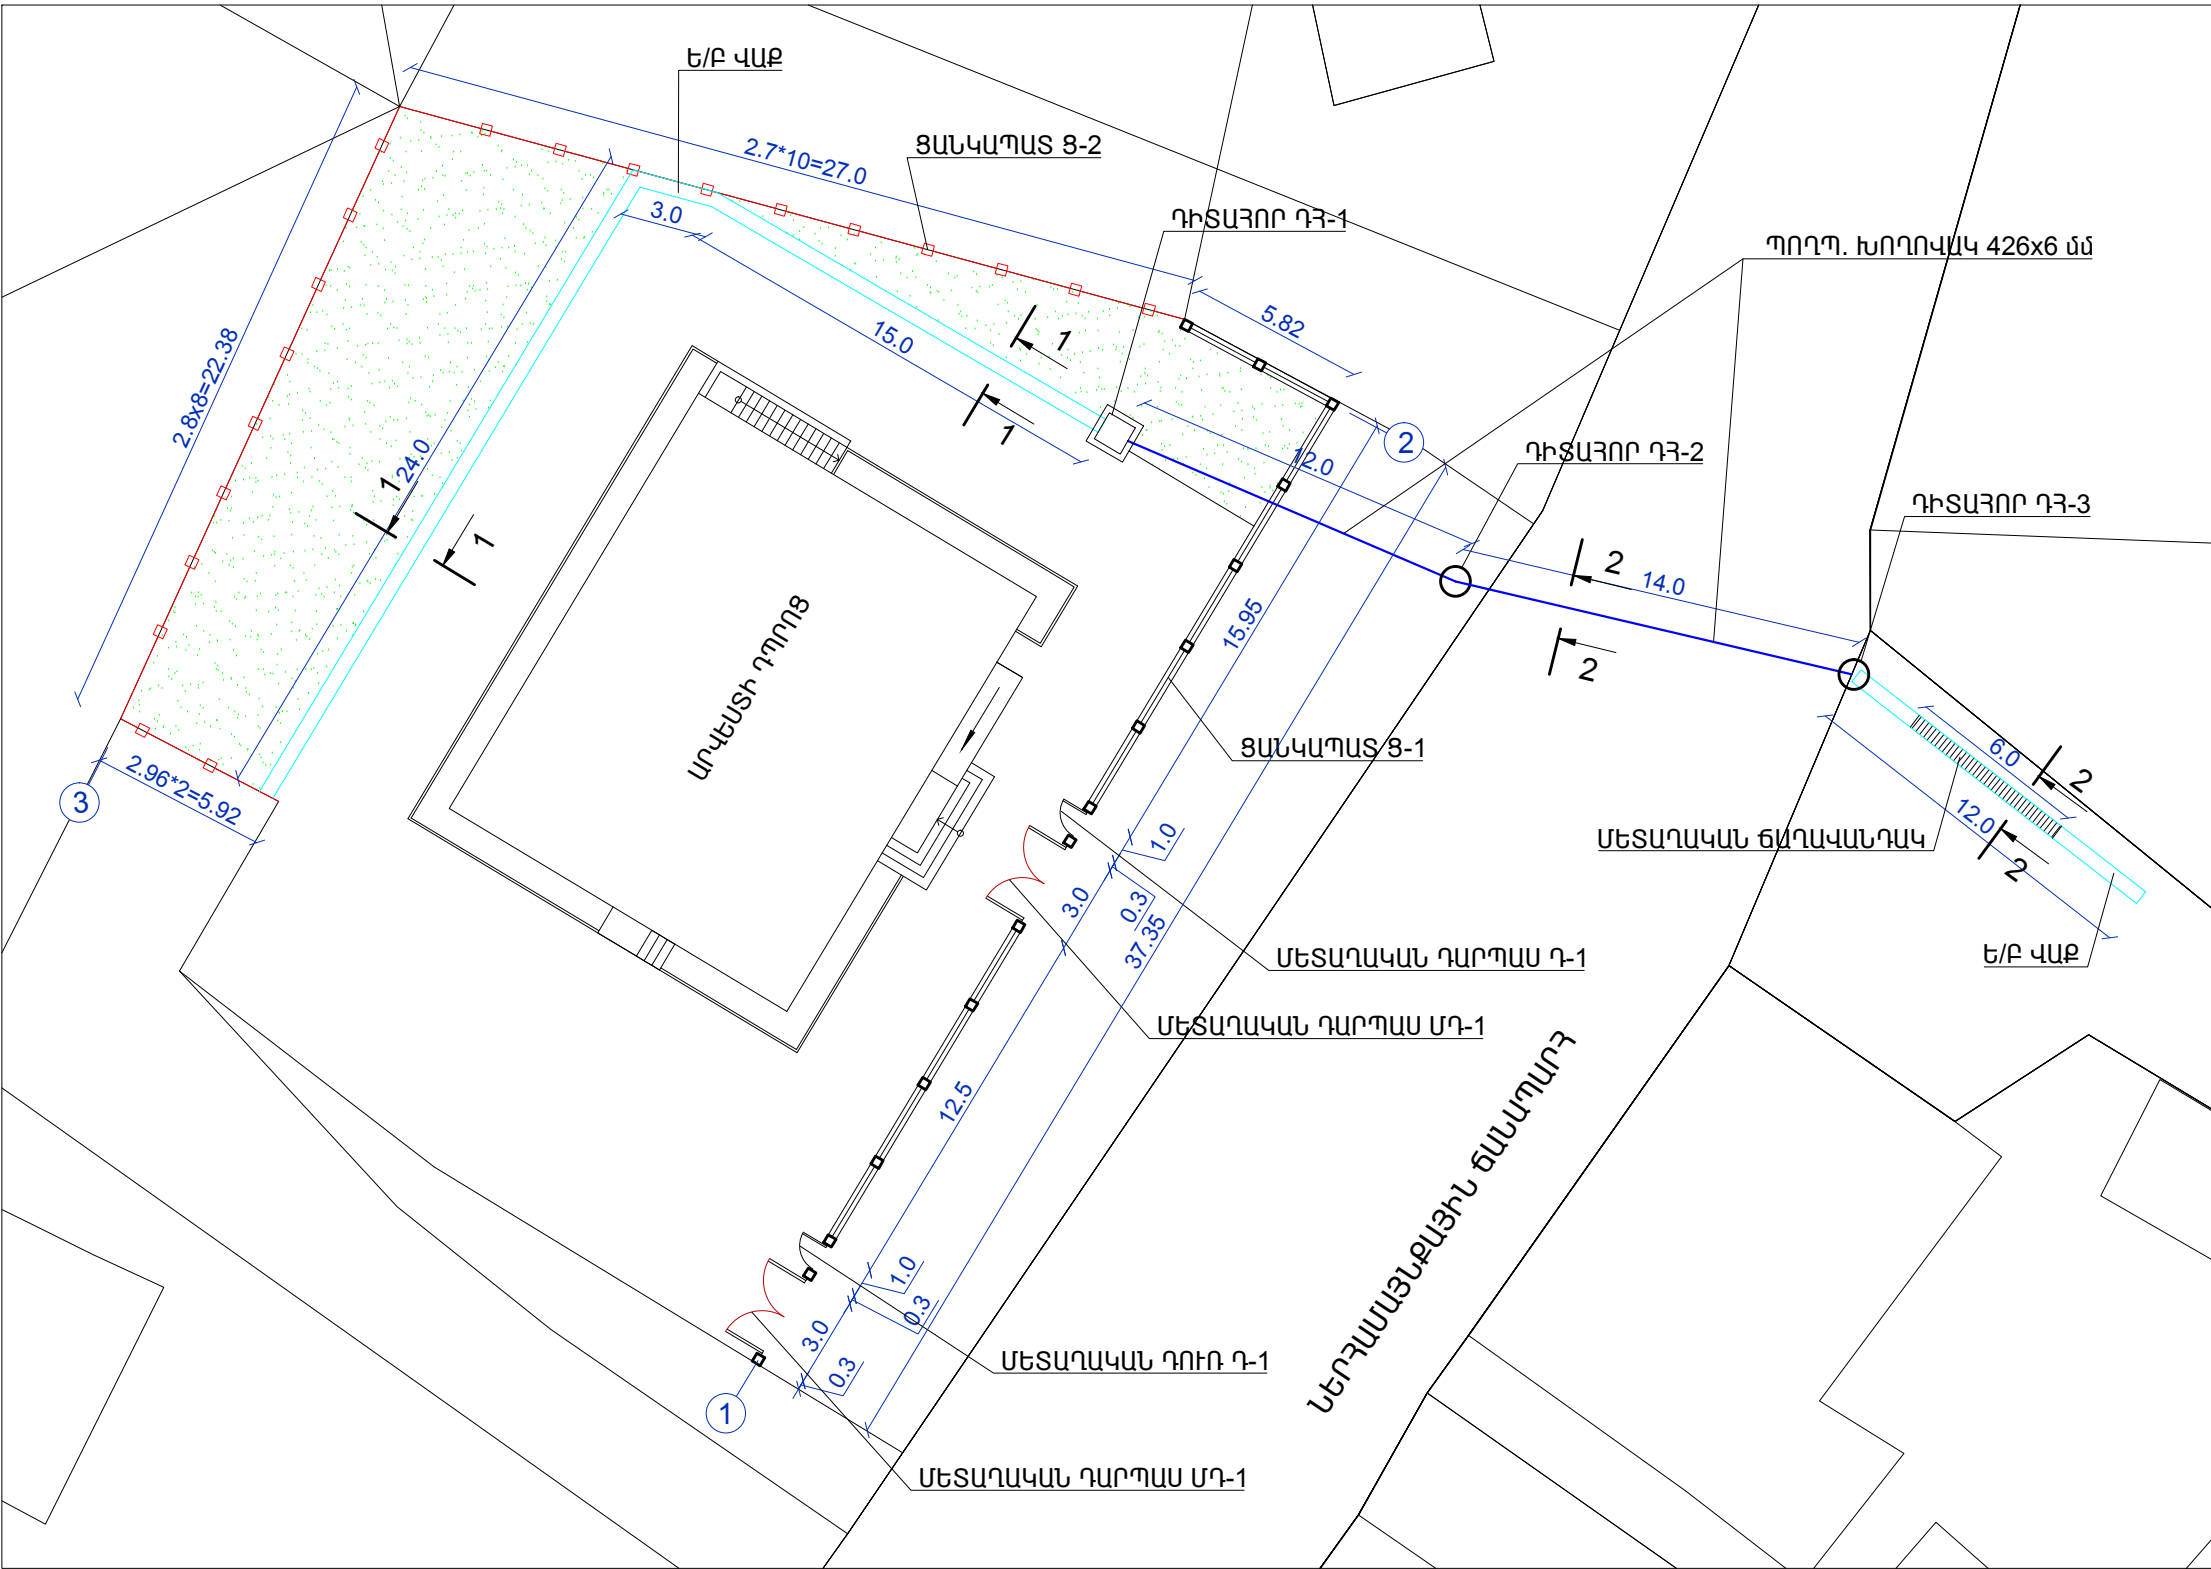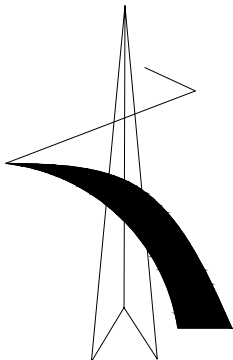


Տնօրեն	Ա.ԱՍՐԱՅԱՆ	<i>Signature</i>	ԼՅՈՒՆԱՐԱՄԵԿ ԿՈՄԻՏԵ ԼՅՈՒՆԱՐԱՄԵԿ ԲԱՆԱԿԱՅԻ ՄԿԵՐԻ ԻՊՈՑԻ ԲԼԿԻ ԲԱԽՅԱՐԱՄՈՒՄ		
Ն Գ Ճ	Հ.ՀԱԿՈԲՅԱՆ	<i>Signature</i>			
Գծեց	Հ.ՀԱԿՈԲՅԱՆ	<i>Signature</i>	ՀԱՏԱԿԱԳԻԾ	ՓՈՒԼ Ա Ն	ԹԵՐԹ ՃՇ - 2
					«ԼՍ ՆԱԽԱԳԻԾ» ՍՊԸ


ՑԱՆԿԱՊԱՏԻ ԴԱԿԱՏ «-1» ԱՌԱՆՑՔՈՎ Մ 1:100

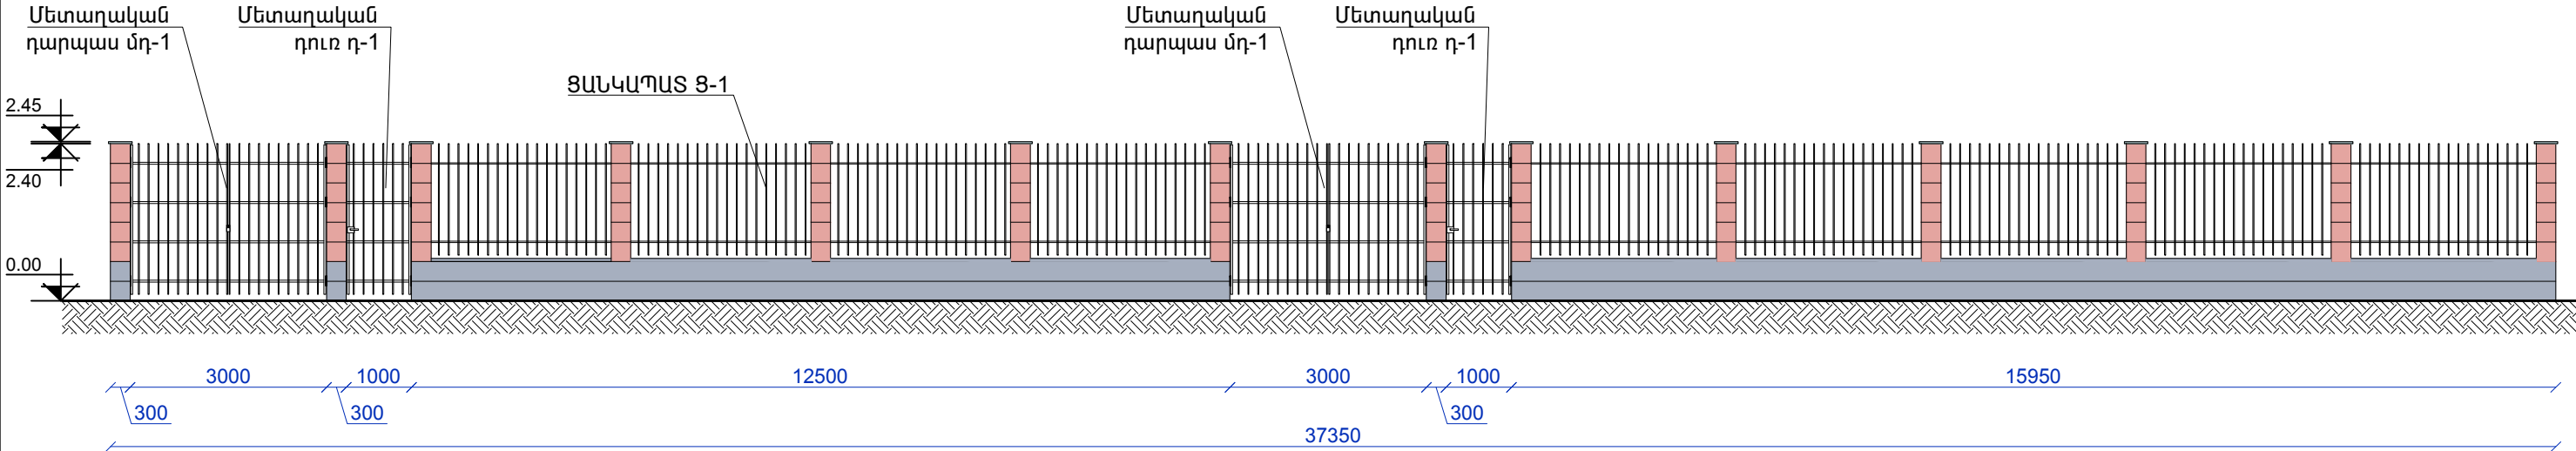





ՑԱՆԿԱՊԱՏԻ ԵԱԿԱՏ «-2» ԱՌԱՆՑՔՈՎ Մ 1:100

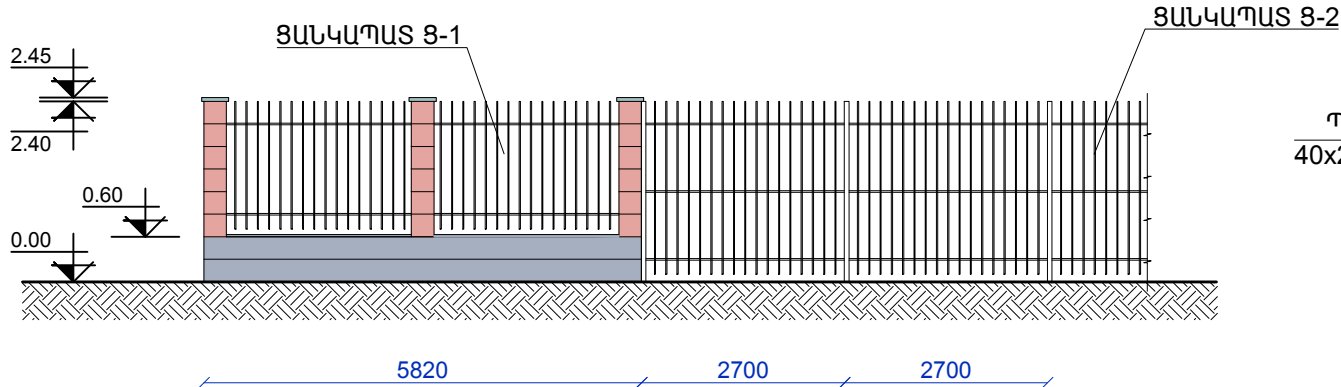

ՑԱՆԿԱՊԱՏԻ ԴԱԿԱՏ «-3» ԱՌԱՆՑՔՈՎ Մ 1:50

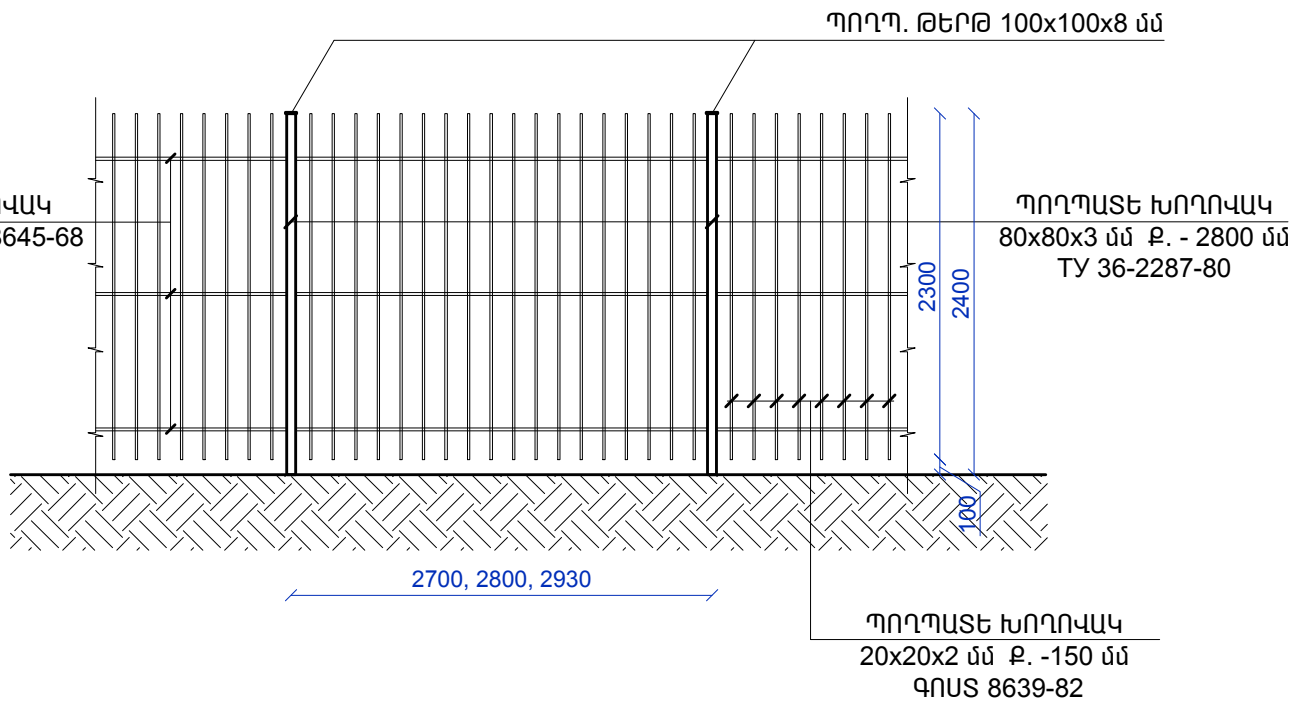

Տնօրեն	Ա.ՍԱՐԳՍՅԱՆ		ՆՅՈՒՆԱՆՈՒԿ ՀԱՄԱՅՆՔԻ ՆՅՈՒՆԱՆՈՒԿ ԲԱԿԱՎԱՅՐԻ ԱՎԵՏԻ ԿՊՈՒՑԻ ԲԵՆԻ ԲԱԵԿԱՐԱՌԻ			
Ն Գ Ծ	Հ.ՀԱԿՈԲՅԱՆ					
Գծեց	Հ.ՀԱԿՈԲՅԱՆ			ՓՈՒԼ	ԹԵՐԹ	ԹԵՐԹԵՐ
				Ա Ն	ԾԸ - 3	
			ՑԱՆԿԱՊԱՏԻ ԵՎԱԿԱՏՆԵՐ «-1», «-2», «-3» ԱՌԱՆՑՔՈՎ	«ԼՍ ՆԱԽԱԳԻԾ» ՍՊԸ		
						

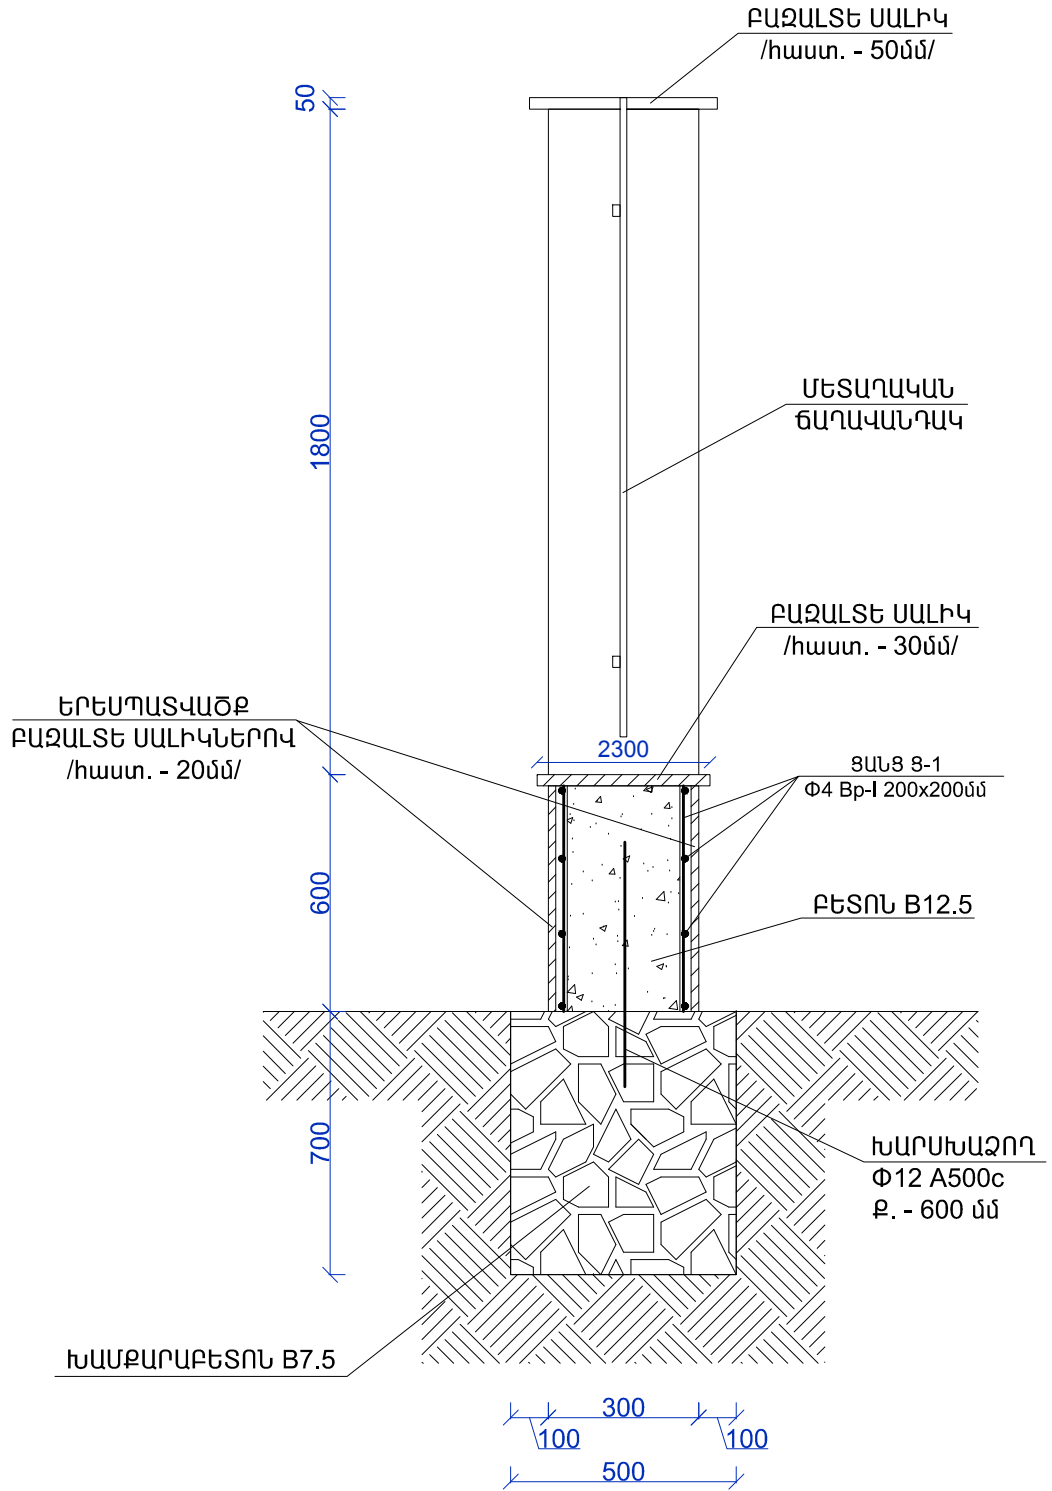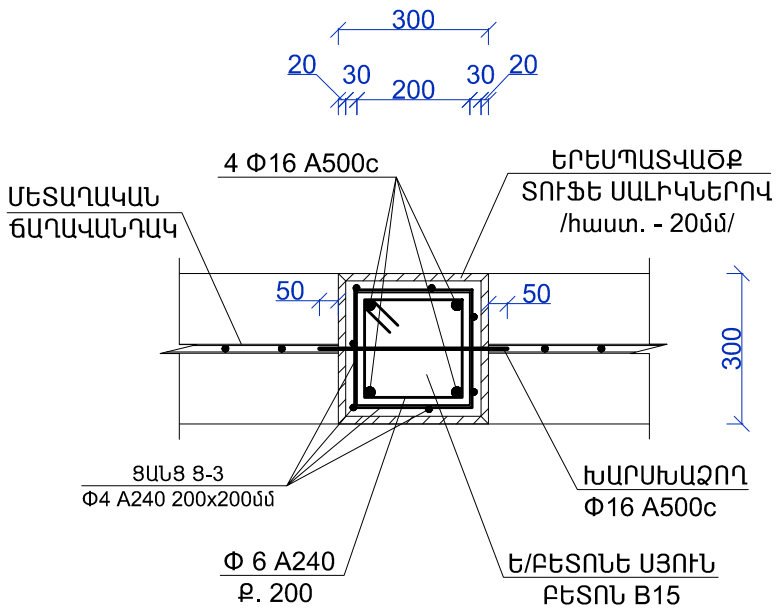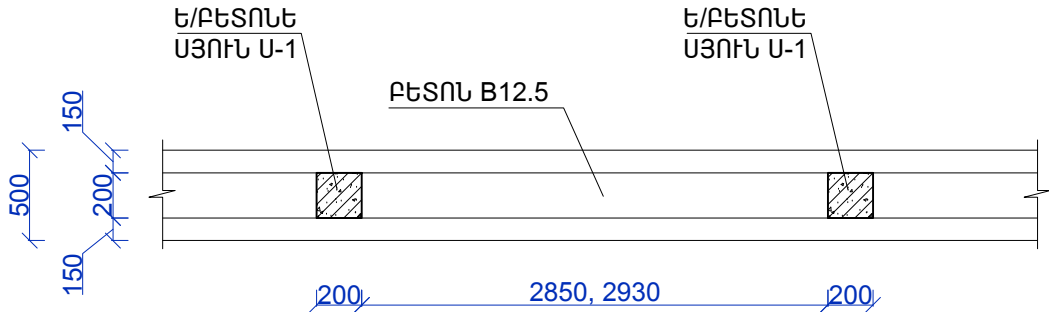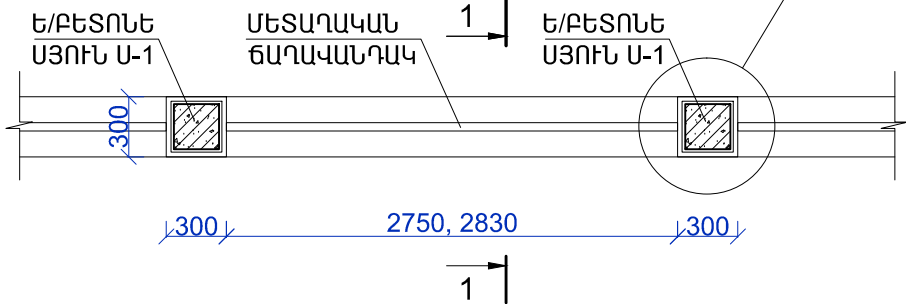

Տնօրեն	Ա.ՍԱՐԳՍՅԱՆ		ԶՅՈՒՄԱՆԱԿ ՀԱՆՑՈՒՄ ԶՅՈՒՄԱՆԱԿ ԲԱԿԱՎՈՅՐԻ ԱՎԵՏԻ ԿՐՈՑԻ ԲԵԿ ԲԱԿԱՐԱՊԻ			
Ն Գ Գ	Հ.ՀԱԿՈԲՅԱՆ					
Գծեց	Հ.ՀԱԿՈԲՅԱՆ			ՓՈՒԼ	ԹԵՐԹ	ԹԵՐԹԵՐ
				Ա Ն	ԳՇ - 4	
			ՀԱՏՎԱԾ ՑԱՆԿԱՊԱՏԻ ՀԱՏՎԱԿԱԳԾԻՑ ԵՎ ՀԻՄՔԻՑ, ՀԱՆԳՈՒՅՑ -Ա, ԿՏՐՎԱԾՔ 1 - 1		«ԼՍ ՆԱԽԱԳԻԾ» ՍՊԸ	

ՑԱՆԿԱՊԱՏ Ց-1-Ի ՀԱՏՎԱԾՈՒՄ ՔԱՆԴՄԱՆ ԱՇԽԱՏԱՆՔՆԵՐԻ ՄԱՍՆԱԳԻՐ

- 1. ԱՍՖԱՆԱԲԵՏՈՆԵ ՇԵՐՏԻ ԿՏՐՈՒՄ ՄԵԽԱՆԻԶՄՈՎ /հաստ. -60 մմ/ - 75.0 զծմ
- 2. ԱՍՖԱՆԱԲԵՏՈՆԵ ՇԵՐՏԻ ՔԱՆԴՈՒՄ ՄԵԽԱՆԻԶՄՈՎ - 3.0 մ³
- 3. 3 -ՐԴ ԿԱՐԳԻ ԲՆԱՀՈՂԻ ՔԱՆԴՈՒՄ ՄԵԽԱՆԻԶՄՈՎ - 11.0 մ³
- 4. ՆՈՒՅՆԻ ՔԱՆԴՈՒՄ ՁԵՌՔՈՎ - 1.0 մ³
- 5. 4 -ՐԴ ԿԱՐԳԻ ԲՆԱՀՈՂԻ ՔԱՆԴՈՒՄ ՄԵԽԱՆԻԶՄՈՎ - 3.0 մ³
- 6. ՆՈՒՅՆԻ ՔԱՆԴՈՒՄ ՁԵՌՔՈՎ - 1.0 մ³
- 7. ԱՎԵԼՈՐԴ ԲՆԱՀՈՂԻ ԲԱՐՁՈՒՄ ԵՎ ՏԵՂԱՓՈԽՈՒՄ - 16.0 մ³
- 8. ԱՍՖԱՆԱԲԵՏՈՆԻ ԲԱՐՁՈՒՄ ԵՎ ՏԵՂԱՓՈԽՈՒՄ - 3.0 մ³

ՑԱՆԿԱՊԱՏ Ց-1-Ի ԿԱՌՈՒՑՄԱՆ ԱՇԽԱՏԱՆՔՆԵՐԻ ՄԱՍՆԱԳԻՐ

- 1. ԽԱՍՔԱՐԱԲԵՏՈՆԵ B7.5 ՀԻՄՔԵՐԻ ԿԱՌՈՒՑՈՒՄ - 13.2 մ³
- 2. ԲԵՏՈՆԵ B-12.5 ՊԱՏԻ ԿԱՌՈՒՑՈՒՄ - 4.5 մ³
- 3. ՑԱՆԿԱՊԱՏԻ ՑՈԿՈԼԱՅԻՆ ՀԱՏՎԱԾԻ ԵՐԵՍԱՊԱՏՈՒՄ ԲԱԶԱՆԵ ՍԱԼԻԿՆԵՐՈՎ /հաստ. - 20 մմ/ - 44.0 մ²
- 4. ՑԱՆԿԱՊԱՏԻ ՑՈԿՈԼԱՅԻՆ ՀԱՏՎԱԾԻ ԳԼԽԱՄԱՍԻ ԵՐԵՍԱՊԱՏՈՒՄ ԲԱԶԱՆԵ ՍԱԼԻԿՆԵՐՈՎ /հաստ. - 30 մմ/ - 11.0 մ²
- 5. ՍՅՈՒՆԵՐԻ ԵՐԵՍԱՊԱՏՈՒՄ ՏՈՒՖԵ ՍԱԼԻԿՆԵՐՈՎ /հաստ. -20 մմ/ - 35.0 մ²
- 6. ՍՅՈՒՆԵՐԻ ԳԼԽԱՄԱՍԻ ՏԵՂԱԴՐՈՒՄ ԲԱԶԱՆԵ ՍԱԼԻԿՆԵՐՈՎ /հաստ. -50 մմ/ - 2.1 մ²

ԸՆԴՀԱՆՈՒՐ ԱՇԽԱՏԱՆՔՆԵՐԻ ՆՅՈՒԹԵՐԻ ՄԱՍՆԱԳԻՐ

- 1. ՔԱՆԴԱԾ ԱՍՖԱՆԱԲԵՏՈՆԻ ՀԱՏՎԱԾՈՒՄ ԽՃԱՅԻՆ ՆԱԽԱՇԵՐՏԻ ԻՐԱԿԱՆԱՑՈՒՄ ԲԻՏՈՒՄԻ ՆԵՐԾԾՈՒՄՈՎ /հաստ.-120 մմ/ - 15.0 մ²
- 2. ԽՈՇՈՐԱՀԱՏԻԿ ԱՍՖԱՆԱԲԵՏՈՆԵ ԾԱԾԿՈՒՅԹ /հաստ. 60 մմ/ - 15.0 մ²
- 3. "Բ" ՏԻՊԻ ՄԱՆՐԱՀԱՏԻԿ ԱՍՖԱՆԱԲԵՏՈՆԵ ԾԱԾԿՈՒՅԹ /հաստ. 40 մմ/ - 15.0 մ²
- 4. ԱՍՖԱՆԱԲԵՏՈՆԻ ԵԶՐԵՐԻ ՎԵՐԱԿԱՆՁՆՈՒՄ ԽՃԱՅԻՆ ՆԱԽԱՇԵՐՏԻ ԻՐԱԿԱՆԱՑՈՒՄ ԲԻՏՈՒՄԻ ՆԵՐԾԾՈՒՄՈՎ /հաստ.-120 մմ/ - 20.0 մ²
- 5. "Բ" ՏԻՊԻ ՄԱՆՐԱՀԱՏԻԿ ԱՍՖԱՆԱԲԵՏՈՆԵ ԾԱԾԿՈՒՅԹ /հաստ. 50 մմ/ - 20.0 մ²

ՑԱՆԿԱՊԱՏԻ Ե/ԲԵՏՈՆԵ ԷԼԵՄԵՆՏՆԵՐԻ ՄԱՍՆԱԳԻՐ


ԴԻՐՔԸ	ՆՇԱՆԱԿՈՒՄԸ	ԱՆՎԱՆՈՒՄԸ	ՔԱՆԱԿԸ հատ	ՔԱՇԸ կգ	ԾԱՆՈԹՈՒԹՅՈՒՆ
		Ե/Բ ՍՅՈՒՆ Ս-1	16		
1		Φ16 A500c L=3100	4	314.0	
2		Φ6 A240 L=790	14	39.3	
		ՆՅՈՒԹ ԲԵՏՈՆ B15			2.0 մ³
		ԽԱՐՍԽԱԶՈՂ			
3		Φ12 A500c L=750	58	39.0	
4		Φ16 A500c L=400	21	13.3	
		ՑԱՆՑ Ց-1			
		Φ4 A240 200x200մմ S=79.0 մ²	1	43.0	

ՑԱՆԿԱՊԱՏ Ց-1-Ի ՄԵՏԱՂԱԿԱՆ ՃԱՂԱԿԱՆԴԱԿԻ ՆՅՈՒԹԵՐԻ ՄԱՍՆԱԳԻՐ


Հ /Հ	ԱՆՎԱՆՈՒՄԸ	ՄԵԿ ԷԼ-ՏԻ ԵՐԿԱՐՈՒԹ- ՅՈՒՆԸ /մ/	ՔԱՆԱԿԸ /հատ/	ԸՆԴՀԱՆՈՒՐ ԵՐԿԱՐՈՒԹ- ՅՈՒՆԸ /մ/	ԾԱՆՈԹՈՒԹՅՈՒՆ /ԸՆԴՀ. ՔԱՇԸ /ԿԳ//
1.	ՊՈՂՊԱՏԵ ԽՈՂՈՎԱԿ 20x20x2 մմ ԳՈՍՏ 8639-82	1.75	194	339.5	365.0
2.	ՊՈՂՊԱՏԵ ԽՈՂՈՎԱԿ 40x20x2 մմ ԳՈՍՏ 8645-68	L _{միջ} =2.74	22	60.3	103.0
3.	ՄԵՏԱՂԱԿԱՆ ԷԼԵՄԵՆՏՆԵՐԻ ՅՈՒՂԱՆԵՐԿՈՒՄ /2 ամգամ/ - 35.0 մ²				

Տնօրեն	Ա.ՍԱՐԳՍՅԱՆ		ԴՅՈՒՆԱՄԱՆԿ ՀԱՌՆՅՈՒՆ ԴՅՈՒՆԱՄԱՆԿ ԲՆԱԿԱՆՅՈՒ ԱՐՎԵՍԻ ԴՊՐՑԻ ԲԼԿԻ ԲԱԵԿԱՐԱՌԻՄ					
Ն Գ Ճ	Հ. ՀԱԿՈԲՅԱՆ							
Կատարեց	Հ. ՀԱԿՈԲՅԱՆ					ՓՈՒԼ	ԹԵՐԹ	ԹԵՐԹԵՐ
						Ա Ն	ՃՇ - 5	
			ՑԱՆԿԱՊԱՏԻ ԵՎ ԸՆԴՀԱՆՈՒՐ ԱՇԽԱՏԱՆՔՆԵՐԻ ՆՅՈՒԹԵՐԻ ՄԱՍՆԱԳՐԵՐ			 «ԼՍ ՆԱԽԱԳԻԾ» ՍՊԸ		


ՄԵՏԱՂԱԿԱՆ ԴԱՐՊԱՍ ՄԴ-1

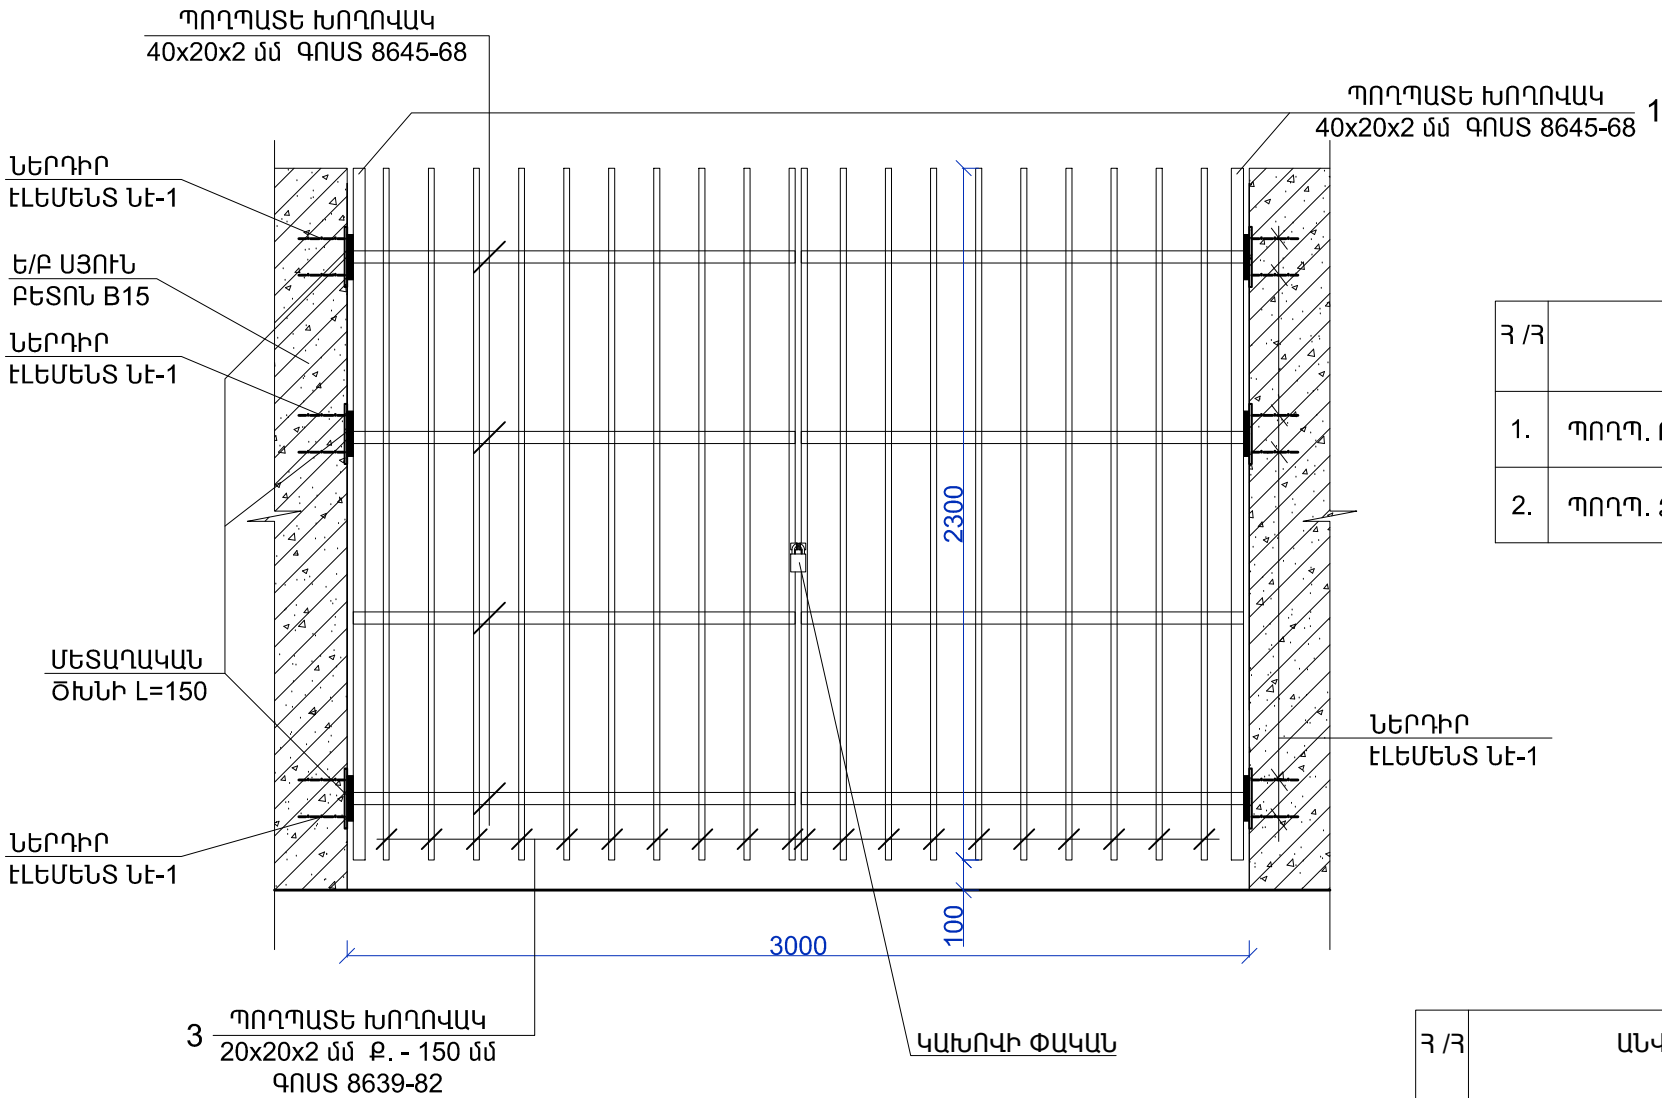

ՆԵՐՂԻՐ ԷԼԵՄԵՆՏ ՆԷ-1

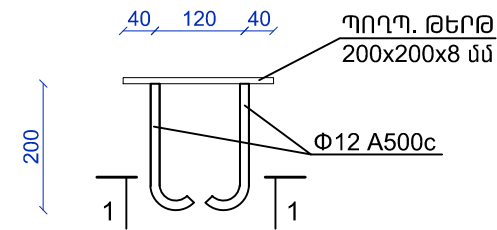

ԿՏՐՎԱԾՔ 1 - 1

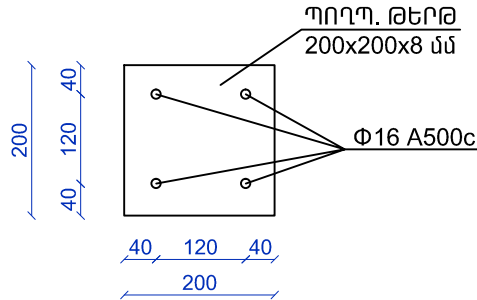

ԾԱՆՈԹՈՒԹՅՈՒՆ

1. ՄԵՏԱՂԱԿԱՆ ԷԼԵՄԵՆՏՆԵՐԻ ԵՌԱԿՑՈՒՄՆ ԻՐԱԿԱՆԱՑՆԵԼ
- Յ-42 ՏԻՊԻ ԷԼԵԿՏՐՈՂՈՎ

ՆԵՐՂԻՐ ԷԼԵՄԵՆՏ ՆԷ-1 ՆՅՈՒԹԵՐԻ ՄԱՍՆԱԳԻՐ


Հ/Հ	ԱՆՎԱՆՈՒՄԸ	ՄԵԿ ԷԼ-ՏԻ ԵՐԿԱՐՈՒԹ-ՅՈՒՆԸ /մ/	ՔԱՆԱԿԸ /հատ/	ԸՆԴՀԱՆՈՒՐ ԵՐԿԱՐՈՒԹ-ՅՈՒՆԸ /մ/	ԾԱՆՈԹՈՒԹՅՈՒՆ /ԸՆԴՀ. ՔԱՇԸ /ԿԳ//
1.	ՊՈՂՊ. ԹԵՐԹ 200x8	0.2	1	0.2	2.5
2.	ՊՈՂՊ. ՋՈՂ Φ16 A500c	0.25	4	1.0	1.6

ՄԵՏԱՂԱԿԱՆ ԴԱՐՊԱՍ ՄԴ-1 ՆՅՈՒԹԵՐԻ ՄԱՍՆԱԳԻՐ

Հ/Հ	ԱՆՎԱՆՈՒՄԸ	ՄԵԿ ԷԼ-ՏԻ ԵՐԿԱՐՈՒԹ-ՅՈՒՆԸ /մ/	ՔԱՆԱԿԸ /հատ/	ԸՆԴՀԱՆՈՒՐ ԵՐԿԱՐՈՒԹ-ՅՈՒՆԸ /մ/	ԾԱՆՈԹՈՒԹՅՈՒՆ /ԸՆԴՀ. ՔԱՇԸ /ԿԳ//	ԾԱՆՈԹՈՒԹՅՈՒՆ /ԸՆԴՀ. ՔԱՇԸ 2 ՀԱՏԻ ՀԱՄԱՐ /ԿԳ//
1.	ՊՈՂՊԱՏԵ ԽՈՂՈՎԱԿ 40x20x2 մմ ԳՈՍՏ 8645-68	2.30	2	4.6	7.82	15.64
2.	ՊՈՂՊԱՏԵ ԽՈՂՈՎԱԿ 40x20x2 մմ ԳՈՍՏ 8645-68	1.47	8	11.76	20.0	40.0
3.	ՊՈՂՊԱՏԵ ԽՈՂՈՎԱԿ 20x20x2 մմ ԳՈՍՏ 8639-82	2.3	20	46.0	49.5	99.0
4.	ՆԵՐՂԻՐ ԷԼԵՄԵՆՏ ՆԷ-1		6		24.6	49.2
5.	ԿԱՆԽՈՎԻ ՓԱԿԱՆ - 1 ՀԱՏ					2 ՀԱՏ
6.	ՄԵՏԱՂԱԿԱՆ ԾԽՆԻ /L=150 մմ/ - 6 ՀԱՏ					12 ՀԱՏ
7.	ՄԵՏԱՂԱԿԱՆ ԷԼԵՄԵՆՏՆԵՐԻ ՅՈՒՂԱՆԵՐԿՈՒՄ - 5.7 մ²					11.4 մ²

Տնօրեն	Ա.ԱՍՐԱՅԱՆ		ՆՅՈՒԹԵՐԻ ՎԵՐԱՅԵՐԻ ՎՅՈՒՄԱՆԱԳԻՐԻ ԲԱՆԱԿԱՆԱՅՐԻ ՄԿԵՏԻ			
Ն Գ Ճ	Հ.ՀԱԿՈԲՅԱՆ		ԴՊՈՒՑԻ ԲԼԿԻ ԲԱՆԱԿԱՆԱՅՐԻ			
Գծեց	Հ.ՀԱԿՈԲՅԱՆ				ՓՈՒԼ	ԹԵՐԹ
					Ա Ն	ՃՇ - 6
			ՄԵՏԱՂԱԿԱՆ ԴԱՐՊԱՍ ՄԴ-1, ՆԵՐՂԻՐ ԷԼԵՄԵՆՏ ՆԷ-1 ԵՎ ՄԵՏԱՂԱԿԱՆ ԴԱՐՊԱՍ ՄԴ-1-Ի ՆՅՈՒԹԵՐԻ ՄԱՍՆԱԳՐԵՐ, ՆԵՐՂԻՐ ԷԼԵՄԵՆՏ ՆԷ-1, ԿՏՐՎԱԾՔ 1 - 1		 «ԼՍ ՆԱԽԱԳԻԾ» ՍՊԸ	

ՄԵՏԱՂԱԿԱՆ ԴՈՒՌ Դ-1

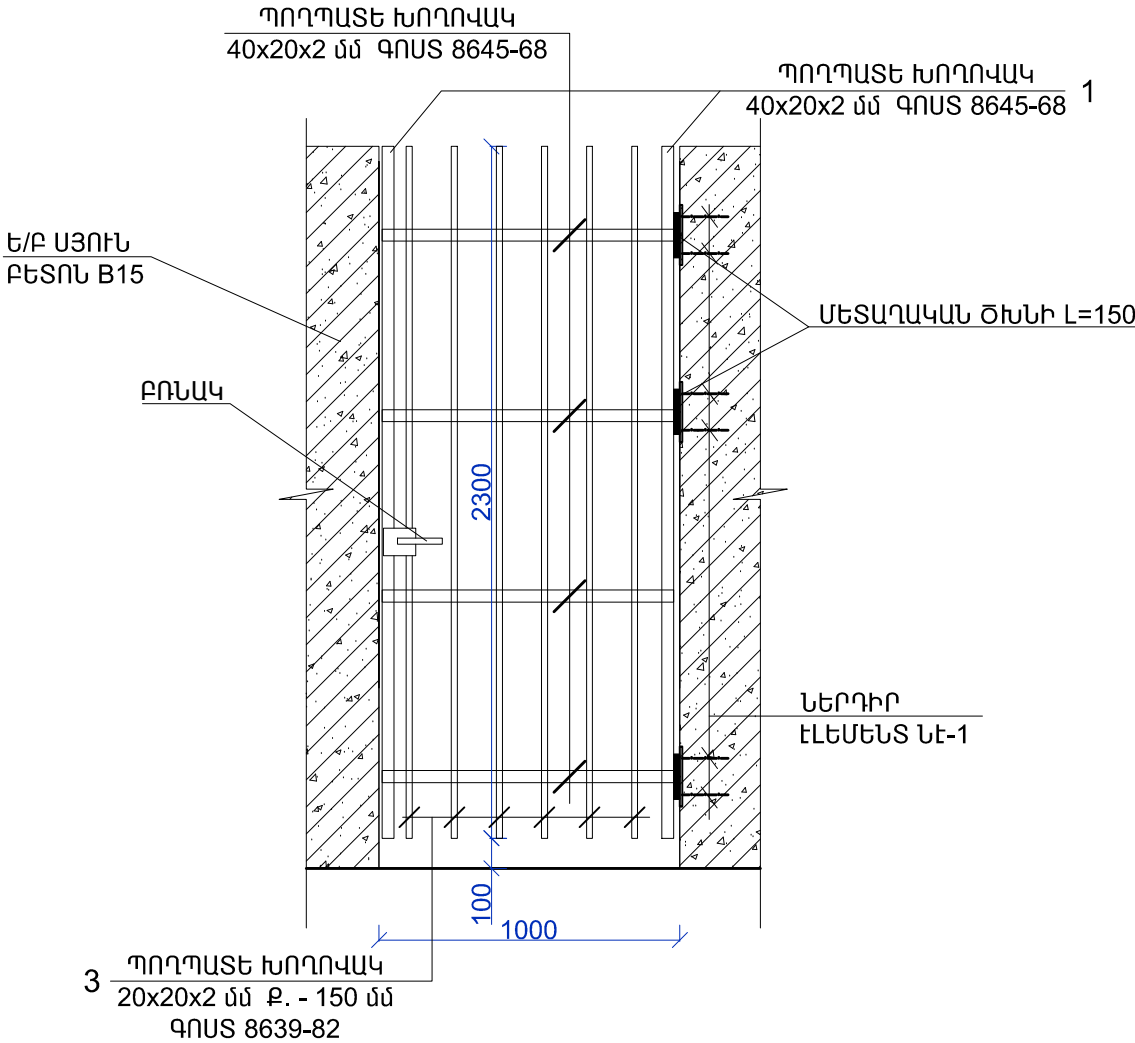


ՄԵՏԱՂԱԿԱՆ ԴՈՒՌ Դ-1 ՆՅՈՒԹԵՐԻ ՄԱՍՆԱԳԻՐ

Հ/Հ	ԱՆՎԱՆՈՒՄԸ	ՄԵԿ ԷԼ-ՏԻ ԵՐԿԱՐՈՒԹ-ՅՈՒՆԸ /մ/	ՔԱՆԱԿԸ /հառ/	ԸՆԴՀԱՆՈՒՐ ԵՐԿԱՐՈՒԹ-ՅՈՒՆԸ /մ/	ԾԱՆՈԹՈՒԹՅՈՒՆ /ԸՆԴՀ. ՔԱՇԸ /ԿԳ//	ԾԱՆՈԹՈՒԹՅՈՒՆ /ԸՆԴՀ. ՔԱՇԸ 2 ՀԱՏԻ ՀԱՄԱՐ /ԿԳ//
1.	ՊՈՂՊԱՏԵ ԽՈՂՈՎԱԿ 40x20x2 մմ ԳՈՍՏ 8645-68	2.30	2	4.6	7.82	15.64
2.	ՊՈՂՊԱՏԵ ԽՈՂՈՎԱԿ 40x20x2 մմ ԳՈՍՏ 8645-68	0.97	4	3.88	6.6	13.2
3.	ՊՈՂՊԱՏԵ ԽՈՂՈՎԱԿ 20x20x2 մմ ԳՈՍՏ 8639-82	2.3	6	13.8	14.9	29.8
4.	ՆԵՐԴԻՐ ԷԼԵՄԵՆՏ ՆԷ-1		3		12.3	24.6
5.	ՆԵՐՔԻՆ ՓԱԿԱՆ - 1 ՀԱՏ					2 ՀԱՏ
6.	ԲՈՆԱԿ - 1 ՀԱՏ					2 ՀԱՏ
7.	ՄԵՏԱՂԱԿԱՆ ԾԽՆԻ /L=150 մմ/ - 3 ՀԱՏ					6 ՀԱՏ
8.	ՄԵՏԱՂԱԿԱՆ ԷԼԵՄԵՆՏՆԵՐԻ ՅՈՒՂԱՆԵՐԿՈՒՄ - 2.2 մ ²					4.4 մ ²


ԾԱՆՈԹՈՒԹՅՈՒՆ

1. ՄԵՏԱՂԱԿԱՆ ԷԼԵՄԵՆՏՆԵՐԻ ԵՌԱԿՑՈՒՄՆ ԻՐԱԿԱՆԱՑՆԵԼ
Յ-42 ՏԻՊԻ ԷԼԵԿՏՐՈՂՈՎ


ՀԱՏՎԱԾ ՑԱՆԿԱՊԱՏ Ց-2-Ի ՀԱՏԱԿԱԳԾԻՑ Մ 1:50

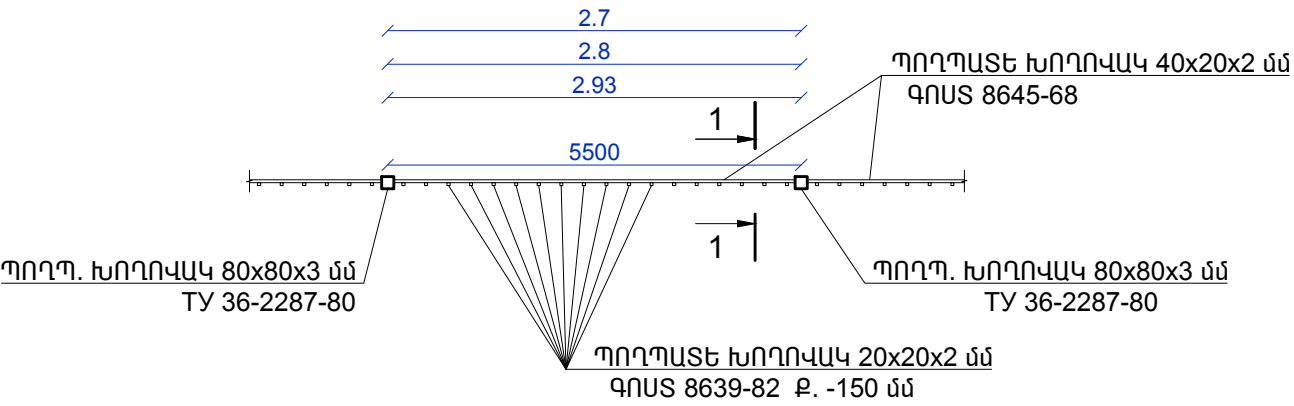

ՀԱՏՎԱԾ ՑԱՆԿԱՊԱՏ Ց-2-Ի ՀԻՄՔԻ ՀԱՏԱԿԱԳԾԻՑ Մ 1:50

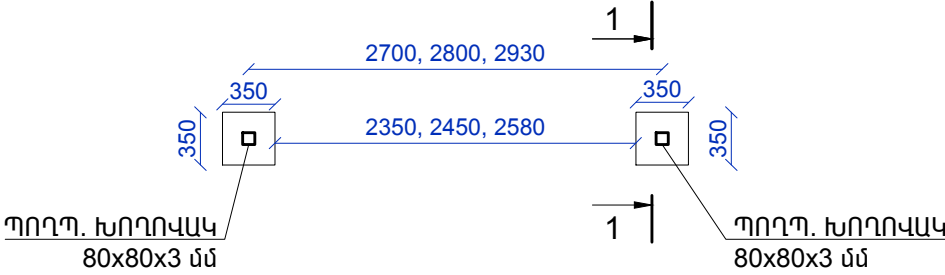

Տնօրեն	Ա.ՍԱՐԳՍՅԱՆ	<i>Signature</i>	ԴՅՈՒՄԱՐԱՆԻ ՀԱՏՎԱԾ ՑԱՆԿԱՊԱՏ ԳՐԱԿԱՆԱՅՐԻ ՄԿԵՏԻ			
Ն Գ Ճ	Հ.ՀԱԿՈԲՅԱՆ	<i>Signature</i>	ԴՅՈՒՄԱՐԱՆԻ ՀԱՏՎԱԾ ՑԱՆԿԱՊԱՏ ԳՐԱԿԱՆԱՅՐԻ ՄԿԵՏԻ			
Գծեց	Հ.ՀԱԿՈԲՅԱՆ	<i>Signature</i>	ԴՅՈՒՄԱՐԱՆԻ ՀԱՏՎԱԾ ՑԱՆԿԱՊԱՏ ԳՐԱԿԱՆԱՅՐԻ ՄԿԵՏԻ			
			ՓՈՒԼ	ԹԵՐԹ	ԹԵՐԹԵՐ	
			Ա Ն	ՃՇ - 7		
			ՄԵՏԱՂԱԿԱՆ ԴՈՒՌ Դ-1, ՄԵՏԱՂԱԿԱՆ ԴՈՒՌ Դ-1 ՆՅՈՒԹԵՐԻ ՄԱՍՆԱԳԻՐ, ՀԱՏՎԱԾ ՑԱՆԿԱՊԱՏ Ց-2-Ի ՀԱՏԱԿԱԳԾԻՑ, ՀԻՄՔԻ ՀԱՏԱԿԱԳԾԻՑ			
			«ԼՍ ՆԱԽԱԳԻԾ» ՍՊԸ			

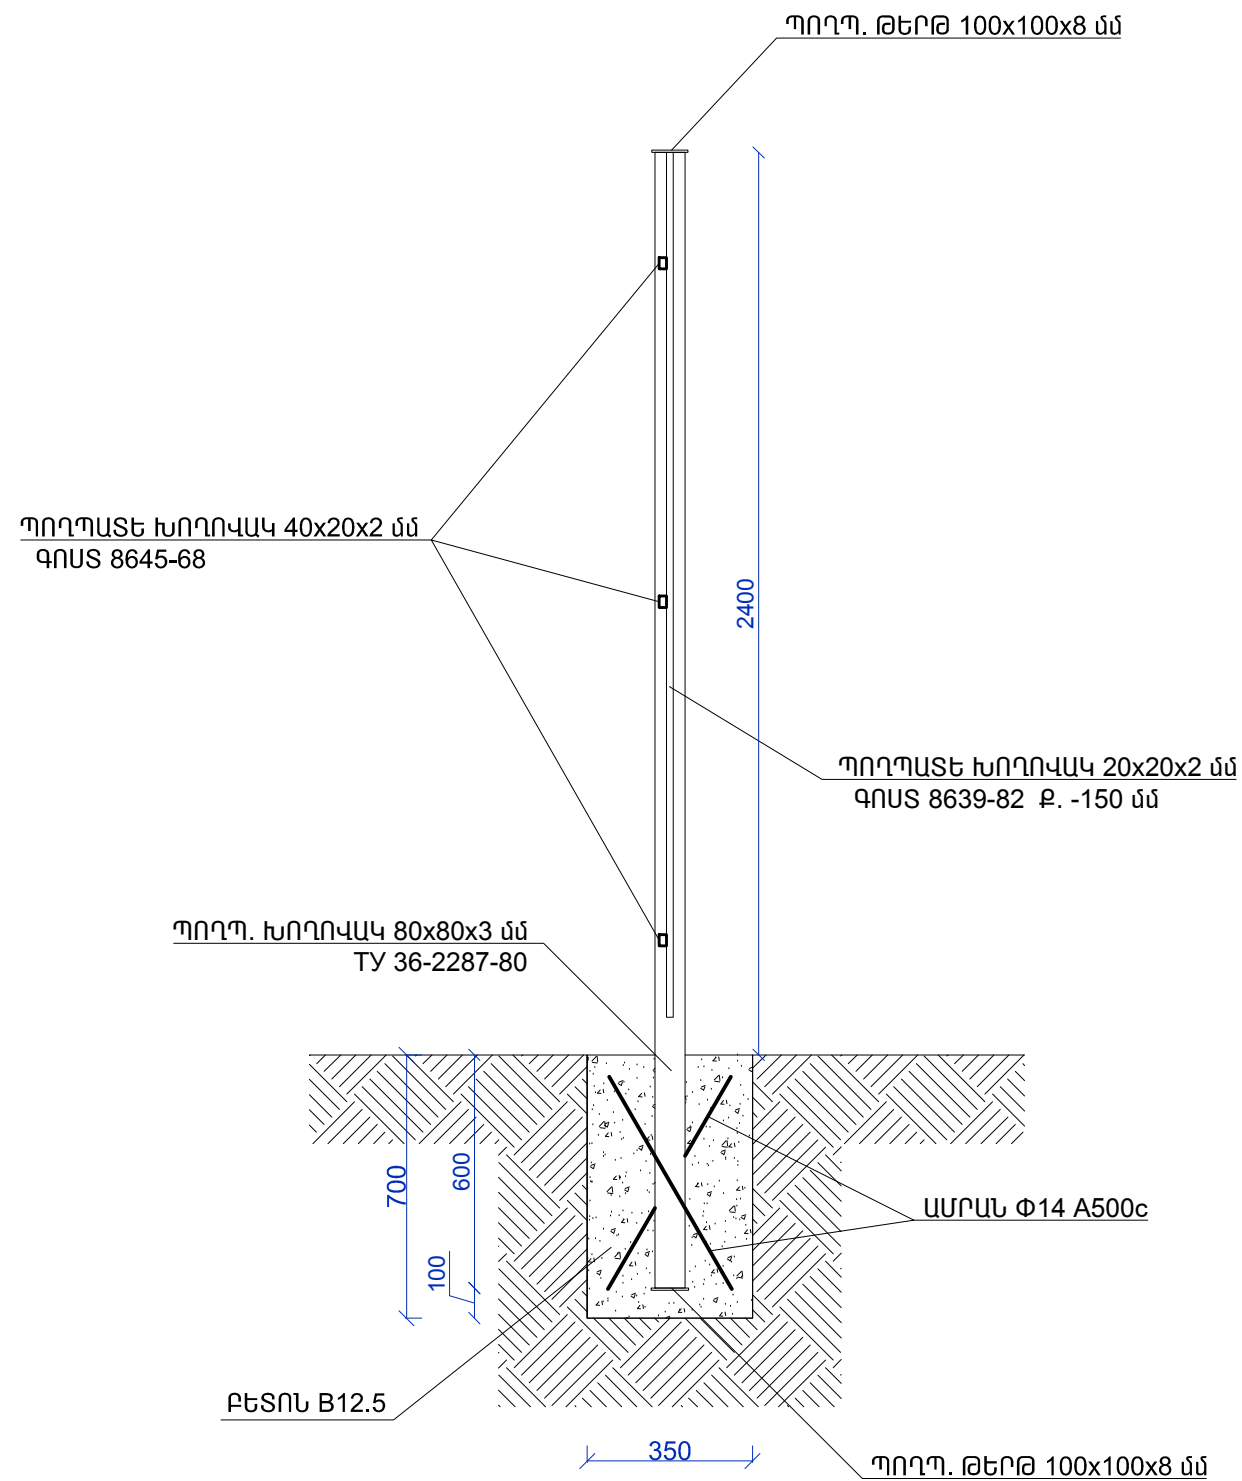


- | | | |
|----|--|----------------------|
| 1. | 3 -րդ ԿԱՐԳԻ ԲՆԱՅՈՂԻ ՔԱՆԴՈՒՄ ՁԵՌՔՈՎ | - 6.0 մ ³ |
| 2. | 4 -րդ ԿԱՐԳԻ ԲՆԱՅՈՂԻ ՔԱՆԴՈՒՄ ՁԵՌՔՈՎ | - 1.0 մ ³ |
| 3. | ԱԿԵԼՈՐԴ ԲՆԱՅՈՂԻ ԲԱՐՁՈՒՄ ԵՎ ՏԵՂԱԺՈՒՆՈՒՄ | - 2.0 մ ³ |
| 4. | ՔԱՆԴԱԾ ԲՆԱՅՈՂԻ ՀԵՏԼԻՑՔ ՁԵՌՔՈՎ | - 5.0 մ ³ |

- | | |
|----------------------------------|----------------------|
| 1. ԲՆԱՅՈՂԻ ՏՈՓԱՆՈՒՄ ԽճՈՎ | - 3.0 մ ² |
| 2. ԲԵՏՈՆԵ Բ7.5 ՀԻՄՔԵՐԻ ԿԱՌՈՒՑՈՒՄ | - 2.0 մ ³ |

Հ/Հ	ԱՆՎԱՆՈՒՄԸ	ՄԵԿ ԷԼ-ՏԻ ԵՐԿԱՐՈՒԹ- ՅՈՒՆԸ /ձ/	ՔԱՆԱԿԸ /հատ/	ԸՆԴՀԱՆՈՒՐ ԵՐԿԱՐՈՒԹ- ՅՈՒՆԸ /ձ/	ԾԱՆՈԹՈՒԹՅՈՒՆ /ԸՆԴՀ. ՔԱՇԸ /ԿԳ/
1.	ՊՈՂՊԱՏԵ ԽՈՂՈՎԱԿ 80x80x3 մմ TY 36-2287-80	L=3.00	21	63.0	457,4
2.	ՊՈՂՊԱՏԵ ԽՈՂՈՎԱԿ 40x20x2 մմ ԳՕՍՏ 8645-68	L _{միջ} =2.77	60	166.2	282,6
3.	ՊՈՂՊԱՏԵ ԽՈՂՈՎԱԿ 20x20x2 մմ ԳՕՍՏ 8639-82	2.3	360	828.0	890,1
4.	ՊՈՂՊԱՏԵ ԹԵՐԹ 100x100x8 մմ	0.1	42	4.2	26.4
5.	ԱՄՐԱՆ Φ14 A500c	0.7	42	29.4	35.6
6.	ՄԵՏԱՂԱԿԱՆ ԷԼԵՄԵՆՏՆԵՐԻ ՅՈՒՂԱՆԵՐԿՈՒՄ /2 ամգամ/ - 103.0 մ ²				

Տնօրեն	Ա.ՍԱՐԳՍՅԱՆ		ԴՅՈՒՆԱՊԵՏԱԿԱՆ ՀԱՄԱՐՈՒՄ ԴՅՈՒՆԱՊԵՏԱԿԱՆ ԲՈՒԼՎԱՅԻՐ ԼՐԱԿՈՒՄԻ					
Ն Գ Գ	Յ.ՅԱԿՈԲՅԱՆ					ՓՈՒԼ	ԹԵՐԹ	ԹԵՐԹԵՐ
Գժեց	Յ.ՅԱԿՈԲՅԱՆ					ԱՆ	ԳՇ - 8	
			ՑԱՆԿԱՊԱՏ Ց-2-Ի ԿԱՌՈՒՑՄԱՆ ԱՇԽԱՏԱՆՔՆԵՐԻ ՆՅՈՒԹԵՐԻ ՄԱՍՆԱԳԻՐ, ԿՏՐԱՎԱԾՔ 1 - 1			«ԼՍ ՆԱԽԱԳԻԾ» ՍՊԸ		
								


ԿՏՐՎԱԾՔ 1 - 1 Մ 1 : 25

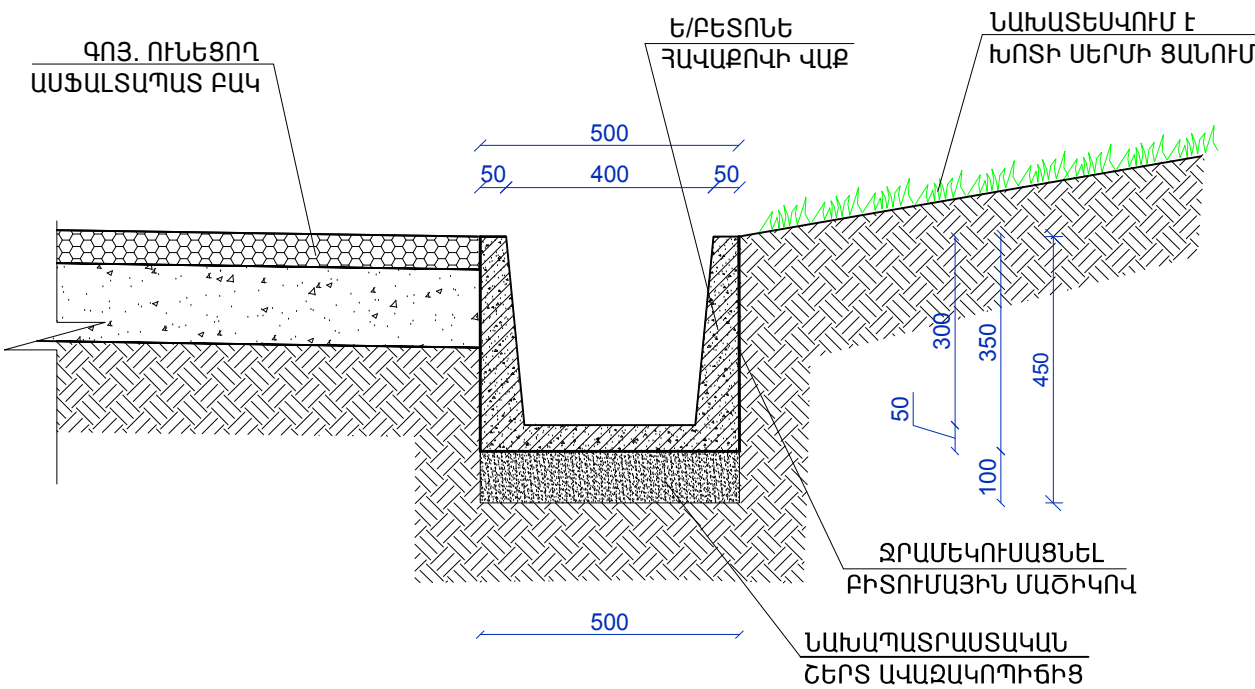


ՋՐԱՀԵՌԱՑՄԱՆ ՀԱՄԱԿԱՐԳԻ ՆՅՈՒԹԵՐԻ ՄԱՍՆԱԳԻՐ

ԴԻՐՔ	ԱՆՎԱՆՈՒՄ	1 ԷԼԵՄԵՆՏԻ ԵՐԿԱՐՈՒԹՅՈՒՆԸ	ՔԱՆԱԿ ՀԱՏ	ԸՆԴՀԱՆՈՒՐ ԵՐԿ-ՆԸ ԳԾՄ	ԸՆԴՀԱՆՈՒՐ ՔԱՇԸ ԿԳ
1	2		3	4	5
1	ՄԵՏԱՂԱԿԱՆ ԱՆԿՅՈՒՆԱԿ L 63x5 մմ	L = 1000 մմ	12	12.0	57.8
2	ՇՎԵԼԵՐ [6.5	L = 370 մմ	66	24.4	144.0
3	ՄԵՏԱՂԱԿԱՆ ԸՆԴՀԱՆՈՒՐԱԿԱՆԵՐԻ ՅՈՒՂԱՆԵՐԿՈՒՄ - 9.4 մ²				
4	ՎԱՔԻ ՆԱԽԱՊԱՏՐԱՍՏԱԿԱՆ ՇԵՐՏԻ ԻՐԱԿԱՆԱՑՈՒՄ ԱՎԱԶԱԿՈՊԻԾԻՑ ՏՈՓԱՆՈՒՄՈՎ - 2.7 մ³				
5	ՀԱՎԱՔՈՎԻ Ե/Բ ՎԱՔԻ ՄՈՆՏԱԺՈՒՄ 400x300 ՉԱԺԵՐԻ				- 54.0 գծմ
6	ՎԱՔԻ ԹԻԿՈՒՆՔԱՅԻՆ ՄԱՍԻ ՄՇԱԿՈՒՄ ՔԻՏՈՒՄՈՎ				- 64.8 մ²


Ե/Բ ՎԱՔԻ ԵՎ ԸՆԴՀԱՆՈՒՐԱԿԻ ԿՏՐՎԱԾՔ 2 - 2

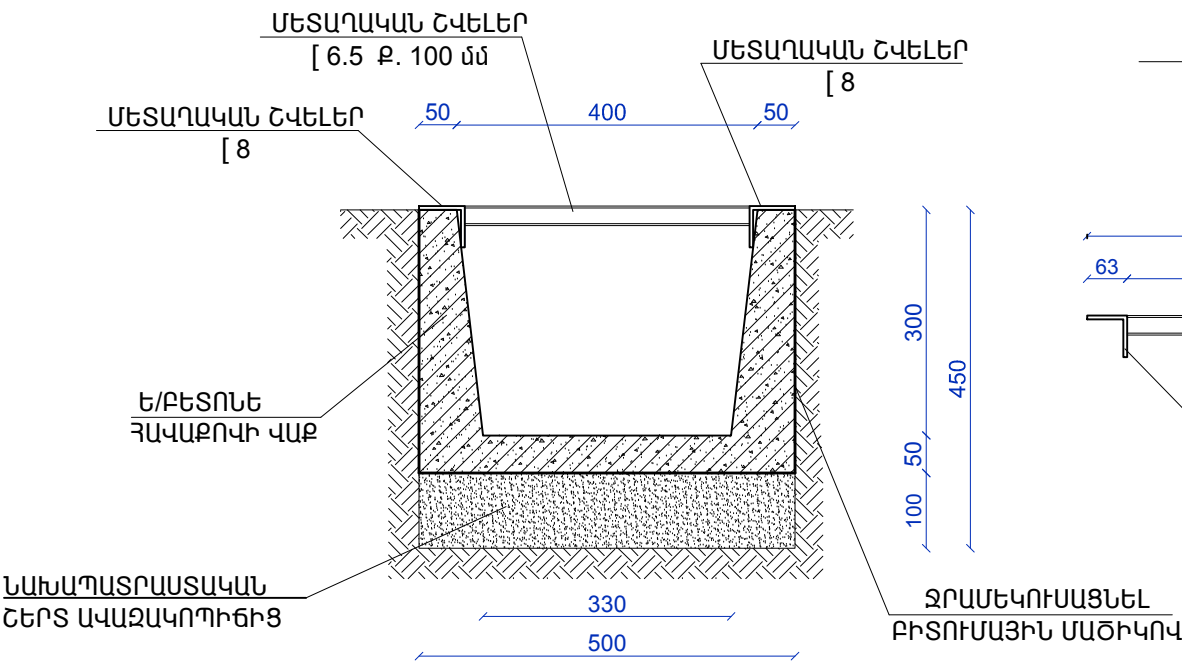

ԿՏՐՎԱԾՔ 1 - 1

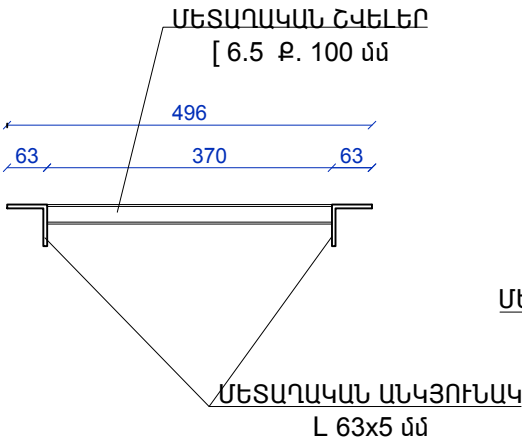

Ե/Բ ՎԱՔԻ ԸՆԴՀԱՆՈՒՐԱԿԻ ՀԱՏԱԿԱԳԻԾ /1 ԷԼԵՄԵՆՏԻ ՀԱՏԱԿԱԳԻԾ/

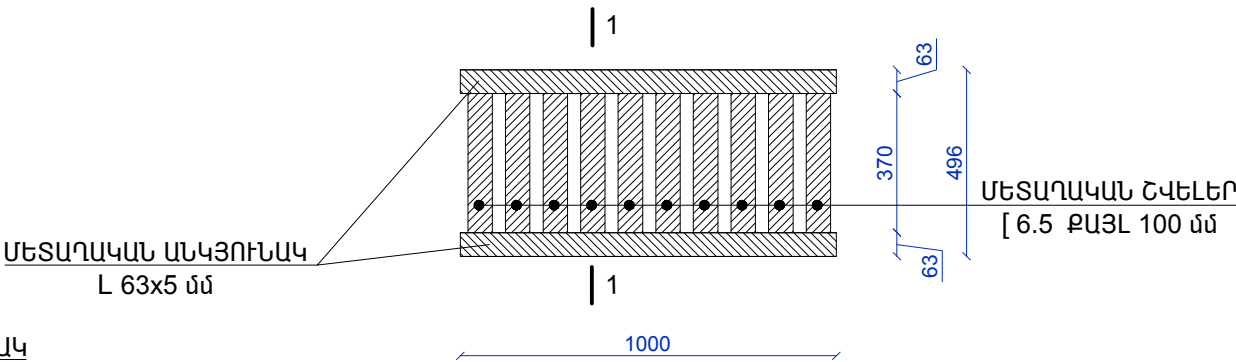


ԾԱՆՈԹՈՒԹՅՈՒՆ


ՏԵՂԱԴՐՎՈՂ ԱՍՖԱԼՏԱՔԵՏՈՆԻ ՋԵՐՄԱՍՏԻՃԱՆԸ ՊԵՏՔ Է ԼԻՆԻ 120⁰ -150⁰ C, ԻՍԿ
ՔԱՆԱԿԸ ԵՎ ՏԵՍԱԿԸ՝ ՀԱՇՎԻ ԱՌՆԵԼՈՎ ԽՏԱՑՄԱՆ ԳՈՐԾԱԿԻՑԸ (1.25 - 1.3):
ԱՍՖԱԼՏԱՔԵՏՈՆԵ ՄԱԿԵՐԵՍԸ ՀԱՐԹԵՑՆԵԼՈՒՑ ԵՎ ՈՒՂԴԵԼՈՒՑ ՀԵՏՈ ԿԱՏԱՐՎՈՒՄ Է
ԽՏԱՑՈՒՄ, ՍԿԶՐՈՒՄ ԹԵԹԵՎ, ԻՍԿ ՀԵՏՈ ԾԱՆՐ ԳԼԴՈՆՆԵՐՈՎ:

Տնօրեն	Ա. ՍԱՐԳՍՅԱՆ		ԴՅՈՒՄԱՆԻ ԿԱՆԱԿԱՐԳԻ ՆՅՈՒԹԵՐԻ ՄԱՍՆԱԳԻՐ		
Ն Գ Ճ	Հ. ՀԱԿՈԲՅԱՆ		ԿՏՐՎԱԾՔ 2 - 2, ՋՐԱՀԵՌԱՑՄԱՆ ՀԱՄԱԿԱՐԳԻ ՆՅՈՒԹԵՐԻ ՄԱՍՆԱԳԻՐ		
Կատարեց	Հ. ՀԱԿՈԲՅԱՆ		ՎԱՔԻ ԸՆԴՀԱՆՈՒՐԱԿԻ ՀԱՏԱԿԱԳԻԾ /1 ԷԼԵՄԵՆՏԻ ՀԱՏԱԿԱԳԻԾ/, ՎԱՔԻ ԵՎ ԸՆԴՀԱՆՈՒՐԱԿԻ ԿՏՐՎԱԾՔ		
			ՓՈՒԼ	ԹԵՐԹ	ԹԵՐԹԵՐ
			Ա Ն	6Շ - 9	
			«ԼՍ ՆԱԽԱԳԻԾ» ՍՊԸ		



ԿՏՐՎԱԾՔ 2 - 2 Մ 1 : 20

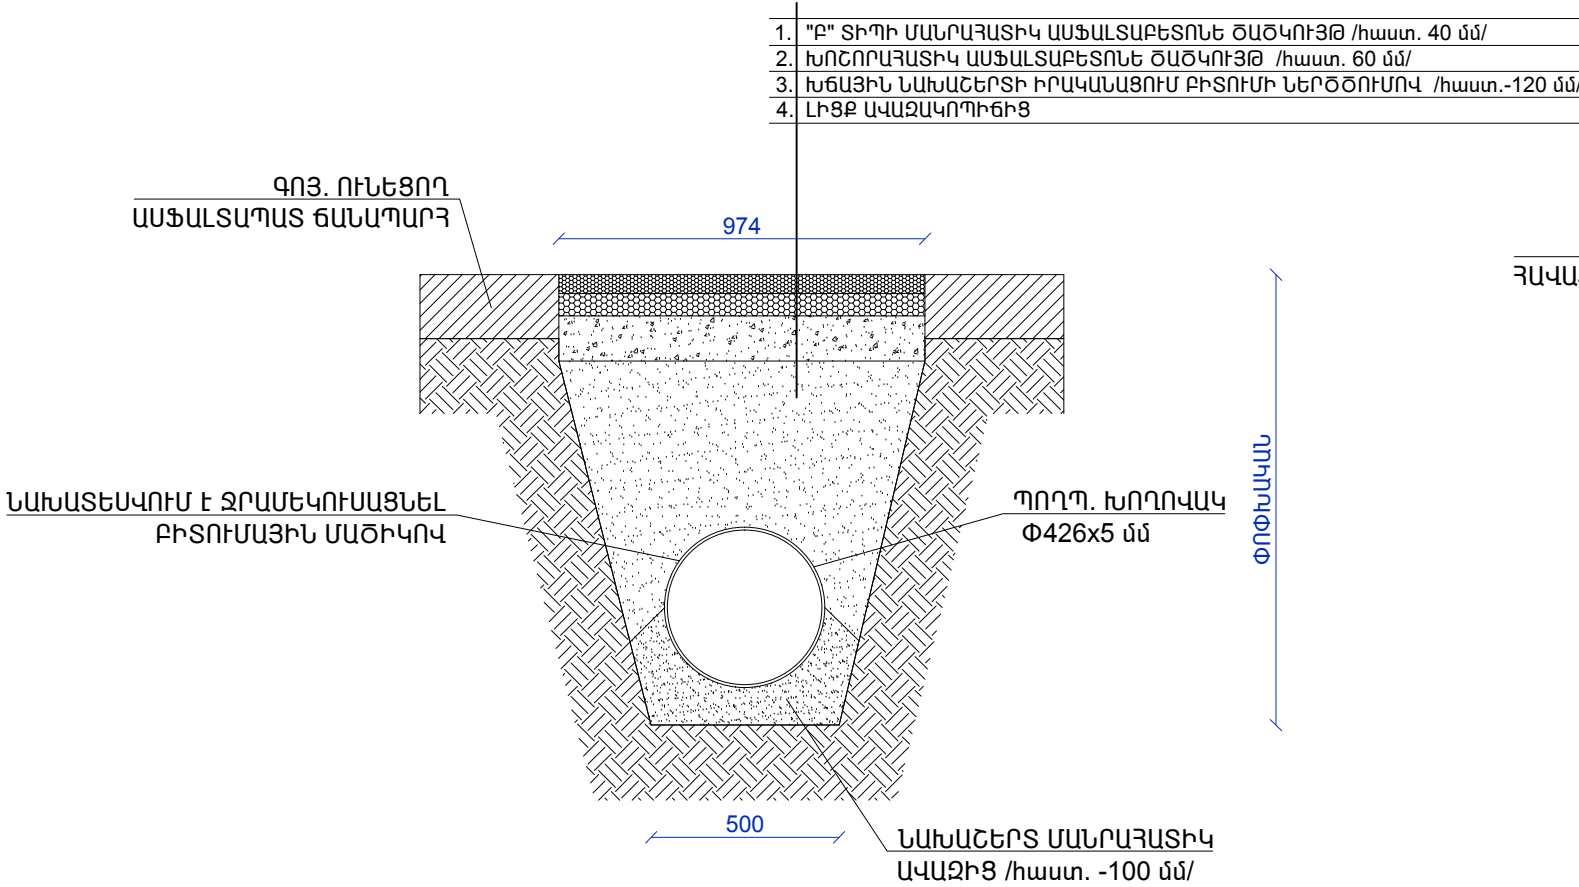

ԴԻՏԱՅՈՐ ԴՅ-1 Մ 1 : 20

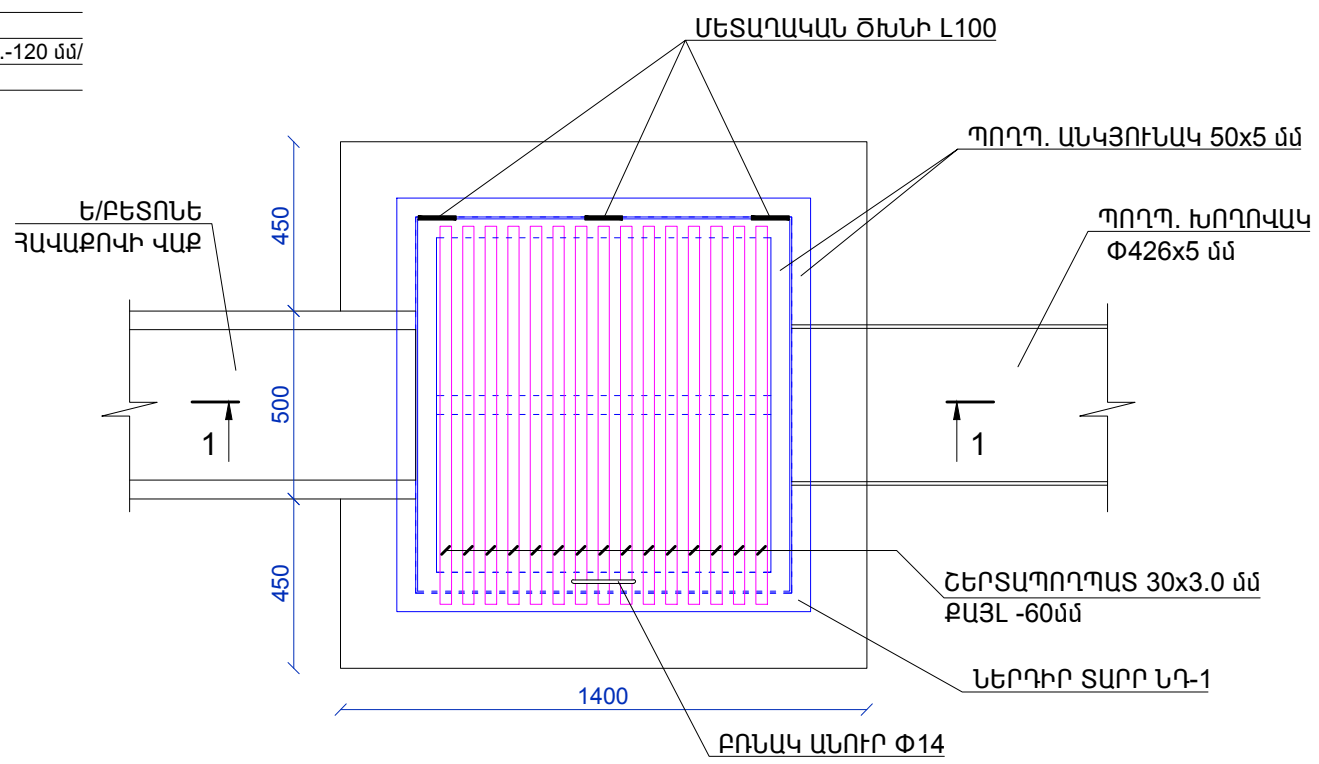


ԴԻՏԱՅՈՐ ԴՅ-1 ԿՈՆՍՏՐՈՒԿՏԻՎ ՄԱՍ Մ 1 : 20

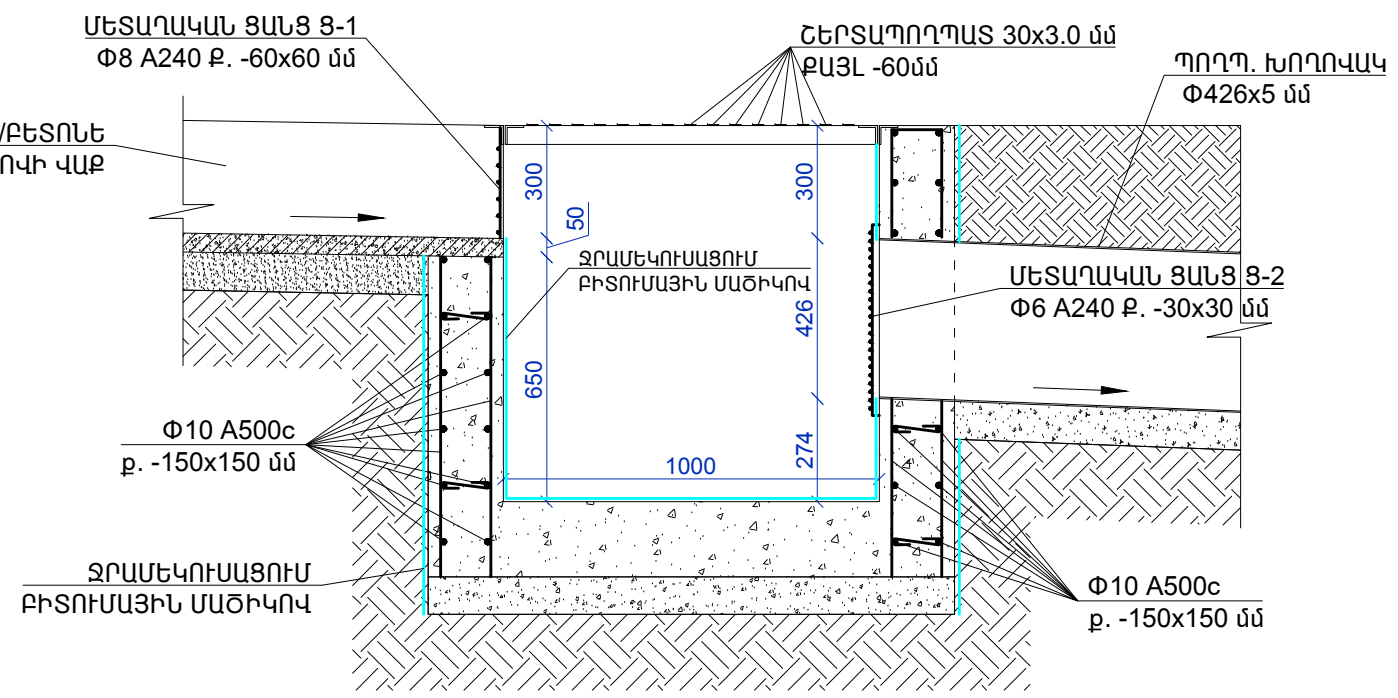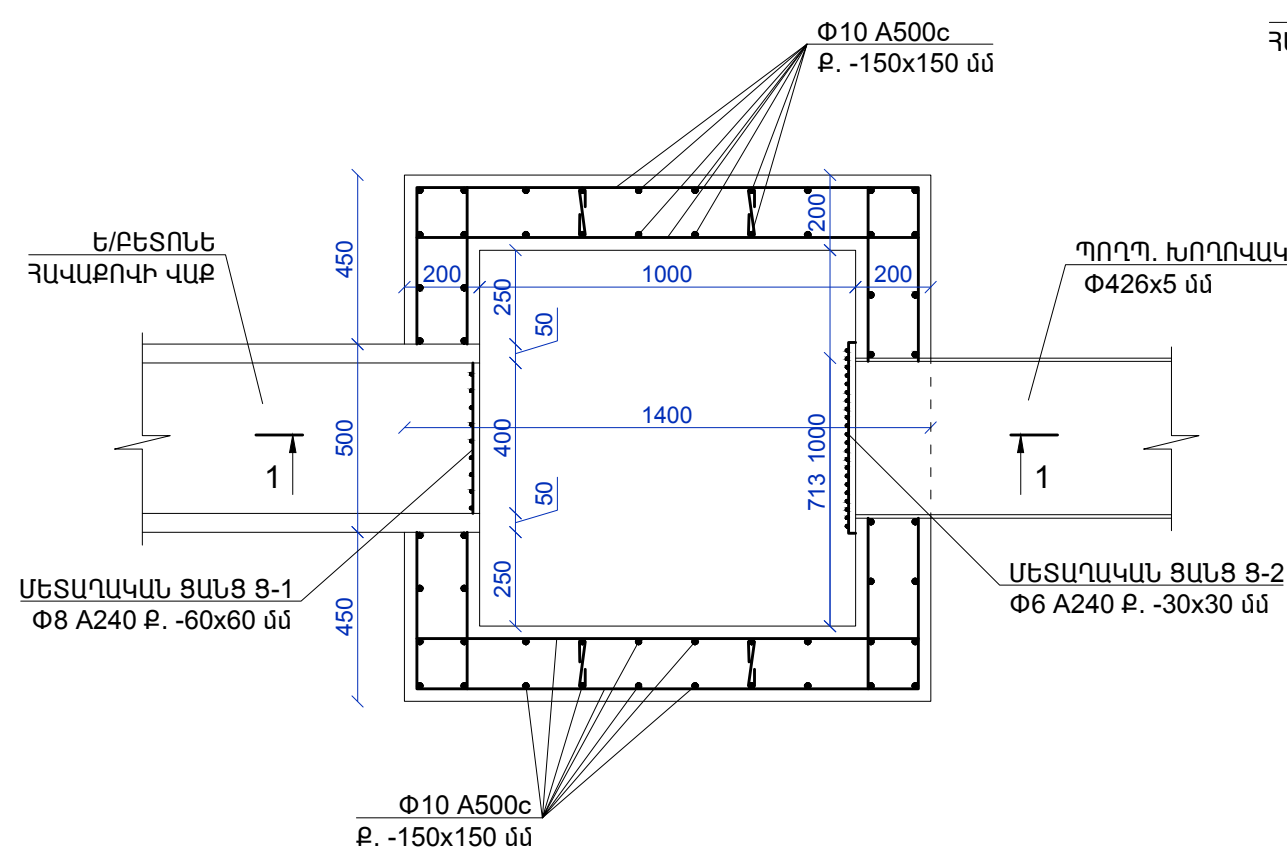


Տնօրեն	Ա. ՍԱՐԳՍՅԱՆ		ՆՅՈՒՆԱՐԱՄԻ ԸՆԴՈՒՅՑԻ ՆՅՈՒՆԱՐԱՄԻ ԲԱՆԿԱՎԱՅԻ ԼՐԱԿՈՒՄ ԿՊՈՒՑԻ ԲԱՆԿԻ ԲԱՆԿԱՐԱՊԵՐ		
Ն Գ Ճ	Հ. ՀԱՎՈՐՅԱՆ				
Կատարեց	Հ. ՀԱՎՈՐՅԱՆ		ԴԻՏԱՅՈՐ ԴՅ-1 ԿՈՆՍՏՐՈՒԿՏԻՎ ՄԱՍ, ԿՏՐՎԱԾՔՆԵՐ 1 - 1 ԵՎ 2 - 2		
			ՓՈՒԼ	ԹԵՐԹ	ԹԵՐԹԵՐ
			Ա Ն	ՃՇ - 10	
			«ԼՍ ՆԱԽԱԳԻԾ» ՍՊԸ		

ՆԵՐԴԻՐ ՏԱՐԻ ՆԴ-1

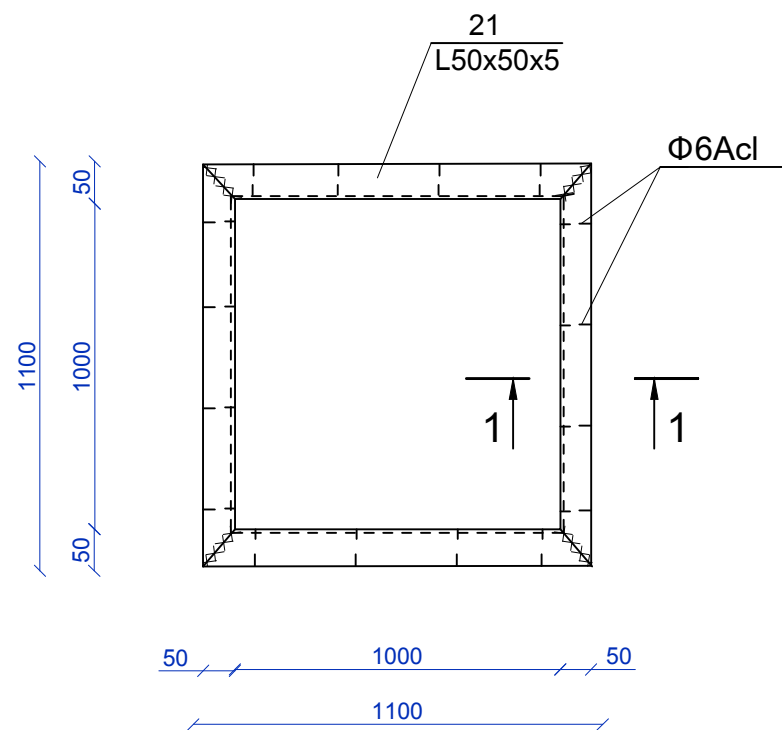

ԿՏՐՎԱԾՔ 1 - 1

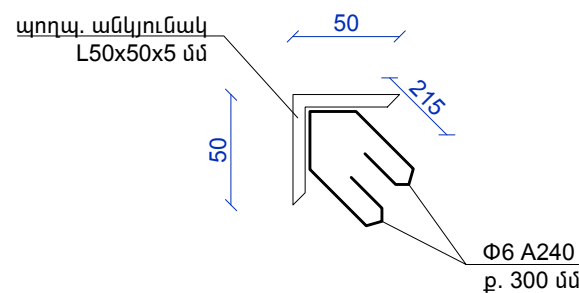

Ե/ԲԵՏՈՆԵ ԴԻՏԱՅՈՐ ԴՅ-1-Ի ՆՅՈՒԹԵՐԻ ՄԱՍՆԱԳԻՐ

ԴԻՐՔԸ	ՆՇԱՆԱԿ ՈՒՄԸ	ԱՆՎԱՆՈՒՄԸ	ՔԱՆԱԿԸ հատ	ՔԱՇԸ կգ	ԾԱՆՈԹՈՒԹՅՈՒՆ
		ՆԱԽԱՇԵՐՏ ԱՎԱԶԱԿՈՊԻՃԻՑ			0.2 մ³
		ՀԱՏԱԿ ԲԵՏՈՆ B15			0.4 մ³
		Ե/Բ ՊԱՏԵՐ	4		
1		Φ10 A500c L=1350 մմ	16	105.0	
2		Φ10 A500c L=1180 մմ	16	92.0	
3		Φ8 A240 L=350 մմ	4	3.0	
		ՆՅՈՒԹ ԲԵՏՈՆ B15			1.0 մ³

ՋՐԱՅԵՈԱՑՄԱՆ ԵՎ ԸՆԴՀԱՆՈՒՐ ԱՇԽԱՏԱՆՔՆԵՐԻ ՆՅՈՒԹԵՐԻ ՄԱՍՆԱԳԻՐ

1.

ԱՍՖԱԼՏԱԲԵՏՈՆԵ ՇԵՐՏԻ ԵԶՐԻ ԿՏՐՈՒՄ ՄԵԽԱՆԻԶՄՈՎ

- 72.0 գծմ
2.

ՎԱՔԻ ԵՎ ԽՈՂՈՎԱԿԻ ՏԵՂԱԴՐՄԱՆ ՀԱՏՎԱԾՈՒՄ 3-ՐԴ ԿԱՐԳԻ ԳՐՈՒՆՏԻ ՔԱՆԴՈՒՄ ՄԵԽԱՆԻԶՄՈՎ

- 40.0 մ³
3.

ՆՈՒՅՆԻ ՔԱՆԴՈՒՄ ԶԵՌՔՈՎ

- 5.0 մ³
4.

ԴԻՏԱՅՈՐԵՐԻ ԿԱՌՈՒՑՄԱՆ ՀԱՏՎԱԾՈՒՄ 3-ՐԴ ԿԱՐԳԻ ԳՐՈՒՆՏԻ ՔԱՆԴՈՒՄ ՄԵԽԱՆԻԶՄՈՎ

- 9.0 մ³
5.

ԴԻՏԱՅՈՐԵՐԻ ԿԱՌՈՒՑՄԱՆ ՀԱՏՎԱԾՈՒՄ 3-ՐԴ ԿԱՐԳԻ ԳՐՈՒՆՏԻ ՔԱՆԴՈՒՄ ԶԵՌՔՈՎ

- 2.0 մ³
6.

ԽՈՂՈՎԱԿԻ ՏԱԿ ՆԱԽԱՇԵՐՏԻ ԻՐԱԿԱՆԱՑՈՒՄ ՄԱՆՐԱՀԱՏԻԿ ԱՎԱԶԻՑ /հատ. -100 մմ/

- 1.6 մ³
7.

ՊՈՂՊ. ԽՈՂՈՎԱԿԻ 426x5 մմ ՏԵՂԱԴՐՈՒՄ

- 26.0 գծմ
8.

ՊՈՂՊ. ԽՈՂՈՎԱԿԻ ՋՐԱՄԵԿՈՒՄԱՑՈՒՄ ՔԻՏՈՒՄԱՅԻՆ ՄԱԾԻԿՈՎ

- 35.0 մ²
9.

ԳՐՈՒՆՏԻ ՀԵՏԼԻՑՔ ՄԵԽԱՆԻԶՄՈՎ

- 34.0 մ³
10.

ԱՎԱԶԱԿՈՊՃԱՅԻՆ ՆԱԽԱՇԵՐՏԻ ԻՐԱԿԱՆԱՑՈՒՄ ԴԻՏԱՅՈՐԻ ՏԱԿ /հատ. -100 մմ/

- 0.3 մ³
11.

Ե/Բ ԴԻՏԱՅՈՐԻ ՀԱՏԱԿԻ ՍԱԼԻ ՏԵՂԱԴՐՈՒՄ 1.2x1.2 մ

- 2 հատ
12.

Ե/Բ ԴԻՏԱՅՈՐԻ ՕՂԱԿԻ ՏԵՂԱԴՐՈՒՄ Φ1000

- 4 հատ
13.

Ե/Բ ԴԻՏԱՅՈՐԻ ԾԱԾԿԻ ՍԱԼԻ ՏԵՂԱԴՐՈՒՄ ՊՈՂՊԱՏԵ ՄՏՈՑԻ ՀԵՏ ՄԻԱՄԻՆ

- 2 հատ
14.

ԱՎԵԼՈՐԴ ԲՆԱՅՈՂԻ ԲԱՐՁՐՈՒՄ ԵՎ ՏԵՂԱՓՈԽՈՒՄ

- 22.0 մ³
15.

ԽՈՏԻ ՍԵՐՄԻ ՑԱՆՈՒՄ

- 210.0 մ²

ՆԵՐԴԻՐ ՏԱՐԻ ՆԴ-1-Ի ԵՎ ԿԱՓԱՐԻՉԻ ՆՅՈՒԹԵՐԻ ՄԱՍՆԱԳԻՐ

Հ / Հ	ԱՆՎԱՆՈՒՄԸ	ՄԵԿ ԷԼ-ՏԻ ԵՐԿԱՐՈՒԹ-ՅՈՒՆԸ /մ/	ՔԱՆԱԿԸ /հատ/	ԸՆԴՀԱՆՈՒՐ ԵՐԿԱՐՈՒԹ-ՅՈՒՆԸ /մ/	ԾԱՆՈԹՈՒԹՅՈՒՆ /ԸՆԴՀ. ՔԱՇԸ /ԿԳ//
1.	ՊՈՂՊԱՏԵ ԱՆԿՅՈՒՆԱԿ 50x50x5 մմ ՊՕՍՏ 8509-93*	1.10	4	4.4	16.6
2.	ԱՆՈՒՐ Φ6 A240	0.25	12	3.0	0.7
3.	ՊՈՂՊԱՏԵ ԱՆԿՅՈՒՆԱԿ 50x50x5 մմ ՊՕՍՏ 8509-93*	0.99	5	4.95	18.7
4.	ՇԵՐՏԱՊՈՂՊԱՏ 30x3 մմ	1.0	15	15.0	10.6
5.	ԲՈՆԱԿ, ԱՆՈՒՐ Φ14 A240	0.3	1	0.3	0.4
6.	ՄԵՏԱՂԱԿԱՆ ԾԽՆԻ /L=150 մմ/ - 3 ՀԱՏ				
7.	ՄԵՏԱՂԱԿԱՆ ԷԼԵՄԵՆՏՆԵՐԻ ՅՈՒՂԱՆԵՐԿՈՒՄ - 5.7 մ²				

Տնօրեն	Ա. ՍԱՐԳՍՅԱՆ		ՆՅՈՒԹԱՄԱՆԿ ՀԱՄԱՅՆՈՒԹՅԱՆ ԲԱՆԿԱՎԱՅԻ ՄԿԵՆՏԻ ԿՊՈՑԻ ԲԼԿԻ ԲԱՆԿԱՐԱՈՒՄ					
Ն Գ Ճ	Հ. ՀԱԿՈԲՅԱՆ							
Կատարեց	Հ. ՀԱԿՈԲՅԱՆ					ՓՈՒԼ	ԹԵՐԹ	ԹԵՐԹԵՐ
						Ա Ն	ՃՇ - 11	
			ՆԵՐԴԻՐ ՏԱՐԻ ՆԴ-1, ԿՏՐՎԱԾՔ 1 - 1, ՆՅՈՒԹԵՐԻ ՄԱՍՆԱԳՐԵՐ			 «ԼՍ ՆԱԽԱԳԻԾ» ՍՊԸ		