

ՀԱՄԱԿԱՐԳԻ ԲՈՎԱՆԴԱԿՈՒԹՅՈՒՆԸ

Հ / Հ	ԱՆՎԱՆՈՒՄ	ՆՇՈՒՄ
01,02	Ընդհանուր տվյալներ	
03	Սարքավորումների տեղադրման սխեմա	
04	Բլոկ սխեմա	
05	Սարքավորումների տեղաբաշխման հատակագիծ նկուղային հարկում	
6	Սարքավորումների տեղաբաշխման հատակագիծ 1-րդ հարկում	
7	Սարքավորումների տեղաբաշխման հատակագիծ 2-րդ հարկում	
8	Սարքվորումների տեղադրման օրինակներ	
9	Սարքվորումների մասնագիր	

ՀՐԴԵՀԻ ԱՀԱՋԱՆՊՄԱՆ ՀԱՄԱԿԱՐԳ

Սույն նախագծում բոլոր տեխնիկական միջոցառումները մշակված են ՀՀ տարածքում գործող մարդկանց կյանքն ու առողջությունն ապահովող բնապահպանական, սանիտար-հիգիենիկ, հակահրդեհային և այլ նորմերի պահանջներին համապատասխան:

Համակարգի նախագծվող միջոցները մթնոլորտ վնասակար արտանետումներ չեն արտադրում:

Նախագծված է հրդեհի ահազանգման հասցեավորված համակարգ, որը հնարավորություն է տալիս ճշգրտությամբ որոշել տեղեկատվություն հաղորդող ազդասարքի տեղը և համապատասխան ձևով արձագանքել առաջացած տագնապի կամ անսարքության ազդանշաններին: Նախագծված հրդեհի ահազանգման համակարգը նախատեսված է հրդեհի օպերատիվ հայտնաբերման, աշխատակիցներին հրդեհի մասին նախազգուշացման, ինչպես նաև տագնապի ազդանշանի ձևավորման համար՝ նախապես տրված ալգորիթմներին համապատասխան: Բոլոր ազդասարքերը տեղադրված են այն հաշվարկով, որպեսզի անհրաժեշտ ժամանակին հայտնաբերվի ահազանգման տեղամասը:

Համակարգն աշխատում է երկու ռեժիմով՝ «Ավտոմատ միացում» և «Ձեռքով միացում»:

«ԱԿՏՈՄԱՏ ՄԻԱՑՈՒՄ» ՈՇԺԻՄ

Աշխատանքի հերթապահ ռեժիմում գծի վերահսկիչը պաշտպանվող տարածքներում իրականացնում է հրդեհի ազդարարման համակարգի երկլարանի գծի վերահսկողություն: Հրդեհի ժամանակ կառավարման վահանակից պահակային ծառայության տարածք, ինչպես նաև լուսածայնային ազդարարներին տրվում է համապատասխան ծայնային և լուսային ազդանշան:

Ուելային բլոկը ապահովում է նախազգուշական ազդանշանի միացումը:

«ՁԵՐՔՈՎ ՄԻԱՑՈՒՄ» ՈՇԺԻՄ

Ձեռքով միացումը իրականացվում է ձեռքի ղեկավարմամբ հասցեային ազդասարքերից: Ձեռքով իրազեկում ռեժիմում սարքը սկսում է աշխատել այնպես, ինչպես նշված է «Ավտոմատ միացում» բաժնում, բացառությամբ հրշեջ ծանուցողներից:

ՄԱՆՈՒՄԱՅԻՆ ՑԱՆՑ

Մալուխային ցանցը կատարվում է 1x2x0.97մմ, 1x2x0.80մմ հրակայուն մալուխներով: Ազդասարքերի օղակային համակցման և լուսածայնային ազդարարների միացման համար օգտագործվում է 1x2x0.97մմ հրակայուն մալուխ: Մալուխները անց են կացվում պլաստմասսե ձկախողովակի միջով: Ձեռքի հասցեային ազդարարներին մոտեցող մալուխները ազդարար են հասնում նույնպես պլաստմասե ձկախողովակներում (Տեա. սարքավորումների տեղադրման օրինակներ):

Պաշտպանվող տարածքում և ճանապարհների երկայնքով համակարգի մալուխները տեղադրվում են ուժային, լուսավորման մալուխներից և լարերից առանձին:

ՆՈՐՄԱՏԻՎԱՅԻՆ ՓԱՍՏԱԹՂԹԵՐԻ ՑՈՒՑԱԿ.

Տիպային տեխնիկական լուծումը մշակվել է գործող նորմերին, կանոններին, ստանդարտներին համապատասխան և բավարարում է շրջակա միջավայրի պահպանման պահանջները:

ՀՀՇՆ IV-11.03-03-02 (ՄՍՆ 2.02-05-2000)

«ԱԿՏՈԿԱՅԱՆԱՏԵՂԵՐ» ԾԻՆԱՐԱՐԱԿԱՆ ՆՈՐՄԵՐԻ ՀԱՍՏԱՏՄԱՆ ՄԱՍԻՆ

ՀՀՇՆ IV-11.03.02-04 (ՄՍՆ 3.02.02-2002)

«ՊԱՀԵՍԱՅԻՆ ՇԵՆՔԵՐ» ԾԻՆԱՐԱՐԱԿԱՆ ՆՈՐՄԵՐԸ ՀԱՍՏԱՏԵԼՈՒ ՄԱՍԻՆ

ՀՀՇՆ II-8.03-96 (ՄՍՆ-2.04-05-95)

«ԱՐՀԵՍՏԱԿԱՆ ԵՎ ԲՆԱԿԱՆ ԼՈՒՍԱԿՈՐՈՒՄ» ԾԻՆԱՐԱՐԱԿԱՆ ՆՈՐՄԵՐՈՒՄ ՓՈՓՈԽՈՒԹՅՈՒՆՆԵՐ ԵՎ ԼՐԱՑՈՒՄՆԵՐ ԿԱՏԱՐԵԼՈՒ ՄԱՍԻՆ

ՀՀՇՆ II-8.04.02.-2005

«ՇԵՆՔԵՐԻ ԵՎ ԾԻՆՈՒԹՅՈՒՆՆԵՐԻ ՀՐԴԵՀԱՅԻՆ ԱԿՏՈՄԱՏԻԿԱ» ԾԻՆԱՐԱՐԱԿԱՆ ՆՈՐՄԵՐԸ ՀԱՍՏԱՏԵԼՈՒ ՄԱՍԻՆ

ՀՀՇՆ IV-11.03.03-2002 (ՄՍՆ 2.02.05-2000)

«ԱԿՏՈԿԱՅԱՆԱՏԵՂԵՐ» ԾԻՆԱՐԱՐԱԿԱՆ ՆՈՐՄԵՐՈՒՄ ՓՈՓՈԽՈՒԹՅՈՒՆՆԵՐ ԵՎ ԼՐԱՑՈՒՄՆԵՐ ԿԱՏԱՐԵԼՈՒ ՄԱՍԻՆ

ՀՀՇՆ IV-12.04.01-2010

«ՕՊՏԻԿԱՄԱՆՈՒՄԱՅԻՆ ՀԱՂՈՐԴԱԿՑՈՒԹՅԱՆ ԳԾԵՐԻ ՍՏՈՐԳԵՏՆՅԱ ՏԵՂԱԴՐՈՒՄ. ՆԱԽԱԳԾՄԱՆ ՆՈՐՄԵՐ» ԾԻՆԱՐԱՐԱԿԱՆ ՆՈՐՄԵՐԸ ՀԱՍՏԱՏԵԼՈՒ ՄԱՍԻՆ

No 123-ԴՕ Դաշնային օրենք Ռուսաստանի Դաշնության «Հրշեջ անվտանգության պահանջների մասին տեխնիկական կանոնակարգ» առ 22.07.2008 թ.:

ԳՈՍՏ 21.101-97 ՍՊՊՍ «Նախագծային և աշխատանքային փաստաթղթերի հիմնական պահանջները»:

ԴՓ (Դեկավար փաստաթուղթ) 25.953-90 «Հակահրդեհային, հրշեջ, պահակա-հրշեջ ազդանշանային ավտոմատ համակարգեր: Կապի տարրերի պայմանական գրաֆիկական նշանակումները»:

ԴՓ 78.145-93 Պահակային, հրշեջ և պահակա-հրշեջ ազդանշանային համակարգեր և համալիրներ: Աշխատանքների կատարման կանոններ:

ՄՆԻՊ 11.01-95 Ձեռնարկությունների, շենքերի ու շինությունների շինարարության փաստաթղթերի մշակման, համաձայնեցման, հաստատման կարգի և կազմի հրահանգիչ:

ՍՊ 2.13130-2009 Հակահրդեհային պաշտպանության համակարգեր: Էվակուացիոն ուղիներ և ելքեր:

ՍՊ 3.13130.2009 Հակահրդեհային պաշտպանության համակարգեր: Հրդեհի ժամանակ մարդկանց իրազեկման և էվակուացիայի կառավարման համակարգ: Հրշեջ անվտանգության պահանջներ:

ՍՊ 4.13130.2009 Հակահրդեհային պաշտպանության համակարգեր: Պաշտպանվող օբյեկտներում հրդեհի տարածման սահմանափակում: Ծավալա-պլանավորման և կոնստրուկտիվ լուծումների պահանջներ:

ՍՊ 5.13130.2009 Հակահրդեհային պաշտպանության համակարգեր: Հրշեջ ազդանշանային և հակահրդեհային ավտոմատ համակարգի տեղադրում: Նախագծման նորմեր և կանոններ:

ՍՊ 12.13130.2009 Տարածքների, շենքերի և պոտաքին շինությունների հրդեհաբռնկման և հրշեջ վտանգի դասերի սահմանում:

ԳՈՍՏ P 53283-2009 Գազային ավտոմատ հակահրդեհային սարքավորումներ: Տեղաբաշխման սարքեր: Ընդհանուր տեխնիկական պահանջներ: Մեթոդներ և փորձարկումներ:

ՄՆԻՊ 21.01-97 Շենքերի և շինությունների հրշեջ անվտանգություն:

ՀԱՆ (Հրշեջ անվտանգության նորմեր) 76-98 Հրշեջ դետեկտորներ: Ընդհանուր տեխնիկական պահանջներ:

ՊԱՇՏՈՆ	ԱՆՈՒՆ, ԱԶԳԱՆՈՒՆ	ՍՏՈՐԱԳԻ,	ԱՄԻՍ	ՀՀ ԱՐՄԱՎԻՐԻ ՄԱՐԶԻ ՄԵԾԱՄՈՐ ՀԱՄԱՅՆՔԻ ՆՈՐ ԿԵՍԱՐԻԱ ԲՆԱԿԱՎԱՅՐԻ ՄԱՆԿԱՊԱՐՏԵԶԻ ԿԱՌՈՒՑՈՒՄ			
ՆԳՃ	Թ. ՀԱՅՏԱԿՑԱՆ						
ՆԱԽԱԳԾԵՑ	Ս. ՄԻՐԶՈՅԱՆ						
				ՀՐԴԵՀԻ ԱԶԴԱՐԱՐՄԱՆ ՀԱՄԱԿԱՐԳ	ՓՈՒԼ	ԹԵՐԹ	ԹԵՐԹԵՐ
					ԱՆ	1	
				Ընդհանուր տվյալներ	«ՋԻ ԷՄ ԲԻ ԳՐՈՒՊ» ՍՊԸ		

ՍԱՐՔԱՎՈՐՈՒՄՆԵՐԻ ԷԼԵԿՏՐԱՄՆՈՒՑՈՒՄՆ ՈՒ ՀՈՂԱՆՑՈՒՄԸ.

Համաձայն ԷՏԿ (Էլեկտրական սարքերի տեղադրման կանոններ)-98, հրդեհի ահազանգման համակարգը էլեկտրամատակարարման հուսալիության ապահովման մասով հանդիսանում է հատուկ 1-ին դասի էլեկտրաընդունիչ: Սարքերի էլեկտրասնուցումը իրականացվում է փոփոխական հոսանքի աղբյուրից՝ վթարային ռեժիմում ավտոմատ փոխանցմամբ ռեզերվային սնուցման մարտկոցներից (12Վ, 7Աժ) , որոնք տեղադրված են պահուստային սնուցման աղբյուրների ներսում:

Սնուցումը կատարվում է միաֆազ ցանցից 220Վ 50 Հց:
Հրդեհի ահազանգման համակարգի էլեկտրասնուցումը պետք է իրականացվի վահանակի ազատ խմբից: Սարքավորման և սարքերի հողանցումը պետք է կատարվի ՄՆիՊ 3.05.06-85, ԷՏԿ-98 պահանջներին, արտադրող ձեռնարկությունների տեխնիկական փաստաթղթերին համապատասխան:
Մարտկոցների տարողունակության հաշվարկը կատարվում է 24 +3 ժամ սկզբունքով, որտեղ 24-ը դա նորմալ աշխատանքային իրավիճակում համակարգի աշխատունակության ապահովումն է հիմնական սնուցման 24 ժամով խափանման դեպքում, իսկ 3-ը դա տազնապի ժամանակ համակարգի աշխատունակության ապահովումն է հիմնական սնուցման 3 ժամով խափանման դեպքում:
Մարդկանց անվտանգության ապահովման համար համակարգի շահագործման ժամանակ պետք է նախատեսել հուսալի պաշտպանիչ հողանցումը (գրոյացում) տեղադրվող սարքավորման ԷՏԿ և շահագործման փաստաթղթերին համապատասխան:
Տեղադրված է 1 հատ 12Վ 3Ա պահուստային սնուցման աղբյուր:

ՏԵԽՆԻԿԱԿԱՆ ՀՍՎՈՂՈՒԹՅԱՆ ԱՆՑԿԱՑՈՒՄԸ

Տեխնիկական հսկողությունն իրականացվում է հետևյալ փուլերում
– նախագծի մշակում (փորձարկում),
– մոնտաժ և կարգաբերումներ,
– համակարգը շահագործման ընդունելիս:
Նախագծային փաստաթղթերը համաձայնեցվում են պատվիրատուի և ՊՀԾ հետ:
Օբյեկտների սարքավորման գծով մոնտաժային և սկզբնական-կարգաբերական աշխատանքների կատարման տեխնիկական հսկողությո.նն անցկացնելիս իրականացվում է՝
– մոնտաժային կազմակերպության արտոնագրի ստուգում,
– նախագծա-նախահաշվային փաստաթղթերի գործողության ժամկետի հսկողություն,
– մոնտաժային և սկզբնական-կարգաբերական աշխատանքների սկզբի ժամկետի հսկողություն,
– կիրառվող սարքավորման արտոնագրման վերահսկողություն,
– նախագծային փաստաթղթերի, նորմատիվա-տեխնիկական փաստաթղթերին համապատասխան կատարվող աշխատանքների որակի ստուգում:
Ստորաբաժանման տեխնիկական հսկողության անցկացման արդյունքների ձևակերպման համար այն իրականացնողները պետք է վարեն տեխնիկական հսկողության ամփոփիչ և անհատական մատյաններ: Մատյանների ձևերն ու բովանդակությունը բերված են ՂՓ 78.146-93:

ՏԵԽՆԻԿԱԿԱՆ ՍՊԱՍԱՐԿՈՒՄՆ ՈՒ ՊԱՀՊԱՆՈՒՄԸ.

Հրդեհի ահազանգման համակարգի տեխնիկական սպասարկման հիմնական նշանակությունը հանդիսանում է նրանց պահպանումը աշխատունակ վիճակում շահագործման ամբողջ ժամկետի ընթացքում հրդեհների և բռնկումների ժամանակ համակարգի աշխատունակության ապահովման նպատակով:
Հրդեհի ահազանգման համակարգի տեխնիկական սպասարկման և վերանորոգման կառուցվածքն իր մեջ ներառում է հետևյալ աշխատանքները՝
• տեխնիկական սպասարկում,
• պլանային ընթացիկ վերանորոգում,
• պլանային կապիտալ վերանորոգում,
• արտապլանային վերանորոգում:
Ընթացիկ վերանորոգմանն է վերաբերում համակարգի սարքավորման պլանային աշխատանքի հսկողություն, հայտնաբերված թերությունների վերացում, կարգավորում, կարգաբերում, փորձարկում և ստուգում:տաթղթերին համապատասխան:

Էլեկտրասնուցման աղբյուրների հաշվարկ

Սարքավորումների շահագործման համար անհրաժեշտ էլեկտրաէներգիայի մատակարարման հաշվարկը` 24(t _h) ժամվա ընթացքում <<հերթապահ>> ռեժիմում 3(t _{տա}) ժամվա ընթացքում <<տազնապ>> ռեժիմում						
	Բեռը		Հերթապահ ռեժիմ		Տազնապի ռեժիմ	
	Անվանում	Քանակ	Սպառվող հոսանք(միավ.), Ա	Սպառվող հոսանք(ընդ.), Ա	Սպառվող հոսանք(միավ.), Ա	Սպառվող հոսանք(ընդ.), Ա
	C2000M	1	0,06	0.0600	0,12	0.1200
GB	C2000-КДЛ	1	0,08	0.0800	0,08	0.0800
	C2000-СП2	1	0,001	0.0010	0,0010	0.0010
	ДИП-34А-03	50	0,0005	0.0250	0,0005	0.0250
	C2000-ИП-03	3	0,0005	0.0015	0,0005	0.0015
	ИПР513-3АМ	9	0,0005	0.0045	0,0005	0.0045
	GB	1	0,0400	0.0400	0,0400	0.0400
	Маяк-12-КП	7	0,00	0.00	0,02	0.1400
	Маяк-12-КПМ	1	1,00	1.00	1,02	1.0200
Ընդհանուր սպառում , Ա			0.1520		0.2920	
Մարտկոցի հաշվարկված հզորություն, Ա*ժ (С)			5.8812			

Հաշվարկում օգտագործվել է հետևյալ բանաձևը՝

$$C=k*(I_h*t_h+I_{տա}*t_{տա})$$
 որտեղ՝

C - ակումյատորային Մարտկոցի հաշվարկված հզորություն Ա*ժ;

k - ակումյատորային մարտկոցի լիցքաթափման գործակից, հավասար 1,3-ի;

I_h - հերթապահ ռեժիմում օգտագործվող հոսանք;

t_h - ակումյատորային մարտկոցի աշխատաժամանակը հերթապահ ռեժիմում;

I_{տա} - տազնապի ռեժիմում օգտագործվող հոսանք;

t_{տա} - ակումյատորային մարտկոցի աշխատաժամանակը տազնապի ռեժիմում;


Համակարգերի պահուստային սնուցման համար օգտագործվում է մեկ հատ 12Վ 3Ա պահուստային սնուցման սարք, տեղադրված է նաև 7Ա*ժ մարտկոց:

ՊԱՇՏՈՆ	ԱՆՈՒՆ, ԱԶԳԱՆՈՒՆ	ՍՏՈՐԱԳԻ.	ԱՄԻՍ	ՀՀ ԱՐՄԱՎԻՐԻ ՄԱՐԶԻ ՄԵԾԱՄՈՐ ՀԱՄԱՅՆՔԻ ՆՈՐ ԿԵՍԱՐԻԱ ԲՆԱԿԱՎԱՅՐԻ ՄԱՆԿԱՊԱՐՏԵԶԻ ԿԱՌՈՒՑՈՒՄ			
ՆԳՃ	Թ. ՀՄԱՅԱԿՑԱՆ						
ՆԱԽԱԳԾԵՑ	Ս. ՄԻՐԶՈՅԱՆ						
				ՀՐԴԵՀԻ ԱԶԴԱՐԱՐՄԱՆ ՀԱՄԱԿԱՐԳ	ՓՈՒԼ	ԹԵՐԹ	ԹԵՐԹԵՐ
					ԱՆ	2	
				Ընդհանուր տվյալներ	«ՋԻ ԷՄ ԲԻ ԳՐՈՒՊ» ՍՊԸ		

2-րդ հարկ

1-ին հարկ

Նկուղային հարկ

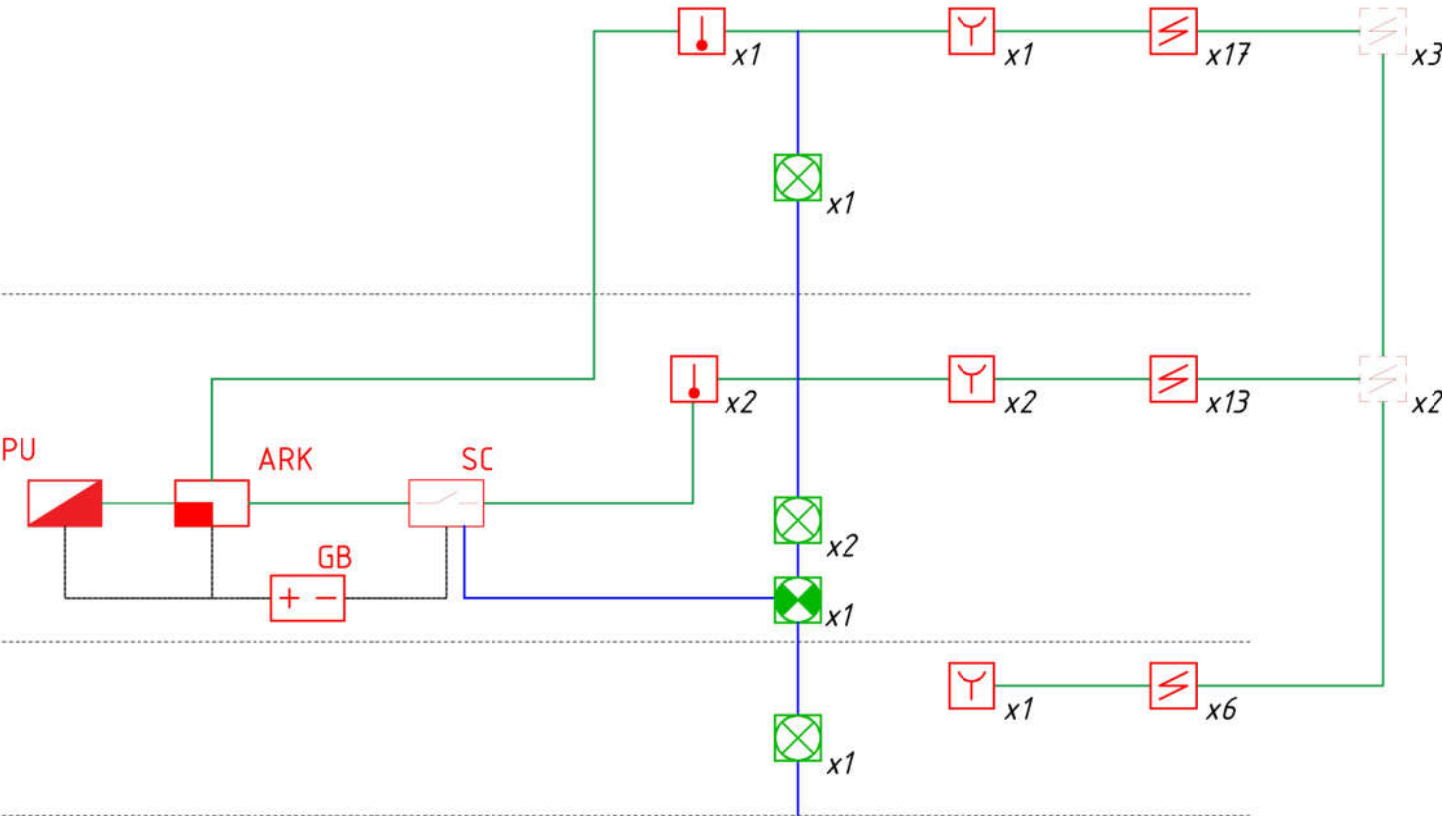


Պայմանական նշաններ

Անվանում	Նշում
Կառավարման վահանակ	
Երկլարանի գծի վերահսկիչ	
Հասցեային ռելեային բլոկ	
Պահուստային սնուցման աղբյուր	
Հասցեային ծխի ազդասարք	
Հասցեային ջերմային ազդասարք	
Ձեռքի դեկավարմամբ հասցեային ազդասարք	
Համակցված լուսաձայնային ազդարար	
Հրակայուն մալուխ 1x2x0,9 7	
Հրակայուն մալուխ 1x2x0,8	
Սնուցման մալուխ 2x1	

ՊԱՇՏՈՆ	ԱՆՈՒՆ, ԱԶԳԱՆՈՒՆ	ՍՏՈՐԱԳԻ.	ԱՄԻՍ	ՀՀ ԱՐՄԱՎԻՐԻ ՄԱՐԶԻ ՄԵԾԱՄՈՐ ՀԱՄԱՅՆՔԻ ՆՈՐ ԿԵՍԱՐԻԱ ԲՆԱԿԱՎԱՅՐԻ ՄԱՆԿԱՊԱՐՏԵԶԻ ԿԱՌՈՒՑՈՒՄ			
ՆԳՃ	Թ. ՀԱՅԱԿՅԱՆ						
ՆԱԽԱԳԾԵՑ	Ս. ՄԻՐԶՈՅԱՆ			ՀՐԴԵԶԻ ԱԶԴԱՐԱՐՄԱՆ ՀԱՄԱԿԱՐԳ	ՓՈՒԼ	ԹԵՐԹ	ԹԵՐԹԵՐ
					ԱՆ	4	
				ԲԼՈԿ ՄԽԵՄԱ	«ՋԻ ԷՄ ԲԻ ԳՐՈՒՊ» ՍՊԸ		

ՆԿՈՒՂԱՅԻՆ ՀԱՐԿԻ ՀԱՏԱԿԱԳԻԾ Մ1:100

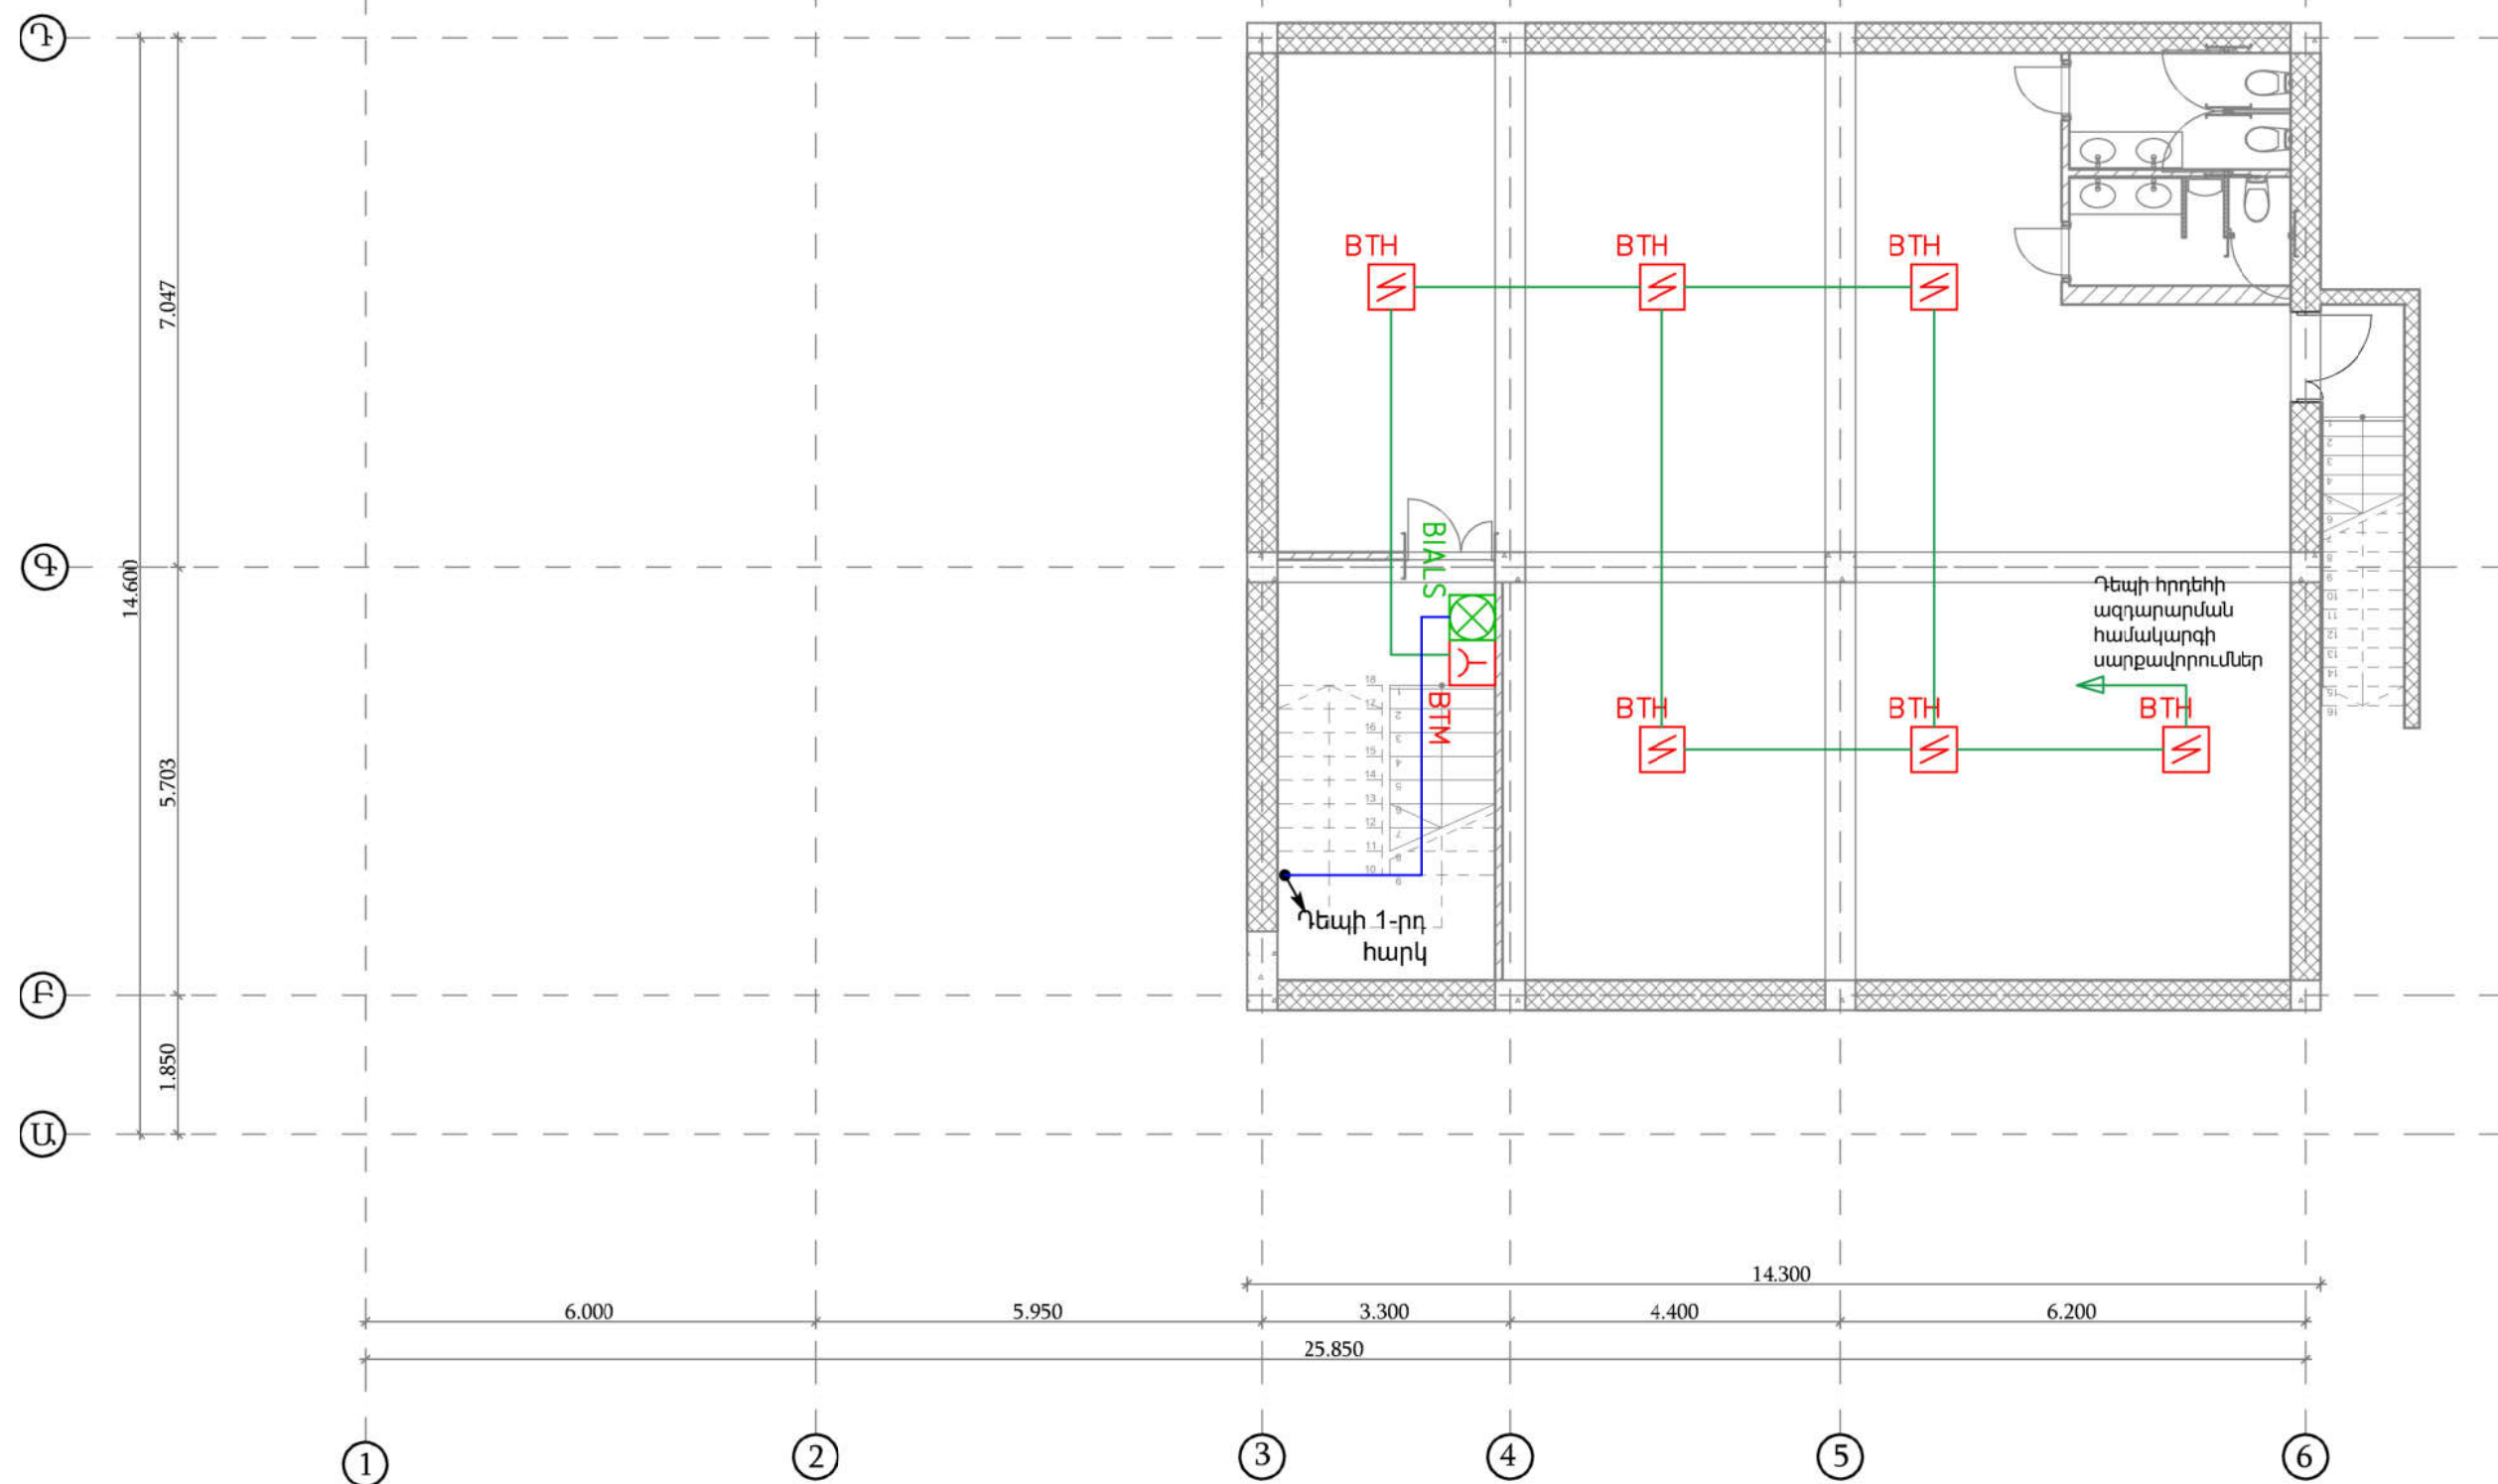


Պայմանական նշաններ

Պայմանական նշաններ

Անվանում	Նշում	Անվանում	Նշում
Հասցեային ծխի ազդասարք		Համակցված լուսաձայնային ազդարար	
Հասցեային ծխի ազդասարք (ներառատաղային)		Հրակայուն մալուխ 1x2x0,97	
Հասցեային ջերմային ազդասարք			
Ձեռքի ղեկավարմամբ հասցեային ազդասարք			

ՊԱՇՏՈՆ	ԱՆՈՒՆ, ԱԶԳԱՆՈՒՆ	ՍՏՈՐԱԳՐ.	ԱՄԻՍ	ՀՀ ԱՐՄԱՎԻՐԻ ՄԱՐԶԻ ՄԵԾԱՄՈՐ ՀԱՄԱՅՆՔԻ ՆՈՐ ԿԵՍԱՐԻԱ ԲՆԱԿԱՎԱՅՐԻ ՄԱՆԿԱՊԱՐՏԵԶԻ ԿԱՌՈՒՑՈՒՄ			
ՆԳՃ	Թ. ՀՄԱՅՆԿՑԱՆ						
ՆԱԽԱԳԾԵՑ	Ս. ՄԻՐԶՈՅԱՆ			ՀՐԴԵԶԻ ԱԶԴԱՐԱՐՄԱՆ ՀԱՄԱԿԱՐԳ		ՓՈՒԼ	ԹԵՐԹ
						ԱՆ	5
				ՆԿՈՒՂԱՅԻՆ ՀԱՐԿԻ ՀԱՏԱԿԱԳԻԾ Մ1:100		«ՋԻ ԷՄ ԲԻ ԳՐՈՒՊ» ՍՊԸ	

ԱՌԱՋԻՆ ՀԱՐԿԻ ՀԱՏԱԿԱԳԻԾ Մ1:100

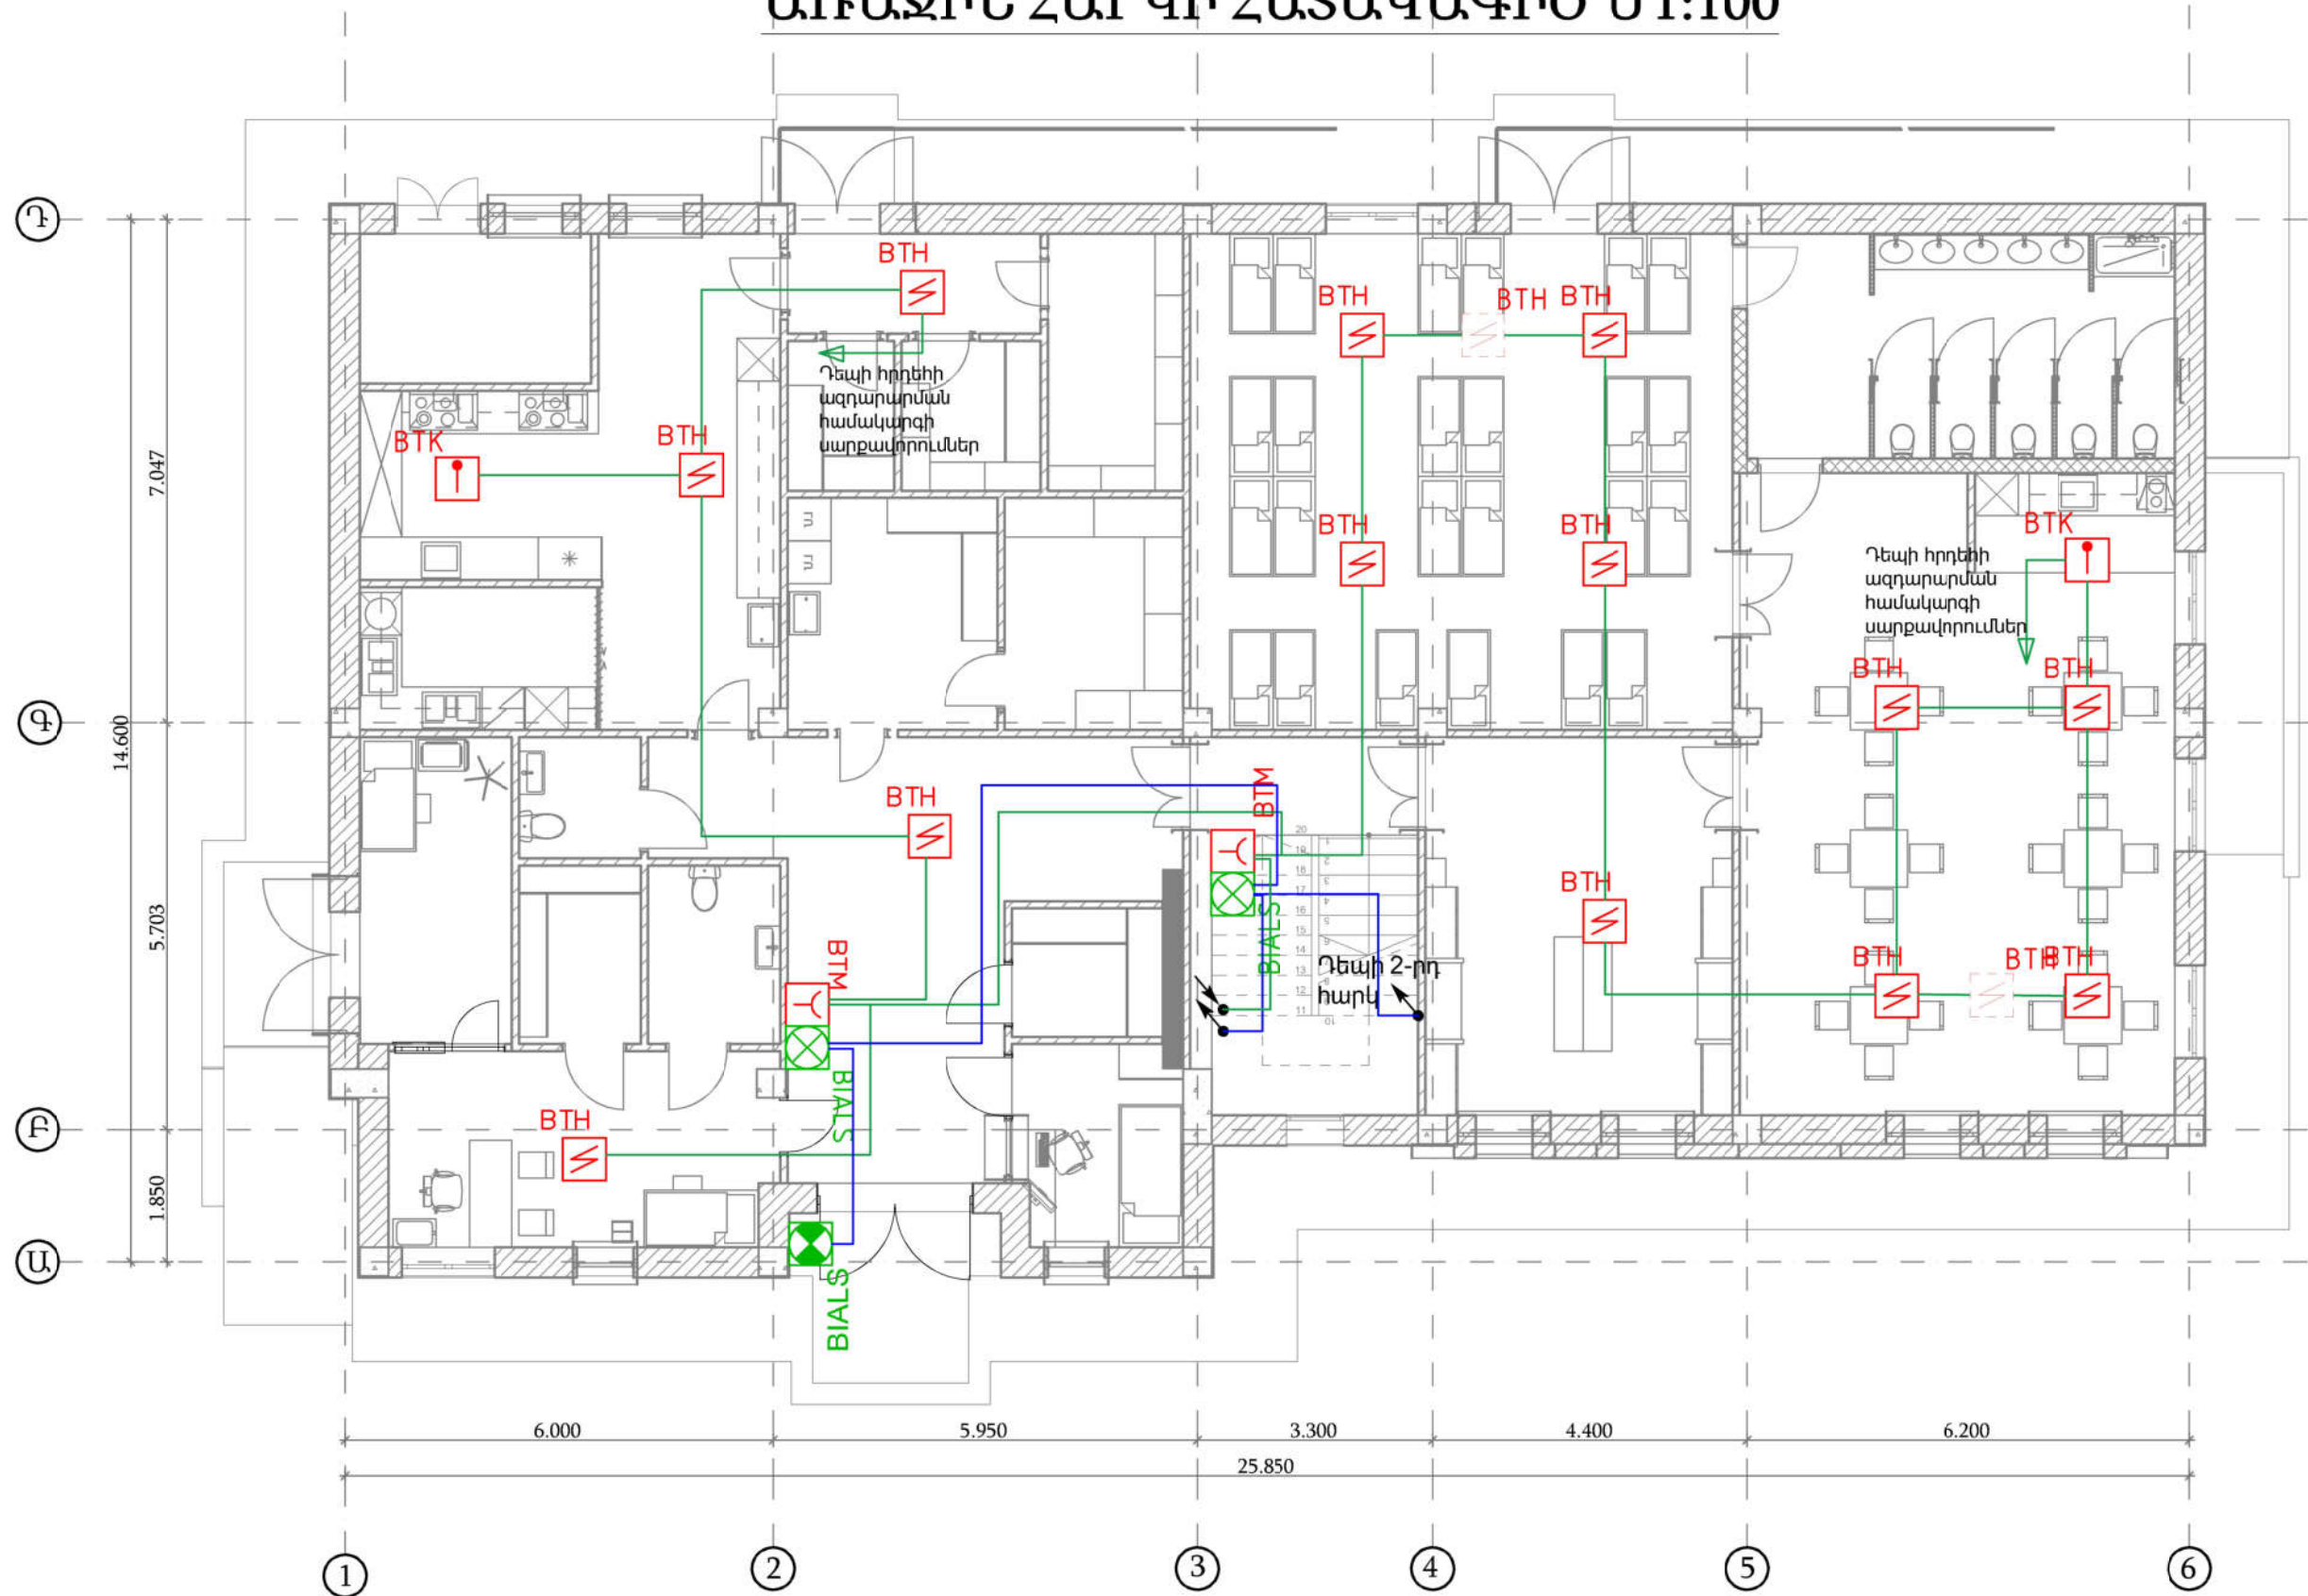


Պայմանական նշաններ

Պայմանական նշաններ

Անվանում	Նշում	Անվանում	Նշում
Հասցեային ծխի ազդասարք		Համակցված լուսաձայնային ազդարար	
Հասցեային ծխի ազդասարք (ներառաստաղային)		Հրակայուն մալուխ 1x2x0,97	
Հասցեային ջերմային ազդասարք			
Ձեռքի ղեկավարմամբ հասցեային ազդասարք			

ՊԱՇՏՈՆ	ԱՆՈՒՆ, ԱԶԳԱՆՈՒՆ	ՍՏՈՐԱԳԻՐ	ԱՄԻՍ	ՀՀ ԱՐՄԱՎԻՐԻ ՄԱՐԶԻ ՄԵԾԱՄՈՐ ՀԱՄԱՅՆՔԻ ՆՈՐ ԿԵՍԱՐԻԱ ԲՆԱԿԱՎԱՅՐԻ ՄԱՆԿԱՊԱՐՏԵԶԻ ԿԱՌՈՒՑՈՒՄ			
ՆԳՃ	Թ. ՀԱՅԱՎԵՐՆ			ՀՐԴԵԶԻ ԱԶԴԱՐԱՐՄԱՆ ՀԱՄԱԿԱՐԳ			
ՆԱԽԱԳԾԵՑ	Ս. ՄԻՐԶՈՅԱՆ						
				ԱՌԱՋԻՆ ՀԱՐԿԻ ՀԱՏԱԿԱԳԻԾ Մ1:100			
				ՓՈՒԼ	ԹԵՐԹ	ԹԵՐԹԵՐ	
				ԱՆ	6		
				«ՋԻ ԷՄ ԲԻ ԳՐՈՒՊ» ՍՊԸ			

ԵՐԿՐՈՐԴ ՀԱՐԿԻ ՀԱՏԱԿԱԳԻԾ Մ1:100

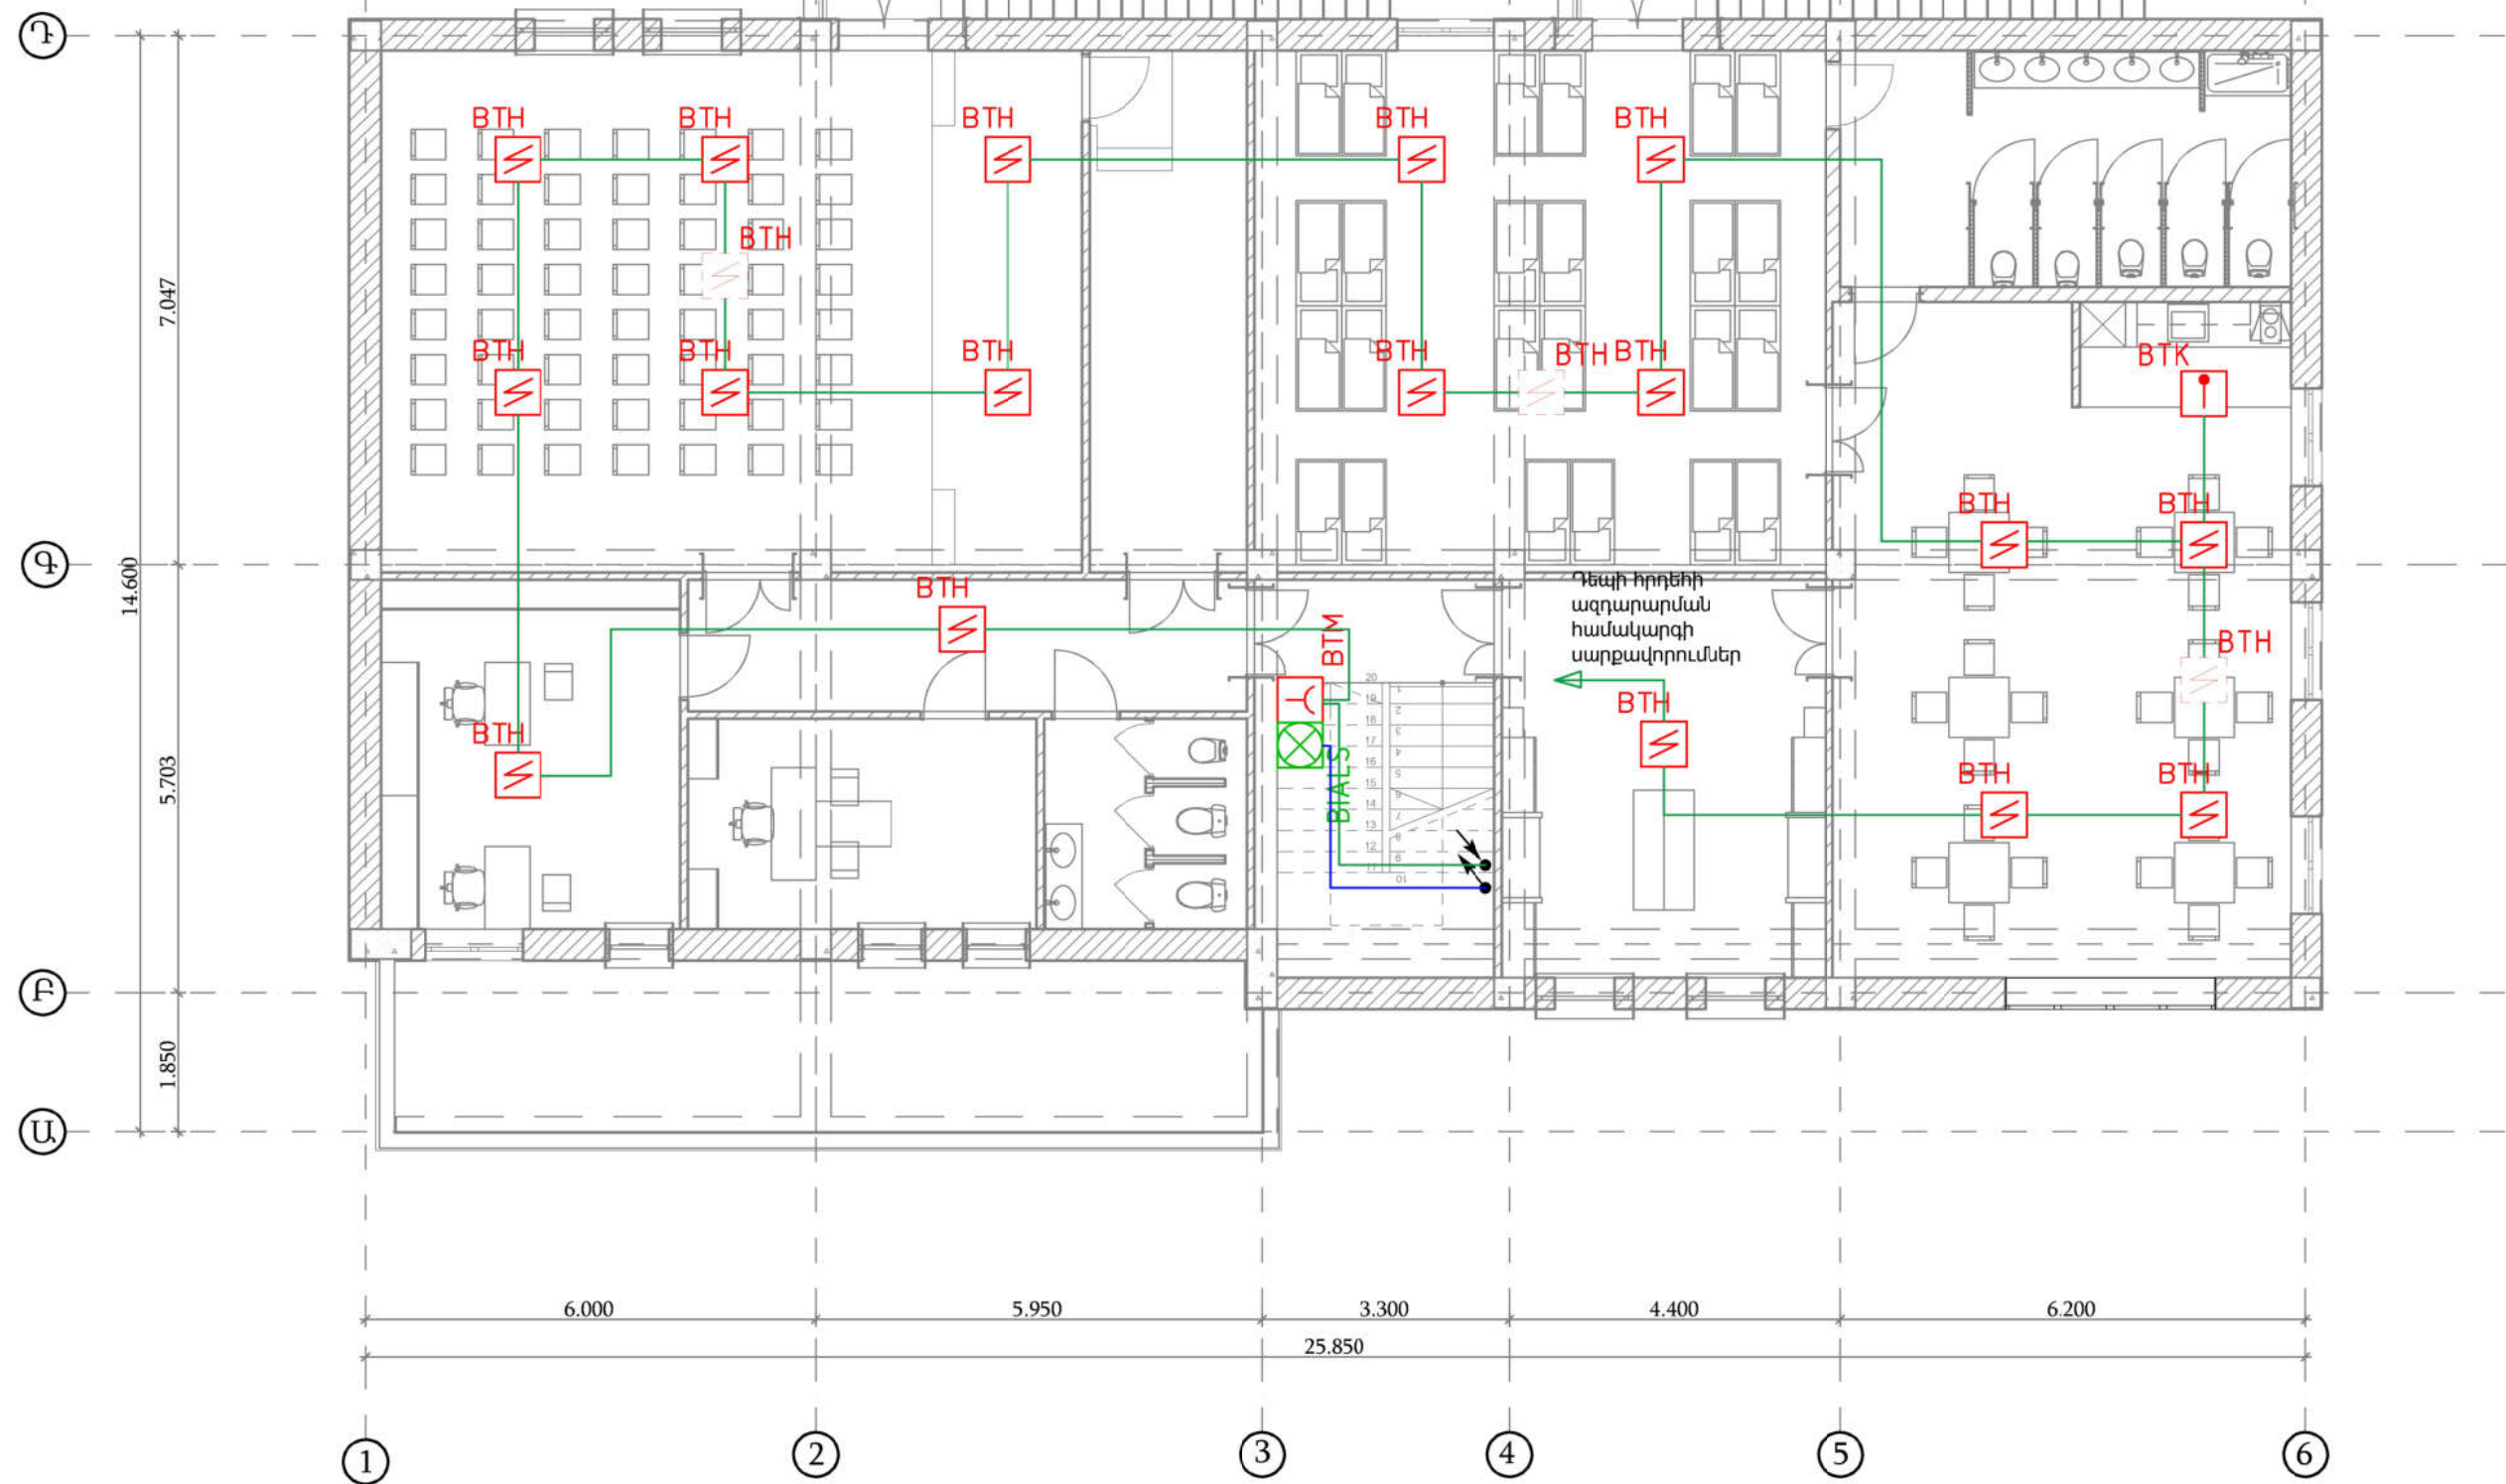


Պայմանական նշաններ

Պայմանական նշաններ


Անվանում	Նշում	Անվանում	Նշում
Հասցեային ծխի ազդասարք		Համակցված լուսաձայնային ազդարար	
Հասցեային ծխի ազդասարք (ներառաստաղային)		Հրակայուն մալուխ 1x2x0,97	
Հասցեային ջերմային ազդասարք			
Ձեռքի ղեկավարմամբ հասցեային ազդասարք			

ՊԱՇՏՈՆ	ԱՆՈՒՆ, ԱԶԳԱՆՈՒ	ՍՏՈՐԱԳԻ	ԱՄԻՍ	ՀՀ ԱՐՄԱՎԻՐԻ ՄԱՐԶԻ ՄԵԾԱՄՈՐ ՀԱՄԱՅՆՔԻ ՆՈՐ ԿԵՍԱՐԻԱ ԲՆԱԿԱՎԱՅՐԻ ՄԱՆԿԱՊԱՐՏԵԶԻ ԿԱՌՈՒՑՈՒՄ			
ՆԳՏ	Թ. ՀԱՅԱԿՅԱՆ			ՀՐԴԵԶԻ ԱԶԴԱՐԱՐՄԱՆ ՀԱՄԱԿԱՐԳ			
ՆԱԽԱԳԾԵՑ	Ս. ՄԻՐԶՈՅԱՆ			ԵՐԿՐՈՐԴ ՀԱՐԿԻ ՀԱՏԱԿԱԳԻԾ Մ1:100			
				ՓՈՒԼ	ԹԵՐԹ	ԹԵՐԹԵՐ	
				ԱՆ	7		
				«ՋԻ ԷՄ ԲԻ ԳՐՈՒՊ» ՍՊԸ			


Ծխի կամ ջերմային ազդասարքի կեղծ առաստաղից
միացման օրինակ

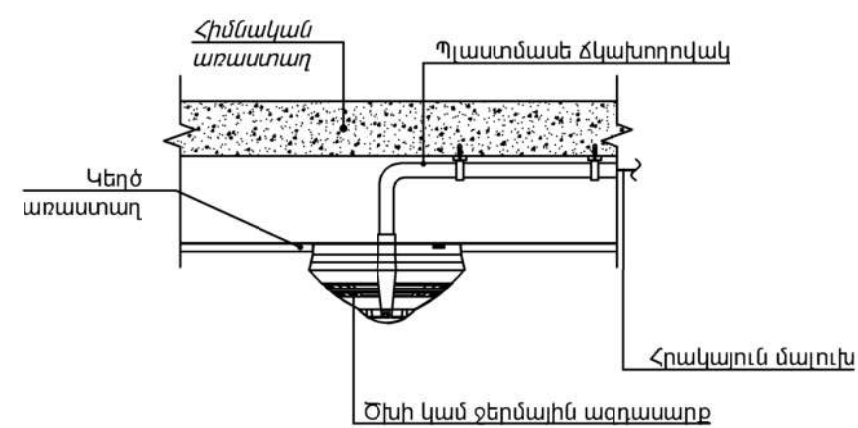

Ծխի կամ ջերմային ազդասարքի առաստաղից
միացման օրինակ

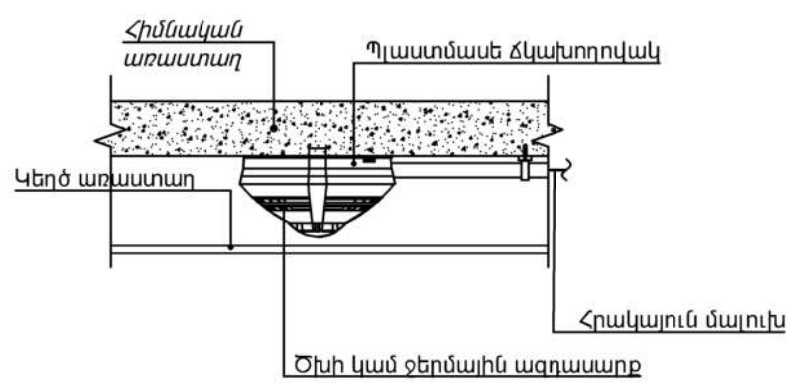

Հասցեային ձեռքի ազդասարքի պատից
միացման օրինակ

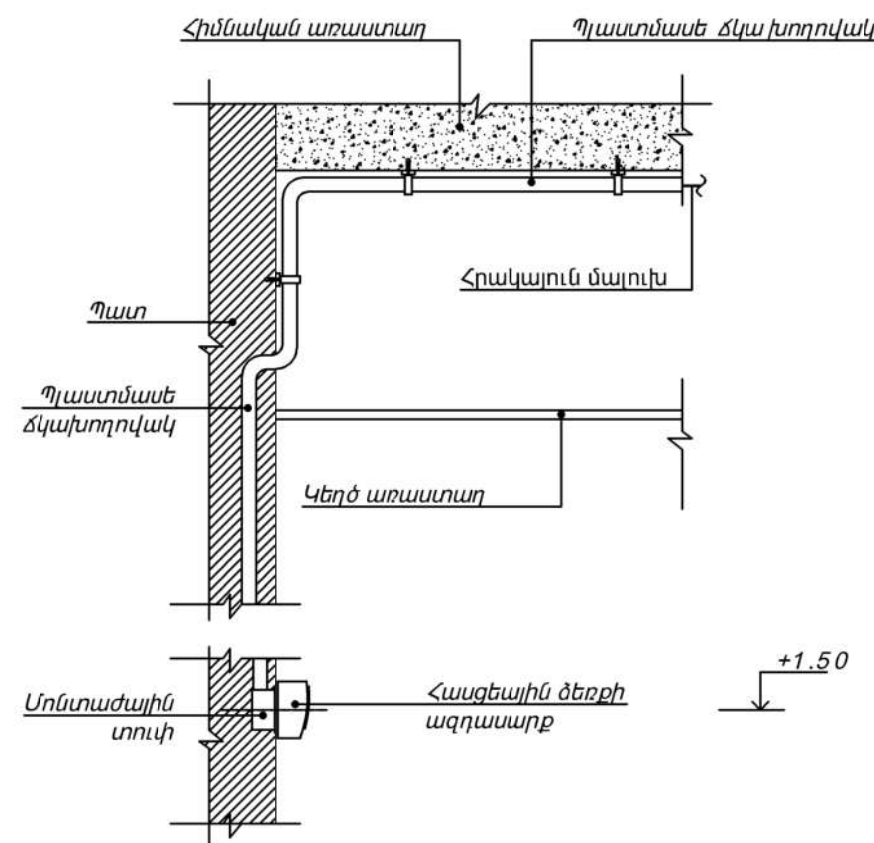

ՊԱՇՏՈՆ	ԱՆՈՒՆ, ԱԶԳԱՆՈՒՆ	ՍՏՈՐԱԳԻ	ԱՄԻՍ	ՀՀ ԱՐՄԱՎԻՐԻ ՄԱՐԶԻ ՄԵԾԱՄՈՐ ՀԱՄԱՅՆՔԻ ՆՈՐ ԿԵՍԱՐԻԱ ԲՆԱԿԱՎԱՅՐԻ ՄԱՆԿԱՊԱՐՏԵԶԻ ԿԱՌՈՒՑՈՒՄ			
ՆԳՃ	Թ. ՀԱՅԱՎԿՑԱՆ			ՀՐԴԵՀԻ ԱԶԴԱՐԱՐՄԱՆ ՀԱՄԱԿԱՐԳ			
ՆԱԽԱԳԾԵՑ	Ս. ՄԻՐԶՈՅԱՆ			ՓՈՒԼ			
				ԱՆ	8	ԹԵՐԹ	ԹԵՐԹԵՐ
				ՍԱՐՔԱՎՈՐՈՒՄԵՐԻ ՏԵՂԱԴՐՄԱՆ ՕՐԻՆԱԿՆԵՐ			
				«ՋԻ ԷՄ ԲԻ ԳՐՈՒՊ» ՍՊԸ			

Հրդեհաահագանգման համակարգ			
N	Անվանում	Քանակ	Միավոր
1	Համակարգի կառավարման գլխավոր վահանակ	1	հատ
2	Երկլարանի գծի վերահսկիչ	1	հատ
3	Հասցեային ռելեային բլոկ	1	հատ
4	Պահուստային սնուցման աղբյուր	1	հատ
5	Մարտկոց 7ԱԺ	1	հատ
6	Ծխի հասցեային ազդասարք	36	հատ
7	Ջերմային հասցեային ազդասարք	3	հատ
8	Ձեռքի ղեկավարմամբ հասցեային ազդասարք	4	հատ
9	Համակցված լուսաձայնային ազդարար (ներսի)	4	հատ
10	Համակցված լուսաձայնային ազդարար (դրսի)	1	հատ
11	Պլաստիկ մալուխուղի սպիտակ 90 մմ X 50 մմ գծային կտրվածքով IP 44, ISO 9001:2000, EN 50085-2-1 ստանդարտների համապատասխան	1	մ
12	Պլաստիկ մալուխուղու T - ձև էլեմենտ սպիտակ 90մմ X 50 մմ գծային կտրվածքով IP 44, ISO 9001:2000, EN 50085-2-1 ստանդարտների համապատասխան	1	հատ
13	Պլաստիկ մալուխուղու հարթ անկյուն սպիտակ 90մմ X 50 մմ գծային կտրվածքով IP 44, ISO 9001:2000, EN 50085-2-1 ստանդարտների համապատասխան	1	հատ
14	Պլաստիկ մալուխուղու ճակատի քողարկիչ սպիտակ 90 մմ X 50 մմ գծային կտրվածքով IP 44, ISO 9001:2000, EN 50085-2-1 ստանդարտների համապատասխան	2	հատ
15	Հրակայուն մալուխ KCPBHT(A)-FRLS 1x2x0,80 մմ, հրակայունության աստիճանը 180ր.	10	մ
16	Հրակայուն մալուխ KCPBHT(A)-FRLS 1x2x0,97 մմ, հրակայունության աստիճանը 180ր.	150	մ
17	Սնուցման մալուխ 2x1	10	մ
18	Պլաստմասե ճկախողովակ Ø 20մմ.	50	մ
19	Մոնտաժային նյութեր	1	համալիր

ՊԱՇՏՈՆ	ԱՆՈՒՆ, ԱԶԳԱՆՈՒՆ	ՍՏՈՐԱԳԻՐ	ԱՄԻՍ	ՀՀ ԱՐՄԱՎԻՐԻ ՄԱՐԶԻ ՄԵԾԱՄՈՐ ՀԱՄԱՅՆՔԻ ՆՈՐ ԿԵՍԱՐԻԱ ԲՆԱԿԱՎԱՅՐԻ ՄԱՆԿԱՊԱՐՏԵԶԻ ԿԱՌՈՒՑՈՒՄ		
ՆԳՏ	Թ. ՀՄԱՅԱԿՑԱՆ					
ՆԱԽԱԳԾԵՑ	Ս. ՄԻՐԶՈՅԱՆ			ՀՐԴԵԶԻ ԱԶԴԱՐԱՐՄԱՆ ՀԱՄԱԿԱՐԳ	ՓՈՒԼ	ԹԵՐԹ
					ԱՆ	9
				ՍԱՐՔԱՎՈՐՈՒՄՆԵՐԻ ՄԱՍՆԱԳԻՐ	«ՋԻ ԷՄ ԲԻ ԳՐՈՒՊ» ՍՊԸ	