## ԲԱՑԱՏՐԱԳԻՐ ՆԱԽԱԳԾԻ ՎԵՐԱԲԵՐՅԱԼ

ՀՀ ԱՐԱՐԱՏԻ ՄԱՐԶԻ ՄԱՍԻՍ ՀԱՄԱՅՆՔԻ ԳՅՈՒՂ ԳԵՏԱՓՆՅԱ ՄԱՆԿԱՊԱՐՏԵԶԻ ՋԵՌՈՒՑՈՄԸ ԵՎ ՕԴԱՓՈԽՈՒԹՅՈՒՆԸ ԻՐԱԿԱՆԱՑՎՈՒՄ Է ՊԱՏՎԻՐԱՏՈՒԻ ՏՎԱԾ ԱՌԱՋԱԴՐԱՆՔԻ, ԳԱՐՏԱՐԱՊԵՏԱՇԻՆԱՐԱՐԱԿԱՆ ԳԾԱԳՐԵՐԻ ԵՎ ԳՈՐԾՈՂ ՇԻՆ ՆՈՐՄԵՐԻ ԵՎ ԿԱՆՈՆՆԵՐԻ՝

ՀՀ ՇՆ IV-12.02.04 ՋԵՌՈՒՑՈՒՄ, ՕԴԱՓՈԽՈՒԹՅՈՒՆ ԵՎ ՕԴԻ ԼԱՎՈՐԱԿՈՒՄ
ՀՀ ՇՆ II-7.01.96 ՇԻՆԱՐԱՐԱԿԱՆ ԿԼԻՄԱՅԱԲԱՆՈՒԹՅՈՒՆ
ՀՀ ՇՆ II-7.02.95 ՇԻՆԱՐԱՐԱԿԱՆ ՋԵՐՄԱՖԻԶԻԿԱ
СНиП 31-06-2009 "Общественные здания и сооружения"

1. ՁՄՌԱՆ ԱՐՏԱՔԻՆ ՕԴԻ ՀԱՇՎԱՐԿԱՅԻՆ ՋԵՐՄԱՍՏԻՃԱՆԸ -21°C:
2. ՋԵՌՈՒՑՄԱՆ ԺԱՄԱՆԱԿԱՇՐՋԱՆԻ ՏԵՎՈՂՈՒԹՅՈՒՆԸ 136:
4. ՍԵՆՅԱԿՆԵՐԻ ՕԴԻ ՀԱՇՎԱՐԿԱՅԻՆ ՋԵՐՄԱՍՏԻՃԱՆԸ ԸՆՏՐՎԱԾ Է ՀԱՄԱՁԱՅՆ ՆՈՐՄԵՐԻ:
5. ՋԵՌՈՒՑՈՒՄԸ ԻՐԱԿԱՆԱՑՎՈՒՄ Է 3 ՀԱՏ ՏՈՒՐԲՈ ԿԱԹՍԱՆԵՐՈՎ ,ՈՐՈՆՔ ՏԵՂԱԴՐՎԱԾ ԵՆ Ի ՀԱՐԿՈՒՄ:
ՏԱՔ ՋՐԱՄԱՏԱԿԱՐԱՐՄԱՆ ՀԱՄԱՐ ՆԱԽԱՏԵՍՎԱԾ Է ԾԱՎԱԼԱՅԻՆ ՋՐԱՏԱՔԱՑՈՒՑԻՉ V=500L:
ԿԱԹՍԱՆ ԱՊԱՀՈՎՈՒՄ Է ՋՈՒՐ ՋԵՐՄԱՏԱՐԻ T1 = 80°C ԵՎ T2 = 65°C ՊԱՐԱՄԵՏՐԵՐԸ:
ՋԵՌՈՒՑՄԱՆ ՀԱՇՎԱՐԿԱՅԻՆ ԾԱԽՍԸ ԿԱԶՄՈՒՄ Է 35.0ԿՎՏ
ՏԱՔ ՋՐԻ ՀԱՇՎԱՐԿԱՅԻՆ ԾԱԽՍԸ ԿԱԶՄՈՒՄ Է 44.0ԿՎՏ
ՄԱՅՐՈՒՂԱՅԻՆ ԽՈՂՈՎԱԿՆԵՐԸ ԱՆՑՆՈՒՄ ԵՆ ՀԱՏԱԿԻ ՄԻՋՈՎ ԵՎ ԱՌԱՍՏԱՂԻ ՏԱԿՈՎ ,
ՄԵԿՈՒՍԱՑՎՈՒՄ ԵՆ ԽՈՂՈՎԱԿԱՋԵՎ ՄԵԿՈՒՍԻՉՈՎ:
ՆԱԽԱՏԵՍՎԱԾ Է ԵՐԿԽՈՂՈՎԱԿԱՆԻ,ԱՐՀԵՍՏԱԿԱՆ ՇՐՋԱՆԱՌՈՒԹՅԱՄԲ,ՓԱԿՈՒՂԱՅԻՆ ՍԽԵՄԱՅՈՎ ՋՐԱՅԻՆ ՋԵՌՈՒՑՄԱՆ ՀԱՄԱԿԱՐԳԵՐ:
ՋԵՌՈՒՑՄԱՆ ՍԱՐՔ ԸՆՏՐՎԱԾ Է ԱԼՅՈՒՄԻՆԵ ՋԵՌՈՒՑԻՉ ՄԱՐՏԿՈՑՆԵՐ H=500ՄՄ:
ԱՊԱՍՏԱՐԱՆԻ ՋԵՌՈՒՑՈՒՄԸ ԻՐԱԿԱՆԱՑՎՈՒՄ Է ԷԼԵԿՏՐԱԿՈՆՎԵԿՏՈՐՆԵՐՈՎ:
6. ԽՈՀԱՆՈՑԻ ՀԱՄԱՐ ՆԱԽԱՏԵՍՎԱԾ Է ՕԴԻ ՆԵՐԱԾՈՒՄ ՆՀ-1 ՀԱՄԱԿԱՐԳՈՎ, ԿԱՆԱԼԱՅԻՆ ՆԵՐԱԾՄԱՆ ՍԱՐՔԻ ՄԻՋՈՑՈՎ:
7.ԽՈՀԱՆՈՑԻ ՕԴԻ ԱՐՏԱԾՈՒՄԸ ԻՐԱԿԱՆԱՑՎՈՒՄ Է ԱՀ-1 ՀԱՄԱԿԱՐԳՈՎ, Կ/ԽՈՅՍ ՕԴԱՄՈՒՂԻ ՄԻՋՈՑՈՎ:
8. ԴԱՀԼԻՃԻՑ ՕԴԻ ՆԵՐԱԾՈՒՄ -ԱՐՏԱԾՈՒՄԸ ԻՐԱԿԱՆԱՑՎՈՒՄ Է ՌԵԿՈՒՊԵՐԱՑԻՈՆ ՋՐԱՅԻՆ ՍԱՐՔՈՎ, ՆՀ-2 ԵՎ ԱՀ-2 ՀԱՄԱԿԱՐԳԵՐՈՎ:
ԱՊԱՍՏԱՐԱՆԻ ՕԴԻ ՆԵՐԱԾՈՒՄ -ԱՐՏԱԾՈՒՄԸ ԻՐԱԿԱՆԱՑՎՈՒՄ Է ՌԵԿՈՒՊԵՐԱՑԻՈՆ ԷԼԵԿՏՐԱԿԱՆ ՍԱՐՔՈՎ, ՆՀ-3 ԵՎ ԱՀ-3 ՀԱՄԱԿԱՐԳԵՐՈՎ:
9. ԼՎԱՑՔԱՏՆԻՑ ԻՐԱԿԱՆԱՑՎՈՒՄ Է ՕԴԻ ԱՐԱԾՈՒՄ ԿԵՆՑԱՂԱՅԻՆ ՕԴԱՄՈՒՂԻ ՄԻՋՈՑՈՎ:
10. ՍԱՆ ՀԱՆԳՈՒՅՑՆԵՐԻՑ ՆԱԽԱՏԵՍՎԱԾ Է ՕԴԻ ԲՆԱԿԱՆ ԵՎ ԱՐՀԵՍՏԱԿԱՆ ԱՐՏԱԾՈՒՄ ԱՀ-4,5 ՀԱՄԱԿԱՐԳԵՐՈՎ:

### ՊԱՅՄԱՆԱԿԱՆ ՆՇԱՆՆԵՐ

| | |
|---|---|
| | ՋԵՌՈՒՑԻՉ ՄԱՐՏԿՈՑ ՀԱՏԱԿԱԾՈՒՄ H=500ՄՄ |
| | ԷԼԵԿՏՐԱԿՈՆՎԵԿՏՈՐ |
| T1 | ՋԵՌՈՒՑՄԱՆ ՄԱՏԱԿԱՐԱՐՈՂ ԽՈՂՈՎԱԿ |
| T2 | ՋԵՌՈՒՑՄԱՆ ՀԵՏԱԴԱՐՁ ԽՈՂՈՎԱԿ |
| T5 | ՆԵՐԱԾՄԱՆ ՍԱՐՔԻ ՄԱՏԱԿԱՐԱՐՈՂ ԽՈՂՈՎԱԿ |
| T6 | ՆԵՐԱԾՄԱՆ ՍԱՐՔԻ ՀԵՏԱԴԱՐՁ ԽՈՂՈՎԱԿ |
| T3 | ՏԱՔ ՋՐԻ ԽՈՂՈՎԱԿ |
| T4 | ՏԱՔ ՋՐԻ ՇՐՋԱՆԱՌՈՒ ԽՈՂՈՎԱԿ |
| Ջ | ՋՐԻ ԽՈՂՈՎԱԿ |
| | ՋԵՌՈՒՑՄԱՆ ՇՐՋԱՆԱՌՈՒ ՊՈՄՊ |
| | ՓԱԿԱՆ, ՀԵՏԱԴԱՐՁ ՓԱԿԱՆ |
| | ՕԴԱՏԱՐ ՑԻՆԿՊԱՏ ԹԻԹԵՂԻՑ |
| | ԱՐՏԱԾՄԱՆ ՑԱՆՑ ԿԱՐԳԱՎՈՐԻՉ ՓԱԿԱՆՈՎ |
| | ՆԵՐԱԾՄԱՆ ՑԱՆՑ ԿԱՐԳԱՎՈՐԻՉ ՓԱԿԱՆՈՎ |
| | ԿԱՆԱԼԱՅԻՆ ՕԴԱՄՈՒՂ |

### ԹԵՐԹԵՐԻ ՀԱՄԱՐԱԿԱԼՈՒՄ

| N | ԹԵՐԹԵՐ | ԱՆՎԱՆՈՒՄԸ |
|---|---|---|
| 1. | ՋՕ-1 | ԸՆԴՀԱՆՈՒՐ ՏՎՅԱԼՆԵՐ |
| 2. | ՋՕ-2 | ԸՆԴՀԱՆՈՒՐ ՏՎՅԱԼՆԵՐ |
| 3. | ՋՕ-3 | ԸՆԴՀԱՆՈՒՐ ՏՎՅԱԼՆԵՐ |
| 4. | ՋՕ-4 | ՆԿՈՒՂԱՅԻՆ ՀԱՐԿԻ ՀԱՏԱԿԱԾԻՉ ՋԵՌՈՒՑՄԱՄԲ |
| 5. | ՋՕ-5 | ԱՌԱՋԻՆ ՀԱՐԿԻ ՀԱՏԱԿԱԾԻՉ ՋԵՌՈՒՑՄԱՄԲ |
| 6. | ՋՕ-6 | ԵՐԿՐՈՐԴ ՀԱՐԿԻ ՀԱՏԱԿԱԾԻՉ ՋԵՌՈՒՑՄԱՄԲ |
| 7. | ՋՕ-7 | ՆԿՈՒՂԱՅԻՆ ՀԱՐԿԻ ՀԱՏԱԿԱԾԻՉ ՕԴԱՓՈԽՈՒԹՅԱՄԲ |
| 8. | ՋՕ-8 | ԱՌԱՋԻՆ ՀԱՐԿԻ ՀԱՏԱԿԱԾԻՉ ՕԴԱՓՈԽՈՒԹՅԱՄԲ |
| 9. | ՋՕ-9 | ԵՐԿՐՈՐԴ ՀԱՐԿԻ ՀԱՏԱԿԱԾԻՉ ՕԴԱՓՈԽՈՒԹՅԱՄԲ |
| 10. | ՋՕ-10 | ՏԱՆԻՔԻ ՀԱՏԱԿԱԾԻՉ ՕԴԱՓՈԽՈՒԹՅԱՄԲ |
| 11. | ՋՕ-11 | ՋԵՌՈՒՑՄԱՆ ՀԱՄԱԿԱՐԳԵՐԻ ՍԽԵՄԱՆԵՐ |
| 12. | ՋՕ-12 | ՋԵՌՈՒՑՄԱՆ ՀԱՄԱԿԱՐԳԵՐԻ ՍԽԵՄԱՆԵՐ, ՆՀ-1,2 ՍԱՐՔԵՐԻ ՋԵՐՄԱՄԱՏԱԿ.ՍԽԵՄԱ |
| 13. | ՋՕ-13 | ԿԱԹՍԱՅԱՏԱՆ ՀԱՏԱԿԱԾԻՉ ՍԱՐՔԱՎՈՐՈՒՄՆԵՐԻ ՏԵՂԱԿԱՅՈՒՄՈՎ ԵՎ ԽՈՂՈՎԱԿԱՇԱՐՈՎ,ԿԱԹՍԱՆԵՐԻ ԱՇԽԱՏԱՆՔԻ ՍԿԶԲՈՒՆՔԱՅԻՆ ՍԽԵՄԱ |
| 14. | ՋՕ-14 | ՕԴԱՓՈԽՈՒԹՅԱՆ ՀԱՄԱԿԱՐԳԵՐԻ ՍԽԵՄԱՆԵՐ |

| | | | | | | |
|---|---|---|---|---|---|---|
| ՊԱՇՏՈՆ | ԱՆՈՒՆ, ԱԶԳԱՆՈՒՆ | ՍՏՈՐԱԳՐ. | ԱՄԻՍ | ՀՀ ԱՐՄԱՎԻՐԻ ՄԱՐԶԻ ՄԵԾԱՄՈՐ ՀԱՄԱՅՆՔԻ ՆՈՐ ԿԵՍԱՐԻԱ ԲՆԱԿԱՎԱՅՐԻ ՄԱՆԿԱՊԱՐՏԵԶԻ ԿԱՌՈՒՑՈՒՄ | | | |
| | | | | | | |
| ՆԳՃ | Թ. ՀՄԱՅԱԿՅԱՆ | | | | | |
| ՆԱԽԱԳԾԵՑ | Ա. ԳԵՈՉԱԼՅԱՆ | | | ՋԵՌՈՒՑՈՒՄ ԵՎ ՕԴԱՓՈԽՈՒԹՅՈՒՆ | ՓՈՒԼ | ԹԵՐԹ | ԹԵՐԹԵՐ |
| | | | | | ԱՆ | ՋՕ-1 | 14 |
| | | | | ԸՆԴՀԱՆՈՒՐ ՏՎՅԱԼՆԵՐ | «ՋԻ ԷՄ ԲԻ ԳՐՈՒՊ» ՍՊԸ | | |

# ԱՆՎԱՆԱՑՈՒՑԱԿ
## ՋԵՌՈՒՑՈՒՄ

| N | ԱՆՎԱՆՈՒՄԸ | ՉԱՓ | ՉԱՓ. ՄԻՍՎ. | ՔԱՆԱԿ | ԳՈՍՏ |
|---|---|---|---|---|---|
| | Ջ Ե Ռ Ո Ւ Ց Ո Ւ Մ | | | | |
| 1. | ՏՈՒՐԲՈ ԿԱԹՍԱ ԳԱԶԱՅԻՆ ԱՅՐԻՉՈՎ, ԿՈԱԿՍԱԼԱՅԻՆ ԾԽՆԵԼՈՒՅՑՈՎ | Q= 35.0ԿՎՏ | ՀՄԼ | 3 | N=0.2ԿՎՏ |
| 2. | ԾԱՎԱԼԱՅԻՆ ՋՐԱՏԱՔԱՑՈՒՑԻՉ V=500 լ | Q= 44.0ԿՎՏ | ՀԱՏ | 1 | |
| 3. | ՋԵՌՈՒՑՄԱՆ ՇՐՋԱՆԱՌՈՒ ՊՈՄՊ | G=4.0մ³/ժ,H=7.0Մ | ՀԱՏ | 1 | |
| 4. | ՋՐԱՏԱՔԱՑՈՒՑԻՉԻ ՇՐՋԱՆԱՌՈՒ ՊՈՄՊ | G=2.6մ³/ժ,H=5.0Մ | ՀԱՏ | 1 | |
| 5 | ՏԱՔ ՋՐԻ ՇՐՋԱՆԱՌՈՒ ՊՈՄՊ | G=0.5մ³/ժ,H=5.0Մ | ՀԱՏ | 1 | |
| 6. | ՀԻԴՐՈԲԱՇԽԻՉ | Ø150, H=0. 9մ | ՀԱՏ | 1 | |
| 7. | ԸՆԴԱՐՁԱԿՄԱՆ ՄԵՄԲՐԱՆԱՅԻՆ ԲԱՔ | V=50 լ | ՀԱՏ | 1 | |
| 8. | ՁՏԻՉ | Ø50 | ՀԱՏ | 1 | |
| 9. | ՁՏԻՉ | Ø32 | ՀԱՏ | 1 | |
| 10. | ԲԱՇԽԻՉ ՍԱՆՐԻԿ | Ø150, H=1.0մ | ՀԱՏ | 2 | |
| 11. | ԱՎՏՈՄԱՏ ԵՌԱՔԱՅԼ ՓԱԿԱՆ | Ø40 | ՀԱՏ | 1 | |
| 12. | ԱՎՏՈՄԱՏ ԵՌԱՔԱՅԼ ՓԱԿԱՆ | Ø25 | ՀԱՏ | 1 | |
| 13. | ԱՊԱՀՈՎԻՉ ՓԱԿԱՆ | Ø25 | ՀԱՏ | 1 | |
| 14. | ԱԼՅՈՒՄԻՆԵ ՋԵՌՈՒՑԻՉ ՄԱՐՏԿՈՑՆԵՐ | H=500մմ | ՍԵԿ | 287 | |
| 15. | ՊՈԼԻՊՐՈՊԻԼԵՆԱՅԻՆ ԽՈՂՈՎԱԿ ԽՈՂՈՎԱԿԱՁԵՎ ՄԵԿՈՒՍԻՉՈՎ | Ø75x10.3 | ԳԾ.Մ | 10.0 | |
| 16. | ՆՈՒՅՆԸ | Ø63x8.6 | ԳԾ.Մ | 8.0 | |
| 17. | ՆՈՒՅՆԸ | Ø50x6.9 | ԳԾ.Մ | 10.0 | |
| 18. | ՆՈՒՅՆԸ | Ø40x5.5 | ԳԾ.Մ | 70.0 | |
| 19. | ՆՈՒՅՆԸ | Ø32x4.4 | ԳԾ.Մ | 125.0 | |
| 20. | ՆՈՒՅՆԸ | Ø25x3.5 | ԳԾ.Մ | 130.0 | |
| 21. | ՆՈՒՅՆԸ | Ø20x2.8 | ԳԾ.Մ | 110.0 | |
| 22. | ՊՈԼԻՊՐՈՊԻԼԵՆԱՅԻՆ ԽՈՂՈՎԱԿ | Ø20x2.8 | ԳԾ.Մ | 80.0 | |
| 23. | ԱՆՋԱՏԻՉ ՓԱԿԱՆ | Ø15 | ՀԱՏ | 42 | |
| 24. | ԿԱՐԳԱՎՈՐԻՉ ՓԱԿԱՆ | Ø15 | ՀԱՏ | 42 | |
| 25. | ՕԴԱՀԵՌԱՑՄԱՆ ՓԱԿԱՆ (MAEBCKИИ) | | ՀԱՏ | 42 | |
| 26. | ՓԱԿԱՆ | Ø50 | ՀԱՏ | 6 | |
| 27. | ՆՈՒՅՆԸ | Ø32 | ՀԱՏ | 16 | |
| 28. | ՆՈՒՅՆԸ | Ø25 | ՀԱՏ | 9 | |
| 29. | ՆՈՒՅՆԸ | Ø20 | ՀԱՏ | 1 | |
| 30. | ՆՈՒՅՆԸ | Ø15 | ՀԱՏ | 3 | |
| 31. | ՀԵՏԱԴԱՐՁ ՓԱԿԱՆ | Ø50 | ՀԱՏ | 1 | |
| 32. | ՆՈՒՅՆԸ | Ø32 | ՀԱՏ | 2 | |
| 33. | ՆՈՒՅՆԸ | Ø25 | ՀԱՏ | 2 | |
| 34. | ՆՈՒՅՆԸ | Ø15 | ՀԱՏ | 3 | |
| 35. | ԴԱՏԱՐԿՄԱՆ ՓԱԿԱՆ | Ø40 | ՀԱՏ | 3 | |
| 36. | ՆՈՒՅՆԸ | Ø25 | ՀԱՏ | 2 | |
| 37. | ՆՈՒՅՆԸ | Ø15 | ՀԱՏ | 4 | |
| 38. | ՋԵՌՈՒՑԻՉ ՍԱՐՏԿՈՑԻ ԱՄՐԱՑՈՒՄ | | ՀԱՏ | 84 | |
| 39. | ՊՈԼԻՊՐՈՊԻԼԵՆԱՅԻՆ ԽՈՂՈՎԱԿՆԵՐԻ ՁԵՎԱՎՈՐ ՄԱՍԵՐ | Ø20-Ø75 | ՀԱՏ | 330 | ԵՇՏԵԼ ՏԵՂՈՒՄ |
| 40. | ԿԱԹՍԱՅԻ ԱՄՐԱՑՈՒՄ | | ԿԳ | 5.0 | |
| 41. | ՀԱՄԱԿԱՐԳԻ ՓՈՐՁԱՐԿՈՒՄ | | ԳԾ.Մ | 543.0 | |
| 42. | ՄԱՆՈՄԵՏՐ | | ՀԱՏ | 7 | |
| 43. | ՋԵՐՄԱՉԱՓ | | ՀԱՏ | 3 | |
| 44. | ԷԼԵԿՏՐԱԿՈՆՎԵԿՏՈՐ | Q= 1.5ԿՎՏ | ՀԱՏ | 4 | |
| 45. | ՆՈՒՅՆԸ | Q= 0.6ԿՎՏ | ՀԱՏ | 2 | |
| 46. | ԱՎՏՈՄԱՏ ՕԴԱՀԵՌԱՑՄԱՆ ՓԱԿԱՆ | | ՀԱՏ | 8 | |

# ԱՆՎԱՆԱՑՈՒՑԱԿ
## ՆՀ-1,2ՕԴԱՏԱՔԱՑՈՒՑԻՉՆԵՐԻ ՄԻԱՑՄԱՆ ՀԱՆԳՈՒՅՑ

| N | ԱՆՎԱՆՈՒՄԸ | ՉԱՓ | ՉԱՓ. ՄԻՍՎ. | ՔԱՆԱԿ | ԳՈՍՏ |
|---|---|---|---|---|---|
| | | | | | |
| 1. | ՇՐՋԱՆԱՌՈՒ ՊՈՄՊ | G=0.6մ³/ժ,H=2.0Մ | ՀԱՏ | 2 | ՆՀ-1,2 |
| 2. | ՁՏԻՉ | Ø25 | ՀԱՏ | 2 | |
| 3. | ԱՎՏՈՄԱՏ ԵՌԱՔԱՅԼ ՓԱԿԱՆ | Ø20 | ՀԱՏ | 2 | |
| 4. | ՀԵՏԱԴԱՐՁ ՓԱԿԱՆ | Ø25 | ՀԱՏ | 2 | |
| 5 | ՓԱԿԱՆ | Ø25 | ՀԱՏ | 6 | |
| 6. | ԴԱՏԱՐԿՄԱՆ ՓԱԿԱՆ | Ø20 | ՀԱՏ | 2 | |
| 7. | ՄԱՆՈՄԵՏՐ | | ՀԱՏ | 4 | |
| 8. | ՋԵՐՄԱՉԱՓ | | ՀԱՏ | 4 | |

| ՊԱՇՏՈՆ | ԱՆՈՒՆ, ԱԶԳԱՆՈՒՆ | ՍՏՈՐԱԳՐ. | ԱՄԻՍ | ՀՀ ԱՐՄԱՎԻՐԻ ՄԱՐԶԻ ՄԵԾԱՄՈՐ ՀԱՄԱՅՆՔԻ ՆՈՐ ԿԵՍԱՐԻԱ ԲՆԱԿԱՎԱՅՐԻ ՄԱՆԿԱՊԱՐՏԵԶԻ ԿԱՌՈՒՑՈՒՄ | | | |
|---|---|---|---|---|---|---|---|
| | | | | | | | |
| ՆԳՃ | Թ. ՀՄԱՅԱԿՅԱՆ | | | | | | |
| ՆԱԽԱԳԾԵՑ | Ա. ԳՅՈՉԱԼՅԱՆ | | | ՋԵՌՈՒՑՈՒՄ ԵՎ ՕԴԱՓՈԽՈՒԹՅՈՒՆ | ՓՈՒԼ | ԹԵՐԹ | ԹԵՐԹԵՐ |
| | | | | | ԱՆ | ՋՕ-2 | 14 |
| | | | | ԸՆԴՀԱՆՈՒՐ ՏՎՅԱԼՆԵՐ | «ՋԻ ԷՄ ԲԻ ԳՐՈՒՊ» ՍՊԸ | | |

# ԱՆՎԱՆԱՑՈՒՑԱԿ
## ՕԴԱՓՈԽՈՒԹՅԱՆ

| N | ԱՆՎԱՆՈՒՄԸ | ՉԱՓ | ՉԱՓ. ՄԻԱՎ. | ՔԱՆԱԿ | ԳՈՍՏ |
|---|---|---|---|---|---|
| | Օ Դ Ա Փ Ո Խ Ո Ւ Թ Յ Ո Ւ Ն | | | | |
| 1. | ԿԱՆԱԼԱՅԻՆ ՆԵՐԱԾՄԱՆ ՍԱՐՔ ԲԱՂԿԱՑԱԾ Է՝ | | ՀՄԼ | 1 | ՆՀ-1 |
| | ա)ԿԱՐԳԱՎՈՐԻՉ ՓԱԿԱՆ(ՄՈՒՏՔ) | | ՀԱՏ | 1 | |
| | բ)ՕԴԻ ՁՏԻՉ | | ՀԱՏ | 1 | |
| | գ) ՋՐԱՅԻՆ ՕԴԱՏԱՔԱՑՈՒՑԻՉ | Qջ=9.0ԿՎՏ | ՀԱՏ | 1 | |
| | դ)ԿԱՆԱԼԱՅԻՆ ՕԴԱՄՂԻՉ | L=700մ³/ժ,Hստ=150ՊԱ | ՀԱՏ | 1 | |
| | ե)ՃԿՈՒՆ ՄԻՑՈՒՄՆԵՐՈՎ ՄՈՒՏՔ ԵՎ ԵԼՔ | | ՀԱՏ | 1 | |
| | զ)ԱՎՏՈՄԱՏԱՑՄԱՆ ՄԻԱՑՈՒՄ | | ՀԱՏ | 1 | |
| 2. | ԿԱՆԱԼԱՅԻՆ ՆԵՐԱԾՄԱՆ ՍԱՐՔ ՌԵԿՈՒՊԵՐԱՏՈՐՈՎ | L=1240մ³/ժ,Hստ=200ՊԱ | ՀՄԼ | 1 | ՆՀ-2/ԱՀ-2 |
| | ՋՐԱՅԻՆՕԴԱՏԱՔԱՑՈՒՑԻՉ | Qջ=8.0ԿՎՏ | | | |
| 3. | ԿԱՆԱԼԱՅԻՆ ՆԵՐԱԾՄԱՆ ՍԱՐՔ ՌԵԿՈՒՊԵՐԱՏՈՐՈՎ | L=1200մ³/ժ,Hստ=200ՊԱ | ՀՄԼ | 1 | ՆՀ-3/ԱՀ-3 |
| | ԷԼԵԿՏՐԱԿԱՆ ՕԴԱՏԱՔԱՑՈՒՑԻՉ | Qջ=8.0ԿՎՏ | | | |
| 4. | Կ/ԽՈՒՅՍ ՕԴԱՄՈՒՂԻՉ ՃԿՈՒՆ ՄԻՑՈՒՄՈՎ ՄՈՒՏՔ ԵՎ ԵԼՔ | L=800մ³/ժ, H=250ՊԱ | ՀՄԼ | 1 | ԱՀ-1 |
| 5 | ԿԱՆԱԼԱՅԻՆ ՕԴԱՄՈՒՂԻՉ ՃԿՈՒՆ ՄԻՑՈՒՄՈՎ ՄՈՒՏՔ ԵՎ ԵԼՔ | L=300մ³/ժ, H=120ՊԱ | ՀՄԼ | 1 | ԱՀ-5 |
| 6. | ԿԱՆԱԼԱՅԻՆ ՕԴԱՄՈՒՂԻՉ ՃԿՈՒՆ ՄԻՑՈՒՄՈՎ ՄՈՒՏՔ ԵՎ ԵԼՔ | L=150մ³/ժ, H=100ՊԱ | ՀՄԼ | 1 | ԱՀ-4 |
| 7. | ԿԵՆՑԱՂԱՅԻՆ ԱՌԱՆՑՔԱՅԻՆ ՕԴԱՄՈՒՂ | L=200մ³/ժ | ՀԱՏ | 1 | |
| 8. | ԿԵՆՑԱՂԱՅԻՆ ԱՌԱՆՑՔԱՅԻՆ ՕԴԱՄՈՒՂ | L=100մ³/ժ | ՀԱՏ | 2 | |
| 9. | ՑԻՆԿԱՊԱՏ ՕԴԱՏԱՐ 0.5ՄՄ ՀԱՍՏՈՒԹՅԱՄԲ | Բմինչ -1000 | մ² | 70.0 | |
| 10. | ՑԻՆԿԱՊԱՏ ՕԴԱՏԱՐ 0.7ՄՄ ՀԱՍՏՈՒԹՅԱՄԲ | Բմինչ -1000 | մ² | 35.0 | |
| 11. | ՑԻՆԿԱՊԱՏ ՕԴԱՏԱՐ 0.7ՄՄ ՀԱՍՏՈՒԹՅԱՄԲ | Բմինչ -1550 | մ² | 85.0 | |
| 12. | ՕԴԱՏԱՐԻՆԵՐԻ ՋԵՐՄԱՄԵԿՈՒՍԱՑՈՒՄ ՀԱՆՔԱՅԻՆ ԲԱՄԲԱԿՈՎ | ϕ=50մմ | մ² | 76.0 | |
| 13. | ՕԴԱԸՆԴՈՒՆՄԱՆ ՑԱՆՑ | 400x250 | ՀԱՏ | 2 | |
| 14. | ՕԴԱԸՆԴՈՒՆՄԱՆ ՑԱՆՑ | 400x200 | ՀԱՏ | 1 | |
| 15. | ՆԵՐԱԾՄԱՆ ՅԱՆՑ ՕԴԻ ՀՈՍՔԻ ԿԱՐԳԱՎՈՐՎՈՂ | 700x200 | ՀԱՏ | 2 | |
| 16. | ՆԵՐԱԾՄԱՆ ՅԱՆՑ ՕԴԻ ՀՈՍՔԻ ԿԱՐԳԱՎՈՐՎՈՂ | 600x200 | ՀԱՏ | 4 | |
| 17. | ԱՐՏԱԾՄԱՆ ՑԱՆՑ ՕԴԻ ՀՈՍՔԻ ԿԱՐԳԱՎՈՐԻՉ ՓԱԿԱՆՈՎ | 500x200 | ՀԱՏ | 4 | |
| 18. | ԱՐՏԱԾՄԱՆ ՑԱՆՑ ՕԴԻ ՀՈՍՔԻ ԿԱՐԳԱՎՈՐԻՉ ՓԱԿԱՆՈՎ | 300x300 | ՀԱՏ | 4 | |
| 19. | ԱՐՏԱԾՄԱՆ ՑԱՆՑ ՕԴԻ ՀՈՍՔԻ ԿԱՐԳԱՎՈՐԻՉ ՓԱԿԱՆՈՎ | 200x200 | ՀԱՏ | 2 | |
| 20. | ԱՐՏԱԾՄԱՆ ՑԱՆՑ ՕԴԻ ՀՈՍՔԻ ԿԱՐԳԱՎՈՐԻՉ ՓԱԿԱՆՈՎ | 150x200 | ՀԱՏ | 2 | |
| 21. | ԱՐՏԱԾՄԱՆ ՑԱՆՑ ՕԴԻ ՀՈՍՔԻ ԿԱՐԳԱՎՈՐԻՉ ՓԱԿԱՆՈՎ | 150x150 | ՀԱՏ | 14 | |
| 22. | ԱՐՏԱԾՄԱՆ ՑԱՆՑ ՕԴԻ ՀՈՍՔԻ ԿԱՐԳԱՎՈՐԻՉ ՓԱԿԱՆՈՎ | Ø160 | ՀԱՏ | 10 | |
| 23. | ԴՌԱՆ ՆԵՐԱԾՄԱՆ ՑԱՆՑ | 300x150 | ՀԱՏ | 1 | |
| 24. | ԴԵՖԼԵԿՏՈՐ | Ø200 | ՀԱՏ | 1 | |
| 25. | ԱՂՄԿԱԽԼԱՑՈՒՑԻՉ | 400x200 | ՀԱՏ | 2 | |
| 26. | ԱՂՄԿԱԽԼԱՑՈՒՑԻՉ | 300x200 | ՀԱՏ | 1 | |
| 27. | ՕԴԻ ՀՈՍՔԻ ԿԱՐԳԱՎՈՐԻՉ ՓԱԿԱՆՈՎ | 150x150 | ՀԱՏ | 1 | |
| 28. | ՀՈՎԱՆՈՑ ՋԵՌՈՒՑԻՉԻ ՎՐԱ | | մ² | 6.0 | |
| 29. | ՕԴԱՏԱՐԻՆԵՐԻ ԱՄՐԱՑՈՒՄ | | ԿԳ | 5.0 | |

| ՊԱՇՏՈՆ | ԱՆՈՒՆ, ԱԶԳԱՆՈՒՆ | ՍՏՈՐԱԳՐ. | ԱՄԻՍ | ՀՀ ԱՐՄԱՎԻՐԻ ՄԱՐԶԻ ՄԵԾԱՄՈՐ ՀԱՄԱՑՆՔԻ ՆՈՐ ԿԵՍԱՐԻԱ ԲՆԱԿԱՎԱՅՐԻ ՄԱՆԿԱՊԱՐՏԵԶԻ ԿԱՌՈՒՑՈՒՄ | | | |
|---|---|---|---|---|---|---|---|
| ՆԳՃ | Թ. ՀՄԱՅԱԿՅԱՆ | | | | | | |
| ՆԱԽԱԳԾԵՑ | Ա. ԳՅՈՉԱԼՅԱՆ | | | ՋԵՌՈՒՑՈՒՄ ԵՎ ՕԴԱՓՈԽՈՒԹՅՈՒՆ | ՓՈՒԼ | ԹԵՐԹ | ԹԵՐԹԵՐ |
| | | | | | ԱՆ | ՋՕ-3 | 14 |
| | | | | ԸՆԴՀԱՆՈՒՐ ՏՎՅԱԼՆԵՐ | «ՋԻ ԷՄ ԲԻ ԳՐՈՒՊ» ՍՊԸ | | |

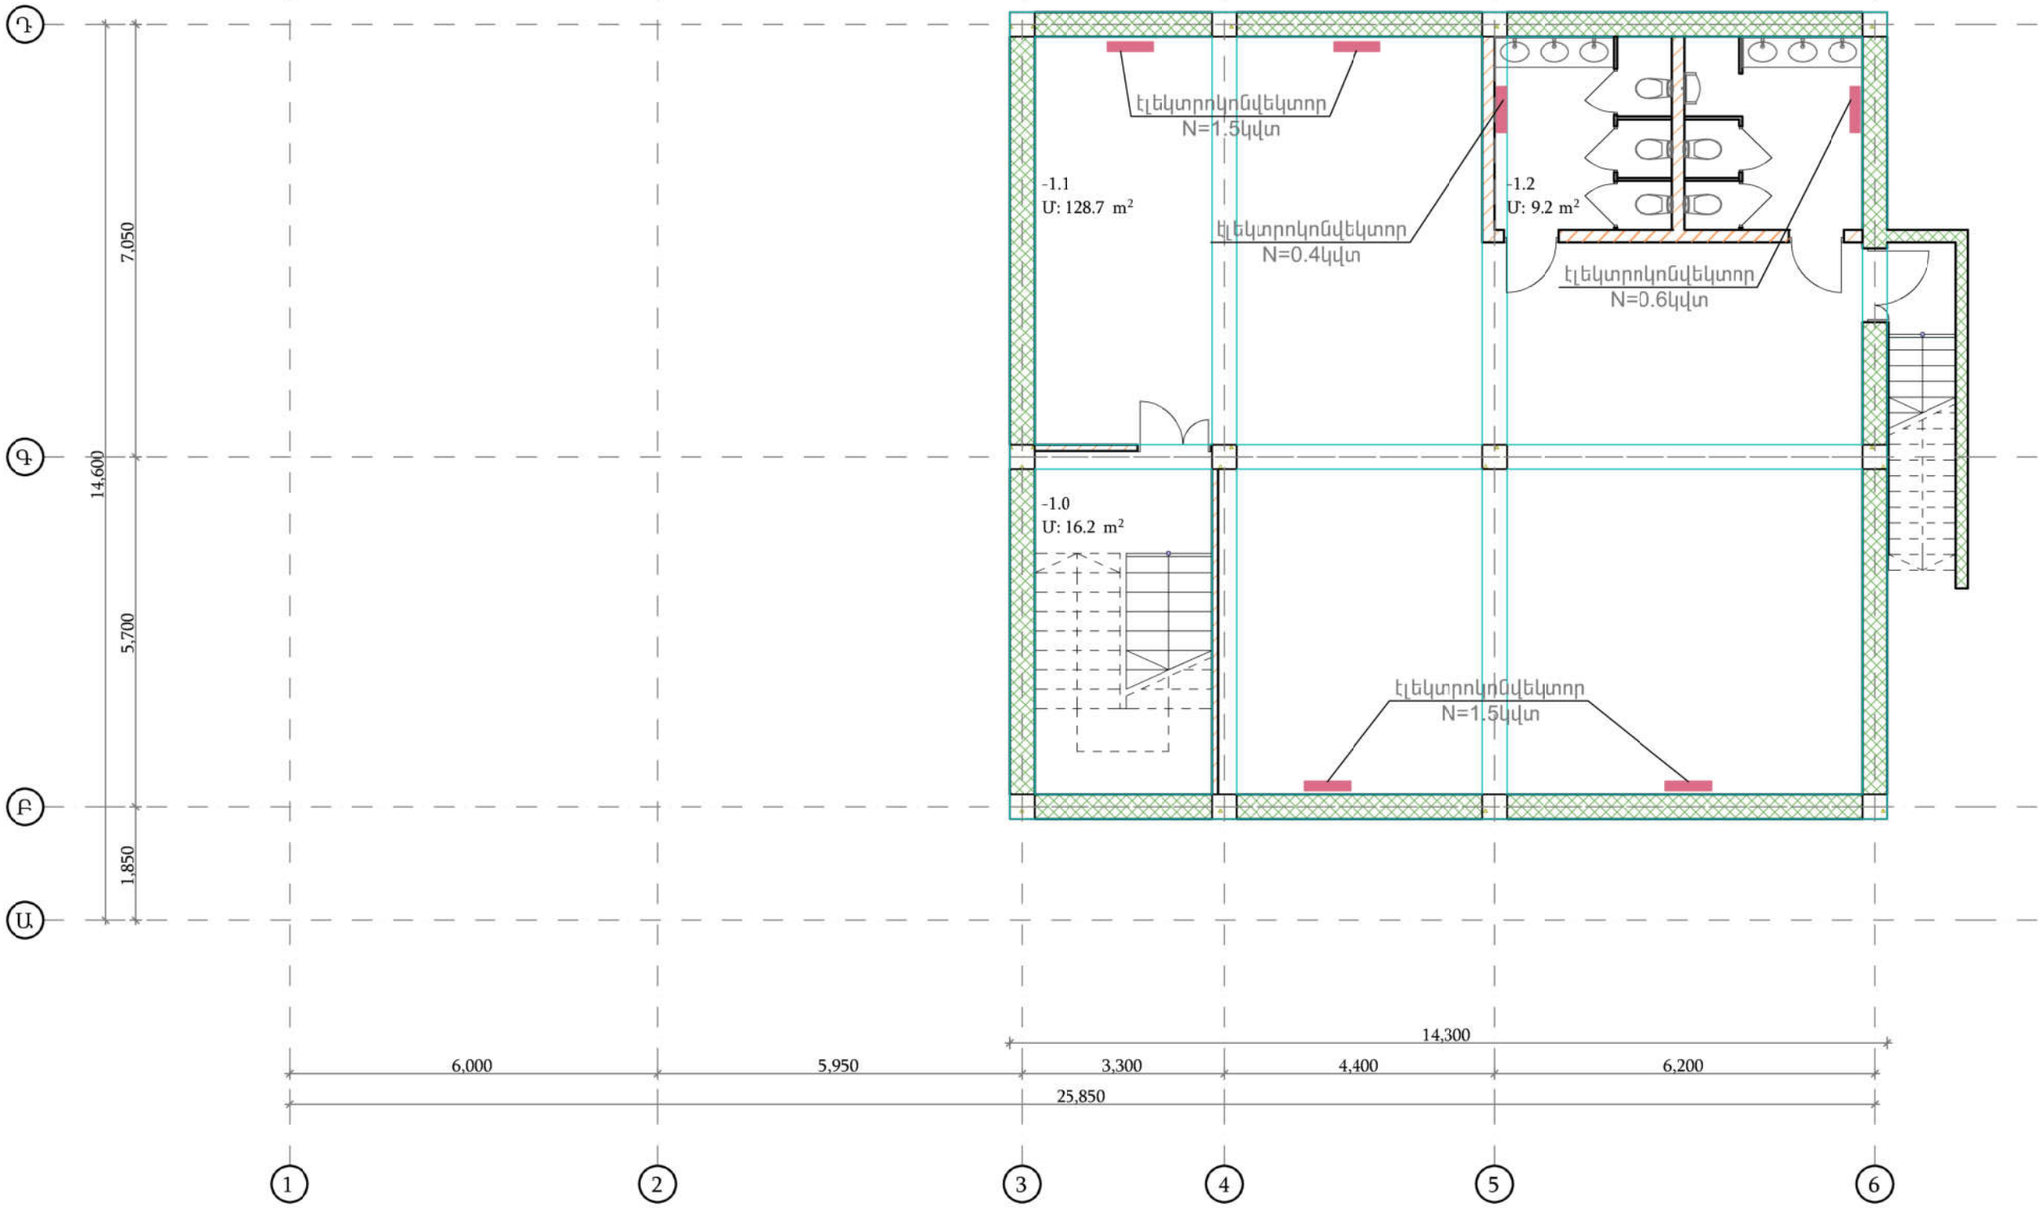


-1.0 աստճանավանդակ
1.1 ապաստարան
1.2 - 1.3 u/h

| | | | | | | |
|---|---|---|---|---|---|---|
| ՊԱՇՏՈՆ | ԱՆՈՒՆ, ԱԶԳԱՆՈՒՆ | ՍՏՈՐԱԳՐ. | ԱՄԻՍ | ՀՀ ԱՐՄԱՎԻՐԻ ՄԱՐԶԻ ՄԵԾԱՄՈՐ ՀԱՄԱՅՆՔԻ ՆՈՐ ԿԵՍԱՐԻԱ ԲՆԱԿԱՎԱՅՐԻ ՄԱՆԿԱՊԱՐՏԵԶԻ ԿԱՌՈՒՑՈՒՄ | | |
| | | | | | | |
| ՆԳՃ | Թ. ՀՄԱՅԱԿՅԱՆ | | | | | |
| ՆԱԽԱԳԾԵՑ | Ա. ԳՅՈՉԱԼՅԱՆ | | | ՋԵՌՈՒՑՈՒՄ ԵՎ ՕԴԱՓՈԽՈՒԹՅՈՒՆ | ՓՈՒԼ | ԹԵՐԹ | ԹԵՐԹԵՐ |
| | | | | | ԱՆ | ՋՕ-4 | 14 |
| | | | | ՆԿՈՒՂԱՅԻՆ ՀԱՐԿԻ ՀԱՏԱԿԱԳԻԾ ՋԵՌՈՒՑՄԱՄԲ | «ՋԻ ԷՄ ԲԻ ԳՐՈՒՊ» ՍՊԸ | |
| | | | | | | |
| | | | | | | |

1. Նախասրահ
2.անվտանգության սենյակ
3. պահեստային սենյակ
4. աստճանավանդակ
5. հանդերձարան
6. խաղասենյակ
7. ս/հ
8. ննջարան
9. բուժ կետ
10 ս/հ
11 դեղերի պատ. սենյ.
12 մեկուսարան
13. ս/հ
14. սպիտակեղենի պահեստ
15. լվացքատուն
16. խոհանոց
17. ետնամուտք
18. չոր մթերքի պահեստ
19. բանջարեղենի պահեստ
20. պահեստ
21. կաթսայատուն

| | | | | | | |
|---|---|---|---|---|---|---|
| ՊԱՇՏՈՆ | ԱՆՈՒՆ, ԱԶԳԱՆՈՒՆ | ՍՏՈՐԱԳՐ. | ԱՄԻՍ | ՀՀ ԱՐՄԱՎԻՐԻ ՄԱՐԶԻ ՄԵԾԱՄՈՐ ՀԱՄԱՅՆՔԻ ՆՈՐ ԿԵՍԱՐԻԱ ԲՆԱԿԱՎԱՅՐԻ ՄԱՆԿԱՊԱՐՏԵԶԻ ԿԱՌՈՒՑՈՒՄ | | |
| | | | | | | |
| ՆԳՃ | Թ. ՀՄԱՅԱԿՅԱՆ | | | | | |
| ՆԱԽԱԳԾԵՑ | Ա. ԳՅՈՉԱԼՅԱՆ | | | ՋԵՌՈՒՑՈՒՄ ԵՎ ՕԴԱՓՈԽՈՒԹՅՈՒՆ | ՓՈՒԼ | ԹԵՐԹ | ԹԵՐԹԵՐ |
| | | | | | ԱՆ | ՋՕ-5 | 14 |
| | | | | ԱՌԱՋԻՆ ՀԱՐԿԻ ՀԱՏԱԿԱԳԻԾ ՋԵՌՈՒՑՄԱՄԲ | «ՋԻ ԷՄ ԲԻ ԳՐՈՒՊ» ՍՊԸ | |

1.1 աստճանավանդակ
1.2 նախասրահ
1.3 հանդերձարան
1.4 խաղասենյակ
1.5 ս/հ
1.6 ննջարան
1.7 ս/հ
1.8 տնօրենի սենյակ
1.9 վարչական սենյակ
1.10 դահլիճ
1.11 ետնաբեմ(կուլիսներ)

| | | | | | | |
|---|---|---|---|---|---|---|
| ՊԱՇՏՈՆ | ԱՆՈՒՆ, ԱԶԳԱՆՈՒՆ | ՍՏՈՐԱԳՐ. | ԱՄԻՍ | ՀՀ ԱՐՄԱՎԻՐԻ ՄԱՐԶԻ ՄԵԾԱՄՈՐ ՀԱՄԱՅՆՔԻ ՆՈՐ ԿԵՍԱՐԻԱ ԲՆԱԿԱՎԱՅՐԻ ՄԱՆԿԱՊԱՐՏԵԶԻ ԿԱՌՈՒՑՈՒՄ | | |
| | | | | | | |
| ՆԳՃ | Թ. ՀՄԱՅԱԿՅԱՆ | | | | | |
| ՆԱԽԱԳԾԵՑ | Ա. ԳՅՈՉԱԼՅԱՆ | | | ՋԵՌՈՒՑՈՒՄ ԵՎ ՕԴԱՓՈԽՈՒԹՅՈՒՆ ԵՐԿՐՈՐԴ ՀԱՐԿԻ ՀԱՏԱԿԱԳԻԾ | ՓՈՒԼ | ԹԵՐԹ | ԹԵՐԹԵՐ |
| | | | | | ԱՆ | ՋՕ-6 | 14 |
| | | | | ՋԵՌՈՒՑՄԱՄԲ | «ՋԻ ԷՄ ԲԻ ԳՐՈՒՊ» ՍՊԸ | | |

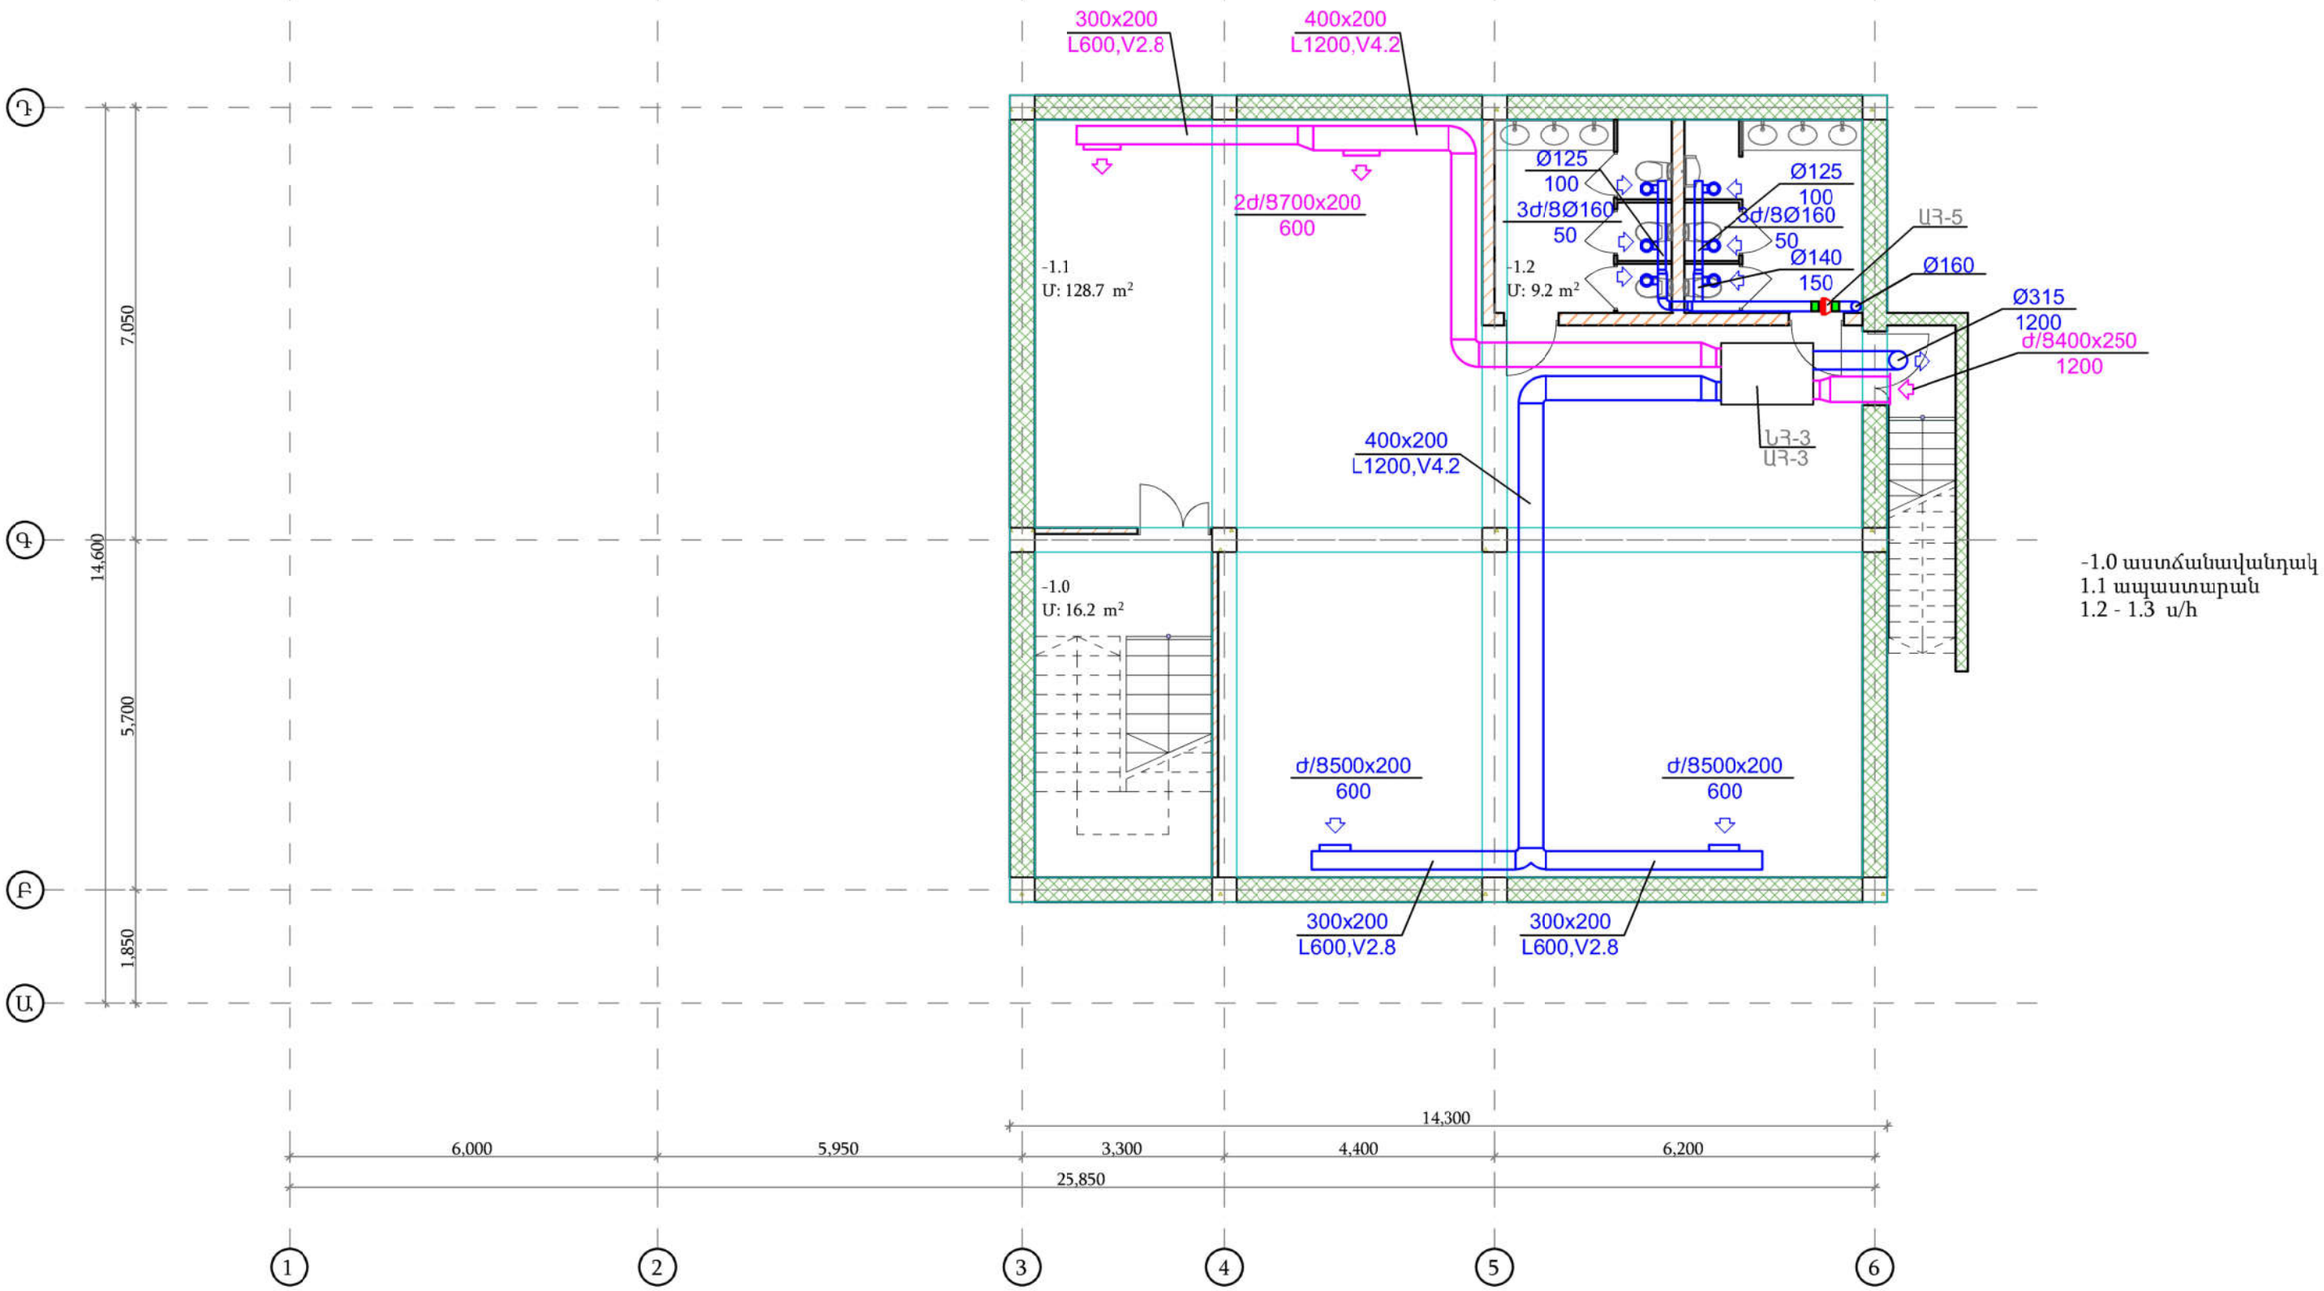


| | | | | | | |
|---|---|---|---|---|---|---|
| ՊԱՇՏՈՆ | ԱՆՈՒՆ, ԱԶԳԱՆՈՒՆ | ՍՏՈՐԱԳՐ. | ԱՄԻՍ | ՀՀ ԱՐՄԱՎԻՐԻ ՄԱՐԶԻ ՄԵԾԱՄՈՐ ՀԱՄԱՑՆՔԻ ՆՈՐ ԿԵՍԱՐԻԱ ԲՆԱԿԱՎԱՅՐԻ ՄԱՆԿԱՊԱՐՏԵԶԻ ԿԱՌՈՒՑՈՒՄ | | |
| | | | | | | |
| ՆԳՃ | Թ. ՀՄԱՅԱԿՅԱՆ | | | | | |
| ՆԱԽԱԳԾԵՑ | Ա. ԳՅՈՉԱԼՅԱՆ | | | ՋԵՌՈՒՑՈՒՄ ԵՎ ՕԴԱՓՈԽՈՒԹՅՈՒՆ | ՓՈՒԼ | ԹԵՐԹ | ԹԵՐԹԵՐ |
| | | | | | ԱՆ | ՋՕ-7 | 14 |
| | | | | ՆԿՈՒՂԱՅԻՆ ՀԱՐԿԻ ՀԱՏԱԿԱԳԻԾ ՕԴԱՓՈԽՈՒԹՅԱՄԲ | «ՋԻ ԷՄ ԲԻ ԳՐՈՒՊ» ՍՊԸ | |
| | | | | | | |
| | | | | | | |

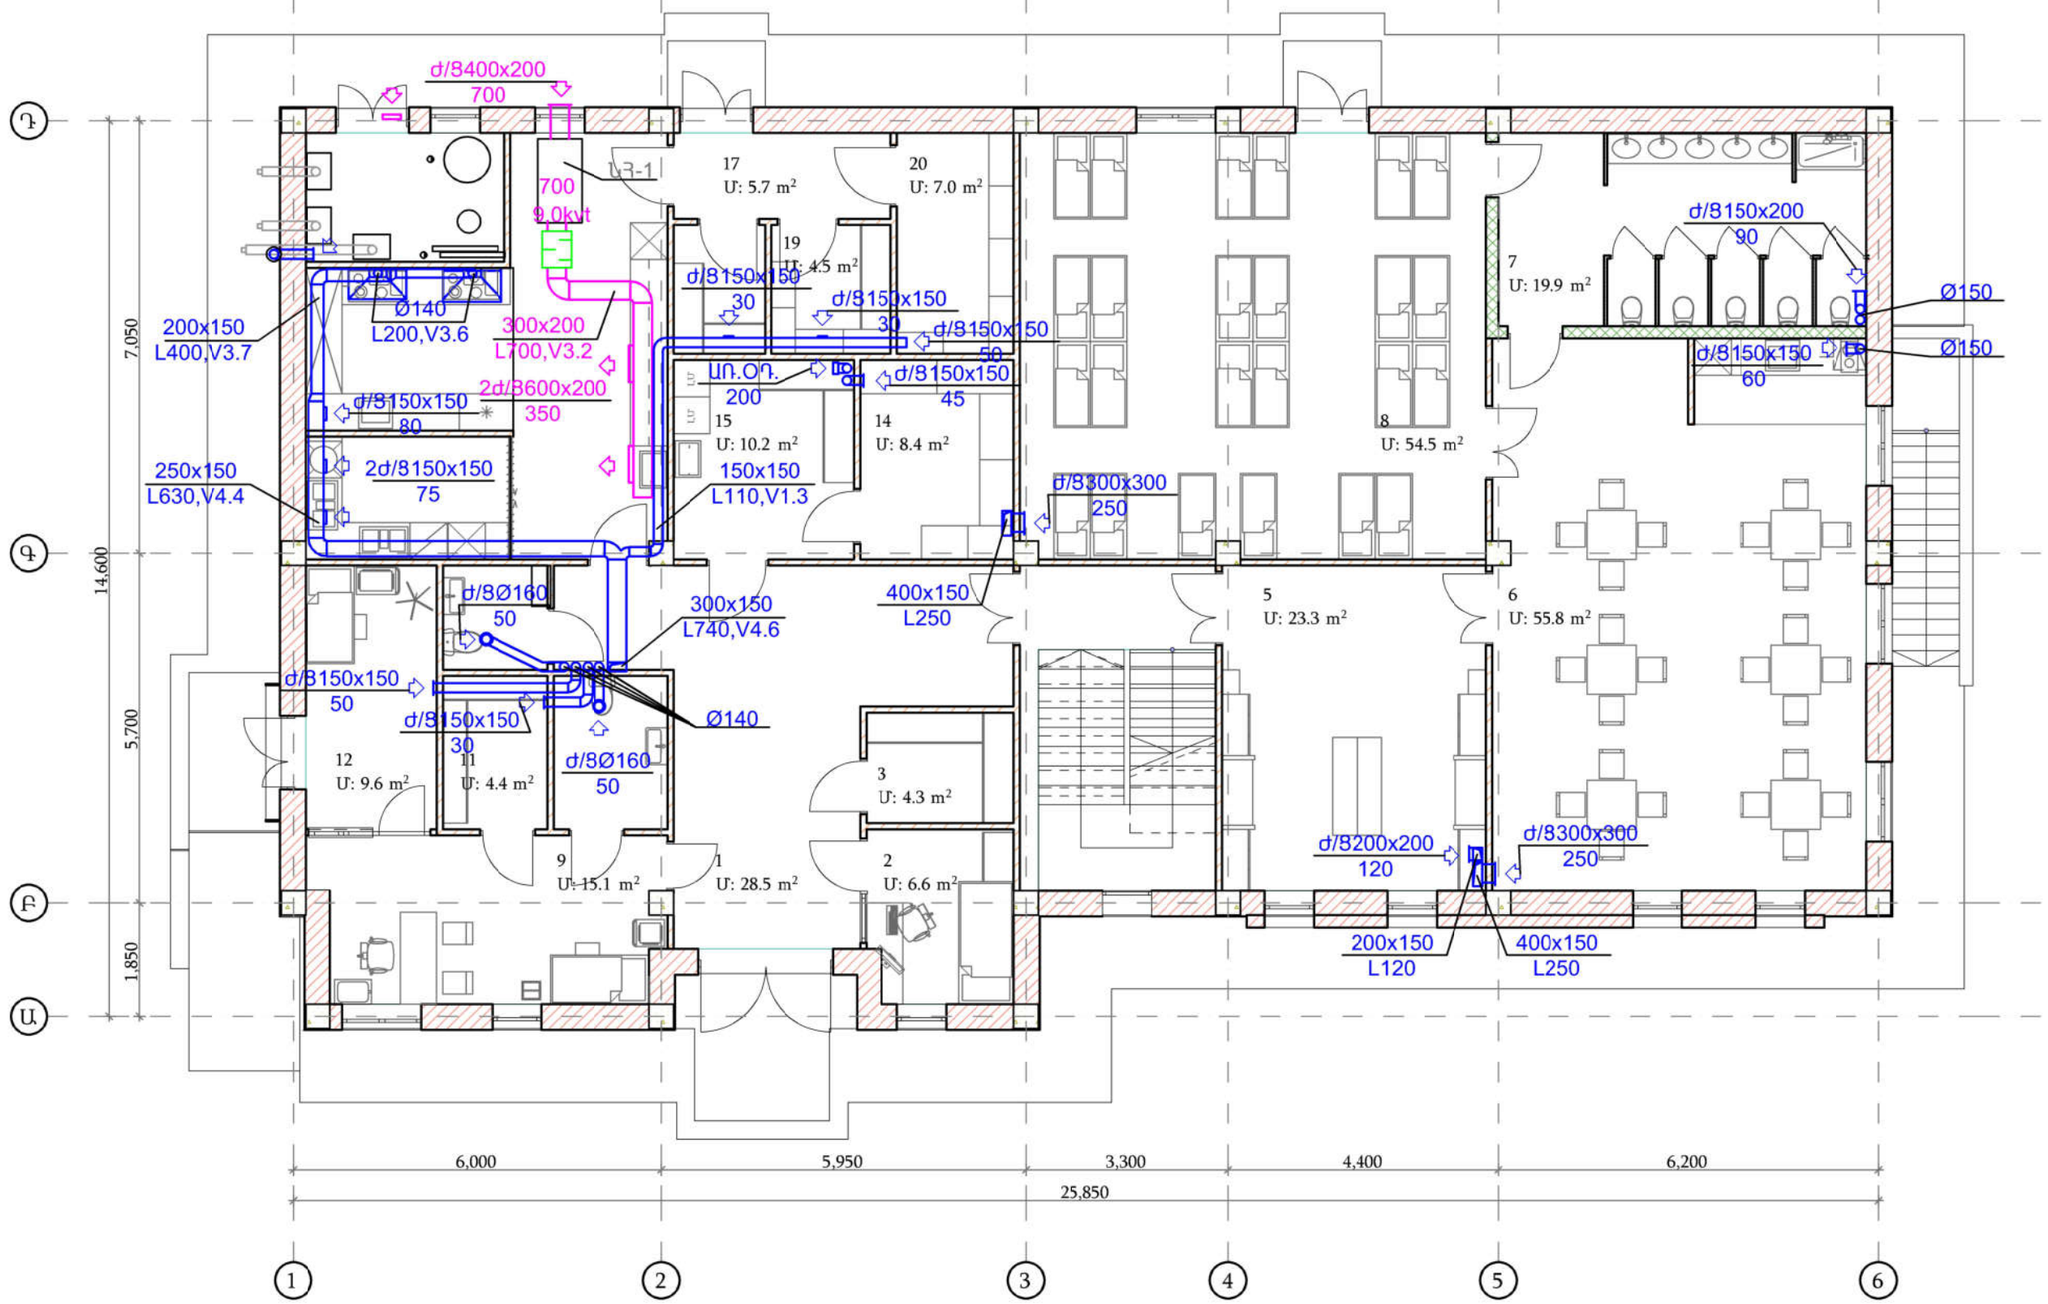


1. Նախասրահ
2.անվտանգության սենյակ
3. պահեստային սենյակ
4. աստճանավանդակ
5. հանդերձարան
6. խաղասենյակ
7. ս/հ
8. ննջարան
9. բուժ կետ
10 ս/հ
11 դեղերի պատ. սենյ.
12 մեկուսարան
13. ս/հ
14. սպիտակեղենի պահեստ
15. լվացքատուն
16. խոհանոց
17. ետնամուտք
18. չոր մթերքի պահեստ
19. բանջարեղենի պահեստ
20. պահեստ
21. կաթսայատուն

| | | | | | | |
|---|---|---|---|---|---|---|
| ՊԱՇՏՈՆ | ԱՆՈՒՆ, ԱԶԳԱՆՈՒՆ | ՍՏՈՐԱԳՐ. | ԱՄԻՍ | ՀՀ ԱՐՄԱՎԻՐԻ ՄԱՐԶԻ ՄԵԾԱՄՈՐ ՀԱՄԱՅՆՔԻ ՆՈՐ ԿԵՍԱՐԻԱ ԲՆԱԿԱՎԱՅՐԻ ՄԱՆԿԱՊԱՐՏԵԶԻ ԿԱՌՈՒՑՈՒՄ | | |
| ՆԳՃ | Թ. ՀՄԱՅԱԿՅԱՆ | | | | | |
| ՆԱԽԱԳԾԵՑ | Ա. ԳՅՈՉԱԼՅԱՆ | | | ՋԵՌՈՒՑՈՒՄ ԵՎ ՕԴԱՓՈԽՈՒԹՅՈՒՆ | ՓՈՒԼ | ԹԵՐԹ | ԹԵՐԹԵՐ |
| | | | | | ԱՆ | ՋՕ-8 | 14 |
| | | | | ԱՌԱՋԻՆ ՀԱՐԿԻ ՀԱՏԱԿԱԳԻԾ ՕԴԱՓՈԽՈՒԹՅԱՄԲ | «ՋԻ ԷՄ ԲԻ ԳՐՈՒՊ» ՍՊԸ | |

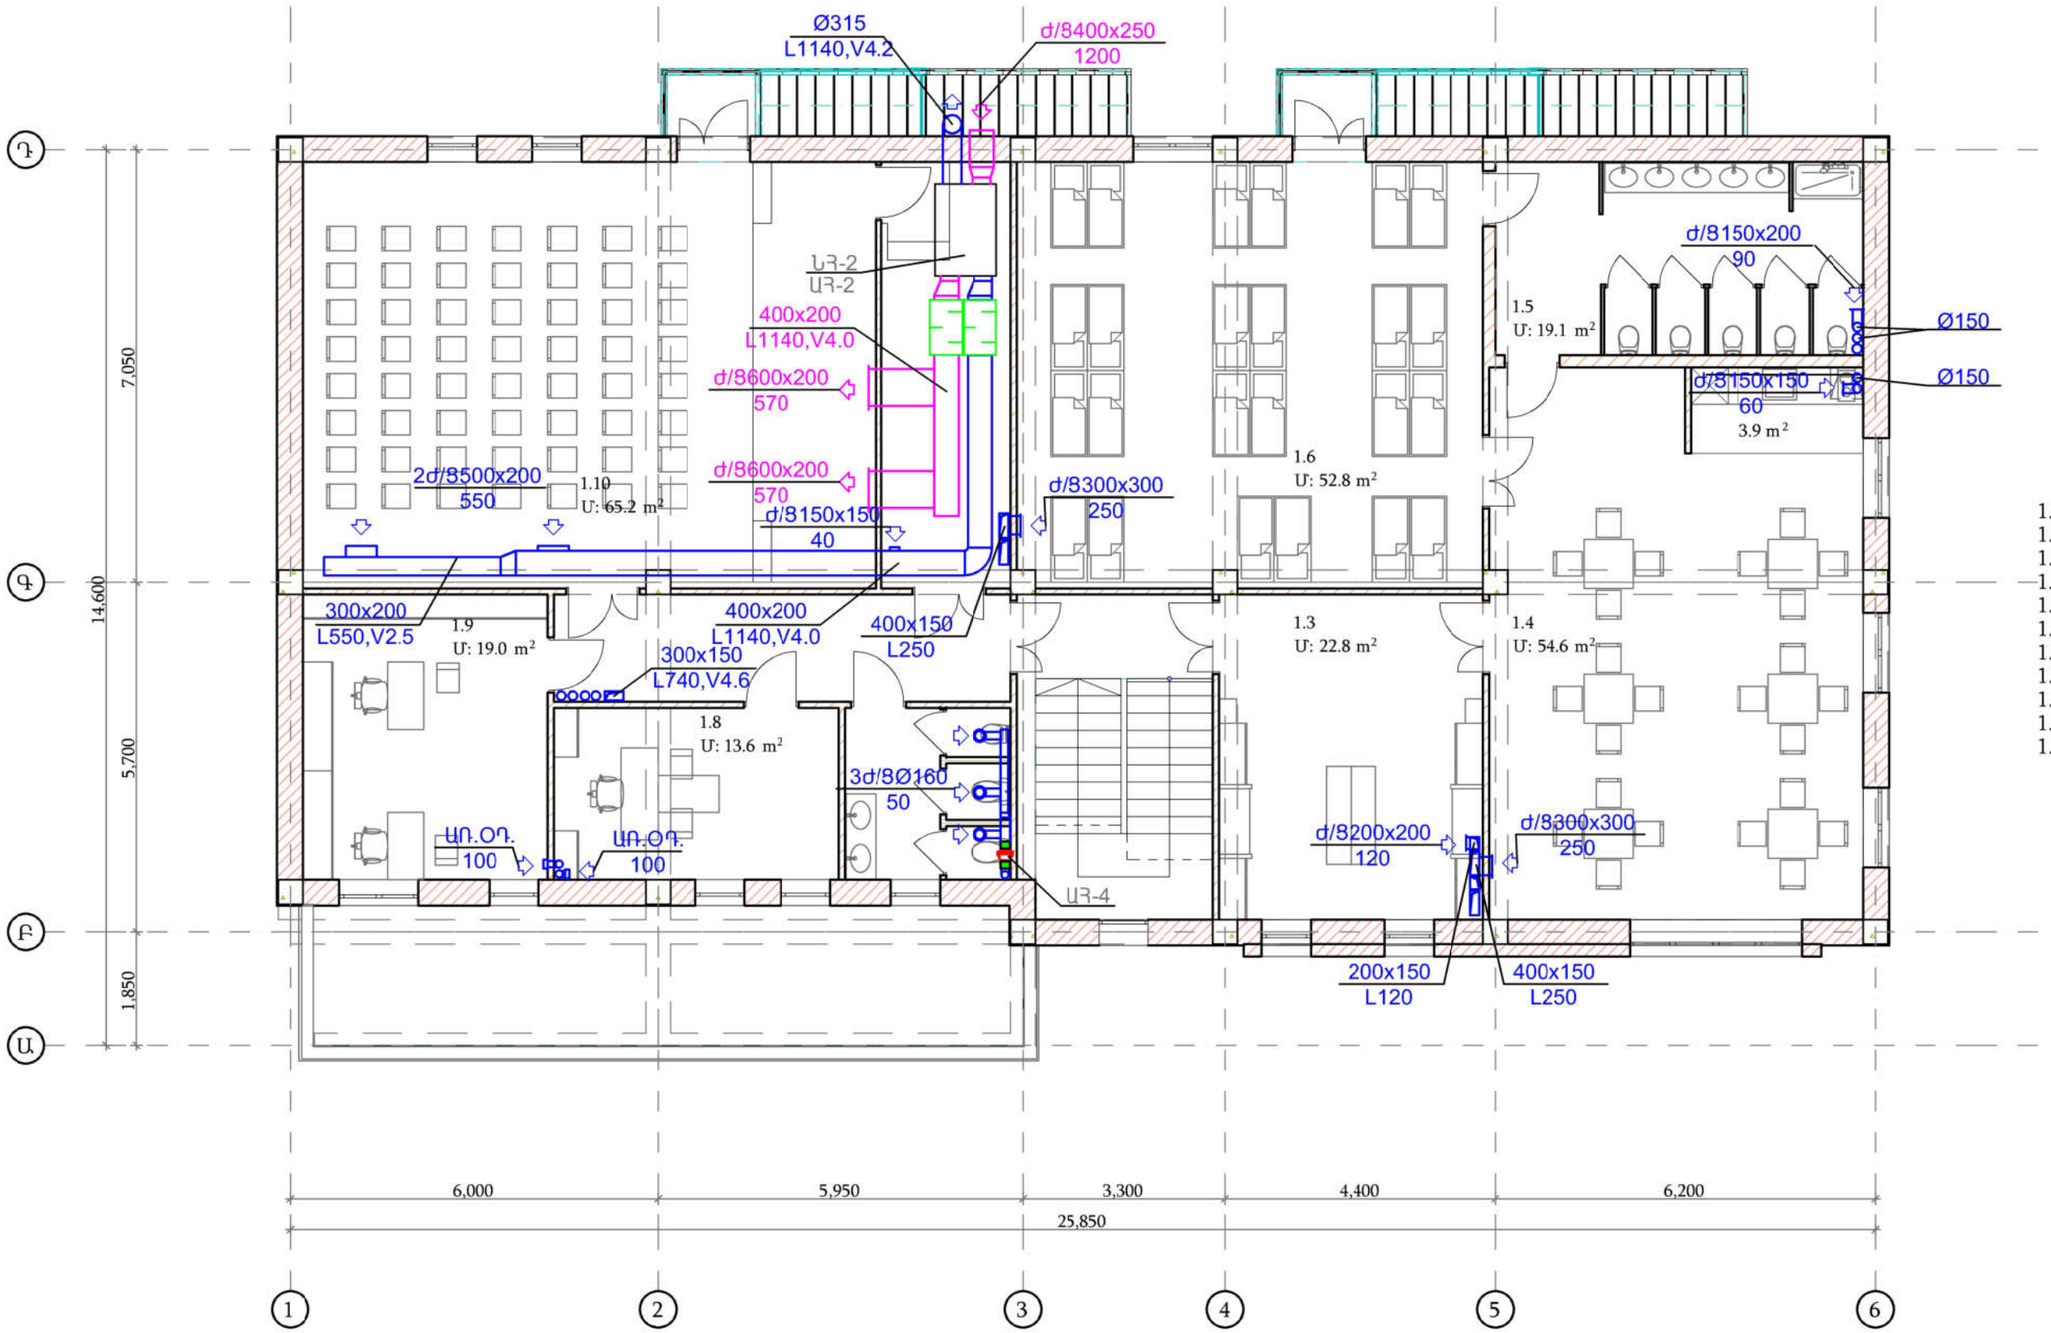


1.1 աստճանավանդակ
1.2 նախասրահ
1.3 հանդերձարան
1.4 խաղասենյակ
1.5 ս/հ
1.6 ննջարան
1.7 ս/հ
1.8 տնօրենի սենյակ
1.9 վարչական սենյակ
1.10 դահլիճ
1.11 ետնաբեմ(կուլիսներ)

| ՊԱՇՏՈՆ | ԱՆՈՒՆ, ԱԶԳԱՆՈՒՆ | ՍՏՈՐԱԳՐ. | ԱՄԻՍ | ՀՀ ԱՐՄԱՎԻՐԻ ՄԱՐԶԻ ՄԵԾԱՄՈՐ ՀԱՄԱՅՆՔԻ ՆՈՐ ԿԵՍԱՐԻԱ ԲՆԱԿԱՎԱՅՐԻ ՄԱՆԿԱՊԱՐՏԵԶԻ ԿԱՌՈՒՑՈՒՄ | | | |
|---|---|---|---|---|---|---|---|
| | | | | | | | |
| ՆԳՃ | Թ. ՀՄԱՅԱԿՅԱՆ | | | | | | |
| ՆԱԽԱԳԾԵՑ | Ա. ԳՅՈՉԱԼՅԱՆ | | | ՋԵՌՈՒՑՈՒՄ ԵՎ ՕԴԱՓՈԽՈՒԹՅՈՒՆ | ՓՈՒԼ | ԹԵՐԹ | ԹԵՐԹԵՐ |
| | | | | | ԱՆ | ՋՕ-9 | 14 |
| | | | | ԵՐԿՐՈՐԴ ՀԱՐԿԻ ՀԱՏԱԿԱԳԻԾ ՕԴԱՓՈԽՈՒԹՅԱՄԲ | «ՋԻ ԷՄ ԲԻ ԳՐՈՒՊ» ՍՊԸ | | |
| | | | | | | | |
| | | | | | | | |

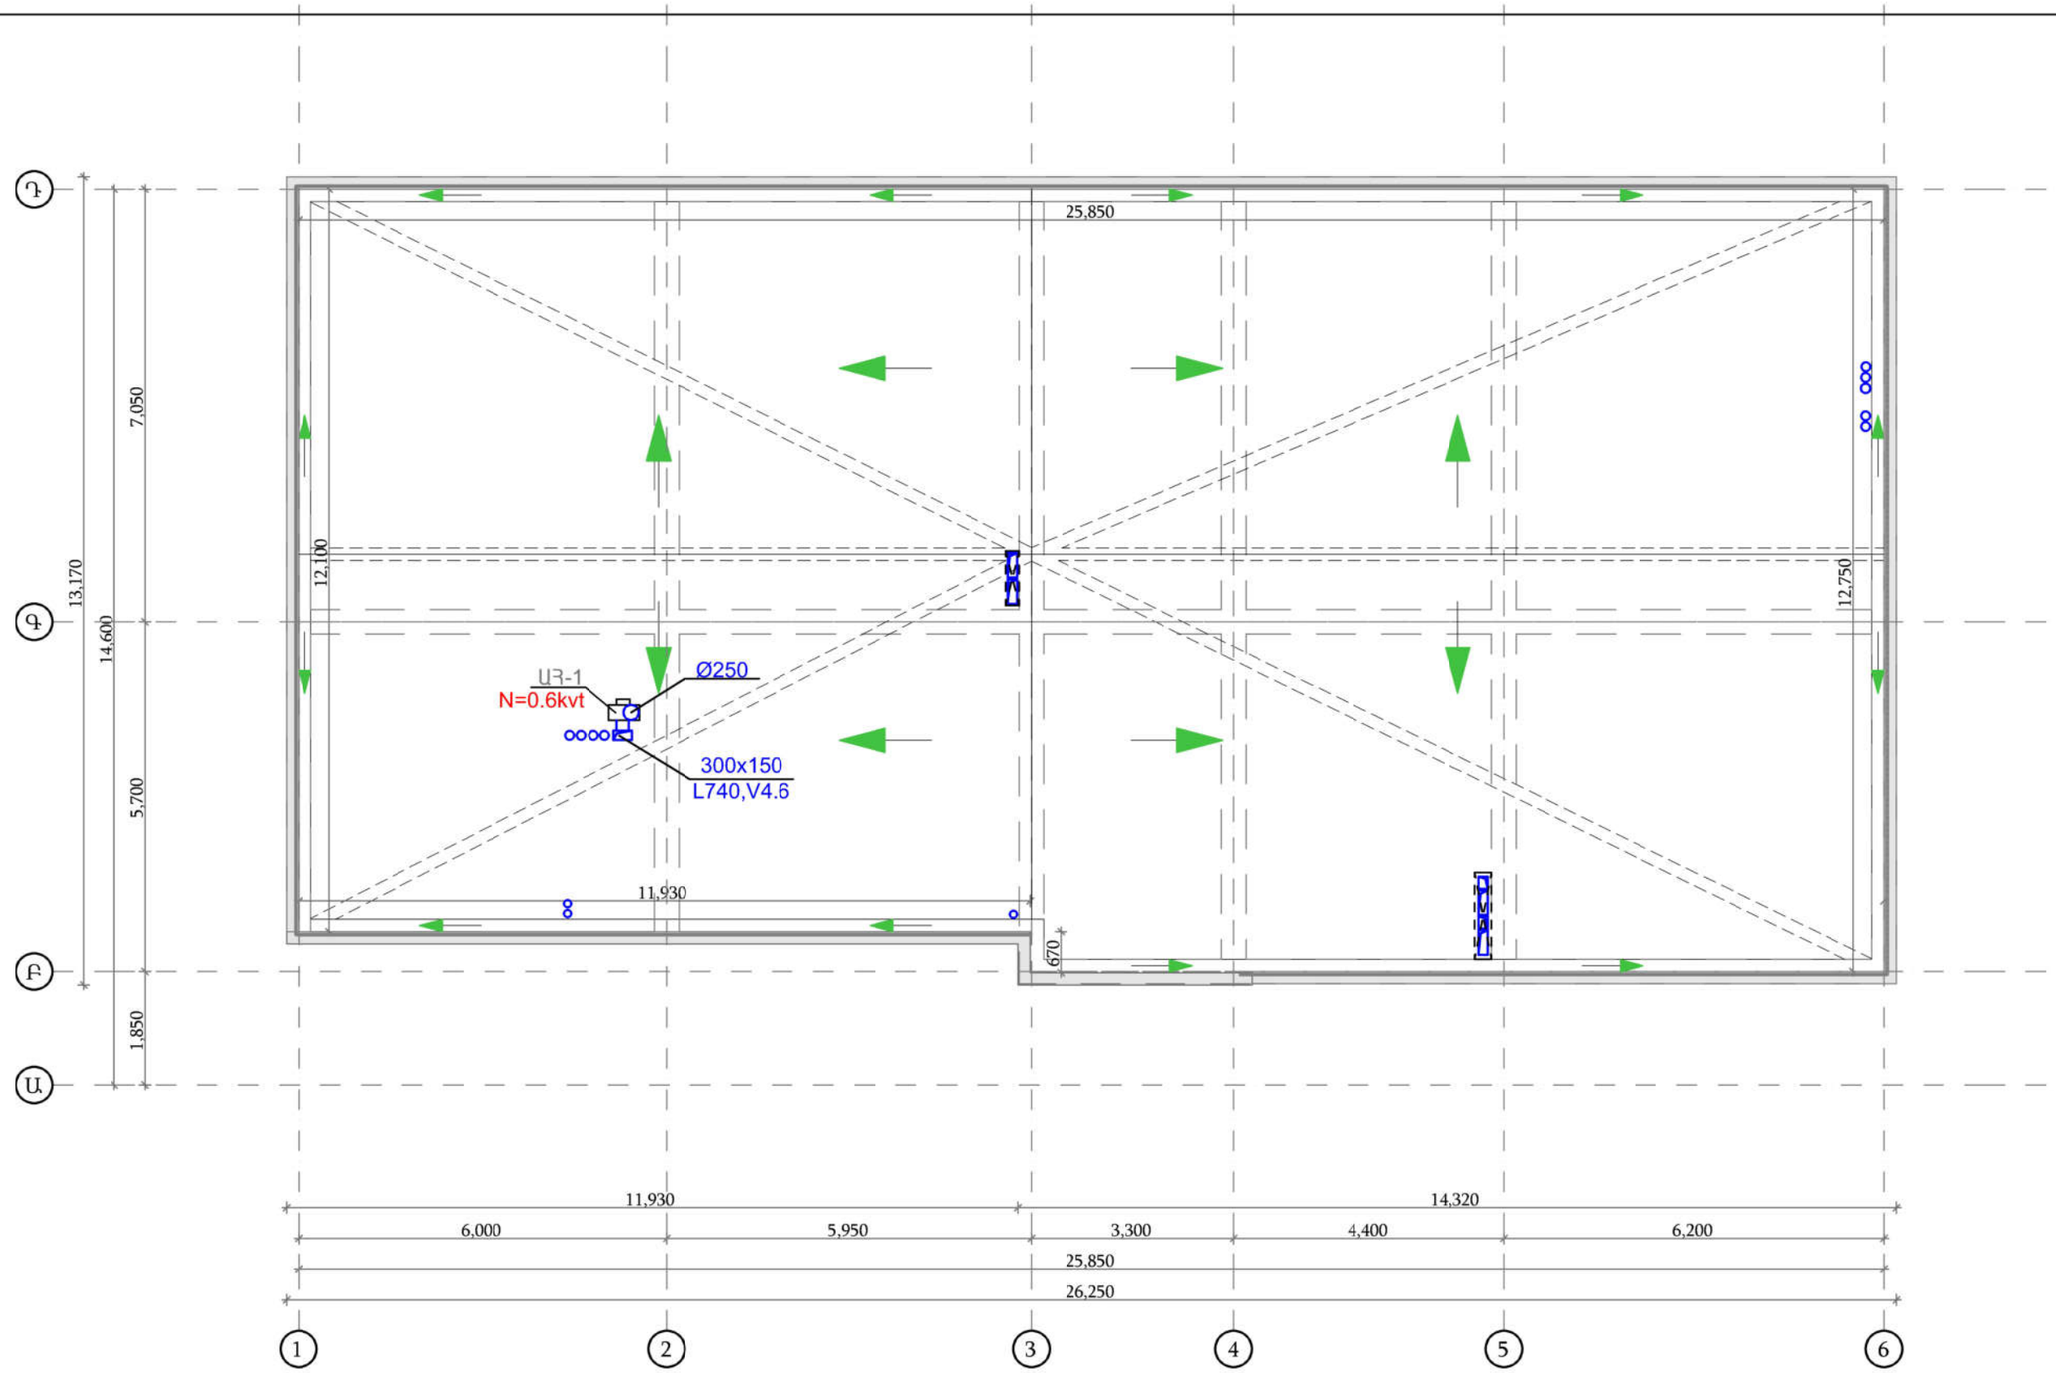


| | | | | | | |
|---|---|---|---|---|---|---|
| ՊԱՇՏՈՆ | ԱՆՈՒՆ, ԱԶԳԱՆՈՒՆ | ՍՏՈՐԱԳՐ. | ԱՄԻՍ | ՀՀ ԱՐՄԱՎԻՐԻ ՄԱՐԶԻ ՄԵԾԱՄՈՐ ՀԱՄԱՅՆՔԻ ՆՈՐ ԿԵՍԱՐԻԱ ԲՆԱԿԱՎԱՅՐԻ ՄԱՆԿԱՊԱՐՏԵԶԻ ԿԱՌՈՒՑՈՒՄ | | |
| | | | | | | |
| ՆԳՃ | Թ. ՀՄԱՅԱԿՅԱՆ | | | | | |
| ՆԱԽԱԳԾԵՑ | Ա. ԳՅՈՉԱԼՅԱՆ | | | ՋԵՌՈՒՑՈՒՄ ԵՎ ՕԴԱՓՈԽՈՒԹՅՈՒՆ | ՓՈՒԼ | ԹԵՐԹ | ԹԵՐԹԵՐ |
| | | | | | ԱՆ | ՋՕ-10 | 14 |
| | | | | ՏԱՆԻՔԻ ՀԱՏԱԿԱԳԻԾ ՕԴԱՓՈԽՈՒԹՅԱՄԲ | «ՋԻ ԷՄ ԲԻ ԳՐՈՒՊ» ՍՊԸ | | |

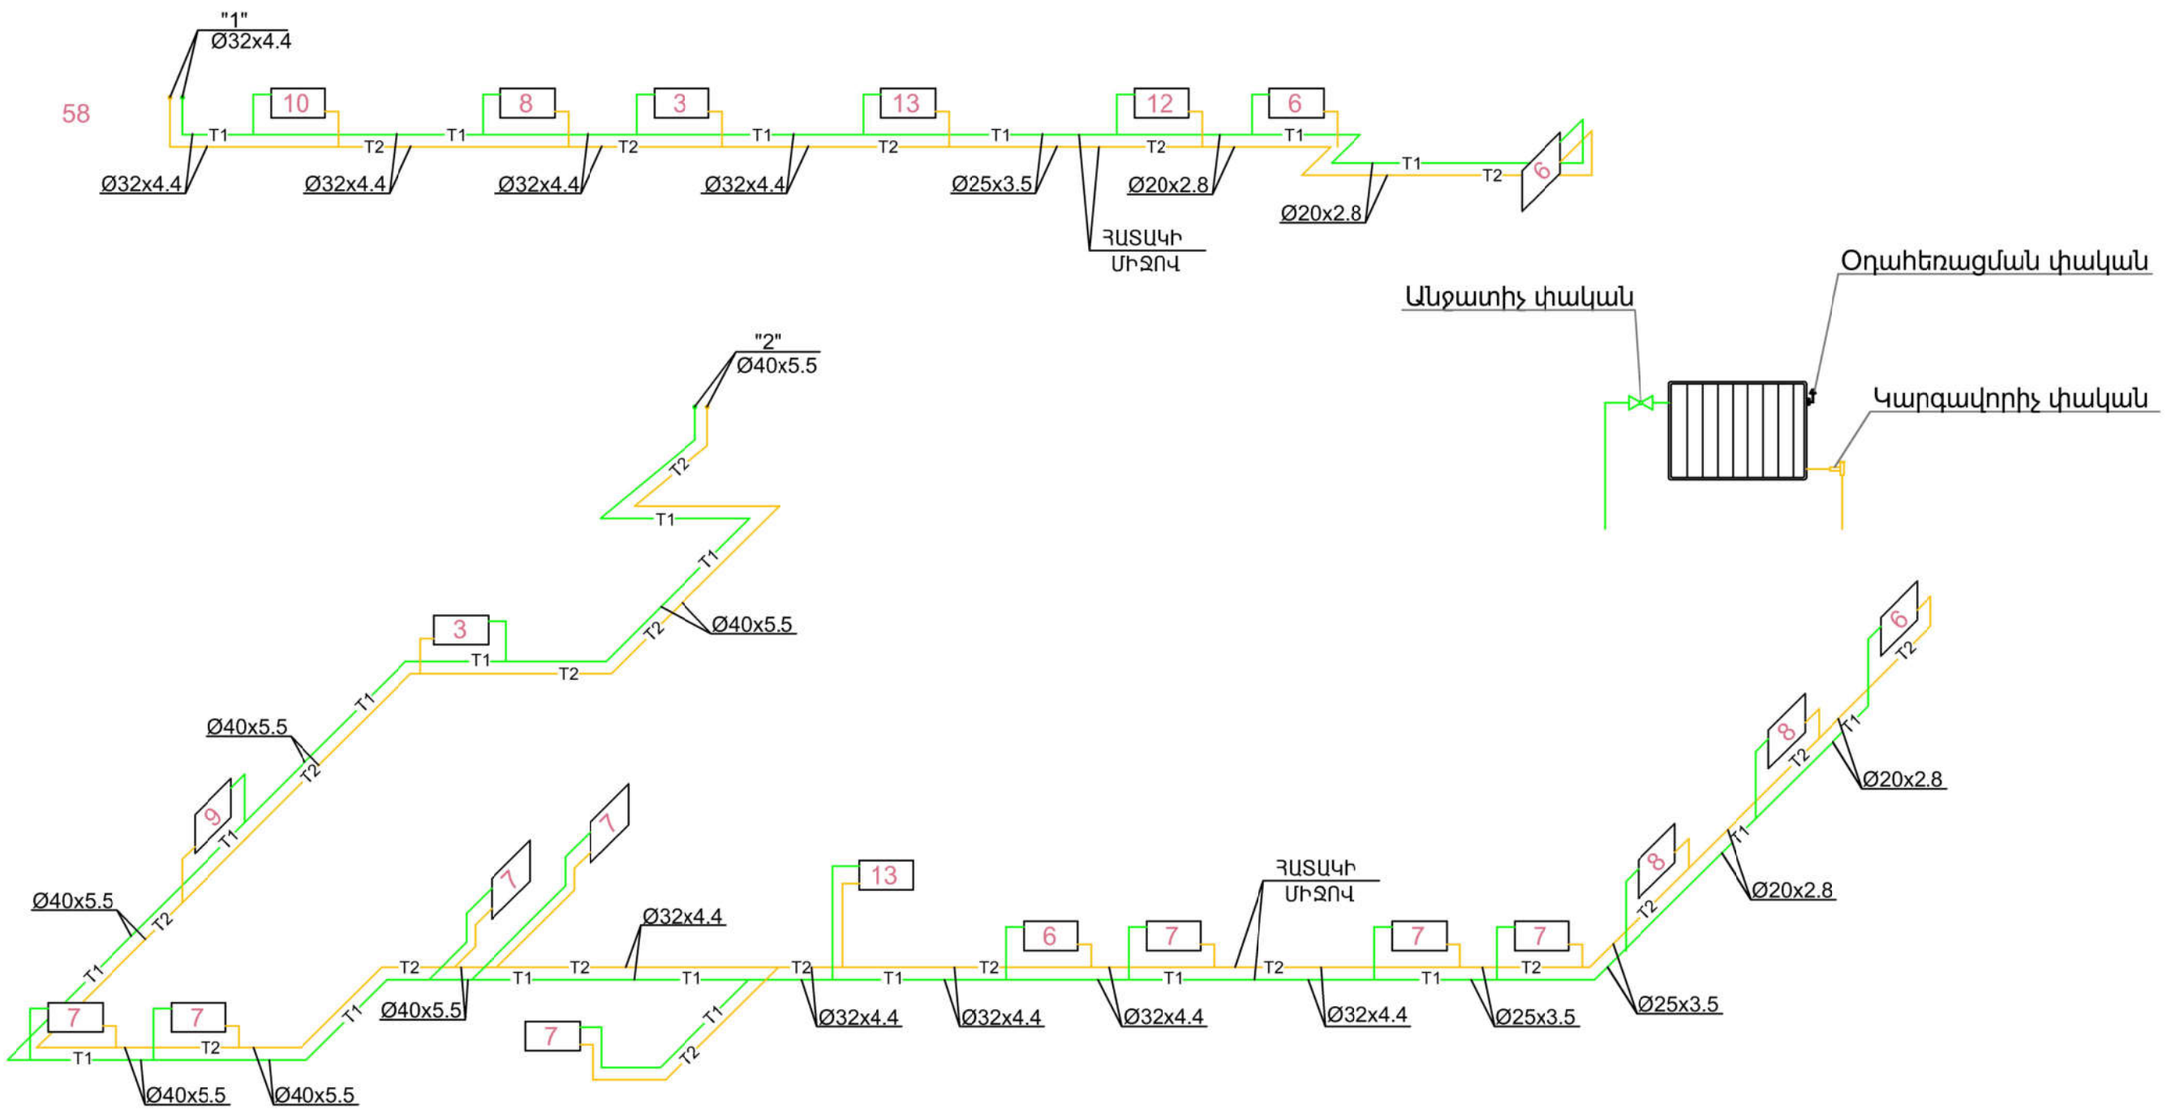


| | | | | | | | |
|---|---|---|---|---|---|---|---|
| ՊԱՇՏՈՆ | ԱՆՈՒՆ, ԱԶԳԱՆՈՒՆ | ՍՏՈՐԱԳՐ. | ԱՄԻՍ | ՀՀ ԱՐՄԱՎԻՐԻ ՄԱՐԶԻ ՄԵԾԱՄՈՐ ՀԱՄԱՅՆՔԻ ՆՈՐ ԿԵՍԱՐԻԱ ԲՆԱԿԱՎԱՅՐԻ ՄԱՆԿԱՊԱՐՏԵԶԻ ԿԱՌՈՒՑՈՒՄ | | | |
| | | | | | | | |
| ՆԳՃ | Թ. ՀՄԱՅԱԿՅԱՆ | | | | | | |
| ՆԱԽԱԳԾԵԹ | Ա. ԳԱՌԶԱԼՅԱՆ | | | ՋԵՌՈՒՑՈՒՄ ԵՎ ՕԴԱՓՈԽՈՒԹՅՈՒՆ | ՓՈՒԼ | ԹԵՐԹ | ԹԵՐԹԵՐ |
| | | | | | ԱՆ | ՋՕ-11 | 14 |
| | | | | ՋԵՌՈՒՑՄԱՆ ՀԱՄԱԿԱՐԳԵՐԻ ՍԽԵՄԱՆԵՐ | «ՋԻ ԷՄ ԲԻ ԳՐՈՒՊ» ՍՊԸ | | |

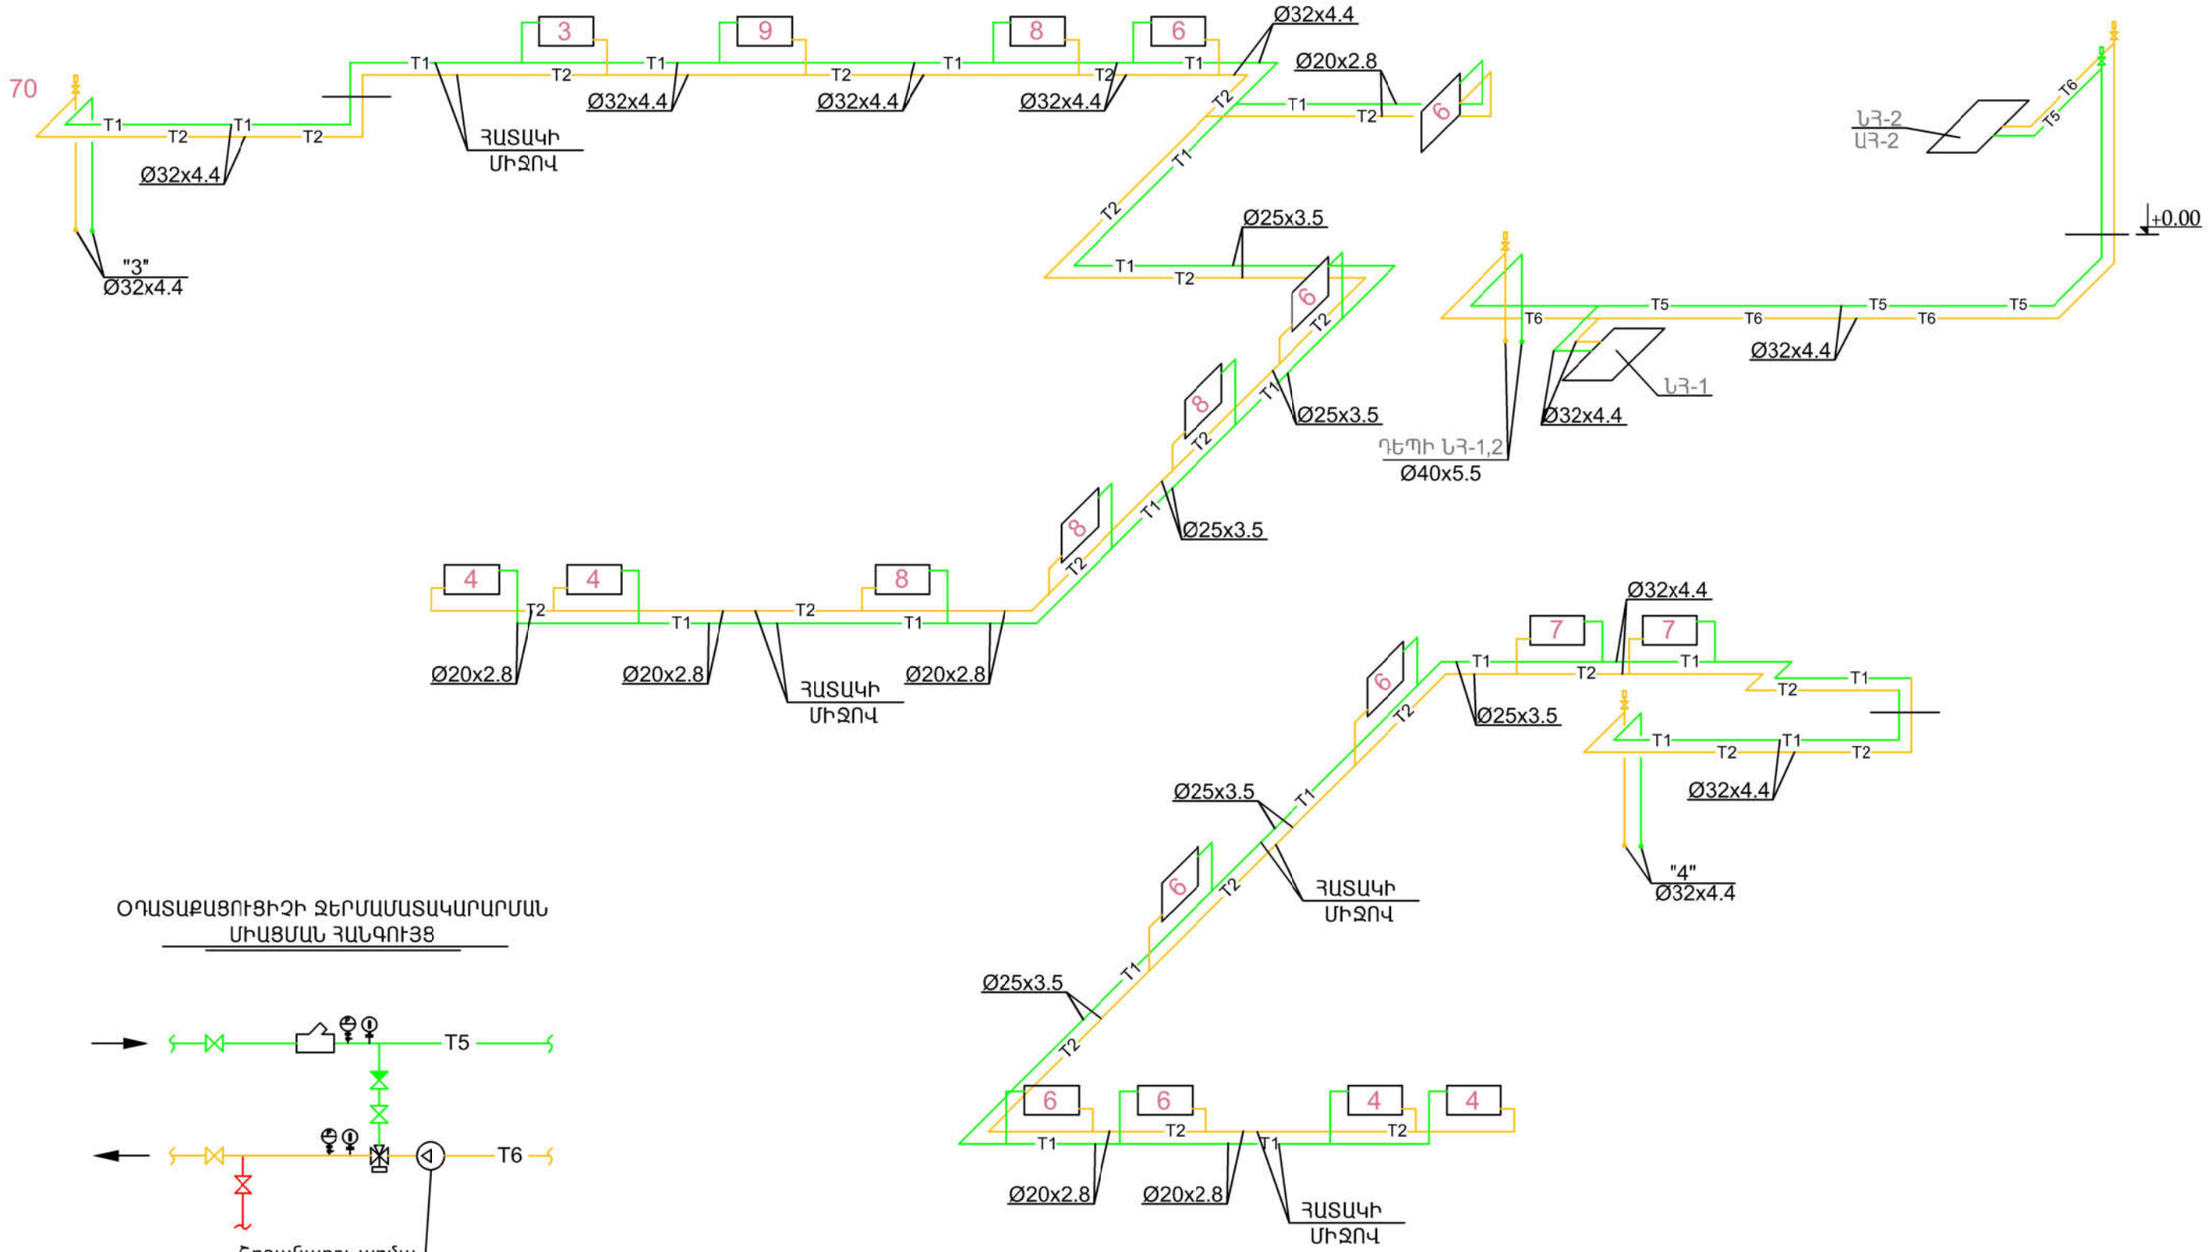


ՕԴԱՏԱՔԱՑՈՒՑԻՉԻ ՋԵՐՄԱՄԱՏԱԿԱՐԱՐՄԱՆ
ՄԻԱՑՄԱՆ ՀԱՆԳՈՒՅՑ




| | | | | | | |
|---|---|---|---|---|---|---|
| ՊԱՇՏՈՆ | ԱՆՈՒՆ, ԱԶԳԱՆՈՒՆ | ՍՏՈՐԱԳՐ. | ԱՄԻՍ | ՀՀ ԱՐՄԱՎԻՐԻ ՄԱՐԶԻ ՄԵԾԱՄՈՐ ՀԱՄԱՅՆՔԻ ՆՈՐ ԿԵՍԱՐԻԱ ԲՆԱԿԱՎԱՅՐԻ ՄԱՆԿԱՊԱՐՏԵԶԻ ԿԱՌՈՒՑՈՒՄ | | |
| | | | | | | |
| ՆԳՃ | Թ. ՀՄԱՅԱԿՅԱՆ | | | | | |
| ՆԱԽԱԳԾԵՑ | Ա. ԳՅՈՉԱԼՅԱՆ | | | ՋԵՌՈՒՑՈՒՄ ԵՎ ՕԴԱՓՈԽՈՒԹՅՈՒՆ | ՓՈՒԼ | ԹԵՐԹ | ԹԵՐԹԵՐ |
| | | | | | ԱՆ | ՋՕ-12 | 14 |
| | | | | ՋԵՌՈՒՑՄԱՆ ՀԱՄԱԿԱՐԳԵՐԻ ՍԽԵՄԱՆԵՐ<br>ՆՀ-1,2 ՍԱՐՔԵՐԻ ՋԵՐՄԱՄԱՏԱԿԱՐ. ՍԽԵՄԱ | «ՋԻ ԷՄ ԲԻ ԳՐՈՒՊ» ՍՊԸ | | |

## ՀԱՏԱԿԱԳԻԾ
Մ1:50

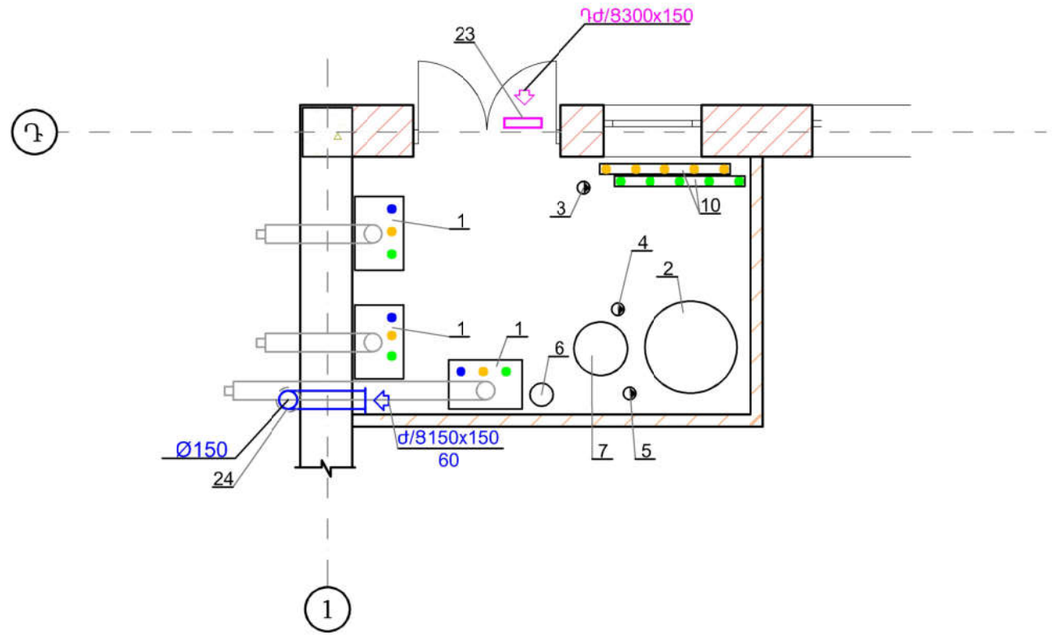


## ՀԱՏԱԿԱԳԻԾ
Մ1:50

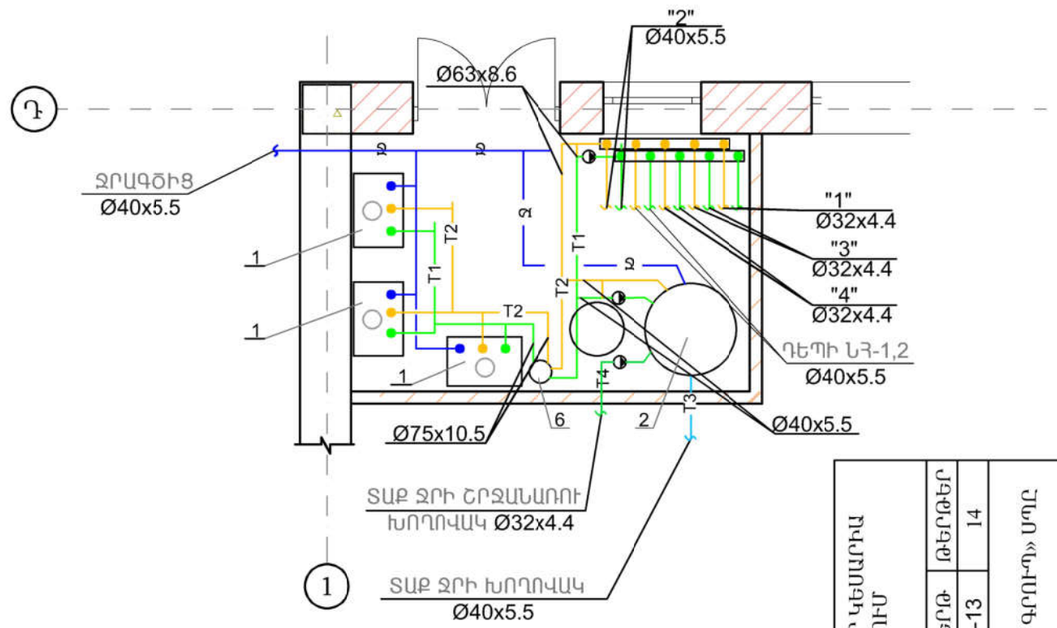


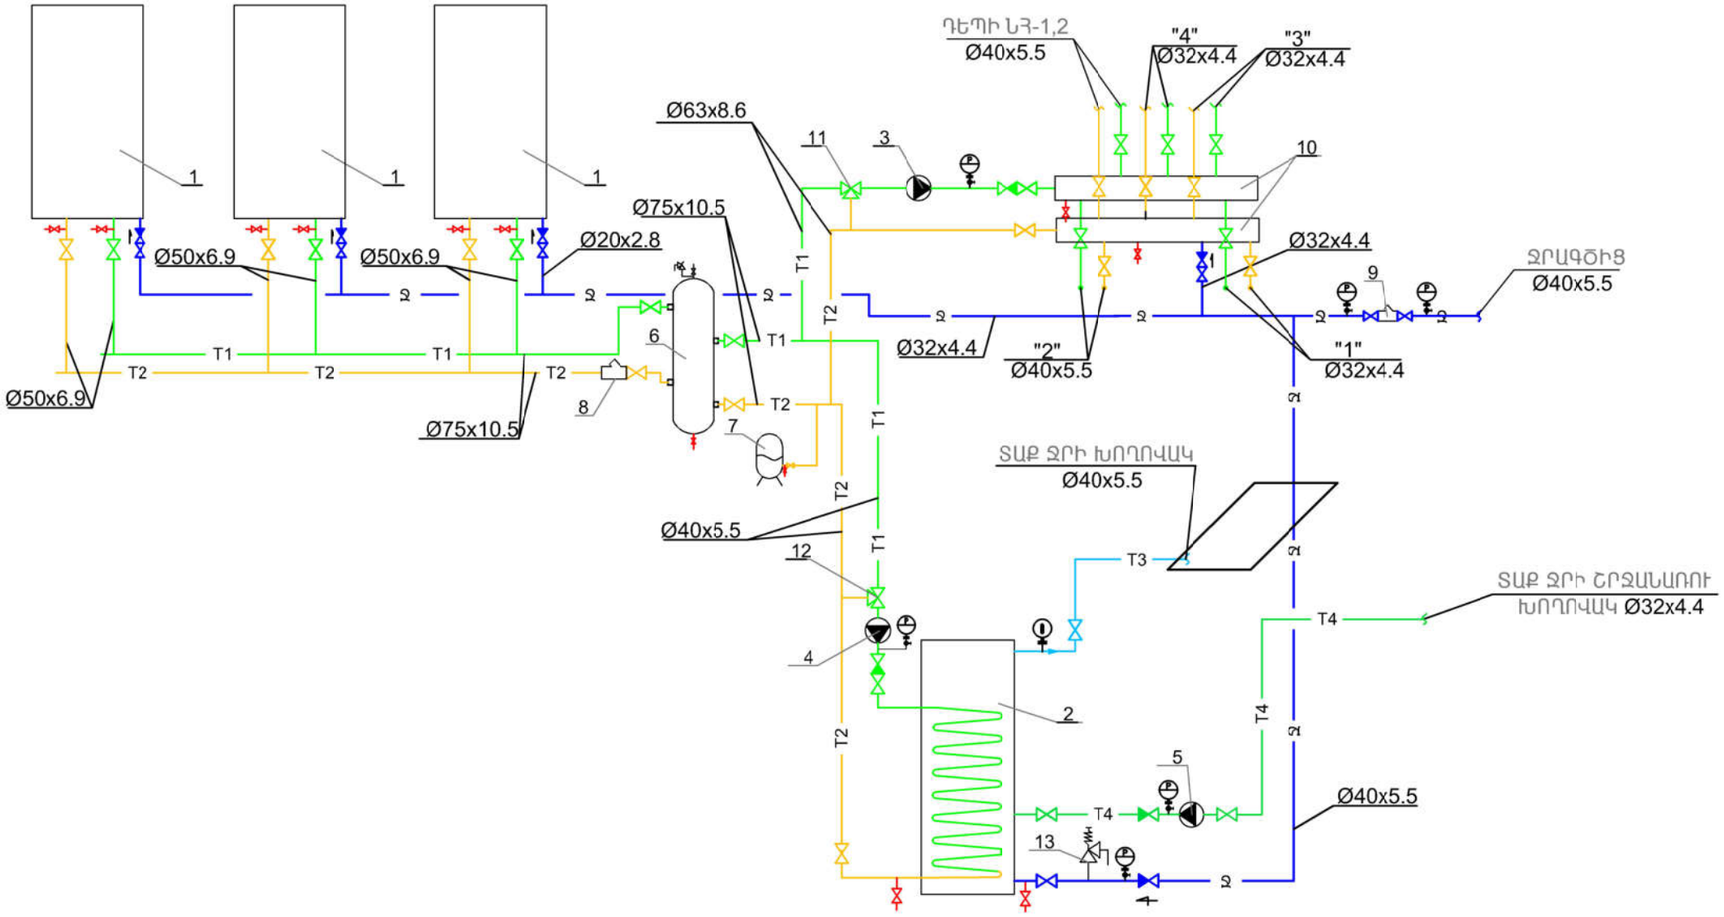


| | | | | | | | |
|---|---|---|---|---|---|---|---|
| ՀՀ ԱՐԱՐԱՏԻ ՄԱՐԶԻ ՄԵԾԱՄՈՐ ՀԱՄԱՅՆՔԻ ՆՈՐ ԿԵՍԱՐԿԱ ԲՆԱԿԱՎԱՅՐԻ ՄԱՆԿԱՊԱՐՏԵԶԻ ԿԱՌՈՒՑՈՒՄ | | | ՓՈՒԼ | ԱՆ | ԹԵՐԹԵՐ | | |
| | | | | ՋՕ-13 | 14 | | |
| ՋԵՌՈՒՑՈՒՄ ԵՎ ՕԴԱՓՈԽՈՒԹՅՈՒՆ | | | «ՋԻ ԷՄ ԳԻ ԳՐՈՒՊ» ՍՊԸ | | | | |
| Կցակայուն ղեկավարում ջեռուցման ծավալների ստացման, տեղեկատվության և խնայողության, կաստամների աշխատանքի սկզբունքային սխեմա | | | | | | | |
| ՊՊԱՏՈՒՆ | ԱԼՈՒՆ, ԱՂԱԼՅԱՆ | ՍՏՈՐԳԻ. | ԱՄԻՍ | | | | |
| ՆԳԽ | Թ. ՀՄԱՅԱԿՅԱՆ | | | | | | |
| ՆԱԽԱԳԾԵՑ | Ա. ԳԱՐԱԳԱՅԱՆ | | | | | | |

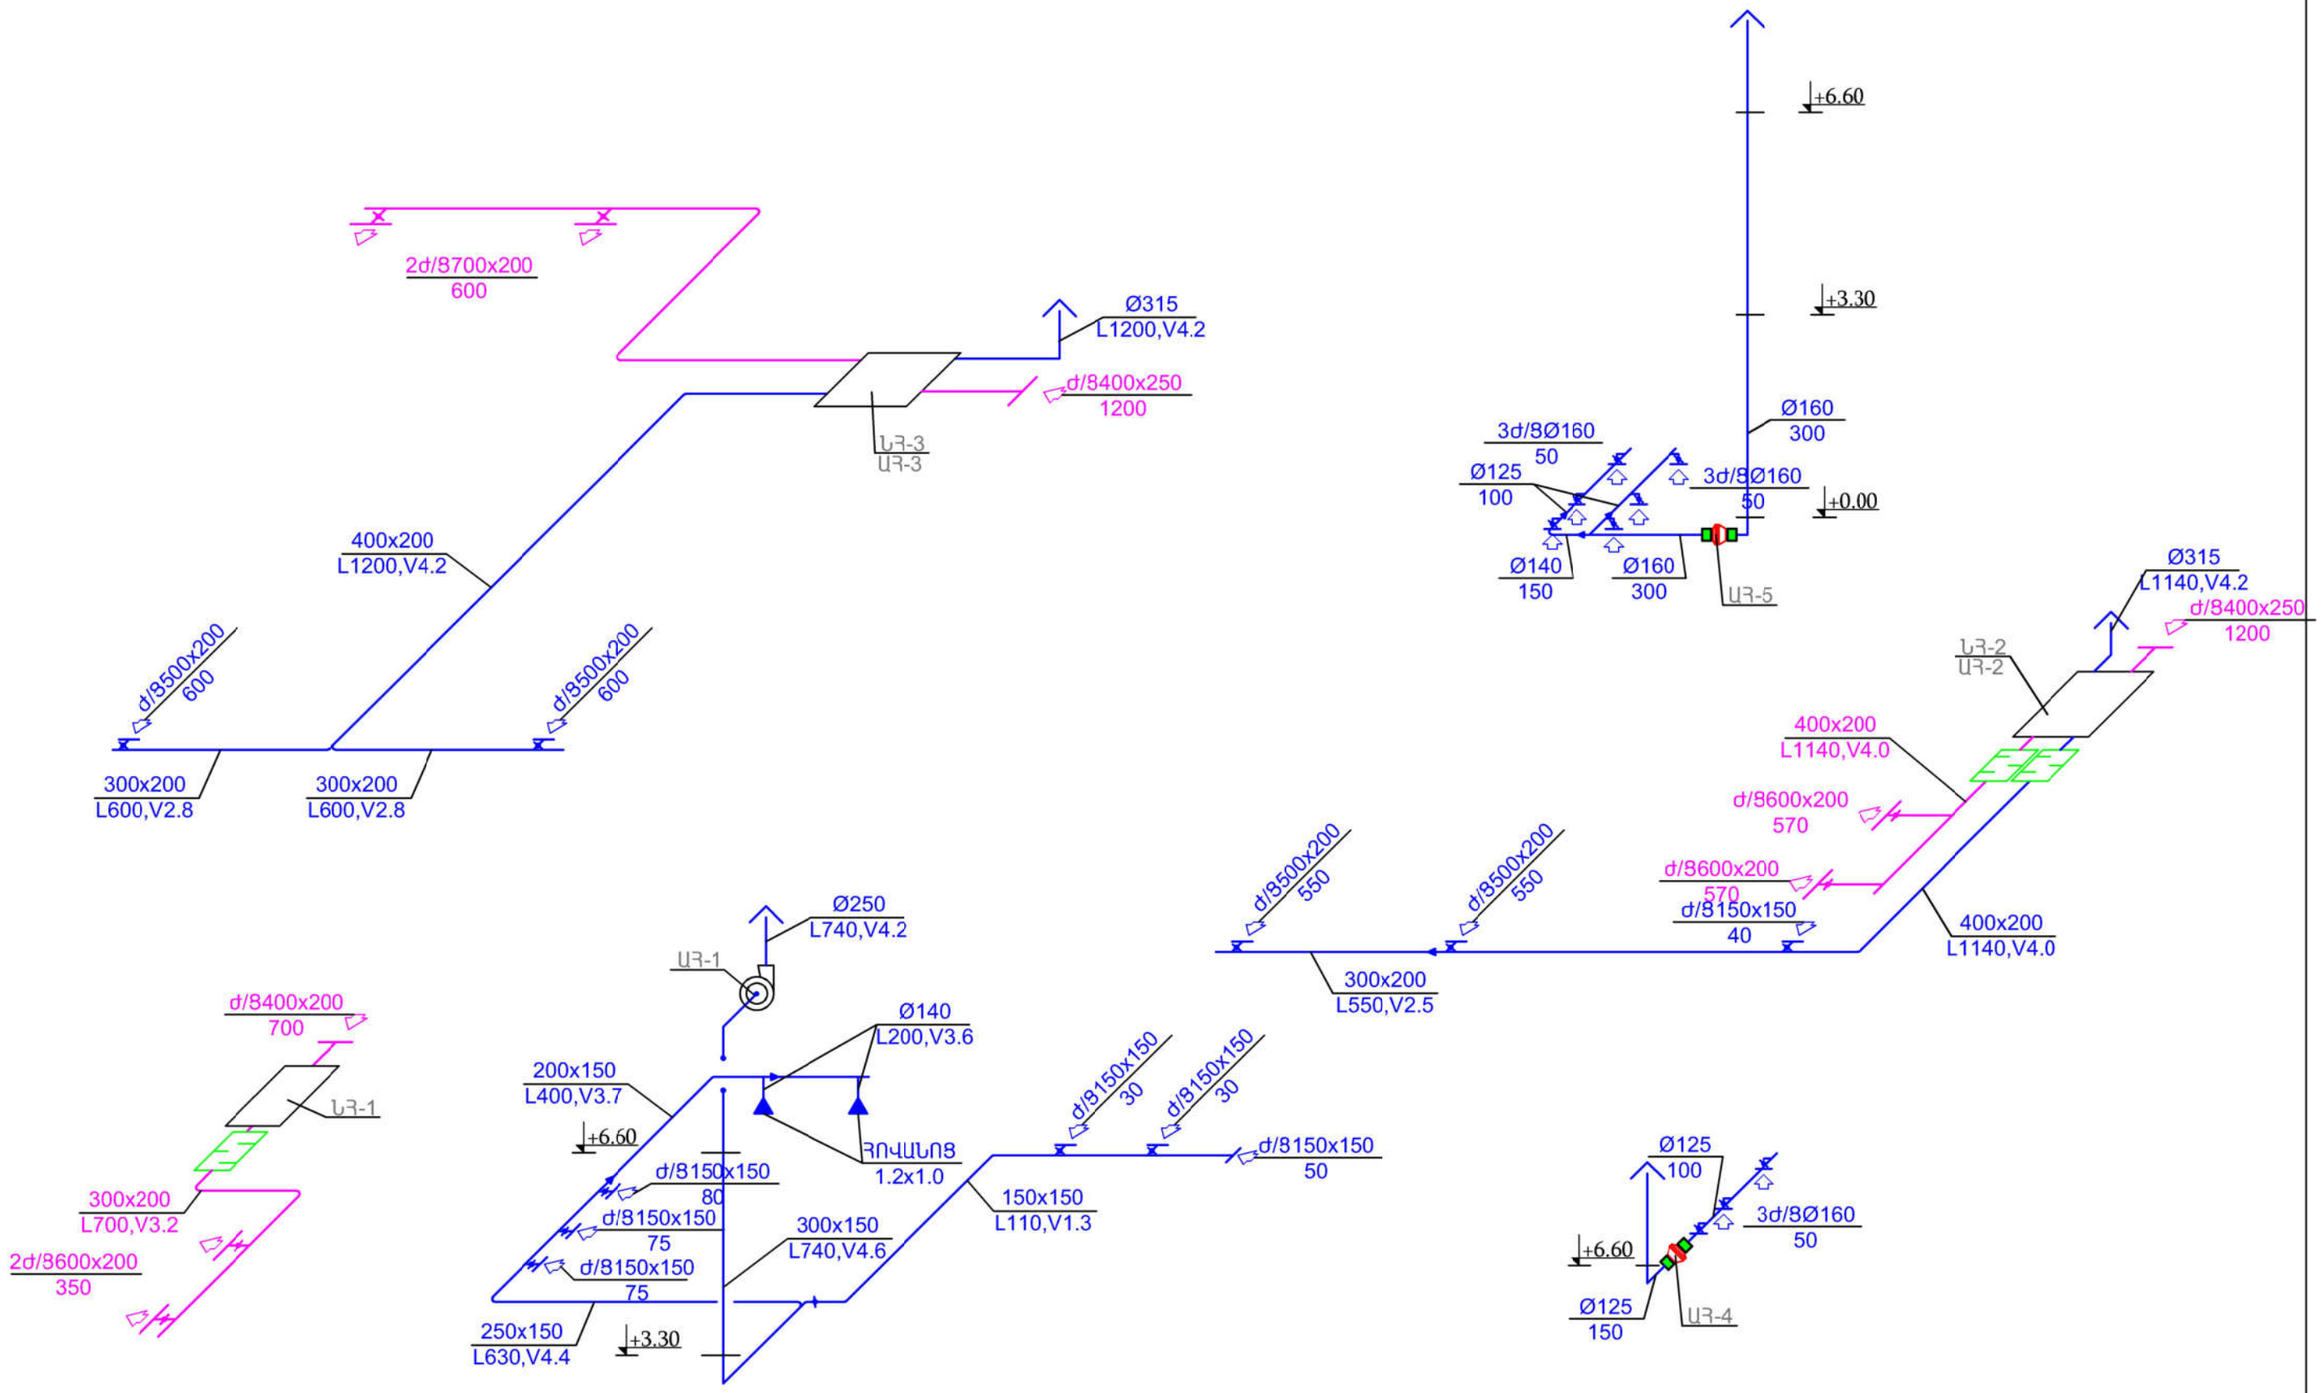


| | | | | | | |
|---|---|---|---|---|---|---|
| ՊԱՇՏՈՆ | ԱՆՈՒՆ, ԱԶԳԱՆՈՒՆ | ՍՏՈՐԱԳՐ. | ԱՄԻՍ | ՀՀ ԱՐՄԱՎԻՐԻ ՄԱՐԶԻ ՄԵԾԱՄՈՐ ՀԱՄԱՅՆՔԻ ՆՈՐ ԿԵՍԱՐԻԱ ԲՆԱԿԱՎԱՅՐԻ ՄԱՆԿԱՊԱՐՏԵԶԻ ԿԱՌՈՒՑՈՒՄ | | |
| ՆԳՃ | Թ. ՀՄԱՅԱԿՅԱՆ | | | | | |
| ՆԱԽԱԳԾԵՑ | Ա. ԳՅՈՉԱԼՅԱՆ | | | ՋԵՌՈՒՑՈՒՄ ԵՎ ՕԴԱՓՈԽՈՒԹՅՈՒՆ | ՓՈՒԼ | ԹԵՐԹ | ԹԵՐԹԵՐ |
| | | | | | ԱՆ | ՋՕ-14 | 14 |
| | | | | ՕԴԱՓՈԽՈՒԹՅԱՆ ՀԱՄԱԿԱՐԳԵՐԻ ՍԽԵՄԱՆԵՐ | «ՋԻ ԷՄ ԲԻ ԳՐՈՒՊ» ՍՊԸ | |