

ԱՇԽԱՏԱՆՔԱՅԻՆ ՆԱԽԱԳԻԾ

«ՀՀ Սյունիքի մարզի Քաջարան համայնքի Քաջարան քաղաքի Լեռնագործներ 16
բազմաբնակարան շենքի ընդհանուր բաժնային սեփականության
գույքի նորոգում՝ էներգախնայող միջոցներով»

Հաստատում եմ՝

Համաձայնեցված է՝

Պատվիրատու՝

Քաջարան համայնքի ղեկավար
Մանվել Փարամադյան

Քաջարան համայնքի ղեկավար
Մանվել Փարամադյան

(ստորագրություն)

(ստորագրություն)

„_____” _____ 2026 թ.

„_____” _____ 2026 թ.

Աշխատանքի անվանումը՝ «ՀՀ Սյունիքի մարզի Քաջարան համայնքի Քաջարան քաղաքի
Լեռնագործներ 16 բազմաբնակարան շենքի ընդհանուր
բաժնային սեփականության գույքի նորոգում՝ էներգախնայող միջոցներով»

Հասցեն՝

ՀՀ Քաջարան համայնք, ք. Քաջարան
Լեռնագործներ 16 հասցեով բնակելի շենք

1. Ճարտարապետաշինարարական մաս
2. Նախահաշիվ

ԿԱՏԱՐՈՂ

Տնօրեն

ՀԱՆՅԱՆ, ՍՊԸ

Է. Պետրոսյան



Քաջարան 2026 թ.

«ՀԱԽՅԱՆ» ՄՊԸ

«ՀՀ Սյունիքի մարզի Քաջարան համայնքի Քաջարան քաղաքի Լեռնագործներ 16
բազմաբնակարան շենքի ընդհանուր բաժնային սեփականության
գույքի նորոգում՝ էներգախնայող միջոցներով»

ՃԱՐՏԱՐԱՊԵՏԱՇԻՆԱՐԱՐԱԿԱՆ ՄԱՍ

Քաջարան 2026 թ.



Փաստաթղթի վավերականության ստուգումն ու էլեկտրոնային բնօրինակի ներդրումը հնարավոր է իրականացնել <https://verify.e-gov.am> կայքում:



ՀԱՅԱՍՏԱՆԻ ՀԱՆՐԱՊԵՏՈՒԹՅՈՒՆ
ՍՅՈՒՆԻՔԻ ՄԱՐԶ
ՔԱԶԱՐԱՆ ՀԱՄԱՅՆՔ
ՆԱԽԱԳԾՄԱՆ ԹՈՒՅԼՏՎՈՒԹՅՈՒՆ
(ՃԱՐՏԱՐԱՊԵՏԱՀԱՏԱԿԱԳԾԱՅԻՆ ԱՌԱՋԱԴՐԱՆՔ)

N ՆԹ-11769-25

22.12.2025թ.

Օրյեկտ Նորոգում, ՀՀ Սյունիքի մարզի Քաջարան համայնքի Քաջարան քաղաքի Լեռնագործներ փողոցի թիվ 16 բազմաբնակարան շենքի ընդհանուր բաժնային սեփականության գույքի նորոգում՝ Էներգախնայող միջոցների կիրառմամբ,,

(օրյեկտի անվանումը, կառուցում, վերակառուցում, ուժեղացում վերականգնում, գործառնական նշանակության փոփոխություն)

ՀՀ Սյունիքի մարզի Քաջարան համայնքի Քաջարան քաղաքի Լեռնագործներ փողոցի թիվ 16 բազմաբնակարան շենքի նորոգում՝ 612,0 քմ տանիքի առկա ծածկի քանդում և նոր ծածկի կառուցում, շքամուտքերի և աստիճանավարդակների բարեկարգում, արդյունավետ դռների և պատուհանների տեղադրում, աստիճանավանդակների էներգաարդյունավետ լուսավորության համակարգի կառուցում, շենքի արտաքին պատերի վնասված հատվածների վերականգնում:

(հակիրճ բնորոշումը, հզորությունը)

Նախագծման փուլերը՝ աշխատանքային նախագիծ, ռիսկայնության աստիճանը՝ III նախագծային փաստաթղթերի մշակման համար:

(ռիսկայնության աստիճանը (կատեգորիան) նախագծման փուլերը և այլն)

Գտնվելու վայրը ՀՀ Սյունիքի մարզ, Քաջարան համայնք, Քաջարան քաղաք, Լեռնագործներ փողոց 16 բազմաբնակարան շենք,

(մարզի, համայնքի, փողոցի անվանումները, շենքի համարը, հողամասի ծածկագիրը)

Կառուցապատող Քաջարանի համայնքապետարան / 09426045 / ՀՀ Սյունիքի մարզ ք. Քաջարան Լեռնագործների փ.4

(կազմակերպության անվանումը, գտնվելու վայրը, ֆիզիկական անձի անունը, ազգանունը, բնակության վայրը, հեռախոսահամարը, էլեկտրոնային հասցեն)

Առաջադրանքի տրամադրման հիմքը՝ ԱՆԾԱՐԺ ԳՈՒՅՔԻ ՆԿԱՏՄԱՍԲ ԻՐԱՎՈՒՆՔՆԵՐԻ ՊԵՏԱԿԱՆ ԳՐԱՆՑՄԱՆ ՎԿԱՅԱԿԱՆ՝

(կառուցապատման նպատակով ՀՀ օրենսդրությամբ սահմանված կարգով հողամասի տրամադրման, անշարժ գույքի փոփոխման իրավունքը հաստատող անհրաժեշտ

փաստաթղթերը)

Առաջադրանքի գործողության ժամկետը մինչև 22.06.2027թ.

(N 1 հավելվածի 32-րդ կետին համապատասխան)

Ն Ա Ն Ա Գ Ծ Վ Ո Ղ Հ Ո Ղ Ա Մ Ա Ս Ի Բ Ն ՈՒ Թ Ա Գ Ի Ր Ը
(աստղանիշով (*) նշված դրույթների գրաֆիկական արտացոլումը տրամադրվում է կից ներկայացվող ամփոփ սխեմայով՝ Մ 1:500)

1. Հողամասը գտնվում է

Նպատակային նշանակությունը՝ բնակավայրերի, գործառնական նշանակությունը կամ հողատեսքը՝ բնակելի կառուցապատման

(հողամասի դիրքը քաղաքաշինական միջավայրում, դրա նպատակային և գործառնական նշանակությունը)

2. (*) Հողամասի չափսերը

(հողամասի սահմանները՝ կոորդինատային նշահարմար, մակերեսը(հա))

3. Հողամասի առկա վիճակը

Բազմաբնակարան շենք

(ռեփեֆի բնութագիրը, շենքերի (այդ թվում՝ քանդման ենթակա) առկայությունը, (օգտագործումը, նշանակությունը, հարկայնությունը, շինարարական նյութերը և այլն), կանաչապատումը, բարեկարգումը և այլն)

4. (*) Տրանսպորտային պայմանները

Առկա է

(ձանապարհների առկայությունը, երկաթուղային տրանսպորտի մոտեցումները և այլն)

5. (*) Ինժեներական ցանցեր և սարքավորումներ (ջրամատակարարման, կոյուղու, գազամատակարարման, տաք ջրի մատակարարման, էլեկտրամատակարարման, էլեկտրոնային հաղորդակցության համակարգեր)

6. (*) Կից հողամասեր

7. Բնության հատուկ պահպանվող և (կամ) պատմամշակութային հուշարժանների տարածքներ (պահպանական գոտիներ)

8. (*) Հատակագծային սահմանափակումներ

Առկա է

(նախագծվող հողամասով կամ կից տարածքով անցնող ինժեներական ենթակառուցվածքները, այդ թվում՝ ստորգետնյա)

Բազմաբնակարան շենքեր, ճանապարհ

(կից հողօգտագործումների անվանումը և դրանց սահմանները՝ համաձայն ներկայացված սխեմայի)

Առկա չէ

(հուշարժանի անվանումը)

Առկա չէ

(տեղանքում գործող արտադրական, պաշտպանվող օբյեկտների, ինժեներարանսպորտային ենթակառուցվածքների և այլ օբյեկտների նկատմամբ սահմանափակումները, այդ թվում՝ սերվիտուտները)

Ն Ա Խ Ա Գ Ծ Ա Յ Ի Ն Պ Ա Հ Ա Ն Ջ Ն Ե Ր Ը

(աստղանիշով (*) նշված դրույթների գրաֆիկական արտացոլումը տրամադրվում է կից ներկայացվող ամփոփ սխեմայով՝ Մ 1:500)

9. Ճարտարապետահատակագծային պահանջներ

Ելնելով Հայաստանի Հանրապետության օրենսդրության և նորմատիվատեխնիկական փաստաթղթերի պահանջներից

(Ելնելով Հայաստանի Հանրապետության օրենսդրության և նորմատիվատեխնիկական փաստաթղթերի պահանջներից, առկա քաղաքաշինական ծրագրային փաստաթղթերի դրույթներից կամ դրանց բացակայության դեպքում՝ կազմակերպված (կազմավորվող) քաղաքաշինական միջավայրի պայմաններից, առաջարկություններ ճակատների ձևավորման, տանիքների, արտաքին դռների, պատուհանների համամասնությունների և գույնային լուծումների վերաբերյալ)

9.1. (*) օբյեկտի հեռավորությունը կարմիր գծից (մետր)

9.2. (*) հեռավորությունը հարևան հողակտորներից (օբյեկտներից) (մետր)

9.3. (*) թույլատրելի բարձրությունը (մետր)

սահմանային հարկանության բարձրությունը գերազանցող շենքերի և շինությունների նախագծման դեպքում՝ ՀՀՇՆ II-6.02-2006 «Մեյսմակայուն շինարարություն. Նախագծման նորմեր» շինարարական նորմերով սահմանված պահանջների ապահովման (հատուկ հաշվարկային մեթոդներ, սեյսմակայունության բարձրացման միջոցառումներ և այլն)

9.4. կառուցապատման խտության գործակիցը (կառույցի, (կառույցների) ընդհանուր մակերեսի հարաբերությունը հողամասի մակերեսին)

9.5. կառուցապատման տոկոսը (կառուցապատվող (անջրանցիկ) տարածքի հարաբերությունը հողամասի տարածքին՝ տոկոսներով) (%)

100%

9.6 կանաչապատման տոկոսը (կանաչապատ տարածքի հարաբերությունը հողամասի մակերեսին՝ տոկոսներով) (%)

9.7 այլ պահանջներ

Առկա չէ

10. Հողամասում գտնվող շենքերի ու շինությունների քանդման կամ տեղափոխման (ապամոնտաժման) պայմանները և աշխատանքների հերթականությունը

Առկա չէ

11. Ստորգետնյա, կիսանկուղի և առաջին հարկերի տարածքների օգտագործման պայմանները

12. (*) Ինժեներական ցանցեր և սարքավորումներ

12.1 (*) ջրամատակարարում կոյուղի, տաք ջրի մատակարարում

12.2 (*) Էլեկտրամատակարարում

12.3. (*) գազամատակարարում

12.4. (*) Էլեկտրոնային հաղորդակցություն մալուխատար կոյուղու (ներառյալ դիտահորը) տեղադիրքը

12.5. թույլ հոսանքներ

12.6. աղբահանություն

13. Տարածքի ինժեներական նախապատրաստում

14. Բարեկարգում

15. Շինարարական նյութեր

16. Պաշտպանական կառույցներ

17. Հակահրդեհային պահանջներ

18. Հաշմանդամների և բնակչության սակավաշարժ խմբերի պաշտպանության միջոցառումներ

19. Շրջակա միջավայրի պահպանում

20. Շինարարության կազմակերպում

21. Առաջադրանքի գործողության ժամկետը և նախագծի մշակման փուլերը

Առկա չէ

Անհրաժեշտ չէ

(համաձայն մատակարարող կազմակերպության տեխնիկական պայմանների)

Անհրաժեշտ չէ

(համաձայն մատակարարող կազմակերպության տեխնիկական պայմանների)

Անհրաժեշտ չէ

(համաձայն մատակարարող կազմակերպության տեխնիկական պայմանների)

(համաձայն N 1 հավելվածի 57-րդ կետի 2-րդ ենթակետով սահմանված ելակետային տվյալների)

Անհրաժեշտ չէ

Համաձայն պայմանագրի

(ոռիինֆի կազմակերպման, ջրահեռացման, ինժեներական պաշտպանության միջոցառումները)

(լանդշաֆտային պլանավորման վերաբերյալ պահանջները, կանաչապատում, ճարտարապետական փոքր ձևեր, ցանկապատում, գովազդ և այլն)

Շաղախ, Փայտի կոնստրուկցիաներ, տանիքի թիթեղ, ներկանյութեր և այլն
(շինարարական նյութերի օգտագործման առաջարկությունները տանիքների, ճակատների լուծումների, արտաքին դռների, պատուհանների վերաբերյալ)

(արտակարգ իրավիճակներում մարդկանց և օբյեկտների պաշտպանության միջոցառումները)

Ելնելով ՀՀ ՇՆ և Նորմատիվատեխնիկական փաստաթղթերի պահանջներից

(հակահրդեհային անվտանգության ապահովման միջոցառումները)

Ապահովել շրջակա միջավայրի պահպանման համապատասխան միջոցառումները

(շրջակա միջավայրը վտանգավոր ազդեցությունից բացառելու միջոցառումները)

(առաջարկություններ շինարարության հետ կապված անբարենպաստ ազդեցության բացառման, քաղաքային տնտեսության և տրանսպորտի անխափան աշխատանքի ապահովման վերաբերյալ)

մինչև 22.06.2027թ., նախագծման փուլերը՝ աշխատանքային նախագիծ,
(նշվում են առաջադրանքի գործողության ժամկետը և նախագծի մշակման փուլերը)

Լ Ր Ա Ց ՈՒ Ց Ի Չ Պ Ա Յ Մ Ա Ն Ն Ե Ր Ը

22. Նախագծային փաստաթղթերի փորձաքննությանը ներկայացվող պահանջներ

23. Միջանկյալ համաձայնեցում

24. Հասարակական քննարկումներ

Պարզ փորձաքննություն հարկավոր է

(Հայաստանի Հանրապետության օրենսդրությամբ սահմանված փորձաքննության տեսակը կամ նախագծողի երաշխավորագիրը՝ իդում կատարելով համապատասխան իրավական ակտին)

Համաձայնեցնել համայնքի ղեկավարի հետ

(իրավասու մարմնի կամ Հայաստանի Հանրապետության օրենսդրությամբ նախատեսված դեպքերում շահագրգիռ մարմինների հետ էլքիզային նախագծի նախնական համաձայնեցում, նշվում է նաև առաջադրանքի փոփոխման հնարավորությունը՝ N 1 հավելվածի 87-րդ կետով նախատեսված դեպքում)

(Հայաստանի Հանրապետության օրենսդրությամբ սահմանված դեպքում և կարգով)

25. Համաձայնեցումների կամ
մասնագիտական
եզրակացությունների ստացում

(նշվում են տվյալ օբյեկտի համաձայնեցման օրենքով սահմանված պահանջները՝ հուշարձանների ու բնության պահպանության
և այլ լիազորված մարմինների հետ, ինչպես նաև N 1 նալվելածի 56-րդ կետով սահմանված դեպքերում՝ ինժեներական
ենթակառուցվածքի սեփականատիրոջ (օգտահործողի) հետ)

26. Փոստային բաժանորդային
պահարանների տեղադրում

(նշվում են տվյալ օբյեկտի համաձայնեցման օրենքով սահմանված պահանջները՝ հուշարձանների ու բնության պահպանության
և այլ լիազորված մարմինների հետ, ինչպես նաև N 1 նալվելածի 56-րդ կետով սահմանված դեպքերում՝ ինժեներական
ենթակառուցվածքի սեփականատիրոջ (օգտահործողի) հետ)

27. Զաղաքաշինական
կանոնադրությամբ ամրագրված
լրացուցիչ պայմաններ

28. Այլ պայմաններ

Նաժազծի կազմում ներառել շինարարական աշխատանքների կատարման
օրացույցային գրաֆիկը

ՀԱՅԱՍՏԱՆԻ ՀԱՆՐԱՊԵՏՈՒԹՅԱՆ
ՔԱՅԱՐԱՆ ՀԱՄԱՅՆՔԻ ՂԵԿԱՎԱՐ՝

ՄԱՆՎԵԼ ՓԱՐԱՄԱԶՅԱՆ

(ստորագրությունը, անունը, ազգանունը)

ՏԵԽՆԻԿԱԿԱՆ ԲՆՈՒԹԱԳԻՐ

ԲԱԶՄԱԲՆԱԿԱՐԱՆ ՇԵՆՔԵՐԻ ԸՆԴՀԱՆՈՒՐ ԲԱԺՆԱՅԻՆ ՍԵՓԱԿԱՆՈՒԹՅԱՆ ԳՈՒՅՔԻ ՆՈՐՈԳՈՒՄ՝ ԷՆԵՐԳԱՆԱՅՈՂ ՄԻՋՈՑԱՌՈՒՄՆԵՐԻ ԿԻՐԱՌՄԱՄԲ (Քաջարան քաղաքի Լեռնագործներ 16, Արույան 10, Չարենց 1, Չարենցի 2, Շիրվանզադե 4 շենքեր)	
Ծրագրի անվանումը	Համայնքի ենթակառուցվածքների զարգացման ծրագիր
Ֆինանսավորման աղբյուր	Քաջարանի համայնքապետարան
Պատվիրատու	Քաջարանի համայնքապետարան
Ծառայության անվանումը	Քաջարան քաղաքի Քաջարան քաղաքի Լեռնագործներ 16, Արույան 10, Չարենցի 1, Չարենց 2, Շիրվանզադե 4 շենքերի ընդհանուր բաժնային սեփականության գույքի նորոգման նախագծի պատրաստում՝ էներգախնայող միջոցառումների կիրառմամբ
Նախագծման փուլ	Աշխատանքային նախագիծ
✓ նախագծի համար նախագծանախահաշվային փաստաթղթերը պետք է կազմվեն և ներկայացվեն 4 թղթային օրինակով և մեկ էլեկտրոնային տարբերակով (ACAD PDF ֆորմատներով, ծավալաթերթերը, ամփոփագրերը և նախահաշիվները նաև Excel ֆորմատով): ✓ Նախագծանախահաշվային փաստաթղթերը պետք է պատրաստված լինեն համակարգչային համապատասխան ծրագրերի կիրառման միջոցով, լինեն գունավոր և ընթերցելի:	
Ընդհանուր դրույթներ Հասցեն՝ Քաջարան համայնք, ք. Քաջարան, Լեռնագործներ 16, Արույան 10, Չարենց 1, Չարենց 2, Շիրվանզադե 4 շենքեր: Քաջարան համայնքը գտնվում է ՀՀ Սյունիքի մարզում: Համայնքի կենտրոն Քաջարան քաղաքի հեռավորությունը Երևանից 330կմ է, մարզկենտրոն Կապանից՝ 25կմ: Համայնքն ունի 75 բազմաբնակարան շենք, որից 70-ը՝ Քաջարան քաղաքում են, 3-ը՝ Բարիկադան բնակավայրում, 2-ը՝ Անդոկավան գյուղում: 70 շենք կառուցվել է 1967-1972թթ-ին, 5-ը՝ 1982-1985թթ-ին: Մինչև 1990թ. շենքերը ջեռուցվում էին կենտրոնական կաթսայատան միջոցով: Այնուհետև բնակիչները անցան անհատական ջեռուցման փայտի, էլեկտրականության և գազի միջոցով: Այժմ մեծամասամբ գազով են ջեռուցվում բնակարանները: Շենքերի տանիքների մեծ մասը 2004-05թթ մասնակի վերանորոգվել են, որոնք ընթացիկ նորոգումներ չիրականացվելու պարագայում շարքից դուրս են եկել: Շենքերը գազաֆիկացված են: Շենքերի ենթակառուցվածքային բարձրացման որևէ միջոցառում չի իրականացվել: Աստիճանավանդակների լուսավորությունը անհատապես է կազմակերպվում՝ անարդյունավետ եղանակներով: 1980- ալան թ.-ից շենքերի ընդհանուր օգտագործման տարրերի վերանորոգման աշխատանքներ չեն իրականացվել. պարուհիները փայտյա ու մաշված են, մեծ մասը ապակիներ չունեն, դռները մետաղյա են, ջերմամեկուսացում չեն ապահովում: Ընտրված շենքերը ամենախնդրահարույցն են՝ տանիքների, ջրահեռացման համակարգի խողովակների մաշվածության աստիճանի առումով: Շենքի ֆիզիկական վիճակի վերաբերյալ՝ համափորձային հասցեագրվող բողոքների առումով ևս այս շենքերը առաջատար դիրքերում են: Ջեռուցման սեզոնի տևողությունը քաղաքում 5-6 ամիս է: Մթնոլորտային օդի միջին ջերմաստիճանը ջեռուցման սեզոնին՝ -1,2°C, միջին նվազագույն ջերմաստիճանը՝ -5,2 °C:	

ՏՎՅԱԼՆԵՐ ՇԵՆՔԵՐԻ ՎԵՐԱԲԵՐՅԱԼ

Հիմնական պարտականություններ և պահանջներ

Հիմնական պարտականություններ՝

Շենքի հասցե	Լեռնագործներ 16	Արույան 10	Չարենց 1	Չարենց 2	Շիրվանզադե 4
Տվյալներ					
Կառուցման տարեթիվ	1960թ	1968թ	1962թ	1967թ	1964թ
Շենքի տեսակը	ինքնակրող	ինքնակրող	ինքնակրող	ինքնակրող	ինքնակրող
Մուրքերի թիվը	3	2	2	2	3
Հարկերի թիվը	5	4	4	5	5
Նկուղի առկայություն	այո	ոչ	այո	այո	ոչ
Շենքի չափերը, մ ե/լ/բ	51x12x15	40x12x12	35x12.7x10.3	35x12.7x12.5	50x12x13.8
Բնակարանների թիվը	30	30	28	28	44
Բնակելի մակերեսը, մ²	1700	1700	1180	1136	1720
Տանիքը ձևը, նյութը, վիճակը	Թեք, թիթեղյա, ոչ բավարար	Թեք, թիթեղյա, ոչ բավարար	Թեք, թիթեղյա, ոչ բավարար	Թեք, թիթեղյա, ոչ բավարար	Թեք, թիթեղյա, ոչ բավարար
Էլ. Ցանց	Առկա է: Բավարար	Առկա է: Բավարար	Առկա է: Բավարար	Առկա է: Բավարար	Առկա է: Բավարար
Գազի ցանց	Առկա է: Բավարար	Առկա է: Բավարար	Առկա է: Բավարար	Առկա է: Բավարար	Առկա է: Բավարար
Ջրի ցանց	Առկա է: Բավարար	Առկա է: Բավարար	Առկա է: Բավարար	Առկա է: Բավարար	Առկա է: Բավարար
Ջրահեռացում	Առկա է: Բավարար	Առկա է: Բավարար	Առկա է: Բավարար	Առկա է: Բավարար	Առկա է: Բավարար

- ա. ներկայացնել մանրամասնորեն ուսումնասիրման արդյունքում հիմնավորված աշխատանքային ծավալներ;
- բ. նախագիծը մշակել գործող բոլոր ՀՀ շինարարական նորմերի պահանջների համաձայն;
- գ. ներկայացնել կապալի օբյեկտի, դրա առանձին մասերի և օգտագործվող նյութերի երաշխիքային ժամկետների ներկայացվող պահանջները,
- ✓ Կատարողը պարտավոր է ձեռք բերել շենքի բոլոր անհրաժեշտ ծավալափաստաթղթային փաստաթղթերը կամ իրականացնել շենքի մանրամասն չափագրում:
 - ✓ Նախագծանախահաշվային փաստաթղթերի կազմման աշխատանքների ընթացքում այն համաձայնեցնել Պատվիրատուի հետ:
 - ✓ ըստ աշխատանքների առանձին տեսակների կատարման օրացույցային գրաֆիկը (ժամանակացույցը)

- ✓ շինարարական աշխատանքների կատարման համար անհրաժեշտ լիցենզիային, տեխնիկական միջոցներին և աշխատանքային ռեսուրսներին ներկայացվող պահանջները

Գնալիս առաջարկ(ներ)ը պետք է ներկայացվեն ըստ չափաբաժինների՝ յուրաքանչյուր բազմաբնակարան շենքի համար առանձնացված գնառաջարկով:

Նախագծի նկարմամբ պահանջներ

Նախագծային փաստաթղթերի կազմը, բովանդակությունը և նախագծային լուծումները պետք է համապատասխանեն ՀՀ-ում գործող նորմատիվատեխնիկական փաստաթղթերով և նորմատիվ իրավական ակտերով սահմանված պահանջներին:

Նախագծի մեջ պետք է նախատեսվի առնվազն հետևյալ աշխատանքները՝

- ✓ Տանիքի առկա ծածկի քանդում, նոր ծածկի կառուցում
- ✓ Ըստ անհրաժեշտության տանիքի փայտամածի թարմացում
- ✓ Ներքին հարդարման աշխատանքների նախատեսում (պատեր, առաստաղ, հատակներ, բազրիք և այլն)
- ✓ Էներգաարդյունավետ պատուհանների տեղադրում ասֆիճանավանդակներում, պատուհանագծերի տեղադրում, հերմետիկացում
- ✓ Առկա դռների վերանորոգում, ջերմամեկուսացում: Փակման սարքի տեղադրում (շվեցար)
- ✓ Արտաքին պատերի վնասված հատվածների վերականգնում
- ✓ Արհեստական լուսավորության ապահովում ասֆիճանավանդակներում և հարթակներում՝ տեղադրելով լուսադիոդային (LED) – լուսավորներ, լուսավորության և շարժման սլայդեր, կատարելով համապատասխան հաշվարկներ (գունային ջերմաստիճանը $\leq 4,000$ °K), ցանցերի մաս-մաս և ընդհանուր փորձարկում:

Նախագծերի կազմի նկարմամբ պահանջներ՝

1. Ընդհանուր բացատրագիր:
2. Տիպային հարկի հատակագծեր, ցույց տալով կոնստրուկցիաների բոլոր տարրերը (երկաթբետոնե կառուցվածքային տարրեր, մետաղական կառուցվածքներ, մետաղական կոնստրուկցիաների մանրամասներ, փայտե կառուցվածքներ և այլն):
3. Շենքի ճակատների բոլոր հիմնական տարրերի կտրվածքների գծագրերը՝ տանիքածածկի, առաստաղի, արտաքին պատերի, դռների և պատուհանների:
4. Արտաքին պատերի մանրամասն գծագրերը, ինչպես նաև անհրաժեշտության դեպքում խողովակները, ջրահեռացման խողովակները և ջրհորդանները, կախոցները, հեռահաղորդակցության ակսեսուարները և այլն:
5. Անձրևաջրերի ջրահեռացման միացումների կամ ջրահեռացման այլ համապատասխան լուծումների մանրամասն գծագրեր:
6. Հարթակների և ասֆիճանավանդակների ներքին լուսավորության մանրամասն գծագրերը գծային սխեմայով:
7. Բոլոր նյութերի և սարքավորումների տեխնիկական մասնագրերը որոնք օգտագործվելու են շինարարության ընթացքում՝ մասնավորապես, սարքավորումների և շինվածքների մանրամասն բնութագիրը (ջերմամեկուսիչ նյութեր, պատուհաններ, դռներ, լուսավորության համակարգեր և այլն):
8. Տեխնիկական մասնագրերը պետք է նաև ներառեն վերը նշված բոլոր մեխանիկական, էլեկտրական և սանտեխնիկական սարքավորումները և նյութերը, ինչպես նաև յուրաքանչյուր համակարգի, սարքավորման կամ նյութի տեղադրման/մոնտաժման աշխատանքների մանրամասն նկարագիրը:
9. Շրջակա միջավայրի պահպանման պլան:
10. Առողջապահական և անվտանգության պլան:
11. Շինարարության կազմակերպում՝ շինարարության տնտեսության (ժամանակացույց) հաշվարկով:
12. Նախահաշվային փաստաթղթեր և ծավալաթերթ:
Հիմնական շինարարական նյութերի, արտադրանքների, շինվածքների և կոնստրուկցիաների հավաք ամփոփագրեր և մասնագրեր:
13. Բոլոր ամփոփագրերն ու մասնագրերը (քանդման աշխատանքներ, կառուցման աշխատանքներ) պետք է լինեն աղյուսակային տեսքի, որտեղ պետք է երևան ծավալները: Նախահաշվի պետք է ներկայացվի

առանձին բոլոր տարրերի համար (արտաքին պատեր, վերնածածկ, նկուղի ծածկ, դռներ և պատուհաններ, լուսավորություն):

Համաձայնեցումներ՝

- ✓ Տեղական ինքնակառավարման մարմինների ղեկավարների հետ համաձայնեցնել պահուստի, լցակույտի և շինարարական աղբի տեղերը,
- ✓ Կոմունիկացիաների(ջրագծի, գազատարի, կապի մալուխի և այլն) տեղափոխում նախատեսելու դեպքում նախագիծը համաձայնեցնել իրավասու շահագրգիռ մարմինների հետ:

Նորմատիվային պահանջներ

- ՀՀՀՆ 20-06-2014 Շենքերի և կառուցվածքների վերակառուցում, վերականգնում և ուժեղացում. Հիմնական դրույթներ
- «ՀՀՀՆ 20-04-2020 Երկրաշարժադիմացկուն շինարարություն. Նախագծման նորմեր»,
- ՀՀՀՆ 31-04-2022 «Տանիքներ և տանիքածածկեր»,
- ՀՀՀՆ 13-03-2022 «Կողմ և պարող կոնստրուկցիաներ»,
- ՀՀՀՆ 13-02-2022 «Անվտանգության տեխնիկական շինարարությունում»,
- ՀՀՀՆ 20-06-2014 «Շենքերի և կառուցվածքների վերակառուցում, վերականգնում և ուժեղացում. Հիմնական դրույթներ»
- ՀՀՀՆ 31-01-2014 «Բնակելի շենքեր. Մաս 1. Բազմաբնակարան բնակելի շենքեր» շինարարական նորմերին:
- ՀՀՀՆ 24-01-2016 «Շենքերի ջերմային պաշտպանություն»:
- ՀՀ կառավարության 25.12.2014թ. թիվ 1504-Ն որոշում. «Պետական միջոցների հաշվին կառուցվող (վերակառուցվող, նորոգվող) օբյեկտներում էներգային պայթույթի և էներգաարդյունավետության բարձրացմանն ուղղված միջոցառումների կիրառման մասին»:
- ՀՀՀՆ 21-01-2014 «Շենքերի և շինությունների հրդեհային անվտանգություն»:

Պատվիրատուն	Կատարող	Ֆինանսավորող
«ՀՀ Սյունիքի մարզի Քաջարանի համայնքապետարանի աշխատակազմ համայնքային կառավարչական» հիմնարկ Ք. Քաջարան Լեռնագործների 4 ՀՀ ՖՆ գործառն. վարչ. հլկհ 09426045 Համայնքի ղեկավար՝ Ս. Փարամազյան	«Հախյան» ՍՊԸ Ք. Կապան, Երկաթուղայինների 15/14 «Ամերիաբանկ» ՓԲԸ Հ/Հ 1570087409510200 Հ/Հ 09422414 Փյունեն՝ Բաբայան Է. Բաբայան	«Զանգեզուրի պղնձամոլիբդենային կոմբինատ» բարեգործական հիմնադրամ Ք. Քաջարան, Լեռնագործների 18 Հ/Հ 09424487 «ԱՐԴԵԻՆԲԱՆԿ» ՓԲԸ «Քաջարան» մ/ճ, Հ/Հ 2471201808200000 Փյունեն՝ Ստեփանյան

«ՏՐԻՎԻՈՒՄ ԷՔՍՊԵՐՏ» ՍՊԸ
ԼԻՑԵՆԶԻԱ 18310



ООО «ТРИВИУМ ЭКСПЕРТ»
ЛИЦЕНЗИЯ 18310

"TRIVIUM EXPERT" LLC

ՀՀ ք. Կապան
Գարեգին Նժդեհ 14-1
Հեռ. 093-00-93-08

РА г. Капан
Ул. Гарегин Нжде 14-1
Тел; 093-00-93-08




ՏԵՆԻՆԿԱԿԱՆ ԷԶՐԱԿԱՅՈՒԹՅՈՒՆ

ՕԲՅԵԿՏ՝ ՀՀ Սյունիքի մարզի Քաջարան համայնք, Քաջարան քաղաք, Լեռնագործների փողոցի բազմաբնակարան թիվ 16 շենքի շինարարական կոնստրուկցիաների տեխնիկական վիճակի վերաբերյալ

ՊԱՏՎԻՐԱՏՈՒ՝ Քաջարանի համայնքապետարան

«ՏՐԻՎԻՈՒՄ ԷՔՍՊԵՐՏ» ՍՊԸ

Տնօրեն Մ. Մանուկյան

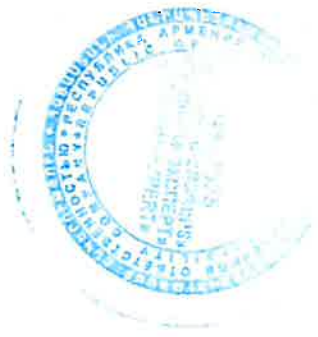

2026թ

«ՏՐԻՎԻՈՒՄ ԷՔՍՊԵՐՏ» ՍՊԸ
ԼԻՑԵՆԶԻԱ 18310



ООО «ТРИВИУМ ЭКСПЕРТ»
ЛИЦЕНЗИЯ 18310

"TRIVIUM EXPERT" LLC

«ՀԱՍՏԱՏՈՒՄ ԵՄ»

«ՏՐԻՎԻՈՒՄ ԷՔՍՊԵՐՏ»

Տնօրեն Ի. Մանուկյան

» 19 « 01 2026թ.

Եզրակացություն

ՀՀ Սյունիքի մարզի Քաջարան համայնք, Քաջարան քաղաք, Լեռնագործների փողոցի բազմաբնակարան թիվ 16 շենքի շինարարական կոնստրուկցիաների տեխնիկական վիճակի վերաբերյալ

Հետազննությունը կատարվել է «Տրիվիում Էքսպերտ» ՍՊ ընկերության և Քաջարանի համայնքապետարանի միջև կնքված պայմանագրի համաձայն:

Վերը նշված հասցեի շենքն իրենից ներկայացնում է թեք տեղանքի վրա տեղակայված, բազմակի օտագործման նախագծով իրականացված հինգ հարկանի «բնակելի գործառնական» նշանակության կառույց:

Շինության ծավալահատակագծային լուծումները

Բազմաբնակարան թիվ 16 շենքը կառուցվել է 1960-ական թվականների առաջին կեսում:

Շենքը երկայնական կրող և լայնական կապող պատերով և միջհարկային ծածկերի ու վերնածածկի հորիզոնական կոշտ սկավառակներով կառույց է, ունի երեք մուտք, գլխավոր ճակատում չորս-հինգ հարկանի, բակային՝ հետնամասի ճակատում երեք հարկանի, հարկերի բարձրությունը՝ 3.0մետր: Առաջին հարկը ներկա դրությամբ շահագործվում որպես ներքնահարկ, օժանդակ սենքեր, հասարակական տարածքներ: Միջնամասի աստիճանավանդակի սահմաններում իրականացված է վերելքի մուտք աստիճանավանդակից դեպի ձեղնահարկ աստիճանավանդակի շարունակությամբ:

Շենքը գտնվում է մեծ թեքության ռելիեֆը շենքի երկայնական ճակատներում երկու հարկի բարձրության տարբերությամբ բերված հարող հարթակների միջև: Պատվիրատուի կողմից նախատեսվում է հիմնանորոգել ընդհանուր օգտագործման

տարածքները՝ տանիքը, ընդհանուր մուտքերը:

Շենքի կոնստրուկտիվ համակարգը լուծված է՝

- երկայնական կրող և լայնական կապող պատերի տակ՝ քարե խամքարաշար ժապավենային խաչատհատվող հիմքեր:
- Արտաքին կրող պատերը գլխավոր և կողմնային ճակատներում իրականացված են 50սմ հաստությամբ տուֆ քարի «միդիս» շարվածքով, ետնամասի արտաքին ճակատում և ներքին կրող պատերը 40սմ հաստությամբ տուֆ քարից շարվածք: Կարաններում կրաավազացեմենտային շաղախի տեսականիշը Մ50 ոչ պակաս:
- Միջհարկային ծածկն ու վերնածածկը իրականացված է հավաքովի ե/բետոնե սալերով:
- Պատերում հարկերի մակարդակում իրականացված է հակասեյսմիկ գոտի-բարավոր:
- Աստիճանահարթակները՝ հավաքովի ե/բետոնե տարրերով, աստիճանաթոփքները՝ հատավոր հավաքովի ե/բետոնե աստիճաններով, հենված 16 համարի պողպատե պրոֆիլի սանդղափեծանների վրա:
- Ետնամասի երկայնական ճակատում իրականացված են ե/բետոնե և մետաղե հիմնակմախքով պատշգամբներ:
- Տանիքը քառաթեք, լանջավոր, փայտե կրող տարրերով, արտաքին կազմակերպված ջրահեռացմամբ է, տանիքածածկը՝ КП25 պրոֆիլավոր ցինկապատ թիթեղով: Մեջտեղի աստիճանավանդակում տեխնիկական հարկի վերնածածկը լծորդված է տանիքի լանջին:

Շենքի գնումից պարզվեց հետևյալը.

1. Բազմաբնակարան շենքը կառուցվել է 1960-ական թվականների առաջին կեսում մինչև 1968թվականի երկրաշարժը, պարզ է, որ կոնստրուկտիվ համակարգը իրականացված չէ ներկայումս գործող ՀՀՇՆ 20.04-2020 «Երկրաշարժադիմացկուն շինարարություն. նախագծման նորմերի պահանջներին համապատասխան: Կատարված գնումներից պարզվեց՝

- Շենքի հիմնակմախքի կրող հիմնական տարրերում վնասվածքներ չեն հայտնաբերվել, չնայած տանիքածածկի և գլխավոր և հետնամասի ճակատներում գետնախարսխի ոչ բարվոք վիճակի:
- Շենքի ճակատների սալվածքներում, հարող մայթերում, հետնամասի բակային տարածքում կատարվում էր հիմնանորոգման աշխատանքներ: Շենքի հարող տարածքներից պատշաճ կերպով կազմակերպվում է մակերևույթային ջրերի

հեռացումը թեք տեղանքի առկայության պայմաններում:

2. Բազմաբնակարան շենքում ակնադիտական հետազոտությունների արդյունքում պարզվել է, որ շենքի կոնստրուկտիվ տարրերում առկա են հետևյալ վնասվածքներն ու թերությունները.

- Շենքի աստիճանավանդակներում ներքին հարդարման աշխատանքներ չեն կատարվել շուրջ 25 տարի, ջերմախոնավային ազդեցություններից, նախկին քայքայված ձեփաշերտերի վրա իրականացված ձեփաշերտերը պատերի և առաստաղի մակերևույթներում գտնվում է քայքայված վիճակում մակերևույթի 80% ծավալում:
- Շենքի հիմքերը և պատերի գետնախարսխները չունեն ջրամեկուսիչ շերտ, ետնամասի ճակատի գետնախարսխ երեսավաղը որոշ հատվածներում քայքայված է, որի հետևանքով ներթափանցած ջրերը պարբերաբար խոնավացնում են պատերի շարվածքները՝ պատճառ հանդիսանալով կարաններում շաղախի և պատերի վրա սվաղի քայքայմանը:
- Վերնածածկի ջերմամեկուսիչ խարամի շերտի հաստությունը մինչև 9÷10սմ է, որը բավարար չէ ջերմամեկուսացման բավարար չափի ռեժիմ ապահովվելու համար:
- Սանդղոցների հատային ե/բետոնե աստիճանները ամրացված չեն մետաղե սանդղափեծաններին ՀՀՇՆ 20.04-2020 նախագծման նորմերի 101 կետի պահանջի համապատասխան:
- Սանդղոցներում սանդղաքայլերի պողպատե հեծանները և սանդղահարթակների կողահեծանները կրապաշտպան ծածկույթով պատված չեն, որը գործող հակահրդեհային նորմերին չի համապատասխանում:
- Շենքի աստիճանավանդակներում շքամուտի հարթակից մինչև 0.00նիշը հատավոր ե/բետոնե աստիճանները տեղաշարժված են, մուտքերի հարթակների բետոնե հատակներում առկա են զգալի վնասվածքներ:
- Շենքի ծալեղային համակարգով իրականացված տանիքի կրող տարրերի տեխնիկական վիճակը անբավարար է, ունեն հետևյալ բնորոշ թերություններն ու վնասվածքները՝
 - ✓ փայտե ծալեղնատքի, կանգնակների, թեքանների կրող տարրեր իրականացված են գերաններից, որոնցում առկա են 50սմ խորությունից ավել երկայնական ճեղքեր, չորաճաքեր տարրերի երկայնական առանցքների ուղղությամբ՝ տարրերի 70% ծավալում,
 - ✓ փայտե ծալեղնատքերի(Ø16սմ, Ø18սմ՝ հատույթներով, 1.20մ, 1.3մ քայլերով), կանգնակների(Ø18սմ, 3.05մ միջին քայլերով), թեքանների(Ø10սմ), անկյունալին

գազաթնագծի մարդակների(Ø15սմ) կրող տարրերը իրականացված են գերաններից, տափաստների(15×13(հ)սմ, 14×10(հ)սմ հատույթով), գազաթնագծի մարդակի(14×14(հ)սմ հատույթով), ձգանների(24×2.2(հ)սմ հատույթով), անկյունային ամրացուցիչների՝ շարենգելների(Ø12սմ) տարրերում առկա են 50մմ խորությունից ավել երկայնական ճեղքեր, չորաձաքեր տարրերի երկայնական առանցքների ուղղությամբ՝ տարրերի 60% ծավալում,

- ✓ տարրերի միացման և հենարանային հանգույցների տեղափոխություն, կցանջատում, ձևախախտում, անհրաժեշտ քանակով տեղադրված չեն ամրակապեր, տեղադրված ամրակապերը ենթարկվել են զգալի կոռոզիայի, հատկապես կապերի խարսխված հատվածներում,
- ✓ հենարանային փայտե տարրերի(տապաստներ, տակդիրներ, որմնափայտեր) և պատերի միջև ռոբերոդից ջրամեկուսիչ շերտը քայքայված վիճակում է, զգալի տեղերում բացակայում է, հենարանային տարրերը որոշ հատվածներում տեղադրված են ընդհատումներում,
- ✓ կավարամածի փայտե տախտակները տանիքածածկի տեղադրման զգալի մակերևույթում(կավարամածի վերին նիստ) տեղադրված են ոչ համահարթաչափ տանիքի թեք լանջերում, կավարամածի փայտանյութը ունի զգալի խորը փթածվածություն, որը պատճառ է հանդիսացել տանիքածածկի ամրացման մեխերի դուրսալքմանը հարափոփոխվող ձյան, քամու բեռնվածքների, օդի ջերմաստիճանի կտրուկ փոփոխման ազդեցությունների տակ,
- ✓ փայտե տարրերի 90% մակերևույթի վրա բացակայում է հականեխիչ և հրապաշտպան տոգորանյութերը, տարրերի զգալի մակերևույթներից չեն հեռացված փայտանյութի կեղևը, հատկապես կավարամածի տախտակե տարրերում,
- Շենքի տանիքածածկը գտնվում է անբավարար տեխնիկական վիճակում՝ թե ֆիզիկական մաշվածության, թե անվտանգ շահագործման տեսանկյունից, չնայած 15 տարի առաջ կատարվել է հիմնանորոգում՝
 - ✓ տանիքածածկը փոխարինվել է 0.3մմ և 0.5մմ հաստությամբ КП25 ցինկապատ պրոֆիլավոր թիթեղով՝ ամբողջությամբ փոխված տանիքածածկի ցինկապատ թիթեղը գունաթափվել է, չունի ցինկապատ թիթեղին բնորոշ տեսք, գույն, տանիքածածկի մակերևույթը համատարած կոռոզիայի ենթարկվելուց, ժանգոտվելուց խուսափելու նպատակով մակերևույթի մոտ 50%-ը պատվել է հակակոռոզիոն ներկով, որն իրականացվել է ցածր որակով և տանիքածածկի

մակերևույթը շարունակվում է ենթարկվել կոռոզիայի,

- ✓ տանիքածածկի ջրհոս ճոռերը, գազաթնագիծը փակող և ձեղնահարկի լուսամուտների անկյունները պարփակող գոգնոցները վերանորոգումից հետո տեղադրված են 0.5մմ ցինկապատ թիթեղով, որը նույնպես գունաթափվել է, չունի ցինկապատ թիթեղին բնորոշ տեսք, գույն, 60% մակերևույթում ենթարկվել է զգալի կոռոզիայի՝ ժանգոտվել է:
- ✓ տանիքածածկի ջրհոս ճոռերի համակարգով անձրևաջրերի կազմակերպված ջրահեռացում կատարվում է միայն հիմնական երկայնական պատերի միջև եղած մակերևույթից, պատշգամբների տիրույթում գործում անձրևաջրերի չկազմակերպված ջրահեռացում, որը պատճառ է հանդիսանում տեղումների ժամանակ արտաքին պատերի խոնավացմանը:
- ✓ ջրորդան խողովակների Ø140մմ տրամագծով է, որը չի ապահովվում բարարար թողունակություն: Անհրաժեշտ քանակությամբ չեն տեղադրված ջրորդան խողովակները՝ համապատասխան ջրահավաք մակերևույթների:
- ✓ ե/բետոնե հավաքովի տարրերով բնական օդափոխության հորանների մեծ մասի գլխամասում տեղադրված չէ ծածկ, թասակ, որոշ հորանների գլխամասում քայքայված, կոտրված են շինվածքի տարրերը՝ ըստ բարձրության մինչև 40սմ սահմաններում, առկա իրավիճակի պատճառով անձրևաջրերը, ձյունը հորանների անցքերով ներհոսում են շենքի ցածր նիշեր՝ առաջացնելով կոնսոլակցիաներում ջրակալում, իսկ սենքերում խոնավություն: Հորանների ե/բետոնե հավաքովի տարրերի բետոնի պաշտպանիչ շերտը զգալի մակերևույթում(60%) քայքայված է՝ մերկացված են ամրանաձողերը:
- ✓ տանիքում տեղադրված չեն ձյունապաշտպան արգելանքներ:
- ✓ տանիքի պարագծով տեղադրված չեն տանիքի ցանկապատ, արգելապատնեշ:
- շենքի ձեղնահարկում կուտակված է շինարարական աղբ, հին իրեր:
- շենքի կրող կոնստրուկտիվ համակարգի և ինքնակրող տարրերում անթույլատրելի ճաքեր, ճկվածքներ, նստվածքային և այլ բնույթի դեֆորմացիաներ ու վնասվածքներ չեն արձանագրվել:

Շենքի ընդհանուր և առանձին մասերի առկա վիճակի տեսքն ու լուծումները տես կից հավելվածի դրվագային լուսանկարներում:

Շենքի հիմնանորոգում իրականացնելու համար անհրաժեշտ է՝

Հաշվի առնելով Քաջարան քաղաքի Լեռնագործների փողոցի բազմաբնակարան թիվ 16 շենքի ծավալահատակագծային և կոնստրուկտիվ լուծումների առանձնահատկությունները, փաստացի տեխնիկական վիճակը, ֆիզիկական մաշվածության և վնասվածության աստիճանները, սեյսմիկ խոցելիության մակարդակը, շահագործման ժամկետը, և այն հանգամանքը, որ շենքը նախագծվել ու կառուցվել է 7-8 բալ սեյսմակայունության հաշվարկով, իսկ ըստ ՀՀ ներկայումս գործող ՀՀՇՆ 20.04-2020 նորմերի Հայաստանի Հանրապետության տարածքի սեյսմիկ գոտիացման (շրջանացման) քարտեզի Քաջարան քաղաքի տարածքը գտնվում է սեյսմիկ երկրորդ գոտում՝ գետնի սպասվելիք առավելագույն $A_{max}=0.4g$ արագացումով, առաջարկվում է ներկա փուլում շենքի նորման շահագործման պայմանների բարելավման միջոցառումների իրականացում:

- Ամբողջովին փոխել տանիքի կրող տարրերը և տանիքածածկը, ջրորդանների հատույթը ընդունել $\varnothing 150$ մմ տրամագծից ոչ պակաս՝ անհրաժեշտ նորմալ շահագործման պայմաններ ապահովելու համար:
- Ընդհանուր օգտագործման աստիճանավանդակներում իրականացնել նորոգման աշխատանքներ:
- Ձեղնահարկից հեռացնել շինաղբը՝ ելնելով սանիտարական և հակահրդեհային պայմանների բարելավման անհրաժեշտությունից:
- վերանորոգել, վերականգնել քայքայված գետնախարիսխը շենքի հետնամասի ճակատում:
- վերականգնել օդափոխության հորանների կոնստրուկտիվ տարրերում վնասվածքները, ամբողջովին փոխել թասակները:

Բազմաբնակարան շենքի շինարարության իրականացման ընթացքում հայտնաբերված լրացուցիչ միջոցառումների կատարման անհրաժեշտության դեպքում, որոնք ներկայացված չեն սույն եզրակացությունում, պետք է լուծվեն աշխատանքային կարգով, նախագծում կատարելով համապատասխան փոփոխություններ և լրացումներ:

Ելնելով հետազննության արդյունքներից եզրակացնում ենք.

1. Համաձայն ՀՀ քաղաքաշինության նախարարության կողմից 08.12.2009թ. թիվ 282-Ն հրամանով հաստատված «Բնակելի, հասարակական և արտադրական շենքերի ու շինությունների տեխնիկական վիճակի հետազոտման մեթոդական ցուցումների» ՀՀ Սյունիքի մարզի Քաջարան համայնքի Քաջարան քաղաք, Լեռնագործների փողոցի բազմաբնակարան թիվ 16 շենքի

- տեխնիկական վիճակը ըստ կրող կոնստրուկցիաների վնասվածության,

նորմատիվ սանդղակների չափորոշիչներով ընդհանուր առմամբ գնահատվում է բավարար (վնասվածության 2-րդ աստիճան), առկա վիճակով կոնստրուկտիվ կրող տարրերը, բացի տանիքից և տանիքածածկից, պիտանի են հետագա հասալի շահագործման համար, այն է՝ անհրաժեշտ է տվյալ պահին կատարել կապիտալ նորոգում:

- տանիքի ծալեղային համակարգով փայտե կրող տարրերի և տանիքածածկի տեխնիկական վիճակը գնահատվում է անբավարար (վնասվածության 3-րդ աստիճան), այն առկա վիճակով ունի զգալի մաշվածության, հուսալի չէ հետագա շահագործման համար: Անհրաժեշտ է իրականացնել հիմնանորոգում:


Շահագործման բարձրացման նպատակով նախատեսվող բոլոր շինարարական աշխատանքներն իրականացնել սահմանված կարգով մշակված և հաստատված նախագծի հիման վրա, շինարարական աշխատանքները կատարել ՀՀ գործող նորմաների և կանոնների համաձայն:

Կոնստրուկտոր՝

 Ա. Խաչատրյան



Հավելված
Շենքի ընդհանուր և առանձին մասերի տեսքն ու լուծումները պատկերող դրվագային
լուսանկարներ

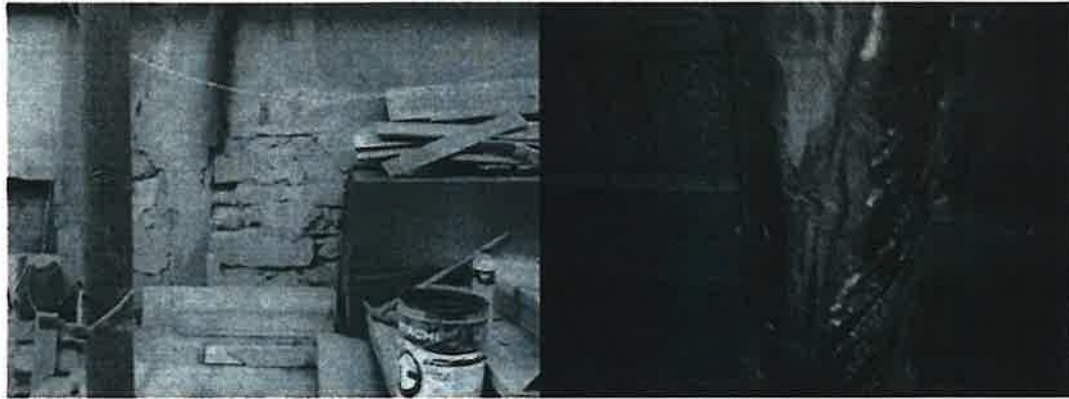

Ընդհանուր իրավիճակային հատակագիծ



«ՀՀ Սյունիքի մարզի Քաջարան համայնքի Քաջարան քաղաքի
բազմաբնակարան շենքի ընդհանուր բաժնային սեփականության
գործի նորոգում էներգախնայող միջոցներով»



1. Լեռնագործների փողոց, բն. շենք N16
2. Աբովյան փողոց, բն. շենք N10
3. Չարենցի փողոց, բն. շենք N1
4. Չարենցի փողոց, բն. շենք N2
5. Շիրվանզադե փողոց, բն. շենք N4

Գծագրերի անվանացանկ

Թերթ	Անվանումը	Ծանոթություն
0	Ընդհանուր իրավիճակային հատակագիծ	
1	Գծագրերի անվանացանկ; Ընդհանուր տվյալներ; Բացատրագիր	
2	Տեղային իրավիճակային հատակագիծ	
3	Հատակագծեր (Չափագրական)	
4	Տանիքածածկի և Վերնահարկի հատակագծեր (Չափագրական)	
5	Ճակատներ Ա-Գ; 7-1; Գ-Ա; 1-7 առանցքներով (Չափագրական);	
6	Ճակատ 1-7 առանցքներով; Կտրվածք 1-1 (Չափագրական)	
7	Առաջին և Տիպային հարկերի հատակագիծ	
8	Տանիքածածկի և Վերնահարկի հատակագծեր	
9	Ճակատներ Ա-Գ; 7-1; Գ-Ա; 1-7 առանցքներով	
10	Ճակատ 1-7 առանցքներով; Կտրվածք 1-1	
11	Օդափոխության հորանի ծածկ	
12	Օդափոխության հորանի պատերի երեսապատում	
13	Հատույթներ և հանգույցներ	
14	Աշխատանքների և նյութերի մասնագրեր	
15	Ծածկի կարկասի տարրերի տեղակայման սխեմա, մաս-1	
16	Ծածկի կարկասի տարրերի տեղակայման սխեմա, մաս-2	
17	Կտրվածք A-A; B-B; Հանգույցներ 1,2	
18	Կտրվածք Դ-Դ; Հանգույցներ 3,4,5,6,7	
19	Տարրերի մասնագիր ըստ թերթեր 15-:-18	
20	Մետաղական պաշտպանիչ բազրիք	
21	Մետաղական ուղղաձիգ սանդուղք դեպի ձեղնահարկ	
22	Շինարարության կազմակերպում՝ ընդհանուր դրույթներ	
23	Շինարարության կազմակերպում՝ ժամանակավոր շինություններ	
24	Շինարարության կազմակերպման օրացույցային գրաֆիկ	
25	Էլ.տեխնիկական մաս՝ ընդհանուր ցուցումներ, էլ. վահանակի սխեմա	
26	Էլ.տեխնիկական մաս՝ Հատակագծեր	

Օգտագործվող նյութեր

- ՀՀՇՆ 20-06-2014 Շենքերի և կառուցվածքների վերակառուցում, վերականգնում և ուժեղացում. Հիմնական դրույթներ
- «ՀՀՇՆ 20.04-2020 Երկրաշարժադիմացկուն շինարարություն. Նախագծման նորմեր»,
- ՀՀՇՆ 31-04-2022 «Տանիքներ և տանիքածածկեր»,
- ՀՀՇՆ 13-03-2022 «Կրող և պատող կոնստրուկցիաներ»,
- ՀՀՇՆ 13-02-2022 «Անվտանգության տեխնիկական շինարարությունում»,
- ՀՀՇՆ 20-06-2014 «Շենքերի և կառուցվածքների վերակառուցում, վերականգնում և ուժեղացում. Հիմնական դրույթներ»
- ՀՀՇՆ 31-01-2014 «Բնակելի շենքեր. Մաս 1. Բազմաբնակարան բնակելի շենքեր» շինարարական նորմերին:
- ՀՀՇՆ 24-01-2016 «Շենքերի ջերմային պաշտպանություն»:
- ՀՀ կառավարության 25.12.2014թ. թիվ 1504-Ն որոշում. «Պետական միջոցների հաշվին կառուցվող (վերակառուցվող, նորոգվող) օբյեկտներում էներգախնայողության և էներգաարդյունավետության բարձրացմանն ուղղված միջոցառումների կիրառման մասին»:
- ՀՀՇՆ 21-01-2014 «Շենքերի և շինությունների հրդեհային անվտանգություն»:

Բացատրագիր

«ՀՀ Սյունիքի մարզի Քաջարան համայնքի Քաջարան քաղաքի Լեռնագործների 16 բազմաբնակարան շենքի ընդհանուր բաժնային սեփականության գույքի նորոգում՝ էներգախնայող միջոցներով» նախագծային փաստաթղթերը մշակված են Քաջարանի համայնքապետարանի կողմից տրված Աշխատանքների կատարման Տեխնիկական բնութագրի, « Տրիվիում Էքսպերտ» ՍՊ ընկերության Տեխնիկական եզրակացության շրջանակներում և ՀՀ շինարարական նորմերի և կանոնների պահանջներին համապատասխան:

Շենքի աստիճանավանդակների և տանիքածածկի առկա վիճակի նկարագիրը ըստ տեխնիկական վիճակի հետազոտության եզրակացության դրույթների .

- * Աստիճանավանդակների պատերի և առաստաղների (աստիճանատակերի) ծեփաշերտը գտնվում է քայքայված վիճակում
- * Շքամուտքի հատակի և աստիճանահարթակների բետոնե ծածույթում առկա են զգալի վնասված հատվածներ
- * Շենքի ծալեղային համակարգով իրականացված տանիքի կրող տարրերի տեխնիկական վիճակը անբավարար է
- * Շենքի տանիքածածկը ֆիզիկական մաշվածության և անվտանգ շահագործման տեսանկյունից գտնվում է անբավարար տեխնիկական վիճակում
- * Ջրհորդան խողովակների Փ-108մմ տրամագիծը չի ապահովում բավարար թողունակություն
- * Օդափոխության հորանների գլխամասային հատվածներում առկա են քայքայված, կոտրված հատվածներ:

Նախագծով նախատեսված են աստիճանավանդակների և տանիքածածկի վերանորոգման հետևյալ աշխատանքները.


- * Պրոֆիլավոր տանիքածածկի, թիթեղից ծածկույթների քանդում
- * Հին փայտե կոնստրուկցիաների քանդում
- * Վերնածածկի քայքայված շերտերի, ջերմամեկուսիչ շերտի քանդում: Կտուրում կուտակված շինադրի մաքրում դուրս բերում:
- * Փայտե նոր կոնստրուկցիաների իրականացում: Ջրհորդանների տեղադրում գունավոր թիթեղով: Տանիքածածկի իրականացում գունավոր КП-21-0,5մմ պրոֆիլավոր թիթեղով: Օդափոխության հորանների պատերի վերականգնում, երեսապատում КП-10-0,5մմ գունավոր պրեֆիլավոր թիթեղով: Փ-150մմ ջրահեռացման խողովակների մոնտաժում: Օդահան Փ-315 մմ դեֆլեկտորների մոնտաժում: Ծածկի ջերմամեկուսացման իրականացում 150 մմ հաստությամբ
- * Աստիճանավանդակների ներքին հարդարման վերանորոգում: Հարթակների երեսապատում բազալտե 30մմ սալերով
- * Փայտե հին պատուհանների փոխարինում մետաղապլաստե ջերմամեկուսիչ պատուհաններով: Մուտքի մետաղական դռների ջերմամեկուսացում հանքային բամբակով:

Վերականգնման աշխատանքները իրականացվում են շենքի ծավալատարածական ներկա գոյություն ունեցող սպիտակ շենքի շրջանակներում:

Պատվիրատուի պահանջով КП-25-0,5մմ պրոֆիլավոր թիթեղը փոխարինվել է КП-21-0,5մմ թիթեղով

Ն.Գ.Ը.	Մ. Հայկյան	Պատվիրատու՝ Քաջարանի համայնքապետարան	Մակնիշ- ճՇ		
			Փուլ	Թերթ	Թերթեր
Կոնստրուկտոր	Վ. Բադալյան	«ՀՀ Սյունիքի մարզի Քաջարան համայնքի Քաջարան քաղաքի Լեռնագործների 16 բազմաբնակարան շենքի ընդհանուր բաժնային սեփականության գույքի նորոգում՝ էներգախնայող միջոցներով»	ԱՆ	1	26
Նախագծեց	Ա. Տոշին	Գծագրերի անվանացանկ	«ՀԱՆՅԱՆ» ՍՊԸ		
		Բացատրագիր			

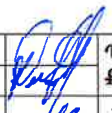


Ն.Գ.Ը.	Ս. Հախյան	 	Պատվիրատու՝ Քաջարանի համայնքապետարան	Մակնիշ- ճշ		
Կոնստրուկտոր	Վ. Բաղալյան		«ՀՀ Սյունիքի մարզի Քաջարան համայնքի Քաջարան բաղադրի Լեռնագործներ 16» բազմաբնակարան շենքի ընդհանուր բաժնային սեփականության զույրի նորոգում և ենթակառուցվածքային միջոցներով»	Փուլ	Թերթ	Թերթեր
Նախագծեց	Ա. Տոշին			ԱՆ	2	
			Տեղային իրավիճակային հատակագիծ	«ՀԱՆՅԱՆ» ՍՊԸ		



Ճակատ „7.-.1., առանցքներով (Չափագրական)





Ճակատ „Գ.-.Ա., առանցքներով (Չափագրական)

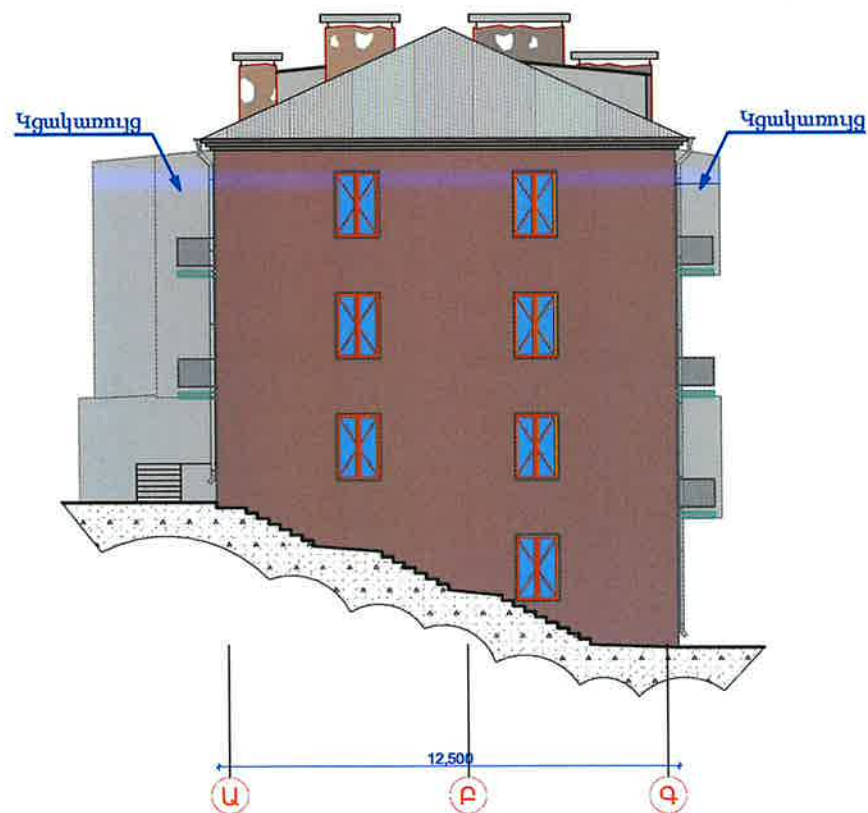

Ճակատ „Ա.-.Գ., առանցքներով (Չափագրական)

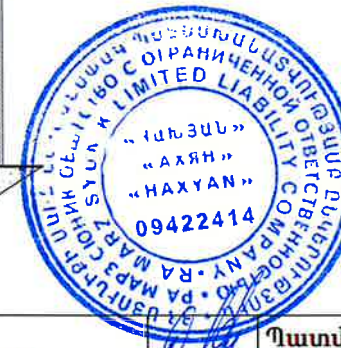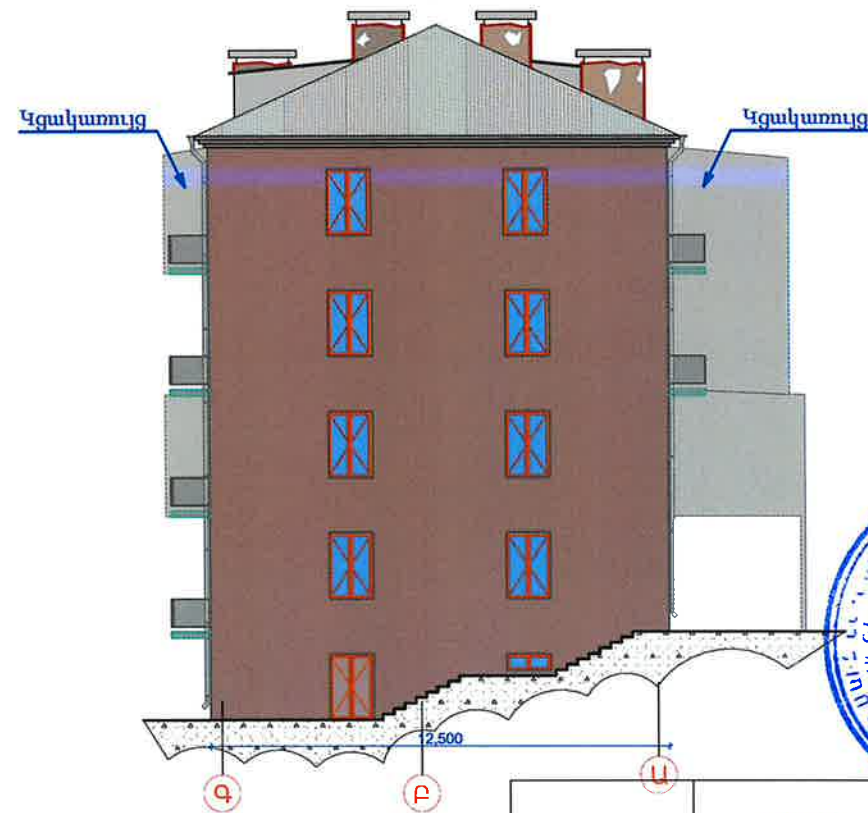


Ն.Գ.Ճ.	Ս. Հախյան	Պատվիրատու՝ Քաջարանի համայնքապետարան «ՀՀ Սյունիքի մարզի Քաջարան համայնքի Քաջարան բաղադրի Լեռնագործներ 16 բազմաբնակարան շենքի ընդհանուր բաժնային սեփականության զույքի նորոգում էներգախնայող միջոցներով»	Մակնիշ- ՃՇ		
Կոնստրուկտոր	Վ. Բաղայան		Փուլ	Թերթ	Թերթեր
Նախագծեց	Ա. Տոշին		ԱՆ	5	
		Ճակատներ Ա-Գ; 7-1; Գ-Ա առանցքներով (Չափագրական)	«ՀԱՄԱՅՆ» ՍՊԸ		

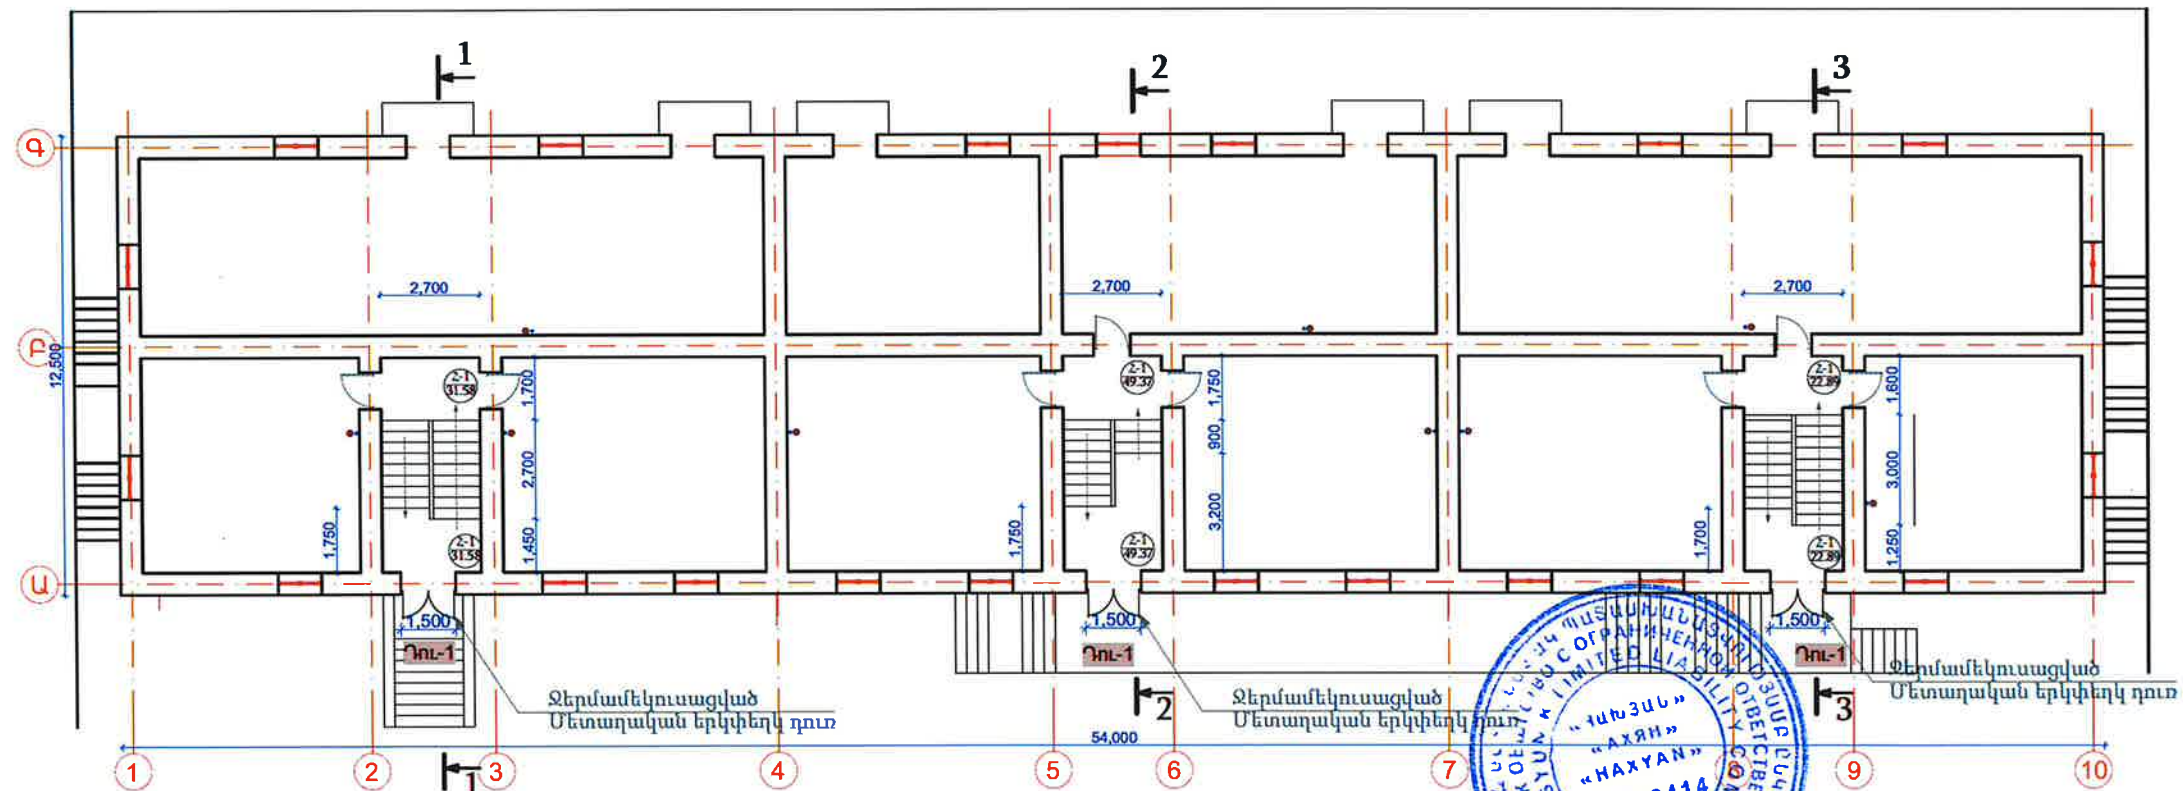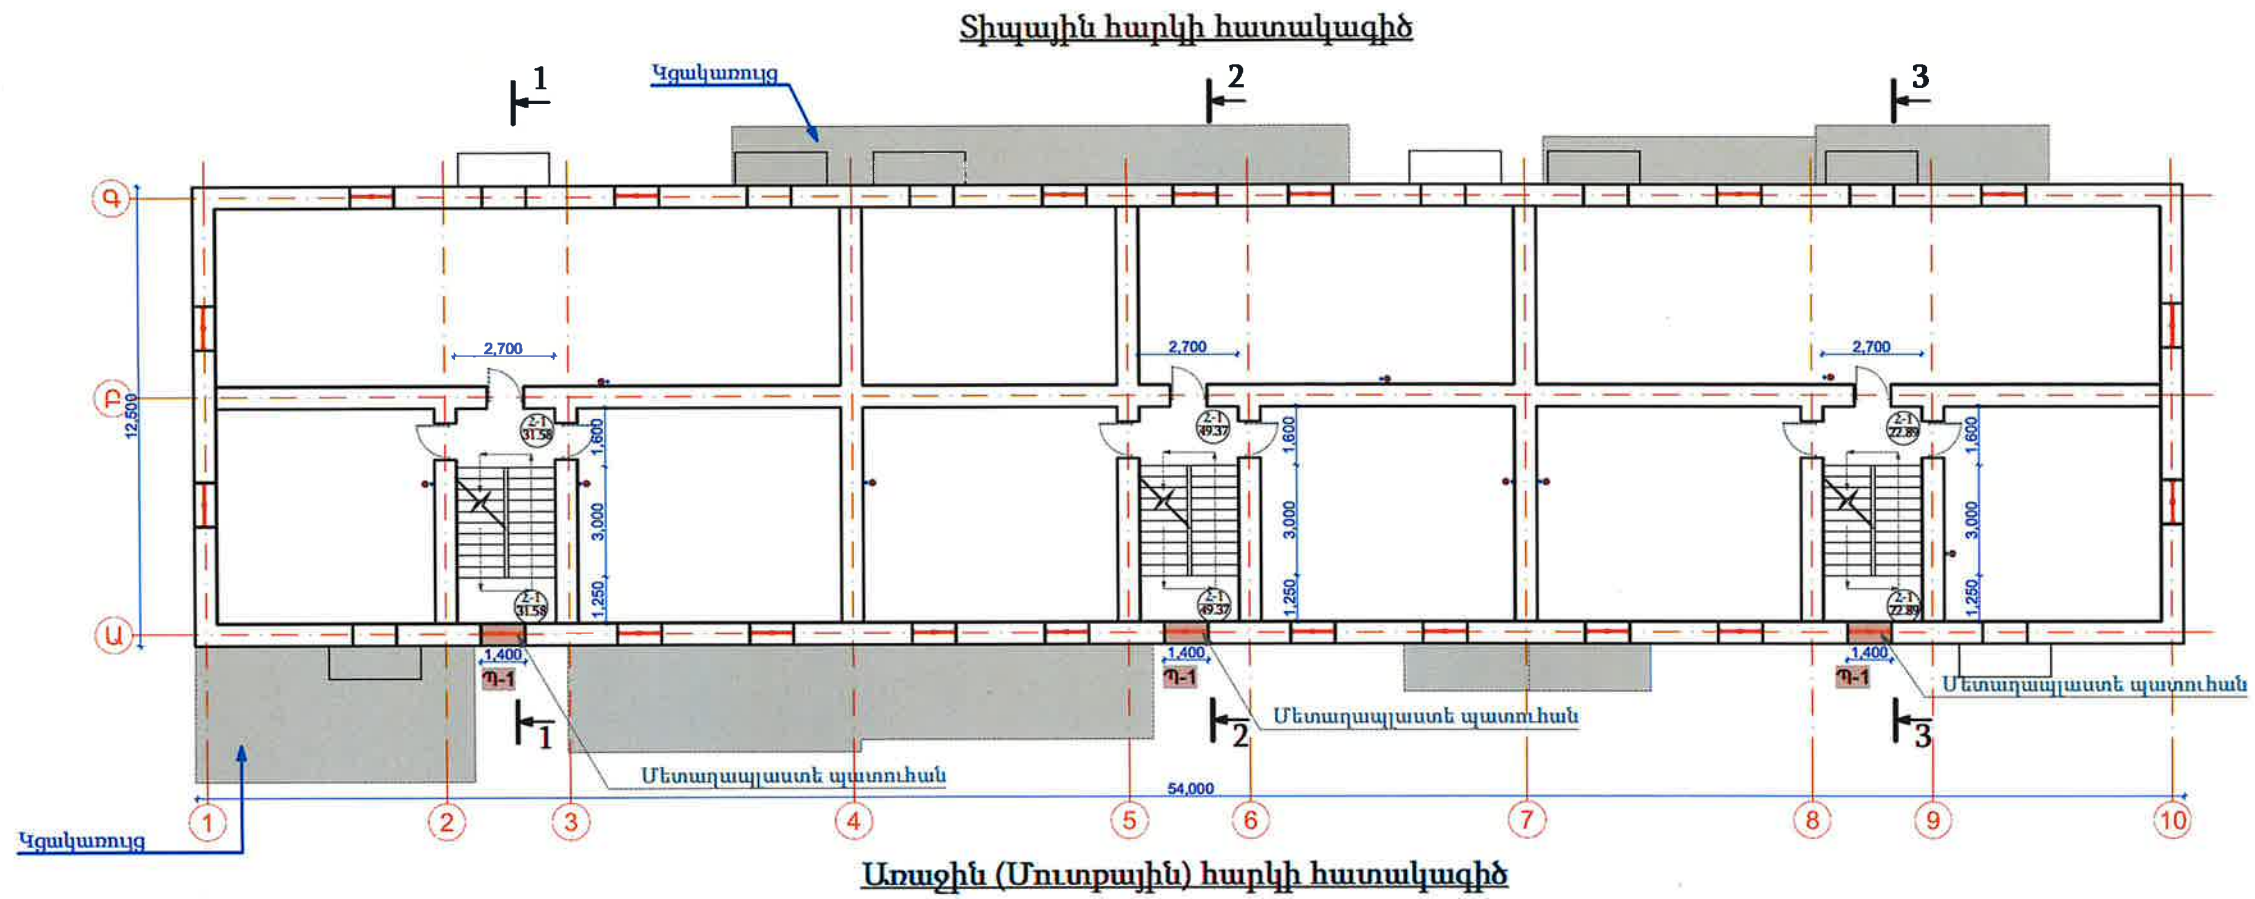


Լ.Գ.Ճ.	Մ. Հախյան	Պատվիրատու՝ Քաջարանի համայնքապետարան	Մակնիշ- ՃՇ		
			Փուլ	Թերթ	Թերթեր
Կոնստրուկտոր	Վ. Բաղայան	«ՀՀ Սյունիքի մարզի Քաջարան համայնքի Քաջարան բաղադրի Լեռնագործներ 16 բազմաբնակարան շենքի ընդհանուր բաժնային սեփականության զույգի նորոգում Էներգախնայող միջոցներով»	ԱՆ	7	
Նախագծեց	Ա. Տոշին		«ՀԱԽՅԱՆ» ՍՊԸ		
		Առաջին հարկի հատակագիծ Տիպային հարկի հատակագիծ Կտրվածք 1-1			

Տանիքածածկի հատակագիծ

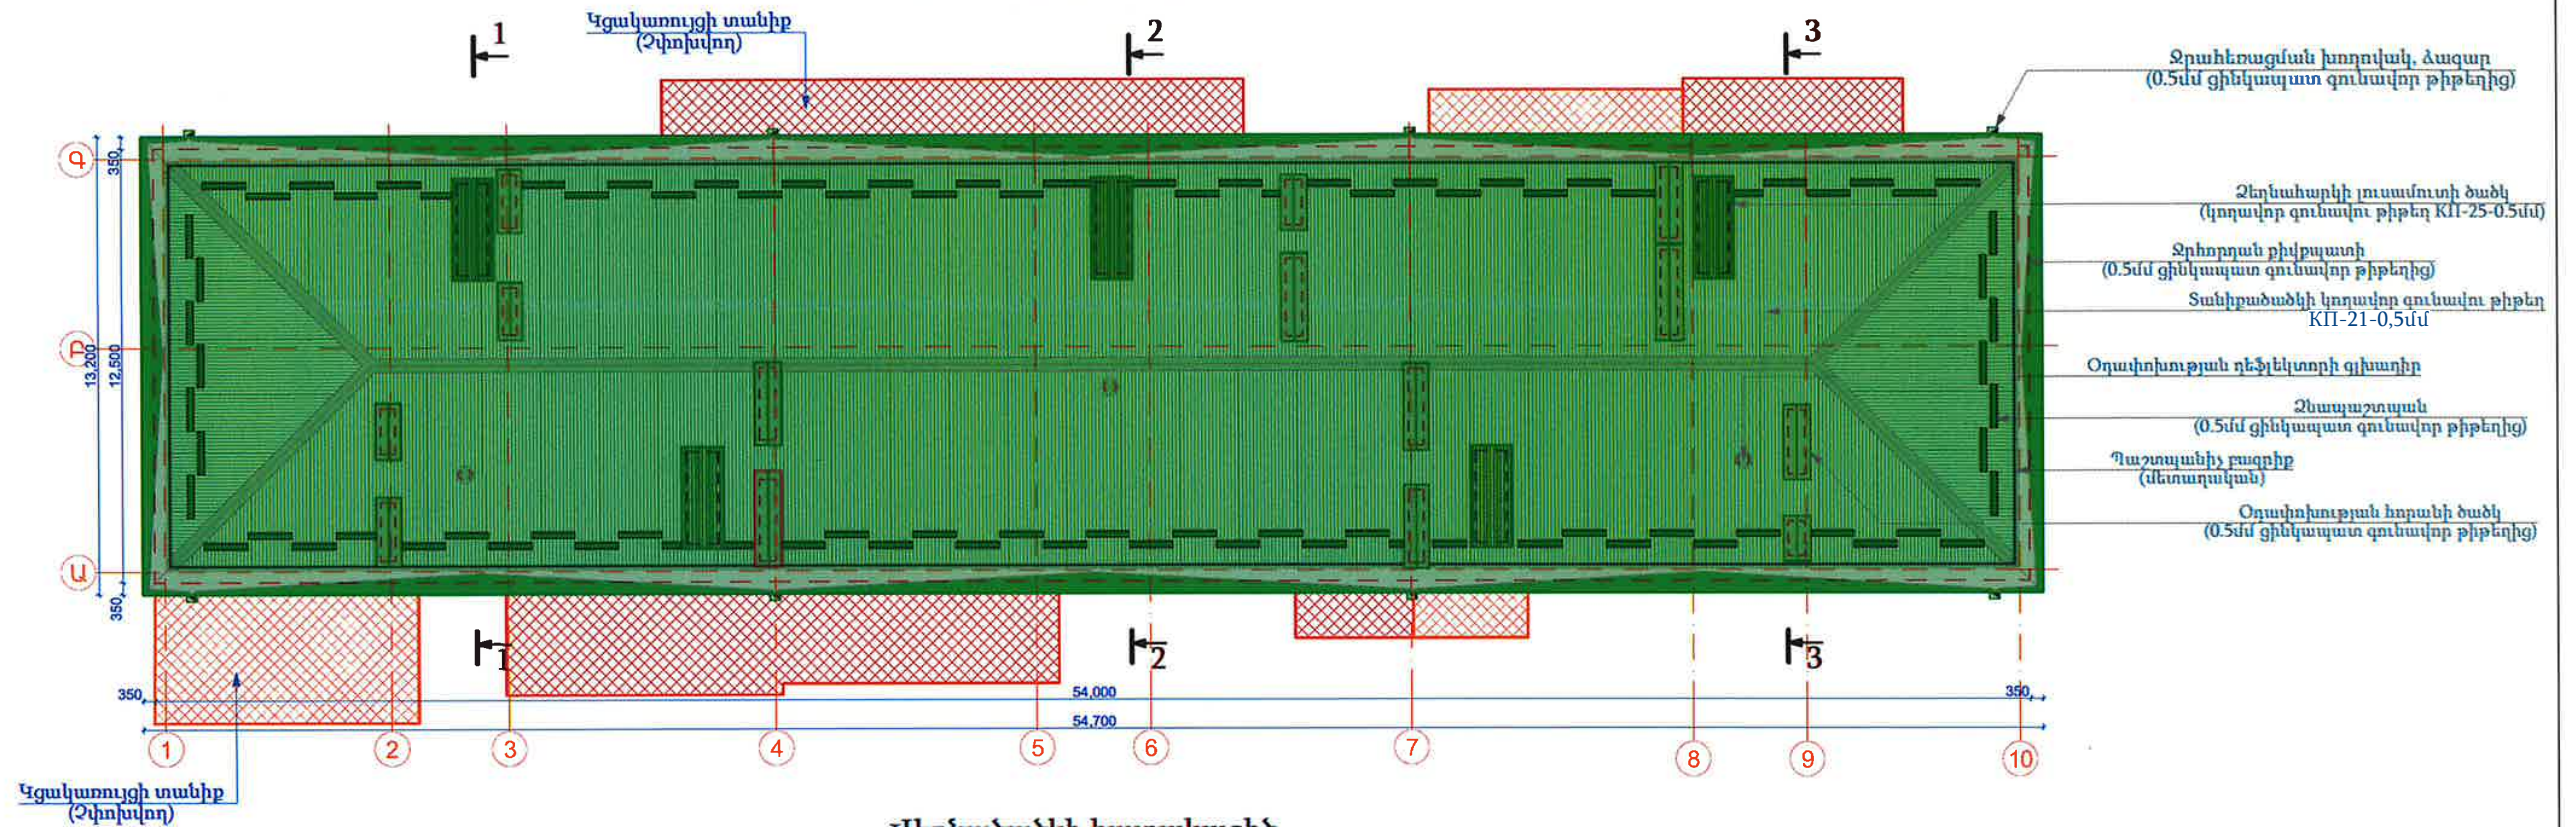


Վերնածածկի հատակագիծ

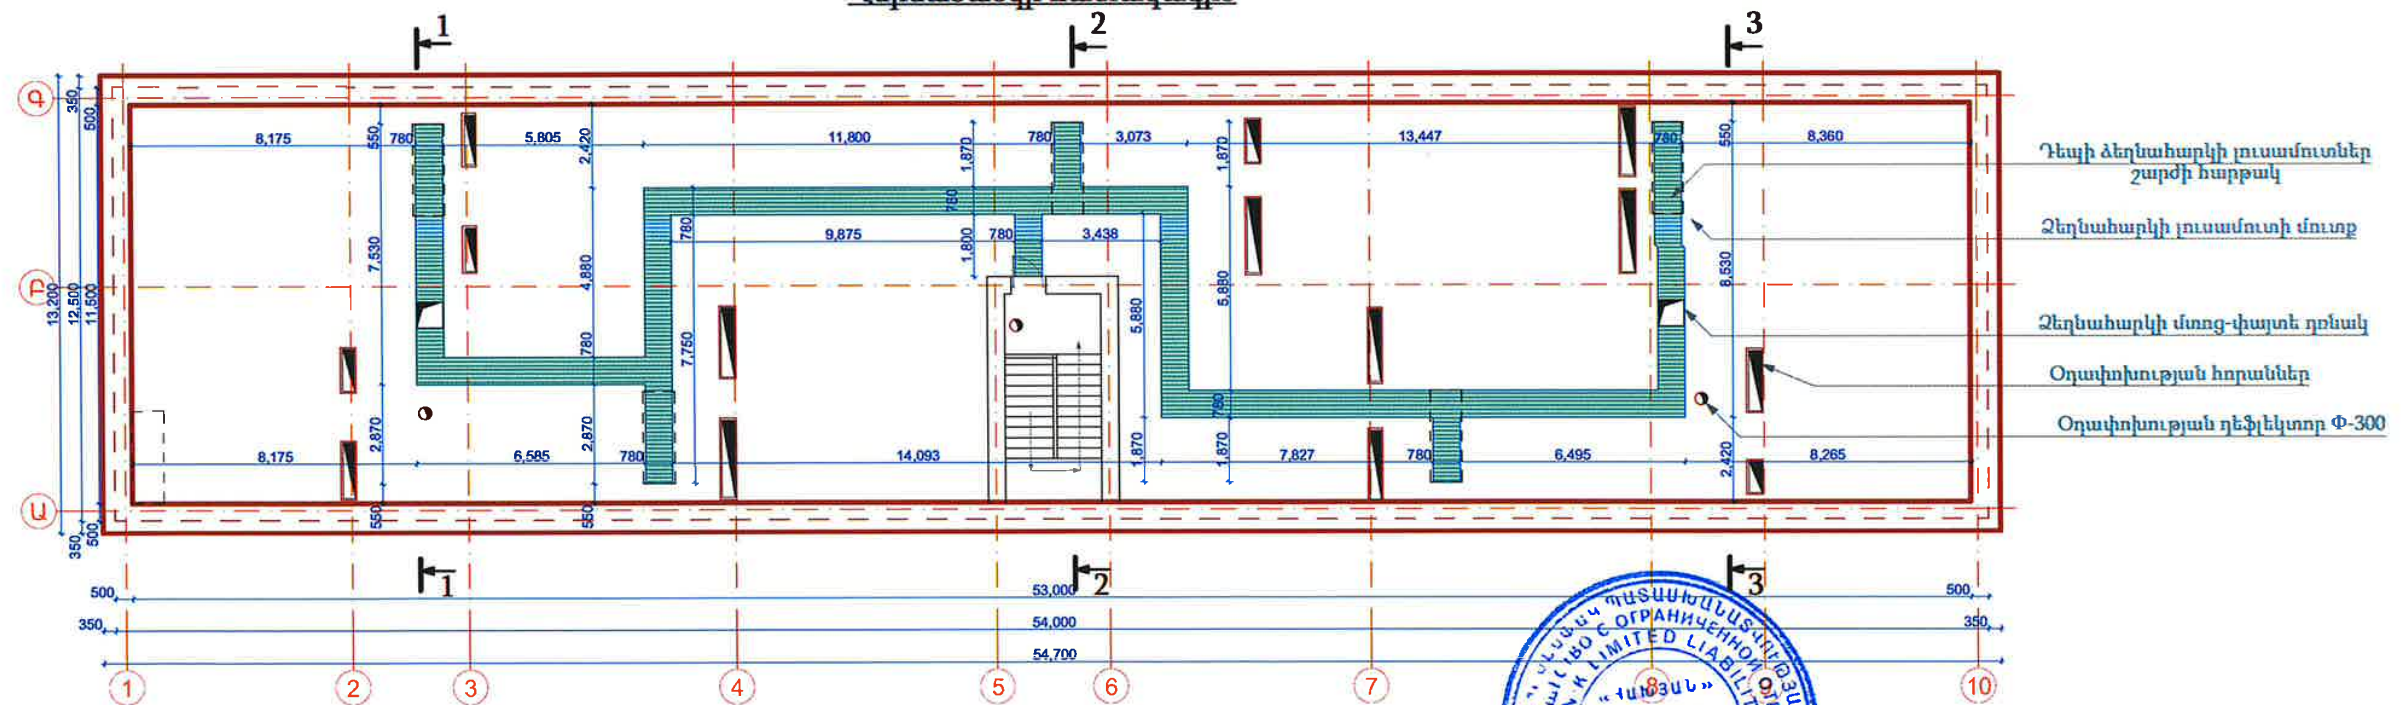

- * Ընդհանուր տվյալները նայել ՃՇ թերթ-1
- * Նյութերի և աշխատանքների մասնագրերը նայել ՃՇ թերթ-12
- * Տանիքի փայտե կոնստրուկցիաները նայել ՃՇ թերթ-15-19
- * Հատույթների և հանգույցների մանրամասները նայել ՃՇ թերթ-11-13
- * Պաշտպանիչ բազրիքի մանրամասները նայել ՃՇ թերթ-20
- * Տանիքի ելարանների մանրամասները նայել ՃՇ թերթ- 21

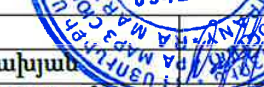


		Պատվիրատու՝ Քաջարանի համայնքապետարան	Մակնիշ- ՃՇ		
Ն.Գ.Ը.	Ս. Հայկյան		Փուլ	Թերթ	Թերթեր
Կոնստրուկտոր	Վ. Բադալյան		ԱՆ	8	
Նախագծեց	Ա. Տոշին				
		Տանիքածածկի հատակագիծ	«ՀԱՄՅԱՆ» ՍՊԸ		
		Վերնահարկի հատակագիծ			


Ճակատ „7“-„1“, առանցքներով



Ճակատ „Գ“-„Ա“, առանցքներով

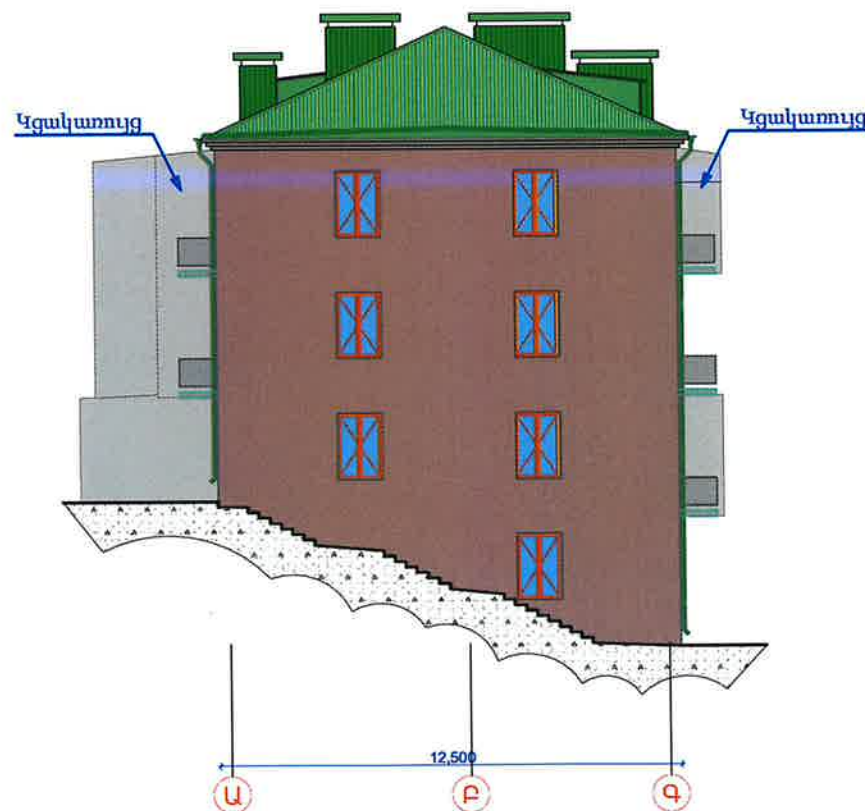

Ճակատ „Ա“-„Գ“, առանցքներով

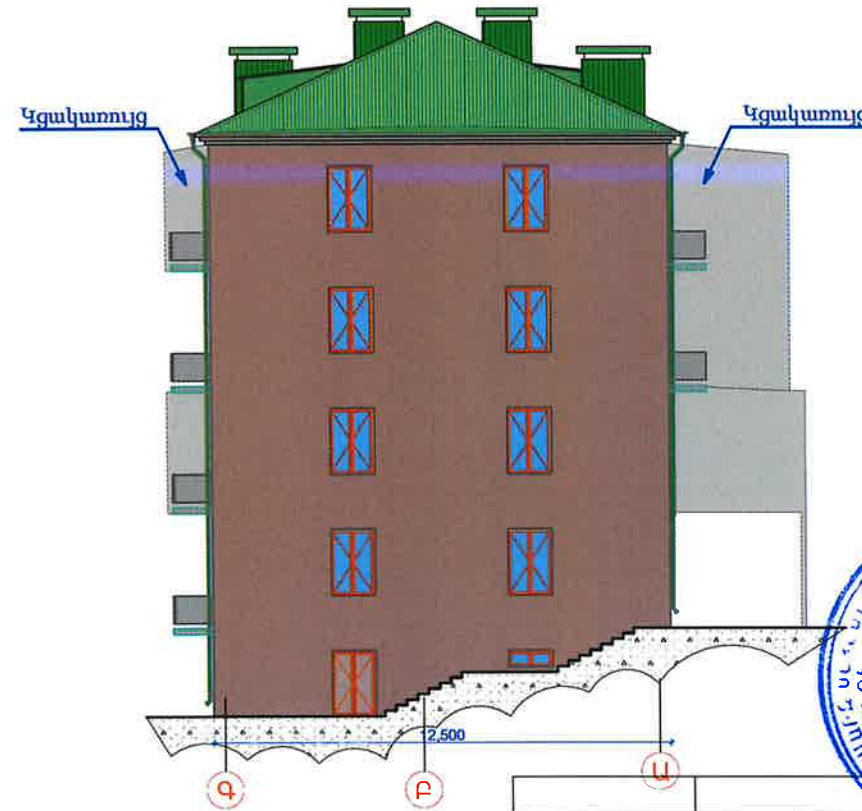

Բազալտե հատակների հատույթ

Բազալտե սալ-30մմ
Ցեմենտավազային շերտ-20մմ
Ցեմենտավազային հարթեցնող շերտ-20մմ
Երկաթբետոնե սալ-80 մմ (բետոնե հատակ) գոյություն ունեցող



* Հնդհանուր տվյալները նայել ՃՇ թերթ-1
* Նյութերի և աշխատանքների մասնագրերը նայել ՃՇ թերթ-14
* Ջրահեռացման խողովակների H=1,0 մ բարձրությամբ հատվածը պատվիրատուի հանձնարարությամբ իրականացնել Փ-150 մմ Պողպատե խողովակից


		Պատվիրատու՝ Քաջարանի համայնքապետարան	Մակնիշ- ՃՇ		
Ն.Գ.Ը.	Ս. Հախյան		Փուլ	Թերթ	Թերթեր
Կոնստրուկտոր	Վ. Բադալյան		ԱՆ	9	
Նախագծեց	Ա. Տոշին				
		«ՀՀ Սյունիքի մարզի Քաջարան համայնքի Քաջարան քաղաքի Լեռնագործներ 16 բազմաբնակարան շենքի ընդհանուր բաժնային սեփականության գույքի նորոգում էներգախնայող միջոցներով»			
		Ճակատներ Ա-Գ; 7-1; Գ-Ա առանցքներով (Չափագրական)	«ՀԱՆՅԱՆ» ՍՊԸ		

Ճակատ „1.-,7., առանցքներով




Կտրվածք 1-1

1. Ջրամետաղ, գործառնող հորսպան AM
2. Ջերմամեկուսացի հանքաքար-150 մմ
3. Գործառնող հորսպան B
4. Ջրամետաղ հարմարեցվող շերտ-30 մմ
5. Շանիկ երկտողնե սալ

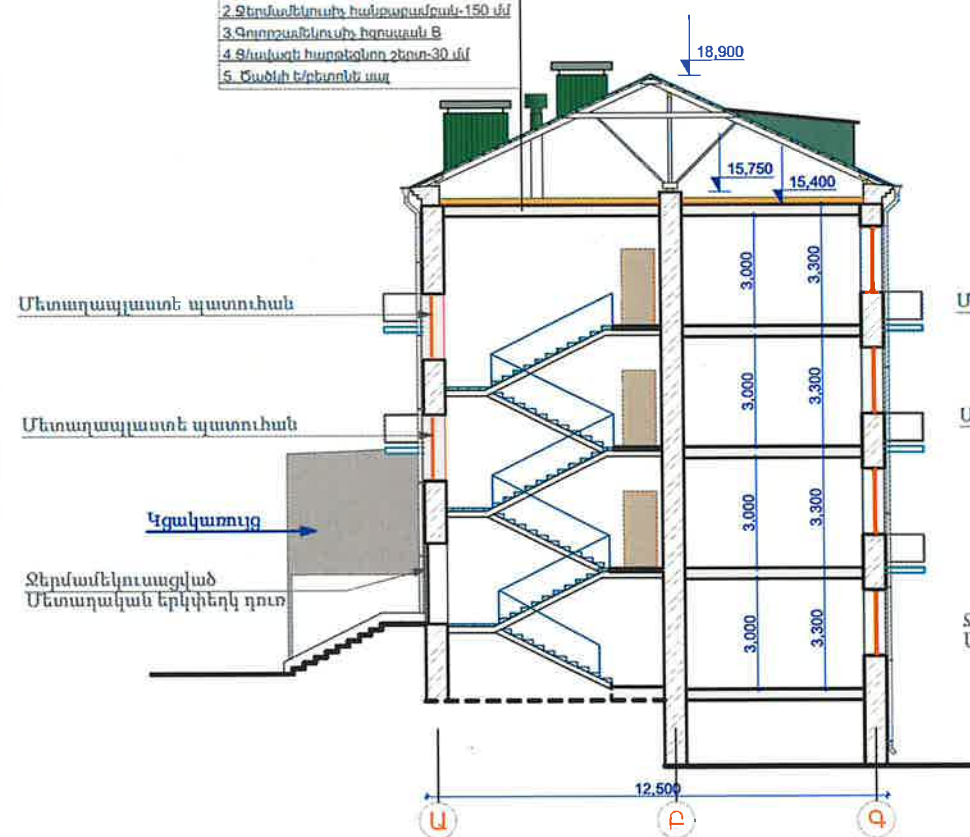


Կտրվածք 2-2

1. Ջրամետաղ, գործառնող հորսպան AM
2. Ջերմամեկուսացի հանքաքար-150 մմ
3. Գործառնող հորսպան B
4. Ջրամետաղ հարմարեցվող շերտ-30 մմ
5. Շանիկ երկտողնե սալ

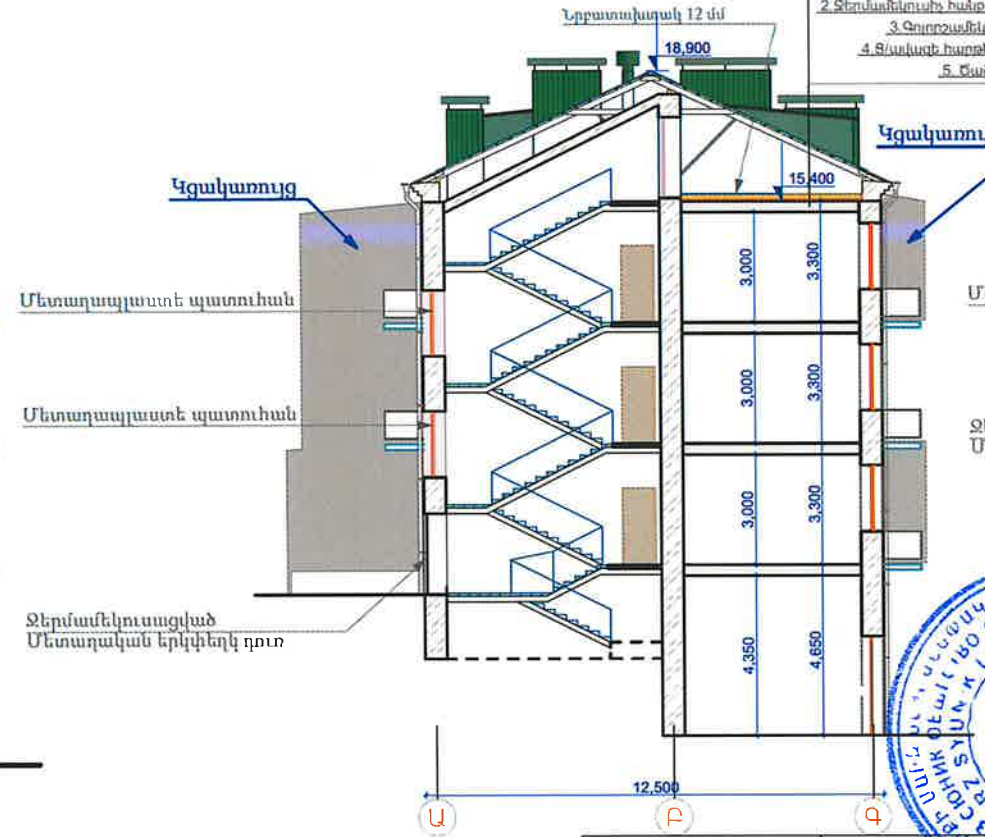


Կտրվածք 3-3


1. Ջրամետաղ, գործառնող հորսպան AM
2. Ջերմամեկուսացի հանքաքար-150 մմ
3. Գործառնող հորսպան B
4. Ջրամետաղ հարմարեցվող շերտ-30 մմ
5. Շանիկ երկտողնե սալ

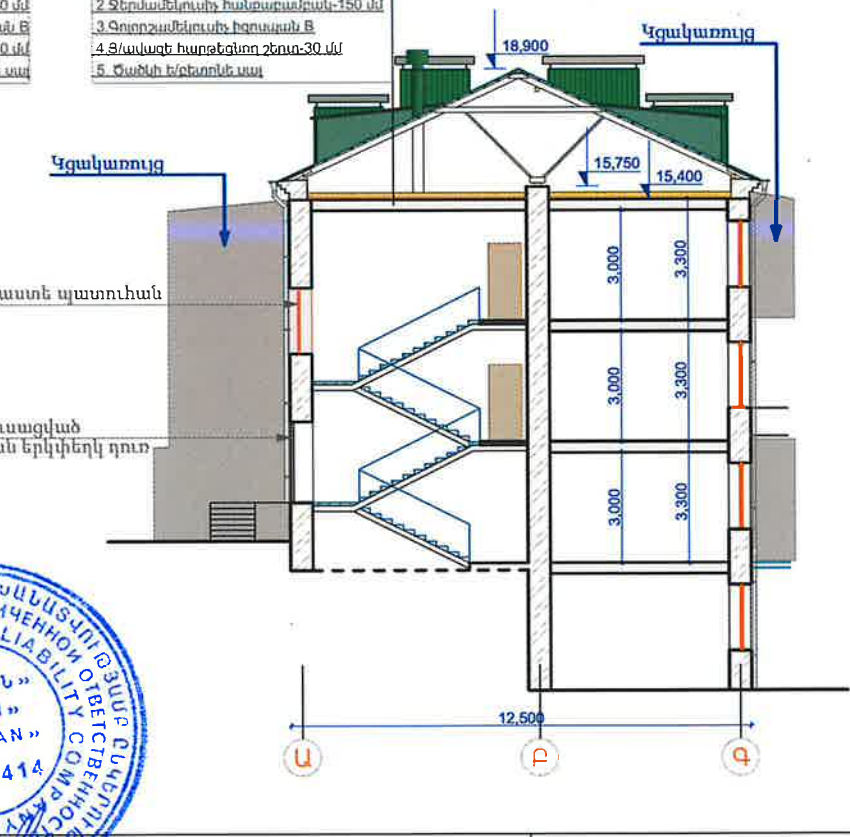


* Ընդհանուր տվյալները նայել ՃՀ թերթ-1
 * Նյութերի և աշխատանքների մասնագրերը նայել ՃՀ թերթ-14
 * Ջրահեռացման խողովակների H=1,0 մ բարձրությամբ հատվածը պատվիրատուի հանձնարարությամբ իրականացնել Փ-150 մմ Պողպատե խողովակից

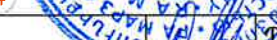				Պատվիրատու՝ Քաջարանի համայնքապետարան		Մակնիշ- ՃՀ		
Ն.Գ.Ճ.	Մ. Հախյան				«ՀՀ Մյուսիքի մարզի Քաջարան համայնքի Քաջարան բաղարի Լեռնագործներ 16 բազմաբնակարան շենքի ընդհանուր բաժնային սեփականության գույքի տրոգում էներգախնայող միջոցներով»	Փուլ	Թերթ	Թերթեր
Կոնստրուկտոր Վ. Բադալյան	Նախագծեց Ա. Տոշին					ԱՆ	10	
					Ճակատներ 1-7 առանցքով (Չափագրական)	«ՀԱԽՅԱՆ» ՍՊԸ		


Օղափոխության հորանի ծածկ Մ 1:10

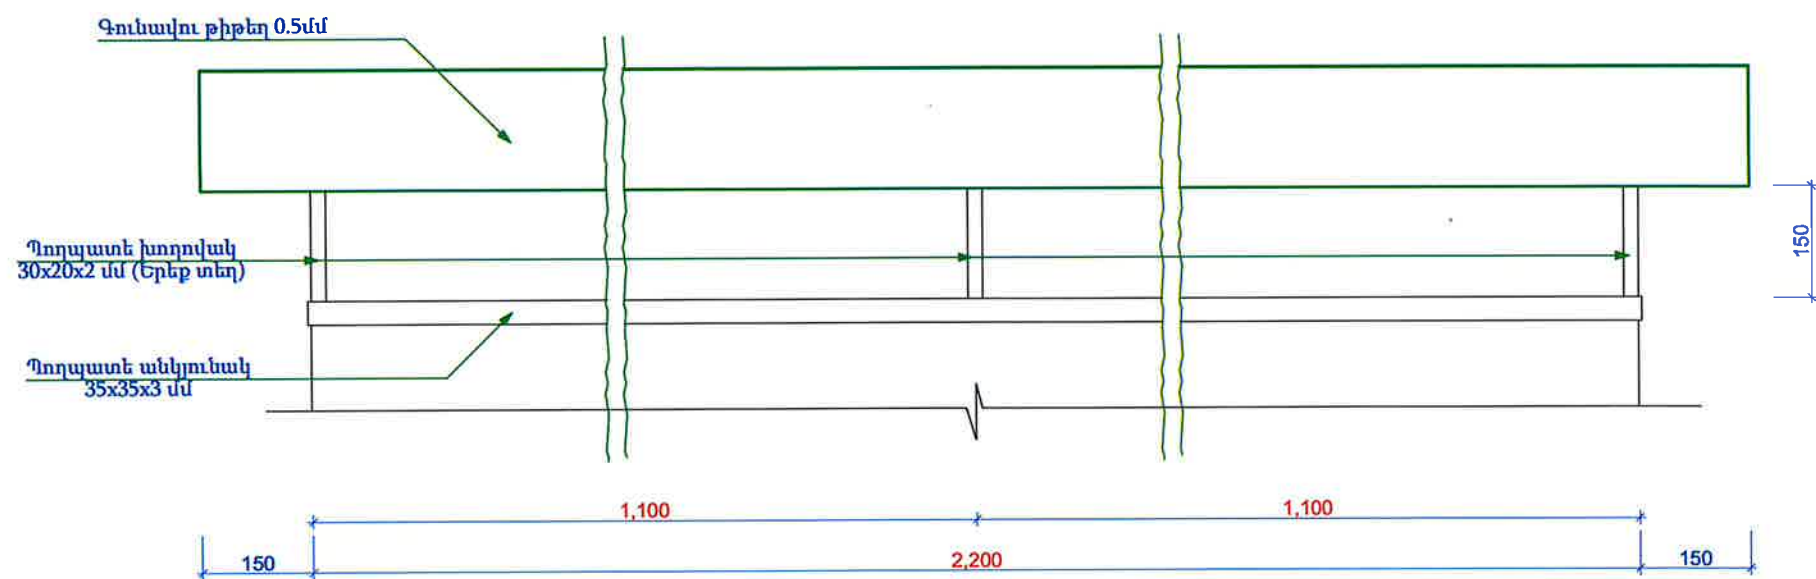


Հատույթ 2-2 Մ 1:10

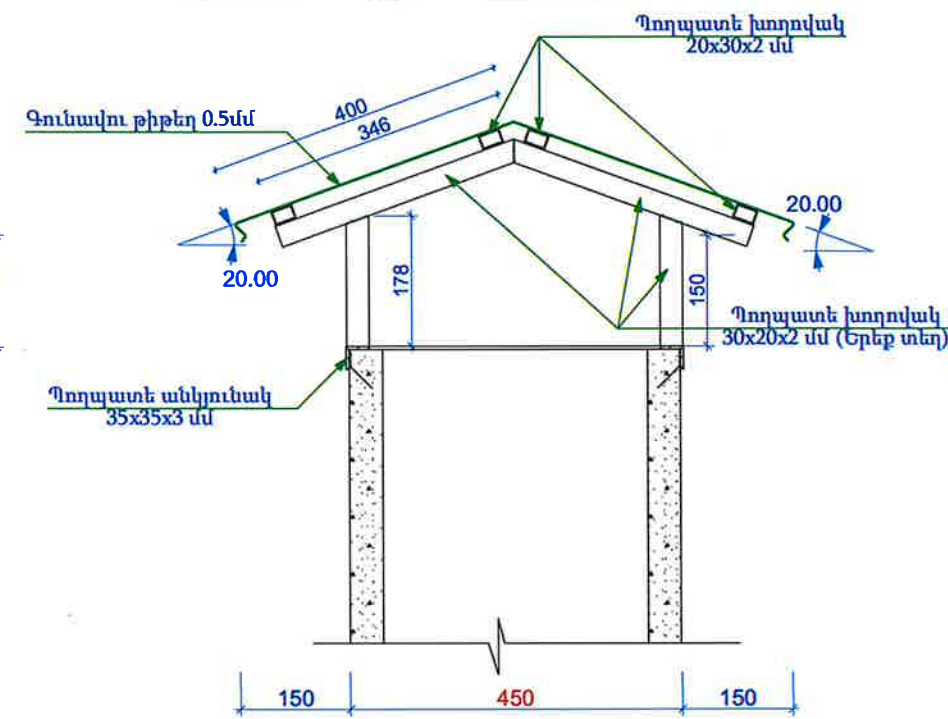

Հատակագիծ, Օղափոխության հորանի ծածկ Մ 1:10

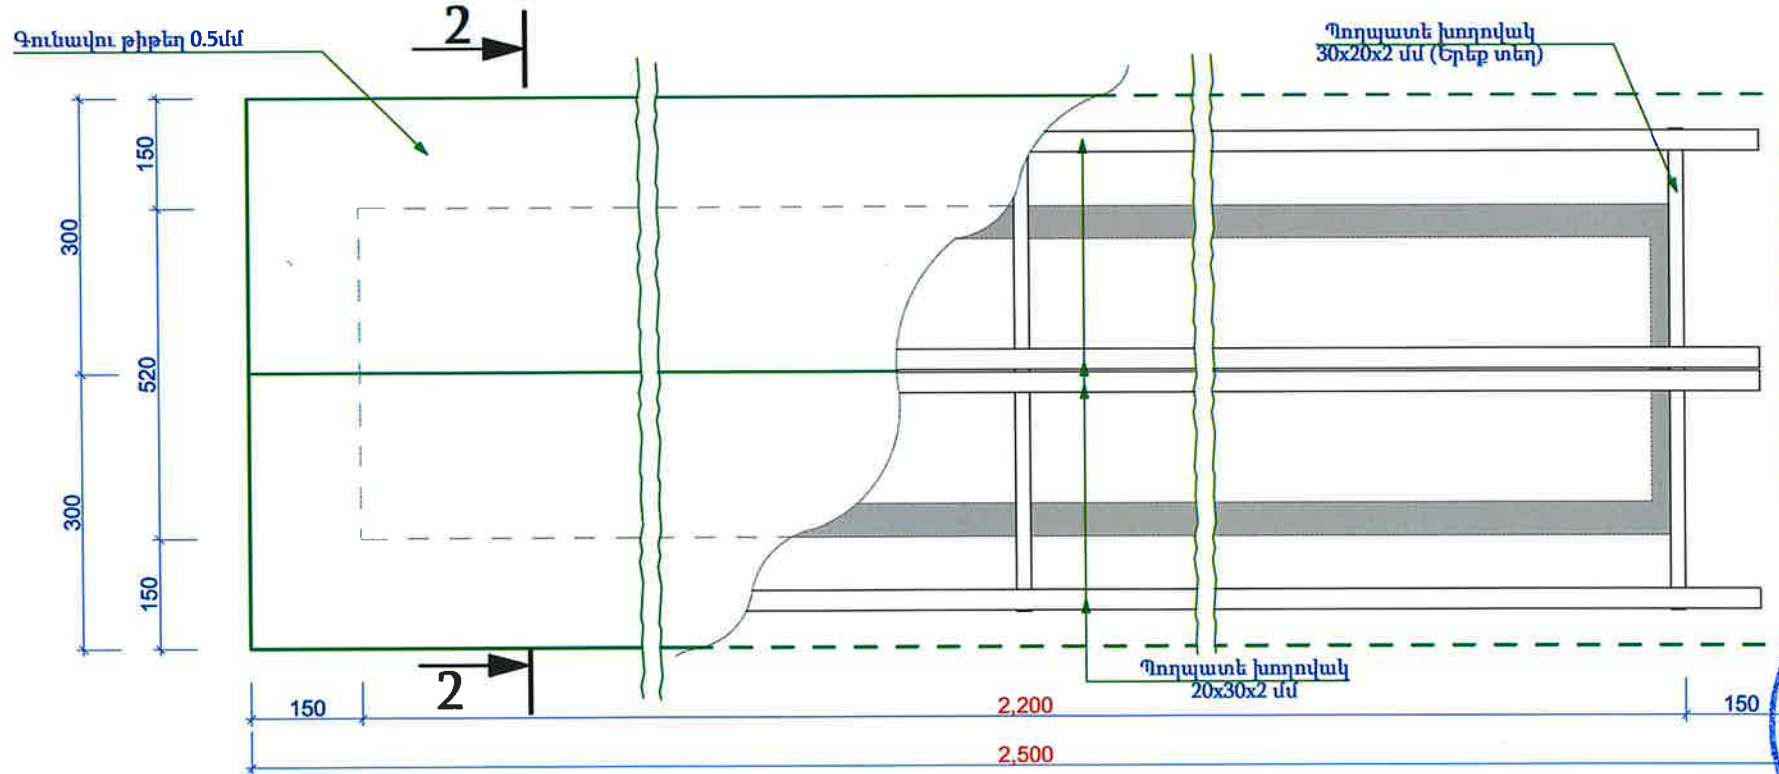


Հորանի վերականգնման դրվագ

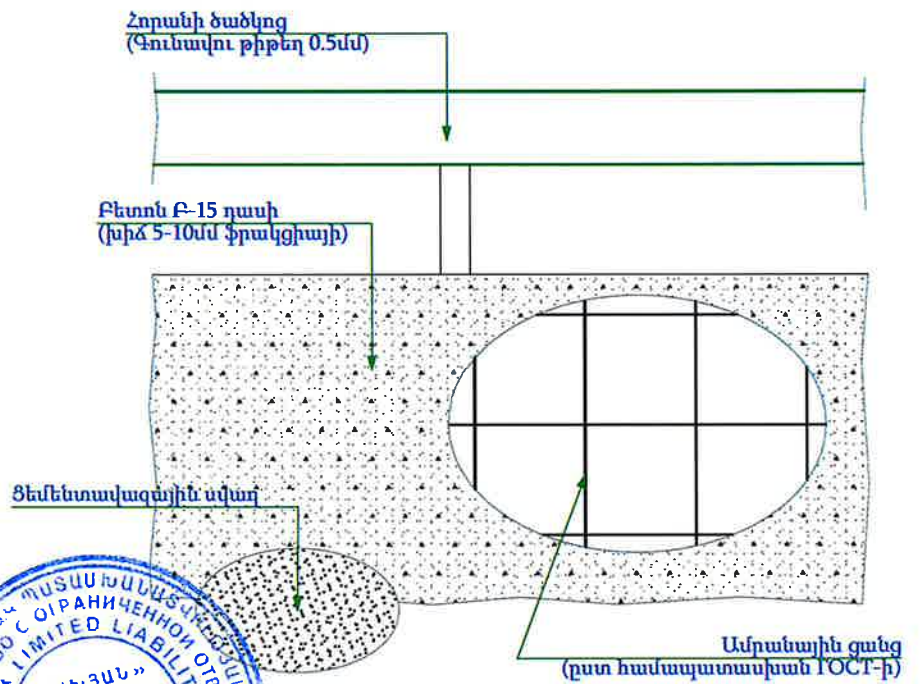

* Կուրթերի և աշխատանքների մասնագրերը նայել ճշ թերթ-
* Օղափոխության հորանների (2,200*450) չափերը ճշտել տեղում

Ն.Գ.Ը.	Մ. Հայկյան	Պատվիրատու՝	Մակնիշ- ճշ
Կոնստրուկտոր	Վ. Բաղայան	Քաջարանի համայնքապետարան	Փուլ
Նախագծեց	Ա. Տոշին	«22 Սյունիքի մարզի Քաջարան համայնքի Քաջարան քաղաքի Լեռնագործների 10 բազմաբնակարան շենքի ընդհանուր բաժնային սեփականության գույքի նորոգում էներգախնայող միջոցներով»	Թերթ
		Օղափոխության հորանի ծածկ	ՄԼ
		Հատույթ 2-2; Վերականգնման դրվագ	11
			ՍՊԸ


Օդափոխության հորանի պատերի երեսապատում

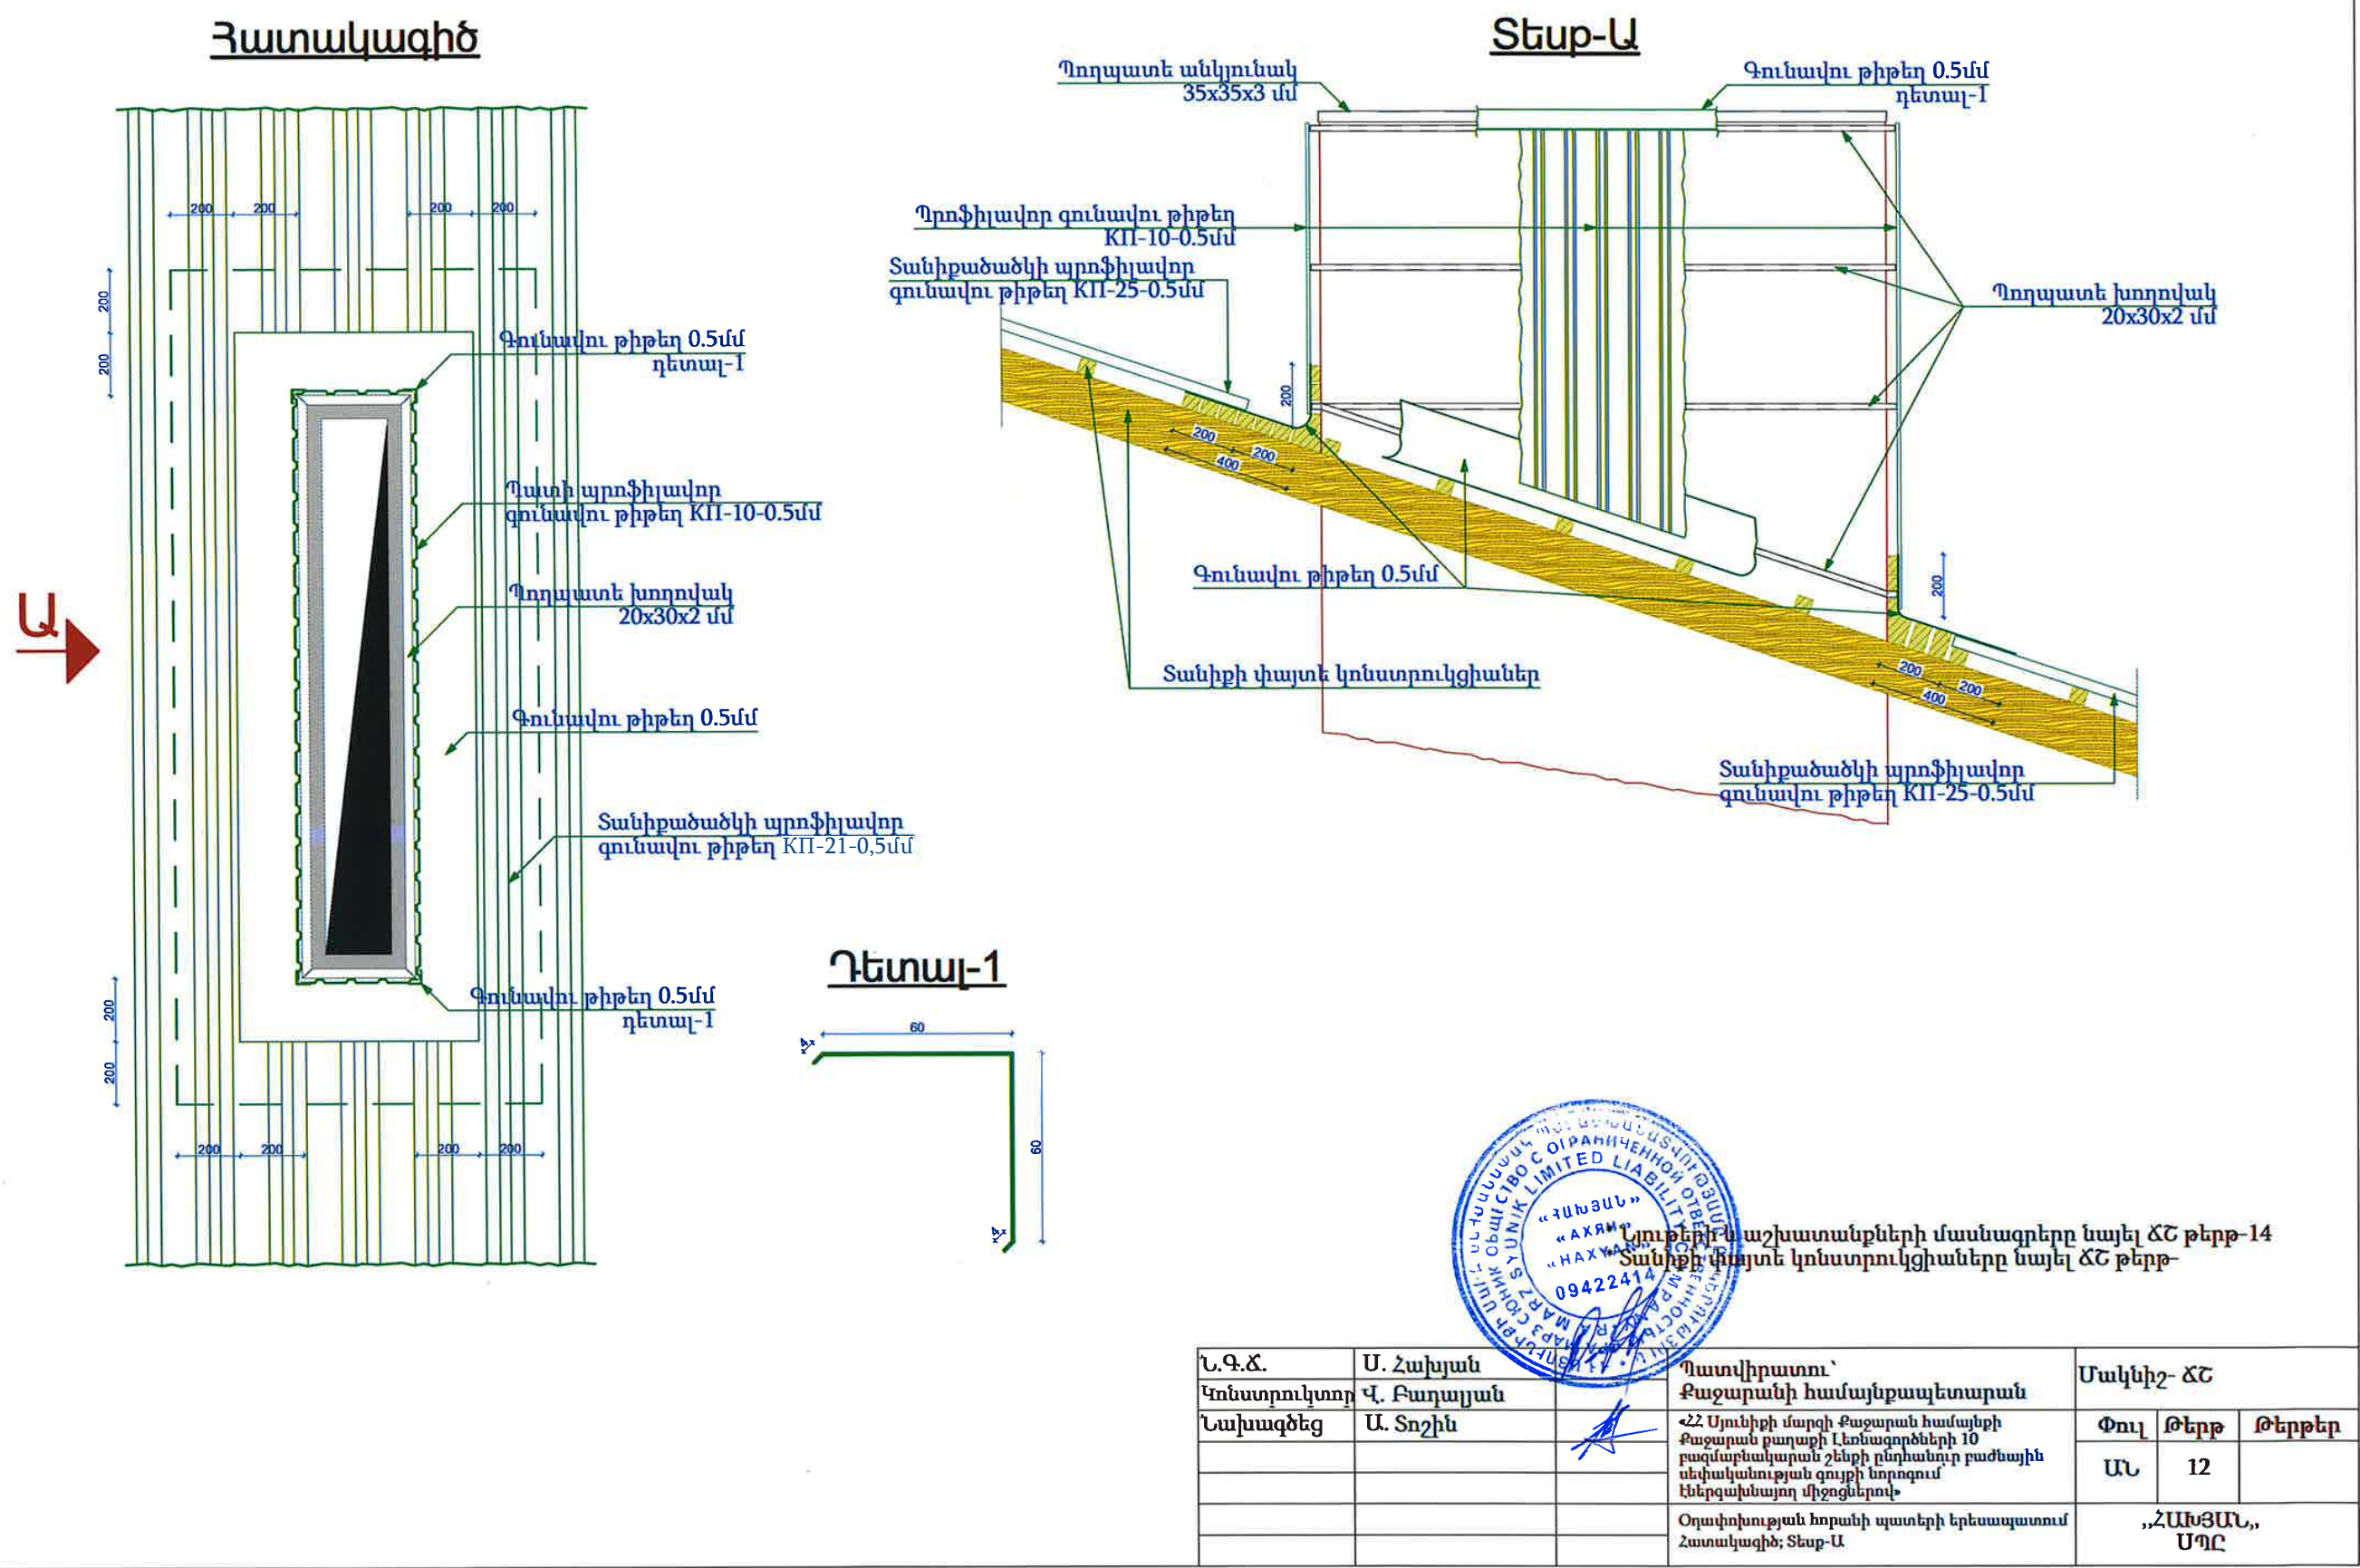


Կուրսերի և աշխատանքների մասնագրերը նայել ՃՇ թերթ-14
Տանիքի փայտե կոնստրուկցիաները նայել ՃՇ թերթ-

Ն.Գ.Ճ.	Ս. Հայկյան		Պատվիրատու՝ Քաջարանի համայնքապետարան			Մակնիշ- ՃՇ		
Կոնստրուկտոր	Վ. Բաղդասարյան		«ՀՀ Սյունիքի մարզի Քաջարան համայնքի Քաջարան բաղադրի Լեռնացործների 10 բազմաբնակարան շենքի ընդհանուր բաժնային սեփականության գույքի ներդրում էներգանապող միջոցներով»	Փուլ	Թերթ	Թերթեր		
Նախագծեց	Ա. Տոշին			ԱՆ	12			
			Օդափոխության հորանի պատերի երեսապատում Հատակագիծ; Շերտ-Ա			„ՀԱՄՅԱՆՆԵՐՆԵՐԻ ՍՊԸ“		


Օղափոխության դեֆլեկտոր

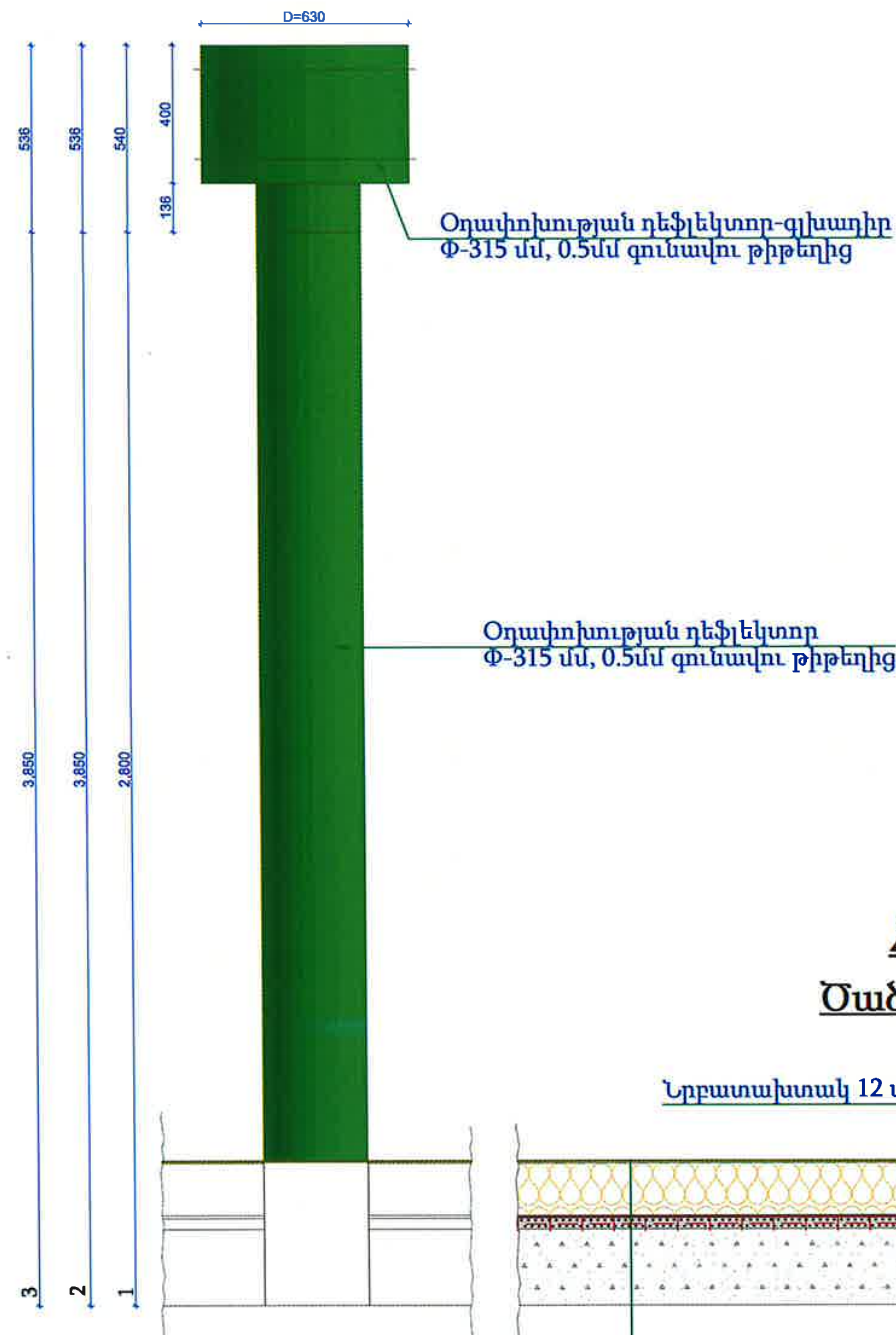


Հատույթ Ա-Ա (շ)
Ծածկի ջերմամեկուսացում

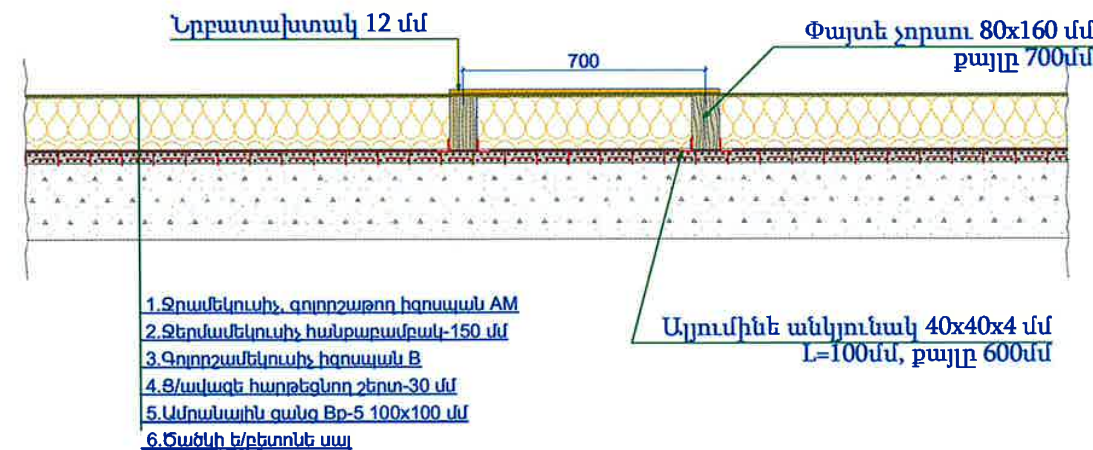

Հատույթ Բ-Բ (շ)
Տանիքածածկ

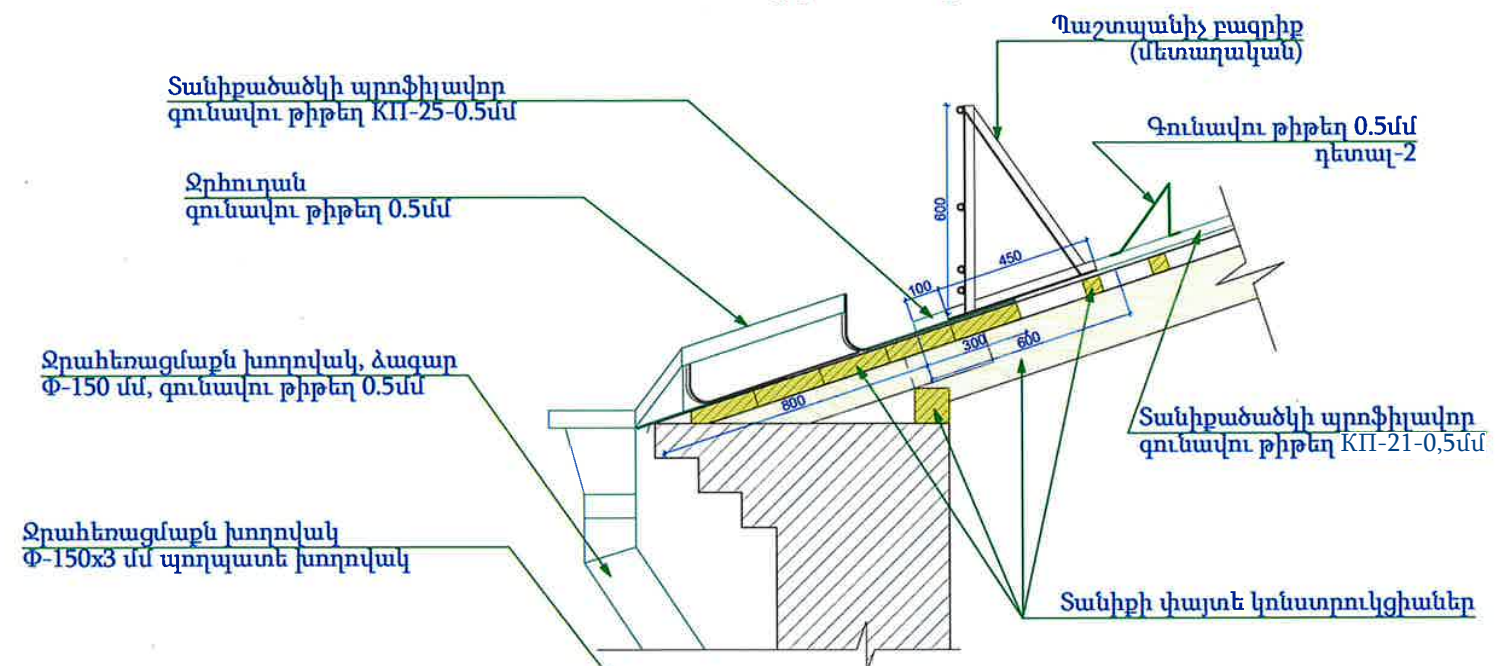

Դետալ-2
Ձնապաշտպան

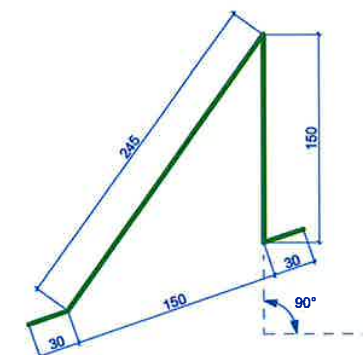

- * Նյութերի և աշխատանքների մասնագրերը նայել ՃՇ թերթ-14
- * Տանիքի փայտե կոնստրուկցիաները նայել ՃՇ թերթ-
- * Պաշտպանիչ մետաղական բազրիքի մանրամասները նայել ՃՇ թերթ-
- * Ջրահեռացման խողովակների H=1,0 մ բարձրությամբ հատվածը պատվիրատուի հանձնարարությամբ իրականացնել Փ-150 մմ Պողպատե խողովակից



Ն.Գ.Ճ.	Ս. Հախյան	Պատվիրատու՝	Մակնիշ- ՃՇ		
Գունաստորակտոր	Վ. Բադալյան	Քաջարանի համայնքապետարան	Փուլ	Թերթ	Թերթեր
Նախագծեց	Ա. Տոշին	«ՀՀ Սյունիքի մարզի Քաջարան համայնքի Քաջարան քաղաքի Լեռնագործների 10 բազմաբնակարան շենքի ընդհանուր բաժնային սեփականության գույքի նորոգում էներգախնայող միջոցներով»	ԱՆ	13	
		Դեֆլեկտոր; Հատույթ Ա-Ա; Հատույթ Բ-Բ	,,ՀԱՆՅԱՆ,, ՄՊԸ		


Տանիքածածկի մասնագիր

	I.Տանիք՝ քաղման աշխատանքներ		
1	Պրոֆիլավոր թիթեղից տանիքածածկի, թիթեղից մանր ծածկույթների քանդում	քմ	779.64
2	Տանիքածածկի ջրհորդանների քանդում	գծմ	135.80
3	Ջրահեռացման խողովակների քանդում	կոմպլեկտ	8.00
4	Տանիքի փայտե կոնստրուկցիաների քանդում	խմ	45.22
	Քարե պակերով ինքնակամ կառույցի քանդում	խմ	25.38
5	Ծածկի ջերմամեկուսիչ շերտի քանդում	խմ	143.03
6	Գոյացած,կուտակված շինադր	տն	161.88
	II. Գտուրի ծածկի ջերմամեկուսացում		
7	Ծածկի ցեմենտավազային հարթեցնող շերտ	քմ	584.80
8	Ամրանային ցանց Bp-5 100x100 մմ	քմ	584.80
9	Գուրջամեկուսիչ իզոսպան B	քմ	632.03
10	Ջերմամեկուսիչ հանքաքամքակ- 150 մմ	քմ	584.80
11	Ջրամեկուսիչ, գուրջաթող իզոսպան AM	քմ	584.80
12	Նրբատախտակ 12 մմ	քմ	53.49
13	Ալյումինե անկյունակ 40x40x4 մմ	գծմ	48.52
14	Փայտե չորսու 80x160 մմ	գծմ	145.55
	III. Տանիքածածկի կառուցում		
15	Տանիքածածկի փայտե կոնստրուկցիաներ (մանրամասն մասնագիրը ՃՀ թերթ-18)	խմ	32.00
16	Ջրհորդան քիվապատի գունավոր 0.5 մմ թիթեղից	գծմ	135.80
17	Տանիքածածկ գունավոր KPI-21-0.5 կողավոր թիթեղից	քմ	779.64
	Տանիքածածկի պիլ գունավոր 0.5 մմ թիթեղից, 200x200 մմ	գծմ	76.57
18	Ձեղնահարկի լուսամուտների ծածկ գունավոր KPI-21-0.5 կողավոր թիթեղից	քմ	21.00
19	Ձեղնահարկի լուսամուտների կողերի գունավոր 0.5 մմ թիթեղ	քմ	15.00
20	Ձեղնահարկի լուսամուտների փայտե ժայռկային փեղկեր (жалоиз деревянные)	քմ	4.00
21	Ջրհորդան խողովակներ գունավոր 0.5 մմ թիթեղից, Ф-150 մմ, Н=9.40 մ	կոմպլեկտ	1.00
22	Ջրհորդան խողովակներ գունավոր 0.5 մմ թիթեղից, Ф-150 մմ, Н=10.40 մ	կոմպլեկտ	1.00
23	Ջրհորդան խողովակներ գունավոր 0.5 մմ թիթեղից, Ф-150 մմ, Н=12.40 մ	կոմպլեկտ	1.00
24	Ջրհորդան խողովակներ գունավոր 0.5 մմ թիթեղից, Ф-150 մմ, Н=13.10 մ	կոմպլեկտ	1.00
25	Ջրհորդան խողովակներ գունավոր 0.5 մմ թիթեղից, Ф-150 մմ, Н=13.60 մ	կոմպլեկտ	1.00
26	Ջրհորդան խողովակներ գունավոր 0.5 մմ թիթեղից, Ф-150 մմ, Н=14.10 մ	կոմպլեկտ	1.00
27	Ջրհորդան խողովակներ գունավոր 0.5 մմ թիթեղից, Ф-150 մմ, Н=14.30 մ	կոմպլեկտ	1.00
28	Ջրհորդան խողովակներ գունավոր 0.5 մմ թիթեղից, Ф-150 մմ, Н=14.60 մ	կոմպլեկտ	1.00
29	Ջրհորդան խողովակի ստորին հատվածի Ф-150 մմ պողպատե խողովակ և անկյունակ, Н=1.00 մ	տեղ	8.00
30	Ձնապաշտպան Դետալ-2 գունավոր 0.5 մմ թիթեղից, L=1.25 մ	գծմ	107.50
31	Մետաղական պաշտպանիչ բազրիք (մանրամասն մասնագիրը ՃՀ թերթ-19)	գծմ	129.00
32	Ձեղնահարկի ուղղագիծ սանդուղք (մանրամասն մասնագիրը ՃՀ թերթ-21)	տեղ	2.00
	IV. Օդափոխության հորաններ և դեֆլեկտորներ		
33	Օդափոխության հորանների պատերի մասնակի վերականգնում	խմ	3.59
34	Օդափոխության հորանների պատերի ցեմենտավազային սվաղ	քմ	137.18
35	Օդափոխության հորանների ծածկի մետաղական կմախք	տն	0.318
36	Պողպատե անկյունակ 35x35x3 մմ	գծմ	63.00
37	Պողպատե խողովակ 20x30x2 մմ	գծմ	156.52
38	Օդափոխության հորանների գլխադիր ծածկ գունավոր 0.5 մմ թիթեղից, 400x400 մմ, L _{դեղ} =29.4 մ	տեղ	14.00
39	Օդափոխության հորանների պատերի երեսապատման մետաղական կմախք	տն	0.381
40	Պողպատե խողովակ 20x30x2 մմ	գծմ	274.40
41	Օդափոխության հորանների պատերի երեսապատում KPI-10-05 կողավոր թիթեղով	քմ	74.97
42	Դետալ-1 գունավոր 0.5 մմ թիթեղից	գծմ	131.60
43	Հարթ գունավոր 0.5 մմ թիթեղ	քմ	63.00
44	Օդափոխության դեֆլեկտոր գունավոր 0.5 մմ թիթեղից, Ф-315 մմ	տեղ	3.00
45	Օդափոխության խողովակ գունավոր 0.5 մմ թիթեղից, Ф-315 մմ, L=3.90 մ	տեղ	3.00



Հարդարման աշխատանքների մասնագիր

46	Պատերի և շեյերի քանքայված գաջե սվաղի քանդում	քմ	535.97
47	Առաստաղի քայքայված գաջե սվաղի քանդում	քմ	185.67
48	Հատակների քայքայված բետոնե շերտի քանդում h=70մմ	քմ	103.84
49	Փայտե շրջանակով պատուհանների ապամոնտաժում	քմ	12.60
50	Հատակների հարթեցնող շերտի իրականացում 20 մմ հաստությամբ ցեմենտավազային շաղախով	քմ	103.84
51	Հատակների երեսապատում բազալտե 30մմ հաստությամբ սալերով	քմ	103.84
52	Պատերի և շեյերի գաջե /գիպսոնիտ/ սվաղի իրականացում	քմ	587.98
53	Առաստաղների գաջե /գիպսոնիտ/ սվաղի իրականացում	քմ	185.67
54	Պատերի ներկում ճակատային ներկով	քմ	587.98
55	Առաստաղների ներկում ճակատային ներկով	քմ	185.67
56	Ձեղնահարկի մոտոց-դռնակի մոնտաժում, մետաղապլաստե սպիտակ, 60 մմ հաստությամբ բլոկով (պրոֆիլը արտերկիր)	քմ	1.13
57	Ձեղնահարկի մետաղապլաստե դռան մոնտաժում, սպիտակ, 60 մմ հաստությամբ բլոկով (պրոֆիլը արտերկիր)	քմ	1.89
58	Մետաղապլաստե պատուհան սպիտակ, 60 մմ հաստությամբ բլոկով, ապակեփաթեթով 4+4մմ, (պրոֆիլը արտերկիր)	քմ	12.60
59	Մետաղական դռների ջերմամեկուսացման իրականացում 5մմ հաստությամբ հանքաքամքակի շերտով, երեսապատումը 5 մմ նրբատախտակով:	քմ	9.90
60	Մետաղական դռների յուղաներկում	քմ	23.76
61	Մետաղական բազրիքների, էլարանների յուղաներկում, երկու շերտ	քմ	63.01
62	Տանիքի մետաղական էլարանների, պաշտպանիչ բազրիքների, օդափոխության հորանների մետաղական մասերի յուղաներկում	քմ	105.45

Հատակների մասնագիր

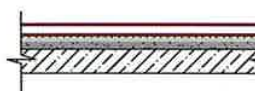Մակնիշը	Հատույթ	Բնութագիրը	Մակերեսը
Հ-1 31.58 քմ		1.Բազալտե սալ-30մմ 2.Ցեմենտավազային շերտ-20մմ 3.Ցեմենտավազային հարթեցնող շերտ-20մմ 4.Երկաթբետոնե սալ-80 մմ (բետոնե հատակ) գոյություն ունեցող	103.84 քմ


Դռների և պատուհանների մասնագիր

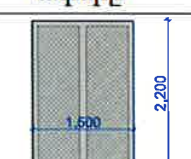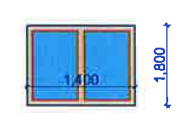Մակնիշը	Չափերը	Քանակը	Բնութագիրը	Մակերեսը
Դ-1		3,0	1. Մետաղական երկփեղկ (գոյություն ունեցող) 2. Ջերմամեկուսիչ հանքաքամքակ 50մմ 3. Երեսապատում նրբատախտակ 5մմ	9.9 քմ
Պ-1		5,0	1. Մետաղապլաստե 2. Սպիտակ պրոֆիլ (արտերկիր) 3. Պրոֆիլ 60մմ հաստությամբ 4. Ապակեփաթեթ 4x4մմ	12.60 քմ

- * Տանիքի փայտե կոնստրուկցիաների մասնագիրը նայել ՃՀ թերթ-19
* Տանիքի մետաղական ճաղաչարի մասնագիրը նայել ՃՀ թերթ-20
* Ձեղնահարկի մետաղական էլարանի մասնագիրը նայել ՃՀ թերթ-21

Ն.Գ.Ը.	Ս. Հախումյան	Օդափոխության հորանների համալքապետարան	Մակնիշ- ՃՀ		
Կոնստրուկտոր	Վ. Բաղդասարյան	ՕՃՀ-ի յուրիքի մարզի Քաջարան համայնքի Քաջարան քաղաքի Լեռնագործների 16 բազմաբնակարան շենքի ընդհանուր բաժնային սեփականության գույքի նորոգում և բարձրագույն միջոցներով	Փուլ	Թերթ	Թերթեր
Նախագծեց	Ա. Տոշին		ԱՆ	14	
			Աշխատանքների մասնագիր		
			«ՀԱՆՑԱՆ» ՍՊԸ		

Շանկի կարկասի տարրերի տեղակայման սխեմա, մաս 1

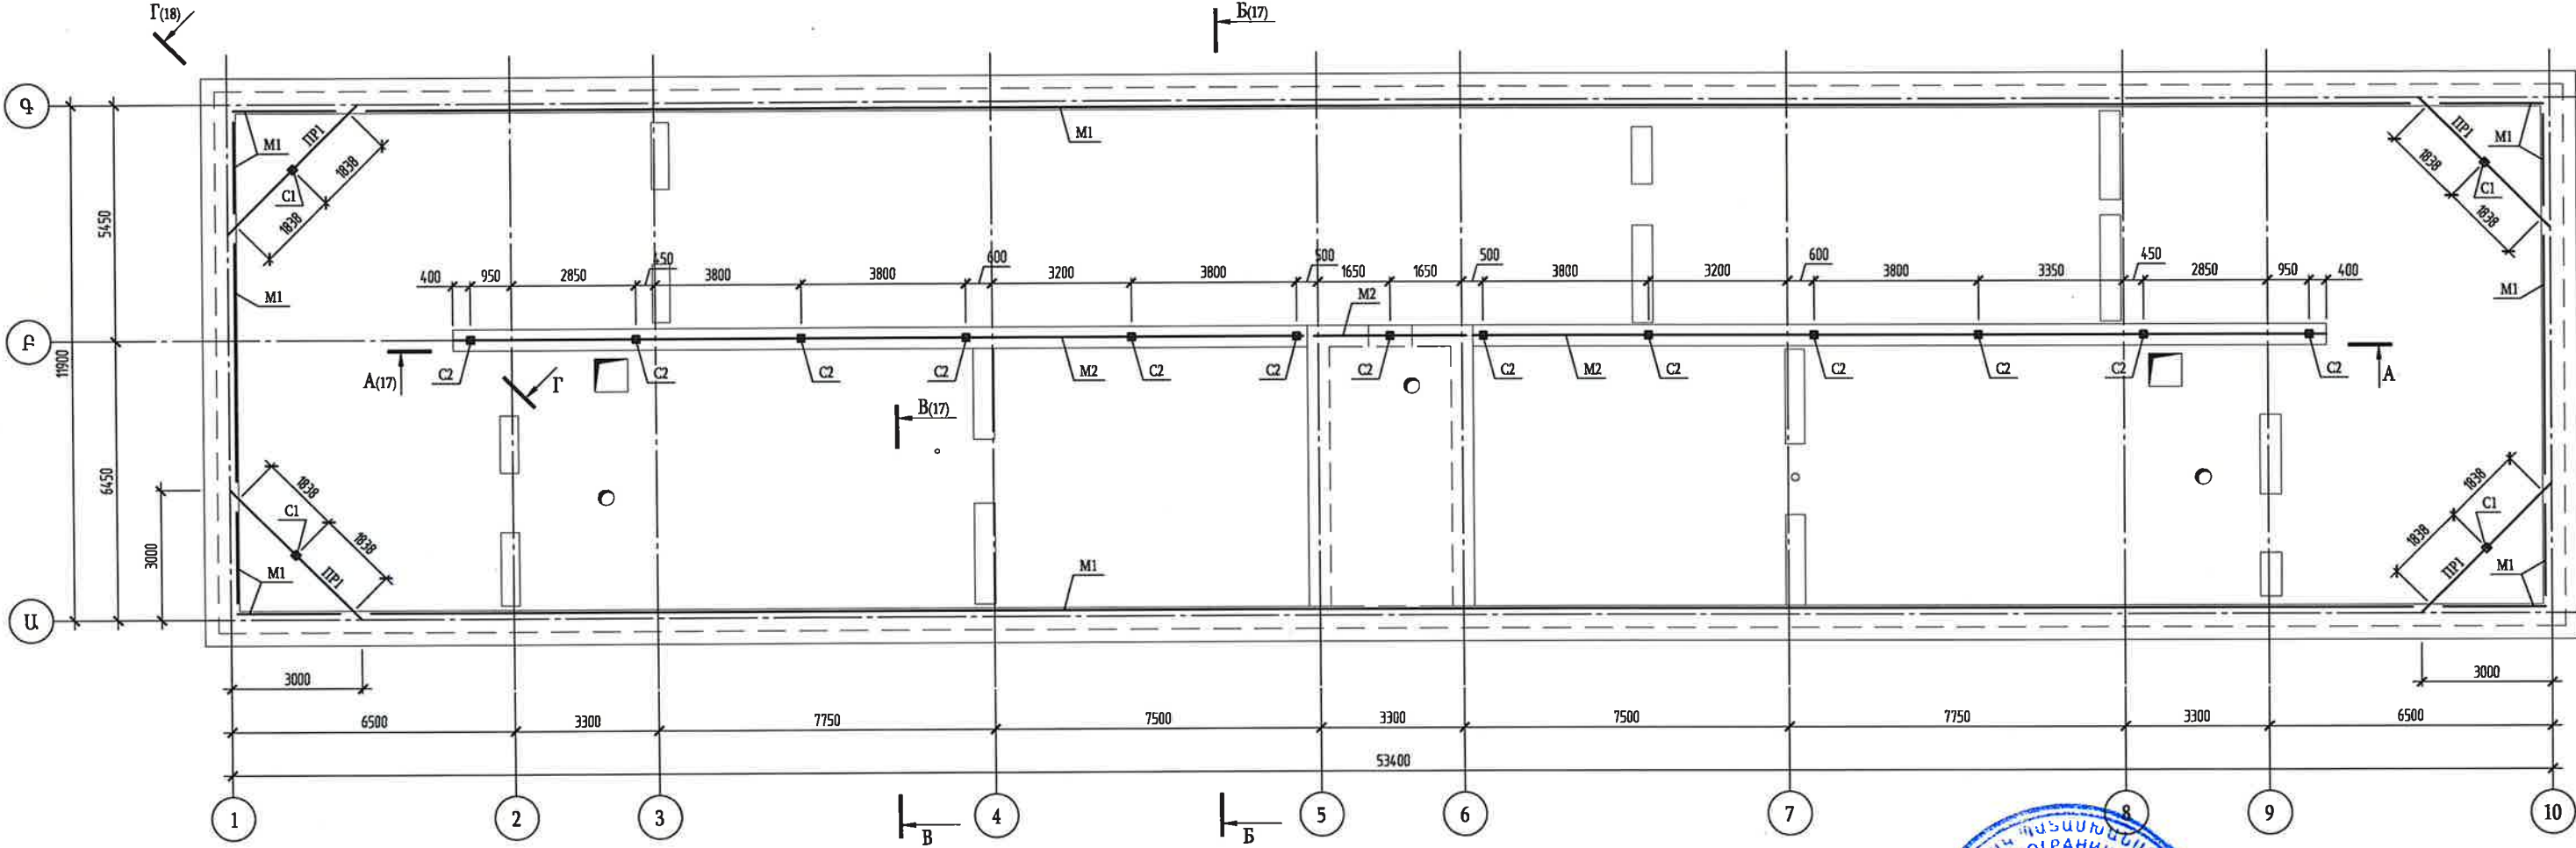


1. Հնդհանուր ցուցումները տեսել թ.12
2. Տարրերի մասնագիտի տեսել թ.12



Մակերև. ճՇ		
Փուլ	Թերթ	Թերթեր
ԱՆ	15	
Մոդ.		
Մոդ.		








Ծածկի կարկասի տաքրերի տեղակայման սխեմա, մաս 2

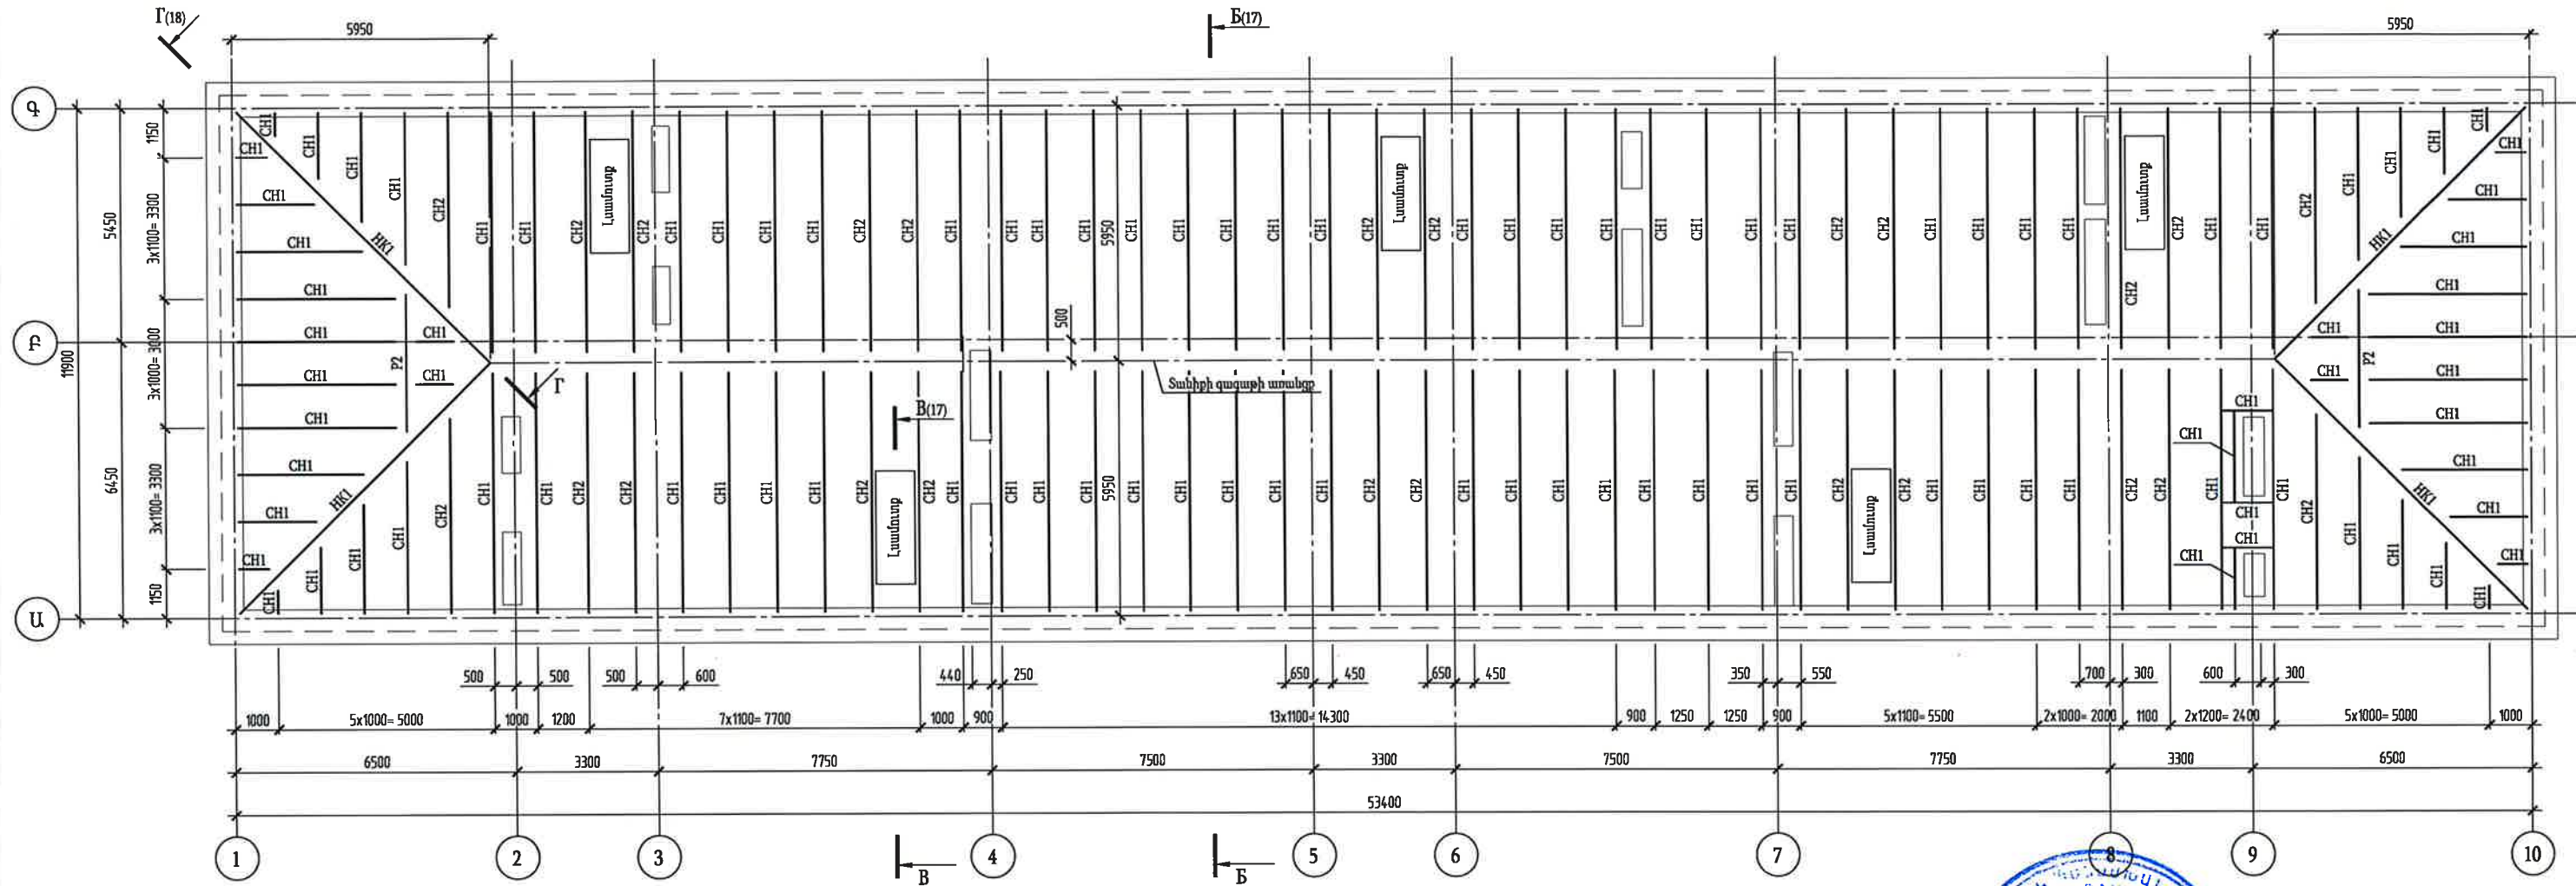

1. Ընդհանուր ցուցումները նախել է 1:
2. Տարբերի մասնագիրը կախել է 19:

Ն.Գ.Ը	Ս. Հայկյան	Նախագահ	Մանկավարժական	Մանկի՝ ԶԸ
Կոնտրոլատոր	Վ. Բաղդասարյան	Վերականգնող	Փոփ	Թերթ
Նախագահ	Ա. Տոփ	Վերականգնող	Ա	16
			ՀԱՅԿԱՍՏԱՆԻ ՀԱՆՐԱՊԵՏՈՒԹՅԱՆ ԿՐԹԱԿԱՆԱԿԱՆ ԿԵՆՏՐՈՆ	
			Մանկի կարգավիճակի տեղեկատվական սխեմա	ՄԴԸ
			Մաս 2	
			Փորմատ	A4x3

Г-Г (15, 16)

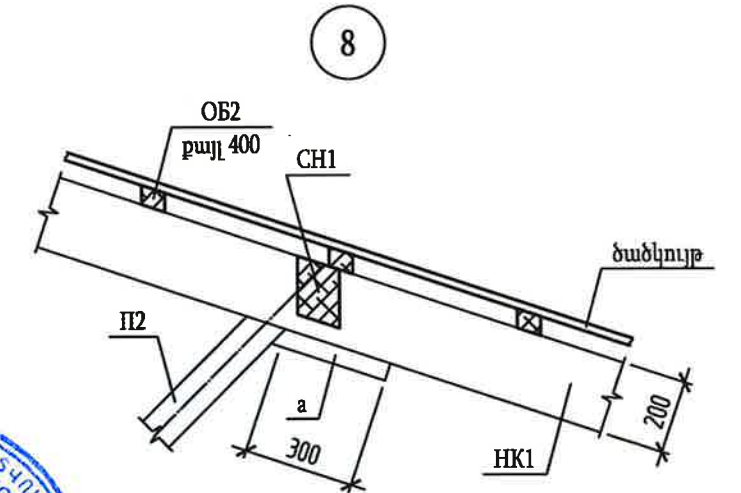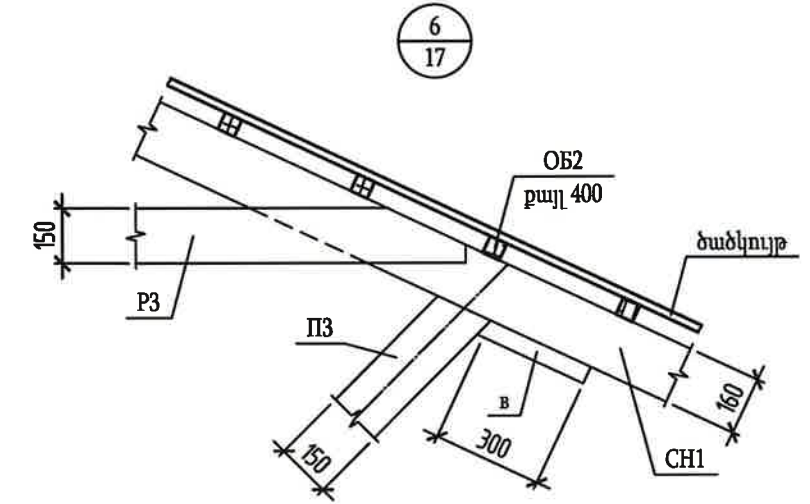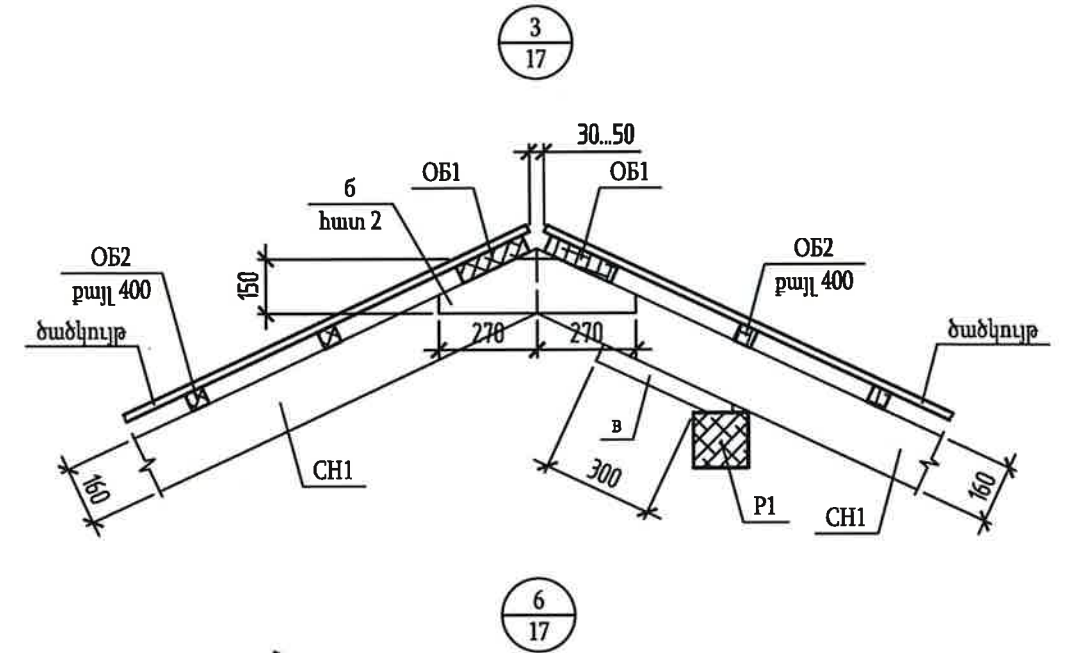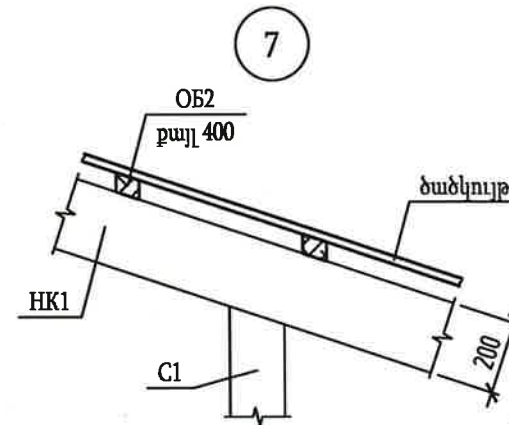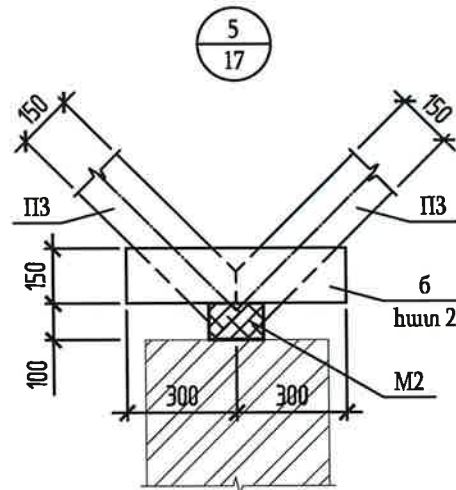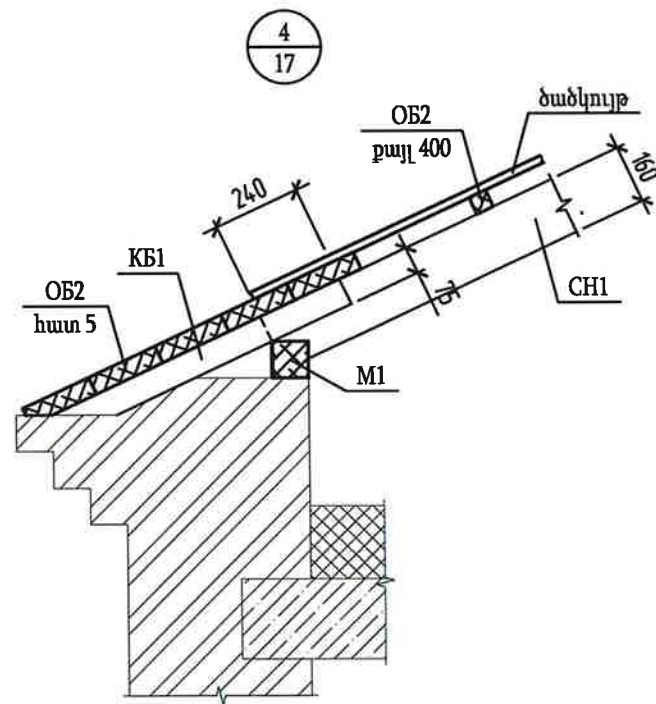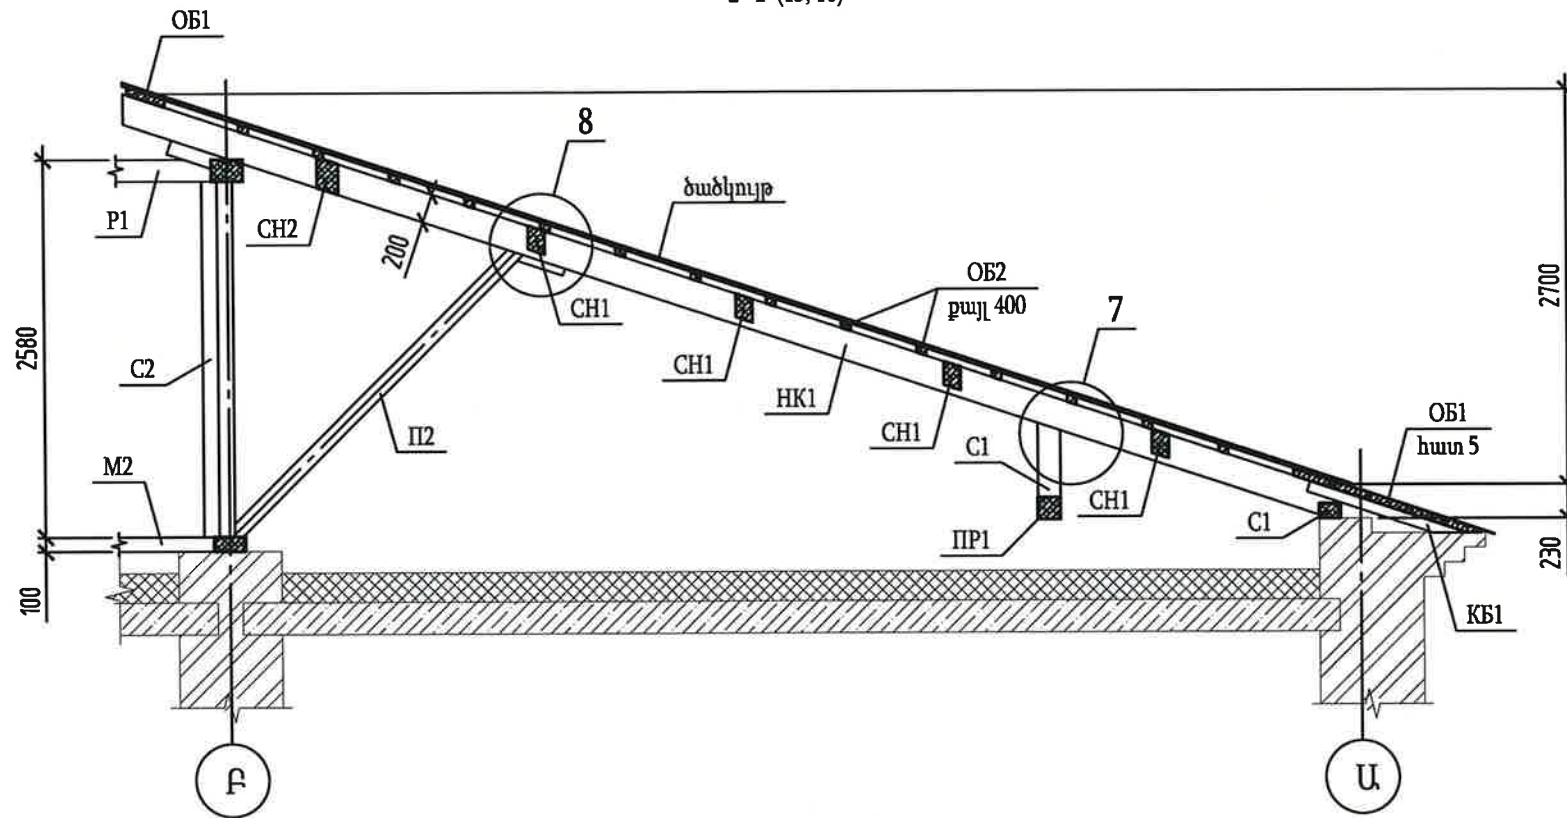

1. Հնդհանուր ցուցումները նայել թ.1:
2. Տարրերի մասնագիրը նայել թ.19:




Մակնիշ- ճշ		Մակնիշ- ճշ	
Ն.Գ.Ը.	Ս. Հախյան	Փուլ	Թերթ
Գոնատրուկտոր	Վ. Բադալյան	Փուլ	Թերթ
Նախագծեց	Ա. Տոշին	ԱՆ	18
Կտրվաչքներ B-B, Г-Г: Հանգույցներ 3...8		«ՀԱՆՑԱՆ» ՍՊԸ	

Տարրերի մասնագիր

Դիրք	Նշանակում	Անվանում	Ծանոթ., մ	Ծանոթ., մ ³	Ծանոթ.
M1	ГОСТ 8486-86	Չորսու 100x100	129,80	1,30	
M2	ГОСТ 8486-86	Չորսու 150(б)x100(հ)	43,10	0,65	
ПР1	ГОСТ 8486-86	Չորսու 150x150	16,97	0,38	
C1	ГОСТ 8486-86	Չորսու 150x150	2,03	0,05	
C2	ГОСТ 8486-86	Չորսու 150x150	29,44	0,66	
C3	ГОСТ 8486-86	Տախտակ 50x100	24,36	0,12	
HK1	ГОСТ 8486-86	Չորսու 100(б)x200(հ)	34,98	0,70	
P1	ГОСТ 8486-86	Չորսու 150x150	43,10	0,97	
P2	ГОСТ 8486-86	Չորսու 150(б)x200(հ)	7,80	0,23	
P3	ГОСТ 8486-86	Տախտակ 50(б)x150(հ)	179,40	1,35	
CH1	ГОСТ 8486-86	Չորսու 80(б)x160(հ)	496,03	6,35	
CH2	ГОСТ 8486-86	Չորսու 100(б)x200(հ)	151,56	3,03	
П1	ГОСТ 8486-86	Չորսու 100x150	34,81	0,52	
П2	ГОСТ 8486-86	Չորսու 100x100	11,02	0,11	
П3	ГОСТ 8486-86	Տախտակ 50x150	197,73	1,48	
КБ1	ГОСТ 8486-86	Տախտակ 50(б)x75(հ)	107,27	0,40	
Б1	ГОСТ 8486-86	Տախտակ 50x100(հ)	23,83	0,12	
ОБ1	ГОСТ 8486-86	Տախտակ 200(б)x50(հ)	863,55	8,64	
ОБ2	ГОСТ 8486-86	Տախտակ 50x50	1448,04	3,62	
ОБ3	ГОСТ 8486-86	Տախտակ 30(б)x100(հ)	147,13	0,44	
а	ГОСТ 8486-86	Տախտակ 50x100	1,30	0,01	
б	ГОСТ 8486-86	Տախտակ 50(б)x150(հ)	102,92	0,77	
б	ГОСТ 8486-86	Տախտակ 50x50	40,29	0,10	

1. Ընդհանուր ցուցումները նայել թ.1:
2. Տվյալ թերթը նայել համատեղ թթ.15...18:
3. Ամբողջ փայտանյութը 1-ին կարգի փշատերև տեսակից (ГОСТ 8486-86 ("Пиломатериалы хвойных пород. Технические условия", ГОСТ 8486-86 "Лесоматериалы круглые хвойных пород. Технические условия") 20%-ից ոչ ավել խոնավությամբ:
4. Փայտանյութի տեսակը. Սոճի:
5. 60 միլիմետրից պակաս հաստությամբ, կողային աշխատող տախտակներում չի թույլատրվում միջուկի առկայություն:
6. Տարրերի զուգակցումը, ինչպես նաև անկյունային միացումները պետք է իրականացնել ГОСТ 30974-2002 "Соединения угловые деревянных брусчатых и бревенчатых малоэтажных зданий. Классификация, конструкция, размеры" պահանջներին համապատասխան:
7. Կրող էլեմենտների միացումները իրականացնել փայտի համար նախատեսված միացնող պտտագամերով և հեղուսներով:
8. Էլեմենտների իրար հետ միացումները կատարել KL, WB տիպի միացման տարրերով: KL տիպի միացման տարրերը տեղադրել միացվող էլեմենտների երկու կողմերին:
9. Երկաթբետոնի հետ փայտե կոնստրուկցիաների շփման հատվածներում տեղադրել 2 շերտ "Стеклоизол ТПП 3.0" տիպի (կամ դրան համարժեք) մեկուսիչ:
10. Բիոքայքայումից պաշտպանելու համար փայտե կոնստրուկցիաները մշակել ХФМ-221 կամ ФБС-211 (կամ դրան համարժեք) ГОСТ 23787.9-2019 "Растворы антисептического препарата ХМФ. Технические требования, требования безопасности и методы анализа" պահանջներին համապատասխան:
11. Բոլոր փայտե կոնստրուկցիաները մշակել հակահրդեհային լուծույթով (R45):
12. Փայտանյութերի մասնագրերում էլեմենտների երկարությունը տրված է գծագրերի ՓԿ փուլով: Գործարանային մատակարարման դեպքում էլեմենտների երկարությունը ճշտել գծագրերի դետալային մշակման փուլով, իսկ շինհրապարակում պատրաստման դեպքում երկարությունների չափերը սպիտակագծել 5%-ով:

Մասնագիր		Մակնիշ- ճշ		
Ն.Գ.Ճ.	Ս. Հախյան	Փայտանյութի համայնքապետարան		
Կոնստրուկտոր	Վ. Բաղդասարյան	Փուլ	Թերթ	Թերթեր
Նախագծեց	Ա. Տոնյան	ԱՆ	19	
		Տարրերի մասնագիր ըստ թթ.15...18		
		«ՀԱՆՑԱՆ» ՍՊԸ		

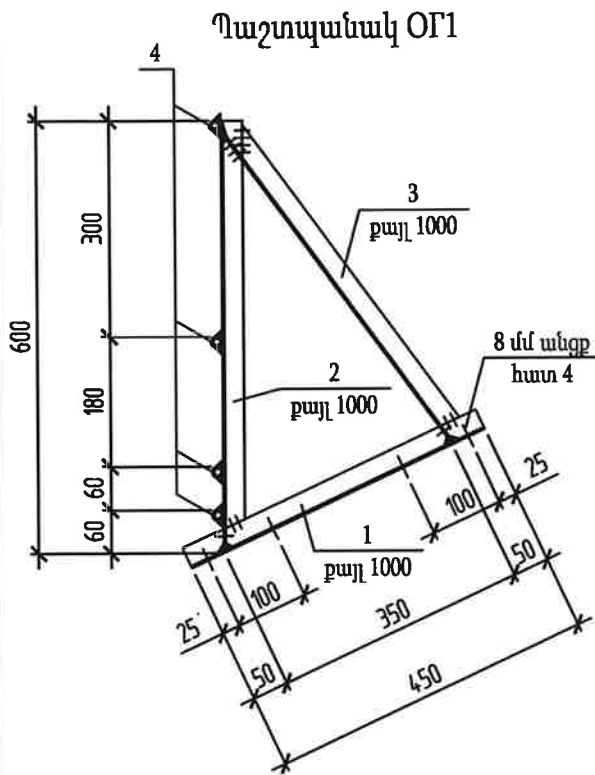

Մետաղի ընտրանք (1 մ վրա)

կազմը	Պրոֆիլի տեսակը ГОСТ, ТУ	Նյութի անվանումը կամ մակնիշը	Քաշը, միավ.կգ
L30x3	ГОСТ 8509-93	C235	2,91
Խողովակ 15x2	ГОСТ 8734-75	20	1,92
Ընդհ.:			4,83



Պատրաստ վածքի մակնիշը	Տարրի դիրք	Անվանում	Քան.	Քաշը, միավ.կգ	Ծանոթ.
ՕԴ1 (1 մ վրա)	1	L30x3 (C235) ГОСТ 8509-93 L = 450	1	0,83	4,83
	2	L30x3 (C235) ГОСТ 8509-93 L = 597	1	1,10	
	3	L30x3 (C235) ГОСТ 8509-93 L = 531	1	0,98	
	4	Խողովակ 15x2 (20) ГОСТ 8734-75 L = 1000	4	0,48	

- Եռակցումը կատարել ձեռքի աղեղային գործումով՝ Յ46 տիպի էլեկտրոդներով - ГОСТ 9467-75:
- Ամրանների եռակցման միացումները ընդունել համաձայն ГОСТ 14098-2014:
- Եռակցված միացումների որակի վերահսկումը իրականացնել արտաքին զննումների մեթոդով և չափումներով, համաձայն ГОСТ 3242-79:
- Թույլատրելի շեղումները ընդունել համաձայն ГОСТ 10922-2012 և ГИ 53-101-98:
- Գծագրերում և մասնագրերում ցույց տրված չափերը և նյութի ծախսը չեն ներառում տեխնոլոգիական գործառնության թողվածքները:
- Պողպատե կոնստրուկցիաների մակերեսները, որոնք չեն շփվում բետոնի հետ, պաշտպանել երկու շերտ ПФ-133 էմալով՝ ըստ ГОСТ 926-82՝ երկու շերտ ГФ-021 առաջնային ծածկույթով՝ ըստ ГОСТ 25129-92: Թույլատրվում է փոխարինում՝ նախնական համաձայնությամբ նախագծային կազմակերպության հետ:



Ն.Գ.Ճ.		Պատվիրատու	Մակնիշ- ՃՇ		
Ս. Հախյան	Ս. Հախյան	Քաղաքային համայնքապետարան	Փուլ	Թերթ	Թերթեր
Կոնստրուկտոր	Վ. Բաղդասյան	622 Միկոնի մարզի Քաղաքի համայնքի Քաղաքապետարանի Լեռնագործներ 16 բաժնի պետության շենքի ընդհանուր բաժնային սեփականության գույքի նորոգում և ներգանայող միջոցներով	ԱՆ	20	
Նախագծեց	Ա. Տոշին	Պաշտպանակ ՕԴ1	«ՀԱՆՅԱՆ» ՍՊԸ		

Ուղղաձիգ սանդուղքի տեղակայման սխեմա 2-3/Բ, 8-9/Բ առանցքներում

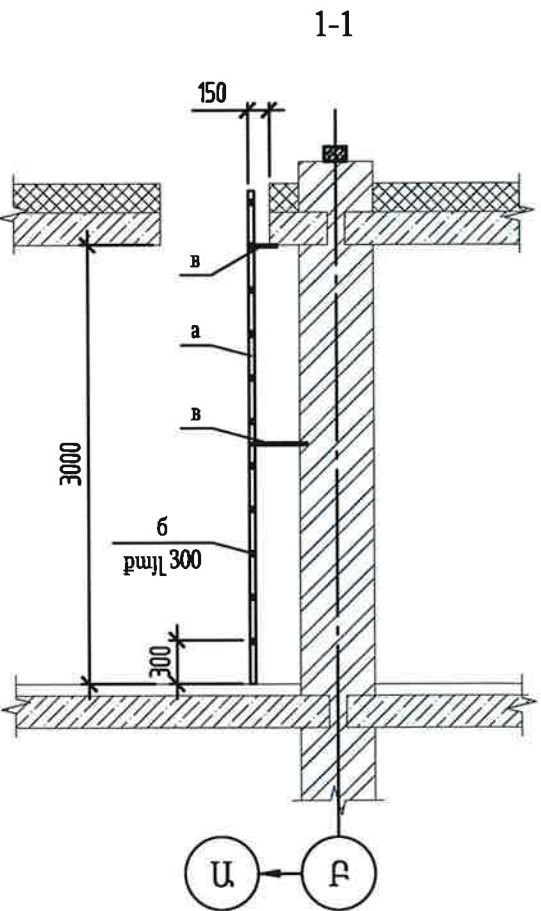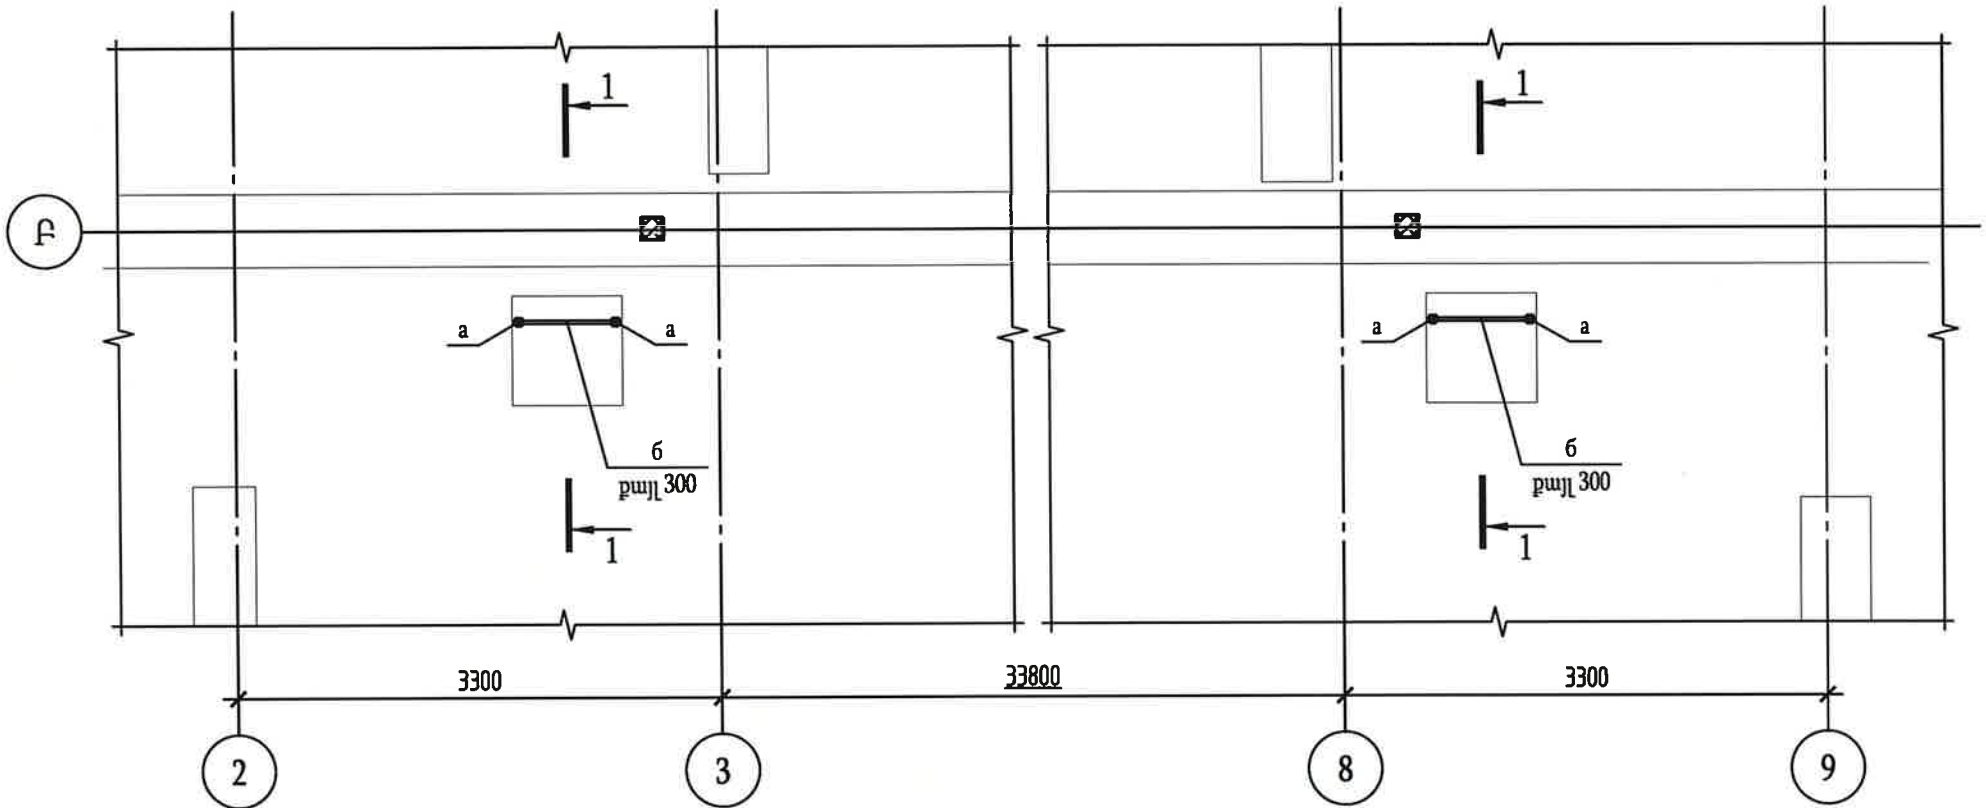

Մետաղի ընտրանք

կազմը	Պրոֆիլի տեսակը ГОСТ, ТУ	Նյութի անվանումը կամ մակնիշը	Քաշը, միավ.կգ
□20x2	ГОСТ 8639-82	C235	14,00
□40x3	ГОСТ 8639-82	C235	64,80
○Ø18	ГОСТ 2590-2006	ВСт3кп2	4,80
т4	ГОСТ 19903-2015	C235	0,40
Ընդհ.:			84,00

Տարրերի աղյուսակ

Էլեմենտ մակնիշը	Հատույթը			Ամրացման ճիգեր			Նյութի անվանումը կամ մակնիշը	Ծանոթ.
	Էսքիզ	դիրքը	կազմը	A, տ	N, տ	M, տմ		
a	□		□40x3				C235	
б	□		□20x2				C235	
в	○		○Ø18				ВСт3кп2	

Էլեմենտներում բոլոր չնշված ճիգերը ±0,1տ

- Ընդհանուր ցուցումները նայել թ.1:
- Փակ պրոֆիլների բաց կողերը հերմետիկացնել (4) (C235) խցաններով:



Մակնիշ- ճՇ		Մակնիշ- ճՇ	
Փուլ	Թերթ	Թերթեր	
ԱՆ	21		
Ուղղաձիգ սանդուղքի տեղակայման սխեմա 5-6/Բ առանցքներում		«ՀԱՆՑԱՆ» ՄՊԸ	

Աշխատանքի անվտանգություն

Շինարարական կազմակերպությունը պետք է ապահովի աշխատողների անվտանգությունը:

Աշխատանքները իրականացնելու ժամանակ անհրաժեշտ է կատարել նորմատիվ փաստաթղթերի պահանջները:

Աշխատողները պետք է ապահովվեն հատուկ հագուստով և այլ անհատական պաշտպանության միջոցներով: Արգելվում է օտար անձանց մուտքը շինարարության տարածք: Դրա համար այդ տարածքը ցանկապատվում է: Աշխատողները պետք անցնեն **ուսուցում** աշխատանքի անվտանգության վերաբերյալ:

Մոնտաժման, եռակցման, բեռնման և բեռնաթափման աշխատանքներին թույլատրվում են անձինք, որոնց տարիքը 18 տարեկանից բարձր է և որոնք ունեն համապատասխան վկայական:

Շինարարական մեքենաները պետք է ունենան կայծմարիչներ: Հրավտանգ աշխատանքների իրականացման տարածքում պետք է նախատեսվեն հրդեհի մարման համար առաջին անհրաժեշտության միջոցներ:

Շինարարական մեքենաները, մեխանիզմները, սարքավորումները և գործիքները պետք է համապատասխան են աշխատանքի անվտանգության պետական ստանդարտներին և ունենան սերտիֆիկատներ, անձնագրեր:

Տեղափոխման աշխատանքները սկսելուց առաջ կոունկալարը պետք է՝

- համոզվի, որ տեղափոխման գոտու տարածքում բացակայում են կողմնակի անձինք;
- տա նախազգուշացնող ազդանշան:

Կոռուսկի շարժը Հելկոտրահաղորդման գծերի տակ պետք է իրականացվի այն ժամանակ, երբ կոռուսկի սլաքը գտնվում է աշխատանքային դիրքում: Մլաքի վերևի կետից մինչև մոտակա Հելկոտրահաղորդման լարը ընկած հեռավորությունը չպետք է գերազանցի 2մ: Արգելվում է կոռուսկի տեղակայումը այն հարթակի վրա, որի թեքությունը գերազանցում է կոռուսկի անձնագրով նշված թեքության չափից:

Արգելվում է նաև կռուսնկի տեղակայումը յարման տակ գտնվող էլեկտրահաղորդման գծերի տակ:

Անձրևի և մառախուղի ժամանակ պետք է դադարեցնել կռունկի աշխատանքը:

Աշխատանքները կատարելու համար կոունկալարը և մոնտաժողը պետք է համոզված լինեն, որ՝

- Լեմնետի քաշը չի գերազանցում ամբարձիչի բեռնունակությունը (грузоподъемность);
- Լեմնետը ամրացվում է (строповка) բոլոր տեղերում, որոնք նախատեսված են այդ գործողության համար և բարձրացվում են այնպես, որ բացառվի ամրացվող ճյուղերի (ветви строп) շեղ ձգումը;
- Լեմնետի բարձրացումը պետք է սկսել ղեկավարի հրամանը ստանալուց հետո;
- Լեմնետը նախապես պետք է բարձրացնել 100-200մմ բարձրության վրա, ընթատել բարձրացումը, համոզվել ճիշտ ամրացման (строповка) մեջ, ապա շարունակել բարձրացումը:

Ապամոնտաժման աշխատանքները պետք է կազմակերպվի այնպես, որ նախորդ գործողությունը վտանգի պատճառ չհանդիսանա հաջորդ գործողության ընթացքում:

Ապամոնտաժման աշխատանքը ավարտելուց հետո բանվորը պարտավոր է՝

- փառքի չփառված, կախված, անկայուն կոնստրուկցիաները կամ շենքի որոշ էլեմենտները (աղյուսներ, տախտակներ, ապակիներ, հեծաններ և այլն);
- անջատի էլեկտրոցանցից էլեկտրական սարքերը և սարքավորումները;
- կողպի կողպեքով անջատոցի (рубильник) կամ անջատիչի պահարանը;
- տեղեկացնի աշխատանքի ավարտի և աշխատանքի վայրից դուրս գալու մասին բրիգադավարին և հաջորդ հերթափոխի անձնակազմին:

Բանվորին խստիվ արգելվում է՝

- կատարել շենքի ապամոնտաժման և քանդման աշխատանքները սառույցի, մառախուղի, անձրևի, ամպրոպի և քամու (արագության 15մ/վ և ավելի) ժամանակ, ինչպես նաև -30°C-ից ցածր օդի ջերմաստիճանի դեպքում;
- աշխատել առանց ամրագրված անվտանգության գոտու;
- օգտագործել մեքենաները, սարքերը և էլեկտրական գործիքները միայն բրիգադավարի հրամանով;
- տեղաշարժվել ապամոնտաժվող շենքի տարածքում միայն բրիգադավարի հրամանով:

Վտանգավոր գոտու սահմանը պետք է նշվի նախագգուշական նշաններով, որոնք տեսանելի են օրվա զանկազած ժամանակահատվածում:

Ապամոնտաժման աշխատանքներից գոյացած շինադրը ավտոինքնաթափի բարձելու ժամանակ վարորդը պետք է գտնվի վտանգավոր գոտու սահմաններից դուրս: Շինիրապարակի տարածքում գտնվող մարդիկ պարտավոր են կրել պաշտպանական սաղավարտ:

Տանիքի ապամոնտաժման ժամանակ **շենքը** պետք է ցանկապատվի (նախազգուշական նշանների տեղադրումով) վտանգավոր գոտու **եզրագծով**, որը ընդունված է շենքի բարձրության 1/3-ը:

Փոշոտ պայմաններում աշխատողները պետք է ապահովվեն շնչառական օրգանների պաշտպանության միջոցներով օդում առկա փոշուց և միկրոօրգանիզմներից պաշտպանվելու համար: Բոլոր օգտագործվող գործիքները պետք է լինեն ստուգված և աշխատող վիճակում:

Բոլոր աշխատանքները բարձրության վրա կատարվում են անվտանգության գոտիներ, հատուկ աստիճաններ կամ մարդատար վերհաններ օգտագործելով: Արգելվում է մարդկանց տեղափոխումը բեռնամբարձիչներով:

Աշխատանքները անհրաժեշտ է կատարել ցերեկային ժամերին: Երեկոյան ժամերին աշխատանքները շարունակելու ժամանակ պետք է ապահովվի բանվորների աշխատատեղերի պահանջվող լուսավորությունը համաձայն ԳՕՍՏ 12.0.046-85:

Շրջակա միջավայրի պահպանության միջոցառումներ

Շրջակա միջավայրի պահպանության միջոցառումները պետք է իրականացվեն համապատասխան Հայաստանի Հանրապետության օրենքներին:

Նախագծային լուծումների համապատասխանության համար պատասխանատվությունը կրում է այն շինարարական կազմակերպությունը, որը իրականացնում է այդ աշխատանքները:

Բոլոր անհրաժեշտ միջոցառումները, կապված արտաքին միջավայրի պահպանության հետ, պետք է իրականացվեն Կապալառուի կողմից, համապատասխան կոմպետենտ մարմինների կողմից:

Շինարարական աշխատանքների ավարտից հետո անհրաժեշտ է իրականացնել տարածքի վերականգնման և բարեկարգման աշխատանքներ:

Կապալառուն պետք է կազմակերպի աշխատանքները այնպես, որ կանխվի ախտոտումը շինարարական աղբից, նավթամթերքից, քիմիական նյութերից:

Կապալառուն պարտավոր է ապահովել թափոնների և շինարարական աղբի հեռացում: Թափոնների հեռացում չպետք է հանգեցնի ստորգետնյա ջրերի աղտոտմանը: Կապալառուն պարտավոր է նախատեսել շինարարական փոշուց օդի աղտոտման նվազեցման միջոցառումներ: Օժանդակ չենք և շինությունները, պահեստները պետք է տեղակայվեն շինհրապարակի տարածքում:


Շինարարական կյուրերի փոխադրումը դեպի շինհրապարակ և շինհրապարակից դուրս իրականացնել հատուկ սահմանված երթուղիներով՝ փոշու համար անթափանց ծածկոցներ ունեցող մեքենաներով: Աշխատանքները պետք է կատարվեն համաձային ՀՀ քաղաքաշինության նախարարի 2008 թվականի հունվարի 14-ի N 07-Ն հրամանով հաստատված «Շինարարական արտադրության կազմակերպման աշխատանքների կատարման կարգի»:

		Պատվիրատու՝ Քաջարանի համայնքապետարան	Մակնիշ- ճՇ		
Ն.Գ.Ճ.	Ս. Հախյան		Փուլ	Թերթ	Թերթեր
Կոնստրուկտոր	Վ. Բադալյան	ՀՀ Սյունիքի մարզի Քաջարան համայնքի Քաջարան բաղադրի Լեռնագործներ 16 բազմաբնակարան շենքի ընդհանուր բաժնային սեփականության զույգի նորոգում էներգախնայող միջոցներով	ԱՆ	22	
Նախագծեց	Ա. Տոշին	Ծնարարության կազմակերպում՝ ընդհանուր դրույթներ	«ՀԱՆՅԱՆ» ՍՊԸ		

Ժամանակավոր շենքեր և շինություններ

Հ/հ	Անվանումը	Չ/մ	Քանակը	Ծանոթություն
1	Գրասենյակ, աշխղեկի սենյակ	հատ	1	
2	Բուժկետ	հատ	1	
3	Հանդերձարան, լվացարան	հատ	1	
4	Բիոգուգարան	հատ	1	
5	Աղբի տարրաներ	հատ	3	
6	Լուսարձակներ	հատ	8	
7	Հակահրդեհային վահանակ	հատ	1	
8	Բացօդյա պահեստ	հատ	1	
9	Նյութերի պահեստ	հատ	1	
10	Ծածկ-շվաքարան	հատ	1	
11	Շինանյութի պահեստ	հատ	1	
12	Անվադողերի լվացման կետ	հատ	1	

Ժամանակավոր տեղադրվող մետաղական վահանակային պատնեշ

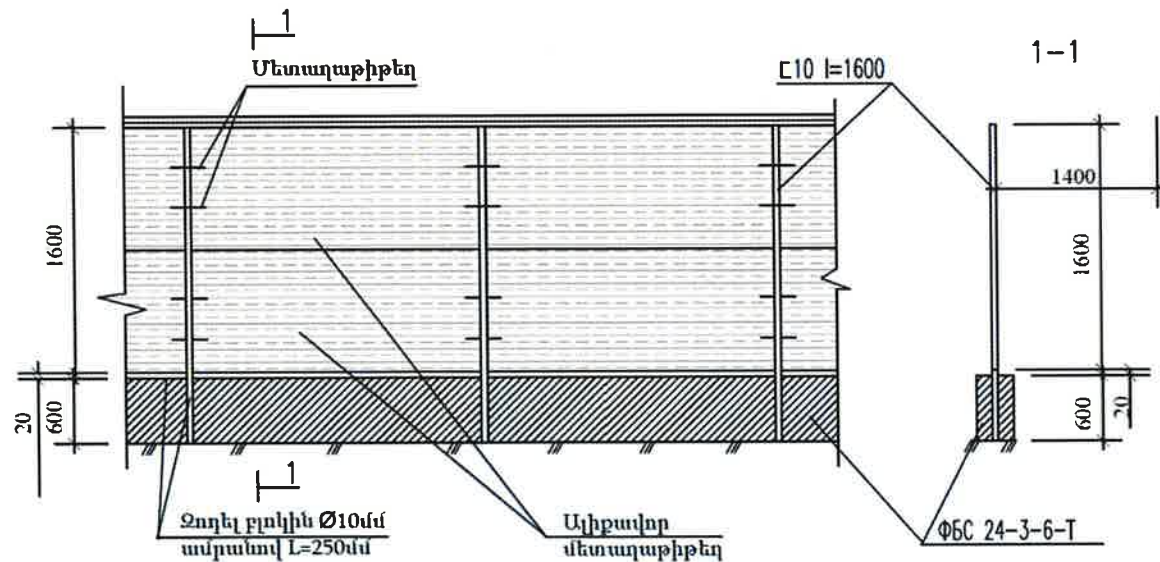

ԱՆՎՏԱՆԳՈՒԹՅԱՆ ՏԵԽՆԻԿԱՆ ԱՇԽԱՏԱՆՔՆԵՐԻ ԿԱՏԱՐՄԱՆ ԺԱՄԱՆԱԿ

- Շինարարության ընթացքում, շինման աշխատանքները կատարելիս, նախապես անհրաժեշտ է իրականացնել շինարարական հրապարակի կազմակերպման աշխատանքներ, մոտավոր ճշգրիտ շինանյութերի պահեստավորման տարածքները և մեխանիզմների աշխատանքային գոտիները, աշխատանքները անվտանգ կատարման համար:
- Շինարարության ընթացքում անհրաժեշտ է կազմակերպել անվտանգության միջոցառումներ՝
 - աշխատատեղերի տեղակայումը ըստ բարձրության 1.3 մետր և ավելի տարբերությունների պետքում:
 - բայդի տեղադրված կանոնակցիաների, ճախերի, գալիքների պաշտպանությունը անկասկած:
 - մեքենաների շարժական մասերի և ճարձգվող տեղաշարժվող կանոնակցիաների և ճախերի պաշտպանությունը անկասկած:
 - շենքի և շինության շտրագրված կանոնակցիաների պաշտպանությունը փափաճում:
 - մեքենաների մասերի պաշտպանությունը անկասկած:
 - աշխատանքի ժամանակ վնասակար ճախերով անվտանգ աշխատանքի ապահովումը:
 - աշխատանքների կատարման համար անհրաժեշտ ճախերի և կանոնակցիաների ճիշտ դասավորությունը աշխատատեղերում:
 - աշխատանքների կատարման հերթականությունը հաշվի առնելով, կանոնակցիաների կայուն տեղադրումը:
 - կանոնակցիաների և շինվածքների տեղադրման ժամանակ աշխատանքների ցած չնկնելու և ճարձգ կալմից իրերի ցած ճեղքվելու վտանգի դեմ համապատասխան պաշտպանիչ միջոցառումների իրականացումը:
 - ճշգրիտ կալմի մակերևույթ, նյութ տեղակայման վայրը և ճշգրիտ անել նյութ աշխատանքային վտանգավոր գոտին դաշակելով, ցածրանկնելով և այլ միջոցներով:
 - ապահովել աշխատատեղերի անվտանգությունը բարձրության վրա:
 - ճշտել կանոնակցիաների տեղադրման հաջադարձականությունը:
 - մոնիթինգի ընթացքում ապահովել կանոնակցիաների և շինվածքների կայունությունը:


Ն.Գ.Ճ.		Մ. Հախյան		Պատվիրատու՝		Մակնիշ- ՃՇ	
Կոնստրուկտոր՝		Վ. Բաղդասարյան		Քաղաքի համայնքապետարան		Փուլ	Թերթ
Նախագծեց		Ա. Տոշին		«ՀԱՅՅԱՆ» «ԱԿՅԱ» «ԽԱԿԱՆ» ՍՊԸ		ԱՆ	23
				«ՀՀ Արևիկի մարզի Քաղաքի համայնքի Քաղաքի քաղաքի Լեռնագործներ 16 բազմաբնակարան շենքի ընդհանուր բաժնային սեփականության գույքի նորոգում էներգախնայող միջոցներով»			
				Շինարարության կազմակերպում՝		«ՀԱՅՅԱՆ» ՍՊԸ	
				Ժամանակավոր շինություններ			

Շինարարական աշխատանքների իրականացման գրաֆիկ

«ՀՀ Սյունիքի մարզի Քաջարան համայնքի Քաջարան քաղաքի Լեռնագործների 16 բազմաբնակարան շենքի ընդհանուր բաժնային սեփականության գույքի նորոգում՝ էներգախնայող միջոցներով»

Հ/հ	Աշխատանքների անվանումը	Աշխատանքի տևողությունը ամիսներով											
		1	2	3	4	5	6	7	8	9	10	11	12
		Աշխատանքների իրականացման փուլեր											
1	Նախապատրաստական աշխատանքների իրականացում												
2	Պրոֆիլավոր թիթեղից տանիքածածկի, թիթեղից ծածկույթների քանդում												
3	Տանիքի փայտե կոնստրուկցիաների քանդում												
4	Ծածկի ջերմամեկուսիչ շերտի քանդում												
5	Գոյացած,կուտակված շինադրի դուրս բերում, տեղափոխում թափոնավայր												
6	Ծածկի ամրանավորված ցեմենտավազային հարթեցնող շերտի իրականացում												
7	Տանիքածածկի փայտե կոնստրուկցիաներ մոնտաժում												
8	Զրիհորդանների և ջրահեռացման խողովակների մոնտաժում												
9	Ծածկի ջերմամեկուսիչ և գոլորշամեկուսիչ շերտերի իրականացում												
10	Տանիքածածկ իրականացում գունավոր KPI-25-05 կողավոր թիթեղից												
11	Մետաղական պաշտպանիչ բազրիքի և ձևապաշտպան դետալների տեղադրում												
12	Օդափոխության հորանների պատերի վերականգնում												
13	Օդափոխության հորանների երեսապատման մետաղական կմախքի մոնտաժում												
14	Օդափոխության հորանների պատերի երեսապատում KPI-10-05 կողավոր թիթեղով												
15	Օդափոխության դեֆլեկտորների տեղադրում, Փ-315 մմ												
16	Աստիճանավանդակների պատերի և առաստաղի գաջե սվաղի քանդում												
17	Հարթակների քայքայված բետոնե ծածկույթների քանդում												
18	Փայտե պատուհանների ապամոնտաժում, բացվածքների փակում												
19	Փայտե պատուհանների փոխում, մոտադապլաստե պատուհանների տեղադրում												
20	Մուտքի մետաղական դռների ջերմամեկուսացում												
21	Էլեկտրամատակարարման մալուխների և սարքերի մոնտաժում												
22	Աստիճանավանդակների պատերի և առաստաղի գաջե սվաղի իրականացում												
23	Հարթակների երեսապատում բազալտե սալերով												
24	Աստիճանավանդակների հարդարման աշխատանքների իրականացում												
24	Ավարտական աշխատանքների իրականացում												

Բանվորական ուժի շարժի գրաֆիկ

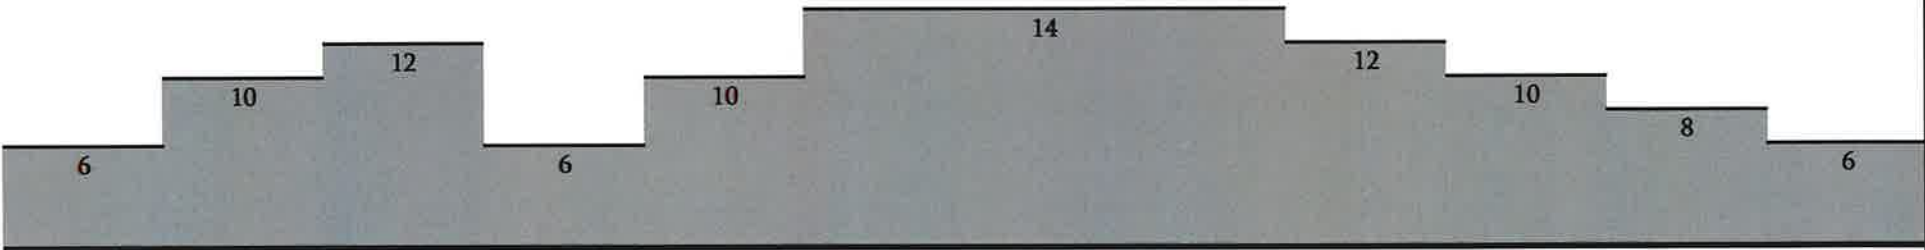

Պատվիրատու՝			Մակնիշ- ճշ		
Քաջարանի համայնքապետարան			Փուլ	Թերթ	Թերթեր
Ն.Գ.Ճ. Գոմատրուկոս	Ս. Հախյան	Վ. Բաղայան			
Նախագծեց	Ա. Տոշին		ԱՆ	24	
			«ՀԱԽՅԱՆ» ՍՊԸ		
			Շինարարական աշխատանքների իրականացման գրաֆիկ		

Ընդհանուր ցուցումներ

«ՀՀ Սյունիքի մարզի Քաջարան համայնքի Քաջարան քաղաքի Լեռնագործների 16 բազմաբնակարան շենքի ընդհանուր բաժնային սեփականության գույքի նորոգում՝ էներգախնայող միջոցներով» նախագծային փաստաթղթերը մշակված են Քաջարանի համայնքապետարանի կողմից տրված Աշխատանքների կատարման Տեխնիկական բնութագրի շրջանակներում և ՀՀ շինարարական նորմերի և կանոնների պահանջներին համապատասխան:

Լուսավորության համակարգի ղեկավարումը նախատեսվում է իրականացնել շարժական շարժման տվիչների միջոցով:

Նախատեսված են լուսադիտողային տիպի լուսատուներ:

Լուսատուների տեխնիկական բնութագրիր.

- * Հզորությունը 10 ՎՏ
- * Գունային ջերմաստիճանը 3000 Կ
- * Լարման աշխատանքային տիրույթը 150-250 Վ
- * Աշխատանքային ջերմաստիճանը -25°-ից մինչև +50°
- * Հաշվարկի վրա հիմնված լուսատուի լույսի ցրման անկյունը/գրաֆիկը
- * Պաշտպանվածության դասը՝ IP 54
- * Արդյունավետությունը՝ 120 լմ/Վտ
- * Լուսատուի պահանջվող հավաստագրերը (ENEC, TUV, EAC և ՍՅԼՆ)


Մալուխները նախատեսվում է անցկացնել ՊՎՔ ձկախողովակների միջով:

Բոլոր էլեկտրամոնտաժային աշխատանքները կատարել համաձայն ՀՀ տեխնիկական կանոնակարգի:

Գծագրերի անվանացանկ

Թերթ	Անվանումը	Ծան.
25.	Ընդհանուր ցուցումներ; էլ. վահանակի սխեմա	ԷՏ-1
26.	Առաջին հարկի հատակագիծ; Տիպային հարկի հատակագիծ	ԷՏ-2

P1 վահանակի սխեմա (երեք տեղ)

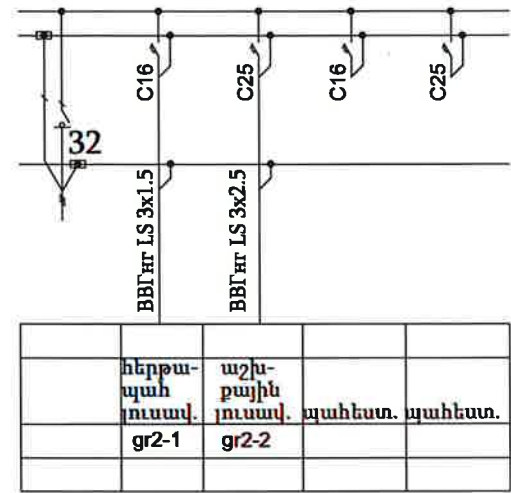


Նյութերի մասնագիր

Հ/հ	Անվանումը	Չ/մ	Քանակը
1	Վահանակ դռնակով 6 մոդուլի	հատ	3.0
2	Անջատիչ-բաժանիչ միաբևեռ 32Ա նոմինալ հոսանքի	հատ	3.0
3	Ավտոմատ անջատիչ միաբևեռ 25Ա նոմինալ հոսանքի	հատ	6.0
4	Ավտոմատ անջատիչ միաբևեռ 16Ա նոմինալ հոսանքի	հատ	6.0
5	LED լուսատու 10 Վտ	հատ	19.0
6	Շարժման տվիչ	հատ	11.0
7	Ելքի ցուցանակ	հատ	3.0
8	Վթարային լուսավորության բլոկ	հատ	8.0
9	Մալուխ BBT 1x LS 3x4 p.մմ.	գծմ	9,0
10	Մալուխ BBT 1x LS 3x2.5 p.մմ.	գծմ	150.0
11	Մալուխ BBT 1x LS 3x1.5 p.մմ.	գծմ	100.0
12	ՊՎՔ ձկախողովակ Φ-20մմ	գծմ	150.0

Ն.Գ.Ճ.	Ս. Հախյան	Պատվիրատու՝ Քաջարանի համայնքապետարան	Մակնիշ- ՃՇ		
Կոնստրուկտոր	Վ. Բաղայան	«ՀՀ Սյունիքի մարզի Քաջարան համայնքի Քաջարան քաղաքի Լեռնագործների 16 բազմաբնակարան շենքի ընդհանուր բաժնային սեփականության գույքի նորոգում՝ էներգախնայող միջոցներով»	Փուլ	Թերթ	Թերթեր
Նախագծեց	Ա. Տոշին		ԷՏ-1	25	
		Էլ.տեխնիկական մաս՝ Ընդհանուր ցուցումներ էլ. վահանակի սխեմա	«ՀԱՆՑԱՆ» ՍՊԸ		


Տիպային հարկի հատակագիծ (Էլեկտրատեխնիկական մաս)

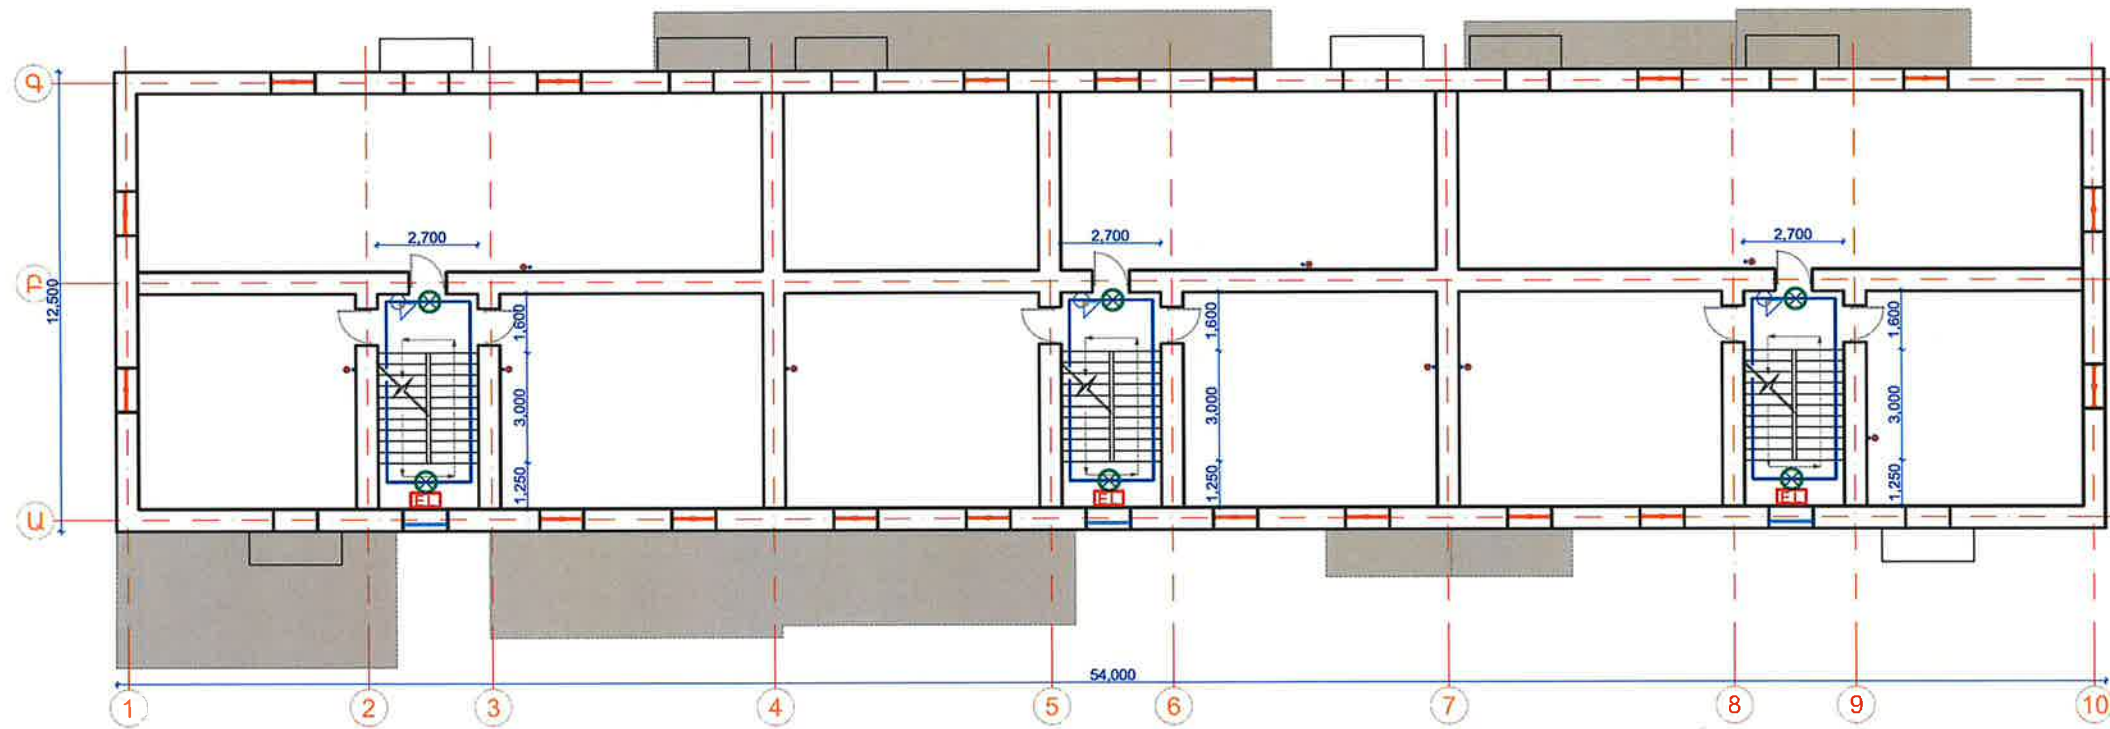

Պայմանական նշաններ

-  LED լուսատու 10 Վտ
-  Բաշխիչ վահանակ
-  Շարժման տվիչ
-  EXIT Ելքի ցուցանակ
-  Վթարային լուսավորության բլոկ

Առաջին (Մուտքային) հարկի հատակագիծ (Էլեկտրատեխնիկական մաս)

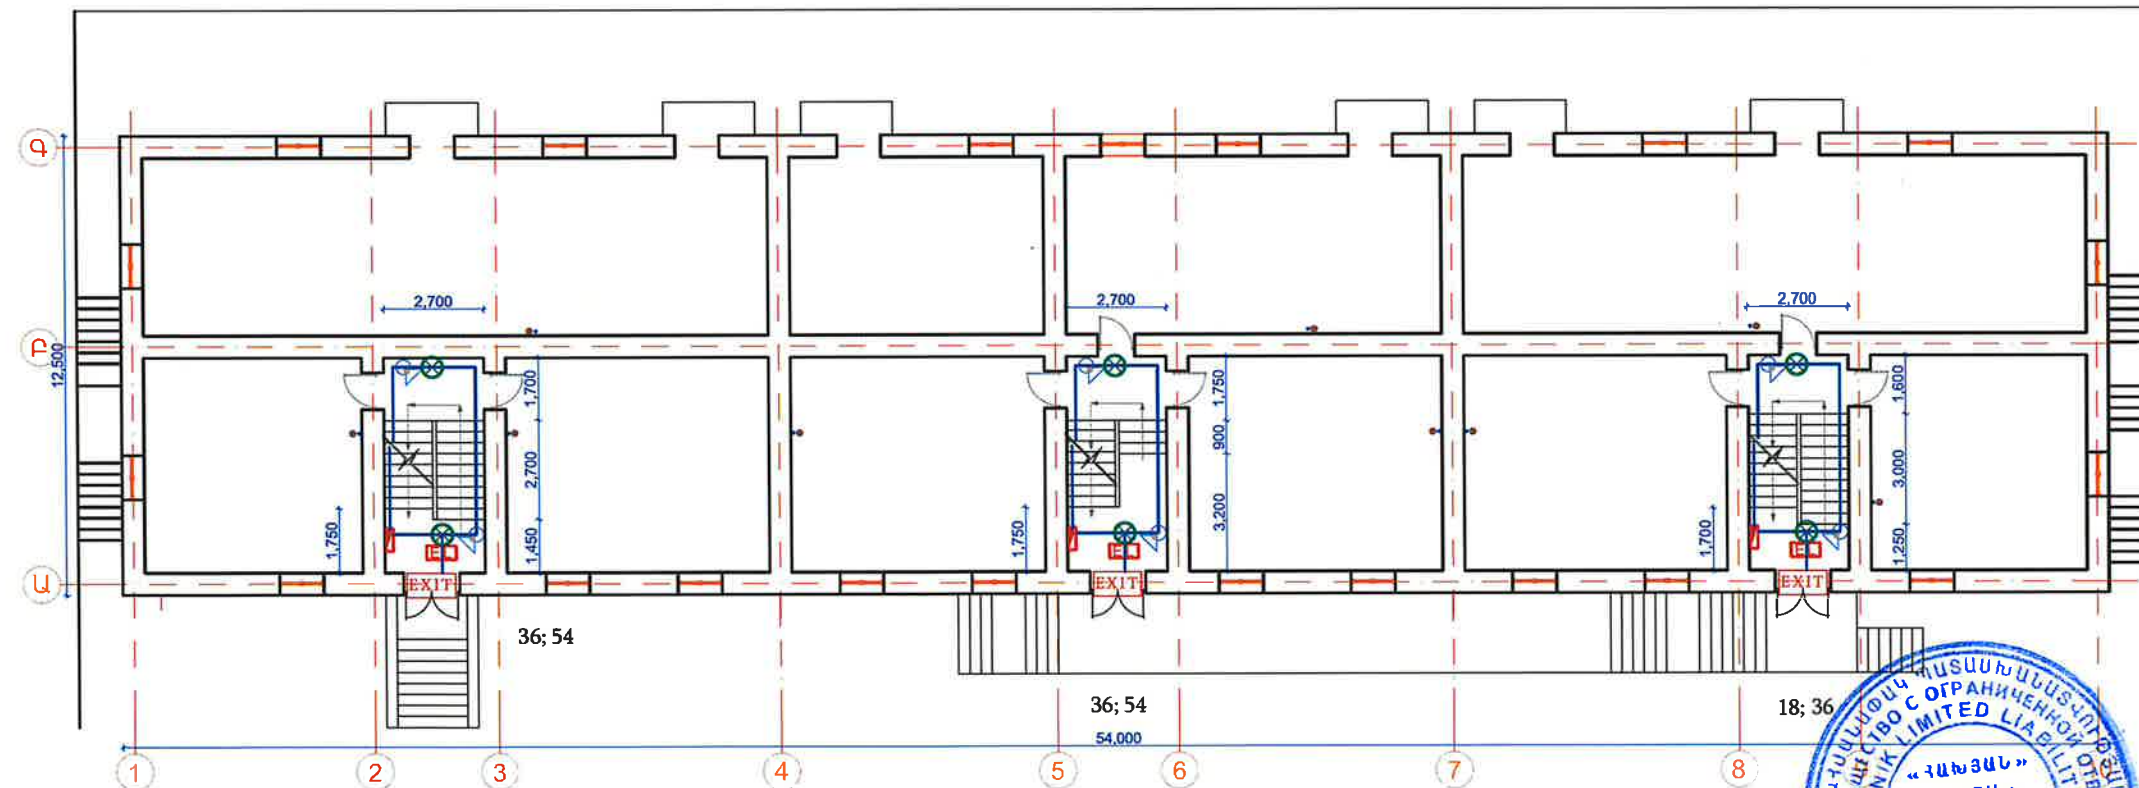

Ն.Գ.Ճ.	Ս. Հախյան	Պատվիրատու՝ Քաղաքապետարանի համայնքապետարան «ՀՀ Սյունիքի մարզի Քաղաքապետարանի համայնքի Քաղաքապետարանի Լեռնագործներ 16 բազմաբնակարան շենքի ընդհանուր բաժնային սեփականության գույքի նորոգում և բերքախնայող միջոցներով»	Մակնիշ- ճշ		
Կոնստրուկտոր	Վ. Բաղդասարյան		Փուլ	Թերթ	Թերթեր
Նախագծեց	Ա. Տոշին		ԱՆ	26	
		Առաջին հարկի հատակագիծ (Էլ.տեխնիկական մաս)	«ՀԱՆՅԱՆ» ՍՊԸ		
		Տիպային հարկի հատակագիծ (Էլ.տեխնիկական մաս)			