

## ԱՇԽԱՏԱՆՔԱՅԻՆ ՆԱԽԱԳԻԾ

«ՀՀ Սյունիքի մարզի Քաջարան համայնքի Քաջարան քաղաքի Շիրվանզադե 4  
բազմաբնակարան շենքի ընդհանուր բաժնային սեփականության  
գույքի նորոգում՝ էներգախնայող միջոցներով»

Հաստատում եմ՝

Համաձայնեցված է՝

Պատվիրատու՝  
Քաջարան համայնքի ղեկավար  
Մանվել Փարամադյան

Քաջարան համայնքի ղեկավար  
Մանվել Փարամադյան

\_\_\_\_\_  
(ստորագրություն)

\_\_\_\_\_  
(ստորագրություն)

»\_\_\_\_\_» \_\_\_\_\_ 2026 թ.

»\_\_\_\_\_» \_\_\_\_\_ 2026 թ.

Աշխատանքի անվանումը՝ «ՀՀ Սյունիքի մարզի Քաջարան համայնքի Քաջարան քաղաքի  
Շիրվանզադե 4 բազմաբնակարան շենքի ընդհանուր  
բաժնային սեփականության գույքի նորոգում՝ էներգախնայող միջոցներով»

Հասցեն՝

ՀՀ Քաջարան համայք, ք. Քաջարան  
Շիրվանզադե 4 հասցեով բնակելի շենք

1. Ճարտարապետաշինարարական մաս
2. Նախահաշիվ

ԿԱՏԱՐՈՂ  
Տնօրեն



ՀԱՄԱՅՆՔ, ՍՊԸ  
Է. Պետրոսյան

Քաջարան 2026 թ.

## «ՀԱԽՅԱՆ» ՄՊԸ

«ՀՀ Սյունիքի մարզի Քաջարան համայնքի Քաջարան քաղաքի Շիրվանզադե 4  
բազմաբնակարան շենքի ընդհանուր բաժնային սեփականության  
գույքի նորոգում՝ էներգախնայող միջոցներով»

ՃԱՐՏԱՐԱՊԵՏԱՇԻՆԱՐԱՐԱԿԱՆ ՄԱՍ

Քաջարան 2026 թ.



Փաստաթղթի վավերականության ստուգումն ու էլեկտրոնային բնօրինակի ներքնանկը հնարավոր է իրականացնել <https://verify.e-gov.am> կայքում:



**ՀԱՅԱՍՏԱՆԻ ՀԱՆՐԱՊԵՏՈՒԹՅՈՒՆ  
ՍՅՈՒՆԻՔԻ ՄԱՐԶ  
ՔԱԶԱՐԱՆ ՀԱՄԱՅՆՔ  
ՆԱԽԱԳԾՄԱՆ ԹՈՒՅԼՏՎՈՒԹՅՈՒՆ  
(ՃԱՐՏԱՐԱՊԵՏԱՀԱՏԱԿԱԳԾԱՅԻՆ ԱՌԱՋԱԴՐԱՆՔ)**

**N ՆԹ-11772-25      22.12.2025թ.**

**Օբյեկտ Նորոգում, ՀՀ Սյունիքի մարզի Քաջարան համայնքի Քաջարան քաղաքի Շիրվանզադե փողոցի թիվ 4 բազմաբնակարան շենքի ընդհանուր բաժնային սեփականության գույքի Նորոգում`Էներգախնայող միջոցների կիրառմամբ,,**

(օբյեկտի անվանումը, կառուցում, վերակառուցում, ուժեղացում վերականգնում, գործառնական նշանակության փոփոխություն)

ՀՀ Սյունիքի մարզի Քաջարան համայնքի Քաջարան քաղաքի Շիրվանզադե փողոցի թիվ 4 բազմաբնակարան շենքի Նորոգում` 612,0 քմ տանիքի առկա ծածկի քանդում և Նոր ծածկի կառուցում,շքամուտքերի և աստիճանավարդակների բարեկարգում,արդյունավետ դռների և պատուհանների տեղադրում,աստիճանավանդակների Էներգաարդյունավետ լուսավորության համակարգի կառուցում,շենքի արտաքին պատերի վնասված հատվածների վերականգնում:

(հակիրճ բնորոշումը, հզորությունը)

**Նախագծման փուլերը` աշխատանքային Նախագիծ, ռիսկայնության աստիճանը` III Նախագծային փաստաթղթերի մշակման համար:**

(ռիսկայնության աստիճանը (կատեգորիան) Նախագծման փուլերը և այլն)

**Գտնվելու վայրը ՀՀ Սյունիքի մարզի Քաջարան համայնքի Քաջարան քաղաքի Շիրվանզադե փողոցի թիվ 4 բազմաբնակարան շենք,**

(մարզի, համայնքի, փողոցի անվանումները, շենքի համարը, հողամասի ծածկագիրը)

**Կառուցապատող Քաջարանի համայնքապետարան / 09426045 / ՀՀ Սյունիքի մարզ ք.Քաջարան Շիրվանզադե փ.թիվ 4 բազմաբնակարան շենք**

(կազմակերպության անվանումը, գտնվելու վայրը, ֆիզիկական անձի անունը, ազգանունը, բնակության վայրը, հեռախոսահամարը, էլեկտրոնային հասցեն)

**Առաջադրանքի տրամադրման հիմքը` ԱՆՇԱՐԺ ԳՈՒՅՔԻ ՆԿԱՏԱՄԱՔ ԻՐԱՎՈՒՆՔՆԵՐԻ ՊԵՏԱԿԱՆ ԳՐԱՆՑՄԱՆ ԿԿԱՅԱԿԱՆ`**

(կառուցապատման նպատակով ՀՀ օրենսդրությամբ սահմանված կարգով հողամասի տրամադրման, անշարժ գույքի փոփոխման իրավունքը հաստատող անհրաժեշտ

փաստաթղթերը)

**Առաջադրանքի գործողության ժամկետը մինչև 22.06.2027թ.**

(N 1 հավելվածի 32-րդ կետին համապատասխան)

**Ն Ա Մ Ա Գ Ծ Վ Ո Ղ    Հ Ո Ղ Ա Մ Ա Ս Ի    Բ Ն ՈՒ Թ Ա Գ Ի Ր Ը**  
(աստղանիշով (\*) նշված դրույթների գրաֆիկական արտացոլումը տրամադրվում է կից ներկայացվող ամփոփ սխեմայով` Մ 1:500)

1. Հողամասը գտնվում է

Նպատակային նշանակությունը` բնակավայրերի , գործառնական նշանակությունը կամ հողատեսքը ` բնակելի կառուցապատման

(հողամասի դիրքը քաղաքաշինական միջավայրում, դրա նպատակային և գործառնական նշանակությունը)

2. (\*) Հողամասի չափսերը

(հողամասի սահմանները` կոորդինատային նշահարմամբ, մակերեսը(հա))

3. Հողամասի առկա վիճակը

**Բազմաբնակարան շենք**

(ռեփեֆի բնութագիրը, շենքերի (այդ թվում` քանդման ենթակա) առկայությունը, (օգտագործումը, նշանակությունը, հարկայնությունը, շինարարական նյութերը և այլն), կանաչապատումը, բարեկարգումը և այլն)

4. (\*) Տրանսպորտային պայմանները

**Առկա է**

(Ճանապարհների առկայությունը, երկաթուղային տրանսպորտի մոտեցումները և այլն)

5. (\*) Ինժեներական ցանցեր և սարքավորումներ  
(ջրամատակարարման, կոյուղու, գազամատակարարման, տաք ջրի մատակարարման, էլեկտրամատակարարման, էլեկտրոնային հաղորդակցության համակարգեր)

6. (\*) Կից հողամասեր

7. Բնության հատուկ պահպանվող և (կամ) պատմամշակութային հուշարձանների տարածքներ (պահպանական գոտիներ)

8. (\*) Հատակագծային սահմանափակումներ

Առկա է

(նախագծվող հողամասով կամ կից տարածքով անցնող ինժեներական ենթակառուցվածքները, այդ թվում՝ ստորգետնյա)

Բազմաբնակարան շենք, մշակույթի պալատ, Շիրվանզադե փողոցի պուրակ, ճանապարհ

(կից հողօգտագործումների անվանումը և դրանց սահմանները՝ համաձայն ներկայացված սխեմայի)

Առկա չէ

(հուշարձանի անվանումը)

Առկա չէ

(տեղանքում գործող արտադրական, պաշտպանվող օբյեկտների, ինժեներարանսպորտային ենթակառուցվածքների և այլ օբյեկտների նկատմամբ սահմանափակումները, այդ թվում՝ սերվիտուտները)

## Ն Ա Խ Ա Գ Ծ Ա Յ Ի Ն Պ Ա Հ Ա Ն Ջ Ն Ե Ր Ը

(աստղանիշով (\*) նշված դրույթների գրաֆիկական արտացոլումը տրամադրվում է կից ներկայացվող ամփոփ սխեմայով՝ Մ 1:500)

9. Ճարտարապետահատակագծային պահանջներ

Ելնելով Հայաստանի Հանրապետության օրենսդրության և Նորմատիվատեխնիկական փաստաթղթերի պահանջներից

(Ելնելով Հայաստանի Հանրապետության օրենսդրության և Նորմատիվատեխնիկական փաստաթղթերի պահանջներից, առկա քաղաքաշինական ծրագրային փաստաթղթերի դրույթներից կամ դրանց բացակայության դեպքում՝ կազմավորված (կազմավորվող) քաղաքաշինական միջավայրի պայմաններից, առաջարկություններ ճակատների ձևավորման, տանիքների, արտաքին դռների, պատուհանների համամասնությունների և գույնային (լուծումների վերաբերյալ)

9.1. (\*) օբյեկտի հեռավորությունը կարմիր գծից (մետր)

9.2. (\*) հեռավորությունը հարևան հողակտորներից (օբյեկտներից) (մետր)

9.3. (\*) թույլատրելի բարձրությունը (մետր)

սահմանային հարկայնության բարձրությունը գերազանցող շենքերի և շինությունների նախագծման դեպքում՝ ՀՀՇՆ II-6.02-2006 «Սեյսմակայուն շինարարություն. Նախագծման նորմեր» շինարարական նորմերով սահմանված պահանջների ապահովման (հատուկ հաշվարկային մեթոդներ, սեյսմակայունության բարձրացման միջոցառումներ և այլն)

9.4. կառուցապատման խտության գործակիցը (կառույցի, (կառույցների) ընդհանուր մակերեսի հարաբերությունը հողամասի մակերեսին)

9.5. կառուցապատման տոկոսը (կառուցապատվող (անջրանցիկ) տարածքի հարաբերությունը հողամասի տարածքին՝ տոկոսներով) (%)

100%

9.6 կանաչապատման տոկոսը (կանաչապատ տարածքի հարաբերությունը հողամասի մակերեսին՝ տոկոսներով) (%)

9.7 այլ պահանջներ

Առկա չէ

10. Հողամասում գտնվող շենքերի ու շինությունների քանդման կամ տեղափոխման (ապամոնտաժման) պայմանները և աշխատանքների հերթականությունը

Առկա չէ

11. Ստորգետնյա, կիսանկուղի և առաջին հարկերի տարածքների օգտագործման պայմանները

12. (\*) Ինժեներական ցանցեր և սարքավորումներ

12.1 (\*) ջրամատակարարում կոյուղի, տաք ջրի մատակարարում

12.2 (\*) Էլեկտրամատակարարում

12.3. (\*) գազամատակարարում

12.4. (\*) Էլեկտրոնային հաղորդակցություն մալուխատար կոյուղու (ներառյալ դիտահորը) տեղադիրքը

12.5. թույլ հոսանքներ

12.6. աղբահանություն

13. Տարածքի ինժեներական նախապատրաստում

14. Բարեկարգում

15. Շինարարական նյութեր

16. Պաշտպանական կառույցներ

17. Հակահրդեհային պահանջներ

18. Հաշմանդամների և բնակչության սակավաշարժ խմբերի պաշտպանության միջոցառումներ

19. Շրջակա միջավայրի պահպանում

20. Շինարարության կազմակերպում

21. Առաջադրանքի գործողության ժամկետը և նախագծի մշակման փուլերը

Առկա չէ

-

Անհրաժեշտ չէ

(համաձայն մատակարարող կազմակերպության տեխնիկական պայմանների)

Անհրաժեշտ չէ

(համաձայն մատակարարող կազմակերպության տեխնիկական պայմանների)

Անհրաժեշտ չէ

(համաձայն մատակարարող կազմակերպության տեխնիկական պայմանների)

-

(համաձայն N 1 հավելվածի 57-րդ կետի 2-րդ ենթակետով սահմանված ելակետային տվյալների)

Անհրաժեշտ չէ

Համաձայն պայմանագրի

-

(ռեյինֆի կազմակերպման, ջրահեռացման, ինժեներական պաշտպանության միջոցառումները)

-

(լանդշաֆտային պլանավորման վերաբերյալ պահանջները, կանաչապատում, ճարտարապետական փոքր ձևեր, ցանկապատում, զովազդ և այլն)

**Շաղախ, փայտի կոնստրուկցիա, տանիքի թիթեղ, ներկանյութեր և այլն**

(շինարարական նյութերի օգտագործման առաջարկությունները տանիքների, ճակատների լուծումների, արտաքին դռների, պատուհանների վերաբերյալ)

-

(արտակարգ իրավիճակներում մարդկանց և օբյեկտների պաշտպանության միջոցառումները)

**Ելնելով ՀՀ ՇՆ և Նորմատիվատեխնիկական փաստաթղթերի պահանջներից**

(հակահրդեհային անվտանգության ապահովման միջոցառումները)

-

**Ապահովել շրջակա միջավայրի պահպանման համապատասխան միջոցառումները**

(շրջակա միջավայրը վտանգավոր ազդեցությունից բացառելու միջոցառումները)

(առաջարկություններ շինարարության հետ կապված անբարենպաստ ազդեցության բացառման, քաղաքային տնտեսության և տրանսպորտի անխափան աշխատանքի ապահովման վերաբերյալ)

մինչև 22.06.2027թ., նախագծման փուլերը՝ աշխատանքային նախագիծ,

(նշվում են առաջադրանքի գործողության ժամկետը և նախագծի մշակման փուլերը)

## Լ Ր Ա Ց ՈՒ Ց Ի Չ Պ Ա Յ Մ Ա Ն Ն Ե Ր Ը

22. Նախագծային փաստաթղթերի փորձաքննությանը ներկայացվող պահանջներ

Պարզ փորձաքննություն հարկավոր է

(Հայաստանի Հանրապետության օրենսդրությամբ սահմանված փորձաքննության տեսակը կամ նախագծողի երաշխավորագիրը՝ իդում կատարելով համապատասխան իրավական ակտին)

23. Միջանկյալ համաձայնեցում

Համաձայնեցնել համայնքի ղեկավարի հետ

(իրավասու մարմնի կամ Հայաստանի Հանրապետության օրենսդրությամբ նախատեսված դեպքերում շահագրգիռ մարմինների հետ էսքիզային նախագծի նախնական համաձայնեցում, նշվում է նաև, առաջադրանքի փոփոխման հնարավորությունը՝ N 1 հավելվածի 87-րդ կետով նախատեսված դեպքում)

24. Հասարակական քննարկումներ

(Հայաստանի Հանրապետության օրենսդրությամբ սահմանված դեպքում և կարգով)

25. Համաձայնեցումների կամ  
Մասնագիտական  
եզրակացությունների ստացում

(նշվում են տվյալ օբյեկտի համաձայնեցման օրենքով սահմանված պահանջները՝ հուշարձանների ու բնության պահպանության  
և այլ լիազորված մարմինների հետ, ինչպես նաև N 1 նալվելվածի 56-րդ կետով սահմանված դեպքերում՝ ինժեներական  
ենթակառուցվածքի սեփականատիրոջ (օգտահործողի) հետ)

26. Փոստային բաժանորդային  
պահարանների տեղադրում

(նշվում են տվյալ օբյեկտի համաձայնեցման օրենքով սահմանված պահանջները՝ հուշարձանների ու բնության պահպանության  
և այլ լիազորված մարմինների հետ, ինչպես նաև N 1 նալվելվածի 56-րդ կետով սահմանված դեպքերում՝ ինժեներական  
ենթակառուցվածքի սեփականատիրոջ (օգտահործողի) հետ)

27. Զաղաքաշինական  
կանոնադրությամբ ամրագրված  
լրացուցիչ պայմաններ

28. Այլ պայմաններ

Նախագծի կազմում ներառել շինարարական աշխատանքների կատարման  
օրացույցային գրաֆիկը

**ՀԱՅԱՍՏԱՆԻ ՀԱՆՐԱՊԵՏՈՒԹՅԱՆ  
ՔԱՅԱՐԱՆ ՀԱՄԱՅՆՔԻ ԴԵԿԱՎԱՐ՝**

**ՄԱՆՎԵԼ ՓԱՐԱՄԱԶՅԱՆ**

(ստորագրությունը, անունը, ազգանունը)

ՏԵԽՆԻԿԱԿԱՆ ԲՆՈՒԹԱԳԻՐ

| ԲԱԶՄԱԲՆԱԿԱՐԱՆ ՇԵՆՔԵՐԻ ԸՆԴՀԱՆՈՒՐ ԲԱԺՆԱՅԻՆ ՍԵՓԱԿԱՆՈՒԹՅԱՆ ԳՈՒՅՔԻ ՆՈՐՈԳՈՒՄ՝ ԷՆԵՐԳԱՆԱՅՈՂ ՄԻՋՈՑԱՌՈՒՄՆԵՐԻ ԿԻՐԱՌՄԱՄԲ (Քաջարան քաղաքի Լեռնագործներ 16, Արուսյան 10, Չարենց 1, Չարենցի 2, Շիրվանզադե 4 շենքեր)   |   |
|---|---|
| Ծրագրի անվանումը   | Համայնքի ենթակառուցվածքների զարգացման ծրագիր   |
| Ֆինանսավորման աղբյուր   | Քաջարանի համայնքապետարան   |
| Պատվիրատու   | Քաջարանի համայնքապետարան   |
| Ծառայության անվանումը   | Քաջարան քաղաքի Քաջարան քաղաքի Լեռնագործներ 16, Արուսյան 10, Չարենցի 1, Չարենց 2, Շիրվանզադե 4 շենքերի ընդհանուր բաժնային սեփականության գույքի նորոգման նախագծի պատրաստում՝ էներգախնայող միջոցառումների կիրառմամբ |
| Նախագծման փուլ   | Աշխատանքային նախագիծ   |
| <div>✓ նախագծի համար նախագծանախահաշվային փաստաթղթերը պետք է կազմվեն և ներկայացվեն 4 թղթային օրինակով և մեկ էլեկտրոնային տարբերակով (ACAD PDF ֆորմատներով, ծավալաթերթերը, ամփոփագրերը և նախահաշիվները նաև Excel ֆորմատով):</div> <div>✓ Նախագծանախահաշվային փաստաթղթերը պետք է պատրաստված լինեն համակարգչային համապատասխան ծրագրերի կիրառման միջոցով, լինեն գունավոր և ընթերցելի:</div>   |   |
| <b>Ընդհանուր դրույթներ</b><br>Հասցեն՝ Քաջարան համայնք, ք. Քաջարան, Լեռնագործներ 16, Արուսյան 10, Չարենց 1, Չարենց 2, Շիրվանզադե 4 շենքեր:<br>Քաջարան համայնքը գտնվում է ՀՀ Սյունիքի մարզում: Համայնքի կենտրոն Քաջարան քաղաքի հեռավորությունը Երևանից 330կմ է, մարզկենտրոն Կապանից՝ 25կմ:<br>Համայնքն ունի 75 բազմաբնակարան շենք, որից 70-ը Քաջարան քաղաքում են, 3-ը՝ Բաքիկավան բնակավայրում, 2-ը՝ Անդոկավան գյուղում: 70 շենք կառուցվել է 1967-1972թթ-ին, 5-ը՝ 1982-1985թթ-ին:<br>Մինչև 1990թ. շենքերը ջեռուցվում էին կենտրոնական կաթսայատան միջոցով: Այնուհետև բնակիչները անցան անհատական ջեռուցման փայտի, էլեկտրականության և գազի միջոցով: Այժմ մեծամասամբ գազով են ջեռուցվում բնակարանները:<br>Շենքերի տանիքների մեծ մասը 2004-05թթ մասնակի վերանորոգվել են, որոնք ընթացիկ նորոգումներ չիրականացվելու պարագայում շարքից դուրս են եկել:<br>Շենքերը գազաֆիկացված են:<br>Շենքերի էներգաարդյունավետության բարձրացման որևէ միջոցառում չի իրականացվել: Ասֆիճանավանդակների լուսավորությունը անհատապես է կազմակերպվում՝ անարդյունավետ եղանակներով:<br>1980- ական թ.-ից շենքերի ընդհանուր օգտագործման տարրերի վերանորոգման աշխատանքներ չեն իրականացվել. պատուհանները փայտյա ու մաշված են, մեծ մասը ապակիներ չունեն, դռները մետաղյա են, ջերմամեկուսացում չեն ապահովում:<br>Ընտրված շենքերը ամենախնդրահարույցն են՝ տանիքների, ջրահեռացման համակարգի խողովակների մաշվածության աստիճանի առումով: Շենքի ֆիզիկական վիճակի վերաբերյալ՝ համադիրությանը հասցեագրվող բոլորների առումով նա այս շենքերը առաջատար դիրքերում են:<br>Ջեռուցման սեզոնի տևողությունը քաղաքում 5-6 ամիս է: Մթնոլորտային օդի միջին ջերմաստիճանը ջեռուցման սեզոնին՝ -1,2°C, միջին նվազագույն ջերմաստիճանը՝ -5,2 °C: |   |

ՏՎՅԱԼՆԵՐ ՇԵՆՔԵՐԻ ՎԵՐԱԲԵՐՅԱԼ

Հիմնական պարամետրեր և պահանջներ

Հիմնական պարամետրեր

| Շենքի հասցե                 | Լեռնագործներ 16          | Արուսյան 10              | Չարենց 1                 | Չարենց 2                 | Շիրվանզադե 4             |
|-----------------------------|--------------------------|--------------------------|--------------------------|--------------------------|--------------------------|
| Տվյալներ                    |                          |                          |                          |                          |                          |
| Կառուցման տարեթիվ           | 1960թ                    | 1968թ                    | 1962թ                    | 1967թ                    | 1964թ                    |
| Շենքի տեսակը                | ինքնակրող                | ինքնակրող                | ինքնակրող                | ինքնակրող                | ինքնակրող                |
| Մուրքերի թիվը               | 3                        | 2                        | 2                        | 2                        | 3                        |
| Հարկերի թիվը                | 5                        | 4                        | 4                        | 5                        | 5                        |
| Նկուղի առկայություն         | այո                      | ոչ                       | այո                      | այո                      | ոչ                       |
| Շենքի չափերը, մ ե/լ/բ       | 51x12x15                 | 40x12x12                 | 35x12.7x10.3             | 35x12.7x12.5             | 50x12x13.8               |
| Բնակարանների թիվը           | 30                       | 30                       | 28                       | 28                       | 44                       |
| Բնակելի մակերեսը, մ²        | 1700                     | 1700                     | 1180                     | 1136                     | 1720                     |
| Տանիքը, ձևը, նյութը, վիճակը | Թեք, թիթեղյա, ոչ բավարար | Թեք, թիթեղյա, ոչ բավարար | Թեք, թիթեղյա, ոչ բավարար | Թեք, թիթեղյա, ոչ բավարար | Թեք, թիթեղյա, ոչ բավարար |
| Էլ. Ցանց                    | Առկա է: Բավարար          | Առկա է: Բավարար          | Առկա է: Բավարար          | Առկա է: Բավարար          | Առկա է: Բավարար          |
| Գազի ցանց                   | Առկա է: Բավարար          | Առկա է: Բավարար          | Առկա է: Բավարար          | Առկա է: Բավարար          | Առկա է: Բավարար          |
| Ջրի ցանց                    | Առկա է: Բավարար          | Առկա է: Բավարար          | Առկա է: Բավարար          | Առկա է: Բավարար          | Առկա է: Բավարար          |
| Ջրահեռացում                 | Առկա է: Բավարար          | Առկա է: Բավարար          | Առկա է: Բավարար          | Առկա է: Բավարար          | Առկա է: Բավարար          |

- ա. ներկայացնել մանրամասնորեն ուսումնասիրման արդյունքում հիմնավորված աշխատանքային ծավալներ;
- բ. նախագիծը մշակել գործող բոլոր ՀՀ շինարարական նորմերի պահանջների համաձայն;
- գ. ներկայացնել կապալի օբյեկտի, դրա առանձին մասերի և օգտագործվող նյութերի երաշխիքային ժամկետների ներկայացվող պահանջները,
- ✓ Կատարողը պարտավոր է ձեռք բերել շենքի բոլոր անհրաժեշտ ծավալափաստագրային փաստաթղթերը կամ իրականացնել շենքի մանրամասն չափագրում:
- ✓ Նախագծանախահաշվային փաստաթղթերի կազմման աշխատանքների ընթացքում այն համաձայնեցնել Պատվիրատուի հետ:
- ✓ ըստ աշխատանքների առանձին տեսակների կատարման օրացույցային գրաֆիկը (ժամանակացույցը)

- ✓ շինարարական աշխատանքների կատարման համար անհրաժեշտ լիցենզիային, տեխնիկական միջոցներին և աշխատանքային ռեսուրսներին ներկայացվող պահանջները

**Գնային առաջարկ(ներ)ը պետք է ներկայացվեն ըստ չափաբաժինների՝ յուրաքանչյուր բազմաբնակարան շենքի համար առանձնացված գնառաջարկով:**

**Նախագծի նկարագրամաբ պահանջներ**

Նախագծային փաստաթղթերի կազմը, բովանդակությունը և նախագծային լուծումները պետք է համապատասխանեն ՀՀ-ում գործող նորմատիվատեխնիկական փաստաթղթերով և նորմատիվ իրավական ակտերով սահմանված պահանջներին:

Նախագծի մեջ պետք է նախատեսվել առնվազն հետևյալ աշխատանքները՝

- ✓ Տանիքի առկա ծածկի քանդում, նոր ծածկի կառուցում
- ✓ Ըստ անհրաժեշտության տանիքի փայտամածի թարմացում
- ✓ Ներքին հարդարման աշխատանքների նախատեսում (պարեր, առաստաղ, հատակներ, բազրիք և այլն)
- ✓ Էներգաարդյունավետ պատուհանների տեղադրում ասֆիճանավանդակներում, պատուհանագոգերի տեղադրում, հերմետիկացում
- ✓ Առկա դռների վերանորոգում, ջերմամեկուսացում: Փակման սարքի տեղադրում (շվեցար)
- ✓ Արտաքին պարերի վնասված հատվածների վերականգնում
- ✓ Արհեստական լուսավորության ապահովում ասֆիճանավանդակներում և հարթակներում՝ տեղադրելով լուսադիոդային (LED) – լուսավորներ, լուսավորության և շարժման սլայդեր, կադրելով համապատասխան հաշվարկներ (գունային ջերմաստիճանը  $\leq 4,000^{\circ}\text{K}$ ), ցանցերի մաս-մաս և ընդհանուր փորձարկում:

**Նախագծերի կազմի նկարագրամաբ պահանջներ՝**

1. Ընդհանուր բացատրագիր:
2. Տիպային հարկի հատակագծեր, ցույց տալով կոնստրուկցիաների բոլոր տարրերը (երկաթբետոնե կառուցվածքային տարրեր, մետաղական կառուցվածքներ, մետաղական կոնստրուկցիաների մանրամասներ, փայտե կառուցվածքներ և այլն):
3. Շենքի ճակատների բոլոր հիմնական տարրերի կտրվածքների գծագրերը՝ տանիքածածկի, առաստաղի, արտաքին պարերի, դռների և պատուհանների:
4. Արտաքին պարերի մանրամասն գծագրերը, ինչպես նաև անհրաժեշտության դեպքում խողովակները, ջրահեռացման խողովակները և ջրհորդանները, կախոցները, հեռահաղորդակցության ակսեսուարները և այլն:
5. Անձրևաջրերի ջրահեռացման միացումների կամ ջրահեռացման այլ համապատասխան լուծումների մանրամասն գծագրեր:
6. Հարթակների և ասֆիճանավանդակների ներքին լուսավորության մանրամասն գծագրերը գծային սխեմայով:
7. Բոլոր նյութերի և սարքավորումների տեխնիկական մասնագրերը որոնք օգտագործվելու են շինարարության ընթացքում՝ մասնավորապես, սարքավորումների և շինվածքների մանրամասն բնութագիրը (ջերմամեկուսիչ նյութեր, պատուհաններ, դռներ, լուսավորության համակարգեր և այլն):
8. Տեխնիկական մասնագրերը պետք է նաև ներառեն վերը նշված բոլոր մեխանիկական, էլեկտրական և սանտեխնիկական սարքավորումները և նյութերը, ինչպես նաև յուրաքանչյուր համակարգի, սարքավորման կամ նյութի տեղադրման/մոնտաժման աշխատանքների մանրամասն նկարագիրը:
9. Շրջակա միջավայրի պահպանման պլան:
10. Առողջապահական և անվտանգության պլան:
11. Շինարարության կազմակերպում՝ շինարարության տնտեսության (ժամանակացույց) հաշվարկով:
12. Նախահաշվային փաստաթղթեր և ծավալաթերթ:  
Հիմնական շինարարական նյութերի, արտադրանքների, շինվածքների և կոնստրուկցիաների հավաք ամփոփագրեր և մասնագրեր:
13. Բոլոր ամփոփագրերն ու մասնագրերը (քանդման աշխատանքներ, կառուցման աշխատանքներ) պետք է լինեն աղյուսակային տեսքի, որտեղ պետք է երևան ծավալները: Նախահաշիվը պետք է ներկայացվի

առանձին բոլոր տարրերի համար (արտաքին պարեր, վերնածածկ, նկուղի ծածկ, դռներ և պատուհաններ, լուսավորություն):

**Համաձայնեցումներ՝**

- ✓ Տեղական ինքնակառավարման մարմինների ղեկավարների հետ համաձայնեցնել պահուստի, լցակայանի և շինարարական աղբի տեղերը,
- ✓ Կոմունիկացիաների (ջրագծի, գազափողի, կապի մալուխի և այլն) տեղափոխում նախատեսելու դեպքում նախագիծը համաձայնեցնել իրավասու շահագրգիռ մարմինների հետ:

**Նորմատիվային պահանջներ**

- ՀՀՇՆ 20-06 2014 Շենքերի և կառուցվածքների վերակառուցում, վերականգնում և ուժեղացում. Հիմնական դրույթեր
- ՀՀՇՆ 20-04-2020 Երկրաշարժադիմացկուն շինարարություն. Նախագծման նորմեր,
- ՀՀՇՆ 31-04-2022 «Տանիքներ և տանիքածածկեր»,
- ՀՀՇՆ 13-03-2022 «Կրող և պարող կոնստրուկցիաներ»,
- ՀՀՇՆ 13-02-2022 «Անվտանգության տեխնիկական շինարարությունում»,
- ՀՀՇՆ 20-06 2014 «Շենքերի և կառուցվածքների վերակառուցում, վերականգնում և ուժեղացում. Հիմնական դրույթներ»
- ՀՀՇՆ 31-01-2014 «Բնակելի շենքեր. Մաս 1. Բազմաբնակարան բնակելի շենքեր» շինարարական նորմերին:
- ՀՀՇՆ 24-01-2016 «Շենքերի ջերմային պաշտպանություն»:
- ՀՀ կառավարության 25.12.2014թ. թիվ 1504-Ն որոշում. «Պետական միջոցների հաշվին կառուցվող (վերակառուցվող, նորոգվող) օբյեկտներում էներգախնայողության և էներգաարդյունավետության բարձրացմանն ուղղված միջոցառումների կիրառման մասին»:
- ՀՀՇՆ 21-01-2014 «Շենքերի և շինությունների հրդեհային անվտանգություն»:

| Պատվիրատուն   | Կատարող   | Ֆինանսավորող   |
|---|---|---|
| «ՀՀ Սյունիքի մարզի Քաջարանի համայնքապետարանի աշխատակազմ համայնքային կառավարչական» հիմնարկ<br>Ք. Քաջարան Լեռնագործների 4 ՀՀ ՖՆ գործառն. վարչ.<br>հվհհ 09426045<br>Համայնքի ղեկավար՝<br>Ս. Փարամազյան | «Հախյան» ՍՊԸ<br>Ք. Կապան, Երկաթուղայինների 15/14<br>«Ամերիաբանկ» ՓԲԸ<br>Հ/Հ 1570087409510200<br>ՀՎՀՀ 09422414<br>Ստորեն՝<br>Լ. Ֆեդորյան | «Չանգեզուրի պղնձամոլիբդենային կոմբինատ» բարեգործական հիմնադրամ<br>Ք. Քաջարան, Լեռնագործների 18<br>ՀՎՀՀ՝ 09424487<br>«ԱՐԴԵԻՆԲԱՆԿ» ՓԲԸ<br>«Քաջարան» մ/ճ,<br>ՀՀ՝ 2471201808200000<br>Ստորեն՝<br>Լ. Ստեփանյան |



«ՏՐԻՎԻՈՒՄ ԷՔՍՊԵՐՏ» ՍՊԸ  
ԼԻՑԵՆԶԻԱ 18310



ООО «ТРИВИУМ ЭКСПЕРТ»  
ЛИЦЕНЗИЯ 18310

"TRIVIUM EXPERT" LLC

ՀՀ ք. Կապան  
Գարեգին Նժդեհ 14-1  
Հեռ. 093-00-93-08

РА г. Капан  
Ул. Гарегин Нжде 14-1  
Тел: 093-00-93-08



### ՏԵԽՆԻԿԱԿԱՆ ԵԶՐԱԿԱՑՈՒԹՅՈՒՆ

ՕԲՅԵԿՏ՝ ՀՀ Սյունիքի մարզի Քաջարան համայնք, Քաջարան քաղաք, Շիրվանգաղե փողոցի  
բազմաբնակարան թիվ 4 շենքի շինարարական կոնստրուկցիաների տեխնիկական վիճակի  
վերաբերյալ

ՊԱՏՎԻՐԱՏՈՒՄ Քաջարանի համայնքապետարան

«ՏՐԻՎԻՈՒՄ ԷՔՍՊԵՐՏ» ՍՊԸ

Տնօրեն Տ. Մանուկյան

2026թ

«ՏՐԻՎԻՈՒՄ ԷՔՍՊԵՐՏ» ՍՊԸ  
ԼԻՑԵՆԶԻԱ 18310



ООО «ТРИВИУМ ЭКСПЕРТ»  
ЛИЦЕНЗИЯ 18310

"TRIVIUM EXPERT" LLC

«ՀԱՍՏԱՏՈՒՄ ԵՄ»

«ՏՐԻՎԻՈՒՄ ԷՔՍՊԵՐՏ»

Տնօրեն Բ. Մանուկյան

„19“ „01“ 2026թ.

### Եզրակացություն

ՀՀ Սյունիքի մարզի Քաջարան համայնք, Քաջարան քաղաք, Շիրվանգաղե փողոցի  
բազմաբնակարան թիվ 4 շենքի շինարարական կոնստրուկցիաների տեխնիկական վիճակի  
վերաբերյալ

Հետազննությունը կատարվել է «Տրիվիում Էքսպերտ» ՍՊ ընկերության և Քաջարանի  
համայնքապետարանի միջև կնքված պայմանագրի համաձայն:

Վերը նշված հասցեի շենքն իրենից ներկայացնում է թեք տեղանքի վրա տեղակայված,  
բազմակի օտագործման նախագծով իրականացված հինգ հարկանի «բնակելի» նշանակության  
կառույց:

### Շինության ծավալահատակագծային լուծումները

Բազմաբնակարան թիվ 4 շենքը կառուցվել է 1960-ական թվականների առաջին կեսում:

Շենքը երկայնական կրող և լայնական կապող պատերով և միջհարկային ծածկերի ու  
վերնածածկի հորիզոնական կոշտ սկավառակներով կառույց է, ունի երեք մուտք, հինգ  
հարկանի, հարկերի բարձրությունը՝ 3.0մետր: Առաջին հարկը ներկա դրությամբ  
շահագործվում որպես ներքնահարկ, օժանդակ սենյեր, հասարակական տարածքներ:  
Միջնամասի աստիճանավանդակի սահմաններում իրականացված է վերելքի մուտք  
աստիճանավանդակից դեպի ձեղնահարկ աստիճանավանդակի շարունակությամբ:

Շենքը գտնվում է միջին թեքության հարթության բերված թեք ռելիեֆի վրա:  
Պատվիրատուի կողմից նախատեսվում է հիմնանորոգել ընդհանուր օգտագործման  
տարածքները՝ տանիքը, ընդհանուր մուտքերը:

**Շենքի կոնստրուկտիվ համակարգը լուծված է՝**

- երկայնական կրող և լայնական կապող պատերի տակ՝ քարե խամքարաշար ժապավենային խաչատհատվող հիմքեր:
- Արտաքին կրող պատերը գլխավոր և կողմնային ճակատներում իրականացված են 50սմ հաստությամբ տուֆ քարի «միդիս» շարվածքով, ետնամասի արտաքին ճակատում և ներքին կրող պատերը 50սմ հաստությամբ տուֆ քարից շարվածք: Կարաններում կրաավազացեմենտային շաղախի տեսականի՝ Մ50 ոչ պակաս:
- Միջհարկային ծածկն ու վերնածածկը իրականացված է հավաքովի ե/բետոնե սալերով:
- Պատերում հարկերի մակարդակում իրականացված է հակասեյսմիկ գոտի-բարավոր:
- Աստիճանահարթակները՝ հավաքովի ե/բետոնե տարրերով, աստիճանաթոփերը՝ հատավոր հավաքովի ե/բետոնե աստիճաններով, հենված 16 համարի պողպատե պրոֆիլի սանդղափեղանների վրա:
- Ետնամասի երկայնական ճակատում իրականացված են ե/բետոնե և մետաղե հիմնակմախքով պատշգամբներ:
- Տանիքը քառաթեք, լանջավոր, փայտե կրող տարրերով, արտաքին կազմակերպված ջրահեռացմամբ է, տանիքածածկը՝ КП25 պրոֆիլավոր ցինկապատ թիթեղով:

**Շենքի զննումից պարզվեց հետևյալը.**

1. Բազմաբնակարան շենքը կառուցվել է 1960-ական թվականների առաջին կեսում մինչև 1968թվականի երկրաշարժը, պարզ է, որ կոնստրուկտիվ համակարգը իրականացված չէ ներկայումս գործող ՀՀՇՆ 20.04-2020 «Երկրաշարժադիմացկուն շինարարություն. նախագծման նորմերի պահանջներին համապատասխան: Կատարված զննումներից պարզվեց՝

- Շենքի հիմնակմախքի կրող հիմնական տարրերում վնասվածքներ չեն հայտնաբերվել, չնայած տանիքածածկի և գլխավոր և հետնամասի ճակատներում գետնախարսխի ոչ բարվոք վիճակի:
- Շենքի ճակատներում սալվածքները հիմնանորոգված են: Շենքի հարող տարածքներից պատշաճ կերպով կազմակերպված է մակերևույթային ջրերի հեռացումը թեք տեղանքի առկայության պայմաններում:

2. Բազմաբնակարան շենքում ակնադիտական հետազոտությունների արդյունքում պարզվել է, որ շենքի կոնստրուկտիվ տարրերում առկա են հետևյալ վնասվածքներն ու թերությունները.

- Շենքի աստիճանավանդակներում ներքին հարդարման աշխատանքներ չեն կատարվել շուրջ 25 տարի, ջերմախոնավային ազդեցություններից, նախկին քայքայված ծեփաշերտերի վրա իրականացված ծեփաշերտերը պատերի և առաստաղի մակերևույթներում գտնվում է քայքայված վիճակում մակերևույթի 80% ծավալում:
- Շենքի հիմքերը և պատերի գետնախարսխները չունեն ջրամեկուսիչ շերտ, ետնամասի ճակատի գետնախարսխ երեսավաղը որոշ հատվածներում քայքայված է, որի հետևանքով ներթափանցած ջրերը պարբերաբար խոնավացնում են պատերի շարվածքները՝ պատճառ հանդիսանալով կարաններում շաղախի և պատերի վրա սվաղի քայքայմանը: Գլխավոր ճակատի հարավ-արևելյան անկյունային հատվածում գետնախարսխը երեսապատված չէ անջրաթափանց շերտով՝ բազալտի սալիկներով կամ ցեմենտավազային շաղախի երեսաշերտով, գետնախարսխի քարից շարվածքը գրեթե մեկ շար բարձրությամբ մերկացված է՝ պաշտպանված չէ անձրևային և հալոցքային ջրերի ներթափանցումից:
- Վերնածածկի ջերմամեկուսիչ խարամի շերտի հաստությունը մինչև 7÷8սմ է, որը բավարար չէ ջերմամեկուսացման բավարար չափի ռեժիմ ապահովվելու համար:
- Սանդղոցների հատային ե/բետոնե աստիճանները ամրացված չեն մետաղե սանդղափեղաններին ՀՀՇՆ 20.04-2020 նախագծման նորմերի 101 կետի պահանջի համապատասխան:
- Սանդղոցներում սանդղաքայլերի պողպատե հեծանները և սանդղափեղանների կողահեծանները կրապաշտպան ծածկույթով պատված չեն, որը գործող հակահրդեհային նորմերին չի համապատասխանում:
- Շենքի աստիճանավանդակներում շքամուտի հարթակից մինչև 0.00նիշը հատավոր ե/բետոնե աստիճանները տեղաշարժված են, մուտքերի հարթակների բետոնե հատակներում առկա են զգալի վնասվածքներ:
- Շենքի ծալեղային համակարգով իրականացված տանիքի կրող տարրերի տեխնիկական վիճակը անբավարար է, ունեն հետևյալ բնորոշ թերություններն ու վնասվածքները՝
  - ✓ փայտե ծալեղնառաքի, կանգնակների, թեքանների կրող տարրեր իրականացված են գերաններից, որոնցում առկա են 40սմ խորությունից ավել երկայնական ճեղքեր, չորաճաքեր տարրերի երկայնական առանցքների ուղղությամբ՝ տարրերի 70% ծավալում,
  - ✓ փայտե ծալեղնառաքերի(Ø10սմ, Ø16սմ, Ø18սմ՝ կիսակլոր հատույթներով, 1.1մ, 1.2մ քայլերով), կանգնակների(Ø18սմ, 3.05մ միջին քայլերով),

թեքանների(Ø10սմ), անկյունային զագաթնագծի մարդակների(Ø16սմ) կրող տարրերը իրականացված են գերաններից, տափաստների(13×14(հ)սմ հատույթով), զագաթնագծի մարդակի(14×14(հ)սմ հատույթով), ձգանների(24×2.2(հ)սմ հատույթով), անկյունային ամրացուցիչների՝ շարենգելների(Ø12սմ) տարրերում առկա են 50մմ խորությունից ավել երկայնական ձեղքեր, չորաճաքեր տարրերի երկայնական առանցքների ուղղությամբ՝ տարրերի 60% ծավալում,

- ✓ տարրերի միացման և հենարանային հանգույցների տեղափոխություն, կցանջատում, ձևախախտում, անհրաժեշտ քանակով տեղադրված չեն ամրակապեր, տեղադրված ամրակապերը ենթարկվել են զգալի կոռոզիայի, հատկապես կապերի խարսխված հատվածներում,
- ✓ հենարանային փայտե տարրերի(տապաստներ, տակդիրներ, որմնափայտեր) և պատերի միջև ռոբերոլից ջրամեկուսիչ շերտը քայքայված վիճակում է, զգալի տեղերում բացակայում է, հենարանային տարրերը որոշ հատվածներում տեղադրված են ընդհատումներում,
- ✓ կավարամածի փայտե տախտակները տանիքածածկի տեղադրման զգալի մակերևույթում(կավարամածի վերին նիստ) տեղադրված են ոչ համահարթաչափ տանիքի թեք լանջերում, կավարամածի փայտանյութը ունի զգալի խորը փթածվածություն, որը պատճառ է հանդիսացել տանիքածածկի ամրացման մեխերի դուրսալքմանը հարափոփոխվող ձյան, քամու բեռնվածքների, օդի ջերմաստիճանի կտրուկ փոփոխման ազդեցությունների տակ,
- ✓ փայտե տարրերի 90% մակերևույթի վրա բացակայում է հակաճեղքիչ և հրապաշտպան ստոգորանյութերը, տարրերի զգալի մակերևույթներից չեն հեռացված փայտանյութի կեղևը, հատկապես կավարամածի տախտակե տարրերում,
- Շենքի տանիքածածկը գտնվում է անբավարար տեխնիկական վիճակում՝ թե ֆիզիկական մաշվածության, թե անվտանգ շահագործման տեսանկյունից, չնայած 15 տարի առաջ կատարվել է հիմնանորոգում՝
  - ✓ տանիքածածկը փոխարինվել է 0.5մմ հաստությամբ KII25 ցինկապատ պրոֆիլավոր թիթեղով՝ ամբողջությամբ փոխված տանիքածածկի ցինկապատ թիթեղը գունաթափվել է, չունի ցինկապատ թիթեղին բնորոշ տեսք, գույն, 20% մակերևույթում ենթարկվել է զգալի կոռոզիայի՝ ժանգոտվել է,
  - ✓ տանիքածածկի ցրիոս ճոռերը, զագաթնագծի փակող և ձեղնահարկի

լուսամուտների անկյունները պարփակող գոգնոցները վերանորոգումից հետո տեղադրված են 0.5մմ ցինկապատ թիթեղով, որը նույնպես գունաթափվել է, չունի ցինկապատ թիթեղին բնորոշ տեսք, գույն, 80% մակերևույթում ենթարկվել է զգալի կոռոզիայի՝ ժանգոտվել է:

- ✓ տանիքածածկի ցրիոս ճոռերի համակարգով անձրևաջրերի կազմակերպված ջրահեռացում կատարվում է միայն հիմնական երկայնական պատերի միջև եղած մակերևույթից, պատշգամբների տիրույթում գործում անձրևաջրերի չկազմակերպված ջրահեռացում, որը պատճառ է հանդիսանում տեղումների ժամանակ արտաքին պատերի խոնավացմանը:
- ✓ ջրորդան խողովակների Ø140մմ տրամագծով է, որը չի ապահովում բարարար թողունակություն: Անհրաժեշտ քանակությամբ չեն տեղադրված ջրորդան խողովակները՝ համապատասխան ջրահավաք մակերևույթների:
- ✓ ե/բետոնե հավաքովի տարրերով բնական օդափոխության հորանների մեծ մասի գլխամասում տեղադրված չէ ծածկ, թասակ, որոշ հորանների գլխամասում քայքայված, կոտրված են շինվածքի տարրերը՝ ըստ բարձրության մինչև 40սմ սահմաններում, առկա իրավիճակի պատճառով անձրևաջրերը, ձյունը հորանների անցքերով ներծռում են շենքի ցածր նիշեր՝ առաջացնելով կոնստրուկցիաներում ջրակալում, իսկ սենքերում խոնավություն: Հորանների ե/բետոնե հավաքովի տարրերի բետոնի պաշտպանիչ շերտը զգալի մակերևույթում(60%) քայքայված է՝ մերկացված են ամրանաձողերը:
- ✓ տանիքում տեղադրված չեն ձյունապաշտպան արգելանքներ:
- ✓ տանիքի պարագծով տեղադրված չեն տանիքի ցանկապատ, արգելապատնեշ:
- շենքի ձեղնահարկում կուտակված է շինարարկան աղբ, հին իրեր:
- շենքի կրող կոնստրուկտիվ համակարգի և ինքնակրող տարրերում անթույլատրելի ճաքեր, ճկվածքներ, նստվածքային և այլ բնույթի դեֆորմացիաներ ու վնասվածքներ չեն արձանագրվել:

Շենքի ընդհանուր և առանձին մասերի առկա վիճակի տեսքն ու լուծումները տես կից հավելվածի դրվագային լուսանկարներում:

*Շենքի հիմնանորոգում իրականացնելու համար անհրաժեշտ է՝*

Հաշվի առնելով Քաջարան քաղաքի Շիրվանզադե փողոցի բազմաբնակարան թիվ 4 շենքի ծավալահատակագծային և կոնստրուկտիվ լուծումների առանձնահատկությունները,

փաստացի տեխնիկականվիճակը, ֆիզիկական մաշվածության և վնասվածության աստիճանները, սեյսմիկ խոցելիության մակարդակը, շահագործման ժամկետը, և այն հանգամանքը, որ շենքը նախագծվել ու կառուցվել է 7-8 բալ սեյսմակայունության հաշվարկով, իսկ ըստ ՀՀ ներկայումս գործող ՀՀՇՆ 20.04-2020 նորմերի Հայաստանի Հանրապետության տարածքի սեյսմիկ գոտիացման (շրջանացման) քարտեզի Քաջարան քաղաքի տարածքը գտնվում է սեյսմիկ երկրորդ գոտում՝ գետնի սպասվելիք առավելագույն  $A_{max}=0.4g$  արագացումով, առաջարկվում է ներկա փուլում շենքի նորման շահագործման պայմանների բարելավման միջոցառումների իրականացում:

- Ամբողջովին փոխել տանիքի կրող տարրերը և տանիքածածկը, ջրորդանների հատույթը ընդունել  $\varnothing 150$ մմ տրամագծից ոչ պակաս՝ անհրաժեշտ նորմալ շահագործման պայմաններ ապահովվելու համար:
- Ընդհանուր օգտագործման աստիճանավանդակներում իրականացնել նորոգման աշխատանքներ:
- Ձեղնահարկից հեռացնել շինաղբը՝ ելնելով սանիտարական և հակահրդեհային պայմանների բարելավման անհրաժեշտությունից:
- վերանորոգել, վերականգնել քայքայված գետնախարիսխը շենքի հետնամասի և գլխավոր ճակատներում:
- վերականգնել բետոնի պաշտպանիչ շերտը օդափոխության հորանների կոնստրուկտիվ տարրերում:

Քազմաբնակարան շենքի շինարարության իրականացման ընթացքում հայտնաբերված լրացուցիչ միջոցառումների կատարման անհրաժեշտության դեպքում, որոնք ներկայացված չեն սույն եզրակացությունում, պետք է լուծվեն աշխատանքային կարգով, նախագծում կատարելով համապատասխան փոփոխություններ և լրացումներ:

*Ելնելով հետազննության արդյունքներից եզրակացնում ենք.*

1. Համաձայն ՀՀ քաղաքաշինության նախարարության կողմից 08.12.2009թ. թիվ 282-Ն հրամանով հաստատված «Բնակելի, հասարակական և արտադրական շենքերի ու շինությունների տեխնիկական վիճակի հետազոտման մեթոդական ցուցումների» ՀՀ Սյունիքի մարզի Քաջարան համայնքի Քաջարան քաղաք, Շիրվանզադե փողոցի քազմաբնակարան թիվ 4 շենքի

- տեխնիկական վիճակը ըստ կրող կոնստրուկցիաների վնասվածության, նորմատիվ սանդղակների չափորոշիչներով ընդհանուր առմամբ գնահատվում է բավարար (վնասվածության 2-րդ աստիճան), առկա վիճակով կոնստրուկտիվ կրող տարրերը, բացի տանիքից և տանիքածածկից, պիտանի են հետագա

հասալի շահագործման համար, այն է անհրաժեշտ է տվյալ պահին կատարել կապիտալ նորոգում:

- տանիքի ծալեղային համակարգով փայտե կրող տարրերի և տանիքածածկի տեխնիկական վիճակը գնահատվում է անբավարար (վնասվածության 3-րդ աստիճան), այն առկա վիճակով ունի զգալի մաշվածության, հուսալի չէ հետագա շահագործման համար: Անհրաժեշտ է իրականացնել հիմնանորոգում:

Շահագործման բարձրացման նպատակով նախատեսվող բոլոր շինարարական աշխատանքներն իրականացնել սահմանված կարգով մշակված և հաստատված նախագծի հիման վրա, շինարարական աշխատանքները կատարել ՀՀ գործող նորմաների և կանոնների համաձայն:



Կոնստրուկտոր՝



Ա. Խաչատրյան



Հավելված  
Շենքի ընդհանուր և առանձին մասերի տեսքն ու լուծումները պատկերող դրվագային  
լուսանկարներ

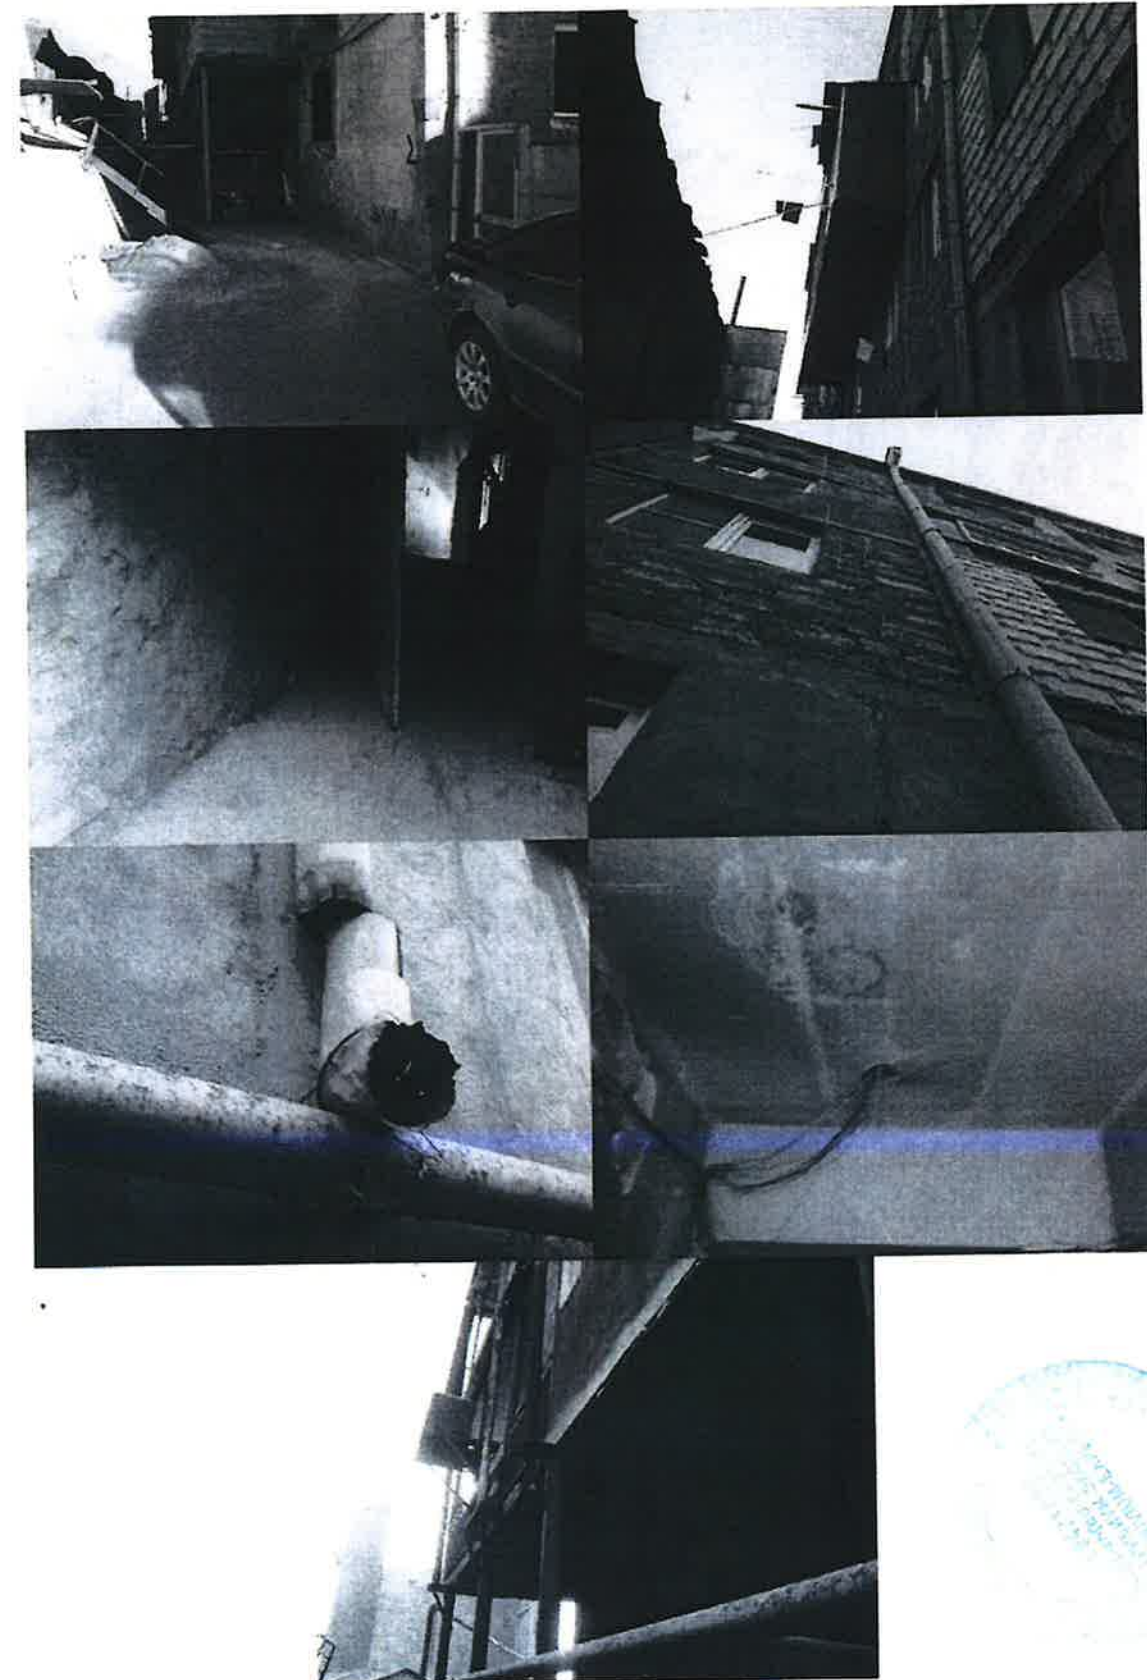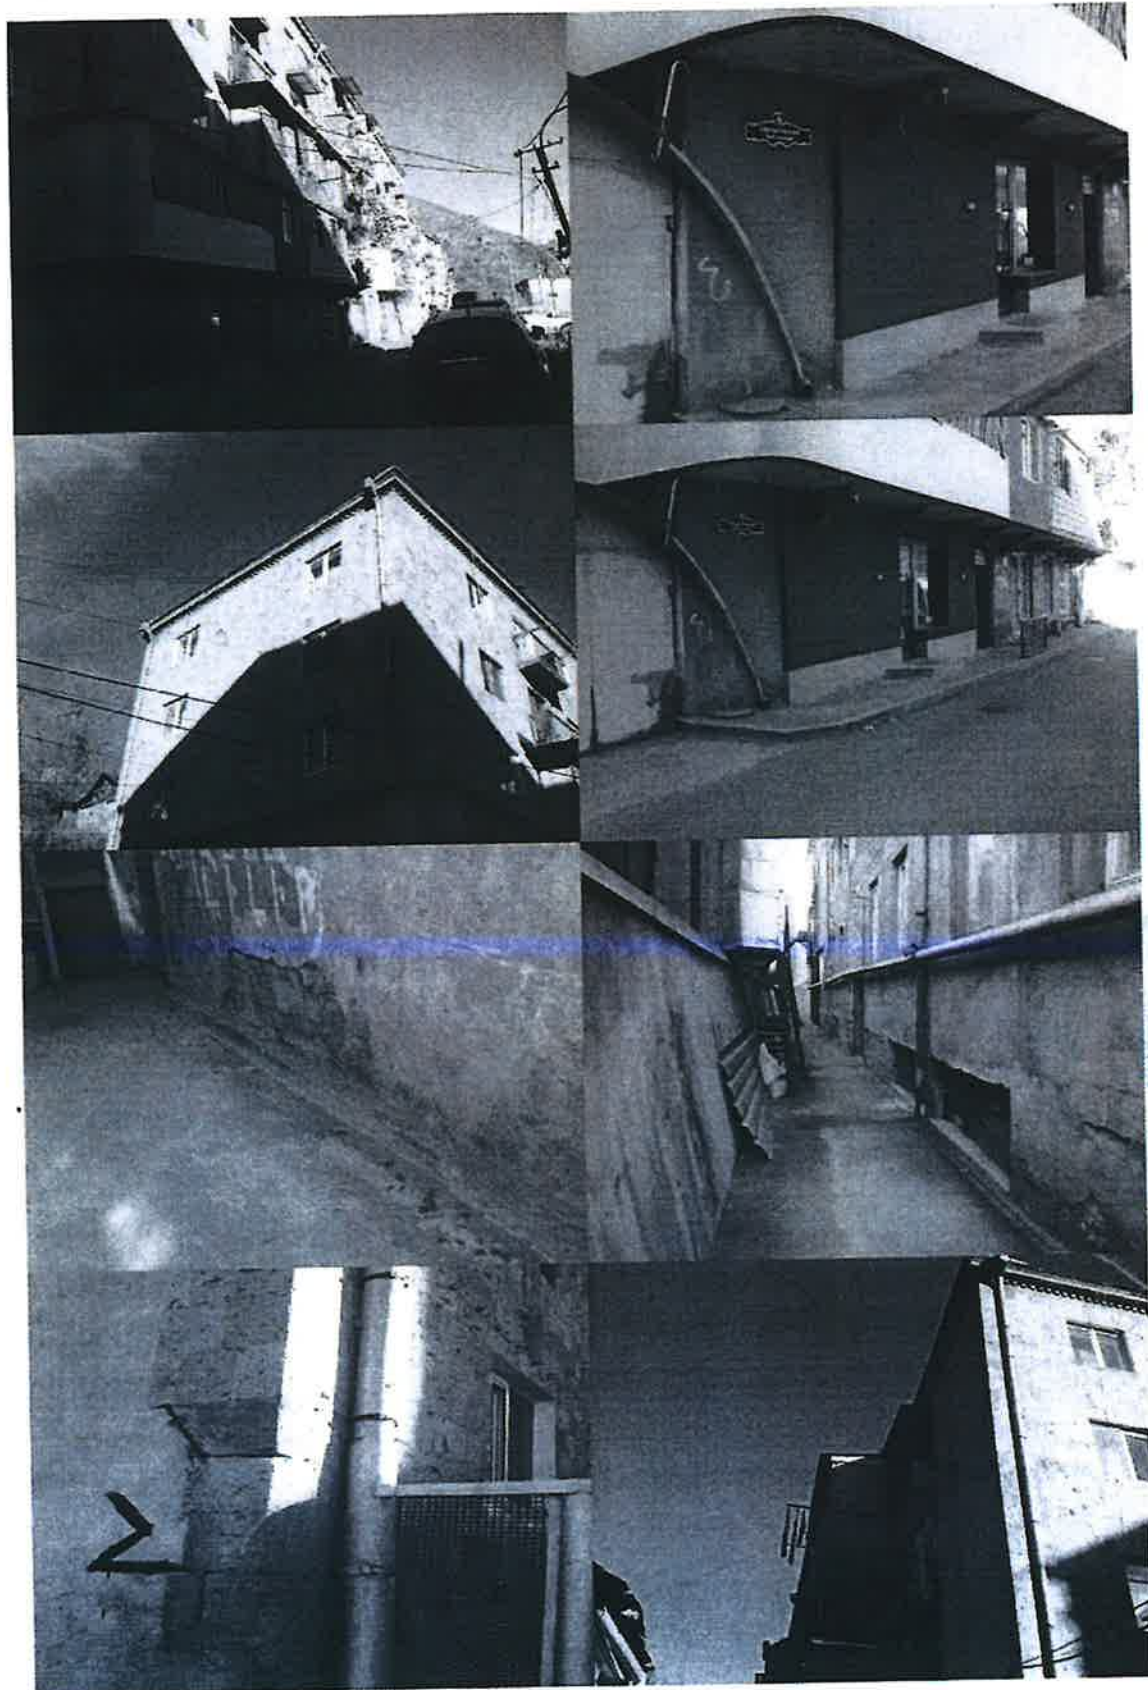

Ընդհանուր իրավիճակային հատակագիծ



«ՀՀ Սյունիքի մարզի Քաջարան համայնքի Քաջարան բաղադրանքային շենքի ընդհանուր բաժնային սեփականության գույքի նորոգում էներգախնայող միջոցներով»



1. Լեռնագործների փողոց, բն. շենք N16
2. Արովյան փողոց, բն. շենք N10
3. Չարենցի փողոց, բն. շենք N1
4. Չարենցի փողոց, բն. շենք N2
5. Շիրվանզադե փողոց, բն. շենք N4

**Գծագրերի անվանացանկ**

| Թերթ | Անվանումը                                                   | Ծանոթություն |
|------|-------------------------------------------------------------|--------------|
| 0    | Ընդհանուր իրավիճակային հատակագիծ                            |              |
| 1    | Գծագրերի անվանացանկ; Ընդհանուր տվյալներ; Բացատրագիր         |              |
| 2    | Տեղային իրավիճակային հատակագիծ                              |              |
| 3    | Հատակագծեր (Չափագրական)                                     |              |
| 4    | Տանիքածածկի և Վերնահարկի հատակագծեր (Չափագրական)            |              |
| 5    | Ճակատներ 1-10; Գ-Ա; Ա-Գ առանցքներով (Չափագրական);           |              |
| 6    | Ճակատ 10-1 առանցքներով; Կտրվածք 1-1; 2-2 (Չափագրական)       |              |
| 7    | Առաջին և Տիպային հարկերի հատակագիծ                          |              |
| 8    | Տանիքածածկի և Վերնահարկի հատակագծեր                         |              |
| 9    | Ճակատներ 1-10; Գ-Ա; Ա-Գ առանցքներով                         |              |
| 10   | Ճակատ 10-1 առանցքներով; Կտրվածք 1-1; 2-2                    |              |
| 11   | Օդափոխության հորանի ծածկ                                    |              |
| 12   | Օդափոխության հորանի պատերի երեսապատում                      |              |
| 13   | Հատույթներ և հանգույցներ                                    |              |
| 14   | Աշխատանքների և նյութերի մասնագրեր                           |              |
| 15   | Ծածկի կարկասի տարրերի տեղակայման սխեմա, մաս-1               |              |
| 16   | Ծածկի կարկասի տարրերի տեղակայման սխեմա, մաս-2               |              |
| 17   | Կտրվածք A-A; B-B                                            |              |
| 18   | Կտրվածք B-B ; Դ-Դ                                           |              |
| 19   | Կտրվածք Դ-Դ; Հանգույցներ 1,2,10,11                          |              |
| 20   | Հանգույցներ 3,4,5,6,7,8,9                                   |              |
| 21   | Տարրերի մասնագիր ըստ թերթեր 15-:-20                         |              |
| 22   | Մետաղական պաշտպանիչ բազրիք                                  |              |
| 23   | Մետաղական ուղղաձիգ սանդուղք դեպի ձեղնահարկ                  |              |
| 24   | Շինարարության կազմակերպում՝ ընդհանուր դրույթներ             |              |
| 25   | Շինարարության կազմակերպում՝ ժամանակավոր շինություններ       |              |
| 26   | Շինարարության կազմակերպման օրացույցային գրաֆիկ              |              |
| 27   | Էլ.տեխնիկական մաս՝ ընդհանուր ցուցումներ, էլ. վահանակի սխեմա |              |
| 28   | Էլ.տեխնիկական մաս՝ Հատակագծեր                               |              |

**Օգտագործվող նյութեր**

- ՀՀՇՆ 20-06-2014 Շենքերի և կառուցվածքների վերակառուցում, վերականգնում և ուժեղացում. Հիմնական դրույթներ
- «ՀՀՇՆ 20.04-2020 Երկրաշարժադիմացկուն շինարարություն. Նախագծման նորմեր»,
- ՀՀՇՆ 31-04-2022 «Տանիքներ և տանիքածածկեր»,
- ՀՀՇՆ 13-03-2022 «Կրող և պատող կոնստրուկցիաներ»,
- ՀՀՇՆ 13-02-2022 «Անվտանգության տեխնիկական շինարարությունում»,
- ՀՀՇՆ 20-06-2014 «Շենքերի և կառուցվածքների վերակառուցում, վերականգնում և ուժեղացում. Հիմնական դրույթներ»
- ՀՀՇՆ 31-01-2014 «Բնակելի շենքեր. Մաս 1. Բազմաբնակարան բնակելի շենքեր» շինարարական նորմերին:
- ՀՀՇՆ 24-01-2016 «Շենքերի ջերմային պաշտպանություն»:
- ՀՀ կառավարության 25.12.2014թ. թիվ 1504-Ն որոշում. «Պետական միջոցների հաշվին կառուցվող (վերակառուցվող, նորոգվող) օբյեկտներում էներգախնայողության և էներգաարդյունավետության բարձրացմանն ուղղված միջոցառումների կիրառման մասին»:
- ՀՀՇՆ 21-01-2014 «Շենքերի և շինությունների հրդեհային անվտանգություն»:

**Բացատրագիր**

«ՀՀ Սյունիքի մարզի Քաջարան համայնքի Քաջարան քաղաքի Շիրվանգաղե 4 բազմաբնակարան շենքի ընդհանուր բաժնային սեփականության գույքի նորոգում՝ էներգախնայող միջոցներով» նախագծային փաստաթղթերը մշակված են Քաջարանի համայնքապետարանի կողմից տրված Աշխատանքների կատարման Տեխնիկական բնութագրի, «Տրիվիում Էքսպերտ» ՍՊ ընկերության Տեխնիկական եզրակացության շրջանակներում և ՀՀ շինարարական նորմերի և կանոնների պահանջներին համապատասխան:

Շենքի աստիճանավանդակների և տանիքածածկի առկա վիճակի նկարագիրը ըստ տեխնիկական վիճակի հետազոտության եզրակացության դրույթների .

- \* Աստիճանավանդակների պատերի և առաստաղների (աստիճանատակների) ծեփաշերտը գտնվում է քայքայված վիճակում
- \* Շքամուտքի հատակի և աստիճանահարթակների բետոնե ծածույթում առկա են զգալի վնասված հատվածներ
- \* Շենքի ծալեղային համակարգով իրականացված տանիքի կրող տարրերի տեխնիկական վիճակը անբավարար է
- \* Շենքի տանիքածածկը ֆիզիկական մաշվածության և անվտանգ շահագործման տեսանկյունից գտնվում է անբավարար տեխնիկական վիճակում
- \* Զրհորդան խողովակների Փ-108մմ տրամագիծը չի ապահովում բավարար թողունակություն
- \* Օդափոխության հորանների գլխամասային հատվածներում առկա են քայքայված, կտրված հատվածներ:


Նախագծով նախատեսված են աստիճանավանդակների և տանիքածածկի վերանորոգման հետևյալ աշխատանքները.

- \* Պրոֆիլավոր տանիքածածկի, թիթեղից ծածկույթների քանդում
- \* Հին փայտե կոնստրուկցիաների քանդում
- \* Վերնածածկի քայքայված շերտերի, ջերմամեկուսիչ շերտի քանդում: Կտուրում կուտակված շինադրի մաքրում դուրս բերում:
- \* Փայտե նոր կոնստրուկցիաների իրականացում: Զրհորդանների տեղադրում գունավոր թիթեղով: Տանիքածածկի իրականացում գունավոր КП-21-0,5մմ պրոֆիլավոր թիթեղով: Օդափոխության հորանների պատերի վերականգնում, երեսապատում КП-10-0.5մմ գունավոր պրեֆիլավոր թիթեղով: Փ-150մմ ջրահեռացման խողովակների մոնտաժում: Օդահան Փ-315 մմ դեֆլեկտորների մոնտաժում: Ծածկի ջերմամեկուսացման իրականացում 150 մմ հաստությամբ
- \* Աստիճանավանդակների ներքին հարդարման վերանորոգում: Հարթակների երեսապատում բազալտե 30մմ սալերով
- \* Փայտե հին պատուհանների փոխարինում մետաղապլաստե ջերմամեկուսիչ պատուհաններով: Մուտքի մետաղական դռների ջերմամեկուսացում հանքային բամբակով:

Վերականգնման աշխատանքները իրականացվում են շենքի ծավալատարածական ներկա գոյություն ունեցող նախորդի ներքին շրջանակներում:


Պատվիրատուի պահանջով КП-25-0,5մմ պրոֆիլավոր թիթեղը փոխարինվել էКП-21-0,5մմ թիթեղով

|              |             |                                                                                       |   |      |              |        |  |
|--------------|-------------|---------------------------------------------------------------------------------------|---|------|--------------|--------|--|
|              |             |  | Պատվիրատու՝<br>Քաջարանի համայնքապետարան   |      | Մակնիշ- ՃՇ   |        |  |
| Ն.Գ.Ը.       | Ս. Հախյան   |                                                                                       | «ՀՀ Սյունիքի մարզի Քաջարան համայնքի Քաջարան քաղաքի Շիրվանգաղե 4 բազմաբնակարան շենքի ընդհանուր բաժնային սեփականության գույքի նորոգում՝ էներգախնայող միջոցներով» | Փուլ | Թերթ         | Թերթեր |  |
| Կոնստրուկտոր | Վ. Բադալյան |                                                                                       |   | ԱՆ   | 1            |        |  |
| Նախագծեց     | Ա. Տոշին    |                                                                                       |   |      |              |        |  |
|              |             |                                                                                       |   |      |              |        |  |
|              |             |                                                                                       | Գծագրերի անվանացանկ   |      | «ՀԱՆՅԱՆ» ՍՊԸ |        |  |
|              |             |                                                                                       | Բացատրագիր   |      |              |        |  |

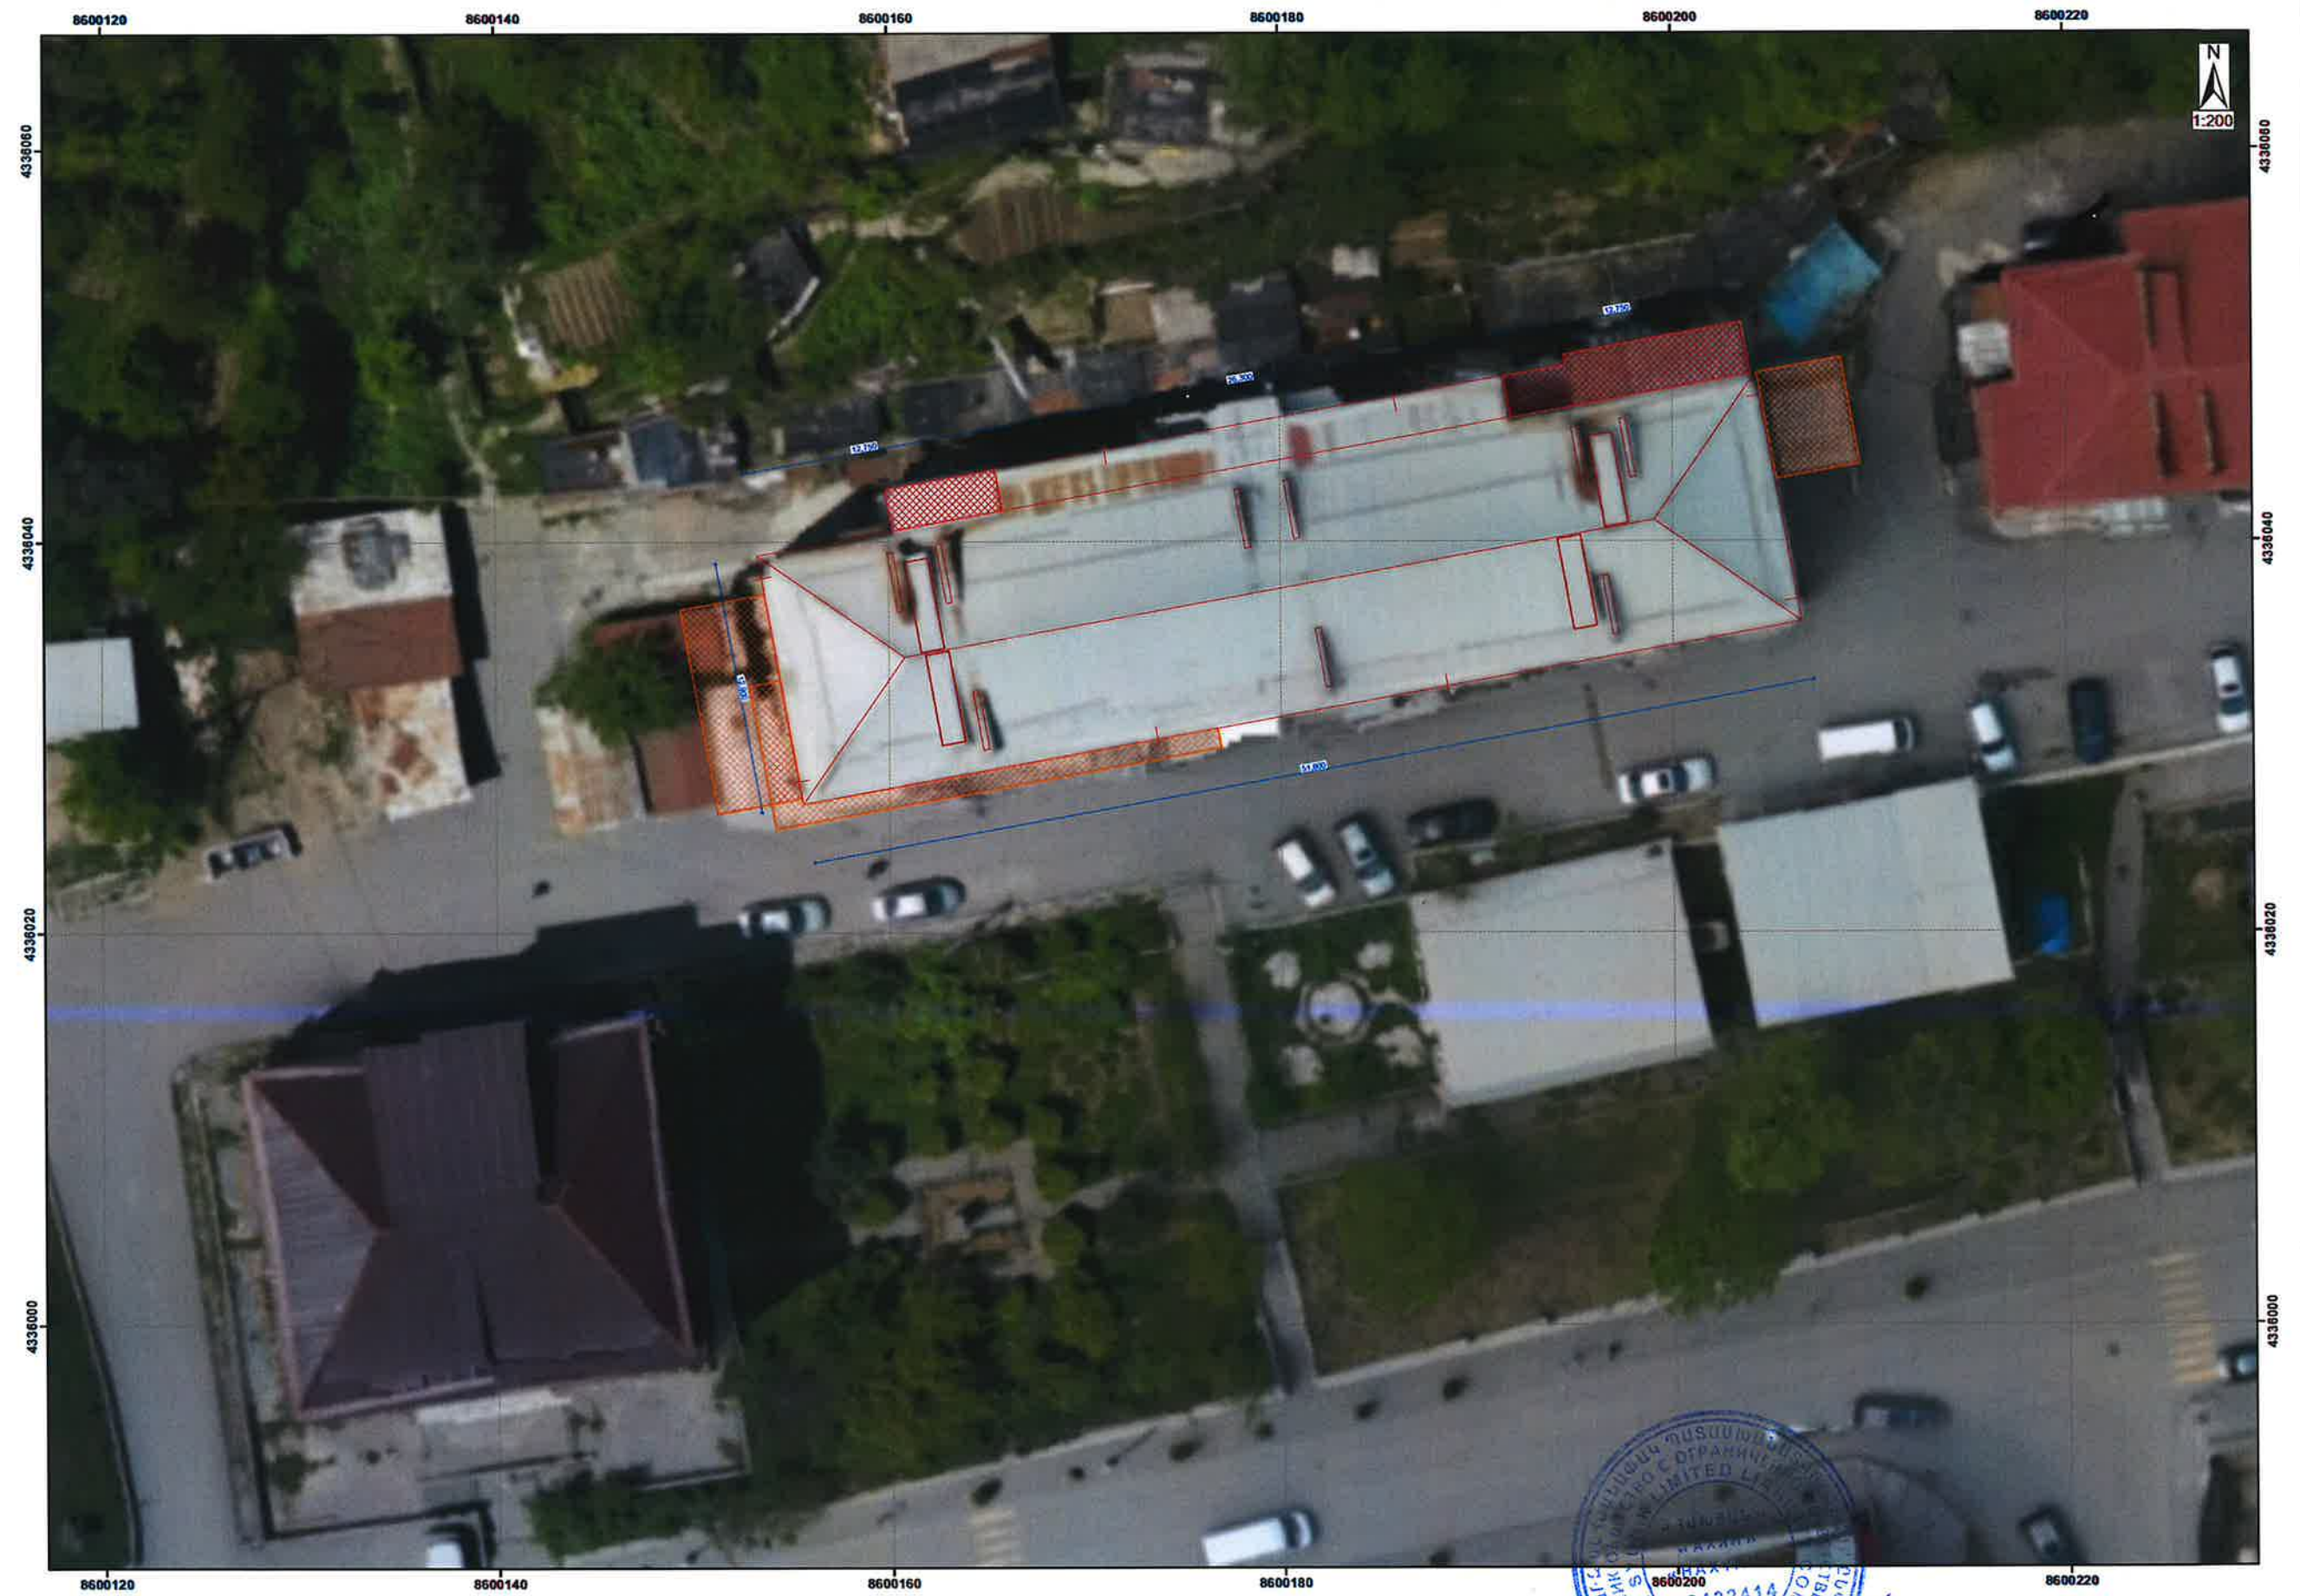


|                                         |             |             |        |
|-----------------------------------------|-------------|-------------|--------|
| Պատվիրատու՝<br>Քաջարանի համայնքապետարան |             | Մակերես՝ ճՇ |        |
| Կոնստրուկտոր՝<br>Հ. Բաղդասարյան         | Մ. Շահինյան | Փուլ        | Քննարկ |
| Լայնագծեր՝<br>Ա. Տոշին                  | Ա. Տոշին    | ԱՆ          | 2      |
| Առաջին հարկի հատակագիծ (Չափագրական)     |             | «ՀԱՆՅԱՆ»    |        |
| Տիպային հարկի հատակագիծ (Չափագրական)    |             | ՄԳԸ         |        |

### Տիպային 4 հարկի հատակագիծ (Չափագրական)

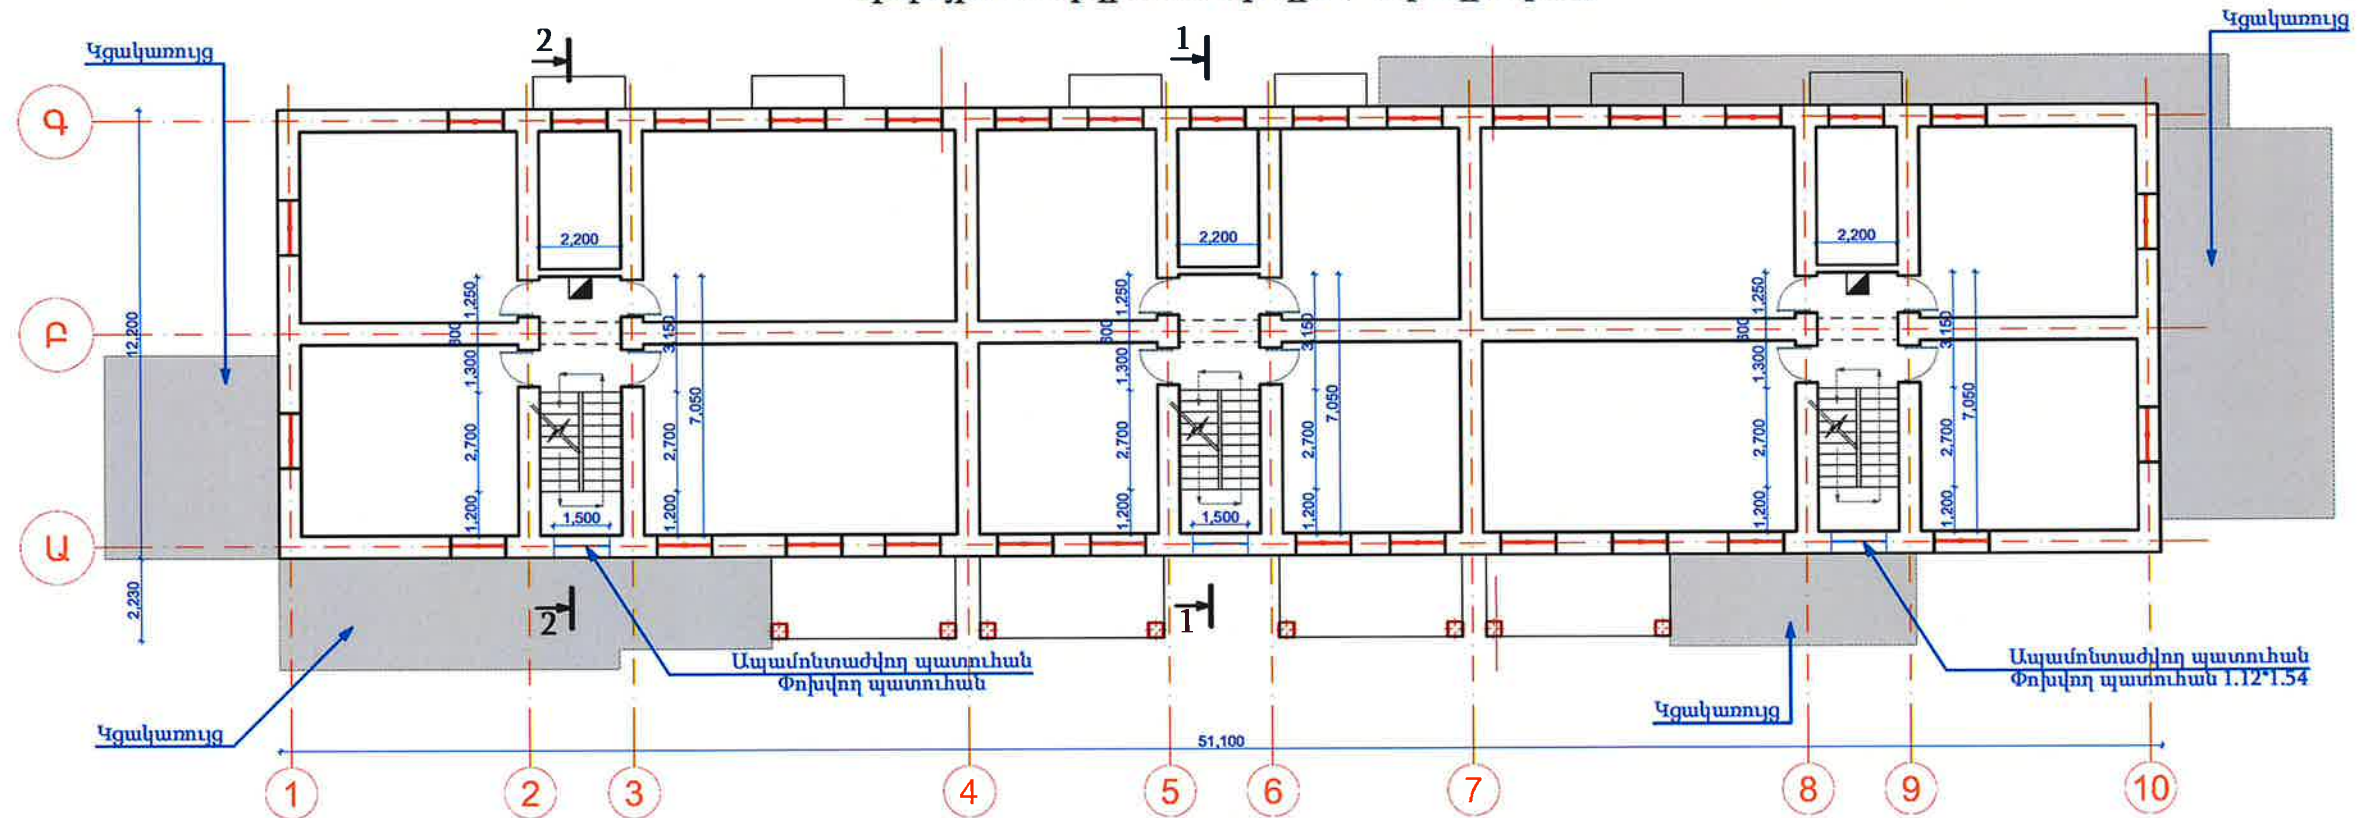


### Առաջին հարկի հատակագիծ (Չափագրական)

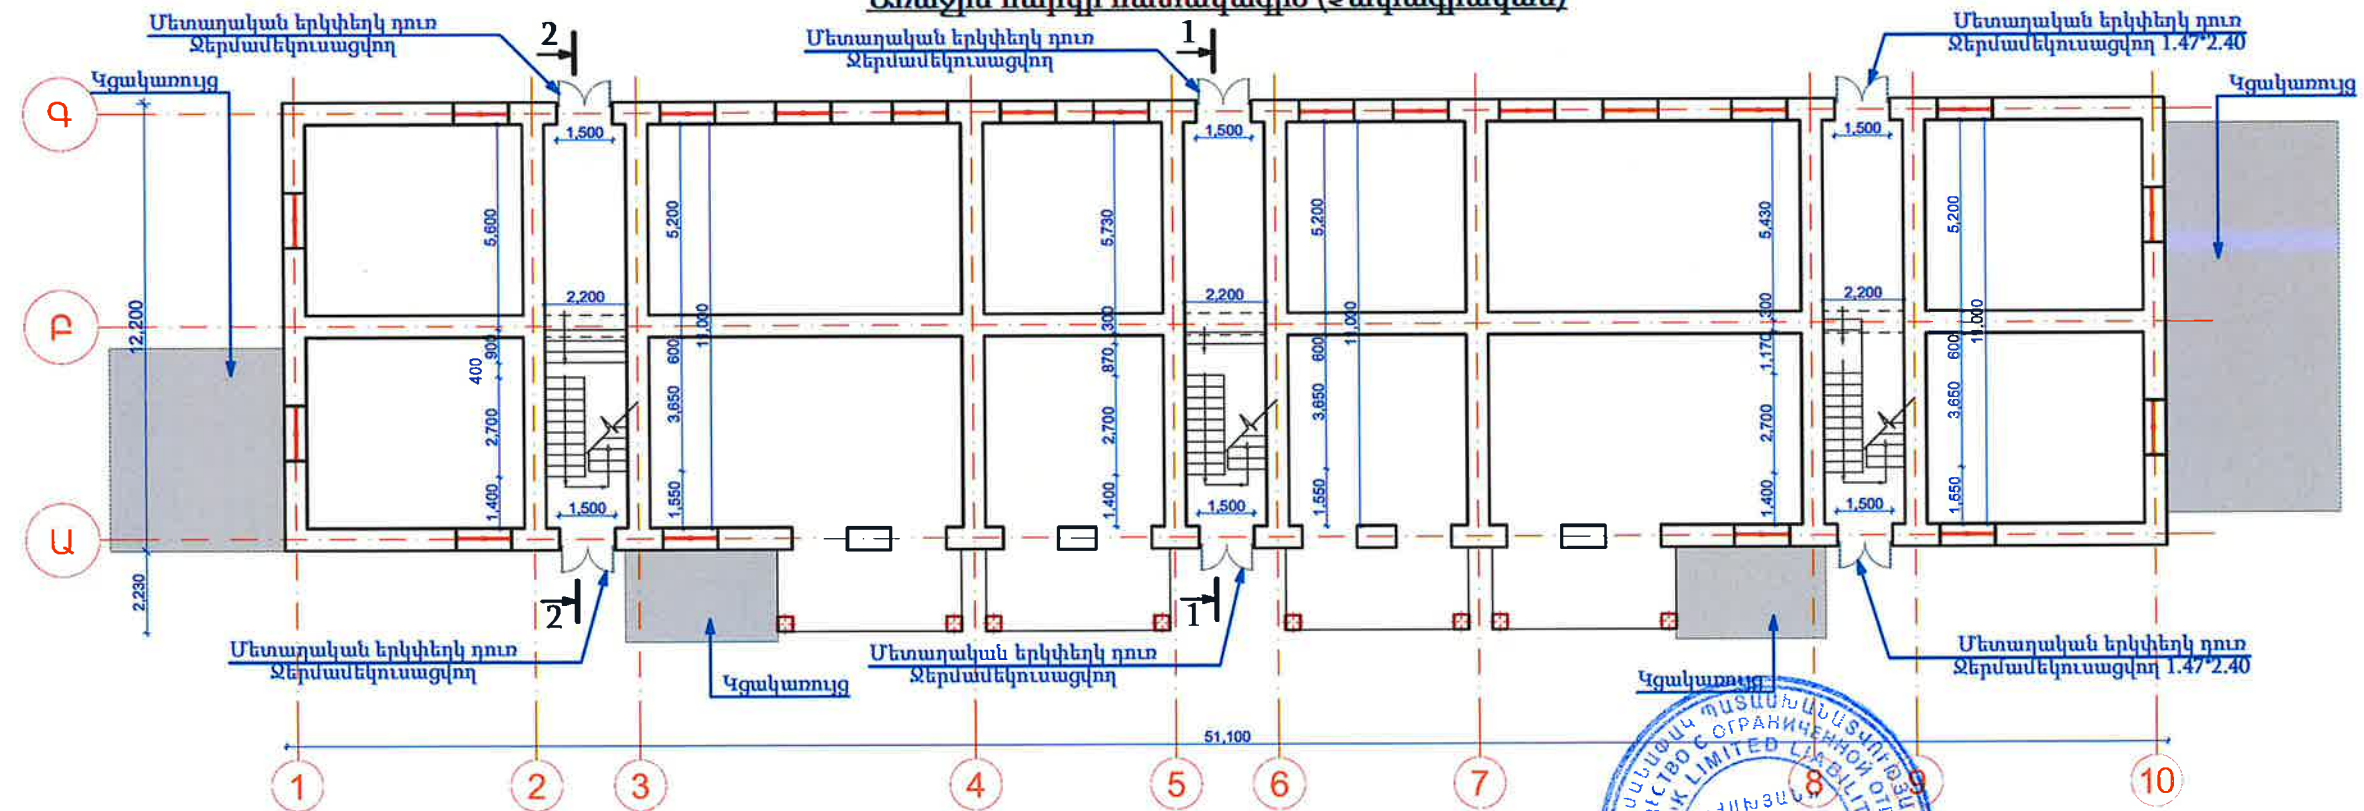


- \* Ընդհանուր տվյալները նայել ՃՇ թերթ-1  
\* Նյութերի և աշխատանքների մասնագրերը նայել ՃՇ թերթ-14


| Ն.Գ.Ճ.       | Մ. Հախյան  | Մասնավորապես<br>Քաջարանի համայնքապետարան<br>«ՀՀ Սյունիքի մարզի Քաջարան համայնքի<br>Քաջարան բաղադրի Շիրվանզադե 4<br>բազմաբնակարան շենքի բնդհանուր բաժնային<br>սեփականության գույքի նորոգում<br>Էներգախնայող միջոցներով» | Մակնիշ- ՃՇ |      |        |
|--------------|------------|---|------------|------|--------|
|              |            |   | Փուլ       | Թերթ | Թերթեր |
| Կոնստրուկտոր | Վ. Բաղայան | Առաջին հարկի հատակագիծ (Չափագրական)<br>Տիպային հարկի հատակագիծ (Չափագրական)   | ԱՆ         | 3    |        |
| Նախագծեց     | Ա. Տոշին   |   |            |      |        |
|              |            |   |            |      |        |
|              |            |   |            |      |        |
|              |            |   |            |      |        |

Վերնածածկի հատակագիծ (Չափագրական)

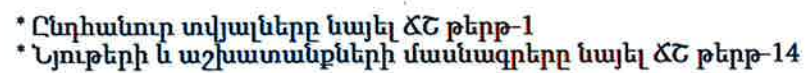

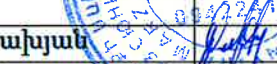
|              |             |   |                                                                         |                 |        |
|--------------|-------------|---|-------------------------------------------------------------------------|-----------------|--------|
|              |             | Պատվիրատու՝<br>Բաջետարանի համայնքապետարան   | Մակնիշ- ՃՇ                                                              |                 |        |
| Ն.Գ.Ճ.       | Ս. Հախյան   | <br>22 Սյունիքի մարզի Քաջարան համայնքի<br>Քաջարան բաղադրի Շիրվանգաղե 4<br>բազմաբնակարան շենքի ընդհանուր բաժնային<br>սեփականության գույքի նորոգում<br>էներգատնայտը միջոցներով» | Փուլ                                                                    | Թերթ            | Թերթեր |
| Կոնստրուկտոր | Վ. Բադալյան |   | ԱՆ                                                                      | 4               |        |
| Նախագծեց     | Ա. Տոշին    |   |                                                                         |                 |        |
|              |             |   | Տանիքաժածկի հատակագիծ (Չափագրական)<br>Վերնահարկի հատակագիծ (Չափագրական) | «ՀԱՆՅԱՆ»<br>ՍՊԸ |        |

Ապամոնտաժվող պատուհան  
Փակվող բացվածք

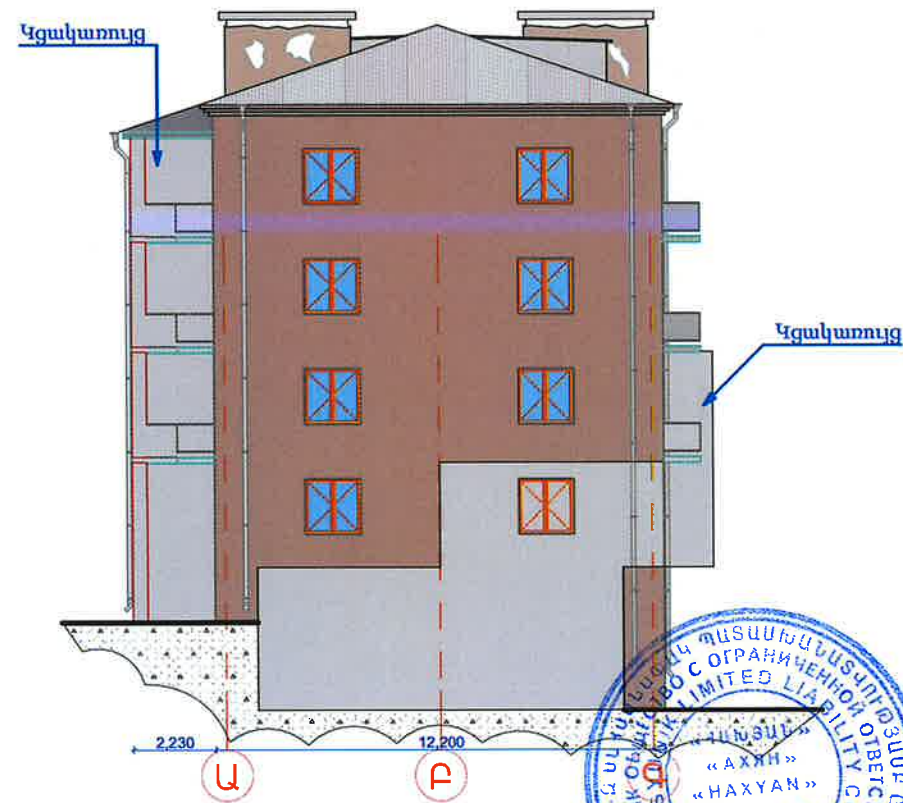



|              |             |   |            |      |                 |
|--------------|-------------|---|------------|------|-----------------|
|              |             | Պատվիրատու՝<br>Քաջարանի համայնքապետարան   | Մակնիշ- ՃԾ |      |                 |
| Ն.Գ.Ճ.       | Ս. Հախյան   |  <p>Սյունիքի մարզի Քաջարան համայնքի<br/>Քաջարան բաղադրի Շիրվանզադե 4<br/>բազմաբնակարան շենքի ընդհանուր բաժնային<br/>սեփականության գույքի նորոգում<br/>Էներգախնայող միջոցներով»</p> | Փուլ       | Թերթ | Թերթեր          |
| Կոնստրուկտոր | Վ. Բադալյան |   | ԱՆ         | 5    | «ՀԱՆՅԱՆ»<br>ՍՊԸ |
| Նախագծեց     | Ա. Տոշին    |   |            |      |                 |
|              |             |   |            |      |                 |
|              |             | Ճակատներ 1-10; Գ-Ա; Ա-Գ առանցքներով<br>(Չափագրական)   |            |      |                 |

Ճակատ „10.-.1. առանցքներով (Չափագրական)

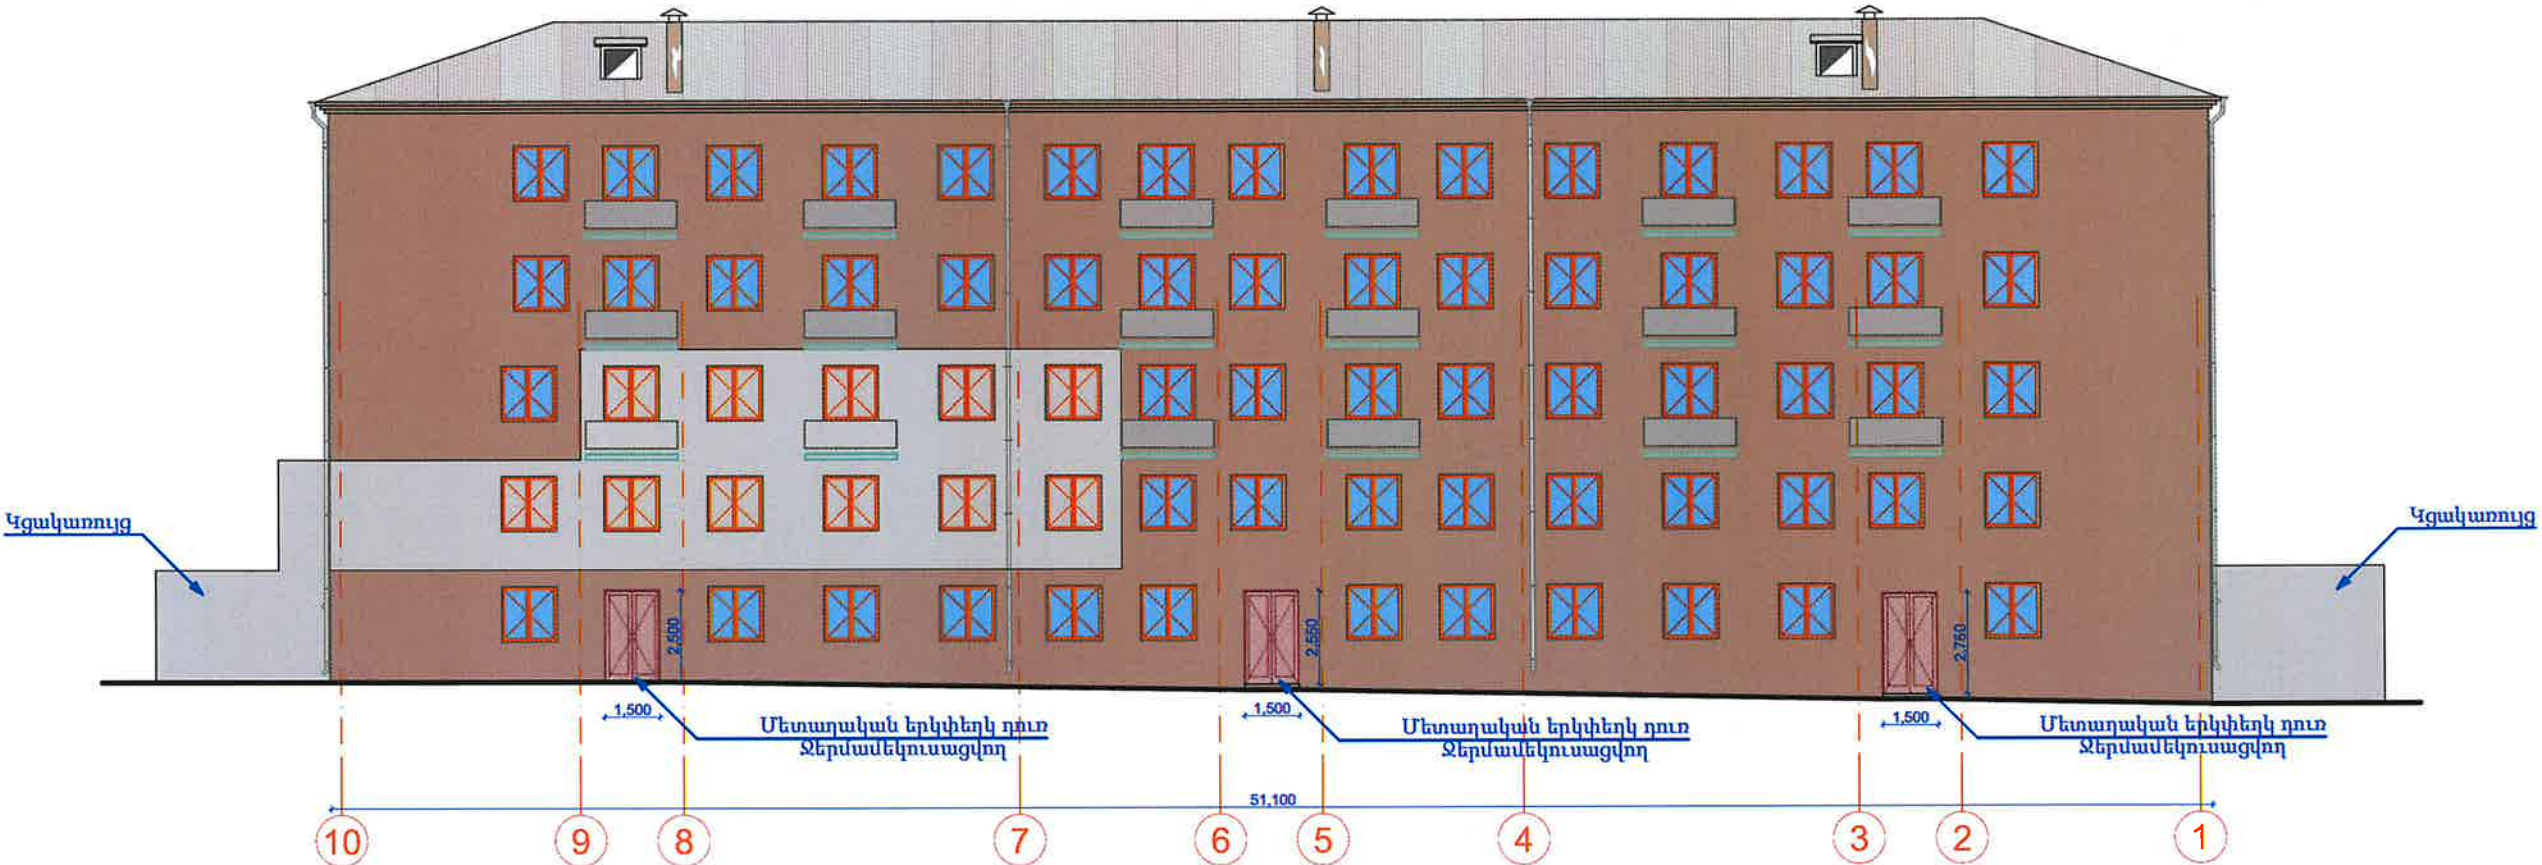


Կտրվածք 1-1 (Չափագրական)

Կտրվածք 2-2 (Չափագրական)

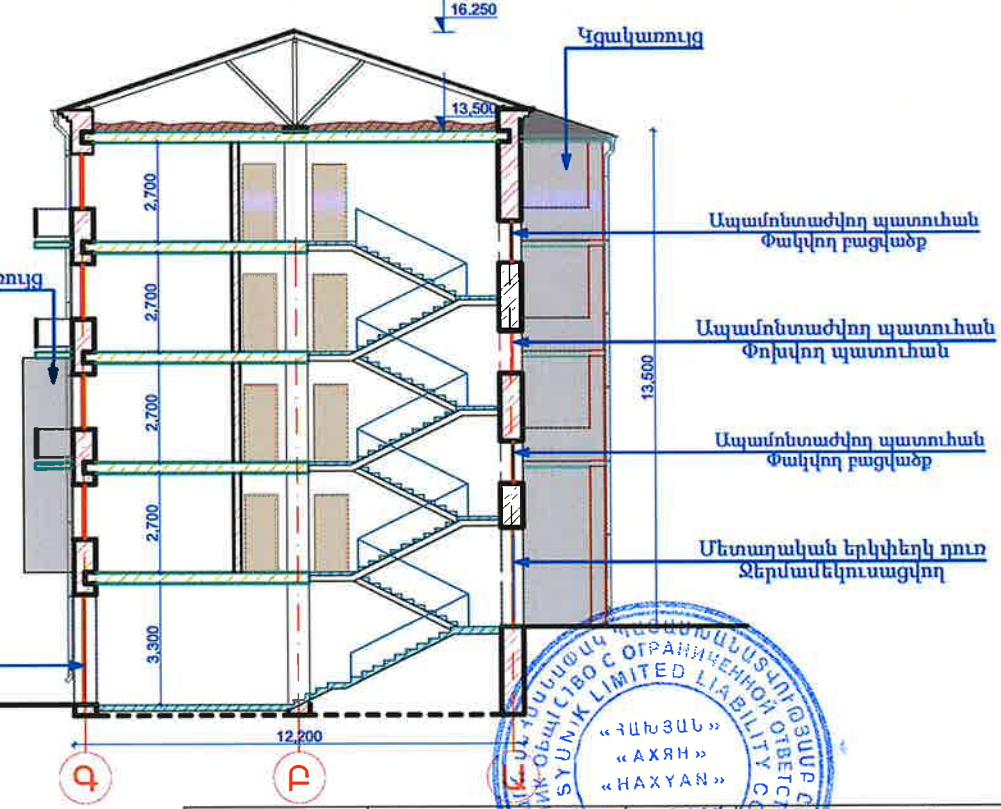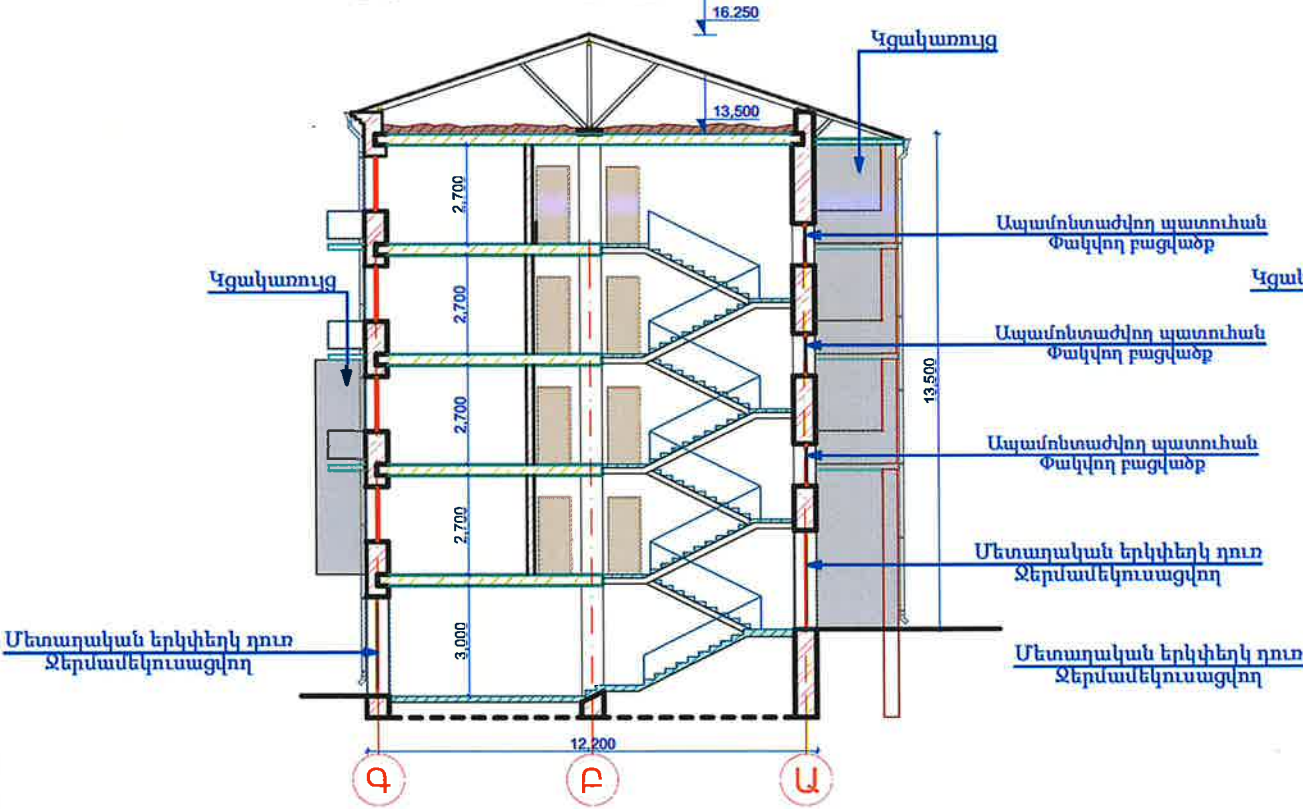


|              |             |             |           |   |              |      |        |
|--------------|-------------|-------------|-----------|---|--------------|------|--------|
| Ն.Գ.Ճ.       |             | Ս. Հախյան   |           | Պատվիրատու՝<br>Քաջարանի համայնքապետարան<br>«ՀՀ Սյունիքի մարզի Քաջարան համայնքի Քաջարան բաղարի Շիրվանզադե 4 բազմաբնակարան շենքի բնօրինակ քաղաքականության գույքի նորոգում էներգախնայող միջոցներով» | Մակնիշ- ՃՇ   |      |        |
| Կոնստրուկտոր | Վ. Բադալյան | Վ. Բադալյան | Ս. Հախյան |   | Փուլ         | Թերթ | Թերթեր |
| Նախագծեց     | Ա. Տոշին    | Ա. Տոշին    | Ս. Հախյան | Ճակատներ 10-1 առանցքով; Կտրվածք 1-1<br>Կտրվածք 2-2 (Չափագրական)   | ԱՆ           | 6    |        |
|              |             |             |           |   | «ՀԱՆՅԱՆ» ՍՊԸ |      |        |

Տիպային հարկի հատակագիծ

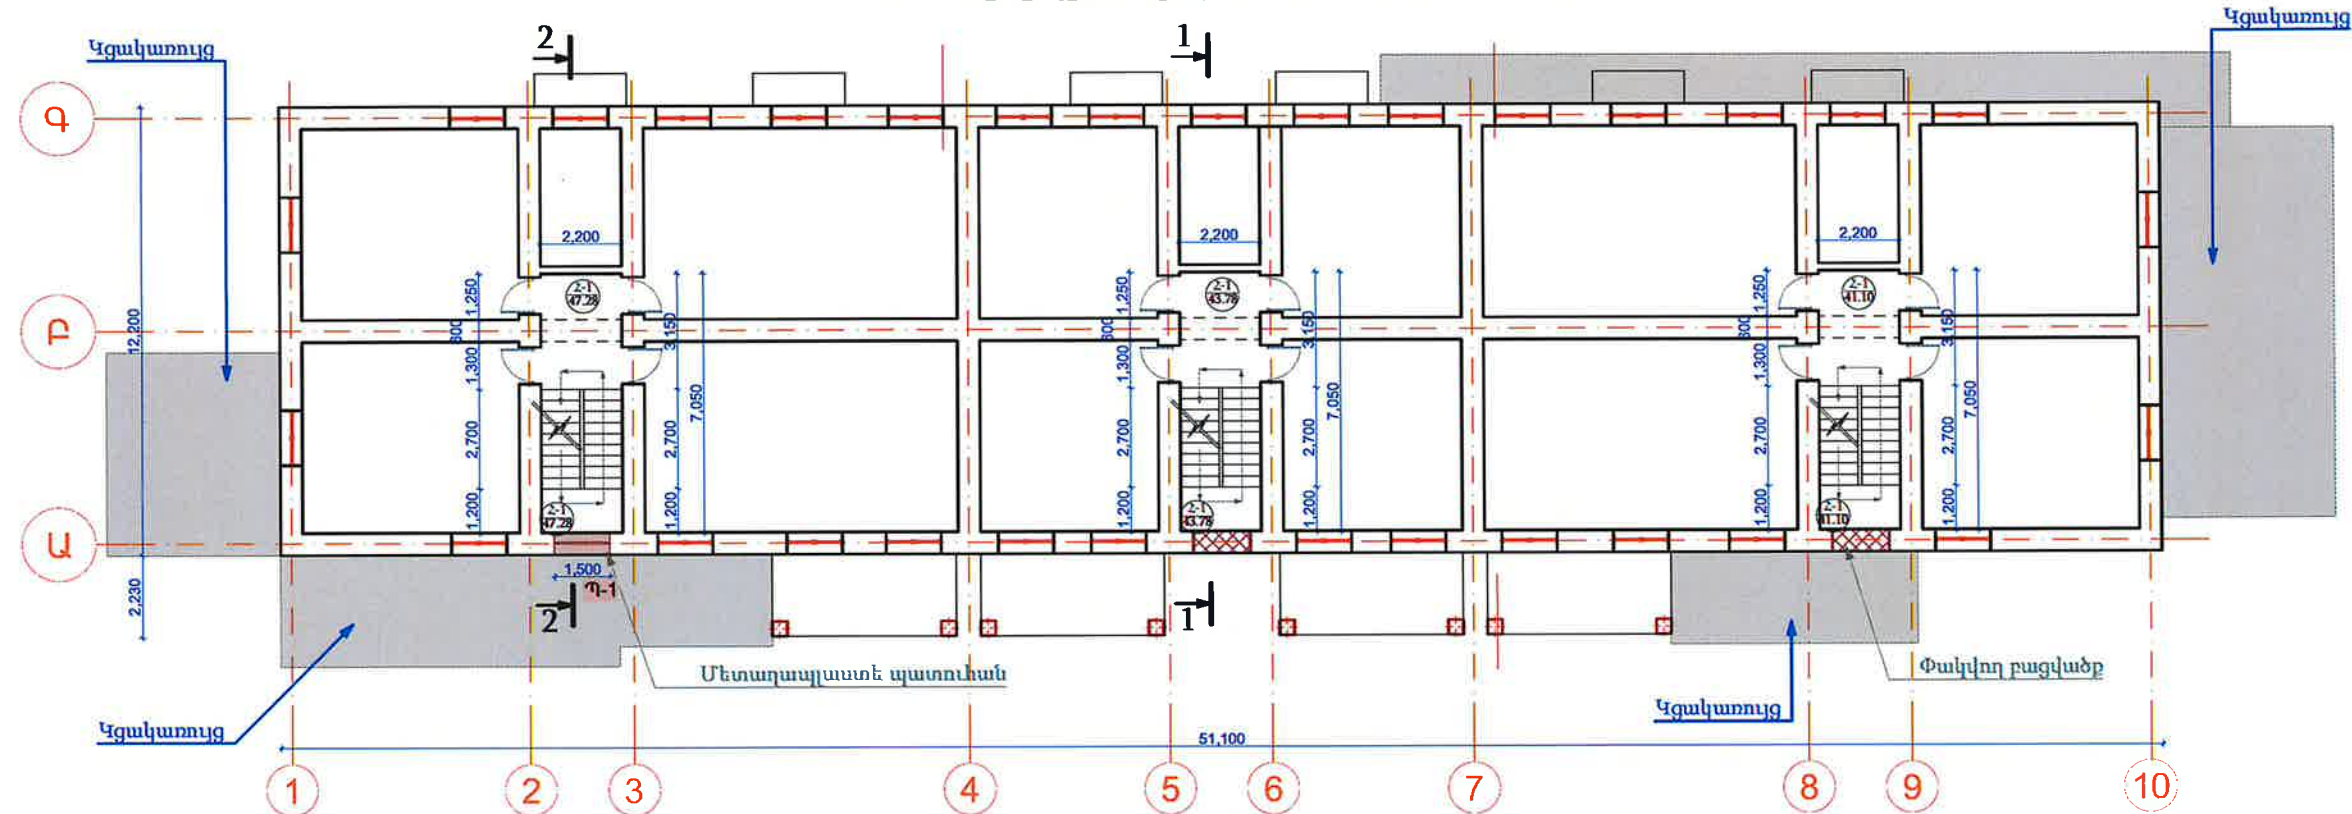


Առաջին հարկի հատակագիծ

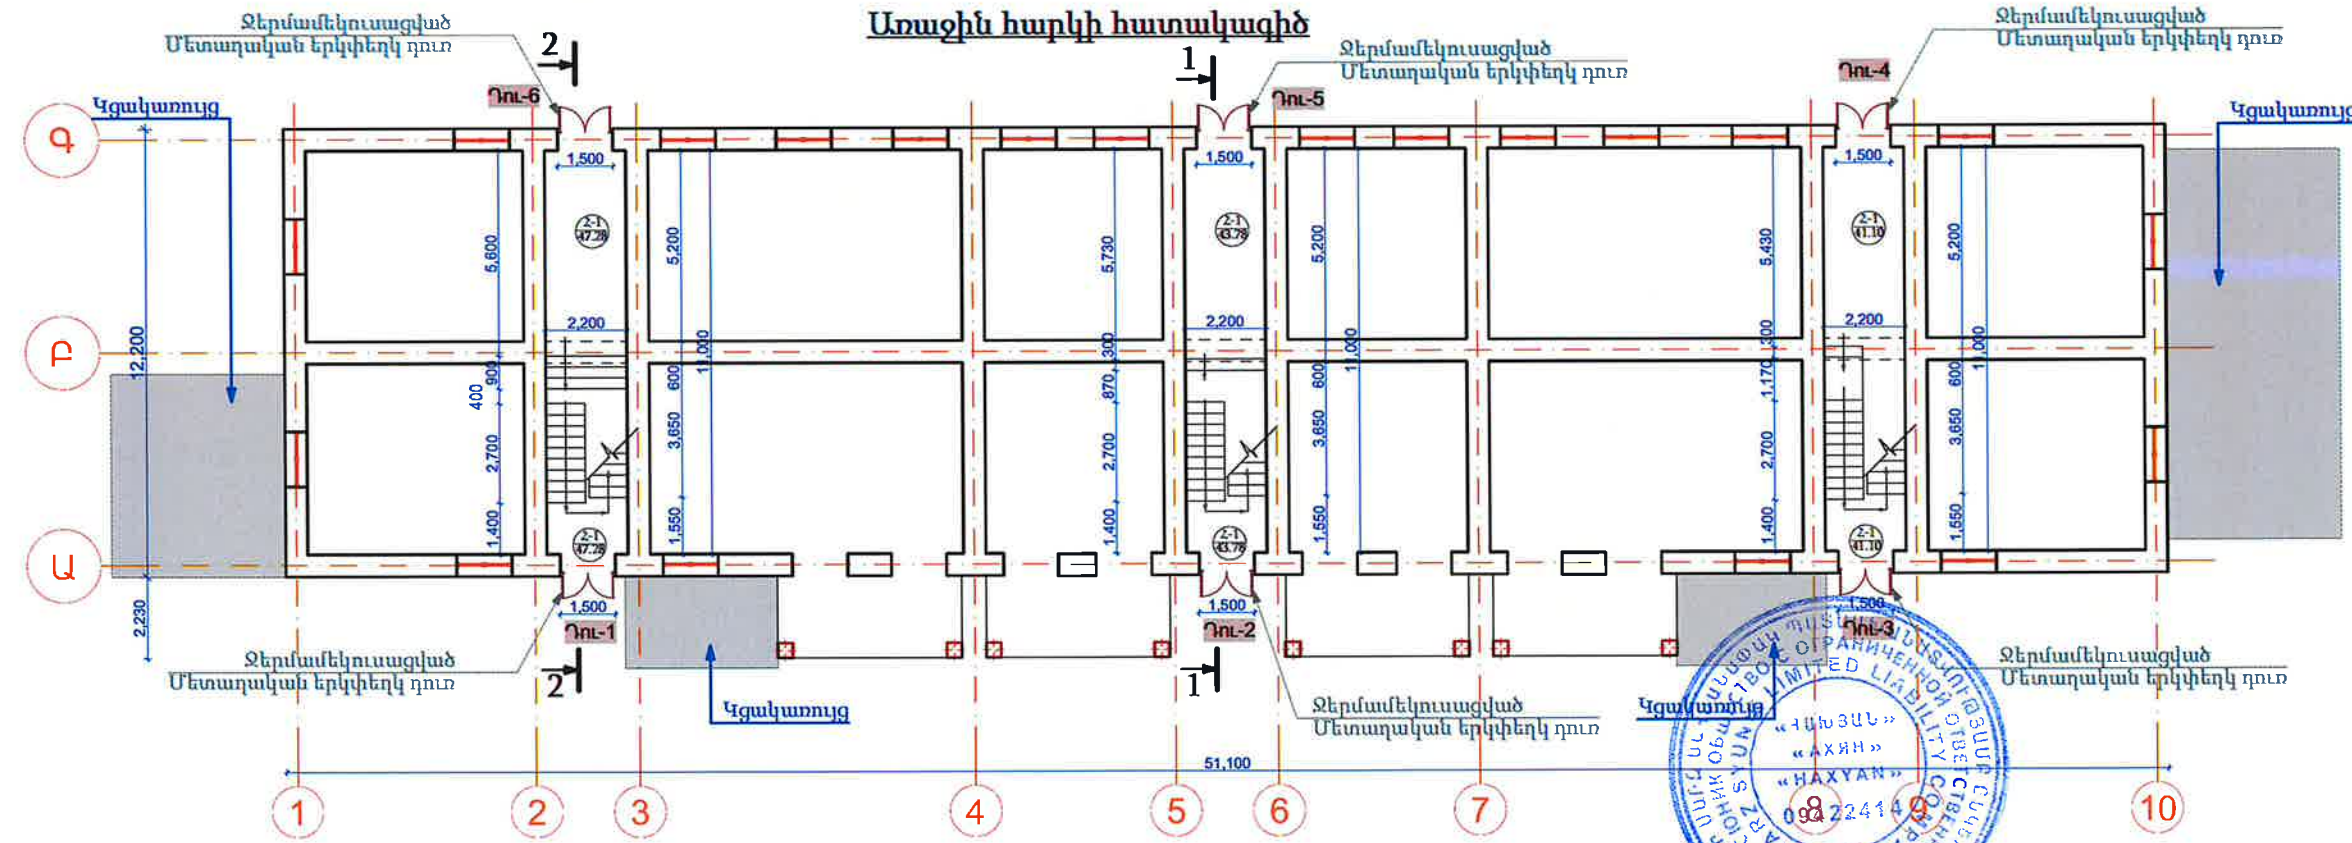

\* Ընդհանուր տվյալները նայել ՃՇ թերթ-1  
\* Նյութերի և աշխատանքների մասնագրերը նայել ՃՇ թերթ-14

|              |             |                                                   |                 |      |        |
|--------------|-------------|---------------------------------------------------|-----------------|------|--------|
| Ն.Գ.Ճ.       | Մ. Հախյան   | Պատվիրատու՝<br>Քաջարանի համայնքապետարան           | Մակնիշ- ՃՇ      |      |        |
| Կոնստրուկտոր | Վ. Բադալյան | «ՀԱՆՅԱՆ»<br>«ՀԱՅԿ»<br>«ՀԱՅԿԱՆ»<br>00222414        | Փուլ            | Թերթ | Թերթեր |
| Նախագծեց     | Ա. Տոշին    |                                                   | ԱՆ              | 7    |        |
|              |             | Առաջին հարկի հատակագիծ<br>Տիպային հարկի հատակագիծ | «ՀԱՆՅԱՆ»<br>ՍՊԸ |      |        |

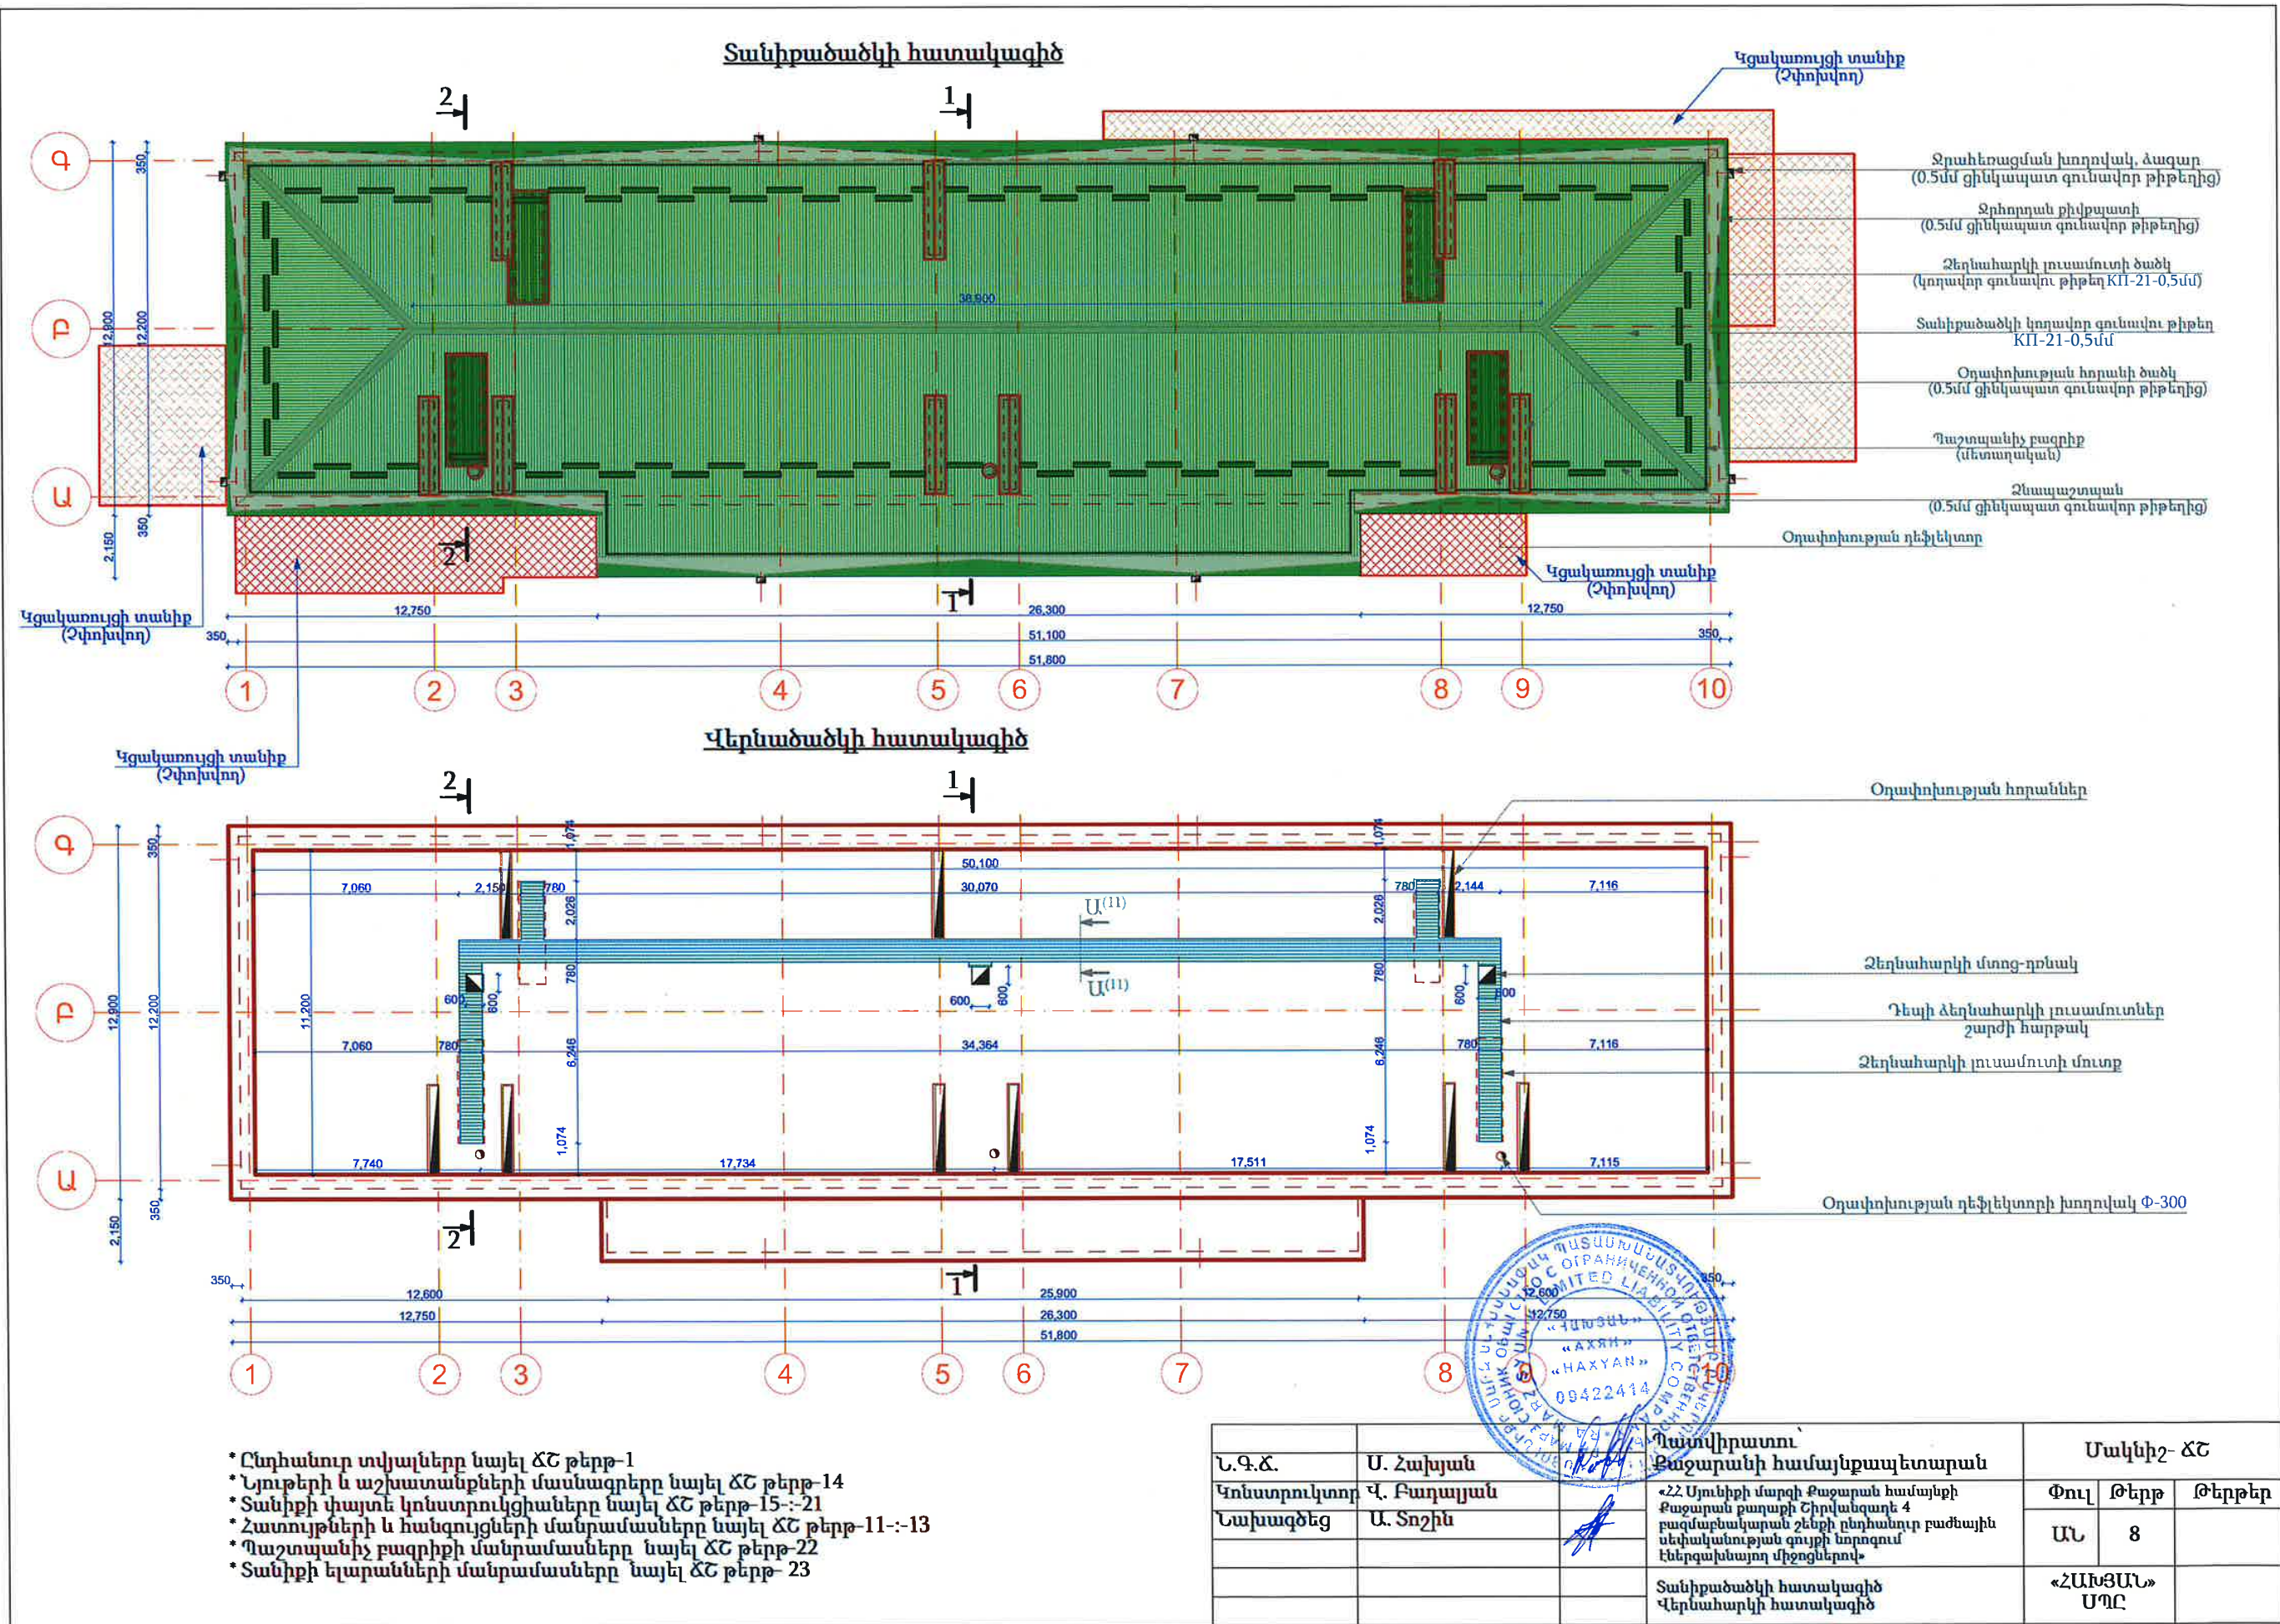


- \* Ընդհանուր տվյալները նայել ՃՇ թերթ-1
- \* Նյութերի և աշխատանքների մանրագրերը նայել ՃՇ թերթ-14
- \* Տանիքի փայտե կոնստրուկցիաները նայել ՃՇ թերթ-15-:21
- \* Հատույթների և հանգույցների մանրամասները նայել ՃՇ թերթ-11-:13
- \* Պաշտպանիչ բազրիքի մանրամասները նայել ՃՇ թերթ-22
- \* Տանիքի ելարանների մանրամասները նայել ՃՇ թերթ-23

|              |             |   |              |      |
|--------------|-------------|---|--------------|------|
| Ն.Գ.Ճ.       | Ս. Հախյան   | Պատվիրատու   | Մակնիշ- ՃՇ   |      |
| Կոնստրուկտոր | Վ. Բադալյան | Քաջարանի համայնքապետարան   | Փուլ         | Թերթ |
| Նախագծեց     | Ա. Տոշին    | «ՀՀ Սյունիքի մարզի Քաջարան համայնքի Քաջարան քաղաքի Շիրվանզադե 4 բազմաբնակարան շենքի ընդհանուր բաժնային սեփականության գույքի նորոգում և ներգախնայող միջոցներով» | ԱՆ           | 8    |
|              |             | Տանիքածածկի հատակագիծ   | «ՀԱԽՅԱՆ» ՍՊԸ |      |
|              |             | Վերնահարկի հատակագիծ   |              |      |


Ճակատ „1.-,10., առանցքներով



Ճակատ „Գ.-,Ա., առանցքներով

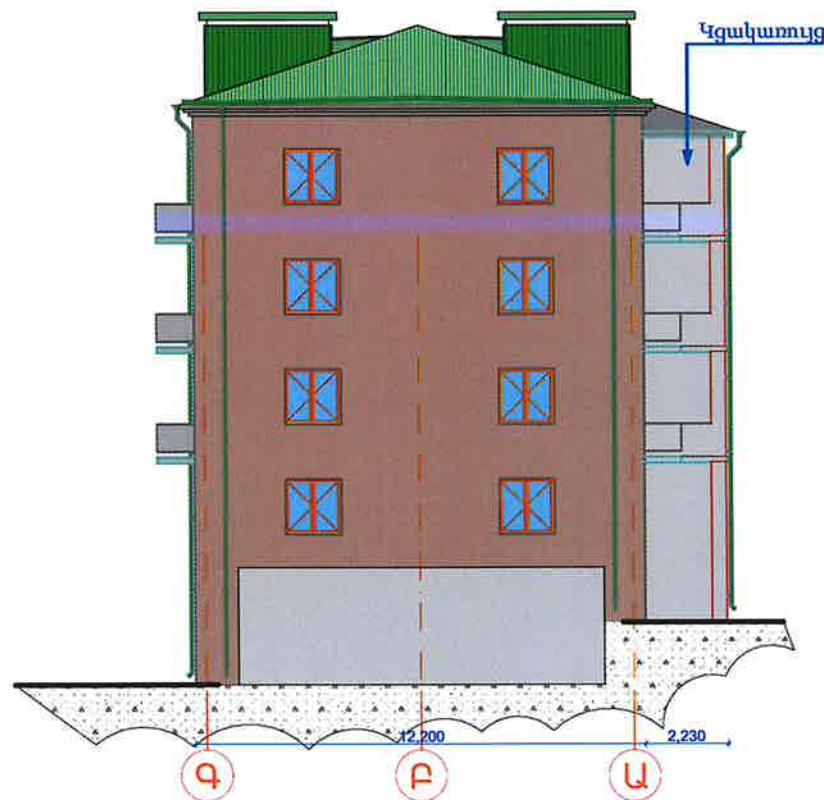

Ճակատ „Ա.-,Գ., առանցքներով

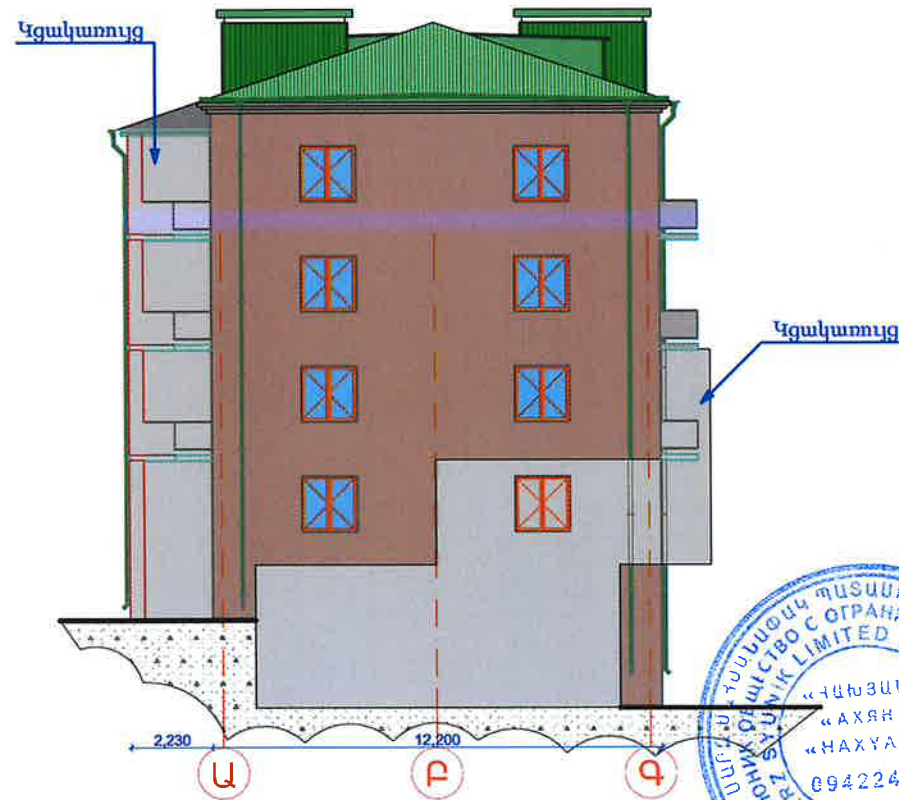

Բազալտե հատակների հատույթ


Բազալտե սալ-30սմ  
Ցեմենտավազային շերտ-20սմ  
Ցեմենտավազային հարթեցնող շերտ-20սմ  
Երկաթբետոնե սալ-80 մմ (բետոնե հատակ) գոյություն ունեցող




|              |             |  |              |      |        |
|--------------|-------------|--|--------------|------|--------|
|              |             |  | Մակնիշ- ՃԾ   |      |        |
| Ն.Գ.Ճ.       | Ս. Հախյան   |  | Փուլ         | Թերթ | Թերթեր |
| Կոնստրուկտոր | Վ. Բադալյան |  | ԱՆ           | 9    |        |
| Նախագծեց     | Ա. Տոշին    |  |              |      |        |
|              |             |  | «ՀԱՆՅԱՆ» ՍՊԸ |      |        |
|              |             |  |              |      |        |
|              |             |  |              |      |        |
[illegible]

1. Տարվելու և գործառնող հոգալու AM
2. Տեղափոխվել և հիմնարկվել 150 մ/վ
3. Գործառնող և հոգալու B
4. Տեղափոխվել հարկազանք ժամ-30 մ/վ
5. Ծածկի է/թանկի սալ

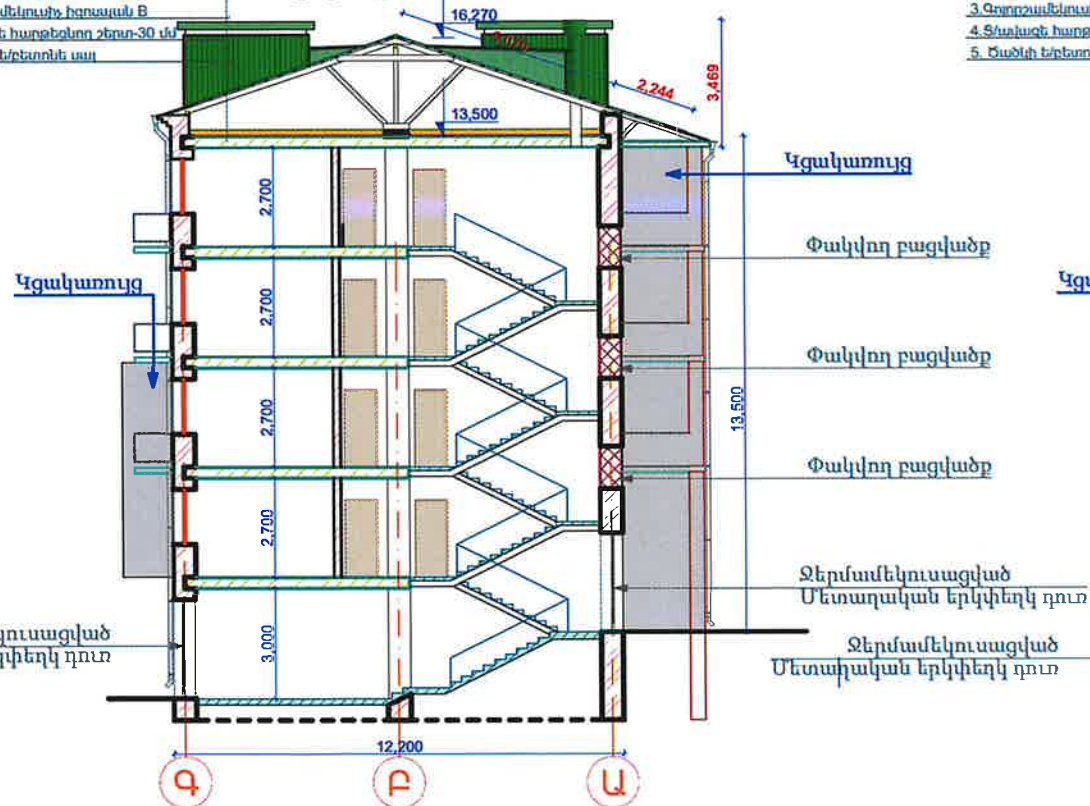


1. Sennafurulyň ganyzawon transuuly AM
2. Stipula filinulyň hylpuruzuguly-150 ul
3. Ganyzawonulyň hylpuruzuguly B
4. Sennafurulyň hylpuruzuguly 30 ul
5. Sennafurulyň hylpuruzuguly uay

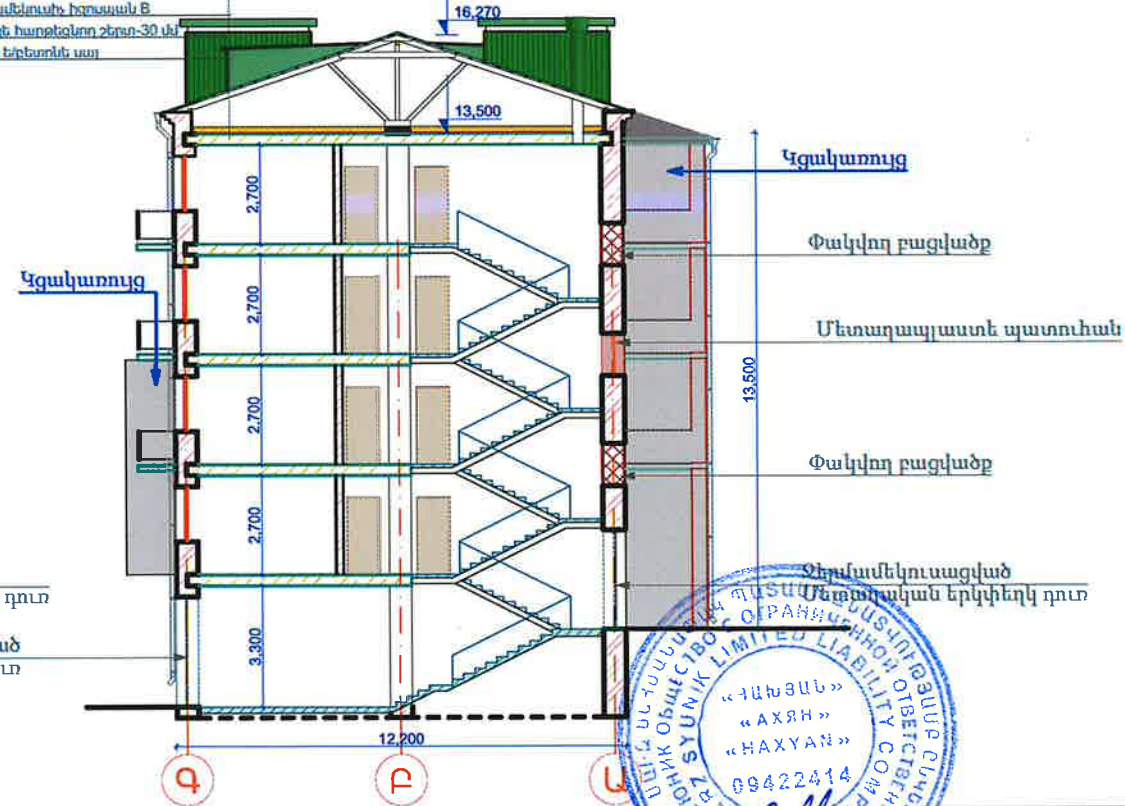


- |              |             |  |   |              |      |        |
|--------------|-------------|--|---|--------------|------|--------|
|              |             |  | Պատվիրատու՝<br>Քաջարանի համայնքապետարան   | Մակնիշ- ՃԾ   |      |        |
| Ն.Գ.Ճ.       | Ս. Հախյան   |  | «22 Սյունիքի մարզի Քաջարան համայնքի Քաջարան բաղադրի Շիրվանգաղե 4 բազմաբնակարան շենքի ընդհանուր բաժնային սեփականության զույրի նորոգում՝ էներգախնայող միջոցներով» | Փուլ         | Թերթ | Թերթեր |
| Կոնստրուկտոր | Վ. Բադալյան |  |   | ԱՆ           | 10   |        |
| Նախագծեց     | Ա. Տոշին    |  |   |              |      |        |
|              |             |  | Ճակատներ 10-1 առանցքով: Կտրվածք 1-1<br>Կտրվածք 2-2   | «ՀԱՆՅԱՆ» ՍՊԸ |      |        |


Օղափոխության հորանի ծածկ Մ 1:10

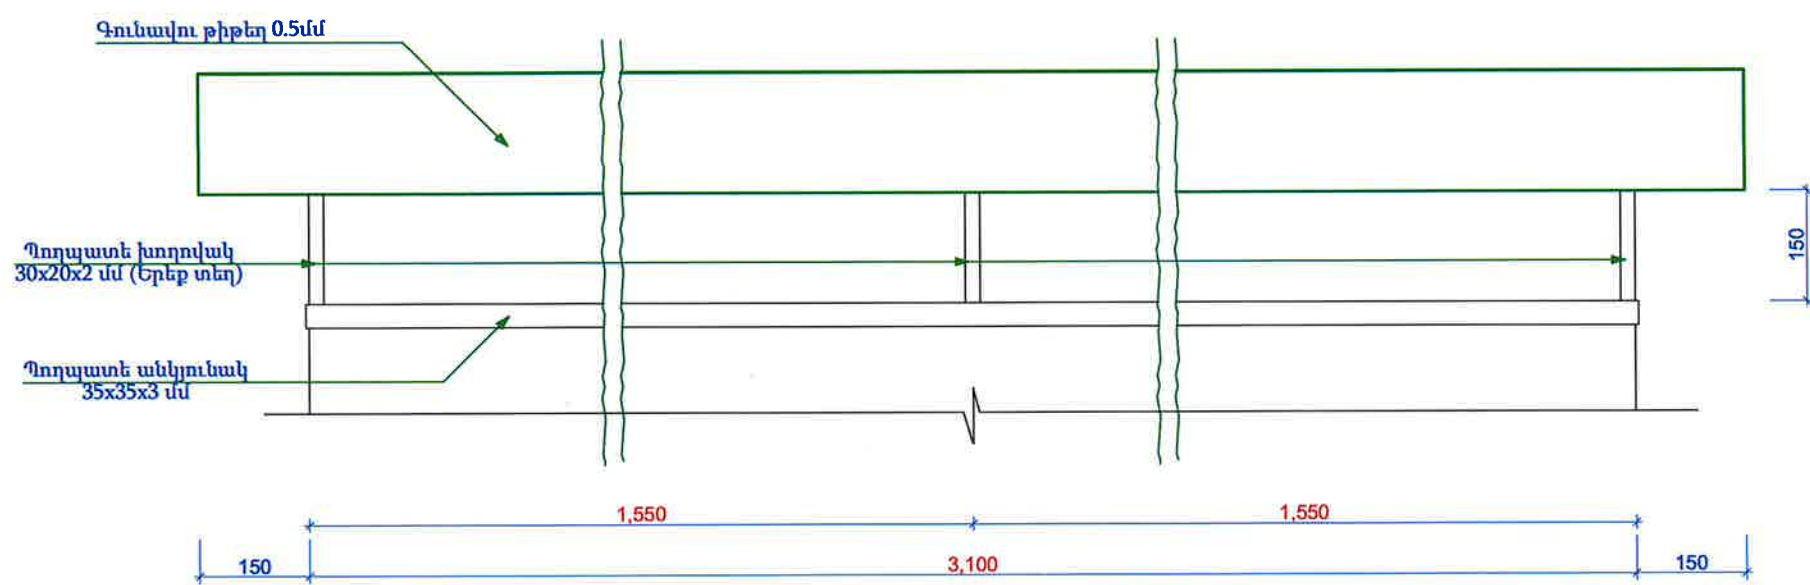


Հատույթ 2-2 Մ 1:10

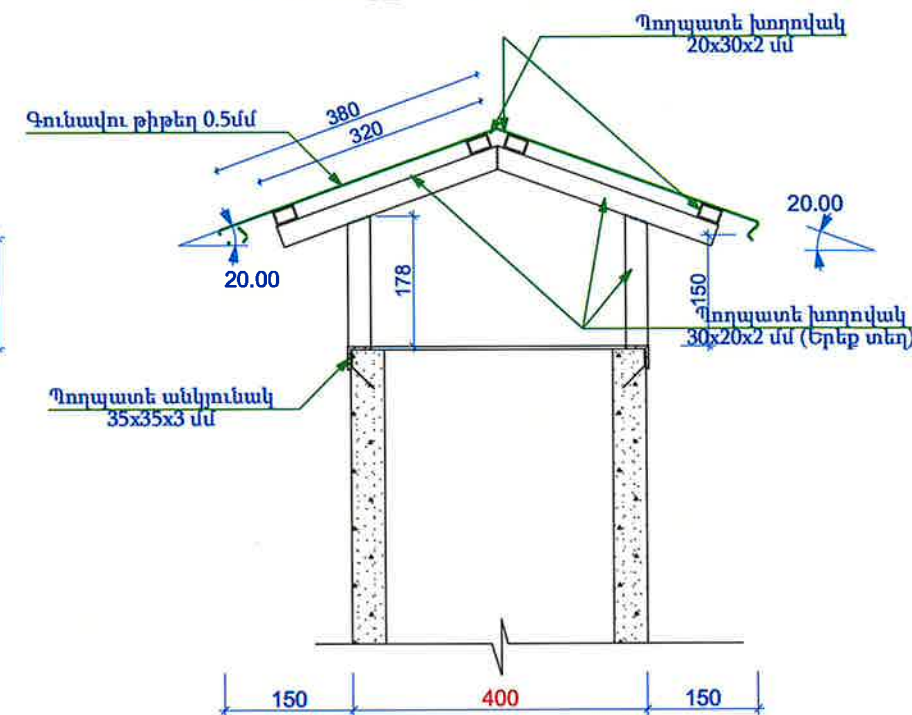

Հատակագիծ, Օղափոխության հորանի ծածկ Մ 1:10

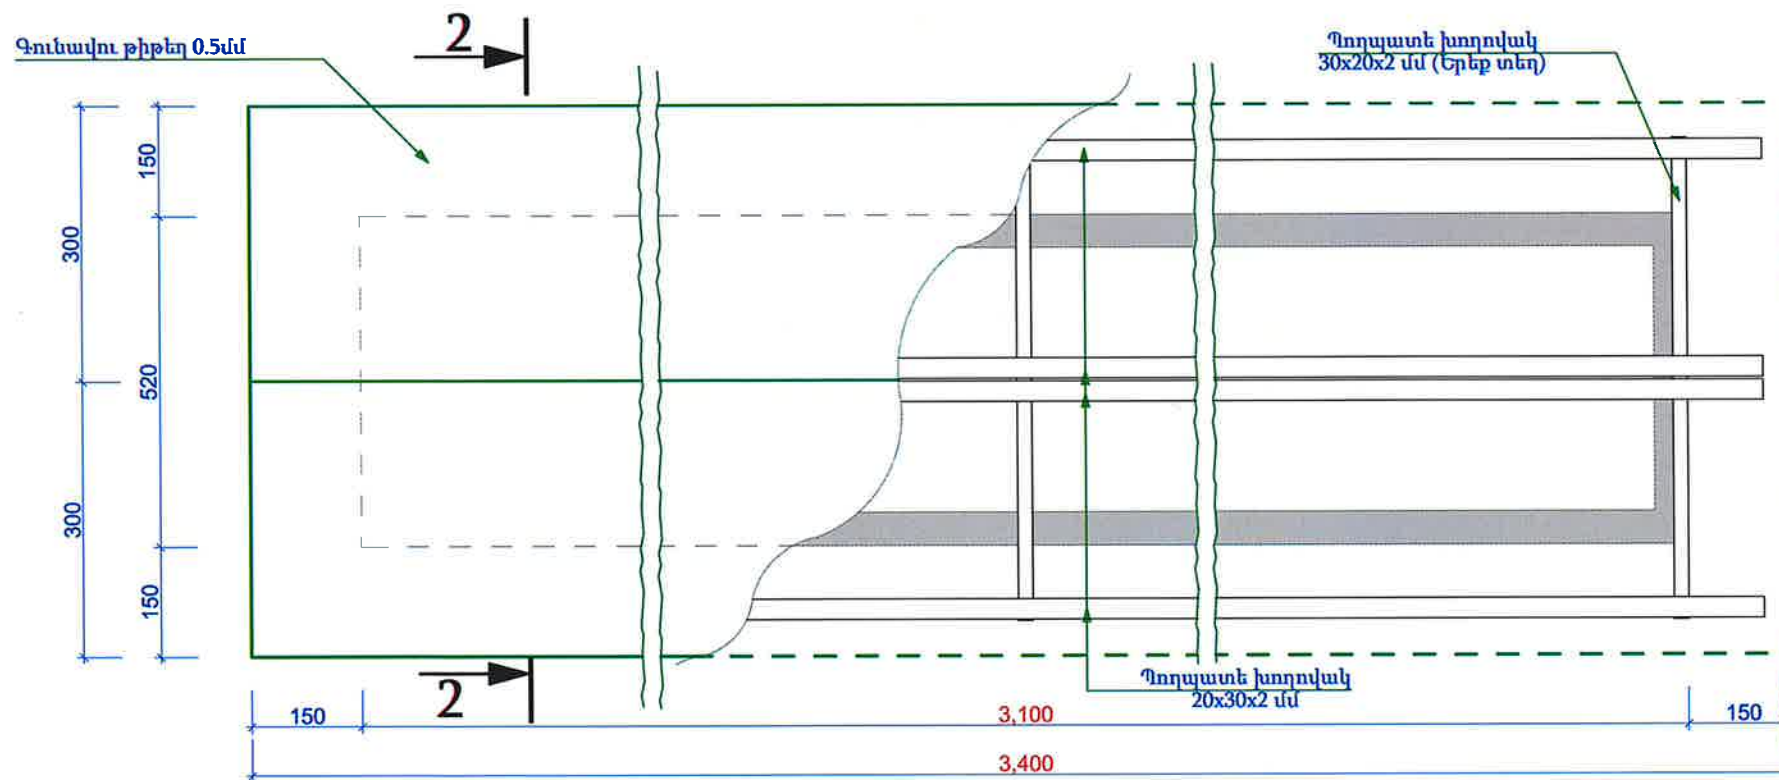


Հորանի վերականգնման դրվագ

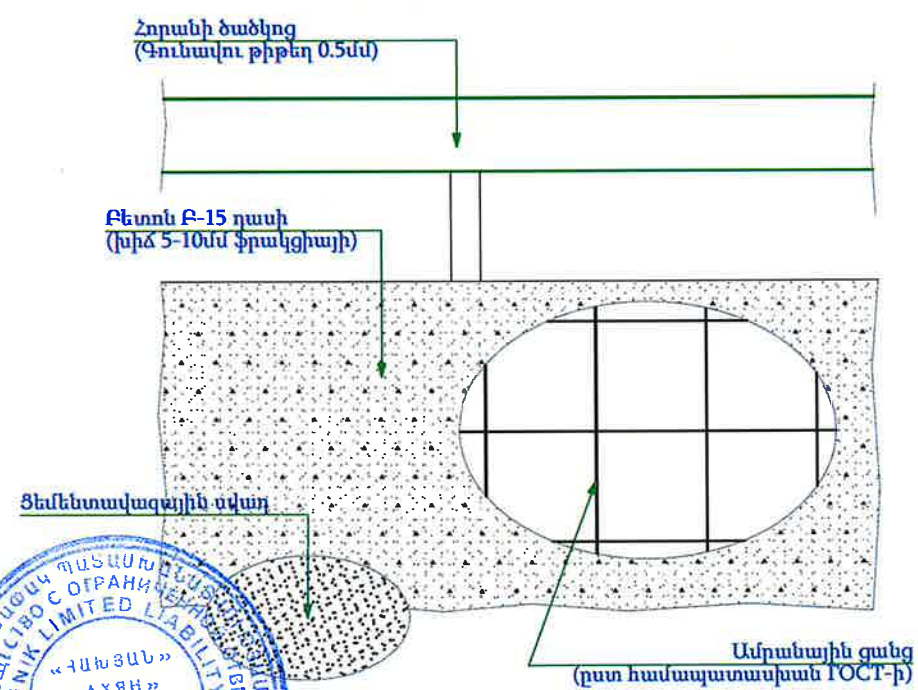

- Նյութերի և աշխատանքների մասնագրերը նայել ՃՀ թերթ-14
- Օղափոխության հորանների (3,100\*400) չափերը ճշտել տեղում


| Լ.Գ.Ճ.       | Ս. Հայկյան  | Պատվիրատու՝<br>Քաջարանի համայնքապետարան                     | Մակնիշ- ՃՀ       |      |        |
|--------------|-------------|-------------------------------------------------------------|------------------|------|--------|
|              |             |                                                             | Փուլ             | Թերթ | Թերթեր |
| Կոնստրուկտոր | Վ. Բադալյան | «ՀԱՄՅԱՆ»<br>«ԱՄՅԱՆ»<br>«ՀԱՄՅԱՆ»<br>09422414                 | ԱՆ               | 11   |        |
| Լախագծեց     | Ա. Տոշին    |                                                             |                  |      |        |
|              |             |                                                             |                  |      |        |
|              |             | Օղափոխության հորանի ծածկ<br>Հատույթ 2-2; Վերականգնման դրվագ | „ՀԱՄՅԱՆ“,<br>ՍՊԸ |      |        |

Օդափոխության հորանի պատերի երեսապատում

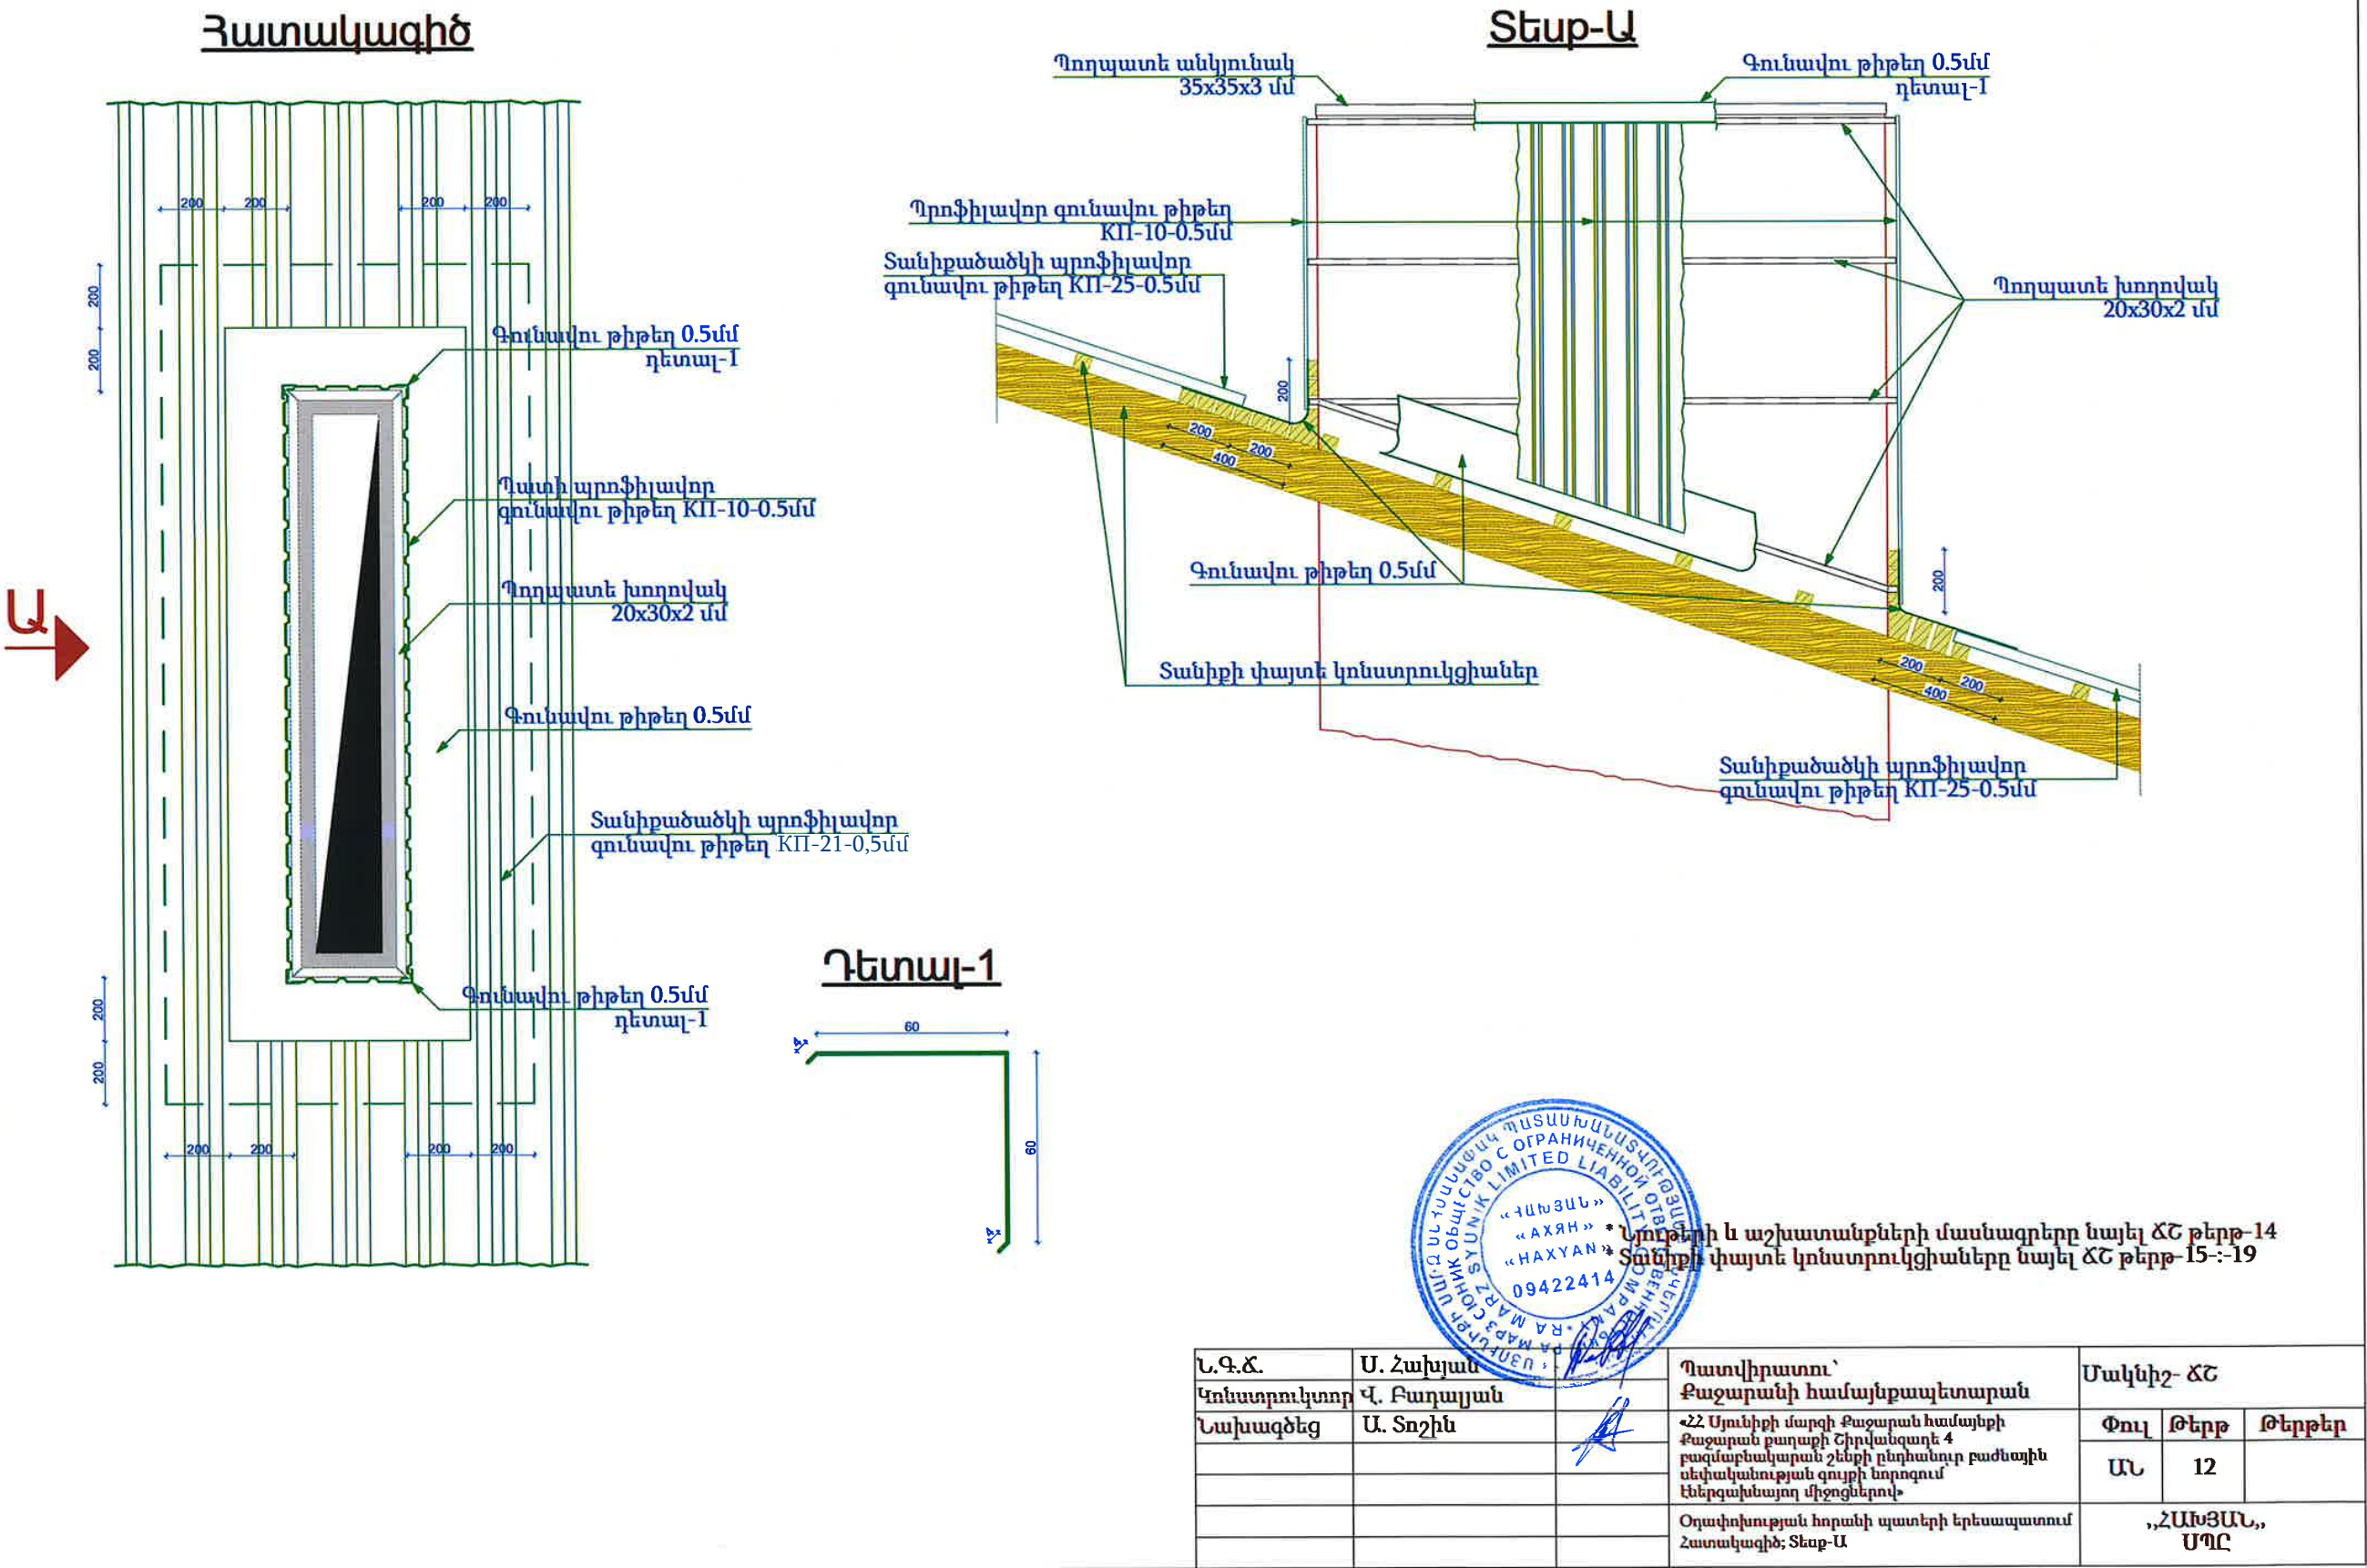


|              |            |   |               |      |        |  |
|--------------|------------|---|---------------|------|--------|--|
| Ն.Գ.Ը.       | Ս. Հախյան  | Պատվիրատու՝   | Մակնիշ- ՃՇ    |      |        |  |
| Կոնստրուկտոր | Վ. Բաղդյան | Քաջարանի համայնքապետարան   |               |      |        |  |
| Նախագծեց     | Ա. Տոշին   | «22 Մյունիքի մարզի Քաջարան համայնքի Քաջարան քաղաքի Շիրվանզադե 4 բազմաբնակարան շենքի ընդհանուր բաժնային սեփականության զույրի նորոգում ենթակառուցվածքային միջոցներով» | Փուլ          | Թերթ | Թերթեր |  |
|              |            | Օդափոխության հորանի պատերի երեսապատում   | ԱՆ            | 12   |        |  |
|              |            | Հատակագիծ: Տեսք-Ա   | „ՀԱՆՅԱՆ“, ՄՊԸ |      |        |  |


Օղափոխության դեֆլեկտոր

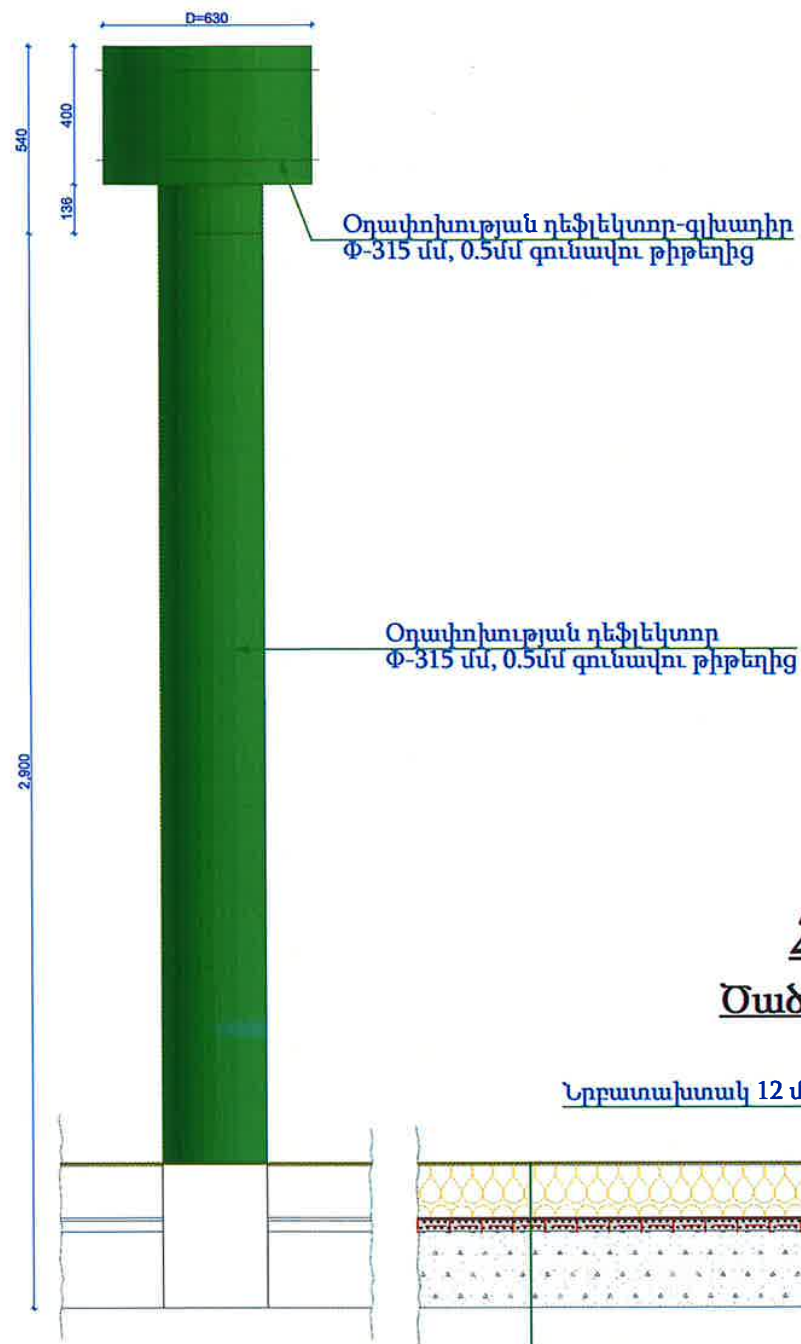


Հատույթ Բ-Բ (7)  
Տանիքածածկ

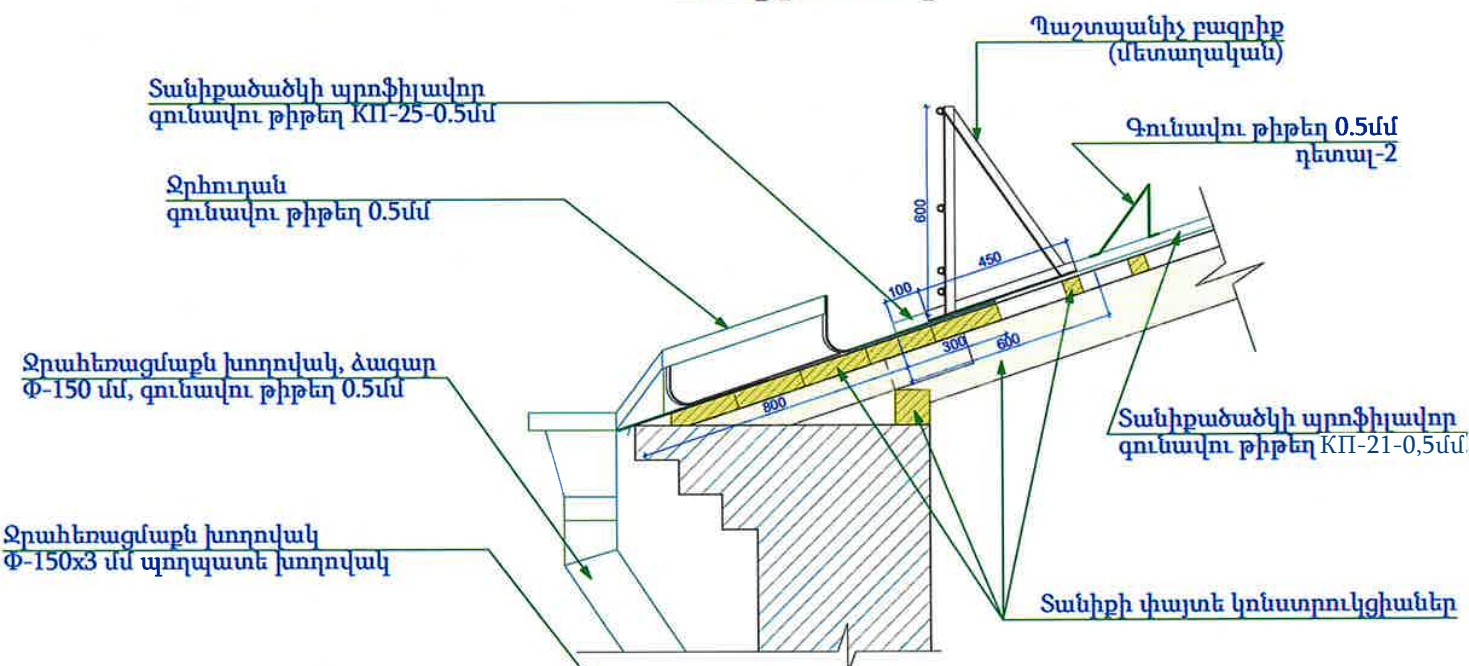

Հատույթ Ա-Ա (7)  
Ծածկի ջերմամեկուսացում

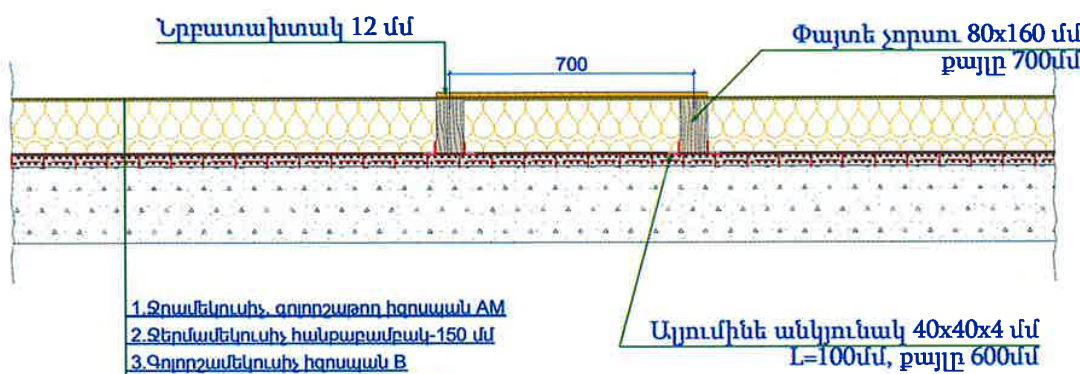

Դետալ-2  
Չնապաշտպան

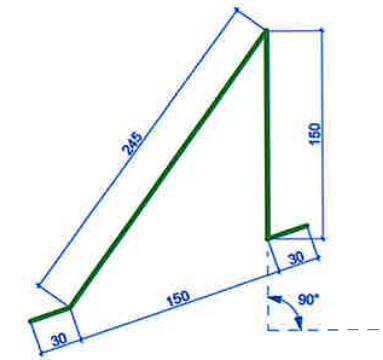

- \*Նյութերի և աշխատանքների մասնագրերը նայել ՃՇ թերթ-14
- \*Տանիքի փայտե կոնստրուկցիաները նայել ՃՇ թերթ-15:-19
- \*Պաշտպանիչ մետաղական բազրիքի մանրամասները նայել ՃՇ թերթ-20
- \*Զրահեռացման խողովակների H=1,0 մ բարձրությամբ հատվածը պատվիրատուի հանձնարարությամբ իրականացնել Փ-150 մմ Պողպատե խողովակից



| Ն.Գ.Ը.       | Ս. Հայկյան  | Պատվիրատու՝<br>Քաջարանի համայնքապետարան    | Մակնիշ- ՃՇ      |      |        |
|--------------|-------------|--------------------------------------------|-----------------|------|--------|
| Կոնստրուկտոր | Վ. Բադալյան | «ՀԱՆՅԱՆ»<br>«ԱՊՐԱՆ»<br>«ԽԱՅԱՆ»<br>09422414 | Փուլ            | Թերթ | Թերթեր |
| Նախագծեց     | Ա. Տոշին    |                                            | ԱՆ              | 13   |        |
|              |             | Պատվիրատուի համաձայնությամբ                | „ՀԱՆՅԱՆ“<br>ՍՊԸ |      |        |


Տանիքածածկի մասնագիր

|    |                                                                                  |          |        |
|----|----------------------------------------------------------------------------------|----------|--------|
|    | I.Տանիք՝ քաղման աշխատանքներ                                                      |          |        |
| 1  | Պրոֆիլավոր թիթեղից տանիքածածկի, թիթեղից մանր ծածկույթների քանդում                | քմ       | 692.45 |
| 2  | Տանիքածածկի ջրհորդանների քանդում                                                 | գծմ      | 129.40 |
| 3  | Զրահեացման խողովակների քանդում                                                   | կոմպլ.   | 8.00   |
| 4  | Տանիքի փայտե կոնստրուկցիաների քանդում                                            | խմ       | 40.16  |
| 5  | Մածկի ջերմամեկուսիչ շերտի քանդում                                                | խմ       | 140.28 |
| 6  | Գոյացած,կուտակված շինադր                                                         | տն       | 138.28 |
|    | II.Կտուրի ծածկի ջերմամեկուսացում                                                 |          |        |
| 7  | Մածկի ցեմենտավազային հարթեցնող շերտ                                              | քմ       | 561.12 |
| 8  | Ամրանային ցանց Bp-5 100x100 մմ                                                   | քմ       | 561.12 |
| 9  | Գոլորշամեկուսիչ իզոսպան B                                                        | քմ       | 579.60 |
| 10 | Զերմամեկուսիչ հանքաքամքակ-150 մմ                                                 | քմ       | 561.12 |
| 11 | Զրամեկուսիչ, գոլորշաթող իզոսպան AM                                               | քմ       | 561.12 |
| 12 | Նրբատախտակ 12 մմ                                                                 | քմ       | 40.93  |
| 13 | Ալյումինե անկյունակ 40x40x4 մմ                                                   | գծմ      | 37.31  |
| 14 | Փայտե չորսու 80x160 մմ                                                           | գծմ      | 111.94 |
|    | III. Տանիքածածկի կառուցում                                                       |          |        |
| 15 | Տանիքածածկի փայտե կոնստրուկցիաներ (մանրամասն մասնագիրը ՃՀ թերթ-18)               | խմ       | 30.58  |
| 16 | Զրհորդան թիվապատի գունավոր 0.5 մմ թիթեղից                                        | գծմ      | 129.40 |
| 17 | Տանիքածածկ գունավոր КП-21-0.5 կողավոր թիթեղից                                    | քմ       | 692.45 |
|    | Տանիքածածկի պիպ գունավոր 0.5 մմ թիթեղից, 200x200 մմ                              | գծմ      | 73.13  |
| 18 | Չեղնահարկի լուսամուտների ծածկ գունավոր КП-21-0.5 կողավոր թիթեղից                 | քմ       | 21.84  |
| 19 | Չեղնահարկի լուսամուտների կողերի գունավոր 0.5 մմ թիթեղ                            | քմ       | 18.72  |
| 20 | Չեղնահարկի լուսամուտների փայտե ժայուղային փեղկեր (жалоиз деревянные)             | քմ       | 3.20   |
| 21 | Զրհորդան խողովակներ գունավոր 0.5 մմ թիթեղից, Ф-150 մմ, Н=13.8 մ                  | կոմպլեկտ | 4.00   |
| 22 | Զրհորդան խողովակներ գունավոր 0.5 մմ թիթեղից, Ф-150 մմ, Н=14.6 մ                  | կոմպլեկտ | 4.00   |
| 22 | Զրհորդան խողովակի ստորին հատվածի Ф-150 մմ պողպատե խողովակ, Н=1.00 մ              | տեղ      | 8.00   |
| 23 | Չնապաշտպան Դետալ-2 գունավոր 0.5 մմ թիթեղից, L=1.25 մ                             | գծմ      | 106.25 |
| 24 | Մետաղական պաշտպանիչ բազրիք (մանրամասն մասնագիրը ՃՀ թերթ-19)                      | գծմ      | 127.00 |
| 25 | Չեղնահարկի ուղղաձիծ սանդուղք (մանրամասն մասնագիրը ՃՀ թերթ-21)                    | տեղ      | 3.00   |
|    | IV. Օդափոխության հորաններ և դեֆլեկտորներ                                         |          |        |
| 26 | Օդափոխության հորանների պատերի մասնակի վերականգնում                               | խմ       | 2.96   |
| 27 | Օդափոխության հորանների պատերի ցեմենտավազային սվաղ                                | քմ       | 102.38 |
| 28 | Օդափոխության հորանների ծածկի մետաղական կմախք                                     | տն       | 0.303  |
| 29 | Պողպատե անկյունակ 35x35x3 մմ                                                     | գծմ      | 63.00  |
| 30 | Պողպատե խողովակ 20x30x2 մմ                                                       | գծմ      | 145.80 |
| 31 | Օդափոխության հորանների գլխադիր ծածկ գունավոր 0.5 մմ թիթեղից, 380x380 մմ, L=3.4 մ | տեղ      | 9.00   |
| 32 | Օդափոխության հորանների պատերի երեսապատման մետաղական կմախք                        | տն       | 0.370  |
| 33 | Պողպատե խողովակ 20x30x2 մմ                                                       | գծմ      | 266.40 |
| 34 | Օդափոխության հորանների պատերի երեսապատում КП-10-05 կողավոր թիթեղով               | քմ       | 89.91  |
| 35 | Դետալ-1 գունավոր 0.5 մմ թիթեղից                                                  | գծմ      | 115.20 |
| 36 | Հարթ գունավոր 0.5 մմ թիթեղ                                                       | քմ       | 65.88  |
| 37 | Օդափոխության դեֆլեկտոր գունավոր 0.5 մմ թիթեղից, Ф-315 մմ                         | տեղ      | 3.00   |
| 38 | Օդափոխության խողովակ գունավոր 0.5 մմ թիթեղից, Ф-315 մմ, L=2.85 մ                 | տեղ      | 3.00   |



Հարդարման աշխատանքների մասնագիր

|    |   |    |        |
|----|---|----|--------|
| 39 | Պատերի և շեղերի քանքայված գաջե սվաղի քանդում                                                                       | քմ | 709.71 |
| 40 | Առաստաղի քայքայված գաջե սվաղի քանդում                                                                              | քմ | 279.97 |
| 41 | Հատակների քայքայված բետոնե շերտի քանդում h=70մմ                                                                    | քմ | 132.16 |
| 42 | Փայտե շրջանակով պատուհանների ապամոնտաժում                                                                          | քմ | 3.45   |
| 43 | Հատակների հարթեցնող շերտի իրականացում 20 մմ հաստությամբ ցեմենտավազային շաղախով                                     | քմ | 132.16 |
| 44 | Հատակների երեսապատում բազալտե 30մմ հաստությամբ սալերով                                                             | քմ | 132.16 |
| 45 | Պատերի և շեղերի գաջե /գիպսոնիտ/ սվաղի իրականացում                                                                  | քմ | 771.96 |
| 46 | Առաստաղների գաջե /գիպսոնիտ/ սվաղի իրականացում                                                                      | քմ | 281.98 |
| 47 | Պատերի ներկում ճակատային ներկով                                                                                    | քմ | 771.96 |
| 48 | Առաստաղների ներկում ճակատային ներկով                                                                               | քմ | 281.98 |
| 49 | Պատուհանների բացվածքների փակում 500 մմ հաստությամբ քարե շարվածքով պատերում                                         | խմ | 2.42   |
| 50 | Չեղնահարկի մոտեց-դռնակի մոնտաժում, մետաղապլաստե սպիտակ, 60 մմ հաստությամբ բլոկով (պրոֆիլը արտերկիր)                | քմ | 1.08   |
| 51 | Մետաղապլաստե պատուհան սպիտակ, 60 մմ հաստությամբ բլոկով, ապակեփաթեթով 4+4մմ, (պրոֆիլը արտերկիր)                     | քմ | 3.45   |
| 52 | Մետաղական դռների ջերմամեկուսացման իրականացում 5մմ հաստությամբ հանքաքամքակի շերտով, երեսապատումը 5 մմ նրբատախտակով: | քմ | 22.20  |
| 53 | Մետաղական դռների յուղաներկում                                                                                      | քմ | 53.28  |
| 54 | Մետաղական բազրիքների, ելարանների յուղաներկում, ներկու շերտ                                                         | քմ | 85.33  |
| 55 | Տանիքի մետաղական պաշտպանիչ բազրիքների, օդափոխության հորանների մետաղական մասերի յուղաներկում                        | քմ | 126.24 |

Հատակների մասնագիր
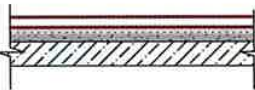
| Մակնիշը         | Հատույթ                                                                               | Բնութագիրը   | Մակերեսը  |
|-----------------|---------------------------------------------------------------------------------------|---|-----------|
| 2-1<br>30.00 քմ |  | 1.Բազալտե սալ-30մմ<br>2.Ցեմենտավազային շերտ-20մմ<br>3.Ցեմենտավազային հարթեցնող շերտ-20մմ<br>4.Երկաթբետոնե սալ-80 մմ (բետոնե հատակ) գոյություն ունեցող | 132.20 քմ |

Դռների և պատուհանների մասնագիր
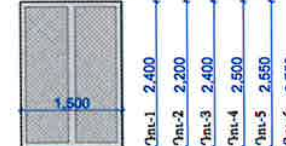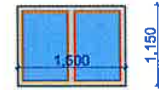
| Մակնիշը | Չափերը                                                                                | Քանակը | Բնութագիրը   | Մակերեսը |
|---------|---------------------------------------------------------------------------------------|--------|---|----------|
| Դ-1     |  | 6,0    | 1. Մետաղական երկփեղկ (գոյություն ունեցող)<br>2. Զերմամեկուսիչ հանքաքամքակ 50մմ<br>3. Երեսապատում նրբատախտակ 5մմ | 22.20 քմ |
| Պ-1     |  | 2,0    | 1. Մետաղապլաստե<br>2.Սպիտակ պրոֆիլ (արտերկիր)<br>3.Պրոֆիլ 60մմ հաստությամբ<br>4.Ապակեփաթեթ 4x4մմ                | 3.45 քմ  |

- \* Տանիքի փայտե կոնստրուկցիաների մասնագիրը նայել ՃՀ թերթ-21  
\* Տանիքի մետաղական ճաղաշարի մասնագիրը նայել ՃՀ թերթ-22  
\* Չեղնահարկի մետաղական ելարանի մասնագիրը նայել ՃՀ թերթ-23

|              |             |                                                                                       |   |  |  |              |      |        |
|--------------|-------------|---------------------------------------------------------------------------------------|---|--|--|--------------|------|--------|
| Ն.Գ.Ճ.       | Ս. Հախյան   |  | Պատվիրատու՝ Քաջարանի համայնքապետարան   |  |  | Մակնիշ՝ ՃՀ   |      |        |
| Կոնստրուկտոր | Վ. Բադալյան |  | «22 Սյունիքի մարզի Քաջարան համայնքի Քաջարան քաղաքի Շիրվանզադե 4 բազմաբնակարան շենքի ընդհանուր բաժնյային սեփականության գույքի նորոգում էներգախնայող միջոցներով» |  |  | Փուլ         | Թերթ | Թերթեր |
| Լախագծեց     | Ա. Տոշին    |                                                                                       |   |  |  | ԱՆ           | 14   |        |
|              |             |                                                                                       | Աշխատանքների մասնագիր   |  |  | «ՀԱՆՅԱՆ» ՍՊԸ |      |        |




1. Ընդհանուր ցուցումները նայել թ.1:
2. Տարրերի մասնագիրը նայել թ.21:



|             |                 |  |   |              |      |        |
|-------------|-----------------|--|---|--------------|------|--------|
|             |                 |  | Պատվիրատու   | Մակնիշ- ճԵ   |      |        |
| Լ.Գ.Ճ.      | Ս. Հովհաննիսյան |  | Քաղաքային համայնապետարան   | Փուլ         | Թեքք | Թեքքեր |
| Կետարուկեան | Վ. Բաղդասարյան  |  | ՀՀ Մյուսիկ մարզի Փարսպան համայնքի (թաղաքան զուտեղի Հրդեհաշարժ 4 թաղաքանակալան շէտի ընդհանուր բաժնայի սեւեղանաւորան գուրի եղալում Անըղաւանալոց վիշտաշարժ) | ԱՆ           | 15   |        |
| Լախազճեց    | Ա. Տոշիկ        |  | Մածիկ կարիայի տարրերի տեղակալման սխեմա, մաս 1   | ՀԱՆՁՆԱԾ ՍՈՐԸ |      |        |
|             |                 |  |   | Փորմատ       |      | A4x3   |




Մածկի կարկասի տարրերի տեղակայման պլան, մաս 2

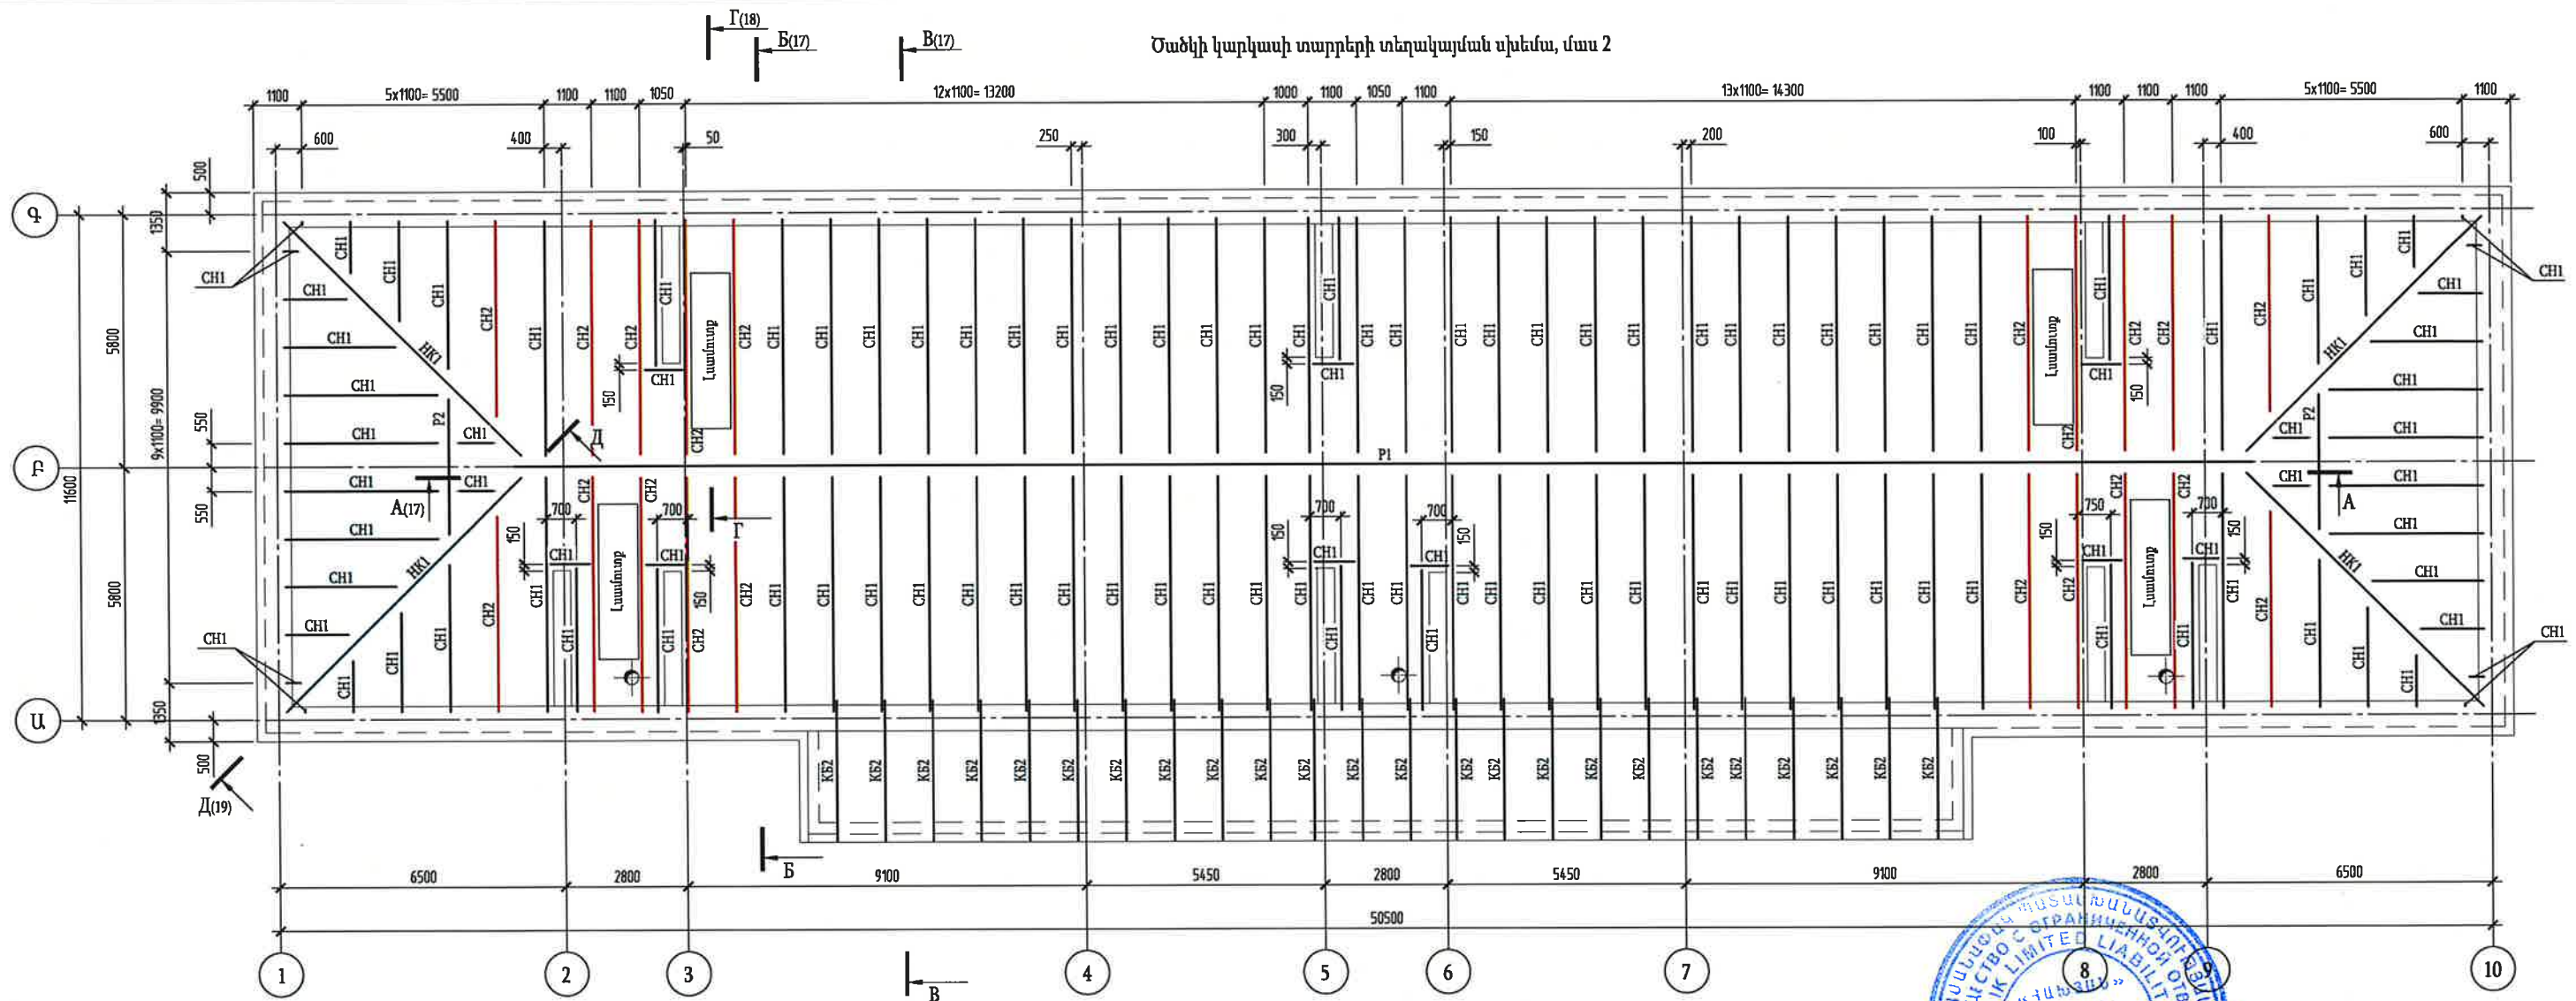

1. Հնդեանուր ցուցումները նայել թ.1:
2. Տարրերի մասնագիրը նայել թ.21:


| Մակեր-ճՀ                                     |                | Փուլ   |      | Թերթ   | Թերթեր |
|----------------------------------------------|----------------|--------|------|--------|--------|
| Ն.Գ.Ճ.                                       | Ս. Նախյան      | Փուլ   | Թերթ | Թերթեր |        |
| Կոնստրուկտոր                                 | Վ. Բաղդասարյան | Մ.Ս.   | 16   |        |        |
| Նախագծեց                                     | Ա. Տոշին       | ՎՄԹՍ   | ՍՊԸ  |        |        |
| Մածկի կարկասի տարրերի տեղակայման պլան, մաս 2 |                | ՎՄԹՍ   |      | ՍՊԸ    |        |
|                                              |                | Փորմատ |      | A4x3   |        |







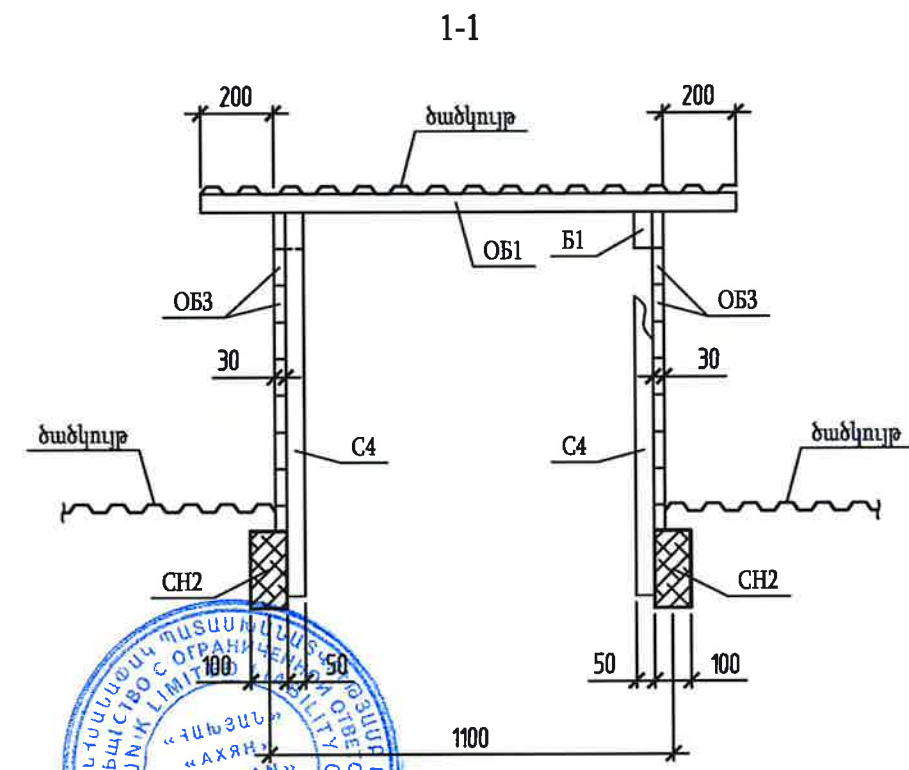
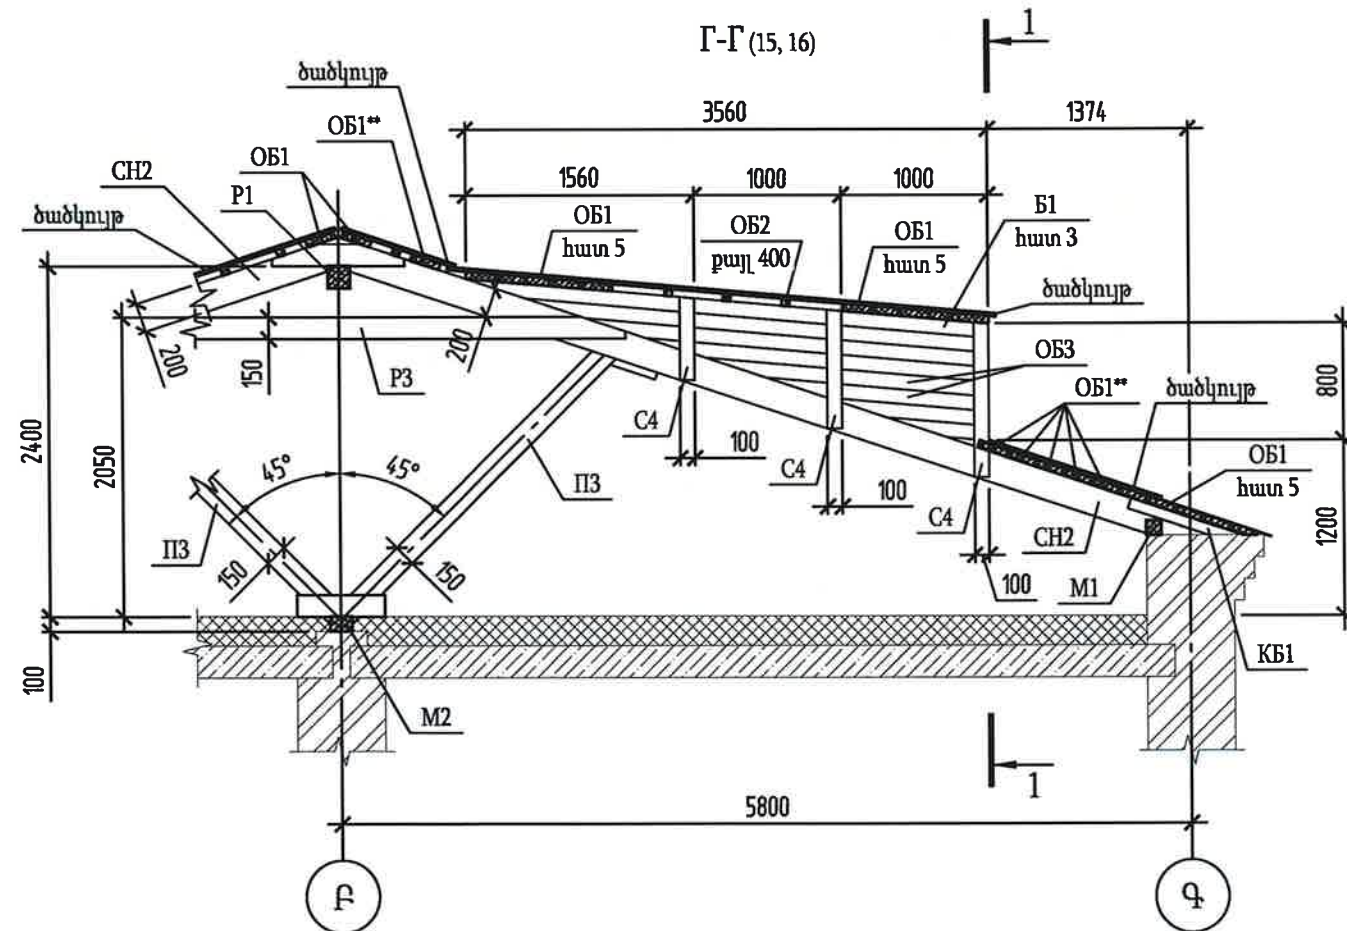
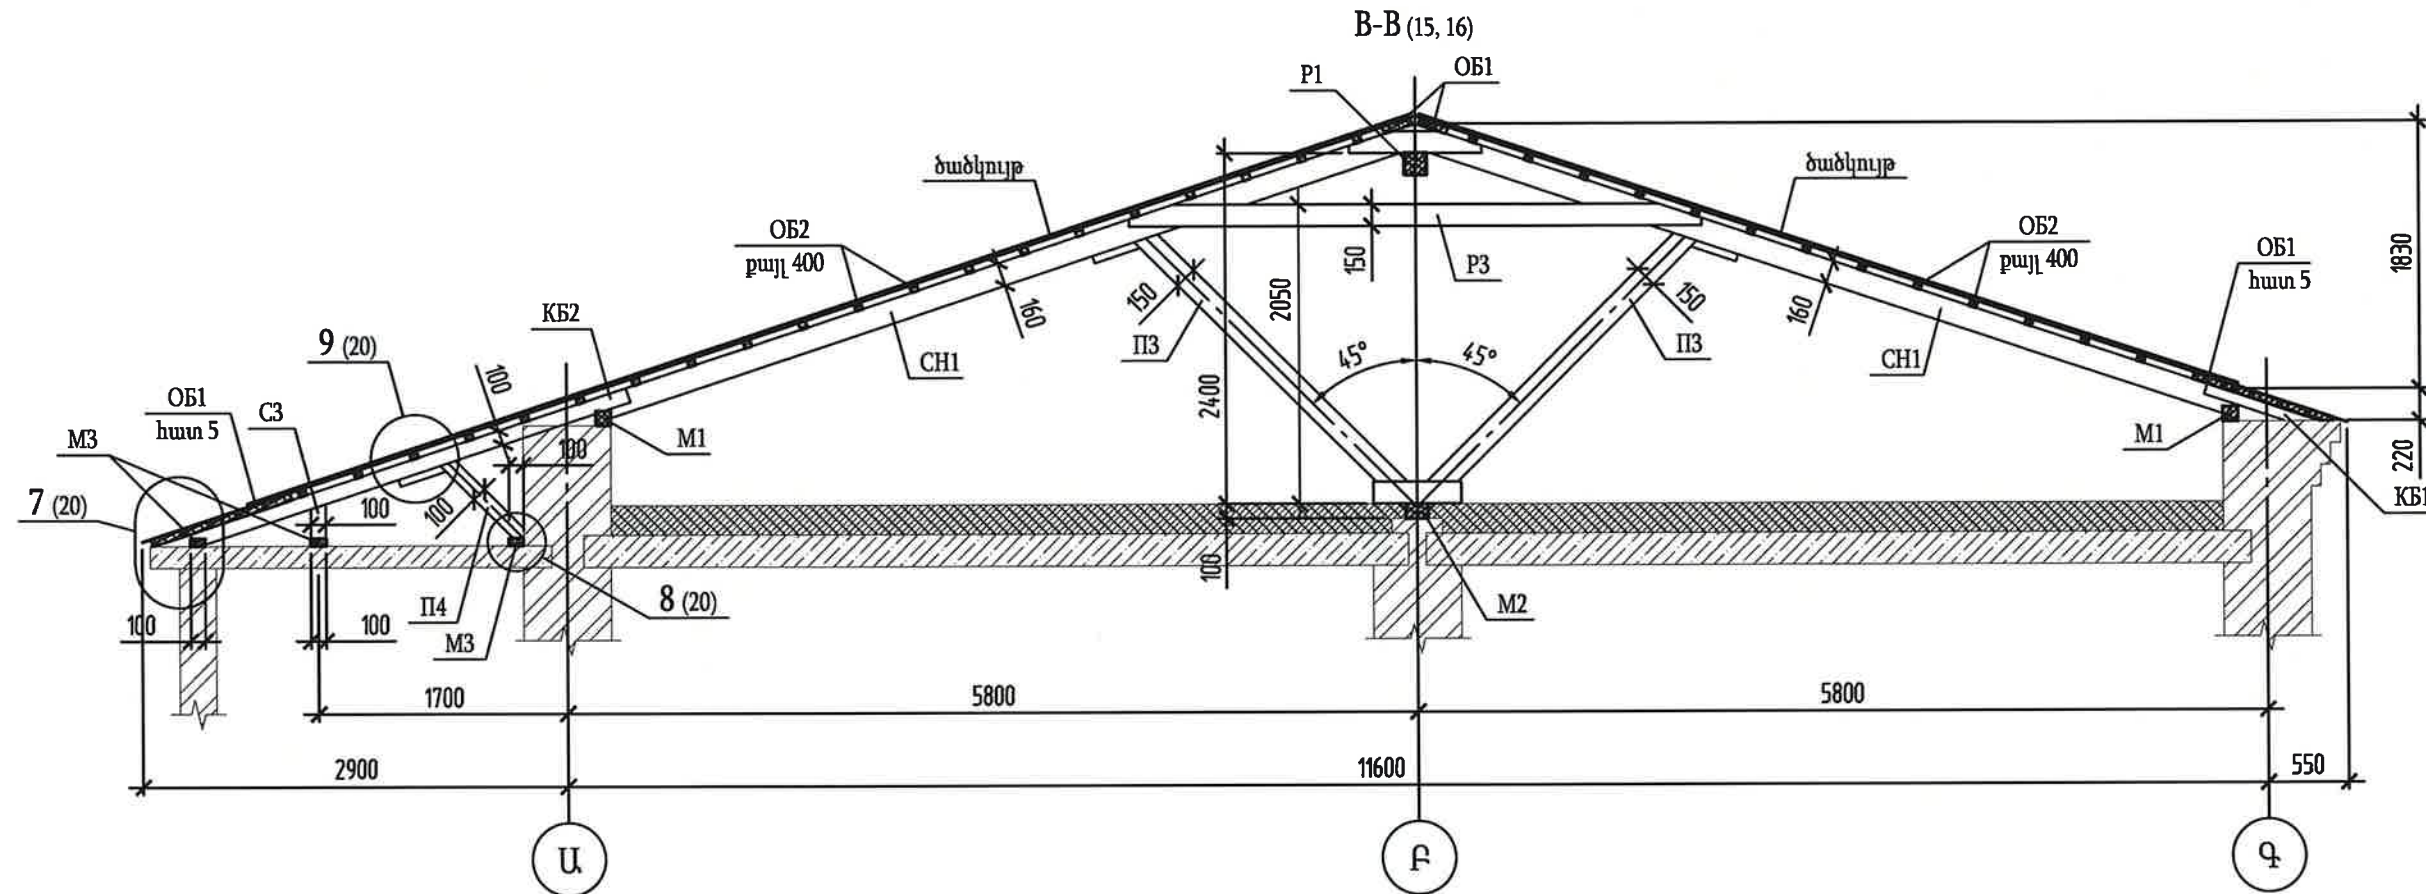


- \* - հուշիչ տվյալ:  
 \*\* - միայն լուսամուտի (լողակալ) բացվածքի գոտում:  
 1. Ընդհանուր ցուցումները նայել թ.1:  
 2. Տարրերի մասնագիրը նայել թ.21:

|              |             |   |              |      |        |
|--------------|-------------|---|--------------|------|--------|
| Ն.Գ.Ը.       | Ս. Հակյան   | Պատվիրատու՝   | Մակնիշ- ՃՇ   |      |        |
| Կոնստրուկտոր | Վ. Բադալյան | Քաջարանի համայնքապետարան   | Փուլ         | Թերթ | Թերթեր |
| Նախագծեց     | Ա. Տոշին    | «22 Մյունիքի մարզի Քաջարան համայնքի Քաջարան քաղաքի Շիրվանզադե 4 բազմաբնակարան շենքի ընդհանուր բաժնային սեփականության գույքի նորոգում՝ էներգախնայող միջոցներով» | ԱՆ           | 18   |        |
|              |             | Կտրվաշքեր B-B, Г-Г   | «ՀԱՄՅԱՆ» ՍՊԸ |      |        |

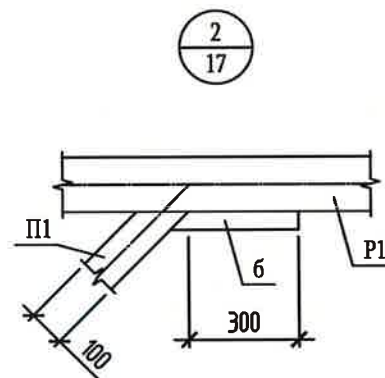

|              |             |  |   |              |      |        |
|--------------|-------------|--|---|--------------|------|--------|
|              |             |  | Պատվիրատու   | Մակնիշ- ճՇ   |      |        |
| Ն.Գ.Ճ.       | Ս. Հայկյան  |  | Քաջարանի համայնքապետարան   | Փուլ         | Թերթ | Թերթեր |
| Կոնստրուկտոր | Վ. Բադալյան |  | «ՀՀ Սյունիքի մարզի Քաջարան համայնքի Քաջարան քաղաքի Շիրվանզաղե 4 բազմաբնակարան շենքի ընդհանուր բաժնային սեփականության զույրի նորոգում էներգայնակալող միջոցներով» | ԱՆ           | 19   |        |
| Նախագծեց     | Ա. Տոշին    |  | Կտրվածք Դ-Դ: Հանգույցներ 1, 2   | «ՀԱՆՅԱՆ» ՍՊԸ |      |        |
|              |             |  |   |              |      |        |

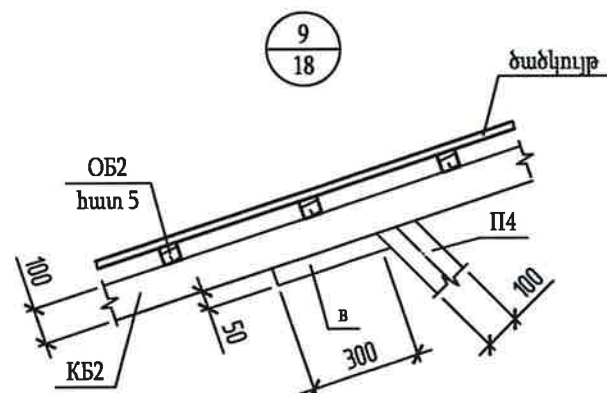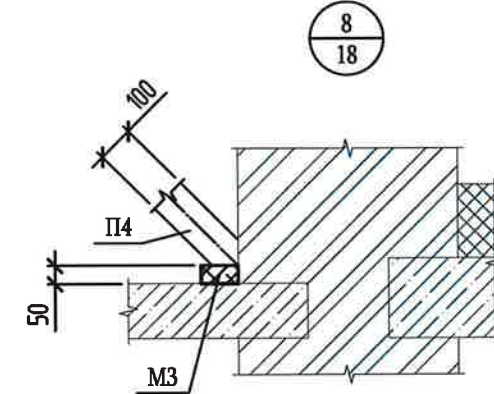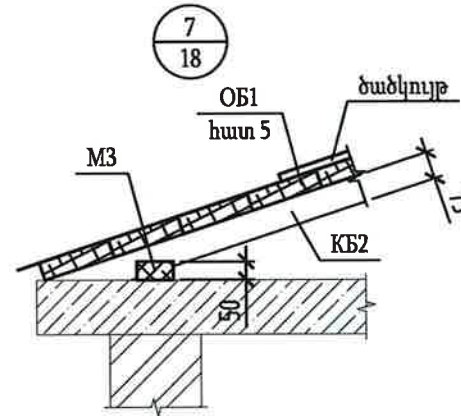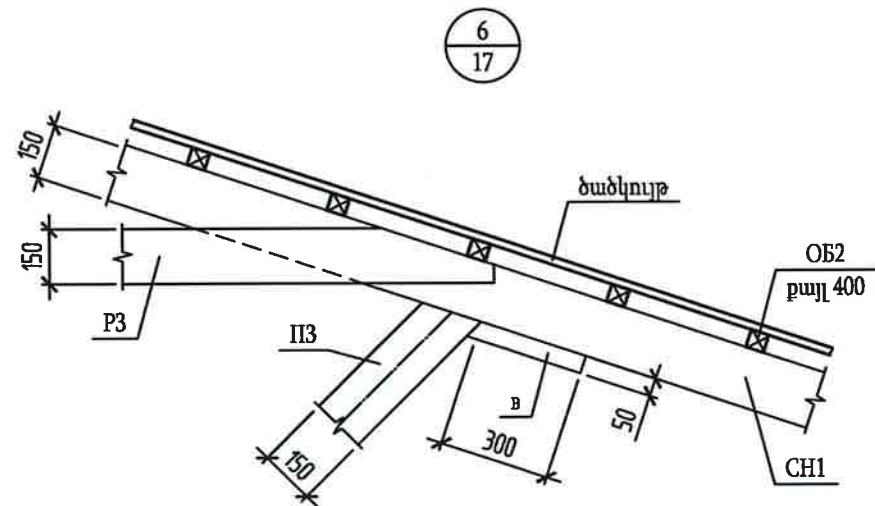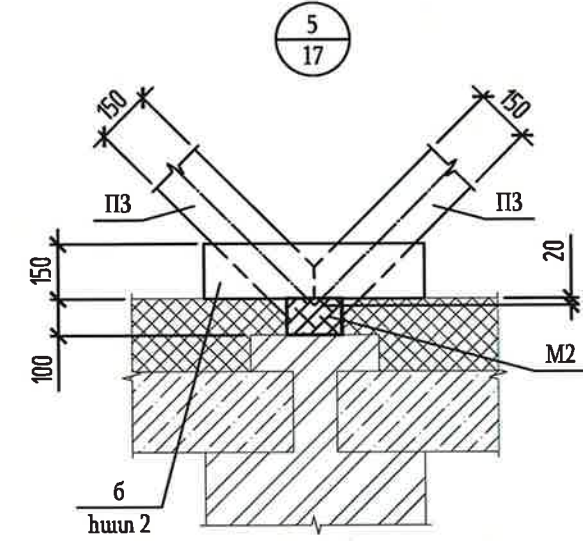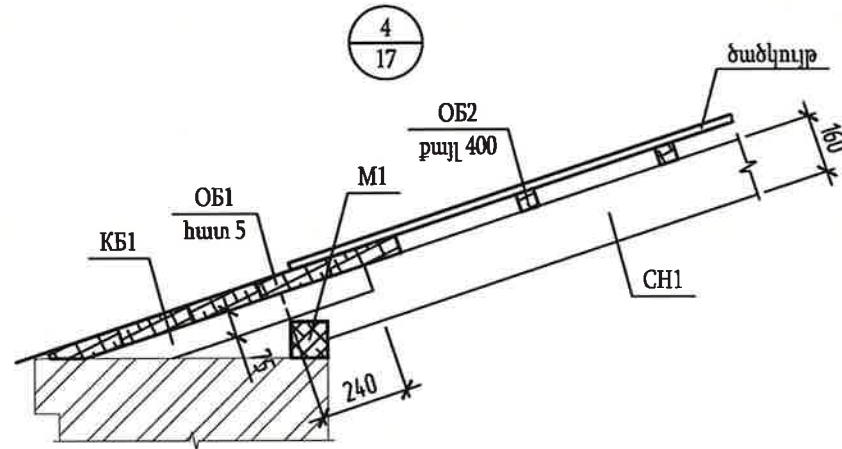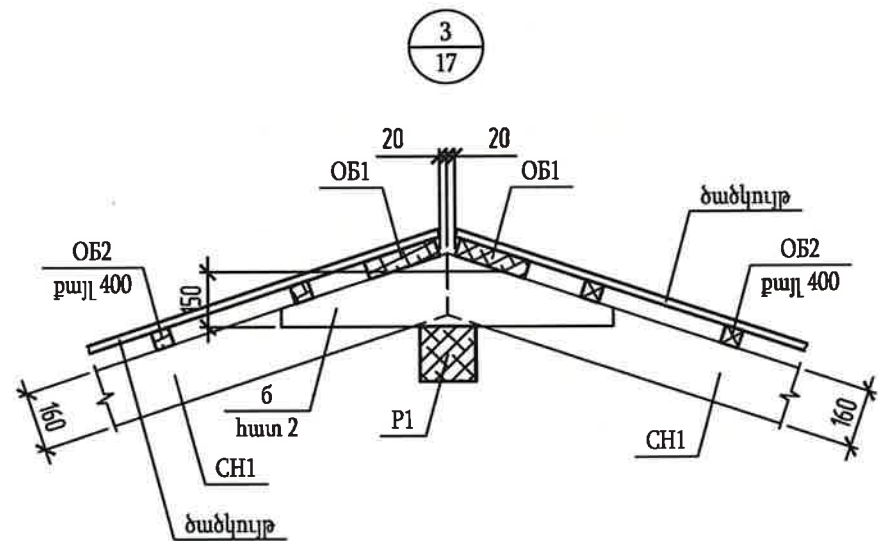

1. Հնդհանուր ցուցումները նայել է.1:
2. Տարրերի մասնագիրը նայել է.2:



| Պատվիրատու   |            |  | Մակնիշ- ճՇ        |      |        |
|--------------|------------|--|-------------------|------|--------|
| Ն.Գ.Ը.       | Ս. Հախյան  |  | Փուլ              | Թերթ | Թերթեր |
| Կոնստրուկտոր | Վ. Բաղայան |  | ԱՆ                | 20   |        |
| Նախագծեց     | Ա. Տոշին   |  | «ՀԱՄՅԱՆ» ՍՊԸ      |      |        |
|              |            |  | Հանգույցներ 3...9 |      |        |


## Տարրերի մասնագիր

| Գիրք | Նշանակում    | Անվանում             | Ծանոթ.,<br>մ | Ծանոթ.,<br>մ <sup>3</sup> | Ծանոթ. |
|------|--------------|----------------------|--------------|---------------------------|--------|
| M1   | ГОСТ 8486-86 | Չորսու 100x100       | 122,20       | 1,22                      |        |
| M2   | ГОСТ 8486-86 | Չորսու 150(б)x100(հ) | 39,70        | 0,60                      |        |
| M3   | ГОСТ 8486-86 | Չորսու 100(б)x50(հ)  | 79,20        | 0,40                      |        |
| ПР1  | ГОСТ 8486-86 | Չորսու 150x150       | 18,67        | 0,42                      |        |
| С1   | ГОСТ 8486-86 | Չորսու 150x150       | 1,40         | 0,03                      |        |
| С2   | ГОСТ 8486-86 | Չորսու 150x150       | 32,90        | 0,74                      |        |
| С3   | ГОСТ 8486-86 | Տախտակ 50x100        | 5,66         | 0,03                      |        |
| С4   | ГОСТ 8486-86 | Տախտակ 50x100        | 19,54        | 0,10                      |        |
| HK1  | ГОСТ 8486-86 | Չորսու 100(б)x200(հ) | 32,63        | 0,65                      |        |
| P1   | ГОСТ 8486-86 | Չորսու 150x150       | 39,70        | 0,89                      |        |
| P2   | ГОСТ 8486-86 | Չորսու 150(б)x200(հ) | 7,60         | 0,23                      |        |
| P3   | ГОСТ 8486-86 | Տախտակ 50(б)x150(հ)  | 140,65       | 1,05                      |        |
| CH1  | ГОСТ 8486-86 | Չորսու 80(б)x160(հ)  | 469,55       | 6,01                      |        |
| CH2  | ГОСТ 8486-86 | Չորսու 100(б)x200(հ) | 115,21       | 2,30                      |        |
| П1   | ГОСТ 8486-86 | Չորսու 150(б)x100(հ) | 34,98        | 0,52                      |        |
| П2   | ГОСТ 8486-86 | Չորսու 100x100       | 11,13        | 0,11                      |        |
| П3   | ГОСТ 8486-86 | Տախտակ 50x150(հ)     | 186,98       | 1,40                      |        |
| П4   | ГОСТ 8486-86 | Տախտակ 50x100(հ)     | 18,05        | 0,09                      |        |
| КБ1  | ГОСТ 8486-86 | Տախտակ 50(б)x75(հ)   | 80,91        | 0,30                      |        |
| КБ2  | ГОСТ 8486-86 | Տախտակ 50(б)x100(հ)  | 81,62        | 0,41                      |        |
| Б1   | ГОСТ 8486-86 | Տախտակ 50x100(հ)     | 26,39        | 0,13                      |        |
| ОБ1  | ГОСТ 8486-86 | Տախտակ 200(б)x50(հ)  | 787,97       | 7,88                      |        |
| ОБ2  | ГОСТ 8486-86 | Տախտակ 50x50         | 1443,33      | 3,61                      |        |
| ОБ3  | ГОСТ 8486-86 | Տախտակ 30(б)x100(հ)  | 139,62       | 0,42                      |        |
| а    | ГОСТ 8486-86 | Տախտակ 50x100        | 1,32         | 0,01                      |        |
| б    | ГОСТ 8486-86 | Տախտակ 50x150        | 126,34       | 0,95                      |        |
| в    | ГОСТ 8486-86 | Տախտակ 50x50         | 31,20        | 0,08                      |        |
|      |              |                      |              |                           |        |

1. Հնդհանուր ցուցումներ նայել թ.1:
2. Տվյալ թերթը նայել համատեղ թթ.15...20:
3. Ամբողջ փայտանյութը 1-ին կարգի փշատերև տեսակից (ГОСТ 8486-86 ("Пиломатериалы хвойных пород. Технические условия", ГОСТ 8486-86 "Лесоматериалы круглые хвойных пород. Технические условия") 20%-ից ոչ ավել խոնավությամբ:
4. Փայտանյութի տեսակը. Մոճի:
5. 60 միլիմետրից պակաս հաստությամբ, կողային աշխատող տախտակներում չի թույլատրվում միջուկի ավալայություն:
6. Տարրերի զուգակցումը, ինչպես նաև անկյունային միացումները պետք է իրականացնեն ГОСТ 30974-2002 "Соединения угловые деревянных брусчатых и бревенчатых малоэтажных зданий. Классификация, конструкция, размеры" պահանջներին համապատասխան:
7. Կրող էլեմենտների միացումները իրականացնել փայտի համար նախատեսված միացնող պտտագամերով և հեղուկներով:
8. Էլեմենտների իրար հետ միացումները կատարել KL, WB տիպի միացման տարրերով: KL տիպի միացման տարրերը տեղադրել միացվող էլեմենտների երկու կողմերին:
9. Երկաթբետոնի հետ փայտե կոնստրուկցիաների շփման հատվածներում տեղադրել 2 շերտ "Стеклоизол ТПП 3.0" տիպի (կամ դրան համարժեք) մեկուսիչ:
10. Բիոքայքայումից պաշտպանելու համար փայտե կոնստրուկցիաները մշակել ХФМ-221 կամ ФБС-211 (կամ դրան համարժեք) ГОСТ 23787.9-2019 "Растворы антисептического препарата ХМФ. Технические требования, требования безопасности и методы анализа" պահանջներին համապատասխան:
11. Բոլոր փայտե կոնստրուկցիաները մշակել հակահրդեհային լուծույթով (R45):
12. Փայտանյութերի մասնագրեումը էլեմենտների երկարությունը տրված է գծագրերի ՓԿ փուլով: Գործարանային մատակարարման դեպքում էլեմենտների երկարությունը ճշտել գծագրերի դետալային մշակման փուլով, իսկ չինքնապարակում պատրաստման դեպքում երկարությունների չափերը ավելացնել 5%-ով:

|              |             |   |              |      |        |
|--------------|-------------|---|--------------|------|--------|
|              |             | Պատվիրատու.   | Մակնիշ- ճՇ   |      |        |
| Ն.Գ.Ճ.       | Ս. Հախյան   | Քաջարանի համայնքապետարան   |              |      |        |
| Կոնստրուկտոր | Վ. Բադալյան | «ՀՀ Սյունիքի մարզի Քաջարան համայնքի Քաջարան քաղաքի Շիրվանզադե 4 բազմաբնակարան շենքի ընդհանուր բաժնային սեփականության զույրի տորգում կներգախնայող միջոցներով» | Փուլ         | Թերթ | Թերթեր |
| Նախագծեց     | Ա. Տոշին    |   | ԱՆ           | 21   |        |
|              |             | Տարրերի մասնագիր ըստ թթ.15...20   | «ՀԱՆՅԱՆ» ՍՊԸ |      |        |
|              |             |   |              |      |        |
|              |             |   |              |      |        |

Պաշտպանակ ՕԴԴ

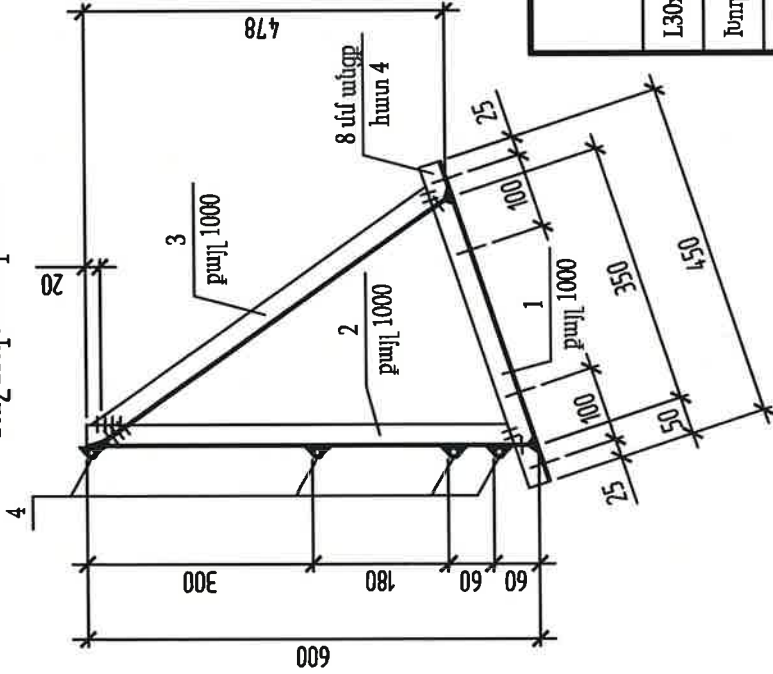

Մետաղի ընտրանք (1 մ վրա)

| կազմը        | Պրոֆիլի տեսակը<br>ГОСТ, IV | Նյութի<br>անվանումը կամ<br>նակիշը | Քաշը,<br>միավ.կգ |
|--------------|----------------------------|-----------------------------------|------------------|
| L30x3        | ГОСТ 8509-93               | C235                              | 2,99             |
| Խողովակ 15x2 | ГОСТ 8734-75               | 20                                | 1,92             |
| Ընդհ.:       |                            |                                   | 4,91             |



| Պատրաստ<br>վածքի<br>նակիշը | Տարրի<br>դիրք | Անվանում                                | Քան. | Քաշը,<br>միավ.կգ | Ծանոթ. |
|----------------------------|---------------|-----------------------------------------|------|------------------|--------|
| ՕԴԴ<br>(1 մ վրա)           | 1             | L30x3 (C235) ГОСТ 8509-93 L = 450       | 1    | 0,83             | 4,91   |
|                            | 2             | L30x3 (C235) ГОСТ 8509-93 L = 596       | 1    | 1,10             |        |
|                            | 3             | L30x3 (C235) ГОСТ 8509-93 L = 571       | 1    | 1,06             |        |
|                            | 4             | Խողովակ 15x2 (20) ГОСТ 8734-75 L = 1000 | 4    | 0,48             |        |

1. Եռակցումը կատարել ձեռքի աղեղային գորումով՝ 346 տիպի էլեկտրոդներով - ГОСТ 9467-75:
2. Ամրանների եռակցման միացումները ընտրել համաձայն ГОСТ 14098-2014:
3. Եռակցված միացումների որակի վերահսկումը իրականացնել արտաքին գնումների մեթոդով և չափումներով, համաձայն ГОСТ 3242-79:
4. Թույլատրելի շերտմաները ընտրել համաձայն ГОСТ 10922-2012 և СІП 53-101-98:
5. Գծագրերում և մասնագրերում ցույց տրված չափերը և նյութի ծավալը չեն ներառում տեխնոլոգիական գործառնությունները:
6. Պողպատե կոնստրուկցիաների մակերեսները, որոնք չեն շփում բետոնի հետ, պաշտպանել երկու շերտ ՈՓ-133 էմալով՝ ըստ ГОСТ 926-82 երկու շերտ ՈՓ-021 առաջնային ծածկույթով՝ ըստ ГОСТ 25129-92: Թույլատրվում է փոխարինում՝ նախնական համաձայնությամբ նախագծային կազմակերպության հետ:



| Ն.Գ.Ը.                      | Ս. Հայկյան     | Փաշտպանի համալսարանի<br>ՀՀ Մոսկվայի մարզի Քաղաքի համայնքի<br>Քաղաքի քաղաքի Շրջանագրի 4<br>Բազմաբնակարան շենքի ընդհանուր բաժնեային<br>նեխակառուցման գույքի նորոգում<br>Էներգետիկայի միջոցներով | Մակնիշ- ճշ      |      |
|-----------------------------|----------------|---|-----------------|------|
|                             |                |   | Փուլ            | Թերթ |
| Կոնստրուկտոր Վ. Բաղդասարյան | Վ. Բաղդասարյան | ՀՀ Մոսկվայի մարզի Քաղաքի համայնքի<br>Քաղաքի քաղաքի Շրջանագրի 4<br>Բազմաբնակարան շենքի ընդհանուր բաժնեային<br>նեխակառուցման գույքի նորոգում<br>Էներգետիկայի միջոցներով                         | ՄԼ              | 22   |
| Նախագծեց Ս. Տոնյան          | Ս. Տոնյան      | ՀՀ Մոսկվայի մարզի Քաղաքի համայնքի<br>Քաղաքի քաղաքի Շրջանագրի 4<br>Բազմաբնակարան շենքի ընդհանուր բաժնեային<br>նեխակառուցման գույքի նորոգում<br>Էներգետիկայի միջոցներով                         | ՄԼ              | 22   |
|                             |                | Պաշտպանակ ՕԴԴ   | «ՀԱՆՑԱՆ»<br>ՍՊԸ |      |
|                             |                |   | Փորձար<br>A4    |      |

Ուղղաձիգ սանդուղքի տեղակայման սխեմա 2-3/Բ, 8-9/Բ առանցքներում

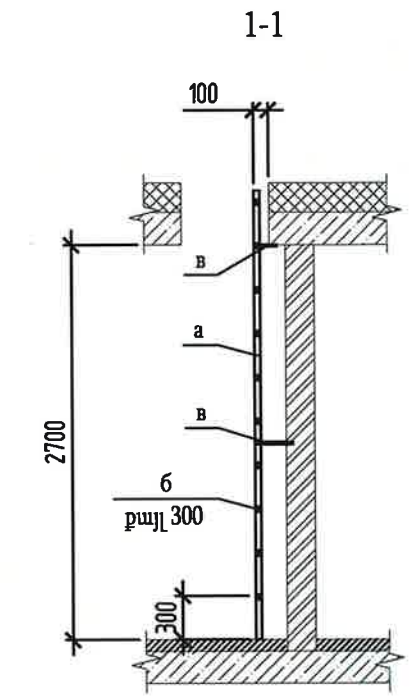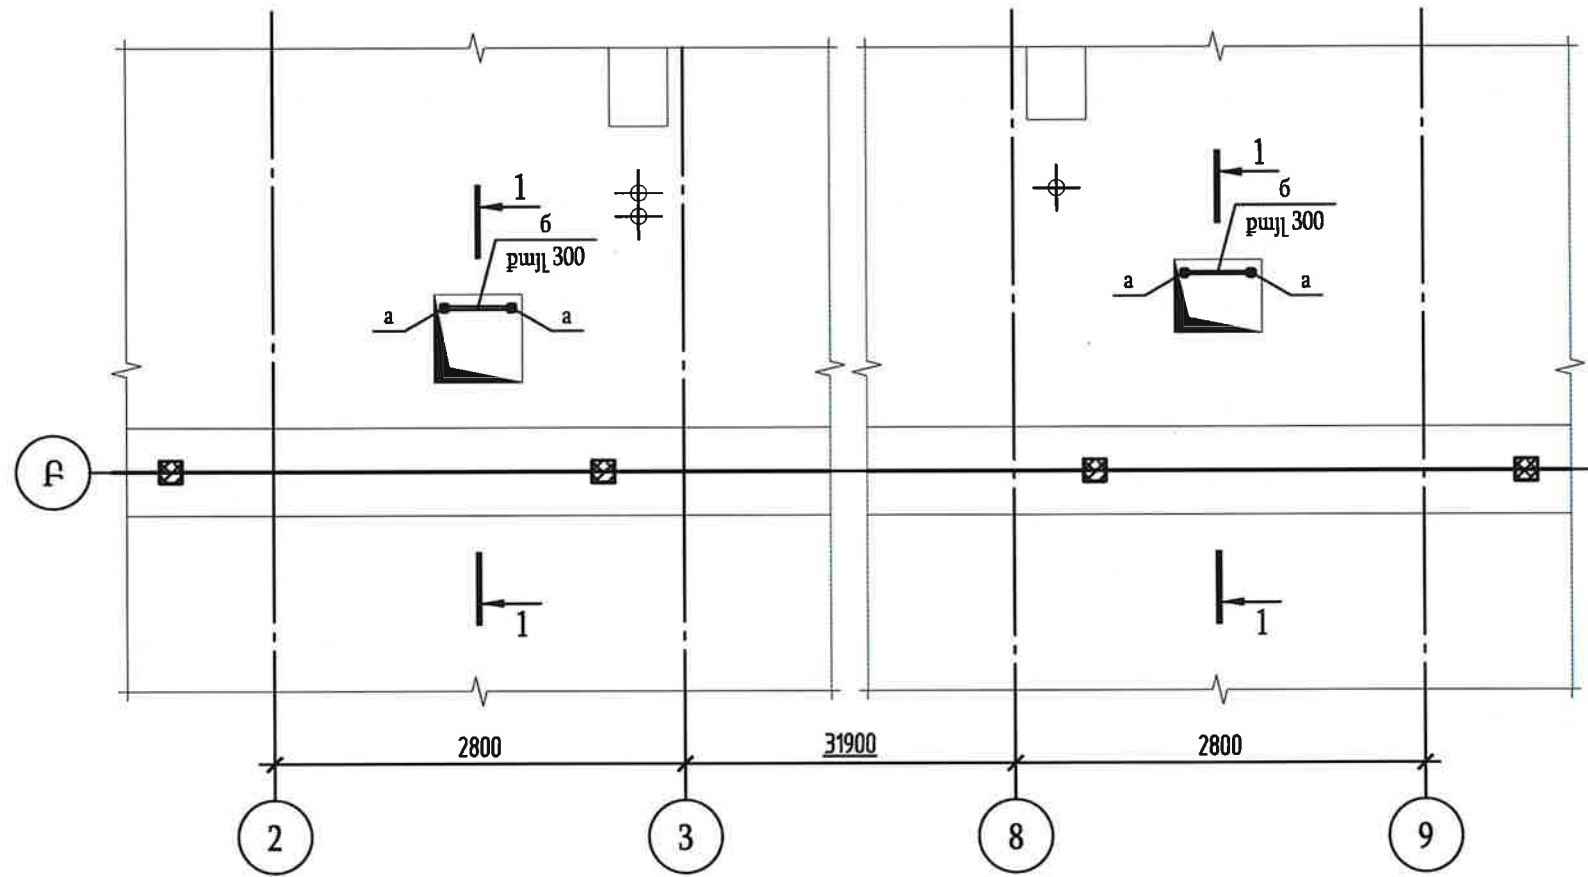

Մետաղի ընտրանք

| կազմը  | Պրոֆիլի տեսակը<br>ГОСТ, ТУ | Նյութի<br>անվանումը կամ<br>մակնիշը | Քաշը,<br>միավ.կգ |
|--------|----------------------------|------------------------------------|------------------|
| □20x2  | ГОСТ 8639-82               | C235                               | 9,00             |
| □40x3  | ГОСТ 8639-82               | C235                               | 59,10            |
| oØ18   | ГОСТ 2590-2006             | BCr3кп2                            | 3,30             |
| t4     | ГОСТ 19903-2015            | C235                               | 0,40             |
| Ընդհ.: |                            |                                    | 71,80            |

Տարրերի աղյուսակ

| Էլեմենտ<br>մակնիշը | Հատույթը |       |       | Ամրացման ճիգեր |      |       | Նյութի<br>անվանումը կամ<br>մակնիշը | Ծանոթ. |
|--------------------|----------|-------|-------|----------------|------|-------|------------------------------------|--------|
|                    | Էսքիզ    | դիրքը | կազմը | A, տ           | N, տ | M, տմ |                                    |        |
| a                  | □        |       | □40x3 |                |      |       | C235                               |        |
| 6                  | □        |       | □20x2 |                |      |       | C235                               |        |
| Բ                  | o        |       | oØ18  |                |      |       | BCr3кп2                            |        |

Էլեմենտներում բոլոր չնշված ճիգերը ±0,1տ

1. Հնդհանուր ցուցումները նայել թ.1:
2. Փակ պրոֆիլների բաց կողերը հերմետիկացնել t4 (C235) խցաններով:



|              |            |                                                                                       |   |  |  |
|--------------|------------|---------------------------------------------------------------------------------------|---|--|--|
|              |            |                                                                                       | Մակնիշ- ճՇ   |  |  |
| Ն.Գ.Ը.       | Ս. Հախյան  |  | Քաջարանի համայնքապետարան   |  |  |
| Կոնստրուկտոր | Վ. Բաղայան |                                                                                       | «22 Սյունիքի մարզի Քաջարան համայնքի Քաջարան քաղաքի Շիրվանզադե 4 բազմաբնակարան շենքի ընդհանուր բաժնային սեփականության գույքի նորոգում և ներգլխանայող միջոցներով» |  |  |
| Նախագծեց     | Ա. Տոշին   |                                                                                       | Ուղղաձիգ սանդուղքի տեղակայման սխեմա 2-3/Բ, 8-9/Բ առանցքներում                                                                                                   |  |  |
|              |            |                                                                                       | «ՀԱՅԽՅԱՆ» ՍՊԸ   |  |  |

## Աշխատանքի անվտանգություն

Շինարարական կազմակերպությունը պետք է ապահովի աշխատողների անվտանգությունը:

Աշխատանքները իրականացնելու ժամանակ անհրաժեշտ է կատարել նորմատիվ փաստաթղթերի պահանջները:

Աշխատողները պետք է ապահովվեն հատուկ հագուստով և այլ անհատական պաշտպանության միջոցներով: Արգելվում է օտար անձանց մուտքը շինարարության տարածք: Դրա համար այդ տարածքը ցանկապատվում է: Աշխատողները պետք անցնեն ուսուցում աշխատանքի անվտանգության վերաբերյալ:

Մոնտաժման, եռակցման, բեռնման և բեռնաթափման աշխատանքներին թույլատրվում են անձինք, որոնց տարիքը 18 տարեկանից բարձր է և որոնք ունեն համապատասխան վկայական:

Շինարարական մեքենաները պետք է ունենան կայծմարիչներ: Հրավտանգ աշխատանքների իրականացման տարածքում պետք է նախատեսվեն հրդեհի մարման համար առաջին անհրաժեշտության միջոցներ:

Շինարարական մեքենաները, մեխանիզմները, սարքավորումները և գործիքները պետք է համապատասխան են աշխատանքի անվտանգության պետական ստանդարտներին և ունենան սերտիֆիկատներ, անձնագրեր:

Տեղափոխման աշխատանքները սկսելուց առաջ կռունկավարը պետք է՝

- համոզվի, որ տեղափոխման գոտու տարածքում բացակայում են կողմնակի անձինք;
- տա նախազգուշացնող ազդանշան:

Կռունկի շարժը էլեկտրահաղորդման գծերի տակ պետք է իրականացվի այն ժամանակ, երբ կռունկի սլաքը գտնվում է աշխատանքային դիրքում: Սլաքի վերևի կետից մինչև մոտակա էլեկտրահաղորդման լարը ընկած հեռավորությունը չպետք է գերազանցի 2մ: Արգելվում է կռունկի տեղակայումը այն հարթակի վրա, որի թեքությունը գերազանցում է կռունկի անձնագրով նշված թեքության չափից:

Արգելվում է նաև կռունկի տեղակայումը լարման տակ գտնվող էլեկտրահաղորդման գծերի տակ:

Անձրևի և մառախուղի ժամանակ պետք է դադարեցնել կռունկի աշխատանքը:

Աշխատանքները կատարելու համար կռունկավարը և մոնտաժողը պետք է համոզված լինեն, որ՝

- էլեմենտի քաշը չի գերազանցում ամբարձիչի բեռնունակությունը (грузоподъемность);
- էլեմենտը ամրացվում է (строповка) բոլոր տեղերում, որոնք նախատեսված են այդ գործողության համար և բարձրացվում են այնպես, որ բացառվի ամրացվող ճյուղերի (ветви строп) շեղ ձգումը;
- էլեմենտի բարձրացումը պետք է սկսել դեկավարի հրամանը ստանալուց հետո;
- էլեմենտը նախապես պետք է բարձրացնել 100-200մմ բարձրության վրա, ընթացքով բարձրացումը, համոզվել ճիշտ ամրացման (строповка) մեջ, ապա շարունակել բարձրացումը:

Ապամոնտաժման աշխատանքները պետք է կազմակերպել այնպես, որ նախորդ գործողությունը վտանգի պատճառ չհանդիսանա հաջորդ գործողության ընթացքում:

Ապամոնտաժման աշխատանքը ավարտելուց հետո բանվորը պարտավոր է՝

- փլուզի չփլուզված, կախված, անկայուն կոնստրուկցիաները կամ շենքի որոշ էլեմենտները (աղյուսներ, տախտակներ, ապակիներ, հեծաններ և այլն);
- անջատի էլեկտրոցանցից էլեկտրական սարքերը և սարքավորումները;
- կողպի կողպեքով անջատողի (рубильник) կամ անջատիչի պահարանը;
- տեղեկացնի աշխատանքի ավարտի և աշխատանքի վայրից դուրս գալու մասին բրիգադավարին և հաջորդ հերթափոխի անձնակազմին:

Բանվորին խստիվ արգելվում է՝

- կատարել շենքի ապամոնտաժման և քանդման աշխատանքները սառույցի, մառախուղի, անձրևի, ամպրոպի և քամու (արագության 15մ/վ և ավելի) ժամանակ, ինչպես նաև -30°C-ից ցածր օդի ջերմաստիճանի դեպքում;
- աշխատել առանց ամրագրված անվտանգության գոտու;
- օգտագործել մեքենաները, սարքերը և էլեկտրական գործիքները միայն բրիգադավարի հրամանով;
- տեղաշարժվել ապամոնտաժվող շենքի տարածքում միայն բրիգադավարի հրամանով:

Վտանգավոր գոտու սահմանը պետք է նշվի նախազգուշական նշաններով, որոնք տեսանելի են օրվա ցանկացած ժամանակահատվածում:

Ապամոնտաժման աշխատանքներից գոյացած շինադրք ավտոինքնաթափ բարձելու ժամանակ վարորդը պետք է գտնվի վտանգավոր գոտու սահմաններից դուրս: Շինարարական տարածքում գտնվող մարդիկ պարտավոր են կրել պաշտպանական սաղավարտ:

Տանիքի ապամոնտաժման ժամանակ շենքը պետք է ցանկապատվի (նախազգուշական նշանների տեղադրումով) վտանգավոր գոտու եզրագծով, որը ընդունված է շենքի բարձրության 1/3-ը:

Փոշոտ պայմաններում աշխատողները պետք է ապահովվեն շնչառական օրգանների պաշտպանության միջոցներով օդում առկա փոշուց և միկրոօրգանիզմներից պաշտպանվելու համար: Բոլոր օգտագործվող գործիքները պետք է լինեն ստուգված և աշխատող վիճակում:

Բոլոր աշխատանքները բարձրության վրա կատարվում են անվտանգության գոտիներ, հատուկ աստիճաններ կամ մարդատար վերիսաններ օգտագործելով: Արգելվում է մարդկանց տեղափոխումը բեռնամբարձիչներով:

Աշխատանքները անհրաժեշտ է կատարել ցերեկային ժամերին: Երեկոյան ժամերին աշխատանքները շարունակելու ժամանակ պետք է ապահովվի բանվորների աշխատատեղերի պահանջվող լուսավորությունը համաձայն ԳՕՍՏ 12.0.046-85:

## Շրջակա միջավայրի պահպանության միջոցառումներ

Շրջակա միջավայրի պահպանության միջոցառումները պետք է իրականացվեն համապատասխան Հայաստանի Հանրապետության օրենքներին:

Նախագծային լուծումների համապատասխանության համար պատասխանատվությունը կրում է այն շինարարական կազմակերպությունը, որը իրականացնում է այդ աշխատանքները:

Բոլոր անհրաժեշտ միջոցառումները, կապված արտաքին միջավայրի պահպանության հետ, պետք է իրականացվեն Կապալառուի կողմից, համապատասխան կոմպետենտ մարմինների կողմից:

Շինարարական աշխատանքների ավարտից հետո անհրաժեշտ է իրականացնել տարածքի վերականգնման և բարեկարգման աշխատանքներ:

Կապալառու պետք է կազմակերպի աշխատանքները այնպես, որ կանխվի ախտոտումը շինարարական աղբից, նավթամթերքից, քիմիական նյութերից:

Կապալառուն պարտավոր է ապահովել թափոնների և շինարարական աղբի հեռացում: Թափոնների հեռացում չպետք է հանգեցնի ստորգետնյա ջրերի աղտոտմանը: Կապալառուն պարտավոր է նախատեսել շինարարական փոշուց օդի աղտոտման նվազեցման միջոցառումներ: Օժանդակ շենք և շինությունները, պահեստները պետք է տեղակայվեն շինարարական տարածքում:


Շինարարական նյութերի փոխադրումը դեպի շինարարական և շինարարականից դուրս իրականացնել հատուկ սահմանված երթուղիներով՝ փոշու համար անթափանց ծածկոցներ ունեցող մեքենաներով: Աշխատանքները պետք է կատարվեն համաձայն ՀՀ քաղաքաշինության նախարարի 2008 թվականի հունվարի 14-ի N 07-Ն հրամանով հաստատված «Շինարարական արտադրության կազմակերպման աշխատանքների կատարման կարգի»:

| Պատվիրատու՝  |             | Մակնիշ- ճշ                                         |      |        |
|--------------|-------------|----------------------------------------------------|------|--------|
| Ն.Գ.Ճ.       | Ս. Հայկյան  | Քաջարանի համայնքապետարան                           |      |        |
| Կոնստրուկտոր | Վ. Բադալյան | Փուլ                                               | Թերթ | Թերթեր |
| Նախագծեց     | Ա. Տոշին    | ԱՆ                                                 | 24   |        |
|              |             | «ՀԱՆՅԱՆ» ՍՊԸ                                       |      |        |
|              |             | Շինարարության կազմակերպում՝<br>ընդհանուր դրույթներ |      |        |

Ժամանակավոր շենքեր և շինություններ

| Հ/հ | Անվանումը                 | Չ/մ | Քանակը | Ծանոթություն |
|-----|---------------------------|-----|--------|--------------|
| 1   | Գրասենյակ, աշխղեկի սենյակ | հատ | 1      |              |
| 2   | Բուժկետ                   | հատ | 1      |              |
| 3   | Հանդերձարան, լվացարան     | հատ | 1      |              |
| 4   | Բիոգուգարան               | հատ | 1      |              |
| 5   | Աղբի տարրաներ             | հատ | 3      |              |
| 6   | Լուսարձակներ              | հատ | 8      |              |
| 7   | Հակահրդեհային վահանակ     | հատ | 1      |              |
| 8   | Բացօդյա պահեստ            | հատ | 1      |              |
| 9   | Նյութերի պահեստ           | հատ | 1      |              |
| 10  | Ծածկ-շվաքարան             | հատ | 1      |              |
| 11  | Շինանյութի պահեստ         | հատ | 1      |              |
| 12  | Անվադողերի լվացման կետ    | հատ | 1      |              |

Ժամանակավոր տեղադրվող մետաղական վահանակային պատնեշ

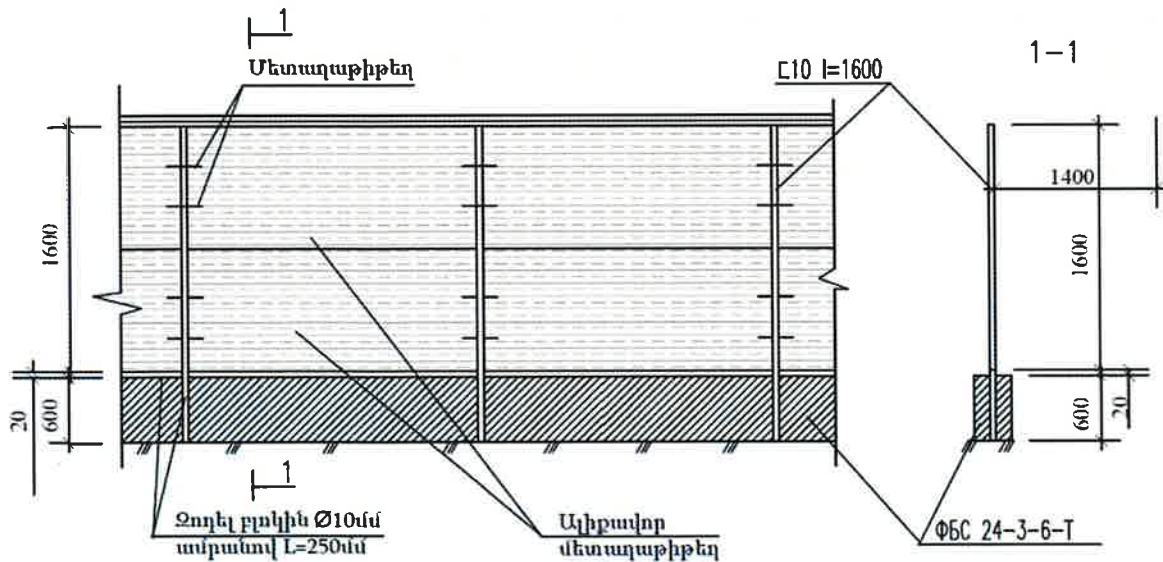

ԱՆԿՏԱՆԳՈՒԹՅԱՆ ՏԵԽՆԻԿԱՆ ԱՇԽԱՏԱՆՔՆԵՐԻ ԿԱՏԱՐՄԱՆ ԺԱՄԱՆԱԿ

- Շինարարության ընթացքում, շինման աշխատանքները կատարելիս, նախապես անհրաժեշտ է իրականացնել շինարարական հարավարակի կազմակերպման աշխատանքներ, մոտավոր նշելով շինարարության պահեստավորման տարածքները և մեխանիզմների աշխատանքային գոտիները, աշխատանքները անվտանգ կատարման համար:
- Շինարարության ընթացքում անհրաժեշտ է կազմակերպել անվտանգության միջոցառումներ՝
  - աշխատատեղերի տեղակայումը ըստ բարձրության 1.3 մետր և ավելի տարբերությունների դեպքում:
  - բարձր տեղադրված կանոնակցիաների, նյութերի, գործիքների պաշտպանությունը անկասկած:
  - մեքենաների շարժական մասերի և նրանցով տեղաշարժվող կանոնակցիաների և նյութերի պաշտպանությունը անկասկած:
  - շենքի և շինության շտապ դեպքում կանոնակցիաների պաշտպանությունը փազանց:
  - մեքենաների մասերի պաշտպանությունը անկասկած:
  - աշխատանքի ժամանակ վնասակար նյութերով անվտանգ աշխատանքի ապահովումը:
  - աշխատանքների կատարման համար անհրաժեշտ նյութերի և կանոնակցիաների ճիշտ դասավորությունը աշխատատեղերում:
  - աշխատանքների կատարման հեթոքակարգումը հաշվի առնելով, կանոնակցիաների կայուն տեղադրումը:
  - կանոնակցիաների և շինվածքների տեղադրման ժամանակ աշխատողների ցած չնկնելու և նրանց կալմից իրերի ցած չնետնալու վտանգի դեմ համապատասխան պաշտպանիչ միջոցառումների իրականացումը:
  - ճշգրտել կառուցիկ մեկնիչը, նրա տեղակայման վայրը և ճշգրտ անել նրա աշխատանքային վտանգավոր գոտին պաշտպանելով, ցածրանկնելով և այլ միջոցներով:
  - ապահովել աշխատատեղերի անվտանգությունը բարձրության վրա:
  - ճշտել կանոնակցիաների տեղադրման հստակ սկզբնականությունը:
  - մոնիթինգի ընթացքում ապահովել կանոնակցիաների և շինվածքների կայունությունը:




| Ն.Գ.Ճ.        | Մ. Հախյան   | Պատվիրատու՝<br>Քաջարանի համայնքապետարան   | Մակնիշ- ճՇ   |      |        |
|---------------|-------------|---|--------------|------|--------|
| Կոնստրուկտոր՝ | Վ. Բադալյան | «22 Սյունիքի մարզի Քաջարան համայնքի Քաջարան բաղադրի Շիրվանզադե 4 բազմաբնակարան շենքի բնօրինակ բաժնային սեփականության գույքի նորոգում էներգախնայող միջոցներով» | Փուլ         | Թերթ | Թերթեր |
| Նախագծեց      | Ա. Տոշին    |   | ԱՆ           | 25   |        |
|               |             | Շինարարության կազմակերպում՝<br>Ժամանակավոր շինություններ   | «ՀԱՆՅԱՆ» ՍՊԸ |      |        |

Շինարարական աշխատանքների իրականացման գրաֆիկ

«ՀՀ Սյունիքի մարզի Քաջարան համայնքի Քաջարան քաղաքի Շիրվանզադե 4 բազմաբնակարան շենքի ընդհանուր բաժնային սեփականության գույքի նորոգում՝ էներգախնայող միջոցներով»

| Հ/հ | Աշխատանքների անվանումը                                              | Աշխատանքի տևողությունը ամիսներով |   |   |   |   |   |   |   |   |    |    |    |
|-----|---------------------------------------------------------------------|----------------------------------|---|---|---|---|---|---|---|---|----|----|----|
|     |                                                                     | 1                                | 2 | 3 | 4 | 5 | 6 | 7 | 8 | 9 | 10 | 11 | 12 |
|     |                                                                     | Աշխատանքների իրականացման փուլեր  |   |   |   |   |   |   |   |   |    |    |    |
| 1   | Նախապատրաստական աշխատանքների իրականացում                            |                                  |   |   |   |   |   |   |   |   |    |    |    |
| 2   | Պրոֆիլավոր թիթեղից տանիքածածկի, թիթեղից ծածկույթների քանդում        |                                  |   |   |   |   |   |   |   |   |    |    |    |
| 3   | Տանիքի փայտե կոնստրուկցիաների քանդում                               |                                  |   |   |   |   |   |   |   |   |    |    |    |
| 4   | Ծածկի ջերմամեկուսիչ շերտի քանդում                                   |                                  |   |   |   |   |   |   |   |   |    |    |    |
| 5   | Գոյացած,կուտակված շինադրի դուրս բերում, տեղափոխում թափոնավայր       |                                  |   |   |   |   |   |   |   |   |    |    |    |
| 6   | Ծածկի ամրանավորված ճեմենտավազային հարթեցնող շերտի իրականացում       |                                  |   |   |   |   |   |   |   |   |    |    |    |
| 7   | Տանիքածածկի փայտե կոնստրուկցիաներ մոնտաժում                         |                                  |   |   |   |   |   |   |   |   |    |    |    |
| 8   | Զրհորդանների և ջրահեռացման խողովակների մոնտաժում                    |                                  |   |   |   |   |   |   |   |   |    |    |    |
| 9   | Ծածկի ջերմամեկուսիչ և գոլորշամեկուսիչ շերտերի իրականացում           |                                  |   |   |   |   |   |   |   |   |    |    |    |
| 10  | Տանիքածածկ իրականացում գունավոր KPI-25-05 կողավոր թիթեղից           |                                  |   |   |   |   |   |   |   |   |    |    |    |
| 11  | Մետաղական պաշտպանիչ բազրիքի և ձևապաշտպան դետալների տեղադրում        |                                  |   |   |   |   |   |   |   |   |    |    |    |
| 12  | Օդափոխության հորանների պատերի վերականգնում                          |                                  |   |   |   |   |   |   |   |   |    |    |    |
| 13  | Օդափոխության հորանների երեսապատման մետաղական կմախքի մոնտաժում       |                                  |   |   |   |   |   |   |   |   |    |    |    |
| 14  | Օդափոխության հորանների պատերի երեսապատում KPI-10-05 կողավոր թիթեղով |                                  |   |   |   |   |   |   |   |   |    |    |    |
| 15  | Օդափոխության դեֆլեկտորների տեղադրում, Փ-315 մմ                      |                                  |   |   |   |   |   |   |   |   |    |    |    |
| 16  | Աստիճանավանդակների պատերի և առաստաղի զաջե սվաղի քանդում             |                                  |   |   |   |   |   |   |   |   |    |    |    |
| 17  | Հարթակների քայքայված բետոնե ծածկույթների քանդում                    |                                  |   |   |   |   |   |   |   |   |    |    |    |
| 18  | Փայտե պատուհանների ապամոնտաժում, բացվածքների փակում                 |                                  |   |   |   |   |   |   |   |   |    |    |    |
| 19  | Փայտե պատուհանների փոխում, մոտադապլաստե պատուհանների տեղադրում      |                                  |   |   |   |   |   |   |   |   |    |    |    |
| 20  | Մուտքի մետաղական դռների ջերմամեկուսացում                            |                                  |   |   |   |   |   |   |   |   |    |    |    |
| 21  | Էլեկտրամատակարարման մալուխների և սարքերի մոնտաժում                  |                                  |   |   |   |   |   |   |   |   |    |    |    |
| 22  | Աստիճանավանդակների պատերի և առաստաղի զաջե սվաղի իրականացում         |                                  |   |   |   |   |   |   |   |   |    |    |    |
| 23  | Հարթակների երեսապատում բազալտե սալերով                              |                                  |   |   |   |   |   |   |   |   |    |    |    |
| 24  | Աստիճանավանդակների հարդարման աշխատանքների իրականացում               |                                  |   |   |   |   |   |   |   |   |    |    |    |
| 24  | Ավարտական աշխատանքների իրականացում                                  |                                  |   |   |   |   |   |   |   |   |    |    |    |

Բանվորական ուժի շարժի գրաֆիկ

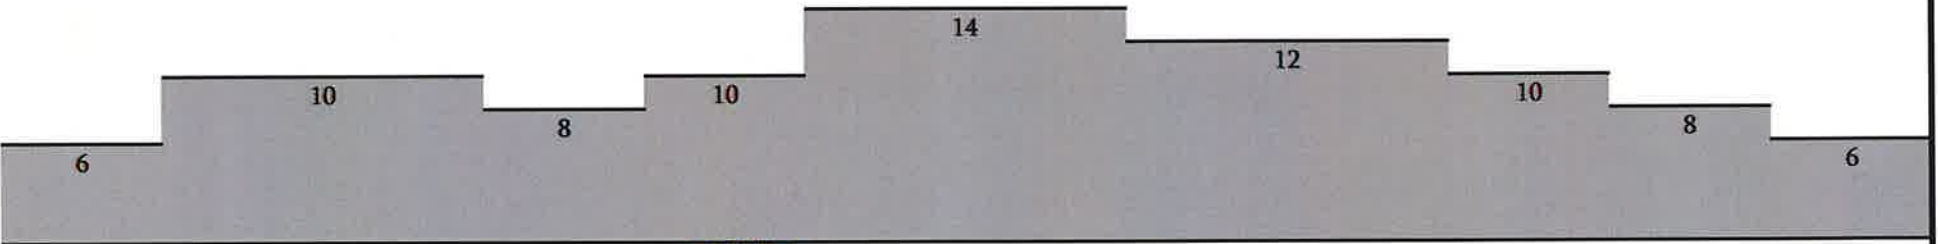

|               |             |   |            |      |        |
|---------------|-------------|---|------------|------|--------|
| Ն.Գ.Ճ.        | Ս. Հախյան   | Փաստվորատու՝<br>Քաջարանի համայնքապետարան   | Մակնիշ- ճՇ |      |        |
| Կոնստրուկտոր. | Վ. Բաղալյան | «ՀՀ Սյունիքի մարզի Քաջարան համայնքի Քաջարան քաղաքի Շիրվանզադե 4 բազմաբնակարան շենքի ընդհանուր բաժնային սեփականության գույքի նորոգում՝ էներգախնայող միջոցներով» | Փուլ       | Թերթ | Թերթեր |
| Նախագծեց      | Ա. Տոշին    |   | ԱՆ         | 26   |        |
|               |             | Շինարարական աշխատանքների իրականացման գրաֆիկ   | «ՀԱՅԿ» ՍՊԸ |      |        |

Ընդհանուր ցուցումներ

«ՀՀ Սյունիքի մարզի Քաջարան համայնքի Քաջարան քաղաքի Չարենցի 2 բազմաբնակարան շենքի ընդհանուր բաժնային սեփականության գույքի նորոգում՝ էներգախնայող միջոցներով» նախագծային փաստաթղթերը մշակված են Քաջարանի համայնքապետարանի կողմից տրված Աշխատանքների կատարման Տեխնիկական բնութագրի շրջանակներում և ՀՀ շինարարական նորմերի և կանոնների պահանջներին համապատասխան:

Լուսավորության համակարգի դեկավարումը նախատեսվում է իրականացնել շարժական շարժման տվիչների միջոցով:

Նախատեսված են լուսադիտողային տիպի լուսատուներ:

Լուսատուների տեխնիկական բնութագրիը.


- \* Հզորությունը 10 ՎՏ
- \* Գունային ջերմաստիճանը 3000 Կ
- \* Լարման աշխատանքային տիրույթը 150-250 Վ
- \* Աշխատանքային ջերմաստիճանը -25°-ից մինչև +50°
- \* Հաշվարկի վրա հիմնված լուսատուի լույսի ցրման անկյունը/գրաֆիկը
- \* Պաշտպանվածության դասը՝ IP 54
- \* Արդյունավետությունը՝ 120 լմ/Վտ
- \* Լուսատուի պահանջվող հավաստագրերը (ENEC, TUV, EAC և ԱՅԼՆ)

Մալուխները նախատեսվում է անցկացնել ՊՎՔ ճկախողովակների միջով:  
Բոլոր էլեկտրամոնտաժային աշխատանքները կատարել համաձայն ՀՀ տեխնիկական կանոնակարգի:

Գծագրերի անվանացանկ

| Թերթ | Անվանումը                                       | Ծան. |
|------|-------------------------------------------------|------|
| 25.  | Ընդհանուր ցուցումներ; Էլ. վահանակի սխեմա        | ԷՏ-1 |
| 26.  | Առաջին հարկի հատակագիծ; Տիպային հարկի հատակագիծ | ԷՏ-2 |

P1 վահանակի սխեմա (երեք տեղ)

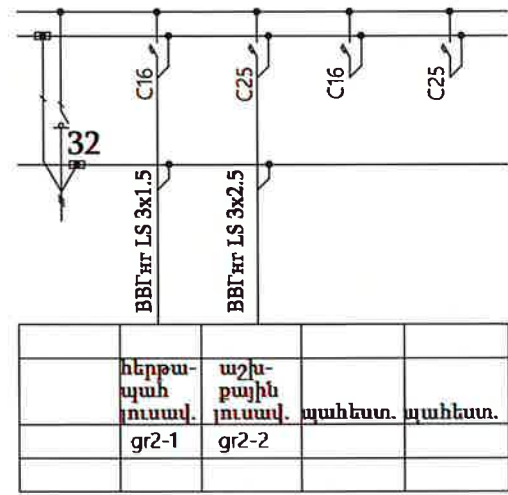


Նյութերի մասնագիր

| Հ/հ | Անվանումը                                   | Չ/մ | Քանակը |
|-----|---------------------------------------------|-----|--------|
| 1   | Վահանակ դռնակով 6 մոդուլի                   | հատ | 3.0    |
| 2   | Անջատիչ-բաժանիչ միաբևեռ 32Ա նոմինալ հոսանքի | հատ | 3.0    |
| 3   | Ավտոմատ անջատիչ միաբևեռ 25Ա նոմինալ հոսանքի | հատ | 6.0    |
| 4   | Ավտոմատ անջատիչ միաբևեռ 16Ա նոմինալ հոսանքի | հատ | 6.0    |
| 5   | LED լուսատու 10 Վտ                          | հատ | 27.0   |
| 6   | Շարժման տվիչ                                | հատ | 18.0   |
| 7   | Ելքի ցուցանակ                               | հատ | 6.0    |
| 8   | Վթարային լուսավորության բլոկ                | հատ | 15.0   |
| 9   | Մալուխ BBT 3x4 ք.մմ.                        | գծմ | 10.0   |
| 10  | Մալուխ BBT 3x2.5 ք.մմ.                      | գծմ | 300.0  |
| 11  | Մալուխ BBT 3x1.5 ք.մմ.                      | գծմ | 250.0  |
| 12  | ՊՎՔ ճկախողովակ Φ-20մմ                       | գծմ | 300.0  |



| Ն.Գ.Ճ.       | Ս. Հայկյան | Փ. Բաղայան | Ա. Տոշին | Պատվիրատու՝<br>Քաջարանի համայնքապետարան   | Մակնիշ- ճՇ   |      |        |
|--------------|------------|------------|----------|---|--------------|------|--------|
|              |            |            |          |   | Փուլ         | Թերթ | Թերթեր |
| Կոնստրուկտոր |            |            |          | «ՀՀ Սյունիքի մարզի Քաջարան համայնքի Քաջարան քաղաքի Չարենցի 2 բազմաբնակարան շենքի ընդհանուր բաժնային սեփականության գույքի նորոգում՝ էներգախնայող միջոցներով» | ԷՏ-1         | 27   |        |
| Նախագծեց     |            |            |          | Էլ.տեխնիկական մաս՝ Ընդհանուր ցուցումներ<br>Էլ. վահանակի սխեմա                                                                                               | «ՀԱՅՅԱՆ» ՍՊԸ |      |        |


### Տիպային հարկի հատակագիծ

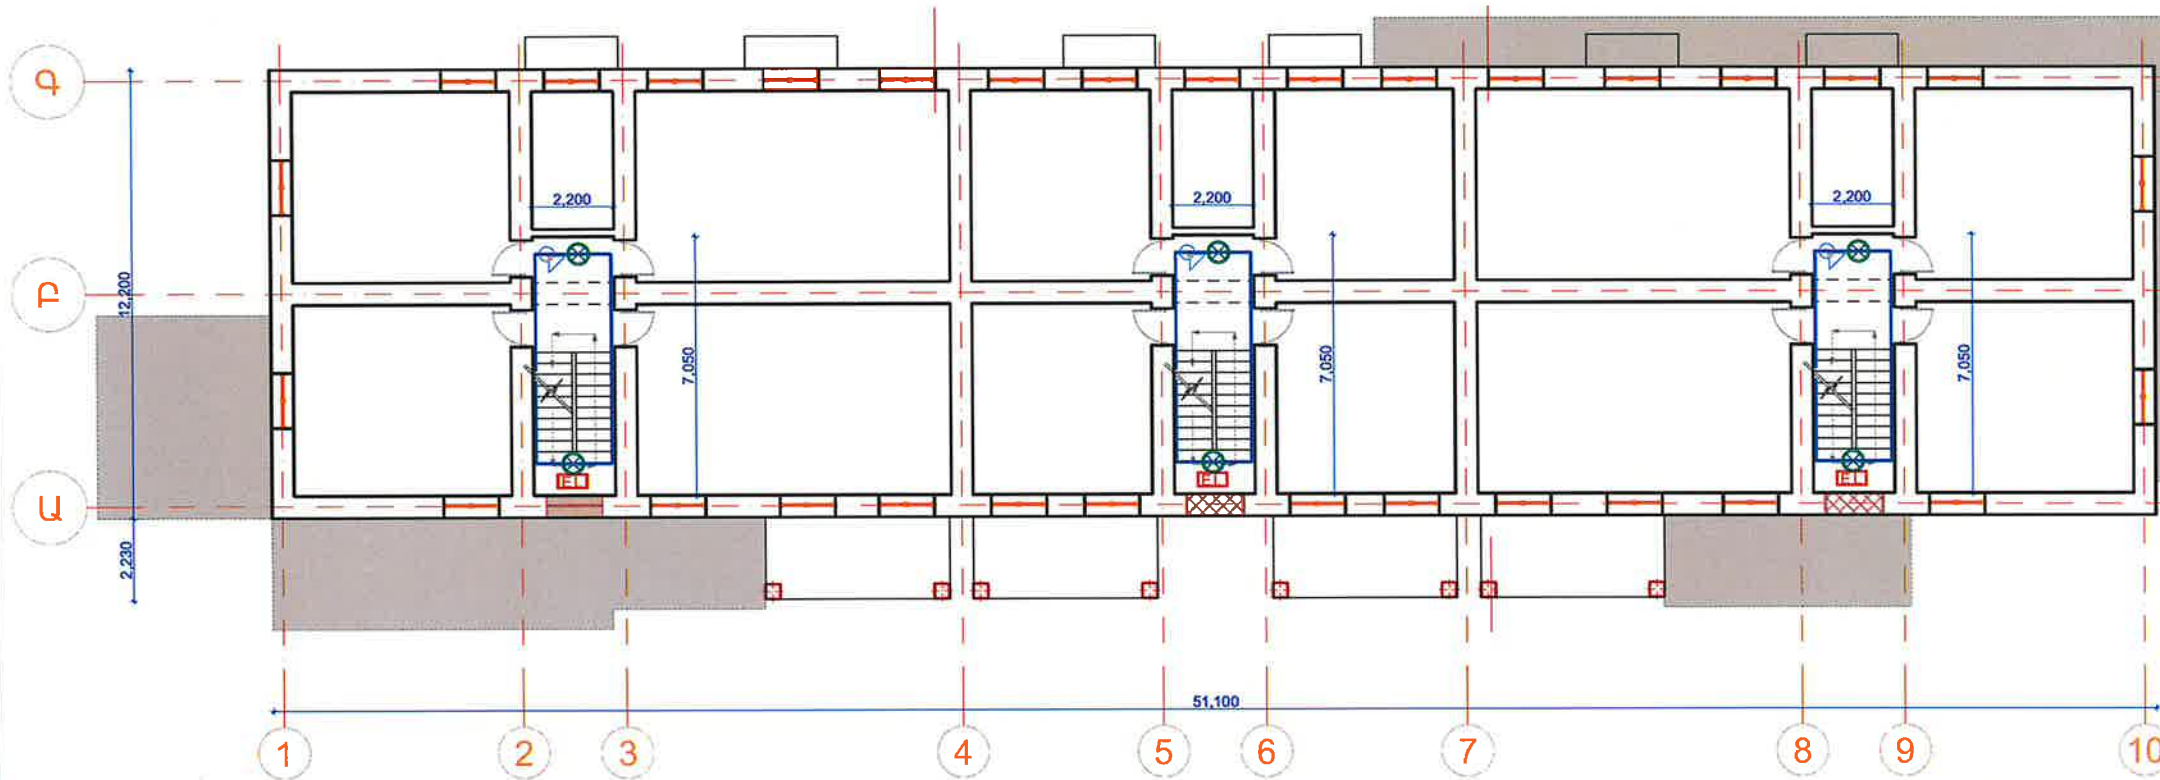

### Պայմանական նշաններ

-  LED լուսատու 10 Վտ
-  Բաշխիչ վահանակ
-  Շարժման տվիչ
-  Ելքի ցուցանակ
-  Վթարային լուսավորության բլոկ

### Առաջին հարկի հատակագիծ

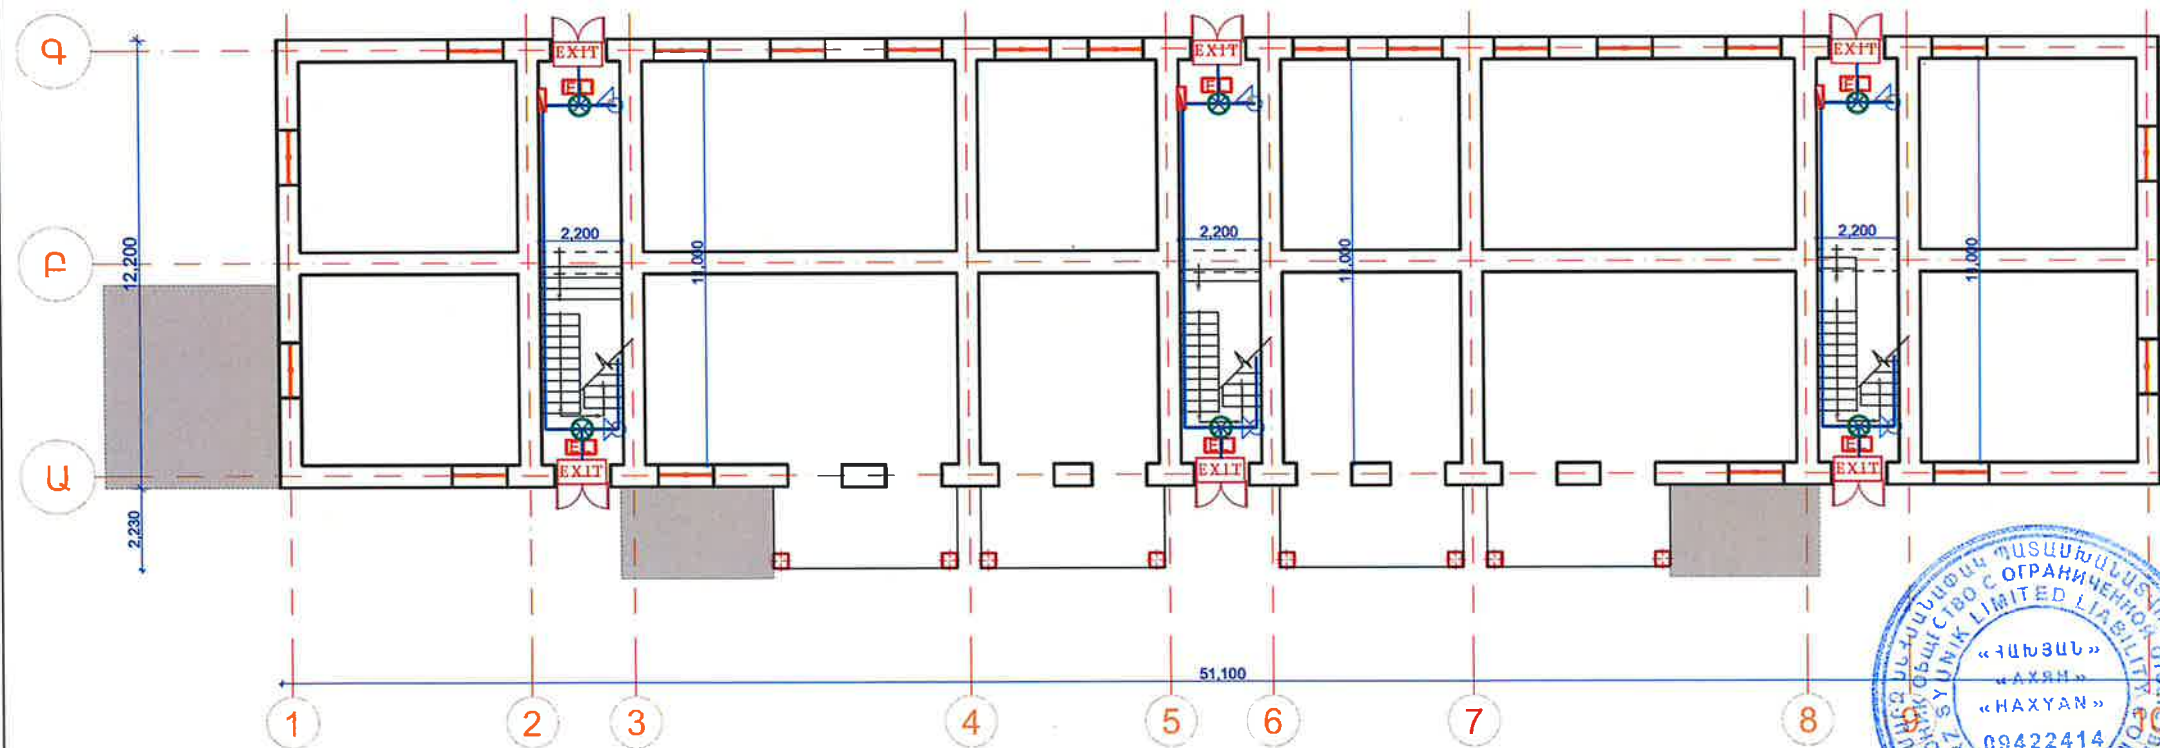

|              |             |   |              |      |        |
|--------------|-------------|---|--------------|------|--------|
|              |             |   | Մակնիշ- ճՇ   |      |        |
| Ն.Գ.Ճ.       | Ս. Հախյան   | Պատվիրատու՝<br>Քաջարանի համայնքապետարան   | Փուլ         | Թերթ | Թերթեր |
| Կոնստրուկտոր | Վ. Բադալյան | <br>«ՀՀ Սյունիքի մարզի Քաջարան համայնքի Քաջարան քաղաքի Շիրվանզադե 4 բազմաբնակարան շենքի ընդհանուր բաժնային սեփականության գույքի նորոգում Էներգախնայող միջոցներով» | ԷՏ-2         | 28   |        |
| Նախագծեց     | Ա. Տոշին    |   |              |      |        |
|              |             |   |              |      |        |
|              |             | Առաջին հարկի հատակագիծ (Էլ.տեխնիկական մաս)   | «ՀԱԻՅԱՆ» ՍՊԸ |      |        |
|              |             | Տիպային հարկի հատակագիծ (Էլ.տեխնիկական մաս)   |              |      |        |