

«ՀԱԽՅԱՆ» ՍՊԸ

ԱՇԽԱՏԱՆՔԱՅԻՆ ՆԱԽԱԳԻԾ

«ՀՀ Սյունիքի մարզի Քաջարան համայնքի Քաջարան քաղաքի Չարենցի 2
բազմաբնակարան շենքի ընդհանուր բաժնային սեփականության
գույքի նորոգում՝ էներգախնայող միջոցներով»

Քաջարան 2026 թ.

Հաստատում եմ՝

Համաձայնեցված է՝

Պատվիրատու՝
Քաջարան համայնքի ղեկավար
Մանվել Փարամադյան

Քաջարան համայնքի ղեկավար
Մանվել Փարամադյան

(ստորագրություն)

(ստորագրություն)

»_____» _____ 2026 թ.

»_____» _____ 2026 թ.

Աշխատանքի անվանումը՝ «ՀՀ Սյունիքի մարզի Քաջարան համայնքի Քաջարան քաղաքի
Չարենցի 2 բազմաբնակարան շենքի ընդհանուր
բաժնային սեփականության գույքի նորոգում՝ էներգախնայող միջոցներով»

Հասցեն՝

ՀՀ Քաջարան համայք, ք. Քաջարան
Չարենցի 2 հասցեով բնակելի շենք

1. Ճարտարապետաշինարարական մաս
2. Նախահաշիվ

ԿԱՏԱՐՈՂ

Տնօրեն

ՀԱՄՅԱՆ, ՍՊԸ

Է Պետրոսյան



Քաջարան 2026 թ.

«ՀԱԽՅԱՆ» ՄՊԸ

«ՀՀ Սյունիքի մարզի Քաջարան համայնքի Քաջարան քաղաքի Չարենցի 2
բազմաբնակարան շենքի ընդհանուր բաժնային սեփականության
գույքի նորոգում՝ էներգախնայող միջոցներով»

ՃԱՐՏԱՐԱՊԵՏԱՇԻՆԱՐԱՐԱԿԱՆ ՄԱՍ

Քաջարան 2026 թ.



Փաստաթղթի վավերականության ստուգումն ու էլեկտրոնային բնօրինակի ներքենում ինքնաշնորհ է իրականացնել <https://verify.e-gov.am> կայքում:



**ՀԱՅԱՍՏԱՆԻ ՀԱՆՐԱՊԵՏՈՒԹՅՈՒՆ
ՍՅՈՒՆԻՔԻ ՄԱՐԶ
ՔԱԶԱՐԱՆ ՀԱՄԱՅՆՔ
ՆԱԽԱԳԾՄԱՆ ԹՈՒՅԼՏՎՈՒԹՅՈՒՆ
(ՃԱՐՏԱՐԱՊԵՏԱՀԱՏԱԿԱԳԾԱՅԻՆ ԱՌԱՋԱԴՐԱԼՔ)**

N ՆԹ-11753-25 22.12.2025թ.

Օրբելտ Նորոգում, ՀՀ Սյունիքի մարզի Քաջարան համայնքի Քաջարան քաղաքի Չարենցի փողոցի թիվ 2 բազմաբնակարան շենքի ընդհանուր բաժնային սեփականության գույքի Նորոգում՝ Էներգախնայող միջոցների կիրառմամբ,, գործառնական նշանակության փոփոխություն՝ ՀՀ Սյունիքի մարզի Քաջարան համայնքի Քաջարան քաղաքի Չարենցի փողոցի թիվ 2 բազմաբնակարան շենքի ընդհանուր բաժնային սեփականության գույքի Նորոգում՝ Էներգախնայող միջոցների կիրառմամբ

(օրբելտի անվանումը, կառուցում, վերակառուցում, ուժեղացում վերականգնում, գործառնական նշանակության փոփոխություն)

ՀՀ Սյունիքի մարզի Քաջարան համայնքի Քաջարան քաղաքի Չարենցի փողոցի թիվ 2 բազմաբնակարան շենքի Նորոգում 445,0 քմ տանիքի առկա ծածկի քանդում և Նոր ծածկի կառուցում, շքամուտքերի և աստիճանավարդակների բարեկարգում, արդյունավետ դռների և պատուհանների տեղադրում, աստիճանավանդակների Էներգաարդյունավետ լուսավորության համակարգի կառուցում, շենքի արտաքին պատերի վնասված հատվածների վերականգնում:

(հակիրճ բնորոշումը, հզորությունը)

Նախագծման փուլերը՝ աշխատանքային նախագիծ, ռիսկայնության աստիճանը՝ III Նախագծային փաստաթղթերի մշակման համար:

(ռիսկայնության աստիճանը (կատեգորիան) Նախագծման փուլերը և այլն)

Գտնվելու վայրը ՀՀ Սյունիքի մարզի Քաջարան համայնքի Քաջարան քաղաքի Չարենցի փողոցի թիվ 2 բազմաբնակարան շենք,

(մարզի, համայնքի, փողոցի անվանումները, շենքի համարը, հողամասի ծածկագիրը)

Կառուցապատող Քաջարանի համայնքապետարան / 09426045 / ք. Քաջարան Լեռնագործների 4

(կազմակերպության անվանումը, գտնվելու վայրը, ֆիզիկական անձի անունը, ազգանունը, բնակության վայրը, հեռախոսահամարը, էլեկտրոնային հասցեն)

Առաջադրանքի տրամադրման հիմքը՝ ԱՆՇԱՐԺ ԳՈՒՅՔԻ ՆԿԱՏՄԱՄԲ ԻՐԱՎՈՒՆՔՆԵՐԻ ՊԵՏԱԿԱՆ ԳՐԱՆՑՄԱՆ ՎԿԱՅԱԿԱՆ՝

(կառուցապատման նպատակով ՀՀ օրենսդրությամբ սահմանված կարգով հողամասի տրամադրման, անշարժ գույքի փոփոխման իրավունքը հաստատող անհրաժեշտ

փաստաթղթերը)

Առաջադրանքի գործողության ժամկետը մինչև 22.06.2027թ.

(N 1 հավելվածի 32-րդ կետին համապատասխան)

Ն Ա Խ Ա Գ Ծ Վ Ո Ղ Հ Ո Ղ Ա Մ Ա Ս Ի Բ Ն ՈՒ Թ Ա Գ Ի Ր Ը
(աստղանիշով (*) Նշված դրույթների գրաֆիկական արտացոլումը տրամադրվում է կից ներկայացվող ամփոփ սխեմայով՝ Մ 1:500)

1. Հողամասը գտնվում է

Նպատակային նշանակությունը՝ բնակավայրերի, գործառնական նշանակությունը կամ հողատեսքը՝ բնակելի կառուցապատման

(հողամասի դիրքը քաղաքաշինական միջավայրում, դրա նպատակային և գործառնական նշանակությունը)

2. (*) Հողամասի չափսերը

(հողամասի սահմանները՝ կողողինատային նշահարմամբ, մակերեսը(հա))

3. Հողամասի առկա վիճակը

Բազմաբնակարան շենք

(ռելիեֆի բնութագիրը, շենքերի (այդ թվում՝ քանդման ենթակա) առկայությունը, (օգտագործումը, նշանակությունը, հարկայնությունը, շինարարական նյութերը և այլն), կանաչապատումը, բարեկարգումը և այլն)

4. (*) Տրանսպորտային պայմանները

Առկա են

(ձանապարհների առկայությունը, երկաթուղային տրանսպորտի մոտեցումները և այլն)

5. (*) Ինժեներական ցանցեր և սարքավորումներ (ջրամատակարարման, կոյուղու, գազամատակարարման, տաք ջրի մատակարարման, էլեկտրամատակարարման, էլեկտրոնային հաղորդակցության համակարգեր)

Առկա են

(նախագծվող հողամասով կամ կից տարածքով անցնող ինժեներական ենթակառուցվածքները, այդ թվում՝ ստորգետնյա)

6. (*) Կից հողամասեր

Բազմաբնակարան շենքեր, ճանապարհ

(կից հողօգտագործումների անվանումը և դրանց սահմանները՝ համաձայն ներկայացված սխեմայի)

7. Բնության հատուկ պահպանվող և (կամ) պատմամշակութային հուշարձանների տարածքներ (պահպանական գոտիներ)

Առկա չէ

(հուշարձանի անվանումը)

8. (*) Հատակագծային սահմանափակումներ

Առկա չէ

(տեղակցում գործող արտադրական, պաշտպանվող օբյեկտների, ինժեներական սարքավորումների ենթակառուցվածքների և այլ օբյեկտների նկատմամբ սահմանափակումները, այդ թվում՝ սերվիտուտները)

2

Ն Ա Խ Ա Գ Ծ Ա Յ Ի Ն Դ Ա Հ Ա Ն Ջ Ն Ե Ր Ը

(աստղանիշով (*) նշված դրույթների գրաֆիկական արտացոլումը տրամադրվում է կից ներկայացվող ամփոփ սխեմայով՝ Մ 1:500)

9. Ճարտարապետահատակագծային պահանջներ

Ելնելով Հայաստանի Հանրապետության օրենսդրության և Նորմատիվատեխնիկական փաստաթղթերի պահանջներից

(Ելնելով Հայաստանի Հանրապետության օրենսդրության և Նորմատիվատեխնիկական փաստաթղթերի պահանջներից, առկա քաղաքաշինական ծրագրային փաստաթղթերի դրույթներից կամ դրանց բացակայության դեպքում՝ կազմավորված (կազմավորվող) քաղաքաշինական միջավայրի պայմաններից, առաջարկություններ ճակատների ձևավորման, տանիքների, արտաքին դռների, պատուհանների համամասնությունների և գոմային (լուծումների վերաբերյալ)

9.1.(*) օբյեկտի հեռավորությունը կարմիր գծից (մետր)

9.2.(*) հեռավորությունը հարևան հողակտորներից (օբյեկտներից) (մետր)

9.3.(*) թույլատրելի բարձրությունը (մետր)

սահմանային հարկայնության բարձրությունը գերազանցող շենքերի և շինությունների նախագծման դեպքում՝ ՀՀԸՆ II-6.02-2006 «Սեյսմակայուն շինարարություն. Նախագծման նորմեր» շինարարական նորմերով սահմանված պահանջների ապահովման (հատուկ հաշվարկային մեթոդներ, սեյսմակայունության բարձրացման միջոցառումներ և այլն)

9.4. կառուցապատման խտության գործակիցը (կառույցի, (կառույցների) ընդհանուր մակերեսի հարաբերությունը հողամասի մակերեսին)

9.5. կառուցապատման տոկոսը (կառուցապատվող (անջրանցիկ) տարածքի հարաբերությունը հողամասի տարածքին՝ տոկոսներով) (%)

100%

9.6 կանաչապատման տոկոսը (կանաչապատ տարածքի հարաբերությունը հողամասի մակերեսին՝ տոկոսներով) (%)

9.7 այլ պահանջներ

Առկա չէ

10. Հողամասում գտնվող շենքերի ու շինությունների քանդման կամ տեղափոխման (ապամոնտաժման) պայմանները և աշխատանքների հերթականությունը

Առկա չէ

11. Ստորգետնյա, կիսանկուղի և առաջին հարկերի տարածքների օգտագործման պայմանները

12. (*) Ինժեներական ցանցեր և սարքավորումներ

12.1 (*) ջրամատակարարում կոյուղի, տաք ջրի մատակարարում

12.2 (*) Էլեկտրամատակարարում

12.3. (*) գազամատակարարում

12.4. (*) Էլեկտրոնային հաղորդակցություն մալուխատար կոյուղու (ներառյալ դիտահորը) տեղադիրքը

12.5. թույլ հոսանքներ

12.6. աղբահանություն

13. Տարածքի ինժեներական նախապատրաստում

14. Բարեկարգում

15. Շինարարական նյութեր

16. Պաշտպանական կառույցներ

17. Հակահրդեհային պահանջներներ

18. Հաշմանդամների և բնակչության սակավաշարժ խմբերի պաշտպանության միջոցառումներ

19. Շրջակա միջավայրի պահպանում

20. Շինարարության կազմակերպում

21. Առաջադրանքի գործողության ժամկետը և նախագծի մշակման փուլերը

Առկա չէ

Առկա է

(համաձայն մատակարարող կազմակերպության տեխնիկական պայմանների)

Առկա է

(համաձայն մատակարարող կազմակերպության տեխնիկական պայմանների)

Առկա է

(համաձայն մատակարարող կազմակերպության տեխնիկական պայմանների)

(համաձայն N 1 հավելվածի 57-րդ կետի 2-րդ ենթակետով սահմանված ելակետային տվյալների)

Անհրաժեշտ չէ

Համաձայն պայմանագրի

(ոռնիֆի կազմակերպման, ջրահեռացման, ինժեներական պաշտպանության միջոցառումները)

(լանդշաֆտային պլանավորման վերաբերյալ պահանջները, կանաչապատում, ճարտարապետական փոքր ձևեր, ցանկապատում, զովազդ և այլն)

Շաղախ, փայտի կոնստրուկցիաներ, տանիքի թիթեղ, ներկանյութեր և այլն

(շինարարական նյութերի օգտագործման առաջարկությունները տանիքների, ճակատների լուծումների, արտաքին դռների, պատուհանների վերաբերյալ)

(արտակարգ իրավիճակներում մարդկանց և օբյեկտների պաշտպանության միջոցառումները)

Ելնելով ՀՀ ՇՆ և նորմատիվատեխնիկական փաստաթղթերի պահանջներից

(հակահրդեհային անվտանգության ապահովման միջոցառումները)

Ապահովել շրջակա միջավայրի պահպանման համապատասխան միջոցառումները

(շրջակա միջավայրը վտանգավոր ազդեցությունից բացառելու միջոցառումները)

(առաջարկություններ շինարարության հետ կապված անբարենպաստ ազդեցության բացառման, քաղաքային տնտեսության և տրանսպորտի անխափան աշխատանքի ապահովման վերաբերյալ)

մինչև 22.06.2027թ., նախագծման փուլերը՝ աշխատանքային նախագիծ,

(նշվում են առաջադրանքի գործողության ժամկետը և նախագծի մշակման փուլերը)

Լ Ր Ա Ց ՈՒ Ց Ի Չ Պ Ա Յ Մ Ա Ն Ն Ե Ր Ը

22. Նախագծային փաստաթղթերի փորձաքննությանը ներկայացվող պահանջներ

23. Միջանկյալ համաձայնեցում

24. Հասարակական քննարկումներ

Պարզ փորձաքննություն հարկավոր է

(Հայաստանի Հանրապետության օրենսդրությամբ սահմանված փորձաքննության տեսակը կամ նախագծողի երաշխավորագիրը՝ իդում կատարելով համապատասխան իրավական ակտին)

Համաձայնեցնել համայնքի ղեկավարի հետ

(իրավասու մարմնի կամ Հայաստանի Հանրապետության օրենսդրությամբ նախատեսված դեպքերում շահագրգիռ մարմինների հետ էքզիզային նախագծի նախնական համաձայնեցում, նշվում է նաև առաջադրանքի փոփոխման հնարավորությունը՝ N 1 հավելվածի 87-րդ կետով նախատեսված դեպքում)

(Հայաստանի Հանրապետության օրենսդրությամբ սահմանված դեպքում և կարգով)

25. Համաձայնեցումների կամ
Մասնագիտական
եզրակացությունների ստացում

(նշվում են տվյալ օբյեկտի համաձայնեցման օրենքով սահմանված պահանջները՝ հուշարձանների ու բնության պահպանության
և այլ լիազորված մարմինների հետ, ինչպես նաև N 1 Նավելվածի 56-րդ կետով սահմանված դեպքերում՝ ինժեներական
ենթակառուցվածքի սեփականատիրոջ (օգտահործողի) հետ)

26. Փոստային բաժանորդային
պահարանների տեղադրում

(նշվում են տվյալ օբյեկտի համաձայնեցման օրենքով սահմանված պահանջները՝ հուշարձանների ու բնության պահպանության
և այլ լիազորված մարմինների հետ, ինչպես նաև N 1 Նավելվածի 56-րդ կետով սահմանված դեպքերում՝ ինժեներական
ենթակառուցվածքի սեփականատիրոջ (օգտահործողի) հետ)

27. Զադաքաշինական
կանոնադրությամբ ամրագրված
լրացուցիչ պայմաններ

28. Այլ պայմաններ

Նախագծի կազմում ներառել շինարարական աշխատանքների կատարման
օրացույցային գրաֆիկը

**ՀԱՅԱՍՏԱՆԻ ՀԱՆՐԱՊԵՏՈՒԹՅԱՆ
ՔԱՋԱՐԱՆ ՀԱՄԱՅՆՔԻ ՂԵԿԱՎԱՐ՝**

ՄԱՆՎԵԼ ՓԱՐԱՄԱՉՅԱՆ

(ստորագրությունը, անունը, ազգանունը)

ՏԵԽՆԻԿԱԿԱՆ ԲՆՈՒԹԱԳԻՐ

ԲԱԶՄԱԲՆԱԿԱՐԱՆ ՇԵՆՔԵՐԻ ԸՆԴՀԱՆՈՒՐ ԲԱԺՆԱՅԻՆ ՍԵՓԱԿԱՆՈՒԹՅԱՆ ԳՈՒՅՔԻ ՆՈՐՈԳՈՒՄ՝ ԷԼԵՐԳԱՆԱՅՈՂ ՄԻՋՈՑԱՌՈՒՄՆԵՐԻ ԿԻՐԱՌՄԱՄԲ (Քաջարան քաղաքի Լեոնագործներ 16, Աբովյան 10, Չարենց 1, Չարենցի 2, Շիրվանզադե 4 շենքեր)	
Ծրագրի անվանումը	Համայնքի ենթակառուցվածքների զարգացման ծրագիր
Ֆինանսավորման աղբյուր	Քաջարանի համայնքապետարան
Պատվիրատու	Քաջարանի համայնքապետարան
Ծառայության անվանումը	Քաջարան քաղաքի Քաջարան քաղաքի Լեոնագործներ 16, Աբովյան10, Չարենցի 1, Չարենց 2, Շիրվանզադե 4 շենքերի ընդհանուր բաժնային սեփականության գույքի նորոգման նախագծի պատրաստում՝ էներգախնայող միջոցառումների կիրառմամբ Աշխատանքային նախագիծ
Նախագծման փուլ	✓ նախագծի համար նախագծանախահաշվային փաստաթղթերը պետք է կազմվեն և ներկայացվեն 4 թղթային օրինակով և մեկ էլեկտրոնային տարբերակով (ACAD PDF ֆորմատով, ծավալաթերթերը, ամփոփագրերը և նախահաշիվները նաև Excel ֆորմատով): ✓ Նախագծանախահաշվային փաստաթղթերը պետք է պատրաստված լինեն համակարգչային համապատասխան ծրագրերի կիրառման միջոցով, լինեն գունավոր և ընթերցելի:
Ընդհանուր դրույթներ	Հասցեն՝ Քաջարան համայնք, ք. Քաջարան, Լեոնագործներ 16, Աբովյան 10, Չարենց 1, Չարենց 2, Շիրվանզադե 4 շենքեր: Քաջարան համայնքը գտնվում է ՀՀ Սյունիքի մարզում: Համայնքի կենտրոն Քաջարան քաղաքի հեռավորությունը Երևանից 330կմ է, մարզկենտրոն Կապանից՝ 25կմ: Համայնքն ունի 75 բազմաբնակարան շենք, որից 70-ը Քաջարան քաղաքում են, 3-ը՝ Բաքիկավան բնակավայրում, 2-ը՝ Անդոկավան գյուղում: 70 շենք կառուցվել է 1967-1972թթ-ին, 5-ը՝ 1982-1985թթ-ին: Մինչև 1990թ. շենքերը ջեռուցվում էին կենտրոնական կաթսայատան միջոցով: Այնուհետև բնակիչները անցան անհատական ջեռուցման փայտի, էլեկտրականության և գազի միջոցով: Այժմ մեծամասամբ գազով են ջեռուցվում բնակարանները: Շենքերի փանիքների մեծ մասը 2004-05թթ մասնակի վերանորոգվել են, որոնք ընթացիկ նորոգումներ չիրականացվելու պատճառով շարքից դուրս են եկել: Շենքերը զազաֆիկացված են: Շենքերի էներգաարդյունավետության բարձրացման որևէ միջոցառում չի իրականացվել: Ասֆիճանավանդակների լուսավորությունը անհատապես է կազմակերպվում՝ անարդյունավետ եղանակներով: 1980- ական թ.-ից շենքերի ընդհանուր օգտագործման տարրերի վերանորոգման աշխատանքներ չեն իրականացվել. պատուհանները փայտյա ու մաշված են, մեծ մասը ապակիներ չունեն, դռները մետաղյա են, ջերմամեկուսացում չեն ապահովում: Ընտրված շենքերը ամենախնդրահարույցն են՝ փանիքների, ջրահեռացման համակարգի խողովակների մաշվածության աստիճանի առումով: Շենքի ֆիզիկական վիճակի վերաբերյալ՝ համապիրությանը հասցեագրվող բողոքների առումով ևս այս շենքերը առաջատար դիրքերում են: Ջեռուցման սեզոնի փութությունը քաղաքում 5-6 ամիս է: Մթնոլորտային օդի միջին ջերմաստիճանը ջեռուցման սեզոնին՝ -1,2°C, միջին նվազագույն ջերմաստիճանը՝ -5,2 °C:

ՏՎՅԱԼՆԵՐ ՇԵՆՔԵՐԻ ՎԵՐԱԲԵՐՅԱԼ

Հիմնական պարտականություններ և պահանջներ

Հիմնական պարտականություններ՝

Շենքի հասցե	Լեոնագործներ 16	Աբովյան 10	Չարենց 1	Չարենց 2	Շիրվանզադե 4
Տվյալներ					
Կառուցման տարեթիվ	1960թ	1968թ	1962թ	1967թ	1964թ
Շենքի տեսակը	ինքնակրող	ինքնակրող	ինքնակրող	ինքնակրող	ինքնակրող
Մուրքերի թիվը	3	2	2	2	3
Հարկերի թիվը	5	4	4	5	5
Նկուղի առկայություն	այո	ոչ	այո	այո	ոչ
Շենքի չափերը, մ ե/լ/բ	51x12x15	40x12x12	35x12.7x10.3	35x12.7x12.5	50x12x13.8
Բնակարանների թիվը	30	30	28	28	44
Բնակելի մակերեսը, մ²	1700	1700	1180	1136	1720
Տանիքը ձևը, նյութը, վիճակը	Թեք, թիթեղյա, ոչ բավարար	Թեք, թիթեղյա, ոչ բավարար	Թեք, թիթեղյա, ոչ բավարար	Թեք, թիթեղյա, ոչ բավարար	Թեք, թիթեղյա, ոչ բավարար
Էլ. Ցանց	Առկա է: Բավարար	Առկա է: Բավարար	Առկա է: Բավարար	Առկա է: Բավարար	Առկա է: Բավարար
Գազի ցանց	Առկա է: Բավարար	Առկա է: Բավարար	Առկա է: Բավարար	Առկա է: Բավարար	Առկա է: Բավարար
Ջրի ցանց	Առկա է: Բավարար	Առկա է: Բավարար	Առկա է: Բավարար	Առկա է: Բավարար	Առկա է: Բավարար
Ջրահեռացում	Առկա է: Բավարար	Առկա է: Բավարար	Առկա է: Բավարար	Առկա է: Բավարար	Առկա է: Բավարար

- ա. ներկայացնել մանրամասնորեն ուսումնասիրման արդյունքում հիմնավորված աշխատանքային ծավալներ:
- բ. նախագիծը մշակել գործող բոլոր ՀՀ շինարարական նորմերի պահանջների համաձայն:
- գ. ներկայացնել կապալի օբյեկտի, դրա առանձին մասերի և օգտագործվող նյութերի երաշխիքային ժամկետներին ներկայացվող պահանջները,
- ✓ Կատարողը պարտավոր է ձեռք բերել շենքի բոլոր անհրաժեշտ ծավալահատակագծային փաստաթղթերը կամ իրականացնել շենքի մանրամասն չափագրում:
 - ✓ Նախագծանախահաշվային փաստաթղթերի կազմման աշխատանքների ընթացքում այն համաձայնեցնել Պատվիրատուի հետ:
 - ✓ ըստ աշխատանքների առանձին տեսակների կատարման օրացույցային գրաֆիկը (ժամանակացույց)

- ✓ շինարարական աշխատանքների կատարման համար անհրաժեշտ լիցենզիային, տեխնիկական միջոցներին և աշխատանքային ռեսուրսներին ներկայացվող պահանջները

Գնային առաջարկ(ներ)ը պետք է ներկայացվեն ըստ չափաբաժինների՝ յուրաքանչյուր բազմաբնակարան շենքի համար առանձնացված գնառաջարկով:

Նախագծի նկատմամբ պահանջներ

Նախագծային փաստաթղթերի կազմը, բովանդակությունը և նախագծային լուծումները պետք է համապատասխանեն ՀՀ-ում գործող նորմատիվատեխնիկական փաստաթղթերով և նորմատիվ իրավական ակտերով սահմանված պահանջներին:

Նախագծի մեջ պետք է նախատեսվել առնվազն հետևյալ աշխատանքները՝

- ✓ Տանիքի առկա ծածկի քանդում, նոր ծածկի կառուցում
- ✓ Ըստ անհրաժեշտության տանիքի փայտամածի թարմացում
- ✓ Ներքին հարդարման աշխատանքների նախատեսում (պատեր, առաստաղ, հատակներ, բազրիք և այլն)
- ✓ Էներգաարդյունավետ պատուհանների տեղադրում ասֆիճանավանդակներում, պատուհանագոգերի տեղադրում, հերմետիկացում
- ✓ Առկա դռների վերանորոգում, ջերմամեկուսացում: Փակման սարքի տեղադրում (շվեցար)
- ✓ Արտաքին պատերի վնասված հատվածների վերականգնում
- ✓ Արհեստական լուսավորության ապահովում ասֆիճանավանդակներում և հարթակներում՝ տեղադրելով լուսադիոդային (LED) – լուսատուներ, լուսավորության և շարժման փոխներ, կատարելով համապատասխան հաշվարկներ (գունային ջերմաստիճանը $\leq 4,000$ °K), ցանցերի մաս-մաս և ընդհանուր փորձարկում:

Նախագծերի կազմի նկատմամբ պահանջներ՝

1. Ընդհանուր բացատրագիր:
2. Տիպային հարկի հատկագծեր, ցույց տալով կոնստրուկցիաների բոլոր տարրերը (երկաթբետոնե կառուցվածքային տարրեր, մետաղական կառուցվածքներ, մետաղական կոնստրուկցիաների մանրամասներ, փայտե կառուցվածքներ և այլն):
3. Շենքի ճակատների բոլոր հիմնական տարրերի կտրվածքների գծագրերը՝ տանիքածածկի, առաստաղի, արտաքին պատերի, դռների և պատուհանների:
4. Արտաքին պատերի մանրամասն գծագրերը, ինչպես նաև անհրաժեշտության դեպքում խողովակները, ջրահեռացման խողովակները և ջրհորդանները, կախոցները, հեռահաղորդակցության ակսեսուարները և այլն:
5. Անձրևաջրերի ջրահեռացման միացումների կամ ջրահեռացման այլ համապատասխան լուծումների մանրամասն գծագրեր:
6. Հարթակների և ասֆիճանավանդակների ներքին լուսավորության մանրամասն գծագրերը գծային սխեմայով:
7. Բոլոր նյութերի և սարքավորումների տեխնիկական մասնագրերը որոնք օգտագործվելու են շինարարության ընթացքում՝ մասնավորապես, սարքավորումների և շինվածքների մանրամասն բնութագիրը (ջերմամեկուսիչ նյութեր, պատուհաններ, դռներ, լուսավորության համակարգեր և այլն):
8. Տեխնիկական մասնագրերը պետք է նաև ներառեն վերը նշված բոլոր մեխանիկական, էլեկտրական և սանտեխնիկական սարքավորումները և նյութերը, ինչպես նաև յուրաքանչյուր համակարգի, սարքավորման կամ նյութի տեղադրման/մոնտաժման աշխատանքների մանրամասն նկարագիրը:
9. Շրջակա միջավայրի պահպանման պլան:
10. Առողջապահական և անվտանգության պլան:
11. Շինարարության կազմակերպում՝ շինարարության տնտեսության (ժամանակացույց) հաշվարկով:
12. Նախահաշվային փաստաթղթեր և ծավալաթերթ:

Հիմնական շինարարական նյութերի, արտադրանքների, շինվածքների և կոնստրուկցիաների հավաք ամփոփագրեր և մասնագրեր:
13. Բոլոր ամփոփագրերն ու մասնագրերը (քանդման աշխատանքներ, կառուցման աշխատանքներ) պետք է լինեն աղյուսակային տեսքի, որտեղ պետք է երևան ծավալները: Նախահաշվի պետք է ներկայացվի

առանձին բոլոր տարրերի համար (արտաքին պատեր, վերնածածկ, նկուղի ծածկ, դռներ և պատուհաններ, լուսավորություն):

Համաձայնեցումներ՝

- ✓ Տեղական ինքնակառավարման մարմինների ղեկավարների հետ համաձայնեցնել պահուստի, լցակույտի և շինարարական աղբի տեղերը,
- ✓ Կոմունիկացիաների (ջրագծի, գազատարի, կապի մալուխի և այլն) տեղափոխում նախատեսելու դեպքում նախագիծը համաձայնեցնել իրավասու շահագրգիռ մարմինների հետ:

Նորմատիվային պահանջներ

- ՀՀՇՆ 20-06-2014 Շենքերի և կառուցվածքների վերակառուցում, վերականգնում և ուժեղացում. Հիմնական դրույթեր
- «ՀՀՇՆ 20.04-2020 Երկրաշարժադիմացկուն շինարարություն. Նախագծման նորմեր»,
- ՀՀՇՆ 31-04-2022 «Տանիքներ և տանիքածածկեր»,
- ՀՀՇՆ 13-03-2022 «Կրող և պատող կոնստրուկցիաներ»,
- ՀՀՇՆ 13-02-2022 «Անվտանգության տեխնիկական շինարարությունում»,
- ՀՀՇՆ 20-06-2014 «Շենքերի և կառուցվածքների վերակառուցում, վերականգնում և ուժեղացում. Հիմնական դրույթներ»
- ՀՀՇՆ 31-01-2014 «Բնակելի շենքեր. Մաս 1. Բազմաբնակարան բնակելի շենքեր» շինարարական նորմերին:
- ՀՀՇՆ 24-01-2016 «Շենքերի ջերմային պաշտպանություն»:
- ՀՀ կառավարության 25.12.2014թ. թիվ 1504-Ն որոշում. «Պետական միջոցների հաշվին կառուցվող (վերակառուցվող, նորոգվող) օբյեկտներում էներգային պայթույթի և էներգաարդյունավետության բարձրացմանն ուղղված միջոցառումների կիրառման մասին»:
- ՀՀՇՆ 21-01-2014 «Շենքերի և շինությունների հրդեհային անվտանգություն»:

Պատվիրատուն	Կատարող	Ֆինանսավորող
«ՀՀ Սյունիքի մարզի Քաջարանի համայնքապետարանի աշխատակազմ համայնքային կառավարչական» հիմնարկ Ք. Քաջարան Լեռնագործների 4 ՀՀ ՖՆ գործառն. վարչ. հվի 09426045 Համայնքի ղեկավար՝  Մ. Փարամազյան	«Հախյան» ՍՊԸ Ք. Կապան, Երկաթուղայինների 15/14 «Ամերիաբանկ» ՓԲԸ Հ/Հ 1570087409510200 Հ/Հ 09422414 Տնօրեն՝  Մ. Փարամազյան	«Զանգեզուրի պղնձամոլիբդենային կոմբինատ» բարեգործական հիմնադրամ Ք. Քաջարան, Լեռնագործների 18 Հ/Հ ՀՀ 09424487 «ԱՐԴԵՒԲԱՆԿ» ՓԲԸ «Քաջարան» մ/ճ, Հ/Հ 2471201808200000 Տնօրեն՝  Ա. Մուտիկանյան



«ՏՐԻՎԻՈՒՄ ԷՔՍՊԵՐՏ» ՍՊԸ
ԼԻՑԵՆԶԻԱ 18310



ООО «ТРИВИУМ ЭКСПЕРТ»
ЛИЦЕНЗИЯ 18310

"TRIVIUM EXPERT" LLC

ՀՀ ք. Կապան
Գաբեգին Նժդեհ 14-1
Հեռ. 093-00-93-08

РА г. Капан
Ул. Гарегин Нжде 14-1
Тел; 093-00-93-08



ՏԵԽՆԻԿԱԿԱՆ ԵԶՐԱԿԱՅՈՒԹՅՈՒՆ

ՕԲՅԵԿՏ՝ ՀՀ Սյունիքի մարզի Քաջարան համայնք, Քաջարան քաղաք, Չարենցի փողոցի
բազմաբնակարան թիվ 2 շենքի շինարարական կոնստրուկցիաների տեխնիկական վիճակի
վերաբերյալ

ՊԱՏՎԻՐԱՏՈՒ՝ Քաջարանի համայնքապետարան

«ՏՐԻՎԻՈՒՄ ԷՔՍՊԵՐՏ» ՍՊԸ

Տնօրեն Մ. Մանուկյան

2026թ

«ՏՐԻՎԻՈՒՄ ԷՔՍՊԵՐՏ» ՍՊԸ
ԼԻՑԵՆԶԻԱ 18310



ООО «ТРИВИУМ ЭКСПЕРТ»
ЛИЦЕНЗИЯ 000693

"TRIVIUM EXPERT" LLC

«ՀԱՍՏԱՏՈՒՄ ԵՄ»

«ՏՐԻՎԻՈՒՄ ԷՔՍՊԵՐՏ»

Տնօրեն Բ. Մանուկյան

„ 19 „ 01 2026թ.

Եզրակացություն

ՀՀ Սյունիքի մարզի Քաջարան համայնք, Քաջարան քաղաք, Չարենցի փողոցի
բազմաբնակարան թիվ 2 շենքի շինարարական կոնստրուկցիաների տեխնիկական վիճակի
վերաբերյալ

Հետազննությունը կատարվել է «Տրիվիում Էքսպերտ» ՍՊ ընկերության Քաջարանի
համայնքապետարանի միջև կնքված պայմանագրի համաձայն:

Վերը նշված հասցեի շենքն իրենից ներկայացնում է թեք տեղանքի վրա տեղակայված,
բազմակի օտագործման նախագծով իրականացված չորս հարկանի «բնակելի» գործառնական
նշանակության կառույց:

Շինության ծավալահատակագծային լուծումները

Բազմաբնակարան թիվ 2 շենքը կառուցվել է 1960-ական թվականների առաջին կեսում:

Շենքը երկայնական կրող և լայնական կապող պատերով և միջհարկային ծածկերի ու
վերնածածկի հորիզոնական կոշտ սկավառակներով կառույց է, ունի երկու մուտք, չորս
հարկանի, հարկերի բարձրությունը՝ 3.0մետր:

Շենքը գտնվում է մեծ թեքության ռելիեֆի շենքի երկայնական ճակատներում 2.1մ
բարձրության տարբերությամբ բերված հարող հարթակների միջև: Պատվիրատուի
կողմից նախատեսվում է հիմնանորոգել ընդհանուր օգտագործման տարածքները՝
տանիքը, ընդհանուր մուտքերը, շենքին հարող սավաճքը և հենապատը:



Շենքի կոնստրուկտիվ համակարգը լուծված է՝

- երկայնական կրող և լայնական կապող պատերի տակ՝ քարե խամքարաշար ժապավենային խաչատեղատվող հիմքեր:
- Արտաքին կրող պատերը գլխավոր և կողմնային ճակատներում իրականացված են 50սմ հաստությամբ տուֆ քարի «միդիա» շարվածքով, ետնամասի արտաքին ճակատում և ներքին կրող պատերը 50սմ հաստությամբ տուֆ քարից շարվածք: Կարաններում կրաավազացեմենտային շաղախի տեսականի՝ 2 Մ50 ոչ պակաս:
- Միջհարկային ծածկն ու վերնածածկը իրականացված է հավաքովի ե/բետոնե սալերով:
- Պատերում հարկերի մակարդակում իրականացված է հակասեյսմիկ գոտի-բարավոր:
- Աստիճանահարթակները և աստիճանաթոփքները՝ հավաքովի ե/բետոնե տարրերով:
- Աստիճանահարթակները՝ ե/բետոնե, աստիճանաթոփքը՝ պողպատե պրոֆիլներից, աստիճանները՝ հատավոր, ե/բետոնե: Հետնամասից մուտքերի շքամուտքների աստիճանները 2.10 նիշից մինչև 0.00 նիշը՝ հատավոր հավաքովի ե/բետոնե, հենված բուտաբետոնե հիմքի վրա:
- Ետնամասի լանջին հարող երկայնական ճակատի երրորդ և չորրորդ հարկերի որոշ բնակարաններում իրականացված են մետաղե հիմնակմախքով պատշգամբներ:
- Տանիքը փայտե կրող տարրերով ծալեղային համակարգի, քառաթեք, լանջավոր, արտաքին կազմակերպված ջրահեռացմամբ է, տանիքածածկը՝ КП25 պրոֆիլավոր ցինկապատ թիթեղով:

Շենքի զննումից պարզվեց հետևյալը.

1. Բազմաբնակարան թիվ 2 շենքը կառուցվել է 1960-ական թվականների առաջին կեսում մինչև 1968թվականի երկրաշարժը, պարզ է, որ կոնստրուկտիվ համակարգը իրականացված չէ ներկայումս գործող ՀՀՇՆ 20.04-2020 «Երկրաշարժադիմացկուն շինարարություն. նախագծման նորմերի պահանջներին համապատասխան: Կատարված զննումներից պարզվեց՝

- Շենքի հիմնակմախքի կրող հիմնական տարրերում վնասվածքներ չեն հայտնաբերվել, չնայած տանիքի ծալեղային համակարգի կրող տարրերի և տանիքածածկի ոչ բարվոք վիճակի:

2. Բազմաբնակարան շենքում ակնադիտական հետազոտությունների արդյունքում

պարզվել է, որ շենքի կոնստրուկտիվ տարրերում առկա են հետևյալ վնասվածքներն ու թերությունները.

- Շենքի քարե շարվածքով խարսխային պատվանդանի ցեմենտավազային երեսավաղը մակերևույթի 10% ծավալում քայքայված է, պոկված շարվածքից:
- Շենքի աստիճանավանդակներում ներքին հարդարման աշխատանքներ չեն կատարվել շուրջ 30 տարի, ջերմախոնավային ազդեցություններից, նախկին քայքայված ձեփաշերտերի վրա իրականացված ձեփաշերտերը պատերի և առաստաղի մակերևույթներում գտնվում է քայքայված վիճակում մակերևույթի 80% ծավալում:
- Շենքի աստիճանավանդակներում 2.10 նիշից մինչև 3.00նիշը և 2.10 նիշից մինչև 0.00 նիշը շքամուտքի հատավոր ե/բետոնե աստիճանները տեղաշարժված են, մուտքերի հարթակների բետոնե հատակներում առկա են զգալի վնասվածքներ:
- Սանդուղքների հատային ե/բետոնե աստիճանները ամրացված չեն մետաղե սանդղահեծաններին ՀՀՇՆ 20.04-2020 նախագծման նորմերի 101 կետի պահանջի համապատասխան:
- Սանդուղքներում սանդղաքայլերի պողպատե հեծանները և սանդղահարթակների կողահեծանները կրապաշտպան ծածկույթով պատված չեն, որը գործող հակահրդեհային նորմերին չի համապատասխանում:
- Շենքի ծալեղային համակարգով իրականացված տանիքի կրող տարրերի տեխնիկական վիճակը անբավարար է, ունեն հետևյալ բնորոշ թերություններն ու վնասվածքները՝
 - ✓ փայտե ծալեղնաուղքերի(Ø18սմ, 1.2մ միջին քայլերով), կանգնակների(Ø18սմ, 3.2մ միջին քայլերով), թեքանների(Ø12սմ) կրող տարրեր իրականացված են գերաններից, տափաստների(15×12(հ)սմ հատույթով), զագաթնագծի մարդակի(14×14(հ)սմ հատույթով), ձգանների(24×2.2(հ)սմ հատույթով), անկյունային ամրացուցիչների՝ շպրենգելների(Ø12սմ) տարրերում առկա են 40սմ խորությունից ավել երկայնական ճեղքեր, չորաճաքեր տարրերի երկայնական առանցքների ուղղությամբ՝ տարրերի 60% ծավալում,
 - ✓ տարրերի միացման և հենարանային հանգույցների տեղափոխություն, կցանջատում, ձևախախտում, անհրաժեշտ քանակով տեղադրված չեն ամրակապեր, տեղադրված ամրակապերը ենթարկվել են զգալի կոռոզիայի, հատկապես կապերի խարսխված հատվածներում,
 - ✓ հենարանային փայտե տարրերի(տապաստներ, տակդիրներ, որմնափայտեր) և պատերի միջև ռոբերոլիդից ցրամեկուսիչ շերտը քայքայված վիճակում է, զգալի

տեղերում բացակայում է, հենարանային տարրերը որոշ հատվածներում տեղադրված են ընդհատումներում,

- ✓ փայտե տարրերի 90% մակերևույթի վրա բացակայում է, երկար ժամանակահատվածում չի քսվել հականեխիչ և հրապաշտպան տոգորանյութերը, տարրերի զգալի մակերևույթներից չեն հեռացված փայտանյութի կեղևը, հատկապես կավարամածի տախտակե տարրերում,
- Շենքի տանիքածածկը գտնվում է անբավարար տեխնիկական վիճակում՝ թե ֆիզիկական մաշվածության, թե անվտանգ շահագործման տեսանկյունից, չնայած 15 տարի առաջ կատարվել է հիմնանորոգում՝
 - ✓ տանիքածածկը փոխարինվել է 0.35մմ հաստությամբ КПІ25 ցինկապատ պրոֆիլավոր թիթեղով՝ ամբողջությամբ փոխված տանիքածածկի ցինկապատ թիթեղը գունաթափվել է, չունի ցինկապատ թիթեղին բնորոշ տեսք, գույն, 10% մակերևույթում ենթարկվել է զգալի կոռոզիայի՝ ժանգոտվել է,
 - ✓ տանիքածածկի ջրհոս ճոռերը վերանորոգումից հետո տեղադրված են 0.4մմ ցինկապատ թիթեղով, գազաթնագիծը փակող և ձեղնահարկի լուսամուտների անկյունները պարփակող գոգնոցները վերանորոգումից հետո տեղադրված են 0.25մմ ցինկապատ թիթեղով, որը նույնպես գունաթափվել է, չունի ցինկապատ թիթեղին բնորոշ տեսք, գույն, 20% մակերևույթում ենթարկվել է զգալի կոռոզիայի՝ ժանգոտվել է:
 - ✓ կավարամածի փայտե տախտակները(1.8մմ հաստությամբ, 10÷12մմ լայնությամբ, 0.40÷0.50մ քայլերով) տանիքածածկի տեղադրման զգալի մակերևույթում(կավարամածի վերին նիստ) տեղադրված են ոչ համահարթաչափ տանիքների թեք լանջերում, կավարամածի փայտանյութը ունի զգալի խորը փթածվածություն, որը պատճառ է հանդիսացել տանիքածածկի ամրացման մեխերի դուրսալքմանը հարափոփոխվող ձյան, քամու բեռնվածքների, օդի ջերմաստիճանի կտրուկ փոփոխման ազդեցությունների տակ:
 - ✓ տանիքածածկի ջրհոս ճոռերի համակարգով անձրևաջրերի կազմակերպված ջրահեռացում կատարվում է միայն հիմնական երկայնական պատերի միջև եղած մակերևույթից, պատշգամբների տիրույթում գործում անձրևաջրերի չկազմակերպված ջրահեռացում, որը պատճառ է հանդիսանում տեղումների ժամանակ արտաքին պատերի խոնավացմանը:
 - ✓ ջրորդան խողովակների Ø140մմ տրամագծով է, որը չի ապահովվում բարարար թողունակություն: Անհրաժեշտ քանակությամբ չեն տեղադրված ջրորդան

խողովակները՝ համապատասխան ջրահավաք մակերևույթների: Սալվածքից անհրաժեշտ 20÷30սմ բարձրության վրա չէ վերջանում ջրորդանի ելքը, իրականացված չեն ջրհեռ ծնկով:

- ✓ բնական օդափոխության հորանների մեծ մասի գլխամասում տեղադրված չէ ծածկ, թասակ, որոշ հորանների գլխամասում քայքայված, կոտրված են շինվածքի տարրերը՝ ըստ բարձրության մինչև 40սմ սահմաններում, առկա իրավիճակի պատճառով անձրևաջրերը, ձյունը հորանների անցքերով ներհոսում են շենքի ցածր նիշեր՝ առաջացնելով կոնստրուկցիաներում ջրակայում, իսկ սենքերում խոնավություն:
- ✓ տանիքի պարագծով տեղադրված չեն տանիքի ցանկապատ, արգելապատնեշ:
- ✓ տանիքում տեղադրված չեն ձյունապաշտպան արգելանքներ:
- շենքի ձեղնահարկում կուտակված է շինարարական աղբ, հին իրեր:
- շենքի կրող կոնստրուկտիվ համակարգի և ինքնակրող տարրերում անթույլատրելի ճաքեր, ճկվածքներ, նստվածքային և այլ բնույթի դեֆորմացիաներ ու վնասվածքներ չեն արձանագրվում:

Շենքի ընդհանուր և առանձին մասերի առկա վիճակի տեսքն ու լուծումները տես կից հավելվածի դրվագային լուսանկարներում:

Շենքի հիմնանորոգում իրականացնելու համար անհրաժեշտ է՝

Հաշվի առնելով Քաջարան քաղաքի Չարենցի փողոցի բազմաբնակարան թիվ 2 շենքի ծավալահատակագծային և կոնստրուկտիվ լուծումների առանձնահատկությունները, փաստացի տեխնիկականվիճակը, ֆիզիկական մաշվածության և վնասվածության աստիճանները, սեյսմիկ խոցելիության մակարդակը, շահագործման ժամկետը, և այն հանգամանքը, որ շենքը նախագծվել ու կառուցվել է 7-8 բալ սեյսմակայունության հաշվարկով, իսկ ըստ ՀՀ ներկայումս գործող ՀՀՇՆ 20.04-2020 նորմերի Հայաստանի Հանրապետության տարածքի սեյսմիկ գոտիացման (շրջանացման) քարտեզի Քաջարան քաղաքի տարածքը գտնվում է սեյսմիկ երկրորդ գոտում՝ գետնի սպասվելիք առավելագույն $A_{max}=0.4g$ արագացումով, առաջարկվում է ներկա փուլում շենքի նորմալ շահագործման պայմանների բարելավման միջոցառումների իրականացում.

- Ամբողջովին փոխել տանիքի կրող տարրերը և տանիքածածկը, ջրորդանների հատույթը ընդունել Ø150մմ տրամագծից ոչ պակաս՝ անհրաժեշտ նորմալ շահագործման պայմաններ ապահովվելու համար:
- Վերականգնել գետնախարսի քայքայված մակերևույթը:

➤ Ընդհանուր օգտագործման աստիճանավանդակներում իրականացնել նորոգման աշխատանքներ:

➤ Ձեղնահարկից հեռացնել շինաղբը՝ ելնելով սանիտարական և հակահրդեհային պայմանների բարելավման անհրաժեշտությունից:

Բազմաբնակարան շենքի շինարարության իրականացման ընթացքում հայտնաբերված լրացուցիչ միջոցառումների կատարման անհրաժեշտության դեպքում, որոնք ներկայացված չեն սույն եզրակացությունում, պետք է լուծվեն աշխատանքային կարգով, նախագծում կատարելով համապատասխան փոփոխություններ և լրացումներ:

Ելնելով հետազննության արդյունքներից եզրակացնում ենք.

1. Համաձայն ՀՀ քաղաքաշինության նախարարության կողմից 08.12.2009թ. թիվ 282-Ն հրամանով հաստատված «Բնակելի, հասարակական և արտադրական շենքերի ու շինությունների տեխնիկական վիճակի հետազոտման մեթոդական ցուցումների» ՀՀ Սյունիքի մարզի Քաջարան համայնքի Քաջարան քաղաք, Չարենցի փողոցի բազմաբնակարան թիվ 2 շենքի


- տեխնիկական վիճակը ըստ կրող կոնստրուկցիաների վնասվածության, նորմատիվ սանդղակների չափորոշիչներով ընդհանուր առմամբ գնահատվում է բավարար (վնասվածության 2-րդ աստիճան), առկա վիճակով կոնստրուկտիվ կրող տարրերը, բացի տանիքից և տանիքածածկից, պիտանի են հետագա հուսալի շահագործման համար, այն է՝ անհրաժեշտ է սովյալ պահին կատարել կապիտալ նորոգում:
- տանիքի ծալեղային համակարգով փայտե կրող տարրերի և տանիքածածկի տեխնիկական վիճակը գնահատվում է անբավարար (վնասվածության 3-րդ աստիճան), այն առկա վիճակով ունի զգալի մաշվածության, հուսալի չէ հետագա շահագործման համար: Անհրաժեշտ է իրականացնել հիմնանորոգում:

Շահագործման բարձրացման նպատակով նախատեսվող բոլոր շինարարական աշխատանքներն իրականացնել սահմանված կարգով մշակված և հաստատված նախագծի հիման վրա, շինարարական աշխատանքները կատարել ՀՀ գործող նորմաների և կանոնների համաձայն:


Կոնստրուկտոր՝


Ն. Խաչատրյան

Ա. Խաչատրյան

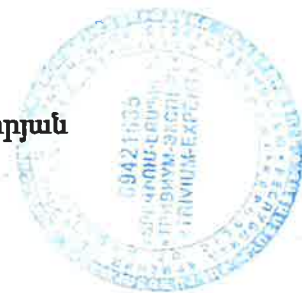

Հավելված
Շենքի ընդհանուր և առանձին մասերի տեսքն ու լուծումները պատկերող դրվագային լուսանկարներ

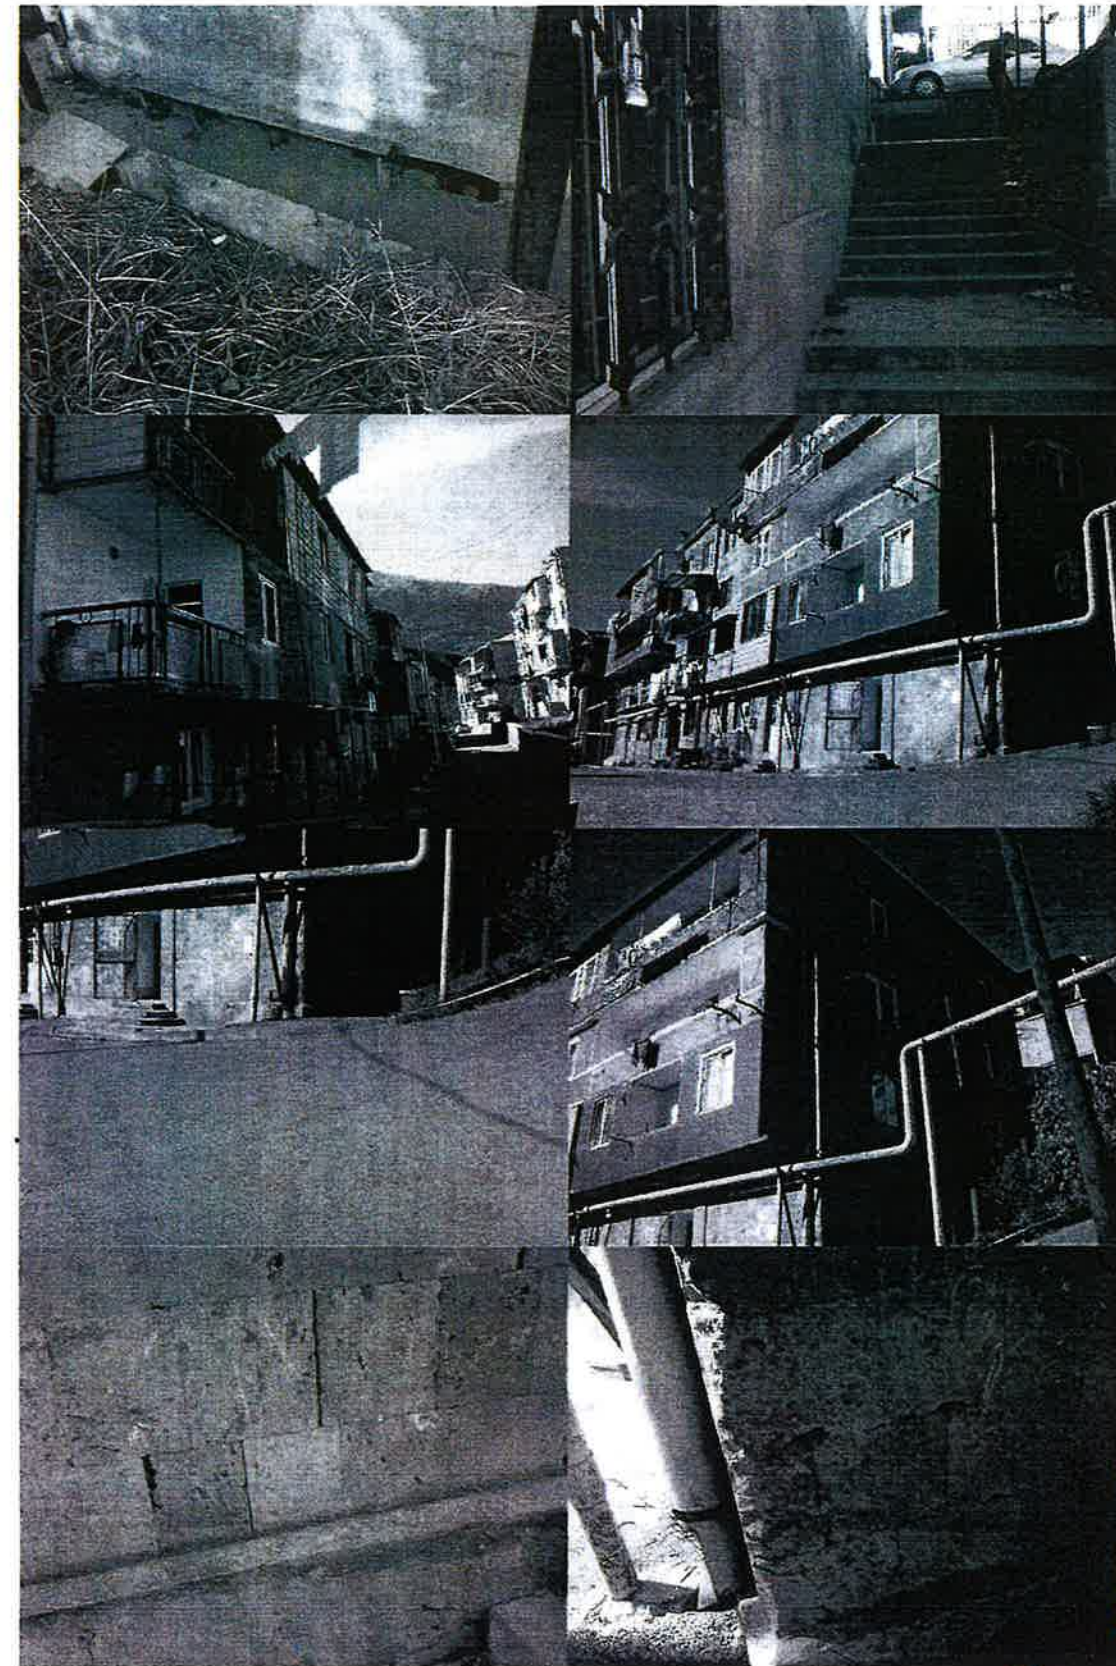

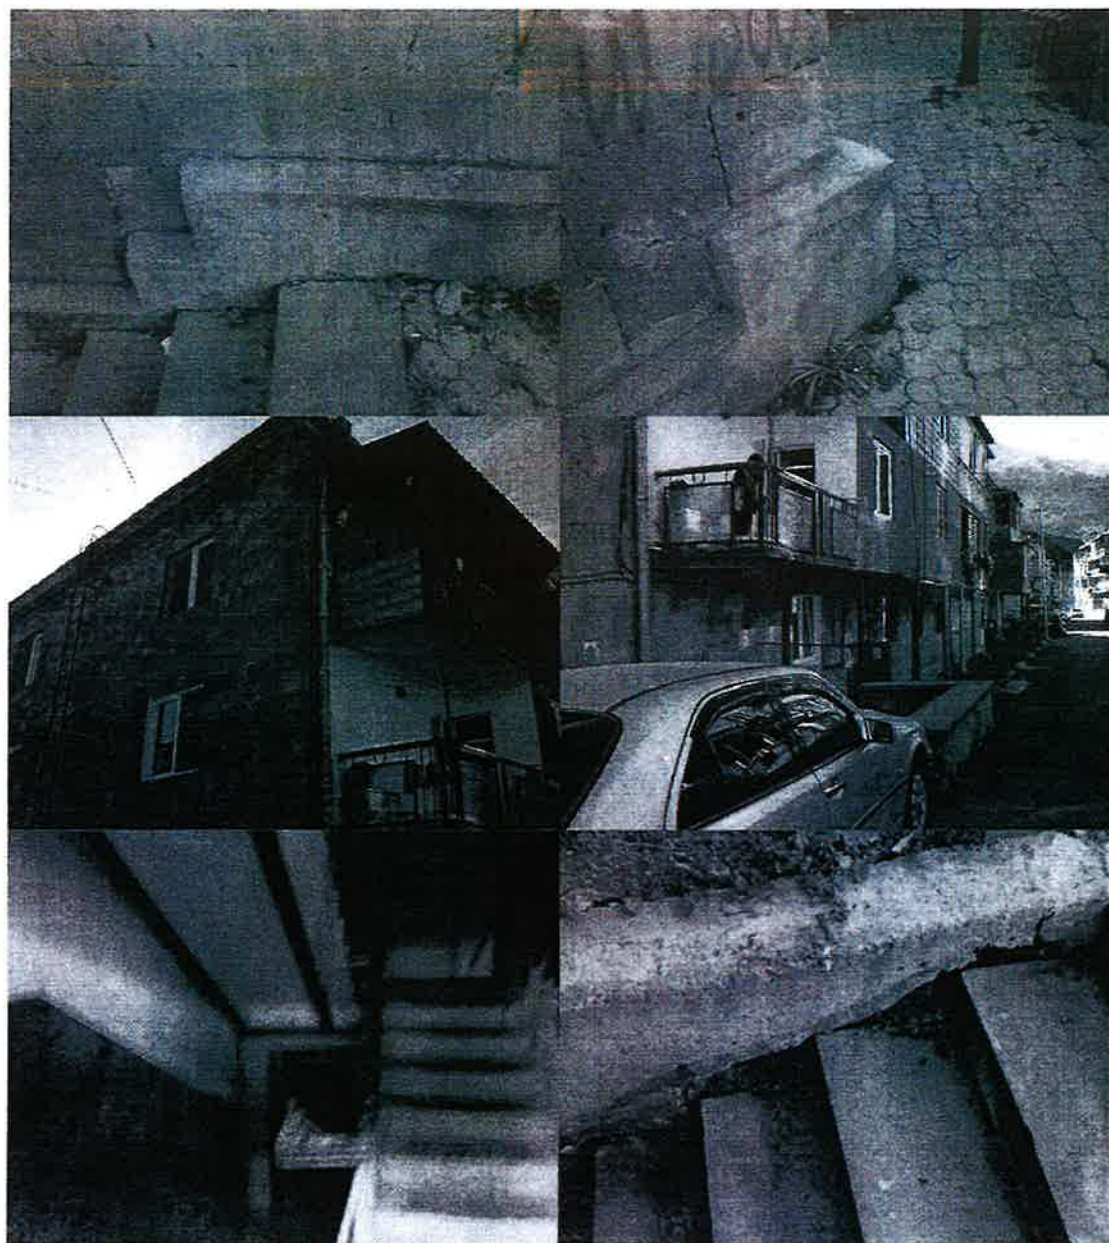

Ընդհանուր իրավիճակային հատակագիծ



«ՀՀ Սյունիքի մարզի Քաջարան համայնքի Քաջարան քաղաքի
բազմաբնակարան շենքի ընդհանուր բաժնային սեփականության
գույքի նորոգում էներգախնայող միջոցներով»

1. Լեռնագործների փողոց, բն. շենք N16
2. Արովյան փողոց, բն. շենք N10
3. Չարենցի փողոց, բն. շենք N1
4. Չարենցի փողոց, բն. շենք N2
5. Շիրվանզադե փողոց, բն. շենք N4



Գծագրերի անվանացանկ

Թերթ	Անվանումը	Ծանոթություն
0	Ընդհանուր իրավիճակային հատակագիծ	
1	Գծագրերի անվանացանկ: Ընդհանուր տվյալներ: Բացատրագիր	
2	Տեղային իրավիճակային հատակագիծ	
3	Հատակագծեր (Չափագրական): Կտրվածք 1-1(Չափագրական)	
4	Տանիքածածկի և Վերնահարկի հատակագծեր (Չափագրական)	
5	Ճակատներ Ա-Գ; 7-1; Գ-Ա; 1-7 առանցքներով (Չափագրական)	
6	Առաջին և Տիպային հարկերի հատակագիծ: Կտրվածք 1-1	
7	Տանիքածածկի և Վերնահարկի հատակագծեր	
8	Ճակատներ Ա-Գ; 7-1; Գ-Ա; 1-7 առանցքներով	
9	Օդափոխության հորանի ծածկ	
10	Օդափոխության հորանի պատերի երեսապատում	
11	Հատույթներ և հանգույցներ	
12	Աշխատանքների և նյութերի մասնագրեր	
13	Ծածկի կարկասի տարրերի տեղակ. սխեմա, մաս-1;Կտրվածք A-A	
14	Ծածկի կարկասի տարրերի տեղակայման սխեմա, մաս-2	
15	Կտրվածք B-B; Հանգույցներ 3,4,5	
16	Կտրվածք B-B; Հանգույցներ 6,7,8,9	
17	Կտրվածք Դ-Դ; Հանգույցներ 10,11	
18	Տարրերի մասնագիր ըստ թերթեր 13--17	
19	Մետաղական պաշտպանիչ բազրիք	
20	Մետաղական ուղղաձիգ սանդուղք դեպի տանիք	
21	Մետաղական ուղղաձիգ սանդուղք դեպի ձեղնահարկ	
22	Շինարարության կազմակերպում՝ ընդհանուր դրույթներ	
23	Շինարարության կազմակերպում՝ ժամանակավոր շինություններ	
24	Շինարարության կազմակերպման օրացույցային գրաֆիկ	
25	Էլ.տեխնիկական մաս՝ ընդհանուր ցուցումներ, Էլ. վահանակի սխեմա	
26	Էլ.տեխնիկական մաս՝ Հատակագծեր	

Օգտագործվող նյութեր

- ՀՀՇՆ 20-06-2014 Շենքերի և կառուցվածքների վերակառուցում, վերականգնում և ուժեղացում. Հիմնական դրույթներ
- «ՀՀՇՆ 20.04-2020 Երկրաշարժադիմացկուն շինարարություն. Նախագծման նորմեր»,
- ՀՀՇՆ 31-04-2022 «Տանիքներ և տանիքածածկեր»,
- ՀՀՇՆ 13-03-2022 «Կրող և պատող կոնստրուկցիաներ»,
- ՀՀՇՆ 13-02-2022 «Անվտանգության տեխնիկական շինարարությունում»,
- ՀՀՇՆ 20-06-2014 «Շենքերի և կառուցվածքների վերակառուցում, վերականգնում և ուժեղացում. Հիմնական դրույթներ»
- ՀՀՇՆ 31-01-2014 «Բնակելի շենքեր. Մաս 1. Բազմաբնակարան բնակելի շենքեր» շինարարական նորմերին:
- ՀՀՇՆ 24-01-2016 «Շենքերի ջերմային պաշտպանություն»:
- ՀՀ կառավարության 25.12.2014թ. թիվ 1504-Ն որոշում. «Պետական միջոցների հաշվին կառուցվող (վերակառուցվող, նորոգվող) օբյեկտներում էներգախնայողության և էներգաարդյունավետության բարձրացմանն ուղղված միջոցառումների կիրառման մասին»:
- ՀՀՇՆ 21-01-2014 «Շենքերի և շինությունների հրդեհային անվտանգություն»:

Բացատրագիր

«ՀՀ Սյունիքի մարզի Քաջարան համայնքի Քաջարան քաղաքի Չարենցի 2 բազմաբնակարան շենքի ընդհանուր բաժնային սեփականության գույքի նորոգում՝ էներգախնայող միջոցներով» նախագծային փաստաթղթերը մշակված են Քաջարանի համայնքապետարանի կողմից տրված Աշխատանքների կատարման Տեխնիկական բնութագրի, «Տրվվում էքսպերտ» ՍՊ ընկերության Տեխնիկական եզրակացության շրջանակներում և ՀՀ շինարարական նորմերի և կանոնների պահանջներին համապատասխան:

Շենքի աստիճանավանդակների և տանիքածածկի առկա վիճակի նկարագիրը ըստ տեխնիկական վիճակի հետազոտության եզրակացության դրույթների .

- * Աստիճանավանդակների պատերի և առաստաղների (աստիճանատակերի) ծեփաշերտը գտնվում է քայքայված վիճակում
- * Շքամուտքի հատակի և աստիճանահարթակների բետոնե ծածկություն առկա են զգալի վնասված հատվածներ
- * Շենքի ծպեղային համակարգով իրականացված տանիքի կրող տարրերի տեխնիկական վիճակը անբավարար է
- * Շենքի տանիքածածկը ֆիզիկական մաշվածության և անվտանգ շահագործման տեսանկյունից գտնվում է անբավարար տեխնիկական վիճակում
- * Ջրհորդան խողովակների Փ-108մմ տրամագիծը չի ապահովում բավարար թողունակություն
- * Օդափոխության հորանների գլխամասային հատվածներում առկա են քայքայված, կտրված հատվածներ:

Նախագծով նախատեսված են աստիճանավանդակների և տանիքածածկի վերանորոգման հետևյալ աշխատանքները.

- * Պրոֆիլավոր տանիքածածկի, թիթեղից ծածկույթների քանդում
- * Հին փայտե կոնստրուկցիաների քանդում
- * Վերնածածկի քայքայված շերտերի, ջերմամեկուսիչ շերտի քանդում: Կտուրում կուտակված շինադրի մաքրում դուրս բերում:
- * Փայտե նոր կոնստրուկցիաների իրականացում: Ջրհորդանների տեղադրում գունավոր թիթեղով: Տանիքածածկի իրականացում գունավոր КП-21-0,5մմ պրոֆիլավոր թիթեղով: Օդափոխության հորանների պատերի վերականգնում, երեսապատում КП-10-0.5մմ գունավոր պրեֆիլավոր թիթեղով: Փ-150մմ ջրահեռացման խողովակների մոնտաժում: Օդահան Փ-315 մմ դեֆլեկտորների մոնտաժում: Ծածկի ջերմամեկուսացման իրականացում 150 մմ հաստությամբ
- * Աստիճանավանդակների ներքին հարդարման վերանորոգում: Հարթակների երեսապատում բազալտե 30մմ սալերով
- * Փայտե հին պատուհանների փոխարինում մետաղապլաստե ջերմամեկուսիչ պատուհաններով: Մուտքի մետաղական դռների ջերմամեկուսացում հանքային բամբակով:

Վերականգնման աշխատանքները իրականացվում են շենքի ծավալատարածական ներկա գոյություն ունեցող ստորոշիկների շրջանակներում:


Պատվիրատուի պահանջով КП-25-0,5մմ պրոֆիլավոր թիթեղը փոխարինվել է КП-21-0,5մմ թիթեղով

Ն.Գ.Ը.		Մ. Հախյան	Մակնիշ- ՃՇ		
Կոնստրուկտոր	Վ. Բաղայան	Քաջարանի համայնքապետարան	Փուլ	Թերթ	Թերթեր
Նախագծեց	Ա. Տոշին	«ՀՀ Սյունիքի մարզի Քաջարան համայնքի Քաջարան քաղաքի Չարենցի 2 բազմաբնակարան շենքի ընդհանուր բաժնային սեփականության գույքի նորոգում՝ էներգախնայող միջոցներով»	ԱՆ	1	26
		Գծագրերի անվանացանկ	«ՀԱՆՅԱՆ» ՍՊԸ		
		Բացատրագիր			




Ա.Գ.Է.	Ս. Հակոբյան	Պատվիրատու	Մակերիշ- ՃՀ		
Գոնաստրուկտոր	Վ. Բադալյան	Քաղաքացիական իրավաբանական անձ	Փուլ	Թերթ	Թերթեր
Նախագծեց	Ա. Տոշին	ՀՀ Արմավիրի մարզի Քաղաքական իրավաբանական անձ	ԱՆ	2	
		Քաղաքական իրավաբանական անձ	ՀԱՅԿԱՆՈՒԹՅԱՆ ԿՈՄԻՏԵ		
		Ստորագրող	ՍԴԸ		
		Տեղային իրավաբանական անձ			


Տիպային հարկի հատակագիծ (Չափագրական)

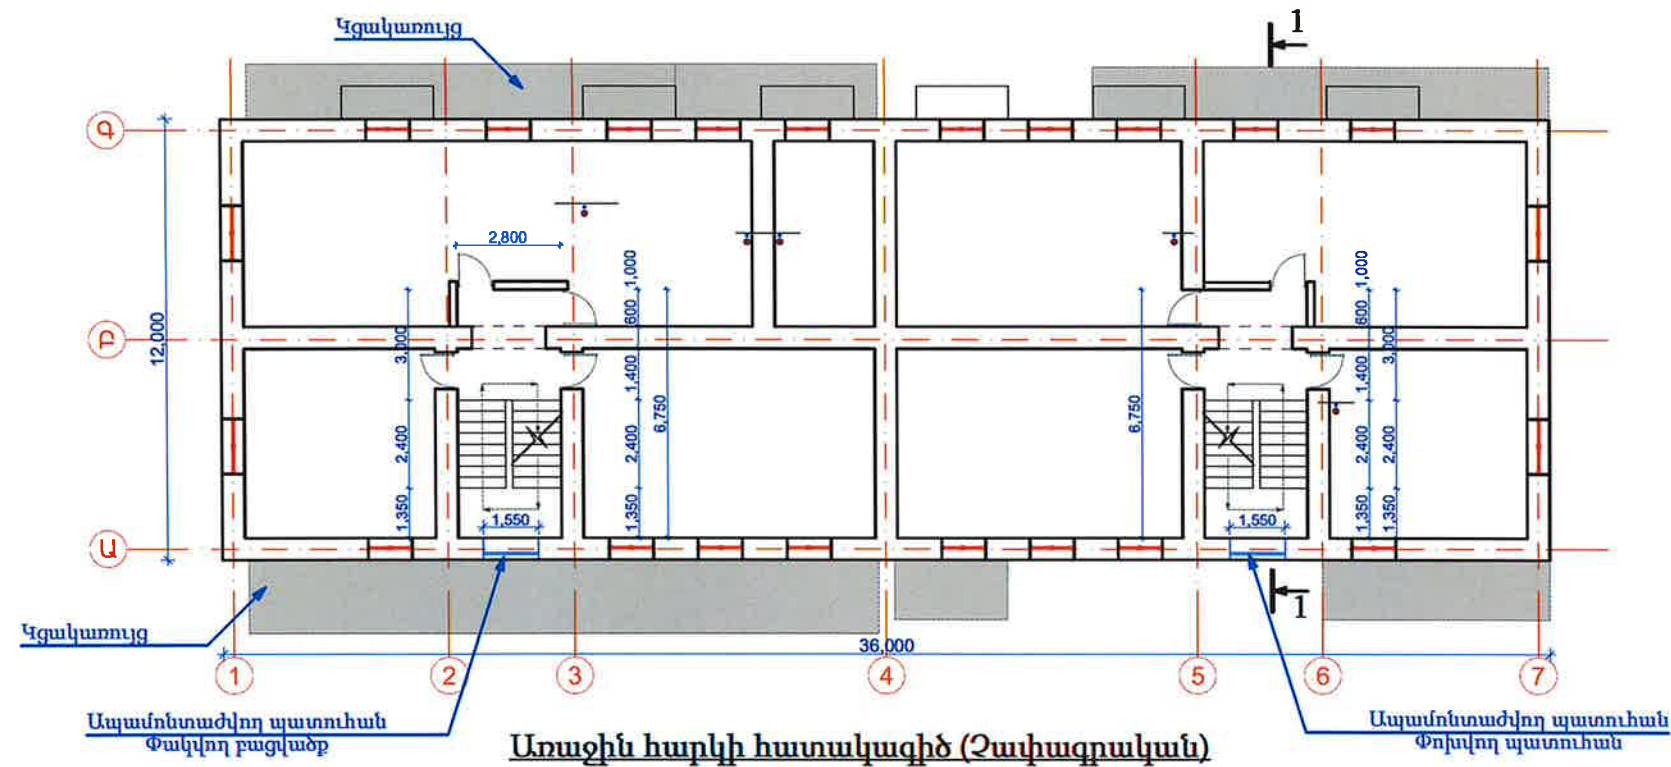

Առաջին հարկի հատակագիծ (Չափագրական)

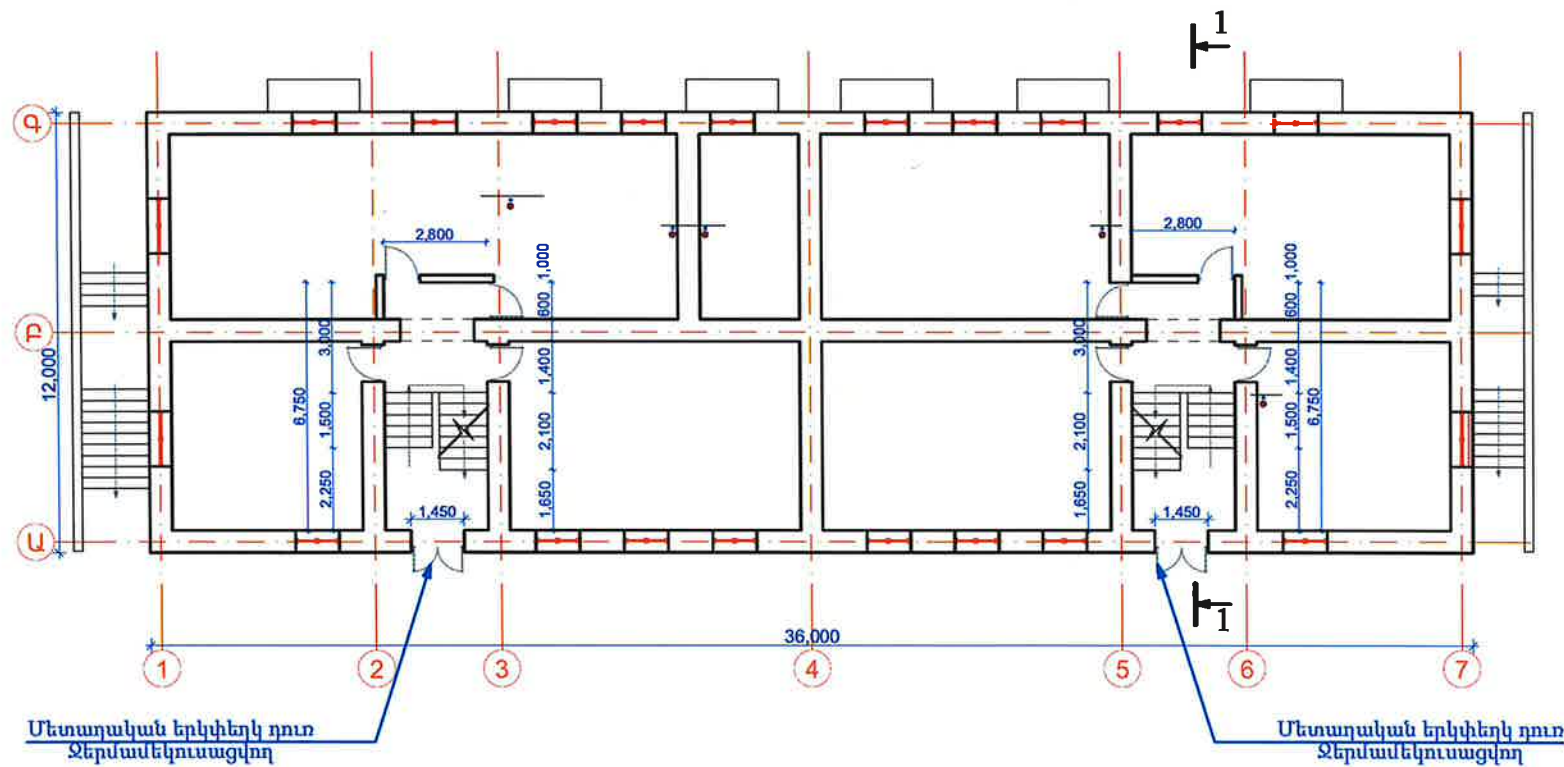

Կտրվածք 1-1 (Չափագրական)

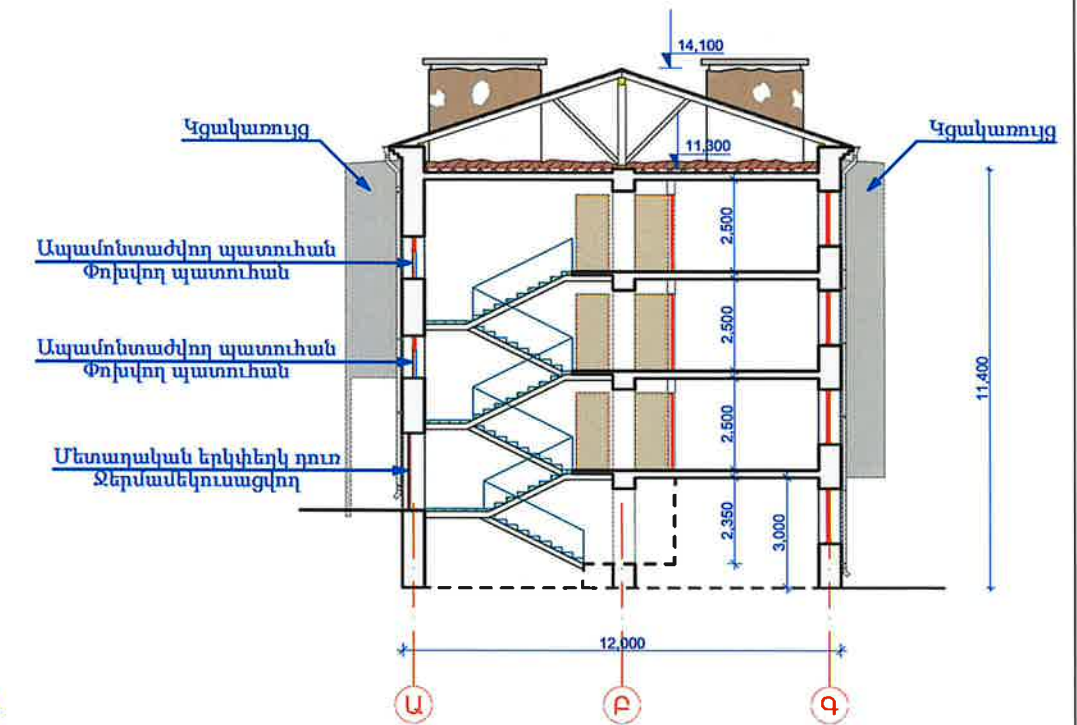


- * Հնդհանուր տվյալները նայել ՃՇ թերթ-1
- * Նյութերի և աշխատանքների մասնագրերը նայել ՃՇ թերթ-12




Ն.Գ.Ը.	Ս. Հայկյան	Պատվիրատու՝ Քաջարանի համայնքապետարան	Մակնիշ- ՃՇ		
Կոնստրուկտոր	Վ. Բադալյան	«ՀՀ Սյունիքի մարզի Քաջարան համայնքի Քաջարան բաղադրի Չարենցի 2 բազմաբնակարան շենքի ընդհանուր բաժնային սեփականության գույքի նորոգում էներգախնայող միջոցներով»	Փուլ	Թերթ	Թերթեր
Նախագծեց	Ա. Տոշին		ԱՆ	3	
		Առաջին հարկի հատակագիծ (Չափագրական)	«ՀԱՆՅԱՆ» ՍՊԸ		
		Տիպային հարկի հատակագիծ (Չափագրական)			

Տանիքածածկի հատակագիծ (Չափագրական)

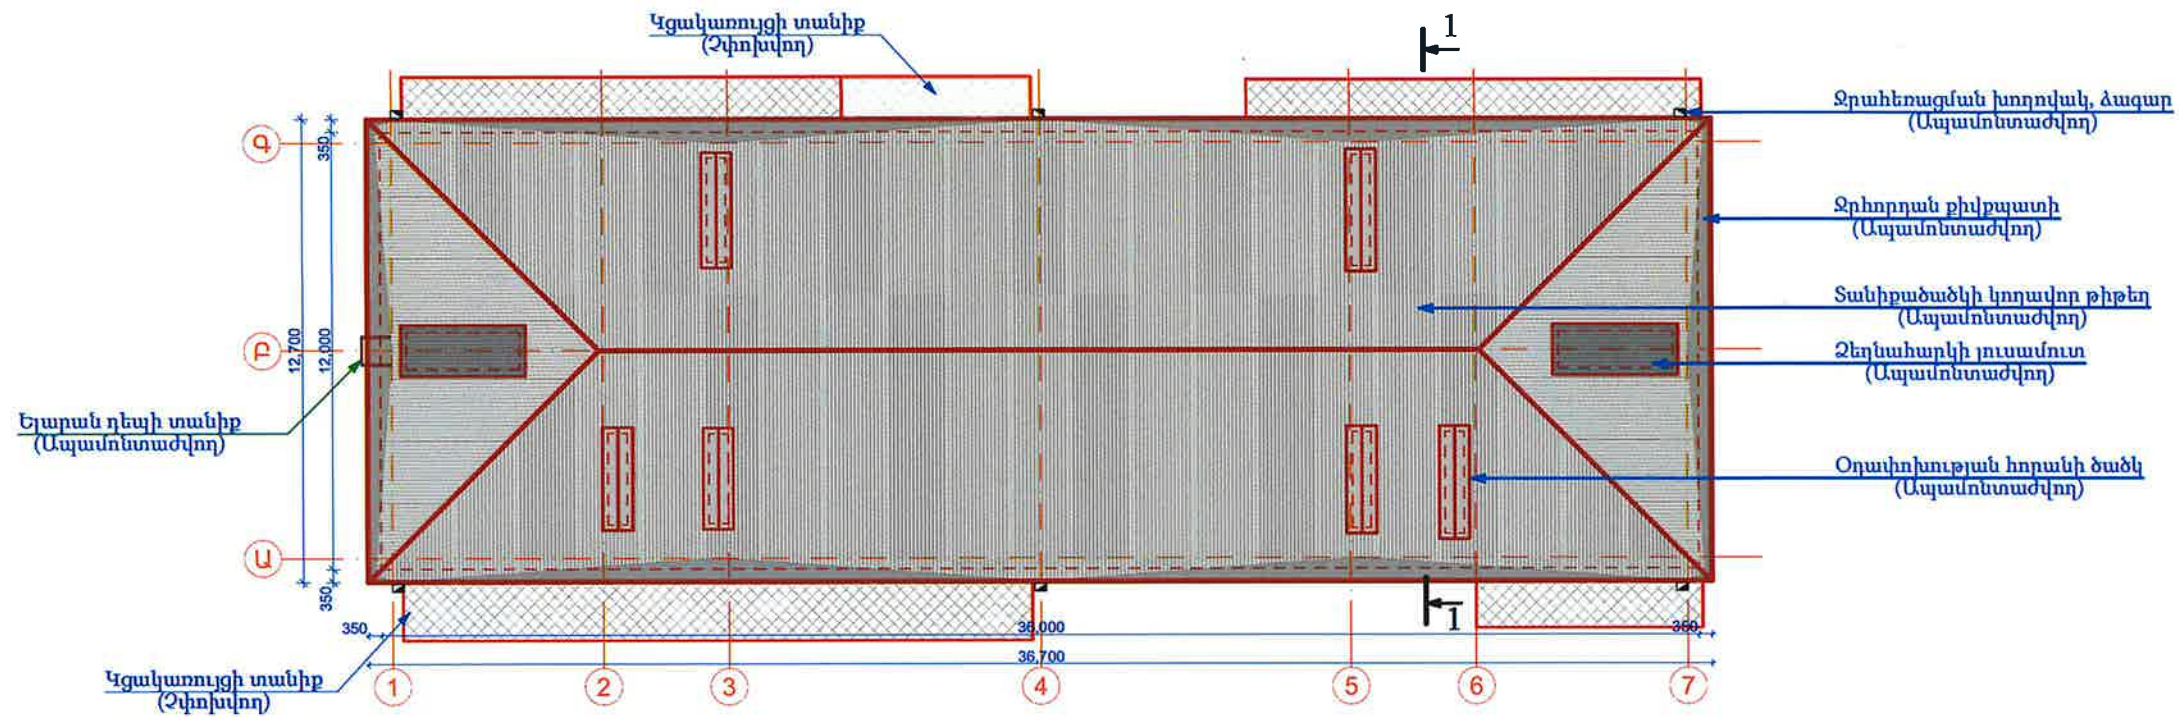

Վերնածածկի հատակագիծ (Չափագրական)

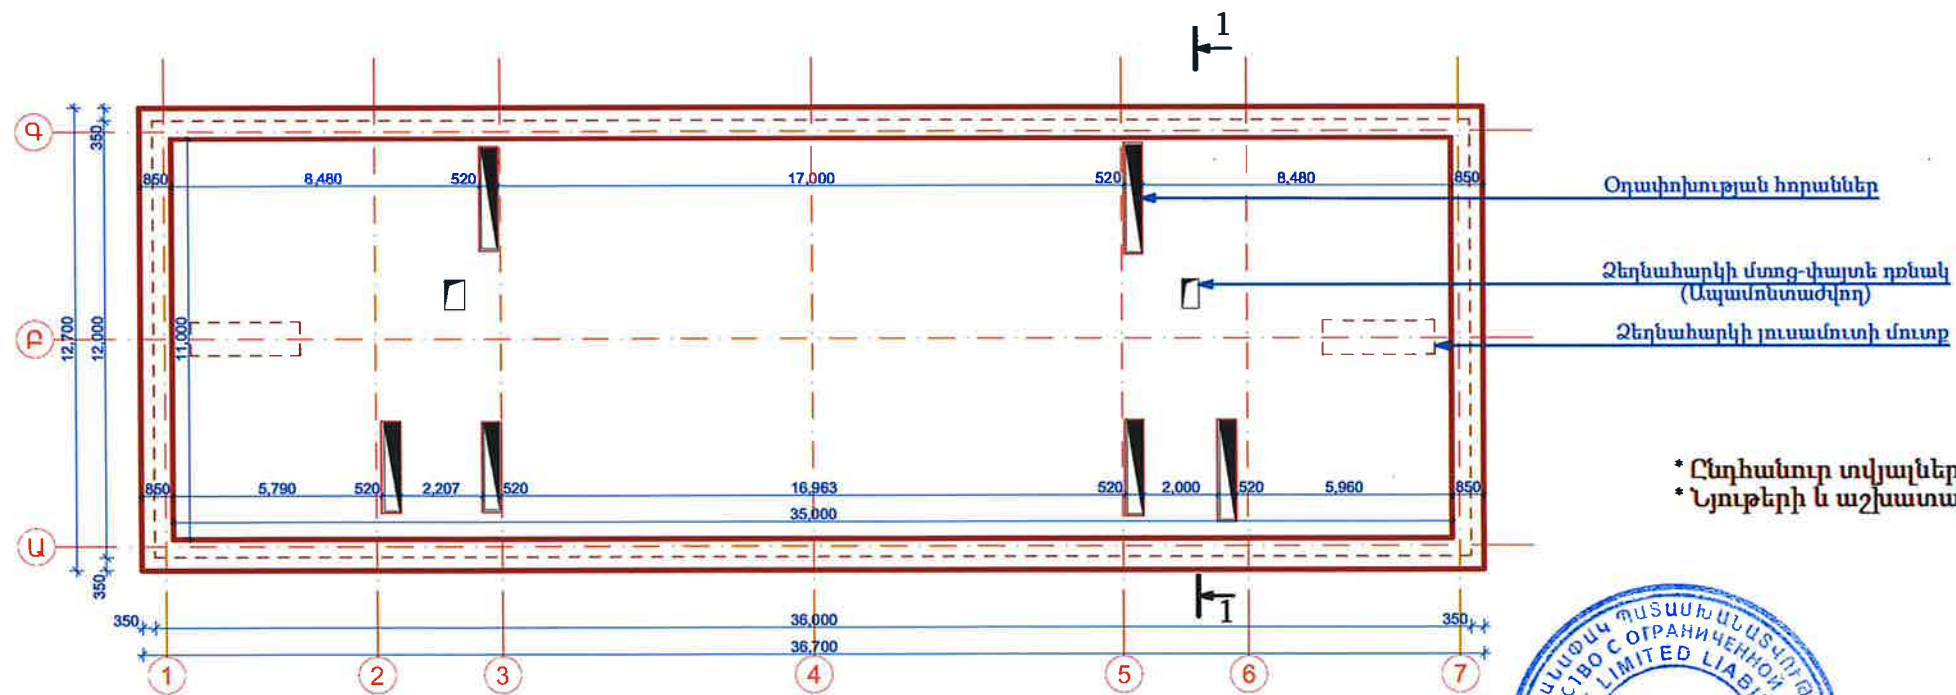


* Ընդհանուր տվյալները նայել ՃՇ թերթ-1
* Նյութերի և աշխատանքների մասնագրերը նայել ՃՇ թերթ-12




		 Պատվիրատու՝ Քաջարանի համայնքապետարան «ՀՀ Սյունիքի մարզի Քաջարան համայնքի Քաջարան քաղաքի Չարենցի 2 բազմաբնակարան շենքի ընդհանուր բաժնային սեփականության գույքի նորոգում Էներգախնայող միջոցներով» Տանիքածածկի հատակագիծ (Չափագրական) Վերնահարկի հատակագիծ (Չափագրական)	Մակնիշ- ՃՇ		
Ն.Գ.Ճ.	Ս. Հախյան		Փուլ	Թերթ	Թերթեր
Կոնստրուկտոր	Վ. Բաղայան		ԱՆ	4	
Նախագծեց	Ա. Տոշին				
		«ՀԱՆՅԱՆ» ՍՊԸ			


Ճակատ „Ա.-Գ., առանցքներով (Չափագրական)

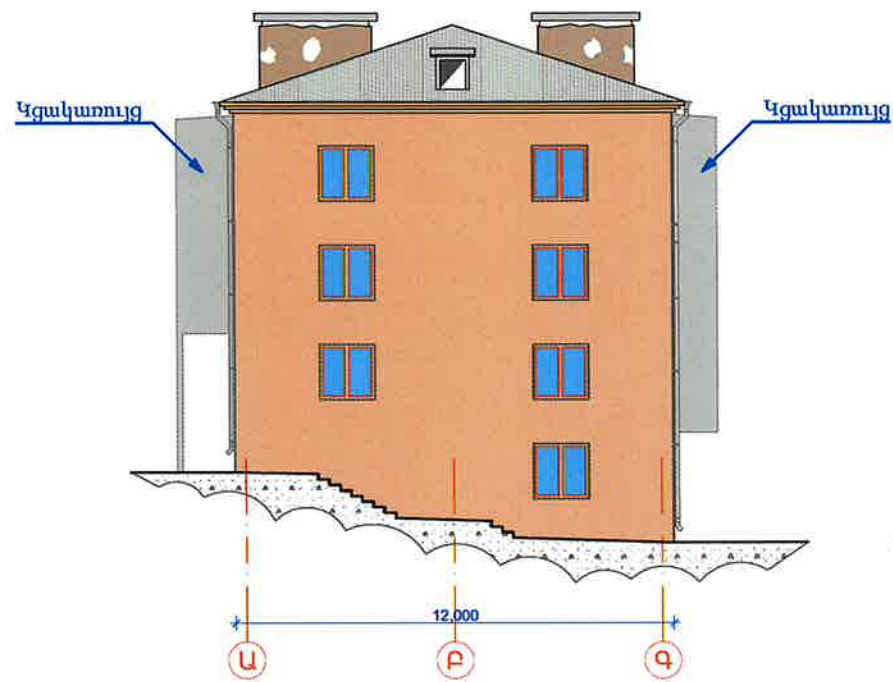

Ճակատ „7.-1., առանցքներով (Չափագրական)

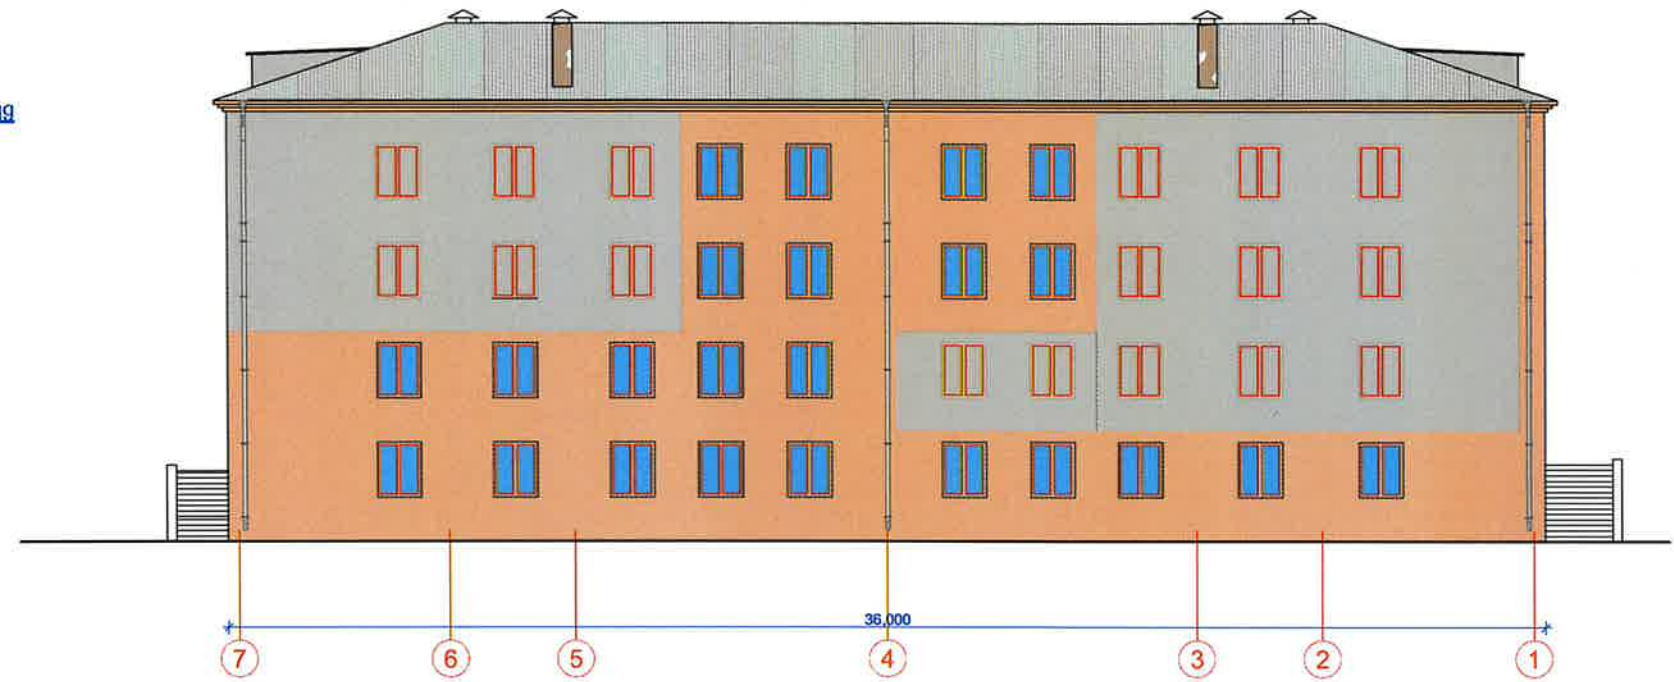

Ճակատ „Գ.-Ա., առանցքներով (Չափագրական)

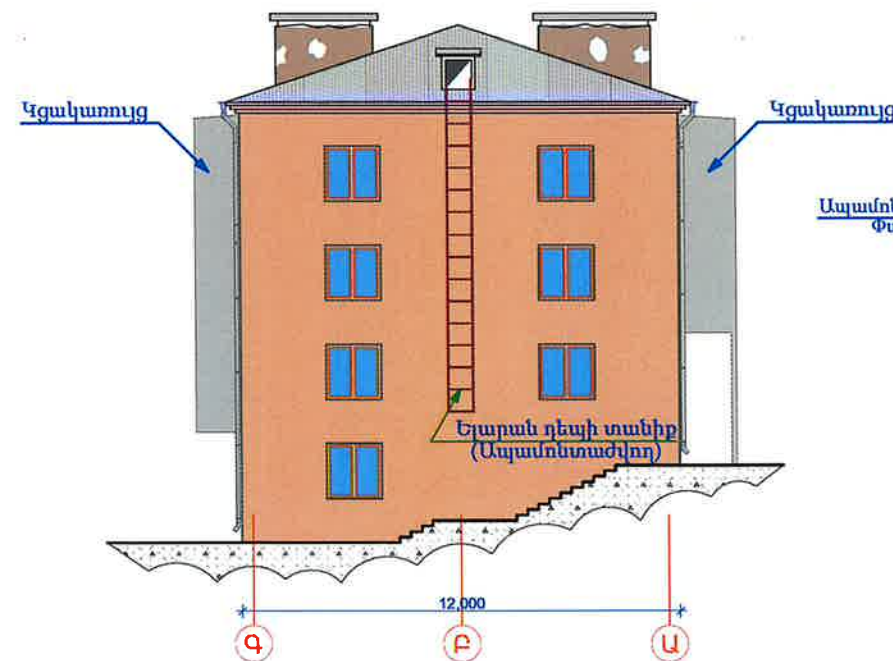


Ճակատ „1.-7., առանցքներով (Չափագրական)




- * Հնդհանուր տվյալները նայել ՃՇ թերթ-1
- * Նյութերի և աշխատանքների մասնագրերը նայել ՃՇ թերթ-12

Ն.Գ.Ը.	Ս. Հախյան	Փաշարյանի համայնքապետարան	Մակնիշ- ՃՇ		
			Փուլ	Թերթ	Թերթեր
Կոնստրուկտոր	Վ. Բաղդյան	«ՀՀ Սյունիքի մարզի Քաջարան համայնքի Քաջարան բաղադրի Չարենցի 2 բազմաբնակարան շենքի ընդհանուր բաժնային սեփականության զույքի նորոգում Էներգախնայող միջոցներով»	ԱՆ	5	
Նախագծեց	Ա. Տոշին		«ՀԱԽՅԱՆ» ՍՊԸ		
		Ճակատներ Ա-Գ; 7-1; Գ-Ա; 1-7 առանցքներով (Չափագրական)			


Տիպային հարկի հատակագիծ

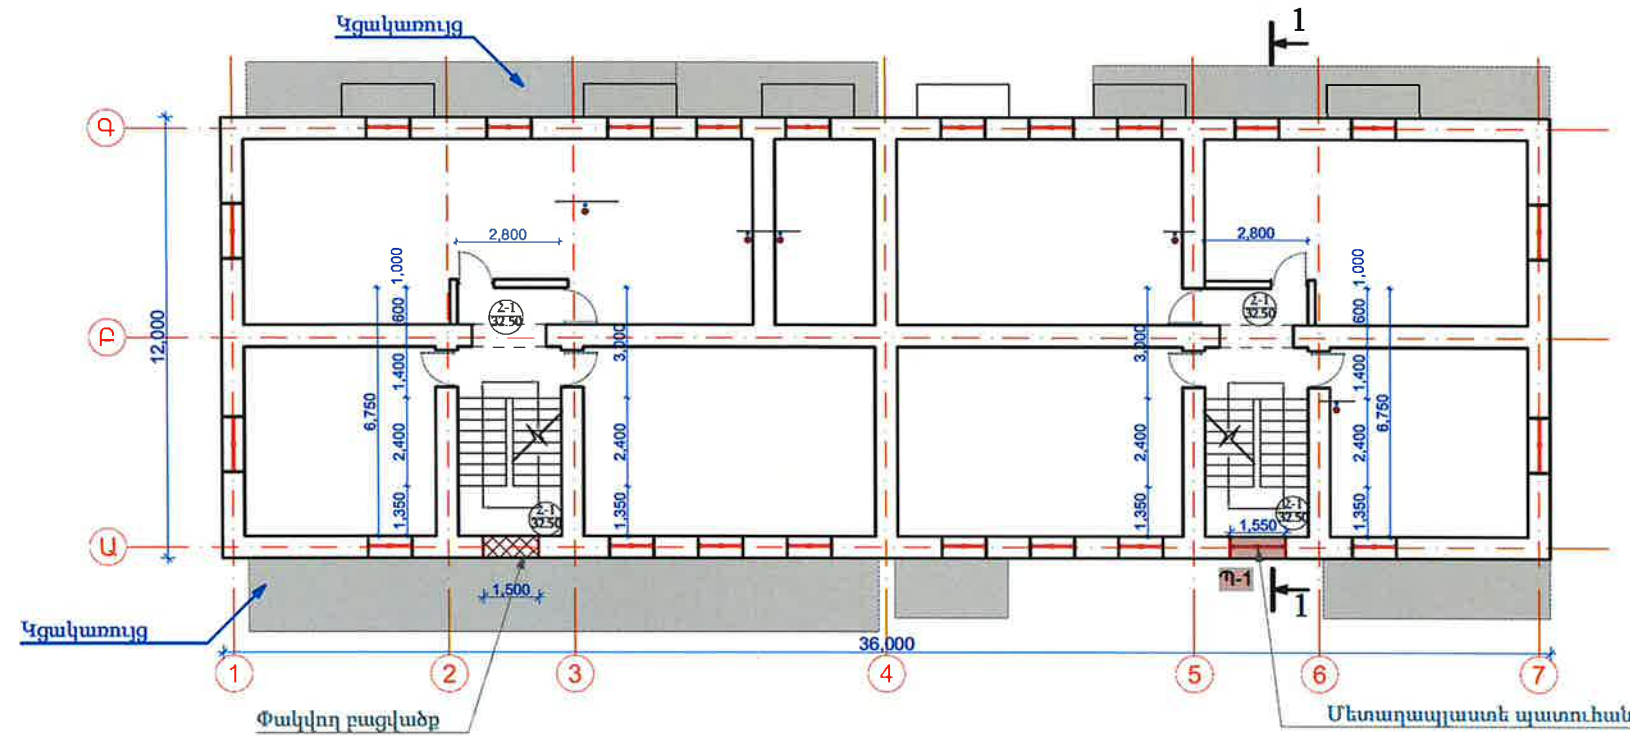

Առաջին հարկի հատակագիծ

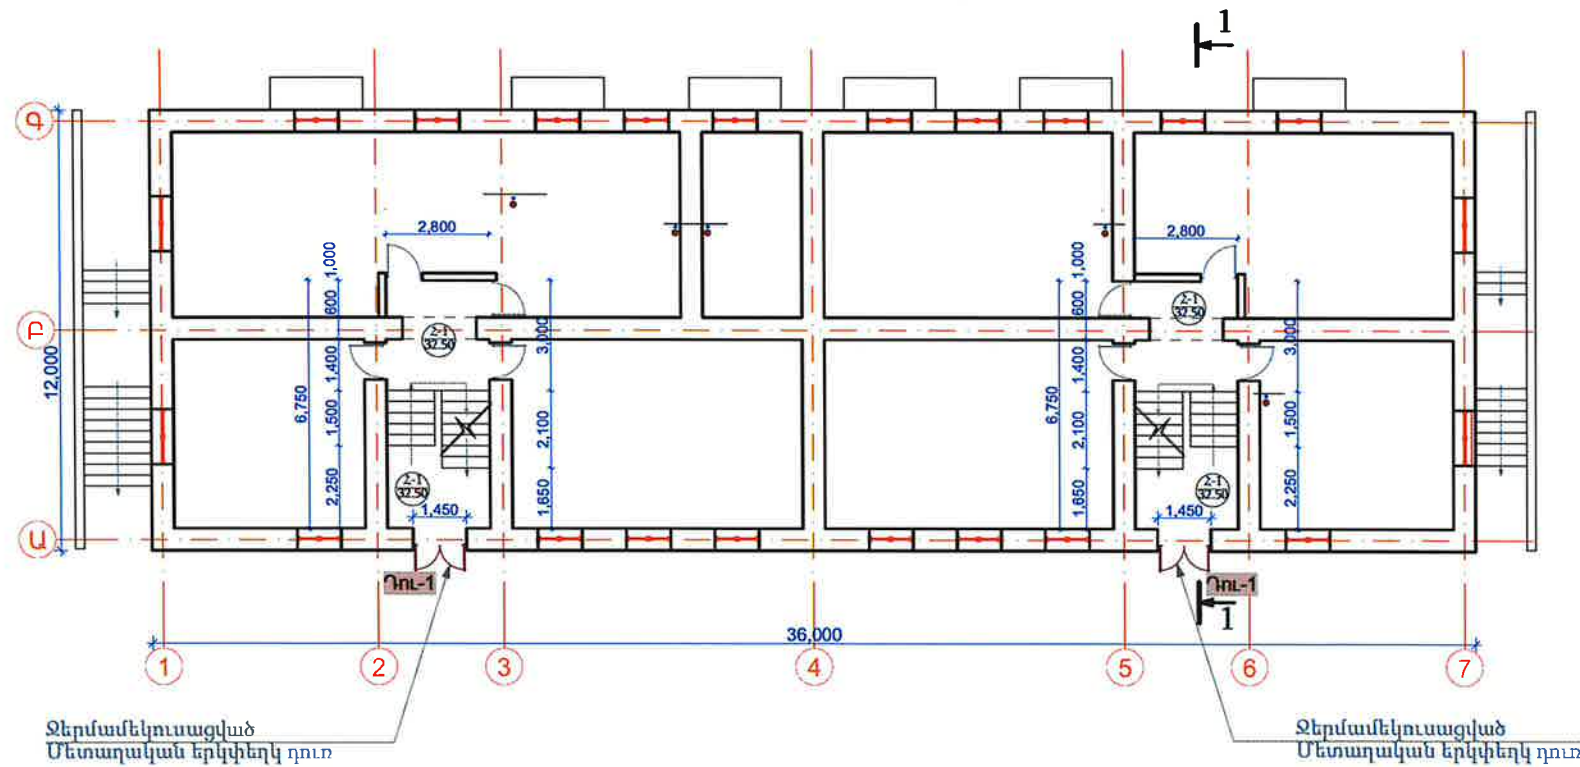

Կտրվածք 1-1

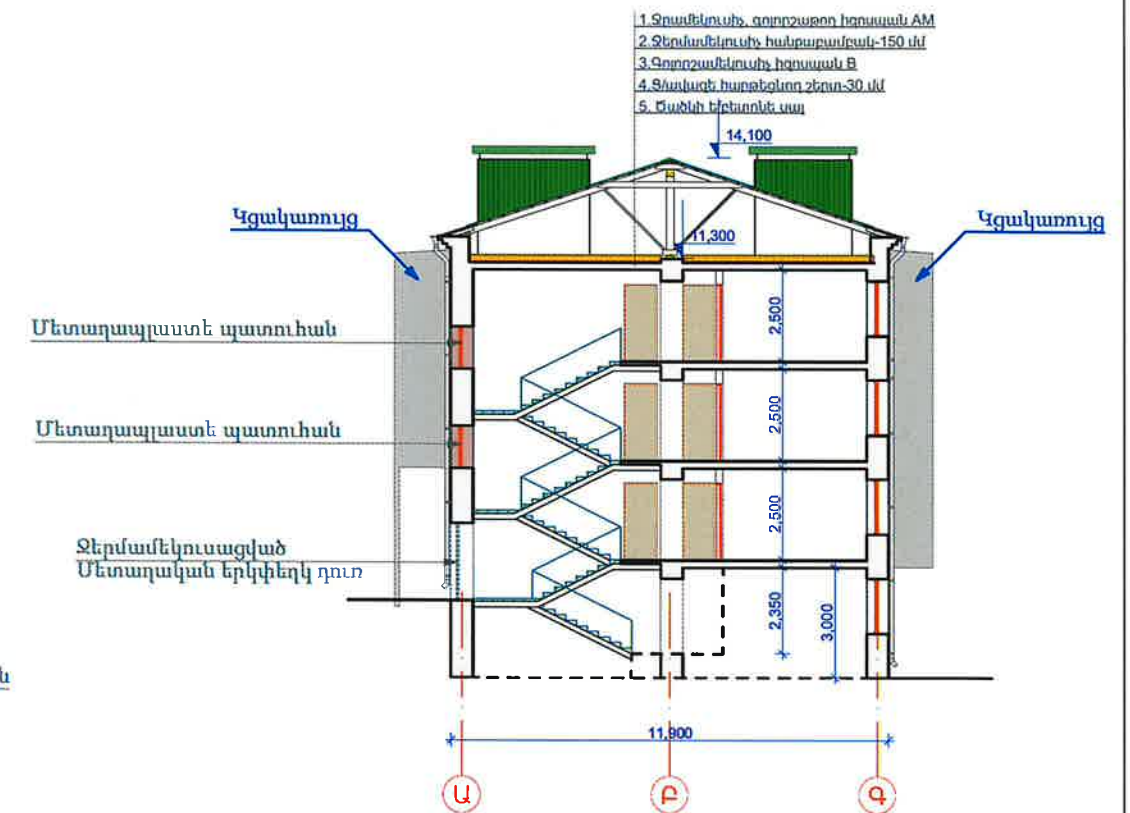

Բազալտե հատակների հատույթ

Բազալտե սալ-30սմ
Ցեմենտավազային շերտ-20սմ
Ցեմենտավազային հարթեցնող շերտ-20սմ
Երկաթբետոնե սալ-80 մմ (բետոնե հատակ) գոյություն ունեցող




- * Ընդհանուր տվյալները նայել ՃՇ թերթ-1
- * Կուրթերի և աշխատանքների մասնագրերը նայել ՃՇ թերթ-12
- * Տանիքի փայտե կոնստրուկցիաները նայել ՃՇ թերթ-13-18




Ն.Գ.Ճ.	Ս. Հախյան	Պատվիրատու՝ Քաջարանի համայնքապետարան	Մակնիշ- ՃՇ		
Կոնստրուկտոր	Վ. Բադալյան	«ՀՀ Սյունիքի մարզի Քաջարան համայնքի Քաջարան քաղաքի Չարենցի 2 բազմաբնակարան շենքի ընդհանուր բաժնային սեփականության գույքի նորոգում Էներգախնայող միջոցներով»	Փուլ	Թերթ	Թերթեր
Նախագծեց	Ա. Տոշին		ԱՆ	6	
			«ՀԱՆՅԱՆ» ՍՊԸ		

Տանիքածածկի հատակագիծ

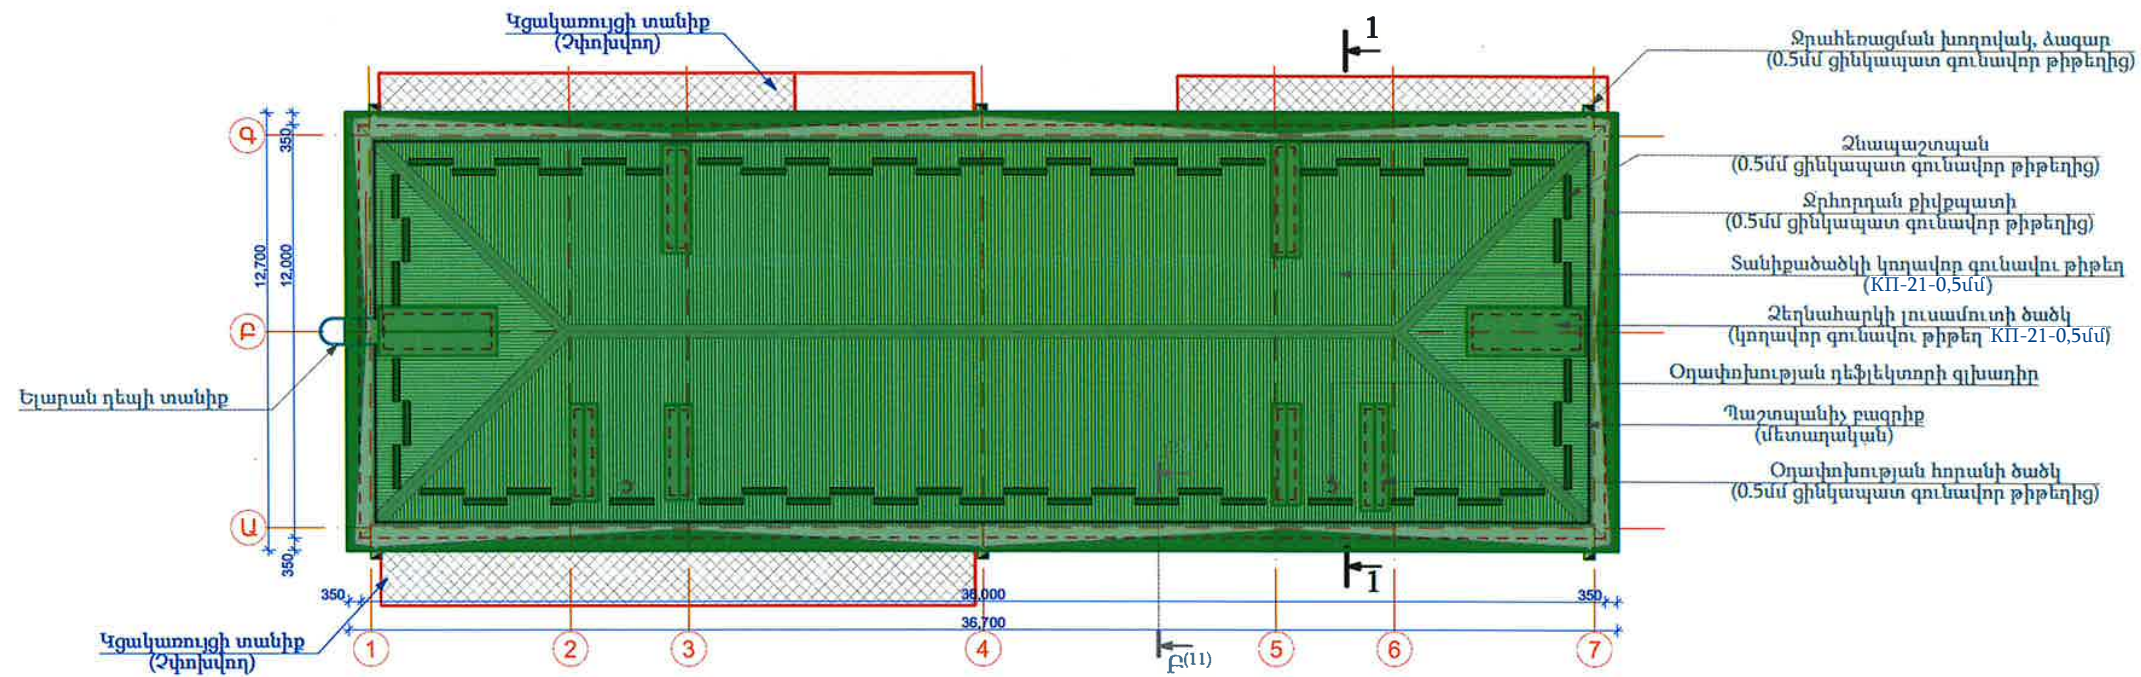

Վերնածածկի հատակագիծ

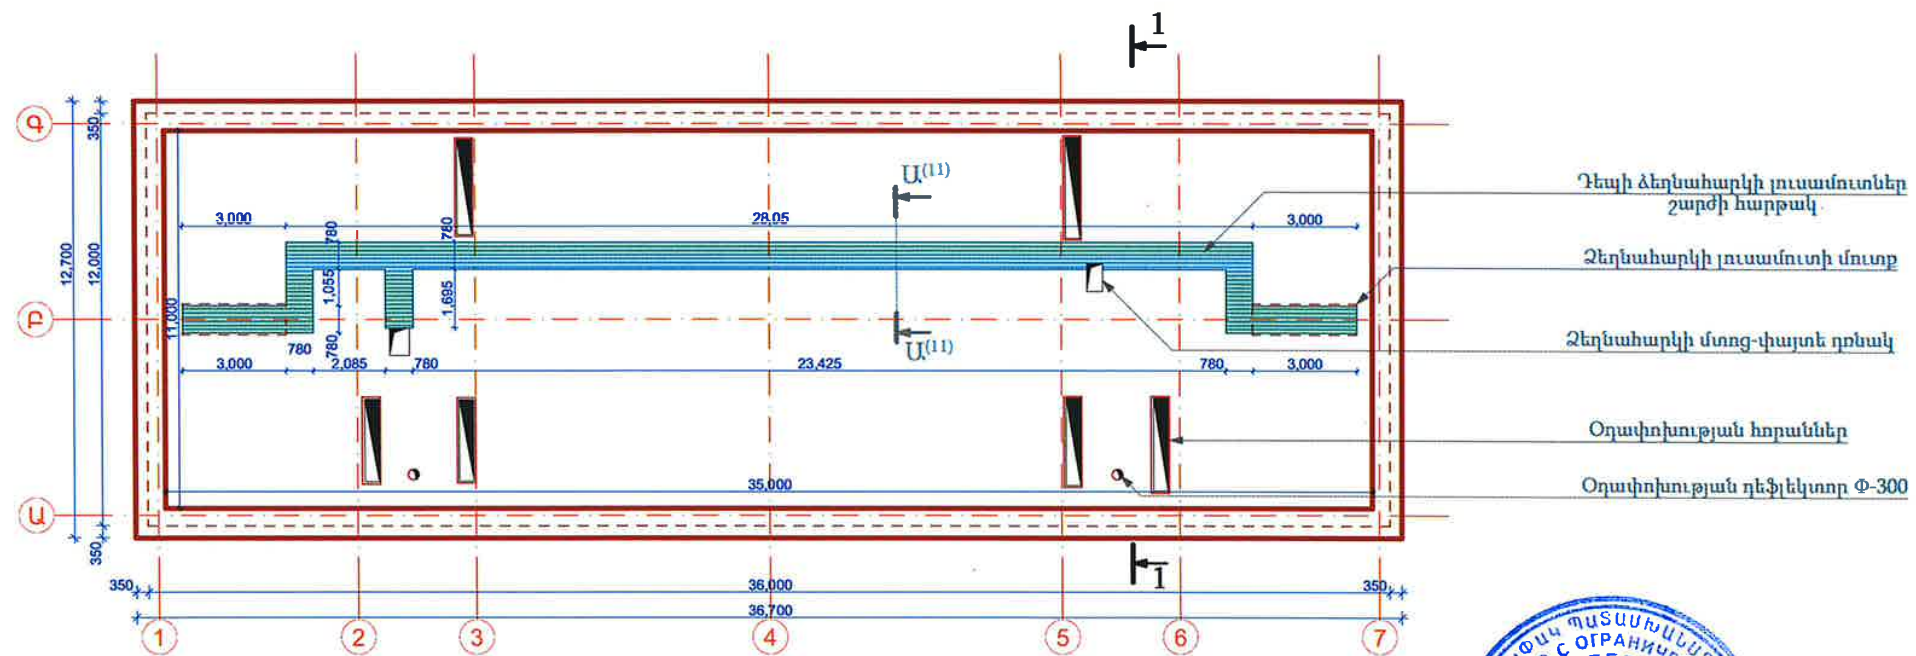


- * Ընդհանուր տվյալները նայել ՃՇ թերթ-1
- * Կույրերի և աշխատանքների մասնագրերը նայել ՃՇ թերթ-12
- * Տանիքի փայտե կոնստրուկցիաները նայել ՃՇ թերթ-13-18
- * Հատույթների և հանգույցների մանրամասները նայել ՃՇ թերթ-9-11
- * Պաշտպանիչ բազրիքի մանրամասները նայել ՃՇ թերթ-19
- * Տանիքի ելարանների մանրամասները նայել ՃՇ թերթ-20; 21




			Պատվիրատու՝ Քաջարանի համայնքապետարան			Մակնիշ- ՃՇ		
Ն.Գ.Ը.	Ս. Հայկյան			«ՀՀ Սյունիքի մարզի Քաջարան համայնքի Քաջարան բաղարի Չարենցի 2 բազմաբնակարան շենքի ընդհանուր բաժնային սեփականության գույքի նորոգում էներգախնայող միջոցներով»	Փուլ	Թերթ	Թերթեր	
Կոնստրուկտոր	Վ. Բադալյան			ԱՆ	7			
Նախագծեց	Ա. Տոշին							
				Տանիքածածկի հատակագիծ Վերնահարկի հատակագիծ	«ՀԱՄԱՅՆ» ՍՊԸ			


Ճակատ „Ա.-,Գ., առանցքներով

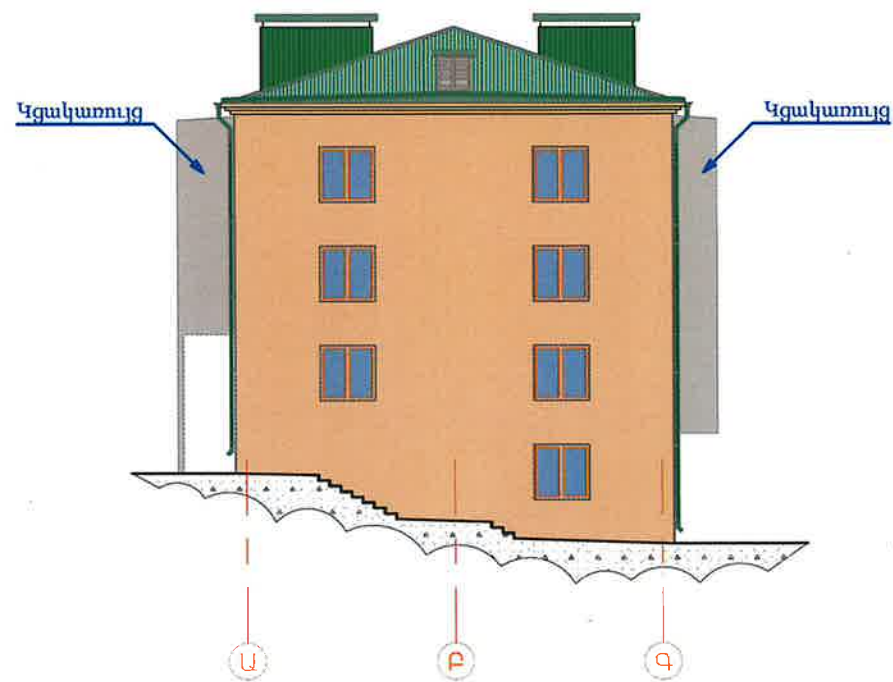

Ճակատ „7.-,1., առանցքներով

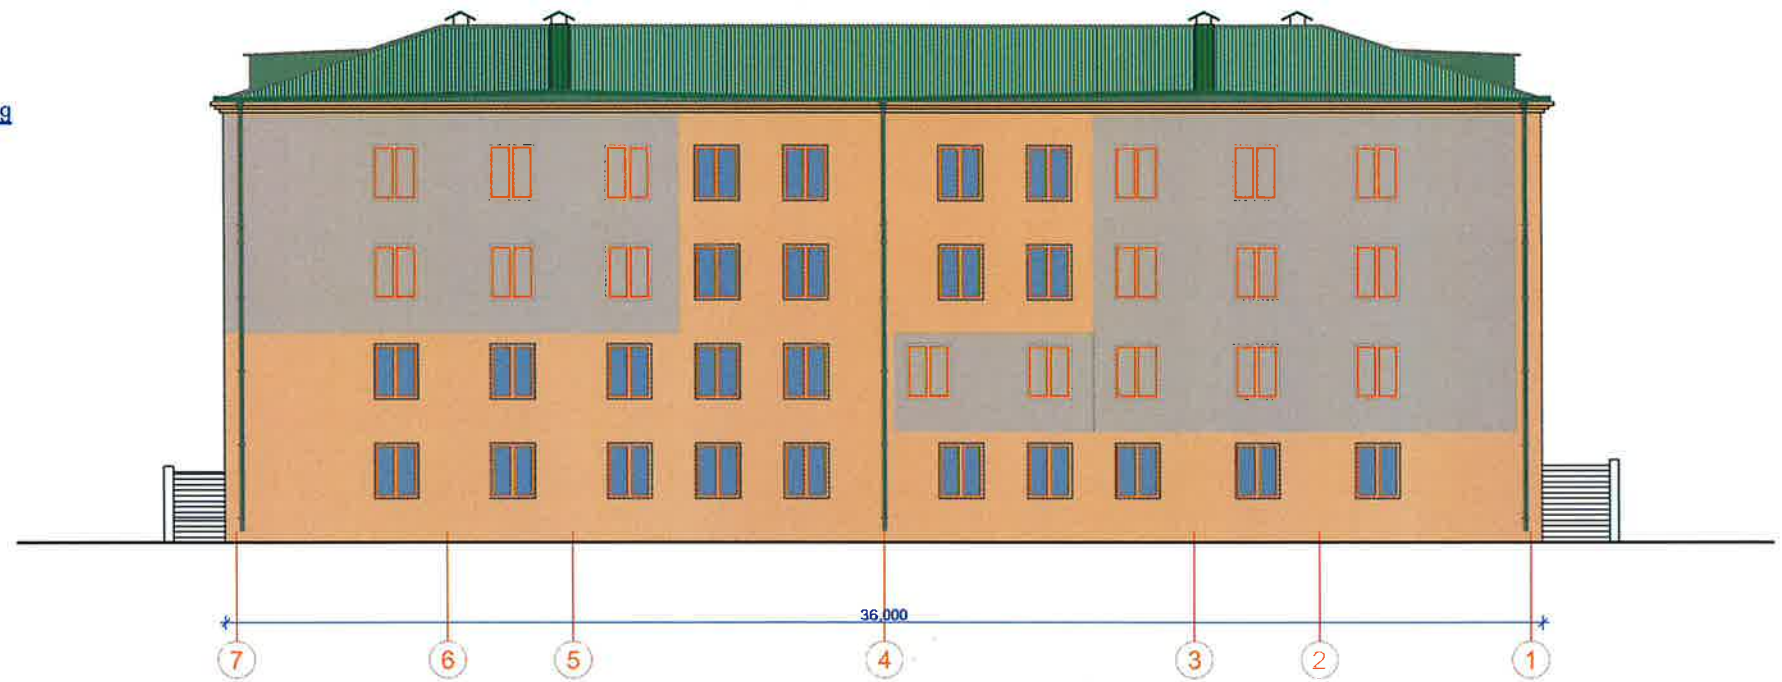

Ճակատ „Գ.-,Ա., առանցքներով

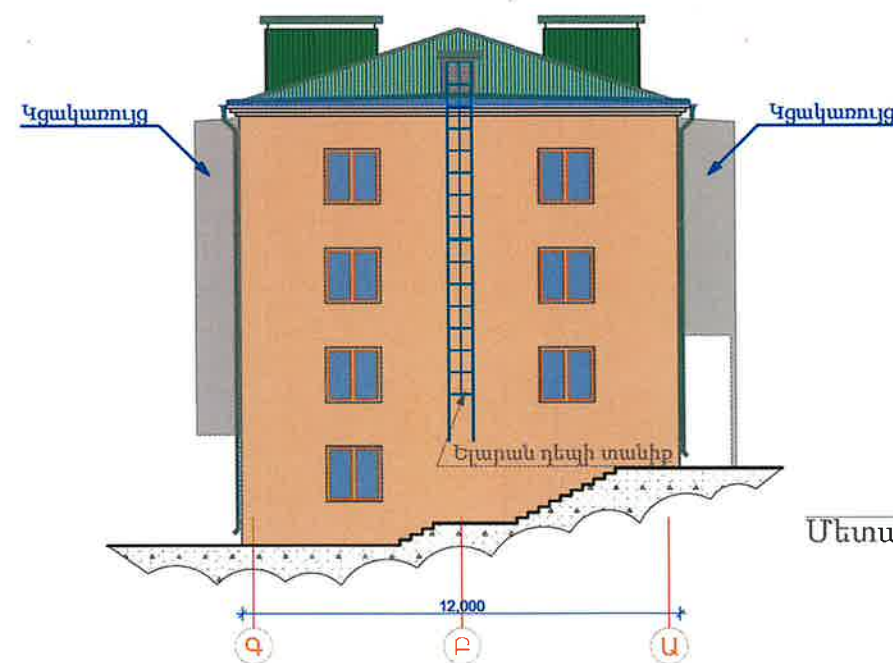


Ճակատ „1.-,7., առանցքներով




* Ընդհանուր տվյալները նայել ՃՇ թերթ-1
 * Նյութերի և աշխատանքների մասնագրերը նայել ՃՇ թերթ-12
 * Ջրահեռացման խողովակների H=1,0 մ բարձրությամբ հատվածը պատվիրատուի հանձնարարությամբ իրականացնել Փ-150 մմ Պողպատե խողովակից

Ն.Գ.Ճ.	Ս. Հախյան		Մակնիշ- ՃՇ		
Կոնստրուկտոր	Վ. Բաղդյան		Փուլ	Թերթ	Թերթեր
Նախագծեց	Ա. Տոշին		ԱՆ	8	
			«ՀԱԽՅԱՆ» ՍՊԸ		
		Պատվիրատու՝ Քաջարանի համայնքապետարան «Շ. Սյունիքի մարզի Քաջարան համայնքի Քաջարան բաղադրի Չարենցի 2 բազմաբնակարան շենքի ընդհանուր բաժնային սեփականության զույրի նորոգում էներգայնապղղ միջոցներով» Ճակատներ Ա-Գ; 7-1; Գ-Ա; 1-7 առանցքներով			


Օղափոխության հորանի ծածկ Մ 1:10

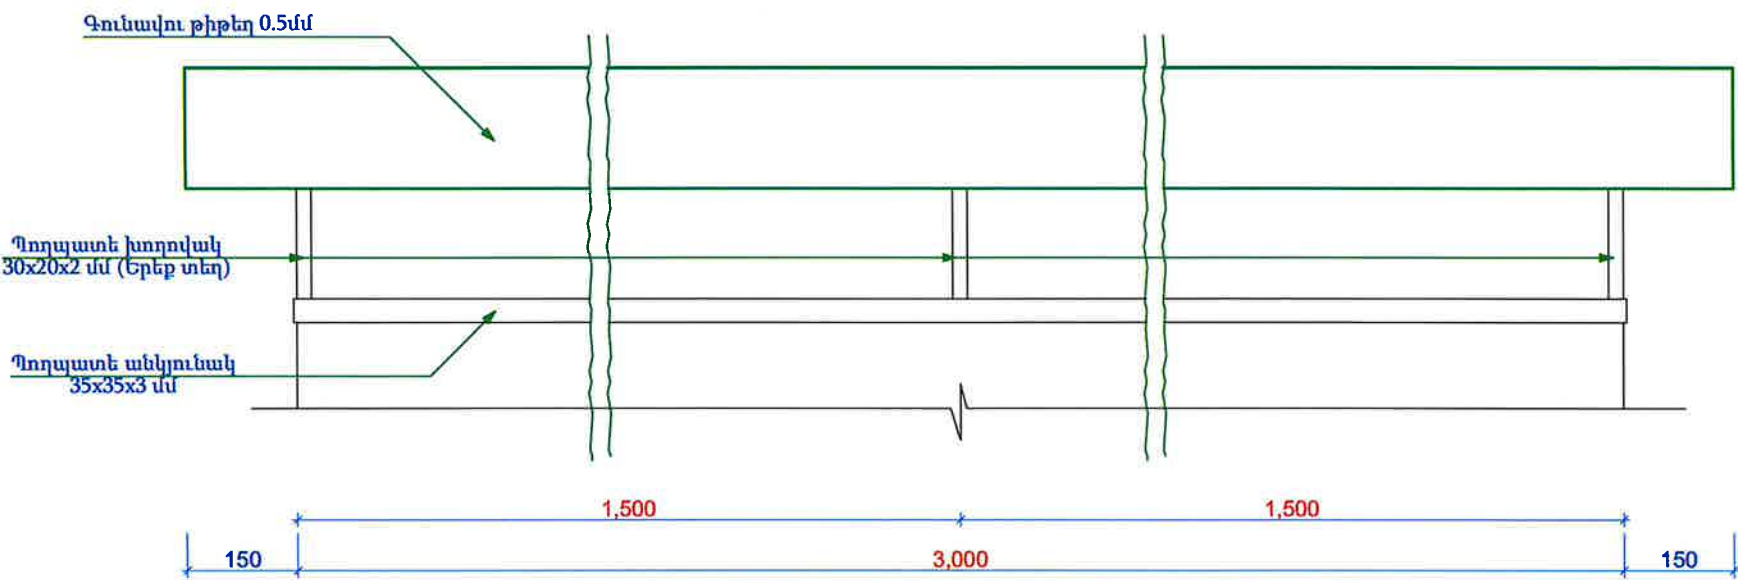


Հատույթ 2-2 Մ 1:10

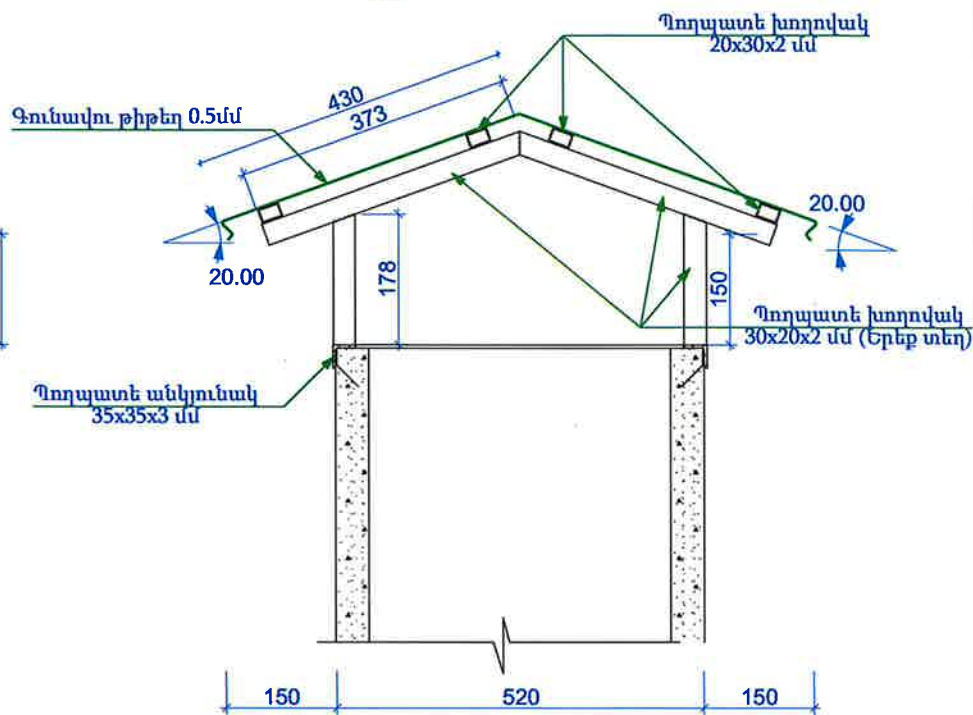

Հատակագիծ, Օղափոխության հորանի ծածկ Մ 1:10

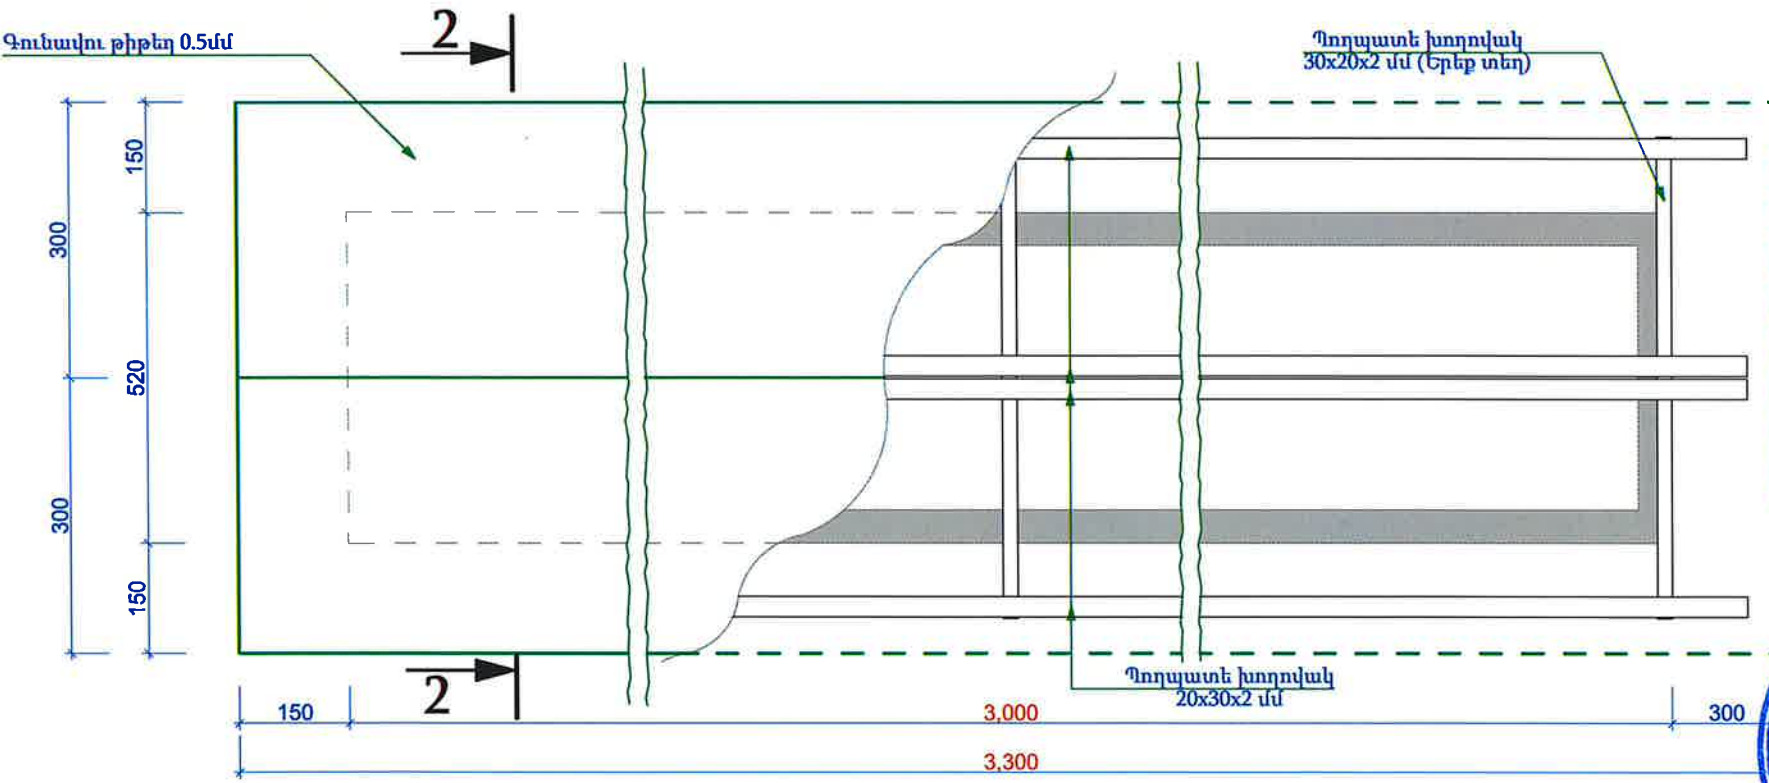


Հորանի վերականգնման դրվագ

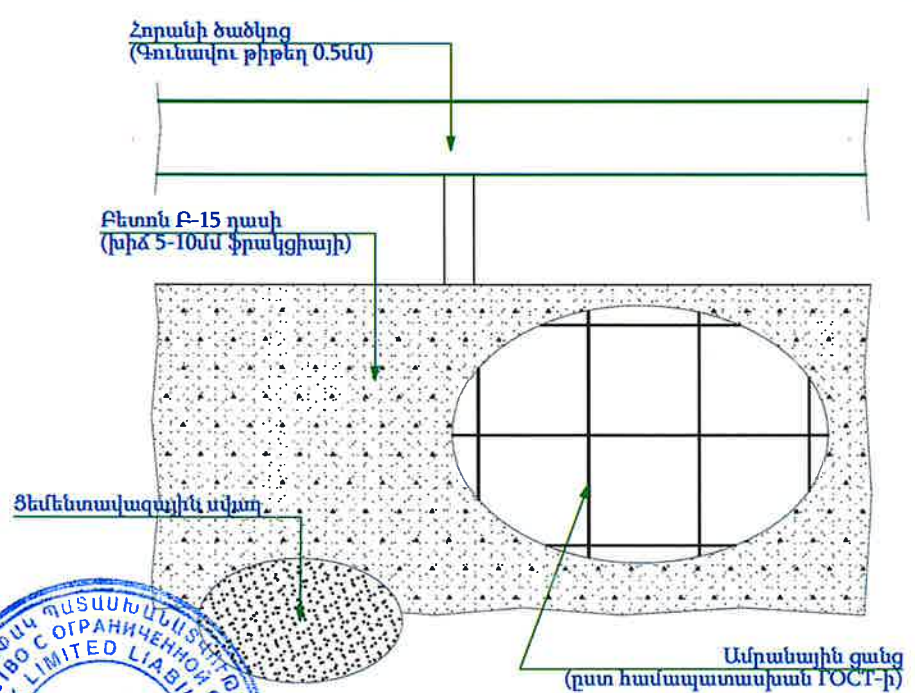

* Նյութերի և աշխատանքների մասնագրերը նայել ճշ թերթ
* Օղափոխության հորանների (3,000) չափերը ճշտել տեղում

Ն.Գ.Ը.	Ս. Հայկյան	Պատվիրատու՝	Մակնիշ- ճշ
Կոնստրուկտոր	Վ. Բաղայան	Քաջարանի համայնքապետարան	Փուլ
Նախագծեց	Ա. Տոշին	422 Սյունիքի մարզի Քաջարան համայնքի Քաջարան բաղարի Չարենցի 2 բազմաբնակարան շենքի ընդհանուր բաժնային սեփականության գույքի նորոգում էներգախնայող միջոցներով	Թերթ
		Օղափոխության հորանի ծածկ	ՄԱ
		Հատույթ 2-2; Վերականգնման դրվագ	9
			ՍՊԸ


Օդափոխության հորանի պատերի երեսապատում

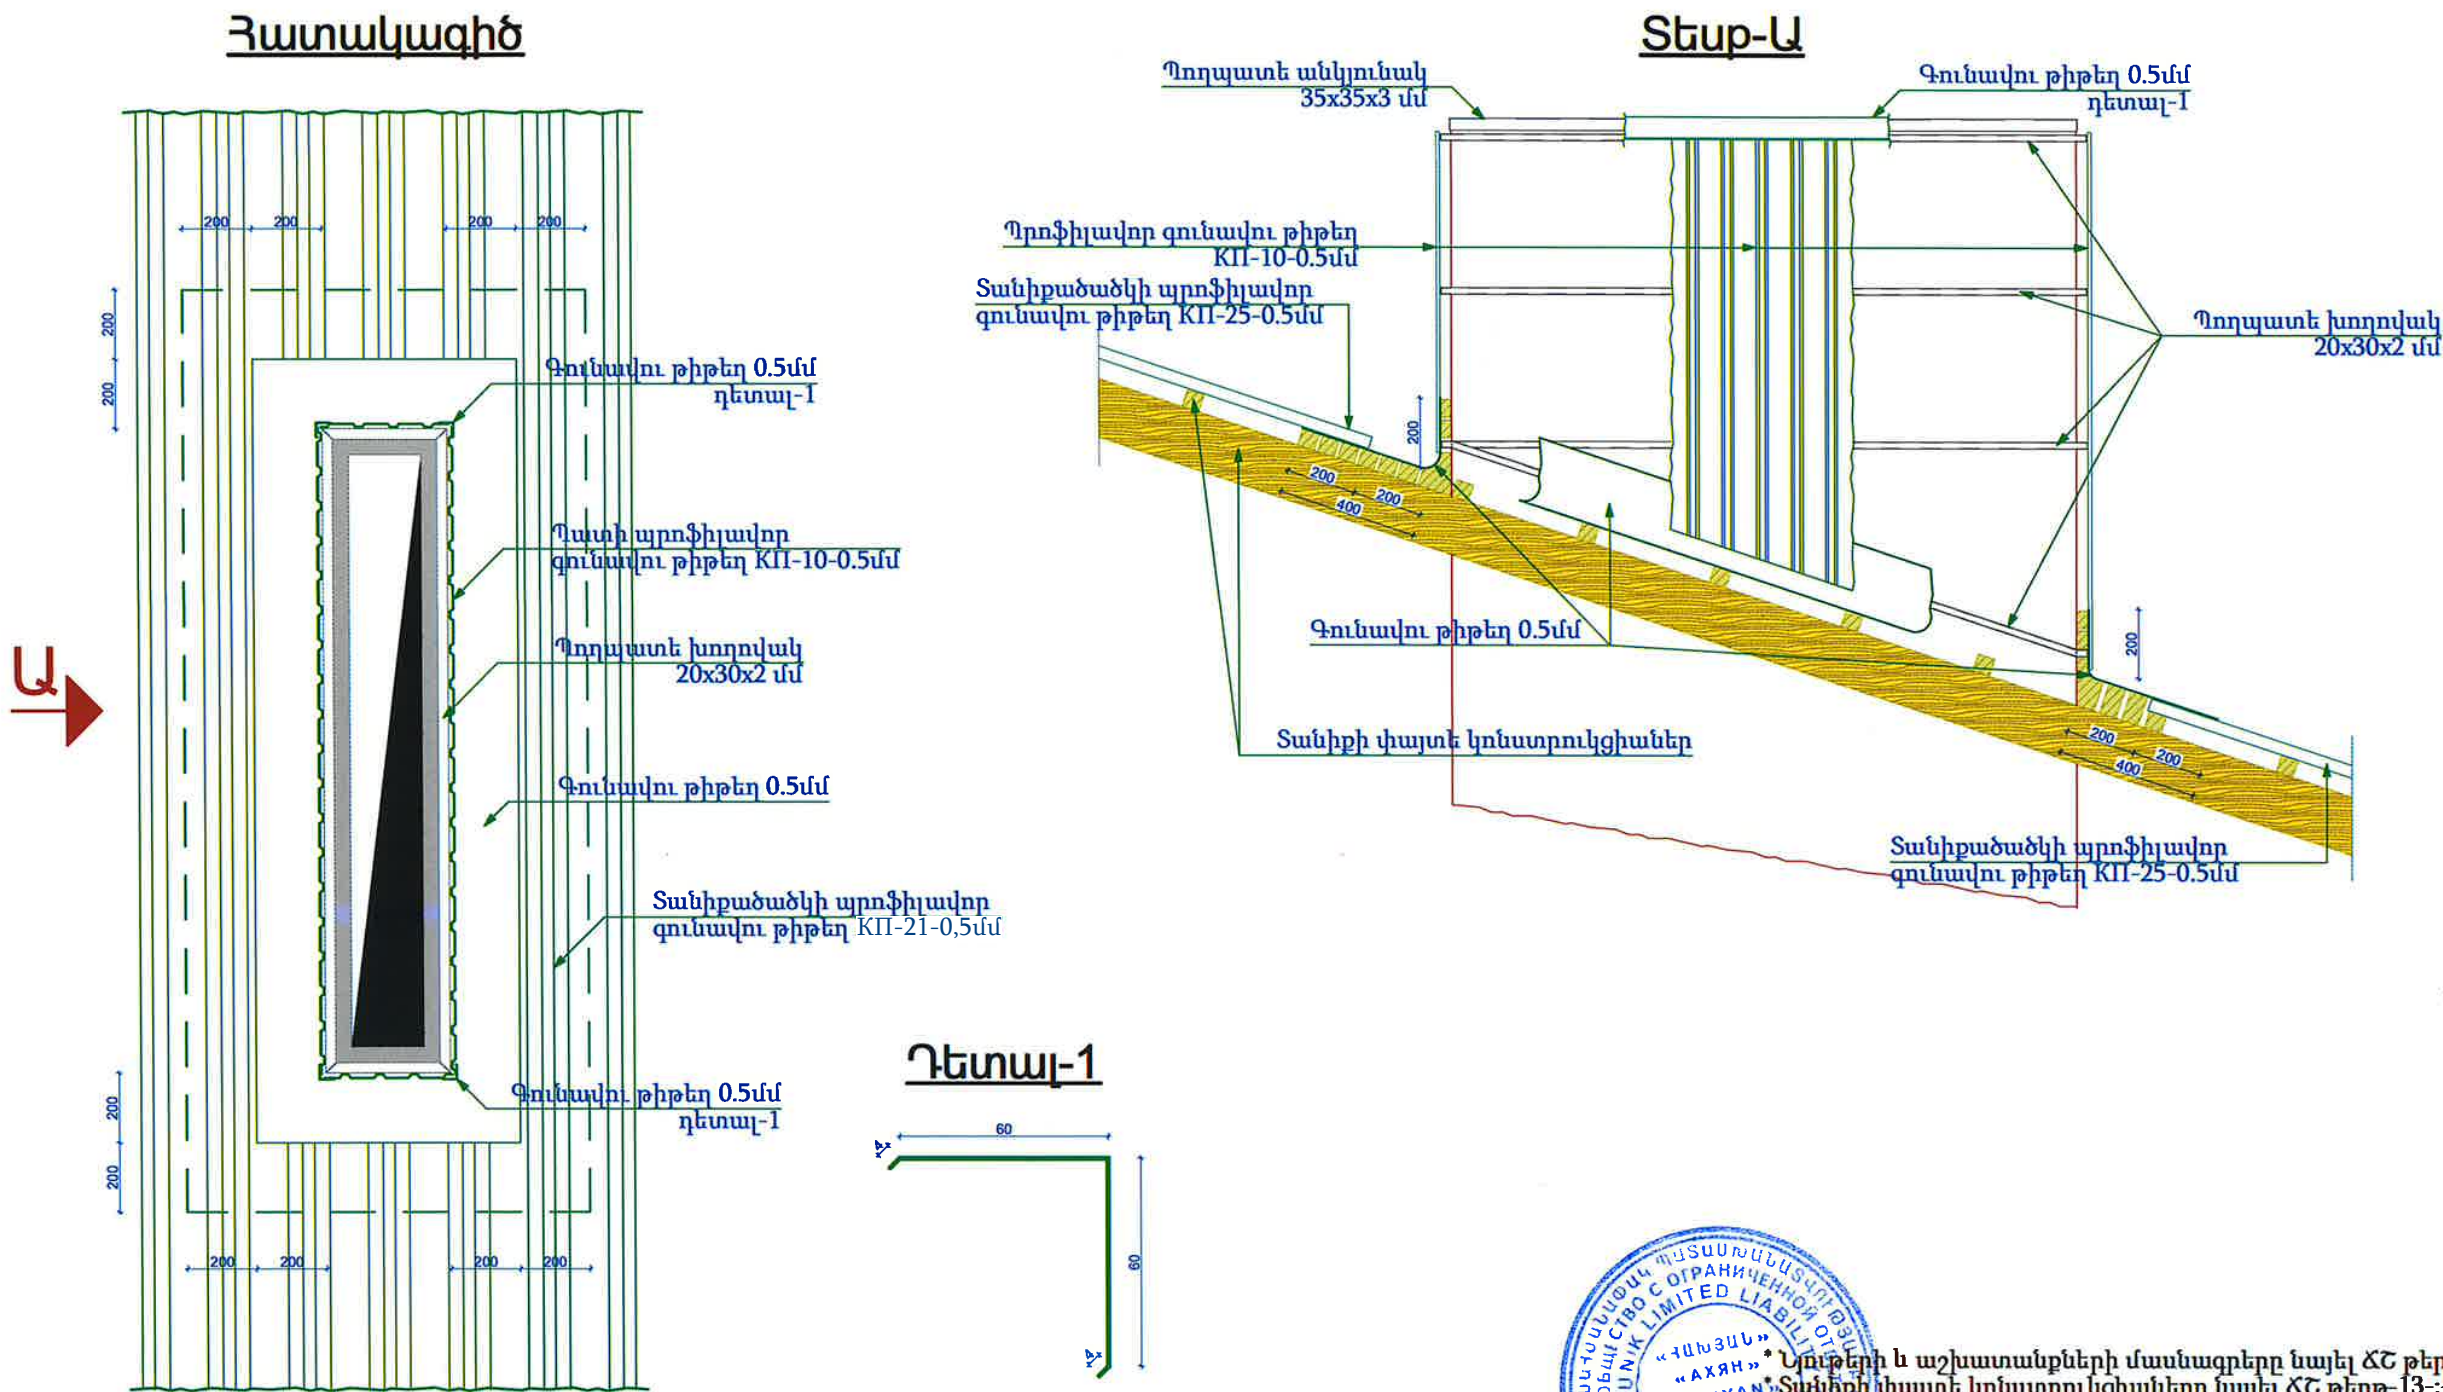


Նշանակումը և աշխատանքների մասնագրերը նայել ՃՇ թերթ-12
Տանիքի փայտե կոնստրուկցիաները նայել ՃՇ թերթ-13-18

Ն.Գ.Ճ.	Ս. Հայկյան	Պատվիրատու՝ Քաջարանի համայնքապետարան	Մակնիշ- ՃՇ		
Գունասրուկտոր	Վ. Բաղայան		Փուլ	Թերթ	Թերթեր
Նախագծեց	Ա. Տոշին		ԱՆ	10	
		Օդափոխության հորանի պատերի երեսապատում Հատակագիծ; Տեսք-Ա	„ՀԱՄՅԱՆ“, ՍՊԸ		


Օդափոխության դեֆլեկտոր

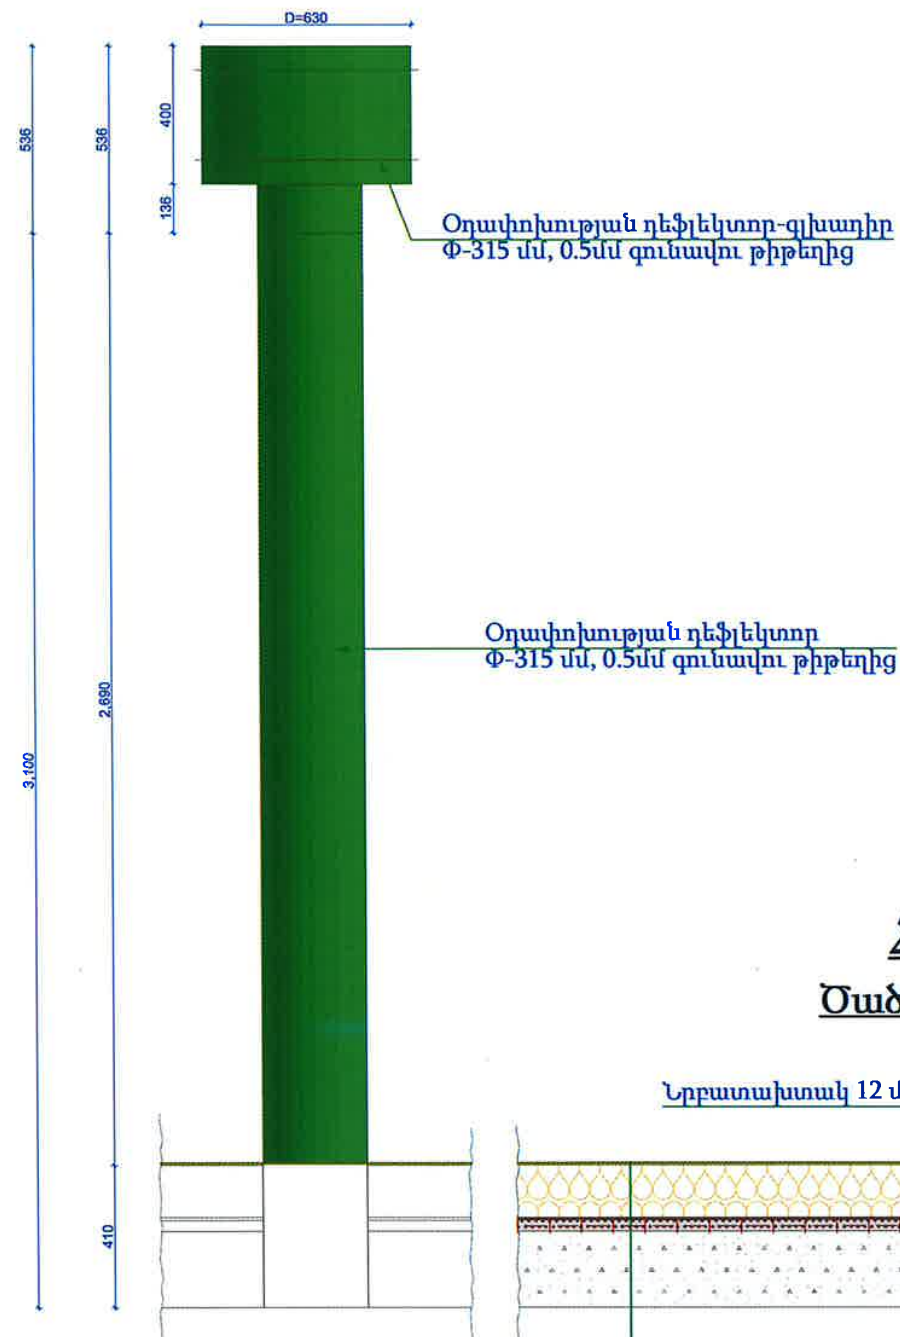


Հատույթ Բ-Բ (7)
Տանիքածածկ

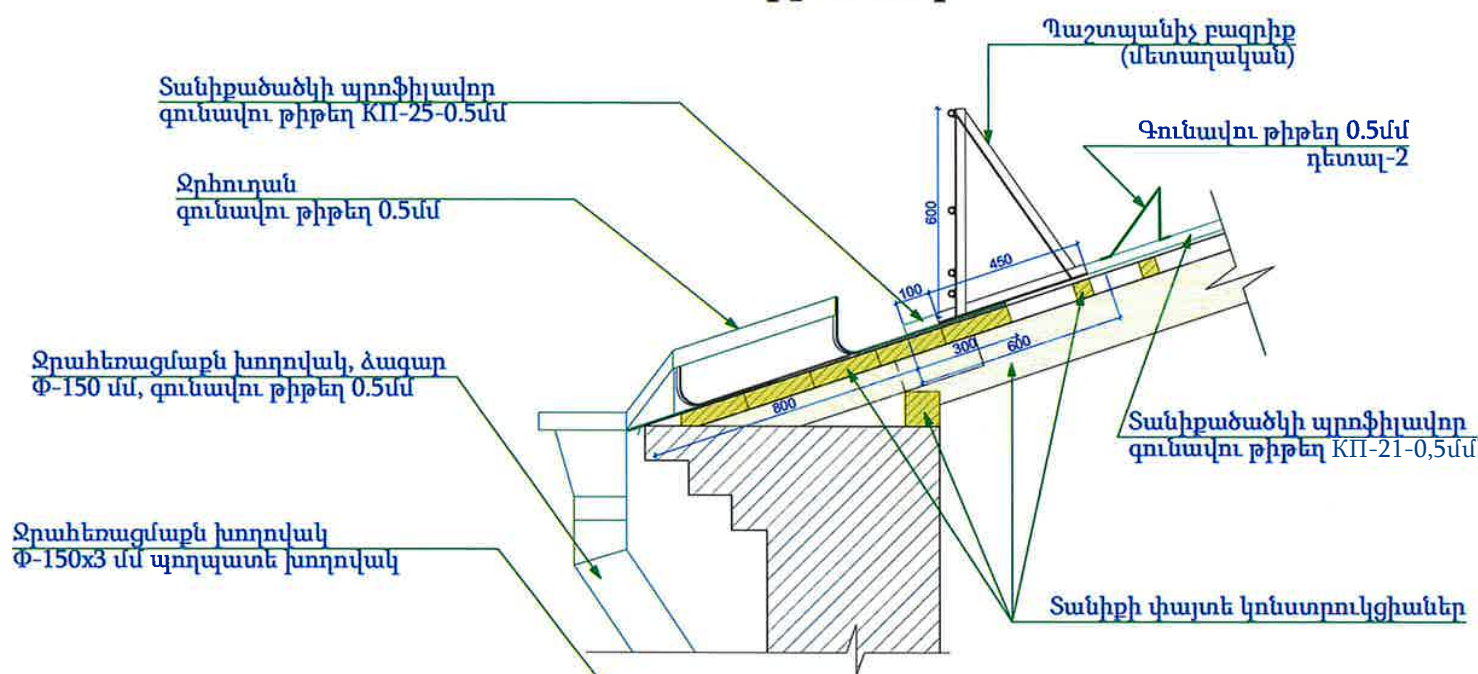

Հատույթ Ա-Ա (7)
Ծածկի ջերմամեկուսացում

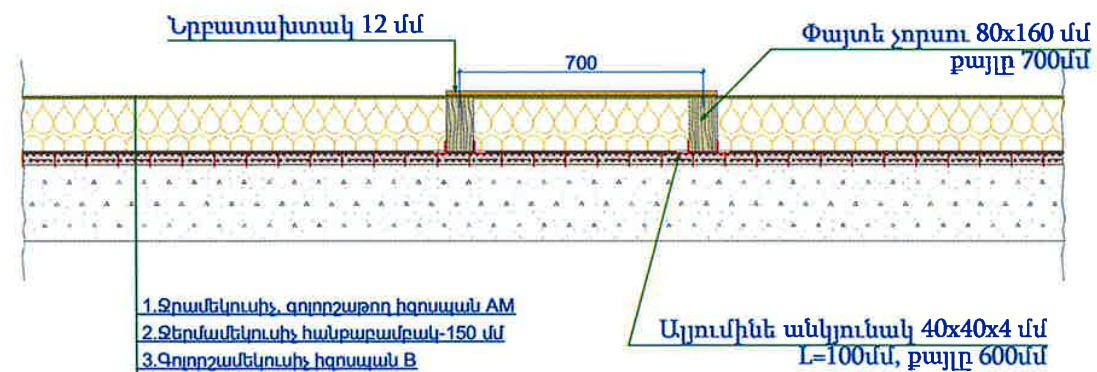

Դետալ-2
Ձնապաշտպան

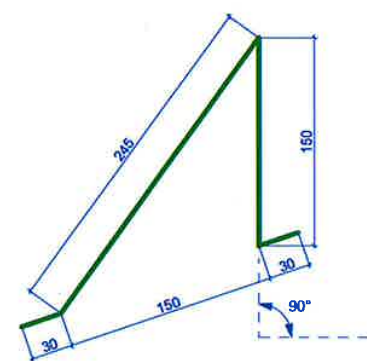

- 1.Ջրամեկուսիչ, գոլորշաթող հզույթական AM
- 2.Ջերմամեկուսիչ հանքաքարաբաժակ-150 մմ
- 3.Գոլորշամեկուսիչ հզույթական B
- 4.Ց/ավազե հարթեցնող շերտ-30 մմ
- 5.Ամրանալին գանգ Bp-5 100x100 մմ
- 6.Ծածկի ե/եետունե սալ

- * Նյութերի և աշխատանքների մասնագրերը նայել ՃՀ թերթ-12
- * Տանիքի փայտե կոնստրուկցիաները նայել ՃՀ թերթ- 13-:-18
- * Պաշտպանիչ մետաղական բազրիքի մանրամասները նայել ՃՀ թերթ-19
- * Ջրահեռացման խողովակների H=1,0 մ բարձրությամբ հատվածը պատվիրատուի հանձնարարությամբ իրականացնել Փ-150 մմ Պողպատե խողովակից



Ն.Գ.Ճ.	Ս. Հայկյան	Պատվիրատու՝	Մակնիշ- ՃՀ		
Կոնստրուկտոր	Վ. Բադալյան	Քաջարանի համայնքապետարան	Փուլ	Թերթ	Թերթեր
Նախագծեց	Ա. Տոշին	«22 Սյունիքի մարզի Քաջարան համայնքի Քաջարան բաղադրի Չարենցի 2 բազմաբնակարան շենքի ընդհանուր բաժնային սեփականության զույգի նորոգում էներգախնայող միջոցներով»	ԱՆ	11	
		Դեֆլեկտոր; Հատույթ Ա-Ա; Հատույթ Բ-Բ	„ՀԱՆՅԱՆ,, ՍՊԸ		


Տանիքածածկի մասնագիր

	I.Տանիք՝ քաղման աշխատանքներ		
1	Պրոֆիլավոր թիթեղից տանիքածածկի, թիթեղից մանր ծածկույթների քանդում	քմ	415.36
2	Տանիքածածկի ջրհորդանների քանդում	գծմ	98.80
3	Զրահեռացման խողովակների քանդում	կոմպլ.	6.00
4	Տանիքի փայտե կոնստրուկցիաների քանդում	խմ	24.09
5	Մածկի ջերմամեկուսիչ շերտի քանդում	խմ	96.25
6	Գոյացած,կուտակված շինաղբ	տն	96.33
	II.Կտուրի ծածկի ջերմամեկուսացում		
7	Մածկի ցեմենտավազային հարթեցնող շերտ	քմ	385.00
8	Ամրանային ցանց Bp-5 100x100 մմ	քմ	385.00
9	Գոլորշամեկուսիչ իզոսպան B	քմ	398.89
10	Զերմամեկուսիչ հանքաբամբակ-150 մմ	քմ	385.00
11	Զրամեկուսիչ, գոլորշաթող իզոսպան AM	քմ	385.00
12	Նրբատախտակ 12 մմ	քմ	30.74
13	Ալյումինե անկյունակ 40x40x4 մմ	գծմ	29.54
14	Փայտե չորսու 80x160 մմ	գծմ	88.63
	III. Տանիքածածկի կառուցում		
15	Տանիքածածկի փայտե կոնստրուկցիաներ (մանրամասն մասնագիրը ճշ թերթ-18)	խմ	20.10
16	Զրհորդան թիվապատի գունավոր 0.5 մմ թիթեղից	գծմ	98.80
17	Տանիքածածկ գունավոր KPI-21-0,5 կողավոր թիթեղից	քմ	415.36
18	Տանիքածածկի պիպ գունավոր 0.5 մմ թիթեղից, 200x200 մմ	գծմ	57.39
19	Չեղնահարկի լուսամուտների ծածկ գունավոր KPI-21-0,5 կողավոր թիթեղից	քմ	9.52
20	Չեղնահարկի լուսամուտների կողերի գունավոր 0.5 մմ թիթեղ	քմ	6.80
21	Չեղնահարկի լուսամուտների փայտե ժալյուզային փեղկեր (жалюзи деревянные)	քմ	1.60
22	Զրհորդան խողովակներ գունավոր 0.5 մմ թիթեղից, Φ-150 մմ, H=8.60 մ	կոմպլեկտ	3.00
23	Զրհորդան խողովակներ գունավոր 0.5 մմ թիթեղից, Φ-150 մմ, H=10.70 մ	կոմպլեկտ	3.00
24	Զրհորդան խողովակի ստորին հատվածի Φ-150 մմ պողպատե խողովակ և անկյունակ, H=1.00 մ	տեղ	6.00
25	Չնապաշտպան Դետալ-2 գունավոր 0.5 մմ թիթեղից, L=1.25 մ	գծմ	73.75
26	Մետաղական պաշտպանիչ բազրիք (մանրամասն մասնագիրը ճշ թերթ-19)	գծմ	92.00
26	Տանիքի ուղղագիծ սանդուղք (մանրամասն մասնագիրը ճշ թերթ-20)	տեղ	1.00
27	Չեղնահարկի ուղղագիծ սանդուղք (մանրամասն մասնագիրը ճշ թերթ-21)	տեղ	2.00
	IV. Օդափոխության հորաններ և դեֆլեկտորներ		
28	Օդափոխության հորանների պատերի մասնակի վերականգնում	խմ	2.07
29	Օդափոխության հորանների պատերի ցեմենտավազային սվաղ	քմ	74.13
30	Օդափոխության հորանների ծածկի մետաղական կմախք	տն	0.202
31	Պողպատե անկյունակ 35x35x3 մմ	գծմ	42.24
32	Պողպատե խողովակ 20x30x2 մմ	գծմ	96.48
33	Օդափոխության հորանների գլխադիր ծածկ գունավոր 0.5 մմ թիթեղից, 430x430 մմ, L=3.30 մ	տեղ	6.00
34	Օդափոխության հորանների պատերի երեսապատման մետաղական կմախք	տն	0.247
35	Պողպատե խողովակ 20x30x2 մմ	գծմ	177.60
36	Օդափոխության հորանների պատերի երեսապատում KPI-10-05 կողավոր թիթեղով	քմ	48.99
37	Դետալ-1 գունավոր 0.5 մմ թիթեղից	գծմ	72.60
38	Հարթ գունավոր 0.5 մմ թիթեղ	քմ	35.28
39	Օդափոխության դեֆլեկտոր գունավոր 0.5 մմ թիթեղից, Φ-315 մմ	տեղ	2.00
40	Օդափոխության խողովակ գունավոր 0.5 մմ թիթեղից, Φ-315 մմ, L=3.10 մ	տեղ	2.00



Հարդարման աշխատանքների մասնագիր

41	Պատերի և շեյերի քանրայված գաջե սվաղի քանդում	քմ	255.46
42	Առաստաղի քայքայված գաջե սվաղի քանդում	քմ	133.63
43	Հատակների քայքայված բետոնե շերտի քանդում h=70մմ	քմ	65.01
44	Փայտե շրջանակով պատուհանների ապամոնտաժում	քմ	7.07
45	Հատակների հարթեցնող շերտի իրականացում 20 մմ հաստությամբ ցեմենտավազային շաղախով	քմ	65.01
46	Հատակների երեսապատում բազալտե 30մմ հաստությամբ սալերով	քմ	65.01
47	Պատերի և շեյերի գաջե /գիպտոնիտ/ սվաղի իրականացում	քմ	308.10
48	Առաստաղների գաջե /գիպտոնիտ/ սվաղի իրականացում	քմ	134.02
49	Պատերի ներկում ճակատային ներկով	քմ	308.01
50	Առաստաղների ներկում ճակատային ներկով	քմ	134.02
51	Պատուհանների բացվածքների փակում 500 մմ հաստությամբ քարե շարվածքով պատերում	խմ	0.71
52	Չեղնահարկի մտոց-դրնակի մոնտաժում, մետաղապլաստե սպիտակ, 60 մմ հաստությամբ բլոկով (պրոֆիլը արտերկիր)	քմ	0.88
53	Մետաղապլաստե պատուհան սպիտակ, 60 մմ հաստությամբ բլոկով, ապակեփաթեթով 4+4մմ, (պրոֆիլը արտերկիր)	քմ	3.53
54	Մետաղական դռների ջերմամեկուսացման իրականացում 5մմ հաստությամբ հանքաբամբակի շերտով, երեսապատում 5 մմ նրբատախտակով:	քմ	5.92
55	Մետաղական դռների յուղաներկում	քմ	14.40
56	Մետաղական բազրիքների, էլարանների յուղաներկում, երկու շերտ	քմ	46.18
57	Տանիքի մետաղական էլարանների, պաշտպանիչ բազրիքների, օդափոխության հորանների մետաղական մասերի յուղաներկում	քմ	102.31

Հատակների մասնագիր


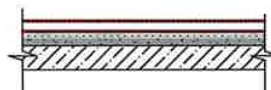
Մակնիշը	Հատույթ	Բնութագիրը	Մակերեսը
Հ-1 78.0 քմ		1.Բազալտե սալ-30մմ 2.Ցեմենտավազային շերտ-20մմ 3.Ցեմենտավազային հարթեցնող շերտ-20մմ 4.Երկաթբետոնե սալ-80 մմ (բետոնե հատակ) գոյություն ունեցող	76.9 քմ

Դռների և պատուհանների մասնագիր

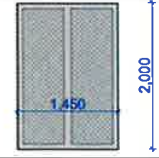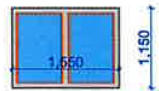Մակնիշը	Չափերը	Քանակը	Բնութագիրը	Մակերեսը
Դ-1		2,0	1. Մետաղական երկփեղկ (գոյություն ունեցող) 2. Ջերմամեկուսիչ հանքաբամբակ 50մմ 3. Երեսապատում նրբատախտակ 5մմ	5,92 քմ
Պ-1		2,0	1. Մետաղապլաստե 2.Սպիտակ պրոֆիլ (արտերկիր) 3.Պրոֆիլ 60մմ հաստությամբ 4.Ապակեփաթեթ 4x4մմ	3,565 քմ

- * Տանիքի փայտե կոնստրուկցիաների մասնագիրը նայել ճշ թերթ-19
* Տանիքի մետաղական ծածկի մասնագիրը նայել ճշ թերթ-20
* Չեղնահարկի մետաղական էլարանի մասնագիրը նայել ճշ թերթ-21

Ն.Գ.Ճ.	Ս. Հախումյան	Պատվիրատու՝ Քաջարանի համայնքապետարան	Մակնիշ- ճշ		
Կոնստրուկտոր	Վ. Բաղդասարյան	Քաջարանի համայնքի Քաջարան քաղաքի Չարենցի 2 բազմաբնակարան շենքի ընդհանուր բաժնային սեփականության գույքի նորոգում և ներգախալող միջոցներով	Փուլ	Թերթ	Թերթեր
Նախագծեց	Ա. Տոշին		ԱՆ	12	
		Աշխատանքների մասնագիր	«ՀԱՆՑԱՆ» ՍՊԸ		

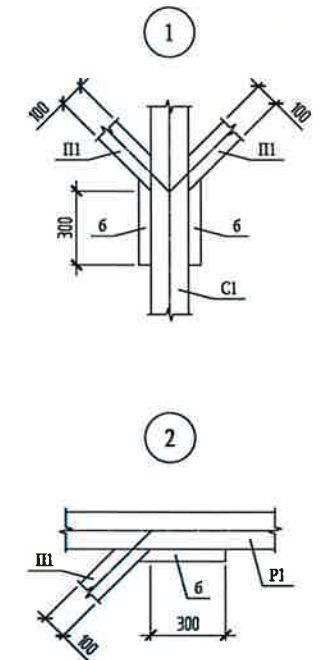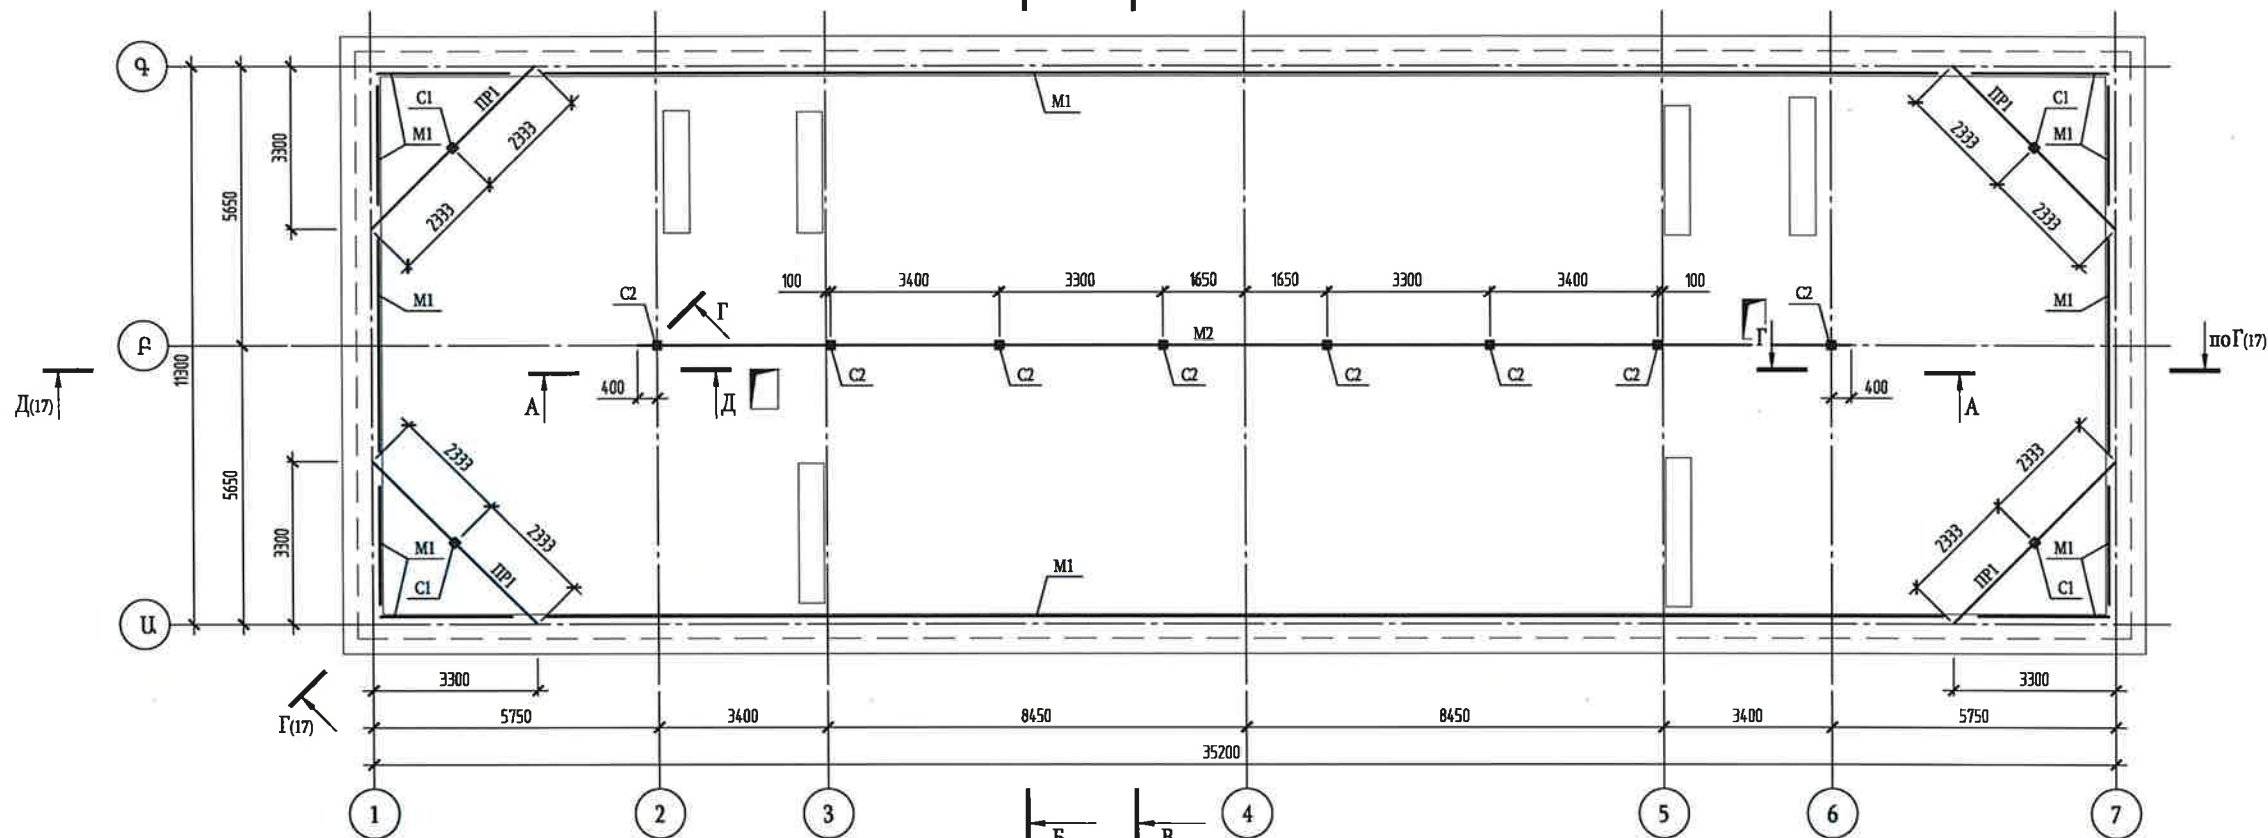


1. Հայաստանի ցուցումները նայել՝ թ.1:
2. Տարրերի մասնագիրը նայել՝ թ.18:



		Պատվիրատու	Մակնիշ-ՃՀ		
Լ.Գ.Ճ	Մ. Հակոբյան	Քաղաքային համայնքապետարան	Փուլ	Թերք	Թերբեր
Կոնստրուկտոր	Վ. Բաղդյան	«ՀՀ Մարտիկի մարզի Քաղաքային համայնքի Քաղաքային բաղադրի Շարժիչ 1» Քաղաքապետարանի շենքի ընդհանուր բաժանային սեփականության գույքի երեքդասակ կենդանատեղ միջոցակետ»	ԱՆ	13	
Լախագծեց	Ա. Տոշին	Տանկի կարկասի տարրերի տեղակայման սխեմա, մաս 1	ՀԱՅԿԱՊԱՆՈՒՄ		
			Փորձատ	A4x3	





Մածկի կարկասի տարրերի տեղակայման սխեմա, մաս 2

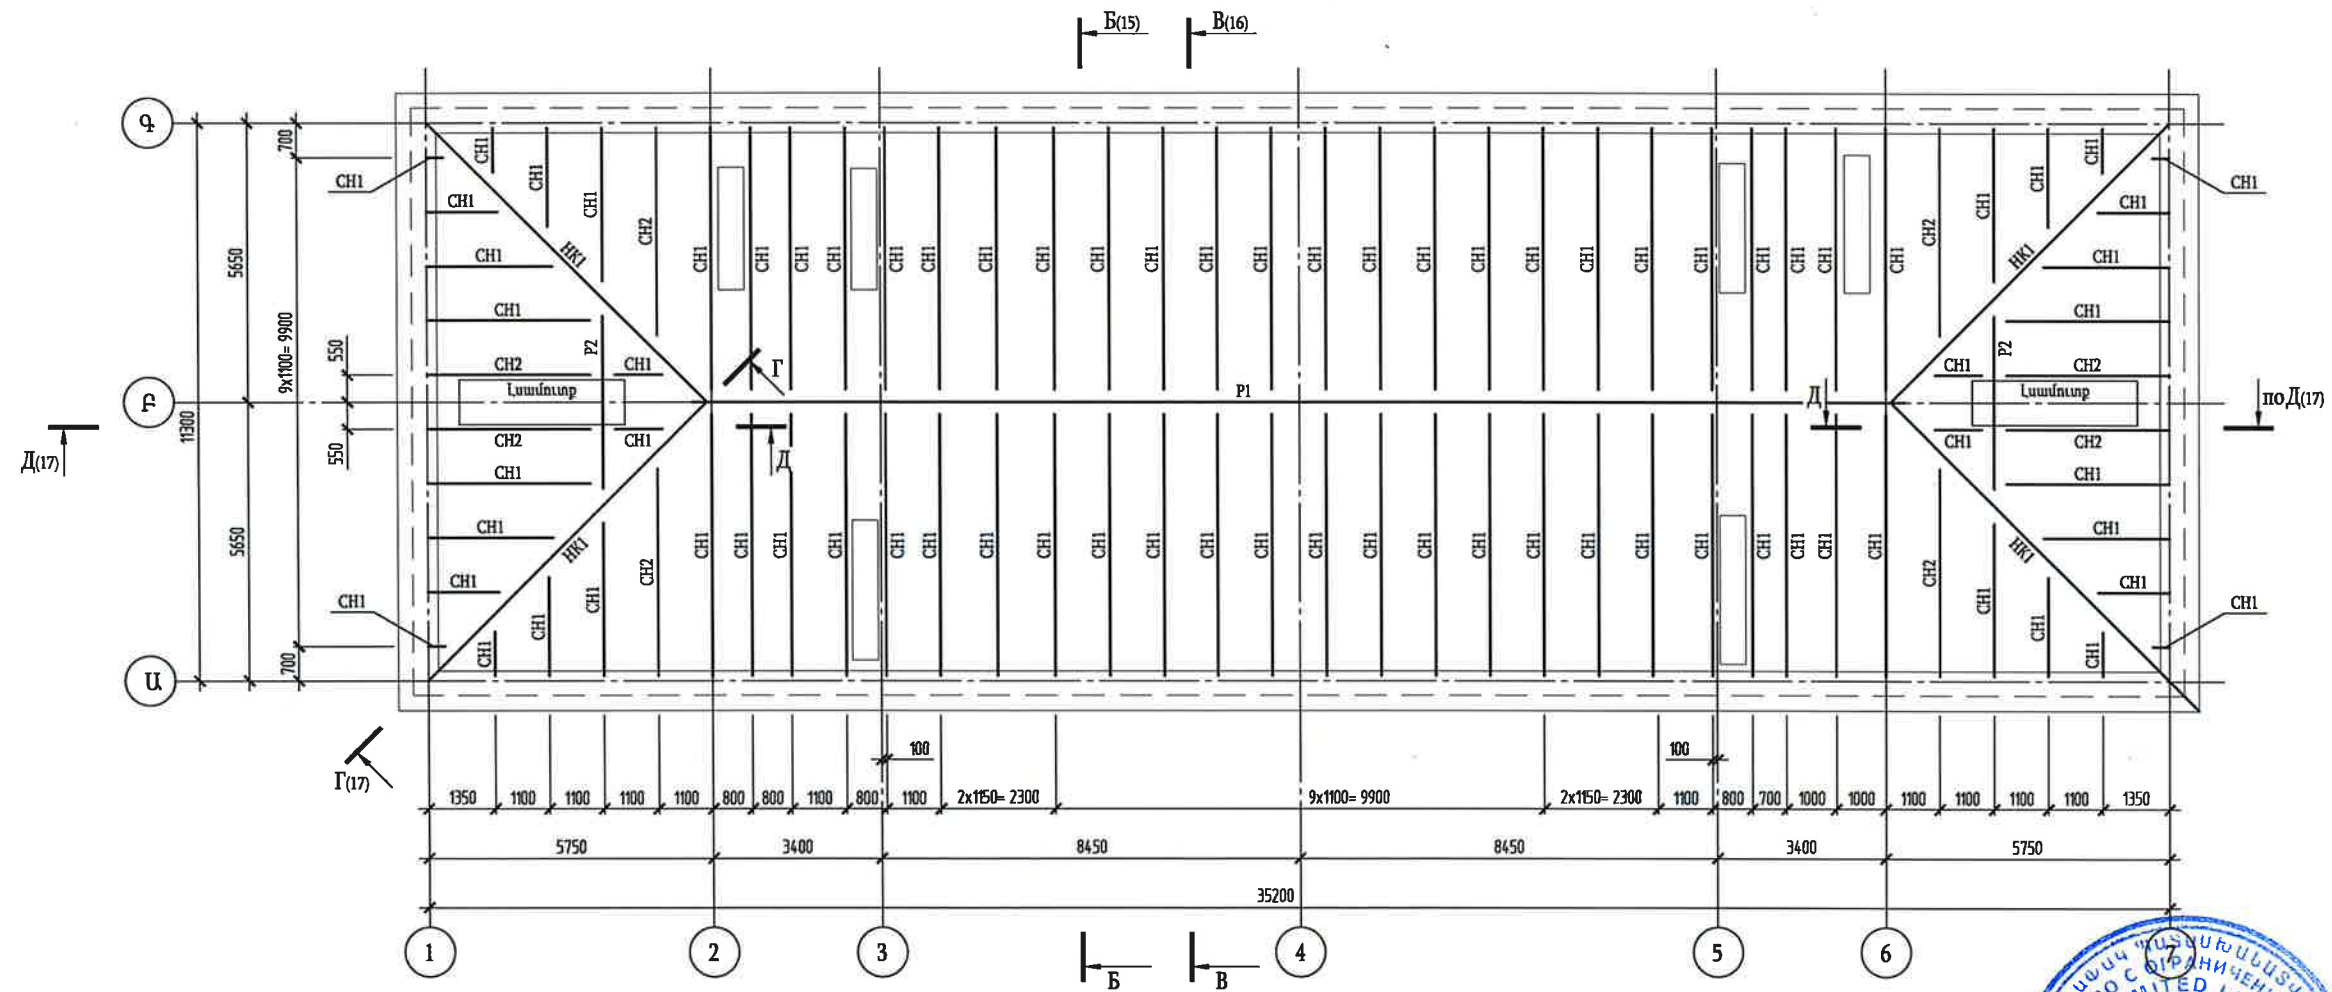

1. Հնդկական ցուցանիշները տեղադրվում են ըստ պահանջարկի:
2. Տարրերի մասնագործական պահանջարկը:






Մասնագործական տվյալներ		Մակերես - ճշ		
Ա.Գ.Ը.	Ս. Հախյան	Փուլ	Թերթ	Թերթեր
Կոնստրուկտոր	Վ. Բաղդասարյան	ԱՆ	14	
Նախագծեց	Ա. Տոշին	ՀԱՅԿԱՆ ՄԴԸ		
Մածկի կարկասի տարրերի տեղակայման սխեմա, մաս 2		Փորմատ A4x3		

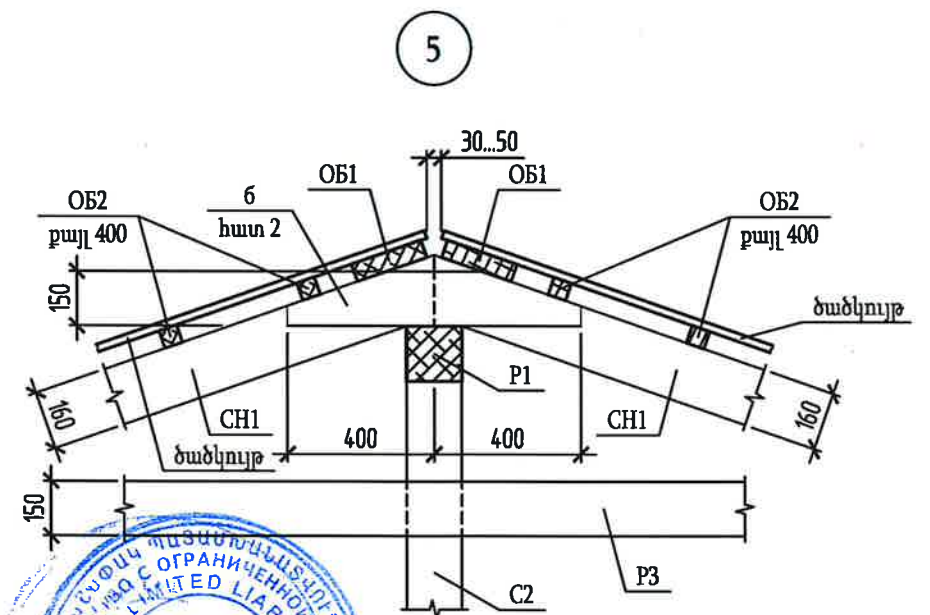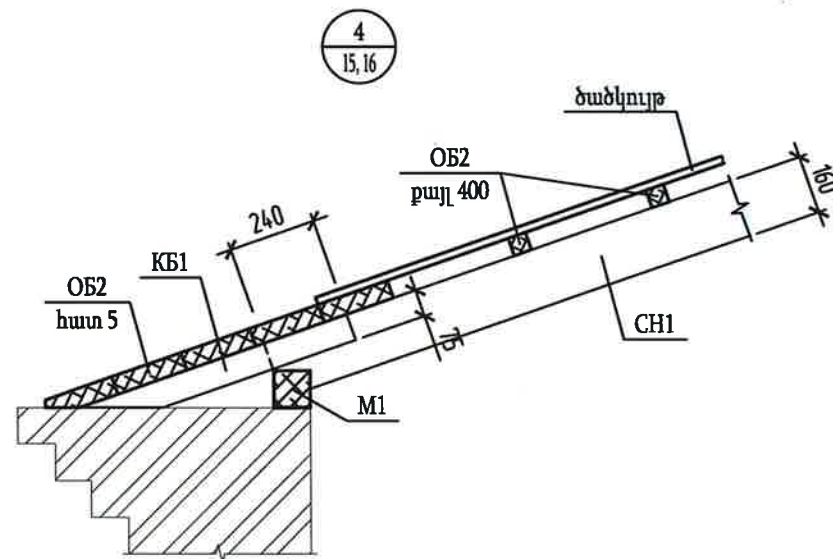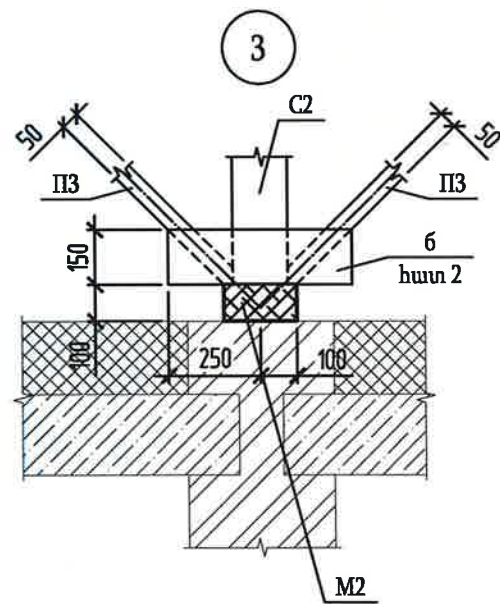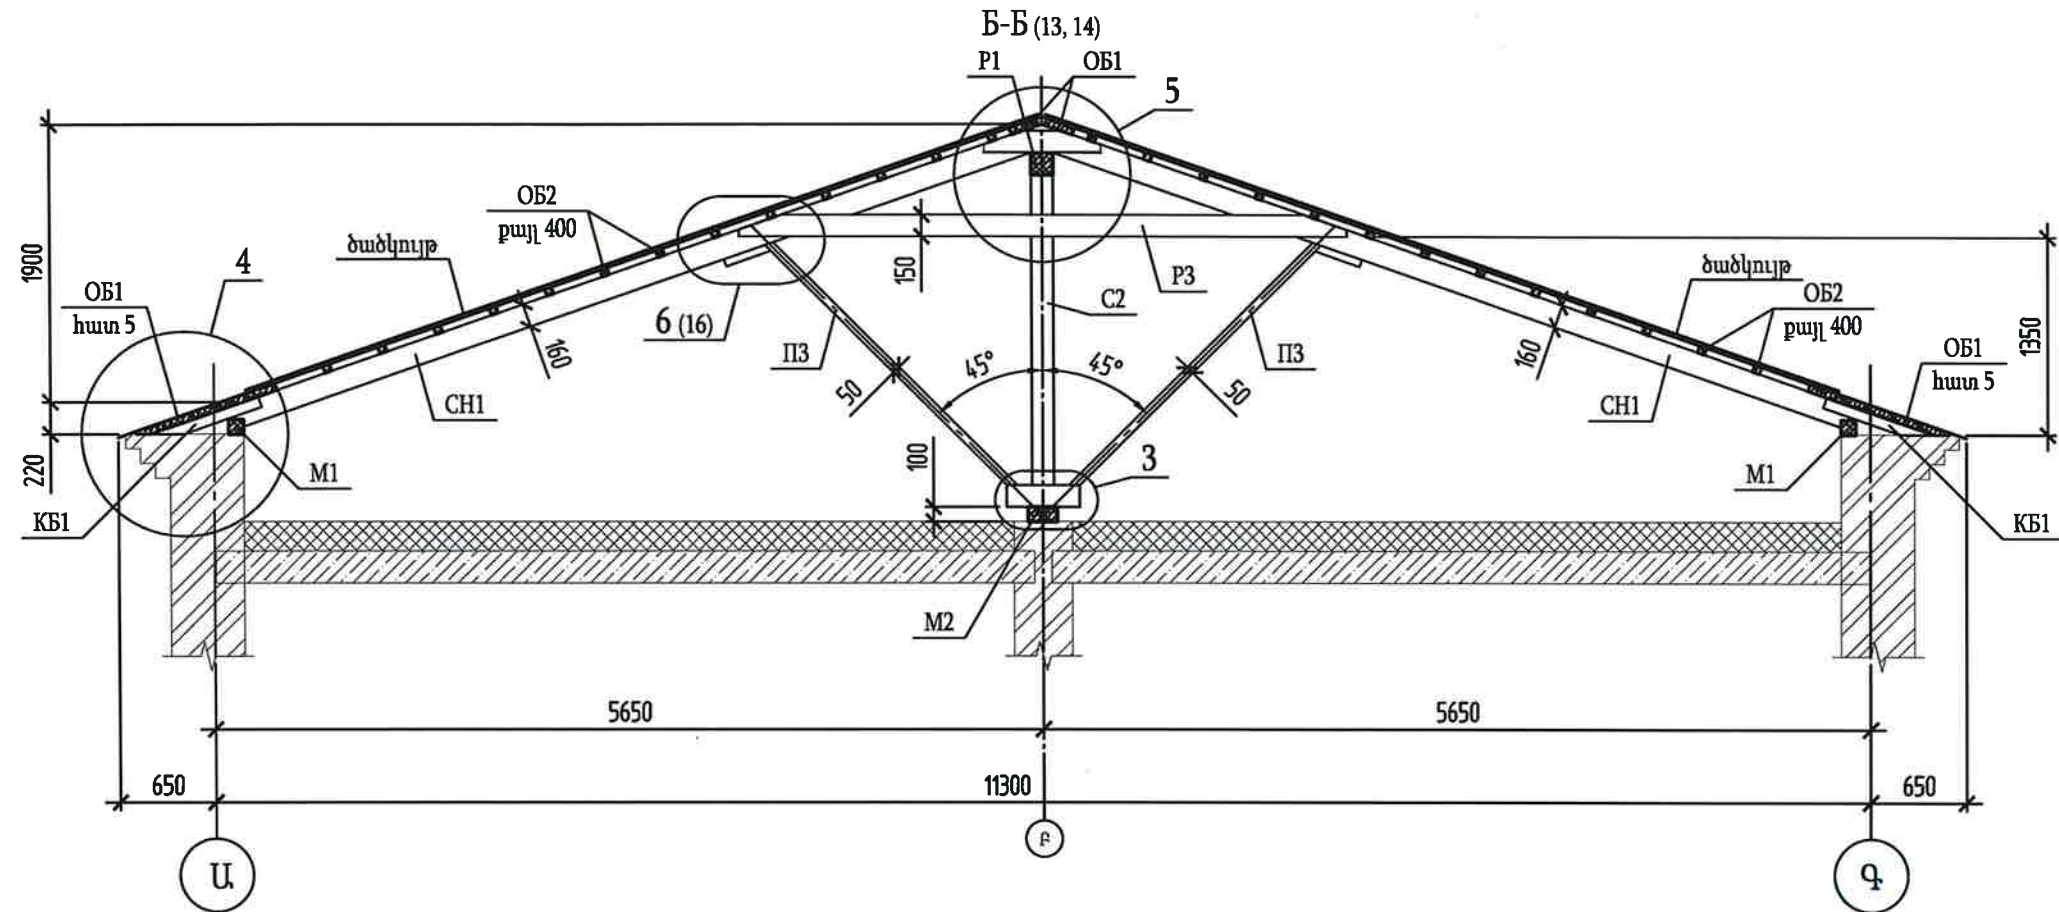

1. Հնդհանուր ցուցումները նայել թ.1:
2. Տարրերի մասնագիրը նայել թ.18:

		«ՀԱՅԱՍՏԱՆ» «ԱՊՐԱՆ» «HAXYAN» 09422414	Մակնիշ- ՃՇ		
Ն.Գ.Ճ.	Ս. Հախյան		Փուլ	Թերթ	Թերթեր
Կոնստրուկտոր	Վ. Բաղայան	Քաջարանի համայնքապետարան «ՀՀ Սյունիքի մարզի Քաջարան համայնքի Քաջարան քաղաքի Չարենցի 2 բազմաբնակարան շենքի ընդհանուր բաժնային սեփականության գույքի նորոգում էներգախնայող միջոցներով»	ԱՆ	15	
Նախագծեց	Ա. Տոշին		«ՀԱՆՅԱՆ» ՍՊԸ		
		Կտրվածք B-B: Հանգույցներ 3...5			

Д-Д (13, 14)

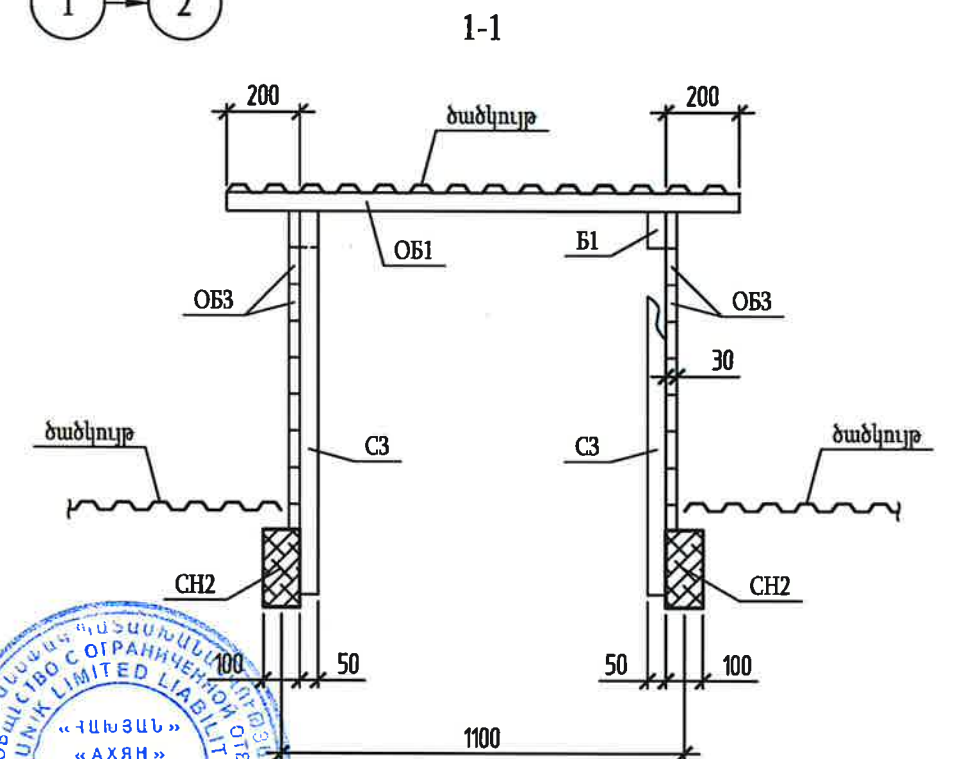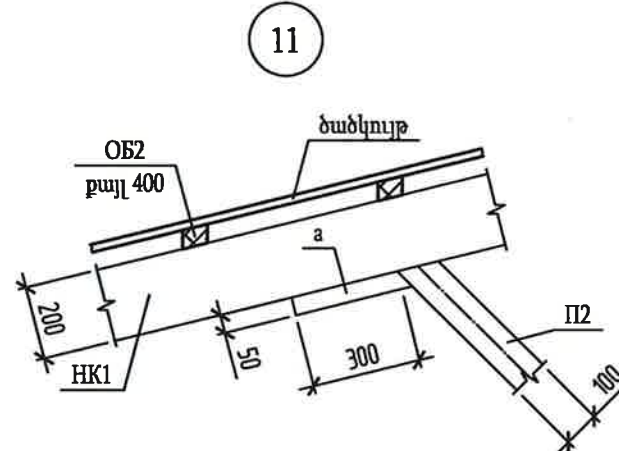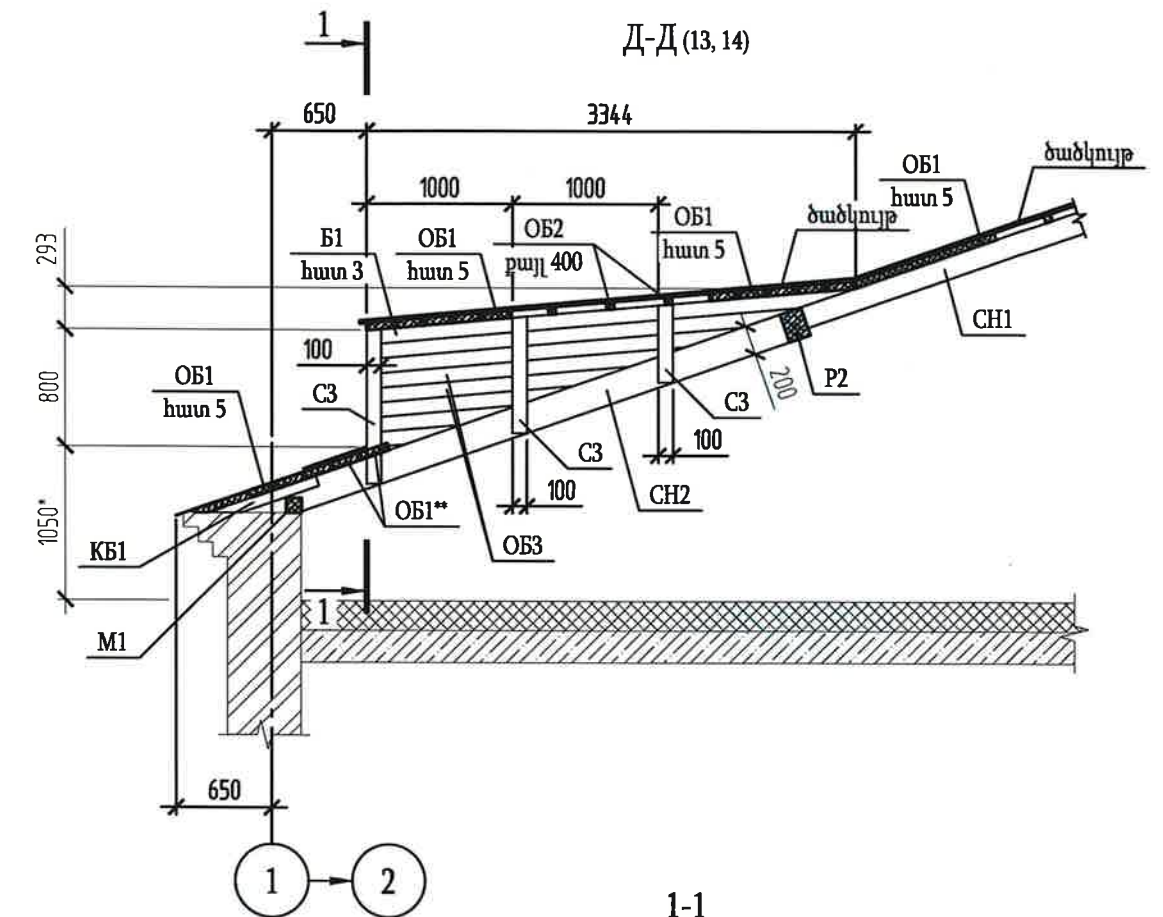

2. Տարրերի մասնագիրը նայել թ.18:


			Պատվիրատու	Մակնիշ- ՃՇ		
Ն.Գ.Ճ.	Ս. Հախյան		Քաջարանի համայնքապետարան			
Կոնստրուկտոր	Վ. Բաղդյան		«22 Սյունիքի մարզի Քաջարան համայնքի Քաջարան քաղաքի Չարենցի 2 բազմաբնակարան շենքի ընդհանուր բաժնային սեփականության գույքի տրոհում՝ էներգախնայող սիջոցներով»	Փուլ	Թերթ	Թերթեր
Նախագծեց	Ա. Տոշին			ԱՆ	17	
			Կտրվաշքեր Դ-Դ, Դ-Դ	«ՀԱՆՅԱՆ» ՍՊԸ		

Формат	A3
--------	----

Տարրերի մասնագիր					
Դիրք	Նշանակում	Անվանում	Մանր., մ	Մանրթ., մ ³	Մանրթ.
M1	ГОСТ 8486-86	Չորսու 100x100	92,20	0,92	
M2	ГОСТ 8486-86	Չորսու 200(b)x100(h)	24,50	0,49	
ПР1	ГОСТ 8486-86	Չորսու 150x150	18,67	0,42	
C1	ГОСТ 8486-86	Չորսու 150x150	1,56	0,04	
C2	ГОСТ 8486-86	Չորսու 150x150	18,20	0,41	
C3	ГОСТ 8486-86	Տախտակ 50x100	9,58	0,05	
HK1	ГОСТ 8486-86	Չորսու 100(b)x200(h)	32,42	0,65	
P1	ГОСТ 8486-86	Չորսու 150x150	24,50	0,55	
P2	ГОСТ 8486-86	Չորսու 150(b)x200(h)	8,40	0,25	
P3	ГОСТ 8486-86	Տախտակ 50(b)x150(h)	99,48	0,75	
CH1	ГОСТ 8486-86	Չորսու 80(b)x160(h)	358,40	4,59	
CH2	ГОСТ 8486-86	Չորսու 100(b)x200(h)	33,80	0,68	
П1	ГОСТ 8486-86	Չորսու 100x150	19,38	0,29	
П2	ГОСТ 8486-86	Չորսու 100x100	5,48	0,05	
П3	ГОСТ 8486-86	Տախտակ 50x150	123,73	0,93	
КБ1	ГОСТ 8486-86	Տախտակ 50(b)x75(h)	69,02	0,26	
Б1	ГОСТ 8486-86	Տախտակ 50x100(h)	12,32	0,06	
ОБ1	ГОСТ 8486-86	Տախտակ 200(b)x50(h)	564,78	5,65	
ОБ2	ГОСТ 8486-86	Տախտակ 50x50	884,73	2,21	
ОБ3	ГОСТ 8486-86	Տախտակ 30(b)x100(h)	65,26	0,20	
а	ГОСТ 8486-86	Տախտակ 50x100	1,32	0,01	
б	ГОСТ 8486-86	Տախտակ 50(b)x150(h)	75,40	0,57	
в	ГОСТ 8486-86	Տախտակ 50x50	15,55	0,04	

1. Ընդհանուր ցուցումները նայել թ.1:
2. Տվյալ թերթը նայել համատեղ թթ.13...17:
3. Ամբողջ փայտանյութը 1-ին կարգի փշատերև տեսակից (ГОСТ 8486-86 "Пиломатериалы хвойных пород. Технические условия", ГОСТ 8486-86 "Лесоматериалы круглые хвойных пород. Технические условия") 20%-ից ոչ ավել խոնավությամբ:
4. Փայտանյութի տեսակը. Մոճի:
5. 60 միլիմետրից պակաս հաստությամբ, կողային աշխատող տախտակներում չի թույլատրվում միջուկի առկայություն:
6. Տարրերի զուգակցումը, ինչպես նաև անկյունային միացումները պետք է իրականացնել ГОСТ 30974-2002 "Соединения угловые деревянных брусчатых и бревенчатых малоэтажных зданий. Классификация, конструкция, размеры" պահանջներին համապատասխան:
7. Կրող էլեմենտների միացումները իրականացնել փայտի համար նախատեսված միացնող պտտագամերով և հեղուներով:
8. Էլեմենտների իրար հետ միացումները կատարել KL, WB տիպի միացման տարրերով: KL տիպի միացման տարրերը տեղադրել միացվող էլեմենտների երկու կողմերին:
9. Երկաթբետոնի հետ փայտե կոնստրուկցիաների շփման հատվածներում տեղադրել 2 շերտ "Стеклоизол ТПП 3.0" տիպի (կամ դրան համարժեք) մեկուսիչ:
10. Բիոքայքայումից պաշտպանելու համար փայտե կոնստրուկցիաները մշակել ХФМ-221 կամ ФБС-211 (կամ դրան համարժեք) ГОСТ 23787.9-2019 "Растворы антисептического препарата ХМФ. Технические требования, требования безопасности и методы анализа" պահանջներին համապատասխան:
11. Բոլոր փայտե կոնստրուկցիաները մշակել հակահրդեհային լուծույթով (R45):
12. Փայտանյութերի մասնագրերում էլեմենտների երկարությունը տրված է գծագրերի ՓԿ փուլով: Գործարանային մատակարարման դեպքում էլեմենտների երկարությունը ճշտել գծագրերի դետալային մշակման փուլով, իսկ շինհրապարակում պատրաստման դեպքում երկարությունների չափերը ամփոփացնել 5%-ով:

			Պատվիրատու			Մակնիշ- ՃՇ		
Ն.Գ.Ճ.	Ս. Հախյան		Քաջարանի համայնքապետարան			Փուլ	Թերթ	Թերթեր
Կոնստրուկտոր	Վ. Բադալյան		«22 Մյունիքի մարզի Քաջարան համայնքի Քաջարան բաղարի Չարենցի 2 բազմաբնակարան շենքի ընդհանուր բաժնային սեփականության գույքի նորոգում էներգախնայող միջոցներով»			ԱՆ	18	
Նախագծեց	Ա. Տոշին					Տարրերի մասնագիր ըստ թթ.13...17		
						«ՀԱՆՑԱՆ» ՍՊԸ		
						Փորմատ		

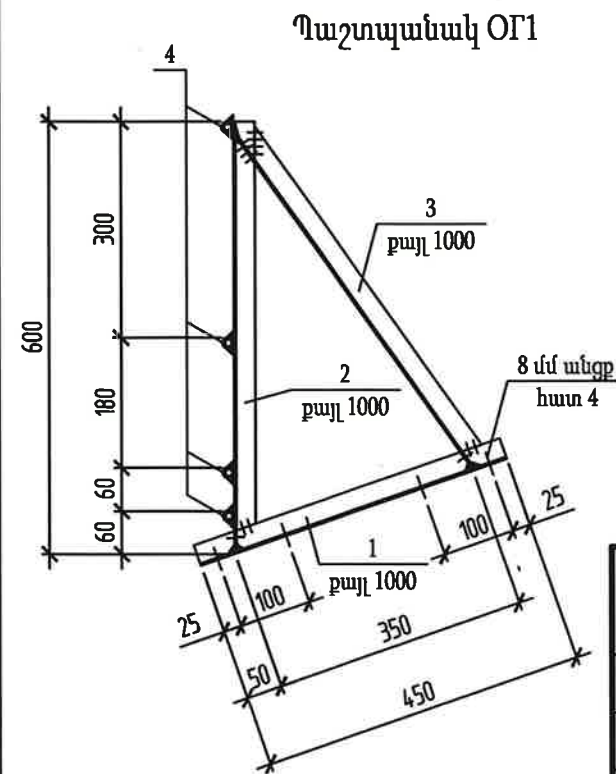

Մետաղի ընտրանք (1 մ վրա)

կազմը	Պրոֆիլի տեսակը ГОСТ, ТУ	Նյութի անվանումը կամ մակնիշը	Քաշը, միավ.կգ
L30x3	ГОСТ 8509-93	C235	2,98
Խողովակ 15x2	ГОСТ 8734-75	20	1,92
Ընդհ.			4,90



Պատրաստ վածքի մակնիշը	Տարրի դիրք	Անվանում	Քան.	Քաշը, միավ.կգ	Ծանոթ.
ՕԴ1 (1 մ վրա)	1	L30x3 (C235) ГОСТ 8509-93 L= 450	1	0,83	4,90
	2	L30x3 (C235) ГОСТ 8509-93 L= 597	1	1,10	
	3	L30x3 (C235) ГОСТ 8509-93 L= 566	1	1,05	
	4	Խողովակ 15x2 (20) ГОСТ 8734-75 L= 1000	4	0,48	

- Եռակցումը կատարել ձեռքի աղեղային գոդումով՝ Ծ46 տիպի էլեկտրոդներով - ГОСТ 9467-75:
- Ամրանների եռակցման միացումները ընդունել համաձայն ГОСТ 14098-2014:
- Եռակցված միացումների որակի վերահսկումը իրականացնել արտաքին զննումների մեթոդով և չափումներով, համաձայն ГОСТ 3242-79:
- Թույլատրելի շեղումները ընդունել համաձայն ГОСТ 10922-2012 և СП 53-101-98:
- Գծագրերում և մասնագրերում ցույց տրված չափերը և նյութի ծախսը չեն ներառում տեխնոլոգիական գործառնությունները:
- Պողպատե կոնստրուկցիաների մակերեսները, որոնք չեն շփվում բետոնի հետ, պաշտպանել երկու շերտ ПФ-133 էմալով՝ ըստ ГОСТ 926-82 երկու շերտ ГФ-021 առաջնային ծածկույթով՝ ըստ ГОСТ 25129-92: Թույլատրվում է փոխարինում՝ նախնական համաձայնությամբ նախագծային կազմակերպության հետ:



Ն.Գ.Ը.	Մ. Հախյան	Պատվիրատու	Մակնիշ- ճշ
Կոնստրուկտոր	Վ. Բադալյան	Քաջարանի համայնքապետարան	Փուլ
Նախագծեց	Ա. Տոչին	«22 Սյունիքի մարզի Քաջարան համայնքի Քաջարան քաղաքի Չարենցի 2 բազմաբնակարան շենքի ընդհանուր բաժնային սեփականության գույքի նորոգում և ներգախնայող միջոցներով»	Թերթ
		Պաշտպանակ ՕԴ1	Թերթեր
			ԱՆ
			19
			«ՀԱՄՅԱՆ» ՍՊԸ

Ուղղաձիգ սանդուղքի տեղակայման
սխեմա 6-7/Բ առանցքներում

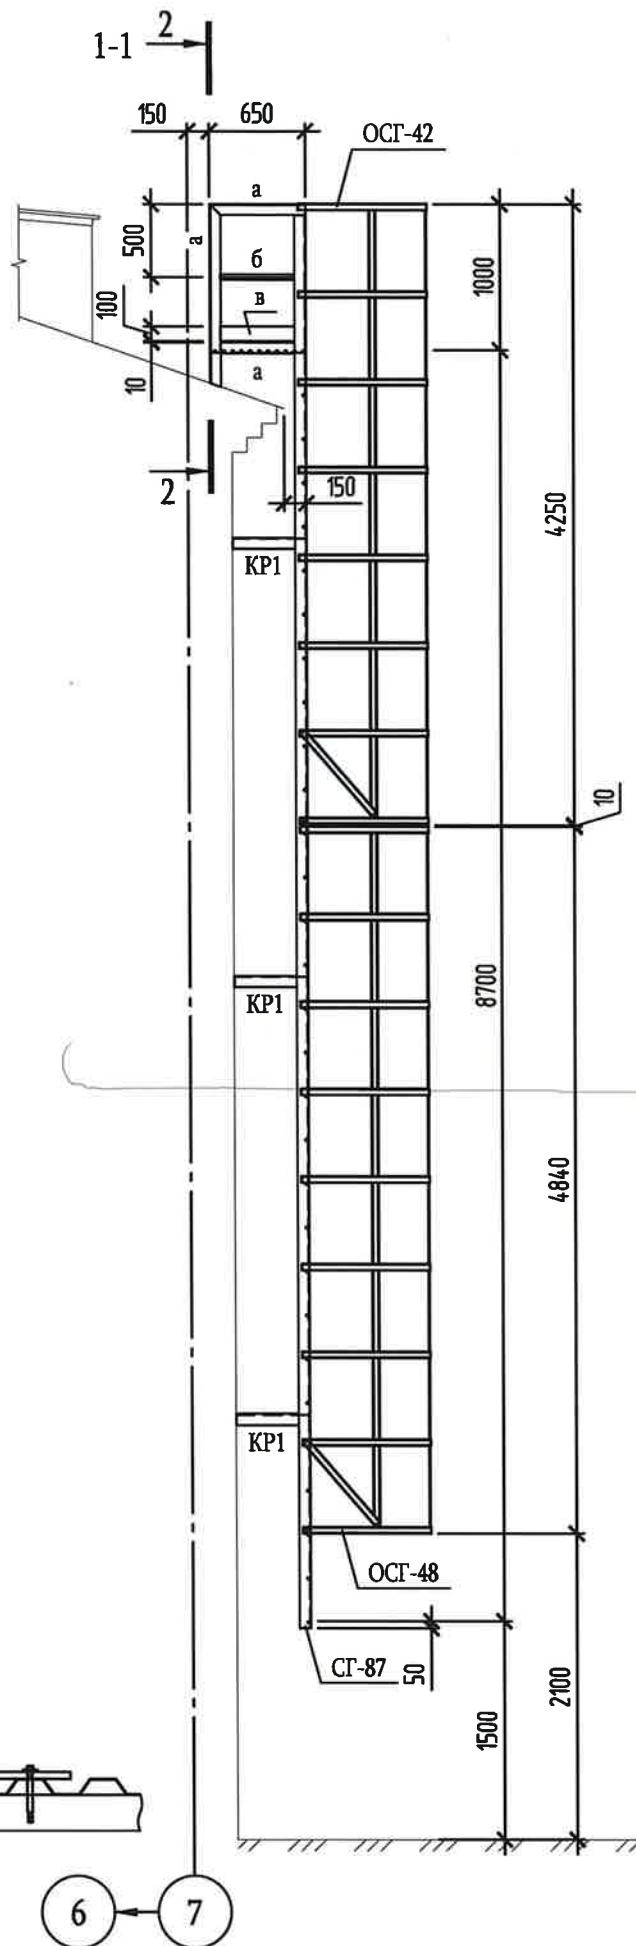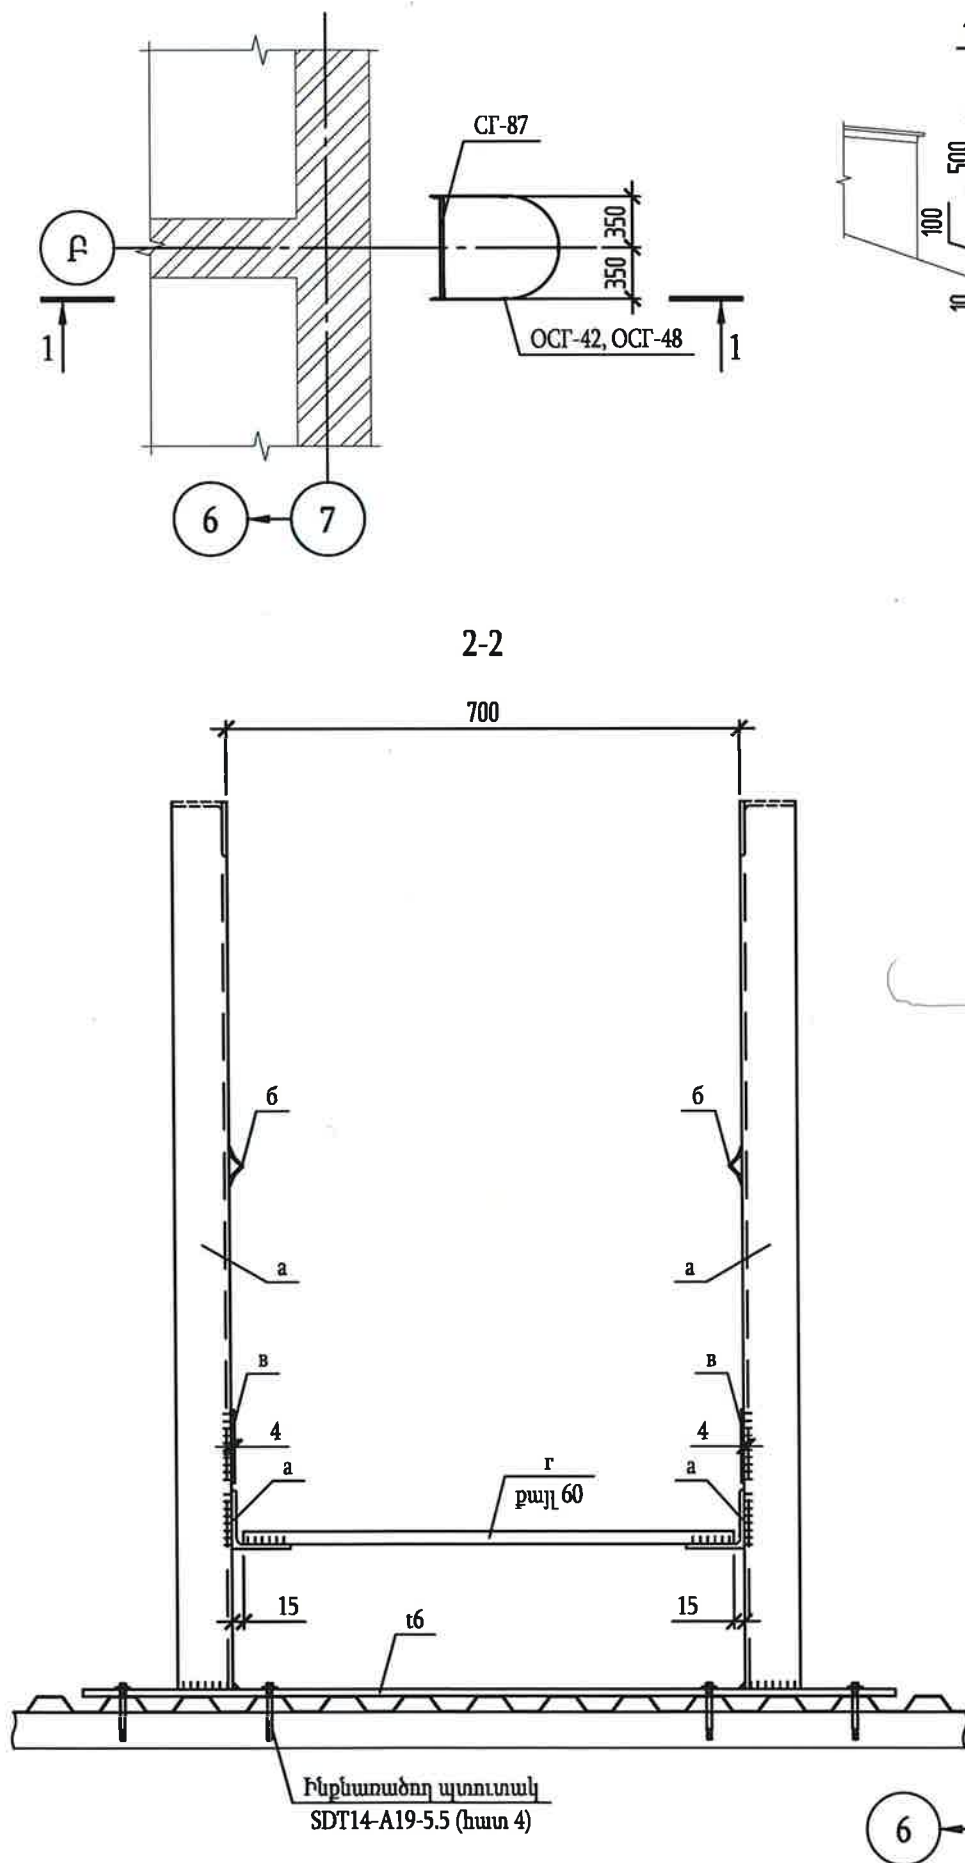

Տարրերի աղյուսակ

Էլեմենտ մակնիշը	Հատույթը			Ամրացման ձիգեր			Նյութի անվանումը կամ մակնիշը	Ծանոթ.
	Էսքիզ	Պիրքը	կազմը	A, տ	N, տ	M, տմ		
ՇԴ-87	Նայել սխեման		ՇԴ-87	ըստ 1.450.3-7.94 սերիայի 2-ին թողարկման տիպի				174,5 կգ
ՕՇԴ-42	Նայել սխեման		ՕՇԴ-42	1.450.3-7.94 սերիայի 2-րդ թողարկում				37,9 կգ
ՕՇԴ-48	Նայել սխեման		ՕՇԴ-48	1.450.3-7.94 սերիայի 2-րդ թողարկում				42,7 կգ
ԿՊ1	L		L75x6				C235	
a	L		L75x6				C235	
6	L		L30x3				C235	
8	-		-4x100				C235	
r	o		oØ18				BCr3кп2	

Էլեմենտներում բոլոր չեղված ձիգերը ±0,5տ


Մետաղի ընտրանք

կազմը	Պրոֆիլի տեսակը ГОСТ, ТУ	Նյութի անվանումը կամ մակնիշը	Քաշը, միավ.,կգ
L30x3	ГОСТ 8509-93	C235	5,80
L75x6	ГОСТ 8509-93	C235	35,10
oØ18	ГОСТ 2590-2006	BCr3кп2	13,40
t4	ГОСТ 19903-2015	C235	6,10
t6	ГОСТ 19903-2015	C235	5,20
Ընդհ.			65,60


- Հնդհանուր ցուցումները նայել թ.1:
- Մետաղի ընտրանքում հաշվի չի առնվել որոշատիվ ՇԴ-87, ՕՇԴ-42, ՕՇԴ-48 տարրերի պատրաստման համար:

Մակնիշ- ճշ		
Փուլ	Թերթ	Թերթեր
ԱՆ	20	
Փորմատ		
A3		

Ուղղաձիգ սանդուղքի տեղակայման
սխեմա 5-6/Բ առանցքներում

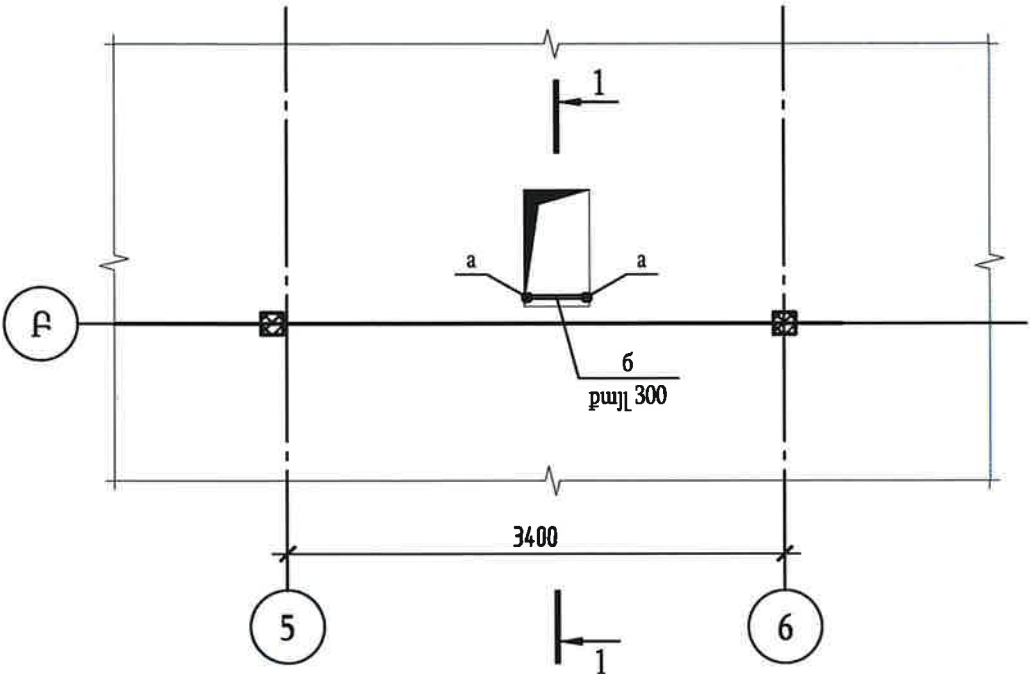

1-1

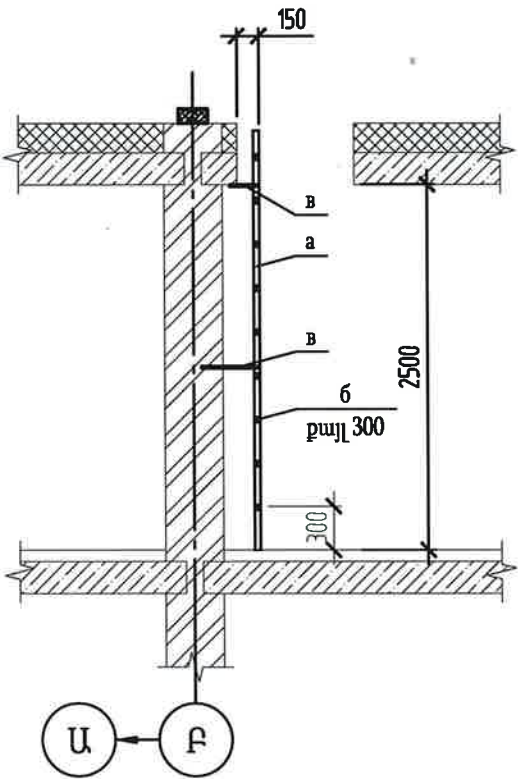

Տարրերի աղյուսակ

Էլեմենտ մակնիշը	Հատույթը			Ամրացման ճիգեր			Նյութի անվանումը կամ մակնիշը	Ծանոթ.
	Էսքիզ	դիրքը	կազմը	A, տ	N, տ	M, տմ		
a	□		□40x3				C235	
б	□		□20x2				C235	
в	o		oØ18				BCr3кп2	

Էլեմենտներում բոլոր չնշված ճիգերը ±0,1տ

Մետաղի ընտրանք

կազմը	Պրոֆիլի տեսակը ГОСТ, ТУ	Նյութի անվանումը կամ մակնիշը	Քաշը, միավ.կգ
□20x2	ГОСТ 8639-82	C235	4,40
□40x3	ГОСТ 8639-82	C235	27,60
oØ18	ГОСТ 2590-2006	BCr3кп2	2,40
т4	ГОСТ 19903-2015	C235	0,20
Ընդհ.			34,60

1. Հնդհանուր ցուցումները նայել թ.1:
2. Փակ պրոֆիլների բաց կողերը հերմետիկացնել տ4 (C235) խցաններով:

Պատվիրատու		Մակնիշ- ճՇ		
Ն.Գ.Ճ.	Ս. Հախյան	Քաջարանի համայնքապետարան		
Կոնստրուկտոր	Վ. Բադալյան	«ՀՀ Մյուսիքի մարզի Քաջարան համայնքի Քաջարան քաղաքի Չարենցի 2 բազմաբնակարան շենքի ընդհանուր բաժնային սեփականության գույքի նորոգում ենթադախտայող միջոցներով»		
Նախագծեց	Ա. Տոշին	Ուղղաձիգ սանդուղքի տեղակայման սխեմա 5-6/Բ առանցքներում		
		«ՀԱՆՑԱՆ» ՄՊԸ		
		Փորմատ		

Աշխատանքի անվտանգություն

Շինարարական կազմակերպությունը պետք է ապահովի աշխատողների անվտանգությունը:

Աշխատանքները իրականացնելու ժամանակ անհրաժեշտ է կատարել նորմատիվ փաստաթղթերի պահանջները:

Աշխատողները պետք է ապահովվեն հատուկ հագուստով և այլ անհատական պաշտպանության միջոցներով: Արգելվում է օտար անձանց մուտքը շինարարության տարածք: Դրա համար այդ տարածքը ցանկապատվում է: Աշխատողները պետք անցնեն ուսուցում աշխատանքի անվտանգության վերաբերյալ:

Մոնտաժման, եռակցման, բեռնման և բեռնաթափման աշխատանքներին թույլատրվում են անձինք, որոնց տարիքը 18 տարեկանից բարձր է և որոնք ունեն համապատասխան վկայական:

Շինարարական մեքենաները պետք է ունենան կայծմարիչներ: Հրավտանգ աշխատանքների իրականացման տարածքում պետք է նախատեսվեն հրդեհի մարման համար առաջին անհրաժեշտության միջոցներ:

Շինարարական մեքենաները, մեխանիզմները, սարքավորումները և գործիքները պետք է համապատասխան են աշխատանքի անվտանգության պետական ստանդարտներին և ունենան սերտիֆիկատներ, անձնագրեր:

Տեղափոխման աշխատանքները սկսելուց առաջ կռունկավարը պետք է՝

- համոզվի, որ տեղափոխման գոտու տարածքում բացակայում են կողմնակի անձինք;
- տա նախազգուշացնող ազդանշան:

Կռունկի շարժը էլեկտրահաղորդման գծերի տակ պետք է իրականացվի այն ժամանակ, երբ կռունկի սլաքը գտնվում է աշխատանքային դիրքում: Սլաքի վերևի կետից մինչև մոտակա էլեկտրահաղորդման լարը ընկած հեռավորությունը չպետք է գերազանցի 2մ: Արգելվում է կռունկի տեղակայումը այն հարթակի վրա, որի թեքությունը գերազանցում է կռունկի անձնագրով նշված թեքության չափից:

Արգելվում է նաև կռունկի տեղակայումը լարման տակ գտնվող էլեկտրահաղորդման գծերի տակ:

Անձրևի և մառախուղի ժամանակ պետք է դադարեցնել կռունկի աշխատանքը:

Աշխատանքները կատարելու համար կռունկավարը և մոնտաժողը պետք է համոզված լինեն, որ՝

- էլեմենտի քաշը չի գերազանցում ամբարձիչի բեռնունակությունը (грузоподъемность);
- էլեմենտը ամրացվում է (строповка) բոլոր տեղերում, որոնք նախատեսված են այդ գործողության համար և բարձրացվում են այնպես, որ բացառվի ամրացվող ճյուղերի (ветви строп) շեղ ձգումը;
- էլեմենտի բարձրացումը պետք է սկսել ղեկավարի հրամանը ստանալուց հետո;
- էլեմենտը նախապես պետք է բարձրացնել 100-200մմ բարձրության վրա, ընթացքով բարձրացումը, համոզվել ճիշտ ամրացման (строповка) մեջ, ապա շարունակել բարձրացումը:

Ապամոնտաժման աշխատանքները պետք է կազմակերպել այնպես, որ նախորդ գործողությունը վտանգի պատճառ չհանդիսանա հաջորդ գործողության ընթացքում:

Ապամոնտաժման աշխատանքը ավարտելուց հետո բանվորը պարտավոր է՝

- փլուզի չփլուզված, կախված, անկայուն կոնստրուկցիաները կամ շենքի որոշ էլեմենտները (աղյուսներ, տախտակներ, ապակիներ, հեծաններ և այլն);
- անջատի էլեկտրոցանցից էլեկտրական սարքերը և սարքավորումները;
- կողայի կողպեքով անջատողի (рубыльник) կամ անջատիչի պահարանը;
- տեղեկացնի աշխատանքի ավարտի և աշխատանքի վայրից դուրս գալու մասին բրիգադավարին և հաջորդ հերթափոխի անձնակազմին:

Բանվորին խստիվ արգելվում է՝

- կատարել շենքի ապամոնտաժման և քանդման աշխատանքները սառույցի, մառախուղի, անձրևի, ամպրոպի և քամու (արագության 15մ/վ և ավելի) ժամանակ, ինչպես նաև -30°C-ից ցածր օդի ջերմաստիճանի դեպքում;
- աշխատել առանց ամրագրված անվտանգության գոտու;
- օգտագործել մեքենաները, սարքերը և էլեկտրական գործիքները միայն բրիգադավարի հրամանով;
- տեղաշարժվել ապամոնտաժվող շենքի տարածքում միայն բրիգադավարի հրամանով:

Վտանգավոր գոտու սահմանը պետք է նշվի նախազգուշական նշաններով, որոնք տեսանելի են օրվա ցանկացած ժամանակահատվածում:

Ապամոնտաժման աշխատանքներից գոյացած շինադրը ավտոինքնաթափ բարձելու ժամանակ վարորդը պետք է գտնվի վտանգավոր գոտու սահմաններից դուրս: Շինհրապարակի տարածքում գտնվող մարդիկ պարտավոր են կրել պաշտպանական սաղավարտ:

Տանիքի ապամոնտաժման ժամանակ շենքը պետք է ցանկապատվի (նախազգուշական նշանների տեղադրումով) վտանգավոր գոտու եզրագծով, որը ընդունված է շենքի բարձրության 1/3-ը:

Փոշոտ պայմաններում աշխատողները պետք է ապահովվեն շնչառական օրգանների պաշտպանության միջոցներով օդում առկա փոշուց և միկրոօրգանիզմներից պաշտպանվելու համար: Բոլոր օգտագործվող գործիքները պետք է լինեն ստուգված և աշխատող վիճակում:

Բոլոր աշխատանքները բարձրության վրա կատարվում են անվտանգության գոտիներ, հատուկ աստիճաններ կամ մարդասարք վերհաններ օգտագործելով: Արգելվում է մարդկանց տեղափոխումը բեռամբարձիչներով:

Աշխատանքները անհրաժեշտ է կատարել ցերեկային ժամերին: Երեկոյան ժամերին աշխատանքները շարունակելու ժամանակ պետք է ապահովվի բանվորների աշխատատեղերի պահանջվող լուսավորությունը համաձայն ԳՕՍՏ 12.0.046-85:

Շրջակա միջավայրի պահպանության միջոցառումներ

Շրջակա միջավայրի պահպանության միջոցառումները պետք է իրականացվեն համապատասխան Հայաստանի Հանրապետության օրենքներին:

Նախագծային լուծումների համապատասխանության համար պատասխանատվությունը կրում է այն շինարարական կազմակերպությունը, որը իրականացնում է այդ աշխատանքները:

Բոլոր անհրաժեշտ միջոցառումները, կապված արտաքին միջավայրի պահպանության հետ, պետք է իրականացվեն Կապալառուի կողմից, համապատասխան կոմպետենտ մարմինների կողմից:

Շինարարական աշխատանքների ավարտից հետո անհրաժեշտ է իրականացնել տարածքի վերականգնման և բարեկարգման աշխատանքներ:

Կապալառուն պետք է կազմակերպի աշխատանքները այնպես, որ կանխվի ախտոտումը շինարարական աղբից, նավթամթերքից, քիմիական նյութերից:

Կապալառուն պարտավոր է ապահովել թափոնների և շինարարական աղբի հեռացում: Թափոնների հեռացում չպետք է հանգեցնի ստորգետնյա ջրերի աղտոտմանը: Կապալառուն պարտավոր է նախատեսել շինարարական փոշուց օդի աղտոտման նվազեցման միջոցառումներ: Օժանդակ շենք և շինությունները, պահեստները պետք է տեղակայվեն շինհրապարակի տարածքում:

Շինարարական նյութերի փոխադրումը դեպի շինհրապարակ և շինհրապարակից դուրս իրականացնել հատուկ սահմանված երթուղիներով՝ փոշու համար անթափանց ծածկոցներ ունեցող մեքենաներով: Աշխատանքները պետք է կատարվեն համաձայն ՀՀ քաղաքաշինության նախարարի 2008 թվականի հունվարի 14-ի N 07-Ն հրամանով հաստատված «Շինարարական արտադրության կազմակերպման աշխատանքների կատարման կարգի»:




Ն.Գ.Ճ.		Մ. Հայկյան		Մակնիշ- ՃՇ		
Կոնստրուկտոր	Վ. Բաղայան	Փնջարանի համայնքապետարան		Փուլ	Թերթ	Թերթեր
Նախագծեց	Ա. Տոշին	«ՀՀ Սյունիքի մարզի Քաջարան համայնքի Քաջարան բաղադրի Չարենցի 2 բազմաբնակարան շենքի ընդհանուր բաժնային սեփականության գույքի նորոգում էներգախնայող միջոցներով»		ԱՆ	22	
		Շինարարության կազմակերպում՝ ընդհանուր դրույթներ		«ՀԱՆՅԱՆ» ՍՊԸ		

Ժամանակավոր շենքեր և շինություններ

Հ/հ	Անվանումը	Չ/մ	Քանակը	Ծանոթություն
1	Գրասենյակ, աշխղեկի սենյակ	հատ	1	
2	Բուժկետ	հատ	1	
3	Հանդերձարան, լվացարան	հատ	1	
4	Բիոգուգարան	հատ	1	
5	Աղբի տարրաներ	հատ	3	
6	Լուսարձակներ	հատ	8	
7	Հակահրդեհային վահանակ	հատ	1	
8	Բացօդյա պահեստ	հատ	1	
9	Նյութերի պահեստ	հատ	1	
10	Ծածկ-շվաքարան	հատ	1	
11	Շինանյութի պահեստ	հատ	1	
12	Անվաղողերի լվացման կետ	հատ	1	

Ժամանակավոր տեղադրվող մետաղական վահանակային պատնեշ

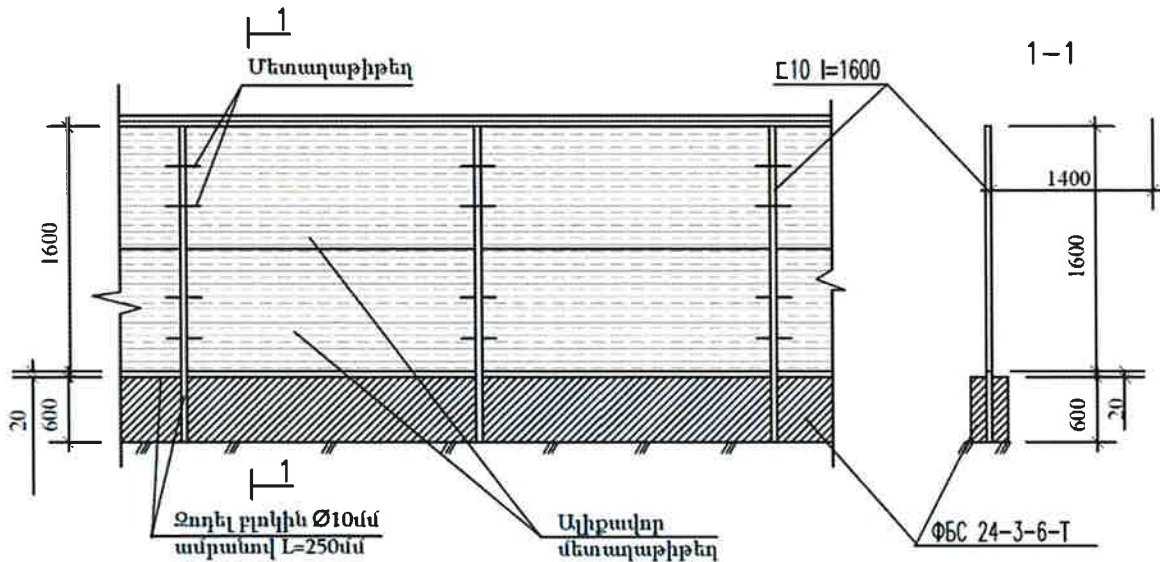

ԱՆՎՏԱՆԳՈՒԹՅԱՆ ՏԵԽՆԻԿԱՆ ԱՇԽԱՏԱՆՔՆԵՐԻ ԿԱՏԱՐՄԱՆ ԺԱՄԱՆԱԿ

- Շինարարության ընթացքում, շինման աշխատանքները կատարելիս, նախապես անհրաժեշտ է իրականացնել շինարարական նյութերի կազմակերպման աշխատանքներ, մոտավոր ճանաչել շինանյութերի պահեստավայրերի տարածքները և մեխանիզմների աշխատանքային գոտիները, աշխատանքները անվտանգ կատարման համար:
- Շինարարության ընթացքում անհրաժեշտ է կազմակերպել անվտանգության միջոցառումներ՝
 - աշխատատեղերի տեղակայումը ըստ բարձրության 1.3 մետր և ավելի տարբերությունների դեպքում:
 - բարձր տեղադրված կանոնադրվածներ, նյութերի, գործիքների պաշտպանությունը անկասկած:
 - մեքենաների շարժական մասերի և նրանցով տեղաշարժվող կանոնադրվածների և նյութերի պաշտպանությունը անկասկած:
 - շենքի և շինության չամրացված կանոնադրվածների պաշտպանությունը փազանց:
 - մեքենաների մասերի պաշտպանությունը անկասկած:
 - աշխատանքի ժամանակ վնասակար նյութերով անվտանգ աշխատանքի ապահովումը:
 - աշխատանքների կատարման համար անհրաժեշտ նյութերի և կանոնադրվածների ճիշտ դասավորությունը աշխատատեղերում:
 - աշխատանքների կատարման հեթանոսությունը հստակ առնելով, կանոնադրվածների կայուն տեղադրումը:
 - կանոնադրվածների և շինվածքների տեղադրման ժամանակ աշխատողների ցած չնկնելու և նրանց կապից իրենց ցած նետելու վտանգի դեմ համապատասխան պաշտպանիչ միջոցառումների իրականացումը:
 - ճշգրտել կայունի մակնիշը, նրա տեղակայման վայրը և ճշգրտ անել նրա աշխատանքային վտանգավոր գոտին դաշտակներով, ցածրանկներով և այլ միջոցներով:
 - ապահովել աշխատատեղերի անվտանգությունը բարձրության վրա:
 - ճշտել կանոնադրվածների տեղադրման հստակացումները:
 - մոնիթորինգ ընթացքում ապահովել կանոնադրվածների և շինվածքների կայունությունը:




Ն.Գ.Ը.	Ս. Հայկյան	Պատվիրատու՝ Քաղաքի համայնքապետարան	Մակնիշ- ճՇ		
Կոնստրուկտոր	Վ. Բաղայան	«ՀՀ Սյունիքի մարզի Քաղաքի համայնքի Քաղաքի քաղաքի Չարենցի 2 բազմաբնակարան շենքի ընդհանուր բաժնային սեփականության գույքի նորոգում էներգախնայող միջոցներով»	Փուլ	Թերթ	Թերթեր
Նախագծեց	Ա. Տոշին		ԱՆ	23	
		Շինարարության կազմակերպում՝ Ժամանակավոր շինություններ	«ՀԱԽՅԱՆ» ՍՊԸ		

Շինարարական աշխատանքների իրականացման գրաֆիկ

«ՀՀ Սյունիքի մարզի Քաջարան համայնքի Քաջարան քաղաքի Չարենցի 2 բազմաբնակարան շենքի ընդհանուր բաժնային սեփականության գույքի նորոգում՝ էներգախնայող միջոցներով»

Z/ h	Աշխատանքների անվանումը	Աշխատանքի տևողությունը ամիսներով											
		1	2	3	4	5	6	7	8	9	10	11	12
		Աշխատանքների իրականացման փուլեր											
1	Նախապատրաստական աշխատանքների իրականացում												
2	Պրոֆիլավոր թիթեղից տանիքածածկի, թիթեղից ծածկույթների քանդում												
3	Տանիքի փայտե կոնստրուկցիաների քանդում												
4	Ծածկի ջերմամեկուսիչ շերտի քանդում												
5	Գոյացած, կուտակված շինադրի դուրս բերում, տեղափոխում թափոնավայր												
6	Ծածկի ամրանավորված ցեմենտավազային հարթեցնող շերտի իրականացում												
7	Տանիքածածկի փայտե կոնստրուկցիաներ մոնտաժում												
8	Ջրհորդանների և ջրահեռացման խողովակների մոնտաժում												
9	Ծածկի ջերմամեկուսիչ և գոլորշամեկուսիչ շերտերի իրականացում												
10	Տանիքածածկ իրականացում գունավոր KPI-25-05 կողավոր թիթեղից												
11	Մետաղական պաշտպանիչ բազրիքի և ձևապաշտպան դետալների տեղադրում												
12	Օդափոխության հորանների պատերի վերականգնում												
13	Օդափոխության հորանների երեսապատման մետաղական կմախքի մոնտաժում												
14	Օդափոխության հորանների պատերի երեսապատում KPI-10-05 կողավոր թիթեղով												
15	Օդափոխության դեֆլեկտորների տեղադրում, Փ-315 մմ												
16	Աստիճանավանդակների պատերի և առաստաղի զաջե սվաղի քանդում												
17	Հարթակների քայքայված բետոնե ծածկույթների քանդում												
18	Փայտե պատուհանների ապամոնտաժում, բացվածքների փակում												
19	Փայտե պատուհանների փոխում, մոտադրապատե պատուհանների տեղադրում												
20	Մուտքի մետաղական դռների ջերմամեկուսացում												
21	Էլեկտրամատակարարման մալուխների և սարքերի մոնտաժում												
22	Աստիճանավանդակների պատերի և առաստաղի զաջե սվաղի իրականացում												
23	Հարթակների երեսապատում բազալտե սալերով												
24	Աստիճանավանդակների հարդարման աշխատանքների իրականացում												
24	Ավարտական աշխատանքների իրականացում												

Բանվորական ուժի շարժի գրաֆիկ

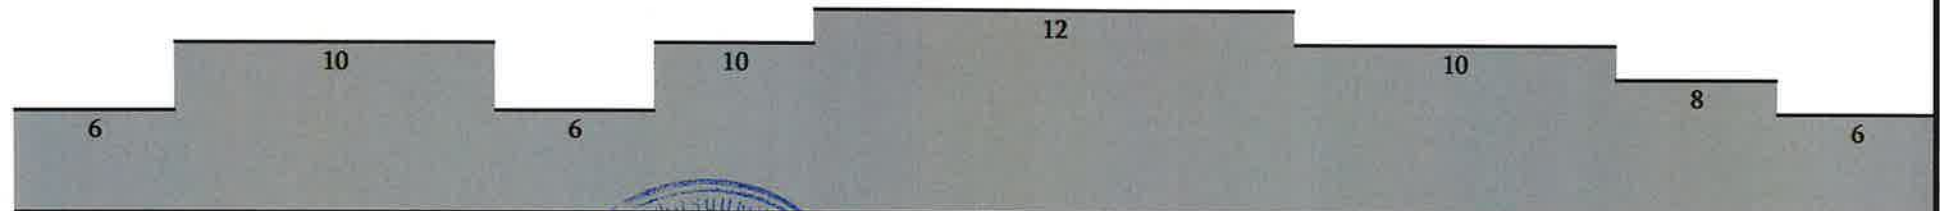

Ն.Գ.Ճ.		Ս. Հախյան	Պատվիրատու՝ Քաջարանի համայնքապետարան «ՀՀ Սյունիքի մարզի Քաջարան համայնքի Քաջարան քաղաքի Չարենցի 2 բազմաբնակարան շենքի ընդհանուր բաժնային սեփականության գույքի նորոգում՝ էներգախնայող միջոցներով»	Մակնիշ- ճշ		
Գոնստորուկո		Վ. Բադալյան		Փուլ	Թերթ	Թերթեր
Նախագծեց		Ա. Տոշին	Շինարարական աշխատանքների իրականացման գրաֆիկ	ԱՆ	24	
				«ՀԱՆՅԱՆ» ՍՊԸ		

Ընդհանուր ցուցումներ

«ՀՀ Սյունիքի մարզի Քաջարան համայնքի Քաջարան քաղաքի Չարենցի 2 բազմաբնակարան շենքի ընդհանուր բաժնային սեփականության գույքի նորոգում՝ էներգախնայող միջոցներով» նախագծային փաստաթղթերը մշակված են Քաջարանի համայնքապետարանի կողմից տրված Աշխատանքների կատարման Տեխնիկական բնութագրի շրջանակներում և ՀՀ շինարարական նորմերի և կանոնների պահանջներին համապատասխան:

Լուսավորության համակարգի ղեկավարումը նախատեսվում է իրականացնել շարժական շարժման տվիչների միջոցով:

Նախատեսված են լուսադիտողային տիպի լուսատուներ:

Լուսատուների տեխնիկական բնութագրիը.

- * Հզորությունը 10 ՎՏ
- * Գունային ջերմաստիճանը 3000 Կ
- * Լարման աշխատանքային տիրույթը 150-250 Վ
- * Աշխատանքային ջերմաստիճանը -25°-ից մինչև +50°
- * Հաշվարկի վրա հիմնված լուսատուի լույսի ցրման անկյունը/գրաֆիկը
- * Պաշտպանվածության դասը՝ IP 54
- * Արդյունավետությունը՝ 120 լմ/Վտ
- * Լուսատուի պահանջվող հավաստագրերը (ENEC, TUV, EAC և ԱՅԼՆ)


Մալուխները նախատեսվում է անցկացնել ՊՎՔ ճկախողովակների միջով:

Բոլոր էլեկտրամոնտաժային աշխատանքները կատարել համաձայն ՀՀ տեխնիկական կանոնակարգի:

Գծագրերի անվանացանկ

Թերթ	Անվանումը	Շան.
25.	Ընդհանուր ցուցումներ; Էլ. վահանակի սխեմա	ԷՏ-1
26.	Առաջին հարկի հատակագիծ; Տիպային հարկի հատակագիծ	ԷՏ-2

P1 վահանակի սխեմա (երկու տեղ)

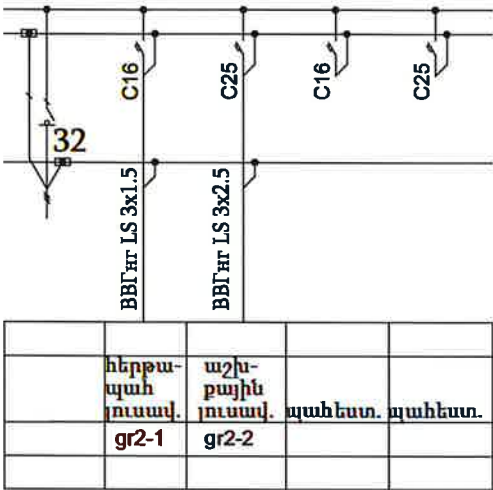


Նյութերի մասնագիր

Հ/հ	Անվանումը	Չ/մ	Քանակը
1	Վահանակ դռնակով 6 մոդուլի	հատ	2.0
2	Անջատիչ-բաժանիչ միաբևեռ 32Ա նոմինալ հոսանքի	հատ	2.0
3	Ավտոմատ անջատիչ միաբևեռ 25Ա նոմինալ հոսանքի	հատ	4.0
4	Ավտոմատ անջատիչ միաբևեռ 16Ա նոմինալ հոսանքի	հատ	4.0
5	LED լուսատու 10 Վտ	հատ	14.0
6	Շարժման տվիչ	հատ	8.0
7	Ելքի ցուցանակ	հատ	2.0
8	Վթարային լուսավորության բլոկ	հատ	6.0
9	Մալուխ BBT'ար LS 3x4 ք.մմ.	գծմ	6.0
10	Մալուխ BBT'ար LS 3x2.5 ք.մմ.	գծմ	120.0
11	Մալուխ BBT'ար LS 3x1.5 ք.մմ.	գծմ	80.0
12	ՊՎՔ ճկախողովակ Φ-20մմ	գծմ	120.0



Ն.Գ.Ը.	Մ. Հայկյան	Պատվիրատու՝ Քաջարանի համայնքապետարան	Մակնիշ- ճՇ		
Կոնստրուկտոր	Վ. Բաղդյան	«ՀՀ Սյունիքի մարզի Քաջարան համայնքի Քաջարան քաղաքի Չարենցի 2 բազմաբնակարան շենքի ընդհանուր բաժնային սեփականության գույքի նորոգում՝ էներգախնայող միջոցներով»	Փուլ	Թերթ	Թերթեր
Նախագծեց	Ա. Տոշին		ԷՏ-1	25	
		Էլ.տեխնիկական մաս՝ Ընդհանուր ցուցումներ Էլ. վահանակի սխեմա	«ՀԱՅԿԱՆ» ՍՊԸ		


Տիպային հարկի հատակագիծ (Էլեկտրատեխնիկական մաս)

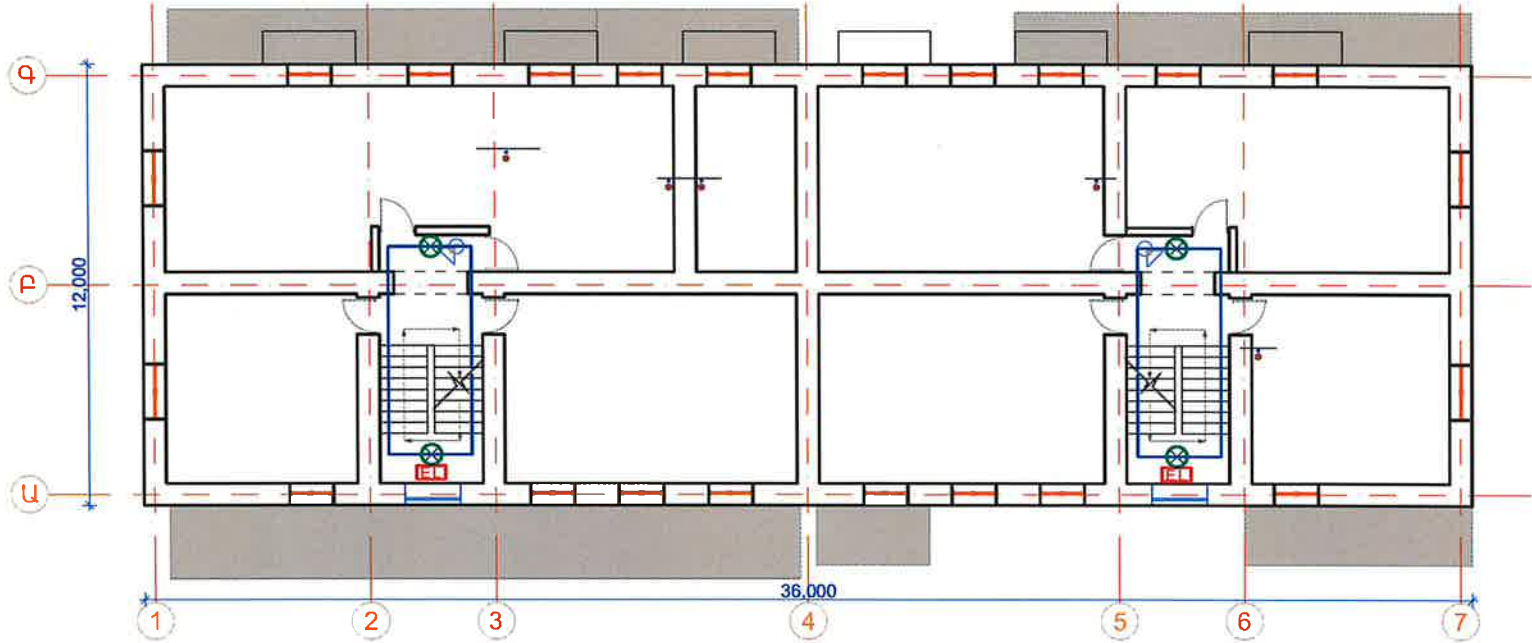

Պայմանական նշաններ

- LED լուսատու 10 Վտ
- Բաշխիչ վահանակ
- Շարժման տվիչ
- EXIT ելքի ցուցանակ
- Վթարային լուսավորության բլոկ

Առաջին (Սուտրային) հարկի հատակագիծ (Էլեկտրատեխնիկական մաս)

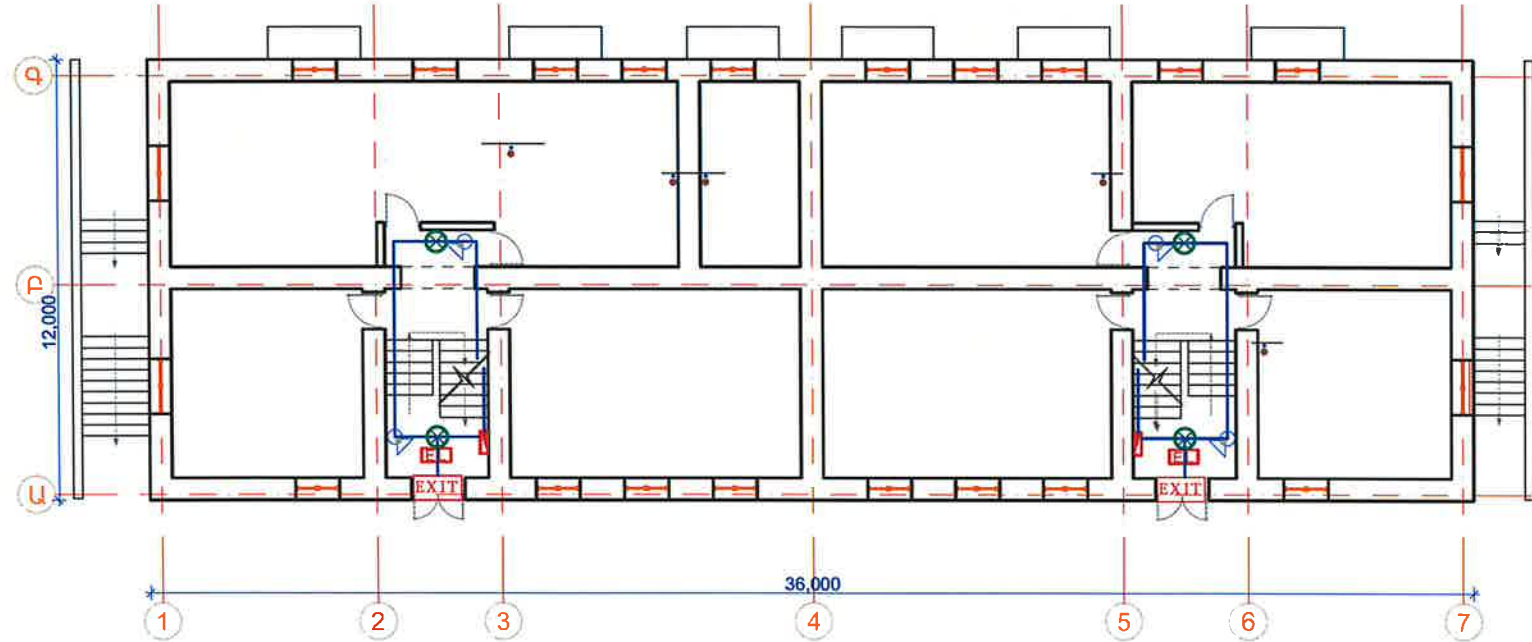

Ն.Գ.Ճ.	Ս. Հախյան	Պատվիրատու՝ Քաղաքային համայնքապետարան	Մակնիշ- ճշ		
Կոնստրուկտոր	Վ. Բաղդասարյան	«ՀՀ Սյունիքի մարզի Քաղաքային համայնքի Քաղաքային Քաղաքի Չարենցի 2 բազմաբնակարան շենքի ընդհանուր բաժնային սեփականության գույքի նորոգում էներգախնայող միջոցներով»	Փուլ	Թերթ	Թերթեր
Նախագծեց	Ա. Տոշին		ԱՆ	26	
		Առաջին հարկի հատակագիծ (Էլ.տեխնիկական մաս)	«ՀԱՅԱՍՏԱՆ» ՍՊԸ		
		Տիպային հարկի հատակագիծ (Էլ.տեխնիկական մաս)			