




ՄԵՏԱՂԱԿԱՆ, ՑԱՆՑԵ ՑԱՆԿԱՊԱՏ ԴԱՐՊԱՍՈՎ ԵՎ ԴՌՆԱԿՈՎ Մ1:50

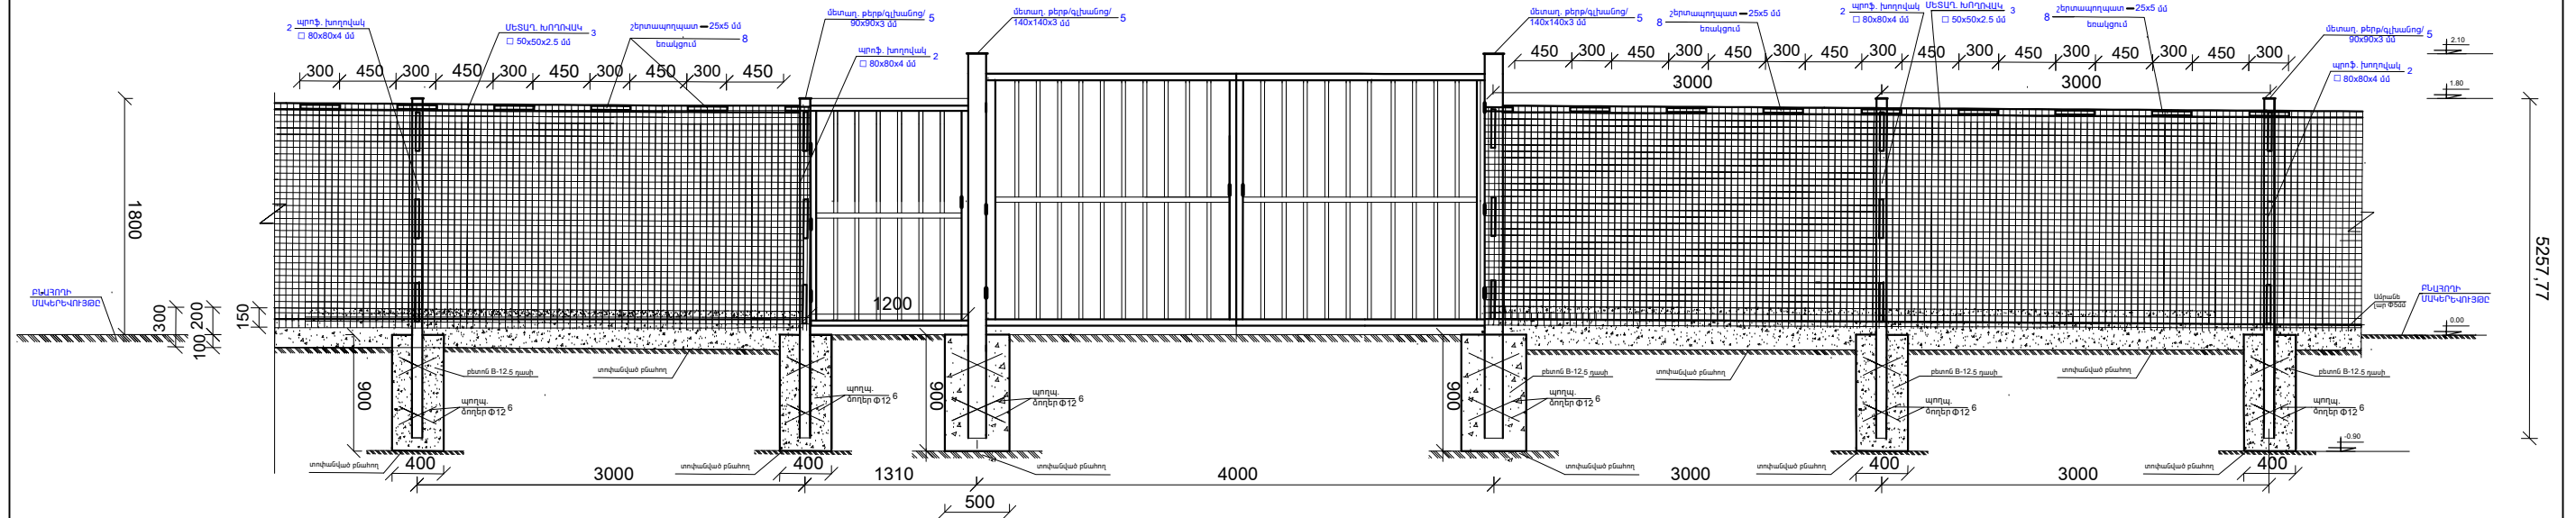

ԴԱՐՊԱՍ Մ1:25

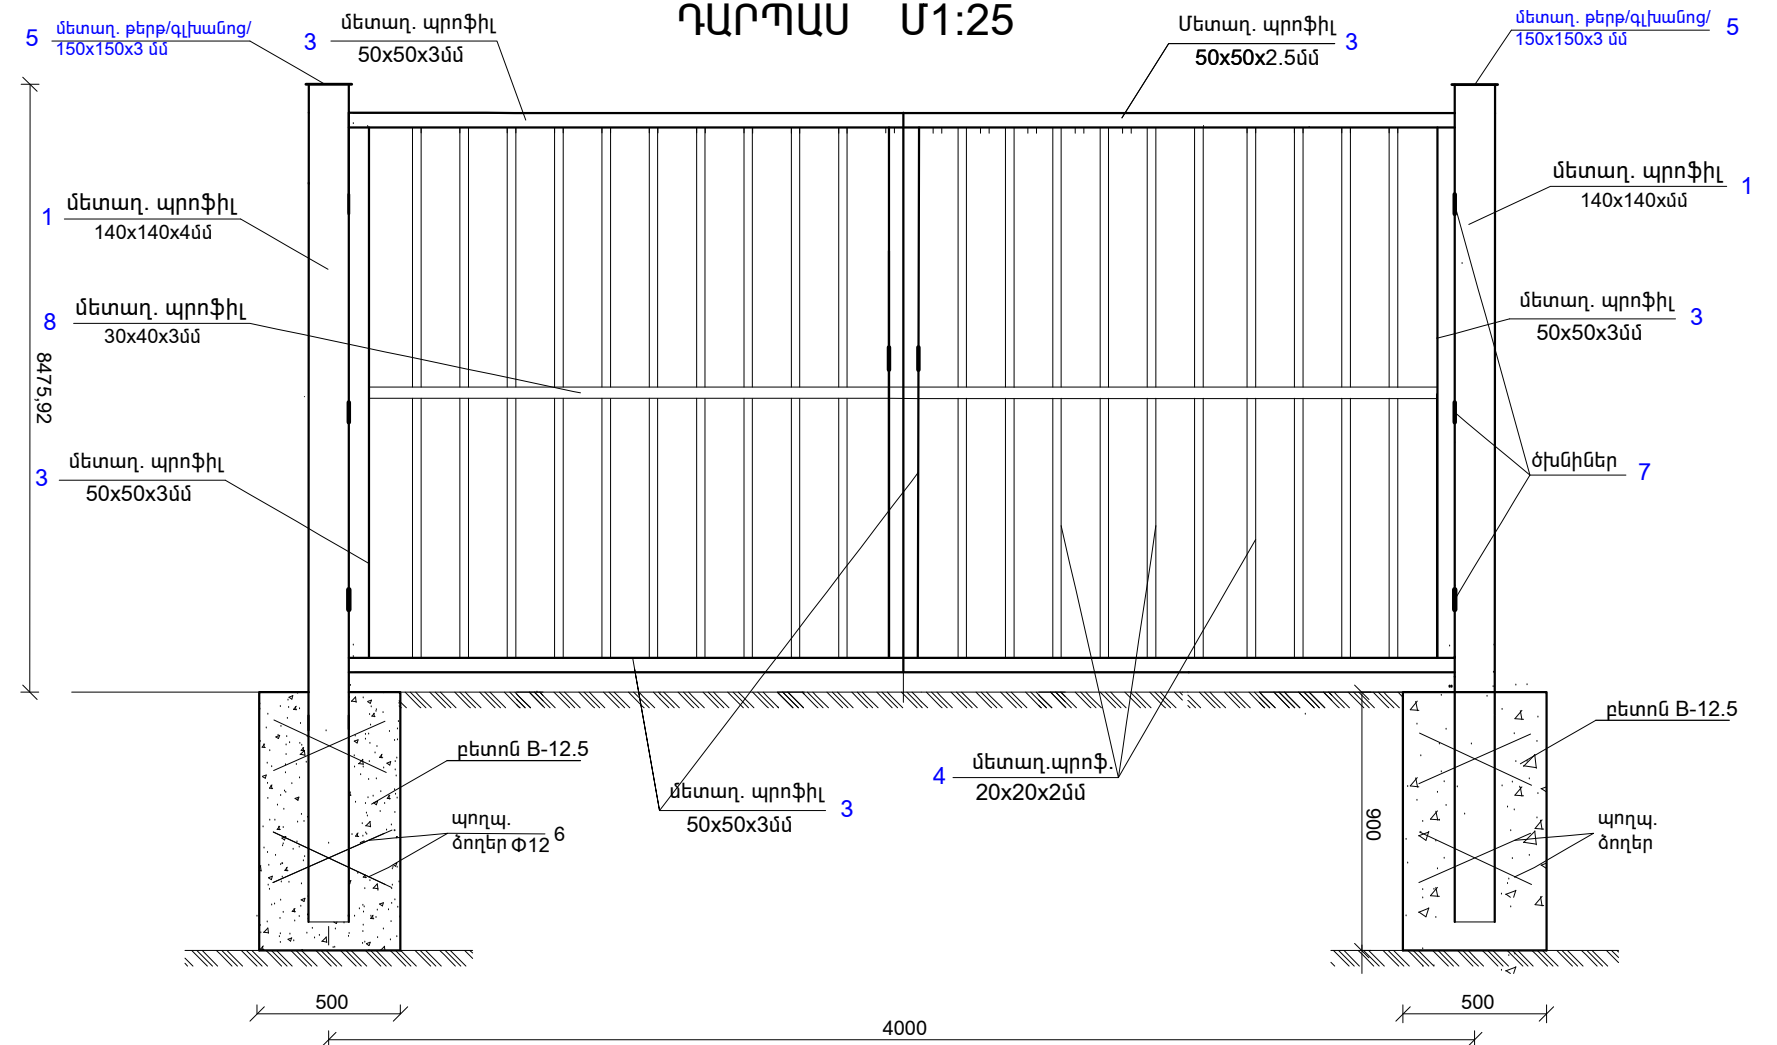

ԴՌՆԱԿ Մ1:25

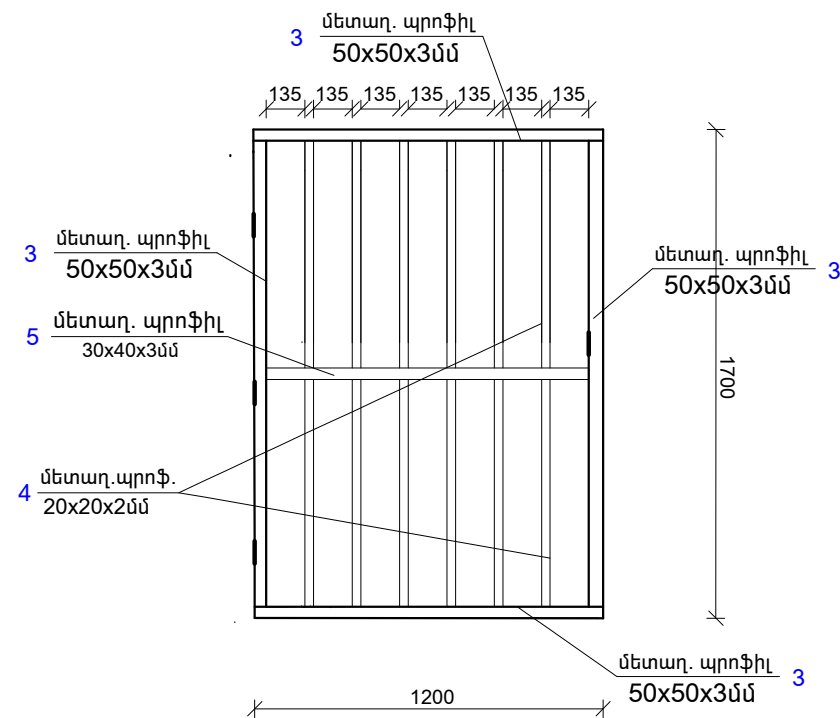

ՏՆՕՐԵՆ	Վ ԿԵՔԻԼՅԱՆ	ՀՀ ԱՐԱԳԱԾՈՏՆԻ ՄԱՐԶ, ԾԱՂԿԱՅՈՒԿԻՏ ՀԱՄԱՅՆՔԻ ԲԵՐՔԱՈՒՍ ԲՆԱԿԱՎԱՅՐԻ ԳԵՆԵԶՄԱՆԱՏԱՆ ՑԱՆԿԱՊԱՏՈՒՄ	ԾՇ		
ՆԱԽԱԳԾԵՑ	Ա. ԾԱՏՈՒՐՅԱՆ				
ՍՏՈՒԳԵՑ	Ն. ՕՂԱՆՅԱՆ		ՓՈՒԼ	ԹԵՐԹ	ԹԵՐԹԵՐ
ՍՏՈՒԳԵՑ	Գ. ԳՈՒԼԱՆՅԱՆ		ԱՆ	2	4
		ՄԵՏԱՂԱԿԱՆ ՑԱՆՑԵ ՑԱՆԿԱՊԱՏ ԴԱՐՊԱՏՈՎ ԵՎ ԴՈՆԱԿՈՎ	 ՎԱՆԱՃՈՐԻ ՆԱԽԱԳԾՈՂ		