



ՄԵՏԱՂԱԿԱՆ, ՑԱՆՑԵ ՑԱՆԿԱՊԱՏ ԴԱՐՊԱՍՈՎ ԵՎ ԴՈՆԱԿՈՎ Մ1:50

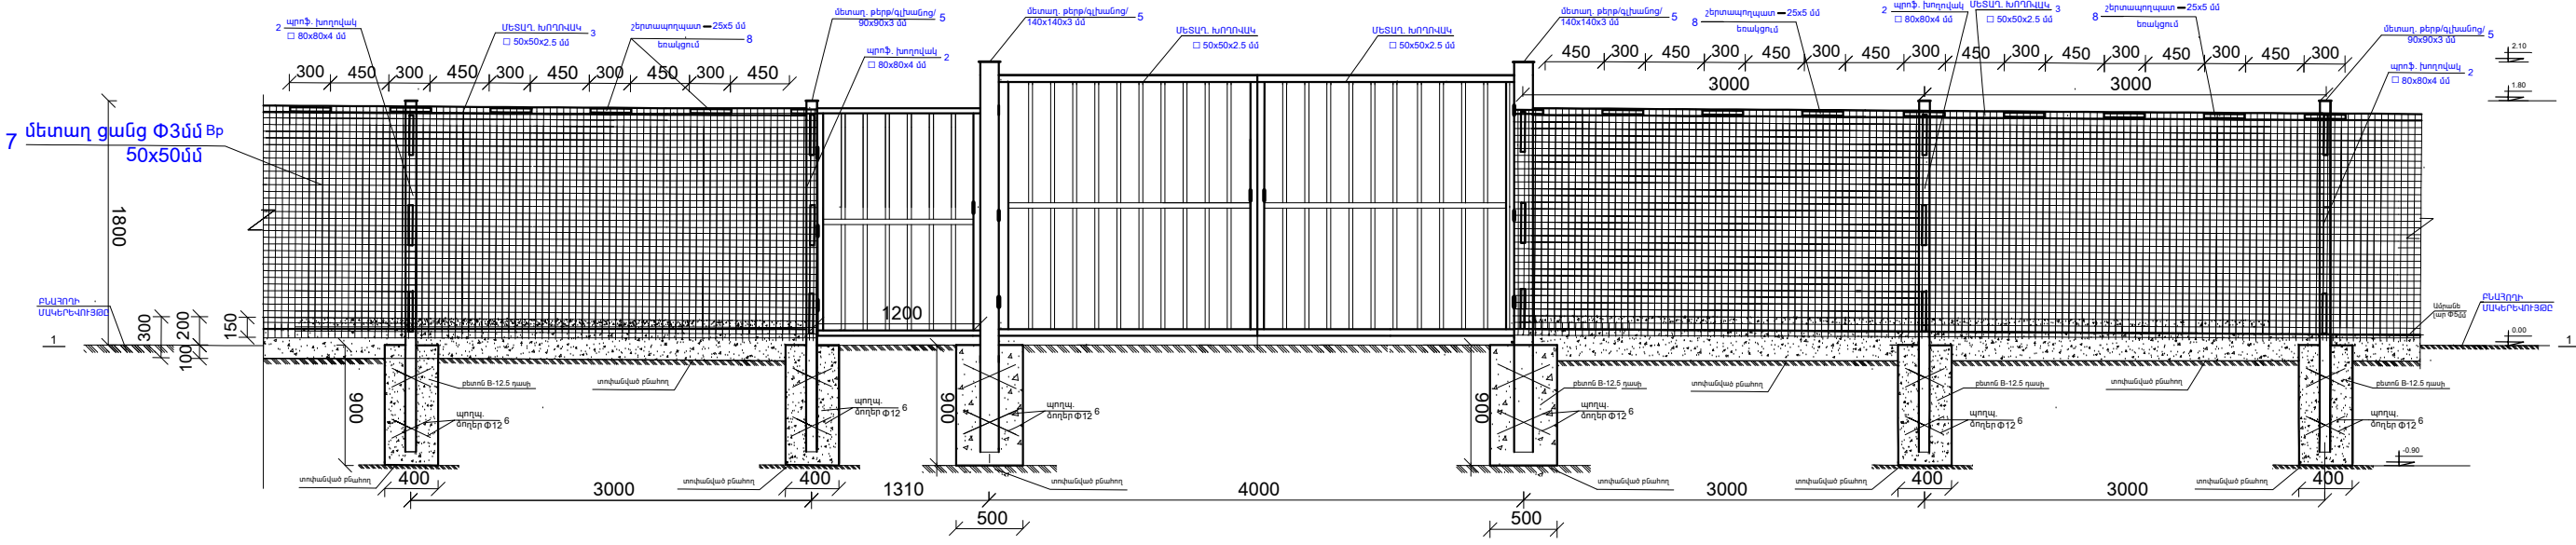

ԿՏՐՎԱԾՔ 1-1

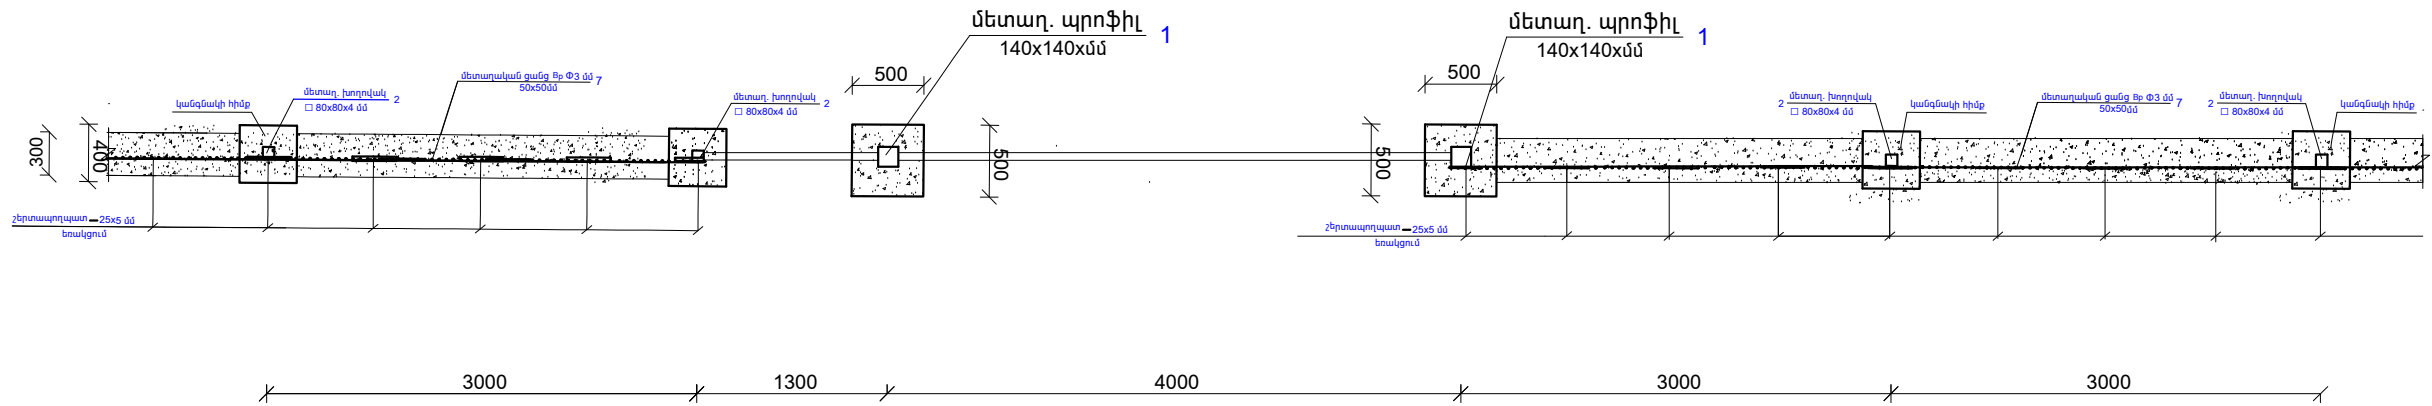

ՏՆՕՐԵՆ	Վ ՎԵՔԻԼՅԱՆ		ՀՀ ԱՐԱԳԱԾՈՏՆԻ ՄԱՐԶ, ԾԱՂԱԳՈՎԿԻՏ ՀԱՄԱՅՆՔԻ ԲԵՐՔԱՈՒՍ ԲՆԱԿԱՎԱՅՐԻ ԳԵՐԵԶՄԱՆԱՏԱՆ ՑԱՆԿԱՊԱՏՈՒՄ	6Հ		
ՆԱԽԱԳԾԵՑ	Ա. ԾԱՏՈՒՅԱՆ					
ՍՏՈՒԳԵՑ	Ն. ՕՂԱՆՅԱՆ		ՃԱՐՏԱՐԱՊԵՏԱԾԻՆԱՐԱՐԱԿԱՆ ՄԱՍ	ՓՈՒԼ	ԹԵՐԹ	ԹԵՐԹԵՐ
ՍՏՈՒԳԵՑ	Գ. ԳՈՒԼԱՆՅԱՆ			ԱՆ	3	4
			ՄԵՏԱՂԱԿԱՆ ՑԱՆՑԵ ՑԱՆԿԱՊԱՏ ԴԱՐՊԱՍՈՎ ԵՎ ԴՈՆԱԿՈՎ	 ՎԱՆԱՃԱՐԻ ՆԱԽԱԳԾՈՂ		