Հանգույց 2
Узел 2

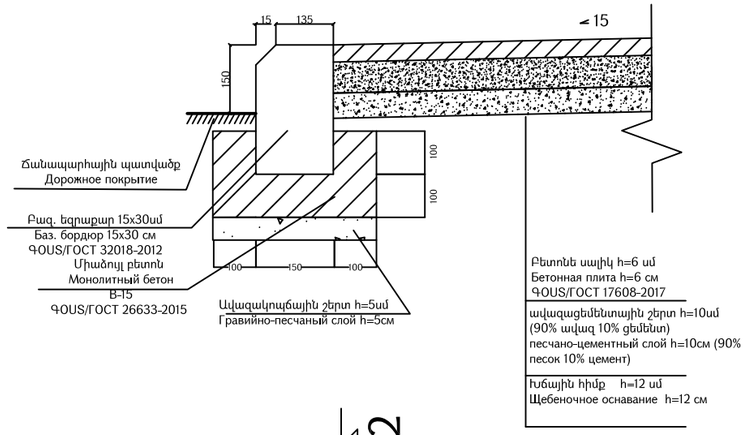

Հանգույց 1
Узел 1

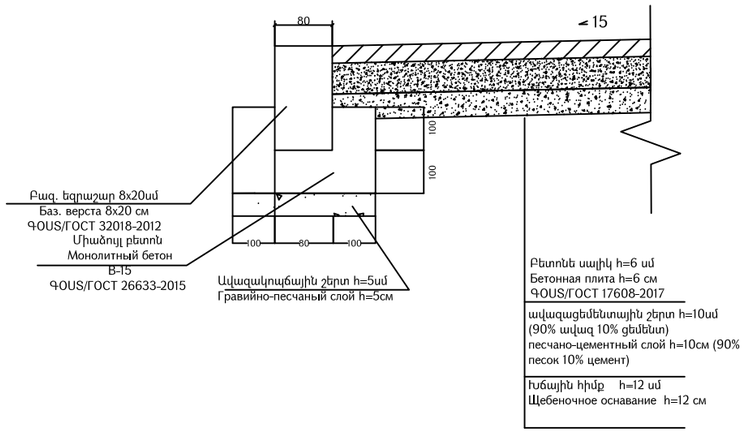

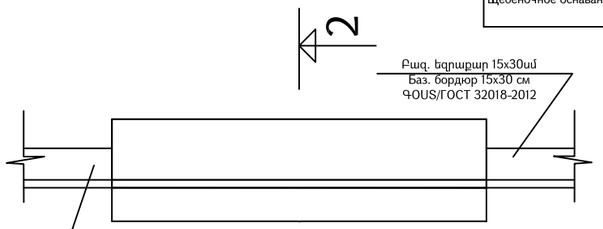

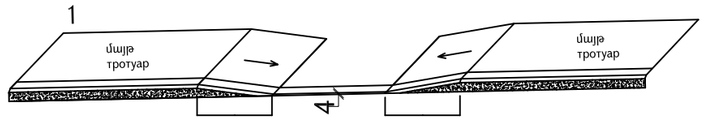

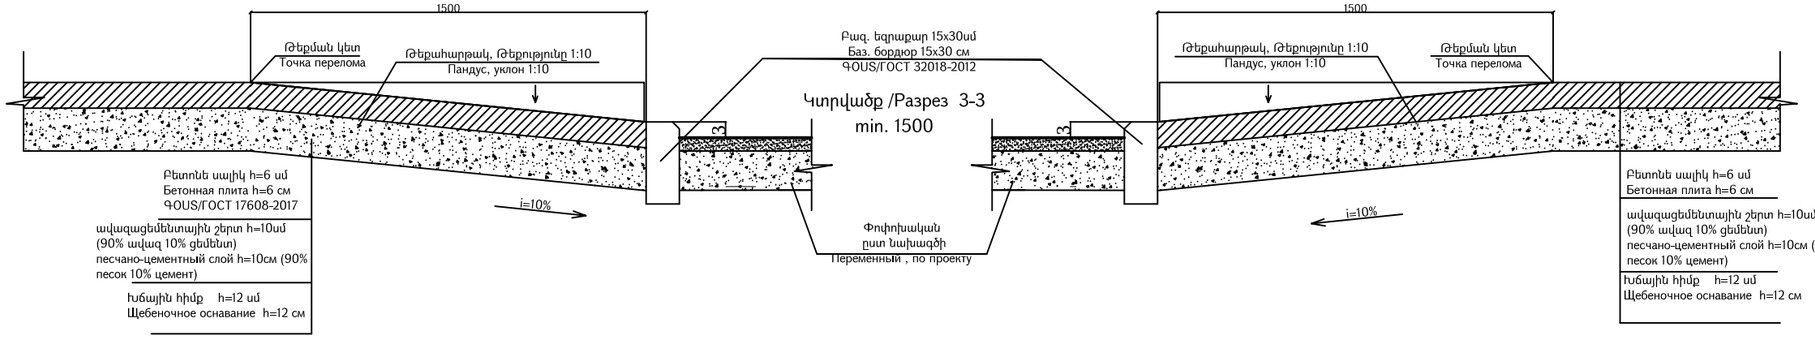

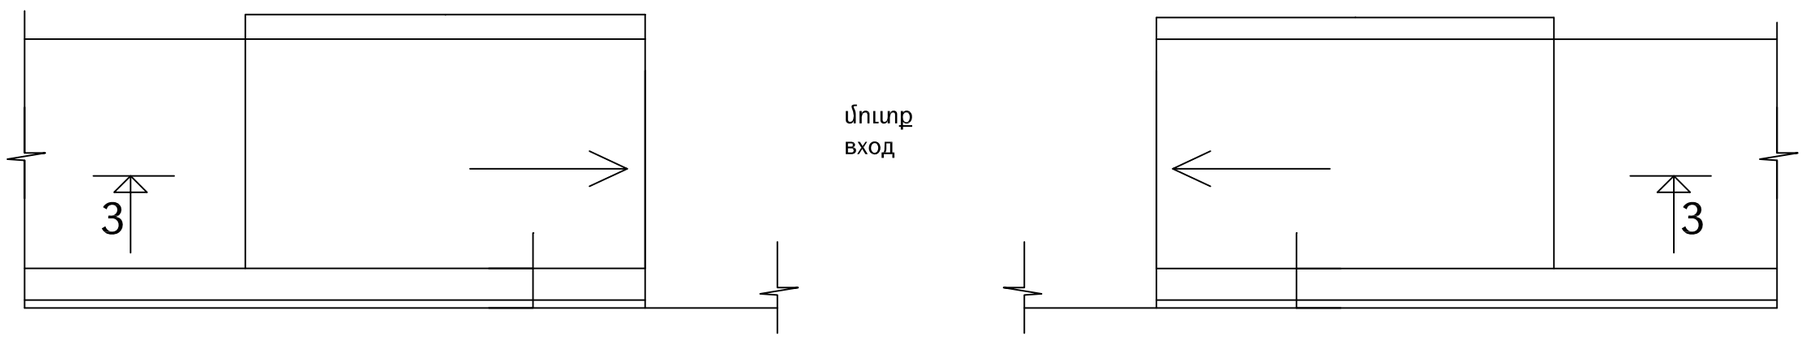

Ծանոթություն:
1. Բետոնե սալիկների գույնը և չափերը համաձայնացնել պատվիրատուի հետ
2. Արված է համաձայն ՀՀ ՇՆ IV-11.07.01-2006 և ՀՀՇՆ 23-101-2017
3. Չափսերը տրված են "մմ"-ով

Примечания:
1. Цвет и размеры бет.плитки соглосовать с заказчиком
2. Запроектировано согласно СНИП IV-11.07.01-2006 и СНИП 23-101-2017
3. Размеры данны в "мм"

Проект финансируется	Заказчик	Проектировщик	Նախագծի անվանումը / Название проекта	Գծագիր / Чертеж	Код документа													Գծագրի մասշտաբ Масштаб чертежа
			Ծաղկահովիտ համայնքի Ծաղկահովիտ բնակավայրի 4-րդ և 5-րդ բազմաբնակարան շենքերի բակում մանկական խաղահրապարակի բարեկարգում և թվով 12 խաղասարքերի տեղադրում Благоустройство детской площадки и установка 12 единиц игрового оборудования во дворе 4-го и 5-го многоквартирных домов в населенном пункте Цахкавовит	4-րդ և 5-րդ շենքերի բակում մանկ. խաղահր. բարեկ. և թվով 12 խաղասարք. տեղադրում / Благоустройство детской площадки и уст. 12 единиц игрового оборудования во дворе 4-го и 5-го домов Ճանապարհի նախագիծ / Проект дороги Տիպային գծագրեր / Типовые чертежи Մայթի տիպային գծագիր / Устройство тротуаров типовой чертеж	Փուլ Фаза	Բաժին Раздел	Նախագիծ Проект	Կառուցվածք Структура	Տիպ Тип	Համար Номер	Փոփոխություն Пересмотр								
					1	01	01ПД	ГД000	ТЧ	0006	00							
					Կոնտակտային համար Контактный номер		Գծագրի N / Номер документа					00	10.2025	Վերջնական նախագիծ Окончательный проект		РА		Վերանայում Пересмотр 00
					N ՀՀԱԱՀԿ-ԳՀՄԾԳՊ-23/25		1-01-01ПД-ГД000-ТЧ-0006_00					Վերանայում Пересмотр	Ամսաթիվ Дата	Նկարագրություն Описание	Ում կողմից Подготовленный	Ստուգված է Проверено	Հաստատված է Одобренный	