

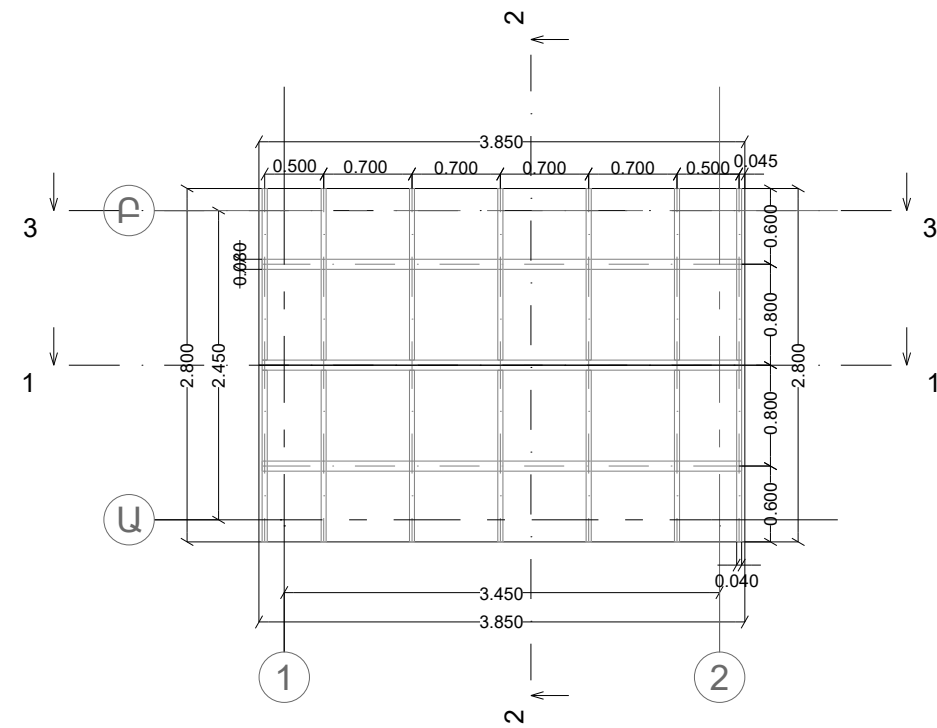


Հիմք, հատակագիծ, տանիք  
Фундамент, план, крыша

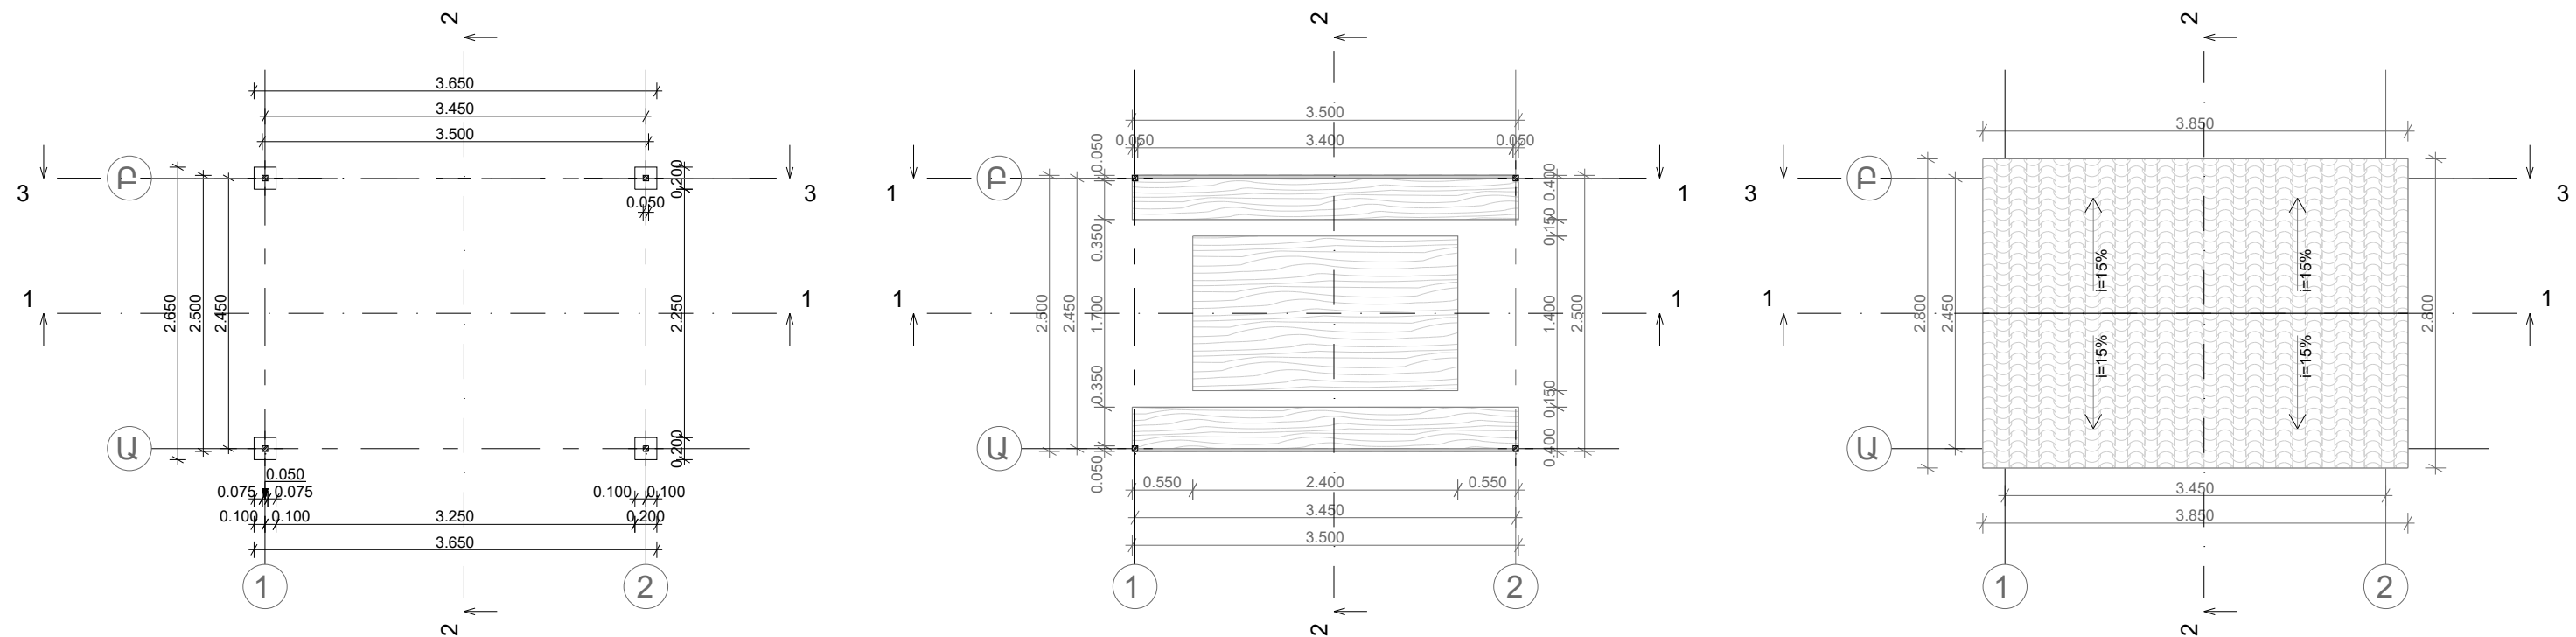


|                      |          |               |   |   |   |    |         |                     |    |    |                                                    |                                         |
|----------------------|----------|---------------|---|---|---|----|---------|---------------------|----|----|----------------------------------------------------|-----------------------------------------|
| Проект финансируется | Заказчик | Проектировщик | Նախագծի անվանումը / Название проекта<br>Ծաղկախմուտ համայնքի Շաղկախմուտ բնակավայրի 4-րդ և 5-րդ բազմաբնակարան շենքերի<br>բակում մանկական խաղահրապարակի բարելավում և բովի 12 խաղահրապարակի տնորդում<br>Благоустройство детской площадки и установка 12 единиц игрового оборудования во дворе 4-го и<br>5-го многоквартирных домов в населенном пункте Цахаовит общины Цахаовит | Գծագիր / Чертеж<br>4-րդ և 5-րդ շենքերի բակում մանկ. խաղահր. բարել. և բովի 12 խաղահրապ. տնորդում / Благоустройство детской площадки и уст. 12 единиц игрового оборудования во дворе 4-го и 5-го домов<br>Հանապարհի նախագիծ / Проект дороги<br>Տիպային գծագրեր / Типовые чертежи<br>Տաղավար / Беседка 1 - 2 | Код документа<br>Фаза<br>1<br>Раздел<br>01<br>Проект<br>01ПД<br>Структура<br>ГД000<br>Тип<br>ТЧ<br>Номер<br>0007<br>Пересмотр<br>00<br>Контактный номер<br>N СС-ШГ-БС-СР1520-13/25 | 00 | 10.2025 | Окончательная сдача | НД | РА | Согласован<br>Подготовлен<br>Проверено<br>Одобрено | Գծագրի մասշտաբ<br>Масштаб чертежа<br>00 |
|----------------------|----------|---------------|---|---|---|----|---------|---------------------|----|----|----------------------------------------------------|-----------------------------------------|

Կտրվածքներ  
Сечение

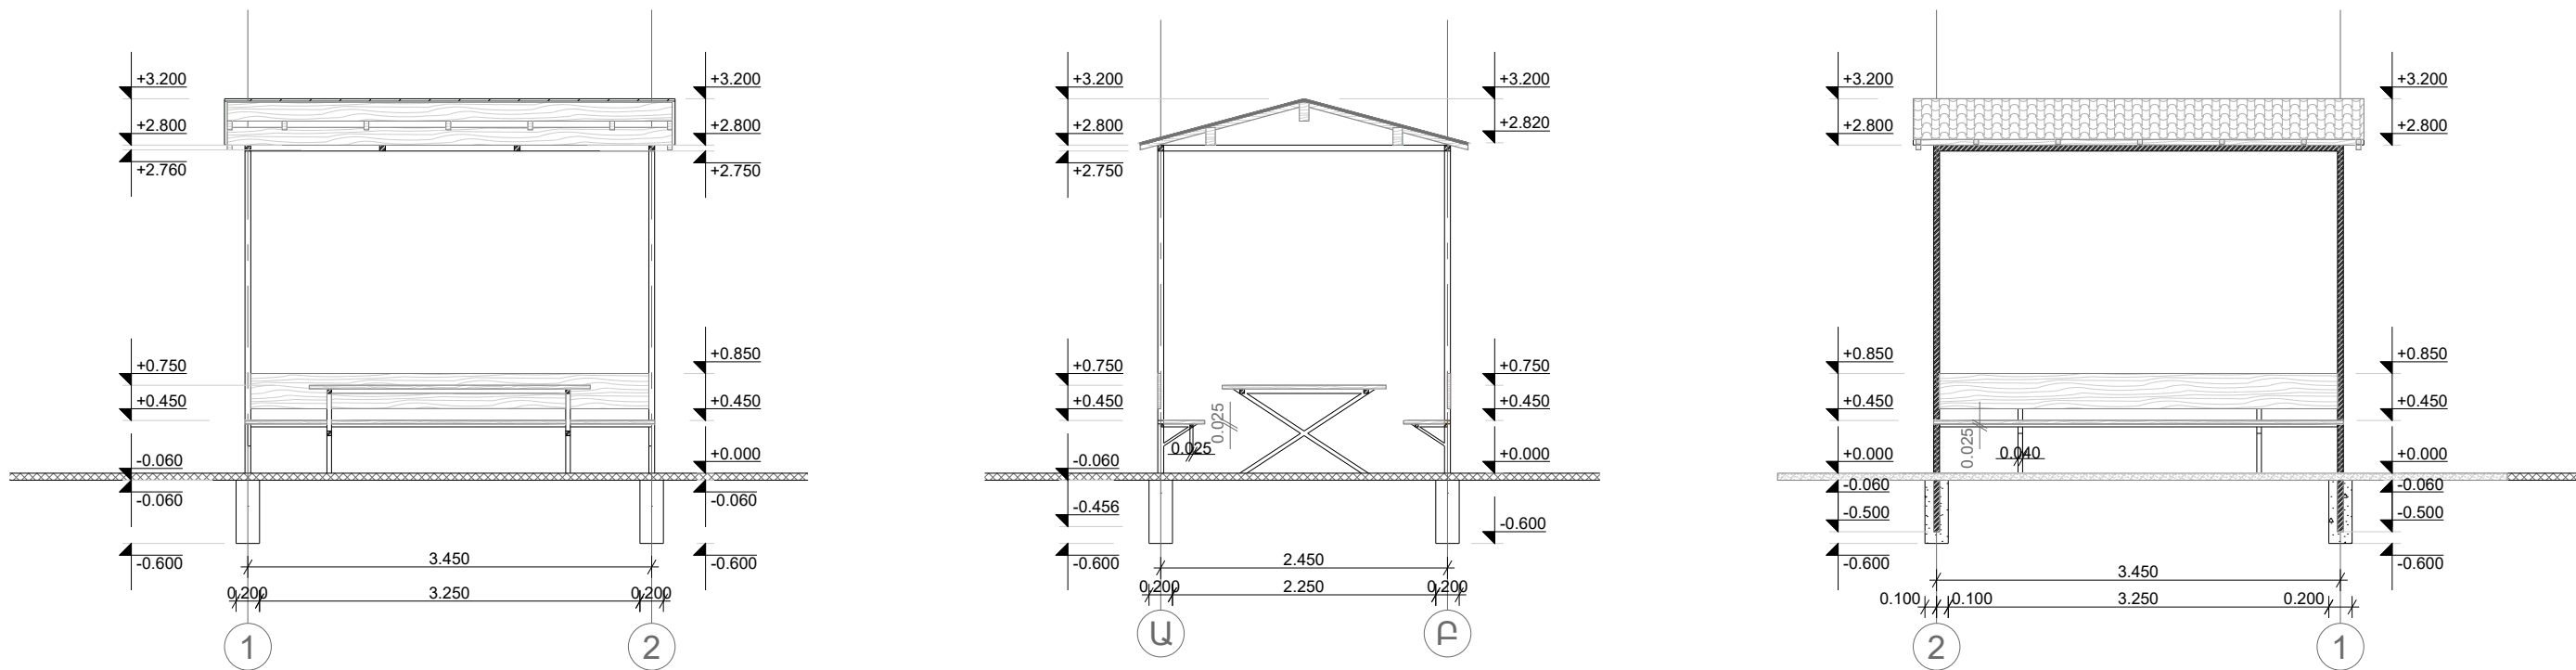

Ճակատներ / Фасады

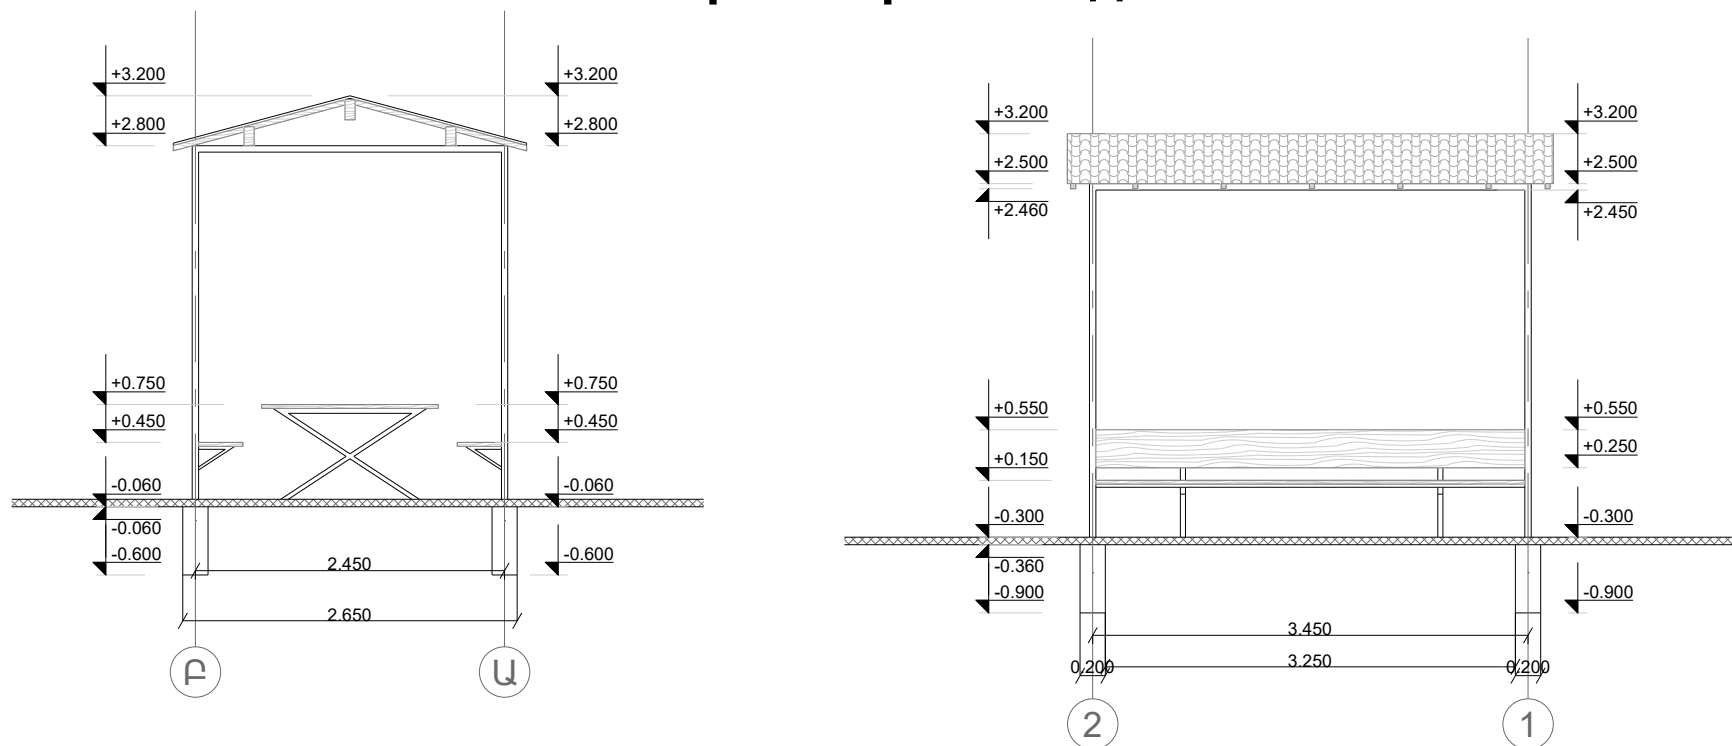

|                                                                                     |                                                                                     |                                                                                      |   |   |   |                                                |                                  |         |                     |    |    |                               |                                   |
|-------------------------------------------------------------------------------------|-------------------------------------------------------------------------------------|--------------------------------------------------------------------------------------|---|---|---|------------------------------------------------|----------------------------------|---------|---------------------|----|----|-------------------------------|-----------------------------------|
| Проект финансируется                                                                | Заказчик                                                                            | Проектировщик                                                                        | Նախագծի անվանումը / Название проекта   | Գծագիր / Чертеж   | Код документа   |                                                |                                  |         |                     |    |    |                               | Գծագրի մասշտաբ<br>Масштаб чертежа |
|  |  |  | Ծաղկախմուտ համայնքի Շաղկախուտի բնակավայրի 4-րդ և 5-րդ բազմաբնակարան շենքերի բակում մանկական խաղահրապարակի բարելավում և բոլով 12 խաղահրապարակի տնդարում<br>Благоустройство детской площадки и установка 12 единиц игрового оборудования во дворе 4-го и 5-го многоквартирных домов в населенном пункте Цахаавит общины Цахаавит | 4-րդ և 5-րդ շենքերի բակում մանկ. խաղահր. բարել. և բոլով 12 խաղահրապ. տնդարում / Благоустройство детской площадки и уст. 12 единиц игрового оборудования во дворе 4-го и 5-го домов<br>Բակի բարելավում / Благоустройство двора<br>Տիպային գծագրեր / Типовые чертежи<br>Տաղավար / Беседка 2 - 2 | Фазա<br>1<br>Раздел<br>01<br>Проект<br>01ПД<br>Структуры<br>ГД000<br>Тип<br>П<br>Номер<br>0008<br>Пересмотр<br>00 | Контактный номер<br>N 00-01ПД-ГД000-ТЧ-0008_00 | Գծագիր N / Номер документа<br>00 | 10.2025 | Окончательная сдача | НД | РА | Վերստիպում<br>Пересмотр<br>00 |                                   |