

ՀԱՅԱՍՏԱՆԻ ՀԱՆՐԱՊԵՏՈՒԹՅՈՒՆ



«ԱՄԷԼԻ» ՍՊԸ

ՊԱՏՎԻՐԱՏՈՒԹՅԱՆԻ ՀԱՄԱՅՆՔԱՊԵՏԱՐԱՆ

ԱՇԽԱՏԱՆՔԱՅԻՆ ՆԱԽԱԳԻԾ

ԳԻՐՔ 1

ԱՇԽԱՏԱՆՔԱՅԻՆ ԳԾԱԳՐԵՐ

ՀՀ, Արագածոտնի մարզի Թալին համայնքի Դավթաշեն
բնակավայրում հանգստի գոտու կառուցման աշխատանքներ

ԵՐԵՎԱՆ 2026



Օբյեկտ՝ «ՀՀ, Արագածոտնի մարզի Թալին համայնքի Դավթաշեն բնակավայրում հանգստի գոտու կառուցման աշխատանքներ»

ԱՇԽԱՏԱՆՔԱՅԻՆ ՆԱԽԱԳԻԾ
ԳԻՐՔ 1
ԱՇԽԱՏԱՆՔԱՅԻՆ ԳԾԱԳՐԵՐ

«ԱՄԷԼԻ» ՍՊԸ ՏՆՕՐԵՆ՝

A blue ink signature, likely belonging to A. Davtyan.

Ա. Դավթյան

ՃԱՐՏԱՐԱՊԵՏ՝

A blue ink signature, likely belonging to A. Zakhnagaryan.

Ա. Շահնագարյան

ԲԱՑԱՏՐԱԳԻՐ

Նախագծով կատարվել է «ՀՀ, Արագածոտնի մարզի Թալին համայնքի Դավթաշեն բնակավայրում հանգստի գոտու կառուցման աշխատանքներ» աշխատանքային նախագիծը: Նախագիծը համապատասխանում է տվյալ ժամանակահատվածում ՀՀ-ում գործող նորմերին և ստանդարտներին:

Նախագիծը բաղկացած է 3 մասից՝

- Ճարտարապետաշինարարական մաս
- Էլեկտրամոնտաժ
- Ոռոգում

Նախագծով նախատեսվում է իրականացնել հետևյալ հիմնական աշխատանքները.

Քանդման և ապամոնտաժման աշխատանքներ

Իրականացնել գրունտի մշակման և տարածքի հարթեցման աշխատանքներ:

Կառուցողական աշխատանքներ

Տեղադրել նոր բետոնե եզրաքարեր 200x80մմ և 150x300մմ չափսերով:Տեղադրել նոր բասկետբոլի վահան և ֆուտբոլի դարպաս: Տեղադրել նոր մետաղական ցանկապատ h=2մ բարձրությամբ:Տեղադրել նոր նստարաններ, աղբամաններ, մարզասարք և խաղասարքեր:Իրականացնել ավազի և խարամի լիցք, անցուղիներում և դաշտում:

Նախատեսել արտաքին լուսավորության ցանց երկչյուղ ու միաչյուղ հենասյուներ 6մ բարձրությամբ ու դեկորատիվ հենասյուներով 4մ բարձրությամբ (LED լուսատուներով): Անցկացնել ներքին ոռոգման ցանց:

ՀԻՄՆԱԿԱՆ
ԼՐԱԿԱԶՍԻ ԱՇԽԱՏԱՆՔԱՅԻՆ ԳԾԱԳՐԵՐԻ ՑԱՆԿ

Հ/Հ	ԱՇԽԱՏԱՆՔԻ ԱՆՎԱՆՈՒՄԸ	Թերթի համարը
ՃԱՐՏԱՐԱՊԵՏԱՇԻՆԱՐԱՐԱԿԱՆ ՄԱՍ		
1	ԲԱՑԱՏՐԱԳԻՐ, ԱՆՎԱՆԱՑԱՆԿ, ՏԵԽՆԻԿԱԿԱՆ ՄԱՍՆԱԳԻՐ, ԺԱՄԱՆԱԿԱՑՈՒՅՑ	1
2	ՏԱՐԱԾՔԻ ԻՐԱՎԻՃԱԿԱՅԻՆ ՀԱՏԱԿԱԳԻԾ, Մ 1:2000	2
3	ՏԱՐԱԾՔԻ ԻՐԱՎԻՃԱԿԱՅԻՆ ՀԱՏԱԿԱԳԻԾ, Մ 1:1000	3
4	ԲԱՐԵԿԱՐԳԱՆ ԱՇԽԱՏԱՆՔՆԵՐԻ ՀԱՏԱԿԱԳԻԾ ԽԱԾԿՈՒՅԹՆԵՐԻ ՄԱԿԱՆՇՄԱՄԲ/	4
5	ԲԱՐԵԿԱՐԳԱՆ ԱՇԽԱՏԱՆՔՆԵՐԻ ՀԱՏԱԿԱԳԻԾ ԶԱՓԱԴՐՄԱՄԲ/	5
6	ԱՅՆԱԿԱՆ ԿՏՐՎԱԾՔՆԵՐ ԵԶՐԱՔԱՐԵՐԻ ՏԵՂԱԴՐՄԱՆ ԴԻՐՔԵՐՈՎ ԵՎ ՆԱԽԱԾԵՐՏԵՐՈՎ	6
7	ԲԱՍԿԵՏԲՈՒԻ ՎԱՅԱՆ ՆՅՈՒԹԱԾԱԽՍԻ ՄԱՍՆԱԳԻՐ	7
8	ՖՈՒՏԲՈՒԻ ԴԱՐՊԱՍ ՀԱՆԳՈՒՅՑ	8
9	ՄԵՏԱՂԱԿԱՆ ՑԱՆԿԱՊԱՏԻ ԴՐՎԱԳ H=2Մ, ՆՅՈՒԹԱԾԱԽՍԻ ՄԱՍՆԱԳԻՐ	9
10	ԼՈՒՍԱՏՈՒՆԵՐԻ ՏԵՂԱԿԱՅՄԱՆ ՀԱՏԱԿԱԳԻԾ	10
11	ԼՈՒՍԱԿՈՐՈՒԹՅԱՆ ՀԵՆԱՍՅՈՒՆ H=4Մ, ՆՅՈՒԹԱԾԱԽՍԻ ՄԱՍՆԱԳԻՐ	11
12	ԼՈՒՍԱԿՈՐՈՒԹՅԱՆ ՀԵՆԱՍՅՈՒՆ/ԵՐԿՃՅՈՒՂ/	12
13	ՈՌՈԳՈՒՄ	13

1. Սահմանվելով «Աշխատանքային տեսլանք» և «Տեխնիկական միջոցներ», «Նախագիծում փորձառորդ ուղակայուն չափանիշներն ներառվելու պահանջները			
- «Աշխատանքային տեսլանք» որակավորման չափանիշ - մասնակցի աշխատակազմում պետք է ընդգրկված լինեն առկալով			
Հ/Հ	Անվանումը	Դրական/բաց, ոչ ոչ ոչ/	Քանակ / մասը/
1	Աշխատանքային տեսլանք	Կապիտալ	1
2	Տեխնիկական միջոցներ	Կապիտալ	1
3	Տեխնիկական միջոցներ	Կապիտալ	1
4	Տեխնիկական միջոցներ	Կապիտալ	1
5	Տեխնիկական միջոցներ	Կապիտալ	1
6	Տեխնիկական միջոցներ	Կապիտալ	1
7	Տեխնիկական միջոցներ	Կապիտալ	1

«Տեխնիկական միջոցներ» որակավորման չափանիշ - մասնակցի պետք է ունենա

Տեխնիկական միջոցների անվանումը	Տեխնիկական միջոցներ	Քանակ / մասը/
Աշխատանքային տեսլանք	Կապիտալ	1
Տեխնիկական միջոցներ	Կապիտալ	1
Տեխնիկական միջոցներ	Կապիտալ	1
2. Աշխատանքների կատարման համար պահանջվող լիցենզիան աշխատանքների համար պահանջվում է հետևյալ լիցենզիայի տեսակները. շինարարության իրականացում ըստ քաղաքաշինության հետևյալ ոլորտի՝

ԲՆԱԿԱՆԻ ՀԱՍՏՈՎԱԿԱՆ ԵՎ ԱՐՏԱԴՐԱԿԱՆ 2-րդ դաս

ԻՆՎԵՍՏԱՄԱՍԱՐԱՐՈՒՄ/Էլեկտրամատակարարման, էլեկտրալուսավորման ներքին և արտաքին ցանցեր, էլեկտրամատակարարման համակարգեր, ֆոտովոլտային և հողմանէներգետիկ կայաններ/-3-րդ կարգ

ԶՐԱՄԱՏԱԿԱՐԱՐՈՒՄ ԵՎ ԶՐԱՇՈՒՑՈՒՄ/Զրամատակարարման և ջրահեռացման ներքին և արտաքին ցանցեր,հիդրոմեկրացիա/-3-րդ կարգ

Հ/Հ	Նյութերի տեսակները	Երաշխիքային նվազագույն ժամկետ (տարի)
1	Մետաղ	30
2	Ապակի	5
3	Մետաղապատ	10
4	Հատակներ և դրանց առանձին նյութեր և շինվածքներ	10
5	Վաք	20
6	Ցեմենտ	20
7	Սվազ	20
8	Երեսպատման սալեր	10
9	Պոլիպրոպիլենային խողովակ	30
10	Սալուխ	25

«ՀՀ, Արագածոտնի մարզի Թալին համայնքի Դավթաշեն բնակավայրում հանգստի գոտու կառուցման աշխատանքներ»			
ՇԻՆԱՐԱՐԱԿԱՆ ԱՇԽԱՏԱՆՔՆԵՐԻ ԿԱՏԱՐՄԱՆ ԺԱՄԱՆԱԿԱՑՈՒՅՑ			
ԱՇԽԱՏԱՆՔՆԵՐԻ ԱՆՎԱՆՈՒՄԸ	ՇԻՆԱՐԱՐԱԿԱՆ ԱՇԽԱՏԱՆՔՆԵՐԻ ԿԱՏԱՐՄԱՆ ԺԱՄԱՆԱԿԱՑՈՒՅՑԸ ԸՍՏ ԱՄԻՄՆԵՐԻ /ՄԵԿ ԲԱԺԱՆՈՒՄԸ՝ 30 ՕՐ/		
	1 /30 ՕՐ/	2 /30 ՕՐ/	3 /30 ՕՐ/
ՇԻՆ, ՄԱՍՏԱԺԱՅԻՆ, ԱՇԽԱՏԱՆՔՆԵՐԻ ՆԱԽԱԳԱՐԱՐԱՄԱՆ ԱՇԽԱՏԱՆՔՆԵՐ	_____		
ՔԱՆԳԱՄԱՆ ԱՇԽԱՏԱՆՔՆԵՐ	_____		
ԿԱՌՈՒՑՄԱՆ ԱՇԽԱՏԱՆՔՆԵՐ	_____	_____	
ՀԱՅՏՆԱԾԵՐՎԱԾ ԹԵՐՈՒԹՅՈՒՆՆԵՐԻ ՎԵՐԱՅՄԱՆ, ՏԱՐԱԾՔԻ ՄԱՔԻՄԱՆ ԱՇԽԱՏԱՆՔՆԵՐ			_____
ԱՆՀՐԱԺԵՇՏ ՓԱՅԱԹՎԹԵՐԻ ՆԱԽԱԳԱՐԱՐԱՄԱՆ, ԵԱԿԱՐԳՈՒՄԱՆ ՀԱՆՁՆՈՒՄ			_____

ՆԱԽԱԳԱՑԻ ԸՆԿԵՐՈՒԹՅՈՒՆ՝



«ԱՄԵԼԻ» ՍՊԸ
"AMELI" LLC

ՆԱԽԱԳԾԻ ՀԱՍՅՅԵ՝

ՀՀ, Արագածոտնի մարզի Թալին համայնքի Դավթաշեն բնակավայրում հանգստի գոտու կառուցման աշխատանքներ

ՆԱԽԱԳԾԻ ԱՆՎԱՆՈՒՄԸ՝

ԲԱՑԱՏՐԱԳԻՐ, ԱՆՎԱՆԱՑԱՆԿ, ՏԵԽՆԻԿԱԿԱՆ ՄԱՍՆԱԳԻՐ, ԺԱՄԱՆԱԿԱՑՈՒՅՑ

ԹԵՐԹ՝	ԹԵՐԹԵՐ՝	ՄԱՍՇՏԱԲ՝
1	13	1:100

ՏՆՕՐԵՆ՝	Ա.ԴԱՎԹՅԱՆ	
ՆԱԽԱԳԱՐՎ՝	Ա. ԹԱԿԱՆՅԱՆ	
ՍՏՈՒԳԵՑ՝	Ա.ԴԱՎԹՅԱՆ	



ՆԱԽԱԳԾԱՅԻՆ ԸՆԿԵՐՈՒԹՅՈՒՆ՝



«ԱՄԵԼԻ» ՍՊԸ
"AMELI" LLC

ՆԱԽԱԳԾԻ ՀԱՍՅԵ՛



ՀՀ, Արագածոտնի մարզի
Թալին համայնքի Դավթաշեն
բնակավայրում հանգստի
գոտու կառուցման աշխատանքներ

ՆԱԽԱԳԾԻ ԱՆՎԱՆՈՒՄԸ՝

ՏԱՐԱԾՔԻ ԻՐԱՎԻՃԱԿԱՅԻՆ
ՀԱՏԱԿԱԳԻԾ 1:2000

ՊԱՅՄԱՆԱԿԱՆ ՆՇԱՆՆԵՐ:

ԹԵՐԹ՝	ԹԵՐԹԵՐ՝	ՄԱՍՇՏԱԲ՝
2	13	1:100
ՏՆՕՐԵՆ՝	Ա.ԴԱՎԹՅԱՆ	
ՆԱԽԱԳԾՈՂ՝	Ա. ԹԱԴԵՎՈՅԱՆ	
ՍՏՈՒԳԵՑ՝	Ա.ԴԱՎԹՅԱՆ	

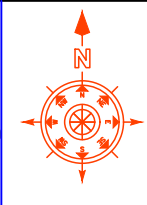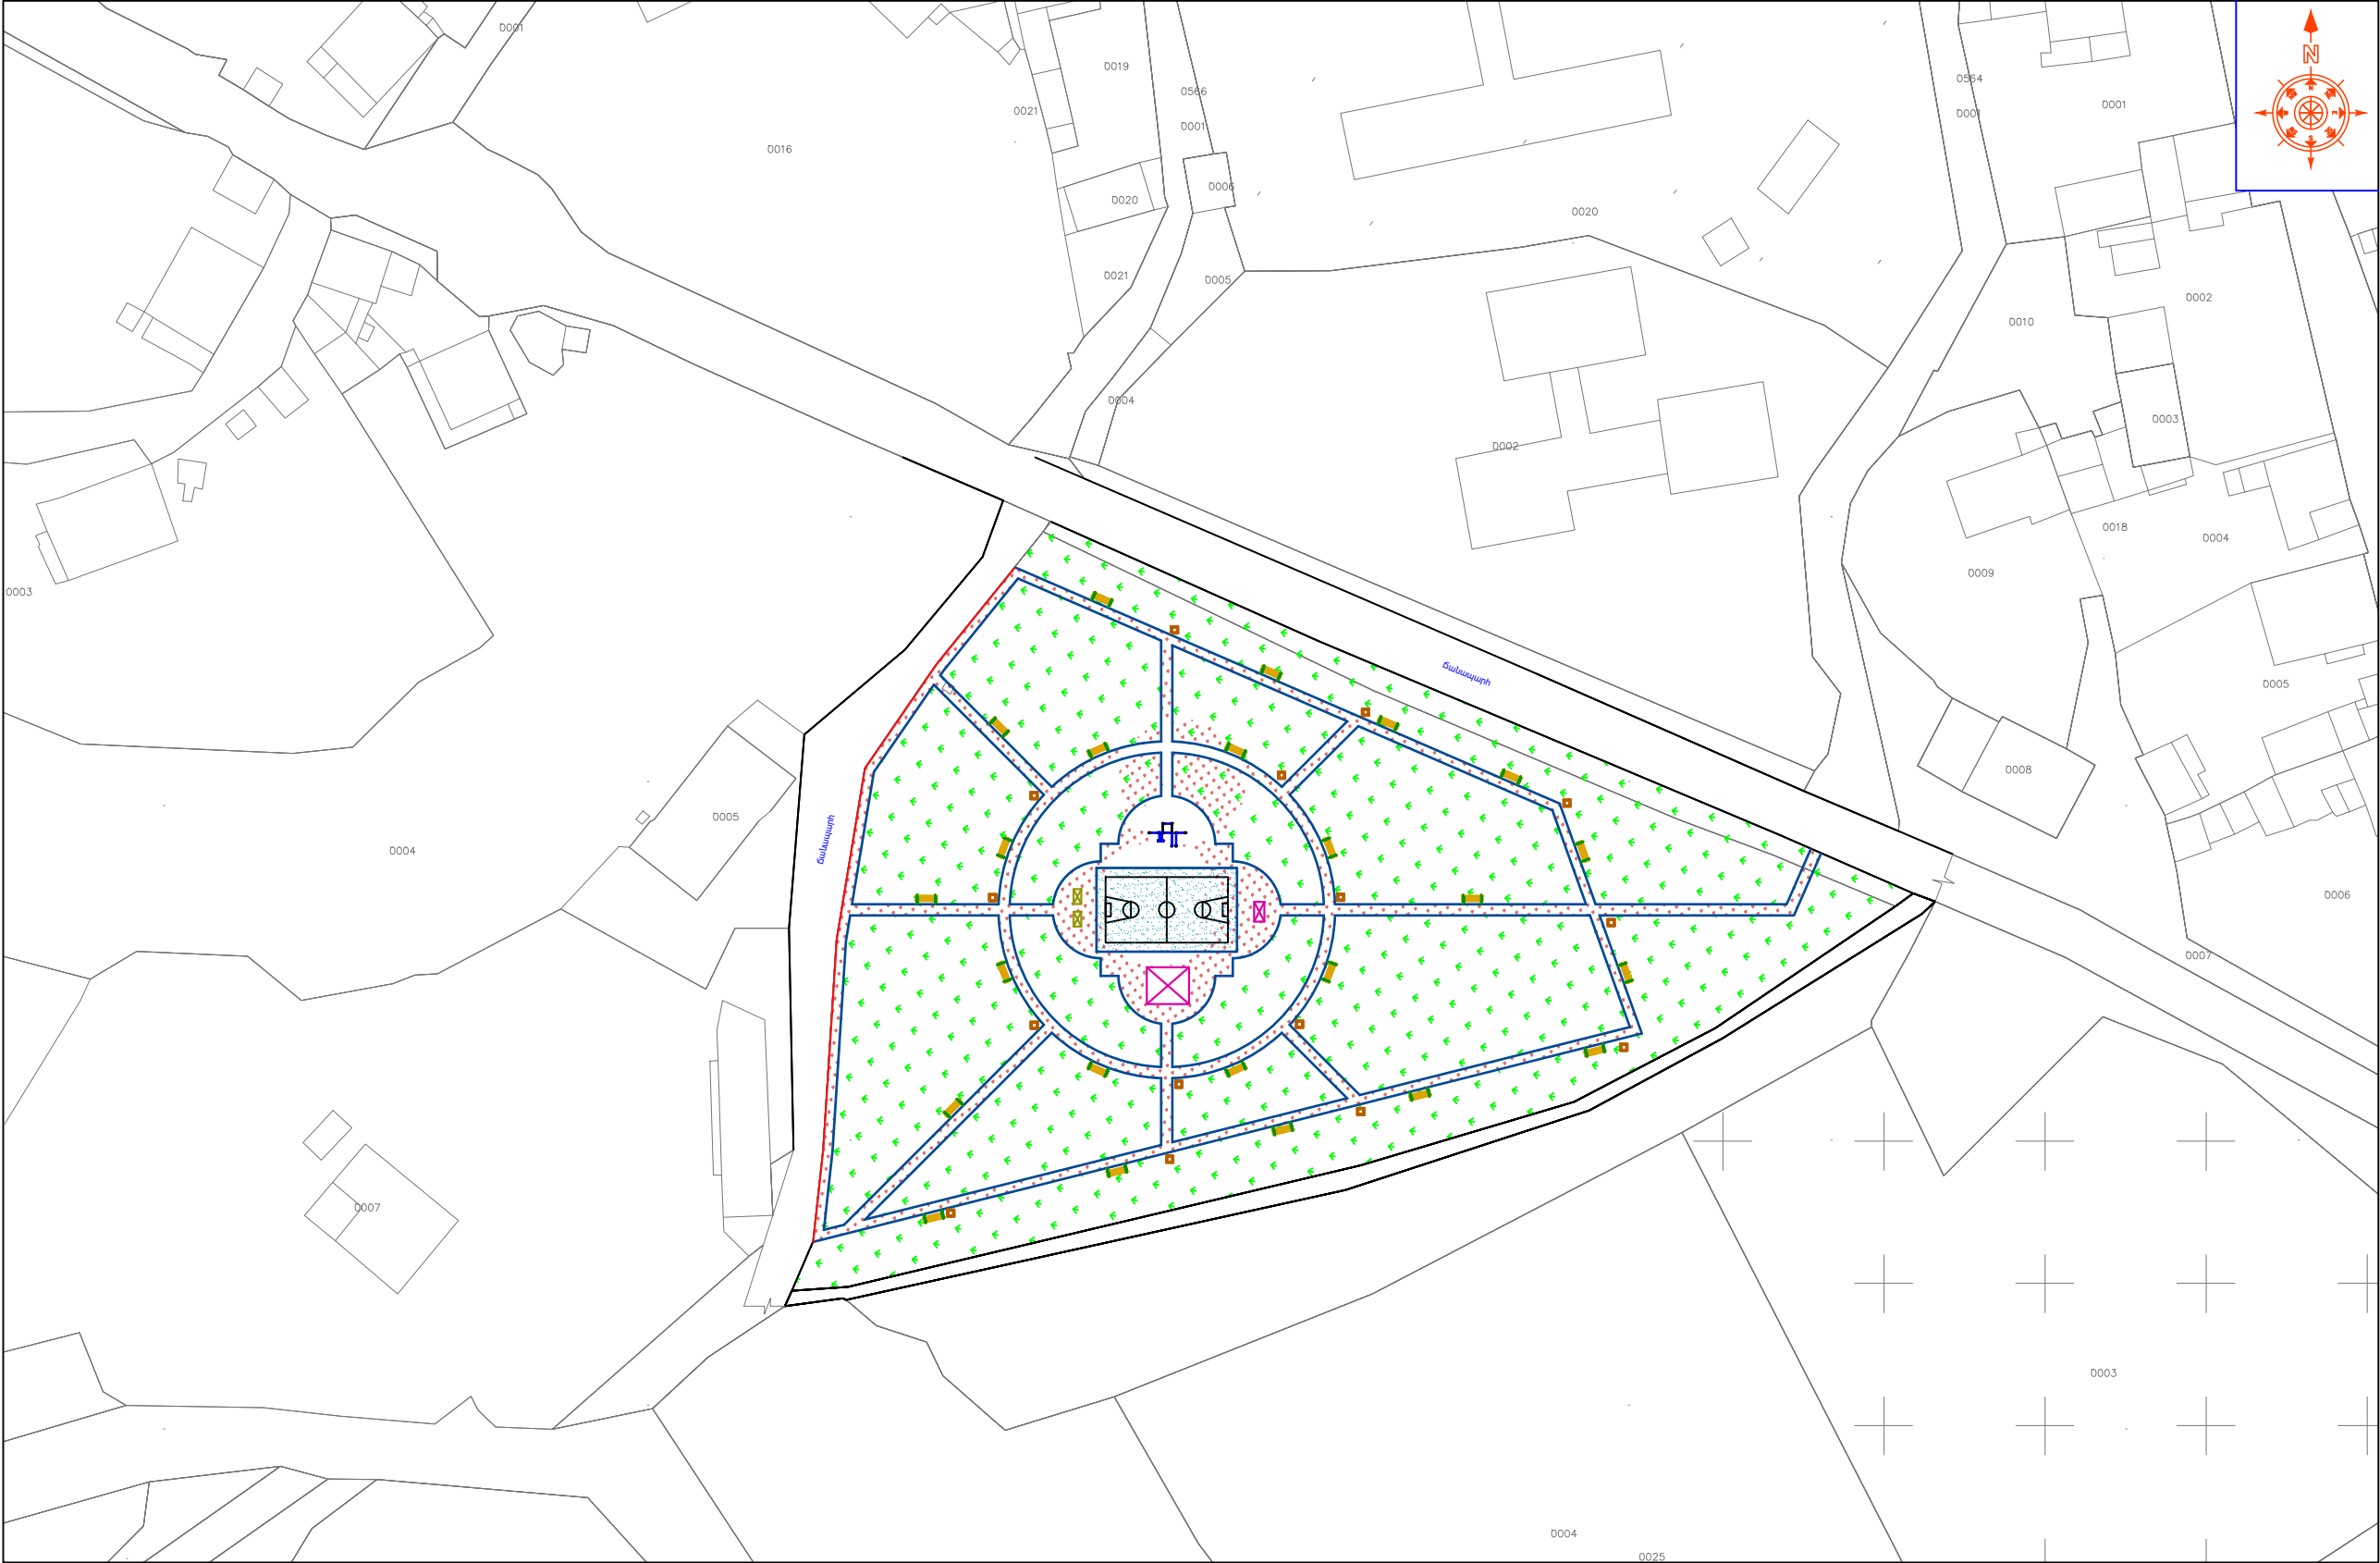

ՆԱԽԱԳԾԱՅԻՆ ԸՆԿԵՐՈՒԹՅՈՒՆ՝



«ԱՄԵԼԻ» ՍՊԸ
"AMELI" LLC

ՆԱԽԱԳԾԻ ՀԱՍՅԵ՛


ՀՀ, Արագածոտնի մարզի
Թալին համայնքի Դավթաշեն
բնակավայրում հանգստի
գոտու կառուցման աշխատանքներ

ՆԱԽԱԳԾԻ ԱՆՎԱՆՈՒՄԸ՝

ՏԱՐԱՆՔԻ ԻՐԱՎԻՃԱԿԱՅԻՆ
ՀԱՏԱԿԱԳԻԾ 1:1000

ՊԱՅՄԱՆԱԿԱՆ ՆՇԱՆՆԵՐ:

ԹԵՐԹ՝	ԹԵՐԹԵՐ՝	ՄԱՍՇՏԱԲ՝
3	13	1:100
ՏՆՕՐԵՆ՝	Ա.ԴԱՎԹՅԱՆ	
ՆԱԽԱԳԾՈՂ՝	Ա. ԹԱՐԵՎՈՍՅԱՆ	
ՍՏՈՒԳԵՑ՝	Ա.ԴԱՎԹՅԱՆ	

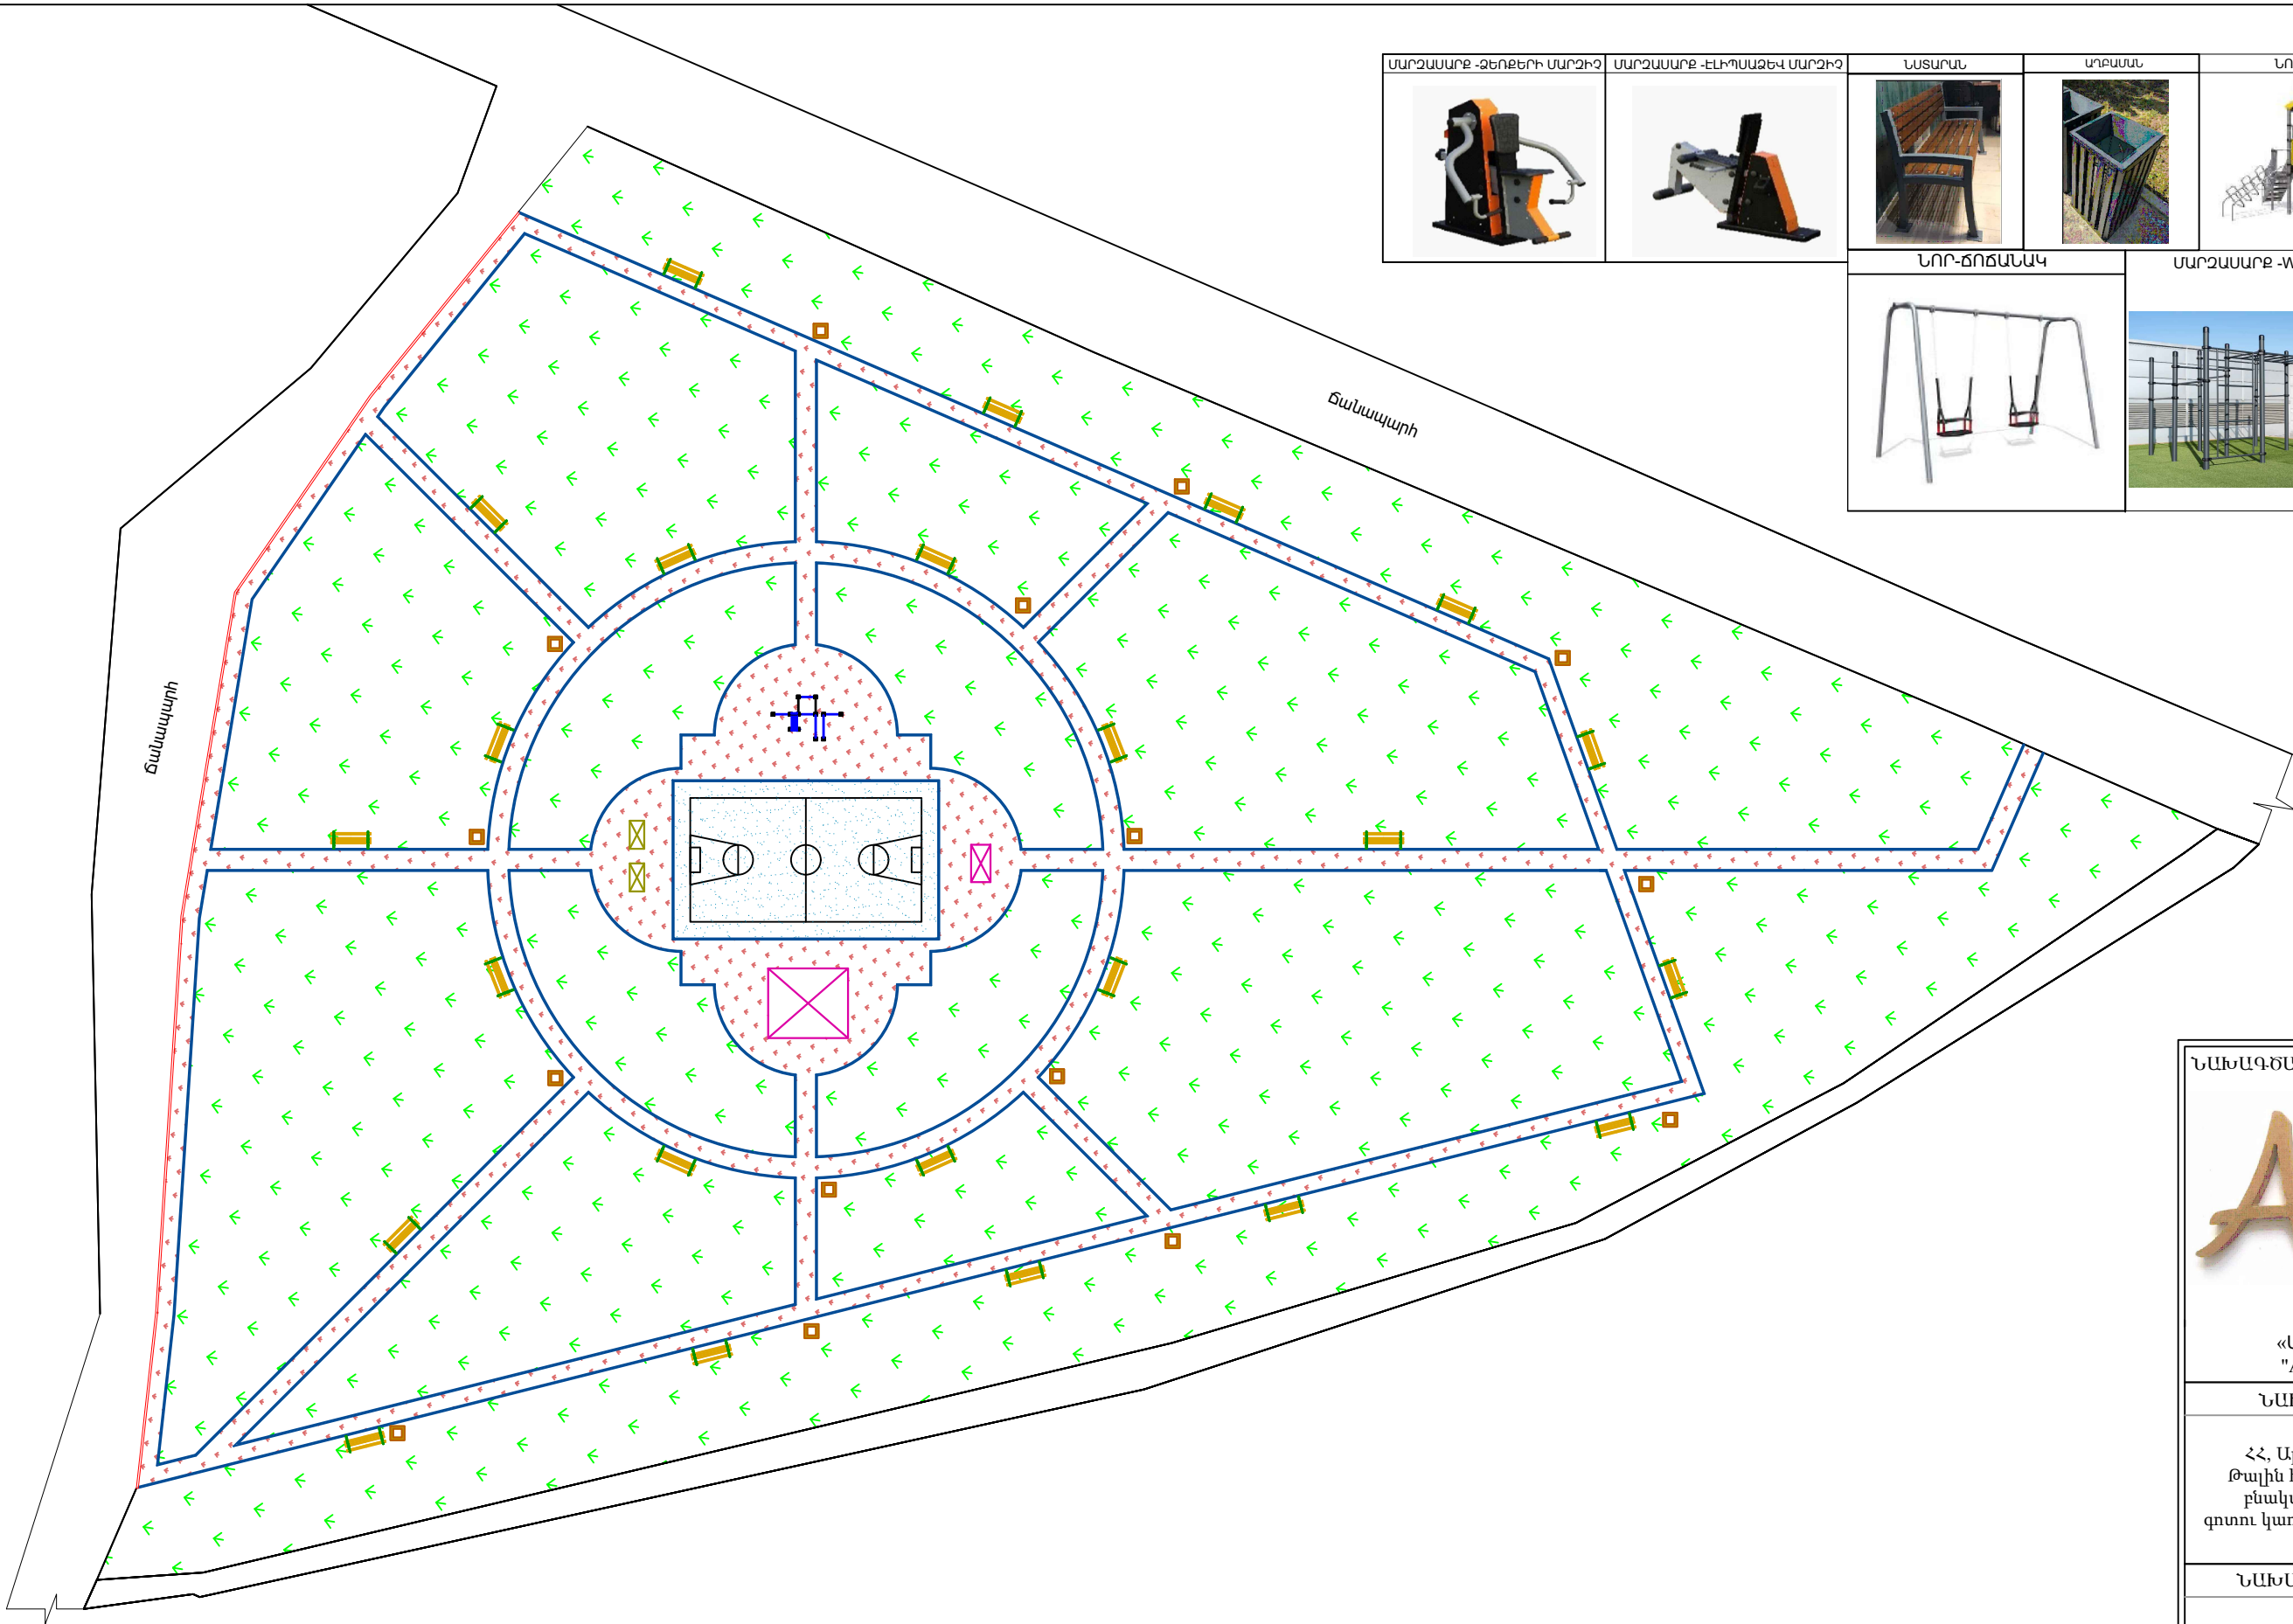

ՊԱՅՄԱՆԱԿԱՆ ՆՇԱՆՆԵՐ:

«ԱՄԵԼԻ» ՍՊԸ

"AMELI" LLC

ՆԱԽԱԳԾԻ ՀԱՍՑԵ՝

ՀՀ, Արագածոտնի մարզի
Թալին համայնքի Դավթաշեն
բնակավայրում հանգստի
գոտու կառուցման աշխատանքներ

ՆԱԽԱԳԾԻ ԱՆՎԱՆՈՒՄԸ՝

ԲԱՐԵԿԱՐԳՄԱՆ ԱՇԽԱՏԱՆՔՆԵՐԻ
ՀԱՏԱԿԱԳԻԾ
/ԾԱԾԿՈՒՅԹՆԵՐԻ ՄԱԿԱՆՆՄԱՄԲ/

ԹԵՐԹ՝

ԹԵՐԹԵՐ՝

ՄԱՍՇՏԱԲ՝

4

13

1:100

ՏՆՕՐԵՆ՝


Ա.ԴԱՎԹՅԱՆ

ՆԱԽԱԳԾՈՂ՝

Ա. ԹԱՐԵԿՈՅԱՆ

ՍՏՈՒԳԵՅ՝

Ա.ԴԱՎԹՅԱՆ

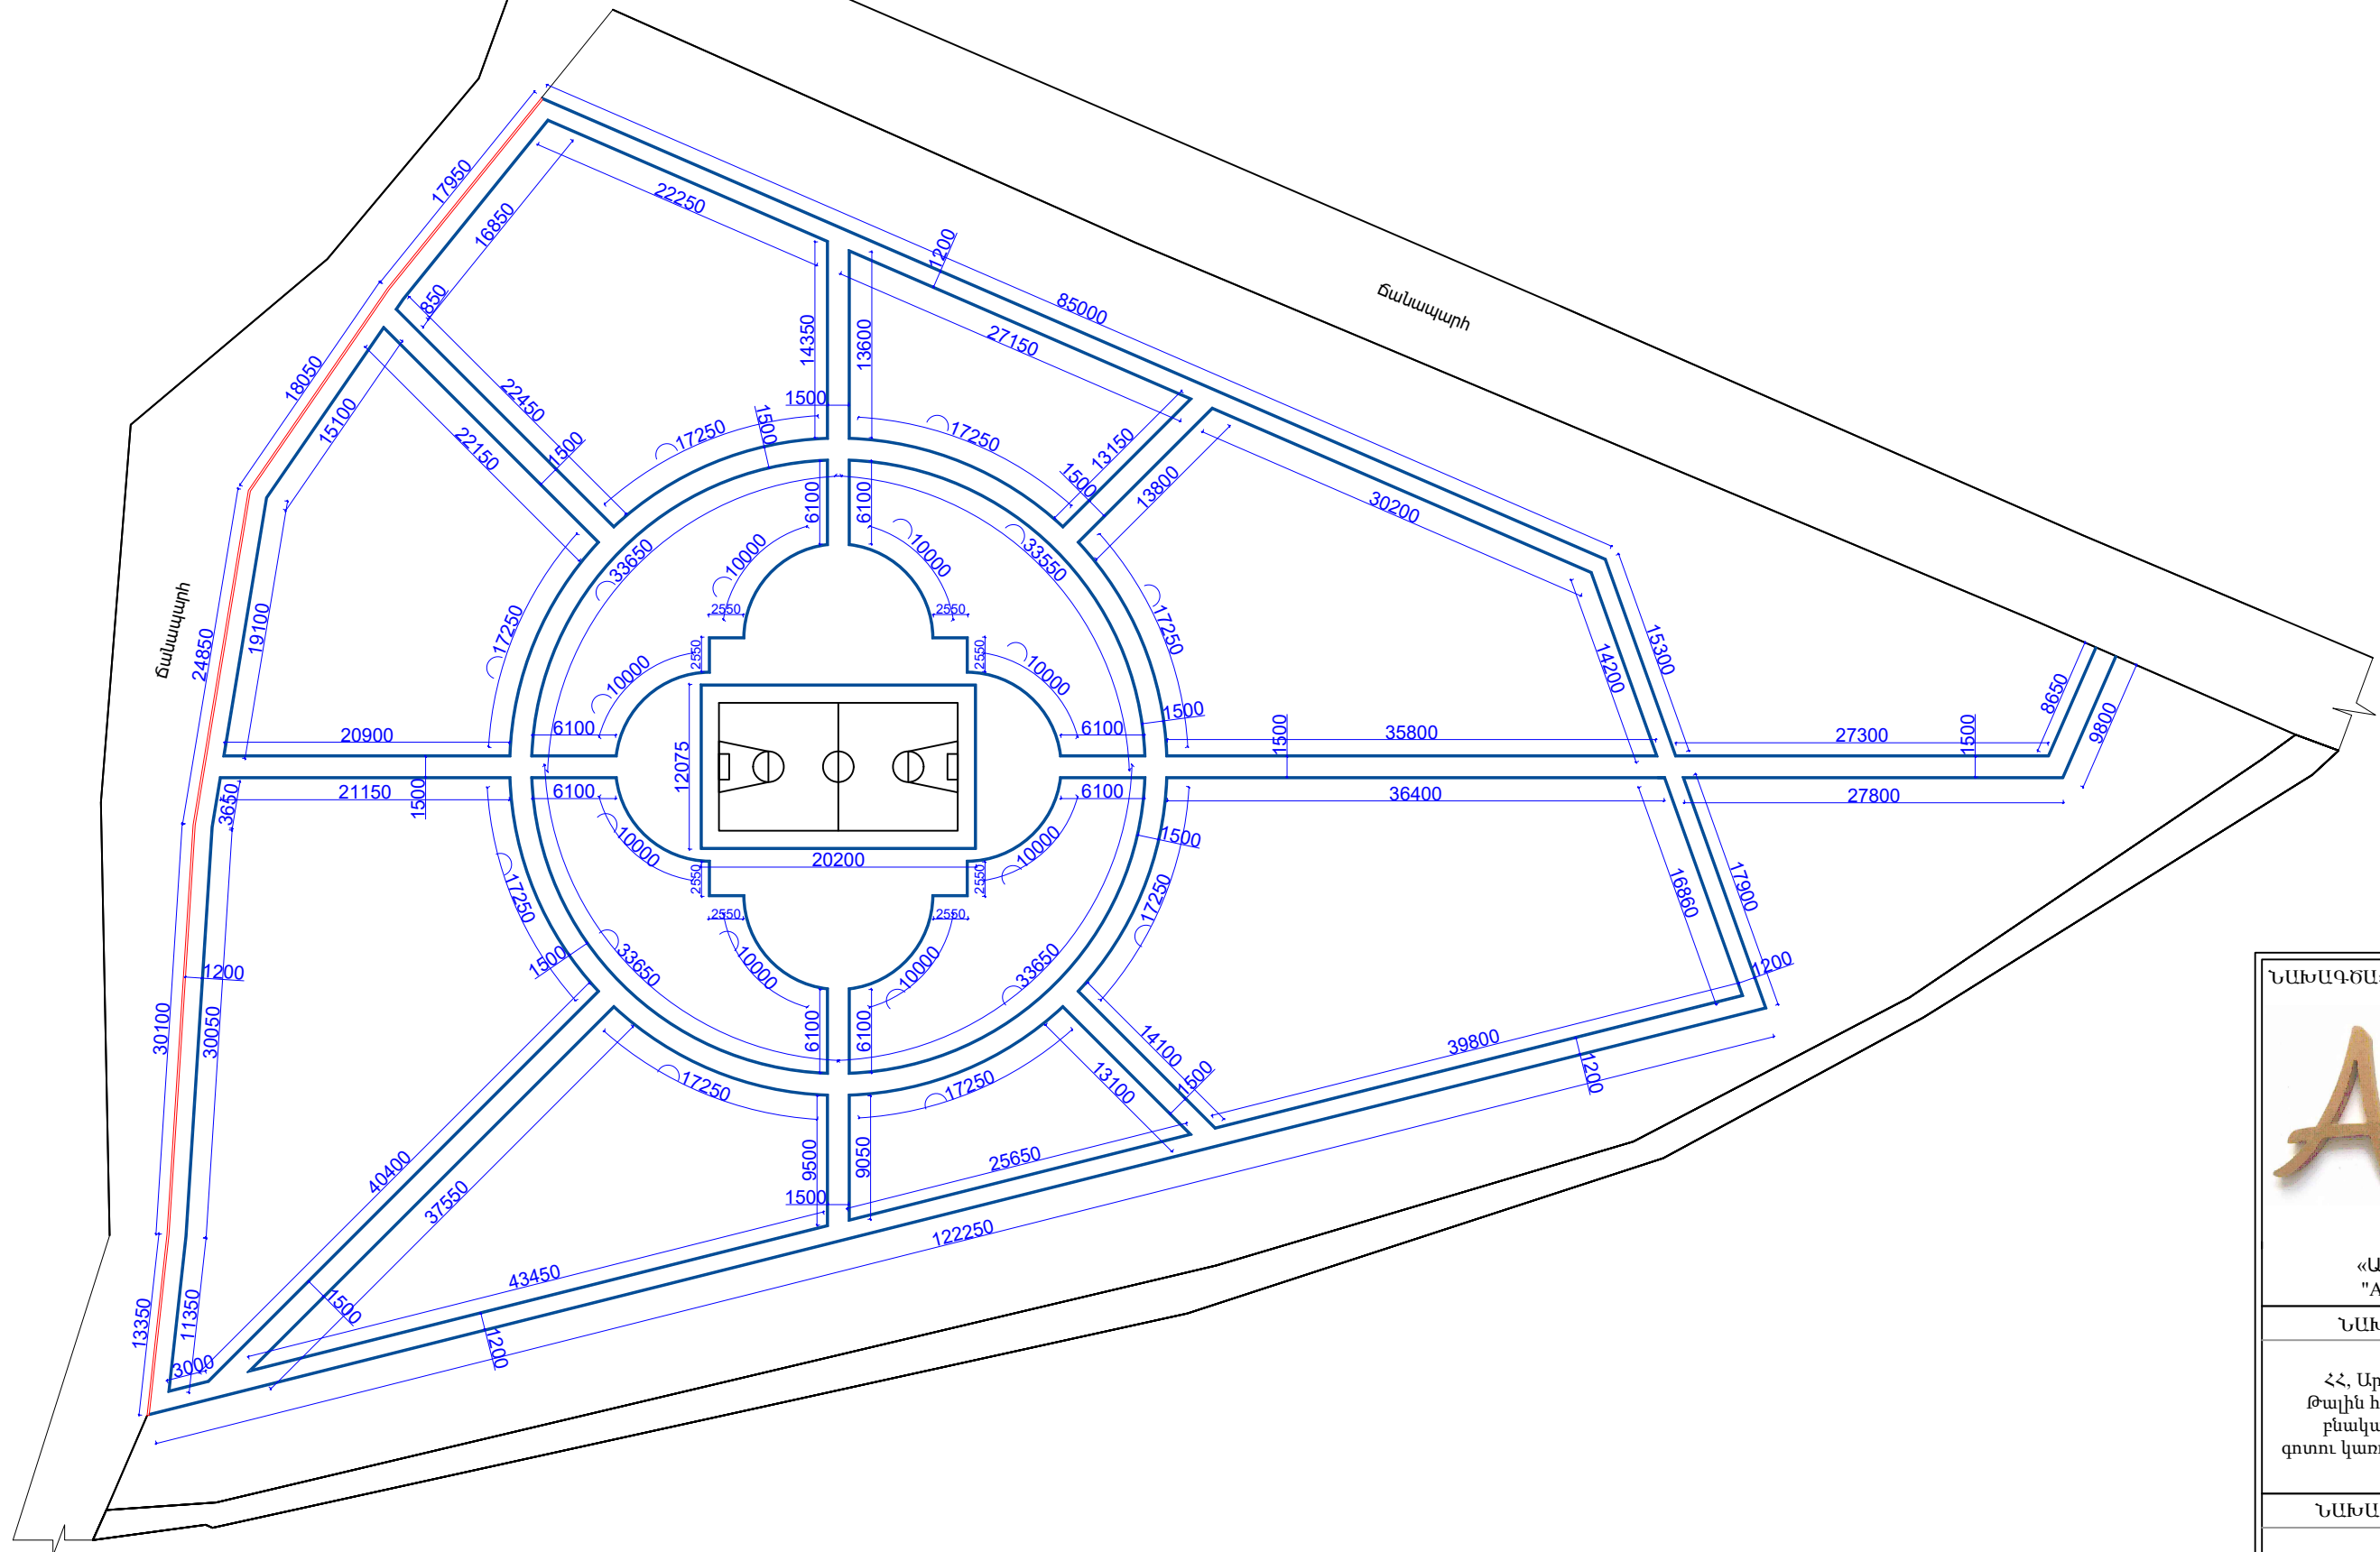

ՊԼԱՆԱՐԿԱՆ ՆՇԱՆՆԵՐ:

ՆԱԽԱԳԾԱՅԻՆ ԸՆԿԵՐՈՒԹՅՈՒՆ



«ԱՄԵԼԻ» ՍՊԸ
"AMELI" LLC



ՆԱԽԱԳԾԻ ՀԱՍՑԵ՝

ՀՀ, Արագածոտնի մարզի
Թալին համայնքի Դավթաշեն
բնակավայրում հանգստի
գոտու կառուցման աշխատանքներ

ՆԱԽԱԳԾԻ ԱՆՎԱՆՈՒՄԸ՝

ԲԱՐԵԿԱՐԳՄԱՆ ԱՇԽԱՏԱՆՔՆԵՐԻ
ՀԱՏԱԿԱԳԻԾ
/ՉԱՓԱԳՐՈՒԹՅՈՒՆ/

ԹԵՐԹ՝	ԹԵՐԹԵՐ՝	ՄԱՍՇՏԱԲ՝
5	13	1:100
ՏՆՕՐԵՆ՝	Ա.ԴԱԿԹՅԱՆ	
ՆԱԽԱԳԾՈՂ՝	Ա. ԹԱՐԵԿՈՍՅԱՆ	
ՍՏՈՒԳԵՅ՝	Ա.ԴԱԿԹՅԱՆ	

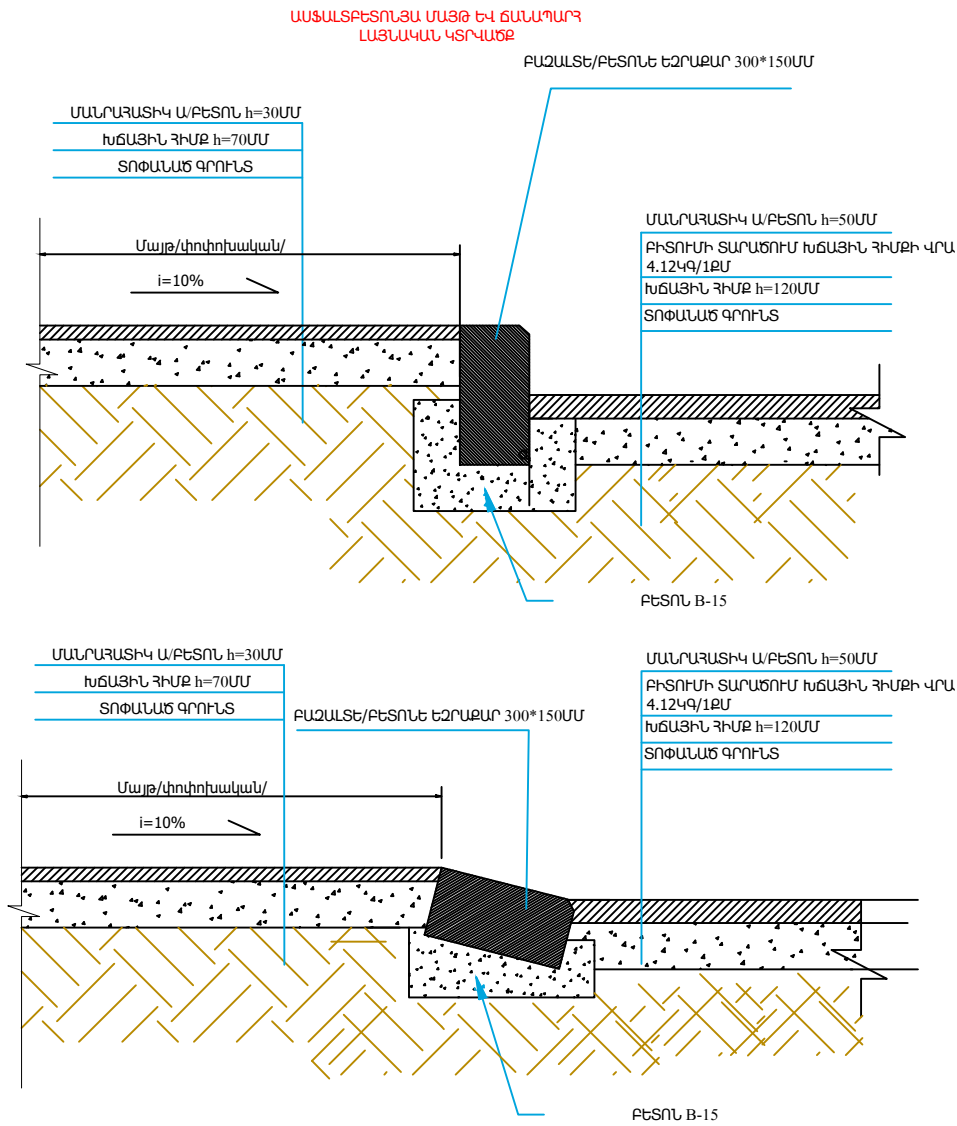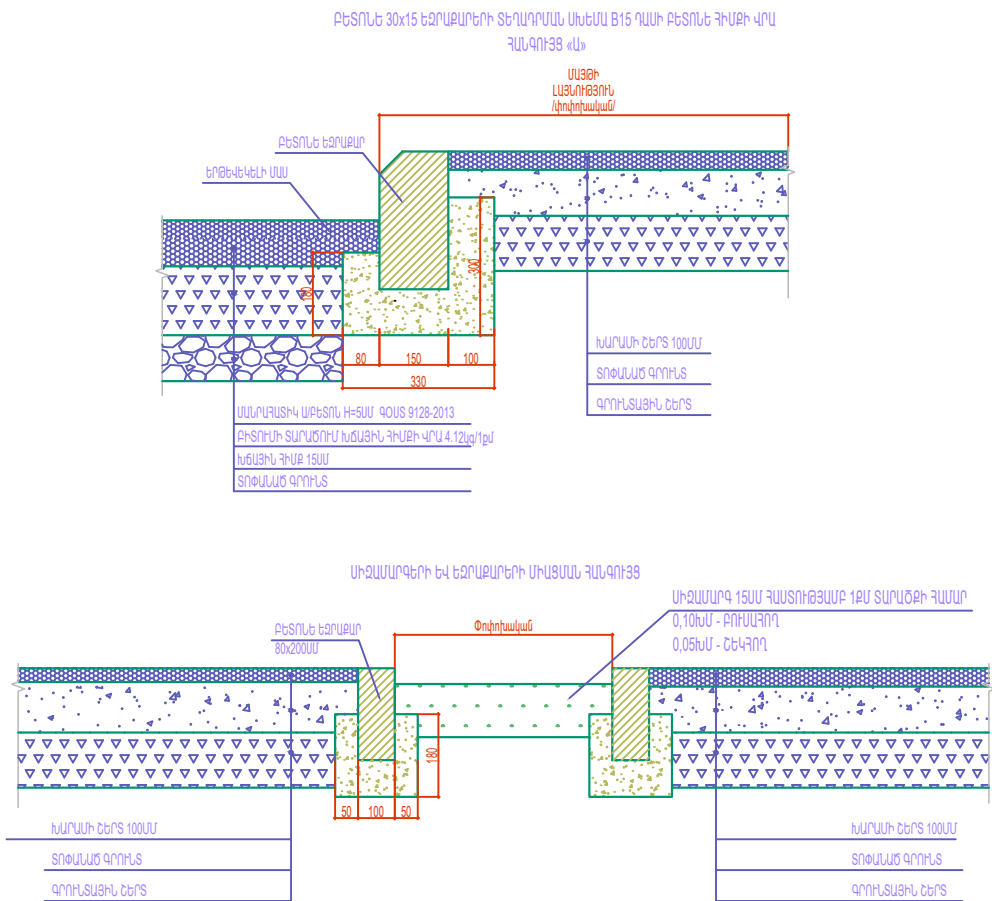

ԾԱՆՈԹՈՒԹՅՈՒՆ

1.Եռակցումը կատարել Զ-46 (ГОСТ 9467-75) մակնիշի էլեկտրողներով

2.Բոլոր չափերը տրված են մմ-ով

ԾԱՆՈԹՈՒԹՅՈՒՆ

1. Բետոնե եզրաքարերի տեղադրումն իրականացնել համաձայն հետևյալ նորմատիվային փաստաթղթերի՝

- Բետոնե եզրաքար 150x300մմ և 80x200մմ չափերի - ГОСТ 32018-2012 "Изделия строительно-дорожные из природного камня" .
- Բետոն B15 դասի - ГОСТ 26633-2015 "Бетоны тяжелые и мелкозернистые, технические условия" .
- Խճի խախաշերտ 50մմ հաստ. և 70մմ հաստ. - СНиП 3.06.03-85 "Автомобильные дороги" -կետ 7.4 "Устройство щебеночных оснований и покрытий методом закладки".
- Ըստ ГОСТ 25100-2011 "Грунты, классификация" որպես հիմնատակ ընդունվել են ոչ աղակալած, չտալող և ոչ նստվածքային գրունտներ: Գրունտային ջրերը բացակայում են : Հողային աշխատանքներն իրականացնելիս ըստ անհրաժեշտության կձեռնարկվեն լրացուցիչ միջոցառումներ:

2. Ա/բ ծածկույթն իրականացնել համաձայն հետևյալ նորմատիվային փաստաթղթերի՝

- Смесь асфальтбетонные, полимерноасфальтбетон для автомобильных дорог и аэродромов, технические условия՝ մակնիշով 4.12տ/1000քմ - իրականացնել համաձայն ՀՀԵՆ IV 11.05.02-99 «Ավտոմոբիլային ճանապարհներ» կետեր 14.52-14.62:
- Ըստ ГОСТ 25100-2011 "Грунты, классификация" որպես հիմնատակ ընդունվել են ոչ աղակալած, չտալող և ոչ նստվածքային գրունտներ: Գրունտային ջրերը բացակայում են : Հողային աշխատանքներն իրականացնելիս ըստ անհրաժեշտության կձեռնարկվեն լրացուցիչ միջոցառումներ:

Ameli

«ԱՄԵԼԻ» ՍՊԸ
"AMELI" LLC





ՆԱԽԱԳԾԻ ՀԱՍՅԵ՛

ՀՀ, Արագածոտնի մարզի
Թալին համայնքի Դավթաշեն
բնակավայրում հանգստի
գոտում կառուցման աշխատանքներ

ՆԱԽԱԳԾԻ ԱՆՎԱՆՈՒՄԸ՛

ԼԱՅՈՍԿԱՆ ԿՏՐՎԱԾՔՆԵՐ ԵԶՐԱԲԱՐԵՐԻ
ՏԵՂԱԴՐՄԱՆ ԴԻՔԵՐՈՎ ԵՎ
ՆԱԽԱԾԵՐՏԵՐՈՎ

ԹԵՐԹ՝	ԹԵՐԹԵՐ՝	ՄԱՍՇՏԱԲ՝
6	13	1:100
ՏՆՕՐԵՆ՝	Ա.ԴԱՎԹՅԱՆ	ԲԲ
ՆԱԽԱԳԾՈՂ՝	Ա. ԹԱՐԵՎՈՅԱՆ	ԲԲ
ՍՏՈՒԳԵՑ՝	Ա.ԴԱՎԹՅԱՆ	ԲԲ

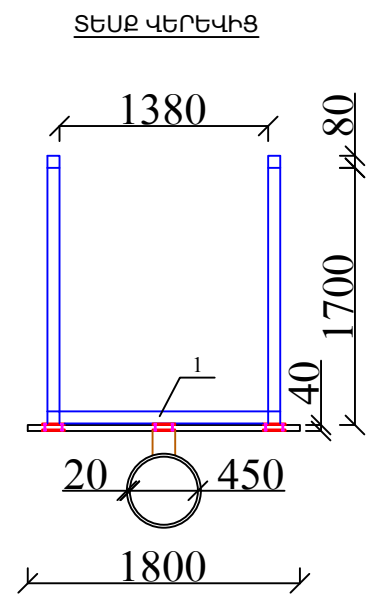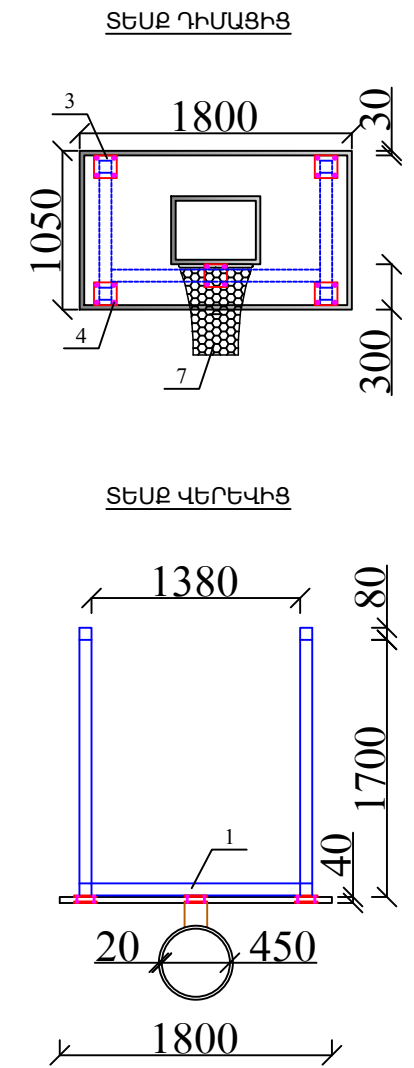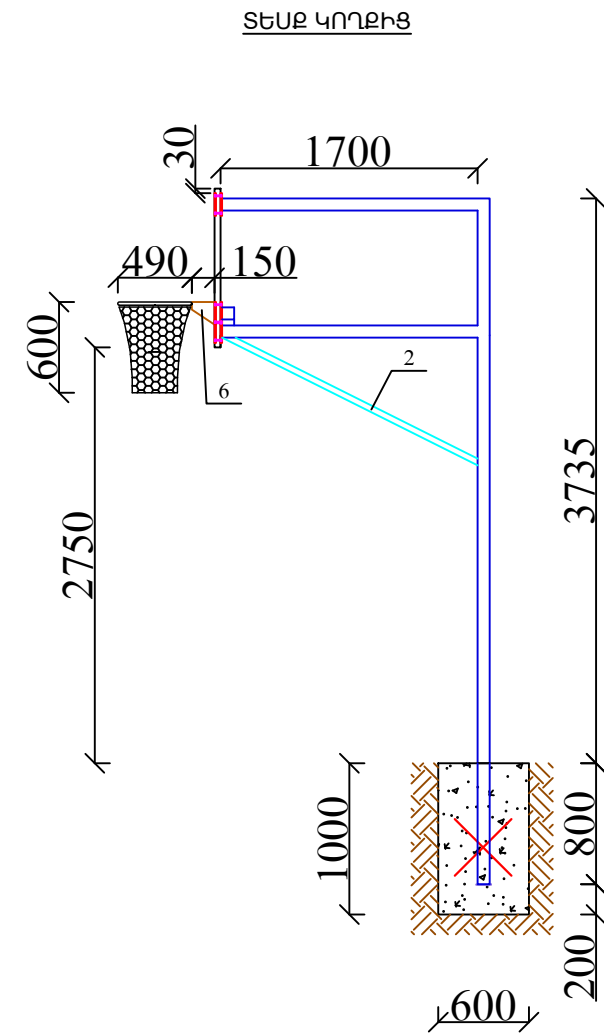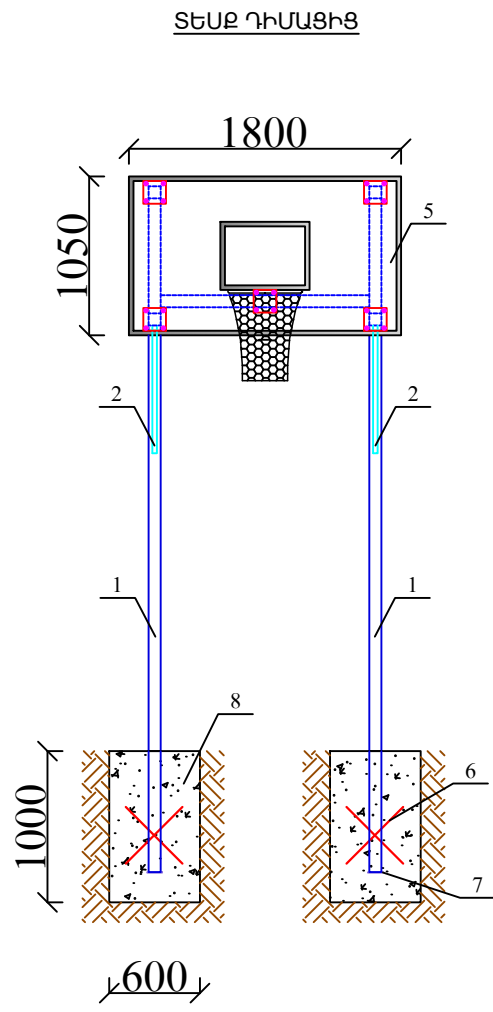

ԲԱՍԿԵՏԲՈՒԼԻ ՎԱՅԱՆԻ ՆՅՈՒԹԱԾԱԽՍԻ ՄԱՍՆԱԳԻՐ ՄԵԿ ԷԼԵՄԵՆՏԻ ՀԱՄԱՐ

ԴԻՐՔ	ՆՇԱՆԱԿՈՒՄԸ	ԱՆՎԱՆՈՒՄԸ	ՔԱՆ., ՀԱՏ	1 ԳՄ-Ի ՔԱՇԸ, ԿԳ	ԸՆԴ. ՔԱՇԸ, ԿԳ
1	ГОСТ Р 54157-2010	□80x80x5 մմ - L=17400մմ+ /5% թափոն/	-	11.7	213.76
2	ГОСТ 8645-68	□40x30x2.5 մմ - L=3800մմ+ /5% թափոն/	-	2.54	10.14
3	ГОСТ 103-2006	-10x150x150 մմ+ /5% թափոն/	5	1.86 կգ հատը	9.3
4	Հեղույս, մանեկ, տափօղակ Φ12 - 20 հատ				
5	Պլաստմասե վահան Բասկետբոլի զամբյուղ/օղագոտու և ցանցի հետ միասին/ - 1 հատ				
6	ГОСТ 5781-82	Φ12AIII - L= 600մմ+/5% թափոն/	4	0.888 կգ 1գմ	2.24
7	ГОСТ 103-2006	-5x100 մմ - L=100մմ+ /5% թափոն/	2	0.4 կգ հատը	0.84
8	Բետոն B20 դասի - 0.72 մ³				
	Ընդամենը, կգ մետաղ				236.28

ԾԱՆՈԹՈՒԹՅՈՒՆ
1.Շռակցումը կատարել Զ-46 (ГОСТ 9467-75) մակնիշի
էլեկտրողներով
2.Բոլոր չափերը տրված են մմ-ով

ՆԱԽԱԳԾԱՅԻՆ ԸՆԿԵՐՈՒԹՅՈՒՆ՝

Ameli

«ԱՄԵԼԻ» ՍՊԸ
"AMELI" LLC




ՆԱԽԱԳԾԻ ՀԱՍՅԵ՝

ՀՀ, Արագածոտնի մարզի
Թալին համայնքի Դավթաշեն
բնակավայրում հանգստի
գոտու կառուցման աշխատանքներ

ՆԱԽԱԳԾԻ ԱՆՎԱՆՈՒՄԸ՝

ԲԱՍԿԵՏԲՈՒԼԻ ՎԱՅԱՆ
ՆՅՈՒԹԱԾԱԽՍԻ ՄԱՍՆԱԳԻՐ

ԹԵՐԹ՝	ԹԵՐԹԵՐ՝	ՄԱՍՇՏԱԲ՝
7	13	1:250
ՏՆՕՐԵՆ՝	Ա.ԴԱՎԹՅԱՆ	<i>[Signature]</i>
ՆԱԽԱԳԾՈՂ՝	Ա. ԹԱՂԵՎՈՍՅԱՆ	<i>[Signature]</i>
ՍՏՈՒԳԵՑ՝	Ա.ԴԱՎԹՅԱՆ	<i>[Signature]</i>

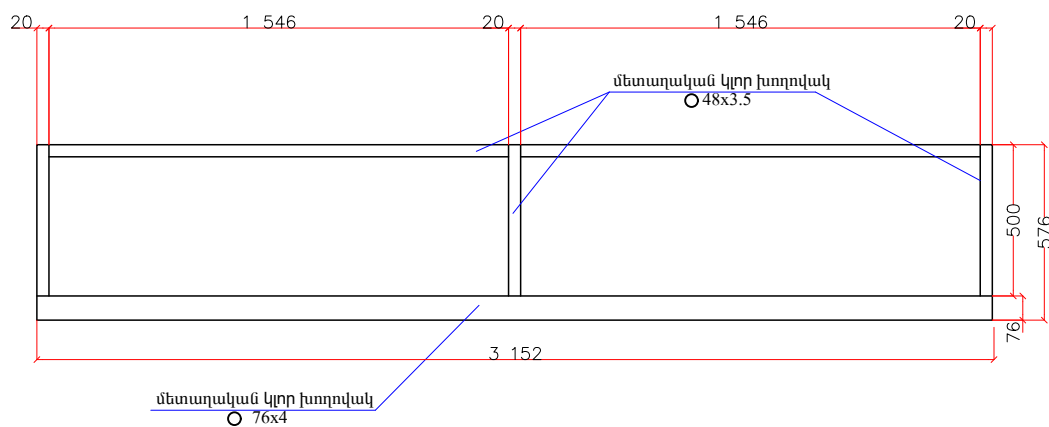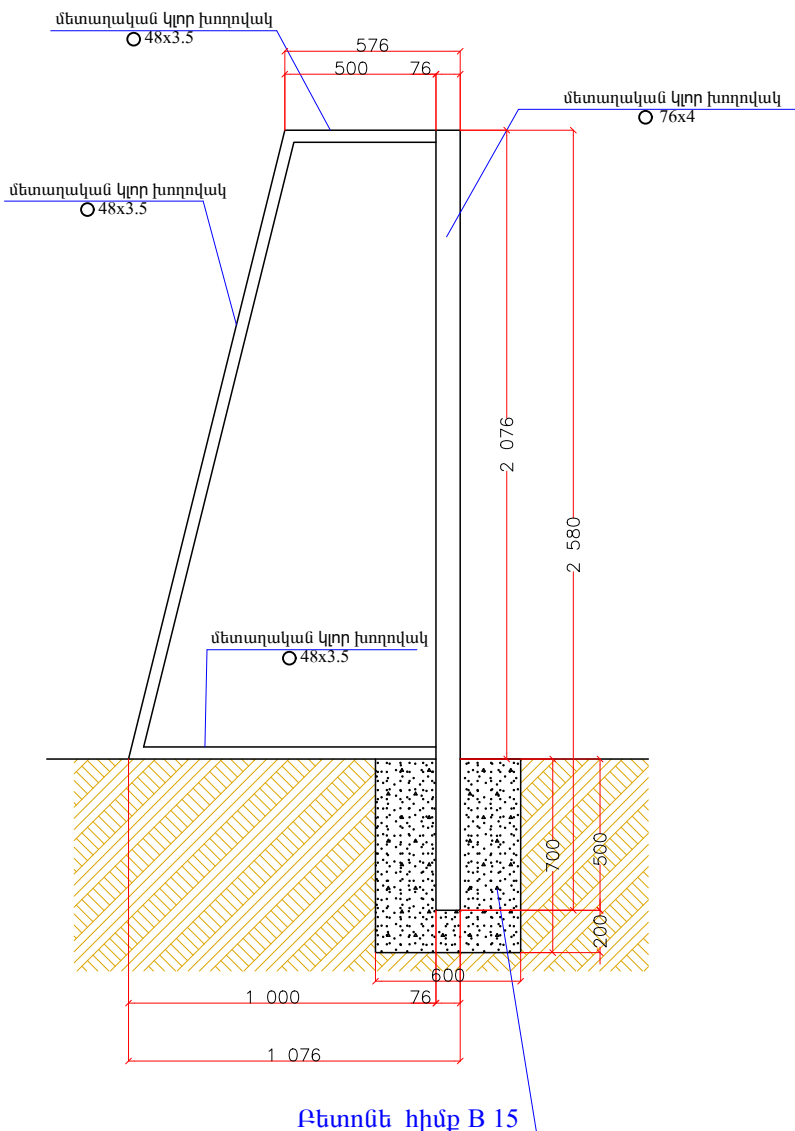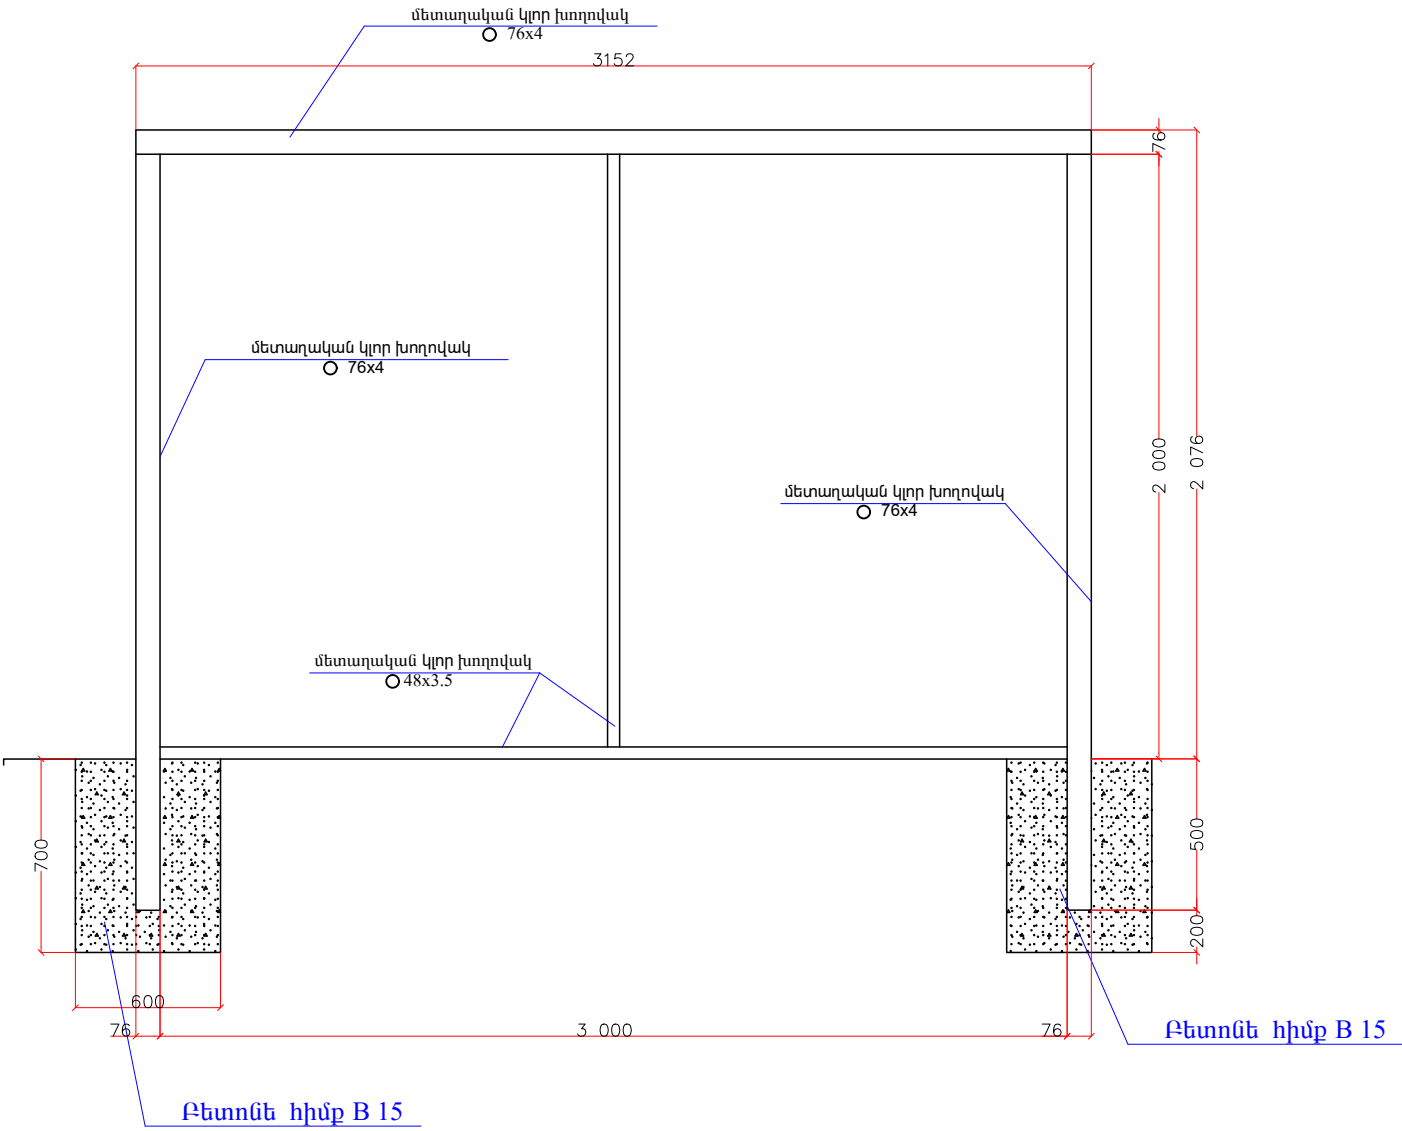

ՇԱՆՈԹՈՒԹՅՈՒՆ

Ֆուտբոլի դարպասի իրականացումը կատարել համաձայն հետևյալ նորմատիվային փաստաթղթերի՝

- Մետաղական կլոր խողովակներ -ГОСТ 8732-78 "Трубы стальные бесшовные горячдеформированные"
- Բետոնե հիմք B15 դասի բետոնից - ГОСТ 26633-2015 "Бетон тяжелый и мелкозернистый", Технические условия.

ՆԱԽԱԳԾԱՅԻՆ ԸՆԿԵՐՈՒԹՅՈՒՆ՝

Ameli

«ԱՄԵԼԻ» ՍՊԸ
"AMELI" LLC

ՆԱԽԱԳԾԻ ՀԱՍՅԵ՛


ՀՀ, Արագածոտնի մարզի
Թալին համայնքի Դավթաշեն
բնակավայրում հանգստի
գոտու կառուցման աշխատանքներ

ՆԱԽԱԳԾԻ ԱՆՎԱՆՈՒՄԸ՝


ՖՈՒՏԲՈՒԼԻ ԴԱՐՊԱՍ
ՀԱՆԳՈՒՅՑ

ԹԵՐԹ՝	ԹԵՐԹԵՐ՝	ՄԱՍՇՏԱԲ՝
8	13	1:125
ՏՆՕՐԵՆ՝	Ա.ԴԱՎԹՅԱՆ	
ՆԱԽԱԳԾՈՂ՝	Ա. ԹԱԴԵՎՈՍՅԱՆ	
ՍՏՈՒԳԵՑ՝	Ա.ԴԱՎԹՅԱՆ	

ՄԵՏԱՂԱԿԱՆ ՑԱՆԿԱՊԱՏԻ ԴՐՎԱԳ.
H=2.0Մ/ԲԵՏՈՆԻԵ ԶԻՄՔԻ ՎՐԱ/

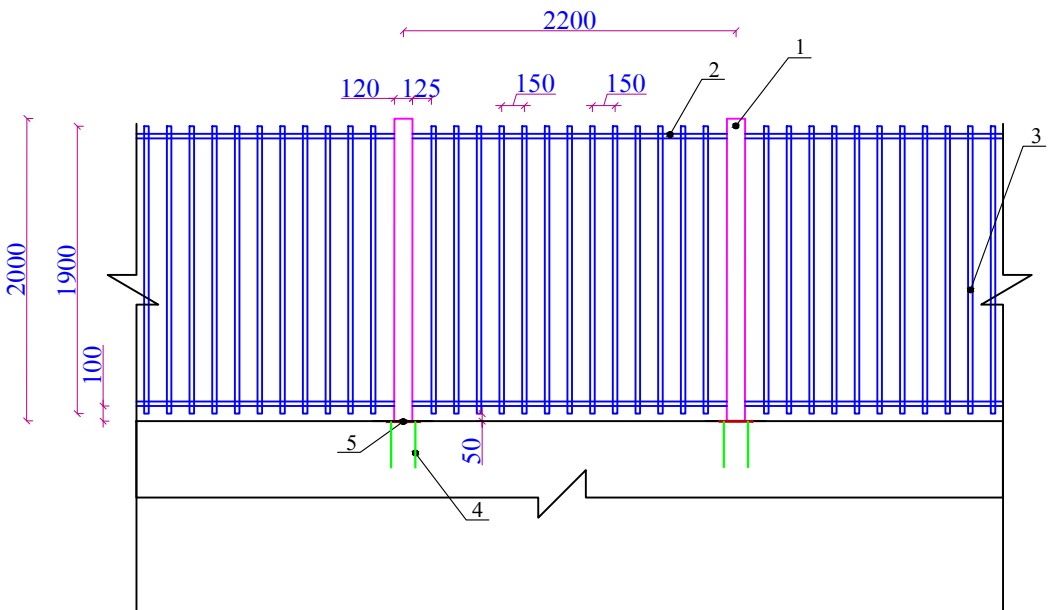


ՏԵՍԱԲԸ ՎԵՐԵՎԻՑ

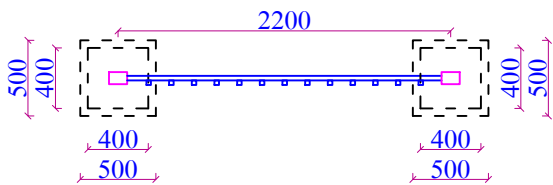

ՄԵՏԱՂԱԿԱՆ ՑԱՆԿԱՊԱՏԻ ԴՐՎԱԳ. H=2.0Մ

ՄԵՏԱՂԱԿԱՆ ՑԱՆԿԱՊԱՏԻ ԴՐՎԱԳ. H=2.0Մ

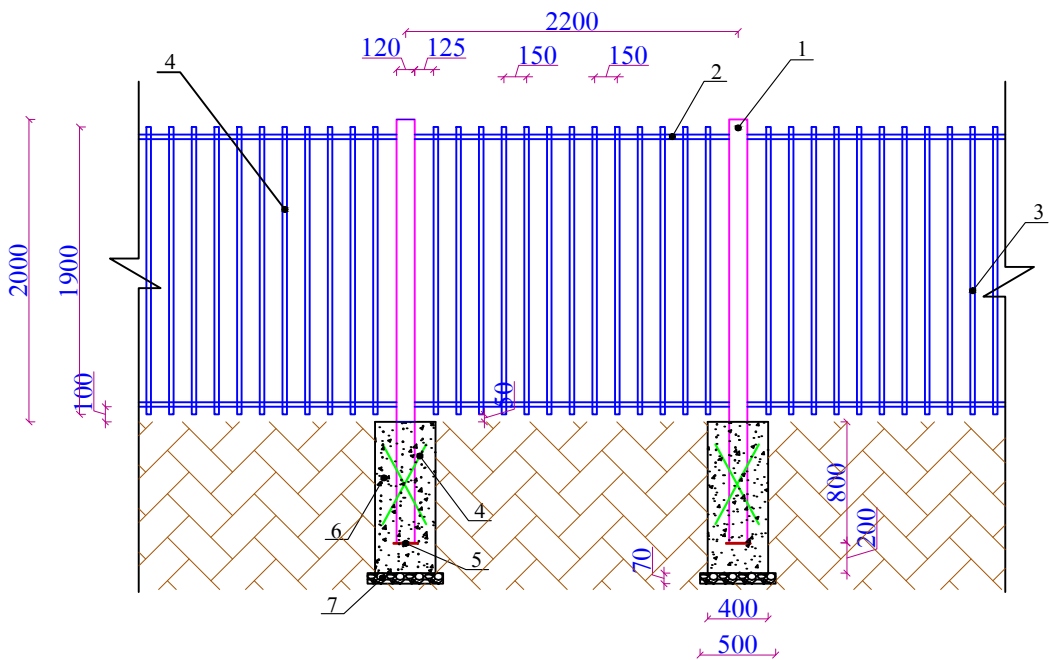

2.0 Մ ՑԱՆԿԱՊԱՏԻ ՆՅՈՒԹԱԾԱԽՍԻ ՄԱՍՆԱԳԻՐ ՄԵԿ ԷԼԵՄԵՆՏԻ ՀԱՄԱՐ

ԴԻՐՔ	ՆՇԱՆԱԿՈՒՄԸ	ԱՆՎԱՆՈՒՄԸ	ՔԱՆ., ՀԱՏ	1 ԳՄ-Ի ՔԱՇԸ, ԿԳ	ԸՆԴ. ՔԱՇԸ, ԿԳ
1	ГОСТ 8645-68	□120x80x4 մմ - L=2000մմ+ /5% թափոն/	2	11.98	50.32
2	ГОСТ 8639-82	□30x30x2 մմ - L=2080մմ+ /5% թափոն/	2	1.75	7.65
3	ГОСТ 8639-82	□30x30x2 մմ - L=1400մմ+ /5% թափոն/	13	1.75	45.39
4	ГОСТ 5781-82	Φ12AIII - L=300մմ+ /5% թափոն/	8	0.888	2.24
5	ГОСТ 103-2006	-5x180 մմ - L=220մմ+ /5% թափոն/	2	1.64 կգ հատը	3.28
6		Ընդամենը, կգ մետաղ			108.88

ԾԱՆՈԹՈՒԹՅՈՒՆ

- 1.Եռակցումը կատարել Յ-46 (ГОСТ 9467-75) մակնիշի էլեկտրողներով
- 2.Բոլոր չափերը տրված են մմ-ով

2.0 Մ ՑԱՆԿԱՊԱՏԻ ՆՅՈՒԹԱԾԱԽՍԻ ՄԱՍՆԱԳԻՐ ՄԵԿ ԷԼԵՄԵՆՏԻ ՀԱՄԱՐ

ԴԻՐՔ	ՆՇԱՆԱԿՈՒՄԸ	ԱՆՎԱՆՈՒՄԸ	ՔԱՆ., ՀԱՏ	1 ԳՄ-Ի ՔԱՇԸ, ԿԳ	ԸՆԴ. ՔԱՇԸ, ԿԳ
1	ГОСТ 8645-68	□120x80x4 մմ - L=2800մմ+ /5% թափոն/	2	11.98	70.44
2	ГОСТ 8639-82	□30x30x2 մմ - L=2080մմ+ /5% թափոն/	2	1.75	7.65
3	ГОСТ 8639-82	□30x30x2 մմ - L=1900մմ+ /5% թափոն/	13	1.75	45.39
4	ГОСТ 5781-82	Φ12AIII - L= 600մմ+/5% թափոն/	4	0.888	2.24
5	ГОСТ 103-2006	-5x100 մմ - L=100մմ+ /5% թափոն/	2	0.4 կգ հատը	0.84
6	Բետոն B20 դասի - 0.32 մ³				
7	Խճի նախապատրաստական շերտ - 0.035 մ³				
8		Ընդամենը, կգ մետաղ			126.56

ՆԱԽԱԳԾԱՅԻՆ ԸՆԿԵՐՈՒԹՅՈՒՆ՝



«ԱՄԵԼԻ» ՍՊԸ
"AMELI" LLC

ՆԱԽԱԳԾԻ ՀԱՍՅԵ՝

ՀՀ, Արագածոտնի մարզի
Թալին համայնքի Դավթաշեն
բնակավայրում հանգստի
գոտու կառուցման աշխատանքներ

ՆԱԽԱԳԾԻ ԱՆՎԱՆՈՒՄԸ՝

ՄԵՏԱՂԱԿԱՆ ՑԱՆԿԱՊԱՏԻ
ԴՐՎԱԳ. H=2.0Մ,
ՆՅՈՒԹԱԾԱԽՍԻ ՄԱՍՆԱԳԻՐ

ԹԵՐԹ՝

ԹԵՐԹԵՐ՝

ՄԱՍՇՏԱԲ՝

9 13 1:50

ՏՆՕՐԵՆ՝


ՆԱԽԱԳԾՈՂ՝

ՍՏՈՒԳԵՑ՝

Ա.ԴԱԿԹՅԱՆ

Ա.ԹԱԴԵՎՈՅԱՆ

Ա.ԴԱԿԹՅԱՆ

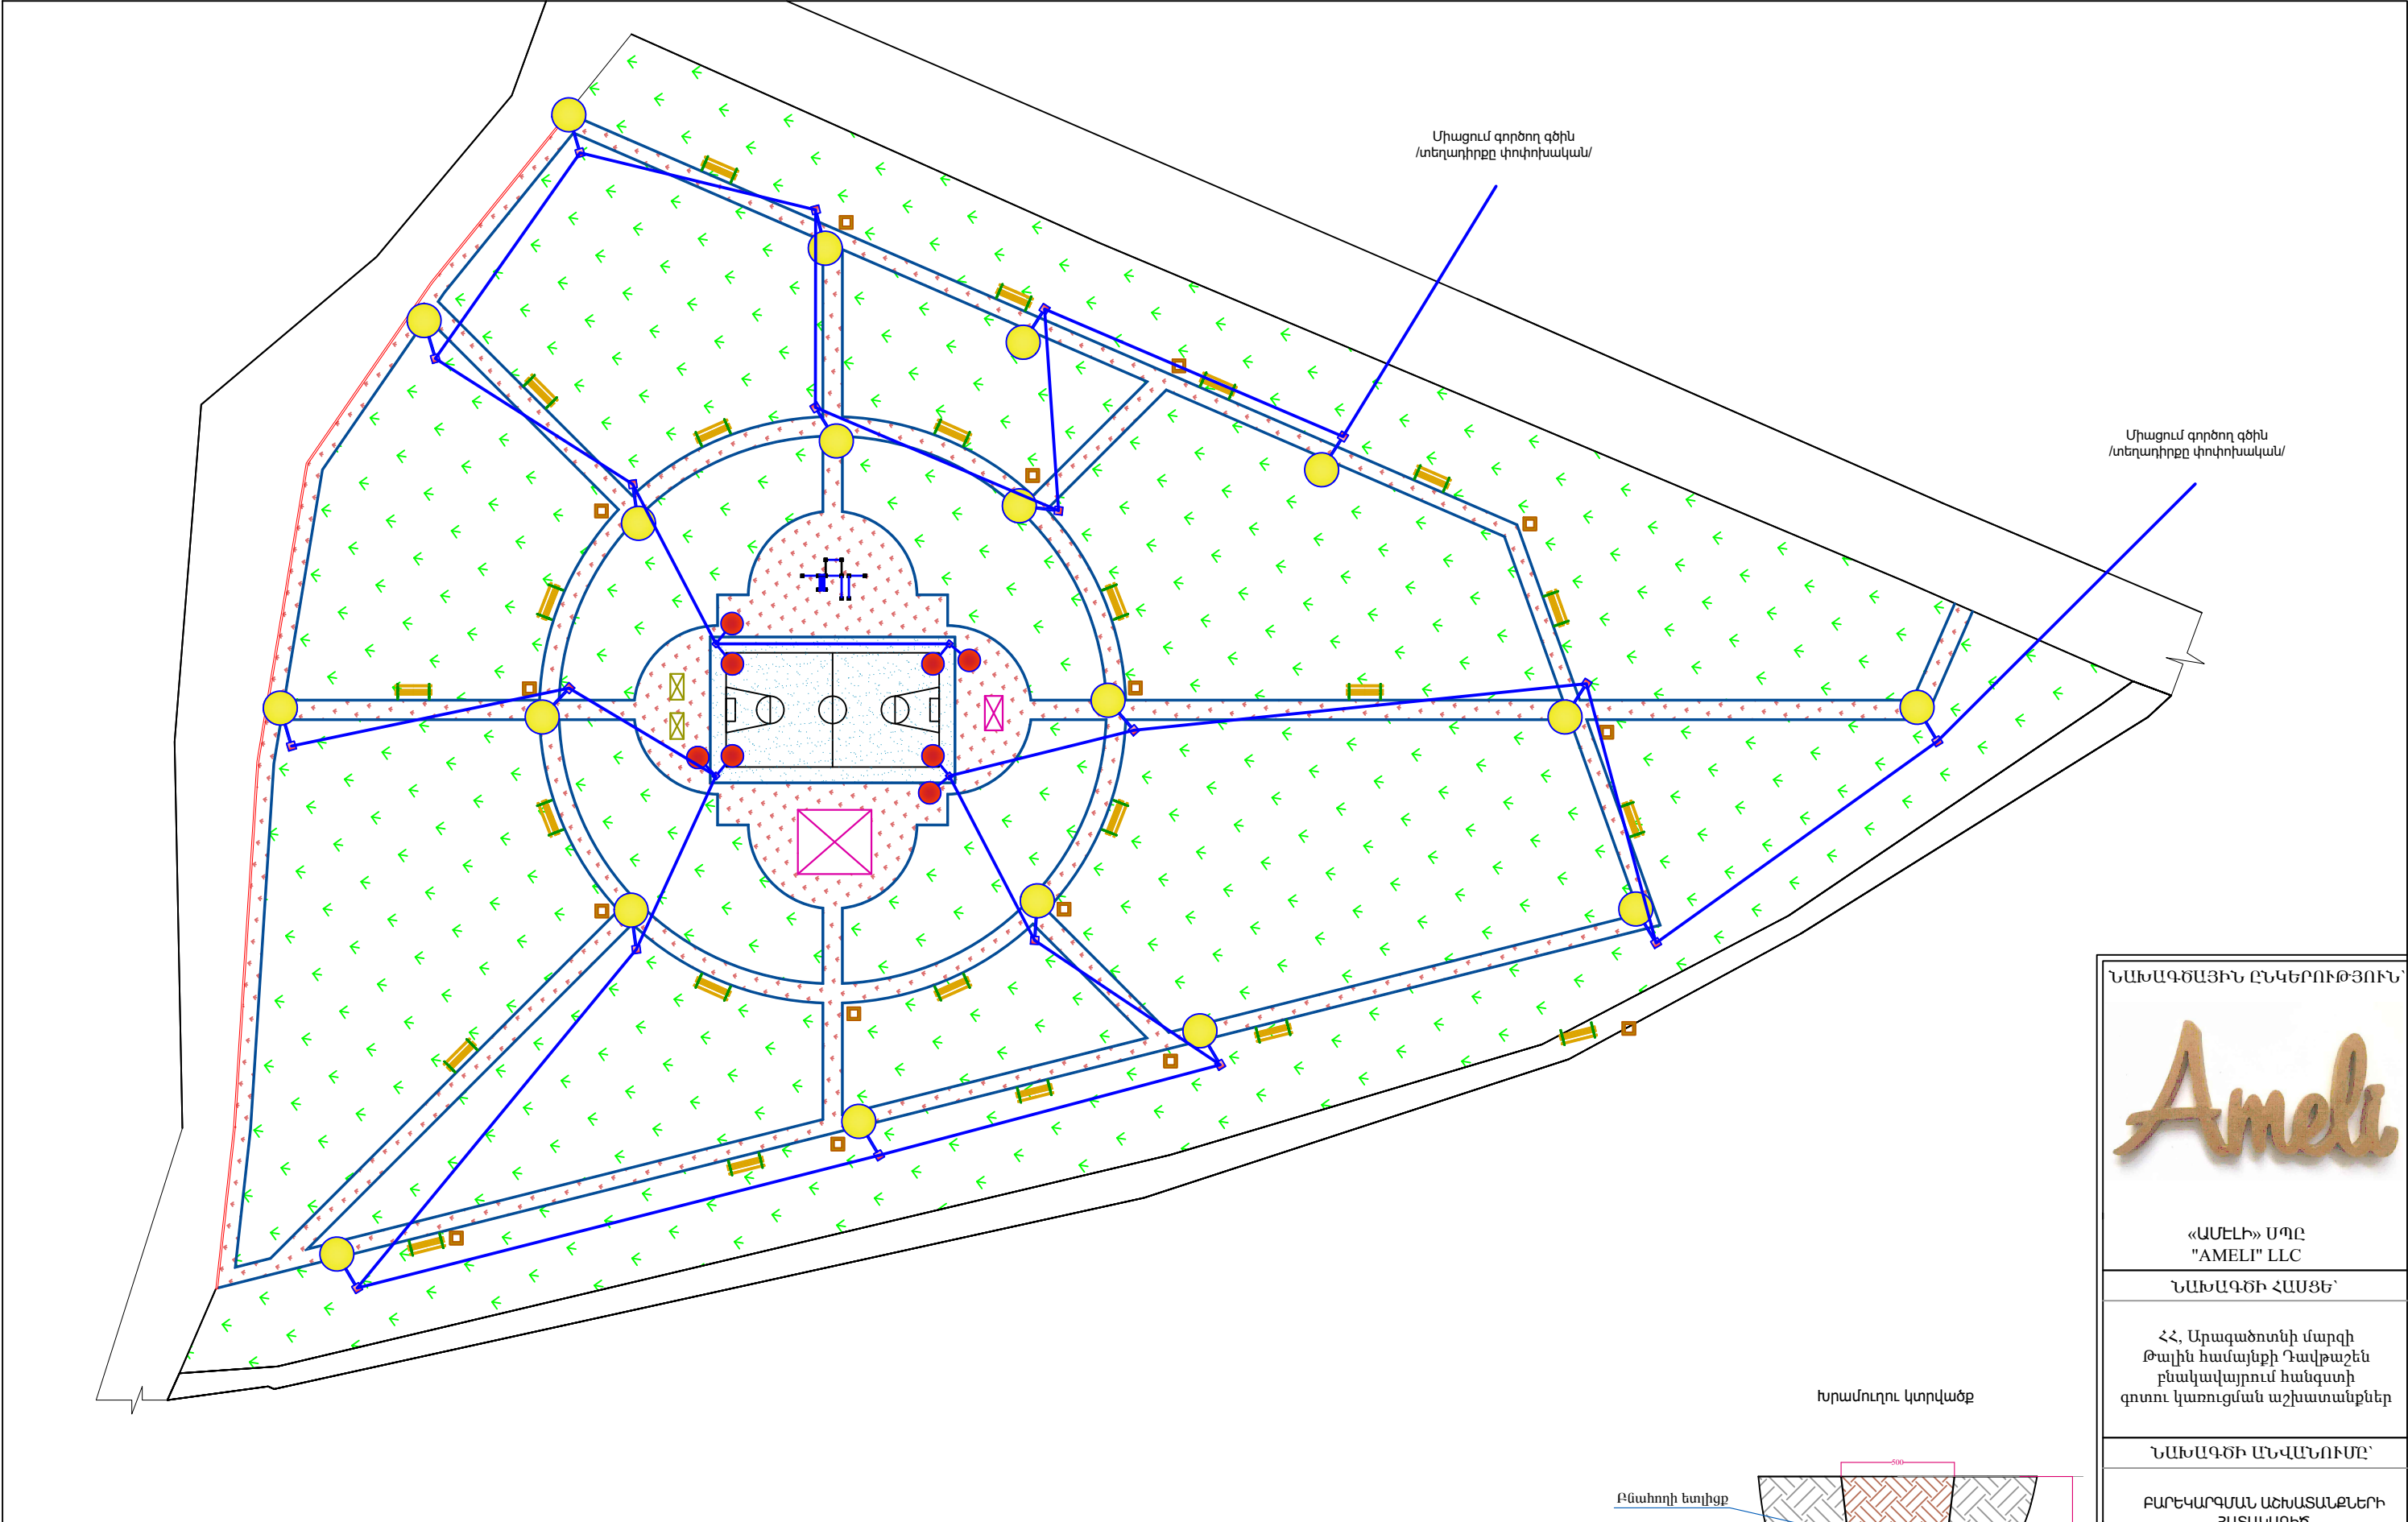

ՊԱՅՄԱՆԱԿԱՆ ՆՇԱՆՆԵՐ:


 Նոր 4մ-անոց լուսատուներ

 Նոր տեղադրվող 6.0մ-անոց լուսավորության հենասյուն /երկնյուղ/

 Նոր տեղադրվող մետաղական բաժանիչ տուփ 200*200մմ չափսերով /ավտոմատ անջատիչներով /40Ա-1 հատ/25Ա-1 հատ/-միաֆազ /տեղադրվող կորոշվի շինարարական աշխատանքների ընթացքում/

Շինարարական աշխատանքները շահագործման հանձնելուց հետո, կապալառու ընկերությունը պարտավոր է իրականացնել երաշխիքային սպասարկում 3 տարի ժամկետով/մալուխներ,բաժանիչ տուփեր, ավտոմատ անջատիչներ/ իսկ LED լուսատուների մասով 5 տարի:

Ստորգետնյա մալուխի մոնտաժման ժամանակ/հողի տակից մինչև բաժանիչ տուփ մտնող հատված/ օգտագործել ծալքավոր գոֆռե խողովակ/հաստ պատերով և հրապաշտպան/չայրվող/-մոնտաժումից առաջ տեղյակ պահել տվյալ համայնքի երբաղույսի պետին/

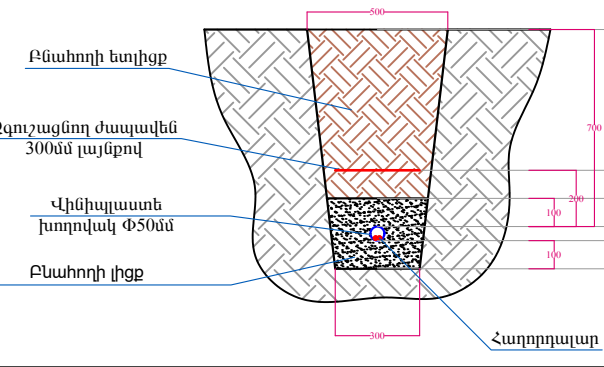

ՆԱԽԱԳԾԱՅԻՆ ԸՆԿԵՐՈՒԹՅՈՒՆ

Ameli

«ԱՄԷԼԻ» ՍՊԸ
"AMELI" LLC

ՆԱԽԱԳԾԻ ՀԱՍՑԵ՝

ՀՀ, Արագածոտնի մարզի
Թալին համայնքի Դավթաշեն
բնակավայրում հանգստի
գոտու կառուցման աշխատանքներ


ՆԱԽԱԳԾԻ ԱՆՎԱՆՈՒՄԸ՝

ԲԱՐԵԿԱՐԳԱՆ ԱՇԽԱՏԱՆՔՆԵՐԻ
ՀԱՏԱԿԱԳԻԾ
/ՉԱՓԱԳՐՈՒԹՅՈՒՆ/

ԹԵՐԹ՝	ԹԵՐԹԵՐ՝	ՄԱՍՇՏԱԲ՝
10	13	1:100


ՏՆՕՐԵՆ՝	Ա.ԴԱԿԹՅԱՆ	
ՆԱԽԱԳԾՈՂ՝	Ա. ԹԱՐԵՎՈՍՅԱՆ	
ՍՏՈՒԳԵՑ՝	Ա.ԴԱԿԹՅԱՆ	

ԼՈՒՍԱԿՈՐՈՒԹՅԱՆ ԴԵԿՈՐԱՏԻՎ ՀԵՆԱՍՅԱՆ ԸՆԴՀԱՆՈՒՐ ՏԵՍԲԸ
/հիմքի պաշտպանիչ բետոնը պայմանականորեն ցույց տրված չէ/
Մ 1:25

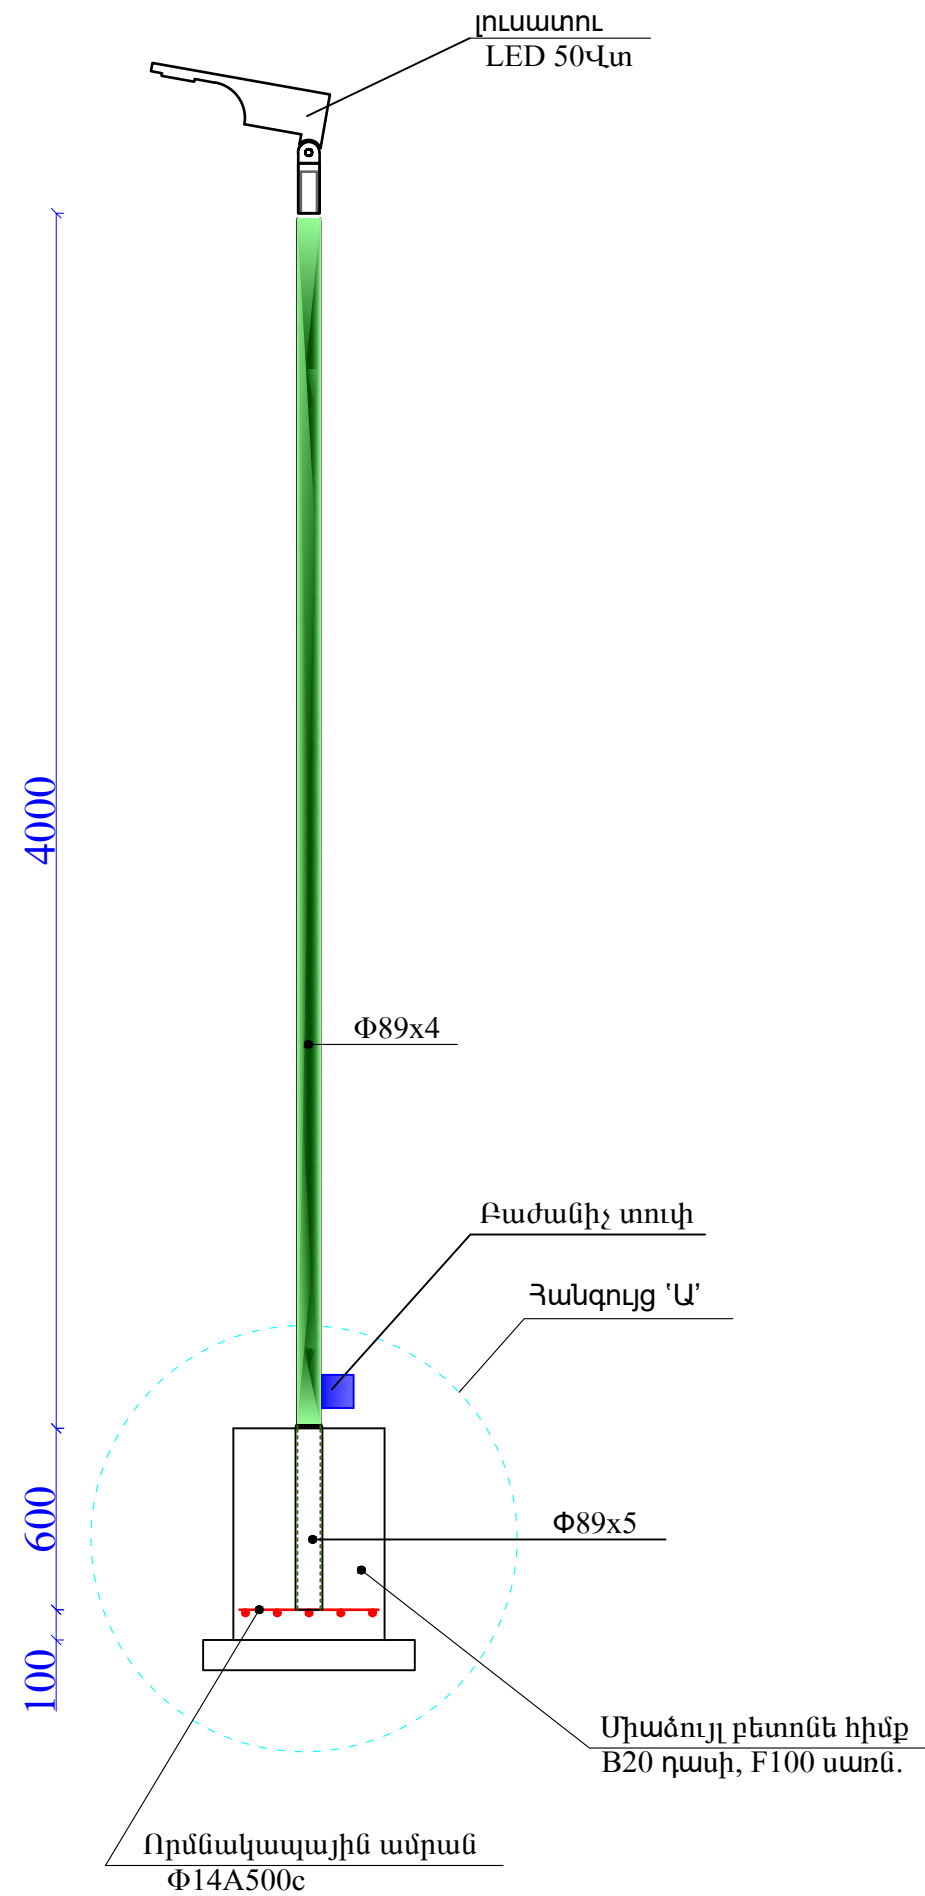

ՀՀ	ԱՇԽԱՏԱՆՔԻ ԱՆՎԱՆՈՒՄԸ	ՉԱՓ. ՄԻԱՎ.	ՔԱՆԱԿ
1	Փոսորակի մշակում ձեռքով	խմ	0.650
2	Խճային հիմնատակի տեղադրում, տոփանում, h=10սմ	խմ	0.049
3	Սիաձույլ բետոնե հիմքի իրականացում, B20 դասի	խմ	0.15
4	Բետոնե հիմքի ջրամեկուսացում տաք հեղուկ բիտումով	քմ	1.50
5	Որմնակապային ամրանի տեղադրում, Φ14A500c, 4.60 զմ	տմ	0.006
6	Հիմնամասի խողովակի մոնտաժում Φ102x4 մմ, 0.6 զմ	հատ	1
7	Հեմասյան մոնտաժում Φ89x4 մմ	զմ	4.6
8	LED 50Վտ /110LW/ /2200 kelvin light/ 5 տարի երաշխիք, 30000 աշխ/ժամ	հատ	1
9	Մալուխ ABBF 2x2.5մմ2	զմ	5.8
10	Մեկուսիչ ճեմնապակե	հատ	1
11	Հողանցման էլեկտրող L50x50x3մմ, L=2.0մ	հատ	1
12	Հողանցման շերտապողպատ 40x3մմ, L=6.0մ	հատ	1
13	Բաժանիչ տուփ /մետաղական 100*100մմ/	հատ	1
14	Ավտոմատ անջատիչ/միաֆազ 10Ա/ ամուր տեղադրել բաժանիչ տուփի մեջ	հատ	1
15	Լուսատուների լիցքավորում հաղորդալարերով	հատ	1
16	Կրանշտեյն, 2 հատ	կգ	1.25
17	Հեմասյան ներկում	քմ	1.25
18	Բնահողի հակադարձ լիցք ձեռքով	խմ	0.451
19	Ավելորդ բնահողի բարձում ա/իննաթափեր, տեղափոխում	խմ	0.199

ՈՐՄԱԿԱՊԱՅԻՆ ԱՄՐԱՆ
Մ 1:10

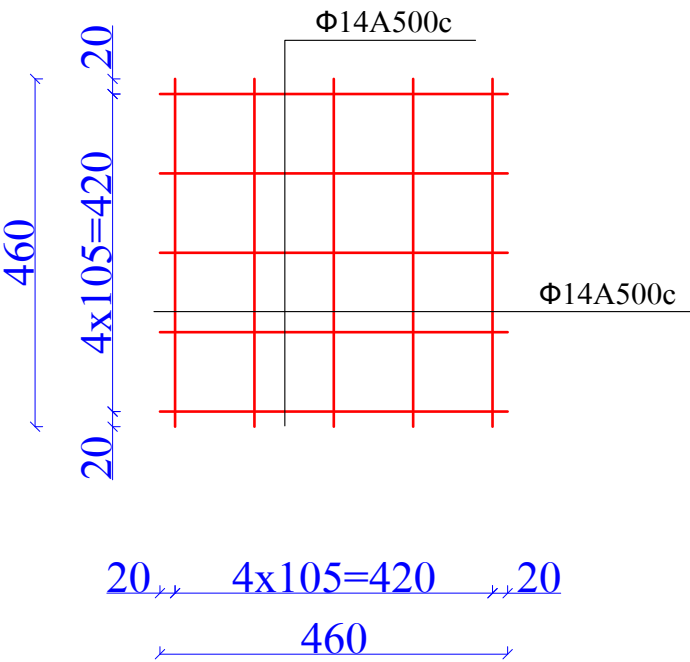

ՆԱԽԱԳԾԱՅԻՆ ԸՆԿԵՐՈՒԹՅՈՒՆ՝



«ԱՄԷԼԻ» ՍՊԸ
"AMELI" LLC

ՆԱԽԱԳԾԻ ՀԱՍՑԵ՝

ՀՀ, Արագածոտնի մարզի
Թալին համայնքի Դավթաշեն
բնակավայրում հանգստի
գոտու կառուցման աշխատանքներ



ՆԱԽԱԳԾԻ ԱՆՎԱՆՈՒՄԸ՝

ԼՈՒՍԱԿՈՐՈՒԹՅԱՆ ԴԵԿՈՐԱՏԻՎ
ՀԵՆԱՍՅՈՒՆ

ԹԵՐԹ՝	ԹԵՐԹԵՐ՝	ՄԱՍՇՏԱԲ՝
11	13	1:100

ՏՆՕՐԵՆ՝	Ա.ԴԱՎԹՅԱՆ	
ՆԱԽԱԳԾՈՂ՝	Ա. ԹԱԴԵՎՈՅԱՆ	
ՍՏՈՒԳԵՅ՝	Ա.ԴԱՎԹՅԱՆ	

(հիմքի պաշտպանիչ բետոնը ցույց տված չէ)

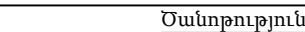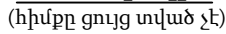


1. Գծագրում տրված է արտաքին լուսավորության միառեղյուր հենասյան տիպային գծագիրը:
2. Հենասյան հիմքը իրականացվում է B20դասի և F100 սառնակայունությամբ ծանր բետոնից:
3. Հիմքի գրունտի հետ շփվող մակերեսները ջրամեկուսավում է տաք հեղուկ բիտումով:
4. Որմնակալային ամրանները նախատեսված են պարբերական պրոֆիլի Փ14ԱIII դասի՝ միմյանց միացվում են եռակցման միջոցով, այնուհետև հիմնամասի պողպատե խողովակին Փ114x4մմ, L=0.7մ:
5. Լուսավորության հենասյան կրող խողովակը իրենից ներկայացնում է Փ102x4մմ, L=6.8մ:
6. Հիմքի բետոնի ամրանալուց հետո հենասյունը ինքնազանց սլաքավոր ամբարձիչով մոնտաժվում է հիմնամասի խողովակի մեջ և եռակցվում դրան:
7. Շափերը տված են «ամ»-ով:

Amel


Մեկ երկեղջուր բարձակով հենասյան տեղադրման
հիմնական աշխատանքների ծավալները

Հ/հ	Աշխատանքի անվանումը	Չափի միավ.	Քանակ
1.	Փոստրակի փորում ձեռքով:	մ ³	1.21
2.	Խճային հիմնատակի տեղադրում և տոփանում հ=10սմ:	մ ³	0.1
3.	Միաձ. բետոնե հիմքի տեղադրում, B20 դասի:	մ ³	0.512
4.	Բետոնե հիմքի ջրամեկուսացում տաք հեղուկ բիտումով:	մ ²	3.2
5.	Որմնակապային ամրանի տեղադրում Փ14AIII, l=7.6մ, m=9.18կգ:	հատ	1
6.	Հիմնամասի խողովակի մոնտաժում՝ Փ114x4մմ, L=0.7մ:	հատ	1
7.	Հենասյան մոնտաժում Փ102x4մմ, L=6.8մ:	հատ	1
8.	Բարձակ Փ40x3մմ, L=1.2մ:	հատ	2
9.	LED 100Վտ /140LW/ /2200 kelvin light/ 5 տարի երաշխիք, 30000 աշխ/ժամ	հատ	2
10.	Մալուխ ABBF 2x2.5մմ2	գմ	9.6
11.	Հողանցման էլեկտրոդ 50x50x5մմ, L=2մ, m=7.54կգ:	հատ	1
12.	Հողանցման շերտապողպատ 40x3մմ, L=8մ, m=7.54կգ:	հատ	1
13.	Բաժանիչ տուփ /մետաղական 100*100մմ/	հատ	1
14.	Ավտոմատ անջատիչ/միաֆազ 10Ա/	հատ	1
15.	Հենասյան ներկում:	մ ²	2.68
16.	Գրունտի հակադարձ լիցք ձեռքով:	մ ³	0.6
17.	Ավելորդ գրունտի կույտավորում, բարձում ինքնաթափ և տեղափոխում լցակույտ:	մ ³	0.61

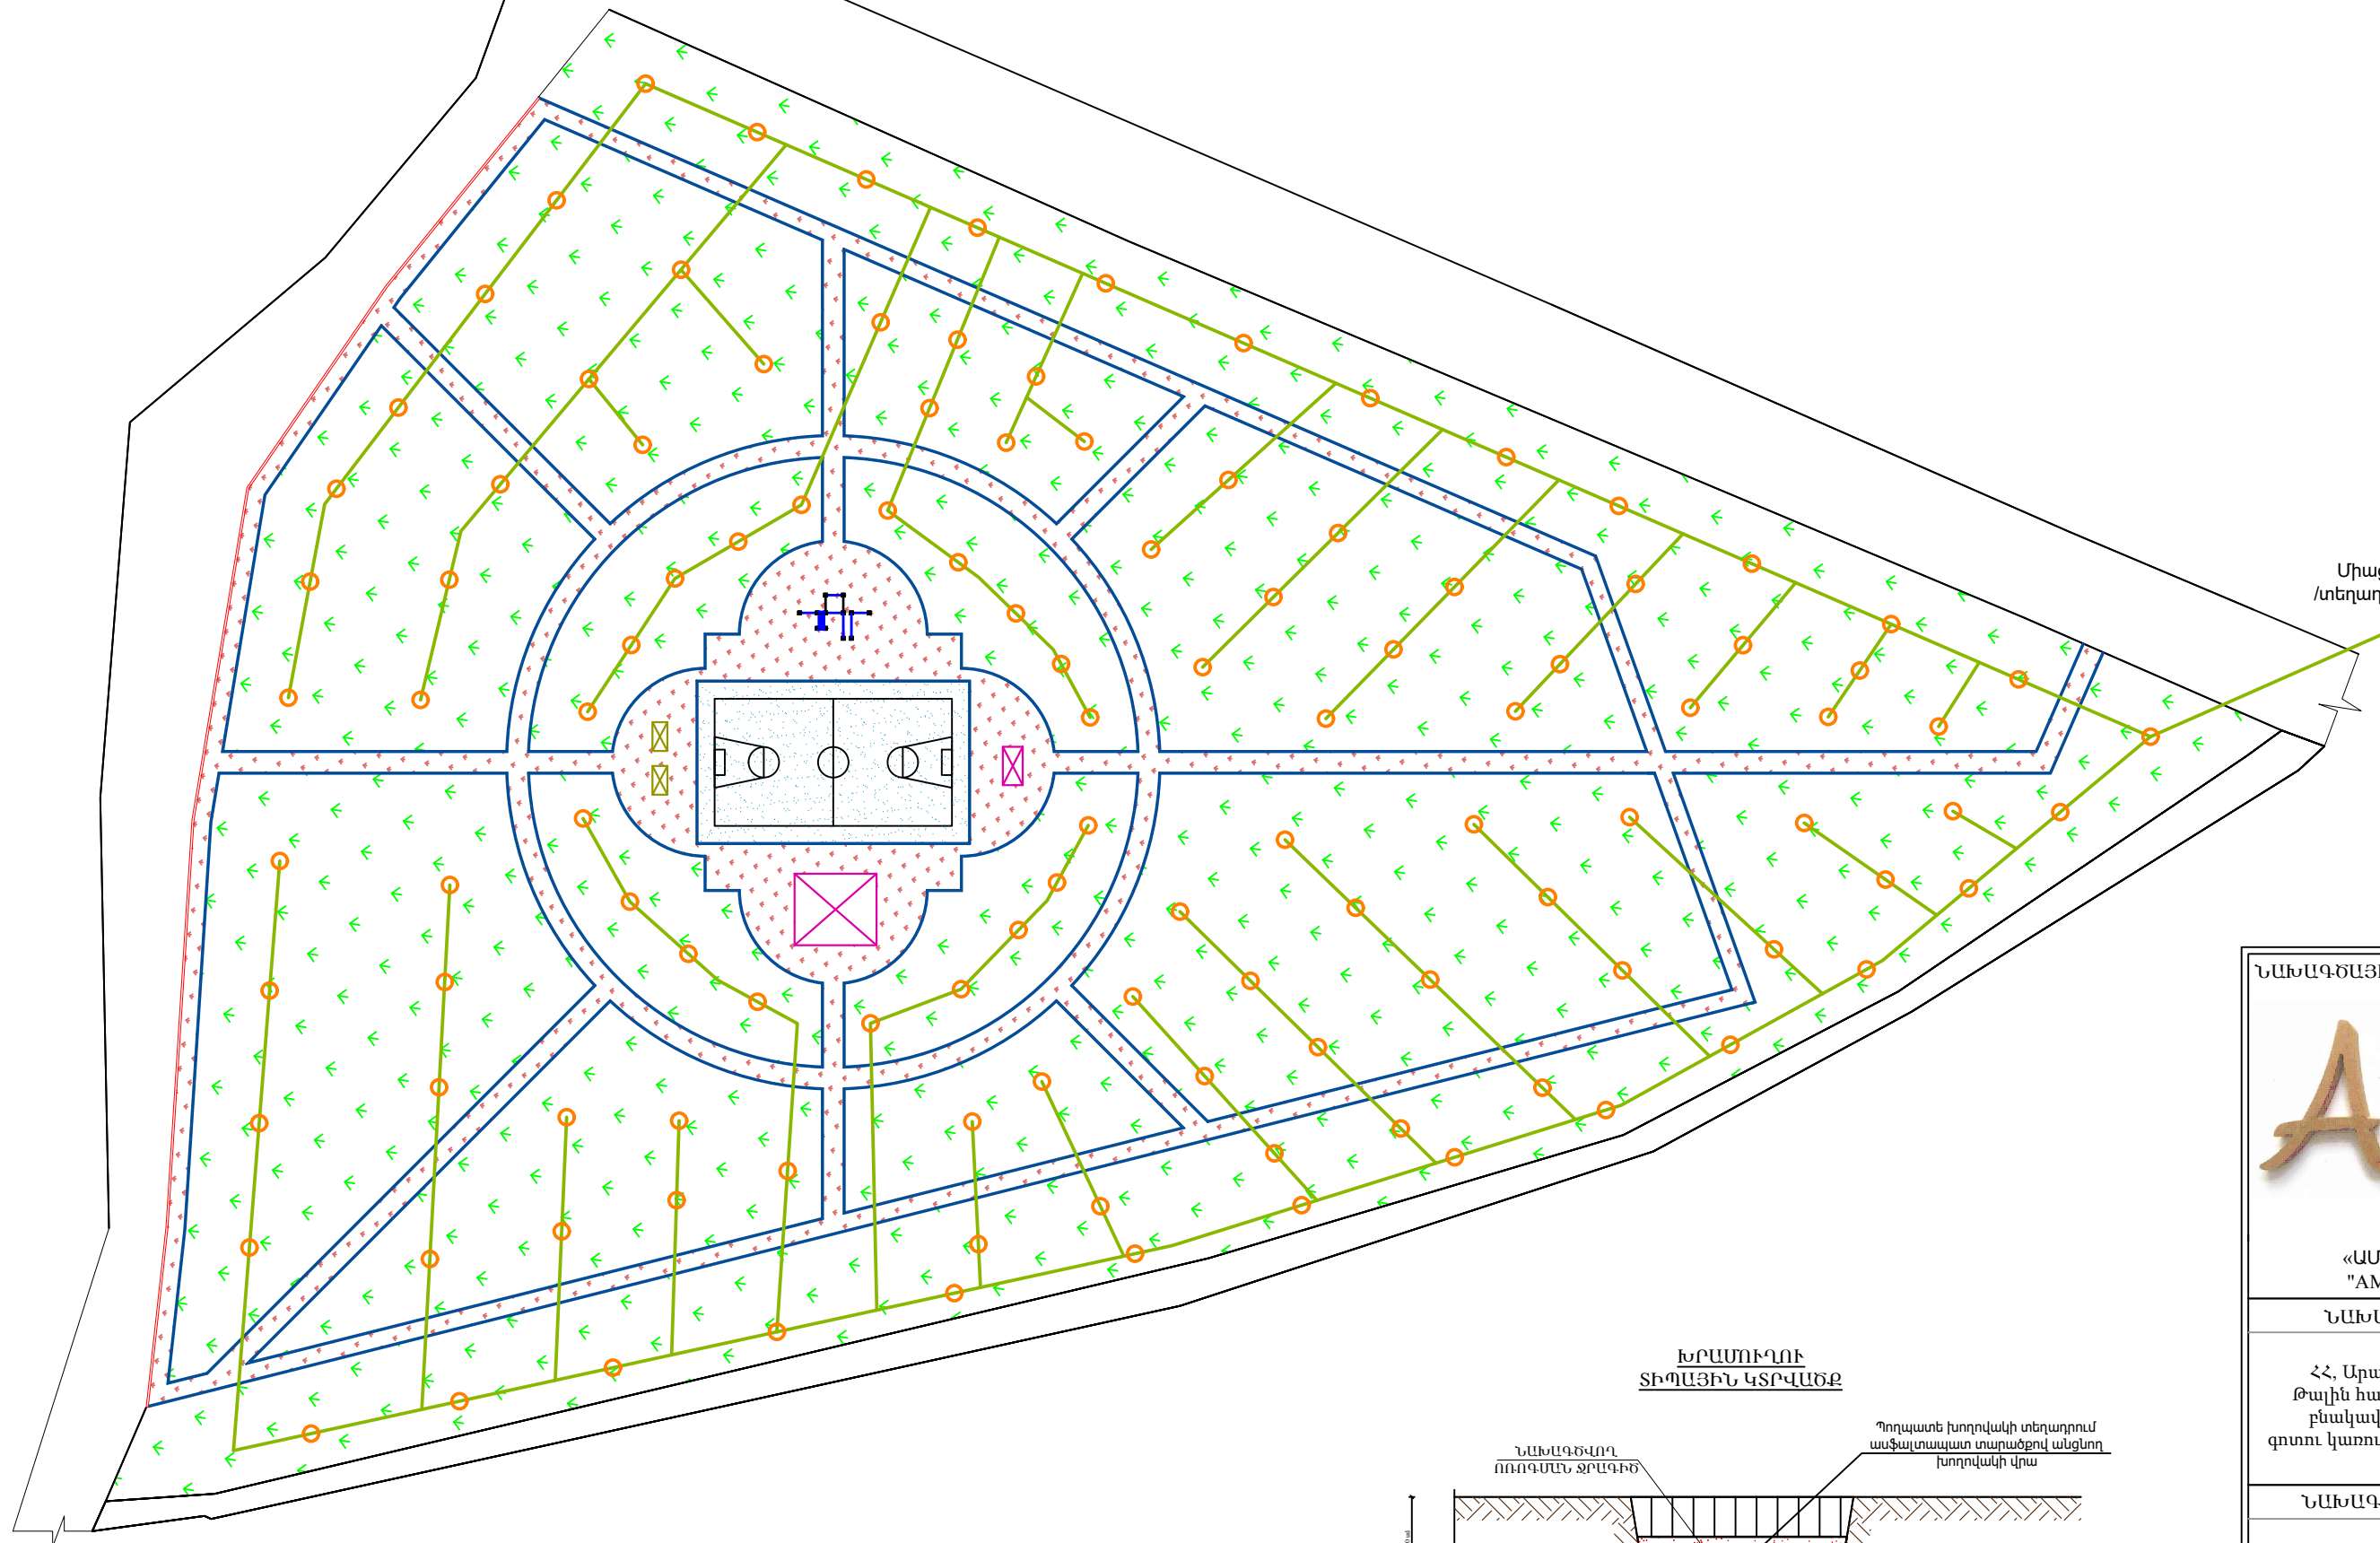

Ձրցան ցնցուղ

ԽՐԱՄՈՒՂՈՒ ՏԻՊԱՅԻՆ ԿՏՐՎԱԾՔ

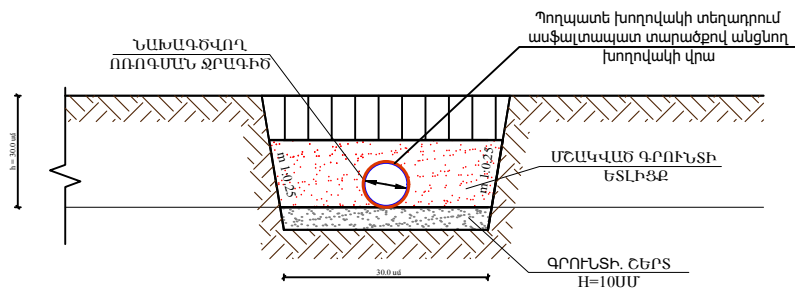

ՆԱԽԱԳԾԱՅԻՆ ԸՆԿԵՐՈՒԹՅՈՒՆ



«ԱՄԵԼԻ» ՍՊԸ
"AMELI" LLC

ՆԱԽԱԳԾԻ ՀԱՍՑԵ՛

ՀՀ, Արագածոտնի մարզի
Թալին համայնքի Դավթաշեն
բնակավայրում հանգստի
գոտու կառուցման աշխատանքներ

ՆԱԽԱԳԾԻ ԱՆՎԱՆՈՒՄԸ՛

ՈՐՈՒՂՈՒՄ

ԹԵՐԹ՝	ԹԵՐԹԵՐ՝	ՄԱՍՇՏԱԲ՝
13	13	1:100
ՏՆՕՐԵՆ՝	Ա.ԴԱԿԹՅԱՆ	
ՆԱԽԱԳԾՈՂ՝	Ա. ԹԱՆԵՎՈՍՅԱՆ	
ՍՏՈՒՂԵՑ՝	Ա.ԴԱԿԹՅԱՆ	