


ԳՈՅՈՒԹՅՈՒՆ ՈՒՆԵՑՈՂ ԳԱԶԱՏԱՐԻ ՀԱՏԱԿԱԳԻԾ
ՉԱՓԱԳՐՈՒՄ - ՓԱՍՏԱՑԻ ԻՐԱՎԻՃԱԿ

ՈԿՖ 9

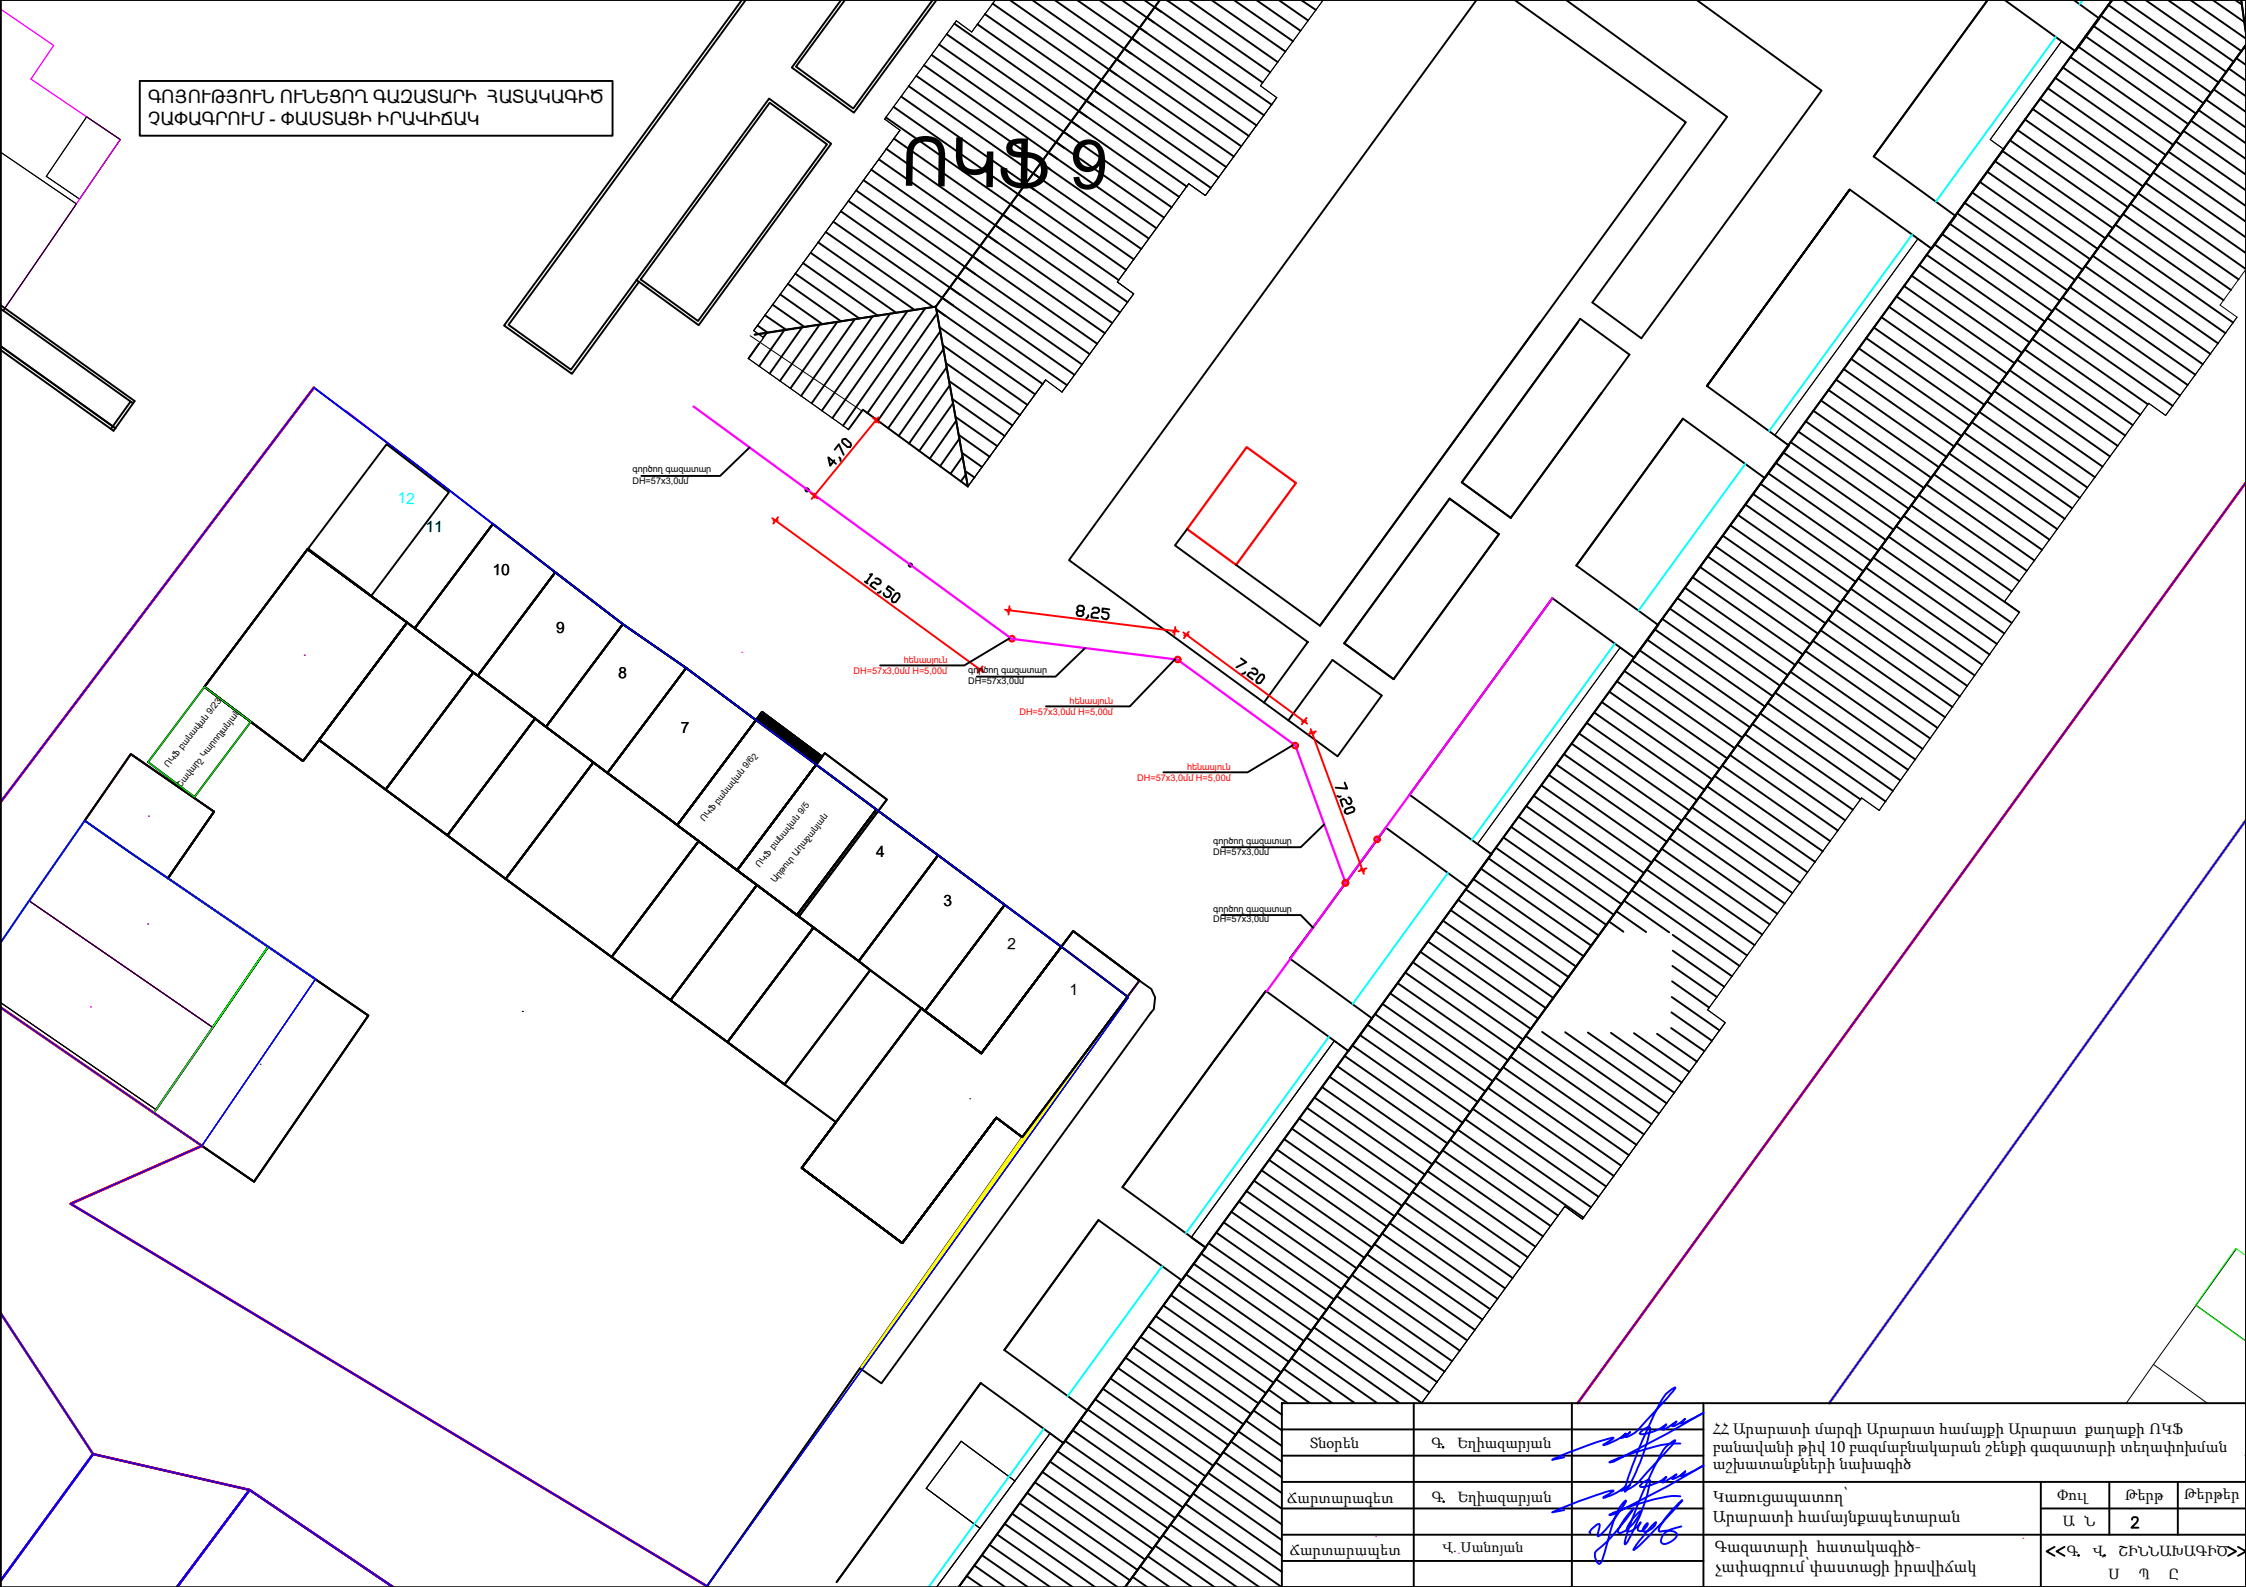

Տնօրեն	Գ. Եղիազարյան		22 Արարատի մարզի Արարատ համայնքի Արարատ քաղաքի ՈԿՖ բանավանի թիվ 10 բազմաբնակարան շենքի գազատարի տեղափոխման աշխատանքների նախագիծ		
Հարտարագետ	Գ. Եղիազարյան		Կառուցապատող՝ Արարատի համայնքապետարան	Փուլ	Թերթ
Հարտարապետ	Վ. Սանոյան		Գազատարի հատակագիծ- չափազրույմ փաստացի իրավիճակ	Ա Ն	2
				<<Գ. Վ. ՇԻՆԼԱՆԱԳԻԾ>> Ս Պ Ը	