


ԱՊԱՄՈՆՏԱԺՎՈՐ ԵՎ ՄՈՆՏԱԺՎՈՐ ԳԱԶԱՏԱՐԻ ՀԱՏԱԿԱԳԻԾ

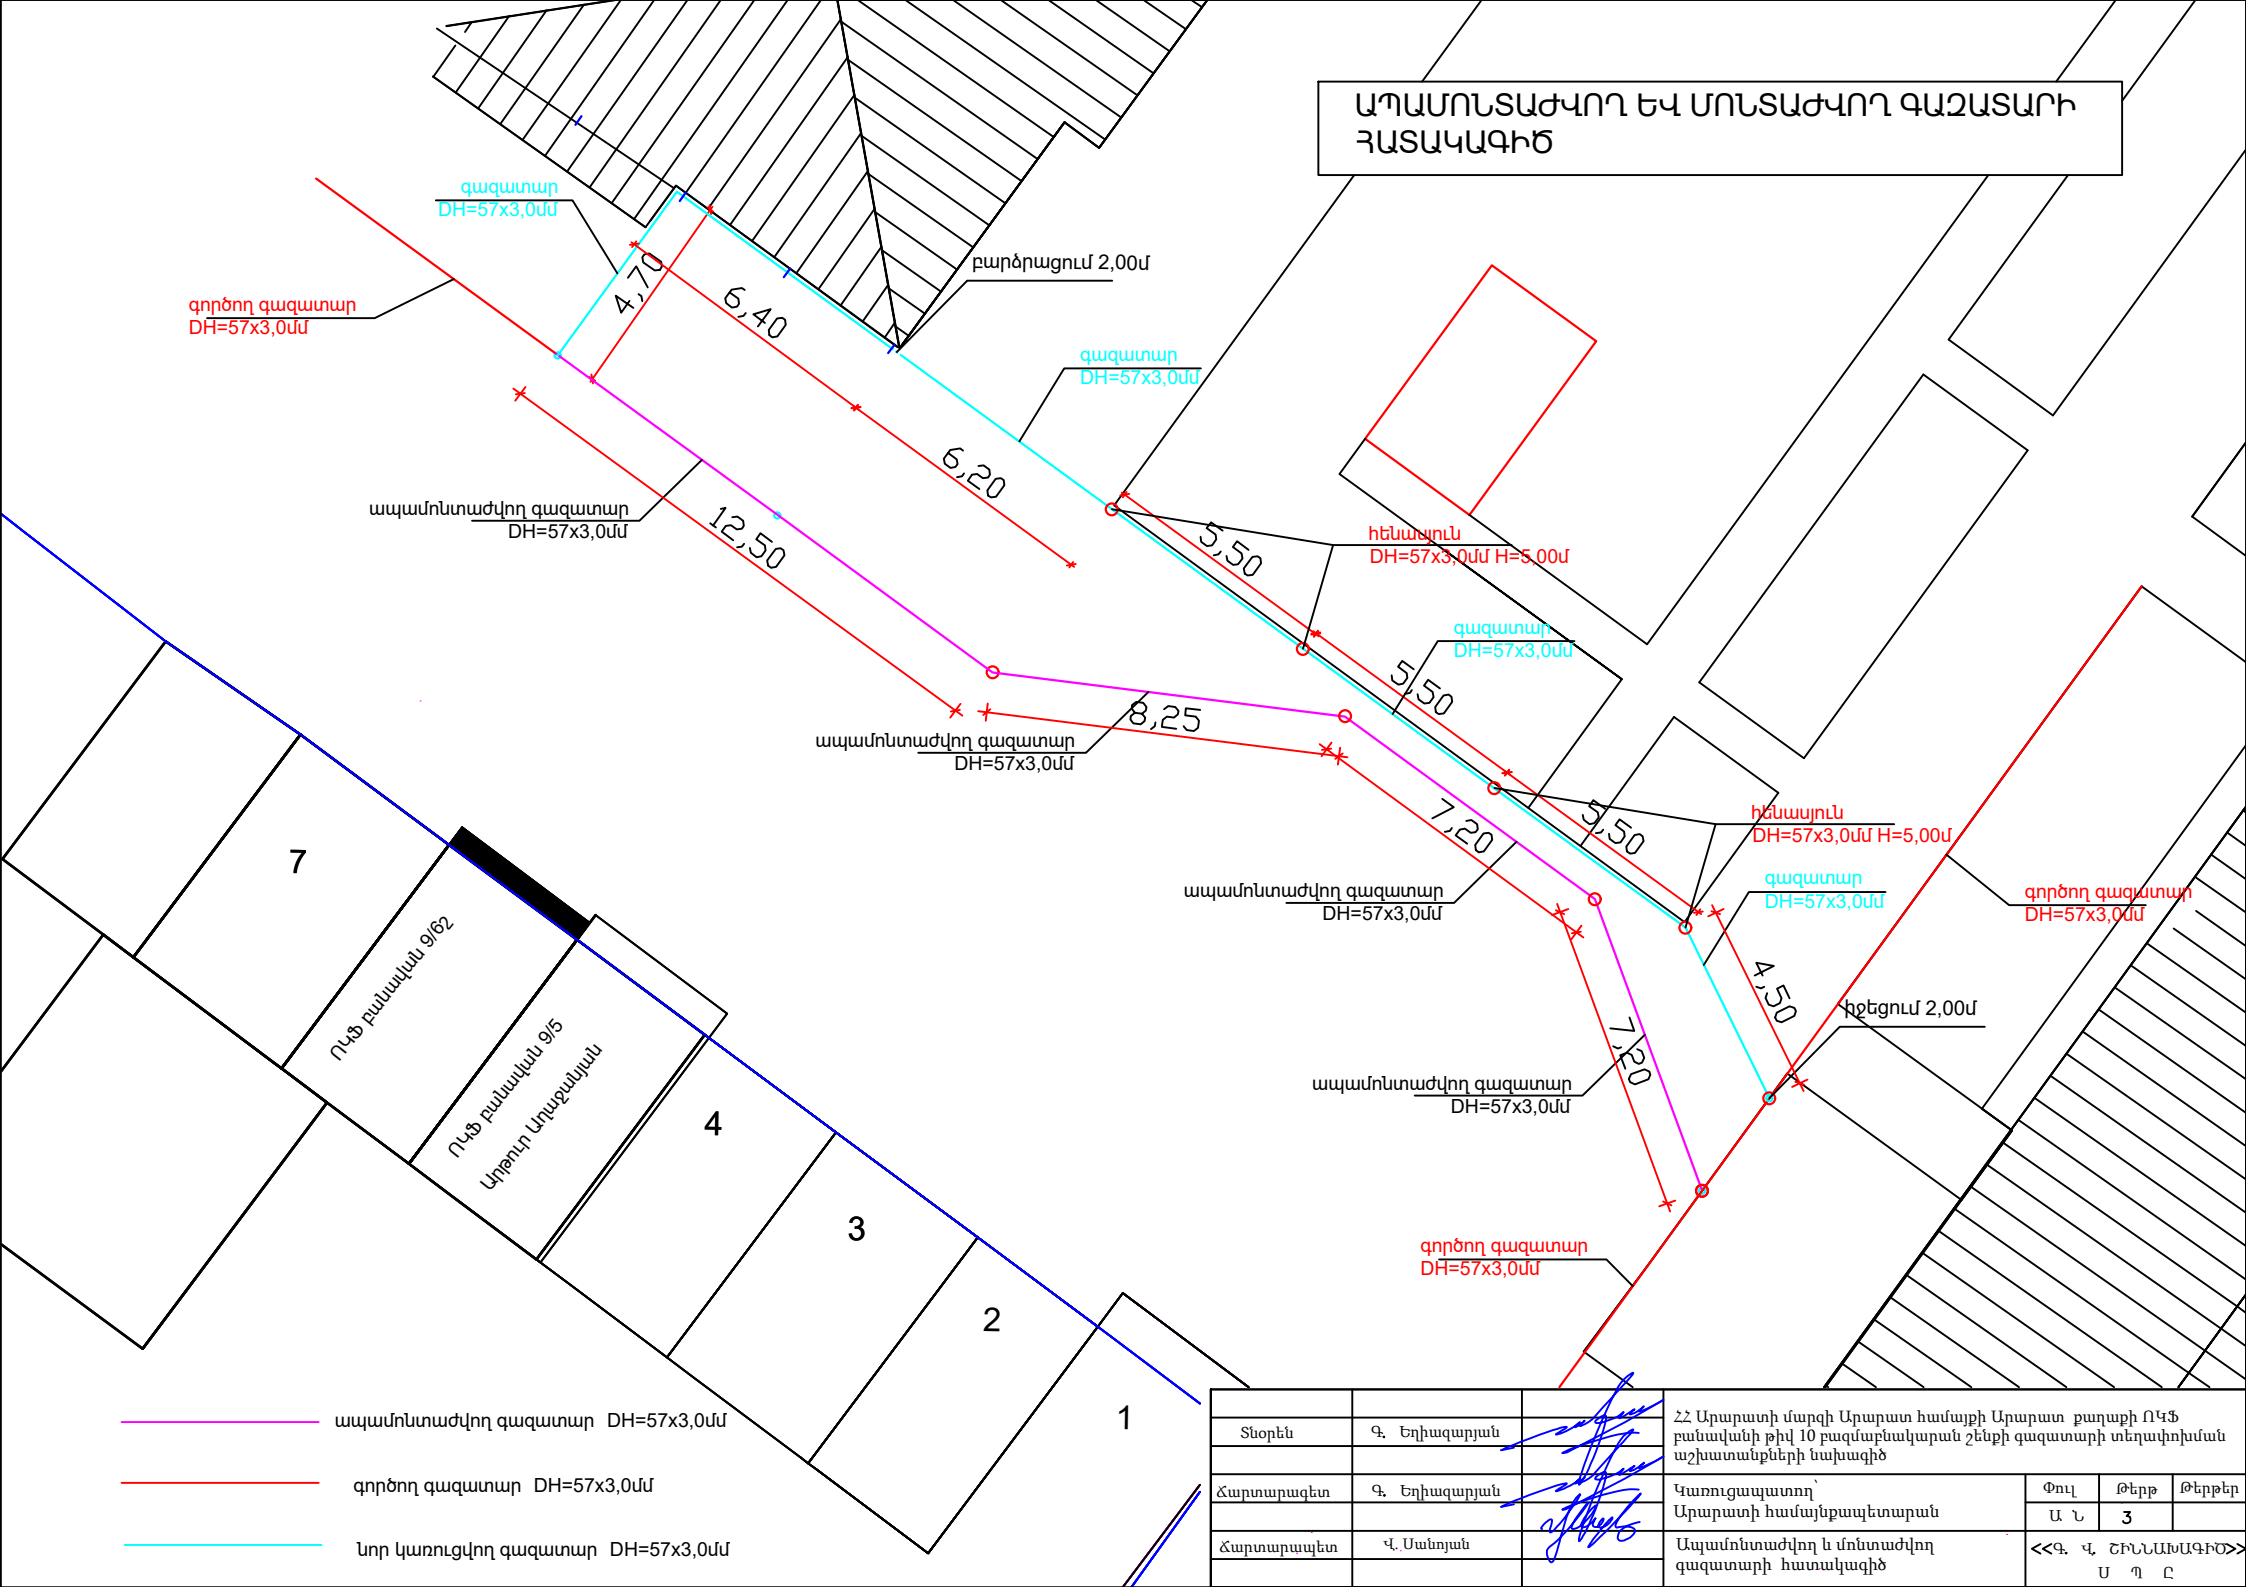

- ապամոնտաժվող գազատար DH=57x3,0մմ
- գործող գազատար DH=57x3,0մմ
- նոր կառուցվող գազատար DH=57x3,0մմ

Տնօրեն	Գ. Եղիազարյան		ՀՀ Արարատի մարզի Արարատ համայնքի Արարատ քաղաքի ՈԿՖ բանավանի թիվ 10 բազմաբնակարան շենքի գազատարի տեղափոխման աշխատանքների նախագիծ			
Հարտարագետ	Գ. Եղիազարյան		Կառուցապատող՝ Արարատի համայնքապետարան	Փուլ Ա Ն	Թերթ 3	Թերթեր
Հարտարապետ	Վ. Մանույան		Ապամոնտաժվող և մոնտաժվող գազատարի հատակագիծ	<<Գ. Վ. ՇԻՆՆԱՄԱԳԻԾ>> Ս Պ Ը		