


ՄՈՆԻՏՈՐԻՆԳ ԳԱԶԱՏԱՐԻ ՀԱՏԱԿԱԳԻԾ

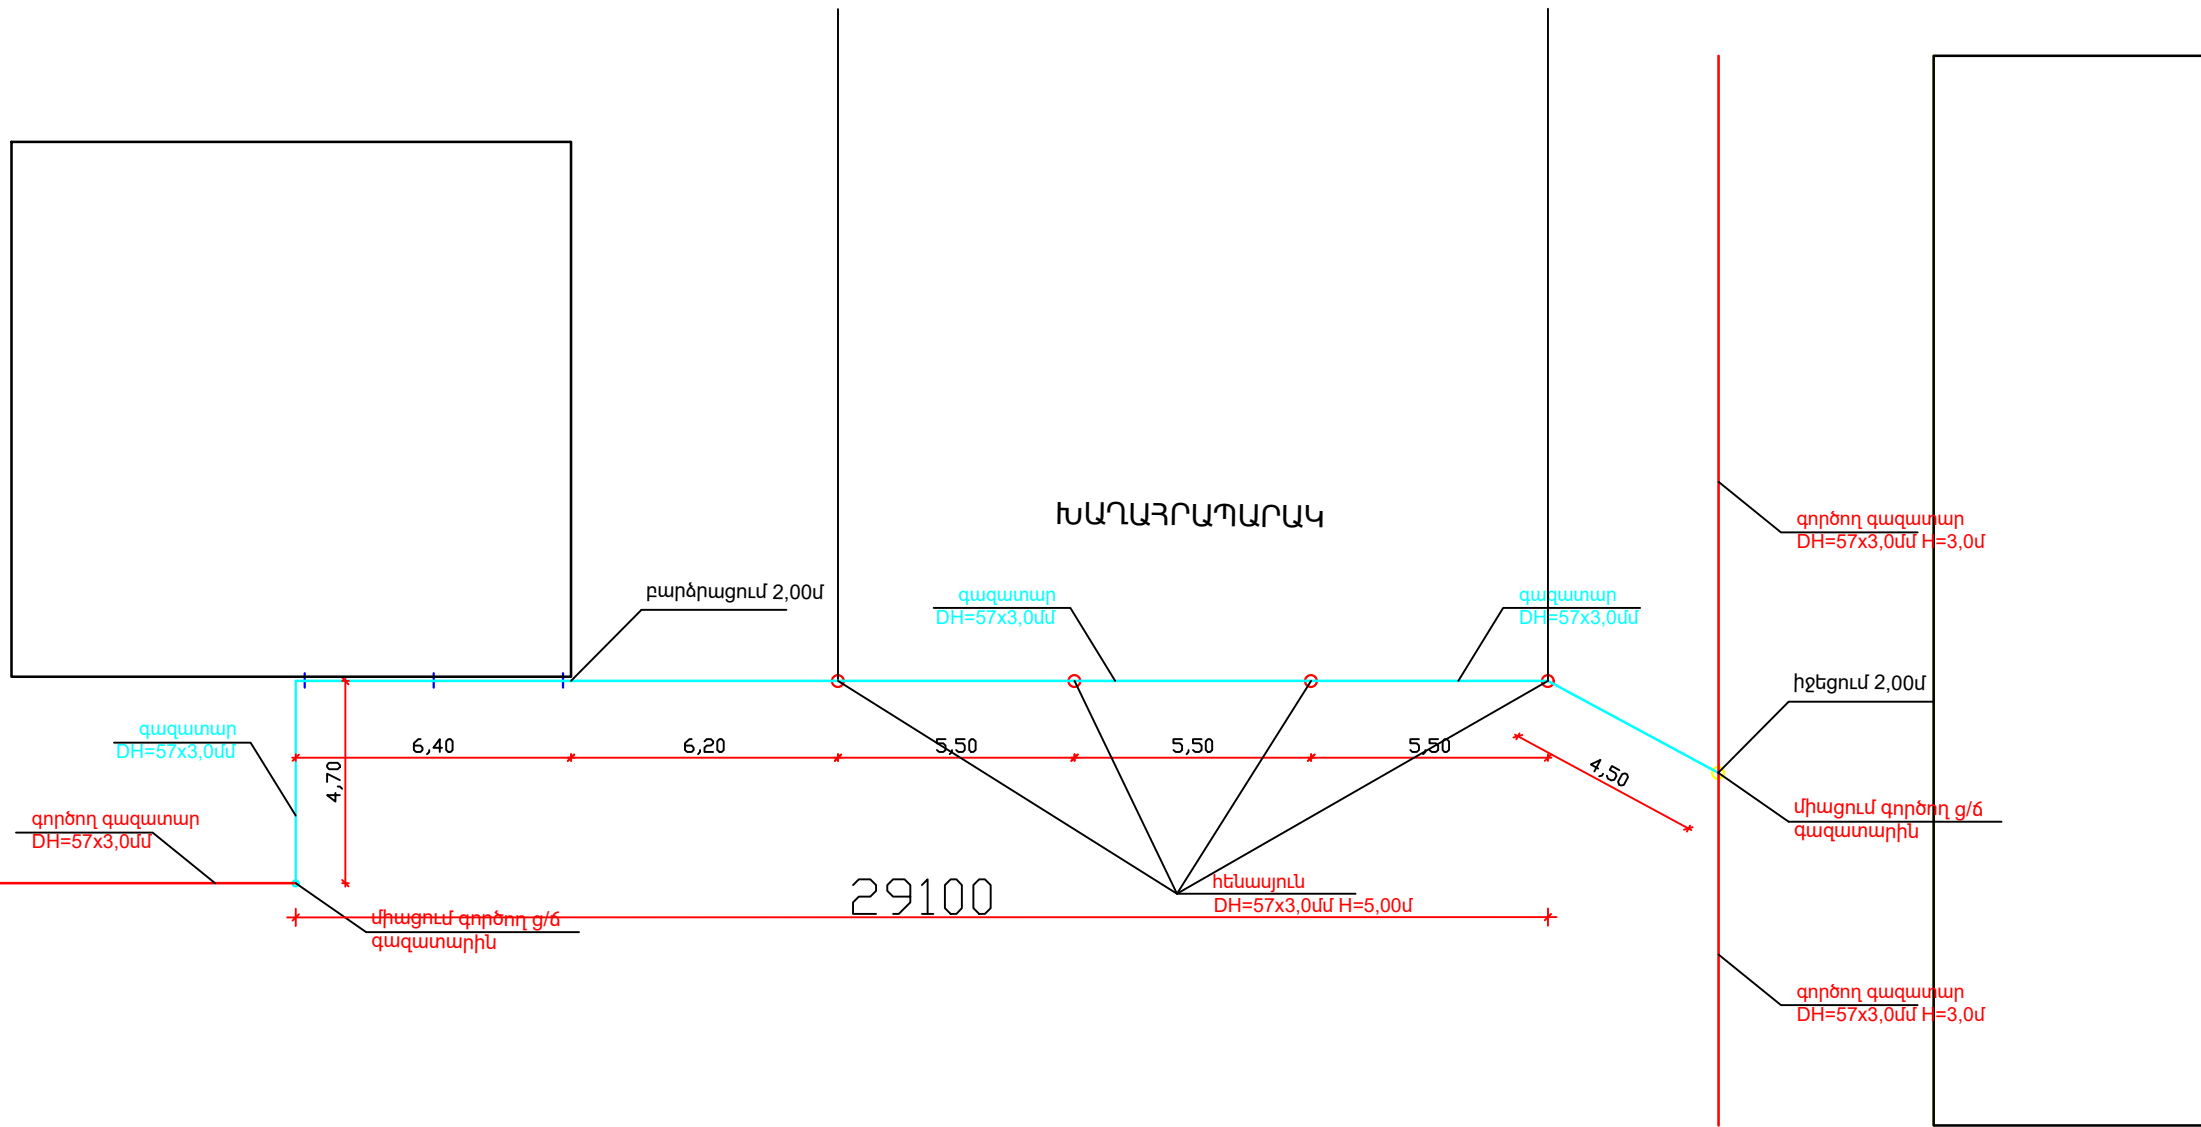

գործող գազատար DH=57x3,0մմ

նոր կառուցվող գազատար DH=57x3,0մմ

Տնօրեն	Գ. Եղիազարյան		ՀՀ Արարատի մարզի Արարատ համայնքի Արարատ քաղաքի ՈԿՖ բանականի թիվ 10 բազմաբնակարան շենքի գազատարի տեղափոխման աշխատանքների նախագիծ			
Հարտարագետ	Գ. Եղիազարյան		Կառուցապատող՝ Արարատի համայնքապետարան	Փուլ Ա Ն	Թերթ 4	Թերթեր
Հարտարապետ	Վ. Սանոյան		Մոնտաժվող գազատարի հատակագիծ	<<Գ. Վ. ՇԻՆՆԱՄԱԳԻՇ>> Ս Պ Ը		