


ԳԱԶԱՏԱՐԻ ՏԱՐԱԾԱԿԱՆ ԳԾԱՊԱՏԿԵՐ

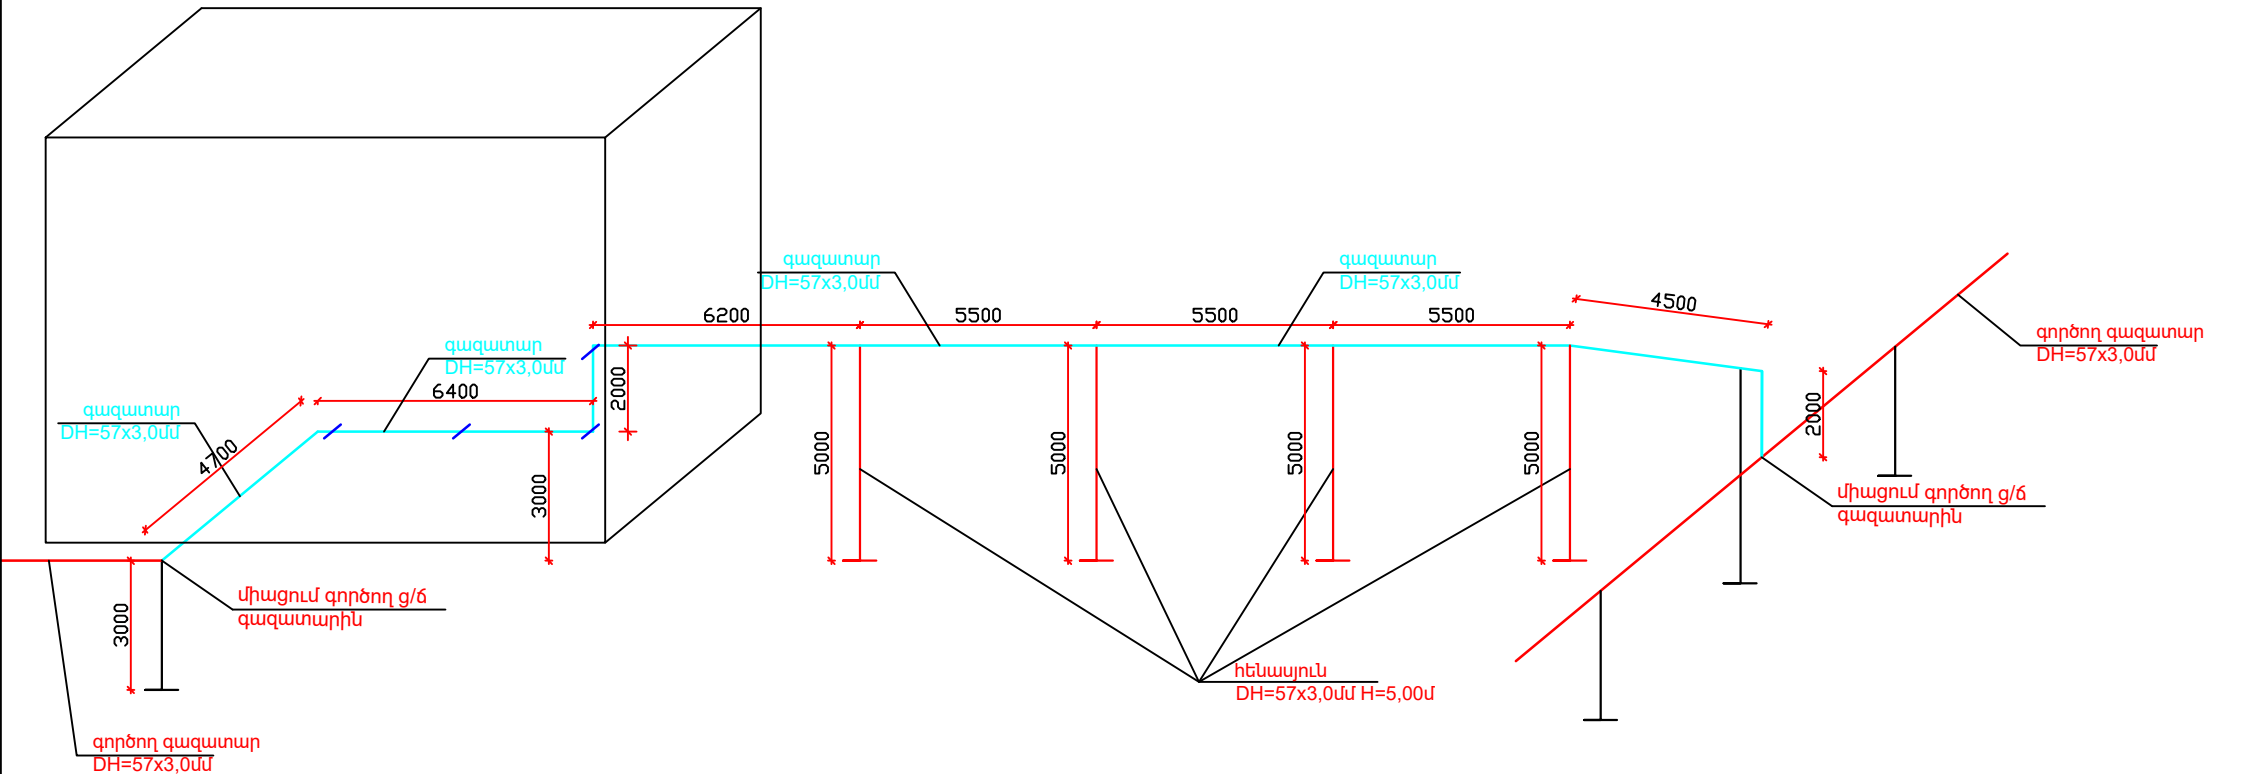

գործող գազատար DH=57x3,0մ

նոր կառուցվող գազատար DH=57x3,0մ

Տնօրեն	Գ. Եղիազարյան		ՀՀ Արարատի մարզի Արարատ համայնքի Արարատ քաղաքի ՈԿՖ բանավանի թիվ 10 բազմաբնակարան շենքի գազատարի տեղափոխման աշխատանքների նախագիծ			
Հարտարագետ	Գ. Եղիազարյան		Կառուցապատող՝ Արարատի համայնքապետարան	Փուլ Ա Ն	Թերթ 5	Թերթեր
Հարտարապետ	Վ. Սանոյան		Գազատարի տարածական գծապատկեր	<<Գ. Վ. ՇԻՆՆԱՄԱԳԻՇ>> Ս Պ Ը		