


ԻՐԱԴՐՈՒԹՅԱՆ ՀԱՏԱԿԱԳԻԾ

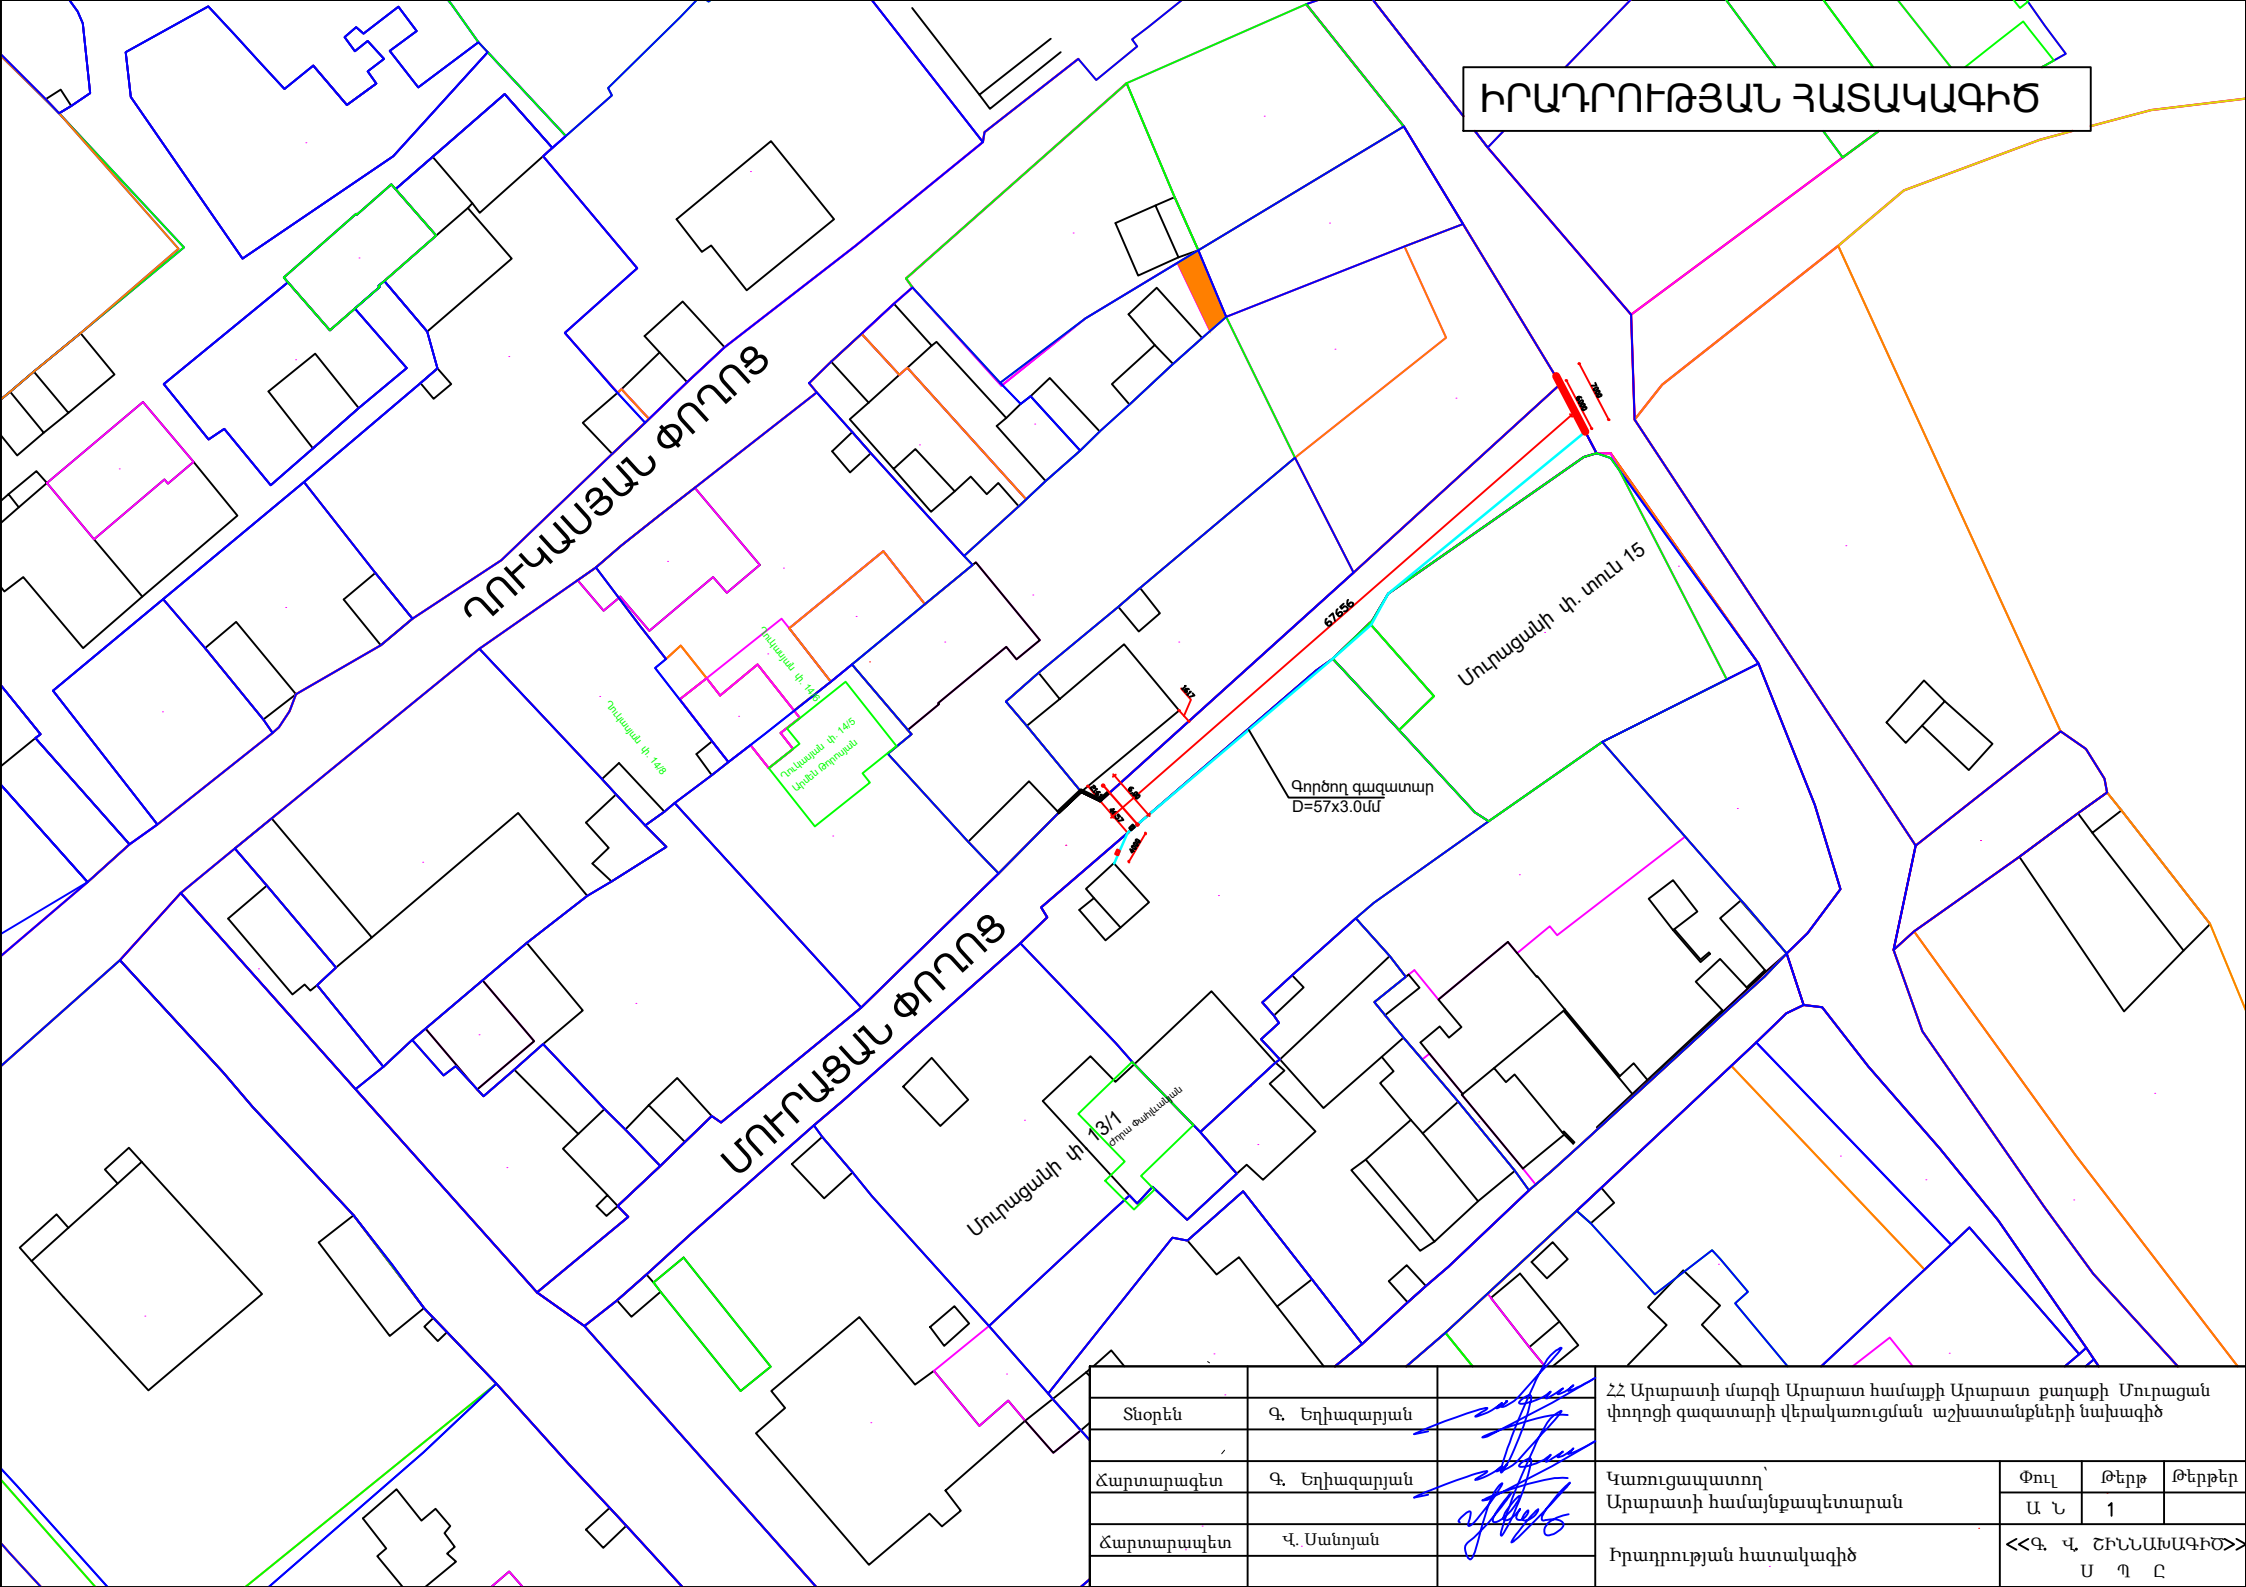

Տնօրեն	Գ. Եղիազարյան		ՀՀ Արարատի մարզի Արարատ համայնքի Արարատ քաղաքի Մուրացան փողոցի գաղատարի վերակառուցման աշխատանքների նախագիծ		
Հարտարագետ	Գ. Եղիազարյան		Կառուցապատող՝ Արարատի համայնքապետարան	Փուլ	Թերթ
Հարտարապետ	Վ. Սանոյան			Ա Ն	1
			Իրադրության հատակագիծ	<<Գ. Վ. ՇԻՆԱՆԱԳԻԾ>>	
				Ս	Պ