


ԳՈՅՈՒԹՅՈՒՆ ՈՒՆԵՑՈՂ ԳԱԶԱՏԱՐԻ ՀԱՏԱԿԱԳԻԾ
 ՀԱՓԱԳՐՈՒՄ - ՓԱՍՏԱՑԻ ԻՐԱՎԻՃԱԿ

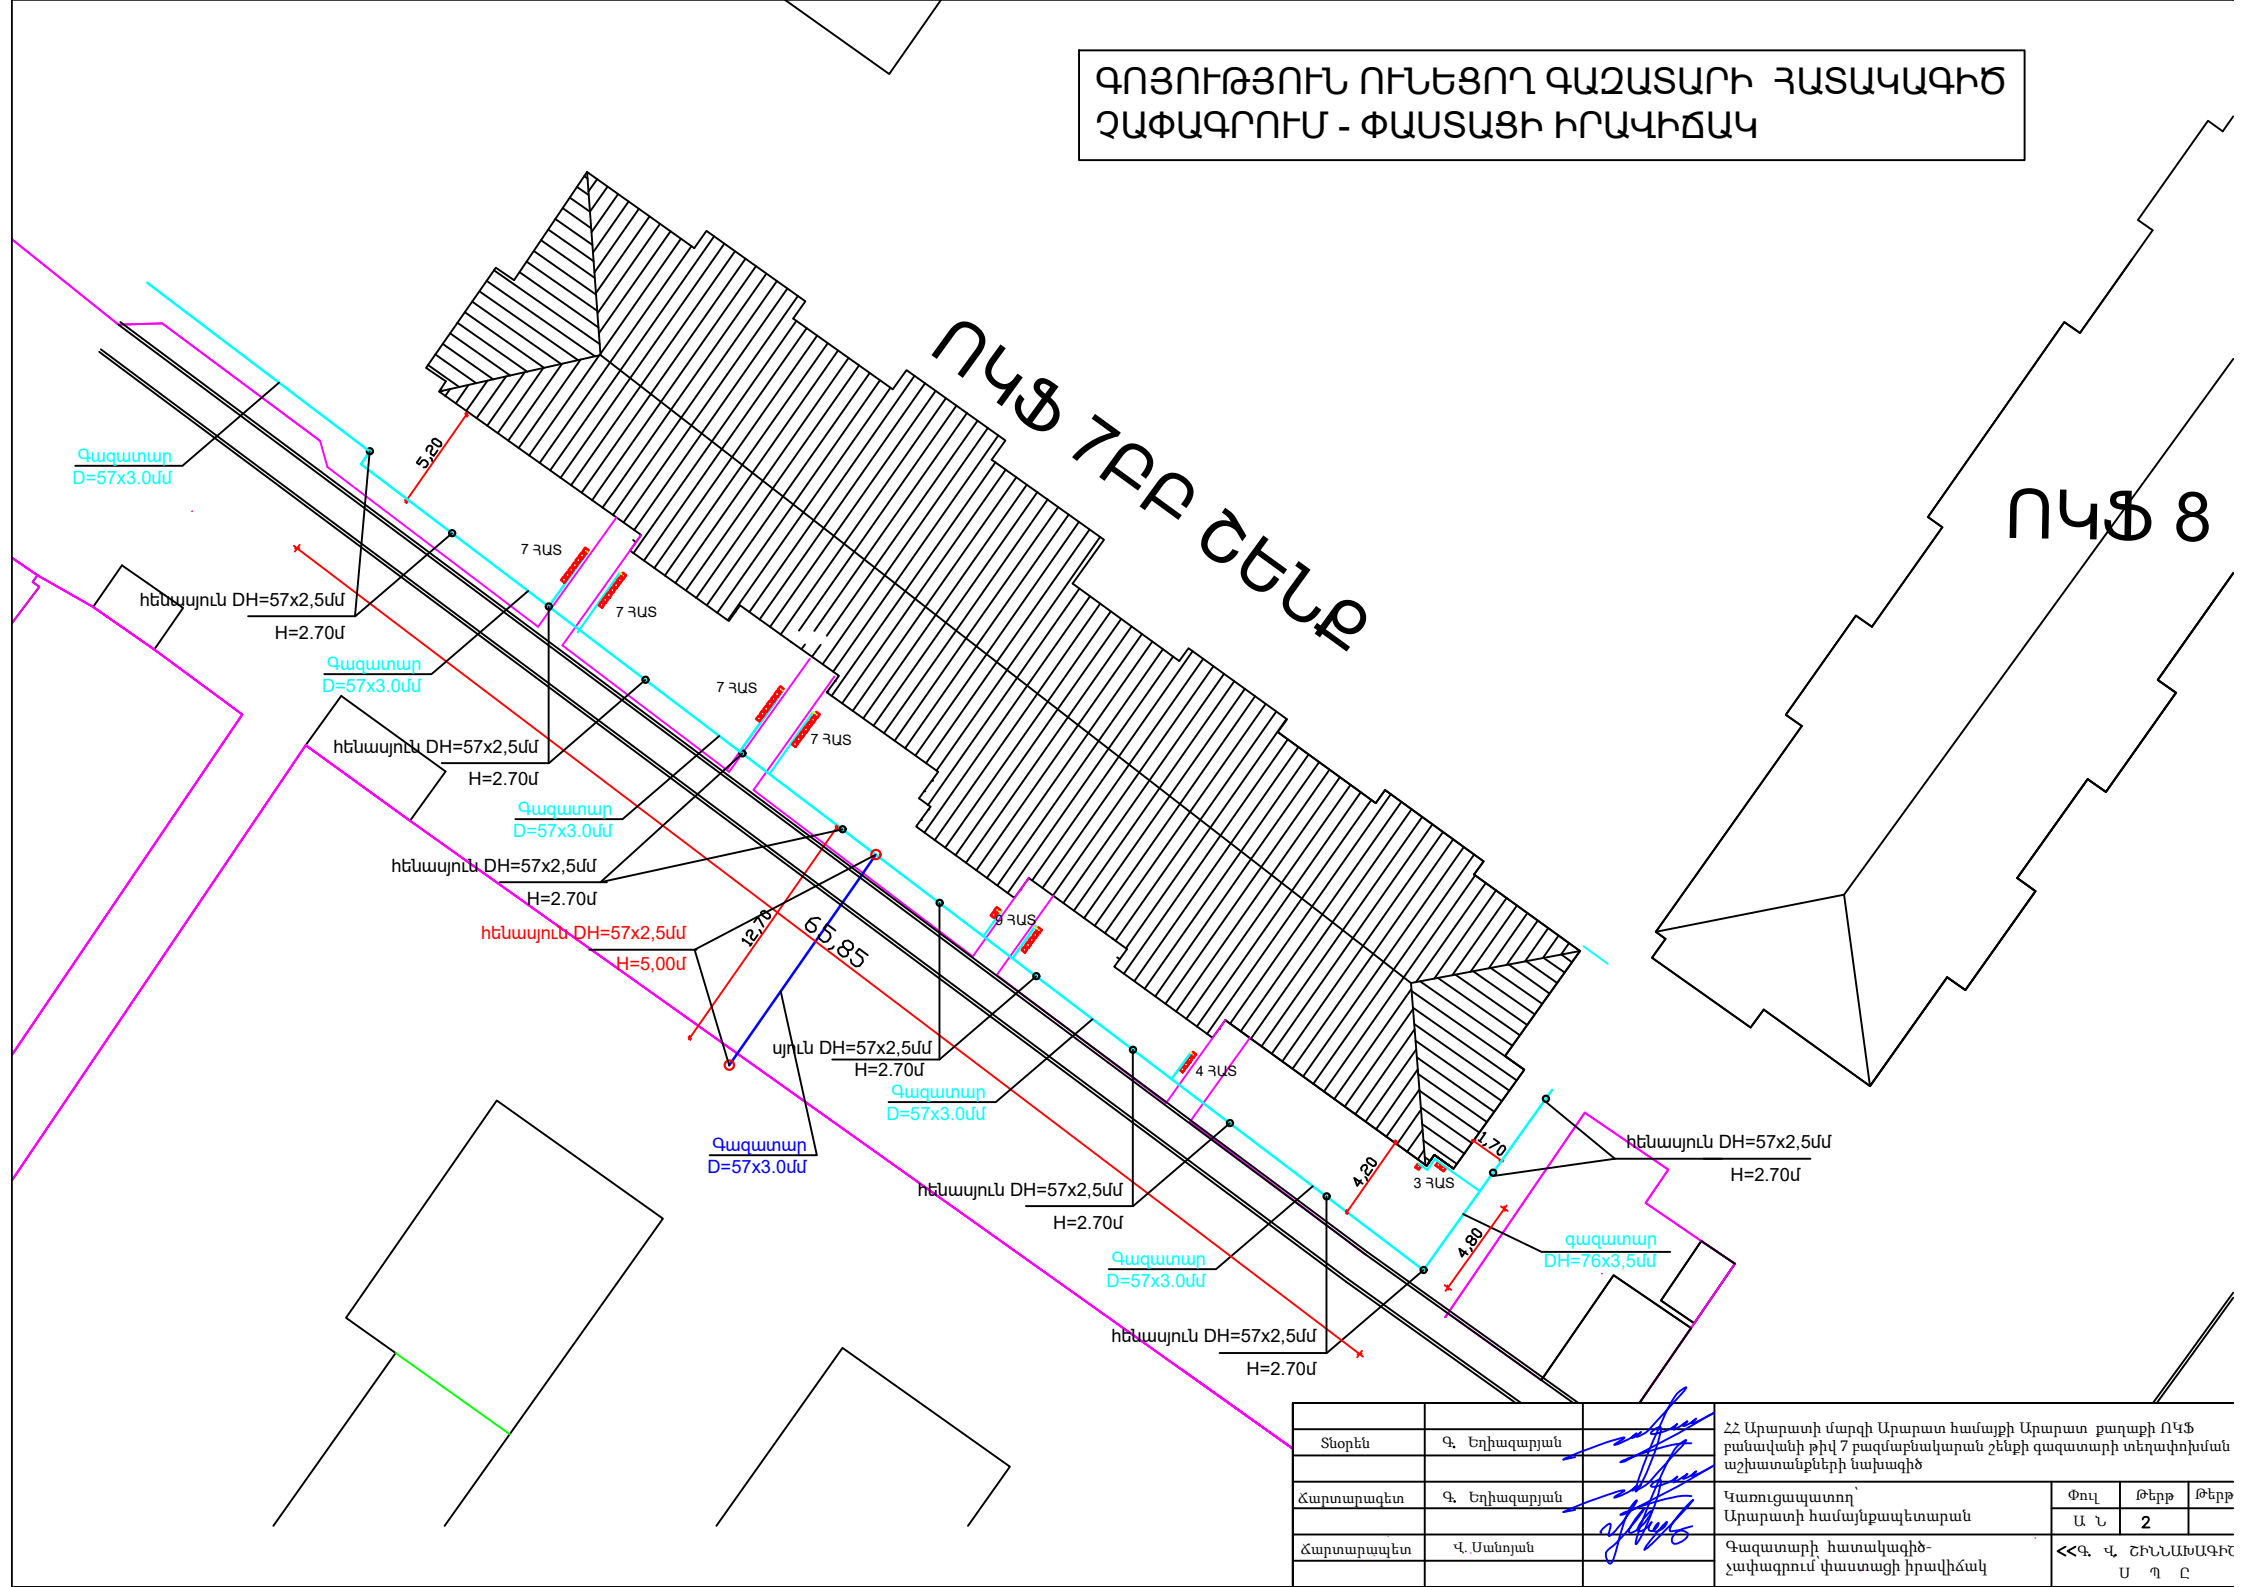

Տնօրեն	Գ. Եղիազարյան		ՀՀ Արարատի մարզի Արարատ համայնքի Արարատ քաղաքի ՈԿՖ բանավանի թիվ 7 բազմաբնակարան շենքի գազատարի տեղափոխման աշխատանքների նախագիծ			
Հարտարագետ	Գ. Եղիազարյան		Կառուցապատող Արարատի համայնքապետարան	Փուլ	Թերթ	Թերթ
				Ա Ն	2	
Հարտարապետ	Վ. Սանոյան		Գազատարի հատակագիծ-չափագրում փաստացի իրավիճակ	<<Գ. Վ. ՇԻՆՆԱՆԳԻՐՍՈՒԹՅԱՆ Ս Պ Ը		