
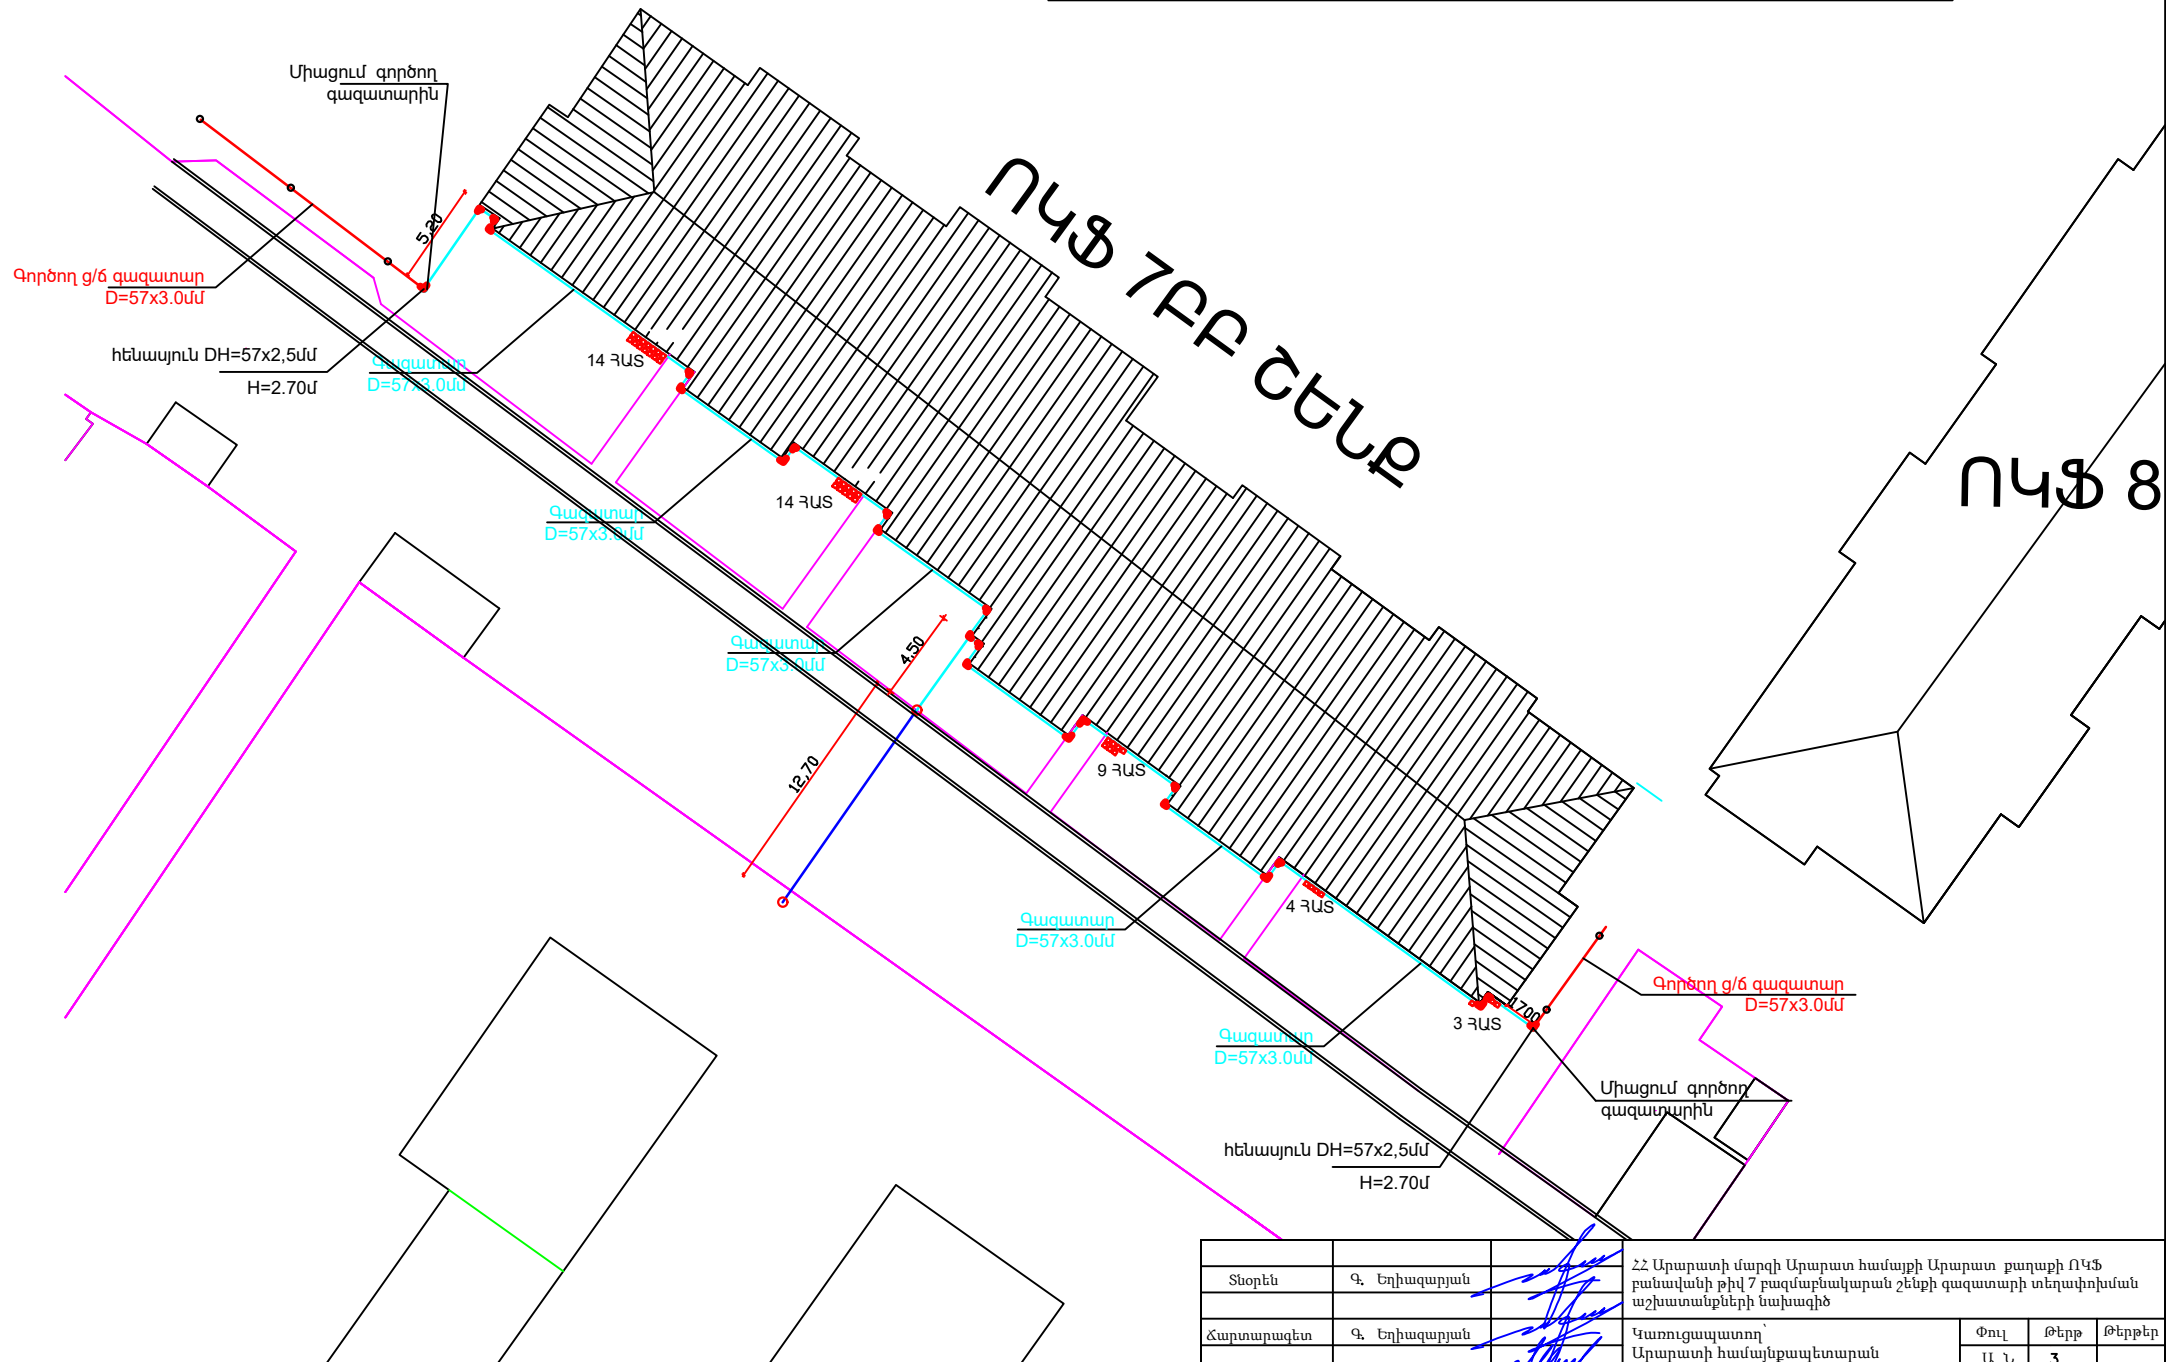


ԳԱԶԱՏԱՐԻ ՀԱՏԱԿԱԳԻԾ - ՎԵՐԱԿԱՌՈՒՑՈՒՄ

 

			ՀՀ Արարատի մարզի Արարատ համայնքի Արարատ քաղաքի ՈՎՖ բանավանի թիվ 7 բազմաբնակարան շենքի գազատարի տեղափոխման աշխատանքների նախագիծ			
Տնօրեն	Գ. Եղիազարյան		Կառուցապատող Արարատի համայնքապետարան	Փուլ	Թերթ	Թերթեր
Ճարտարագետ	Գ. Եղիազարյան			Ա Ն	3	
Ճարտարապետ	Վ. Մանույան			«Գ. Վ. ԵՂԻԱԶԱՐՅԱՆ» Ս Պ Ը		