


ԳԱԶԱՏԱՐԻ ՀԱՏԱԿԱԳԻԾ - ՎԵՐԱԿԱՌՈՒՑՈՒՄ

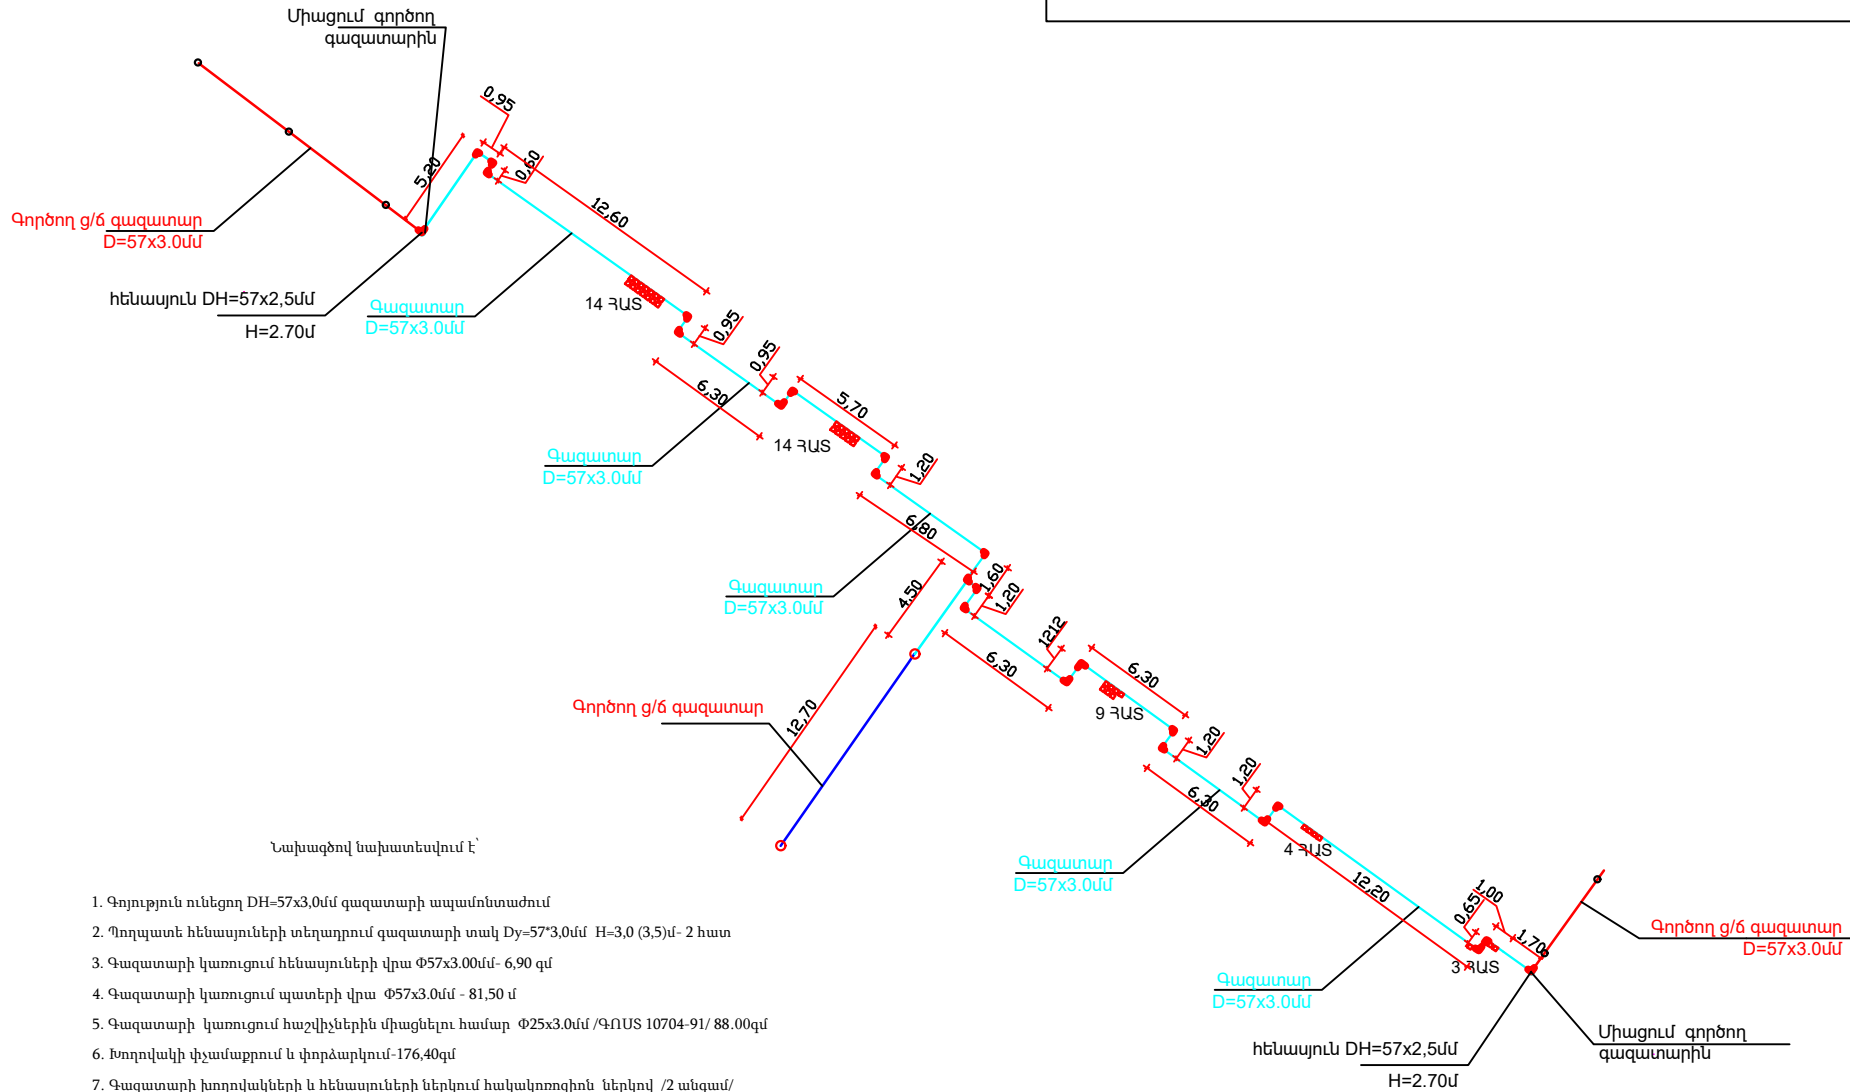

Նախագծով նախատեսվում է՝

- Գոյություն ունեցող DH=57x3,0մմ գազատարի ապամոնտաժում
 - Պողպատե հենասյուների տեղադրում գազատարի տակ Dy=57*3,0մմ H=3,0 (3,5)մ- 2 հատ
 - Գազատարի կառուցում հենասյուների վրա $\Phi 57 \times 3.00$ մմ- 6,90 գմ
 - Գազատարի կառուցում պատերի վրա $\Phi 57 \times 3.0$ մմ - 81,50 մ
 - Գազատարի կառուցում հաշվիչների միացնելու համար $\Phi 25 \times 3.0$ մմ /ԳՈՍ 10704-91/ 88.00գմ
 - Խողովակի փչամաքրում և փորձարկում-176,40գմ
 - Գազատարի խողովակների և հենասյուների ներկում հակակոռոզիոն ներկով /2 անգամ/
 - $\Phi 57$ մմ գազատարի միացում գործող գազատարին - 3 տեղ
- Գազատարի մոնտաժումն ու փորձարկումն իրականացնել համաձայն ԳՈՍ 10704-91 պահանջների:
 - Մոնտաժային աշխատանքների ժամանակ այլ կոմունիկացիաների ի հայտ գալու դեպքում, որոնք նախագծում նշված չեն, հարկավոր է անհապաղ կանգնեցնել աշխատանքները և տեղյակ պահել շահագործող կազմակերպության աշխատակիցներին:
 - Միացումն իրականացնել գազային տնտեսության շահագործման ծառայության աշխատակիցների ներկայությամբ:

Տնօրեն	Գ. Եղիազարյան		ՀՀ Արարատի մարզի Արարատ համայնքի Արարատ քաղաքի ՈԿՖ բանավանի թիվ 7 բազմաբնակարան շենքի գազատարի տեղափոխման աշխատանքների նախագիծ			
Հարտարագետ	Գ. Եղիազարյան		Կառուցապատող՝ Արարատի համայնքապետարան	Փուլ	Թերթ	Թերթեր
Հարտարապետ	Վ. Սանոյան		Գազատարի հատակագիծ- վերակառուցում	Ա Ն	4	
				<<Գ. Վ. ՇԻՆԱՆԱԳԻԾ>> Ս Պ Ը		