


ԳԱԶԱՏԱՐԻ ՏԱՐԱԾԱԿԱՆ ԳԾԱՊԱՏԿԵՐ

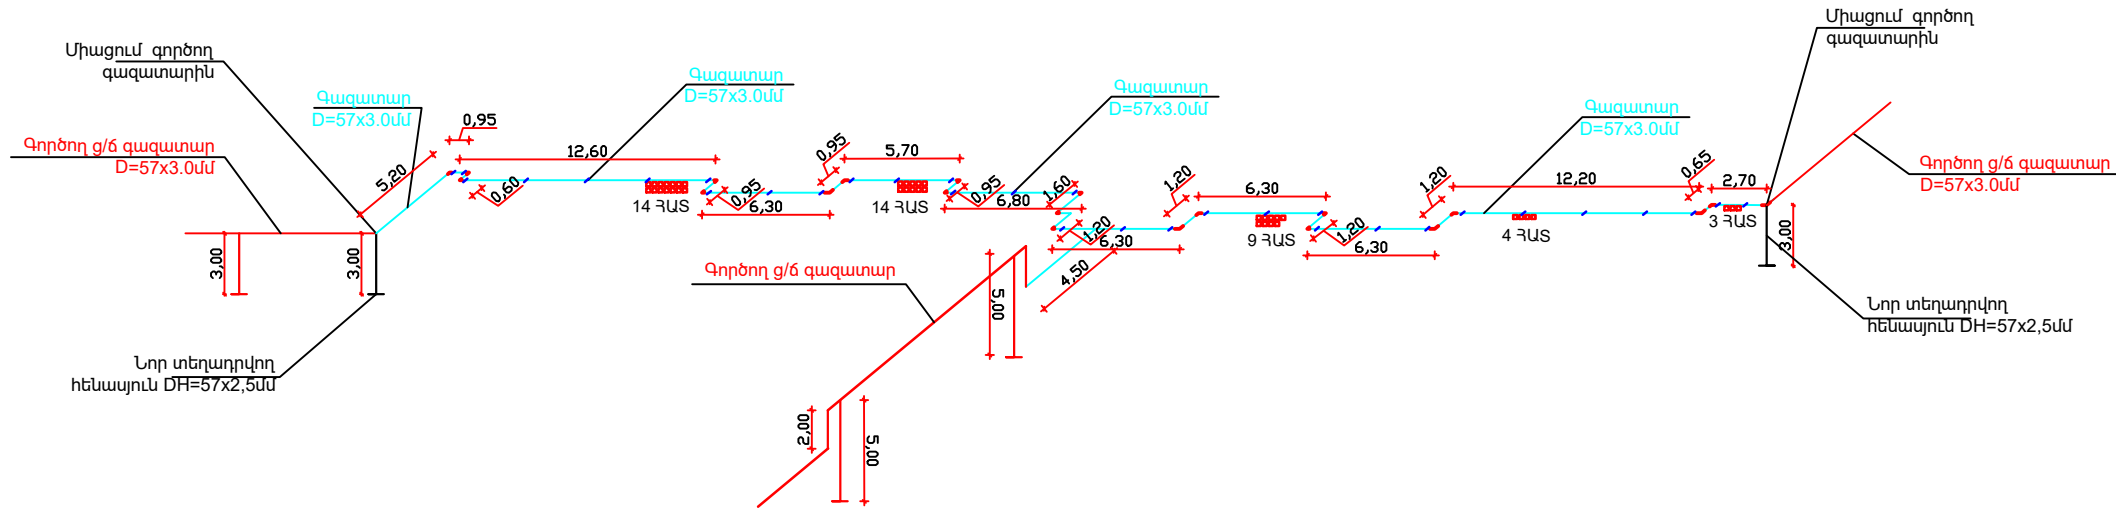

Նախագծով նախատեսվում է՝

1. Գոյություն ունեցող DH=57x3,0մմ գազատարի ապամոնտաժում
 2. Պողպատե հենասյուների տեղադրում գազատարի տակ Dy=57*3,0մմ H=3,0 (3,5)մ- 2 հատ
 3. Գազատարի կառուցում հենասյուների վրա Ф57x3.00մմ- 6,90 զմ
 4. Գազատարի կառուցում պատերի վրա Ф57x3.0մմ - 81,50 մ
 5. Գազատարի կառուցում հաշվիչների միացնելու համար Ф25x3.0մմ /ԳՈՍՍ 10704-91/ 88.00զմ
 6. Խողովակի փչամաքրում և փորձարկում-176,40զմ
 7. Գազատարի խողովակների և հենասյուների ներկում հակակոռոզիոն ներկով /2 անգամ/
 8. Ф 57մմ գազատարի միացում գործող գազատարին - 3 տեղ
- Գազատարի մոնտաժում ու փորձարկումն իրականացնել համաձայն ԳՈՍՍ 10704-91 պահանջների:
- Մոնտաժային աշխատանքների ժամանակ այլ կոմունիկացիաների ի հայտ գալու դեպքում, որոնք նախագծում նշված չեն, հարկավոր է անհապաղ կանգնեցնել աշխատանքները և տեղյակ պահել շահագործող կազմակերպության աշխատակիցներին:
- Միացումն իրականացնել գազային տնտեսության շահագործման ծառայության աշխատակիցների ներկայությամբ:

			22 Արարատի մարզի Արարատ համայնքի Արարատ քաղաքի ՈԿՅ բանավանի թիվ 7 բազմաբնակարան շենքի գազատուրի տեղափոխման աշխատանքների նախագիծ			
Տնօրեն	Գ. Եղիազարյան					
Հարտարագետ	Գ. Եղիազարյան		Կառուցապատող Արարատի համայնքապետարան	Փուլ	Թերթ	Թերթեր
				Ա	Լ	5
Հարտարապետ	Վ. Սանոյան		Գազատարի տարածական գծապատկեր	<<Գ. Վ. ՇԻՆԱՍԻԱԳՈՐԾ>> Ս Պ Ը		