


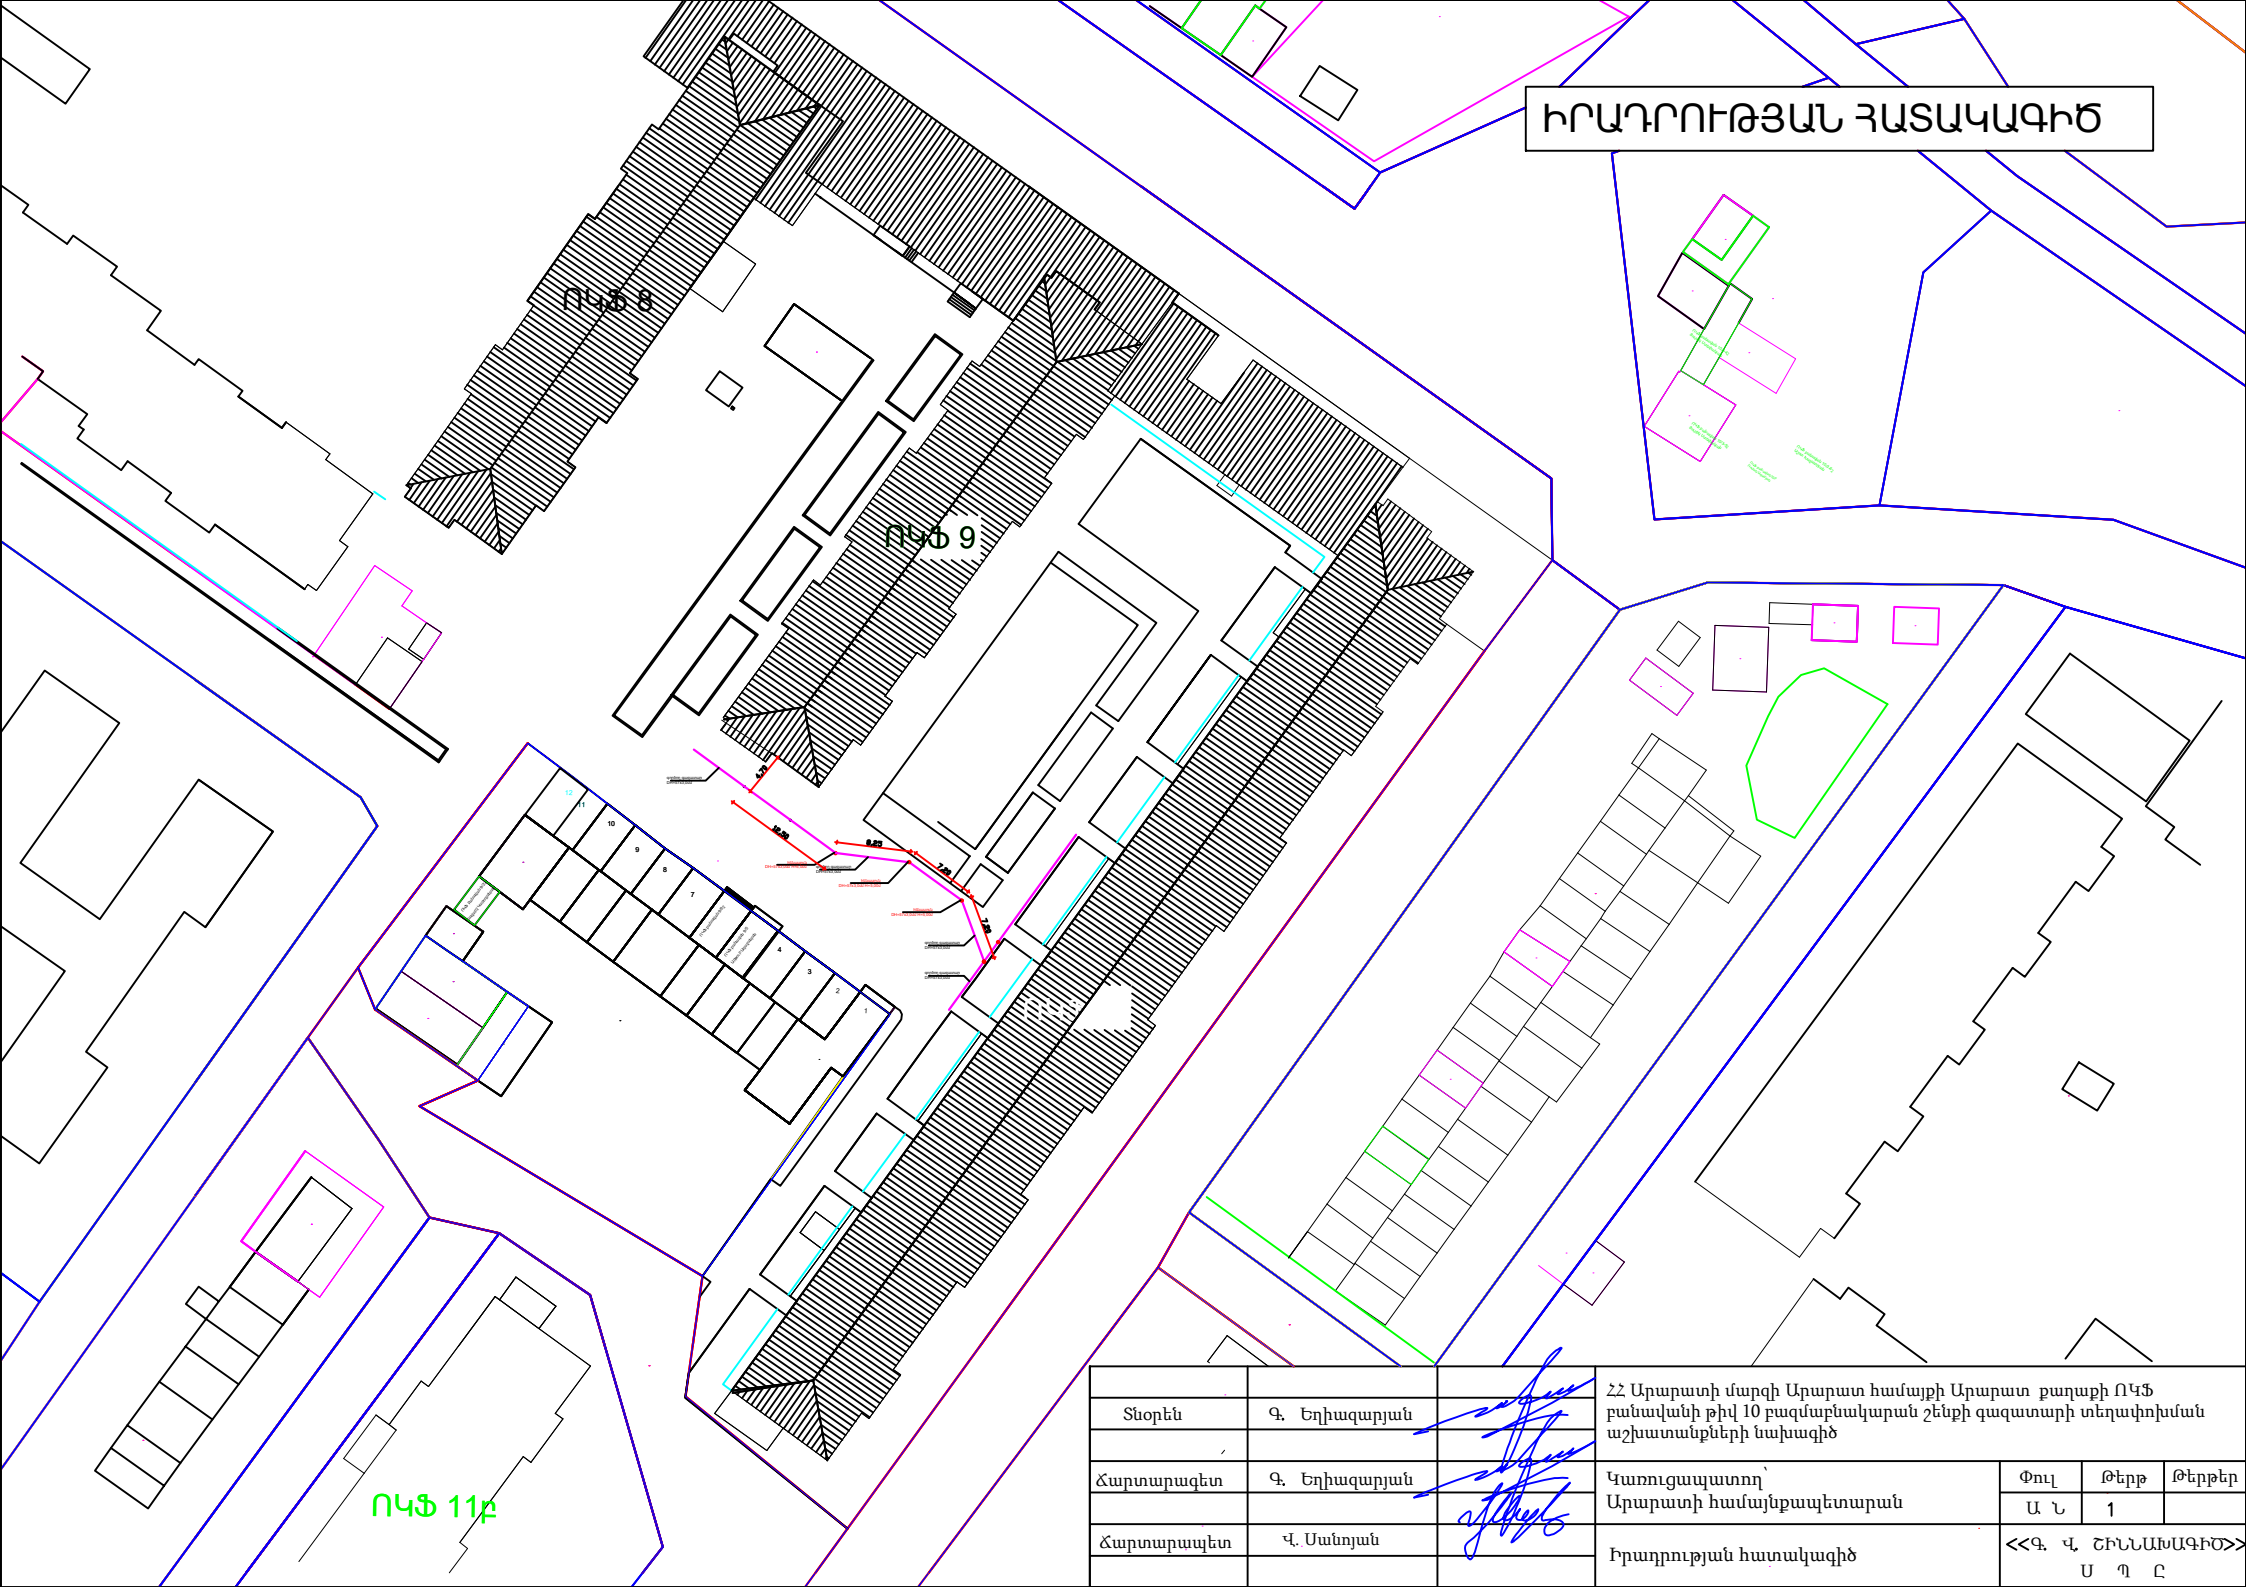


ԻՐԱՂՐՈՒԹՅԱՆ ՀԱՏԱԿԱԳԻԾ

ՈԿՑ 8

ՈԿՑ 9

ՈԿՑ 11բ

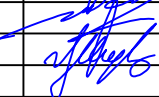Տնօրեն	Գ. Եղիազարյան		22 Արարատի մարզի Արարատ համայնի Արարատ քաղաքի ՈԿՑ բանավանի թիվ 10 բազմաբնակարան շենքի գազատարի տեղափոխման աշխատանքների նախագիծ		
Հարտարագետ	Գ. Եղիազարյան				
Հարտարապետ	Վ. Սանոյան		Կառուցապատող՝ Արարատի համայնքապետարան	Փուլ Ա Ն	Թերթ 1
Իրադրության հատակագիծ			<<Գ. Վ. ՇԻՆԱՆԱԿԻԾ>> Ս Պ Հ		