


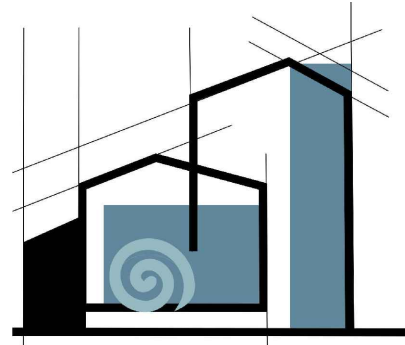

«ՄԻԿՊՐՈ» ՍՊԸ
ООО "МИКПРО"

**ՀՀ Շիրակի մարզի Ախուրյան համայնքի
Ջրաշինարարների փողոցին հարակից պուրակի
բարեկարգման աշխատանքների
ԱՇԽԱՏԱՆՔԱՅԻՆ ՆԱԽԱԳԻԾ**

ՃԱՐՏԱՐԱՊԵՏԱՇԻՆԱՐԱՐԱԿԱՆ ՄԱՍ
ՇԻՆԿԱԶՄԱԿԵՐՊՄԱՆ ՄԱՍ

ԳԻՐՔ 1
ԳԻՐՔ 2

ՀՀ Ախուրյան համայնքի ղեկավար՝ _____ 2. Մանուկյան

Տնօրեն _____ Ա Միքայելյան

ՆԳՃ _____ Լ Մինասյան

ԳԻՐՔ 1

ԵԱՐՏԱՐԱՊԵՏԱՇԻՆԱՐԱՐԱԿԱՆ ՄԱՍ

ԲՈՎԱՆԴԱԿՈՒԹՅՈՒՆ


համարը	Թերթի անունը
ՃԱՐՏԱՐԱՊԵՏԱՇԽՆԱՐԱՐԱԿԱՆ ՄԱՍ	
1	ԸՆԴՀԱՆՈՒՐ ԲԱՑԱՏՐԱԳԻՐ
2	ՏԵՍԶ ԱՐԲԱՆՅԱԿԻՑ
3	ԻՐԱՂՐԱՅԻՆ ՀԱՏԱԿԱԳԻԾ
4	ԳԵՈՂԵԶԻԱԿԱՆ ՀԱՆՈՒՅԹ
5	ԳԼԽԱՎՈՐ ՀԱՏԱԿԱԳԻԾ
6	ՀԱՏԱԿԱԳԻԾ
7	ԲԱՐԵԿԱՐԳՄԱՆ ՀԱՏԱԿԱԳԻԾ
8	ԿԱՆԱԶԱՊԱՏՄԱՆ ՀԱՏԱԿԱԳԻԾ
9	ՊԱՐԻՍՊ
10	ԾԱԾԿՈՒՅԹ
11	ՀԱՆԳՈՒՅՑՆԵՐ
12	ՇԱՏՐՎԱՆԻ ՀԱՏԱԿԱԳԻԾ, ԿՏՐՎԱԾԶ
13-14	ՆԱՏԱՐԱՆՆԵՐ ԱՂԲԱՄԱՆՆԵՐ ԾԱՂԿԱՄԱՆՆԵՐ
15-17	ԼՈՒՅՍԵՐԻ ՏԵՂԱԿԱՅՄԱՆ ՀԱՏԱԿԱԳԻԾ

ԲԱՑԱՏՐԱԳԻՐ


Նախագիծը կազմվել է համաձայն հետևյալ նորմատիվատեխնիկական փաստաթղթերի պահանջների՝
1. ՀՀՇՆ 22-03-2017 «Արհեստական և բնական լուսավորում»,
2. ՀՀՇՆ 30-02-2022 «Տարածքի բարեկարգում»,
3. ՀՀՇՆ 52-01-21 «Բետոնե և երկաթբետոնե կոնստրուկցիաներ»:

ՀՀ Շիրակի մարզի Ախուրյան համայնքի Ջրաշինարարների փողոցին հարակից պուրակի բարեկարգման աշխատանքների աշխատանքային նախագիծը կազմվել է Ախուրյանի համայնքապետարանի տեխնիկական առաջադրանքով:
Նախագծի համար ելակետային տվյալներ են հանդիսանում Ախուրյանի համայնքապետարանի տեխնիկական առաջադրանքը:



Նախագծով նախատեսվում է տարածքի ֆունկցիոնալ գոտիավորման աշխատանքներ, մասնավորապես՝ շատրվանի կառուցում,տարածքի արտաքին լուսավորության համակարգի կառուցում, ցանկապատերի կառուցում:

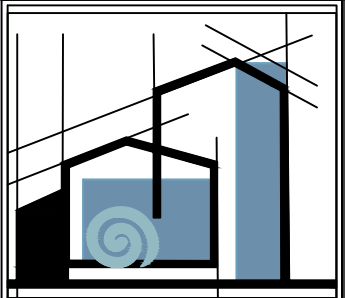


«ՄԻԿՊՐՈ» ՍՊԸ		
Տնօրեն		
Ա. Միքայելյան		
ՆԳՃ		
Լ. Մինասյան		
Նախագծեց		
Ա. Միքայելյան		
ՃԱՐՏԱՐԱՊԵՏԱՇԽՆԱՐԱՐԱԿԱՆ ՄԱՍ		
Անվանումը		
ՀՀ Շիրակի մարզի Ախուրյան համայնքի Ջրաշինարարների փողոցին հարակից պուրակի բարեկարգման աշխատանքների ԱՇԽԱՏԱՆՔԱՑԻՆ ՆԱԽԱԳԻԾ		
Թերթի անվանումը		
ԲԱՑԱՏՐԱԳԻՐ, ԲՈՎԱՆԴԱԿՈՒԹՅՈՒՆ		
ՓՈՒԼ	ԹԵՐԹ	ԹԵՐԹԵՐ
ԱՆ	1	17

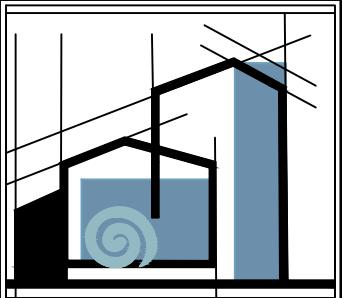

«ՄԻԿՐՈՒ» ՍՊԸ		
Տնօրեն		
Ա. Միքայելյան		
ՆԳՃ		
Լ. Մինասյան		
Նախագծեց		
Ա. Միքայելյան		
ՃԱՐՏԱՐԱՊԵՏԱԾԻՆԱՐԱՐԱԿԱՆ ՄԱՍ		
Անվանումը		
ԳԳ Շիրակի մարզի Ախուրյան համայնքի Ջրաշինարարների փողոցին հարակից պուրակի բարեկարգման աշխատանքների ԱՇԽԱՏԱՆՔԱՑԻՆ ՆԱԽԱԳԻԾ		
Թերթի անվանումը		
ՏԵՍԸ ԱՐԲԱՅՆԱԿԻՑ		
ՓՈՒԼ	ԹԵՐԹ	ԹԵՐԹԵՐ
ԱՆ	2	17

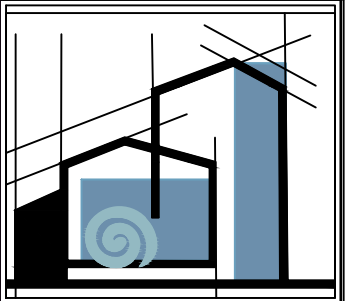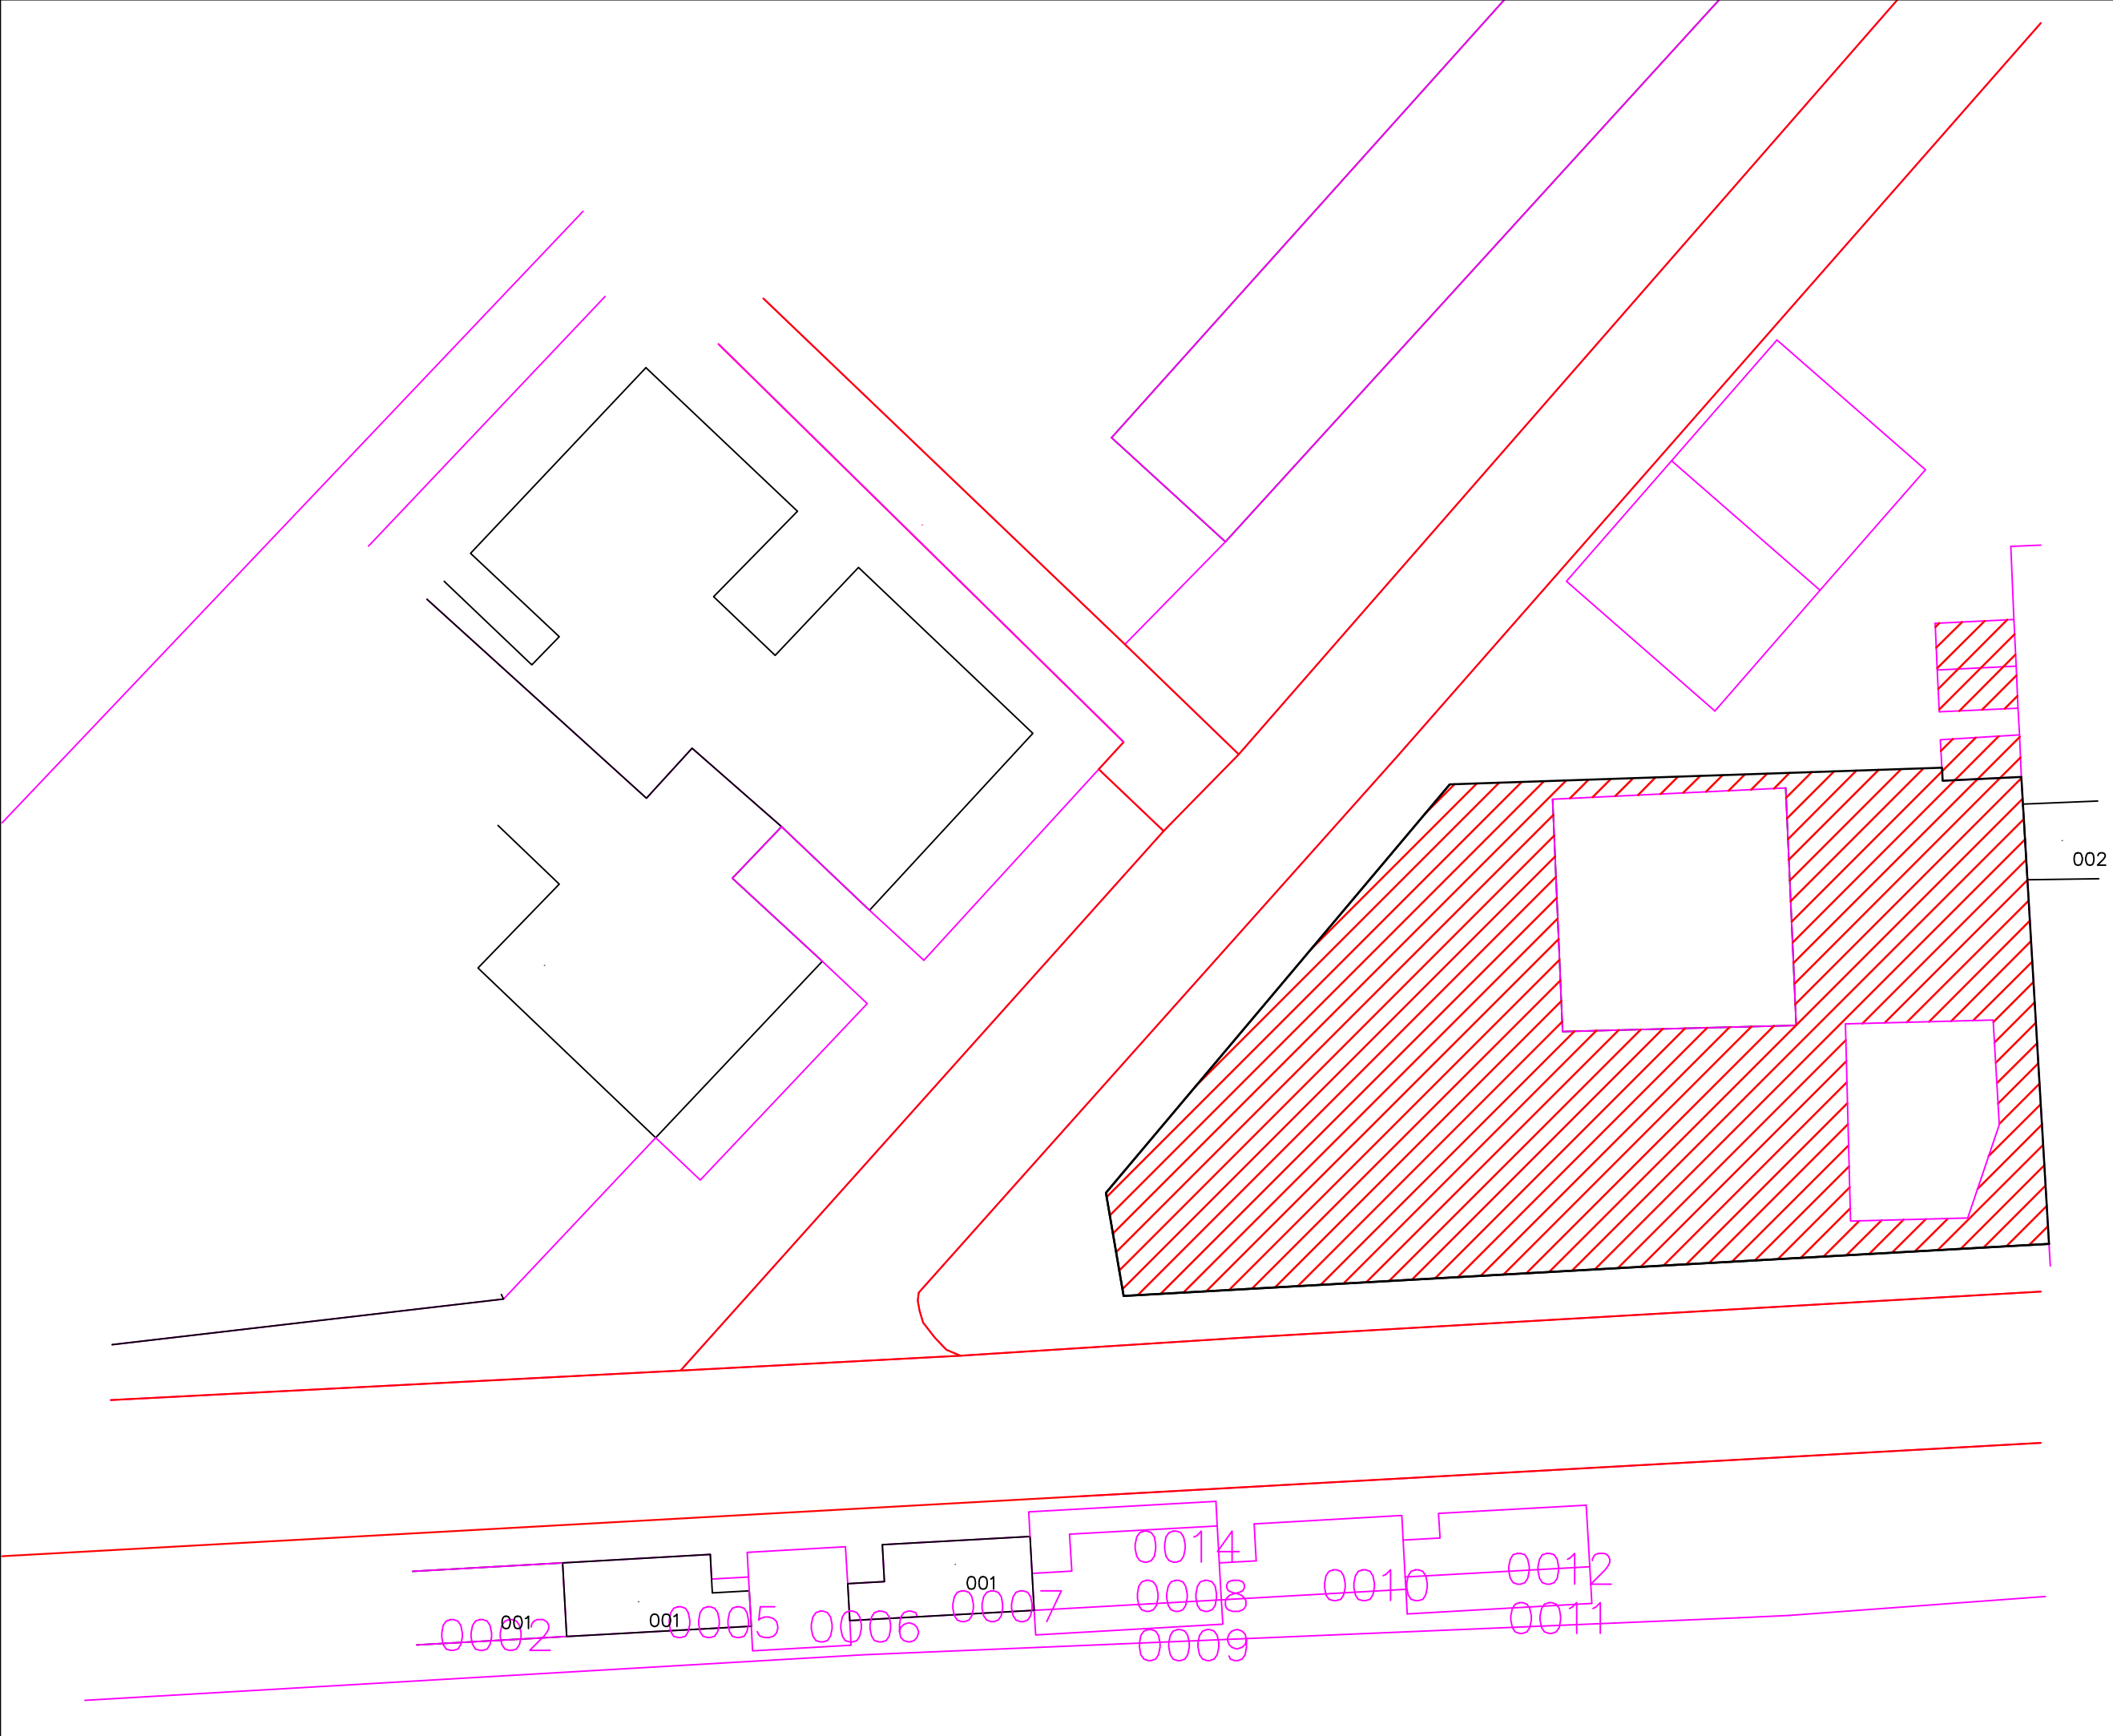

«ՄԻԿՊՐՈ» ՍՊԸ		
Տնօրեն		
Ա. Միքայելյան		
ՆԳՃ		
Լ. Մինասյան		
Նախագծեց		
Ա. Միքայելյան		
ՃԱՐՏԱՐԱՊԵՏԱԾԻՆԱՐԱՐԱԿԱՆ ՄԱՍ		
Անվանումը		
ՀՀ Շիրակի մարզի Ախուրյան համայնքի Ջրաշինարարների փողոցին հարակից պուրակի բարեկարգման աշխատանքների ԱՇԽԱՏԱՆՔԱՅԻՆ ՆԱԽԱԳԻԾ		
Թերթի անվանումը		
Իրադրային հատակագիծ		
ՓՈՒԼ	ԹԵՐԹ	ԹԵՐԹԵՐ
ԱՆ	3	17

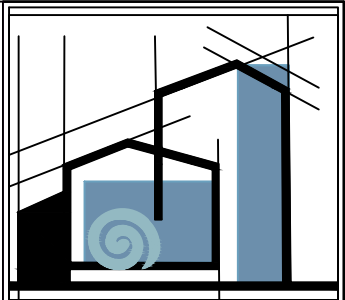

«ՄԻԿՊՐՈ» ՍՊԸ

Տնօրեն

Ա. Միքայելյան

ՆԳՃ

Լ. Մինասյան

Նախագծեց

Ա. Միքայելյան

ՃԱՐՏԱՐԱՊԵՏԱԾԻՆԱՐԱՐԱԿԱՆ
ՄԱՍ


Անվանումը



ՀՀ Շիրակի մարզի Ախուրյան
համայնքի Ջրաշինարարների փողոցին
հարակից պուրակի բարեկարգման
աշխատանքների
ԱՇԽԱՏԱՆՔԱՅԻՆ ՆԱԽԱԳԻԾ

Թերթի անվանումը


ԳԵՈՂԵԶԻԱԿԱՆ
ՀԱՆՈՒՅԹ

ՓՈՒԼ	ԹԵՐԹ	ԹԵՐԹԵՐ
ԱՆ	4	17

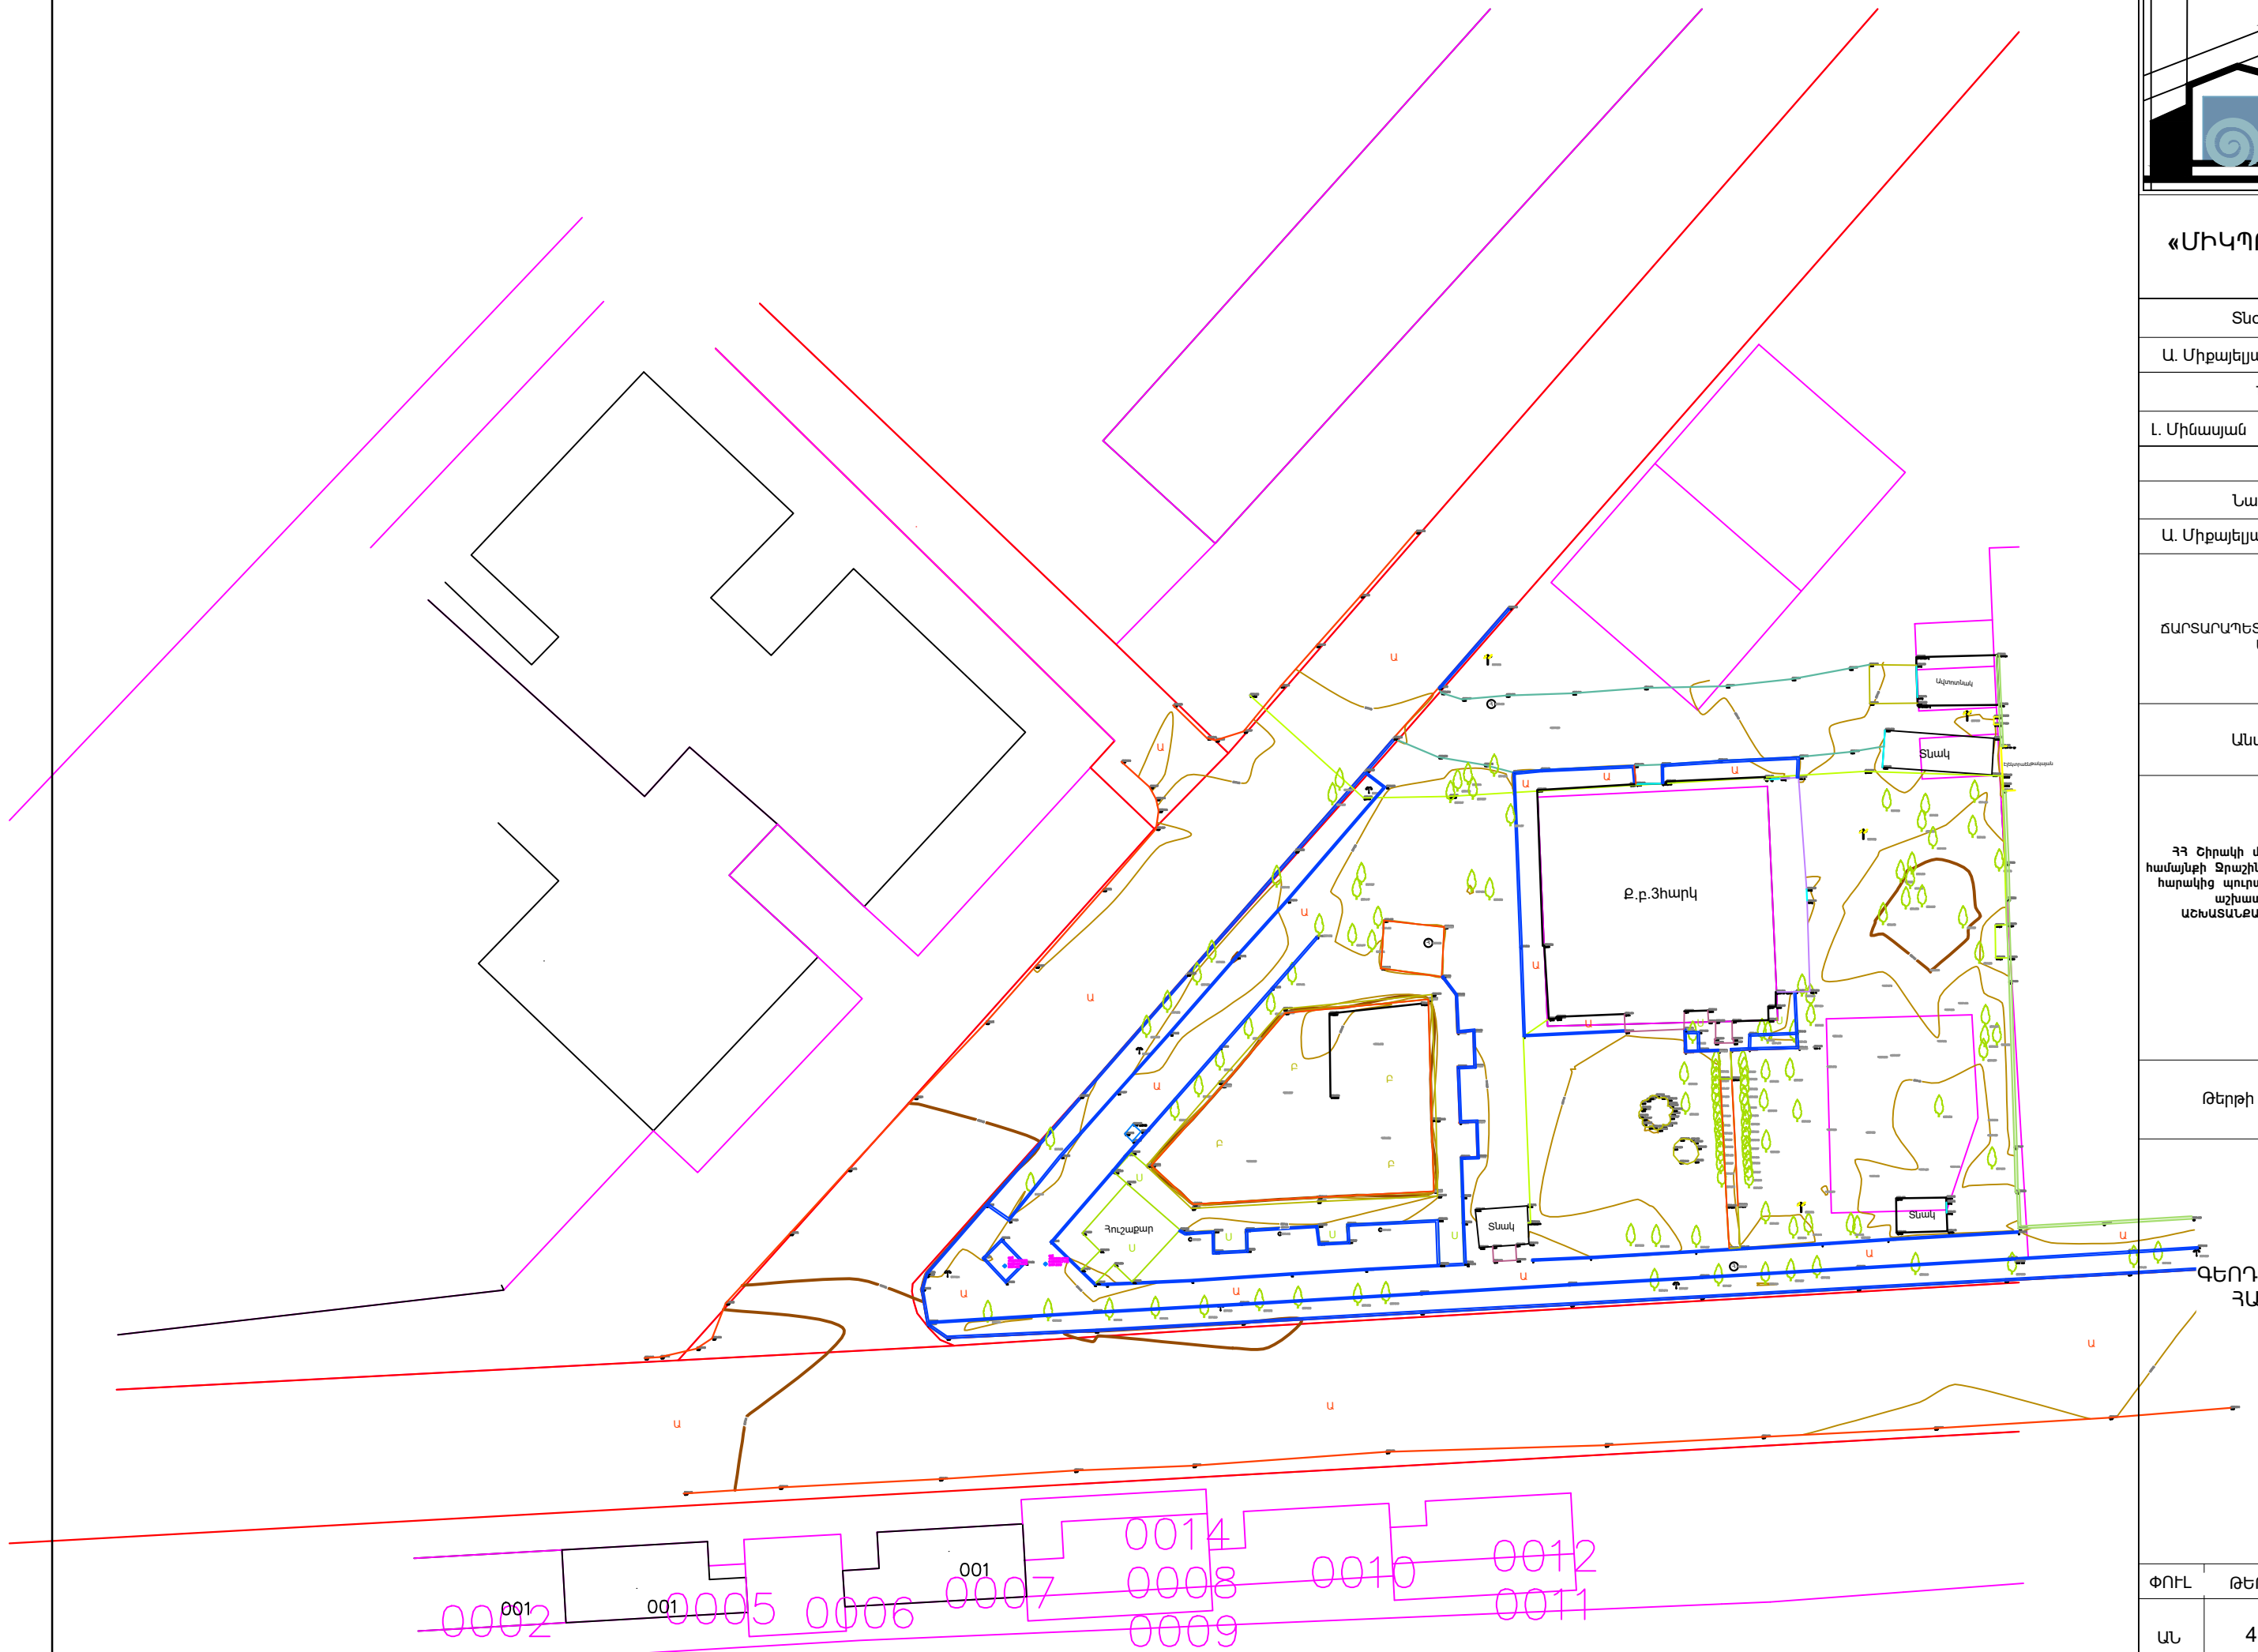

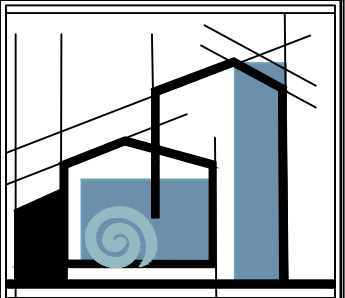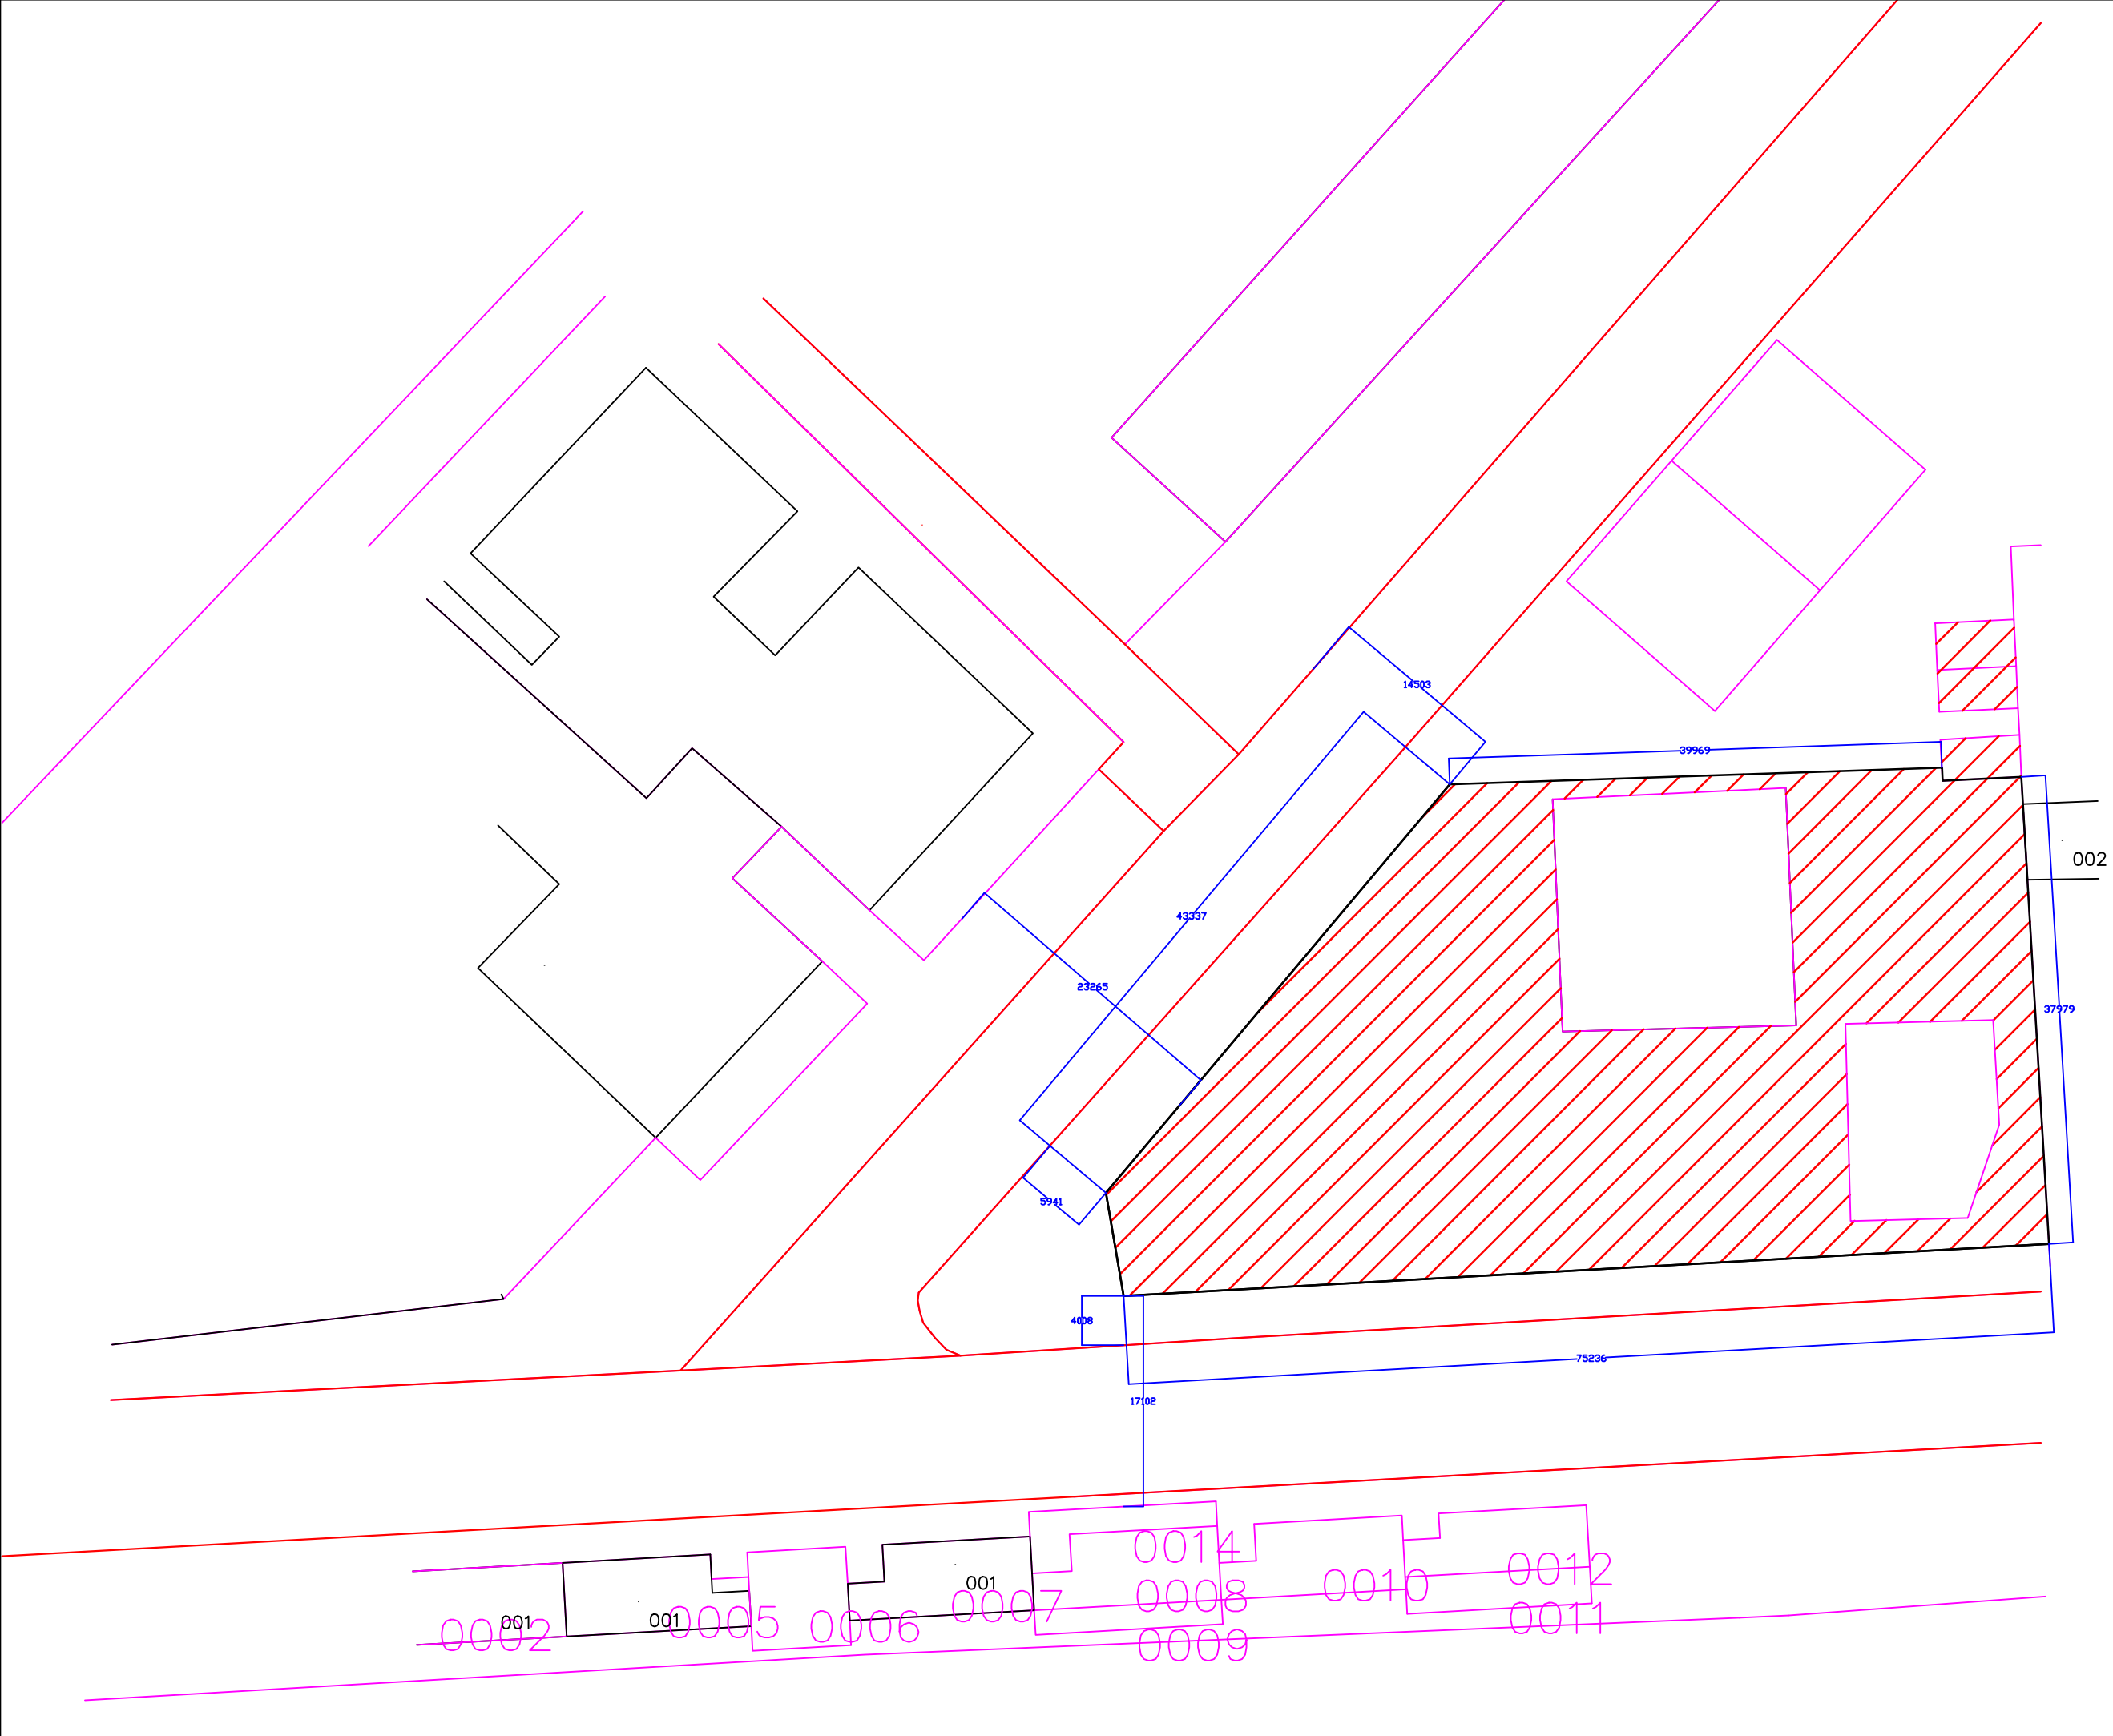

«ՄԻԿՊՐՈ» ՍՊԸ		
Տնօրեն		
Ա. Միքայելյան		
ՆԳՃ		
Լ. Մինասյան		
Նախագծեց		
Ա. Միքայելյան		
ՃԱՐՏԱՐԱՊԵՏԱԾԻՆԱՐԱՐԱԿԱՆ ՄԱՍ		
Անվանումը		
ՀՀ Շիրակի մարզի Ախուրյան համայնքի Ջրաշինարարների փողոցին հարակից պուրակի բարեկարգման աշխատանքների ԱՇԽԱՏԱՆՔԱՅԻՆ ՆԱԽԱԳԻԾ		
Թերթի անվանումը		
ԳԼԽԱՎՈՐ ՀԱՏԱԿԱԳԻԾ		
ՓՈՒԼ	ԹԵՐԹ	ԹԵՐԹԵՐ
ԱՆ	5	17

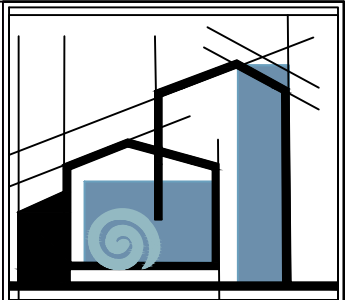

«ՄԻԿՊՐՈ» ՍՊԸ

Տնօրեն

Ա. Միքայելյան

ՆԳՃ

Լ. Մինասյան

Նախագծեց

Ա. Միքայելյան

ՃԱՐՏԱՐԱՊԵՏԱԾԻՆԱՐԱՐԱԿԱՆ
ՄԱՍ

Անվանումը

ՀՀ Շիրակի մարզի Ախուրյան
համայնքի Ձրաշինարարների փողոցին
հարակից պուրակի բարեկարգման
աշխատանքների
ԱՇԽԱՏԱՆՔԱՅԻՆ ՆԱԽԱԳԻԾ

Թերթի անվանումը


ՀԱՏԱԿԱԳԻԾ


ՓՈՒԼ

ԱՆ

6

17

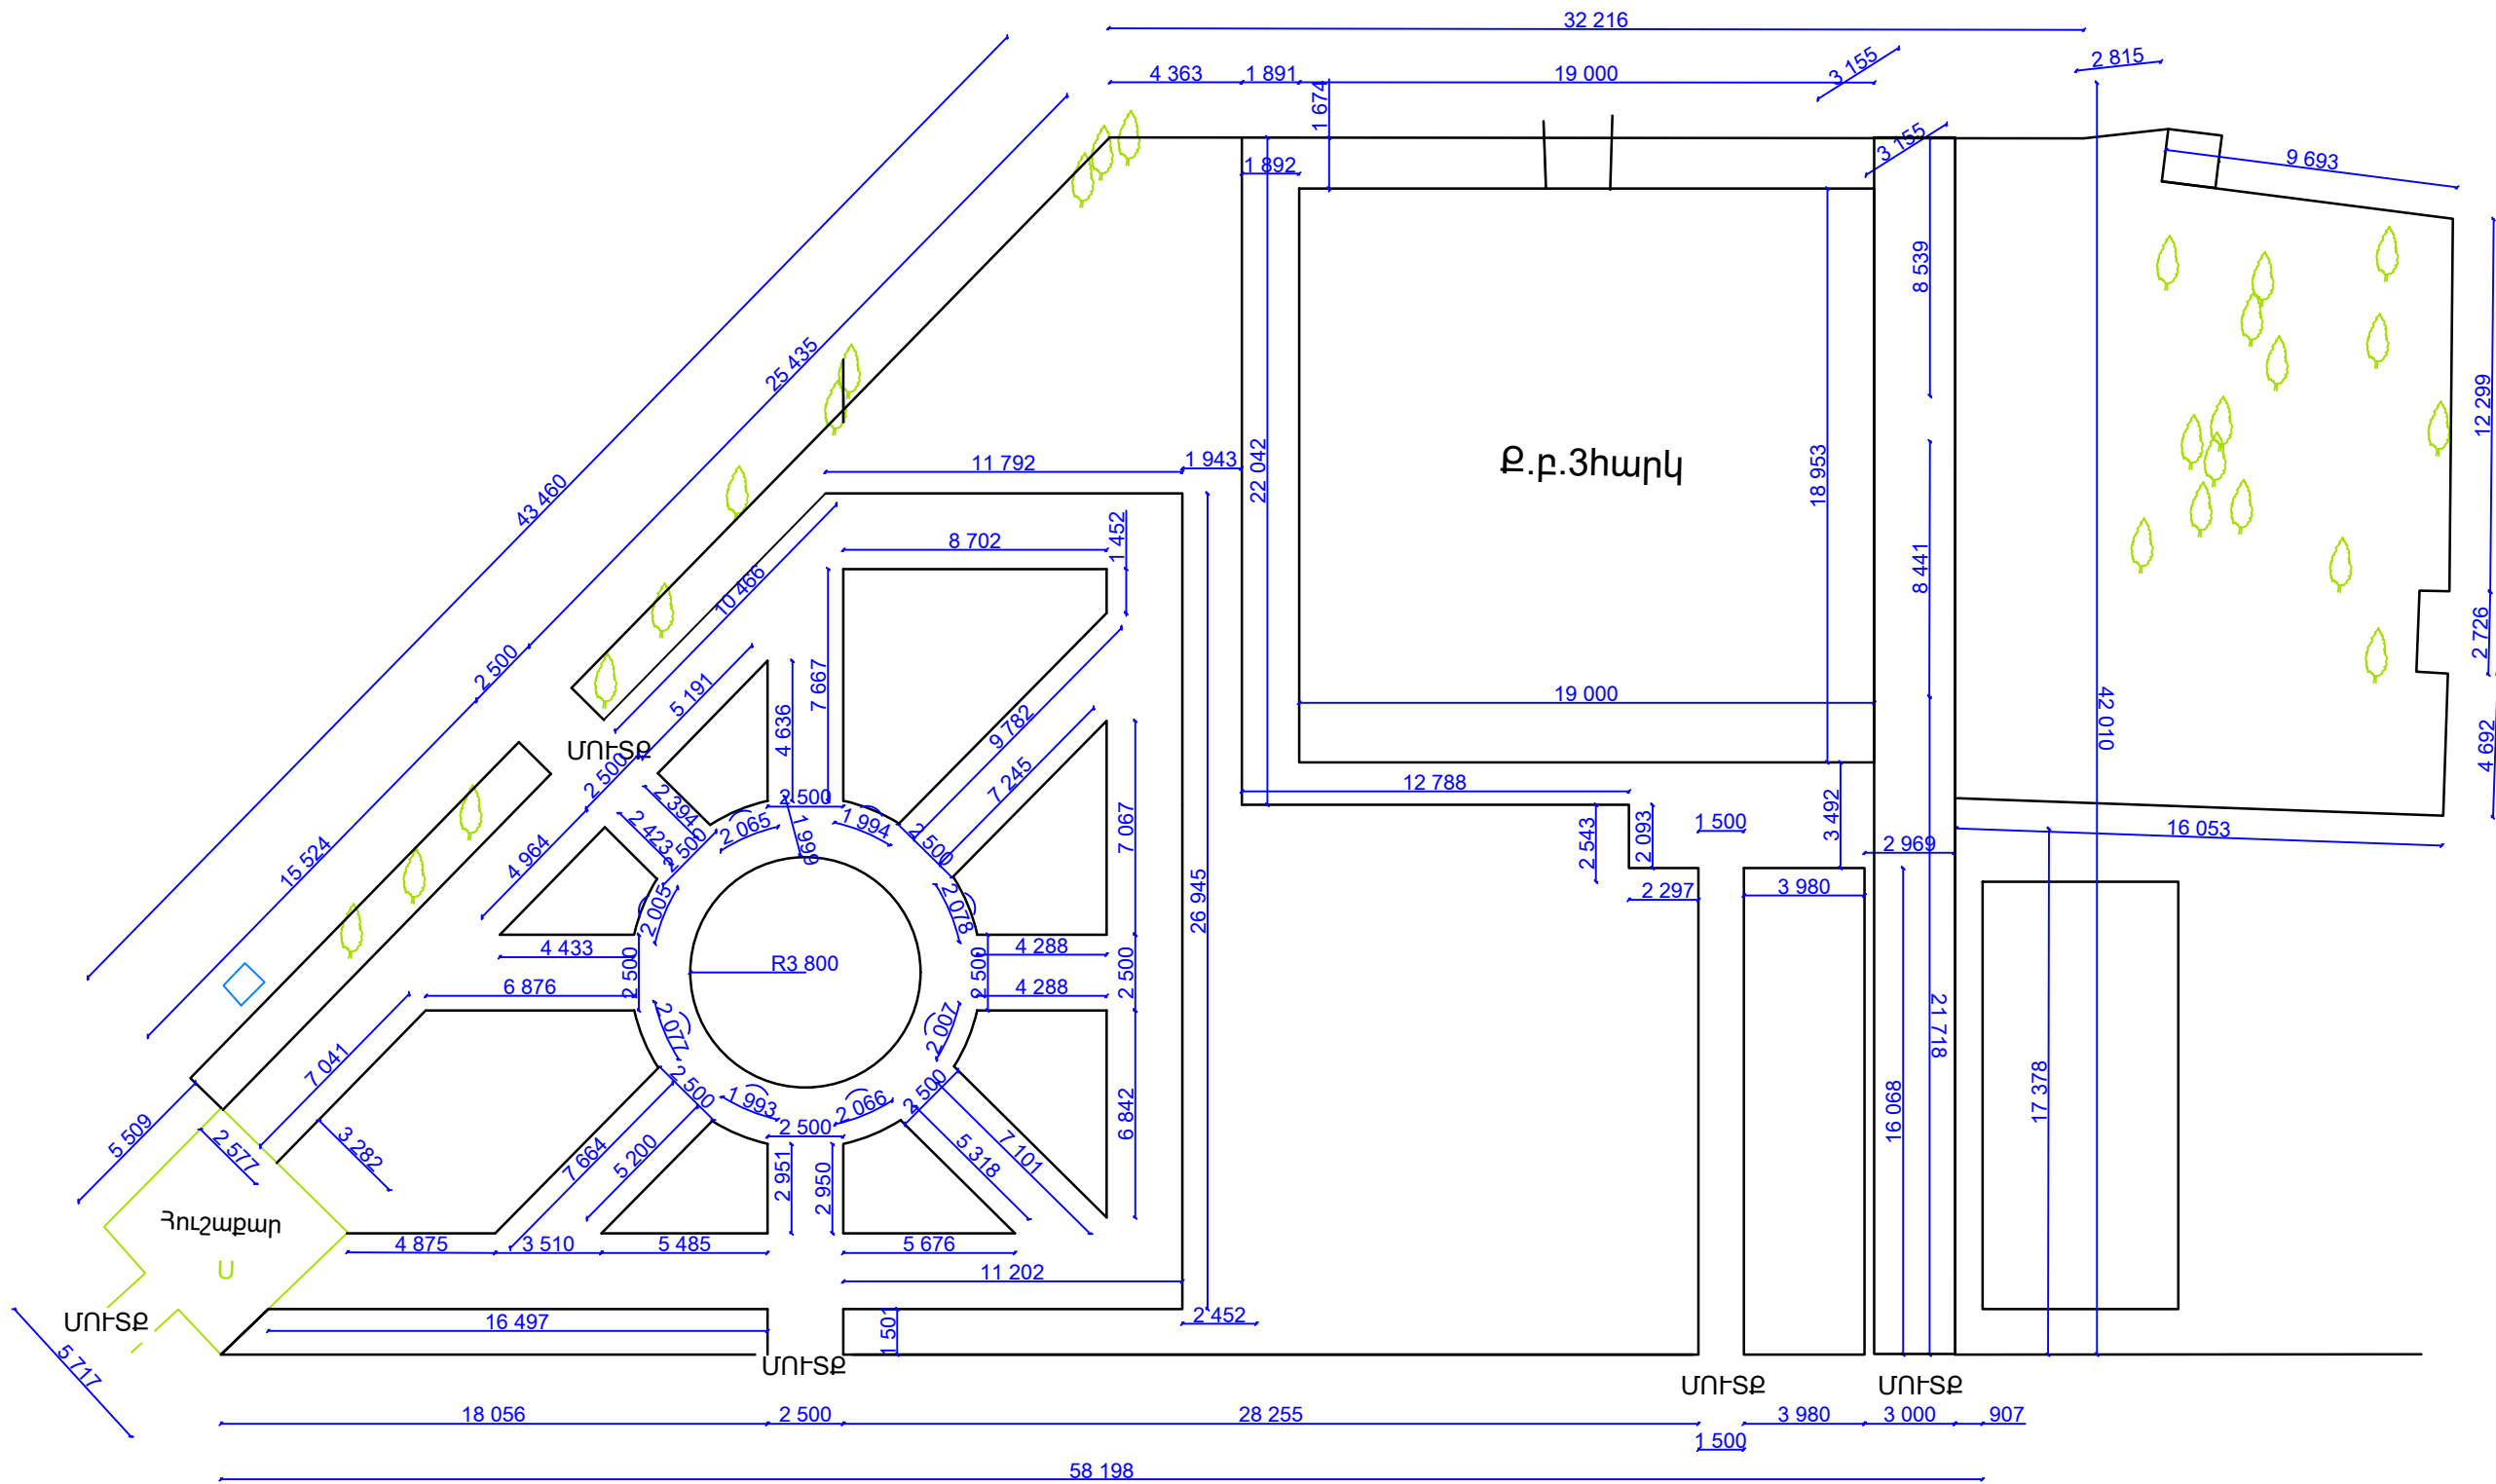

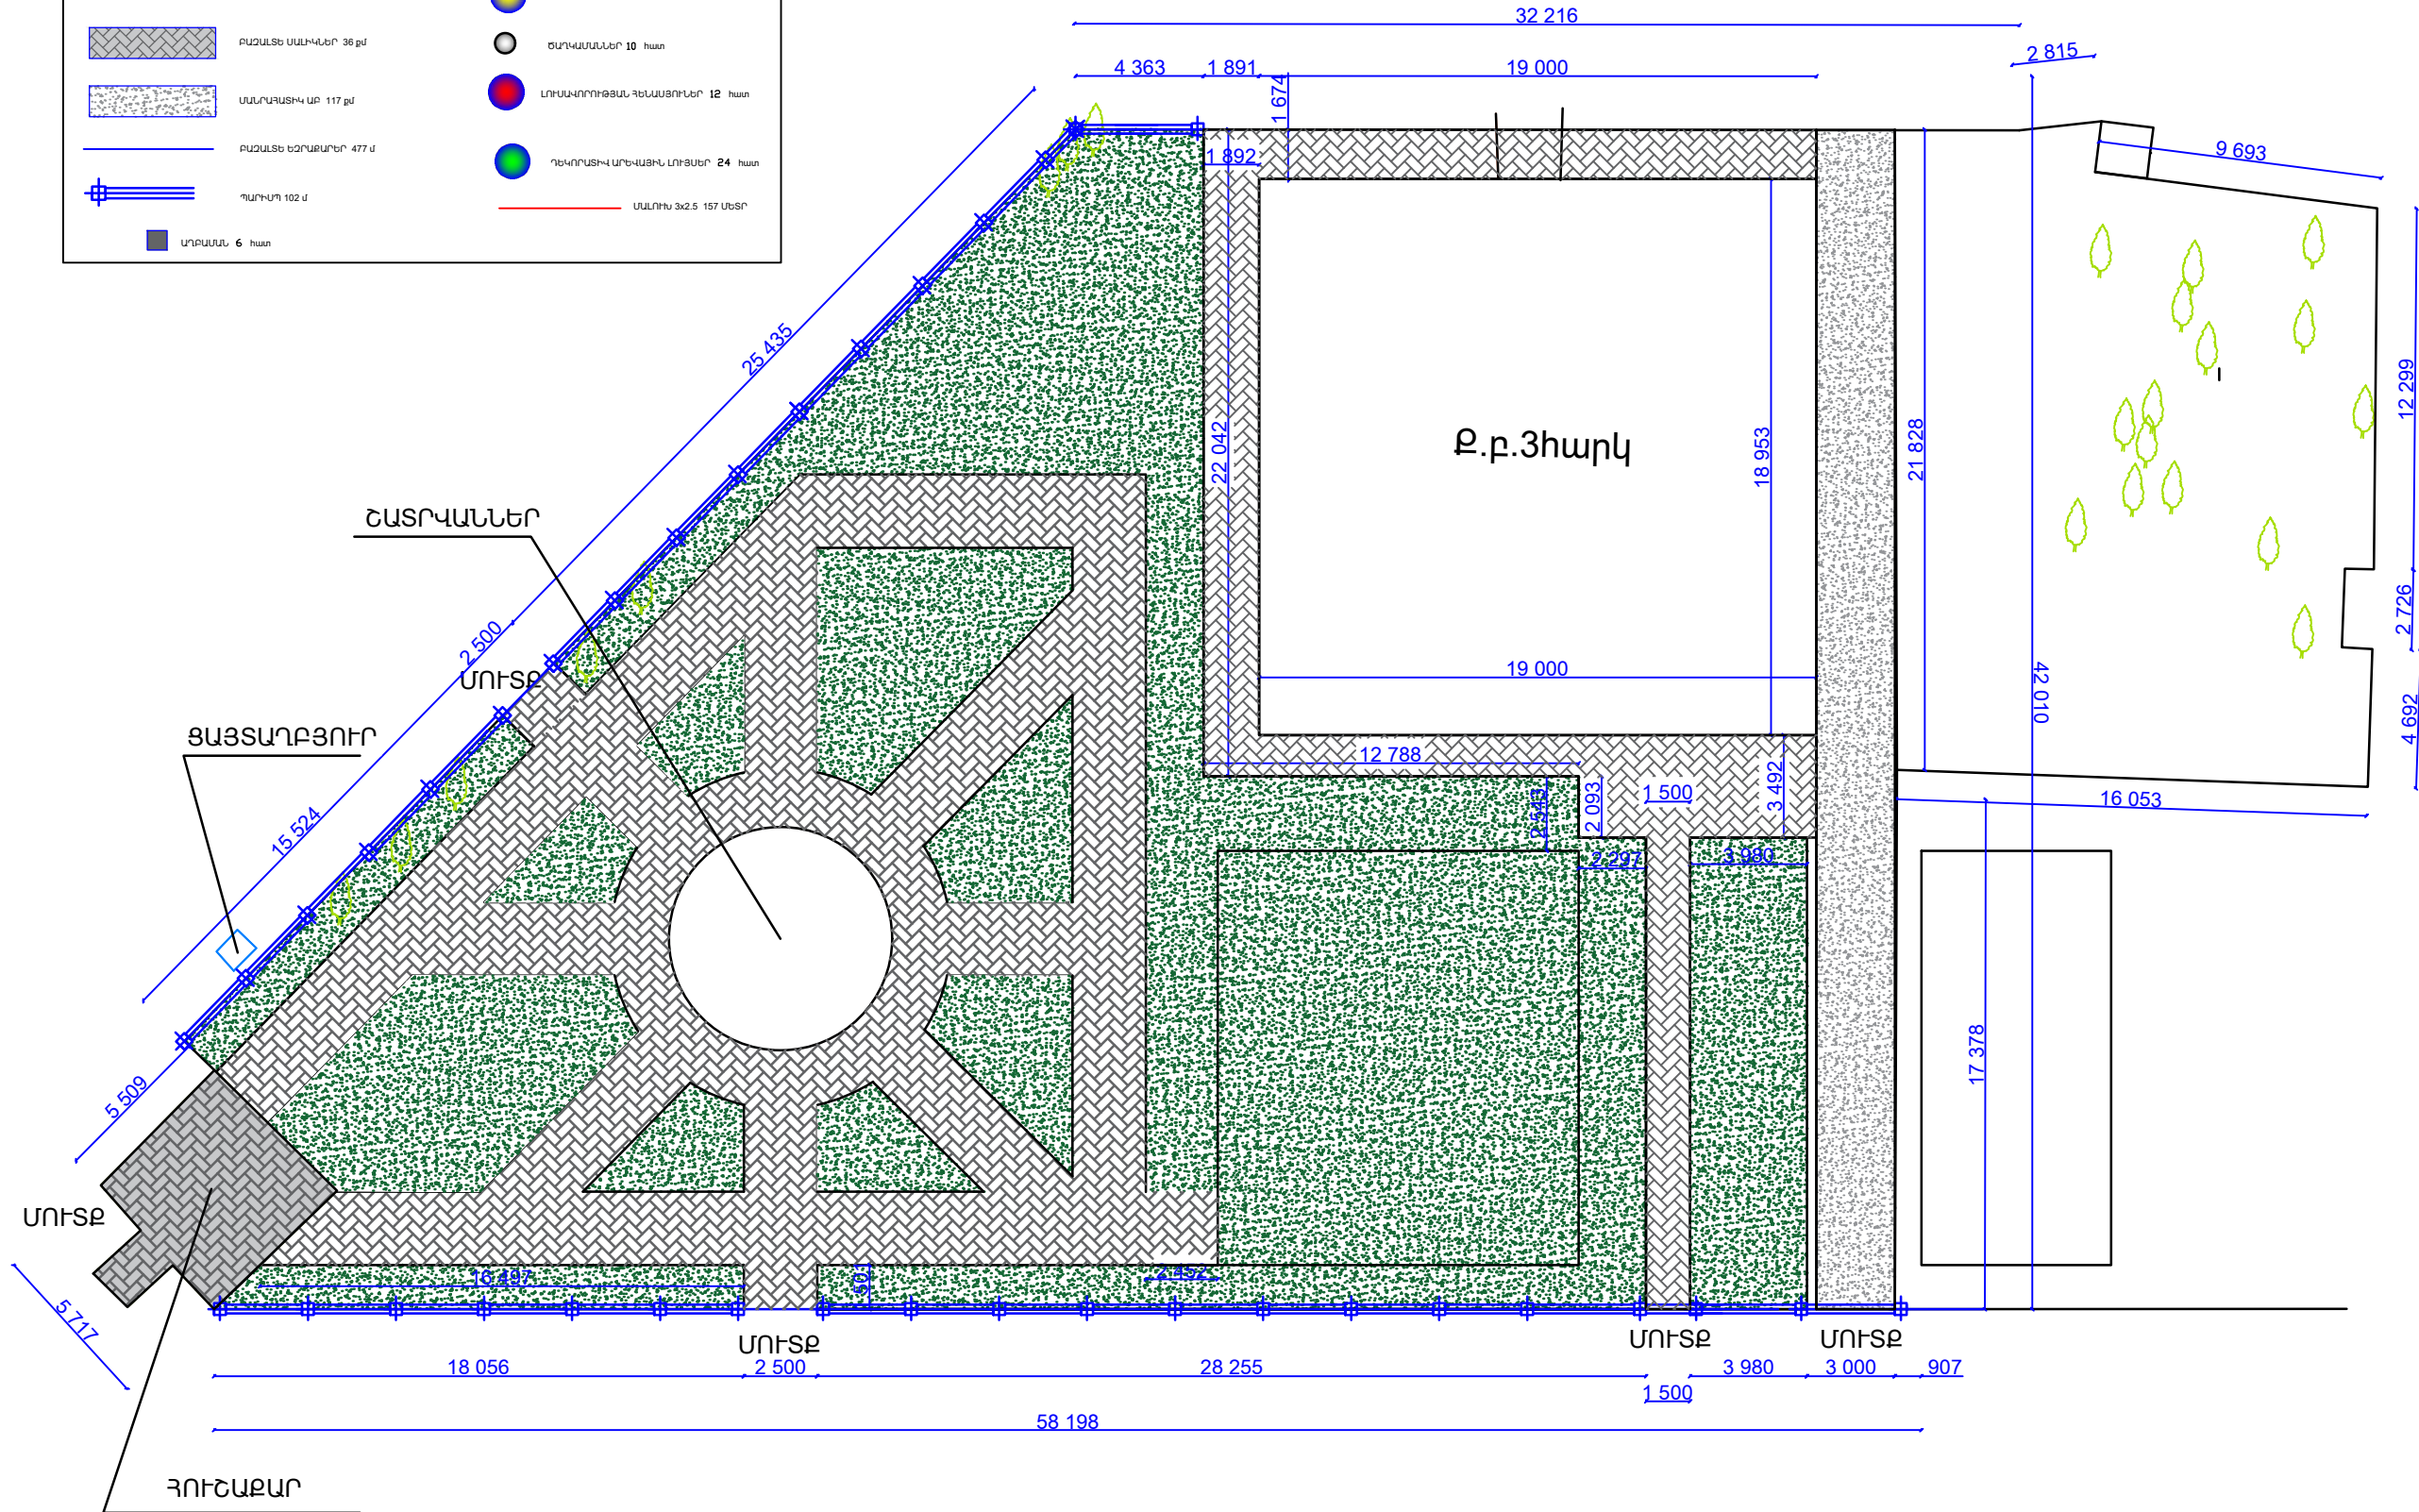

ՊԱՅՄԱՆԱԿԱՆ ՆՇԱՆՆԵՐ

ԲԵՏՈՆԵ ԳՈՐԱԿՈՂ ՍՈՒԿԱՆԵՐ 547 քմ

ԲԱԶՈՒՆԵ ՍՈՒԿԱՆԵՐ 36 քմ

ՍՏԱՆԴԱՐԱՏԻՎ ԱՐ 117 քմ

ԲԱԶՈՒՆԵ ԵԶՐԱԶՄՈՒՆԻ 477 մ

ՊԱՐԿՈՂ 102 մ

ՍՐՈՎԱՆՆ 6 հատ

ՆԱՏԱՐԱՆ 10 հատ

ԼՈՐԵՑՆԵՐ ԱՅՈՐԴՆԵՐԻ ՎՐԱ 36 հատ

ԵՄԴԿԱՍՏԱՆԵՐ 10 հատ

ԼՈՐԵՑԱԿՈՐԴՈՒԹՅԱՆ ԴԵՆԱՍՅՈՐԴՆԵՐ 12 հատ



ԴԵԿՈՐԱՏԻՎ ԱՐԵՎԱԶԱՆԻ ԼՈՐԵՑՆԵՐ 24 հատ

ՍԱՐՈՐԻՍ 3x2.5 157 ՄԵՏԻ


ԴԵԿՈՐԱՏԻՎ ԵՄԴԱՅԵՍՏԱՆԵՐ

ԵՄԴԱՅԵՐ

ՏՈՐԵՑԱՆԵՐ

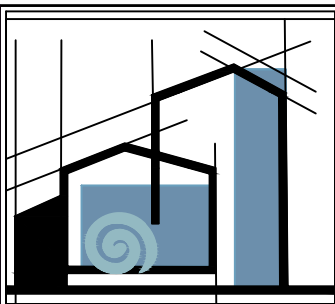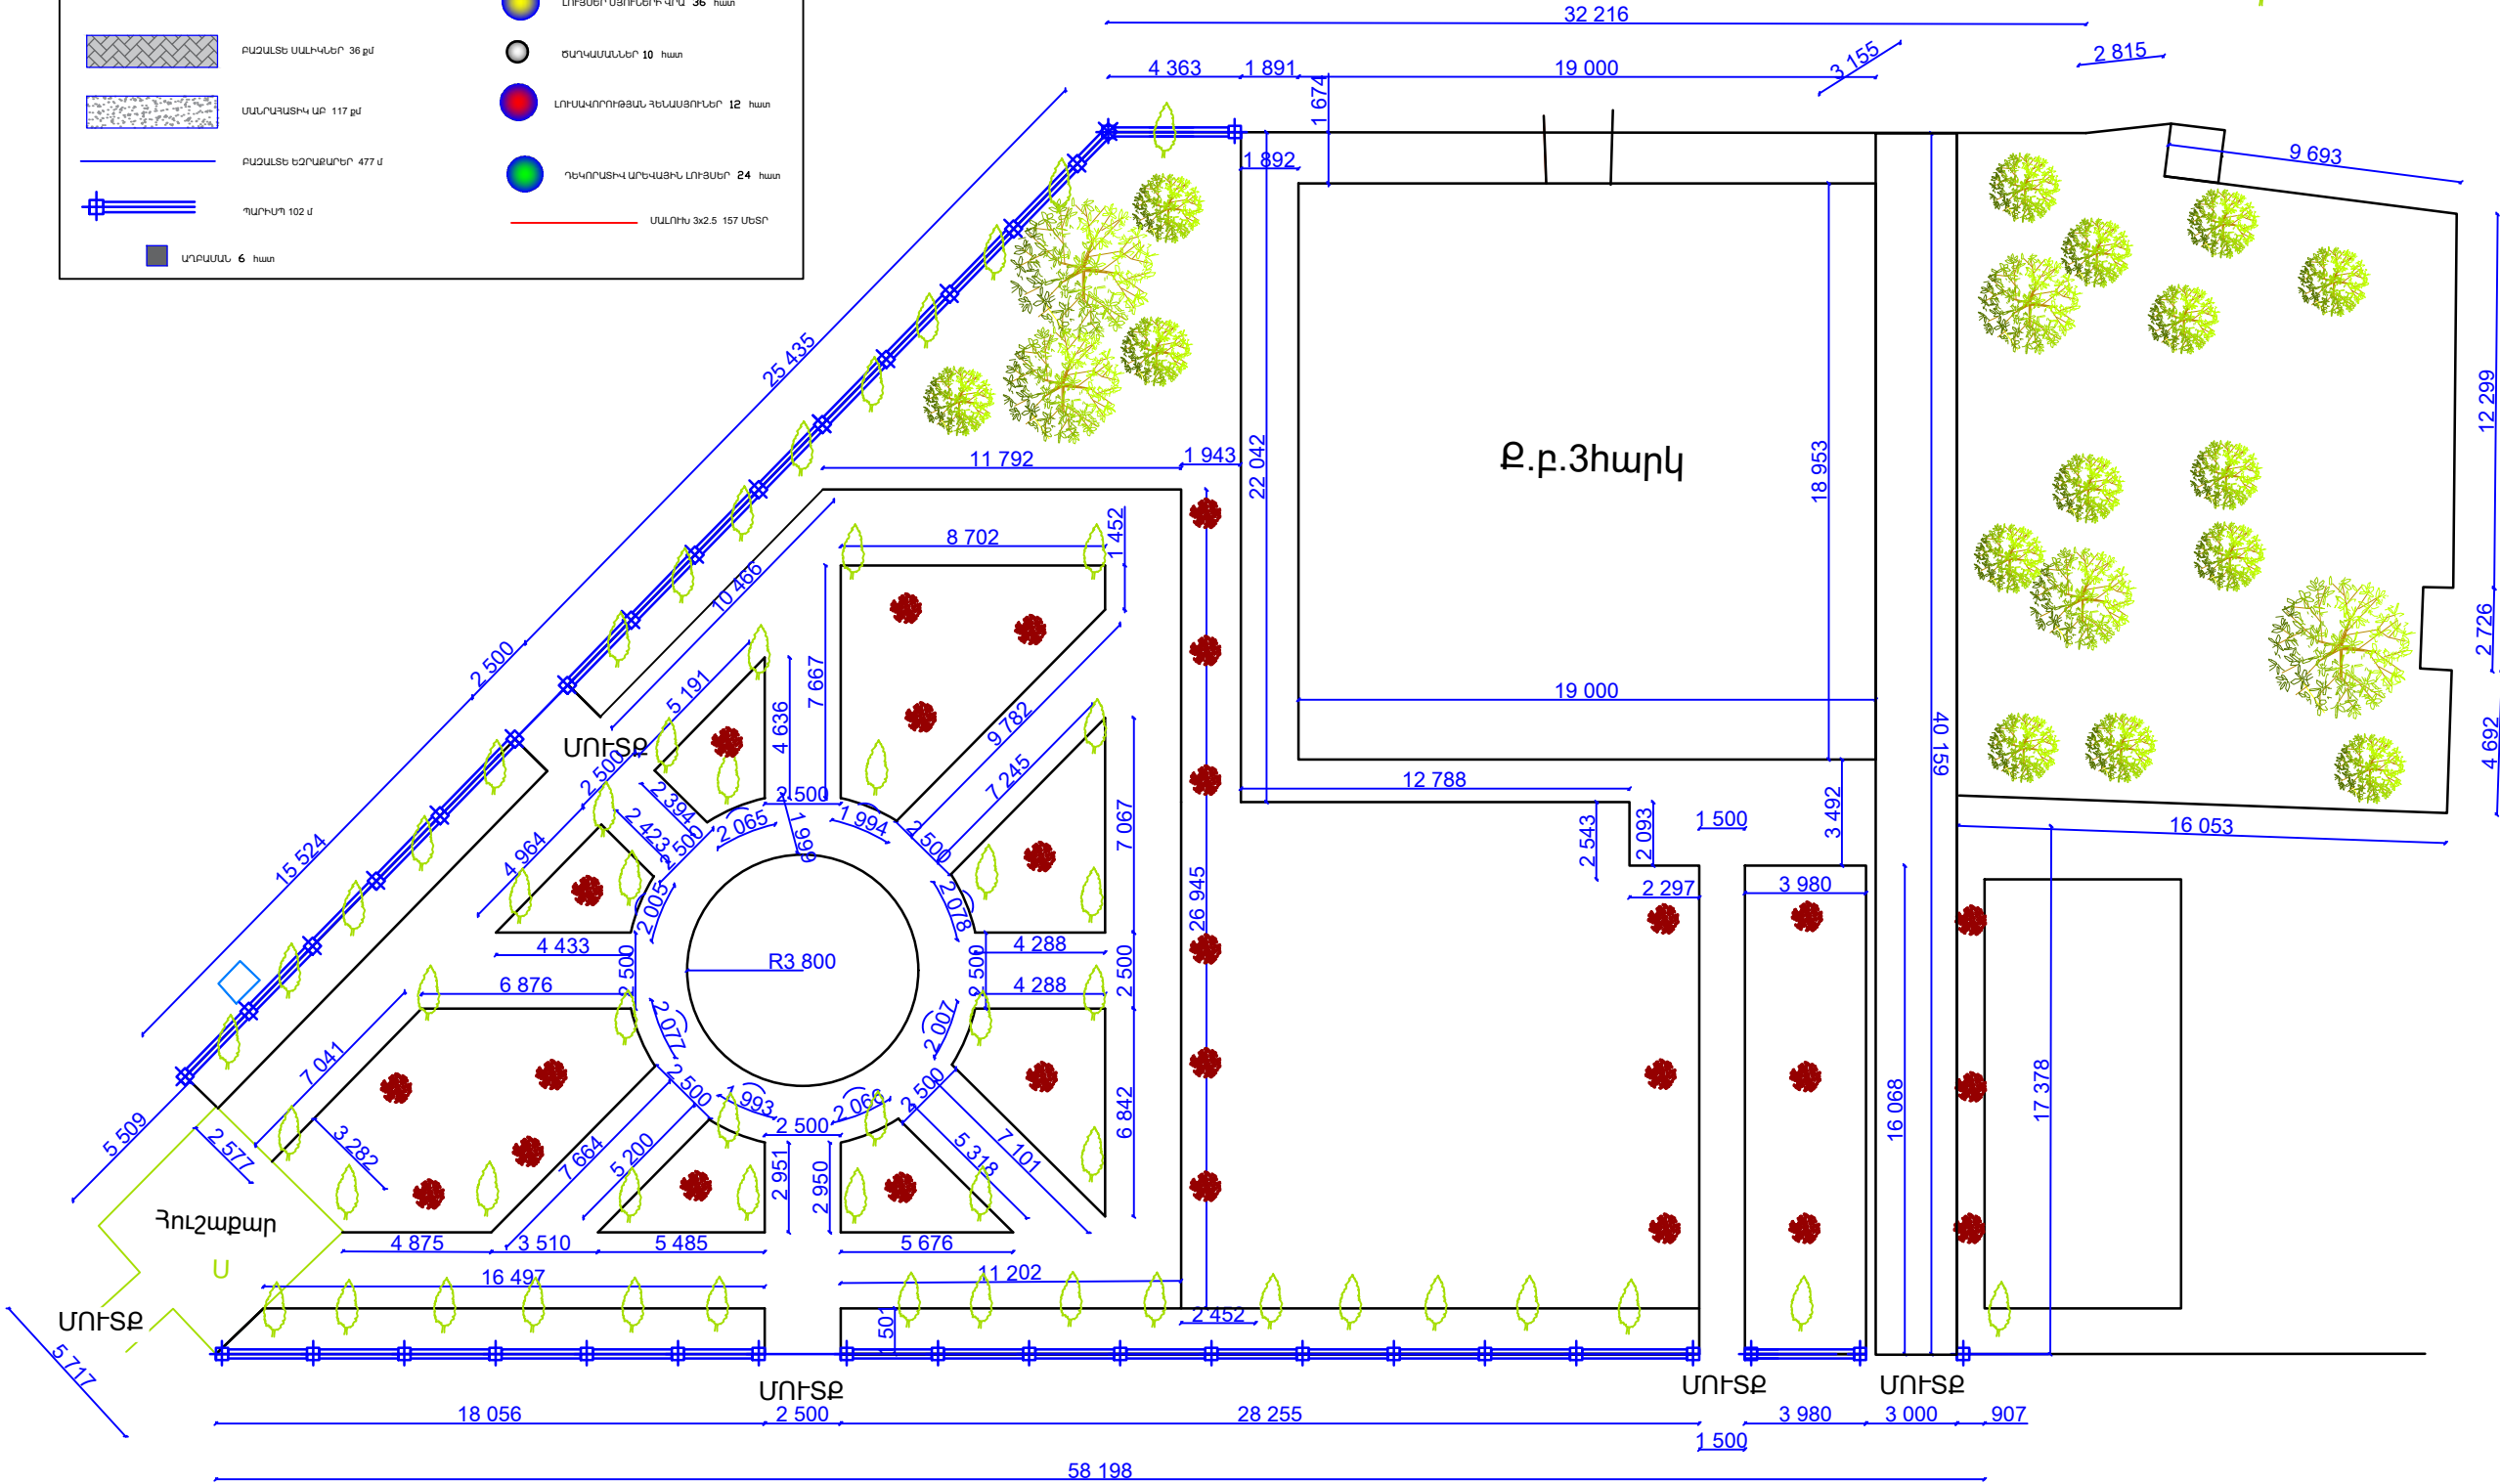


«ՄԻԿՊՐՈ» ՍՊԸ		
Տնօրեն		
Ա. Միքայելյան		
ՆԳՃ		
Լ. Մինասյան		
Նախագծեց		
Ա. Միքայելյան		
ՃԱՐՏԱՐԱՊԵՏԱԾԻՆԱՐԱՐԱԿԱՆ ՄԱՍ		
Անվանումը		
ՀՀ Շիրակի մարզի Ախուրյան համայնքի Ձրաշինարարների փողոցին հարակից պողոտայի բարեկարգման աշխատանքների ԱՇԽԱՏԱՆՔԱՑԻՆ ՆԱԽԱԳԻԾ		
Թերթի անվանումը		
ԿԱՆԱՉԱՊԱՏՄԱՆ ՀԱՏԱԿԱԳԻԾ		
ՓՈՒԼ	ԹԵՐԹ	ԹԵՐԹԵՐ
ԱՆ	8	17

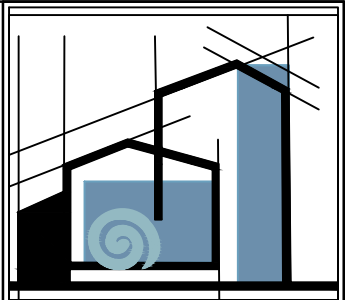


«ՄԻԿՊՐՈ» ՍՊԸ


Տնօրեն		
Ա. Միքայելյան		
ՆԳՃ		
Լ. Մինասյան		
Նախագծեց		
Ա. Միքայելյան		
ՃԱՐՏԱՐԱՊԵՏԱԾԻՆԱՐԱՐԱԿԱՆ ՄԱՍ		
Անվանումը		
ՀՀ Շիրակի մարզի Ախուրյան համայնքի Ջրաշինարարների փողոցին հարակից պողոտայի բարեկարգման աշխատանքների ԱՇԽԱՏԱՆՔԱՅԻՆ ՆԱԽԱԳԻԾ		
Թերթի անվանումը		
ՊԱՐԻՍՊ		
ՓՈՒԼ	ԹԵՐԹ	ԹԵՐԹԵՐ
ԱՆ	9	17

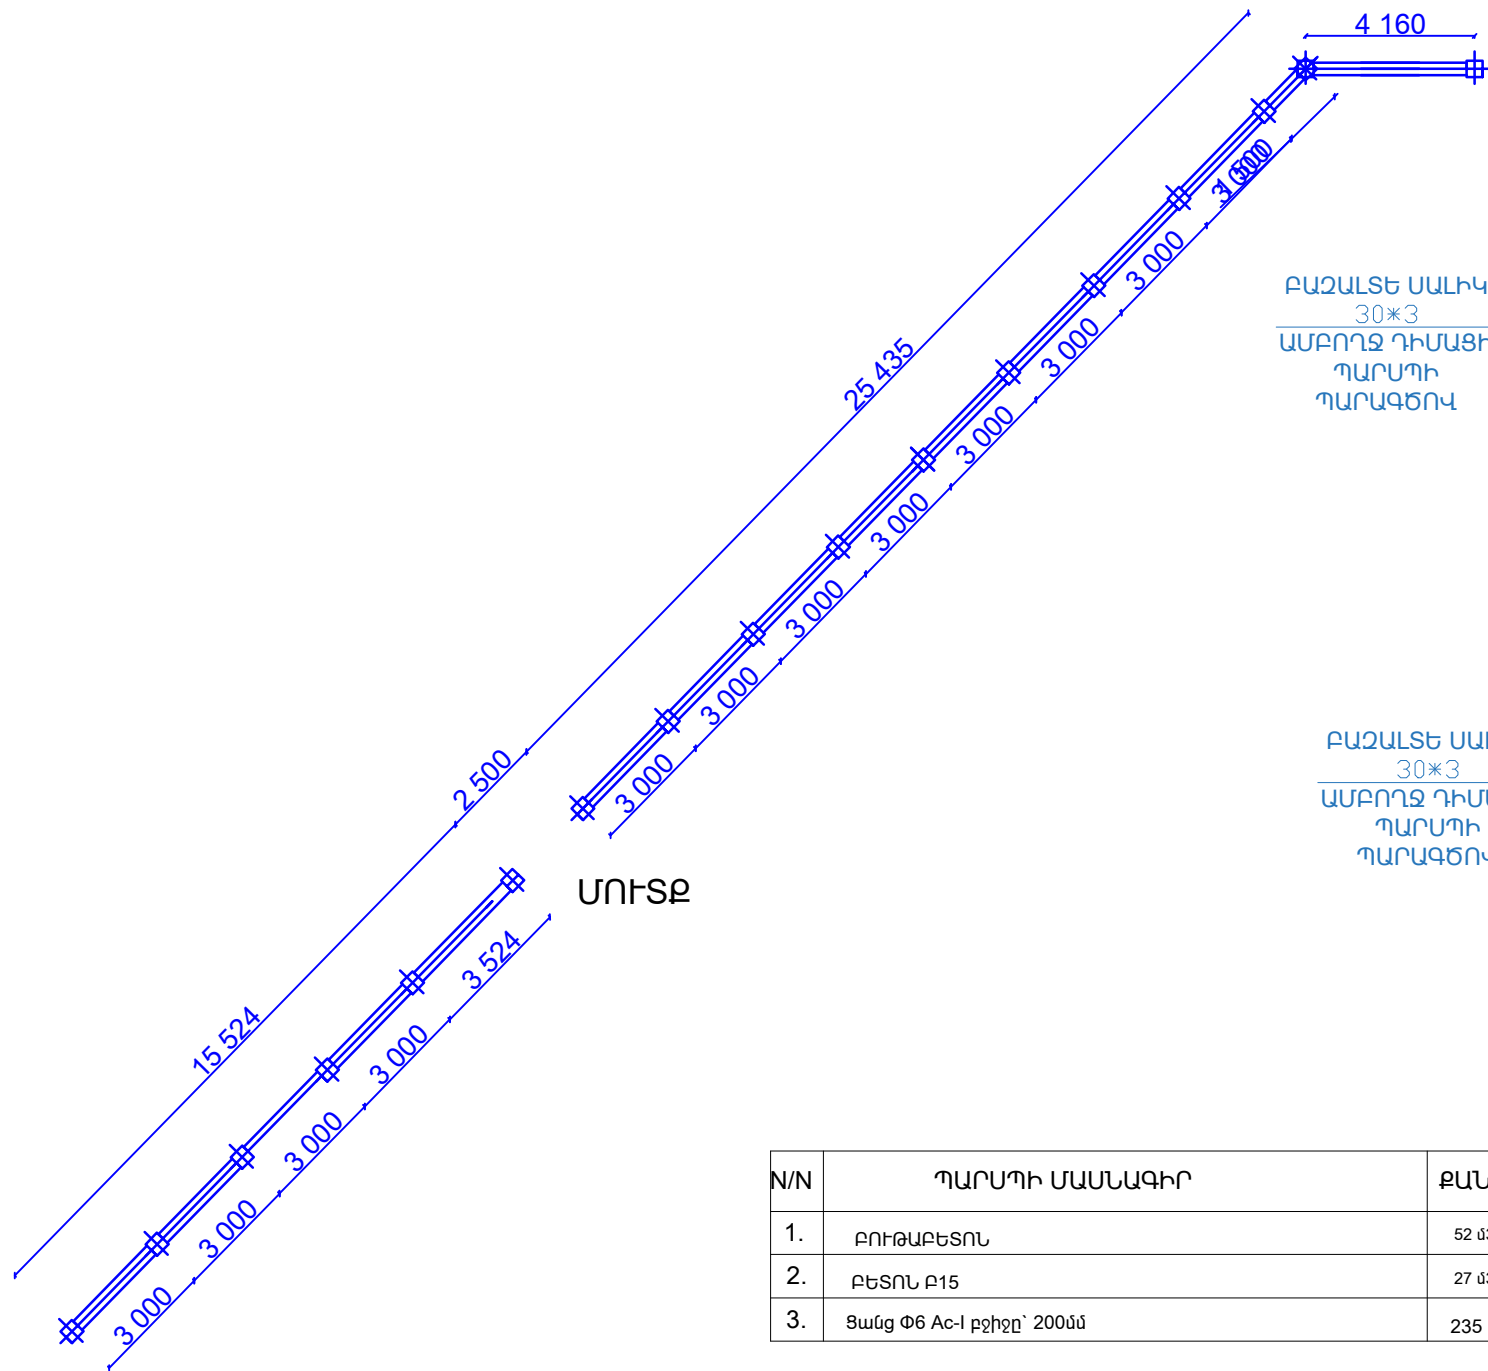

N/N	ՊԱՐՍՊԻ ՄԱՍՆԱԳԻՐ	ՔԱՆԱԿ
1.	ԲՈՒԹԱԲԵՏՈՆ	52 մ3
2.	ԲԵՏՈՆ Բ15	27 մ3
3.	Ցանց Φ6 Ac-I քշիջը՝ 200մմ	235 մ2


4.	ԱՄՐԱՆ F12	907 մ
5.	ԱՆՈՒՐ F8	365 մ
6.	ԲԱԶԱԼՏԵ ՍԱԼԵՐ 30x3	235 մ2
7.	ՄԵՏԱՂՅԱ ՊՐՈՖԻԼԵ ԽՈՂՈՎԱԿ 20x20x2	1686 մ
8.	ՄԵՏԱՂՅԱ ՊՐՈՖԻԼԵ ԽՈՂՈՎԱԿ 40x20x2	210 մ
9.	ՄԵՏԱՂՅԱ ՁԵԿԱԿՈՐ ՄԱՍԵՐ	527 հաւո

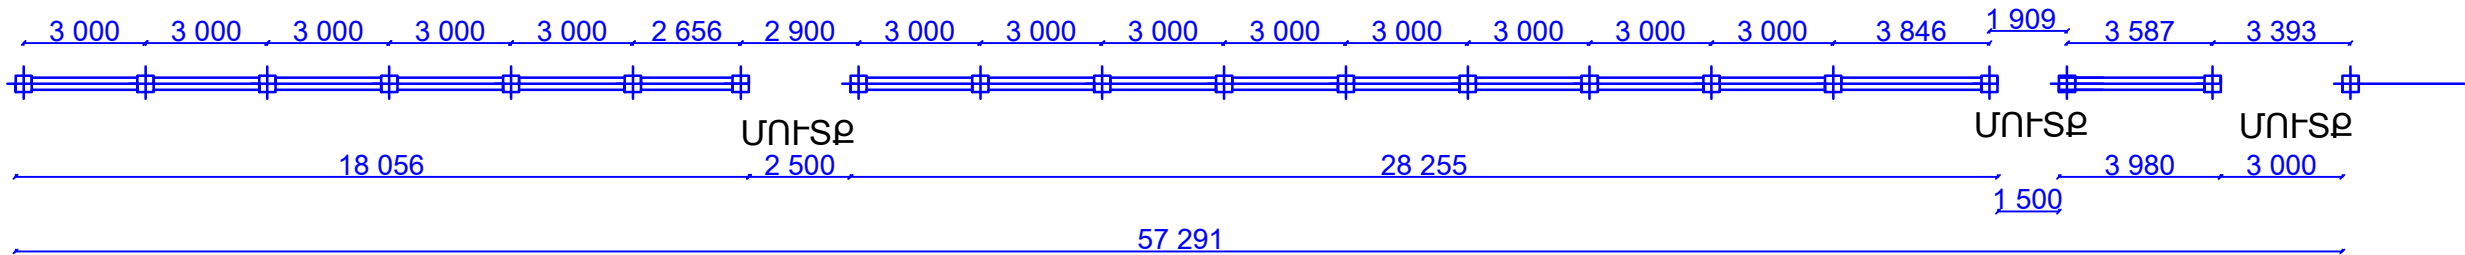


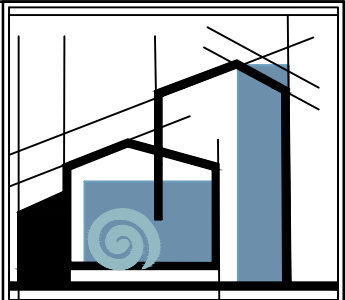

«ՄԻԿՊՐՈ» ՍՊԸ

Տնօրեն		
Ա. Միքայելյան		
ՆԳՃ		
Լ. Մինասյան		
Նախագծեց		
Ա. Միքայելյան		
ՃԱՐՏԱՐԱՊԵՏԱԾԻՆԱՐԱՐԱԿԱՆ ՄԱՍ		
Անվանումը		
ՀՀ Շիրակի մարզի Ախուրյան համայնքի Ջրաշինարարների փողոցին հարակից պուրակի բարեկարգման աշխատանքների ԱՇԽԱՏԱՆՔԱՅԻՆ ՆԱԽԱԳԻԾ		
Թերթի անվանումը		
ԾԱԾԿՈՒՅԹ		
ՓՈՒԼ	ԹԵՐԹ	ԹԵՐԹԵՐ
ԱՆ	10	17

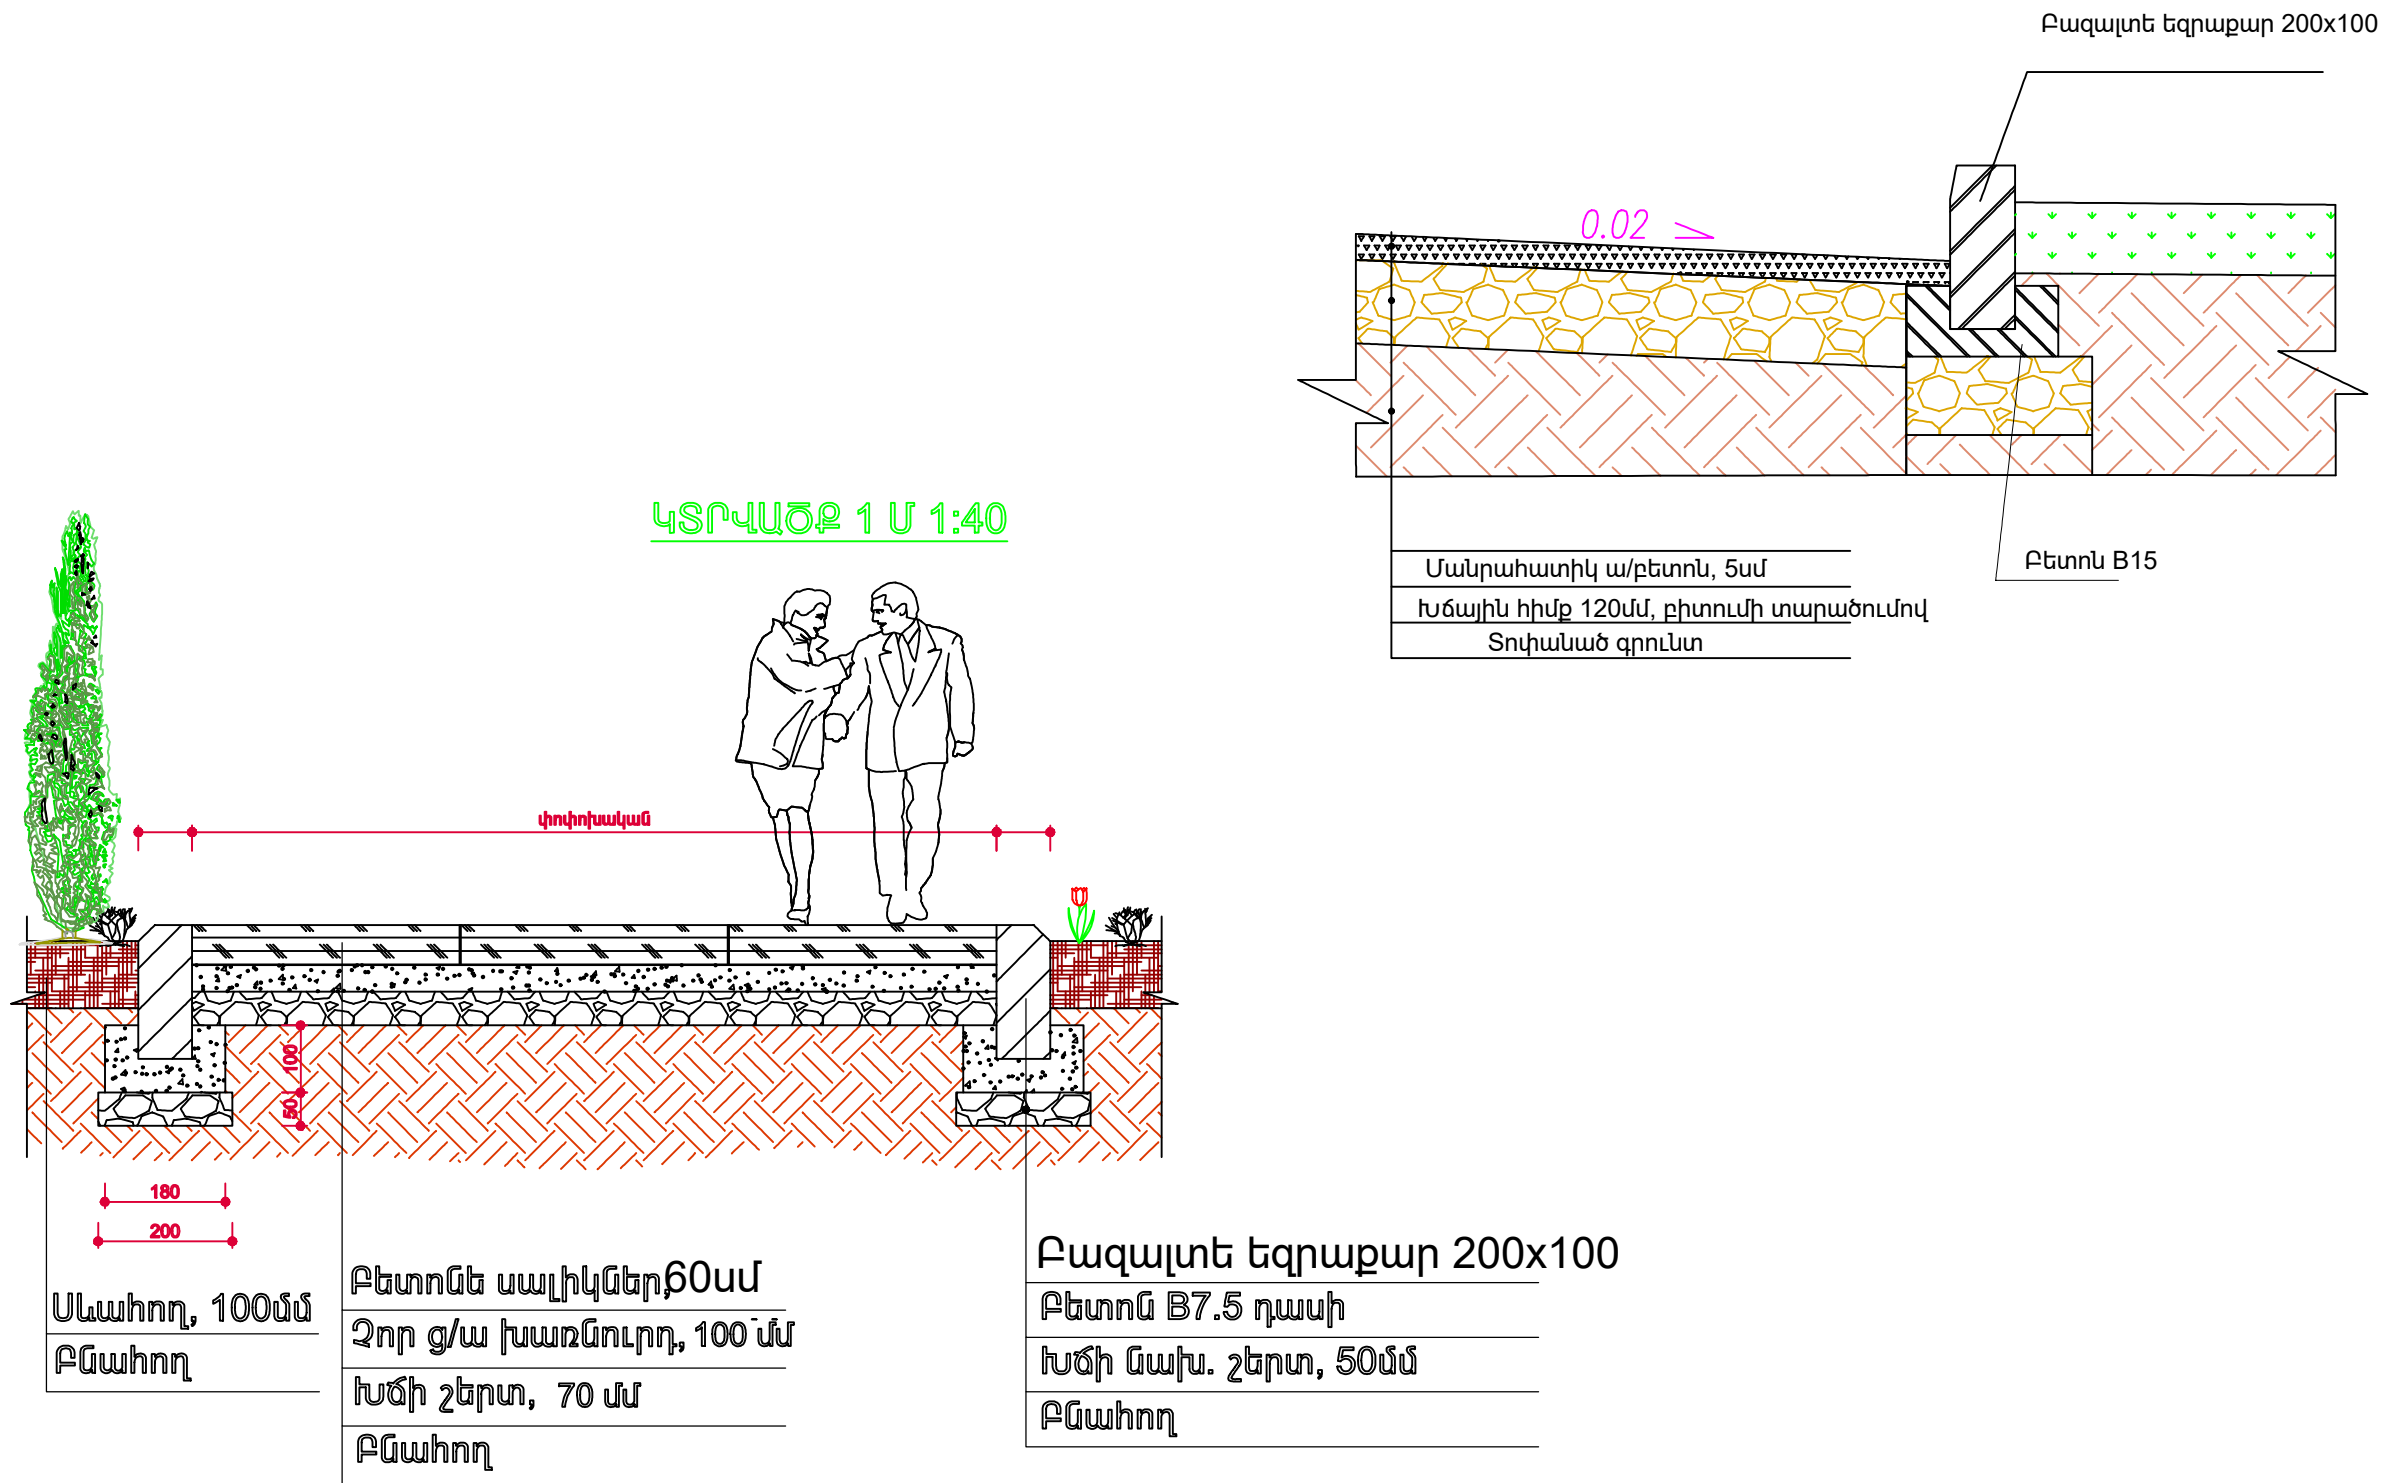

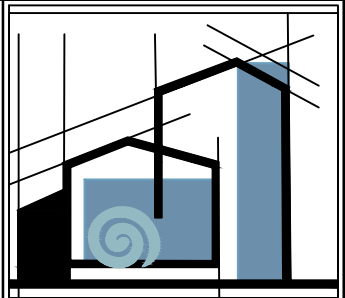

«ՄԻԿՊՐՈ» ՍՊԸ

Տնօրեն	
Ա. Միքայելյան	
ՆԳՃ	
Լ. Մինասյան	
Նախագծեց	
Ա. Միքայելյան	
ՃԱՐՏԱՐԱՊԵՏԱԾԻՆԱՐԱՐԱԿԱՆ ՄԱՍ	
Անվանումը	

ՀՀ Շիրակի մարզի Ախուրյան համայնքի Ձրաշինարարների փողոցին հարակից պողոտայի բարեկարգման աշխատանքների ԱՇԽԱՏԱՆՔԱՑԻՆ ՆԱԽԱԳԻԾ


Թերթի անվանումը

ՀԱՆԳՈՒՅՑՆԵՐ


ՓՈՒԼ	ԹԵՐԹ	ԹԵՐԹԵՐ
ԱՆ	11	17

ՀԱՆԳՈՒՅՑՆԵՐ Մ1:10


ԲԵՏՈՆԵ ՍԱԼԻԿՆԵՐԻ /ՏՈՄԵՏ/
ՏԵՂԱԴՐՄԱՆ ԵՌԱՉԱՓ ՀԱՆԳՈՅՑ Մ1:10

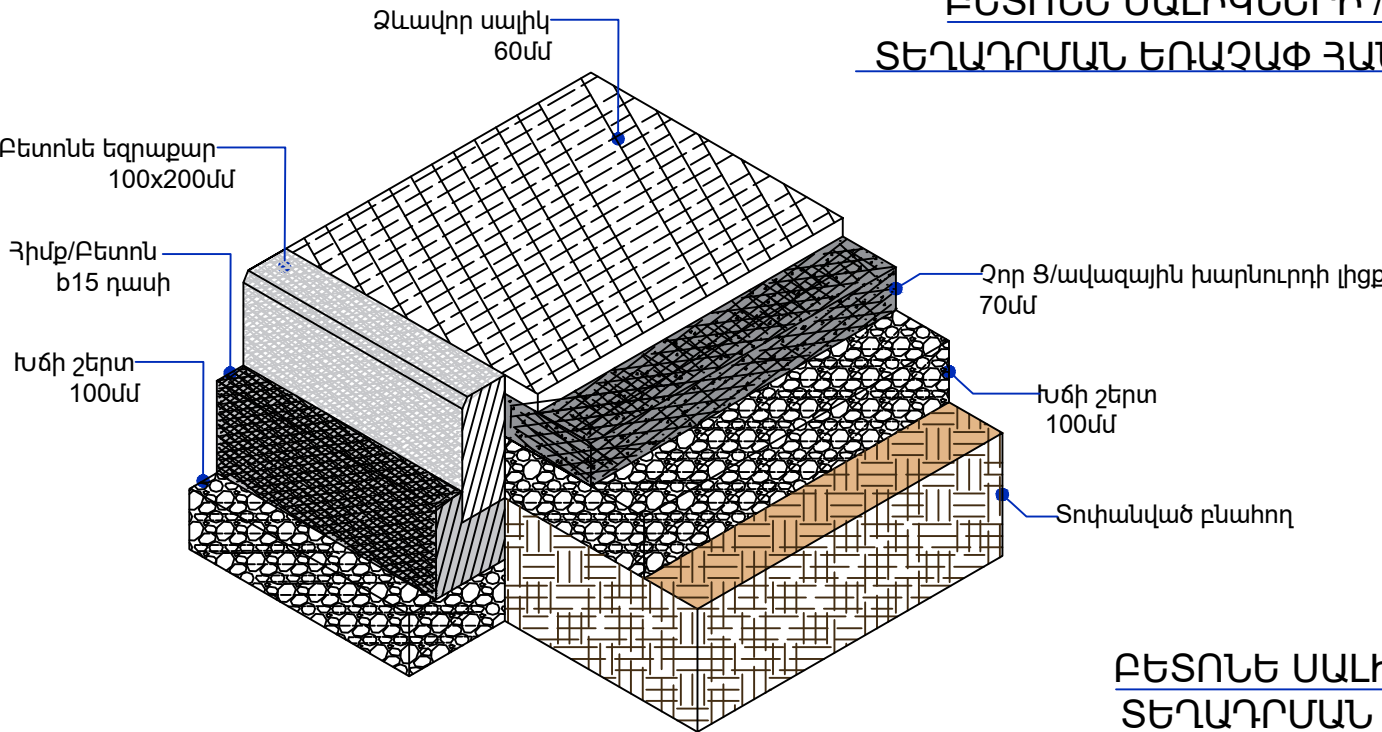


100X200ՄՄ ՉԱՓԵՐԻ ԵԶՐԱՔԱՐԻ
ՏԵՂԱԴՐՄԱՆ ՀԱՆԳՈՒՅՑ Մ1:10

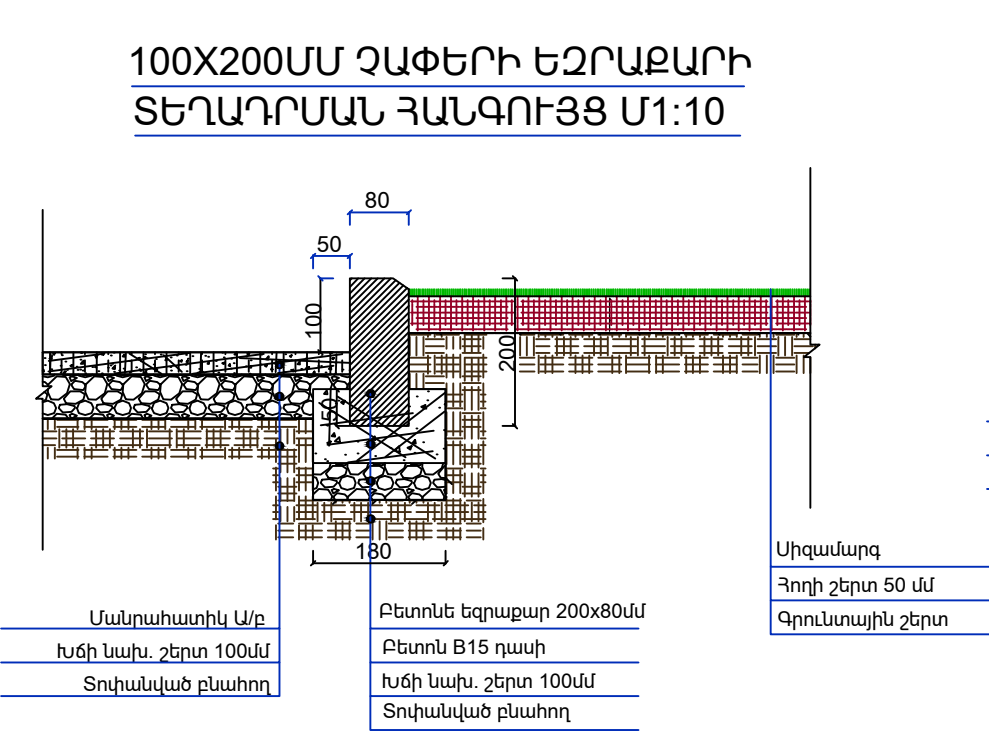





ԲԵՏՈՆԵ ՍԱԼԻԿՆԵՐԻ /ՏՈՄԵՏ/
ՏԵՂԱԴՐՄԱՆ ՀԱՆԳՈՅՑ Մ1:10

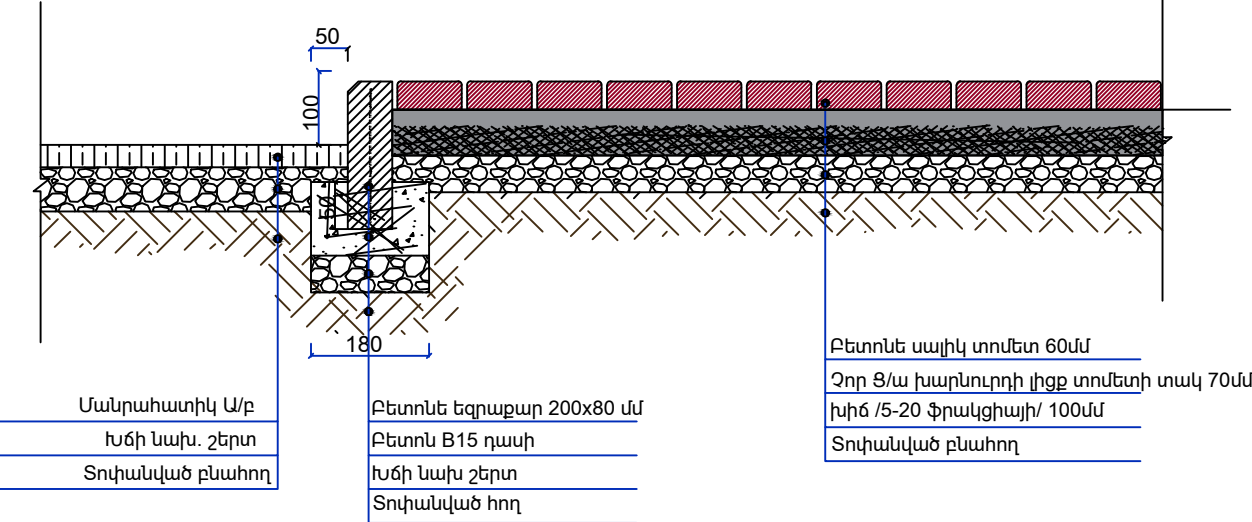

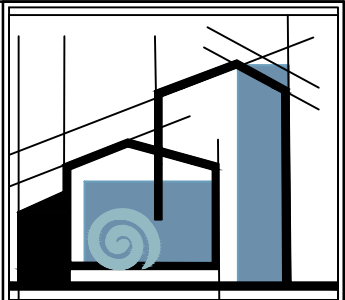

«ՄԻԿՊՐՈ» ՍՊԸ

Տնօրեն		
Ա. Միքայելյան		
ՆԳՃ		
Մինասյան		
Նախագծեց		
Ա. Միքայելյան		
ՃԱՐՏԱՐԱՊԵՏԱՇԽԱՐԱՐԱԿԱՆ ՄԱՍ		
Անվանումը		
ԴՅ Շիրակի մարզի Ախուրյան համայնքի Ջրաշինարարների փողոցից հարակից պողոտակի բարեկարգման աշխատանքների ԱՇԽԱՏԱՆՔԱՑԻՆ ՆԱԽԱԳԻՏ		
Թերթի անվանումը		
ՇԱՏՐՎԱՆԻ ՀԱՏԱԿԱԳԻՏ , ԿՏՐՎԱԾԸ		
ՓՈՒԼ	ԹԵՐԹ	ԹԵՐԹԵՐ
ԱՆ	12	17

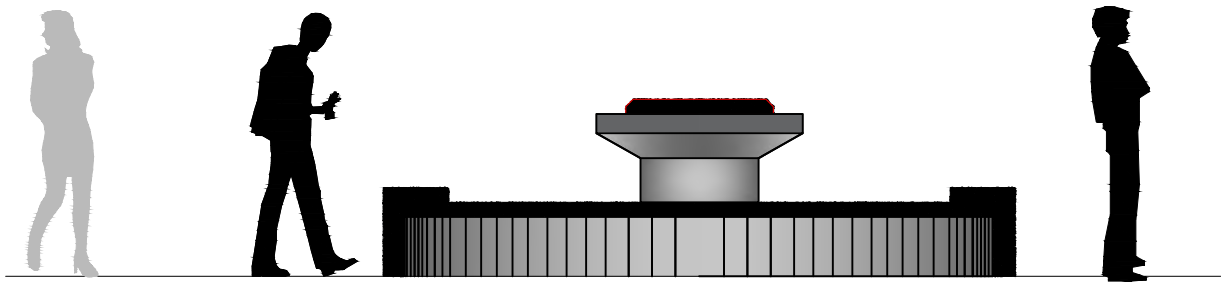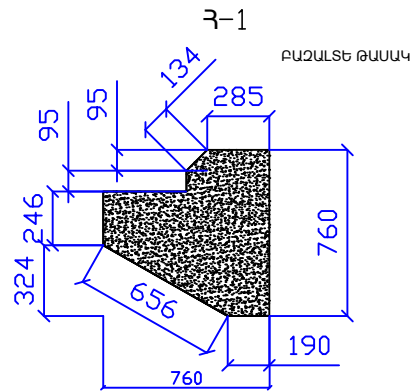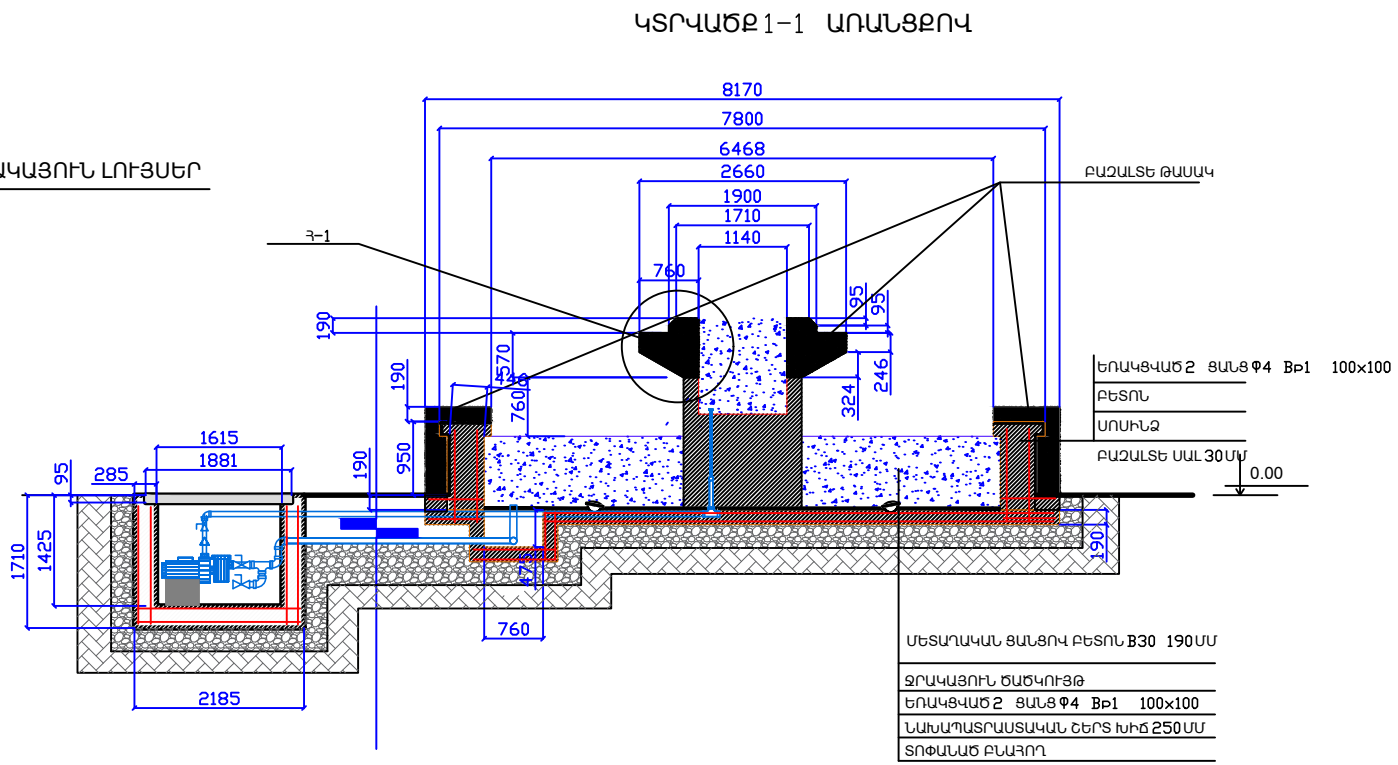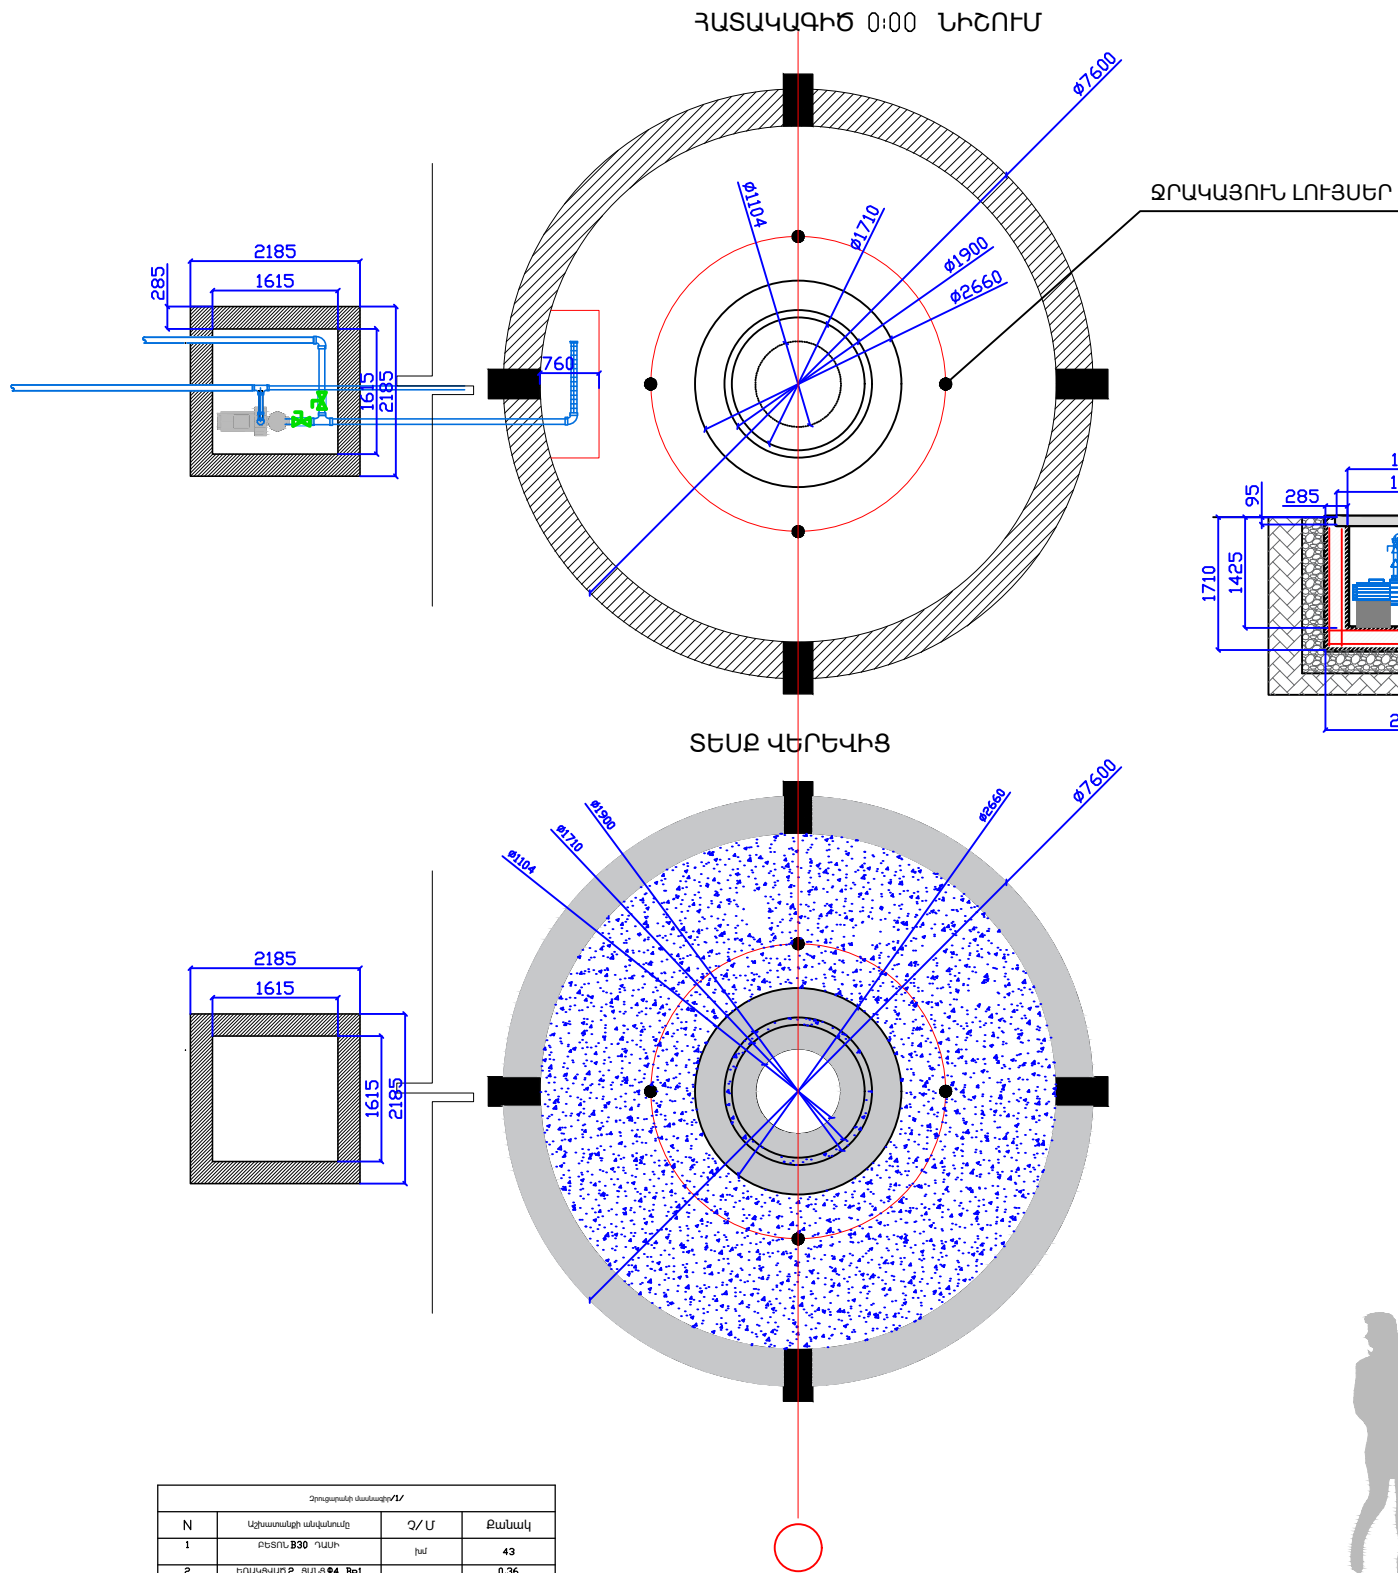

N	Աշխատանքի անվանումը	Չ/Մ	Քանակ
1	ԲԵՏՈՆ Բ30 ԴԱՍԻ	լմ	43
2	ԵՌԱԿՑՎԱԾ 2 ՑԱՆՑ Փ4 Բp1 100x100	տ	0,36
3	ԲԱԶԱՆԵ ՍԱԼԻԿԱՆ 30մ	զմ	29
4	ԲԱԶԱՆԵ ԹԱՍԱԿ	լմ	3,8
5	ՋՐԱԿԱՅՈՒՆ ԾԱՇԿՈՒՅԹ	կգ	21
6	ԷԼ ԴՈՒՐ 3000	հատ	1
7	ԴՈՒՐԵՑԻՆԱԹԱՅԻՆ ԿՐԴՈՒՄԱՎ 32	զմ	10

ՊԱՅՄԱՆԱԿԱՆ ՆՇԱՆՆԵՐ



Քեցուտ զոդեպուր սաւառներ 547 քմ



Քաշակե սաւառներ 36 քմ



Սաւառաւոր ւր 117 քմ



Քաշակե եւրաւոր 477 մ



Պարսի 102 մ



ՆԱՏԱՐԱՆ 10 հատ



Լուսար սաւառներ 36 հատ



Եւրաւոր 10 հատ



Լուսարաւորաւոր ձեւաւորներ 12 հատ





Պարսի ւրաւոր 24 հատ



Սաւառ 3x2.5 157 Սեթ



Մարսուտ 6 հատ

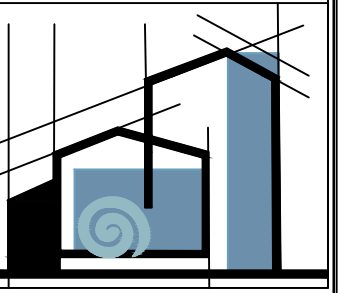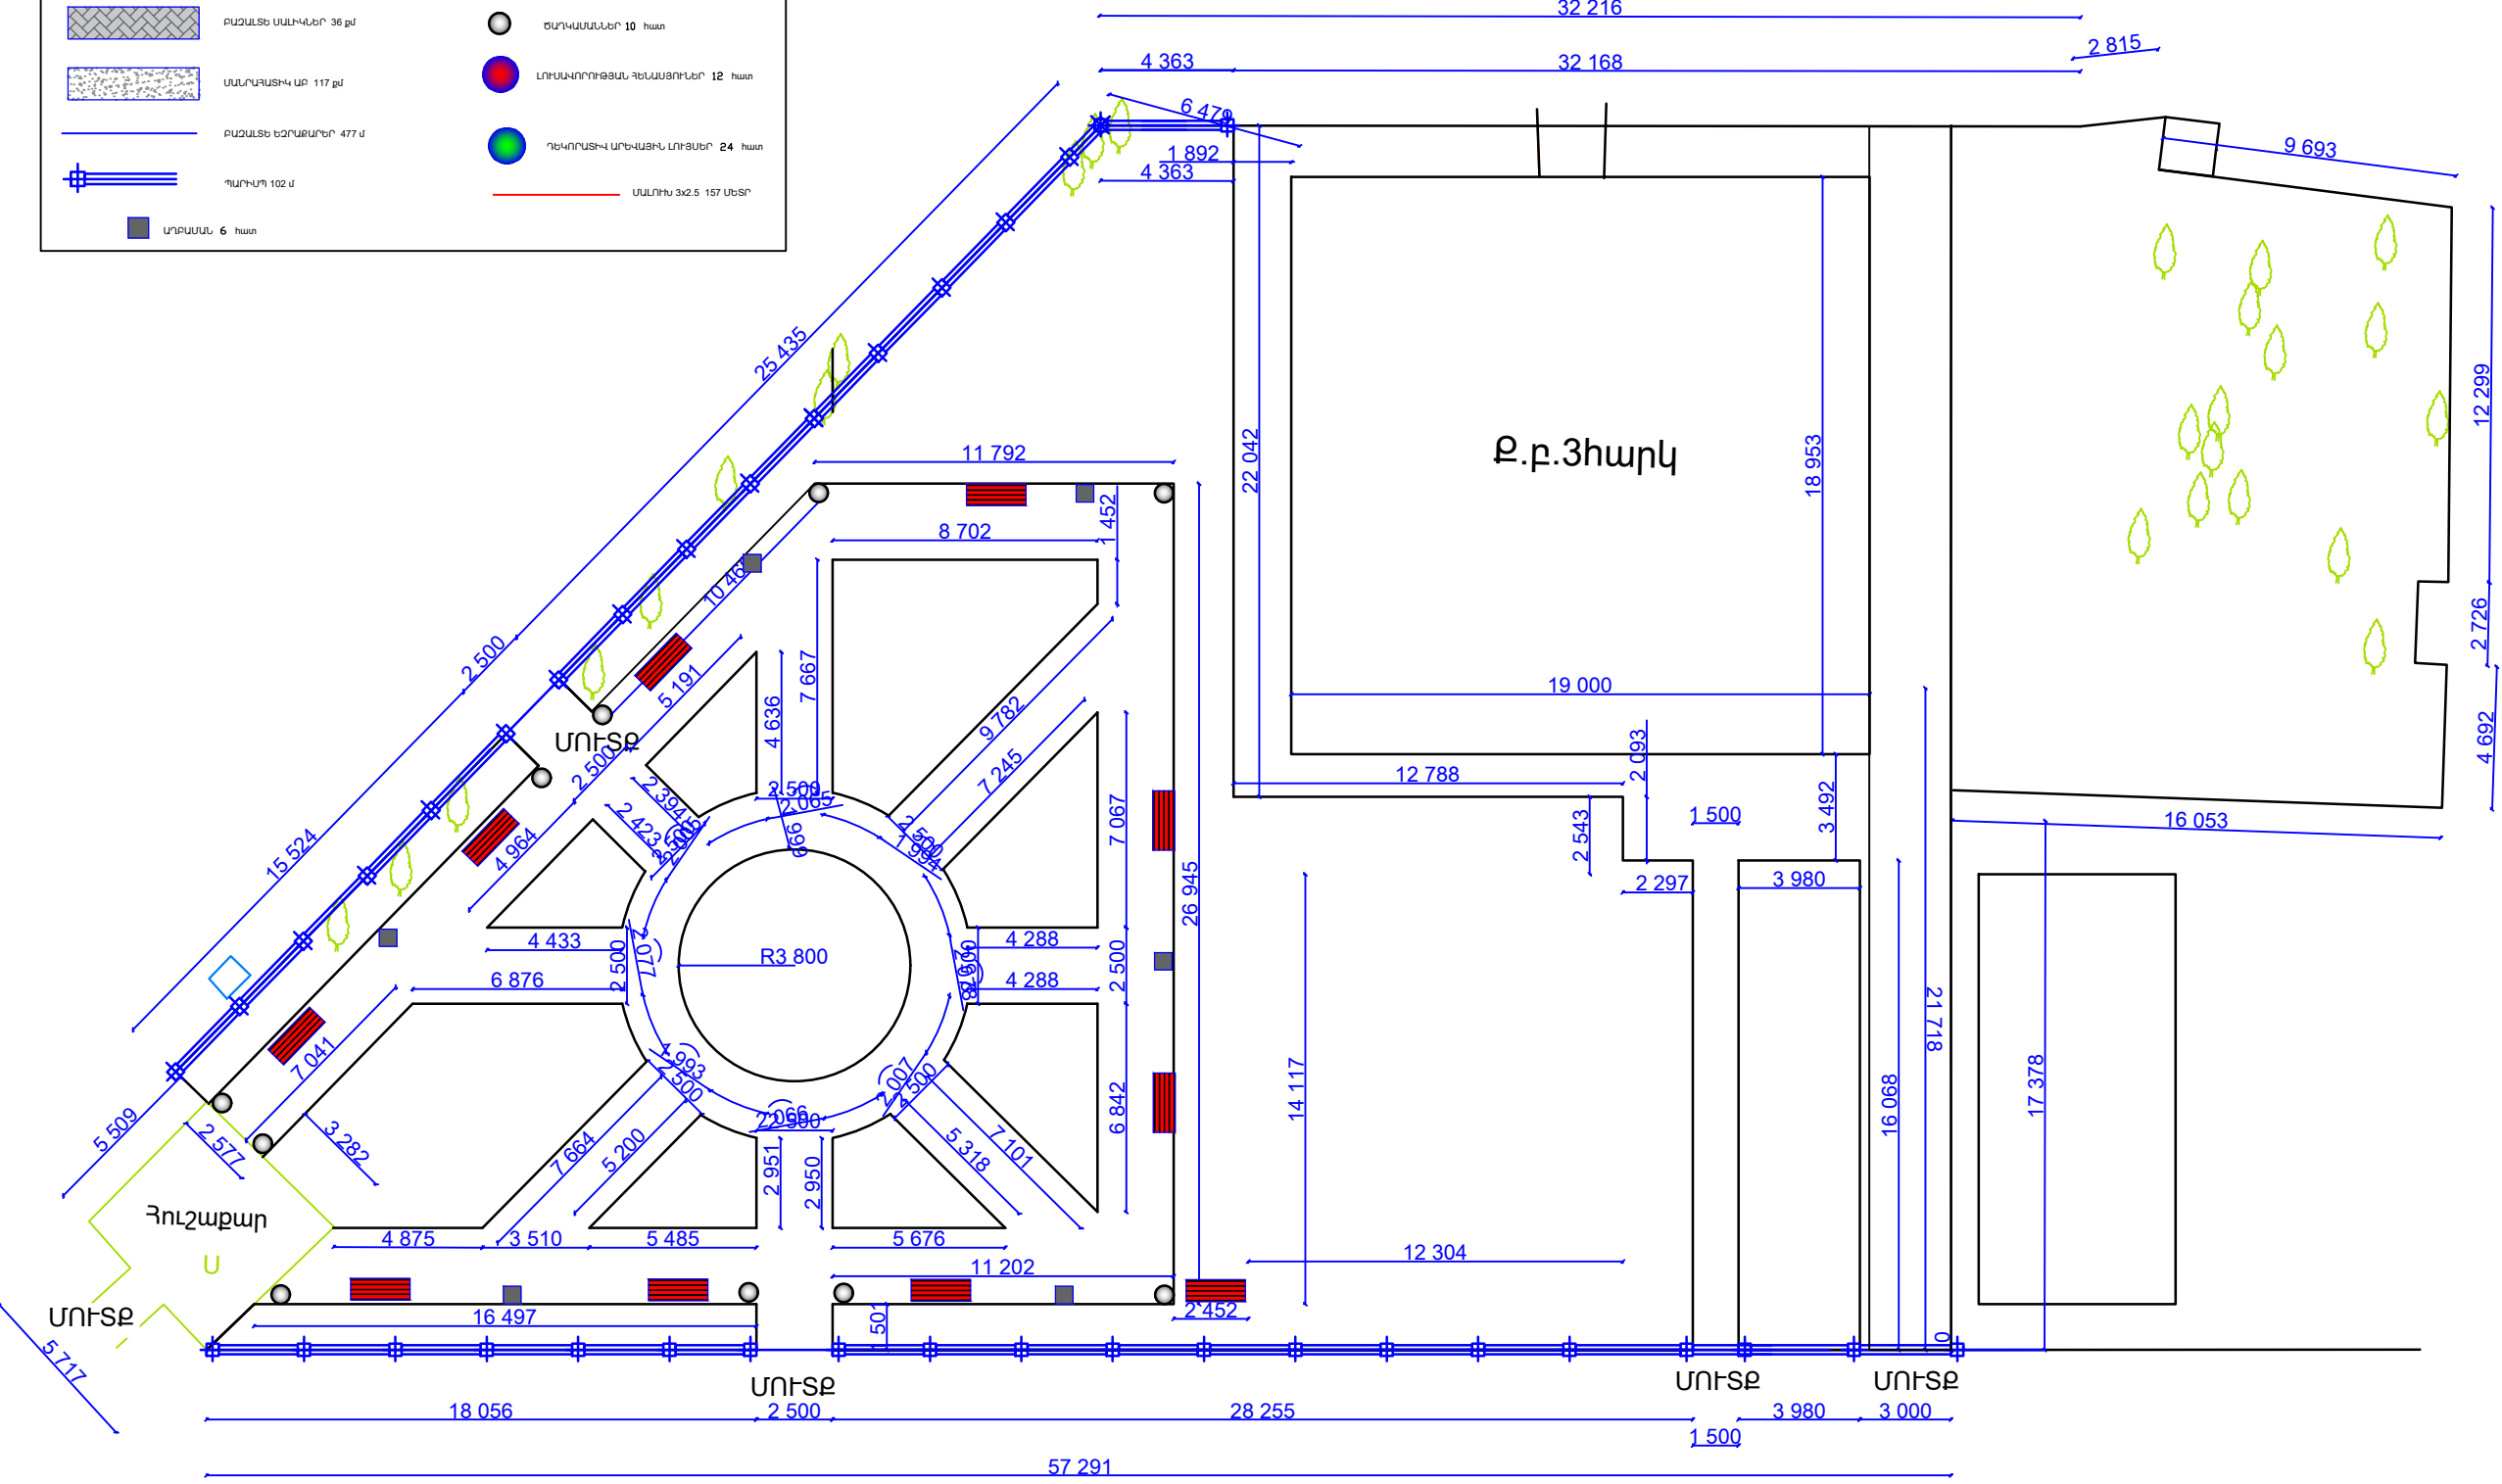


«ՄԻԿՊՐՈ» ՍՊԸ

Տնօրէն		
Ա. Միքայելյան		
ՆԳՃ		
Լ. Մինասյան		
Նախագծեց		
Ա. Միքայելյան		
ՃԱՐՏԱՐԱՊԵՏԱԵՒԼԱՐԱՐԱԿԱՆ ՄԱՍ		
Անվանումը		
ՀՀ Շիրակի մարզի Ախուրյան համայնքի Ջրաշինարարների փողոցին հարակից պուրակի բարեկարգման աշխատանքների ԱՇԽԱՏԱՆՔԱՅԻՆ ՆԱԽԱԳԻԾ		
Թերթի անվանումը		
ՆԱՏԱՐԱՆՆԵՐ ԱՐԲԱՄԱՆՆԵՐ ԾԱԿԱՄԱՆՆԵՐ		
ՓՈՒԼ	ԹԵՐԹ	ԹԵՐԹԵՐ
ԱՆ	13	17

Նստարանի ոտքերը Նստարանի ոտքերը դեկորատիվ բետոնից (բետոնի բաղադրությունը M350 մարմարի և գրանիտի մանրախճից): 1 ոտքի քաշը կազմում է 150 կգ չափսերը պետք է լինեն 40*40*45սմ:Նստարանը չպետք է ունենա մեջքային հատված Փայտյա մասը Փայտ հաճարե խոնավությունը (միլչել 7): Բաղկացած Նստելատեղից: Նստելամասը բաղկացած է հինգ փայտյա ձողերից՝ որից 3-ի չափսերն են 1300*80*35մմ, իսկ երկուսինը 1600*80*35մմ Նստարանի ամբողջ փայտյա մասերը երանգավորված դեղին-ծիրանագույն եւ լաքապատված տախտակածամային լաքով: Տեղադրումը Ըստ պատվիրատուի ներկայացված հասցեի. Ապրանքի դիմաց վճարումներն իրականացվելու են համայնքի բյուջեից 55% Ապրանքի դիմաց վճարումներն իրականացվելու են պետական բյուջեից 45%: (ԿԱՌԱՎԱՐՈՒԹՅԱՆ ՈՐՈՇՄԱՆ ՀԻՄԱՆ ՎՐԱ) Վճարումն իրականացվելու է Պայմանագրի գործողության շրջանականերում, ՀՀ կառավարության կողմից ֆինանսավորման դիմաց՝ վաճառողի կողմից հաստատված և ներկայացված ընդունման-հանձնման արձանագրությանիման վրա, ՀՀ կառավարության կողմից ֆինանսավորում ստանալուց հետո՝ ապրանքների ողջ խմբաքանակի մատակարարումից հետո:



Ծաղկաման Տես նկար 1 Բետոնյա Բետոնի բաղադրությունը բնական մարմարի եվ բազալտի մանրախճից Մ350 Ծաղկամանի չափը՝ 40*40*100 սմ :Տարողությունը 80լիտր ներքևի հատվածում առկա է ջրահեռացման երկու անցքեր որի չափսն է 30 մմ ՏԵԽՆԻԿԱԿԱՆ ԲՆՈՒԹԱԳԻՐ 5 Ծաղկաման 72,660 50 3,632,978 երկու անցքեր որի չափսն է 30 մմ ըստ նախագծում ներկայացված նկարի Տեղադրումը Ըստ պատվիրատուի ներկայացված հասցեի Ապրանքի դիմաց վճարումներն իրականացվելու են համայնքի բյուջեից 55% Ապրանքի դիմաց վճարումներն իրականացվելու են պետական բյուջեից 45%: (ԿԱՌԱՎԱՐՈՒԹՅԱՆ ՈՐՈՇՄԱՆ ՀԻՄԱՆ ՎՐԱ) Վճարումն իրականացվելու է Պայմանագրի գործողության շրջանականերում, ՀՀ կառավարության կողմից ֆինանսավորման դիմաց՝ վաճառողի կողմից հաստատված և ներկայացված ընդունման- հանձնման արձանագրությանիման վրա, ՀՀ կառավարության կողմից ֆինանսավորում ստանալուց հետո՝ ապրանքների ողջ խմբաքանակի մատակարարումից հետո:

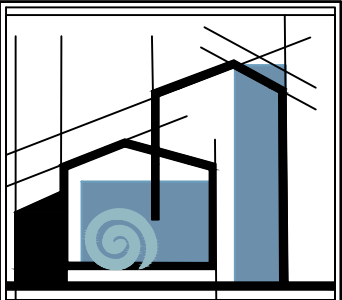

«ՄԻԿՊՐՈ» ՍՊԸ		
Տնօրեն		
Ա. Միքայելյան		
ՆԳՃ		
Լ. Մինասյան		
Նախագծեց		
Ա. Միքայելյան		
ՃԱՐՏԱՐԱՊԵՏԱԾԻՆԱՐԱՐԱԿԱՆ ՄԱՍ		
Անվանումը		
ՀՀ Շիրակի մարզի Ախուրյան համայնքի Ձրաշինարարների փողոցին հարակից պուրակի բարեկարգման աշխատանքների ԱՇԽԱՏԱՆՔԱՑԻՆ ՆԱԽԱԳԻՏ		
Թերթի անվանումը		
ՆԱՏԱՐԱՆՆԵՐ ԱՐԲԱՄԱՆՆԵՐ ԾԱՂԿԱՄԱՆՆԵՐ		
ՓՈՒԼ	ԹԵՐԹ	ԹԵՐԹԵՐ
ԱՆ	14	17

ՊԱՅՄԱՆԱԿԱՆ ՆՇԱՆՆԵՐ

ՔԵՏՈՆԵ ԳՈՐԱԿՈՐ ՍԱԼԻԿՆԵՐ 547 քմ

ՔԱՇԱՆՏԵ ՍԱԼԻԿՆԵՐ 36 քմ

ՍԱՆՈՐԱՅԱՏԻԿ ԱՔ 117 քմ

ՔԱՇԱՆՏԵ ԵՃՐԱՅԱՐՆԵՐ 477 մ

ՊԱՐԿԻՆ 102 մ

ՄՐԲԱՍՏՆ 6 հատ

ՆԱՍԱՐՆԱ 10 հատ

ԼՈՒՅԱՆԵՐ ԱՅՈՒՆԵՐԻ ՎՐԱ 36 հատ

ԾԱՂԿԱՍԱՆՆԵՐ 10 հատ

ԼՈՒՍԱԿՈՐՈՒԹՅԱՆ ԴԵՆԱՍԱՅՈՒՆԵՐ 12 հատ

ԴԵԿՈՐԱՏԻՎ ՄՐԵԿԱՅԻՆ ԼՈՒՅԱՆԵՐ 24 հատ

ՍԱՆՈՒԽ 3x2.5 157 ՄԵՏՐ

«ՄԻԿՊՐՈ» ՍՊԸ

Տնօրեն		
Ա. Միքայելյան		
ՆԳՃ		
Լ. Մինասյան		
Նախագծեց		
Ա. Միքայելյան		
ՃԱՐՏԱՐԱՊԵՏԱԾԻՆԱՐԱՐԱԿԱՆ ՄԱՍ		
Անվանումը		
ՀՀ Շիրակի մարզի Ախուրյան համայնքի Ջրաշինարարների փողոցին հարակից պողոտայի բարեկարգման աշխատանքների ԱՇԽԱՏԱՆՔԱՅԻՆ ՆԱԽԱԳԻԾ		
Թերթի անվանումը		
ԼՈՒՅԱՆԵՐԻ ՏԵՂԱԿԱՅՄԱՆ ԴԱՏԱԿԱԳԻԾ		
ՓՈՒԼ	ԹԵՐԹ	ԹԵՐԹԵՐ
ԱՆ	15	17

ՊԱՅՄԱՆԱԿԱՆ ՆՇԱՆՆԵՐ

Ռեզերվ զոնա/կոր սահմաններ 547 քմ

ԼԱՏԱՐԱՆ 10 հառ

ԲԱԶՈՒՆԵՆ ՍԱԽԻԿՆԵՐ 36 քմ

ԼՈՒՅՍԵՐԻ ՍՅՈՒՆՆԵՐԻ ՎԻՐԱ 36 հառ

ՍԱՆՐԱԿԱՏԻԿԱ ԱՐ 117 քմ

ԾԱՌԿԱՄԱՆՆԵՐ 10 հառ

ԲԱԶՈՒՆԵՆ ԵՆՐԱՅՈՒՆՆԵՐ 477 մ

ԼՈՒՍԱԿՈՒՐՈՒԹՅԱՆ ԴԵՆԱՍՅՈՒՆՆԵՐ 12 հառ


ՊԱՐԻՎՊ 102 մ

ԴԵՎՈՐԱՏԻԿԱ ԱՐԽԱՑՈՒՆ ԼՈՒՅՍԵՐ 24 հառ

ՄՈՐԱՄԱՆ 6 հառ

ՍԱԼՈՒԽ 3x2.5 157 ՄԵՏԻ

«ՄԻԿՊՐՈ» ՍՊԸ		
Տնօրեն		
Ա. Միքայելյան		
ՆԳՃ		
Լ. Մինասյան		
Նախագծեց		
Ա. Միքայելյան		
ՃԱՐՏԱՐԱՊԵՏԱԾԻՆԱՐԱՐԱԿԱՆ ՄԱՍ		
Անվանումը		
ՀՀ Շիրակի մարզի Ախուրյան համայնքի Ձրաշինարարների փողոցին հարակից պուրակի բարեկարգման աշխատանքների ԱՇԽԱՏԱՆՔԱՑԻՆ ՆԱԽԱԳԻԾ		
Թերթի անվանումը		
ԼՈՒՅՍԵՐԻ ՏԵՂԱԿԱՑՄԱՆ ՀԱՏԱԿԱԳԻԾ		
ՓՈՒԼ	ԹԵՐԹ	ԹԵՐԹԵՐ
ԱՆ	16	17

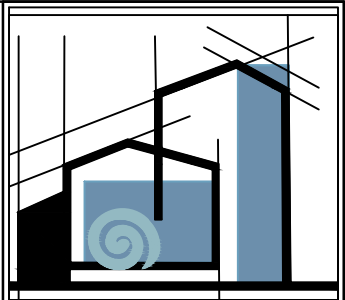

«ՄԻԿՊՐՈ» ՍՊԸ

Տնօրեն

Ա. Միքայելյան

ՆԳՃ

Լ. Մինասյան

Նախագծեց

Ա. Միքայելյան

ՃԱՐՏԱՐԱՊԵՏԱԾԻՆԱՐԱՐԱԿԱՆ
ՄԱՍ

Անվանումը


ՀՀ Շիրակի մարզի Ախուրյան
համայնքի Ձրաշինարարների փողոցին
հարակից պուրակի բարեկարգման
աշխատանքների
ԱՇԽԱՏԱՆՔԱՅԻՆ ՆԱԽԱԳԻԾ

Թերթի անվանումը

ԼՈՒՅՍԵՐ

ՓՈՒԼ	ԹԵՐԹ	ԹԵՐԹԵՐ
ԱՆ	17	17

ԼՈՒՍԱԿՈՐՈՒԹՅՈՆ ՀԵՆԱՍՅՈՒՆ՝ Մ 1:25

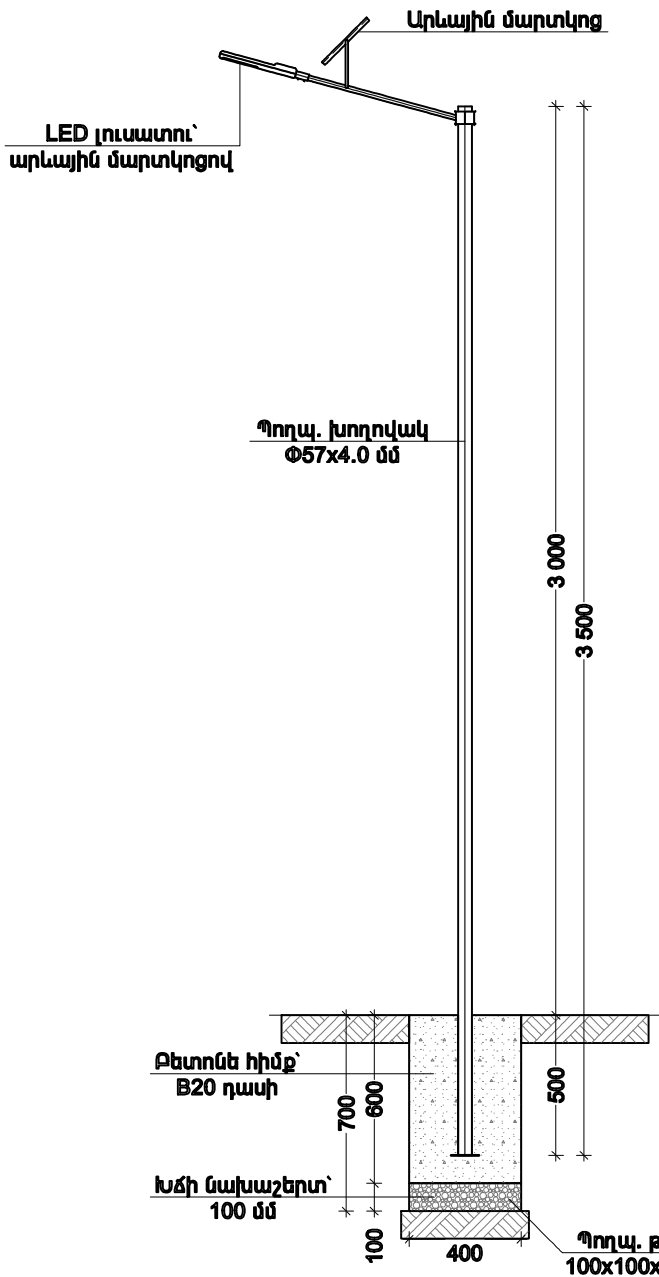

ԼՈՒՍԱՏՈՒԻ ՏԵՍՔԸ



ԼՈՒՍԱՏՈՒԻ ՏԵԽՆԻԿԱԿԱՆ ԲՆՈՒԹԱԳԻՐ

- Արևային էներգիայով աշխատող LED լուսատու, փողոցների և այգիների լուսավորության համար
- Հզորությունը՝ 50w
- Լուսավորման մակերեսը՝ 150 մ²
- Լիցքավորման տևողությունը՝ 4-6 ժամ
- Աշխատանքի տևողությունը՝ 12-15 ժամ

ԼՈՒՅՍԵՐ ՍՅՈՒՆԵՐԻ ԿՐԱ 36 հատ



ԴԵԿՈՐԱՏԻՎ ԱՐԵՎԱՅԻՆ ԼՈՒՅՍԵՐ 24 հատ



ԼՈՒՅՍԵՐ

ԳԻՐՔ 2

ՇԻՆԿԱԶՄԱԿԵՐՊՄԱՆ ՄԱՍ

Բացատրագիր

ՀՀ Շիրակի մարզի Ախուրյան համայնքի Ջրաշինարարների փողոցին հարակից պուրակի բարեկարգման աշխատանքների - համար օգտագործվել են նորմատիվային փաստաթղթեր՝

ՀՀՇՆ 1-3.01.01.2008 «Շինարարության կազմակերպում»:

ՇնուԿ 1.04.03-85 «Շինարարության տնողության նորմեր» ձեռնարկներին համապատասխան:

Շինարարությունը ենթադրվում է իրականացնել կապալային եղանակով: Գլխավոր կապալառու կազմակերպությունը որոշվում է մրցույթով:

Օբյեկտը ըստ ***ՀՀՇՆ 20.04_ «Երկրաշարժադիմացկուն շինարարություն. նախագծման նորմեր»*** -ի գտնվում է սեյսմիկ ազդեցության 2-րդ սեյսմիկ գոտում:

1. Մինչև շինմոնտաժային աշխատանքների սկսելը կատարել կազմակերպչական, տեխնիկական և նախապատրաստական աշխատանքներ՝

1- Շինհրապարակի ժամանակավոր ցանկապատում,

2- Ժամանակավոր կենցաղ- գրասենյակային տնակների տեղադրում,

3- Շինմոնտաժային մեխանիզմների և անհրաժեշտ սարքերի և գործիքների առաքում շինհրապարակ,

4- Ժամանակավոր էլ. էներգիայի և ջրի մատակարարում:

4.1- Ժամանակավոր էլեկտրամատակարարումը և ջրամատակարարումը իրականացնել համապատասխան կազմակերպությունների կողմից տրվող տեխնիկական պայմանների:

2.Շինմոնտաժային աշխատաքների իրականացման եղանակները՝

1- Հողի հարթեցման աշխատաքները նախատեսվում է իրականացնել մեխանիզմով, իսկ ոչ հասանելի մասերում՝ ձեռքով: Մծշակված բնահողը պահպանվում է փորվաշքների եզրին ետլիցքի նպատակով: Հիմքի կառուցումից հետո հիմնահողի ետլիցքը անհրաժեշտ է կատարել ըստ շերտերի՝ տոփանմամբ ձեռքի տոփանիչներով:

2- Միաձույլ բետոնե և ե/բ կոնստրուկցիանների իրականացման համար նպատակահարմար է գույքային կաղապարամածի կիրառումը:

3-Կոնստրուկցիանների ամրանավորումը առաջարկվում է իրականացնել ինչպես առանձին ձողերով, այնպես էլ ամրանային կմախքներով և ցանցերով: Բետոնացումից առաջ անհրաժեշտ է ստուգել ամրանի, միջադիրների և կաղապարամածի տեղադրաման ճշտությունը, ամրանը պետք է մաքրված լինի կեղտից և ժամգից:

4- Բետոնի խտացումը անհրաժեշտտ է կատարել խորքային և մակերեսային թրթռիչներով:

5- Մարդկանց շարժումը բետոնացված մակերևույթների վրա և կաղապարամածի տեղահանումը թույլատրվում է բետոնի 1.5ՄՊա ամրության ձեռքբերումից հետո:

6- Շինարարության նյութատեխնիկական մատակարարումը նախատեսվում է շին. ինդուստրիայի ձեռնարկություններից և գլխավոր կապալառուի արտադրական բազայից: Պահանջվող համապատասխան դասի բետոնը և շաղախը կառաքվեն մոտակա բետոնաշաղախային հանգույցից՝ թափքը պտտվող մեքենաններով: Բետոնը ավտոբետոնապոմպով մղվում է դեպի կոնստրուկցիաներ:

3. Կրող և պատող շինմոնտաժային աշխատանքներ՝

1- Շին աշխատանքների ժամանակ պատող և կրող կոնստրուկցիաների որակի հսկողությունը իրականացնել ՀՀՇՆ-13-03-2022 «Պատող և կրող կոնստրուկցիաների նորմեր»-ի դրույթներին համապատասխան:

4. Նախագծա-նախահաշիվային փաստաթղթերի կազմում՝

1- Նախագծա-նախահաշիվային փաստաթղթերում նախատեսված բոլոր տեսակի քանդման և ապամոնտաժման աշխատանքները իրականցնել ՇՆուԿ 3.03.01-85-ի և ՇՆուԿ III-4-80 պահանջներին համապատասխան:

5. Շինմոնտաժային աշխատանքների որակի հսկում

Շինմոնտաժային աշխատանքների որակի հսկումը ներառում է՝

ա) կոնստրուկցիաների, շինվածքների նյութերի և սարքավորումների փաստաթղթերի մուտքային հսկում,


բ) արտադրական և առանձին պրոցեսների օպերացիոն հսկում,

գ) շինմոնտաժային աշխատանքների ընդուման հսկում՝

Հսկման նպատակն է թերությունների բացահայտումը շինարարության ընթացքում և դրանց վերացման կամ կանխման միջոցառումների սահմանումը: Հսկման արդյունքները գրանցվում են շինարարության վարման մատյանում:

6. Շրջակա միջավայրի պահպանում՝

Աշխատանքների կատարման ժամանակ ձեռնարկել միջոցառումներ տարածքի կանաչապատված գոտիների պահպանման համար: Շրջապատի օդի փոշոտման բացառման նպատակով աշխատանքներ կատարելու ժամանակ առաջացած շինադրը շենքից հանել տարրաներով կամ պարկերով՝ կռուկի օգնությամբ, ոչ թե հարկից ցած թափելով: Թույլ չտալ ինքնահոս ջրերի հոսք:

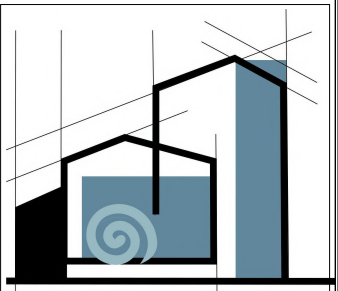

«ՄԻԿՊՐՈ» ՍՊԸ

Տնօրեն	
Ա. Միքայելյան	
ՆԳՃ	
Լ. Միևայան	

ՇԻՆԿԱԶՄԱԿԵՐՊՄԱՆ ՄԱՍ

ՀՀ Շիրակի մարզի Ախուրյան համայնքի Ջրաշինարարների փողոցին հարակից պուրակի բարեկարգման աշխատանքների ԱՇԽԱՏԱՆՔԱՅԻՆ ՆԱԽԱԳԻԾ

Թերթի անվանում

Բացատրագիր, բովանդակություն

Փուլ	Թերթ	Թերթեր
ԱՆ	1	4


Բացատրագիր

Անվտանգության տեխնիկայի հարցեր և հակահրդեհային միջոցառումներ՝

1. Շին-մոնտաժային աշխատանքներ կատարելու ժամանակ՝ խիստ պահպանել ՇՆուԿ III-4-80 «Անվտանգության տեխնիկան շինարարությունում» ձեռնարկի պահանջներով:
2. Մինչև աշխատանքների սկսելը աշխատողներին ծանոթացնել անվտանգության տեխնիկայի կանոնների հետ` ըստ մասնագիտությունների:
3. Բանվորները պետք է ապահովված լինեն բանվորական արտահագուստով և պաշտպանիչ միջոցներով:
4. Հակահրդեհային անվտանգությունը շին-հրապարակում, աշխատատեղերում և աշխատանքի տեղամասերում անհրաժեշտ է ապահովել համապատասխան «Հակահրդեհային անվտանգության կանոններ»-ին, եռակցման և այլ աշխատանքներ կատարելու համար հաստատված պետ-ստանդարտ 12.1.004-76-ի կողմից:
5. Բարձր տեղերում, որտեղ չկան սահմանափակող ցանցեր, ապահովել աշխատողի անվտանգությունը պահպանիչ գոտիներով, որը պետք է ամրացվի կոնստրուկցիաների հուսալի տեղերից:
6. Էլեկտրաեռակցման սարքը և եռակցվող նյութը պետք է լինեն հողանցված:
7. Արգելվում է բարձրության վրա մոնտաժային աշխատանքներ իրականցնելը քամու 6 բալ արագության գերազանցման դեպքում:
8. Աշխատանքային նախագիծը մշակված է ՀՀ տարածքում գործող նորմատեխնիկական պահանջներին:

Կառուցման համար անհրաժեշտ շին. մեքենաններ, մեխանիզմներ եվ սարքավորումներ

№	Անվանում	Մակնիշ	Քանակ /հատ/
1	Գույքային կաղապարամած /մետաղական/	կոմպլեկտ	1
2	Էլեկտրական մակերեսային թրթռիչ	ցանկացած	1
3	Էլեկտրական խորքային թրթռիչ	ցանկացած	1
4	Փոխարկիչ թրթռիչների համար	ցանկացած	1
5	Էլեկտրական գայլիկոնով սարք	ցանկացած	3
6	Էլեկտրական եռակցման ագրեգատ	ցանկացած	1
7	Ինքնաթափ ավտոմեքենա	20տ ցանկացած	1
8	Բեռնատար ավտոմեքենա	10տ ցանկացած	1

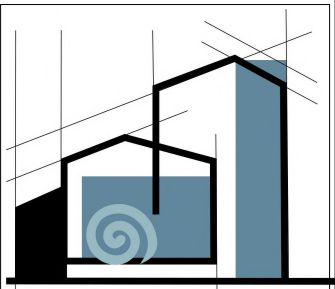

«ՄԻԿՊՐՈ» ՍՊԸ

Տնօրեն

Ա. Միքայելյան

ՆԳՃ

Լ. Մինասյան

ՇԻՆԿԱԶՄԱԿԵՐՊՄԱՆ ՄԱՍ

Անվանում

ՀՀ Շիրակի մարզի Ախուրյան համայնքի Զրաշինարարների փողոցին հարակից պուրակի բարեկարգման աշխատանքների ԱՇԽԱՏԱՆՔԱՑԻՆ ՆԱԽԱԳԻԾ

Թերթի անվանում

Բացատրագիր, տարածքի կառուցման համար անհրաժեշտ շին. մեքենաններ, մեխանիզմներ եվ սարքավորումներ

Փուլ	Թերթ	Թերթեր
ԱՆ	2	4

Աշխատանքային գրաֆիկ

Շին. աշխատանքների անվանումները	Ամիսներ			
	1-2	3-4	5-6	
1. Նախապատրաստական աշխատանքներ				
2. Քանդման աշխատանքներ				
3. Կառուցապատման աշխատանքներ				
4. Տարածքի բարեկարգման աշխատանքներ				
5. Այլ աշխատանքներ				

Շին մոնտաժային աշխատանքների տևողությունը կազմում է **240** օրացուցային օր

Շինարարությունում օգտագործվող նյութերին և իրերին ներկայացվող նվազագույն պահանջները՝

1. Շինարարությունում օգտագործվող բոլոր նյութերը պետք է ապահովեն ՀՀ տարածքում գործող տեխնիկական կանոնակարգերին և պայմաններին համապատասխան և ունենան ՀՀ օրենսդրությամբ հաստատված համապատասխան որակի հավաստագրեր:
2. Արտադրողի կողմից հաստատված երաշխիքային ժամկետներ. նյութեր՝ 2 տարի, սարքավումներ՝ 3 տարի:


Աշխատանքների կատարման համար անհրաժեշտ մասնագետների ցանկ

№	Մասնագետների որակավորում	Կրթություն	Քանակ հոգի
1	Ճարտարագետ-շինարար	բարձրագույն	1
2	Սևագործ վարպետ	միջին մասնագիտական	1
3	Օժանդակ բանվոր	միջնակարգ	8
4	Մոնտաժող	միջին մասնագիտական	1
5	Մոնտաժող բանվոր	միջնակարգ	2

Աշխատանքների կատարման համար անհրաժեշտ լիցենզիաների ցանկ

Շինարարության իրականացում՝ **III-րդ դաս**:
Ներդիր 04-բնակելի, հասարակական և արտադրական կառույցներ:

Անհրաժեշտ ներդիրների ցանկ՝
05-Էլեկտրամատակարարում (Էլեկտրամատակարարման, Էլեկտրալուսավորման ներքին և արտաքին ցանցեր, Էլեկտրամատակարարման համակարգեր, ֆոտովոլտային և հողմաէներգետիկ կայաններ:

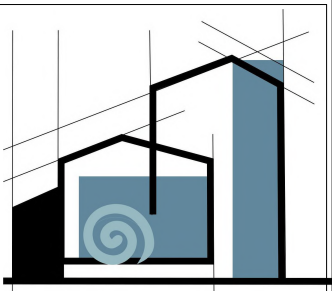

«ՄԻԿՊՐՈ» ՍՊԸ

Տնօրեն

Ա. Միքայելյան

ՆԳՃ

Լ. Միսայան

ՇԻՆԿԱԶՄԱԿԵՐՊՄԱՆ ՄԱՍ

Անվանում

ՀՀ Շիրակի մարզի Ախուրյան համայնքի Զրաշինարարների փողոցին հարակից պուրակի բարեկարգման աշխատանքների ԱՇԽԱՏՄԱՆՔԱՑԻՆ ՆԱԽԱԳԻԾ

Թերթի անվանում



Աշխատանքային գրաֆիկ

Փուլ	Թերթ	Թերթեր
ԱՆ	3	4

Շին-հարապարակի անվտանգության նշաններ

Անվտանգության նշանի համար	Անվտանգության նշանի տեսք	Անվտանգության նշանի անվանում
W09		Ուշադրություն վտանգավոր է
P21		Մուտքն արգելվում է
P03		Զի թույլատրվում

Ազդանշանային ցանկապատ ըստ ԳՈՍՏ 12.4.059-89

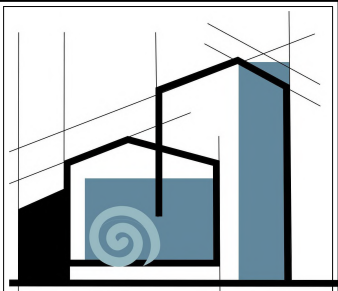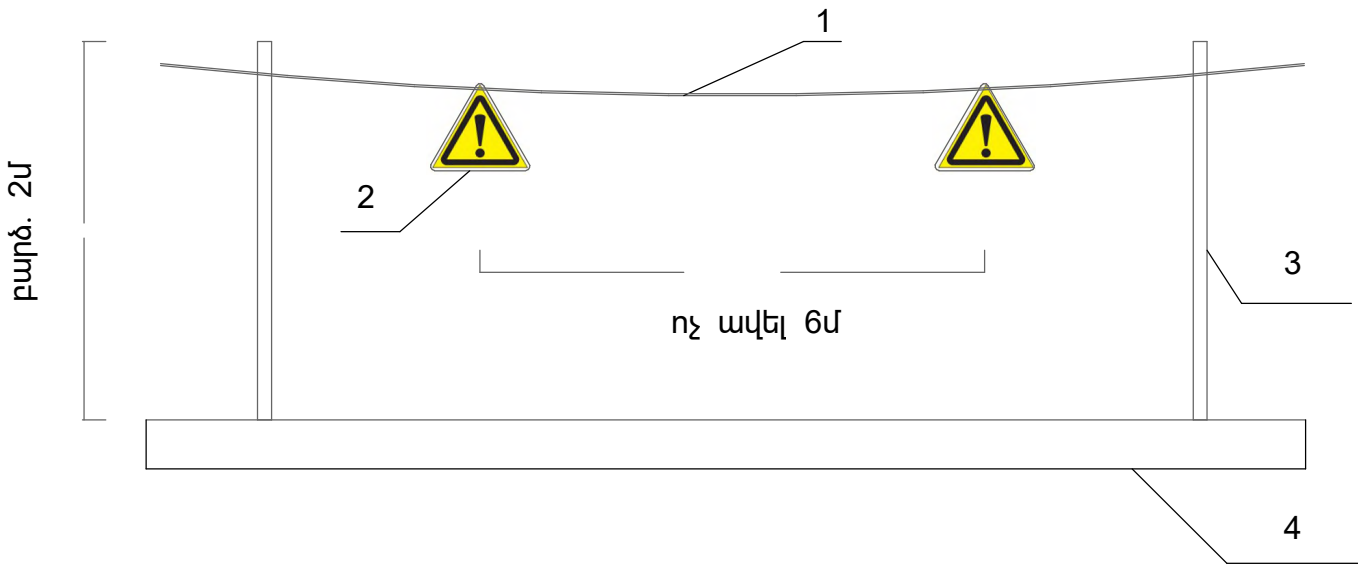

«ՄԻԿՊՐՈ» ՍՊԸ		
Տնօրեն		
Ա. Միքայելյան		
ՆԳՃ		
Լ. Մինասյան		
ՇԻՆԿԱԶՄԱԿԵՐՊՄԱՆ ՄԱՍ		
Անվանում		
ՀՀ Շիրակի մարզի Ախուրյան համայնքի Զրաշինարարների փողոցին հարակից պուրակի բարեկարգման աշխատանքների ԱՇԽԱՏԱՆՔԱՑԻՆ ՆԱԽԱԳԻԾ		
Թերթի անվանում		
Շին-հարապարակի անվտանգության նշաններ		
Փուլ	Թերթ	Թերթեր
ԱՆ	4	4