

ԱՇԽԱՏԱՆՔԱՅԻՆ ԳԾԱԳՐԵՐԻ ՑԱՆԿ

N	ԹԵՐԹԵՐԻ ԱՆՎԱՆՈՒՄԸ	ԹԵՐԹ
1	2	3
1	ԸՆԴՀԱՆՈՒՐ ՏՎՅԱԼՆԵՐ	ՋՄ -1
2	ՋԵՌՈՒՑՄԱՆ ԱՐՏԱՔԻՆ ՑԱՆՑԻ ՆՅՈՒԹԵՐԻ ՄԱՍՆԱԳԻՐ	ՋՄ -2
3	ԱՐՏԱՔԻՆ ՋԵՐՄԱԳԾԻ ԳԼԽԱՎՈՐ ՀԱՏԱԿԱԳԻԾ	ՋՄ -3
4	ՋԵՐՄԱՏԱՐԻ ՀԱՎԱՔՈՎԻ Ե/Բ ՎԱՔԵՐԻ ԵՎ ԾԱԾԿԻ ՍԱԼԵՐԻ ՍԽԵՄԱ: ՋԵՐՄԱՄԱՏԱԿԱՐԱՐՄԱՆ ՍԽԵՄԱ:	ՋՄ -4
5	ԴԻՏԱՀՈՐ-1-ում ՓԱԿԱՆՆԵՐԻ ՏԵՂԱԴՐՄԱՆ ՍԽԵՄԱ: ԿՏՐՎԱԾՔՆԵՐ 1 - 1, 2 - 2:	ՋՄ -5

ՎԿԱՅԱԿՈՇՄԱՆ ՓԱՏԱԹՂԹԵՐԻ ԱՄՓՈՓԱԳԻՐ

ՆՇԱՆԱԿՈՒՄ	ԱՆՎԱՆՈՒՄ	ԾԱՆՈԹՈՒԹՅՈՒՆ
1	2	3
СНИП-11-36-76	Тепловые сети	Москва
СНИП-2.04.05-86	Отопление, вентиляция и кондиционирование	Москва
СНИП-II-33-75	Отопление, вентиляция и кондиционирование воздуха	Москва
СНИП-II-35-76	Котельные установки	Москва

ԲԱՑԱՏՐԱԳԻՐ

Ջեռուցման արտաքին ցանցի նախագիծը կատարված է նախագծային առաջադրանքի, ճարտարապետահատակագծային առաջադրանքի գործող ՇՆՈՒԿ -ի հիման վրա:

Գոյություն ունեցող կաթսայատնից իրականացված արտաքին ջեռուցման համակարգը գտնվում է քայքայված վիճակում, հաճախ առաջանում են վթարներ: Ջեռուցման ցանցը նախագծված է երկխողովականի, ջերմատարի փակուղային շարժամբ: Ջեռուցումը իրականացվում է կաթսայատան մեջ տեղադրված կաթսաներից:

Նախագծով նախատեսվում է քանդել ջերմատարի հատվածում ասֆալտբետոնե ծածկույթը, ապամոնտաժել ջերմատարի վաքերի վրայի ե/բետոնե ծածկի սալերը, ապամոնտաժել բոլոր արտաքին ջերմատար խողովակները, ճյուղավորման կետում կառուցել բետոնե փականային դիտահոր, մոնտաժել նոր խողովակներ $\Phi 108$ և $\Phi 89$ տրամագծի, փոխարինել վնասված հենարանային բարձիկները և կանգնակները, խողովակները ջրամեկուսացնել և ջերմամեկուսացնել, վերականգնել քանդված բետոնե հատվածները, վերատեղադրել ապամոնտաժված չվնասված ծածկի սալերը, իսկ վնասվածները փոխարինել նորով, վերականգնել ասֆալտբետոնե ծածկույթը:

Ջերմաստիճանը ≥ 1 /սնող /95 $^{\circ}\text{C}$ է, ≥ 2 /հետադարձ/ 70 $^{\circ}\text{C}$: Շահագործումից առաջ ջեռուցման համակարգն ենթարկվում է հիդրավիկ փորձարկման:

Նախագծված ջերմագիծը միացնել գոյություն ունեցող ջեռուցման խողովակներին: Հենարանային բարձիկների միջև եղած հեռավորությունները և բարձիկների մակնիշն ընդունված են համաձայն 3.006-1-2/82 սերիայի: Անցուղիների արտաքին մակերևույթը պատում են տաք բիտումով: Ստորգետնյա աշխատանքները կատարել այն բոլոր կազմակերպությունների մասնագետների ներկայությամբ, որոնց իրավասության տակ են գտնվում ստորգետնյա կոմունիկացիաները:


Տնօրեն	Ա.ԱՐԳՍՅԱՆ		«Վառնշտրի Հ. Թոմսկայե» ընկերություն ԱՐՏԱՔԻՆ ՋԵՐՈՒՑՄԱՆ ՀԱՏԱԿԱԳԻՐ ՎԵՐԱՆՈՐԳՈՒՄ			
Ն Գ Ը	Հ. ՀԱԿՈԲՅԱՆ			ՓՈՒԼ	ԹԵՐԹ	ԹԵՐԹԵՐ
Կատարեց	Հ. ՀԱԿՈԲՅԱՆ			Ա Ն	ՋՄ - 1	
Ստուգեց	Ա. ՋԱՐԱՑՊԱՆՅԱՆ		ԸՆԴՀԱՆՈՒՐ ՏՎՅԱԼՆԵՐ		 «ԼՍ ՆԱԽԱԳԻԾ» ՍՊԸ	

ԹԻՎ	ՄԱԿՆԻՇ	ԱՆՎԱՆՈՒՄ	ՔԱՆԱԿ	ԵԶԱԿԻ ՔԱՇԸ	ՉԱՓՄ. ՄԻԱՎ.
1	2	3	4	5	6
1.		Ա/բետոնե ծածկույթի քանդվող տեղամասի եզրերի կտրում ֆրեզով	198.0		զծմ
2.		Ա/բետոնե ծածկույթի քանդում	9.6		մ³
3.		Հավաքովի ե/բ սալերի ապամոնտաժում, երկ. 3 մ	28		հատ
4.		Նույնը, երկ. 0.74 մ	14		հատ
5.		Գոյություն ունեցող պողպատե խողովակների ապամոնտաժում <i>Փ108</i>	126.0		զծմ
6.		Նույնը <i>Փ89</i>	72.0		զծմ
7.		Խրամուղու փորում էքսկավատորով III կարգի գրունտներում	96.0		մ³
8.		Նույնը ձեռքով	9.0		մ³
9.		Բնահողի հետլիցք մեխանիզմով	87.0		մ³
10.		Նույնը ձեռքով	9.0		մ³
11.		Ավելորդ գրունտի բարձում և տեղափոխում	9.0		մ³
12.		Շին. աղբի բարձում և տեղափոխում	12.0		մ³
13.		Ավազի նախապատրաստական շերտ	0.6		մ³
14.	ԳՈՍՏ 10705-91	Պողպատե ուղղակար եռակցված խողովակների տեղադրում <i>Փ108*4</i>	126.0		զծմ
15.	ԳՈՍՏ 10705-91	Նույնը <i>Փ89*4</i>	72.0		զծմ
16.	ԳՈՍՏ 5631-79	Խողովակների հակակոռոզիոն ներկում БТ-177 լաքով ГФ-020 ներքնապատառի վրայից	63.0		մ²
17.	ԳՈՍՏ 21880-86	Խողովակների մեկուսապատվածք հանքաքամքակե ներքնակով հաստ. 60 մմ	4.0		մ³
18.	ԳՈՍՏ 15879-70	Մեկուսապատվածքի փաթաթում լաքապատե գործվածքով	105.0		մ²
19.		Անցուղիների հիդրոմեկուսացում բիտումով	102.0		մ²
20.		Անշարժ հենարաններ խամութային MBH 2347-63, 57 T3-07	6		հատ
21.		Սետաղական հեծանների տեղադրում անշարժ հենարանների համար [14 երկ. 900 մմ-3 հատ	33		կգ

ԹԻՎ	ՄԱԿՆԻՇ	ԱՆՎԱՆՈՒՄ	ՔԱՆԱԿ	ԵԶԱԿԻ ՔԱՇԸ	ՉԱՓՄ. ՄԻԱՎ.
1	2	3	4	5	6
22.		Բետոն B-15 դիտահորի պատերի համար	0.8		մ³
23.		Բետոն B-7.5 դիտահորի հատակի համար	0.2		մ³
24.		Ե/բ ծածկի սալի տեղադրում 2.0*2.0 մ	1		լրակազմ
25.		Սողնակային փական Փ100	2		հատ
26.		Նույնը Փ80	4		հատ
27.	ՍԵՐԻԱ 4.903-10 В. 5	Սահուն հենարաններ 76 Т14-07 – 32 հատ	76.0		կգ
28.	ՍԵՐԻԱ 3.006.1-2/83	Բետոնե բարձերի տեղադրում ОП-2200x300x90	32		հատ
29.		Հեմարանային բարձերի ներդիր էլեմենտներ – 32 հատ	23.0		կգ
30.		Հիդրավիկ փորձարկում	198.0		զծմ
31.	ՍԵՐԻԱ 4.903-10 В. 5	<u>Հավաքովի ե/բ սալեր</u>			
32.		П 5 - 8	14	երկ. 3 մ	հատ
33.		П 5А - 8	7	երկ. 0.74 մ	հատ
34.		Ապամոնտաժված ե/բ ծածկի սալերի մոնտաժում, երկ. 3 մ	14		հատ
35.		Նույնը երկ. 0.74 մ	7		հատ
36.		<u>Անցուղիների միաձուլման հատվածներ</u>			
37.		Բետոն	2.0		մ³
38.		Ամրան	80.0		կգ
39.		Խճի նախապատրաստական շերտի իրականացում /հաստ.-120 մմ/ Մանրահատիկ ասֆալտաբետոնե ծածկույթի իրականացում /հաստ.-50 մմ/	15.0		մ³
40.			125.0		մ²


Տնօրեն	Ա.ԱՐԳՍՅԱՆ		«Վառաժուրի Հ. Թոխազյան» ՊԵՏԱԿԱՆ ՀԱՄԱԿԱՐԳԻ ՎԵՐԱՆՈՐԴՈՒՄ		
Ն Գ Գ	Գ. ՀԱՆՈՐԱՅԱՆ		ՓՈՒԼ	ԹԵՐԹ	ԹԵՐԹԵՐ
Կատարեց	Գ. ՀԱՆՈՐԱՅԱՆ			ՁՄ - 2	
Ստուգեց	Ս. ՋԱՐԱՑՊԱՆՅԱՆ		«ԼՍ ՆԱԽԱԳԻՇ» ՍՊԸ		
			ԶԵՆՈՒՑՄԱՆ ԱՐՏԱՔԻՆ ՑԱՆՑԻ ՆՅՈՒԹԵՐԻ ՄԱՍՆԱԳԻՐ		

ԱՐՏԱՔԻՆ ՋԵՐՄԱԳԾԻ ԳԼԽԱՎՈՐ ՀԱՏԱԿԱԳԻԾ Մ 1 : 500

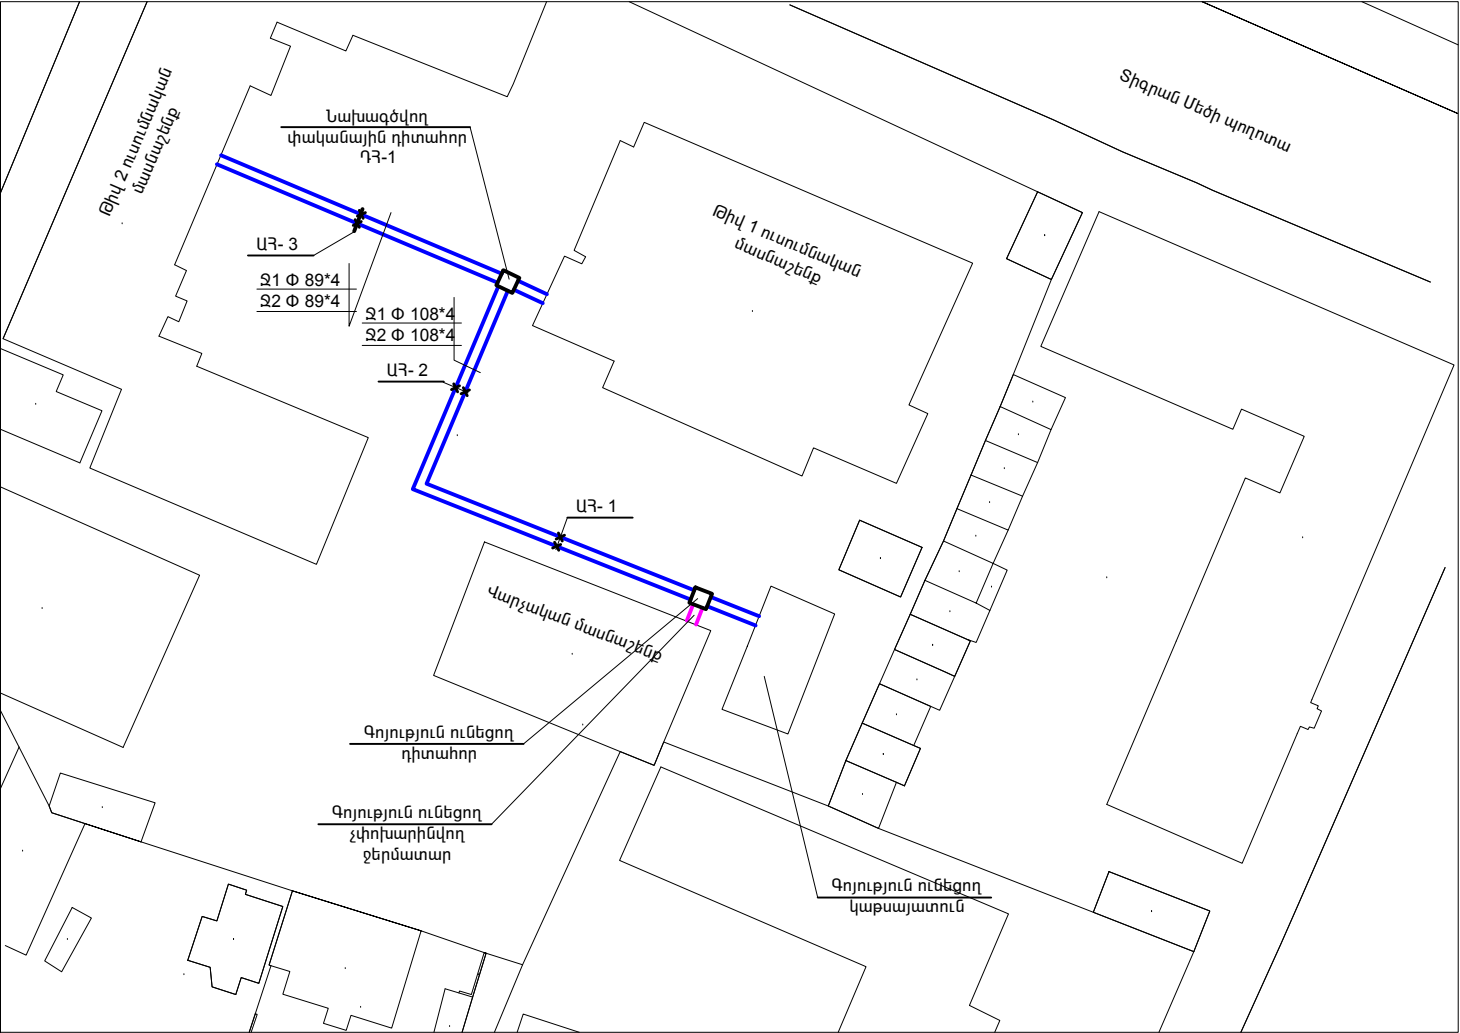


Տնօրեն	Ա.ԱՍՐԳՍՅԱՆ	<i>[Signature]</i>	«Վառձորի Հ. Թոմսեկան» ՍՊԸ-ի ղեկավարի հրահանգով		
Ն.Գ.Գ.	Հ. ՀԱՎՈՐՅԱՆ	<i>[Signature]</i>			
Կատարեց	Հ. ՀԱՎՈՐՅԱՆ	<i>[Signature]</i>	ՓՈՒԼ	ԹԵՐԹ	ԹԵՐԹԵՐ
Ստուգեց	Ա. ՋԱՐԱՅՈՒՆՅԱՆ	<i>[Signature]</i>		ՋՎ-3	
			ԱՐՏԱՔԻՆ ՋԵՐՄԱԳԾԻ ԳԼԽԱՎՈՐ ՀԱՏԱԿԱԳԻԾ		
			«ԼՍ ՆԱԽԱԳԻԾ» ՍՊԸ		

ՋԵՐՄԱՏԱՐԻ ՀԱՎԱՔՈՎԻ Ե/Բ ԾԱԾԿԻ ՍԱԼԵՐԻ ՍԽԵՄԱ

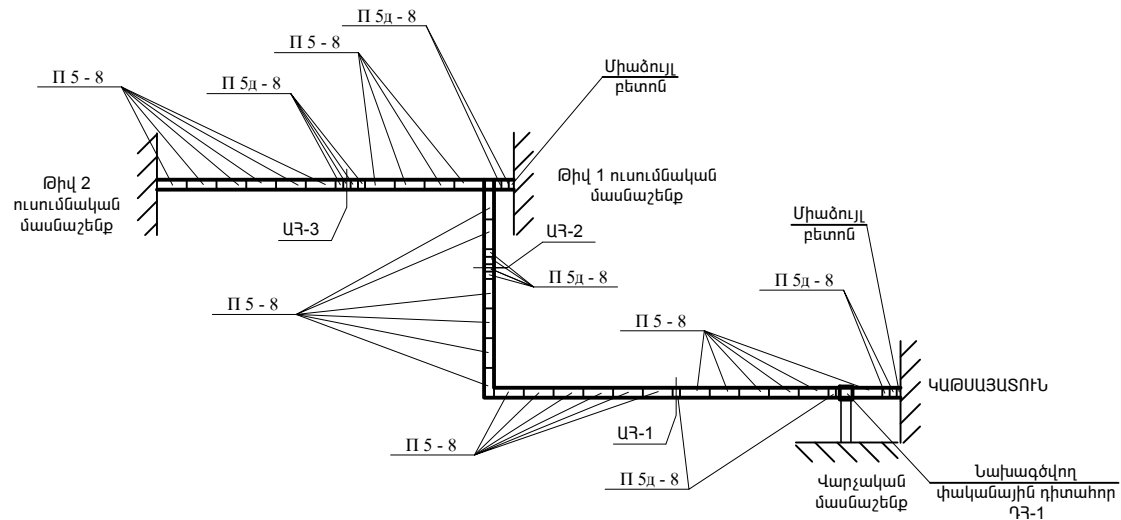


ՋԵՐՄԱՏԱՍԿԱՐԱՐՄԱՆ ՍԽԵՄԱ

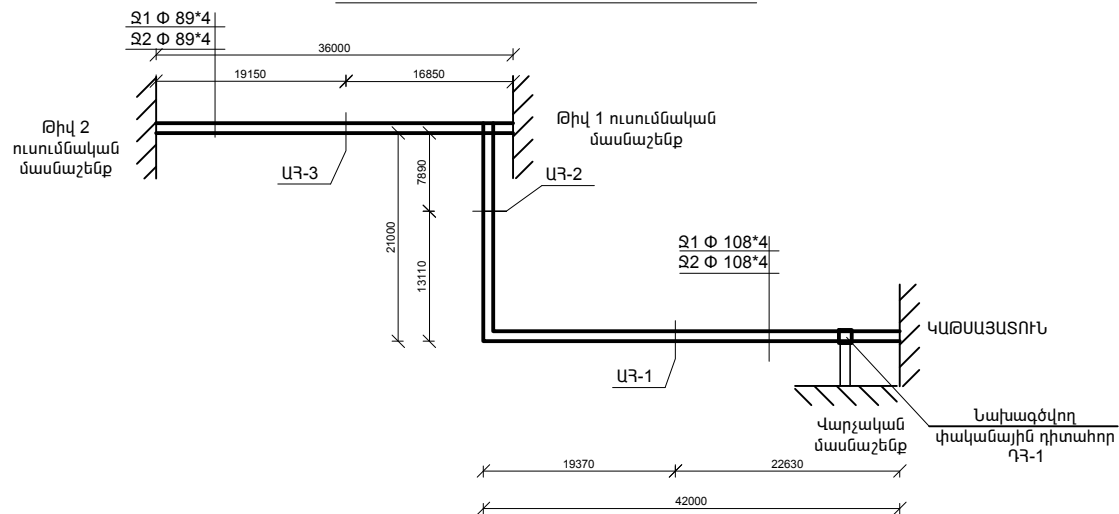


Տնօրեն	Ա.ՍԱՐԳՍՅԱՆ	«Վառարկայի ընդհանուր և մանրամասն նկարագրի համաձայնեցում»			
Ն.Գ.Ե.	Հ. ՀԱՎՈՐԱՅԱՆ	«Վառարկայի ընդհանուր և մանրամասն նկարագրի համաձայնեցում»	ՓՈՒԼ	ԹԵՐԹ	ԹԵՐԹԵՐ
Կատարեց	Հ. ՀԱՎՈՐԱՅԱՆ		Ա.Ն.	ՋՎ-4	
Ստուգեց	Ա. ՋԱՐԱՅԱՆՅԱՆ	ՋԵՐՄԱՏԱՐԻ ՀԱՎԱՔՈՎԻ Ե/Բ ՎԱՔԵՐԻ ԵՎ ԾԱԾԿԻ ՍԱԼԵՐԻ ՍԽԵՄԱ:	«ԼՍ ՆԱԽԱԳԻԾ» ՍՊԸ		
		ՋԵՐՄԱՏԱՍԿԱՐԱՐՄԱՆ ՍԽԵՄԱ:			


ՍԱՀՈՒՆ ՀԵՆԱՐԱՆԻ ԿՏՐՎԱԾՔ

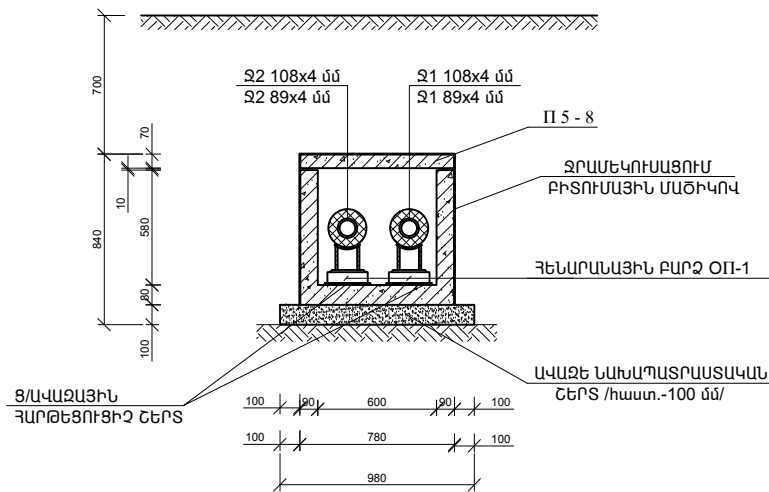

ԱՆՇԱՐԺ ՀԵՆԱՐԱՆԻ ԿՏՐՎԱԾՔ

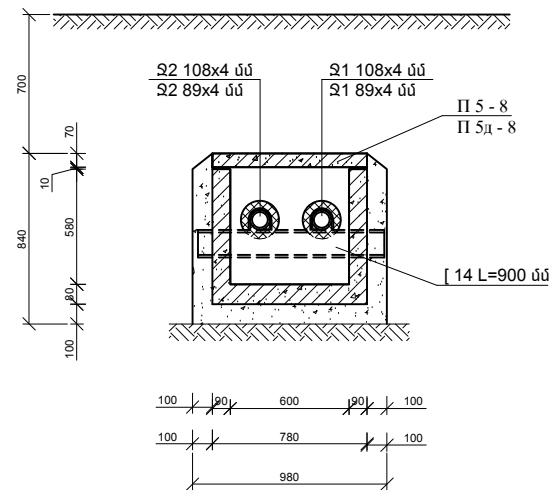

ԴԻՏԱՀՈՐ-1-ՈՒՄ ՓԱԿԱՆՆԵՐԻ ՏԵՂԱԴՐՄԱՆ ՍԽԵՄԱ

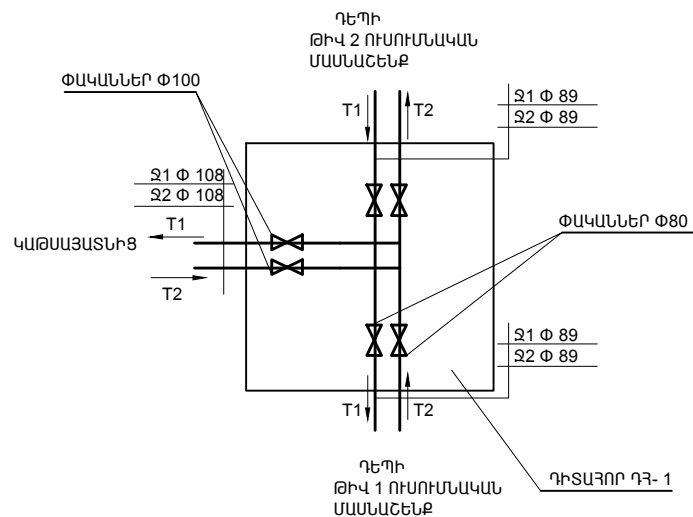

Տնօրեն	Ա.ԱՐԱՐԱՅԱՆ		«ՎԵՆԵՋՈՐԻ Հ. ԹՈՒՄԱՆՅԱՆԻ ԵՆՎԱՆ» ՊԵՏԱԿԱՆ ՀԱՄԱՐԱՐԱՆԻ ԵՐԱՅՈՐՈՒՄԱՆ ԶԵՆՈՒԺԱՆ ՀԱՄԱԿԱՐԳԻ ՎԵՐԱԶՈՐՈՂՈՒՄ		
Ն Գ Գ	Հ. ՀԱԿՈԲՅԱՆ		ՓՈՒԼ	ԹԵՐԹ	ԹԵՐԹԵՐ
Կատարեց	Հ. ՀԱԿՈԲՅԱՆ			Ա Ն	ՋՆ - 5
Ստուգեց	Ա. ՋԱՐԱՑՊԱՆՅԱՆ		ԴԻՏԱՀՈՐ-1-ՈՒՄ ՓԱԿԱՆՆԵՐԻ ՏԵՂԱԴՐՄԱՆ ՍԽԵՄԱ: ԿՏՐՎԱԾՔՆԵՐ 1 - 1, 2 - 2:		
			«ԼՍ ՆԱԽԱԳԻԾ» ՍՊԸ		