



ԱՇԽԱՏԱՆՔԱՅԻՆ ՆԱԽԱԳԻԾ

Փարաքար համայնքի Փարաքար բնակավայրի Մայիսյան փողոցի, ասֆալտապատման աշխատանքների նախագծա նախահաշվային փաստաթղթերի կազմման ծառայություններ

ՊԱՅՄԱՆԱԳԻՐ N «ԱՄՓՀ-ՀԲՄԾՁԲ-55/25-3»

«ԻՆՖՐԱ ԴԻԶԱՅՆ» ՍՊԸ ՏՆՕՐԵՆ

ՓԱՐԱՔԱՐ ՀԱՄԱՅՆՔԻ ՂԵԿԱՎԱՐ

----- Ա.Հովհաննիսյան
(ստորագրություն)


----- Օ. Ախվերդյան
(ստորագրություն)

Կ.Տ.

Կ.Տ.

«-----» ----- 2026թ

Փարաքար համայնքի Փարաքար բնակավայրի Մայիսյան փողոցի, ասֆալտապատման աշխատանքների նախագծա նախահաշվային փաստաթղթերի կազմման ծառայություններ

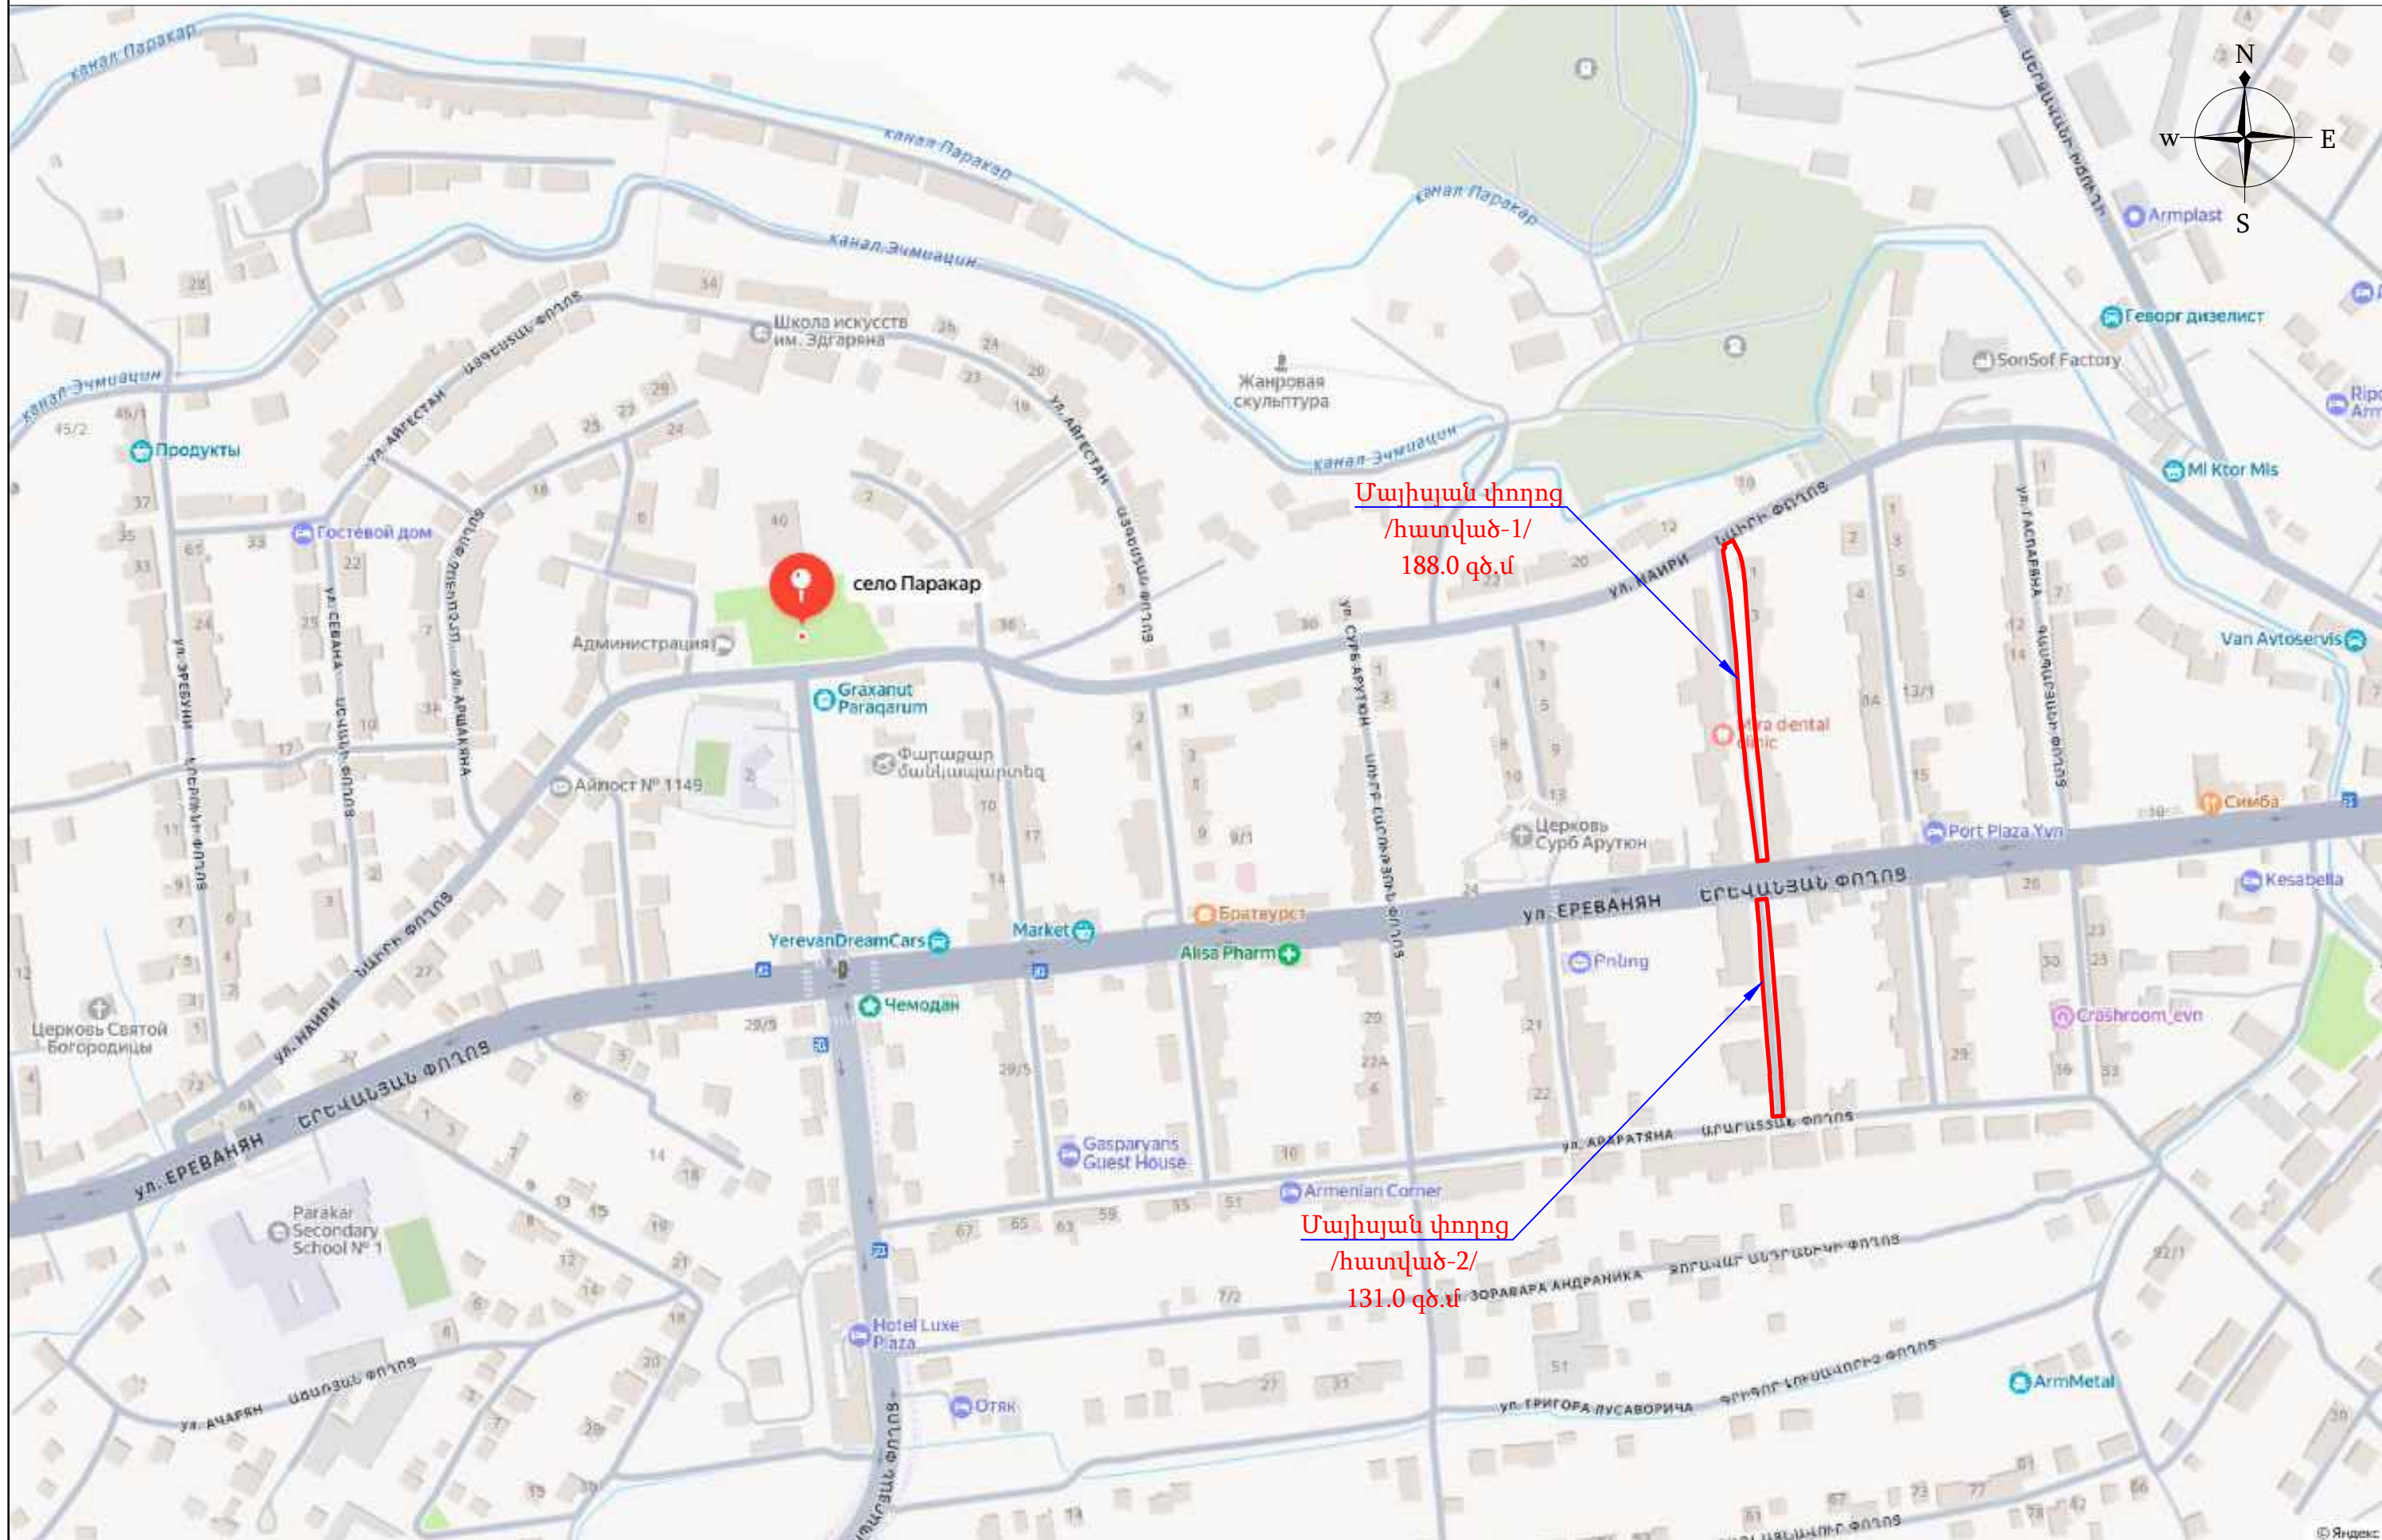

**Փարաքար համայնքի Փարաքար բնակավայրի Մայիսյան փողոցի, ասֆալտապատման
աշխատանքների նախագծա նախահաշվային փաստաթղթերի կազմման
ծառայություններ
ԲՈՎԱՆԴԱԿՈՒԹՅՈՒՆ**

Քարտեզ
Բովանդակություն
Լիցենզիա
Գրություն շին. աղբի վերաբերյալ
Բացատրագիր
Պահանջվող տեխնիկական միջոցներ
Պահանջվող լաբորատոր ստուգումներ
Աշխատանքային ռեսուրսներ
Օրացուցային գրաֆիկ

ԱՄՓՈՓԱԳՐԵՐ

1. Հողային աշխատանքների ամփոփագիր - Ամփոփագիր 1
2. Երթևեկելի մասի վերականգնման ամփոփագիր - Ամփոփագիր 2
3. Մուտքերի և իջատեղերի ամփոփագիր - Ամփոփագիր 3
4. Բետոնե վաքերի և ջրընդունիչների ամփոփագիր - Ամփոփագիր 4
5. Երթևեկային մասի նշագծման ամփոփագիր - Ամփոփագիր 5
6. Ճանապարհային նշանների ամփոփագիր - Ամփոփագիր 6
7. Համահավաք ամփոփագիր - Ամփոփագիր 7

ՀԱՎԵԼՎԱԾՆԵՐ

1. Ճանապարհի հագուստի կոնստրուկցիա
2. Ե/բ վաքի և երթ.մասի հատման կոնստրուկցիան
3. Ե/բ վաքի կոնստրուկցիա
4. Ջրհորների կոնստրուկցիան
5. Ճանապարհային նշանների չափերի սխեմա
6. Ճանապարհային հորիզոնական նշագծում (տիպային)
7. Ճանապարհային նշանների տեղադրման տիպային նախագիծ

ԳԾԱԳՐԵՐ

- | | |
|-----------------------------|-----|
| 1. Հատակագիծ: | 1-2 |
| 2. Անվտանգության հատակագիծ: | 3-4 |
| 3. Երկայնական կտրվածք | 5-6 |

Լիցենզիա ՔՊԼ-001679, 2-րդ դաս



ՀԱՅԱՍՏԱՆԻ ՀԱՆՐԱՊԵՏՈՒԹՅԱՆ ՔԱՂԱՔԱՇԻՆՈՒԹՅԱՆ ԿՈՄԻՏԵ

ԼԻՑԵՆԶԻԱ

ՔՊԼ-001679, 2-րդ դաս
(սերիա, համար, դասը)

ՔԱՂԱՔԱՇԻՆԱԿԱՆ ՓԱՍՏԱԹՂԹԵՐԻ ԿԱԶՄՈՒՄ՝ ԲԱՅԱՌՈՒԹՅԱՄԲ ԿՈՆՍՏՐՈՒԿՏՈՐԱԿԱՆ ԵՎ
ՃԱՐՏԱՐԱՊԵՏԱԿԱՆ ՄԱՍԵՐԻ

(ընդհանուր թույլտվություն ընդհանուր գործունեության տեսակով)

ՏՐՎԱԾ Է

2024-10-30, «ԻՆՖՐԱ ԴԻԶԱՅՆ» ՍՊԸ

(լիցենզիան տալու տարեթիվը, ամիսը, օրը, ընդհանուր թույլտվության գործունեության տարբերիչ անվանումը)

ՀՀ, ԵՐԵՎԱՆ, ՔԱՆԱՔԵՌ-ՋԵՅՐՈՒՆ, ՈՒՌԻՆՅԱՆՑ Փ., 2/3, 50 ԲՆ.

(լիցենզիայի վայրը՝ այդ բնակավայրում, անհատ ձեռնարկատիրոջ դեպքում՝ անունը, ազգանունը և բնակության վայրը)

Գործողության ժամկետը՝ 30.10.2029թ.

(օրը, ամիսը, տարեթիվը)



ՀԱՎԻԶ ՀԱՄԱՐ՝ UG49-5A77-E957-8161
Սույն փաստաթուղթը տրված է բացառապես էլեկտրոնային եղանակով: Փաստաթղթի վավերականության ստուգումն ու
էլեկտրոնային բնօրինակի ներքնումը հնարավոր է իրականացնել <https://verify.e-gov.am> Հայաստանի Հանրապետության
պաշտոնական փաստաթղթերի վավերականության ստուգման միասնական համակարգի կայքում մուտքագրելով հսկիչ
համարը կամ սքանավորելով արագ արձագանքման ծածկագիրը (QR Code):

Լիցենզիայի ներդիր ՔՊԼ-001679-09



ՀԱՅԱՍՏԱՆԻ ՀԱՆՐԱՊԵՏՈՒԹՅԱՆ ՔԱՂԱՔԱՇԻՆՈՒԹՅԱՆ ԿՈՄԻՏԵ

ԼԻՑԵՆԶԻԱՅԻ ՆԵՐԴԻՐ

ՔՊԼ-001679-09
(ներդիր սերիա, համարը)

«ԻՆՖՐԱ ԴԻԶԱՅՆ» ՍՊԸ

(լիցենզավորված ընդհանուր թույլտվության գործունեության տարբերիչ անվանումը)

ՏՐԱՆՍՊՈՐՏԱՅԻՆ ՈՒՂԻՆԵՐ (ԱՎՏՈՄՈԲԻԼԱՅԻՆ ՃԱՆԱՊԱՐՀՆԵՐ, ԵՐԿԱԹՈՒՂԱՅԻՆ ԳԵՐԵՐ ԵՎ
ՕԴԱՆԱԿԱԿԱՅԱՆՆԵՐ, ԱՐՀԵՍՏԱԿԱՆ ԿԱՌՈՒՑՎԱԾՔՆԵՐ՝ ԿԱՄՈՒՂՋՆԵՐ, ԹՈՒՆԵԼՆԵՐ, ՈՒՂԵԱՆՑՆԵՐ,
ԷՍՏԱԿԱՂԱՆԵՐ, ՀԵՆԱՊԱՏԵՐ ԵՎ ԱՅԼՆ)

(ընդհանուր թույլտվության ընդհանուր գործունեության ներառումով)

30.10.2024թ.

(ներդիր տարու օրը, ամիսը, տարեթիվը)

Գործողության ժամկետը՝ 30.10.2029թ.

(օրը, ամիսը, տարեթիվը)

Ներդիրը վավերական է լիցենզիայի առկայության դեպքում



ՀԱՎԻԶ ՀԱՄԱՐ՝ UG91-5E3F-B1A9-E957
Սույն փաստաթուղթը տրված է բացառապես էլեկտրոնային եղանակով: Փաստաթղթի վավերականության ստուգումն ու
էլեկտրոնային բնօրինակի ներքնումը հնարավոր է իրականացնել <https://verify.e-gov.am> Հայաստանի Հանրապետության
պաշտոնական փաստաթղթերի վավերականության ստուգման միասնական համակարգի կայքում մուտքագրելով հսկիչ
համարը կամ սքանավորելով արագ արձագանքման ծածկագիրը (QR Code):



**ՀԱՅԱՍՏԱՆԻ ՀԱՆՐԱՊԵՏՈՒԹՅՈՒՆ
ԱՐՄԱՎԻՐԻ ՄԱՐԶ
ՓԱՐԱՔԱՐԻ ՀԱՄԱՅՆՔԱՊԵՏԱՐԱՆ**

Հայաստան, ԱՐՄԱՎԻՐ, ՓԱՐԱՔԱՐ, ՆԱԻՐԻ Փ., 42, 1149
Հեռ. 6-00-42, 060-53-00-42

Ի պատասխան Ձեր 22.02.2026թ. գրության

N 0490
23 փետրվար 2026թ.

**«ԻՆՖՐԱ ԴԻԶԱՅՆ» ՍՊԸ
ՏՆՕՐԵՆ
ԱՐՄԵՆ ՀՈՎՀԱՆՆԻՍՅԱՆԻՆ**

Հարգելի՛ պարոն Հովհաննիսյան,

Հայտնում ենք Ձեզ, որ վերոնշյալ փողոցների շինարարական աշխատանքների ընթացքում շինարարական աղբի տեղափոխման վայրը առաջարկվում է սահմանել ՀՀ Արմավիրի մարզի Փարաքար համայնքի Բաղրամյան բնակավայրի՝ կից քարտեզում ներկայացված տարածքը:

Հայտնում ենք նաև, որ Փարաքար բնակավայրի Ռ. Արշակյան, Մայիսյան, Երևանյան, Հ. Աբրահամյան, Ռ. Գասպարյան փողոցների հեռավորությունը աղբավայրից 8կմ, Թաիրով բնակավայրի Կ. Դեմիրճյան 8-րդ փողոցից հեռավորությունը աղբավայրից 10կմ, Բաղրամյան բնակավայրի Այգեգործների փողոցի հեռավորությունը աղբավայրից 1,5կմ, Նորակերտ բնակավայրի Շինարարների փողոցի հեռավորությունը աղբավայրից 4կմ:

ՀԱՄԱՅՆՔԻ ՂԵԿԱՎԱՐ՝

ՕՏԻԿ ԱԽՎԵՐԴՅԱՆ

Կապ. Համայնքի ղեկավարի տեղակալ՝ Է. Մարգարյան



Բ Ա Ց Ա Տ Ր Ա Գ Ի Ր

1. Ներածություն

Սույն նախագծով նախատեսված է Փարաքար բնակավայրի Մայիսյան փողոցի ասֆալտապատման աշխատանքների նախագծանախահաշվային փաստաթղթերի նախագիծը:

Նախագիծը կազմվել է ըստ Փարաքարի համայնքապետարանի տրված ճարտարապետահատակագծային առաջադրանքի և N ԱՄՓՀ-ՀՐԱԾՁԲ-55/25-3 պայմանագրի կնքված «ԻՆՖՐԱ ԴԻՉԱՅՆ» ՍՊԸ կողմից:

Նախագծային փաստաթղթեր կազմելիս օգտագործվել են ՀՀ-ում գործող նորմատիվ-իրավական ակտերը, ՀՀՇՆ-երը և ԳՕՍՏ-երը:

Վերակազմվող տեղամասը գտնվում է Փարաքար բնակավայրում և երկարությունը կազմում է 0.353կմ:

Ներկայացված տեղամասի հետախուզական աշխատանքները իրականացվել են 2025թ.-ի նոյեմբեր ամսին:

Կոորդինատային համակարգը՝ WGS-84 (ARMREF02-ARMWGS), բարձունքային համակարգը՝ Բալթիան 1977թ.: Հորիզոնականների անկումը՝ 1.0մ:

Գոյություն ունեցող ճանապարհի նկարագրությունը

Փարաքար բնակավայրի Մայիսյան փողոցի հողային պաստառը և ճանապարհային պատվածքը գտնվում են ոչ բավարար վիճակում:

Երթևեկային մասի պատվածքը բացակայում է, առկա են բազմաթիվ փոսեր, երթևեկելի մասի լայնքերը տարբեր են բոլոր հատվածներում: Լայնական թեքությունը չի համապատասխանում նորմերի պահանջներին, գոյություն ունեցող ջրահեռացման համակարգերը բացակայում են կամ գտնվում են շատ մաշված վիճակում:

Երթևեկության կազմակերպման ու անվտանգության տարրեր բացակայում են, բացակայում է նաև գծանշումը:

2. Տեխնիկական պայմանները

Նախագծային աշխատանքները կատարելուց ղեկավարվել է ՀՀ քաղաքաշինության կոմիտեի նախագահի հրամաններով հաստատված 12.12.2022թ N28-Ն ՀՀՇՆ 32-01-2022 «Ավտոմոբիլային ճանապարհներ», 08.07.2022թ N16-Ն ՀՀՇՆ 40-01.03-2022 «Կոյուղի. Արտաքին ցանցեր և կառուցվածքներ», 21.06.2022թ N12-Ն ՀՀՇՆ 30-02-2022 «Տարածքի բարեկարգում» շինարարական նորմերով և 2020 թվականի դեկտեմբերի 29-ի «Հայաստանի Հանրապետության մարզերի համայնքներում (այդ թվում բնակավայրերում) ոչ տարանցիկ, տեղական նշանակության ավտոմոբիլային և ներհամայնքային ճանապարհների ու փողոցների երթևեկելի մասի և մայրթերի սպարկման, խճապատման և բարեկարգման աշխատանքների կատարման մեթոդական ուղեցույցը հաստատելու մասին» N105-Ն հրամանով: Նախագիծը կատարվել է AutoCad և Civil3D համակարգչային ծրագրերով:

Նախագծային աշխատանքներն իրականացվել են համաձայն գործող նորմերի և տիպային նախագծերի՝ պահպանելով գոյություն ունեցող ճանապարհի պարամետրերը: Նախագծում ընդունված են ա/ճ պարամետրերը(ըստ առաջադրանքի):

Հիմնվելով գեոդեզիական ակնադիտական, երկրաբանական, շրջակա միջավայրի պահպանության միջոցառումների ուսումնասիրությունների վրա՝ նախագծով նախատեսվում է իրականացնել հետևյալ հիմնական աշխատանքները՝

- Ճանապարհային պատվածքի քանդում:
- Ճանապարհային հագուստի կառուցում:
- Ջրահեռացման էլեմենտների կառուցում
- Ճանապարհի կահավորում (իջատեղեր, ճանապարհային նշաններ և գծանշում):

3. Հատակագիծ և երկայնական կտրվածք

Նախագծվող ճանապարհների հատակագիծը և երկայնական պրոֆիլը համարյա փոփոխության չեն ենթարկվել, փոփոխվել է որոշ հատվածներում ջրահեռացման ավելի արդյունավետ կազմակերպման համար:

Նախագծվող ճանապարհահատվածի երկարությունը կազմում է 0.353կմ:

Ճանապարհի հատակագիծը անցնում է գոյություն ունեցող ճանապարհով:

Հատակագծում շրջադարձի անկյունները նշահարված են շրջանային կորերով:

Շրջադարձի անկյունների շառավիղերը տատանվում են 30.0-10000մ:

Ոլորոյնության գործակիցը -0.16

Երկայնական կտրվածքը կազմված է տեղանքի բարձրության պայմանական նիշերով:

Երկայնական կտրվածքում էական փոփոխություն չի կատարվել:

Երկայնական կտրվածքում առավելագույն թեքությունը կազմում է 90.0%, իսկ մինիմումը՝ 2.5%:

4. Հողային պաստառ

Նախագծում ընդունված հողային պաստառի կոնստրուկցիան և տիպերը բավարարում են գործող տեխնիկական նորմերին և պայմաններին:

Տեղանքի ռելիեֆի պայմաններից և բնահողերի բնութագրից ելնելով՝ հողային պաստառի կայունությունը հնարավոր է ապահովել կառուցման կանոնների ու ջրահեռացման պահանջների պահպանման դեպքում:

- Երթևեկային մասի լայնությունը՝ 6.0-9.0մ

Հողային պաստառի մաքրումից և վերականգնումից հետո հողային աշխատանքների ծավալը կազմում է.

- Հանույթը - 1008.4 մ3

Կառուցման աշխատանքների տեղերը և ծավալները բերված են համապատասխան գծագրերում և ամփոփագրերում:

5. Իջատեղեր և մուտքեր

Հիմնանորոգվող ճանապարհը հատում է բազմաթիվ իջատեղեր, ինչպես նաև բնակավայրում մուտքեր և փողոցներ:

Հատող իջատեղերում և մուտքերում նախատեսված է իրականացնել պատվածք 4.0-13.0գծ.մ երկարություններով:

Իջատեղերում և մուտքերում ճանապարհային պատվածքը նախատեսված է իրականացնել հետևյալ կառուցվածքով.

- Խճավազային հիմք (C5), (թիտումի տարածումով 0.2լ/1մ2/), ՀՀՇՆ 32-01-2022 և СБОРНИК 27, - h=12սմ

- Բ տիպի II մակնիշի Խիտ մանրահատիկ ա/բ ГОСТ 9128-2013 Աղյուսակ 3, - h=4սմ
իջատեղերի և մուտքերի պատվածքի ընդհանուր մակերեսը կազմում է 412.2մ2:
Անհրաժեշտ աշխատանքների ծավալները ներկայացված են համապատասխան ամփոփագրերում:

6. Ծանապարհային պատվածք

Ծանապարհային հագուստի վերակառուցման համար նախատեսված իրականացնել մեկ տիպով, հետևյալ կառուցվածքով.

- I շերտ, Բ տիպի II մակնիշի Խիտ մանրահատիկ ա/բ h=5սմ, մ2, ГОСТ 9128-2013 Աղյուսակ 3
- II շերտ, Խճավազային հիմք (C5), (բիտումի տարածումով 0.2լ/մ2), h=15սմ, մ2, ГОСТ 9128-2013 Աղյուսակ 3,
- III շերտ, Հատիկավոր ենթահիմք (Ավազակոպճային շերտ), h=12սմ, մ2, ГОСТ 23735-14, Грyнтa Ж17

Ծանապարհային պատվածքի ընդհանուր մակերեսը կազմում է 1602.8մ2:

7. Զրահեռացում

Վերանորոգվող ճանապարհահատվածում ջրահեռացման համակարգը գտնվում է անմխիթար վիճակում, բնակիչների մի մասը ընդհանրապես փակել է ջրահեռացման համակարգը: Ծանապարհը երկթեք է, ճանապարհի երթևեկելի մասի երկու կողմում վերականգնվել են ե/բ վաքերը նոր 30x34սմ վաքերով: Ե/բ եռակողմ հատող հատվածներում նախատեսված են Ջրահեռացման հորեր, որոնց վրա առկա է մետաղական ցանց: Մուտքերի, իջատեղերի հատվածներում նախատեսված են մետաղական ցանցեր: Մանրամասն գծագրերը տրված են նախագծի մեջ:

Մուտքերի և իջատեղերի հատվածներում ե/բ վաքի իրանի պատերը անհրաժեշտ է ամրացնել միաձույլ B15 դասի 10սմ հաստությամբ բետոնով: Այդ հատվածներում նախատեղված է տեղադրել մետաղական ցանցեր:

Ընդհանուր նախատեսված է 624գծ.մ երկարությամբ 30x34սմ չափի ե/բ վաք և 289.0մ երկարությամբ մետաղական ցանց:

Անհրաժեշտ աշխատանքների ծավալները ներկայացված են համապատասխան ամփոփագրերում:

8. Ծանապարհային նշաններ

Երթևեկության կազմակերպման և անվտանգության նպատակով նախատեսված են ճանապարհային նշանների տեղադրում 6 հատ:

Նշանները նախատեսված են համապատասխան գործող ԳՕՍՍ Ռ-52290-2004 պետական ստանդարտի:

9. Ծանապարհի նշագծում

Երթևեկային մասի գծանշումը նախատեսված է համապատասխան գործող ԳՕՍՍ Ռ-51256-2018 պետական ստանդարտի:

Գծանշման ընդհանուր ներկման մակերեսը կազմում է՝ 15.04մ2:

10. ԱՄՑ չափանիշի փորձարկում

Ըստ ՀՀ կառավարության 2016թ-ի սեպտեմբերի 29-ի նիստի թիվ 38 արձանագրային որոշման անհրաժեշտ է կազմել մեթոդաբանություն ծածկի որակի գնահատման ընթացքում անհարթության միջազգային ցուցչի (ամց) չափանիշի փորձարկում: Ծածկը գնահատելու ամենակարևոր պայմաններից մեկը երթևեկելու որակն է: Ծանապարհի անհարթության կամ հարթության ստուգումներն իրականացվում են ծածկի վիճակը մշտադիտարկելու համար՝ նոր և վերանորոգված ծածկով երթևեկելու որակը գնահատելու նպատակով:

Անհարթության աստիճանի փոփոխությունը զգալի ազդեցություն ունի տնտեսական արդյունքների վրա: ԱՄՑ-ի չափումը թույլ է տալիս.

1) Իրականացնել օբյեկտիվ ծախսեր-օգուտներ վերլուծություն՝ սահմանափակ կապիտալ ռեսուրսների բաշխումն օպտիմալացնելու նպատակով:

2) Գնահատել ծրագրի փաստացի վերջնարդյունքները և դրանք համեմատել ակնկալվող վերջնարդյունքների հետ:

4. Հարթ ծածկերն ապահովում են հարմարավետություն, ստեղծում են տրանսպորտային միջոցների՝ ճանապարհով ավելի արդյունավետ շարժի հնարավորություն, բարձրացնում են երթևեկության օպտիմալ արագությունները, պահպանում են երթևեկության հոսքը, կրճատում են անվտանգության հետ կապված ռիսկերն օգտագործողների և նրանց տրանսպորտային միջոցների համար, ինչպես նաև կարող են բարձրացնել վառելիքի ծախսի արդյունավետությունը՝ ճանապարհի օգտագործողների համար հանգեցնելով երթևեկելու ավելի ցածր ծախսերի:

Անհարթության միջազգային ցուցանիշը (ԱՄՑ) պրոֆիլի տատանումների մաթեմատիկական բացարձակ գումարն է, որը նկարագրում է տրանսպորտային միջոցների վիբրացիա առաջացնող՝ ծածկի անհարթությունը:

ԱՄՑ-ի արժեքն սովորաբար ստացվում է հատուկ սարքավորման միջոցով, որը ցույց է տալիս ճանապարհի հատվածի հարթությունը:

ԱՄՑ-ն հաշվարկվում է որպես մոդելավորված կախոցի գծային շարժման հանրագումար՝ բերված պրոֆիլի երկարության, որի չափման միավորն է մ/կմ կամ մմ/մ:

Տվյալ ճանապարհահատվածի համար կախված ճանապարհի երկարությունից, անհրաժեշտ է իրականացնել ԱՄՑ ստուգում:

11. ՇՐՋԱԿԱ ՄԻՋԱՎԱՅՐԻ ՊԱՀՊԱՆՈՒԹՅՈՒՆ

Շրջակա միջավայրի պաշտպանություն և բնական ռեսուրսների արդյունավետ օգտագործման համար հաշվի են առնվել ՀՀՇՆ 30-01-2014 դրույթները:

Շինարարական արտադրության կազմակերպման ժամանակ անհրաժեշտ է իրականացնել շրջակա միջավայրի պահպանության միջոցառումներ և աշխատանքներ, որոնք պետք է ընդգրկեն. շինարարության ընթացքում խախտված հողերի վերակուլտիվացում

(ռեկուլտիվացում), բնական ռեսուրսների կորստի կանխում, հողեր, ջրավազաններ ու մթնոլորտ վնասակար արտանետումների կանխում կամ մաքրում: Նշված միջոցառումները և աշխատանքները պետք է նախատեսված լինեն նախագծային փաստաթղթերում:

Շինարարության ընթացքում ծառաթփուտային բուսականության հատումը և արմատների վզիկների և աճող ծառերի բների հողալցումն իրականացվում են միայն նախագծային փաստաթղթերով նախատեսված հիմնավորմամբ:

Շինարարության ընթացքում շինարարական հրապարակից անմիջապես ջրի բացթողումը դեպի թեքվածքներ իրականացվում է տարածքների ողողումը բացառող՝ նախօրոք պաշտպանական միջոցառումների ապահովմամբ:

Համահարթեցման աշխատանքների իրականացման ժամանակ հետագա օգտագործմանը պիտանի հողային շերտը պետք է նախօրոք հանվի և պահեստավորվի հատուկ առանձնացված տեղամասերում:

Ժամանակավոր ավտոմոբիլային ճանապարհները և մոտեցման այլ ուղիները պետք է կառուցվեն՝ հաշվի առնելով գյուղատնտեսական հողահանդակներին ու ծառաթփուտային բուսականությանը հասցվող վնասի կանխարգելման պահանջները:

Շինարարություն իրականացվող տարածքներում շինմոնտաժային աշխատանքների կատարման ժամանակ պետք է պահպանվեն օդի փոշոտվածության և գազոտվածության կանխարգելման պահանջները:

Հորատման աշխատանքների կատարման ընթացքում հասնելով ջրատար (ջրապարունակ) հորիզոններին անհրաժեշտ է ստորգետնյա ջրերի անկազմակերպ հոսքը կանխելու համար ձեռնարկել համապատասխան միջոցառումներ:

Թույլ բնահողերի արհեստական ամրացման աշխատանքների կատարման ժամանակ պետք է ղեկավարվել ստորգետնյա ջրերի աղտոտումը կանխող, նախագծով նախատեսված միջոցառումներով:

Շինարարական հրապարակում գոյացած արտադրական ու կենցաղային հոսքը (աղբը) պետք է մաքրվի և վնասագերծվի շինարարության կազմակերպման և աշխատանքների իրականացման նախագծերում նախատեսված լուծումներին համապատասխան:

- շինմոնտաժային աշխատանքների կատարման ժամանակ պահպանել օդի փոշոտվածության և գազոտվածության կանխարգելման պահանջները,

- բանվորներին ապահովել անհատական պաշտպանական միջոցներով (հատուկ արտահագուստ, կոշիկ)

- շինարարական հրապարակում գոյացած արտադրական ու կենցաղային աղբը մաքրել, վնասագերծել և փոշու համար անթափանց ծածկոցներ ունեցող մեքենաներով հատուկ սահմանված երթուղիներով տեղափոխել դրանց հեռացման համար նախապես հատկացված վայրեր,

- շինարարական նյութերի և կոնստրուկցիաների փոխադրումը դեպի շինարարական հրապարակ և շինարարական հրապարակից դուրս իրականացնել հատուկ սահմանված երթուղիներով՝ փոշու համար անթափանց ծածկոցներ ունեցող մեքենաներով, Բնակավայրերի տարածքներում անհրաժեշտ է ապահովել մթնոլորտային օդին, ջրին, բնահողին, ինչպես նաև աղմուկին, թրթռումներին, էլեկտրամագնիսական ճառագայթմանը և այլ բնական և տեխնածին ծագման գործոններին շինարարական նորմերով ներկայացվող նորմատիվ պահանջները:

Ընդերքօգտագործողը պետք է ապահովի բնության և շրջակա միջավայրի պահպանության պայմաններն ու պահանջները, այդ թվում մթնոլորտի, ջրային ռեսուրսների, հողի, կենդանական և բուսական աշխարհի պաշտպանությունն ու պահպանումը, արդյունաբերական թափոնների օգտագործման, օգտահանման, չեզոքացման և նվազեցման աշխատանքների, միջոցառումների կատարում:

Ինժեներական և տրանսպորտային ենթակառուցվածքների շենքերի, շինությունների տեղադրումը արգելվում է.

- 1) արգելավայրերի, արգելոցների, բուսաբանական այգիների, դենդրոլոգիական պարկերի հողերի վրա և ջրապաշտպան գոտիներում,
- 2) քաղաքների կանաչ գոտիներում, քաղաքային անտառների տարածքներում,
- 3) ջրամատակարարման համար նախատեսված աղբյուրների սանիտարական առաջին գոտում, ջրամատակարարման կառուցվածքների հարթակների վրա,
- 4) այն տեղամասերի վրա, որոնց հողաշերտի, գրունտների աղտոտվածության մակարդակը գերազանցում է սահմանված նորմերը՝ անվտանգության և էկոլոգիական հնարավոր հետևանքների առաջացման պահանջներով,
- 5) հիդրոոդերևութաբանական կայանների պահպանման գոտում,
- 6) լեռնարդյունահանող և լեռնավերամշակող օբյեկտների թափոնների շրջանում, սահքերի, սահքավտանգ տեղամասերի, հեղեղների և ձնահյուսների շրջանում,
- 7) ինժեներական պաշտպանության կառուցվածքներ չունեցող հնարավոր ջրածածկման գոտիներում (1.5 մ և ավելի խորությամբ),
- 8) մայրուղային նյութատար խողովակաշարերի պահպանման գոտիներում,
- 9) շինարարության ընթացքում խախտված հողերը ռեկուլտիվացնել, կանխել բնական ռեսուրսների կորուստները, վնասակար արտանետումները հողեր, ջրավազաններ ու մթնոլորտ:

ՆԳԾ՝

/Հովհաննիսյան Ա./

ՊԱՅԱՆՋՎՈՂ ՏԵԽՆԻԿԱԿԱՆ ՄԻՋՈՑՆԵՐԸ Փարաքար համայնքի Փարաքար բնակավայրի Մայիսյան փողոցի, ասֆալտապատման աշխատանքների նախագծա նախահաշվային փաստաթղթերի կազմման ծառայություններ		
Տեխնիկական միջոցի անվանումը	Տիպը	Պահանջվող քանակը
Ասֆալտբետոնի արտադրության գործարան	առնվազն 30տ/ուժ արտադրողունակությամբ	1
Ավտոինքնաթափ	ցանկացած	3
Էքսկավատոր	ցանկացած	1
Բետոնախառնիչ	ցանկացած	1
Ասֆալտատեղադրիչ	ոչ պակաս 3մ կարգավորող լայնությամբ	1
Ջրի մեքենա	ցանկացած	1
Գլղոն 6-8 տ	թրթռագլղոն	1
Գլղոն 9-11տ	պնևմատանվավոր	1
Գլղոն 12-18 տ	հարթ թմբուկավոր	1
Ավտոգրեյդեր	ցանկացած	1

ՊԱՀԱՆՋՎՈՂ ԼԱԲՈՐԱՏՈՐ ՍՏՈՒԳՈՒՄՆԵՐԸ

Փարաքար համայնքի Փարաքար բնակավայրի Մայիսյան փողոցի, ասֆալտապատման աշխատանքների նախագծա նախահաշվային փաստաթղթերի կազմման ծառայություններ			
1	Ա/բ խառնուրդի կազմության ընտրություն (բաղադրատոմս),մանրահատիկ, տիպը	հատ	1
2	Ա/բ խառնուրդի կազմության ընտրություն (բաղադրատոմս),խոշորահատիկ,տիպը	հատ	1
3	Ավազ ա/բ խառնուրդի համար	նմուշ	0
*	խոշորահատիկ ա/բ-ի համար 1000մ3-ից 1 նմուշ	նմուշ	0
*	մանրահատիկ ա/բ-ի համար 1000մ3-ից 1 նմուշ	նմուշ	0
4	Խիճ ա/բ խառնուրդի համար	նմուշ	2
5	Ա/բ խառնուրդ ԱԲԳ-ից, մանրահատիկ, ամեն 500տ 1 նմուշ	նմուշ	0
6	Ա/բ խառնուրդ ԱԲԳ-ից, խոշորահատիկ,ամեն 500տ 1 նմուշ	նմուշ	0
7	Ա/բ խառնուրդ տեղադրված փոված,չխտացված,մանրահատիկ ամեն 500տ 1 նմուշ	նմուշ	0
8	Ա/բ խառնուրդ տեղադրված փոված,չխտացված,խոշորահատիկ ամեն 500տ 1 նմուշ	նմուշ	0
9	Հանքային փոշի	նմուշ	2
*	մանրահատիկ ա/բ-ի համար 200տ-ից 1 անգամ	նմուշ	1
*	խոշորահատիկ ա/բ-ի համար 200տ-ից 1 անգամ	նմուշ	0
10	Կապակցող նյութ բիտում	նմուշ	1
*	մանրահատիկ, ամեն 50տ 1 նմուշ	նմուշ	1
*	խոշորահատիկ, ամեն 50տ 1 նմուշ	նմուշ	0
11	Բնահող լիցքի համար սկզբում 1 նմուշ, հանքավայրը փոխելու դեպքում, յուրաքանչյուր հանքից մեկ նմուշ	նմուշ	
12	Բնահողային լիցքի խտացում, յուրաքանչյուր 200մ ից 1 նմուշ	նմուշ	1
13	Խճավազային խառնուրդ C-5,C-6 հիմքի համար 1500մ3-ից 1 նմուշ	նմուշ	1
14	Խճավազային խառնուրդ C-5,C-6 հիմքի խտացում 500գծմ 1 նմուշ	տեղ	0
15	Ենթահիմքի լցանյութ, հանքից 1նմուշ, այնուհետև ամեն 2000մ3ի դեպքում 1 նմուշ	նմուշ	
16	Ավազակոպճային հիմքի խտացման ստուգում ամեն 200գծմ 1փորձ.	տեղ	
17	Ավազակոպիճ կողնակների համար 1 նմուշ,հանքավայրը փոխելու դեպքում, յուրաքանչյուր հանքից մեկ նմուշ	նմուշ	0
18	Ավազակոպճային կողնակների տեղում խտացման ստուգում 1000գծմ 1փորձ.	տեղ	
19	Ա/բ խառնուրդ տեղադրված խտացված կետային նմուշ(ամեն 7000մ2 համար 1 լրակազմ 3 նմուշ)	լրակազմ	0
21	Խճավազային խառնուրդ 3.5% մշակված բիտումով ըստ քաշի (Սև խիճ), ԱԲԳ-ից ամեն 500տ 1 նմուշ	նմուշ	0
22	Խճավազային խառնուրդ 3.5% մշակված բիտումով ըստ քաշի (Սև խիճ), փոված չխտացված ամեն 500տ 1 նմուշ	նմուշ	0
24	Խճավազային խառնուրդ 3.5% մշակված բիտումով ըստ քաշի (Սև խիճ կազմության ընտրություն (բաղադրատոմս),մանրահատիկ,	նմուշ	0
25	Ցեմենտբետոն 50մ3-ից 3 նմուշ	նմուշ	1
27	Բազալտե եզրաքար, Մեկ նմուշ յուրաքանչյուր 1000 գծ.մ -ի համար	նմուշ	1
28	Հավաքովի բետոնե եզրաքար, Մեկ նմուշ յուրաքանչյուր 1000 գծ.մ -ի համար	նմուշ	0
30	Ավտոմեքենայի անիվի կառչումը ծածկից կամ ծածկի անողորկությունը (խորդուբորդությունը), 5 չափում մեկ կմ ճանապարհի	չափում	1
31	Անհարթության չափումը (ՄՄԾ - IRI), ՏԿԵՆ՝ 12.07.2022թ. -ի թիվ 26 - Լ հրաման	կմ	0.319

Փարաքար համայնքի Փարաքար բնակավայրի Մայիսյան փողոցի, ասֆալտապատման աշխատանքների նախագծա նախահաշվային փաստաթղթերի կազմման ծառայություններ

[illegible]

Փարաքար համայնքի Փարաքար բնակավայրի Մայիսյան փողոցի, աֆալտապատման աշխատանքների նախագծա նախահաշվային փաստաթղթերի կազմման ծառայություններ
 Նախատեսված աշխատանքների կատարման համար պահանջվում են՝ <<Զ աղաքաշինության բնագավառում շինարարության իրականացում>> լիցենզիա, ըստ հետևյալ ոլորտի՝ **Տրանսպորտային** :

Աշխատանքային ռեսուրսներ

Նախատեսված աշխատանքների իրականացման համար աշխատանքային ռեսուրսների նվազագույն պահանջներն են.

N	Որակավորումը	Մասնագիտական փորձը		
		գործունեության ոլորտը	կատարած աշխատանքը	նվազագույն մասնագիտական փորձը
1	ճարտարագետ -շինարար կամ ճարտարագետ-ճանապարհաշինարար	տրանսպորտային շինարարություն	ճանապարհների, կամուրջների կառուցման աշխատանքներ	3 տարի
2	տեխնիկ-շինարար կամ տեխնիկ - ճանապարհաշինարար	տրանսպորտային շինարարություն	ճանապարհների, կամուրջների կառուցման աշխատանքներ	3 տարի

ՀՈՂԱՅԻՆ ԱՇԽԱՏԱՆՔՆԵՐԻ ԱՄՓՈՓԱԳԻՐ									
Փարաքար համայնքի Փարաքար բնակավայրի Մայիսյան փողոցի, առփալտապատման աշխատանքների նախագծա նախահաշվային փաստաթղթերի կազմման ծառայություններ								ԱՄՓՈՓԱԳԻՐ 1	
ԿՄ	+	Հայնական կտրվ. Հետավորությունը, մ	Հողային պատտառի վերականգնում						
			Հանույթ					Լիցք	
			Հայնական կտրվածքների մակերեսը, մ²		Ընդամենը	Ծավալը, մ³		Հայնական կտրվածքների մակերեսը, մ²	Ծավալը, մ³
						Այդ թվում ըստ բնահողերի			
10eIV	ծածկ		10eIV	ծածկ		10eIV	ծածկ		
1	2	3	4	5	6	7	8	9	10
Հատված-1									
0	000		3.07	0				0	
		65.00	3.36	0	296.48	296.48		0	
0	065		3.65	0				0	
		75.00	3.36	0	192	192		0	
0	140		3.07	0				0	
		45.00	3.36	0	100.8	100.8		0	
0	185		3.65	0				0	
		3.00	3.65	0	6.72	6.72		0	
0	188		3.07	0				0	
Հատված-2									
0	000		3.07	0				0	
		15.00	3.36	0	28.8	28.8		0	
0	015		3.65	0				0	
		20.00	3.65	0	41.6	41.6		0	
0	035		3.07	0				0	
		50.00	3.36	0	112	112		0	
0	085		3.65	0				0	
		20.00	3.65	0	43.52	43.52		0	
0	105		3.07	0				0	
		26.00	3.07	0	54.912	54.912		0	
0	131		3.07	0				0	
Ընդհանուր		319.0			1008.4	1008.4	0.0		

Կազմեց՝  /Հովհաննիսյան Ա./

ԵՐԹԵՎԵԿԵԼԻ ՄԱՍԻ ՎԵՐԱԿԱՆՔՆՄԱՆ ԱՄՓՈՓԱԳԻՐ											
Փարաքար համայնքի Փարաքար բնակավայրի Մայիսյան փողոցի, ասֆալտապատման աշխատանքների նախագծա նախահաշվային փաստաթղթերի կազմման ծառայություններ										ԱՄՓՈՓԱԳԻՐ 2	
ԳՄ	+	Լայնական կտրվ. չեղարկությունը, մ	Գոյություն ունեցող ծածկի քանդում			Հողային պատտառի մակերևույթի համահարթեցում			I շերտ Բ տիպի II մակերևի խիստ անբահաստիկ ա/բ h=5սմ, մ2, ГОСТ 9128-2013 Աղյուսակ 3	II շերտ Խճավազային երկր (С5), (բխումի տարածումով 0.2լ/1մ2), h=15սմ, մ2, ՀՀՇՆ 32-01-2022 և СБОРНИК 27	III շերտ Հատիկավոր ենթահիմք (Ավազակոպճային շերտ), h=12սմ, մ2, ГОСТ 23735-14, Группа Ж17
			Մասնակի լայնություն, մ	Միջին լայնություն, մ	Մակերես, մ²	Մասնակի լայնություն, մ	Միջին լայնություն, մ	Մակերես, մ²			
1	2	3	4	5	6	7	8	9	10	11	12
Հասկած-1											
0	000		6			6					
		65.00		7	926.5		6	926.5	926.5	926.5	926.5
0	065		8			6					
		75.00		8	600		6	600	600.0	600	600
0	140		8			6					
		45.00		7	315		6	315	315.0	315	315
0	185		6			6					
		3.00		7	21		6	21	21.0	21	21
0	188		8			6					
Հասկած-2											
0	000		6			6					
		15.00		6	90		6	90	90.0	90	90
0	015		6			6					
		20.00		6.5	130		6	130	130.0	130	130
0	035		7			6					
		50.00		7	350		6	350	350.0	350	350
0	085		7			6					
		20.00		6.8	136		6	136	136.0	136	136
0	105		6.6			6					
		26.00		6.6	171.6		6	171.6	171.6	171.6	171.6
0	131		6.6			6					
Ընդհամենը		319.0			1602.8			1602.8	1602.8	1602.8	1602.8

Կազմեց՝ 

/Հովհաննիսյան Ա./

ՄՈՒՏՔԵՆԻ ԵՎ ԻԶԱՏԵՂԵՆԻ ԱՄՓՈՓԱԳԻՐ																						
Փարաքար համայնքի Փարաքար բնակավայրի Մայիսյան փողոցի, ասֆալտապատման աշխատանքների նախագծա նախահաշվային փաստաթղթերի կազմման ծառայություններ																		ԱՄՓՈՓԱԳԻՐ 3				
Հ/Հ №,№	ԿՄ	+	Ուղղու դիրքը		Ուղղու երթևեկելի մասի լայնությունը մ	Ուղղու երթևեկելի մասի երկարությունը	Հատման անկյունը	Կտրագման շառավիղը		Հողային աշխատանքներ			Աշխատանքների ծավալը		Մուտքերում d=273մմ խողովակների կառուցում						Ծանոթություն	
										Հանույթ, մ³	Լիցք, մ³	Հողային պատտարի հարթեցում մ²	Մակերես, մ²		Փոսարկի քանդում, մ³	Հետլիցք, մ³	d=273մմ խողովակ, գծ.մ	Գլխաղիքի միաձույլ բետոն, B15, մ³	Խողովակների ջրամեկուսացում, մ²	Ավազակոպձային շերտ խողովակի տակ h=10սմ, մ³		Հին d=273մմ խողովակի քանդում, գծ.մ
			I շերտ տիպի II մակերիջի խիտ մանրահատիկ ա/բ h=4սմ, ГОСТ 9128-2013 Աղբյուսակ 3	II շերտ Խճավազային հիմք (C5), (բիտումի տարածումով 0.2լ/1մ2), h=12սմ, ՀՀՇՆ 32-01-2022 և СБОРНИК 27																		
1		2	3	4	5	6	7	8	9	10	11	12	13	14	15	16	17	18	19	20	21	22
Հատված-1																						
1	0	036		+			90	0	0	4		15.4	15.4	15.4								մուտք
2	0	054		+			90	0	0	6		22.0	22.0	22.0								մուտք
3	0	113		+			90	0	0	2		8.2	8.2	8.2								մուտք
4	0	138		+			90	0	0	1		3.8	3.8	3.8								մուտք
5	0	157		+			90	0	0	3		10.5	10.5	10.5								մուտք
6	0	166		+			90	0	0	3		11.2	11.2	11.2								մուտք
7	0	170		+			90	0	0	3		11.1	11.1	11.1								մուտք
8	0	024	+				90	0	0	7		25.3	25.3	25.3								մուտք
9	0	042	+				90	0	0	6		22.3	22.3	22.3								մուտք
10	0	050	+				90	0	0	2		5.9	5.9	5.9								մուտք
11	0	061	+				90	0	0	6		23.7	23.7	23.7								մուտք
12	0	079	+				90	0	0	3		12.9	12.9	12.9								մուտք
13	0	092	+				90	0	0	3		11.4	11.4	11.4								մուտք
14	0	103	+				90	0	0	3		10.8	10.8	10.8								մուտք
15	0	113	+				90	0	0	3		10.8	10.8	10.8								մուտք
16	0	122	+				90	0	0	13		49.4	49.4	49.4								իջատեղ
17	0	157	+				90	0	0	3		11.5	11.5	11.5								մուտք
18	0	172	+				90	0	0	3		12.5	12.5	12.5								մուտք
Հատված-2																						
19	0	011		+			90	0	0	3		12.9	12.9	12.9								մուտք
20	0	031		+			90	0	0	3		9.8	9.8	9.8								մուտք

21	0	054		+			90	0	0	3		10.3	10.3	10.3								մուտք
22	0	075		+			90	0	0	2		6.9	6.9	6.9								մուտք
23	0	093		+			90	0	0	2		7.5	7.5	7.5								մուտք
24	0	097		+			90	0	0	2		8.2	8.2	8.2								մուտք
25	0	015	+				90	0	0	2		9.6	9.6	9.6								մուտք
26	0	032	+				90	0	0	2		7.0	7.0	7.0								մուտք
27	0	050	+				90	0	0	2		7.2	7.2	7.2								մուտք
28	0	081	+				90	0	0	1		5.0	5.0	5.0								մուտք
29	0	088	+				90	0	0	1		5.2	5.2	5.2								մուտք
30	0	092	+				90	0	0	1		5.6	5.6	5.6								մուտք
31	0	097	+				90	0	0	2		6.0	6.0	6.0								մուտք
32	0	101	+				90	0	0	2		6.2	6.2	6.2								մուտք
33	0	117	+				90	0	0	2		6.5	6.5	6.5								մուտք
Ընդամենը										107.2		412.2	412.2	412.2	0.0	0.0	0.0	0.0	0.0	0.0	0.0	

Կազմեց՝



/Հովհաննիսյան Ա./

ԲԵՏՈՆԵ ՎԱՔԵՐԻ ԵՎ ՋՐԸՆԴՈՒՆԻՉՆԵՐԻ ԱՍՓՈՓԱԳԻՐ																
Փարաքար համայնքի Փարաքար բնակավայրի Մայիսյան փողոցի, ասֆալտապատման աշխատանքների նախագծա նախահաշվային փաստաթղթերի կազմման ծառայություններ													ԱՍՓՈՓԱԳԻՐ 4			
Հ/Հ	Մկիզբ		Վերջ		Հեռավորություն, գծ.մ		Հողային աշխատանքներ, մ	Վաքերի երկարությունը, մ	Հավաքովի ե/բ (30x34)			Ավազակույճային շերտ, h=10սմ, մ²	Ջրամեկուսացում մ²	Ջրընդունիչ, գծ.մ	30x34 վաքի ցանց, գծ.մ	Ծանոթություն
	ԿՄ	+	ԿՄ	+	Ձախ	Աջ			հատ	գծ.մ	մ³					
1	2	3	4	5	6	7	8	9	10	11	12	13	14	15	16	17
Հատված-1																
1	0	002.0		002.0			4.4928	9.0	3.0	9.0	0.7	0.5	11.3		9.0	
2	0	002.0	0	186.0		184.0	91.3536	183.0	61.0	183.0	14.5	11.0	230.6		78	10հատ
3	0	026.0	0	185.0	152.0		79.3728	159.0	53.0	159.0	12.6	9.5	200.3		58.0	9 հատ
Հատված-2																
4	0	000.0	0	131.0		131.0	65.8944	132.0	44.0	132.0	10.4	7.9	166.3		78	10հատ
5	0	000.0	0	131.0	152.0		65.8944	132.0	44.0	132.0	10.4	7.9	166.3		58.0	9 հատ
6	0	131.0	0	131.0		0.0	4.4928	9.0	3.0	9.0	0.7	0.5	11.3		8.0	
Ընդամենը								624.0	208.0	624.0	49.3	37.4	786.2		289.0	

Ծանոթություն:
Վաքերի հողային աշխատանքների ծավալները ներառված են հողային աշխատանքների ամփոփագրում հաշվարկված ծավալներում:

Կազմեց՝  /Հովհաննիսյան Ա./

ԵՐԹԵՎԵԿԵԼԻ ՄԱՍԻ ՆՇԱԳԾՄԱՆ ԱՄՓՈՓԱԳԻՐ									
Փարաքար համայնքի Փարաքար բնակավայրի Մայիսյան փողոցի, ասֆալտապատման աշխատանքների նախագծա նախահաշվային փաստաթղթերի կազմման ծառայություններ								ԱՄՓՈՓԱԳԻՐ 5	
Սկիզբը		Վերջը		Երկարությունը			Վճարվող շահմանը ԳՈՍՏ-ի	Ներկվող մակերեսը, մ ²	Ծանոթություն
ԿՄ	+	ԿՄ	+	Ձախ	Առանցքով	Աջ			
1	2	3	4	5	6	7	8	9	10
Հատված-1									
0	000	0	000			6	1.7	0.45	
0	000	0	000	6			1.13	1.08	հատ
0	000	0	015		15		1.1	2.25	
0	015	0	035		20		1.6	2.25	
0	035	0	160		125		1.5	4.69	
0	160	0	180		20		1.6	2.25	
0	180	0	190		10		1.1	1.50	
0	190	0	190	6			1.7	0.45	
0	190	0	190			4	1.13	0.72	հատ
Հատված-2									
0	000	0	000			6	1.7	0.45	
0	000	0	000	4			1.13	0.72	հատ
0	000	0	012		12		1.1	1.80	
0	012	0	030		18		1.6	2.03	
0	030	0	110		80		1.5	3.00	
0	110	0	125		15		1.6	1.69	
0	125	0	131		6		1.1	0.90	
0	131	0	131	4			1.7	0.30	
0	131	0	131			4	1.13	0.72	հատ
հետիոտնային անցում							1.25	1.14.1	
ԸՆԴՀԱՄԵՆԸ								27.24	
հոծ գիծ				1.1	43.00			2.25	
ընդհատվող գիծ				1.5	205.00			4.69	
ընդհատվող գիծ				1.6	73.00			2.25	
ընդհատվող գիծ				1.7	22.00			0.45	
նշագծում				1.13	18.00	հատ		5.40	
					361.00			15.04	

Կազմեց՝



/Հովհաննիսյան Ա./

ՃԱՆԱՊԱՐՀԱՅԻՆ ՆՇԱՆՆԵՐԻ ԱՄՓՈՓԱԳԻՐ													
Փարաքար համայնքի Փարաքար բնակավայրի Մայիսյան փողոցի, ասֆալտապատման աշխատանքների նախագծա նախահաշվային փաստաթղթերի կազմման ծառայություններ											ԱՄՓՈՓԱԳԻՐ 6		
Հ/Հ	Չախ		Աջ		Համարը ըստ Պենստանդարտի 52290-04-ի								Ծանոթություն
					Ճանապարհային նշանի անվանումը, հատ.								
	ԿՄ	+	ԿՄ	+	նախագգուշացնող	դրվել/լուստ	արգելող	նսմունք	հատուկ լեգյուն/լեյթ	տեղեկատվության	սպասարկման	լրաց, տեղեկատ.	
1	2	3	4	5	6	7	8	9	10	11	12	13	14
Հատված-1													
1	0	000				2.4							
2			0	187		2.4		4.1.2					
Հատված-2													
3	0	000				2.4		4.1.2					
4			0	131		2.4							
	Ընդհամենը					4		2					6

Կազմեց՝  /Նովհաննիսյան Ա./

ՀԱՄԱՀԱՎԱՔ ԱՄՓՈՓԱԳԻՐ			
Փարաքար համայնքի Փարաքար բնակավայրի Մայիսյան փողոցի, ասֆալտապատման աշխատանքների նախագծա նախահաշվային փաստաթղթերի կազմման ծառայություններ		ԱՄՓՈՓԱԳԻՐ 7	
Հ/Հ	Աշխատանքների անվանումը	Չափի միավոր	Քանակը
1	2	3	4
I	Հողային աշխատանքներ		
1	10eIV կարգի գրունտի մշակում բուլդոզերով, տեղափոխում 20մ, բարձում ավտոինքնաթափեր էքսկավատորով (1.0մ3), տեղափոխում լցակույտ 8կմ հեռավորությամբ:	մ ³	1008.4
2	Բետոնե հարթակների կտրում մեխանիկական եղանակով, բարձում ավտոինքնաթափեր էքսկավատորով (1.0մ3), տեղափոխում լցակույտ 8կմ հեռավորությամբ:	զծ.մ	51.0
		մ ³	10.2
3	Բազալտե հարթակների կտրում մեխանիկական եղանակով, բարձում ավտոինքնաթափեր էքսկավատորով (1.0մ3), տեղափոխում լցակույտ 8կմ հեռավորությամբ:	զծ.մ	17.0
		մ ³	3.4
II	Երթնեկայի մաս		
1	Հողային պատտառի մակերևույթի համահարթեցում մեխանիզմով	մ ²	1602.8
2	I շերտ, Բ տիպի II մակնիշի Խիտ մանրահատիկ ա/բ h=5սմ	մ ²	1602.8
3	II շերտ, Խճավազային հիմք (C5), (բիտումի տարածումով 0.2լ/1մ2/), h=15սմ	մ ²	1602.8
4	III շերտ, Հատիկավոր ենթահիմք (Ավազակոպճային շերտ), h=12սմ	մ ²	1602.8
III	Իջատեղեր		
1	10eIV կարգի գրունտի քանդում բուլդոզերով, բարձում ավտոինքնաթափեր էքսկավատորով (1.0մ3), տեղափոխում լցակույտ 8կմ հեռավորությամբ	մ ³	107.2
2	Հողային պատտառի մակերևույթի համահարթեցում մեխանիզմով	մ ²	412.2
3	I շերտ, Բ տիպի II մակնիշի Խիտ մանրահատիկ ա/բ h=4սմ	մ ²	412.2
4	II շերտ, Խճավազային հիմք (C5), (բիտումի տարածումով 0.2լ/1մ2/), h=12սմ	մ ²	412.2
5	Բետոնե հարթակների վերականգնում B15 դասի միաձուլ բետոնով, h=10սմ	մ ²	25.5
6	Բազալտե հարթակների վերականգնում սրբատաշ բազալտե h=3սմ հաստությամբ սալերով	մ ²	8.5
7	Մայրերի սրբատաշ բազալտե 15x30սմ չափի եզրաքարի կառուցում /20մ չափի թեք ակոսի տաշումով/	զծ.մ	12.0
IV	Բետոնե վաքերի կառուցում		
1	Ավազակոպճային նախապատրաստական շերտ, h=10սմ	մ ³	37
2	Վաքերի ջրամեկուսացում երկշերտ տաք բիտումով	մ ²	786.2
3	Ե/բ հավաքովի նոր վաքերի տեղադրում L=3.0մ; 34x30սմ	հատ	208.0
4	Իջատեղերի և մուտքերում անցումների հատվածներում վաքի պատերի ամրացում 10սմ հաստությամբ միաձուլ B-15 դասի բետոնով	մ ³	28.9
5	Մետաղական ցանցի երկարությունը	զծ.մ	289.0
	Պողպատե, տաշտաձև պրոֆիլի, N 6, /швеллер/	զծ.մ	1069.3
	Պողպատե, տաշտաձև պրոֆիլի, N 8, /швеллер/	զծ.մ	578.0
V	Ջրհորների կառուցում		
1	Ջրհորների փոստրակի փորում 10eIV կարգի գրունտի մշակում էքսկավատորով (0.65մ3), բարձում ավտոինքնաթափեր, տեղափոխում լցակույտ 8կմ հեռավորությամբ	մ ³	6.85
3	Ավազակոպճային շերտի տեղադրում h=10 սմ:	մ ³	0.72
4	Ջրհորների միաձուլ բետոն B20 դասի:	մ ³	5.13
5	Ցանցի անկյունակ /77x5 մեկ ցանցի համար L=6.81զծ.մ/	տ	0.27
6	Ջրհորների բետոնների քսվածքային երկշերտ ջրամեկուսացում	մ ²	22.80
VI	Դիտահորեր		


1	Գոյություն ունեցող դիտահորերի սայլերի ապատեղակայում, տեղակայում	հատ	20.0
2	Դիտահորերի բարձրացում միաձույլ B-15 դասի բետոնով, միջինը 10սմ հաստությամբ	մ ³	2.9
3	Նոր դիտահորի սայլի տեղադրում 1200x1200 չափերի	հատ	8.0
VII	Կահավորում		
ա	նշագծում		
1	հոծ գիծ 1,1	կմ	0.043
2	րնդհատվող գիծ 1,5	կմ	0.205
3	րնդհատվող գիծ 1,6	կմ	0.073
4	րնդհատվող գիծ 1,7	կմ	0.022
5	նշագծում 1,13	մ ²	5.40
բ	նշաններ		
1	թելադրող	հատ	2
2	առավելության	հատ	4

Կազմեց՝




/Հովհաննիսյան Ա./

ՏԻՊ - 1

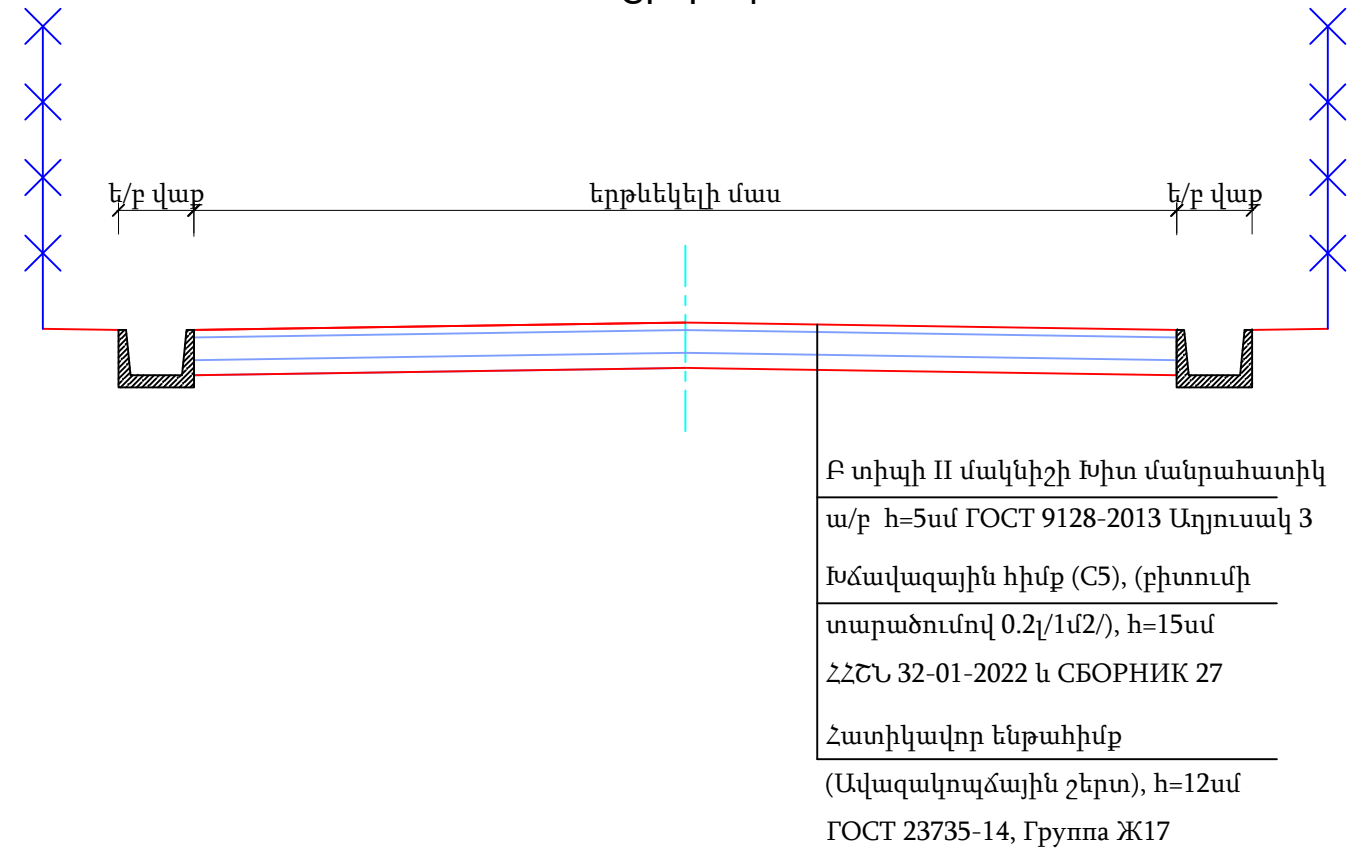

ՏԻՊ - 2

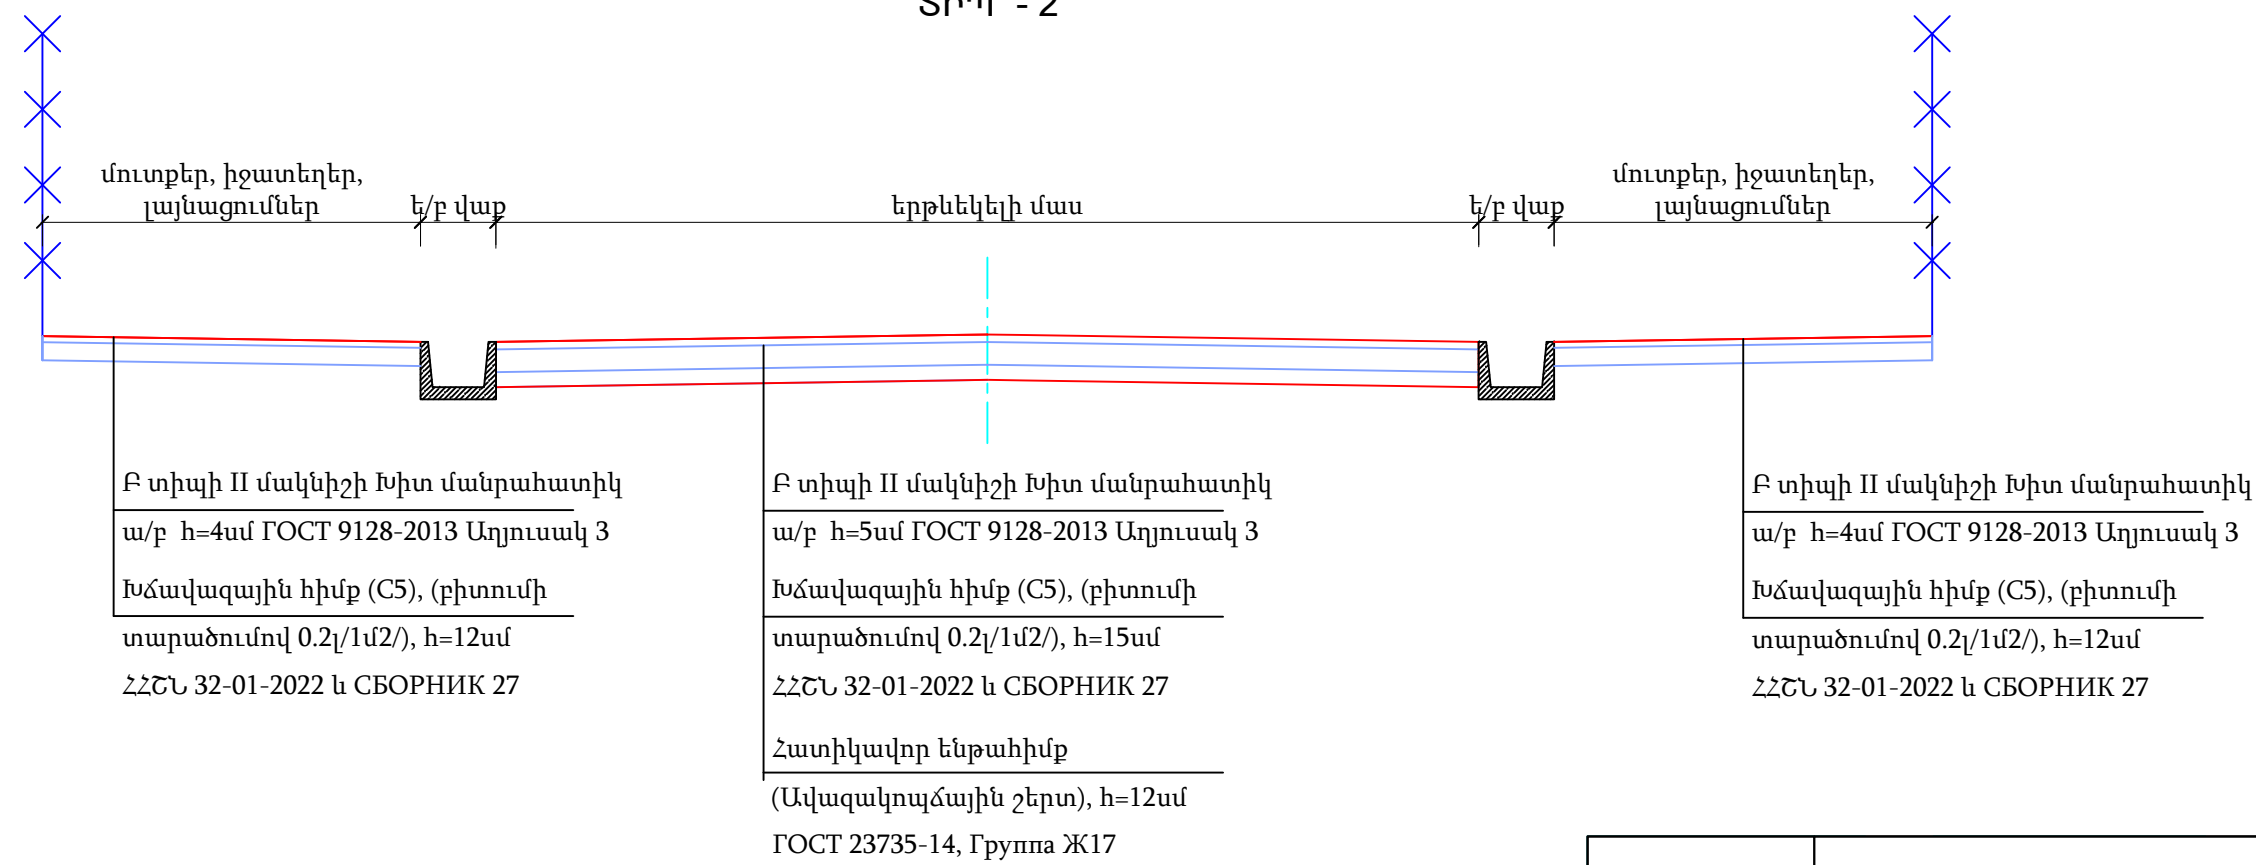


Ծանոթություն
1. Առանց մասշտաբի
2. Բոլոր չափերը և ծավալները տրված են
համապատասխան ամփոփագրերում

ԻՆՖՐԱ ԴԻՁԱՅՆ

Թերթ 1

Ճանապարհի հագուստի
կոնստրուկցիա

Ե/Բ ՎԱՔԻ ԵՎ ԵՐԹԵՎԵԿԵԼԻ ՄԱՍԻ ՀԱՏՄԱՆ
ԿՈՆՍՏՐՈՒԿՑԻԱՆ

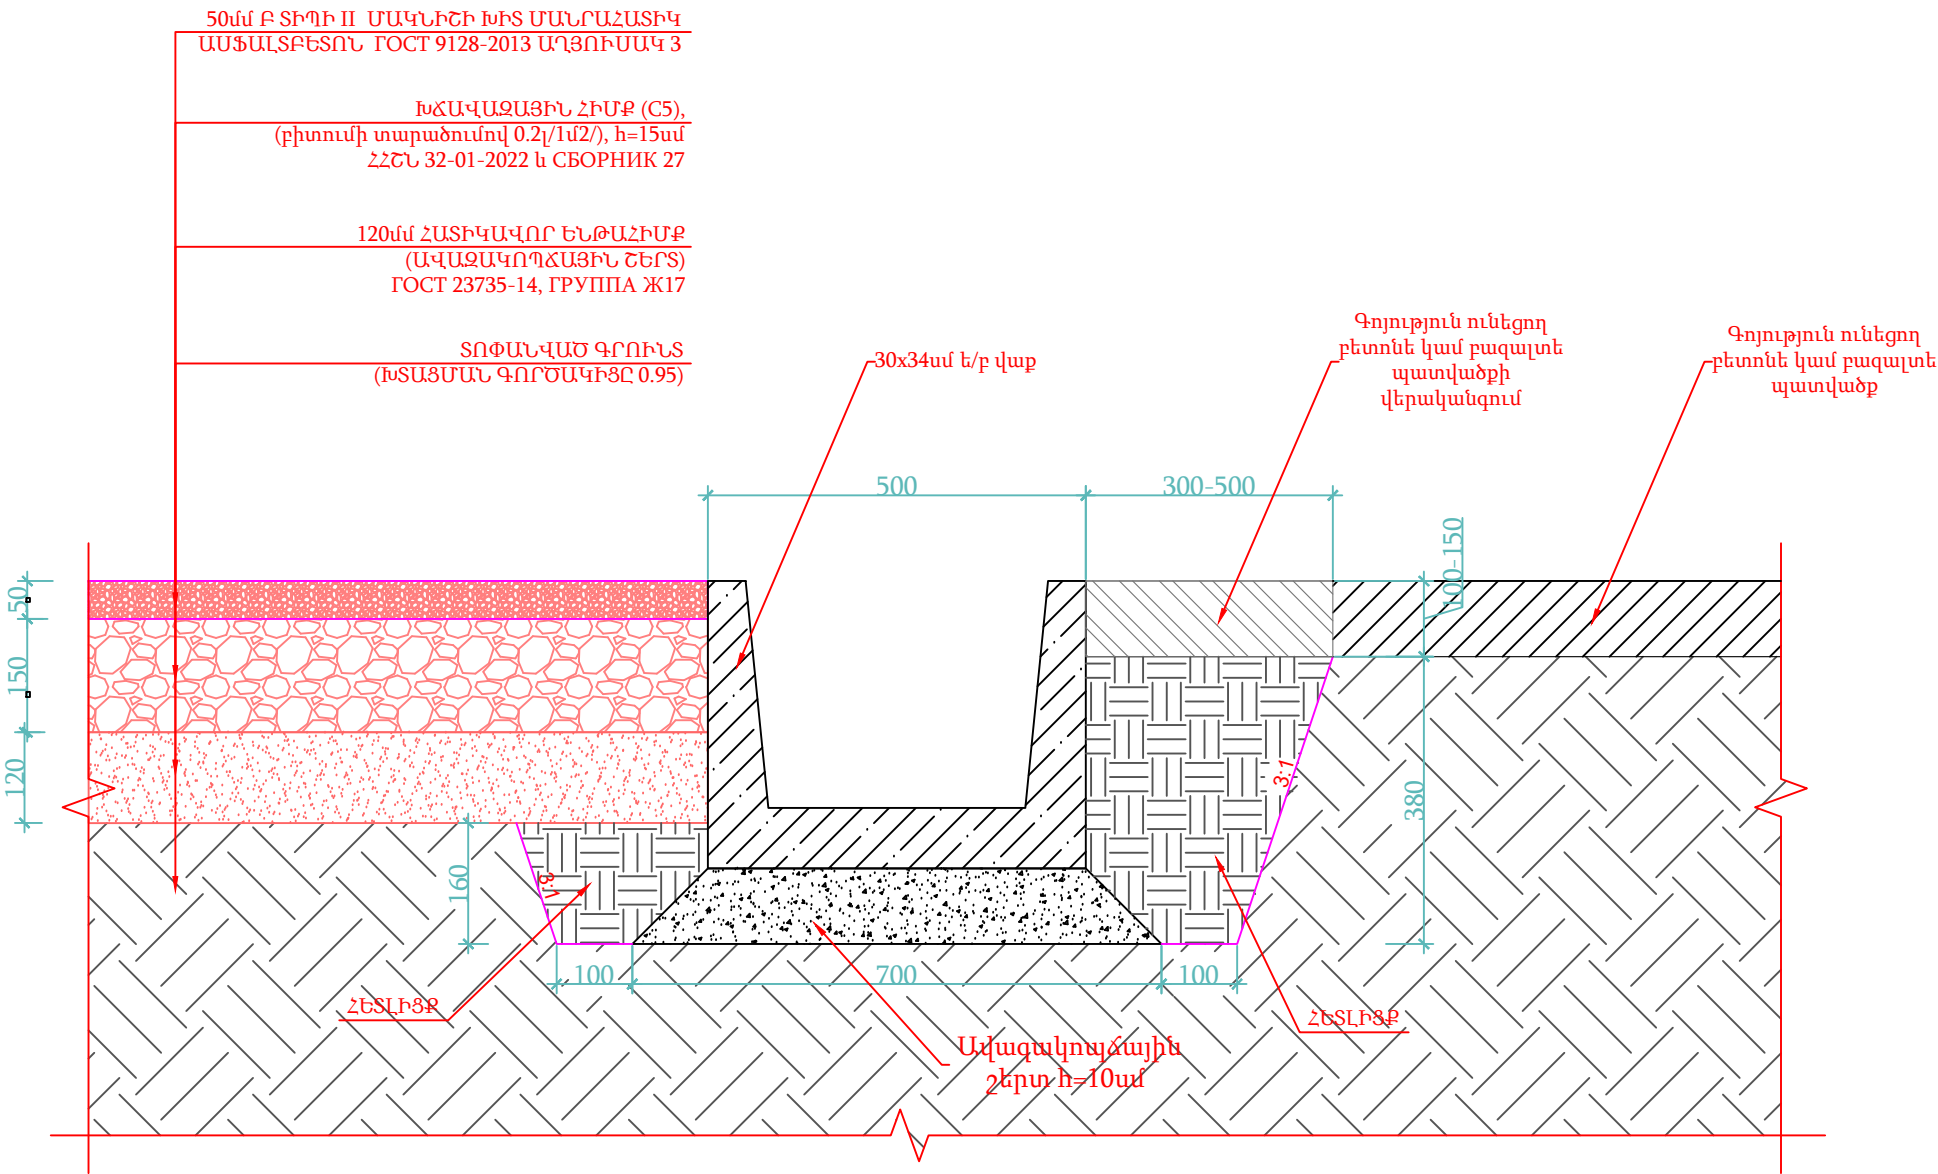




ԻՆՖՐԱ ԴԻԶԱՅՆ



Ե/բ վաքի և երթ. մասի հատման
կոնստրուկցիան

30x34սմ ե/բ վաքերի կոնստրուկցիա


Ե/բ վաքի ցանցի կտրվածք մուտքերում և իջատեղերում

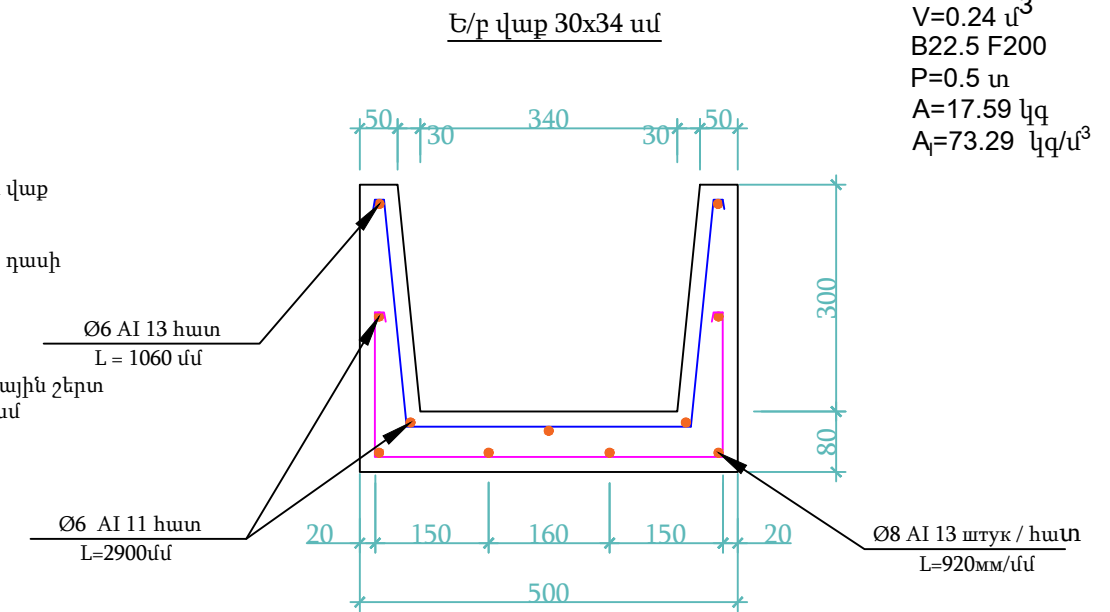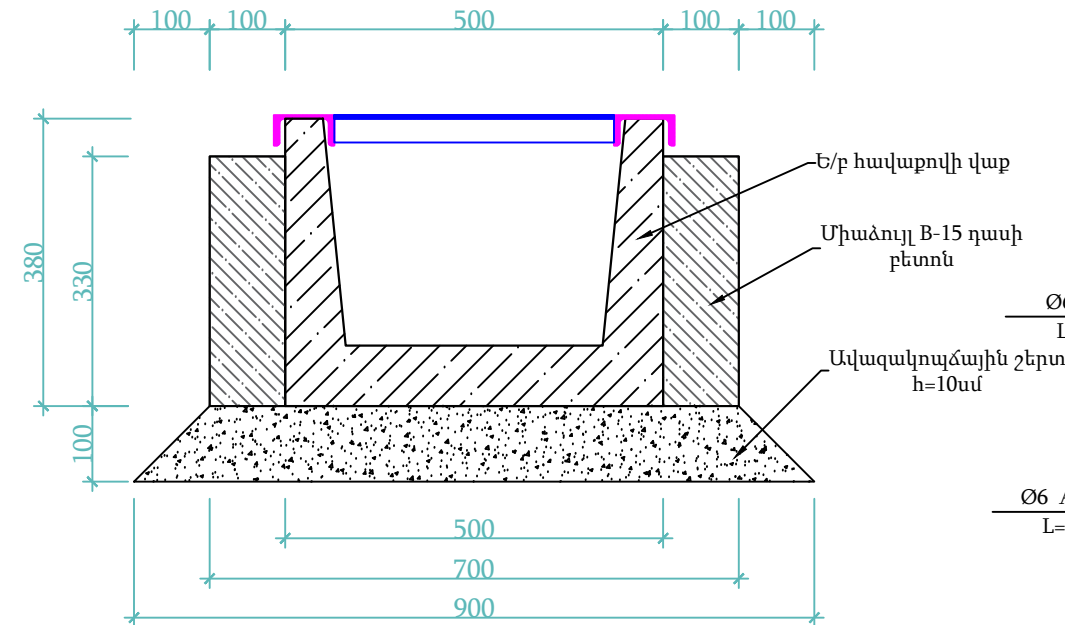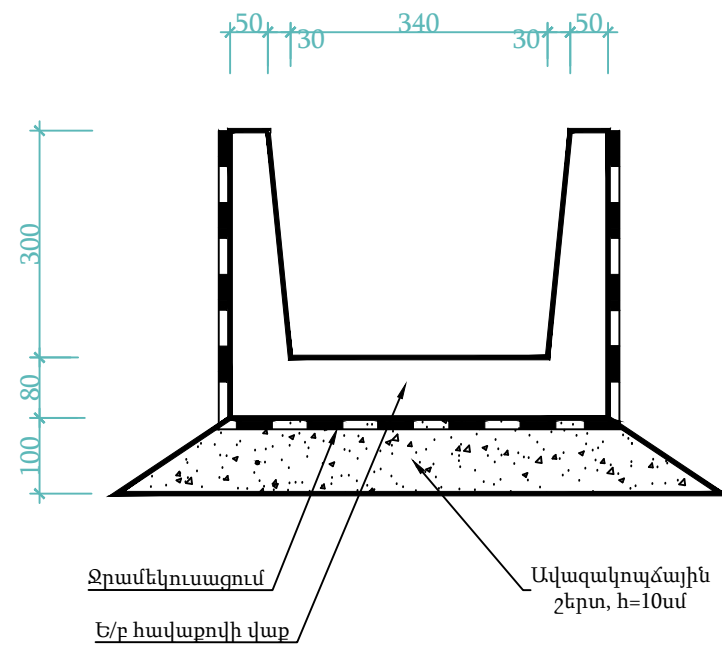


30x34 սմ վաքի ամրանավորում

1. Ամրան & 6 AI 1 գծմ 0.222 կգ ընդհանուրը $11 \times 2.9 \times 0.222 = 7.0 \text{ կգ}$
2. Ամրան & 6 AI 1 գծմ 0.222 կգ ընդհանուրը $13 \times 1.06 \times 0.222 = 3.06 \text{ կգ}$
3. Ամրան & 8 AI 1 գծմ 0.395 կգ ընդհանուրը $13 \times 0.92 \times 0.395 = 4.72 \text{ կգ}$

Ե/բ վաքի ցանցի հատակագիծ

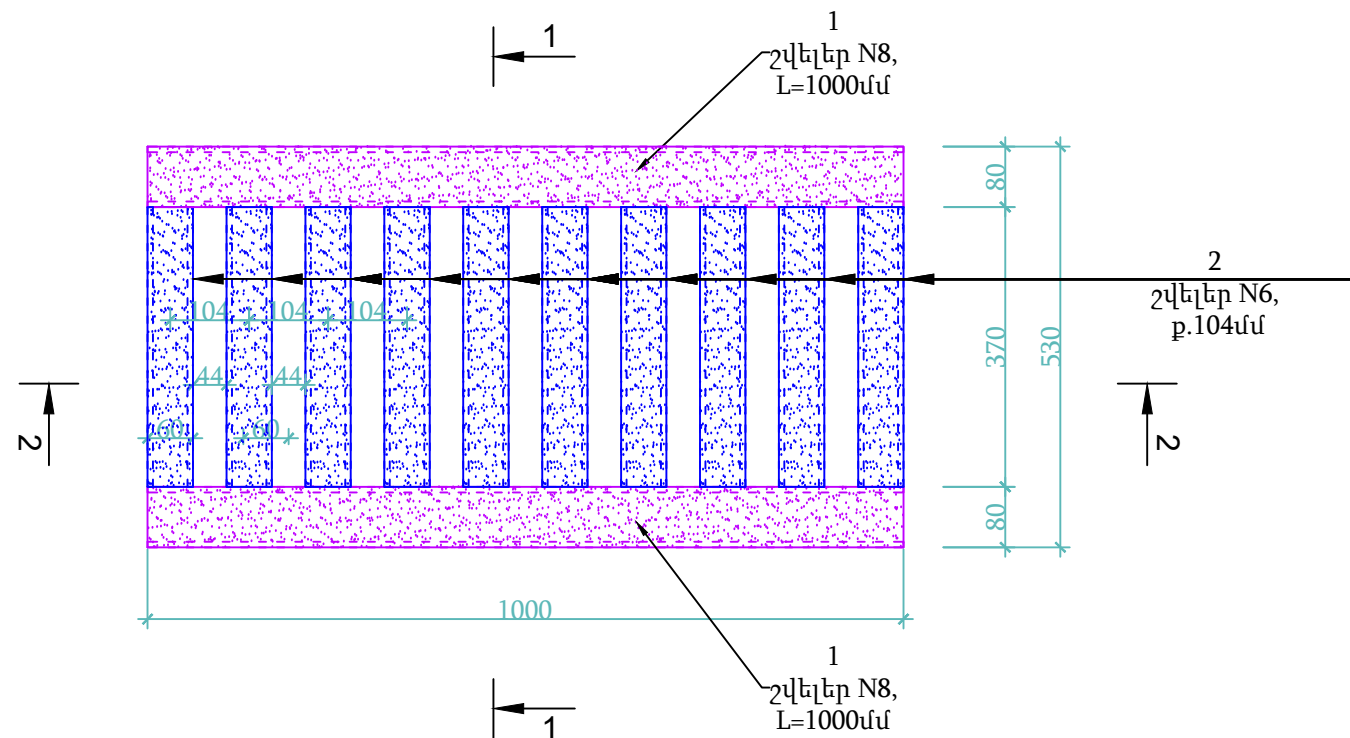


273մմ խողովակի կտրվածք

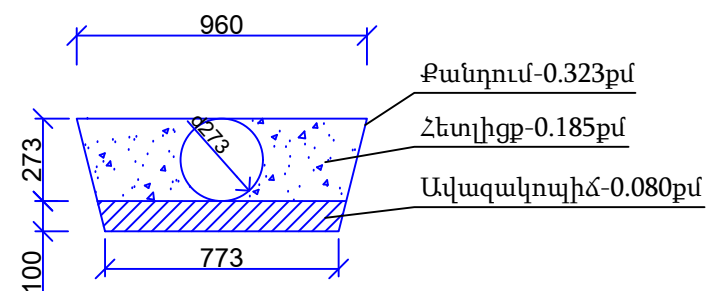

Ծանոթություն:

1. Չափերը տրված են "մմ"-ով
2. Մետաղական ցանցը տեղադրվում է ե/բ 30x34սմ վաքերի մուտքերի, իջատեղերի և ճանապարհի երթևեկելի մասի հետ հատման հատվածներում:

Ե/բ վաքի ցանցի կտրվածք





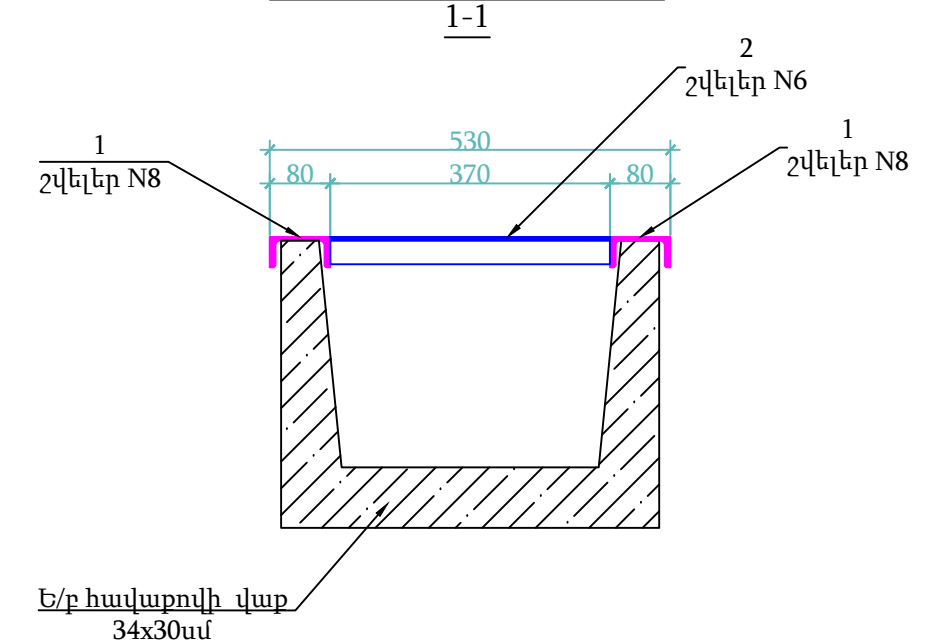


ԻՆՖՐԱ ԴԻԶԱՅՆ



Ե/բ վաքի կոնստրուկցիան

Ջրհորի կոնստրուկցիան

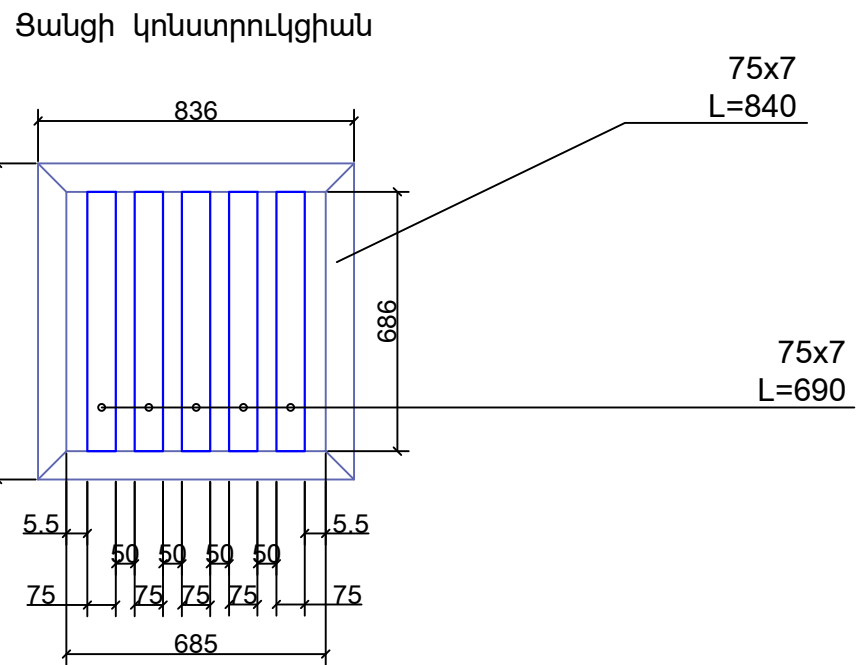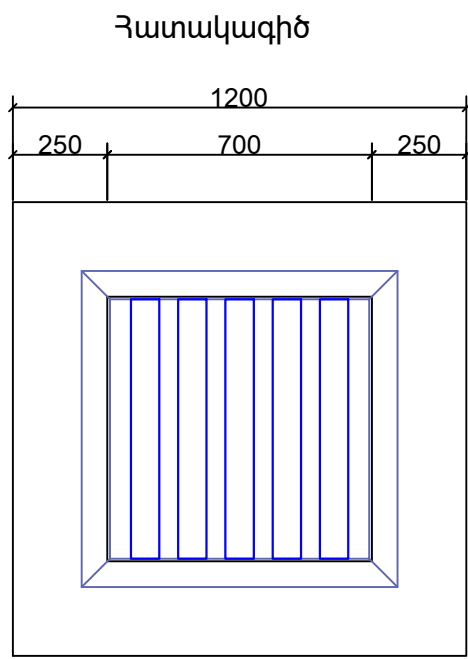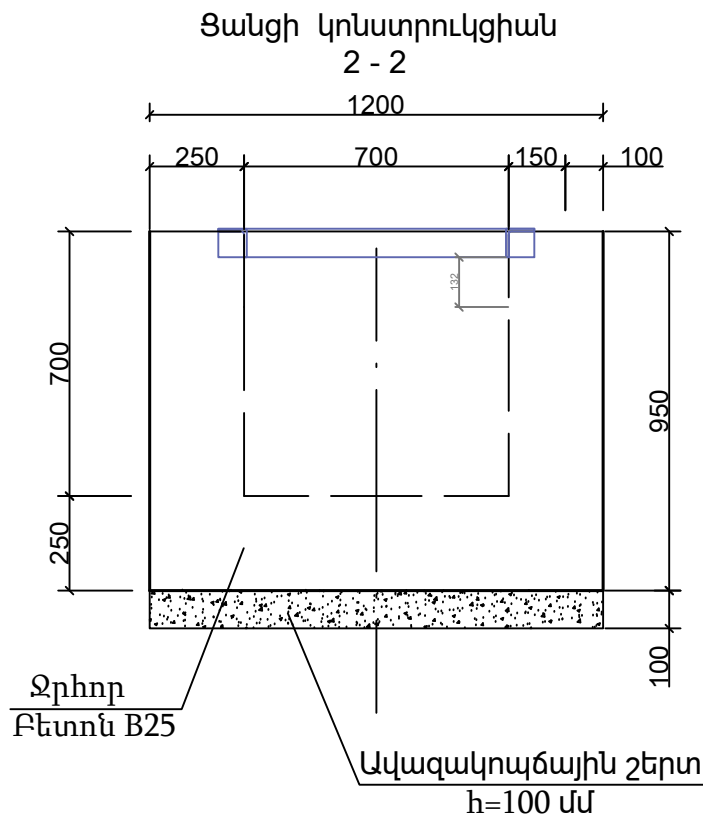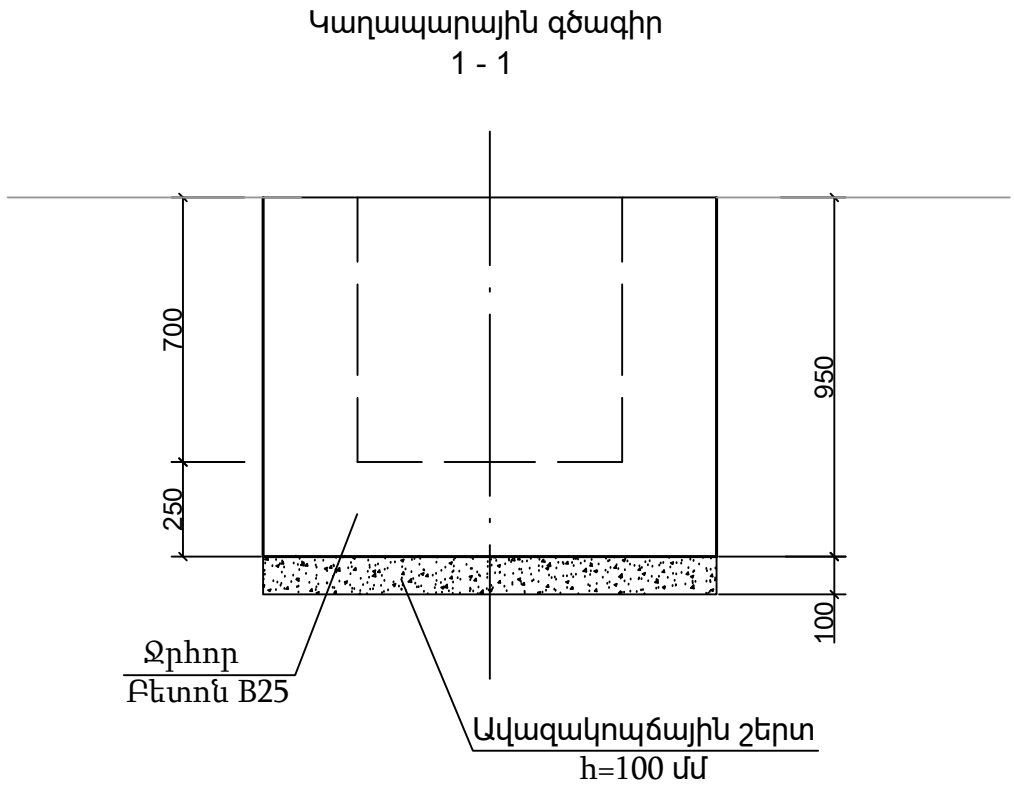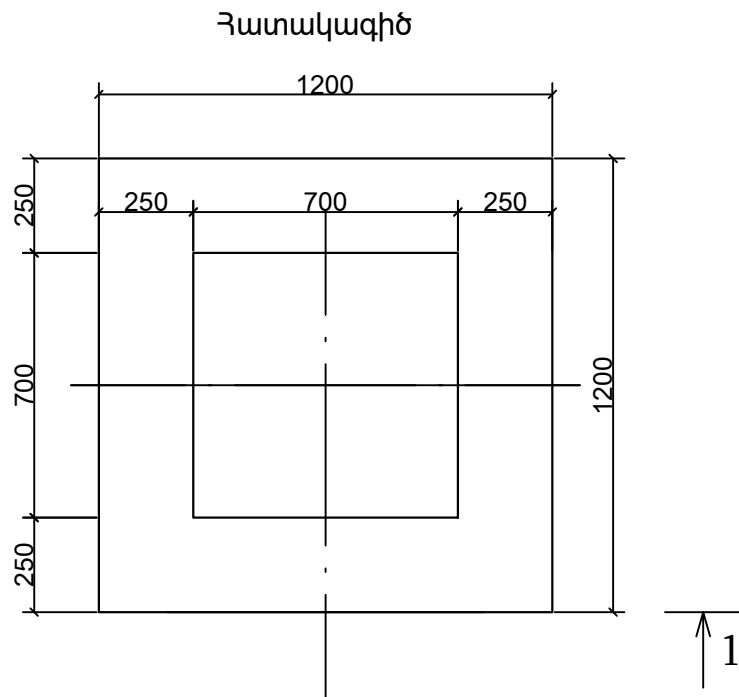


Ջրհորի բետոն - 1.025 մ³ B25
Ավազակոպիճ - 0.144 մ³
75x7 - 6.81 գմ, P=54.2 կգ

- Ծանոթություն
- Գծագրում տրված է ջրհորների կոնստրուկցիան:
 - Նայել ճանապարհի հատակագծի հետ համատեղ:


ԻՆՖՐԱ ԴԻԶԱՅՆ




Ջրհորների կոնստրուկցիան

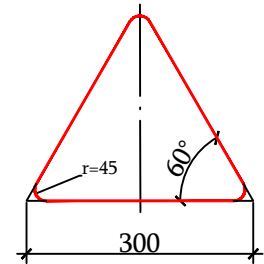


Տեսակ II
1.1, 1.2, 1.5-1.7, 1.8,
1.9-1.14, 1.15, 1.16, 1.17,
1.18-1.21, 1.22-1.24,
1.25, 1.26-1.33,
2.3.1 - 2.3.7, 2.4:
L=3 մ, d=51 մմ,
S=2.5 մմ

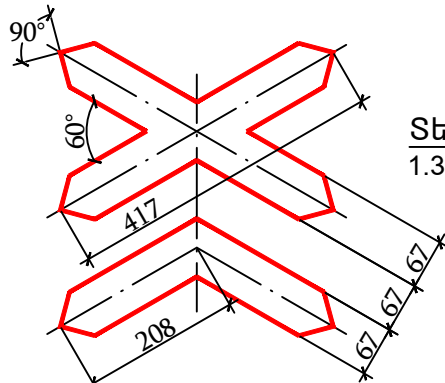


Տեսակ II
1.3.1, 1.3.2
L=3.5 մ, d=57 մմ,
S=2.5 մմ

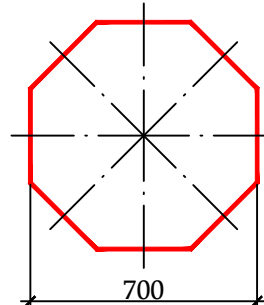


Տեսակ II
2.5
L=3 մ, d=57 մմ,
S=2.5 մմ

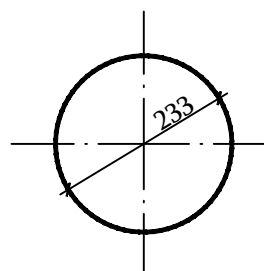


Տեսակ II
2.6, 3.1-3.9, 3.10, 3.11-3.16,
3.17.1-3.17.3, 3.18.1-3.19,
3.20, 3.21-3.23, 3.24,
3.25-3.33, 4.1.1-4.3, 4.4,
4.5, 4.6, 4.7:
L=3 մ, d=51 մմ,
S=2.5 մմ

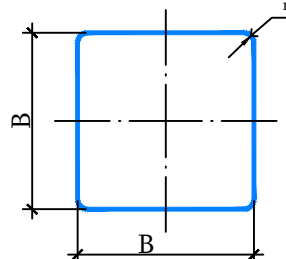

Տեսակ II
2.1, 2.2, 2.7, 5.5, 5.6,
5.8-5.14, 5.15.2-5.15.6,
5.19.1, 5.19.2, 5.20,
6.2, 6.3.1, 6.3.2, 6.4,
6.5-6.7, 6.8.1-6.8.3,
8.1.2, 8.13:
L=3 մ, d=51 մմ,
S=2.5 մմ
6.14.1:
L=3 մ, d=51 մմ,
S=2.5 մմ
B=350,
r=45

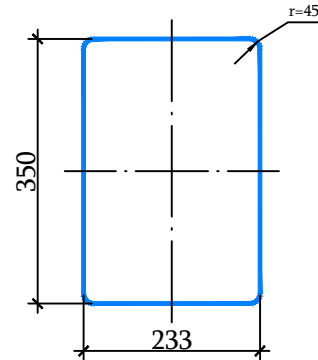


Տեսակ II
7.1-7.18:
L=3 մ, d=57 մմ,
S=2.5 մմ

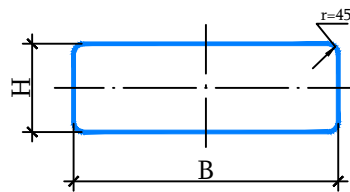

Տեսակ II
1.4.1-1.4.6,
6.14.1, 6.14.2
8.1.1, 8.1.3, 8.1.4,
8.2.1, 8.2.2-8.11, 8.12,
8.14-8.21.3, :
L=2.5 մ, d=51 մմ,
S=2.5 մմ
B=700,
H=350

5.7.1, 5.7.2,
5.23.2, 5.24.2,
6.14.2, 6.16,
6.18.1-6.18.3:
L=3 մ, d=51 մմ,
S=2.5 մմ
5.15.1, 5.15.3, 5.15.7, 5.15.8:
L=3 մ, d=57 մմ,
S=2.5 մմ
B=1400,
H=700
6.13:
L=2.5 մ, d=51 մմ,
S=2.5 մմ
B=300,
H=200

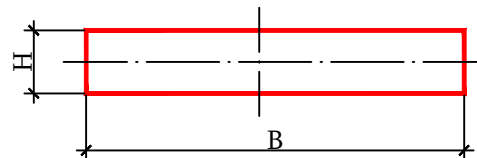


Տեսակ II
1.34.1 - 1.34.2:
1.34.3
L=2 մ, d=51 մմ,
S=2.5 մմ
B=615,
B=1160,
B=2250,
H=500
B=1160,
B=2250,
H=500


Ծանոթություն

- Ծանապարհային նշաններ՝ 5.23.1, 5.24.1 ֆոնը - սպիտակ:
- Ծանապարհային նշաններ՝ 5.25, 5.26 ֆոնը - կապույտ:

Ծանապարհային նշաններ 5.24.1; 5.26

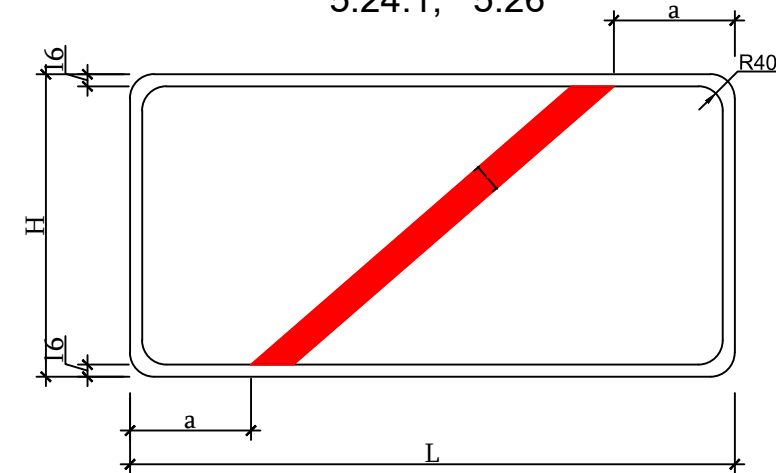


5.23.1; 5.25

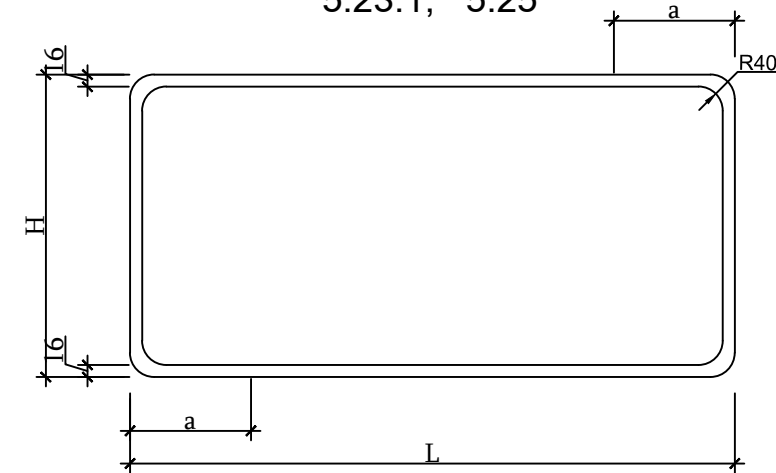

5.23.1, 5.25, 5.24.1, 5.26 նշանների չափերի աղյուսակ
























H մմ	L մմ	a մմ
500	800-1000	200
	1100-1300	250
	1400-1700	300
	1700 և ավել	350


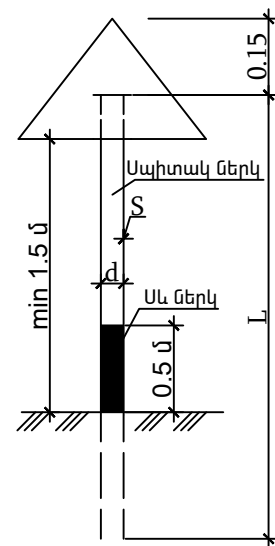


ԻՆՖՐԱ ԴԻՉՍՅՆ



Ծանապարհային նշանների չափերի
սխեմա

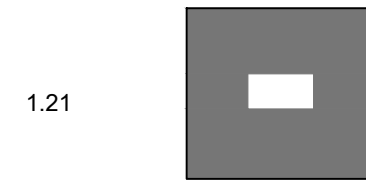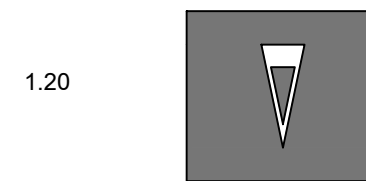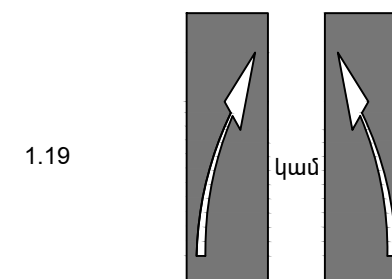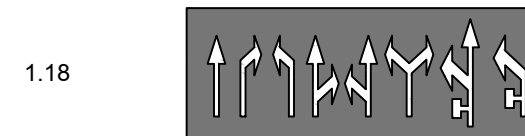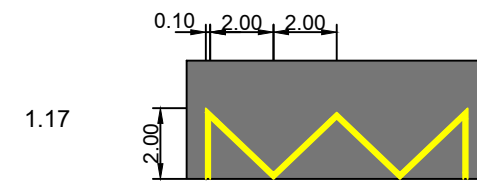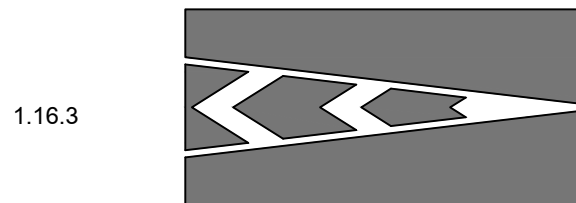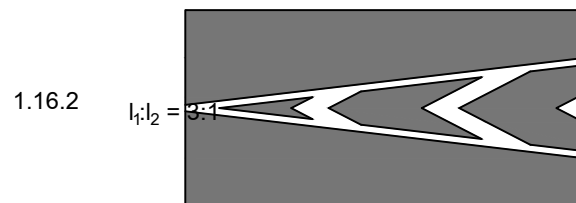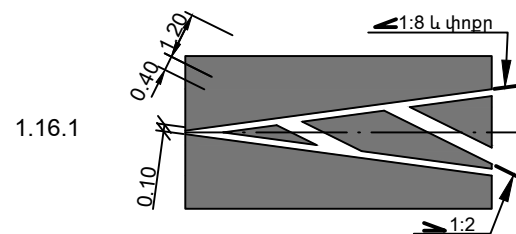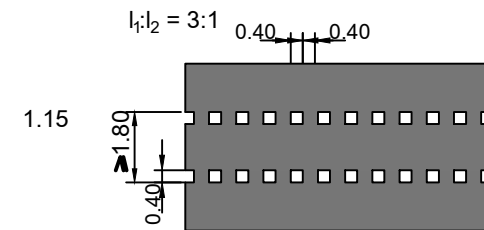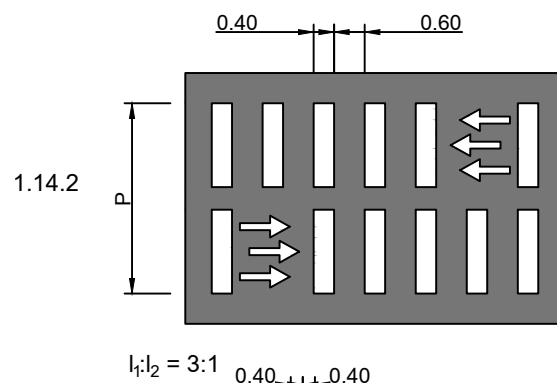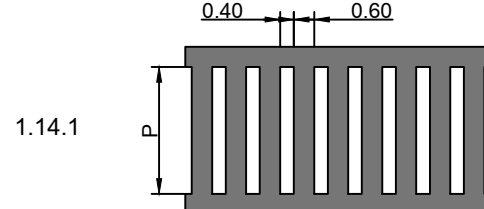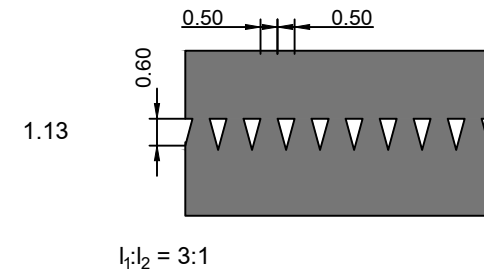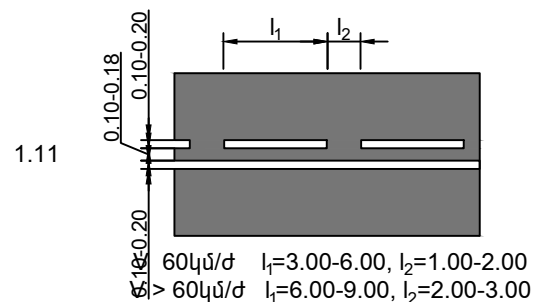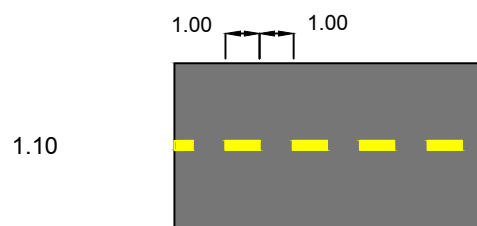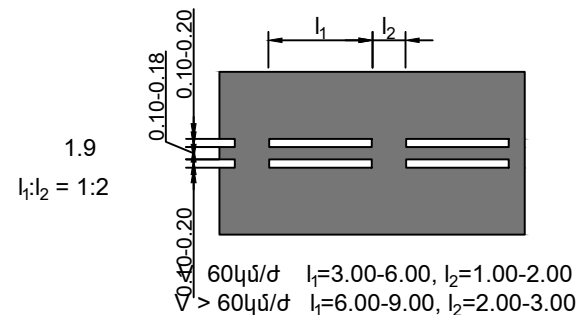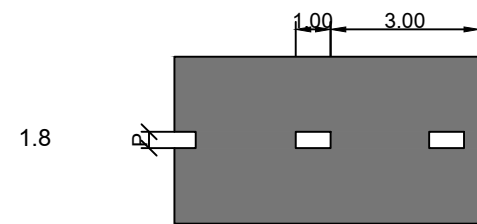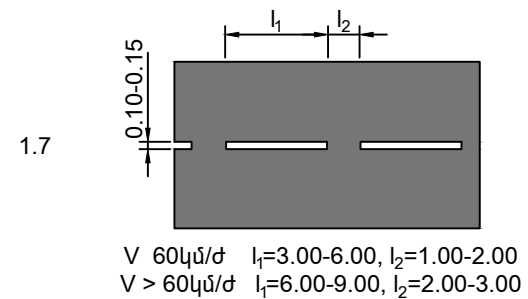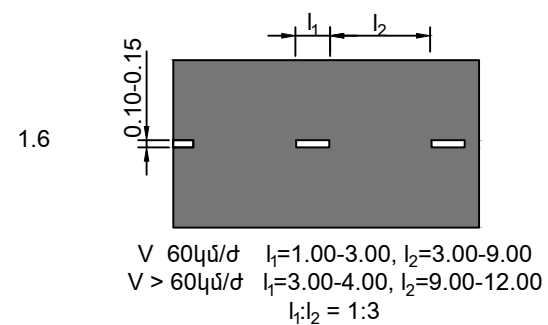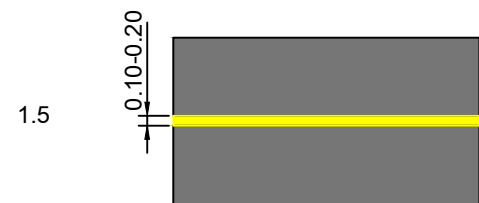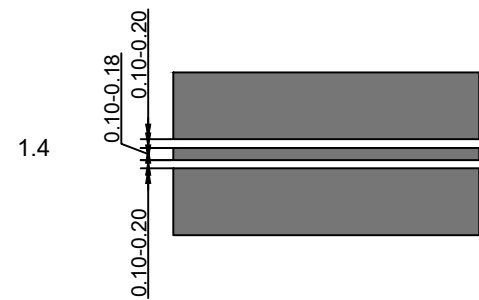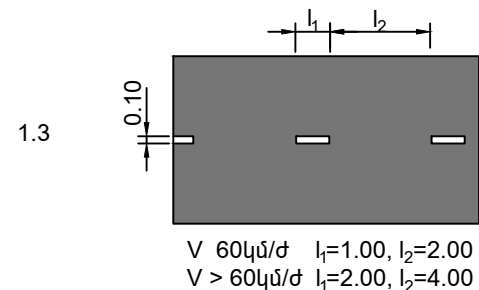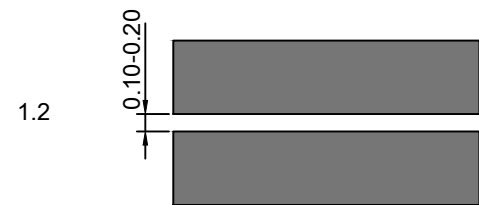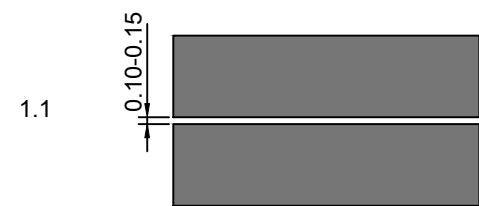

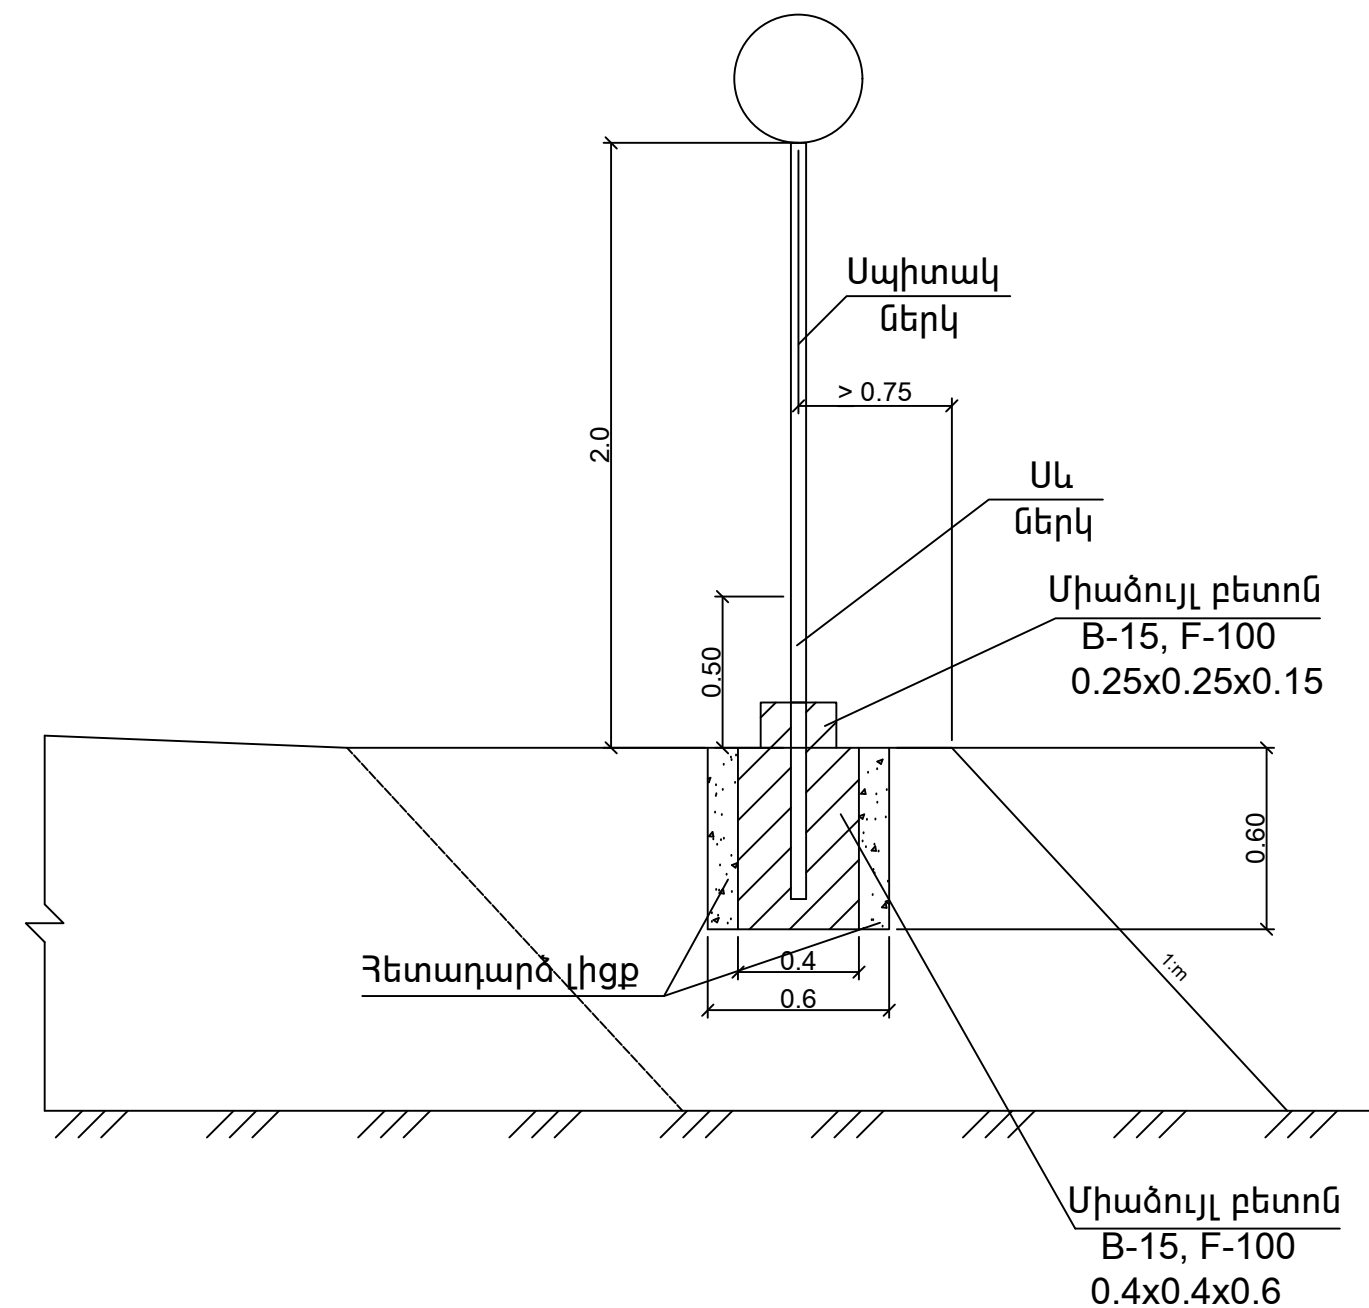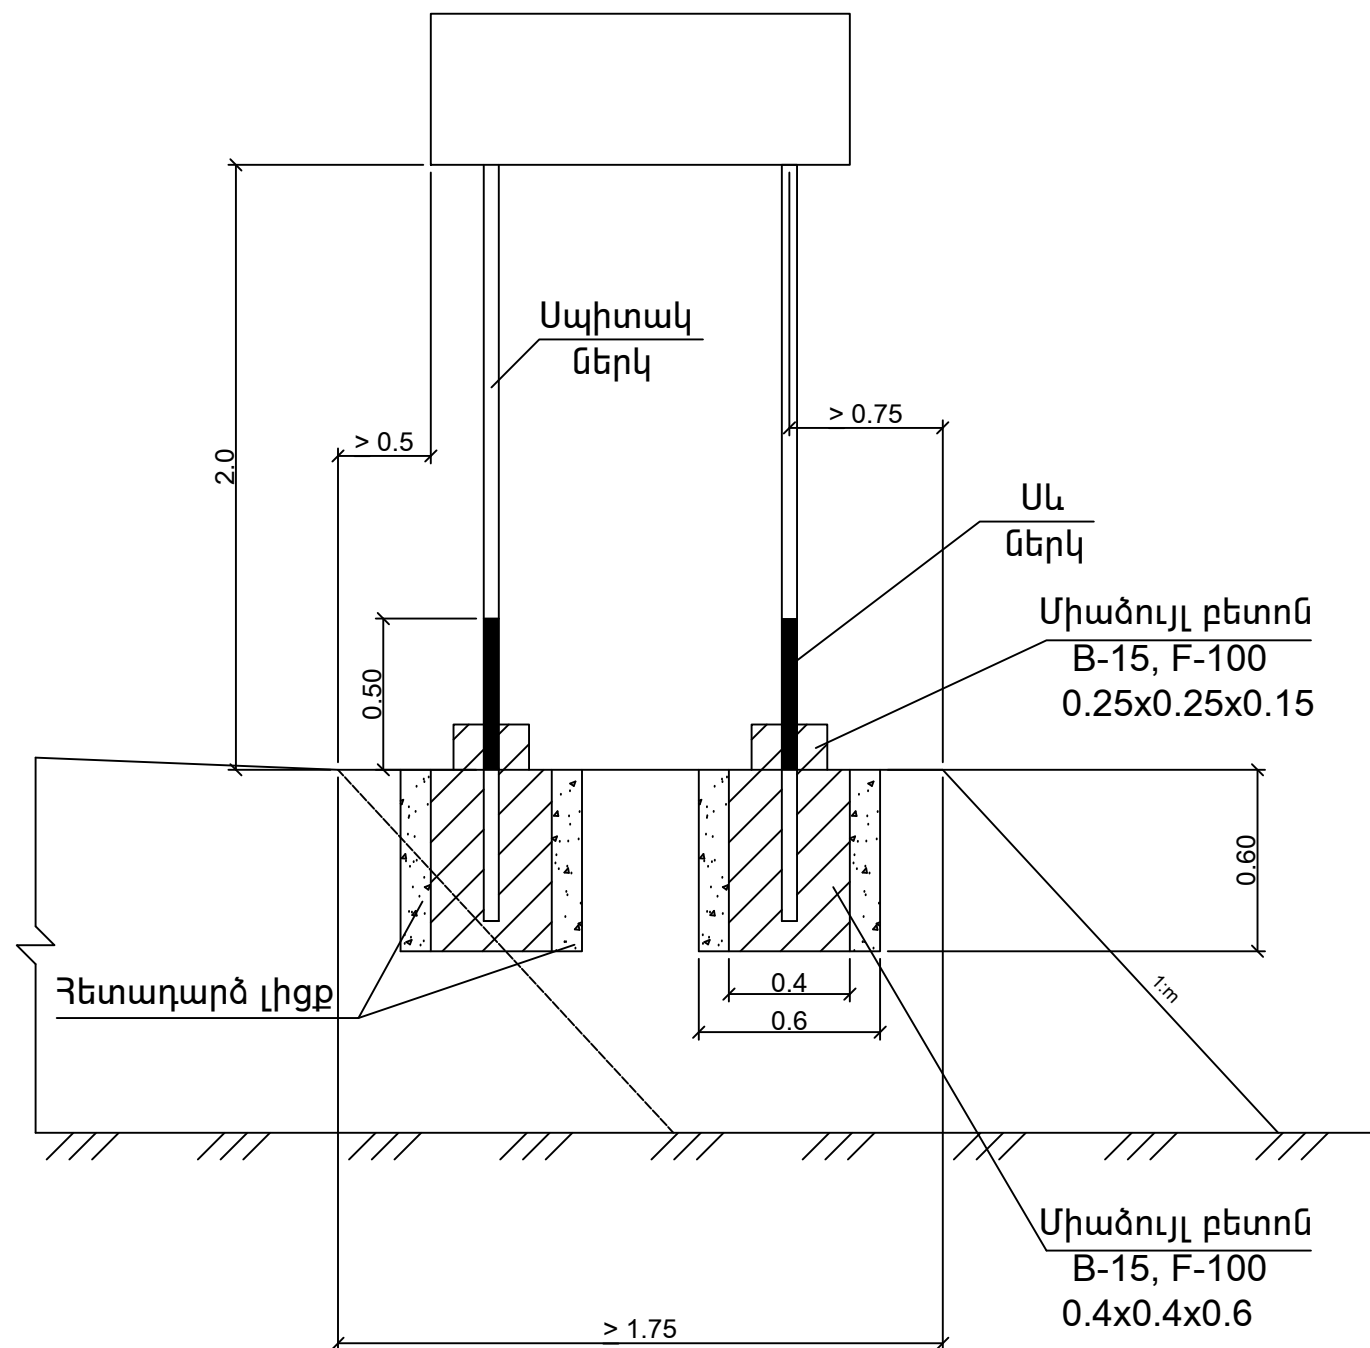


Ծանոթագրություն:

Գծագրում բոլոր չափերը տրված են «մ»-ով


ԻՆՖՐԱ ԴԻՉԱՅՆ




Ճանապարհային նշանների տեղադրման
տիպային նախագիծ

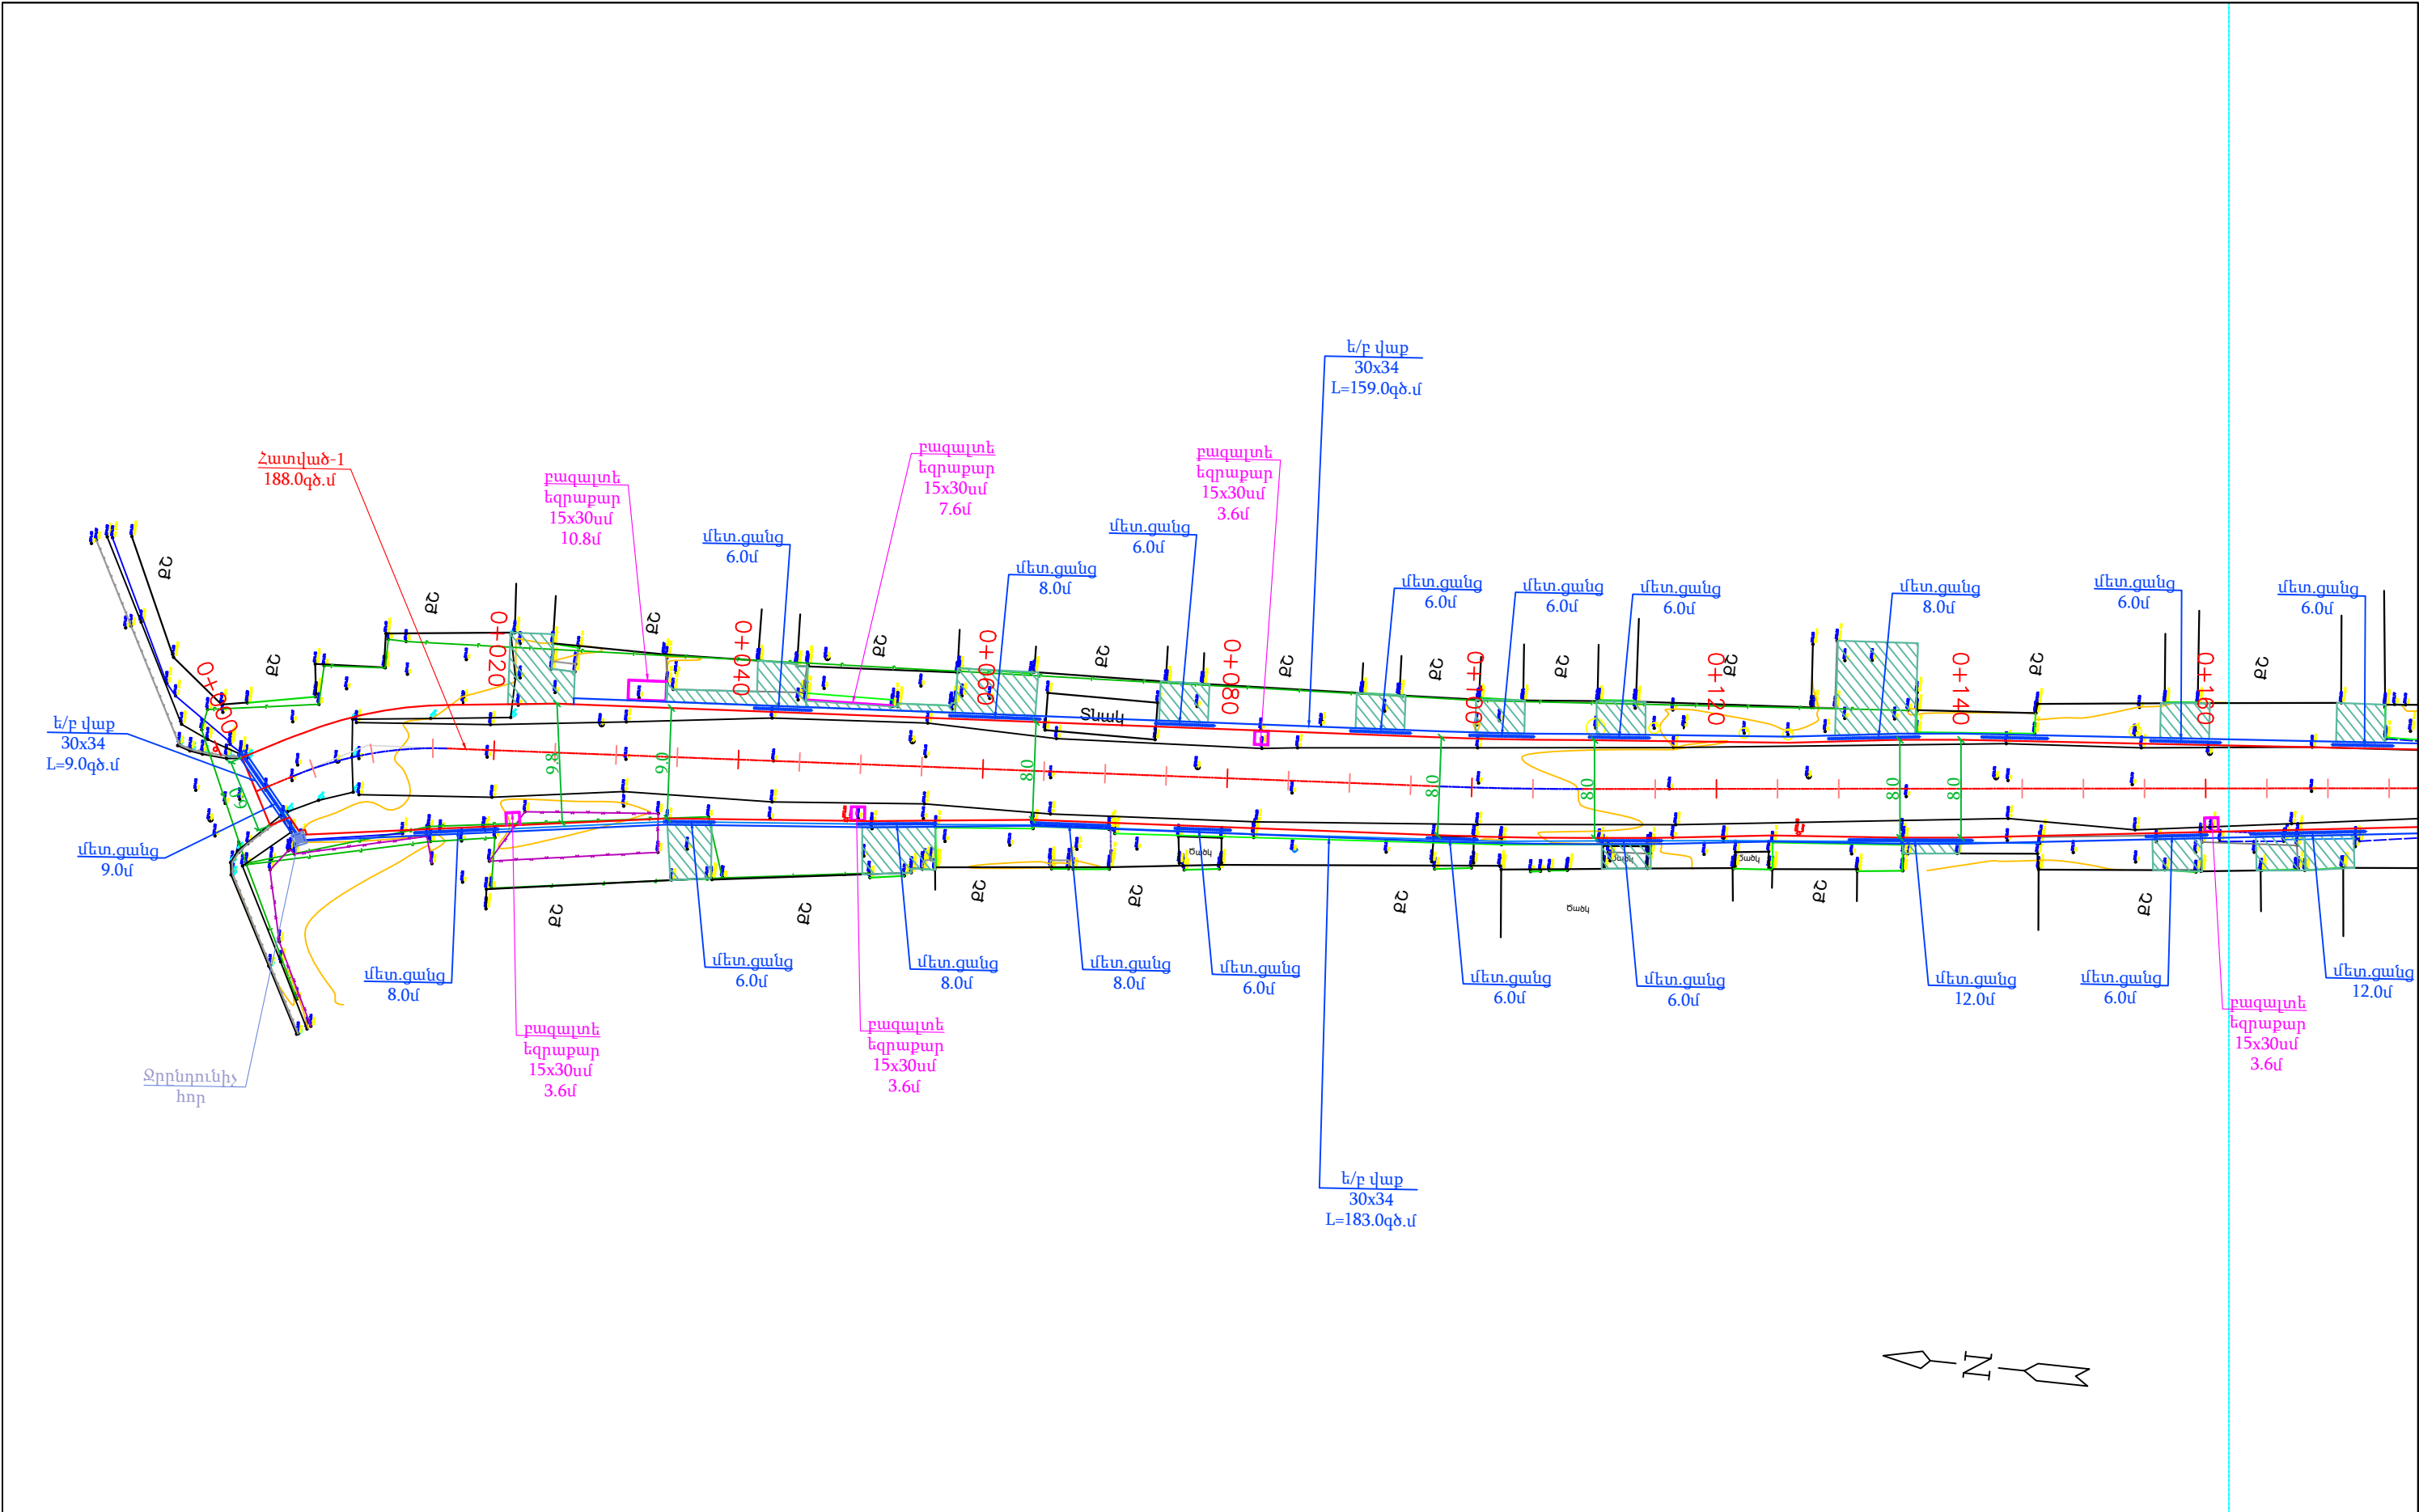

ՊԱՅՄԱՆԱԿԱՆ ՆՇԱՆՆԵՐ				ՊԱՇՏՈՆ	ԱՆՈՒՆ ԱԶԳԱՆՈՒՆ	ՍՏՈՐԱԳԻ		ՆԱԽԱԳԾԻ ԱՆՈՒՆ			
	Շենքեր, շինություններ		Սիզամարգեր		Բազալտե եզրաքար 15x30սմ		Բետոնե եզրաշար 10x20սմ	Փարաքար համայնքի Փարաքար բնակավայրի Մայիսյան փողոցի, ապփայտապատման աշխատանքների նախագծա նախահաշվային փաստաթղթերի կազմման ծառայություններ N «ԱՄՓՀ-ՀԲՄՇԶԲ-55/25-3»			
	Սև հորիզոնականներ		Մուտքեր, իջատեղեր		Բետոնե եզրաշար 10x20սմ		Բետոնե եզրաշար 10x20սմ				
	Սև նիշեր		Մայթ		Բետոնե եզրաշար 10x20սմ		Բետոնե վաբեր				
	Ցանկապատ		Կողնակ		Բետոնե եզրաշար 10x20սմ		Բետոնե վաբեր	Մայիսյան փողոց		ՓՈՒԼ	ԹԵՐԹ
	Դիտահորեր		Ջրթող խողովակներ		Բետոնե եզրաշար 10x20սմ		Բետոնե վաբեր			ԱՆ	1
								Հատակագիծ			
								Մ 1:500			

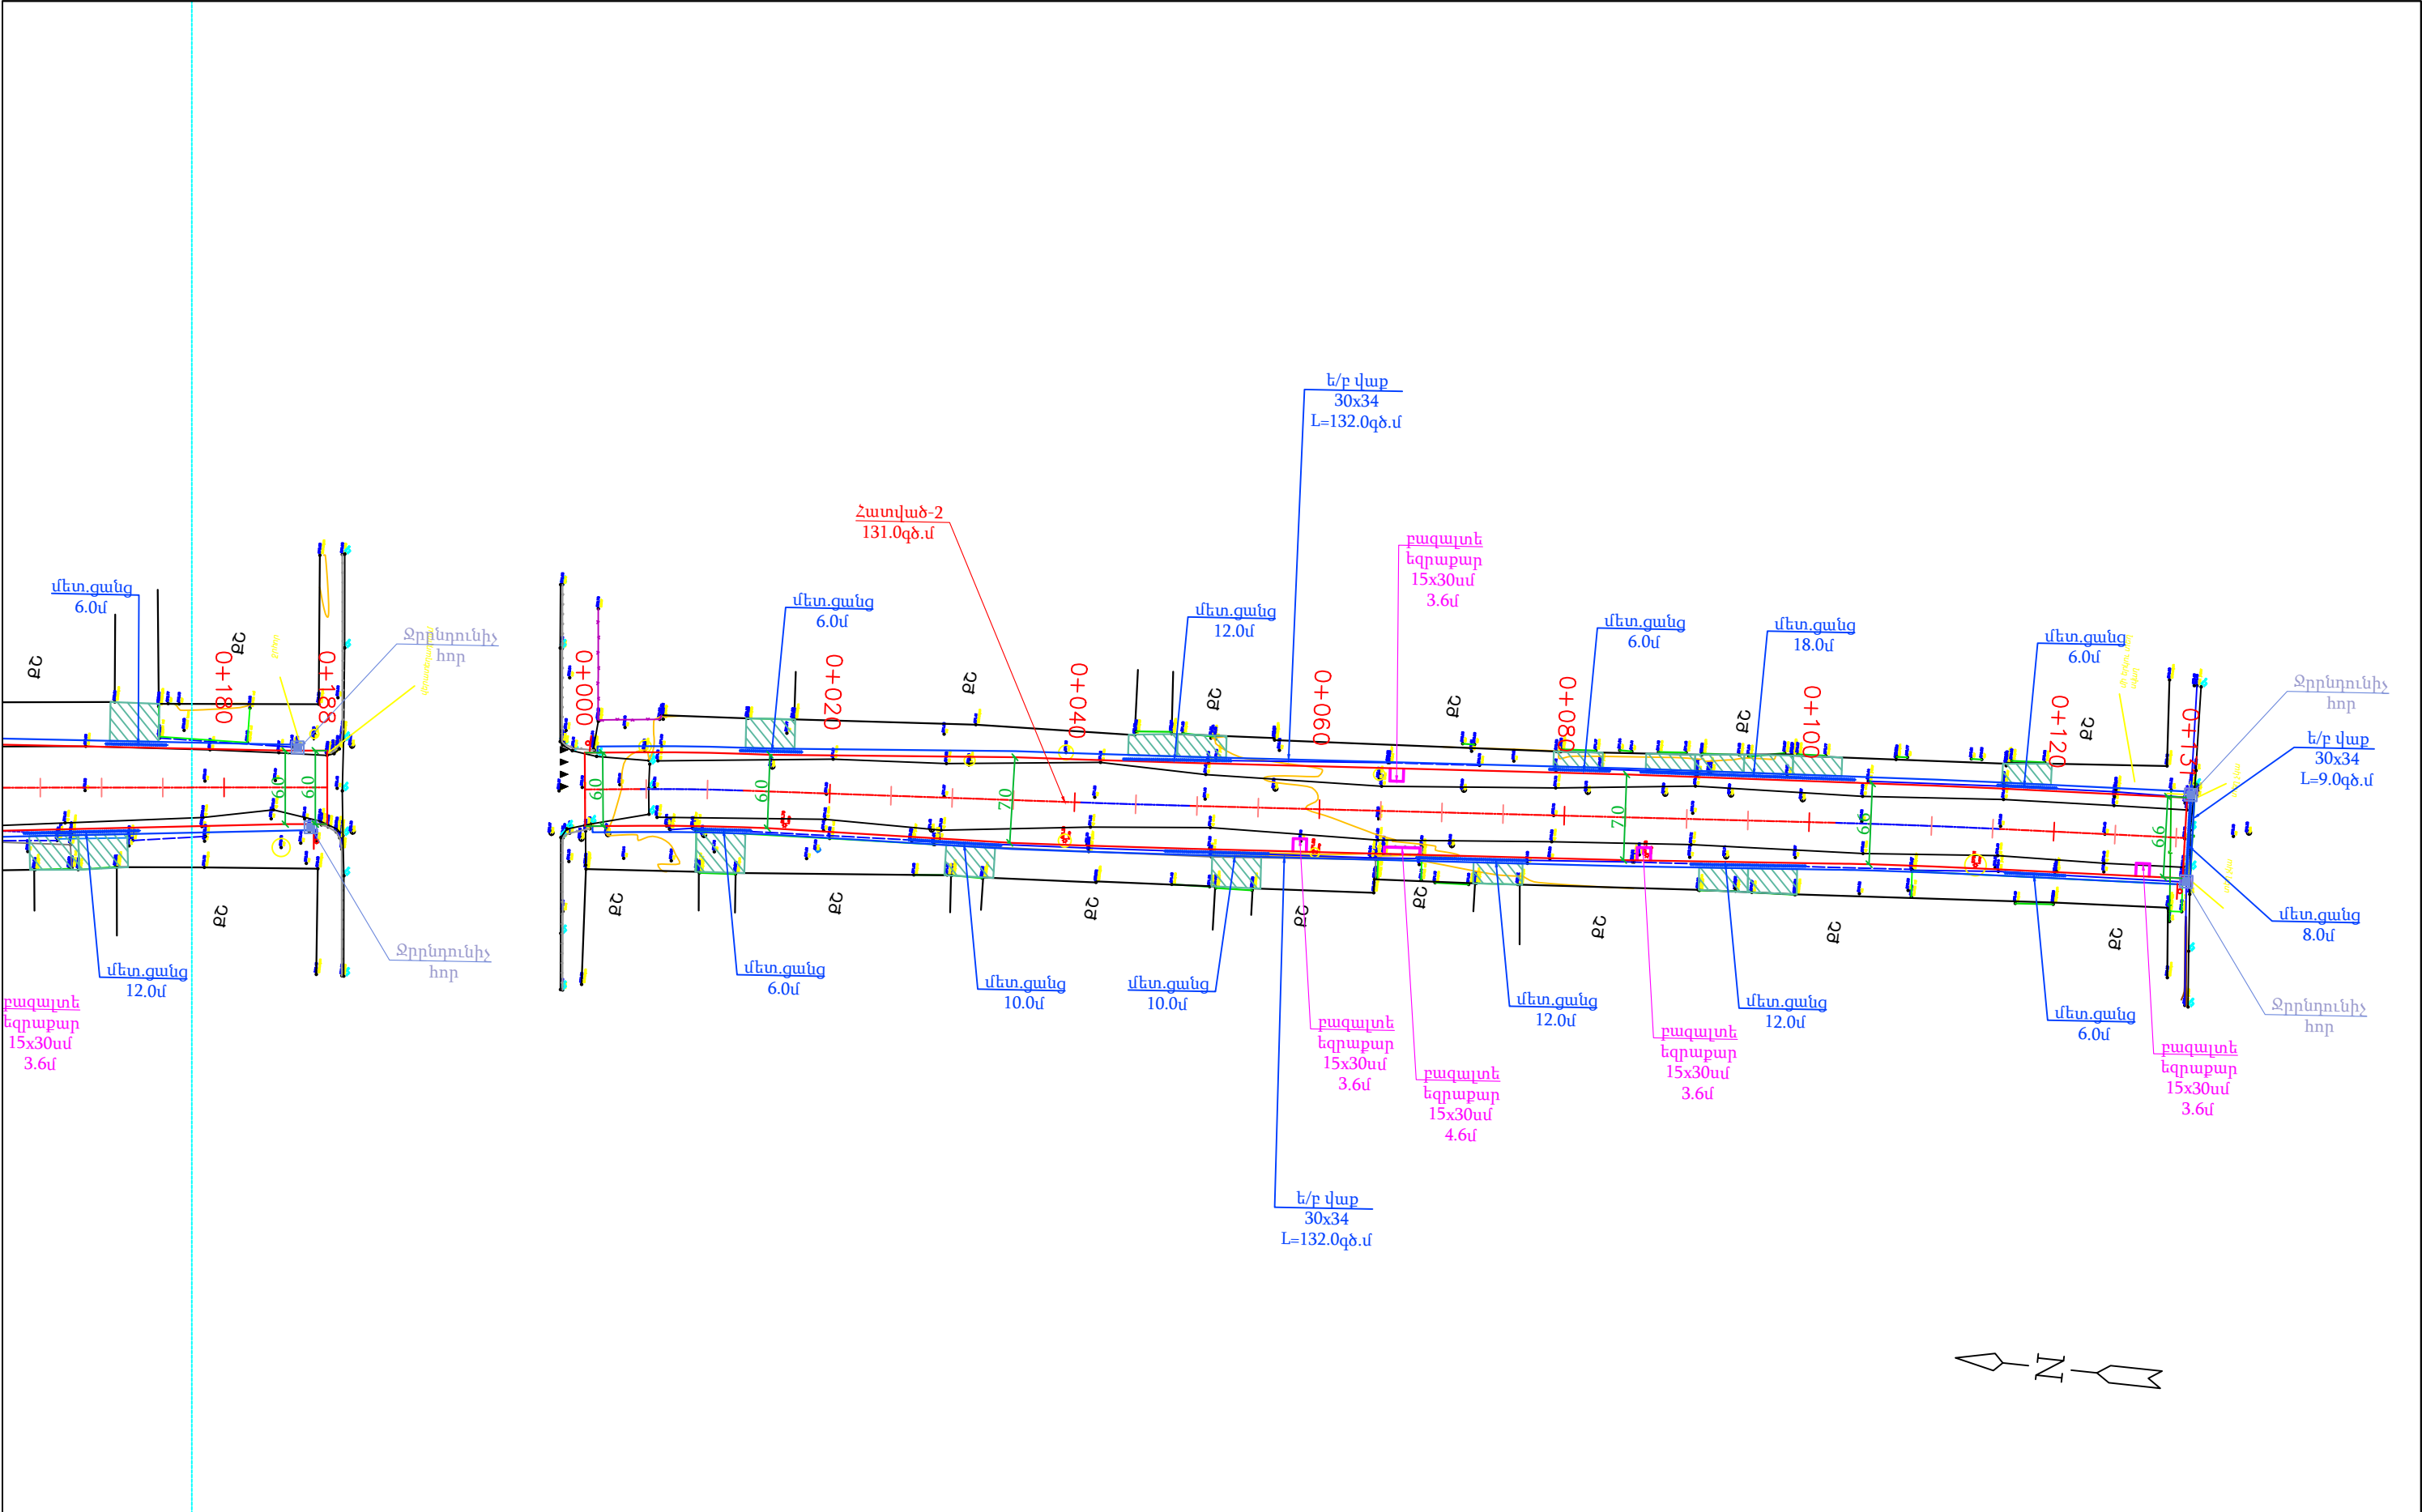


Պ Ա Յ Մ Ա Ն Ա Կ Ա Ն Ն Շ Ա Ն Ն Ե Ր					ՊԱՇՏՈՆ	ԱՆՈՒՆ ԱԶԳԱՆՈՒՆ	ՍՏՈՐԱԳԻՐ		ՆԱԽԱԳԾԻ ԱՆՈՒՆ Փարաքար համայնքի Փարաքար բնակավայրի Մայիսյան փողոցի, ասֆալտապատման աշխատանքների նախագծա նախահաշվային փաստաթղթերի կազմման ծառայություններ N «ԱՄՓՀ-ՀԲՄՇԶԲ-55/25-3»																		
	Շենքեր, շինություններ		Սիզամարգեր		Բազալտե եզրաքար 15x30սմ		Բետոնե եզրաշար 10x20սմ		Երթևեկելի մասի եզր		Լայնացում		Բազալտե եզրաշար 10x20սմ		Բետոնե վաքեր	ՊԱՇՏՈՆ	ԱՆՈՒՆ ԱԶԳԱՆՈՒՆ	ՍՏՈՐԱԳԻՐ		ԳԾԱԳՐԻ ԱՆՈՒՆ Մայիսյան փողոց				ՓՈՒՆ	ԹԵՐԹ	ԹԵՐԹԵՐ	
	Սև հորիզոնականներ		Մուտքեր, իջատեղեր																	ԱՆ				2	6		
	Սև նիշեր		Մայթ																	Հատակագիծ							
	Ցանկապատ		Կողնակ																								
	Դիտահորեր		Ջրթող խողովակներ																								

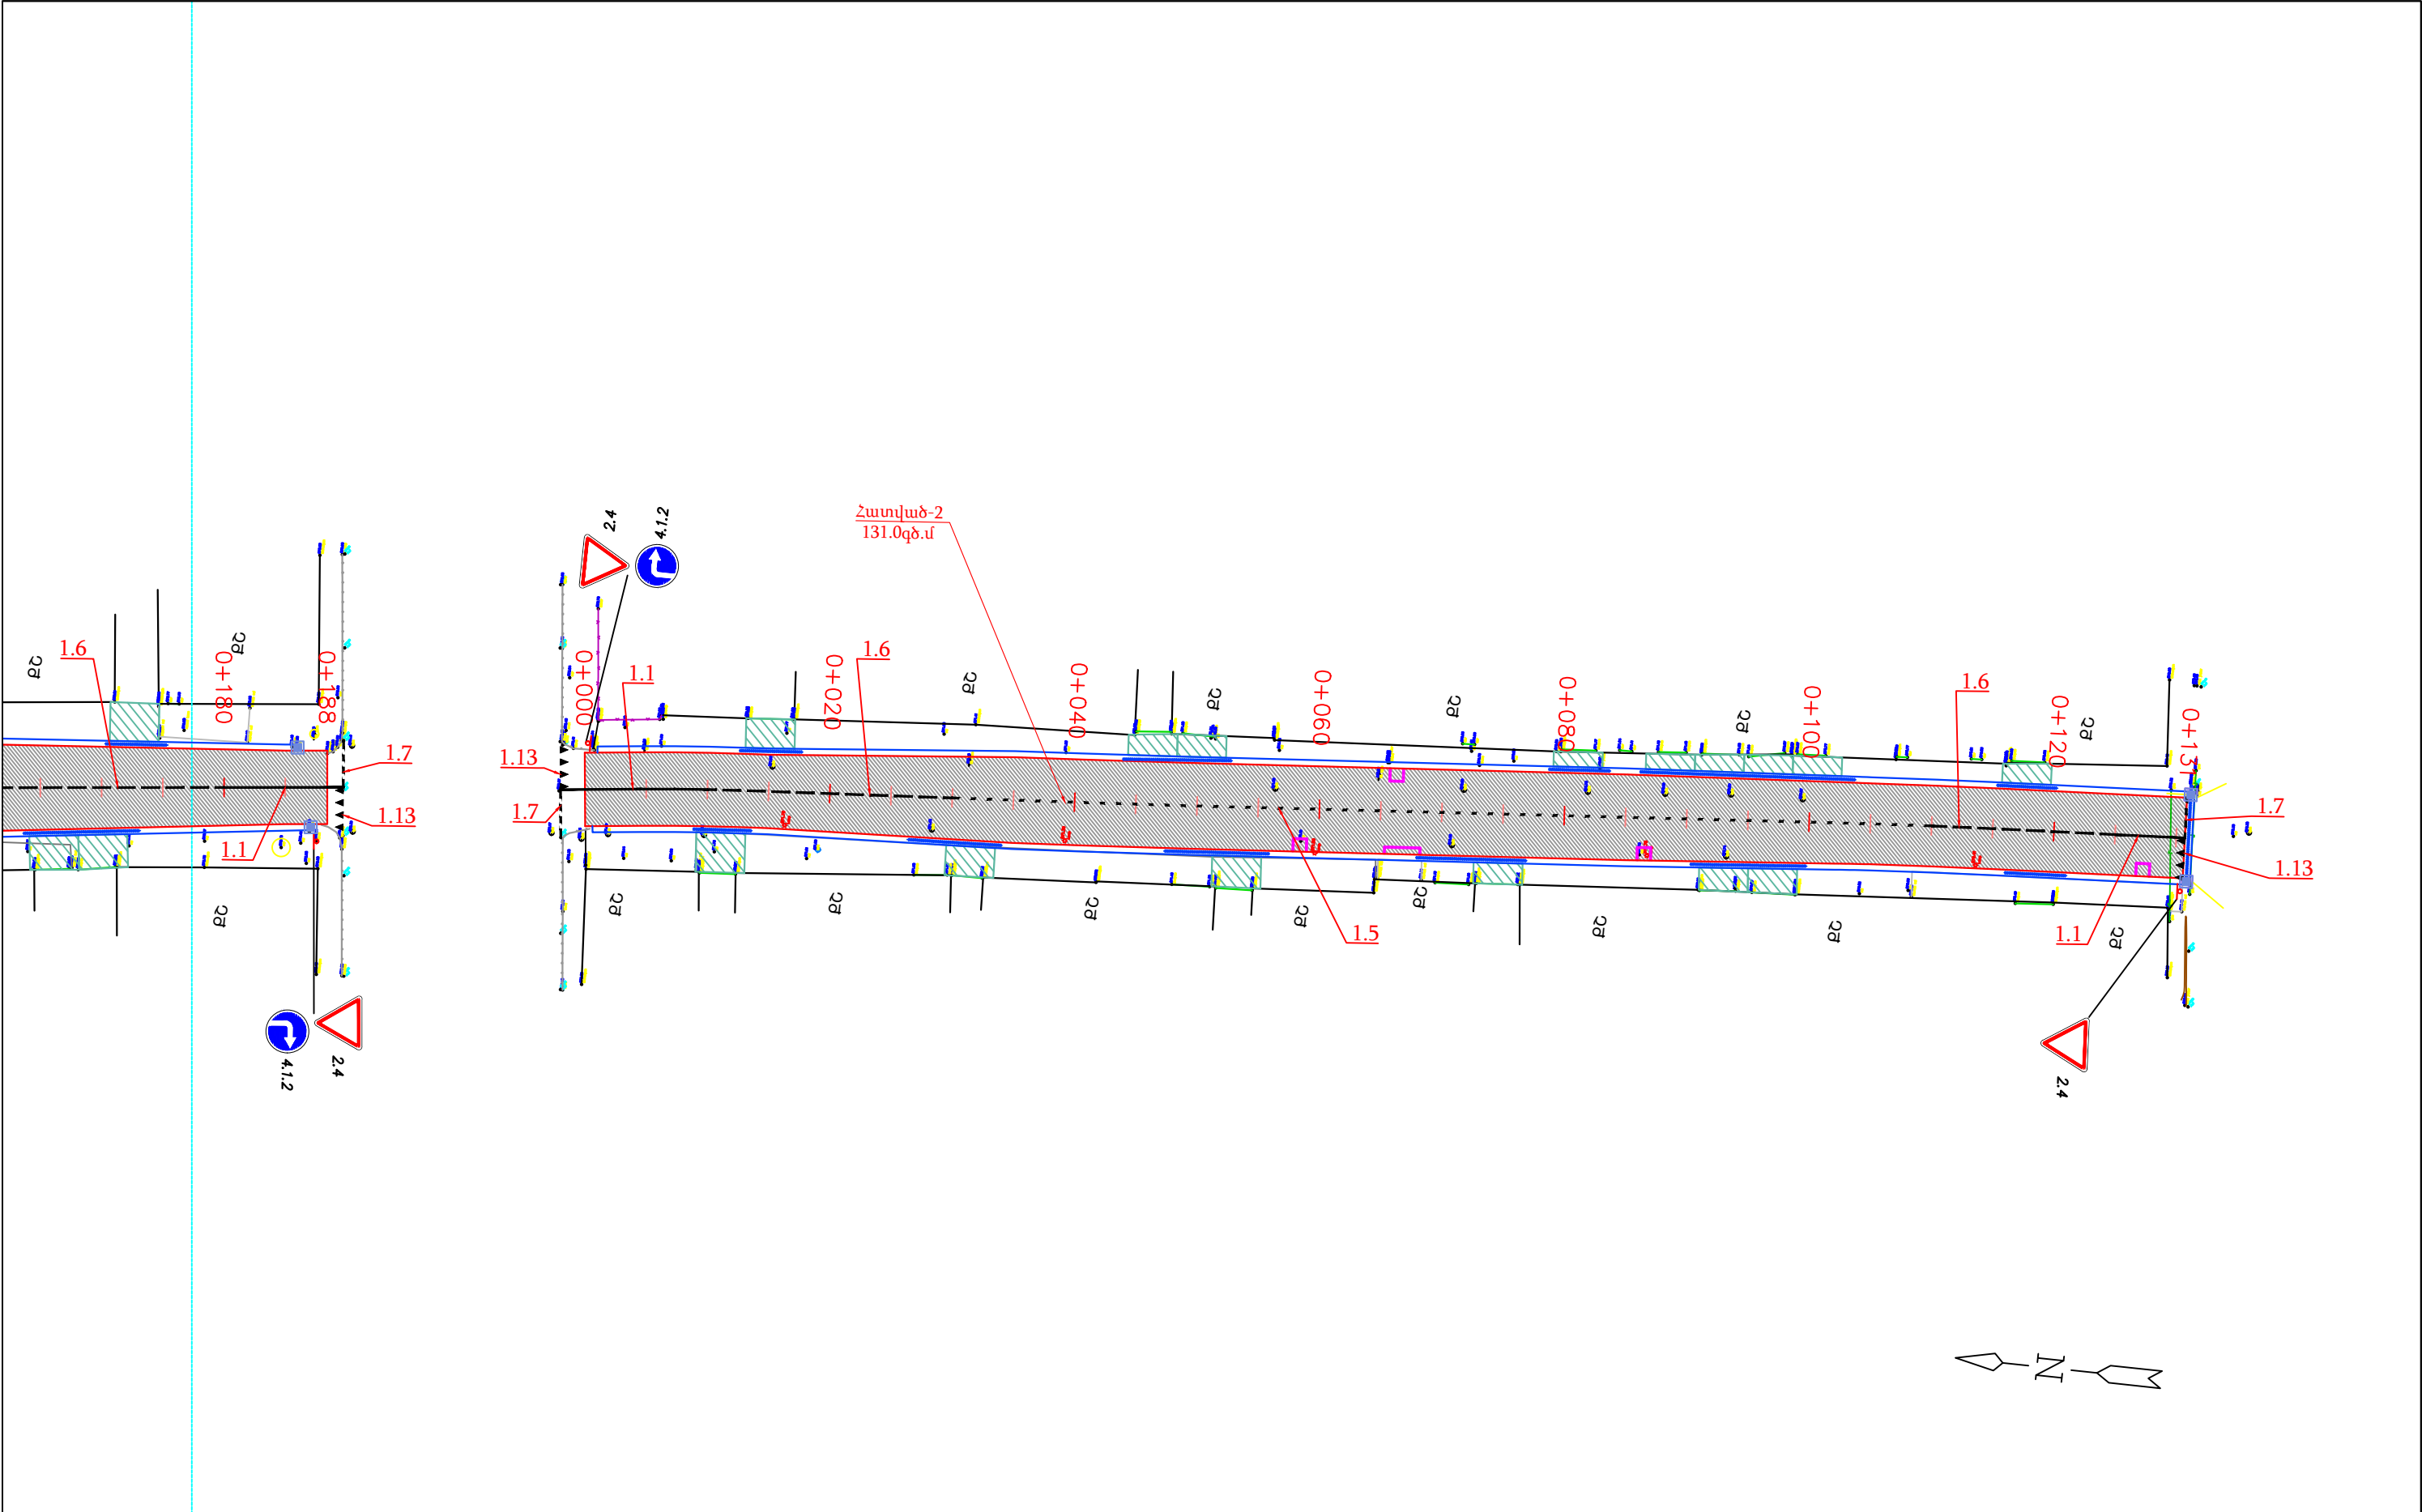


Պ Ա Յ Մ Ա Ն Ա Կ Ա Ն Ն Շ Ա Ն Ն Ե Ր					ՊԱՇՏՈՆ	ԱՆՈՒՆ ԱԶԳԱՆՈՒՆ	ՍՏՈՐԱԳԻ		ՆԱԽԱԳԾԻ ԱՆՈՒՆ Փարաքար համայնքի Փարաքար բնակավայրի Մայիսյան փողոցի, ապփայտապատման աշխատանքների նախագծա նախահաշվային փաստաթղթերի կազմման ծառայություններ N «ԱՄՓՀ-ՀԲՄՈՁԲ-55/25-3»																
	Շենքեր, շինություններ		Միգամարգեր		Բազալտե եզրաքար 15x30սմ		Բետոնե եզրաշար 10x20սմ		Երթևեկելի մասի եզր		Լայնացում		Բազալտե եզրաշար 10x20սմ		Բետոնե վաքեր	ՊԱՇՏՈՆ	ԱՆՈՒՆ ԱԶԳԱՆՈՒՆ	ՍՏՈՐԱԳԻ		ԳԾԱԳՐԻ ԱՆՈՒՆ Մայիսյան փողոց			ՓՈՒՆ	ԹԵՐԹ	ԹԵՐԹԵՐ
	Սև հորիզոնականներ		Մուտքեր, իջատեղեր		Բետոնե եզրաշար 10x20սմ		Երթևեկելի մասի եզր		Լայնացում		Բազալտե եզրաշար 10x20սմ		Բետոնե վաքեր		Բետոնե վաքեր	ՊԱՇՏՈՆ	ԱՆՈՒՆ ԱԶԳԱՆՈՒՆ	ՍՏՈՐԱԳԻ		Մայիսյան փողոց			ՓՈՒՆ	ԹԵՐԹ	ԹԵՐԹԵՐ
	Սև նիշեր		Մայթ		Բետոնե եզրաշար 10x20սմ		Երթևեկելի մասի եզր		Լայնացում		Բազալտե եզրաշար 10x20սմ		Բետոնե վաքեր		Բետոնե վաքեր	ՊԱՇՏՈՆ	ԱՆՈՒՆ ԱԶԳԱՆՈՒՆ	ՍՏՈՐԱԳԻ		Մայիսյան փողոց			ՓՈՒՆ	ԹԵՐԹ	ԹԵՐԹԵՐ
	Ցանկապատ		Կողնակ		Բետոնե եզրաշար 10x20սմ		Երթևեկելի մասի եզր		Լայնացում		Բազալտե եզրաշար 10x20սմ		Բետոնե վաքեր		Բետոնե վաքեր	ՊԱՇՏՈՆ	ԱՆՈՒՆ ԱԶԳԱՆՈՒՆ	ՍՏՈՐԱԳԻ		Մայիսյան փողոց			ՓՈՒՆ	ԹԵՐԹ	ԹԵՐԹԵՐ
	Դիտահորեր		Ջրթող խողովակներ		Բետոնե եզրաշար 10x20սմ		Երթևեկելի մասի եզր		Լայնացում		Բազալտե եզրաշար 10x20սմ		Բետոնե վաքեր		Բետոնե վաքեր	ՊԱՇՏՈՆ	ԱՆՈՒՆ ԱԶԳԱՆՈՒՆ	ՍՏՈՐԱԳԻ		Մայիսյան փողոց			ՓՈՒՆ	ԹԵՐԹ	ԹԵՐԹԵՐ
																				Մայիսյան փողոց			ՓՈՒՆ	ԹԵՐԹ	ԹԵՐԹԵՐ
																				Մայիսյան փողոց			ՓՈՒՆ	ԹԵՐԹ	ԹԵՐԹԵՐ
Մ 1:1000 հորիզոնական
Մ 1:100 ուղղահայաց

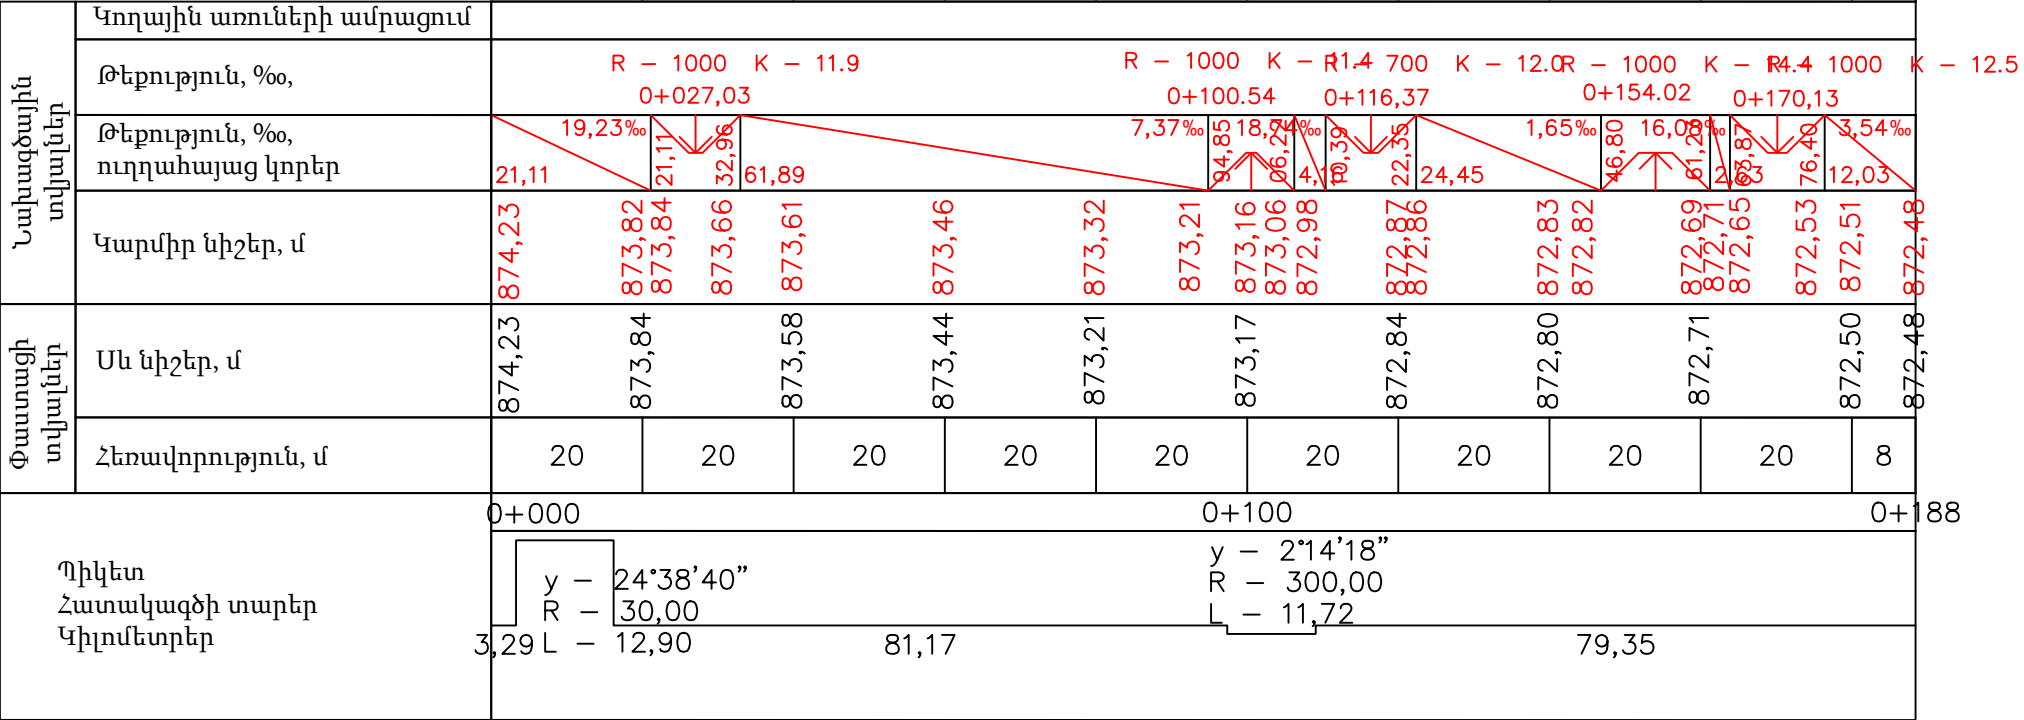

	ՊԱՇՏՈՆ	ԱՆՈՒՆ ԱԶԳԱՆՈՒՆ	ՍՏՈՐԱԳԸ.		ՆԱԽԱԳԾԻ ԱՆՈՒՆ Փարաքար համայնքի Փարաքար բնակավայրի Մայիսյան փողոցի, ասֆալտապատման աշխատանքների նախագծա նախահաշվային փաստաթղթերի կազմման ծառայություններ N «ԱՄՓՀ-ՀԲՄԾԶԲ-55/25-3»			
	ՏՕՐԵՆ	Ա. ՀՈՎՀԱՆՆԻՍՅԱՆ	Էլեմ					
	ԳԾԵՑ	Ա. ՀՈՎՀԱՆՆԻՍՅԱՆ	Էլեմ					
	ՍՏՈՒԳԵՑ	Ա. ՀՈՎՀԱՆՆԻՍՅԱՆ	Էլեմ					
					Մայիսյան փողոց		ՓՈՒՆ	ԹԵՐԹ
							ԱՆ	5
			ԱՄՍԱԹԻՎ		Երկայնական կտրվածք		I D ԻՆՖՐԱ ԴԻԶԱՅՆ	
	Մ 1:1000	ՄԱՍՇՏԱԲԸ						

Մ 1:1000 հորիզոնական
Մ 1:100 ուղղահայաց

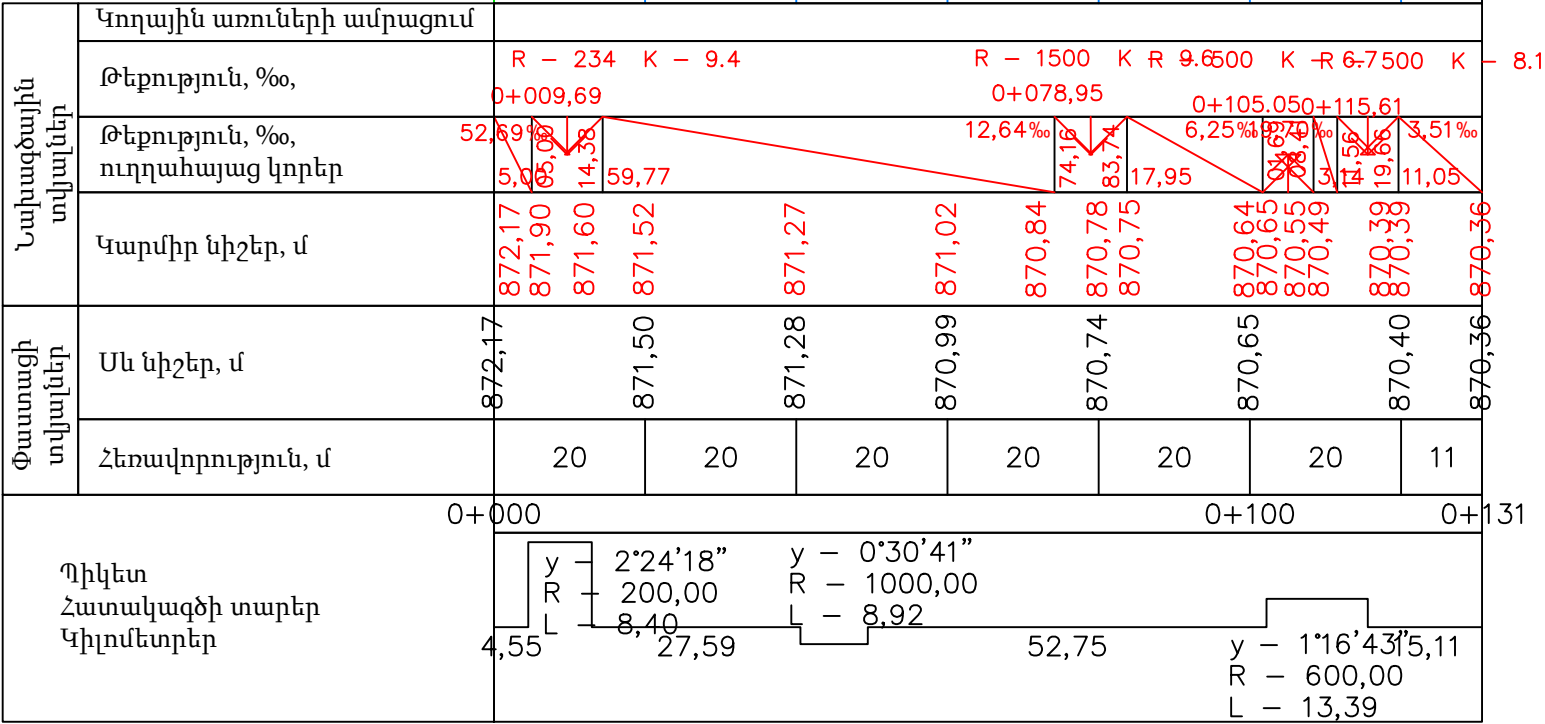

	ՊԱՇՏՈՆ	ԱՆՈՒՆ ԱԶԳԱՆՈՒՆ	ՍՏՈՐԱԳԸ.		ՆԱԽԱԳԾԻ ԱՆՈՒՆ Փարաքար համայնքի Փարաքար բնակավայրի Մայիսյան փողոցի, ասֆալտապատման աշխատանքների նախագծա նախահաշվային փաստաթղթերի կազմման ծառայություններ N «ԱՄՓՀ-ՀԲՄԾՁԲ-55/25-3»			
	ՏՆՕՐԵՆ	Ա. ՀՈՎՀԱՆՆԻՍՅԱՆ	Էլեկտր					
	ԳԾԵՑ	Ա. ՀՈՎՀԱՆՆԻՍՅԱՆ	Էլեկտր					
	ՍՏՈՒԳԵՑ	Ա. ՀՈՎՀԱՆՆԻՍՅԱՆ	Էլեկտր		Մայիսյան փողոց		ՓՈՒԼ	ԹԵՐԹ
							ԱՆ	6
			ԱՄՍԱԹԻՎ		Երկայնական կտրվածք		I D ԻՆՖՐԱ ԴԻԶԱՅՆ	