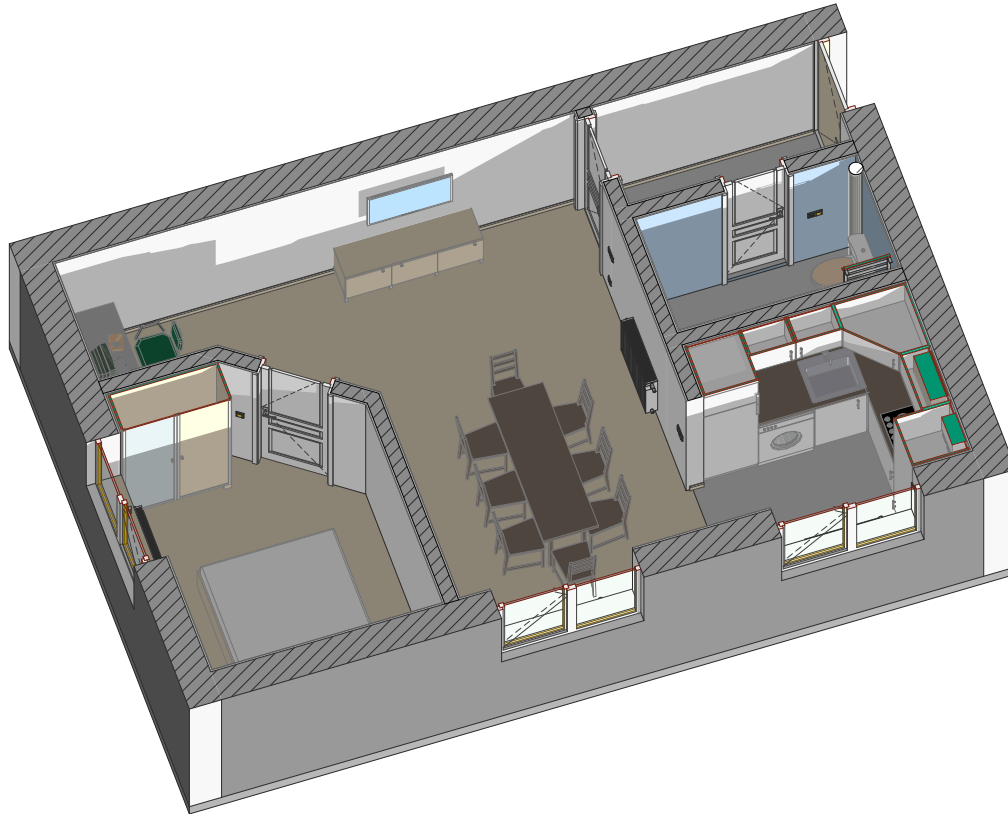
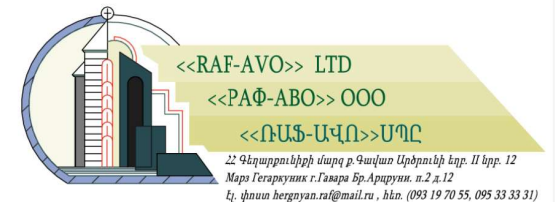




Գավառ քաղաքի Գ. Նարեկացի 36 շենքի 19-րդ բնակարանի
հիմնանորոգման աշխատանքների

Աշխատանքային նախագիծ



Գավառ քաղաքի Գ. Նարեկացի 36 շենքի 19-րդ բնակարանի հիմնանորոգման աշխատանքների

<<ՌԱՖ-ԱՎՈ>> ՍՊԸ
Լիցենզիա ՔՊԼ-003058-05-06-08-10
Արտ ՃԲԴ-Ա-026
Արտ ԿԵԴ-Ա2-017

Աշխատանքային նախագիծ

Պատվիրատու՝

Գավառի համայնքապետարան

Համայնքի ղեկավար՝

Գ.Մարտիրոսյան

Կատարող՝

«ՌԱՖ-ԱՎՈ» ՍՊԸ

Տնօրեն՝

Ռ.Հերզնյան

Գավառ քաղաքի Գ. Նարեկացի 36 շենքի 19-րդ բնակարանի հիմնանորոգման աշխատանքների



ՆԱԽԱԳԾԱՅԻՆ ՇԻՆԱՐԱՐԱԿԱՆ ՆՈՐՄԱՏԻՎ ՊԱՀԱՆՁՆԵՐԸ

ա/ Նախագծման համար հիմք հանդիսացող նյութերի տեխնիկական բնութագրերին ներկայացվող պահանջները:

Աշխատանքային նախագծում նախատեսվող նյութերի, պատրաստվածքների, կոնստրուկցիաների և հանգույցների որոշական ցուցանիշները, ձեռք բերվող ապրանքի պարամետրերը, փաթեթավորումը, բեռնաթափումը, պահպանումը, պայմանական նշանները, ծառայության երաշխիքային ժամկետները, ինչպես նաև զննում առարկայի այլ հատկանիշներին վերաբերվող պայմանները ընդունված են ՀՀ-ում գործող ստանդարտների տեխնիկական պայմանների պահանջներին համաձայն: Կառույցի համար օգտագործվող նյութի, պատրաստվածքների, կոնստրուկցիաների և հանգույցների տեխնիկական բնութագրերը սահմանող ստանդարտների, տեխնիկական և այլ նորմատիվ անվանումները բերված են կառույցի աշխատանքային գծագրերում և դրանցից բխող պահանջներում պարտադիր են կառույցի շինարարական աշխատանքներն իրականացնող կապալառուների համար:

Կապալառուն պարտավոր է նյութերը, կոնստրուկցիաները, պատրաստվածքները, հանգույցները, սարքերն ու սարքավորումներն օգտագործել դրանց հավաստագրերի առկայությամբ, ՀՀ-ում գործող ստանդարտների, տեխնիկական պայմանների և այլ նորմատիվ ակտերի պահանջներին խիստ համապատասխան:

Կապալառուն համաձայն ՀՀ-ում գործող ստանդարտների, տեխնիկական պայմանների և այլ նորմատիվ ակտերի պահանջները, պարտավոր է պահպանել օգտագործվող նյութերի, կոնստրուկցիաների, հանգույցների տեղափոխման, պահպանման և օգտագործման կանոնների պահանջները:

բ/ Կապալի օբյեկտի, դրա առանձին մասերի և օգտագործման նյութերի երաշխիքային ժամկետներին ներկայացվող պահանջները:

Կապալի օբյեկտին, դրա առանձին մասերին և օգտագործվող նյութերին ներկայացվող երաշխիքային նվազագույն ժամկետը սահմանվում է 2 տարի:

Կապալառուի կողմից կատարած աշխատանքի որակը պետք է համապատասխանի կապալի պայմանագրի պահանջներին, նախագծային լուծումներին, օգտագործվող նյութերի, կոնստրուկցիաների, պատրաստվածքների, հանգույցների և աշխատանքների համար սահմանված ՀՀ-ում գործող ու նախագծերի համար կիրառված ստանդարտների, տեխնիկական և աշխատանքային տեխնոլոգիաների պայմանների պահանջներին ու տեխնիկական բնութագրերին: Կապալառուն կատարած աշխատանքների արդյունքը պատվիրատուին շահագործման հանձնելու պահին, պետք է ապահովի պայմանագրով սահմանված բոլոր պայմանները: Եթե աշխատանքի արդյունքի համար օրենքով, այլ ակտերով, կապալի պայմանագրով սահմանվել է երաշխիքային ժամկետ, ապա կառույցը շահագործման հանձնելու պահին, ինչպես նաև երաշխիքային ժամկետի ամբողջ ընթացքում, աշխատանքների արդյունքը և որոշվող պետք է համապատասխանի պայմանագրի պայմաններին ու պահանջներին, նախագծային սահմաններին:

Ըստ քաղաքացիական օրենսգրքի, երաշխիքային ժամկետը այն ժամանակահատվածն է, որի ընթացքում ապրանքը, աշխատանքի արդյունքը, ծառայությունը պետք է համապատասխանեն առք ու վաճառքի պայմանագրի դրական պահանջներին, պետք է պահպանեն իրենց սպառողական հատկանիշները, պայմանով, եթե պահպանվում են շահագործման և օգտագործման կանոնները:

Երաշխիքային ժամկետ սահմանվում է երկարաժամկետ օգտագործման և պահպանման համար նախատեսված արտադրանքի համար, որոնք սահմանվում են ՀՀ տարածքում գործող ստանդարտներում, տեխնիկական պայմաններում և այլ նորմատիվ ակտերում:

Աշխատանքային ընդհանուր արդյունքի համար երաշխիքային ժամկետ է սահմանվում երկու տարի, եթե այլ ժամկետ սահմանված չէ օրենքով կամ պայմանագրով: Երաշխիքային ժամկետը սկսվում է այն օրվանից, երբ պատվիրատուն ընդունել է կամ պետք է ընդունել կատարված աշխատանքի արդյունքը, եթե այլ բան նախատեսված չէ կապալի պայմանագրով:

Աշխատանքի արդյունքում երաշխիքային ժամկետում, եթե հայտնաբերվել են թերություններ, ոչ պատշաճ իրականացման պարագայում, պատվիրատուն պետք է աշխատանքի արդյունքի թերությունների հետ կապված պահանջներ ներկայացնի աշխատանքի արդյունքը հանձնելու օրվանից երկու տարի ժամկետում: Այն նկատված թերությունները, որոնց համար պատասխանատվություն է կրում կապալառուն և առանց թերությունների վերացման կառույցը չի կարող շահագործվել, երաշխիքային ժամկետը ընդհատվում է այնքան ժամանակով մինչև վերացվեն թերությունները:

Այն դեպքում, երբ աշխատանքի արդյունքի համար երաշխիքային ժամկետը չի սահմանվել, պատվիրատուն կարող է աշխատանքի արդյունքի թերությունների հետ կապված պահանջ ներկայացնել պայմանով, եթե դրանք հայտաբերված լինեն ողջամիտ ժամկետում աշխատանքի արդյունքը հանձնելու օրվանից երկու տարվա սահմաններում, եթե այլ ժամկետ սահմանված չէ օրենքով, պայմանագրով:

Գ. Շինարարական աշխատանքների կատարման համար պահանջվող լիցենզիայի և աշխատանքային ռեսուրսների ներկայացվող պահանջները.

Տվյալ նախագծով կառույցի շինարարական աշխատանքները իրականացնելու համար Պատվիրատուն կապալառու մասնակիցների համար պետք է սահմանի որոշակի չափանիշներ այդ թվում՝

- աշխատանքների կատարման համար լիցենզիաների ցանկ
- աշխատանքների իրականացման ռեսուրսներ
- տեխնիկական միջոցներ

Կառույցի բնույթից և սույն նախագծային փաստաթղթերում ներառված աշխատանքների տեսականուց կախված կապալառուն պետք է ունենա տարբեր աշխատանքների կատարման համար, լիցենզավորման կարգով սահմանված, հետևյալ ոլորտի լիցենզիան՝ բնակելի, հասարակական և արտադրական:

- աշխատանքների կատարման համար կապալառուն պետք է ունենա ինժեներական անձնակազմ, որոնց միջին մասնագիտական ստաժը կազմում է առնվազն 3 տարի:

. Պայմանագրով նախատեսված սույն նախագծի բնույթին համապատասխան աշխատանքների կատարման և յուրաքանչյուր մասնագիտական աշխատանքի իրականացման համար, կապալառուն պետք է համալրված լինի ինժեներատեխնիկական մասնագիտական կազմով և համապատասխան որակավորում ունեցող երեք տարվա անընդմեջ մասնագիտական աշխատանքային ստաժով մեկական մասնագետներ՝ բնակելի, հասարակական և արտադրական ոլորտի համար:

. Կառույցի բնույթի, աշխատանքների կատարման տեխնոլոգիական առանձնահատկություններից ելնելով կապալառուն պետք է ունենա համապատասխան մեքենա-մեխանիզմներ, սարքավորումներ, գործիքներ, նյութեր:

Կապալառուն մինչև շինարարական աշխատանքների սկսելը պարտավոր է պատվիրատուին ներկայացնի իր կողմից մշակված <<Շինարարական աշխատանքների կազմակերպման /արտադրության/ նախագիծ>>:

Համաձայն <<Շինարարական որոշի տեխնիկական հսկողության իրականացման>> , <<Շինարարության նկատմամբ հեղինակային հսկողության իրականացման>> հրահանգների կառուցապատողը /պատվիրատուն/ պարտավոր է կառույցի ամբողջ շինարարության ընթացքում ապահովելու տեխնիկական և հեղինակային հսկողությունների իրականացում:

<<Քաղաքաշինության մասին>> ՀՀ օրենքի, իրականացման նորմատիվային պահանջների ապահովման պայմաններով կառույցը շահագործման հանձնելուց հետո, կառույցի պահպանման ,նորմալ շահագործման պայմաններն ապահովելու ըստ գործող կարգերի նորոգման, վերականգման անհրաժեշտ աշխատանքներն իրականացնելու պարտավորությունները կրում է շահագործող կազմակերպությունը:

Կազմեց

Ռ.Հերգնյան

ՇՐՋԱԿԱ ՄԻՋԱՎԱՅՐԻ ՊԱՀՊԱՆՈՒՄ

Գավառ քաղաքի Գ. Նարեկացի 36 շենքի 19-րդ բնակարանի հիմնանորոգման աշխատանքների շինարարության ժամանակ անհրաժեշտ է հատուկ ուշադրություն դարձնել շրջակա միջավայրի վրա: Աշխատանքի կատարման ժամանակ անհրաժեշտ է խնամքով վերաբերվել մոտակա ծառերին և թփերին, զերծ մնալ ծառահատումներից, պահպանելով նրանց վնասումից և ոչնչացումից: Աշխատանքների ավարտից հետո անհրաժեշտ է մաքրել շրջակա տարածքը ավելորդ գրունտից և շին. աղբից, նրանց բեռնումով տեղափոխումով լցակույտ:

Շին. կազմակերպության աշխատողները և ղեկավարները պետք է միշտ հիշեն շրջակա միջավայրի պահպանման մասին:

Շինարարության ժամանակ հաշվի առնել գոյություն ունեցող ստորգետնյա կոմունիկացիաները (գազատար, ջրատար, խողովակաշարեր, կապի և էլեկտրո մալուխներ) անհրաժեշտության դեպքում տեղյակ պահել համապատասխան կազմակերպություններին:

Նախագծային փուլում հետազոտական աշխատանքների իրականացումը հնարավոր չէ պարզել ճանապարհի օտարման գոտում գոյություն ունեցող ինժեներական կոմունիկացիաների տեղադիրքը և վիճակը:

Համայնքը չունենալով համապատասխան գծագրեր և փաստաթղթեր չեն կարող հստակ տալ տեղեկատվություն առկա կոմունիկացիաների վերաբերյալ, ուստի շինարարության ընթացքում հնարավոր է առաջանալ կոմունիկացիաների վերանորոգում, տեղափոխման և այլ աշխատանքների անհրաժեշտություն, հաշվի առնելով վերը նշվածը, շինարարության ժամանակ հնարավոր է առաջանան ծավալների փոփոխություն և լրացուցիչ աշխատանքների անհրաժեշտություն:

Այբավայրը գտնվում է բնակելի տարածքից 11 կմ հեռավորության վրա:

«ՌԱՖ-ԱՎՈ» ՍՊԸ տնօրեն՝



Ռ.Հերգնյան

ԲԱՑԱՏՐԱԳԻՐ

Նախագիծը մշակվել է ՀՀ Գեղարքունիքի մարզի Գավառ քաղաքի Գ. Նարեկացի 36 շենքի 19-րդ բնակարանի հիմնանորոգման աշխատանքների իրականացման նպատակով:

Ներկայացված նախագիծը վերաբերում է բնակելի շենքում տեղակայված մեկ սենյականոց բնակարանի պլանային լուծումների մշակմանը (վերապլանավորմանը): Նախագիծը մշակված է գործող քաղաքաշինական, շինարարական, սանիտարահիգիենիկ և հրդեհային նորմերի և կանոնների պահանջներին համապատասխան:

Նախագծի մշակման հիմք են հանդիսացել առկա շենքի հատակագծային լուծումները, տարածքի չափագրական տվյալները, ինչպես նաև պատվիրատուի առաջադրանքը: Նախագծային լուծումները մշակվել են՝ հաշվի առնելով տարածքի ֆունկցիոնալ կազմակերպման, հարմարավետության և արդյունավետ օգտագործման պահանջները:

Բնակարանի ներքին տարածքը կազմակերպված է ֆունկցիոնալ գոտիների սկզբունքով՝ ներառելով նախամուտք, ընդհանուր սենյակ, խոհանոցային գոտի և սանհանգույց: Տարածքների փոխկապակցվածությունը ապահովում է բնակարանի հարմարավետ շահագործում և տրամաբանական շարժման հոսքեր:

Բնակելի սենյակը նախագծված է որպես հյուրատուն:

Նախագծում կիրառված են ժամանակակից ճարտարապետական մոտեցումներ՝ ուղղված տարածքի առավելագույն արդյունավետ օգտագործմանը, ինտերիերի ճկուն կազմակերպմանը և բնական լուսավորության ապահովմանը: Պատուհանային բացվածքների միջոցով ապահովվում է բնական լուսավորություն և օդափոխություն:

Շենքի արտաքին տեսքը փոփոխության չի ենթարկվում:

Նախագծով նախատեսված են համապատասխան ինժեներական լուծումներ՝ ջրամատակարարման, ջրահեռացման, էլեկտրամատակարարման, օդափոխության և ջեռուցման համակարգերի համար: Բոլոր ինժեներական համակարգերը համապատասխանեցված են նախագծային լուծումներին և իրականացվում են գործող նորմատիվ պահանջների համաձայն:

Բնակարանի սենքերի մակերեսներն են՝

նախամուտք - 3,27մ²

ս/հ - 3,40մ²

ընդհանուր սենյակ - 20,24մ²

խոհանոց - 5,49մ²

ննջասենյակ - 8,29մ²

Կազմեց



Ա. Հերգնյան

Գլխաթերթ


Դիտարկվող շենք

Անվանացանկ	
N	Էջի անվանում
1	Գլխաթերթ
2	Իրադրության հատակագիծ Մ1:2000
3	Իրադրության հատակագիծ Մ1:500
4	Չափագրության և միջնորժների քանդման հատակագիծ Մ1:75
5	Փոփոխության հատակագիծ Մ1:75
6	Կահույքի մասնագիր
7	Առաստաղների հատակագիծ Մ1:50
8	Էլեկտրականության հատակագիծ Մ1:50
9	Ջեռուցման հատակագիծ Մ1:50
10	Ջրամատակարարման և ջրահեռացման հատակագիծ Մ1:30
11	Պատուհանների և դռների մասնագիր
12	Միջնորժների իրականացում
13	Եռաչափ տեսքեր
14	Եռաչափ տեսքեր
15	Եռաչափ տեսքեր





Տնօրեն	Ռ. Հերզնյան	Ճարտարապետական մաս		ՓՈՒԼ
Նախ. Գ. Ի.	Ա. Հերզնյան	Գավառ քաղաքի Գ. Նաբեկացի 36 շենքի 19-րդ բնակարանի հիմնանորոգման աշխատանքների Աշխատանքային նախագիծ		ԱՆ
Նախ. ճարտ.	Հ. Կոտոլկյան			
Նախ. կոնստր.	Մ. Աղդալյան	Գլխաթերթ	Թերթ	Թերթեր
<<ՌԱՖ-ԱՎՈ>> ՍՊԸ ԼԻՑ. ՔՊԼ-003058-05-06-08-10, Արտ ՃԲԴ-Ա-026 , ԿԵԴ-Ա2-017			1	15

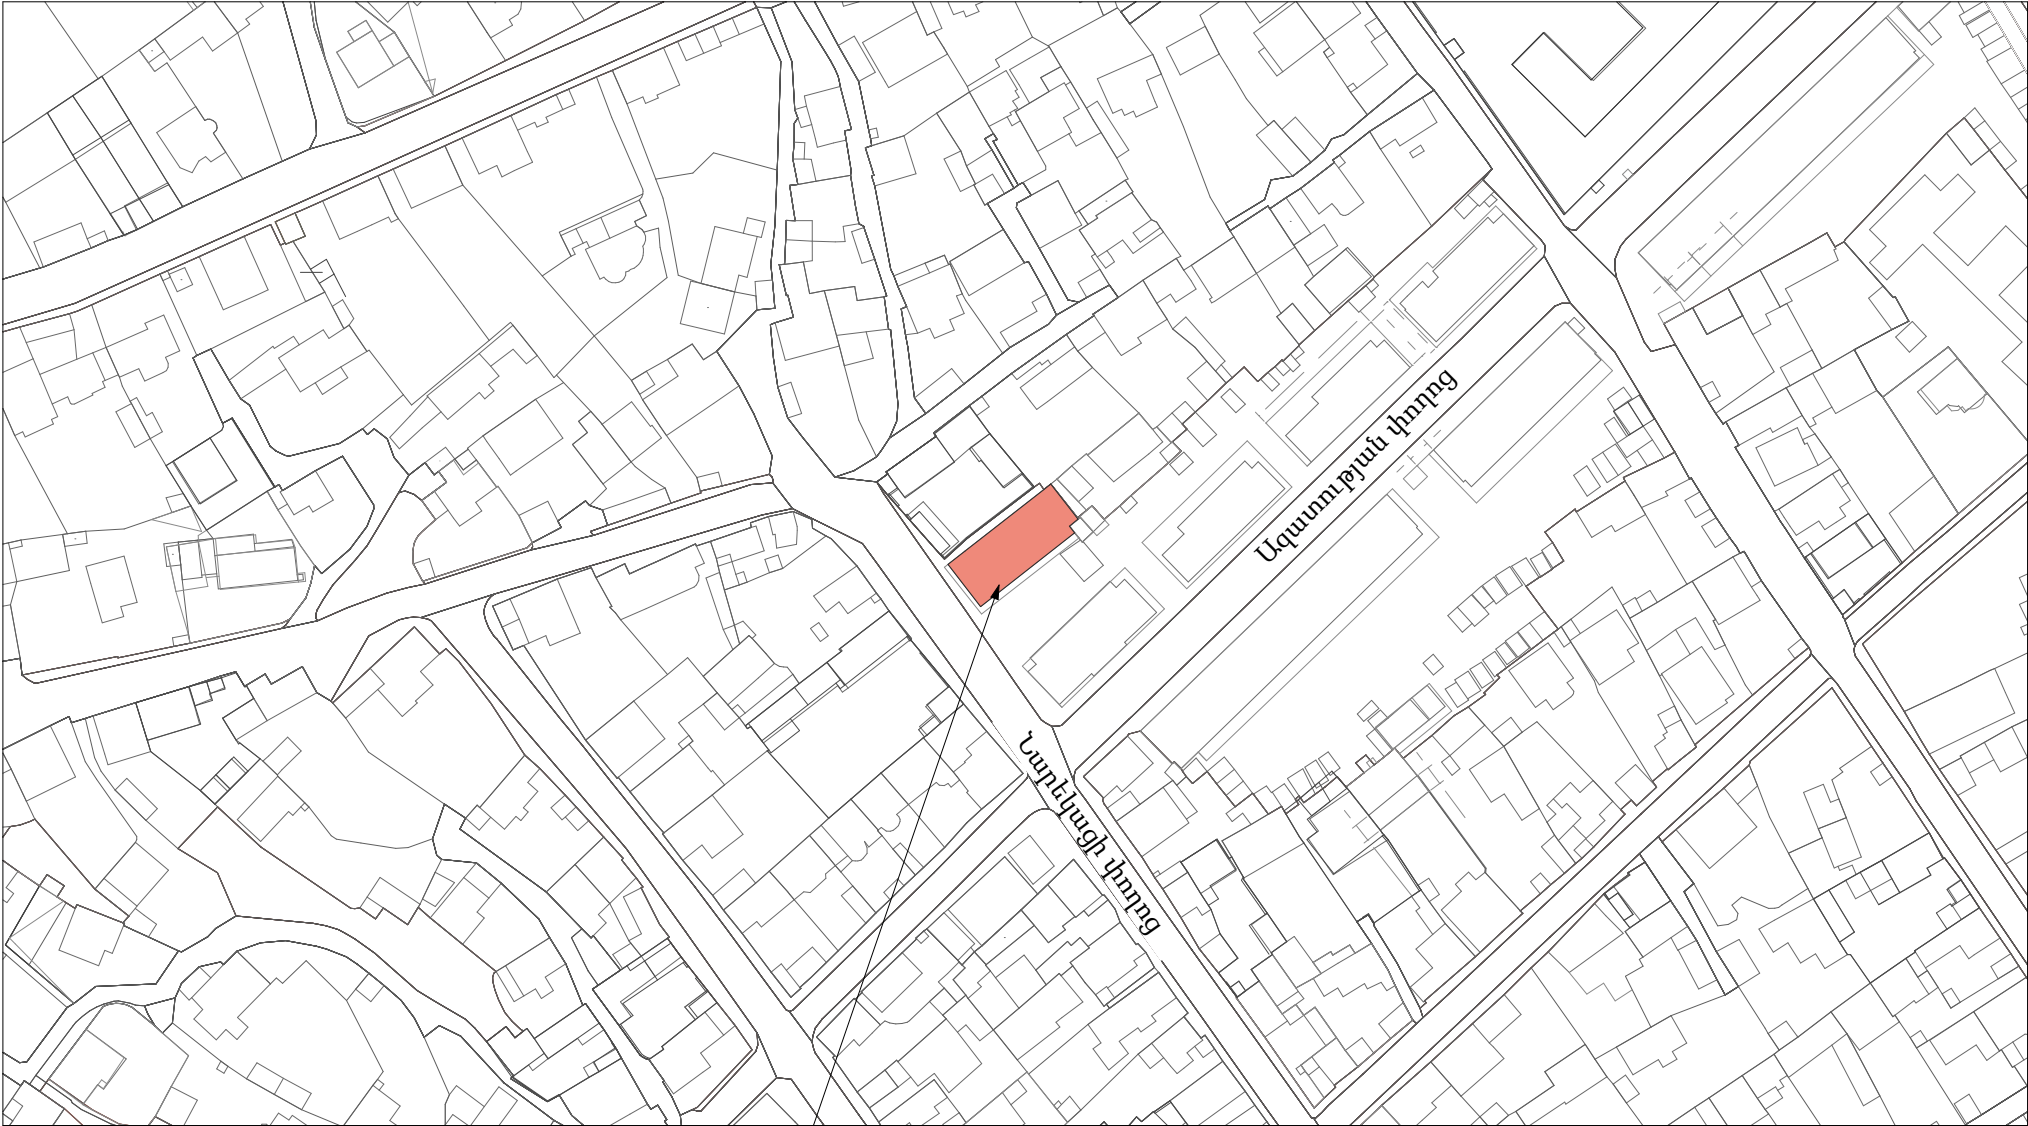Իրադրության հատակագիծ Մ1:2000



Դիտարկվող շենք


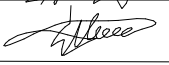
Տնօրեն		Ռ. Հերզնյան	Ճարտարապետական մաս		ՓՈՒԼ
					ԱՆ
Նախ. Գ. Ի.		Ա. Հերզնյան	Գավառ քաղաքի Գ. Նարեկացի 36 շենքի 19-րդ բնակարանի հիմնանորոգման աշխատանքների Աշխատանքային նախագիծ Իրադրության հատակագիծ Մ1:2000		
Նախ. ճարտ.		Հ. Կոտոլկյան			
Նախ. կոնստր.		Մ. Աղդալյան	Թերթ	Թերթեր	
<<ՌԱՅ-ԱՎՈ>> ՍՊԸ ԼԻՑ. ՔՊԼ-003058-05-06-08-10, Արտ ՃԲԴ-Ա-026 , ԿԵԴ-Ա2-017				2	15

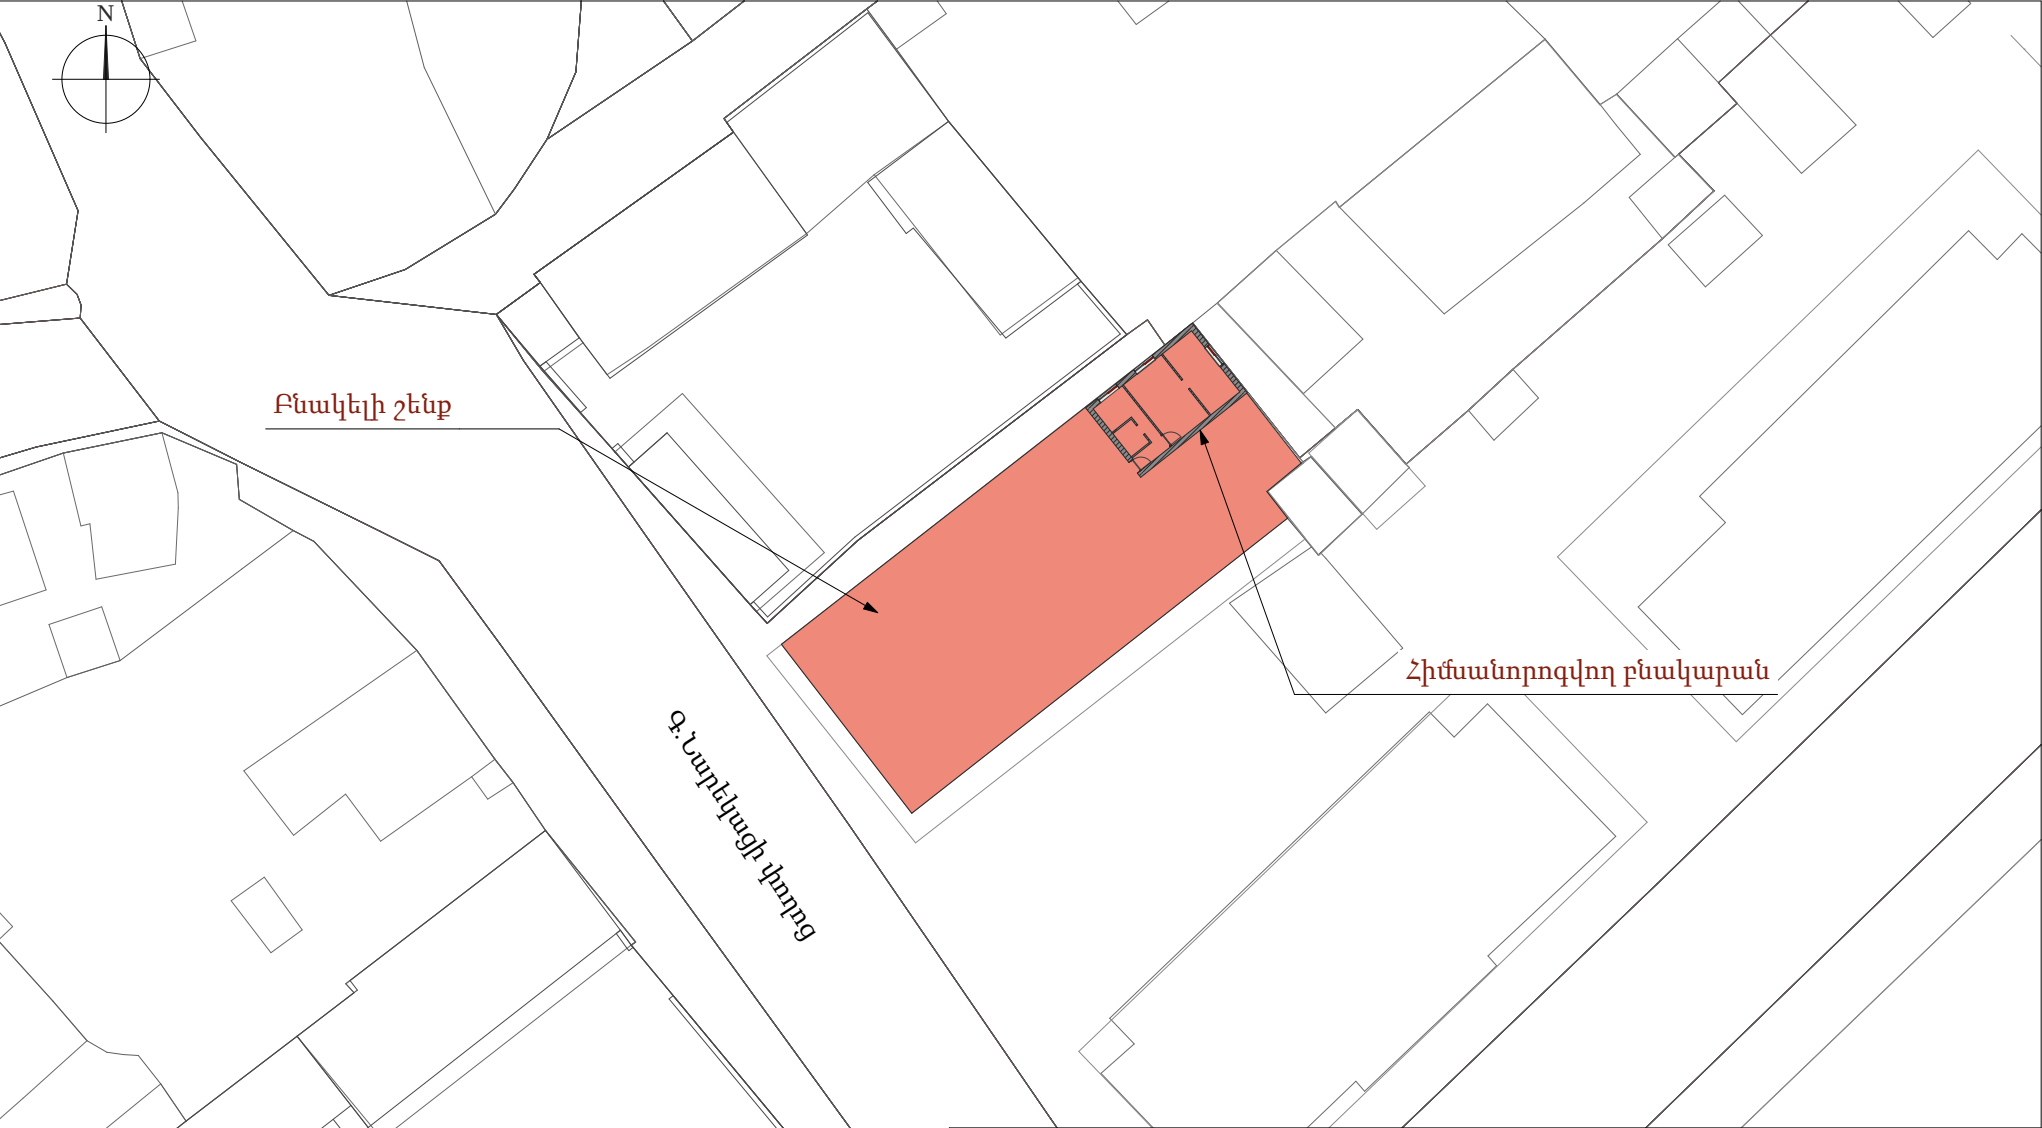

Հաստատում է՝
Գավառ համայնքի ղեկավար՝ _____ Գ.Մարտիրոսյան

Տնօրեն		Ռ. Հերզնյան	Ճարտարապետական մաս		ՓՈՒԼ
					ԱՆ
Նախ. Գ. Ի.		Ա. Հերզնյան	Գավառ քաղաքի Գ. Նաբեկացի 36 շենքի 19-րդ բնակարանի հիմնանորոգման աշխատանքների Աշխատանքային նախագիծ		
Նախ. ճարտ.		Հ. Կոտոլկյան			
Նախ. կոնստր.		Մ. Աղդալյան	Իրադրության հատակագիծ Մ1:500	Թերթ	Թերթեր
<<ՌԱՅ-ԱՎՈ>> ՍՊԸ ԼԻՑ. ՔՊԼ-003058-05-06-08-10, Արտ ՃԲԴ-Ա-026 , ԿԵԴ-Ա2-017				3	15

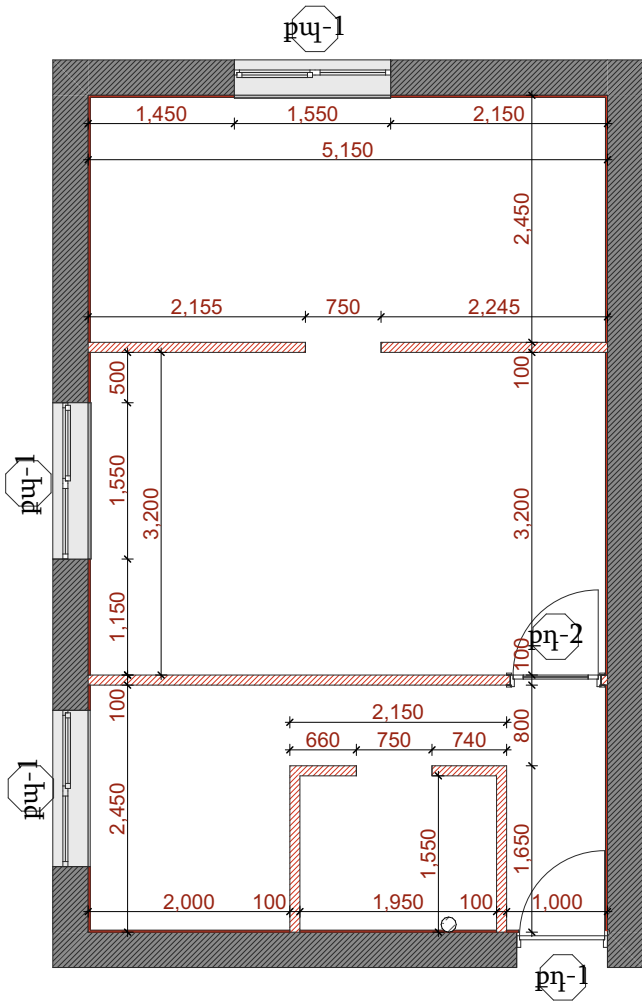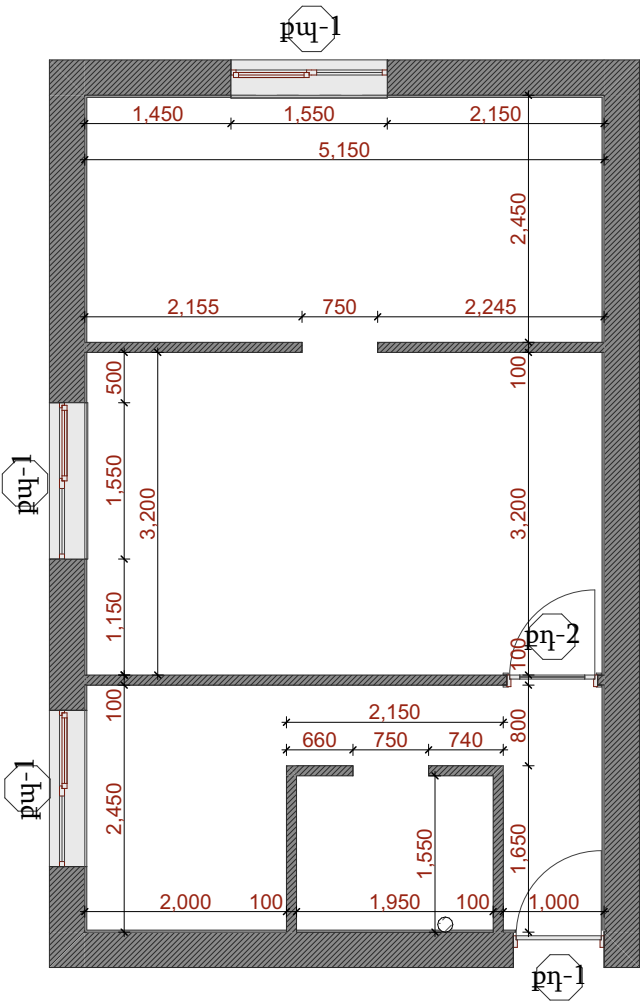Չափագրության և միջնորմների քանդման հատակագիծ Մ1:75




ԾԱՆՈԹՅՈՒՆ


- ՔԱ-1 Քանդվող պատուհան
- ՔՂ-1 Քանդվող դուռ

Տնօրեն		Ռ. Հերզնյան	Ճարտարապետական մաս		ՓՈՒԼ
					ԱՆ
Նախ. Գ. Ի.		Ա. Հերզնյան	Գավառ քաղաքի Գ. Նարեկացի 36 շենքի 19-րդ բնակարանի հիմաստորոգման աշխատանքների Աշխատանքային նախագիծ		
Նախ. ճարտ.		Հ. Կոտոլկյան			
Նախ. կոնստր.		Մ. Աղդալյան	Չափագրության և միջնորմների քանդման հատակագիծ Մ1:75	Թերթ	Թերթեր
<<ՌԱՖ-ԱՎՈ>> ՍՊԸ ԼԻՑ. ՔՊԼ-003058-05-06-08-10, Արտ ՃԲԴ-Ա-026 , ԿԵԴ-Ա2-017				4	15

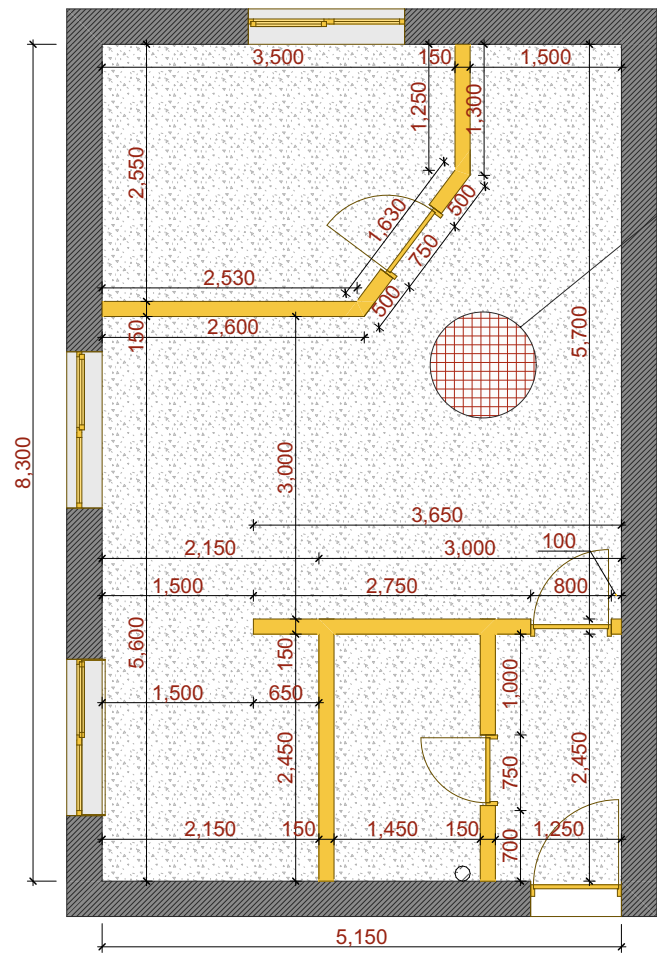Փոփոխության հատակագիծ Մ1:75



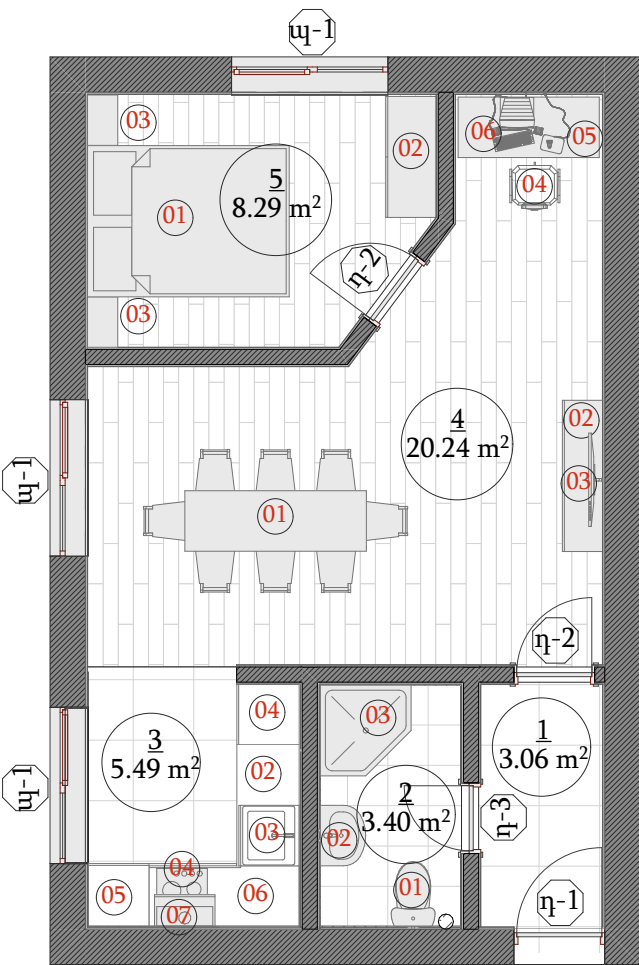- 1. Ե/բ շերտ 100մմ B20դասի **42,75մ²**
ամրան Ø14 բջիջ150մմ 565,45գմ 683կգ
- 2. ց/ա հարթեցնող շերտ 30մմ
- 3. հատակի կյուլթ






ԾԱՆՈԹՅՈՒՆ

Նոր իրականացվող միջնորմեր 150մմ բետոնե բլոկներից

Մենքերի մասնագիր			
Հ/Հ	Մենքի անվանումը	Մակերեսը (քմ)	Հատակի նյութը
1	Նախամուտք	3.27	Պրեպարանիտ
2	Ս/Հ	3.40	Խեցեսալ
3	Խոհանոց	5.49	Պրեպարանիտ
4	Ընդհանուր սենյակ	20.24	Վահաններով մանրահատակ
5	Ննջասենյակ	8.29	Վահաններով մանրահատակ
		40.69 m²	

Տնօրեն	Ռ. Հերգյան	Ճարտարապետական մաս	ՓՈՒԼ ԱՆ	
Նախ. Գ. Ի.	Ա. Հերգյան	Գավառ քաղաքի Գ. Նարեկացի 36 շենքի 19-րդ բնակարանի հիմնաստորոգման աշխատանքների	Աշխատանքային նախագիծ	
Նախ. ճարտ.	Հ. Կոտոկյան		Փոփոխության հատակագիծ Մ1:75	
Նախ. կոնստր.	Մ. Աղդալյան	Թերթ	Թերթեր	
<<ՌԱՖ-ԱՎՈ>> ՍՊԸ ԼԻՑ. ՔՊԼ-003058-05-06-08-10, Արտ ՃԲԴ-Ա-026 , ԿԵԴ-Ա2-017			5	15

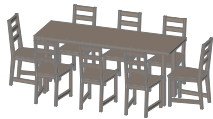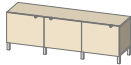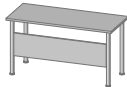Կահույքի մասնագիր

Ընդհանուր սենյակ						
Հ/Հ	01	02	03	04	05	06
Տեսք						
Անվանում	Սեղան 0,75*1,8մ Աթոռ 8 հատ	Կոմոդ	TV	Աթոռ	Համակարգչային սեղան	Համակարգիչ

Խոհանոցի կահույքի ճակատային մակերես 6,42մ²



Ննջասենյակի զգեստապահարանի ճակատային մակերես 3,12մ²






Սեղան 0.75*1.8մ
Աթոռ 8 հատ

Ընդհանուր սենյակի կոմոդի ճակատային մակերես 0,75մ²

Համակարգչային սեղան 0,6*1.4մ
Գրասենյակային աթոռ 1 հատ

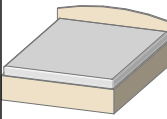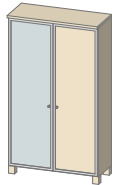
Մահճակալի կողային պահարանի ճակատային մակերես 0,25մ² 2 հատ

Ննջասենյակ				Ս/Հ		
01	02	03	03	01	02	03
						
Մահճակալ 1.5*2մ	Զգեստապահարան	Կողային պահարան	Կողային պահարան	Զուգարանա կոնք	Լվացարան	Լոգախցիկ

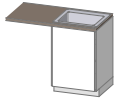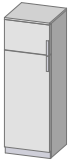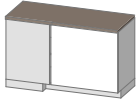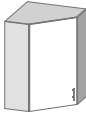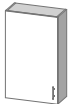Խոհանոց											
02	03	04	04	05	06	06	06	06	06	06	07
											
Լվացքի մեքենա	Լվացարան	Սառնարան	Գազօջախ	Պահարան	Պահարան	Պահարան	Պահարան	Պահարան	Պահարան	Պահարան	Օդաքաշ

Տնօրեն	Ռ. Հերզնյան	Ճարտարապետական մաս	ՓՈՒԼ
Նախ. Գ. Ի.	Ա. Հերզնյան	Գավառ քաղաքի Գ. Նարեկացի 36 շենքի 19-րդ բնակարանի հիմնաստորագման աշխատանքների Աշխատանքային նախագիծ	ԱՆ
Նախ. ճարտ.	Հ. Կոտոլկյան		
Նախ. կոնստր.	Մ. Աղդալյան	Կահույքի մասնագիր	Թերթ
<<ՌԱՖ-ԱՎՈ>> ՍՊԸ ԼԻՑ. ՔՊԼ-003058-05-06-08-10, Արտ ՃԲԴ-Ա-026 , ԿԵԴ-Ա2-017			6
			15

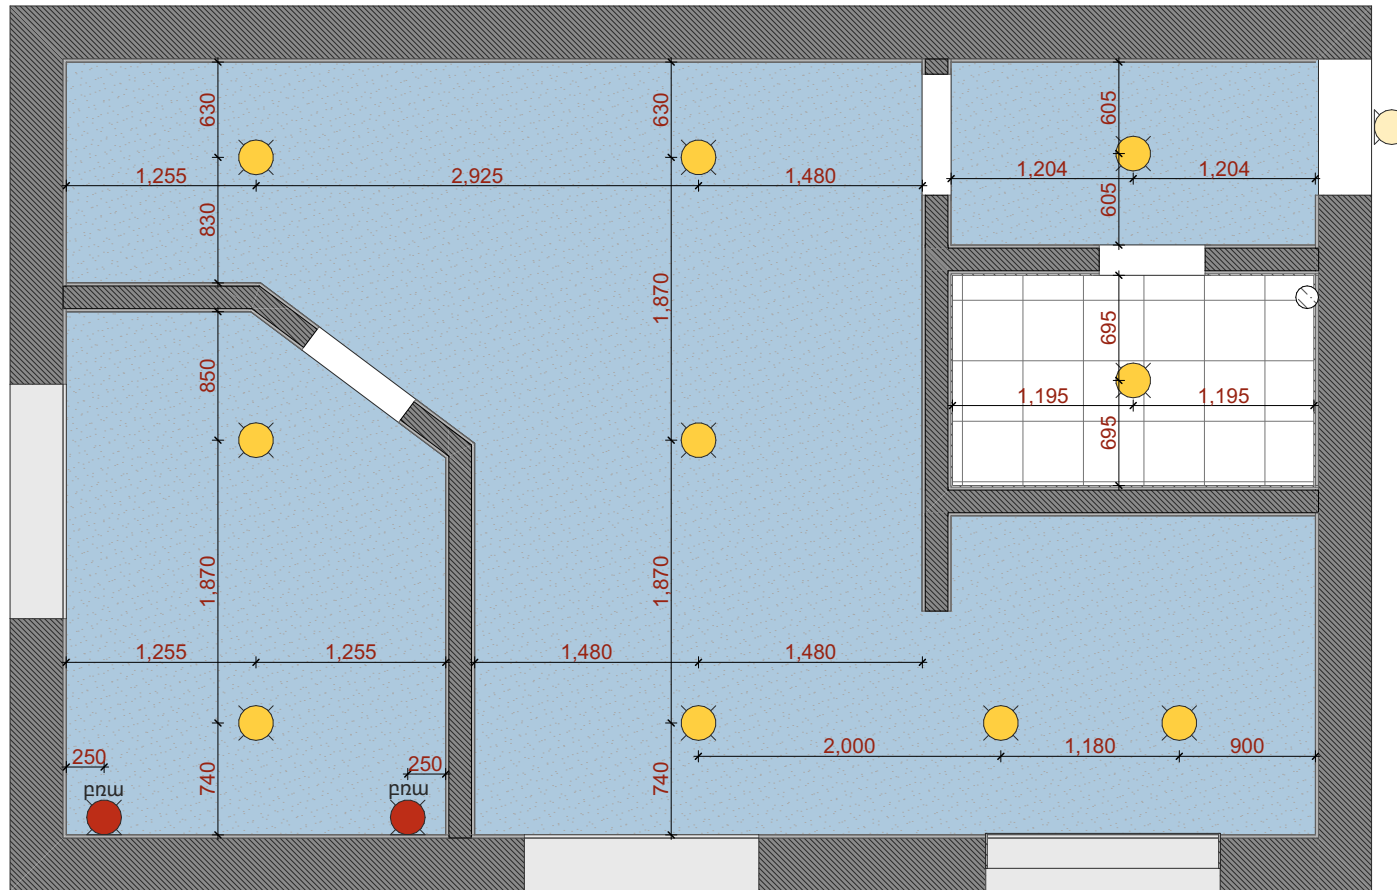Առաստաղների հատակագիծ Մ1:50



ԾԱՆՈԹՅՈՒՆ



Գիպսետվրաթղթե առաստաղ 36,8մ²



Պլաստիկ վահանակներով առաստաղ 3,5մ²



Լուսատուների տեղադրում 10 հատ




Ճակատային լուսատուների տեղադրում 1 հատ



Պատի ջահերի (բռա) տեղադրում 2 հատ

Տնօրեն	Ռ. Հերգյան	Ճարտարապետական մաս	ՓՈՒԼ ԱՆ	
Նախ. Գ. Ի.	Ա. Հերգյան	Գավառ քաղաքի Գ. Նարեկացի 36 շենքի 19-րդ բնակարանի հիմնանորոգման աշխատանքների Աշխատանքային նախագիծ Առաստաղների հատակագիծ Մ1:50	Թերթ	Թերթեր
Նախ. ճարտ.	Հ. Կոտոկյան			
Նախ. կոնստր.	Մ. Աղդալյան			
<<ՌԱՖ-ԱՎՈ>> ՍՊԸ ԼԻՑ. ՔՊԼ-003058-05-06-08-10, Արտ ՃԲԴ-Ա-026 , ԿԵԴ-Ա2-017			7	15

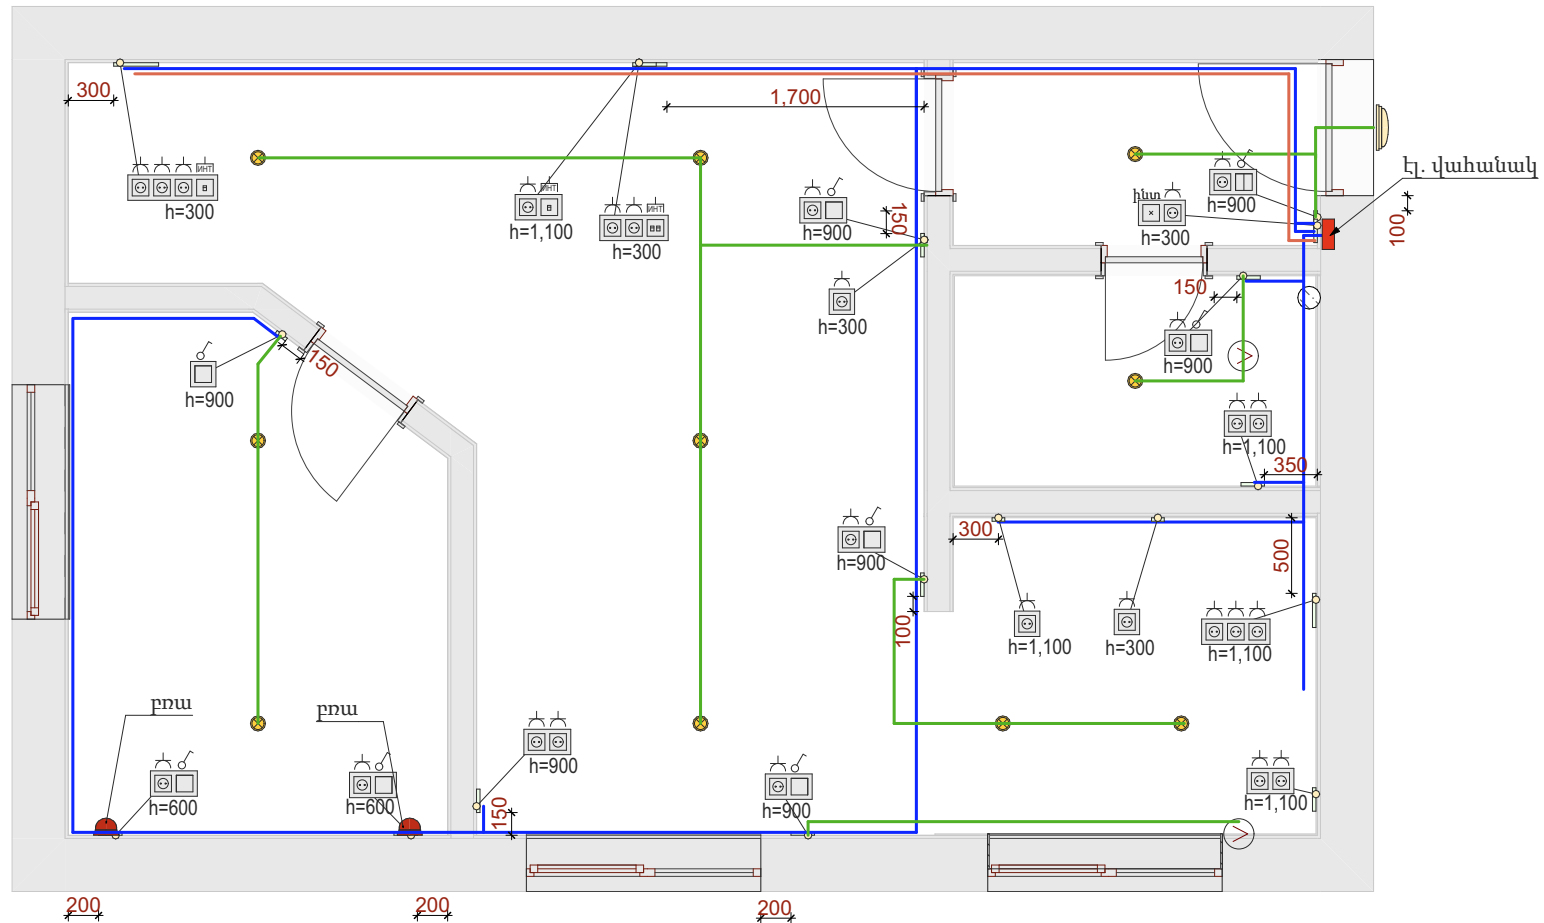
Էլեկտրականության հատակագիծ Մ1:50



- Կետային լուսատու - 10 հատ
- ◐ Պատի ջահ - 2 հատ
- ◑ Ճակատային լուսատու - 1 հատ
- Մեկտեղանի շրջանակ - 4 հատ
- Երկտեղանի շրջանակ - 12 հատ
- Եռատեղանի շրջանակ - 2 հատ
- Քառատեղանի շրջանակ - 1 հատ
- Վարդակ - 26 հատ 10հատը հողցանցում
- Անջատիչ 1 ստեղ- 7հատ
- Անջատիչ 2ստեղ- 1հատ
- Բնտերնետ մեկտեղանի -3հատ
- Բնտերնետ երկտեղանի -1հատ
- ինտերնետ 20.1մ
- մալուխ Ø 315.1մ
- մալուխ Ø 315.1մ

Տնօրեն	Ռ. Հերզյան	Ճարտարապետական մաս	ՓՈՒԼ ԱՆ	
Նախ. Գ. Բ.	Ա. Հերզյան	Գավառ քաղաքի Գ. Նարեկացի 36 շենքի 19-րդ բնակարանի հիմնաստորոգման աշխատանքների Աշխատանքային նախագիծ	Թերթ	Թերթեր
Նախ. ճարտ.	Հ. Կոտոկյան			
Նախ. կոնստր.	Մ. Աղդալյան	Էլեկտրականության հատակագիծ Մ1:50	8	15
<<ՌԱՖ-ԱՎՈ>> ՍՊԸ ԼԻՑ. ՔՊԼ-003058-05-06-08-10, Արտ ՃԲԴ-Ա-026 , ԿԵԴ-Ա2-017			8	15

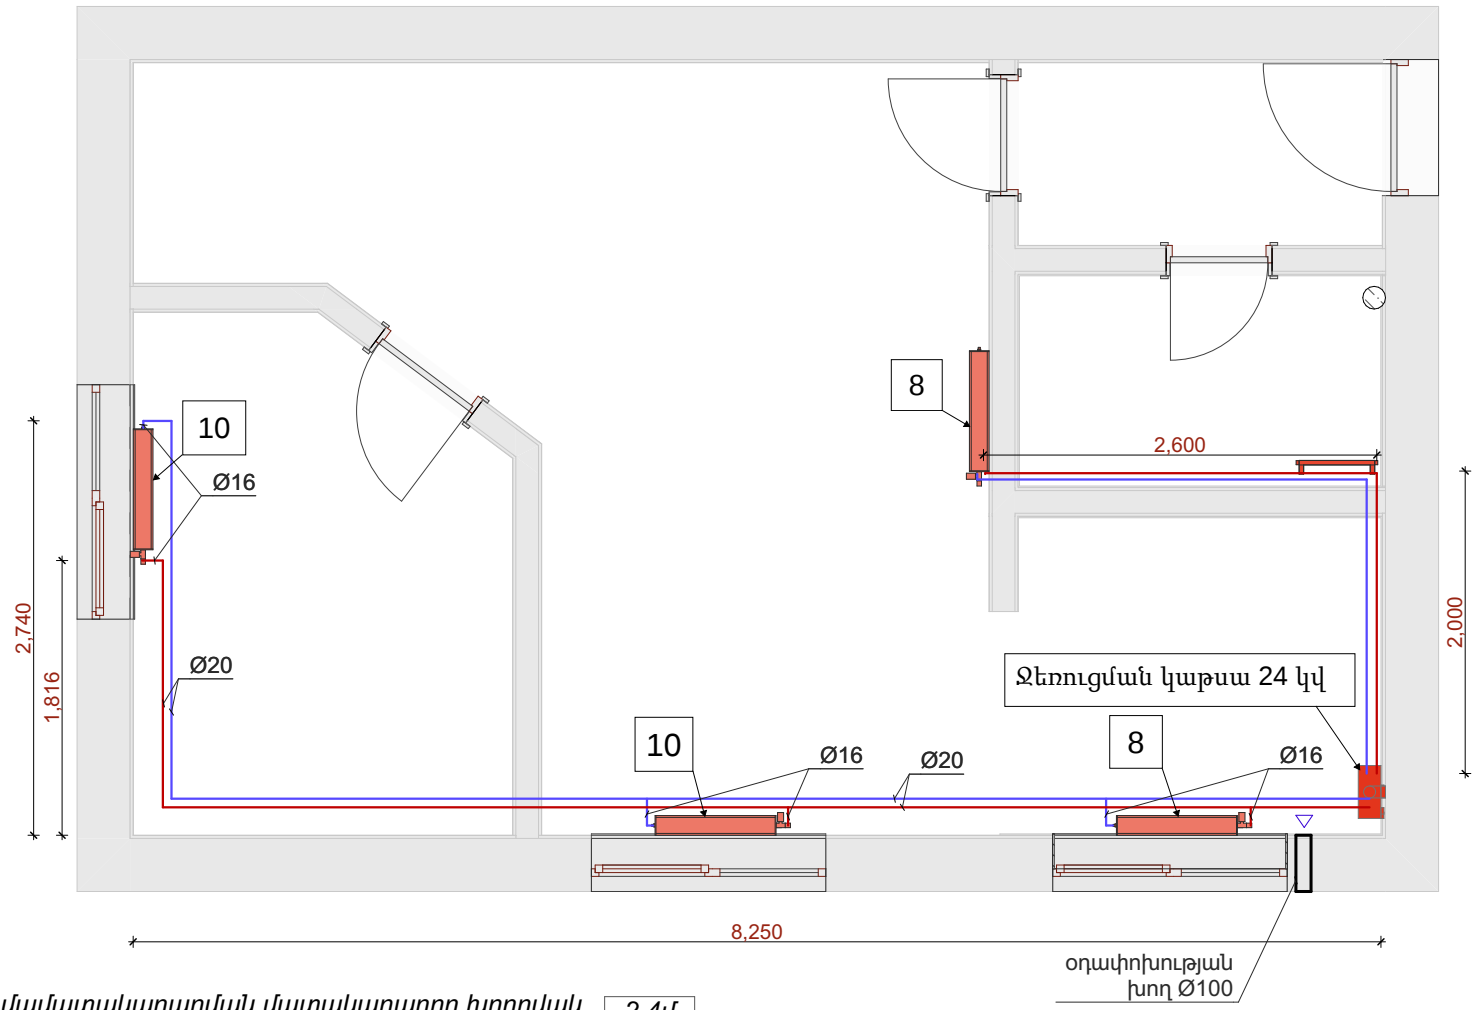Ջեռուցման հատակագիծ Մ1:50




- Ø16 — ջերմամատակարարման մատակարարող խողովակ 2,4մ
- Ø16 — ջերմամատակարարման հետադարձ խողովակ 2,4մ
- Ø20 — ջերմամատակարարման մատակարարող խողովակ 17,5մ
- Ø20 — ջերմամատակարարման հետադարձ խողովակ 17,5մ

- Ø20 անկյունակ 6 հատ
- Ø20*16 անկյունակ 6 հատ
- Ø20*16 եռաբաշխիչ 6 հատ
- Ø16*16 անկյունակ 4 հատ
- Ø16*16 եռաբաշխիչ 4 հատ
- գազի կաթսա 1 հատ
- ռադիատոր 36 սեկտոր
- չորանոց 1 հատ

Տնօրեն	Ռ. Հերզնյան	Ճարտարապետական մաս	ՓՈՒԼ ԱՆ	
Նախ. Գ. Ի.	Ա. Հերզնյան	Գավառ քաղաքի Գ. Նարեկացի 36 շենքի 19-րդ բնակարանի հիմնանորոգման աշխատանքների Աշխատանքային նախագիծ	Թերթ	Թերթեր
Նախ. ճարտ.	Հ. Կոտոկյան			
Նախ. կոնստր.	Մ. Աղալյան	Ջեռուցման հատակագիծ Մ1:50		
<<ՌԱՖ-ԱՎՈ>> ՍՊԸ ԼԻՑ. ՔՊԼ-003058-05-06-08-10, Արտ ՃԲԴ-Ա-026 , ԿԵԴ-Ա2-017			9	15

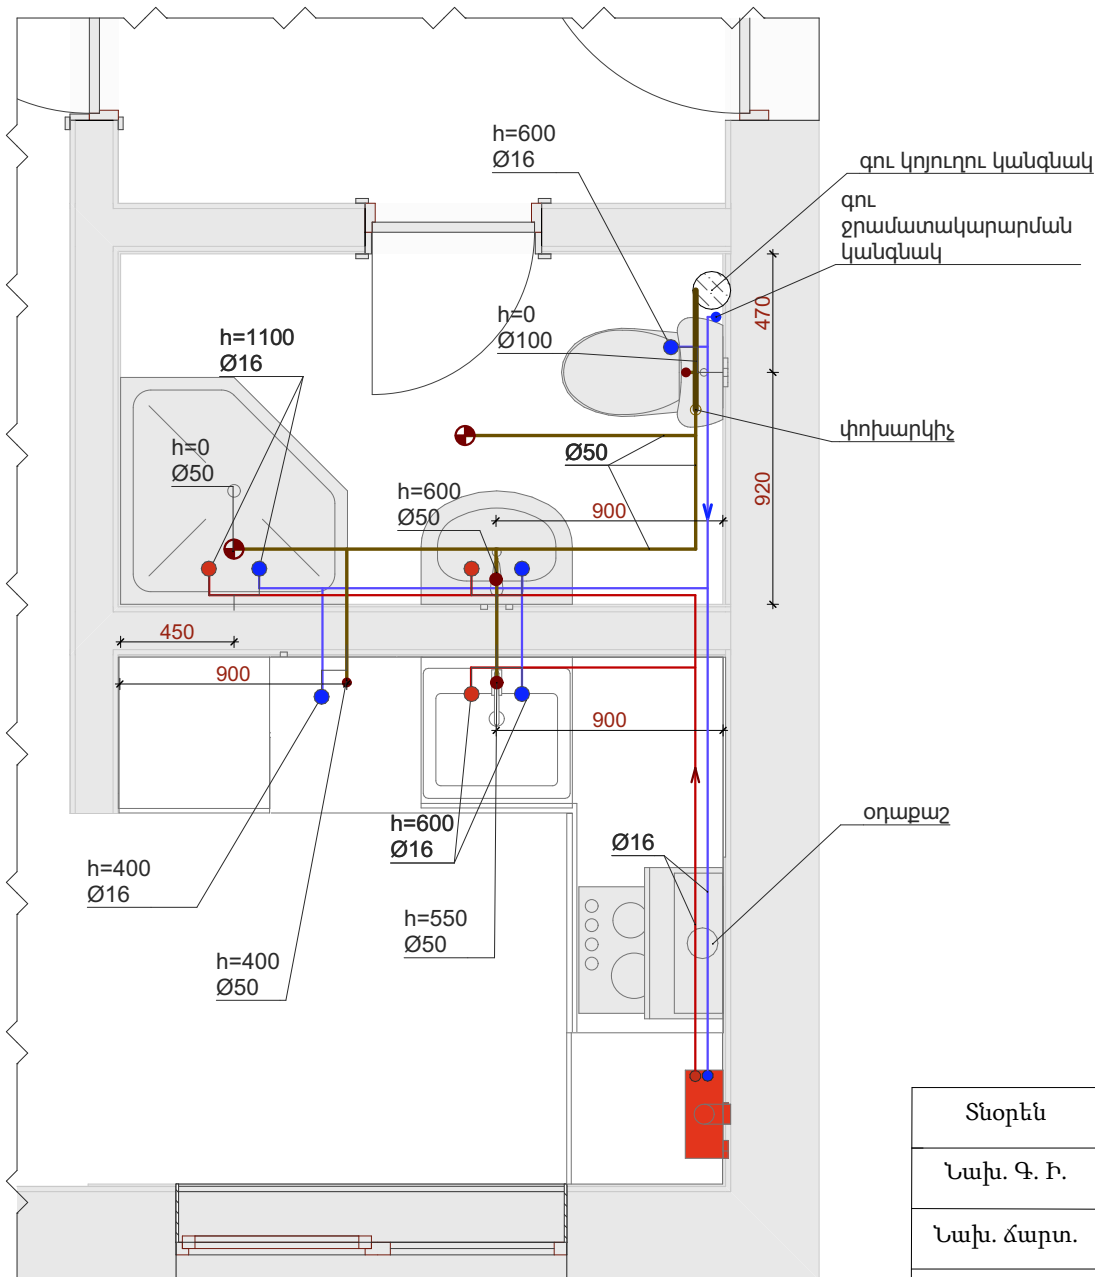Զրամատակարարման և ջրահեռացման հատակագիծ Մ1:30









-  տաք ջրամատակարարման խողովակ
-  սառը ջրամատակարարման խողովակ
-  կոյուղու խողովակ
-  տաք ջրամատակարարման կանգնակ
-  սառը ջրամատակարարման կանգնակ
-  հոսակ


ջրամատակարարման խող Ø16մմ սառը=6,5մ
 ջրամատակարարման խող Ø16մմ տաք=4,9մ
 կոյուղի Ø50մմ 4+0,4=4,4մ
 կոյուղի Ø100մմ 0.5մ
 ջրամատակարարման կանգնակ Ø16մմ սառը=4,8մ
 ջրամատակարարման կանգնակ Ø16մմ տաք=4,2մ
 կանգնակ կոյուղի 50մմ 1,55մ
 Ø16մմ անկյունակ =16հատ
 Ø16մմ եռաբաշխիչ = 6հատ
 50մմ անկյունակ 7 հատ
 50մմ 3անկյունակ 3 հատ
 100մմ անկյունակ 1 հատ
 փոխարկիչ 50մմ-ից 100մմ 1հատ

Տնօրեն		Ռ. Հերզնյան	Ճարտարապետական մաս		ՓՈՒԼ ԱՆ
Նախ. Գ. Ի.		Ա. Հերզնյան	Գավառ քաղաքի Գ. Նարեկացի 36 շենքի 19-րդ բնակարանի հիմնանորոգման աշխատանքների Աշխատանքային նախագիծ		
Նախ. ճարտ.		Հ. Կոտոլկյան			
Նախ. կոնստր.		Մ. Աղդալյան	Ջրամատակարարման և ջրահեռացման հատակագիծ Մ1:30	Թերթ	Թերթեր
<<ՌԱՖ-ԱՎՈ>> ՍՊԸ ԼԻՑ. ՔՊԼ-003058-05-06-08-10, Արտ ՃԲԴ-Ա-026 , ԿԵԴ-Ա2-017				10	15

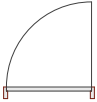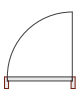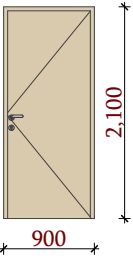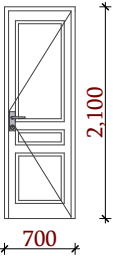Պատուհանների և դռների մասնագիր


Դռների մասնագիր				
Համարակալում	դ-1	դ-2	դ-3	
Քանակ	1	2	1	4
Չափեր L x H	900×2,100	800×2,100	700×2,100	
Մակերես	1.89	1.68	1.47	6.72մ ²
Տեսք հատակագծում				
Տեսք դիմացից				

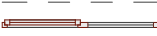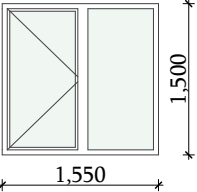Պատուհանների մասնագիր		
Համարակալում	պ-1	
Քանակ	3	3
Չափեր L x H	1,550×1,500	
Մակերես	1.16	3.48մ ²
Տեսք հատակագծում		
Տեսք դիմացից		

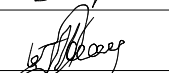
Տնօրեն		Ռ. Հերզնյան	Ճարտարապետական մաս		ՓՈՒԼ ԱՆ
Նախ. Գ. Ի.		Ա. Հերզնյան	Գավառ քաղաքի Գ. Նարեկացի 36 շենքի 19-րդ բնակարանի հիմնանորոգման աշխատանքների Աշխատանքային նախագիծ		
Նախ. ճարտ.		Հ. Կոտոլկյան			
Նախ. կոնստր.		Մ. Աղդալյան	Պատուհանների և դռների մասնագիր	Թերթ	Թերթեր
<<ՌԱՖ-ԱՎՈ>> ՍՊԸ ԼԻՑ. ՔՊԼ-003058-05-06-08-10, Արտ ՃԲԴ-Ա-026 , ԿԵԴ-Ա2-017				11	15

Միջնորմների իրականացում

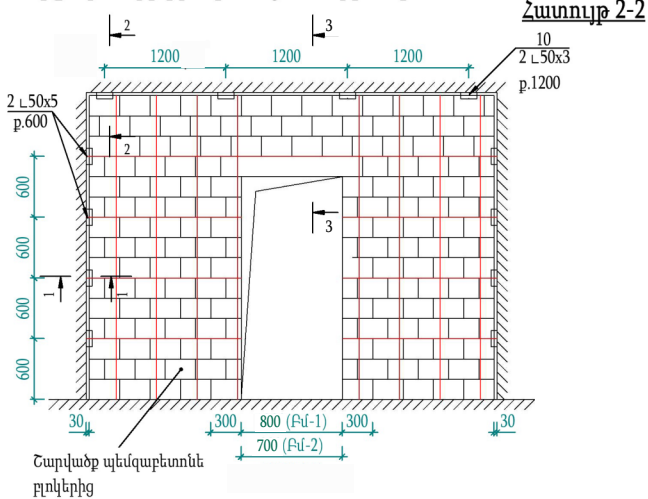
Միջնորմների իրականացման օրինակ, Մ. 1 : 50




Հատույթ 2-2

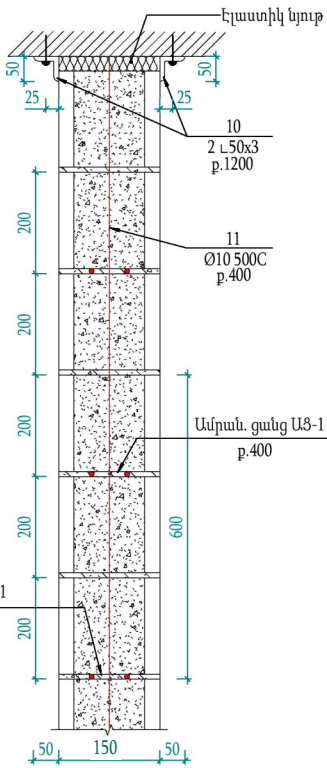


Ամրանային ցանց ԱՑ-1 (1.0 գ.մ.)

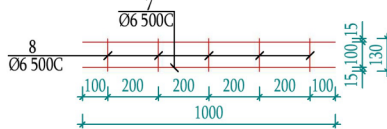

Արտաքին պատերի իրականացման հանգույց

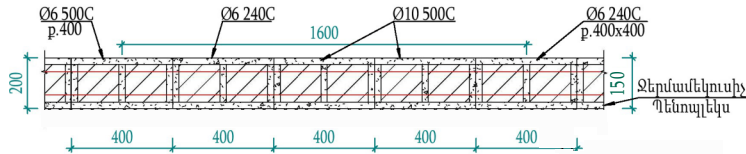


Հատույթ 1-1

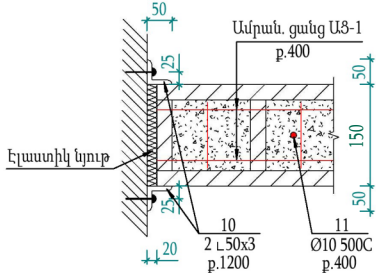

Ամրան. ցանց ԱՑ-1
p.400




ամրան Ø10 = 305գմ 188.2կգ

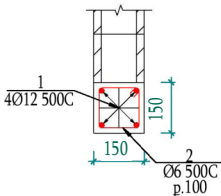Հատույթ 3-3 Բարավոր ԲՄ-1, ԲՄ-2






ՇԱՆՈԹՈՒԹՅՈՒՆ

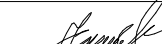  - Պենզաբետոնե բլոկերից կազմված 150 մմ հաստությամբ միջնորմները ըստ երկարության ամրանավորել Ø8 A240 մակնիշի ցանցերով, տեղադրելով նրանց շարվածքի հորիզոնական կարաններում 400 մմ քայլով ըստ բարձրության և ուղղահայաց ձողեր Ø10A500C p. 400:
- Բոլոր միջնորմների շարվածքները իրականացնել M100 մակնիշի ցեմ. ավազային շաղախով:
- Բոլոր միջնորմների համար իրականացնել ուղղահայաց հակասեյսմիկ կարաններ 30 մմ չափով, միջնորմից մինչև ե/բետոնե տարրը, քարե պատը:
- Բոլոր միջնորմների համար իրականացնել հորիզոնական հակասեյսմիկ կարաններ 30 մմ չափով, միջնորմի վերին եզրից մինչև արաստաղի տակ:
- Լցնել բոլոր ուղղահայաց և հորիզոնական կարանները էլաստիկ (փրփրապլաստիկ տեսակի) նյութով:
- Պենզաբետոնե բլոկերից կազմված միջնորմների ամրացումը իրականացնել ըստ 1-1, 2-2 կտրվածքների:
- Ամրացման տարր L 50x50x3, L=100 տեղադրել 600 մմ քայլով ըստ բարձրության պենզաբետոնե բլոկերից կազմված միջնորմներում: Ամրացման տարր L 50x50x3, L=100 տեղադրել 1200 մմ քայլով հորիզոնական ուղղությամբ բոլոր տեսակի միջնորմների համար:
- L 50x50x3, L=100 ամրացումը իրականացնել դյուբելներով (կրակելու եղանակով):


Տնօրեն		Ռ. Հերզնյան	Ճարտարապետական մաս	ՓՈՒԼ		
				ԱՆ		
Նախ. Գ. Ի.		Ա. Հերզնյան	Գավառ քաղաքի Գ. Նաբեկացի 36 շենքի 19-րդ բնակարանի հիմնաստորոգման աշխատանքների	Սիջնորմների իրականացում	Թերթ	
Նախ. ճարտ.		Հ. Կոտուլյան				
Նախ. կոնստր.		Մ. Աղդալյան	Աշխատանքային նախագիծ			Թերթեր
<<ՌԱՖ-ԱՎՈ>> ՍՊԸ ԼԻՑ. ՔՊԼ-003058-05-06-08-10, Արտ ՃԲՂ-Ա-026 , ԿԵՂ-Ա2-017			12			15

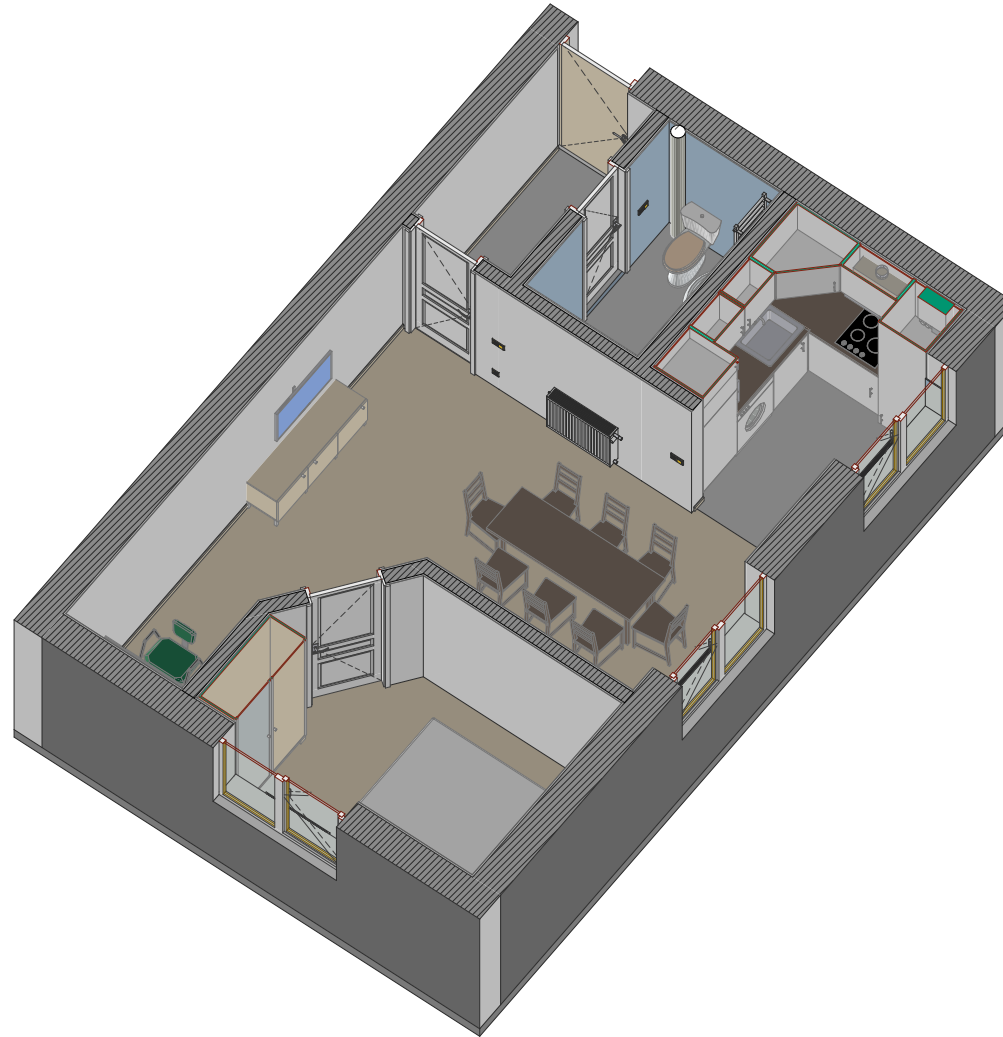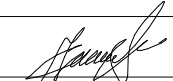
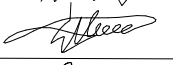
Եռաչափ տեսքեր




Տնօրեն		Ռ. Հերզնյան	Ճարտարապետական մաս			ՓՈՒԼ ԱՆ
Նախ. Գ. Ի.		Ա. Հերզնյան	Գավառ քաղաքի Գ. Նարեկացի 36 շենքի 19-րդ բնակարանի հիմնանորոգման աշխատանքների Աշխատանքային նախագիծ			
Նախ. ճարտ.		Հ. Կոտոլկյան				
Նախ. կոնստր.		Մ. Աղալյան	Եռաչափ տեսքեր	Թերթ	Թերթեր	
<<ՌԱՖ-ԱՎՈ>> ՍՊԸ ԼԻՑ. ՔՊԼ-003058-05-06-08-10, Արտ ՃԲԴ-Ա-026 , ԿԵԴ-Ա2-017				13	15	

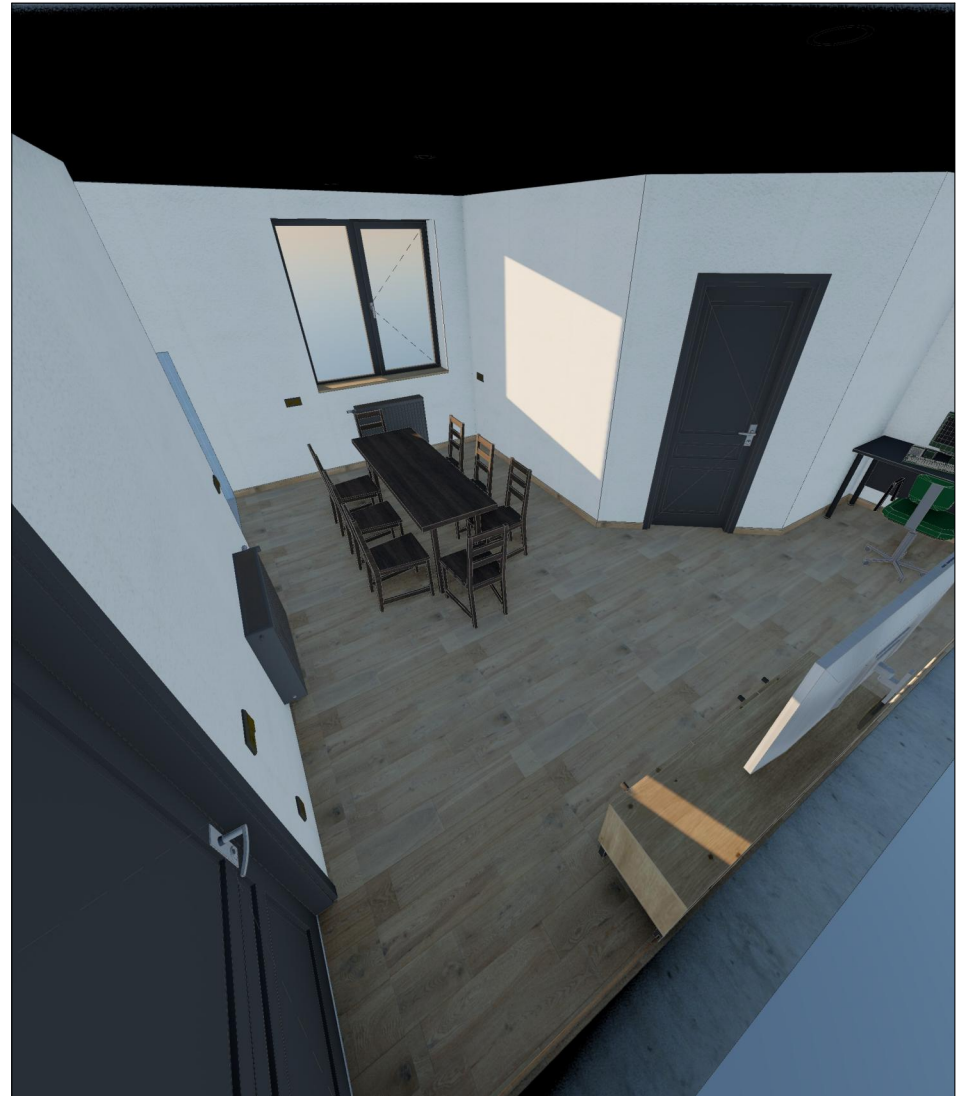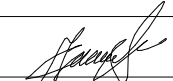
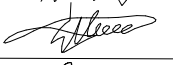
Եռաչափ տեսքեր



Տնօրեն		Ռ. Հերզնյան	Ճարտարապետական մաս		ՓՈՒԼ ԱՆ
Նախ. Գ. Ի.		Ա. Հերզնյան	Գավառ քաղաքի Գ. Նարեկացի 36 շենքի 19-րդ բնակարանի հիմնանորոգման աշխատանքների Աշխատանքային նախագիծ		
Նախ. ճարտ.		Հ. Կոտոլկյան			
Նախ. կոնստր.		Մ. Աղդալյան	Եռաչափ տեսքեր	Թերթ	Թերթեր
<<ՌԱՖ-ԱՎՈ>> ՍՊԸ ԼԻՑ. ՔՊԼ-003058-05-06-08-10, Արտ ՃԲՂ-Ա-026 , ԿԵՂ-Ա2-017				14	15

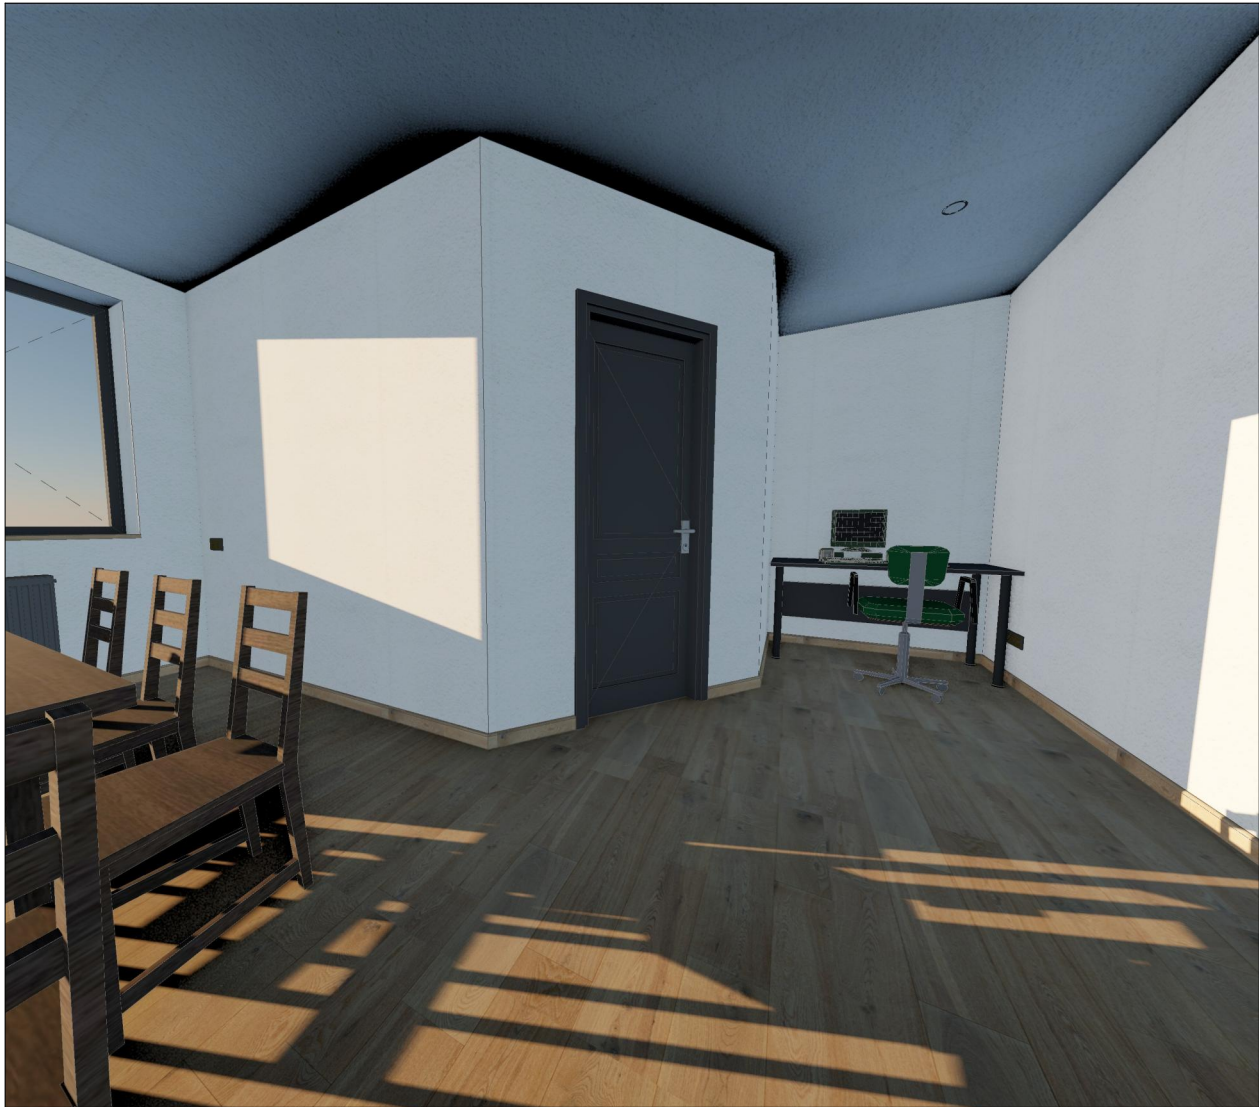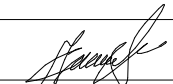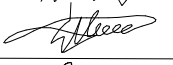Եռաչափ տեսքեր



Տնօրեն		Ռ. Հերզյան	Ճարտարապետական մաս		ՓՈՒԼ
					ԱՆ
Նախ. Գ. Ի.		Ա. Հերզյան	Գավառ քաղաքի Գ. Նարեկացի 36 շենքի 19-րդ բնակարանի հիմնանորոգման աշխատանքների Աշխատանքային նախագիծ		
Նախ. ճարտ.		Հ. Կոտոլկյան			
Նախ. կոնստր.		Մ. Աղդալյան	Եռաչափ տեսքեր	Թերթ	Թերթեր
<<ՌԱՖ-ԱՎՈ>> ՍՊԸ ԼԻՑ. ՔՊԼ-003058-05-06-08-10, Արտ ՃԲՂ-Ա-026 , ԿԵՂ-Ա2-017				15	15