

«ԷՅ ՎԻ ԷՆ ԳՐՈՒՊ » ՍՊԸ

ՆՈՐՔ-ՄԱՐԱՇ Վ/Շ Լ. ԶԱՔԱՐՅԱՆ ՓՈՂՈՑ 70 ՀԱՍՑԵԻՑ ՄԻՆՉԵՎ
Օ. ԴՈՒՐՅԱՆ ՓՈՂՈՑ 91 ՀԱՍՑԵ ԳՆԱՑՈՂ ԱՍՏԻՃԱՆՆԵՐԻ ԵՎ
ՄԱՅԹԵՐԻ ԿԱՌՈՒՑՄԱՆ ՆԱԽԱԳԾԱ-ՆԱԽԱՀԱՇՎԱՅԻՆ
ՓԱՍՏԱԹՂԹԵՐԻ ՄՇԱԿՈՒՄ

ԵՐԵՎԱՆ 2024



ՏԻՏՂՈՍԱԹԵՐԹ

ՆՈՐԲ-ՄԱՐԱՇ Կ/Շ Լ. ԶԱՔԱՐՅԱՆ ՓՈՂՈՑ 70
ՀԱՍՑԵԻՑ ՄԻՆՉԵՎ Օ. ԴՈՒՐՅԱՆ ՓՈՂՈՑ 91
ՀԱՍՑԵ ԳՆԱՑՈՂ ԱՍՏԻՃԱՆՆԵՐԻ ԵՎ ՄԱՅԹԵՐԻ
ԿԱՌՈՒՑՄԱՆ ՆԱԽԱԳԾԱ-ՆԱԽԱՀԱՇՎԱՅԻՆ
ՓԱՍՏԱԹՂԹԵՐԻ ՄՇԱԿՈՒՄ

ՃԱՐՏԱՐԱՊԵՏԱՇԻՆԱՐԱՐԱԿԱՆ ՄԱՍ

ՆԱԽԱԳԾԻ ԹՈՂԱՐԿՈՂ

«ԷՅ ԿԻ ԷՆ ԳՐՈՒՊ » ՍՊԸ

ՏՆՕՐԵՆ


ՃԱՐՏԱՐԱՊԵՏ





Գ.ԲԵԶԻՐՋՅԱՆ


Ա. ՄԱՐՏԻՐՈՍՅԱՆ

ԵՐԵՎԱՆ - 2024

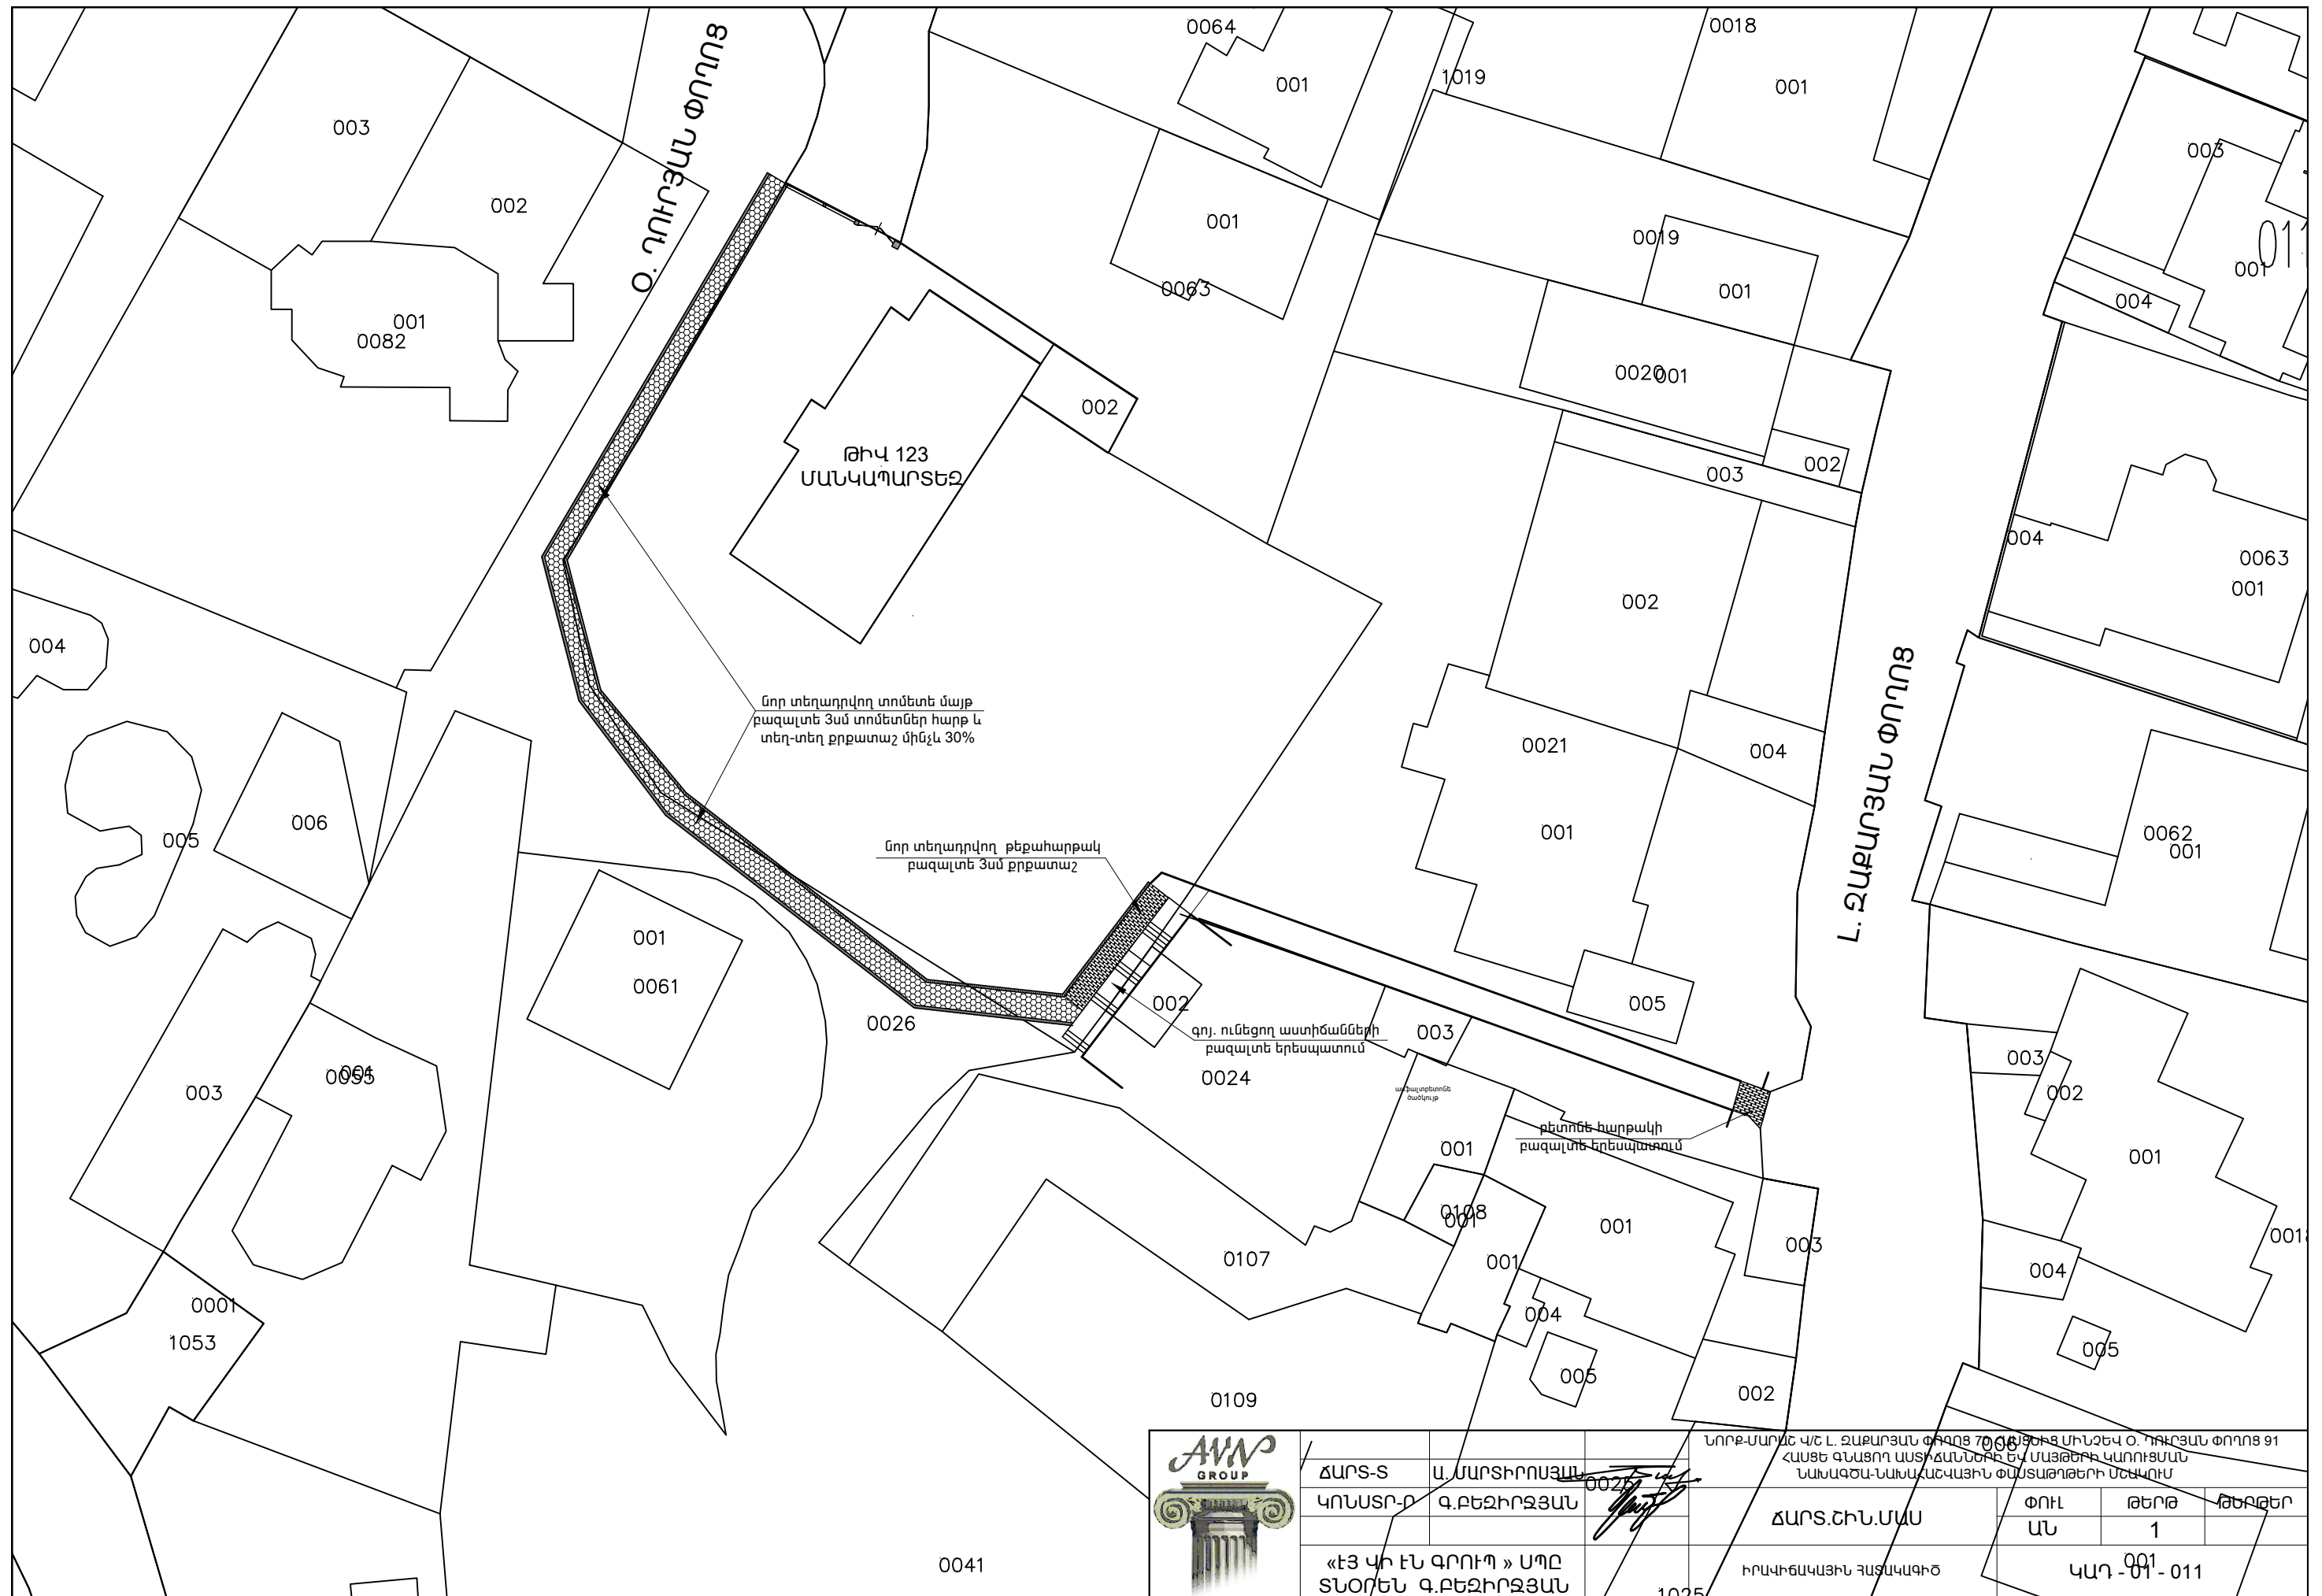


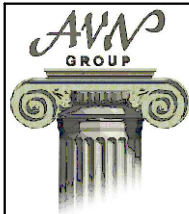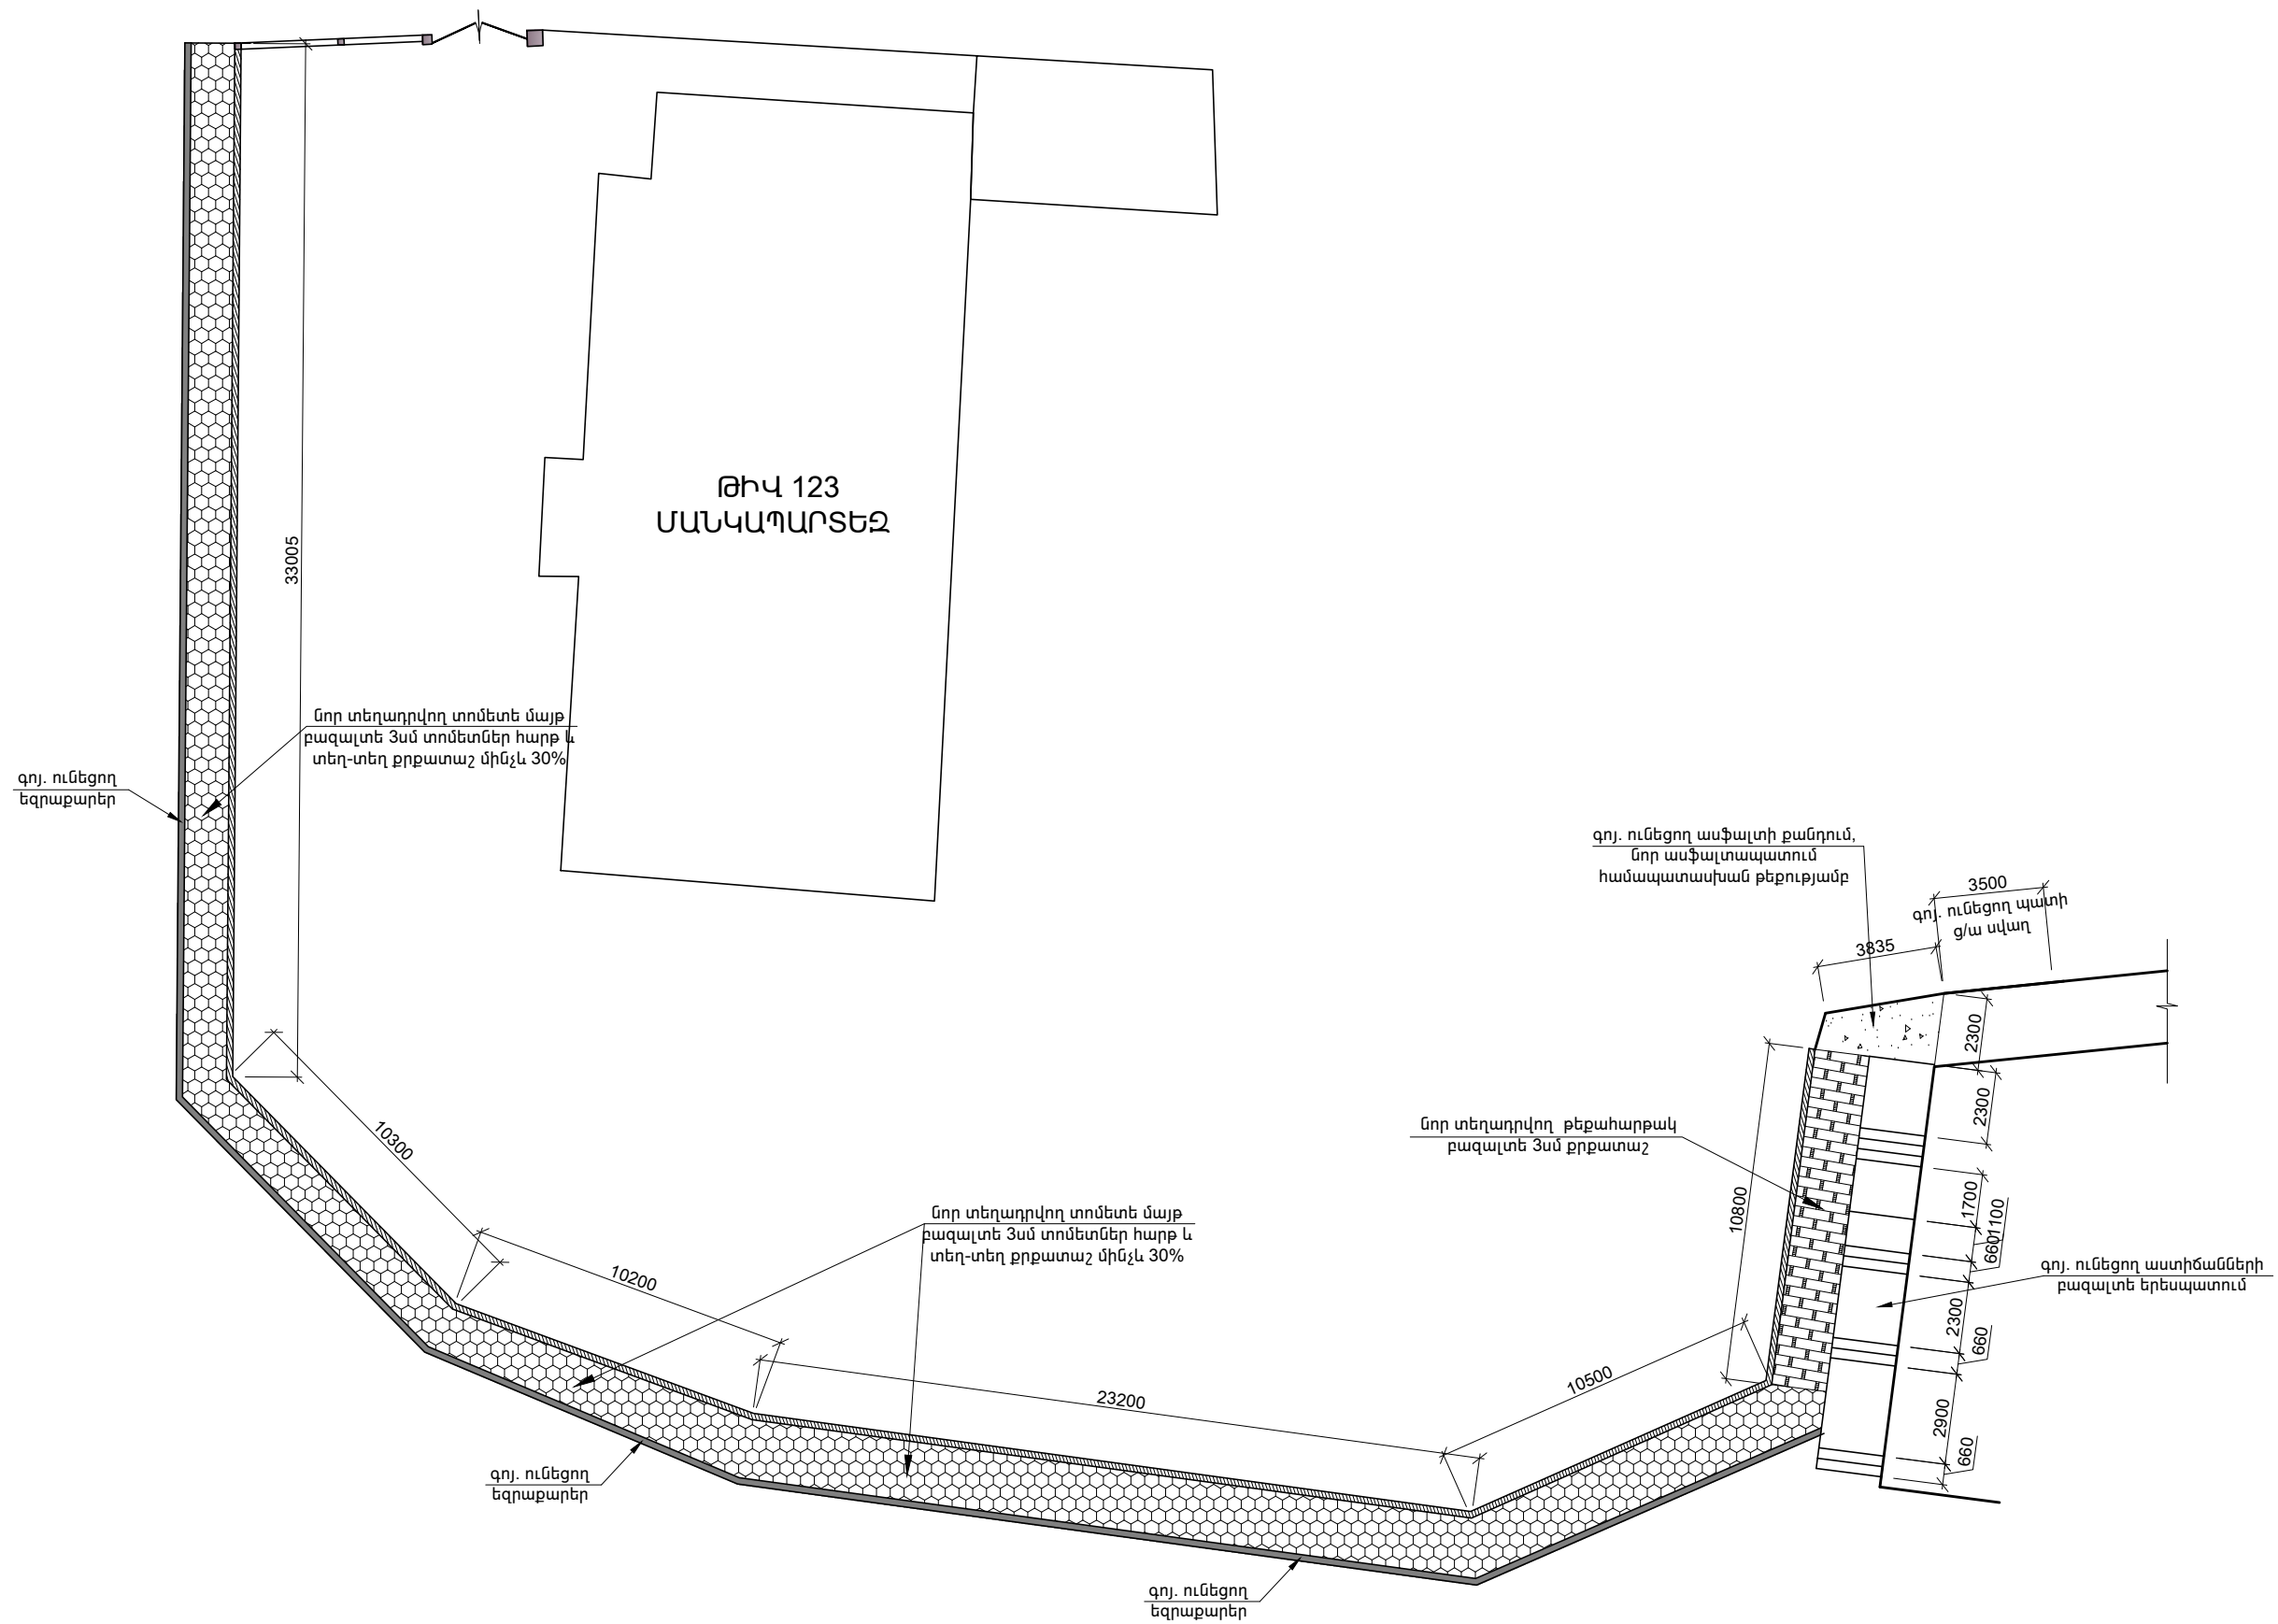


			ՆՈՐԷ-ՄԱՐԱՆ Կ/Ը Լ. ԶԱՔԱՐՅԱՆ ՓՈՂՈՑ 70 ՀԱՍՑԵԻՑ ՄԻՆՉԵՎ Օ. ՂՈՒՐՅԱՆ ՓՈՂՈՑ 91 ՀԱՍՑԵ ԳՆԱՑՈՂ ԱՍՏԻՃԱՆՆԵՐԻ ԵՎ ՄԱՅԹԵՐԻ ԿԱՌՈՒՑՄԱՆ ՆԱԽԱԳԾԱ-ՆԱԽԱՀԱՆՎԱՅԻՆ ՓԱՍՏԱԹՅՈՒՆԻ ՄԵԼԱԿՈՄ			
ՃԱՐՏ-Տ	Ա. ՄԱՐՏԻՐՈՍՅԱՆ		ՃԱՐՏ.ՇԻՆ.ՄԱՍ	ՓՈՒԼ	ԹԵՐԹ	ԹԵՐԹԵՐ
ԿՈՆՍՏՐ-Ր	Գ.ԲԵԶԻՐՉՅԱՆ			ԱՆ	2	
«ԷՅ ՎԻ ԷՆ ԳՐՈՒՊ» ՍՊԸ ՏՆՕՐԵՆ Գ.ԲԵԶԻՐՉՅԱՆ				ԳԼԽԱՎՈՐ ՀԱՏԱԿԱԳԻԾ	ԿԱԴ - 01 - 011	

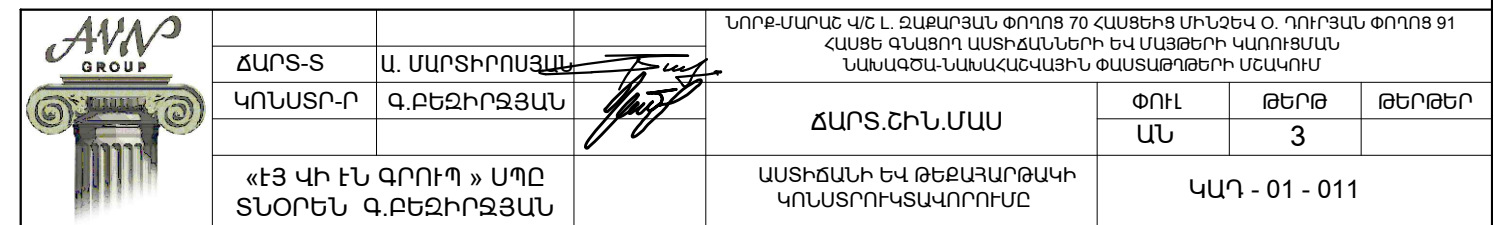


ՏՈՄԵՏԵ ՀԱՏԱԿԻ ԵՎ ԵԶՐԱՔԱՐԻ
ՀԱՆԳՈՒՅՑ

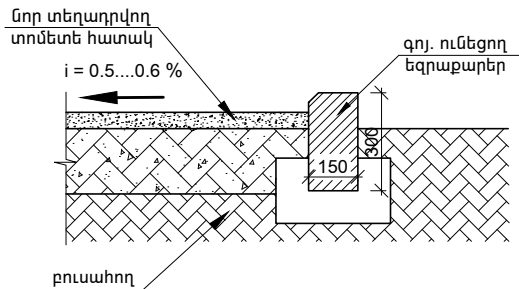

ԹԵՔԱՅԱՐԹԱԿԻ ԿՈՆՍՏՐՈՒԿՏԱՎՈՐՈՒՄԸ


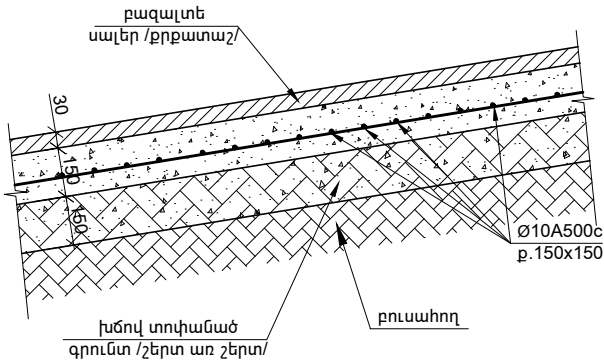


Ե/Բ ՊԱՏԻԻ ԿՈՆՍՏՐՈՒԿՏԱՎՈՐՈՒՄԸ

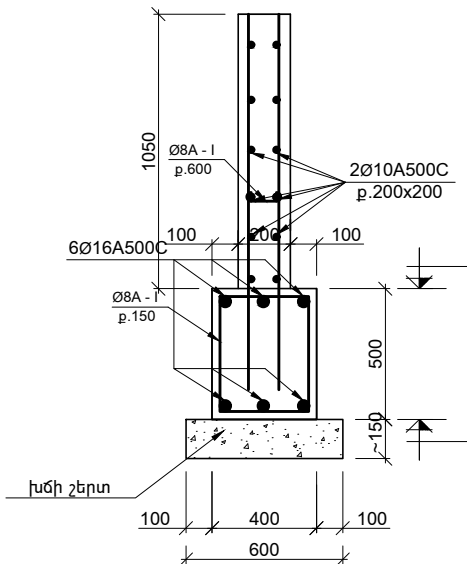

ԼՈՒՍԱՏՈՒԻ ԿՈՆՍՏՐՈՒԿՏԱՎՈՐՈՒՄԸ

ԱՍՏԻՃԱՆՆԵՐԻ ԵՎ ԲԱԶՐԻՔՆԵՐԻ
ԿՈՆՍՏՐՈՒԿՏԱՎՈՐՈՒՄԸ

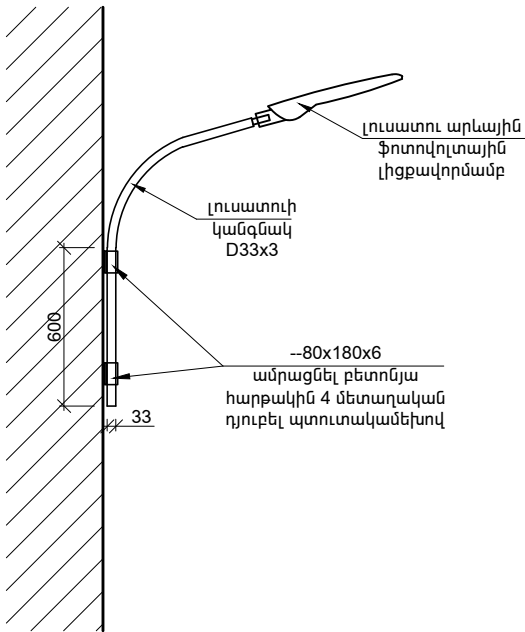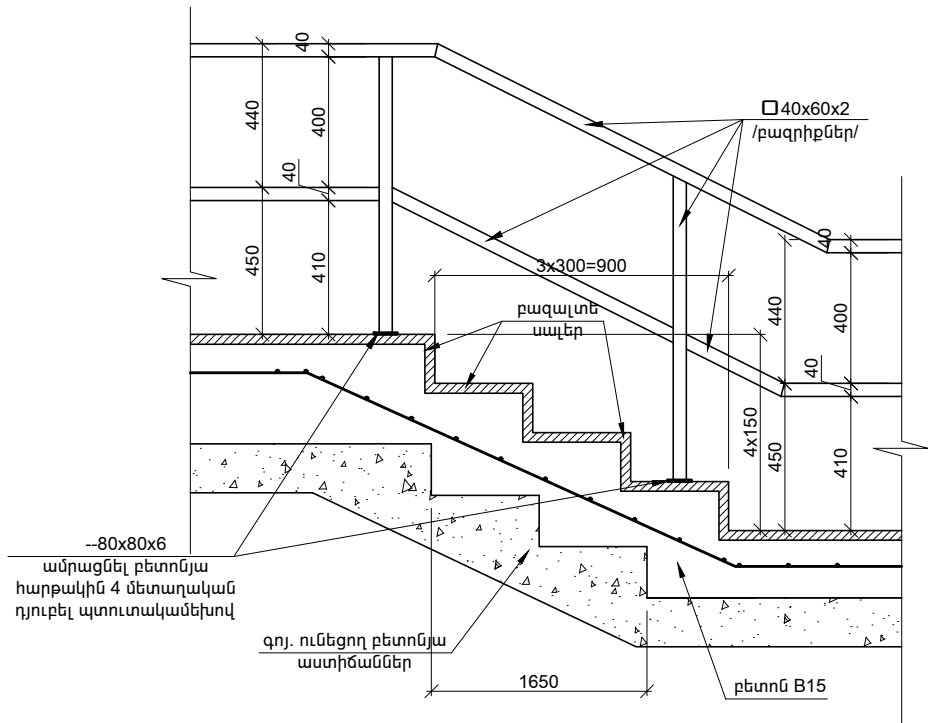

Քանդման աշխատանքներ			
1	Ասֆալտի քանդում	7	մ ²
2	Բետոնի քանդում	0.5	մ ³
3	Հողի քանդում	1.95	մ ³
Բարեկարգման աշխատանքներ			
1	Տոմսերի հատակ /բազալտ 3սմ հաստությամբ/		
	Բազալտե հարթ սալեր	10	մ ²
	Բազալտե քրքատաշ սալեր	45	մ ²
2	Հարթակի բազալտե երեսպատում	6	մ ²
3	Ասֆալտե ծածկույթ	7	մ ²
4	Ե/բ պատի կառուցում		
	խճի շերտ	0.4	մ ³
	Ø8A-I	45	կգ
	Ø16A500c	70	կգ
	Ø10A500c	126	կգ
	Բետոն B15	2.6	մ ³
5	Պատերի ց/ա սվաղ	99	մ ²
6	Թեքահարթակի կառուցում		
	խճի շերտ	2.6	մ ³
	Ø10A500c	210	կգ
	Բետոն B15	3.2	մ ³
	Քրքատաշ բազալտ /3 սմ/	22	մ ²
7	Աստիճանների երեսպատում		
	Ø5 Bp-I /100x100/	140	կգ
	Բետոն B15	4.62	մ ³
	Բազալտե սալեր	35.8	մ ²
8	Մետաղական բազրիք		
	Ուղղանկյուն խողովակ 40x60x2.5	39	գմ
	Պողպատաթերթ -80x80x6	13	հատ
9	Ֆոտովոլտային լույսեր	10	հատ
	Կլոր խողովակ D33	14	գմ
	Պողպատաթերթ -80x180x6	20	հատ

				ՆՈՐԹ-ՄԱՐԱՇ ՎՇԼ. ԶԱՔԱՐՅԱՆ ՓՈՂՈՑ 70 ՀԱՍՑԵԻՑ ՄԻՆՉԵՎ Օ. ՂՈՒՐՅԱՆ ՓՈՂՈՑ 91 ՀԱՍՑԵ ՉԱՑՈՂ ԱՍՏԻՃԱՆՆԵՐԻ ԵՎ ՄԱՅԹԵՐԻ ԿԱՌՈՒՑՄԱՆ ՆԱԽԱԳՍԱ-ՆԱԽԱՀԱՇՎԱՅԻՆ ՓԱՍՏԱԹՂԹԵՐԻ ՄԵԿՎՈՒՄ			
	ՃԱՐՏ-Տ	Ա. ՄԱՐՏԻՐՈՍՅԱՆ		ՃԱՐՏ.ՇԻՆ.ՄԱՍ	ՓՈՒԼ ԱՆ	ԹԵՐԹ 4	ԿԱՂ - 01 - 011
	ԿՈՆՍՏՐ-Ր	Գ.ԲԵԶԻՐՅԱՆ					
	«ԷՅ ՎԻ ԷՆ ԳՐՈՒՊ» ՍՊԸ ՏՆՕՐԵՆ Գ.ԲԵԶԻՐՅԱՆ			ԱՍՏԻՃԱՆԻ ԵՎ ԹԵՔԱՅԱՐԹԱԿԻ ՀԱՆԳՈՒՅՑՆԵՐ			