


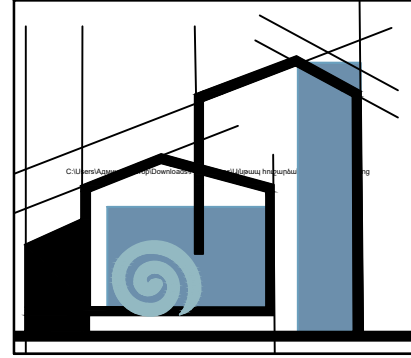

«ՄԻԿՊՐՈ» ՍՊԸ
ООО "МИКПРО"

ՀՀ ՇԻՐԱԿԻ ՄԱՐԶԻ ԱՆՈՒՐՅԱՆ ՀԱՄԱՅՆՔԻ
ԲԱՅԱՆԴՈՒՐ ԲՆԱԿԱՎԱՅՐՈՒՄ ՄԻՆԻ ՖՈՒՏԲՈԼԻ
ԴԱՇՏԻ ԿԱՌՈՒՑՄԱՆ ԱՇԽԱՏԱՆՔՆԵՐ


ԱՇԽԱՏԱՆՔԱՅԻՆ ՆԱԽԱԳԻԾ

ՃԱՐՏԱՐԱՊԵՏԱՇԻՆԱՐԱՐԱԿԱՆ ՄԱՍ
ՇԻՆԿԱԶՄԱԿԵՐՊՄԱՆ ՄԱՍ

ԳԻՐՔ 1
ԳԻՐՔ 2

ՀՀ Ախուրյան համայնքի ղեկավար՝

_____2. Մանուկյան

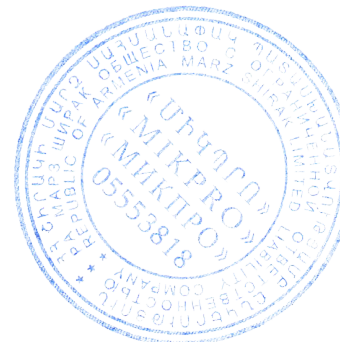

Տնօրեն _____ Ա Միքայելյան

ՆԳՃ _____ Լ Մինասյան

Գիրք 1

ՃԱՐՏԱՐԱՊԵՏԱՇԻՆԱՐԱՐԱԿԱՆ ՄԱՍ

ՏԵԽՆԻԿԱԿԱՆ ԲՆՈՒԹԱԳԻՐ- ԱՌԱՋԱԴՐԱՆՔ

ՀՀ, Շիրակի մարզի, Ախուրյան համայնքի, ԲԱՅԱՆԴՈՒՐ բնակավայրում նոր ֆուտբոլի դաշտի կառուցման աշխատանքային նախագիծ:

Նախածում նախատեված աշխատանքներ՝


- 1. Կառուցել արհեստական խոտածածկույթով մինի ֆուտբոլի դաշտ:
- 2. Կառուցել ռետինե փշրանքներից ծածկույթով վազքուղի
- 3. Կառուցել բետոնե գունավորսալիկներով . Կառուցել մետաղական ցանկապատ h=4մ բարձրությամբ:
- 4. Տեղադրել ֆուտբոլի մետաղական դարպասներ և բասկետբոլի վահանակներ :
- 5. Նստատեղերի և աղբամանների տեղադրման աշխատանքներ:
- 6. Լուսավորության համակարգի անցկացում:
- 7. Կառուցել հանդերձարան, բաղկացած երկու առանձին մասերից:

Կապալի օբյեկտի առանձին մասերի կոնստրուկցիաներին և օգտագործվող նյութերին ներկայացվող պահանջները

- Շինարարության ընթացքում օգտագործվող բոլոր նյութերի տեխնիկական բնութագրերը պետք է համապատասխանեն ՀՀ- ում գործող քաղաքաշինության , սեյսմակայուն շինարարության Նորմատիվա-տեխնիկական փաստաթղթերին՝ /ՀՀՇՆ, ՉՕՍՏ, ՀՍՏ .../:
- Կապալի աշխատանքի կատարման համար կապալառուն պետք է ունենա քաղաքաշինության բնագավառի շինարարության իրականացման լիցենզիա:
- Շինարարության իրականացման բնակելի հասարակական և արտադրական ոլորտ
- Էներգետիկ ոլորտ
- Լիցենզավորված շինարարական կազմակերպության ինժեներատեխնիկական կազմը պետք է բավարարի աշխատանքի բնույթից բխող պայմաններին և պահանջներին: Շինարարական վերանորոգման աշխատանքներն իրականացնելու համար կապալառուն պետք է ունենա իժեներական կրթությամբ և առնվազն 3 տարվա աշխատանքային փորձով.
- Ինժեներ-շինարար՝ ԱԶՇ մասնագիտությամբ աշխղեկ 1 անձ
- Ինժեներ- էլեկտրիկ ՝ 1 անձ
- Շինարարական կազմակերպությունը պետք է հազեցած լինի անհրաժեշտ սարքավորումներով, ինքնաթափերով, անհրաժեշտ գործիքներով.
- Ավտոինքնաթափ՝ 1 հատ
- քանդող, շաղափող, եռակցող և այլ սարքավորումներ ու գործիքներ
- Շինարարական կազմակերպության վարպետ-գործավարները, մասնագետները պետք է ունենան աշխատանքների բնույթին համապատասխան թույլտվություններ, 3 տարուց ոչ պակաս մասնագիտական աշխատանքային փորձ:
- Կատարված աշխատանքների նվազագույն երաշխիքային ժամկետը Նորմալ շահագործման, ընթացիք վերանորոգման պայմաններում սահմանվում է.
- ՝ 5 տարի : Օգտագործվող բոլոր շինարարական նյութերն ու կոնստրուկցիաները պետք է ունենան 10 տարվա երաշխիքային ժամկետներ:
- Պատվիրատուն շինարարական աշխատանքների ընթացքում պետք է ապահովի մշտական տեխնիկական հսկողություն՝ շինարարության որակի տեխնիկական հսկողության հրահանգին համապատասխան: Շինարարական աշխատանքների սկսման պահից մինչև ավարտը պետք է իրականացվի հեղինակային հսկողություն:

Նախագիծը կատարվել է համաձայն ՀՀ գործող շինարարական Նորմերի ու կանոնների՝ ՀՀՇՆ II-6.01-2006-ի, ՀՀՇՆ IV-13.01-96-ի, հծՈկ 2.03.01-84*-ի և հծՈկ 3.03.01-87-ի :

N/N	ԹԵՐԹԻ ԱՆՎԱՆՈՒՄԸ	ԹԵՐԹԻ ՄԱԿՆԻՇԸ
1.	Բացատրագիր, գծագրերի անվանացանկ	1
2.	Իրավիճակային հատակագիծ Մ1:500	2
3.	Իրավիճակային հատակագիծ Մ1:1000	3
4.	Տարածքի տեղագրական հետազոտություն	4
5.	Խաղաղաշտի հատակագիծ Մ1:100	5
6.	Ֆուտբոլի դաշտի ծածկույթի կտրվածք	6
7.	Վազքուղի և ճեմուղու ծածկույթի կտրվածք	7
8.	Խաղաղաշտի ջրահեռացման գծագիր	8
9.	Բասկետբոլի վահանակի գծագրեր	9
10.	Ֆուտբոլային դարպասների գծագրեր	10
11.	Մետաղական ցանկապատի գծագրեր	11
12.	Ծածկարանի գծագիր	12
13.	Մարզիչների և մարզիկների համար նախատեսվախ տրիբունաների գծագիր	13
14.	Սալվածքի իրականացման գծագիր	14
15.	Լուսավորության համակարգի անցկացման գծագիր	15
16.	Շինկազմակերպում	16

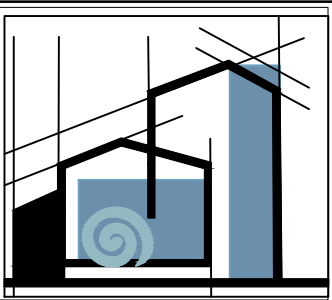

«ՄԻԿՊՐՈ» ՍՊԸ

Տնօրեն	
Ա. Միքայելյանյան	
Ն.ԳՃ	
Ա. Միևասյան	
Նախագծեց	
Ա. Միքայելյանյան	



ՃԱՐՏԱՐԱԴԵՏԱԿԱՆ ՄԱՍ

Անվանումը	
ՀՀ ԵՐԱԿԻ ՄԱՐԶԻ ԱՆՈՒՐՅԱՆ ՀԱՄԱՅՆՔԻ ԲԱՅԱՆԴՈՒՐ ԲՆԱԿԱՎԱՅՐՈՒՄ ՄԻՆԻ ՖՈՒՏԲՈԼԻ ԴԱՇՏԻ ԿԱՌՈՒՑՄԱՆ ԱՇԽԱՏԱՆՔԱՅԻՆ ՆԱԽԱԳԻԾ	
Հավելյալ	տեղեկություն

ՃԱՐՏԱՐԱԴԵՏԱԿԱՆ ՄԱՍ



ՓՈՒԼ	ԹԵՐԹ	ԹԵՐԹԵՐ
ԱՆ	1	17

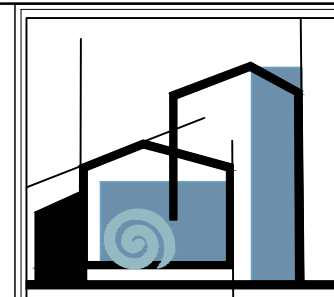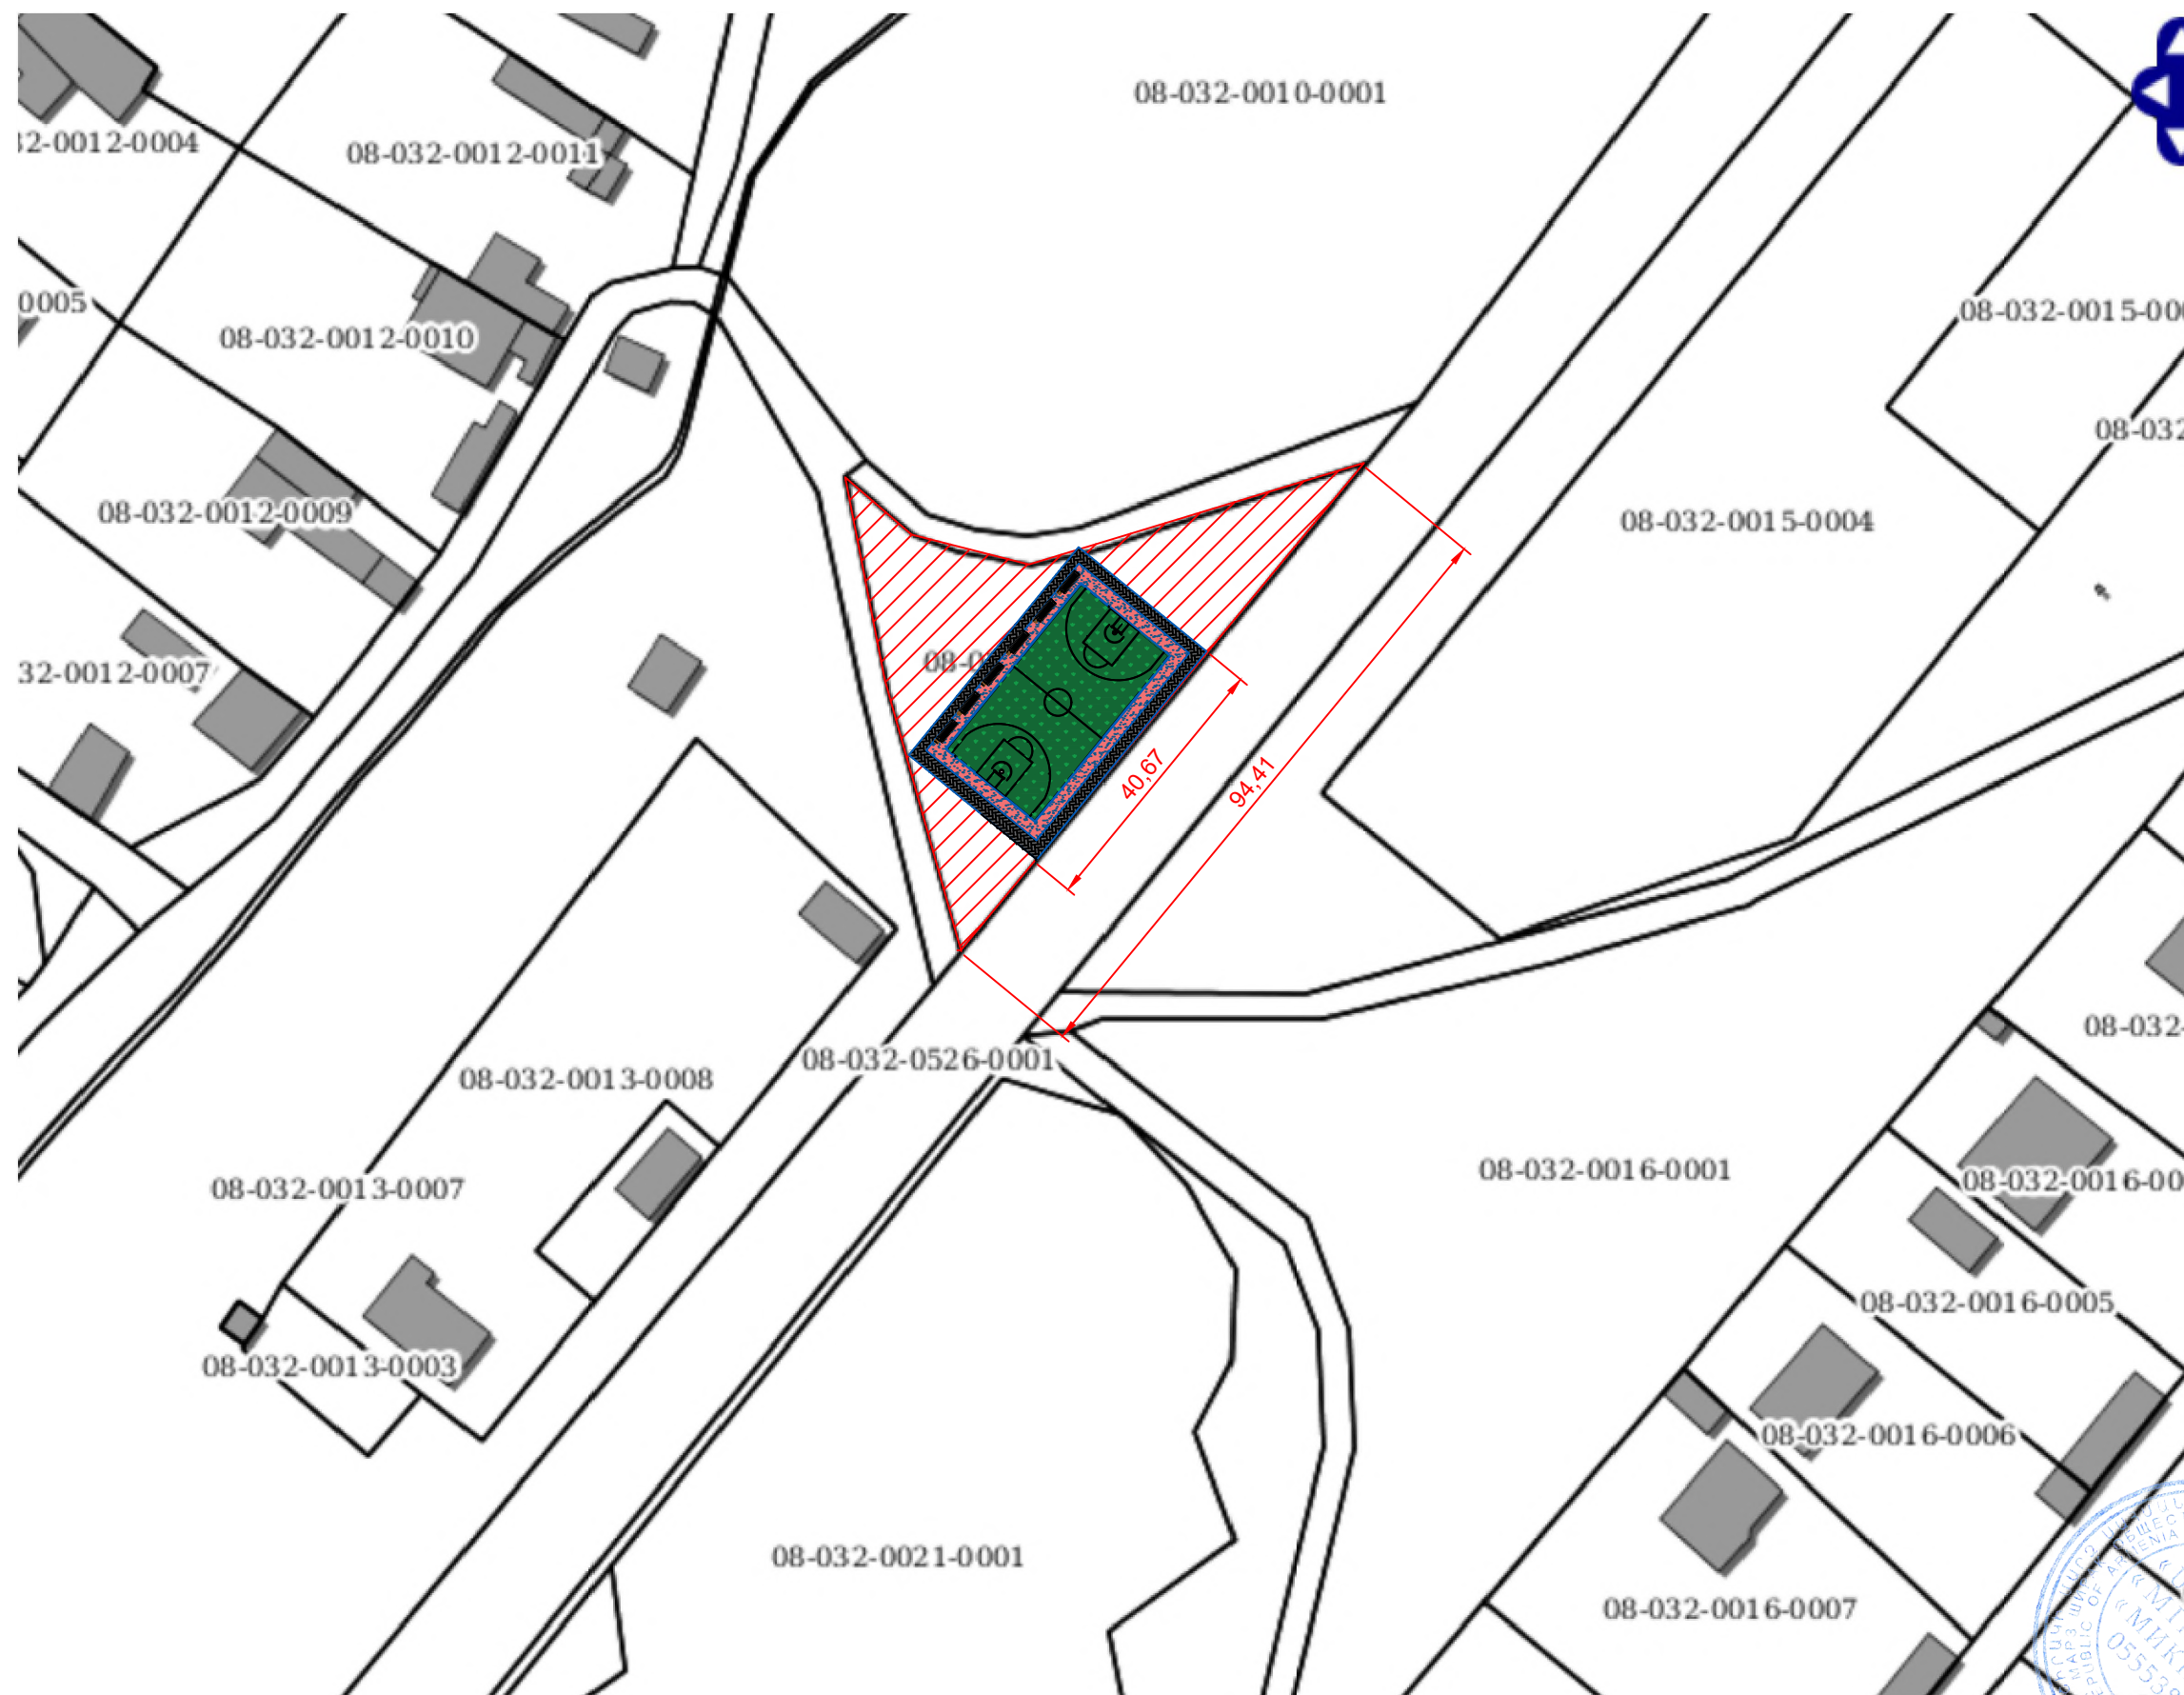

«ՄԻԿՊՐՈ» ՍՊԸ

Տնօրեն

Ա. Միքայելյանյան

ՆԳՃ

Ա. Միկայելյան

Նախագծեց

Ա. Միքայելյանյան


ՃԱՐՏԱՐԱՊԵՏԱԿԱՆ
ՄԱՍ

Անվանումը

«ՀԻՐԱԿԻ ՄԱՐԶԻ ԱՆՈՒՐՅԱՆ
ՀԱՄԱՅՆՔԻ ԲԱՅԱՆՂՈՒՐ
ԲՆԱԿԱՎԱՅՐՈՒՄ ՄԻՆԻ
ՖՈՒՏԲՈՒԼԻ ԴԱՇՏԻ ԿԱՌՈՒՑՄԱՆ
ԱՇԽԱՏԱՆՔԱՅԻՆ ՆԱԽԱԳԻԾ»

Հավելյալ տեղեկություն

ՃԱՐՏԱՐԱՊԵՏԱԿԱՆ
ՄԱՍ

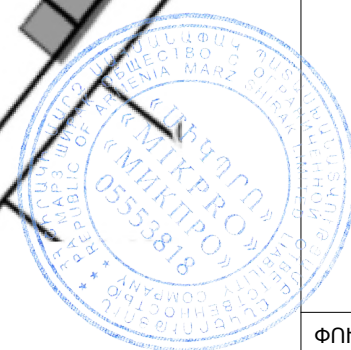

ՓՈՒԼ	ԹԵՐԹ	ԹԵՐԹԵՐ
ԱՆ	2	17



Suoptu

Ա. Միքայելյան	
---------------	--

196

Ա. Մինասյան	
-------------	--

--	--

Լախաձեղ	
---------	--

Ա. Միքայելյան	
---------------	--

ՃԱՐՏԱՐԱԴԵՏԱԿԱՆ

UQU

Անվանումը

ՀՀ, Շիրակի մարզի,
Ախուրյանի համայնքի

ԲԱՅԱՆԴՈՒՐ

Ֆուտբոլի դաշտի

ԿԱՅԻՆԵԿԱՆ
ԱԶԽԱՏԱՆՔԱՅԻՆ

Ամբիոն

Հավելյալ տեղեկություն



ՀԱՐՏԱՐԱՊՈՒԵՏԱԿԱՆ
ԼԷՆԱ


0000

ՓՈՒԼ	ԹԵՐԹ	ԹԵՐԹԵՐ



UJ.	4	17
-----	---	----

--	--	--

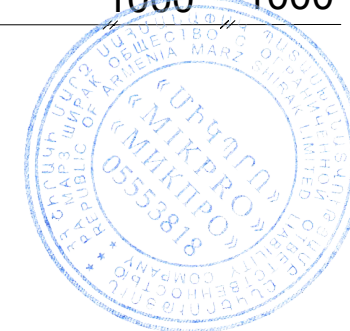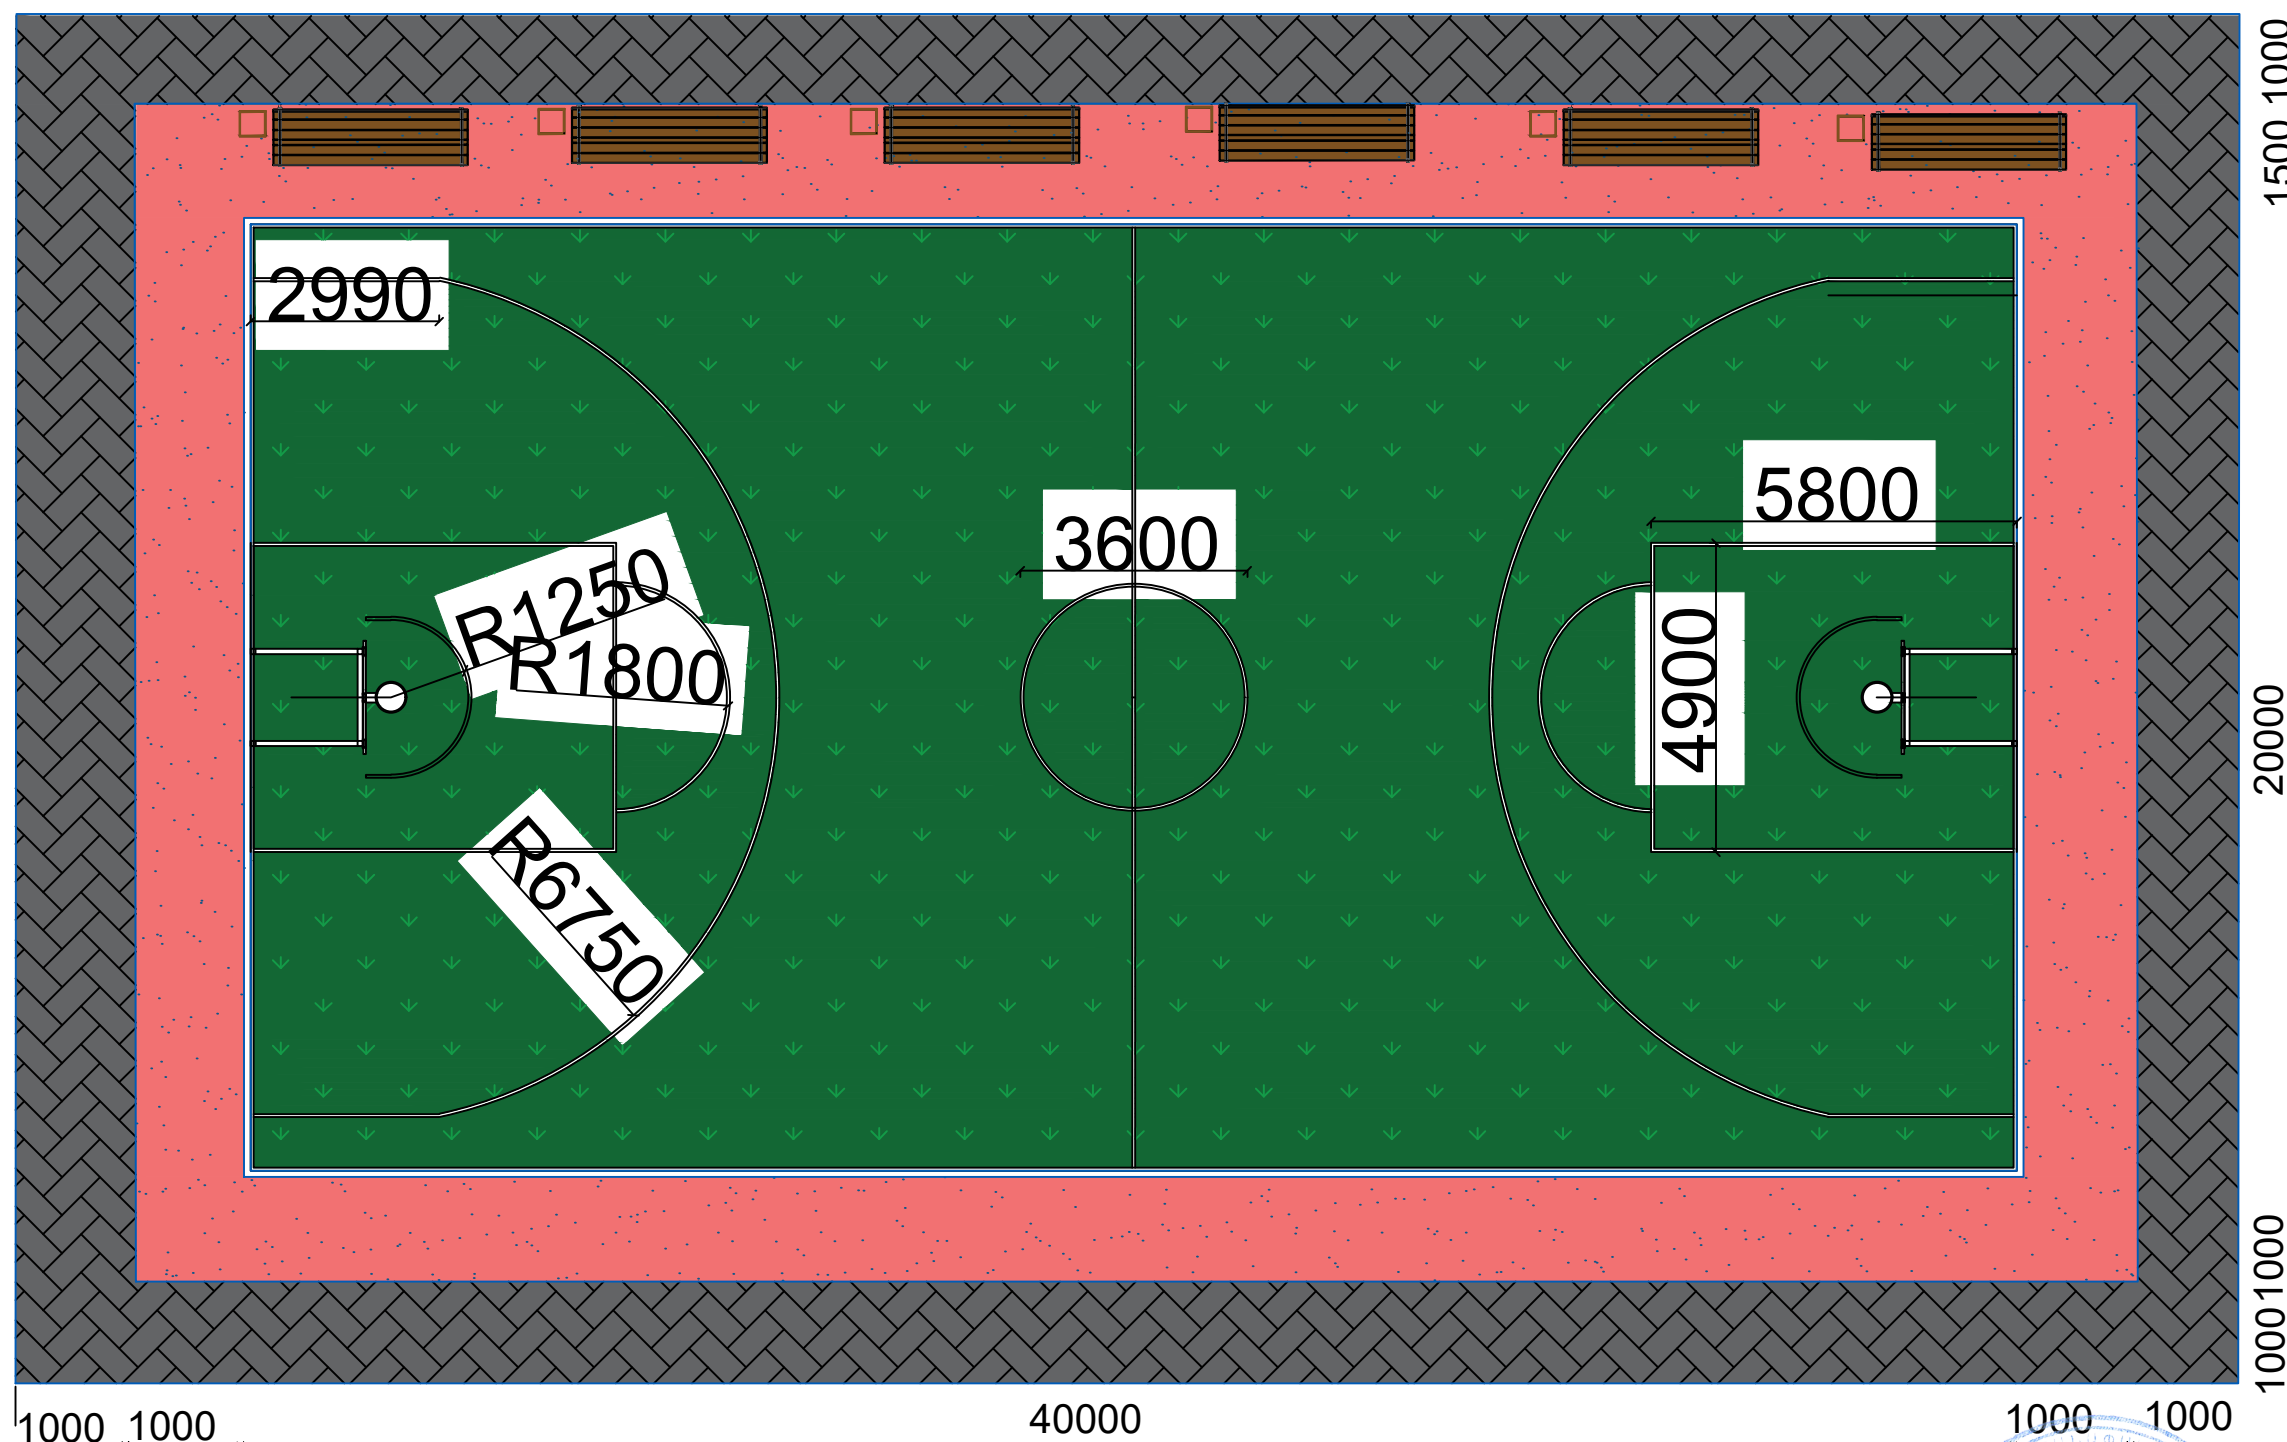

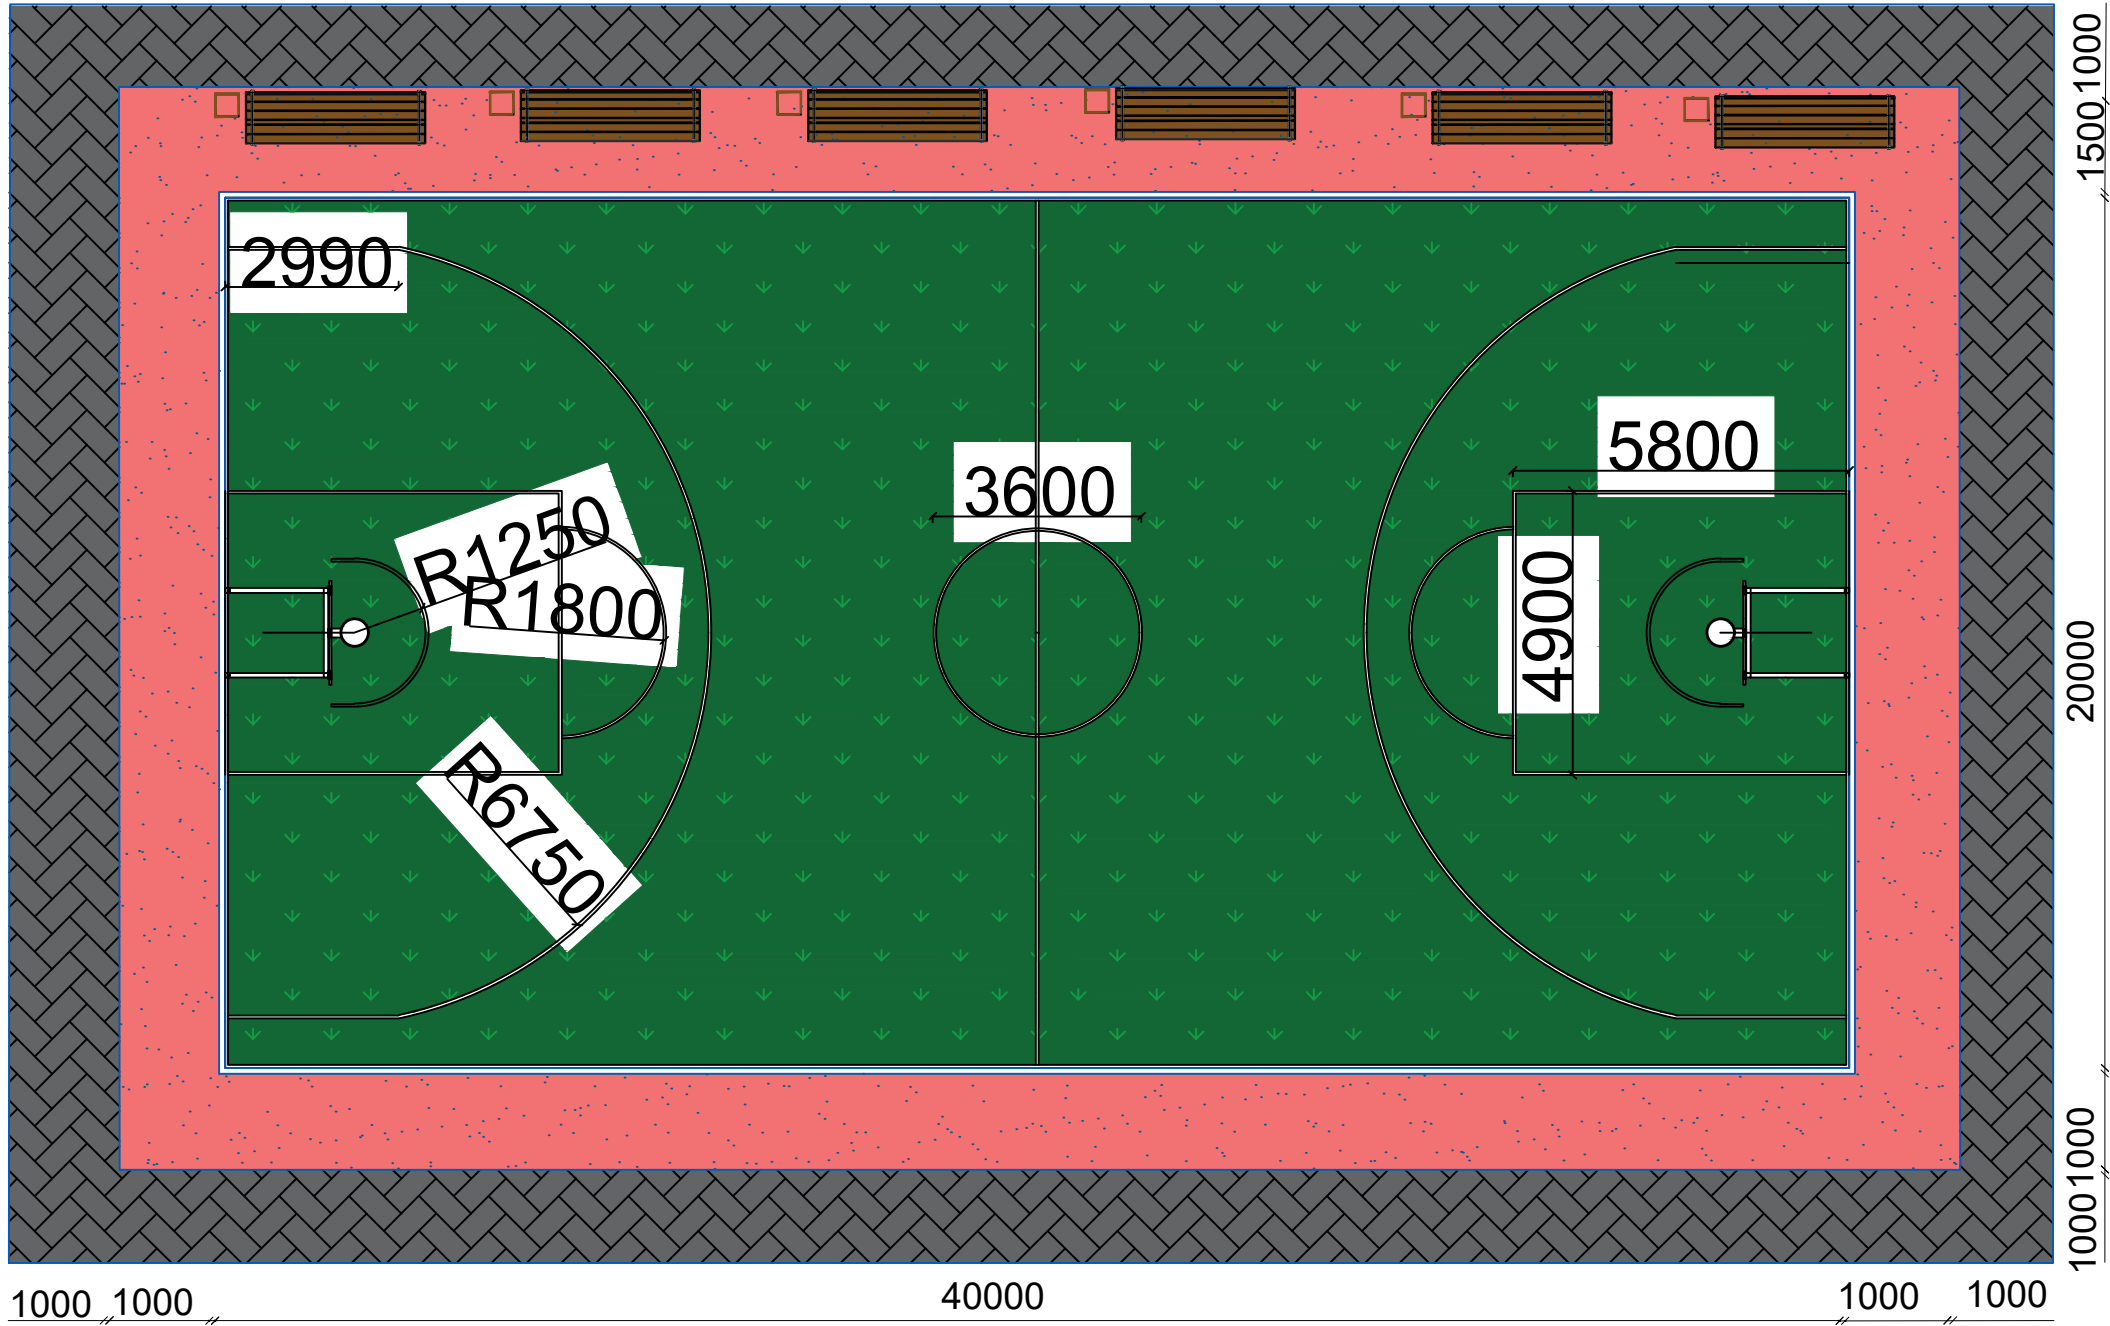

ՖՈՒՏԲՈՒԼԻ ԴԱՇՏԻ ԾԱԾԿՈՒՅԹԻ ԿՏՐՎԱԾԸ Ս1:20

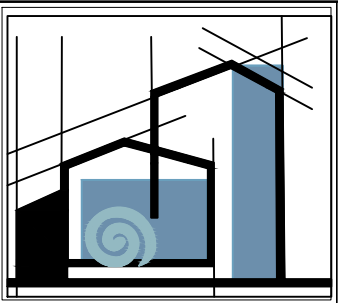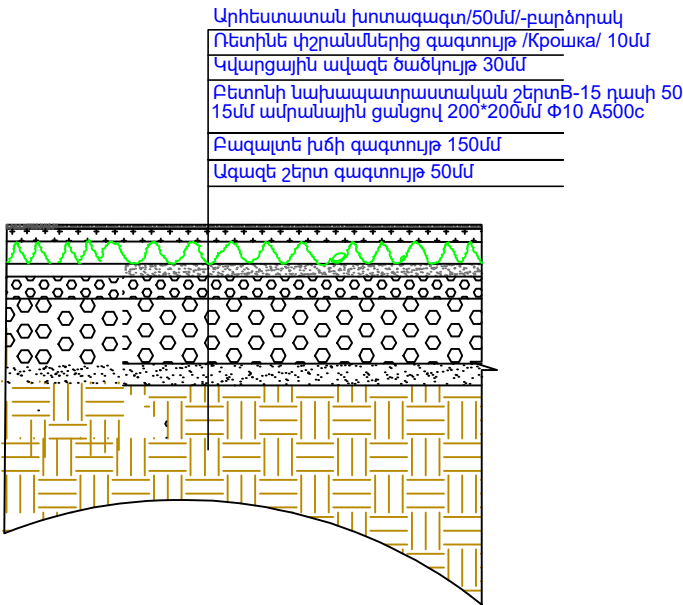

«ՄԻԿՊՐՈ» ՍՊԸ

Տնօրեն

Ա. Միքայելյանյան

ՆԳՃ

Ա. Միկայելյան

Նախագծեց

Ա. Միքայելյանյան

ՃԱՐՏԱՐԱԴԵՏԱԿԱՆ ՄԱՍ

ՄԱՍ

Անվանումը

ՀՀ, Շիրակի մարզի,

Ախուրյան համայնքի,

ԲԱՅԱՆՈՒԻ

բնակավայրի միև

ֆուտբոլի դաշտի

կառուցման

աշխատանքային

նախագիծ

Հավելյալ տեղեկություն

ՃԱՐՏԱՐԱԴԵՏԱԿԱՆ ՄԱՍ

ՄԱՍ

ՓՈՒԼ



ԹԵՐԹ

ԹԵՐԹԵՐ

ԱՆ


5

17

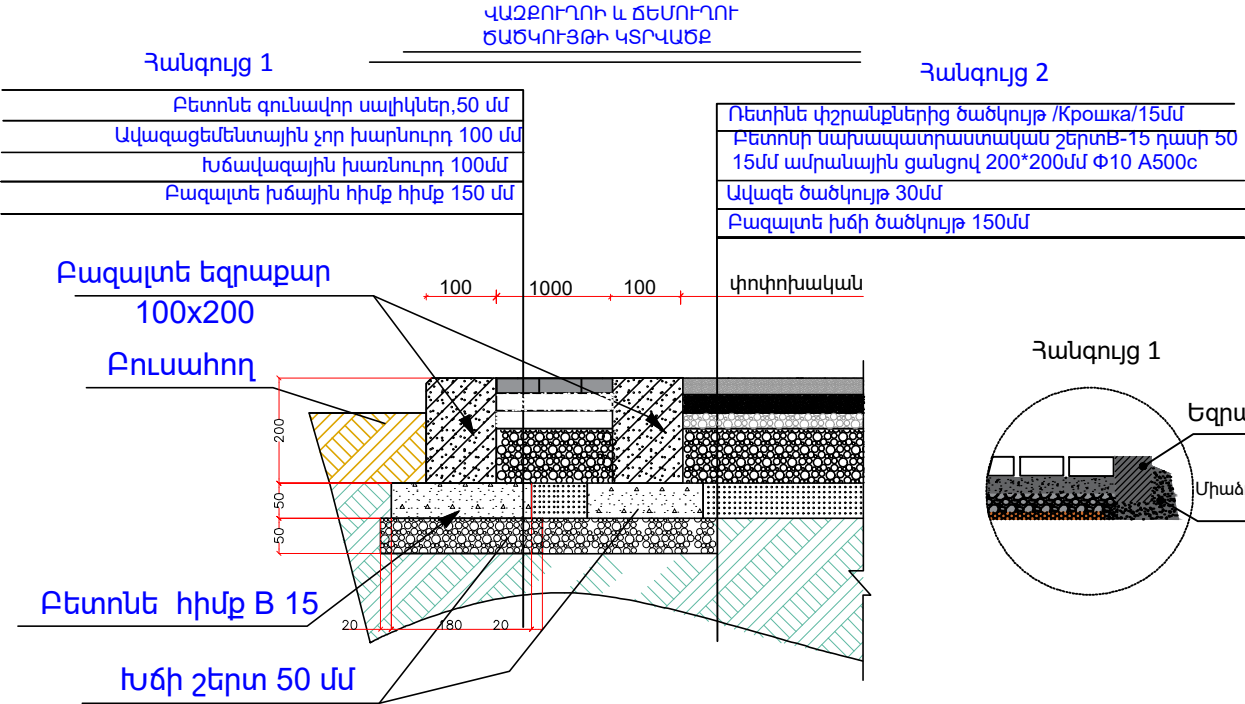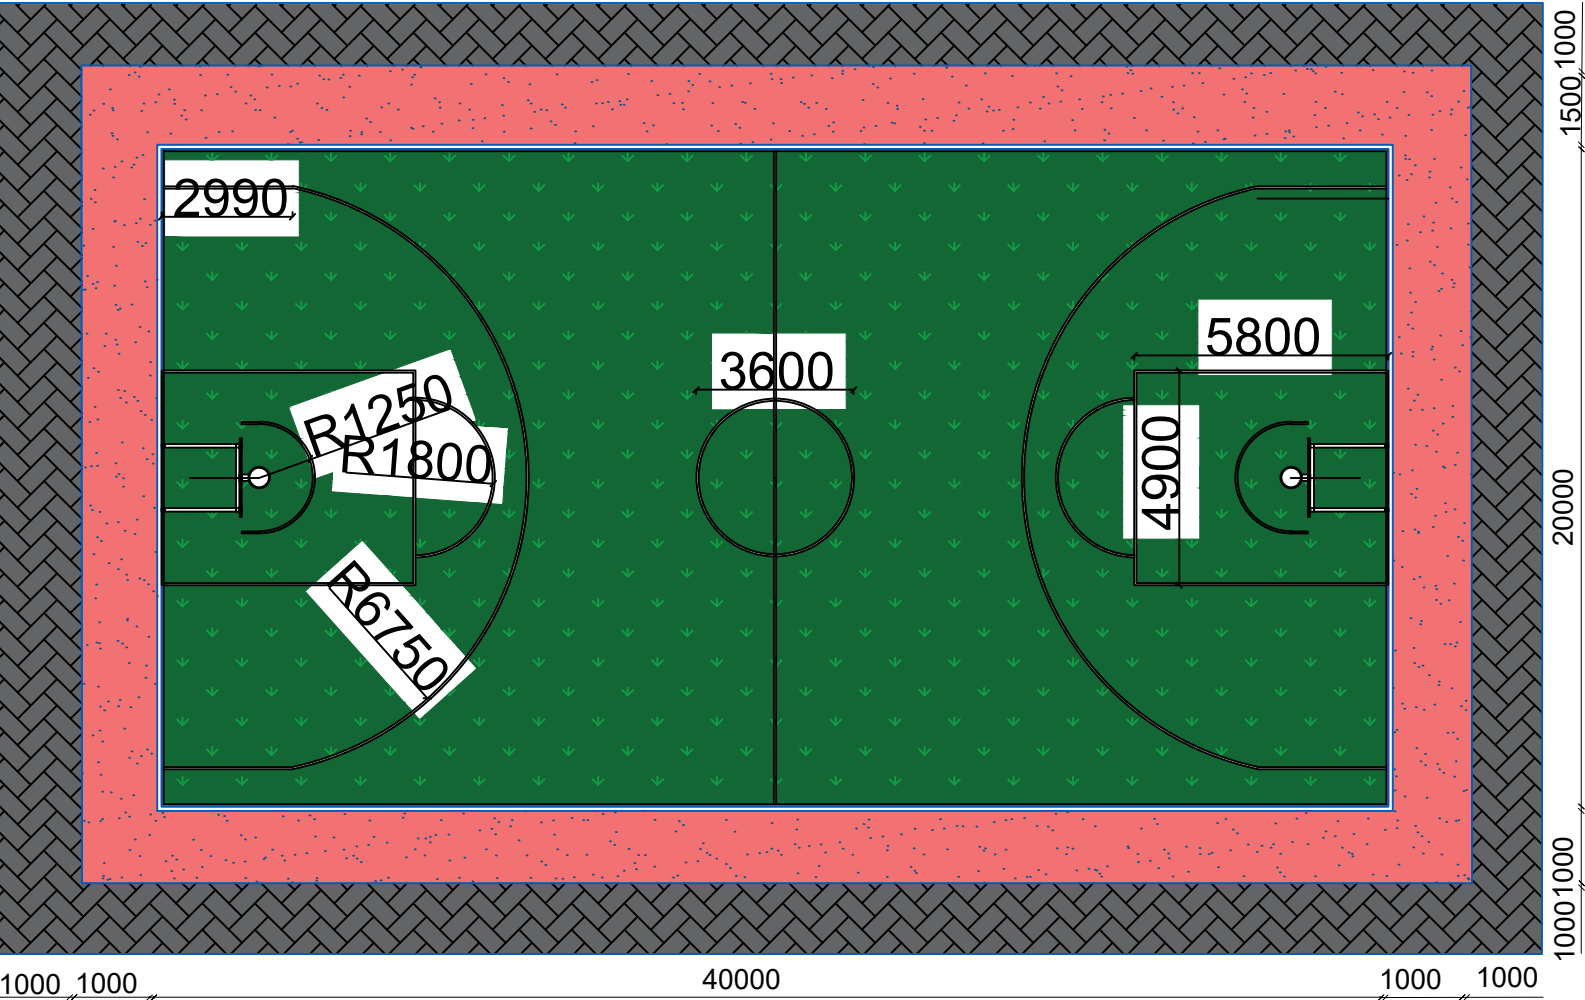

ՏԱՐՐԵՐԻ Մ ԱՍՆԱԳԻՐ

	ՏԱՐՐԵՐ	Բասկետբոլի դաշտ
1.	Մակերեսների հարթեցում	420.0 մ
	Հիմնակատակի 1-ին շերտ ավազե շերտով 5 սմ	420.0 մ
2.	Հիմնակատակի 2-րդ շերտ լավալտե խճով /10սմ	420.0 մ
	Հիմնակատակի 3-րդ շերտ լավալտե խճով 5 սմ /	----
3.	Հիմնակատակի 4-րդ շերտ զրանիտե ավազով 3 սմ	12.6 մ ²
	Արհեստական խոտածածկի փոշու	----
4.	Կվարցային ավազե ծածկույթ 3 սմ	---
	Ուետինե փշրանքներից ծածկույթ /քրոաա/	420 մ
5.	Քետոնի նախաշերտ 50 մմ B-15 դաս	21 մ ²
	Ամրանային ցանց 200*200 մմ Փ10 A500c	1.205 տ
6.	Բազալտե եզրաքար 100*200 մմ	240.0 զմ
	Ուետինե փշրանքներից ծածկույթ /քրոաա/	6.28 մ ²

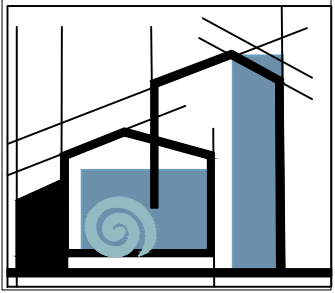

«ՄԻԿՊՐՈ» ՍՊԸ

Տնօրեն

Ա. Միքայելյանյան

ՆԳՃ

Ա. Միկայան

Նախագծեց

Ա. Միքայելյանյան

ՃԱՐՏԱՐԱՊԵՏԱԿԱՆ ՄԱՍ

Անվանումը

ՀՀ, Շիրակի մարզի, Ախուրյան համայնքի, ԲԱՅԱՆՂՈՒՐ բնակավայրի միևի ֆուտբոլի դաշտի կառուցման աշխատանքային նախագիծ

Հավելյալ տեղեկություն


ՃԱՐՏԱՐԱՊԵՏԱԿԱՆ ՄԱՍ

ՓՈՒԼ

ԱՆ

6

17

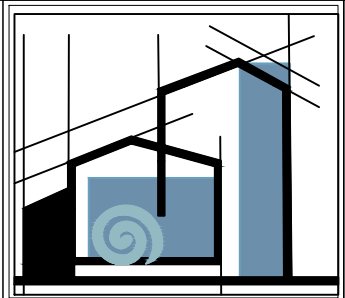

«ՄԻԿՊՐՈ» ՍՊԸ

Տնօրեն	
Ա. Միքայելյանյան	
ՆԳՃ	
Ա. Միսասյան	
Նախագծեց	
Ա. Միքայելյանյան	

ՃԱՐՏԱՐԱՊԵՏԱԿԱՆ ՄԱՍ


Անվանումը

ՀՀ, Շիրակի մարզի,
Ախուրյան համայնքի,
ԲԱՅԱՆՂՈՒՐ
բնակավայրի միև
ֆուտբոլի դաշտի
կառուցման
աշխատանքային
նախագիծ


Հավելյալ տեղեկություն




ՃԱՐՏԱՐԱՊԵՏԱԿԱՆ ՄԱՍ

ՓՈԼ	ԹԵՐԹ	ԹԵՐԹԵՐ
ԱՆ	7	17

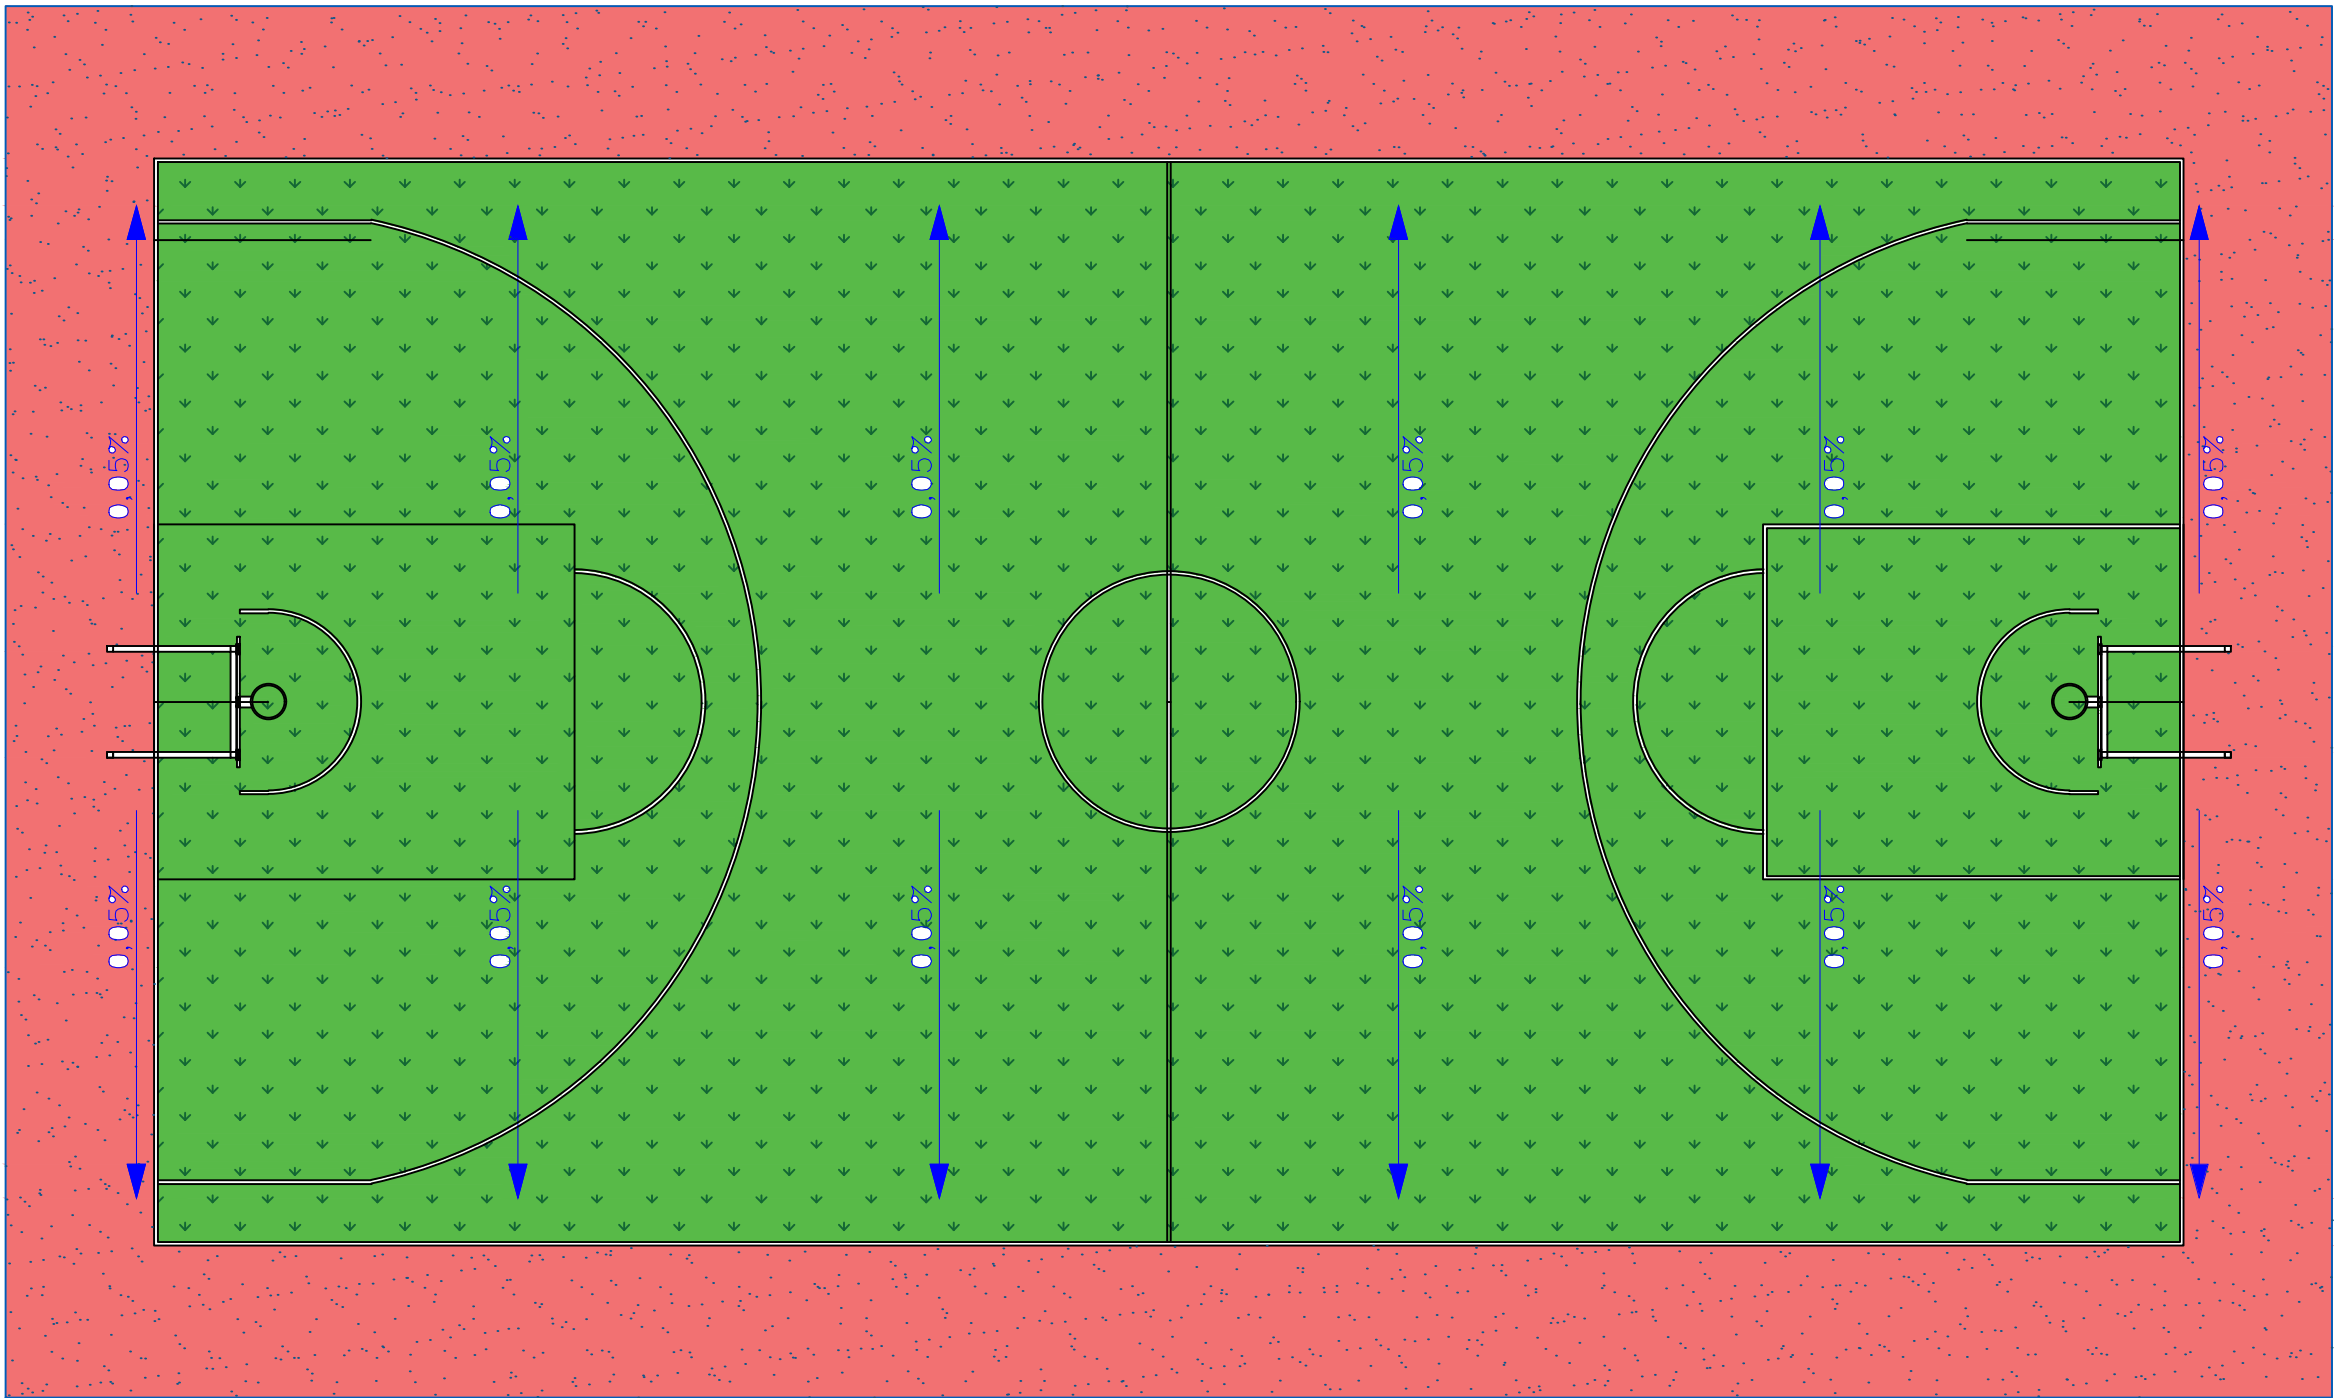

- Արհեստական խոտածածկույթ 800 քմ
- Ռետինե փշրանքներից միաձուլ ծածկույթ/գունավոր/ /Крощка/ 10մմ - 149քմ
- Դաշտի գծանշումներ

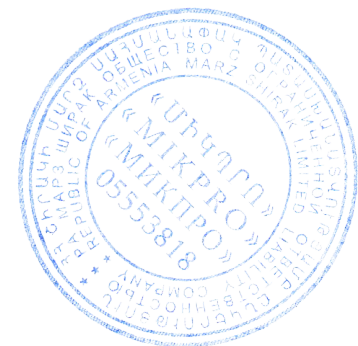


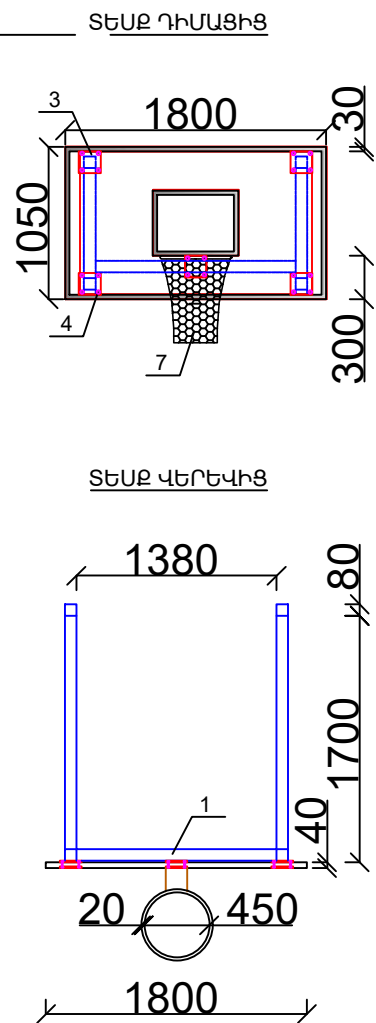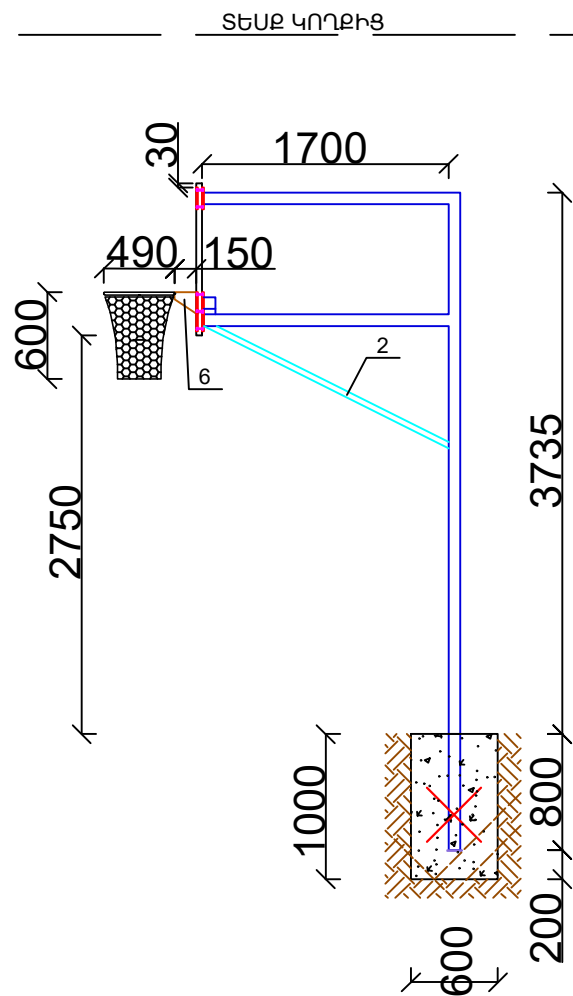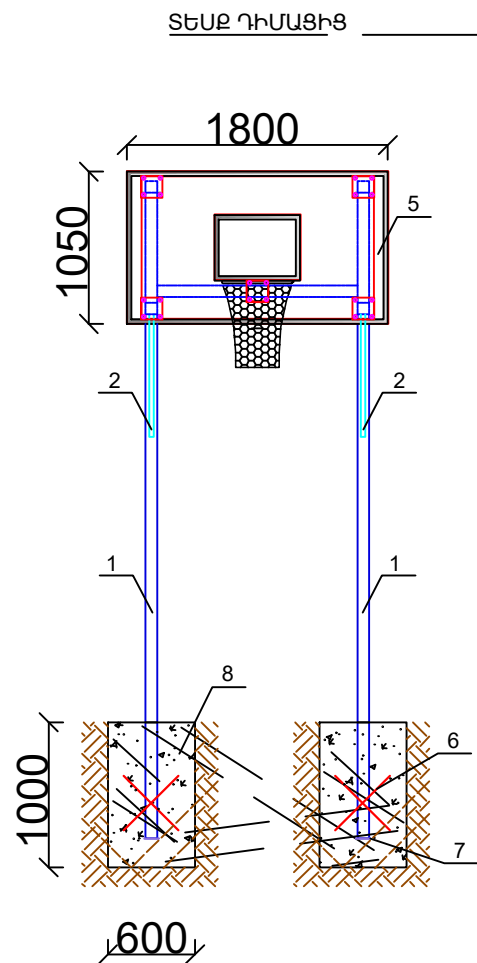


ԲԱՍՎԵՏՔՐՈՒԻ ՎԱՅԱՆԻ ՆՅՈՒԹԱԾՁԱԽՈՒ ՄԱՍՆԱԳԻՐ ՄԵԿ ԷԼԵՄԵՆՏԻ ՀԱՄԱՐ

ԴԻՐՔ	ՆՇԱՆԱԿՈՒՄԸ	ԱՆՎԱՆՈՒՄԸ	ՔԱՆ., ՀԱՏ	ԳՄ-Ի ՔԱՇՈՐ, ԿԳ	ԸՆԴ. ՔԱՇՈՐ, ԿԳ
1	ГОСТ Р 54157-2010	□80x80x5 մմ - L=17400մմ+ /5% թափոն/	-	11.7	213.76
2	ГОСТ 8645-68	□40x30x2.5 մմ - L=3800մմ+ /5% թափոն/	-	2.54	10.14
3	ГОСТ 103-2006	-10x150x150 մմ+ /5% թափոն/	5	1.86 տ. հատը	9.3
4	Հեղույս, մանեկ, տափօղակ Φ12 - 20 հատ				
5	Պլաստմասե վահան Բասկետբոլի զամբյուղ/օղագոտու և ցանցի հետ միասին/ - 1 հատ				
6	ГОСТ 5781-82	Φ12AIII - L= 600մմ+/5% թափոն/	4	0.888 տ. 1գմ	2.24
7	ГОСТ 103-2006	-5x100 մմ - L=100մմ+ /5% թափոն/	2	0.4 տ. հատը	0.84
8	Բետոն B20 դասի - 0.72 մ3				
	ԸՆԴԱՄԵՆՆԸ, ՆՈՔ ՄԵՏՈՒՄ				
	236.28				

ԾԱՆՈԹՈՒԹՅՈՒՆ
1.Եռակցումը տատարել Զ-46 (ГОСТ 9467-75)
մատնիչի էլեկտրողներով
2.Բոլոր չափերը տրված են մմ-ով

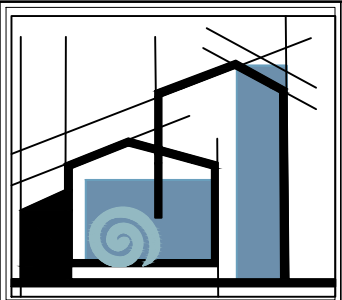

«ՄԻԿՊՐՈ» ՍՊԸ		
Տնօրեն		
Ա. Միքայելյանյան		
ՆԳՃ		
Ա. Միկայելյան		
Նախագծեց		
Ա. Միքայելյանյան		
ՃԱՐՏԱՐԱԴԵՏԱԿԱՆ ՄԱՍ		
Անվանումը		
ՀՀ, Շիրակի մարզի, Ախուրյան համայնքի, ԲԱՅԱՆՂՈՒՐ բնակավայրի միևնույն ֆուտբոլի դաշտի կառուցման աշխատանքային նախագիծ		
Հավելյալ	տեղեկություն	
ՃԱՐՏԱՐԱԴԵՏԱԿԱՆ ՄԱՍ		
ՓՈՒԼ	ԹԵՐԹ	ԹԵՐԹԵՐ
ԱՆ	8	17

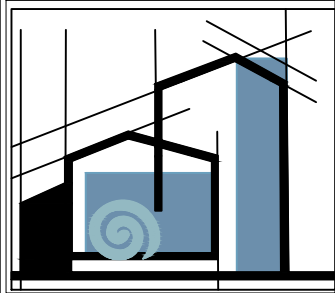

«ՄԻԿՊՐՈ» ՍՊԸ

Տնօրեն

Ա. Միքայելյանյան

ՆԳՃ

Ա. Միկայայան

Նախագծեց

Ա. Միքայելյանյան

ՃԱՐՏԱՐԱՊԵՏԱԿԱՆ ՄԱՍ

Անվանումը

ՀՀ, Շիրակի մարզի,

Ախուրյան համայնքի,

ԲԱՅԱՆՂՈՒՐ

բնակավայրի միև

ֆուտբոլի դաշտի

կառուցման

աշխատանքային

Նախագիծ

Հավելյալ տեղեկություն

ՃԱՐՏԱՐԱՊԵՏԱԿԱՆ ՄԱՍ

ՓՈՒԼ


ԹԵՐԹ

ԹԵՐԹԵՐ

ԱՆ


9

17

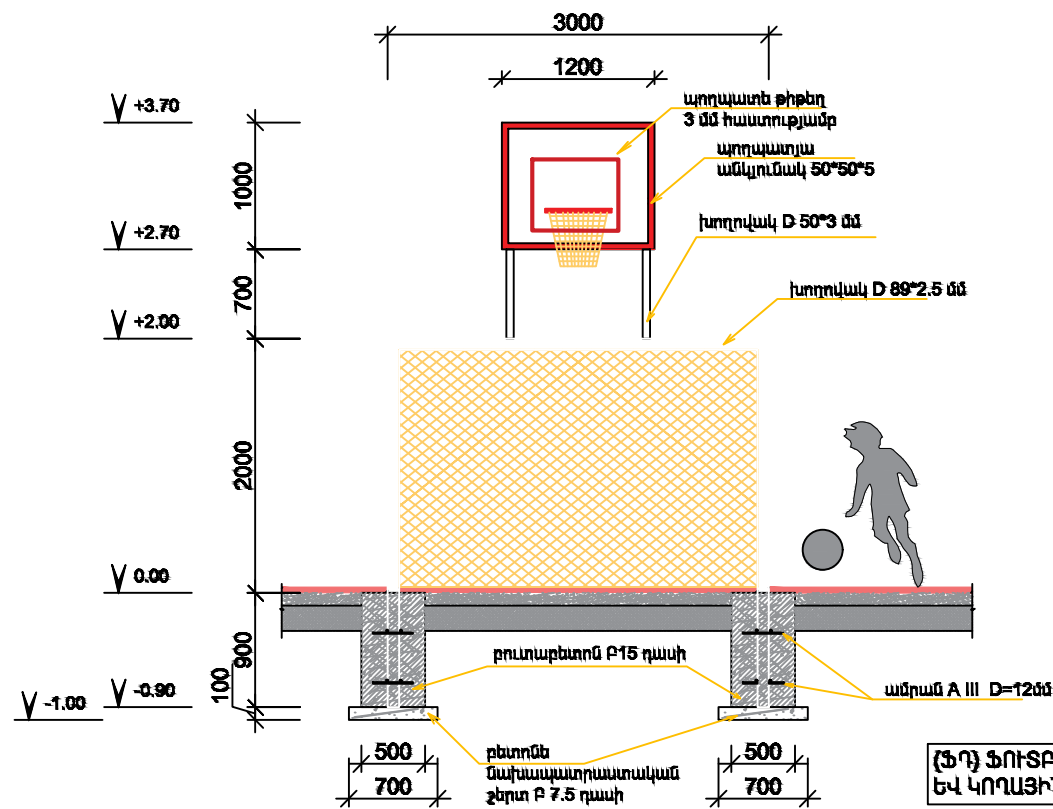

ԴՂԱՆՈՒՐ ՆԱԽԱՏԵՍԱԿՈՒՄ Է ՏԵՂԱԴՐԵԼ 20 ՀԱՏ

(ՖՂ) ՖՈՒՏԲՈՒԼԻ ԴԱՐՊԱՄԻ ԳԼԽԱՎՈՐ ԵՎ ԿՈՂԱՅԻՆ ՃԱԿԱՏՆԵՐ Մ1:50

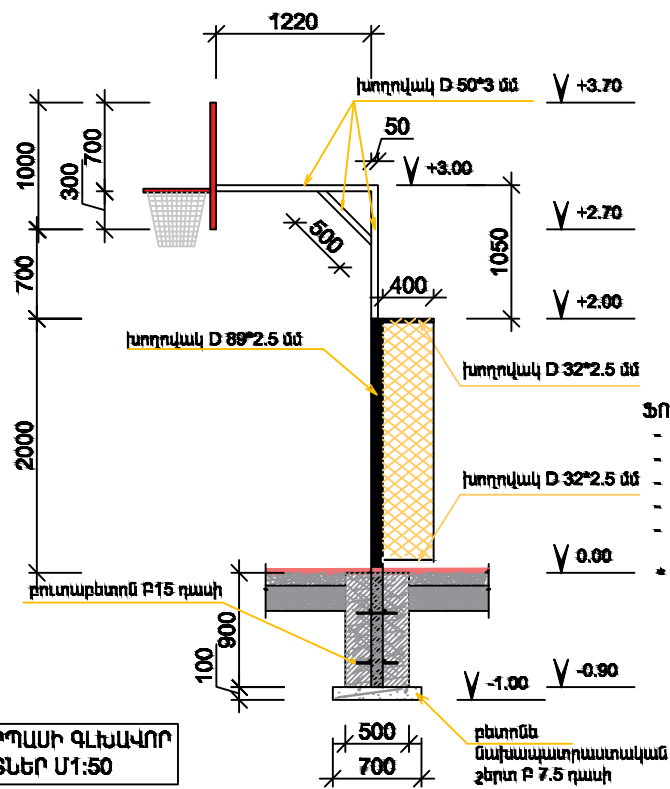


ՖՈՒՏԲՈՒԼԻ ԴԱՐՊԱՄԻ ՅՈՒՐԱՔԱՆՉՅՈՒՐ ԿԱԶԱՆԱԿԻ ԿԵՏԱՅԻՆ ՀԻՍՔԻ ՀԱՄԱՐ


- ՓՈՐՎՈՐ ԽՐԱՍՈՒՐԻ	0.49 խմ [4x0.49=1.96]
- ԲԵՏՈՆԵ ՆԱԽԱՄ. ՇԵՐՏ Բ 7.5 ՂԱՄԻ	0.049 խմ [4x0.049=0.196]
- ԲՈՒՏԱՐԵՏՈՆ Բ 15 ՂԱՄԻ	0.225 խմ [4x0.225=0.9]
- ԳՐՈՒՆՏԻ ՀԵՏԼԻՑԲ	0.216 խմ [4x0.216=0.864]
- ԱՎԵԼՆՈՐԴ ԳՐՈՒՆՏԻ ՏԵՂԱՓՈԽՈՒՄ	0.274 խմ [4x0.274=1.096]

* ՏՎՅԱԼ ԴԵՊՔՈՒՄ ՈՒՆԵՆԵ 4 ԿԵՏԱՅԻՆ ՀԻՍՔ ԵՐԿՈՒ ԴԱՐՊԱՄՆԵՐԻ ՀԱՄԱՐ

ՄԵՏԱՐԱԿԱՆ ԷԼԵՄԵՆՏՆԵՐԻ ՄԱՆՆԱԳԻՐ					
ԴՐՈՔ	ՆՇԱՆԱԿՈՒՄ	Քանակը հատ	Երկարություն մ	Ընդամենը մ միավորի համար	Ընդամենը մ
	ՖՂ ՖՈՒՏԲՈՒԼԻ ԴԱՐՊԱՄ	2			
1	ԽՐՈՐՎԱԿ D=89x2.5	1	8.8000	8.8000	17.6000
2	ԽՐՈՐՎԱԿ D=32x2.5 L=0.4+0.4+3	2	3.8000	7.6000	15.2000
3	ԽՐՈՐՎԱԿ D=50x3, L=0.5+1.05+1.22	2	2.7700	5.5400	11.0800
4	ԱՎՅՈՒՆԱԿ 50x50x5, L=(1.2+1)*2	1	4.4000	4.4000	8.8000
5	ԿՈՂԱՅԻՆ ԹԻԹԵՐ 300x300x120 հաստությամբ 1.2քմ	1	-	-	-
6	ամրամ A III D=1200 0.3 մ	2*8=16	-	4.8000	9.6000

- բաակետրոլի շքի օղակը, ցանցը և ֆուտբոլի ցանցը մշակված չեն մախաթում
- եռակցումներն իրականացնել Յ42 A էլեկտրոդներով, եռակցման կարերն ընդունելով 4մմ
-

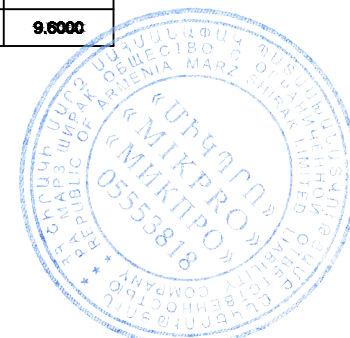

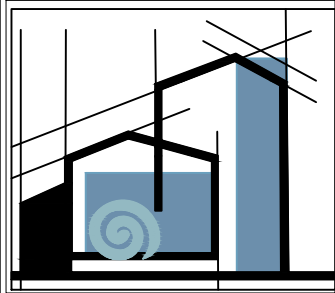

«ՄԻԿՊՐՈ» ՍՊԸ

Տնօրեն

Ա. Միքայելյանյան

ՆԳՃ

Ա. Միկայելյան

Նախագծեց

Ա. Միքայելյանյան

ՃԱՐՏԱՐԱԴԵՏԱԿԱՆ ՄԱՍ

Անվանումը

ՀՀ, Շիրակի մարզի, Ախուրյան համայնքի, ԲԱՅԱՆՂՈՒՐ բնակավայրի միևնույն ֆուտբոլի դաշտի կառուցման աշխատանքային նախագիծ

Հավելյալ տեղեկություն

ՃԱՐՏԱՐԱԴԵՏԱԿԱՆ ՄԱՍ

ՓՈՒԼ

ԹԵՐԹ


ԹԵՐԹԵՐ

ԱՆ


10

17


ՄԵՏԱՂԱԿԱՆ ՑԱՆԿԱՊԱՏԻ ԴՐՎԱԳ H=4.0Մ

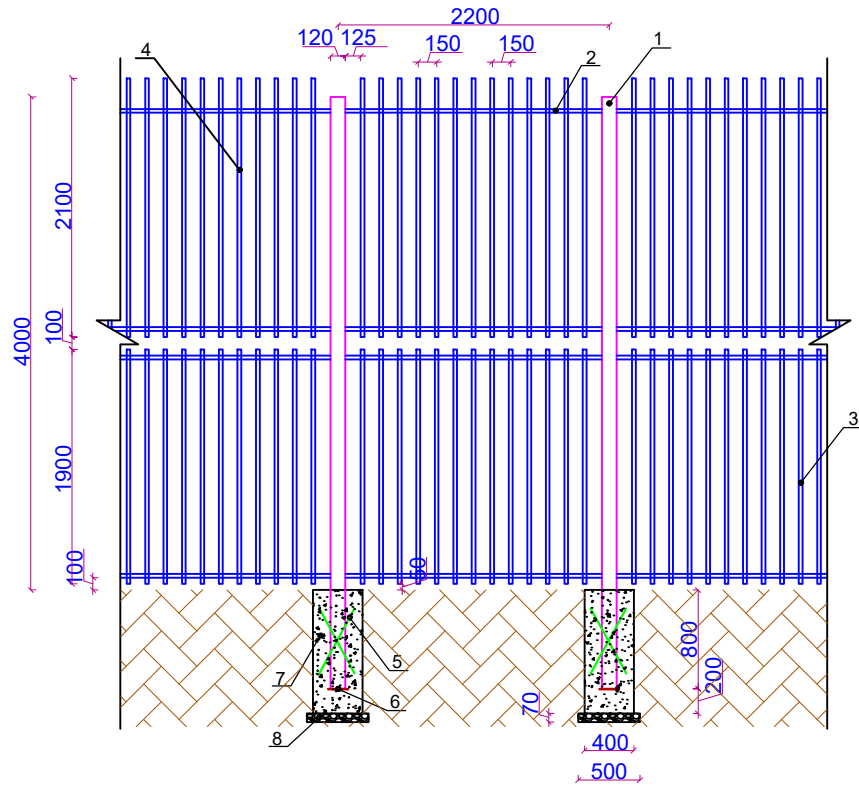

ՄԵՏԱՂԱԿԱՆ ՑԱՆԿԱՊԱՏԻ ԴՈՆԱԿ

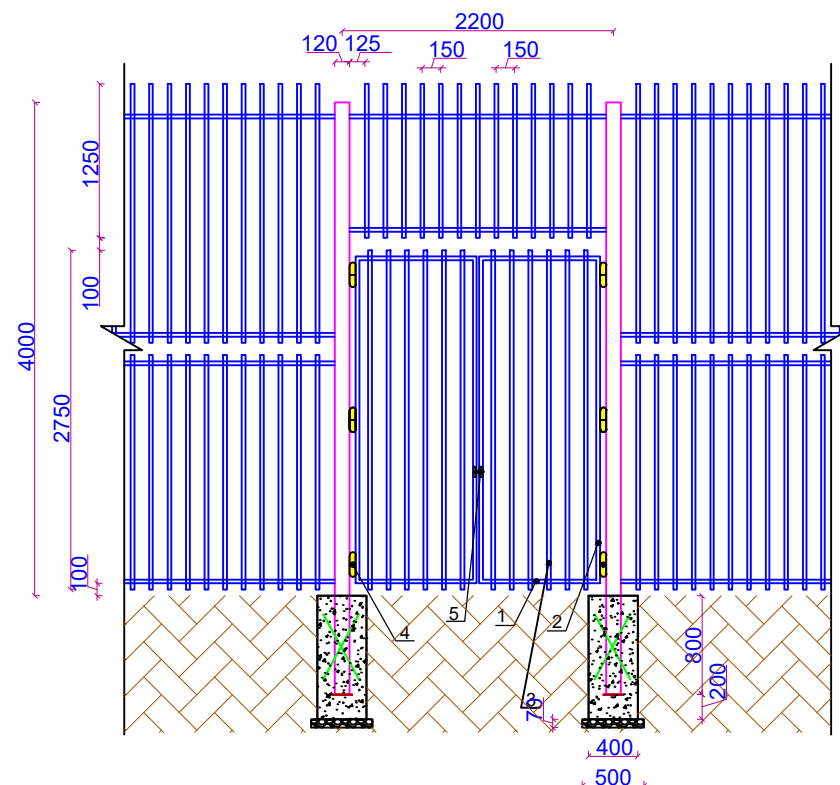

ՏԵՍԵՐ ՎԵՐԵՎԻՑ

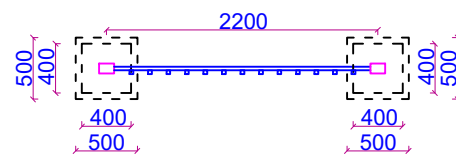

4.0 Մ ՑԱՆԿԱՊԱՏԻ ՆՅՈՒԹԱԾԱԽՍԻ ՄԱՍՆԱԳԻՐ ՄԵԿ ԷԼԵՄԵՆՏԻ ՀԱՄԱՐ

ԴԻՐԸ	ՆՇԱՆԱԿՈՒԲԸ	ԱՆՎԱՆՈՒԲԸ	ՔԱՆ., ՀԱՏ	ԳՄ-Ի ՔԱՇՈՒՆ, ԿԳ	ԸՆԴ. ՔԱՇՈՒՆ, ԿԳ
1	ГОСТ 8645-68	□120x80x4 մմ - L=4800մմ+ /5% թափոն/	2	11.98	120.76
2	ГОСТ 8639-82	□30x30x2 մմ - L=2080մմ+ /5% թափոն/	4	1.75	15.29
3	ГОСТ 8639-82	□30x30x2 մմ - L=1900մմ+ /5% թափոն/	13	1.75	45.39
4	ГОСТ 8639-82	□30x30x2 մմ - L=2100մմ+ /5% թափոն/	13	1.75	50.17
5	ГОСТ 5781-82	Φ12AIII - L= 600մմ+5% թափոն/	4	0.888	2.24
6	ГОСТ 103-2006	-5x100 մմ - L=100մմ+ /5% թափոն/	2	0.4 տ. հատը	0.84
7	Բետոն B20 դասի - 0.32 մ3				
8	Խճի նախապատրաստատան շերտ - 0.035 մ3				
9	Ընդամենը, տգ մետաղ				234.69


4.0 Մ ՑԱՆԿԱՊԱՏԻ ԴՈՆԱԿԻ (2.2x2.85/H) ՆՅՈՒԹԱԾԱԽՍԻ ՄԱՍՆԱԳԻՐ

ԴԻՐԸ	ՆՇԱՆԱԿՈՒԲԸ	ԱՆՎԱՆՈՒԲԸ	ՔԱՆ., ՀԱՏ	ԳՄ-Ի ՔԱՇՈՒՆ, ԿԳ	ԸՆԴ. ՔԱՇՈՒՆ, ԿԳ
1	ГОСТ 8639-82	□30x30x2 մմ - L=980մմ+ /5% թափոն/	4	1.75	7.21
2	ГОСТ 8639-82	□30x30x2 մմ - L=2650մմ+ /5% թափոն/	4	1.75	19.48
3	ГОСТ 8639-82	□30x30x2 մմ - L=2750մմ+ /5% թափոն/	12	1.75	60.64
4	Ծխնի - 6 հատ				
5	Կողպեք - 1 հատ				
6	Ընդամենը, տգ մետաղ				87.33


ԾԱՆՈԹՈՒԹՅՈՒՆ
1.Եռանկյունը կատարել Յ-46 (ГОСТ 9467-75) մակկիշի էլեկտրողներով
2.Բոլոր չափերը տրված են մմ-ով




ԾԱԾԿԱՐԱՆ - 1
ԾԱԾԿԱՐԱՆԻ ՄԵՏԱՂԱԿԱՆ ՏԱՐՐԵՐԻ ԴԱՍԱԿՈՐՄԱՆ ՀԱՏԱԿԱԳԻԾ, Մ 1:50

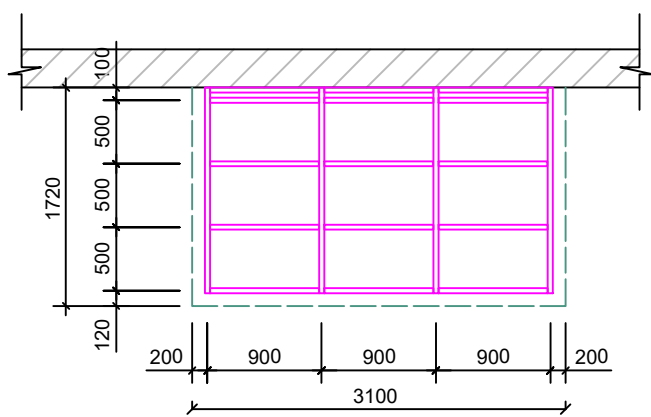


ԿՏՐՎԱԾԸ 1-1, Մ 1:50

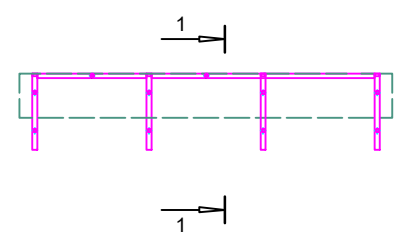

ԾԱԾԿԱՐԱՆ-1
ՏԱՆԻՔԻ ՀԱՏԱԿԱԳԻԾ

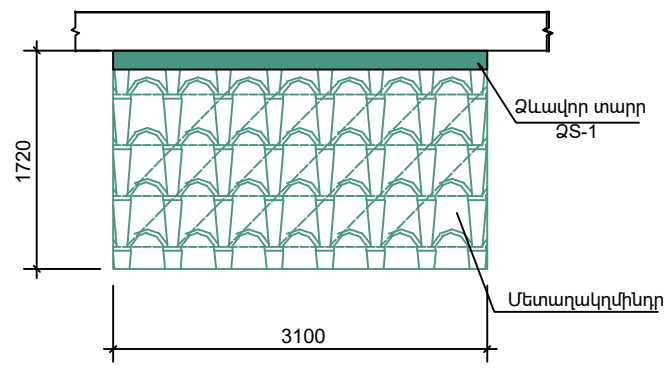


ԿՏՐՎԱԾԸ 1-1, Մ 1:50

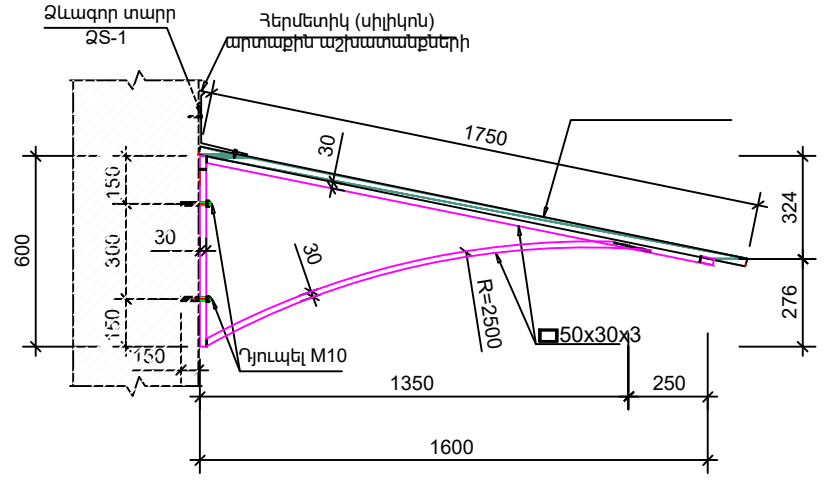

ԾԱԾԿԱՐԱՆՆԵՐԻ ՄԱՍՆԱԳԻՐ ՄԵԿ ԷԼԵՄԵՆՏԻ ՀԱՄԱՐ

ԴԻՐՔ	ԱՆՎԱՆՈՒՄԸ	ՉԱՓ.	ՄԻԱԿ. ԶԱՆԱԿԸ
	ԽՂՈՒՄ - 1 / 1 ԾՊ/		
1	Ծածկարանի մետաղական կարկաս /մետաղատան խող. 50x30x3մմ/	մ տ.	45.0 155.7
2	Դյուպել M10	հատ	14
3	Անցքերի շաղախում $\Phi 10$ մմ, L=150մմ	հատ	14
4	Մետաղակղմիղրե ծածկույթ	մ2	7.2
5	Ձևավոր տարր «ՁՏ-1», (թիթեղ h=0.5մմ b=330մմ)	մ մ2	3.95 1.31

- Բոլոր միացումները եռակցումային են, եռակցումը իրականացնել Յ42A, էլեկտրոդով: Եռակցման տարրի հաստությունը ընդունել եռակցվող էլեմենտի նգազագույն հաստությամբ:
- Մետաղական էլեմենտները ներկել հակակոռոզիոն ներկով երկու անգամ:
- Ձևավոր տարրը պատրաստել 0.5մմ հաստությամբ ցինկապատ թիթեղից:

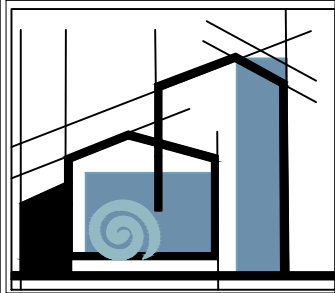

«ՄԻԿՐՈ» ՍՊԸ

Տնօրեն	
Ա. Միքայելյանյան	
ՆԳՃ	
Ա. Միկայան	
Նախագծեց	
Ա. Միքայելյանյան	

ՃԱՐՏԱՐԱՊԵՏԱԿԱՆ ՄԱՍ

Անվանումը

ՀՀ, Շիրակի մարզի, Ախուրյան համայնքի, ԲԱՅԱՆՂՈՒՐ բնակավայրի միևի ֆուտբոլի դաշտի կառուցման աշխատանքային նախագիծ


Հավելյալ տեղեկություն

ՃԱՐՏԱՐԱՊԵՏԱԿԱՆ ՄԱՍ

ՓՈՒԼ	ԹԵՐԹ	ԹԵՐԹԵՐ
ԱՆ	11	17

ՏՐԻԲՈՒՆԱ ՄԱՐԶԻՉՆԵՐԻ ԵՎ ՍՊՈՐՏՄԵՆՆԵՐԻ

ՀԱՄԱՐ
/տեսքը կողքից/ Մ1:50

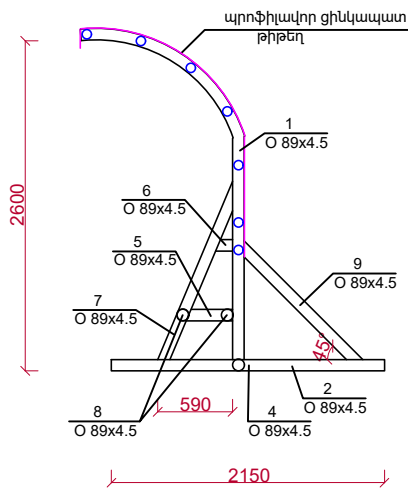


ՆԱՏԱՏԵՂ ՄԱՐԶԻՉՆԵՐԻ ԵՎ ՍՊՈՐՏՄԵՆՆԵՐԻ

ՀԱՄԱՐ



ՆԱՏԱՏԵՂ ՄԱՐԶԻՉՆԵՐԻ ԵՎ ՍՊՈՐՏՄԵՆՆԵՐԻ


ՀԱՄԱՐ
/տեսքը կողքից/ Մ1:50

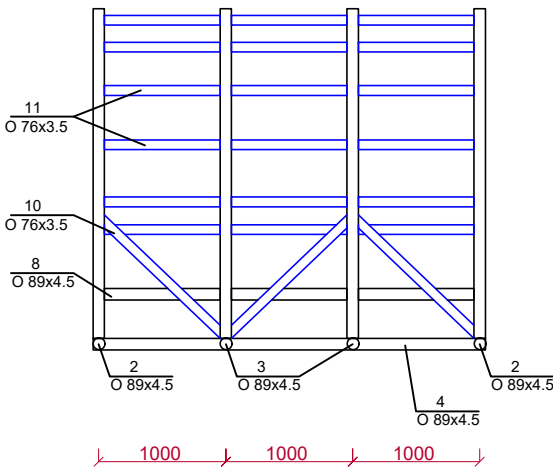


ՊԼԱՍՏԻԿԵ ՆԱՏԱՐԱՆԻ ՕՐԻՆԱԿ




ԴԻՐՔ	ՆՇԱՆԱՎՈՒՄ	ԱՆՎԱՆՈՒՄ	ԵՐԿԱՐՈՒԹՅՈՒՆ	ՔԱՆ. ՀԱՏ	1ԳԾՄ. ՔԱԾԸ ԿԳ	ԸՆԴ. ԿԳ
1	ՊՍ 8732-78	O 89x4.5 մմ	L= 3.45	4	9.38	129.4
2	— " —	O 89x4.5 մմ	L= 2.2	2	9.38	40.3
3	— " —	O 89x4.5 մմ	L= 1.0	2	9.38	18.8
4	— " —	O 89x4.5 մմ	L= 3.09	1	9.38	29.0
5	— " —	O 89x4.5 մմ	L= 0.4	4	9.38	15.01
6	— " —	O 89x4.5 մմ	L= 0.15	4	9.38	5.6
7	— " —	O 89x4.5 մմ	L= 1.55	4	9.38	58.2
8	— " —	O 89x4.5 մմ	L= 0.92	6	9.38	51.8
9	— " —	O 89x4.5 մմ	L= 1.35	2	9.38	25.3
10	— " —	O 76x3.5 մմ	L= 1.26	3	6.26	23.7
11	— " —	O 76x3.5 մմ	L= 0.92	21	6.26	120.9
Ընդամենը O 89x4.5 մմ+5% կորուստ						392.4
Ընդամենը O 76x3.5 մմ+5% կորուստ						151.9
Պողպատե տարրերի երկշերտ յուղաներկում						19.2 բմ
Պրաֆիլավոր ցինկապատ թիթեղ						10.1 բմ
Պլաստիկե նստարան						6.0 հատ

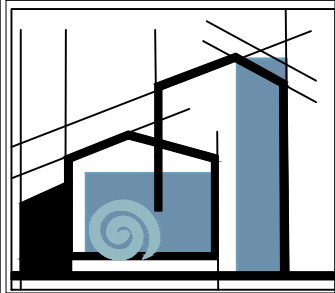

«ՄԻԿՊՐՈ» ՍՊԸ		
Տնօրեն		
Ա. Միքայելյանյան		
ՆԳՃ		
Ա. Միսնայան		
Նախագծեց		
Ա. Միքայելյանյան		
ՃԱՐՏԱՐԱԴԵՏԱԿԱՆ ՄԱՍ		
Անվանումը		
ՀՀ, Շիրակի մարզի, Ախուրյան համայնքի, ԲԱՅԱՆՂՈՒՐ բնակավայրի միևի ֆուտբոլի դաշտի կառուցման աշխատանքային նախագիծ		
Հավելյալ	տեղեկություն	
ՃԱՐՏԱՐԱԴԵՏԱԿԱՆ ՄԱՍ		
ՓՈՒԼ	ԹԵՐԹ	ԹԵՐԹԵՐ
ԱՆ	12	17

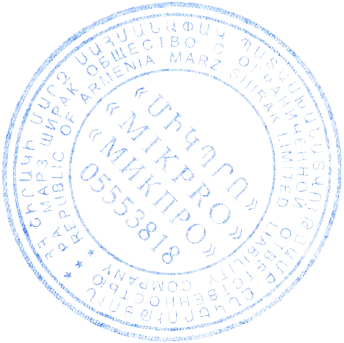

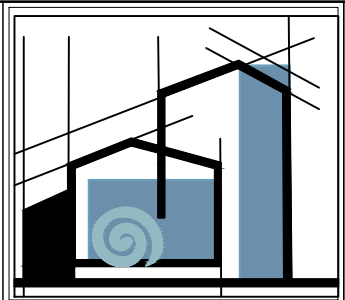

«ՄԻԿՊՐՈ» ՍՊԸ

Տնօրեն

Ա. Միքայելյանյան

ՆԳՃ

Ա. Միկայելյան

Նախագծեց

Ա. Միքայելյանյան


ՃԱՐՏԱՐԱԴԵՏԱԿԱՆ
ՄԱՍ

Անվանումը

ՀՀ, Շիրակի մարզի,
Ախուրյան համայնքի,
ԲԱՅԱՆԴՈՒՐ
բնակավայրի միև
ֆուտբոլի դաշտի
կառուցման
աշխատանքային
նախագիծ

Հավելյալ տեղեկություն

ՃԱՐՏԱՐԱԴԵՏԱԿԱՆ
ՄԱՍ

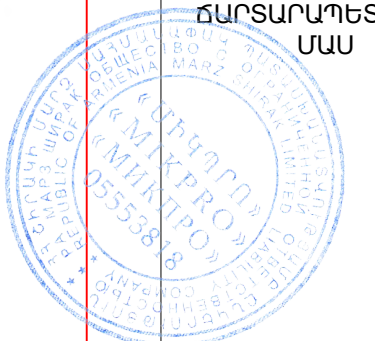


ՓՈՒԼ	ԹԵՐԹ	ԹԵՐԹԵՐ
ԱՆ	13	17

Լուսավորության հենասյան կառուցման աշխատանքների մասնագիր

N	Աշխատանքի անվանումը	Չ/Մ	Քանակ
1	Գրունտի փորում հիմքի համար	խմ	0.11
2	Խճի նախաշերտի լիցք հիմքի տակ` 100սմ	խմ	0.018
3	Հիմքի կառուցում B20 դասի բետոնից	խմ	0.10
4	Ավելորդ գրունտի բարձում և տեղափոխում	խմ	0.11
5	Պողպատե խողովակի տեղադրում` Φ57x4.0, L=3.50մ, 1հատ	կգ	18.20
6	Պողպատե թիթեղ` 100x100x4.0, 1հատ	կգ	0.31
7	Պլաստմասե խցան` Φ51 մմ	հատ	1
8	LED լուսատու, արևային մարտկոցով` 50w	հատ	1

Լուսավորության հենասյունների ընդհանուր քանակը 7 հատ

Լուսավորության հենասյան տեսք Մ 1:25

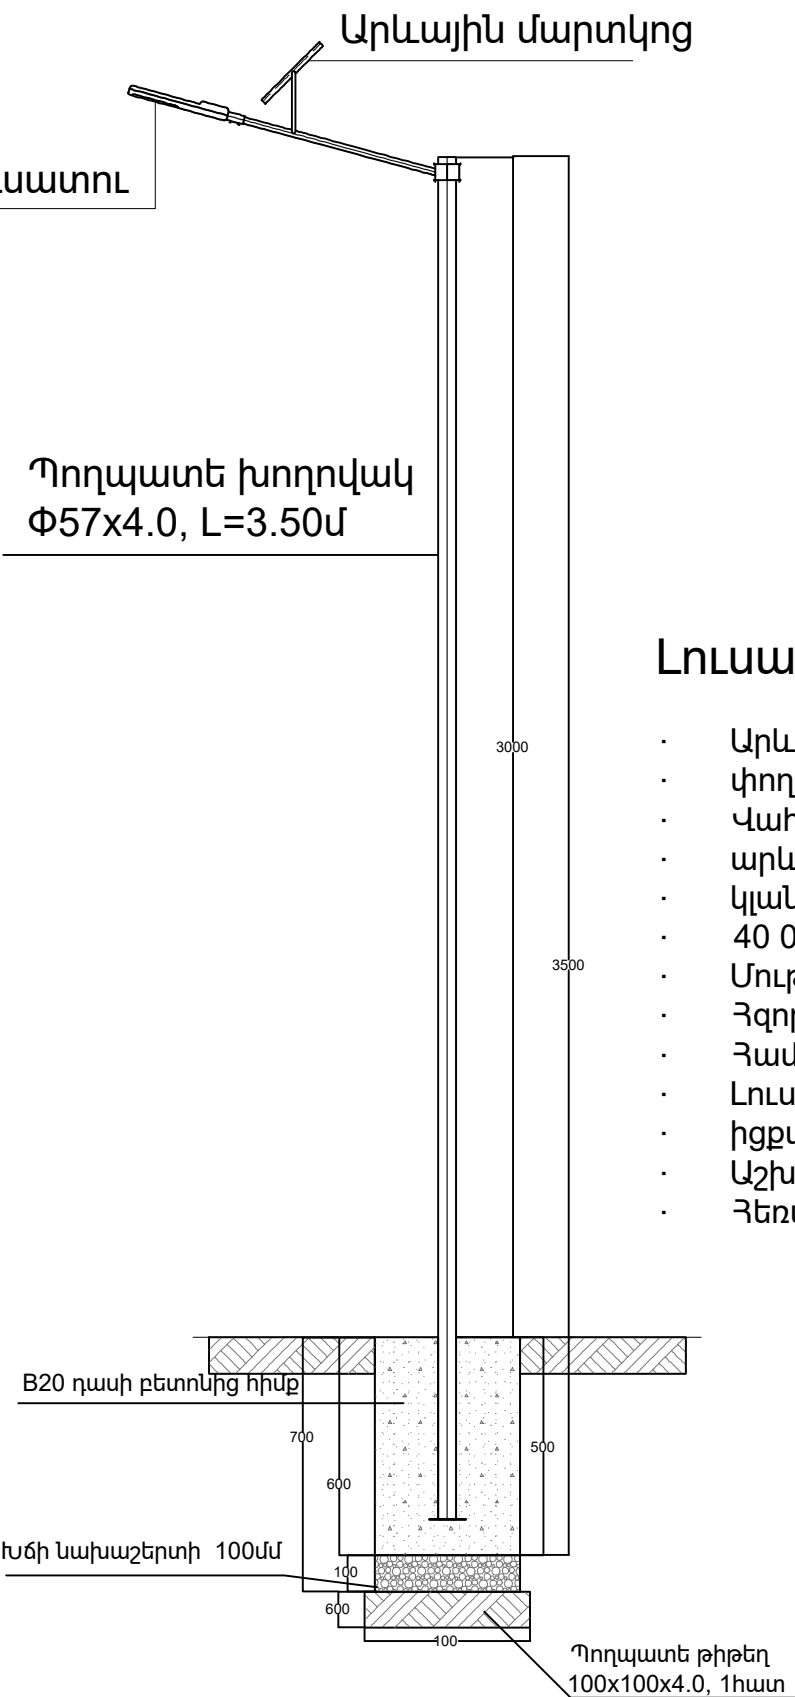

Լուսատու տեխնիկական բնութագիր

- Արևային էներգիայով աշխատող LED լուսատու
- փողոցների և այգիների համար
- Վահանակը օրվա ընթացքում
- արևի ճառագայթները
- կլանում է և լիցքավորում է
- 40 000 mah մարտկոցը
- Մուլթն ընկնելուն պես ավտոմատ միացում
- Հզորությունը` 7 500 լյումեն
- Համարժեք է` 350Վտ-ի
- Լուսավորման մակերեսը` 150 քմ.
- իցքավորվում է` 4 – 6 ժամում
- Աշխատում է` 10 – 15 ժամ
- Հեռակառավարման հնարավորություն

Լուսատու տեսքը



ԳԻՐՔ 2

ՇԻՆԿԱԶՄԱԿԵՐՊՄԱՆ ՄԱՍ

Բացատրագիր

ՀՀ ՇԻՐԱԿԻ ՄԱՐԶԻ ԱԽՈՒՐՅԱՆ ՀԱՄԱՅՆՔԻ ԲԱՅԱՆԴՈՒՐ ԲՆԱԿԱՎԱՅՐՈՒՄ ՄԻՆԻ ՖՈՒՏԲՈԼԻ ԴԱՇՏԻ ԿԱՌՈՒՑՄԱՆ ԱՇԽԱՏԱՆՔՆԵՐԻ- համար օգտագործվել են նորմատիվային փաստաթղթեր՝

ՀՀՇՆ 1-3.01.01.2008 «Շինարարության կազմակերպում»:

ՇնուԿ 1.04.03-85 «Շինարարության տնողության նորմեր» ձեռնարկներին համապատասխան:

Շինարարությունը ենթադրվում է իրականացնել կապալային եղանակով: Գլխավոր կապալառու կազմակերպությունը որոշվում է մրցույթով:

Օբյեկտը ըստ ***ՀՀՇՆ 20.04_ «Երկրաշարժադիմացկուն շինարարություն. նախագծման նորմեր»*** -ի գտնվում է սեյսմիկ ազդեցության 2-րդ սեյսմիկ գոտում:

1. Մինչև շինմոնտաժային աշխատանքների սկսելը կատարել կազմակերպչական, տեխնիկական և նախապատրաստական աշխատանքներ՝

1- Շինհրապարակի ժամանակավոր ցանկապատում,

2- Ժամանակավոր կենցաղ- գրասենյակային տնակների տեղադրում,

3- Շինմոնտաժային մեխանիզմների և անհրաժեշտ սարքերի և գործիքների առաքում շինհրապարակ,

4- Ժամանակավոր էլ. էներգիայի և ջրի մատակարարում:

4.1- Ժամանակավոր էլեկտրամատակարարումը և ջրամատակարարումը իրականացնել համապատասխան կազմակերպությունների կողմից տրվող տեխնիկական պայմանների:

2.Շինմոնտաժային աշխատաքների իրականացման եղանակները՝

1- Հողի հարթեցման աշխատաքները նախատեսվում է իրականացնել մեխանիզմով, իսկ ոչ հասանելի մասերում՝ ձեռքով: Մծշակված բնահողը պահպանվում է փորվաշքների եզրին ետլիցքի նպատակով: Հիմքի կառուցումից հետո հիմնահողի ետլիցքը անհրաժեշտ է կատարել ըստ շերտերի՝ տոփանմամբ ձեռքի տոփանիչներով:

2- Միաձույլ բետոնե և ե/բ կոնստրուկցիանների իրականացման համար նպատակահարմար է գույքային կաղապարամածի կիրառումը:

3-Կոնստրուկցիանների ամրանավորումը առաջարկվում է իրականացնել ինչպես առանձին ձողերով, այնպես էլ ամրանային կմախքներով և ցանցերով: Բետոնացումից առաջ անհրաժեշտ է ստուգել ամրանի, միջադիրների և կաղապարամածի տեղադրաման ճշտությունը, ամրանը պետք է մաքրված լինի կեղտից և ժամգից:

4- Բետոնի խտացումը անհրաժեշտտ է կատարել խորքային և մակերեսային թրթռիչներով:

5- Մարդկանց շարժումը բետոնացված մակերևույթների վրա և կաղապարամածի տեղահանումը թույլատրվում է բետոնի 1.5ՄՊա ամրության ձեռքբերումից հետո:

6- Շինարարության նյութատեխնիկական մատակարարումը նախատեսվում է շին. ինդուստրիայի ձեռնարկություններից և գլխավոր կապալառուի արտադրական բազայից: Պահանջվող համապատասխան դասի բետոնը և շաղախը կառաքվեն մոտակա բետոնաշաղախային հանգույցից՝ թափքը պտտվող մեքենաններով: Բետոնը ավտոբետոնապոմպով մղվում է դեպի կոնստրուկցիաներ:

3. Կրող և պատող շինմոնտաժային աշխատանքներ՝

1- Շին աշխատանքների ժամանակ պատող և կրող կոնստրուկցիաների որակի հսկողությունը իրականացնել ՀՀՇՆ-13-03-2022 «Պատող և կրող կոնստրուկցիաների նորմեր»-ի դրույթներին համապատասխան:

4. Նախագծա-նախահաշիվային փաստաթղթերի կազմում՝

1- Նախագծա-նախահաշիվային փաստաթղթերում նախատեսված բոլոր տեսակի քանդման և ապամոնտաժման աշխատանքները իրականցնել ՇՆուԿ 3.03.01-85-ի և ՇՆուԿ III-4-80 պահանջներին համապատասխան:

5. Շինմոնտաժային աշխատանքների որակի հսկում

Շինմոնտաժային աշխատանքների որակի հսկումը ներառում է՝

ա) կոնստրուկցիաների, շինվածքների նյութերի և սարքավորումների փաստաթղթերի մուտքային հսկում,

բ) արտադրական և առանձին պրոցեսների օպերացիոն հսկում,


գ) շինմոնտաժային աշխատանքների ընդուման հսկում՝

Հսկման նպատակն է թերությունների բացահայտումը շինարարության ընթացքում և դրանց վերացման կամ կանխման միջոցառումների սահմանումը: Հսկման արդյունքները գրանցվում են

շինարարության վարման մատյանում:

6. Շրջակա միջավայրի պահպանում՝

Աշխատանքների կատարման ժամանակ ձեռնարկել միջոցառումներ տարածքի կանաչապատված գոտիների պահպանման համար: Շրջապատի օդի փոշոտման բացառման նպատակով աշխատանքներ կատարելու ժամանակ առաջացած շինաղբը շենքից հանել տարրաներով կամ պարկերով՝ կռուկի օգնությամբ, ոչ թե հարկից ցած թափելով: Թույլ չտալ ինքնահոս ջրերի հոսք:

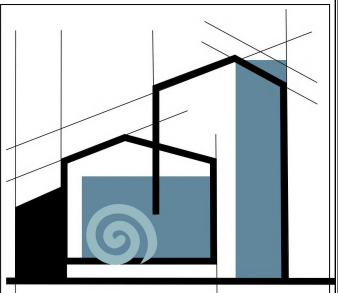

«ՄԻԿՊՐՈ» ՍՊԸ

Տնօրեն	
Ա. Միքայելյան	
ՆԳՃ	
Լ. Մինայան	

ՇԻՆԿԱԶՄԱԿԵՐՊՄԱՆ ՄԱՍ

Անվանում

ՀՀ ՇԻՐԱԿԻ ՄԱՐԶԻ ԱԽՈՒՐՅԱՆ ՀԱՄԱՅՆՔԻ ԲԱՅԱՆԴՈՒՐ ԲՆԱԿԱՎԱՅՐՈՒՄ ՄԻՆԻ ՖՈՒՏԲՈԼԻ ԴԱՇՏԻ ԿԱՌՈՒՑՄԱՆ ԱՇԽԱՏԱՆՔՆԵՐԻ ԱՇԽԱՏԱՆՔԱՅԻՆ ՆԱԽԱԳԻԾ

Թերթի անվանում

Բացատրագիր, բովանդակություն

Փուլ	Թերթ	Թերթեր
ԱՆ	1	4


Բացատրագիր

Անվտանգության տեխնիկայի հարցեր և հակահրդեհային միջոցառումներ՝

- 1. Շին-մոնտաժային աշխատանքներ կատարելու ժամանակ՝ խիստ պահպանել ՇՆուԿ III-4-80 «Անվտանգության տեխնիկան շինարարությունում» ձեռնարկի պահանջներով:
- 2. Մինչև աշխատանքների սկսելը աշխատողներին ծանոթացնել անվտանգության տեխնիկայի կանոնների հետ` ըստ մասնագիտությունների:
- 3. Բանվորները պետք է ապահովված լինեն բանվորական արտահագուստով և պաշտպանիչ միջոցներով:
- 4. Հակահրդեհային անվտանգությունը շին-հրապարակում, աշխատատեղերում և աշխատանքի տեղամասերում անհրաժեշտ է ապահովել համապատասխան «Հակահրդեհային անվտանգության կանոններ»-ին, եռակցման և այլ աշխատանքներ կատարելու համար հաստատված պետ-ստանդարտ 12.1.004-76-ի կողմից:
- 5. Բարձր տեղերում, որտեղ չկան սահմանափակող ցանցեր, ապահովել աշխատողի անվտանգությունը պահպանիչ գոտիներով, որը պետք է ամրացվի կոնստրուկցիաների հուսալի տեղերից:
- 6. Էլեկտրաեռակցման սարքը և եռակցվող կյուլթը պետք է լինեն հողանցված:
- 7. Արգելվում է բարձրության վրա մոնտաժային աշխատանքներ իրականցնելը քամու 6 բալ արագության գերազանցման դեպքում:
- 8. Աշխատանքային նախագիծը մշակված է ՀՀ տարածքում գործող նորմատեխնիկական պահանջներին:

Կառուցման համար անհրաժեշտ շին. մեքենաններ, մեխանիզմներ եվ սարքավորումներ

№	Անվանում	Մակնիշ	Քանակ /հատ/
1	Էլեկտրական եռակցման ագրեգատ	ցանկացած	2
2	Ինքնաթափ ավտոմեքենա	20տ ցանկացած	2
3	Բեռնատար ավտոմեքենա	10տ ցանկացած	1
4	Էքսկավատոր	ցանկացած	1

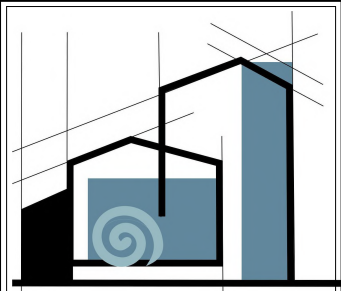

«ՄԻԿՊՐՈ» ՍՊԸ		
Տնօրեն		
Ա. Միքայելյան		
ՆԳՃ		
Լ. Մինասյան		
ԾԻՆԿԱԶՄԱԿԵՐՊՄԱՆ ՄԱՍ		
Անվանում		
ՀՀ ԾԻՐԱԿԻ ՄԱՐԶԻ ԱՆՈՒՐՅԱՆ ՀԱՄԱՅՆՔԻ ԲԱՅԱՆԴՈՒՐ ԲՆԱԿԱՎԱՅՐՈՒՄ ՄԻՆԻ ՖՈՒՏԲՈԼԻ ԴԱՇՏԻ ԿԱՌՈՒՑՄԱՆ ԱՇԽԱՏԱՆՔՆԵՐԻ ԱՇԽԱՏԱՆՔԱՅԻՆ ՆԱԽԱԳԻԾ		
Թերթի անվանում		
Բացատրագիր, տարածքի կառուցման համար անհրաժեշտ շին. մեքենաններ, մեխանիզմներ եվ սարքավորումներ		
Փուլ	Թերթ	Թերթեր
ԱՆ	2	4

Աշխատանքային գրաֆիկ

Շին. աշխատանքների անվանումները	Ամիսներ			
	1	2	3	4
1. Նախապատրաստական աշխատանքներ				
2. Քանդման աշխատանքներ				
3. Կառուցապատման աշխատանքներ				
4. Տարածքի բարեկարգման աշխատանքներ				
5. Այլ աշխատանքներ				

Շին մոնտաժային աշխատանքների տևողությունը կազմում է **120** օրացուցային օր

Աշխատանքների կատարման համար անհրժեշտ լիցենզիաների ցանկ

Շինարարության իրականացում **II-րդ դաս**:
Ներդիր 04-բնակելի, հասարակական և արտադրական կառույցներ:


Անհրաժեշտ ներդիրների ցանկ՝
05-Էլեկտրամատակարարում (Էլեկտրամատակարարման, Էլեկտրալուսավորման ներքին և արտաքին ցանցեր, Էլեկտրամատակարարման համակարգեր, ֆոտովոլտային և հողմաէներգետիկ կայաններ:

Շինարարությունում օգտագործվող նյութերին և իրերին ներկայացվող նվազագույն պահանջները՝

1. Շինարարությունում օգտագործվող բոլոր նյութերը պետք է ապահովեն ՀՀ տարածքում գործող տեխնիկական կանոնակարգերին և պայմաններին համապատասխան և ունենան ՀՀ օրենսդրությամբ հաստատված համապատասխան որակի հավաստագրեր:
2. Արտադրողի կողմից հաստատված երաշխիքային ժամկետներ. նյութեր՝ 2 տարի, սարքավումներ՝ 3 տարի:

Աշխատանքների կատարման համար անհրաժեշտ մասնագետների ցանկ

№	Մասնագետների որակավորում	Կրթություն	Քանակ հոգի
1	Ճարտարագետ-շինարար	բարձրագույն	1
2	Վարպետ	միջին մասնագիտական	2
3	Չողող	միջին մասնագիտական	1
4	Օժանդակ բանվոր	միջնակարգ	6

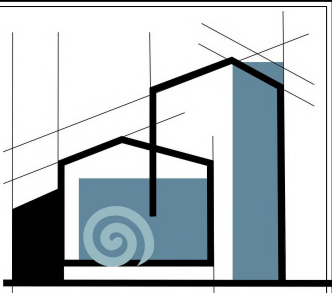

«ՄԻԿՊՐՈ» ՍՊԸ

Տնօրեն

Ա. Միքայելյան

ՆԳՃ

Լ. Մինասյան

ՇԻՆԱՇՆԱԿԵՐՊՄԱՆ ՄԱՍ

Անվանում

ՀՀ ՇԻՐԱԿԻ ՄԱՐԶԻ ԱՆՈՒՐՅԱՆ ՀԱՄԱՅՆՔԻ ԲԱՅԱՆԴՈՒՐ ԲՆԱԿԱՎԱՅՐՈՒՄ ՄԻՆԻ ՖՈՒՏԲՈԼԻ ԴԱՇՏԻ ԿԱՌՈՒՑՄԱՆ ԱՇԽԱՏԱՆՔՆԵՐԻ ԱՇԽԱՏԱՆՔԱՅԻՆ ՆԱԽԱԳԻԾ

Թերթի անվանում



Աշխատանքային գրաֆիկ

Փուլ	Թերթ	Թերթեր
ԱՆ	3	4

Շին-հարապարակի անվտանգության նշաններ

Անվտանգության նշանի համար	Անվտանգության նշանի տեսք	Անվտանգության նշանի անվանում
W09		Ուշադրություն վտանգավոր է
P21		Մուտքն արգելվում է
P03		Զի թույլատրվում

Ազդանշանային ցանկապատ ըստ ԳՈՍՏ 12.4.059-89

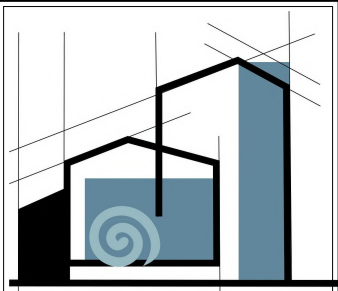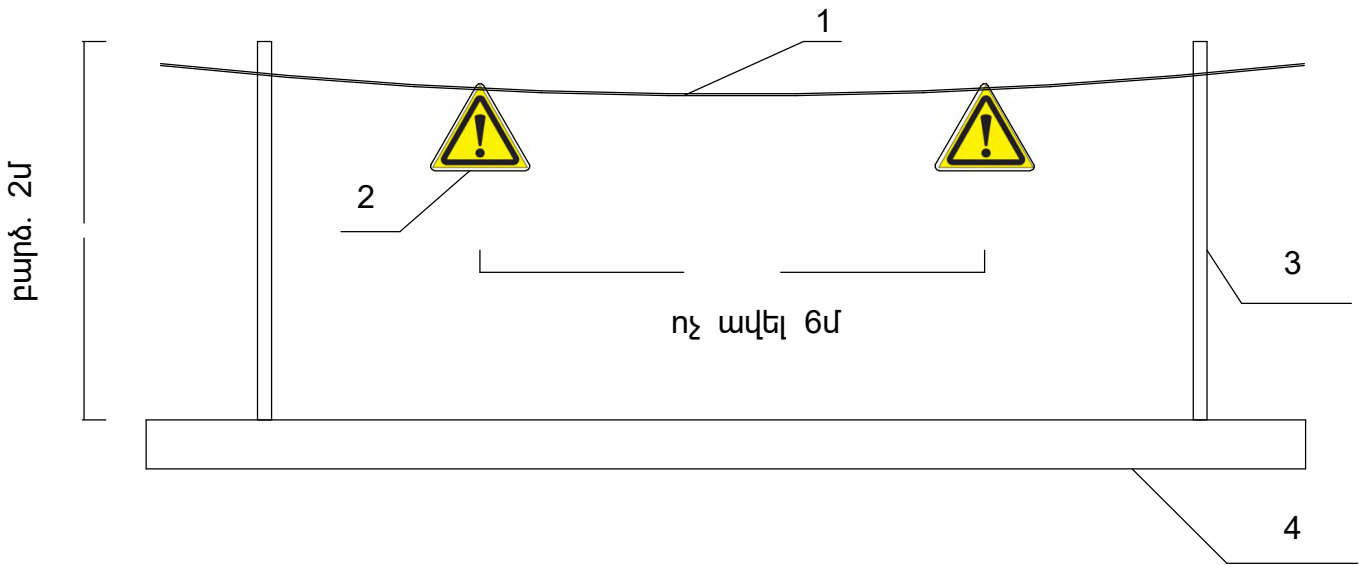

«ՄԻԿՊՐՈ» ՍՊԸ		
Տնօրեն		
Ա. Միքայելյան		
ՆԳՃ		
Լ. Մինասյան		
ՇԻՆԿԱԶՄԱԿԵՐՊՄԱՆ ՄԱՍ		
Անվանում		
ՀՀ ՇԻՐԱԿԻ ՄԱՐԶԻ ԱՆՈՒՐՅԱՆ ՀԱՄԱՅՆՔԻ ԲԱՅԱՆԴՈՒՐ ԲՆԱԿԱՎԱՅՐՈՒՄ ՄԻՆԻ ՖՈՒՏԲՈՒԼԻ ԴԱՇՏԻ ԿԱՌՈՒՑՄԱՆ ԱՇԽԱՏԱՆՔՆԵՐԻ ԱՇԽԱՏԱՆՔԱՅԻՆ ՆԱԽԱԳԻԾ		
Թերթի անվանում		
Շին-հարապարակի անվտանգության նշաններ		
Փուլ	Թերթ	Թերթեր
ԱՆ	4	4