


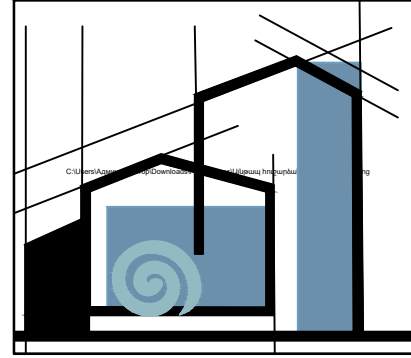

«ՄԻԿՊՐՈ» ՍՊԸ  
ООО "МИКПРО"

ՀՀ ՇԻՐԱԿԻ ՄԱՐԶԻ ԱՆՈՒՐՅԱՆ ՀԱՄԱՅՆՔԻ  
ՎԱՀՐԱՄԱԲԵՐԴ ԲՆԱԿԱՎԱՅՐՈՒՄ ՄԻՆԻ  
ՖՈՒՏԲՈԼԻ ԴԱՇՏԻ ԿԱՌՈՒՑՄԱՆ ԱՇԽԱՏԱՆՔՆԵՐԻ  
ԱՇԽԱՏԱՆՔԱՅԻՆ ՆԱԽԱԳԻԾ

ՃԱՐՏԱՐԱՊԵՏԱՇԻՆԱՐԱՐԱԿԱՆ ՄԱՍ  
ՇԻՆԿԱԶՄԱԿԵՐՊՄԱՆ ՄԱՍ

ԳԻՐՔ 1  
ԳԻՐՔ 2

ՀՀ Ախուրյան համայնքի ղեկավար՝


\_\_\_\_\_2. Մանուկյան




Տնօրեն \_\_\_\_\_ Ա Միքայելյան  
ՆԳՃ \_\_\_\_\_ Լ Մինասյան

Գիրք 1

# ՃԱՐՏԱՐԱՂԵՏԱՇԻՆԱՐԱՐԱԿԱՆ ՄԱՍ

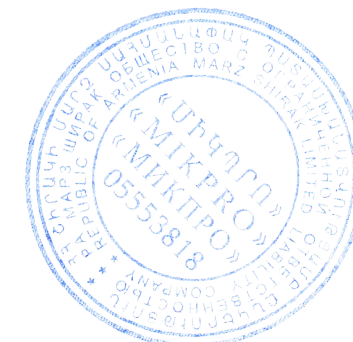

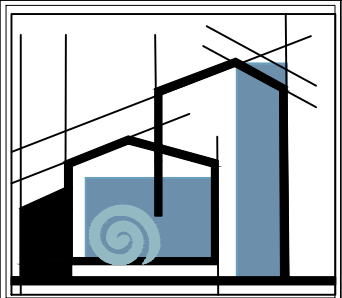

«ՄԻԿՊՐՈ» ՍՊԸ

|                  |  |
|------------------|--|
| Տնօրեն           |  |
| Ա. Միքայելյանյան |  |
| Ն.ԳՃ             |  |
| Ա. Միևասյան      |  |
|                  |  |
| Նախագծեց         |  |
| Ա. Միքայելյանյան |  |

ՃԱՐՏԱՐԱԴԵՏԱԿԱՆ ՄԱՍ

Անվանումը

ՀՀ ՇԻՐԱԿԻ ՄԱՐԶԻ ԱՍՈՒՈՅԱՆ ՀԱՄԱՅՆՔԻ ԿԱՀՐԱՄԱՐԵՐՈՂ ԲՆԱԿԱԿԱՅՐՈՒՄ ՄԻՆԻ ՖՈՒՏԲՈԼԻ ԴԱՇՏԻ ԿԱՌՈՒՑՄԱՆ ԱՇԽԱՏԱՆՔԱՅԻՆ ՆԱԽԱԳԻԾ

Հավելյալ տեղեկություն

ՃԱՐՏԱՐԱԴԵՏԱԿԱՆ ՄԱՍ

|      |      |        |
|------|------|--------|
| ՓՈՒԼ | ԹԵՐԹ | ԹԵՐԹԵՐ |
| ԱՆ   | 1    | 17     |

| N/N | ԹԵՐԹԻ ԱՆՎԱՆՈՒՄԸ                                              | ԹԵՐԹԻ ՄԱԿՆԻՇԸ |
|-----|--------------------------------------------------------------|---------------|
| 1.  | Բացատրագիր, գծագրերի անվանացանկ                              | 1             |
| 2.  | Իրավիճակային հատակագիծ Մ1:500                                | 2             |
| 3.  | Իրավիճակային հատակագիծ Մ1:1000                               | 3             |
| 4.  | Տարածքի տեղագրական հետազոտություն                            | 4             |
| 5.  | Խաղաղաշտի հատակագիծ Մ1:100                                   | 5             |
| 6.  | Ֆուտբոլի դաշտի ծածկույթի կտրվածք                             | 6             |
| 7.  | Վազքուղու և ճեմուղու ծածկույթի կտրվածք                       | 7             |
| 8.  | Խաղաղաշտի ջրահեռացման գծագիր                                 | 8             |
| 9.  | Բասկետբոլի վահանակի գծագրեր                                  | 9             |
| 10. | Ֆուտբոլային դարպասների գծագրեր                               | 10            |
| 11. | Մետաղական ցանկապատի գծագրեր                                  | 11            |
| 12. | Ծածկարանի գծագիր                                             | 12            |
| 13. | Մարզիչների և մարզիկների համար նախատեսվախ տրիբունաների գծագիր | 13            |
| 14. | Սալվածքի իրականացման գծագիր                                  | 14            |
| 15. | Լուսավորության համակարգի անցկացման գծագիր                    | 15            |
| 16. | Շինկազմակերպում                                              | 16            |
|     |                                                              |               |
|     |                                                              |               |
ՏԵԽՆԻԿԱԿԱՆ ԲՆՈՒԹԱԳԻՐ- ԱՌԱՋԱԴՐԱՆՔ

ՀՀ, Շիրակի մարզի, Ախուրյան համայնքի, Վահրամաբերդ բնակավայրում նոր ֆուտբոլի դաշտի կառուցման աշխատանքային նախագիծ:


Նախածում նախատեված աշխատանքներ՝


1. Կառուցել արհեստական խոտածածկույթով մինի ֆուտբոլի դաշտ:
2. Կառուցել ռետինե փշրանքներից ծածկույթով վազքուղի
3. Կառուցել բետոնե գունավորսալիկներով . Կառուցել մետաղական ցանկապատ h=4մ բարձրությամբ:
4. Տեղադրել ֆուտբոլի մետաղական դարպասներ և բասկետբոլի վահանակներ :
5. Նստատեղերի և աղբամանների տեղադրման աշխատանքներ:
6. Լուսավորության համակարգի անցկացում:
7. Կառուցել հանդերձարան, բաղկացած երկու առանձին մասերից:

Կապալի օբյեկտի առանձին մասերի կոնստրուկցիաներին և օգտագործվող նյութերին ներկայացվող պահանջները

- Շինարարության ընթացքում օգտագործվող բոլոր նյութերի տեխնիկական բնութագրերը պետք է համապատասխանեն ՀՀ- ում գործող քաղաքաշինության , սեյսմակայուն շինարարության նորմատիվա-տեխնիկական փաստաթղթերին՝ /ՀՀՇՆ, ՉՕՍՏ, ՀՍՏ .../:
  - Կապալի աշխատանքի կատարման համար կապալառուն պետք է ունենա քաղաքաշինության բնագավառի շինարարության իրականացման լիցենզիա:
  - Շինարարության իրականացման բնակելի հասարակական և արտադրական ոլորտ
  - Էներգետիկ ոլորտ
  - Լիցենզավորված շինարարական կազմակերպության ինժեներատեխնիկական կազմը պետք է բավարարի աշխատանքի բնույթից բխող պայմաններին և պահանջներին: Շինարարական վերանորոգման աշխատանքներն իրականացնելու համար կապալառուն պետք է ունենա իժեներական կրթությամբ և առնվազն 3 տարվա աշխատանքային փորձով.
  - Ինժեներ-շինարար՝ ԱԶԾ մասնագիտությամբ աշխղեկ 1 անձ
  - Ինժեներ- էլեկտրիկ ՝ 1 անձ
- Շինարարական կազմակերպությունը պետք է հազեցած լինի անհրաժեշտ սարքավորումներով, ինքնաթափերով, անհրաժեշտ գործիքներով.
- Ավտոինքնաթափ՝ 1 հատ
  - քանդող, շաղափող, եռակցող և այլ սարքավորումներ ու գործիքներ
- Շինարարական կազմակերպության վարպետ-գործավարները, մասնագետները պետք է ունենան աշխատանքների բնույթին համապատասխան թույլտվություններ, 3 տարուց ոչ պակաս մասնագիտական աշխատանքային փորձ:
- Կատարված աշխատանքների նվազագույն երաշխիքային ժամկետը նորմալ շահագործման, ընթացիք վերանորոգման պայմաններում սահմանվում է.
- ՝ 5 տարի : Օգտագործվող բոլոր շինարարական նյութերն ու կոնստրուկցիաները պետք է ունենան 10 տարվա երաշխիքային ժամկետներ:
- Պատվիրատուն շինարարական աշխատանքների ընթացքում պետք է ապահովի մշտական տեխնիկական հսկողություն՝ շինարարության որակի տեխնիկական հսկողության հրահանգին համապատասխան: Շինարարական աշխատանքների սկսման պահից մինչև ավարտը պետք է իրականացվի հեղինակային հսկողություն:

Նախագիծը կատարվել է համաձայն ՀՀ գործող շինարարական նորմերի ու կանոնների՝ ՀՀՇՆ II-6.01-2006-ի, ՀՀՇՆ IV-13.01-96-ի, հծՈկ 2.03.01-84\*-ի և հծՈկ 3.03.01-87-ի :

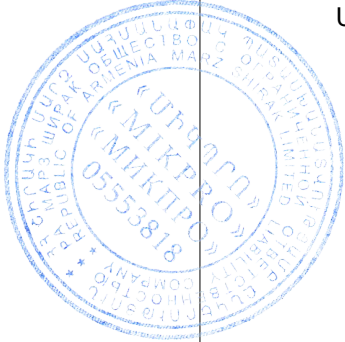

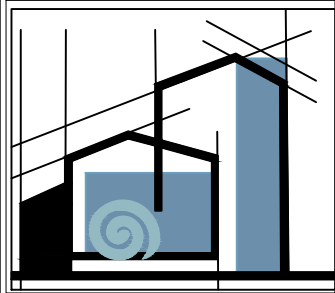

«ՄԻԿՊՐՈ» ՍՊԸ

|                  |  |
|------------------|--|
| Տնօրեն           |  |
| Ա. Միքայելյանյան |  |
| ՆԳՃ              |  |
| Ա. Միխայան       |  |
|                  |  |
| Նախագծեց         |  |
| Ա. Միքայելյանյան |  |


ՃԱՐՏԱՐԱՊԵՏԱԿԱՆ ՄԱՍ

Անվանումը


ՀՀ ԵՐԱԿԻ ՄԱՐԶԻ ԱՆՈՒՐՅԱՆ  
ՀԱՄԱՅՆՔԻ ԿԱՀՐԱՄԱԲԵՐԴ  
ԲՆԱԿԱԿԱՅՐՈՒՄ ՄԻՆԻ  
ՖՈՒՏԲՈՒԼ ԴԱՇՏԻ ԿԱՌՈՒՑՄԱՆ  
ԱՇԽԱՏԱՆՔԱՅԻՆ ՆԱԽԱԳԻԾ


Հավելյալ տեղեկություն

ՃԱՐՏԱՐԱՊԵՏԱԿԱՆ ՄԱՍ

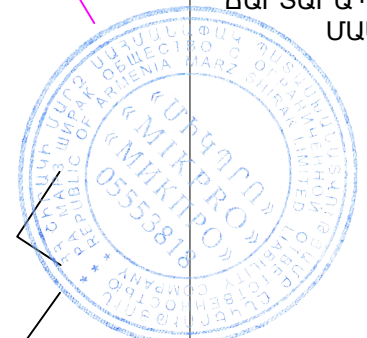

|      |      |        |
|------|------|--------|
| ՓՈՒԼ | ԹԵՐԹ | ԹԵՐԹԵՐ |
| ԱՆ   | 2    | 17     |

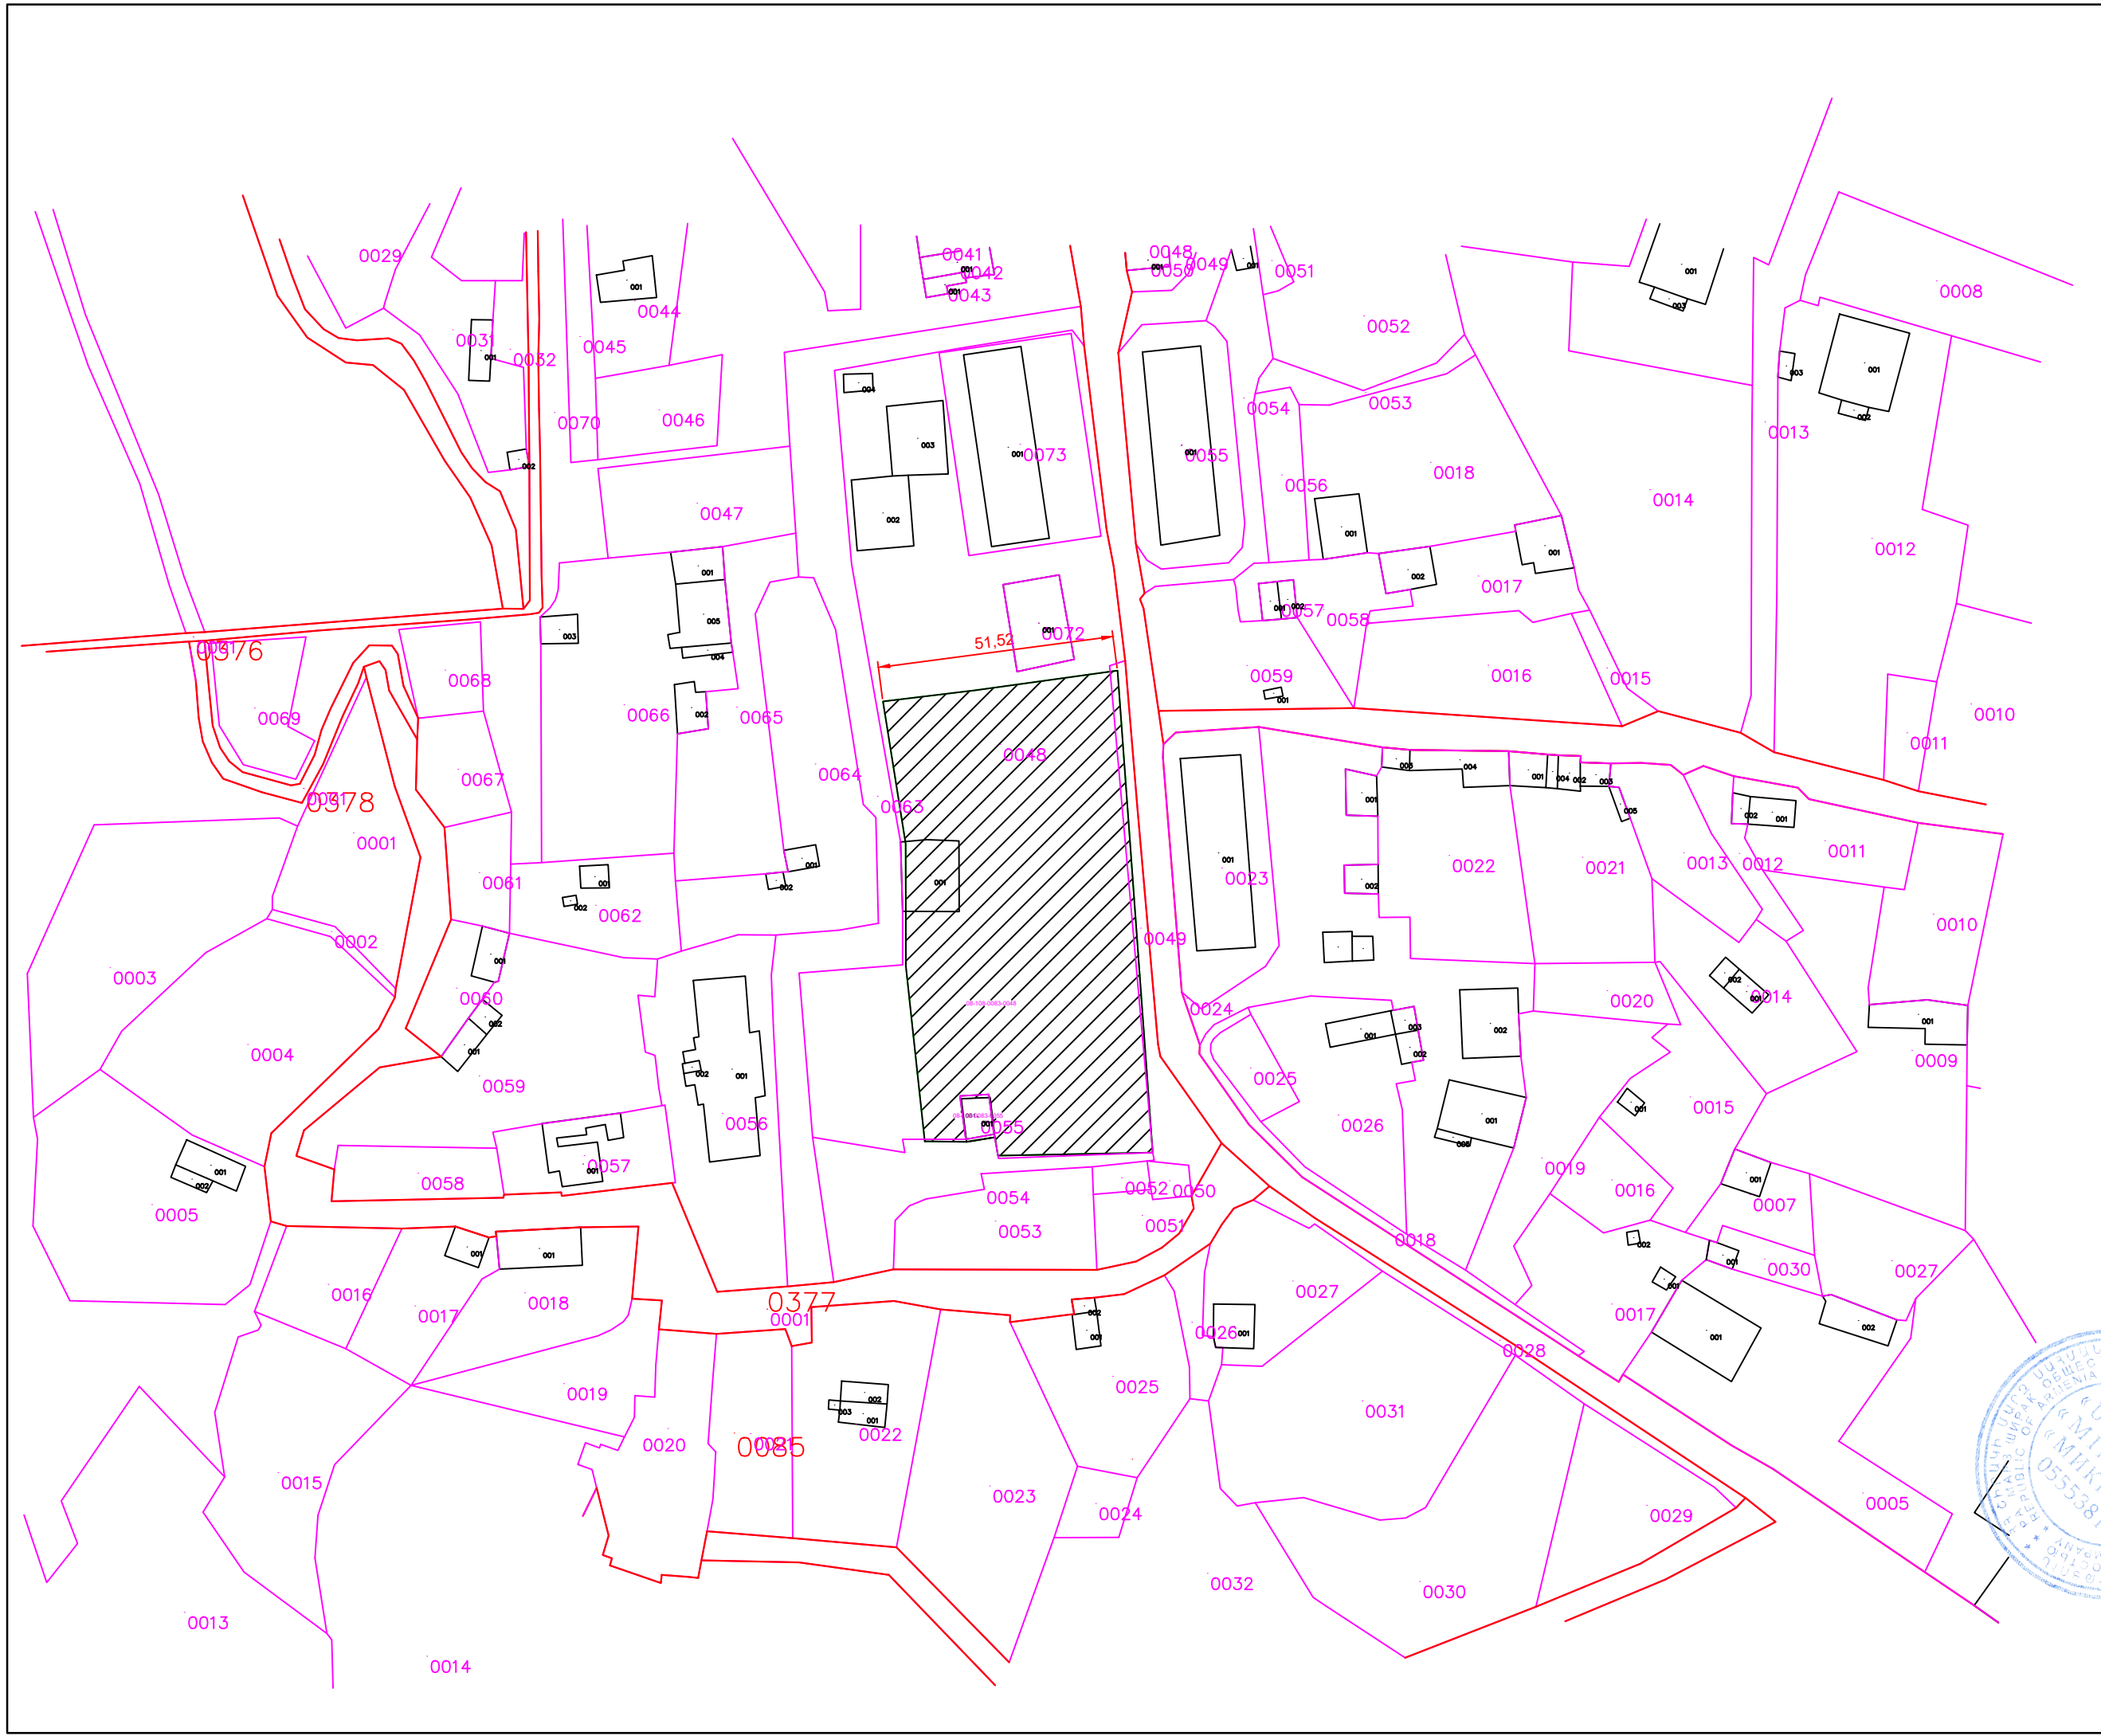

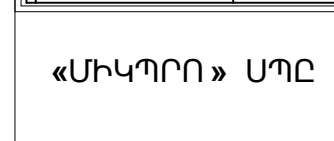

|        |
|--------|
| Suoptu |
|--------|

|                  |  |
|------------------|--|
| Ա. Միքայելյանյան |  |
|------------------|--|

|      |  |
|------|--|
| 1946 |  |
|------|--|

|             |  |
|-------------|--|
| Ա. Մինասյան |  |
|-------------|--|

|  |  |
|--|--|
|  |  |
|--|--|

|          |  |
|----------|--|
| Նախագծեց |  |
|----------|--|

|                  |  |
|------------------|--|
| Ա. Միքայելյանյան |  |
|------------------|--|

|  |  |
|--|--|
|  |  |
|  |  |

## ՃԱՐՏԱՐԱՊԵՏԱԿԱՆ

UQU

\_\_\_\_\_

|  |  |
|--|--|
|  |  |
|  |  |

## Անվանումը

|  |  |
|--|--|
|  |  |
|  |  |

\_\_\_\_\_

\_\_\_\_\_

ՀՀ ՇԻՈՒՆԻ Ի ԸՆԴՈՑԻ ԼԵՂԱՌՅՈՒՆ

ՀԱՄԱՅՆՔԻ ԿԱՀՐԱՄԱԲԵՐՈՂ

ՀԱՅԱՍՏԱՆԻ ՄԻԿՐՈ  
ՖԻՆԱՆՍԻ ԴԱՇՏԻ ԿԱՌՈՒՑՄԱՆ

ԱՇԽԱՏԱՆՔԱՅԻՆ ՆԱԽԱԳԻԾ

\_\_\_\_\_

|  |  |
|--|--|
|  |  |
|  |  |

Հավելյալ տեղեկություն

|  |  |
|--|--|
|  |  |
|  |  |

\_\_\_\_\_

\_\_\_\_\_

\_\_\_\_\_

ՃԱՐՏԱՐԱԴԴԵՏԱԿԱՆ  
ԼՐԱՆ

0044 7000

SHIRAZ

2000

1547  
ATHO  
WHITE



RECEIVED

Handwritten: 13810  
24773



|  |  |  |  |
|--|--|--|--|
|  |  |  |  |
|  |  |  |  |

|      |      |        |
|------|------|--------|
| ՓՈՒԼ | ԹԵՐԹ | ԹԵՐԹԵՐ |
|      |      |        |


|    |   |    |
|----|---|----|
| ԱՆ | 3 | 17 |
|----|---|----|

|  |  |  |
|--|--|--|
|  |  |  |
|--|--|--|



---

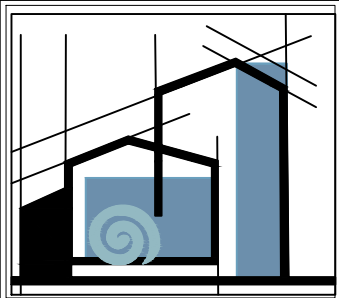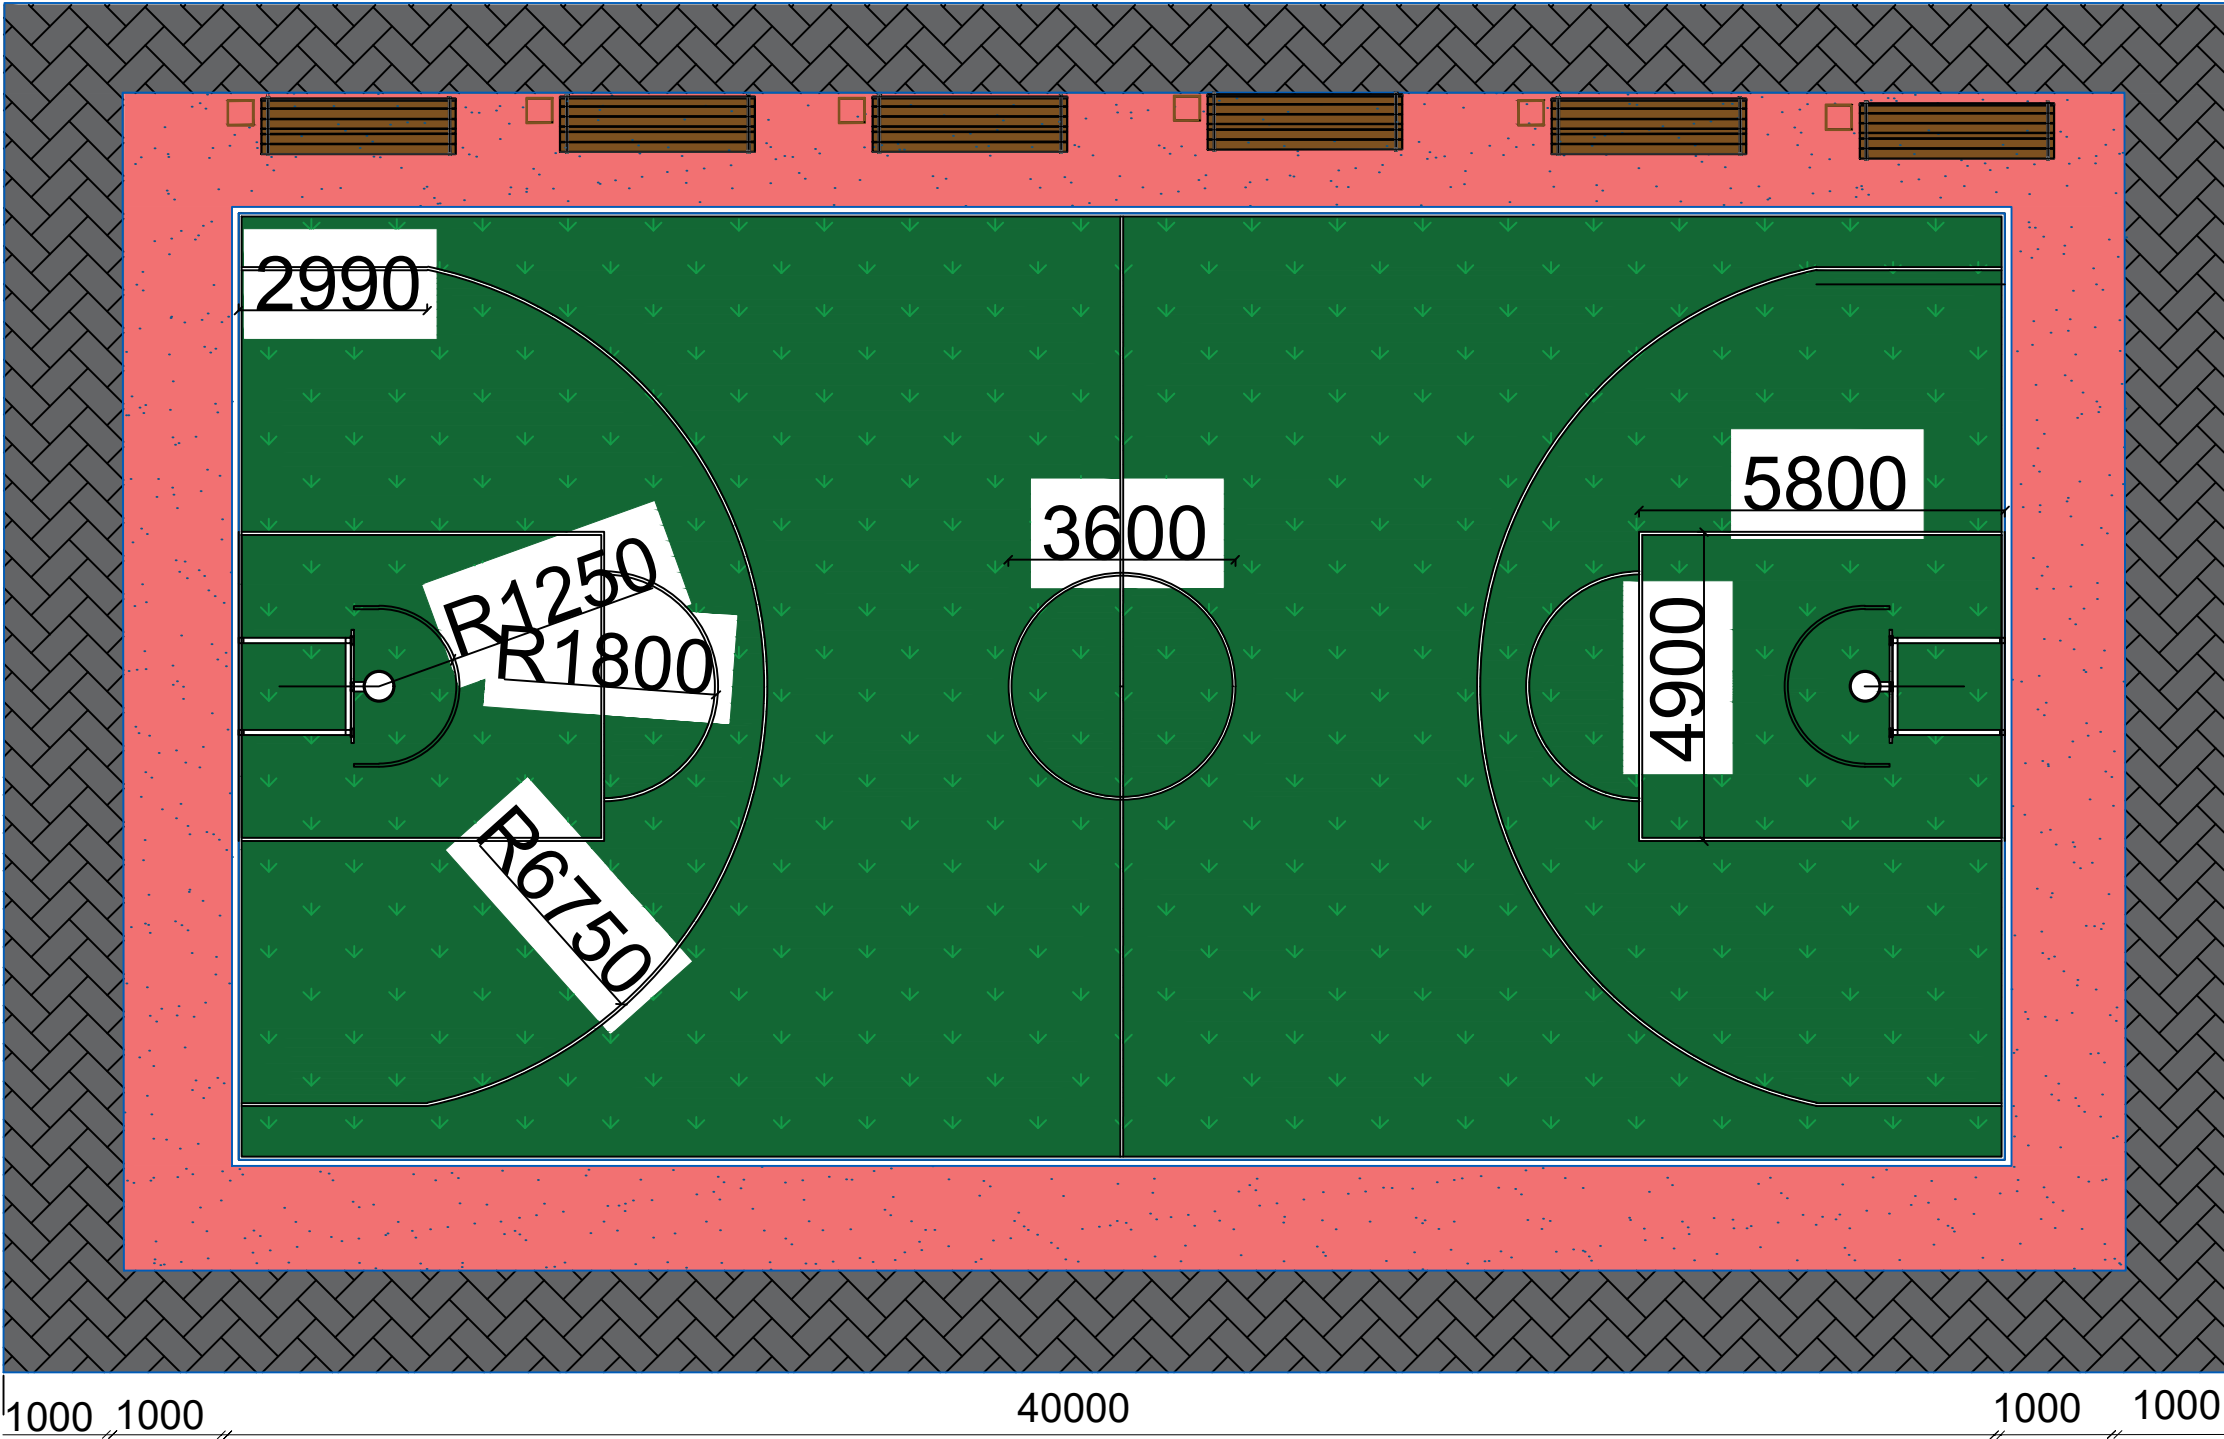

|   |              |        |
|---|--------------|--------|
| «ՄԻԿՊՐՈ» ՍՊԸ   |              |        |
| Տնօրեն   |              |        |
| Ա. Միքայելյանյան   |              |        |
| ՆԳՃ   |              |        |
| Ա. Միկայելյան   |              |        |
| Նախագծեց   |              |        |
| Ա. Միքայելյանյան   |              |        |
| ՃԱՐՏԱՐԱՊԵՏԱԿԱՆ<br>ՄԱՍ   |              |        |
| Անվանումը   |              |        |
| ՀՀ, Շիրակի մարզի,<br>Ախուրյան համայնքի,<br>Վահրամաբերդ<br>բնակավայրի միևնի<br>ֆուտբոլի դաշտի<br>կառուցման<br>աշխատանքային<br>նախագիծ |              |        |
| Հավելյալ   | տեղեկություն |        |
| ՃԱՐՏԱՐԱՊԵՏԱԿԱՆ<br>ՄԱՍ   |              |        |
|   |              |        |
| ՓՈՒԼ   | ԹԵՐԹ         | ԹԵՐԹԵՐ |
| ԱՆ   | 4            | 17     |

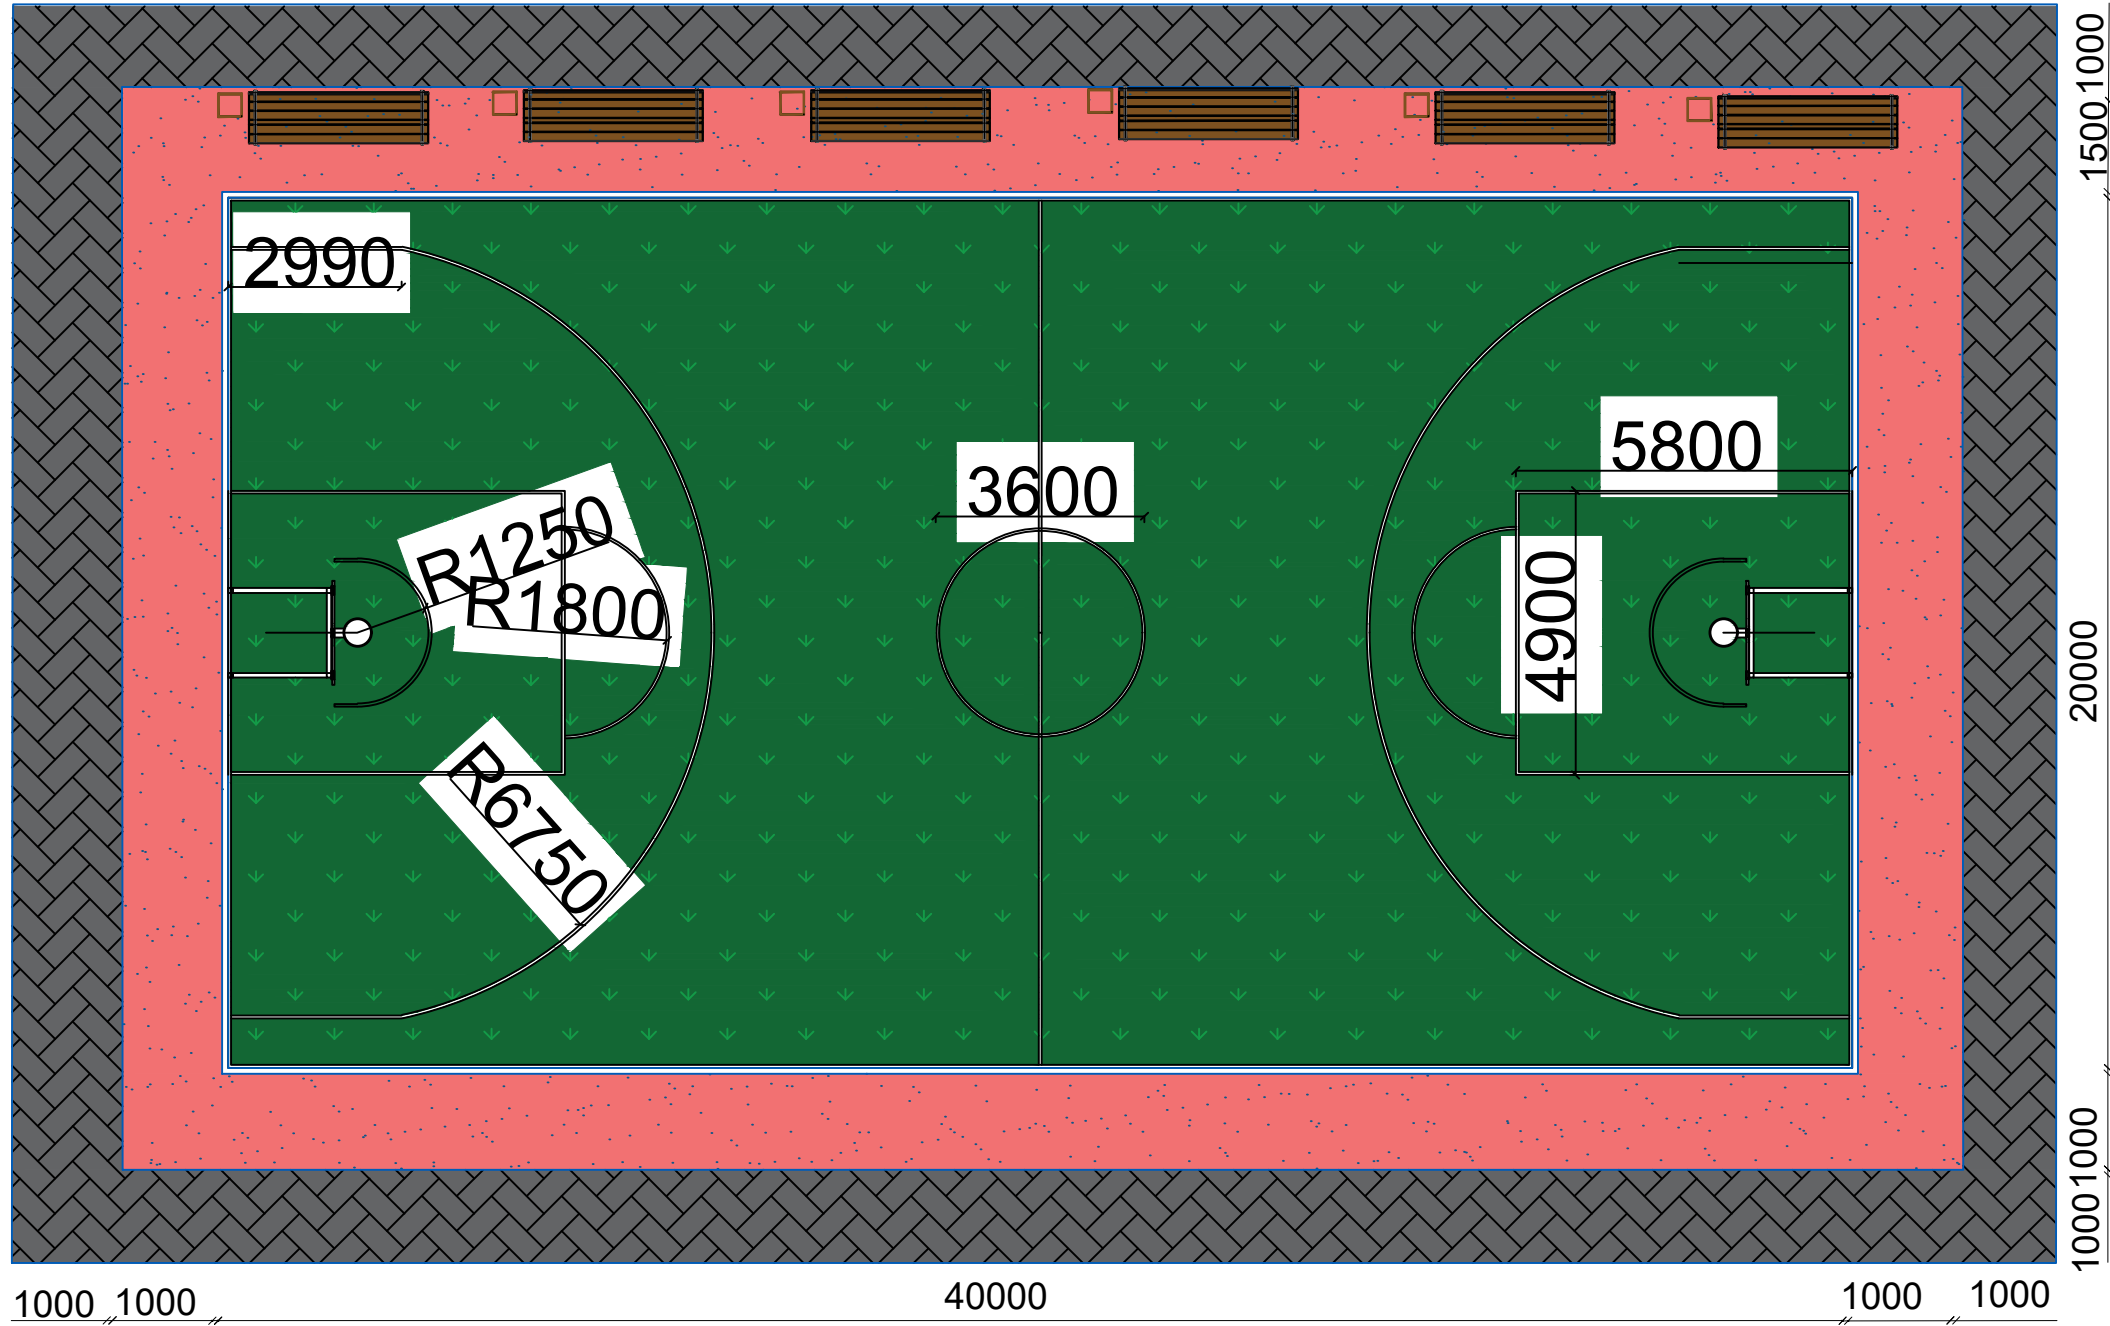

ՖՈՒՏԲՈԼԻ ԴԱՇՏԻ ԾԱԾԿՈՒՅԹԻ ԿՏՐՎԱԾԸ Ս1:20

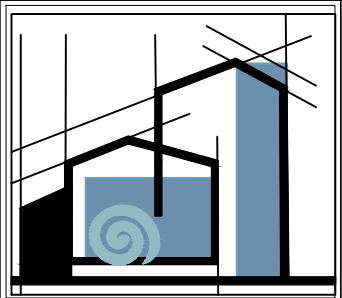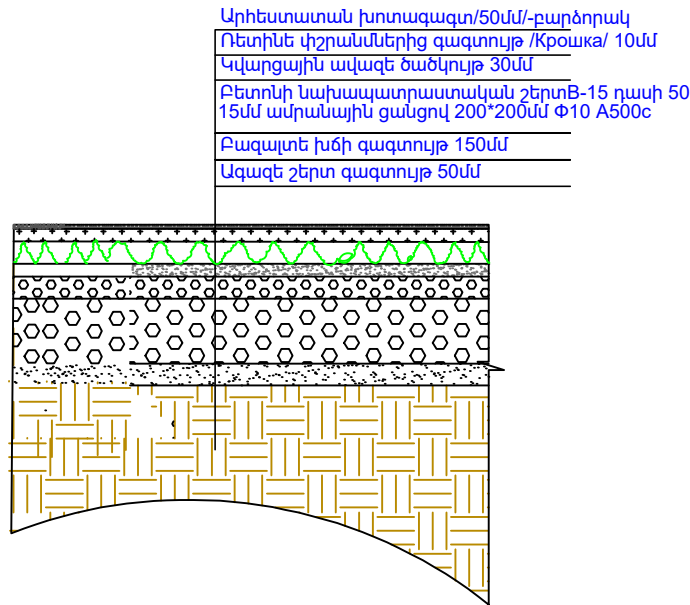

«ՄԻԿՊՐՈ» ՍՊԸ

Տնօրեն

Ա. Միքայելյանյան

ՆԳՃ

Ա. Միկայելյան

Նախագծեց

Ա. Միքայելյանյան

ՃԱՐՏԱՐԱՊԵՏԱԿԱՆ ՄԱՍ

ՄԱՍ

Անվանումը

ՀՀ, Շիրակի մարզի,

Ախուրյան համայնքի,

Վահրամաբերդ

բնակավայրի միև

ֆուտբոլի դաշտի

կառուցման

աշխատանքային

նախագիծ

Հավելյալ տեղեկություն

ՃԱՐՏԱՐԱՊԵՏԱԿԱՆ ՄԱՍ

ՄԱՍ

ՓՈՒԼ



ԹԵՐԹ

ԹԵՐԹԵՐ


ԱՆ

5

17

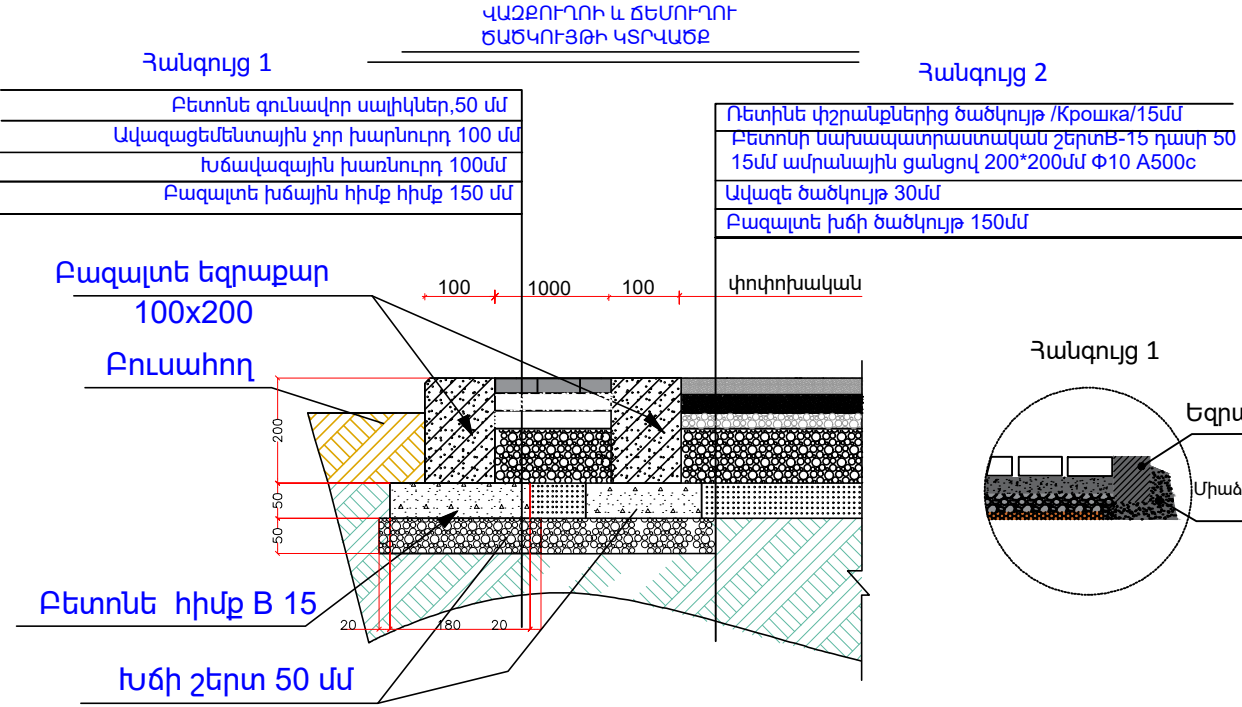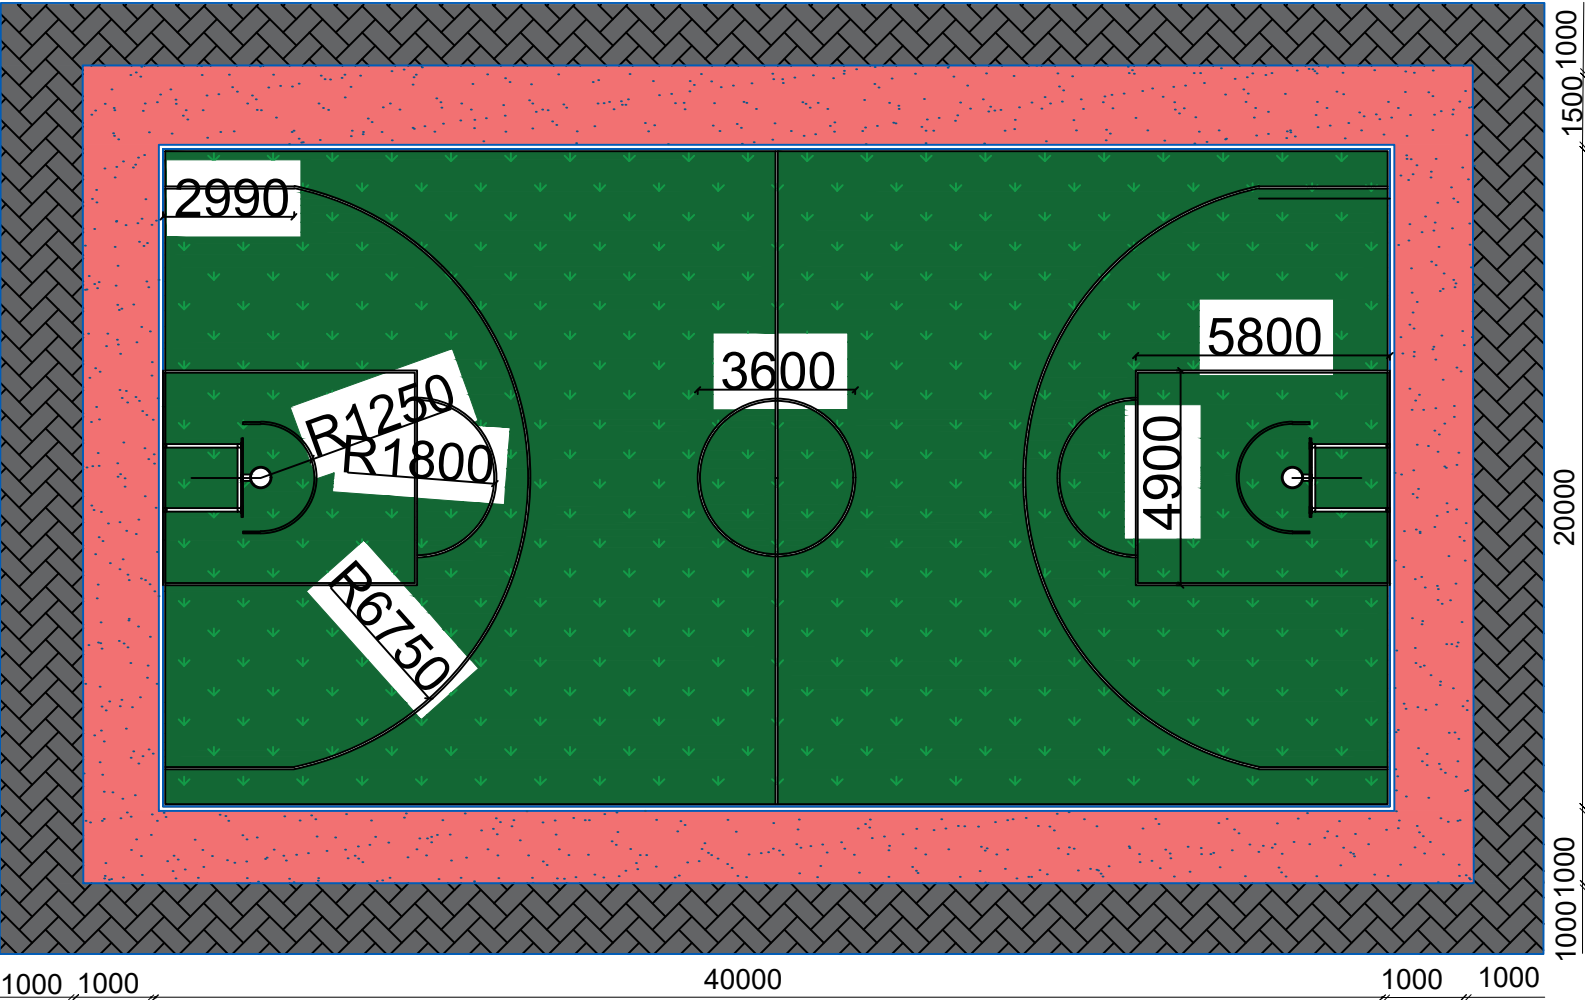

| ՏԱՐԻՇԻ Մ ԱՍՆԱԳԻՐ |                                                                                           |                              |
|------------------|-------------------------------------------------------------------------------------------|------------------------------|
|                  | ՏԱՐԻՇԻ                                                                                    | Բասկետբոլի դաշտ              |
| 1.               | Մակերեսների հարթեցում<br>Հիմնականատակի 1-ին շերտ ավազե<br>շերտով 5 սմ                     | 420.0 մ<br>420.0 մ           |
| 2.               | Հիմնականատակի 2-րդ շերտ թափալտե խճով /10սմ<br>Հիմնականատակի 3-րդ շերտ թափալտե խճով 5 սմ / | 420.0 մ<br>---               |
| 3.               | Հիմնականատակի 4-րդ շերտ զրանիտե<br>ավազով 3 սմ<br>Արհեստական խոտածածկի փոշում             | 12.6 մ <sup>2</sup><br>---   |
| 4.               | Կվարցային ավազե ծածկույթ 3 սմ<br>Ռետինե փշրանքներից ծածկույթ /krowaka/<br>420 մ           | ---                          |
| 5.               | Բետոնի նախաշերտ 50 մմ B-15 դաս<br>Ամրանային ցանց 200*200 մմ Φ10 A500c                     | 21 մ <sup>2</sup><br>1.205 տ |
| 6.               | Բազալտե եզրաքար 100*200 մմ<br>Ռետինե փշրանքներից ծածկույթ /krowaka/<br>6.28 մ             | 240.0 զմ<br>6.28 մ           |

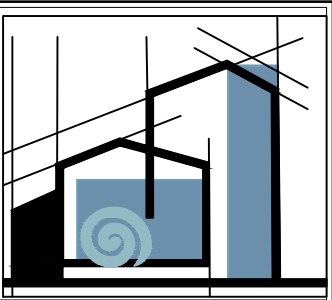

«ՄԻԿՐՈ» ՍՊԸ

Տնօրեն

Ա. Միքայելյանյան

ՆԳՃ

Ա. Միկայան

Նախագծեց

Ա. Միքայելյանյան


ՃԱՐՏԱՐԱՊԵՏԱԿԱՆ  
ՄԱՍ

Անվանումը

ՀՀ, Շիրակի մարզի,  
Ախուրյան համայնքի,  
Վահրամաբերդ  
բնակավայրի միևի  
ֆուտբոլի դաշտի  
կառուցման  
աշխատանքային  
նախագիծ

Հավելյալ տեղեկություն


ՃԱՐՏԱՐԱՊԵՏԱԿԱՆ  
ՄԱՍ

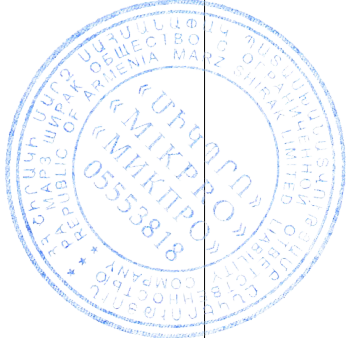




| ՓՈՒԼ | ԹԵՐԹ | ԹԵՐԹԵՐ |
|------|------|--------|
| ԱՆ   | 6    | 17     |



|      |      |        |
|------|------|--------|
| ՓՈՒԼ | ԹԵՐԹ | ԹԵՐԹԵՐ |
| ԱՆ   | 7    | 17     |

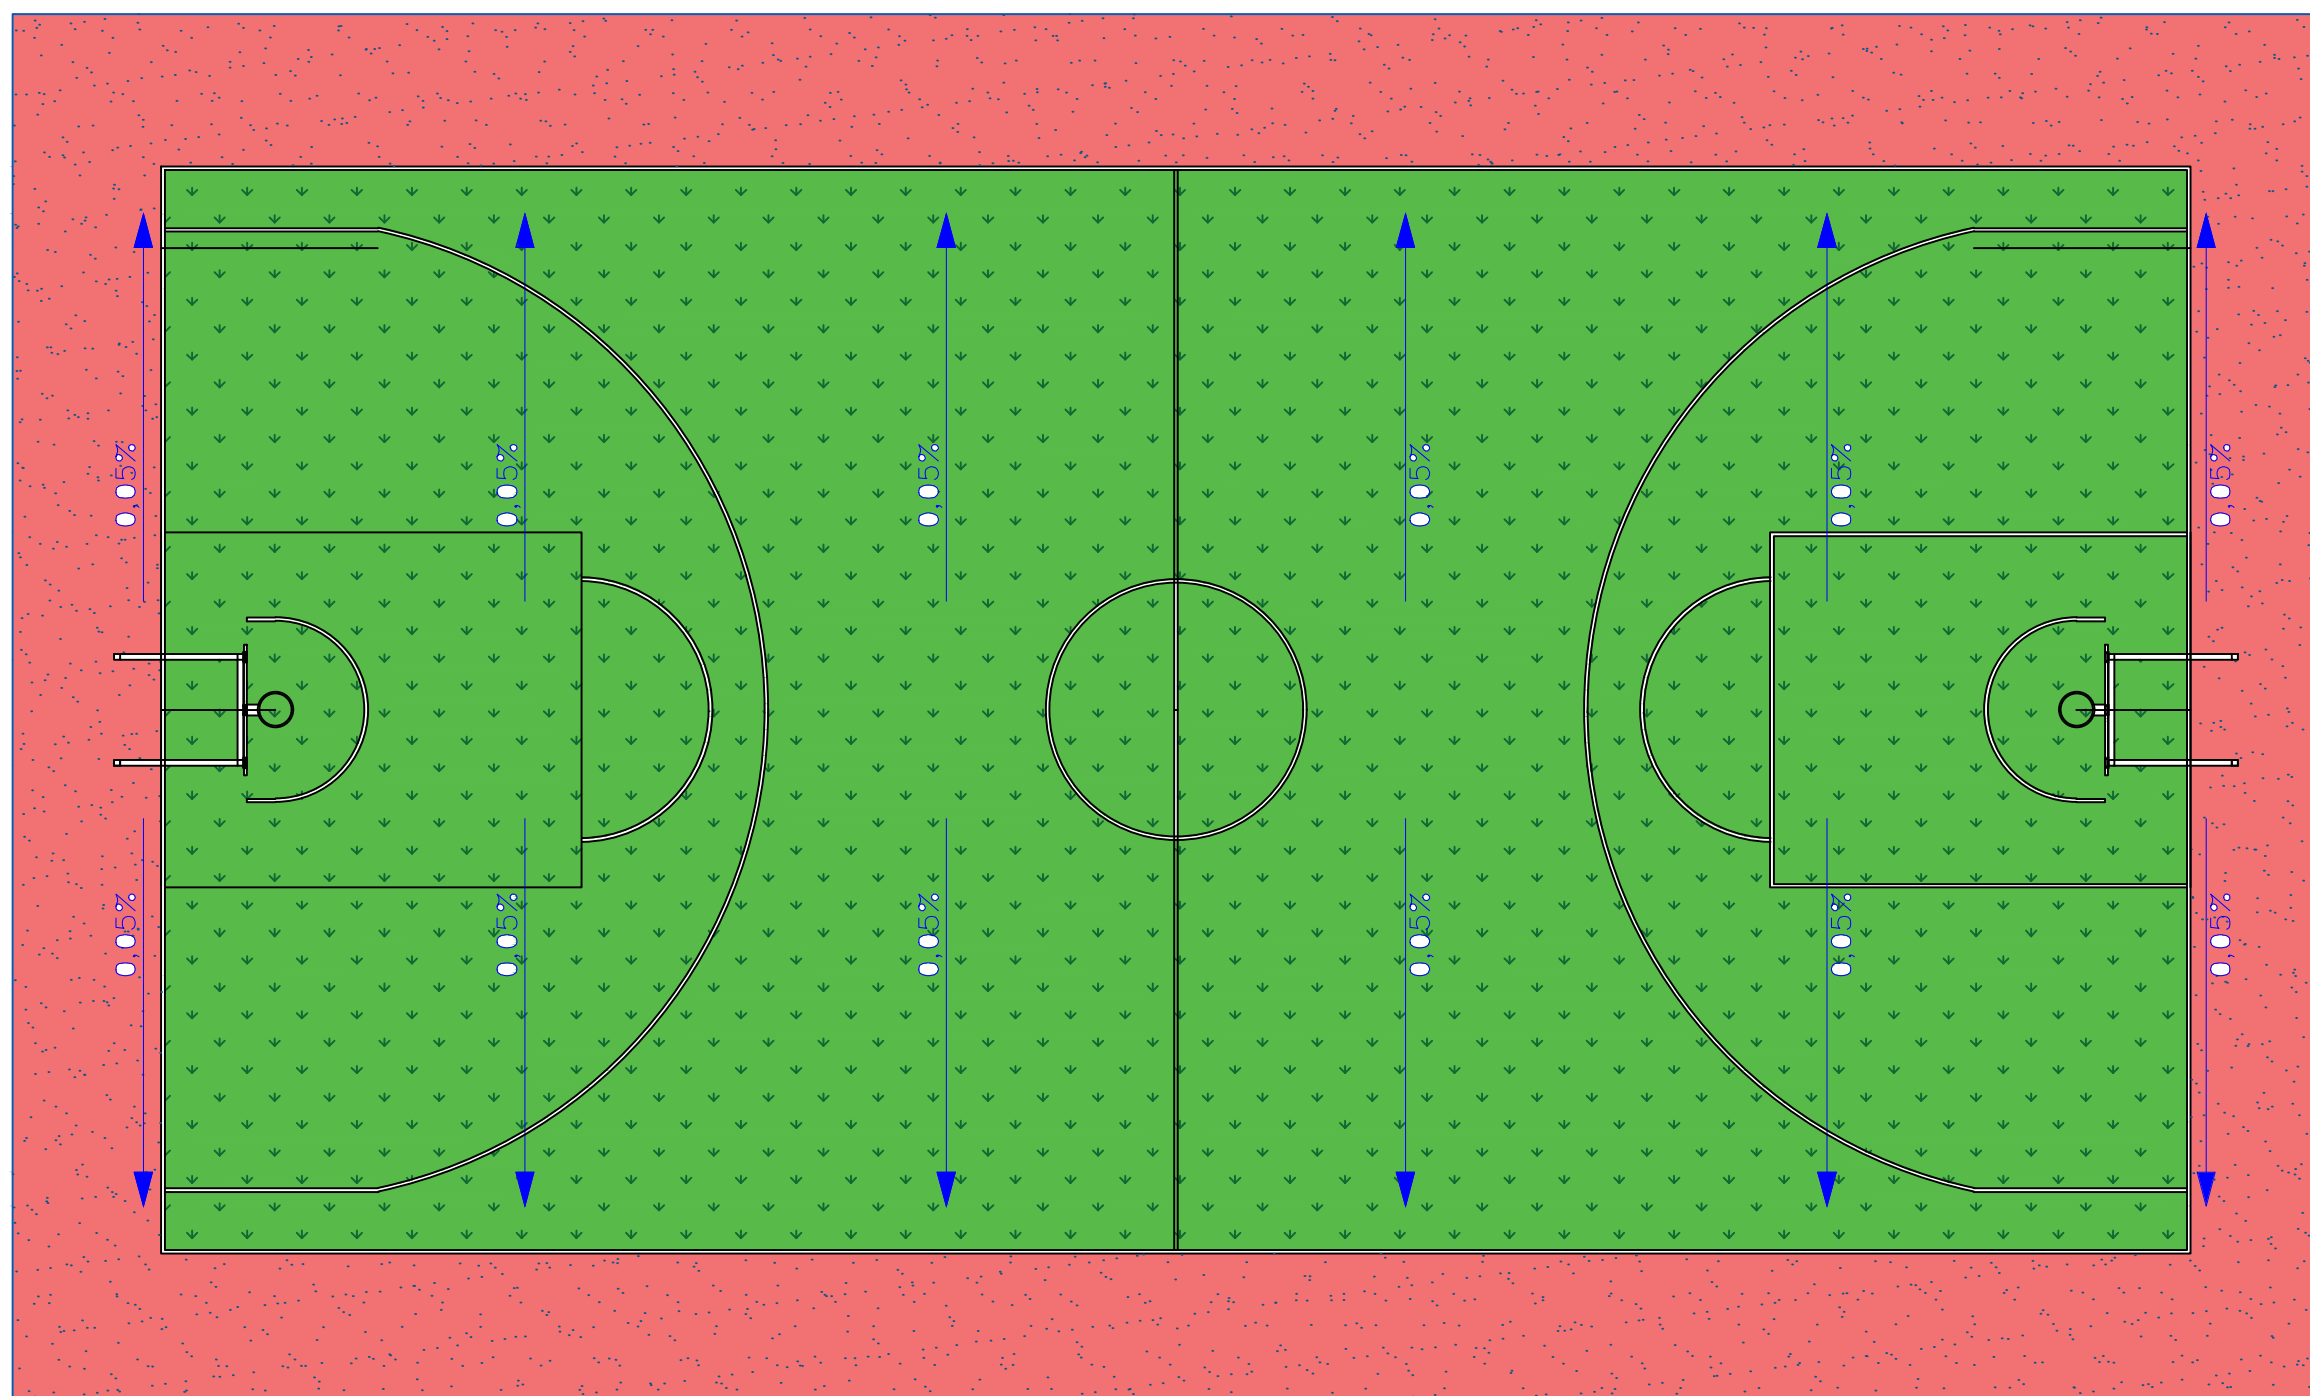


-  — Արիեստական խոտածածկույթ 800 քմ
-  — Ռետինե փշրանքներից միաձուլ  
ծածկույթ/գուլափղի/ /Крошка/ 10մմ - 149քմ
-  — Դաշտի գծանշումներ

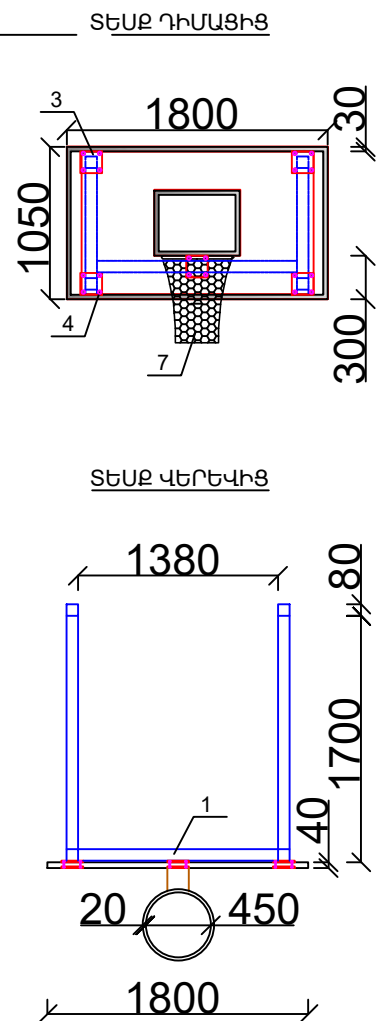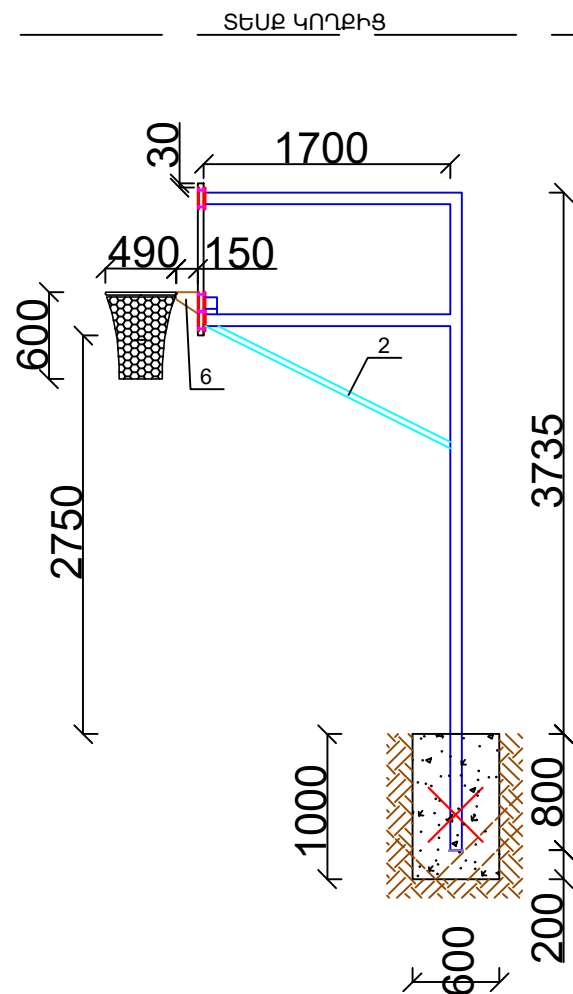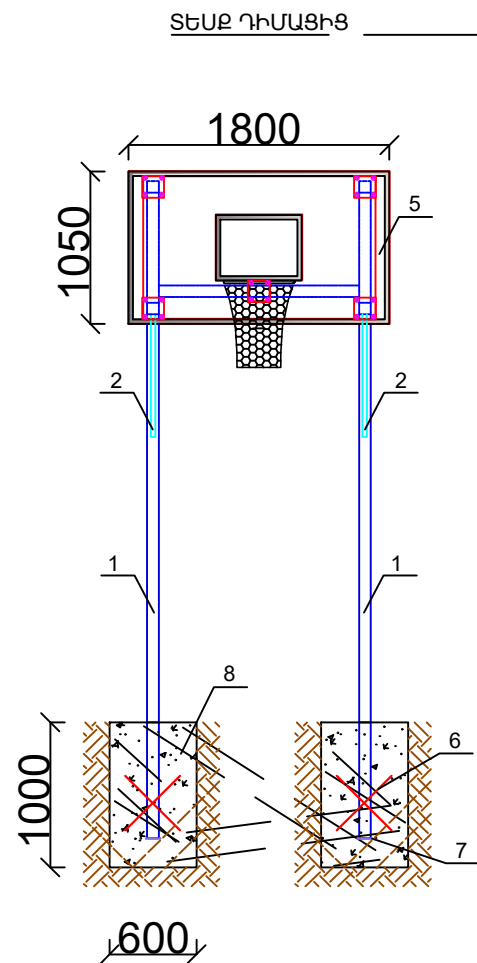

ԲԱՍՎԵՏՔՐՈՒՆ ՎԱՅԱՆԻ ՆՅՈՒԹԱԾԱԽՍԻ ՄԱՍՆԱԳԻՐ ՄԵՎ ԷԼԵՄԵՆՏԻ ՀԱՄԱՐ

| ԴԻՐՔ | ՆՇԱՆԱԿՈՒՄԸ                                                               | ԱՆՎԱՆՈՒՄԸ                               | ՔԱՆ.,<br>ՀԱՏ | ԳՄ-Ի<br>ՔԱՇՈՐ,<br>ԿԳ | ԸՆԴ.<br>ՔԱՇՈՐ,<br>ԿԳ |
|------|--------------------------------------------------------------------------|-----------------------------------------|--------------|----------------------|----------------------|
| 1    | ГОСТ Р 54157-2010                                                        | □80x80x5 մմ - L=17400մմ+<br>/5% թափոն/  | -            | 11.7                 | 213.76               |
| 2    | ГОСТ 8645-68                                                             | □40x30x2.5 մմ - L=3800մմ+<br>/5% թափոն/ | -            | 2.54                 | 10.14                |
| 3    | ГОСТ 103-2006                                                            | -10x150x150 մմ+<br>/5% թափոն/           | 5            | 1.86 տ.<br>հատը      | 9.3                  |
| 4    | Հեղույս, մանեկ, տափօղակ Φ12 - 20 հատ                                     |                                         |              |                      |                      |
| 5    | Պլաստմասե վահան Բասկետբոլի զամբյուղ/օղագոտու և ցանցի հետ միասին/ - 1 հատ |                                         |              |                      |                      |
| 6    | ГОСТ 5781-82                                                             | Φ12AIII - L= 600մմ+ /5% թափոն/          | 4            | 0.888 տ.<br>1գմ      | 2.24                 |
| 7    | ГОСТ 103-2006                                                            | -5x100 մմ - L=100մմ+<br>/5% թափոն/      | 2            | 0.4 տ.<br>հատը       | 0.84                 |
| 8    | Բետոն B20 դասի - 0.72 մ3                                                 |                                         |              |                      |                      |
|      | ԸՆԴԱՄԵՆՆԸ, ՍԳ ՄԵՏԱՂ                                                      |                                         |              |                      |                      |
|      |                                                                          |                                         |              |                      | 236.28               |

ԾԱՆՈԹՈՒԹՅՈՒՆ  
1.Եռակցումը տատարել Զ-46 (ГОСТ 9467-75)  
մատնիչի էլեկտրոդներով  
2.Բոլոր չափերը տրված են մմ-ով

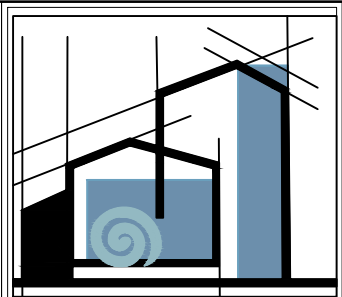

«ՄԻԿՊՐՈ» ՍՊԸ

|                  |  |
|------------------|--|
| Տնօրեն           |  |
| Ա. Միքայելյանյան |  |
| ՆԳՃ              |  |
| Ա. Միկայան       |  |
|                  |  |
| Նախագծեց         |  |
| Ա. Միքայելյանյան |  |


ՃԱՐՏԱՐԱԴԵՏԱԿԱՆ  
ՄԱՍ

Անվանումը


ՀՀ, Շիրակի մարզի,  
Ախուրյան համայնքի,  
Վահրամաբերդ  
բնակավայրի միևի  
ֆուտբոլի դաշտի  
կառուցման  
աշխատանքային  
Նախագիծ

Հավելյալ տեղեկություն

ՃԱՐՏԱՐԱԴԵՏԱԿԱՆ  
ՄԱՍ

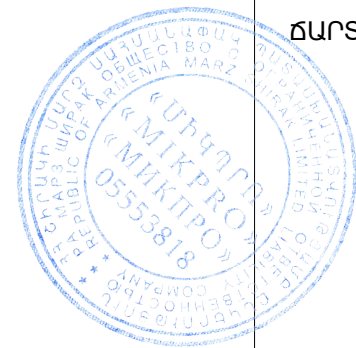

|      |      |        |
|------|------|--------|
| ՓՈՒԼ | ԹԵՐԹ | ԹԵՐԹԵՐ |
| ԱՆ   | 8    | 17     |

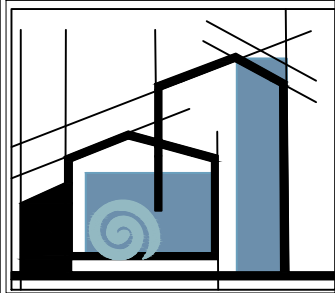

«ՄԻԿՊՐՈ» ՍՊԸ

Տնօրեն

Ա. Միքայելյանյան

ՆԳՃ

Ա. Միկայան

Նախագծեց

Ա. Միքայելյանյան

ՃԱՐՏԱՐԱՊԵՏԱԿԱՆ ՄԱՍ

Անվանումը

ՀՀ, Շիրակի մարզի,

Ախուրյան համայնքի,

Վահրամաբերդ

բնակավայրի միև

ֆուտբոլի դաշտի

կառուցման

աշխատանքային

Նախագիծ

Հավելյալ տեղեկություն

ՃԱՐՏԱՐԱՊԵՏԱԿԱՆ ՄԱՍ

ՓՈՒԼ



ԹԵՐԹ

ԹԵՐԹԵՐ

ԱՆ

9

17

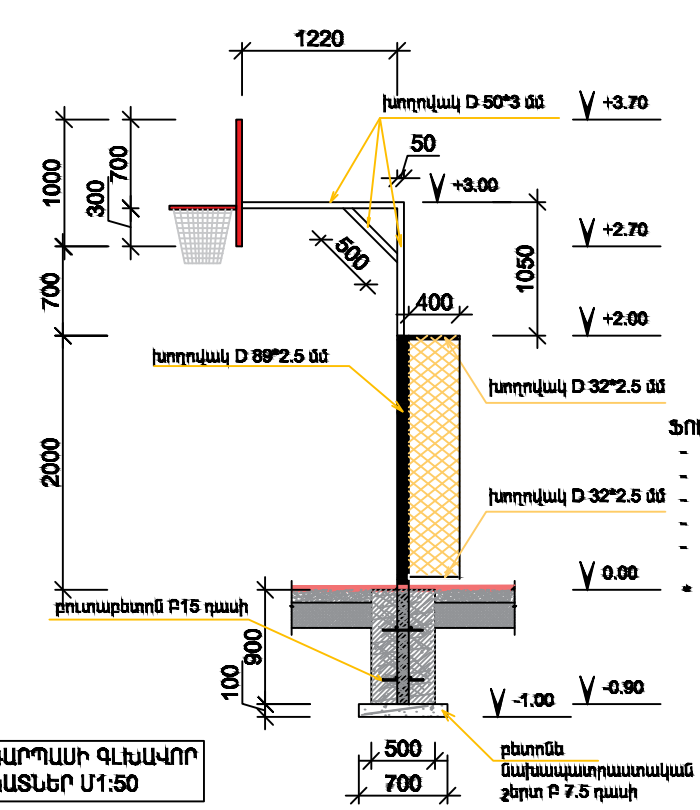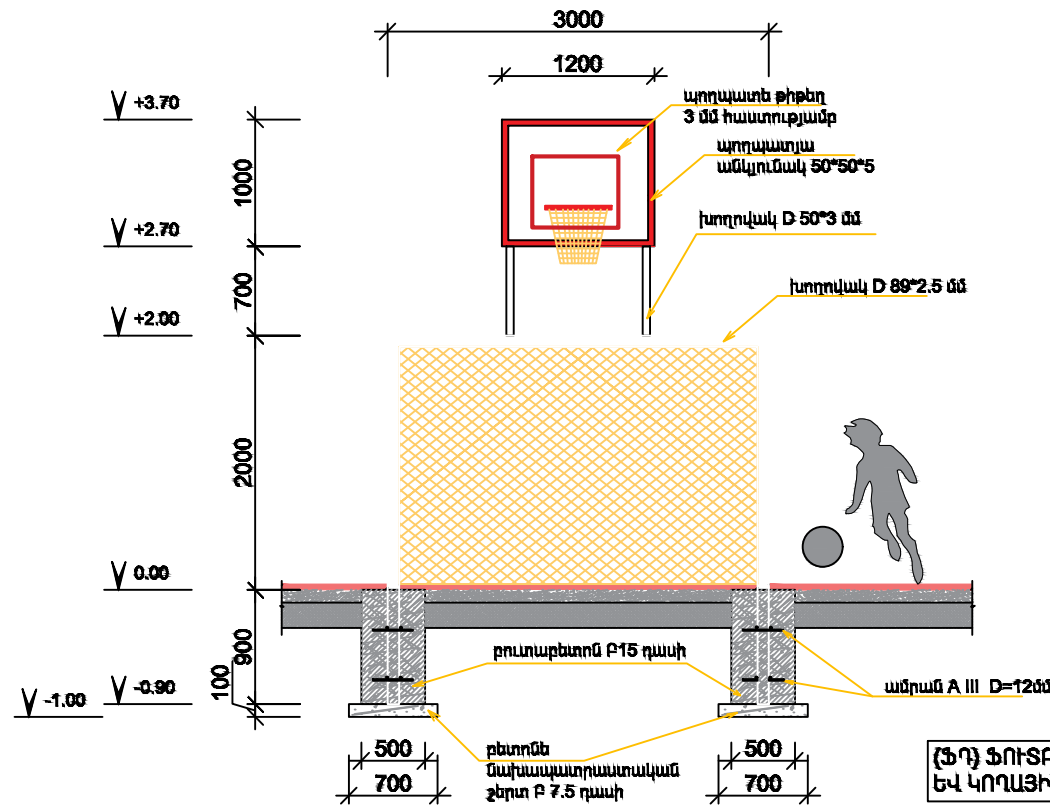



- ՖՈՒՏԲՈՒԼԻ ԴԱՐՊԱՆԻ ՅՈՒՐԱՔԱՆՉՅՈՒՐ ԿԱԶՄԱԿԻ ԿԵՏԱՅԻՆ ՀԻՍՔԻ ՀԱՄԱՐ
- ՓՈՐՎՈՐԻ ԽՐԱՍՈՒՐԻ 0.49 խմ [4x0.49=1.96]
  - ԲԵՏՈՆԵ ՆԱԽԱՊ. ԵԵՐՏ Բ 7.5 ՂԱՍԻ 0.049 խմ [4x0.049=0.196]
  - ԲՈՒՏԱՐԵՏՈՆ Բ 15 ՂԱՍԻ 0.225 խմ [4x0.225=0.9]
  - ԳՐՈՒՆՏԻ ՀԵՏԼԻՑԲ 0.216 խմ [4x0.216=0.864]
  - ԱՎԵԼՆՈՐԴ ԳՐՈՒՆՏԻ ՏԵՂԱՓՈԽՈՒՄ 0.274 խմ [4x0.274=1.096]
- \* ՏՎՅԱԼ ՂԵՊՔՈՒՄ ՈՒՆԵՆԵ 4 ԿԵՏԱՅԻՆ ՀԻՍՔ ԵՐԿՈՒ ԴԱՐՊԱՆՆԵՐԻ ՀԱՄԱՐ

(ՖՂ) ՖՈՒՏԲՈՒԼԻ ԴԱՐՊԱՆԻ ՂԵՒԱՎՈՐ ԵՎ ԿՈՂԱՅԻՆ ՃԱԿԱՏՆԵՐ Մ1:50

| ՄԵՏԱՐԱԿԱՆ ԷԼԵՄԵՆՏՆԵՐԻ ՄԱՆՆԱԳԻՐ |                                     |            |                |                          |            |
|--------------------------------|-------------------------------------|------------|----------------|--------------------------|------------|
| ԴԻՐԲ                           | ՆՇԱՆԱԿՈՒՄ                           | Քանակը հատ | Երկարություն մ | Ընդամենը մ միավորի համար | Ընդամենը մ |
|                                | <b>ՖՂ ՖՈՒՏԲՈՒԼԻ ԴԱՐՊԱՆ</b>          | <b>2</b>   |                |                          |            |
| 1                              | ԽՐՈՐԴԱԿԻ D=89x2.5                   | 1          | 8.8000         | 8.8000                   | 17.6000    |
| 2                              | ԽՐՈՐԴԱԿԻ D=32x2.5 L=0.4+0.4+3       | 2          | 3.8000         | 7.6000                   | 15.2000    |
| 3                              | ԽՐՈՐԴԱԿԻ D=50x3, L=0.5+1.05+1.22    | 2          | 2.7700         | 5.5400                   | 11.0800    |
| 4                              | ԱՎԵՐՈՒՆԿԻ 50x50x5, L=1.2+1.7*2      | 1          | 4.4000         | 4.4000                   | 8.8000     |
| 5                              | ԿՈՂԱՅԻՆ ԹԻԹԵՐ 30մ հաստությամբ 1.2քմ | 1          | -              | -                        | -          |
| 6                              | ամրամ A III D=12մ 0.3 մ             | 2*8=16     | -              | 4.8000                   | 9.6000     |

- ըստկետրոլի շքի օղակը, ցամքը և ֆուտբոլի ցամքը մշակած չեն մախազծում
- եռակցումներն իրականացնել 342 A էլեկտրոդներով,
- եռակցման կարերն ընդունելով 4մմ

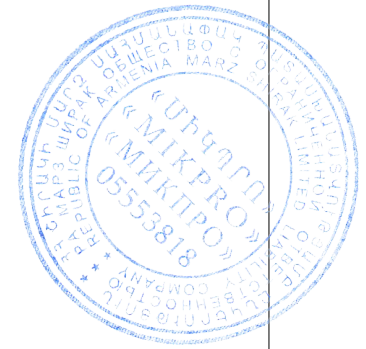

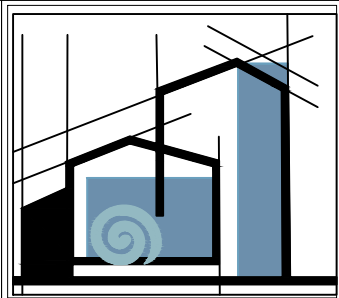

«ՄԻԿՊՐՈ» ՍՊԸ

Տնօրեն

Ա. Միքայելյանյան

ՆԳՃ

Ա. Միկայան

Նախագծեց

Ա. Միքայելյանյան

ՃԱՐՏԱՐԱՊԵՏԱԿԱՆ ՄԱՍ

Անվանումը

ՀՀ, Շիրակի մարզի, Ախուրյան համայնքի, Վահրամաբերդ բնակավայրի միևնույն ֆուտբոլի դաշտի կառուցման աշխատանքային նախագիծ

Հավելյալ տեղեկություն

ՃԱՐՏԱՐԱՊԵՏԱԿԱՆ ՄԱՍ

ՓՈՒԼ

ԹԵՐԹ


ԹԵՐԹԵՐ

ԱՆ


10

17


ՄԵՏԱՂԱԿԱՆ ՑԱՆԿԱՊԱՏԻ ԴՐՎԱԳ H=4.0Մ

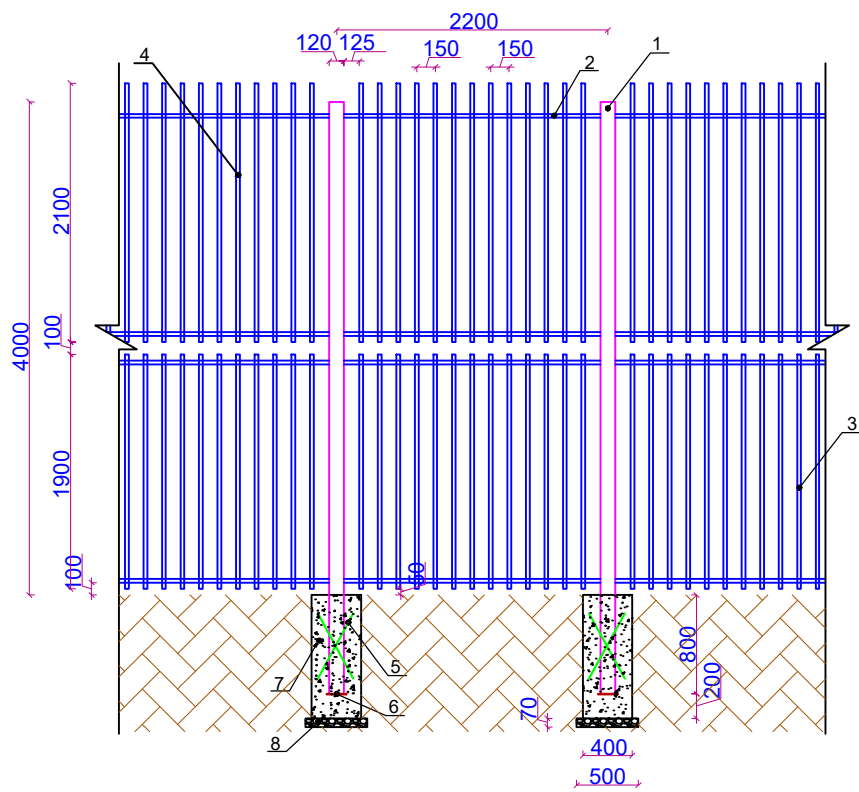

ՄԵՏԱՂԱԿԱՆ ՑԱՆԿԱՊԱՏԻ ԴՐՆԱԿ

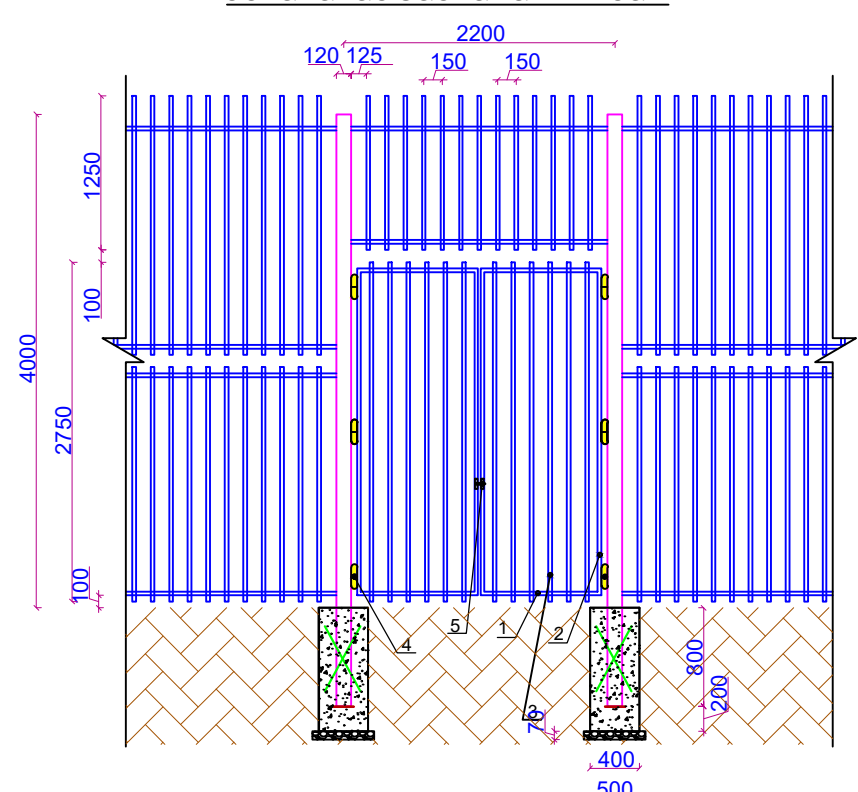

ՏԵՍԵՐ ՎԵՐԵՎԻՑ

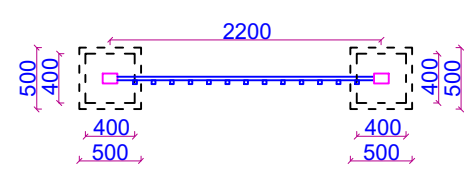


4.0 Մ ՑԱՆԿԱՊԱՏԻ ՆՅՈՒԹԱԾԱԽՍԻ ՄԱՍՆԱԳԻՐ ՄԵՎ ԷԼԵՄԵՆՏԻ ՀԱՄԱՐ

| ԴԻՐԸ | ՆՇԱՆԱԿՈՒՄԸ                          | ԱՆՎԱՆՈՒՄԸ                           | ՔԱՆ., ՀԱՏ | ԳՄ-Ի ՔԱՇՇ, ԿԳ | ԸՆԴ. ՔԱՇՇ, ԿԳ |
|------|-------------------------------------|-------------------------------------|-----------|---------------|---------------|
| 1    | ГОСТ 8645-68                        | □120x80x4 մմ - L=4800մմ+ /5% թափոն/ | 2         | 11.98         | 120.76        |
| 2    | ГОСТ 8639-82                        | □30x30x2 մմ - L=2080մմ+ /5% թափոն/  | 4         | 1.75          | 15.29         |
| 3    | ГОСТ 8639-82                        | □30x30x2 մմ - L=1900մմ+ /5% թափոն/  | 13        | 1.75          | 45.39         |
| 4    | ГОСТ 8639-82                        | □30x30x2 մմ - L=2100մմ+ /5% թափոն/  | 13        | 1.75          | 50.17         |
| 5    | ГОСТ 5781-82                        | Φ12AIII - L= 600մմ+ /5% թափոն/      | 4         | 0.888         | 2.24          |
| 6    | ГОСТ 103-2006                       | -5x100 մմ - L=100մմ+ /5% թափոն/     | 2         | 0.4 տ-հատը    | 0.84          |
| 7    | Բետոն B20 դասի - 0.32 մ3            |                                     |           |               |               |
| 8    | Խճի նախապատրաստատան շերտ - 0.035 մ3 |                                     |           |               |               |
| 9    | Ընդամենը, տգ մետաղ                  |                                     |           |               |               |
|      |                                     |                                     |           |               | 234.69        |


4.0 Մ ՑԱՆԿԱՊԱՏԻ ԴՐՆԱԿԻ (2.2x2.85/Մ) ՆՅՈՒԹԱԾԱԽՍԻ ՄԱՍՆԱԳԻՐ

| ԴԻՐԸ | ՆՇԱՆԱԿՈՒՄԸ         | ԱՆՎԱՆՈՒՄԸ                          | ՔԱՆ., ՀԱՏ | ԳՄ-Ի ՔԱՇՇ, ԿԳ | ԸՆԴ. ՔԱՇՇ, ԿԳ |
|------|--------------------|------------------------------------|-----------|---------------|---------------|
| 1    | ГОСТ 8639-82       | □30x30x2 մմ - L=980մմ+ /5% թափոն/  | 4         | 1.75          | 7.21          |
| 2    | ГОСТ 8639-82       | □30x30x2 մմ - L=2650մմ+ /5% թափոն/ | 4         | 1.75          | 19.48         |
| 3    | ГОСТ 8639-82       | □30x30x2 մմ - L=2750մմ+ /5% թափոն/ | 12        | 1.75          | 60.64         |
| 4    | Ծխնի - 6 հատ       |                                    |           |               |               |
| 5    | Կողպեք - 1 հատ     |                                    |           |               |               |
| 6    | Ընդամենը, տգ մետաղ |                                    |           |               |               |
|      |                    |                                    |           |               | 87.33         |


ԾԱՆՈԹՈՒԹՅՈՒՆ  
1.Եռանկյունը կատարել Յ-46 (ГОСТ 9467-75) մակնիշի էլեկտրոդներով  
2.Բոլոր չափերը տրված են մմ-ով

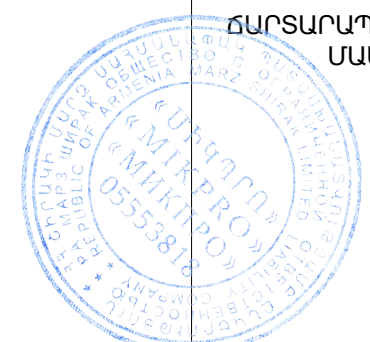



ԾԱԾԿԱՐԱՆ - 1  
ԾԱԾԿԱՐԱՆԻ ՄԵՏԱՂԱԿԱՆ ՏԱՐՐԵՐԻ ԴԱՍԱԿՈՐՄԱՆ ՀԱՏԱԿԱԳԻԾ, Մ 1:50

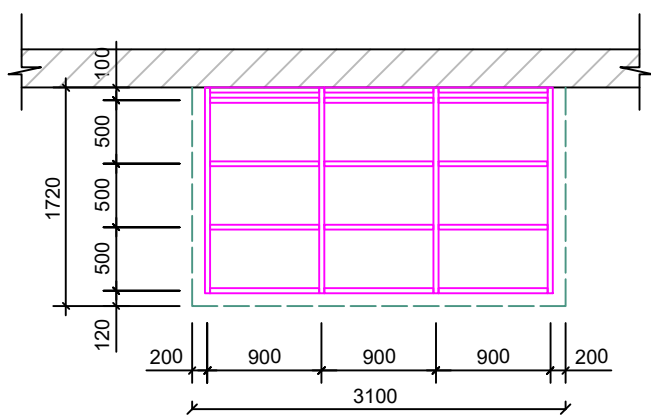

ԿՏՐՎԱԾԸ 1-1, Մ 1:50

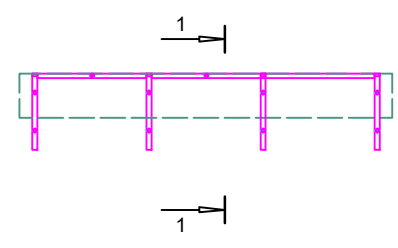


ԾԱԾԿԱՐԱՆ-1  
ՏԱՆԻՔԻ ՀԱՏԱԿԱԳԻԾ

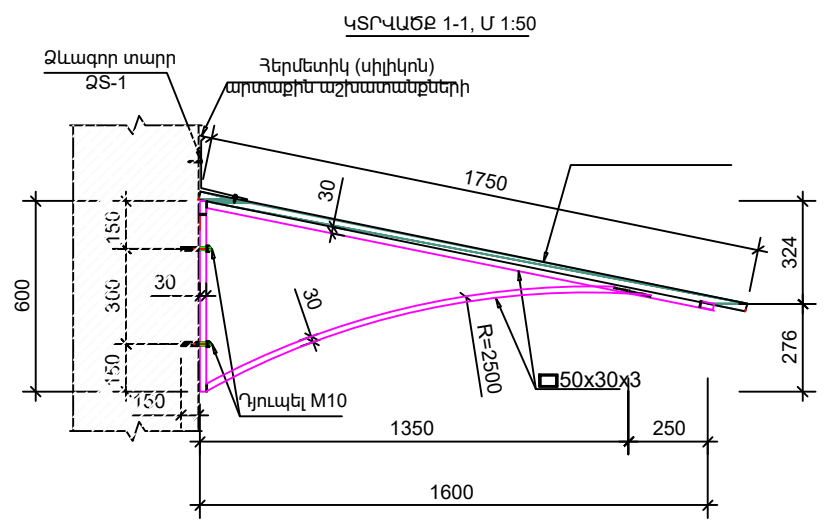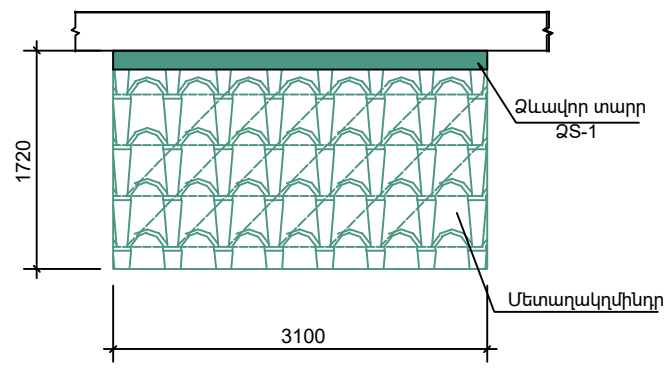

ԾԱԾԿԱՐԱՆՆԵՐԻ ՄԱՍՆԱԳԻՐ ՄԵՎ ԷԼԵՄԵՆՏԻ ՀԱՄԱՐ

| ԴԻՐԸ | ԱՆՎԱՆՈՒՄԸ                                             | ՉԱՓ.    | ՄԻԱԿ. ԶԱՆՈՎԸ  |
|------|-------------------------------------------------------|---------|---------------|
|      | ԽՂՈՒՄ - 1 / 1 ԾՊ/                                     |         |               |
| 1    | Ծածկարանի մետաղական կարկաս /մետաղատան խող. 50x30x3մմ/ | մ<br>տ. | 45.0<br>155.7 |
| 2    | Դյուպել M10                                           | հատ     | 14            |
| 3    | Անցքերի շաղախում $\Phi 10$ մմ, L=150մմ                | հատ     | 14            |
| 4    | Մետաղակղմիղդե ծածկույթ                                | մ2      | 7.2           |
| 5    | Ձևավոր տարր «ՁՏ-1», (թիթեղ h=0.5մմ b=330մմ)           | մ<br>մ2 | 3.95<br>1.31  |

- Բոլոր միացումները եռակցումային են, եռակցումը իրականացնել Յ42A, էլեկտրոդով: Եռակցման տարրի հաստությունը ընդունել եռակցվող էլեմենտի նգազագույն հաստությամբ:
- Մետաղական էլեմենտները ներկել հակակոռոզիոն ներկով երկու անգամ:
- Ձևավոր տարրը պատրաստել 0.5մմ հաստությամբ ցինկապատ թիթեղից:

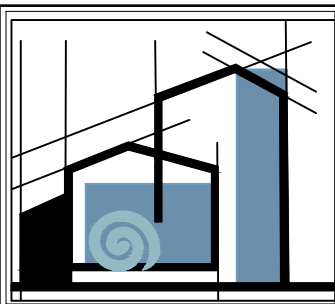

«ՄԻԿՐՈ» ՍՊԸ

Տնօրեն

Ա. Միքայելյանյան

ՆԳԾ

Ա. Միկայան

Նախագծեց

Ա. Միքայելյանյան


ՃԱՐՏԱՐԱՊԵՏԱԿԱՆ ՄԱՍ

Անվանումը

ՀՀ, Շիրակի մարզի, Ախուրյան համայնքի, Վահրամաբերդ բնակավայրի միևի Ֆուտբոլի դաշտի կառուցման աշխատանքային նախագիծ

Հավելյալ տեղեկություն

ՃԱՐՏԱՐԱՊԵՏԱԿԱՆ ՄԱՍ

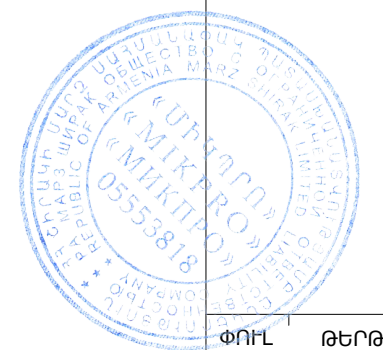

ՓՈՒԼ

ԹԵՐԹ

ԹԵՐԹԵՐ


ԱՆ

11

17

ՏՐԻԲՈՒՆԱ ՄԱՐԶԻԶՆԵՐԻ ԵՎ ՄՊՈՐՍՄԵՆՆԵՐԻ

ՀԱՄԱՐ  
/տեսքը կողքից/ Մ1:50

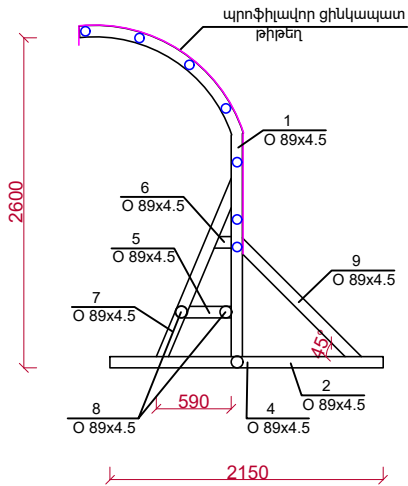


ՆՍԱՏԵՂ ՄԱՐԶԻԶՆԵՐԻ ԵՎ ՄՊՈՐՍՄԵՆՆԵՐԻ

ՀԱՄԱՐ



ՆՍԱՏԵՂ ՄԱՐԶԻԶՆԵՐԻ ԵՎ ՄՊՈՐՍՄԵՆՆԵՐԻ


ՀԱՄԱՐ  
/տեսքը կողքից/ Մ1:50

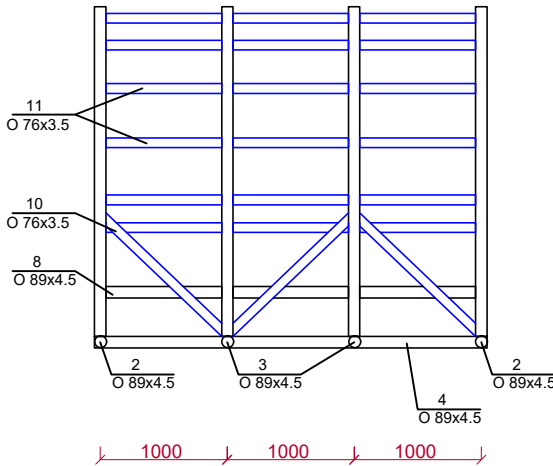

ՊԼԱՍՏԻԿԵ ՆՍԱՐԱՆԻ ՕՐԻՆԱԿ




| ԴԻՐԲ                                 | ՆՇԱՆԱԿՈՒՄ  | ԱՆՎԱՆՈՒՄ    | ԵՐԿԱՐՈՒԹՅՈՒՆ | ՔԱՆ. ՀԱՏ | 1ԳԾՄ. ՔԱԾԸ ԿԳ | ԸՆԴ. ԿԳ |
|--------------------------------------|------------|-------------|--------------|----------|---------------|---------|
| 1                                    | ՊՍ 8732-78 | O 89x4.5 մմ | L= 3.45      | 4        | 9.38          | 129.4   |
| 2                                    | — " —      | O 89x4.5 մմ | L= 2.2       | 2        | 9.38          | 40.3    |
| 3                                    | — " —      | O 89x4.5 մմ | L= 1.0       | 2        | 9.38          | 18.8    |
| 4                                    | — " —      | O 89x4.5 մմ | L= 3.09      | 1        | 9.38          | 29.0    |
| 5                                    | — " —      | O 89x4.5 մմ | L= 0.4       | 4        | 9.38          | 15.01   |
| 6                                    | — " —      | O 89x4.5 մմ | L= 0.15      | 4        | 9.38          | 5.6     |
| 7                                    | — " —      | O 89x4.5 մմ | L= 1.55      | 4        | 9.38          | 58.2    |
| 8                                    | — " —      | O 89x4.5 մմ | L= 0.92      | 6        | 9.38          | 51.8    |
| 9                                    | — " —      | O 89x4.5 մմ | L= 1.35      | 2        | 9.38          | 25.3    |
| 10                                   | — " —      | O 76x3.5 մմ | L= 1.26      | 3        | 6.26          | 23.7    |
| 11                                   | — " —      | O 76x3.5 մմ | L= 0.92      | 21       | 6.26          | 120.9   |
| Ընդամենը O 89x4.5 մմ+5% կորուստ      |            |             |              |          |               | 392.4   |
| Ընդամենը O 76x3.5 մմ+5% կորուստ      |            |             |              |          |               | 151.9   |
| Պողպատե տարրերի երկշերտ յուղաներկում |            |             |              |          |               | 19.2 բմ |
| Պրաֆիլավոր ցինկապատ թիթեղ            |            |             |              |          |               | 10.1 բմ |
| Պլաստիկե նստարան                     |            |             |              |          |               | 6.0 հատ |

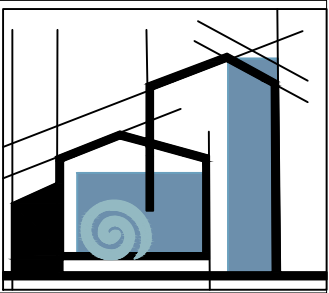

«ՄԻԿՊՐՈ» ՍՊԸ

|   |      |        |
|---|------|--------|
| Տնօրեն   |      |        |
| Ա. Միքայելյանյան                                                                                                   |      |        |
| ՆԳՃ   |      |        |
| Ա. Միկայանյան   |      |        |
| Նախագծեց   |      |        |
| Ա. Միքայելյանյան                                                                                                   |      |        |
| ՃԱՐՏԱՐԱՊԵՏԱԿԱՆ ՄԱՍ                                                                                                 |      |        |
| Անվանումը   |      |        |
| ՀՀ, Շիրակի մարզի, Ախուրյան համայնքի, Վահրամաբերդ բնակավայրի միևնույն ֆուտբոլի դաշտի կառուցման աշխատանքային նախագիծ |      |        |
| Հավելյալ տեղեկություն                                                                                              |      |        |
| ՃԱՐՏԱՐԱՊԵՏԱԿԱՆ ՄԱՍ                                                                                                 |      |        |
| ՓՈՒԼ   | ԹԵՐԹ | ԹԵՐԹԵՐ |
| ԱՆ   | 12   | 17     |

Լուսավորության հենասյան տեսք Մ 1:25

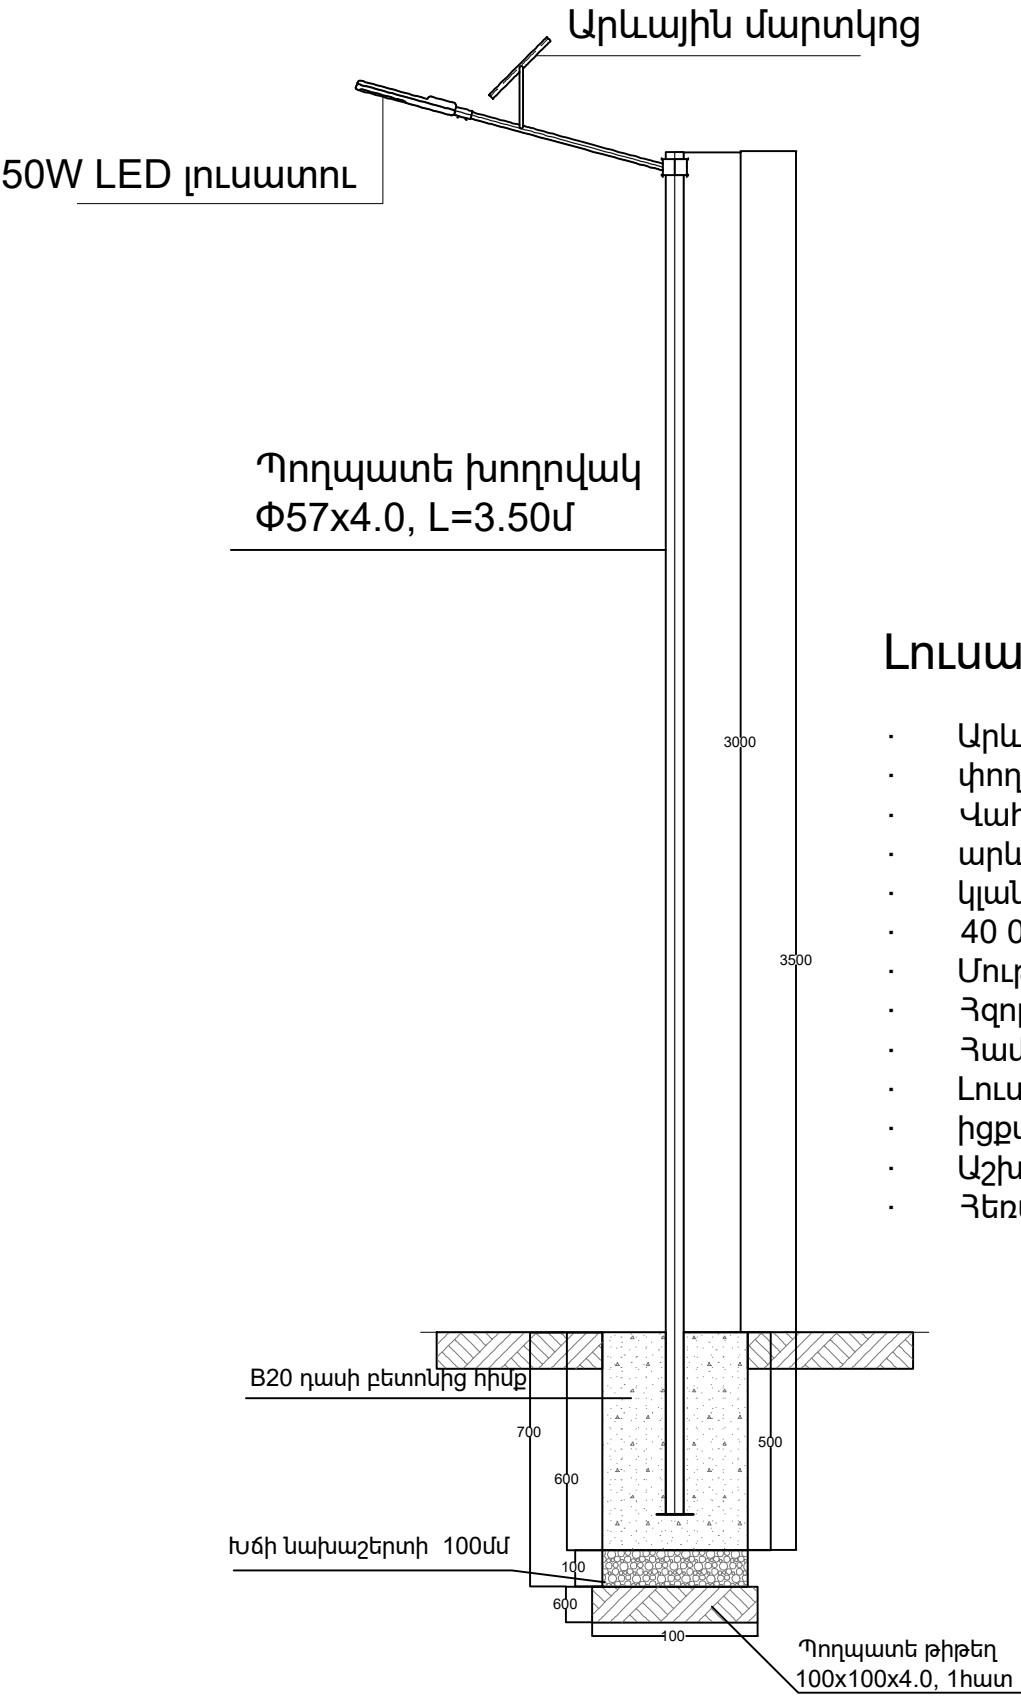

Լուսավորության հենասյան կառուցման աշխատանքների մասնագիր


| N | Աշխատանքի անվանումը                                 | Չ/Մ | Քանակ |
|---|-----------------------------------------------------|-----|-------|
| 1 | Գրունտի փորում հիմքի համար                          | խմ  | 0.11  |
| 2 | Խճի նախաշերտի լիցք հիմքի տակ ` 100մմ                | խմ  | 0.018 |
| 3 | Հիմքի կառուցում B20 դասի բետոնից                    | խմ  | 0.10  |
| 4 | Ավելորդ գրունտի բարձում և տեղափոխում                | խմ  | 0.11  |
| 5 | Պողպատե խողովակի տեղադրում ` Φ57x4.0, L=3.50մ, 1հատ | կգ  | 18.20 |
| 6 | Պողպատե թիթեղ ` 100x100x4.0, 1հատ                   | կգ  | 0.31  |
| 7 | Պլաստմասե խցան ` Φ51 մմ                             | հատ | 1     |
| 8 | LED լուսատու, արևային մարտկոցով ` 50w               | հատ | 1     |

Լուսավորության հենասյունների ընդհանուր քանակը 7 հատ

Լուսատու տեխնիկական բնութագիր

- Արևային էներգիայով աշխատող LED լուսատու
- փողոցների և այգիների համար
- Վահանակը օրվա ընթացքում
- արևի ճառագայթները
- կլանում է և լիցքավորում է
- 40 000 mah մարտկոցը
- Մուլթն ընկնելուն պես ավտոմատ միացում
- Հզորությունը` 7 500 լյումեն
- Համարժեք է` 350Վտ-ի
- Լուսավորման մակերեսը` 150 քմ.
- իցքավորվում է` 4 – 6 ժամում
- Աշխատում է` 10 – 15 ժամ
- Հեռակառավարման հնարավորություն

Լուսատու տեսքը

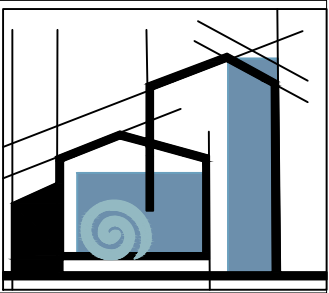

«ՄԻԿՊՐՈ» ՍՊԸ

|   |              |    |
|---|--------------|----|
| Տնօրեն   |              |    |
| Ա. Միքայելյանյան                                                                                               |              |    |
| ՆԳՃ   |              |    |
| Ա. Միկայան   |              |    |
| Նախագծեց   |              |    |
| Ա. Միքայելյանյան                                                                                               |              |    |
| ՃԱՐՏԱՐԱՊԵՏԱԿԱՆ ՄԱՍ                                                                                             |              |    |
| Անվանումը   |              |    |
| ՀՀ, Շիրակի մարզի, Ախուրյան համայնքի, Վահրամաբերդ բնակավայրի միևի Ֆուտբոլի դաշտի կառուցման աշխատանքային նախագիծ |              |    |
| Հավելյալ   | տեղեկություն |    |
| ՃԱՐՏԱՐԱՊԵՏԱԿԱՆ ՄԱՍ                                                                                             |              |    |
| ՓՈՒԼ   |              |    |
| ԱՆ   | 13           | 17 |

ԳԻՐՔ 2

ՇԻՆԿԱԶՄԱԿԵՐՊՄԱՆ ՄԱՍ

# Բացատրագիր

**ՀՀ ՇԻՐԱԿԻ ՄԱՐԶԻ ԱԽՈՒԴՅԱՆ ՀԱՄԱՅՆՔԻ** Ծ Ծ Ծ Ծ Ծ Ծ Ծ Ծ Ծ Ծ Ծ **ԲՆԱԿԱՎԱՅՐՈՒՄ ՄԻՆԻ ՖՈՒՏԲՈԼԻ ԴԱՇՏԻ ԿԱՌՈՒՑՄԱՆ ԱՇԽԱՏԱՆՔՆԵՐԻ**- համար օգտագործվել են նորմատիվային փաստաթղթեր՝

ՀՀՇՆ 1-3.01.01.2008 «Շինարարության կազմակերպում»:

ՇնուԿ 1.04.03-85 «Շինարարության տեղության նորմեր» ձեռնարկներին համապատասխան:

Շինարարությունը ենթադրվում է իրականացնել կապալային եղանակով: Գլխավոր կապալառու կազմակերպությունը որոշվում է մրցույթով:

Օբյեկտը ըստ ***ՀՀՇՆ 20.04\_ «Երկրաշարժադիմացկուն շինարարություն. նախագծման նորմեր»*** -ի գտնվում է սեյսմիկ ազդեցության 2-րդ սեյսմիկ գոտում:

1. Մինչև շինմոնտաժային աշխատանքների սկսելը կատարել կազմակերպչական, տեխնիկական և նախապատրաստական աշխատանքներ՝

1- Շինհրապարակի ժամանակավոր ցանկապատում,

2- Ժամանակավոր կենցաղ- գրասենյակային տնակների տեղադրում,

3- Շինմոնտաժային մեխանիզմների և անհրաժեշտ սարքերի և գործիքների առաքում շինհրապարակ,

4- Ժամանակավոր էլ. էներգիայի և ջրի մատակարարում:

4.1- Ժամանակավոր էլեկտրամատակարարումը և ջրամատակարարումը իրականացնել համապատասխան կազմակերպությունների կողմից տրվող տեխնիկական պայմանների:

2.Շինմոնտաժային աշխատաքների իրականացման եղանակները՝

1- Հողի հարթեցման աշխատաքները նախատեսվում է իրականացնել մեխանիզմով, իսկ ոչ հասանելի մասերում՝ ձեռքով: Մծշակված բնահողը պահպանվում է փորվաշքների եզրին ետլիցքի նպատակով: Հիմքի կառուցումից հետո հիմնահողի ետլիցքը անհրաժեշտ է կատարել ըստ շերտերի՝ տոփանմամբ ձեռքի տոփանիչներով:

2- Միաձույլ բետոնե և ե/բ կոնստրուկցիանների իրականացման համար նպատակահարմար է գույքային կաղապարամածի կիրառումը:

3-Կոնստրուկցիանների ամրանավորումը առաջարկվում է իրականացնել ինչպես առանձին ձողերով, այնպես էլ ամրանային կմախքներով և ցանցերով: Բետոնացումից առաջ անհրաժեշտ է ստուգել ամրանի, միջադիրների և կաղապարամածի տեղադրաման ճշտությունը, ամրանը պետք է մաքրված լինի կեղտից և ժամգից:

4- Բետոնի խտացումը անհրաժեշտտ է կատարել խորքային և մակերեսային թրթռիչներով:

5- Մարդկանց շարժումը բետոնացված մակերևույթների վրա և կաղապարամածի տեղահանումը թույլատրվում է բետոնի 1.5ՄՊա ամրության ձեռքբերումից հետո:

6- Շինարարության նյութատեխնիկական մատակարարումը նախատեսվում է շին. ինդուստրիայի ձեռնարկություններից և գլխավոր կապալառուի արտադրական բազայից: Պահանջվող համապատասխան դասի բետոնը և շաղախը կառաքվեն մոտակա բետոնաշաղախային հանգույցից՝ թափքը պտտվող մեքենաններով: Բետոնը ավտոբետոնապոմպով մղվում է դեպի կոնստրուկցիաներ:

3. Կրող և պատող շինմոնտաժային աշխատանքներ՝

1- Շին աշխատանքների ժամանակ պատող և կրող կոնստրուկցիաների որակի հսկողությունը իրականացնել ՀՀՇՆ-13-03-2022 «Պատող և կրող կոնստրուկցիաների նորմեր»-ի դրույթներին համապատասխան:

4. Նախագծա-նախահաշիվային փաստաթղթերի կազմում՝

1- Նախագծա-նախահաշիվային փաստաթղթերում նախատեսված բոլոր տեսակի քանդման և ապամոնտաժման աշխատանքները իրականցնել ՇՆուԿ 3.03.01-85-ի և ՇՆուԿ III-4-80 պահանջներին համապատասխան:

5. Շինմոնտաժային աշխատանքների որակի հսկում

Շինմոնտաժային աշխատանքների որակի հսկումը ներառում է՝

ա) կոնստրուկցիաների, շինվածքների նյութերի և սարքավորումների փաստաթղթերի մուտքային հսկում,

բ) արտադրական և առանձին պրոցեսների օպերացիոն հսկում,

գ) շինմոնտաժային աշխատանքների ընդուման հսկում՝

Հսկման նպատակն է թերությունների բացահայտումը շինարարության ընթացքում և դրանց վերացման կամ կանխման միջոցառումների սահմանումը: Հսկման արդյունքները գրանցվում են

շինարարության վարման մատյանում:

6. Շրջակա միջավայրի պահպանում՝

Աշխատանքների կատարման ժամանակ ձեռնարկել միջոցառումներ տարածքի կանաչապատված գոտիների պահպանման համար: Շրջապատի օդի փոշոտման բացառման նպատակով աշխատանքներ կատարելու ժամանակ առաջացած շինաղբը շենքից հանել տարրաներով կամ պարկերով՝ կռուկի օգնությամբ, ոչ թե հարկից ցած թափելով: Թույլ չտալ ինքնահոս ջրերի հոսք:

| ՇԻՆԿԱԶՄԱԿԵՐՊՄԱՆ ՄԱՍ |                                                                                               |
|---------------------|-----------------------------------------------------------------------------------------------|
| Բովանդակություն     |                                                                                               |
| Թերթի համար         | Թերթի անվանում                                                                                |
| 1                   | Բացատրագիր, բովանդակություն                                                                   |
| 2                   | Բացատրագիր, տարածքի բարեկարգման համար անհրաժեշտ շին. մեքենաններ, մեխանիզմներ և սարքավորումներ |
| 3                   | Աշխատանքային գրաֆիկ                                                                           |
| 4                   | Շին-հարապարակի անվտանգության նշաններ                                                          |

|   |      |        |
|---|------|--------|
| <div><div><div><div><div><div><span></span></div></div></div><div><div><div><span></span></div><div><span></span></div></div></div><div><div><div><span></span></div><div><span></span></div></div></div><div><div><div><span></span></div></div></div></div></div></div>                                  |      |        |
| «ՄԻԿՊՐՈ» ՍՊԸ   |      |        |
| Տնօրեն   |      |        |
| Ա. Միքայելյան   |      |        |
| ՆԳՃ   |      |        |
| Լ. Մինայան   |      |        |
| <div><div><div><div><div><span></span><div><div><span><span></span></span></div><div><div>ՇԻՆԿԱԶՄԱԿԵՐՊՄԱՆ ՄԱՍ</div></div></div></div><div></div></div></div></div></div>   |      |        |
| Անվանում   |      |        |
| <div><div><div><div><div><span></span><div><div><span><span></span></span></div><div><div>ՀՀ ՇԻՐԱԿԻ ՄԱՐԶԻ<br/>ԱԽՈՒԴՅԱՆ ՀԱՄԱՅՆՔԻ<br/>Ծ Ծ Ծ Ծ Ծ Ծ Ծ Ծ Ծ Ծ Ծ<br/>ԲՆԱԿԱՎԱՅՐՈՒՄ ՄԻՆԻ<br/>ՖՈՒՏԲՈԼԻ<br/>ԴԱՇՏԻ ԿԱՌՈՒՑՄԱՆ<br/>ԱՇԽԱՏԱՆՔՆԵՐԻ<br/>ԱՇԽԱՏԱՆՔԱՅԻՆ ՆԱԽԱԳԻԾ</div></div></div></div></div></div></div></div> |      |        |
| Թերթի անվանում   |      |        |
| Բացատրագիր,<br>բովանդակություն   |      |        |
| Փուլ   | Թերթ | Թերթեր |
| ԱՆ   | 1    | 4      |

# Բացատրագիր


Անկտանգության տեխնիկայի հարցեր և հակահորդեղային միջոցառումներ՝

1. Շին-մոնումենտալային աշխատանքներ կատարելու ժամանակ՝ խիստ պահպանել ՇՆուԿ III-4-80 «Անվտանգության տեխնիկան շինարարությունում» ձեռնարկի պահանջներով:
2. Մինչև աշխատանքների սկսելը աշխատողներին ծանոթացնել անվտանգության տեխնիկայի կանոնների հետ՝ ըստ մասնագիտությունների:
3. Բանվորները պետք է ապահովված լինեն բանվորական արտահագուստով և պաշտպանիչ միջոցներով:
4. Հակահրդեհային անվտանգությունը շին-հրապարակում, աշխատատեղերում և աշխատանքի տեղամասերում անհրաժեշտ է ապահովել համապատասխան «Հակահրդեհային անվտանգության կանոններ»-ին, եռակցման և այլ աշխատանքներ կատարելու համար հաստատված պետ-ստանդարտ 12.1.004-76-ի կողմից:
5. Բարձր տեղերում, որտեղ չկան սահմանափակող ցանցեր, ապահովել աշխատողի անվտանգությունը պահպանիչ գոտիներով, որը պետք է ամրացվի կոնստրուկցիաների հուսալի տեղերից:
6. Էլեկտրաեռակցման սարքը և եռակցվող Նյութը պետք է լինեն հողանցված:
7. Արգելվում է բարձրության վրա մոնումենտալային աշխատանքներ իրականացնել ըամու 6 բալ արագության գերազանցման դեպքում:
8. Աշխատանքային նախագիծը մշակված է ՀՀ տարածքում գործող նորմատեխնիկական պահանջներին:

## Կառուցման համար անհրաժեշտ

## 2ին. մեքենաներ, մեխանիզմներ եվ սարքավորումներ

| № | Անվանում                    | Մակնիշ       | Քանակ /հատ/ |
|---|-----------------------------|--------------|-------------|
| 1 | Էլեկտրական եռակցման ագրեգատ | ցանկացած     | 2           |
| 2 | Ինքնաթափի ավտոմեքենա        | 20տ ցանկացած | 2           |
| 3 | Բեռնատար ավտոմեքենա         | 10տ ցանկացած | 1           |
| 4 | Էքսկավատոր                  | ցանկացած     | 1           |

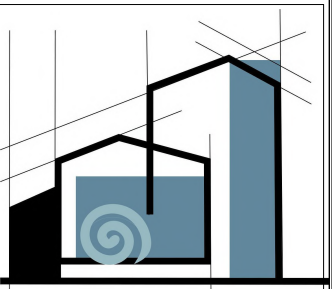

**«ՄԻԿՊՐՈ» ՍՊԸ**

## Տնօրեն

Ա. Միքայելյան

୧୭୫

L. Մինասյան

## ՇԻՆԿԱԶՄԱԿԵՐՊՄԱՆ ՄԱՍ

Անվանում

ՀՀ ՇԻՐԱԿԻ ՄԱՐԶԻ  
ԱՆՈՒՐՅԱՆ ՀԱՄԱՅՆՔԻ  
Օ Օ Օ Օ Օ Օ Օ Օ Օ Օ Օ Օ Օ Օ Օ Օ Օ Օ Օ Օ Օ Օ  
ՄԻՆԻ ՖՈՒՏՐՈՒԼԻ  
ԴԱՇՏԻ ԿԱՌԱՆԵՐՄԱՆ  
ԱՇԽԱՏԱՆՔՆԵՐԻ  
ԱՇԽԱՏԱՆՔԱՅԻՆ ՆԱԽԱԳԻԾ

Թերթի անվանում

Բացատրագիր, տարածքի  
կառուցման համար  
անհրաժեշտ շին. մեքենաներ,  
մեխանիզմներ եվ  
սարքավորումներ

Φημ

ଡିଟେଲ

Յերոնիմ

QT

2

4

Աշխատանքային գրաֆիկ

| Շին. աշխատանքների անվանումները     | Ամիսներ |   |   |   |
|------------------------------------|---------|---|---|---|
|                                    | 1       | 2 | 3 | 4 |
| 1. Նախապատրաստական աշխատանքներ     |         |   |   |   |
| 2. Քանդման աշխատանքներ             |         |   |   |   |
| 3. Կառուցապատման աշխատանքներ       |         |   |   |   |
| 4. Տարածքի բարեկարգման աշխատանքներ |         |   |   |   |
| 5. Այլ աշխատանքներ                 |         |   |   |   |

Շին մոնտաժային աշխատանքների տևողությունը կազմում է **120** օրացուցային օր

Աշխատանքների կատարման համար անհրժեշտ լիցենզիաների ցանկ

Շինարարության իրականացում **II-րդ դաս**:  
Ներդիր 04-բնակելի, հասարակական և արտադրական կառույցներ:


Անհրաժեշտ ներդիրների ցանկ՝  
**05**-Էլեկտրամատակարարում (Էլեկտրամատակարարման, Էլեկտրալուսավորման ներքին և արտաքին ցանցեր, Էլեկտրամատակարարման համակարգեր, ֆոտովոլտային և հողմաէներգետիկ կայաններ:

Շինարարությունում օգտագործվող նյութերին և իրերին ներկայացվող նվազագույն պահանջները՝

1. Շինարարությունում օգտագործվող բոլոր նյութերը պետք է ապահովեն ՀՀ տարածքում գործող տեխնիկական կանոնակարգերին և պայմաններին համապատասխան և ունենան ՀՀ օրենսդրությամբ հաստատված համապատասխան որակի հավաստագրեր:
2. Արտադրողի կողմից հաստատված երաշխիքային ժամկետներ. նյութեր՝ 2 տարի, սարքավումներ՝ 3 տարի:

Աշխատանքների կատարման համար անհրաժեշտ մասնագետների ցանկ

| № | Մասնագետների որակավորում | Կրթություն         | Քանակ հոգի |
|---|--------------------------|--------------------|------------|
| 1 | Ճարտարագետ-շինարար       | բարձրագույն        | 1          |
| 2 | Վարպետ                   | միջին մասնագիտական | 2          |
| 3 | Չողող                    | միջին մասնագիտական | 1          |
| 4 | Օժանդակ բանվոր           | միջնակարգ          | 6          |

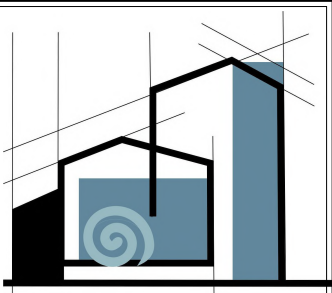

«ՄԻԿՊՐՈ» ՍՊԸ

Տնօրեն

Ա. Միքայելյան

ՆԳՃ

Լ. Մինասյան

ՇԻՆԿԱԶՄԱԿԵՐՊՄԱՆ ՄԱՍ

Անվանում

ՀՀ ՇԻՐԱԿԻ ՄԱՐԶԻ ԱՆՈՒՐՅԱՆ ՀԱՄԱՅՆՔԻ  
Ո Ո Ո Ո Ո Ո Ո Ո Ո Ո Ո Ո  
ԲՆԱԿԱՎԱՅՐՈՒՄ ՄԻՆԻ ՖՈՒՏԲՈՒԼԻ  
ԴԱՇՏԻ ԿԱՌՈՒՑՄԱՆ ԱՇԽԱՏԱՆՔՆԵՐԻ  
ԱՇԽԱՏԱՆՔԱՑԻՆ ՆԱԽԱԳԻԾ

Թերթի անվանում



Աշխատանքային գրաֆիկ

| Փուլ | Թերթ | Թերթեր |
|------|------|--------|
| ԱՆ   | 3    | 4      |

Շին-հարապարակի անվտանգության նշաններ

| Անվտանգության<br>նշանի համար | Անվտանգության<br>նշանի տեսք                                                          | Անվտանգության<br>նշանի անվանում |
|------------------------------|--------------------------------------------------------------------------------------|---------------------------------|
| W09                          |   | Ուշադրություն վտանգավոր է       |
| P21                          |   | Մուտքն արգելվում է              |
| P03                          |  | Զի թույլատրվում                 |

Ազդանշանային ցանկապատ ըստ ԳՈՍՏ 12.4.059-89

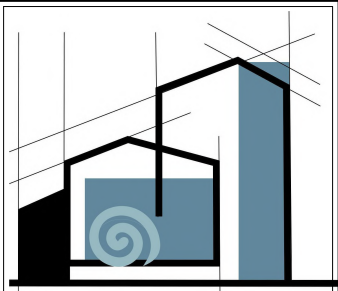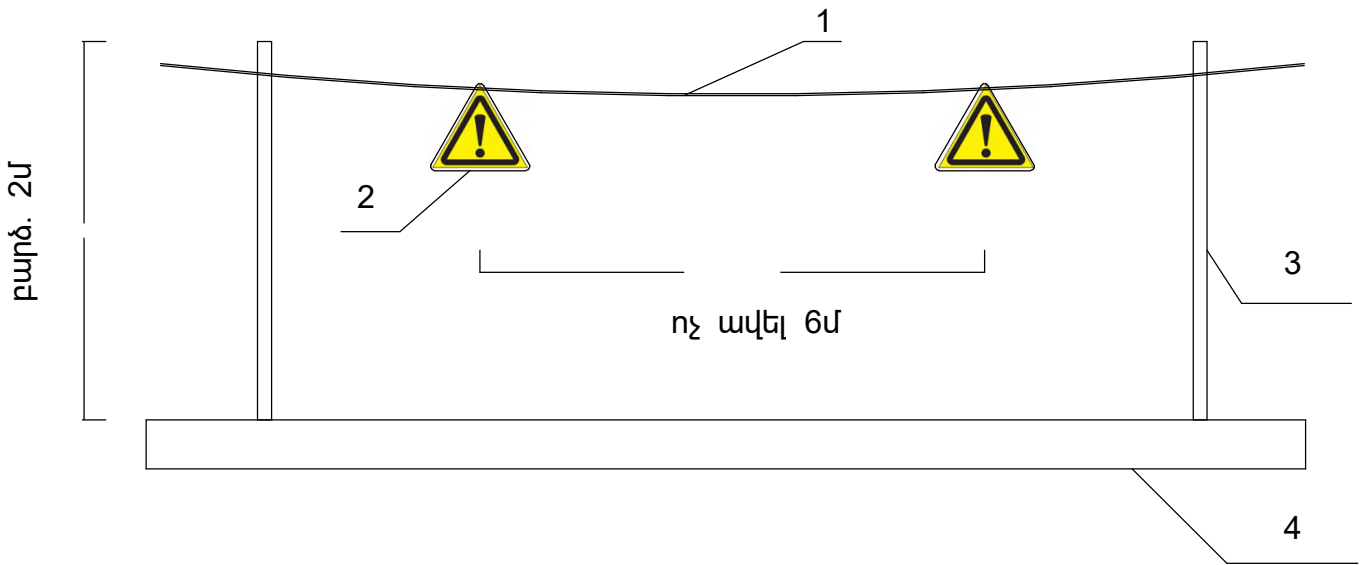

|   |      |        |
|---|------|--------|
| «ՄԻԿՊՐՈ» ՍՊԸ                                                                                                   |      |        |
| Տնօրեն   |      |        |
| Ա. Միքայելյան                                                                                                  |      |        |
| ՆԳՃ   |      |        |
| Լ. Մինասյան   |      |        |
| ՇԻՆԿԱԶՄԱԿԵՐՊՄԱՆ ՄԱՍ                                                                                            |      |        |
| Անվանում   |      |        |
| ՀՀ ՇԻՐԱԿԻ ՄԱՐԶԻ ԱՆՈՒՐՅԱՆ ՀԱՄԱՅՆՔԻ ԾԱՆԿԱՎԱՅՐՈՒՄ ՄԻՆԻ ՖՈՒՏԲՈԼԻ ԴԱՇՏԻ ԿԱՌՈՒՑՄԱՆ ԱՇԽԱՏԱՆՔՆԵՐԻ ԱՇԽԱՏԱՆՔԱՅԻՆ ՆԱԽԱԳԻԾ |      |        |
| Թերթի անվանում                                                                                                 |      |        |
| Շին-հարապարակի անվտանգության նշաններ                                                                           |      |        |
| Փուլ   | Թերթ | Թերթեր |
| ԱՆ   | 4    | 4      |