

ԳԾԱԳՐԵՐԻ ԱՆՎԱՆԱՑԱՆԿ

Հ/Հ	ԱՆՎԱՆՈՒՄԸ	ԷԶ
1	Գծագրերի անվանացանկ, բացատրական մաս	ՃՇ-1
2	Շինարարական աշխատանքների կատարման ժամանակացույց	ՃՇ-2
3	Բնակավայրի տեղադիրքային սխեմատիկ հատակագիծ	ՃՇ-3
4	«Ստեփանավան համայնքի մանկապատանեկան մարզադպրոց և ժամանցի կենտրոն» ՀՈԱԿ-ի շենքի տեղադիրքային հատակագիծ, Մ1:25000	ՃՇ-4
5	Տարածքի իրավիճակային հատակագիծ, Մ 1:1000	ՃՇ-5
6	Նախասրահի առկա վիճակի հատակագիծ Մ 1:100	ՃՇ-6
7	Նախասրահի կառուցման աշխատանքների հատակագիծ Մ 1:100	ՃՇ-7
8	Տեղադրվող դռների և պատուհանների էսքիզներ, մասնագրեր	ՃՇ-8

ԲԱՑԱՏՐԱԳԻՐ

Ըստ ՀՎԷԷՀ-ԳՀԾՁԲ-07/2026 պայմանագրի առաջադրանքի կատարվել է «Ստեփանավան համայնքի մանկապատանեկան մարզադպրոց և ժամանցի կենտրոն» ՀՈԱԿ շենքի էներգախնայողական միջոցառումների իրականացում օբյեկտի աշխատանքային նախագիծը: Նախագիծը համապատասխանում է տվյալ ժամանակահատվածում ՀՀ-ում գործող նորմերին և ստանդարտներին: Նախագծով նախատեսված է կատարել հետևյալ հիմնական շինարարական աշխատանքները.

1. Սոսնձաներկի մաքրում պատերից:
2. Քայքայված սվաղի մաքրում պատերից:
3. Ալյումինե ջերմախզիչ կամրջակով պրոֆիլով դռան մոնտաժում:
4. Մետաղապլաստե պատուհանների մոնտաժում:
5. Պատերի և շեպերի մասնակի գաջե սվաղում (ծավալի $\approx 30\%$):
6. Պատերի և շեպերի մասնակի քսահարթում գիպսոնիտով (ծավալի $\approx 30\%$):
7. Պատերի և շեպերի ներկում լատեքսային ներկով:

Պատվիրատու - Հայաստանի վերականգնվող էներգետիկայի և էներգախնայողության հիմնադրամ Պայմանագիր № ՀՎԷԷՀ-ԳՀԾՁԲ - 07/2026				ՀՀ ԼՈՐԻՍ ԲԱՐՋԻ ՍՏԵՓԱՆԱՎԱՆ ՀԱՄԱՅՆՔԻ «ՍՏԵՓԱՆԱՎԱՆ ՀԱՄԱՅՆՔԻ ՄԱՆԿԱՊԱՏԱՆԵԿԱՆ ՄԱՐԶԱԴՊՐՈՑ ԵՎ ԺԱՄԱՆՑԻ ԿԵՆՏՐՈՆ» ՀՈԱԿ ՇԵՆՔԻ ԷՆԵՐԳԱԽՆԱՅՈՂԱԿԱՆ ՄԻՋՈՑԱՌՈՒՄՆԵՐԻ ԻՐԱԿԱՆԱՑՈՒՄ		
ՆԳԻ	Ս. Փոքրիկյան			ՃԱՐՏԱՐԱՊԵՏԱՇԻՆԱՐԱՐԱԿԱՆ ՄԱՍ	ՓՈՒԼ	ԹԵՐԹ
Նախագծեց	Մ. Ստեփանյան				ԱՆ	ԹԵՐԹԵՐ
Ստուգեց	Գ. Փոքրիկյան				ԱՆ	ՃՇ-1
						8
				Գծագրերի անվանացանկ, բացատրական մաս		
Պաշտոնը	Ազգանունը	Ստորագր.	Ամսաթ.	 «ԳԼՈԲԱԼ ԻՆՇԵՆԵՐ» ՍՊԸ GLOBAL ENGINEER		

1. Մասնակիցների «Աշխատանքային ռեսուրսներ» և «Տեխնիկական միջոցներ», «Մասնագիտական փորձառություն» որակավորման չափանիշներին ներկայացվող պահանջները

- «Աշխատանքային ռեսուրսներ» որակավորման չափանիշ - մասնակցի աշխատակազմում պետք է ընդգրկված լինեն առնվազն՝

Հ/Հ	Անվանումը	/որակավորումը, ոլորտը/	Քանակը /մարդ/	Աշխատանքային փորձ
1	Աշխույժ	բարձրագույն կրթությամբ /ինժեներ-շինարար քաղաքական արդյունաբերական շինարարություն	1	3 տարի
2	Վարպետ	ցանկացած	2	3 տարի
3	Հարդարման աշխատանքների մասնագետ (ներկարար)	ցանկացած	2	3 տարի
4	Բանվոր	ցանկացած	3	-

«Տեխնիկական միջոցներ» որակավորման չափանիշ – մասնակիցը պետք է ունենա հետևյալ տեխնիկական միջոցները.

Տեխնիկական միջոցի անվանումը	Տիպը	Պահանջվող քանակը
Բեռնատար առնվազն 8տ	ցանկացած	1

«Մասնագիտական փորձառություն» որակավորման չափանիշ - նախկինում կատարված պայմանագիրը (կամ պայմանագրերը) գնահատվում է (կամ գնահատվում են) նմանատիպ, եթե դրա (դրանց) շրջանակներում կատարված աշխատանքների ծավալը (կամ հանրագումարային ծավալը)՝ գումարային արտահայտությամբ, պակաս չէ տվյալ գնման ընթացակարգի շրջանակներում մասնակցի ներկայացրած գնային առաջարկի հիսուն տոկոսից, որից առնվազն մեկ պայմանագրի շրջանակներում կատարված աշխատանքների ծավալը գումարային արտահայտությամբ պակաս չէ տվյալ գնման ընթացակարգի շրջանակներում մասնակցի ներկայացրած գնային առաջարկի քսան տոկոսից:

Նմանատիպ են համարվում՝ բնակելի հասարակական արտադրական, էներգետիկ և հիդրոտեխնիկական լիցենզիաների ներքո շինարարական աշխատանքների կատարումը:


2. Աշխատանքների կատարման համար պահանջվող լիցենզիան աշխատանքների համար պահանջվում է հետևյալ լիցենզիայի տեսակները. շինարարության իրականացում ըստ քաղաքաշինության հետևյալ ոլորտի՝ -ԲԱԼԱԿԻՒ ԺԱՄԱՐԱԿԱԿԱՆ ԵՎ ԱՐՑԱՐԱԿԱՆ


3. ԺԱՄԱԿԱՆՆԵՐ Կապալի օբյեկտի, որա առանձին ծառերի (լրճաորոկցիաներ և այլն) և օգտագործված նյութերի նրաշինության

Հ/Հ	Նյութերի տեսակները	Երաշխիքային նվազագույն ժամկետ (տարի)
1	Մետաղապատ	10
2	Ալյումին	15
3	Չայ	20
4	Փիլտոնիտ	20
5	Լատեքսային ներկ	10

- ՇԻՆ. ԱՇԽԱՏԱՆՔՆԵՐԸ ՍԿՍԵԼՈՒՑ ԱՌԱՋ ԱՆՀՐԱԺԵՇՏ Է ԿԱԶՄԵԼ ԱՇԽԱՏԱՆՔՆԵՐԻ ԿԱՏԱՐՄԱՆ ՆԱԽԱԳԻԾ:
- ՇԻՆ. ԱՇԽԱՏԱՆՔՆԵՐԸ ԿԱՏԱՐԵԼ ԸՍՏ ԱՆՎՏԱՆԳՈՒԹՅԱՆ ՏԵՆՆԻԿԱՅԻ ՊԱՀՊԱՆՄԱՆ ՆՈՐՄԵՐԻ ՍՆԻՊ III-4-80* ՂՐՈՒՅԹՆԵՐԻ:

ՍՏԵՓԱՆԱՎԱՆ ՀԱՄԱՅՆՔԻ «ՍՏԵՓԱՆԱՎԱՆ ՀԱՄԱՅՆՔԻ ՄԱՆԿԱՊԱՏԱՆԵԿԱՆ ՄԱՐԶԱԴՊՐՈՑ ԵՎ ԺԱՄԱՆՑԻ ԿԵՆՏՐՈՆ» ՀՈԱԿ ՇԵՆՔԻ ԷՆԵՐԳԱԽՆԱՅՈՂԱԿԱՆ ՄԻՋՈՑԱՌՈՒՄՆԵՐԻ ԻՐԱԿԱՆԱՑՈՒՄ		
ՇԻՆԱՐԱՐԱԿԱՆ ԱՇԽԱՏԱՆՔՆԵՐԻ ԿԱՏԱՐՄԱՆ ԺԱՄԱՆԱԿԱՑՈՒՅՑ		
ԱՇԽԱՏԱՆՔՆԵՐԻ ԱՆՎԱՆՈՒՄԸ	ՇԻՆԱՐԱՐԱԿԱՆ ԱՇԽԱՏԱՆՔՆԵՐԻ ԿԱՏԱՐՄԱՆ ԺԱՄԱՆԱԿԱՑՈՒՅՑԸ ԸՍՏ ԱՄԻՍՆԵՐԻ	
	1	
ՇԻՆ. ՄՈՆՏԱԺԱՅԻՆ ԱՇԽԱՏԱՆՔՆԵՐԻ ՆԱԽԱՊԱՏՐԱՍՏԱՆ ԱՇԽԱՏԱՆՔՆԵՐ		
ՔԱՆԴՄԱՆ ԱՇԽԱՏԱՆՔՆԵՐ		
ԿԱՌՈՒՑՄԱՆ ԱՇԽԱՏԱՆՔՆԵՐ		
ՀԱՅՏՆԱԲԵՐՎԱԾ ԹԵՐՈՒԹՅՈՒՆՆԵՐԻ ՎԵՐԱՑՄԱՆ, ՏԱՐԱԾՔԻ ՄԱՔՐՄԱՆ ԱՇԽԱՏԱՆՔՆԵՐ		
ԱՆՀՐԱԺԵՇՏ ՓԱՏԱԹՂԹԵՐԻ ՆԱԽԱՊԱՏՐԱՍՏՈՒՄ, ՇԱՀԱԳՈՐԾՄԱՆ ՀԱՆՁՆՈՒՄ		

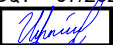Պատվիրատու - Հայաստանի վերականգնվող էներգետիկայի և էներգախնայողության հիմնադրամ Պայմանագիր № ՀՎԷԷՀ-ԳՀԾՁԲ - 07/2026				ՀՀ ԼՈՐԻՍ ՍԱՐԶԻ ՍՏԵՓԱՆԱՎԱՆ ՀԱՄԱՅՆՔԻ «ՍՏԵՓԱՆԱՎԱՆ ՀԱՄԱՅՆՔԻ ՄԱՆԿԱՊԱՏԱՆԵԿԱՆ ՄԱՐԶԱԴՊՐՈՑ ԵՎ ԺԱՄԱՆՑԻ ԿԵՆՏՐՈՆ» ՀՈԱԿ ՇԵՆՔԻ ԷՆԵՐԳԱԽՆԱՅՈՂԱԿԱՆ ՄԻՋՈՑԱՌՈՒՄՆԵՐԻ ԻՐԱԿԱՆԱՑՈՒՄ		
ՆԳԻ	Ս. Փոքրիկյան			ՃԱՐՏԱՐԱՊԵՏԱՇԻՆԱՐԱՐԱԿԱՆ ՄԱՍ	ՓՈՒԼ	ԹԵՐԹ
Նախագծեց	Մ. Ստեփանյան				ԱՆ	ՃՇ-2
Ստուգեց	Գ. Փոքրիկյան					8
				Շինարարական աշխատանքների կատարման ժամանակացույց		
Պաշտոնը	Ազգանունը	Ստորագր.	Ամսաթ.			

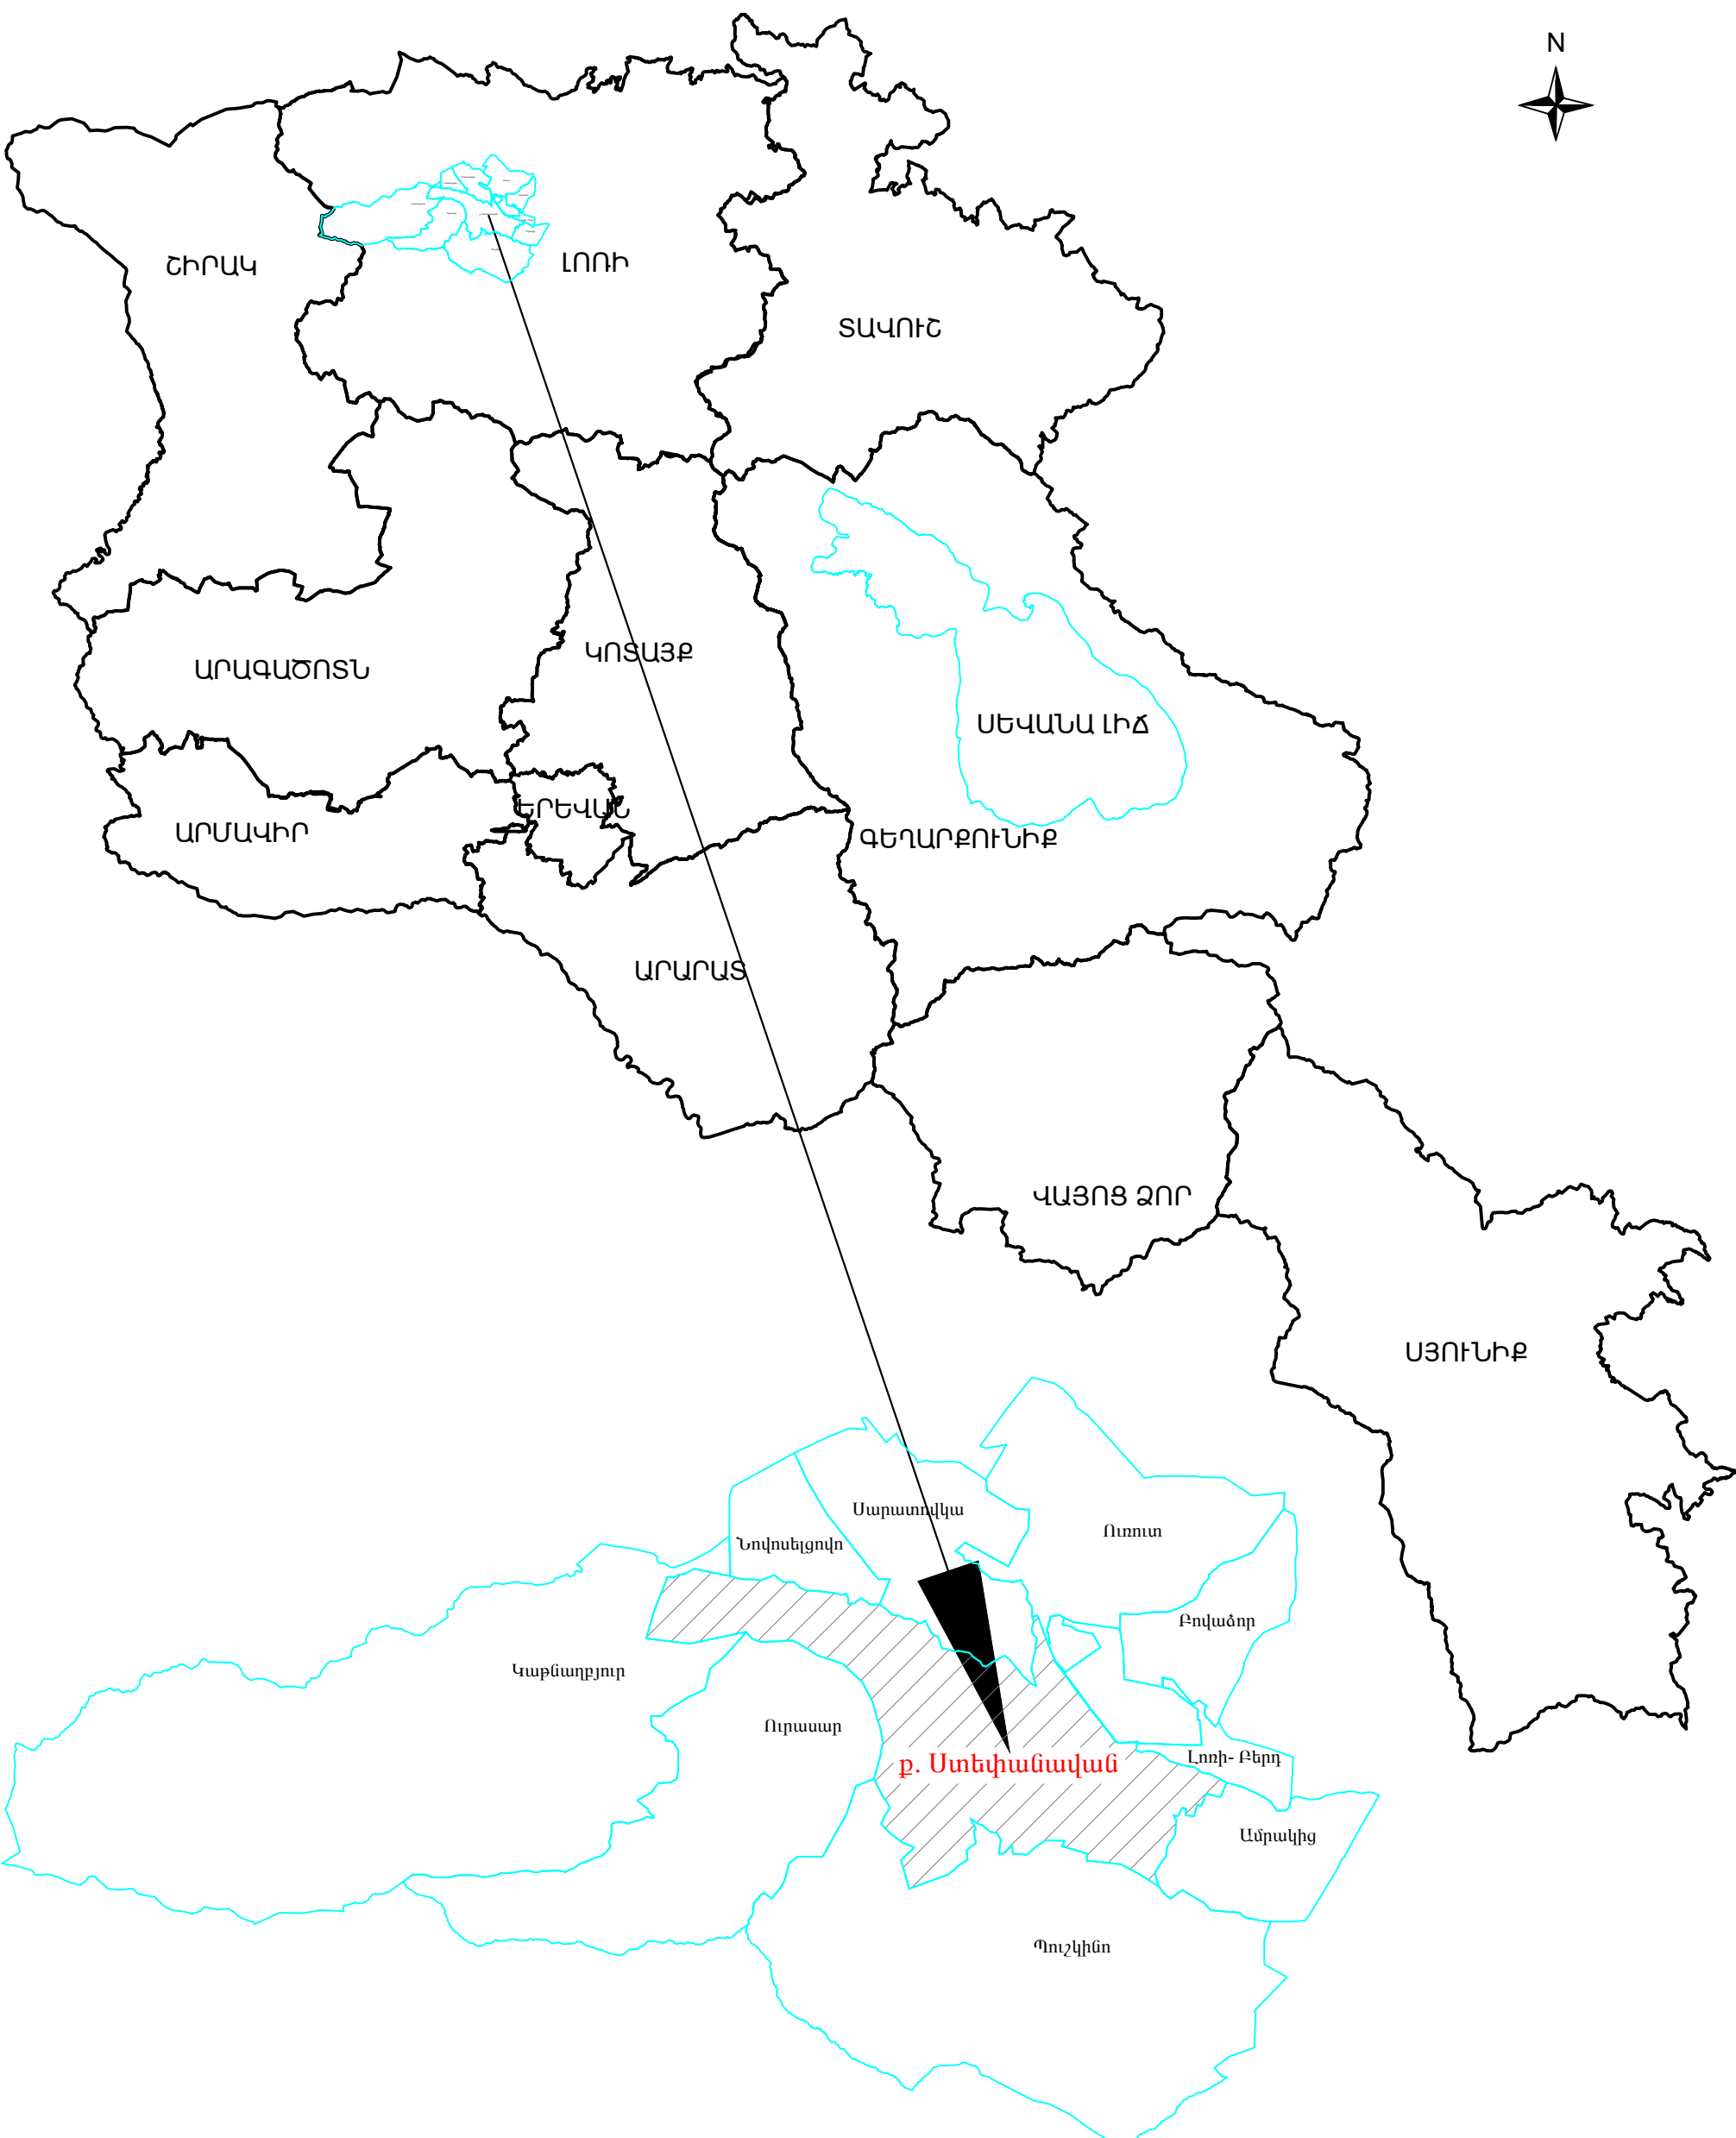


Պատվիրատու - Հայաստանի վերականգնվող էներգետիկայի և էներգային ապահովության հիմնադրամ Պայմանագիր № ՀՎԷՀ-ԳՀԾՁԲ - 07/2026			
ՆԳԻ	Ս. Փոքրիկյան		
Նախագծեց	Մ. Ստեփանյան		
Ստուգեց	Գ. Փոքրիկյան		
Պաշտոնը	Ազգանունը	Ստորագր.	Ամսաթ.

ՀՀ ԼՈՒՐԻԲ ՍԱՐԶԻ ՍՏԵՓԱՆԱՎԱՆ ՀԱՍՏՆՆԵՐԻ «ՍՏԵՓԱՆԱՎԱՆ ՀԱՄԱՅՆՔԻ ՄԱՆԿԱՊԱՏԱՆԵԿԱՆ ՄԱՐԶԱԴՊՐՈՑ ԵՎ ԺԱՄԱՆՑԻ ԿԵՆՏՐՈՆ» ՀՈԱԿ ՇԵՆՔԻ ԷՆԵՐԳԱՆԱՅՈՂԱԿԱՆ ՄԻՋՈՑԱՌՈՒՄՆԵՐԻ ԻՐԱԿԱՆԱՑՈՒՄ			
ՀԱՐՏԱՐԱՊԵՏԱՇԽԱՐԱՐԱԿԱՆ ՄԱՍ			ՓՈՒԼ
			ԱՆ
			ԹԵՐԹ
			ԹԵՐԹԵՐ
			8
Բնակավայրի տեղադիրքային սխեմատիկ հատակագիծ			
 «ԳԼՈԲԱԼ ԻՆՋԵՆԵՐ» ՍՊԸ GLOBAL ENGINEER			




Պատվիրատու - Հայաստանի վերականգնվող էներգետիկայի և էներգախնայողության հիմնադրամ Պայմանագիր № ՀՎԷՀ-ԳՀՇՉԲ - 07/2026				ՀՀ ԼՈՐՈՒ ՄԱՐԶԻ ՍՏԵՓԱՆԱՎԱՆ ՀԱՄԱՅՆՔԻ «ՍՏԵՓԱՆԱՎԱՆ ՀԱՄԱՅՆՔԻ ՄԱՆԿԱԿԱՐՏԱՆԵԿԱՆ ՄԱՐԶԱԴՊՐՈՑ ԵՎ ԺԱՄԱՆՑԻ ԿԵՆՏՐՈՆ՝ ՀՈԱԿ-Ի ՇԵՆՔ» ԷՆԵՐԳԱՆՆԱՅՈՂԱԿԱՆ ՄԻՋՈՑԱՌՈՒՄՆԵՐԻ ԻՐԱՎԱՍԱՑՈՒՄ		
ՆԳԻ	Ս. Փոքրիկյան			ՃԱՐՏԱՐԱՊԵՏԱՇԽՆԱՐԱՐԱԿԱՆ ՄԱՍ		
Նախագծեց	Մ. Ստեփանյան					
Ստուգեց	Գ. Փոքրիկյան			«Ստեփանավան համայնքի մանկապատանեկան մարզադպրոց և ժամանցի կենտրոն» ՀՈԱԿ-ի շենքի տեղադիրքային հատակագիծ, Մ1:25000		
Պաշտոնը	Ազգանունը	Ստորագր.	Ամսաթ.	ՓՈՒԼ ԱՆ		
				ԹԵՐԹ ՃՇ-4		
				ԹԵՐԹԵՐ 8		
				 «ԳԼՈԲԱԼ ԻՆՋԵՆԵՐ» ՍՊԸ GLOBAL ENGINEER		

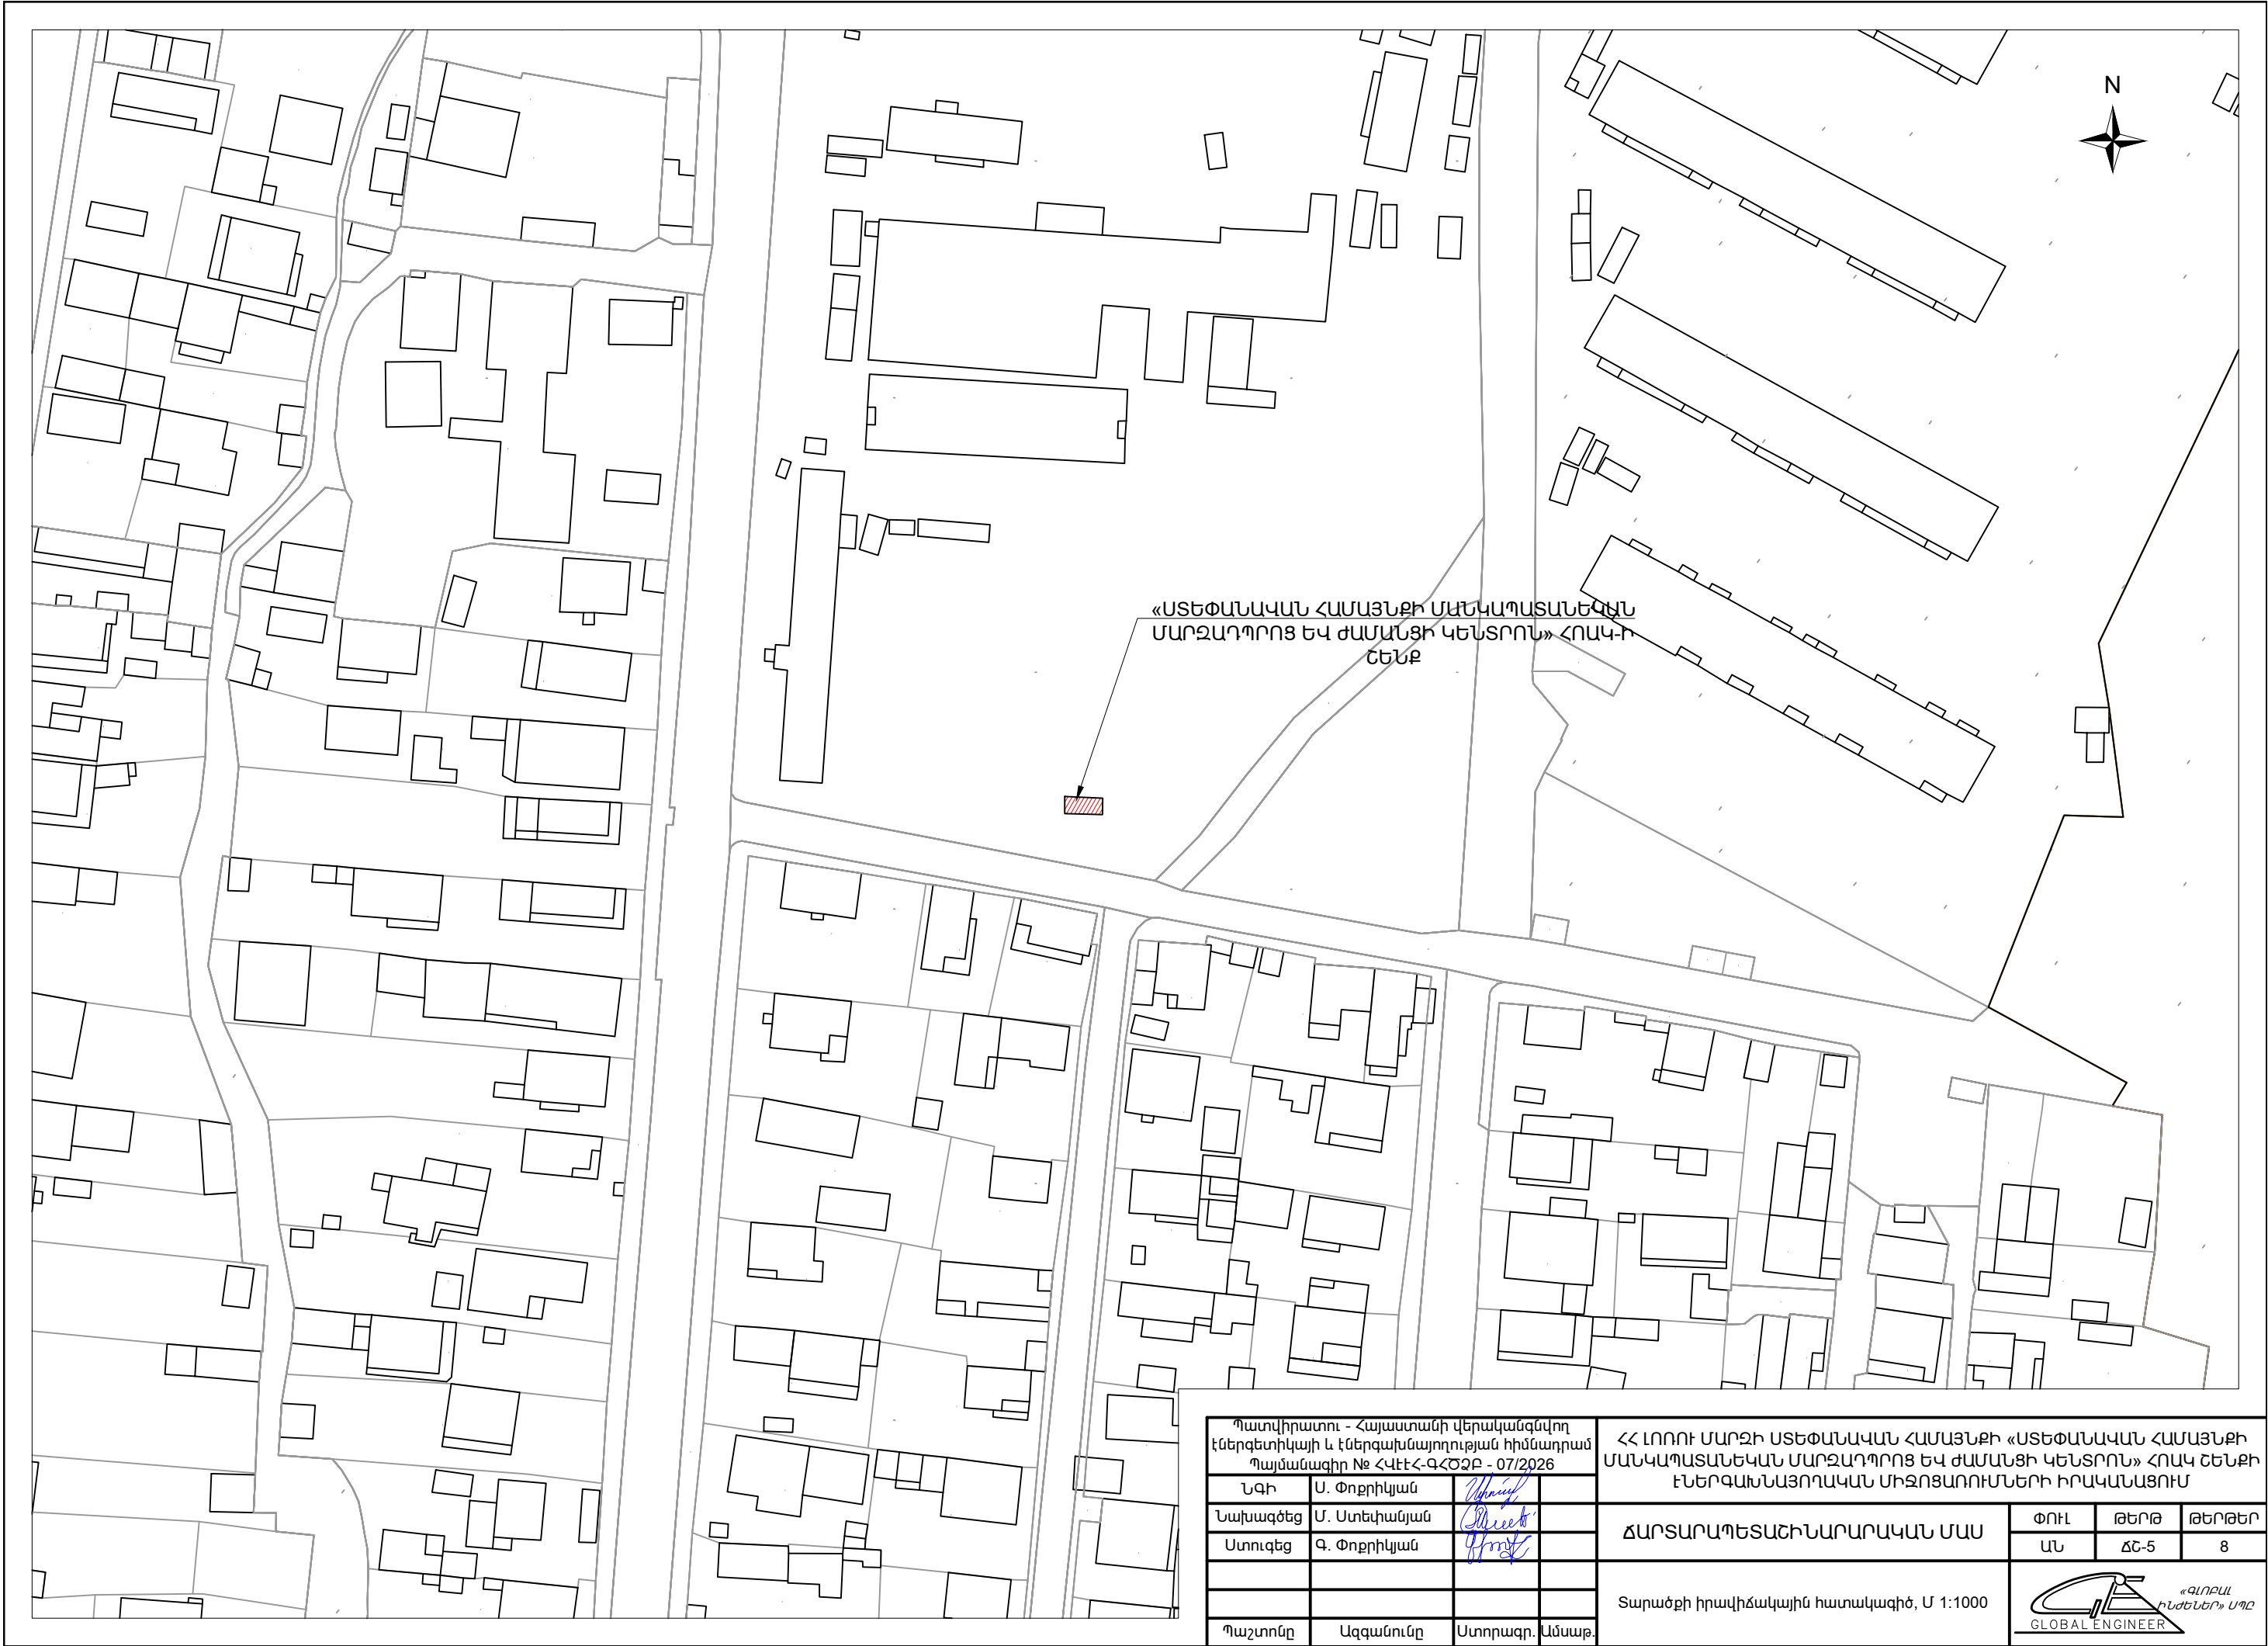


Պատվիրատու - Հայաստանի վերականգնվող էներգետիկայի և էներգախնայողության հիմնադրամ Պայմանագիր № ՀՎԷԷ-ԳՀՇՁԲ - 07/2026				ՀՀ ԼՈՐՈՒ ՄԱՐԶԻ ՍՏԵՓԱՆԱԿԱՆ ՀԱՄԱՅՆՔԻ «ՍՏԵՓԱՆԱԿԱՆ ՀԱՄԱՅՆՔԻ ՄԱՆԿԱԳԱՏԱՆԵԿԱՆ ՄԱՐԶԱԴՊՐՈՑ ԵՎ ԺԱՄԱՆՑԻ ԿԵՆՏՐՈՆ» ՀՈԱԿ ԾԵՆՔԻ ԷՆԵՐԳԱՆԱՅՈՂԱԿԱՆ ՄԻՋՈՑԱՌՈՒՄՆԵՐԻ ԻՐԱՎԱՆԱՑՈՒՄ		
ՆԳԻ	Ս. Փոքրիկյան			ՃԱՐՏԱՐԱՊԵՏԱՇԽՆԱՐԱՐԱԿԱՆ ՄԱՍ	ՓՈՒԼ	ԹԵՐԹ
Նախագծեց	Մ. Ստեփանյան				ԱՆ	ՃՇ-5
Ստուգեց	Գ. Փոքրիկյան					8
				Տարածքի իրավիճակային հատակագիծ, Մ 1:1000		
Պաշտոնը	Ազգանունը	Ստորագր.	Ամսաթ.			

ՆԱԽԱՍՐԱԿԻ ՀԱՏԱԿԱԳԻԾ
Մ 1:100

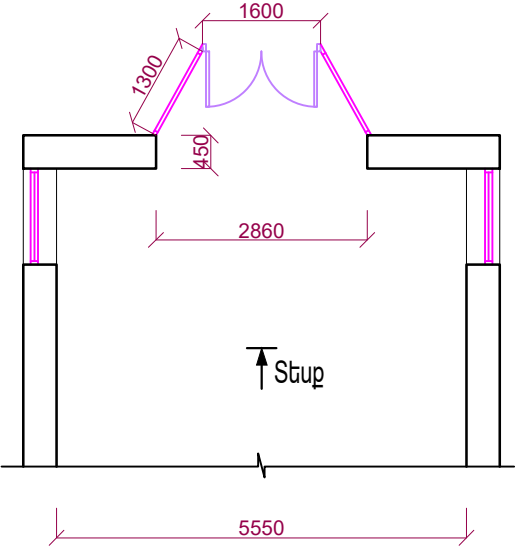


ՊԱՏԻ ՏԵՍԸ

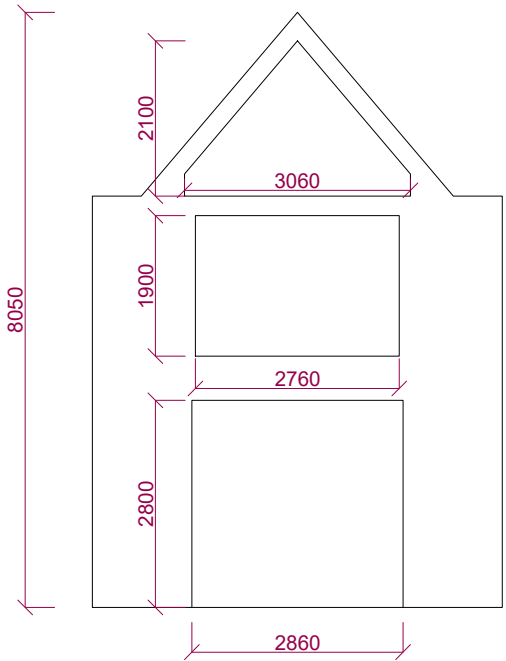

Պատվիրատու - Հայաստանի վերականգնվող էներգետիկայի և էներգախնայողության հիմնադրամ Պայմանագիր № ՀՎԷՀ-ԳՀԾՁԲ - 07/2026				ՀՀ ԼՈՐԻՄԲԱՐԶԻ ՍՏԵՓԱՆԱԿԱՆ ՀԱՍԱՅՆՔԻ «ՍՏԵՓԱՆԱԿԱՆ ՀԱՍԱՅՆՔԻ ՄԱՆԿԱՊԱՏԱՆԵԿԱՆ ՄԱՐԶԱԴՊՐՈՑ ԵՎ ԺԱՄԱՆՑԻ ԿԵՆՏՐՈՆ» ՀՈԱԿ ՇԵՆՔԻ ԷՆԵՐԳԱԽՆԱՅՈՂԱԿԱՆ ՄԻՋՈՑԱՌՈՒՄՆԵՐԻ ԻՐԱԿԱՆԱՑՈՒՄ			
ՆԳԻ	Ս. Փոքրիկյան			ՃԱՐՏԱՐԱՊԵՏԱՇԻՆԱՐԱՐԱԿԱՆ ՄԱՍ	ՓՈՒԼ	ԹԵՐԹ	ԹԵՐԹԵՐ
Նախագծեց	Մ. Ստեփանյան				ԱՆ	ՃՇ-6	8
Ստուգեց	Գ. Փոքրիկյան			Նախասրահի առկա վիճակի հատակագիծ Մ 1:100	 «ԳԼՈԲԱԼ ԻՆՋԵՆԵՐ» ՍՊԸ GLOBAL ENGINEER		
Պաշտոնը	Ազգանունը	Ստորագր.	Ամսաթ.				

ՆԱԽԱՍՐԱԴԻ ՀԱՏԱԿԱԳԻԾ
Մ 1:100

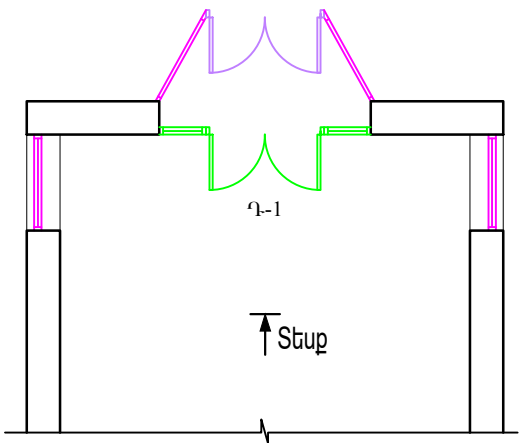

 -մոնտաժվող դուռ


 -մոնտաժվող պատուհան

ՊԱՏԻ ՏԵՍԸ



Պատվիրատու - Հայաստանի վերականգնվող էներգետիկայի և էներգախնայողության հիմնադրամ Պայմանագիր № ՀՎԷՀ-ԳՀԾՁԲ - 07/2026				ՀՀ ԼՈՐԻՄԲԱՐԶԻ ՍՏԵՓԱՆԱԿԱՆ ՀԱՍԱՅՆՔԻ «ՍՏԵՓԱՆԱԿԱՆ ՀԱՍԱՅՆՔԻ ՄԱՆԿԱՊԱՏԱՆԵԿԱՆ ՄԱՐԶԱԴՊՐՈՑ ԵՎ ԺԱՄԱՆՑԻ ԿԵՆՏՐՈՆ» ՀՈԱԿ ՇԵՆՔԻ ԷՆԵՐԳԱԽՆԱՅՈՂԱԿԱՆ ՄԻՋՈՑԱԾՈՒՄՆԵՐԻ ԻՐԱԿԱՆԱՑՈՒՄ			
ՆԳԻ	Ս. Փոքրիկյան			ՃԱՐՏԱՐԱՊԵՏԱՇԽՆԱՐԱՐԱԿԱՆ ՄԱՍ	ՓՈՒԼ	ԹԵՐԹ	ԹԵՐԹԵՐ
Նախագծեց	Մ. Ստեփանյան				ԱՆ	ՃՇ-7	8
Ստուգեց	Գ. Փոքրիկյան			Նախասրահի կառուցման աշխատանքների հատակագիծ Մ 1:100	 «ԳԼՈԲԱԼ ԻՆՇԵՆԵՐ» ՍՊԸ GLOBAL ENGINEER		
Պաշտոնը	Ազգանունը	Ստորագր.	Ամսաթ.				

ՏԵՂԱԴՐՎՈՂ ԴՈՆԵՐԻ ԷՍԹԻՉՆԵՐ, Մ 1:100


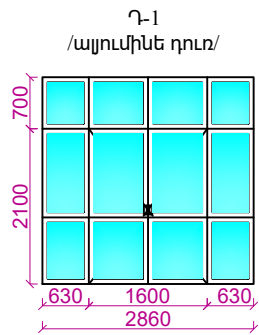


ՄՈՆՏԱԺՎՈՂ ԴՈՆԵՐԻ ԾԱՎԱԼՆԵՐԻ ՄԱՍՆԱԳԻՐ

ԴՈՆԵՐ							
ՀՀ	Կոդը	Նյութը	Քանակը	Չափերը, մմ		1 հատի մակերեսը, մ2	Ընդհանուր մակերեսը, մ2
				Լայն.	Բարձ.		
1	Դ-1	ալյումինե	1	2860	2800	8.008	8.008
Ընդամենը հատ`			1	Ընդամենը ալյումինե, մ ² ,			8.01

-ապակի 4մմ հաստությամբ

ՏԵՂԱԴՐՎՈՂ ՊԱՏՈՒՀԱՆՆԵՐԻ ԷՍԹԻՉՆԵՐ, Մ 1:100

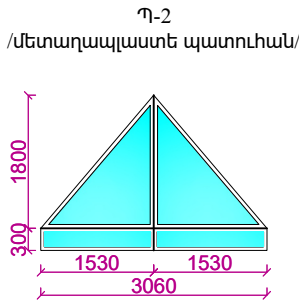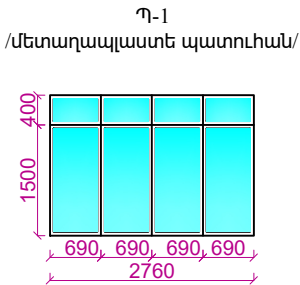

ՄՈՆՏԱԺՎՈՂ ՊԱՏՈՒՀԱՆՆԵՐԻ ԾԱՎԱԼՆԵՐԻ ՄԱՍՆԱԳԻՐ

Պատուհաններ									
ՀՀ	Կոդը	Նյութը	Քանակը	Չափերը		1 հատի մակերեսը, մ2		Ընդհանուր մակերեսը, մ2	
				Լայն., մմ	Բարձ., մմ	Չբացվող	Բացվող	Չբացվող	Բացվող
1	Պ-1	մետաղապատե	1	2760	1900	5.244	0	5.244	0
2	Պ-2	մետաղապատե	1	3060	2100	3.672	0	3.672	0
Ընդամենը, հատ			2	Ընդամենը, մ2				8.92	0.00

Մ Ա Ս Ն Ա Գ Ի Ր

Հ/Հ	Ա Ն Վ Ա Ն ՈՒ Մ Ը	ՔԱՆԱԿ
1	Պատերի և շեպերի ներկում լատեքսային ներկով բարձր որակի՝ ծեփամածիկմամբ	36.2 մ ²

ԾԱՆՈԹՈՒԹՅՈՒՆ

- ԲՈՒՐ ՆՈՐ ՏԵՂԱԴՐՎՈՂ ԴՈՆԵՐԸ ԼԻՆԵՆ ԱՌԱՆՑ ՇԵՄ

Պատվիրատու - Հայաստանի վերականգնվող էներգետիկայի և էներգախնայողության հիմնադրամ Պայմանագիր № ՀՎԷԷՀ-ԳՀԾՉԲ - 07/2026				ՀՀ ԼՈՐԻՄԼԻ ՍՄԱՋԻԿ ՍՏԵՓԱՆԱԿԱՆ ՀԱՍԱՅՆՔԻ «ՍՏԵՓԱՆԱԿԱՆ ՀԱՄԱՅՆՔԻ ՄԱՆԿԱՊԱՏԱՆԵԿԱՆ ՄԱՐԶԱԴՊՐՈՑ ԵՎ ԺԱՄԱՆՑԻ ԿԵՆՏՐՈՆ» ՀՈԱԿ ՇԵՆՔԻ ԷՆԵՐԳԱԽՆԱՅՈՂԱԿԱՆ ՄԻՋՈՑԱՌՈՒՄՆԵՐԻ ԻՐԱԿԱՆԱՑՈՒՄ			
ՆԳԻ	Ս. Փոքրիկյան			ՃԱՐՏԱՐԱՊԵՏԱՇԽՆԱՐԱՐԱԿԱՆ ՄԱՍ	ՓՈՒԼ	ԹԵՐԹ	ԹԵՐԹԵՐ
Նախագծեց	Մ. Ստեփանյան				ԱՆ	ՃՇ-8	8
Ստուգեց	Գ. Փոքրիկյան						
				Տեղադրվող դռների և պատուհանների էսքիզներ, մասնագրեր	 «ԳԼՈԲԱԼ ԻՆՋՆԵՐ» ՍՊԸ GLOBAL ENGINEER		
Պաշտոնը	Ազգանունը	Ստորագր.	Ամսաթ.				