



ՆԱԽԱԳԻԾ

Ք. ՀՐԱԶԴԱՆ ՄԻԿՐՈՇՐՋԱՆ ԹԱՂԱՄԱՍ ԹԻՎ 8 ՆԱԽԱԴԴՐՈՑԱԿԱՆ ՈՒՍՈՒՄՆԱԿԱՆ
ՀԱՍՏԱՏՈՒԹՅԱՆ ՇԵՆՔԻ ՏԱՐԱԾՔԻ ՏԱՐԱԾՔԻ ՑԱՆԿԱՊԱՏԻ ԿԱՌՈՒՑՄԱՆ

« ԷԼԵԿՇԻՆ » ՍՊԸ

ՆԱԽԱԳԻԾ

Ք. ՀՐԱՋԴԱՆ ՄԻԿՐՈՇՐՋԱՆ ԹԱՂԱՄԱՍ ԹԻՎ 8 ՆԱԽԱԴՊՐՈՑԱԿԱՆ ՈՒՍՈՒՄՆԱԿԱՆ
ՀԱՍՏԱՏՈՒԹՅԱՆ ՇԵՆՔԻ ՏԱՐԱԾՔԻ ՏԱՐԱԾՔԻ ՑԱՆԿԱՊԱՏԻ ԿԱՌՈՒՑՄԱՆ

ՊԱՏՎԵՐ՝ ԿՄՀՔ-ՀՐՄԽԾՁՔ-26/30

ՀԱՍՏԱՏՈՒՄ ԵՄ՝

ՊԱՏՎԻՐԱՏՈՒ՝ ՀՐԱՋԴԱՆԻ ՀԱՄԱՅՆՔԱՊԵՏԱՐԱՆ

ՀՐԱՋԴԱՆԻ ՀԱՄԱՅՆՔԻ ՂԵԿԱՎԱՐ՝

Ս. ՄԻՔԱԵԼՅԱՆ

ԼԻՑԵՆԶԻԱ ԲՊԼ 000538, 2-րդ դաս

<<ԷԼԵԿՇԻՆ>> ՍՊԸ ՏՆՕՐԵՆ

Հ. ԴԱՎԹՅԱՆ

Ն.Գ.Ճ.

Դ. ՇԵՐՄԱՋԱՆՅԱՆ

Ք. ՎԱՆԱՁՈՐ 2026թ.

ԱՇԽԱՏԱՆՔԱՅԻՆ ԳԾԱԳՐԵՐԻ ՑԱՆԿ

N	Թերթերի ԱՆՎԱՆՈՒՄԸ	Թերթ
1	2	3
1	ԲԱՑԱՏՐԱԳԻՐ, ԱՆՎԱՆԱՑԱՆԿ	ՃՇ -1
2	ԻՐԱԿԻՃԱԿԱՅԻՆ ՀԱՏԱԿԱԳԻԾ	ԳՀ -1
3	ԳԼԽԱՎՈՐ ՀԱՏԱԿԱԳԻԾ	ԳՀ -2
4	ՆՇԱՀԱՐՄԱՆ ՀԱՏԱԿԱԳԻԾ	ԳՀ -3
5	ՄԵՏԱՂԱԿԱՆ ԴՈՒՌ-ԴԱՐՊԱՍ ՄԴԴ-1 ՏԵՍՔ, ԿՏՐՎԱԾՔՆԵՐ , ՄԱՍՆԱԳՐԵՐ	ԳՀ -4
6	ՖՐԱՆԳՄԵՆՏ ՃԱԿԱՏԻՑ /ՄԵՏԱՂԱԿԱՆ ՑԱՆԿԱՊԱՏԻ ՄՑ-1 Ի ՏԵՍՔ/	ԳՀ -5
7	ՖՐԱՆԳՄԵՆՏ ՃԱԿԱՏԻՑ /ՄԵՏԱՂԱԿԱՆ ՑԱՆԿԱՊԱՏԻ ՄՑ-1 Ի ՏԵՍՔ/	ԳՀ -6
8	ՄԵՏԱՂԱԿԱՆ ԴՈՒՆԿ ՄԴԴ-1 Ի ՄԱՍՆԱԳՐԻ	ԳՀ -7

ԲԱՑԱՏՐԱԳԻՐ

ՀՀ . ԿՈՏԱՅՔԻ ՄԱՐԶ, Զ. ՀՐԱԶԴԱՆ ՄԻԿՐՈՇՐՋԱՆ ԹԱՂԱՄԱՍ ԹԻՎ 8 ՆԱԽԱԴՊՐՈՑԱԿԱՆ ՈՒՍՈՒՄՆԱԿԱՆ ՀԱՍՏԱՏՈՒԹՅԱՆ ՇԵՆՔԻ ՏԱՐԱԾՔԻ ՑԱՆԿԱՊԱՏԻ ԿԱՌՈՒՑՄԱՆ ԱՇԽԱՏԱՆՔՆԵՐԻ ՆԱԽԱԳԻԾԸ ԿԱՏԱՐՎԵԼ Է ՊԱՏՎԻՐԱՏՈՒ՝ ՀՐԱԶԴԱՆԻ ՀԱՄԱՅՆՔԱՊԵՏԱՐԱՆԻ ՊԱՏՎԵՐԻ ԵՎ ՃԱՐՏԱՐԱՊԵՏԱՀԱՏԱԿԱԳԾԱՅԻՆ ԱՌԱՋԱԴՐԱՆՔԻ ՀԻՄԱՆ ԿՐԱ:




ՆԱԽԱԳԾՈՎ ՆԱԽԱՏԵՍՎՈՒՄ Է`

1. ԳՈՅ. ՈՒՆԵՑՈՂ ՑԱՆԿԱՊԱՏԻ ԱՊԱՄՈՆՏԱԺՈՒՄ
2. ՑԱՆԿԱՊԱՏԻ ՄՈՏԱԿԱ ՏԱՐԱԾՔԻ ՀԱՐԹԵՑՈՒՄ
3. ՑԱՆԿԱՊԱՏԵՐԻ ՏԵՂԱԴՐՈՒՄ
4. ՄԵՏԱՂԱԿԱՆ ԴԱՐՊԱՍԻ ԵՎ ԴՈՒՆԿԻ ՏԵՂԱԴՐՈՒՄ
5. ԲՆԱՀՈՂԻ ՏԵՂԱԾՈՒՄՈՒՄ


ՆԱԽԱԳԻԾԸ ՊԱՏՐԱՍՏՎԵԼ Է ՀԱՅԱՍՏԱՆԻ ՀԱՆՐԱՊԵՏՈՒԹՅԱՆ ՇԻՆԱՐԱՐ` ՆՈՐՄԵՐԻ ՊԱՀԱՆՁՆԵՐԻՆ ՀԱՄԱՊԱՏԱՍԽԱՆ.

ՀՀՆՆ 30-02-2022 ՏԱՐԱԾՔԻ ԲԱՐԵԿԱՐԳՈՒՄ

ՀՀՆՆ 30-01-2023 <<ՔԱՂԱՔԱՇԻՆՈՒԹՅՈՒՆ. ՔԱՂԱՔԱՅԻՆ ԵՎ ԳՅՈՒՂԱԿԱՆ ԲՆԱԿԱՎԱՅՐԵՐԻ ՀԱՏԱԿԱԳԾՈՒՄ ԵՎ ԿԱՌՈՒՑԱՊԱՏՈՒՄ>>

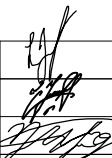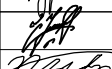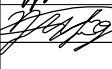
ՏՆՕՐԵՆ	Հ. ԴԱՎԹՅԱՆ		Զ. ՀՐԱԶԴԱՆ ՄԻԿՐՈՇՐՋԱՆ ԹԱՂԱՄԱՍ ԹԻՎ 8 ՆԱԽԱԴՊՐՈՑԱԿԱՆ ՈՒՍՈՒՄՆԱԿԱՆ ՀԱՍՏԱՏՈՒԹՅԱՆ ՇԵՆՔԻ ՏԱՐԱԾՔԻ ՑԱՆԿԱՊԱՏԻ ԿԱՌՈՒՑՄԱՆ ՆԱԽԱԳԻԾ	ՊԱՏՎԵՐ	
Ն. Գ. Ճ.	Դ. ՇԵՐՄԱՋԱՆՅԱՆ				
ԳԾԵՑ	Տ. ԴԱՎԹՅԱՆ		ՊԱՏՎԻՐԱՏՈՒ՝ ՀՐԱԶԴԱՆԻ ՀԱՄԱՅՆՔԱՊԵՏԱՐԱՆ		ԹԵՐԹ
					ՃՇ-1
			ԲԱՑԱՏՐԱԳԻՐ, ԱՆՎԱՆԱՑԱՆԿ		 ԷԼԵԿՇԻՆ

ԻՐԱԿԻՃԱԿԱՅԻՆ ՀԱՏԱԿԱԳԻԾ Մ 1:1000

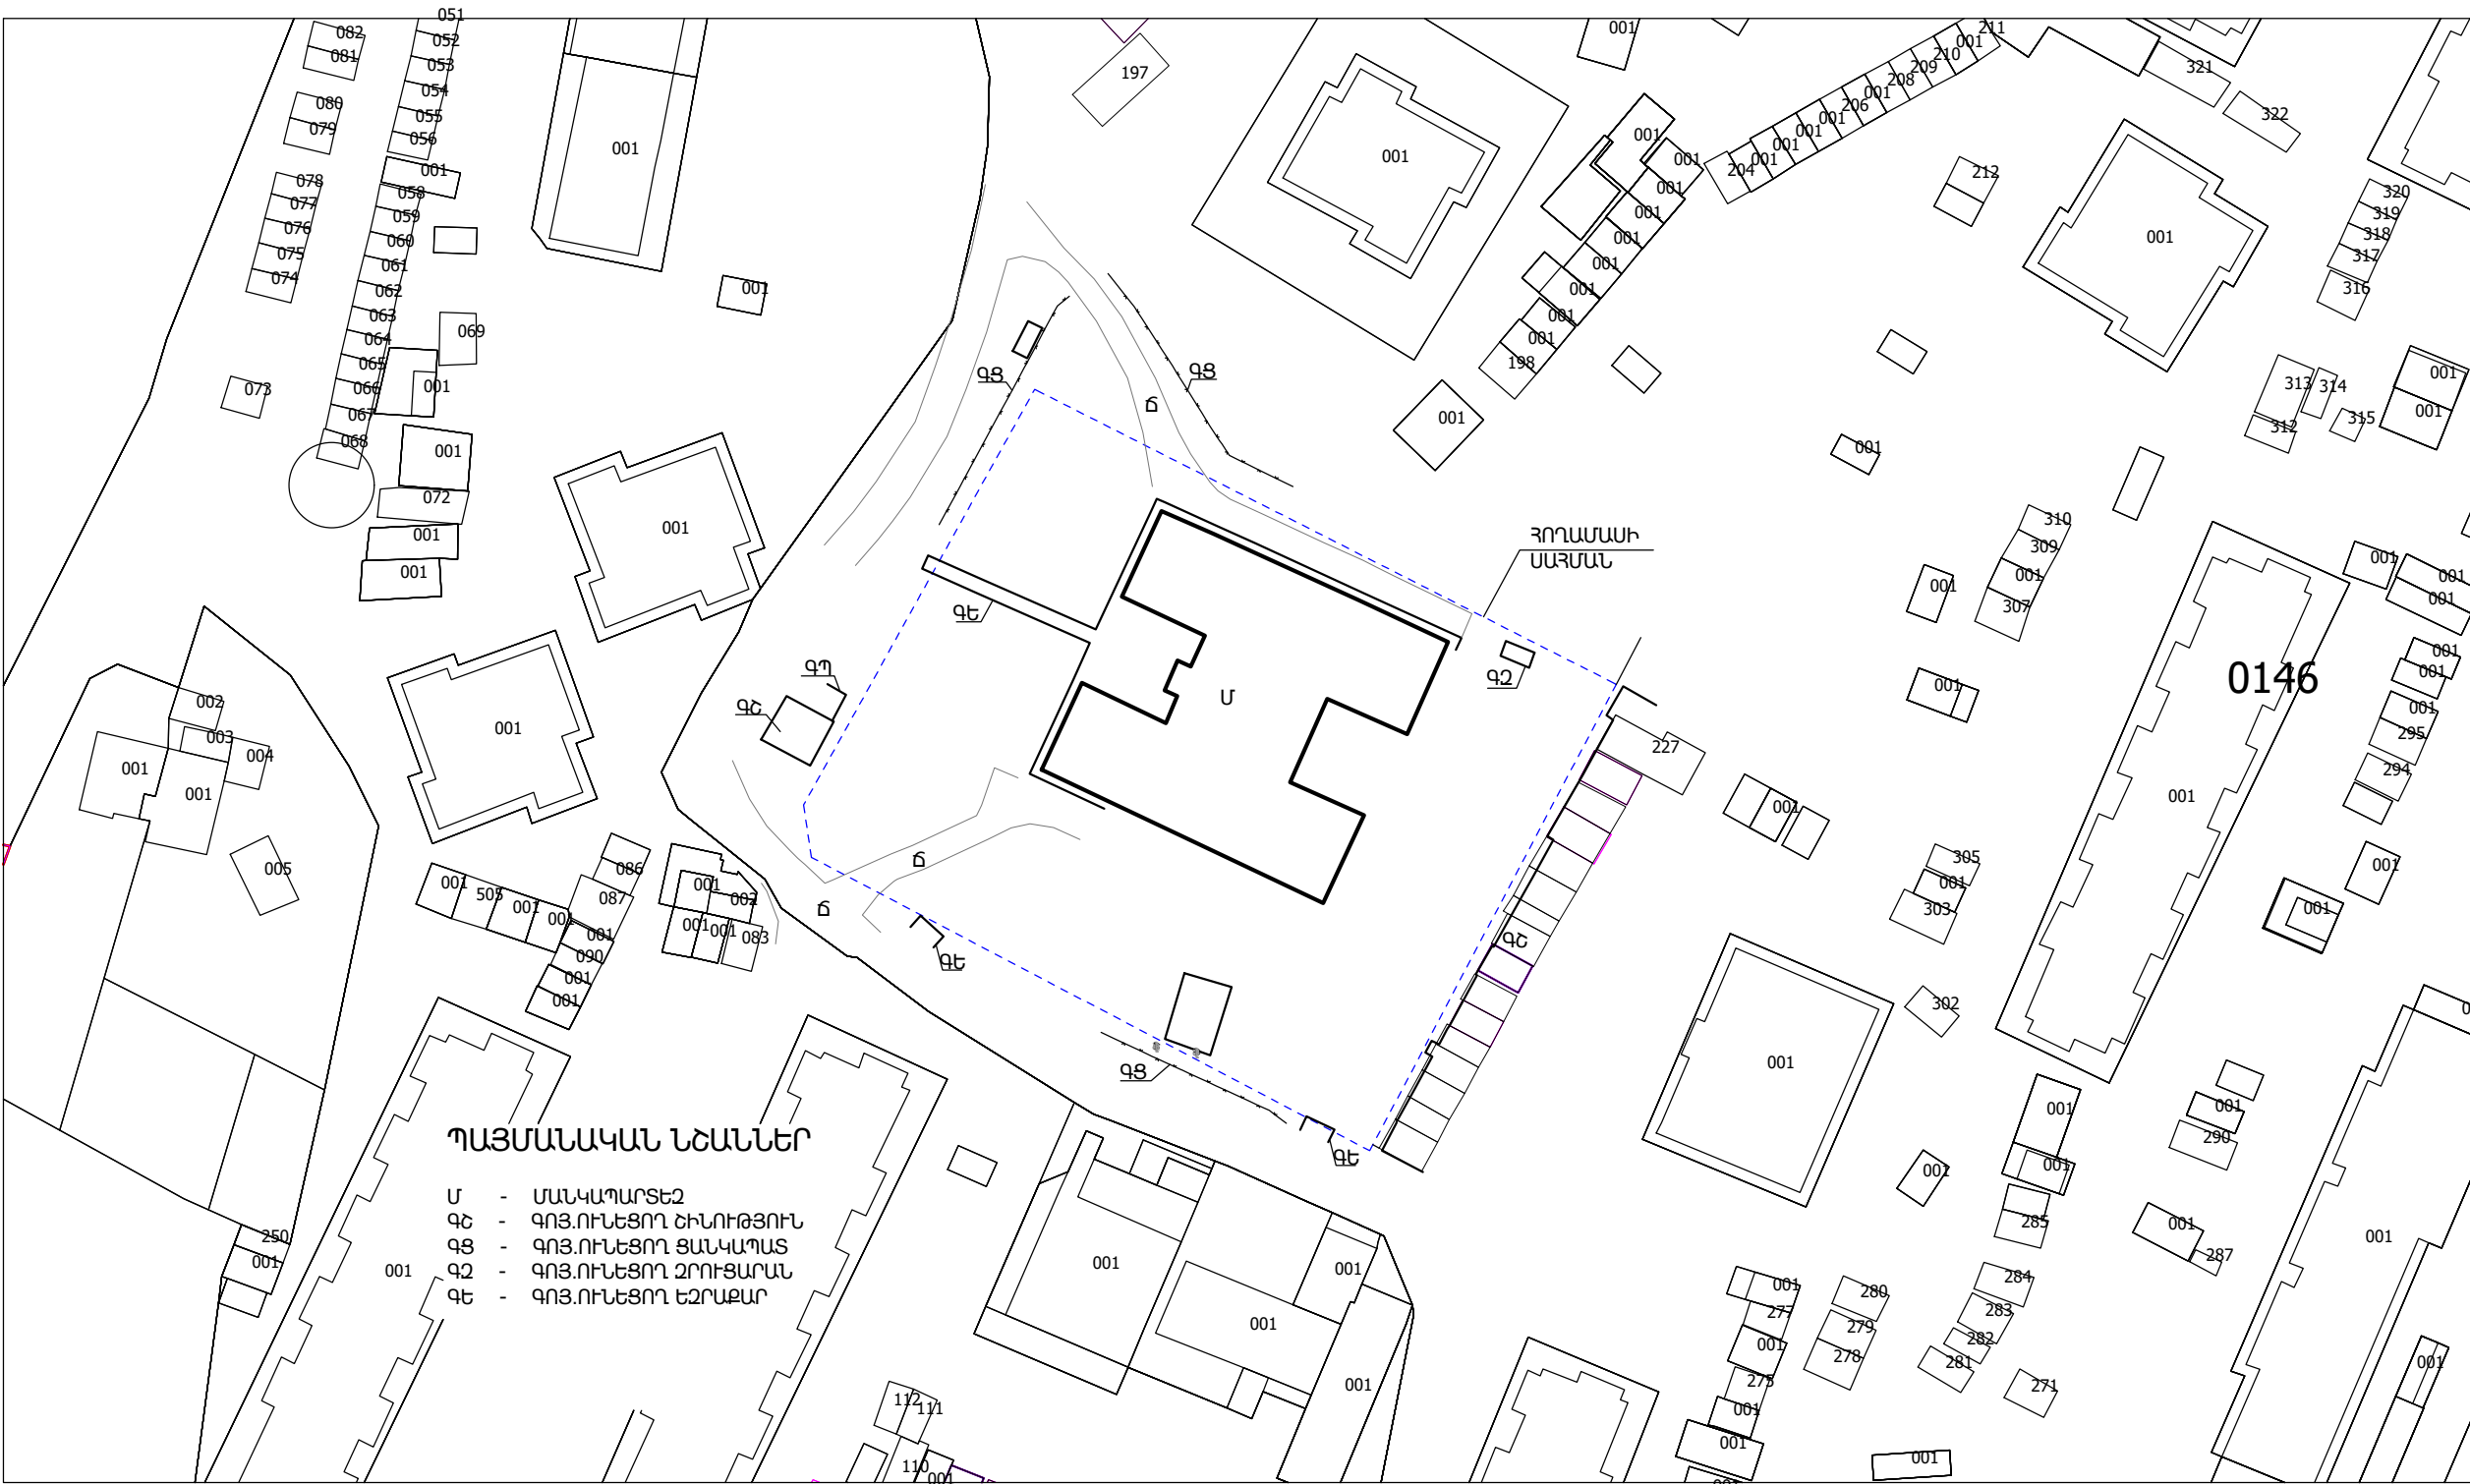


ՏՆՕՐԵՆ	Հ. ԴԱՎԹՅԱՆ		Ք. ՀՐԱՋԴԱՆ ՄԻԿՐՈՇՐԱՆ ԹԱՂԱՄԱՅ ԹԻՎ 8 ՆԱԽԱԳԴՐՈՑԱԿԱՆ ՈՒՍՈՒՄՆԱԿԱՆ ՀԱՍՏԱՏՈՒԹՅԱՆ ԸՆԴՔԻ ՏԱՐԱԾՔԻ ՑԱՆԿԱԴԱՏԻ ԿԱՌՈՒՑՄԱՆ ՆԱԽԱԳԻԾ	ՊԱՏՎԵՐ	
Ն. Գ. Ճ.	Դ. ՇԵՐՄԱՋԱՆՅԱՆ			ԹԵՐԹ	ԹԵՐԹԵՐ
ԳԾԵՅ	Տ. ԴԱՎԹՅԱՆ		ՊԱՏՎԻՐԱՏՈՒ՝ ՀՐԱՋԴԱՆԻ ՀԱՄԱՅՆՔԱՊԵՏԱՐԱՆ	ԳՀ-1	
			ԻՐԱԿԻՃԱԿԱՅԻՆ ՀԱՏԱԿԱԳԻԾ	 ԷԼԵԿԵՐ	

ԳԼԽԱՎՈՐ ՀԱՏԱԿԱԳԻԾ Մ 1:500

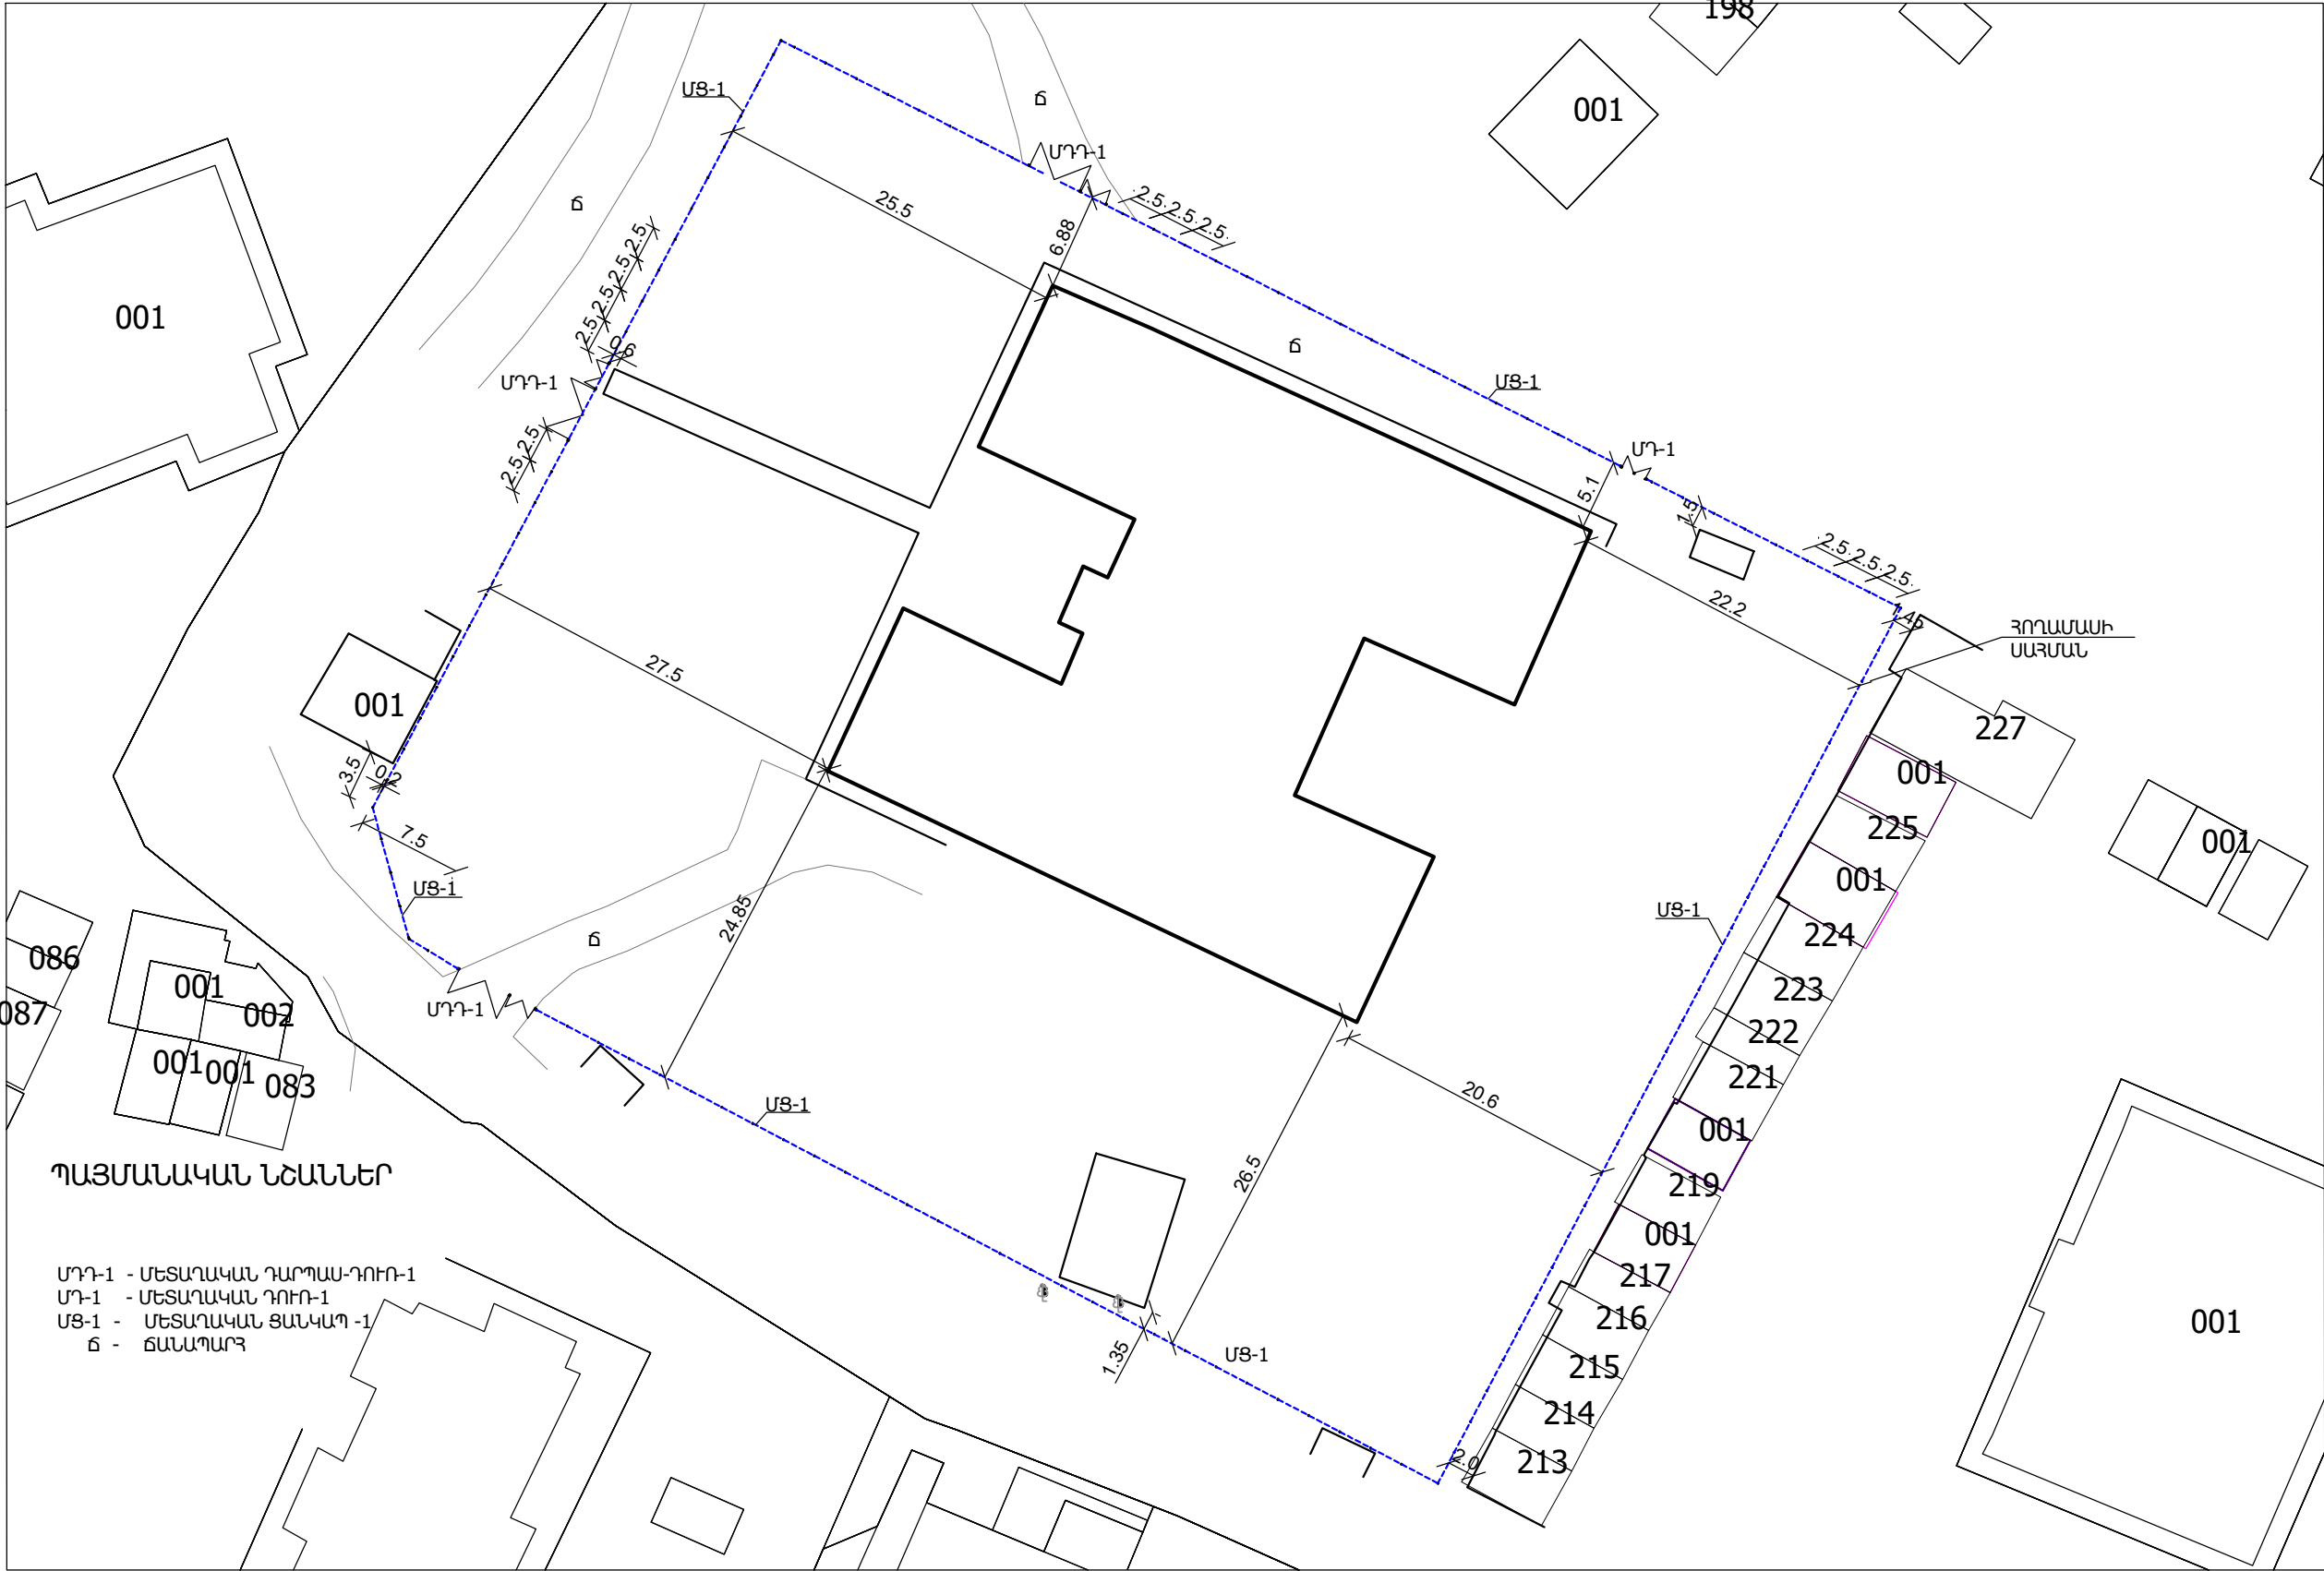

ՏՆՕՐԵՆ	Հ. ԳԱՎԹՅԱՆ		Ք. ՀՐԱՋԳԱՆ ՄԻԿՐՈՇՐԱՆ ԹԱԿԱՄԱՍ ԹԻՎ 8 ՆԱԽԱԳԴՐՈՑԱԿԱՆ ՈՒՍՈՒՄՆԱԿԱՆ ՀԱՍՏԱՏՈՒԹՅԱՆ ԸՆԴՔԻ ՏԱՐԱԾՔԻ ՑԱՆԿԱՊԱՏԻ ԿԱՌՈՒՅՄԱՆ ՆԱԽԱԳԻԾ		ՊԱՏՎԵՐ	
Ն. Գ. Դ.	Գ. ՇԵՐՄԱՋԱՆՅԱՆ		ՊԱՏՎԻՐԱՏՈՒ՝ ՀՐԱՋԳԱՆԻ ՀԱՄԱՅՆՔԱՊԵՏԱՐԱՆ		ԹԵՐԹ	ԹԵՐԹԵՐ
ԳԾԵՅ	Տ. ԳԱՎԹՅԱՆ				ԳՀ-2	
			ԳԼԽԱՎՈՐ ՀԱՏԱԿԱԳԻԾ		 ԷԼԵԿԵՆ	

ՆՇԱՐԱՐՄԱՆ ՀԱՏԱԿԱԳԻԾ Մ 1:500

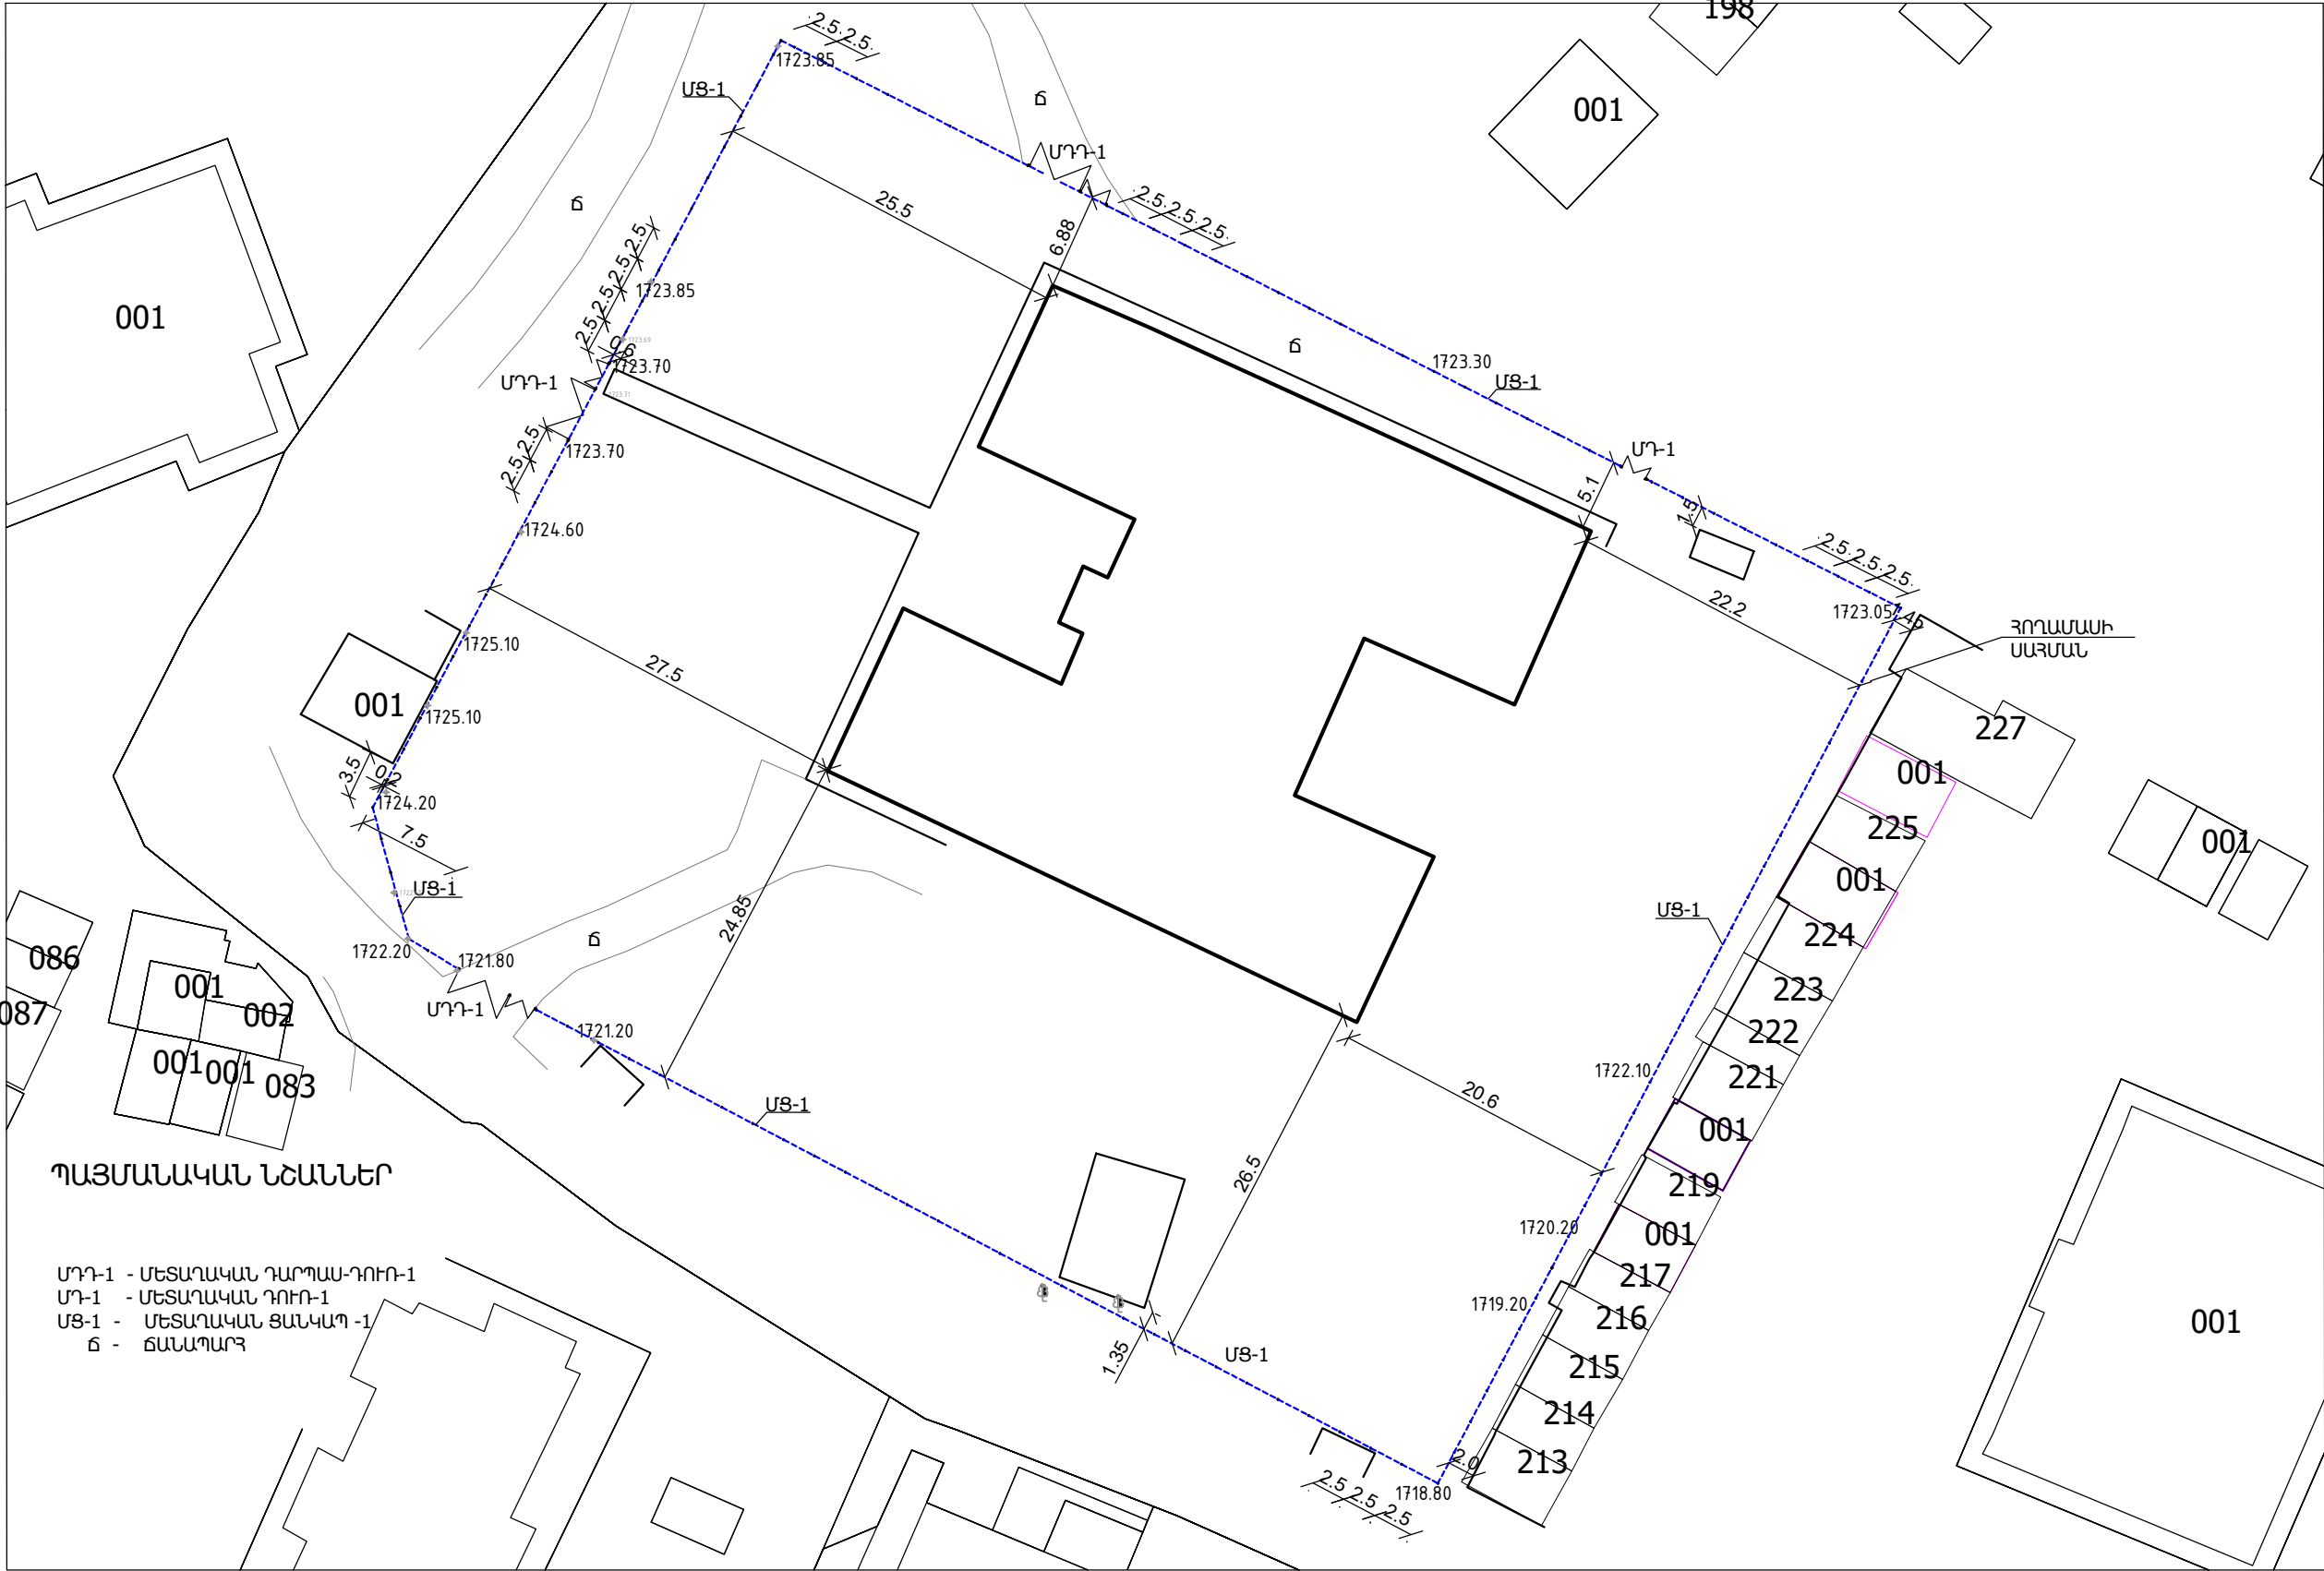


ՊԱՅՄԱՆԱԿԱՆ ՆՇԱՆՆԵՐ

- ՄԴԴ-1 - ՄԵՏԱՐԱԿԱՆ ԴԱՐՊԱՍ-ԴՈՒՌ-1
- ՄԴ-1 - ՄԵՏԱՐԱԿԱՆ ԴՈՒՌ-1
- ՄՑ-1 - ՄԵՏԱՐԱԿԱՆ ՑԱՆԿԱՊ-1
- ճ - ՃԱՆԱՊԱՐԶ

ՏՆՕՐԵՆ	Հ. ԴԱՎԹՅԱՆ		Ք. ՀՐԱՋԴԱՆ ՄԻԿՐՈՇՐԱՆ, ԹԱՂԱՄԱՍ ԹԻՎ 8 ՆԱԽԱԳԴՐՈՑԱԿԱՆ ՈՒՍՈՒՄՆԱԿԱՆ ՀԱՍՏԱՏՈՒԹՅԱՆ ՇԵՆՔԻ ՏԱՐԱԾՔԻ ՑԱՆԿԱՊԱՏԻ ԿԱՌՈՒՅՄԱՆ ՆԱԽԱԳԻԾ	ՊԱՏՎԵՐ	
Ն. Գ. Ճ.	Գ. ՇԵՐՄԱՋԱՆՅԱՆ			ԹԵՐԹ	ԹԵՐԹԵՐ
ԳԾԵՅ	Տ. ԴԱՎԹՅԱՆ		ՊԱՏՎԻՐԱՏՈՒ՝ ՀՐԱՋԴԱՆԻ ՀԱՄԱՅՆՔԱՊԵՏԱՐԱՆ	ԳՀ-3	
			ՆՇԱՐԱՐՄԱՆ ՀԱՏԱԿԱԳԻԾ	ԷԼԵԿԵՆ	


ՄԵՏԱՂԱԿԱՆ ԴՈՒՌ-ԴԱՐՊԱՍ ՄԴԴ-1 ՏԵՍՔ

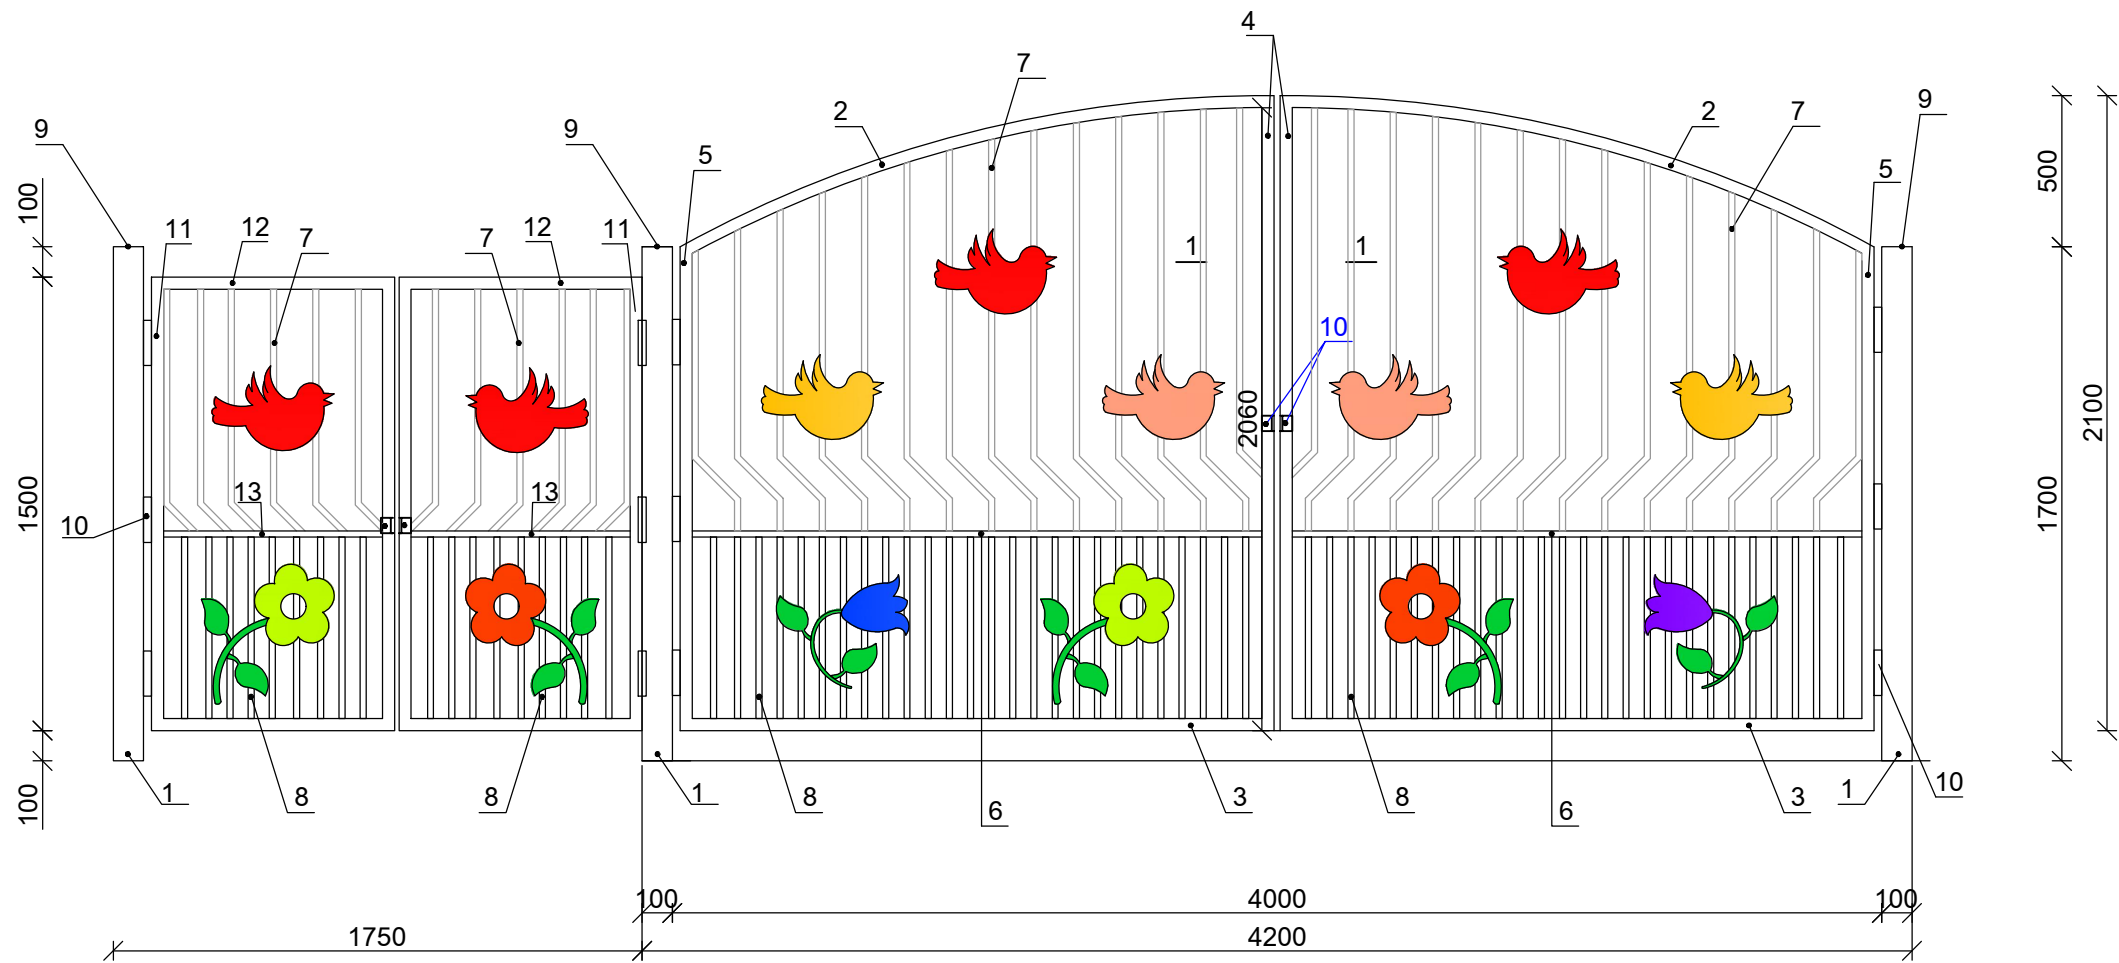

ՄԵՏԱՂԱԿԱՆ ԴԱՐՊԱՍ ՄԴ-1 ՆՅՈՒԹԵՐԻ ՄԱՍՆԱԳԻՐ /3 հատի համար/

Հ/Հ	ԱՆՎԱՆՈՒՄԸ	ՄԵԿ ԷԼ-ՏԻ ԵՐԿԱՐՈՒԹ- ՅՈՒՆԸ /մ/	ՔԱՆԱԿԸ /հատ/	ԸՆԴՀԱՆՈՒՐ ԵՐԿԱՐՈՒԹ- ՅՈՒՆԸ /մ/	ԸՆԴՀ. ՔԱՇԸ 1 ԷԼԵՄԵՆՏԻ ՀԱՄԱՐ /կգ/	ԸՆԴՀ. ՔԱՇԸ 3 ԷԼԵՄԵՆՏԻ ՀԱՄԱՐ /կգ/
1.	ՄԵՏԱՂԱԿԱՆ ԽՈՂՈՎԱԿ 100x100x4 մմ	2.2	3	6.6	83.0	249.0
2.	ՄԵՏԱՂԱԿԱՆ ԽՈՂՈՎԱԿ 40x40x2 մմ	2.1	2	4.2	10.6	31.8
3.	ՄԵՏԱՂԱԿԱՆ ԽՈՂՈՎԱԿ 40x40x2 մմ	1.95	2	3.9	9.8	29.4
4.	ՄԵՏԱՂԱԿԱՆ ԽՈՂՈՎԱԿ 40x40x2 մմ	2.1	2	4.2	10.6	31.8
5.	ՄԵՏԱՂԱԿԱՆ ԽՈՂՈՎԱԿ 40x40x2 մմ	1.6	2	3.2	8.1	24.3
6.	ՄԵՏԱՂԱԿԱՆ ԽՈՂՈՎԱԿ 20x20x1.5 մմ	1.9	2	3.8	3.6	10.8
7.	ՄԵՏԱՂԱԿԱՆ ԽՈՂՈՎԱԿ 20x20x1.5 մմ	49.2	1	49.2	47.0	141.0
8.	ՄԵՏԱՂԱԿԱՆ ԽՈՂՈՎԱԿ 20x20x1.5 մմ	0.6	61	36.6	35.0	105.0
9.	ՄԵՏԱՂԱԿԱՆ ԹԵՐԹ 100x5	0.1	3	0.3	1.2	3.6
10.	ՄԵՏԱՂԱԿԱՆ ԱՆԿՅՈՒՆԱԿ L40x5	0.05	4	0.2	0.8	2.4
11.	ՄԵՏԱՂԱԿԱՆ ԽՈՂՈՎԱԿ 40x40x2 մմ	1.50	4	6.0	15.0	45.0
12.	ՄԵՏԱՂԱԿԱՆ ԽՈՂՈՎԱԿ 40x40x2 մմ	0.8	4	3.2	8.0	24.0
13.	ՄԵՏԱՂԱԿԱՆ ԽՈՂՈՎԱԿ 20x20x1.5 մմ	0.8	2	1.6	1.5	4.5
14.	ՄԵՏԱՂԱԿԱՆ ՉՈՂ Փ14 մմ	0.5	6	3.0	3.7	11.1
15.	ՄԵՏԱՂԱԿԱՆ ԾԽՆԻ			12 հատ		36 հատ
16.	ՄԵՏԱՂԱԿԱՆ ԷԼԵՄԵՆՏՆԵՐԻ ՅՈՒՂԱՆԵՐԿՈՒՄ ԵՐԿՈՒ ԱՆՁԱՄ			15.0 մ ²		45.0 մ ²
17.	ՀԻՄՔԵՐԻ ՓՈՐՈՒՄ III ԿԱՐԳԻ ԳՐՈՒՆՏՆԵՐՈՒՄ			0.3 մ ³		0.9 մ ³
18.	ՀԻՄՔԵՐԻ ԲԵՏՈՆԱՑՈՒՄ B-7.5			0.3 մ ³		0.9 մ ³
19.	ԱՎԵԼՈՐԴ ԲՆԱՀՈՂԻ ԲԱՐՁՈՒՄ ԵՎ ՏԵՂԱՓՈԽՈՒՄ ՄԵԽԱՆԻԶՄՈՎ 3 կմ			0.3 մ ³		0.3 մ ³


ԿԱՆԳՆԱԿԻ ՀԻՄՔԻ ԿՏՐՎԱԾՔ

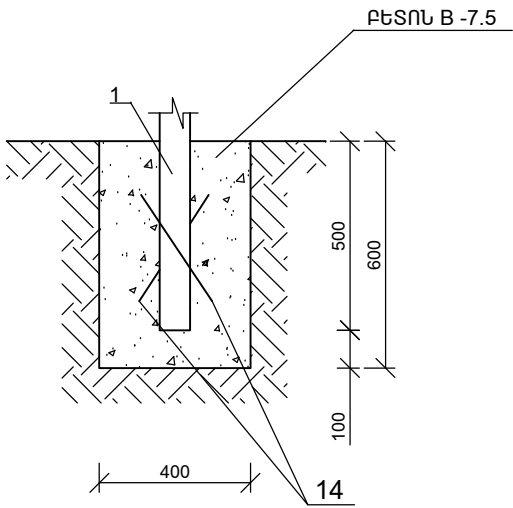

ԾԱՆՈԹՈՒԹՅՈՒՆ




1. ՄԵՏԱՂԱԿԱՆ ԷԼԵՄԵՆՏՆԵՐԻ ԳՈՒՅՆԱՅԻՆ ԼՈՒԾՈՒՄՆԵՐԻ ՀԱՄԱՁԱՅՆԵՑՆԵԼ ՊԱՏՎԻՐԱՏՈՒԻ ՀԵՏ:

ԿՏՐՎԱԾՔ 1-1

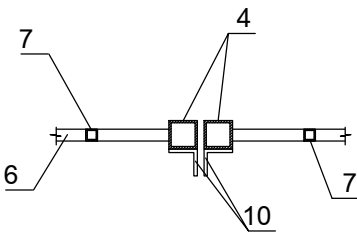

ՏՆՕՐԵՆ	Հ. ԴԱՎԹՅԱՆ	Ք. ՀՐԱՋԴԱՆ ՄԻԿՐՈՇՐԱՄԱՆ ԹԱՂԱՄԱՍ ԹԻՎ 8 ՆԱԽԱԳՊՐՈՑԱԿԱՆ ՈՒՍՈՒՄՆԱԿԱՆ ՀԱՍՏԱՏՈՒԹՅԱՆ ՇԵՆՔԻ ՏԱՐԱՃՔԻ ՑԱՆԿԱՊԱՏԻ ԿԱՌՈՒՅՄԱՆ ՆԱԽԱԳԻԾ	ՊԱՏՎԵՐ	
Ն. Գ. Ճ.	Գ. ՇԵՐՄԱՋԱՆՅԱՆ		ԹԵՐԹ	ԹԵՐԹԵՐ
ԳԾԵՅ	Տ. ԴԱՎԹՅԱՆ		ՊԱՏՎԻՐԱՏՈՒ՝ ՀՐԱՋԴԱՆԻ ՀԱՄԱՅՆՔԱՊԵՏԱՐԱՆ	
			ՄԵՏԱՂԱԿԱՆ ԴՈՒՐ-ԴԱՐՊԱՍ ՄԴԴ-1 ՏԵՍՔ, ԿՏՐՎԱԾՔՆԵՐ, ՄԱՍՆԱԳՐԵՐ	
			ԷԼԵԿՇԻՆ	

ՖՐԱԳՄԵՆՏ ԵՎԱՍԻՑ /ՄԵՏԱՂԱԿԱՆ ՑԱՆԿԱՊԱՏԻ ՄՑ-1 ՏԵՍՔ/

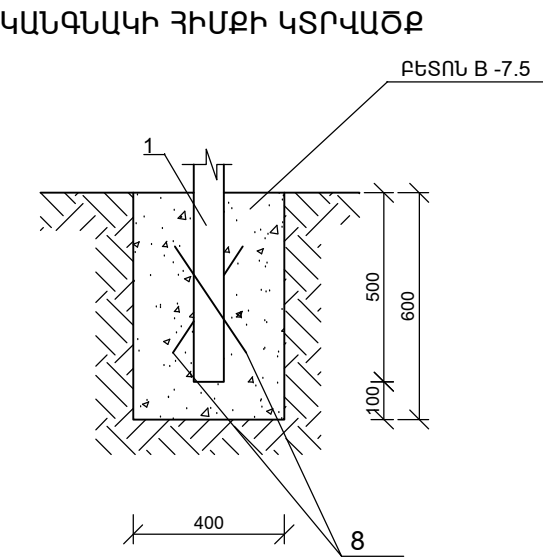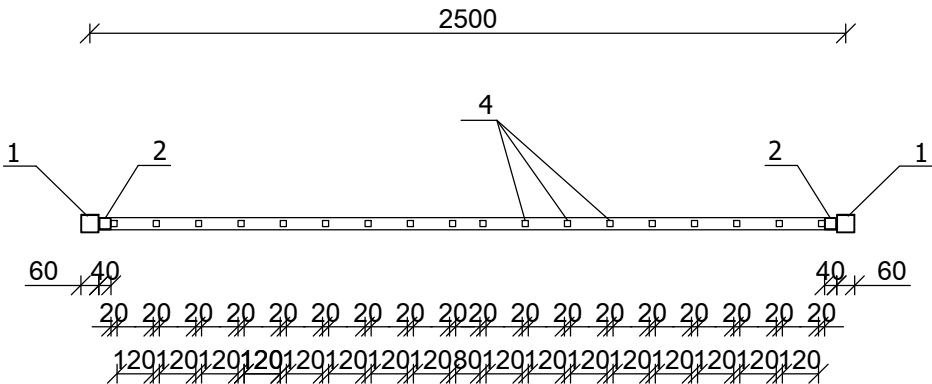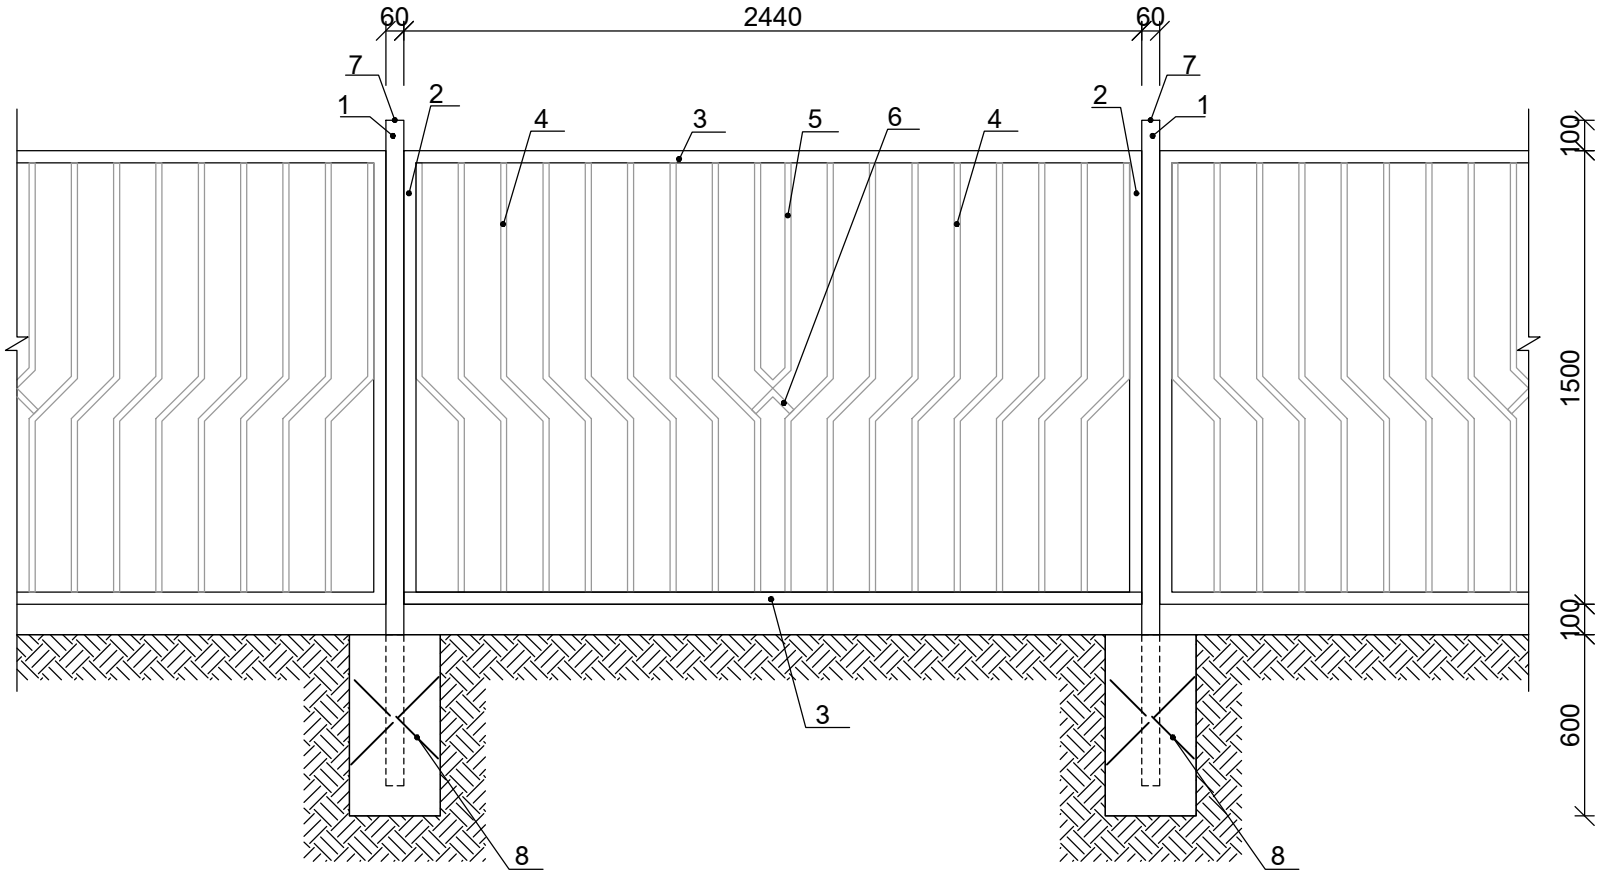


ԾԱՆՈԹՈՒԹՅՈՒՆ

1. ՄԵՏԱՂԱԿԱՆ ԷԼԵՄԵՆՏՆԵՐԻ ԳՈՒՅՆԱՅԻՆ ԼՈՒԾՈՒՄՆԵՐԻ ՀԱՄԱՁԱՅՆԵՑՆԵԼ ՊԱՏՎԻՐԱՏՈՒ ԴԵՏ:

ՏՆՕՐԵՆ	Հ. ԴԱՎԹՅԱՆ		Ք. ՀՐԱԶԴԱՆ ՄԻԿՐՈՇՐԱՆ ԹԱՂԱՄԱՍ ԹԻՎ 8 ՆԱԽԱԳՊՐՈՑԱԿԱՆ ՈՒՍՈՒՄՆԱԿԱՆ ՀԱՍՏԱՏՈՒԹՅԱՆ ՇԵՆՔԻ ՏԱՐԱԾՔԻ ՑԱՆԿԱՊԱՏԻ ԿԱՌՈՒՅՄԱՆ ՆԱԽԱԳԻԾ	ՊԱՏՎԵՐ	
Ն. Գ. Ը.	Դ. ՇԵՐՄԱԶՄԱՆՅԱՆ			ԹԵՐԹ	ԹԵՐԹԵՐ
ԳԾԵՅ	Տ. ԴԱՎԹՅԱՆ		ՊԱՏՎԻՐԱՏՈՒ՝ ՀՐԱԶԴԱՆԻ ՀԱՄԱՅՆՔԱՊԵՏԱՐԱՆ	ԳՀ-5	
			ՖՐԱԳՄԵՆՏ ԵՎԱՍԻՑ /ՄԵՏԱՂԱԿԱՆ ՑԱՆԿԱՊԱՏԻ ՄՑ-1 ՏԵՍՔ/	ԷԼԵԿՇԻՆ	

ՖԻԼԱԳՄԵՆՏ ԳԱԿԱՏԻՑ /ՄԵՏԱՂԱԿԱՆ ՑԱՆԿԱՊԱՏԻ ՄՑ-1 ՏԵՍՔ/

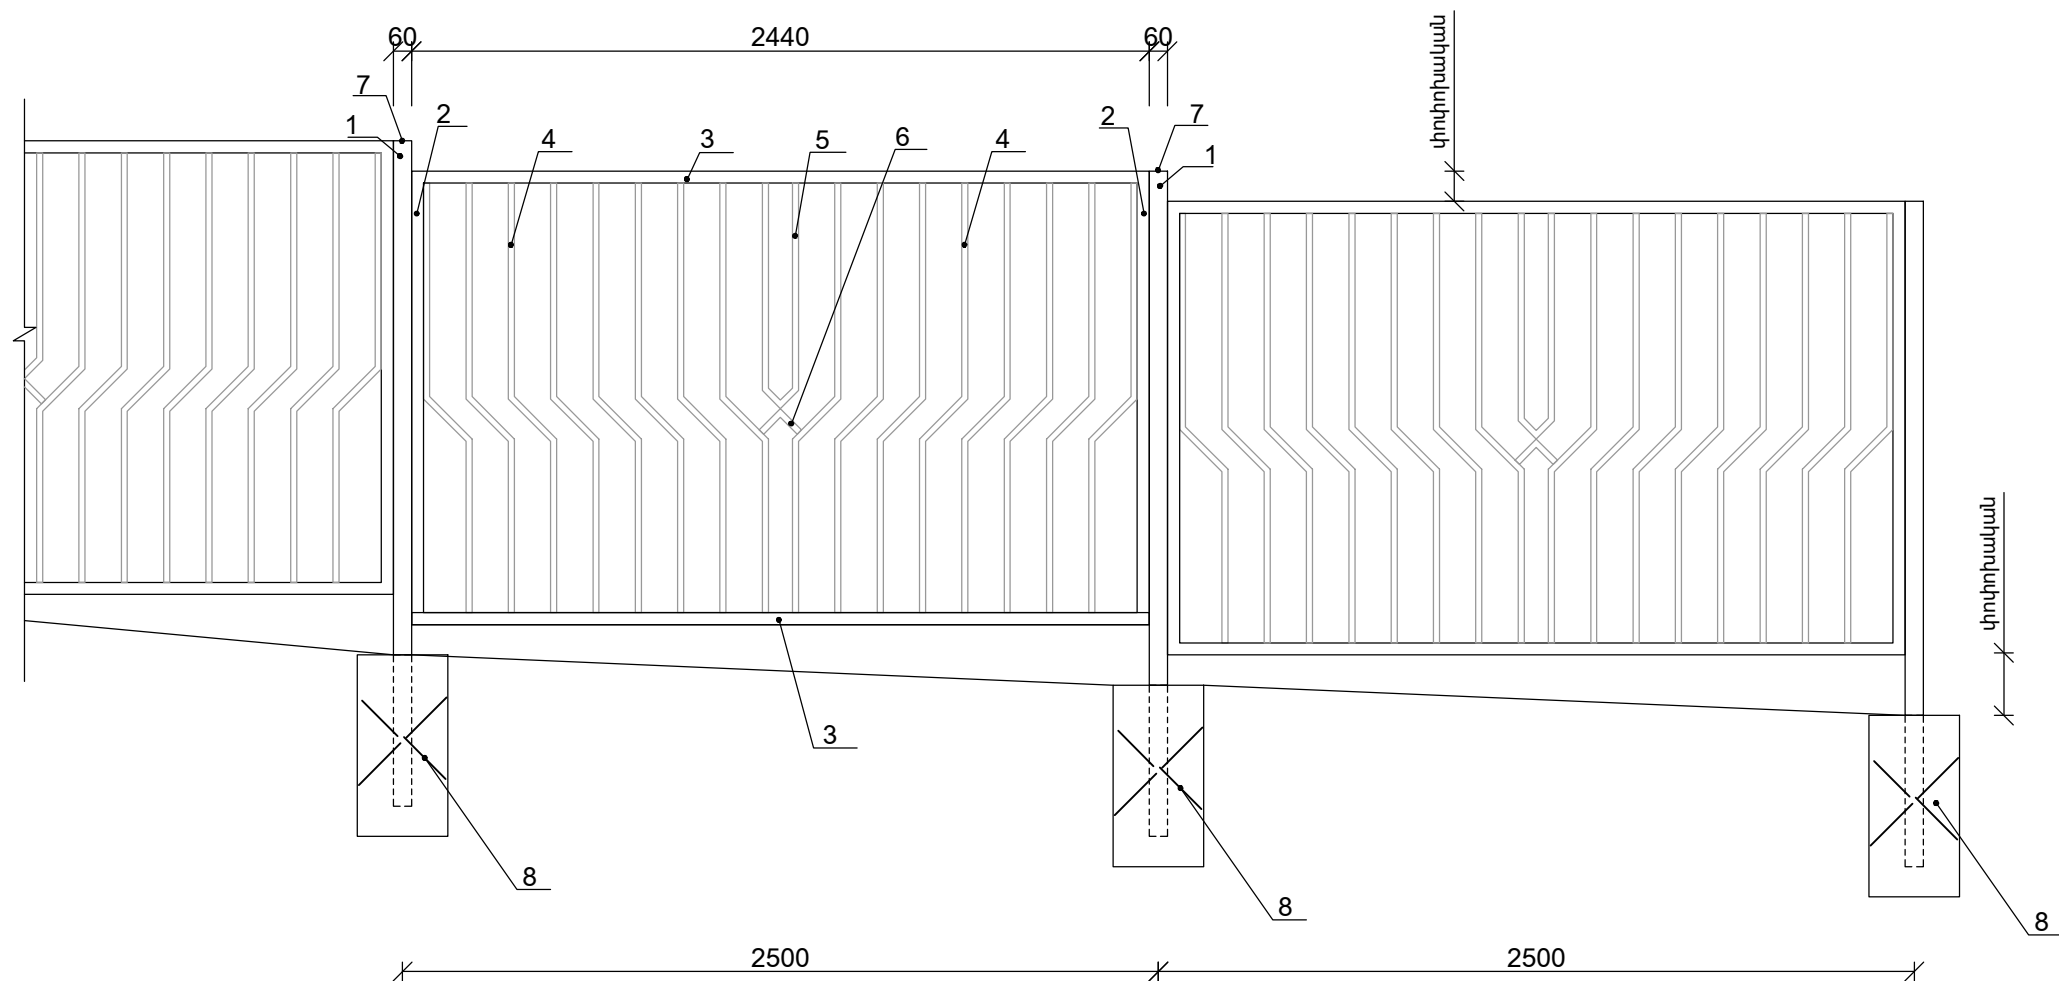

ՄԵՏԱՂԱԿԱՆ ՑԱՆԿԱՊԱՏԻ ՄՑ-1 ՆՅՈՒԹԵՐԻ ՄԱՍՆԱԳԻՐ


Հ/Հ	ԱՆՎԱՆՈՒՄԸ	ՄԵԿ ԷԼ-ՏԻ ԵՐԿԱՐՈՒԹ- ՅՈՒՆԸ /մ/	ՔԱՆԱԿԸ /հառ/	ԸՆԴՀԱՆՈՒՐ ԵՐԿԱՐՈՒԹ- ՅՈՒՆԸ /մ/	ԸՆԴՀ. ՔԱՇԸ 1 ԷԼԵՄԵՆՏԻ ՀԱՄԱՐ /կգ/
1.	ՄԵՏԱՂԱԿԱՆ ԽՈՂՈՎԱԿ 60x60x3 մմ	2.2	142	312.4	1766.0
2.	ՄԵՏԱՂԱԿԱՆ ԽՈՂՈՎԱԿ 40x40x2 մմ	1.5	250	375.0	942.0
3.	ՄԵՏԱՂԱԿԱՆ ԽՈՂՈՎԱԿ 40x40x2 մմ	2.44	250	610.0	1533.0
4.	ՄԵՏԱՂԱԿԱՆ ԽՈՂՈՎԱԿ 20x20x1.5 մմ	1.6	2000	3200.0	2826.0
5.	ՄԵՏԱՂԱԿԱՆ ԽՈՂՈՎԱԿ 20x20x1.5 մմ	1.7	125	212.5	201.0
6.	ՄԵՏԱՂԱԿԱՆ ԽՈՂՈՎԱԿ 20x20x1.5 մմ	0.2	125	25.0	24.0
7.	ՄԵՏԱՂԱԿԱՆ ԹԵՐԹ 60x60x3		142		13.0
8.	ՄԵՏԱՂԱԿԱՆ ՉՈՂ Փ14 մմ	0.5	284	142.0	172.0
9.	ՄԵՏԱՂԱԿԱՆ ԷԼԵՄԵՆՏՆԵՐԻ ՅՈՒՂԱՆԵՐԿՈՒՄ ԵՐԿՈՒ ԱՆԳԱՄ				510.0 մ ²
10.	ՀԻՍՔԵՐԻ ՓՈՐՈՒՄ ՈՐ ԿԱՐԳԻ ԳՐՈՒՆՏՆԵՐՈՒՄ				13.7 մ ³
11.	ՀԻՍՔԵՐԻ ԲԵՏՈՆԱՑՈՒՄ B-7.5				13.7 մ ³
12.	ԱՎԵԼՈՐԻ ԲՆԱՀՈՂԻ ԲԱՐՁՈՒՄ ԵՎ ՏԵՂԱՓՈԽՈՒՄ ՄԵԽԱՆԻԶՄՈՎ 3 կմ				13.7 մ ³
13.	ՏԱՐԱԾՔԻ ՀԱՐԹԵՑՈՒՄ				- 320.0 մ ²
14.	ԳՈՅ. ՈՒԼԵՑՈՂ ՑԱՆԿԱՊԱՏԻ ԱՊԱՄՈՆՏԱԺՈՒՄ				- 60.0 զծմ / 400.0կգ

ԾԱՆՈԹՈՒԹՅՈՒՆ

1. ՄԵՏԱՂԱԿԱՆ ԷԼԵՄԵՆՏՆԵՐԻ ԳՈՒՅՆԱՅԻՆ ԼՈՒԾՈՒՄՆԵՐԻ ՀԱՄԱՁԱՅՆԵՑՆԵԼ ՊԱՏՎԻՐԱՏՈՒԻ ՀԵՏ:

ՏՆՕՐԵՆ	Հ. ԴԱՎԹՅԱՆ	Ք. ՀՐԱՋԴԱՆ ՄԻԿՐՈՇՐԱՆ ԹԱՂԱՄԱՍ ԹԻՎ 8 ՆԱԽԱԴՊՐՈՑԱԿԱՆ ՈՒՍՈՒՄՆԱԿԱՆ ՀԱՍՏԱՏՈՒԹՅԱՆ ՇԵՆՔԻ ՏԱՐԱԾՔԻ ՑԱՆԿԱՊԱՏԻ ԿԱՌՈՒՅՄԱՆ ՆԱԽԱԳԻԾ	ՊԱՏՎԵՐ	
Ն. Գ. Ճ.	Դ. ՇԵՐՄԱՋԱՆՅԱՆ		ԹԵՐԹ	ԹԵՐԹԵՐ
ԳԾԵՅ	Տ. ԴԱՎԹՅԱՆ		ԳՀ-6	
			ՖԻԼԱԳՄԵՆՏ ԳԱԿԱՏԻՑ /ՄԵՏԱՂԱԿԱՆ ՑԱՆԿԱՊԱՏԻ ՄՑ-1 ՏԵՍՔ/	
			 ԷԼԵԿՇԻՆ	


ՄԵՏԱՂԱԿԱՆ ԴՈՒՆԱԿ ՄԴ-1

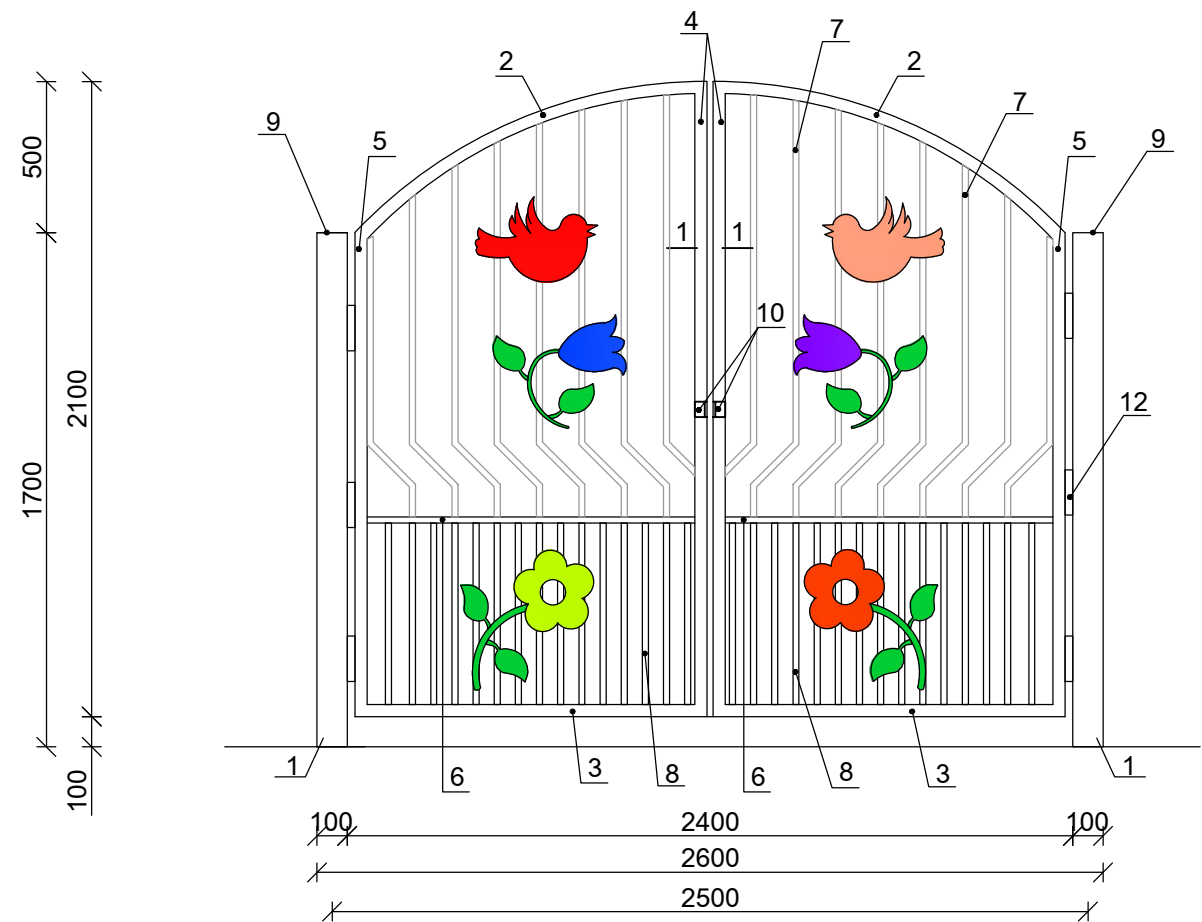



ՄԵՏԱՂԱԿԱՆ ԴՈՒՆԱԿ ՄԴ-1 ՆՅՈՒԹԵՐԻ ՄԱՍՆԱԳԻՐ

Հ/Հ	ԱՆՎԱՆՈՒՄԸ	ՄԵԿ ԷԼ-ՏԻ ԵՐԿԱՐՈՒԹՅՈՒՆԸ /Վ/	ՔԱՆԱԿԸ /հատ/	ԸՆԴՀԱՆՈՒՐ ԵՐԿԱՐՈՒԹՅՈՒՆԸ /Վ/	ԸՆԴՀ. ՔԱՇԸ 1 ԷԼԵՄԵՆՏԻ ՀԱՄԱՐ /կգ/
1.	ՄԵՏԱՂԱԿԱՆ ԽՈՂՈՎԱԿ 100x100x4 մմ	2.2	2	4.4	55.3
2.	ՄԵՏԱՂԱԿԱՆ ԽՈՂՈՎԱԿ 40x40x2 մմ	1.2	2	2.4	6.1
3.	ՄԵՏԱՂԱԿԱՆ ԽՈՂՈՎԱԿ 40x40x2 մմ	1.17	2	2.34	5.9
4.	ՄԵՏԱՂԱԿԱՆ ԽՈՂՈՎԱԿ 40x40x2 մմ	2.1	2	4.2	10.6
5.	ՄԵՏԱՂԱԿԱՆ ԽՈՂՈՎԱԿ 40x40x2 մմ	1.6	2	3.2	8.1
6.	ՄԵՏԱՂԱԿԱՆ ԽՈՂՈՎԱԿ 20x20x1.5 մմ	1.09	2	2.18	2.1
7.	ՄԵՏԱՂԱԿԱՆ ԽՈՂՈՎԱԿ 20x20x1.5 մմ	24.0	1	24.0	22.7
8.	ՄԵՏԱՂԱԿԱՆ ԽՈՂՈՎԱԿ 20x20x1.5 մմ	0.6	30	18.0	17.0
9.	ՄԵՏԱՂԱԿԱՆ ԹԵՐԹ 100x5	0.1	2	0.2	0.8
10.	ՄԵՏԱՂԱԿԱՆ ԱՆԿՅՈՒՆԱԿ L40x5	0.05	2	0.1	0.4
11.	ՄԵՏԱՂԱԿԱՆ ՀՈՂ Փ10 մմ	0.5	4	2.0	1.3
12.	ՄԵՏԱՂԱԿԱՆ ԾԽՆԻ	6 հատ			
ՄԵՏԱՂԱԿԱՆ ԷԼԵՄԵՆՏՆԵՐԻ ՅՈՒՂԱՆԵՐԿՈՒՄ ԵՐԿՈՒ ԱՆԳԱՄ					8.8 մ ²
ՀԻՍՔԵՐԻ ՓՈՐՈՒՄ III ԿԱՐԳԻ ԳՐՈՒՆՏՆԵՐՈՒՄ					0.2 մ ³
ՀԻՍՔԵՐԻ ԲԵՏՈՆԱՑՈՒՄ B-7.5					0.2 մ ³
ԱՎԵԼՈՐԴ ԲՆԱՀՈՐԻ ԲԱՐՁՐԻՄ ԵՎ ՏԵՂԱՓՈԽՈՒՄ ՄԵԽԱՆԻԶՄՈՎ 3 կմ					0.2 մ ³

ԿԱՆԳՆԱԿԻ ՀԻՍՔԻ ԿՏՐՎԱԾՔ

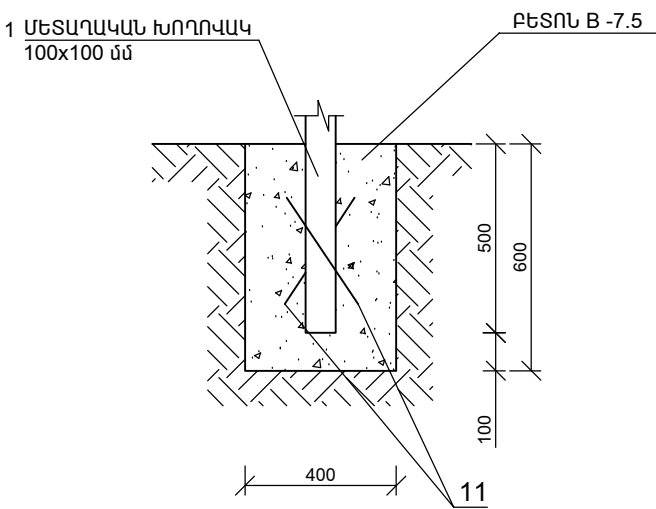

ԿՏՐՎԱԾՔ 1-1

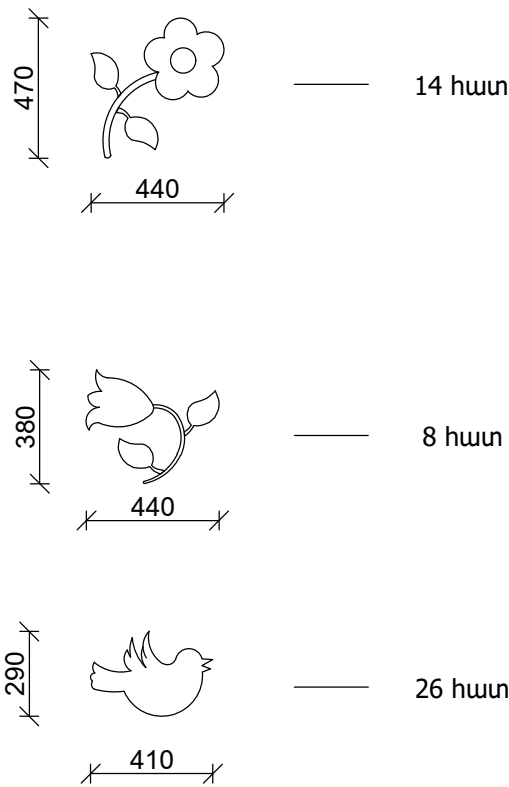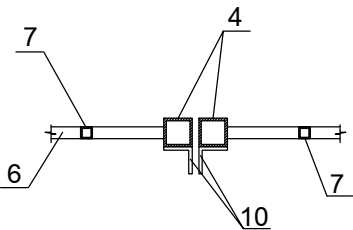

ՄԵՏԱՂԱԿԱՆ ԹԵՐԹ /հատ 2 մմ/ -60.0 կգ
ՄԵՏԱՂԱԿԱՆ ԹԵՐԹԻ ՆԵԿՈՒՄ ՅՈՒՂԱՆԵՐԿՈՎ / 2 անգամ/-7.4 մ²

ՏՆՕՐԵՆ	Հ. ԴԱՎԹՅԱՆ	Ք. ՀՐԱՋԴԱՆ ՄԻԿՐՈՇՐԱՆ ԹԵՂԱՄԱՍ ԹԻՎ 8 ՆԱԽԱԳՊՐՈՑԱԿԱՆ ՈՒՍՈՒՄՆԱԿԱՆ ՀԱՍՏԱՏՈՒԹՅԱՆ ՇԵՆՔԻ ՏԱՐԱԾՔԻ ՑԱՆԿԱՊԱՏԻ ԿԱՌՈՒՅՄԱՆ ՆԱԽԱԳԻԾ	ՊԱՏՎԵՐ	
Ն. Գ. Ճ.	Դ. ՇԵՐՄԱՋԱՆՅԱՆ	ՊԱՏՎԻՐԱՏՈՒ՝ ՀՐԱՋԴԱՆԻ ՀԱՄԱՅՆՔԱՊԵՏԱՐԱՆ	ԹԵՐԹ	ԹԵՐԹԵՐ
ԳԾԵՅ	Տ. ԴԱՎԹՅԱՆ		ԳՀ-7	
		ՄԵՏԱՂԱԿԱՆ ԴՈՒՆԱԿ ՄԴ-1 ՄԱՍՆԱԳԻՐ	ԷԼԵԿՇԻՆ	