

| ԳԾԱԳՐԵՐԻ ՑԱՆԿ                |     |                                               |           |
|------------------------------|-----|-----------------------------------------------|-----------|
|                              | Հ/Հ | ԹԵՐԹԻ ԱՆՎԱՆՈՒՄԸ                               | ԾԱՆՈԹՈՒԹ. |
| 1 ՃԱՐՏԱՐԱՊԵՏԱՇԻՆԱՐԱՐԱԿԱՆ ՄԱՍ |     |                                               |           |
|                              | 1   | Ընդհանուր տվյալներ                            |           |
|                              | 2   | Իրավիճակային հատակագիծ                        |           |
|                              | 3   | Գլխավոր հատակագիծ                             |           |
|                              | 4   | Առկա վիճակի ֆոտոնկարներ                       |           |
|                              | 5   | Հատակագիծ (չափագրություն)                     |           |
|                              | 6   | Քանդման և ապամոնտաժման աշխատանքային ծավալներ  |           |
|                              | 7   | Հատակագիծ (նախատեսվող)                        |           |
|                              | 8   | Կտրվածքներ                                    |           |
|                              | 9   | Կառուցողական աշխատանքների և նյութերի մասնագիր |           |
|                              | 10  | Մետաղական գրուցատաղավարի տարբերակ             |           |
|                              | 11  | Ֆուտբոլի դաշտի հատակագիծ                      |           |
|                              | 12  | Ֆուտբոլի դաշտի ցանկապատ                       |           |
|                              | 13  | Ֆուտբոլի դարպաս                               |           |
|                              | 14  | Կառուցողական աշխատանքների և նյութերի մասնագիր |           |
|                              | 15  | Կառուցողական աշխատանքների և նյութերի մասնագիր |           |
|                              | 16  | Մետաղական ցանկապատ                            |           |
|                              | 17  | Մարզասարքեր                                   |           |
|                              | 18  | Մանկական խաղեր                                |           |
| 2 ԷԼԵԿՏՐԱԿԱՆ ԼՈՒՍԱՎՈՐՈՒԹՅՈՒՆ |     |                                               |           |
|                              | 1   | Խրամուղու լայնական կտրվածք, մասնագիր          |           |
|                              | 2   | Աշխատանքների և նյութերի մասնագիր              |           |
|                              | 3   | Աշխատանքների և նյութերի մասնագիր              |           |
| 3 ՇԻՆԱՐԱՐՈՒԹՅԱՆ ԿԱԶՄԱԿԵՐՊՈՒՄ |     |                                               |           |
|                              | 1   | Ընդհանուր տվյալներ                            |           |
|                              | 2   | Շինարարության աշխատանքների ժամանակացույց      |           |

| ՊԱՀԱՆՋՎՈՂ ԱՇԽԱՏԱՆՔԱՅԻՆ ՌԵՍՈՒՐՍՆԵՐԻ ՑԱՆԿ |                 |       |              |                   |
|-----------------------------------------|-----------------|-------|--------------|-------------------|
| Հ/Հ                                     | ԱՆՎԱՆՈՒՄԸ       | ՔԱՆԱԿ | ՈՐԱԿԱՎՈՐՈՒՄ  | ԱՇԽ. ՓՈՐՁ / ՏԱՐԻ/ |
| 1                                       | Ինժեներ շինարար | 1     | ՀԱՄԱՊԱՏԱՍԽԱՆ | 3                 |
| 2                                       | Աշխույժ         | 1     | ՀԱՄԱՊԱՏԱՍԽԱՆ | 3                 |
| 3                                       | Էլեկտրիկ        | 1     | ՀԱՄԱՊԱՏԱՍԽԱՆ | 3                 |
| 4                                       | Հիդրոտեխնիկ     | 1     | ՀԱՄԱՊԱՏԱՍԽԱՆ | 3                 |
| 5                                       | Եռակցող         | 1     | ՀԱՄԱՊԱՏԱՍԽԱՆ | 3                 |
| 6                                       | Բանվոր          | 8     |              |                   |

| ՊԱՀԱՆՋՎՈՂ ՄԵՔԵՆԱ-ՄԵԽԱՆԻԶՄՆԵՐԻ ՑԱՆԿ |              |        |       |
|------------------------------------|--------------|--------|-------|
| Հ/Հ                                | ԱՆՎԱՆՈՒՄԸ    | ՄԱԿՆԻՇ | ՔԱՆԱԿ |
| 1                                  | Ավտոինքնաթափ |        |       |
| 2                                  | Ավտոկռունկ   |        |       |

ԾԱՆՈԹՈՒԹՅՈՒՆ

Քոլոր լուծումները համաձայնեցված են Մասիսի համայնքապետարանի համապատասխան բաժնի մասնագետների հետ:

Մասիս համայնքի Մասիս քաղաքի Նոր թաղամաս թիվ 22/13 շենքի բակի բարեկարգման աշխատանքներ

ԲԱՑԱՏՐԱԳԻՐ

Մասիս համայնքի Մասիս քաղաքի Նոր թաղամաս թիվ 22/13 շենքի բակի բարեկարգման աշխատանքներ-ի նախագիծը կատարված է՝ ՄԱՍԻՍԻ ՀԱՄԱՅՆՔԱՊԵՏԱՐԱՆԻ պատվերով:

Որպես ելակետային տվյալներ ծառայել են՝  
1. ՄԱՍԻՍԻ ՀԱՄԱՅՆՔԱՊԵՏԱՐԱՆ-ի կողմից տրված առաջադրանքը և ՈԱՄՄՀ-ԳՀԾՁԲ-26/38-2 պայմանագիրը:

- Նախագծով նախատեսվում է՝
- առկա եզրաքարերի քանդում, ասֆալտբետոնե ծածկույթի քանդում իր շերտերով, բետոնե ձևավոր սալիկների քանդում, մետաղական տարրերի ապամոնտաժում, տարածքում առկա բետոնային մասերի, մետաղական մասերի քանդում և ապամոնտաժում և այլն:
  - Ճեմուղիների իրականացում
  - Նոր բազալտե և բետոնե եզրաքարերի իրականացում
  - Նոր բետոնե գեղարվեստական սալիկների իրականացում (համաձայնեցնել պատվիրատուի հետ)
  - Խաղահրապարակի կառուցում, ռետինե միաձույլ հատակի իրականացում
  - Նոր խաղասարքերի և մարզասարքերի տեղադրում (համաձայնեցնել պատվիրատուի հետ)
  - Նոր տաղավարնի տեղադրում
  - Ֆուտբոլի դաշտի կառուցում
  - Նոր նստարաններ և նոր աղբամաններ (տեսքը համաձայնեցնել պատվիրատուի հետ)

Նախատեսվում է կառուցել ոռոգման ցանց մետաղական խողովակներով, որի միացման կետը կտրամադրի պատվիրատուն:  
Նախատեսվում է կառուցել էլեկտրական ցանց, որի միացման կետը կտրամադրի պատվիրատուն: Լուսավորության հենասյունի տեսքը համաձայնեցնել պատվիրատուի հետ: Հաղորդալարերի մոնտաժը իրականացվում է ստորգետնյա: Էլ մոնտաժային աշխատանքները իրականացնել ՀՀ-ում գործող նորմերին համապատասխան:


| ՊԱՀԱՆՋՎՈՂ ԼԻՑԵՆԶԻԱՆԵՐԻ ՑԱՆԿ |   |           |
|-----------------------------|---|-----------|
| Հ/Հ                         | ԱՆՎԱՆՈՒՄԸ   | ԾԱՆՈԹՈՒԹ. |
| 1                           | Բնակելի, հասարակական և արտադրական կառույցներ   |           |
| 2                           | Ջրամատակարարում և ջրահեռացում (ջրամատակարարման և ջրահեռացման ներքին և արտաքին ցանցեր, հիդրոմեխորագիա)                                                         |           |
| 3                           | Էլեկտրամատակարարում (էլեկտրամատակարարման, էլեկտրալուսավորման ներքին և արտաքին ցանցեր, էլեկտրամատակարարման համակարգեր, ֆոտովոլտային և հողմաէներգետիկ կայաններ) |           |

ԾԱՆՈԹՈՒԹՅՈՒՆ


Աշխատանքային ծավալները ենթակա են ստուգման աշխատանքները սկսելուց առաջ:

Կապալի օբեկտի երաշխիքային ժամկետ է սահմանվում 3տարի:

|  | Մասիս համայնքի Մասիս քաղաքի Նոր թաղամաս թիվ 22/13 շենքի բակի բարեկարգման աշխատանքներ |              |  | ՊԱՅՄԱՆԱԳԻՐ ՈԱՄՄՀ-ԳՀԾՁԲ-26/38-2 |      |      |
|---------------------------------------------------------------------------------------|--------------------------------------------------------------------------------------|--------------|--|--------------------------------|------|------|
|                                                                                       | ՏՆՕՐԵՆ                                                                               | Գ. ՄԵՍՐՈՊՅԱՆ |  | ՃԱՐՏԱՐԱՊԵՏԱՇԻՆԱՐԱՐԱԿԱՆ ՄԱՍ     |      |      |
|                                                                                       |                                                                                      |              |  |                                | ՓՈՒԼ | ԹԵՐԹ |
|                                                                                       |                                                                                      |              |  |                                | ԱՆ   | 1    |
|                                                                                       |                                                                                      |              |  | Ընդհանուր տվյալներ             |      |      |
|                                                                                       |                                                                                      |              |  | «ԷՂԱՐ ՓՐՈՋԵԹ» ՍՊԸ              |      |      |



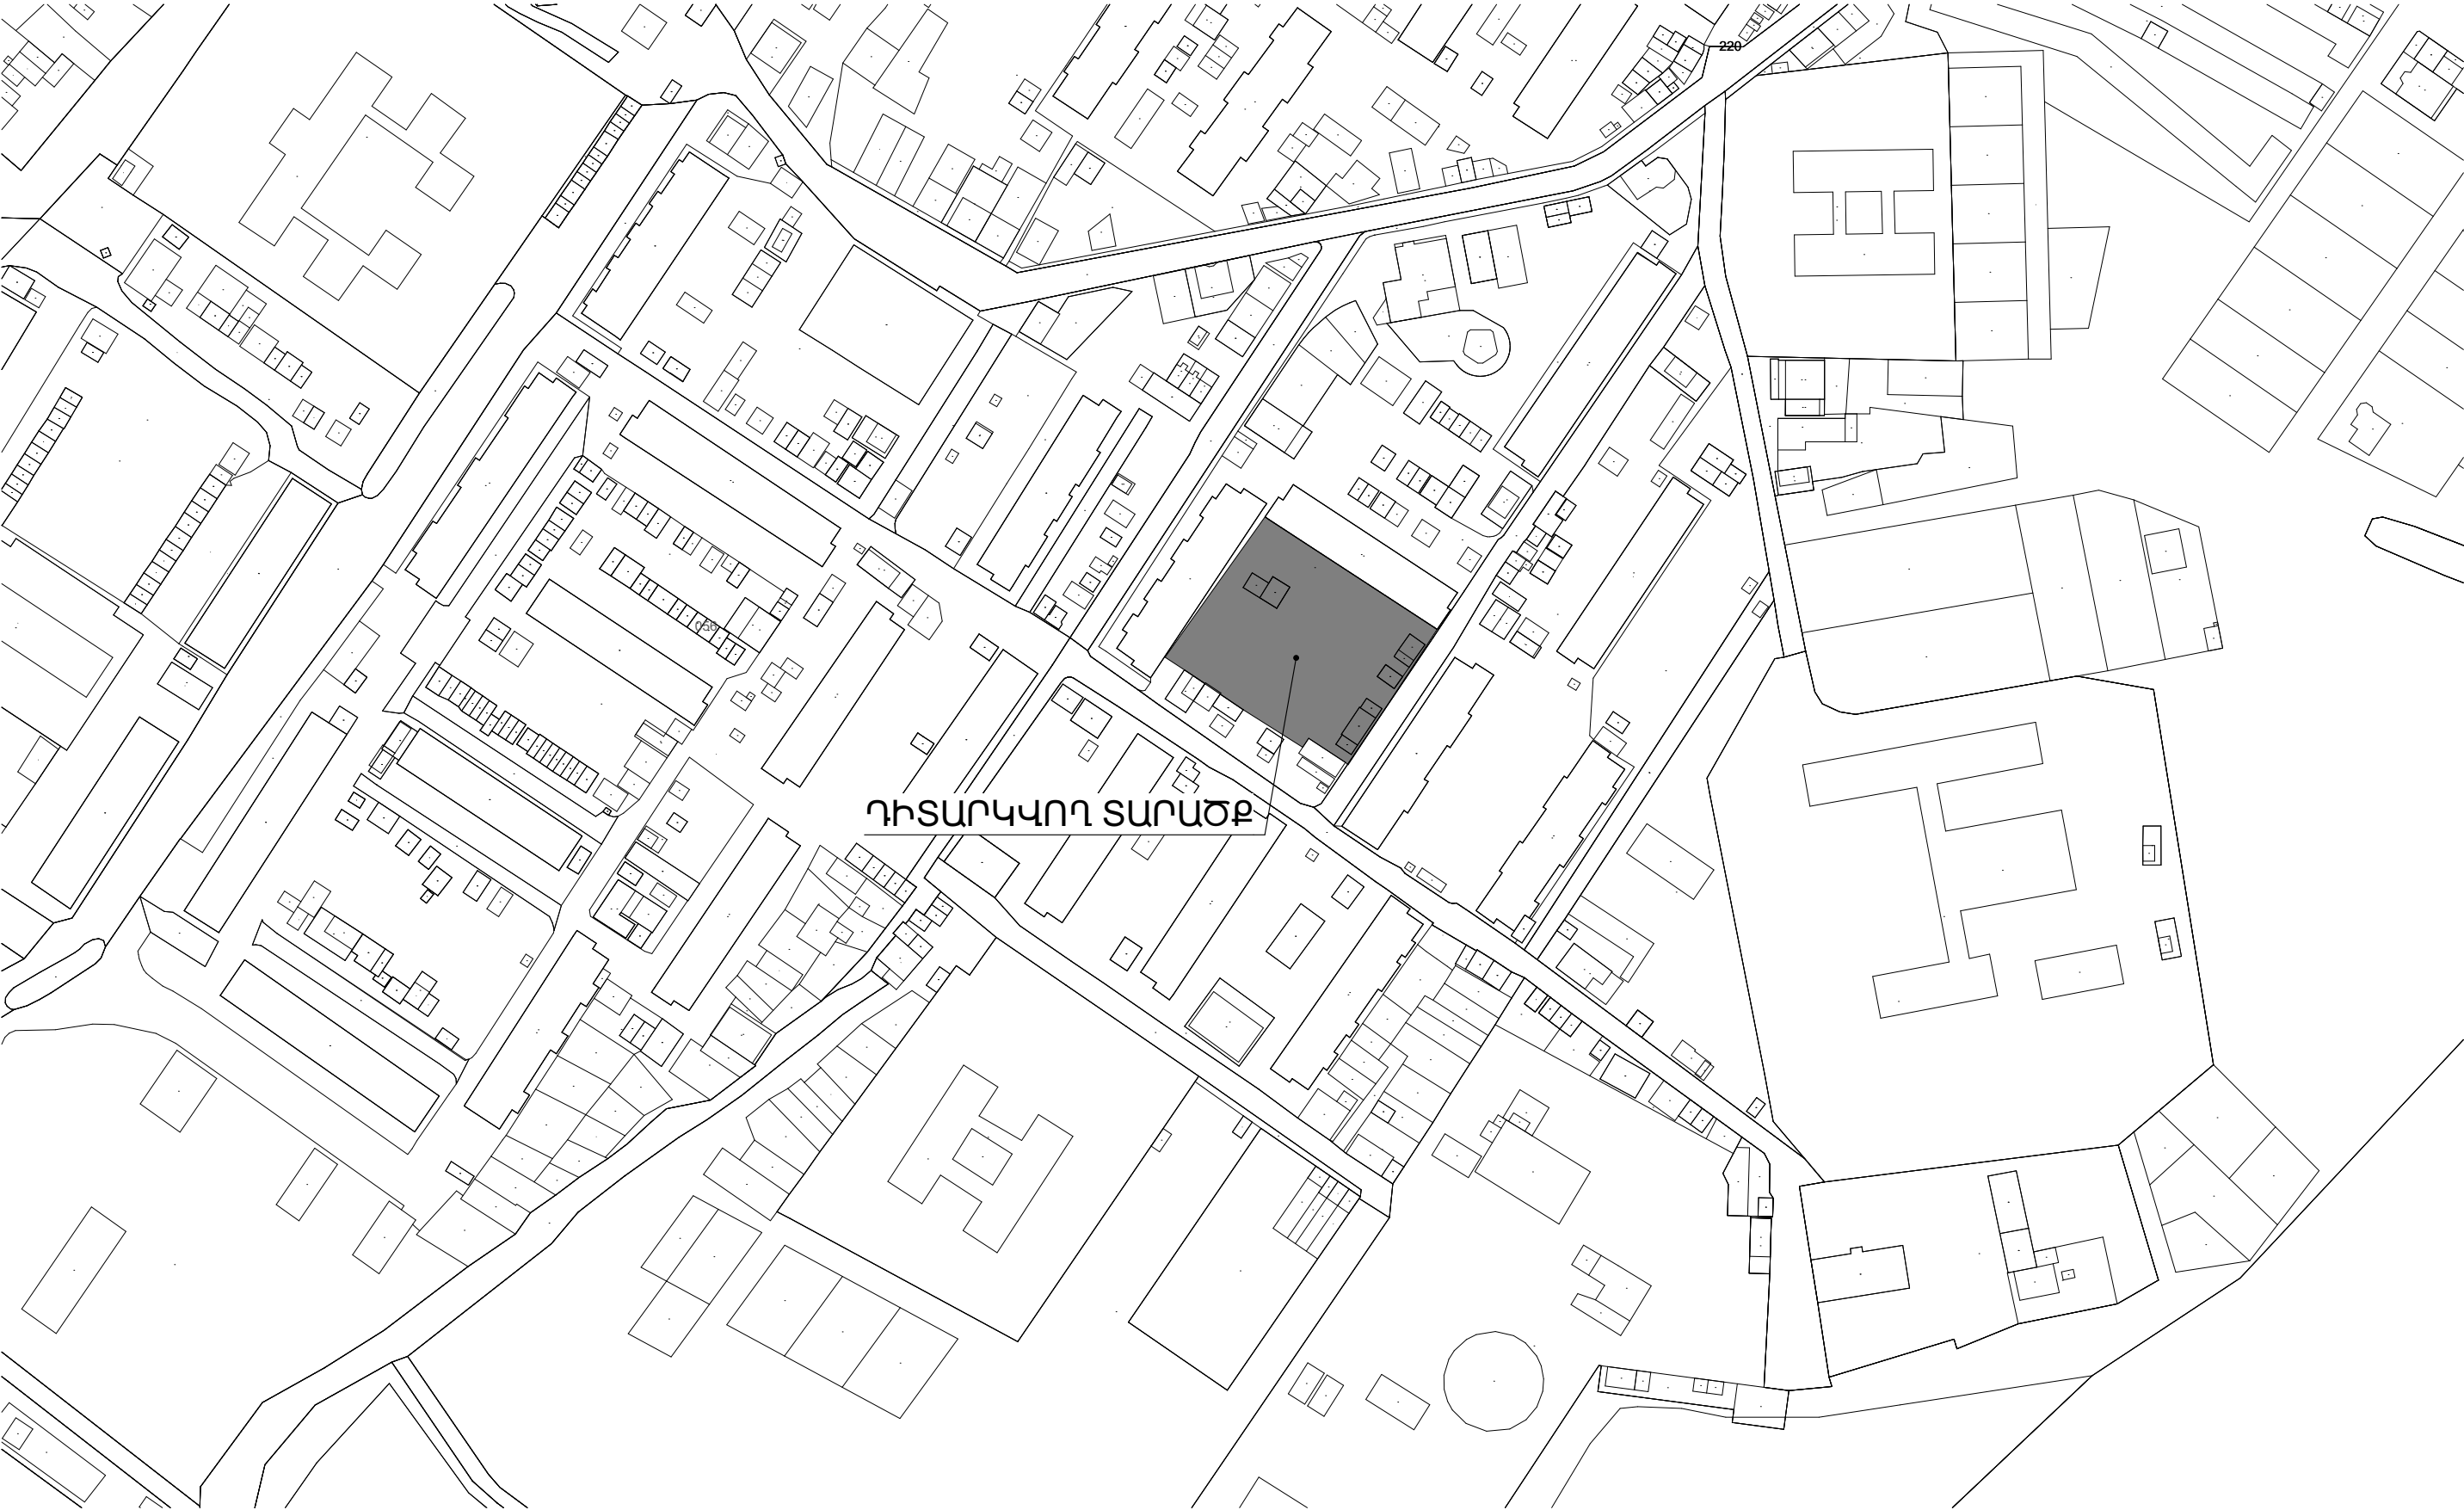


|   |                                                                                      |  |  |                                   |      |        |
|---|--------------------------------------------------------------------------------------|--|--|-----------------------------------|------|--------|
| <div><div><div>E</div><div>A</div><div>L</div><div>L</div><div>C</div></div><div>ՏՆՕՐԵՆ</div></div> | Մասիս համայնքի Մասիս քաղաքի Նոր թաղամաս թիվ 22/13 շենքի բակի բարեկարգման աշխատանքներ |  |  | ՊԱՅՄԱՆԱԳԻՐ<br>ՈԱՍՄՅ-ԳՅԾՁԲ-26/38-2 |      |        |
|   | Գ. ՄԵՍՐՈՂՅԱՆ                                                                         |  |  | ՃԱՐՏԱՐԱՊԵՏԱԾԻՆԱՐԱՐԱԿԱՆ ՄԱՍ        |      |        |
|   |                                                                                      |  |  | Իրավիճակային հատակագիծ            |      |        |
|   |                                                                                      |  |  | ՓՈՒԼ                              | ԹԵՐԹ | ԹԵՐԹԵՐ |
|   |                                                                                      |  |  | ԱՆ                                | 2    |        |
|   |                                                                                      |  |  | «ԷՂԱՐ ՓՐՈՋԵԿԹ»<br>ՍՊԸ             |      |        |

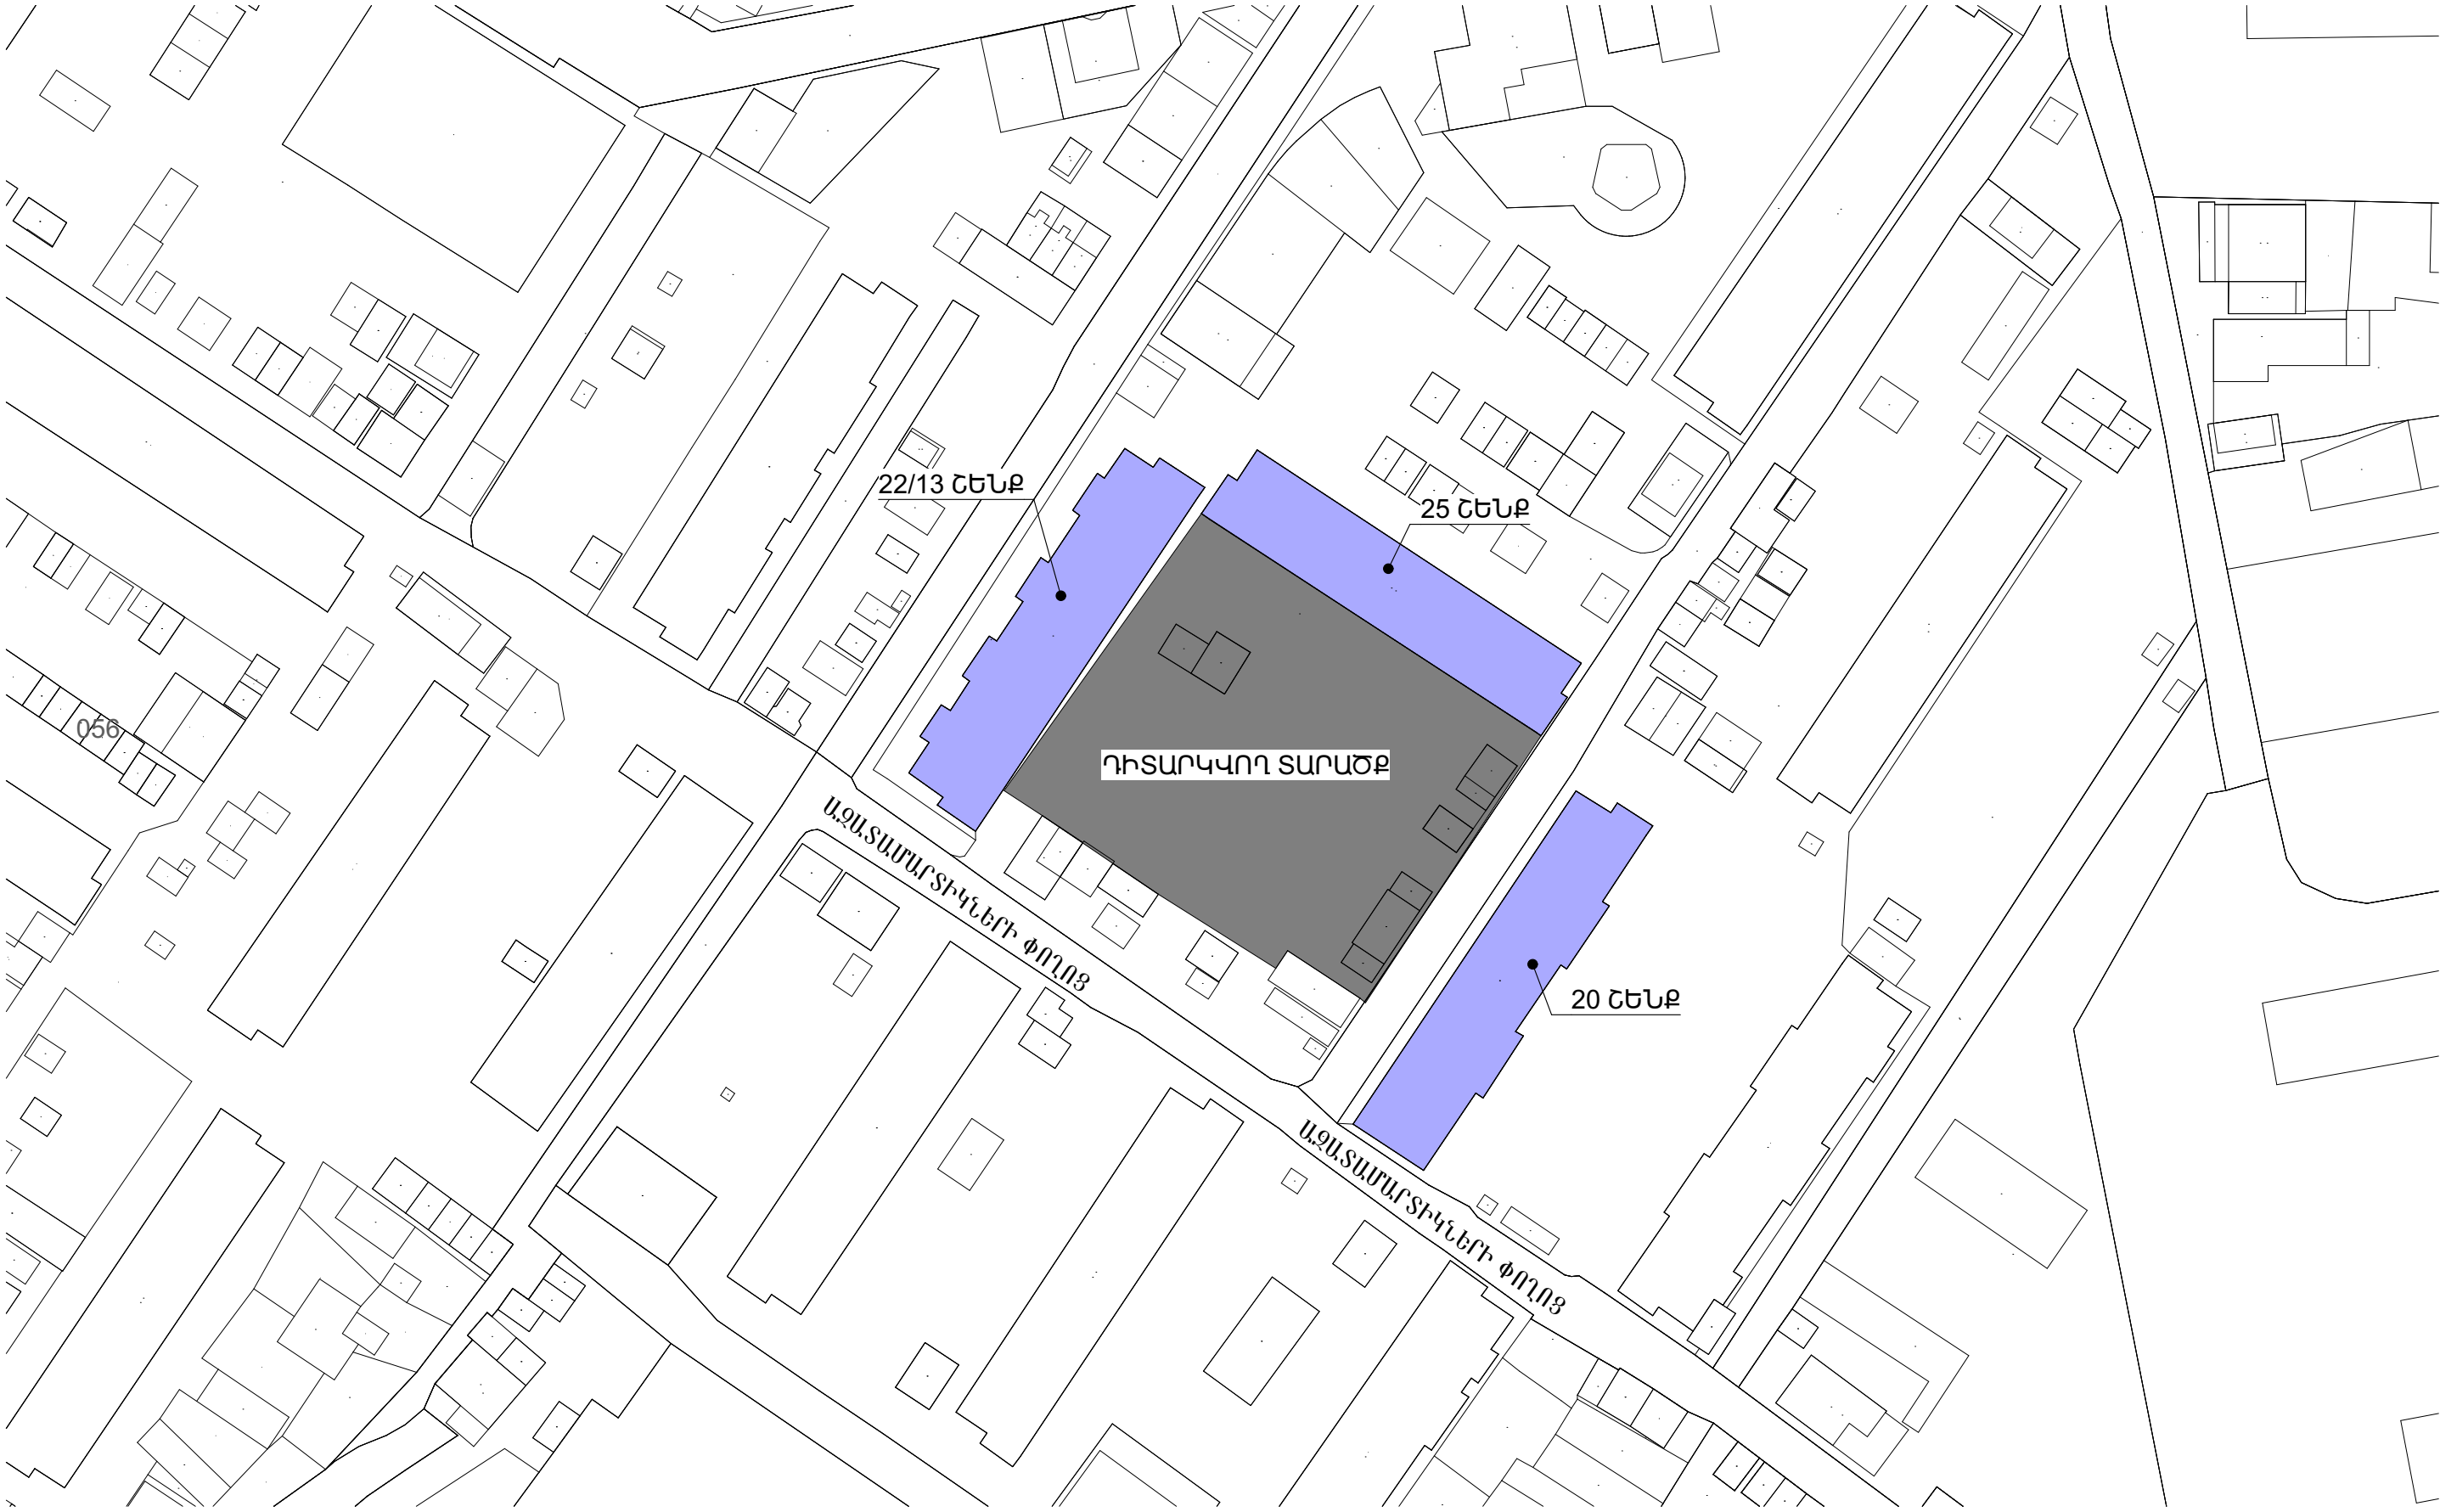

|  |                                                                                      |              |  |                                   |                       |      |
|--|--------------------------------------------------------------------------------------|--------------|--|-----------------------------------|-----------------------|------|
|  | Մասիս համայնքի Մասիս քաղաքի Նոր թաղամաս թիվ 22/13 շենքի բակի բարեկարգման աշխատանքներ |              |  | ՊԱՅՄԱՆԱԳԻՐ<br>ՈԱՄՄՀ-ԳՀԾՁԲ-26/38-2 |                       |      |
|  | ՏՆՕՐԵՆ                                                                               | Գ. ՄԵՍՐՈՂՅԱՆ |  | ՃԱՐՏԱՐԱՊԵՏԱԾԻՆԱՐԱՐԱԿԱՆ ՄԱՍ        | ՓՈՒԼ                  | ԹԵՐԹ |
|  |                                                                                      |              |  | Գլխավոր հատակագիծ                 | ԱՆ                    | 3    |
|  |                                                                                      |              |  |                                   | «ԷՂԱՐ ՓՐՈՋԵԿՏ»<br>ՍՊԸ |      |



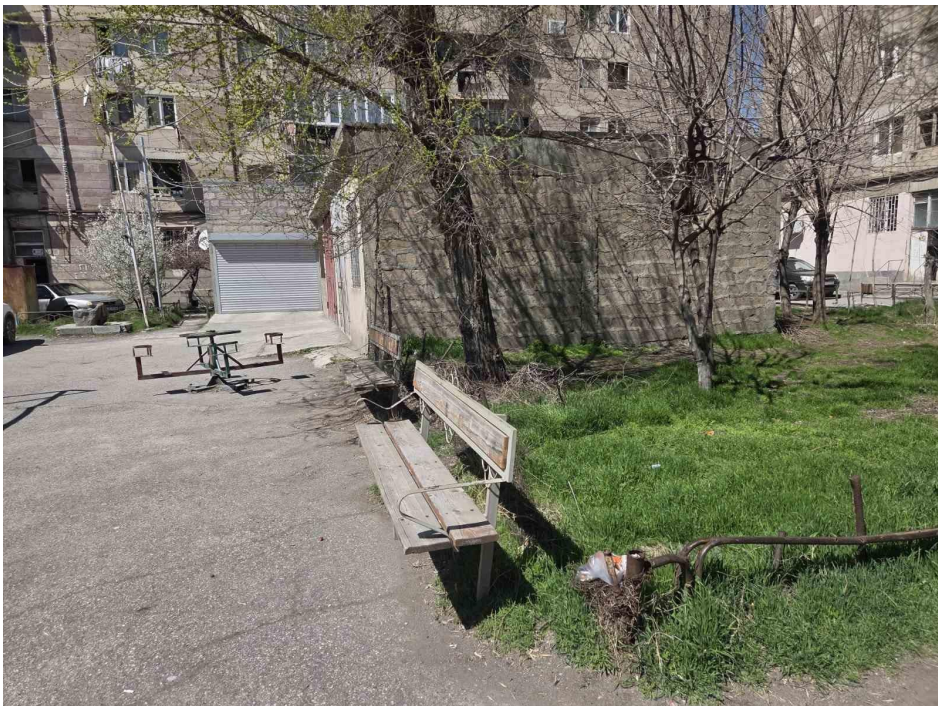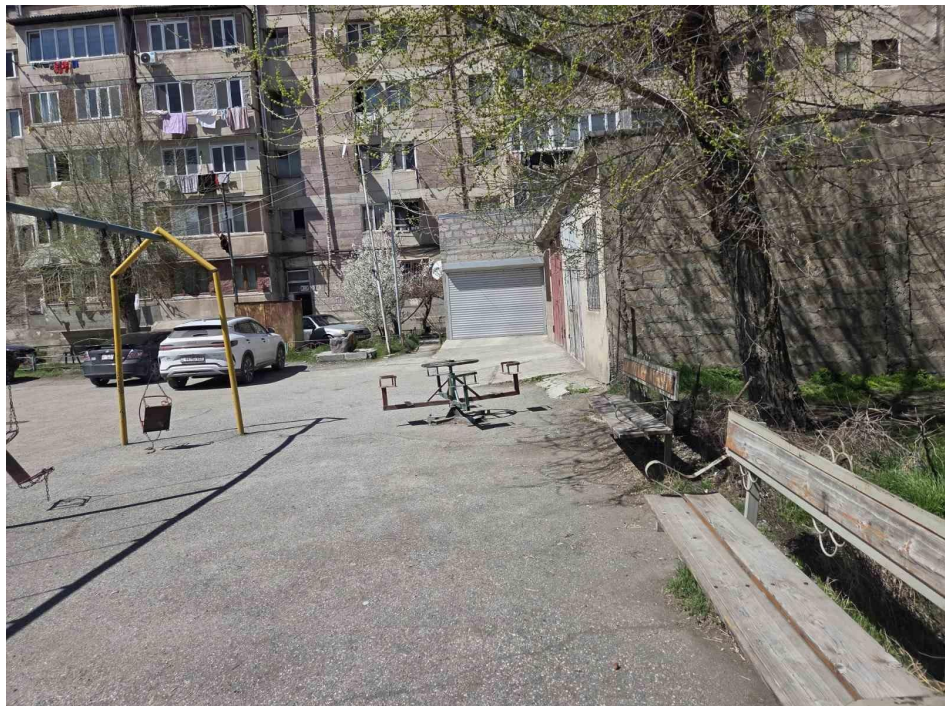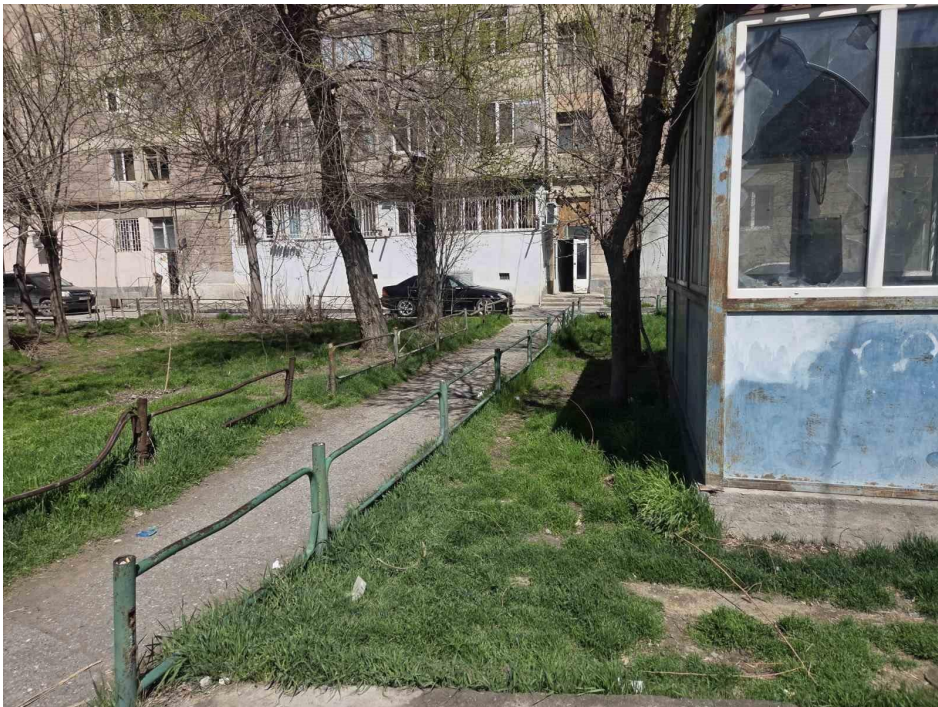





|                                                                                                 |                                                                                      |  |                            |                                   |      |        |
|-------------------------------------------------------------------------------------------------|--------------------------------------------------------------------------------------|--|----------------------------|-----------------------------------|------|--------|
| <br>ՏՆՕՐԵՆ | Մասին համայնքի Մասին քաղաքի Նոր թաղամաս թիվ 22/13 շենքի բակի բարեկարգման աշխատանքներ |  |                            | ՊԱՅՄԱՆԱԳԻՐ<br>ՈԱՍՄԴ-ԳԴԾՁԲ-26/38-2 |      |        |
|                                                                                                 | Գ. ՄԵՍՐՈՂՅԱՆ                                                                         |  | ՃԱՐՏԱՐԱՊԵՏԱԾԻՆԱՐԱՐԱԿԱՆ ՄԱՍ | ՓՈՒԼ                              | ԹԵՐԹ | ԹԵՐԹԵՐ |
|                                                                                                 |                                                                                      |  | Հատակագիծ (չափագրություն)  | ԱՆ                                | 5    |        |
|                                                                                                 |                                                                                      |  |                            | «ԷՂԱՐ ՓՐՈՋԵԿՏ»<br>ՍՊԸ             |      |        |



| <b>ՔԱՆԴՄԱՆ ԱՇԽԱՏԱՆՔՆԵՐ / ДЕМОНТАЖНЫЕ РАБОТЫ</b> |   |         |         |
|-------------------------------------------------|---|---------|---------|
| 1                                               | Տարածքում առկա աղբի /շին աղբի/ հավաքում, դուրս բերում տարածքից և բարձրում ինքնաթափ մեքենայի վրա Сбор мусора /строительный мусор/ на территории, вывоз с территории и погрузка на самосвал | տ/т     | 1,500   |
| 2                                               | Նույնի տեղափոխում մինչև 13կմ Вывоз до 13км   | տ / т   | 1,500   |
| 3                                               | Տարածքում առկա բետոնային մասերի քանդում Снос бетонных частей   | մ3/м3   | 0,850   |
| 4                                               | Տարածքում առկա մետաղական տարրերի ապամոնտաժում, հանձնում պատվիրատուին Сбор металлических элементов, имеющих в наличии на территории, доставка до заказчика                                 | տ<br>т  | 0,220   |
| 5                                               | Եզրաքարերի ապամոնտաժում բետոնե հիմքերի հետ միասին Демонтаж бордюров вместе с бетонным фундаментом                                                                                         | գմ/гм   | 324,000 |
| 6                                               | Ասֆալտբետոնե շերտի քանդում մասնակի կտրումով Снос асфальтобетонного слоя   | մ3 / м3 | 76,500  |
| 7                                               | Խճային ծածկույթի քանդում РАЗБОРКА ПОКРЫТИЙ ЩЕБЕНОЧНЫХ   | մ3 / м3 | 229,500 |
| 8                                               | Բետոնե ձևավոր սալիկների քանդում իր շերտերով, հանձնում պատվիրատուին Снос бетонного покрытия                                                                                                | մ2/м2   | 6,000   |
| 9                                               | Մետաղական ցանկապատի ապամոնտաժում և հանձնում պատվիրատուին /ներառյալ բետոնային հիմքերը/ Демонтаж металлического забора и доставка заказчику                                                 | գմ/гм   | 248,000 |

|    |   |            |         |
|----|---|------------|---------|
| 10 | Խաղասարքերի, մարզասարքերի ապամոնտաժում, հանձնում պատվիրատուին Разборка игрушек, спортивного инвентаря, доставка до заказчика                      | հատ / штук | 7,000   |
| 11 | Նստարանների ապամոնտաժում, հանձնում պատվիրատուին Демонтаж скамеек, доставка заказчику.                                                             | հատ / штук | 6,000   |
| 12 | Աղբամանների ապամոնտաժում, հանձնում պատվիրատուին Демонтаж мусорных баков, доставка заказчику                                                       | հատ / штук | 3,000   |
| 13 | Շին աղբի կուտակում, դուրս բերում տարածքից, բարձրում ա/մեք վրա և տեղափոխում 13կմ Сбор строй мусора, вывоз из здания, погрузка на самосвалы и вывоз | տ / т      | 360,307 |

**ԾԱՆՈԹՈՒԹՅՈՒՆ**

Ամրանի և բետոնի որակը պետք է համապատասխանի ՀՀ-ում գործող տեխնիկական չափորոշիչներին:  
Բոլոր աշխատանքային ծավալները ենթակա են ստուգման մինչև շինարարական աշխատանքների սկիզբը:  
Հողային աշխատանքները իրականացնելիս ստորգետնյա կոմունիկացիաների առկայության վերաբերյալ անհրաժեշտ է համաձայնեցնել համապատասխան պատասխանատու մարմինների ստորաբաժանումների հետ:  
Աշխատանքները իրականացնելիս համաձայնեցնել շինարարական աղբի տեղափոխման վայրը:





|                                                                                       |                                                                                      |              |                                              |                                   |      |        |
|---------------------------------------------------------------------------------------|--------------------------------------------------------------------------------------|--------------|----------------------------------------------|-----------------------------------|------|--------|
|  | Մասիս համայնքի Մասիս քաղաքի Նոր թաղամաս թիվ 22/13 շենքի բակի բարեկարգման աշխատանքներ |              |                                              | ՊԱՅՄԱՆԱԳԻՐ<br>ՈԱՍՄՅ-ԳՅԾՁԲ-26/38-2 |      |        |
|                                                                                       |                                                                                      |              | ՃԱՐՏԱՐԱՊԵՏԱԾԻՆԱՐԱՐԱԿԱՆ ՄԱՍ                   | ՓՈՒԼ                              | ԹԵՐԹ | ԹԵՐԹԵՐ |
|                                                                                       | ՏՆՕՐԵՆ                                                                               | Գ. ՄԵՍՐՈՊՅԱՆ |                                              | ԱՆ                                | 6    |        |
|                                                                                       |                                                                                      |              | Քանդման և ապամոնտաժման աշխատանքային ծավալներ | «ԷԴԱՐ ՓՐՈՋԵԿԹ»<br>ՍՊԸ             |      |        |
|                                                                                       |                                                                                      |              |                                              |                                   |      |        |





|  |                                                                                      |              |  |                                   |                       |      |
|--|--------------------------------------------------------------------------------------|--------------|--|-----------------------------------|-----------------------|------|
|  | Մասիս համայնքի Մասիս քաղաքի Նոր թաղամաս թիվ 22/13 շենքի բակի բարեկարգման աշխատանքներ |              |  | ՊԱՅՄԱՆԱԳԻՐ<br>ՈԱՍՄՅ-ԳՅԾՁԲ-26/38-2 |                       |      |
|  | ՏՆՕՐԵՆ                                                                               | Գ. ՄԵՍՐՈՂՅԱՆ |  | ՃԱՐՏԱՐԱՊԵՏԱԾԻՆԱՐԱՐԱԿԱՆ ՄԱՍ        | ՓՈՒԼ                  | ԹԵՐԹ |
|  |                                                                                      |              |  | Հատակագիծ (նախատեսվող)            | ԱՆ                    | Դ    |
|  |                                                                                      |              |  |                                   | «ԷՂԱՐ ՓՐՈՋԵԿՏ»<br>ՍՊԸ |      |



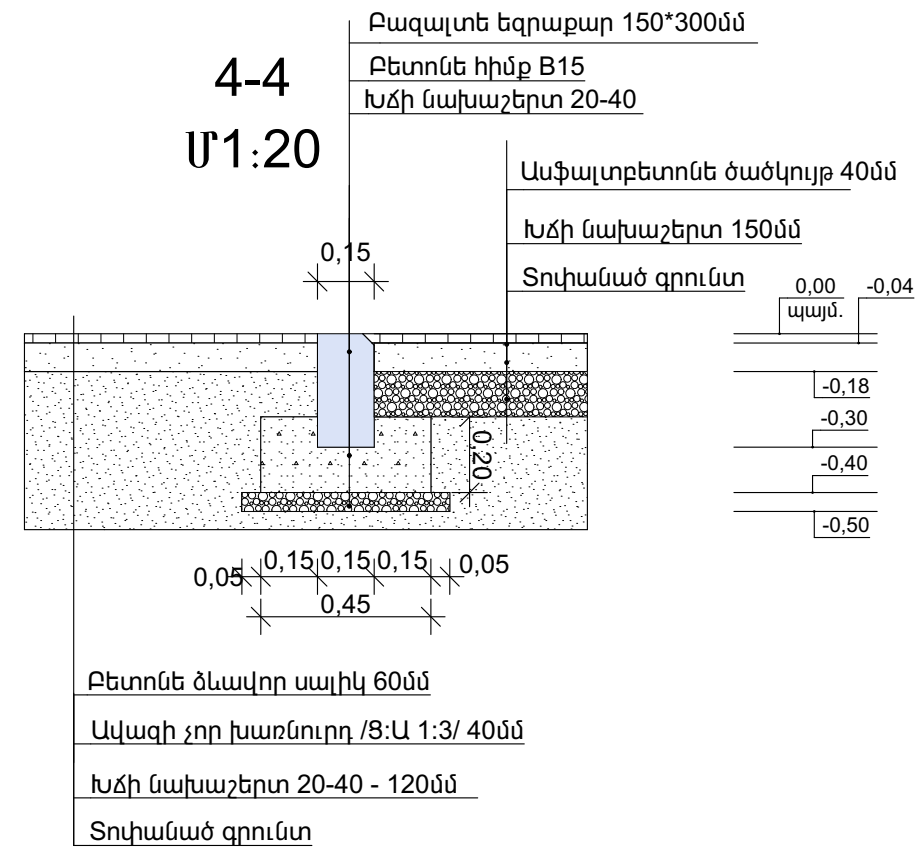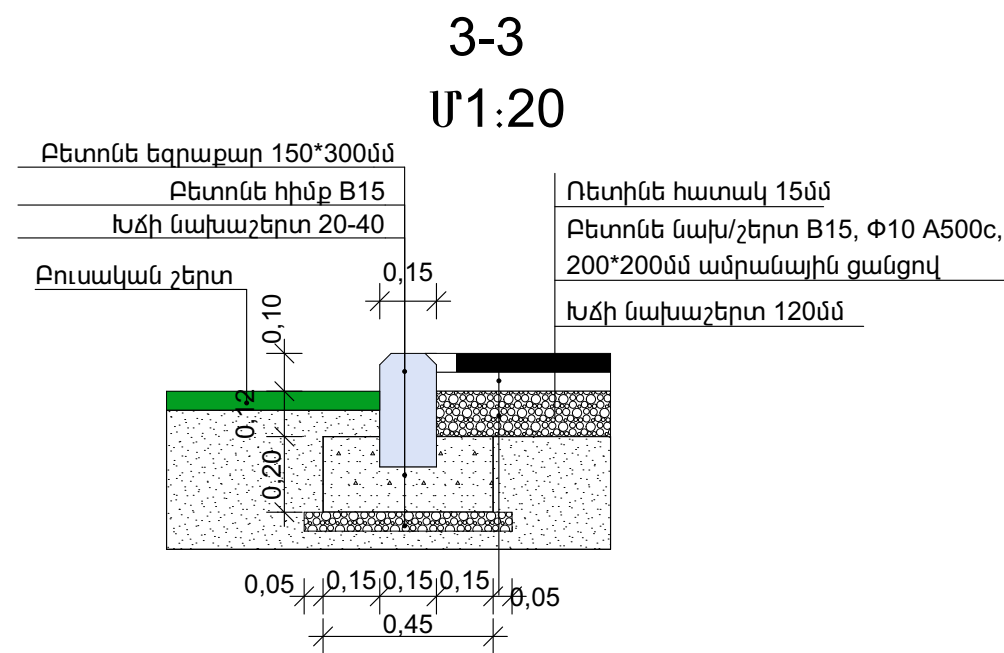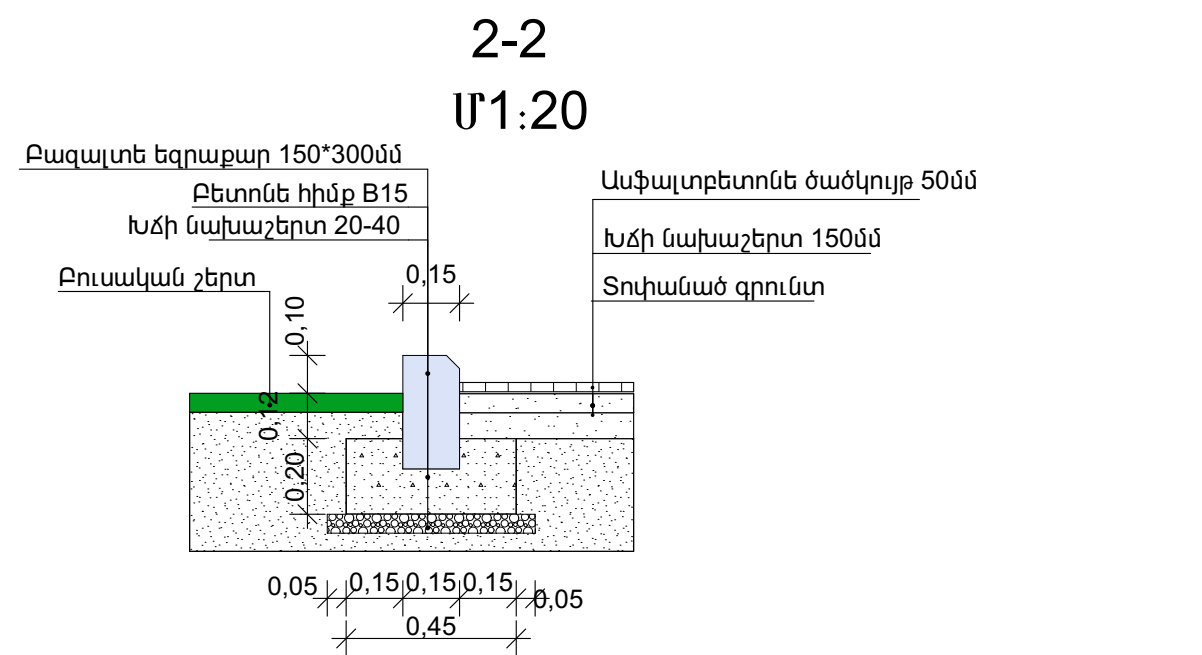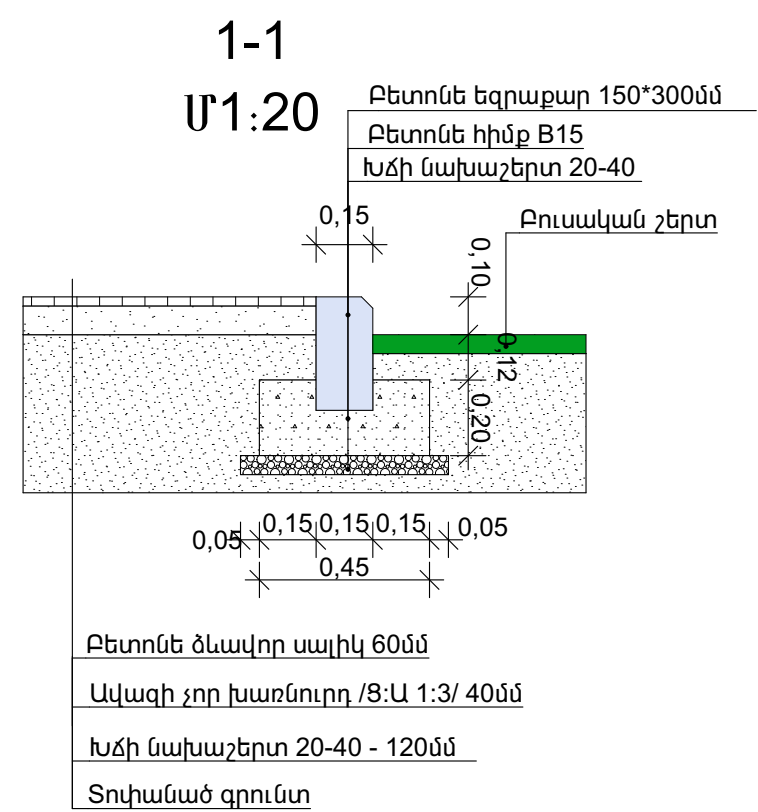

ԾԱՆՈԹՈՒԹՅՈՒՆ

Ամրանի և բետոնի որակը պետք է համապատասխանի ՀՀ-ում գործող տեխնիկական չափորոշիչներին:

Բոլոր աշխատանքային ծավալները ենթակա են ստուգման մինչև շինարարական աշխատանքների սկիզբը:

Հողային աշխատանքները իրականացնելիս ստորգետնյա կոմունիկացիաների առկայության վերաբերյալ անհրաժեշտ է համաձայնեցնել համապատասխան պատասխանատու մարմինների ստորաբաժանումների հետ:

Աշխատանքները իրականացնելիս համաձայնեցնել շինարարական աղբի տեղափոխման վայրը:

|                                                                         |                                                                                      |              |  |                                   |                       |      |
|-------------------------------------------------------------------------|--------------------------------------------------------------------------------------|--------------|--|-----------------------------------|-----------------------|------|
| <div><div>E</div><div>A</div><div>L</div><div>L</div><div>C</div></div> | Մասիս համայնքի Մասիս քաղաքի Նոր թաղամաս թիվ 22/13 շենքի բակի բարեկարգման աշխատանքներ |              |  | ՊԱՅՄԱՆԱԳԻՐ<br>ՈԱՍՄՅ-ԳՅԾՁԲ-26/38-2 |                       |      |
|                                                                         | ՏՆՕՐԵՆ                                                                               | Գ. ՄԵՍՐՈՊՅԱՆ |  | ՃԱՐՏԱՐԱՊԵՏԱԾԻՆԱՐԱՐԱԿԱՆ ՄԱՍ        | ՓՈՒԼ                  | ԹԵՐԹ |
|                                                                         |                                                                                      |              |  | Կտրվածքներ                        | ԱՆ                    | 8    |
|                                                                         |                                                                                      |              |  |                                   | «ԷՂԱՐ ՓՐՈՋԵԿՏ»<br>ՍՊԸ |      |




| ԿԱՌՈՒՑՈՂԱԿԱՆ ԱՇԽԱՏԱՆՔՆԵՐ / СТРОИТЕЛЬНЫЕ РАБОТЫ |   |         |          |
|------------------------------------------------|---|---------|----------|
| 1                                              | Տարածքի մեքենայացված հարթեցում<br>Механизированная планировка территории   | մ2/մ2   | 1666,000 |
| 2                                              | Տարածքի ձեռքով հարթեցում<br>Выравнивание участка вручную   | մ2/մ2   | 166,600  |
| 3                                              | Խճային հիմքի իրականացում 15սմ հաստության<br>Реализация гравийного основания толщиной 15 см.                                                                                       | մ2 / м2 | 1250,000 |
| 4                                              | Բիտումի լցարաշխում (4.12տ 1000մ2)<br>Распределение битумной заливки (4,12т 1000м2)                                                                                                | տ/т     | 5,150    |
| 5                                              | Մանրահատիկ ասֆալտբետոնե ծածկույթի<br>իրականացում - 5սմ /,Բե տիպի (վերին շերտ)/<br>Выполнение мелкозернистого асфальтобетонного покрытия - 5 см.                                   | մ2 / м2 | 1250,000 |
| 6                                              | Խճային հիմք 12սմ հաստության<br>Реализация гравийного основания толщиной 12 см.   | մ3/մ3   | 9,840    |
| 7                                              | Հարթեցնող շերտ չոր ցեմենտ ավազե շաղախով<br>/1:3հարաբերակցությամբ, լվացած ավազով/ 40մմ,<br>բետոնե ձևավոր սալերի տակ<br>Выравнивающий слой на сухом цементно-песчаном               | մ3/մ3   | 3,280    |
| 8                                              | Բետոնե ձևավոր սալիկների իրականացում 6սմ<br>հաստությամբ, երկրորդ շերտը գունավոր<br>Реализация бетонной фигурной плитки толщиной 6 см,<br>второй слой окрашен                       | մ2 / м2 | 82,000   |
| 9                                              | Խճային նախաշերտի իրականացում 10սմ<br>հաստության<br>Выполнение гравийного слой толщиной 10 см                                                                                      | մ3/մ3   | 5,670    |
| 10                                             | Բետոնե եզրաքարերի տեղադրում 300*150մմ<br>չափերով, B15 դասի բետոնե հիմքով, Установка<br>бетонных бордюров размером 300*150мм, с<br>бетонным основанием класса B15                  | զմ/նմ   | 92,000   |
| 11                                             | Բազալտե եզրաքարերի տեղադրում 300*150մմ<br>չափերով, B15 դասի բետոնե հիմքով, առանց<br>ծակոտիների Установка базальтовых бордюров<br>размером 300*150мм, с бетонным основанием класса | զմ/նմ   | 232,000  |
| 12                                             | Մետաղական լուսավորության հենասյուների երկտակ<br>յուղաներկում Двухэтапная роспись маслом                                                                                           | մ2/մ2   | 10,174   |

|   |   |         |          |
|---|---|---------|----------|
|   | Մետաղական ցանկապատ   |         |          |
| 1 | Փոսորակի փորում մեխանիզացված, III կարգի<br>գրունտներում РАЗРАБОТКА ГРУНТА<br>ЭКСКАВАТОРАМИ В ОТВАЛ ГРУНТ 3 ГРУППЫ         | մ3 / м3 | 8,800    |
| 2 | Փոսորակի փորում մեխանիզացված, IV կարգի<br>գրունտներում РАЗРАБОТКА ГРУНТА<br>ЭКСКАВАТОРАМИ В ОТВАЛ ГРУНТ 4 ГРУППЫ          | մ3 / м3 | 8,800    |
| 3 | Խճային նախաշերտի իրականացում 10սմ<br>հաստության<br>Выполнение гравийного слой толщиной 10 см                              | մ3/մ3   | 3,520    |
| 4 | Բետոնե կետային հիմքերի կառուցում B15 դասի<br>բետոնից 0,3*0,3*0.4 Строительство бетонной<br>фундамент из бетона класса B15 | մ3 / м3 | 7,920    |
| 5 | Մետաղական ցանկապատի կառուցում և տեղադրում<br>Строительство и установка металлического забора                              | տ/т     | 3,219    |
| 6 | Ներդիր էլեմենտ 100*100*6մմ<br>Закладной элемент 100*100*6мм                                                               | մ2/մ2   | 2,200    |
| 7 | Քառակուսի խողովակ 60*40*2մմ<br>Квадратная труба 60*40*2 мм                                                                | զմ/նմ   | 220,000  |
| 8 | Քառակուսի խողովակ 40*40*2մմ<br>Квадратная труба 40*40*2 мм                                                                | զմ/նմ   | 1100,000 |
| 9 | Մետաղական ցանկապատի երկտակ<br>յուղաներկումДвухэтапная роспись маслом<br>металлического забора                             | մ2/մ2   | 748,000  |


|                                                                                       |                                                                                         |                                                  |  |                                   |      |        |
|---------------------------------------------------------------------------------------|-----------------------------------------------------------------------------------------|--------------------------------------------------|--|-----------------------------------|------|--------|
|  | Մասիս համայնքի Մասիս քաղաքի Նոր թաղամաս թիվ 22/13 շենքի բակի<br>բարեկարգման աշխատանքներ |                                                  |  | ՊԱՅՄԱՆԱԳԻՐ<br>ՈԱՍՄՅ-ԳՅԾՁԲ-26/38-2 |      |        |
|                                                                                       |                                                                                         |                                                  |  | ՓՈՒԼ                              | ԹԵՐԹ | ԹԵՐԹԵՐ |
|                                                                                       | ՏՆՕՐԵՆ                                                                                  | Գ. ՄԵՍՐՈՊՅԱՆ                                     |  | ԱՆ                                | 9    |        |
|                                                                                       |                                                                                         |                                                  |  | «ԷԴԱՐ ՓՐՈՋԵԹԹ»<br>ՍՊԸ             |      |        |
|                                                                                       |                                                                                         | ՃԱՐՏԱՐԱՊԵՏԱԾԻՆԱՐԱՐԱԿԱՆ ՄԱՍ                       |  |                                   |      |        |
|                                                                                       |                                                                                         | Կառուցողական աշխատանքների և նյութերի<br>մասնագիր |  |                                   |      |        |



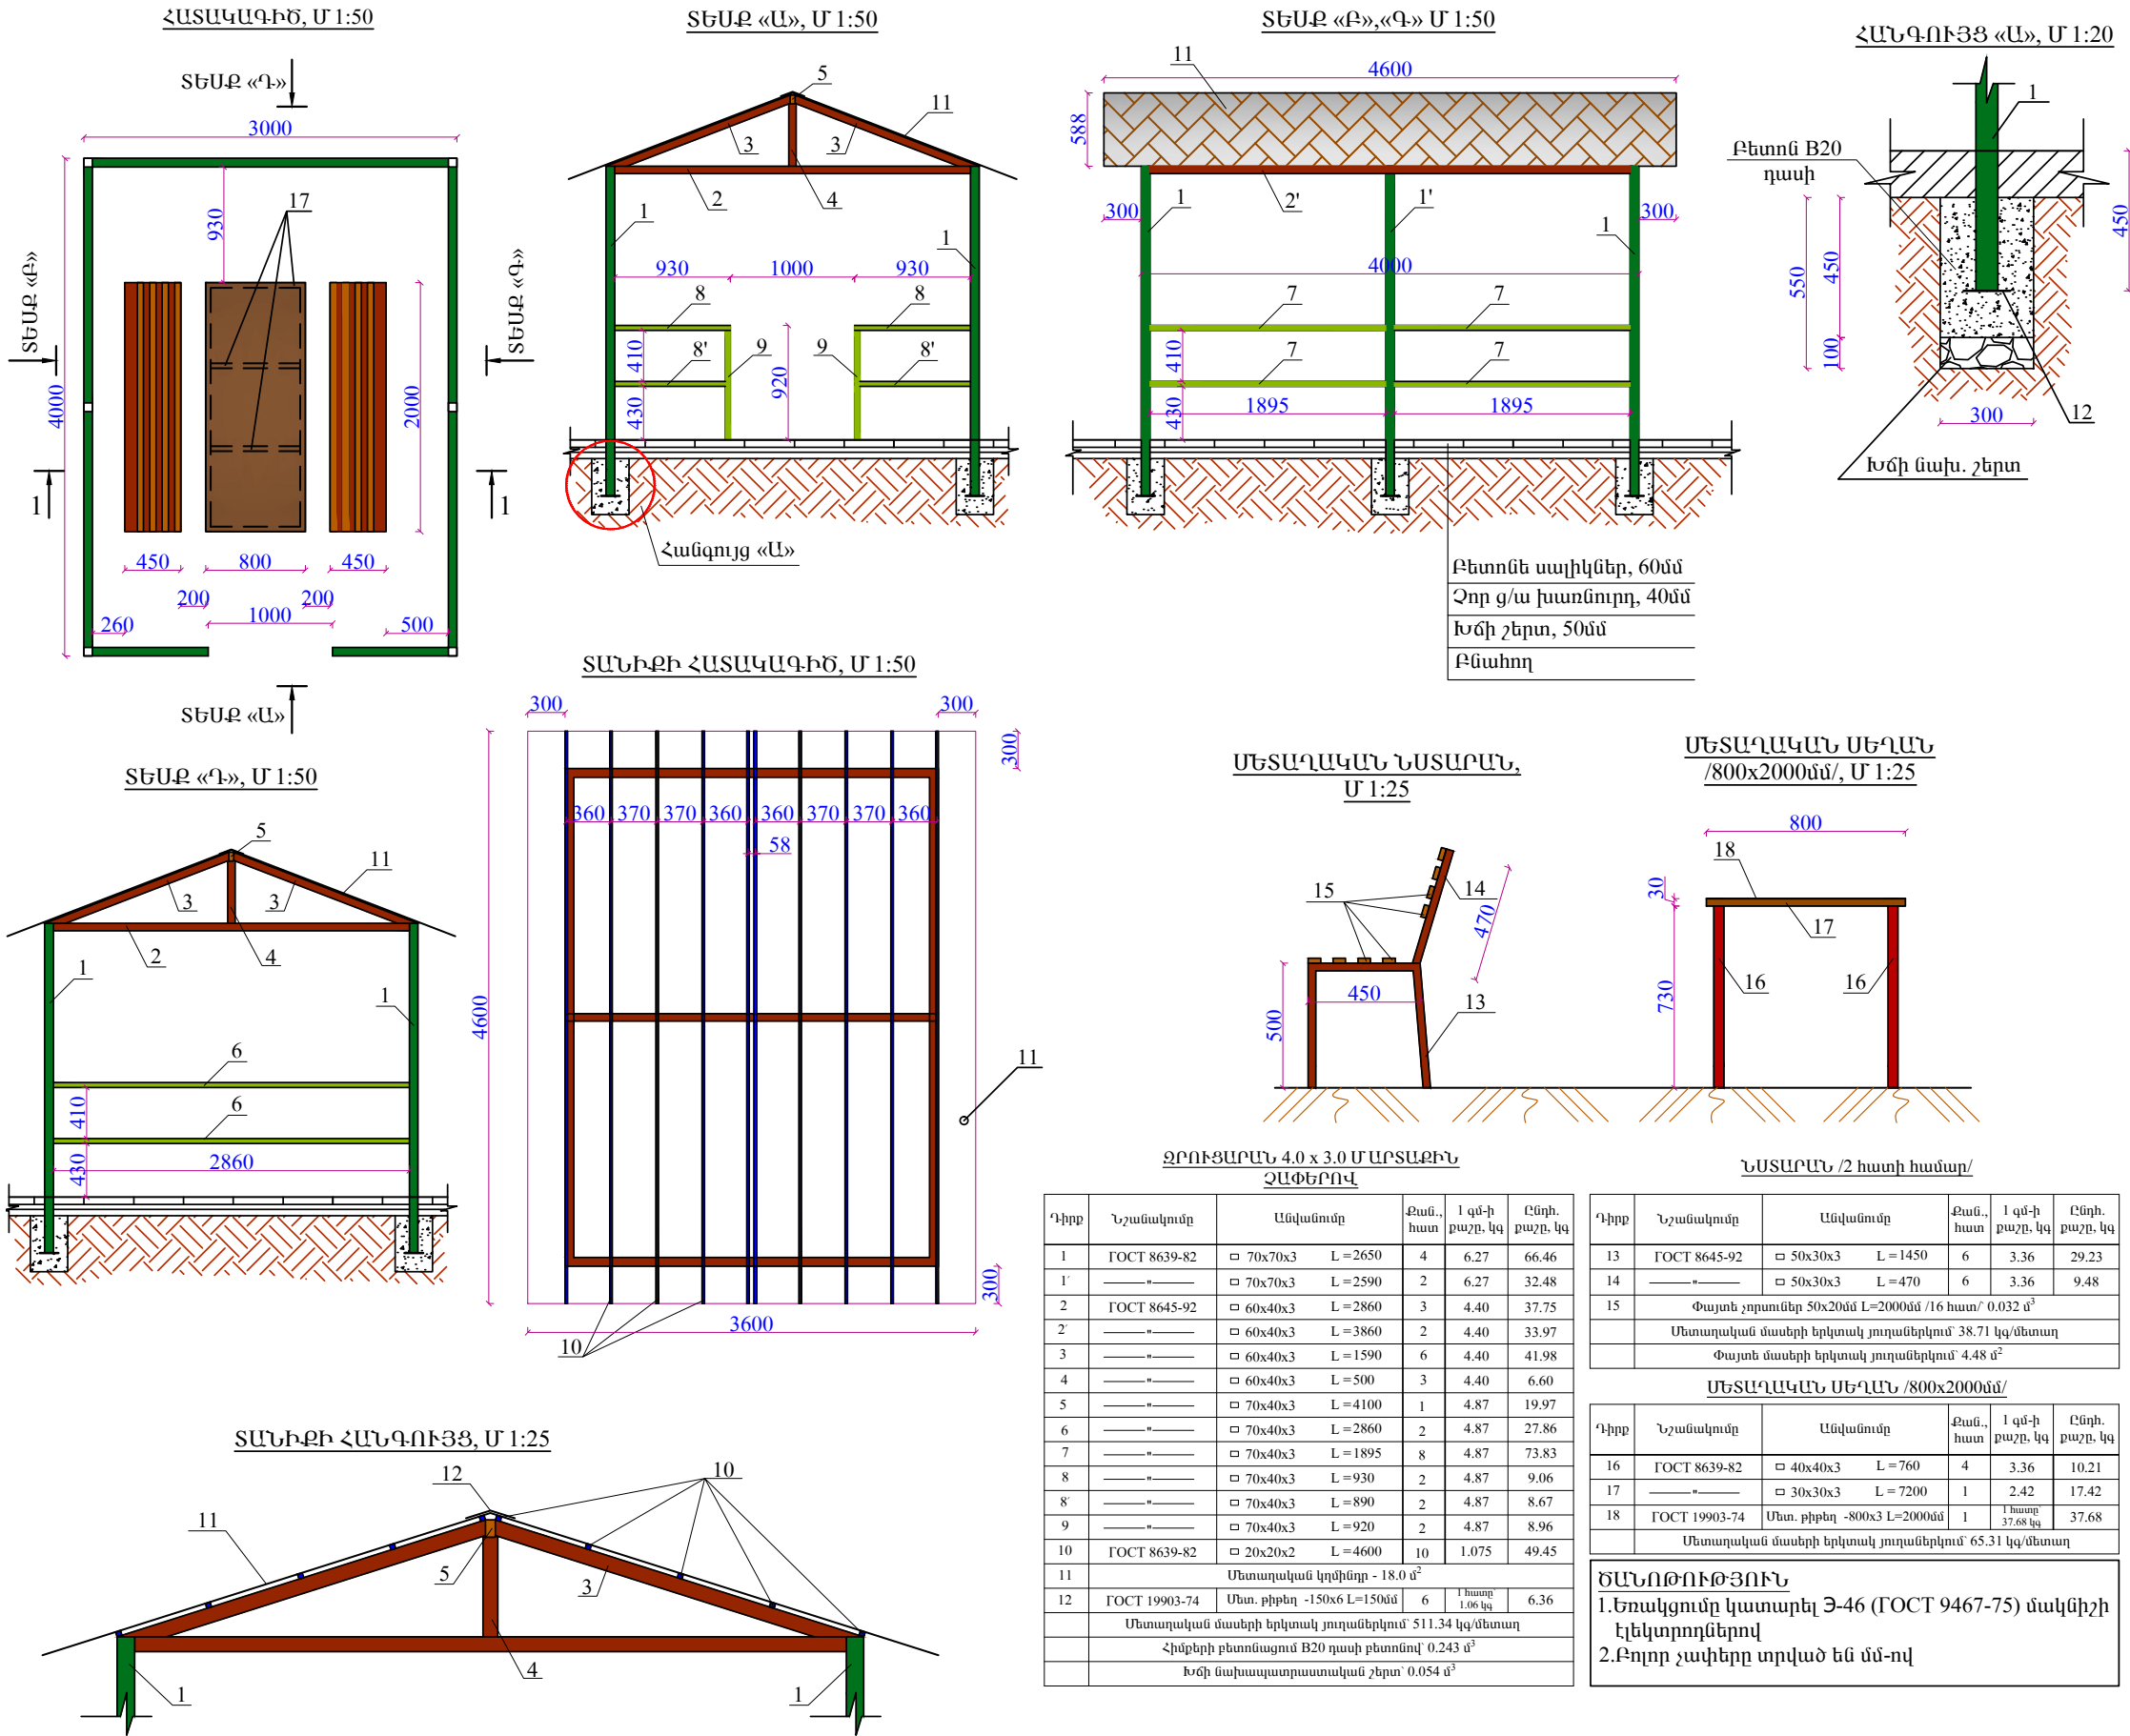


|   |                                                                                      |              |  |                                   |      |        |
|---|--------------------------------------------------------------------------------------|--------------|--|-----------------------------------|------|--------|
| <div><div><div><div><div><span></span></div><div><div>E</div></div></div><div><div><div>A</div><div><div>L</div><div>L</div><div>C</div></div></div></div></div></div></div> | Մասիս համայնքի Մասիս քաղաքի Նոր թաղամաս թիվ 22/13 շենքի բակի բարեկարգման աշխատանքներ |              |  | ՊԱՅՄԱՆԱԳԻՐ<br>ՈԱՍՄՅ-ԳԳԾՁԲ-26/38-2 |      |        |
|   | ՏՆՕՐԵՆ                                                                               | Գ. ՄԵՍՐՈՂՅԱՆ |  | ՃԱՐՏԱՐԱՊԵՏԱԾԻՆԱՐԱՐԱԿԱՆ ՄԱՍ        |      |        |
|   |                                                                                      |              |  | Մետաղական զրուցատաղավարի տարբերակ |      |        |
|   |                                                                                      |              |  | ՓՈՒԼ                              | ԹԵՐԹ | ԹԵՐԹԵՐ |
|   |                                                                                      |              |  | ԱՆ                                | 10   |        |
|   |                                                                                      |              |  | «ԷՂԱՐ ՓՐՈՋԵԹ» ՍՊԸ                 |      |        |



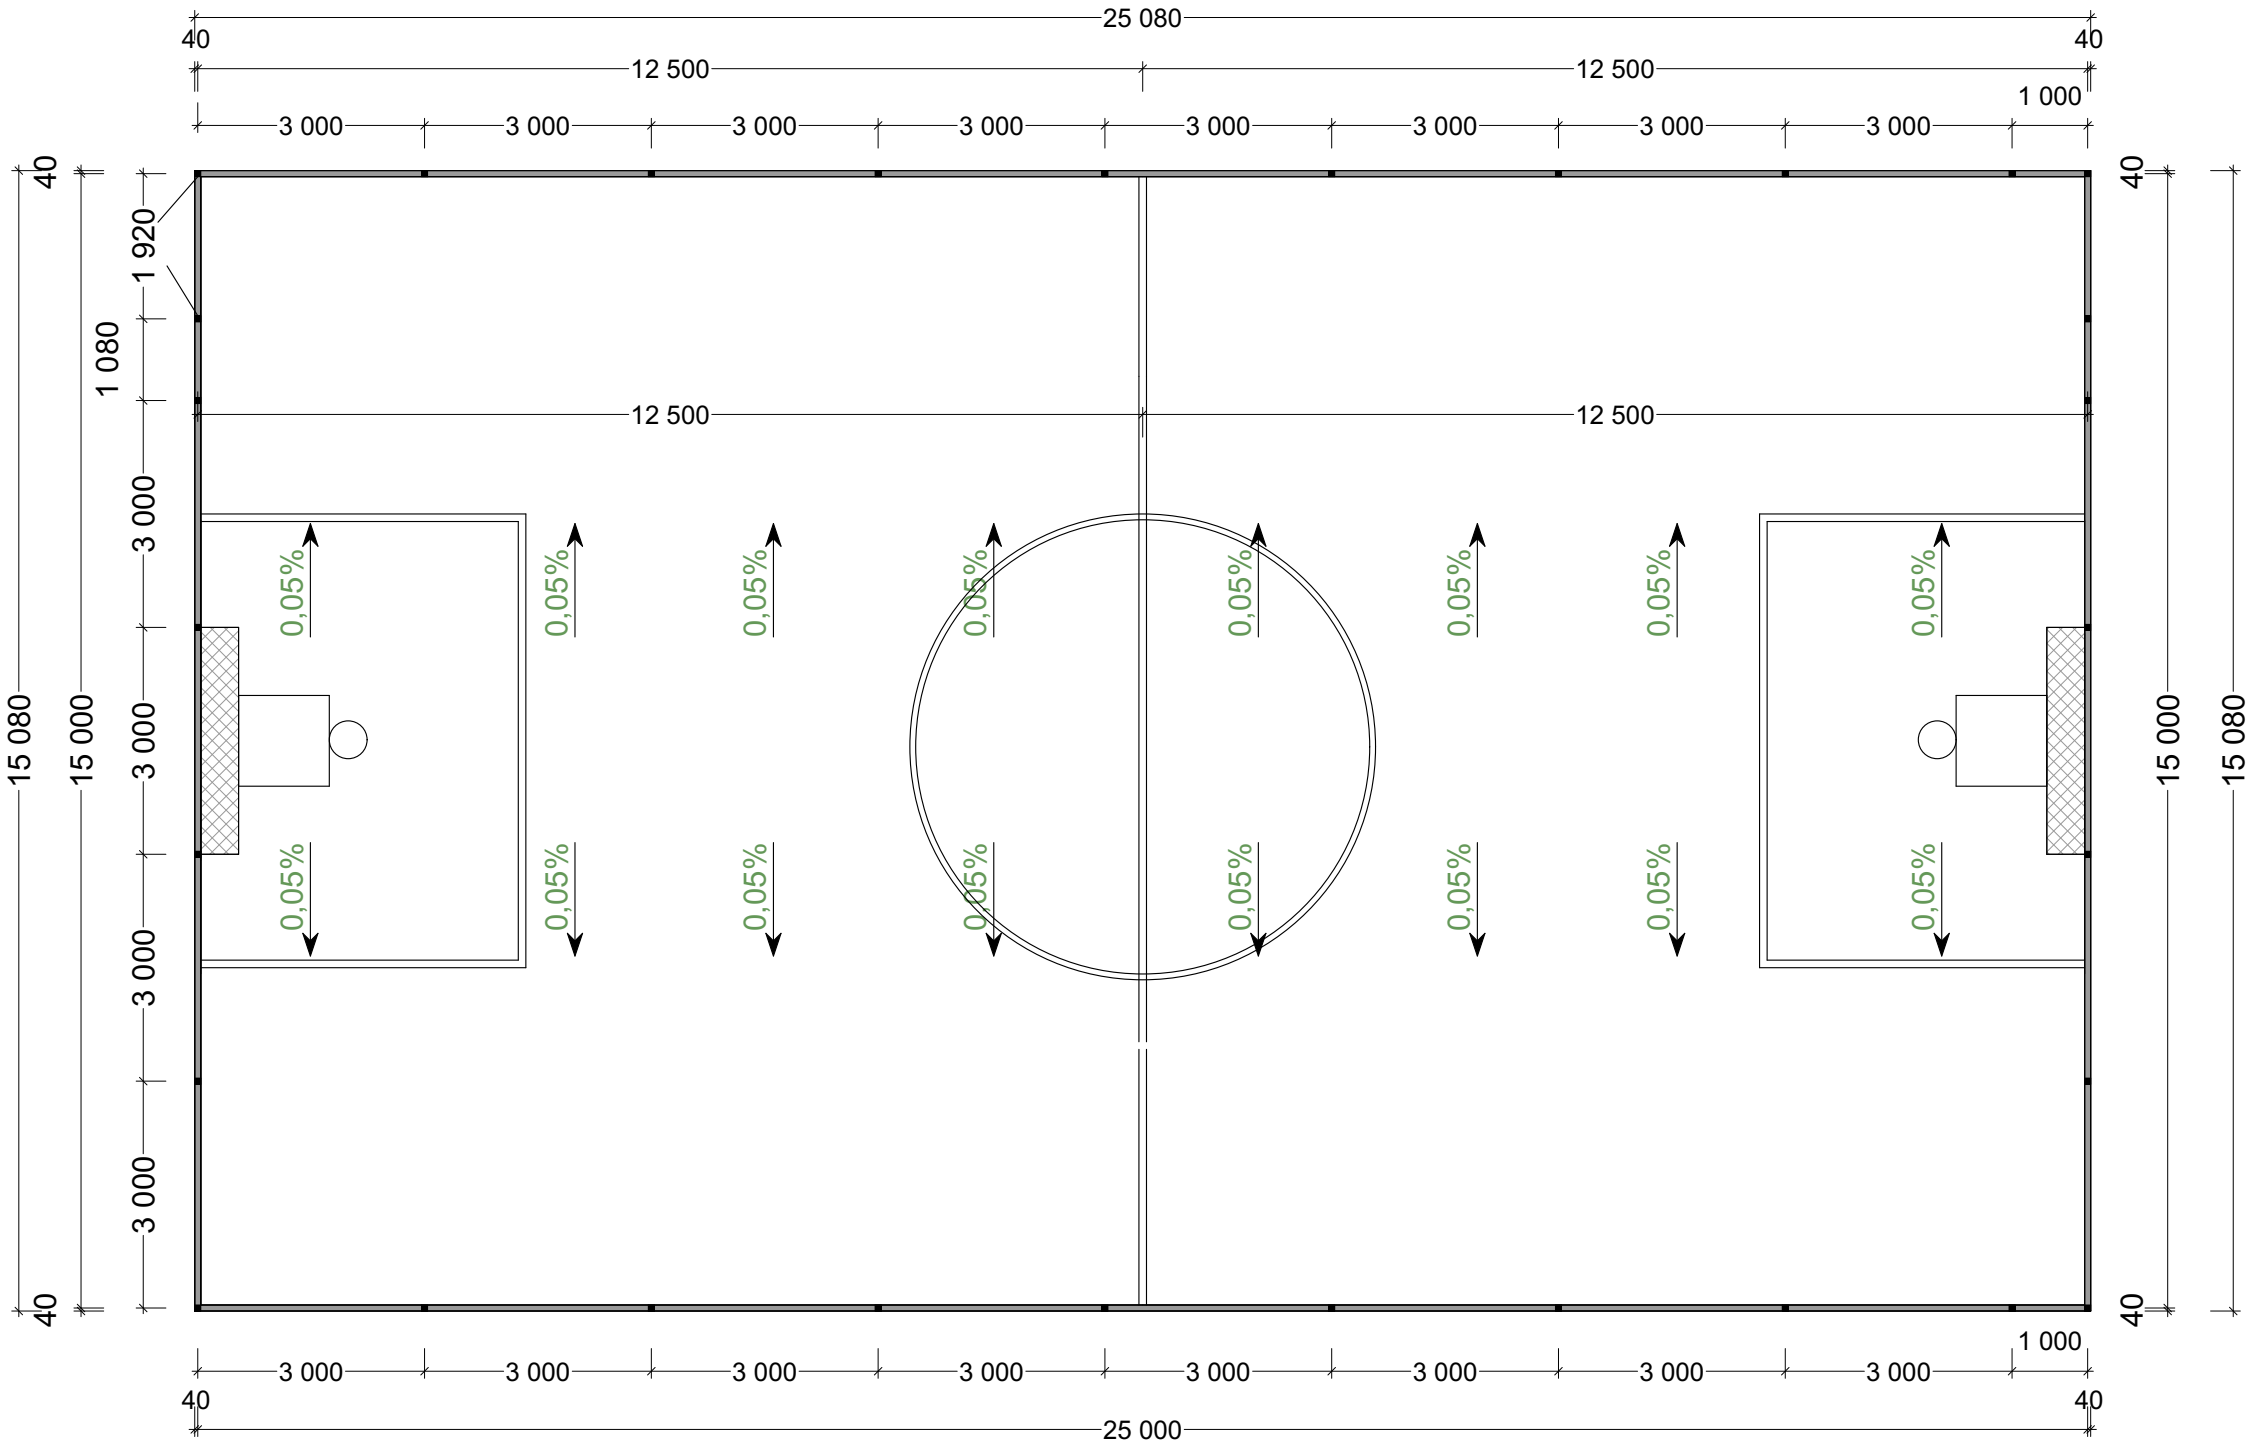


|   |                                                                                      |  |  |                                   |      |        |
|---|--------------------------------------------------------------------------------------|--|--|-----------------------------------|------|--------|
| <div><div><div>E</div><div>A</div><div>L</div><div>L</div><div>C</div></div><div>ՏՆՕՐԵՆ</div></div> | Մասիս համայնքի Մասիս քաղաքի Նոր թաղամաս թիվ 22/13 շենքի բակի բարեկարգման աշխատանքներ |  |  | ՊԱՅՄԱՆԱԳԻՐ<br>ՈԱՍՄՅ-ԳՅԾՁԲ-26/38-2 |      |        |
|   |                                                                                      |  |  | ՓՈՒԼ                              | ԹԵՐԹ | ԹԵՐԹԵՐ |
|   | Գ. ՄԵՍՐՈՂՅԱՆ                                                                         |  |  | ԱՆ                                | 11   |        |
|   |                                                                                      |  |  | «ԷԴԱՐ ՓՐՈՋԵԿՏ»<br>ՍՊԸ             |      |        |
|   |                                                                                      |  |  | ՃԱՐՏԱՐԱՊԵՏԱՇԽՆԱՐԱՐԱԿԱՆ ՄԱՍ        |      |        |
|   |                                                                                      |  |  | Ֆուտբոլի դաշտի հատակագիծ          |      |        |




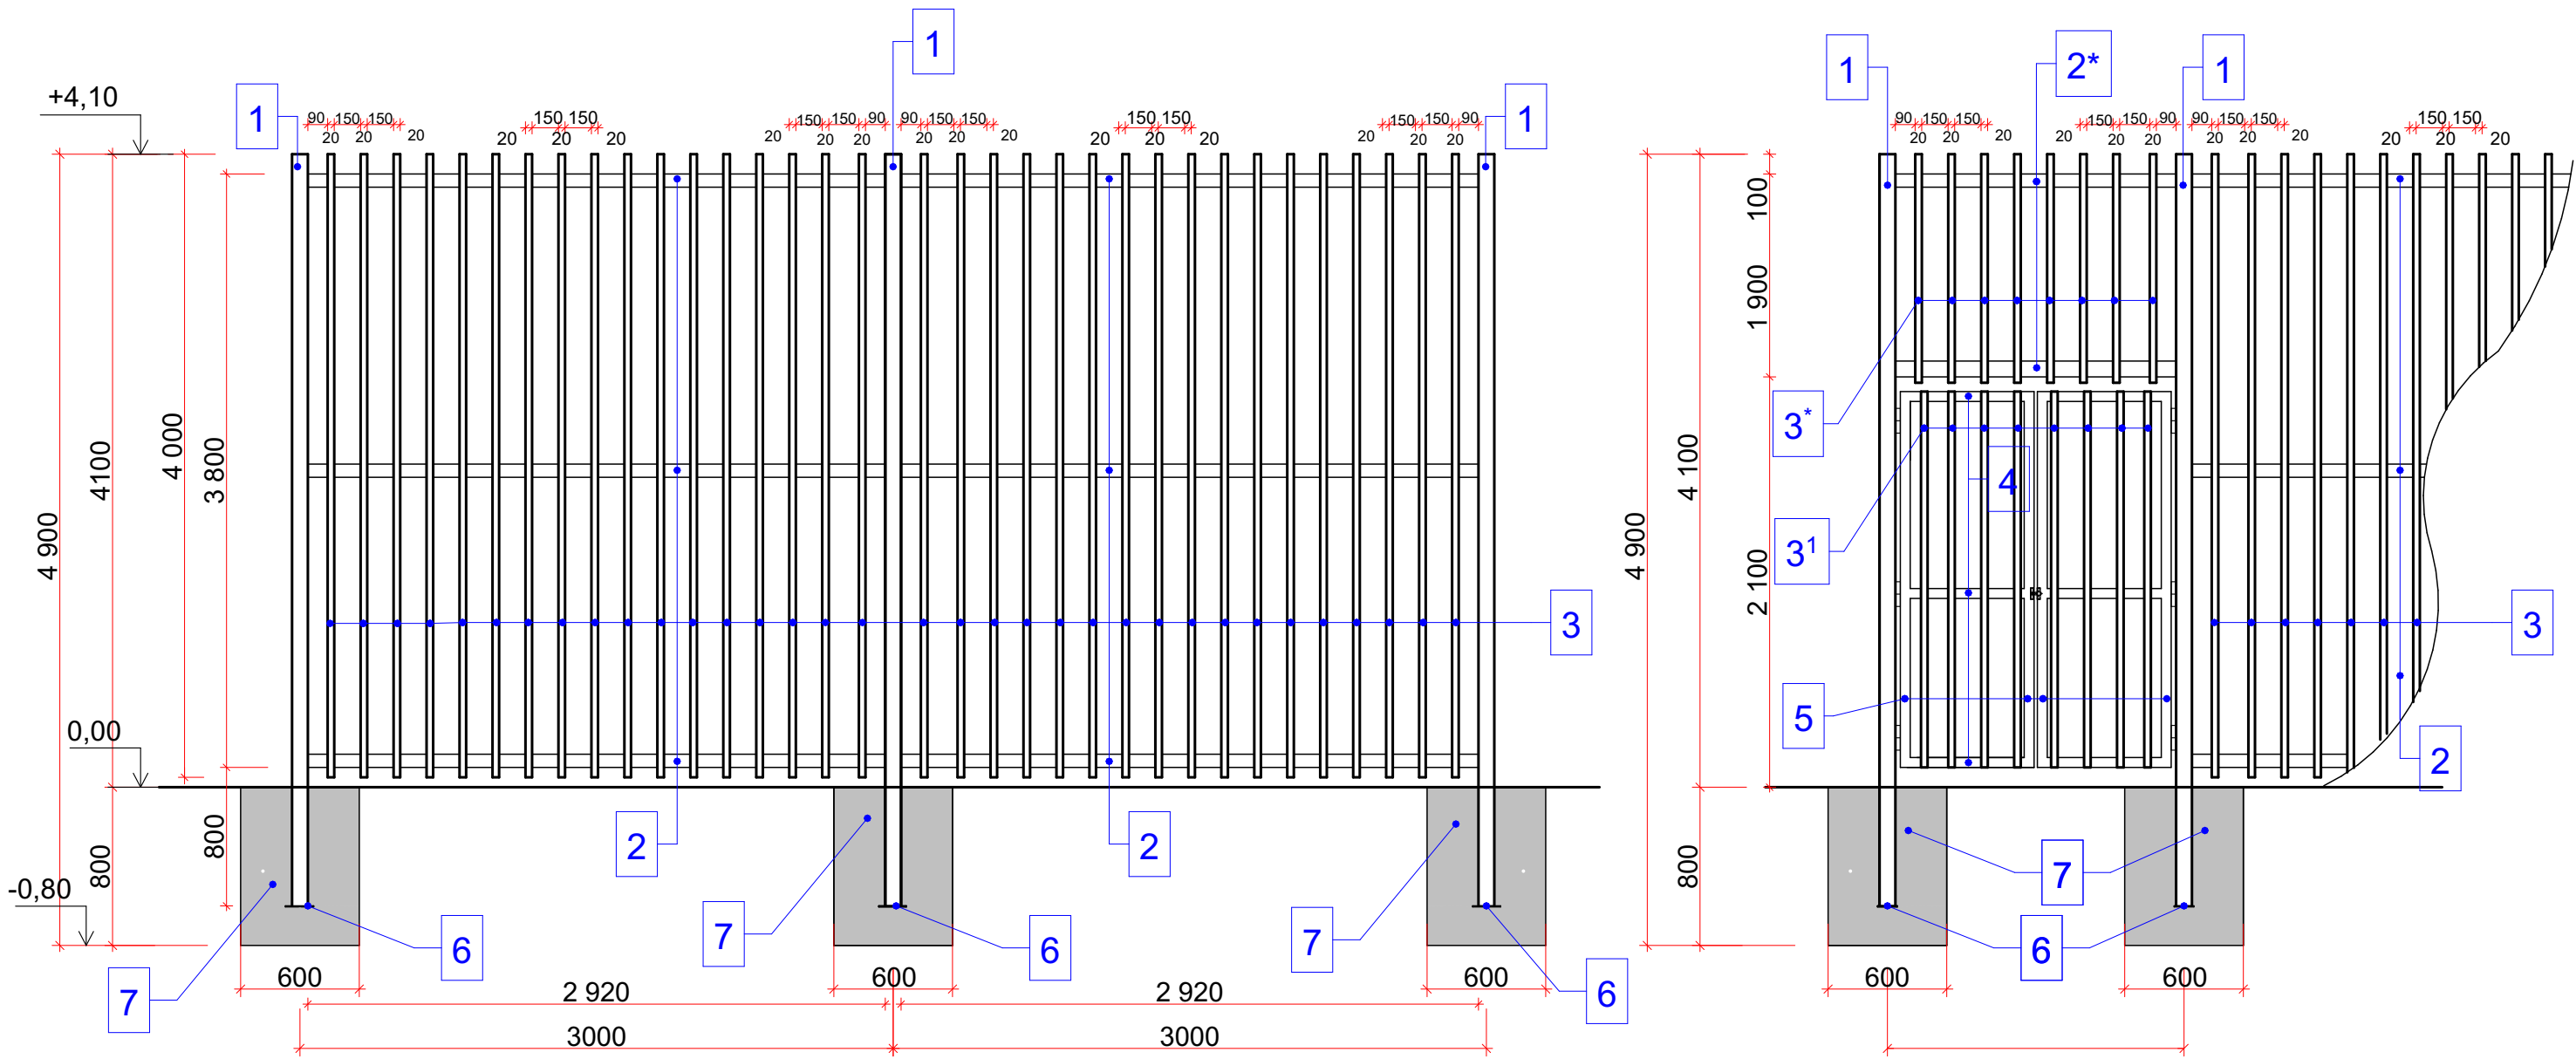


ԾԱՆՈԹՈՒԹՅՈՒՆ  
1.Եռակցումը կատարել էՅ-46 (ГОСТ 9467-75) մակնիշի  
էլեկտրողներով  
2.Բոլոր չափերը տրված են մմ-ով

|   |                                                                                      |              |  |                                   |      |        |
|---|--------------------------------------------------------------------------------------|--------------|--|-----------------------------------|------|--------|
| <div><div><div><div><div><span>E</span></div><div><span>A</span></div></div><div><div><span>L</span></div><div><span>L</span></div><div><span>C</span></div></div></div><div></div></div></div> | Մասիս համայնքի Մասիս քաղաքի Նոր թաղամաս թիվ 22/13 շենքի բակի բարեկարգման աշխատանքներ |              |  | ՊԱՅՄԱՆԱԳԻՐ<br>ՈԱՍՄՅ-ԳՅԾՁԲ-26/38-2 |      |        |
|   | ՏՆՕՐԵՆ                                                                               | Գ. ՄԵՍՐՈՂՅԱՆ |  | ՃԱՐՏԱՐԱՊԵՏԱԾԻՆԱՐԱՐԱԿԱՆ ՄԱՍ        |      |        |
|   |                                                                                      |              |  | Ֆուտբոլի դաշտի ցանկապատ           |      |        |
|   |                                                                                      |              |  | ՓՈՒԼ                              | ԹԵՐԹ | ԹԵՐԹԵՐ |
|   |                                                                                      |              |  | ԱՆ                                | 12   |        |
|   |                                                                                      |              |  | «ԷՂԱՐ ՓՐՈՋԵԿՏ»<br>ՍՊԸ             |      |        |

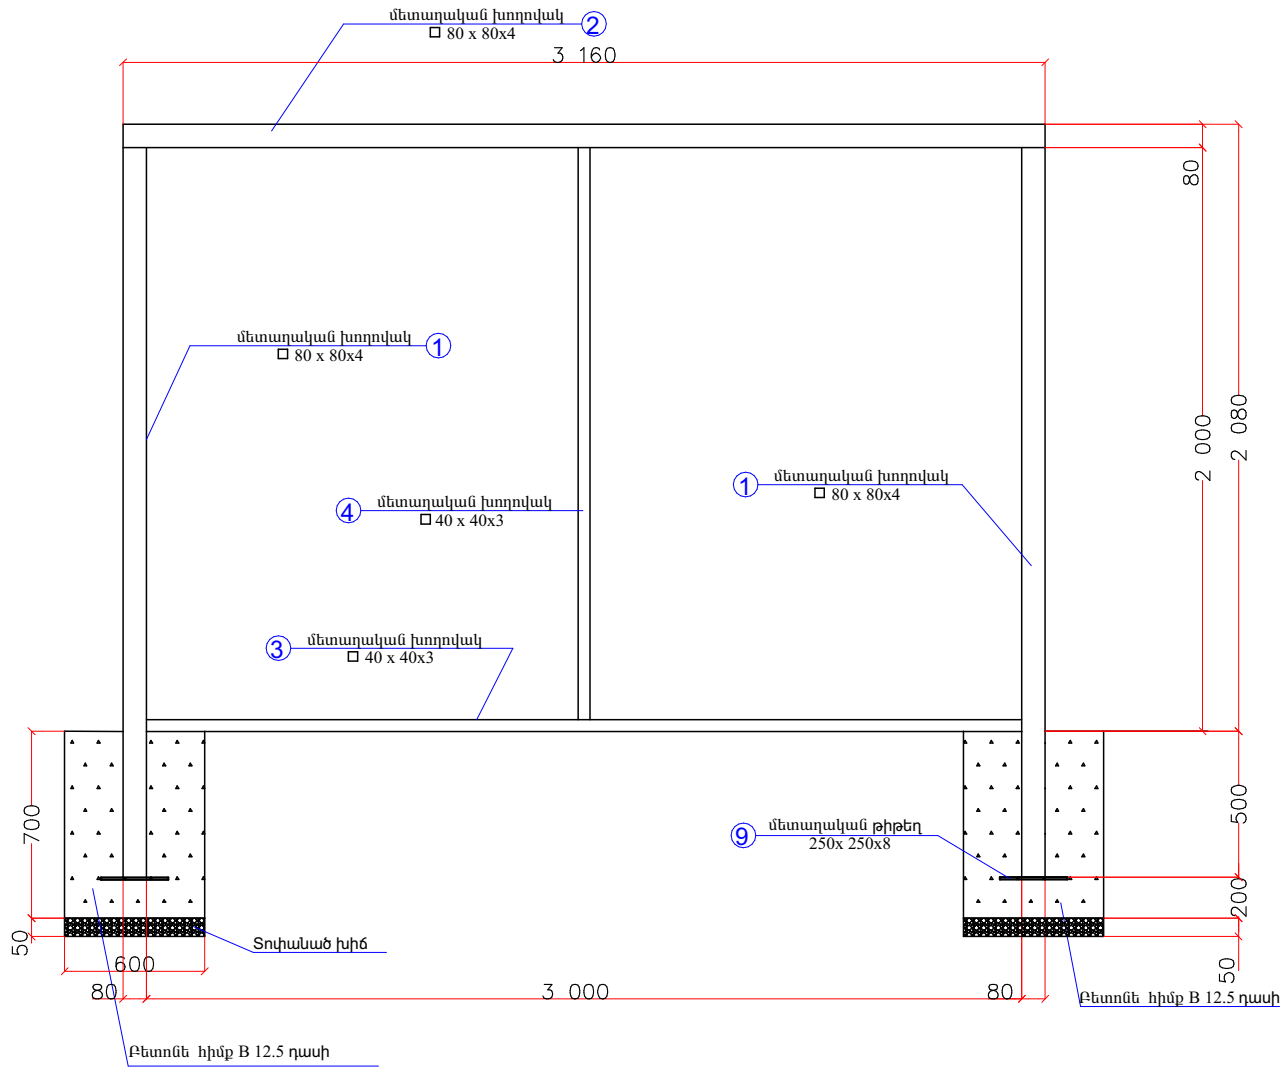

| ԴԻՐՔ                                            | ՆՇԱՆԱԿՈՒՄԸ    | ԱՆՎԱՆՈՒՄԸ |             | ՔԱՆ.<br>ՀԱՏ | 1ԳԾՄ<br>ՔԱՇԸ ԿԳ | ԸՆԴ.  |
|-------------------------------------------------|---------------|-----------|-------------|-------------|-----------------|-------|
| 1                                               | ՊՍ 30245-2003 | □         | 80X4 L=2500 | 2           | 9,22            | 46,1  |
| 2                                               | —— " ——       | □         | 80X4 L=3160 | 1           | 9,22            | 29,1  |
| 3                                               | —— " ——       | □         | 40X3 L=3000 | 1           | 3.30            | 9,9   |
| 4                                               | —— " ——       | □         | 40X3 L=1960 | 1           | 3.30            | 6,47  |
| 5                                               | —— " ——       | □         | 40X3 L=1000 | 2           | 3,30            | 6,6   |
| 6                                               | —— " ——       | □         | 40X3 L=500  | 3           | 3,3             | 4,95  |
| 7                                               | —— " ——       | □         | 40X3 L=2100 | 2           | 3,3             | 13,86 |
| 8                                               | —— " ——       | □         | 40X3 L=1520 | 2           | 3,3             | 10.03 |
| 9                                               | ՊՍ 19903-76   | -         | 8X250 L=250 | 2           | 3.92            | 7,85  |
| Դարպասի ցանց 1 հատ                              |               |           |             |             |                 |       |
| Քետոն B12.5 դասի 0,504 խմ, Տոփանած խիճ 0,036 խմ |               |           |             |             |                 |       |

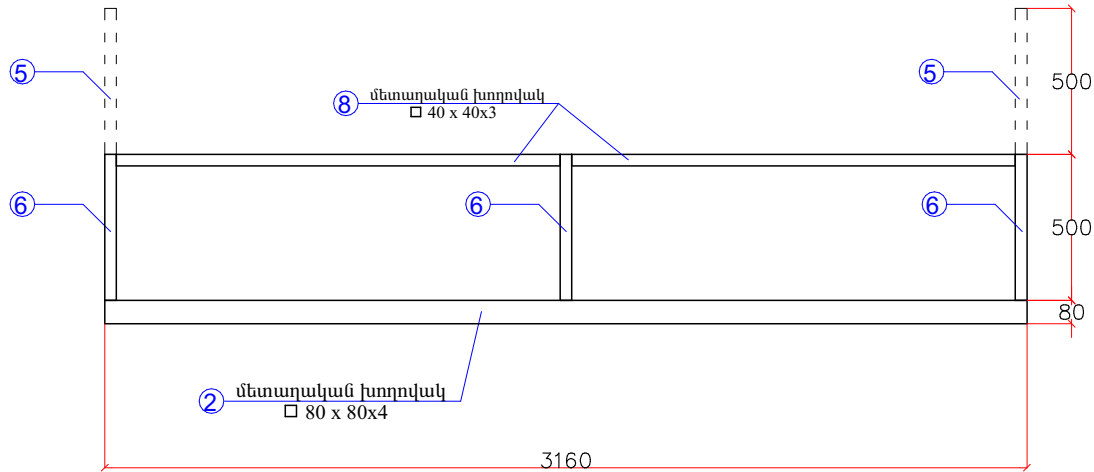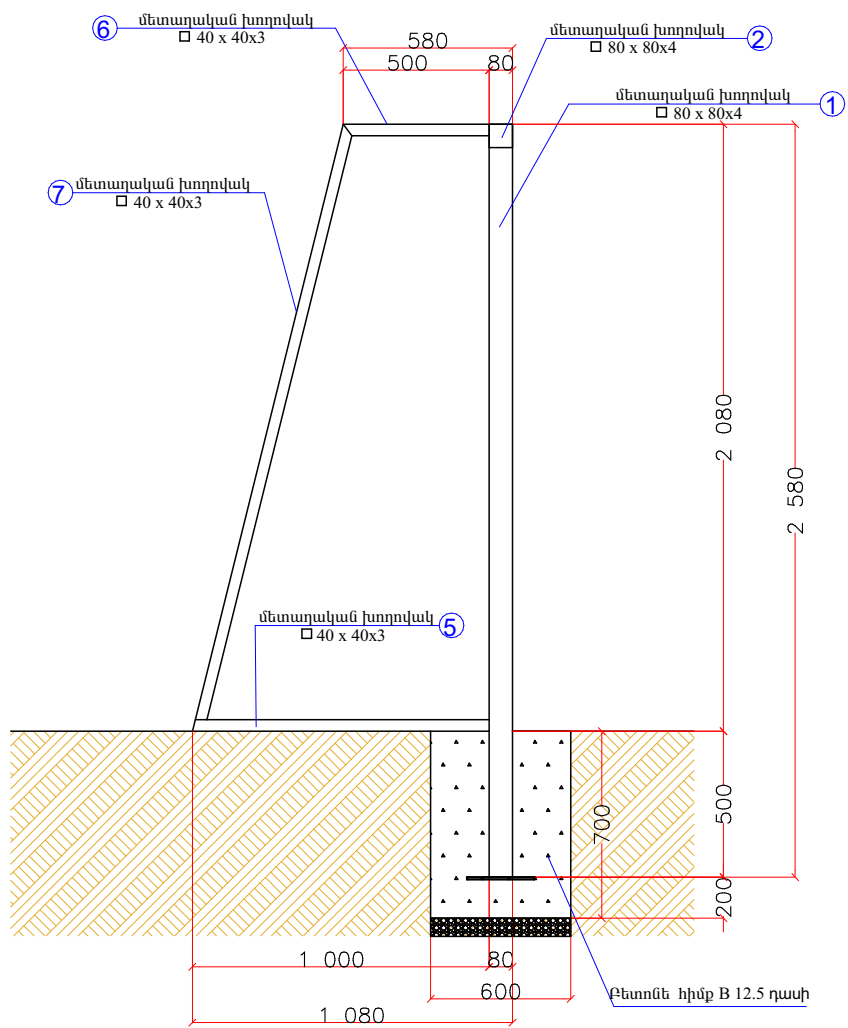

|  |                                                                                      |              |  |                                   |      |        |
|--|--------------------------------------------------------------------------------------|--------------|--|-----------------------------------|------|--------|
|  | Մասիս համայնքի Մասիս քաղաքի Նոր թաղամաս թիվ 22/13 շենքի բակի բարեկարգման աշխատանքներ |              |  | ՊԱՅՄԱՆԱԳԻՐ<br>ՈԱՍՄՅ-ԳԳԾՁԲ-26/38-2 |      |        |
|  | ՏՆՕՐԵՆ                                                                               | Գ. ՄԵՍՐՈՊՅԱՆ |  | ՃԱՐՏԱՐԱՊԵՏԱԾԻՆԱՐԱՐԱԿԱՆ ՄԱՍ        |      |        |
|  |                                                                                      |              |  | Ֆուտբոլի դարպաս                   |      |        |
|  |                                                                                      |              |  | ՓՈՒԼ                              | ԹԵՐԹ | ԹԵՐԹԵՐ |
|  |                                                                                      |              |  | ԱՆ                                | 13   |        |
|  |                                                                                      |              |  | «ԷԴԱՐ ՓՐՈՋԵԿԹ»<br>ՍՊԸ             |      |        |



|    |   |         |          |
|----|---|---------|----------|
|    | ՖՈՒՏԲՈԼԻ ԴԱՇՏ   |         |          |
| 1  | Ասֆալտբետոնե շերտի քանդում մասնակի կտրումով<br>Снос асфальтобетонного слоя                                                                                   | մ3 / м3 | 20.800   |
| 2  | Խճային ծածկույթի քանդում<br>РАЗБОРКА ПОКРЫТИЙ ЩЕБЕНОЧНЫХ   | մ3 / м3 | 62.400   |
| 3  | IV կարգի գրունտի մշակում էքսկավատորով<br>ա/ինքնաթափերի վրա բարձելով և տեղափոխում<br>մինչև 13կմ                                                               | մ3/մ3   | 4.860    |
| 4  | III կարգի գրունտի մշակում էքսկավատորով<br>ա/ինքնաթափերի վրա բարձելով և տեղափոխում<br>մինչև 13կմ                                                              | մ3/մ3   | 4.860    |
| 5  | Խճային հիմք 10սմ հաստության Реализация<br>гравийного основания толщиной 10 см.                                                                               | մ3/մ3   | 1.080    |
| 6  | Բետոնե կետային հիմքերի կառուցում B15 դասի<br>բետոնից 0,6*0,6*0,8 Строительство бетонной<br>фундамент из бетона класса B15                                    | մ3/մ3   | 8.640    |
| 7  | Մետաղական ցանկապատի կառուցում և տեղադրում<br>/ներառյալ դարպասները և դռնակները/<br>Строительство и установка металлического забора /в<br>т.ч. ворот и дверей/ | տ/т     | 2.529    |
| 8  | Քառակուսի խողովակ 80*80*4մմ Квадратная труба<br>80*80*4 мм                                                                                                   | գմ/ոմ   | 150.000  |
| 9  | Քառակուսի խողովակ 50*30*2մմ Квадратная труба<br>50*30*2 мм                                                                                                   | գմ/ոմ   | 120.000  |
| 10 | Քառակուսի խողովակ 20*20*2մմ Квадратная труба<br>20*20*2 мм                                                                                                   | գմ/ոմ   | 1080.000 |

|    |   |       |         |
|----|---|-------|---------|
| 11 | Թիթեղ 100*100*5մմ Закладной элемент 100*100*5мм   | մ2/մ2 | 0.300   |
| 12 | Թիթեղ 80*80*3մմ Закладной элемент 80*80*3мм   | մ2/մ2 | 0.192   |
| 13 | Ծխնի Петля   | կտ    | 6.000   |
| 14 | Մետաղական ցանկապատի երկտակ յուղաներկում<br>դարպասների և դռնակների հետ միասին Двухэтапная<br>роспись маслом металлического забора вместе с<br>воротами и дверьми  | մ2/մ2 | 146.400 |
| 15 | Բնահողի մշակումը 3 կարգի գրունտներում, կողից<br>Обработка почвы на почвах 3 класса                                                                               | մ3/մ3 | 3.600   |
| 16 | Բնահողի մշակումը 4 կարգի գրունտներում, կողից<br>Обработка почвы на почвах 4 класса                                                                               | մ3/մ3 | 3.600   |
| 17 | Խճային նախաշերտի իրականացում 10սմ<br>հաստության Выполнение гравийного слой толщиной<br>10 см                                                                     | մ3/մ3 | 2.000   |
| 18 | Բետոնե եզրաքարերի տեղադրում 300*150մմ<br>չափերով, B15 դասի բետոնե հիմքով, Установка<br>бетонных бордюров размером 300*150мм, с<br>бетонным основанием класса B15 | գմ/ոմ | 80.000  |
| 19 | Խճային նախաշերտի իրականացում 12սմ<br>հաստության Выполнение гравийного слой толщиной<br>12 см                                                                     | մ3/մ3 | 45.000  |

|                                                                                       |                                                                                      |              |                                               |                                   |      |        |
|---------------------------------------------------------------------------------------|--------------------------------------------------------------------------------------|--------------|-----------------------------------------------|-----------------------------------|------|--------|
|  | Մասին համայնքի Մասին քաղաքի Նոր թաղամաս թիվ 22/13 շենքի բակի բարեկարգման աշխատանքներ |              |                                               | ՊԱՅՄԱՆԱԳԻՐ<br>ՈԱՍՄՅ-ԳԳԾՁԲ-26/38-2 |      |        |
|                                                                                       |                                                                                      |              | ՃԱՐՏԱՐԱՊԵՏԱԾԻՆԱՐԱՐԱԿԱՆ ՄԱՍ                    | ՓՈՒԼ                              | ԹԵՐԹ | ԹԵՐԹԵՐ |
|                                                                                       | ՏՆՕՐԵՆ                                                                               | Գ. ՄԵՍՐՈՊՅԱՆ |                                               | ԱՆ                                | 14   |        |
|                                                                                       |                                                                                      |              | Կառուցողական աշխատանքների և նյութերի մասնագիր | «ԷՂԱՐ ՓՐՈՋԵԿՏ»<br>ՍՊԸ             |      |        |



|    |   |       |         |
|----|---|-------|---------|
| 20 | ԷՔ նախաշերտի պատրաստում B15 դասի բետոնից 100մմ հաստությամբ                                                                             | մ3/մ3 | 37.500  |
| 21 | Ամրանային ցանցի տեղադրում $\Phi 10$ A500с<br>Монтаж армирующей сетки $\Phi 10$ A500с                                                   | տ/т   | 2.325   |
| 22 | Ամրանային ցանցի $\Phi 10$ A500с 200*200մմ<br>армирующей сетка $\Phi 10$ A500с 200*200мм                                                | տ/т   | 2.325   |
| 23 | Ռետինե փշրանքներից միաձուլ ծածկույթ 15 մմ<br>հաստությամբ, գունավոր, գծանշումով Покрытие из<br>резиновой крошки толщиной 15 мм, цветное | մ2/մ2 | 375.000 |
|    | Ֆուտբոլի դարպասի կառուցում/ 2հատ/,   |       |         |
| 1  | Մետաղական դարպասի պատրաստում և<br>տեղադրում<br>Подготовка и установка металлических ворот                                              | տ/т   | 0.270   |
| 2  | Մետաղական ուղղանկյուն խողովակ 80*80*4մմ<br>Труба металлическая прямоугольная 80*80*4мм                                                 | գմ/ոմ | 16.320  |
| 3  | Մետաղական ուղղանկյուն խողովակ 40*40*3մմ<br>Труба металлическая прямоугольная 40*40*3мм                                                 | գմ/ոմ | 34.320  |

|   |                                                                     |                    |        |
|---|---------------------------------------------------------------------|--------------------|--------|
| 4 | Մետաղական թերթ 8մմ հաստությամբ<br>Металлический лист толщиной 5мм   | մ2/մ2              | 0.250  |
| 5 | Մետաղական մասերի երկտակ ներկում Двухслойная<br>краска               | մ2/մ2              | 21.427 |
| 6 | Ֆուտբոլի դարպասի ցանց Сетка футбольных ворот                        | հատ/шт             | 2.000  |
| 7 | Բասկետբոլի վահան՝ ներառյալ ամրացման<br>դետալները, զամբյուղը և ցանցը | լրակազմ /<br>компл | 2.000  |


|                                                                                       |                                                                                      |              |  |                                               |      |      |
|---------------------------------------------------------------------------------------|--------------------------------------------------------------------------------------|--------------|--|-----------------------------------------------|------|------|
|  | Մասին համայնքի Մասին քաղաքի Նոր թաղամաս թիվ 22/13 շենքի բակի բարեկարգման աշխատանքներ |              |  | ՊԱՅՄԱՆԱԳԻՐ<br>ՈԱՍՄՅ-ԳՅԾՁԲ-26/38-2             |      |      |
|                                                                                       | ՏՆՕՐԵՆ                                                                               | Գ. ՄԵՍՐՈՊՅԱՆ |  | ՃԱՐՏԱՐԱՊԵՏԱԾԻՆԱՐԱՐԱԿԱՆ ՄԱՍ                    |      |      |
|                                                                                       |                                                                                      |              |  | Կառուցողական աշխատանքների և նյութերի մասնագիր | ՓՈՒԼ | ԹԵՐԹ |
|                                                                                       |                                                                                      |              |  |                                               | ԱՆ   | 15   |
|                                                                                       |                                                                                      |              |  | «ԷՂԱՐ ՓՐՈՋԵԹ»<br>ՍՊԸ                          |      |      |



ՄԵՏԱՂԱԿԱՆ ՃԱՂԱՇԱՐ Մ 1:25

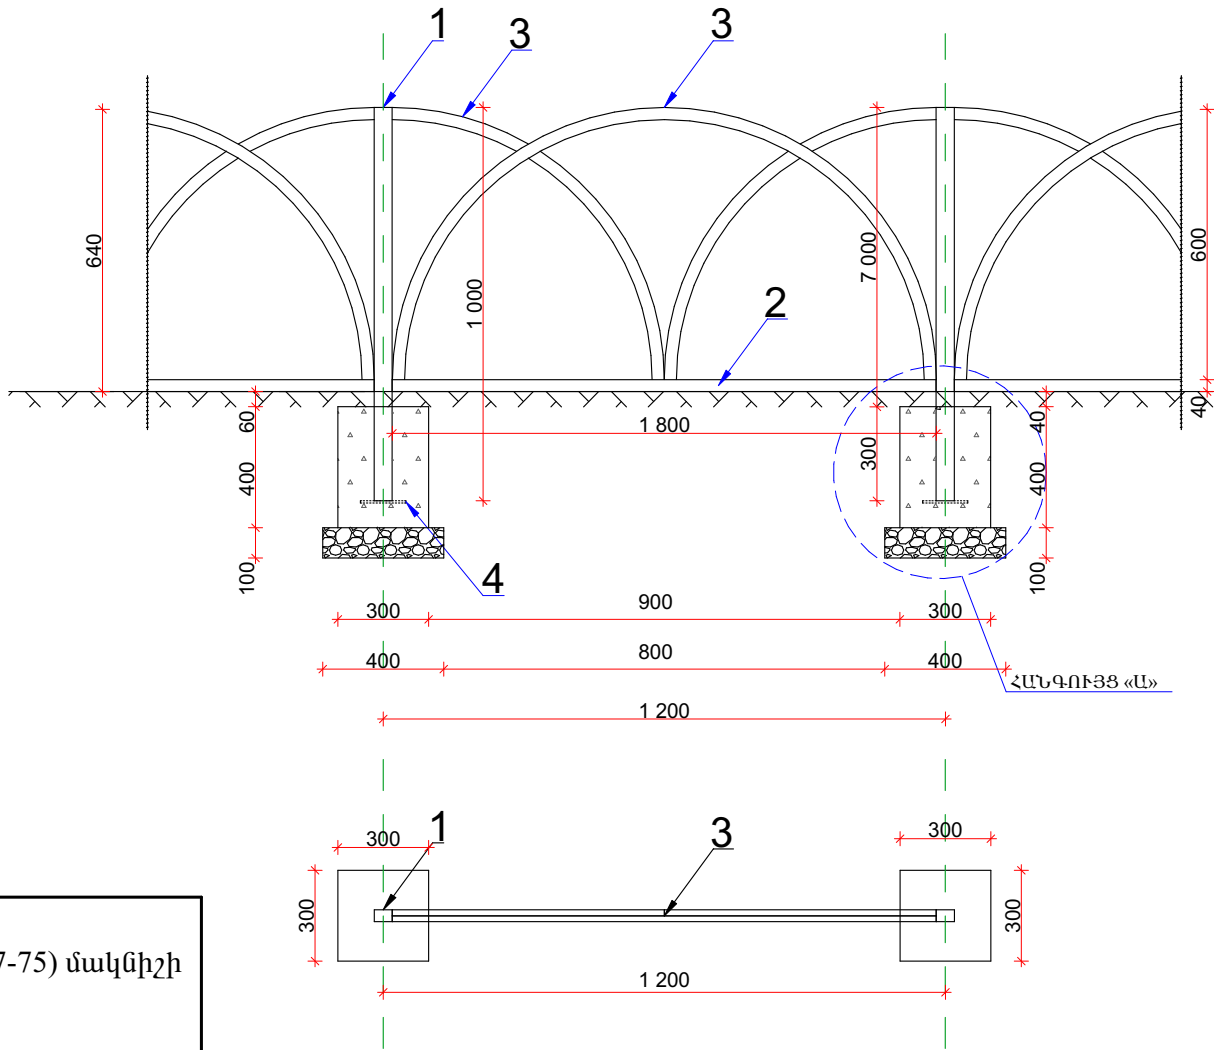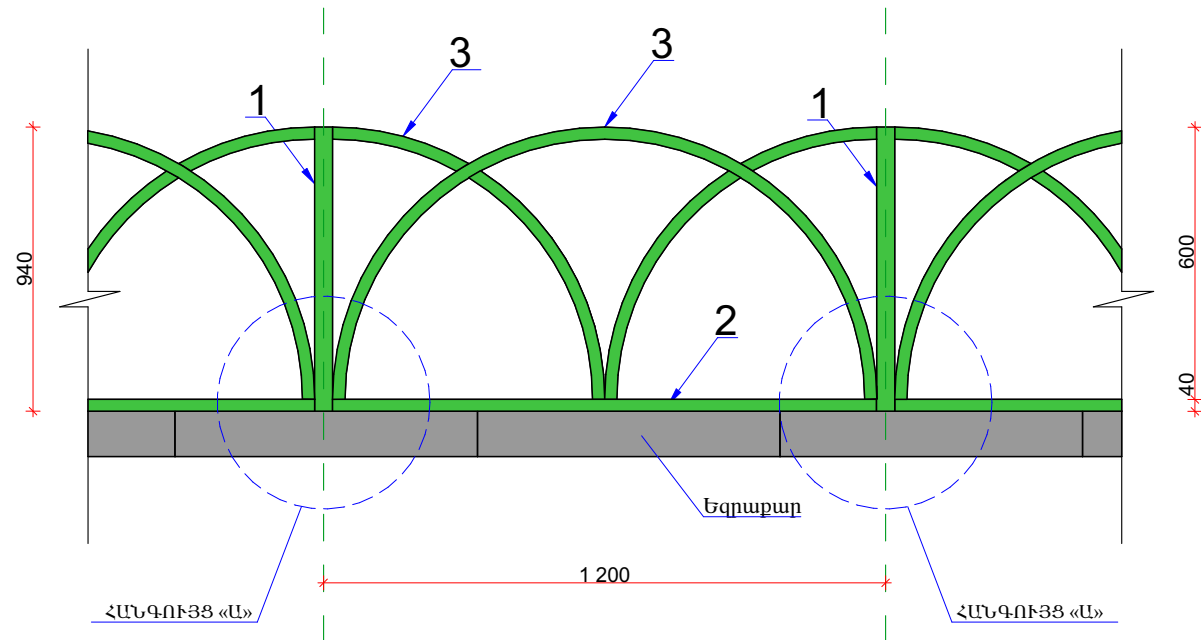

ՀԱՆԳՈՒՅՑ «Ա», Մ 1:10

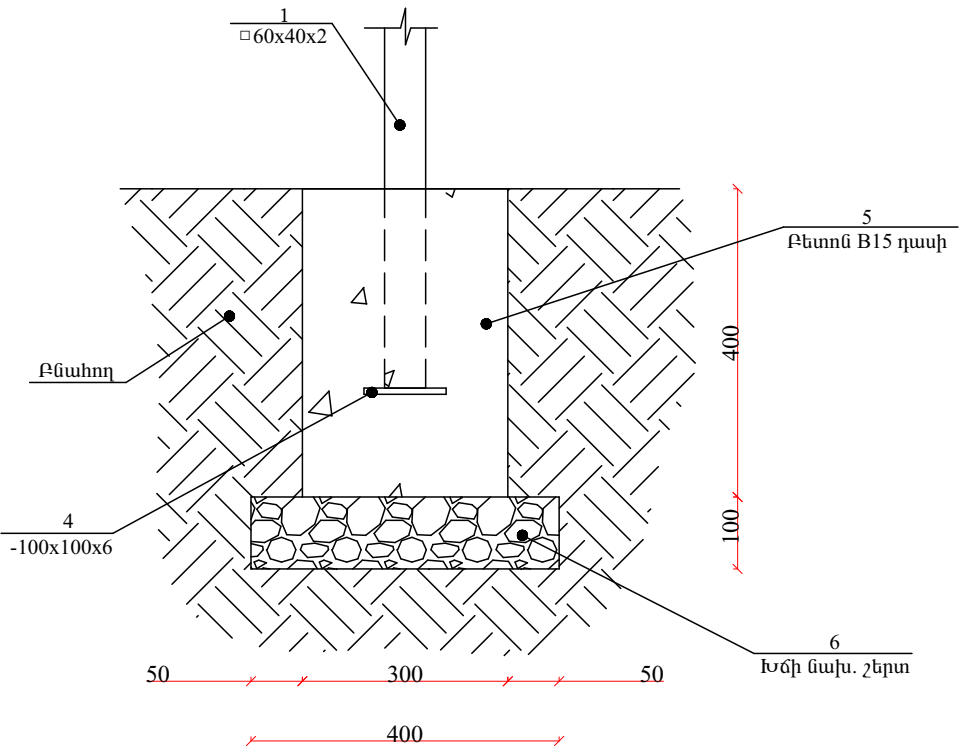

ԾԱՆՈԹՈՒԹՅՈՒՆ

1. Եռակցումը կատարել Յ-46 (ГОСТ 9467-75) մակնիշի էլեկտրողներով
2. Բոլոր չափերը տրված են մմ-ով

ՄԵՏԱՂԱԿԱՆ ԲԱԶՐԻՔԻ ՊՈՂՊԱՏԻ ՄԱՍՆԱԳԻՐ/ՄԵԼ ԷԼԵՄԵՆՏԻ ԽԱՄԱՐ/


| ԴԻՐՔ | ՆՇԱՆԱԿՈՒՄԸ              | ԱՆՎԱՆՈՒՄԸ        | ՔԱՆ<br>ՀԱՏ | ՔԱՇՐ<br>ԿԳ | ԸՆԴ  |
|------|-------------------------|------------------|------------|------------|------|
| 1    | ՊՍՏ 30245-2003          | □ 60X40X2 L=1000 | 2          | 2,98       | 5,96 |
| 2    | — " —                   | □ 40X40X2 L=1200 | 1          | 2,33       | 2,33 |
| 3    | ՊՍՏ 8645-68             | □ 40X20X2 L=3800 | 1          | 8,85       | 8,85 |
| 4    | ՊՍՏ 19903-76            | -6X100 L=100     | 2          | 0,47       | 0,94 |
| 5    | Բետոն B15 դասի 0.072 խմ |                  |            |            |      |
| 6    | Տոփանված խիճ 0,032 խմ   |                  |            |            |      |

ԾԱՆՈԹՈՒԹՅՈՒՆ


1. Պատվիրատուի պահանջով թույլատրվում է մետաղական ցանկապատի տեսքի փոփոխություններ, պահպանելով աշխատանքային ծավալները:

|  |                                                                                      |              |  |                                   |                       |      |
|--|--------------------------------------------------------------------------------------|--------------|--|-----------------------------------|-----------------------|------|
|  | Մասիս համայնքի Մասիս քաղաքի Նոր թաղամաս թիվ 22/13 շենքի բակի բարեկարգման աշխատանքներ |              |  | ՊԱՅՄԱՆԱԳԻՐ<br>ՈԱՍՄՅ-ԳԴԾԶԲ-26/38-2 |                       |      |
|  | ՏՆՕՐԵՆ                                                                               | Գ. ՄԵՍՐՈՊՅԱՆ |  | ՃԱՐՏԱՐԱՊԵՏԱՇԽԱՐԱՐԱԿԱՆ ՄԱՍ         | ՓՈՒԼ                  | ԹԵՐԹ |
|  |                                                                                      |              |  | Մետաղական ցանկապատ                | ԱՆ                    | 16   |
|  |                                                                                      |              |  |                                   | «ԷԴԱՐ ՓՐՈՋԵԿՏ»<br>ՍՊԸ |      |

Պտտաձող 2.7x0.1x2.9

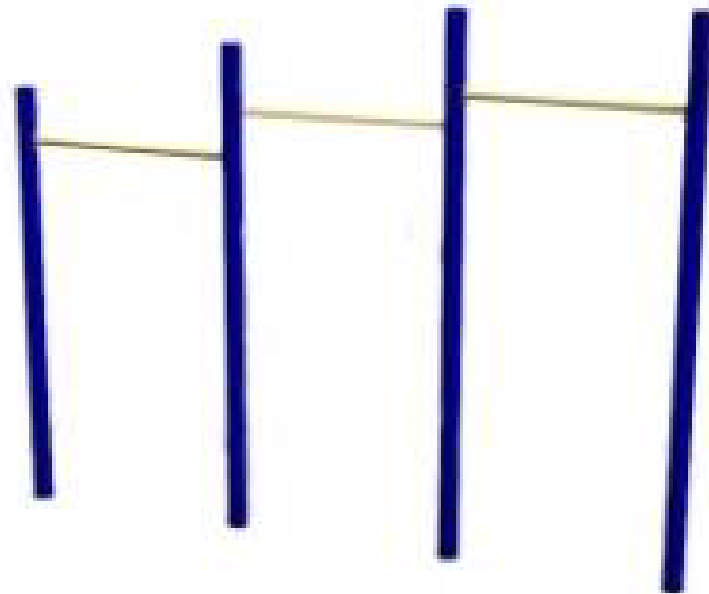


Հեծանիվ

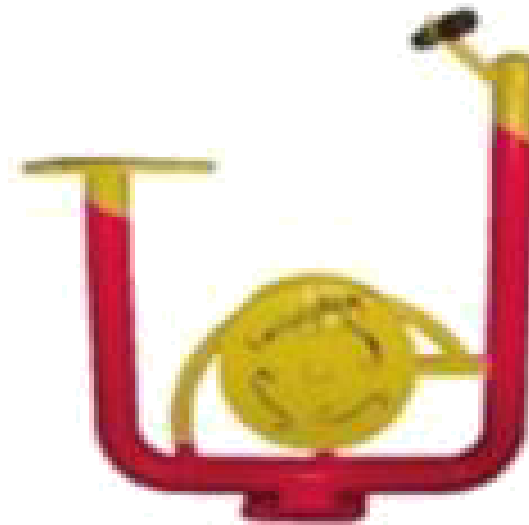

S146

Դահուկ

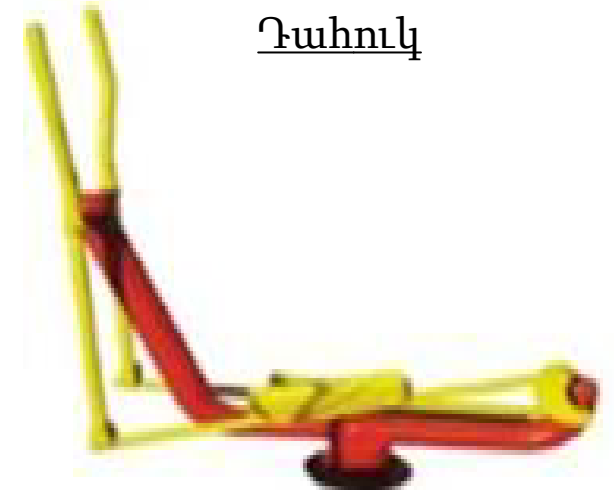


S135

Ունիվերսալ



S141

Ոտքերով հրում

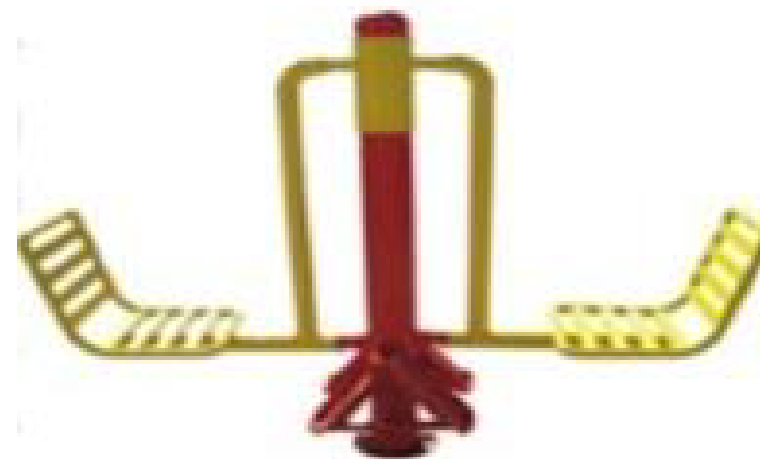

S131

Քայլ



S134

#### ԾԱՆՈԹՈՒԹՅՈՒՆ

1. Մարզասարքերը պատկերված են պայմանական:
2. Մարզասարքերը ձեռք բերել գործարանային արտադրությամբ, համաձայնեցնելով պատվիրատուի հետ:
3. Բոլոր մարզասարքերը պետք է բավարարեն անվտանգության նորմերին:
4. Պատվիրատուի պահանջով հնարավոր է մարզասարքերի տեղադիրքի փոփոխություն, պահպանելով աշխատանքային ծավալները:

|                                                                                       |                                                                                      |              |  |                                   |      |        |
|---------------------------------------------------------------------------------------|--------------------------------------------------------------------------------------|--------------|--|-----------------------------------|------|--------|
|  | Մասիս համայնքի Մասիս քաղաքի Նոր թաղամաս թիվ 22/13 շենքի բակի բարեկարգման աշխատանքներ |              |  | ՊԱՅՄԱՆԱԳԻՐ<br>ՈԱՍՄՅ-ԳՅԾՁԲ-26/38-2 |      |        |
|                                                                                       | ՏՆՕՐԵՆ                                                                               | Գ. ՄԵՍՐՈՂՅԱՆ |  | ՃԱՐՏԱՐԱՊԵՏԱԾԻՆԱՐԱՐԱԿԱՆ ՄԱՍ        |      |        |
|                                                                                       |                                                                                      |              |  | Մարզասարքեր                       |      |        |
|                                                                                       |                                                                                      |              |  | ՓՈՒԼ                              | ԹԵՐԹ | ԹԵՐԹԵՐ |
|                                                                                       |                                                                                      |              |  | ԱՆ                                | 17   |        |
|                                                                                       |                                                                                      |              |  | «ԷԴԱՐ ՓՐՈՋԵԿԹ»<br>ՍՊԸ             |      |        |



1. ՍԱՀԱՐԱՆ /1ՀԱՏ/



2. ՇՂԹԱՆԵՐՈՎ 2 ՏԵՂԱՆԻ ՃՈՃԱՆԱԿ /1ՀԱՏ/



3. 2 ՏԵՂԱՆԻ ՃՈՃԱՆԱԿ /1ՀԱՏ/




#### ԾԱՆՈԹՈՒԹՅՈՒՆ

1. խաղասարքերը և մարզասարքերը պատկերված են պայմանական:
2. խաղասարքերը և մարզասարքերը ձեռք բերել գործարանային արտադրությամբ, համաձայնեցնելով պատվիրատուի հետ:
3. Բոլոր խաղասարքերը և մարզասարքերը պետք է բավարարեն անվտանգության նորմերին:
4. Պատվիրատուի պահանջով հնարավոր է մարզասարքերի և խաղասարքերի տեղադիրքի փոփոխություն, պահպանելով աշխատանքային ծավալները:

|                                                                                       |                                                                                      |              |                           |                                   |      |        |
|---------------------------------------------------------------------------------------|--------------------------------------------------------------------------------------|--------------|---------------------------|-----------------------------------|------|--------|
|  | Մասիս համայնքի Մասիս քաղաքի Նոր թաղամաս թիվ 22/13 շենքի բակի բարեկարգման աշխատանքներ |              |                           | ՊԱՅՄԱՆԱԳԻՐ<br>ՈԱՍՄՅ-ԳՅԾՁԲ-26/38-2 |      |        |
|                                                                                       | ՏՆՕՐԵՆ                                                                               | Գ. ՄԵՍՐՈՊՅԱՆ | ՃԱՐՏԱՐԱՊԵՏԱՇԽԱՐԱՐԱԿԱՆ ՄԱՍ | ՓՈՒԼ                              | ԹԵՐԹ | ԹԵՐԹԵՐ |
|                                                                                       |                                                                                      |              |                           | ԱՆ                                | 18   |        |
|                                                                                       |                                                                                      |              |                           | «ԷԴԱՐ ՓՐՈՋԵԿԹ»<br>ՍՊԸ             |      |        |

ԽՐԱՄՈՒՂՈՒ ԼԱՅՆԱԿԱՆ  
ԿՏՐՎԱԾՔ Ա-Ա

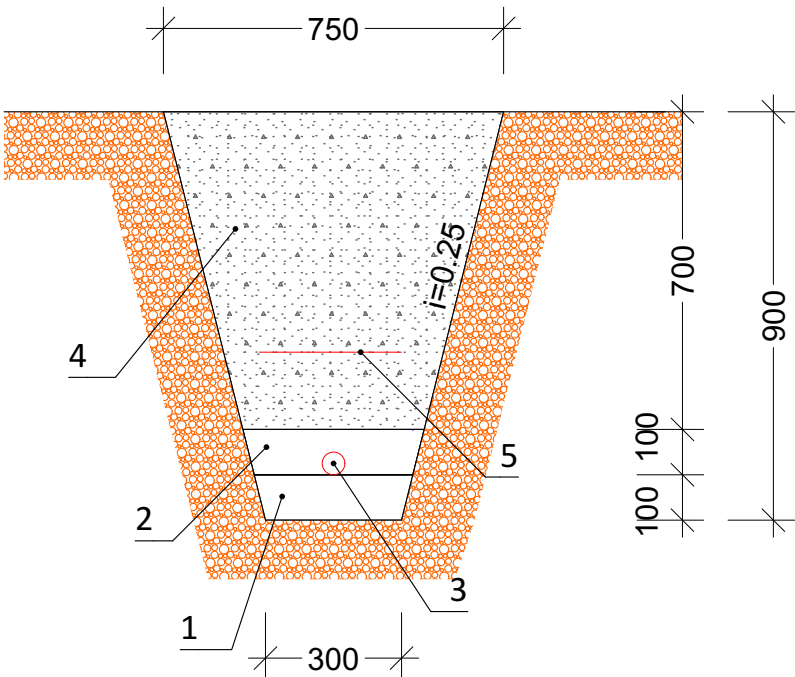

ԾԱՆՈԹՈՒԹՅՈՒՆ

- Ավազե նախաճեք 10սմ
- Ավազե պաշտպանիչ ճեք 10սմ
- Հաղորդալար պոլիպրոպիլեն հոմոպոլիմերային խողովակի մեջ
- Ետլիցֆի գրունտ
- Ազդանշանային ժապավեն

ԾԱՆՈԹՈՒԹՅՈՒՆ

- Բոլոր աշխատանքները և լուծումները ենթակա են համաձայնեցման Մասիսի համայնքապետարանի համապատասխան բաժնի մասնագետների հետ:
- Միացման կետի տեղը ճշգրտել տեղում:

ՎԿԱՅԱԿՈՉՎՈՂ ՓԱՍՏԱԹՂԹԵՐԻ ՑԱՆԿ

| Դ/Դ | ՆՇԱՆԱԿՈՒՄ         | Ա Ն Վ Ա Ն Ո Ւ Մ                              | ԾԱՆՈԹ.             |
|-----|-------------------|----------------------------------------------|--------------------|
| 1   | ԷՏԿ               | «Էլեկտրասարքավորումների տեղակայման կանոններ» | VII հրատ.-ություն  |
| 2   | СНиП 3.05.06 - 85 | «Էլեկտրատեխնիկական սարքավորումներ»           | Նախագծման նորմեր   |
| 3   | ՀՀԵՆ 22-03-2017   | «Արհեստական և բնական լուսավորում»            | Շինարարական նորմեր |
| 4   | 3.320-3.0         | Արտաքին լուսավորության բաղադրիչ տարրեր       |                    |

| Հ/Հ | ԱՆՎԱՆՈՒՄԸ                                                                          | ՉԱՓ ՄԻԱՎ       | ՔԱՆԱԿ | ԾԱՆՈԹՈՒԹ |
|-----|------------------------------------------------------------------------------------|----------------|-------|----------|
| 1   | Խրամուղու ֆանդում մեխանիզացված եղանակով -3 կարգի գրունտներում                      | մ <sup>3</sup> | 0,21  |          |
| 2   | Խրամուղու ֆանդում մեխանիզացված եղանակով -4 կարգի գրունտներում                      | մ <sup>3</sup> | 0,21  |          |
| 3   | Բնահողի լրամշակում ձեռքով                                                          | մ <sup>3</sup> | 0,03  |          |
| 4   | Ավազե նախաճեքի իրականացում 10սմ                                                    | մ <sup>3</sup> | 0,03  |          |
| 5   | Ավազով պաշտպանիչ ճեքի իրականացում 10սմ                                             | մ <sup>3</sup> | 0,035 |          |
| 6   | Բնահողի ետլիցֆ մեխանիզմով                                                          | մ <sup>3</sup> | 0,40  |          |
| 7   | Բնահողի ետլիցֆ և հարթեցում ձեռքով                                                  | մ <sup>3</sup> | 0,075 |          |
| 8   | Պոլիպրոպիլեն հոմոպոլիմերային խողովակի տեղադրում խրամուղու մեջ $\Phi 40/\Phi 50$ մմ | զմ             |       |          |
| 9   | Հաղորդալար BBГ НГ 3*1,5 մոնտաժում                                                  | զմ             |       |          |
| 10  | Հաղորդալար BBГ НГ 3*2,5մմ մոնտաժում                                                | զմ             |       |          |
| 11  | Հաղորդալար BBГ НГ 3*4.0մմ մոնտաժում                                                | զմ             |       |          |
| 12  | Հաղորդալար BBГ НГ 3*6.0մմ մոնտաժում                                                | զմ             |       |          |
| 13  | Հաղորդալար BBГ НГ 3*10.0մմ մոնտաժում                                               | զմ             |       |          |
| 14  | Ազդանշանային ժապավեն մալուխի համար                                                 | զմ             |       |          |

ԾԱՆՈԹՈՒԹՅՈՒՆ

Կապալառուն պարտավոր է պատվիրատուին ներկայացնել նյութերի և սարքավորումների ստանդարտներին համապատասխանության սերտիֆիկատները:

Սնուցման կետը (Էլեկտրամատակարարման տեխնիկական պայմաններ) հստակեցնել պատվիրատուի հետ:

Էլեկտրամոնտաժային աշխատանքներն անհրաժեշտ է կատարել ԷՏԿ-ի, ՇՆՈԼԿ 3.05.06-85-ի և գործող այլ հրահանգների նորմերի պահանջներով:

|  |                                                                                      |              |  |                                      |      |      |
|--|--------------------------------------------------------------------------------------|--------------|--|--------------------------------------|------|------|
|  | Մասիս համայնքի Մասիս քաղաքի Նոր թաղամաս թիվ 22/13 շենքի բակի բարեկարգման աշխատանքներ |              |  | ՊԱՅՄԱՆԱԳԻՐ<br>ՈԱՍՄՆ-ԳՀԾՁԲ-26/38-2    |      |      |
|  | ՏՆՕՐԵՆ                                                                               | Գ. ՄԵՍՐՈՊՅԱՆ |  | ԷԼԵԿՏՐԱԿԱՆ ԼՈՒՍԱԿՈՐՈՒԹՅՈՒՆ           |      |      |
|  |                                                                                      |              |  | Խրամուղու լայնական կտրվածք, մասնագիր | ՓՈՒԼ | ԹԵՐԹ |
|  |                                                                                      |              |  |                                      | ԱՆ   | 19   |
|  |                                                                                      |              |  | «ԷԴԱՐ ՓՐՈՋԵԹԹ»<br>ՍՊԸ                |      |      |



| ԼՈՒՍԱՎՈՐՈՒԹՅԱՆ ՑԱՆՑԻ ԿԱՌՈՒՅՈՒՄ /համաձայնեցնելով |   |            |         |
|-------------------------------------------------|---|------------|---------|
| 1                                               | Փոսորակի փորում մեխանիզացված, III կարգի գրունտներում<br>РАЗРАБОТКА ГРУНТА ЭКСКАВАТОРАМИ В ОТВАЛ ГРУНТ 3 ГРУППЫ                 | մ3 / м3    | 1,680   |
| 2                                               | Փոսորակի փորում մեխանիզացված, IV կարգի գրունտներում<br>РАЗРАБОТКА ГРУНТА ЭКСКАВАТОРАМИ В ОТВАЛ ГРУНТ 4 ГРУППЫ                  | մ3 / м3    | 1,680   |
| 3                                               | Խճային նախաշերտի իրականացում 10սմ հաստության<br>Выполнение гравийного слой толщиной 10 см                                      | մ3/м3      | 0,480   |
| 4                                               | ԵԲ նախաշերտի պատրաստում B7.5 դասի բետոնից 10սմ հաստությամբ                                                                     | մ3/м3      | 0,480   |
| 5                                               | Բետոնե կետային հիմքերի կառուցում B20 դասի բետոնից 0,4*0,4*0.6<br>Строительство бетонной фундамент из бетона класса B20         | մ3 / м3    | 2,880   |
| 6                                               | Լուսավորության պատրաստի /գործարանային արտադրության/ այգու հենասյուների ձեռքբերում և տեղադրում /տեսքը տրամադրում է պատվիրատուն/ | հատ / штук | 30,000  |
| 7                                               | Տուփ բաժանարար մետաղական Коробчатый металлический                                                                              | հատ/шт     | 30,000  |
| 8                                               | Սեղմակաշար   | լրակազմ    | 150,000 |
| 9                                               | Հաղորդալար ВВГ нг 3*1,5մմ մոնտաժում Провод ВВГ нг 3*1,5мм монтажный                                                            | զմ/пм      | 180,000 |
| 10                                              | Ճկախողովակ Гофра   | զմ/пм      | 180,000 |

|    |   |       |         |
|----|---|-------|---------|
| 11 | Խրամուղու քանդում մեխանիզմով - 3կարգ<br>Обработка грунта                                                                            | մ3/м3 | 67,200  |
| 12 | Խրամուղու քանդում մեխանիզմով - 4կարգ<br>Обработка грунта                                                                            | մ3/м3 | 67,200  |
| 13 | Բնահողի լրամշակում ձեռքով Обработка грунта вручную                                                                                  | մ3/м3 | 9,600   |
| 14 | Ավազե նախապատրաստական շերտի իրականացում 10սմ<br>Выполнение подготовительного слоя песка 10мм                                        | մ3/м3 | 9,600   |
| 15 | Ավազե պաշտպանիչ շերտի իրականացում 10սմ<br>Выполнение защитного слоя песка 10мм                                                      | մ3/м3 | 11,200  |
| 16 | Բնահողի ետլիցք մեխանիզմով Обратная засыпка грунта бульдозером                                                                       | մ3/м3 | 123,200 |
| 17 | Բնահողի ետլիցք և հարթեցում ձեռքով Обратная засыпка и планировка грунта                                                              | մ3/м3 | 24,000  |
| 18 | Պոլիպրոպիլեն հոմոպոլիմերային խողովակի տեղադրում խրամուղու մեջ Φ40մմ<br>Монтаж полипропиленовой гомополимерной трубы в траншею Φ40мм | զմ/пм | 280,000 |

|                                                                                       |                                                                                      |              |  |                                   |                       |      |
|---------------------------------------------------------------------------------------|--------------------------------------------------------------------------------------|--------------|--|-----------------------------------|-----------------------|------|
|  | Մասիս համայնքի Մասիս քաղաքի Նոր թաղամաս թիվ 22/13 շենքի բակի բարեկարգման աշխատանքներ |              |  | ՊԱՅՄԱՆԱԳԻՐ<br>ՈԱՍՄՅ-ԳՅԾՁԲ-26/38-2 |                       |      |
|                                                                                       | ՏՆՕՐԵՆ                                                                               | Գ. ՄԵՍՐՈՊՅԱՆ |  | ԷԼԵԿՏՐԱԿԱՆ ԼՈՒՍԱՎՈՐՈՒԹՅՈՒՆ        | ՓՈՒԼ                  | ԹԵՐԹ |
|                                                                                       |                                                                                      |              |  | Աշխատանքների և նյութերի մասնագիր  | ԱՆ                    | 20   |
|                                                                                       |                                                                                      |              |  |                                   | «ԷԴԱՐ ՓՐՈՋԵԿԹ»<br>ՍՊԸ |      |

|    |                                                                         |            |         |
|----|-------------------------------------------------------------------------|------------|---------|
| 19 | Հաղորդալար ВВГ нг 3*2,5մմ մոնտաժում Провод ВВГ нг 3*2,5мм монтажный     | գմ/ոմ      | 180,000 |
| 20 | Հաղորդալար ВВГ нг 3*4.0մմ մոնտաժում Провод ВВГ нг 3*4.0мм монтажный     | գմ/ոմ      | 100,000 |
| 21 | Հաղորդալար ВВГ нг 3*6.0մմ մոնտաժում Провод ВВГ нг 3*6.0мм монтажный     | գմ/ոմ      | 40,000  |
| 22 | Ազդանշանային ժապավեն մալուխի համար Сигнальная лента для кабеля          | գմ/ոմ      | 320,000 |
| 23 | Սեղմակ РА1500 (зажим анкерный) Зажим анкерный РА1500                    | հատ / штук | 2,000   |
| 24 | ՍԻՊ 2 2x16մմ2 կտրվածքով մալուխի մոնտաժում Монтаж проводки СИП 2 2x16мм2 | մ / м      | 60,000  |

ԾԱՆՈԹՈՒԹՅՈՒՆ

1. Բոլոր աշխատանքները և լուծումները ենթակա են համաձայնեցման Մասիսի համայնքապետարանի համապատասխան բաժնի մասնագետների հետ:  
2. Միացման կետի տեղը ճշգրտել տեղում:

ԿԿԱՅԱԿՈՉԿՈՂ ՓԱՍՏԱԹՂԹԵՐԻ ՑԱՆԿ

| Հ/Հ | ՆՇԱՆԱԿՈՒՄ        | Ա Ն Վ Ա Ն Ո Ւ Մ                              | ԾԱՆՈԹ.             |
|-----|------------------|----------------------------------------------|--------------------|
| 1   | ԷՏԿ              | «Էլեկտրասարքավորումների տեղակայման կանոններ» | VII հրատ.-ույթուն  |
| 2   | СНП 3.05.06 - 85 | «Էլեկտրատեխնիկական սարքավորումներ»           | Նախագծման նորմեր   |
| 3   | ՀՀԸՆ 22-03-2017  | «Արհեստական և բնական լուսավորում»            | Շինարարական նորմեր |
| 4   | 3.320-3.0        | Արտաքին լուսավորության բաղադրիչ տարրեր       |                    |

ԾԱՆՈՓՈՒԹՅՈՒՆ

Կապալառուն պարտավոր է պատվիրատուին ներկայացնել նյութերի և սարքավորումների ստանդարտներին համապատասխանության սերտիֆիկատները:  
Սույցման կետը (Էլեկտրամատակարարման տեխնիկական պայմաններ) հստակեցնել պատվիրատուի հետ:  
Էլեկտրամոնտաժային աշխատանքներն անհրաժեշտ է կատարել ԷՏԿ-ի, ՇՆուԿ 3.05.06-85-ի և գործող այլ հրահանգների նորմերի պահանջներով:

|                                                                                       |                                                                                      |              |                                  |                                   |      |        |
|---------------------------------------------------------------------------------------|--------------------------------------------------------------------------------------|--------------|----------------------------------|-----------------------------------|------|--------|
|  | Մասիս համայնքի Մասիս քաղաքի Նոր թաղամաս թիվ 22/13 շենքի բակի բարեկարգման աշխատանքներ |              |                                  | ՊԱՅՄԱՆԱԳԻՐ<br>ՈԱՍՄՅ-ԳՅԾՁԲ-26/38-2 |      |        |
|                                                                                       | ՏՆՕՐԵՆ                                                                               | Գ. ՄԵՍՐՈՊՅԱՆ | ԷԼԵԿՏՐԱԿԱՆ ԼՈՒՍԱԿՈՐՈՒԹՅՈՒՆ       | ՓՈՒԼ                              | ԹԵՐԹ | ԹԵՐԹԵՐ |
|                                                                                       |                                                                                      |              |                                  | ԱՆ                                | 21   |        |
|                                                                                       |                                                                                      |              | Աշխատանքների և նյութերի մասնագիր | «ԷԴԱՐ ՓՐՈՋԵԹ» ՍՊԸ                 |      |        |



## ԱՆՎՏԱՆԳՈՒԹՅԱՆ ՏԵԽՆԻԿԱՅԻ ՀՐԱՀԱՆԳՆԵՐ

Անվտանգության տեխնիկայի, աշխատանքի պաշտպանության, բնապահպանական և հրդեհային անվտանգության պահանջներ:

1. Մինչև աշխատանքների մեկնարկը պետք է կատարված լինեն տվյալ նախագծով նախատեսված անվտանգության միջոցառումները, որոնք պետք է ձևակերպված լինեն համապատասխան ակտով:
2. Մարդկանց գտնվելու համար վտանգավոր գոտիները պետք է ցանկապատվեն, ունենան վտանգի մասին նախազգուշացնող ցուցանակներ:
3. Օրվա մուգ ժամանակահատվածում շինարարական հրապարակը և աշխատատեղերը պետք է լուսավորված լինեն ըստ ԳՈՍ-ի: Լուսավորությունը պետք է լինի համաչափ, առանց կուրացնող էֆեկտի: Չլուսավորված տեղամասերում օրվա մուգ ժամերին աշխատանքների իրականացում չի թույլատրվում:
4. Աշխատանքների տեղամասերը և աշխատատեղերը պետք է ապահովված լինեն ընկերային և անհատական պաշտպանության անհրաժեշտ միջոցներով, հրդեհամարման առաջնային միջոցներով, կապի, ազդանշանման և աշխատանքի անվտանգության ապահովման այլ միջոցներով՝ համաձայն գործող նորմատիվային փաստաթղթերի և համաձայնագրերի:
5. Արգելվում է թողնել կախված, անկայուն, կոնստրուկցիաներ կամ դրանց մասեր:
6. Աշխատանքը թույլատրվում է 18-ից բարձր տարիքի անձանց:
7. Էլեկտրական բոլոր գործիքները պետք է գրանցված լինեն հատուկ մատյանում և ունենան հաշվարկային համարներ: Կիրառելուց առաջ պարտադիր է ստուգել գործիքի աշխատանքային վիճակը, լարերի և բռնիչի մեկուսացումները, աշխատանքային մասի վիճակը, պարապ ընթացքում աշխատանքը և այլն: Էլեկտրական լարերի պահպանման գոտում բոլոր Էլեկտրաֆիկացված գործիքները հողանցվում են:
8. Բանվորները պետք է ապահովված լինեն արտահագուստով, հատուկ կոշիկներով և այլ անհատական պաշտպանիչ միջոցներով:
9. Բեռնակալիչ հարմարանքները և տարան (վերամբարձ կռունկով տեղափոխելու դեպքում) պետք է փորձարկված լինեն անվանական բեռնամբարձության կրկնակի անգամ գերազանցող բեռով:
10. Աշխատանքի գոտում պետք է ունենալ հակահրդեհային միջոցներ 200մ<sup>2</sup> մակերեսին - 1 կոմպլեկտ հաշվարկով:
11. Շինարարական աղբը պետք է ժամանակին հեռացվի, արգելվում է աղբի կուտակումը կամ այրումը շին հրապարակում:
12. Ասբեղիֆերի կտորները հավաքել ձեռքով՝ կրելով հատուկ կոմբինեզոն և շնչադիմակ:
13. Աղբը տեղափոխելու զուգահեռ պարբերաբար իրականացնել խոնավեցնող միջոցառումներ փոշու արտանետումը բացառելու համար:

### ԾԱՆՈԹՈՒԹՅՈՒՆ

1. Շինհրապարակը պետք է կահավորված լինի հակահրդեհային միջոցներով և բժշկական առաջին օգնության պարագաներով: Այն դեպքում երբ շինարարական աշխատանքները իրականացվում են գիշերային պայմաններում կապալառուն պետք է ապահովի շին հրապարակի և աշխատանքների կատարման վայրի համապատասխան լուսավորությունը: Շինարարության ժամանակ հաշվի առնել գոյություն ունեցող կոմունիկացիաները (գազատար, ջրատար խողովակաշարերը, կապի և էլեկտրո մալուխները) , տեղյակ պահելով համապատասխան կազմակերպություններին:

### ԾԱՆՈԹՈՒԹՅՈՒՆ

1. Շինարարության անվտանգությունը ապահովում է կապալառու կազմակերպությունը:
2. Բոլոր պիտանի նյութերը տեսակավորվում են քանդման աշխատանքներին զուգահեռ և հանձնվում են պատվիրատուին համապատասխան ակտերի միջոցով:
3. Մինչև աշխատանքների սկսելը անհրաժեշտ է ստանալ տվյալ տարածքում առկա վերգետնյա և ստորգետնյա կոմունիկացիաների /հաղորդալարեր, գազի խողովակներ և այլն/ մասին /կամ դրանց բացակայության մասին/ գրավոր տեղեկություններ, դրանց վնասումից խուսափելու համար:

Որպես հիմնական ամբարձիչ մեխանիզմ առաջարկվում է ավտոմոբիլային կռունկ KC 55713-6 ГАЛИЧАНИН, որի տեխնիկական ցուցանիշները բերված են ստորև՝



|                                                                           |                 |
|---------------------------------------------------------------------------|-----------------|
| Առավելագույն բեռնաբարձությունը/ սլաքի թռիչքը, մ                           | -----25/32      |
| Սլաքի երկարությունը, մ                                                    | -----9,7-21,7   |
| Սազիկի երկարությունը, մ                                                   | -----9          |
| Կեռի ամբարձման առավելագույն բարձրությունը                                 |                 |
| 21,7մ երկարությամբ հիմնական սլաքի դեպքում, մ                              | -----21,9       |
| 21,7մ երկարությամբ հիմնական սլաքի                                         |                 |
| դեպքում և 9մ սազիկի դեպքում, մ                                            | -----30         |
| Կեռի իջեցման առավելագույն խորությունը 9,7մ սլաքով                         |                 |
| և 5մ թռիչքի դեպքում, մ                                                    | -----12,0       |
| Բեռի զանգվածը, որի դեպքում թույլատրվում է սլաքի սեկցիաների դուրսբերում, տ | -----4,0        |
| Բեռի ամբարձման/ իջեցման արագությունը, մ/րոպե                              |                 |
| -անվանական (մինչև 25տ բեռով)                                              | -----5,0        |
| -ավելացված (մինչև 6տ բեռով)                                               | -----12,0       |
| -առավելագույն                                                             | -----96,0       |
| Կռունկի շարժման արագությունը, կմ/ժամ                                      | -----80         |
| Զանգվածը տրանսպորտային վիճակում, տ                                        | -----23,0       |
| Բազային ավտոմոբիլի անիվային բանաձևը                                       | -----6x4        |
| Շարժիչը                                                                   | -----դիզելային  |
| -մոդելը                                                                   | -----ЯМЗ-236БЕ  |
| -հզորությունը, ձ.ու                                                       | -----250        |
| Եզրաչափերը տրանսպորտային վիճակում, մ                                      |                 |
| երկարություն*լայնություն*բարձրություն                                     | -----12*2,5*3,8 |
| Շահագործման ջերմաստիճանը, С                                               | -----(-40+40)   |

|  |                                                                                      |              |  |                                   |                |      |
|--|--------------------------------------------------------------------------------------|--------------|--|-----------------------------------|----------------|------|
|  | Մասիս համայնքի Մասիս քաղաքի Նոր թաղամաս թիվ 22/13 շենքի բակի բարեկարգման աշխատանքներ |              |  | ՊԱՅՄԱՆԱԳԻՐ<br>ՈԱՄՄՅ-ԳՅԾՁԲ-26/38-2 |                |      |
|  | ՏՆՕՐԵՆ                                                                               | Գ. ՄԵՍՐՈՊՅԱՆ |  | ՇԻՆԱՐԱՐՈՒԹՅԱՆ ԿԱԶՄԱԿԵՐՊՈՒՄ        |                |      |
|  |                                                                                      |              |  | Ընդհանուր տվյալներ                | ՓՈՒԼ           | ԹԵՐԹ |
|  |                                                                                      |              |  |                                   | ԱՆ             | 22   |
|  |                                                                                      |              |  |                                   | «ԷՂԱՐ ՓՐՈՋԵԹԹ» |      |
|  |                                                                                      |              |  |                                   | ՍՊԸ            |      |

| Հ/Հ | ԱՆՎԱՆՈՒՄԸ                        | ՕՐԵՐ - 120 |   |   |   |   |   |   |   |   |   |   |   |   |   |   |   |   |   |   |   |   |   |   |   |   |   |
|-----|----------------------------------|------------|---|---|---|---|---|---|---|---|---|---|---|---|---|---|---|---|---|---|---|---|---|---|---|---|---|
|     |                                  | 5          | 5 | 5 | 5 | 5 | 5 | 5 | 5 | 5 | 5 | 5 | 5 | 5 | 5 | 5 | 5 | 5 | 5 | 5 | 5 | 5 | 5 | 5 | 5 | 5 | 5 |
| 1   | ՆԱԽԱՊԱՏՐԱՍՏԱԿԱՆ ԱՇԽԱՏԱՆՔՆԵՐ      |            |   |   |   |   |   |   |   |   |   |   |   |   |   |   |   |   |   |   |   |   |   |   |   |   |   |
| 2   | ՔԱՆԴՄԱՆ ԱՇԽԱՏԱՆՔՆԵՐ              |            |   |   |   |   |   |   |   |   |   |   |   |   |   |   |   |   |   |   |   |   |   |   |   |   |   |
| 3   | ԵԶՐԱՔԱՐԵՐԻ ՏԵՂԱԴՐՈՒՄ             |            |   |   |   |   |   |   |   |   |   |   |   |   |   |   |   |   |   |   |   |   |   |   |   |   |   |
| 4   | ԲԵՏՈՆԵ ՍԱԼԻԿՆԵՐԻ ԻՐԱԿԱՆԱՑՈՒՄ     |            |   |   |   |   |   |   |   |   |   |   |   |   |   |   |   |   |   |   |   |   |   |   |   |   |   |
| 5   | ՖՈՒՏԲՈՒԻ ԴԱՇՏԻ ԿԱՌՈՒՑՈՒՄ         |            |   |   |   |   |   |   |   |   |   |   |   |   |   |   |   |   |   |   |   |   |   |   |   |   |   |
| 6   | ԶՐՈՒՑԱՏԱՂԱԿԱՐԻ ՏԵՂԱԴՐՈՒՄ         |            |   |   |   |   |   |   |   |   |   |   |   |   |   |   |   |   |   |   |   |   |   |   |   |   |   |
| 7   | ԼՈՒՍԱԿՐՈՐԻԹՅԱՆ ՑԱՆՑԻ ԻՐԱԿԱՆԱՑՈՒՄ |            |   |   |   |   |   |   |   |   |   |   |   |   |   |   |   |   |   |   |   |   |   |   |   |   |   |
| 8   | ՈՌՈԳՄԱՆ ՑԱՆՑԻ ԻՐԱԿԱՆԱՑՈՒՄ        |            |   |   |   |   |   |   |   |   |   |   |   |   |   |   |   |   |   |   |   |   |   |   |   |   |   |
| 9   | ԱՅԼ ՉՆԱԽԱՏԵՍԿԱԾ ԱՇԽԱՏԱՆՔՆԵՐ      |            |   |   |   |   |   |   |   |   |   |   |   |   |   |   |   |   |   |   |   |   |   |   |   |   |   |

**Շինարարության կազմակերպման դրույթներ**

Շինարարության կազմակերպման մոտեցումները և ձևերը որոշում է Կապալառուն: Շինանյութերի ( խիճ և այլն) տեղափոխման ժամանակ ավտոինքնաթափի թափքը պետք է ծածկված լինի պոլիէթիլենային թաղանթով, որը կապշտպանի շինադքի թափումը և համայնքի փողոցների և համայնքից դուրս ճանապարհների աղտոտումը: Շինարարական աշխատանքները սկսելուց առաջ Կապալառուն պետք է ունենա բոլոր համաձայնությունները, տրված համայնքապետարանի համապատասխան բաժինների կողմից, կապված, գոյություն ունեցող կոմունիկացիաների, գազատարի, էլեկտրագծերի հատման, ավելորդ բնահողերի տեղափոխման կամ տեղակայման, գործող ավտոճանապարհների տարածքում շին աշխատանք

**Հիմնական մեքենաները և մեխանիզմները**

Շինարարական մեքենաների, մեխանիզմների և սարքավորումների տեսակները և տիպերը տրված են խորհրդատվությամբ և կարող են ենթարկվել փոփոխության ընտրվում են կապալառուի կողմից, ելնելով գոյություն ունեցող տեխնիկայի առկայությանը կամ ձեռքբերման հնարավորությունից, սակայն նրանք պետք է ունենան նույնատիպ տեխնիկական ցուցանիշներ:

**ԾԱՆՈԹՈՒԹՅՈՒՆ**

1.Շինհրապարակը պետք է կահավորված լինի հակահրդեհային միջոցներով և բժշկական առաջին օգնության պարագաներով: Այն դեպքում երբ շինարարական աշխատանքները իրականացվում են գիշերային պայմաններում կապալառուն պետք է ապահովի շին հրապարակի և աշխատանքների կատարման վայրի համապատասխան լուսավորությունը: Շինարարության ժամանակ հաշվի առնել գոյություն ունեցող կոմունիկացիաները (գազատար, ջրատար խողովակաշարերը, կապի և էլեկտրո մալուխները) , տեղյակ պահելով համապատասխան կազմակերպություններին:

|                                                                                       |                                                                                      |              |                                          |                       |      |
|---------------------------------------------------------------------------------------|--------------------------------------------------------------------------------------|--------------|------------------------------------------|-----------------------|------|
|  | Մասիս համայնքի Մասիս քաղաքի Նոր թաղամաս թիվ 22/13 շենքի բակի բարեկարգման աշխատանքներ |              | ՊԱՅՄԱՆԱԳԻՐ<br>NԱՍՄՅ-ԳՅԾՁԲ-26/38-2        |                       |      |
|                                                                                       | ՏՆՕՐԵՆ                                                                               | Գ. ՄԵՍՐՈՊՅԱՆ | ՇԻՆԱՐԱՐՈՐԻԹՅԱՆ ԿԱԶՄԱԿԵՐՊՈՒՄ              | ՓՈՒԼ                  | ԹԵՐԹ |
|                                                                                       |                                                                                      |              |                                          | ԱՆ                    | 23   |
|                                                                                       |                                                                                      |              | Շինարարության աշխատանքների ժամանակացույց | «ԷԴԱՐ ՓՐՈՋԵԹԹ»<br>ՍՊԸ |      |