

፲ ህ ገ ረ ሀ ሕ ቡ ቦ ስ ሓ ጓ ሠ ሊ ሄ ቴ ቦ

Թանգարանի տարածքի վերանորոգման նախագծի էլեկտրատեխնիկական մասի գծագրերը մշակված են համաձայն Ճարտարապետական շինարարական գծագրերի և պատվիրատուի կողմից տրված նախագծման առաջադրանքի: Նախագծում նախատեսված է ներքին էլեկտրամատակարարման ցանց:

Լույսի աղբյուր հանդիսանում են LED լուսատուները: Լուսատուների տեղադրվածությունը իրականացված է համաձայն ճարտարապետի կողմից ներկայացված դիզայներական գծագրի: Սենյակում ընդհանուր լուսավորության համար նախատեսված է լուսատուների տեղական կառավարում: Խնային լուսավորության վահանակ տեղադրվում է հատակից 1.5մ բարձրության վրա, ընդհանուր նշանակության վարդակները և անջատիչները, տեղադրվում են 0.3մ, կաթսայատանը՝ 1.2մ:

Նախագծում նախատեսված է իրականացնել պոտենցիալների հավասարման համակարգ: Վահանակի մեջ տեղադրվում է հողանցման գլխավոր հաղորդաթիթեղ (ԳՀՀ), որը հողանցվում է 25x5մ հատվածքի շերտապողպատով: Գլխավոր հաղորդաթիթեղին միացվում են մետաղական ջրագիծը, կոյուղին, ե/բ կոնստրուկցիաների ամրանները:

Բոլոր էլեկտրամոնտաժային աշխատանքները կատարել համապատասխան ՀՀ տարածքում գործող նորմերի և կանոնների:

	Վահանակ ավտոմատ անջատիչներով		Կետային լույս
	Էլ. սնուցման ցանցի մալուխ		Ռեկային լույս
	տարիանման ցանցի մալուխ		Կետային լույսեր
	Լեդ ժապավեն		Կախովի լույս
	Լեդ վթարային		Անջատիչ երկտակ
	տարիանման սլաք		Անջատիչ միատակ
	Լեդ տարիանման		Խրոցակային վարդակ երրորդ, հողանցման հպակով, 250Վ, 16Ա
	Ջահ		

Ձևաչափ-A3

ՔԱ. № գույք.	Ստորագ. և ամս.	Գույք. № փոխ.	Հաստատվեցված է			

Հասնախնայեցված է
Գույք. № փոխ.
Ստորագ. և անս.
Բն. № գույք.

ԷԼԵԿՏՐԱԿԱՆ ԼՈՒՄԱԿՈՐՈՒԹՅՈՒՆ: էլեկտրասարքավորումների, նյութերի և կատարվող աշխատանքների մասնագիր					
NN	ԱՆՎԱՆՈՒՄԸ	ՄԱԿՆԻՇ	ՉԱՓՄԱՆ ՄԻԱԿՈՐ	ՔԱՆԱԿ	ԾԱՆՈԹՈՒ- ԹՅՈՒՆ
1	2	3	4	5	6
1	Գլխավոր բաշխիչ վահանակ, դռնակով, IP 31, մետաղական, 1x100Ա, 1x63Ա, 2x25Ա, 1x10Ա ավտոմատ անջատիչներով		հատ	1	
2	Լուսավորության վահանակ դռնակով 36 մոդուլի համար, IP 31		հատ	1	
3	Ավտոմատ անջատիչ 380Վ, 125Ա/ 380Վ, 50Ա		հատ	1/1	
4	Ավտոմատ անջատիչ 220Վ, 10Ա / 220Վ, 25Ա		հատ	11 / 10	
5	Դիֆերենցիալ ավտոմատ անջատիչ 220Վ, 25Ա I Δ=30mA		հատ	1	
6	Լուսադիոդային LED ռելսային լուսատու 6Վտ IP 22		հատ	210	
7	LED լուսատու գծային, կախովի 220Վ, 12Վտ, IP 22		հատ	24	
8	LED լուսատու 220Վ, 12Վտ, IP 22		հատ	172	12Վտ 
9	Լուսադիոդային LED-ջահ լուսատու 24Վտ, IP22		հատ	6	
10	Լուսադիոդային LED-կետային լուսատու 5Վտ, IP22		հատ	24	
11	Լուսադիոդային LED ժապավենային լուսատու 12Վ, IP22		մ	160	
12	LED դրայվեր 220/12Վ		հատ	40	
13	Լուսադիոդային LED վթարային լուսատու 10-15Վտ, ներկառուցված մարտկոցով, IP22		հատ	14	
14	Տարիանման սլաք, ուղղության նշանով		հատ	6	
15	Լուսադիոդային LED տարիանման լուսատու 10-15Վտ, ներկառուցված մարտկոցով, IP22, EXiT		հատ	3	
16	Մալուխ պղնձե, մեկուսացված, հրակայուն, հատվածքը 3x4մմ ²	BBΓHr-LS	մ	100	
17	Մալուխ պղնձե, մեկուսացված, հրակայուն, հատվածքը 3x2.5մմ ²	BBΓHr-LS	մ	180	
18	Մալուխ պղնձե, մեկուսացված, հրակայուն, հատվածքը 3x1.5մմ ²	BBΓHr-LS	մ	2100	
19	Մալուխ պղնձե, մեկուսացված, հրակայուն, հատվածքը 3x1.5մմ ²	BBΓHr-FRLS	մ	130	
20	Մալուխ պղնձե, մեկուսացված, հրակայուն, հատվածքը 5x10մմ ² / 5x25մմ ²	BBΓHr-LS	մ	26/30	
21	Անջատիչ, միատակ փակ լարանցման համար, 250Վ, 10Ա, IP 22		հատ	33	
22	Անջատիչ, երկտակ փակ լարանցման համար, 250Վ, 10Ա, IP 22		հատ	12	
23	Երկբևեռ խրոցակային վարդակ երրորդ հողանցման հպակով, փակ լարանցման համար, 250Վ, 16Ա, IP 22		հատ	88	
24	Անջատիչների, խրոցակային վարդակների տեղադրման տուփ		հատ	133	
25	Ուելս լուսատուների տեղադրման համար, ամրակապման դետալներով, բարձակներով		մ	142	

1	2	3	4	5	6
26	Ծայրակալ պղնձե 10 մմ /25 մմ մալուխի համար		հատ	10/10	
27	Ճյուղավորման տուփ		հատ	60	
28	Ճարմանդ ամրակապման համար		հատ	6300	
29	Միջնորմնի մեջ անցքի բացում և վերականգնում		հատ	10	
30	Միջհարկային ծածկի մեջ անցքի բացում և վերականգնում		հատ	1	
31	Հիմնական պատի մեջ անցքի բացում և վերականգնում		հատ	5	
32	Ակոսների բացում և վերականգնում		մ	400	
33	Շերտապողպատ ցինկապատ 25x5մմ		մ	30	
34	Պողպատ անկյունային ցինկապատ 50x50x5մմ, L=2.5մ		հատ	3	
35	Պոլիէթիլենային էլեկտրատեխնիկական գոֆրե խողովակ 20		մ	200	
36	Պոլիէթիլենային էլեկտրատեխնիկական գոֆրե խողովակ Φ50 / Φ40		մ	30/26	
37	Ա/բետոնե շերտի քանդում խրամուղում		մ ³	0.5	
38	Ա/բետոնե շերտի իրականացում 4+4սմ նախապատրաստական 15սմ շերտի վրա		մ ²	5	
39	Հողային աշխատանքների իրականացում/ գրունտի քանդում և ետլիցք տոփանումով/ հողանցման տեղադրման համար		մ ³	10	
40	Ա/բետոնե բեկորների և ավելցուկային գրունտի բարձում ա/մեքենայի վրա և տեղափոխում		մ ³	1.5	



Ապամոնտաժման աշխատանքներ

NN	ԱՆՎԱՆՈՒՄԸ	ՄԱԿՆԻՇ	ՉԱՓՄԱՆ ՄԻԱԿՈՐ	ՔԱՆԱԿ	ԾԱՆՈԹՈՒ- ԹՅՈՒՆ
1	2	3	4	5	6
1	Լուսավորության վահանակ ավտոմատ անջատիչներով		լրակազմ	1	
2	Լուսատու լամպով		լրակազմ	30	
3	Խրոցակային վարդակ և անջատիչ տուփով		լրակազմ	30	

						Պատվիրատու - Կապանի համայնքապետարան			
						Թանգարանի նորոգում			
						ԷԼԵԿՏՐԱՄԱՍԿԱՐԱՐՈՒՄ		Փուլ	Մասշտաբ
								ԱՆ	
								ԷԼ-2	Թերթեր 7
Փուլ.	Աշխ.ք.	Թերթ	Փա.№	Ստորագ. Անս.		Մասնագիր		<<ԳԼՈԲԱԼ ԷՆԶԻՆ>> ՍՊՍ ООО<<ГЛОБАЛ ЭНДЖИН>>	
Տնօրեն.	Տ.Հայրապետյան								
ՆԳՃ	Թ.Հմայակյան								
Ճարտ.	Տ.Ներսեյան								
ՆԳԿ	Ա.Պողոսյան								
Նախագծեց	Թ.Հմայակյան								

ԲՆ. № գույք.	Ստորագ. և ան.	Գույք. № փոխ.	Հասցեայնքված է	

Ցանցի հաշվարկային - մոնտաժային սխեմա

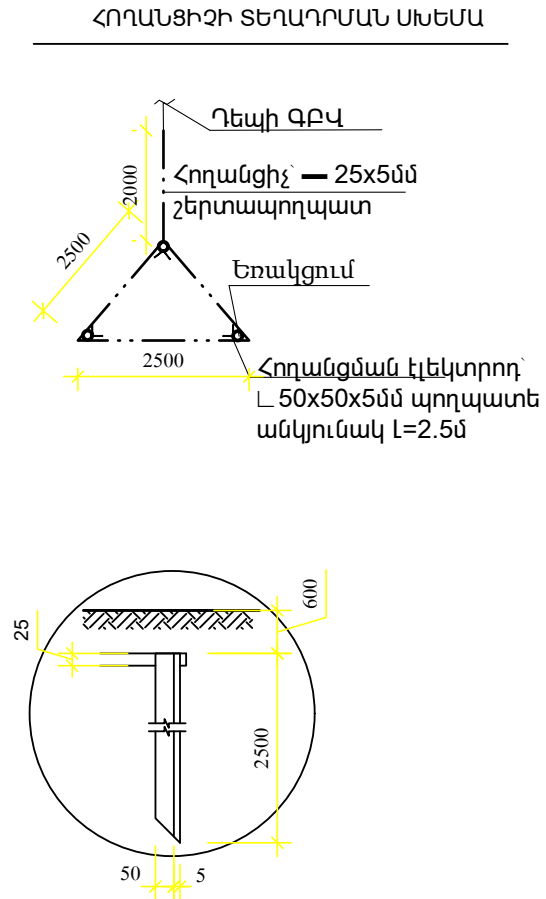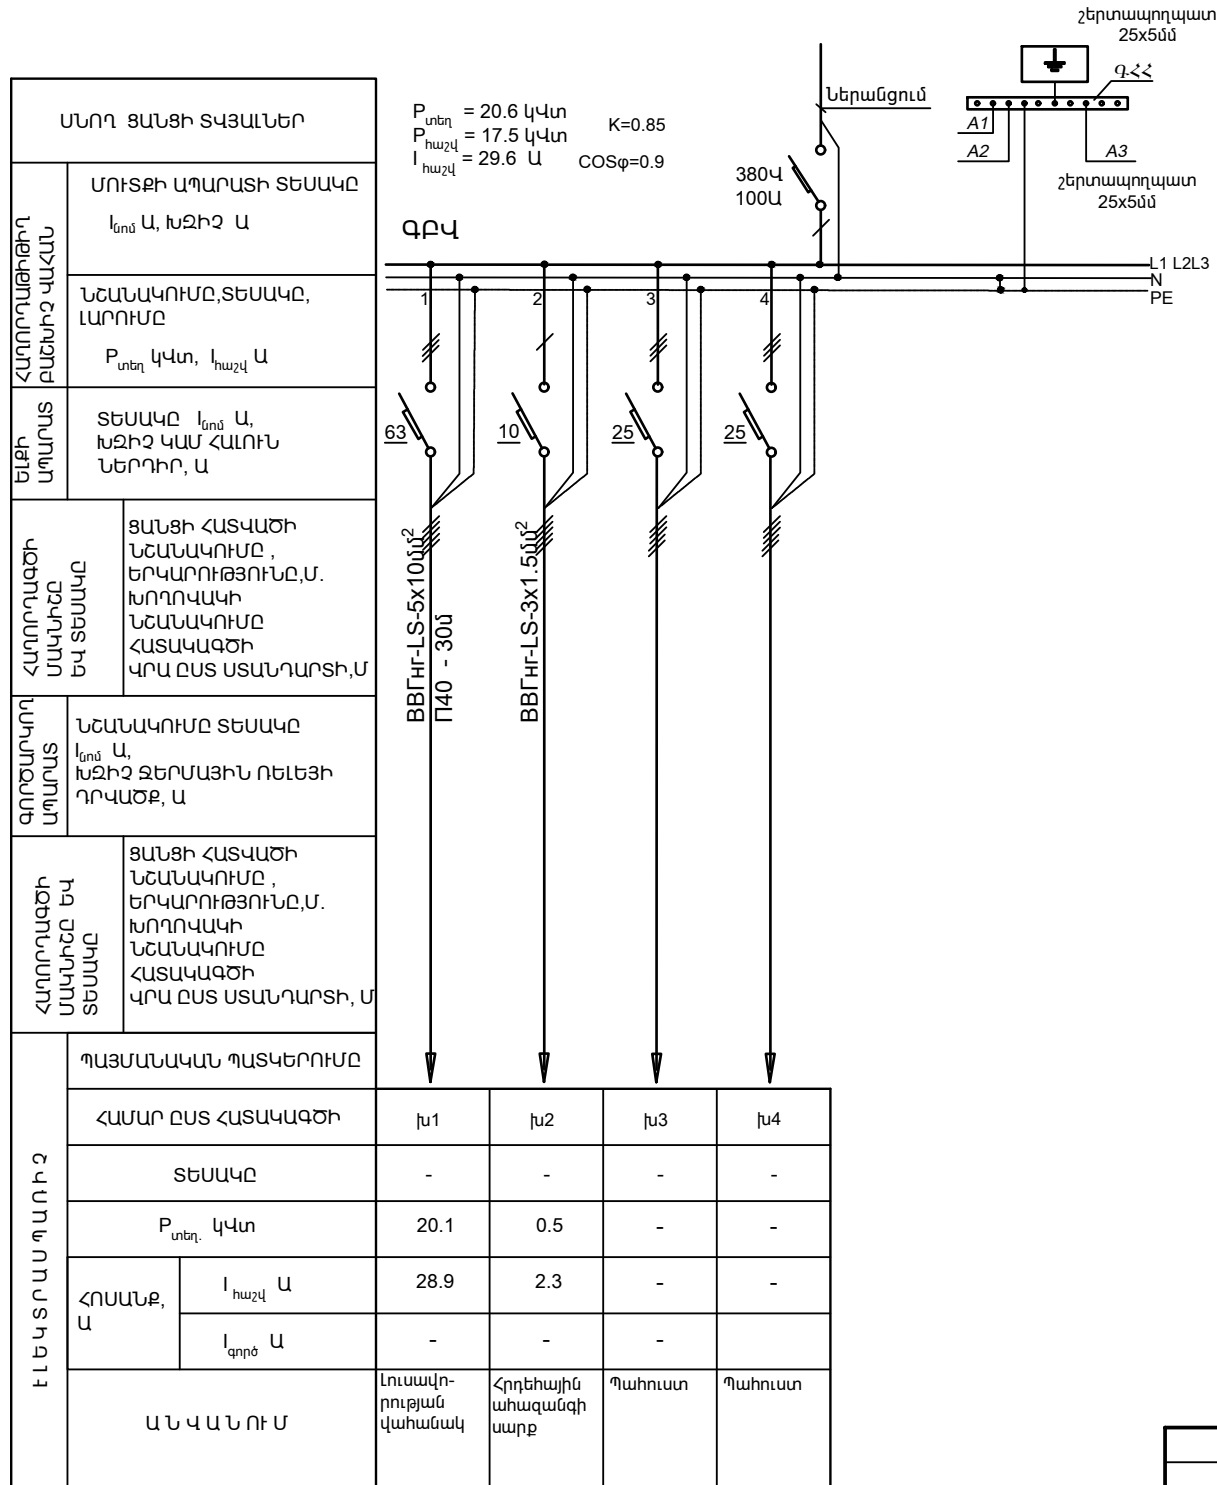


- A1 - կառույցի մետաղական ամրաններ
A2 - ջրի մետաղական խողովակներ
A3 - կոյուղու մետաղական խողովակներ
ԳՀՀ - Գլխավոր հողանցման հաղորդաթիթեղ

						Պատվիրատու - Կապանի համայնքապետարան		
						Թանգարանի նորոգում		
						ԷԼԵԿՏՐԱՄԱՏԱԿԱՐԱՐՈՒՄ	Փուլ	Մասշտաբ
Փուլ. Աշխ.ք	Թերթ	Փա.№	Ստորագ.	Ան.			ԱՆ	
Տնօրեն.	Տ.Հայրապետյան						ԷԼ-3	Թերթեր 7
ՆԳՃ	Թ.Հմայակյան						Ցանցի հաշվարկային - մոնտաժային սխեմա Վ -1	<<ԳԼՈՐԱԼ ԷՆԶԻՆ>> ՍՊԱ ООО<<ГЛОБАЛ ЭНДЖИН>> 
Ճարտ.	Տ.Ներսեյան							
ՆԳԿ	Ա.Պողոսյան							
Նախագծեց	Թ.Հմայակյան							

Համաձայնեցված է

ԲԱ. № գույք.	Ստորագ. և ամս.	Գույք. № փոխ.

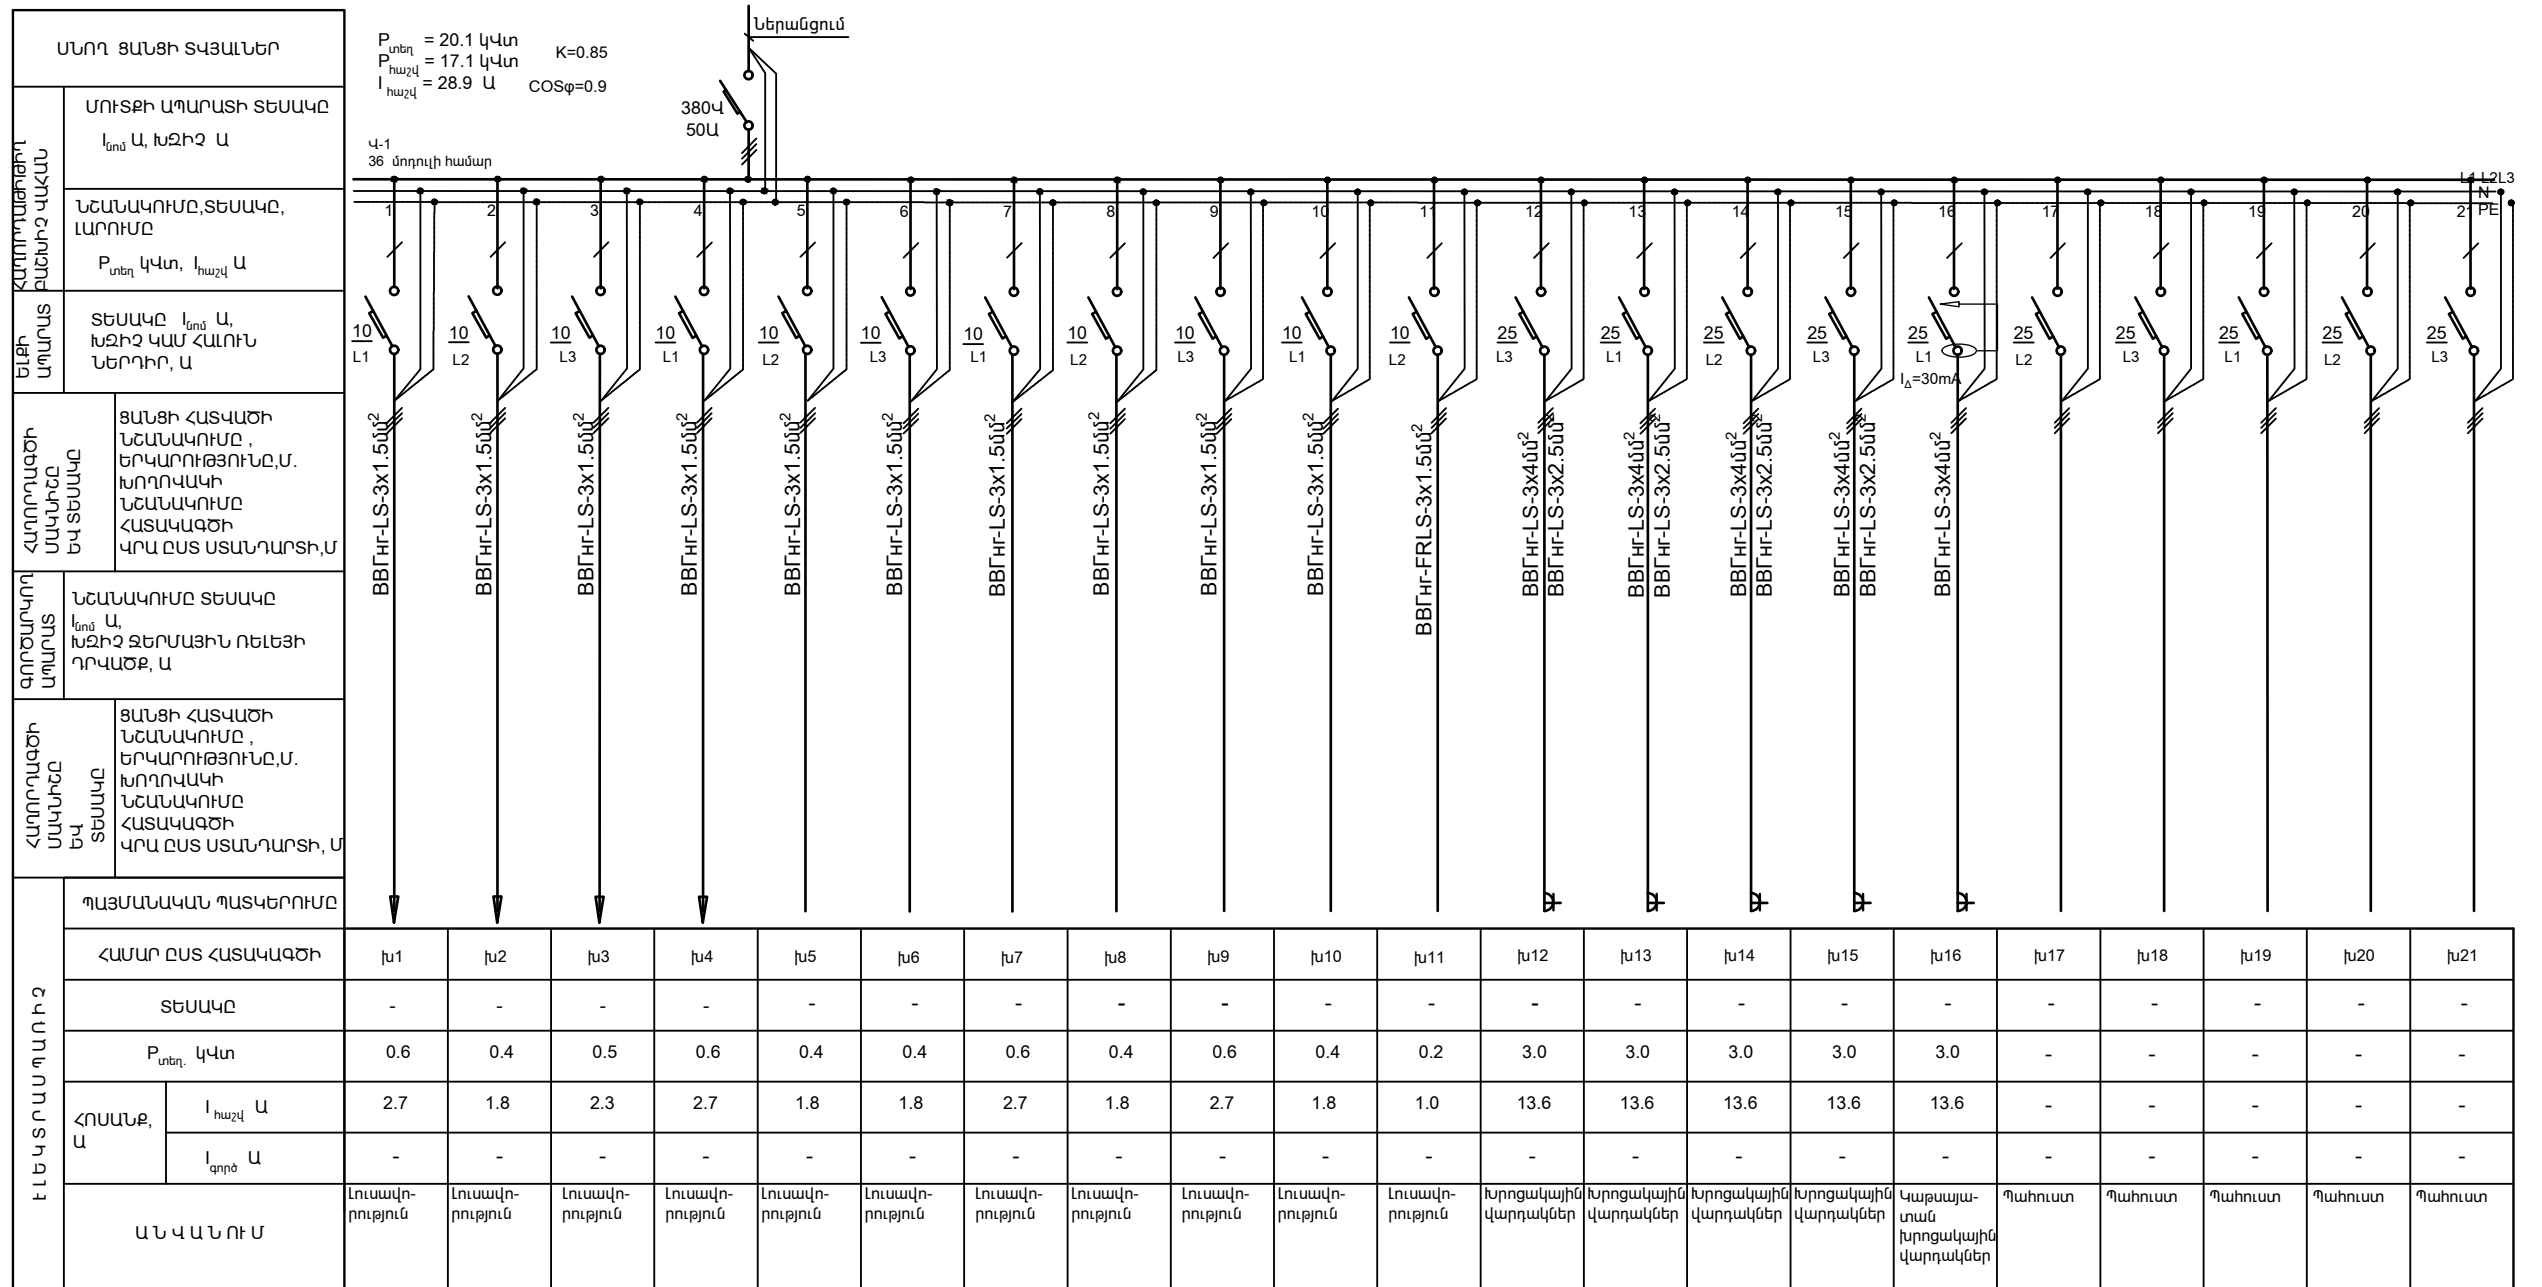

						Պատվիրատու - Կապանի համայնքապետարան		
						Թանգարանի նորոգում		
						ԷԼԵԿՏՐԱՄԱՏԱԿԱՐԱՐՈՒՄ	Փուլ	Մասշտաբ
Փուլ.	Աշխ.ք	Թերթ	Փա.№	Ստորագ.	Ամս.		ԱՆ	
Տնօրեն.	Տ.Հայրապետյան							
ԼԳՃ	Թ.Հմայակյան							
Ճարտ.	Տ.Ներսեսյան						ԷԼ-4	Թերթեր 7
ԼԳԿ	Ա.Պողոսյան					Ցանցի հաշվարկային - մոնիտաժային սխեմա Կ -1	<<ԳԼՈԲԱԼ ԷՆԶԻՆ>> ՍՊՍ 000<<ГЛОБАЛ ЭНДЖИН>>	
Լախազօեց	Թ.Հմայակյան							

Էլեկտրականության հատակագիծ Մ 1:100

h=2,400
•Լեդ լույսի համար

Նախագծվող
վահանակ
Վ-1

TV

1.11

1.16

1.06

Վ-1

h=17

1.05

1.10

1.07

1.08

1.09

1.12

1.14

1.17

7,500

3,000

6,000

6,000

3,000

6,000

6,000

7,500

48,000

Նախագծվող
վահանակ
զբվ


40հմ

ՍԵՆՅԱՎԱԿՆԵՐԻ ԱՆՎԱՆՈՒՄՆԵՐԸ		
Հ/Հ	Սենյակների անվանացանկ	Սակեր մ2
1	2	3
1.01	Սրահ 1 Յալ 1	40.12
1.02	Աշխատասենյակ Кабинет	15.30
1.03	Աշխատասենյակ Кабинет	21.45
1.04	Աշխատասենյակ Кабинет	13.75
1.05	Սրահներ 1 Коридор 1	6.60
1.06	Պահեստ , կաթսայատուն Склад, котельная	5.50
1.07	Սրահ 1.1 Յալ 1.1	61.02
1.08	Սրահ 3 Յալ 3	61.90
1.09	Աշխատասենյակ Кабинет	14.20
1.10	Սրահներ 2 Коридор 2	5.70
1.11	Սանհանգույց Санузел	12.30
1.12	Կահլիճ Յալ	47.40
1.13	Սրահ 3 Յալ 3	61.85
1.14	Պահեստ , հոսանքի վահանակ Склад, панель питания	14.20
1.15	Սրահներ 3 Коридор 3	5.80
1.16	Սրահ 4 Յալ 4	35.80
1.17	Սրահ 5 Յալ 5	42.30
	Ընդամենը Общий	465.1900

Համալսյնցված է					
ՔԱ. ՈՒ ՔԱՆՅ.	Ստորագ. և ան.	Փույթ. №	Կրիտ.		

Պատվիրատու - Կապանի համայնքապետարան					
ՀՀ Սյունիքի մարզի Կապան համայնքի Կապան քաղաքի Շ Մովսիսյանի անվան պատմության թանգարանի նորոգում					
Էլեկտրատեխնիկական մաս				Փուլ	Մասշտաբ
				ԱՆ	
				ԷԼ-5	Թերթեր 7
Էլեկտրաուժային սարքավորումներ: Հարկի հատակագիծ				<<ԳԼԳԲԱԼ ԷՆԶԻՆ>> ՍՊԸ ООО<<ГЛОБАЛ ЭНДЖИН>>	

Էլեկտրականության հատակագիծ Մ 1:100

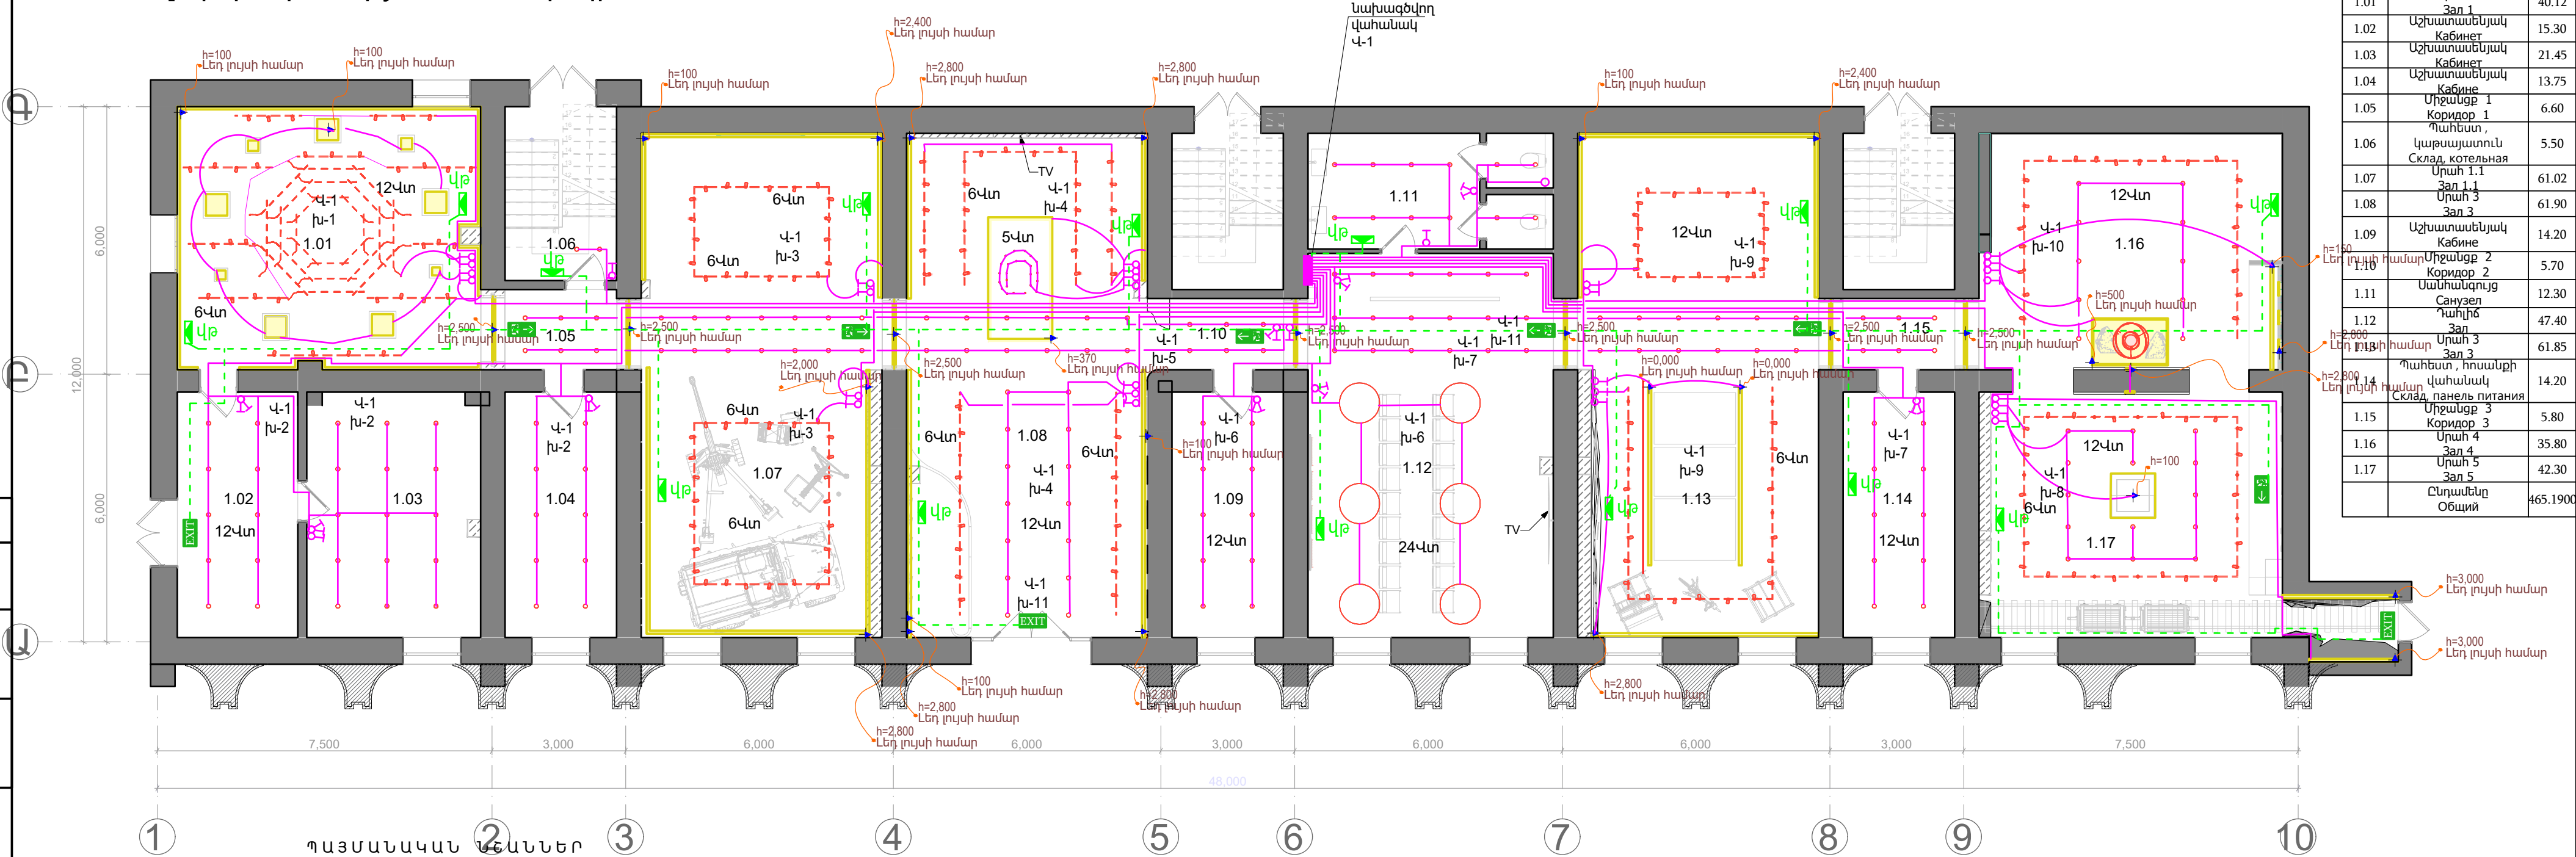

ՍԵՆՑԱՎԱՆԵՐԻ ԱՆՎԱՆՈՒՄՆԵՐԸ		
Հ/Հ	Սենյակների անվանացանկ	Մակերես
1	2	Մ2
1.01	Սրահ 1	40.12
1.02	Աշխատասենյակ	15.30
1.03	Աշխատասենյակ	21.45
1.04	Աշխատասենյակ	13.75
1.05	Սրահ 1	6.60
1.06	Պահեստ, Կաթնալստուն	5.50
1.07	Սրահ 1.1	61.02
1.08	Սրահ 3	61.90
1.09	Աշխատասենյակ	14.20
1.10	Սրահ 2	5.70
1.11	Սանհանգույց	12.30
1.12	Պահեստ	47.40
1.13	Սրահ 3	61.85
1.14	Պահեստ, հոսանքի փահանակ	14.20
1.15	Սրահ 3	5.80
1.16	Սրահ 4	35.80
1.17	Սրահ 5	42.30
	ԸՆԴՀԱՆՈՒՄ	465.1900

Համաամսկցված է
Քույր. № Կրիտ.
Ստորագ. և ան.
Քու. № քույր.

- Վահանակ ավտոմատ անջատիչներով

Էլ. սնուցման ցանցի մալուխ

տարահանման ցանցի մալուխ

Լեդ ժապավեն

Լեդ վթարային

տարահանման սլաք

Լեդ տարահանման

Ջահ

Կետային լույս

Ռեկային լույս

Կետային լույսեր

Կախովի լույս


Անջատիչ երկտակ

Անջատիչ միատակ

Խրոցակային վարդակ երրորդ հողանցման հպակով, 250Վ, 16Ա

						Պատվիրատու - Կապանի համայնքապետարան			
						ՀՀ Սյունիքի մարզի Կապան համայնքի Կապան քաղաքի Շ Մովսիսյանի անվան պատմության թանգարանի տնօրեն			
						Էլեկտրատեխնիկական մաս		Փուլ	Մասշտաբ
								ԱՆ	
								ԷԼ-6	Թերթեր 7
Փուլ.	Աշխ.ք.	Թերթ	Փա.№	Ստորագ.	Ամս.	Էլեկտրական լուսավորություն: Հարկի հատակագիծ		<<ՂԱՂԱՄԸ ԷՆԵՐԿՈՒՄ>> ՍՊԸ ՕՕՕ<<ՍԵՐԱԼ ԷՆԵՐԿՈՒՄ>> 	
Տնօրեն.	Տ.Հայրապետյան								
ԼԳԾ	Թ.Հմայակյան								
Նախագծեց	Գ.Սարտիրոսյան								

Քվ. № գրայք.	Ստորագ. և ան.	Գրայք. № փոխ.	Համաձայնեցված է

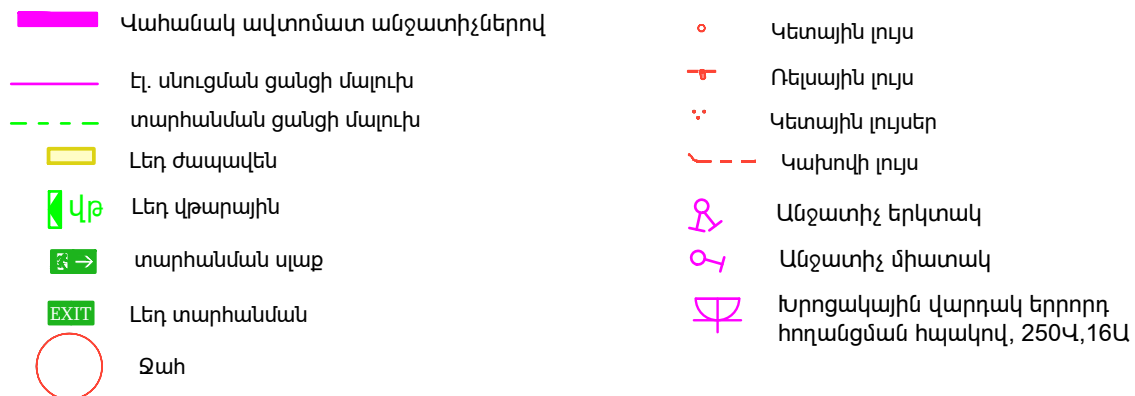

						Պատվիրատու - Կապանի համայնքապետարան		
						ՀՀ Սյունիքի մարզի Կապան համայնքի Կապան քաղաքի Շ Մովսիսյանի անվան պատմության թանգարանի նորոգում		
						Էլեկտրատեխնիկական մաս	Փուլ	Մասշտաբ
Փուլի Աշխ.ք.	Թերթ	Փա.№	Ստորագ.	Ան.	ԱՆ			
Տնօրեն.	Տ.Հայրապետյան							
ՆԳՃ	Թ.Հմայակյան							
Նախագծող	Գ.Սարտիրոսյան						ԷԼ-7	Թերթեր 7
						Կենցաղային խրոցակային վարդակների ցանց: Հարկի հատակագիծ	<<ԳԼԴՐԱՆ ԷՆԶԻՆ>> ՄՊԱ 000<<ГЛОБАЛ ЭНДЖИН>>	
								

ՀԻՄՆԱԿԱՆ ՀԱ ԼՐԱԿԱԶՄԻ ԱՇԽԱՏԱՆՔԱՅԻՆ ԳԾԱԳՐԵՐԻ ԱՄՓՈՓԱԳԻՐ

Թ Ե Ր Թ	Ա Ն Վ Ա Ն ՈՒ Մ	Ծ Ա Ն Ո Թ ՈՒ Թ Յ ՈՒ Ն
1	Հրդեհային ազդանշանում: Ընդհանուր տվյալներ:Բացատրագիր	
2	Հրդեհային ազդանշանում: Մասնագրեր	
3	Հրդեհային ազդանշանում: Համակարգի կառուցվածքային սխեմաներ	
4	Հրդեհային ազդանշանում: Համակարգի կառուցվածքային սխեմաներ	

ՎԿԱՅԱԿՈՉՎԱԾ ՓԱՍՏԱԹՂԹԵՐԻ ԱՄՓՈՓԱԳԻՐ

Ն Շ Ա Ն Ա Կ ՈՒ Մ	Ա Ն Վ Ա Ն ՈՒ Մ	Ծ Ա Ն Ո Թ ՈՒ Թ Յ ՈՒ Ն
ՀՀՇՆ II 84-78 ՄԱՍ I ԳԼՈՒԽ 84	Վարչական շենքեր: Նախագծային նորմաներ	
ՀՀՇՆ 21-01-2014	Շենքերի և շինությունների հրդեհային ավտոմատիկա	
ՀՀՇՆ 21-01.01-2024	Շենքերի եվ շինությունների հակահրդեհային պաշտպանության համակարգեր ավտոմատ հրդեհաշիջման և հրդեհային ազդանշանման կայանքներ նախագծման նորմեր	
ՀՀ կառավարության 2023 թվականի ապրիլի 21-ի N 592-Ն որոշում	Էլեկտրատեղակայանքների սարքվածքի կանոնները	

ԲԱՑԱՏՐԱԳԻՐ

Կառույցի հրդեհի ազդանշանային համակարգերի նախագծային փաստաթղթերի մշակման աշխատանքները կատարվել են Պատվիրատուի կողմից ներկայացված ճարտարապետական հատակագծերի և նախագծային առաջադրանքի համաձայն: Նախագծում օգտագործվող բոլոր սարքավորումներն ու նյութերն անհրաժեշտ է ունենան համապատասխանության և հրդեհային անվտանգության սերտիֆիկատներ: Նախագիծը կազմված է ՀՀ գործող Նորմատիվային փաստաթղթերի դրույթների համաձայն: Համակարգի հսկումն ու ղեկավարումն իրականացվում է C2000M ղեկավարման վահանակի միջոցով: Դեկավարման վահանակը տեղադրված է հատակագծի վրա Նշված տեղում, հնարավոր է վահանակի տեղափոխումը այլ տարածք, նախապես համաձայնեցնելով պատվիրատուի և նախագծող կազմակերպության հետ:

Տարածքները հսկվում են հասցեային ծխային և ջերմային ազդասարքերով: Բոլոր ազդասարքերը ունեն իրենց համապատասխան հասցեները, հրդեհի ազդանշանի դեպքում համակարգի գլխավոր վահանակի վրա պատկերվում է թե որ հսկվող սենքից է կատարվել ազդանշանը: Նախագծում նախատեսված է YО-4С GMS սարք տազնապի ազդանշանը համապատասխան ուղղությամբ՝ 911, և այլ ուղարկելու համար:

Նախագծում նախատեսվում է համակարգի ավտոմատ գործարկում հրդեհի ազդանշանի դեպքում: Հրդեհի ազդանշանի դեպքում նախատեսվում է ՚ օդափոխության համակարգի անջատում:

Սարքավորումների, ազդասարքերի, ազդարարների տեղակայումն իրականացնել ՀՀ տարածքում գործող Նորմատիվային փաստաթղթի և կիրառվող սարքավորումների տեխնիկական անձնագրերի պահանջների համաձայն: Ազդասարքերը, ազդարարները տեղակայել առաստաղների վրա գտնվող լուսավորիչներից և հոսանքագծերից նվազագույնը 0,5մ, օդավորակավորիչներից՝ նվազագույնը 1մ հեռավորության վրա: Հրդեհի ձեռքի ազդասարքերը տեղակայել հատակից 1,5մ բարձրության վրա, ելքերի և տարհանման ուղիներում: Հակահրդեհային համակարգի մալուխները տեղակայել խողովակների մեջ, նախապես պատրաստված ակոսներում: Ֆոնդային և հուշահամալիր տարածքներում համակարգի մալուխները առաստաղին և պատերին ծածկել խողովակատուփերով:

Համակարգերի սարքավորումների էլեկտրասնուցման համար օգտագործվել է անխափան սնուցման աղբյուր, որի էլեկտրասնուցման հնարավորությունը՝ 1-ին կարգ: Ցանցային էլեկտրասնուցման բացակայության դեպքում, անխափան սնուցման աղբյուրներն ապահովում են համակարգերի երեք ժամա անխափան աշխատանքը:

Հրդեհային ազդանշանի համակարգի սարքավորումները ընտրված են Եоnиd ապրանքանիշի, հնարավոր է տեղադրել այլ, համարժեք ապրանքանիշի սարքավորումներ, նախապես համաձայնեցնելով նախագծող կազմակերպության և պատվիրատույի հետ: Տարածքների, հատակագծերի, սենյակների նշանակության և հարակից ի ծժեներական համակարգերի ելակետային տվյալների փոփոխությունների դեպքում սույն նախագիծը ենթակա է վերամշակման:

Սպասարկող անձնակազմին էլեկտրական հոսանքից պաշտպանելու համար նախատեսվում է հսկիչ պանելի հողակցումը:

NN	ԱՆՎԱՆՈՒՄԸ	ՆՇԱՆՆԵՐ
001	Հսկման-ղեկավարման սարք	
002	Հսկման սարք	
003	Ռելեային սարք	
004	Ռելեային սարք	
005	Ռելեային սարք	
006	Ինտերֆեսային ձևափոխիչ սարք	
007	Տեղեկատվական վահանակ	
008	Անխափան սնուցման սարք	
009	Ծխային հասցեային ազդասարք	
010	Ջերմային հասցեային ազդասարք	
011	Ձեռքի հասցեային ազդասարք	
012	Ձայնային ազդարար	
013	Ջերմային ազդասարք	
014	Մալուխ 1*2*0.8	
015	Մալուխ 4*0.75	
016	Մալուխ RS485 UTP	
017	Մալուխ 3*2.5	
018	Կրակմարիչ	
019	Կոճակ	
020	Շարժիչ	
0212	Ծխահեռացման սարքավորման ղեկավարման արկղ	շձ3

Պատվիրատու - Կապանի համայնքապետարան

Թանգարանի Նորոգում

Հրդեհային ազդանշանում

Փոփ.	Աշխ.ք	Թերթ	Փա.№	Ստորագ.	Ամս.
Տնօրեն.	S.Հայրապետյան				
ՆԳՃ	Թ.Հմայակյան				
Ճարտ.	S.Ներսեսյան				
ՆԳԿ	Ա.Պողոսյան				
Նախագծեց	Թ.Հմայակյան				

Հրդեհային ազդանշանում	Փուլ	Մասշտաբ
	ԱՆ	
	ՀԱ-1	Թերթեր 4
Ընդհանուր տվյալներ: Բացատրագիր	<<ԳԼԲՐԱԼ ԷԼՋԻՆ>> ՄՊԱ ООО<<ГЛОБАЛ ЭНДЖИН>> 	

Հաստատվել է

Գույք. № փոխ.


Ստորագ. և ան.

ԲՆ. № գույք.

Հրդեհային ազդանշանում: Մասնագիր					
NN	ԱՆՎԱՆՈՒՄԸ	ՄԱԿՆԻՇ	ԶԱՓՄԱՆ ՄԻԱՎՈՐ	ՔԱՆԱԿ	ԾԱՆՈԹՈՒ- ԹՅՈՒՆ
1	2	3	4	5	6
1	Համակարգի կառավարման հսկման գլխավոր վահանակ	C2000M	հատ	1	
2	Տեղեկատվական վահանակ /Վահանակի ղեկավարման ստեղնաշար/	C2000-BI SMD	հատ	1	
3	Պահուստային սնուցման աղբյուր 12Վ, 3Ա	РИП -12	հատ	3	
4	Մարտկոց	DTM 1207	հատ	3	
5	Երկլարանի գծի վերահսկիչ	C2000-KDL	հատ	1	
6	Հասցեային ռեկեային մոդուլ	C2000-KPB	հատ	1	
7	Հասցեային ռեկեային մոդուլ	C2000-SP1	հատ	1	
8	Ռեկեային սարք YO-4C GMS	GMS-Contact ID	հատ	1	
9	Կոմուտացիոն սարք, Ռեկե 12В	УК /BK -02	հատ	1	
10	Ծխի հասցեային ազդարար	ДИП-34А-04	հատ	26	
11	Ջերմային հասցեային ազդարար	C2000-ИП	հատ	3	
12	Ձեռքի ղեկավարմամբ հասցեային ազդասարք	IPR-513-3AM	հատ	3	
13	Լույսաձայնային ազդարար /նեքքին կիռարման/	C2000P- Сирена	հատ	2	
14	Ճյուղավորման տուփ մալուխի ներանցիչով 80x40 IP44		հատ	8	
15	Կրակմարիչ	ОП-12	հատ	2	
16	Հրակային մալուխ պղնձե ջիդերով, հատվածքը 1x2x0.8մմ	КСРВнГ(А)- FRLS	մ	250	
17	Հրակային մալուխ պղնձե ջիդերով, հատվածքը 4x0.75մմ	КПСнГ(А)- FRLS	մ	20	
18	Մնուցման մալուխ պղնձե ջիդերով, հատվածքը 3x1,5մմ	ВВГнГ(А)- FRLS	մ	20	
19	Մալուխ	УТРнГ-FRZH	մ	20	
20	Պոլիէթիլենային այրմանը չնպաստող էլեկտրատեխնիկական գոֆրե խողովակ Φ20մմ		մ	310	
21	Ճարմանդ մալուխի ամրակապման համար		հատ	770	
22	Ակոսների բացում և վերականգնում		մ	180	
23	200մմ միջնորմնի մեջ անցքի բացում և վերականգնում		հատ	10	
24	Հիմնական պատի մեջ անցքի բացում		հատ	10	
25	Ծրագրային ապահովում, կարգաբերում, թողարկում		համակարգ	1	

						Պատվիրատու - Կապանի համայնքապետարան		
						Թանգարանի նորոգում		
						Փուլ		Մասշտաբ
						ԱՆ		
						ՀԱ-2		Թերթեր 4
Փոփ.	Աշխ.ք.	Թերթ	Փա.№	Ստորագ.	Ամս.	ԷԼԵԿՏՐԱՄԱՏԱԿԱՐԱՐՈՒՄ		<<ԳԼՈԲԱԼ ԷԼԶԻՆ>> ՍՊԸ ООО<<ГЛОБАЛ ЭНДЖИН>>
Տնօրեն.	Տ.Հայրապետյան							
ՆԳՃ	Թ.Հմայակյան							
Ճարտ.	Տ.Ներսեսյան							
ՆԳԿ	Ա.Պողոսյան							
Նախագծեց	Թ.Հմայակյան					Մասնագրեր		

ԼՈՒՅՍԱԶԱՅՆԱՅԻՆ ԱԶԴԱՆՇԱՆԻ ՀԱՄԱԿԱՐԳԻ ԿԱՌՈՒՑՎԱԾՔԱՅԻՆ ՍԽԵՄԱ S1

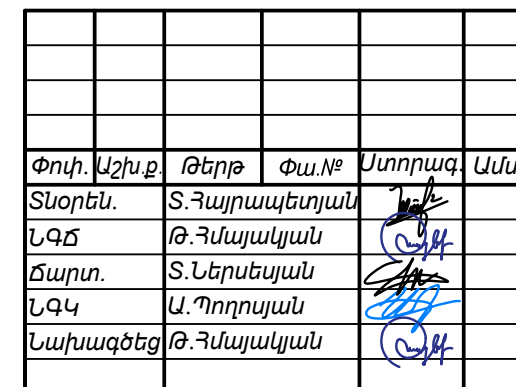


<<ԳԼԲԱԼ ԷՆԶԻՆ>> ՍՊԸ
 ՕՕՕ<<ԳԼՈԲԱԼ
 ԶՆԴՋԻՆ>>



Էլեկտրականության հատակագիծ Մ 1:100

h=2,400
•Լեդ լույսի համար

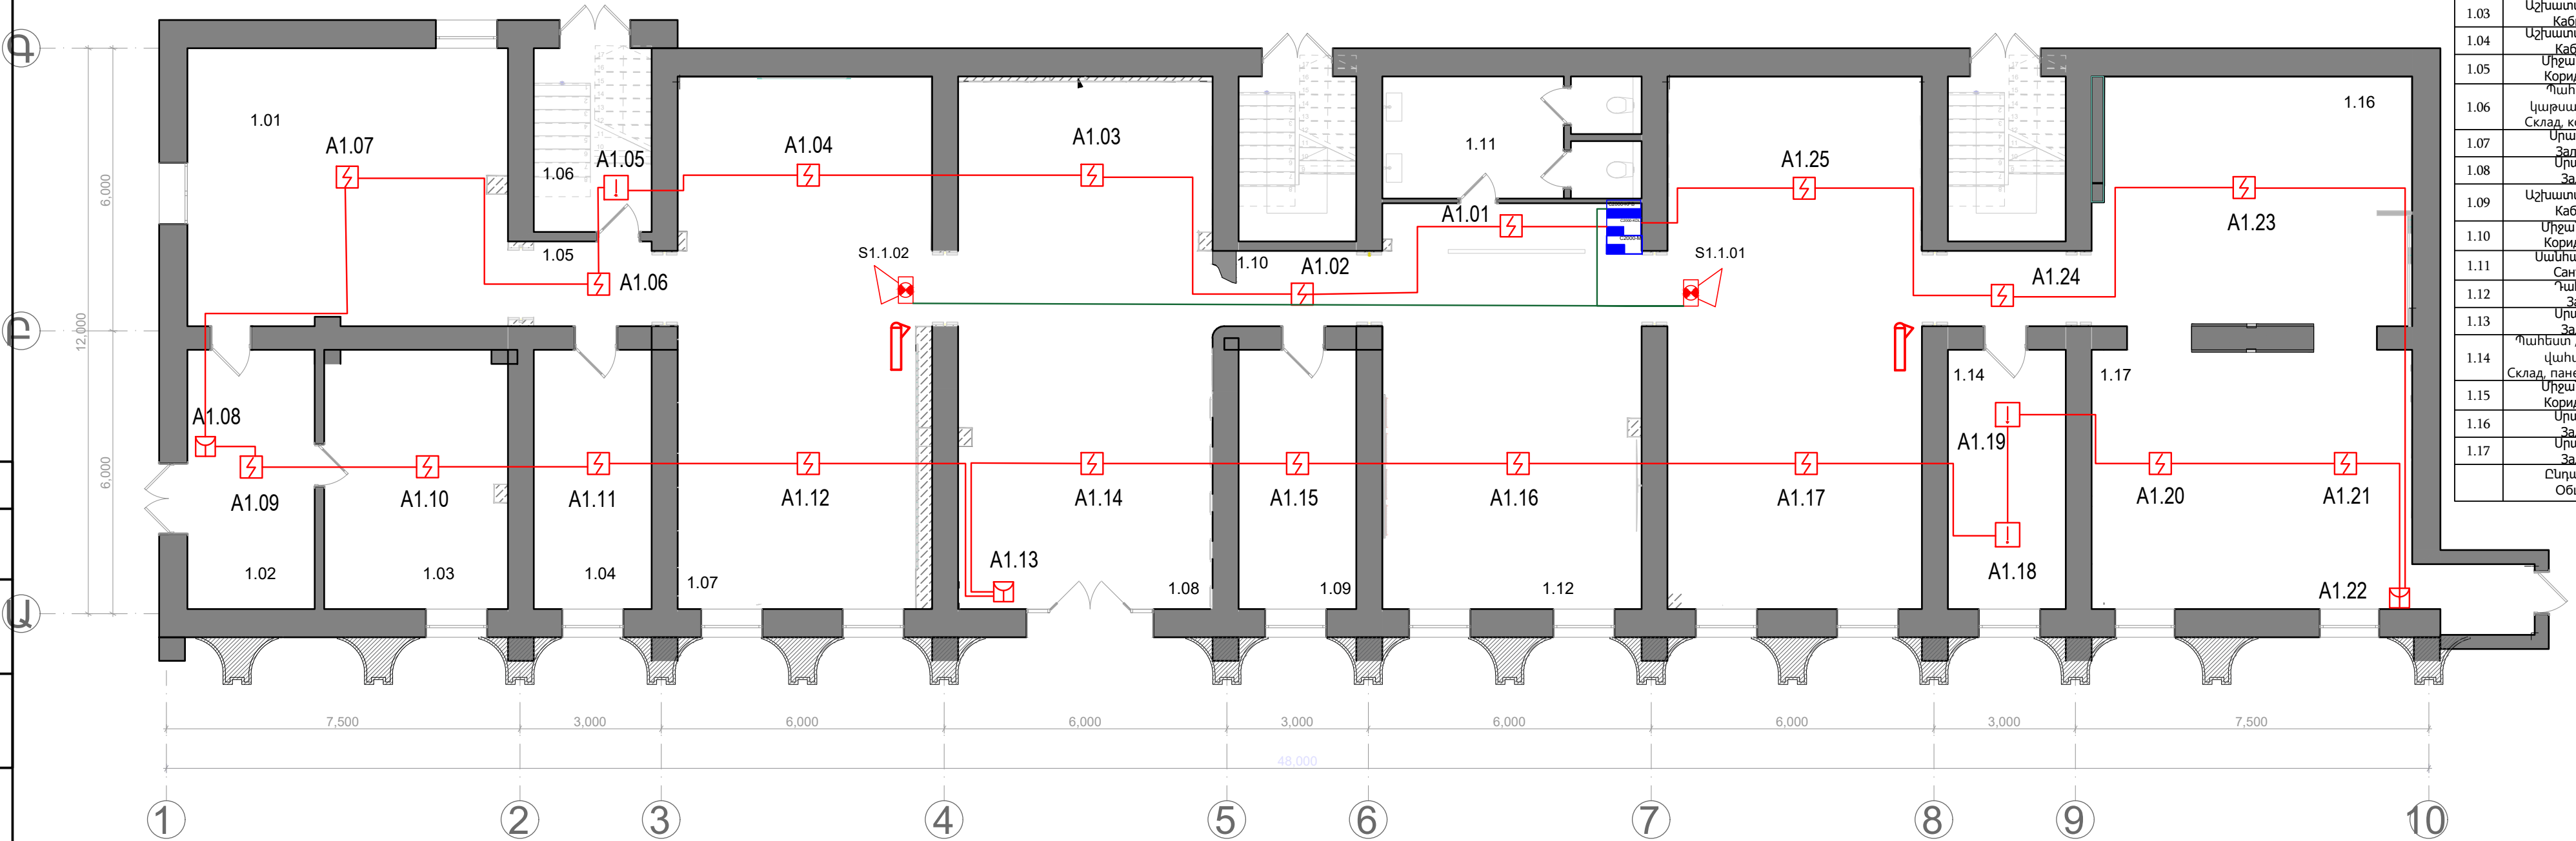

ՍԵՆՑԱՎԱՆՆԵՐԻ ԱՆՎԱՆՈՒՄՆԵՐԸ		
Հ/Հ	Սենյակների անվանացանկ	Մակերես
1	2	մ2
1.01	Սրահ 1 Зал 1	40.12
1.02	Աշխատասենյակ Кабинет	15.30
1.03	Աշխատասենյակ Кабинет	21.45
1.04	Աշխատասենյակ Кабинет	13.75
1.05	Սրահներ 1 Коридор 1	6.60
1.06	Դահլիճ , կաթսայատուն Склад, котельная	5.50
1.07	Սրահ 1.1 Зал 1.1	61.02
1.08	Սրահ 3 Зал 3	61.90
1.09	Աշխատասենյակ Кабинет	14.20
1.10	Սրահներ 2 Коридор 2	5.70
1.11	Սանհանգույց Санузел	12.30
1.12	Դահլիճ Зал	47.40
1.13	Սրահ 3 Зал 3	61.85
1.14	Դահլիճ , հոսանքի վահանակ Склад, панель питания	14.20
1.15	Սրահներ 3 Коридор 3	5.80
1.16	Սրահ 4 Зал 4	35.80
1.17	Սրահ 5 Зал 5	42.30
	Ընդամենը Общий	465.1900

Համապատասխանում է
Փուլը. № 1-ին
Ստորագ. և ան.
ՔԱ. № փուլը.

Պայմանական նշաններ

Էլ. լար

Լեդ

•

—

...

○

⊙

Կետային լույս

Ռեցային լույս

Կախովի լույսեր




Կախովի լույս

Ներկառուցվող կետային լույս

Ջահ

Պատվիրատու - Կապանի համայնքապետարան					
ՀՀ Սյունիքի մարզի Կապան համայնքի Կապան քաղաքի Շ Մովսիսյանի անվան պատմության թանգարանի տորոգում					
Էլեկտրատեխնիկական մաս				Փուլ	Մասշտաբ
				ԱՆ	
				ՀԱ-4	Թերթեր 4
Համակարգի կառուցվածքային սխեմաներ				<<ԳԼԳԲԱԼ ԷՆԶԻՆ>> ՍՊԸ ООО<<ГЛОБАЛ ЭНДЖИН>>	


ՀԱՐԿԻ ՀԱՏԱԿԱԳԻԾ ԶՐԱՄԱՏԱԿԱՐԱՐՄԱՆ
ԵՎ ԿՈՅՈՒՂՈՒ ՀԱՄԱԿԱՐԳՈՎ

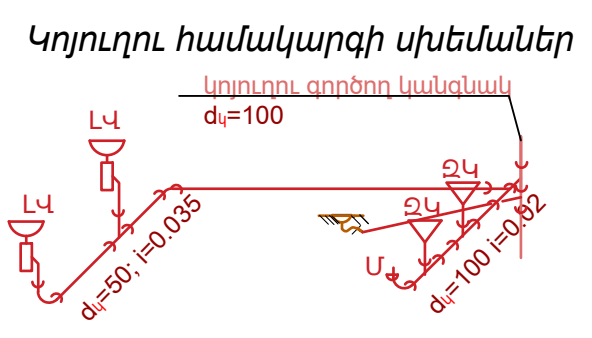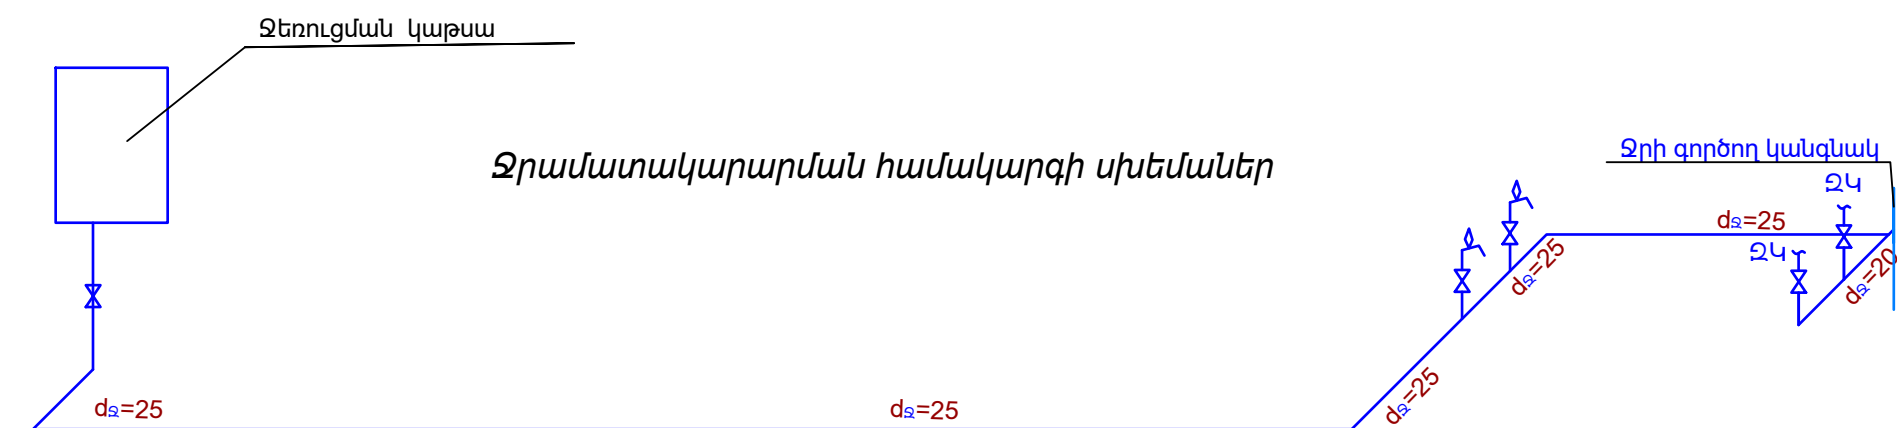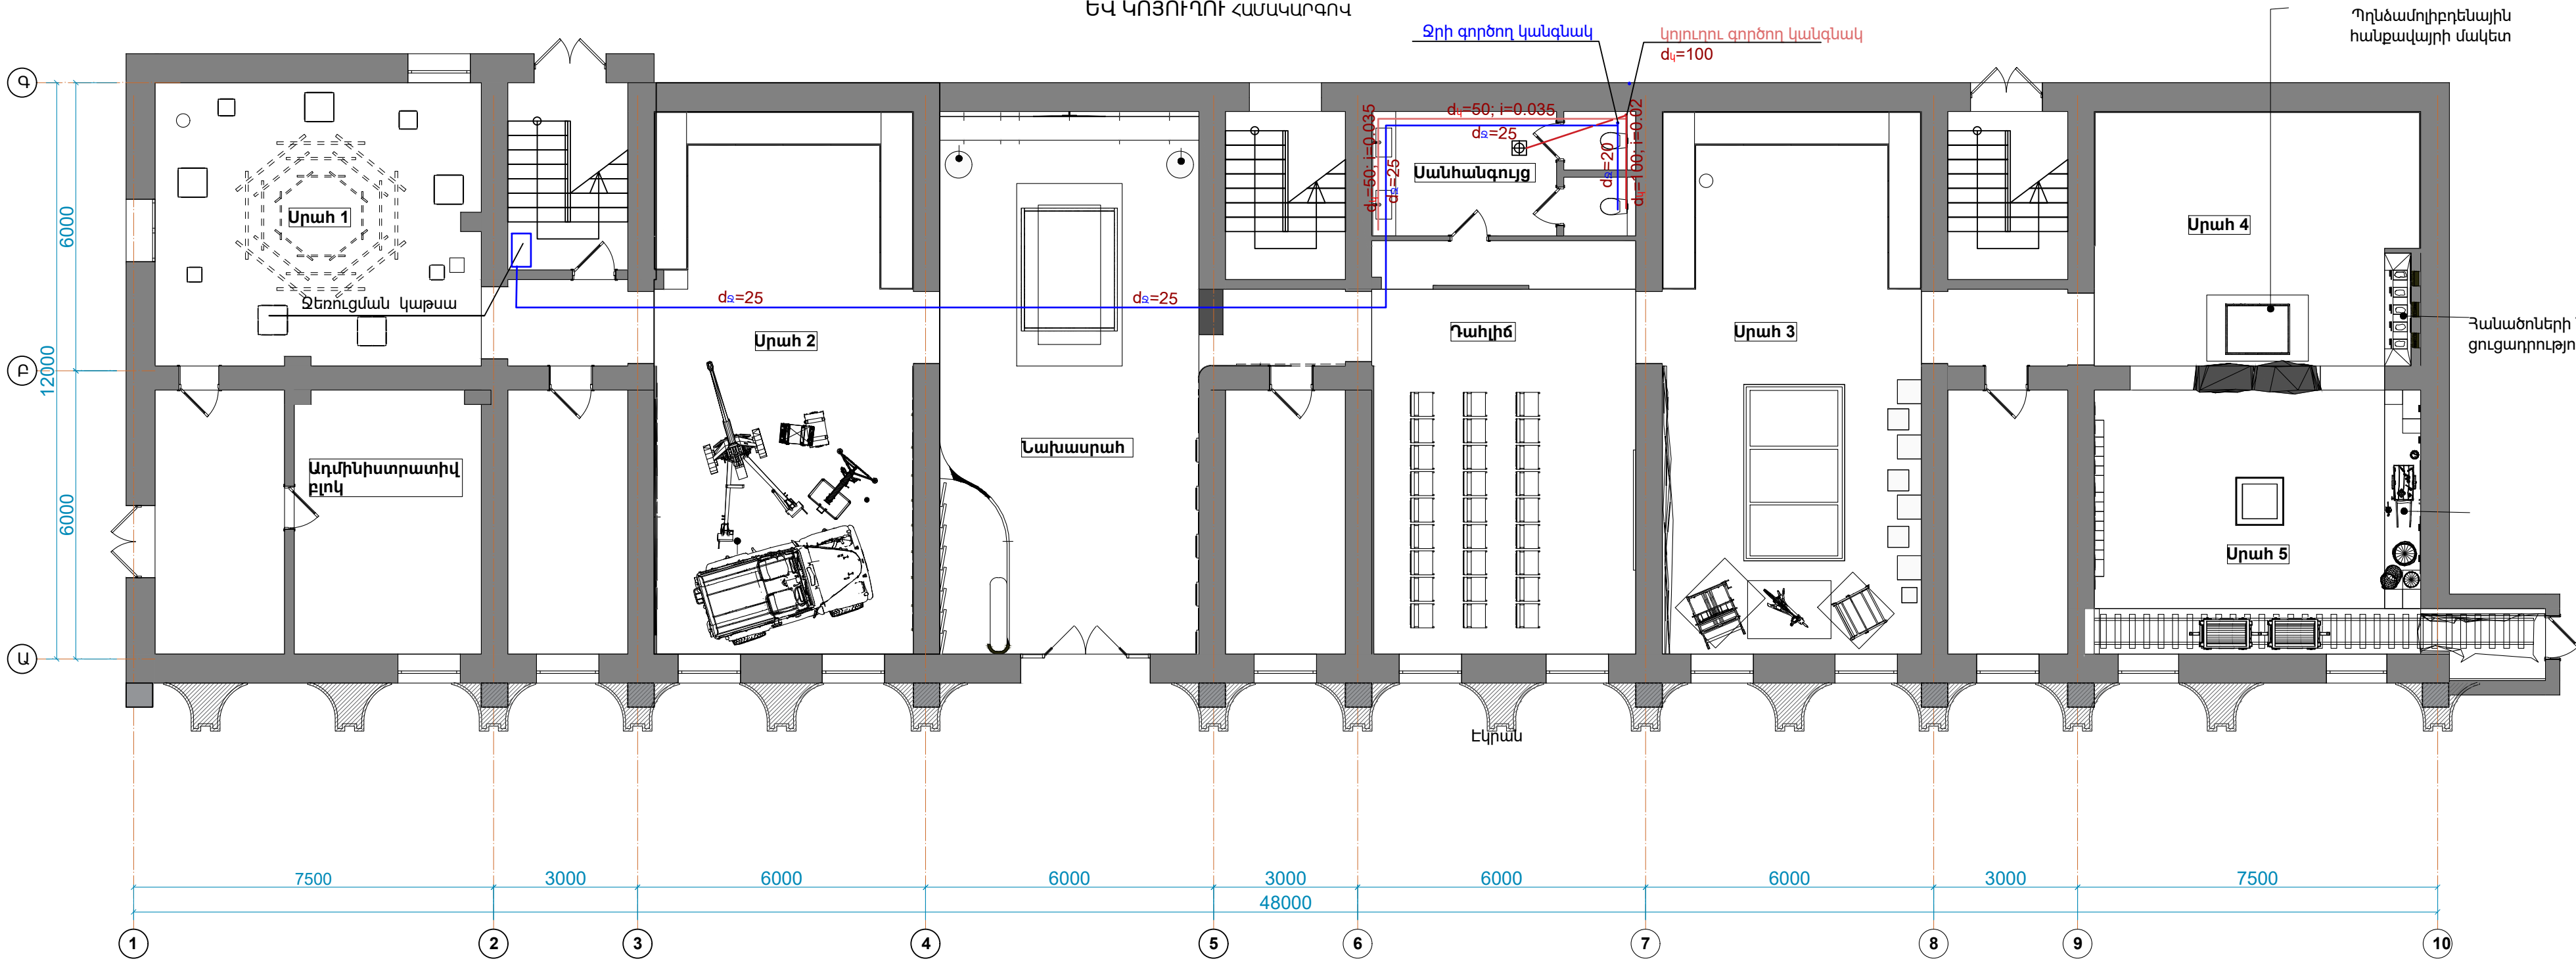

Պատվիրատու - Կապանի համայնքապետարան					
ՀՀ Սյունիքի մարզի Կապան համայնքի Կապան քաղաքի Շ Մովսիսյանի անվան պատմության թանգարանի տորգում					
Ջրամատակարարման և կոյուղու մաս				Փուլ	Մասշտաբ
				ԱՆ	
Հարկի հատակագիծ ԶԿ համակարգով				ՋԿ-2	Թերթեր 2
				<<ԳԼԴԲԱԼ ԷՆԶԻՆ>> ՍՊԸ 000<<ГЛОБАЛ ЭНДЖИН>>	
Փուլ. Աշխ. ք.	Թերթ	Փա.№	Ստորագ.	Ամս.	
Տնօրեն.	Տ.Հայրապետյան				
ՆԳԾ	Թ.Հմայակյան				
Ճարտ.	Տ.Ներսեսյան				
ՆԳԿ	Ա.Պողոսյան				
Նախագծեց	Ա. Հակոբյան				


Համաձայնեցված է					
Ստորագ. և ամս.					
Քույր. № կրիտ.					
Քույր. № գույք.					

Համաձայնեցված է	
Քույր. № Կրիտ.	
Ստորագ. և ան.	
Քս. № քույր.	

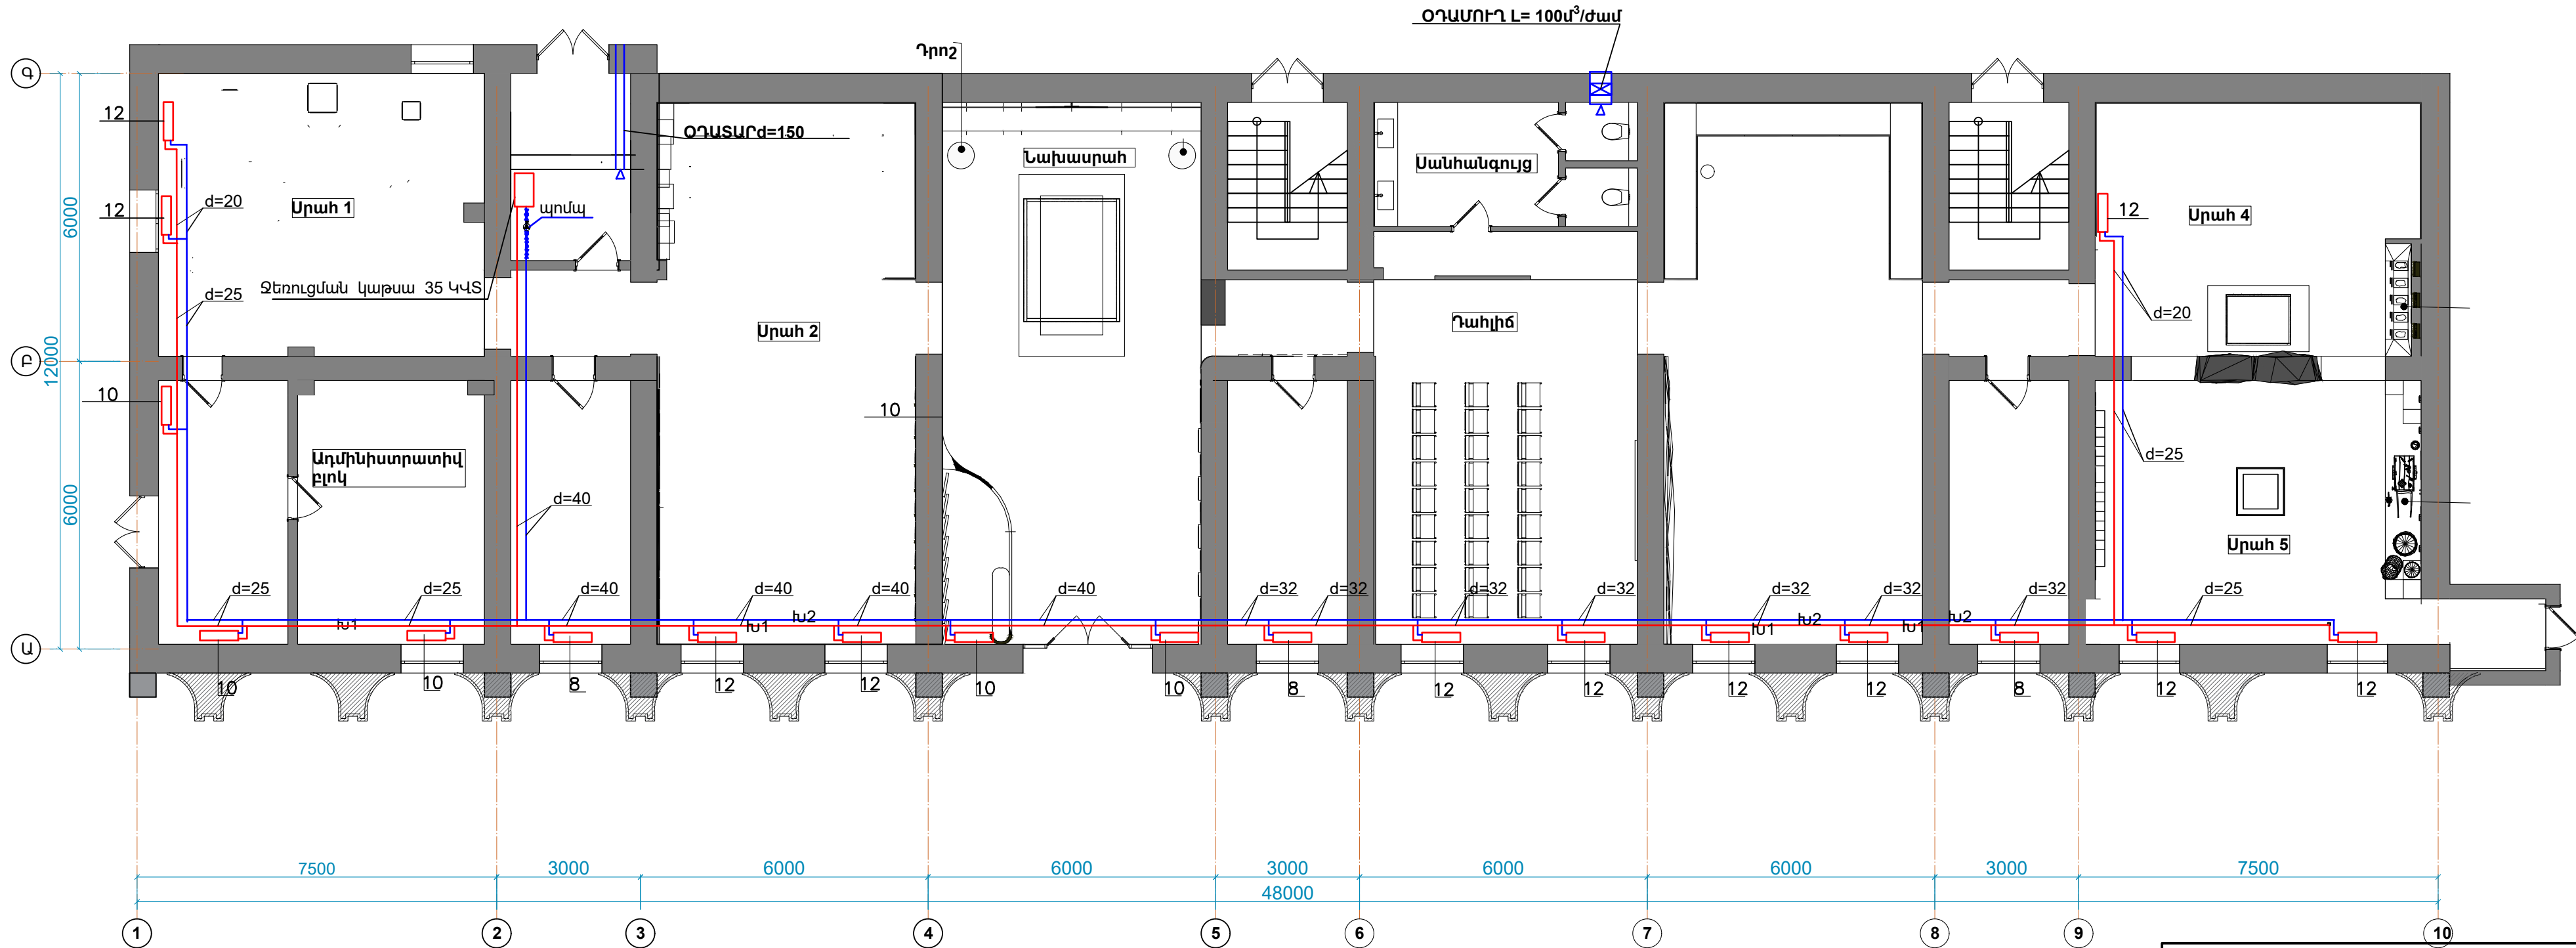

Պատվիրատու - Կապանի համայնքապետարան					
ՀՀ Սյունիքի մարզի Կապան համայնքի Կապան քաղաքի Շ Մովսիսյանի անվան պատմության թանգարանի նորոգում					
Ջեռուցման օդափոխության մաս, ինժեներական ցանցեր				Փուլ	Մասշտաբ
				ԱՆ	
				ՋՕ-2	Թերթեր 3
Առաջին հարկ հատակագիծ ՋՕ համակարգով				<<ԳԼԳԱԼ ԷՆԶԻՆ>> ՍՊԱ ՕՕՕ<<ГЛОБАЛ ЭНДЖИН>>	

Համաձայնեցված է	
Քույր. № Կրիւ.	
Ստորագ. և ան.	
Քւ. № քույր.	

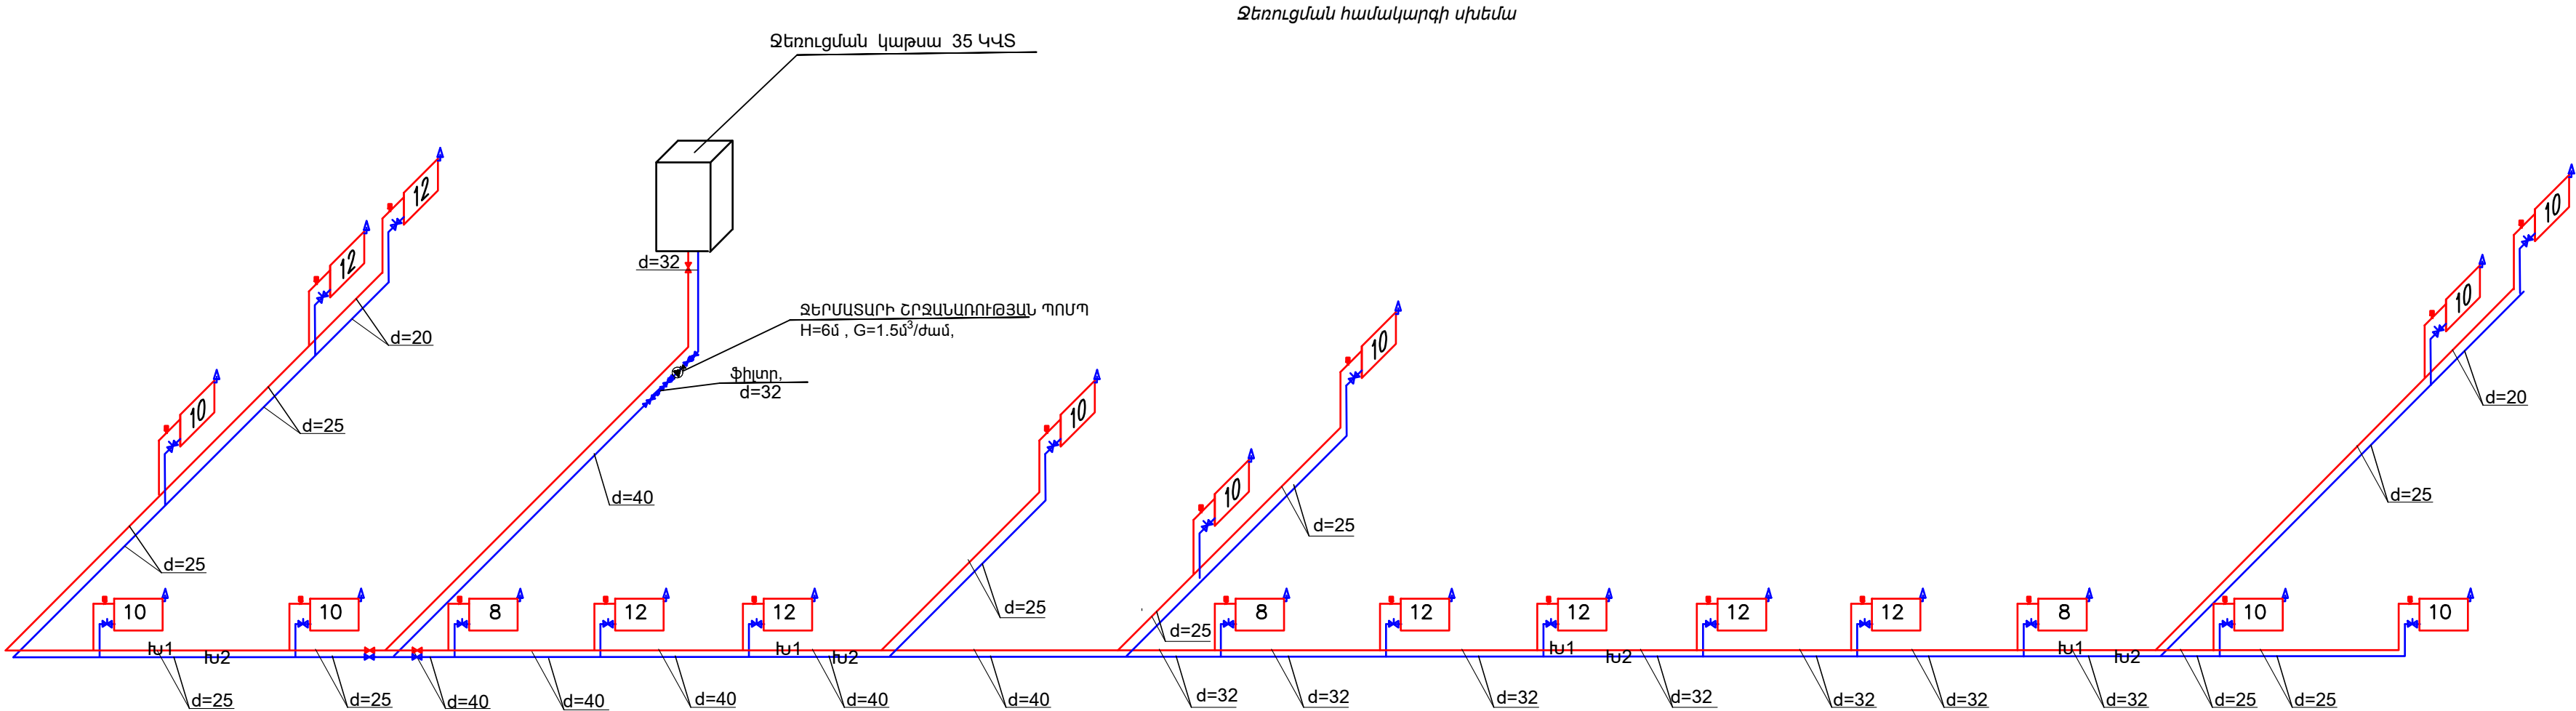

						Պատվիրատու - Կապանի համայնքապետարան		
						ՀՀ Սյունիքի մարզի Կապան համայնքի Կապան քաղաքի Շ Մովսիսյանի անվան պատմության թանգարանի տորգում		
						Ջեռուցման օգափոխության մաս, ինժեներական ցանցեր	Փուլ	Մասշտաբ
Փոփ. Աշխ.ք.	Թերթ	Փա.№	Ստորագ.	Ան.			ԱՆ	
Տնօրեն.	S.Հայրապետյան						ՋՕ-3	Թերթեր 3
ՆԳԾ	Թ.Հմայակյան							
Ճարտ.	S.Ներսեսյան					Ջեռուցման համակարգի սխեմա	<<ԳԼՈԲԱԼ ԷՆԶԻՆ>> ՍՊՍ ООО<<ГЛОБАЛ ЭНДЖИН>>	
ՆԳԿ	Ա.Պողոսյան							
Նախագծեց	Ա Հակոբյան							