

«ԳԼՈԲԱԼ ԷՆՋԻՆ» ՍՊԸ



ООО «ГЛОБАЛ ЭНДЖИН»


ՀՀ ՍՅՈՒՆԻՔԻ ՄԱՐԶԻ ԿԱՊԱՆ ՀԱՄԱՅՆՔԻ ԿԱՊԱՆ ՔԱՂԱՔԻ Շ. ՄՈՎՍԻՍՅԱՆԻ
ԱՆՎԱՆ ՊԱՏՄՈՒԹՅԱՆ ԹԱՆԳԱՐԱՆԻ ՆՈՐՈԳՄԱՆ

ԱՇԽԱՏԱՆՔԱՅԻՆ ՆԱԽԱԳԻԾ

ՃԱՐՏԱՐԱՊԵՏԱՇԻՆԱՐԱՐԱԿԱՆ ԵՎ ԻՆԺԵՆԵՐԱԿԱՆ ՄԱՍԵՐ

ԵՐԵՎԱՆ 2026թ

«ԳԼՈԲԱԼ ԷՆՋԻՆ» ՍՊԸ

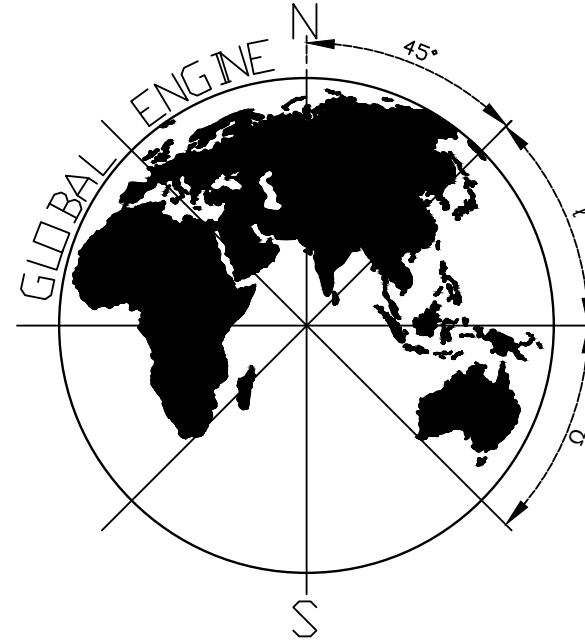


ООО «ГЛОБАЛ ЭНДЖИН»

ՀՀ ՍՅՈՒՆԻՔԻ ՄԱՐԶԻ ԿԱՊԱՆ ՀԱՄԱՅՆՔԻ ԿԱՊԱՆ ՔԱՂԱՔԻ Շ. ՄՈՎՍԻՍՅԱՆԻ
ԱՆՎԱՆ ՊԱՏՄՈՒԹՅԱՆ ԹԱՆԳԱՐԱՆԻ ՆՈՐՈԳՄԱՆ

ԱՇԽԱՏԱՆՔԱՅԻՆ ՆԱԽԱԳԻԾ

ՃԱՐՏԱՐԱՊԵՏԱՇԻՆԱՐԱՐԱԿԱՆ ԵՎ ԻՆԺԵՆԵՐԱԿԱՆ ՄԱՍԵՐ

Տնօրեն  Տ. Հայրապետյան

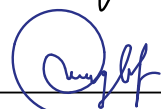ՆԳՃ  Թ. Հայրապետյան

ԵՐԵՎԱՆ 2026թ

ԲԱ. № գույք.	Ստորագ. և ամս.	Գույք. № փոխ.	Հաստատվելով է	

ԱՆԿԱՆԱՑԱՆԿ

Հ/Հ	Ա Ն Վ Ա Ն ՈՒ Մ	Թերթ	
1	ԱՆՎԱՆԱՑԱՆԿ	ՃՇ - 1	
2	ԲԱՑԱՏՐԱԳԻՐ	ՃՇ - 2	
3	ԳԼԽԱՎՈՐ ՀԱՏԱԿԱԳԻԾ Մ 1:1000	ՃՇ - 3	
4	ԳԼԽԱՎՈՐ ՀԱՏԱԿԱԳԻԾ Մ 1:500	ՃՇ - 4	
5	ԳԼԽԱՎՈՐ ՀԱՏԱԿԱԳԻԾ Մ 1:200	ՃՇ - 5	
6	ԲԱՐԵԿԱՐԳՄԱՆ ԱՇԽԱՏԱՆՔՆԵՐԻ ՄԱՍՆԱԳԻՐ, ԱՍՏԻՃԱՆՆԵՐԻ ԿԱՌՈՒՑՈՒՄ	ՃՇ - 6	
7	ՀԱՐԿԻ ՀԱՏԱԿԱԳԻԾ, ՉԱՓԱԳՐՈՒԹՅՈՒՆ Մ 1-100	ՃՇ - 7	
8	ՀԱՐԿԻ ՀԱՏԱԿԱԳԻԾ, ԶԱՆԴՄԱՆ ԱՇԽԱՏԱՆՔՆԵՐ Մ 1-100	ՃՇ - 8	
9	ՀԱՐԿԻ ԶԱՆԴՄԱՆ ԾԱԿԱԼՆԵՐԻ ԱՍՓՈՓԱԳԻՐ	ՃՇ- 9	
10	ՀԱՐԿԻ ՀԱՏԱԿԱԳԻԾ՝ ՀԱՏԱԿՆԵՐԻ, ԴՈՆԵՐԻ ՈՒ ՊԱՏՈՒՀԱՆՆԵՐԻ ՄԱԿՆԻՇԱՎՈՐՄԱՆ ՀԱՏԱԿԱԳԻԾ Մ 1-100	ՃՇ - 10	
11	ԳԻՊԱՍՏՎԱՐԱԹՐԹԵ ՊԱՏԵՐԻ ԿԱՌՈՒՑՄԱՆ ՀԱՏԱԿԱԳԻԾ Մ 1:100	ՃՇ - 11	
12	ԿԱՆՈՎԻ ԱՌԱՍՏԱՂԻ ՀԱՏԱԿԱԳԻԾ Մ 1:100	ՃՇ - 12	
13	ԷԼԵԿՏՐԱԿԱՆՈՒԹՅԱՆ ՀԱՏԱԿԱԳԻԾ Մ 1:100	ՃՇ - 13	
14	ԿԱՅԱՎՈՐՄԱՆ ՀԱՏԱԿԱԳԻԾ Մ 1:100	ՃՇ - 14	
15	ԿԱՆՈՎԻ ԱՌԱՍՏԱՂ (ՏԱՐԲԵՐԱԿ)	ՃՇ - 15	
16	ՄՈՒՏՔԱՅԻՆ ՃԱԿԱՏԻ ՎԵՐԱԿԱՌՈՒՑՈՒՄ	ՃՇ - 16	
17	ՄՈՒՏՔԱՅԻՆ ՃԱԿԱՏՈՒՄ ԲԱՑԱԾՔՆԵՐԻ ԻՐԱԿԱՆԱՑՈՒՄ	ՃՇ - 17	
18	ՃԱԿԱՏԻ ԴԵԿՈՐԱՏԻՎ ՊԱՏԵՐԻ ԿԱՌՈՒՑՈՒՄ	ՃՇ - 18	
19	ԴՈՆԵՐ, ՊԱՏՈՒՀԱՆՆԵՐ	ՃՇ - 19	
19.1	ԿՈՄՊՈԶԻՏ ՊԼԱՆԵԼՆԵՐԻ(ԱԼՅՈՒԿԱՃՐՈՆԴ) ՄԻԱՑՄԱՆ ՀԱՆ ԳՈՒՅՑՆԵՐ	ՃՇ - 19.1	
20	ՀԱՐԿԻ ՀԱՐԴԱՐՄԱՆ ԾԱԿԱԼՆԵՐԻ ԱՍՓՈՓԱԳԻՐ	ՃՇ - 20	
21	ՍՐԱՀ 1-Ի ԿԱՅԱՎՈՐՄԱՆ ՀԱՏԱԿԱԳԻԾ Մ 1:50	ՃՇ - 21	
22	ՍՐԱՀ 1-Ի ԿԱՆՈՎԻ ԱՌԱՍՏԱՂԻ ՀԱՏԱԿԱԳԻԾ Մ 1:50	ՃՇ - 22	
23	ՊԱՏԵՐԻ ԳԻՊԱՍՏՎԱՐԱԹՐԹԵ ԷԼԵՄԵՆՏՆԵՐԻ ԿԱՌՈՒՑՈՒՄ Մ 1:50	ՃՇ - 23	
24	ՍՐԱՀ 1-Ի ՊԱՏԵՐԻ ՓՈԿԱԾՔՆԵՐ Մ 1:50	ՃՇ - 24	
25	ՍՐԱՀ 1-Ի ՊԱՏԵՐԻ ՓՈԿԱԾՔՆԵՐ Մ 1:50	ՃՇ - 25	
26	ԼՈՒՍԱՎՈՐ ՍՅՈՒՆԵՐԻ ԿԱՌՈՒՑՈՒՄ	ՃՇ - 26	
27	ՍՐԱՀ 2-Ի ԿԱՅԱՎՈՐՄԱՆ ՀԱՏԱԿԱԳԻԾ Մ 1:50	ՃՇ - 27	
28	ՍՐԱՀ 2-Ի ԿԱՆՈՎԻ ԱՌԱՍՏԱՂԻ ՀԱՏԱԿԱԳԻԾ Մ 1:50	ՃՇ - 28	
29	ՍՐԱՀ 2-Ի ՊԱՏԵՐԻ ԳԻՊԱՍՏՎԱՐԱԹՐԹԵ ԷԼԵՄԵՆՏՆԵՐԻ ԿԱՌՈՒՑՈՒՄ Մ 1:50	ՃՇ - 29	
30	ՍՐԱՀ 2-Ի ՊԱՏԵՐԻ ԳԻՊԱՍՏՎԱՐԱԹՐԹԵ ԷԼԵՄԵՆՏՆԵՐԻ ԿԱՌՈՒՑՈՒՄ Մ 1:50	ՃՇ - 30	
31	ՍՐԱՀ 2-Ի ՊԱՏԵՐԻ ՓՈԿԱԾՔՆԵՐ Մ 1:50	ՃՇ - 31	
32	ՍՐԱՀ 2-Ի ՊԱՏԵՐԻ ՓՈԿԱԾՔՆԵՐ Մ 1:50	ՃՇ - 32	
33	ՍՐԱՀ 2-Ի ԿԱՅՈՒՅՔԻ ԳԾԱԳՐԵՐ	ՃՇ - 33	
34	ՍՐԱՀ 2-Ի ԿԱՅՈՒՅՔԻ ԳԾԱԳՐԵՐ	ՃՇ- 34	
35	ՆԱԽԱՍՐԱՀԻ ԿԱՅԱՎՈՐՄԱՆ ՀԱՏԱԿԱԳԻԾ Մ 1:50	ՃՇ - 35	
36	ՆԱԽԱՍՐԱՀԻ ԿԱՆՈՎԻ ԱՌԱՍՏԱՂԻ ՀԱՏԱԿԱԳԻԾ Մ 1:50	ՃՇ - 36	

37	ՆԱԽԱՍՐԱՅԻ ՊԱՏԵՐԻ ԳԻՊԱՍՏՎԱՐԱԹՂԹԵ ԷԼԵՄԵՆՏՆԵՐԻ ԿԱՌՈՒՑՈՒՄ Մ 1:50	ՃՇ - 37	
38	ՆԱԽԱՍՐԱՅԻ ՊԱՏԵՐԻ ԳԻՊԱՍՏՎԱՐԱԹՂԹԵ ԷԼԵՄԵՆՏՆԵՐԻ ԿԱՌՈՒՑՈՒՄ Մ 1:50	ՃՇ - 38	
39	ՆԱԽԱՍՐԱՅԻ ՊԱՏԵՐԻ ՓՈԿԱԾՁՆԵՐ Մ 1:50	ՃՇ - 39	
40	ՆԱԽԱՍՐԱՅԻ ՊԱՏԵՐԻ ՓՈԿԱԾՁՆԵՐ Մ 1:50	ՃՇ - 40	
41	ՆԱԽԱՍՐԱՅԻ ԿԱՅՈՒՅՔԻ ԳԾԱԳՐԵՐ	ՃՇ - 41	
42	ՆԱԽԱՍՐԱՅԻ ԿԱՅՈՒՅՔԻ ԳԾԱԳՐԵՐ	ՃՇ - 42	
43	ԴԱՅԼԻԾԻ ԿԱՅԱԿՈՐՄԱՆ ՀԱՏԱԿԱԳԻԾ Մ 1:50	ՃՇ - 43	
44	ԴԱՅԼԻԾԻ ԿԱԽՈԿԻ ԱՌԱՍՏԱՂԻ ՀԱՏԱԿԱԳԻԾ Մ 1:50	ՃՇ - 44	
45	ԴԱՅԼԻԾԻ ՊԱՏԵՐԻ ԳԻՊԱՍՏՎԱՐԱԹՂԹԵ ԷԼԵՄԵՆՏՆԵՐԻ ԿԱՌՈՒՑՈՒՄ Մ 1:50	ՃՇ - 45	
46	ԴԱՅԼԻԾԻ ՊԱՏԵՐԻ ՓՈԿԱԾՁՆԵՐ Մ 1:50	ՃՇ - 46	
47	ԴԱՅԼԻԾԻ ՊԱՏԵՐԻ ՓՈԿԱԾՁՆԵՐ Մ 1:50	ՃՇ - 47	
48	ԴԱՅԼԻԾԻ ԿԱՅՈՒՅՔԻ ԳԾԱԳՐԵՐ	ՃՇ - 48	
49	ՍՐԱՀ 3-Ի ԿԱՅԱԿՈՐՄԱՆ ՀԱՏԱԿԱԳԻԾ Մ 1:50	ՃՇ - 49	
50	ՍՐԱՀ 3-Ի ՀԱՏԱԿԻ ՀԱՏԱԿԱԳԻԾ Մ 1:50	ՃՇ - 50	
51	ՍՐԱՀ 3-Ի ԿԱԽՈԿԻ ԱՌԱՍՏԱՂԻ ՀԱՏԱԿԱԳԻԾ Մ 1:50	ՃՇ - 51	
52	ՍՐԱՀ 3-Ի ՊԱՏԵՐԻ ԳԻՊԱՍՏՎԱՐԱԹՂԹԵ ԷԼԵՄԵՆՏՆԵՐԻ ԿԱՌՈՒՑՈՒՄ Մ 1:50	ՃՇ - 52	
53	ՍՐԱՀ 3-Ի ՊԱՏԵՐԻ ԳԻՊԱՍՏՎԱՐԱԹՂԹԵ ԷԼԵՄԵՆՏՆԵՐԻ ԿԱՌՈՒՑՈՒՄ Մ 1:50	ՃՇ - 53	
54	ՍՐԱՀ 3-Ի ՊԱՏԵՐԻ ՓՈԿԱԾՁՆԵՐ Մ 1:50	ՃՇ - 54	
55	ՍՐԱՀ 3-Ի ՊԱՏԵՐԻ ՓՈԿԱԾՁՆԵՐ Մ 1:50	ՃՇ - 55	
56	ՍՐԱՀ 3-Ի ԿԱՅՈՒՅՔԻ ԳԾԱԳՐԵՐ	ՃՇ - 56	
57	ՍՐԱՀ 3-Ի ԿԱՅՈՒՅՔԻ ԳԾԱԳՐԵՐ	ՃՇ - 57	
58	ՍՐԱՀ 3-Ի ԿԱՅՈՒՅՔԻ ԳԾԱԳՐԵՐ	ՃՇ - 58	
59	ՍՐԱՀ 4-Ի ԿԱՅԱԿՈՐՄԱՆ ՀԱՏԱԿԱԳԻԾ Մ 1:50	ՃՇ - 59	
60	ՍՐԱՀ 4-Ի ՀԱՏԱԿԻ ՀԱՏԱԿԱԳԻԾ Մ 1:50	ՃՇ - 60	
61	ՍՐԱՀ 4-Ի ԿԱԽՈԿԻ ԱՌԱՍՏԱՂԻ ՀԱՏԱԿԱԳԻԾ Մ 1:50	ՃՇ - 61	
62	ՍՐԱՀ 4-Ի ՊԱՏԵՐԻ ԳԻՊԱՍՏՎԱՐԱԹՂԹԵ ԷԼԵՄԵՆՏՆԵՐԻ ԿԱՌՈՒՑՈՒՄ Մ 1:50	ՃՇ - 62	
63	ՍՐԱՀ 4-Ի ՊԱՏԵՐԻ ՓՈԿԱԾՁՆԵՐ Մ 1:50	ՃՇ - 63	
64	ՍՐԱՀ 4-Ի ՊԱՏԵՐԻ ՓՈԿԱԾՁՆԵՐ Մ 1:50	ՃՇ - 64	
65	ՍՐԱՀ 4-Ի ԿԱՅՈՒՅՔԻ ԳԾԱԳՐԵՐ	ՃՇ - 65	
66	ՍՐԱՀ 4-Ի ԿԱՅՈՒՅՔԻ ԳԾԱԳՐԵՐ	ՃՇ - 66	


						Պատվիրատու - Կապանի համայնքապետարան		
						ՀՀ Սյունիքի մարզի Կապան համայնքի Կապան քաղաքի Շ Մովսիսյանի անվան պատմության թանգարանի նորոգում		
						Ճարտարապետական լուծումներ	Փուլ	Մասշտաբ
							ԱՆ	
Փուխ.	Աշխ.ք.	Թերթ	Փա.№	Ստորագ.	Ամս.		ՃԸ-1	Թերթեր 66
Տնօրեն.	Տ.Հայրապետյան							
ՆԳՃ	Թ.Հմայակյան							
Ճարտ.	Տ.Ներսեսյան					ԱՆՎԱՆԱՑԱՆԿ	<<ԳԼՈԲԱԼ ԷՆԶԻՆ>> ՍՊԸ 000<<ГЛОБАЛ ЭНДЖИН>>	
ՆԳԿ	Ա.Պողոսյան							
Նախագծեց	Թ.Հմայակյան							

Համաձայնեցված է

Քույր. № փոխ.

Ստորագ. և ան.

Բն. № գույք.

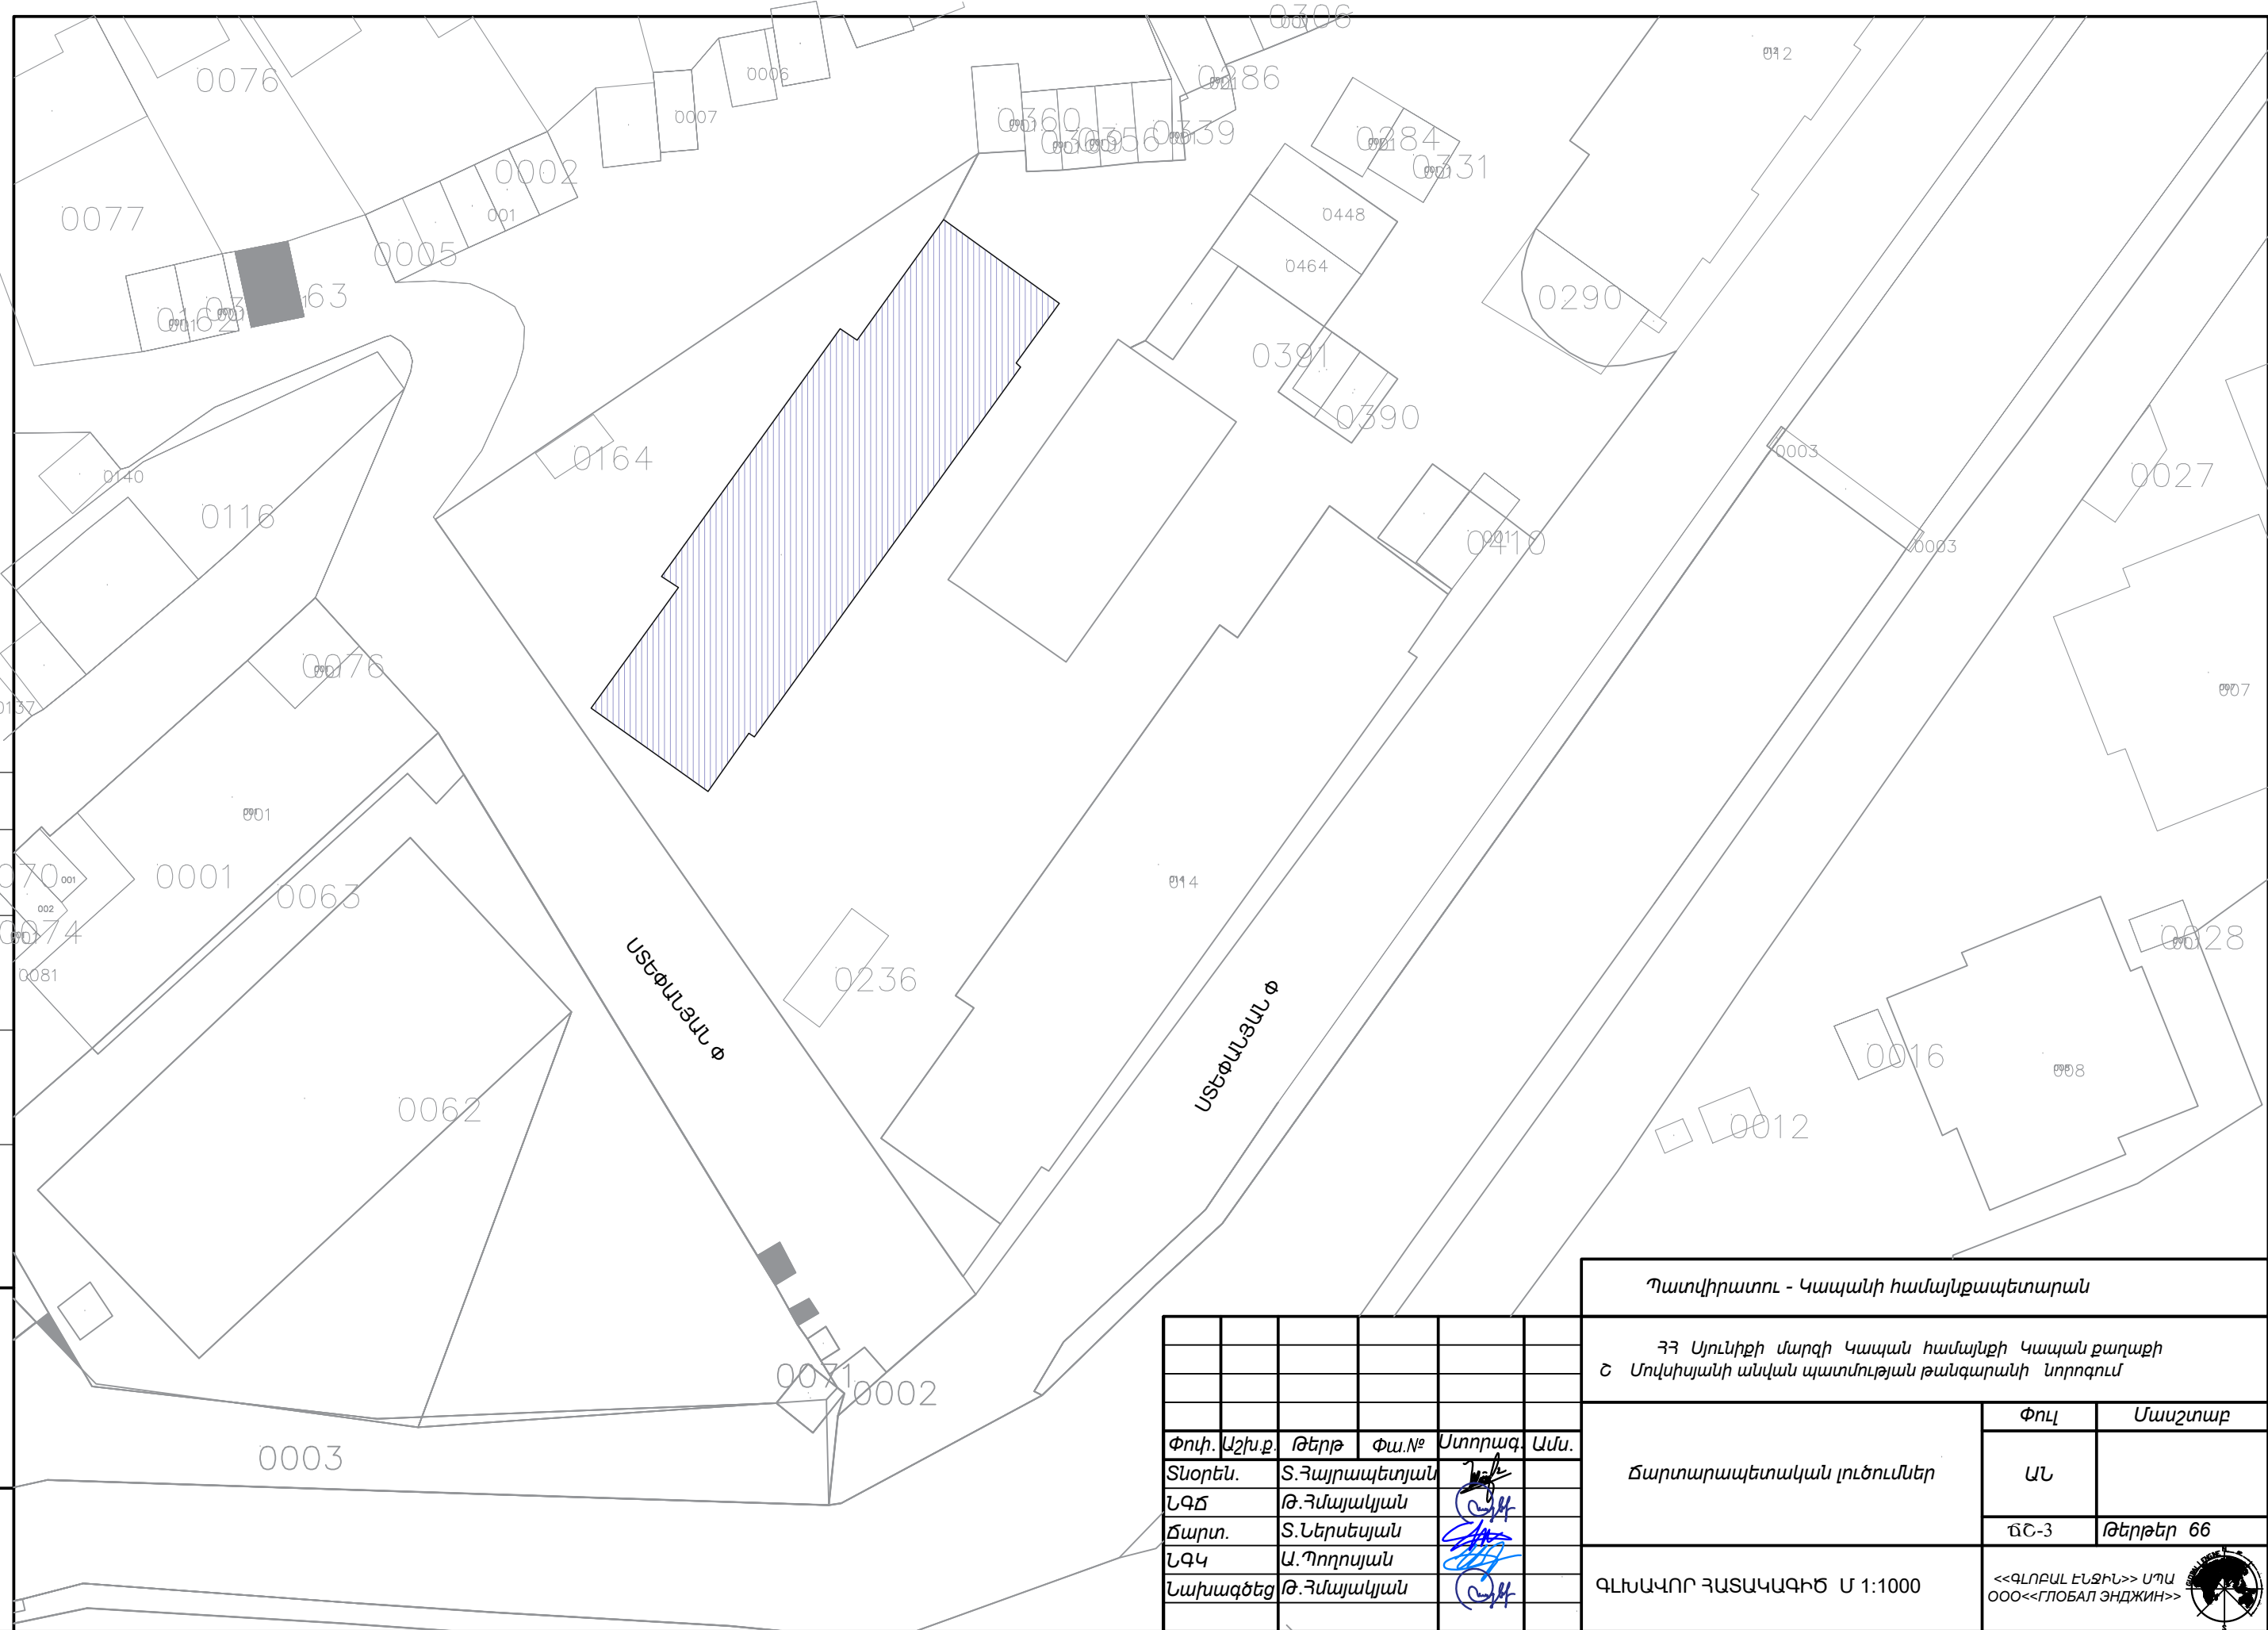

Փոխ. Աշխ. Թերթ	Փա.№	Ստորագ. Ան.			
Տնօրեն.	Տ.Հայրապետյան				
ԼԳԾ	Թ.Հմայակյան				
Ճարտ.	Տ.Ներսիսյան				
ԼԳԿ	Ա.Պողոսյան				
Նախագծեց	Թ.Հմայակյան				

Պատվիրատու - Կապանի համայնքապետարան		
ՀՀ Սյունիքի մարզի Կապան համայնքի Կապան քաղաքի Շ Սովսիսյանի անվան պատմության թանգարանի նորոգում		
Ճարտարապետական լուծումներ	Փուլ	Մասշտաբ
	ԱՆ	
	ՃՇ-3	Թերթեր 66
ԳԼԽԱԿՈՐ ՀԱՏԱԿԱԳԻԾ Մ 1:1000		<<ԳԼԽԱԿԱԼ ԷՆԶԻՆ>> ՍՊՍ 000<<ГЛОБАЛ ЭНДЖИН>>



ԲՆ. № գրայք.	Ստորագր. և ասն.	Գրայք. № լրդի.
--------------	-----------------	----------------

Ստորագր. և ամս.

Р.У. № 9479.

Қазақстан Республикасының

[illegible]

001

0005

0448

0464

0391

~~0390~~

~~0164~~

00411

USTC 9701020

0236

ՀԱՄԱՁԱՅՆԵՑԿԱՆ Է՝

ԿԱՊԱՆ ՀԱՄԱՅՆՔԻ ՀԱՄԱՅՆՔԱՊԵՏ

9. ՓԱՐՍՅԱՆ

Պատվիրատու - Կապանի համայնքապետարան

ՀՀ Սյունիքի մարզի Կապան համայնքի Կապան քաղաքի
Շ Մովսիսյանի անվան պատմության թանգարանի նորոգում

ՅԳ 4
Ճարտարապետական լուծումներ

$$\Phi n_L$$

Մասշտաբ

 UL



Թերթեր 66

ԳԼԽԱՎՈՐ ՀԱՏԱԿԱԳԻԾ Մ 1:500

«ԳԼՈԲԱԼ ԷՆԶԻՆ» ՍՊԱ
ООО «ГЛОБАЛ ЭНДЖИН»




Ձևաչափ-A3

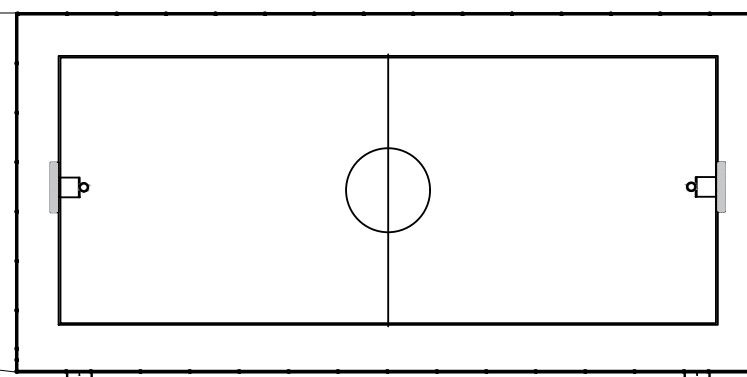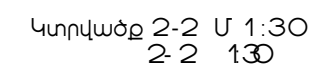[illegible]

Փուխ.	Աշխ.ք.	Թերթ	Փա.№	Ստորագ.	Ամս.
Տնօրեն.		Տ.Հայրապետյան			
ԼԳԾ		Թ.Հմայակյան			
Ծալու.		Տ.Լեւոնտյան			
ԼԳԿ		Ա.Պողոսյան			
Լախազծեց		Թ.Հմայակյան			

Պատվիրատու - Կապանի համայնքապետարան		
ՀՀ Սյունիքի մարզի Կապան համայնքի Կապան քաղաքի Ը Մովսիսյանի անվան պատմության թանգարանի նորոգում		
Ճարտարապետական լուծումներ	Փուլ	Մասշտաբ
	ԱՆ	
	ԱՇ-5	Թերթեր 66
ԳԼԽԱՎՈՐ ՀԱՏԱԿԱԳԻԾ Մ 1:200	<<ԳԼԽԱՎԱԼ ԷՆԶԻՆ>> ՄԱՍ ՕՕՕ<<ГЛОБАЛ ЭНДЖИН>> 	


ԿՏՐՎԱԾՔ 3-3 Մ 1:50

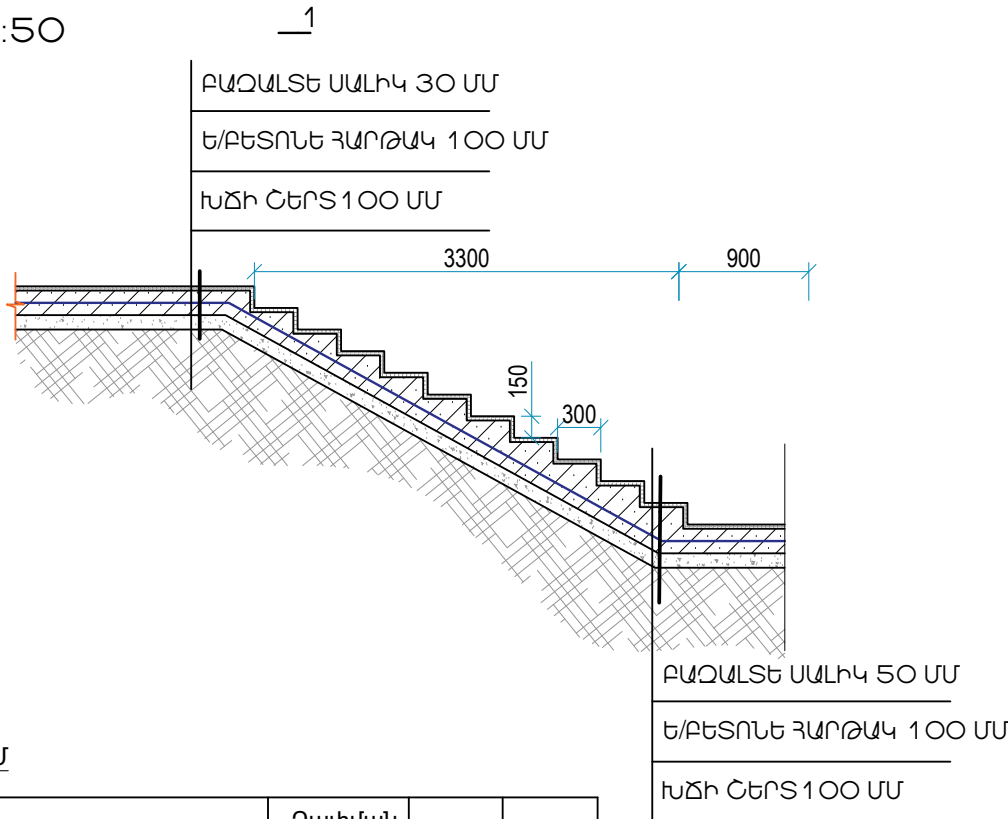

ԱՏՍԻՃԱՆԻՆԵՐԻ ԿԱՌՈՒՑՈՒՄ

N	Անվանում	Չափման միավորը	1	2
1	2	3	4	5
1	Աստիճանների տակ խճի շերտ 100 մմ	խմ	0.6	0.7
2	Աստիճանների կառուցում Բ 15 դ. բետոնով	խմ	0.6	0.7
3	Աստիճանների համար ցանց Bp 150*150*5	քմ	6	7
4	Հարթակի երեսապ. բազալտե 50 մմ սալիկներով	քմ	5.85	4.00
5	Երեսապ. բազալտե 30 մմ սալիկներով	քմ	2.6	2.1

ԿՏՐՎԱԾՔ 4-4 Մ 1:50

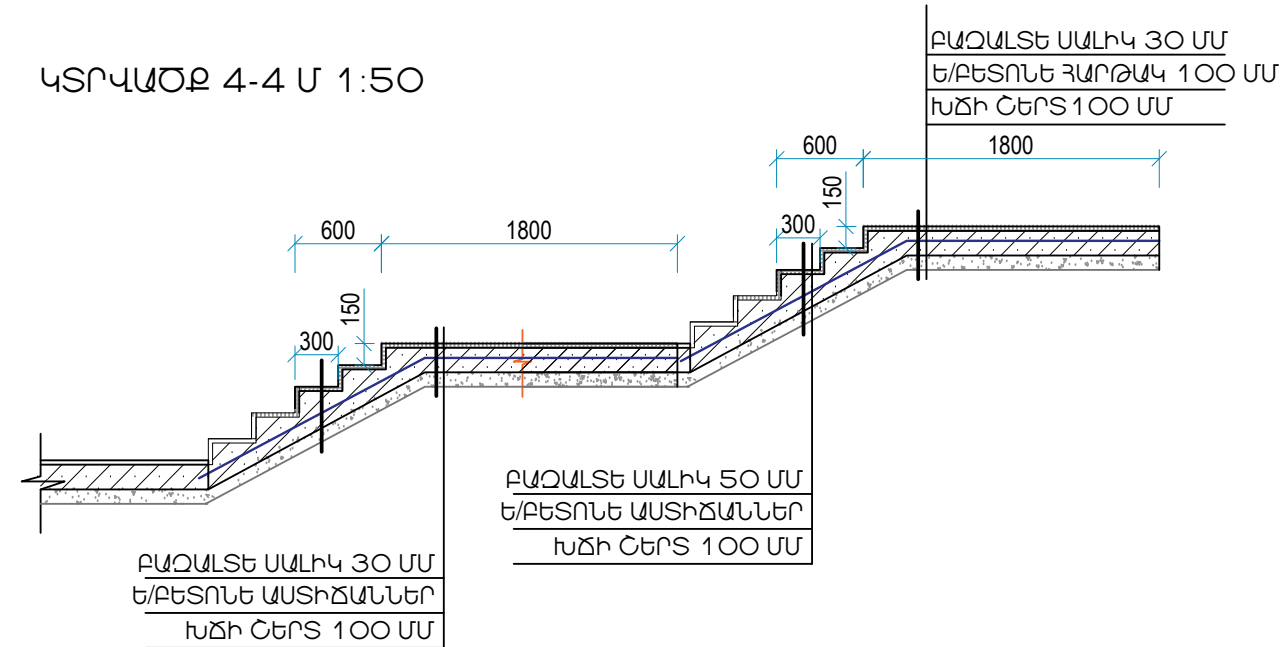

Բարեկարգման աշխատանքների մասնագիր

	Անվանումը	Չափման միավորը	Քանակը
1	2	3	4
Տարածքի ասֆալտապատում			
1	Մանրահատիկ ասֆալտբետոն 40 մմ հաստ	քմ	185.0
2	Խոշորահատիկ ասֆալտբետոն 40 մմ հաստ	քմ	185.0
3	Բիտումի տարածում 4.12 լ /1000 մ2	քմ	185.0
4	Խճի շերտ 40-70 մմ ֆրակցիա, 100 մմ հաստ.	քմ	185.0
5	Կոպճավազային տոփանած գրունտ	քմ	185.0
Սալվածքի կառուցում			
1	Սալվածքի համար տարածքի համահարթեցում ձեռքով	քմ	179.30
2	Սալվածքի իրականացում բազալտե 30 մմ սալերով	քմ	179.30
3	Սալվածք Բ 15 դասի բետոնից, 100մմ հաստ.	քմ	179.30
4	Խիճ 100մմ 40-70 ֆրակցիա	քմ	179.30
			179.30
Տարածքի կանաչապատում			
1	Տարածքի համահարթեցում ձեռքով 10սմ	քմ	35.0
2	Սևահողի բարձում և տեղափոխում 7 կմ	քմ	35.0
3	Սերմի ցանում	քմ	35.0
Եզրաքարերի իրականացում			
1	Բազալտե եզրաքարեր 150x300 մմ	մ	148.0
Պատերի ջրամեկուսացում			
1	Պատերի ջրամեկուսացում	քմ	78

Պատվիրատու - Կապանի համայնքապետարան


						ՀՀ Սյունիքի մարզի Կապան համայնքի Կապան քաղաքի Շ Մովսիսյանի անվան պատմության թանգարանի տնօրդում		
						Ճարտարապետական լուծումներ	Փուլ	Մասշտաբ
Փոփ. Աշխ.թ.	Թերթ	Փա.№	Ստորագ.	Ան.			ԱՆ	
Տնօրեն.	Տ.Հայրապետյան						ՃՇ-6	Թերթեր 66
ՆԳՃ	Թ.Հմայակյան					ԲԱՐԵԿԱՐԳԱՆ ԱՇԽԱՏԱՆՔՆԵՐԻ ՄԱՍՆԱԳԻՐ, ԱՏՍԻՃԱՆՆԵՐԻ ԿԱՌՈՒՑՈՒՄ	<<ԳԼԴՐԱՆ ԷՆԶԻՆ>> ՍՊԱ 000<<ГЛОБАЛ ЭНДЖИН>>	
Ճարտ.	Տ.Ներսեյան							
ՆԳԿ	Ա.Պողոսյան							
Նախագծեց	Թ.Հմայակյան							

Համալսելիքի Է					
Քույր. № Կրիտ.					
Ստորագ. և ան.					
Քույր. № Կույր.					

ՊԱՅՄԱՆԱԿԱՆ ՆՇԱՆՆԵՐ
УСЛОВНЫЕ ЗНАКИ

1.01	Սենյակի համարը Номер комнаты
12.0	Մակերեսը ПЛОЩАДЬ


ՀԱՐԿԻ ՀԱՏԱԿԱԳԻԾ, ՉԱՓԱԳՐՈՒԹՅՈՒՆ Մ 1:100
ПЛАН ЭТАЖА, ИЗМЕРЕНИЕ М:1-100

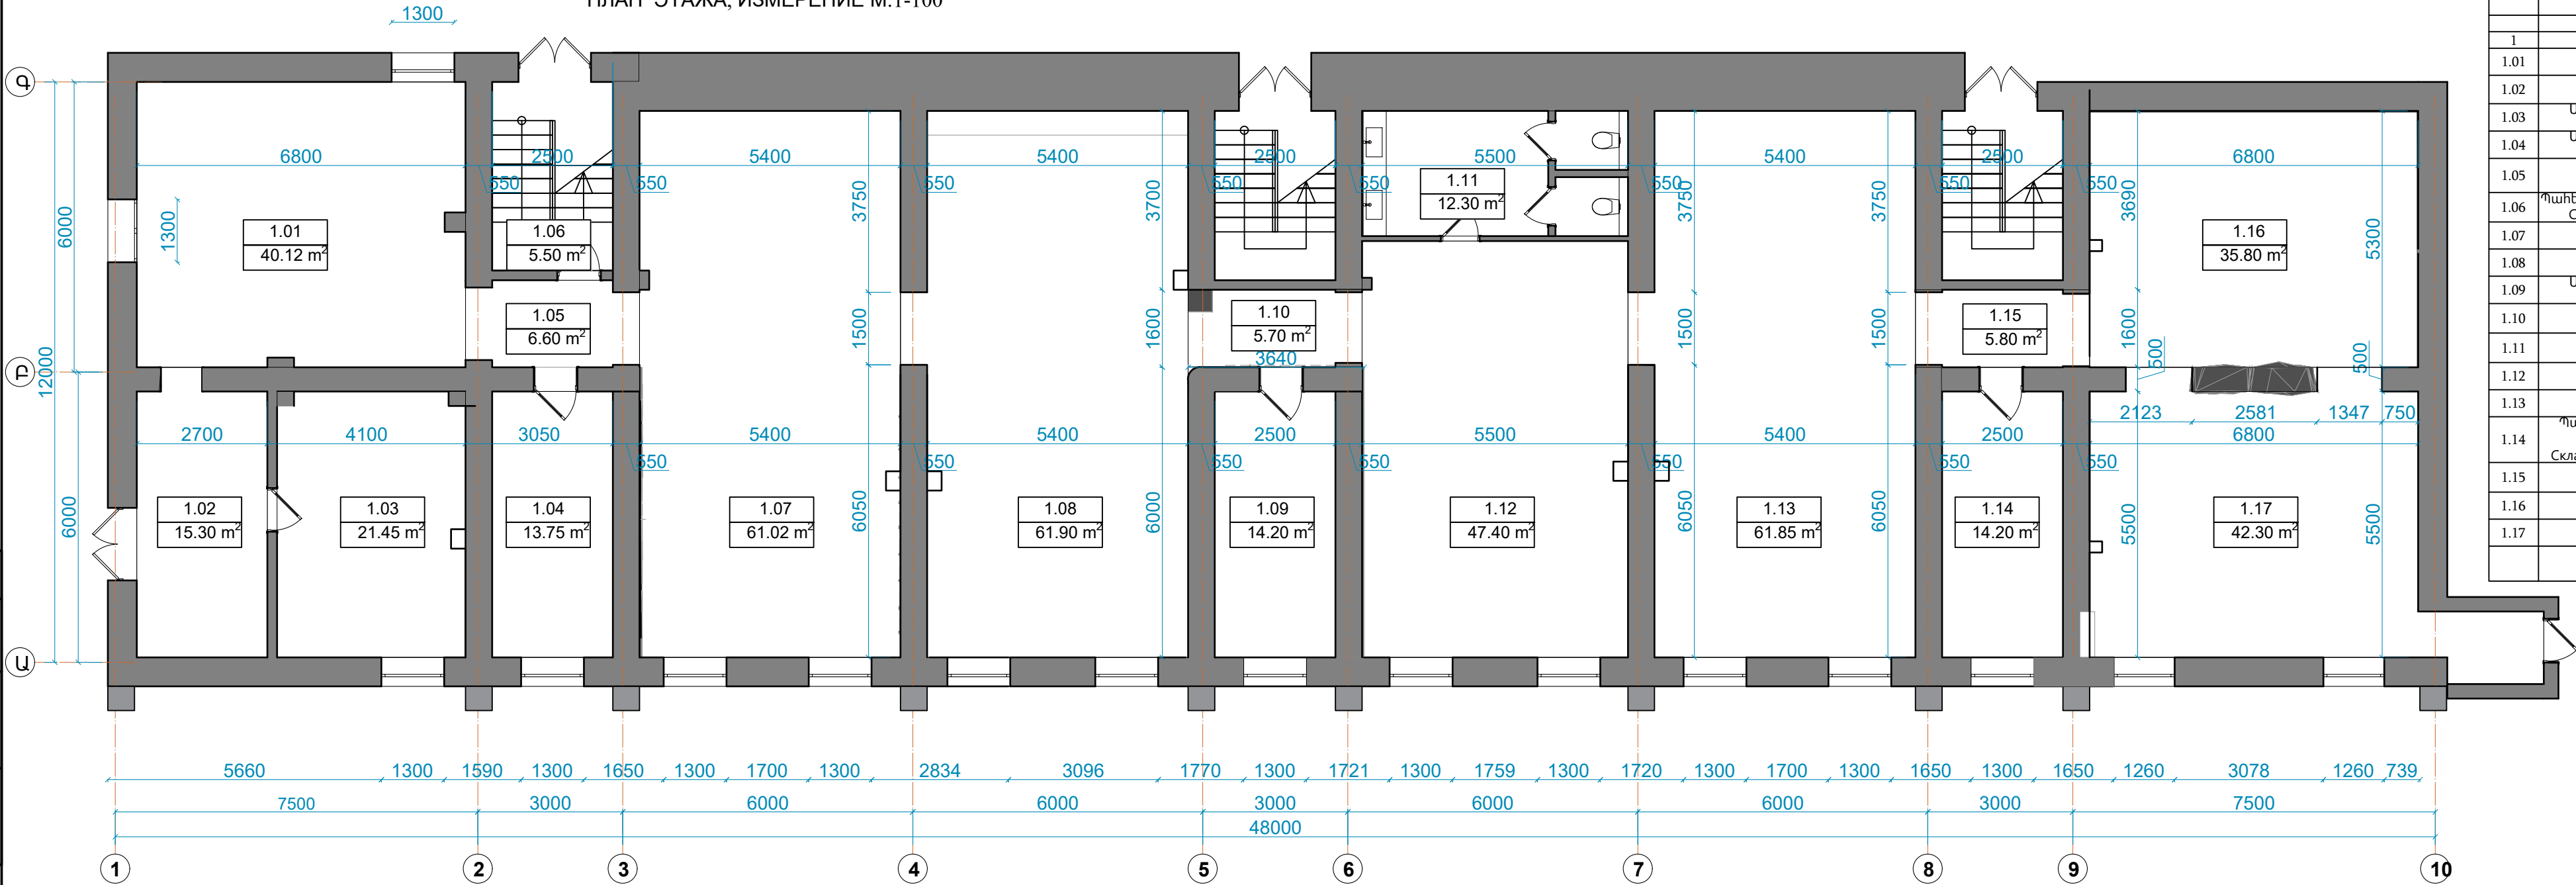

ՍԵՆՅԱԿՆԵՐԻ ԱՆՎԱՆՈՒՄՆԵՐԸ		
Հ/Հ	Սենյակների անվանացանկ	Մակերես
1	2	3
1.01	Սրահ 1	40.12
1.02	Լայնամուտք	15.30
1.03	Աշխատասենյակ	21.45
1.04	Աշխատասենյակ	13.75
1.05	Սրահը 1	6.60
1.06	Պահեստ, կաթալատուկ	5.50
1.07	Սրահ 2	61.02
1.08	Սրահ 3	61.90
1.09	Աշխատասենյակ	14.20
1.10	Սրահը 2	5.70
1.11	Սանհանգույց	12.30
1.12	Վանդակ	47.40
1.13	Սրահ 3	61.85
1.14	Պահեստ, հոսանքի	14.20
1.15	Սրահը 3	5.80
1.16	Սրահ 4	35.80
1.17	Սրահ 5	42.30
	Ընդամենը	465.1900

Պատվիրատու - Կապանի համայնքապետարան					
ՀՀ Սյունիքի մարզի Կապան համայնքի Կապան քաղաքի Շ Մովսիսյանի անվան պատմության թանգարանի տորգոլս					
Ճարտարապետական լուծումներ				Փուլ	Մասշտաբ
				ԱՆ	
				ՃՀ-7	Թերթեր 66
ՀԱՐԿԻ ՀԱՏԱԿԱԳԻԾ, ՉԱՓԱԳՐՈՒԹՅՈՒՆ Մ 1:100				<<ԳԼԲԱԼ ԷՆԶԻՆ>> ՍՊԸ ООО<<ГЛОБАЛ ЭНДЖИН>>	

Համալսելիքը	
Ստորագր. և ան.	
Քույր. № փրի.	
Քու. № քույր.	

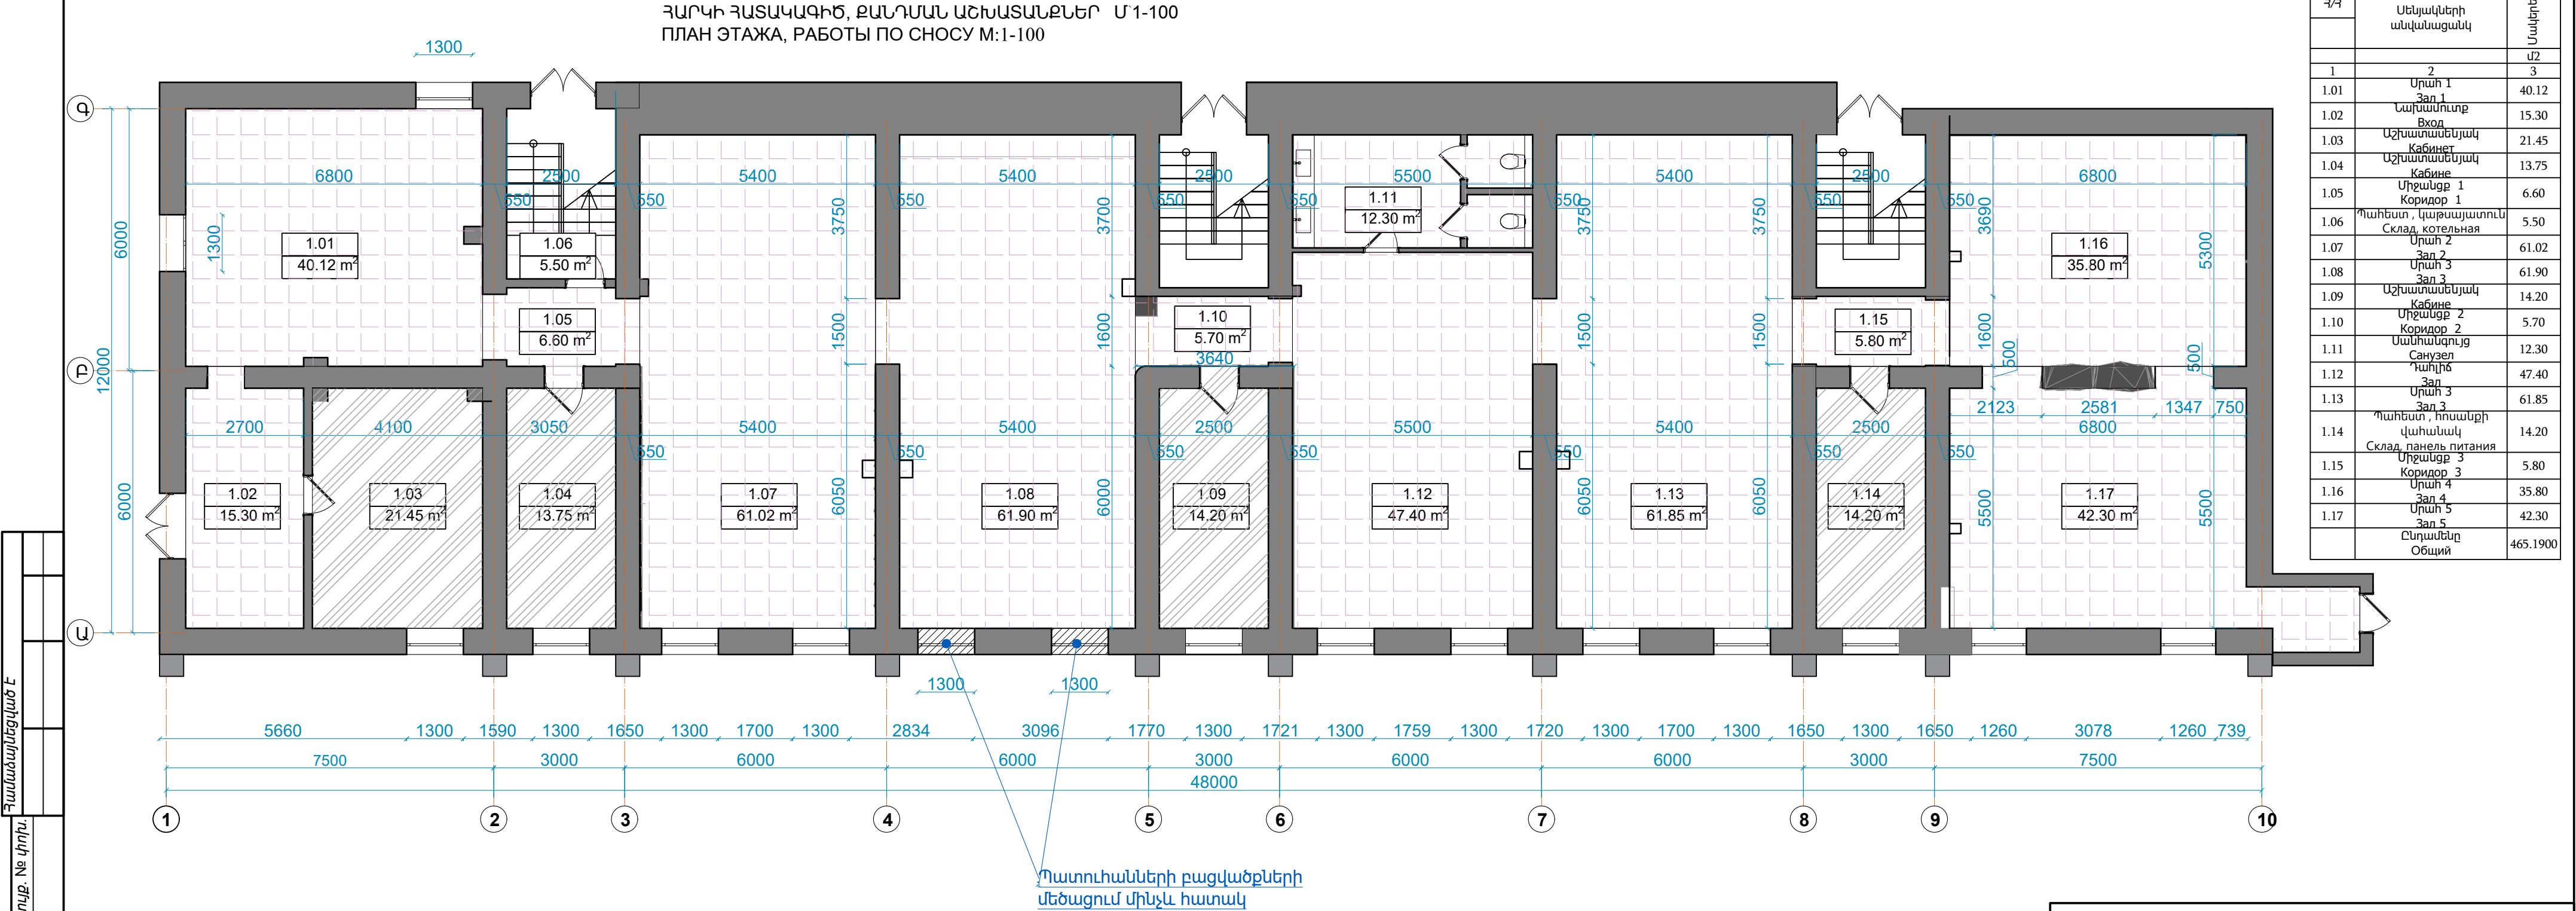

ՍԵՆՅԱԿՆԵՐԻ ԱՆՎԱՆՈՒՄՆԵՐԸ		
Հ/Հ	Սենյակների անվանացանկ	Մակերես
1	2	3
1.01	Սրահ 1	40.12
1.02	Լայնամուտք	15.30
1.03	Աշխատասենյակ	21.45
1.04	Աշխատասենյակ	13.75
1.05	Սրահներ 1	6.60
1.06	Պահեստ, կաթալատու	5.50
1.07	Սրահ 2	61.02
1.08	Սրահ 3	61.90
1.09	Աշխատասենյակ	14.20
1.10	Սրահներ 2	5.70
1.11	Սանհանգույց	12.30
1.12	Սանհանգույց	47.40
1.13	Սրահ 3	61.85
1.14	Պահեստ, հոսանքի	14.20
1.15	Սանհանգույց	5.80
1.16	Սրահ 4	35.80
1.17	Սրահ 5	42.30
	Ընդամենը	465.1900

ՊԱՅՄԱՆԱԿԱՆ ՆՇԱՆՆԵՐ
УСЛОВНЫЕ ЗНАКИ

1.01	Սենյակի համարը Номер комнаты
12.0	Մակերեսը ПЛОЩАДЬ



Փայտե հատակի քանդում



Խեցեսալե հատակի քանդում

- * Մուտքի դռների ապամոնտաժում
- * Բոլոր միջնետանային դռների ապամոնտաժում
- * Պատուհանների ապամոնտաժում
- * Սանհանգույցների ներսի պատերի քանդում
- * Պատերի գաջի սվաղի վնասված մասերի քանդում
- * Ջեռուղման համակարգի ապամոնտաժում

Փոփ. Աշխ. Թերթ Փա.№ Ստորագր. Ան.	
Տնօրեն.	Տ.Հայրապետյան
ԼԳԾ	Թ.Հմայակյան
Ճարտ.	Տ.Ներսեսյան
ԼԳԿ	Ա.Պողոսյան
Նախագծեց	Թ.Հմայակյան

Պատվիրատու - Կապանի համայնքապետարան		
ՀՀ Սյունիքի մարզի Կապան համայնքի Կապան քաղաքի Շ Մովսիսյանի անվան պատմության թանգարանի տորգոլում		
Ճարտարապետական լուծումներ	Փուլ	Մասշտաբ
	ԱՆ	
	ՃՀ-8	Թերթեր 66
ՀԱՐԿԻ ՀԱՏԱԿԱԳԻԾ, ԶԱՆԴՄԱՆ ԱՇԽԱՏԱՆՔՆԵՐ Մ 1-100		<<ԳԼԳԲԸԼ ԷՆԶԻՆ>> ՍՊԸ ООО<<ГЛОБАЛ ЭНДЖИН>>

Համաձայնեցված է			
ԲԱ. № գույք.	Ստորագ. և ան.	Գույք. № փոխ.	

ԶԱՆԴԱՆ ԾԱՎԱԼՆԵՐԻ ԱՍՓՈՓԱԳԻՐ												
Հ/Հ	Սենյակների անվանացանկ	Մակերես	Պարագիծ	Բարձրություն	Հատակ մ2			Պատեր			Առաստաղ	Հ/Հ
					կերամիկական հատակի քանդում	Մանրատախտակի հատակի քանդում	Ենթաշերտի և Նախապատրաստական շերտի քանդում 50 մմ	Գոյություն ունեցող խեցեանյի քանդում	Գոյություն ունեցող ներկի մաքրում	Գաջի վնասված հատվածի քանդում	Գոյություն ունեցող զիպատավոր աղբյուրի քանդում	
		մ2	մ	մ	մ2	մ2	մ2	մ2	մ2	մ2		
1	2	3	4	5	6	7	8	9	10	11		12
1.01	Սրահ 1 Зал 1	40.12	25.40	2.90	40.12	.	40.12		66.29	55.25	40.12	1.01
1.02	Նախամուտք Вход	15.30	17.36	2.90	15.30	.	15.30		45.31	37.76	15.30	1.02
1.03	Աշխատասենյակ Кабинет	21.45	18.80	2.90	.	21.45	21.45		49.07	40.89	21.45	1.03
1.04	Աշխատասենյակ Кабине	13.75	16.00	2.90	.	13.75	13.75		41.76	34.80	13.75	1.04
1.05	Միջանցք 1 Коридор 1	6.60	11.80	2.90	6.60	.	6.60		30.80	25.67	6.60	1.05
1.06	Պահեստ , կաթսայատուն Склад, котельная	5.50	9.40	2.90	5.50	.	5.50		24.53	20.45	5.50	1.06
1.07	Սրահ 2 Зал 2	61.02	33.40	2.90	61.02	.	61.02		87.17	72.65	61.02	1.07
1.08	Սրահ 3 Зал 3	61.90	34.50	2.90	61.90	.	61.90		90.05	75.04	61.90	1.08
1.09	Աշխատասենյակ Кабине	14.20	17.00	2.90	.	14.20	14.20		44.37	36.98	14.20	1.09
1.10	Միջանցք 2 Коридор 2	5.70	10.40	2.90	5.70	.	5.70		27.14	22.62	5.70	1.10
1.11	Սանհանգույց Санузел	12.30	20.20	2.90	12.30	.	12.30	55.65				1.11
1.12	Դահլիճ Зал	47.40	28.20	2.90	47.40	.	47.40		73.60	61.34	47.40	1.12
1.13	Սրահ 3 Зал 3	61.85	34.50	2.90	61.85	.	61.85		90.05	75.04	61.85	1.13
1.14	Պահեստ , հոսանքի վահանակ Склад, панель питания	14.20	17.00	2.90	.	14.20	14.20		44.37	36.98	14.20	1.14
1.15	Միջանցք 3 Коридор 3	5.80	10.40	2.90	5.80	.	5.80		27.14	22.62	5.80	1.15
1.16	Սրահ 4 Зал 4	35.80	24.10	2.90	35.80	.	35.80		62.90	52.42	35.80	1.16
1.17	Սրահ 5 Зал 5	42.30	32.90	2.90	42.30	.	42.30		85.87	71.56	42.30	1.17
	Ընդամենը Общий	465.19	361.36		401.59	63.60	465.19	55.65	890.43	742.02	452.89	

						Պատվիրատու - Կապանի համայնքապետարան			
						ՀՀ Սյունիքի մարզի Կապան համայնքի Կապան քաղաքի Շ Սոկիսիյանի անվան պատմության թանգարանի նորոգում			
						Ճարտարապետական լուծումներ	Փուլ	Մասշտաբ	
							ԱՆ		
							ՃՇ-9	Թերթեր 23	
Փուլի Աշխ.ք	Թերթ	Փա.№	Ստորագ. Անս.			ՀԱՐԿԻ ԶԱՆԴԱՆ ԾԱՎԱԼՆԵՐԻ ԱՍՓՈՓԱԳԻՐ	<<ԳԼՈԲԱԼ ԷՆԶԻՆ>> ՍՊԱ 000<<ГЛОБАЛ ЭНДЖИН>>		
Տնօրեն.	Տ.Հայրապետյան								
ՆԳԾ	Թ.Հմայակյան								
Ճարտ.	Տ.Ներսեյան								
ՆԳԿ	Ա.Պողոսյան								
Նախագծեց	Թ.Հմայակյան								


Համալսելիքի Է

Ստորագ. և ան.

Քույր. № Կրի.

Քու. № քույր.

ՀԱՐԿԻ ՀԱՏԱԿԱԳԻԾ՝ ՀԱՏԱԿՆԵՐԻ, ԴՈՆԵՐԻ ՈՒ
ՊԱՏՈՒՀԱՆՆԵՐԻ ՄԱԿՆԻՇԱԿՈՐՄԱՆ ՀԱՏԱԿԱԳԻԾ Մ 1-100
ПЛАН ЭТАЖА – ПЛАН РАЗМЕТКИ М:1-100

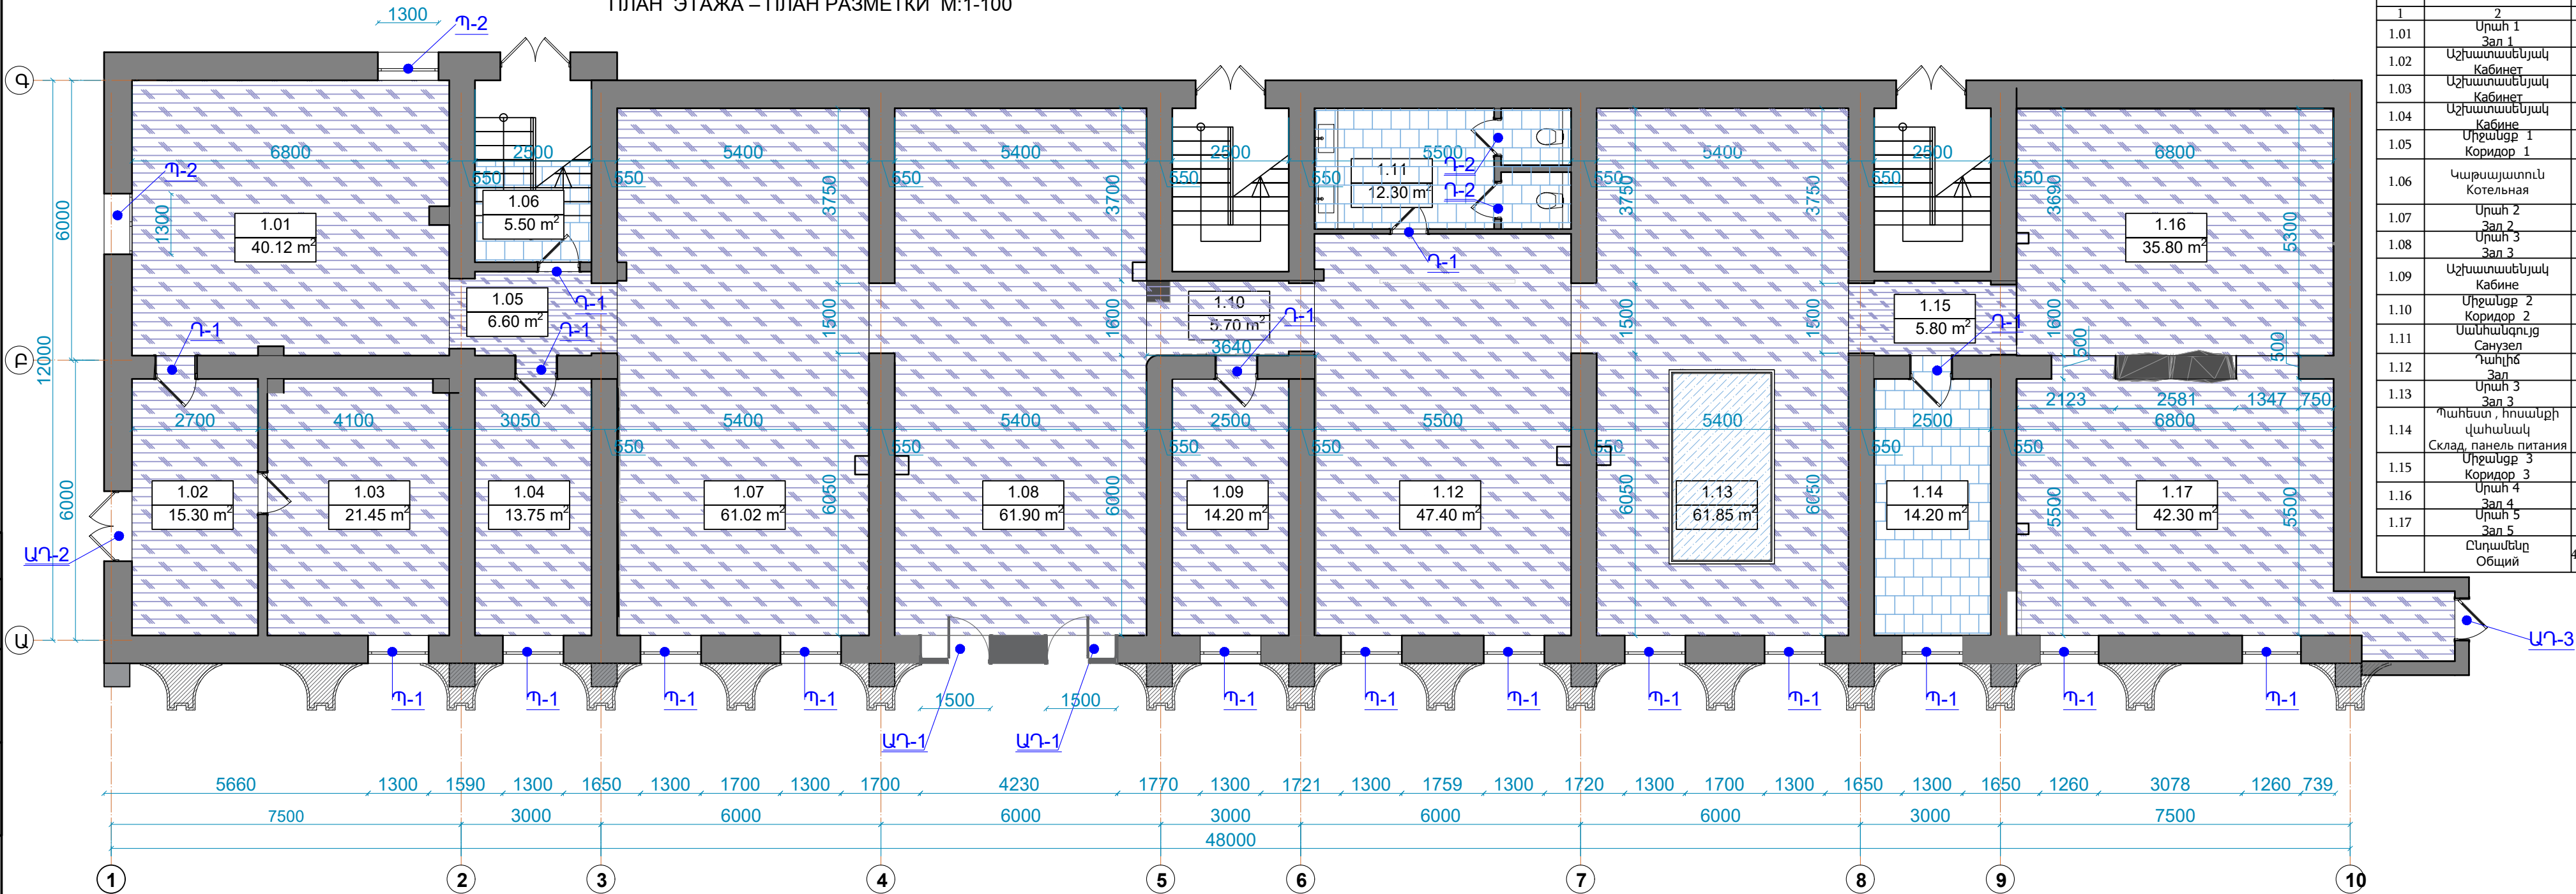


ՍԵՆՅԱԿՆԵՐԻ ԱՆՎԱՆՈՒՄՆԵՐԸ			
Հ/Հ	Սենյակների անվանացանկ	Մակերես	Տեսակ
1	2	Մ2	
1.01	Սրահ 1 Зал 1	40.12	ՀՀ
1.02	Աշխատանքային Кабинет	15.30	ՀՀ
1.03	Աշխատանքային Кабинет	21.45	ՀՀ
1.04	Աշխատանքային Кабинет	13.75	ՀՀ
1.05	Սրահներ 1 Коридор 1	6.60	ՀՀ
1.06	Կաթնալստոուն Котельная	5.50	ՀՀ
1.07	Սրահ 2 Зал 2	61.02	ՀՀ
1.08	Սրահ 3 Зал 3	61.90	ՀՀ
1.09	Աշխատանքային Кабинет	14.20	ՀՀ
1.10	Սրահներ 2 Коридор 2	5.70	ՀՀ
1.11	Սանհանգույց Санузел	12.30	ՀՀ
1.12	Դահլիճ Зал	47.40	ՀՀ
1.13	Սրահ 3 Зал 3	61.85	ՀՀ
1.14	Պահեստ, հոսանքի վահանակ Склад, панель питания	14.20	ՀՀ
1.15	Սրահներ 3 Коридор 3	5.80	ՀՀ
1.16	Սրահ 4 Зал 4	35.80	ՀՀ
1.17	Սրահ 5 Зал 5	42.30	ՀՀ
	Ընդամենը Общий	465.1900	0.0000

ՊԱՅՄԱՆԱԿԱՆ ՆՇԱՆՆԵՐ
УСЛОВНЫЕ ЗНАКИ

Սենյակի համարը
Номер комнаты

Մակերեսը
ПЛОЩАДЬ

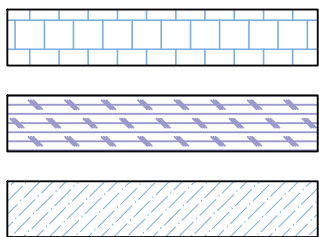

Մակերեսային սալիկներով
հատակ

Վիսիլե հատակ


Ապակե հատակ

ՀԱՏԱԿՆԵՐԻ ՄԱՍՆԱԳԻՐ				
Հատակի տեսակ	Սենյակի համարը	Պատկեր	Հատակների անվանումը	Տեխնիկական նշանակություն
31	1.06 1.11 1.14		1. Սալիկապատի տանիքի վրա - 10մմ: 2. Ցիմենտա-պեշտի շերտ - 60մմ: 3. Ցիմենտա-պեշտի շերտի խորություն:	1. Керамогранит на клей - 10мм. 2. Песчаная равнина. слой - 60мм. 3. Гидроизоляционный слой, односторонняя изоляция.
32	2.04 2.05 2.06 2.07 2.08		1. Վիսիլային փնդիկներով (հետերոգեն ՊՎԲ 4.5 մմ հաստությամբ 1. մմ պաշտպանիչ շերտով) տանիքի վրա 2. ինքնահարթեցվող շերտ 3. Ցիմենտա-պեշտի շերտի խորություն - 60մմ:	1. Виниловый линолеум (гетерогенный ПВХ толщиной 4,5 мм с защитным слоем 1, мм) на клею 2. самовыравнивающийся слой 3. Песчаная равнина. слой - 60мм.

Փոփ. Աշխ. Թերթ	Փա.№	Ստորագ.	Ան.
Տնօրեն.	Տ.Հայրապետյան		
ԼԳԾ	Թ.Համբարձյան		
Ճարտ.	Տ.Ներսիսյան		
ԼԳԿ	Ա.Պողոսյան		
Նախագծեց	Թ.Համբարձյան		

Պատվիրատու - Կապանի համայնքապետարան		
ՀՀ Սյունիքի մարզի Կապան համայնքի Կապան քաղաքի Շ Մովսիսյանի անվան պատմության թանգարանի տնօրեն		
Ճարտարապետական լուծումներ	Փուլ	Մասշտաբ
	ԱՆ	
		ՃՀ-10
		Թերթեր 66
ՀԱՐԿԻ ՀԱՏԱԿԱԳԻԾ՝ ՀԱՏԱԿՆԵՐԻ, ԴՈՆԵՐԻ ՈՒ ՊԱՏՈՒՀԱՆՆԵՐԻ ՄԱԿՆԻՇԱԿՈՐՄԱՆ ՀԱՏԱԿԱԳԻԾ Մ 1-100		<<ԳԼՈԲԱԼ ԷՆԶԻՆ>> ՍՊԸ ООО<<ГЛОБАЛ ЭНДЖИН>>

Գիպսասովարաթոթ պատերի կառուցման հատակագիծ Մ 1:100

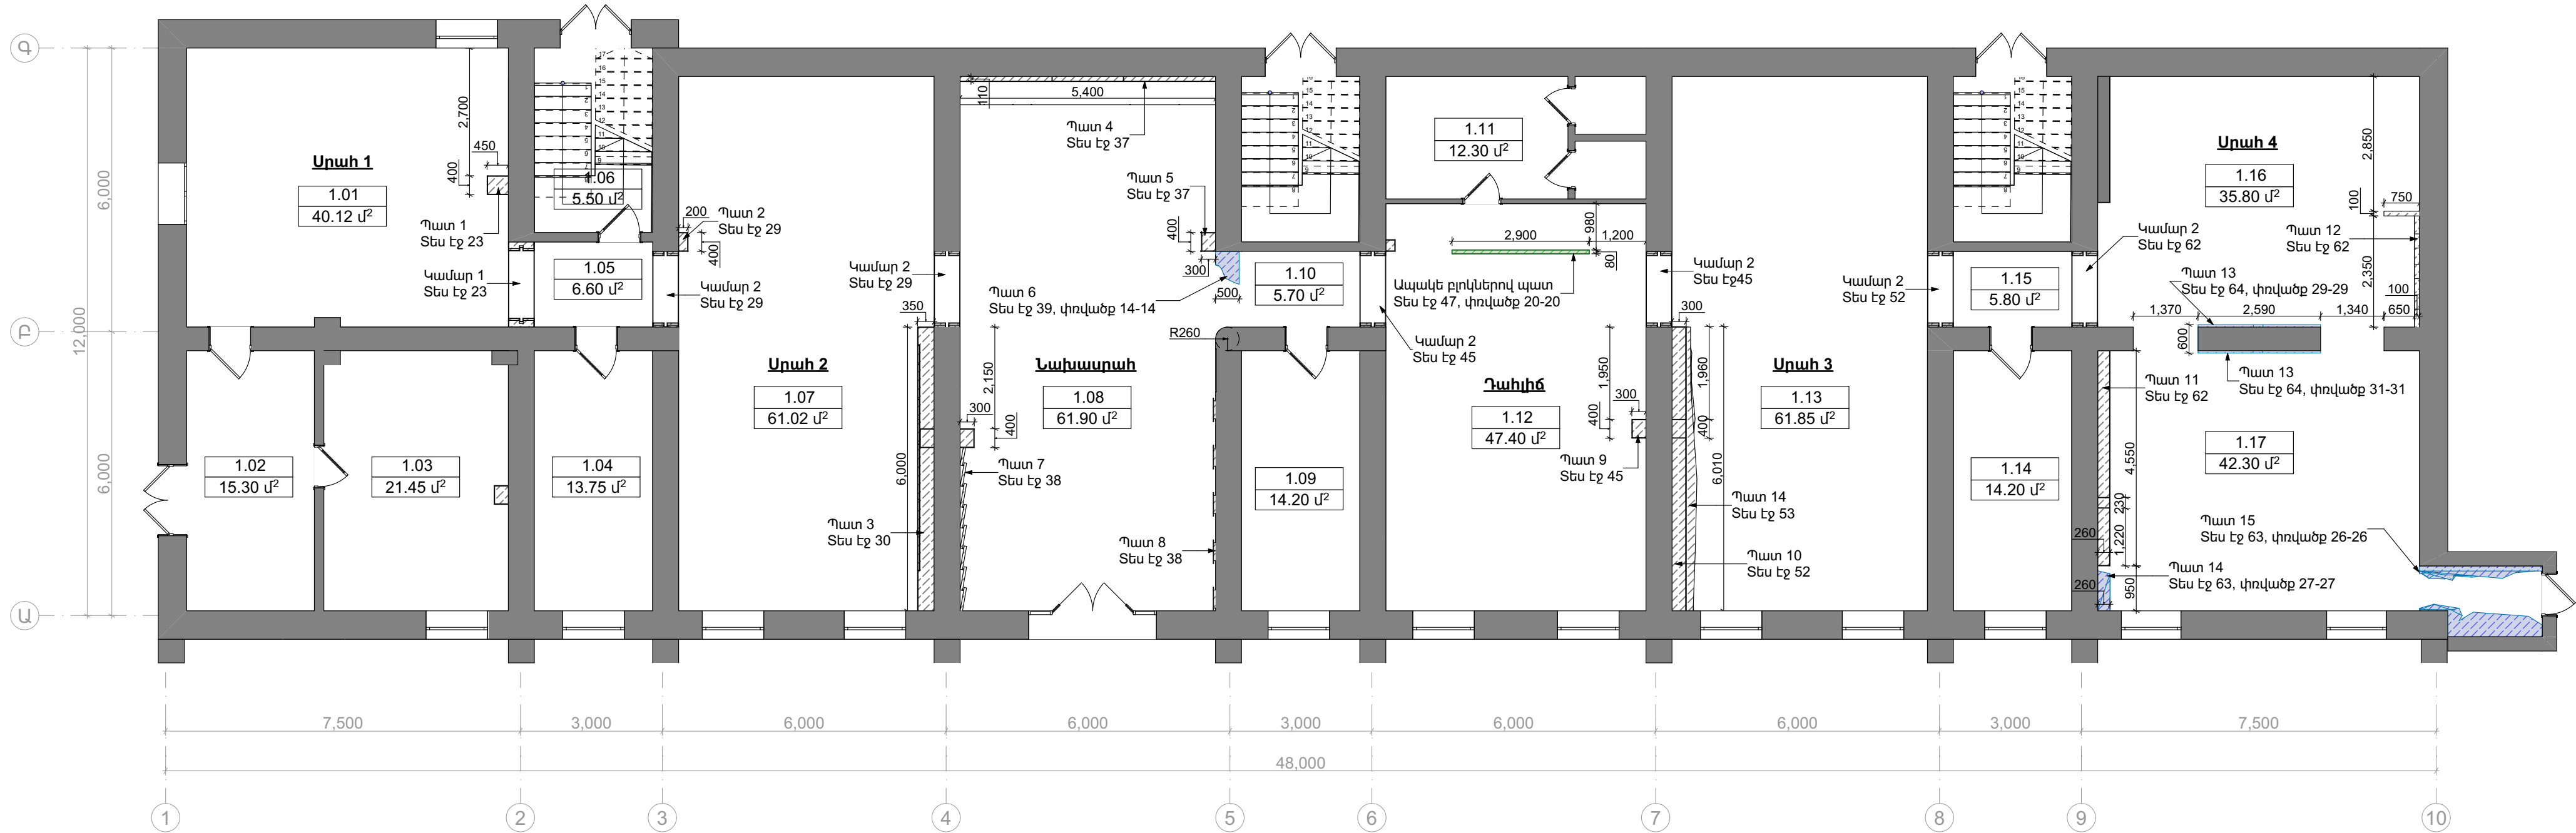

ՄԵՆՅԱԿՆԵՐԻ ԱՆՎԱՆՈՒՄՆԵՐԸ		
Դ/Դ	Սենյակների անվանացանկ	Սակերես
1	2	3
Մ²		
01	Սրահ 1	40.12
02	Սրահ 2	61.02
03	Նախասրահ	61.90
04	Դահլիճ	47.40
05	Սրահ 3	61.85
06	Սրահ 4	78.10

Պայմանական նշաններ

- Գիպսակարտոնե պատեր
- Դեկորատիվ պատեր
- Ապակե բլոկներով պատեր
- Գոյություն ունեցող պատեր

Պատվիրատու - Կապանի համայնքապետարան

ՀՀ Սյունիքի մարզի Կապան համայնքի Կապան քաղաքի
Շ.Մովսիսյանի անվան պատմության թանգարանի տորգոլմ

Ճարտարապետական լուծումներ


Փուլ	Մասշտաբ
ԱՆ	
ՃԾ-11	Թերթեր 66

Գիպսասովարաթոթ պատերի
կառուցման հատակագիծ Մ 1:100

<<ԳԼՈՐԱԼ ԷՆԶԻՆ>> ՍՊԸ
ООО<<ГЛОБАЛ ЭНДЖИН >>



Կախովի առաստաղի հատակագիծ Մ 1:100

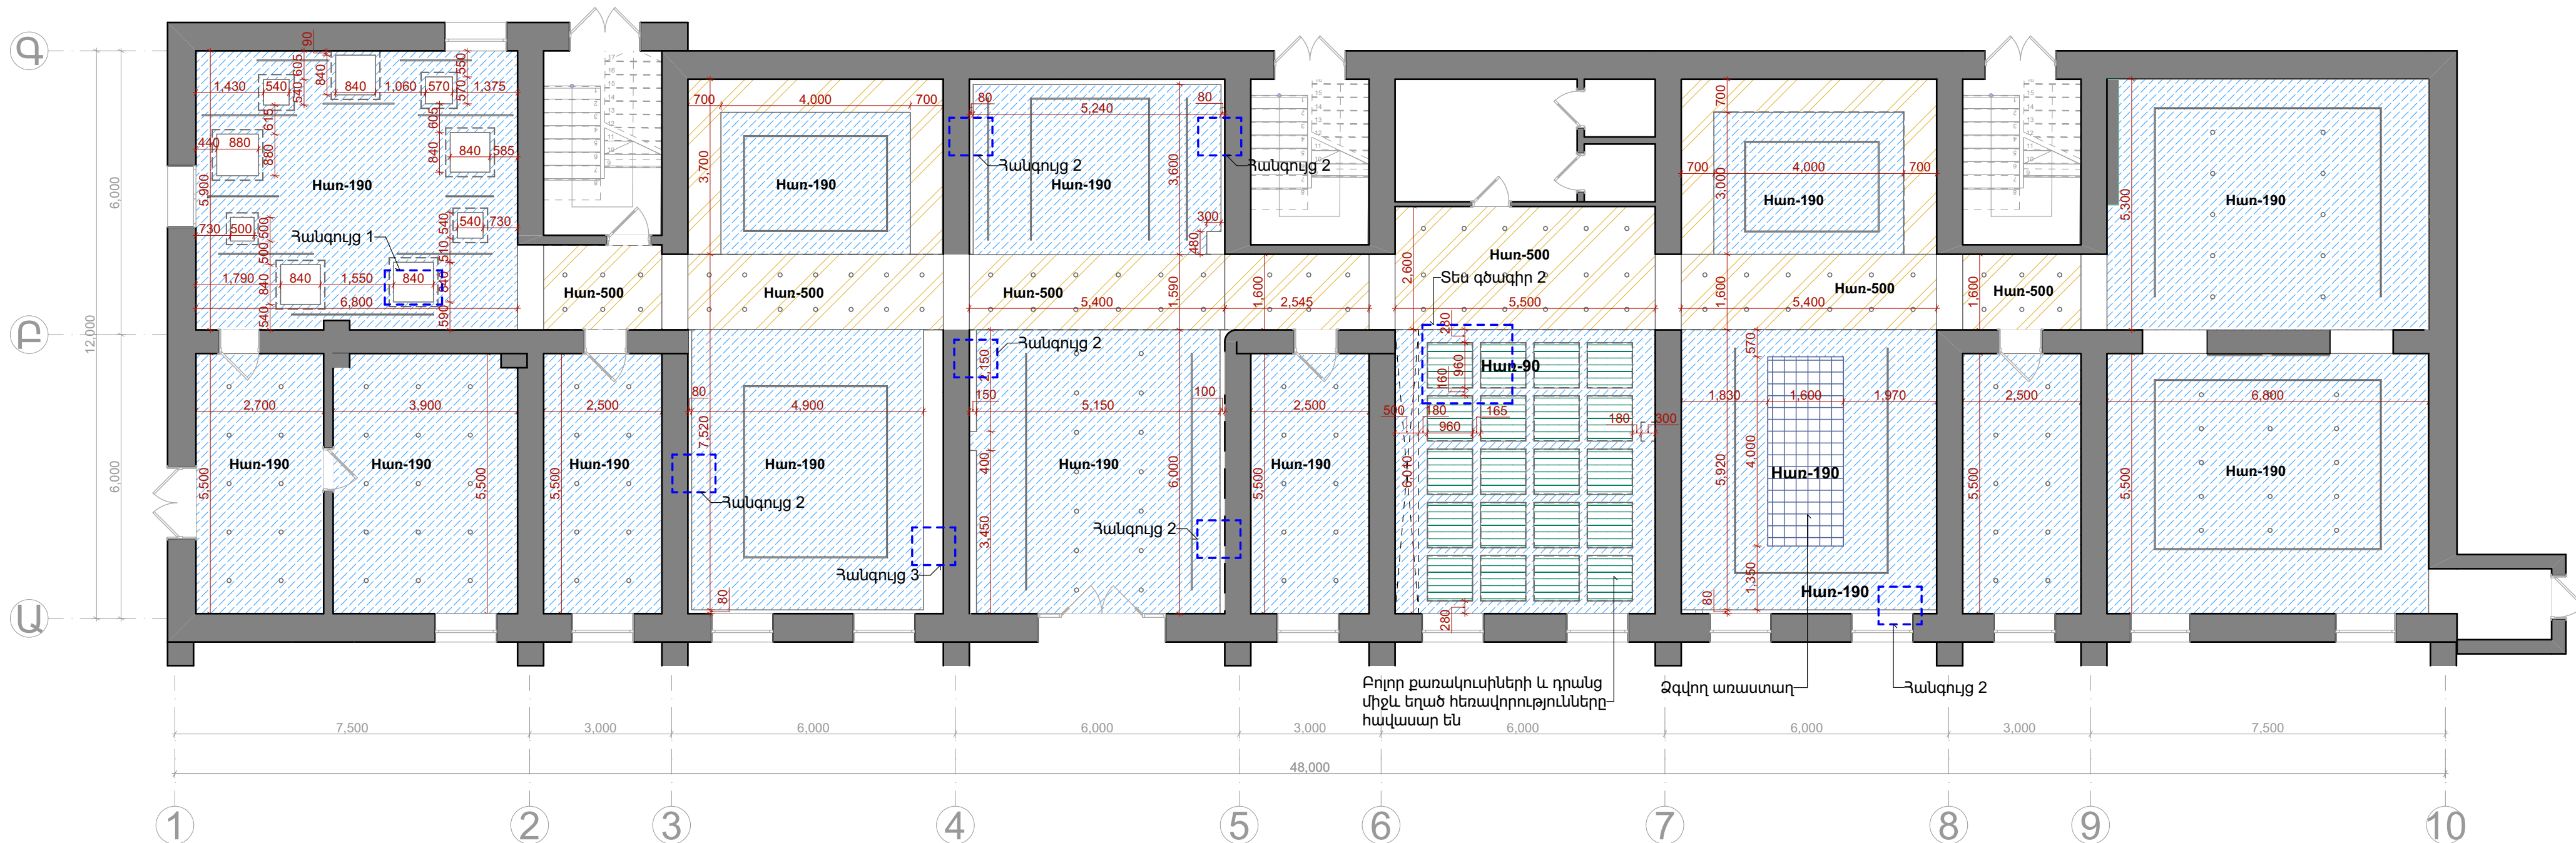

Պայմանական նշաններ



Hwn-190
Գիպսաստվարաթուղթ



Hwn-90
Գիպսաստվարաթուղթ



Hwn-500
Գիպսաստվարաթուղթ



Hwn-190
Զգվող առաստաղ

Hwn=3000

Պատվիրատու - Կապանի համայնքապետարան

ՀՀ Սյունիքի մարզի Կապան համայնքի Կապան քաղաքի
Շ.Մովսիսյանի անվան պատմության թանգարանի նորոգում

Ճարտարապետական լուծումներ


Փուլ
ԱՆ
Մասշտաբ

Կախովի առաստաղի հատակագիծ
Մ 1:100

ՃԾ-12
Թերթեր 66
<<ԳԼՈԲԱԼ ԷՆԶԻՆ>> ՍՊԸ
ООО<<ГЛОБАЛ ЭНДЖИН >>



Էլեկտրականության հատակագիծ Մ 1:100

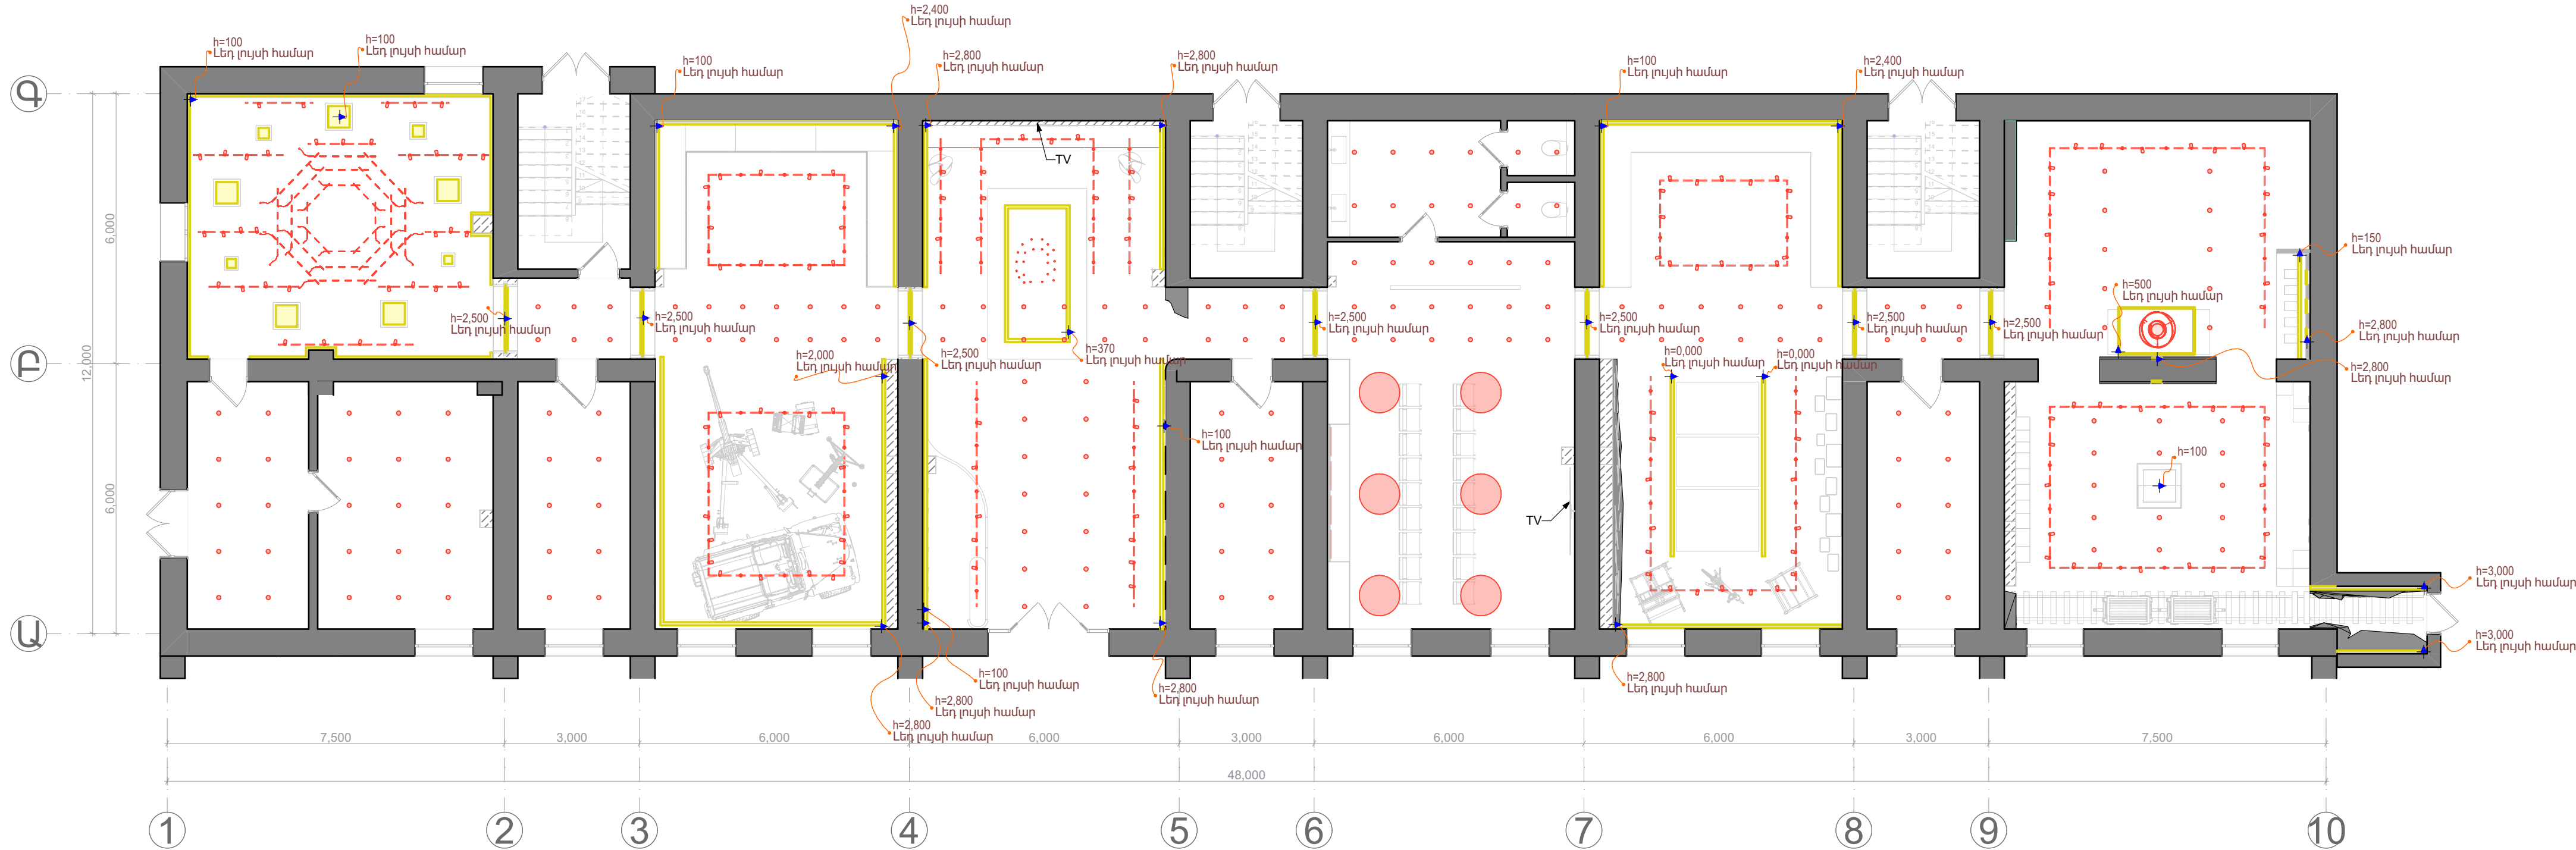

Պայմանական նշաններ

- Էլ. լար
- Լեդ
- Կետային լույս
- Ռեկային լույս
- Կախովի լույսեր
- Կախովի լույս
- Ներկառուցվող կետային լույս
- Ջահ

Պատվիրատու - Կապանի համայնքապետարան

ՀՀ Սյունիքի մարզի Կապան համայնքի Կապան քաղաքի
Շ.Մովսիսյանի անվան պատմության թանգարանի նորոգում

Ճարտարապետական լուծումներ

Փուլ

ԱՆ

ՃԾ-13

Թերթեր 66


Էլեկտրականության հատակագիծ
Մ 1:100

<<ԳԼԲԵՐԱԼ ԷՆԶԻՆ>> ՍՊԸ
ՕՕՕ<<ГЛОБАЛ ЭНДЖИН >>



Համալիրի անվանումը	
Փուլի №	Փուլի №
Ստորագրողի անուն	Ստորագրողի անուն
ԲՆ. №	Փուլի №

Կահավորման հատակագիծ Մ 1:100


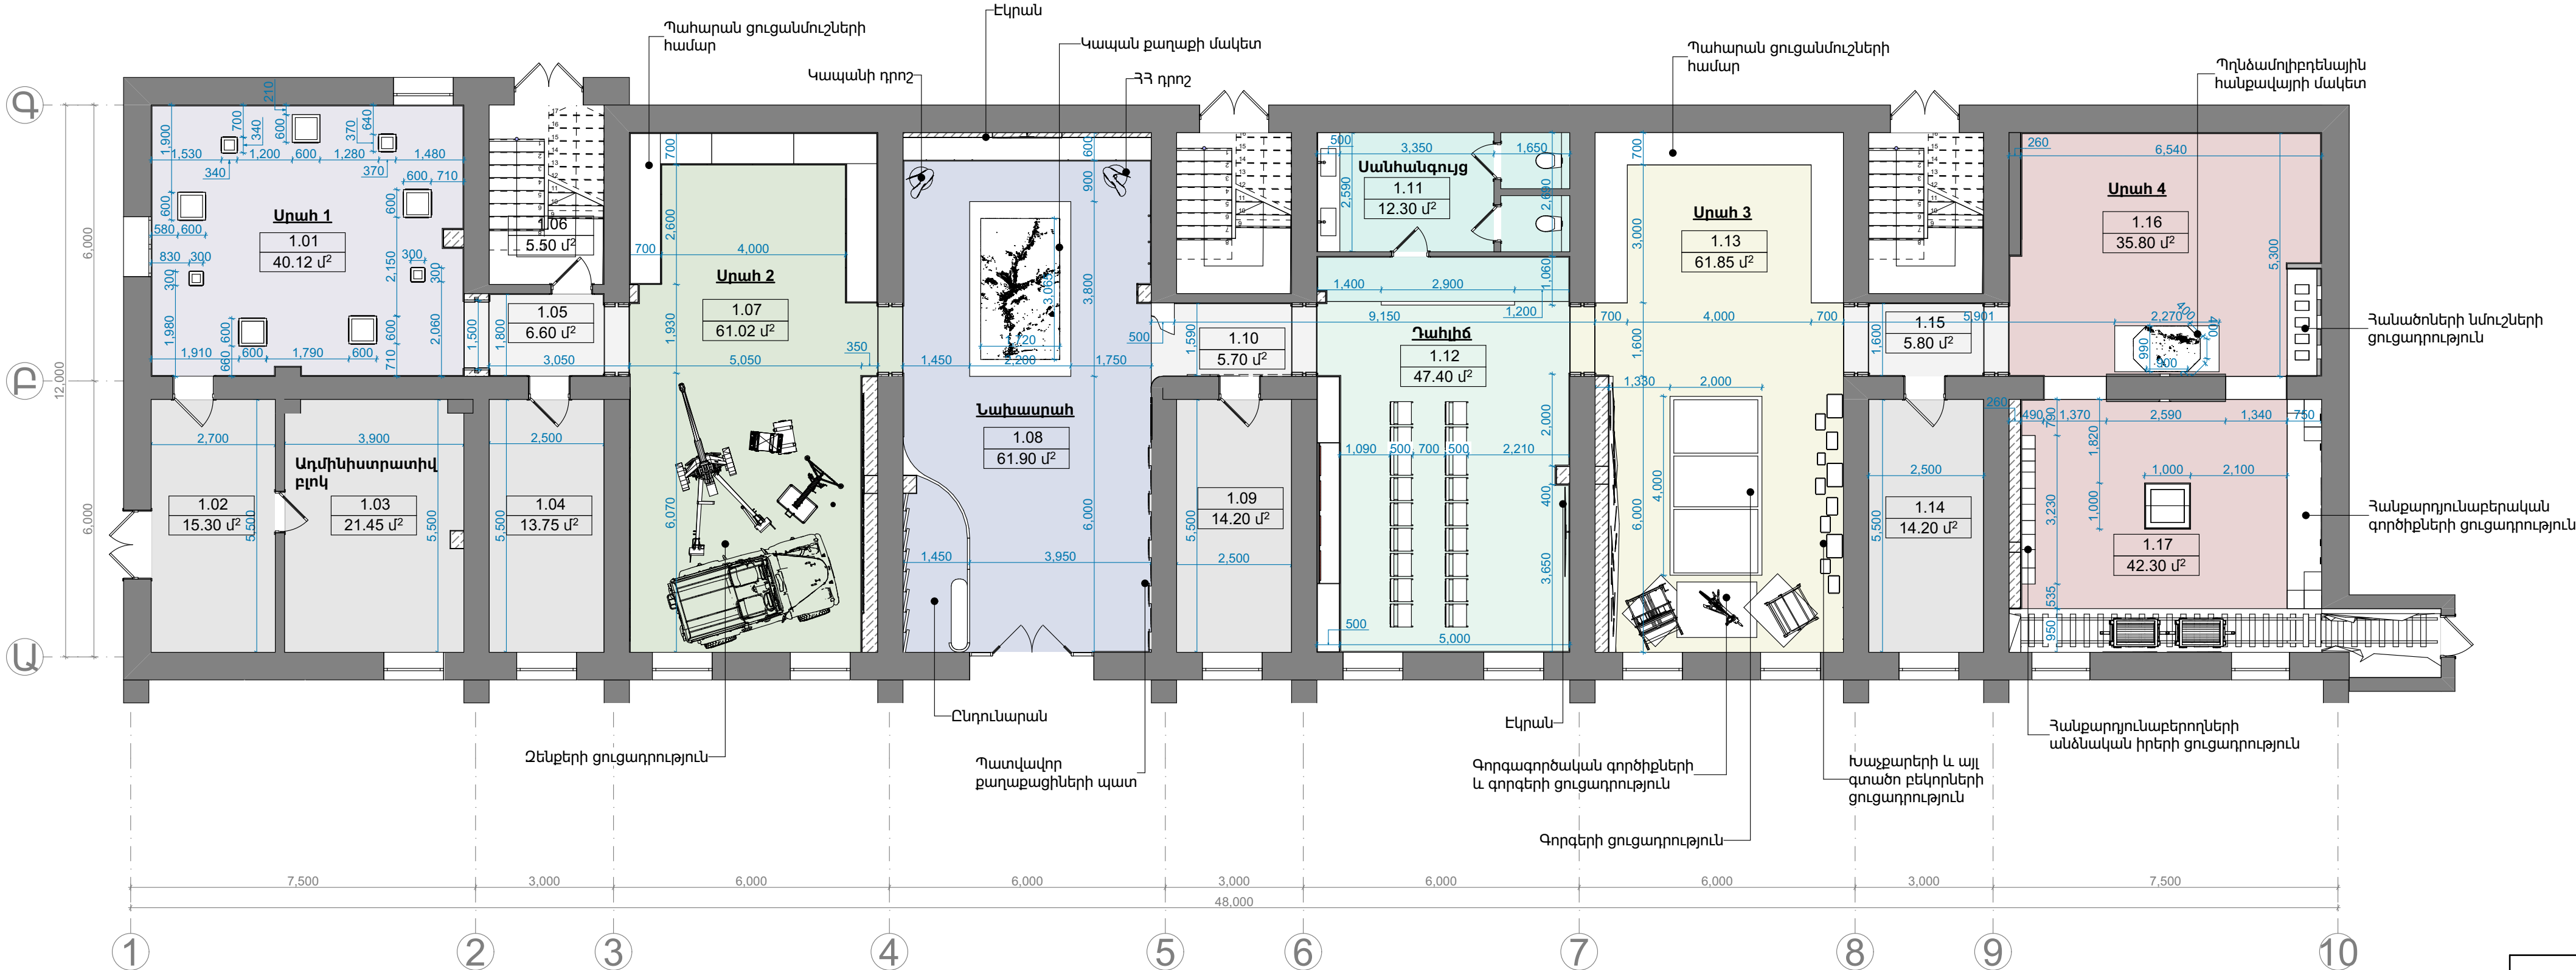


ՄԵՆՅԱԿՆԵՐԻ ԱՆՎԱՆՈՒՄՆԵՐԸ		
Հ/Հ	Սենյակների անվանացանկ	Մակերես
		մ²
1	2	3
01	Սրահ 1	40.12
02	Սրահ 2	61.02
03	Նախասրահ	61.90
04	Դահլիճ	47.40
05	Սրահ 3	61.85
06	Սրահ 4	78.10



Սրահ 1- Մեծ եղեռնի սրահ (տես էջ 21-26)
Սրահ 2- Ռազմագործության սրահ (տես էջ 27-34)
Սրահ 3- Ազգագրության սրահ (տես էջ 49-58)
Սրահ 4- Հանքարդյունաբերության սրահ (տես էջ 59-66)
Նախասրահ (տես էջ 35-42)
Դահլիճ (տես էջ 43-48)

						ՀՀ Սյունիքի մարզի Կապան համայնքի Կապան քաղաքի Շ.Մովսիսյանի անվան պատմության թանգարանի նորոգում		
						Ճարտարապետական լուծումներ	Փուլ	Մասշտաբ
Փուլի.	Աշխ. թ.	Թերթ	Փա. №	Ստորագրողի անուն			ԱՆ	
Տնօրեն.	Տ.Հայրապետյան							
ՆԳԾ	Թ.Հմայակյան							
Ճարտ.	Տ.Ներսիսյան						ՃԾ-14	Թերթեր 66
ՆԳԿ	Ա.Պողոսյան					Կահավորման հատակագիծ Մ 1:100	<<ԳԼՈՐԱԼ ԷՆԶԻՆ>> ՍՊԸ ООО<<ГЛОБАЛ ЭНДЖИН >>	
Նախագծեց	Թ.Հմայակյան							

ԿԱԽՈՎԻ ԱՌԱՍԱՂ (ՏԱՐԲԵՐԱԿ)
HANGING CEILING (VERSION)

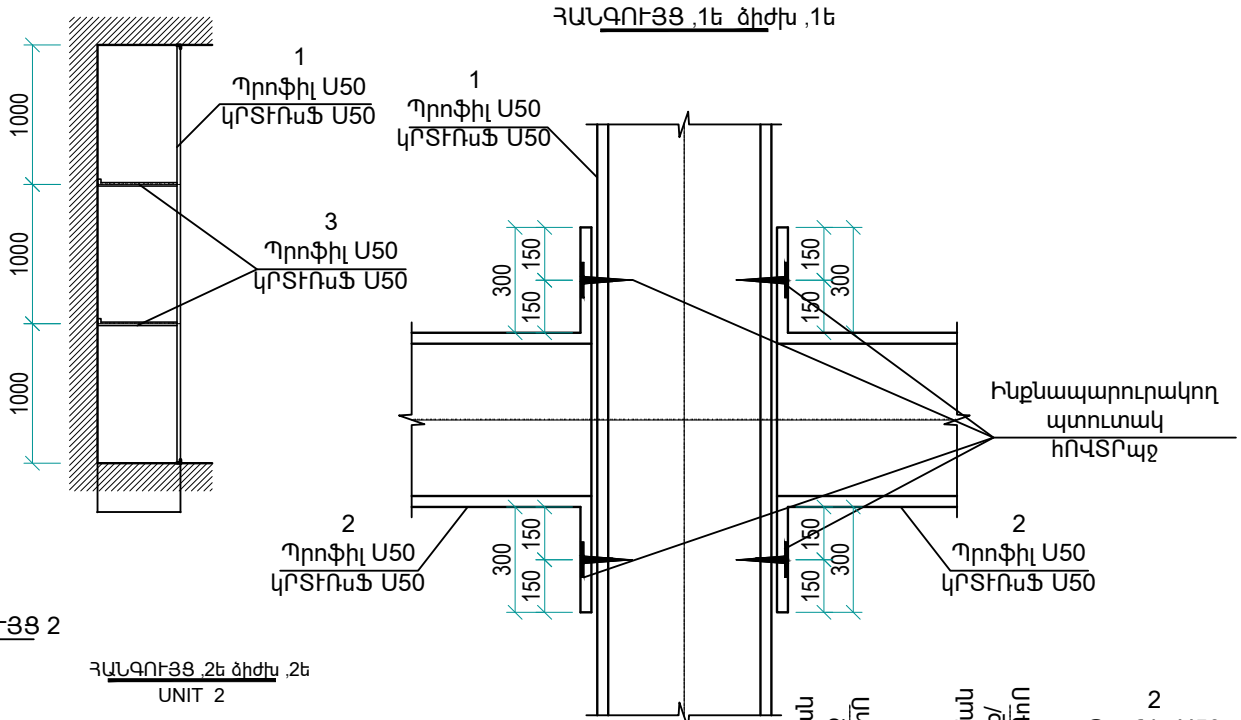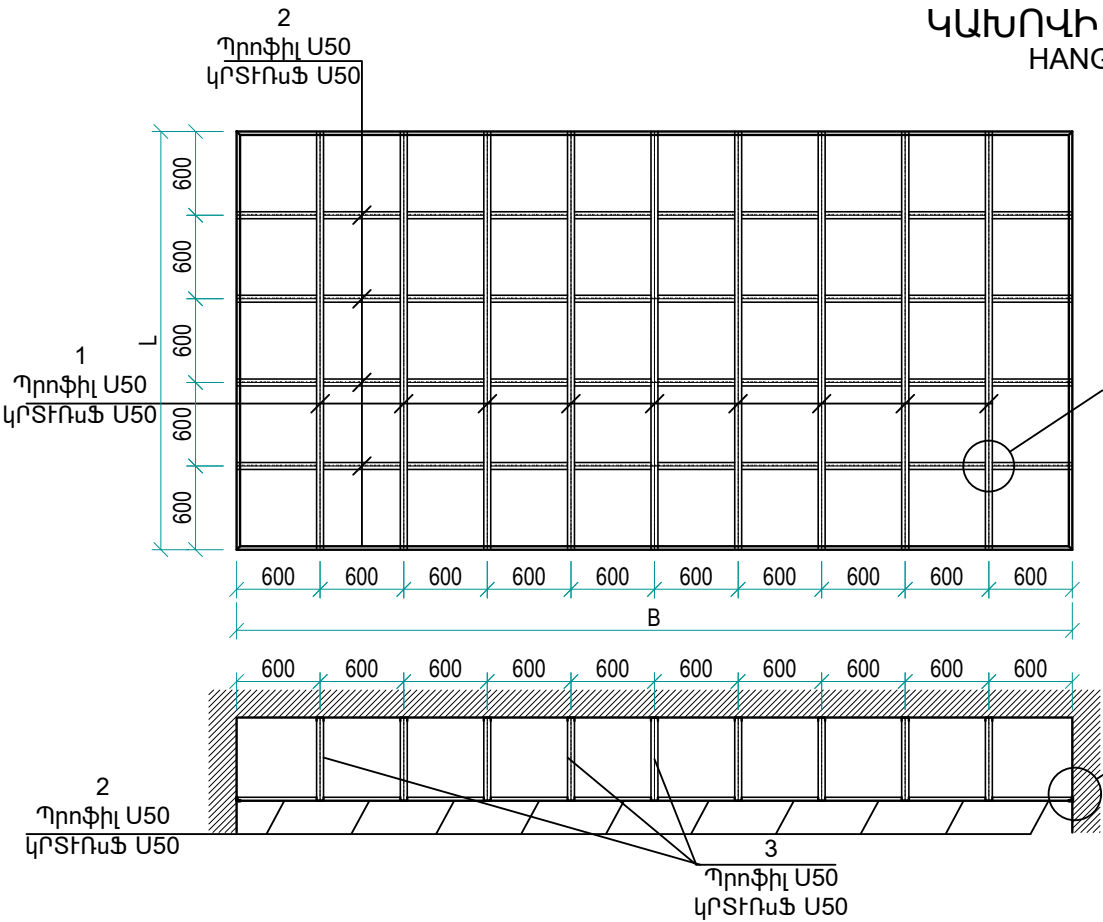

No 1 էլեմենտի միացման սխեման առաստաղից և No 2 էլեմենտներից
հաշվո սրպտսպվո՝ ֆսպվպվՅՈ No 1 Ս տՅՅՏսսՅց Ռ ֆսպվպվՅց No 2

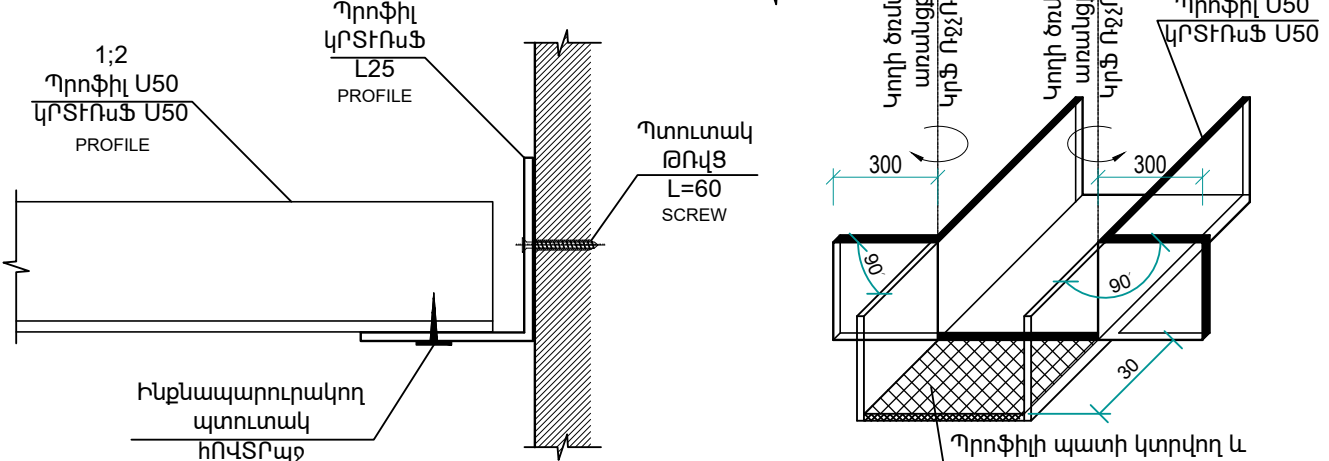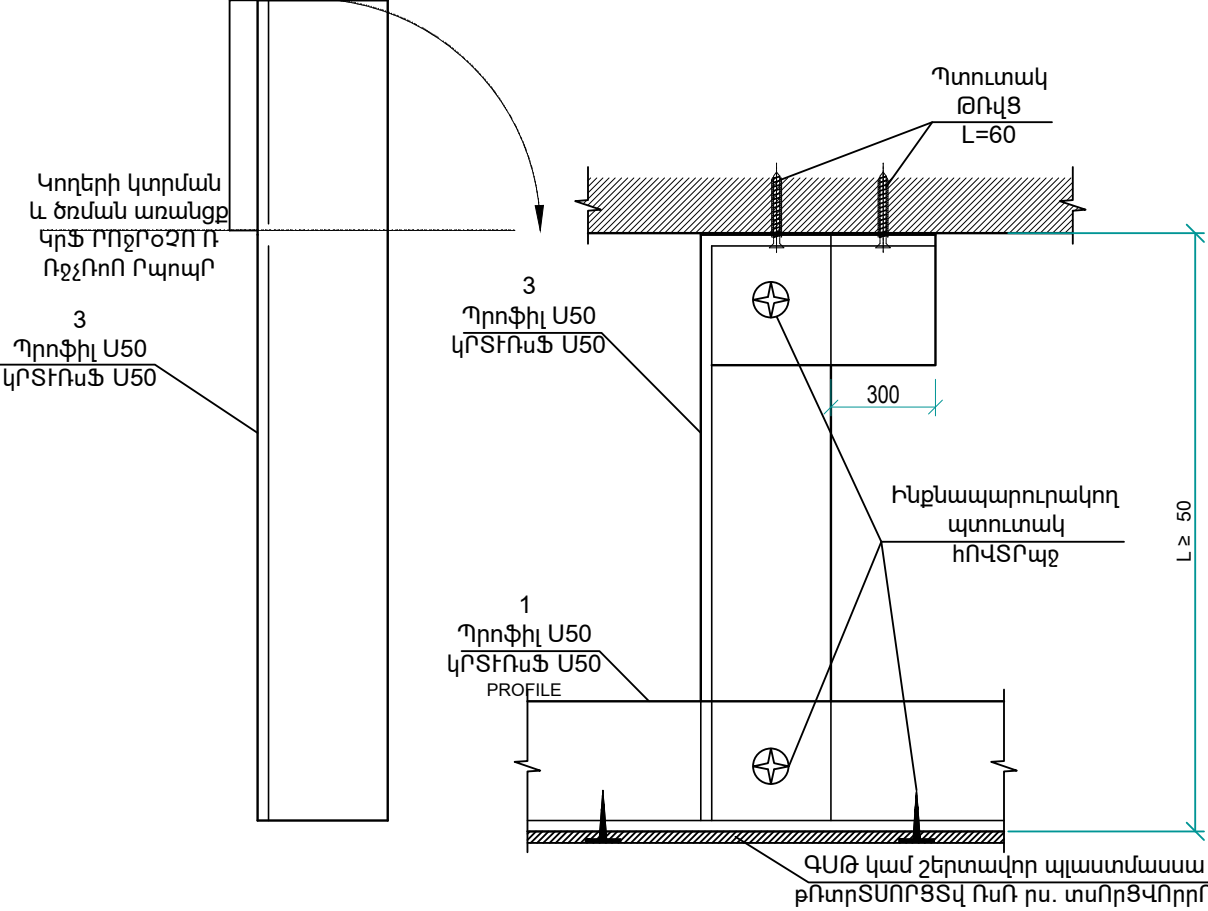

ԾԱՆՈԹՈՒԹՅՈՒՆ / ПРИМЕЧАНИЯ

- ԲՈՒՈՐ ՉԱՓԵՐԸ ՏՐՎԱԾ ԵՆ ՄՄ-ՈՎ / ВСЕ РАЗМЕРЫ ДАНЫ В ММ-РАХ:
- ՊԱՏԵՐԻ ԵՐԵՍԱՊԱՏԱՆ ԴԵՊՈԻՄ ԳԻՊԱՍԱՏՎԱՐԱԹՐԹ ԵՎ ՇԵՐՏԱԿՈՐ ՊԼԱՍՏՄԱՍՍԱՅԻ ԴԻՄԱԿԱՍԽԵԻ ԲՅՈՋՆԵՐԸ ՉԱՓԵՐԸ ԸՆԴՈՒՆԵԼ 600x600 / ПРИ ОБЛИЦОВОКЕ СТЕН ГИПСОКАРТОНОМ И СЛ. ПЛАСТМАССОЙ РАЗМЕР ЯЧЕЕК РЕШЕТКИ ОСНОВАНИЯ ПРИНИМАТЬ 600x600.
- ԳԻՊԱՍԱՏՎԱՐԱԹՐԹԸ ԿԱՍ ՇԵՐՏԱԿՈՐ ՊԼԱՍՏՄԱՍՍԱՆ ԱՄՐԱՑՆԵԼ ԻՆՔՆԱԿԱՐՈՐԱԿՈՐ ՊՏՈՒՏԱԿՆԵՐԻ ՄԻՋՈՑՈՎ / ГИПСОКАРТОН И СЛ. ПЛАСТМАССУ КРЕПИТСЯ СМОРЕЗАМИ.

Պատվիրատու - Կապանի համայնքապետարան					
ՀՀ Սյունիքի մարզի Կապան համայնքի Կապան քաղաքի Շ Մովսիսյանի անվան պատմության թանգարանի նորոգում					
Փոփ. Աշխ. Թերթ Գա.№ Ստորագ. Ամս.				Փուլ	Մասշտաբ
				ԱՆ	
Ճարտարապետական լուծումներ				ՃՇ-15	Թերթեր 66
ԿԱԽՈՎԻ ԱՌԱՍԱՂ (ՏԱՐԲԵՐԱԿ)				<<ԳԼՈԲԱԼ ԷՆԶԻՆ>> ՍՊՈ 000<<ГЛОБАЛ ЭНДЖИН>>	

ՄՈՒՏԵԱՅԻՆ ԾԱԿԱՏԻ ՎԵՐԱԿԱՌՈՒՅՈՒՄ



1 2 3 4 5 6 7 8 9 10



9362 9362

Փուլ. Աշխ. Բ	Թեղթ	Փա.№	Ստորագ.	Ամս.
Տնօրեն.	Տ.Հայրապետյան			
ՆԳՃ	Թ.Հմայակյան			
Ճարտ.	Տ.Ներսեսյան			
ՆԳԿ	Ա.Դողդոսյան			
Նախագծեց	Թ.Հմայակյան			

Պատվիրատու - Կապանի համայնքապետարան		
ՀՀ Սյունիքի մարզի Կապան համայնքի Կապան քաղաքի Շ.Մովսիսյանի անվան պատմության թանգարանի նորոգում		
Ճարտարապետական լուծումներ	Փուլ	Մասշտաբ
	ԱՆ	
	ՃՇ- 16	Թերթեր 66
ՄՈՒՏԵԱՅԻՆ ԾԱԿԱՏԻ ՎԵՐԱԿԱՌՈՒՅՈՒՄ	<<ԳԼՈՐԱԼ ԷՆԶԻՆ>> ՍՊԸ 000<<ГЛОБАЛ ЭНДЖИН >>	

Ձևաչափ-A3

Քմ. Պ. Պապյան	Ստորագ. Ա. Կան.	Գրույք. Պ. Կիրի.	Հասցե

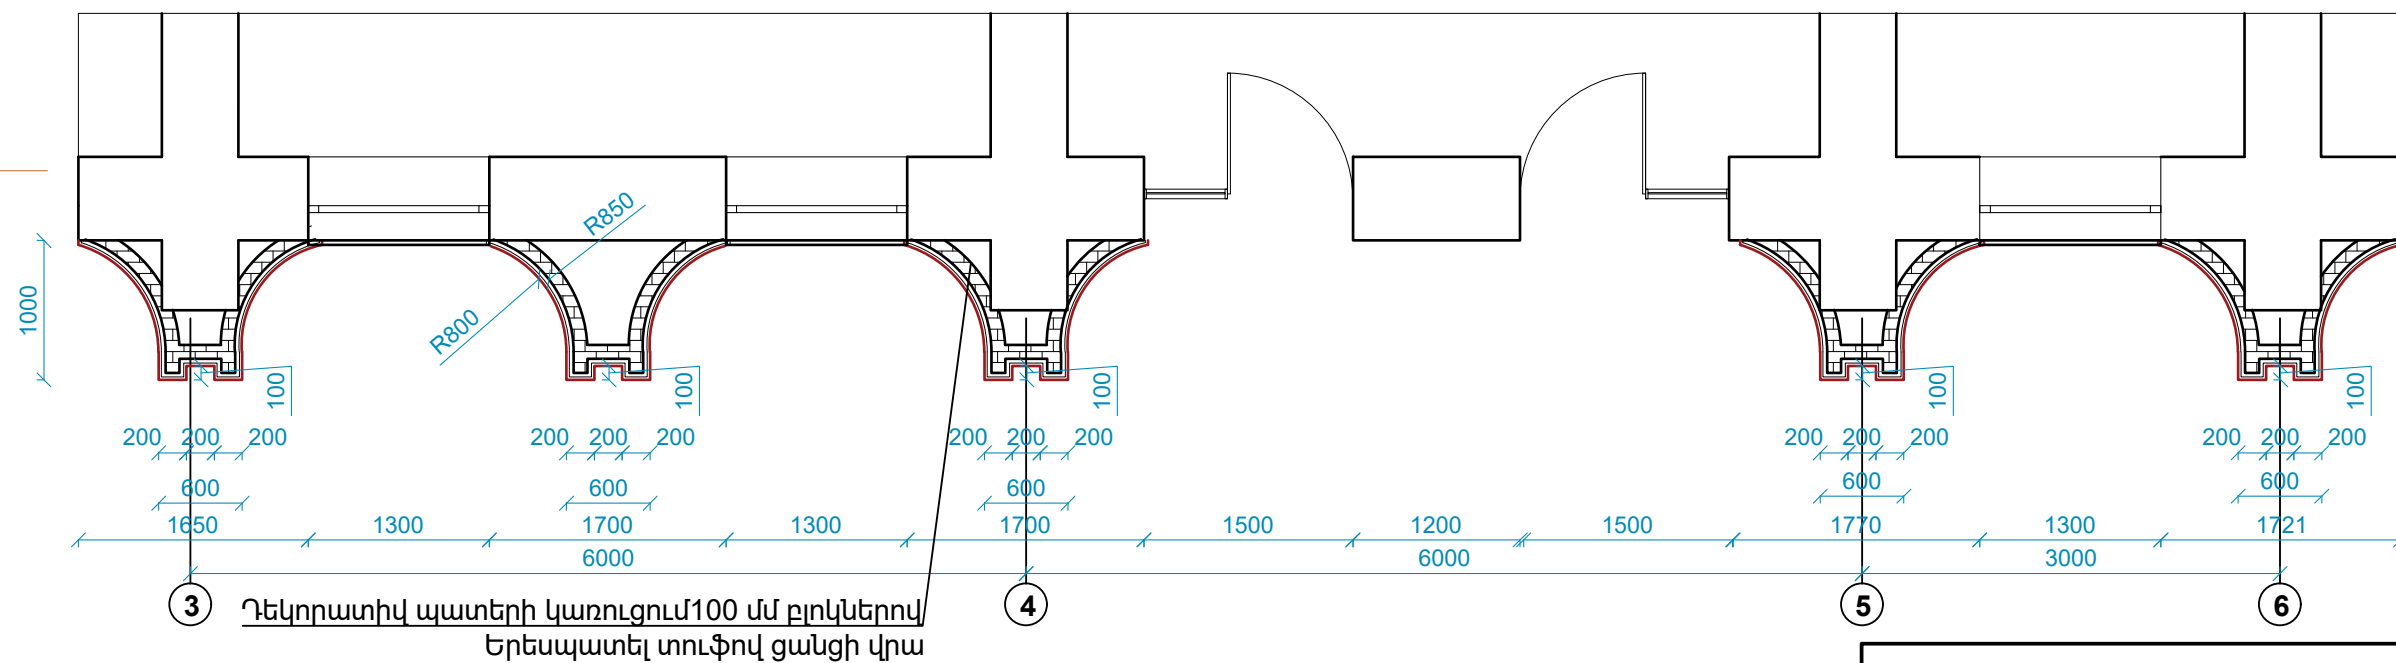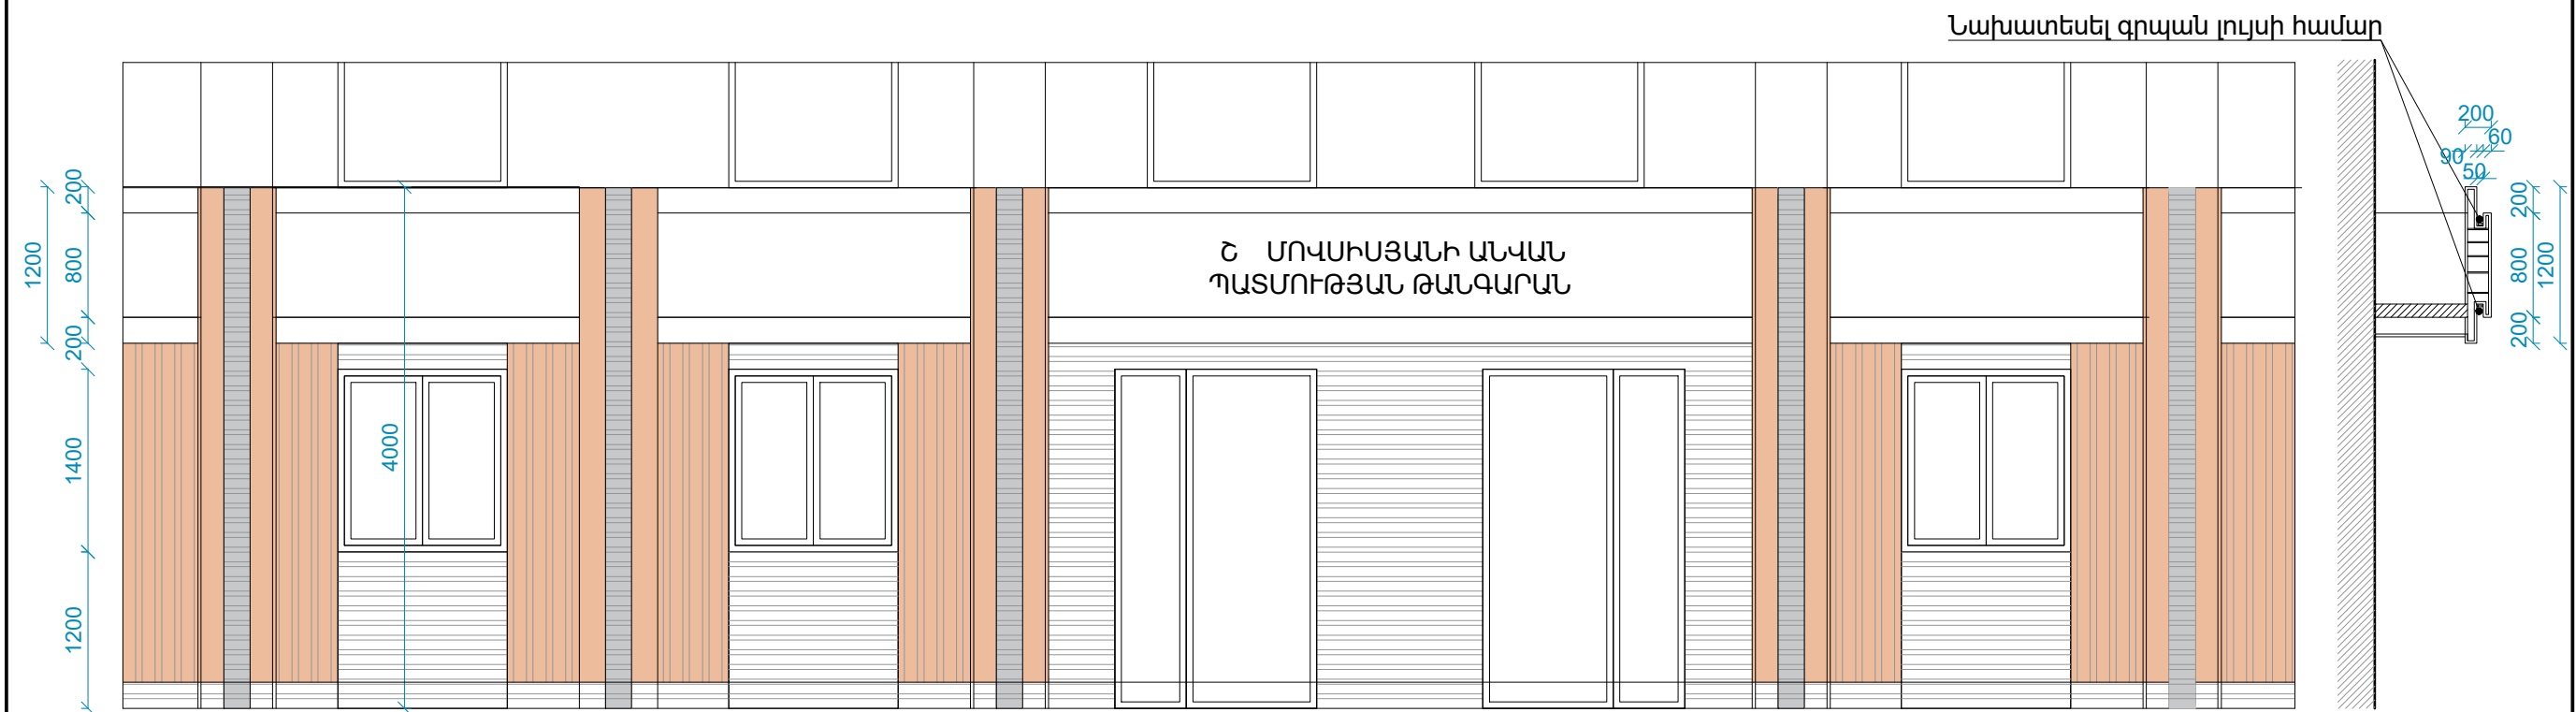

Երեսպատման ծավալները			
NN	Անվանում	Չափ միավ	Զանակը
1	Տուֆե երեսպատում	քմ	190.00
2	Բազալտե երեսպատում	քմ	51.60
3	Բազալտե թասակ	քմ	12.50
4	Ալյուկյորնոնե երեսպատում	քմ	122.40
5	Շենքի բազալտե գետնախարիսխ	քմ	33.60

						Պատվիրատու - Կապանի համայնքապետարան	
						ՀՀ Սյունիքի մարզի Կապան համայնքի Կապան քաղաքի Շ Մովսիսյանի անվան պատմության թանգարանի նորոգում	
				</			

Համաձայնեցված է

Գույք. № փոխ.


Ստորագ. և անս.

ԲՆ. № գույք.

ՀԱՐԿԻ ՀԱՐԴԱՐՄԱՆ ԾԱԿԱԼՆԵՐԻ ԱՄՓՈՓԱԳԻՐ																				
Հ/Հ	Սենյակների անվանացանկ	Մակերես	Պարագիծ	Բարձրություն		Հատակ մ2					Պատեր						Առաստաղ			Հ/Հ
						մակերգրանիտե հատակի իրականացում	հարթեցնող շերտ ցանցով 30 մմ	Ց/ա հարթեցնող շերտ 30 մմ	Զրամեկուսիչ 1 շերտ իզոգան 4 մմ	վիճիկ ինքնահարթեցվող շերտով	մակերգրանիտ	Ց/Ա սվաղ	Գիպսոտված թեղի և պատերի կառուցում	Ներկում լատեքսային ներկով, ծեփամածկումով	Գազի վառարան հատվածի վերականգնում	Մակերգրանիտե շիջակ	Գիպսոտված թեղի և առաստաղի իրականացում	Ներկում լատեքսային ներկով, ծեփամածկումով	Պլասման կախովի առաստաղ	
1	2	մ2 3	մ 4	մ 5	մ2 6	մ2 7	մ2 8	մ2 8	մ2 9	մ2 10	մ2 11	մ2 12		մ2 13	մ2 14		մ2 15	մ2 16	մ2 17	20
1.01	Սրահ 1 Зал 1	40.12	25.40	2.90	Հ 2		40.12	40.12	40.12	40.12			19.20	88.39	62.61	24.40	40.12	40.12		1.01
1.02	Աշխատասենյակ Кабинет	15.30	17.36	2.90	Հ 2		15.30	15.30	15.30	15.30				47.83	47.83	16.36	15.30	15.30		1.02
1.03	Աշխատասենյակ Кабинет	21.45	18.80	2.90	Հ 2		21.45	21.45	21.45	21.45				51.79	51.79	17.80	21.45	21.45		1.03
1.04	Աշխատասենյակ Кабинет	13.75	16.00	2.90	Հ 2		13.75	13.75	13.75	13.75				44.08	44.08	15.00	13.75	13.75		1.04
1.05	Միջանցք 1 Коридор 1	6.60	11.80	2.90	Հ 2		6.60	6.60	6.60	6.60			28.14	41.06	29.09	10.80	6.60	6.60		1.05
1.06	Պահեստ , կաթնալատուն Склад, котельная	5.50	9.40	2.90	Հ 1	5.50	5.50	5.50	5.50					25.90	25.90	8.40	5.50	5.50		1.06
1.07	Սրահ 2 Зал 2	61.02	33.40	2.90	Հ 2		61.02	61.02	61.02	61.02			22.76	116.23	82.33	32.40	61.02	61.02		1.07
1.08	Սրահ 3 Зал 3	61.90	34.50	2.90	Հ 2		61.90	61.90	61.90	61.90			36.51	120.06	85.04	33.50	61.90	61.90		1.08
1.09	Աշխատասենյակ Кабинет	14.20	17.00	2.90	Հ 2		14.20	14.20	14.20	14.20				46.84	46.84	16.00	14.20	14.20		1.09
1.10	Միջանցք 2 Коридор 2	5.70	10.40	2.90	Հ 2		5.70	5.70	5.70	5.70			28.14	36.19	25.64	9.40	5.70	5.70		1.10
1.11	Սանհանգույց Санузел	12.30	20.20	2.90	Հ 1	12.30	12.30	12.30	12.30		55.65	55.65							12.30	1.11
1.12	Դահլիճ Зал	47.40	28.20	2.90	Հ 2		47.40	47.40	47.40	47.40			16.37	98.14	69.51	27.20	47.40	47.40		1.12
1.13	Սրահ 3 Зал 3	61.85	34.50	2.90	Հ 2		61.85	61.85	61.85	61.85			47.70	120.06	85.04	33.50	61.85	61.85		1.13
1.14	Պահեստ , հոսանքի վահանակ Склад, панель питания	14.20	17.00	2.90	Հ 1	14.20	14.20	14.20	14.20					46.84	46.84	16.00	14.20	14.20		1.14
1.15	Միջանցք 3 Коридор 3	5.80	10.40	2.90	Հ 2		5.80	5.80	5.80	5.80			14.07	36.19	25.64	9.40	5.80	5.80		1.15
1.16	Սրահ 4 Зал 4	35.80	24.10	2.90	Հ 2		35.80	35.80	35.80	35.80			36.40	83.87	59.41	23.10	35.80	35.80		1.16
1.17	Սրահ 5 Зал 5	42.30	32.90	2.90	Հ 2		42.30	42.30	42.30	42.30				90.64	90.64	31.90	42.30	42.30		1.17
	Ընդամենը Общий	465.19	361.36			32.00	465.19	465.19	465.19	433.19	55.65	55.65	249.29	1094.10	878.21	325.16	452.89	452.89	12.30	


						Պատվիրատու - Կապանի համայնքապետարան		
						ՀՀ Արմավիրի մարզի Կապան համայնքի Կապան քաղաքի Սոցիալական անվան պանսիոնատի խնամքի տնօրոգում		
						Ճարտարապետական լուծումներ	Փուլ	Մասշտաբ
Փոփ. Աշխ. ք Թերթ փա.№ Ստորագ. Անս.							ԱՆ	ԾՇ-20 Թերթեր 66
Տնօրեն.								
ՆԳԾ								
Ճարտ.						ՀԱՐԿԻ ՀԱՐԴԱՐՄԱՆ ԾԱԿԱԼՆԵՐԻ ԱՄՓՈՓԱԳԻՐ	<<ԳԼՈԲԱԼ ԷՆԶԻՆ>> ՍՊԿ ՕՕՕ<<ГЛОБАЛ ЭНДЖИН>>	
ՆԳԿ								
Նախագծեց								
Թ.Հմայակյան								
								

Սրահ 1-ի կահավորման հատակագիծ Մ 1:50

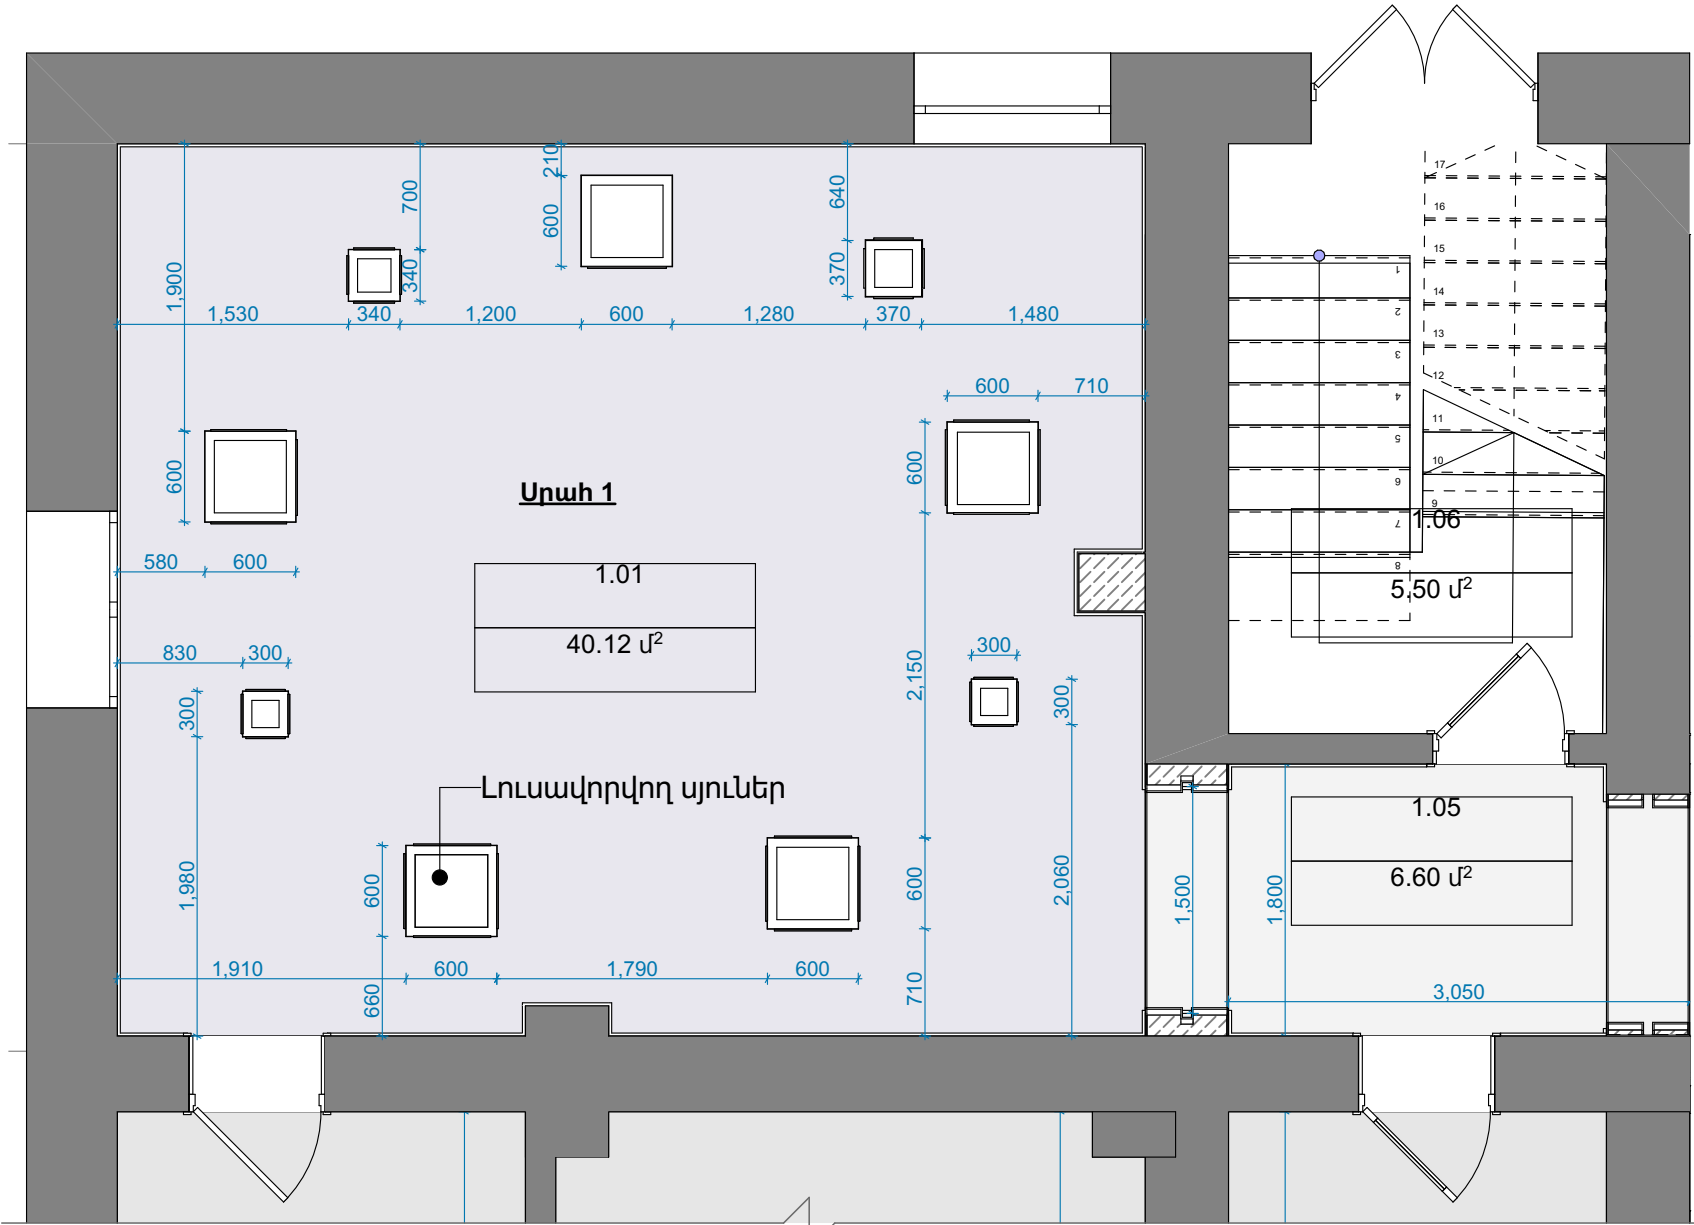


Սրահ 1-ի եռաչափ պատկերներ

Սրահ 1- ում կազմակերպվելու է Եղեռնի վերաբերյալ նյութերի ցուցադրություն:
Շրջանաձև դասավորված են լուսավորվող ապակյա սյուներ, որոնց վրա ցուցադրվելու են լուսանկարներ:
Լուսանկարները թելերի միջոցով ամրացնել առաստաղից:

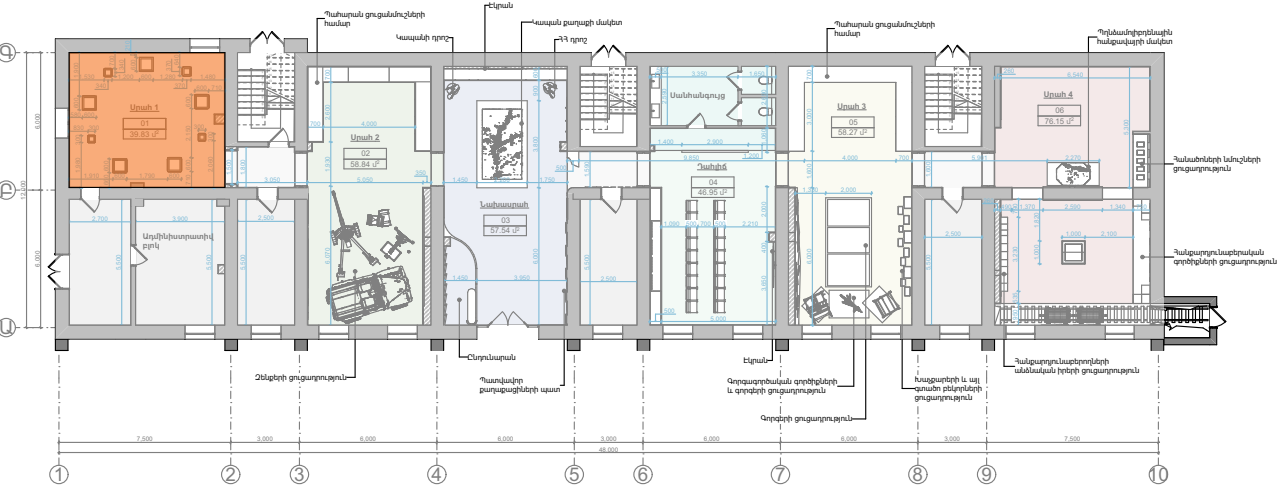


						Պատվիրատու - Կապանի համայնքապետարան		
						ՀՀ Սյունիքի մարզի Կապան համայնքի Կապան քաղաքի Շ.Մովսիսյանի անվան պատմության թանգարանի նորոգում		
						Ճարտարապետական լուծումներ	Փուլ	Մասշտաբ
Փուխ. Աշխ ք	Թերթ	Փա.№	Ստորագ	Ամս.			ԱՆ	
Տնօրեն.	S.Հայրապետյան							
ՆԳՃ	Թ.Հմայակյան							
Ճարտ.	S.Ներսեյան						ՃՇ-21	Թերթեր 66
ՆԳԿ	Ա.Պողոսյան							
Նախագծեց	Թ.Հմայակյան					Սրահ 1-ի կահավորման հատակագիծ Մ 1:50	<<ԳԼՈՐԲԼ ԷՆԶԻՆ>> ՍՊԴ ООО<<ГЛОБАЛ ЭНДЖИН >> 	


Սրահ 1-ի կախովի առաստաղի հատակագիծ Մ 1:50

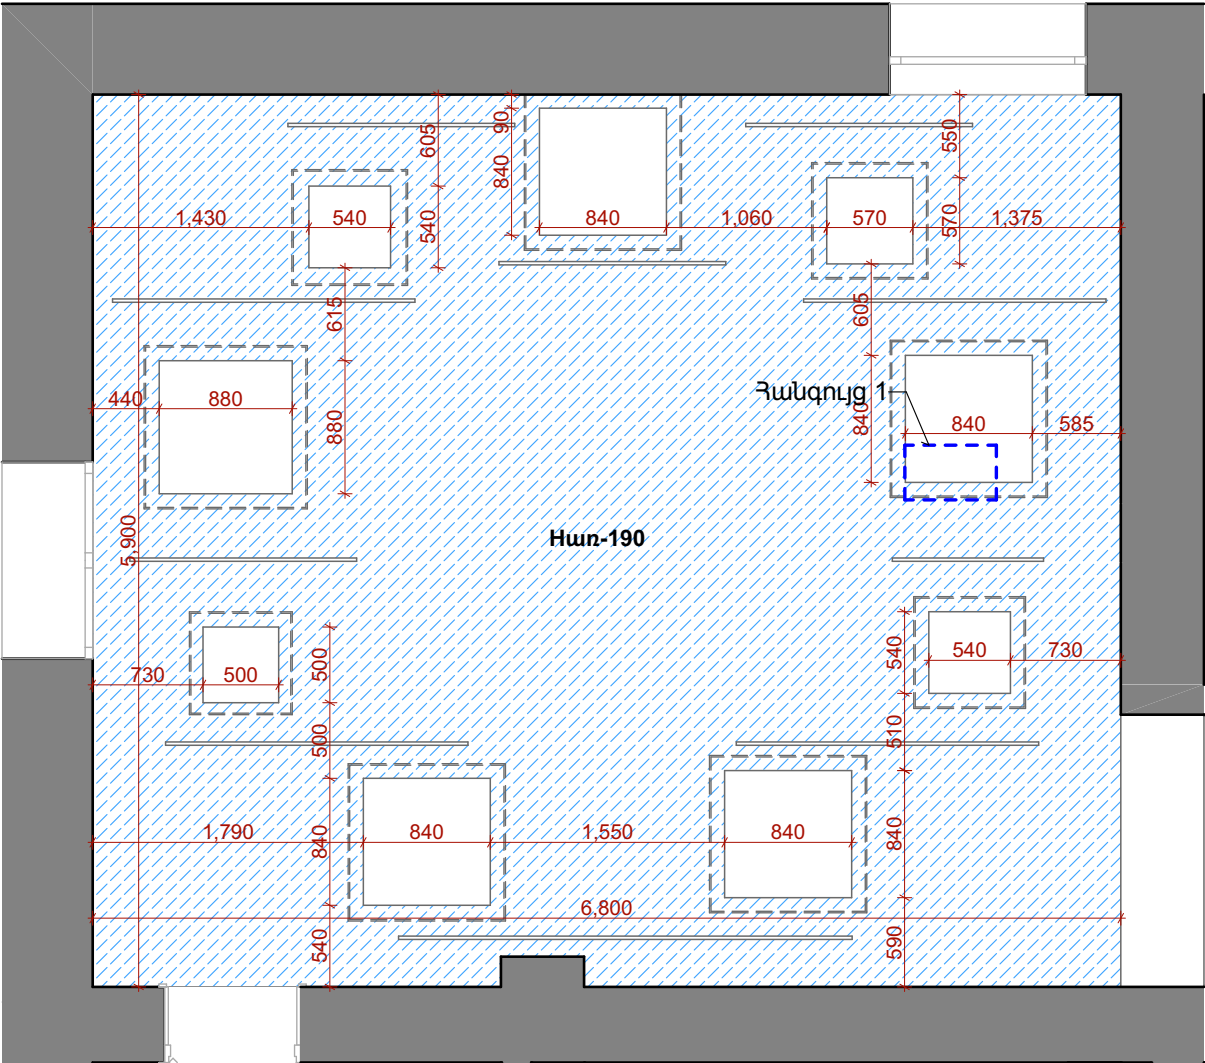


Հանգույց 1

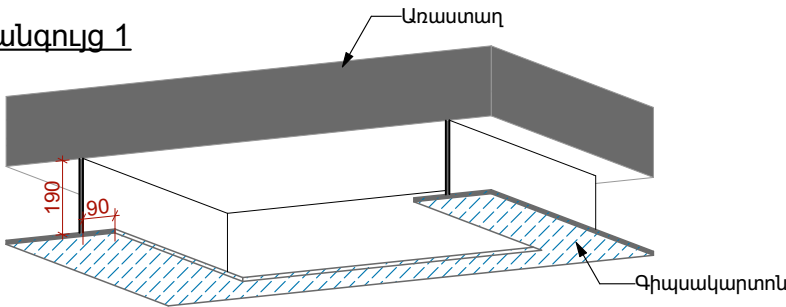

Պայմանական նշաններ

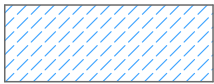


Հառ-190
Գիպսաստվարաթուղթ

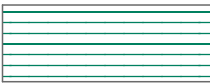

Հառ-90
Գիպսաստվարաթուղթ





Հառ-500
Գիպսաստվարաթուղթ

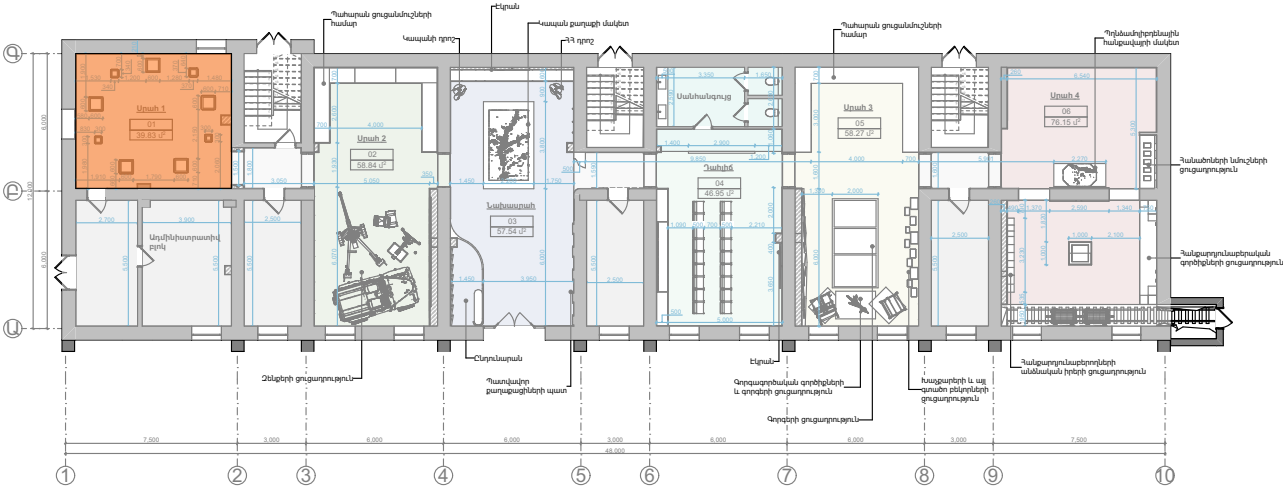


						Պատվիրատու - Կապանի համայնքապետարան		
						ՀՀ Սյունիքի մարզի Կապան համայնքի Կապան քաղաքի Շ.Մովսիսյանի անվան պատմության թանգարանի նորոգում		
						Ճարտարապետական լուծումներ	Փուլ	Մասշտաբ
Փուլ.	Աշխ. թ.	Թերթ	Փա. №	Ստորագ.	Ամս.		ԱՆ	
Տնօրեն.		Տ.Հայրապետյան						
ՆԳԺ		Թ.Հմայակյան						
Ճարտ.		Տ.Ներսեյան					ՃՇ-22	Թերթեր 66
ՆԳԿ		Ա.Պողոսյան				Սրահ 1-ի կախովի առաստաղի հատակագիծ Մ 1:50	<<ԳԼՈՐԱԼ ԷՆԶԻՆ>> ՍՊԴ ООО<<ГЛОБАЛ ЭНДЖИН >>	
Նախագծեց		Թ.Հմայակյան						

Պատերի գիպսաստվարաթղթե էլեմենտների կառուցում Մ 1:50

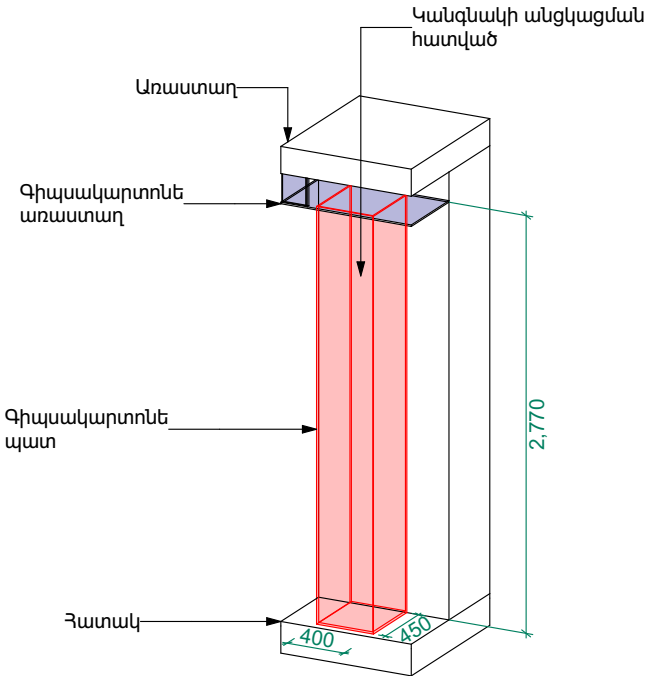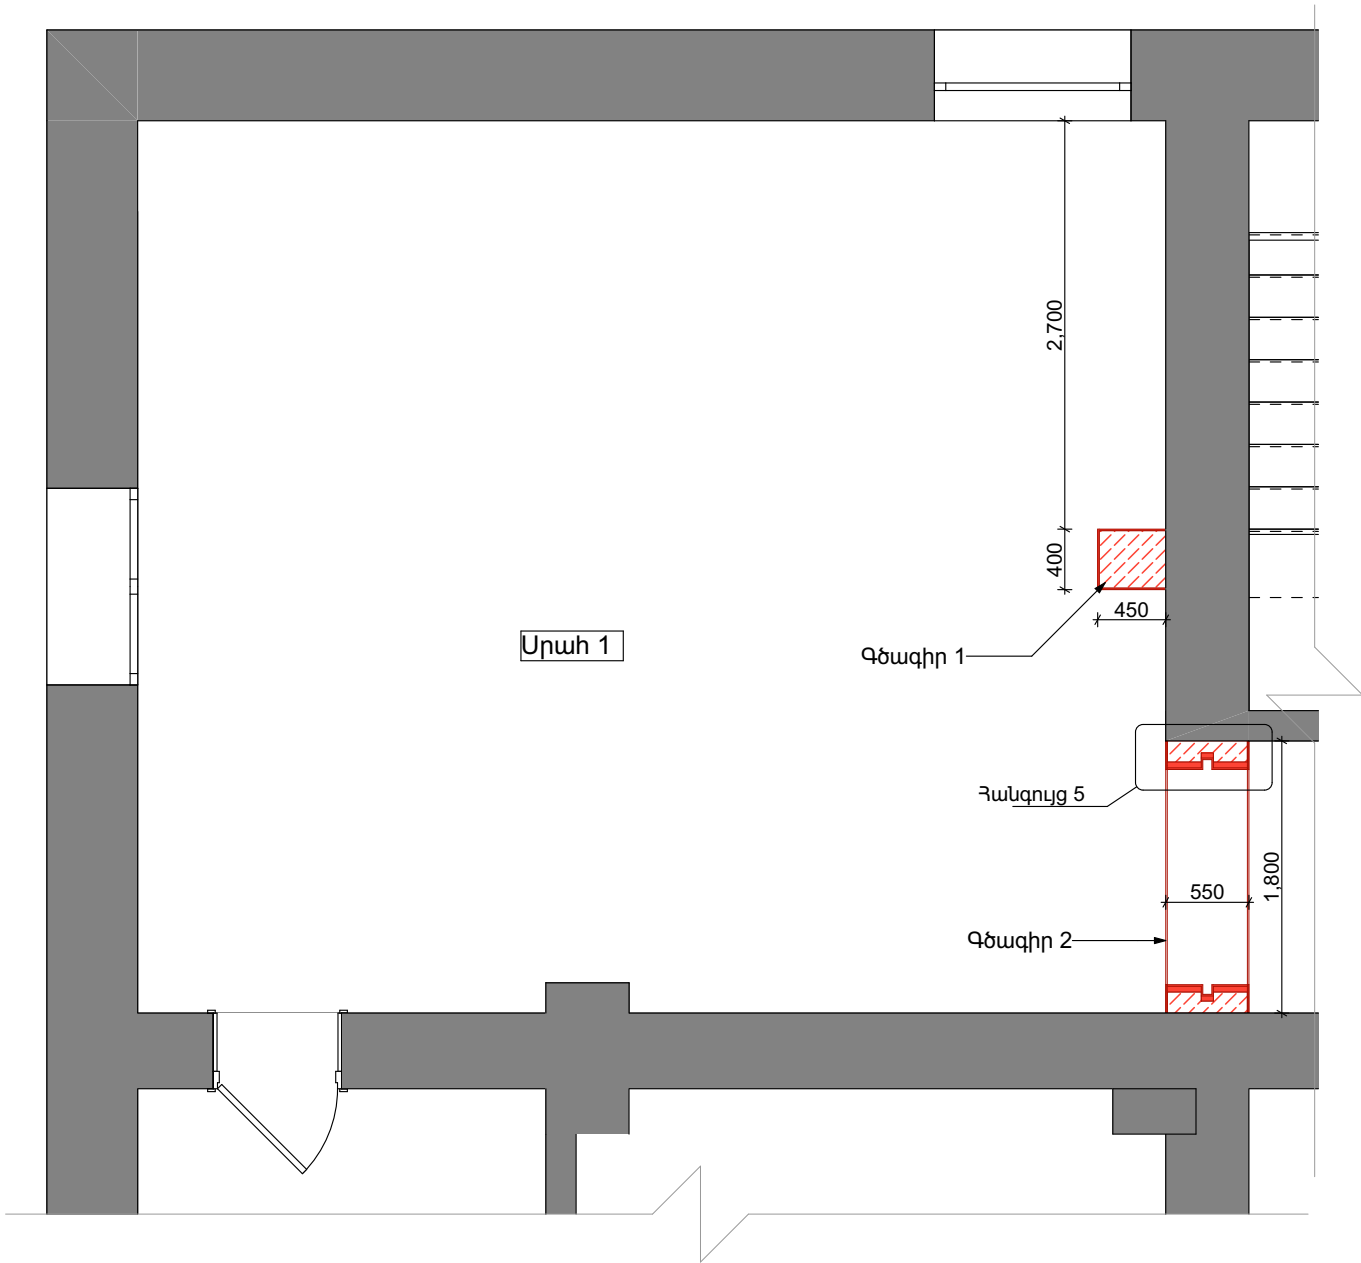


Գծագիր 1
Մ 1:50

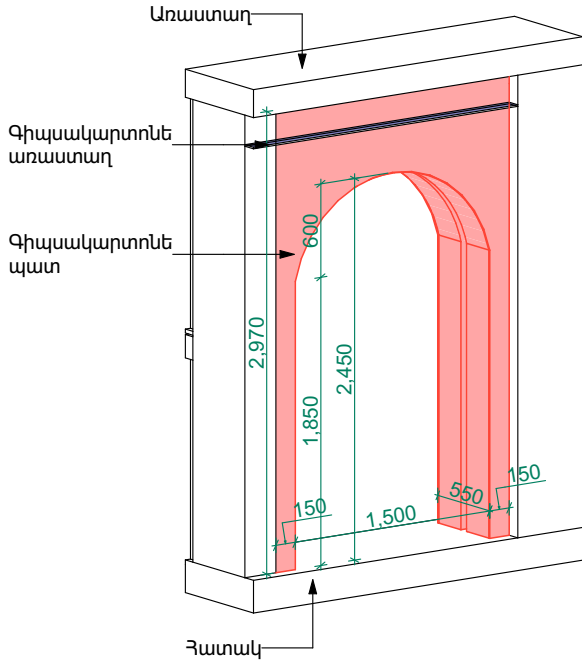


Գծագիր 2
Մ 1:50

Գիպսաստվարաթղթի մակերես՝ 19.2 m²

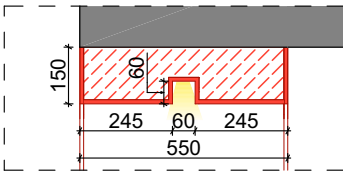


Հանգույց 5
Մ 1:20

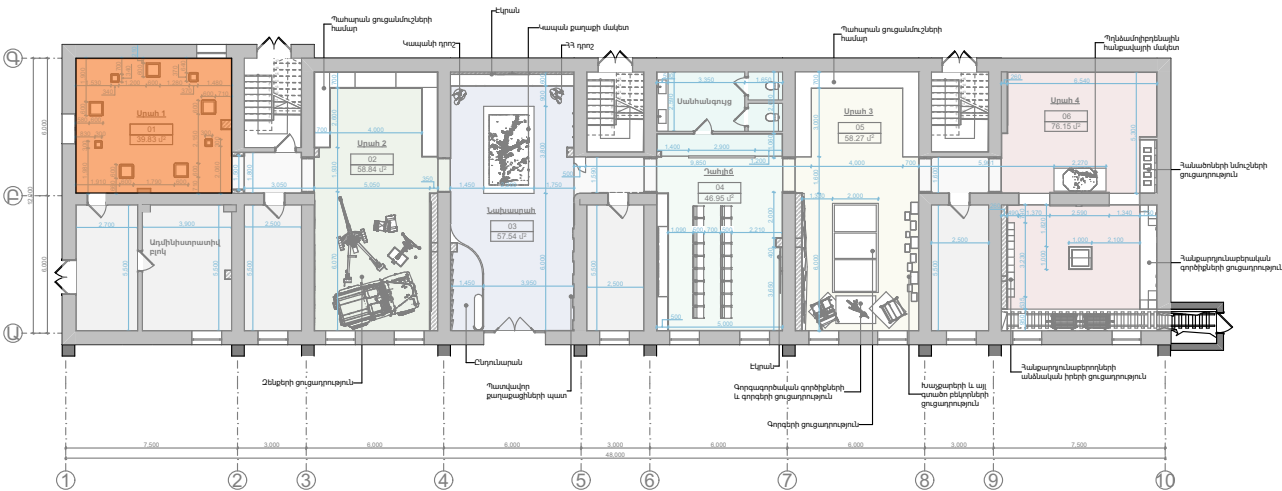


Պատվիրատու - Կապանի համայնքապետարան						Փուլ		Մասշտաբ	
ՀՀ Սյունիքի մարզի Կապան համայնքի Կապան քաղաքի Շ.Մովսիսյանի անվան պատմության թանգարանի նորոգում						ԱՆ			
Ճարտարապետական լուծումներ						ՃՇ-23		Թերթեր 66	
Պատերի գիպսաստվարաթղթե էլեմենտների կառուցում Մ 1:50						<<ԳԼՈՐԱԼ ԷՆՋԻՆ>> ՍՊԱ 000<<ГЛОБАЛ ЭНДЖИН >>			


Լուսավոր սյուների տեղադրման հատակագիծ Մ 1:50

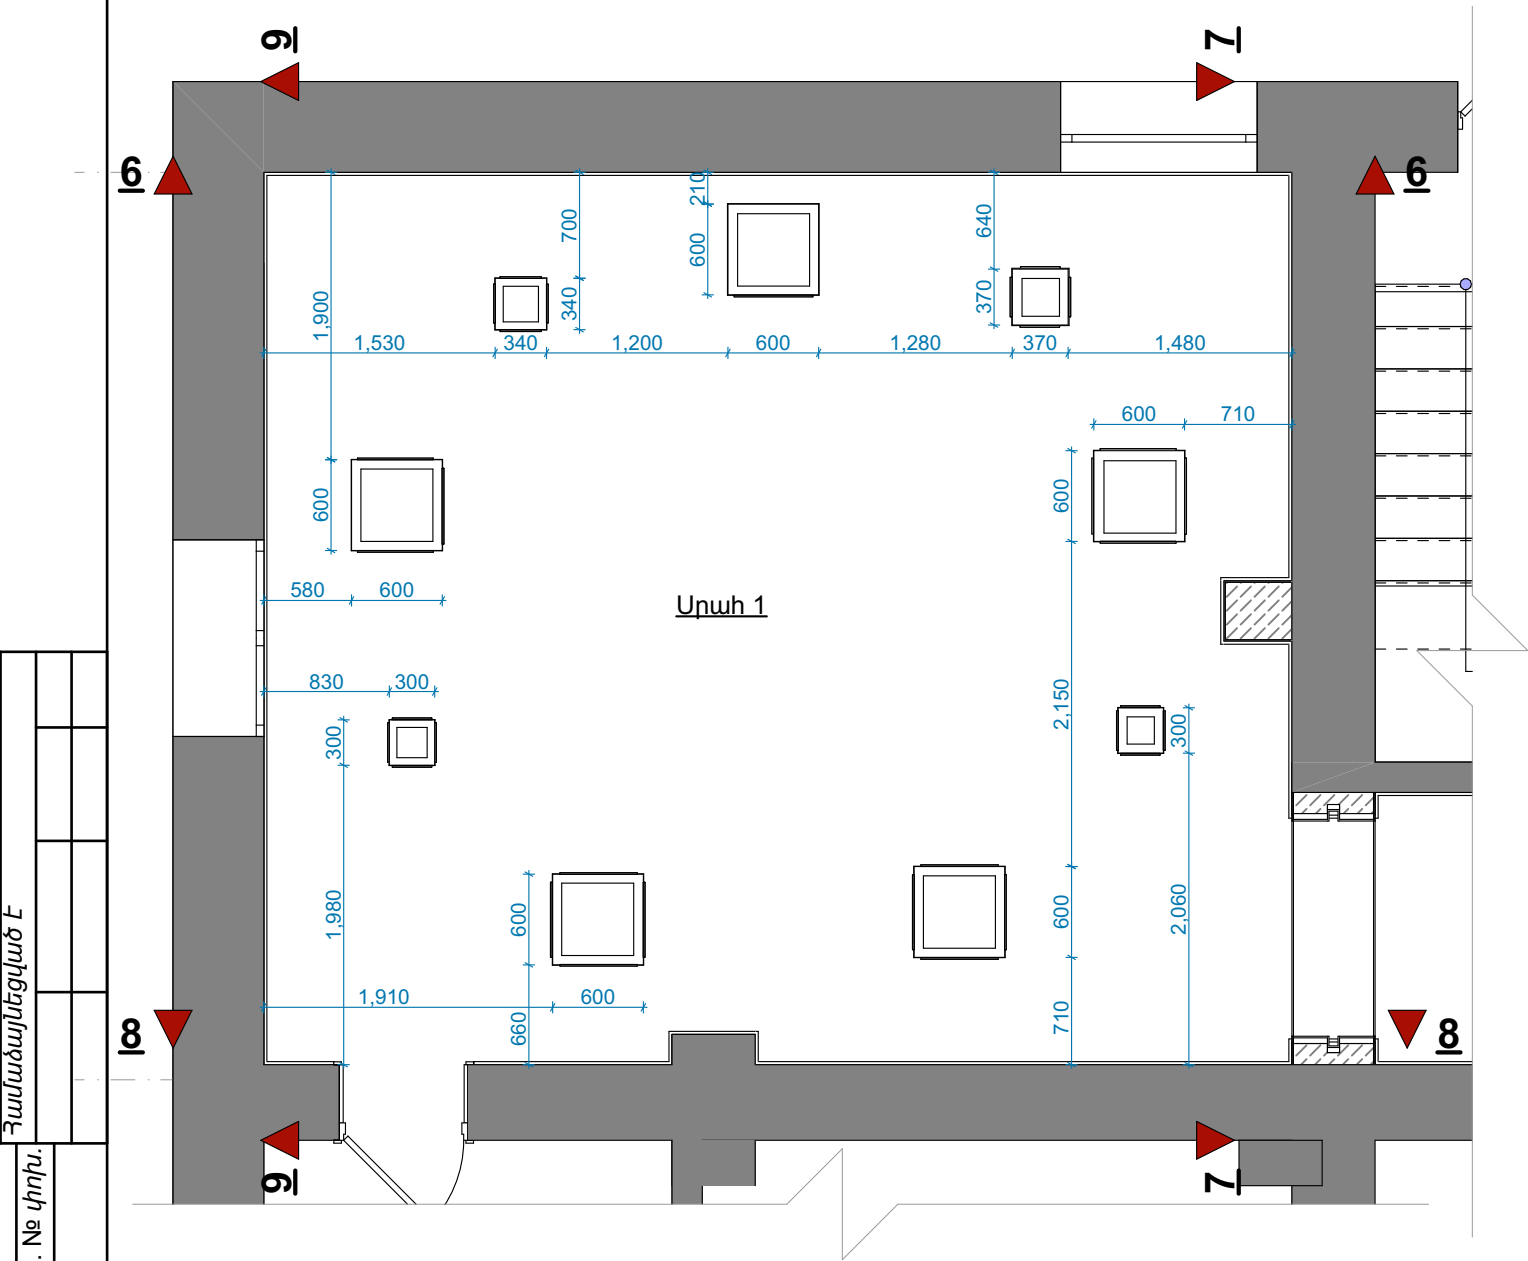

Սրահ 1-ի պատերի փռվածքներ Մ 1:50

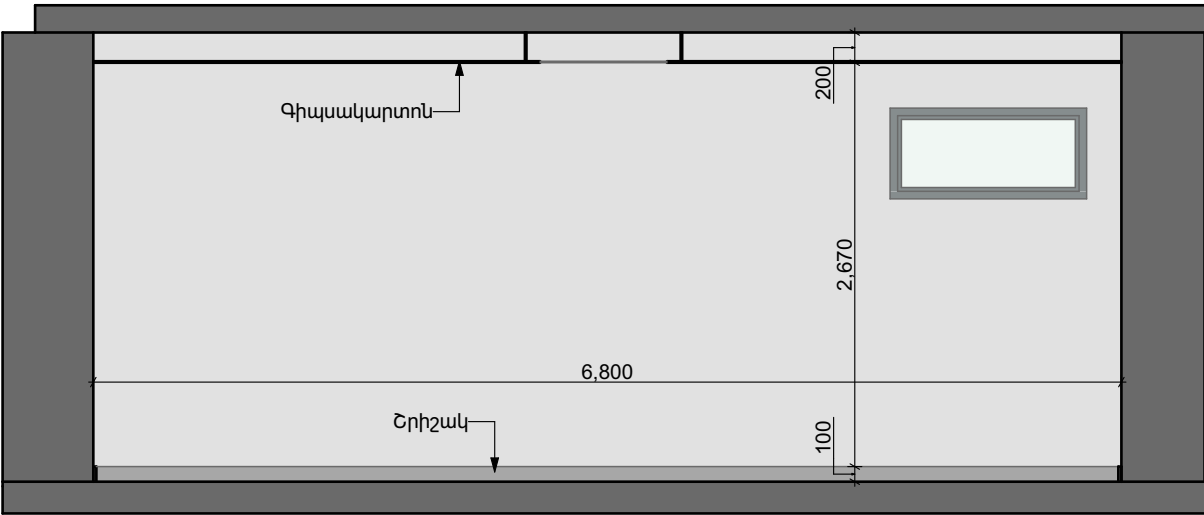

Փռվածք 6-6
Մ 1:50

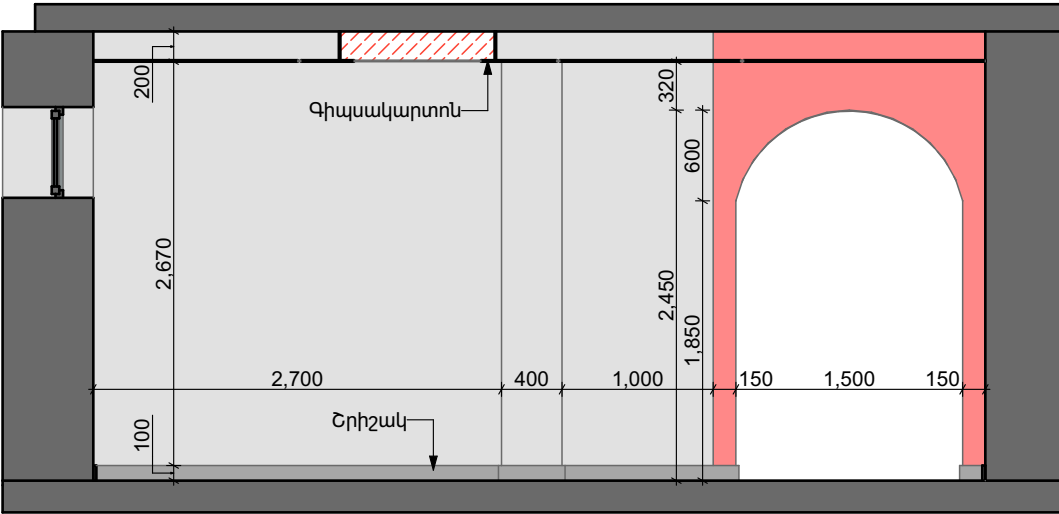


Փռվածք 7-7
Մ 1:50


Համալսելիքի Է					
Ստորագ. և ան.					
Գույք. № փոխ.					
Քս. № գույք.					

						Պատվիրատու - Կապանի համայնքապետարան		
						ՀՀ Սյունիքի մարզի Կապան համայնքի Կապան քաղաքի Շ.Մովսիսյանի անվան պատմության թանգարանի նորոգում		
						Ճարտարապետական լուծումներ	Փուլ	Մասշտաբ
Փոփ. Աշխ ք	Թերթ	Փա. №	Ստորագ	Ամս.			ԱՆ	
Տնօրեն.	Տ.Հայրապետյան							
ՆԳԾ	Թ.Հմայակյան							
Ճարտ.	Տ.Ներսեյան						ՃՇ-24	Թերթեր 66
ՆԳԿ	Ա.Պողոսյան					Սրահ 1-ի պատերի փռվածքներ Մ 1:50	<<ԳԼՈԲԱԼ ԷՆԶԻՆ>> ՍՊԸ ООО<<ГЛОБАЛ ЭНДЖИН >>	
Նախագծեց	Թ.Հմայակյան							

Սրահ 1-ի պատերի փռվածքներ Մ 1:50

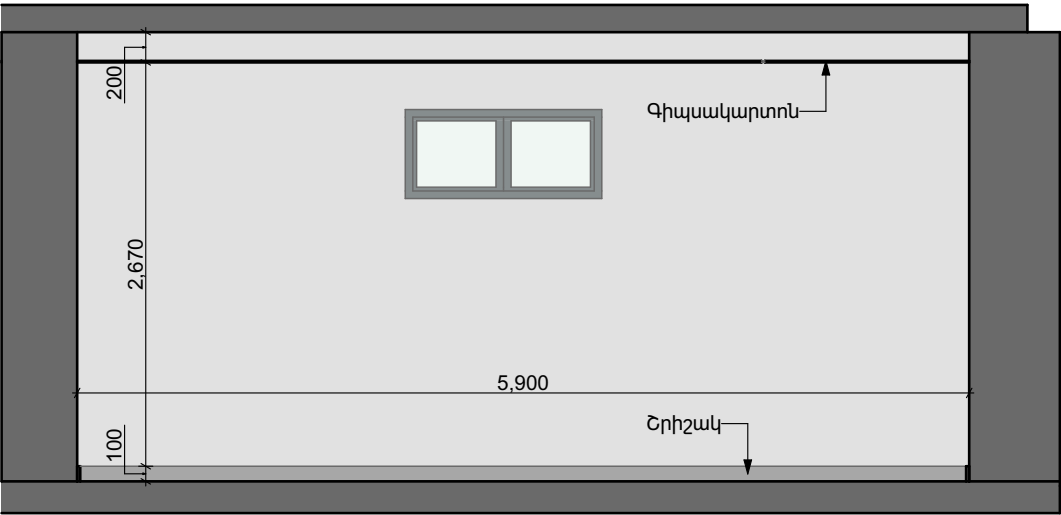

Փռվածք 8-8
Մ 1:50

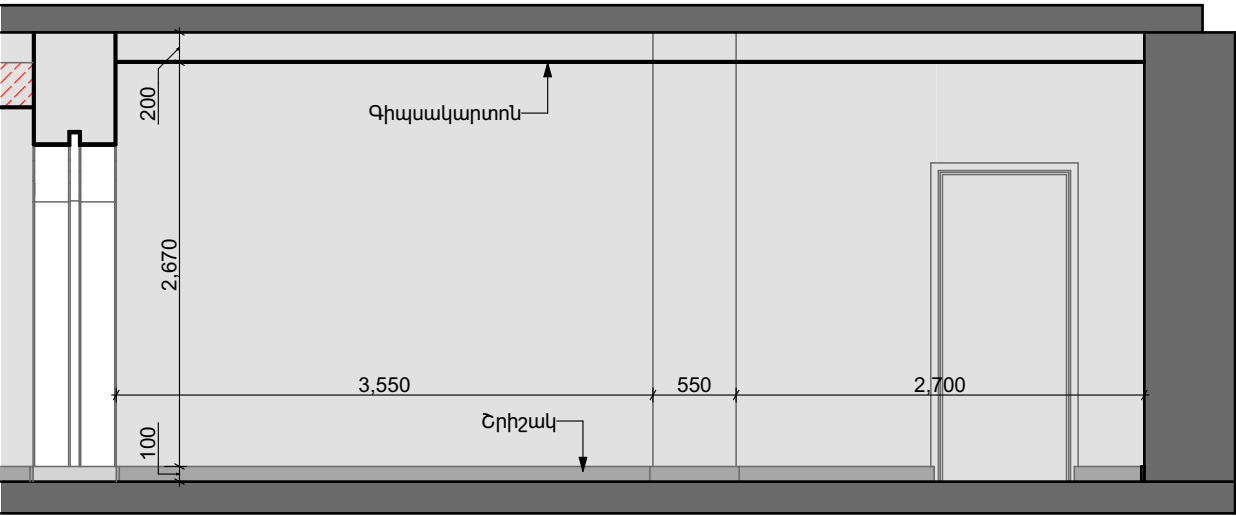


Փռվածք 9-9
Մ 1:50

Սրահի եռաչափ պատկերներ




Համաձայնեցված է					
Ստորագ. և ան.	Գրք. № փրի.				
ՔԱ. № գրք.					

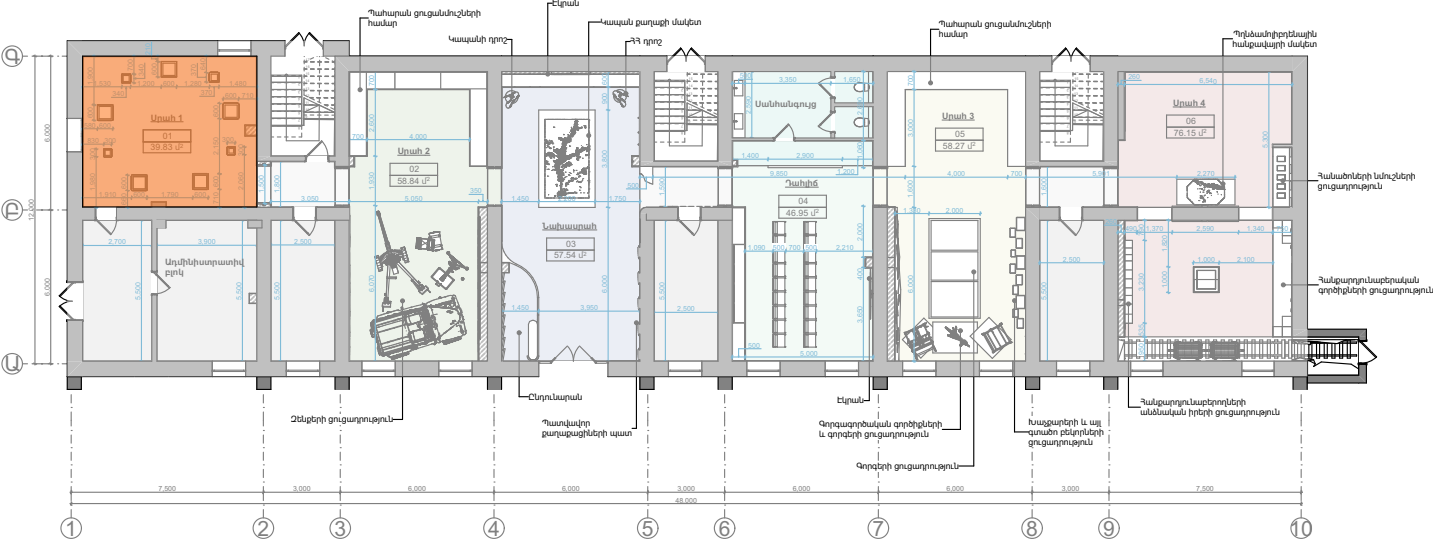


						Պատվիրատու - Կապանի համայնքապետարան		
						ՀՀ Սյունիքի մարզի Կապան համայնքի Կապան քաղաքի Շ.Մովսիսյանի անվան պատմության թանգարանի նորոգում		
						Ճարտարապետական լուծումներ	Փուլ	Մասշտաբ
Փոփ. Աշխ ք	Թերթ	Փա. №	Ստորագ	Ամս.			ԱՆ	
Տնօրեն.	Տ.Հայրապետյան							
ՆԳԾ	Թ.Հմայակյան							
Ճարտ.	Տ.Ներսեյան						ՃՀ-25	Թերթեր 66
ՆԳԿ	Ա.Պողոսյան					Սրահ 1-ի պատերի փռվածքներ Մ 1:50	<<ԳԼՈԲԱԼ ԷՆԶԻՆ>> ՍՊԴ ООО<<ГЛОБАЛ ЭНДЖИН >>	
Նախագծեց	Թ.Հմայակյան							


ԼՈՒՍԱՎՈՐ ԱՅՈՒՆԵՐԻ ԿԱԶՄԵՐՈՒՄ

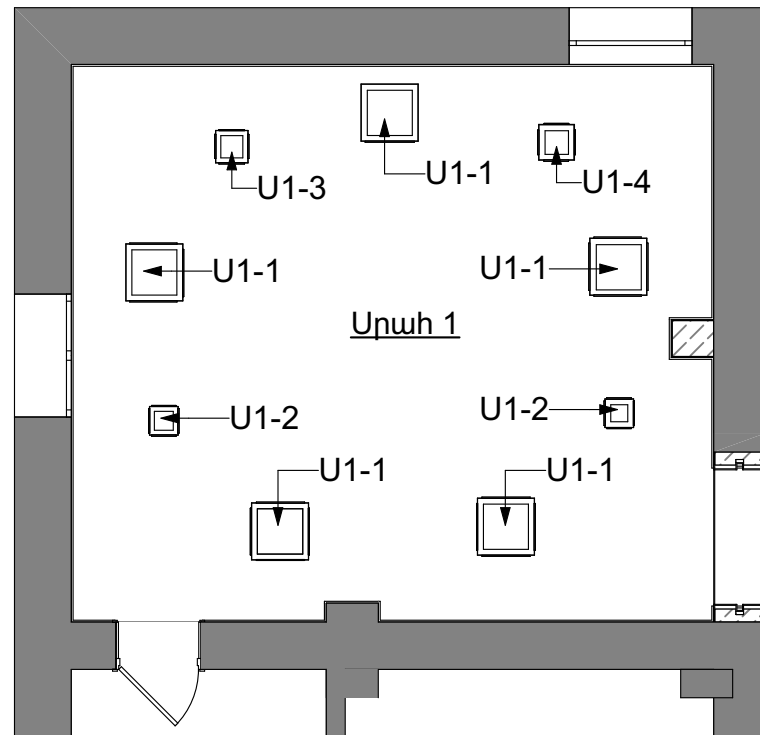


Մակնիշավորում

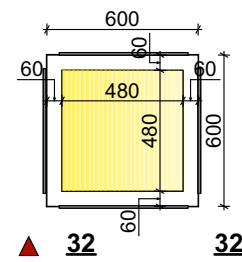


U1-1
U 1:30

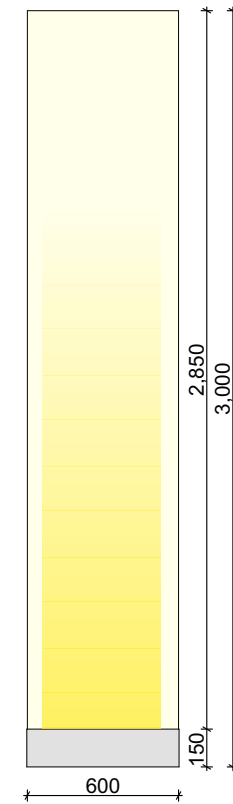


Stup 32-32
U 1:30

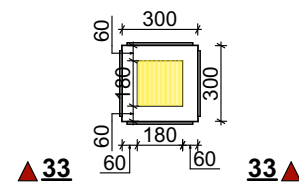


U1-2
U 1:30

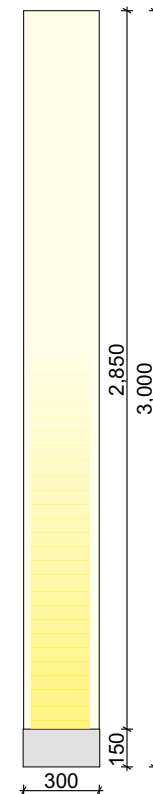


Stup 33-33
U 1:30

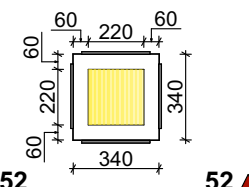


U1-3
U 1:30

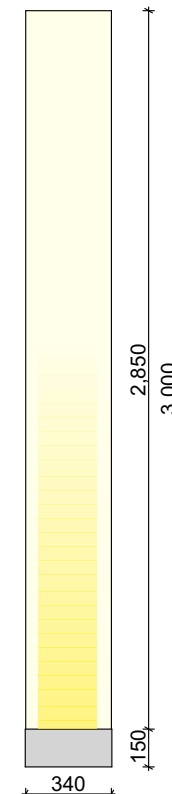

Stup 52-52
U 1:30

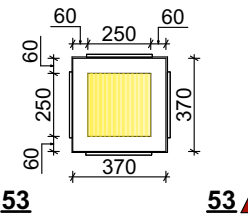


U1-4
U 1:30

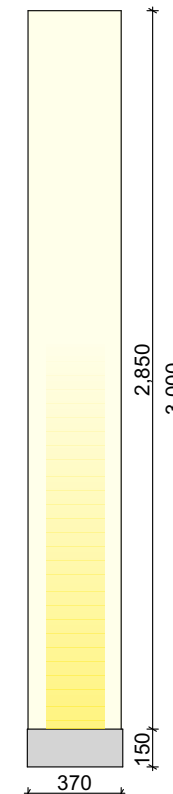

Stup 53-53
U 1:30

Նյութ	Մակերես m^2
Լամինացված ՄԴՖ	2.3
Ապակի	49.14


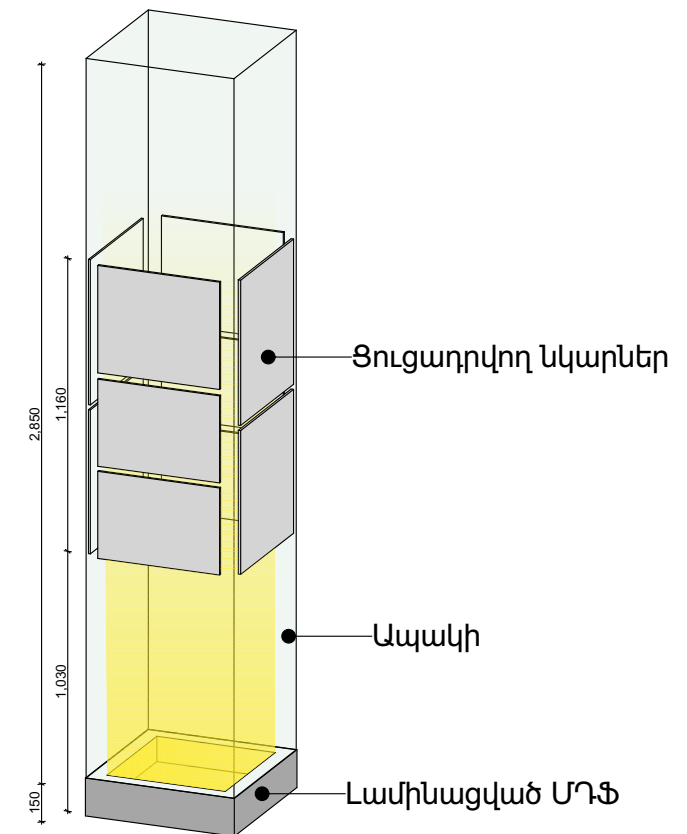


Բն. № գույք.	Ստորագ. և ասն.	Գույք. № փոխ.	Համաձայնեցված է			

						Պատվիրատու - Կապանի համայնքապետարան		
						ՀՀ Սյունիքի մարզի Կապան համայնքի Կապան քաղաքի Շ.Մովսիսյանի անվան պատմության թանգարանի նորոգում		
						Ճարտարապետական լուծումներ	Փուլ	Մասշտաբ
Փուխ.	Աշխ.ք	Թերթ	Փա.№	Ստորագ.	Ամս.		ԱՆ	
Տնօրեն.	Տ.Հայրապետյան							
ՆԳԾ	Թ.Հմայակյան							
Ճարտ.	Տ.Ներսեսյան							
ՆԳԿ	Ա.Պողոսյան					Լուսավոր պլանների կառուցում	<<ԳԼՈԲԱԼ ԷՆԶԻՆ>> ՍՊԿ ООО<<ГЛОБАЛ ЭНДЖИН >>	
Նախագծեց	Թ.Հմայակյան							

Սրահ 2-ի կահավորման հատակագիծ Մ 1:50

Համաձայնեցված է					
Քու. № գույք.	Ստորագ. և ան.	Գույք. № փոխ.			

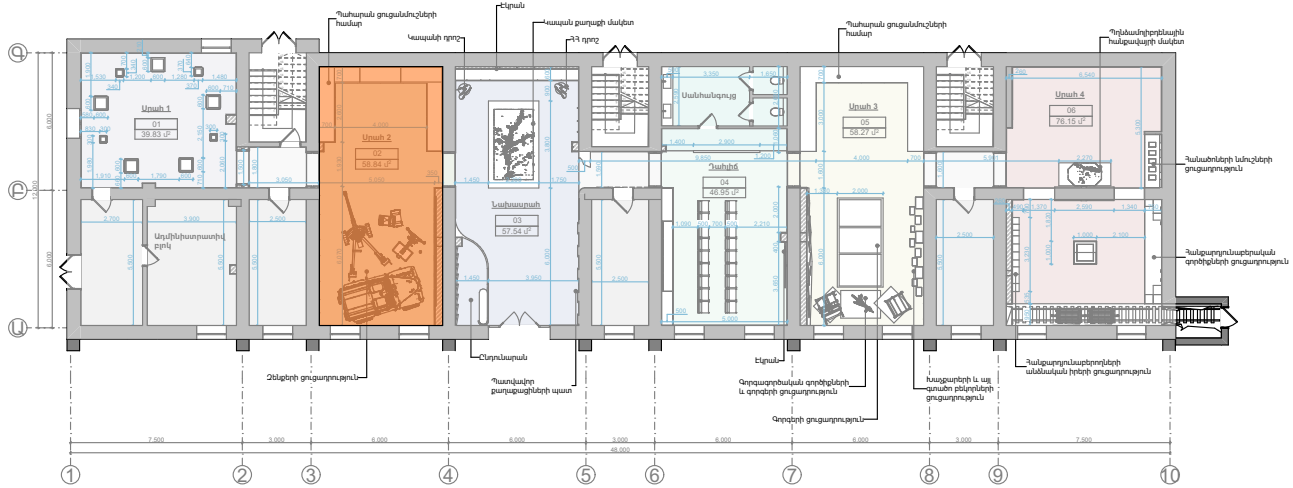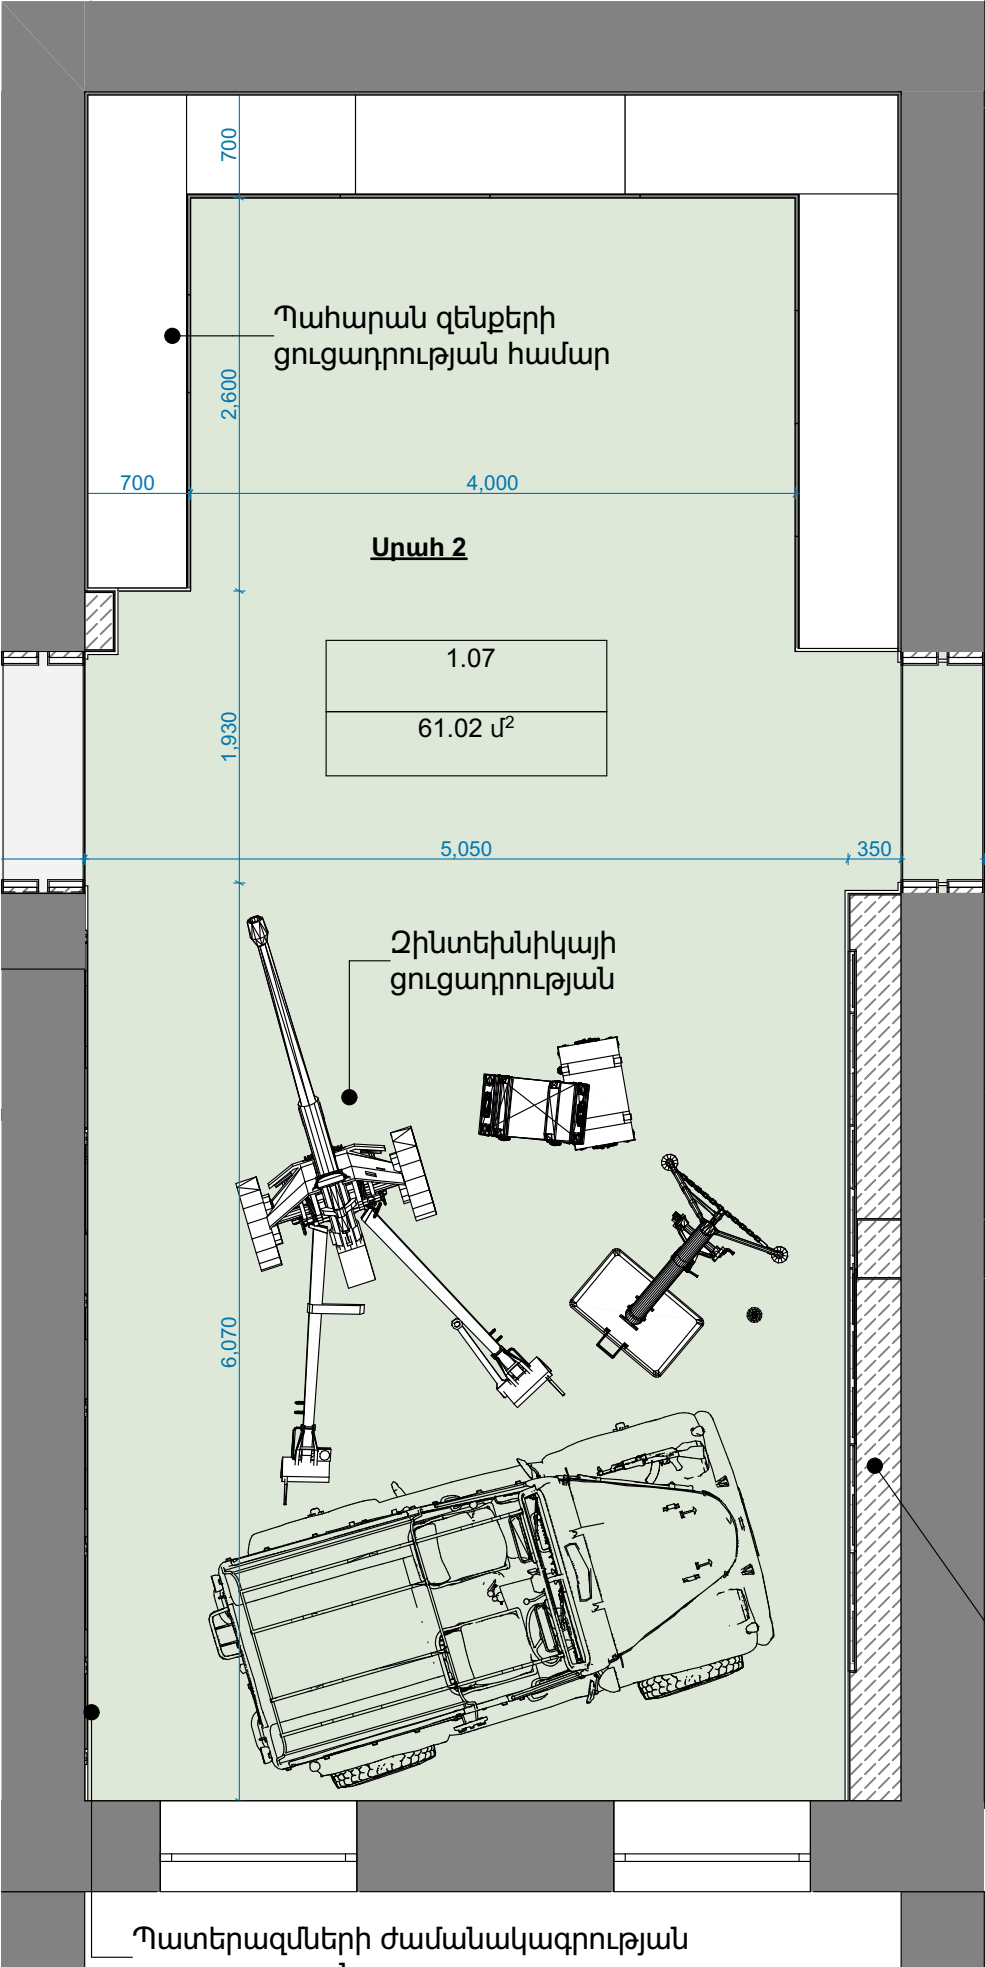


Սրահ 2-ի եռաչափ պատկերներ

Սրահ 2- ում կազմակերպվելու է ռազմագրության վերաբերյալ նյութերի ցուցադրություն:
Ցուցադրության վերաբերյալ նշումները տես հատակագծի վրա:

Հերոսների լուսանկարների ցուցադրության պատ

						Պատվիրատու - Կապանի համայնքապետարան		
						ՀՀ Սյունիքի մարզի Կապան համայնքի Կապան քաղաքի Շ.Մովսիսյանի անվան պատմության թանգարանի նորոգում		
Փոփ. Աշխ. Թերթ Փա.№ Ստորագ. Ամս.						Ճարտարապետական լուծումներ	Փուլ	Մասշտաբ
							ԱՆ	
							ՃՀ-27	Թերթեր 66
Սրահ 2-ի կահավորման հատակագիծ Մ 1:50						<<ԳԼՈԲԱԼ ԷՆԶԻՆ>> ՍՊԱ ՕՕՕ<<ГЛОБАЛ ЭНДЖИН >>		

Բն. № գույք.	Ստորագ. և ամս.	Գույք. № փրիս.	Համաձայնեցված է			

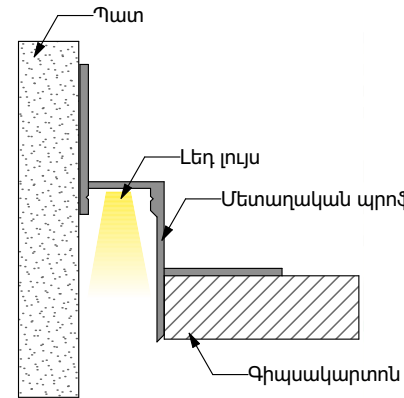

Պատ

Գիպսակարտոն

Լեդ լույս

Մետաղական պրոֆիլ

Գիպսակարտոն


Հառ-190
Գիպսաստվարաթուղթ




Խառ-90
Գիպսաստվարաթուղթ


Հառ-500
Գիպսաստվարաթուղթ


Հառ-190
Ձգվող առաստաղ

						Պատվիրատու - Կապանի համայնքապետարան		
						ՀՀ Սյունիքի մարզի Կապան համայնքի Կապան քաղաքի Շ.Մովսիսյանի անվան պատմության թանգարանի նորոգում		
						Ճարտարապետական լուծումներ	Փուլ	Մասշտաբ
Փուլ.	Աշխ.ք	Թերթ	Փա.№	Ստորագ.	Ամս.		ԱՆ	
Տնօրեն.	Տ.Հայրապետյան							
ՆԳՃ	Թ.Հմայակյան							
Ճարտ.	Տ.Ներսեսյան						ՃՇ-28	Թերթեր 66
ՆԳԿ	Ա.Պողոսյան					Սրահ 2-ի կախովի առաստաղի հատակագիծ Մ 1:50	<<ԳԼՈՐԱԼ ԷՆԶԻՆ>> ՍՊՈ 000<<ГЛОБАЛ ЭНДЖИН >>	
Նախագծեց	Թ.Հմայակյան							

Բն. № գույք.	Ստորագ. և ամս.	Գույք. № փրդի.	Համաձայնեցված է

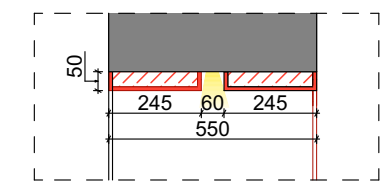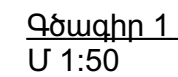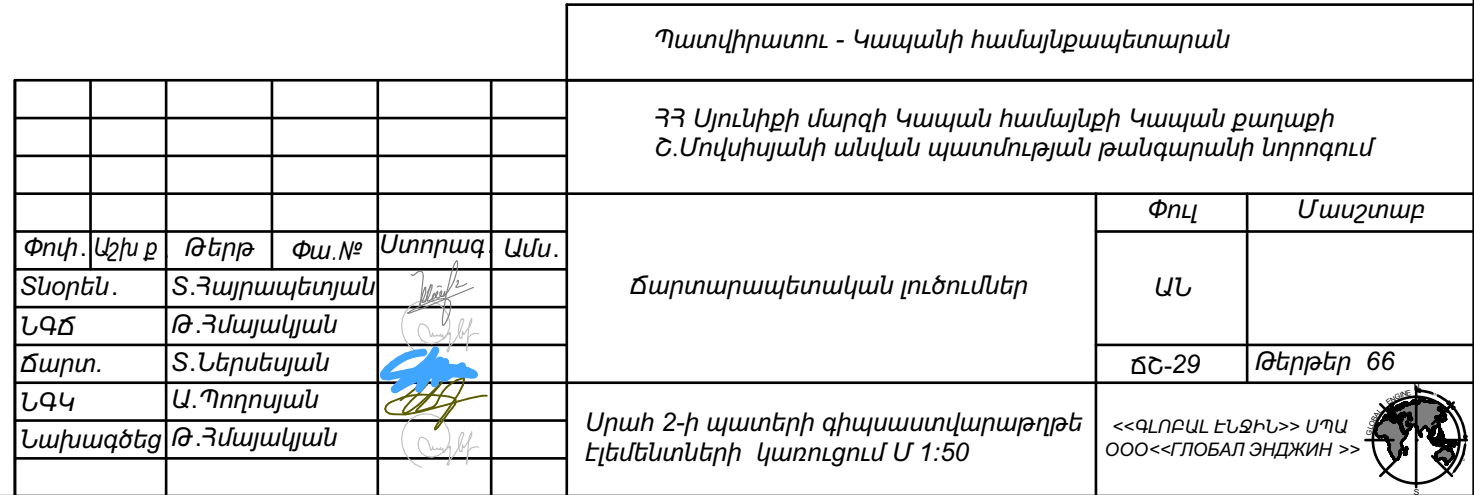

Հանգույց 6
Մ 1:20

Գիպսաստվարաթղթի մակերես՝ **14.07 m²**

Պատվիրատու - Կապանի համայնքապետարան

ՀՀ Սյունիքի մարզի Կապան համայնքի Կապան քաղաքի
Շ.Մովսիսյանի անվան պատմության թանգարանի նորոգում

Ճարտարապետական լուծումներ

Փող	Մասշտաբ
-----	---------

UL

ՏՇ-29	Թերթեր 66
-------	-----------




Մրահ 2-ի պատերի գիպսաստվարաթղթե
Էլեմենտների կառուցում Մ 1:50

<<ԳԼՈԲԱԼ ԷՆԶԻՆ>> ՍՊԱ
ՕՕՕ<<ГЛОБАЛ ЭНДЖИН >>

Ձևաչափ-A3



Բն. № գույք.	Ստորագ. և ամս.	Գույք. № փոխ.	Համաձայնեցված է			

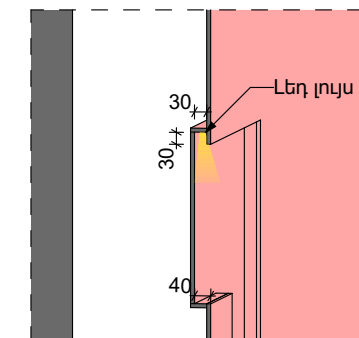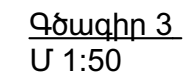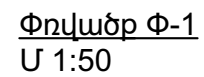


Հանգույց 1
Մ 1:20


Կտրվածք Բ-Բ

						ՀՀ Սյունիքի մարզի Կապան համայնքի Կապան քաղաքի Շ.Մովսիսյանի անվան պատմության թանգարանի նորոգում		
						Ճարտարապետական լուծումներ	Փուլ	Մասշտաբ
Փուխ.	Աշխ ք	Թերթ	Փա.№	Ստորագ.	Ամս.		ԱՆ	
Տնօրեն.	Տ.Հայրապետյան							
ՆԳՃ	Թ.Հմայակյան							
Ճարտ.	Տ.Ներսեյան							
ՆԳԿ	Ա.Պողոսյան						ՃՇ-30	Թերթեր 66
Նախագծեց	Թ.Հմայակյան					Սրահ 2-ի պատերի գիպսաստվարաթղթե էլեմենտների կառուցում Մ 1:50	<<ԳԼԲԱՆ ԷՆԶԻՆ>> ՄՊԱ 000<<ГЛОБАЛ ЭНДЖИН >>	


Սրահ 2-ի պատերի փռվածքներ Մ 1:50

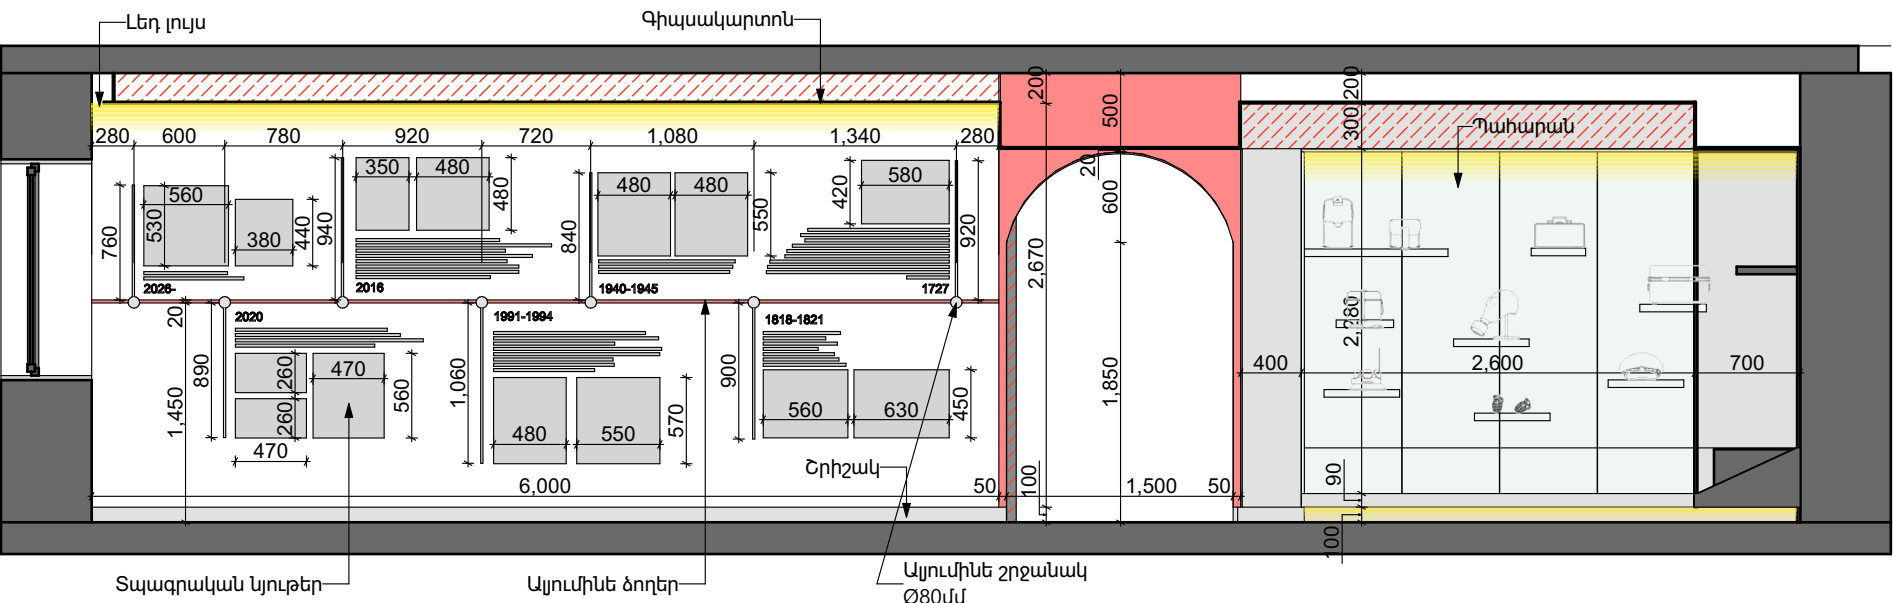

Փռվածք 10-10
Մ 1:50

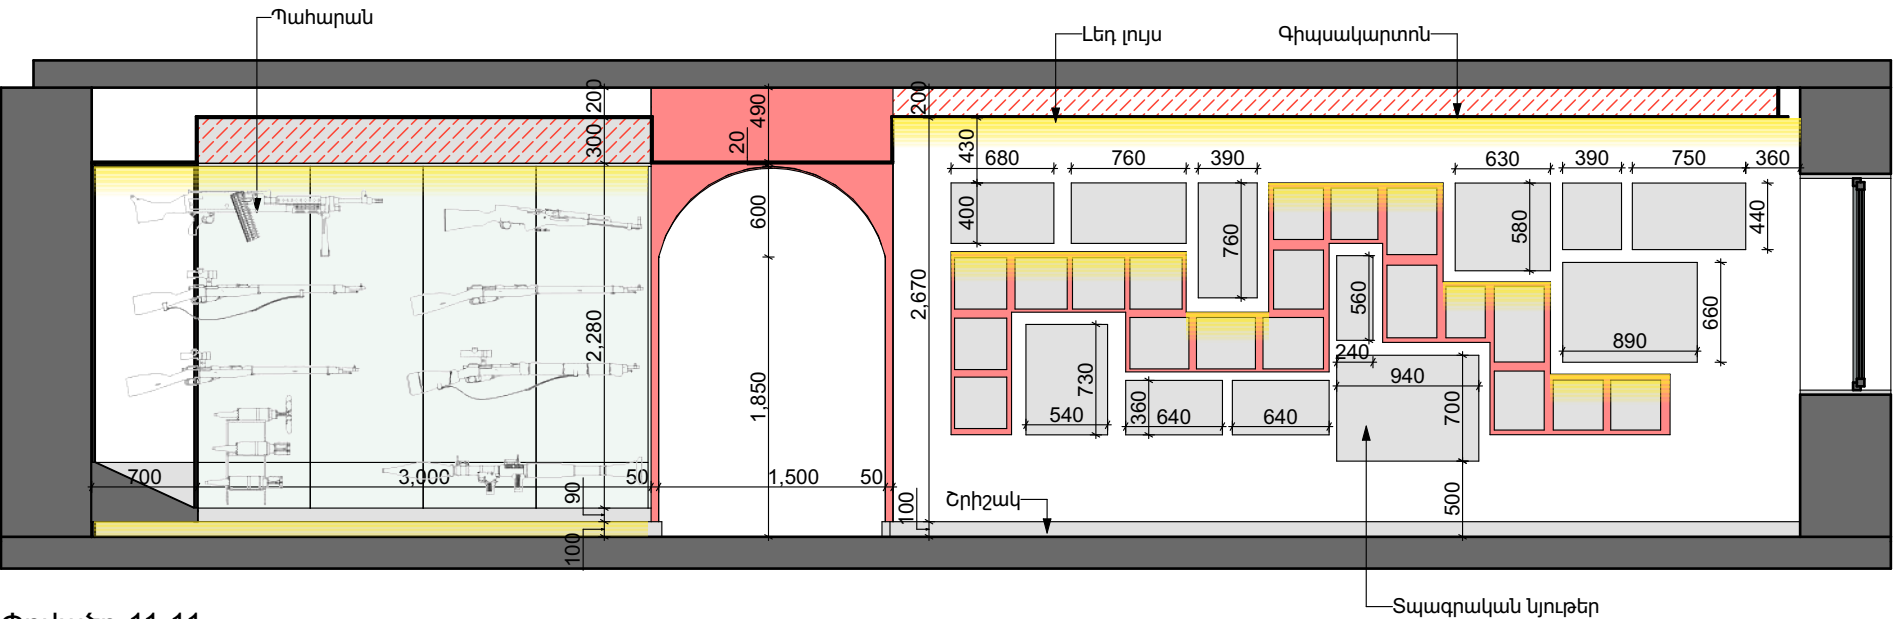

Փռվածք 11-11
Մ 1:50

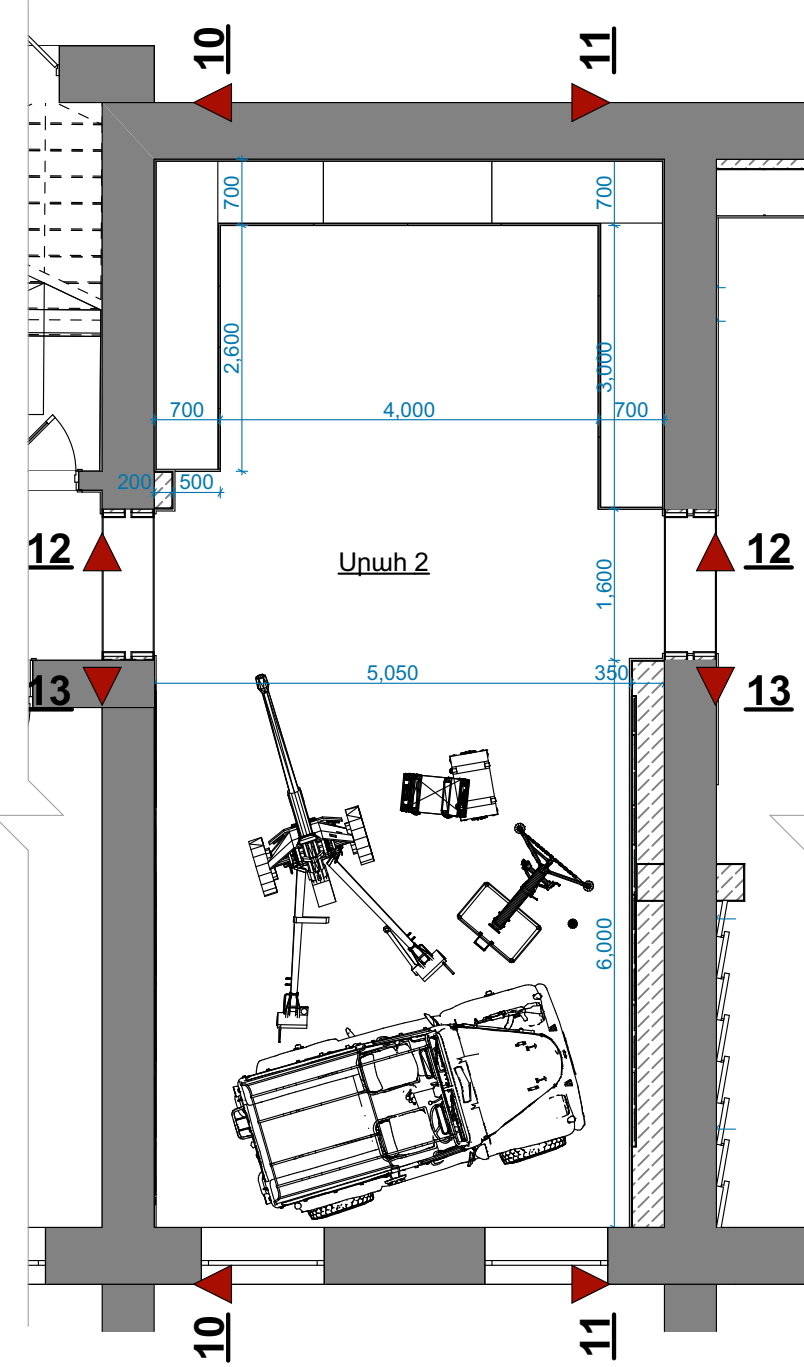


Համաձայնեցված է					
Ստորագ. և ամս.	Գույք. № փոխ.				
ՔԱ. № գույք.					

Նյութ	Մակերես՝ m ²	Գծամետր	Քանակ
Այլումինե ծողեր	0.3	12.310	
Այլումինե շրջանակ	0.6		7
Տպագրական նյութեր	9.6		45


Փոփ. Աշխ. ք	Թերթ	Փա. №	Ստորագ	Ամս.
Տնօրեն.	Տ. Հայրապետյան			
ՆԳՃ	Թ. Հմայակյան			
Ճարտ.	Տ. Ներսեյան			
ՆԳԿ	Ա. Պողոսյան			
Նախագծեց	Թ. Հմայակյան			

Պատվիրատու - Կապանի համայնքապետարան		
ՀՀ Սյունիքի մարզի Կապան համայնքի Կապան քաղաքի Շ. Մովսիսյանի անվան պատմության թանգարանի նորոգում		
Ճարտարապետական լուծումներ	Փուլ	Մասշտաբ
	ԱՆ	
	ՃՀ-31	Թերթեր 66
Սրահ 2-ի պատերի փռվածքներ Մ 1:50	<<ԳԼՈԲԱԼ ԷՆԶԻՆ>> ՍՊԱ OOO<<ГЛОБАЛ ЭНДЖИН >>	

Սրահ 2-ի պատերի փռվածքներ Մ 1:50

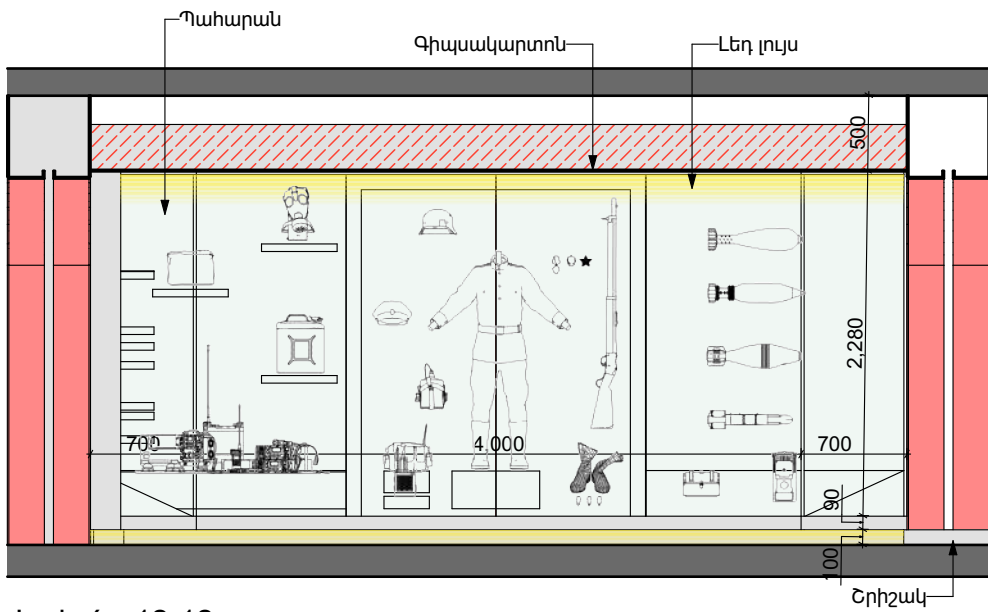

Փռվածք 12-12
Մ 1:50

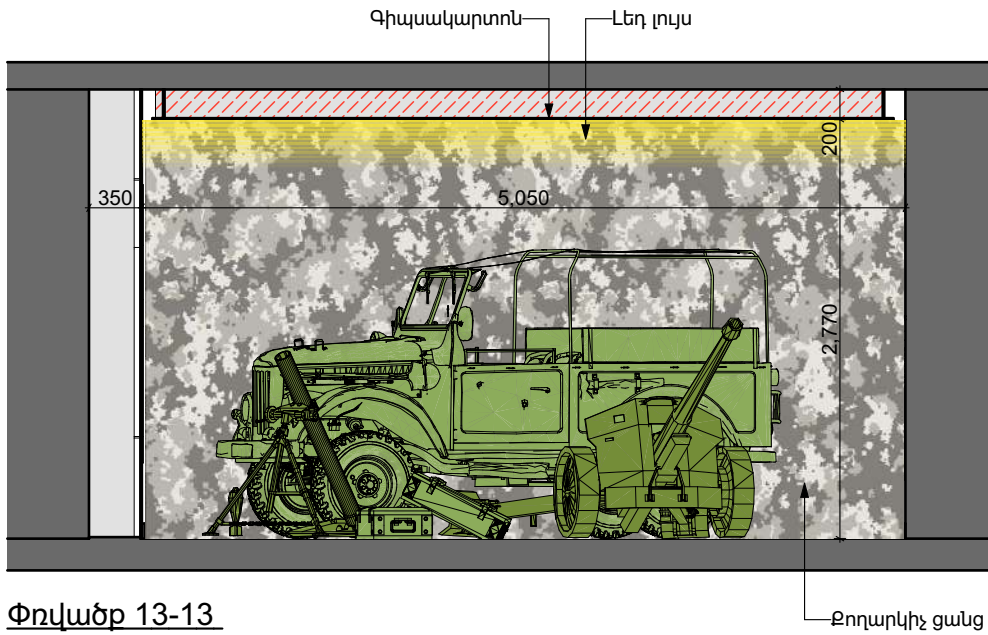

Փռվածք 13-13
Մ 1:50



Նյութ	Մակերես՝ m²	Գծամետր	Քանակ	Չափեր՝ մ
Քողարկիչ ցանց	15		1	5 x 3

Սրահի եռաչափ պատկերներ




Պատվիրատու - Կապանի համայնքապետարան		
ՀՀ Սյունիքի մարզի Կապան համայնքի Կապան քաղաքի Շ.Մովսիսյանի անվան պատմության թանգարանի նորոգում		
Ճարտարապետական լուծումներ	Փուլ	Մասշտաբ
	ԱՆ	
	ՃՇ-32	Թերթեր 66
Սրահ 2-ի պատերի փռվածքներ Մ 1:50		<<ԳԼՈԲԱԼ ԷՆԶԻՆ>> ՄԴԱ 000<<ГЛОБАЛ ЭНДЖИН >>



Սրահ 2-ի կահույքի գծագրեր

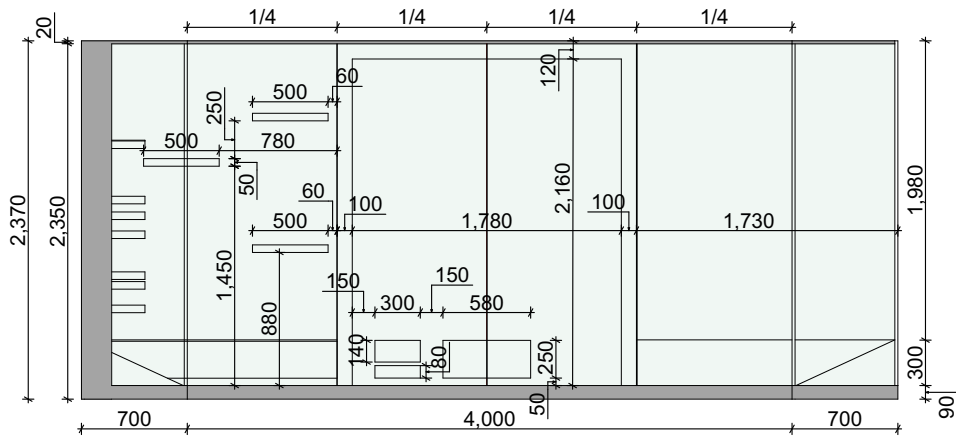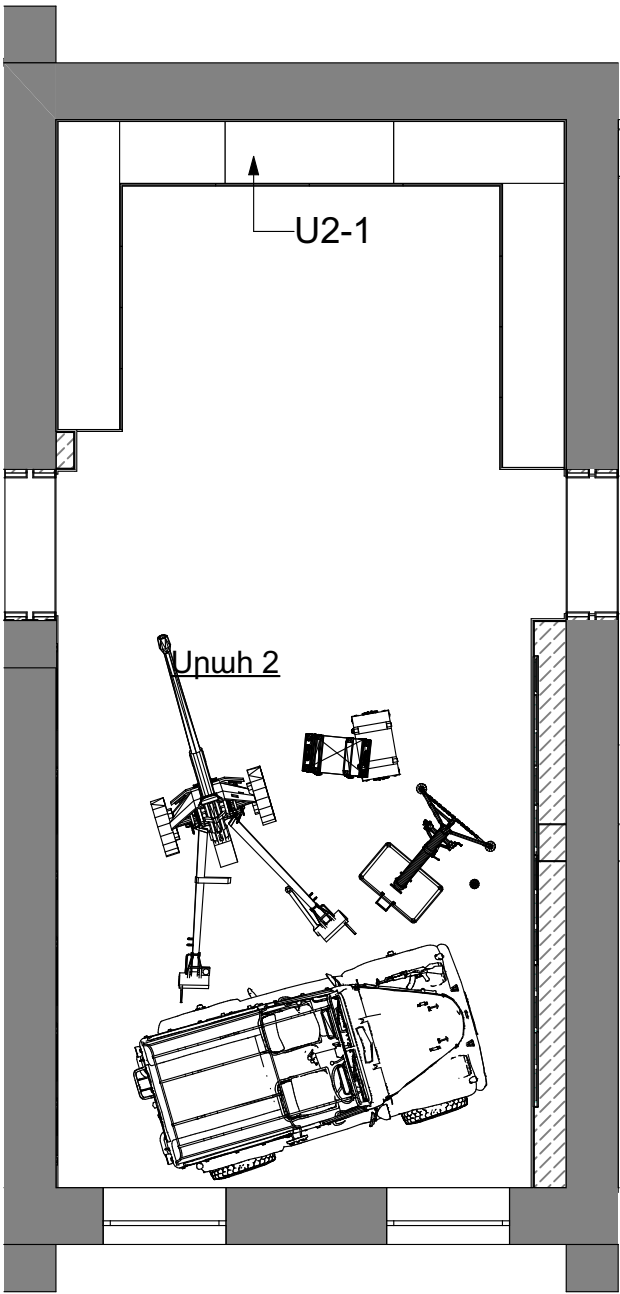

Տեսք 34-34
Մ 1:50

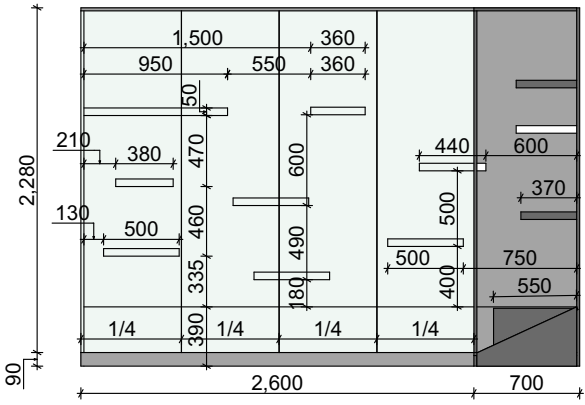

Տեսք 35-35
Մ 1:50

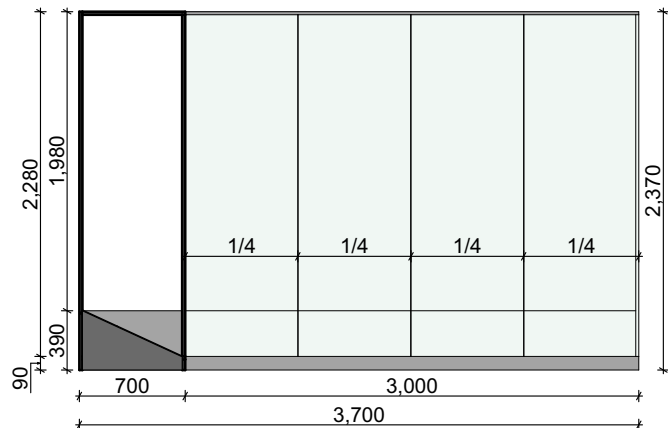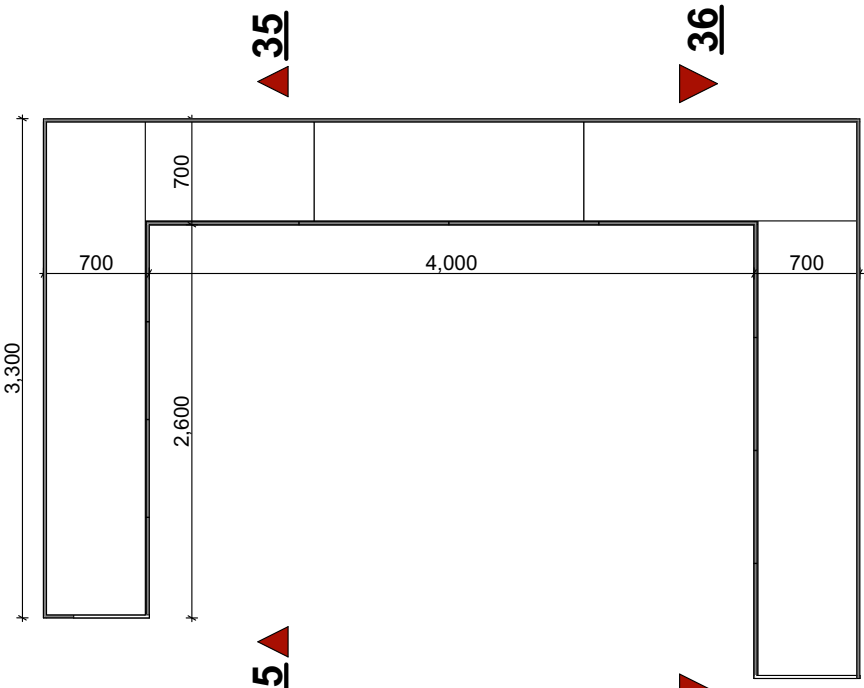

Տեսք 36-36
Մ 1:50

34 ▲
U2-1
Մ 1:50



36 ▲
34

Քմ. № գույք.	Ստորագ. և ան.	Գույք. № փոխ.	Համաձայնեցված է

Փոփ.	Աշխ. ք	Թերթ	Փա. №	Ստորագ	Ամս.
Տնօրեն.		Տ.Հայրապետյան			
ՆԳՃ		Թ.Հմայակյան			
Ճարտ.		Տ.Ներսեսյան			
ՆԳԿ		Ա.Պողոսյան			
Նախագծեց		Թ.Հմայակյան			

Պատվիրատու - Կապանի համայնքապետարան		
ՀՀ Սյունիքի մարզի Կապան համայնքի Կապան քաղաքի Շ.Մովսիսյանի անվան պատմության թանգարանի նորոգում		
Ճարտարապետական լուծումներ	Փուլ	Մասշտաբ
	ԱՆ	
	ՃՇ-33	Թերթեր 66
Սրահ 2-ի կահույքի գծագրեր		<<ԳԼՈՐԱԼ ԷՆԶԻՆ>> ՍՊԱ OOO<<ГЛОБАЛ ЭНДЖИН >>

Սրահ 2-ի կահույքի գծագրեր

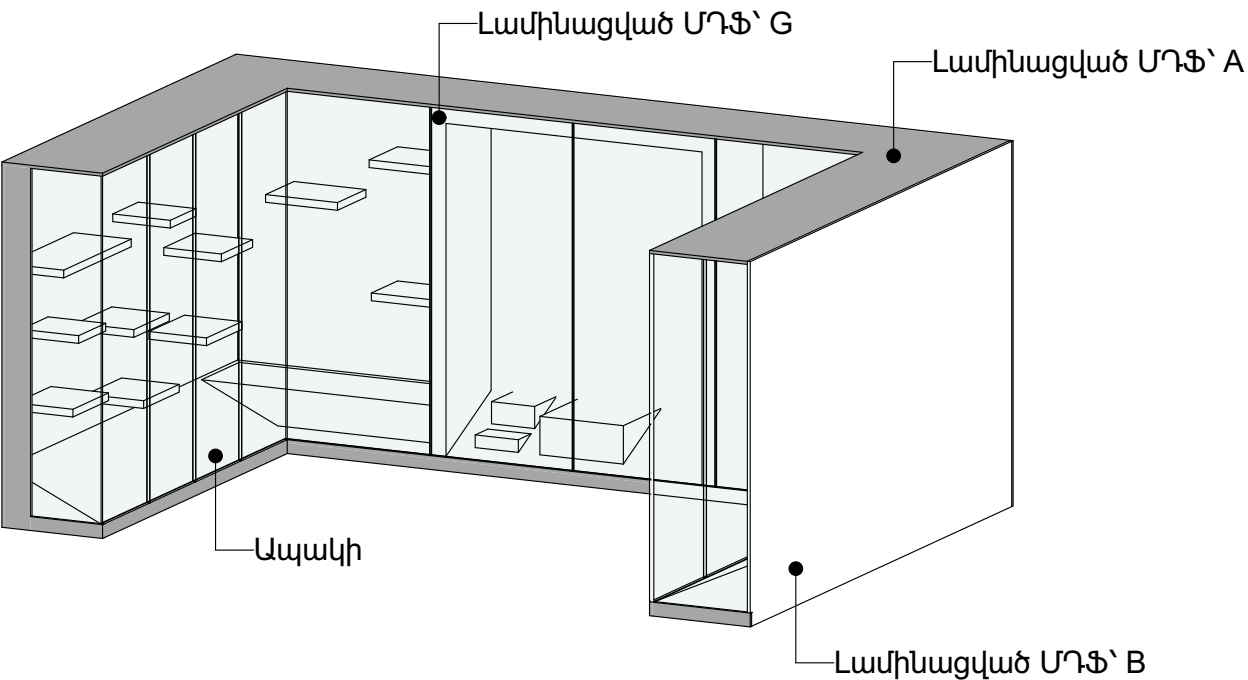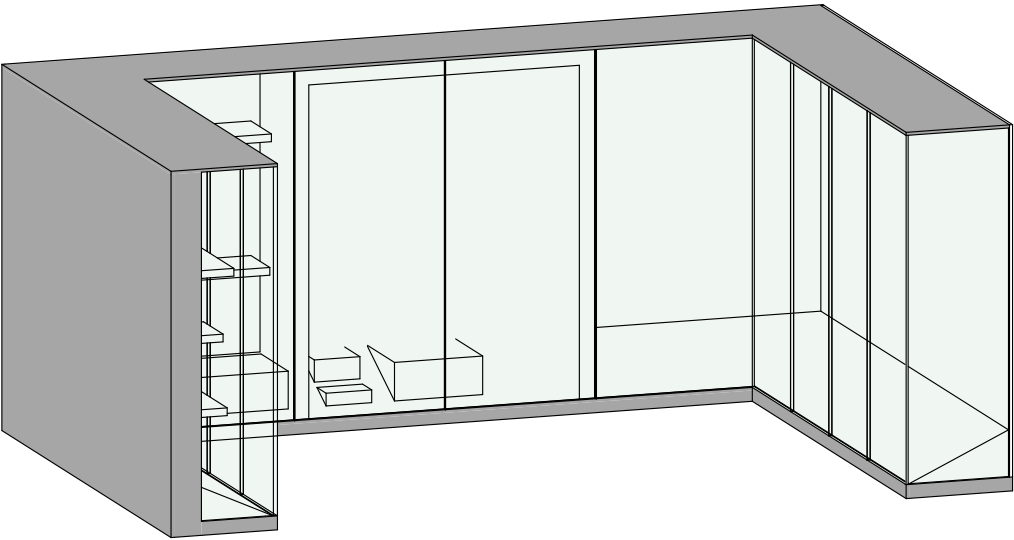




Նյութ	Մակերես m ²
Լամինացված ՄԴՖ՝ A	19.8
Լամինացված ՄԴՖ՝ B	34.5
Լամինացված ՄԴՖ՝ G	14.6
Ապակի	24.34



Համաձայնեցված է					
Քու. № գույք.	Ստորագ. և ան.	Գույք. № փոխ.			

						Պատվիրատու - Կապանի համայնքապետարան		
						ՀՀ Սյունիքի մարզի Կապան համայնքի Կապան քաղաքի Շ.Մովսիսյանի անվան պատմության թանգարանի նորոգում		
						Ճարտարապետական լուծումներ	Փուլ	Մասշտաբ
Փուլ.	Աշխ ք	Թերթ	Փա.№	Ստորագ	Ամս.		ԱՆ	
Տնօրեն.		Տ.Հայրապետյան						
ՆԳԾ		Թ.Հմայակյան						
Ճարտ.		Տ.Ներսեսյան					ՃՀ-34	Թերթեր 66
ՆԳԿ		Ա.Պողոսյան				Սրահ 2-ի կահույքի գծագրեր	<<ԳԼՈՐԱԼ ԷՆԶԻՆ>> ՍՊԴ 000<<ГЛОБАЛ ЭНДЖИН >>	
Նախագծեց		Թ.Հմայակյան						

ԲՆ. № գույք.	Ստորագ. և ամս.	Գույք. № փոխ.	Համաձայնեցված է

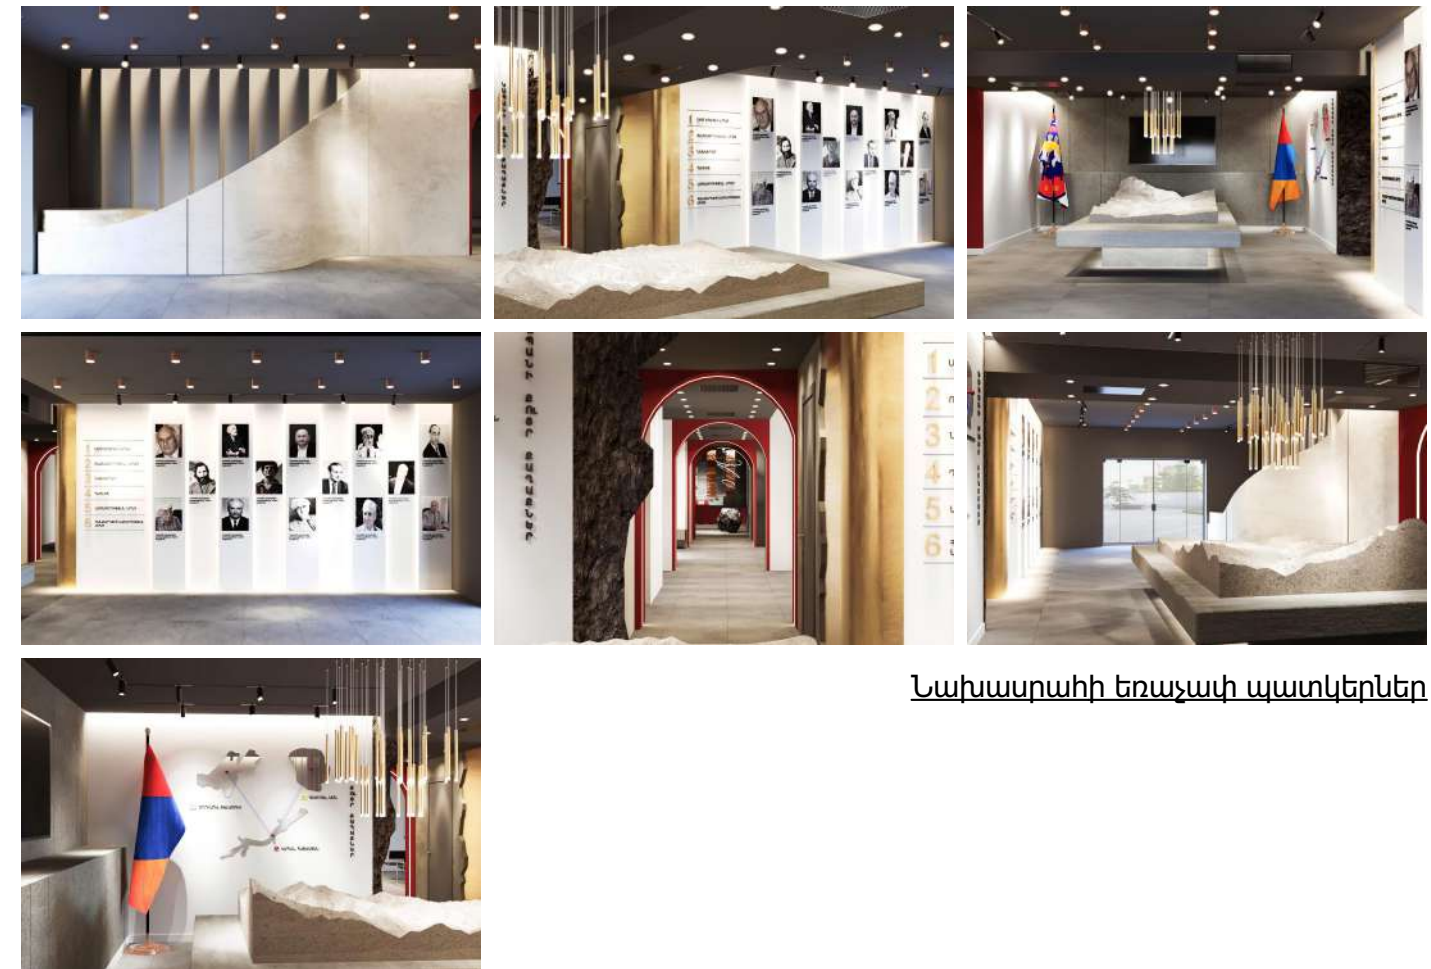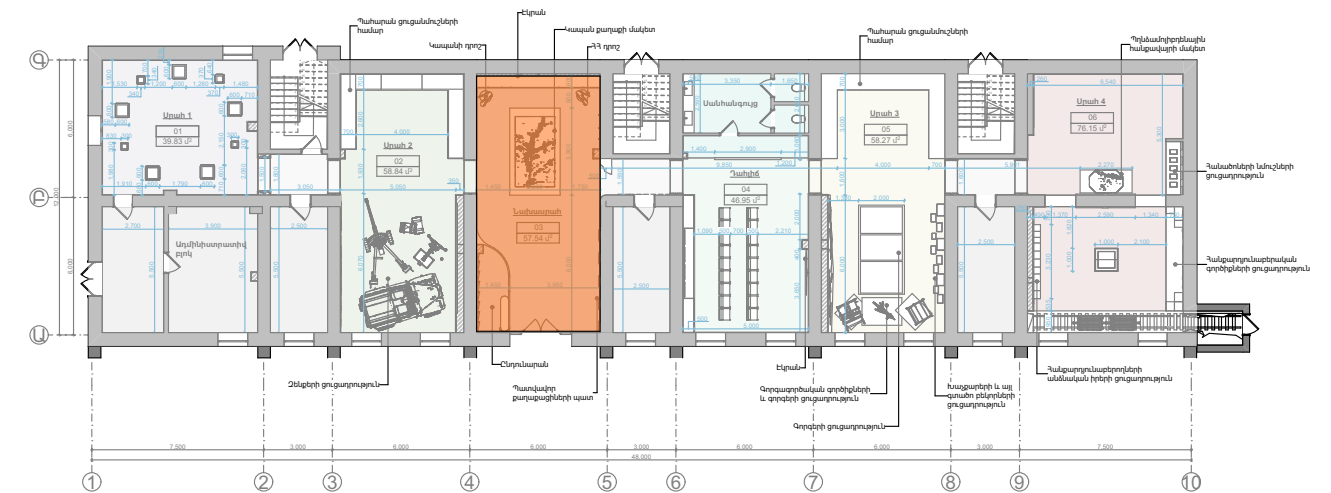
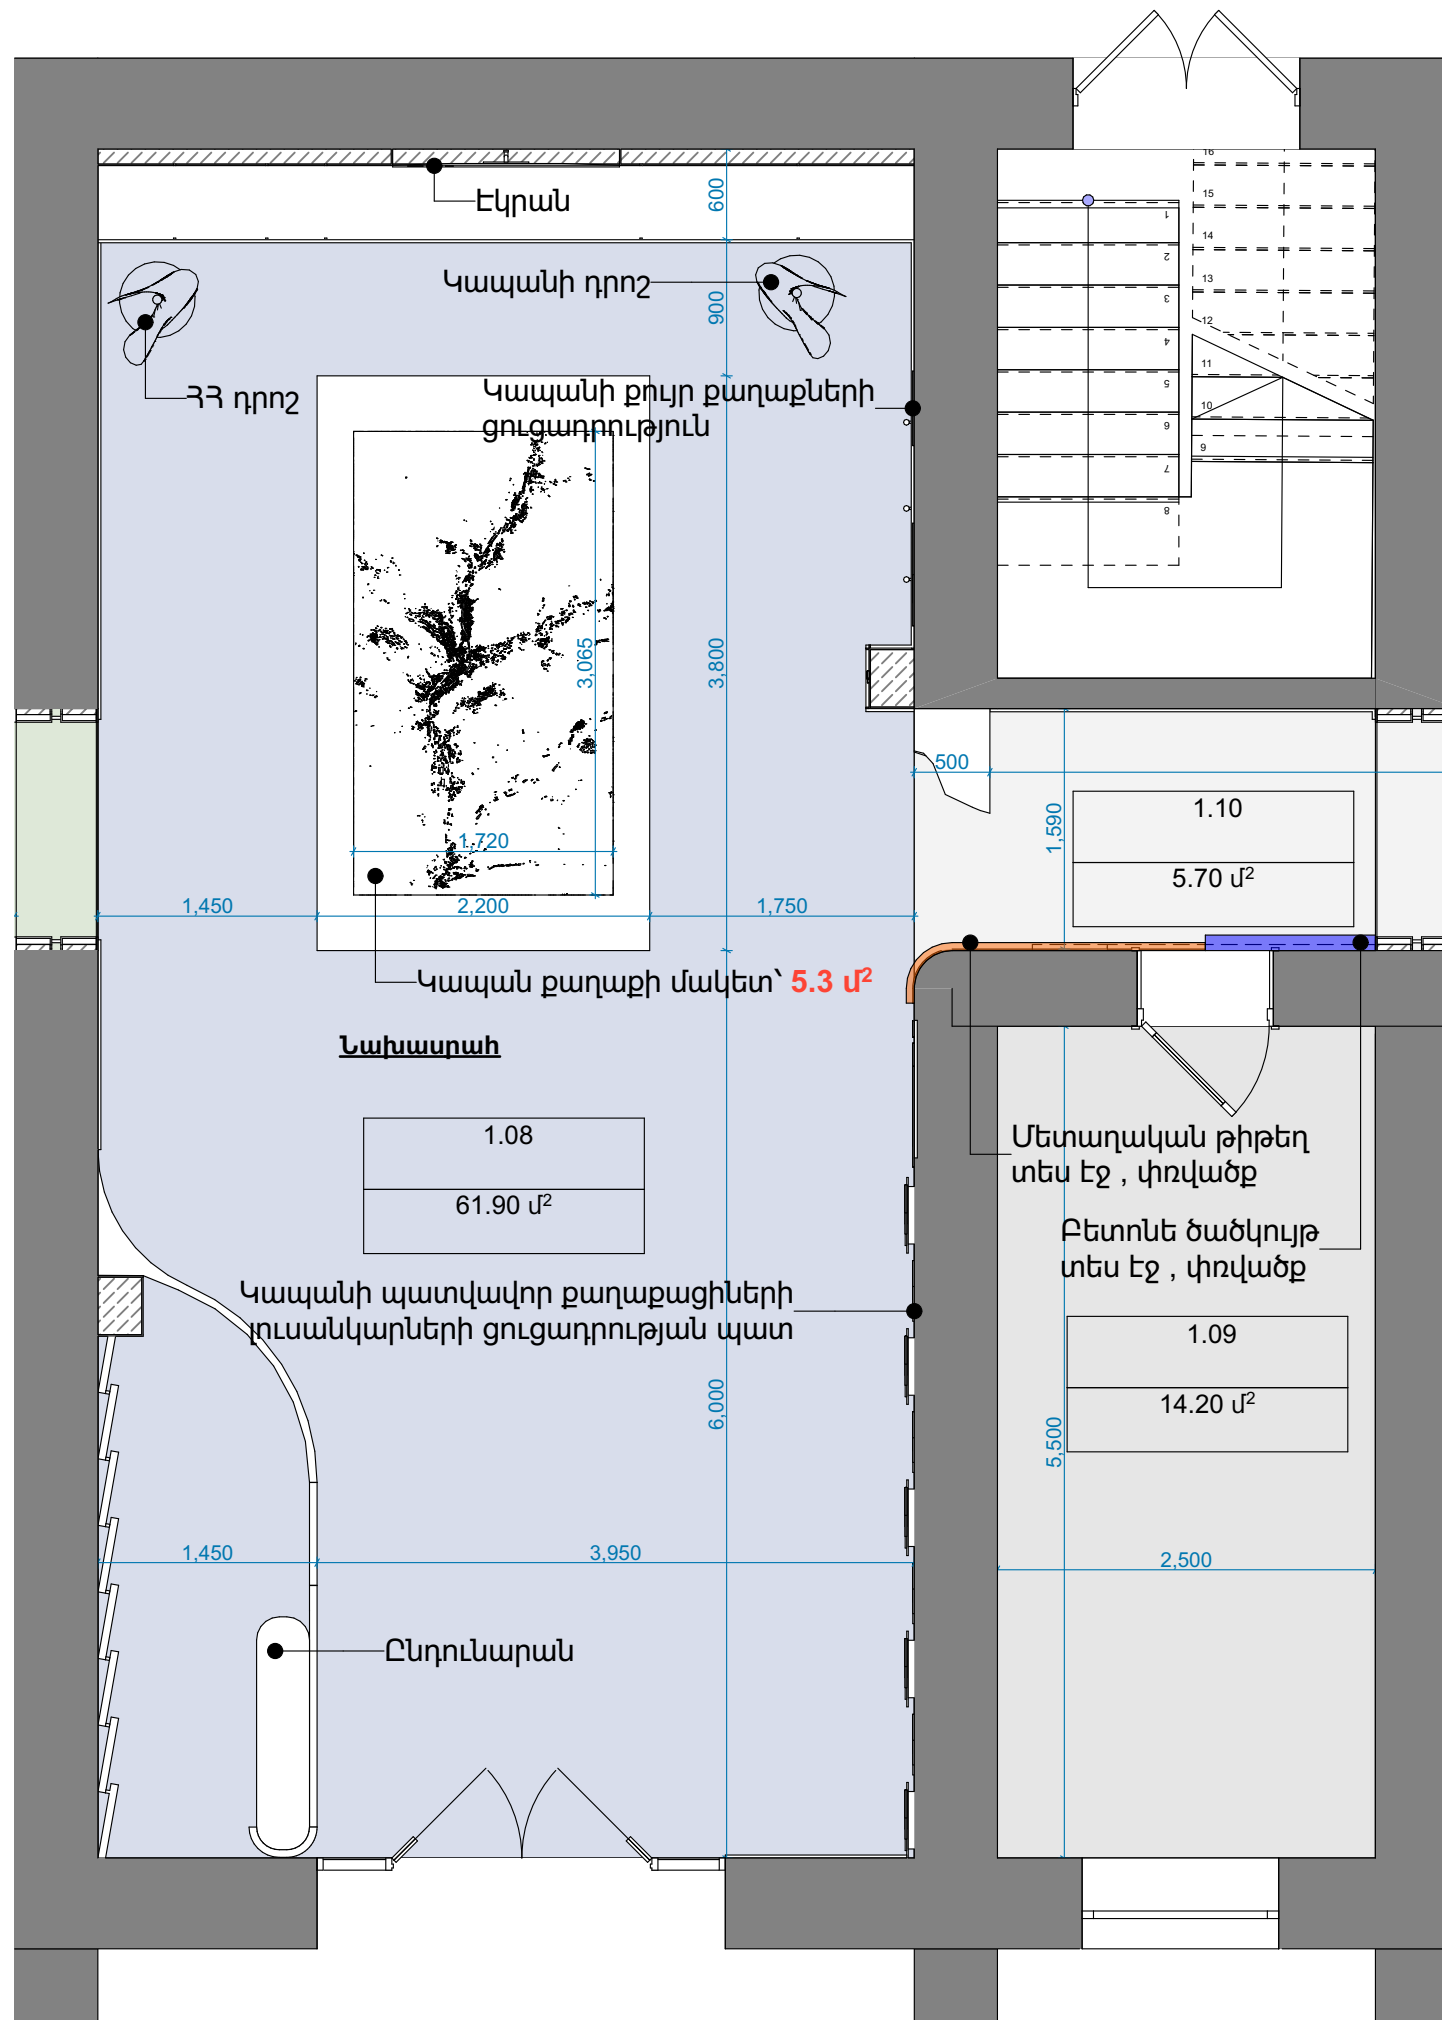


Նախասրահի եռաչափ պատկերներ

						Պատվիրատու - Կապանի համայնքապետարան			
						ՀՀ Սյունիքի մարզի Կապան համայնքի Կապան քաղաքի Շ.Մովսիսյանի անվան պատմության թանգարանի նորոգում			
						Փուլ		Մասշտաբ	
								ԱՆ	
								ՃՇ-35	Թերթեր 66
Փուլ.	Աշխ. ք.	Թերթ	Փա.№	Ստորագ.	Ամս.	Ճարտարապետական լուծումներ			
Տնօրեն.	Տ.Հայրապետյան								
ՆԳՃ	Թ.Հմայակյան								
Ճարտ.	Տ.Ներսեսյան								
ՆԳԿ	Ա.Պողոսյան								
Նախագծեց	Թ.Հմայակյան					Նախաարահի կահավորման հատակագիծ Մ 1:50		<<ԳԼԲԱԼ ԷՆԶԻՆ>> ՍՊԿ ООО<ГЛОБАЛ ЭНДЖИН >> 	




Նախարահի կախովի առաստաղի հատակագիծ Մ 1:50

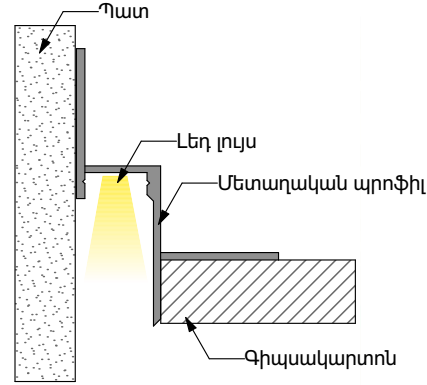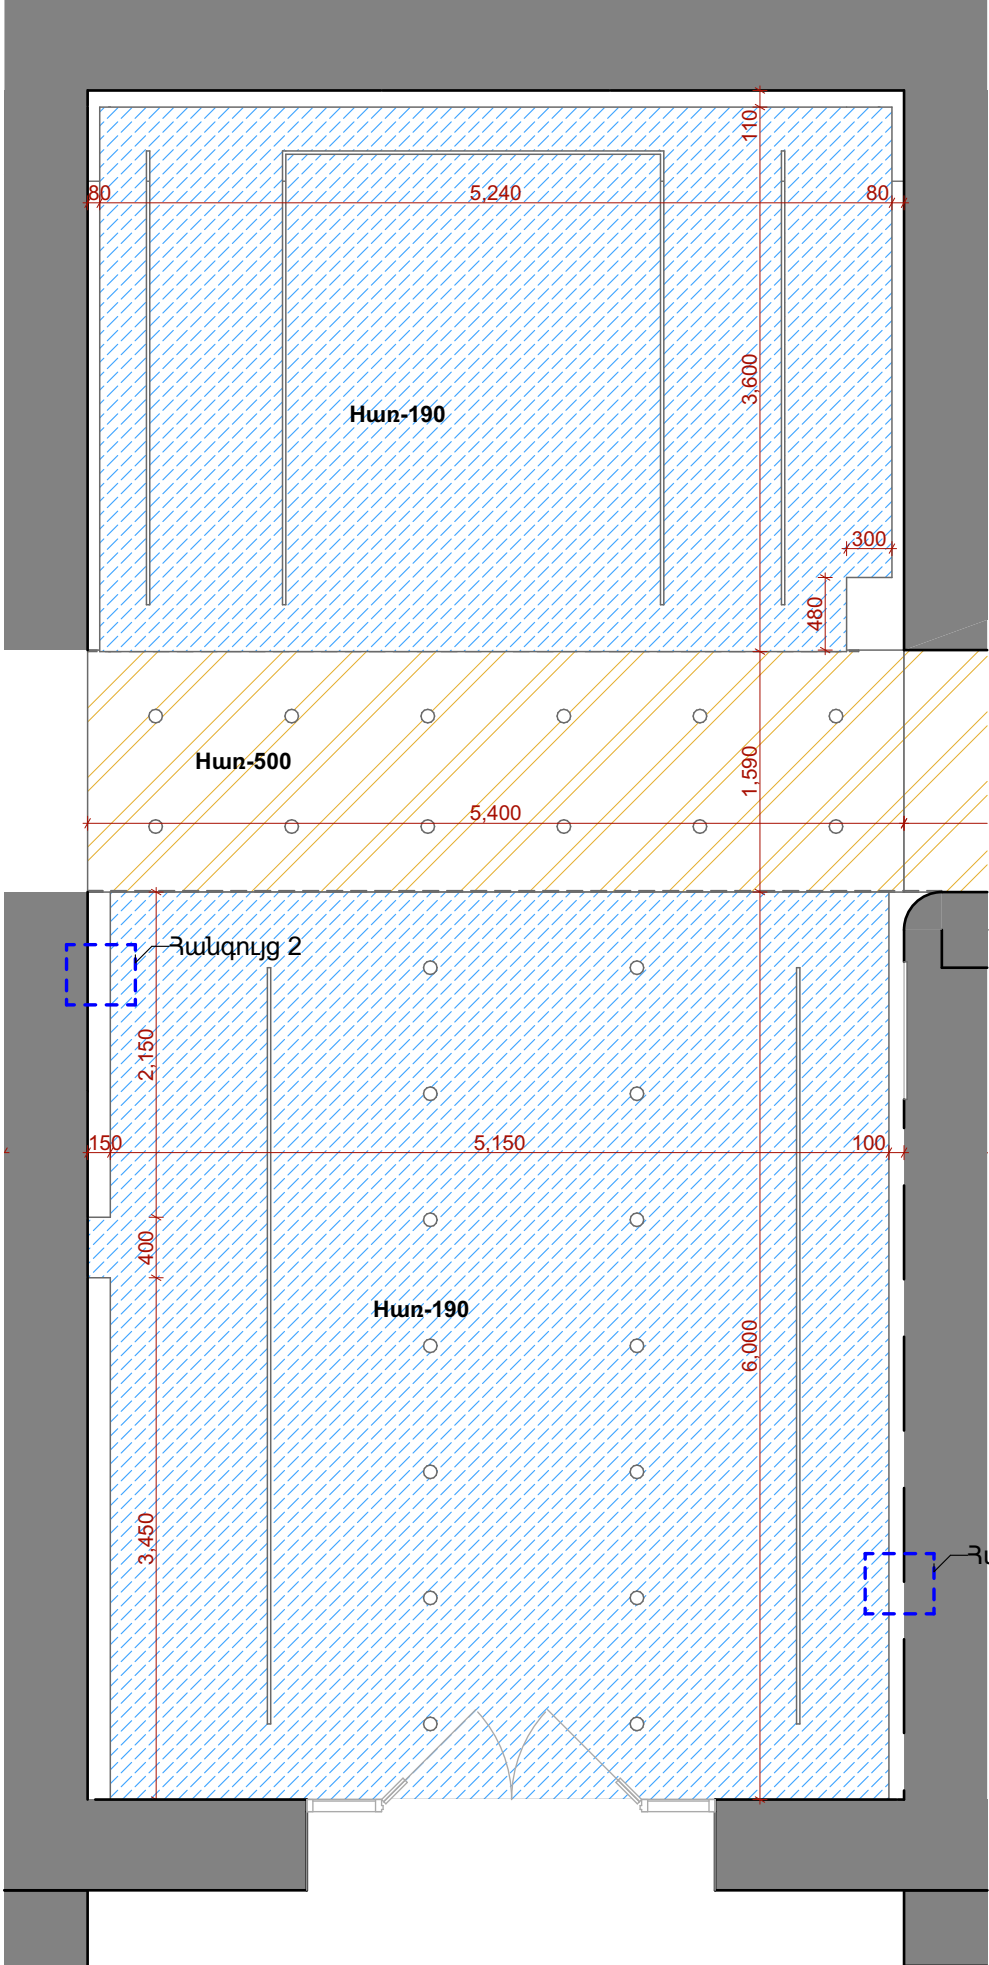


Հանգույց 2

Պայմանական նշաններ

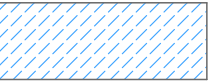

Hառ-190
Գիպսաստվարաթուղթ

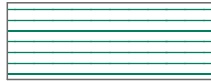

Hառ-90
Գիպսաստվարաթուղթ




Hառ-500
Գիպսաստվարաթուղթ



Hառ-190
Զգվող առաստաղ


Hառ=3000

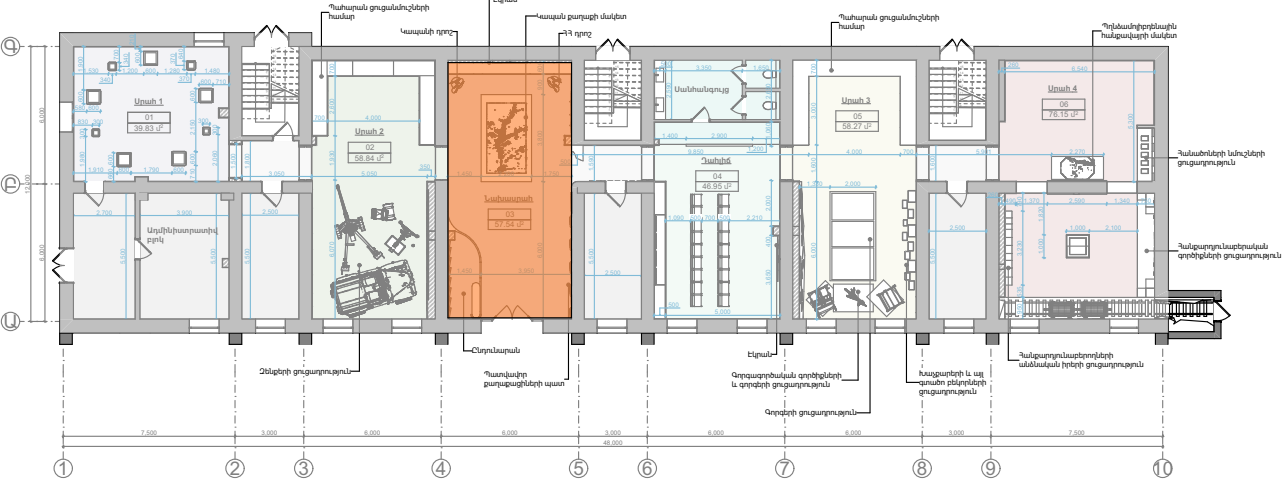


Պատվիրատու - Կապանի համայնքապետարան

						ՀՀ Սյունիքի մարզի Կապան համայնքի Կապան քաղաքի Շ.Մովսիսյանի անվան պատմության թանգարանի նորոգում		
						Ճարտարապետական լուծումներ	Փուլ	Մասշտաբ
Փուլ.	Աշխ ք.	Թերթ	Փա.№	Ստորագ	Ամս.		ԱՆ	
Տնօրեն.	Տ.Հայրապետյան							
ՆԳՃ	Թ.Հմայակյան							
Ճարտ.	Տ.Ներսեյան						ՃՇ-36	Թերթեր 66
ՆԳԿ	Ա.Պողոսյան					Նախարահի կախովի առաստաղի հատակագիծ Մ 1:50	<<ԳԼՈԲԱԼ ԷՆԶԻՆ>> ՍՊԱ ООО<<ГЛОБАЛ ЭНДЖИН >>	
Նախագծեց	Թ.Հմայակյան							

Բն. № գույք.	Ստորագ. և ան.	Գույք. № փոխ.	Համաձայնեցված է

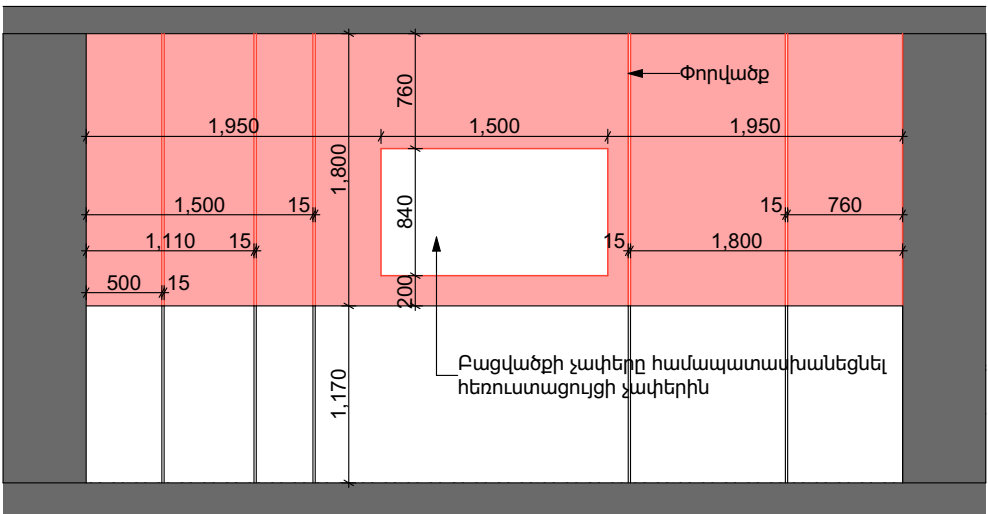

Գծագիր 4
Մ 1:50

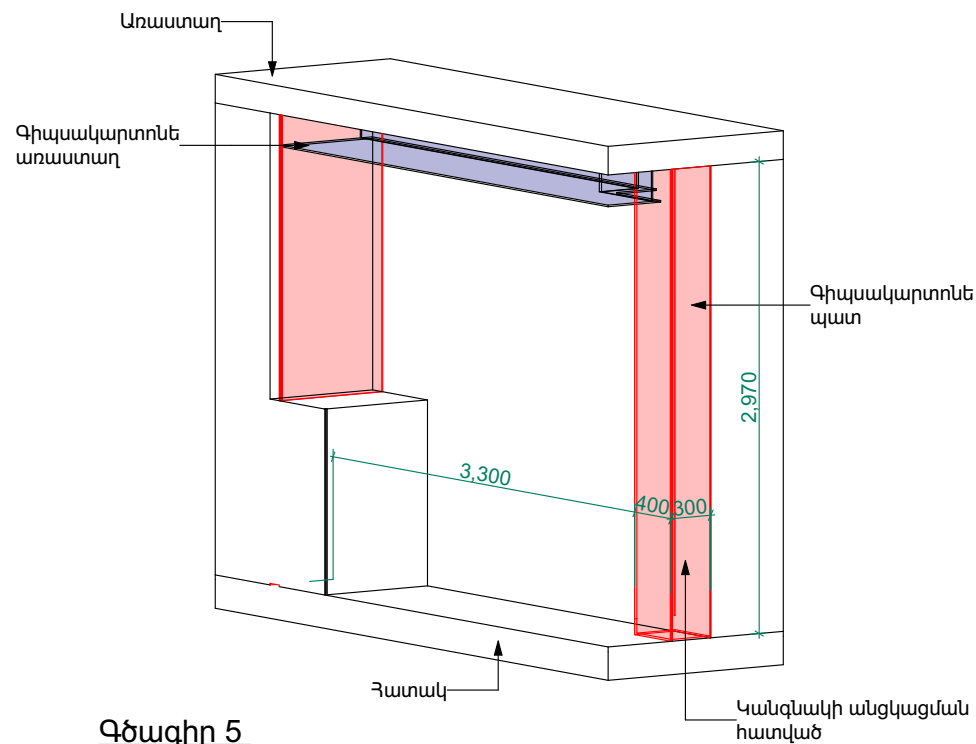


Գծագիր 5
Մ 1:50


Գիպսաստվարաթղթի մակերես՝ **13.01 m²**

						Պատվիրատու - Կապանի համայնքապետարան			
						ՀՀ Սյունիքի մարզի Կապան համայնքի Կապան քաղաքի Շ.Մովսիսյանի անվան պատմության թանգարանի նորոգում			
								Փուլ	Մասշտաբ
Փույ.	Աշխ ք	Թերթ	Փա.№	Ստորագ	Ամս.	Ճարտարապետական լուծումներ		ԱՆ	
Տնօրեն.		Տ.Հայրապետյան							
ՆԳՃ		Թ.Հմայակյան							
Ճարտ.		Տ.Ներսեսյան						ՃՀ-37	Թերթեր 66
ՆԳԿ		Ա.Պողոսյան						Նախասարահի պատերի գիպսաստվարաթղթե էլեմենտների կառուցում Մ 1:50	
Նախագծեց		Թ.Հմայակյան							


Նախաարահի պատերի գիպսաստվարաթղթի էլեմենտների կառուցում Մ 1:50

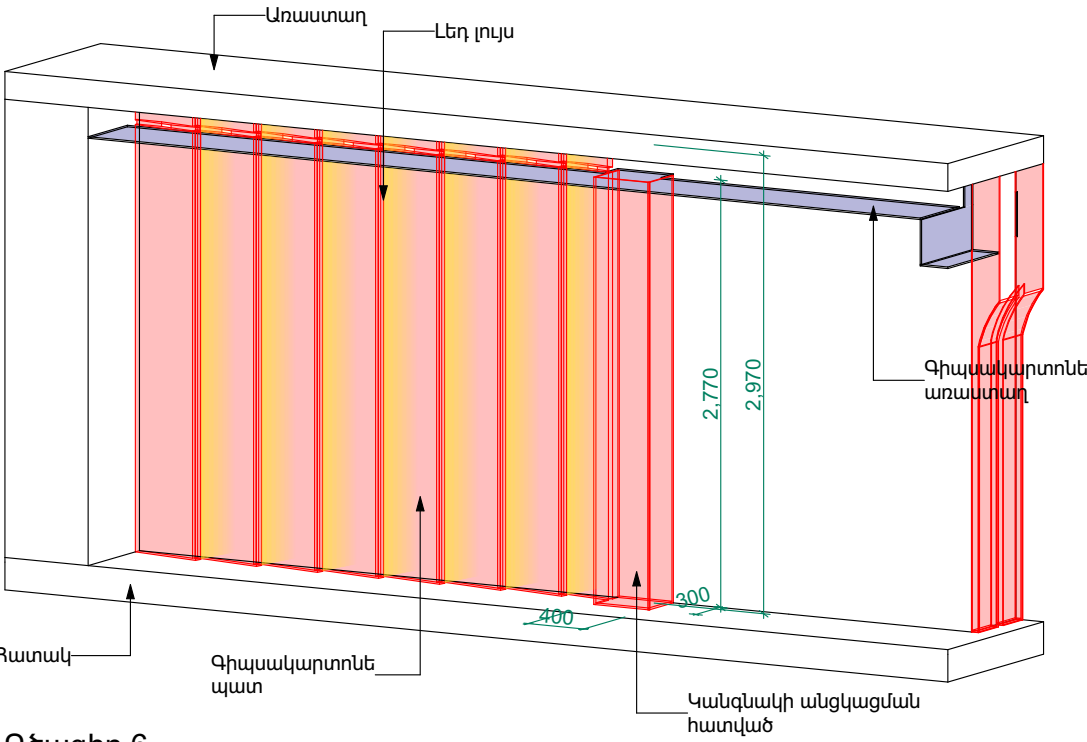


Գծագիր 6
Մ 1:50

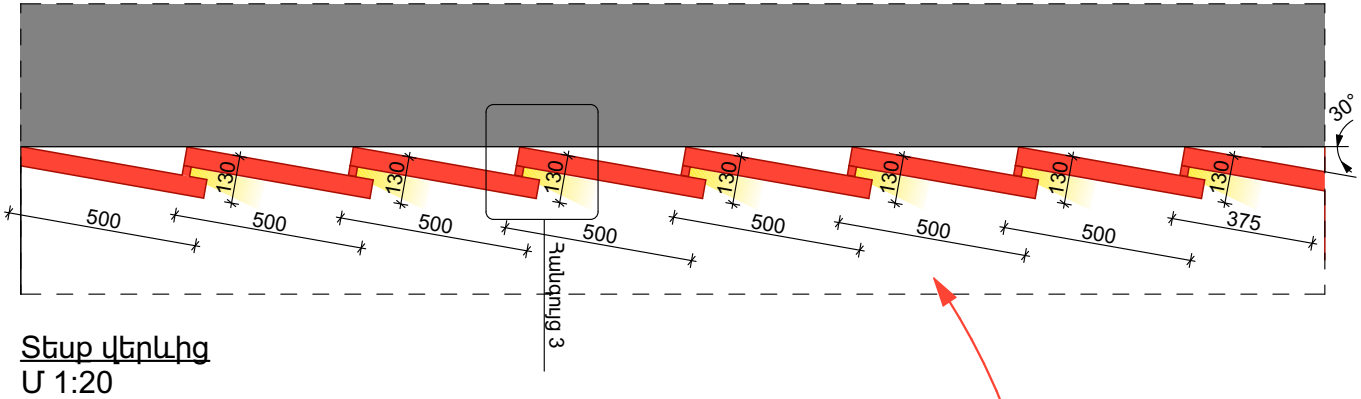


Տեսք վերևից
Մ 1:20

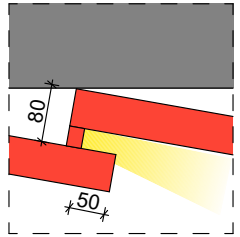


Հանգույց 3
Մ 1:10

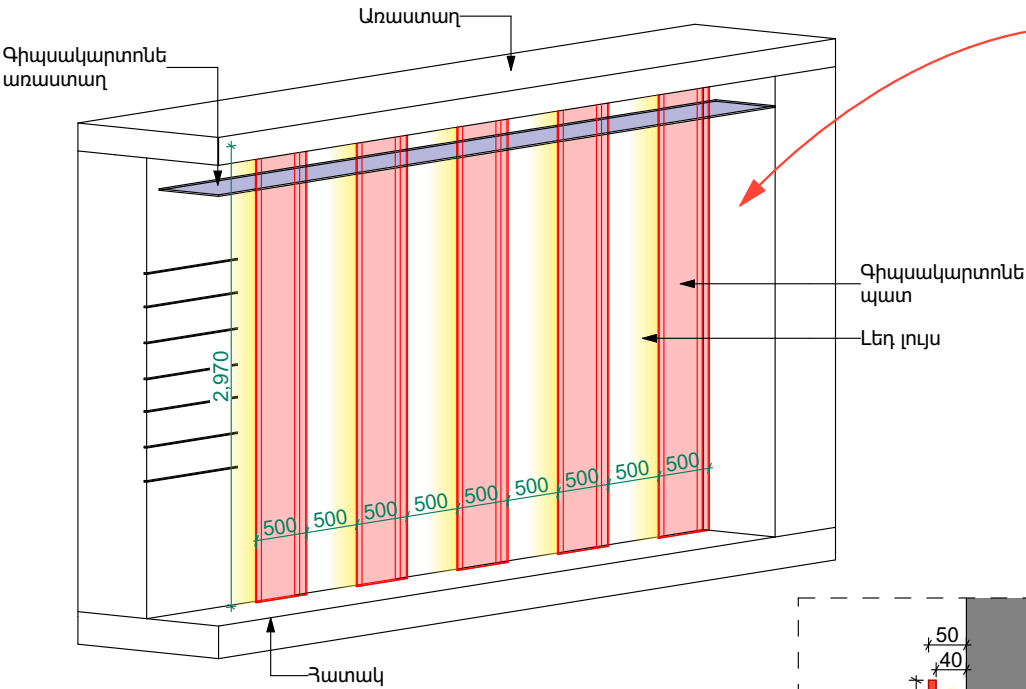

Գծագիր 7
Մ 1:50

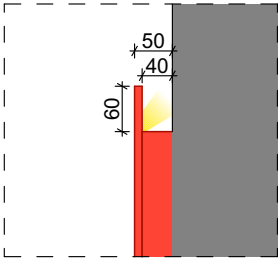

Հանգույց 4

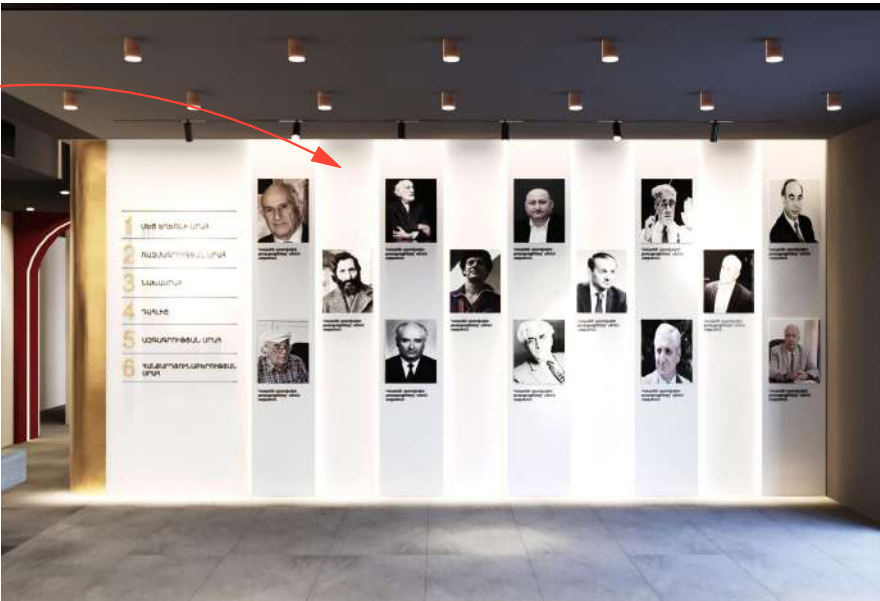

Պատվիրատու - Կապանի համայնքապետարան

ՀՀ Սյունիքի մարզի Կապան համայնքի Կապան քաղաքի
Շ.Մովսիսյանի անվան պատմության թանգարանի նորոգում

Փուլ	Աշխ. ք	Թերթ	Փա. №	Ստորագ	Ամս.
Տնօրեն.		Տ.Հայրապետյան			
ՆԳՃ		Թ.Հմայակյան			
Ճարտ.		Տ.Ներսեյան			
ՆԳԿ		Ա.Պողոսյան			
Նախագծեց		Թ.Հմայակյան			

Ճարտարապետական լուծումներ

Փուլ

Մասշտաբ

ԱՆ

ՃՇ-38

Թերթեր 66


Նախաարահի պատերի
գիպսաստվարաթղթի էլեմենտների
կառուցում Մ 1:50

<<ԳԼՈՐԱԼ ԷՆԶԻՆ>> ՍՊԱ


ООО<<ГЛОБАЛ ЭНДЖИН >>



Նախասրահի պատերի փռվածքներ Մ 1:50

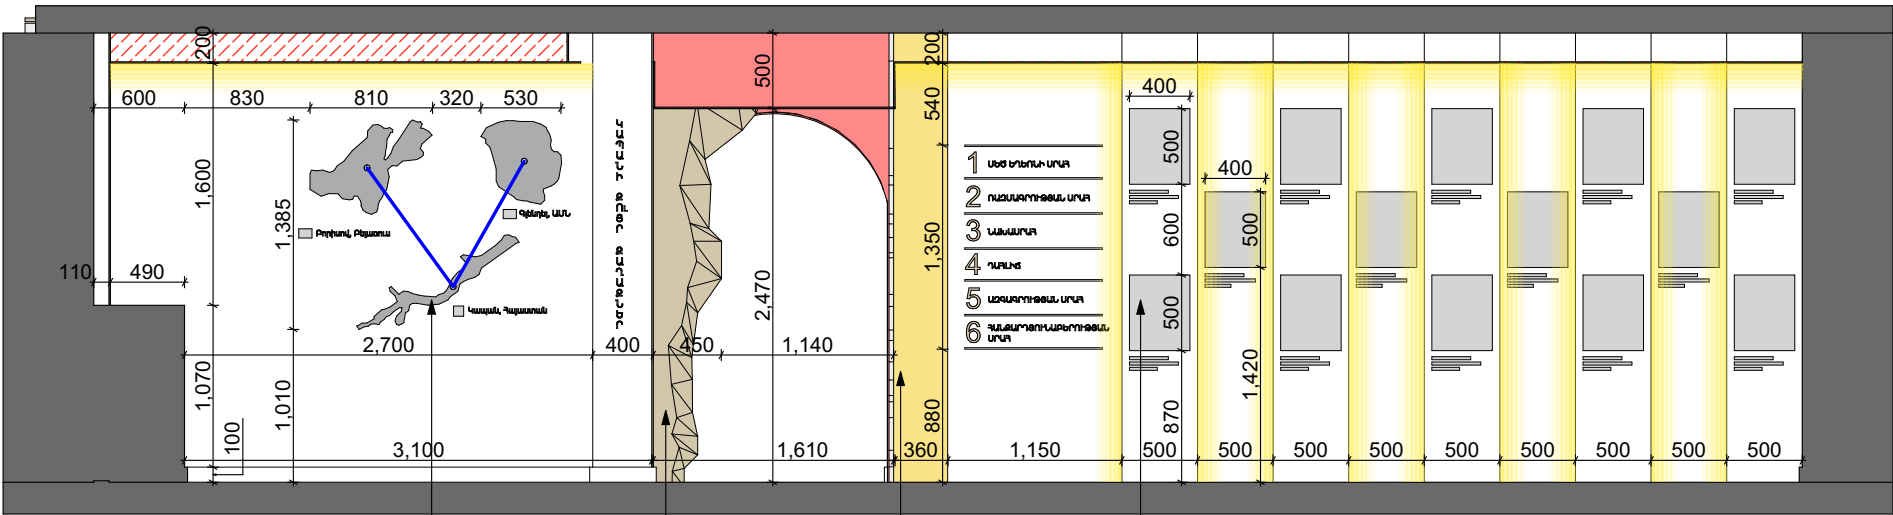

Փռվածք 14-14
Մ 1:50

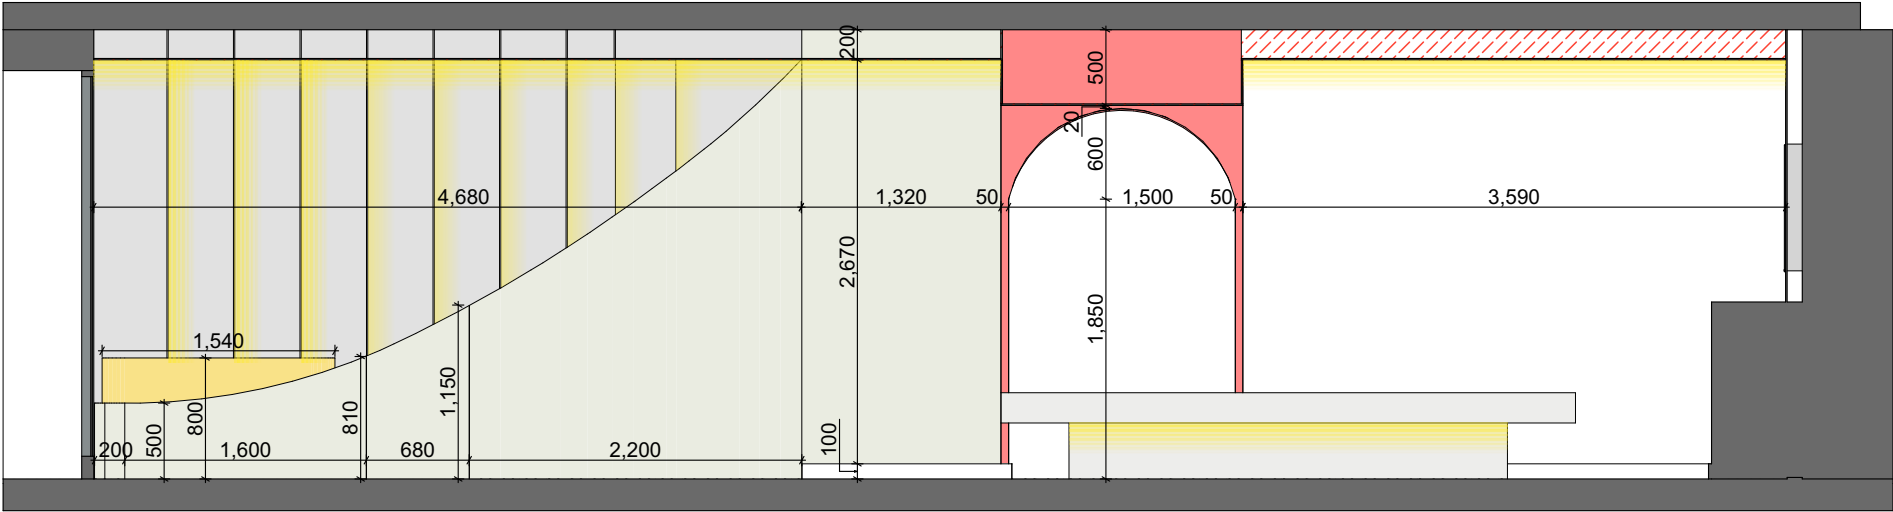


Փռվածք 15-15
Մ 1:50

Նյութ	Մակերես՝ m ²	Գծամետր	Քանակ
Ալյումինե թիթեղ	1.1		3
Դեկորատիվ պատ	4.5		1
Մետաղական թիթեղ	4.5		
Տպագրական սյուլեր	2.8		14

Փուլ	Աշխ. ք.	Թերթ	Փա. №	Ստորագ.	Ամս.
Տնօրեն.		Տ.Հայրապետյան			
ՆԳՃ		Թ.Հմայակյան			
Ճարտ.		Տ.Ներսեյան			
ՆԳԿ		Ա.Պողոսյան			
Նախագծեց		Թ.Հմայակյան			


Պատվիրատու - Կապանի համայնքապետարան		
ՀՀ Սյունիքի մարզի Կապան համայնքի Կապան քաղաքի Շ.Մովսիսյանի անվան պատմության թանգարանի նորոգում		
Ճարտարապետական լուծումներ	Փուլ	Մասշտաբ
	ԱՆ	
	ՃՇ-39	Թերթեր 66
Նախասրահի պատերի փռվածքներ Մ 1:50	<<ՂԱՐԱՆ ԷՆԶԻՆ>> ՍՊԱ OOO<<ГЛОБАЛ ЭНДЖИН >>	

Նախասրահի պատերի փռվածքներ Մ 1:50

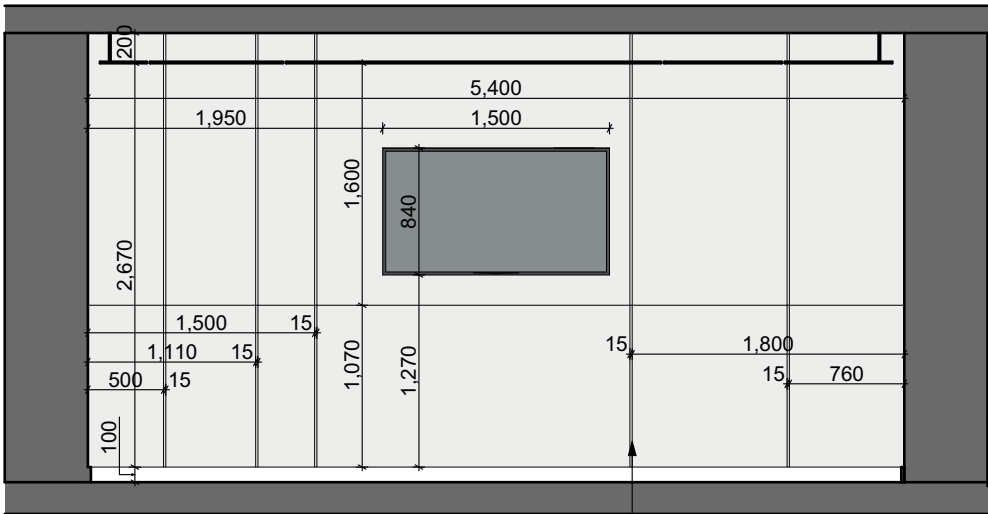

Փռվածք 16-16
Մ 1:50

Մետաղական պրոֆիլ

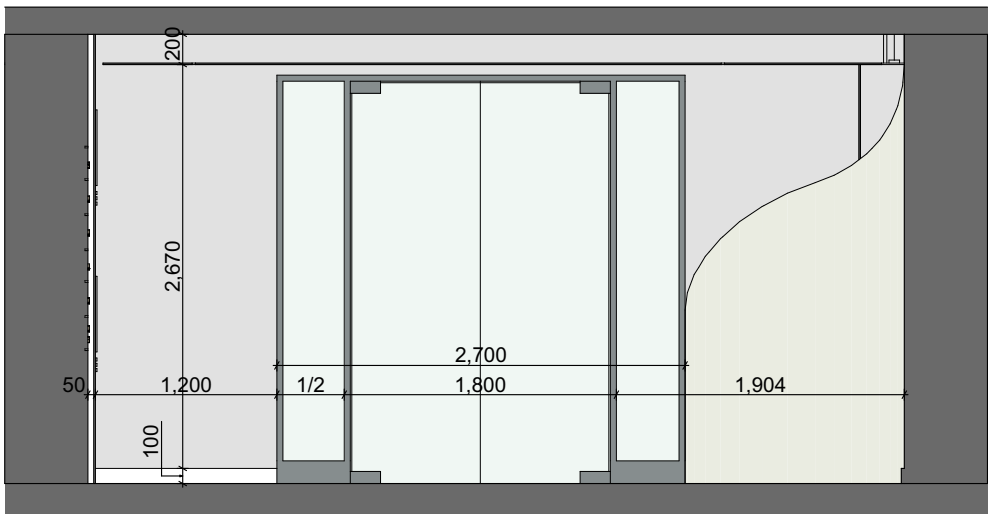

Փռվածք 17-17
Մ 1:50

Նյութ	Մակերես՝ m ²	Գծամետր
Մետաղական պրոֆիլ	2.25	15

Սրահի եռաչափ պատկերներ





Համաձայնեցված է					
Ստորագ. և ան.	Գույք. № փոխ.				
ՔԱ. № գույք.					


Պատվիրատու - Կապանի համայնքապետարան		
ՀՀ Սյունիքի մարզի Կապան համայնքի Կապան քաղաքի Շ.Մովսիսյանի անվան պատմության թանգարանի նորոգում		
Ճարտարապետական լուծումներ	Փուլ	Մասշտաբ
	ԱՆ	
	ՃՀ-40	Թերթեր 66
Նախասրահի պատերի փռվածքներ Մ 1:50	<<ԳԼՈԲԱԼ ԷՆԶԻՆ>> ՍՊԸ OOO<<ГЛОБАЛ ЭНДЖИН >>	

Փուլ.	Աշխ. ք	Թերթ	Փա. №	Ստորագ	Ամս.
Տնօրեն.		Տ.Հայրապետյան			
ՆԳՃ		Թ.Հմայակյան			
Ճարտ.		Տ.Ներսեյան			
ՆԳԿ		Ա.Պողոսյան			
Նախագծեց		Թ.Հմայակյան			

Նախասրահի կահույքի գծագրեր

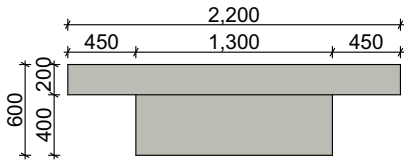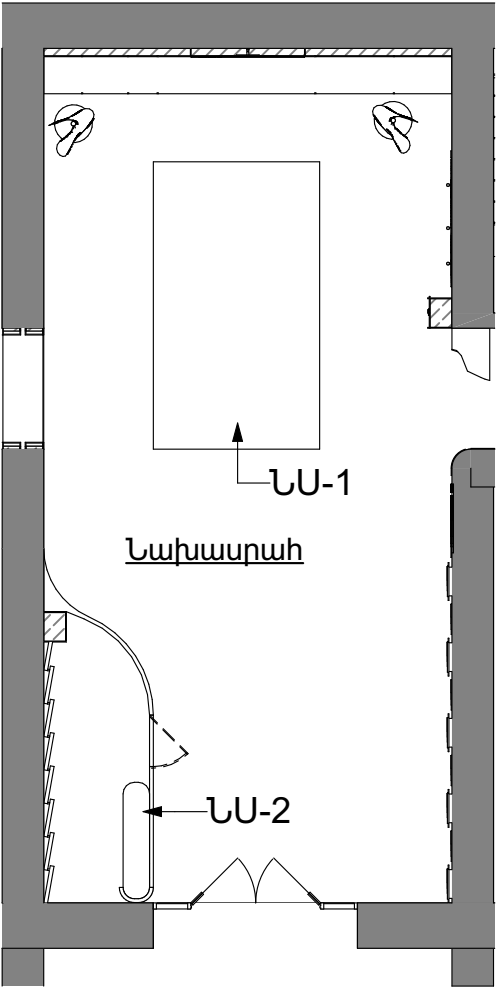

Տեսք 37-37
Մ 1:50

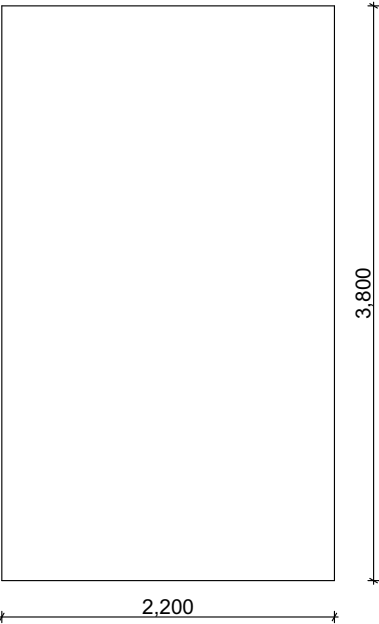


37


ՆԱ2-1
Մ 1:50

37

38

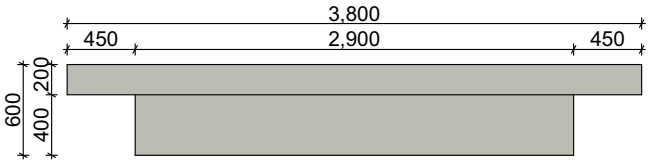

Տեսք 38-38
Մ 1:50

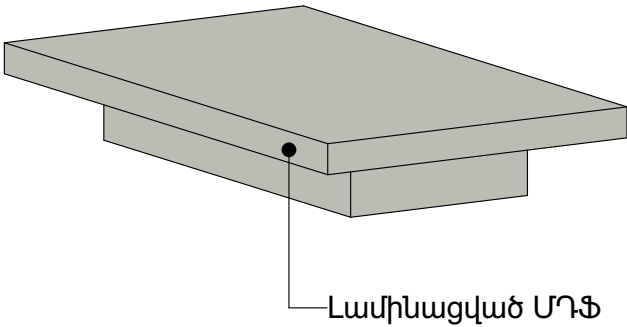


Լամինացված ՄԴՖ

Նյութ	Մակերես m ²
Լամինացված ՄԴՖ	12.3




						Պատվիրատու - Կապանի համայնքապետարան		
						ՀՀ Սյունիքի մարզի Կապան համայնքի Կապան քաղաքի Շ.Մովսիսյանի անվան պատմության թանգարանի նորոգում		
						Ճարտարապետական լուծումներ	Փուլ	Մասշտաբ
Փուլ. Աշխ ք.	Թերթ	Փա.№	Ստորագ	Ամս.			ԱՆ	
Տնօրեն.	Տ.Հայրապետյան							
ՆԳԾ	Թ.Հմայակյան							
Ճարտ.	Տ.Ներսեսյան						ՃՀ-41	Թերթեր 66
ՆԳԿ	Ա.Պողոսյան					Նախասրահի կահույքի գծագրեր	<<ԳԼՈԲԱԼ ԷՆԶԻՆ>> ՍՊԸ ООО<<ГЛОБАЛ ЭНДЖИН >>	
Նախագծեց	Թ.Հմայակյան							



Նախասրահի կահույքի գծագրեր

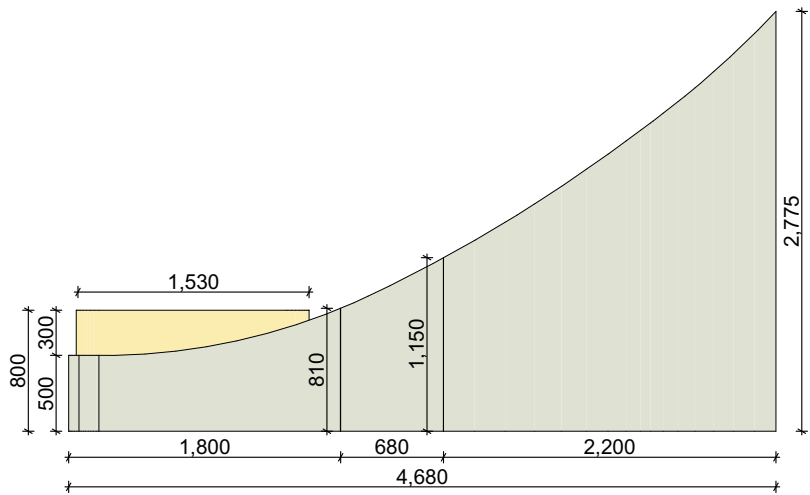


Stup 39-39
Մ 1:50

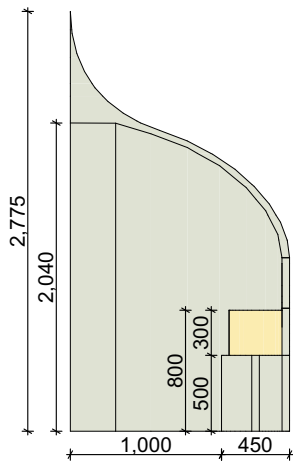

Stup 40-40
Մ 1:50

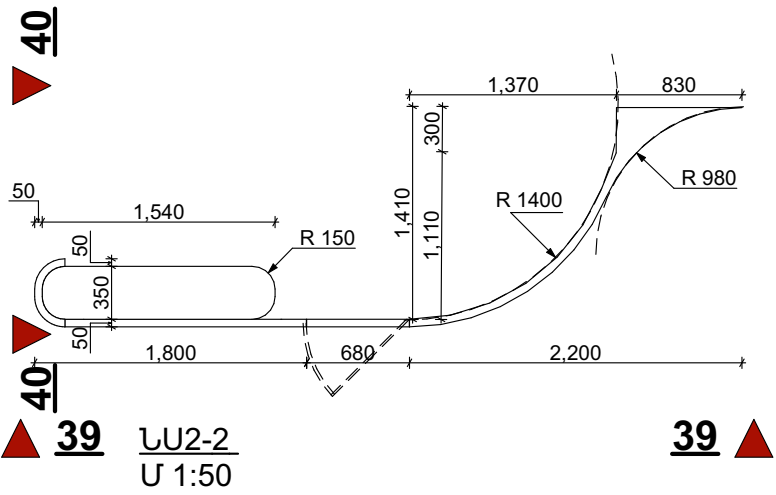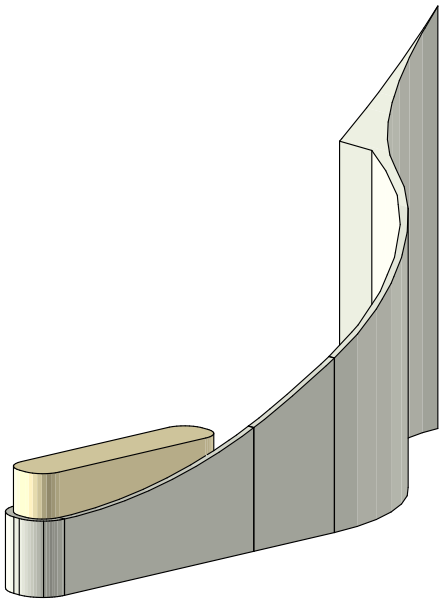

Stup 39-40
Մ 1:50


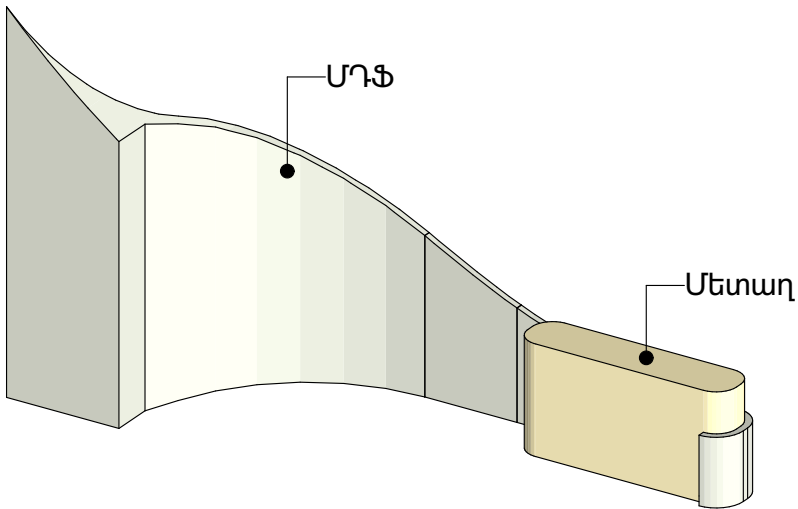


Նյութ	Մակերես m²
ՄԴՖ	10.77
Մետաղ	2.82



						Պատվիրատու - Կապանի համայնքապետարան		
						ՀՀ Սյունիքի մարզի Կապան համայնքի Կապան քաղաքի Շ.Մովսիսյանի անվան պատմության թանգարանի նորոգում		
						Ճարտարապետական լուծումներ	Փուլ	Մասշտաբ
Փուլ. Աշխ ք	Թերթ	Փա.№	Ստորագ	Ամս.			ԱՆ	
Տնօրեն.	Տ.Հայրապետյան							
ՆԳԾ	Թ.Հմայակյան							
Ճարտ.	Տ.Ներսեսյան						ՃՀ-42	Թերթեր 66
ՆԳԿ	Ա.Պողոսյան					Նախասրահի կահույքի գծագրեր	<<ԳԼՈԲԱԼ ԷՆԶԻՆ>> ՍՊԴ ООО<<ГЛОБАЛ ЭНДЖИН >>	
Նախագծեց	Թ.Հմայակյան							

Դահլիճի կահավորման հատակագիծ Մ 1:50


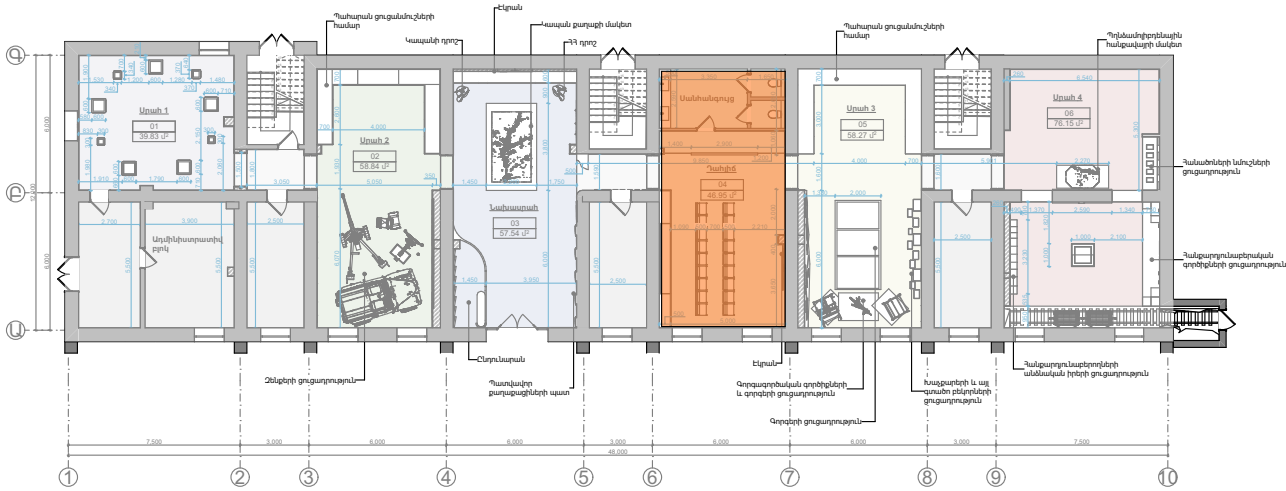
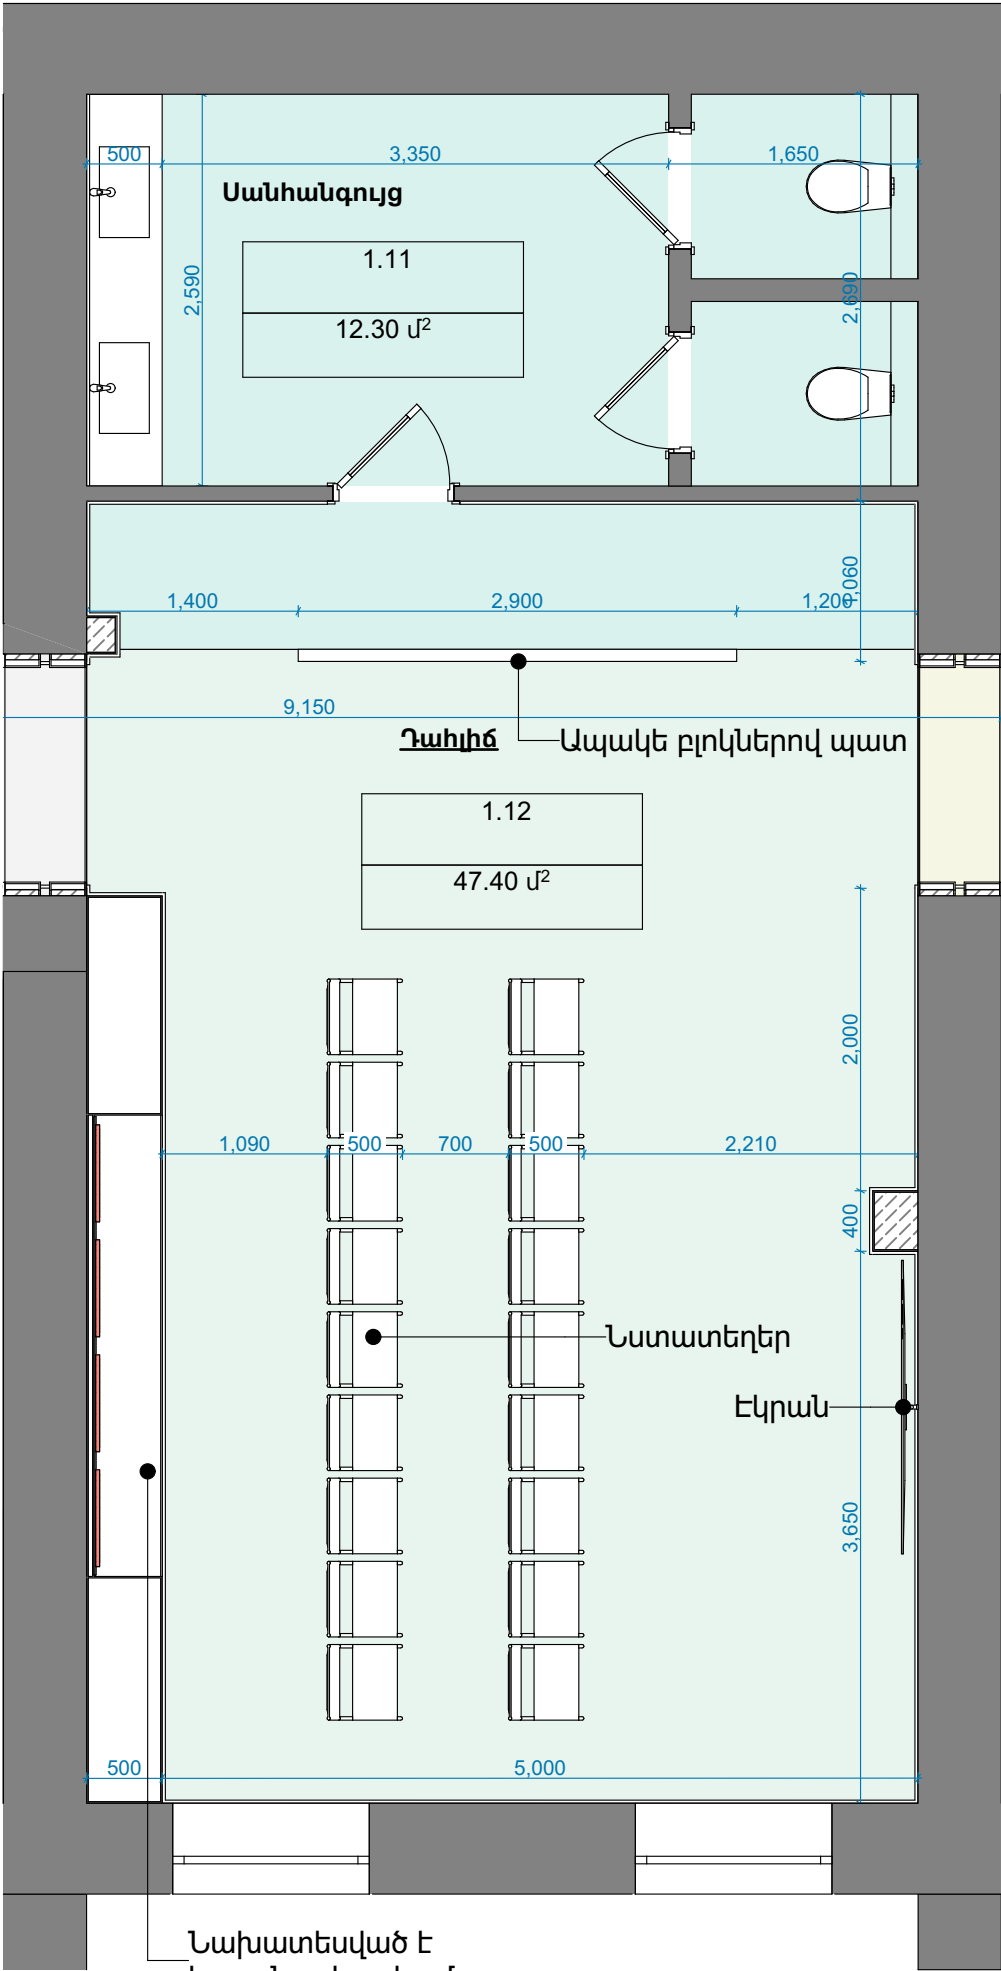


Դահլիճի եռաչափ պատկերներ

Համաձայնեցված է					
Ստորագ. և ան.	Գույք. № փոխ.				
Քմ. № գույք.					


Պատվիրատու - Կապանի համայնքապետարան						Փուլ		Մասշտաբ
ՀՀ Սյունիքի մարզի Կապան համայնքի Կապան քաղաքի Շ.Մովսիսյանի անվան պատմության թանգարանի նորոգում						ԱՆ		
Ճարտարապետական լուծումներ						ՃՇ-43		Թերթեր 66
Դահլիճի կահավորման հատակագիծ Մ 1:50						<<ԳԼՈԲԱԼ ԷՆԶԻՆ>> ՍՊԱ OOO<<ГЛОБАЛ ЭНДЖИН >>		

Դահլիճի կախովի առաստաղի հատակագիծ Մ 1:50

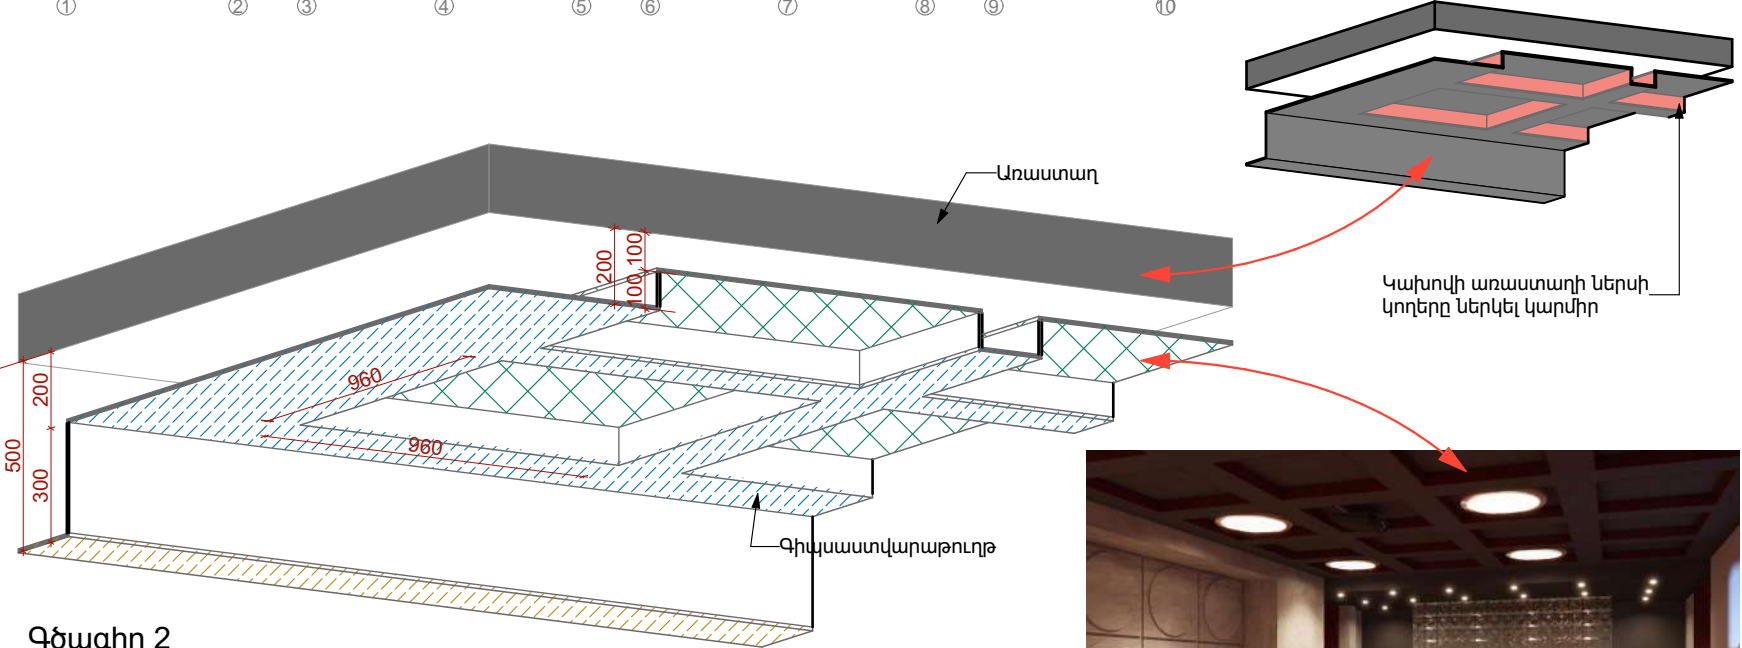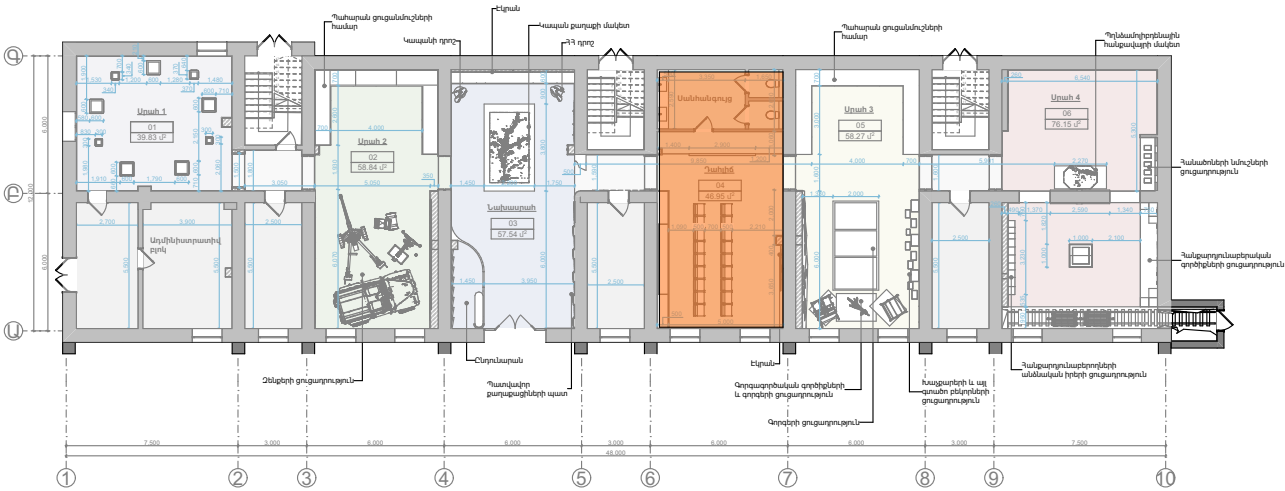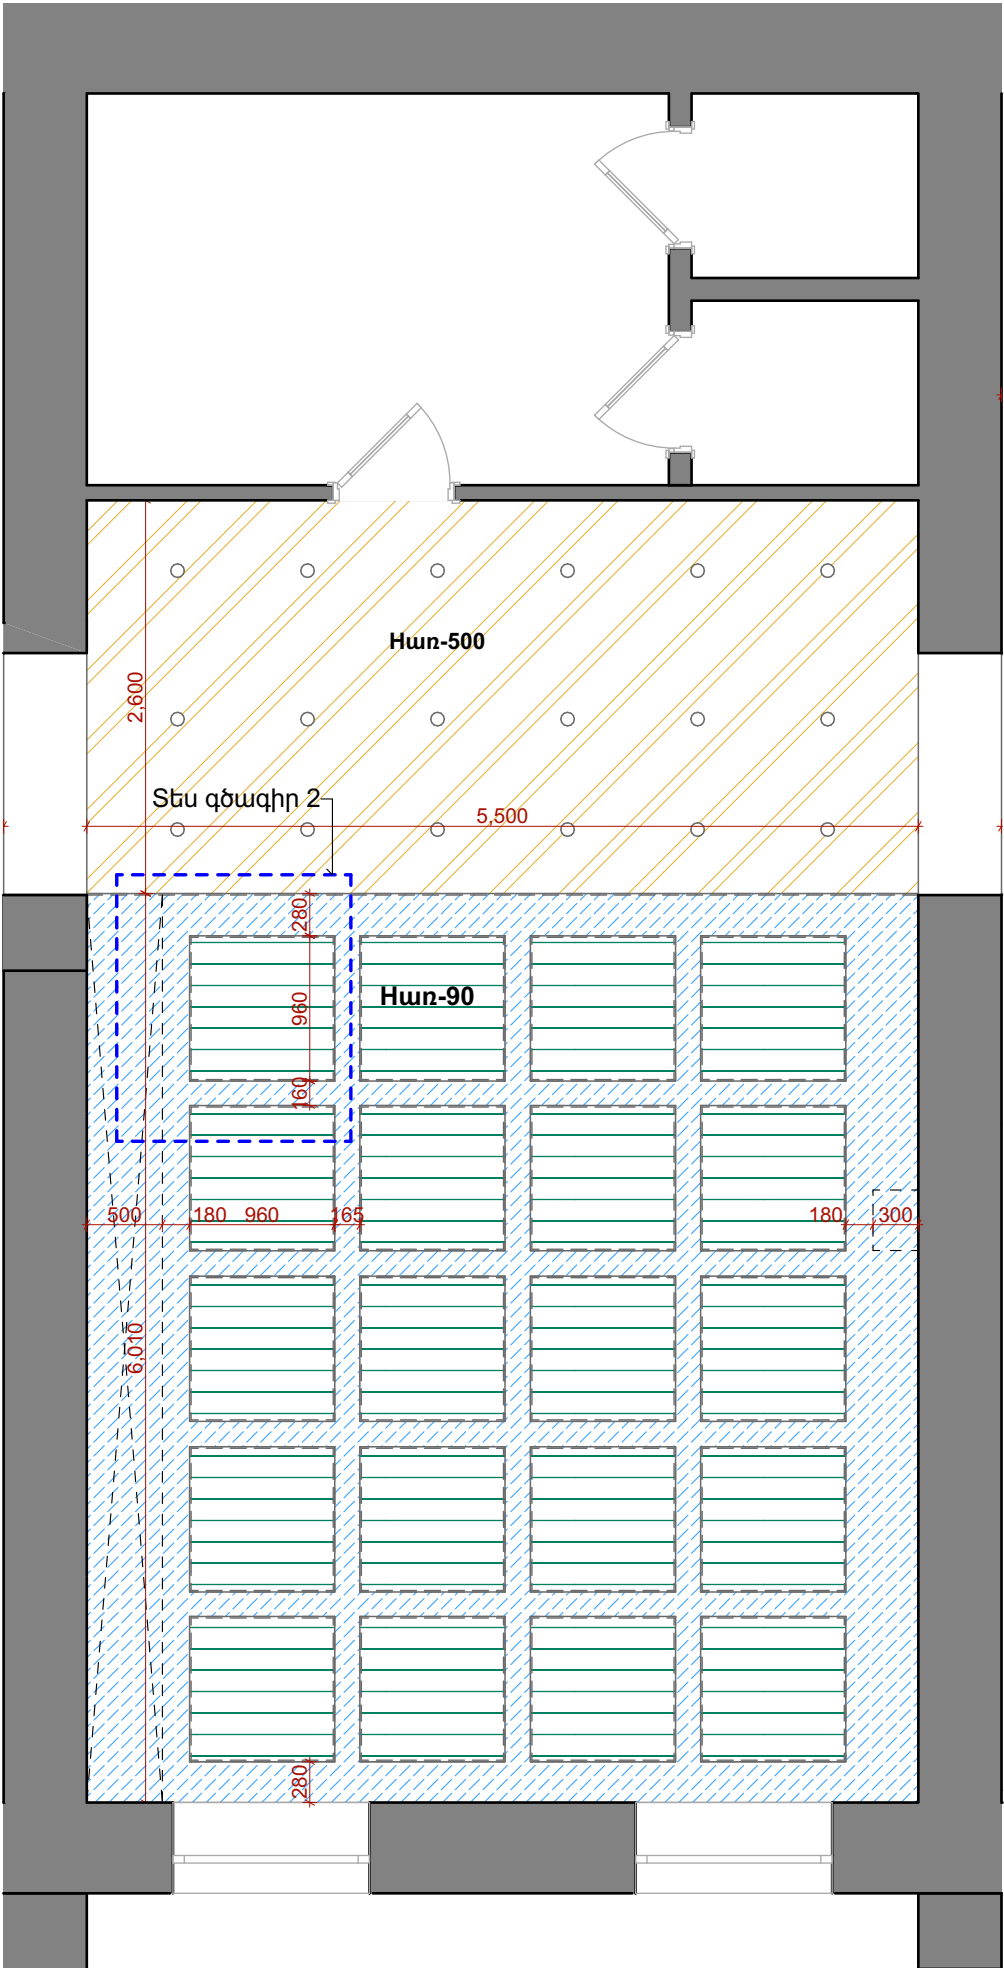


Գծագիր 2

Պայմանական նշաններ

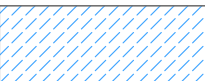

Հառ-190
Գիպսաստվարաթուղթ

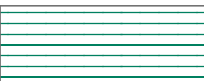

Հառ-90
Գիպսաստվարաթուղթ



Հառ-500
Գիպսաստվարաթուղթ

Հառ=3000

Պատվիրատու - Կապանի համայնքապետարան

ՀՀ Սյունիքի մարզի Կապան համայնքի Կապան քաղաքի
Շ.Մովսիսյանի անվան պատմության թանգարանի նորոգում

Փուլ	Աշխ. ք	Թերթ	Փա. №	Ստորագ	Ամս.
Տնօրեն.		Տ.Հայրապետյան			
ՆԳՃ		Թ.Հմայակյան			
Ճարտ.		Տ.Ներսեյան			
ՆԳԿ		Ա.Պողոսյան			
Նախագծեց		Թ.Հմայակյան			

Ճարտարապետական լուծումներ



Դահլիճի կախովի առաստաղի
հատակագիծ Մ 1:50

Փուլ	Մասշտաբ
ԱՆ	
ՃՀ-44	Թերթեր 66


<<ԳԼՈԲԱԼ ԷՆԶԻՆ>> ՍՊԱ
OOO<<ГЛОБАЛ ЭНДЖИН >>




Դահլիճի պատերի գիպսաստվարաթղթե էլեմենտների կառուցում Մ 1:50

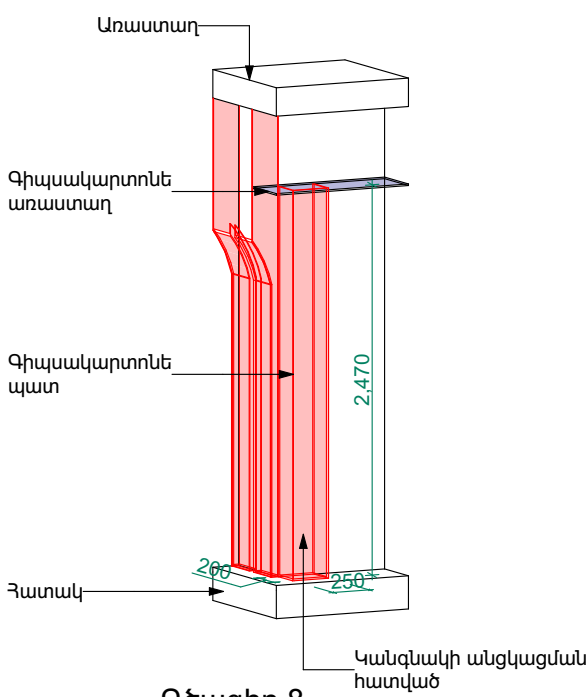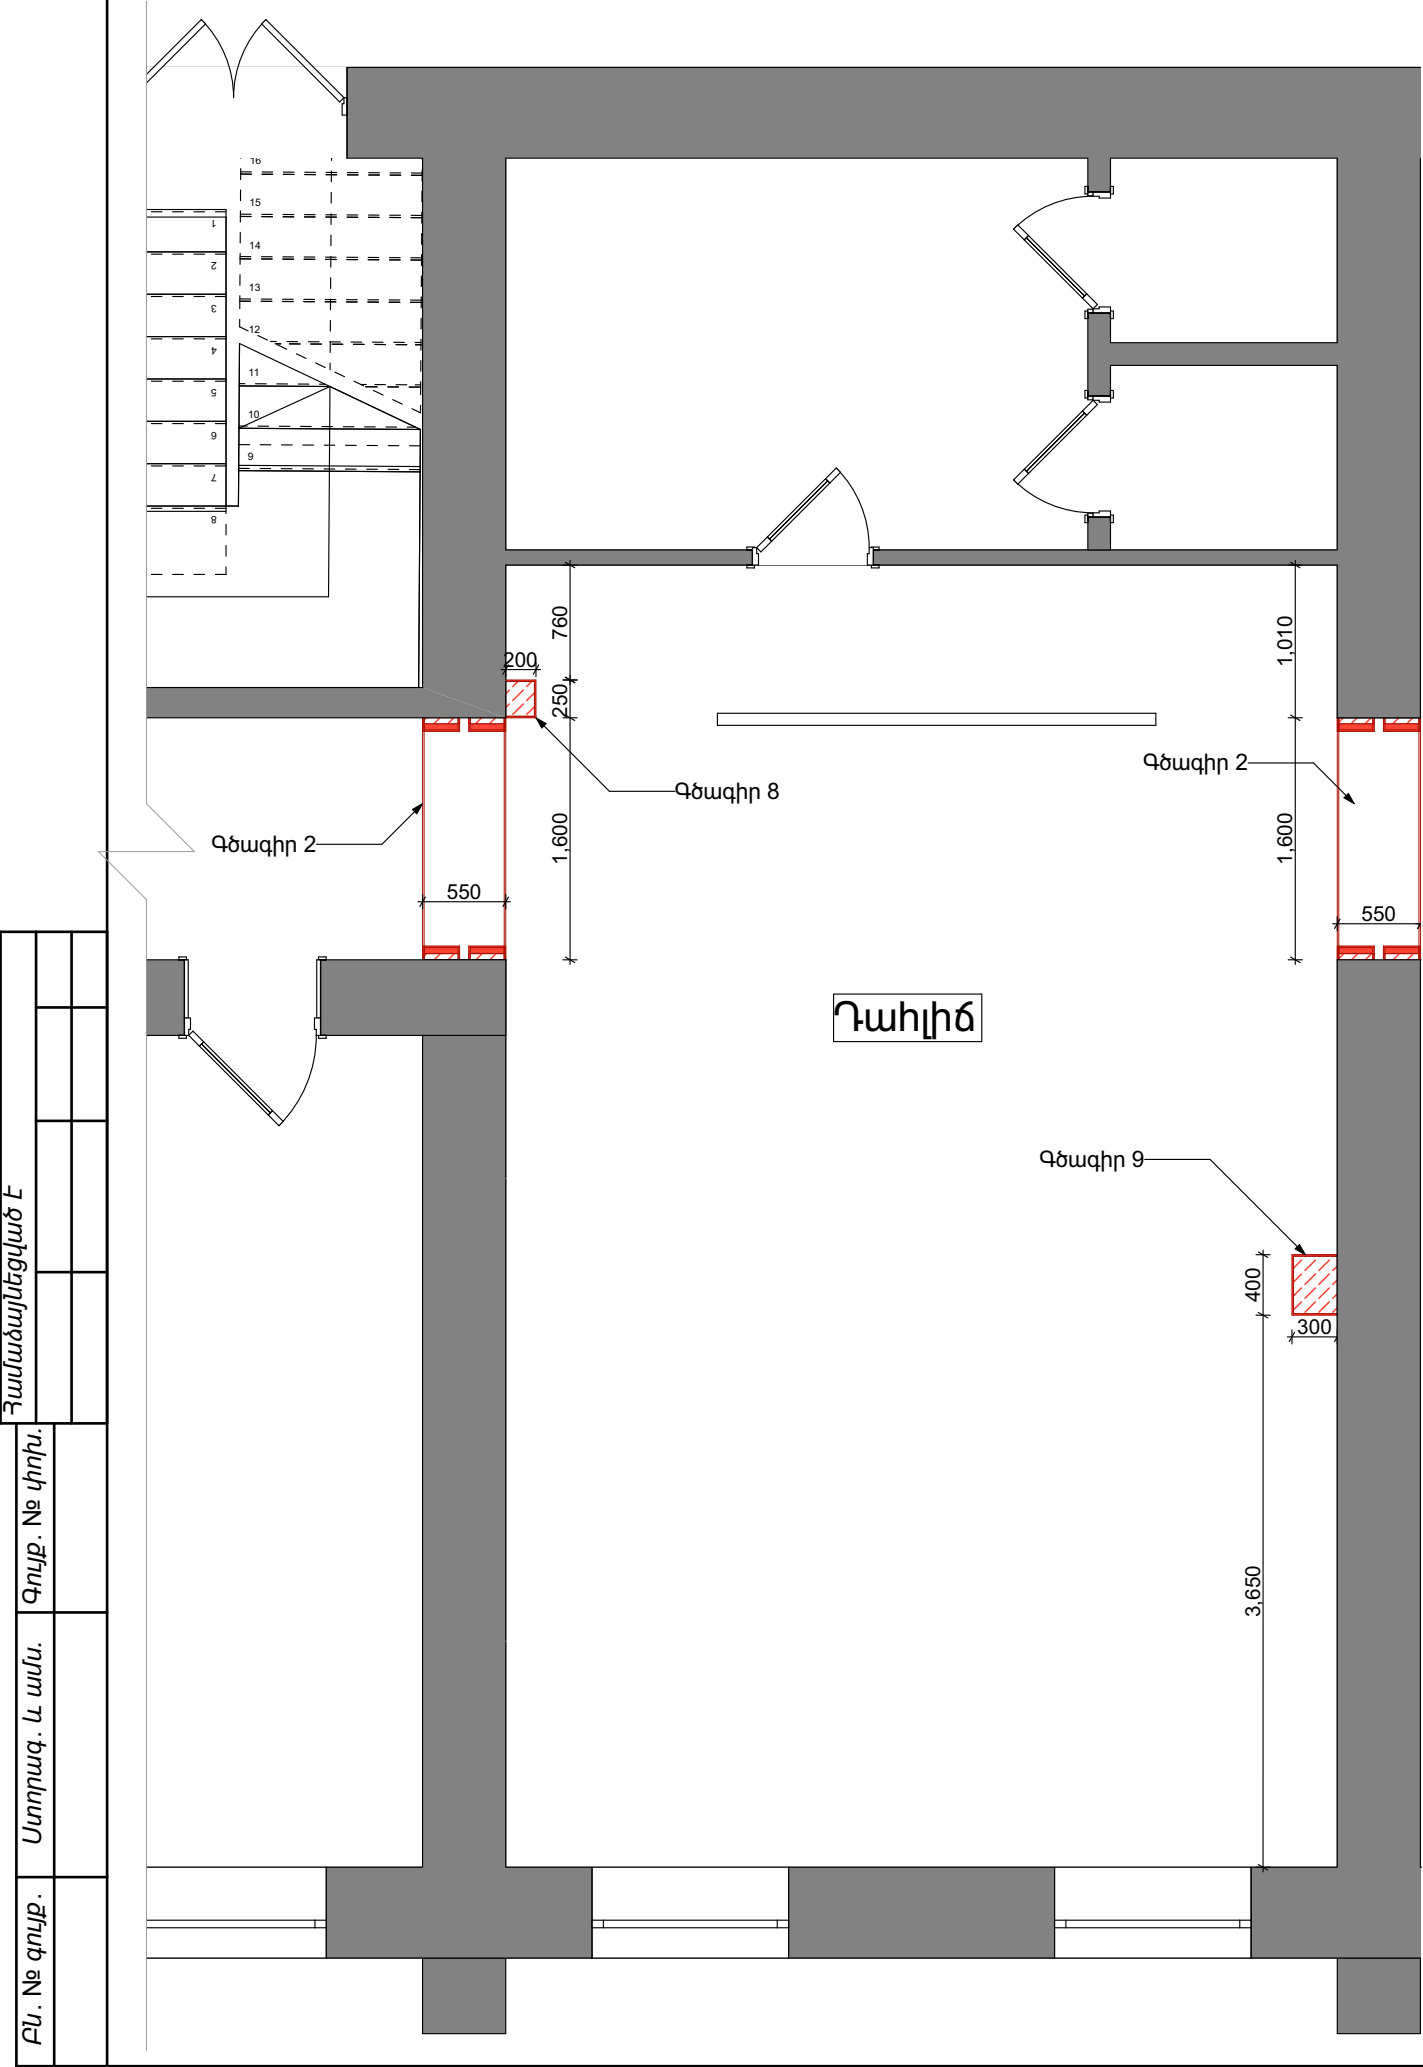

Գծագիր 8
Մ 1:50

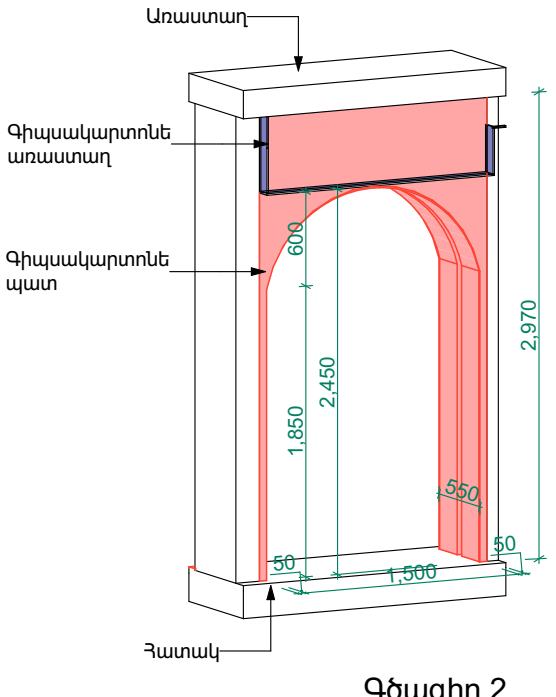

Գծագիր 2
Մ 1:50

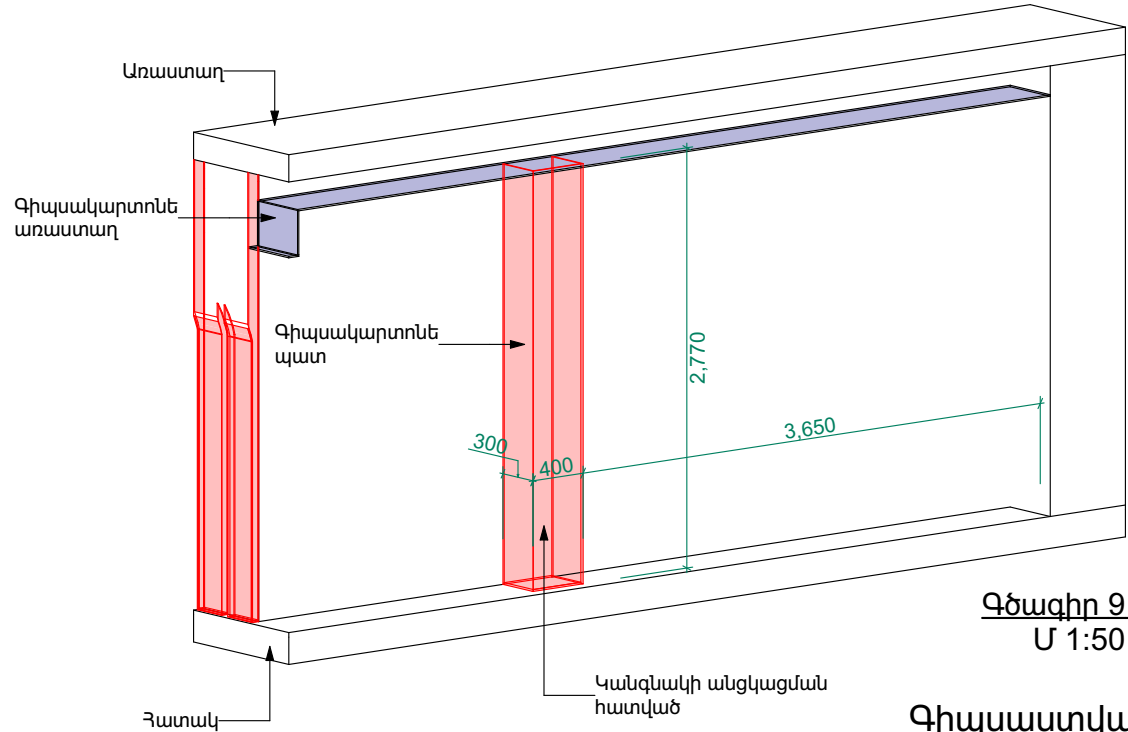


Գծագիր 9
Մ 1:50


Գիպսաստվարաթղթի մակերես՝ 16.37 m²

Պատվիրատու - Կապանի համայնքապետարան						Փուլ		Մասշտաբ
ՀՀ Սյունիքի մարզի Կապան համայնքի Կապան քաղաքի Շ.Մովսիսյանի անվան պատմության թանգարանի նորոգում						ԱՆ		
Ճարտարապետական լուծումներ						ՃՇ-45		Թերթեր 66
Դահլիճի պատերի գիպսաստվարաթղթե էլեմենտների կառուցում Մ 1:50						<<ԳԼՈՐԱԼ ԷՆԶԻՆ>> ՍՊԱ OOO<<ГЛОБАЛ ЭНДЖИН >>		


Դահլիճի պատերի փռվածքներ Մ 1:50

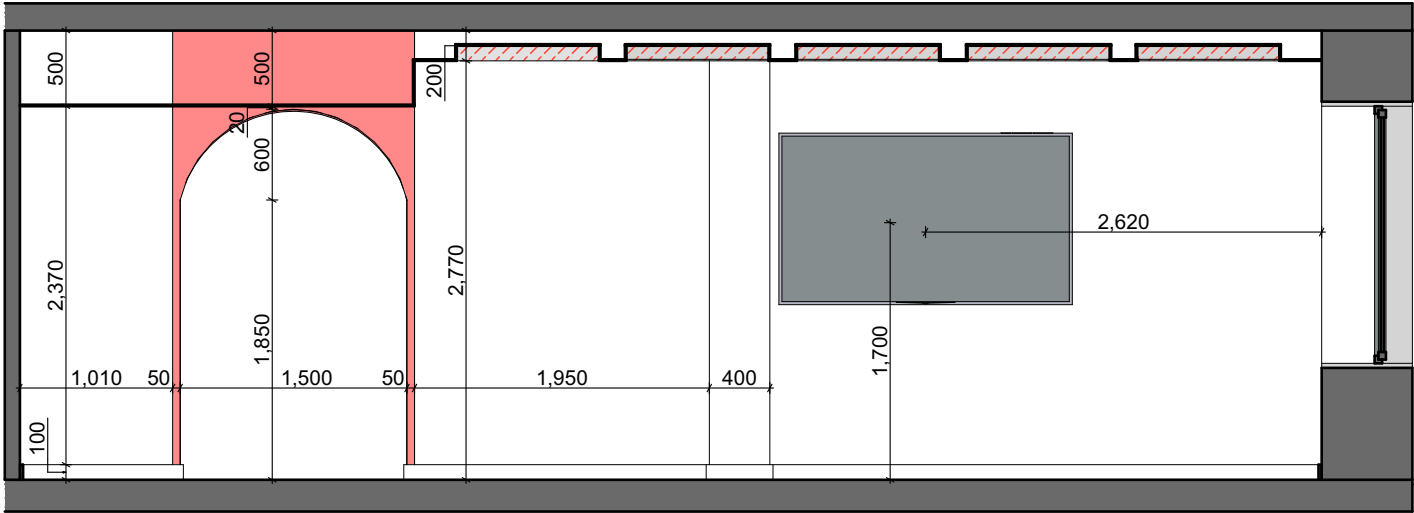

Փռվածք 18-18
Մ 1:50

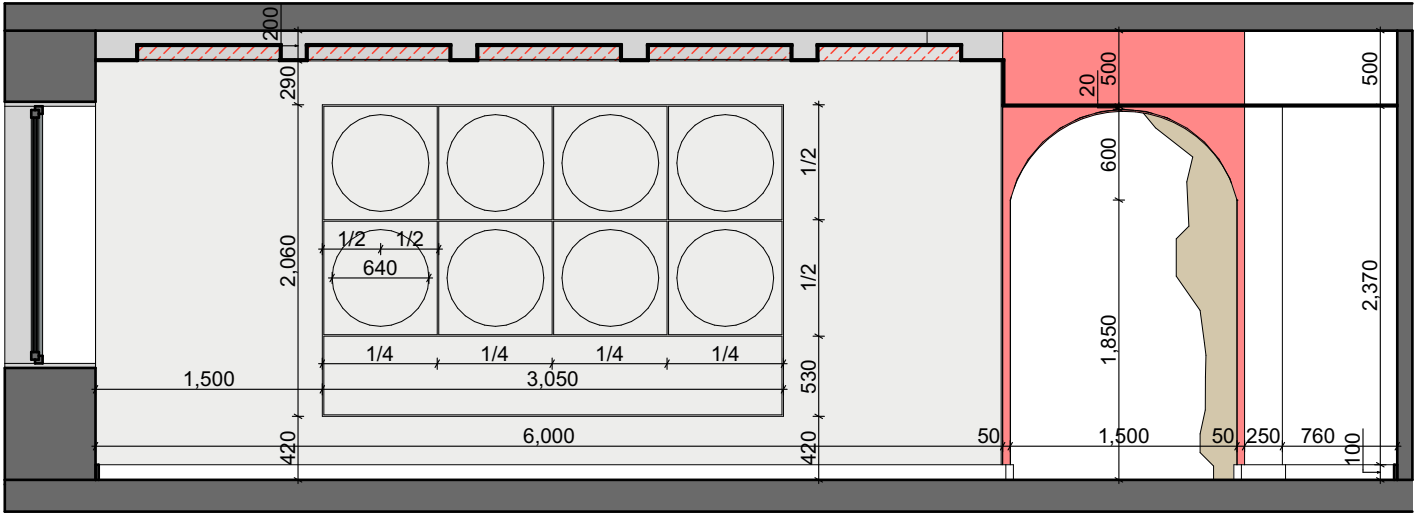


Փռվածք 19-19
Մ 1:50

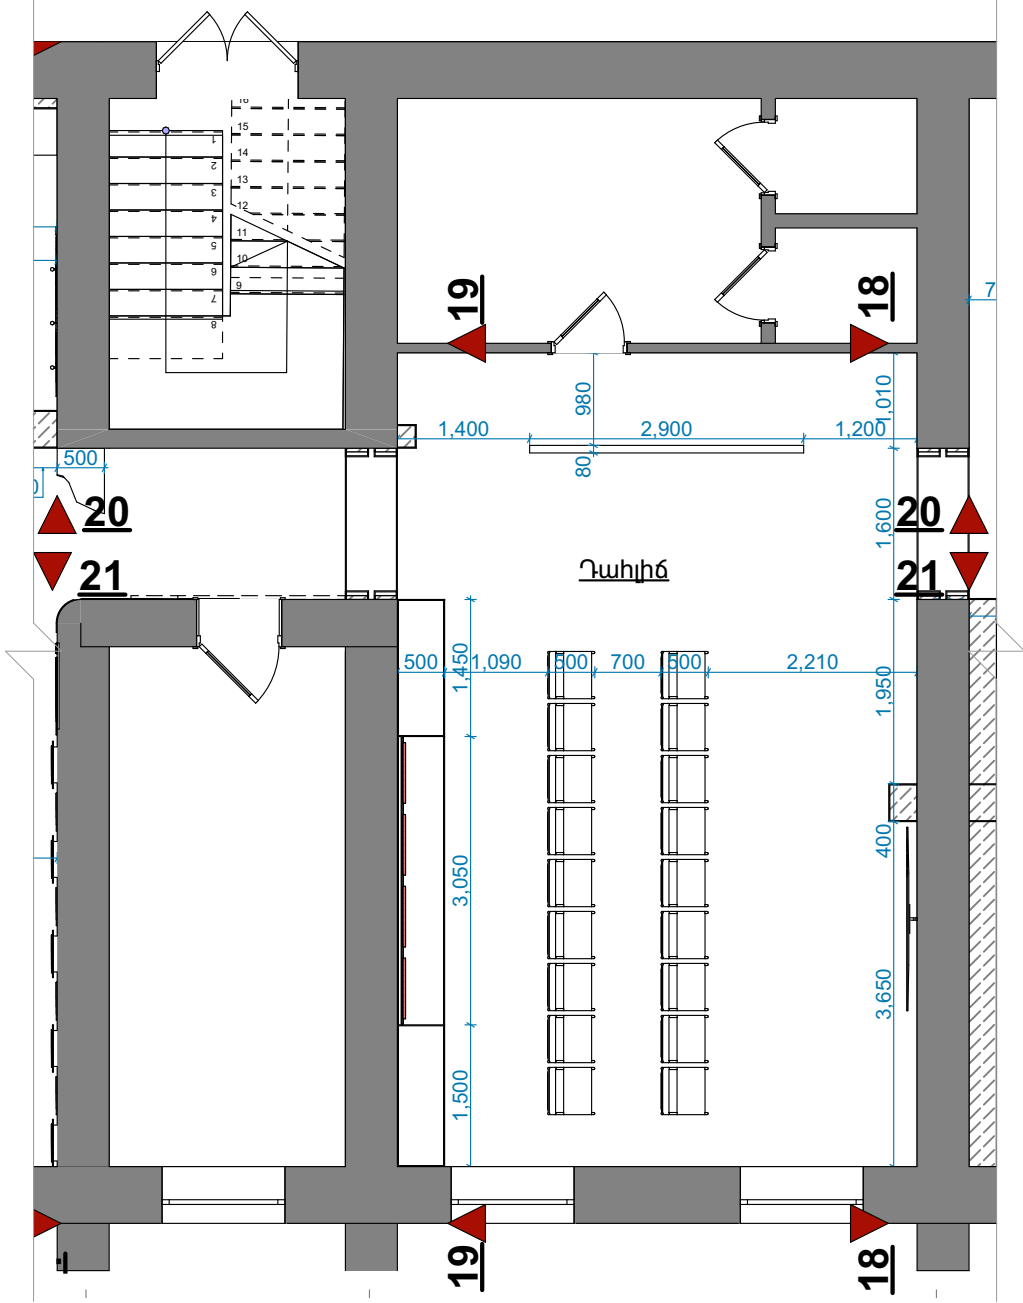

Համաձայնեցված է		Հուլիսի 19-րդ 2024 թ. 19:19	
Ստորագր. և ան.		Ստորագր. և ան.	
ՔԱ. Ո՞ր դրությամբ.		ՔԱ. Ո՞ր դրությամբ.	


						Պատվիրատու - Կապանի համայնքապետարան		
						ՀՀ Սյունիքի մարզի Կապան համայնքի Կապան քաղաքի Շ.Մովսիսյանի անվան պատմության թանգարանի նորոգում		
						Ճարտարապետական լուծումներ	Փուլ	Մասշտաբ
Փուլ.	Աշխ ք	Թերթ	Փա.№	Ստորագ	Ամս.		ԱՆ	
Տնօրեն.	Տ.Հայրապետյան							
ՆԳԾ	Թ.Հմայակյան							
Ճարտ.	Տ.Ներսեյան						ՃՀ-46	Թերթեր 66
ՆԳԿ	Ա.Պողոսյան					Դահլիճի պատերի փռվածքներ Մ 1:50	<<ԳԼՈԲԱԼ ԷՆԶԻՆ>> ՍՊԸ ООО<<ГЛОБАЛ ЭНДЖИН >>	
Նախագծեց	Թ.Հմայակյան							

Դահլիճի պատերի փռվածքներ Մ 1:50

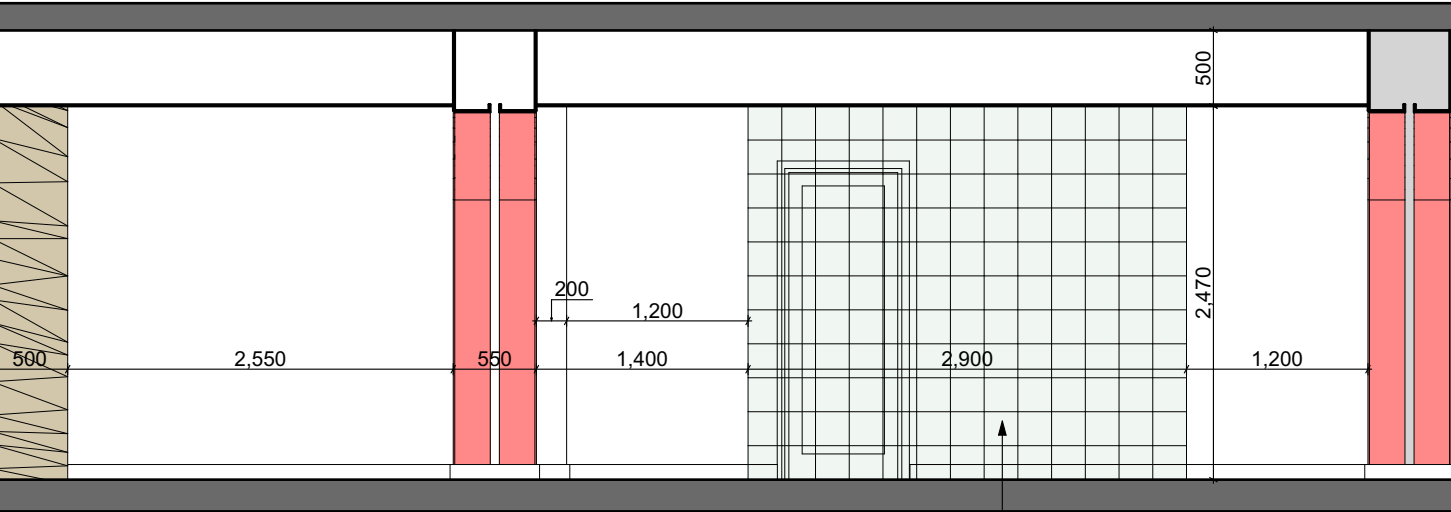

Փռվածք 20-20
Մ 1:50

Ապակեփաթեթ

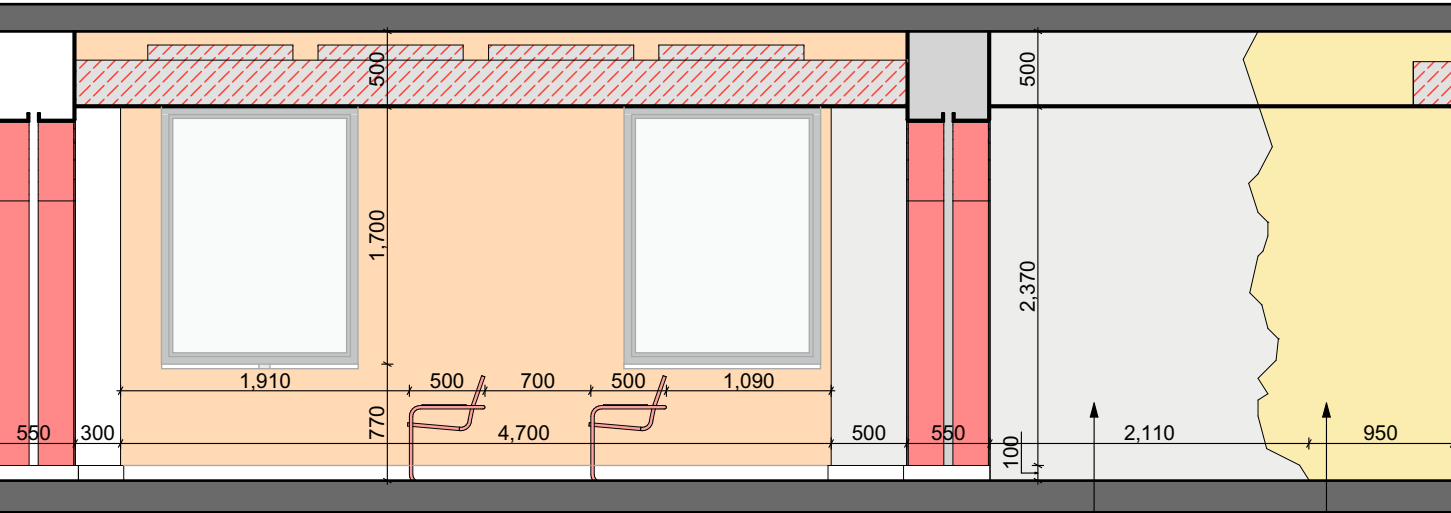

Փռվածք 21-21
Մ 1:50

Բետոնե ծածկույթ

Մետաղական թիթեղ

Նյութ	Մակերես՝ m ²	Գծամետր	Քանակ	Չափեր՝ մ
Բետոնե ծածկույթ	6.3			
Ապակեփաթեթ	7.2			
Մետաղական թիթեղ	4.5			



Սրահի եռաչափ պատկերներ




Համաձայնեցված է					
Ստորագ. և ան.	Գույք. № փոխ.				
ՔԱ. № գույք.					

						Պատվիրատու - Կապանի համայնքապետարան		
						ՀՀ Սյունիքի մարզի Կապան համայնքի Կապան քաղաքի Շ.Մովսիսյանի անվան պատմության թանգարանի նորոգում		
						Ճարտարապետական լուծումներ	Փուլ	Մասշտաբ
Փուլ.	Աշխ ք	Թերթ	Փա.№	Ստորագ	Ամս.		ԱՆ	
Տնօրեն.		Տ.Հայրապետյան						
ՆԳՃ		Թ.Հմայակյան						
Ճարտ.		Տ.Ներսեյան					ՃՇ-47	Թերթեր 66
ՆԳԿ		Ա.Պողոսյան				Դահլիճի պատերի փռվածքներ Մ 1:50	<<ԳԼՈՐԱԼ ԷՆԶԻՆ>> ՍՊԱ ООО<<ГЛОБАЛ ЭНДЖИН >>	
Նախագծեց		Թ.Հմայակյան						


Դահլիճի կահույքի գծագրեր

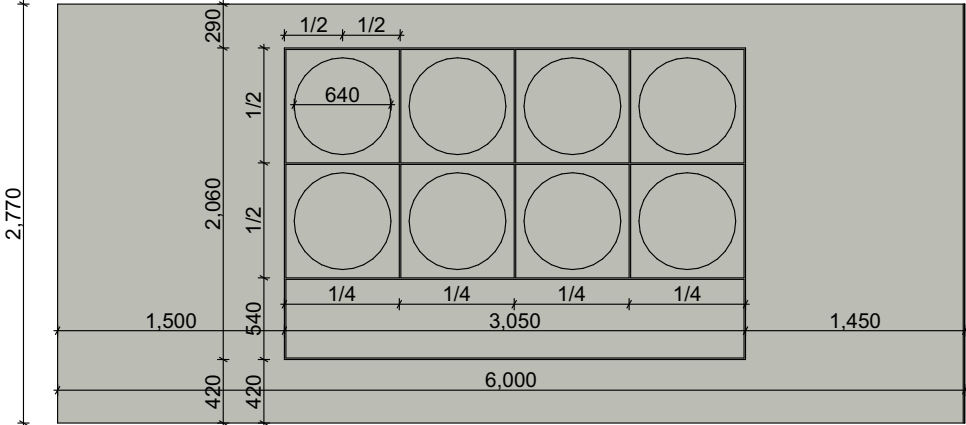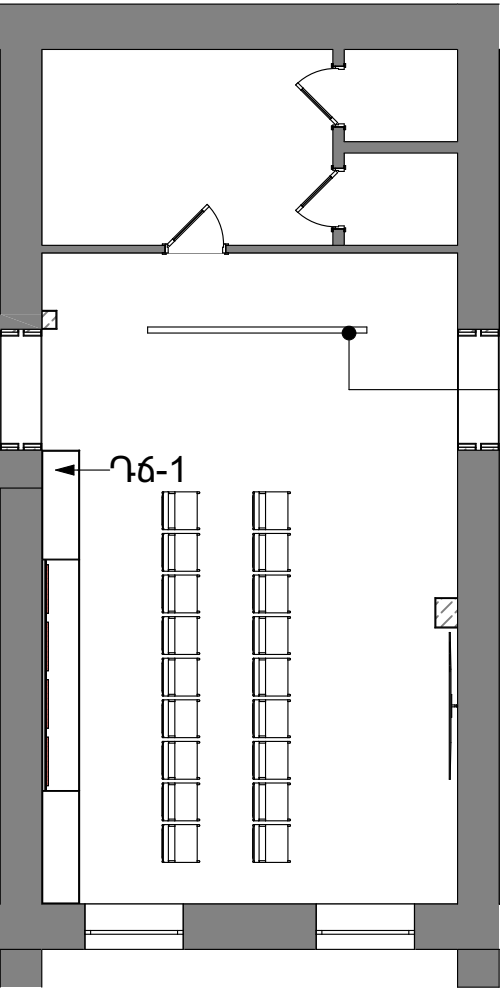


Stup 41-41
Մ 1:50

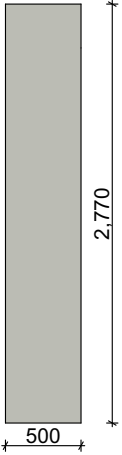

Stup 42-42
Մ 1:50

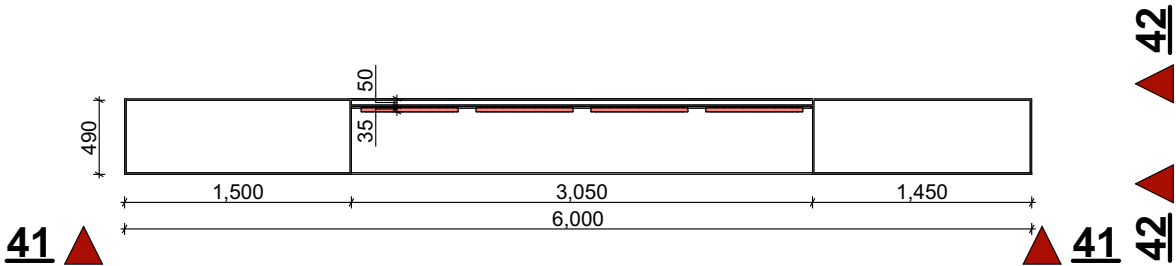



Դճ-1
Մ 1:50

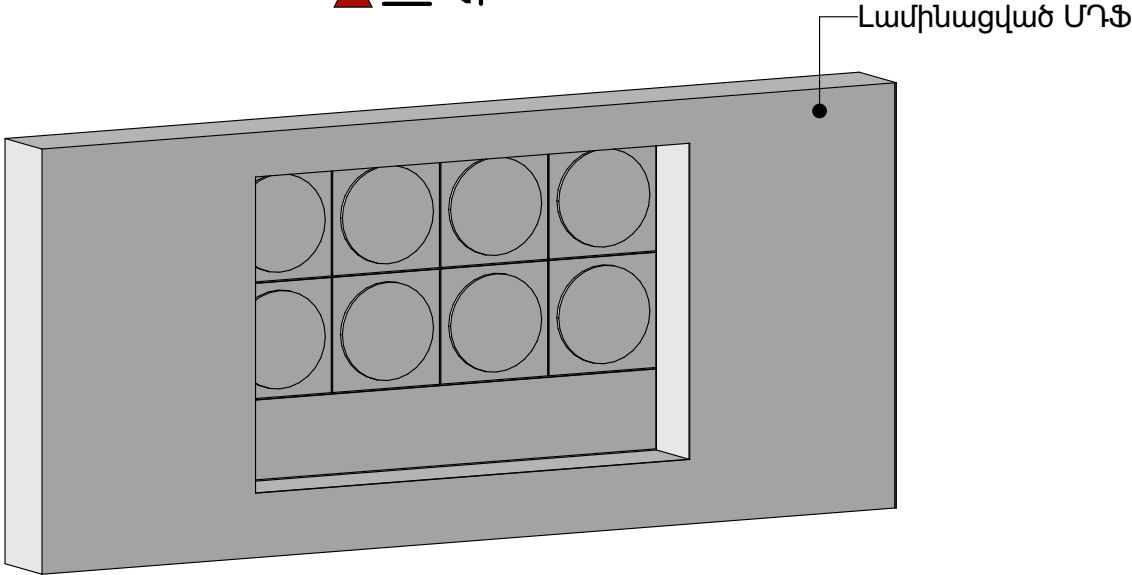

Նյութ	Մակերես m ²
Լամինացված ՄԴՖ	49

						Պատվիրատու - Կապանի համայնքապետարան		
						ՀՀ Սյունիքի մարզի Կապան համայնքի Կապան քաղաքի Շ.Մովսիսյանի անվան պատմության թանգարանի նորոգում		
						Ճարտարապետական լուծումներ	Փուլ	Մասշտաբ
Փուլ. Աշխ ք	Թերթ	Փա.№	Ստորագ	Ամս.			ԱՆ	
Տնօրեն.	Տ.Հայրապետյան							
ՆԳԾ	Թ.Հմայակյան							
Ճարտ.	Տ.Ներսեսյան							
ՆԳԿ	Ա.Պողոսյան					Դահլիճի կահույքի գծագրեր	<<ԳԼՈԲԱԼ ԷՆԶԻՆ>> ՍՊԴ ООО<<ГЛОБАЛ ЭНДЖИН >>	
Նախագծեց	Թ.Հմայակյան							

Սրահ 3-ի կահավորման հատակագիծ Մ 1:50



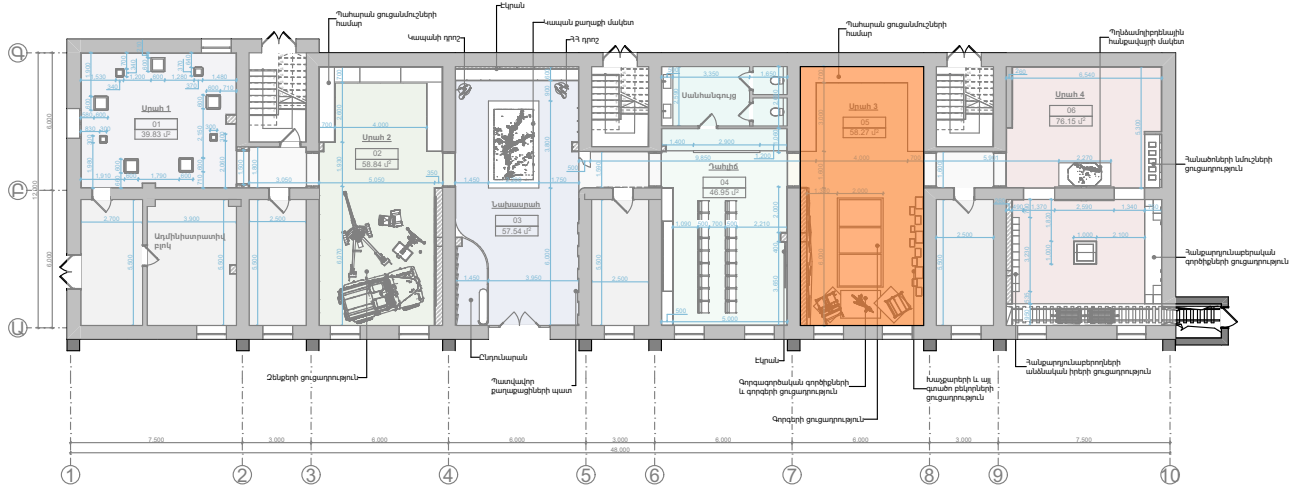
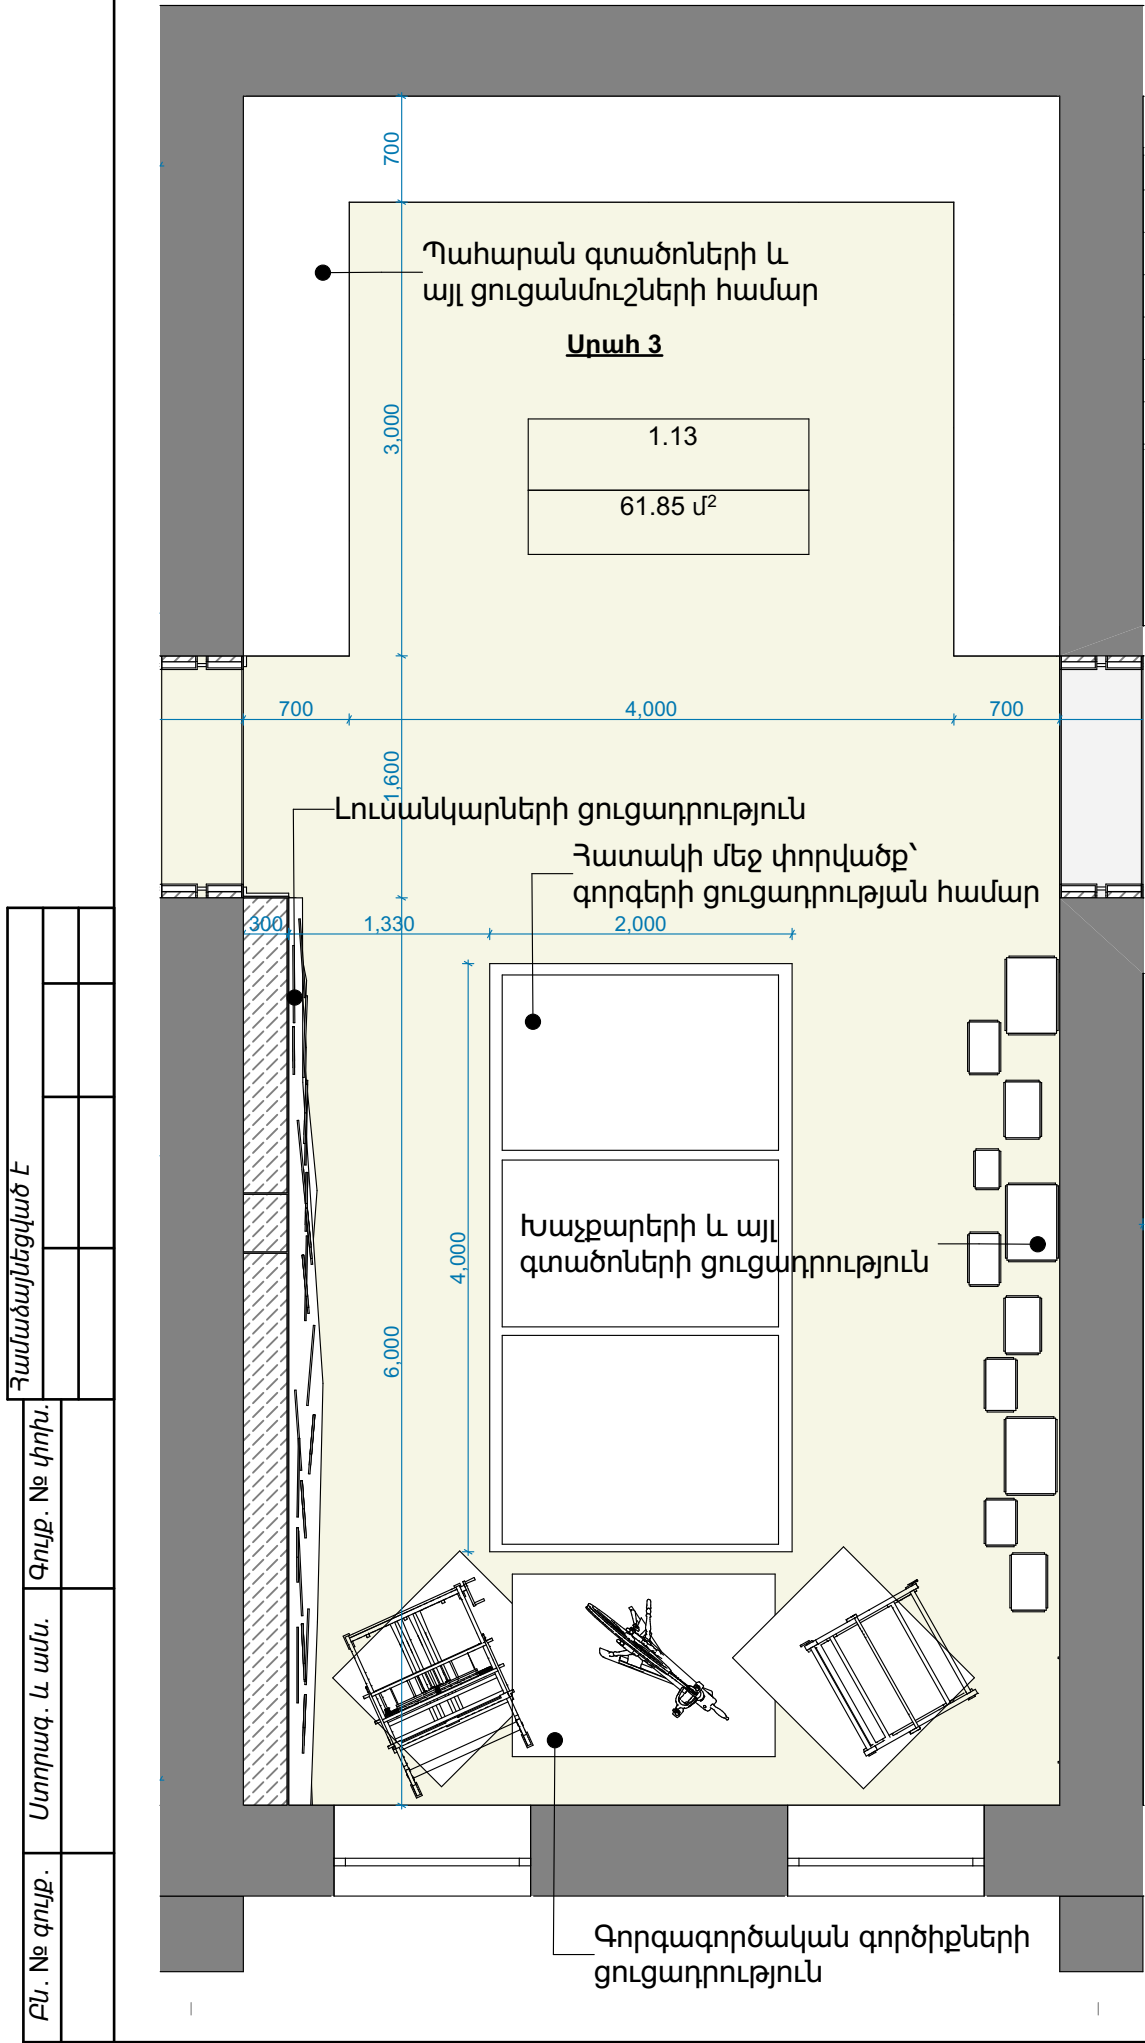


Սրահ 3-ի եռաչափ պատկերներ

Սրահ 3- ում կազմակերպվելու է ազգագրության վերաբերյալ նյութերի ցուցադրություն: **Ցուցադրության վերաբերյալ նշումները տես հատակագծի վրա:**

						Պատվիրատու - Կապանի համայնքապետարան			
						ՀՀ Սյունիքի մարզի Կապան համայնքի Կապան քաղաքի Շ.Մովսիսյանի անվան պատմության թանգարանի նորոգում			
						Ճարտարապետական լուծումներ		Փուլ	Մասշտաբ
Փուլ.	Աշխ ք	Թերթ	Փա.№	Ստորագ	Ամս.			ԱՆ	
Տնօրեն.		Տ.Հայրապետյան							
ՆԳԾ		Թ.Հմայակյան							
Ճարտ.		Տ.Ներսեսյան						ՃՀ-49	Թերթեր 66
ՆԳԿ		Ա.Պողոսյան				Սրահ 3-ի կահավորման հատակագիծ Մ 1:50		<<ԳԼՈՐԱԼ ԷՆԶԻՆ>> ՍՊԿ ООО<<ГЛОБАЛ ЭНДЖИН >>	
Նախագծեց		Թ.Հմայակյան							



Բն. № գույք.	Ստորագ. և անս.	Գույք. № փոխ.	Համաձայնեցված է

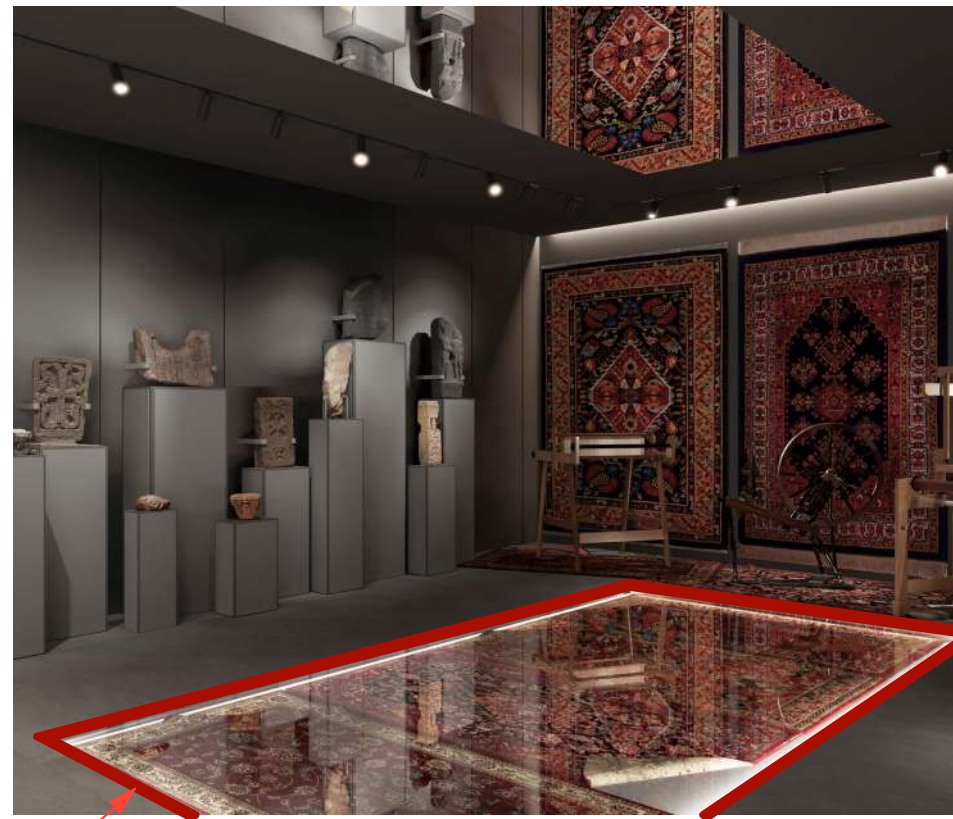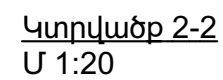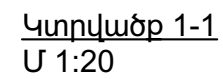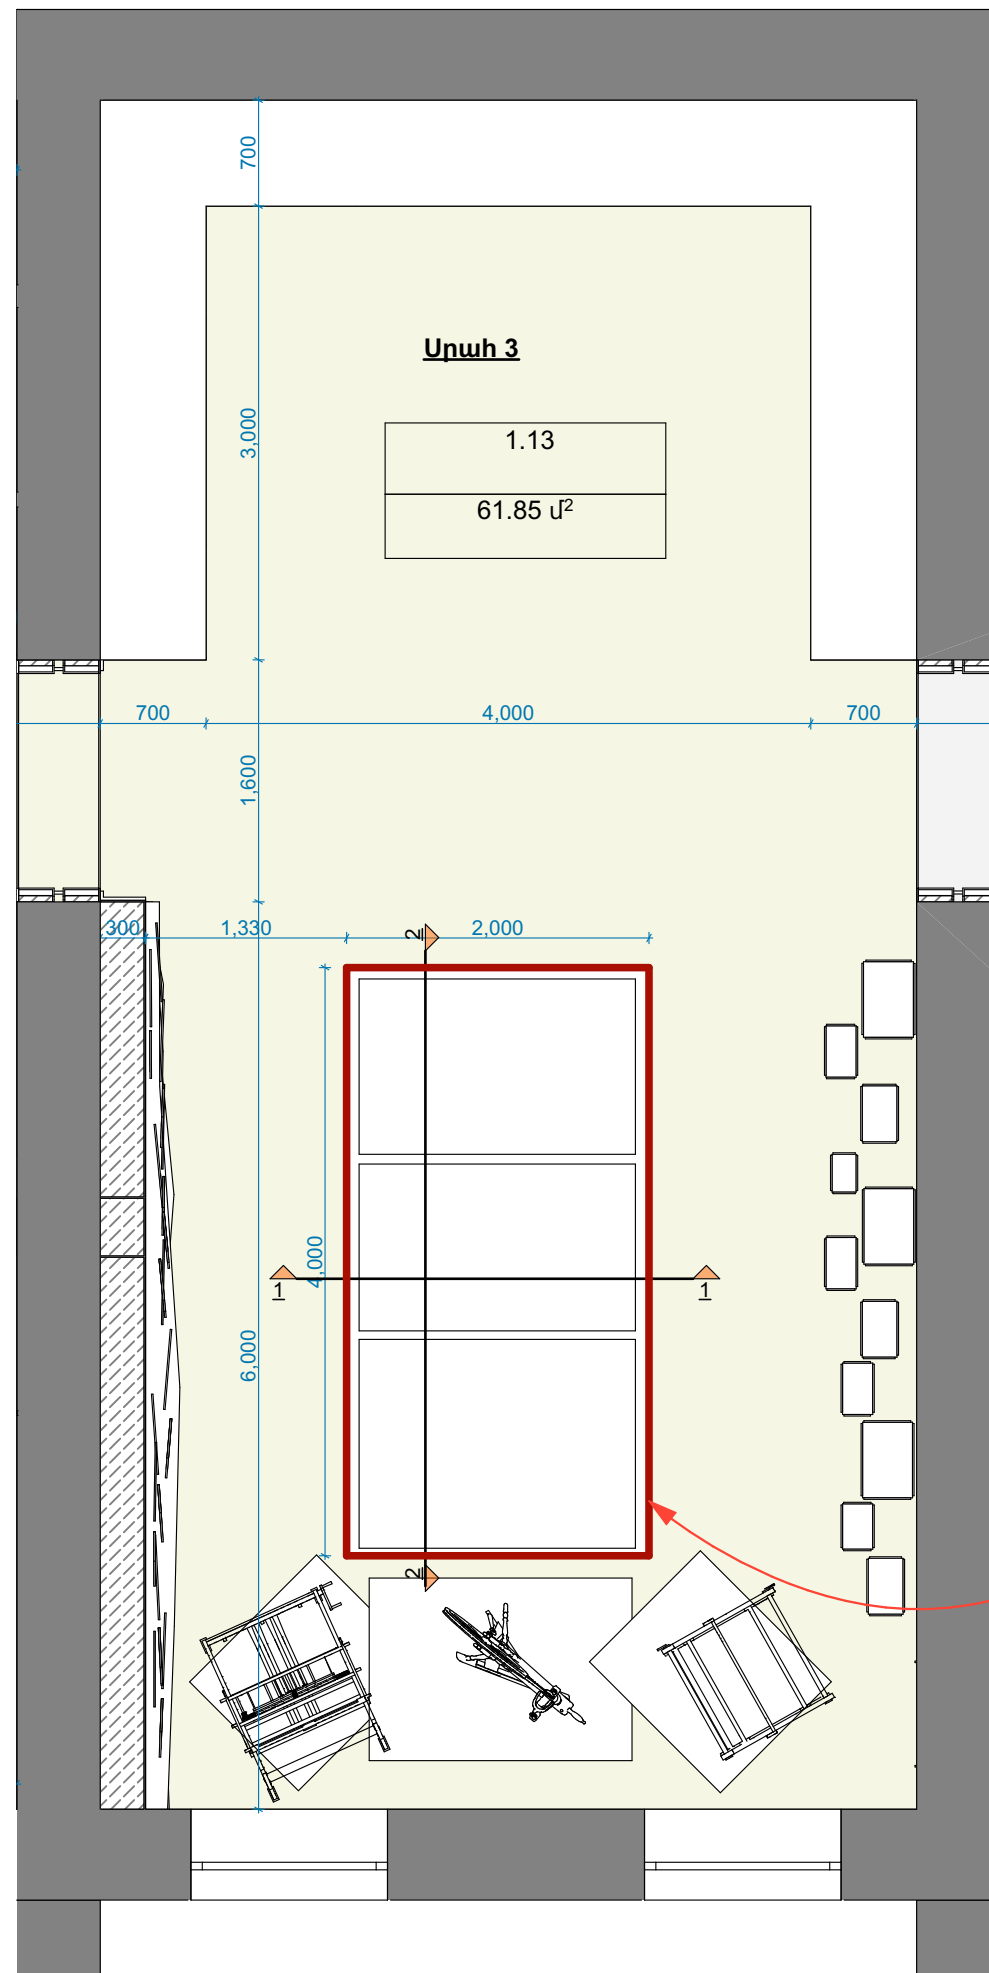

Նյութ	Մակերես՝ մ ²	Գծամետր
Ապակի	8	
Մետաղական պրոֆիլ	3	12

						Պատվիրատու - Կապանի համայնքապետարան		
						ՀՀ Սյունիքի մարզի Կապան համայնքի Կապան քաղաքի Շ.Մովսիսյանի անվան պատմության թանգարանի նորոգում		
						Ճարտարապետական լուծումներ	Փուլ	Մասշտաբ
Փուլ.	Աշխ.ք	Թերթ	Փա.№	Ստորագ.	Ամս.		ԱՆ	
Տնօրեն.	Տ.Հայրապետյան							
ՆԳՃ	Թ.Հմայակյան							
Ճարտ.	Տ.Ներսեսյան						ՃՇ-50	Թերթեր 66
ՆԳԿ	Ա.Պողոսյան					Սրահ 3-ի հատակի հատակագիծ Մ 1:50	<<ԳԼՈԲԱԼ ԷՆԶԻՆ>> ՍՊԱ 000-<<ГЛОБАЛ ЭНДЖИН >>	
Նախագծեց	Թ.Հմայակյան							

Բն. № գույք.	Ստորագ. և ամս.	Գույք. № փոխ.	Համաձայնեցված է

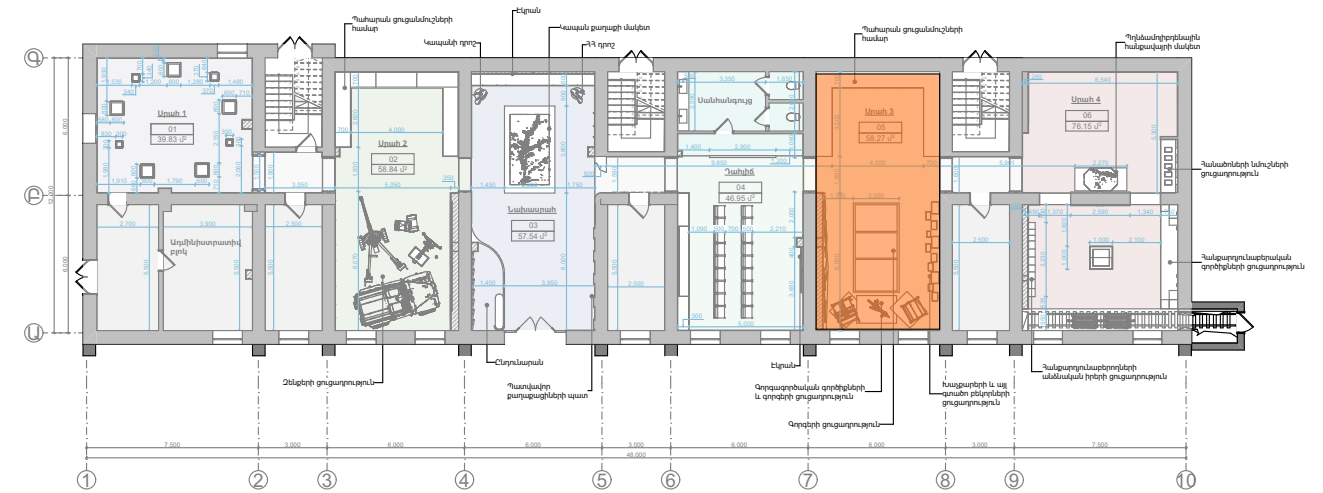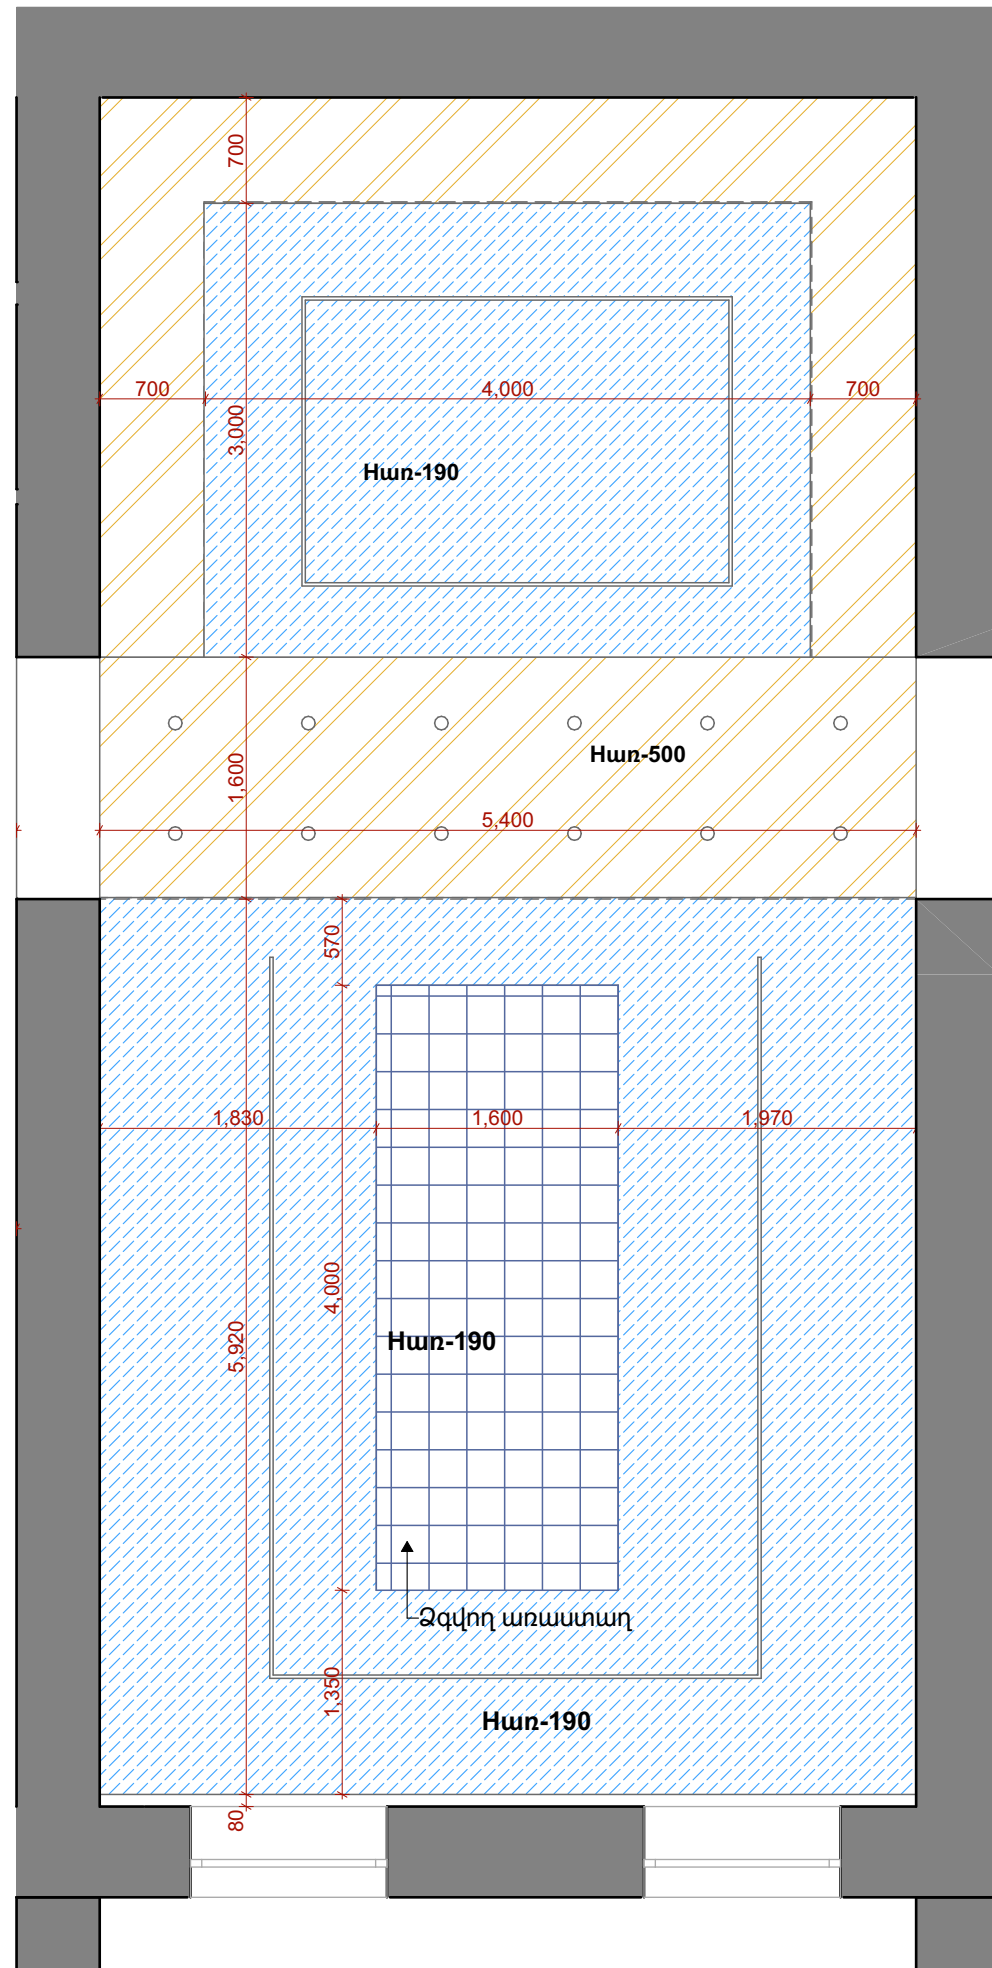

Նյութ	Մակերես՝ մ ²	Չափեր՝ մ
Զգվող առաստաղ	6.4	1.6 x 4

Հարն-190
Գիպսաստվարաթուղթ

Հարն-90
Գիպսաստվարաթուղթ




Հարն-500
Գիպսաստվարաթուղթ

Հարն-190
Ձգվող առաստաղ

H_{w2}=3000

						Պատվիրատու - Կապանի համայնքապետարան		
						ՀՀ Սյունիքի մարզի Կապան համայնքի Կապան քաղաքի Շ.Մովսիսյանի անվան սպառնության թանգարանի նորոգում		
						Ճարտարապետական լուծումներ	Փուլ	Մասշտաբ
Փուլ.	Աշխ ք	Թերթ	Փա.№	Ստորագ	Ամս.		ԱՆ	
Տնօրեն.		Տ.Հայրապետյան						
ՆԳՃ		Թ.Հմայակյան						
Ճարտ.		Տ.Ներսեյան						
ՆԳԿ		Ա.Պողոսյան				ՃՇ-51	Թերթեր 66	
Նախագծեց		Թ.Հմայակյան				Սրահ 3-ի կախովի առաստաղի հատակագիծ Մ 1:50		
						<<ԳԼԳԱԼ ԷՆԶԻՆ>> ՍՊԸ 000<<ГЛОБАЛ ЭНДЖИН >>		


Սրահ 3-ի պատերի գիպաստվարաթղթի էլեմենտների կառուցում Մ 1:50

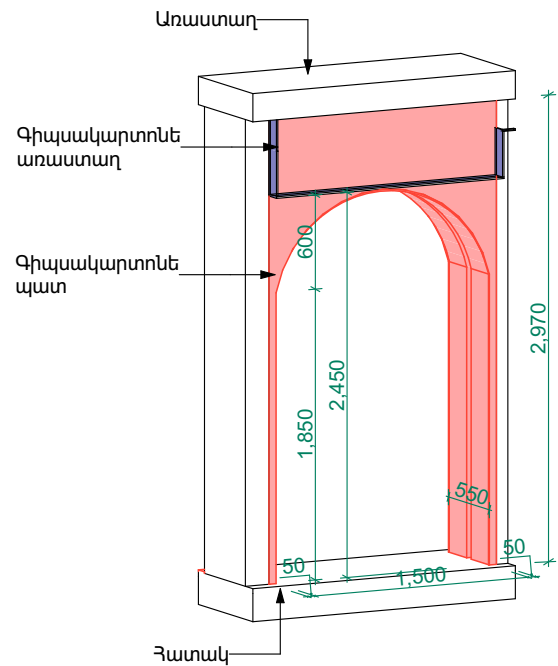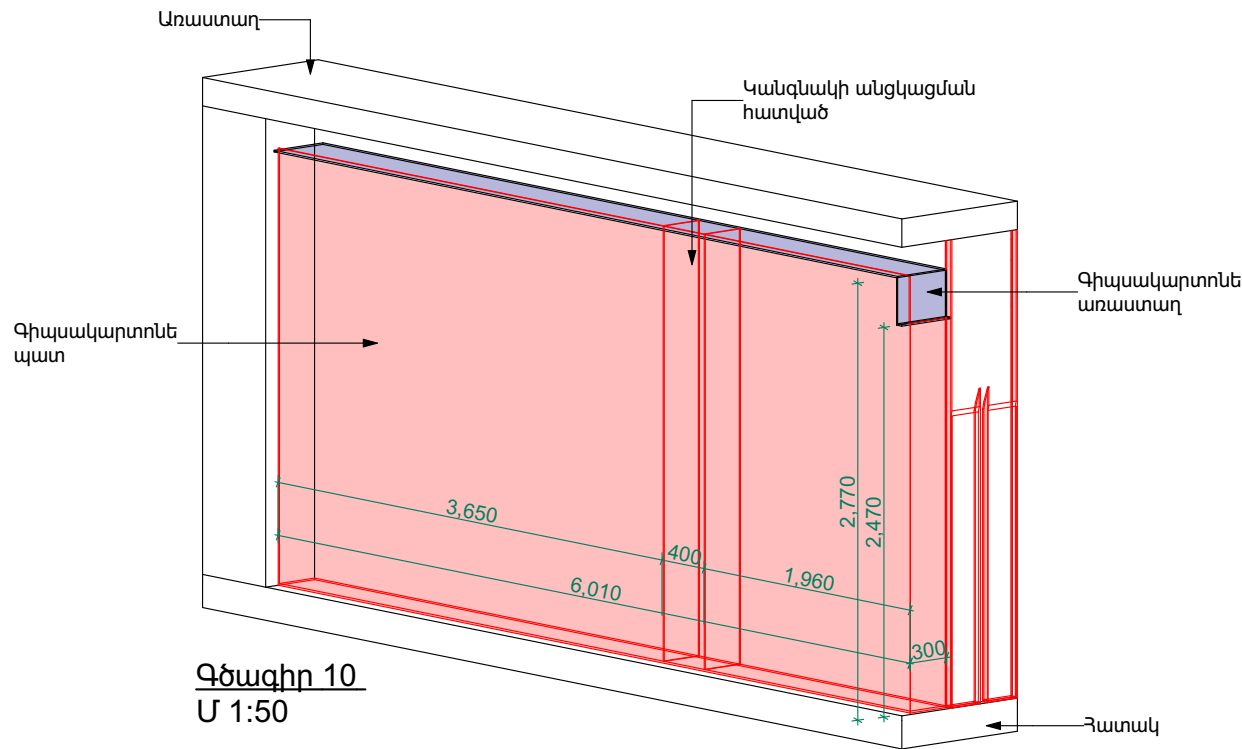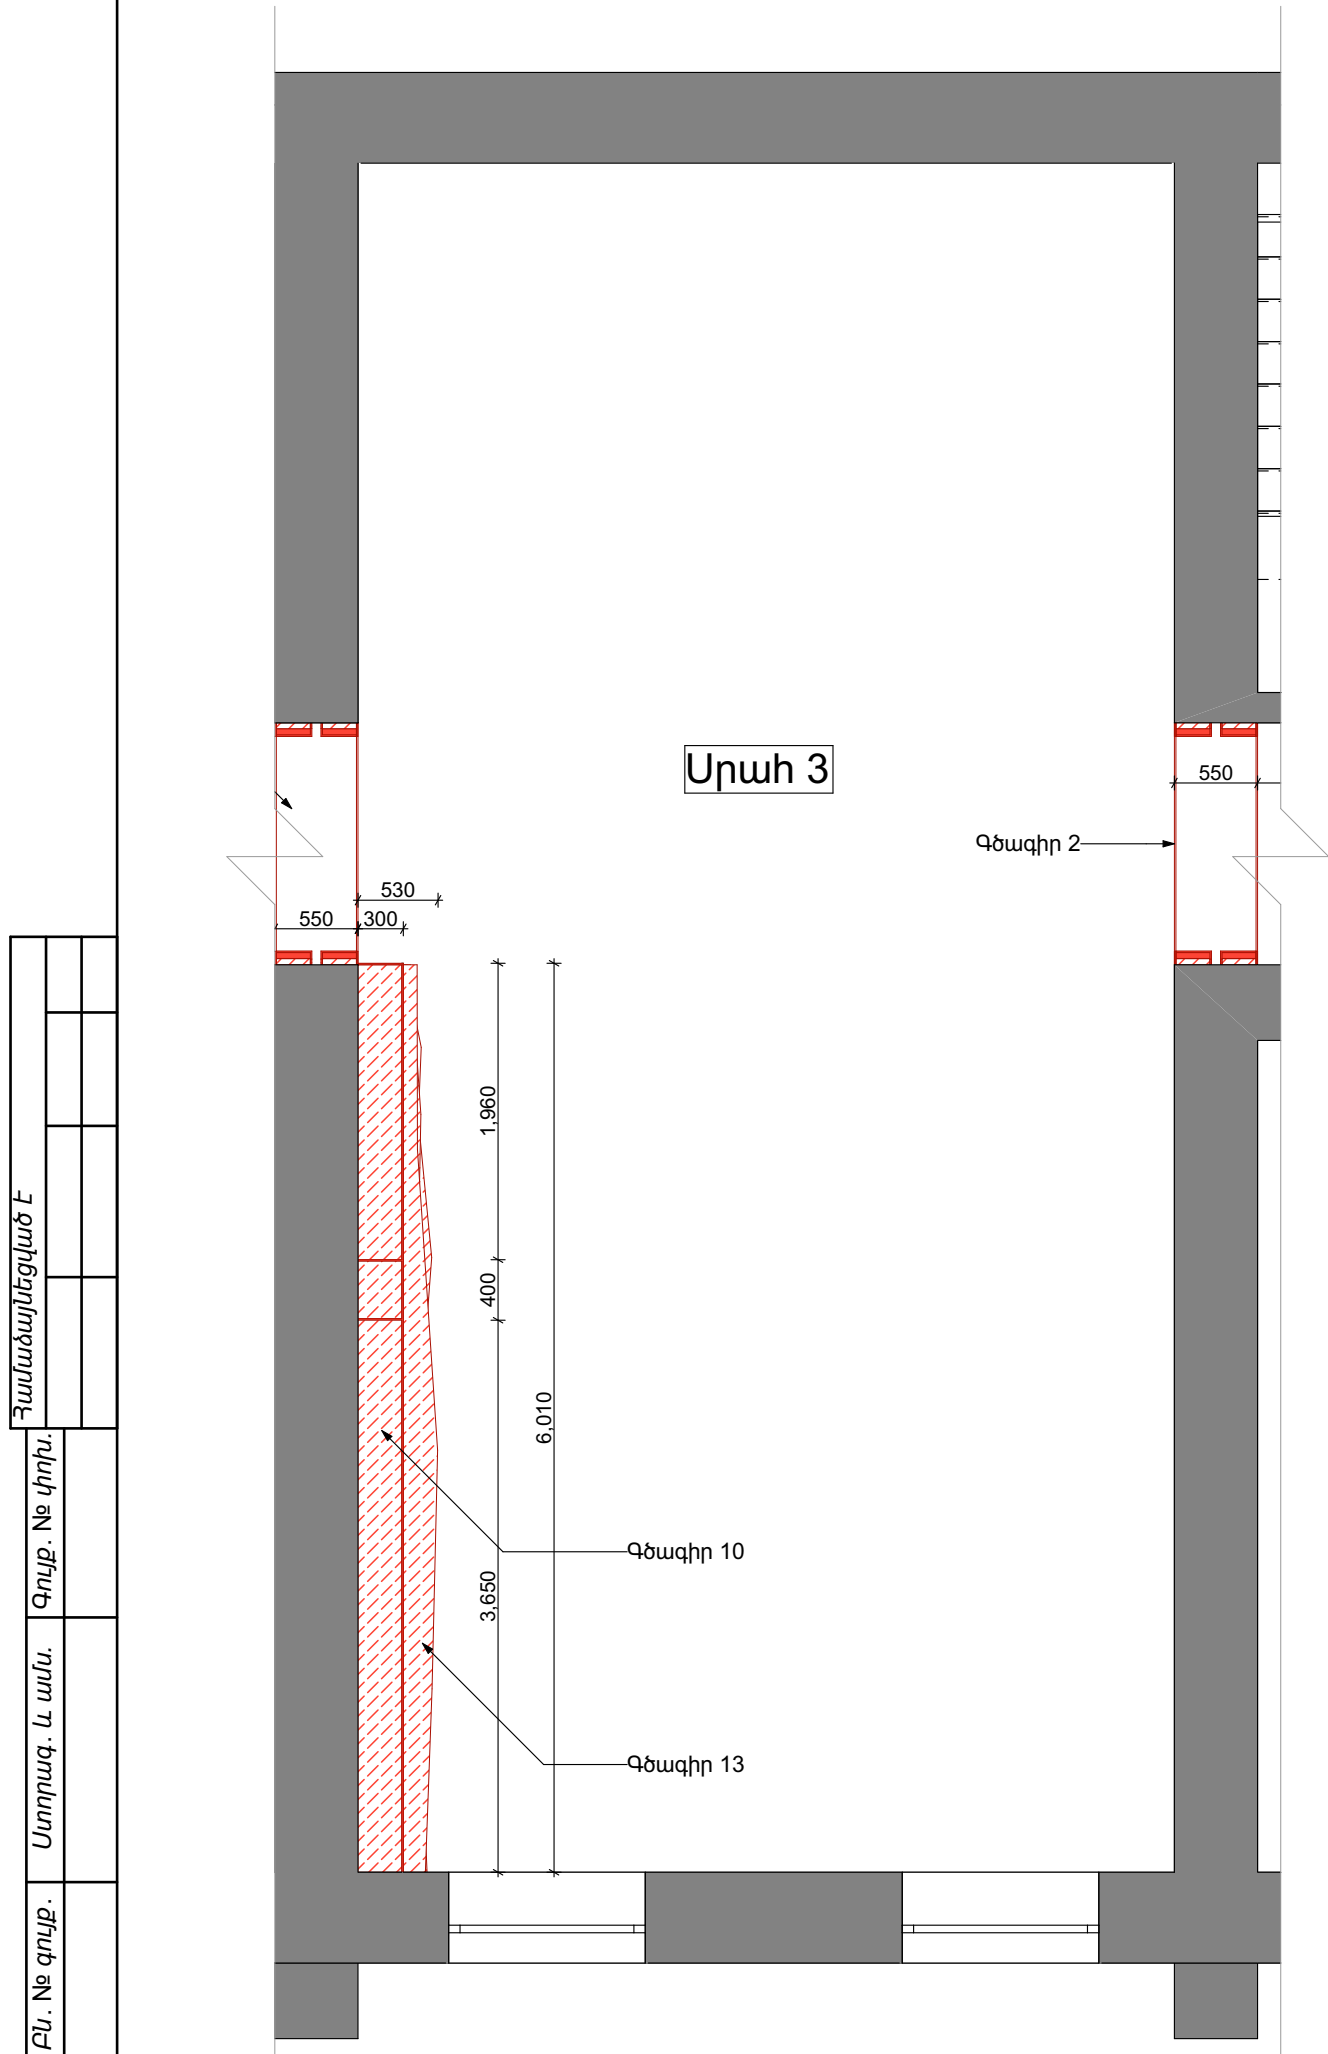


Գիպաստվարաթղթի մակերես՝ 29.5 m²

Պատվիրատու - Կապանի համայնքապետարան						Փուլ		Մասշտաբ
ՀՀ Սյունիքի մարզի Կապան համայնքի Կապան քաղաքի Շ.Մովսիսյանի անվան պատմության թանգարանի նորոգում						ԱՆ		
Ճարտարապետական լուծումներ						ՃՇ-52		Թերթեր 66
Սրահ 3-ի պատերի գիպաստվարաթղթի էլեմենտների կառուցում Մ 1:50						<<ԳԼՈԲԱԼ ԷՆԶԻՆ>> ՍՊԱ OOO<<ГЛОБАЛ ЭНДЖИН >>		


Սրահ 3-ի պատերի գիպաստվարաթղթի էլեմենտների կառուցում Մ 1:50

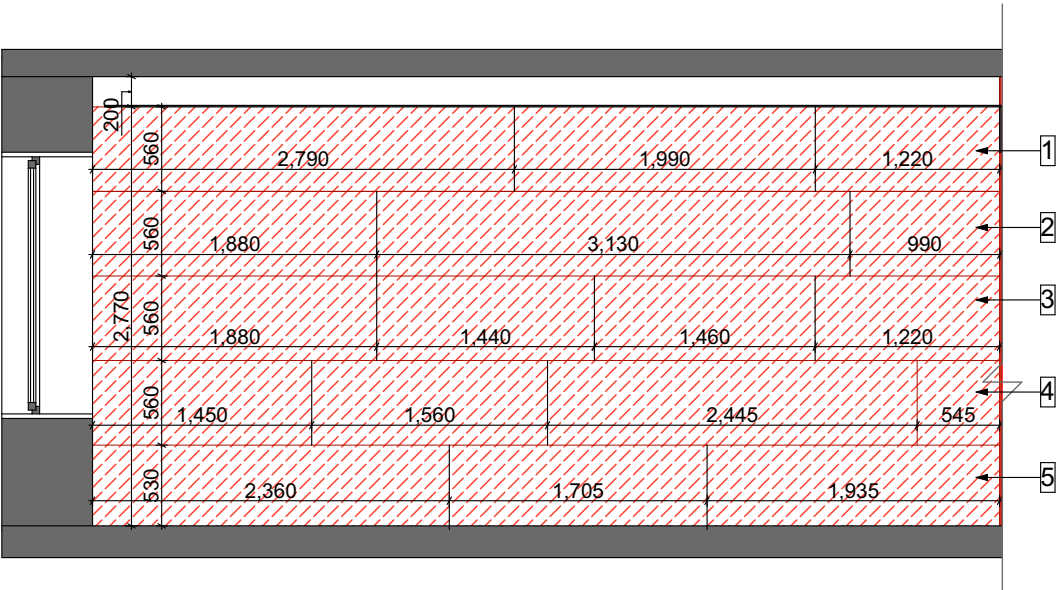

Գծագիր 13՝ տեսք դիմացից
Մ 1:50

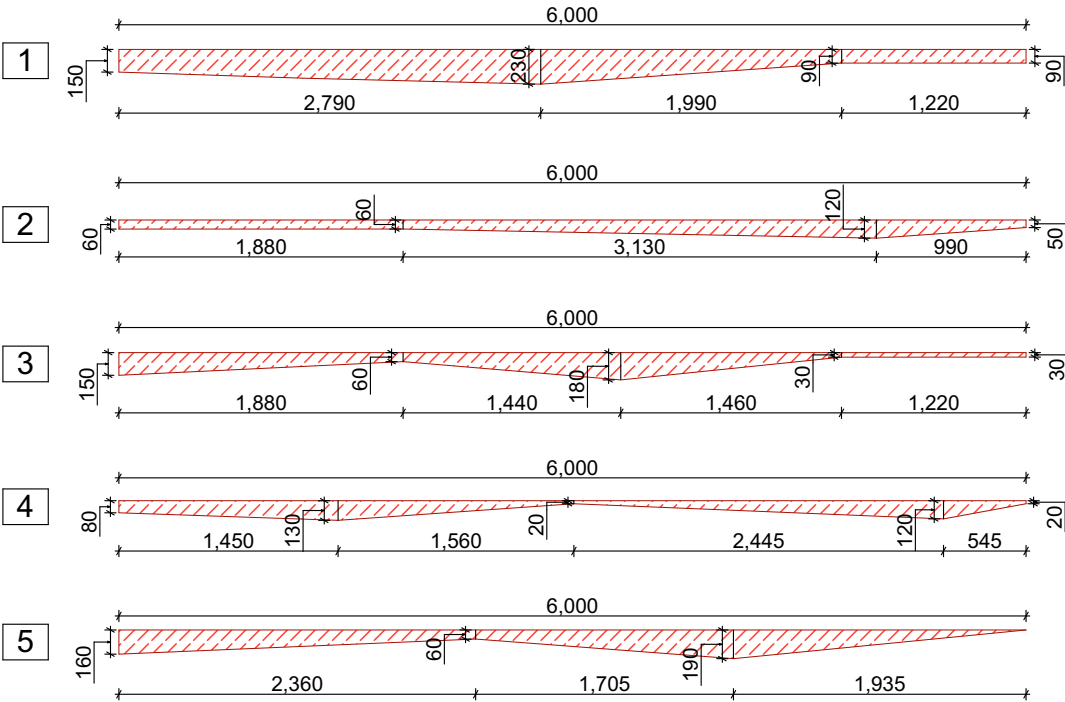

Գծագիր 1՝ տեսք վերևից
Մ 1:50

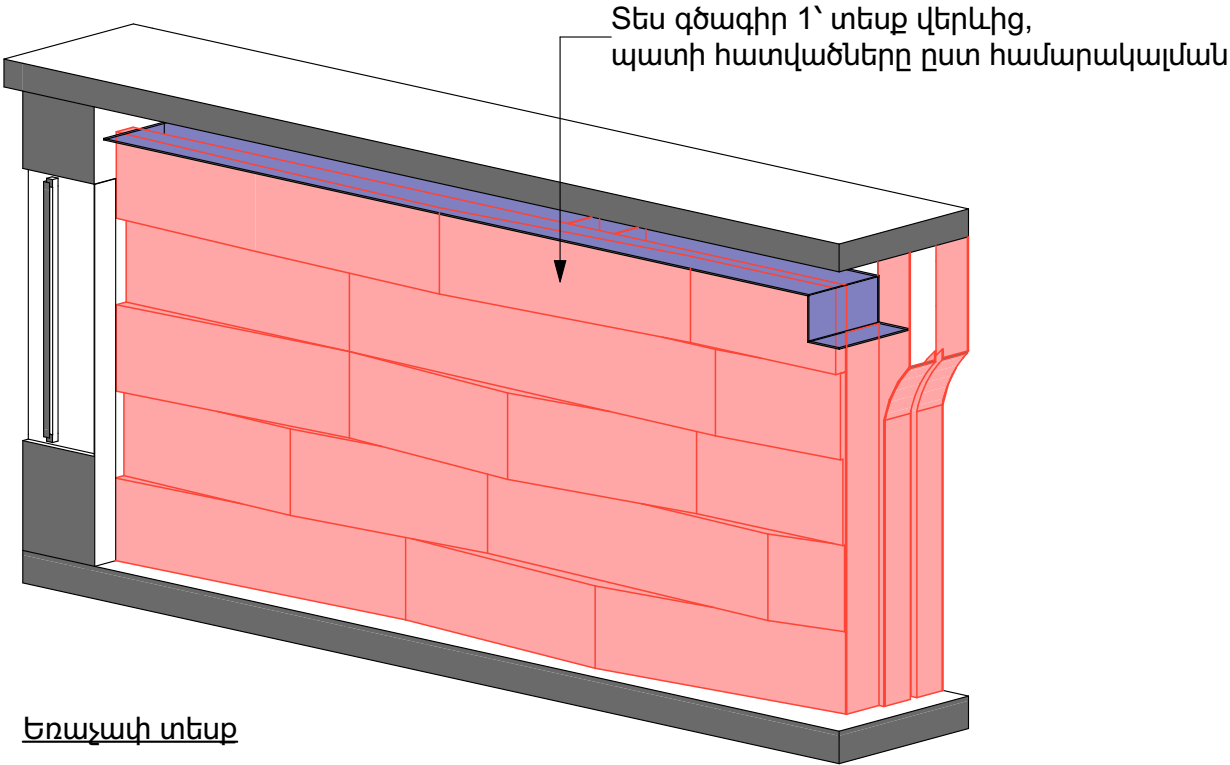

Եռաչափ տեսք



Գիպաստվարաթղթի մակերես՝ 18.2 m²



Համաձայնեցված է					
Ստորագ. և ամս.					
Գույք. № փոխ.					
Քս. № գույք.					


						Պատվիրատու - Կապանի համայնքապետարան		
						ՀՀ Սյունիքի մարզի Կապան համայնքի Կապան քաղաքի Շ.Մովսիսյանի անվան պատմության թանգարանի նորոգում		
						Ճարտարապետական լուծումներ	Փուլ	Մասշտաբ
Փուլ. Աշխ ք	Թերթ	Փա.№	Ստորագ	Ամս.			ԱՆ	
Տնօրեն.	Տ.Հայրապետյան						ՃՇ-53	Թերթեր 66
ՆԳՃ	Թ.Հմայակյան							
Ճարտ.	Տ.Ներսեսյան							
ՆԳԿ	Ա.Պողոսյան							
Նախագծեց	Թ.Հմայակյան						<<ԳԼՈՐԱԼ ԷՆԶԻՆ>> ՍՊԱ ООО<<ГЛОБАЛ ЭНДЖИН >>	
								

ԲԱ. № գրք.	Ստորագ. և ան.	Գրք. № լրիդ.	Համալսելիցված է		

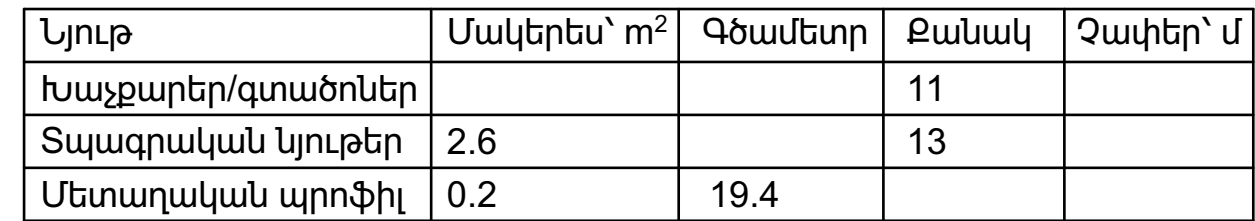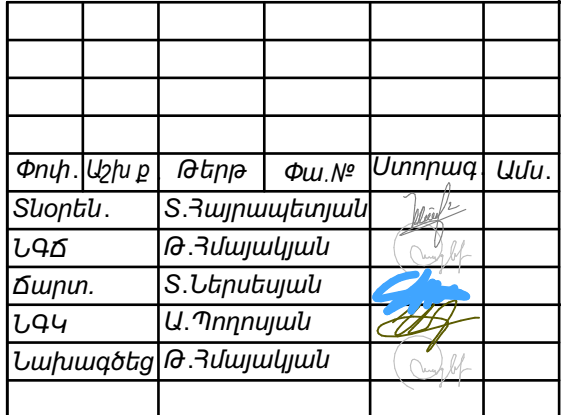


Փույ.	Աշխ ը	Թերթ	Փա. №	Ստորագ	Ամս.
Տնօրեն .	S.Հայրապետյան				
ԼԳԾ	Թ. Հմայակյան				
Ծարտ.	S.Ներսեյան				
ԼԳԿ	Ա. Դողդոսյան				
Լախագծեց	Թ. Հմայակյան				

Սրահ 3-ի պատերի փռվածքներ Մ 1:50

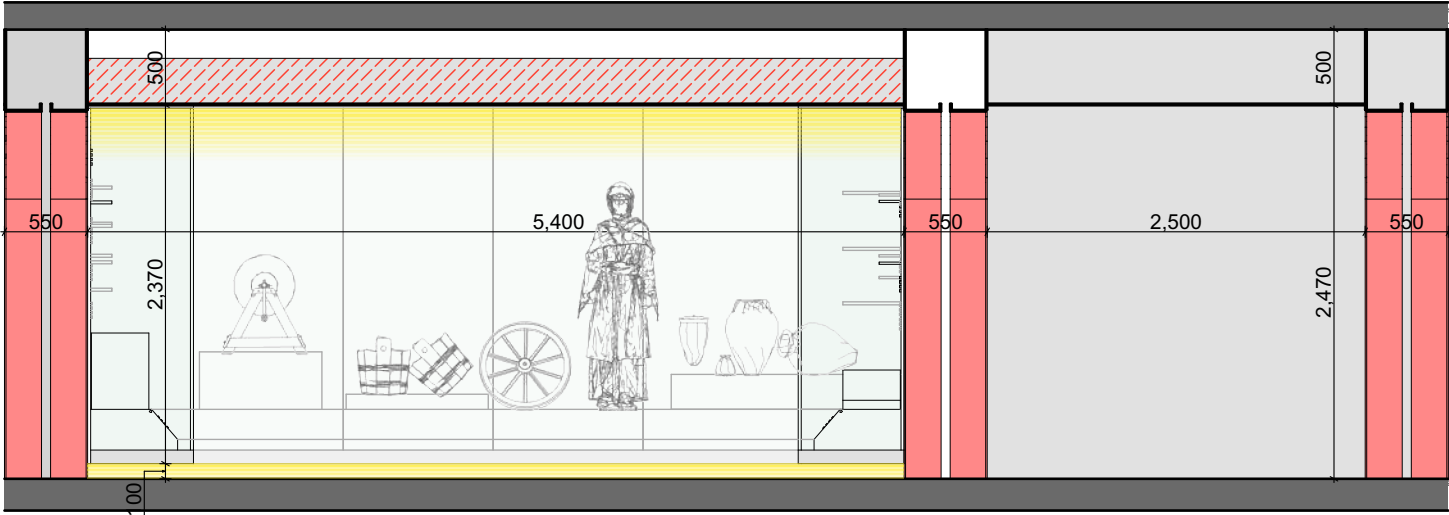

Փռվածք 24-24
Մ 1:50

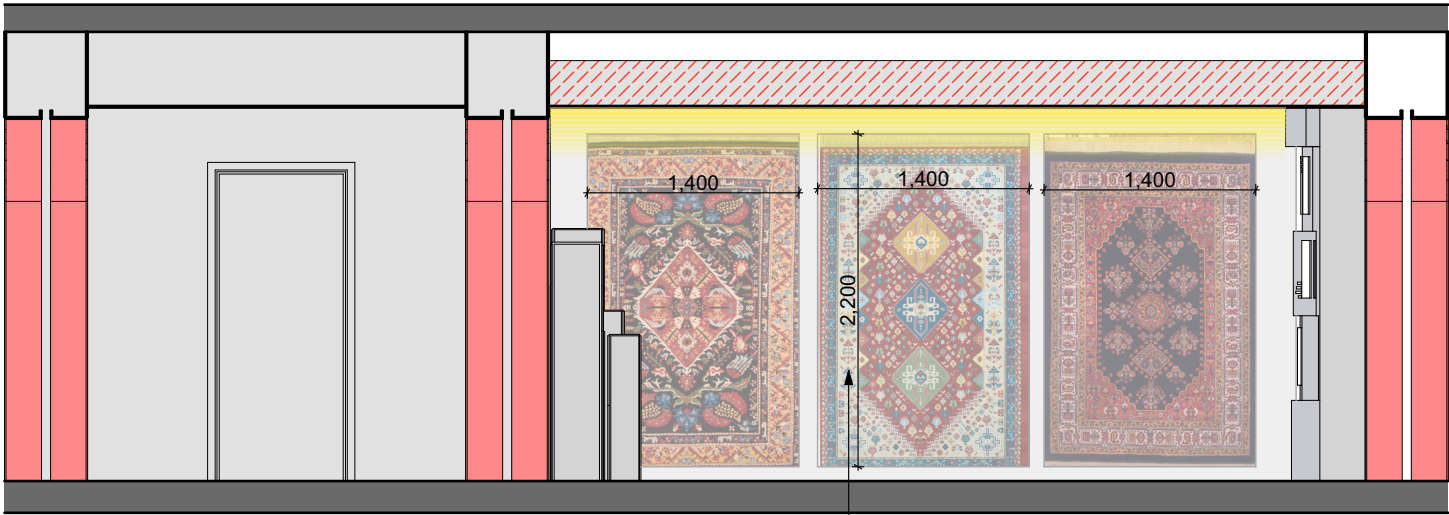

Փռվածք 25-25
Մ 1:50

Նյութ	Մակերես՝ m ²	Քանակ
Գորգ	20	9

Սրահի եռաչափ պատկերներ



Պատվիրատու - Կապանի համայնքապետարան

ՀՀ Սյունիքի մարզի Կապան համայնքի Կապան քաղաքի
Շ.Մովսիսյանի անվան պատմության թանգարանի նորոգում



Ճարտարապետական լուծումներ	Փուլ	Մասշտաբ
	ԱՆ	
	ՃՀ-55	Թերթեր 66

Սրահ 3-ի պատերի փռվածքներ
Մ 1:50


<<ԳԼՈԲԱԼ ԷՆԶԻՆ>> ՍՊԸ
OOO<<ГЛОБАЛ ЭНДЖИН >>




Սրահ 3-ի կահույքի գծագրեր

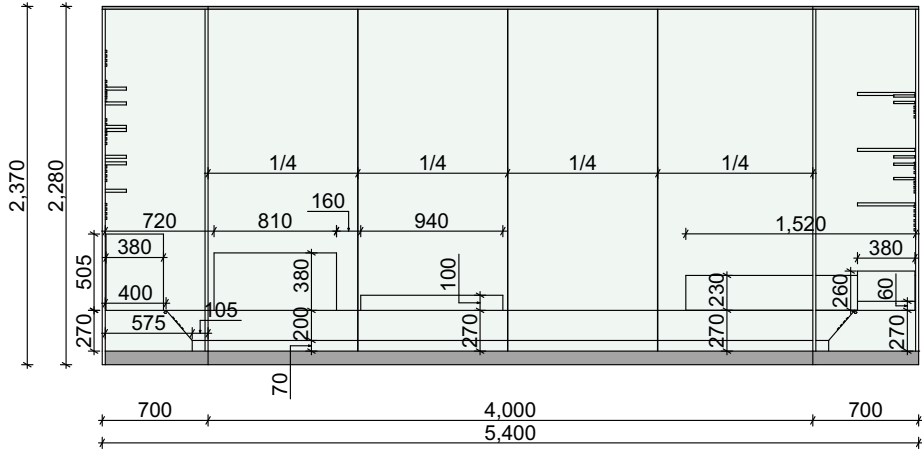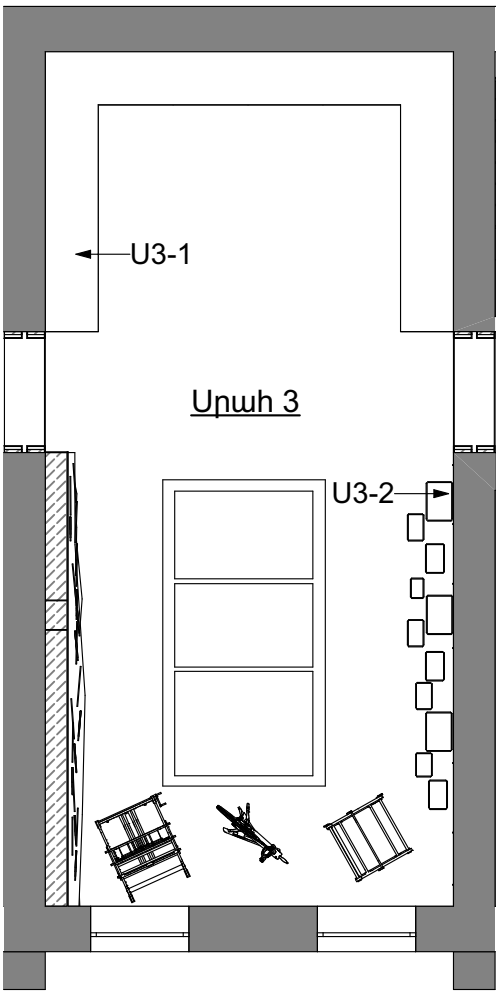


Տեսք 43-43
Մ 1:50

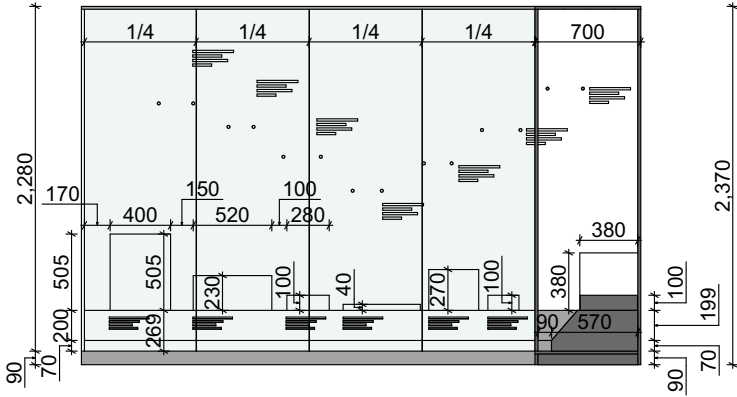

Տեսք 44-44
Մ 1:50

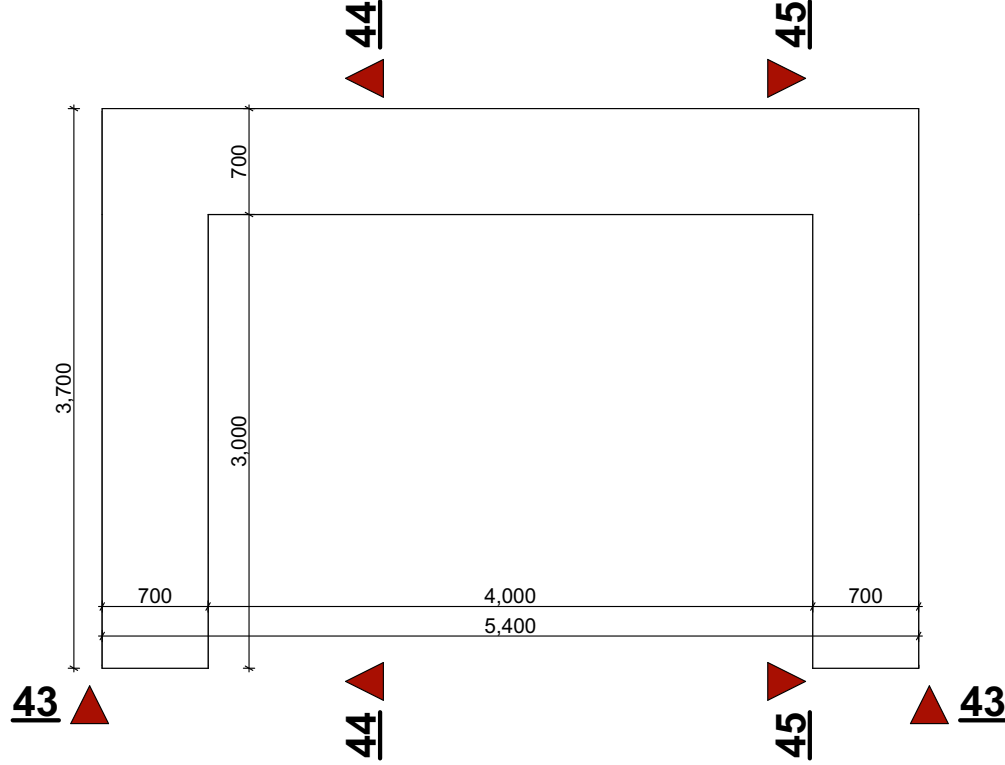

Ս3-1
Մ 1:50

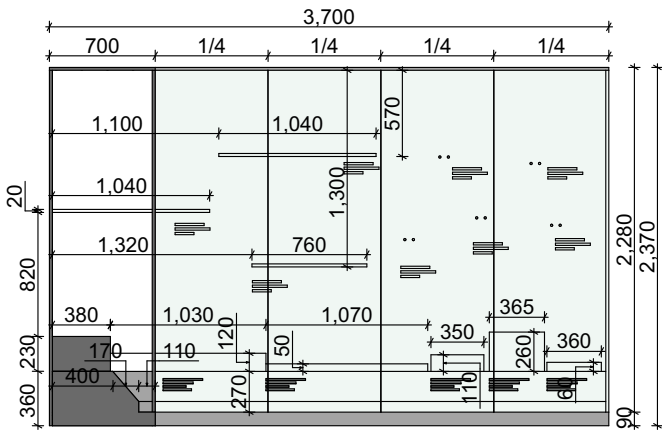



Տեսք 45-45
Մ 1:50

Համաձայնեցված է					
Ստորագ. և ան.					
Գրք. № փրիս.					
Քս. № գրք.					

Փոփ. Աշխ ք	Թերթ	Փա.№	Ստորագ	Ամս.	
Տնօրեն.	Տ.Հայրապետյան				
ՆԳՃ	Թ.Հմայակյան				
Ճարտ.	Տ.Ներսեյան				
ՆԳԿ	Ա.Պողոսյան				
Նախագծեց	Թ.Հմայակյան				

Պատվիրատու - Կապանի համայնքապետարան		
ՀՀ Սյունիքի մարզի Կապան համայնքի Կապան քաղաքի Շ.Մովսիսյանի անվան պատմության թանգարանի նորոգում		
Ճարտարապետական լուծումներ	Փուլ	Մասշտաբ
	ԱՆ	
	ՃՇ-56	Թերթեր 66
Սրահ 3-ի կահույքի գծագրեր		<<ԳԼՈԲԱԼ ԷՆԶԻՆ>> ՍՊԱ ООО<<ГЛОБАЛ ЭНДЖИН >>

Սրահ 3-ի կահույքի գծագրեր

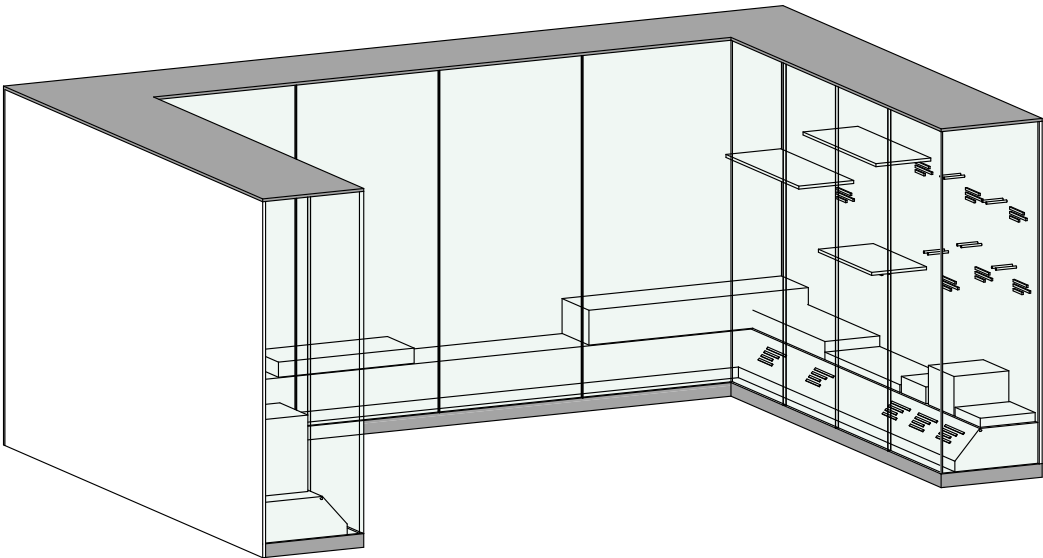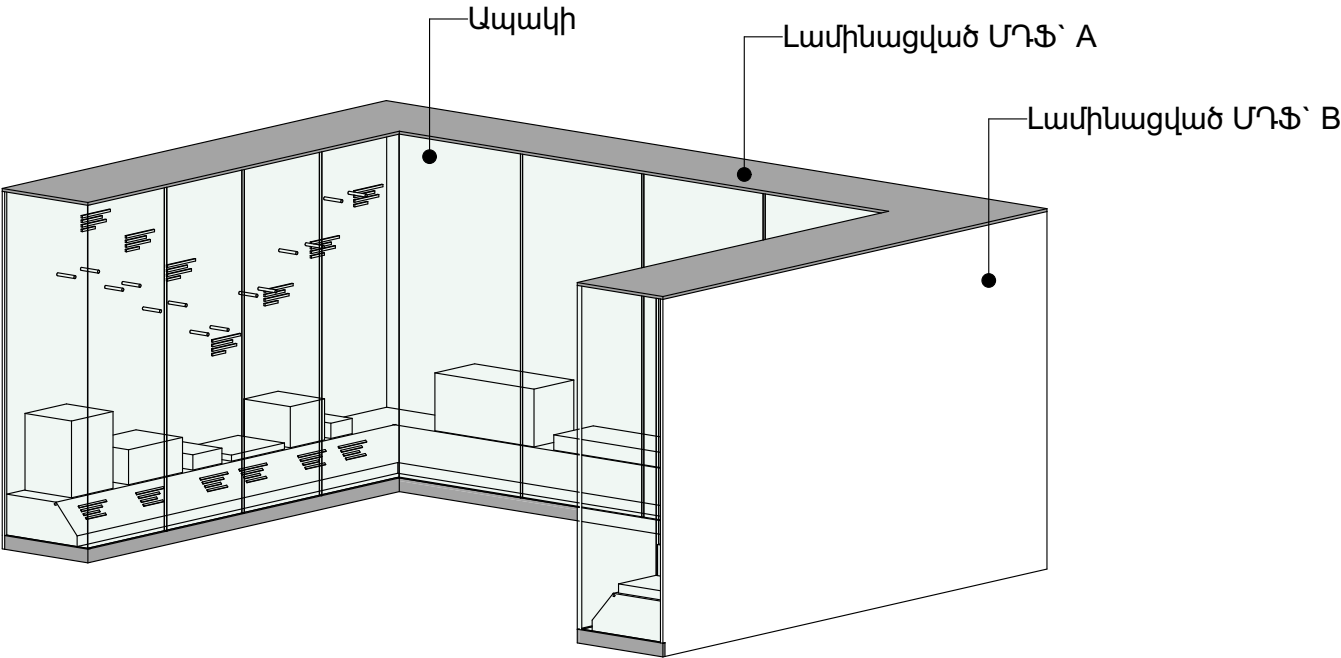


Նյութ	Մակերես m ²
Լամինացված ՄԴՖ՝ A	37.81
Լամինացված ՄԴՖ՝ B	33.1
Ապակի	25.7



						Պատվիրատու - Կապանի համայնքապետարան		
						ՀՀ Սյունիքի մարզի Կապան համայնքի Կապան քաղաքի Շ.Մովսիսյանի անվան պատմության թանգարանի նորոգում		
						Ճարտարապետական լուծումներ	Փուլ	Մասշտաբ
Փուլ.	Աշխ ք	Թերթ	Փա.№	Ստորագ	Ամս.		ԱՆ	
Տնօրեն.		Տ.Հայրապետյան						
ՆԳԾ		Թ.Հմայակյան						
Ճարտ.		Տ.Ներսեսյան					ՃՀ-57	Թերթեր 66
ՆԳԿ		Ա.Պողոսյան				Սրահ 3-ի կահույքի գծագրեր	<<ԳԼՈՐԱԼ ԷՆՋԻՆ>> ՍՊԴ ООО<<ГЛОБАЛ ЭНДЖИН >>	
Նախագծեց		Թ.Հմայակյան						

Համաձայնեցված է					
ՔԱ. Ո՞ր գույք.	Ստորագ. և ան.				
	Գույք. Ո՞ր փոխ.				

Սրահ 3-ի կահույքի գծագրեր

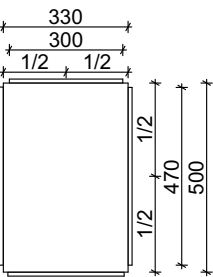

Ս3-2
Մ 1:20

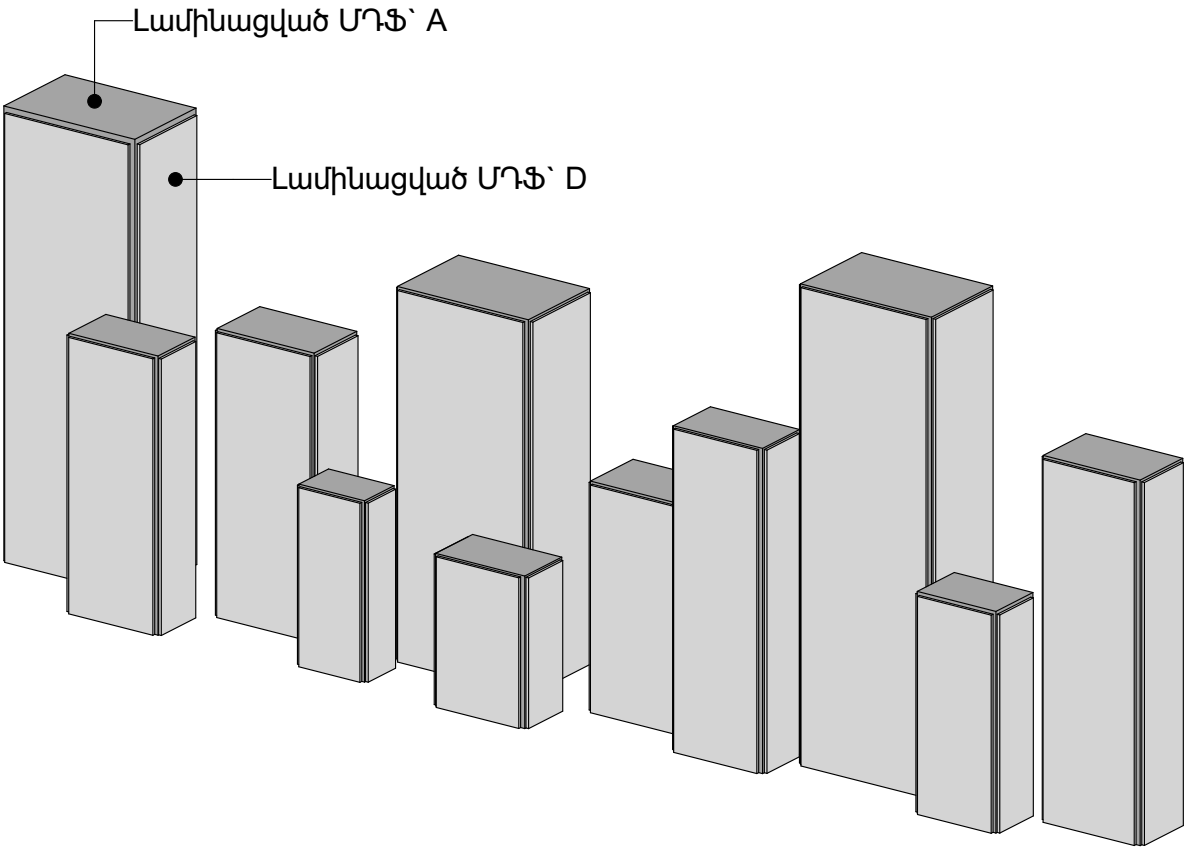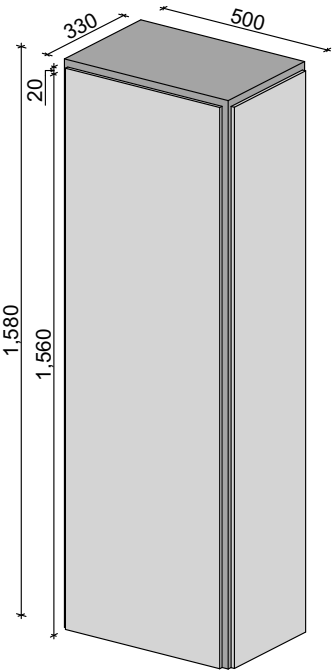



Նյութ	Մակերես m ²
Լամինացված ՄԴՖ՝ A	17.5
Լամինացված ՄԴՖ՝ D	14.3



Համաձայնեցված է					
Գրույք. № փրիս.					
Ստորագ. և ան.					
Քս. № գրույք.					

						Պատվիրատու - Կապանի համայնքապետարան		
						ՀՀ Սյունիքի մարզի Կապան համայնքի Կապան քաղաքի Շ.Մովսիսյանի անվան պատմության թանգարանի նորոգում		
						Ճարտարապետական լուծումներ	Փուլ	Մասշտաբ
Փուլ.	Աշխ ք	Թերթ	Փա.№	Ստորագ	Ամս.		ԱՆ	
Տնօրեն.		Տ.Հայրապետյան						
ՆԳԾ		Թ.Հմայակյան						
Ճարտ.		Տ.Ներսեսյան					ՃՀ-58	Թերթեր 66
ՆԳԿ		Ա.Պողոսյան				Սրահ 3-ի կահույքի գծագրեր	<<ԳԼՈԲԱԼ ԷՆԶԻՆ>> ՍՊԴ ООО<<ГЛОБАЛ ЭНДЖИН >>	
Նախագծեց		Թ.Հմայակյան						

Մրահ 4-ի կահավորման հատակագիծ Մ 1:50

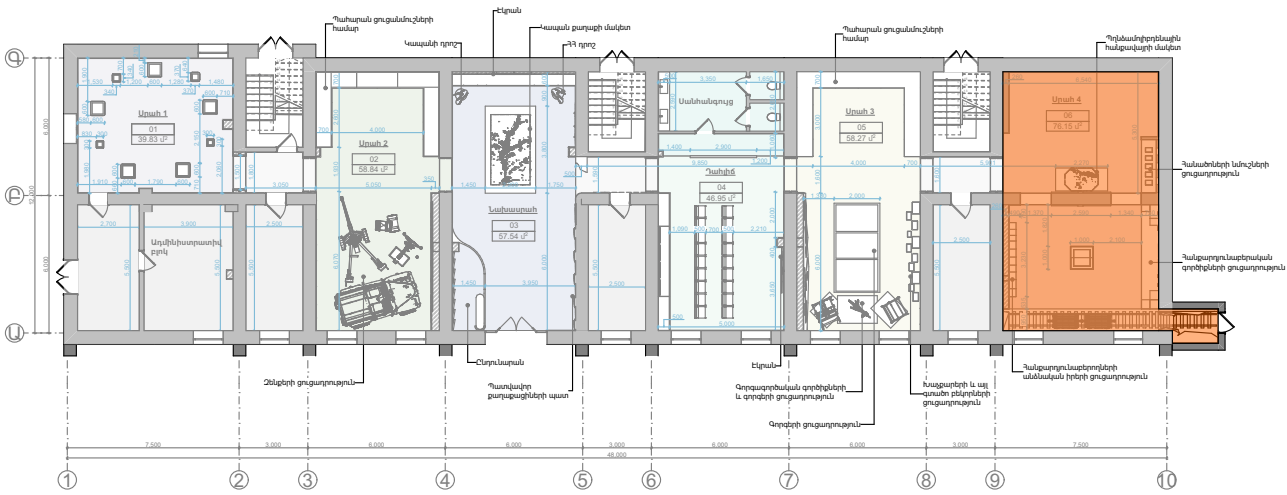
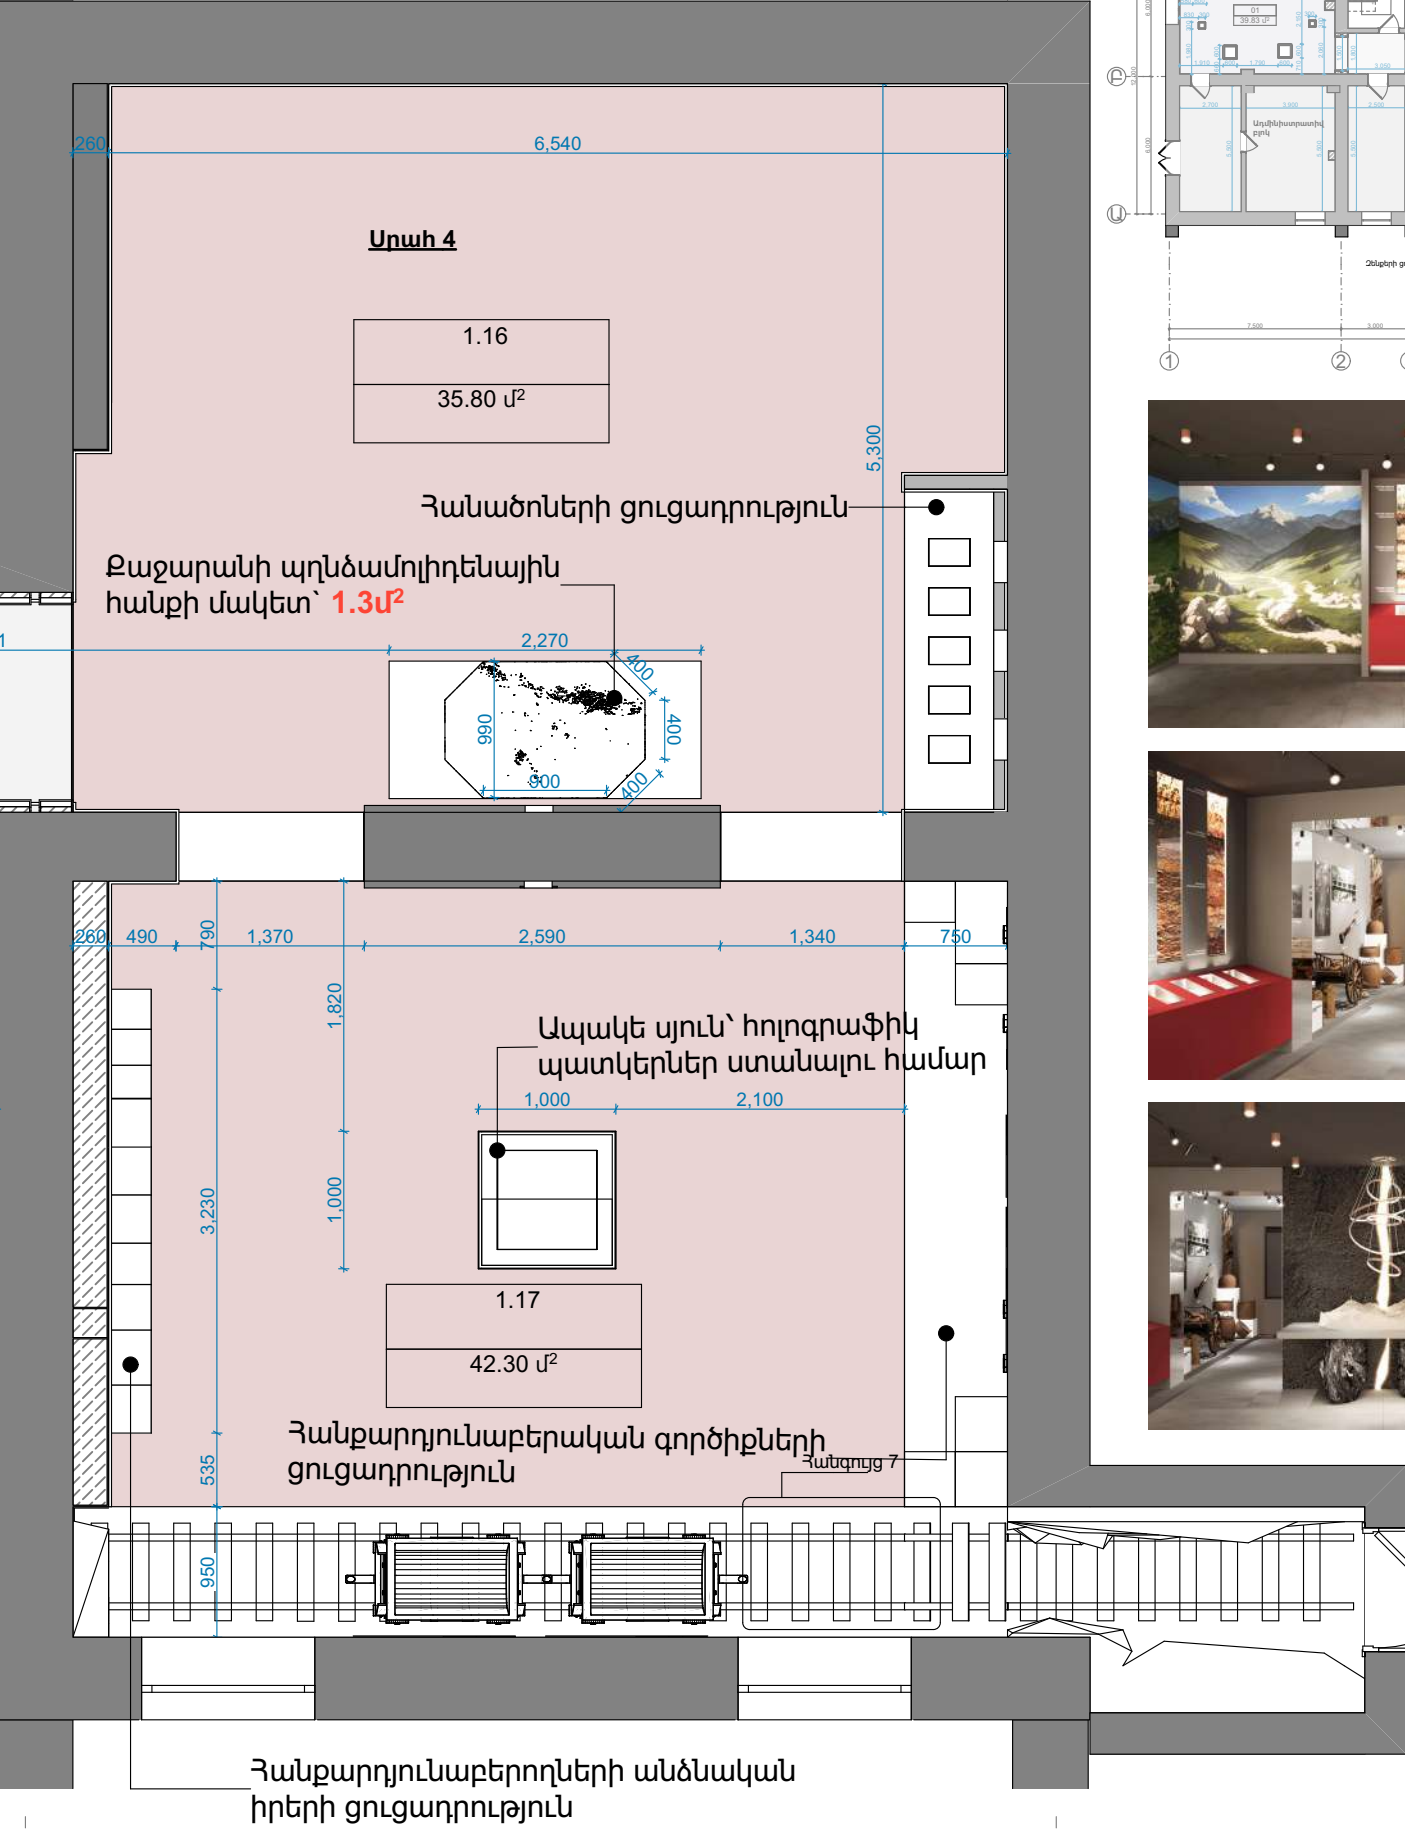


Մրահ 4-ի եռաչափ պատկերներ


Մրահ 4- ում կազմակերպվելու է հանքարդյունաբերության վերաբերյալ նյութերի ցուցադրություն:
Ցուցադրության վերաբերյալ նշումները տես հատակագծի վրա:

						Պատվիրատու - Կապանի համայնքապետարան		
						ՀՀ Սյունիքի մարզի Կապան համայնքի Կապան քաղաքի Շ.Մովսիսյանի անվան պատմության թանգարանի նորոգում		
						Ճարտարապետական լուծումներ	Փուլ	Մասշտաբ
Փուլ.	Աշխ ք.	Թերթ	Փա.№	Ստորագ	Ամս.		ԱՆ	
Տնօրեն.		Տ.Հայրապետյան						
ՆԳԾ		Թ.Հմայակյան						
Ճարտ.		Տ.Ներսեսյան						
ՆԳԿ		Ա.Պողոսյան						
Նախագծեց		Թ.Հմայակյան						
						Մրահ 4-ի կահավորման հատակագիծ Մ 1:50	<<ԳԼՈԲԱԼ ԷՆԶԻՆ>> ՍՊԸ 000<<ГЛОБАЛ ЭНДЖИН >>	


Սրահ 4-ի հատակի հատակագիծ Մ 1:50

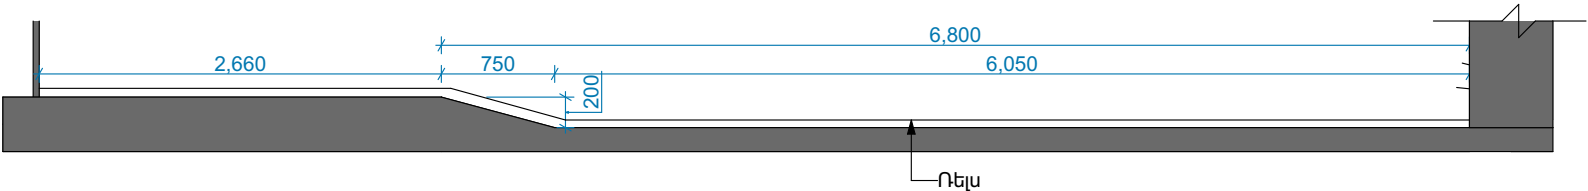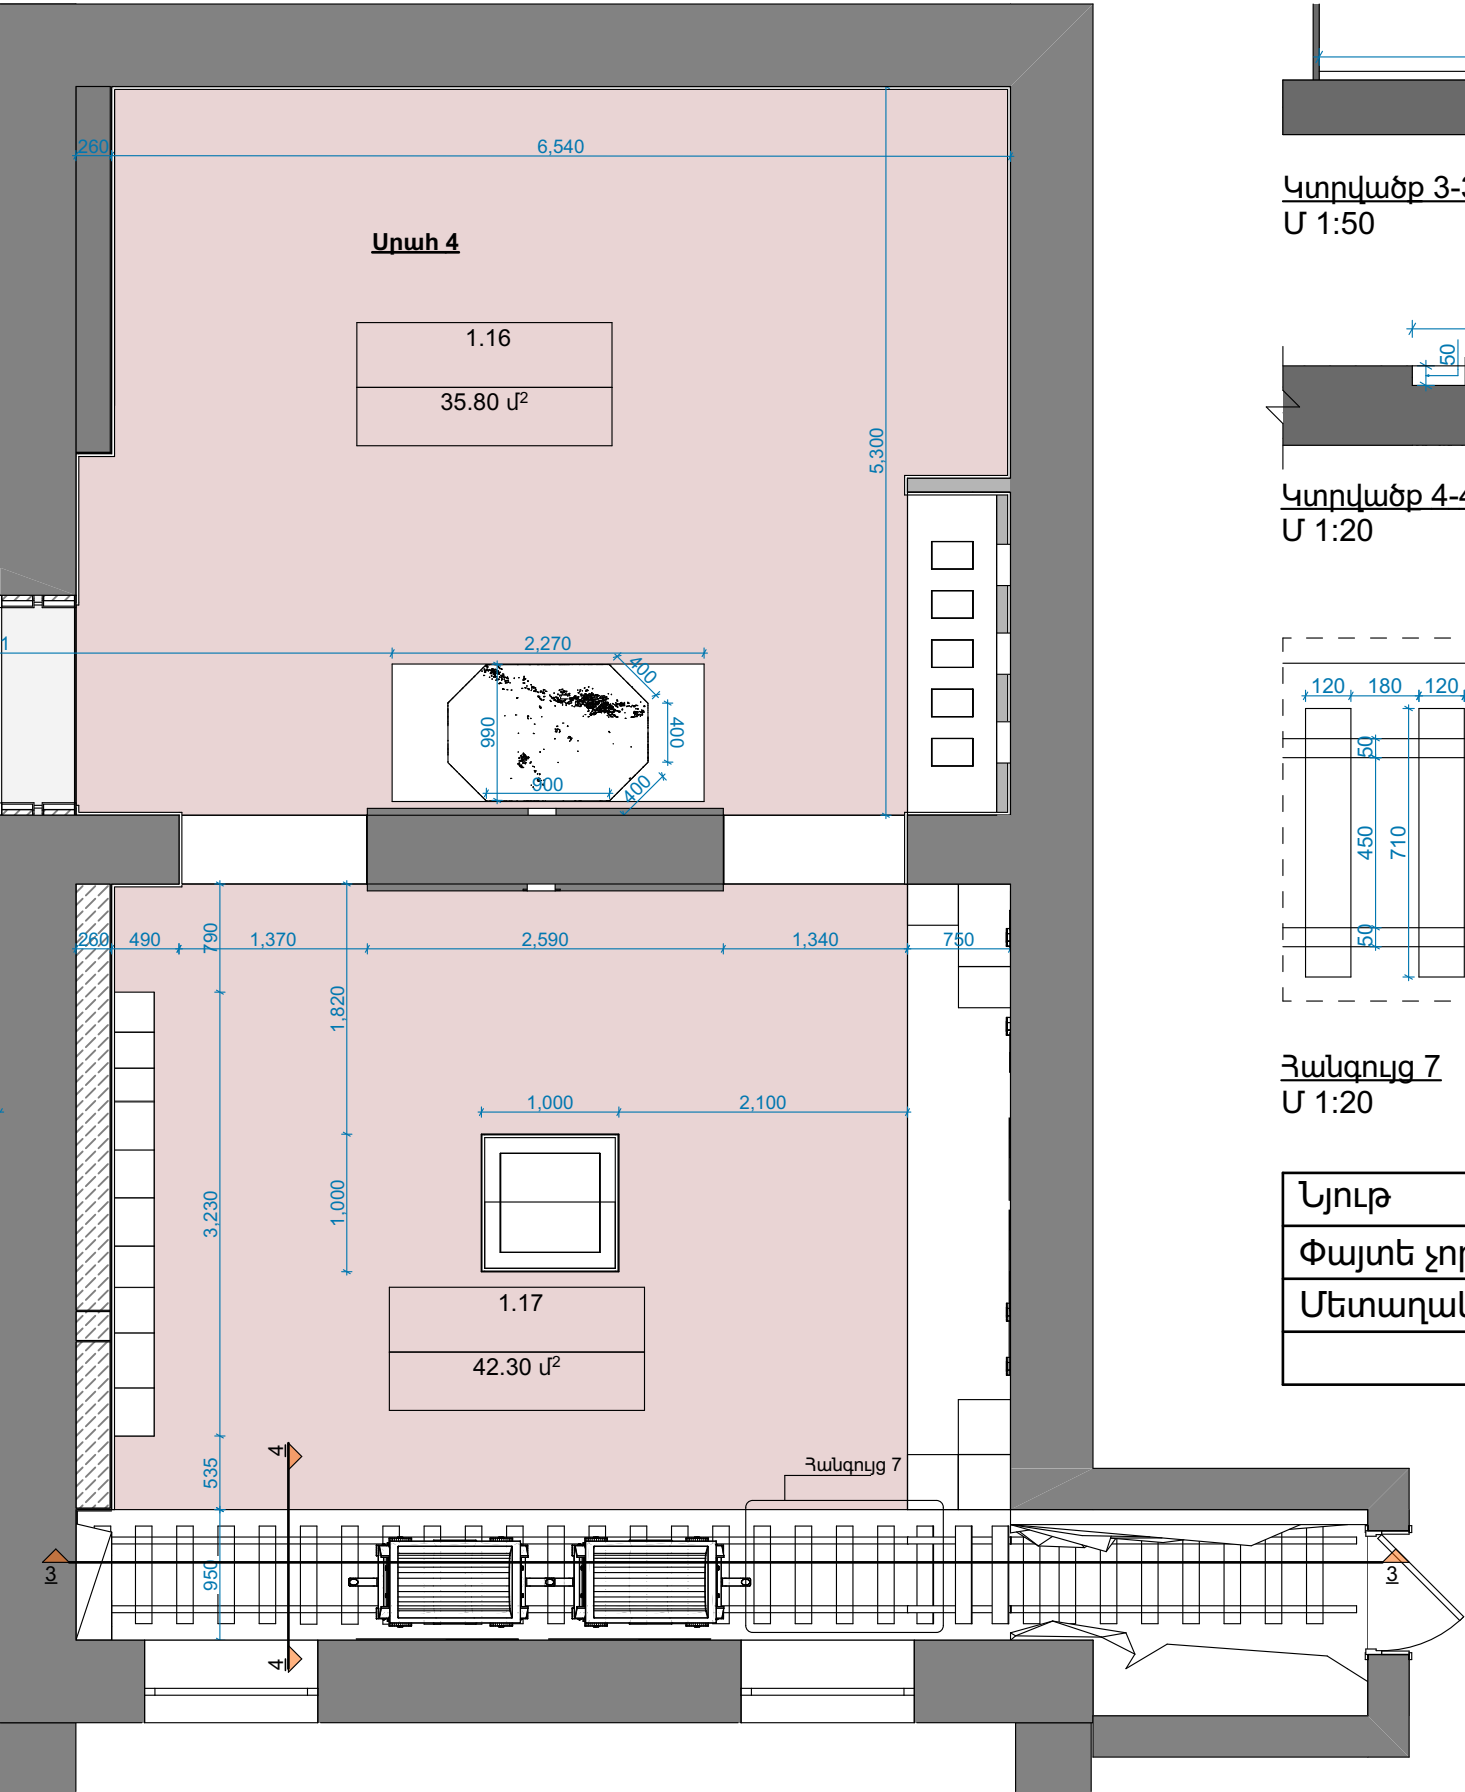

Կտրվածք 3-3
Մ 1:50

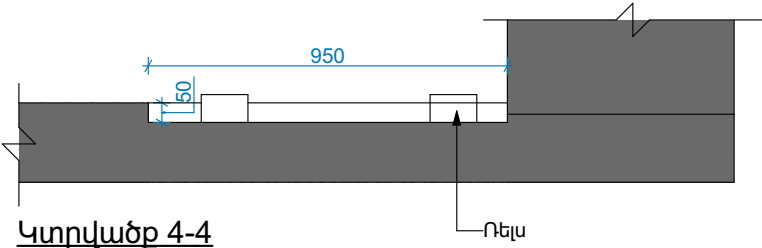

Կտրվածք 4-4
Մ 1:20

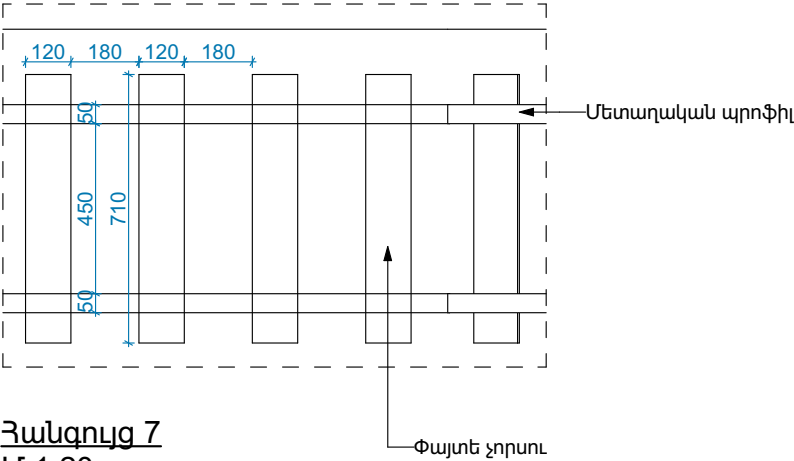



Հանգույց 7
Մ 1:20

Նյութ	Մակերես՝ m²	Գծամետր	Քանակ	Չափեր՝ մ
Փայտե չորսուկ	2.7		31	0.12 x 0.71
Մետաղական պրոֆիլ	0.5	9.5		


Համաձայնեցված է				
Ստորագ. և ան.	Գույք. № փոխ.			
ՔԱ. № գույք.				


						Պատվիրատու - Կապանի համայնքապետարան		
						ՀՀ Սյունիքի մարզի Կապան համայնքի Կապան քաղաքի Շ.Մովսիսյանի անվան պատմության թանգարանի նորոգում		
						Ճարտարապետական լուծումներ Սրահ 4-ի հատակի հատակագիծ Մ 1:50	Փուլ	Մասշտաբ
Փուլ.	Աշխ.ք	Թերթ	Փա.№	Ստորագ	Ամս.		ԱՆ	
Տնօրեն.		Ս.Հայրապետյան						
ՆԳՃ		Թ.Հմայակյան						
Ճարտ.		Ս.Ներսեյան						
ՆԳԿ		Ա.Պողոսյան						
Նախագծեց		Թ.Հմայակյան						
							<<ԳԼՈԲԱԼ ԷՆԶԻՆ>> ՍՊԸ ООО<<ГЛОБАЛ ЭНДЖИН >>	

Սրահ 4-ի կախովի առաստաղի հատակագիծ Մ 1:50

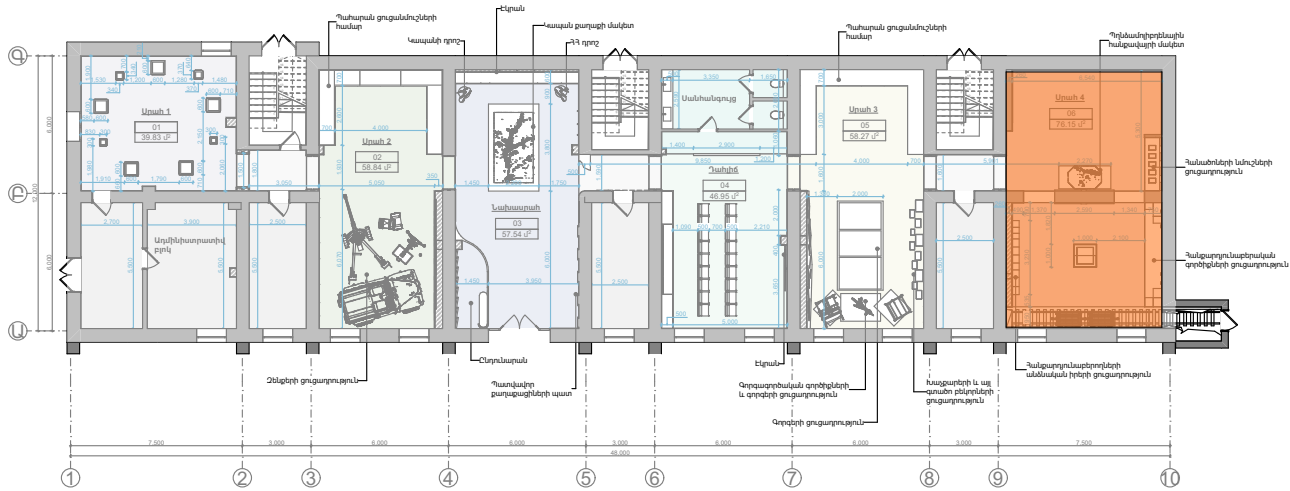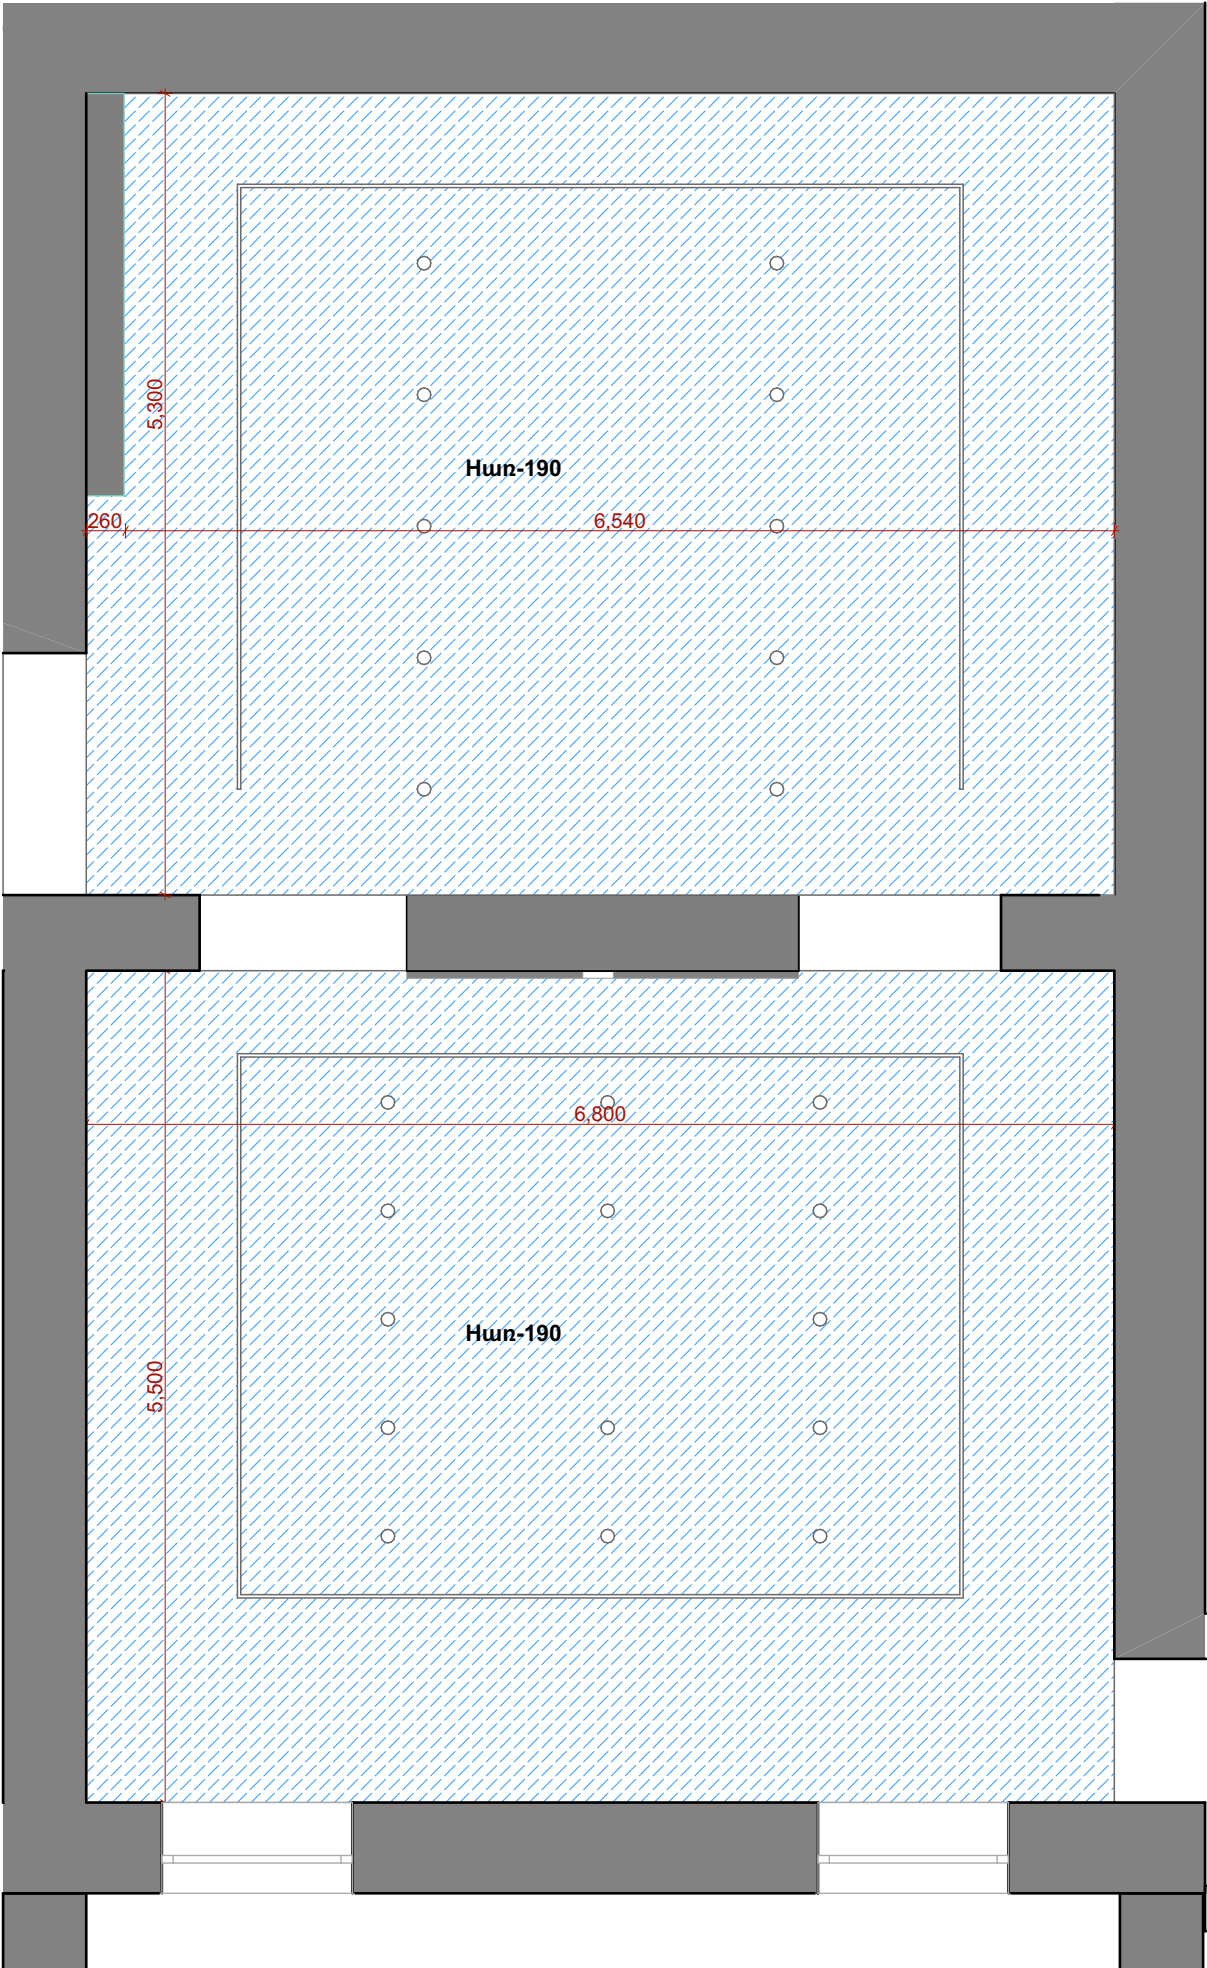


Պայմանական նշաններ

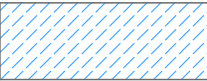 Խառ-190
Գիպսաստվարաթուղթ

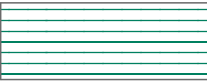 Խառ-90
Գիպսաստվարաթուղթ

 Խառ-500
Գիպսաստվարաթուղթ

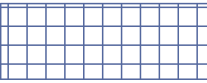 Խառ-190
Ձգվող առաստաղ

Խառ=3000

Պատվիրատու - Կապանի համայնքապետարան



ՀՀ Սյունիքի մարզի Կապան համայնքի Կապան քաղաքի
Շ.Մովսիսյանի անվան պատմության թանգարանի նորոգում

Ճարտարապետական լուծումներ	Փուլ	Մասշտաբ
	ԱՆ	
	ՃՇ-61	Թերթեր 66


Սրահ 4-ի կախովի առաստաղի հատակագիծ Մ 1:50	<<ԳԼՈԲԱԼ ԷՆԶԻՆ>> ՍՊԱ OOO<<ГЛОБАЛ ЭНДЖИН >> 
--	--

Մրահ 4-ի պատերի զիպաստվարաթղթի էլեմենտների կառուցում Մ 1:50


Համաձայնեցված է					
Ստորագ. և ան.	Գույք. № փոխ.				
ՔԱ. № գույք.					

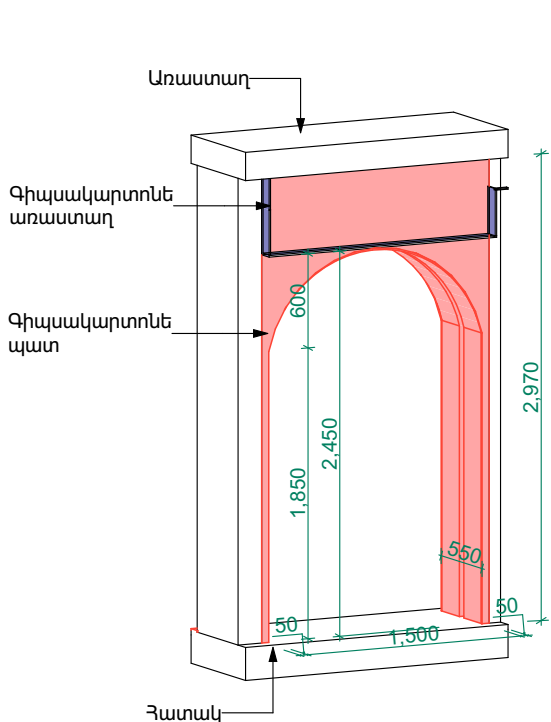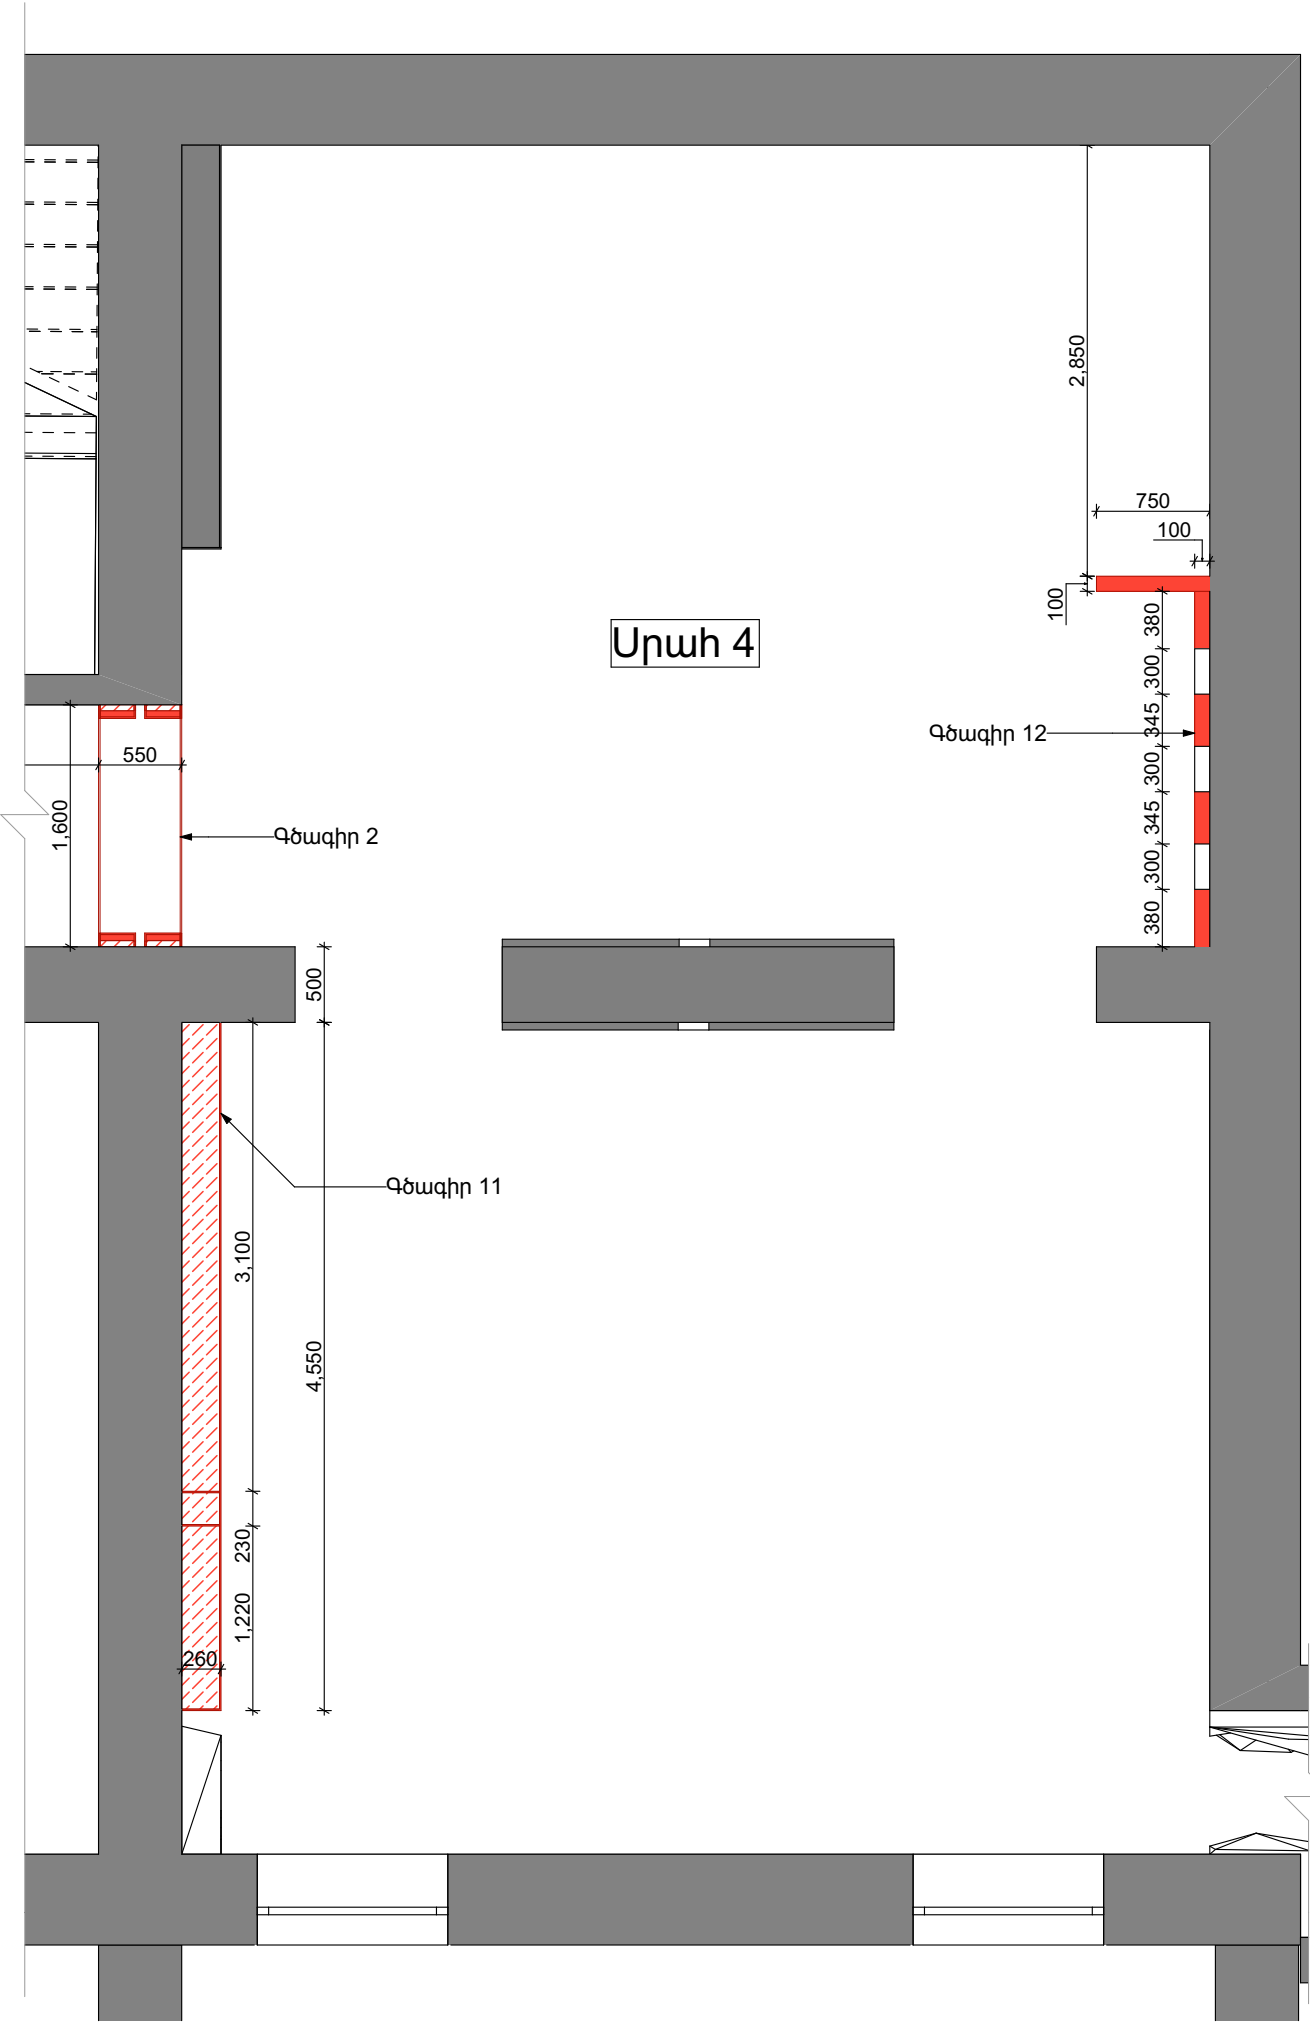


Գծագիր 2
Մ 1:50

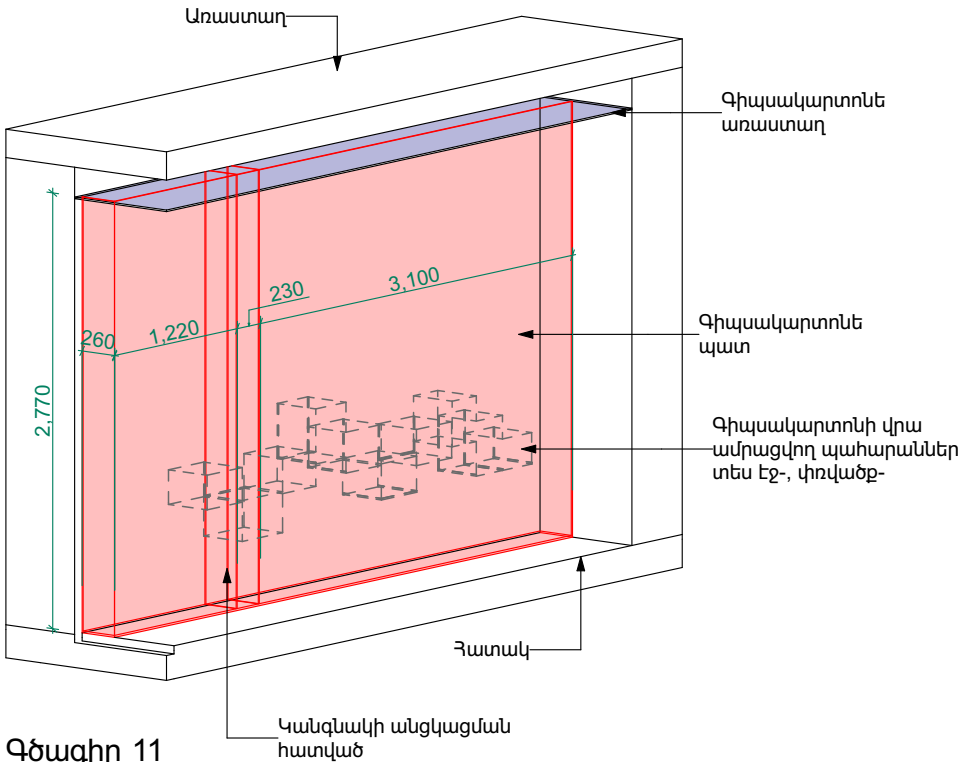


Գծագիր 11
Մ 1:50

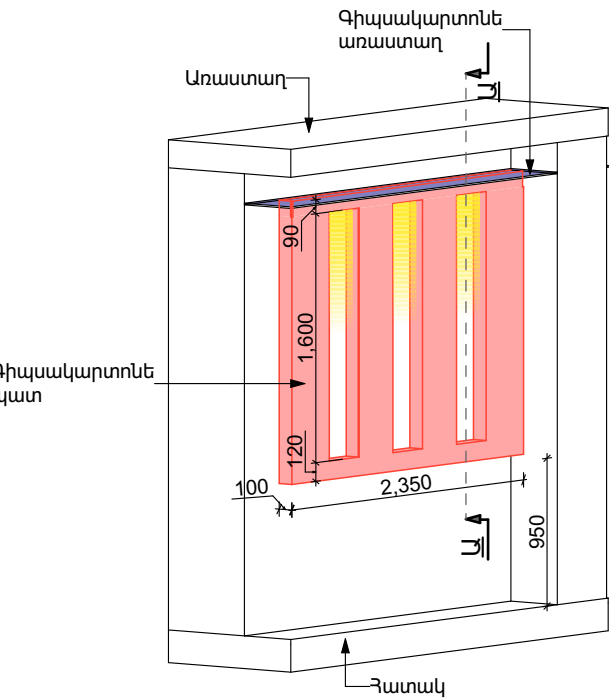

Գծագիր 12
Մ 1:50

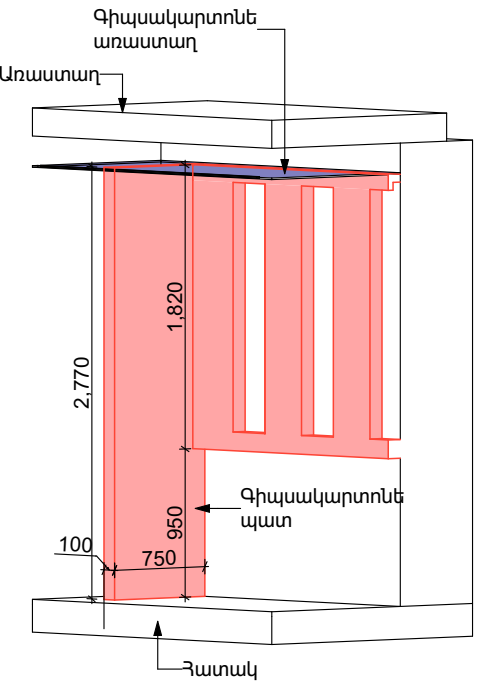

Գիպաստվարաթղթի մակերես՝ 36.4 m²




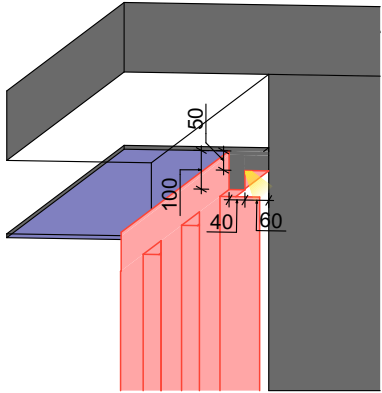


Կտրվածք Ա-Ա

Փուլ. Աշխ. ք.	Թերթ	Փա. №	Ստորագ.	Ամս.
Տնօրեն.	Տ. Հայրապետյան			
ՆԳՃ	Թ. Հմայակյան			
Ճարտ.	Տ. Ներսիսյան			
ՆԳԿ	Ա. Պողոսյան			
Նախագծեց	Թ. Հմայակյան			


Պատվիրատու - Կապանի համայնքապետարան		
ՀՀ Սյունիքի մարզի Կապան համայնքի Կապան քաղաքի Շ. Մովսիսյանի անվան պատմության թանգարանի նորոգում		
Ճարտարապետական լուծումներ	Փուլ	Մասշտաբ
	ԱՆ	
	ՃՇ-62	Թերթեր 66
Մրահ 4-ի պատերի զիպաստվարաթղթի էլեմենտների կառուցում Մ 1:50		<<ՂԼՐԲԱԼ ԷՆԶԻՆ>> ՍՊԱ 000<<ГЛОБАЛ ЭНДЖИН >>

Բն. № գույք.	Ստորագ. և անս.	Գույք. № փոխ.	Համաձայնեցված է

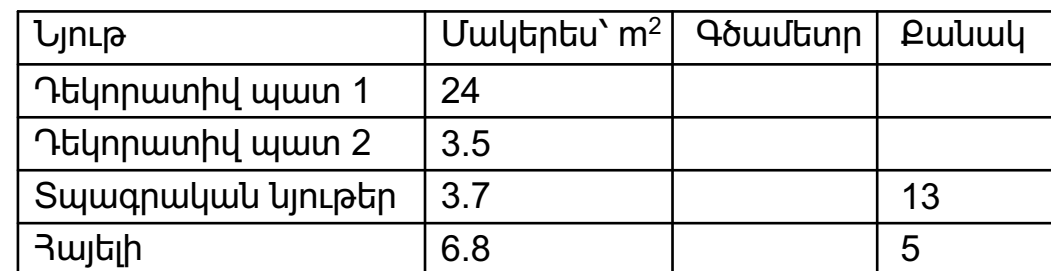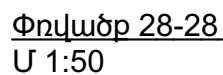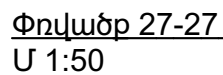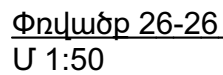


						Պատվիրատու - Կապանի համայնքապետարան				
						ՀՀ Սյունիքի մարզի Կապան համայնքի Կապան քաղաքի Շ.Մովսիսյանի անվան պատմության թանգարանի նորոգում				
						Ճարտարապետական լուծումներ	Փուլ	Մասշտաբ		
							ԱՆ			
							ՃԸ-63	Թերթեր 66		
							Սրահ 4-ի պատերի փռվածքներ Մ 1:50		<<ԳԼՈԲԱԼ ԷՆԶԻՆ>> ՄԱԴԱ ООО<<ГЛОБАЛ ЭНДЖИН >>	
Փուլի.	ԼՂԽ ք	Թերթ	Փա.№	Ստորագ	Ամս.					
Տնօրեն.	Տ.Հայրապետյան									
ՆԳՃ	Թ.Հմայակյան									
Ճարտ.	Տ.Ներսեսյան									
ՆԳԿ	Ա.Պողոսյան									
Նախագծեց	Թ.Հմայակյան									


Սրահ 4-ի պատերի փռվածքներ Մ 1:50

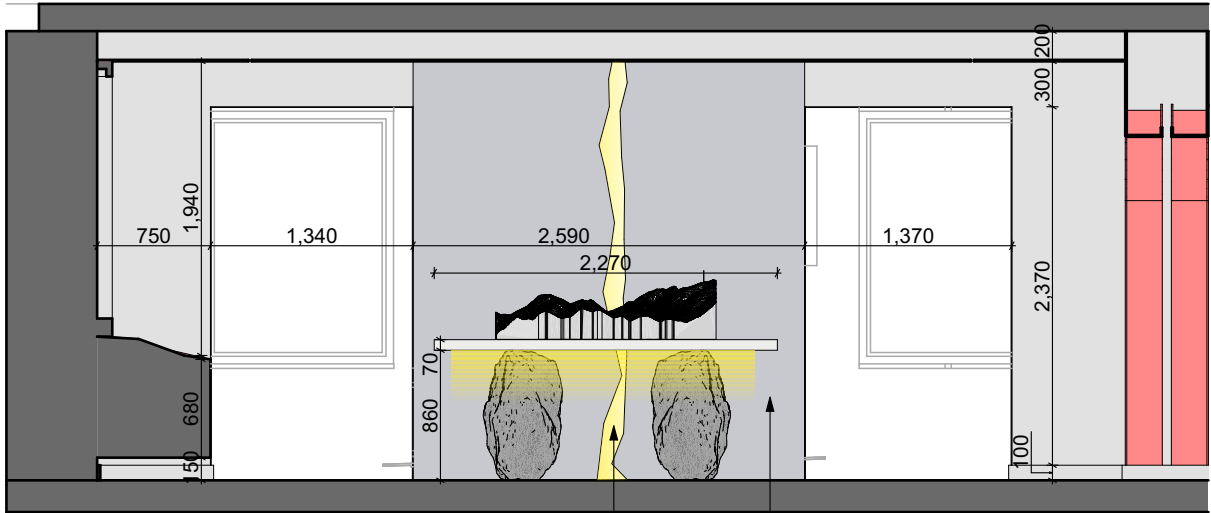

Փռվածք 29-29
Մ 1:50

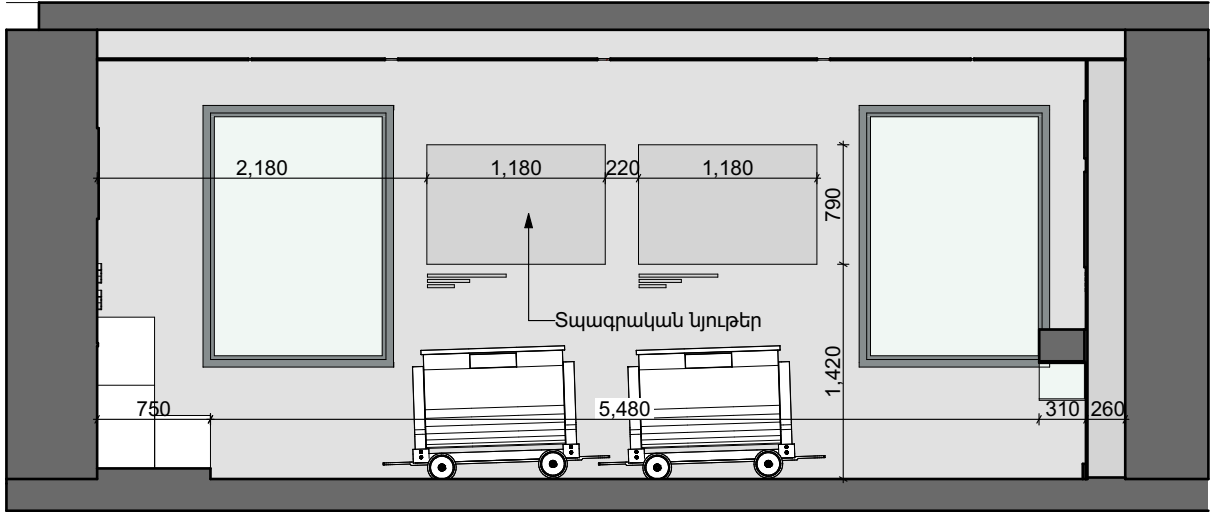

Փռվածք 30-30
Մ 1:50

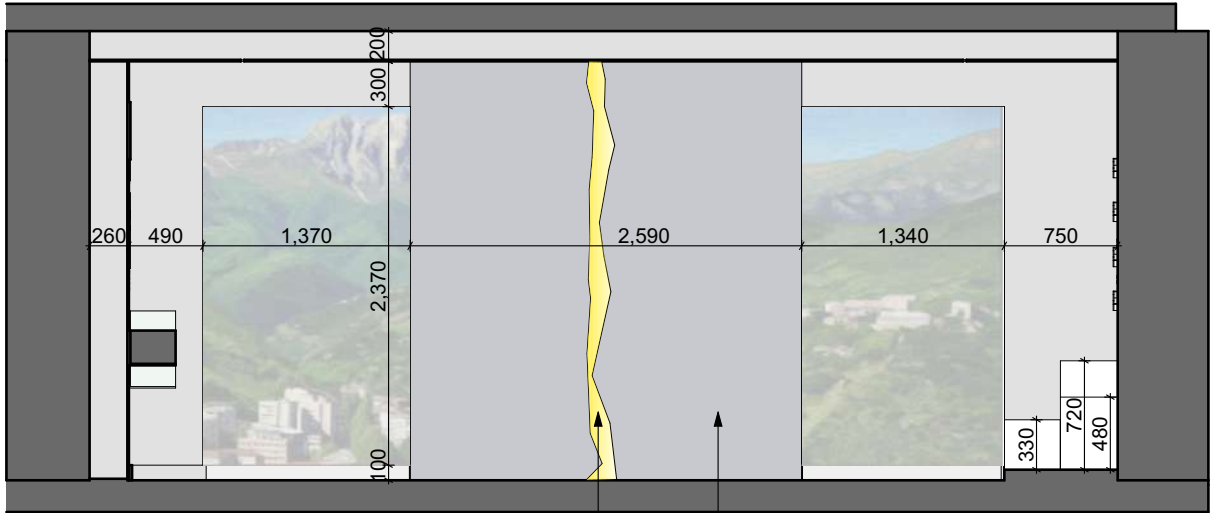

Փռվածք 31-31
Մ 1:50

Լյուր	Մակերես՝ m ²	Քանակ
Դեկորատիվ պատ 1	7.2	
Դեկորատիվ պատ 2	7.2	
Տպագրական կյուբեր	1.9	2



Սրահի եռաչափ պատկերներ




Համաձայնեցված է					
Ստորագ. և ան.	Գույք. № փրիս.				
Քմ. № գույք.					

Պատվիրատու - Կապանի համայնքապետարան					
ՀՀ Սյունիքի մարզի Կապան համայնքի Կապան քաղաքի Շ.Մովսիսյանի անվան պատմության թանգարանի նորոգում					
Փուլ. Աշխ. ք. Թերթ. Փա. № Ստորագ. Ամս.	Ճարտարապետական լուծումներ				Փուլ
					Մասշտաբ
					ԱՆ
Ճարտ.				ՃՀ-64 Թերթեր 66	
Նախագծեց				Սրահ 3-ի պատերի փռվածքներ Մ 1:50	
				<<ԳԼՈԲԱԼ ԷՆԶԻՆ>> ՍՊԸ 000<<ГЛОБАЛ ЭНДЖИН >>	

Սրահ 4-ի կահույքի գծագրեր

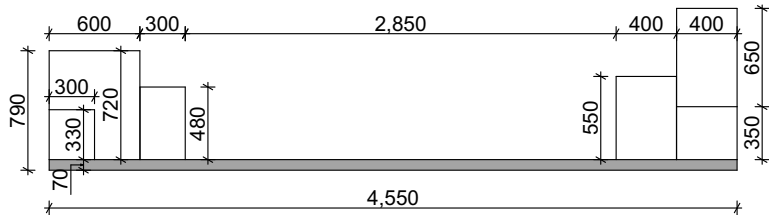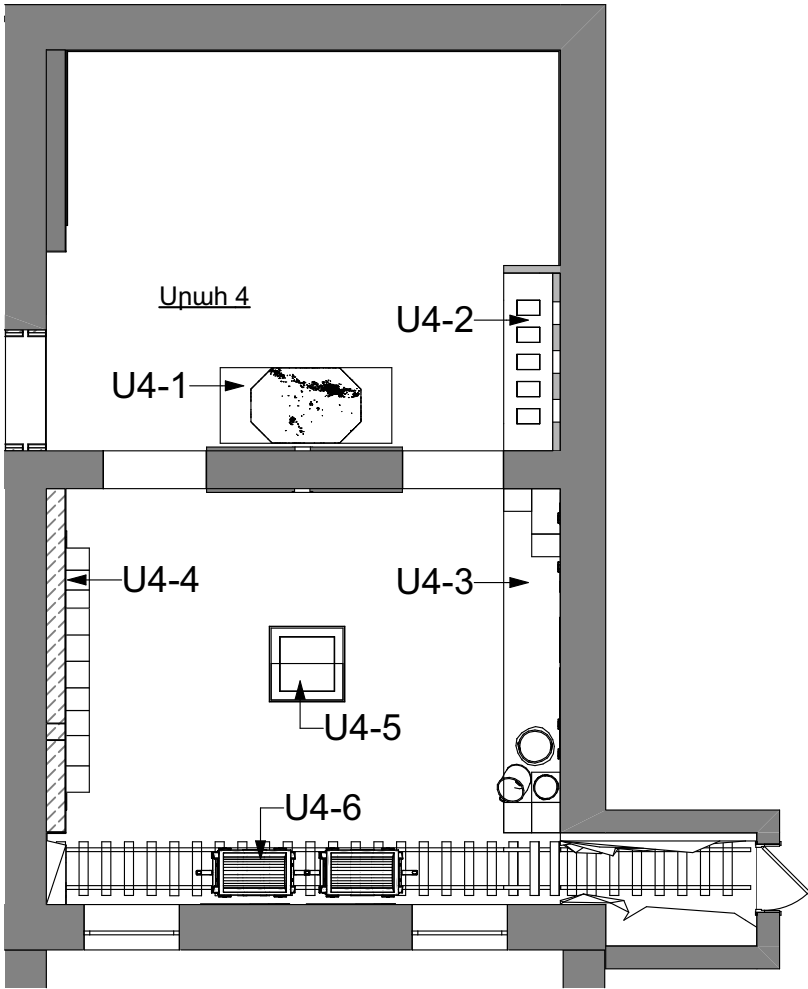

Տեսք 48-48
Մ 1:50


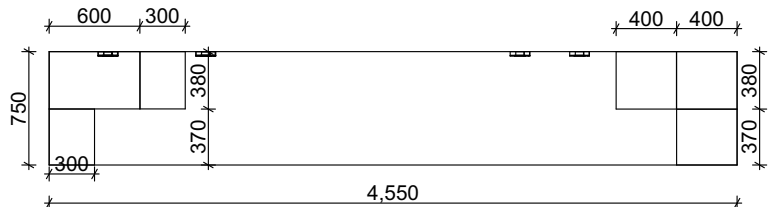


48


U4-3
Մ 1:50

48


Նյութ	Մակերես m ²
Լամինացված ՄԴՖ՝ A	7.56
Լամինացված ՄԴՖ՝ B	7.25

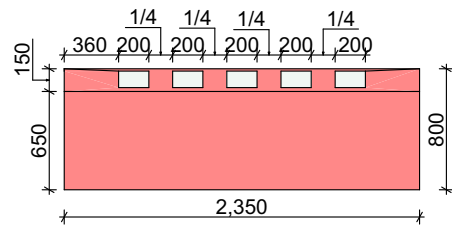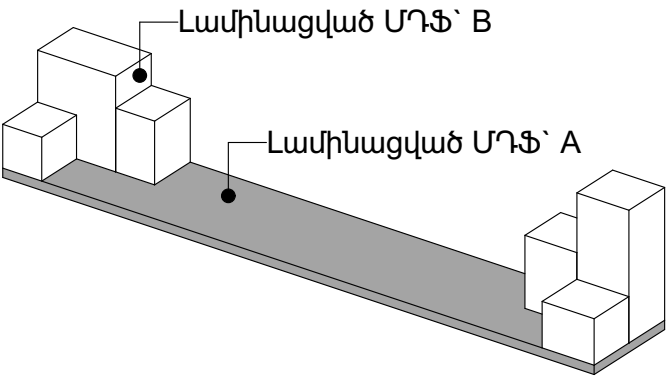

Տեսք 50-50
Մ 1:50

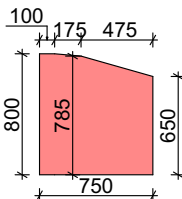

Տեսք 51-51
Մ 1:50

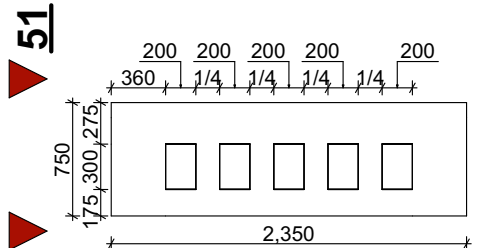


51

51

50 U4-2
Մ 1:50

50



Նյութ	Մակերես m ²
Լամինացված ՄԴՖ՝ G	11.2
Ապակի	0.7

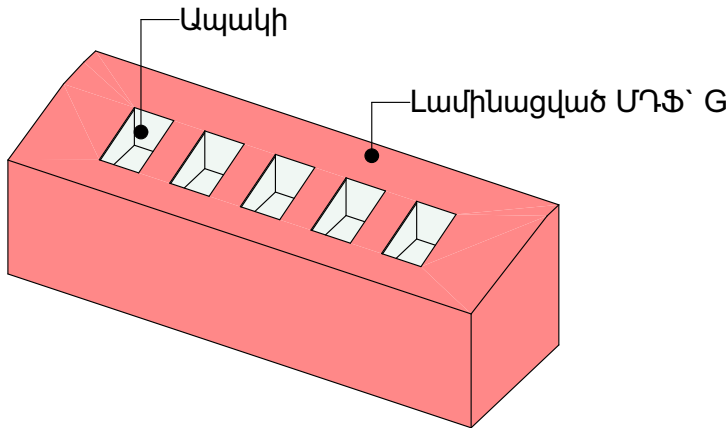


Համաձայնեցված է					
Ստորագ. և ամս.	Գույք. № փոխ.				
ՔԱ. № գույք.					

						Պատվիրատու - Կապանի համայնքապետարան		
						ՀՀ Սյունիքի մարզի Կապան համայնքի Կապան քաղաքի Շ.Մովսիսյանի անվան պատմության թանգարանի նորոգում		
						Ճարտարապետական լուծումներ	Փուլ	Մասշտաբ
Փուլ. Աշխ ք	Թերթ	Փա.№	Ստորագ	Ամս.			ԱՆ	
Տնօրեն.	Տ.Հայրապետյան							
ՆԳԾ	Թ.Հմայակյան							
Ճարտ.	Տ.Ներսեսյան						ՃՀ-65	Թերթեր 66
ՆԳԿ	Ա.Պողոսյան					Սրահ 4-ի կահույքի գծագրեր	<<ԳԼՈՐԱԼ ԷՆԶԻՆ>> ՍՊԴ ООО<<ГЛОБАЛ ЭНДЖИН >>	
Նախագծեց	Թ.Հմայակյան							



Սրահ 4-ի կահույքի գծագրեր

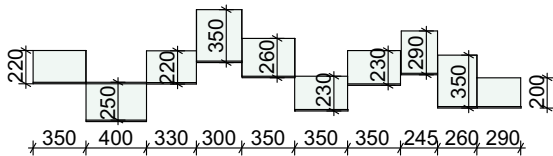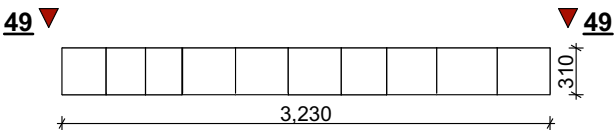


Stup 49-49
Մ 1:50

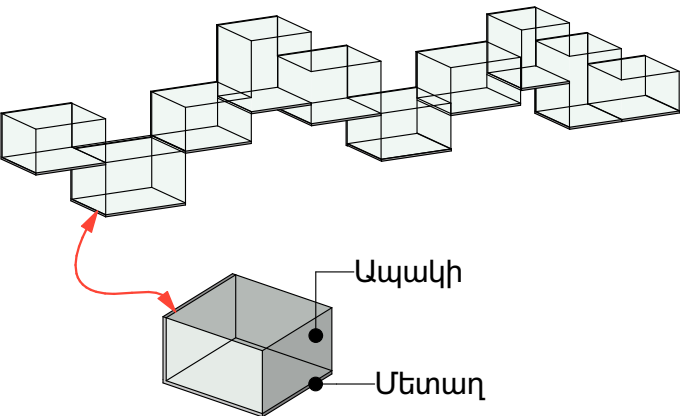


Նյութ	Մակերես m ²
Մետաղ	1.8
Ապակի	5.5

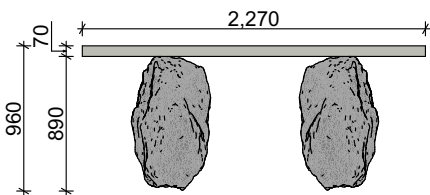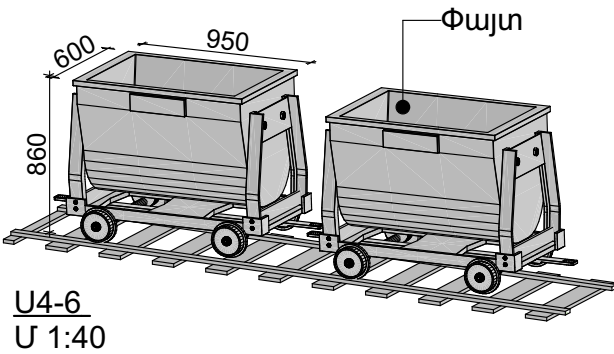


Stup 46-46
Մ 1:50

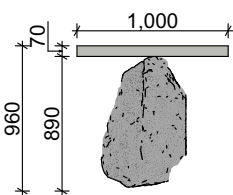


Stup 47-47
Մ 1:50

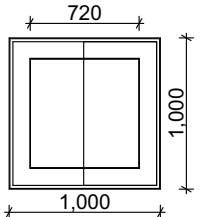


U4-5
Մ 1:50

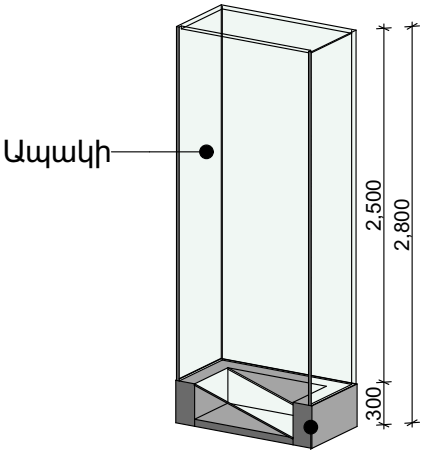

Լամինացված ՄԴՖ՝ D

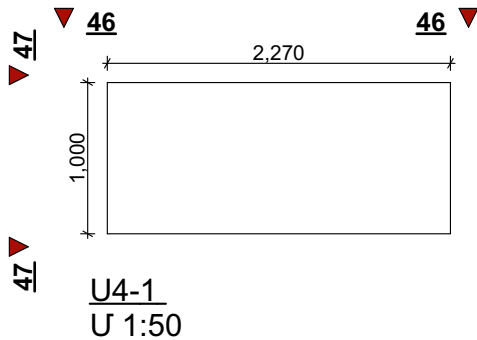

Նյութ	Մակերես m ²
Լամինացված ՄԴՖ՝ D	2.3
Քար	0.4
Լամինացված ՄԴՖ՝ D	0.5

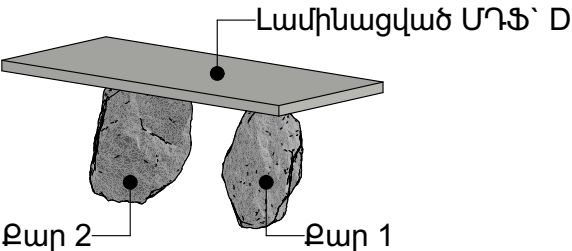

Նյութ	Մակերես m ²
Լամինացված ՄԴՖ՝ A	1.2
Ապակի	10

Պատվիրատու - Կապանի համայնքապետարան		
ՀՀ Սյունիքի մարզի Կապան համայնքի Կապան քաղաքի Շ.Մովսիսյանի անվան պատմության թանգարանի նորոգում		
Ճարտարապետական լուծումներ	Փուլ	Մասշտաբ
	ԱՆ	
	ՃՇ-66	Թերթեր 66
Սրահ 4-ի կահույքի գծագրեր	<<ԳԼՈՐԱԼ ԷՆԶԻՆ>> ՍՊԱ ՕՕՕ<<ГЛОБАЛ ЭНДЖИН >>	

Համաձայնեցված է					
Ստորագ. և ամս.	Գույք. № փոխ.				
Քմ. № գույք.					



Փույ. Աշխ. ք	Թերթ	Փա. №	Ստորագ	Ամս.
Տնօրեն.	Տ.Հայրապետյան			
ՆԳՃ	Թ.Հմայակյան			
Ճարտ.	Տ.Ներսեյան			
ՆԳԿ	Ա.Պողոսյան			
Նախագծեց	Թ.Հմայակյան			