



ՆԿՈՒՂԱՅԻՆ ՀԱՐԿԻ ՀԱՏԱԿԱԳԻԾ Մ1:100 /ԶԱՓԱԳՐՈՒԹՅՈՒՆ/

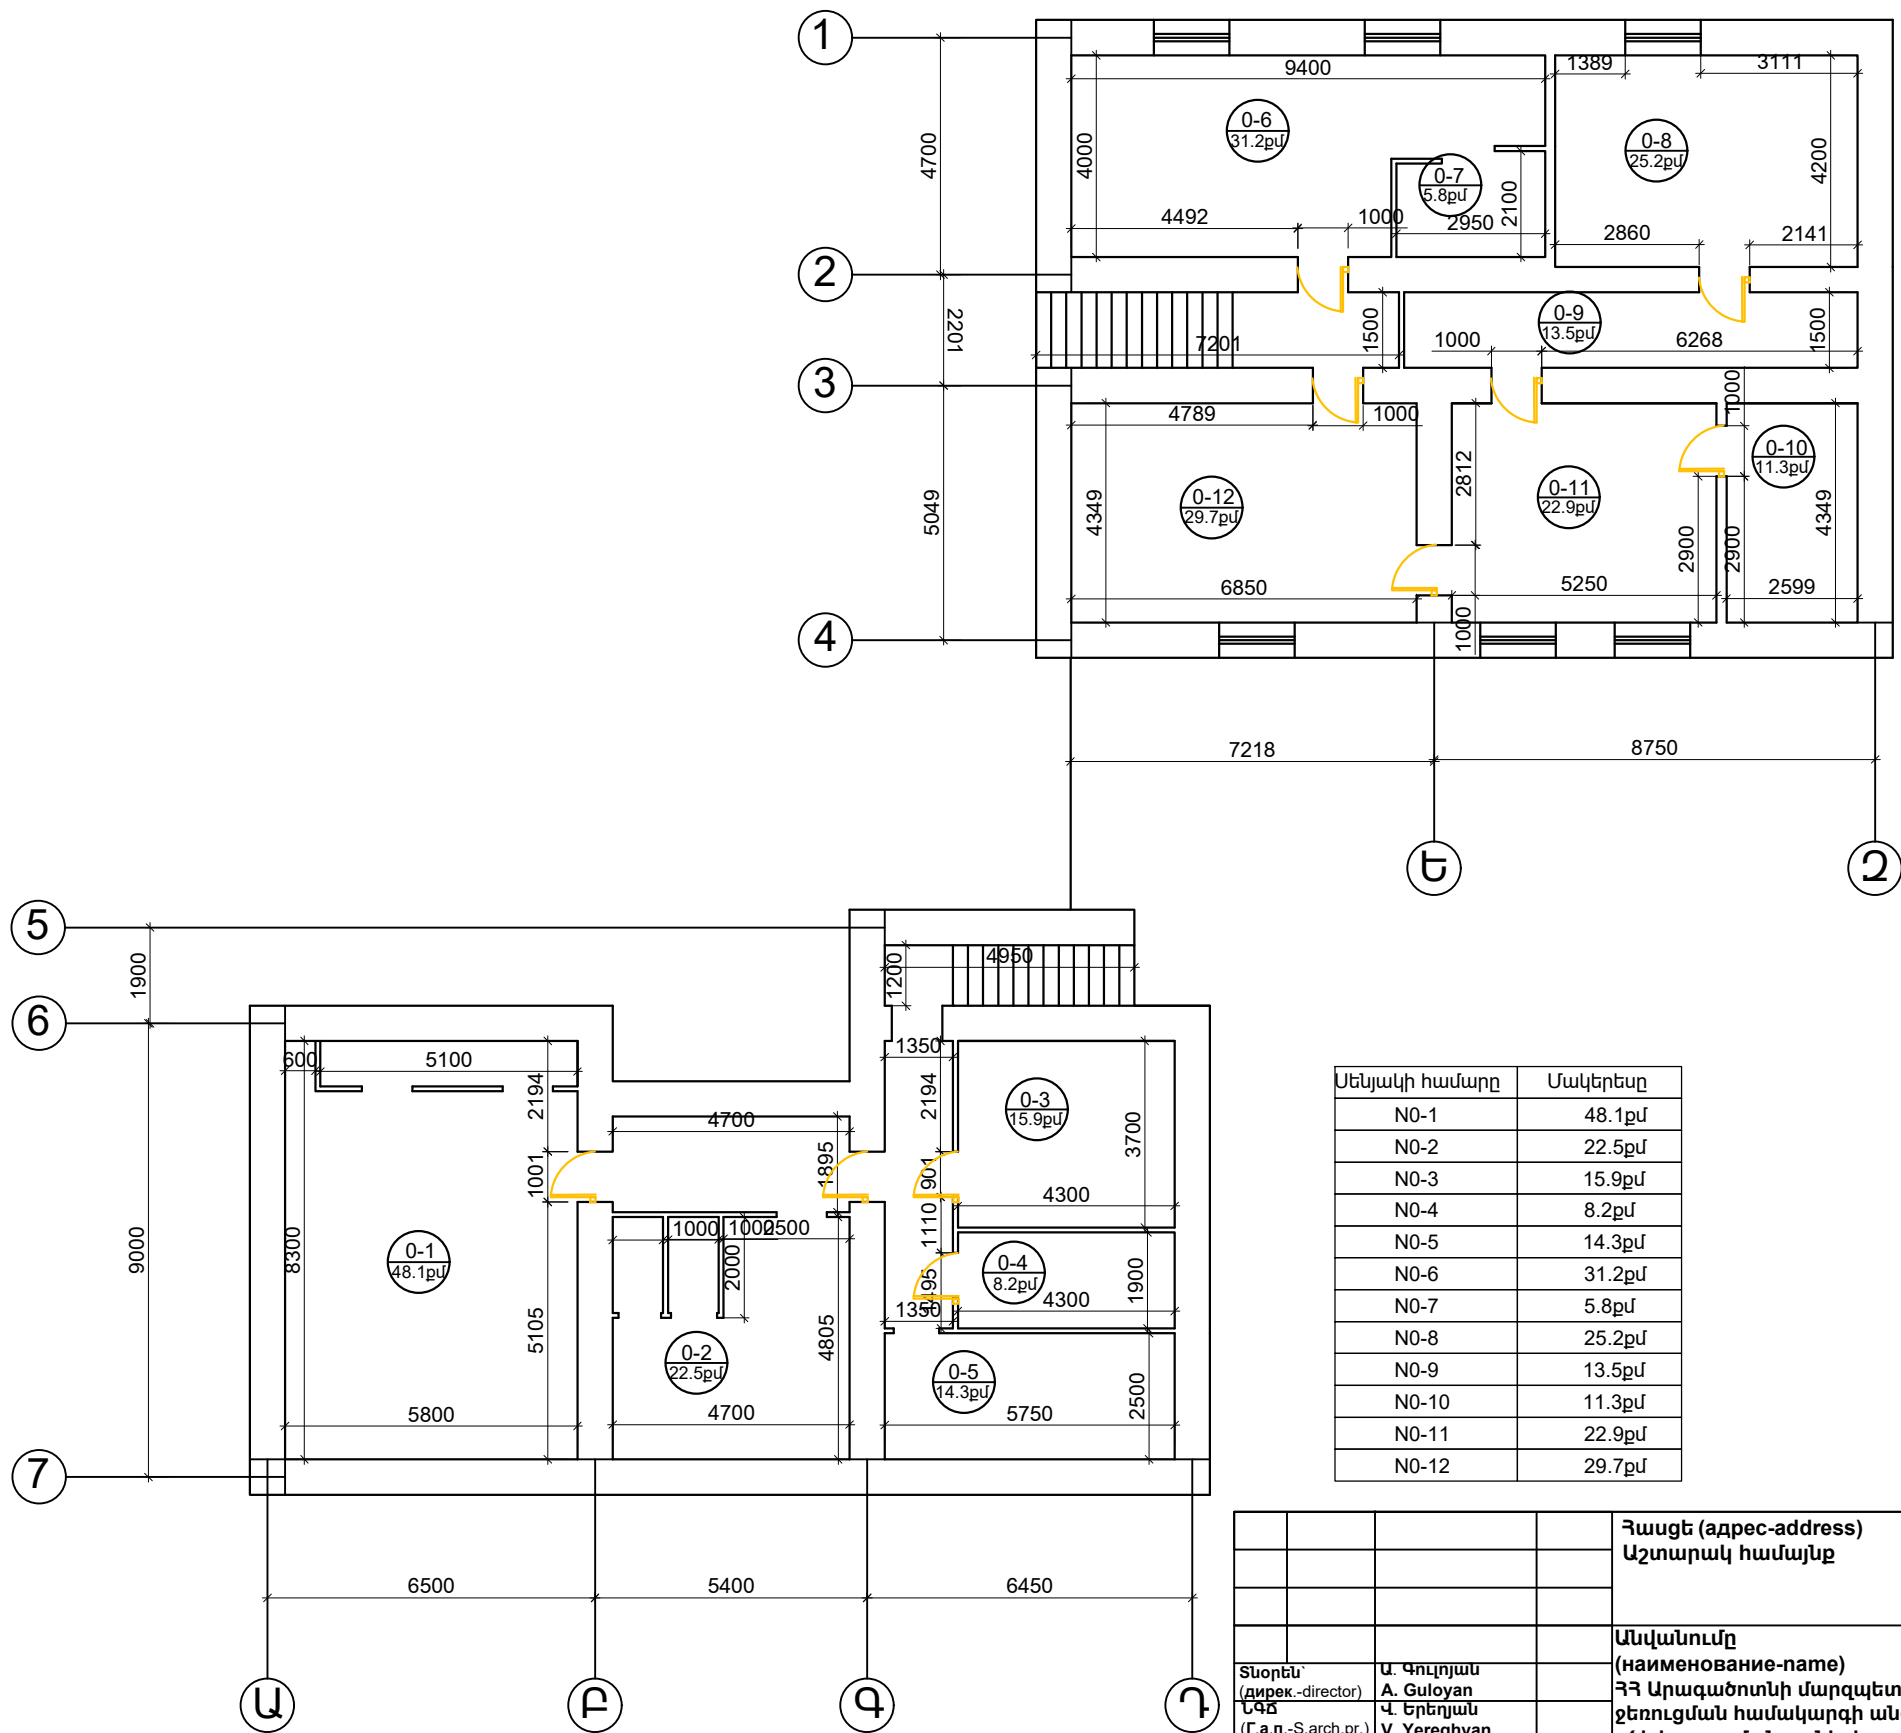


Սենյակի համարը	Մակերեսը
N0-1	48.1քմ
N0-2	22.5քմ
N0-3	15.9քմ
N0-4	8.2քմ
N0-5	14.3քմ
N0-6	31.2քմ
N0-7	5.8քմ
N0-8	25.2քմ
N0-9	13.5քմ
N0-10	11.3քմ
N0-11	22.9քմ
N0-12	29.7քմ

Հասցե (адрес-address) Աշտարակ համայնք			Պայմանագիր՝ ՀՀԱՄ-ՀԲՄԽՃԶԲ-25/40		
Անվանումը (наименование-name) ՀՀ Արագածոտնի մարզպետի աշխատակազմի վարչական շենքի ջեռուցման համակարգի անցկացման, գազամատակարարման գծի կառուցման, դռների, պատուհանների փոխարինման աշխատանքներ			а (лист-sheet)	а (листы-sheets)	а (масштаб-scale)
Տնօրեն՝ (дирек.-director) ԼԳՁ (Г.а.н.-S.arch.pr.) ԼԳԻ (Г.и.н.-S.eng.pr) Նախագծեց (разр.-developed) Ստուգեց (пров.-checked) Համաձայնեցված (cornac.-agreed)			3	25	1:1 M1:1 M1:1
ՆԿՈՒՂԱՅԻՆ ՀԱՐԿԻ ՀԱՏԱԿԱԳԻԾ Մ1:100 /ԶԱՓԱԳՐՈՒԹՅՈՒՆ/					

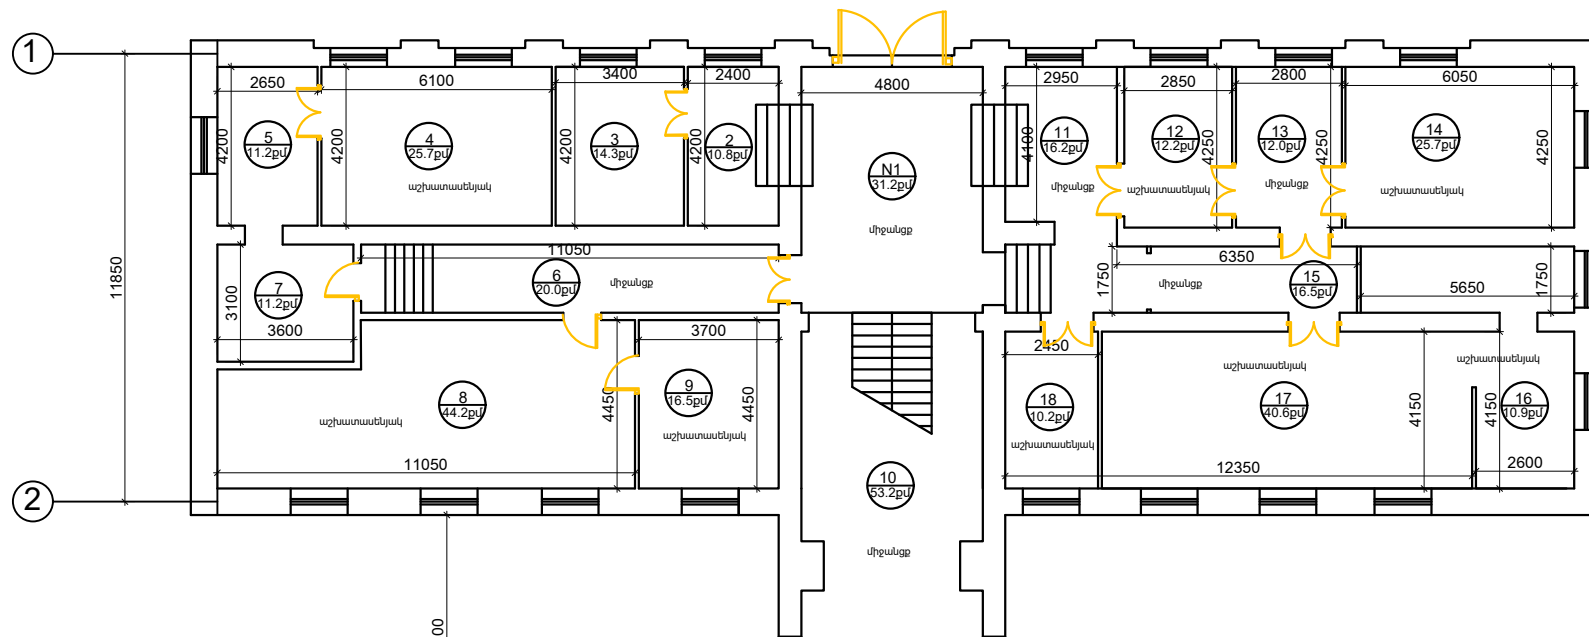


ԱՌԱՋԻՆ ՀԱՐԿԻ ՀԱՏԱԿԱԳԻԾ Մ1:100 /ԶԱՓԱԳՐՈՒԹՅՈՒՆ/

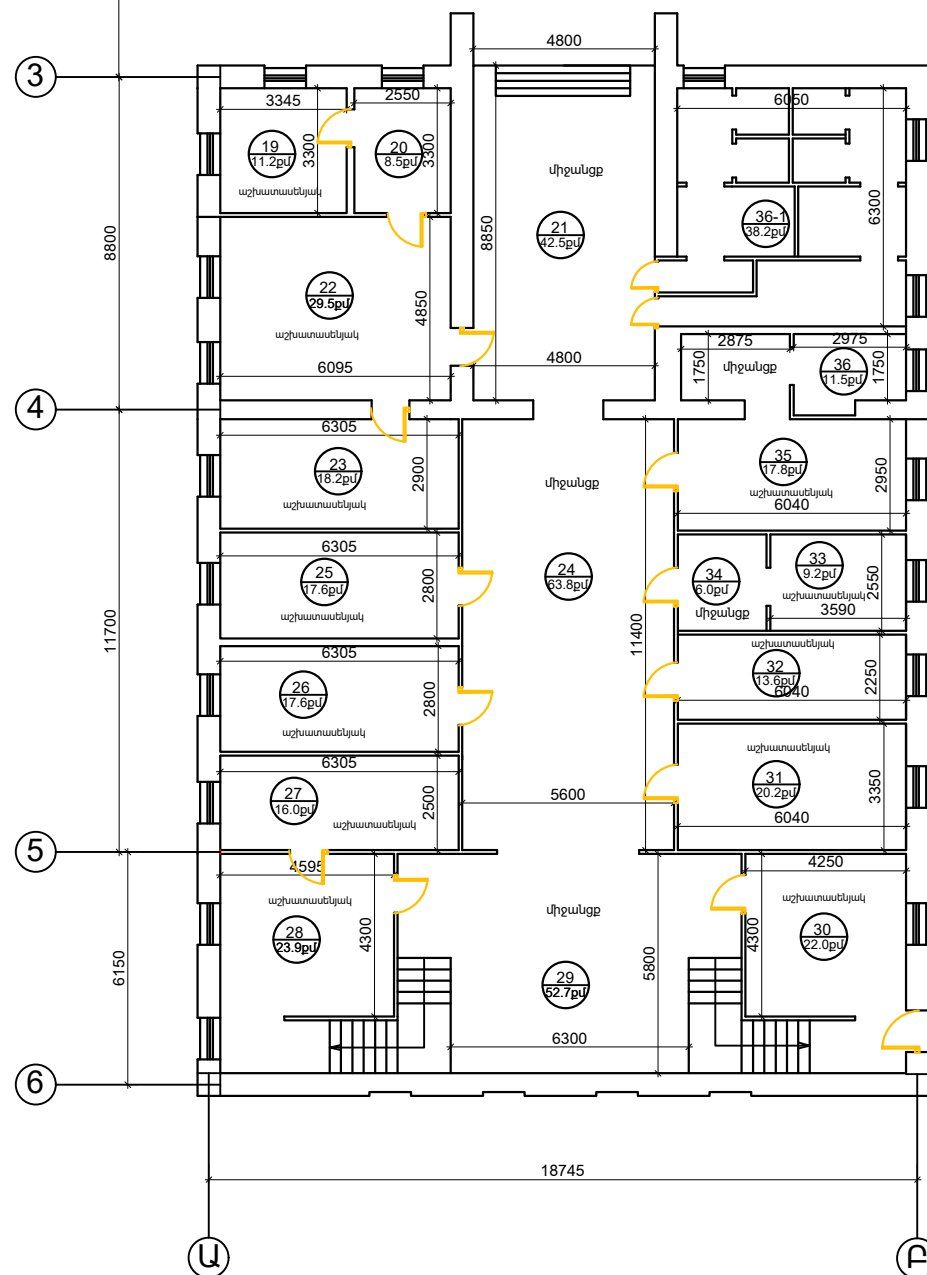

Սենյակի համարը	Մակերեսը
N1	31.2քմ
N2	10.8քմ
N3	14.3քմ
N4	25.7քմ
N5	11.2քմ
N6	20.0քմ
N7	11.2քմ
N8	44.2քմ
N9	16.5քմ
N10	53.2քմ
N11	16.2քմ
N12	12.2քմ
N13	12.0քմ
N14	25.7քմ
N15	16.5քմ
N16	10.9քմ
N17	40.6քմ
N18	10.2քմ
N19	11.2քմ
N20	8.5քմ
N21	42.5քմ
N22	29.5քմ
N23	18.2քմ
N24	17.6քմ
N25	17.6քմ
N26	17.6քմ
N27	16.0քմ
N28	23.9քմ
N29	52.7քմ
N30	22.0քմ
N31	20.2քմ
N32	13.6քմ
N33	9.2քմ
N34	6.0քմ
N35	17.8քմ
N36	11.5քմ
N36-1	38.2քմ


				Հասցե (адрес-address) Աշտարակ համայնք		Պայմանագիր՝ ՀՀԱՄ-ՀԲՄԽՇՁԲ-25/40		
				Անվանումը (наименование-name)		а (лист-sheet)	а (листья-sheets)	а (масштаб-scale)
Տնօրեն՝ (дирек.-director) ԼԳՁ (Г.а.н.-S.arch.pr.) ԼԳԻ (Г.и.н.-S.eng.pr.) Նախագծեց (разр.-developed) Ստուգեց (пров.-checked) Համաձայնեցված (cornac.-agreed)				Ա. Գուլոյան A. Guloyan Վ. Երեղյան V. Yereghyan Ս. Գուլոյան S. Guloyan Խ. Խաչատրյան Kh. Khachatryan		4	25	1:1 M1:1 M1:1
				ԱՌԱՋԻՆ ՀԱՐԿԻ ՀԱՏԱԿԱԳԻԾ Մ1:100 /ԶԱՓԱԳՐՈՒԹՅՈՒՆ/				

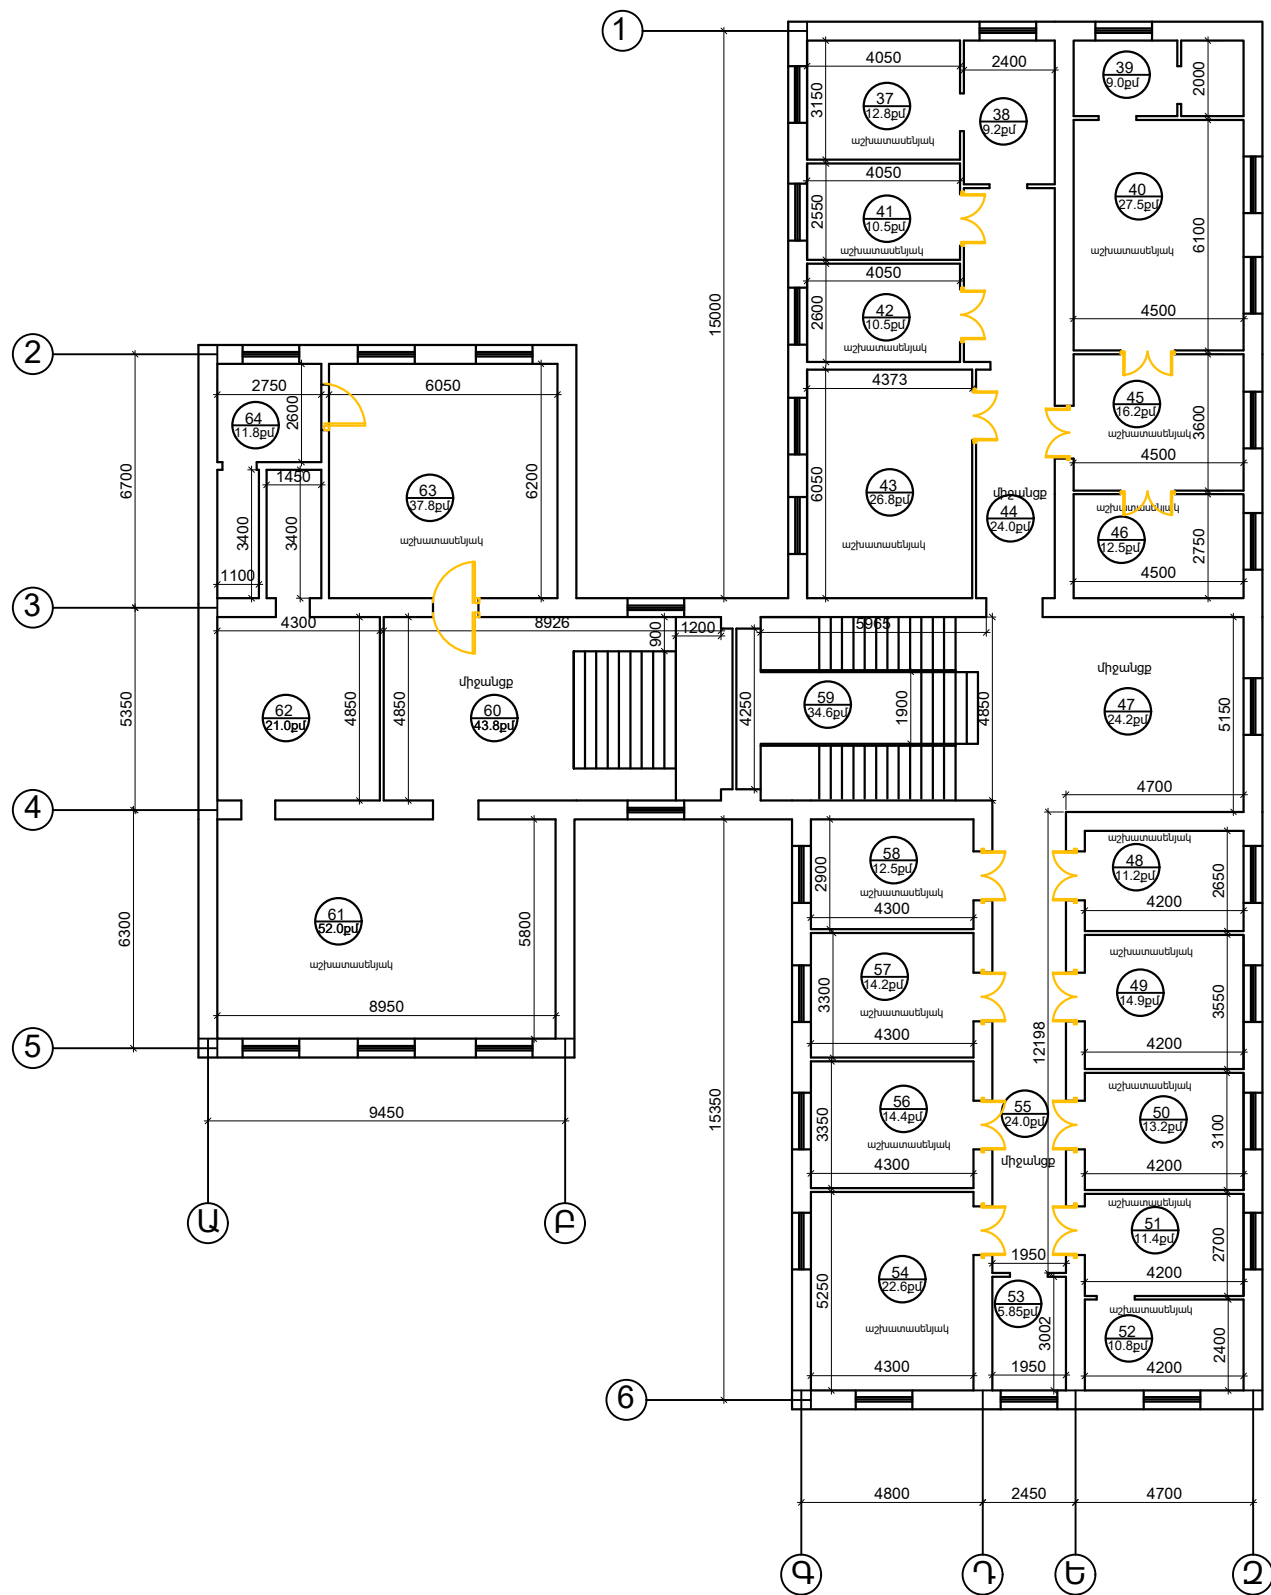

ԵՐԿՐՈՐԴ ՀԱՐԿԻ ՀԱՏԱԿԱԳԻԾ Մ1:100 /ԶԱՓԱԳՐՈՒԹՅՈՒՆ/


Սենյակի համարը	Մակերեսը
N37	12.8քմ
N38	9.2քմ
N39	9.0քմ
N40	27.5քմ
N41	10.5քմ
N42	10.5քմ
N43	26.8քմ
N44	24.0քմ
N45	16.2քմ
N46	12.5քմ
N47	24.2քմ
N48	11.2քմ
N49	14.9քմ
N50	13.2քմ
N51	11.4քմ
N52	10.8քմ
N53	5.85քմ
N54	22.6քմ
N55	24.0քմ
N56	14.4քմ
N57	14.2քմ
N58	12.5քմ
N59	34.6քմ
N60	43.8քմ
N61	52.0քմ
N62	21.0քմ
N63	37.8քմ
N64	11.8քմ

				Հասցե (адрес-address) Աշտարակ համայնք	Պայմանագիր՝ ՀՀԱՄ-ՀԲՄԽՇՁԲ-25/40		
Տնօրեն՝ (дирек.-director) ԼԳՁ (Г.а.н.-S.arch.pr.) ԼԳԻ (Г.и.н.-S.eng.pr) Նախագծեց (разр.-developed) Ստուգեց (пров.-checked) Համաձայնեցված (cornac.-agreed)	Ա. Գուլոյան A. Guloyan Վ. Երեղյան V. Yereghyan Ս. Գուլոյան S. Guloyan Խ. Խաչատրյան Kh. Khachatryan			Անվանումը (наименование-name) ՀՀ Արագածոտնի մարզպետի աշխատակազմի վարչական շենքի ջեռուցման համակարգի անցկացման, գազամատակարարման գծի կառուցման, դռների, պատուհանների փոխարինման աշխատանքներ	а (лист-sheet)	а (листья-sheets)	масштаб-scale) 1:1 M1:1 M1:1
				ԵՐԿՐՈՐԴ ՀԱՐԿԻ ՀԱՏԱԿԱԳԻԾ Մ1:100 /ԶԱՓԱԳՐՈՒԹՅՈՒՆ/			


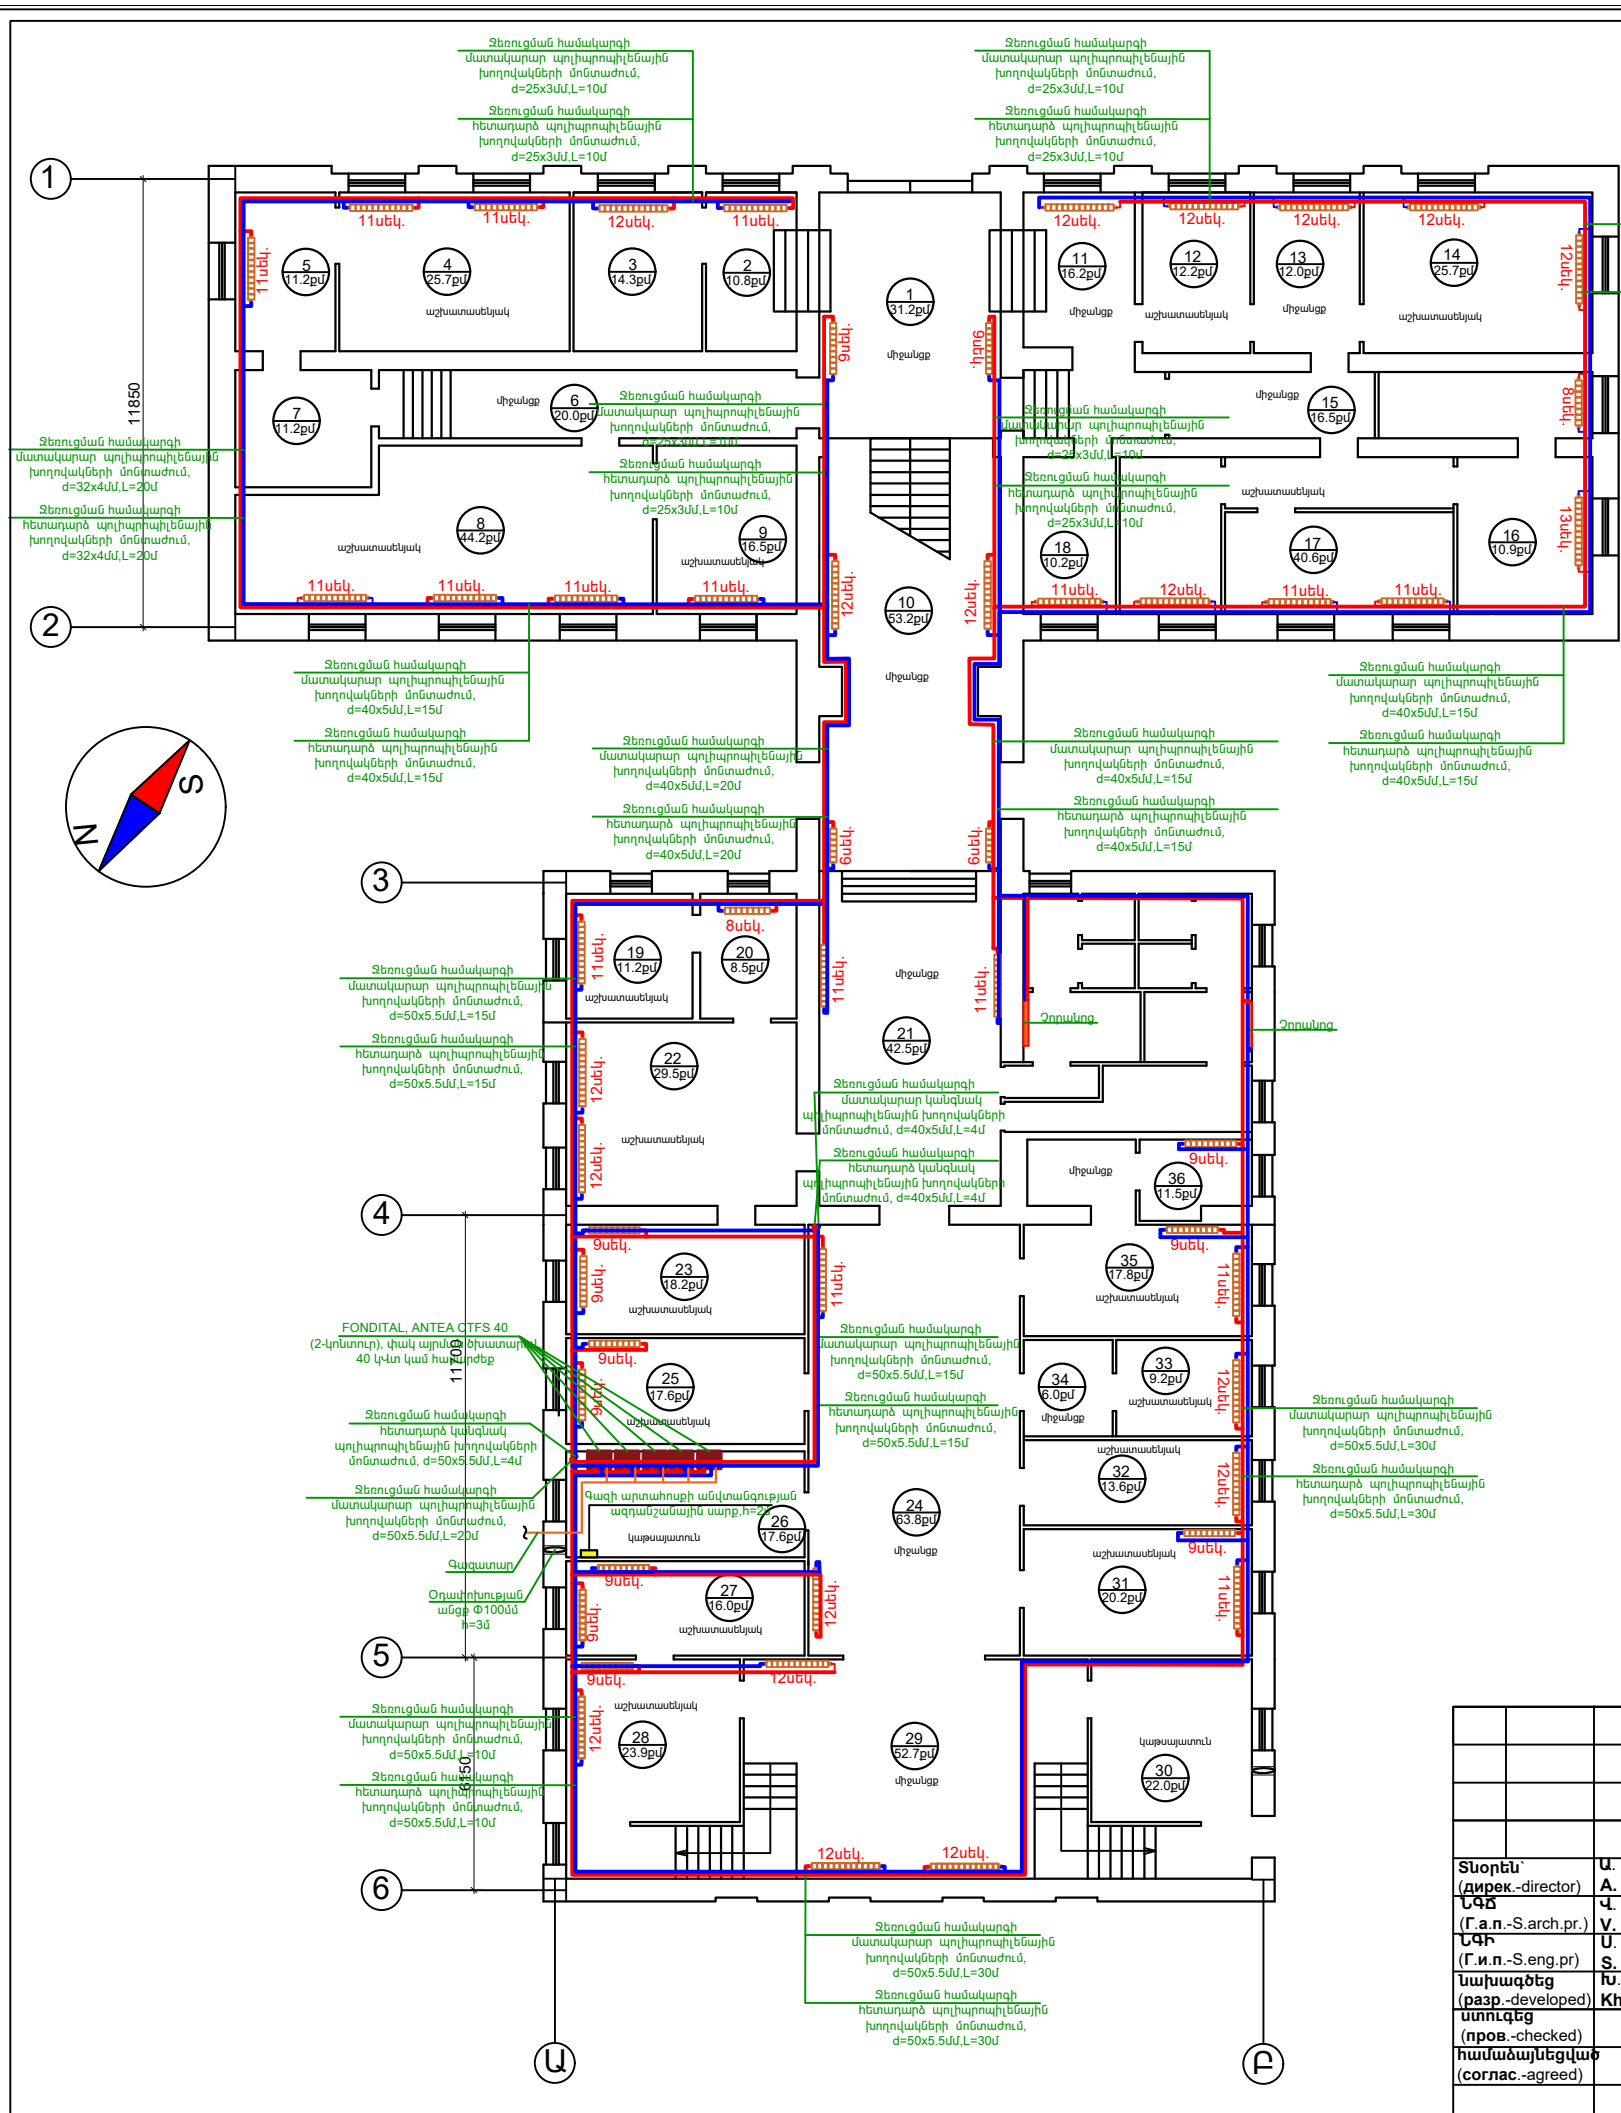


ԱՌԱՋԻՆ ՀԱՐԿԻ ՀԱՏԱԿԱԳԻԾ Մ1:100 /ՋԵՌՈՒՑՄԱՆ ՀԱՄԱԿԱՐԳՈՎ/

ՀԱՆԳՈՒՅՑ 2

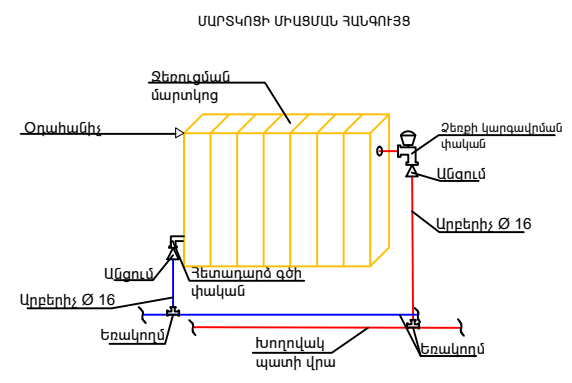


				Հասցե (adpec-address) Աշտարակ համայնք	Պայմանագիր՝ ՀՀԱՄ-ՀԲՄԽՃԲ-25/40		
				Անվանումը (наименование-name) ՀՀ Արագածոտնի մարզպետի աշխատակազմի վարչական շենքի ջեռուցման համակարգի անցկացման, գազամատակարարման գծի կառուցման, դռների, պատուհանների փոխարինման աշխատանքներ	а (лист-sheet)	а (листья-sheets)	а (масштаб-scale)
Տնօրեն՝ (дирек.-director)	Ա. Գուլոյան A. Guloyan				7	25	1:1 M1:1 M1:1
ԼՊԾ (Г.а.п.-S.arch.pr.)	Վ. Երեղյան V. Yereghyan						
ԼԳԻ (Г.и.п.-S.eng.pr)	Ս. Գուլոյան S. Guloyan						
Լախագծեց (разр.-developed)	Խ. Խաչատրյան Kh. Khachatryan						
Ստուգեց (пров.-checked)							
համաձայնեցված (cornac.-agreed)				ԱՌԱՋԻՆ ՀԱՐԿԻ ՀԱՏԱԿԱԳԻԾ Մ1:100 /ՋԵՌՈՒՑՄԱՆ ՀԱՄԱԿԱՐԳՈՎ/			

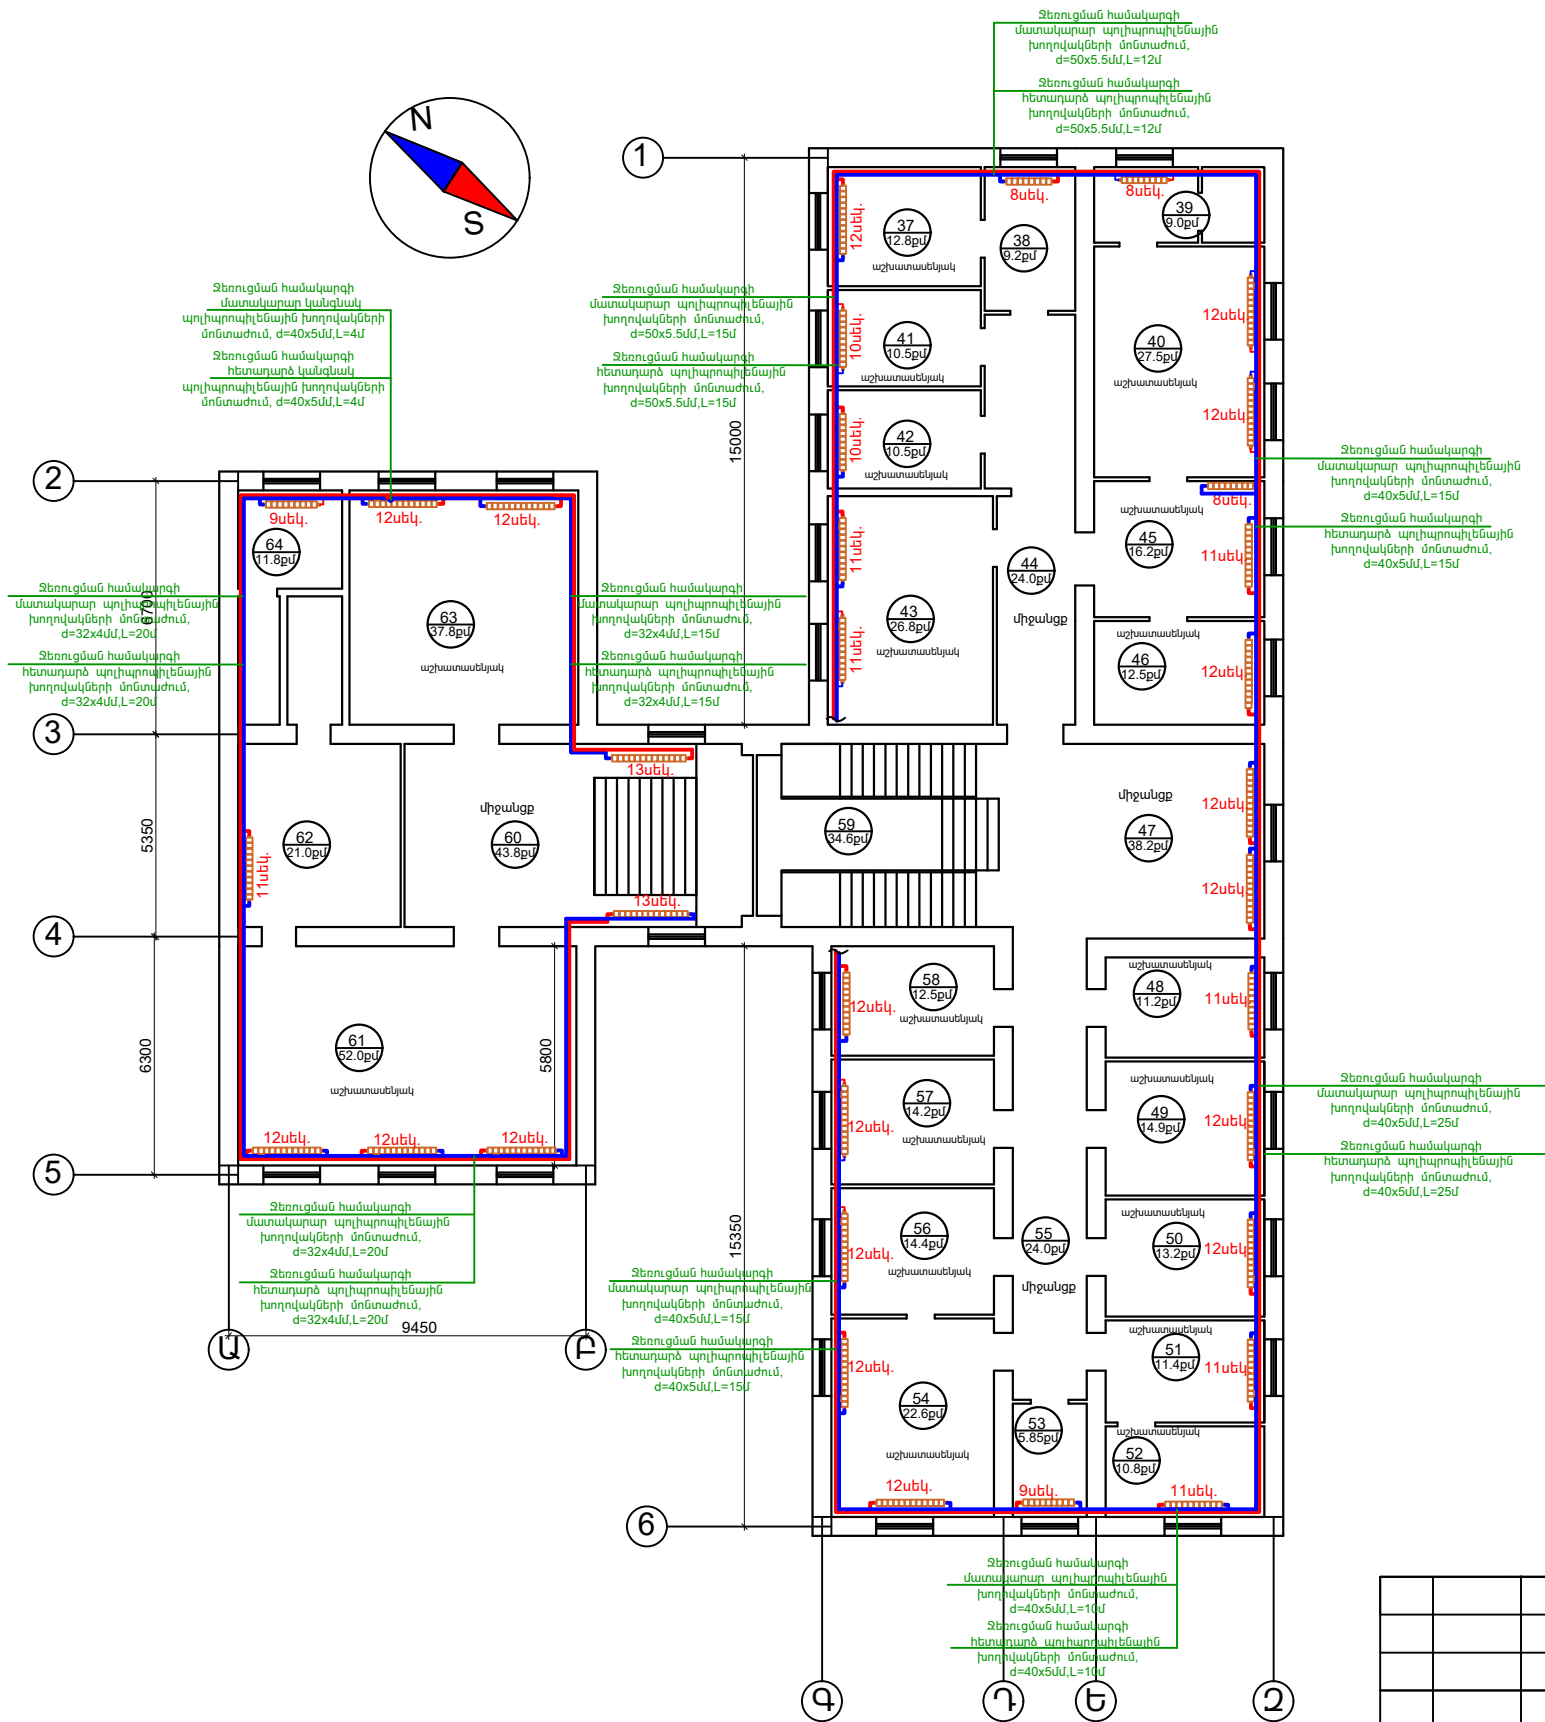
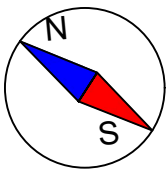


ԵՐԿՐՈՐԴ ՀԱՐԿԻ ՀԱՏԱԿԱԳԻԾ Մ1:100 /ՋԵՌՈՒՑՄԱՆ ՀԱՄԱԿԱՐԳՈՎ/

ՀԱՆԳՈՒՅՑ 2

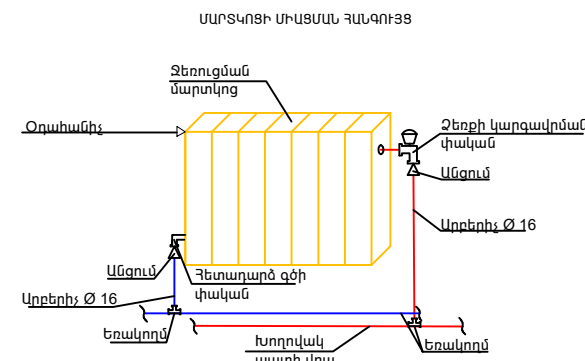


			Հասցե (address) Աշտարակ համայնք			Պայմանագիր՝ ՀՀԱՄ-ՀԲՄԽՇՁԲ-25/40		
			Անվանումը (наименование-name)			(лист-sheet) (листья-sheets) (масштаб-scale)		
Տնօրեն՝ (дирек.-director) ԼԳՏ (Г.а.н.-S.arch.pr.) ԼԳԻ (Г.и.н.-S.eng.pr) Նախագծեց (разр.-developed) Ստուգեց (пров.-checked) Համաձայնեցված (cornac.-agreed)			Ա. Գուլոյան A. Guloyan Վ. Երեղյան V. Yereghyan Ս. Գուլոյան S. Guloyan Խ. Խաչատրյան Kh. Khachatryan			8		
			ԵՐԿՐՈՐԴ ՀԱՐԿԻ ՀԱՏԱԿԱԳԻԾ Մ1:100 /ՋԵՌՈՒՑՄԱՆ ՀԱՄԱԿԱՐԳՈՎ/			1:1 M1:1 M1:1		

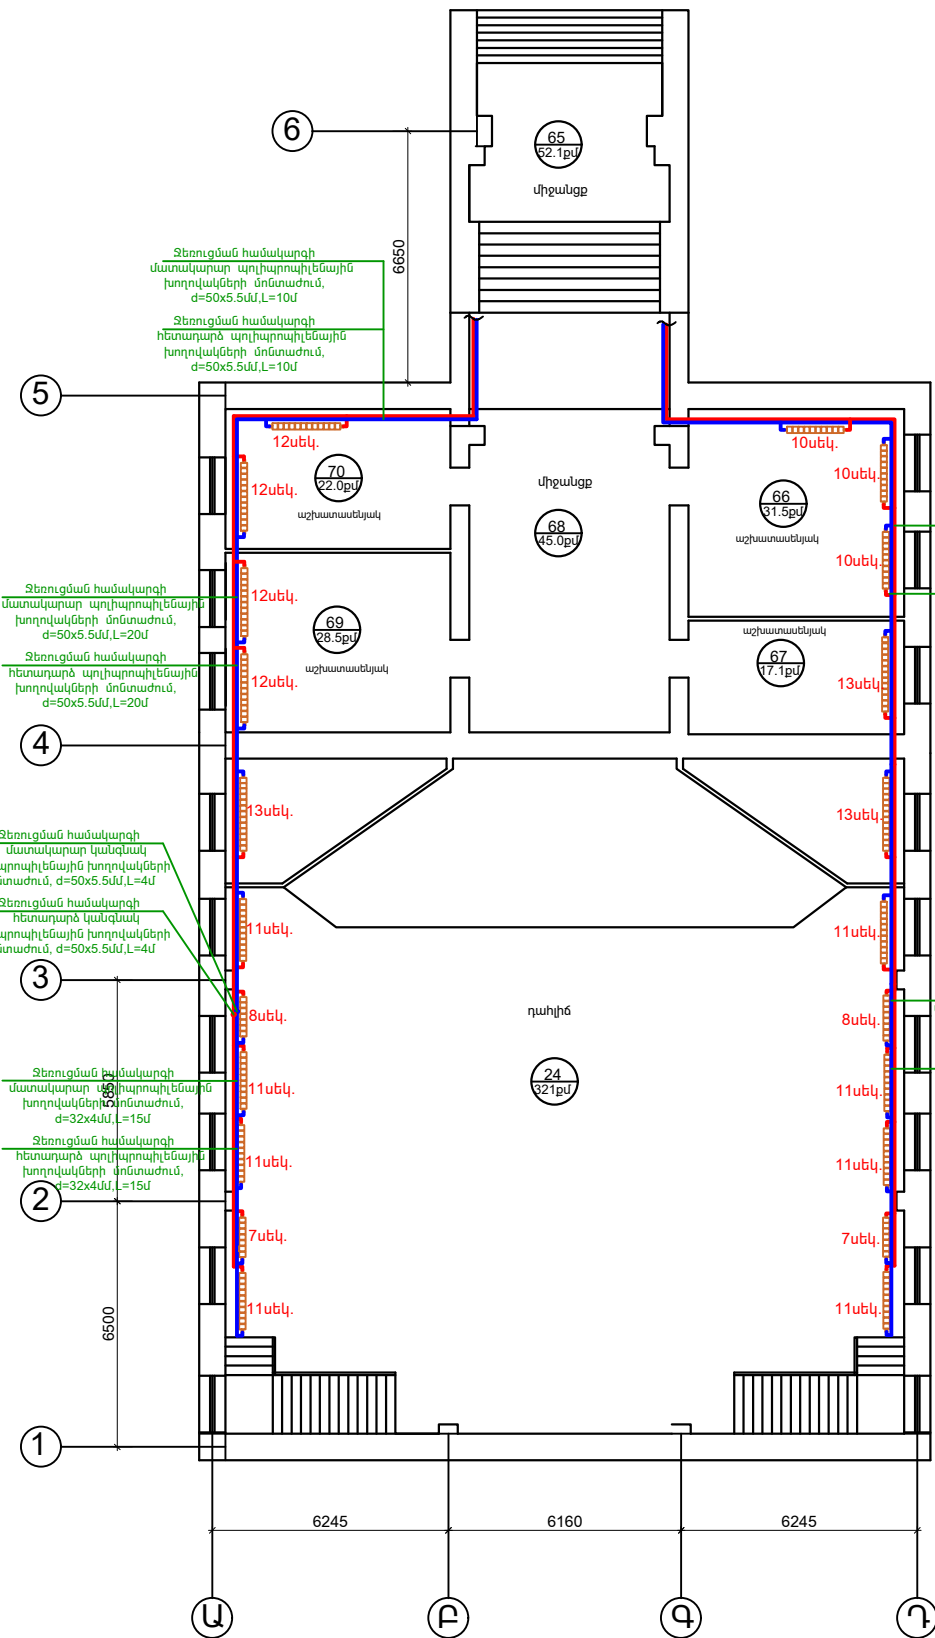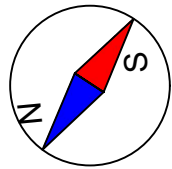

ԵՐԿՐՈՐԴ ՀԱՐԿԻ ՀԱՏԱԿԱԳԻԾ Մ1:100 /ՋԵՌՈՒՑՄԱՆ ՀԱՄԱԿԱՐԳՈՎ/

ՀԱՆԳՈՒՅՑ 2

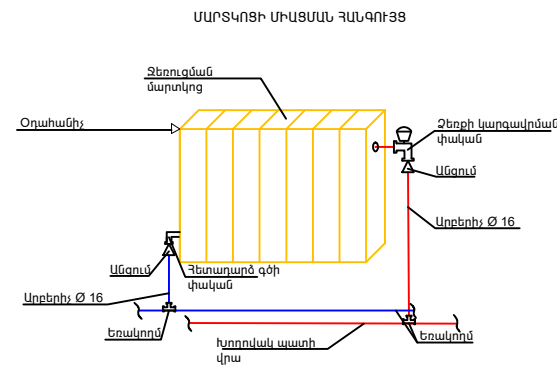

				Հասցե (address) Աշտարակ համայնք		Պայմանագիր՝ ՀՀԱՄ-ՀԲՄԽՇՁԲ-25/40		
				Անվանումը (наименование-name)		а	а	а
				ՀՀ Արագածոտնի մարզպետի աշխատակազմի վարչական շենքի ջեռուցման համակարգի անցկացման, գազամատակարարման գծի կառուցման, դռների, պատուհանների փոխարինման աշխատանքներ		(лист-sheet)	(листья-sheets)	(масштаб-scale)
				ԵՐԿՐՈՐԴ ՀԱՐԿԻ ՀԱՏԱԿԱԳԻԾ Մ1:100 /ՋԵՌՈՒՑՄԱՆ ՀԱՄԱԿԱՐԳՈՎ/		9	25	1:1 M1:1 M1:1

ԲԱՑԱՏՐԱԳԻՐ

Բնական գազի աղբյուր է հանդիսանում մ/Ճ Փ76մմ վերգետնյա գազատարը,
-Նախագծվող գազատարների տեղադրումը նախատեսված է վերգետնյա եղանակով,
ճանապարհի եզրերով:
Նախագիծը իրականացված է համաձայն <<Գազպրոմ Արմենիա>> ՓԲԸ-ի կողմից
տրամադրված տեխնիկական պայմանների հիման վրա,խողովակների նյութը ընտրված է
համաձայն ԳՕՍՏ 10704-91:

ԽՈՂՈՎԱԿՆԵՐԻ ՏԵՂԱԴՐՈՒՄ ԵՎ ՄԻԱՑՈՒՄ

- Ց/Ճ գազատարները տեղադրվում են վերգետնյա եղանակով h=5.0-5.5մ հենասյուների
վրա, ճանապարհների անցումային հատվածներում ապահովելով h=5.5մ բարձրություն:
Ց/Ճ գազատարների տեղադրում պողպատե խողովակներից Փ159,108,76x4.0մմ
ԳՕՍՏ 10704-91:

Նախագծվող վերգետնյա ց/ճ գազատարերի մոնտաժումն իրականացվում է
պողպատյա էլեկտրաեռակցված խողովակներից համաձայն ԳՕՍՏ 10704-91
մետաղական հենասյուների վրա:

Պողպատյա գազատարների և ձևավոր մասերի միացումները նախատեսված են
էլեկտրաեռակցման եղեղնավոր կամ գազային եռակցմամբ:

Գազատարները տեղադրումից հետո ենթակա են փչամաքրման և փորձարկման:

ԳԱԶԱՏԱՐԻ ՓՈՐՁԱՐԿՈՒՄ

Շինարարության ավարտից հետո պետք է կատարվեն գազատարների կիպության
փորձարկում օդով:

Գազատարերը փորձարկել պնևմատիկորեն նրանց ամրությունը և կիպությունը ստուգելու
համար: Փորձարկումից առաջ խողովակները պետք է ենթարկվեն փչամաքրման:

Կիպության փորձրկումը կատարվում է գազատարի մեջ սեղմված օդի մատուցմամբ, որի
ձմշումը հասցվում է փորձարկման ձնշմանը:

Վերգետնյա պողպատյա գազատարների փորձարկման նորմաները ընդունել համաձայն
ՀՀՇՆ-IV 12.03.01-04-ի աղյուսակ-1-ին (таблнца-1) համապատասխան: Փորձարկման
ընթացքում հայտնաբերված արատները պետք է վերացվեն գազատարում ձնշումը մինչև
մթնոլորտայինի իջեցնելուց հետո:

Արատները վերացնելուց հետո գազատարի կիպության փորձարկումը պետք է կրկնվի:
Բոլոր եռակցակարերը, որոնք կատարվել են փորձարկումներից հետո, պետք է ստուգվեն
ֆիզիկական մեթոդով:

ԳԱԶԱՏԱՐԻ ՊԱՇՏՊԱՆՈՒԹՅՈՒՆԸ ԿՈՈՈՋԻԱՅԻՑ

Նախագծում գազատարի տեղադրումը նախատեսված է վերգետնյա եղանակով: Ց/Ճ
վերգետնյա եղանակով տեղադրվող գազատարները շրջակա միջավայրի ազդեցությունից
պաշտպանելու համար նախատեսված է կրկնակի յուղաներկում:

ՇՐՋԱԿԱ ՄԻՋԱՎԱՅՐԻ ՊԱՀՊԱՆՈՒԹՅԱՆ ՄԻՋՈՑԱՌՈՒՄՆԵՐԸ


Նախագծով ընդունված բոլոր տեխնիկական լուծումները բացառում են շրջակա
միջավայրի աղտոտումը գազատարների նորմալ շահագործման պայմաններում: Շրջակա
միջավայրի ախտոտումը հնարավոր է միայն վթարների ժամանակ: Վթարները բացառելու
համար գազատարը ենթարկվում է փորձարկման համաձայն ՀՀՇՆ -IV 12.03.01-04
«Գազաբաշխիչ համակարգեր» և ՇՆՋ IV 12.101-04: Խողովակների միացման մասերում
բայքայումը կանխելու համար նախատեսվում է եռակցակարերի ստուգում ֆիզիկական
մեթոդներով:

Բնության պահպանության նպատակով անհրաժեշտ է պահպանել հետևյալ պայմանները

- շինարարության համար հատկացված տարածքի սահմանների պարտադիր
պահպանություն
- շին. հրապարակի աշխատանքային տեղերի կենցաղային և շինարարական
թափոնների համար բեռնարկղերով հագեցվածություն
- դյուրավառ և քսայուղերի դատարկումը միայն հատուկ առանձնացված
տեղերում
- ամբողջ ծավալով հողերի վերականգնման միջոցառումների իրականցում
- բնապահպանական տեղական մարմինների պահանջների ապահովում



				Հասցե (адрес-address) Աշտարակ համայնք	Պայմանագիր՝ ՀՀԱՄ-ՀԲՄԽՇՁԲ-25/40		
				Անվանումը (наименование-name) ՀՀ Արագածոտնի մարզպետի աշխատակազմի վարչական շենքի ջեռուցման համակարգի անցկացման, գազամատակարարման գծի կառուցման, դռների, պատուհանների փոխարինման աշխատանքներ	Թերթ (лист-sheet)	« (листы-sheets)	Մասշտաբ (масштаб-scale)
					1	4	1:1 M1:1 M1:1
Տնօրեն՝ (дирек.-director) ԼԳՃ (Г.а.п.-S.arch.pr.) ԼԳԻ (Г.и.п.-S.eng.pr) Նախագծեց (разр.-developed) Ստուգեց (пров.-checked) Համաձայնեցված (cornac.-agreed)	Ա. Գուլոյան A. Guloyan Վ. Երեղյան V. Yereghyan Ս. Գուլոյան S. Guloyan Խ. Խաչատրյան Kh. Khachatryan			ՀԱՏԱԿԱԳԻԾ ԳԱՉԱՄԱՏԱԿԱՐԱՐՄԱՆ ԱՐՏԱՔԷՆ ՀԱՄԱԿԱՐԳՈՎ Մ1:500			

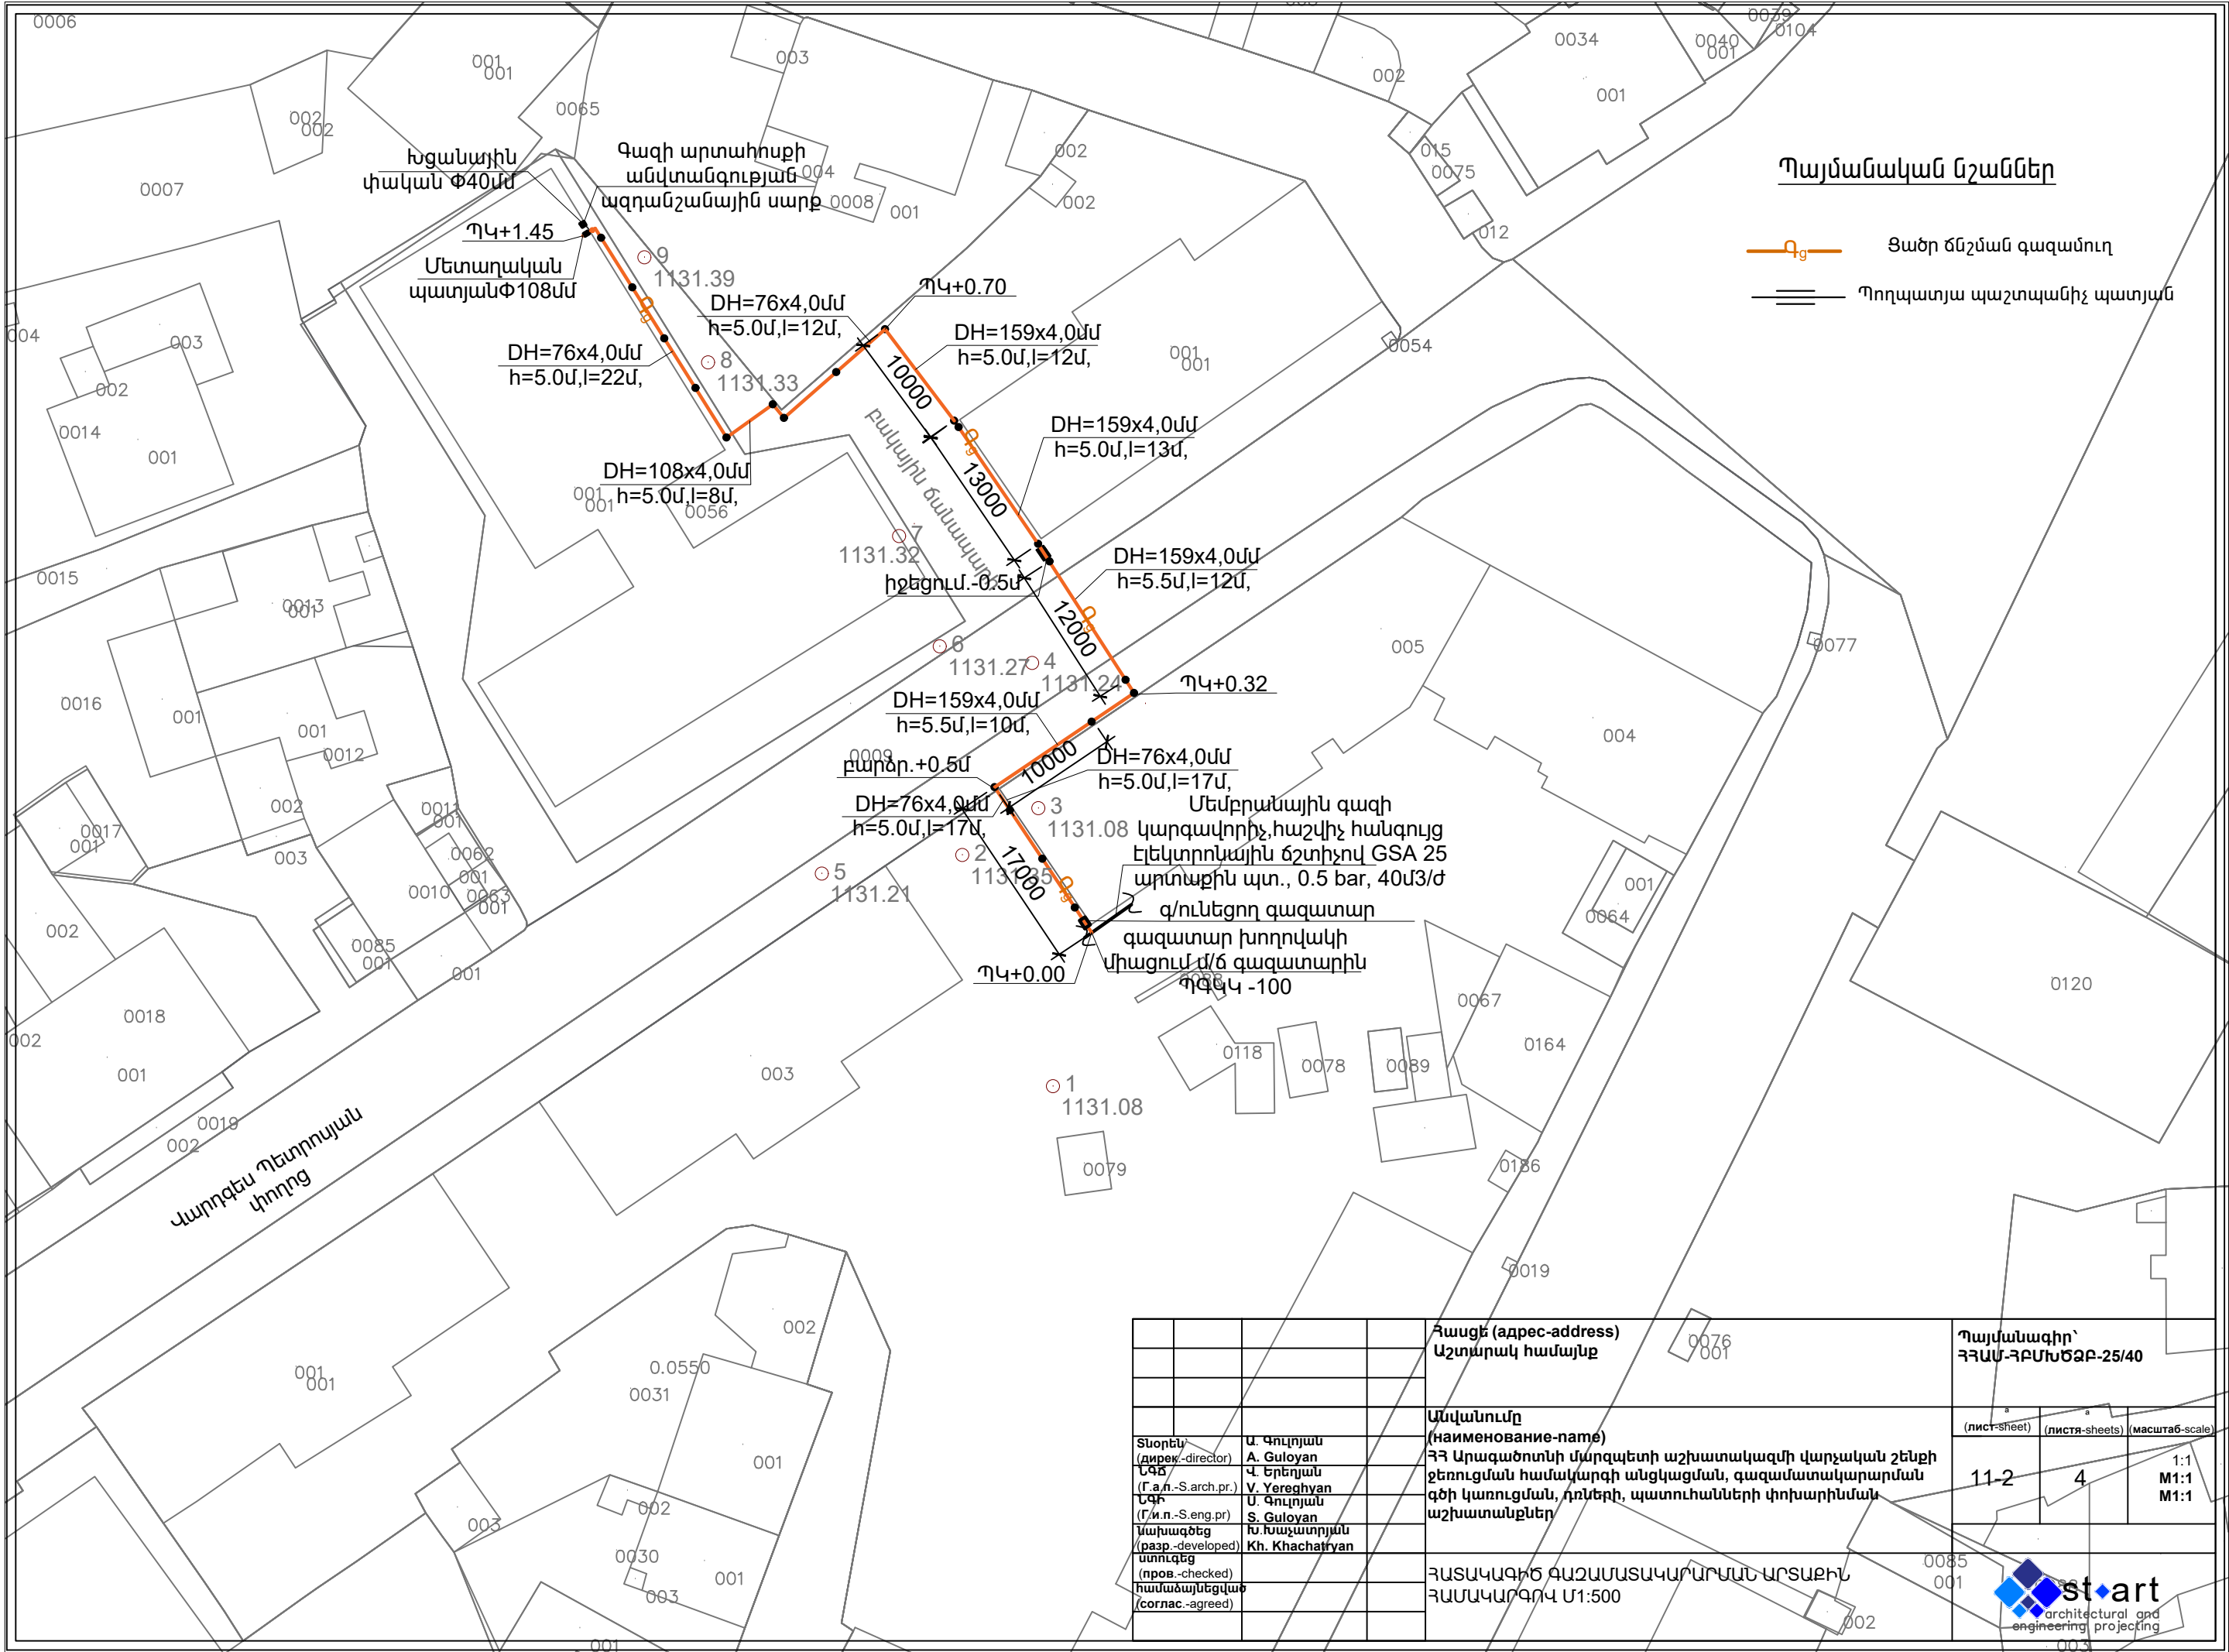


Պայմանական նշաններ



- Ցածր ճնշման գազամուղ
- Պողպատյա պաշտպանիչ պատյան

Հասցե (address) Աշտարակ համայնք				Պայմանագիր՝ ՀՀԱՄ-ՀԲՄԽՃԲ-25/40		
Անվանումը (наименование-name)				(лист-sheet)	(листья-sheets)	(масштаб-scale)
ՀՀ Արագածոտնի մարզպետի աշխատակազմի վարչական շենքի ջեռուցման համակարգի անցկացման, գազամատակարարման գծի կառուցման, հոսքերի, պատուհանների փոխարինման աշխատանքներ				11-2	4	1:1 M1:1
ՀԱՏԱԿԱԳԻԾ ԳԱՂԱՄԱՏԱԿԱՐԱՐՄԱՆ ԱՐՏԱՔԻՆ ՀԱՄԱԿԱՐԳՈՎ Մ1:500				st art architectural and engineering projecting		

ԳԱՉԱՄԱՏԱԿԱՐԱՐՄԱՆ ԱՐՏԱՔԻՆ ՑԱՆՑԻ ՏԱՐԱԾԱԿԱՆ ՍԽԵՄԱ

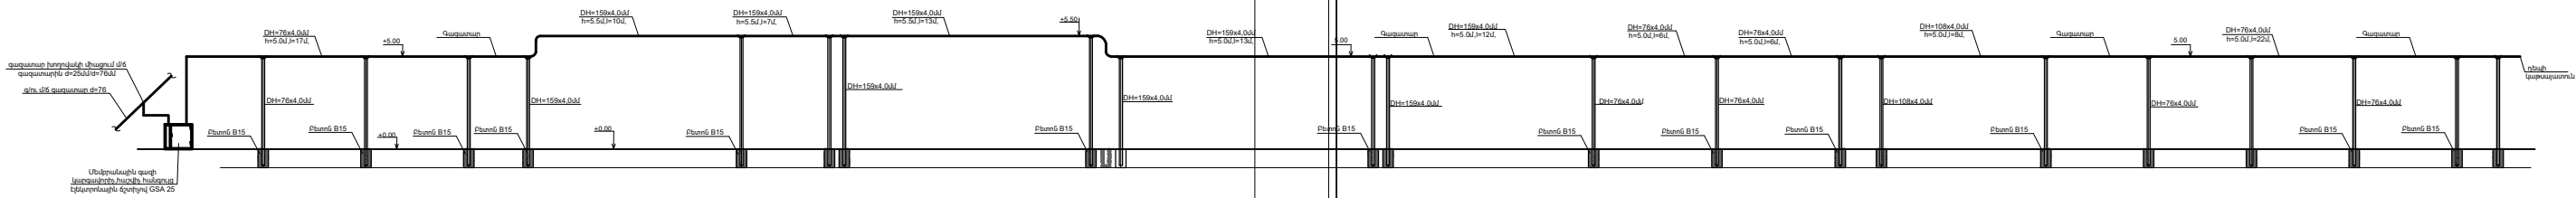


ՇԱՐՃԱԿԱՆ ՀԵՆԱՍՑՈՒՆ

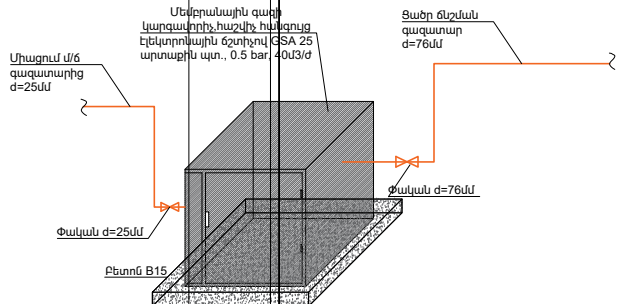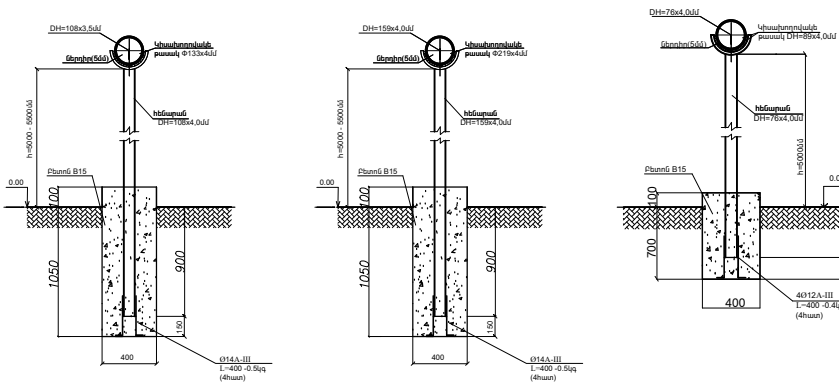

				Հասցե (address)	Պայմանագիր՝		
				Աշտարակ համայնք	ՀԱՄԱ-ՀԲՄԽԾՁԲ-25/40		
Տնօրեն	Ա. Գուրյան	Անվանումը					
(պրոեկտ-директор)	A. Guranyan	(անուն-фамилия-име-о-наме)					
ՄԶԵ	Վ. Երեմյան	ՀՀ Արագածոտնի մարզպետի աշխատակազմի վարչական շենքի					
(Բ.Պ.Ն.-Տ.արհ.բ.բ.)	V. Yeremyan	ջեռուցման համակարգի անցկացման, գազամատակարարման					
ՎճԻ	Ս. Գուրյան	գծի կառուցման, դնեթի, պատուհանների փոխարինման					
(Բ.Պ.Ն.-Տ.արհ.բ.բ.)	S. Guranyan	աշխատանքներ					
Վարչակազմի	Խ. Խաչատրյան						
(պրոեկտ-директор)	Kh. Khachatryan						
Վերաբերված		ԳԱՉԱՄԱՏԱԿԱՐԱՐՄԱՆ ԱՐՏԱՔԻՆ					
(проверенный)		ՑԱՆՑԻ ՏԱՐԱԾԱԿԱՆ ՍԽԵՄԱ					
Հաստատվել է							
(составлен)							




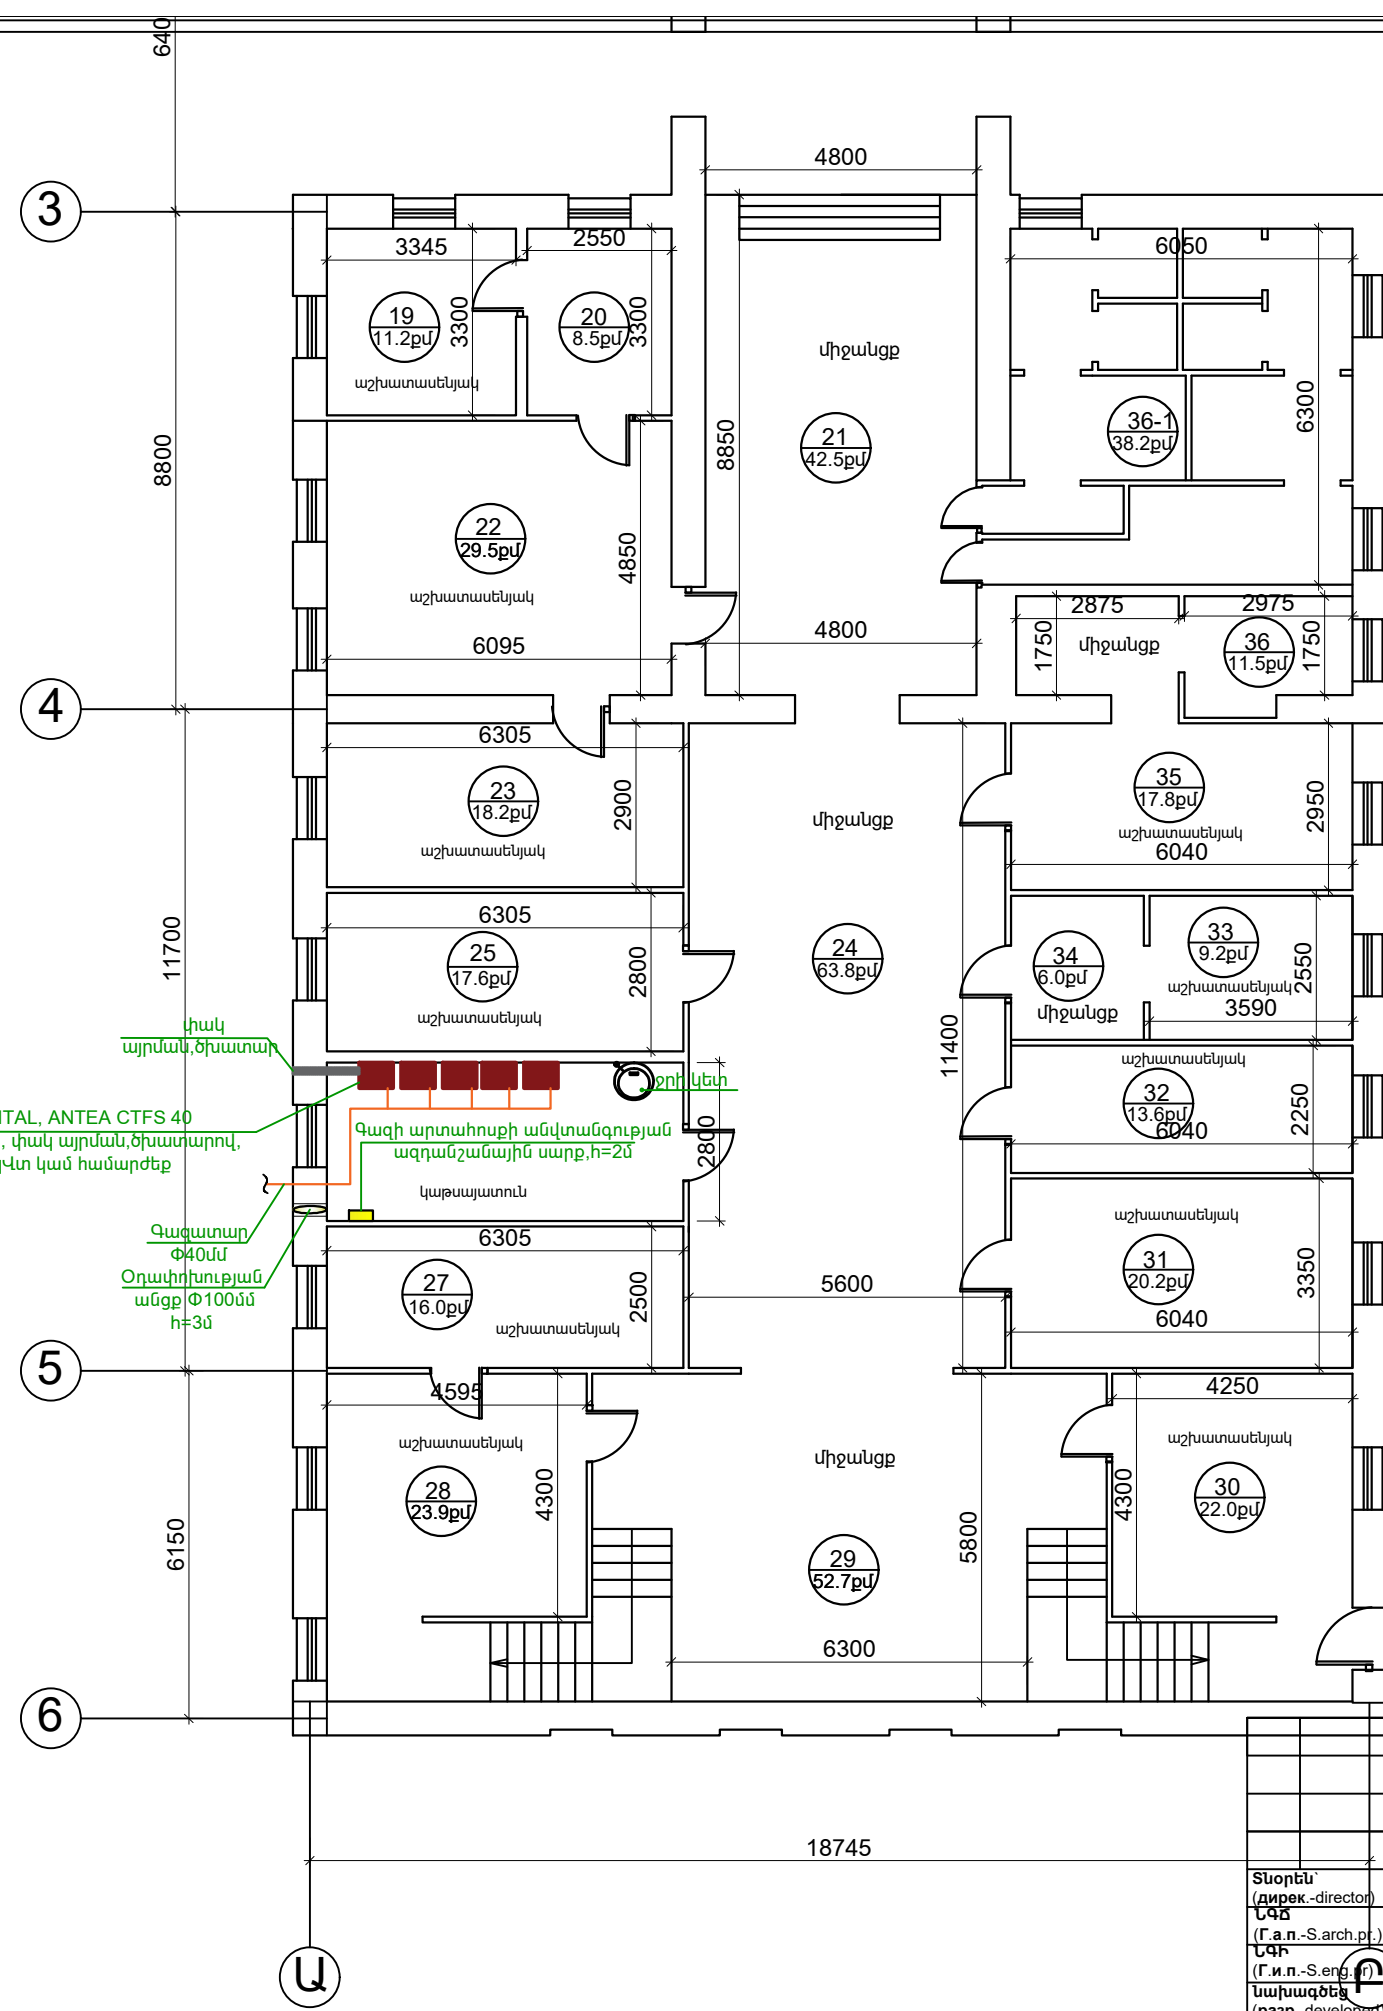


ԱՌԱՋԻՆ ՀԱՐԿԻ ՀԱՏԱԿԱԳԻԾ Մ1:100/ԿԱԹՍԱՆԵՐԻ ՏԵՂԱԿԱՅՄԱՄԲ/


--	--	

ՆԿՈՒՂԱՅԻՆ ՀԱՐԿԻ ՀԱՏԱԿԱԳԻԾ Մ1:100 /ԱՊԱՍՈՆՏԱԺՎՈՂ ԴՈՆԵՐ,ՊԱՏՈՒՀԱՆՆԵՐՈՎ/

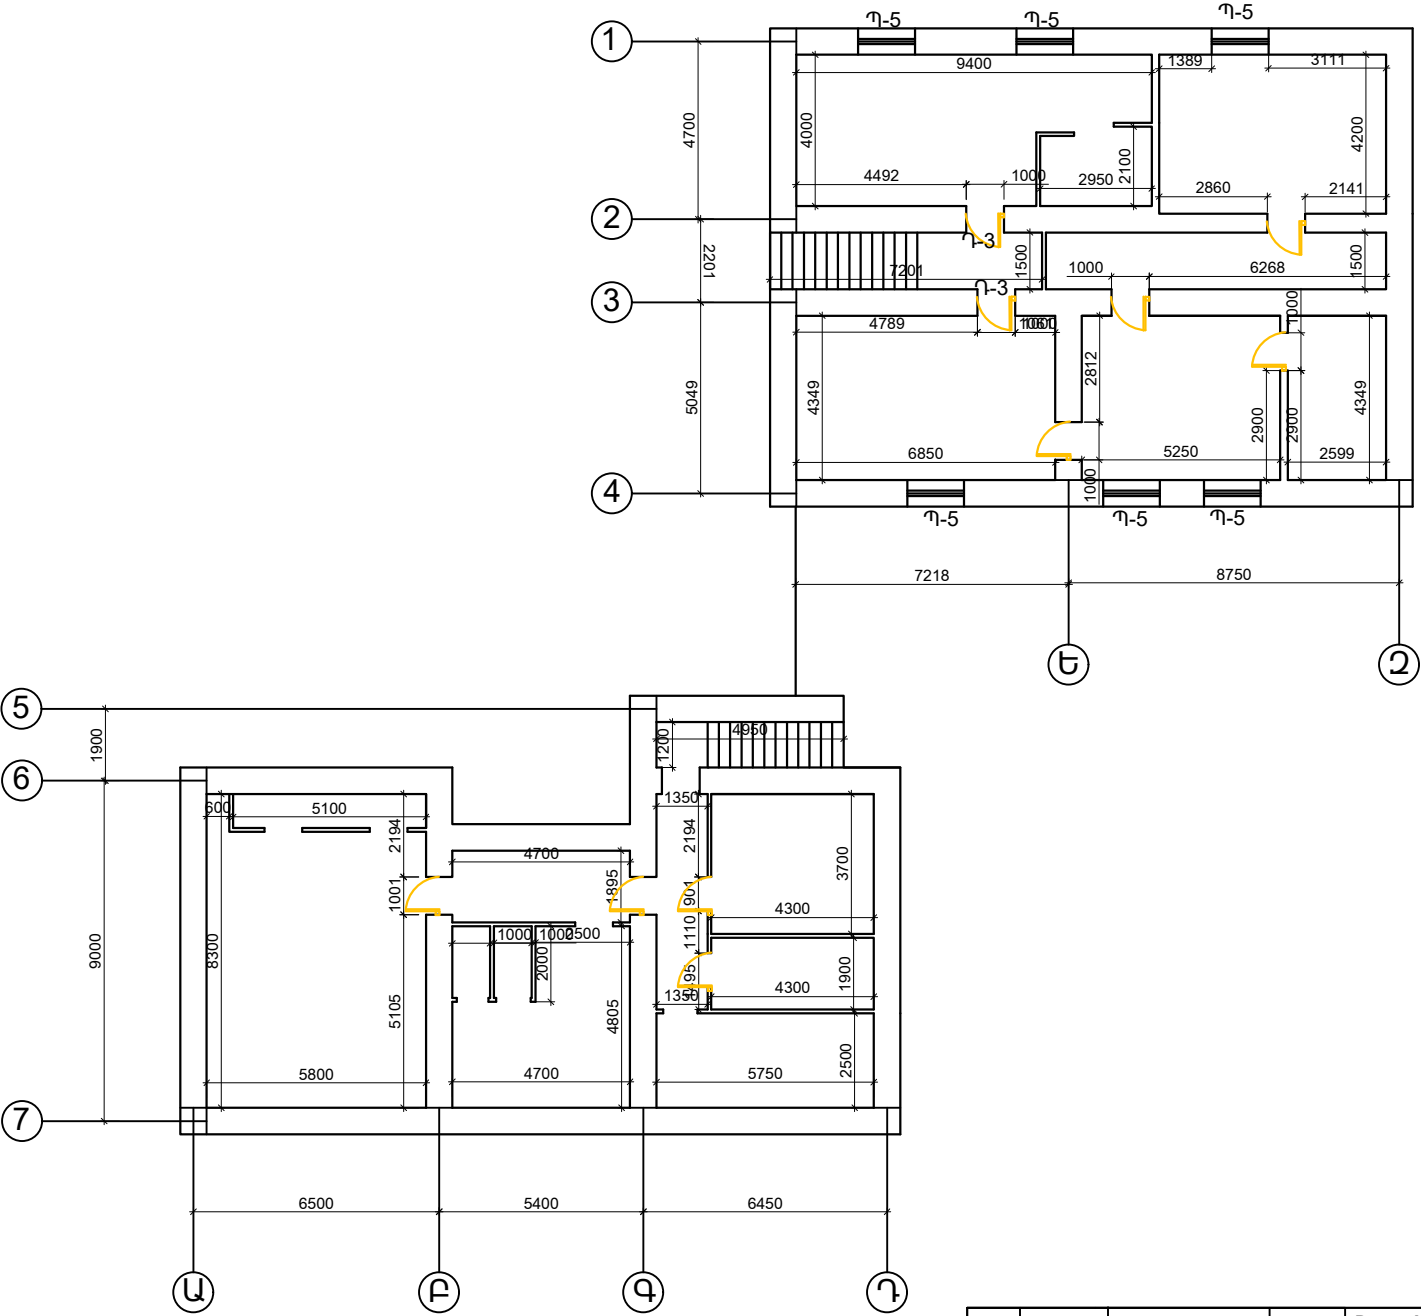

					Հասցե (адрес-address) Աշտարակ համայնք	Պայմանագիր՝ ՀՀԱՄ-ՀԲՄԽԾՁԲ-25/40		
					Անվանումը (наименование-name) ՀՀ Արագածոտնի մարզպետի աշխատակազմի վարչական շենքի ջեռուցման համակարգի անցկացման, գազամատակարարման գծի կառուցման, դռների, պատուհանների փոխարինման աշխատանքներ	а (лист-sheet)	а (листы-sheets)	а (масштаб-scale)
					ՆԿՈՒՂԱՅԻՆ ՀԱՐԿԻ ՀԱՏԱԿԱԳԻԾ Մ1:100 /ԱՊԱՍՈՆՏԱԺՎՈՂ ԴՈՆԵՐ,ՊԱՏՈՒՀԱՆՆԵՐՈՎ/	12	25	1:1 M1:1 M1:1
Տնօրեն՝ (директ.-director) ԼԳՁ (Г.а.п.-S.arch.pr.) ԼԳԻ (Г.и.п.-S.eng.pr) Նախագծեց (разр.-developed) Ստուգեց (пров.-checked) Համաձայնեցված (cornac.-agreed)	Ա. Գուլոյան A. Guloyan Վ. Երեղյան V. Yereghyan Ս. Գուլոյան S. Guloyan Խ. Խաչատրյան Kh. Khachatryan							

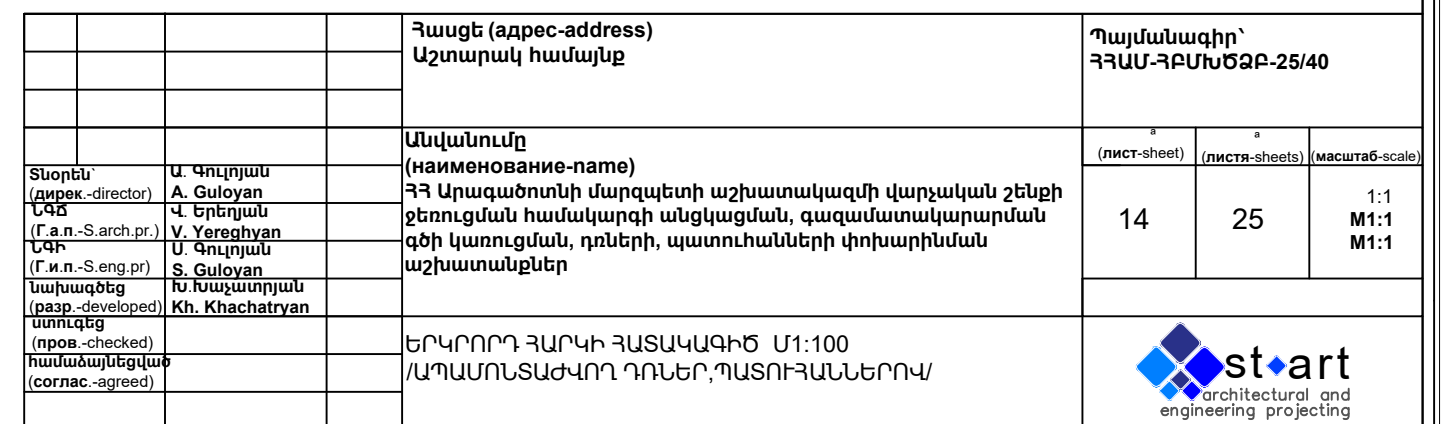


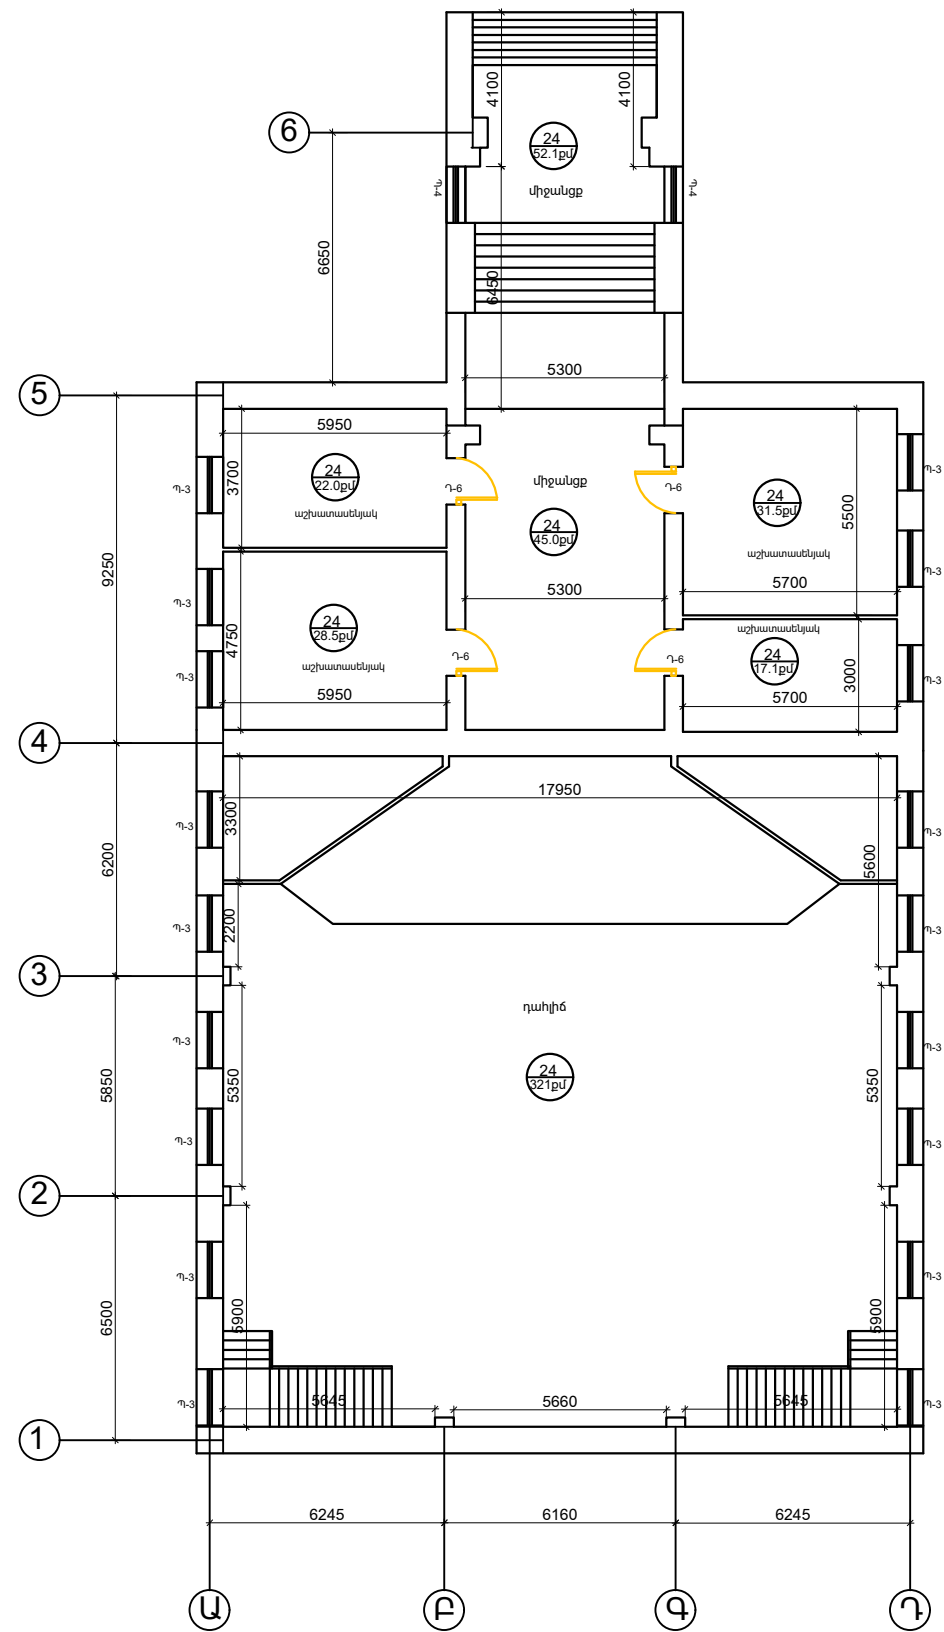

ԵՐԿՐՈՐԴ ՀԱՐԿԻ ՀԱՏԱԿԱԳԻԾ Մ1:100 /ԱՊԱՍՈՆՏԱԺՎՈՂ ԴՈՆԵՐ,ՊԱՏՈՒՀԱՆՆԵՐՈՎ/

				Հասցե (address) Աշտարակ համայնք	Պայմանագիր՝ ՀՀԱՄ-ՀԲՄԽՃՁԲ-25/40		
				Անվանումը (наименование-name)	а (лист-sheet)	а (листы-sheets)	а (масштаб-scale)
Տնօրեն՝ (дирек.-director)	Ա. Գուլոյան A. Guloyan			ՀՀ Արագածոտնի մարզպետի աշխատակազմի վարչական շենքի ջեռուցման համակարգի անցկացման, գազամատակարարման գծի կառուցման, դռների, պատուհանների փոխարինման աշխատանքներ	15	25	1:1 M1:1
ԼԳՁ (Г.а.п.-S.arch.pr.)	Վ. Երեղյան V. Yereghyan						
ԼԳԻ (Г.и.п.-S.eng.pr)	Ս. Գուլոյան S. Guloyan						
Նախագծեց (разр.-developed)	Խ.Խաչատրյան Kh. Khachatryan						
Ստուգեց (пров.-checked)				ԵՐԿՐՈՐԴ ՀԱՐԿԻ ՀԱՏԱԿԱԳԻԾ Մ1:100 /ԱՊԱՍՈՆՏԱԺՎՈՂ ԴՈՆԵՐ,ՊԱՏՈՒՀԱՆՆԵՐՈՎ/			
Համաձայնեցված (cornac.-agreed)							


ԱՊԱՄՈՆՏԱԺՈՂ ՊԱՏՈՒՀԱՆՆԵՐ

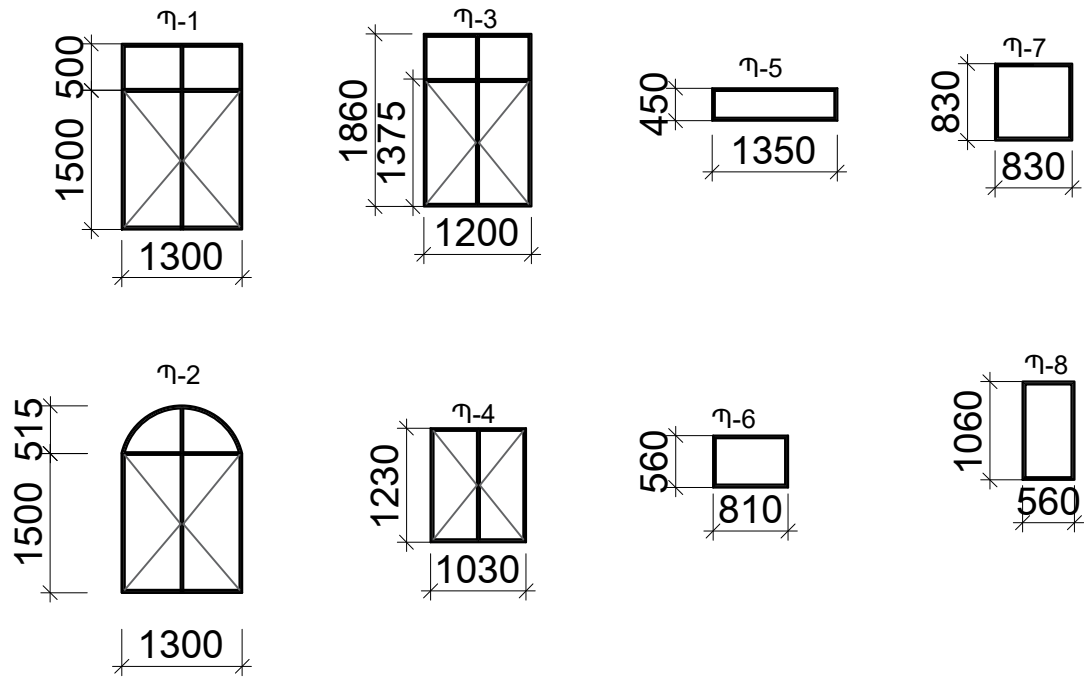

ԱՊԱՄՈՆՏԱԺՈՂ ՊԱՏՈՒՀԱՆՆԵՐԻ ԱՄՍԱԳԻՐ

	ՉԱՓՆԵՐԸ	ՔԱՆ.	ԱՊԱՄՈՆՏԱԺՈՂ ԻՋԱՏ.		ԸՆԴԱՄԵՆԸ	
			Բացվող մ²	Չբացվող մ²	Բացվող մ²	Չբացվող մ²
Պ-1	1.3x2.0(Երկփեղկ պատուհան)	22	1.95	0.65	42.9	14.3
Պ-2	1.3 x 2.15(Երկփեղկ պատուհան)	24	1.95	0.85	46.80	20.4
Պ-3	1.2 x 1.86 (Երկփեղկ պատուհան)	26	1.65	0.6	42.9	15.6
Պ-4	1.03 x 1.23 (Երկփեղկ պատուհան)	4	1.3	0	5.2	0
Պ-5	1.35 x 0.45 (Միափեղկ պատուհան)	7	0	0.6		4.2
Պ-6	0.56 x 0.81 (Միափեղկ պատուհան)	2	0	0.5	0	1.0
Պ-7	0.83 x 0.83 (Միափեղկ պատուհան)	1		0.69	0	0.69
Պ-8	0.56 x 1.06 (Միափեղկ պատուհան)	3		0.6	0	1.8
Վիտրաժի ապամոնտաժում		1		6.8		6.8
Ծաղկաշարի ապամոնտաժում		30				
ԸՆԴԱՄԵՆԸ					137.8	64.79


ԱՊԱՄՈՆՏԱԺՈՂ ԴՈՆԵՐ

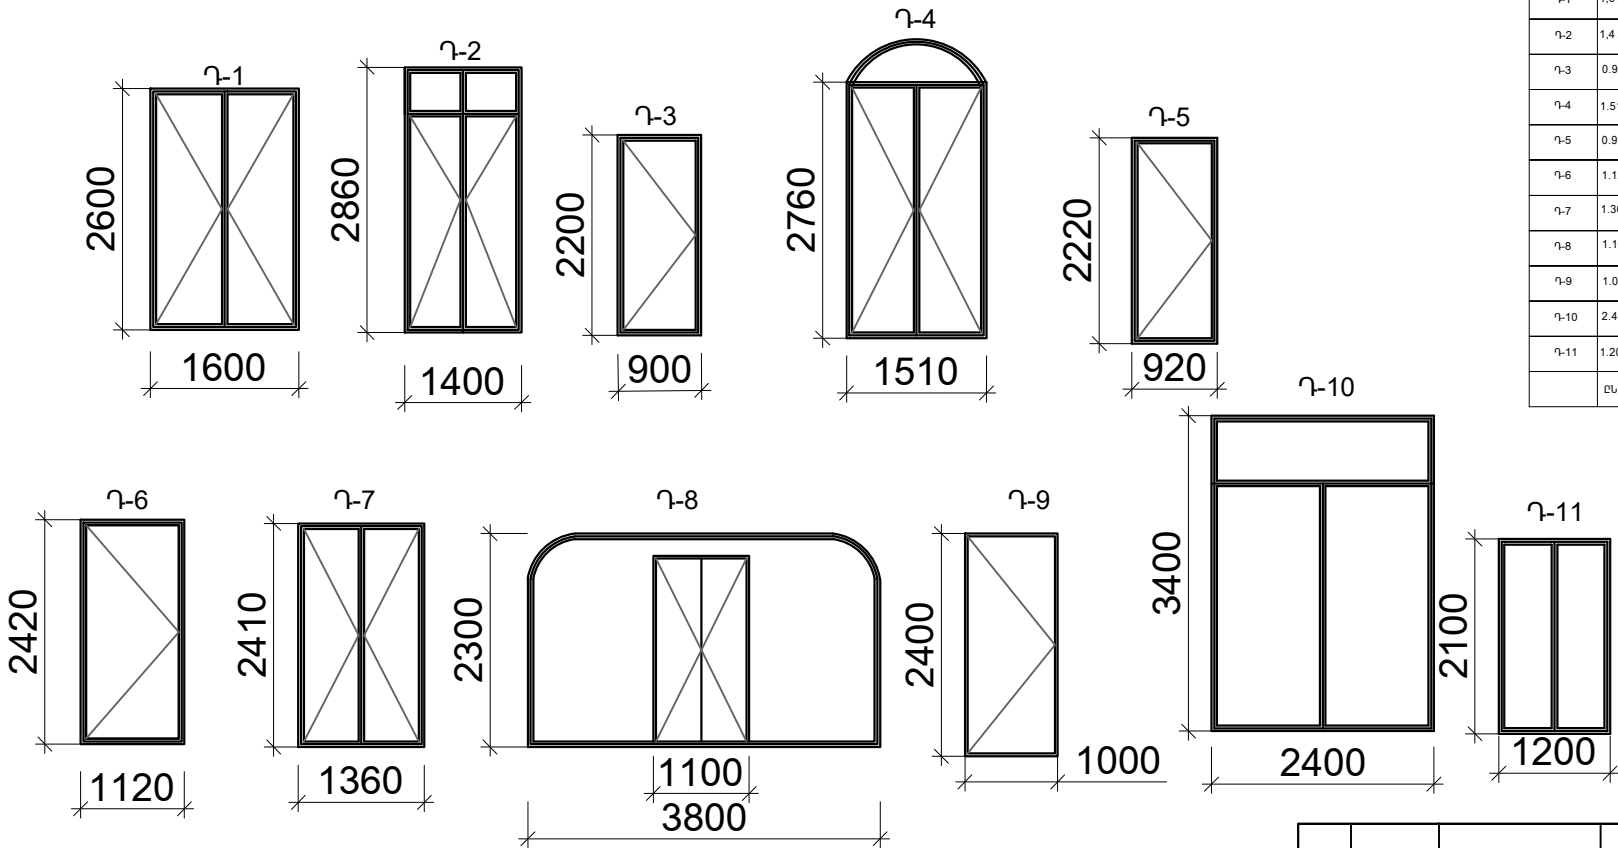


ԴՈՆԵՐԻ ԱՊԱՄՈՆՏԱԺՈՒՄ

ԱՎԱԻՇԸ	ՉԱՓՆԵՐԸ	ՔԱՆ.	ԱՊԱՄՈՆՏԱԺՈՂ ԻՋԱՏ.		ԸՆԴԱՄԵՆԸ	
			Բացվող մ²	Չբացվող մ²	Բացվող մ²	Չբացվող մ²
Դ-1	1.6 x 2.60 (Երկփեղկ դուռ)	1	4.16		4.16	
Դ-2	1.4 x 2.86 (Երկփեղկ դուռ)	21	2.94	1.5	61.74	31.5
Դ-3	0.90 x 2.20 (Միափեղկ դուռ)	6	1.98		11.88	
Դ-4	1.51 x 2.76 (Երկփեղկ դուռ)	2	4.16	0.75	8.33	1.5
Դ-5	0.92 x 2.22 (Միափեղկ դուռ)	14	2.1		29.4	
Դ-6	1.12 x 2.42 (Միափեղկ դուռ)	6	2.1		12.6	
Դ-7	1.36 x 2.41 (Երկփեղկ դուռ)	12	3.28		39.36	
Դ-8	1.10 x 2.00 (Երկփեղկ դուռ)	1	2.2		2.2	
Դ-9	1.00 x 2.40 (Երկփեղկ դուռ)	2	2.40		4.8	
Դ-10	2.40 x 3.40 (Երկփեղկ դուռ)	2	6.24	1.92	12.48	3.84
Դ-11	1.20 x 2.10 (Երկփեղկ դուռ)	2	2.52		5.04	
ԸՆԴԱՄԵՆԸ					192.0	36.84

		Հասցե (адрес-address) Աշտարակ համայնք		Պայմանագիր՝ ՀՀԱՄ-ՀԲՄԽԾՁԲ-25/40		
		Անվանումը (наименование-name)		а (лист-sheet)	а (листья-sheets)	а (масштаб-scale)
Տնօրեն՝ (дирек.-director) ԼԳՁ (Г.а.н.-S.arch.pr.) ԼԳԻ (Г.и.н.-S.eng.pr) Նախագծեց (разр.-developed) Ստուգեց (пров.-checked) Համաձայնեցված (cornac.-agreed)		Ա. Գուլոյան A. Guloyan Վ. Երեղյան V. Yereghyan Ս. Գուլոյան S. Guloyan Խ.Խաչատրյան Kh. Khachatryan		16	25	1:1 M1:1 M1:1
		ԱՊԱՄՈՆՏԱԺՈՂ ԴՈՆԵՐ, ՊԱՏՈՒՀԱՆՆԵՐԻ ՄԱՍՆԱԳԻՐ				

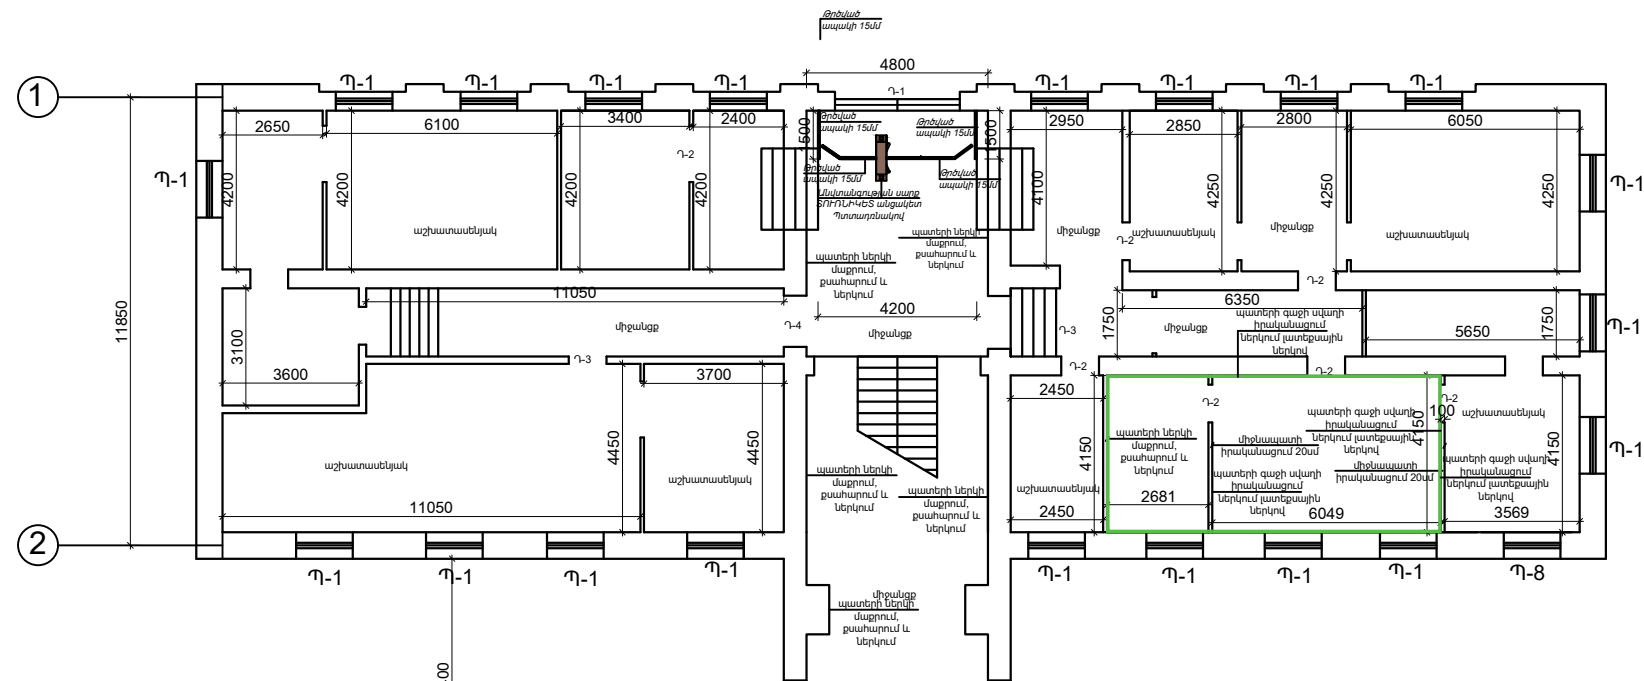

ՄՈՒՏԶԱՅԻՆ ԱՆՑԱԿԵՏ Մ1:100

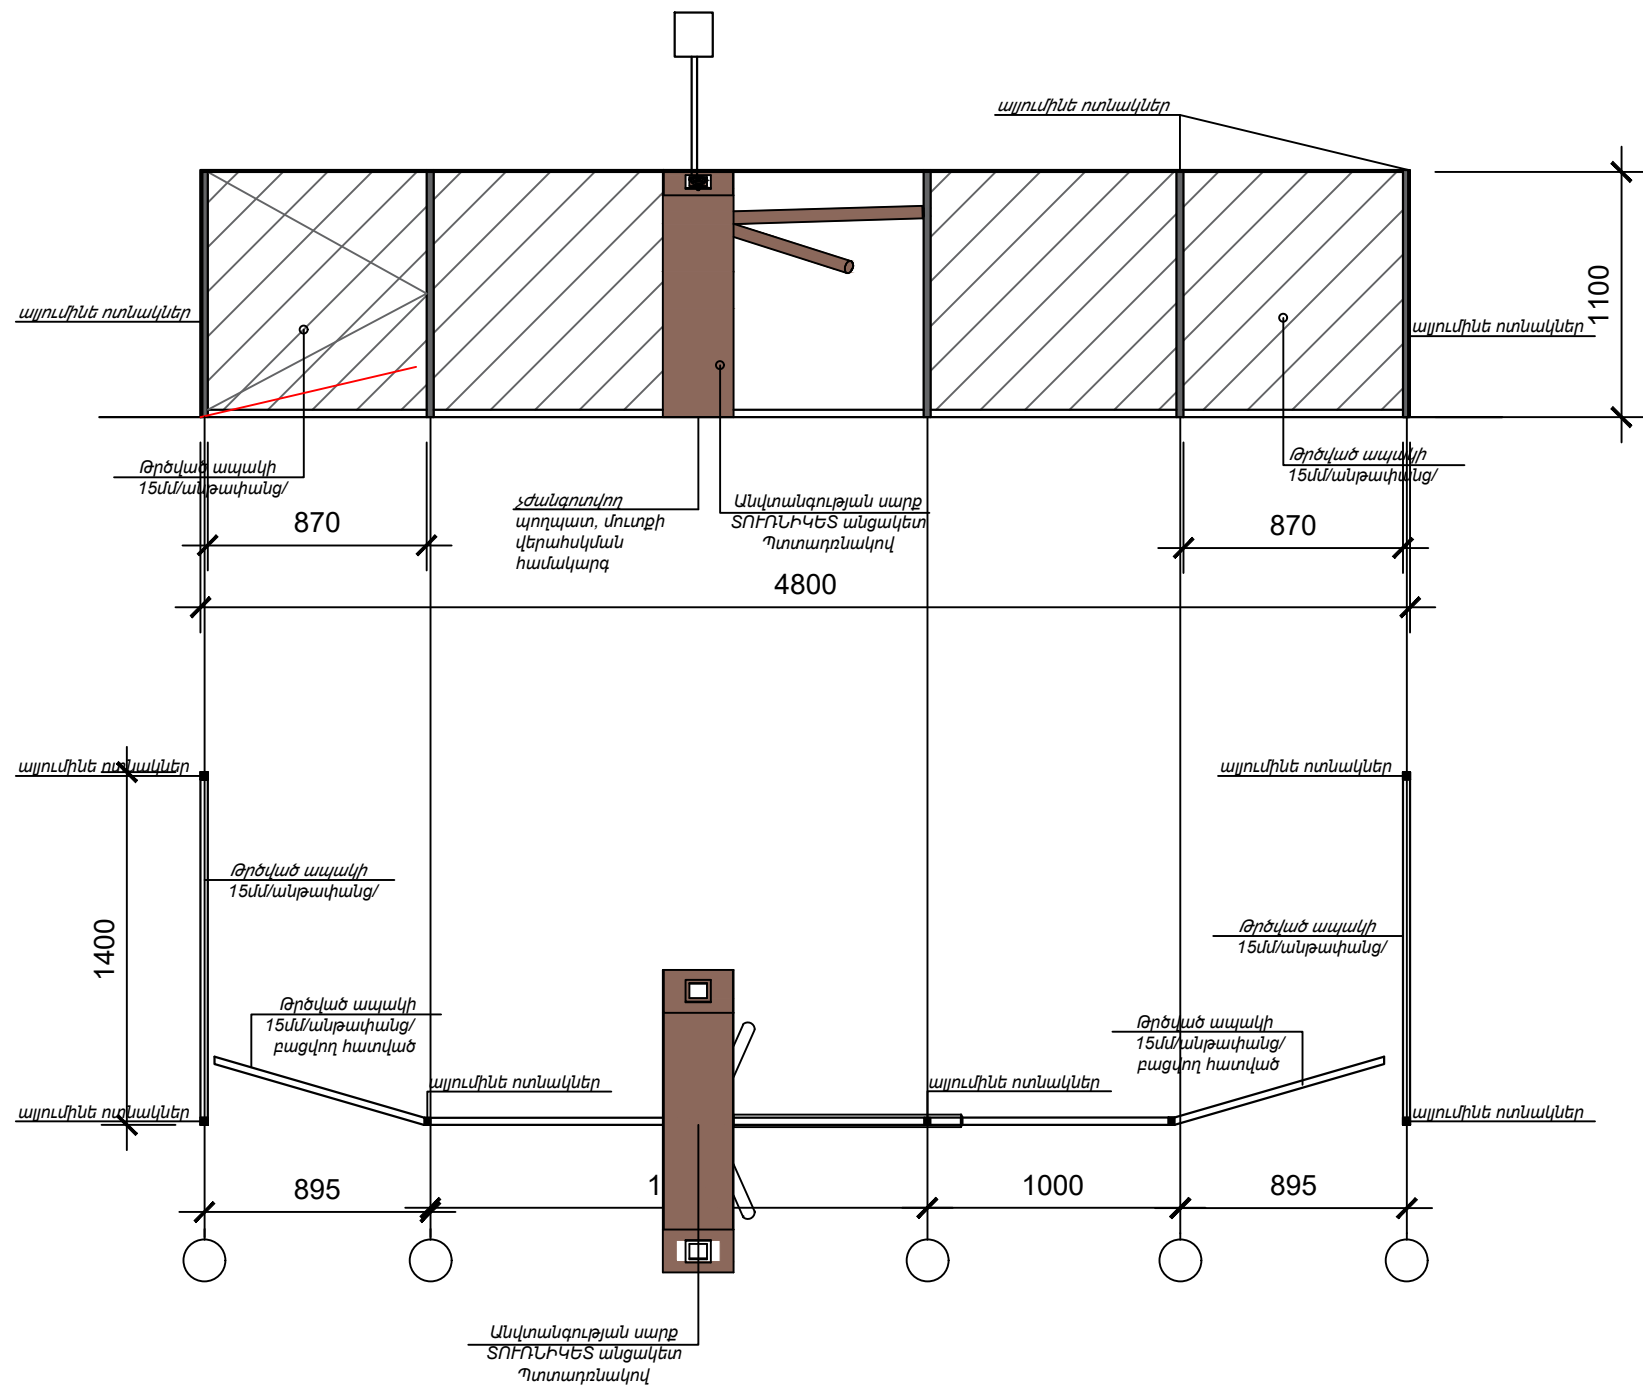


ՏՈՒՐՆԻԿԵՏ ԱՆՑԱԿԵՏ ՊՏՏԱԴՐՈՆԱԿՈՎ

- 1. Բիոմետրիկ և ճանաչման պարամետրեր**
Ճանաչման արագություն: < 0.2-0.5 վայրկյան մեկ անձի համար:
Ճանաչման հեռավորություն: 0.3-ից մինչև 2-3 մետր
Ճշգրտության գործակից (Accuracy) ≥ 99%:
Հիշողության ծավալ (Դեմքերի քանակ) սարքը կարող է հիշել 5,000-ից մինչև 10,000+ դեմք
Կեղծման պաշտպանություն (Anti-spoofing) Dual-camera (լուսանկարչական և ինֆրակարմիր) համակարգեր, որոնք թույլ չեն տալիս խաբել համակարգը հեռախոսի լուսանկարով կամ տպված նկարով:
2. Տեխնիկական և սարքավորումային բնութագրեր
Էկրանի չափս և տեսակ: 7-ից 8 դյույմ Touch Screen LCD էկրաններ:
Տեսախցիկ: 2 MP dual-lens տեսախցիկներ՝ WDR (Wide Dynamic Range) ֆունկցիայով, ինչը թույլ է տալիս դեմքը ճանաչել նույնիսկ վատ լուսավորության կամ հակառակ լույսի (backlight) պայմաններում:
Օպերացիոն համակարգ: Android կամ Linux բազայի վրա:
3. Ինտերֆեյս և կապ (Interfaces)
Ցանցային միացումներ: TCP/IP (Internet), Wi-Fi:
Մուտքեր/Ելքեր: Wiegand (26/34), RS-485, RS-232, Relay Output (ռելեի ելք տուրնիկետի փականը բացելու համար):
Լրացուցիչ նույնականացում: մատնահետքի սենսոր:
4. Մեխանիկական և պաշտպանության պարամետրեր
Անցումների թողունակություն: Մեխանիկական մասի բացման արագությունից կախված՝ 20-ից 30 մարդ/րոպեում:
Պաշտպանվածության աստիճան: IP65 կամ IP66 (փոշու և ջրի դիմացկունություն):
Աշխատանքային ջերմաստիճան: -20°C-ից մինչև +65°C
***Բոլոր տվյալները, համաձայնեցնել պատվիրատուի հետ**


1. Մուտքամասի կազմակերծում թրծված ապակիով 15մմ/անթափանց/-8,36քմ
2. Տուրնիկետ անցակետ պտտադրնակով

					Հասցե (adpec-address) Աշտարակ համայնք	Պայմանագիր՝ ՀՀԱՄ-ՀԲՄԽՃՁԲ-25/40		
Տնօրեն՝ (direk.-director)	Ա. Գուլոյան A. Guloyan				Անվանումը (наименование-name) ՀՀ Արագածոտնի մարզպետի աշխատակազմի վարչական շենքի ջեռուցման համակարգի անցկացման, գազամատակարարման գծի կառուցման, դռների, պատուհանների փոխարինման աշխատանքներ	а (лист-sheet)	а (листья-sheets)	а (масштаб-scale)
ԼԳՁ (Г.а.п.-S.arch.pr.)	Վ. Երեղյան V. Yereghyan					18	25	1:1 M1:1 M1:1
ԼԳԻ (Г.и.п.-S.eng.pr)	Ս. Գուլոյան S. Guloyan							
Նախագծեց (pazp.-developed)	Խ. Խաչատրյան Kh. Khachatryan							
Ստուգեց (пров.-checked)								
Համաձայնեցված (cornac.-agreed)					ՄՈՒՏԶԱՅԻՆ ԱՆՑԱԿԵՏ/ՏՈՒՐՆԻԿԵՏ/			

ՆԿՈՒՂԱՅԻՆ ՀԱՐԿԻ ՀԱՏԱԿԱԳԻԾ Մ1:100 /ՍՈՆՏԱԺՎՈՂ ԴՈՆԵՐ,ՊԱՏՈՒՀԱՆՆԵՐՈՎ/

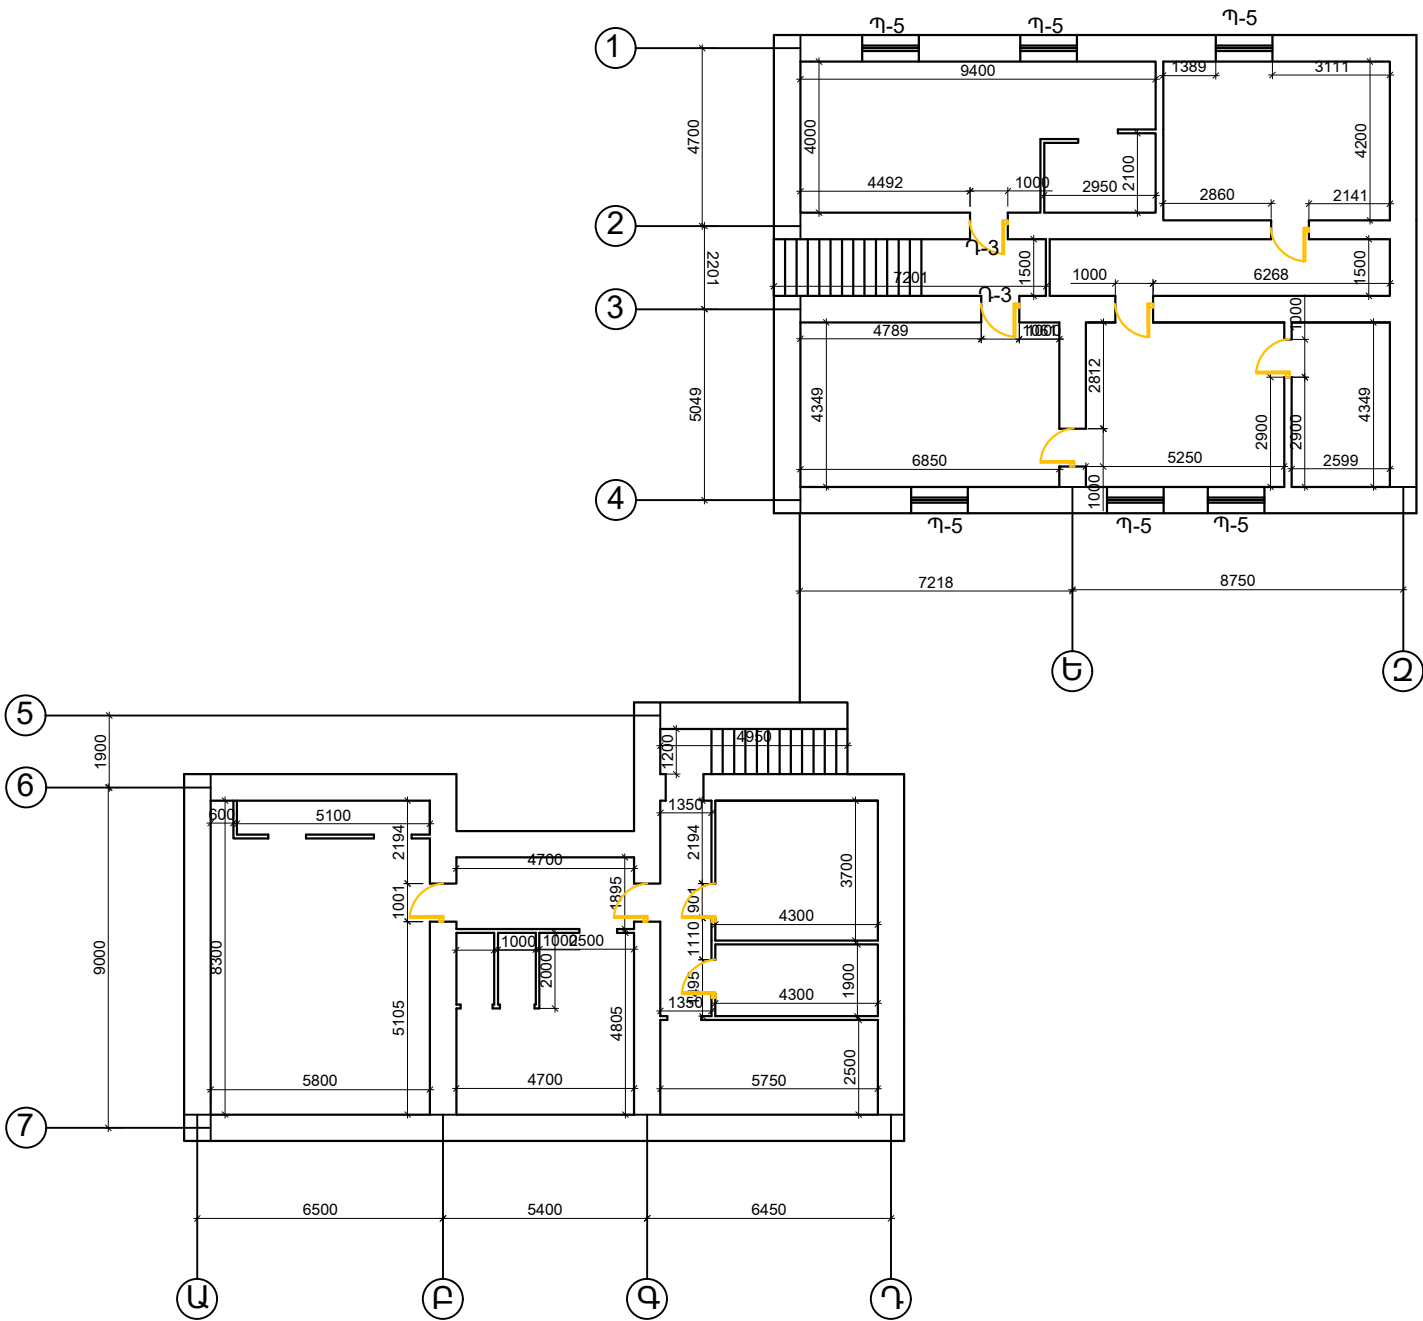


				Հասցե (address) Աշտարակ համայնք	Պայմանագիր՝ ՀՀԱՄ-ՀԲՄԽՃԲ-25/40		
				Անվանումը (наименование-name)	а (лист-sheet)	а (листы-sheets)	а (масштаб-scale)
Տնօրեն՝ (дирек.-director)	Ա. Գուլոյան A. Guloyan			ՀՀ Արագածոտնի մարզպետի աշխատակազմի վարչական շենքի ջեռուցման համակարգի անցկացման, գազամատակարարման գծի կառուցման, դռների, պատուհանների փոխարինման աշխատանքներ	19	25	1:1 M1:1
ԼԳՃ (Г.а.п.-S.arch.pr.)	Վ. Երեղյան V. Yereghyan						
ԼԳԻ (Г.и.п.-S.eng.pr)	Ս. Գուլոյան S. Guloyan						
Նախագծեց (разр.-developed)	Խ.Խաչատրյան Kh. Khachatryan						
Ստուգեց (пров.-checked)				ՆԿՈՒՂԱՅԻՆ ՀԱՐԿԻ ՀԱՏԱԿԱԳԻԾ Մ1:100 /ՍՈՆՏԱԺՎՈՂ ԴՈՆԵՐ,ՊԱՏՈՒՀԱՆՆԵՐՈՎ/			
Համաձայնեցված (cornac.-agreed)							

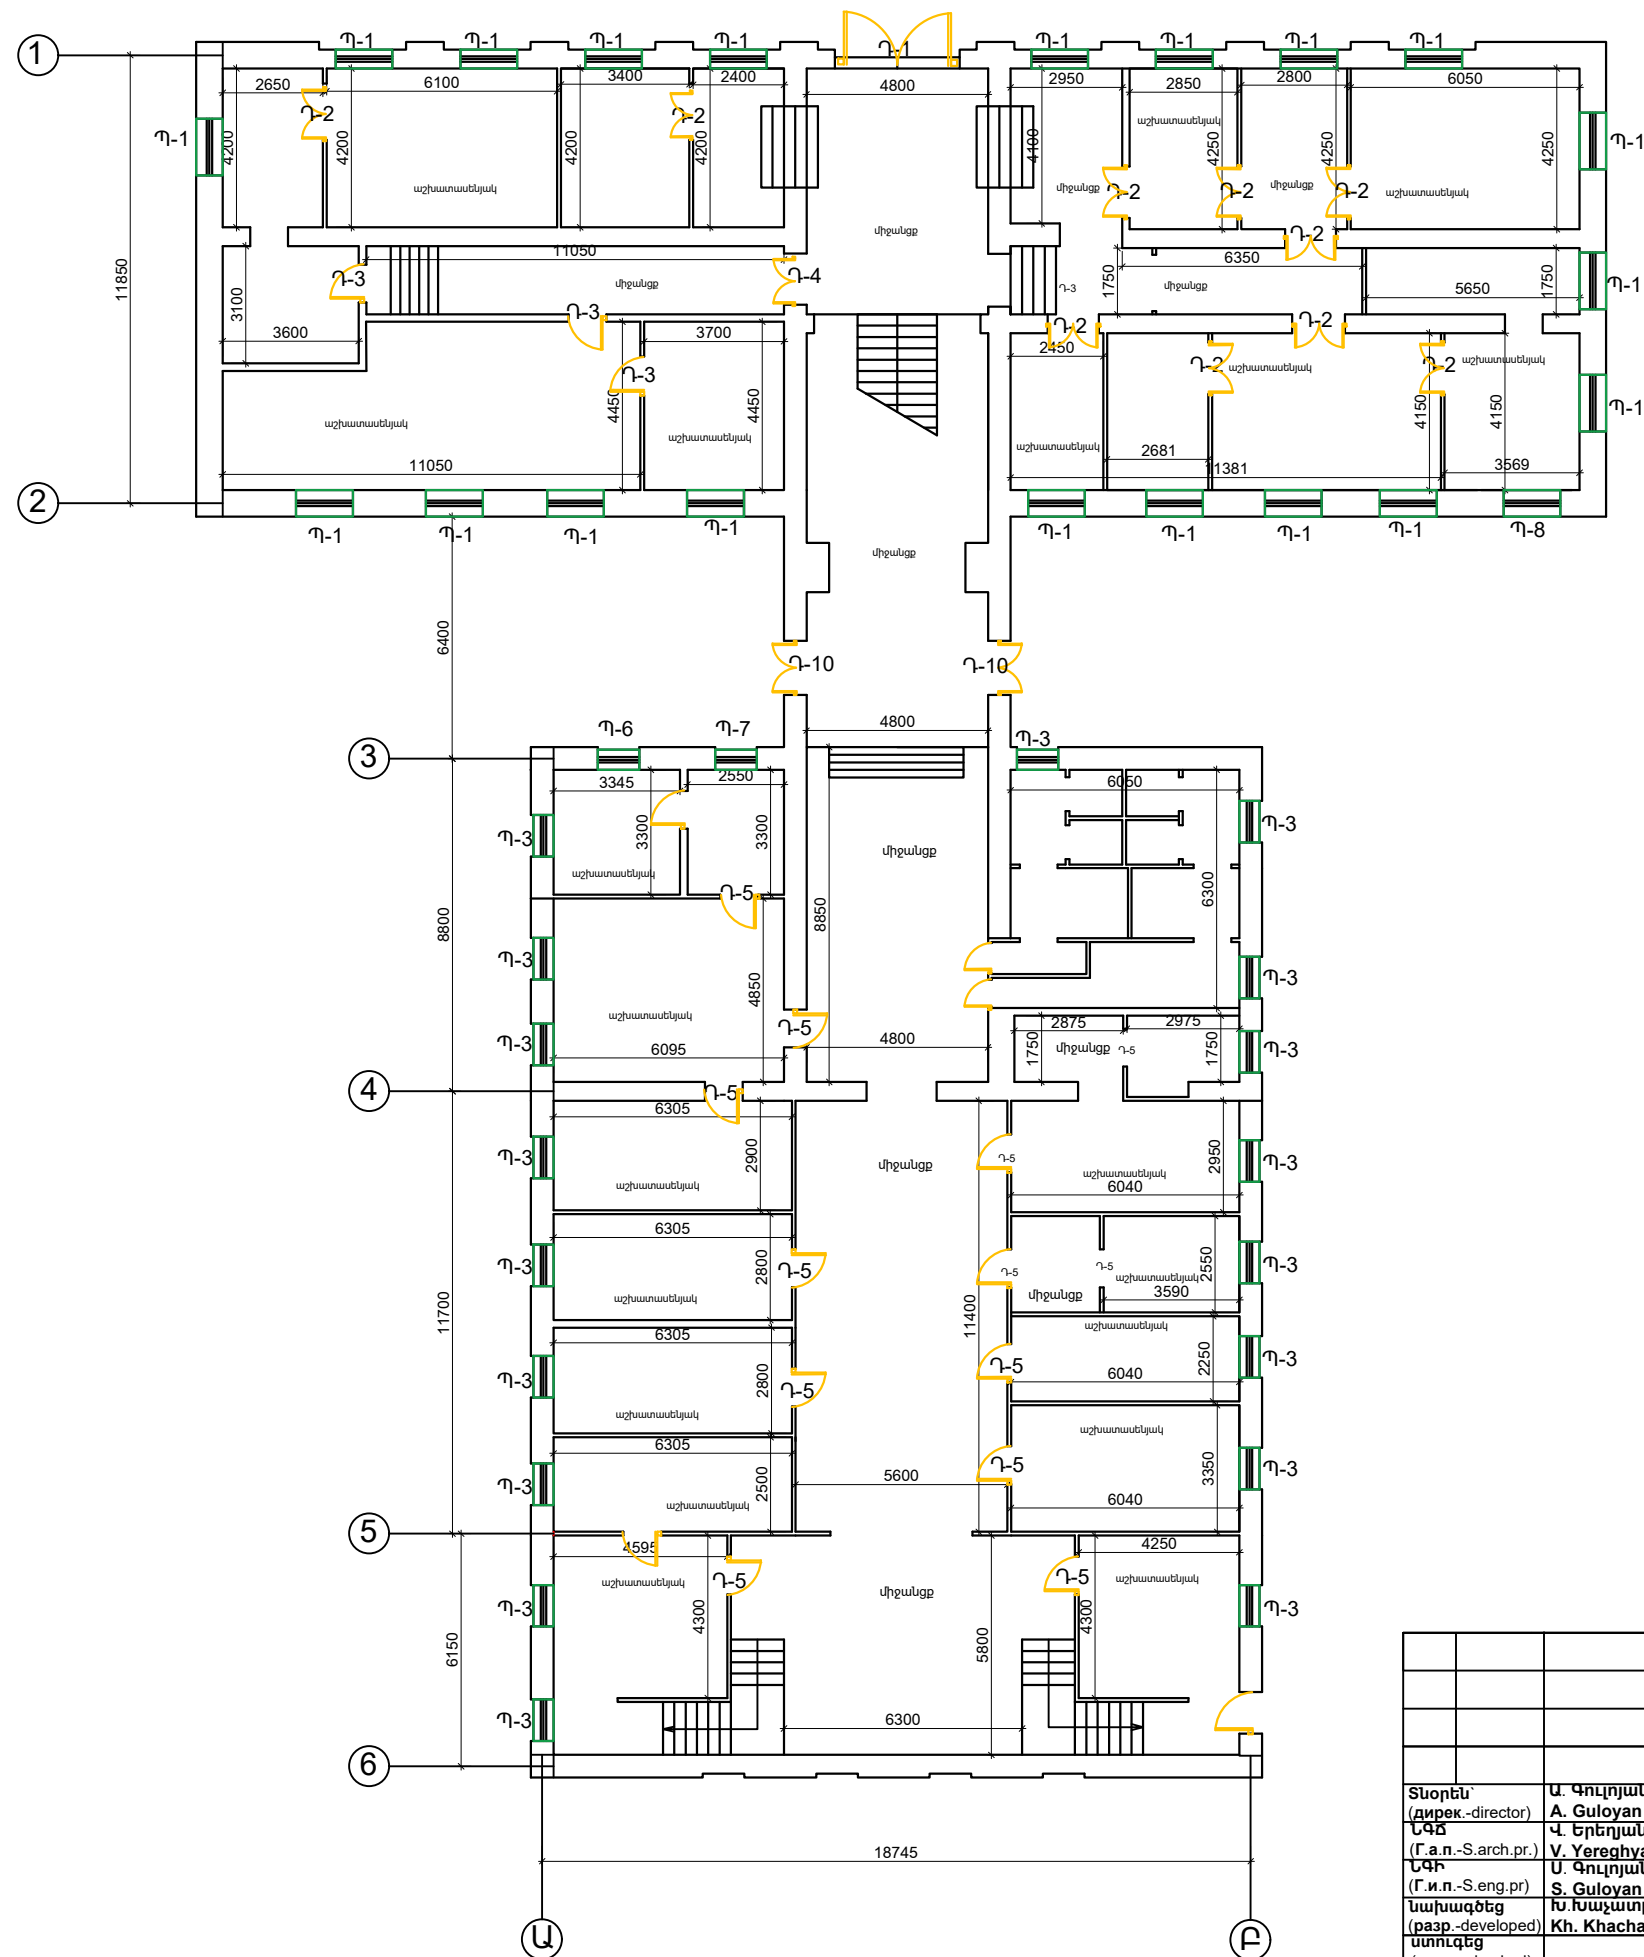

ԱՌԱՋԻՆ ՀԱՐԿԻ ՀԱՏԱԿԱԳԻԾ Մ1:100 /ՄՈՆՏԱԺՎՈՂ ԴՈՆԵՐ,ՊԱՏՈՒՀԱՆՆԵՐՈՎ/


		Հասցե (адрес-адрес) Աշտարակ համայնք		Պայմանագիր՝ ՀՀԱՄ-ՀԲՄԽՃԲ-25/40		
		Անվանումը (наименование-name)		а	а	а
		ՀՀ Արագածոտնի մարզպետի աշխատակազմի վարչական շենքի ջեռուցման համակարգի անցկացման, գազամատակարարման գծի կառուցման, դռների, պատուհանների փոխարինման աշխատանքներ		(лист-sheet)	(листы-sheets)	(масштаб-scale)
				20	25	1:1 M1:1 M1:1
		ԱՌԱՋԻՆ ՀԱՐԿԻ ՀԱՏԱԿԱԳԻԾ Մ1:100 /ՄՈՆՏԱԺՎՈՂ ԴՈՆԵՐ,ՊԱՏՈՒՀԱՆՆԵՐՈՎ/				

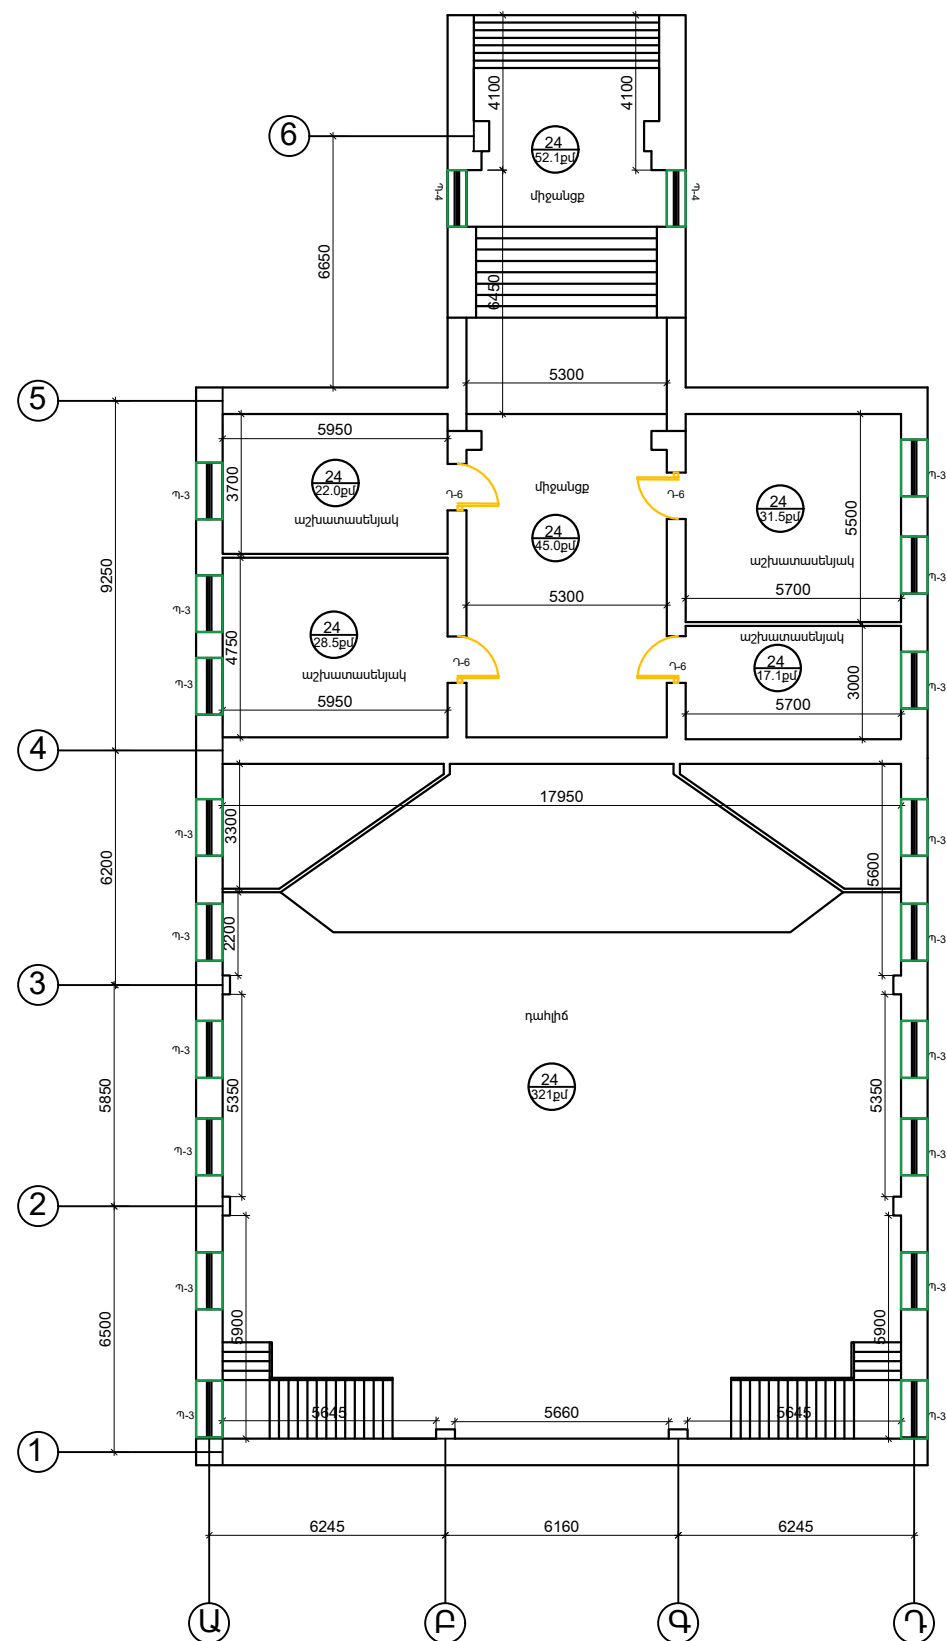

ԵՐԿՐՈՐԴ ՀԱՐԿԻ ՀԱՏԱԿԱԳԻԾ Մ1:100 /ՄՈՆՏԱԺՎՈՂ ԴՈՆԵՐ,ՊԱՏՈՒՀԱՆՆԵՐՈՎ/


				Հասցե (адрес-адрес) Աշտարակ համայնք	Պայմանագիր՝ ՀՀԱՄ-ՀԲՄԽՃԲ-25/40		
				Անվանումը (наименование-name)	а	а	а
				ՀՀ Արագածոտնի մարզպետի աշխատակազմի վարչական շենքի ջեռուցման համակարգի անցկացման, գազամատակարարման գծի կառուցման, դռների, պատուհանների փոխարինման աշխատանքներ	(лист-sheet)	(листы-sheets)	(масштаб-scale)
					22	25	1:1 M1:1 M1:1
Տնօրեն՝ (дирек.-director)	Ա. Գուլոյան A. Guloyan			ԵՐԿՐՈՐԴ ՀԱՐԿԻ ՀԱՏԱԿԱԳԻԾ Մ1:100 /ՄՈՆՏԱԺՎՈՂ ԴՈՆԵՐ,ՊԱՏՈՒՀԱՆՆԵՐՈՎ/			
ԼԳԾ (Г.а.п.-S.arch.pr.)	Վ. Երեղյան V. Yereghyan						
ԼԳԻ (Г.и.п.-S.eng.pr)	Ս. Գուլոյան S. Guloyan						
Նախագծեց (разр.-developed)	Խ. Խաչատրյան Kh. Khachatryan						
Ստուգեց (пров.-checked)							
Համաձայնեցված (cornac.-agreed)							

ՄՈՆՏԱԺՎՈՐ ՊԱՏՈՒՀԱՆՆԵՐ

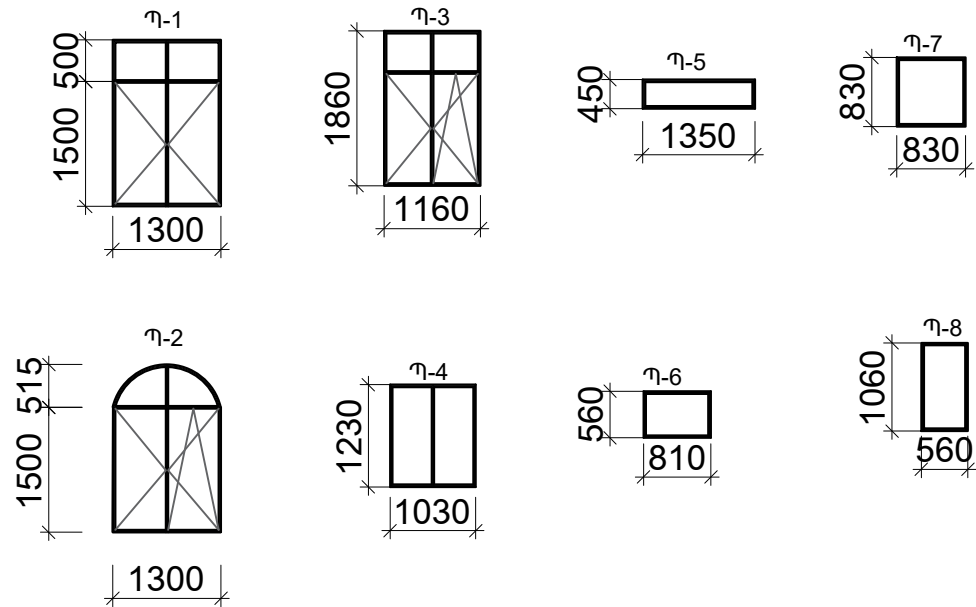

* ՂՈՆԵՐԻ ԵՎ ՊԱՏՈՒՀԱՆՆԵՐԻ ՏԵՍԵՐ ԵՎ ԳՈՒՅՆԸ ՀԱՄԱՁԱՅՆԵՑՆԵԼ ՊԱՏԿԻԱՏՈՒ ԿՈՂՄԻ ՀԵՏ

ՄՈՆՏԱԺՎՈՐ ԴՈՆԵՐ

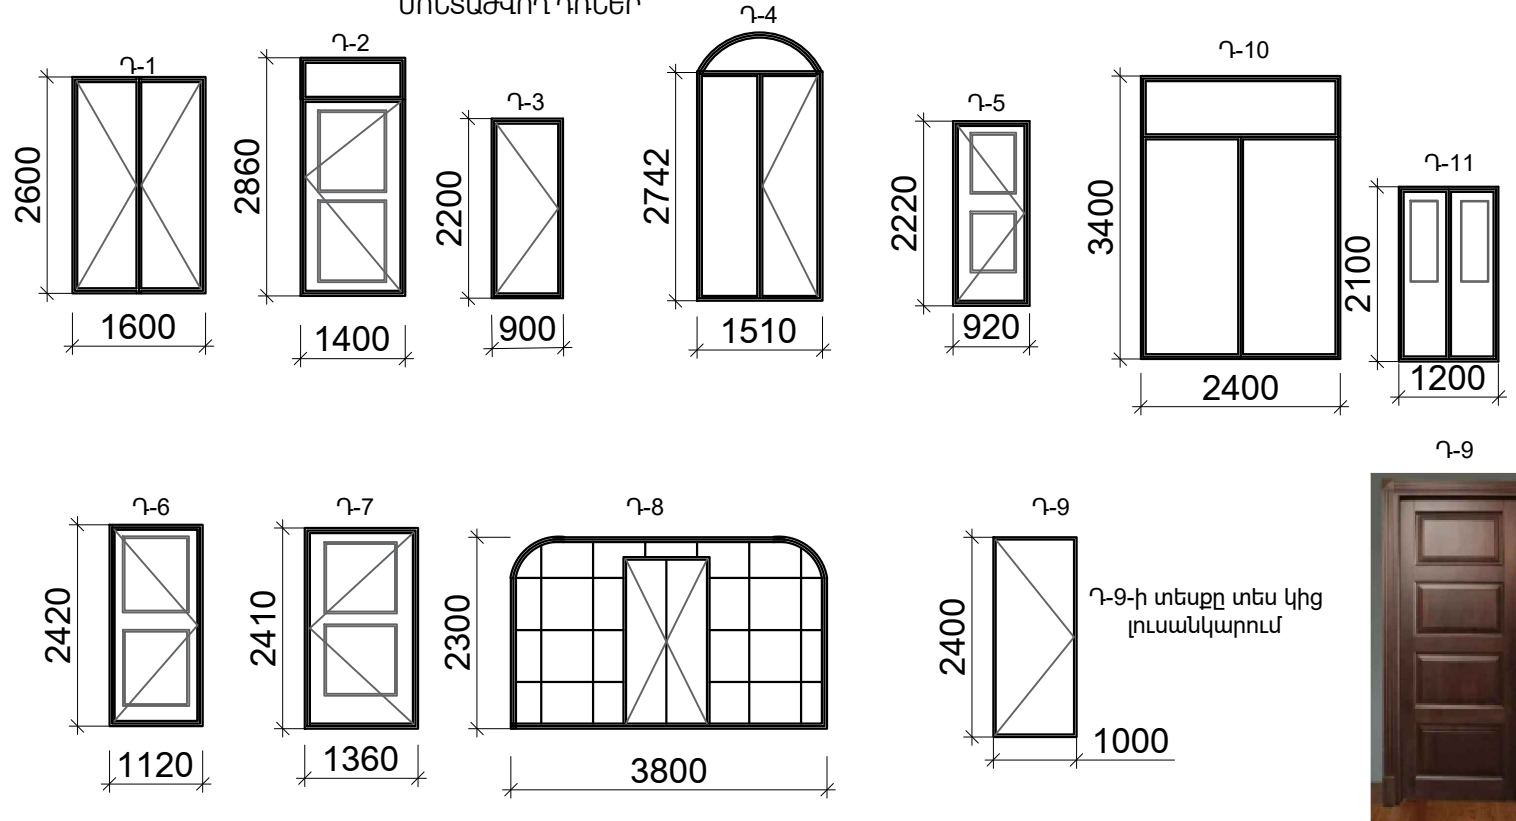


Դ-9-ի տեսքը տես կից լուսանկարում




				Հասցե (адрес-address) Աշտարակ համայնք	Պայմանագիր՝ ՀՀԱՄ-ՀԲՄԽԾՁԲ-25/40		
				Անվանումը (наименование-name) ՀՀ Արագածոտնի մարզպետի աշխատակազմի վարչական շենքի ջեռուցման համակարգի անցկացման, գազամատակարարման գծի կառուցման, դռների, պատուհանների փոխարինման աշխատանքներ	а (лист-sheet)	а (листы-sheets)	а (масштаб-scale)
				ՄՈՆՏԱԺՎՈՐ ԴՈՆԵՐ, ՊԱՏՈՒՀԱՆՆԵՐ	23	25	1:1 M1:1 M1:1

ՄՈՆՏԱԺՎՈՐ ՊԱՏՈՒՀԱՆՆԵՐ

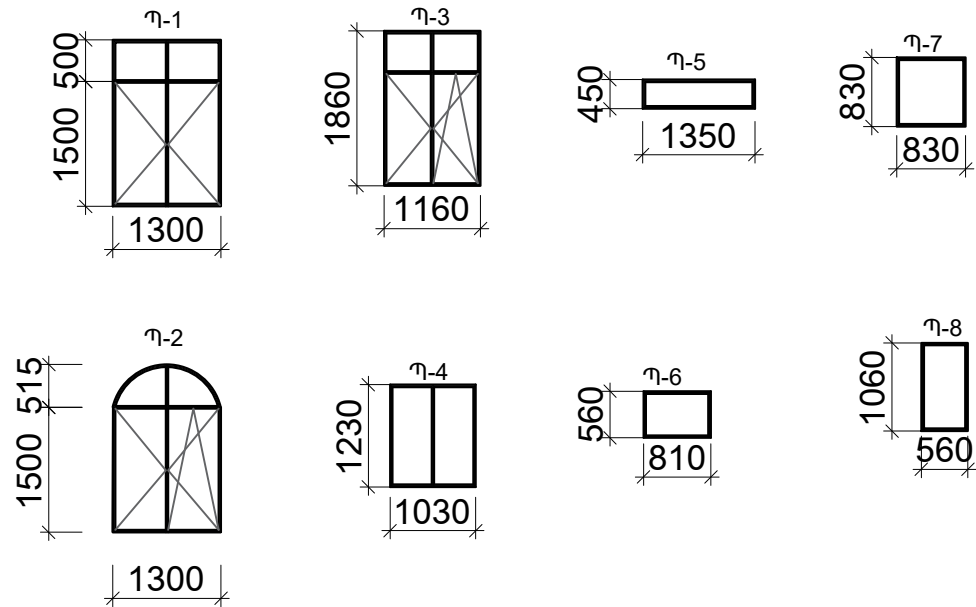

* ՂՈՆԵՐԻ ԵՎ ՊԱՏՈՒՀԱՆՆԵՐԻ ՏԵՍԵՐ ԵՎ ԳՈՒՅՆԸ ՀԱՄԱՁԱՅՆԵՑՆԵԼ ՊԱՏԿԻԱՏՈՒ ԿՈՂՄԻ ՀԵՏ


ՄՈՆՏԱԺՎՈՐ ԴՈՆԵՐ

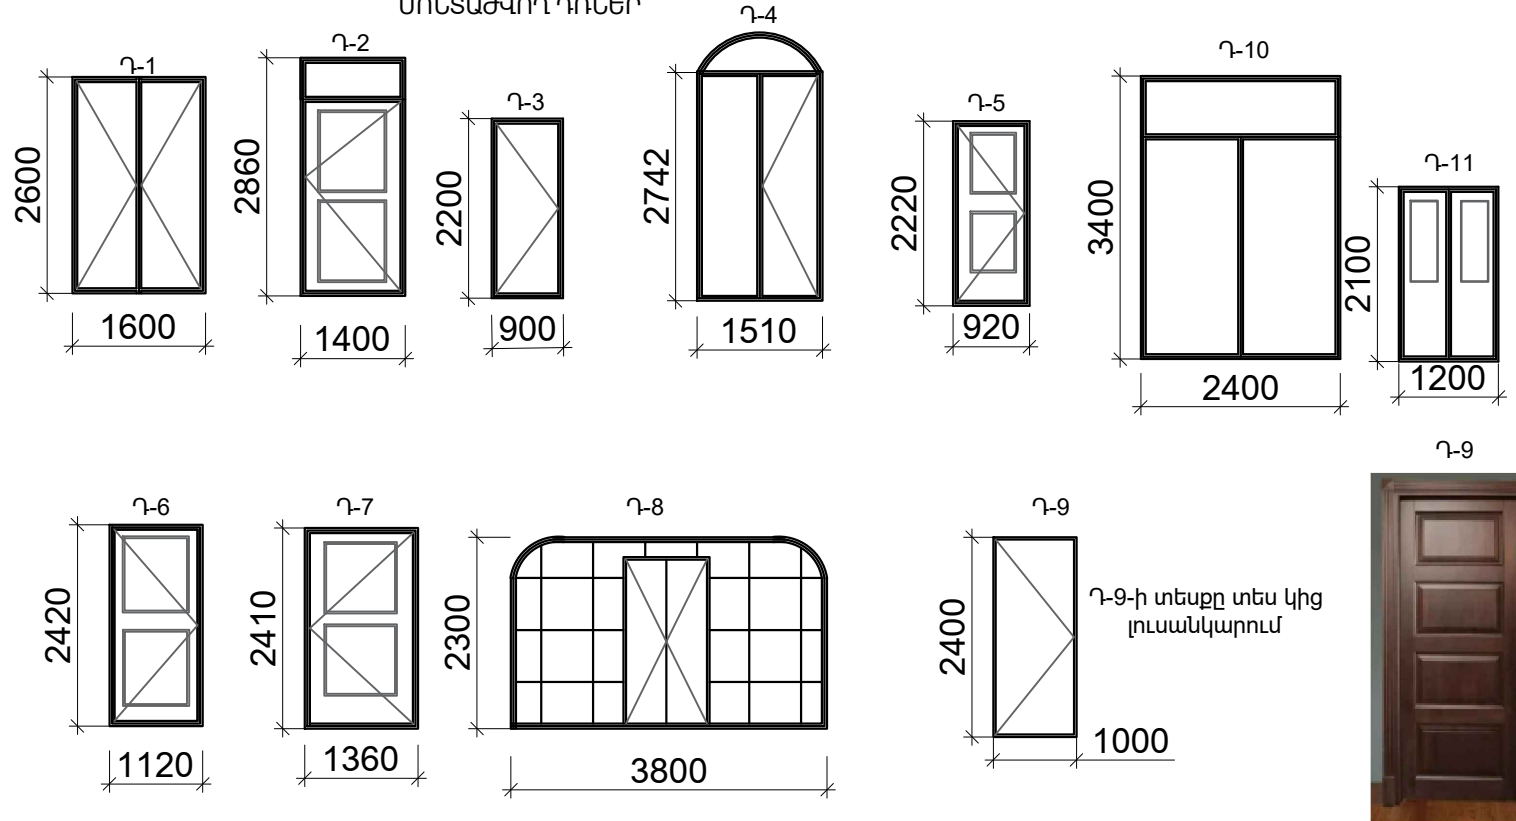

Դ-9-ի տեսքը տես կից լուսանկարում



				Հասցե (адрес-address) Աշտարակ համայնք	Պայմանագիր՝ ՀՀԱՄ-ՀԲՄԽԾՁԲ-25/40		
				Անվանումը (наименование-name) ՀՀ Արագածոտնի մարզպետի աշխատակազմի վարչական շենքի ջեռուցման համակարգի անցկացման, գազամատակարարման գծի կառուցման, դռների, պատուհանների փոխարինման աշխատանքներ	а (лист-sheet)	а (листы-sheets)	а (масштаб-scale)
				ՄՈՆՏԱԺՎՈՐ ԴՈՆԵՐ, ՊԱՏՈՒՀԱՆՆԵՐ	23	25	1:1 M1:1 M1:1

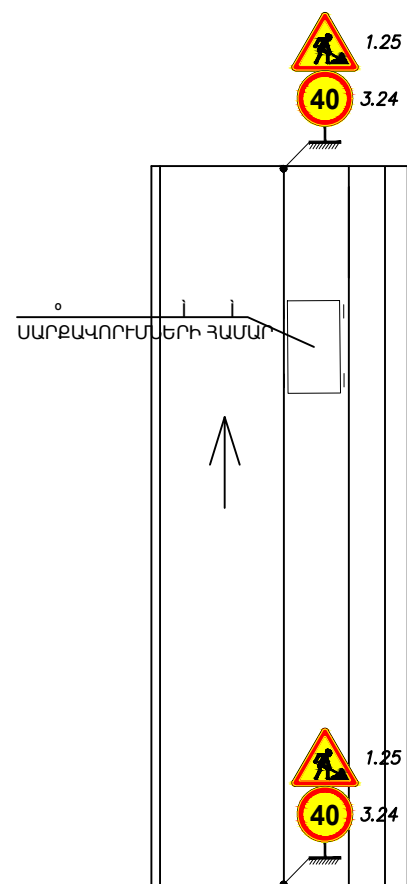

1. Էքսկավատոր
2. Բուլդոզեր
3. Ձեռքի էլեկտրական գործիքներ

1. Ինժեներ աշդեկ-2մարդ
2. Բանվոր -3մարդ
3. Մեքենավարներ և օգնականներ -2մարդ

Երևանի քաղաքապետարանի քաղաքականության և հասարակական կապերի վարչության պետ Ստեփան Բաղդասարյանը հայտարարեց, որ Երևանի քաղաքապետարանը պատրաստ է օգնել Երևանի քաղաքի քաղաքականության և հասարակական կապերի վարչությանը:

Բանվորների անվտանգության տեխնիկայի ուսուցման, հրահանգման ժամանակին և որակով անցկացման, անհատական պաշտպանական միջոցների վիճակի և կիրառման, արտադրական անվտանգության և արտադրական ամփոփարհիզիչների անվտանգության հետ կապված բոլոր միջոցառումների կատարման իսկությունը վերապահվում է աշխատանքներն իրականացնող կազմակերպությանը:

[illegible]