

ՆԱԽԱԳԾԻ ԱՆՎԱՆՈՒՄ

ՀԱՍՑԵ

ՕԲՅԵԿՏ

ՊԱՏՎԻՐԱՏՈՒ

ՆԱԽԱԳԾՈՂ

ՏՆՕՐԵՆ

ՀՀ ՍՅՈՒՆԻՔԻ ՄԱՐԶԻ ՏԵՂ ՀԱՄԱՅՆՔԻ ԽՆԱԾԱԽ ԲՆԱԿԱՎԱՅՐՈՒՄ
ԽԱՂԱՍԵՆՅԱԿԻ ՀԻՄՆԱՆՈՐՈԳՄԱՆ և ԿԱՀԱՎՈՐՄԱՆ ԱՇԽԱՏԱՆՔՆԵՐ
ԱՇԽԱՏԱՆՔՆԵՐԻ ՆԱԽԱԳԻԾ

**ՀՀ Սյունիքի մարզի Տեղ համայնքի Խնածախ
բնակավայրի մշակույթի տուն**

Պատվիրատու՝

ՀՀ Սյունիքի մարզի Տեղի համայնքապետարանը

«ՄՈՍԵՆՏ ԱՐԹԻԹԵՔՏՍ » ՍՊԸ

Վ. Աղաջանյան 

ԲԱՑԱՏՐԱԳԻՐ

Նախագծով կատարվել է «**ՀՀ Սյունիքի մարզի Տեղ համայնքի ինստիտուտի բնակավայրում խաղասենյակի հիմնանորոգման և կահավորման աշխատանքներ**» **աշխատանքների նախագիծ** աշխատանքային նախագիծը: Նախագիծը համապատասխանում է տվյալ ժամանակահատվածում ՀՀ-ում գործող նորմերին և ստանդարտներին:

- Նախագիծը բաղկացած է 3 մասից
- ճարտարապետաշինարարական մաս
 - էլեկտրամոնտաժ

Նախագծով նախատեսվում է իրականացնել հետևյալ հիմնական աշխատանքները.
Քանդման և ապամոնտաժման աշխատանքներ
Իրականացնել գրունտի մշակման աշխատանքներ:

Կառուցողական աշխատանքներ

ՀԻՄՆԱԿԱՆ

ԼՐԱԿԱԶՄԻ ԱՇԽԱՏԱՆՔԱՅԻՆ ԳԾԱԳՐԵՐԻ ՑԱՆԿ

Հ/Հ	ԱՇԽԱՏԱՆՔԻ ԱՆՎԱՆՈՒՄԸ	Թերթի համարը
ՃԱՐՏԱՐԱՊԵՏԱՇԻՆԱՐԱՐԱԿԱՆ ՄԱՍ		
1	ԲԱՑԱՏՐԱԳԻՐ, ԱՆՎԱՆԱՑԱՆԿ, ՏԵԽՆԻԿԱԿԱՆ ՄԱՍՆԱԳԻՐ, ԺԱՄԱՆԱԿԱՑՈՒՅՑ	1
2	ՀԱՏԱԿԱԳԻԾ /Չափազորություն/ Մ1:50	2
3	Կտրվածք Մ1:50	3
4	ԱՌԿԱ ԼՈՒՍԱՆԿԱՐՆԵՐ	4
5	ԱՌԿԱ ԼՈՒՍԱՆԿԱՐՆԵՐ	5
6	Քանդման աշխատանքների մասնագիր	6
7	ՀԱՏԱԿԱԳԻԾ Մ1:50 ՎԵՐԱՆՈՐՈԳՄԱՆ ԱՇԽԱՏԱՆՔՆԵՐ	7
8	ԴՈՆԵՐԻ ՊԱՏՈՒՀԱՆՆԵՐԻ ՄԱՍՆԱԳԻՐ	8
9	ԾԱՎԱԼԱԹԵՐԹ	9

ՎԵՐԱՆՈՐՈԳՄԱՆ ԱՇԽԱՏԱՆՔՆԵՐԻ ԺԱՄԱՆԱԿԱՑՈՒՅՑ

N.		ԱՇԽԱՏԱՆՔԱՅԻՆ ՕՐԵՐ							
		10 օր	10 օր	10 օր	10 օր	10 օր	10 օր	10 օր	10 օր
1.	ՔԱՆԴՄԱՆ ԱՇԽԱՏԱՆՔՆԵՐ								
2.	ՑԱՆԿԱՊԱՏԻ ԻՐԱԿԱՆԱՑՈՒՄ								
3.	ՀԱՏԱԿՆԵՐԻ ԻՐԱԿԱՆԱՑՈՒՄ								
4.	ՀԱՐԴԱՐՄԱՆ ԱՇԽԱՏԱՆՔՆԵՐ								
5.	ԻՆՃԵՆԵՐԱԿԱՆ ԳԾԵՐԻ ՄՈՆԻՏԺՈՒՄ								
ՇԻՆԱՐԱՐԱԿԱՆ ԱՇԽԱՏԱՆՔՆԵՐԻ ԻՐԱԿԱՆԱՑՄԱՆ ՏԵՎՈՂՈՒԹՅՈՒՆԸ՝ 80 ՕՐ									

ՊԱՀԱՆՋՎՈՂ ԱՇԽԱՏԱՆՔԱՅԻՆ ՌԵՍՈՒՐՍՆԵՐԻ ՑԱՆԿ				
Հ/Հ	ԱՆՎԱՆՈՒՄ	ՔԱՆԱԿ	ՈՐԱԿՎԱՈՐՈՒՄ	ԱՇԽ. ՓՈՐՁ /ՏԱՐԻ/
1	Ինժեներ շինարար	1	ՀԱՄԱՊԱՏԱՍԽԱՆ	3
2	Սանտեխնիկ	1	ՀԱՄԱՊԱՏԱՍԽԱՆ	3
3	Էլեկտրիկ	1	ՀԱՄԱՊԱՏԱՍԽԱՆ	3
4	Եռակցող	1	ՀԱՄԱՊԱՏԱՍԽԱՆ	3
5	Բանվոր	4	ՀԱՄԱՊԱՏԱՍԽԱՆ	3

ՊԱՀԱՆՋՎՈՂ ՄԵՔԵՆԱ-ՄԵԽԱՆԻԶՄՆԵՐԻ ՑԱՆԿ			
Հ/Հ	ԱՆՎԱՆՈՒՄ	ՄԱԿԵՐԾ	ՔԱՆԱԿ
1	Ավտոինքնաթիփ	Ցանկացած	1
2	Եռակցման սարք	Ցանկացած	1

ՊԱՀԱՆՋՎՈՂ ԼԻՑԵՆԶԻԱՆԵՐԻ ՑԱՆԿ


Հ/Հ	ԱՆՎԱՆՈՒՄ	ԾԱՆՈԹՈՒԹՅՈՒՆ
1	Բնակելի, հասարակական և արտադրական կառույցներ (03.04)	
2	Ջրամատակարարում և ջրահեռացում (ջրամատակարարման և ջրահեռացման ներքին և արտաքին ցանցեր, հիդրոմեխորագիա)	
3	Էլեկտրամատակարարում (էլեկտրամատակարարման, էլեկտրալուսավորման ներքին և արտաքին ցանցեր, էլեկտրամատակարարման համակարգեր, ֆոտովոլտային և հողմաէներգետիկ կայաններ)	

MOMENT
ARCHITECTS

MOMENT ARCHITECTS	ՆԳՃ	Վ.ԱՂԱԶԱՆՅԱՆ	ՀՀ ՍՅՈՒՆԻՔԻ ՄԱՐԶԻ ՏԵՂ ՀԱՄԱՅՆՔԻ ԻՆՍՏԻՏՈՒՏԻ ԲՆԱԿԱՎԱՅՐՈՒՄ ԽԱՂԱՍԵՆՑԱԿԻ ՀԻՄՆԱՆՈՐՈԳՄԱՆ ԵՎ ԿԱՀՎՈՐՄԱՆ ԱՇԽԱՏԱՆՔՆԵՐ ԱՇԽԱՏԱՆՔՆԵՐԻ ՆԱԽԱԳԻԾ	ՃԱՐՏԱՐԱՊԵՏԱԿԱՆ ՄԱՍ			ՓՈՒԼ	ԹԵՐԹ	ԹԵՐԹԵՐ
	ՃԱՐՏ.	Վ.ԱՂԱԶԱՆՅԱՆ					ԱՆ	01	14
	ԿԱՏ.	Վ.ԽԱԶԻԳՅԱՆ							
	ՊԱՇՏՈՆ	Ա.ԱԶԳԱՆՈՒՆ	ՍՏՈՐԱԳՐ.	ԲԱՑԱՏՐԱԳԻՐ ԱՆՎԱՆԱՑԱՆԿ			" ՄՈՍԵՆՏ ԱՐԶԻԹԵԶԹՍ " ՍՊԸ		

ՀՀ Սյունիքի մարզի Տեղ համայնքի Խնածախ բնակավայրում խաղասենյակի
հիմնանորոգման և կահավորման աշխատանքների աշխատանքների նախագիծ

ՉԱՓԱԳՐՈՒԹՅՈՒՆ

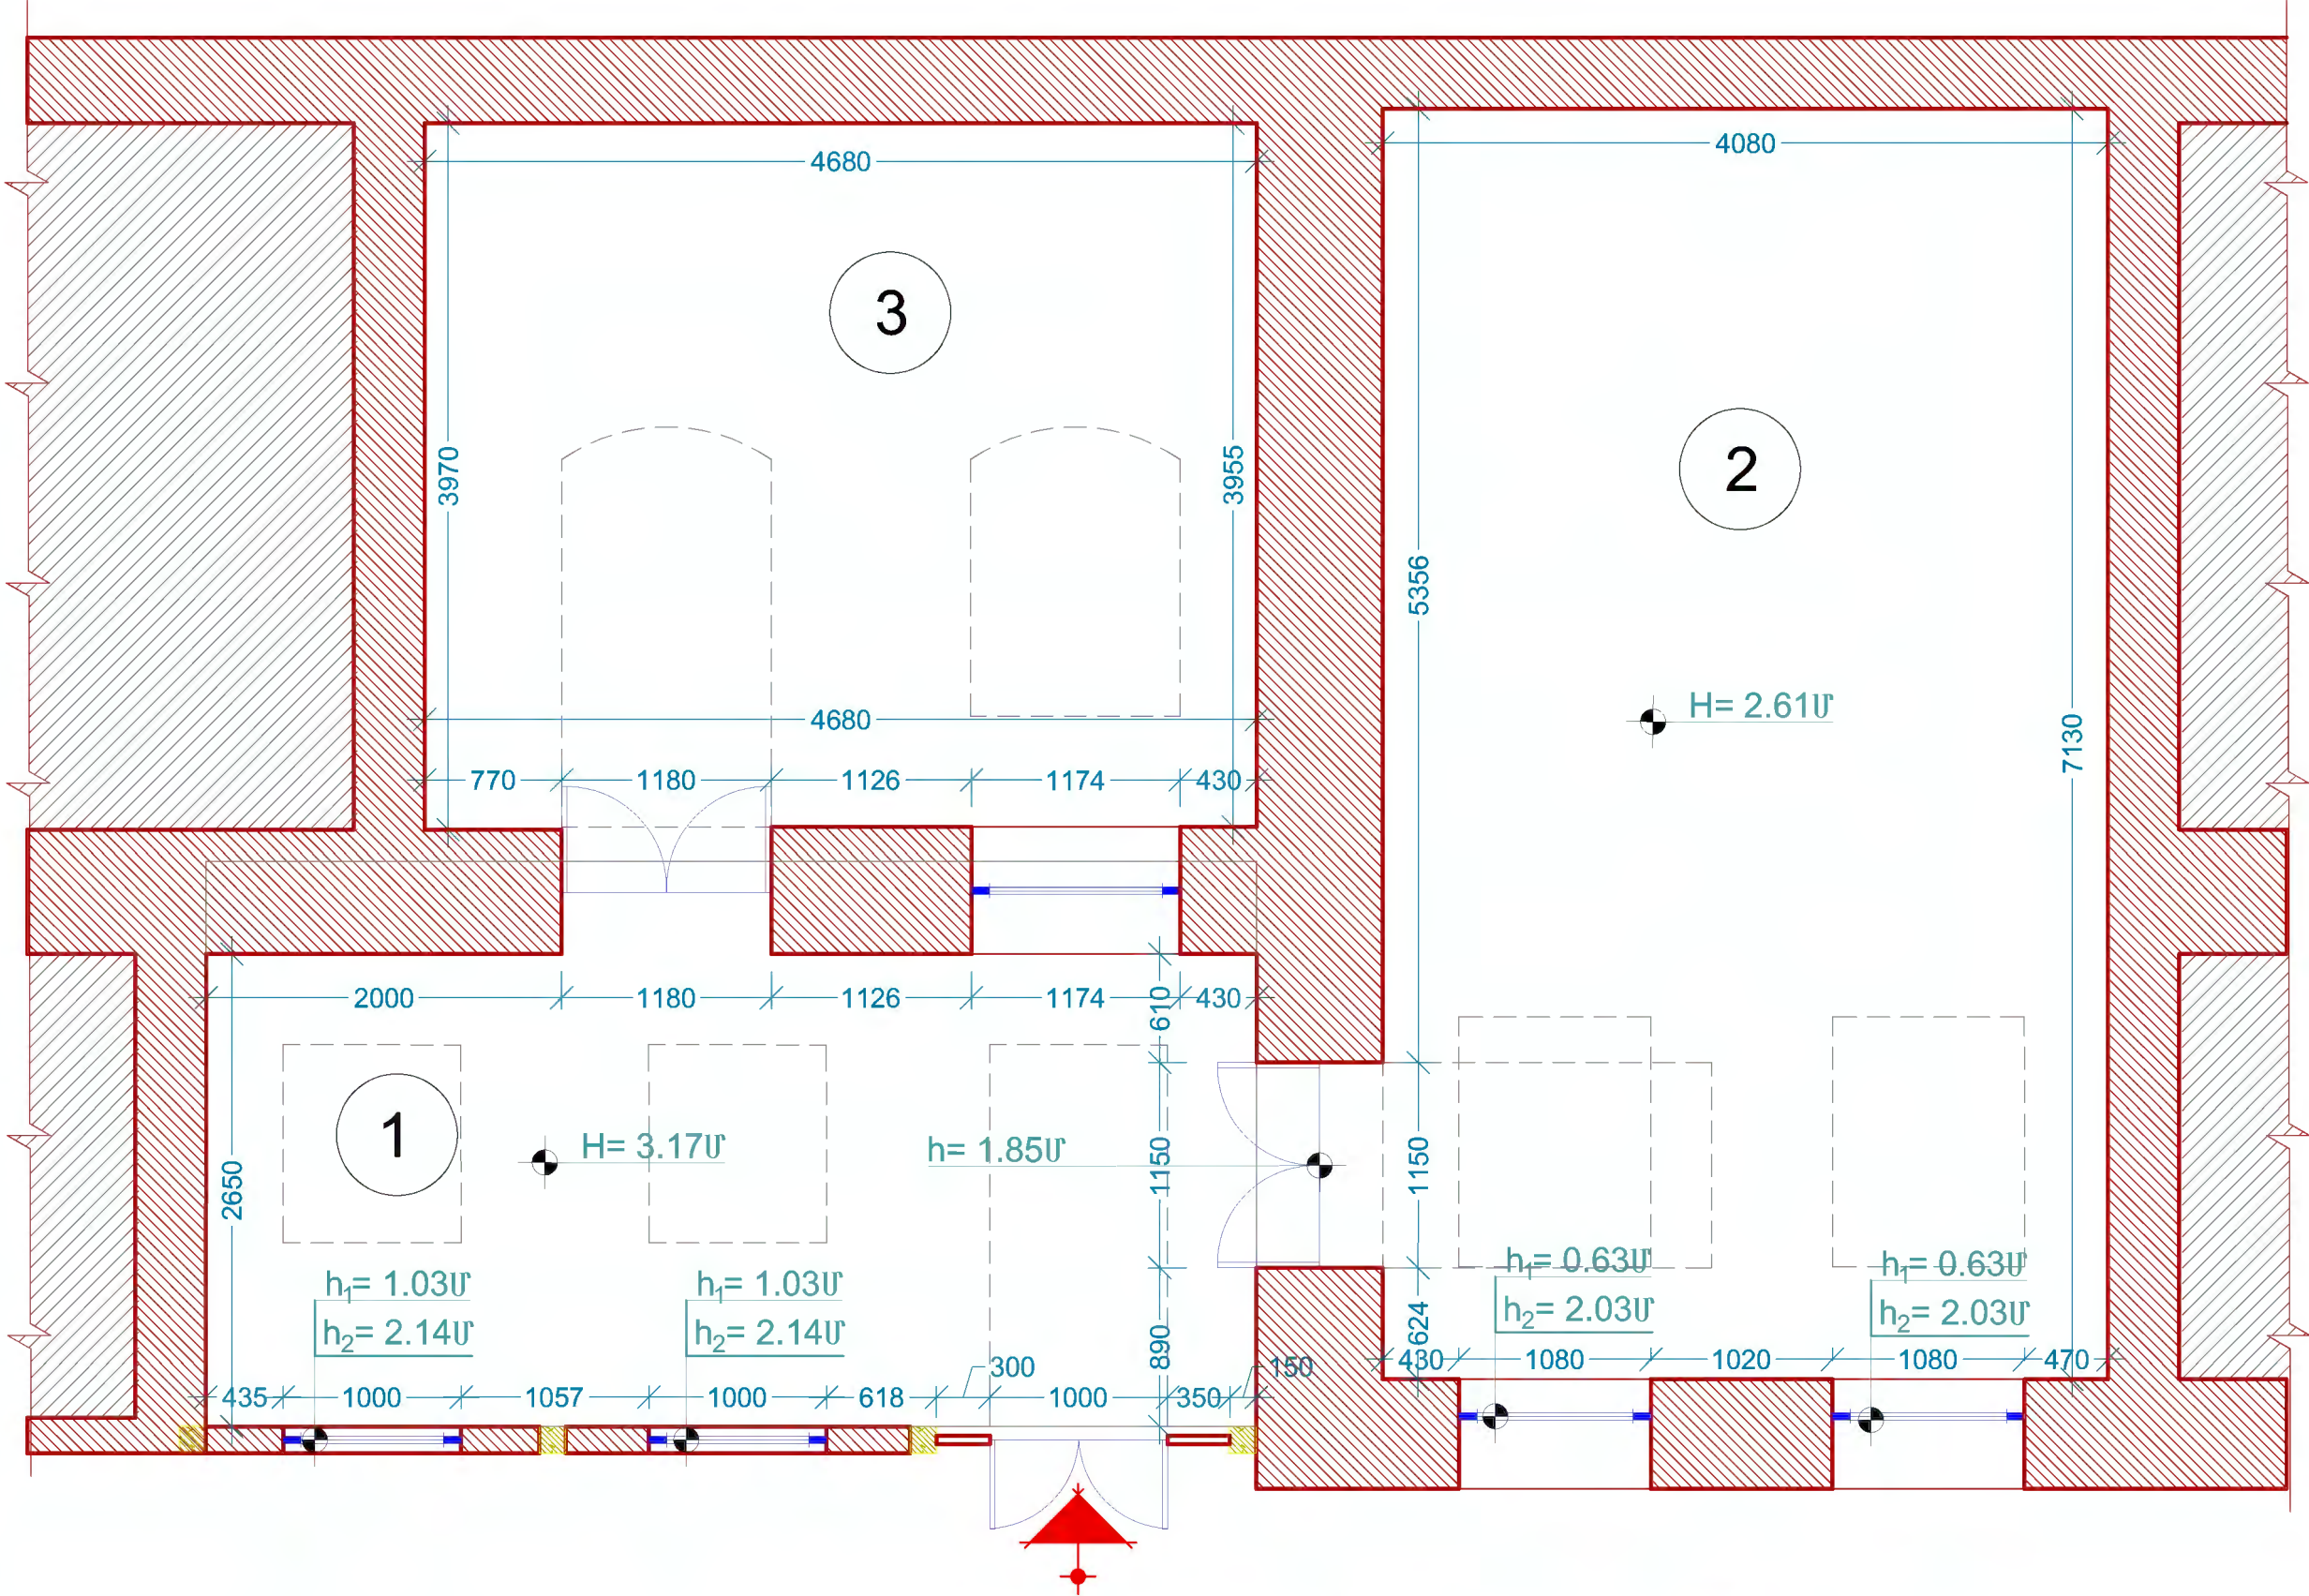

ՍԵՆՅԱԿՆԵՐԻ ՀԱՄԱՐԱԿԱՆՈՒՄ		
N	ԱՆՎԱՆՈՒՄ	ՔՄ
1	ՄԻՋԱՆՑՔ	16.6
2	ԽԱՂԱՍԵՆՅԱԿ	29.5
3	ՍԵՆՅԱԿ	19

MOMENT ARCHITECTS	ԵԳՖ	Վ.ԱՂԱԶԱՆՅԱՆ		ՀՀ ՍՅՈՒՆԻՔԻ ՄԱՐԶԻ ՏԵՂ ՀԱՄԱՅՆՔԻ ԽՆԱԾԱՆ ԲՆԱԿԱՎԱՅՐՈՒՄ ԽԱՂԱՍԵՆՅԱԿԻ ՀԻՄՆԱՆՈՐՈՐԳՄԱՆ և ԿԱՀԱԿՈՐՄԱՆ ԱՇԽԱՏԱՆՔՆԵՐ ԱՇԽԱՏԱՆՔՆԵՐԻ ՆԱԽԱԳԻԾ					
	ՃԱՐՏ.	Վ.ԱՂԱԶԱՆՅԱՆ			ՃԱՐՏԱՐԱԴԵՏԱԿԱՆ ՄԱՍ		ՓՈՒԼ	ԹԵՐԹ	ԹԵՐԹԵՐ
	ԿԱՏ.	Վ.ԽԱԶԻԿՅԱՆ						ԱՆ	02
						ՀԱՏԱԿԱԳԻԾ /Չափագրություն/ Մ1:50		" ՄՈՍԵՆՏ ԱՐԶԻԹԵՔՍ " ՍՊԸ	
ՊԱՇՏՈՆ	Ա.ԱԶԳԱՆՈՒՆ	ԱՏՈՐԱԳՐ.							

Միջուկ



Կիցք




Կիցքառահայտ



MOMENT
ARCHITECTS


ԵԳԵ	Վ.ԱՐԱՋԱՆՅԱՆ		ՀՀ ՍՅՈՒՆԻՔԻ ՄԱՐԶԻ ՏԵՂ ՀԱՄԱՅՆՔԻ ԽՆԱԾԱՆ ԲՆԱԿԱՎԱՅՐՈՒՄ ԽԱՂԱՍԵՆՅԱԿԻ ՀԻՄՆԱՆՈՐՈԳՄԱՆ և ԿԱՀԱԿՈՐՄԱՆ ԱՇԽԱՏԱՆՔՆԵՐ ԱՇԽԱՏԱՆՔՆԵՐԻ ՆԱԽԱԳԻԾ			
ՃԱՐՏ.	Վ.ԱՐԱՋԱՆՅԱՆ		ՃԱՐՏԱՐԱԴԵՏԱԿԱՆ ՄԱՍ	ՓՈՒԼ	ԹԵՐԹ	ԹԵՐԹԵՐ
ԿԱՏ.	Վ.ԽԱԶԻԿՅԱՆ			ԱՆ	04	14
ՊԱՇՏՈՆ	Ա.ԱԶԳԱՆՈՒՆ	ՍՏՈՐԱԳՐ.	ԱՌԿԱ ԼՈՒՍԱՆԿԱՐՆԵՐ	"ՍՈՍԵՆՏ ԱՐԶԻԹԵԶՈՍ" ՍՊԸ		

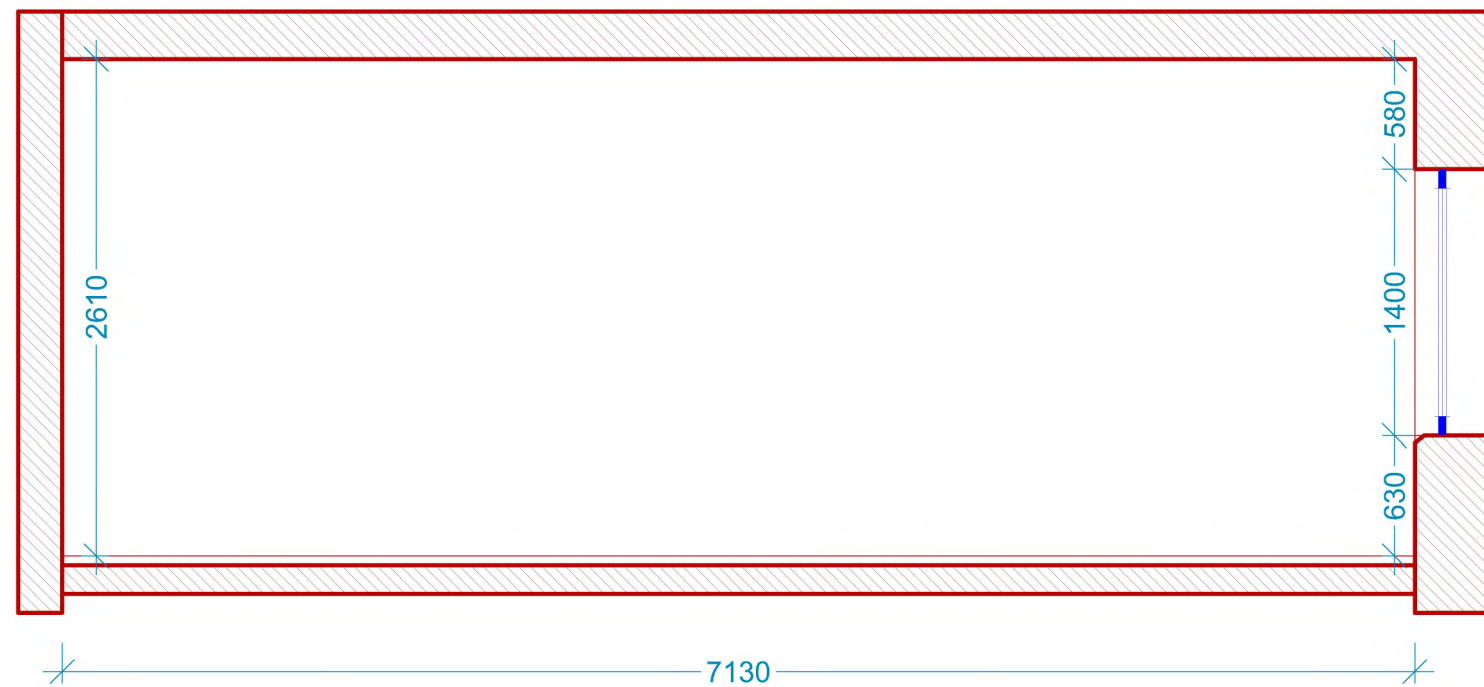

MOMENT ARCHITECTS	ԼԳՑ	Վ.ԱՂԱՋԱՆՅԱՆ		ՀՀ ՍՅՈՒՆԻՔԻ ՄԱՐԶԻ ՏԵՂ ՀԱՄԱՅՆՔԻ ԽՆԱԾԱԽ ԲՆԱԿԱՎԱՅՐՈՒՄ ԽԱՂԱՍԵՆՅԱԿԻ ՀԻՄՆԱՆՈՐՈՎՄԱՆ և ԿԱՀԱՎՈՐՄԱՆ ԱՇԽԱՏԱՆՔՆԵՐ ԱՇԽԱՏԱՆՔՆԵՐԻ ՆԱԽԱԳԻԾ			
	ՃԱՐՏ.	Վ.ԱՂԱՋԱՆՅԱՆ					
	ԿԱՏ.	Վ.ԽԱԶԻԿՅԱՆ		ՃԱՐՏԱՐԱԴԵՏԱԿԱՆ ՄԱՍ	ՓՈՒԼ	ԹԵՐԹ	ԹԵՐԹԵՐ
					ԱՆ	03	14
	ՊԱՇՏՈՆ	Ա.ԱԶԳԱՆՈՒՆ	ՍՏՈՐԱԳՐ.	Կտրվածք Մ1:50	" ՄՈՍԵՆՏ ԱՐԶԻԹԵԶՍ " ՍՊԸ		



MOMENT ARCHITECTS	ԼԳՑ	Վ.ԱՂԱՋԱՆՅԱՆ		ՀՀ ՍՅՈՒՆԻՔԻ ՄԱՐԶԻ ՏԵՂ ՀԱՄԱՅՆՔԻ ԽՆԱԾԱՆ ԲՆԱԿԱՎԱՅՐՈՒՄ ԽԱՂԱՍԵՆՅԱԿԻ ՀԻՄՆԱՆՈՐՈԳՄԱՆ և ԿԱՀԱՎՈՐՄԱՆ ԱՇԽԱՏԱՆՔՆԵՐ ԱՇԽԱՏԱՆՔՆԵՐԻ ՆԱԽԱԳԻԾ			
	ՃԱՐՏ.	Վ.ԱՂԱՋԱՆՅԱՆ		ՃԱՐՏԱՐԱԴԵՏԱԿԱՆ ՄԱՍ	ՓՈՒԼ	ԹԵՐԹ	ԹԵՐԹԵՐ
	ԿԱՏ.	Վ.ԽԱԶԻԿՅԱՆ			ԱՆ	05	14
				ԱՌԿԱ ԼՈՒՍԱՆԿԱՐՆԵՐ	"ՍՈՍԵՆՏ ԱՐԶԻԹԵՔՍ" ՍՊԸ		
	ՊԱՇՏՈՆ	Ա.ԱԶԳԱՆՈՒՆ	ՍՏՈՐԱԳՐ.				

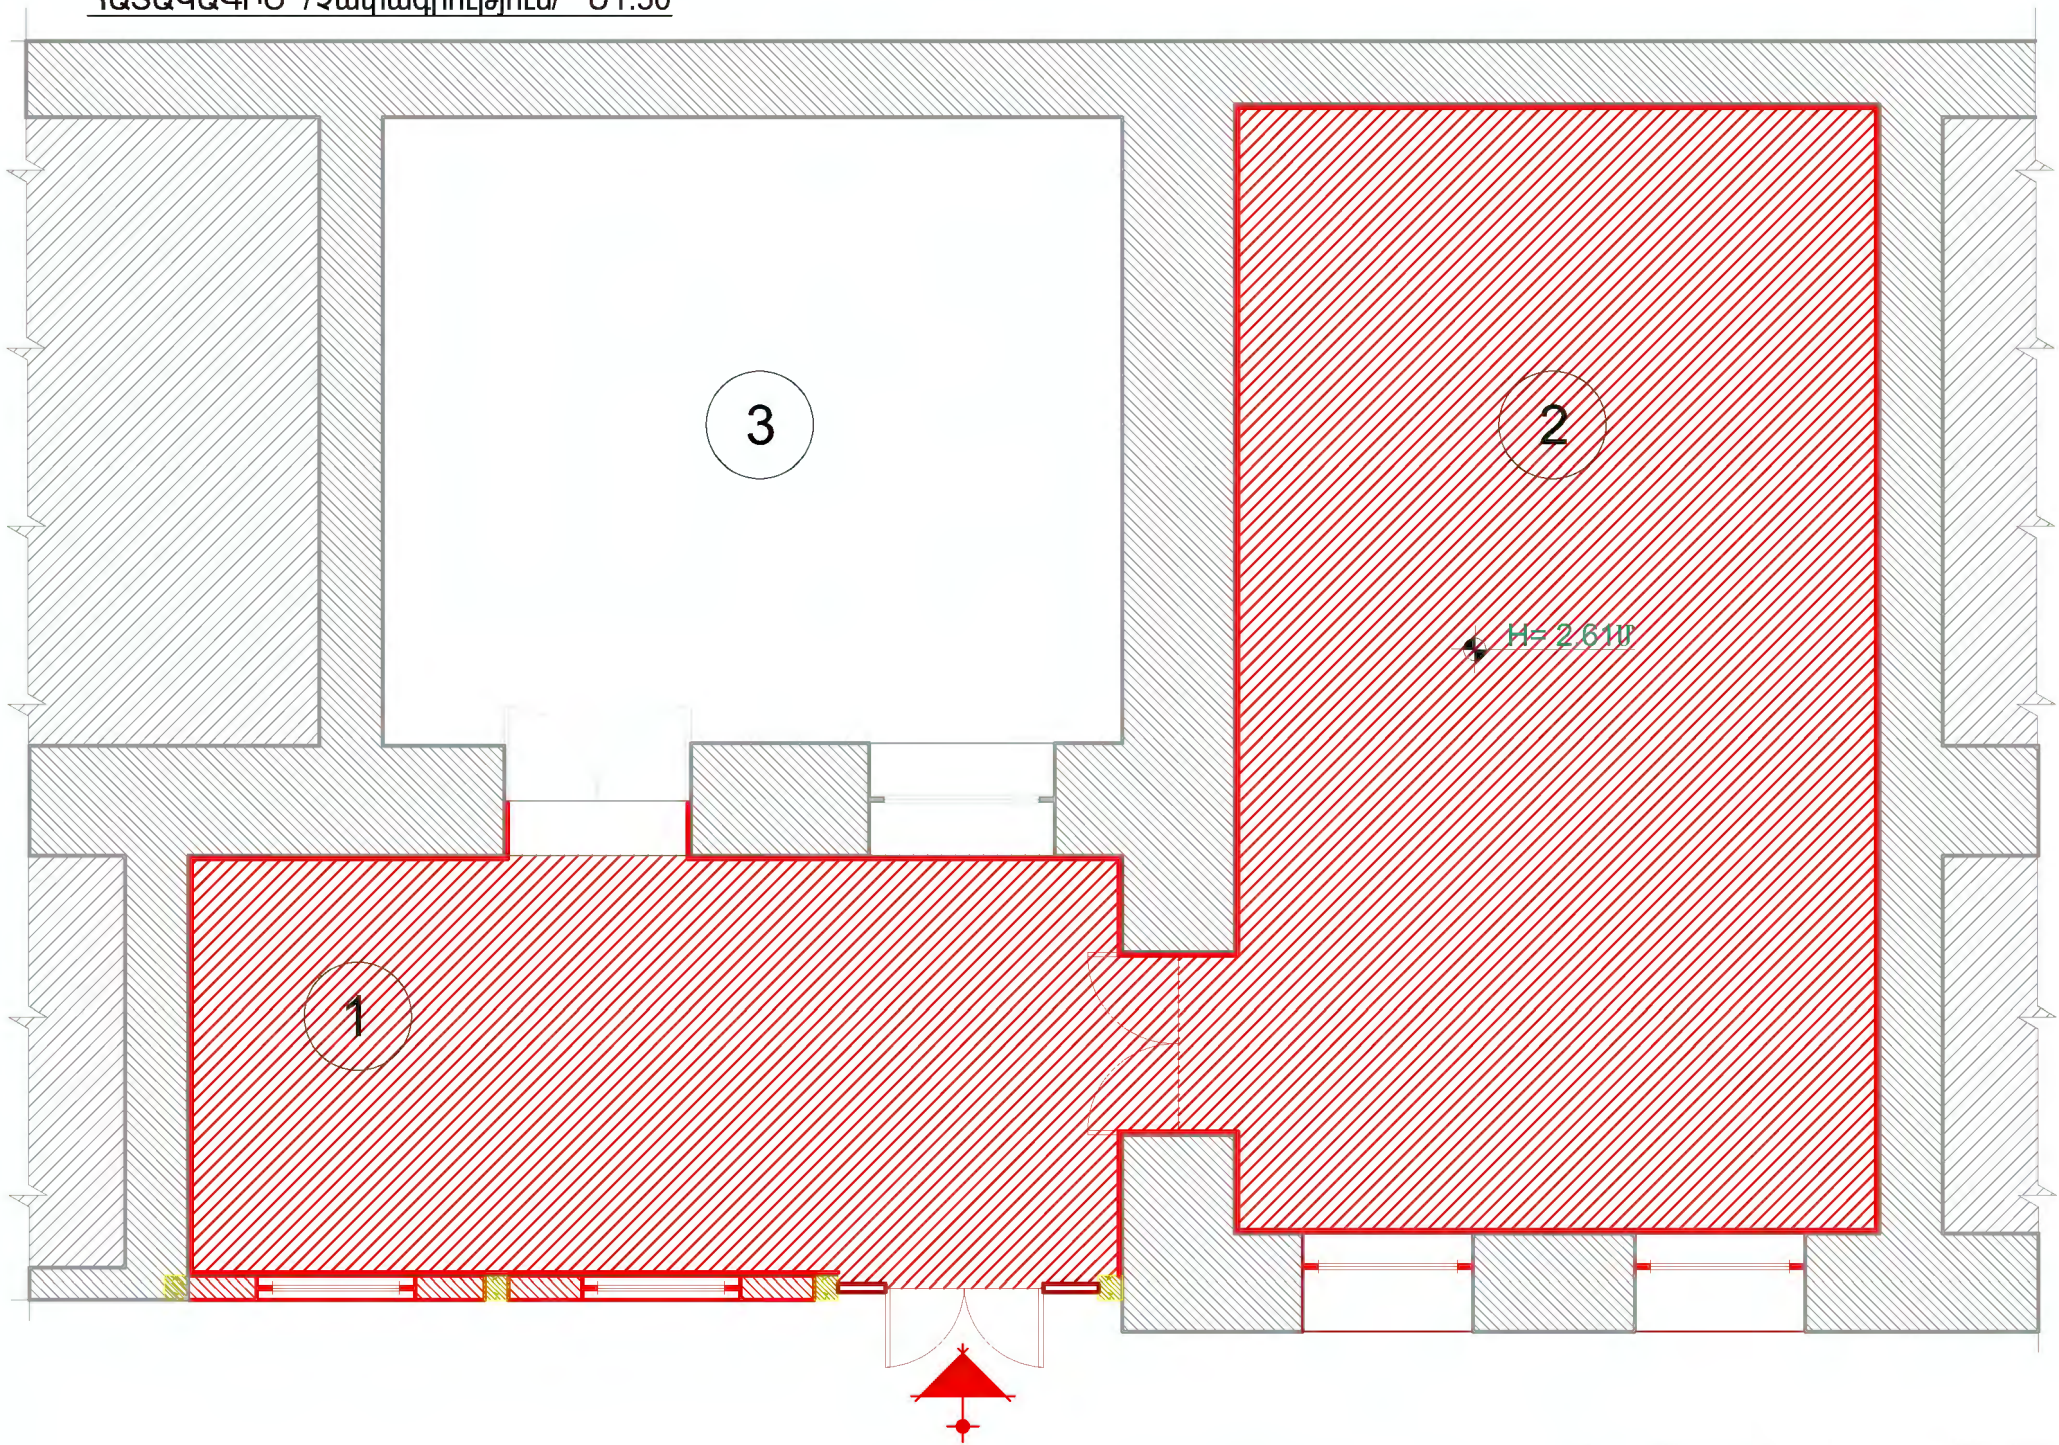


ՔԱՆԴՄԱՆ ՄԱՍՆԱԳԻՐ

№	ՊԱՅՄԱՆ. ՆՇԱՆՆԵՐ	ՆՅՈՒԹԵՐԻ ԱՆՎԱՆՈՒՄ	ՔԱՆԱԿ	ՉԱՓԻ ՄԻԱՎՈՐ
ՀԱՏԱԿՆԵՐԻ ՔԱՆԴՈՒՄ				
1		ՓԱՅՏԵ ՀԱՏԱԿԻ ՔԱՆԴՈՒՄ	45.7	քՄ
2		ՇՐԻՀԱԿՆԵՐԻ ՔԱՆԴՈՒՄ	36.7	քՄ
ՀԱՐԴԱՐՄԱՆ ՔԱՆԴՈՒՄ				Մ
3		Առկա գաջե սվաղի քանդում /10%/	89.76	քՄ
4		Միջանցքի արտաքին պատի ֆաներայից պատվածքի քանդում	9.5	քՄ
ԱՌԱՍՏԱԴԻ ՔԱՆԴՈՒՄ				
5		Փայտե առաստաղի քանդում /ֆաներա/	45.7	քՄ
ԴՈՒՆԵՐԻ ՊԱՏՈՒՀԱՆՆԵՐԻ ՔԱՆԴՈՒՄ				
6		Փայտե պատուհան	5.2	քՄ
7		Փայտե դուռ	4.27	քՄ

ՀՀ ՍՅՈՒՆԻՔԻ ՄԱՐԶԻ ՏԵՂ ՀԱՄԱՅՆՔԻ ԽՆԱԾԱՆ ՔՆԱԿԱՎԱՅՐՈՒՄ ԽԱՂԱՍԵՆՁՎԻ ՀԻՄՆԱԴՐՈՐԳՄԱՆ և ԿԱՀԱԿՈՐՄԱՆ ԱՇԽԱՏԱՆՔՆԵՐ ԱՇԽԱՏԱՆՔՆԵՐԻ ՆԱԽԱԳԻԾ		ՓՈՒԼ		ԹԵՐԹ	ԹԵՐԹԵՐ
		ԱՆ		06	14
		ՄԱՍՏԵՆ ԱՐԺԻԹԵՔՍ " ՍՊԸ		Քանդման աշխատանքների մասնագիր	
ՆԳՑ	ՔԱՐՏ.	ԿԱՏ.	ՊԱՇՏՈՒՄ	Ա.ԱՋԳԱՆՈՒՆ	ԱՏՐՈՒԳՐ.
Վ.ԱՂԱՋԱՆՅԱՆ		Վ.ԱՂԱՋԱՆՅԱՆ	Վ.ԽԱԶԻԿՅԱՆ		
MOMENT ARCHITECTS					

ՎԵՐԱՆՈՐՈԳՄԱՆ ԱՇԽԱՏԱՆՔՆԵՐ

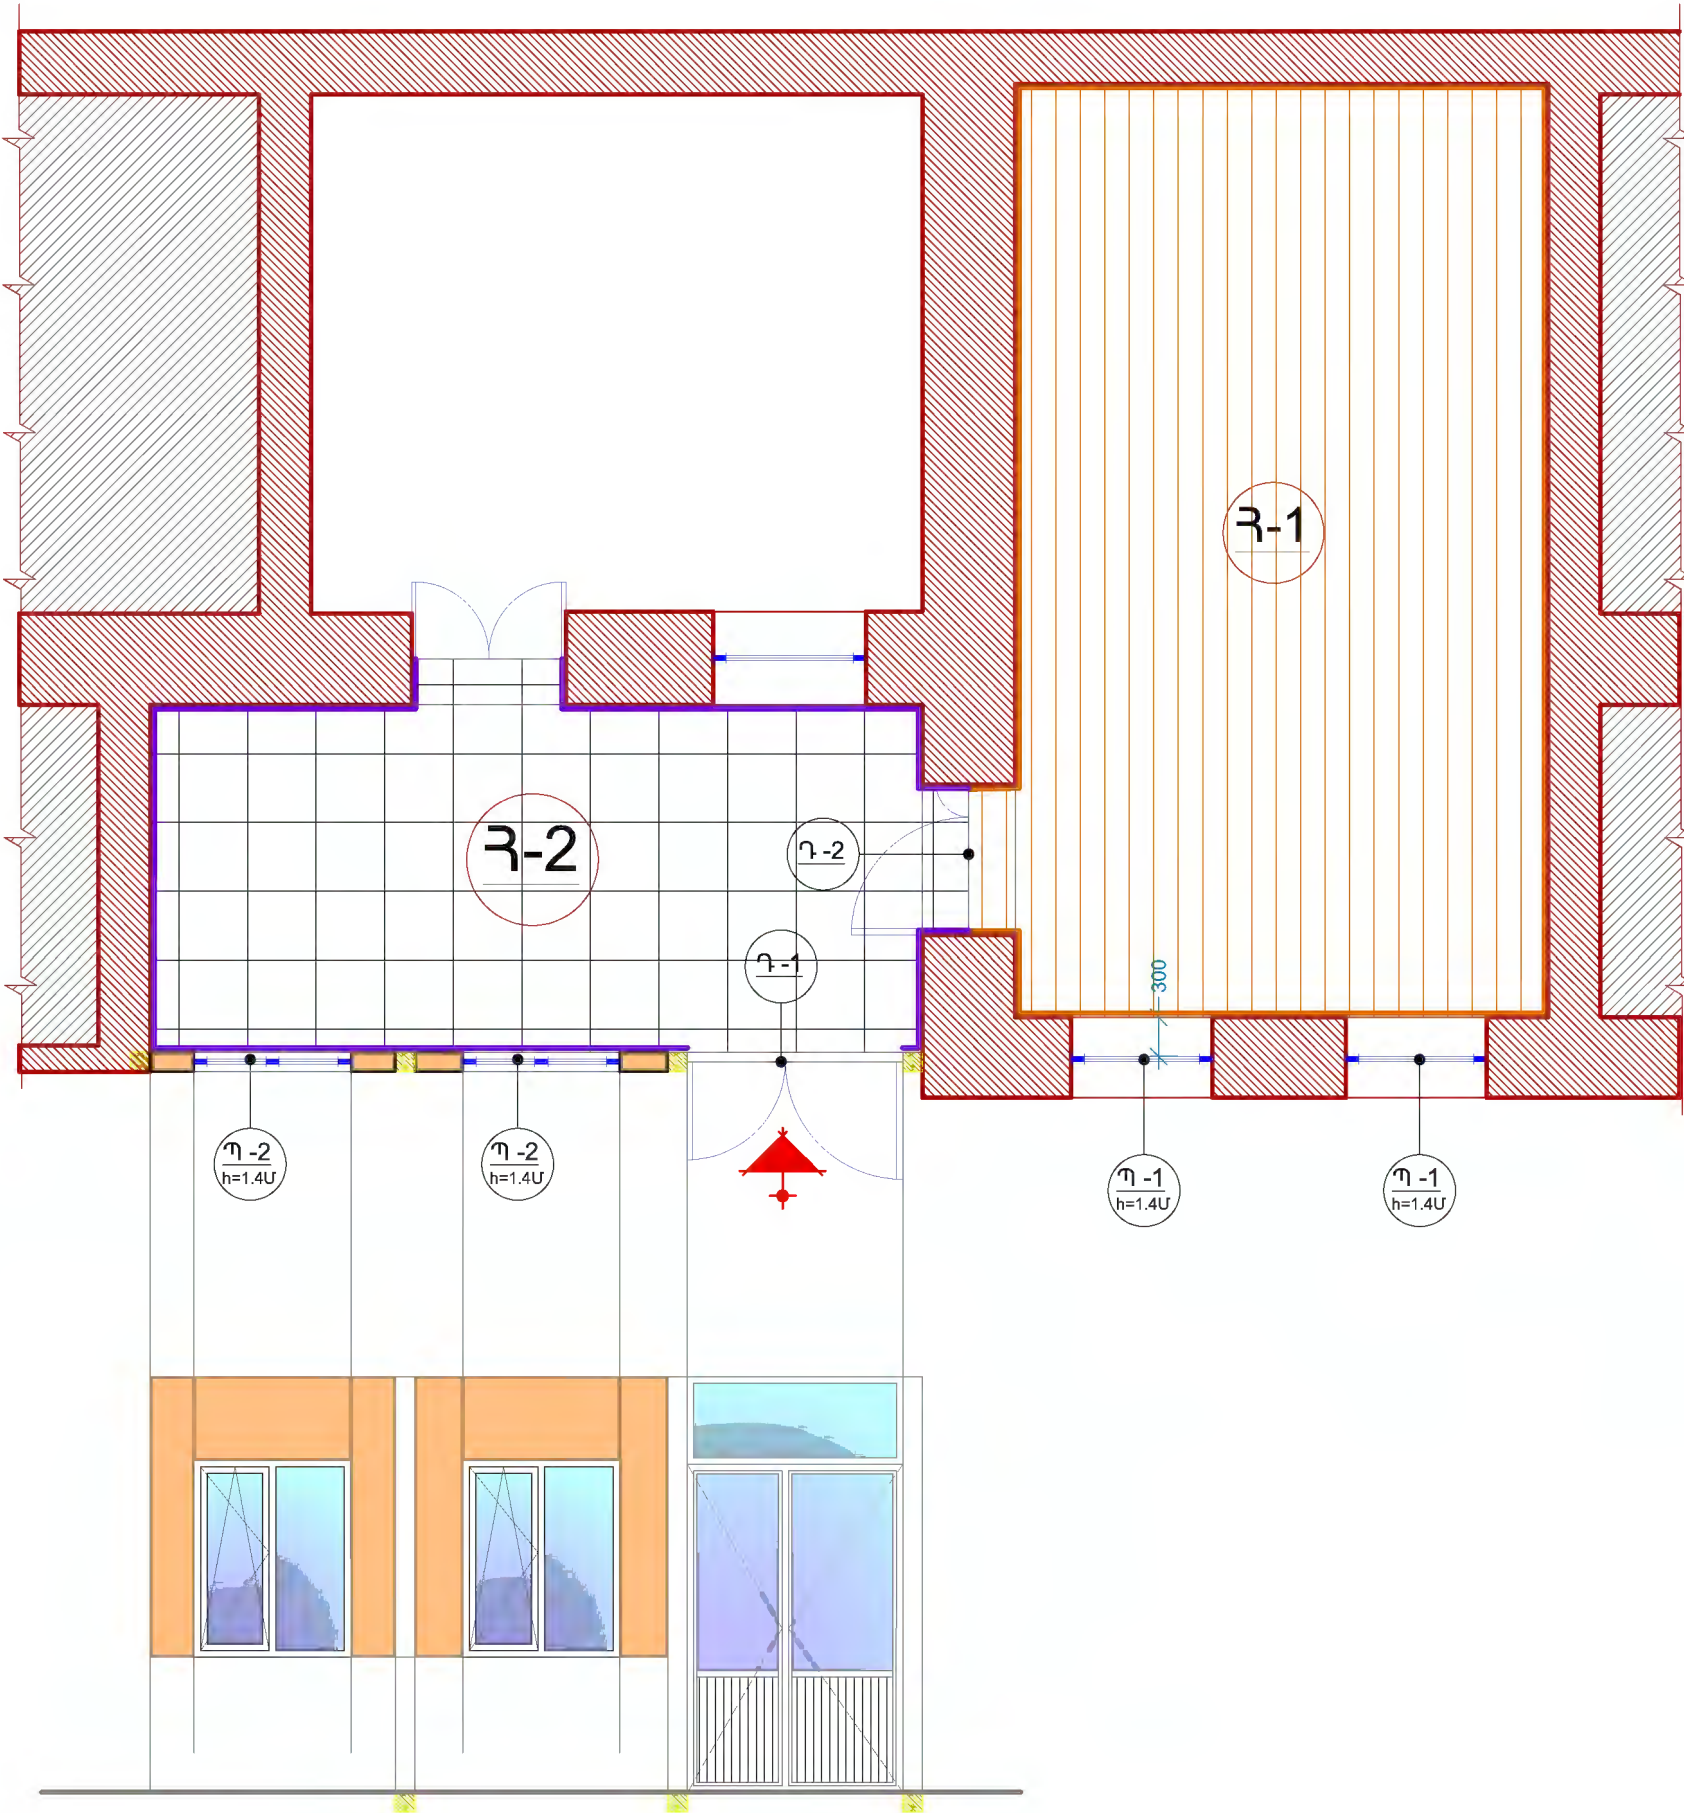

ՎԵՐԱՆՈՐՈԳՄԱՆ ՄԱՍՆԱԳԻՐ


No	ՊԱՅՄԱՆՆԵՐՆԵՐ	ՆՅՈՒԹԵՐԻ ԱՆՎԱՆՈՒՄ	ՔԱՆԱԿ	ԶԱԹԻ ՄԻՆԿՈՐ
ՊԱՏԵՐԻ ԻՐԱՎԱՆԱՑՈՒՄ				
1		Կանոնավոր բետոնե քարերով շարվածք 150մմ /+10%/	0.75	ԽՍ
ՊԱՏԵՐԻ ՀԱՐԴԱՐՈՒՄ				
2		ԱՐՏԱՔԻՆ Ց/Ավազե սվաղ մետաղական ցանցով	4.8	ՔՄ
3		Ֆասադային Ներկ /նոր շարված պատերի և հին առկա պատի համար/	8.8	ՔՄ
4		ԳԱՋԵ ՍՎԱՂ	95.5	ՔՄ
5		ՊԱՏԵՐԻ ՄԱԾԿՈՒՄ ԵՎ ՆԵՐԿՈՒՄ	95.5	ՔՄ
6		ՇԵՊԵՐԻ ԳԱՋԵ ՍՎԱՂ 30սմ /7.8Մ/ ,71սմ /5Մ/ /+10%/	6.18	ՔՄ
7		ՇԵՊԵՐԻ ՄԱԾԿՈՒՄ ԵՎ ՆԵՐԿՈՒՄ 30սմ /7.8Մ/ ,71սմ /5Մ/ /+10%/	6.18	ՔՄ
ՀԱՏԱԿՆԵՐԻ ՄԱՍՆԱԳԻՐ				
6		ԼԱՄԻՆԱՏ (ԼԱՎՈՐԱԿ) ՊԱՐԱՆՈՆ ՇԵՐՏԻ ՎՐԱ - 12 ՄՄ /+10%/	32.5	ՔՄ
7		ԿԵՐԱՄՈ ԳՐԱՆԻՏԵ ՄԱԼ (ԼԱՎՈՐԱԿ) ԱՄՐԱՆԱՎՈՐՎԱԾ ՍՈՒՆՉՈՎ /+10%/	18.15	ՔՄ
8		Ամրանավորված Ց/ԱՎԱԶԱՅԻՆ ՀԱՐԹԵՑՆՈՂ ՇԵՐՏ h=100մմ /+10%/	45.6	ՔՄ
9		Տոփանված Խճի Նախապատրաստական շերտ 200մմ /+10%/	9.93	ԽՍ
10		ԿԵՐԱՄՈ ԳՐԱՆԻՏԵ ՄԱԼԻՑ ՇՐԻՇԱԿ h=70մմ	14.6	Մ
11		ՇՐԻՇԱԿ Լամինացված 80x2400մմ	22	ՔՄ
ԱՌԱՍՏԱՂԻ ՄԱՍՆԱԳԻՐ				
12		Արմսթրոնգ (Armstrong) մոդուլային կախովի առաստաղը 600x600 մմ /+10%/	49.17	ՔՄ

ՊԱՅՄԱՆՆԵՐՆԵՐ	ՀԱՏԱԿԻ ՈՒՐՎԱԳԻԾԸ	ՀԱՏԱԿՆԵՐԻ ՇԵՐՏԱՆՅՈՒԹԵՐԸ ԵՎ ՀԱՍՏՈՒԹՅՈՒՆՆԵՐԸ (ՄՄ)
3-1	1	ԼԱՄԻՆԱՏ (ԼԱՎՈՐԱԿ) - 12 ՄՄ ՊԱՐԱՆՈՆ ՇԵՐՏԻ ՎՐԱ - 100 ՄՄ Ց/ԱՎԱԶԱՅԻՆ ՀԱՐԹԵՑՆՈՂ ՇԵՐՏ M=100 - 200 ՄՄ ԲՆԱՅՈՂ
3-2	2	ԿԵՐԱՄՈ ԳՐԱՆԻՏԵ ՄԱԼ (ԼԱՎՈՐԱԿ) - 20 ՄՄ ԱՄՐԱՆԱՎՈՐՎԱԾ ՍՈՒՆՉՈՎ - 100 ՄՄ Ց/ԱՎԱԶԱՅԻՆ ՀԱՐԹԵՑՆՈՂ ՇԵՐՏ M=100 - 200 ՄՄ ԲՆԱՅՈՂ


ՀՀ ԱՅՈՒՄԻՔԻ ՄԱՐԶԻ ՏԵՂ ՀԱՄԱՅՆՔԻ ԽՆԴԵՐՆԵՐ ԲԱՆԱԿԱՎԱՅՐԻՄ ԽՈՐԱՀԱՅԻՆ ԳԻՐԿԱՐԱՆԻ ՀԻՄՆԱԿՈՐՈՐԴՄԱՆ Լ ԿԱԶՄԱԿՐՈՐԴՄԱՆ ԱՇԽԱՏԱՆՔՆԵՐ ՆԱԽԱԳԻԾ

Վ.ԱՐԴԱՋԱՆՅԱՆ	Վ.ԱՐԴԱՋԱՆՅԱՆ	Վ.ԽԱՆՉԻԿՅԱՆ	Ա.ԱԶԱՐԱՆԻ
ՆԳՏ	ՃԱՐՏ.	ԿԱՏ.	ՊԱՆՉՈՒՄ
MOMENT ARCHITECTS			
ԹԵՐԹԵՐ	ԹԵՐԹ	ՓՈՒԼ	ԹԵՐԹԵՐ
07	14	ՄԸ	ՄԸ
"ՄՈՄԵՆՏ ԱՐԽԻԹԵԿՏ" ՍՊԸ			
ՀԱՏԱԿԱԳԻԾ Մ1:50 ՎԵՐԱՆՈՐՈԳՄԱՆ ԱՇԽԱՏԱՆՔՆԵՐ			

ՊԱՏՈՒՅԱՆ -1 /2 ՀԱՏ/ /Պ-1/

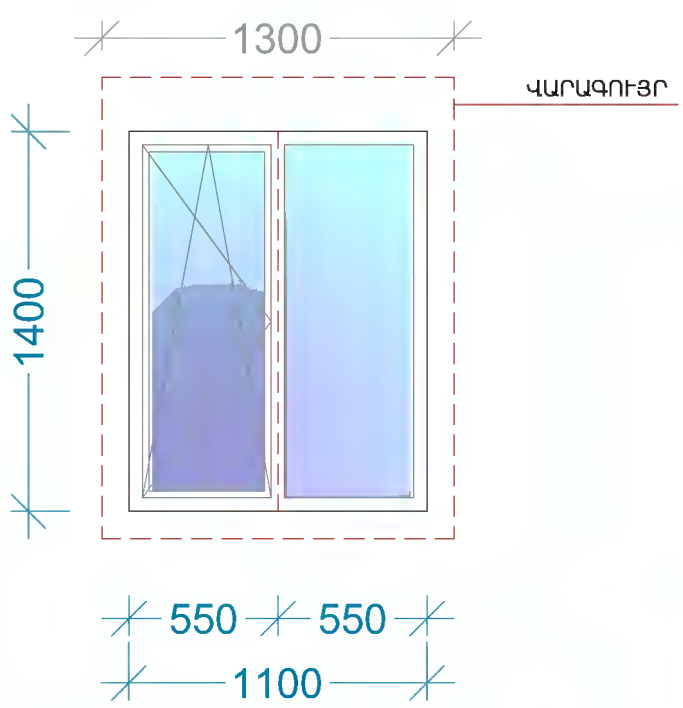


ՊԱՏՈՒՅԱՆ -1 /2 ՀԱՏ/ /Պ-2/

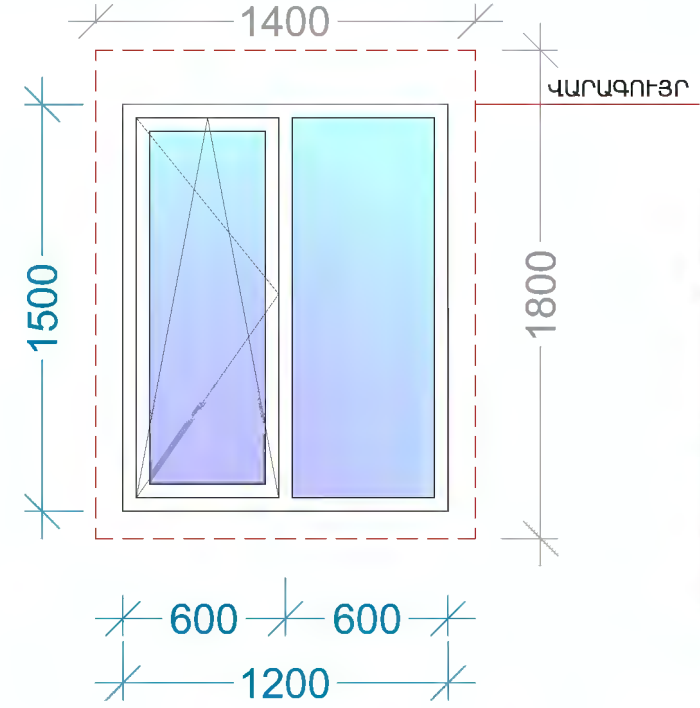

ԴՈՒՆ -1 /1 ՀԱՏ/ /Դ-1/



ԴՈՒՆ -2 /1 ՀԱՏ/ /Դ-2/

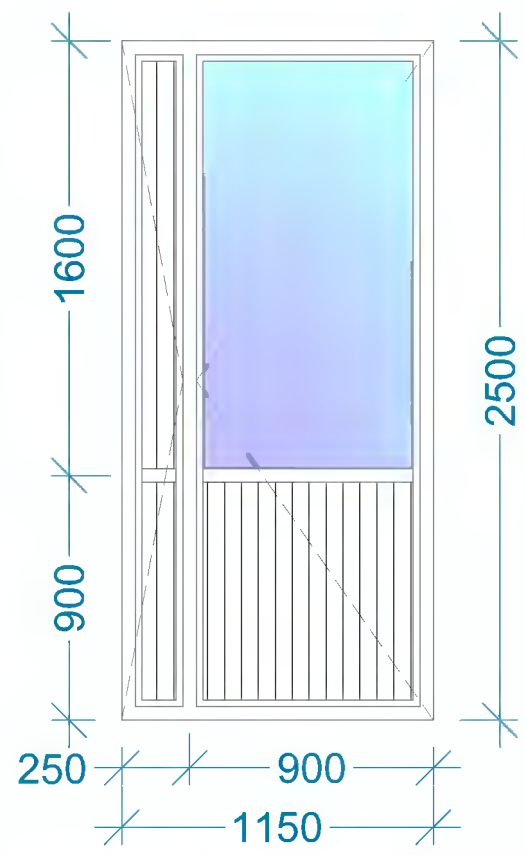

ԴՈՒՆԵՐԻ ԵՎ ՊԱՏՈՒՅԱՆՆԵՐԻ ԾԱՎԱԼՆԵՐ								
N°	Անվանում				Հատ	Ընդհանուր քմ		ԾԱՆՈԹՈՒԹՅՈՒՆ
		ԶԱԳՄԱՆ ՄԻԱՎՈՐ	ԽՈՒԼ	ԲԱՑՎՈՐ		ԽՈՒԼ	ԲԱՑՎՈՐ	
1	ԴՈՒՆ -1 /Դ -1/	քմ	1.1	4.15	1	1.1	4.15	ԱՐՏԱՔԻՆ ՄԵՏԱԼԱՊԼԱՍՏԵ գույնը անտրաքին
2	ԴՈՒՆ -2 /Դ -2/	քմ		2.9	2		2.9	ՆԵՐՔԻՆ ՄԵՏԱԼԱՊԼԱՍՏԵ գույնը անտրաքին
3	ՊԱՏՈՒՅԱՆ-1 /Պ-1/	քմ	0.77	0.77	2	1.54	1.54	ՆԵՐՔԻՆ ՄԵՏԱԼԱՊԼԱՍՏԵ գույնը անտրաքին
4	ՊԱՏՈՒՅԱՆ-1 /Պ-1/	քմ	0.9	0.9	2	1.8	1.8	ՆԵՐՔԻՆ ՄԵՏԱԼԱՊԼԱՍՏԵ գույնը անտրաքին
5	ՊԱՏՈՒՅԱՆԱԳՈԳ	մ	1.2		2	2.4		Պլաստմասե 40սմ գույնը անտրաքին /RAL 7016/
6	Շերտավարագույր	քմ	2.21+2.52		2	9.5		/ոճն ու ձևը համաձայնեցնել պատվիրատուի հետ/

MOMENT ARCHITECTS	ԼՊԳ	Վ.ԱՂԱՋԱՆՅԱՆ		ՀՀ ՍՅՈՒՆԻՔԻ ՄԱՐԶԻ ՏԵՂ ՀԱՄԱՅՆՔԻ ԽՆԱԾԱՆ ԲՆԱԿԱՎԱՅՐՈՒՄ ԽԱՂԱՍԵՆՅԱԿԻ ՀԻՄՆԱՆՈՐՈԴԱՄԱՆ Ա ԿԱՀԱՎՈՐՄԱՆ ԱԾԽԱՏԱՆՔՆԵՐ ԱԾԽԱՏԱՆՔՆԵՐԻ ՆԱԽԱԳԻԾ			
	ՃԱՐՏ.	Վ.ԱՂԱՋԱՆՅԱՆ		ՃԱՐՏԱՐԱՊԵՏԱԿԱՆ ՄԱՍ			
	ԿԱՏ.	Վ.ԽԱՉԻԿՅԱՆ					
				ԴՈՒՆԵՐԻ ՊԱՏՈՒՅԱՆՆԵՐԻ ՄԱՍՆԱԳԻՐ			
	ՊԱՇՏՈՆ	Ա.ԱԶԳԱՆՈՒՆ	ԱՏՈՐԱԳՐ.				
				ՓՈՒԼ	ԹԵՐԹ	ԹԵՐԹԵՐ	
				ԱՆ	08	14	
				" ՍՈՄԵՆՏ ԱՐԹԻԹԵԶՍ " ՍՊԸ			

ԿԵՐԱՆՈՐՈԳՄԱՆ ՄԱՍՆԱԳԻՐ

№	ՊԱՅՄԱՆ. ՆՇԱՆՆԵՐ	ՆՅՈՒԹԵՐԻ ԱՆՎԱՆՈՒՄ	ՔԱՆԱԿ	ՉԱՓԻ ՄԻԱՎՈՐ
ՊԱՏԵՐԻ ԻՐԱԿԱՆԱՑՈՒՄ				
1		Կանոնավոր բետոնե քարերով շարվածք 150մմ /+10%/	0.75	ԽՄ
ՊԱՏԵՐԻ ՀԱՐԴԱՐՈՒՄ				
2		ԱՐՏԱՔԻՆ Ց/Ավազե սվաղ մետաղական ցանցով	4.8	ՔՄ
3		Ֆասադային ներկ /Նոր շարված պատերի և հին առկա պատի համար/	8.8	ՔՄ
4		ԳԱՋԵ ՍՎԱՂ	95.5	ՔՄ
5		ՊԱՏԵՐԻ ՄԱԾԿՈՒՄ ԵՎ ՆԵՐԿՈՒՄ	95.5	ՔՄ
6		ՇԵՊԵՐԻ ԳԱՋԵ ՍՎԱՂ 30սմ /7.8Մ/ ,71սմ /5Մ/ /+10%/	6.18	ՔՄ
7		ՇԵՊԵՐԻ ՄԱԾԿՈՒՄ ԵՎ ՆԵՐԿՈՒՄ 30սմ /7.8Մ/ ,71սմ /5Մ/ /+10%/	6.18	ՔՄ
ՀԱՏԱԿՆԵՐԻ ՄԱՍՆԱԳԻՐ				
6		ԼԱՄԻՆԱՏ (ԼԱՎՈՐԱԿ) ՊԱՐԱԼՈՆ ՇԵՐՏԻ ՎՐԱ - 12 ՄՄ /+10%/	32.5	ՔՄ
7		ԿԵՐԱՍՈ ԳՐԱՆԻՏԵ ՍԱԼ (ԼԱՎՈՐԱԿ) ՍՄՐԱՆԱՎՈՐՎԱԾ ՍՈՆԱՁՈՎ /+10%/	18.15	ՔՄ
8		Ամրանավորված Ց/ԱՎԱԶԱՅԻՆ ՀԱՐԹԵՑՆՈՂ ՇԵՐՏ h=100մմ /+10%/	45.6	ՔՄ
9		Տոփանված Խճի նախապատրաստական շերտ 200մմ /+10%/	9.93	ԽՄ
10		ԿԵՐԱՍՈ ԳՐԱՆԻՏԵ ՍԱԼԻՑ ՇՐԻՇԱԿ h=70մմ	14.6	Մ
11		ՇՐԻՇԱԿ Լամինացված 80x2400մմ	22	ՔՄ
		ԱՌԱՍՏԱԴԻ ՄԱՍՆԱԳԻՐ		
12		Արմսթրոնգ (Armstrong) մոդուլային կախովի առաստաղը 600x600 մմ /+10%/	49.17	ՔՄ


ԷԼ. ՍԱՐՔԵՐԻ ԵՎ ՆՅՈՒԹԵՐԻ ՄԱՍՆԱԳԻՐ

№	ՊԱՅՄԱՆ. ՆՇԱՆՆԵՐ	ՆՅՈՒԹԵՐԻ ԱՆՎԱՆՈՒՄ	ՔԱՆԱԿ	ՉԱՓԻ ՄԻԱՎՈՐ
1		Պլաստմասե էլ.վահանակ 20 ավտոմատ անջատիչի համար (մոդուլ), արտաքին առկա վահանի փոխարինման համար:	1	հատ
2		Պլաստմասե էլ.վահանակ 8 ավտոմատ անջատիչի համար (մոդուլ), տեղադրվում է պատի խռռչում:	1	հատ
3		Ելքային միաֆազ 50Ա ավտոմատ էլ. անջատիչ	1	հատ
4		Ելքային միաֆազ 25Ա ավտոմատ էլ. անջատիչ Առկա հին գծերի համար	15	հատ
5		Մուտքային միաֆազ 40Ա ավտոմատ էլ. անջատիչ	1	հատ
6		Ելքային միաֆազ 25Ա ավտոմատ էլ. անջատիչ	4	հատ
7		Ելքային միաֆազ 16Ա ավտոմատ էլ. անջատիչ	2	հատ
8		ՌՅՔ ճկախողովակում Ø25մմ	26.2	մետր
9		Պղնձե մալուխ՝ ВВГнг-LS-3x10մմ ² (рыночные) սնող գծի համար	26.2	մետր
10		Լուսաղբիղային (LED) լուսատու առաստաղների համար, 35-40վտ հզոր. 3400-3600լմ լուսային հոսքով, 3900-4000լ գունային ջերմաստիճանով, IP21-44 պաշտպանվածության աստիճանով:	9	հատ
11		Միաստեղ էլ.անջատիչ, տեղադրումը փակ, պատի մեջ, 220վ, 6Ա	2	հատ
12		Խրոցակի վարդակ հողանցման հպակով 220վ, 16Ա	21	հատ
13		Խրոցակի վարդակ հողանցման հպակով 220վ, 16Ա	4	հատ
14		Բաժանիչ տուփ փակ լարանցման, էլ.լուսավորության և վարդակների ցանցերի համար, IP22-44 պաշտպանվածության աստիճանով	12	հատ
15		Տուփ անջատիչների և պատի մեջ տեղադրվող վարդակների համար	27	հատ
16		Պղնձե մալուխ՝ ВВГнг-LS-3x4մմ ² վարդակների խմբային (рыночные) գծերի համար:	83	մետր
17		Պղնձե մալուխ՝ ВВГнг-LS-3x2.5մմ ² վարդակների խմբային (рыночные) գծերի համար:	48	մետր
18		Պղնձե մալուխ՝ ВВГнг-LS-3x1.5մմ ² լուսատուների համար խմբային (рыночные) գծերի համար:	52.5	մետր
19		Ջեռուցիչ (կոնվեկտորային) 1.5 կՎտ հզորությամբ	4	հատ
20		Անցքերի բացում D50մմ	4	հատ

ՔԱՆԴՄԱՆ ՄԱՍՆԱԳԻՐ

№	ՊԱՅՄԱՆ. ՆՇԱՆՆԵՐ	ՆՅՈՒԹԵՐԻ ԱՆՎԱՆՈՒՄ	ՔԱՆԱԿ	ՉԱՓԻ ՄԻԱՎՈՐ
ՀԱՏԱԿՆԵՐԻ ՔԱՆԴՈՒՄ				
1		ՓԱՅՏԵ ՀԱՏԱԿԻ ՔԱՆԴՈՒՄ	45.7	ՔՄ
2		Շրիշակների քանդում	36.7	ՔՄ
ՀԱՐԴԱՐՄԱՆ ՔԱՆԴՈՒՄ				
3		Առկա գաջե սվաղի քանդում /10%/	89.76	ՔՄ
4		Միջանցքի արտաքին պատի ֆաներայից պատվածքի քանդում	9.5	ՔՄ
ԱՌԱՍՏԱԴԻ ՔԱՆԴՈՒՄ				
5		Փայտե առաստաղի քանդում /ֆաներա/	45.7	ՔՄ
ԴՈՆԵՐԻ ՊԱՏՈՒՀԱՆՆԵՐԻ ՔԱՆԴՈՒՄ				
6		Փայտե պատուհան	5.2	ՔՄ
7		Փայտե դուռ	4.27	ՔՄ

ԴՈՆԵՐԻ ԵՎ ՊԱՏՈՒՀԱՆՆԵՐԻ ԾԱՎԱԼՆԵՐ								
№	Անվանում	Հատ			Ընդհանուր ըՄ		ԾԱՆՈԹՈՒԹՅՈՒՆ	
		ՀԱՓՄԱՆ. ՄԻԱՎՈՐ	ԽՈՒԼ	ՔԱՑՎՈՂ		ԽՈՒԼ	ՔԱՑՎՈՂ	
1	ԴՈՒՌ -1 /Դ -1/	ՔՄ	1.1	4.15	1	1.1	4.15	ԱՐՏԱՔԻՆ ՄԵՏԱԼԱՊԼԱՍՏԵ գույնը անտրաքին
2	ԴՈՒՌ -2 /Դ -2/	ՔՄ		2.9	2		2.9	ՆԵՐՔԻՆ ՄԵՏԱԼԱՊԼԱՍՏԵ գույնը անտրաքին
3	ՊԱՏՈՒՀԱՆ-1 /Պ-1/	ՔՄ	0.77	0.77	2	1.54	1.54	ՆԵՐՔԻՆ ՄԵՏԱԼԱՊԼԱՍՏԵ գույնը անտրաքին
4	ՊԱՏՈՒՀԱՆ-1 /Պ-1/	ՔՄ	0.9	0.9	2	1.8	1.8	ՆԵՐՔԻՆ ՄԵՏԱԼԱՊԼԱՍՏԵ գույնը անտրաքին
5	ՊԱՏՈՒՀԱՆԱԳՈԳ	Մ		1.2	2		2.4	Պլաստմասե 40սմ գույնը անտրաքին /RAL 7016/
6	ՇԵՐՏԱՎԱՐԱԳՈՅՐ	ՔՄ		2.21+2.52	2		9.5	/ոճն ու ձևը համաձայնեցնել պատվիրատուի հետ/

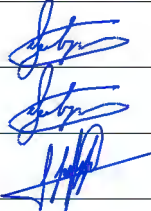MOMENT ARCHITECTS	ՆԳՃ	Վ.ԱՂԱԶԱՆՅԱՆ		ՀՀ ՍՅՈՒՆԻՔԻ ՄԱՐԶԻ ՏԵՂ ՀԱՄԱՅՆՔԻ ԽՆԱԾԱՆ ԲՆԱԿԱՎԱՅՐՈՒՄ ԽԱՂԱՍԵՆՑԱԿԻ ՀԻՄՆԱՆՈՐՈԳՄԱՆ և ԿԱՀԱՎՈՐՄԱՆ ԱՇԽԱՏԱՆՔՆԵՐ ԱՇԽԱՏԱՆՔՆԵՐԻ ՆԱԽԱԳԻԾ				
	ՃԱՐՏ.	Վ.ԱՂԱԶԱՆՅԱՆ		ՃԱՐՏԱՐԱՊԵՏԱԿԱՆ ՄԱՍ	ՓՈՒԼ	ԹԵՐԹ	ԹԵՐԹԵՐ	
	ԿԱՏ.	Վ.ԽԱԶԻԿՅԱՆ			ԱՆ	09	14	
					ԾԱՎԱԼԱԹԵՐԹ	" ՄՈՍԵՆՏ ԱՐԺԻԹԵՔՍ " ՍՊԸ		
	ՊԱՇՏՈՆ	Ա.ԱԶԳԱՆՈՒՆ		ՍՏՈՐԱԳՐ.				

ԻՆՏԵՆՆԵՐԱԿԱՆ ՄԱՍ

ԷԼԵԿՏՐԱՏԵԽՆԻԿԱԿԱՆ ՄԱՍ

ԷԼ. ՏԵԽՆԻԿԱԿԱՆ ՄԱՍԻ ԳԾԱԳՐԵՐԻ ԱՆՎԱՆԱՑԱՆԿ

No	ԱՆՎԱՆՈՒՄ	ՄԱԿՆԻՇ
1	ԲԱՑԱՏՐԱԳԻՐ, ԸՆԴՀԱՆՈՒՐ ՏՎՅԱԼՆԵՐ, ԷՏ ՄԱՍԻ ԳԾԱԳՐԵՐԻ ԱՆՎԱՆԱՑԱՆԿ ԷԼ.ՍԱՐՔԵՐԻ ԵՎ ՆՅՈՒԹԵՐԻ ՄԱՍՆԱԳԻՐ	ԷՏ-1
2	ԷԼ.ՈՒԺԱՅԻՆ ՍՆՍԱՆ ՄԱԼՈՒԽԱՅԻՆ ԳԾԻ ՀԱՏԱԿԱԳԻԾ Մ1:100	ԷՏ-2
3	ՎԱՐԴԱԿՆԵՐԻ-ԼՈՒՍԱՏՈՒՆԵՐԻ ՀԱՏԱԿԱԳԻԾ Մ1:50	ԷՏ-3
4	ԽՐՈՑԱԿՆԵՐԻ ՀԱՏԱԿԱԳԻԾ Մ1:50	ԷՏ-4
5	ՀԱՇՎԱՐԿԱՅԻՆ ՄՈՆՏԱԺԱՅԻՆ ՍԽԵՄԱ	ԷՏ-5

ԷԼ. ՍԱՐՔԵՐԻ ԵՎ ՆՅՈՒԹԵՐԻ ՄԱՍՆԱԳԻՐ

No	ՊԱՅԼԱՆ. ՆՇԱՆՆԵՐ	ՆՅՈՒԹԵՐԻ ԱՆՎԱՆՈՒՄ	ՔԱՆԱԿ	ՀԱՓԻ ՄԻԱՎՈՐ
1	ԷՎ 	Պլաստմասե էլ.վահանակ 20 ավտոմատ անջատիչի համար (մոդուլ), արտաքին առկա վահանի փոխարինման համար:	1	հատ
2	ԷՎ 	Պլաստմասե էլ.վահանակ 8 ավտոմատ անջատիչի համար (մոդուլ), տեղադրվում է պատի խռոչում:	1	հատ
3		Ելքային միաֆազ 50Ա ավտոմատ էլ. անջատիչ	1	հատ
4		Ելքային միաֆազ 25Ա ավտոմատ էլ. անջատիչ Առկա հին գծերի համար	15	հատ
5		Մուտքային միաֆազ 40Ա ավտոմատ էլ. անջատիչ	1	հատ
6		Ելքային միաֆազ 25Ա ավտոմատ էլ. անջատիչ	4	հատ
7		Ելքային միաֆազ 16Ա ավտոմատ էլ. անջատիչ	2	հատ
8		ՌԽՑ ճկախողովակում Ø25մմ	26.2	մետր
9		Պղնձե մալուխ՝ BBΓHr-LS-3x10մմ ² (рpуnпoвыe) սնող գծի համար	26.2	մետր
10		Լուսադիոդային (LED) լուսատու առաստաղների համար, 35-40վտ հզոր. 3400-3600լմ լուսային հոսքով, 3900-4000կ գունային ջերմաստիճանով, IP21-44 պաշտպանվածության աստիճանով:	9	հատ
11		Միաստեղ էլ.անջատիչ, տեղադրումը փակ, պատի մեջ, 220վ, 6Ա	2	հատ
12		Խրոցակի վարդակ հողանցման հպակով 220վ, 16Ա	21	հատ
13		Խրոցակի վարդակ հողանցման հպակով 220վ, 16Ա	4	հատ
14		Բաժանիչ տուփ փակ լարանցման, էլ.լուսավորության և վարդակների ցանցերի համար, IP22-44 պաշտպանվածության աստիճանով	12	հատ
15		Տուփ անջատիչների և պատի մեջ տեղադրվող վարդակների համար	27	հատ
16		Պղնձե մալուխ՝ BBΓHr-LS-3x4մմ ² վարդակների խմբային (рpуnпoвыe) գծերի համար:	83	մետր
17		Պղնձե մալուխ՝ BBΓHr-LS-3x2.5մմ ² վարդակների խմբային (рpуnпoвыe) գծերի համար:	48	մետր
18		Պղնձե մալուխ՝ BBΓHr-LS-3x1.5մմ ² լուսատուների համար խմբային (рpуnпoвыe) գծերի համար:	52.5	մետր
19		Ջեռուցիչ (կոնվեկտորային) 1.5 կՎտ հզորությամբ	4	հատ
20		Անցքերի բացում D50մմ	4	հատ

ԲԱՑԱՏՐԱԳԻՐ


Սենյակի էլ. մասի նախագիծը կատարված է ՀՀ Քաղաքաշինության և ճարտարապետության գործող նորմատիվների, հկ 31-110-2003, ՀՀ ՇՆ 22-03-2017, հժՈկ 23-05-95, կձն-2008 և հակահրդեհային պաշտպանության հժ63-94, հժՀԸ- II - 8,04-01-97 նորմերի պահանջներով:


Սնող ցանցի լարումն է - 220վ
Դրվածքային հզորությունը՝ Pդ=8.46կվտ, Հաշվարկային հզորությունը՝ Ph=6.77կվտ, Հաշվարկային հոսանքը՝ I հ=30.7Ա
Պատի խռոչում տեղադրվում է պլաստմասե էլ.վահանակը որի սնուցումը իրականացվում է գոյություն ունեցող էլ. վահանակից որը փոխարինվում է նորով: ավտոմատ էլ. անջատիչներից իրականացվում է առանձին խմբային գծեր՝ վարդակների, և լուսավորության բաժանիչ տուփերին:

Խրոցակի վարդակների, խմբային գծերն իրականացվում են BBΓHr-LS-3x4մմ² կտրվածքով պղնձե մալուխով, որի 3-րդ հաղորդալարը՝ հողանցման լարն է:
Լուսավորության խմբային գծերն իրականացվում են BBΓHr-LS-3x2.5մմԱ կտրվածքով պղնձե մալուխներով, տեղադրումը որի 3-րդ հաղորդալարը՝ հողանցման լարն է:
Խրոցակային վարդակների և լուսատուների ցանցերն իրականացվում են BBΓHr-LS-3x2.5մմԱ են և BBΓHr-LS-3x1.5մմԱ կտրվածքով պղնձե մալուխներով, որի 3-րդ հաղորդալարը՝ հողանցման լարն է, որը միացվում է լուսատուների մետաղական իրաններին և վարդակների հողանցման հպակներին:

Էլ. անջատիչները և խրոցակային վարդակները տեղադրվում են հատակից 0.3-0.9մ բարձրության վրա, էլ.վահանակը՝ 1.6 մ բարձրության վրա:
Մալուխներն ու հաղորդալարերը տեղադրվում և մոնտաժվում են ուղղահայաց կամ հորիզոնական, արգելվում է անկյունագծով մոնտաժումը:


Մալուխների և հաղորդալարերի մոնտաժման ընթացքում հնարավոր է 10% երկարության շեղում:
Բոլոր էլ.մոնտաժային աշխատանքները կատարվում են գործող էլեկտրատեխնիկայի կանոնների և նորմերի համաձայն:

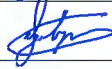MOMENT ARCHITECTS	ՆԳՃ	Վ.ԱՂԱՋԱՆՅԱՆ		ՀՀ ՍՅՈՒՆԻՔԻ ՄԱՐԶԻ ՏԵՂ ՀԱՄԱՅՆՔԻ ԽՆԱԾԱՆ ԲՆԱԿԱՎԱՅՐՈՒՄ ԽԱՂԱՍԵՆՑԱԿԻ ՀԻՄՆԱՆՈՐՈԳՍԱՆ և ԿԱՀԱՎՈՐՄԱՆ ԱՇԽԱՏԱՆՔՆԵՐ ԱՇԽԱՏԱՆՔՆԵՐԻ ՆԱԽԱԳԻԾ			
	ԿԱՏԱՐՈՂ	Վ.ԱՂԱՋԱՆՅԱՆ		ԷԼԵԿՏՐԱՏԵԽՆԻԿԱԿԱՆ ՄԱՍ			
	ՍՏՈՐԳԵՑ	Ա.ՀՈՎՀԱՆՆԻՍՅԱՆ					
				ԲԱՑԱՏՐԱԳԻՐ, ԸՆԴՀԱՆՈՒՐ ՏՎՅԱԼՆԵՐ, ԷՏ ՄԱՍԻ ԳԾԱԳՐԵՐԻ ԱՆՎԱՆԱՑԱՆԿ	ՓՈՒԼ	ԹԵՐԹ	ԹԵՐԹԵՐ
	ՊԱՇՏՈՆ՝	Ա./ԱԶԳԱՆՈՒՆ	ՍՏՈՐԱԳ.		ԱՆ	ԷՏ-1	14

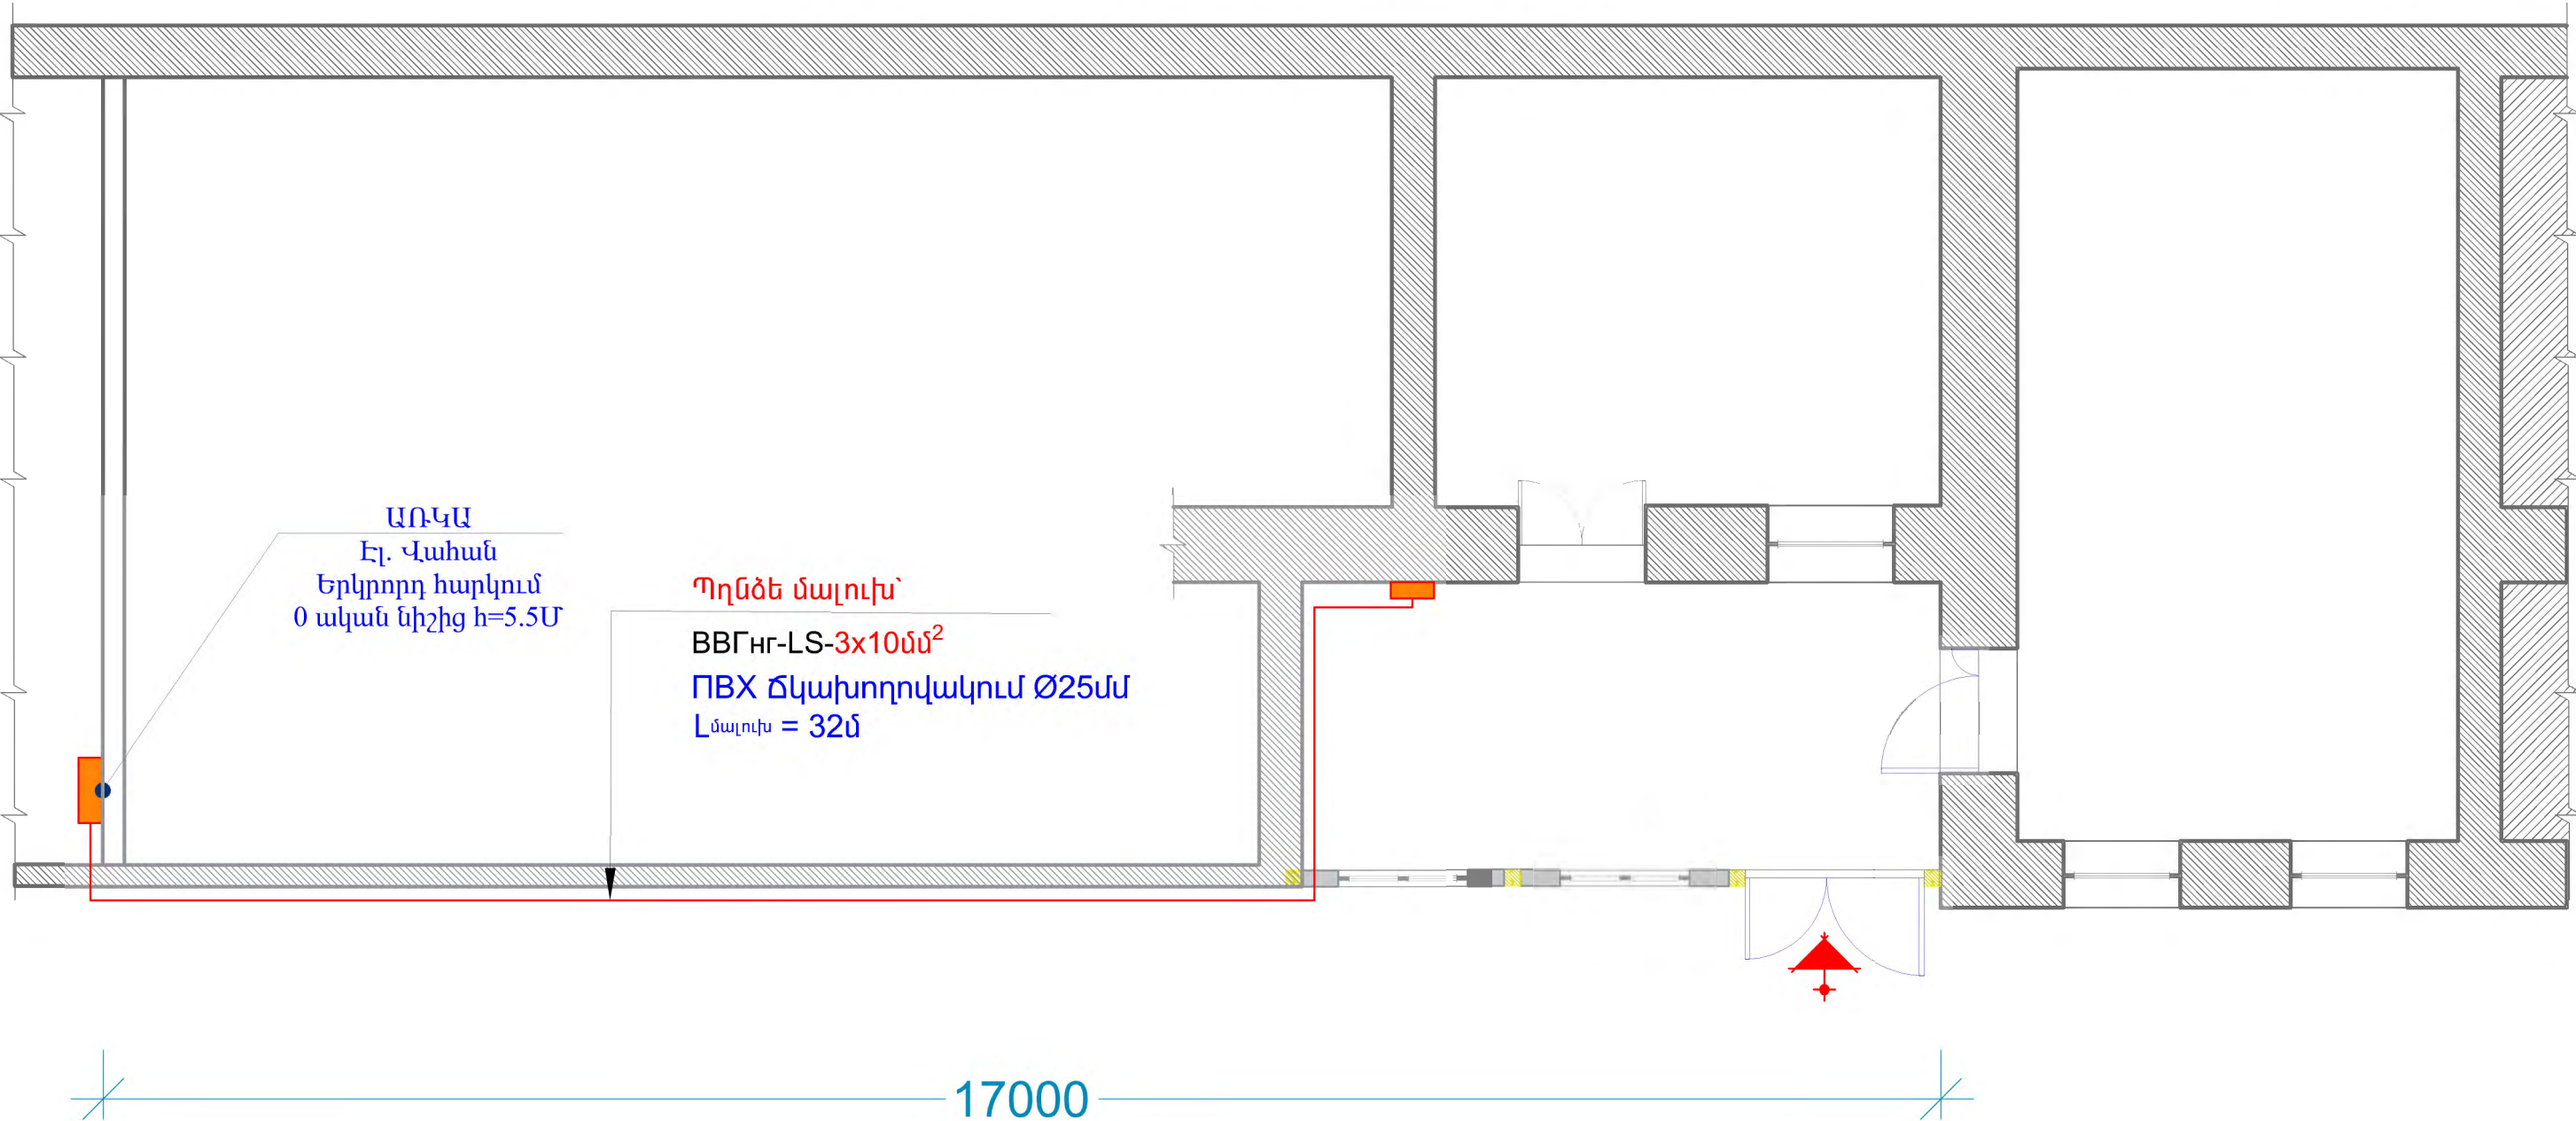


MOMENT ARCHITECTS	ՆԳՃ	Վ.ԱՂԱՋԱՆՅԱՆ	ՀՀ ՍՅՈՒՆԻՔԻ ՄԱՐԶԻ ՏԵՂ ՀԱՄԱՅՆՔԻ ԽՆԱԾԱՆ ԲՆԱԿԱԿԱՅՐՈՒՄ ԽԱՂԱՍԵՆՅԱԿԻ ՀԻՄՆԱՆՈՐՈԳՄԱՆ և ԿԱՀԱՎՈՐՄԱՆ ԱՇԽԱՏԱՆՔԵՐԻ ՆԱԽԱԳԻԾ			
	ԿԱՏԱՐՐԱ	Վ.ԱՂԱՋԱՆՅԱՆ				
	ՍՏՈՒԳԵՑ	Ա.ՀՈՎՀԱՆՆԻՍՅԱՆ	ԷԼԵԿՏՐԱՏԵԽՆԻԿԱԿԱՆ ՄԱՍ		ՓՈՒԼ	ԹԵՐԹ
					ԱՆ	ԷՏ-2
	ՊԱՇՏՈՆ՝	Ա./ԱԶԳԱՆՈՒՆ	ԷԼ.ՈՒԺԱՅԻՆ ՄԱՍԱՆ ՄԱՆՈՒԽԱՅԻՆ ԳԾԻ ՀԱՏԱԿԱԳԻԾ Մ1:100		"ՄՈՍԵՆՏ ԱՐԺԻԹԵՔՍ" ՍՊԸ	

Էլ. Վահան
H-1600

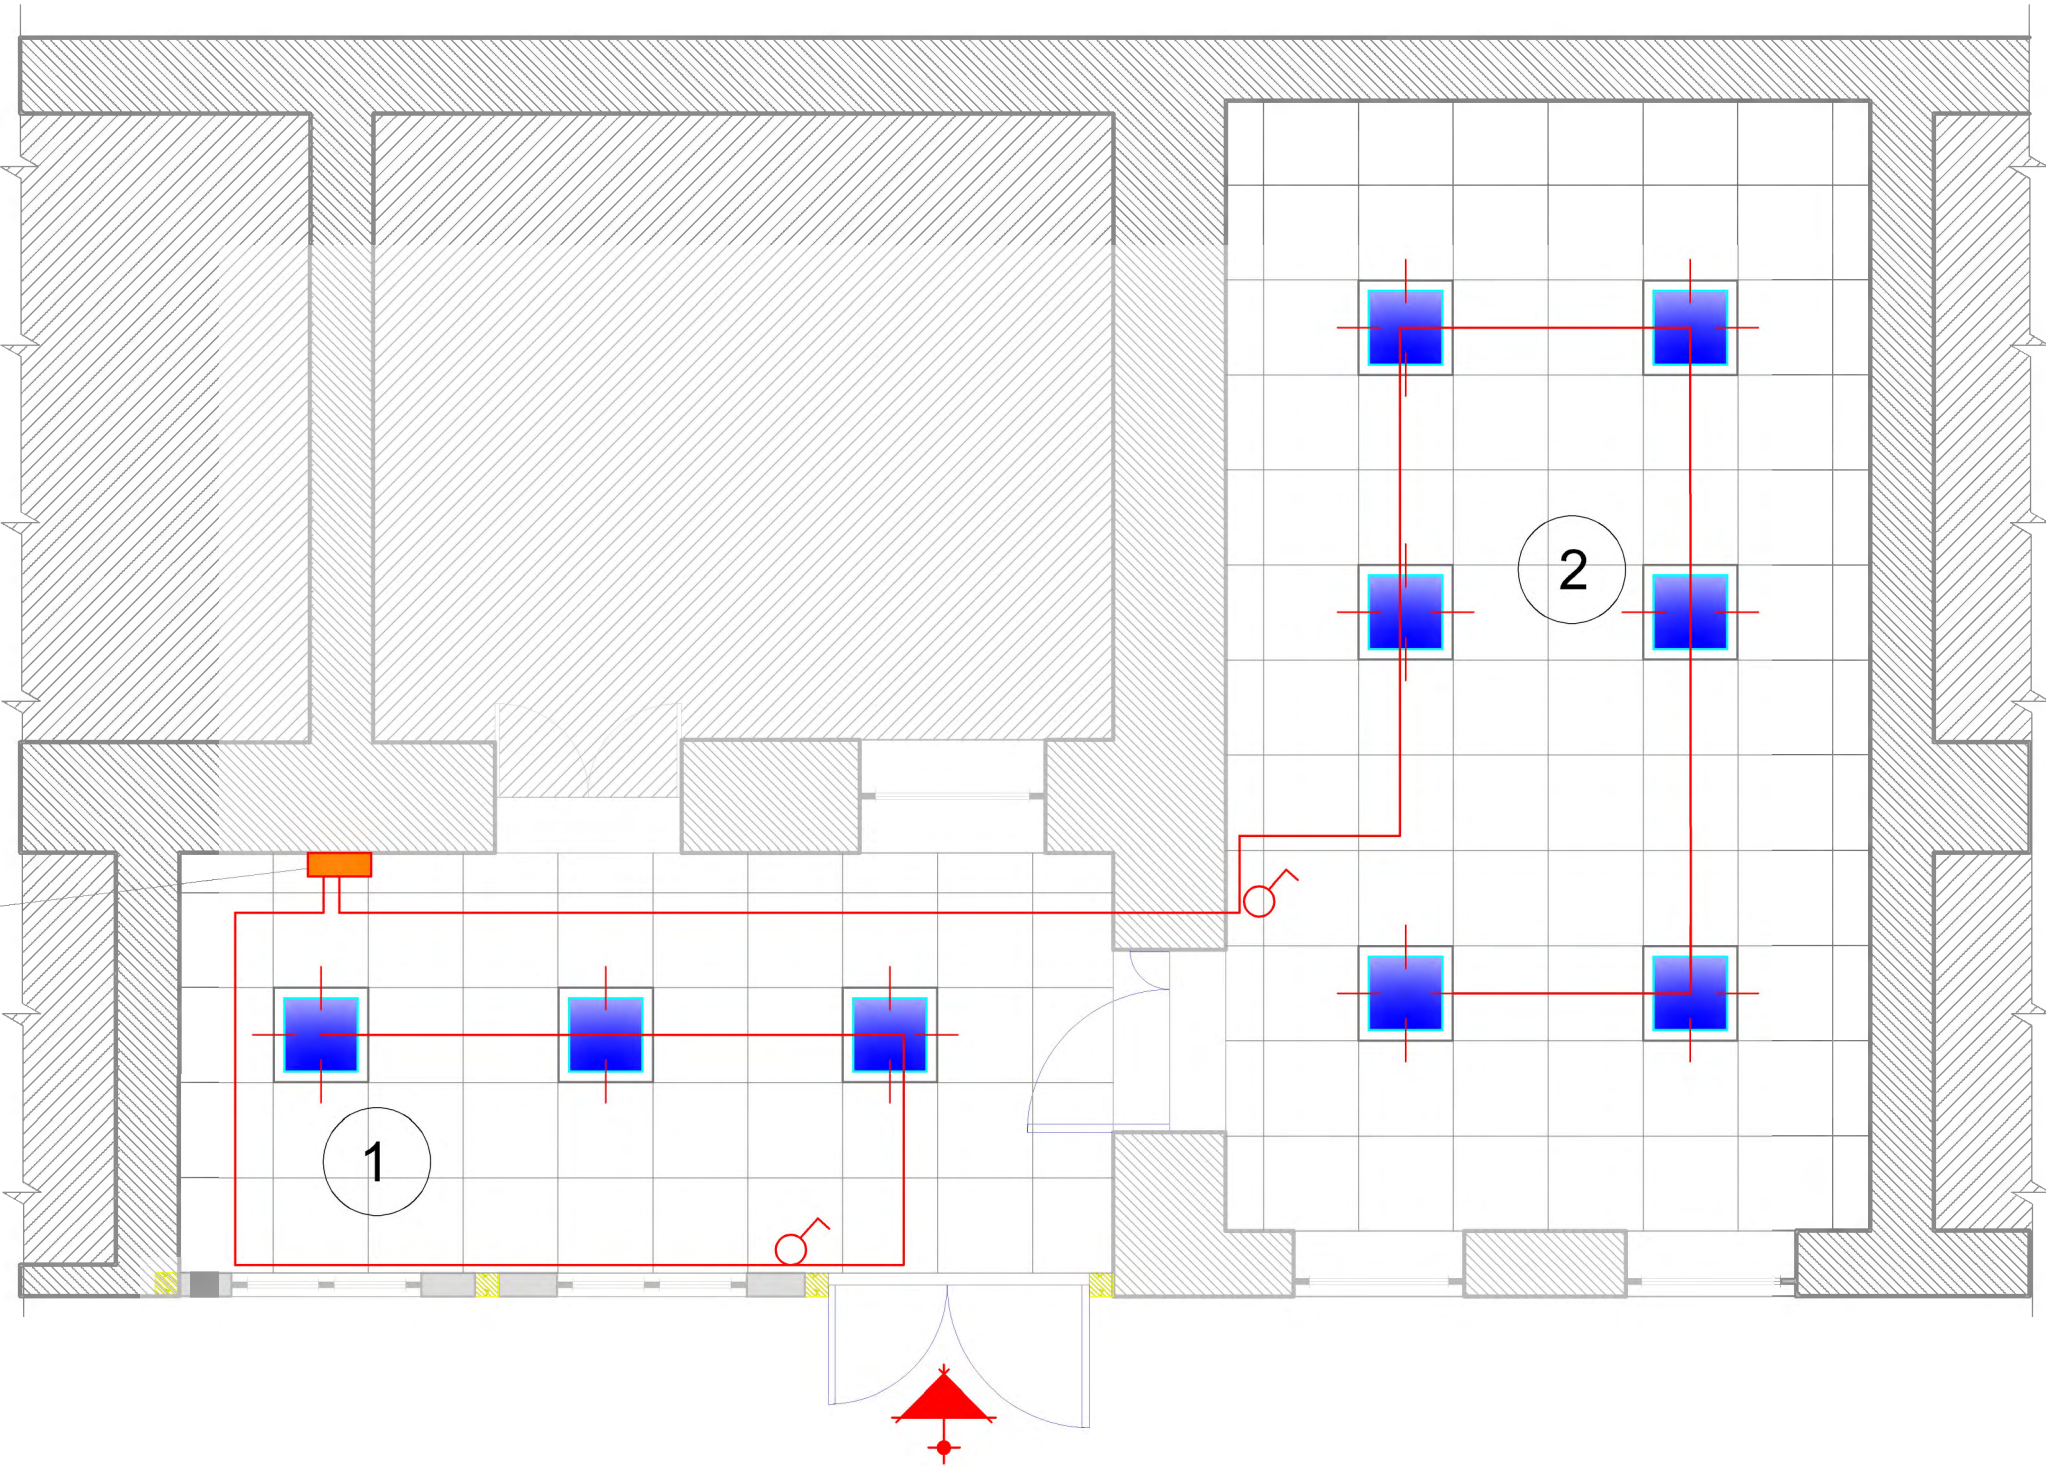

MOMENT ARCHITECTS	ՆԳՃ	Վ.ԱՂԱԶԱՆՅԱՆ	ՀՀ ՍՅՈՒՆԻՔԻ ՄԱՐԶԻ ՏԵՂ ՀԱՄԱՅՆՔԻ ԽՆԱԾԱՆ ԲՆԱԿԱՎԱՅՐՈՒՄ ԽԱՂԱՍԵՆՅԱԿԻ ՀԻՄՆԱՆՈՐՈՂՈՒՄԱՆ Ա ԿԱՀԱՎՈՐՄԱՆ ԱՇԽԱՏԱՆՔՆԵՐ ԱՇԽԱՏԱՆՔՆԵՐԻ ՆԱԽԱԳԻԾ			
	ԿԱՏԱՐՈՂ	Վ.ԱՂԱԶԱՆՅԱՆ	ԷԼԵԿՏՐԱՏԵԽՆԻԿԱԿԱՆ ՄԱՍ			
	ՍՏՈՒԳԵՑ	Ա.ՀՈՎՀԱՆՆԻՍՅԱՆ				
	ՊԱՇՏՈՆ	Ա./ԱԶԳԱՆՈՒՆ	ՎԱՐԴԱԿՆԵՐԻ-ԼՈՒՍԱՏՈՒՆԵՐԻ ՀԱՏԱԿԱԳԻԾ Մ1:50			
		ՍՏՈՐԱԳ.				
			ՓՈՒԼ	ԹԵՐԹ	ԹԵՐԹԵՐ	
			ԱՆ	ԷՏ-3	14	
			" ՄՈՍԵՆՏ ԱՐԹԻԹԵԹՍ " ՍՊԸ			

Էլ. Վահան
H-1600

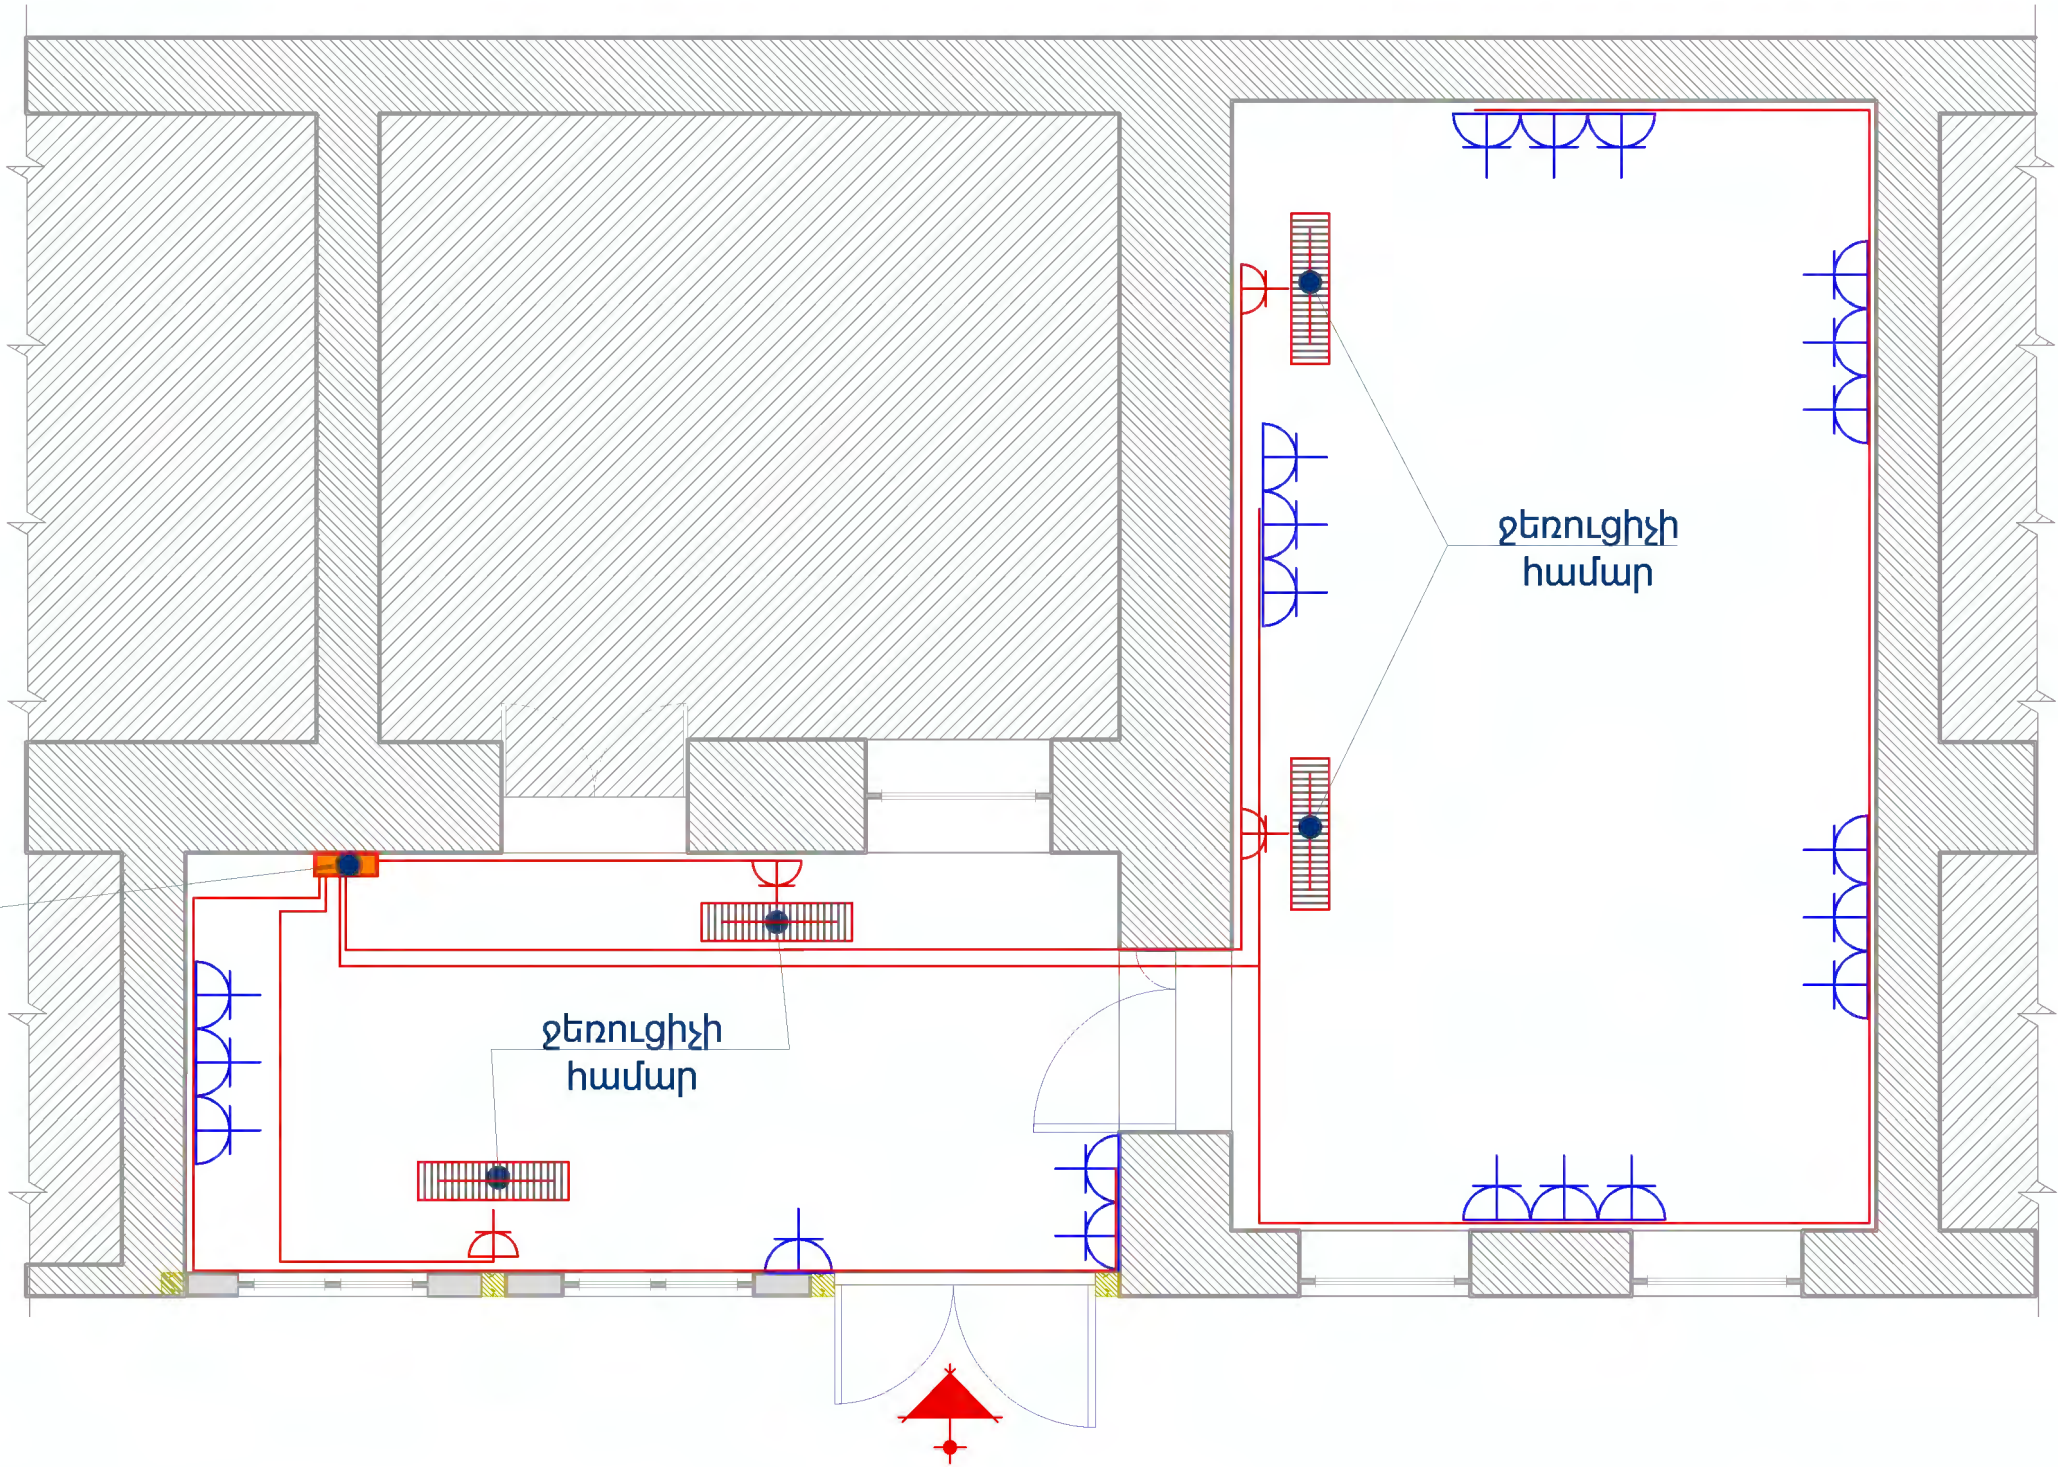

ԿՈՆՎԵՏՐԱՑԻՆ ՁԵՌՈՒՑԻՉ
/Տեխնիկական նկարագիր/

Հզորություն 1.5կՎտ
Ընդհանուր չափեր 950x90x400մմ
Ձերմատվության հզորություն 1200Վտ/2400Վտ



(Կամ համարժեք)



ջեռուցիչ (կոնվեկտորային) 1.5 կՎտ
հզորությամբ

MOMENT ARCHITECTS	ՆԳՃ	Վ.ԱՂԱՋԱՆՅԱՆ	ՀՀ ՍՅՈՒՆԻՔԻ ՄԱՐԶԻ ՏԵՂ ՀԱՄԱՅՆՔԻ ԽՆԱԾԱՆ ԲՆԱԿԱՎԱՅՐՈՒՄ ԽԱՂԱՍԵՆՅԱԿԻ ՀԻՄՆԱՆՈՐՈՂՈՒՄ Ա ԿԱՀԱՎՈՐՄԱՆ ԱՇԽԱՏԱՆՔՆԵՐ ԱՇԽԱՏԱՆՔՆԵՐԻ ՆԱԽԱԳԻԾ			
	ԿԱՏԱՐՈՂ	Վ.ԱՂԱՋԱՆՅԱՆ				
	ՍՏՈՒԳԵՑ	Ա.ՀՈՎՀԱՆՆԻՍՅԱՆ				
	ՊԱՇՏՈՆ	Ա./ԱԶԳԱՆՈՒՆ	ՍՏՈՐԱԳ.			
			ԷԼԵԿՏՐԱՏԵԽՆԻԿԱԿԱՆ ՄԱՍ	ՓՈՒԼ	ԹԵՐԹ	ԹԵՐԹԵՐ
				ԱՆ	ԷՏ-4	14
			ԽՐՈՑԱԿՆԵՐԻ ՀԱՏԱԿԱԳԻԾ Մ1:50	" ՄՈՍԵՆՏ ԱՐԶԻԹԵՔՍ " ՍՊԸ		



ՀՀ ԱՅԽՈՒՆԻԿԱԿԱՆ ՏԵՐ ԶԱՄԱՆՔԻ ԽՆԱԾԱՆԻ ԲՆԱԿԱԿԱՑՈՒՄ			
<u>ԱՄԵՐԻԿԱՆԱՅԻՆ ԴԻՄԻՏՐԱՆՈՐԻՈՆԱՆ ԵՎ ԿԶԱԿՈՐԱՆԱԾ ԽԵՏԻՏԱՆԱՆՔՆԵՐ</u>			
ԷԼԵԿՏՐԱՏԵԽՆԻԿԱԿԱՆ ՄԱՍ	ՓՈՒԼ	ԹԵՐՈՐ	ԹԵՐԹԵՐ
	ԱՆ	TS-5	14
	"ՍՈՒՆԵՐՆ ԱՐԹԻԹԵՔՏՈՒ" ՍՊԸ		