

«ՀՀ ՍՅՈՒՆԻՔԻ ՄԱՐԶԻ ՏԵՂ ՀԱՄԱՅՆՔԻ ԽՈՉՆԱԿԱՐ ԲՆԱԿԱԿԱՅՐԻ ՄԻՆԻ ՖՈՒՏԲՈԼԻ
ԴԱՇՏԻ ԿԱՌՈՒՑՄԱՆ ԱՇԽԱՏԱՆՔՆԵՐ»

ԱՇԽԱՏԱՆՔԱՅԻՆ ՆԱԽԱԳԻԾ

ՃԱՐՏԱՐԱՊԵՏԱՇԻՆԱՐԱՐԱԿԱՆ ՄԱՍ

ԲԱՑԱՏՐԱԳԻՐ

Նախագծով կատարվել է «ՀՀ Սյունիքի մարզի Տեղ համայնքի Խոզնավար գյուղում փոքր ֆուտբոլի դաշտի կառուցման աշխատանքներ» աշխատանքային նախագիծը: Նախագիծը համապատասխանում է տվյալ ժամանակահատվածում ՀՀ-ում գործող նորմերին և ստանդարտներին:

- Նախագիծը բաղկացած է 2 մասից՝
- Ճարտարապետաշինարարական մաս
 - Էլեկտրատեխնիկական մաս

Նախագծով նախատեսվում է իրականացնել հետևյալ հիմնական աշխատանքները.

Քանդման և ապամոնտաժման աշխատանքներ
Իրականացնել գրունտի մշակման աշխատանքներ:

Կառուցողական աշխատանքներ

Իրականացնել նոր արհեստական խոտածածկ խաղադաշտի համար , տեղադրել նոր բազալտե եզրաքարեր 200x100մմ չափերով :

Նախատեսել արտաքին լուսավորության ցանց դեկորատիվ 4մ բարձրությամբ հենասյուներով և միաճյուղ հենասյուներ 6մ բարձրությամբ (LED լուսատուներով): Անցկացնել ներքին ոռոգման ցանց:

Ծանուցում

Շինարարական աշխատանքները սկսելուց առաջ կապալառու ընկերությունը պարտավոր է տեղյակ պահել բոլոր շահագրգիռ կառույցներին «Հայաստանի էլեկտրական ցանցեր» ՓԲԸ «Գազպրոմ Արմենիա» ՓԲԸ «Տելեկոմ Արմենիա» ԲԲԸ «ԵՐԶԱՂԼՈՒՅՍ» ՓԲԸ «Բարձրավոլտ էլեկտրական ցանցեր» ՓԲԸ «Վեոլիա Ջուր» ՓԲԸ

...

ՊԱՅԱՆՋՎՈՂ ԱՇԽԱՏԱՆՔԱՅԻՆ ՌԵՍՈՒՐՍՆԵՐԻ ՑԱՆԿ

Հ/Հ	ԱՆՎԱՆՈՒՄ	ՔԱՆԱԿ	ՈՐԱԿԱՎՈՐՈՒՄ	ԱՇԽ. ՓՈՐՁ /ՏԱՐԻ/
1	Ինժեներ շինարար	1	ՀԱՄԱՊԱՏԱՍԽԱՆ	3
2	Սանտեխնիկ	1	ՀԱՄԱՊԱՏԱՍԽԱՆ	3
3	Էլեկտրիկ	1	ՀԱՄԱՊԱՏԱՍԽԱՆ	3
4	Եռակցող	1	ՀԱՄԱՊԱՏԱՍԽԱՆ	3
5	Բանվոր	4	ՀԱՄԱՊԱՏԱՍԽԱՆ	3

ՊԱՅԱՆՋՎՈՂ ՄԵՔԵՆԱ-ՄԵԽԱՆԻԶՄՆԵՐԻ ՑԱՆԿ

Հ/Հ	ԱՆՎԱՆՈՒՄ	ՄԱԿԼԻՇ	ՔԱՆԱԿ
1	Ավտոինքնաթափ	Ցանկացած	1
2	Եռակցման սարք	Ցանկացած	1

ՊԱՅԱՆՋՎՈՂ ԼԻՑԵՆԶԻԱՆԵՐԻ ՑԱՆԿ

Հ/Հ	ԱՆՎԱՆՈՒՄ	ԾԱՆՈթՈՒԹՅՈՒՆ
1	Բնակելի, հասարակական և արտադրական կառույցներ (03.04)	

ՀԻՄՆԱԿԱՆ

ԼՐԱԿԱԶՄԻ ԱՇԽԱՏԱՆՔԱՅԻՆ ԳԾԱԳՐԵՐԻ ՑԱՆԿ

Հ/Հ	ԱՇԽԱՏԱՆՔԻ ԱՆՎԱՆՈՒՄԸ	Թերթի համարը
ՃԱՐՏԱՐԱՊԵՏԱՇԻՆԱՐԱՐԱԿԱՆ ՄԱՍ		
1	ԲԱՑԱՏՐԱԳԻՐ, ԱՆՎԱՆԱՑԱՆԿ, ՏԵԽՆԻԿԱԿԱՆ ՄԱՍՆԱԳԻՐ, ԺԱՄԱՆԱԿԱՑՈՒՅՑ	1
2	ԻՐԱՎԻՃԱԿԱՅԻՆ ՀԱՏԱԿԱԳԻԾ Մ 1:5000, Մ 1:2000	2
3	ԻՐԱՎԻՃԱԿԱՅԻՆ ՀԱՏԱԿԱԳԻԾ Մ 1:500	3
4	ԻՐԱՎԻՃԱԿԱՅԻՆ ՀԱՏԱԿԱԳԻԾ (ԳԵՈԴԵԶԻԱԿԱՆ ՀԱՆՈՒՅԹ) Մ 1:500	4
5	ԳԼԽԱԿՈՐ ՀԱՏԱԿԱԳԻԾ Մ 1:300	5
6	ՄԻՆԻ ՖՈՒՏԲՈԼԻ ԴԱՇՏԻ ՀԱՏԱԿԱԳԻԾ Մ 1:100	6
7	ՖՈՒՏԲՈԼԻ ԴԱՐՊԱՍ ՀԱՆԳՈՒՅՑ	7
8	ԳԼԽԱԿՈՐ ՀԱՏԱԿԱԳԻԾ ԱՐՏԱՔԻՆ ԷԼ. ՄՆՈՒՑՄԱՆ ԼԱՐԵՐԻ ՀԱՏԱԿԱԳԻԾ Մ1:100	8
9	ԱՐՏԱՔԻՆ ԷԼ.ԼՈՒՄԱԿՈՐՈՒԹՅԱՆ ՆՅՈՒԹԵՐԻ ՄԱՍՆԱԳԻՐ	9

ՎԵՐԱՆՈՐՈԳՄԱՆ ԱՇԽԱՏԱՆՔՆԵՐԻ ԺԱՄԱՆԱԿԱՑՈՒՅՑ

N.		ԱՇԽԱՏԱՆՔԱՅԻՆ ՕՐԵՐ						
		10 օր	10 օր	10 օր	10 օր	10 օր	10 օր	10 օր
1.	ՔԱՆԴՄԱՆ ԱՇԽԱՏԱՆՔՆԵՐ							
2.	ՀԱՏԱԿՆԵՐԻ ԻՐԱԿԱՆԱՑՈՒՄ							
3.	ՀԱՐԴԱՐՄԱՆ ԱՇԽԱՏԱՆՔՆԵՐ							
4.	ԻՆՃԵՆԵՐԱԿԱՆ ԳԾԵՐԻ ՄՈՆԻՏԻՈՒՄ							

ՇԻՆԱՐԱՐԱԿԱՆ ԱՇԽԱՏԱՆՔՆԵՐԻ ԻՐԱԿԱՆԱՑՄԱՆ ՏԵՎՈՂՈՒԹՅՈՒՆԸ՝ 70 ՕՐ

MOMENT ARCHITECTS	ՆԳՑ	Վ.ԱՂԱՋԱՆՅԱՆ		ՀՀ ՍՅՈՒՆԻՔԻ ՄԱՐԶԻ ՏԵՂ ՀԱՄԱՅՆՔԻ ԽՈՉՆԱԿԱՐ ԲՆԱԿԱԿԱՅՐԻ ՄԻՆԻ ՖՈՒՏԲՈԼԻ ԴԱՇՏԻ ԿԱՌՈՒՑՄԱՆ ԱՇԽԱՏԱՆՔՆԵՐ			
	ՃԱՐՏ.	Վ.ԱՂԱՋԱՆՅԱՆ		ՃԱՐՏԱՐԱՊԵՏԱԿԱՆ ՄԱՍ	ՓՈՒԼ	ԹԵՐԹ	ԹԵՐԹԵՐ
	ԿԱՏ.	Վ.ԽԱԶԻԿՅԱՆ			ԱՆ	01	9
				ԲԱՑԱՏՐԱԳԻՐ ԱՆՎԱՆԱՑԱՆԿ	" ՄՈՍԵՆՏ ԱՐԹԻԹԵԶԹՍ " ՍՊԸ		
	ՊԱՇՏՈՆ	Ա.ԱԶԳԱՆՈՒՆ	ՍՏՈՐԱԳՐ.				

ԻՐԱՎԻՃԱԿԱՅԻՆ ՀԱՏԱԿԱԳԻԾ Մ 1:5000


- ՄԱՅՐԱՔԱՂԱՔ
- ՄԱՐԶԿԵՆՏՐՈՆ
- ՔԱՂԱՔ
- ՋՐԱԻՆ ԱՎԱԶԱՆ
- ՄԱՐԶԵՐԻ ՍԱՀՄԱՆՆԵՐ
- ՀՆՐԱՊԵՏԱԿԱՆ ՆՇԱՆԱԿՈՒԹՅԱՆ ՃԱՆԱՊԱՐՆԵՐ
- ՄԻՋՊԵՏԱԿԱՆ ՆՇԱՆԱԿՈՒԹՅԱՆ ՃԱՆԱՊԱՐՆԵՐ

ԻՐԱՎԻՃԱԿԱՅԻՆ ՀԱՏԱԿԱԳԻԾ Մ 1:2000

ՆԱԽԱԳԾՎՈՂ ՏԱՐԱԾՔ


ՆԱԽԱԳԾՎՈՂ ՏԱՐԱԾՔ

MOMENT
ARCHITECTS

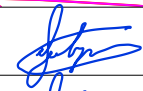ՆԳՑ	Վ.ԱՂԱՋԱՆՅԱՆ	
ՃԱՐՏ.	Վ.ԱՂԱՋԱՆՅԱՆ	
ԿԱՏ.	Վ.ԽԱԶԻԿՅԱՆ	
ՊԱՇՏՈՆ	Ա.ԱԶԳԱՆՈՒՆ	ԱՏՈՐԱԳՐ.

ՀՀ ԱՅՈՒՆԻԶԻ ՍԱՐԶԻ ՏԵՂ ՀԱՄԱՅՆՔԻ ԽՈՂՆԱԿԱՐ ԲՆԱԿԱԿԱՅԻ ՄԻՆԻ ՖՈՒՏԲՈՒԼԻ ԴԱՇՏԻ ԿԱՌՈՒՑՄԱՆ ԱԾԽԱՏԱՆՔՆԵՐ			
ՃԱՐՏԱՐԱՊԵՏԱԿԱՆ ՄԱՍ	ՓՈՒԼ	ԹԵՐԹ	ԹԵՐԹԵՐ
	ԱՆ	02	9
ԻՐԱՎԻՃԱԿԱՅԻՆ ՀԱՏԱԿԱԳԻԾ Մ 1:5000, Մ 1:2000	" ՄՈՍԵՆՏ ԱՐԹԻԹԵԶՍ " ՍՊԸ		


ԻՐԱՎԻՃԱԿԱՅԻՆ ՀԱՏԱԿԱԳԻԾ (ԳԵՈՂԵԶԻԱԿԱՆ ՀԱՆՈՒՅԹ) Մ 1:500

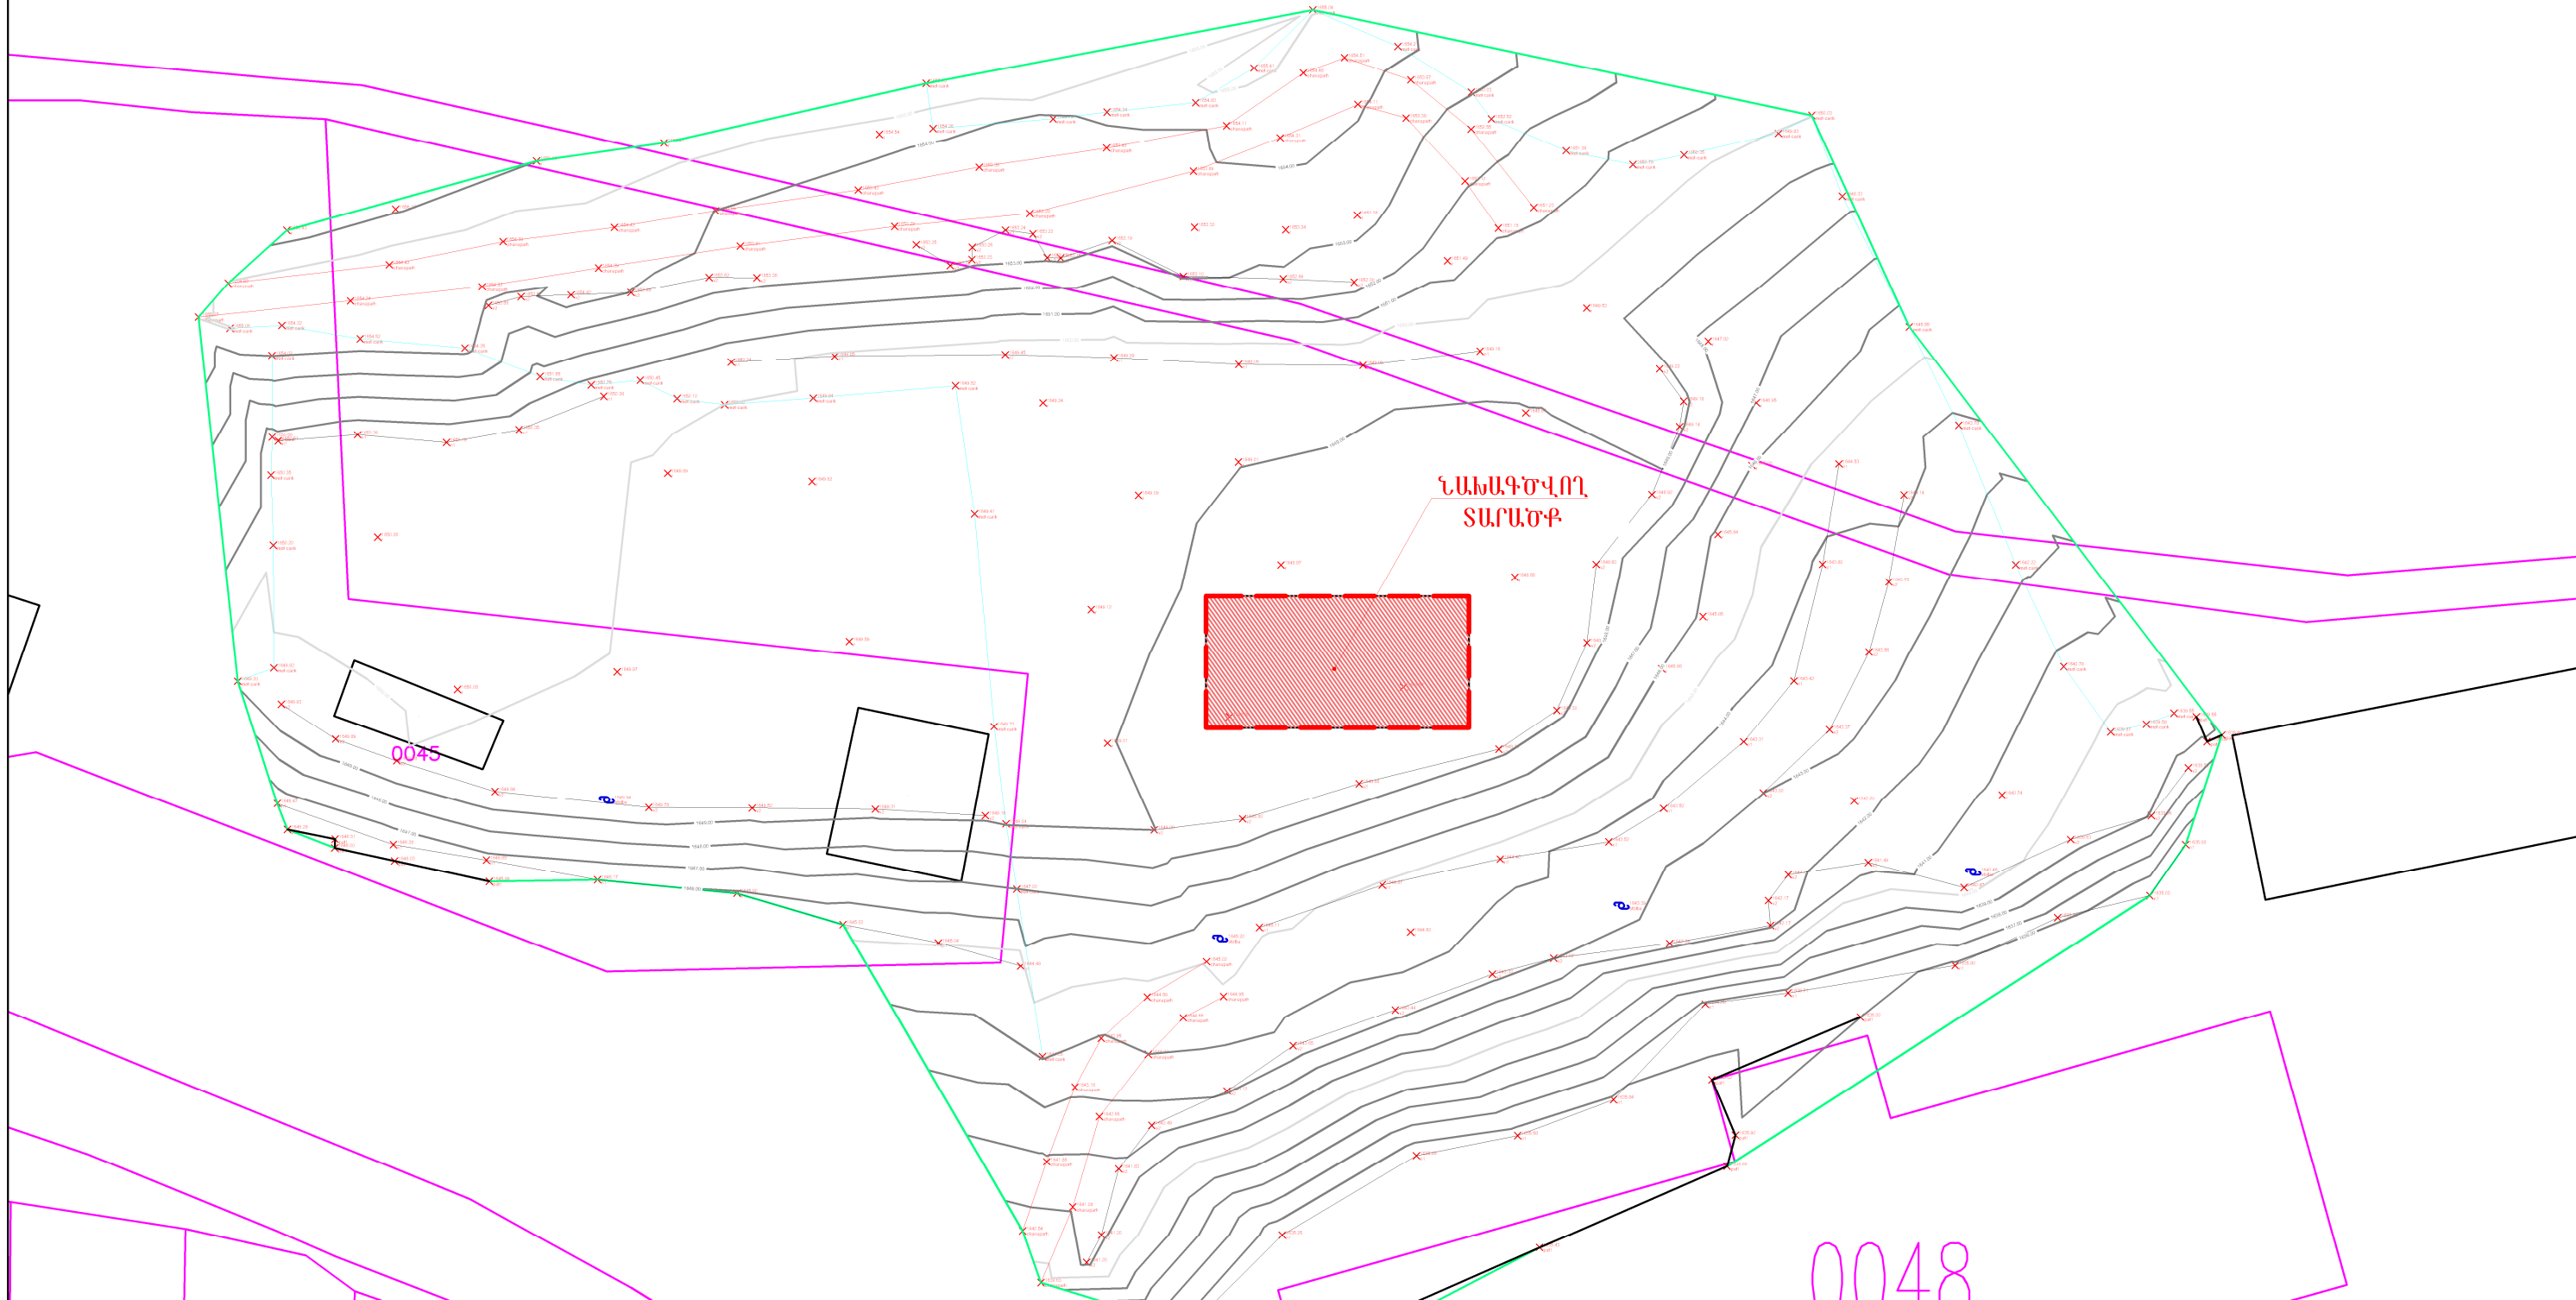

MOMENT ARCHITECTS	ԼԳՑ	Վ.ԱՂԱՋԱՆՅԱՆ		ՀՀ ՍՅՈՒՆԻՔԻ ՄԱՐԶԻ ՏԵՂ ՀԱՄԱՅՆՔԻ ԽՈՉՆԱԿԱՐ ԲՆԱԿԱԿԱՅՐԻ ՄԻՆԻ ՖՈՒՏԲՈՒԼԻ ԴԱՇՏԻ ԿԱՌՈՒՑՄԱՆ ԱՇԽԱՏԱՆՔՆԵՐ			
	ՃԱՐՏ.	Վ.ԱՂԱՋԱՆՅԱՆ		ՃԱՐՏԱՐԱԴԵՏԱԿԱՆ ՄԱՍ	ՓՈՒԼ	ԹԵՐԹ	ԹԵՐԹԵՐ
	ԿԱՏ.	Վ.ԽԱԶԻԿՅԱՆ	ԱՆ		04	9	
					ԻՐԱՎԻՃԱԿԱՅԻՆ ՀԱՏԱԿԱԳԻԾ (ԳԵՈՂԵԶԻԱԿԱՆ ՀԱՆՈՒՅԹ) Մ 1:500		"ՄՈՍԵՆՏ ԱՐԺԻԹԵԶՍ"
	ՊԱՇՏՈՆ	Ա.ԱԶԳԱՆՈՒՆ	ԱՏՈՐԱԳՐ.			ՄՊԸ	

ՔԼԻՄԱԿՈՐ ՀԱՏԱԿԱԳԻԾ Մ 1:300


ՆԱԽԱԳԾՎՈՂ
ՏԱՐԱԾՔ

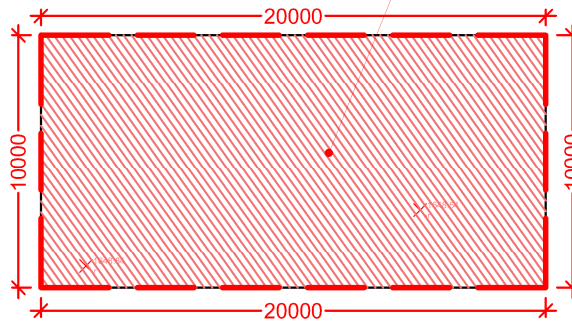

MOMENT
ARCHITECTS


ԼՊԳ	Վ.ԱՂԱՋԱՆՅԱՆ		ՀՀ ՍՅՈՒՆԻՔԻ ՄԱՐԶԻ ՏԵՂ ՀԱՄԱՅՆՔԻ ԽՈՉՆԱԿԱՐ ԲՆԱԿԱԿԱՅՐԻ ՄԻՆԻ ՖՈՒՏԲՈՒԼԻ ԴԱՇՏԻ ԿԱՌՈՒՑՄԱՆ ԱՇԽԱՏԱՆՔՆԵՐ		
ՃԱՐՏ.	Վ.ԱՂԱՋԱՆՅԱՆ		ՃԱՐՏԱՐԱԴԵՏԱԿԱՆ ՄԱՍ		
ԿԱՏ.	Վ.ԽԱԶԻԿՅԱՆ				
ՊԱՇՏՈՆ	Ա.ԱԶԳԱՆՈՒՆ	ԱՏՈՐԱԳՐ.	ՔԼԻՄԱԿՈՐ ՀԱՏԱԿԱԳԻԾ Մ 1:300		
			ՓՈՒԼ	ԹԵՐԹ	ԹԵՐԹԵՐ
			ԱՆ	05	9
			" ՄՈՄԵՆՏ ԱՐԺԻԹԵԶԹՍ " ՍՊԸ		

ՊԱՅՄԱՆԱԿԱՆ ՆՇԱՆՆԵՐ			
	Նոր տեղադրվող բազալտե եզրաքար 100*200մմ	Մ	60.8
	Արհեստական խոտածածկ	ՔՄ	200
	Նախատեսող ցերեկային լուսատու	ՀԱՏ	4

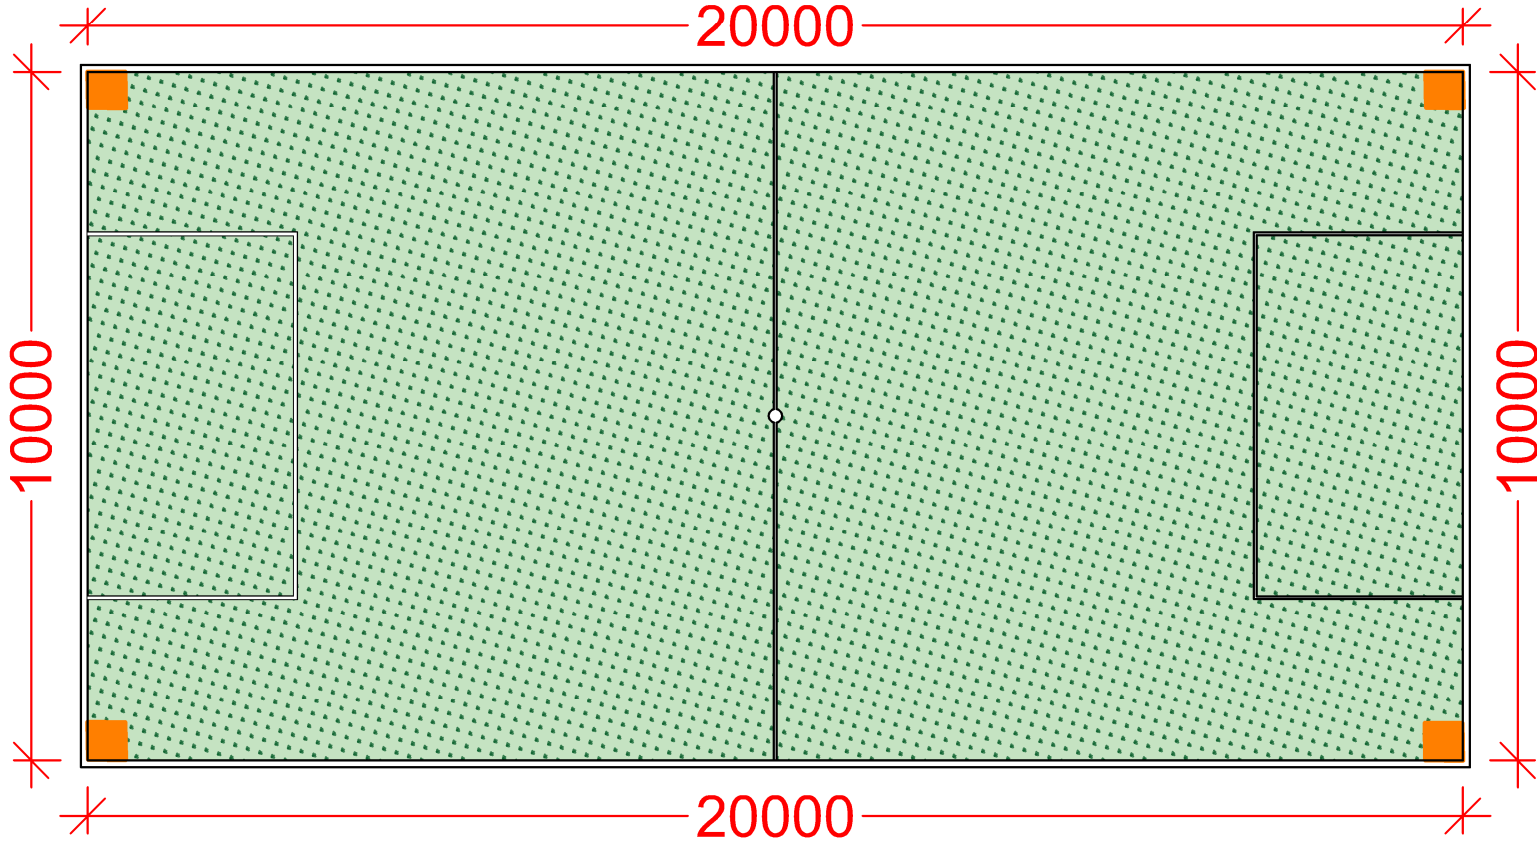




ՀԱՏԱԿՆԵՐԻ ՄԱՍՆԱԳԻՐ

№	ՊԱՅՄԱՆ. ՆՇԱՆՆԵՐ	ԽԱՐԱԴԱՇԻ ՀԱՏԱԿ	ՔԱՆԱԿ	ՉԱԹԻ ՄԻԱՎՈՐ
1		Արհեստական խոտի փաթեթային ծածկույթ h=50մմ	200	ՔՄ
2		Բազալտե խճով շերտ , 0.5-2սմ ֆրակ. , h=50մմ	200	ՔՄ
3		Բազալտե խճով շերտ , 4-7սմ ֆրակ. , h=150մմ	200	ՔՄ

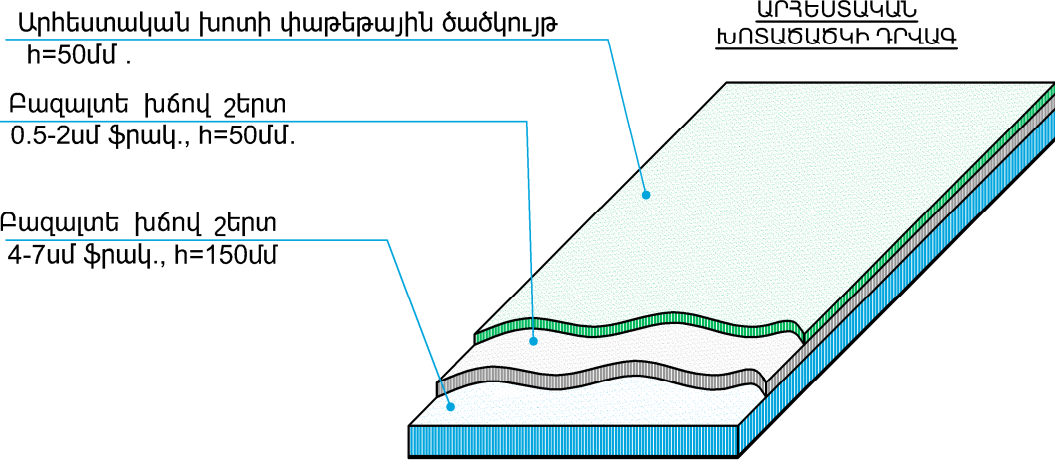

MOMENT ARCHITECTS	ՆԳՑ	Վ.ԱՂԱՋԱՆՅԱՆ		ՀՀ ՍՅՈՒՆԻՔԻ ՄԱՐԶԻ ՏԵՂ ՀԱՄԱՅՆՔԻ ԽՈՉՆԱԿԱՐ ԲՆԱԿԱԿԱՅՐԻ ՄԻՆԻ ՖՈՒՏԲՈԼԻ ԴԱՇՏԻ ԿԱՌՈՒՑՄԱՆ ԱՇԽԱՏԱՆՔՆԵՐ			
	ՃԱՐՏ.	Վ.ԱՂԱՋԱՆՅԱՆ		ՃԱՐՏԱՐԱՊԵՏԱԿԱՆ ՄԱՍ	ՓՈՒԼ	ԹԵՐԹ	ԹԵՐԹԵՐ
	ԿԱՏ.	Վ.ԽԱԶԻԿՅԱՆ			ԱՆ	06	9
				ՄԻՆԻ ՖՈՒՏԲՈԼԻ ԴԱՇՏԻ ՀԱՏԱԿԱԳԻԾ Մ 1:100	" ՄՈՍԵՆՏ ԱՐՔԻԹԵԶՍ " ՍՊԸ		
	ՊԱՇՏՈՆ	Ա.ԱԶԳԱՆՈՒՆ	ԱՏՈՐԱԳՐ.				

ՖՈՒՏԲՈԼԻ ԴԱՐՊԱՍ
ՀԱՆԳՈՒՅՑ

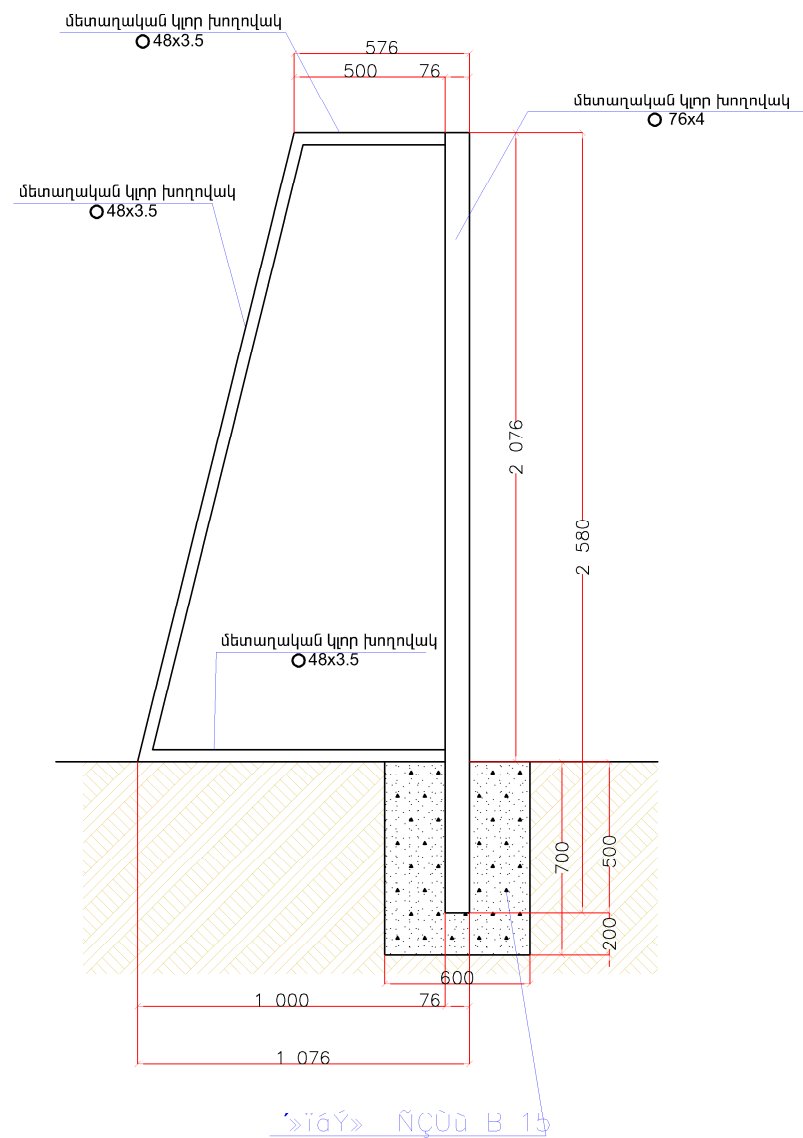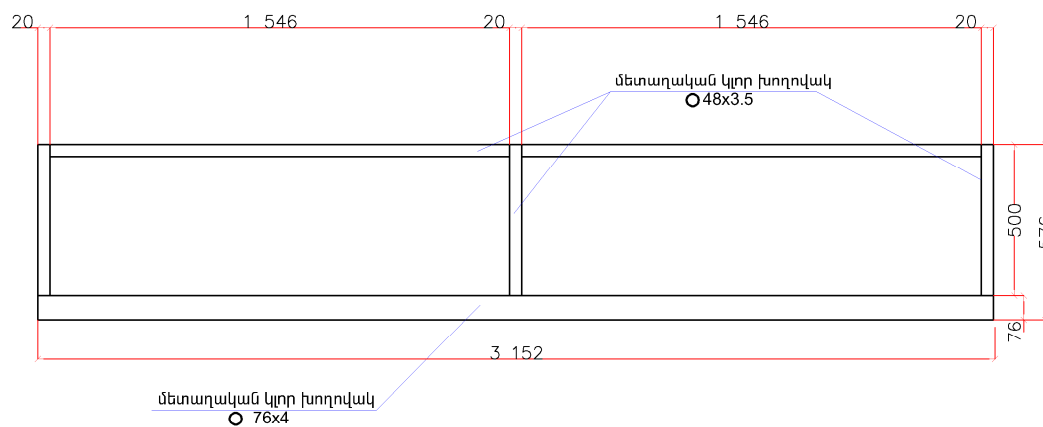
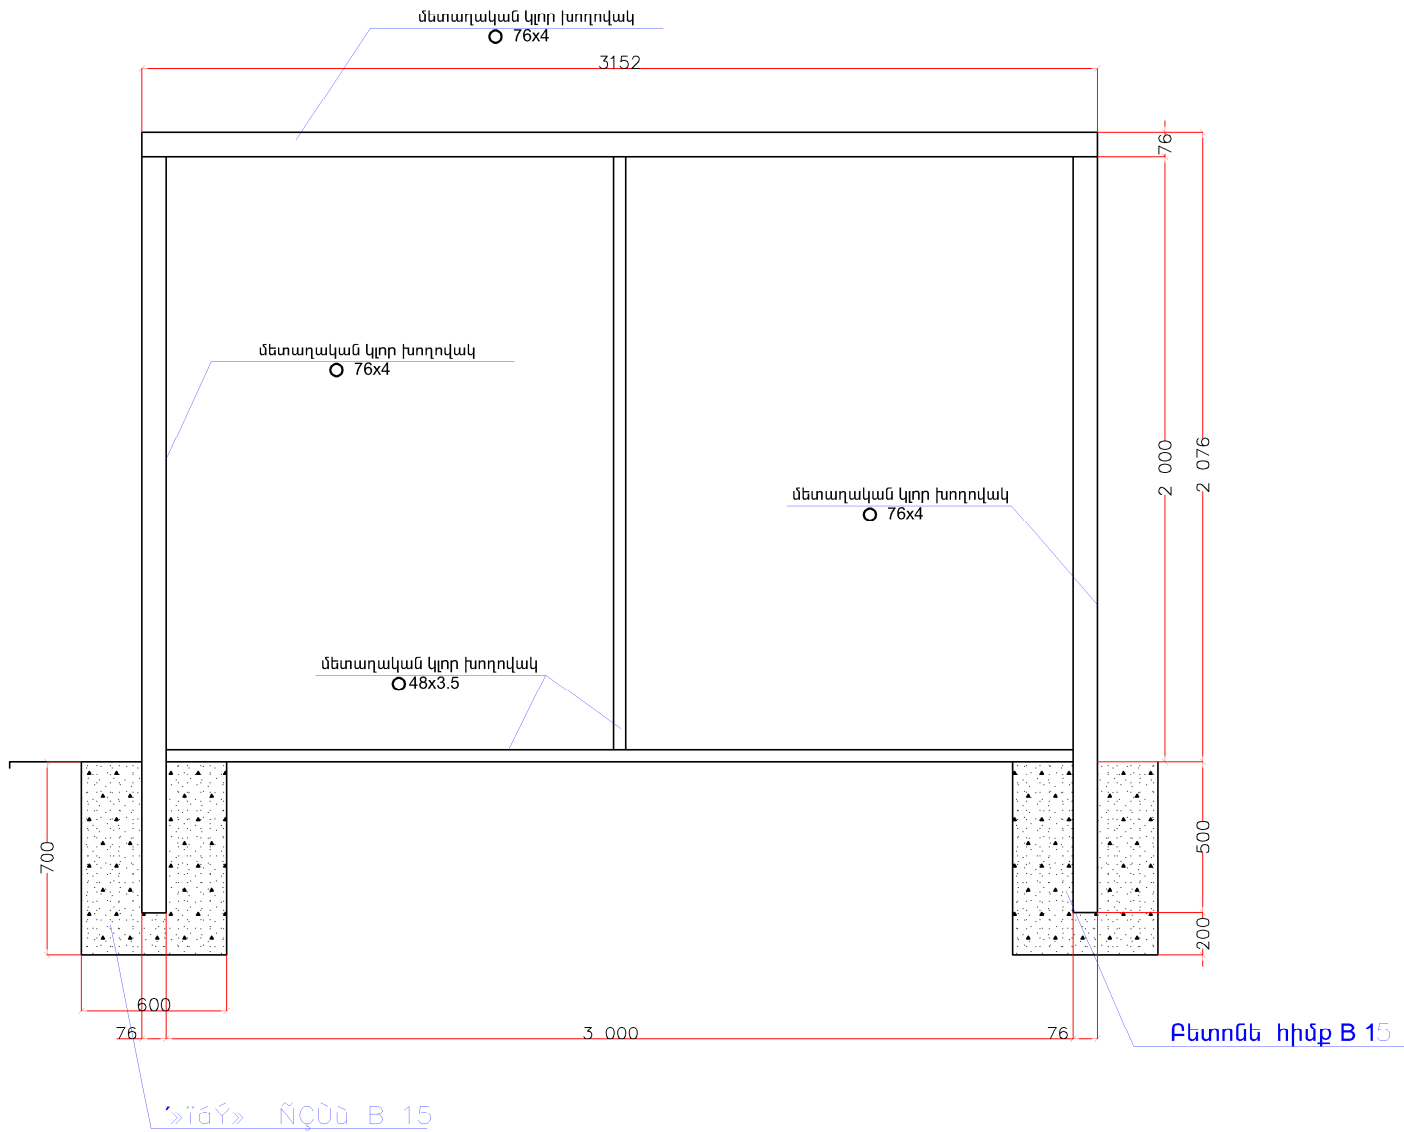


ԾԱՆՈԹՈՒԹՅՈՒՆ

- Ֆուտբոլի դարպասի իրականացումը կատարել համաձայն հետևյալ նորմատիվային փաստաթղթերի՝
- Մետաղական կլոր խողովակներ - ГОСТ 8732-78 "Трубы стальные бесшовные горячдеформированные"
 - Բետոնե հիմք В15 դասի բետոնից - ГОСТ 26633—2015 "Бетони тяжелые и мелкозернистые", Технические условия.

MOMENT ARCHITECTS	ԱԳՑ	Վ.ԱՂԱՋԱՆՅԱՆ		ՀՀ ԱՅՈՒԽԱՔԻՒ ՄԱՐԶԻ ՏԵՐ ՀԱՄԱՅՔԻ ԽՈՇԱՎԱՐԻ ԲԱՆԱԿԱՎԱՐՈՒ ՄԱՍԻ ՖՈՒՏԲՈԼԻ ԴԱՇՏԻ ԿԱՌՈՒՑՄԱՆ ԱՇԽԱՏԱՆՔՆԵՐ		
	ՃԱՐՏ.	Վ.ԱՂԱՋԱՆՅԱՆ				
	ԿԱՏ.	Վ.ԽԱՇԻԿՅԱՆ				
	ՊԼԱՏՐՈՆ	ԱԱԶԳԱՍՈՒՆ	ԱՏՈՂԱԳՐ.			
			ՃԱՐՏԱՐԱՐԱՏԱԿԱՆ ՄԱՍ	ՓՈՒԼ	ԹԵՐԹ	ԹԵՐԹԵՐ
			ՖՈՒՏԲՈԼԻ ԴՊՐՈՎ ՀԱՆԳՈՒՅՑ	" ՄՈՒՏԵՆ ԱՐԵՎԹԵՔՍ " ՍՊԸ		

ԷԼԵԿՏՐՏԵԽՆԻԿԱԿԱՆ ՄԱՍ

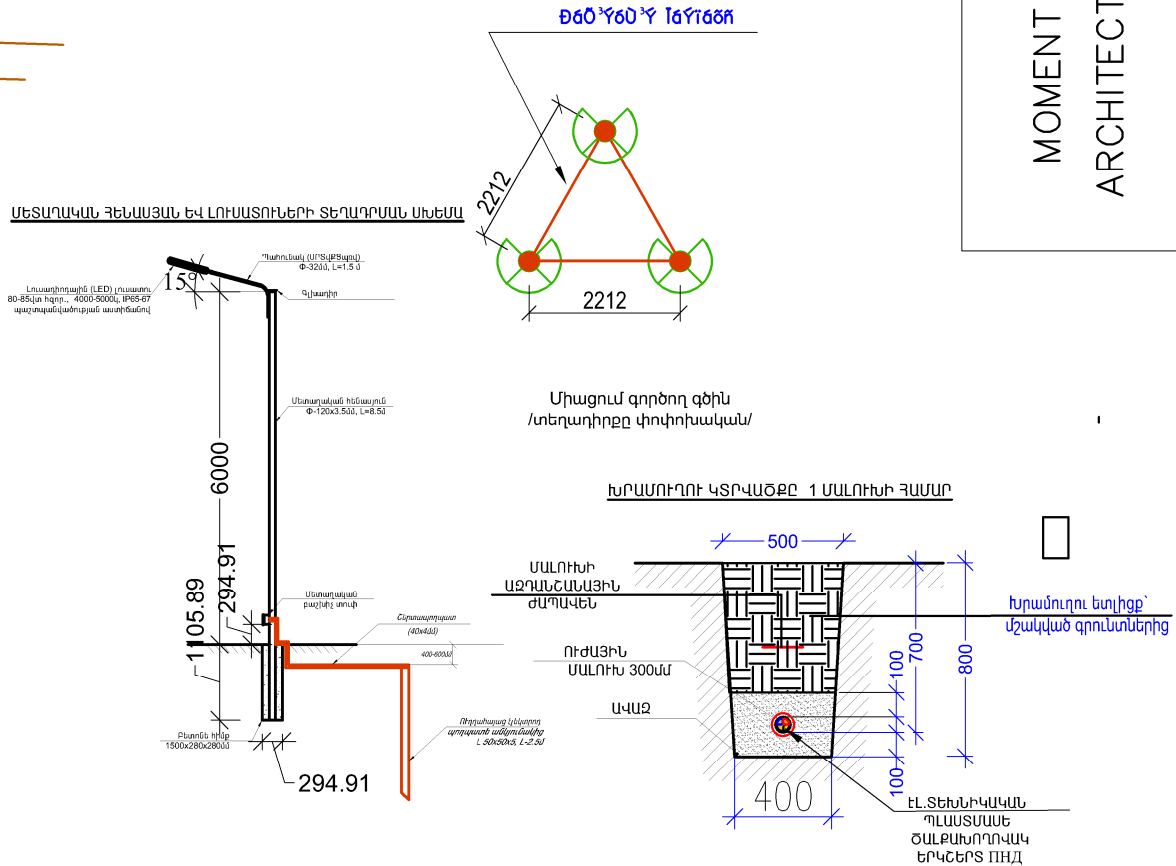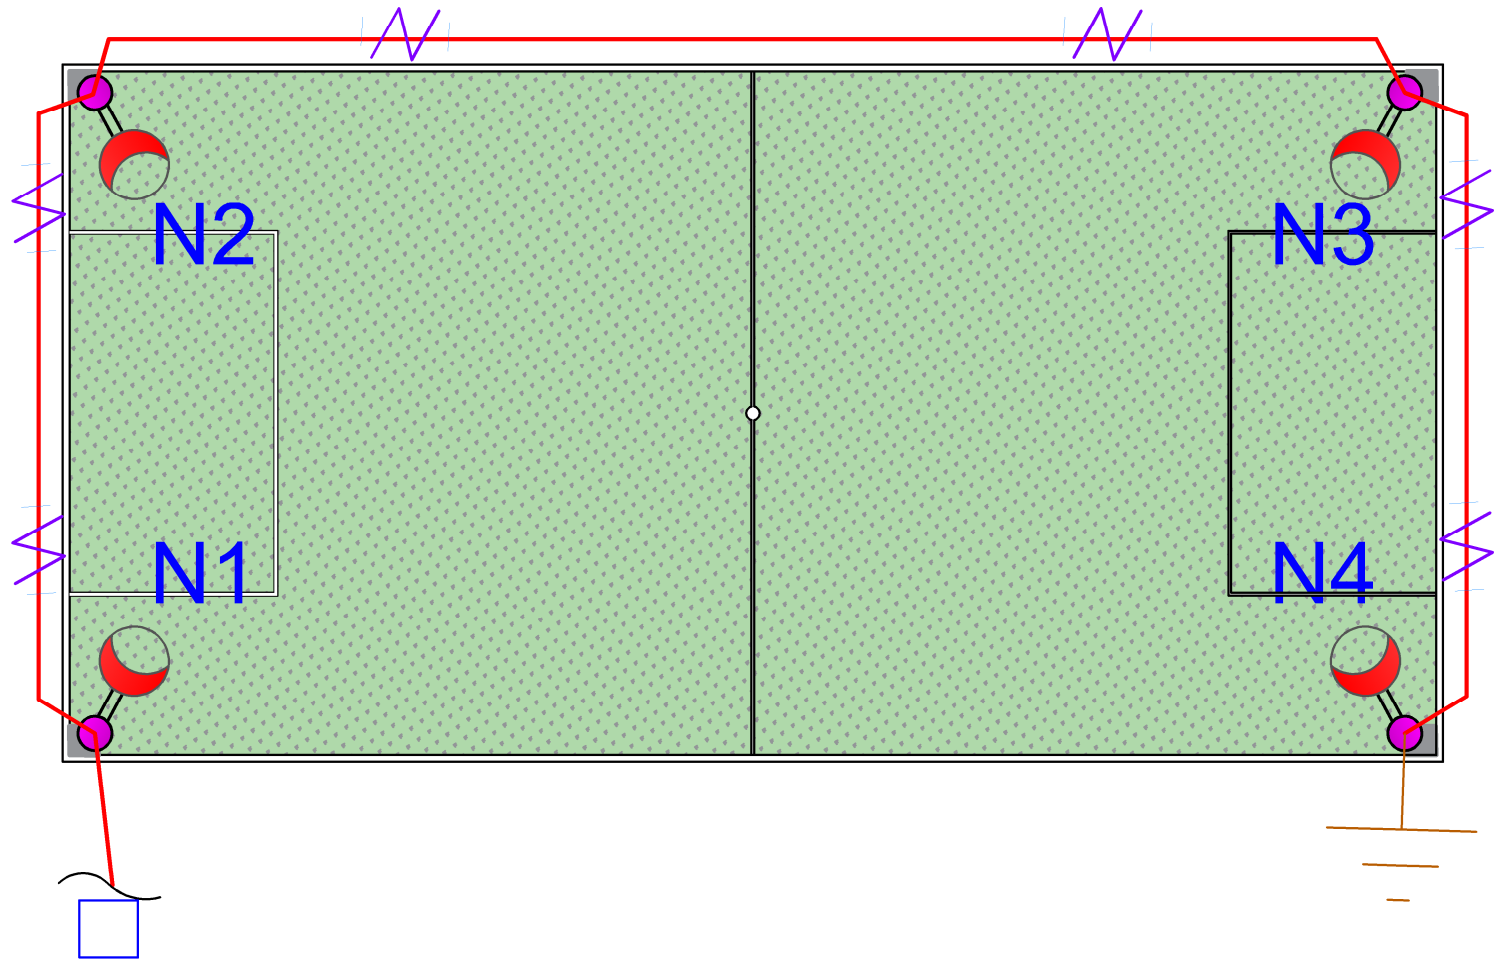

Ծանուցում

Շինարարական աշխատանքները շահագործման հանձնելուց հետո, կապալառու ընկերությունը պարտավոր է իրականացնել երաշխիքային սպասարկում 3 տարի ժամկետով/մալուխներ, բաժանիչ տուփեր, ավտոմատ անջատիչներ/ իսկ LED լուսատուների մասով 5 տարի:

Ստորգետնյա մալուխի մոնտաժման ժամանակ/հողի տակից մինչև բաժանիչ տուփ մտնող հատված/ օգտագործել ծալքավոր գոֆռե խողովակ/հաստ պատերով և հրապաշտպան/չայրվող/-մոնտաժումից առաջ տեղյակ պահել տվյալ համայնքի էրեքադյուխի պետին/

ՊԱՅՄԱՆԱԿԱՆ ՆՇԱՆՆԵՐ:

 Նոր տեղադրվող 6.0Ա-անոց լուսավորության հենասյուն /միաձյուղ և երկձյուղ/

 Նախատեսվող մալուխը

ԳԼԽԱՎՈՐ ՀԱՏԱԿԱԳԻԾ ԱՐՏԱՔԻՆ ԷԼ. ՍՆՈՒՑՄԱՆ ԼԱՐԵՐԻ ՀԱՏԱԿԱԳԻԾ Մ1:100	ՓՈՒԼ	ԹԵՐԹ	ԹԵՐԹԵՐ	ՄՈՒՄԵՆԱՆ ԱՐԹԻԹԵԶՈՍ "ՄՈՐ"
ՀՀ ԱՅՐԱՐԻՔԻ ՄԱՐԶԻ ՏԵՐ ՀԱՄԱՅՔԻ ԽՈՇԱԿԱՐ ԲԱՆԱԿԱՅՐԻ ՄԻՆԻ ՖՈՐՏՐՈՒ ԴԱՇԻ ԿՈՐԻՑՄԱՆ ՄԵՍԱՏԱՆԵՐ	Վ.ԱՐԱՋԱՆՅԱՆ	Վ.ԱՐԱՋԱՆՅԱՆ	Վ.ԽԱՉԻԿՅԱՆ	ՍՈՐՈՎՈՐ
ՄՈՒՄԵՆԱՆ ԱՐԹԻԹԵԶՈՍ "ՄՈՐ"	ՄՈՒՄԵՆԱՆ ԱՐԹԻԹԵԶՈՍ "ՄՈՐ"	ՄՈՒՄԵՆԱՆ ԱՐԹԻԹԵԶՈՍ "ՄՈՐ"	ՄՈՒՄԵՆԱՆ ԱՐԹԻԹԵԶՈՍ "ՄՈՐ"	ՄՈՒՄԵՆԱՆ ԱՐԹԻԹԵԶՈՍ "ՄՈՐ"

ՊՈՒՐԱԿԻ ԱՐՏԱՔԻՆ ԷԼ.ԼՈՒՍԱՎՈՐՈՒԹՅԱՆ ՆՅՈՒԹԵՐԻ ՄԱՍՆԱԳԻՐ

No	ՊԱՅՄԱՆ. ՆՇԱՆՆԵՐ	ՆՅՈՒԹԵՐԻ ԱՆՎԱՆՈՒՄ	ՔԱՆԱԿ	ՉԱԹԻ ՄԻԱԿՈՐ
1		Նոր տեղադրվող մետաղական բաժանիչ տուփ 200*200մմ չափսերով /ավտոմատ անջատիչով /25Ա-1 հատ/-միաֆազ /տեղադիրքը կորոշվի շինարարական աշխատանքների ընթացքում/	1	հատ
2		Մետաղական հենասյուն Φ -120x3.5մմ, L=7.5մ	4	հատ
3		Հենասյունների հիմքի համար փոսերի փորում մեխանիզմով, 0.4մ լայնությամբ և 1.5մ երկարությամբ:	4	հատ
4		Հենասյունների ներկում 2 անգամ բարձրորակ մետաղի ներկով	4	հատ
5		Բետոն հենասյան հիմքի համար B 12.5 դասի	0.85	Մ ³
6		Պահուցանակ երկաթյա խողովակից Φ -32մմ, L=1.5մ	4	հատ
7		Լուսադիոդային (LED) լուսատու արտաքին էլ.լուսավորության համար, 80-85վտ հզոր. 10000-11000լմ լուսային հոսքով, 4000-5000կ գունային ջերմաստիճանով, IP65-67 պաշտպանվածության աստիճանով	4	հատ
8		Ալյումինե հաղորդալար լուսատուների միացման համար ՄՀԴ (1x2.5)մմԱ պլաստմասե ալիքավոր ՄՀԴ ճկախողովակում:	60	մետր
9		Պլաստմասե ալիքավոր ՄՀԴ ճկախողովակ Φ 16 մմ	60	մետր
10		Ճյուղավորվող միակցիչ սարք SV-15 (կոմպլեկտ)	4	հատ
11		Մետաղական բաշխիչ տուփ հենասյունների համար	4	հատ
12		Ալյումինե մալուխ՝ ABBԴԻ-2x6 մմ ² կտր. խրամուղում, էլ.տեխնիկական պլաստմասե երկշերտ ՄՀԴ ծալքախողովակում :	44	մետր
13		Հողանցման համար պղնձե՝ հաղորդալար՝, ՄԻՅ-3 (1x4)մմ2 խրամուղում, էլ.տեխնիկական պլաստմասե երկշերտ ՄՀԴ ծալքախողովակում :	44	մետր
14		Էլ.տեխնիկական պլաստմասե ծալքախողովակ երկշերտ ՄՀԴ Φ 25մմ	58	մետր
15		Խրամուղու փորում մեխանիզմով III կարգ (որից 10% ձեռքով)	28.8	Մ ³
16		Խրամուղու հետլիցք մեխանիզմով (որից 10% ձեռքով)	18.6	Մ ³
17		Ավազ	10.2	Մ ³
18		Ազդանշանային ժապավեն մեկ մալուխի համար Մ3С 125	58	մետր
19		Հողանցման շերտապողպատ խրամուղով 40x4մմ	9.8	մետր
20		Հողանցման էլեկտրոդներ պողպատե անկյունակից 50x50x5, L-2.5մ	3	հատ
21		Հողանցման հեղուս	1	հատ
22		Հողանցման շերտապողպատի համար խրամուղու փորում մեխանիզմով IVկարգ (որից 10% ձեռքով) h=0.6մ	1.35	Մ ³
23		Խրամուղու հետլիցք մեխանիզմով (որից 10% ձեռքով)	1.35	Մ ³
24		Հողանցման էլեկտրոդների համար փոսերի փորում մեխանիզմով, 0.4մ լայնությամբ և 2.5մ երկարությամբ:	3	հատ
25		Մետաղական հենասյան գլխադիր	4	հատ

ԲԱՑԱՏՐԱԳԻՐ

Արտաքին էլ.լուսավորության նախագիծը կատարված է ՀՀ Քաղաքաշինության և ճարտարապետության գործող նորմատիվների, հկ 31-110-2003, հծՀК 4.04-23-2004, ՀՀ ՇՆ 22-03-2017, հծՈԿ 23-05-95, կծն-2008 և հակահրդեհային պաշտպանության հծ63-94, հծՀԸ- II - 8,04-01-97 նորմերի պահանջներով:

Սնող ցանցի լարումն է - 220վ

Արտաքին լուսատեխնիկական հաշվարկը կատարված է DIALUX ծրագրի միջոցով, լուսադիոդային լուսատուներով:

Արտաքին լուսավորությունը իրականացվում է մետաղական հենասյունների վրա տեղադրված լուսադիոդային լուսատուներով 80-85վտ հզորության, որոնց էլ. սնումն իրականացվում է ABBԴԻ համապատասխան կտրվածքի մալուխով, էլ.տեխնիկական ՄՀԴ պլաստմասե խողովակում խրամուղով: Խրամուղին փորվում է 0.8մ


խորությամբ և 0.5-0.6մ լայնությամբ: Խրամուղում պատրաստվում է 0.1մ հաստությամբ ավազի շերտ մալուխային ուղեգծի ողջ երկարությամբ, մալուխը ազատ փռվում է և ծածկվում 0.1մ հաստությամբ ավազի շերտով: Մալուխային գիծը մեխանիկական վնասվածքներից պաշտպանելու համար տարվում է պլաստմասե ՄՀԴ խողովակում: Մալուխների մոնտաժման ընթացքում հնարավոր է 10% երկարության շեղում:

Արտաքին էլ. լուսավորությունը իրականացվում է մեկ ուղղությամբ և միացվում է գոյություն ունեցող լուսավորության հենասյանը:

Անձնակազմը էլ.հոսանքից պաշտպանելու համար նախատեսվում է արտաքին էլ.լուսավորության համար հողանցման կոնտուր և հենասյունների հաղորդաշղթա, 40x4մմ հողանցման շերտապողպատի օգնությամբ, որն էլ իր հերթին էլ.զոդման օգնությամբ միացվում է 50x50x5 մմ անկյունակներին, L=2.5 մ հողանցման էլեկտրոդներին:

Բոլոր էլ.մոնտաժային աշխատանքները կատարվում են գործող էլեկտրատեխնիկայի կանոնների և նորմերի համաձայն:

MOMENT
ARCHITECTS

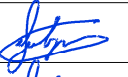ՆԳՑ	Վ.ԱՂԱՋԱՆՅԱՆ		ՀՀ ՍՅՈՒՆԻՔԻ ՄԱՐԶԻ ՏԵՂ ՀԱՄԱՅՆՔԻ ԽՈՉՆԱԿԱՐ ԲՆԱԿԱՎԱՅՐԻ ՄԻՆԻ ՖՈՐՏԲՈՒՆ ԴԱՇՏԻ ԿԱՌՈՒՑՄԱՆ ԱՇԽԱՏԱՆՔՆԵՐ		
ՃԱՐՏ.	Վ.ԱՂԱՋԱՆՅԱՆ				
ԿԱՏ.	Վ.ԽԱՉԻԿՅԱՆ		ՃԱՐՏԱՐԱՊԵՏԱԿԱՆ ՄԱՍ	ՓՈՒԼ	ԹԵՐԹ
				ԱՆ	09
ՊԱՇՏՈՆ	Ա.ԱԶԳԱՆՈՒՆ	ՍՏՈՐԱԳՐ.	ԱՐՏԱՔԻՆ ԷԼ.ԼՈՒՍԱՎՈՐՈՒԹՅԱՆ ՆՅՈՒԹԵՐԻ ՄԱՍՆԱԳԻՐ	" ՄՈՄԵՆՏ ԱՐԽԻՏԵԹՅՈՒՆ " ՍՊԸ	