

ՆԱԽԱԳԾԻ ԱՆՎԱՆՈՒՄ

ՀՀ ՍՅՈՒՆԻՔԻ ՄԱՐԶԻ ՏԵՂ ՀԱՄԱՅՆՔԻ ՎԱՆԱՏՈՒՐ ԲՆԱԿԱՎԱՅՐՈՒՄ  
ԽԱՂԱՍԵՆՅԱԿԻ ՀԻՄՆԱՆՈՐՈԳՄԱՆ և ԿԱՀԱՎՈՐՄԱՆ ԱՇԽԱՏԱՆՔՆԵՐ  
ԱՇԽԱՏԱՆՔՆԵՐԻ ՆԱԽԱԳԻԾ

ՀԱՍՑԵ

**ՀՀ Սյունիքի մարզի Տեղ համայնքի Վանատուր  
բնակավայրի մշակույթի տուն**

ՕԲՅԵԿՏ

ՊԱՏՎԻՐԱՏՈՒ

**Պատվիրատու՝  
ՀՀ Սյունիքի մարզի Տեղի համայնքապետարանը**

ՆԱԽԱԳԾՈՂ

*«ՄՈՍԵՆՏ ԱՐՔԻԹԵՔՐԵՍ» ՍՊԸ*

ՏՆՕՐԵՆ

Վ. Աղաջանյան 

ԲԱՑԱՏՐԱԳԻՐ

Նախագծով կատարվել է «**ՀՀ Սյունիքի մարզի Տեղ համայնքի խնածախ բնակավայրում խաղասենյակի հիմնանորոգման և կահավորման աշխատանքներ**» **աշխատանքների նախագիծ** աշխատանքային նախագիծը: Նախագիծը համապատասխանում է տվյալ ժամանակահատվածում ՀՀ-ում գործող նորմերին և ստանդարտներին:

Նախագիծը բաղկացած է 3 մասից՝

- ճարտարապետաշինարարական մաս
- էլեկտրամոնտաժ

Նախագծով նախատեսվում է իրականացնել հետևյալ հիմնական աշխատանքները.

Քանդման և ապամոնտաժման աշխատանքներ

Իրականացնել գրունտի մշակման աշխատանքներ:

Կառուցողական աշխատանքներ

ՀԻՄՆԱԿԱՆ

ԼՐԱԿԱԶՄԻ ԱՇԽԱՏԱՆՔԱՅԻՆ ԳԾԱԳՐԵՐԻ ՑԱՆԿ

| Հ/Հ                       | ԱՇԽԱՏԱՆՔԻ ԱՆՎԱՆՈՒՄԸ                                        | Թերթի համարը |
|---------------------------|------------------------------------------------------------|--------------|
| ՃԱՐՏԱՐԱՊԵՏԱՇԽԱՐԱՐԱԿԱՆ ՄԱՍ |                                                            |              |
| 1                         | ԲԱՑԱՏՐԱԳԻՐ, ԱՆՎԱՆԱՑԱՆԿ, ՏԵԽՆԻԿԱԿԱՆ ՄԱՍՆԱԳԻՐ, ԺԱՄԱՆԱԿԱՑՈՒՅՑ | 1            |
| 2                         | ՀԱՏԱԿԱԳԻԾ /Չափագրություն/ Մ1:50                            | 2            |
| 3                         | Կտրվածք Մ1:50                                              | 3            |
| 4                         | ԱՌԿԱ ԼՈՒՄԱՆԿԱՐՆԵՐ                                          | 4            |
| 5                         | ԱՌԿԱ ԼՈՒՄԱՆԿԱՐՆԵՐ                                          | 5            |
| 6                         | Քանդման աշխատանքների մասնագիր                              | 6            |
| 7                         | ՀԱՏԱԿԱԳԻԾ Մ1:50 ԿԵՐԱՆՈՐՈԳՄԱՆ ԱՇԽԱՏԱՆՔՆԵՐ                   | 7            |
| 8                         | ԴՌՆԵՐԻ ՊԱՏՈՒՀԱՆՆԵՐԻ ՄԱՍՆԱԳԻՐ                               | 8            |
| 9                         | ԾԱՎԱԼԱԹԵՐԹ                                                 | 9            |

ԿԵՐԱՆՈՐՈԳՄԱՆ ԱՇԽԱՏԱՆՔՆԵՐԻ ԺԱՄԱՆԱԿԱՑՈՒՅՑ

| N.                                                        |                            | ԱՇԽԱՏԱՆՔԱՅԻՆ ՕՐԵՐ |       |       |       |       |       |       |       |
|-----------------------------------------------------------|----------------------------|-------------------|-------|-------|-------|-------|-------|-------|-------|
|                                                           |                            | 10 օր             | 10 օր | 10 օր | 10 օր | 10 օր | 10 օր | 10 օր | 10 օր |
| 1.                                                        | ՔԱՆԴՄԱՆ ԱՇԽԱՏԱՆՔՆԵՐ        |                   |       |       |       |       |       |       |       |
| 2.                                                        | ՑԱՆԿԱԴԱՏԻ ԻՐԱԿԱՆԱՑՈՒՄ      |                   |       |       |       |       |       |       |       |
| 3.                                                        | ՀԱՏԱԿՆԵՐԻ ԻՐԱԿԱՆԱՑՈՒՄ      |                   |       |       |       |       |       |       |       |
| 4.                                                        | ՀԱՐԴԱՐՄԱՆ ԱՇԽԱՏԱՆՔՆԵՐ      |                   |       |       |       |       |       |       |       |
| 5.                                                        | ԻՆԺԵՆԵՐԱԿԱՆ ԳԾԵՐԻ ՄՈՆԻՏՈՒՄ |                   |       |       |       |       |       |       |       |
| ՀԻՆԱՐԱՐԱԿԱՆ ԱՇԽԱՏԱՆՔՆԵՐԻ ԻՐԱԿԱՆԱՑՄԱՆ ՏԵԿՈՂՈՒԹՅՈՒՆԸ՝ 80 ՕՐ |                            |                   |       |       |       |       |       |       |       |

| ՊԱՀԱՆՋՎՈՂ ԱՇԽԱՏԱՆՔԱՅԻՆ ՌԵՍՈՒՐՍՆԵՐԻ ՑԱՆԿ |                 |       |              |                 |
|-----------------------------------------|-----------------|-------|--------------|-----------------|
| Հ/Հ                                     | ԱՆՎԱՆՈՒՄ        | ՔԱՆԱԿ | ՈՐԱԿԱՎՈՐՈՒՄ  | ԱՇԽ. ՓՈՐՁ /ՏԱՐԻ |
| 1                                       | Ինժեներ շինարար | 1     | ՀԱՄԱՊԱՏԱՍԽԱՆ | 3               |
| 2                                       | Սանտեխնիկ       | 1     | ՀԱՄԱՊԱՏԱՍԽԱՆ | 3               |
| 3                                       | Էլեկտրիկ        | 1     | ՀԱՄԱՊԱՏԱՍԽԱՆ | 3               |
| 4                                       | Եռակցող         | 1     | ՀԱՄԱՊԱՏԱՍԽԱՆ | 3               |
| 5                                       | Բանվոր          | 4     | ՀԱՄԱՊԱՏԱՍԽԱՆ | 3               |

| ՊԱՀԱՆՋՎՈՂ ՄԵՔԵՆԱ-ՄԵԽԱՆԻԶՄՆԵՐԻ ՑԱՆԿ |               |          |       |
|------------------------------------|---------------|----------|-------|
| Հ/Հ                                | ԱՆՎԱՆՈՒՄ      | ՄԱԿՆԻՇ   | ՔԱՆԱԿ |
| 1                                  | Ավտոինքնաթափ  | Ցանկացած | 1     |
| 2                                  | Եռակցման սարք | Ցանկացած | 1     |


ՊԱՀԱՆՋՎՈՂ ԼԻՑԵՆԶԻԱՆԵՐԻ ՑԱՆԿ

| Հ/Հ | ԱՆՎԱՆՈՒՄ   | ԾԱՆՈԹՈՒԹՅՈՒՆ |
|-----|---|--------------|
| 1   | Բնակելի, հասարակական և արտադրական կառույցներ (03.04)   |              |
| 2   | Ջրամատակարարում և ջրահեռացում (ջրամատակարարման և ջրահեռացման ներքին և արտաքին ցանցեր, հիդրոմեխորացիա)                                                         |              |
| 3   | Էլեկտրամատակարարում (Էլեկտրամատակարարման, էլեկտրալուսավորման ներքին և արտաքին ցանցեր, էլեկտրամատակարարման համակարգեր, ֆոտովոլտային և հողմաէներգետիկ կայաններ) |              |

|                      |        |             |   |                       |                         |      |
|----------------------|--------|-------------|---|-----------------------|-------------------------|------|
| MOMENT<br>ARCHITECTS | ՆԳՑ    | Վ.ԱՂԱՋԱՆՅԱՆ | <div>ՀՀ ՍՅՈՒՆԻՔԻ ՄԱՐԶԻ ՏԵՂ ՀԱՄԱՅՆՔԻ ՎԱՆԱՏՈՒՐ ԲՆԱԿԱՎԱՅՐՈՒՄ ԽԱՂԱՍԵՆՅԱԿԻ ՀԻՄՆԱՆՈՐՈԳՄԱՆ և ԿԱՀԱՎՈՐՄԱՆ ԱՇԽԱՏԱՆՔՆԵՐ ԱՇԽԱՏԱՆՔՆԵՐԻ ՆԱԽԱԳԻԾ</div> |                       |                         |      |
|                      | ՃԱՐՏ.  | Վ.ԱՂԱՋԱՆՅԱՆ |   | ՃԱՐՏԱՐԱՊԵՏԱԿԱՆ ՄԱՍ    | ՓՈՒԼ                    | ԹԵՐԹ |
|                      | ԿԱՏ.   | Վ.ԽԱԶԻԿՅԱՆ  |   |                       | ԱՆ                      | 01   |
|                      |        |             |   | ԲԱՑԱՏՐԱԳԻՐ ԱՆՎԱՆԱՑԱՆԿ | " ՄՈՍԵՆՏ ԱՐԺԻԹԵՔՍ " ՍՊԸ |      |
|                      | ՊԱՇՏՈՆ | Ա.ԱԶԳԱՆՈՒՆ  | ԱՑՈՐԱԳՐ.   |                       |                         |      |
|                      |        |             |   |                       | ԹԵՐԹԵՐ                  | 14   |



ՀՀ Սյունիքի մարզի Տեղ համայնքի Վանատուր բնակավայրում խաղասենյակի  
հիմնանորոգման և կահավորման աշխատանքներ աշխատանքների նախագիծ


ՉԱՓԱԳՐՈՒԹՅՈՒՆ

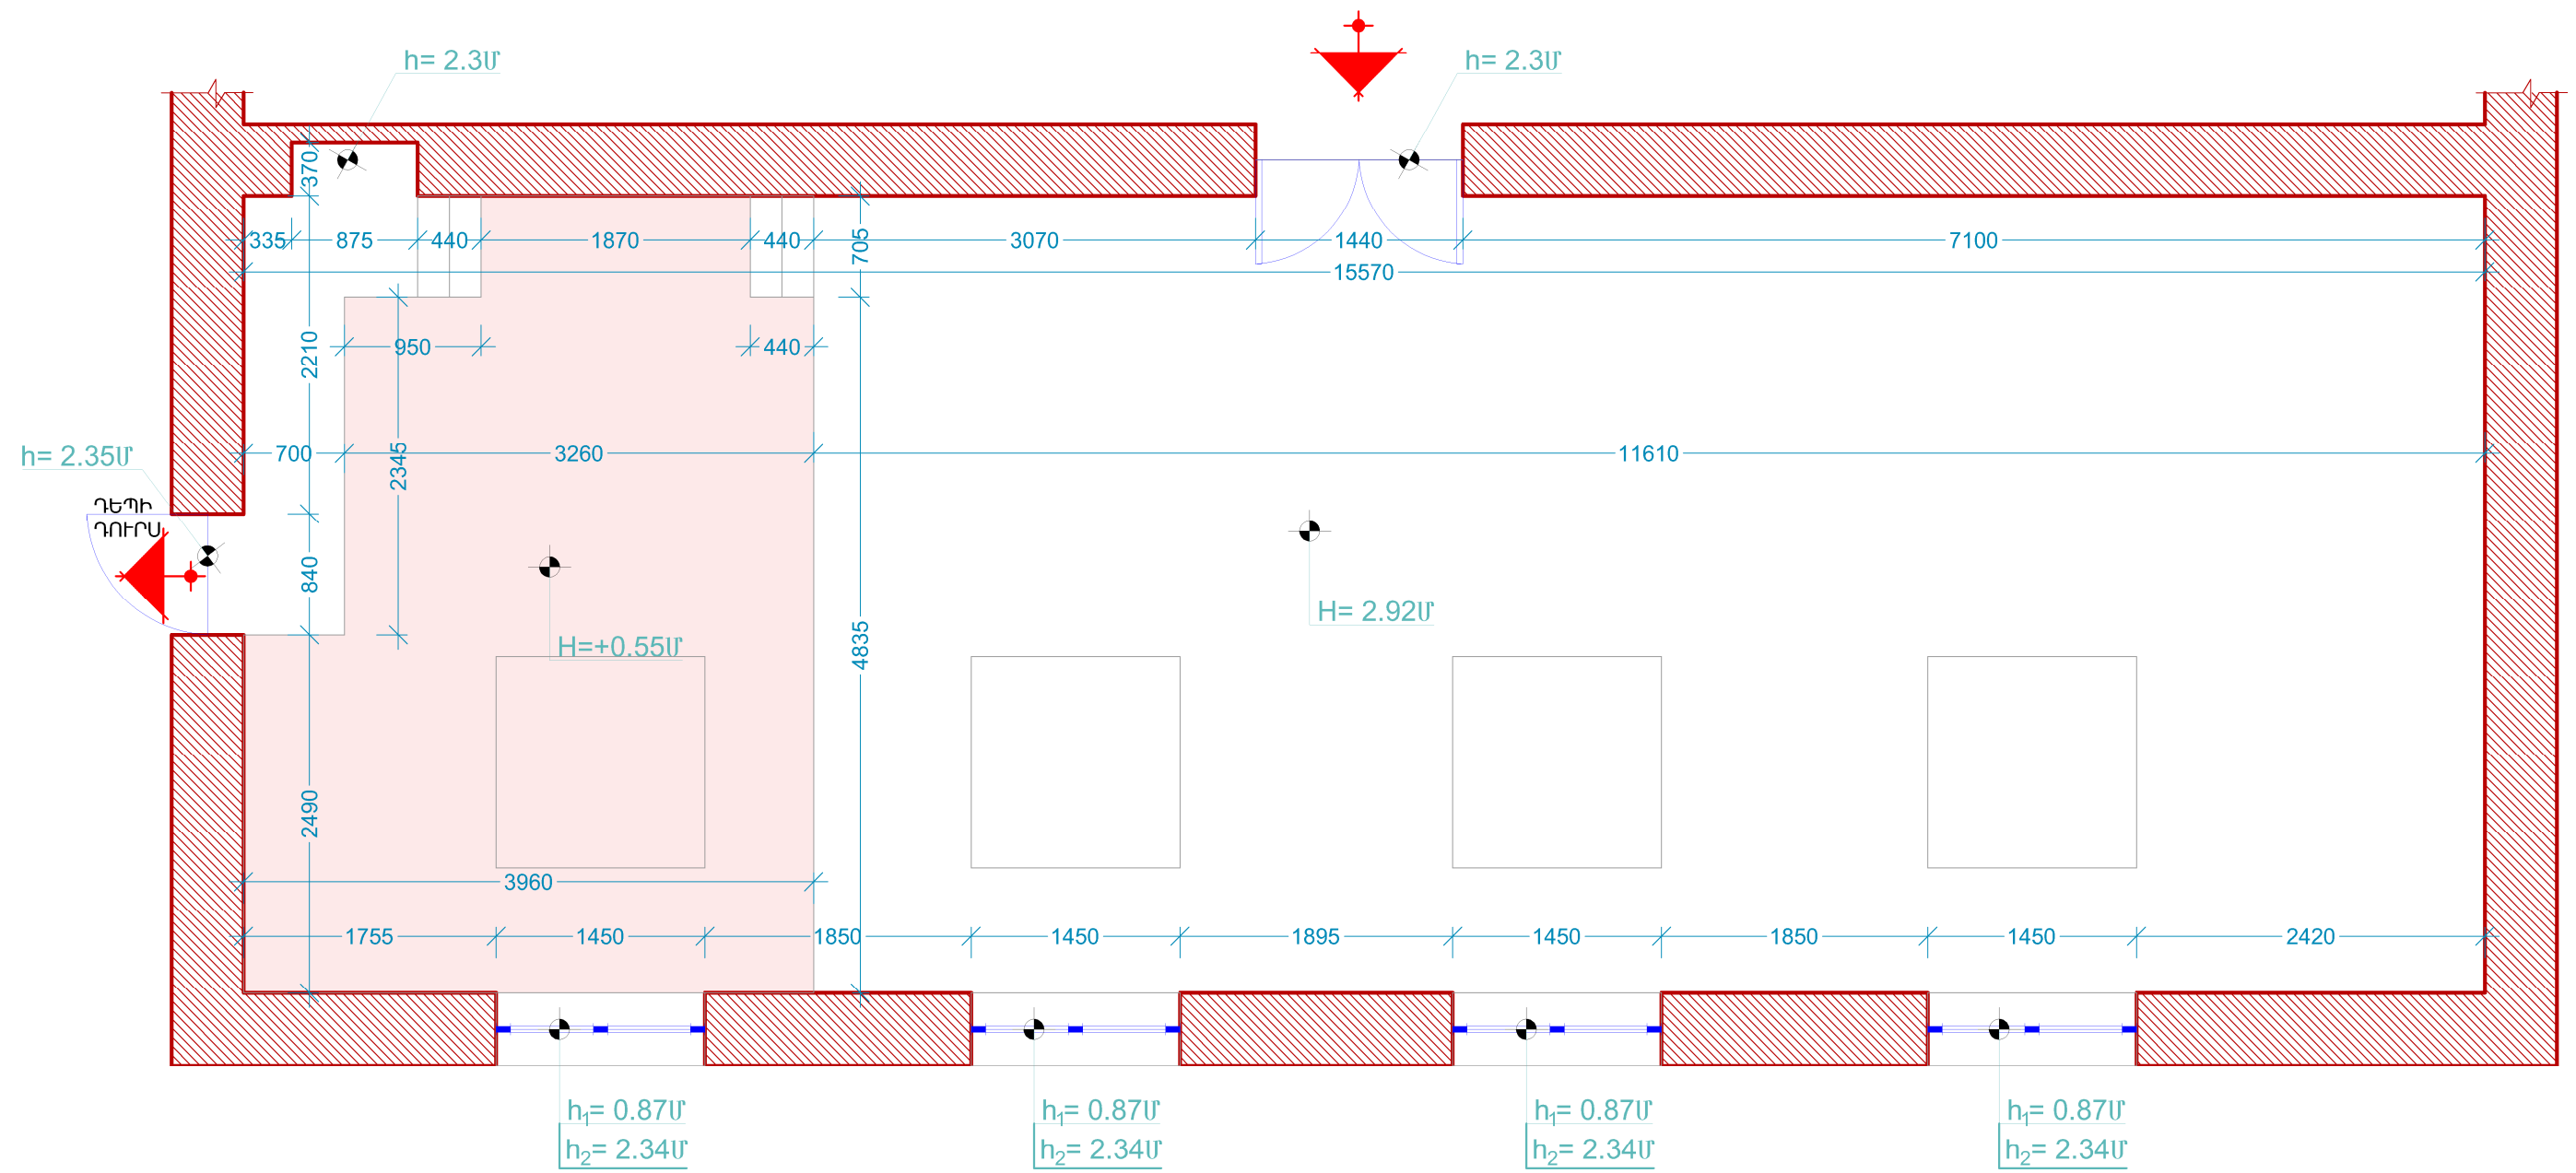


|                      |        |             |                                                                                       |   |            |            |
|----------------------|--------|-------------|---------------------------------------------------------------------------------------|---|------------|------------|
| MOMENT<br>ARCHITECTS | ՆԳՑ    | Վ.ԱՂԱՋԱՆՅԱՆ |  | ՀՀ ՍՅՈՒՆԻՔԻ ՄԱՐԶԻ ՏԵՂ ՀԱՄԱՅՆՔԻ ՎԱՆԱՏՈՒՐ ԲՆԱԿԱՎԱՅՐՈՒՄ<br>ԽԱՂԱՍԵՆՅԱԿԻ ՀԻՄՆԱՆՈՐՈԳՄԱՆ և ԿԱՀԱՎՈՐՄԱՆ ԱՇԽԱՏԱՆՔՆԵՐԻ ՆԱԽԱԳԻԾ |            |            |
|                      | ՃԱՐՏ.  | Վ.ԱՂԱՋԱՆՅԱՆ |                                                                                       |   |            |            |
|                      | ԿԱՏ.   | Վ.ԽԱԶԻԿՅԱՆ  |  | ՃԱՐՏԱՐԱՊԵՏԱԿԱՆ ՄԱՍ                                                                                                  |            |            |
|                      |        |             |                                                                                       |   |            |            |
|                      | ՊԱՇՏՈՆ | Ա.ԱԶԳԱՆՈՒՆ  | ՍՏՈՐԱԳՐ.                                                                              | ՀԱՏԱԿԱԳԻԾ /Զափագրություն/ Մ1:50                                                                                     | ՓՈՒԼ<br>ԱՆ | ԹԵՐԹ<br>02 |

"ՍՈՍՏԵՆՏ ԱՐՔԻԹԵԶՍ" ՍՊԸ

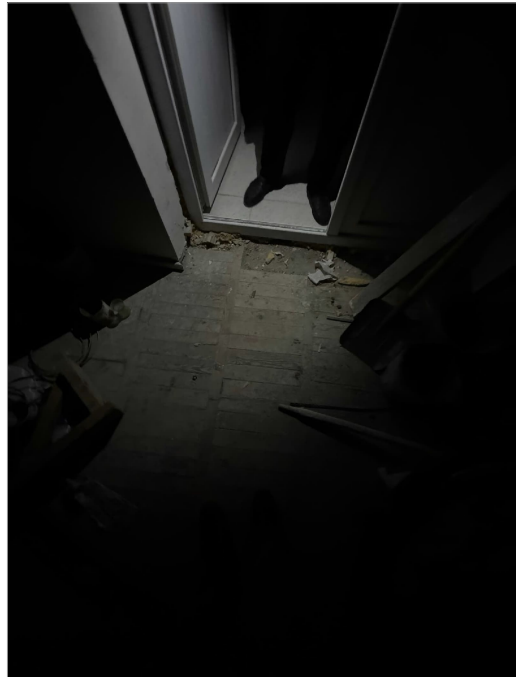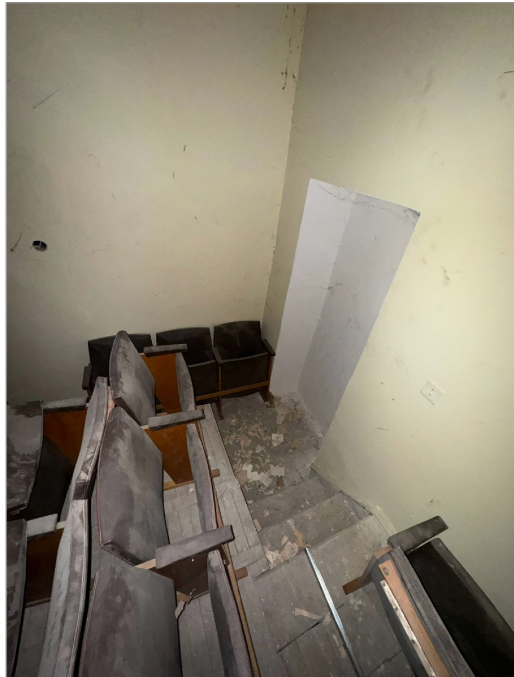
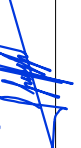
|                      |        |             |                                                                                     |   |  |  |  |  |
|----------------------|--------|-------------|-------------------------------------------------------------------------------------|---|--|--|--|--|
| MOMENT<br>ARCHITECTS | ԼՊԳ    | Վ.ԱՐԱՋԱՆՅԱՆ |  | ՀՀ ԱՅԹԻՆԻՔԻ ՄԱՐԶԻ ՏԵՂ ՋԱՆԱՅՔԻ ՎԱՅԱՏՈՒՐ ԲՆԱՎԱՅՈՒՄԻ<br>ԽՆԴԱՄԵՆԱԿԻ ԴԻՄԱՄԱՐՈՂՈՒՄ և ԿԱԶՄԱՐՈՒՄ ԱՆՈՒՄՆԵՐԻ<br>ԱՆՈՒՄՆԵՐԻ ՆԱԽԳԻԾ |  |  |  |  |
|                      | ՃԱՐՏ.  | Վ.ԱՐԱՋԱՆՅԱՆ |  | ՃԱՐՏԱՐԱԴԵՍԱԿԱՆ ՄԱՍ   |  |  |  |  |
|                      | ԿԱՍ.   | Վ.ԽԱՅԻԿՅԱՆ  |  | ԱՌԿԱ ԼՈՒՄԱՆՎԱՐՆԵՐ   |  |  |  |  |
|                      | ՊԱՇՏՈՆ | Ա.ԱԶԳԱՆՈՒՆ  | ԱՏՈՐՈՂԻ.                                                                            | "ՄՈՄԵՆՏ ԱՐԽԻԹԵԿՍ"<br>ՍՊԸ                                                                                               |  |  |  |  |
|                      |        | ՓՈՒԼ        | ՁԵՐԹ                                                                                | ՁԵՐԹԵՐ   |  |  |  |  |
|                      |        | ԱՆ          | 04                                                                                  | 14   |  |  |  |  |

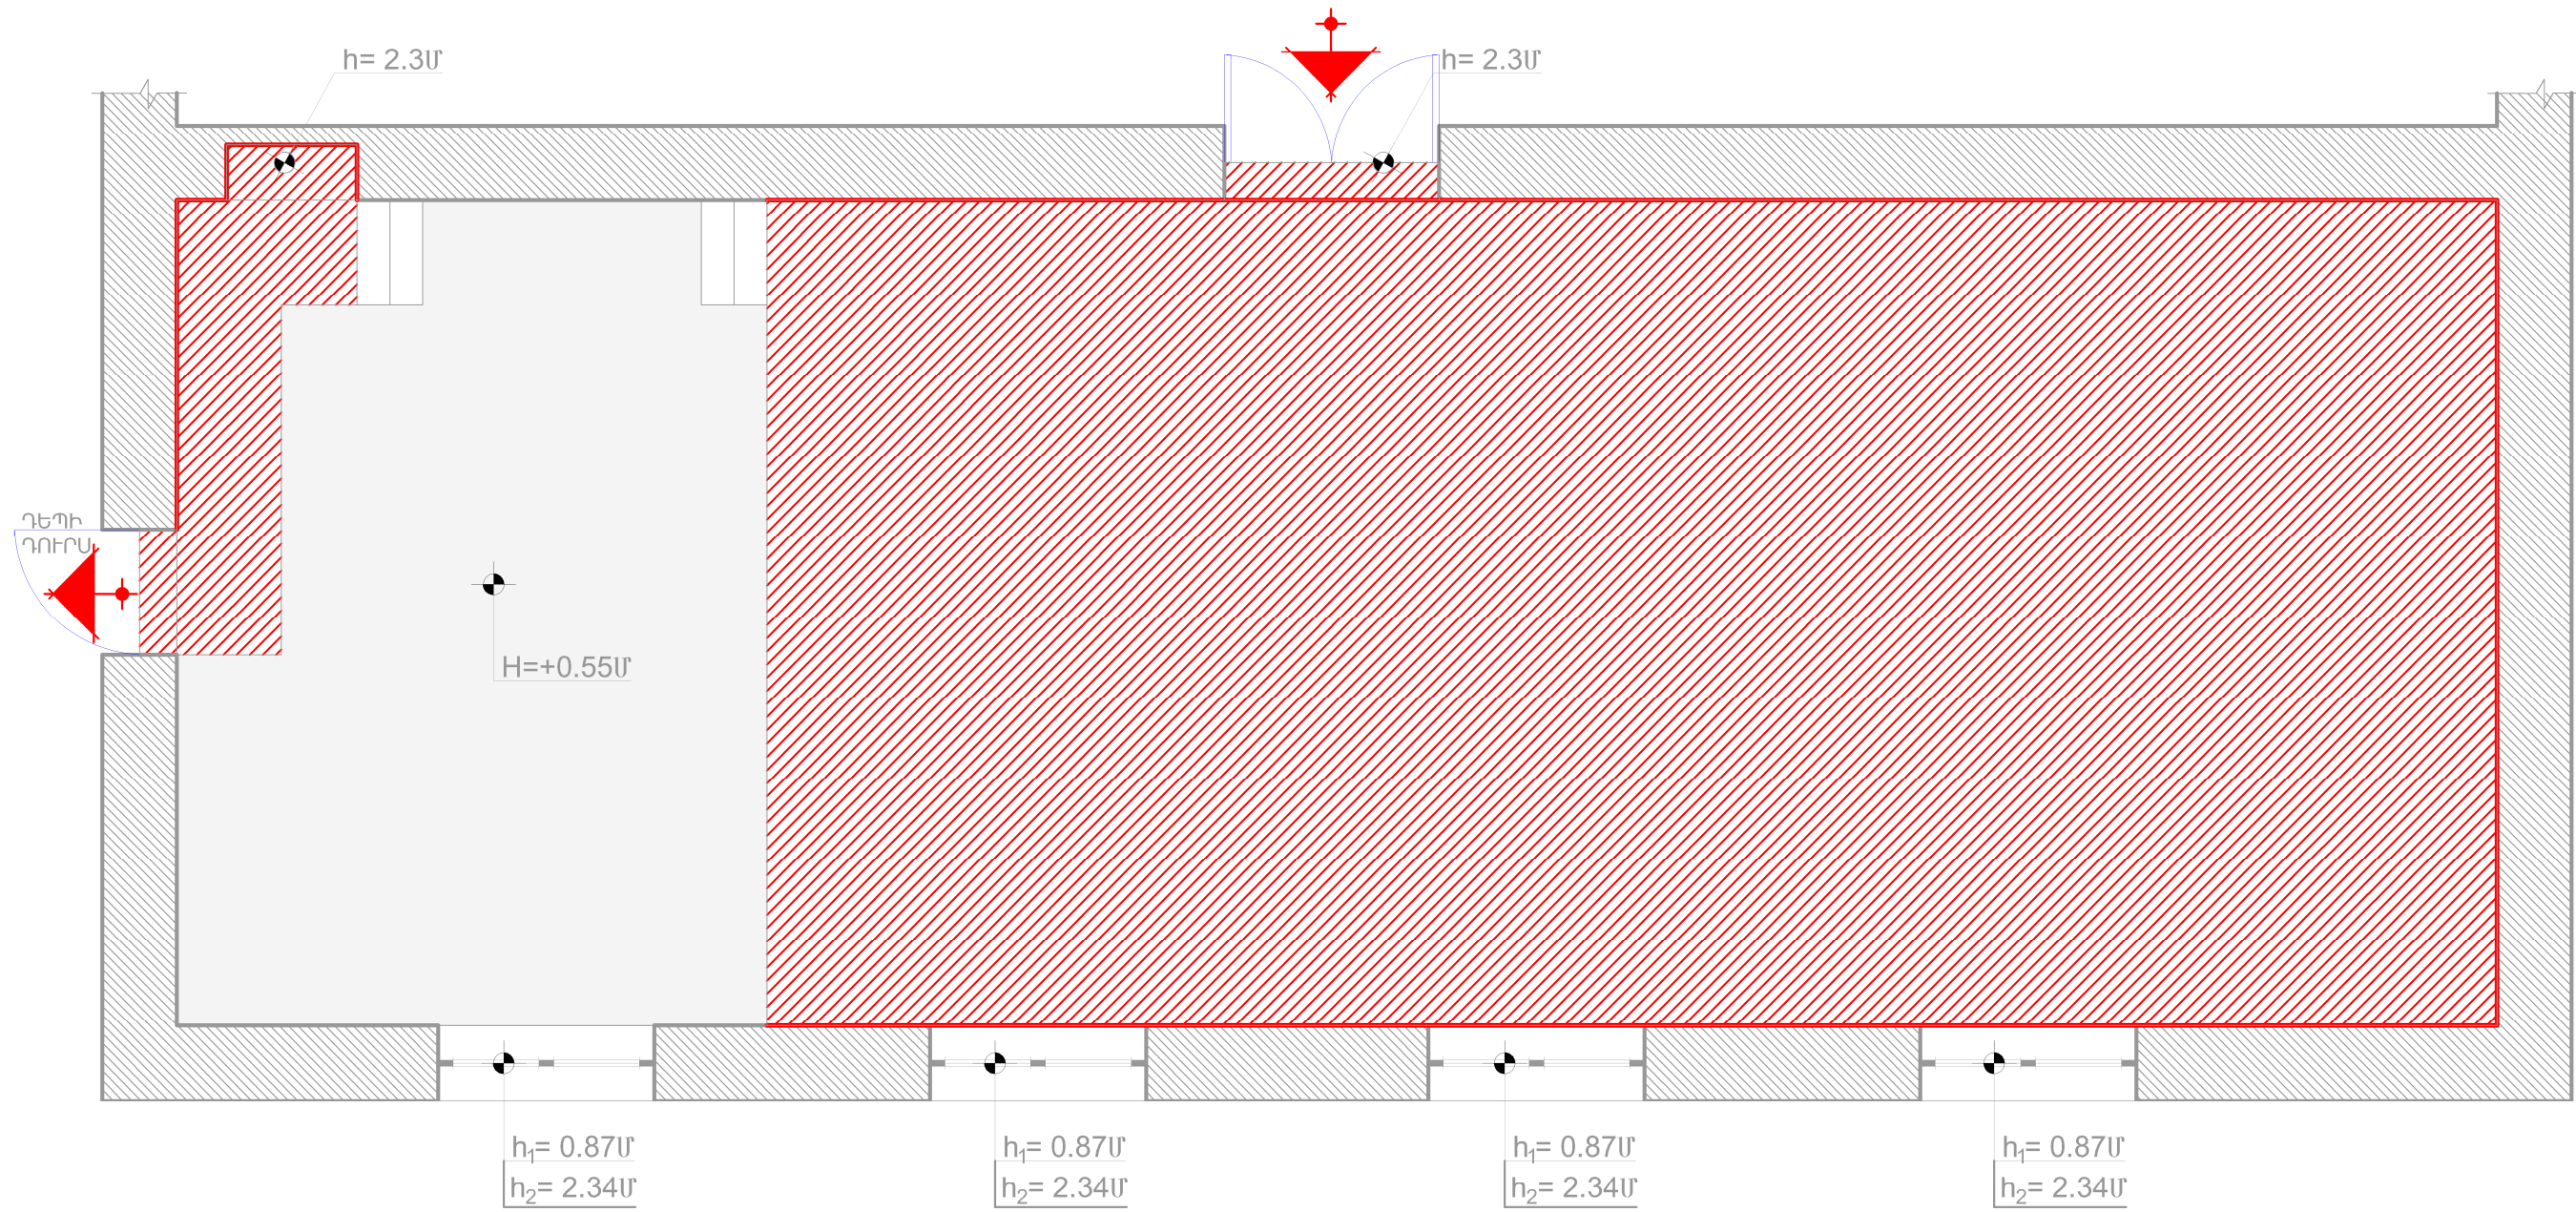


**ՔԱՆԴՄԱՆ ՄԱՍՆԱԳԻՐ**

| No                       | ՊԱՅՄԱՆ. ՆՇԱՆՆԵՐ | ՆՅՈՒԹԵՐԻ ԱՆՎԱՆՈՒՄ            | ՔԱՆԱԿ | ՉԱՓԻ ՄԻԱՎՈՐ |
|--------------------------|-----------------|------------------------------|-------|-------------|
| <b>ՀԱՏԱԿՆԵՐԻ ՔԱՆԴՈՒՄ</b> |                 |                              |       |             |
| 1                        |                 | ՓԱՅՅԵ ՀԱՏԱԿԻ ՔԱՆԴՈՒՄ         | 68    | ՔՄ          |
| 2                        |                 | ՇՐՈՂԱԿՆԵՐԻ ԶԱՆԴՈՒՄ           | 33    | ՔՄ          |
| <b>ԱՌԱՍՏԱԴՐԻ ՔԱՆԴՈՒՄ</b> |                 |                              |       |             |
| 5                        |                 | Առաստաղի Ներկի շերտի մաքրում | 86.2  | ՔՄ          |

|                      |        |             |          |   |                           |      |        |
|----------------------|--------|-------------|----------|---|---------------------------|------|--------|
| MOMENT<br>ARCHITECTS | ՆԳՑ    | Վ.ԱՂԱՋԱՆՅԱՆ |          | ՀՀ ՍՅՈՒՆԻՔԻ ՄԱՐԶԻ ՏԵՂ ՀԱՄԱՅՆՔԻ ՎԱՆԱՏՈՒՐ ԲՆԱԿԱՎԱՅՐՈՒՄ ԽԱՂԱՍԵՆՅԱԿԻ ՀԻՄՆԱՆՈՐՈԳՄԱՆ և ԿԱՀԱՎՈՐՄԱՆ ԱՇԽԱՏԱՆՔՆԵՐԻ ՆԱԽԱԳԻԾ |                           |      |        |
|                      | ՃԱՐՏ.  | Վ.ԱՂԱՋԱՆՅԱՆ |          |   |                           |      |        |
|                      | ԿԱՏ.   | Վ.ԽԱԶԻԿՅԱՆ  |          | ՃԱՐՏԱՐԱՊԵՏԱԿԱՆ ՄԱՍ                                                                                               | ՓՈՒԼ                      | ԹԵՐԹ | ԹԵՐԹԵՐ |
|                      |        |             |          |   | ԱՆ                        | 02   | 14     |
|                      | ՊԱՇՏՈՆ | Ա.ԱԶԳԱՆՈՒՆ  | ՍՏՈՐԱԳՐ. | ՀԱՏԱԿԱԳԻԾ /Զափագրություն/ Մ1:50                                                                                  | " ՍՈՍՏԵՆՏ ԱՐԺԻԹԵԶԹՍ " ՍՊԸ |      |        |

# ՎԵՐԱՆՈՐՈԳՄԱՆ ԱՇԽԱՏԱՆՔՆԵՐ

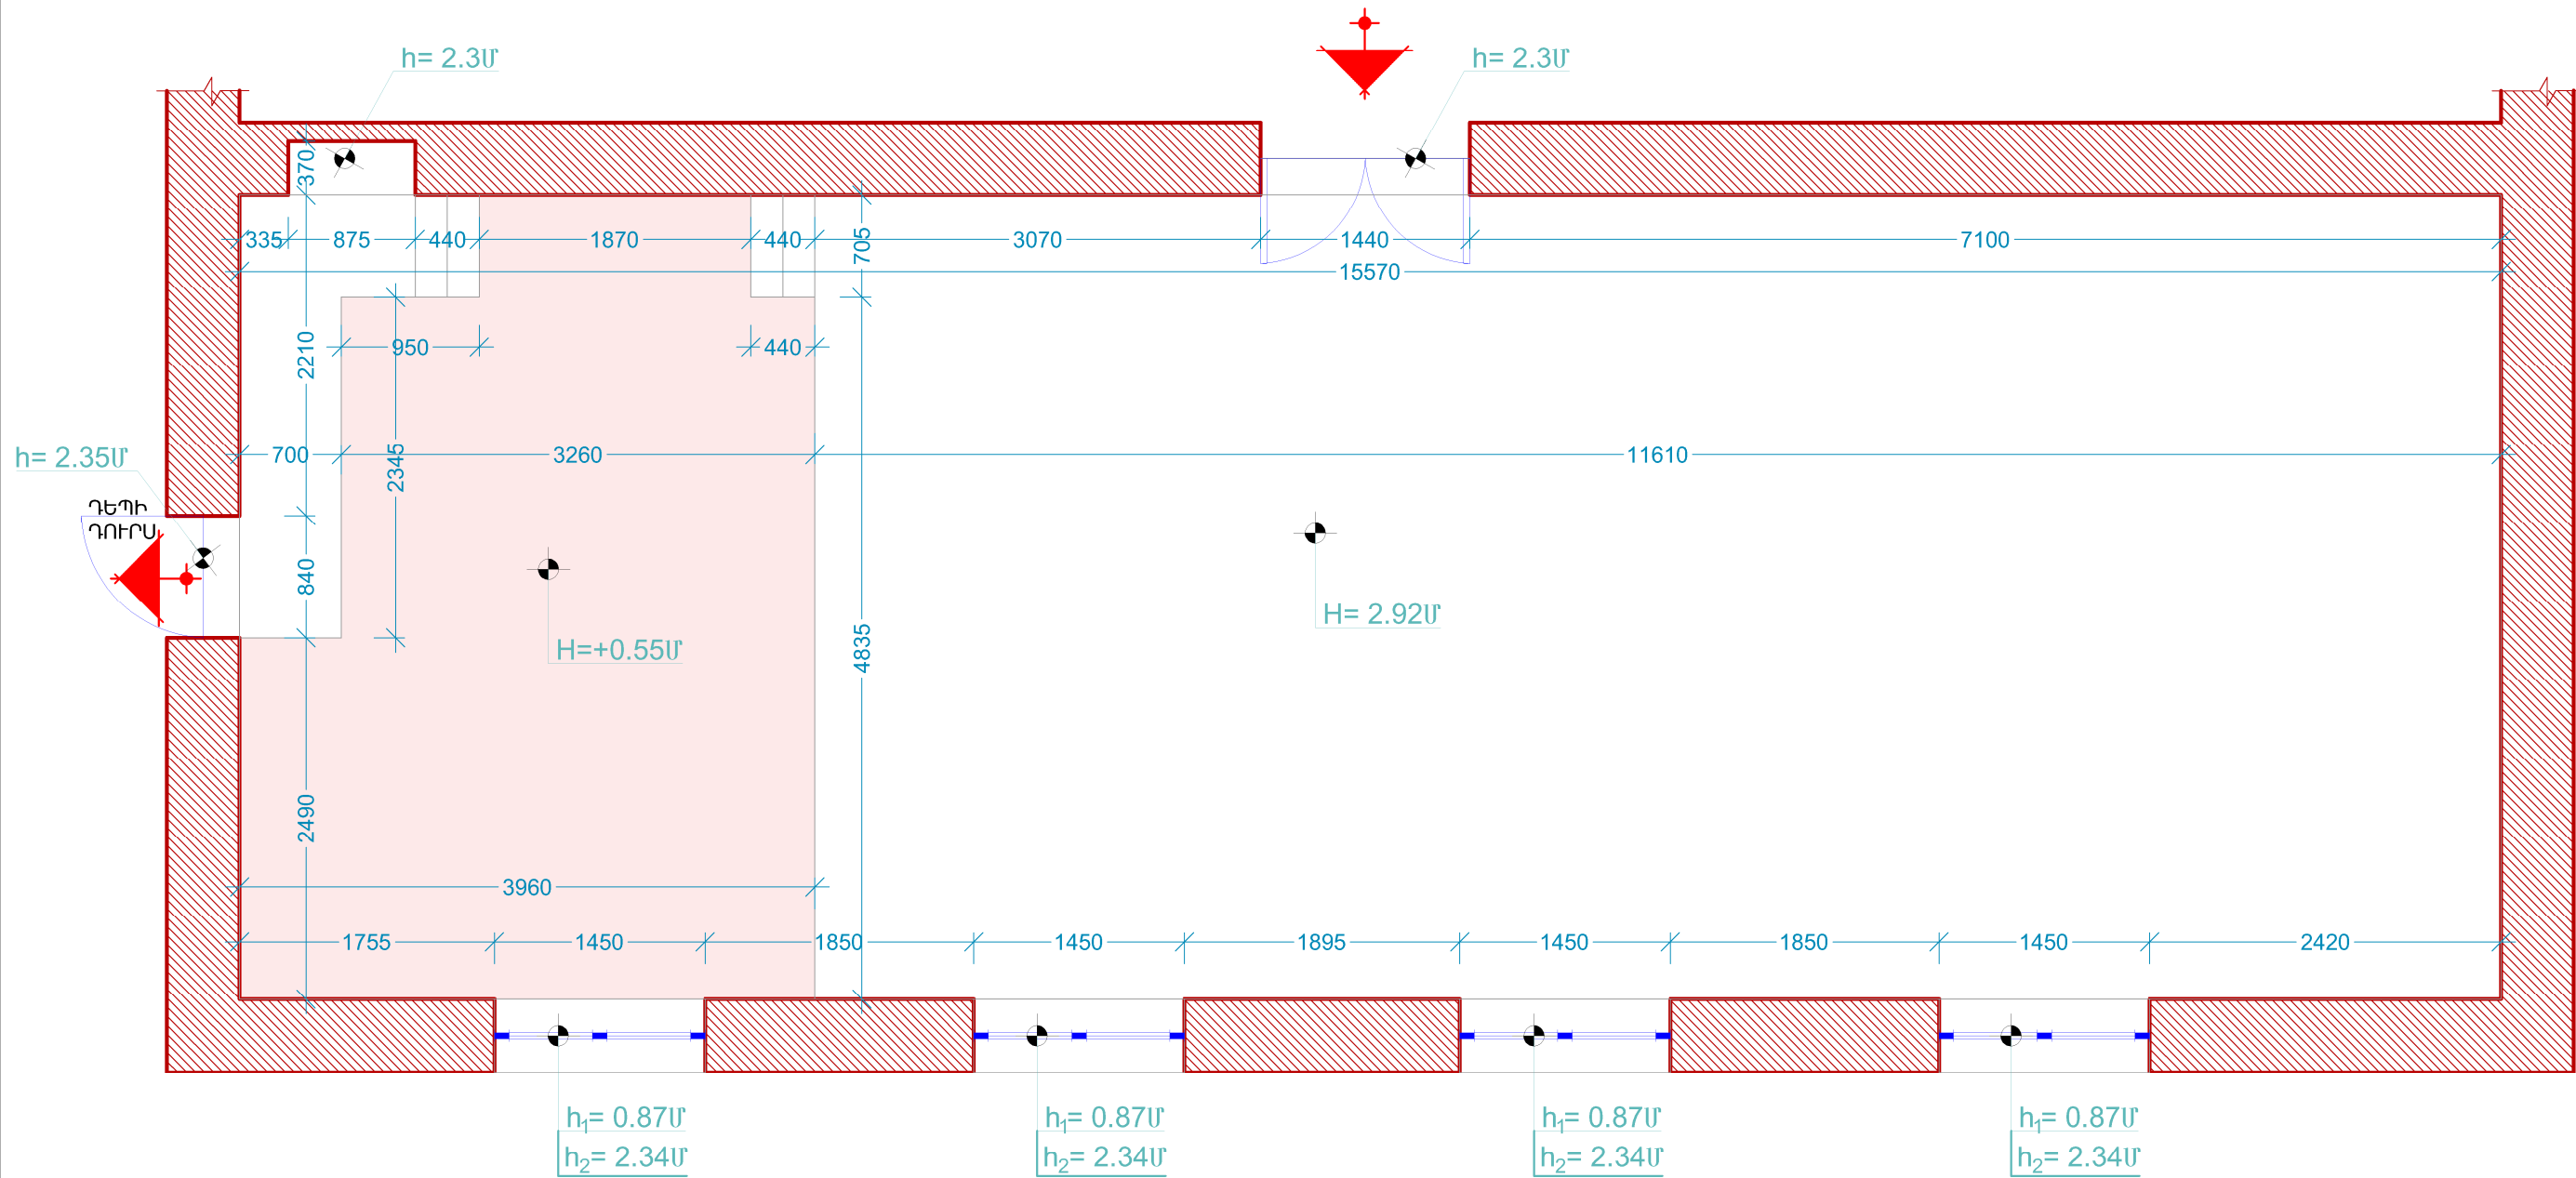

## ՎԵՐԱՆՈՐՈԳՄԱՆ ՄԱՍՆԱԳԻՐ

| No                 | ՊԱՅՄԱՆ. ՆՇԱՆՆԵՐ | ՆՅՈՒԹԵՐԻ ԱՆՎԱՆՈՒՄ                                                  | ՔԱՆԱԿ | ՉԱՓԻ ՄԻԱՎՈՐ |
|--------------------|-----------------|--------------------------------------------------------------------|-------|-------------|
| ՊԱՅԵՐԻ ՀԱՐԴԱՐՈՒՄ   |                 |                                                                    |       |             |
| 5                  |                 | ՊԱՅԵՐԻ ՄԱԾԿՈՒՄ ԵՎ ՆԵՐԿՈՒՄ                                          | 107.4 | ՔՄ          |
| 6                  |                 | ՇԵՊԵՐԻ ԳԱԶԵ ՍՎԱՂ 30սմ /4.4*4Մ/                                     | 5.3   | ՔՄ          |
| 7                  |                 | ՇԵՊԵՐԻ ՄԱԾԿՈՒՄ ԵՎ ՆԵՐԿՈՒՄ 30սմ /7.8Մ/ ,71սմ /5Մ/ /+10%/            | 5.3   | ՔՄ          |
| ՀԱՏԱԿՆԵՐԻ ՄԱՍՆԱԳԻՐ |                 |                                                                    |       |             |
| 6                  |                 | ԼԱՄԻՆԱՏ (ԼԱՎՈՐԱԿ) ՊԱՐԱԼՈՆ ՇԵՐՏԻ ՎՐԱ - 12 ՄՄ /+10%/                 | 32.5  | ՔՄ          |
| 7                  |                 | Ամրանավորված Ց/ԱՎԱԶԱՅԻՆ ՀԱՐԹԵՑՆՈՂ ՇԵՐՏ h=100մմ /+10%/              | 18.15 | ՔՄ          |
| 8                  |                 | ՇՐԻՇԱԿ Լամինացված 80x2400մմ                                        | 87    | Մ           |
| ԱՊԱՏՏԱՂԻ ՄԱՍՆԱԳԻՐ  |                 |                                                                    |       |             |
| 9                  |                 | Արմսթրոնգ (Armstrong) մոդուլային կախովի առաստաղը 600x600 մմ /+10%/ | 86.5  | ՔՄ          |

## ՀԱՏԱԿՆԵՐԻ ՄԱՍՆԱԳԻՐ

| ՊԱՅՄԱՆ. ՆՇԱՆՆԵՐ | ՎՅՈՒՄՈՒՄԻ ՏՈՊ ՇԱՐՈՒՄԻ ՎԻՍՏԻԼԵ | ՀԱՏԱԿԻ ՈՒՐՎԱԳԻԾԸ | ՀԱՏԱԿՆԵՐԻ ՇԵՐՏԱՆՅՈՒԹԵՐԸ ԵՎ ՀԱՍՏՈՒԹՅՈՒՆՆԵՐԸ (ՄՄ)                                                                                                   |
|-----------------|-------------------------------|------------------|---|
| 3-1             | 1                             |                  | ԼԱՄԻՆԱՏ (ԼԱՎՈՐԱԿ) - 12 ՄՄ<br>ՊԱՐԱԼՈՆ ՇԵՐՏԻ ՎՐԱ - 20 ՄՄ<br>ԻՆՔՆԱՀԱՐԹԵՑՎՈՂ ԲԵՏՈՆ<br>ԱՐԿԱ Ց/ԱՎԱԶԱՅԻՆ ՀԱՐԹԵՑՆՈՂ ՇԵՐՏ M=100<br>ԱՐԿԱ ՄԻԱԶՈՒՅԼ ԾԱԾԿԻ ՍԱԼ |

MOMENT  
ARCHITECTS

|        |             |          |   |                           |      |        |
|--------|-------------|----------|---|---------------------------|------|--------|
| ՆԳՑ    | Վ.ԱՂԱԶԱՆՅԱՆ |          | ՀՀ ՍՅՈՒՆԻՔԻ ՄԱՐԶԻ ՏԵՂ ՀԱՄԱՅՆՔԻ ՎԱՆԱՏՈՒՐ ԲՆԱԿԱՎԱՅՐՈՒՄ ԽԱՂԱՍԵՆՅԱԿԻ ՀԻՄՆԱՆՈՐՈԳՄԱՆ և ԿԱՀԱՎՈՐՄԱՆ ԱՇԽԱՏԱՆՔՆԵՐԻ ՆԱԽԱԳԻԾ |                           |      |        |
| ՃԱՐՏ.  | Վ.ԱՂԱԶԱՆՅԱՆ |          | ՃԱՐՏԱՐԱՊԵՏԱԿԱՆ ՄԱՍ                                                                                               | ՓՈՒԼ                      | ԹԵՐԹ | ԹԵՐԹԵՐ |
| ԿԱՏ.   | Վ.ԽԱԶԻԿՅԱՆ  |          |   | ԱՆ                        | 02   | 14     |
| ՊԱՇՏՈՆ | Ա.ԱԶԳԱՆՈՒՆ  | ՍՏՈՐԱԳՐ. | ՀԱՏԱԿԱԳԻԾ /Զափագրություն/ Մ1:50                                                                                  | " ՍՈՍՏԵՆՏ ԱՐՔԻԹԵԶԹՍ " ՍՊԸ |      |        |

# ԻՆՏԵՆՆԵՐԱԿԱՆ ՄԱՍ

ԷԼԵԿՏՐԱՏԵԽՆԻԿԱԿԱՆ ՄԱՍ

ԷԼ. ՏԵԽՆԻԿԱԿԱՆ ՄԱՍԻ ԳԾԱԳՐԵՐԻ ԱՆՎԱՆԱՑԱՆԿ

| № | ԱՆՎԱՆՈՒՄ                                                                                    | ՄԱԿՆԻՇ |
|---|---------------------------------------------------------------------------------------------|--------|
| 1 | ԲԱՑԱՏՐԱԳԻՐ, ԸՆԴՀԱՆՈՒՐ ՏՎՅԱԼՆԵՐ, ԷՏ ՄԱՍԻ ԳԾԱԳՐԵՐԻ ԱՆՎԱՆԱՑԱՆԿ ԷԼ.ՍԱՐՔԵՐԻ ԵՎ ՆՅՈՒԹԵՐԻ ՄԱՍՆԱԳԻՐ | ԷՏ-1   |
| 2 | ԷԼ.ՈՒԺԱՅԻՆ ՍՆՄԱՆ ՄԱԼՈՒԽԱՅԻՆ ԳԾԻ ՀԱՏԱԿԱԳԻԾ Մ1:100                                            | ԷՏ-2   |
| 3 | ՎԱՐԴԱԿՆԵՐԻ-ԼՈՒՍԱՏՈՒՆԵՐԻ ՀԱՏԱԿԱԳԻԾ Մ1:50                                                     | ԷՏ-3   |
| 4 | ԽՐՈՑԱԿՆԵՐԻ ՀԱՏԱԿԱԳԻԾ Մ1:50                                                                  | ԷՏ-4   |
| 5 | ՀԱՇՎԱՐԿԱՅԻՆ ՄՈՆՏԱԺԱՅԻՆ ՍԽԵՄԱ                                                                | ԷՏ-5   |

ԷԼ. ՍԱՐՔԵՐԻ ԵՎ ՆՅՈՒԹԵՐԻ ՄԱՍՆԱԳԻՐ

| №  | ՊԱՅՄԱՆ. ՆՇԱՆՆԵՐ | ՆՅՈՒԹԵՐԻ ԱՆՎԱՆՈՒՄ   | ՔԱՆԱԿ | ՉԱՓԻ ՄԻԱՎՈՐ |
|----|-----------------|---|-------|-------------|
| 1  |                 |   | 1     | հատ         |
| 2  | ԷՎ              | Պլաստմասե էլ.վահանակ 8 ավտոմատ անջատիչի համար (մոդուլ), տեղադրվում է պատի խռոչում:                                                                                | 1     | հատ         |
| 3  |                 | Ելքային միաֆազ 50Ա ավտոմատ էլ. անջատիչ   | 1     | հատ         |
| 4  |                 | Մուտքային միաֆազ 40Ա ավտոմատ էլ. անջատիչ   | 15    | հատ         |
| 5  |                 | Ելքային միաֆազ 25Ա ավտոմատ էլ. անջատիչ   | 2     | հատ         |
| 6  |                 | Ելքային միաֆազ 16Ա ավտոմատ էլ. անջատիչ   | 1     | հատ         |
| 7  |                 | ՌԵԽ Ելքախողովակ Ծ25մմ   | 8     | մետր        |
| 8  |                 | Պղնձե մալուխ՝ BBΓHΓ-LS-3x6մմ <sup>2</sup> (բրոնզային) սևոդ գծի համար                                                                                              | 8     | մետր        |
| 9  |                 |   |       |             |
| 10 |                 | Լուսադիոդային (LED) լուսատու առաստաղների համար, 35-40վտ հզոր. 3400-3600լմ լուսային հոսքով, 3900-4000կ գունային ջերմաստիճանով, IP21-44 պաշտպանվածության աստիճանով: | 12    | հատ         |
| 11 |                 | Միաստեղ էլ.անջատիչ, տեղադրումը փակ, պատի մեջ, 220վ, 6Ա   | 1     | հատ         |
| 12 |                 | Խրոցակի վարդակ հողանցման հպակով 220վ, 16Ա   | 33    | հատ         |
| 13 |                 | Խրոցակի վարդակ հողանցման հպակով 220վ, 16Ա   | 6     | հատ         |
| 14 |                 | Բաժանիչ տուփ փակ լարանցման, էլ.լուսավորության և վարդակների ցանցերի համար, IP22-44 պաշտպանվածության աստիճանով                                                      | 20    | հատ         |
| 15 |                 | Տուփ անջատիչների և պատի մեջ տեղադրվող վարդակների համար   | 37    | հատ         |
| 16 |                 | Պղնձե մալուխ՝ BBΓHΓ-LS-3x4մմ <sup>2</sup> վարդակների խմբային (բրոնզային) գծերի համար:                                                                             | 83    | մետր        |
| 17 |                 | Պղնձե մալուխ՝ BBΓHΓ-LS-3x2.5մմ <sup>2</sup> վարդակների խմբային (բրոնզային) գծերի համար:                                                                           | 48    | մետր        |
| 18 |                 | Պղնձե մալուխ՝ BBΓHΓ-LS-3x1.5մմ <sup>2</sup> լուսատուների համար խմբային (բրոնզային) գծերի համար:                                                                   | 52.5  | մետր        |
| 19 |                 | Ջեռուցիչ (կոնվեկտորային) 1.5 կՎտ հզորությամբ   | 6     | հատ         |
| 20 |                 | Անցքերի բացում D50մմ   | 1     | հատ         |

ԲԱՑԱՏՐԱԳԻՐ

Սենյակի էլ. մասի նախագիծը կատարված է ՀՀ Քաղաքաշինության և ճարտարապետության գործող նորմատիվների, հկ 31-110-2003, ՀՀ ՇՆ 22-03-2017, հծՌկ 23-05-95, կծն-2008 և հակահրդեհային պաշտպանության հծ63-94, հծՀԸ- II - 8,04-01-97 նորմերի պահանջներով:

Սնող ցանցի լարումն է - 220վ  
Դրվածքային հզորությունը՝ Pդ=8.46կվտ, Հաշվարկային հզորությունը՝ Ph=6.77կվտ, Հաշվարկային հոսանքը՝ I հ=30.7Ա  
Պատի խռոչում տեղադրվում է պլաստմասե էլ.վահանակը որի սնուցումը իրականացվում է գոյություն ունեցող էլ. վահանակից որը փոխարինվում է նորով: ավտոմատ էլ. անջատիչներից իրականացվում է առանձին խմբային գծեր՝ վարդակների, և լուսավորության բաժանիչ տուփերին:

Խրոցակի վարդակների, խմբային գծերն իրականացվում են BBΓHΓ-LS-3x4մմ<sup>2</sup> կտրվածքով պղնձե մալուխով, որի 3-րդ հաղորդալարը՝ հողանցման լարն է:

Լուսավորության խմբային գծերն իրականացվում են BBΓHΓ-LS-3x2.5մմԱ կտրվածքով պղնձե մալուխներով, տեղադրումը որի 3-րդ հաղորդալարը՝ հողանցման լարն է:

Խրոցակային վարդակների և լուսատուների ցանցերն իրականացվում են BBΓHΓ-LS-3x2.5մմԱ են և BBΓHΓ-LS-3x1.5մմԱ կտրվածքով պղնձե մալուխներով, որի 3-րդ հաղորդալարը՝ հողանցման լարն է, որը միացվում է լուսատուների մետաղական իրաններին և վարդակների հողանցման հպակներին:



Էլ. անջատիչները և խրոցակային վարդակները տեղադրվում են հատակից 0.3-0.9մ բարձրության վրա, էլ.վահանակը՝ 1.6 մ բարձրության վրա:

Մալուխներն ու հաղորդալարերը տեղադրվում և մոնտաժվում են ուղղահայաց կամ հորիզոնական, արգելվում է անկյունագծով մոնտաժումը:

Մալուխների և հաղորդալարերի մոնտաժման ընթացքում հնարավոր է 10% երկարության շեղում:

Բոլոր էլ.մոնտաժային աշխատանքները կատարվում են գործող էլեկտրատեխնիկայի կանոնների և նորմերի համաձայն:

|                      |         |                |   |                                                             |      |        |
|----------------------|---------|----------------|---|-------------------------------------------------------------|------|--------|
| MOMENT<br>ARCHITECTS | ՆԳՃ     | Վ.ԱՂԱՋԱՆՅԱՆ    | ՀՀ ՍՅՈՒՆԻՔԻ ՄԱՐԶԻ ՏԵՂ ՀԱՄԱՅՆՔԻ ՎԱՆԱՏՈՒՐ ԲՆԱԿԱՎԱՅՐՈՒՄ ԽԱՂԱՍԵՆՅԱԿԻ ՀԻՄՆԱՆՈՐԴԱՄԱՆ Լ ԿԱՀԱՎՈՐՄԱՆ ԱՇԽԱՏԱՆՔՆԵՐ ԱՇԽԱՏԱՆՔՆԵՐԻ ՆԱԽԱԳԻԾ |                                                             |      |        |
|                      | ԿԱՏԱՐՈՂ | Վ.ԱՂԱՋԱՆՅԱՆ    | ԷԼԵԿՏՐԱՏԵԽՆԻԿԱԿԱՆ ՄԱՍ   |                                                             |      |        |
|                      | ՍՏՈՒԳԵՑ | Ա.ՀՈՎՀԱՆՆԻՄՅԱՆ |   |                                                             |      |        |
|                      |         |                |   |                                                             |      |        |
|                      | ՊԱՇՏՈՆ  | Ա./ԱԶԳԱՆՈՒՆ    | ՍՏՈՐԱԳ.   | ԲԱՑԱՏՐԱԳԻՐ, ԸՆԴՀԱՆՈՒՐ ՏՎՅԱԼՆԵՐ, ԷՏ ՄԱՍԻ ԳԾԱԳՐԵՐԻ ԱՆՎԱՆԱՑԱՆԿ |      |        |
|                      |         |                |   | ՓՈՒԼ                                                        | ԹԵՐԹ | ԹԵՐԹԵՐ |
|                      |         |                |   | ԱՆ                                                          | ԷՏ-1 | 14     |
|                      |         |                |   | " ՄՈՍԵՆՏ ԱՐԺԻԹԵՔՏ " ՍՊԸ                                     |      |        |

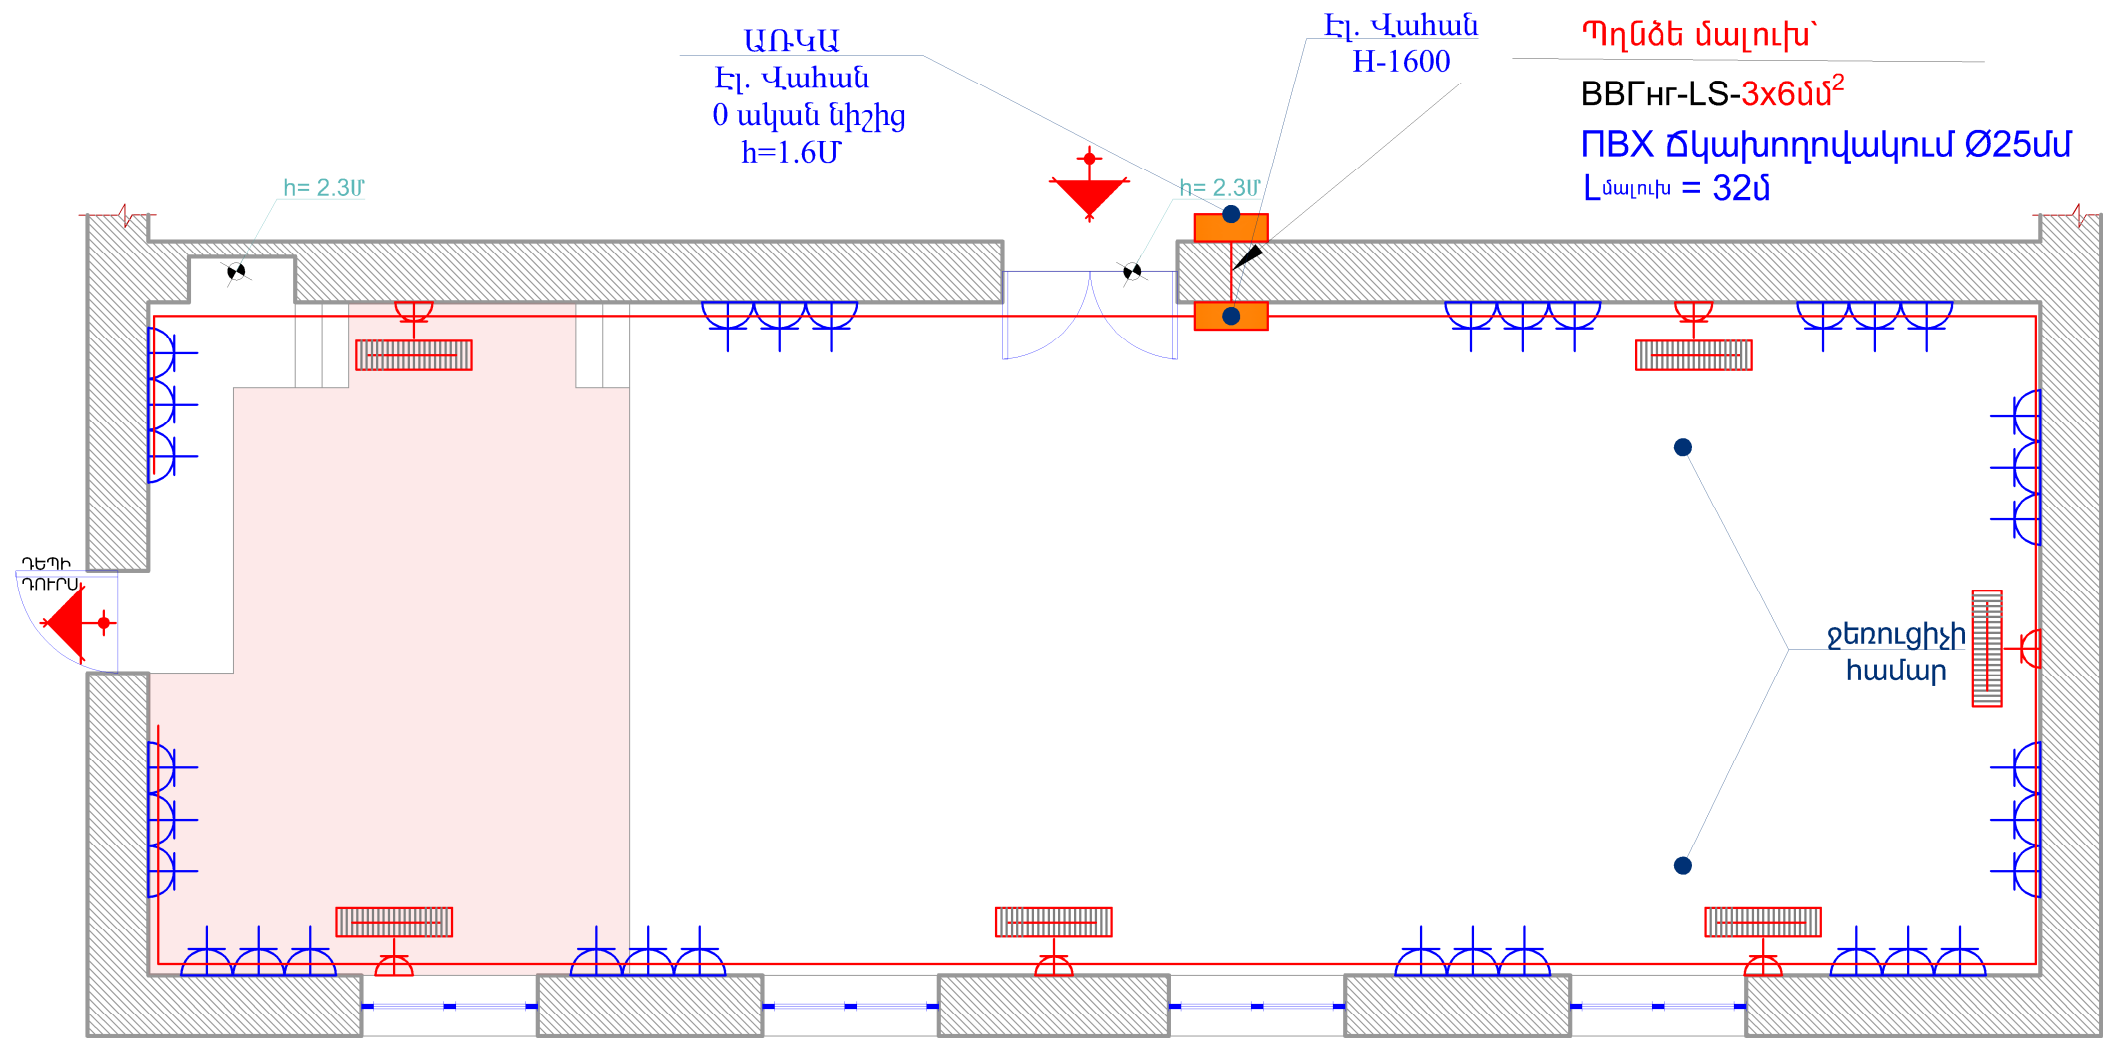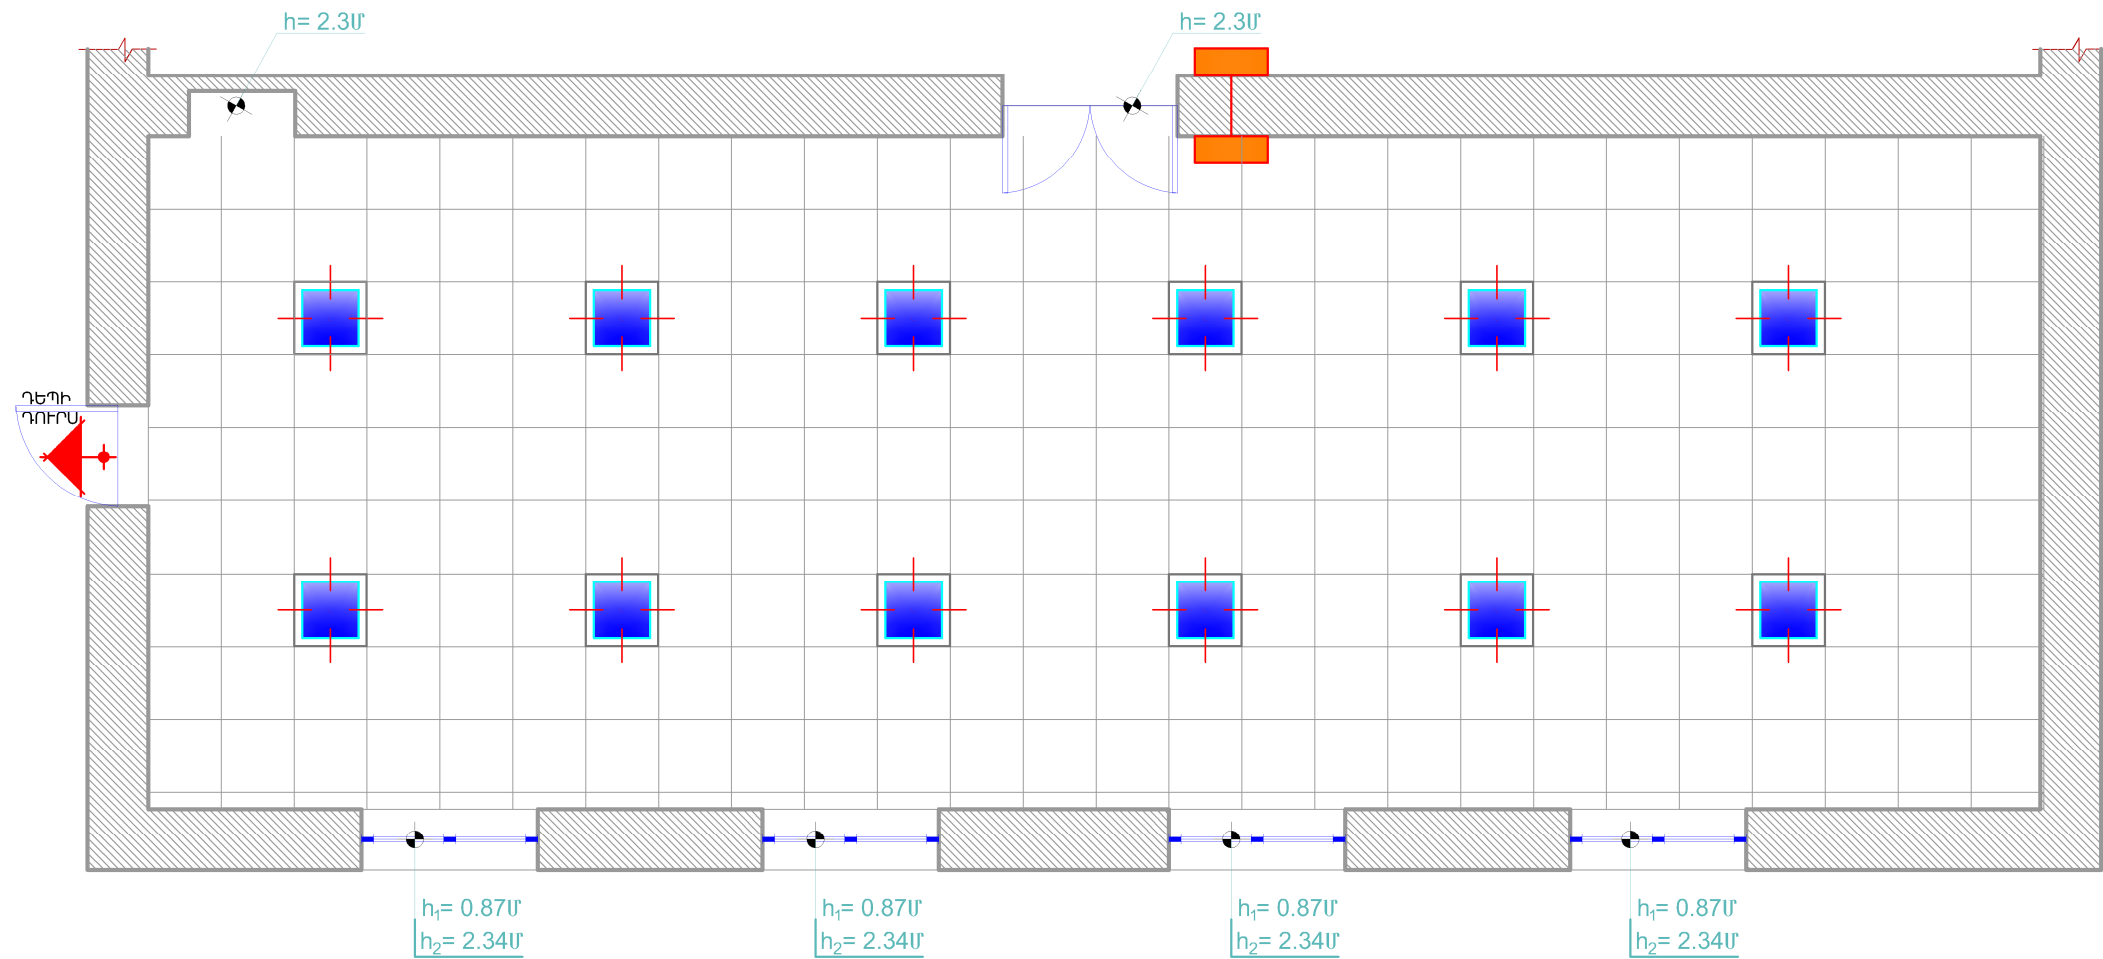

|   |         |          |         |                      |               |         |
|---|---------|----------|---------|----------------------|---------------|---------|
| ՀՀ ՍՅՈՒՆԻՔԻ ՍԱՐԶԻ ՏԵՂ ՀԱՄԱՅՆՔԻ ՎԻՍԱՏՈՐԻ ԲԱՆԱԿԱՅՈՐԻՄ<br>ԽՆԴԱՍԵՆՑԱԿԻ ԶԻՄԱՆՈՐԴՈՒՄ և ԿԱՌԱՎՈՐՄԱՆ ՆՈՒՍՏԱՆՔՆԵՐ<br>ՆՇԱՍՏԱՆՔՆԵՐԻ ՆԱԽԱԳԻԾ |         |          |         | ՓՈՒԼ                 | ԹԵՐԹ          | ԹԵՐԹԵՐ  |
| ԵԼԵԿՏՐԱՏԵԽՆԻԿԱԿԱՆ ՄԱՍ   |         |          |         | ԱՆ                   | ԷՏ-2          | 14      |
| ԵԼՈՒԺԱՅԻՆ ՄԱՍԻՆ ՄԱՍՈՒԽԱՅԻՆ ԳԾԻ<br>ՀԱՏԱԿՎՈՒԾ Մ1:100                                                                              |         |          |         | "ՄՈՍԵՆ ՍՐԵԽԹԵՔՍ" ՍՊԸ |               |         |
| ՆԳՃ   | ԿԱՏԱՐՈՂ | ԱՍՏՈՒԹԵՑ | ՊԼԵՏՈՒՆ | Վ.ԱՐԴԱՃԱՆՅԱՆ         | Վ.ԱՐԴԱՃԱՆՅԱՆ  | ԱՍՏՈՐԳ. |
| MOMENT ARCHITECTS   |         |          |         | Ա.ՀՈՎՀԱՆՆԻՅԱՆ        | Ա.ՀՈՎՀԱՆՆԻՅԱՆ | ԱՍՏՈՐԳ. |