

ՀՀ ՍՅՈՒՆԻՔԻ ՄԱՐԶԻ ՏԵՂ ՀԱՄԱՅՆՔԻ ՏԵՂ ԲՆԱԿԱԿԱՅՐԻ ԱՐՑԱԽԻ ԽՃՈՒՂԻ 6/1 ՀԱՍՑԵԻՆ ՀԱՐՈՂ ՏԱՐԱԾՔՈՒՄ
ԽԱՂԱՀՐԱՊԱՐԱԿ-ԺԱՄԱՆՑԱՅԻՆ ԿԵՆՏՐՈՆԻ ԿԱՌՈՒՑՄԱՆ ԱՇԽԱՏԱՆՔՆԵՐ

ԱՇԽԱՏԱՆՔԱՅԻՆ ՆԱԽԱԳԻԾ

ՃԱՐՏԱՐԱՊԵՏԱՇԻՆԱՐԱՐԱԿԱՆ ՄԱՍ

ԲԱՑԱՏՐԱԳԻՐ

Նախագծով կատարվել է « 33 ՍՅՈՒՆԻՔԻ ՄԱՐԶԻ ՏԵՂ ՀԱՄԱՑՆՔԻ ՏԵՂ ԲՆԱԿԱՎԱՅՐԻ ԱՐՑԱՆԻ ԽՃՈՒՂԻ 6/1 ՀԱՍՑԵԻՆ ՀԱՐՈՂ ՏԱՐԱԾՔՈՒՄ ԽԱՂԱՀՐԱՊԱՐԱԿ-ԺԱՄԱՆՑԱՅԻՆ ԿԵՆՏՐՈՆԻ ԿԱՌՈՒՑՄԱՆ ԱՇԽԱՏԱՆՔՆԵՐ » աշխատանքային նախագիծը: Նախագիծը համապատասխանում է տվյալ ժամանակահատվածում 33-ում գործող նորմերին և ստանդարտներին:

- Նախագիծը բաղկացած է 2 մասից՝
- Ճարտարապետաշինարարական մաս
 - Էլեկտրատեխնիկական մաս

Նախագծով նախատեսվում է իրականացնել հետևյալ հիմնական աշխատանքները.

Քանդման և ապամոնտաժման աշխատանքներ
Իրականացնել գրունտի մշակման աշխատանքներ:

Կառուցողական աշխատանքներ

Իրականացնել նոր բետոնյա ձևավոր սայիկների տեղադրման աշխատանքներ , տեղադրել նոր բազալտե եզրաքարեր 200x100մմ չափերով : Կատարել նոր խաղահրապարակ միաձուլվ ունեցող հատակով : Տեղադրել նոր նստարաններ , աղբամաններ և խաղասարքեր : Տեղադրել նոր մետաղական ցանկապատ 1.3Մ բարձրությամբ :

Նախատեսել արտաքին լուսավորության ցանց դեկորատիվ 4մ բարձրությամբ հենասյուներով և միաձուլվ հենասյուներ 6մ բարձրությամբ (LED լուսատուներով): Անցկացնել ներքին ոռոգման ցանց:

Նախագծի իրականացման հատվածում առկա է ոչ ասֆալտապատ ճանապարհ որով մուտք է կատարվում հարևան հողամասեր : Նոր նախատեսվող ճանապարհը հարևան հողամասի մուտքի և ելքի համար ցուցադրված է գլխավոր հատակագծի վրա (Էջ 6):

Ծանուցում

Շինարարական աշխատանքները սկսելուց առաջ կապալառու ընկերությունը պարտավոր է տեղյակ պահել բոլոր շահագրգիռ կառույցներին «Հայաստանի էլեկտրական ցանցեր» ՓԲԸ «Գազպրոմ Արմենիա» ՓԲԸ «Տեյեկոմ Արմենիա» ԲԲԸ «ԵՐԶԱՂԼՈՒՅՍ» ՓԲԸ «Բարձրավոլտ էլեկտրական ցանցեր» ՓԲԸ «Վեոլիա Ջուր» ՓԲԸ

...

ՊԱՅԱՆՋՎՈՂ ԱՇԽԱՏԱՆՔԱՅԻՆ ՈՇՍՈՒՐՄՆԵՐԻ ՑԱՆԿ

Հ/Հ	ԱՆՎԱՆՈՒՄ	ՔԱՆԱԿ	ՈՐԱԿԱՎՈՐՈՒՄ	ԱՇԽ. ՓՈՐՁ /ՏԱՐԻ/
1	Ինժեներ շինարար	1	ՀԱՄԱՊԱՏԱՍԽԱՆ	3
2	Սանտեխնիկ	1	ՀԱՄԱՊԱՏԱՍԽԱՆ	3
3	Էլեկտրիկ	1	ՀԱՄԱՊԱՏԱՍԽԱՆ	3
4	Եռակցող	1	ՀԱՄԱՊԱՏԱՍԽԱՆ	3
5	Բանվոր	4	ՀԱՄԱՊԱՏԱՍԽԱՆ	3

ՊԱՅԱՆՋՎՈՂ ՄԵՔԵՆԱ-ՄԵԽԱՆԻԶՄՆԵՐԻ ՑԱՆԿ

Հ/Հ	ԱՆՎԱՆՈՒՄ	ՄԱԿԻԾ	ՔԱՆԱԿ
1	Ավտոինքնաթափ	Ցանկացած	1
2	Եռակցման սարք	Ցանկացած	1

ՊԱՅԱՆՋՎՈՂ ԼԻՑԵՆԶԻԱՆԵՐԻ ՑԱՆԿ

Հ/Հ	ԱՆՎԱՆՈՒՄ	ԾԱՆՈթՈՒԹՅՈՒՆ
1	Բնակելի, հասարակական և արտադրական կառույցներ (03.04)	

ՀԻՄՆԱԿԱՆ

ԼՐԱԿԱԶՄԻ ԱՇԽԱՏԱՆՔԱՅԻՆ ԳԾԱԳՐԵՐԻ ՑԱՆԿ

Հ/Հ	ԱՇԽԱՏԱՆՔԻ ԱՆՎԱՆՈՒՄԸ	Թերթի համարը
ՃԱՐՏԱՐԱՊԵՏԱՇԽԱՐԱՐԱԿԱՆ ՄԱՍ		
1	ԲԱՑԱՏՐԱԳԻՐ, ԱՆՎԱՆԱՑԱՆԿ, ՏԵԽՆԻԿԱԿԱՆ ՄԱՍՆԱԳԻՐ, ԺԱՄԱՆԱԿԱՑՈՒՅՑ	1
2	ԻՐԱԿԻՃԱԿԱՅԻՆ ՀԱՏԱԿԱԳԻԾ Մ 1:5000, Մ 1:2000	2
3	ԻՐԱԿԻՃԱԿԱՅԻՆ ՀԱՏԱԿԱԳԻԾ Մ 1:500	3
4	ԻՐԱԿԻՃԱԿԱՅԻՆ ԼՈՒՍԱՆԿԱՐՆԵՐ	4
5	ԻՐԱԿԻՃԱԿԱՅԻՆ ՀԱՏԱԿԱԳԻԾ (ԳԵՈՂԵԶԻԱԿԱՆ ՀԱՆՈՒՅԹ) Մ 1:500	5
6	ՊՈՒՐԱԿԻ ՀԱՏԱԿԱԳԻԾ Մ 1:100	6
7	ՊՈՒՐԱԿԻ ՀԱՏԱԿԱԳԻԾ /ԶՓԱԴՐՈՒՄ/ Մ 1:100	7
8	ՄԵՏԱՂԱԿԱՆ ՑԱՆԿԱՊԱՏԻ ԴՐՎԱԳ H=2Մ, ՄԵՏԱՂԱԿԱՆ ԴՈՒՈՆՅՈՒԹԱԽՍԻ ՄԱՍՆԱԳԻՐ	8
9	ՀԱՏԱԿՆԵՐԻ ԿՏՐԱԾՆԵՐ ԵՎ ՄԱՍՆԱԳԻՐ	9
ԷԼԵԿՏՐՈՏԵԽՆԻԿԱԿԱՆ ՄԱՍ		
10	ԳԼԽԱԿՈՐ ՀԱՏԱԿԱԳԻԾ ԱՐՏԱՔԻՆ ԷԼ. ՄՆՈՒՑՄԱՆ ԼԱՐԵՐԻ ՀԱՏԱԿԱԳԻԾ Մ1:200	10
11	ԱՐՏԱՔԻՆ ԷԼ.ԼՈՒՍԱԿՈՐՈՒԹՅԱՆ ՆՅՈՒԹԵՐԻ ՄԱՍՆԱԳԻՐ	11

ՎԵՐԱՆՈՐՈԳՄԱՆ ԱՇԽԱՏԱՆՔՆԵՐԻ ԺԱՄԱՆԱԿԱՑՈՒՅՑ

N.		ԱՇԽԱՏԱՆՔԱՅԻՆ ՕՐԵՐ							
		10 օր	10 օր	10 օր	10 օր	10 օր	10 օր	10 օր	10 օր
1.	ՔԱՆԴՄԱՆ ԱՇԽԱՏԱՆՔՆԵՐ								
2.	ՑԱՆԿԱՊԱՏԻ ԻՐԱԿԱՆԱՑՈՒՄ								
3.	ՀԱՏԱԿՆԵՐԻ ԻՐԱԿԱՆԱՑՈՒՄ								
4.	ՀԱՐԴԱՐՄԱՆ ԱՇԽԱՏԱՆՔՆԵՐ								
5.	ԻՆՃԵՆԵՐԱԿԱՆ ԳԾԵՐԻ ՄՈՆՏԱՃՈՒՄ								

ՇԻՆԱՐԱՐԱԿԱՆ ԱՇԽԱՏԱՆՔՆԵՐԻ ԻՐԱԿԱՆԱՑՄԱՆ ՏԵՎՈՂՈՒԹՅՈՒՆԸ՝ 80 ՕՐ

MOMENT ARCHITECTS	ՆԳՑ	Վ.ԱՂԱՋԱՆՅԱՆ		33 ՍՅՈՒՆԻՔԻ ՄԱՐԶԻ ՏԵՂ ՀԱՄԱՑՆՔԻ ՏԵՂ ԲՆԱԿԱՎԱՅՐԻ ԱՐՑԱՆԻ ԽՃՈՒՂԻ 6/1 ՀԱՍՑԵԻՆ ՀԱՐՈՂ ՏԱՐԱԾՔՈՒՄ ԽԱՂԱՀՐԱՊԱՐԱԿ-ԺԱՄԱՆՑԱՅԻՆ ԿԵՆՏՐՈՆԻ ԿԱՌՈՒՑՄԱՆ ԱՇԽԱՏԱՆՔՆԵՐ			
	ՃԱՐՏ.	Վ.ԱՂԱՋԱՆՅԱՆ					
	ԿԱՏ.	Վ.ԽԱԶԻԿՅԱՆ		ՃԱՐՏԱՐԱՊԵՏԱԿԱՆ ՄԱՍ	ՓՈՒԼ	ԹԵՐԹ	ԹԵՐԹԵՐ
					ԱՆ	01	11
	ՊԱՇՏՈՆ	Ա.ԱԶԳԱՆՈՒՆ	ԱՑՈՐԱԳՐ.	ԲԱՑԱՏՐԱԳԻՐ ԱՆՎԱՆԱՑԱՆԿ	" ՄՈՍԵՆՏ ԱՐԹԻԹԵԶՍ " ՄՊԸ		

ԻՐԱՎԻՃԱԿԱՅԻՆ ՀԱՏԱԿԱԳԻԾ Մ 1:5000

- ՄԱՅՐԱՔԱՂԱՔ
- ՄԱՐԶԿԵՆՏՐՈՆ
- ՔԱՂԱՔ
- ՋՐԱԻՆ ԱՎԱԶԱՆ
- ՄԱՐԶԵՐԻ ՍԱՀՄԱՆՆԵՐ
- ՀՆՐԱՊԵՏԱԿԱՆ ՆՇԱՆԱԿՈՒԹՅԱՆ ՃԱՆԱՊԱՐՆԵՐ
- ՄԻՋՊԵՏԱԿԱՆ ՆՇԱՆԱԿՈՒԹՅԱՆ ՃԱՆԱՊԱՐՆԵՐ

ԻՐԱՎԻՃԱԿԱՅԻՆ ՀԱՏԱԿԱԳԻԾ Մ 1:2000

ՆԱԽԱԳԾՎՈՂ ՏԱՐԱԾՔ

ՆԱԽԱԳԾՎՈՂ ՏԱՐԱԾՔ

MOMENT
ARCHITECTS

ՆԳՑ

Վ.ԱՂԱՋԱՆՅԱՆ

ՃԱՐՏ.

Վ.ԱՂԱՋԱՆՅԱՆ

ԿԱՏ.

Վ.ԽԱԶԻԿՅԱՆ

ՊԱՇՏՈՆ

Ա.ԱԶԳԱՆՈՒՆ

ԱՏՈՐԱԳՐ.

ՀՀ ԱՅՈՒՆԻԷԻ ՄԱՐԶԻ ՏԵՂ ՀԱՄԱՅՆԷԻ ՏԵՂ ԲՆԱԿԱԿԱՅՐԻ ԱՐԶԱՆԻ ԽՃՈՂԻ 6/1
ՀԱՍՑԵԻՆ ՀԱՐՈՂ ՏԱՐԱԾՈՒՄ ԽԱՂԱՀՐԱՊԱՐԱԿ-ԺԱՄԱՆՑԱՅԻՆ ԿԵՆՏՐՈՆԻ
ԿԱՌՈՒՑՄԱՆ ԱՇԽԱՏԱԼՔՆԵՐ

ՃԱՐՏԱՐԱՊԵՏԱԿԱՆ ՄԱՍ

ՓՈՒԼ

ԹԵՐԹ

ԹԵՐԹԵՐ


ԱՆ

02

11

ԻՐԱՎԻՃԱԿԱՅԻՆ ՀԱՏԱԿԱԳԻԾ
Մ 1:5000, Մ 1:2000


"ՄՈՍԿՆԱ ԱՐԹԻԹԵԶՍ" ՍՊԸ

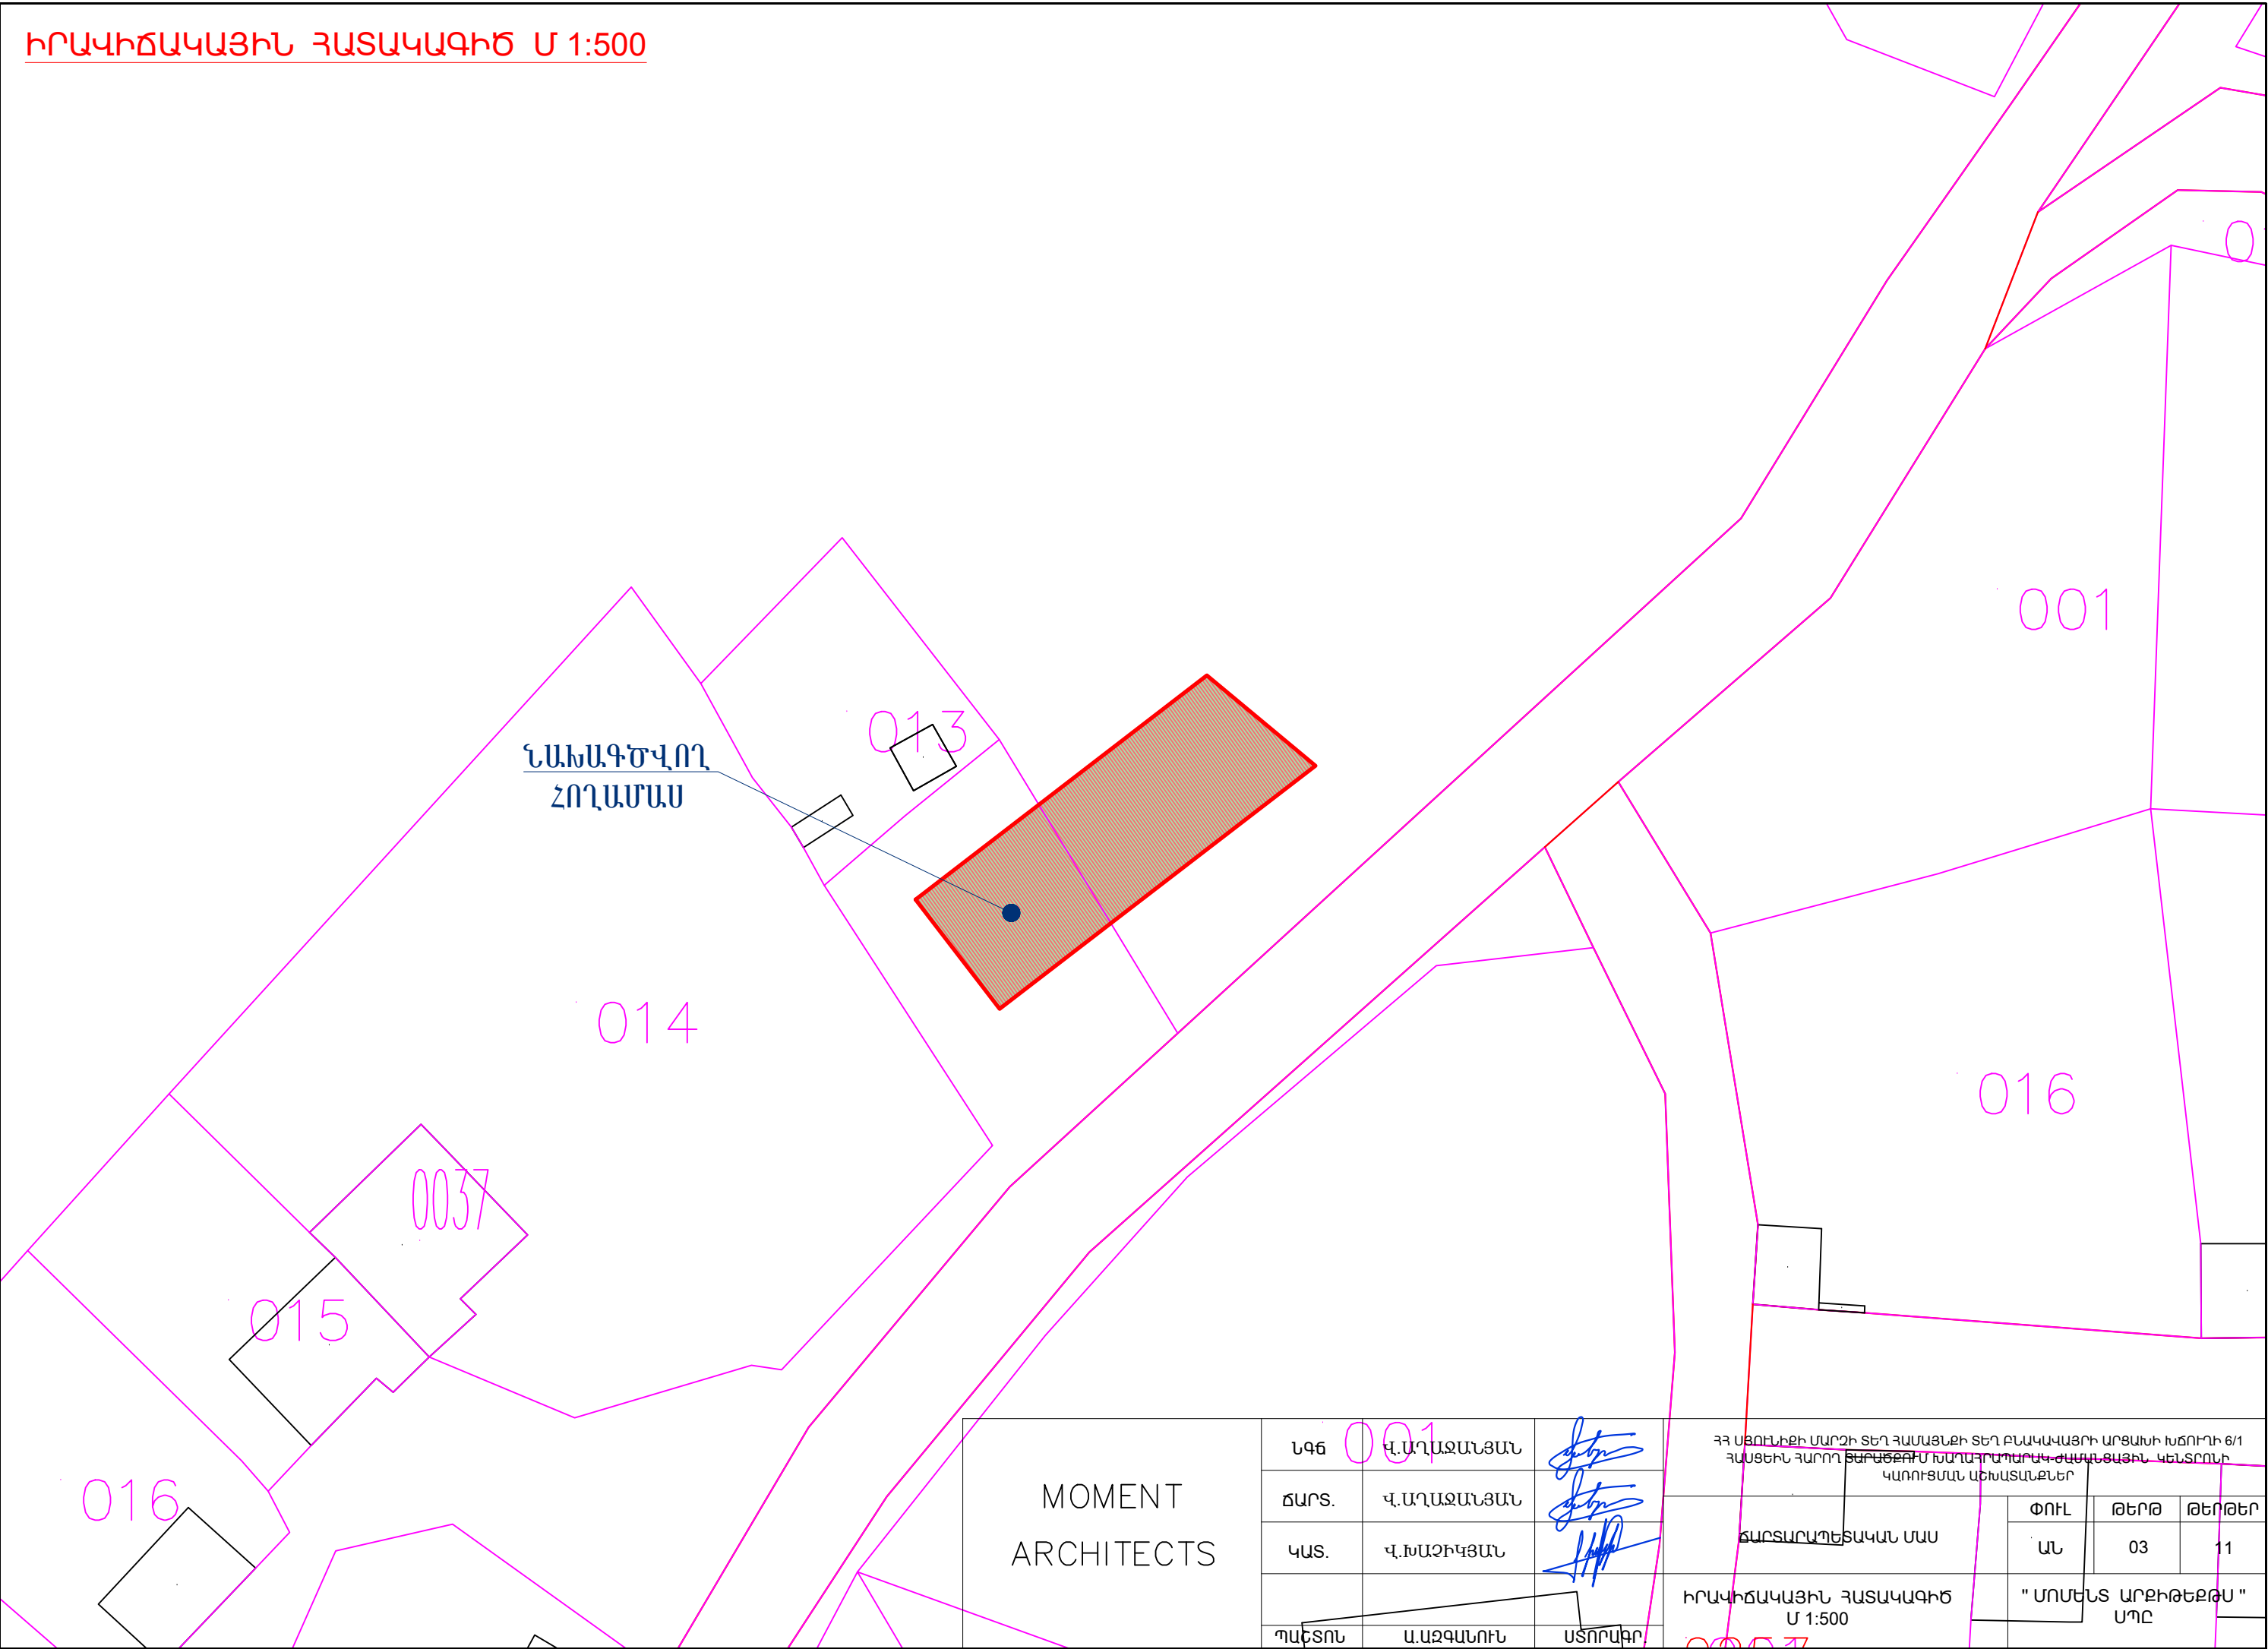

MOMENT ARCHITECTS	ՆԳՅ	Վ.ԱՂԱՋԱՆՅԱՆ	ՀՀ ՍՅՈՒՆԻԻ ԿՐԹԻ ՏԵՂ ՀԱՄԱՅՆՔԻ ՏԵՂ ԲՆԱԿԱԿԱՅԻՆ ԱՐՑԱՆԻ ԽՃՈՐԴԻ 6/1 ՀԱՍՑԵԻՆ ՀԱՐՈՂ ԵՐԱՍԵՐԻ Մ ԽՆԴԱՐԱՐՈՒՄԻ ԿԱՄԱՆՑԱՅԻՆ ԿԵԼԱՏՐՈՆԻ ԿԱՌՈՐՑՄԱՆ ԱՇԽԱՏԱՆՔՆԵՐ			
	ՃԱՐՏ.	Վ.ԱՂԱՋԱՆՅԱՆ	ՃԱՐՏԱՐԱՐԵՑԱԿԱՆ ՄԱՍ			
	ԿԱՏ.	Վ.ԽԱԶԻԿՅԱՆ	ՓՈՒԼ			
	ՊԱՇՏՈՆ	Ա.ԱԶԳԱՆՈՒՆ	ԱՆ			
			ԻՐԱՎԻՃԱԿԱՅԻՆ ՀԱՏԱԿԱԳԻԾ Մ 1:500			
			"ՄՈՄԵՆՏ ԱՐԺԻԹԵՔՍ" ՍՊԸ			



MOMENT ARCHITECTS	ԼՊԳ	Վ.ԱՂԱՋԱՆՅԱՆ		ՀՀ ՍՅՈՒՆԻՔԻ ՄԱՐԶԻ ՏԵՂ ՀԱՄԱՅՆՔԻ ՏԵՂ ԲՆԱԿԱՎԱՅՐԻ ԱՐՑԱՆԻ ԽՃՈՐԴԻ 6/1 ՀԱՍՑԵԻՆ ՀԱՐՈՂ ՏԱՐԱԾՔՈՒՄ ԽԱՂԱՀՐԱՊԱՐԱԿ-ԺԱՄԱՆՏԱՅԻՆ ԿԵՆՏՐՈՆԻ ԿԱՌՈՒՑՄԱՆ ԱՇԽԱՏԱՆՔՆԵՐ				
	ՃԱՐՏ.	Վ.ԱՂԱՋԱՆՅԱՆ		ՃԱՐՏԱՐԱՊԵՏԱԿԱՆ ՄԱՍ	ՓՈՒԼ	ԹԵՐԹ	ԹԵՐԹԵՐ	
	ԿԱՏ.	Վ.ԽԱԶԻԿՅԱՆ			ԱՆ	04	11	
					ԻՐԱՎԻՃԱԿԱՅԻՆ ԼՈՒՍԱՆԿԱՐՆԵՐ	" ՄՈՍԵՆՏ ԱՐՔԻԹԵԶՍ " ՍՊԸ		
	ՊԱՇՏՈՆ	Ա.ԱԶԳԱՆՈՒՆ	ՍՏՈՐԱԳՐ.					

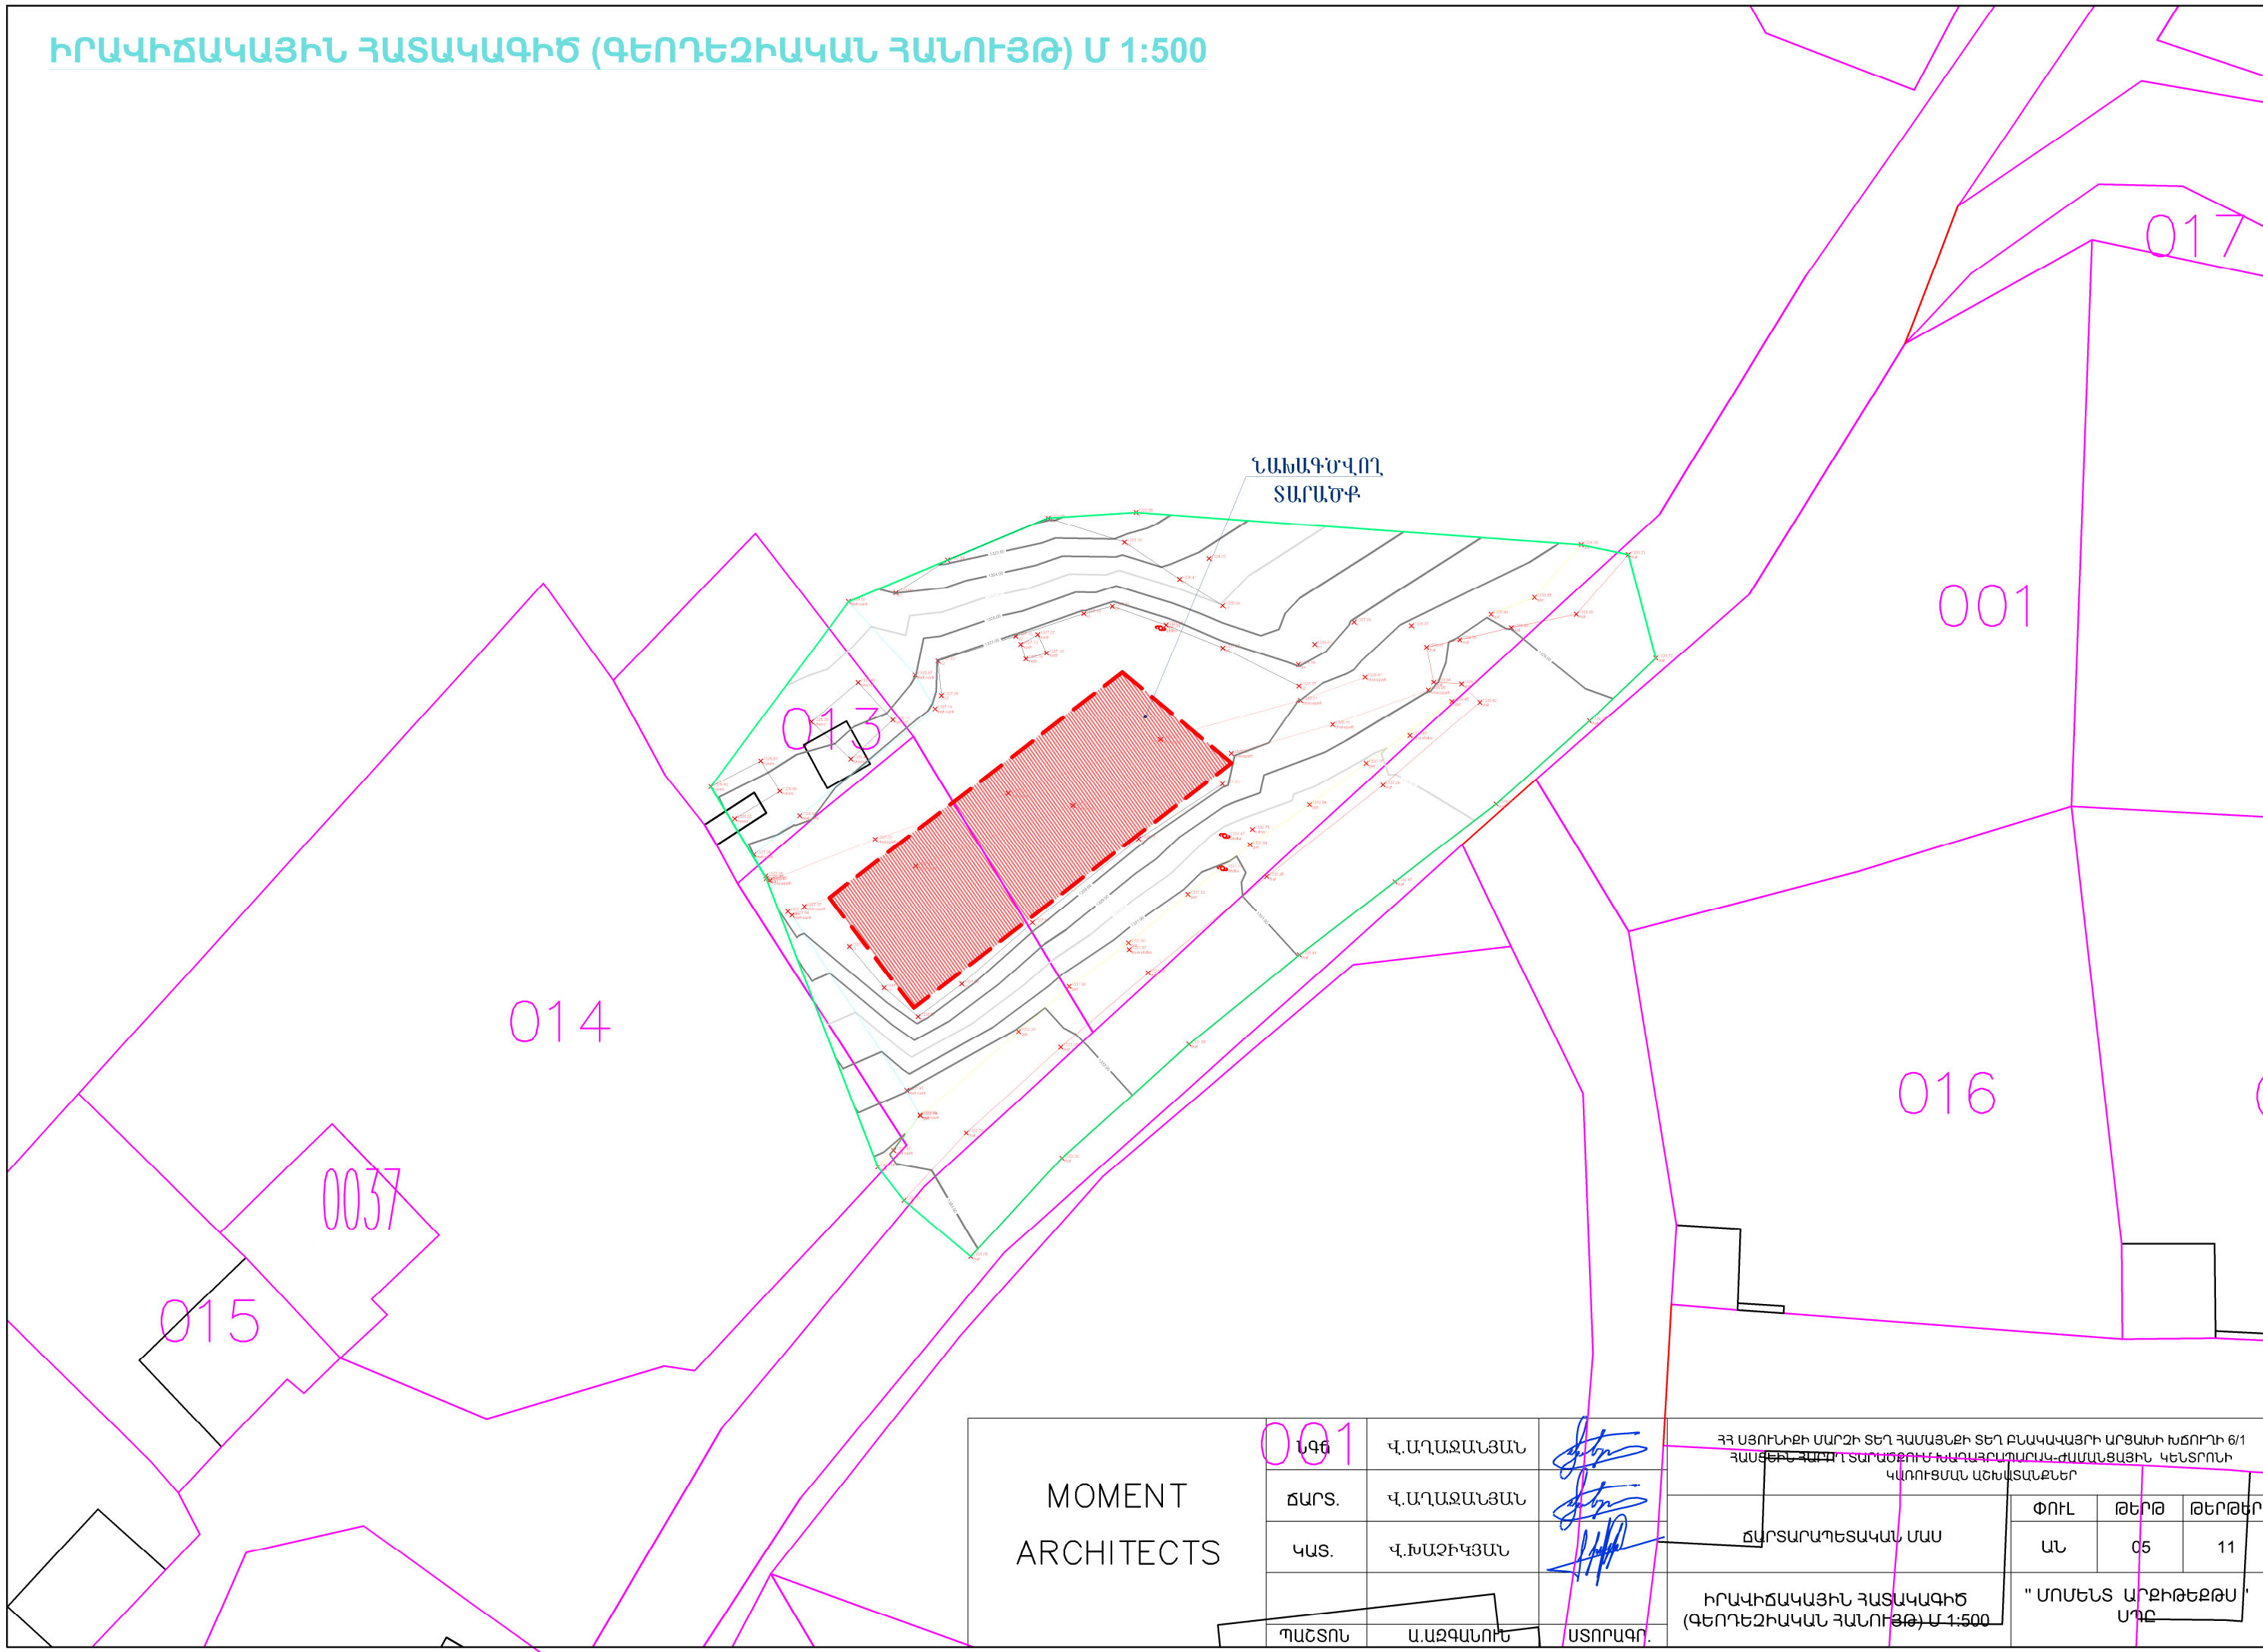

MOMENT ARCHITECTS	ԼՊԸ	Վ.ԱՂԱՋԱՆՅԱՆ	ՀՀ ՍՅՈՒՆԻՔԻ ՄԱՐԶԻ ՏԵՂ ՀԱՄԱՅՆՔԻ ՏԵՂ ԲՆԱԿԱԿԱՅԻՆ ԱՐՔԱԽԻ ԽՃՈՐԴԻ 6/1 ՀԱՍՏՏԵԼ ՀԱՊԻՐ ՏԱՐԱԾՔՈՒՄ ԻՄԱԿԱՅԻՆԱԿԱՆ ԺԱՄԱՆԱՅԱՅԻՆ ԿԵՆՏՐՈՆԻ ԿԱՌՈՒՅՄԱՆ ԱՇԽԱՏԱՆՔՆԵՐ		
	ՃԱՐՏ.	Վ.ԱՂԱՋԱՆՅԱՆ	ՃԱՐՏԱՐԱՊԵՏԱԿԱՆ ՄԱՍ		
	ԿԱՏ.	Վ.ԽԱԶԻԿՅԱՆ			
	ՊԱՇՏՈՆ	Ա.ԱԶԳԱՆՈՒՆ	ԻՐԱՎԻՃԱԿԱՅԻՆ ՀԱՏԱԿԱԳԻԾ (ԳԵՈՂԵԶԻԱԿԱՆ ՀԱՆՈՒՅԹ) Մ 1:500		
			ՓՈՒԼ	ԹԵՂԹ	ԹԵՂԹԵՐ
			ԱՆ	05	11
			" ՄՈՍԵՆՏ ԱՐԺԻԹԵԶՍՍ " ՄԴԸ		

ՆԱԽԱՏԵՍՎՈՂ
ՃԱՆԱՊԱՐՀ


ՆԱԽԱՏԵՍՎՈՂ
ՊՈՒՐԱԿ

014

013



MOMENT ARCHITECTS	ԼԳՑ	Վ.ԱՂԱՋԱՆՅԱՆ		ՀՀ ՍՅՈՒՆԻՔԻ ՄԱՐԶԻ ՏԵՂ ՀԱՄԱՅՈՒԹՅԱՆ ԲՆԱԿԱԿԱՅՐԻ ԱՐՑԱՆԻ ԽՃՈՂԻ 6/1 ՀԱՍՑԵՒՆ ՀԱՐՈՂ ՏԱՐԱԾՔՈՒՄ ԽԱՂԱՀՐԱՊԱՐԱԿ-ԺԱՄԱՆՑԱՅԻՆ ԿԵՆՏՐՈՆԻ ԿԱՌՈՒՑՄԱՆ ԱՇԽԱՏԱՆՔՆԵՐ			
	ՃԱՐՏ.	Վ.ԱՂԱՋԱՆՅԱՆ					
	ԿԱՏ.	Վ.ԽԱԶԻԿՅԱՆ		ՃԱՐՏԱՐԱՊԵՏԱԿԱՆ ՄԱՍ	ՓՈՒԼ	ԹԵՐԹ	
						ԱՆ	06
	ՊԱՇՏՈՆ	Ա.ԱԶԳԱՆՈՒՆ	ԱՏՈՐԱԳՐ.	ԻՐԱԿԻՃԱԿԱՅԻՆ ՀԱՏԱԿԱԳԻԾ (ԳԵՈՂԵԶԻԱԿԱՆ ՀԱՆՈՒՅԹ) Մ 1:500	" ՄՈՄԵՆՏ ԱՐԺԻԹԵԶՍ " ՍՊԸ		

ՊՈՒՐԱԿԻ ՀԱՏԱԿԱԳԻԾ Մ 1:100

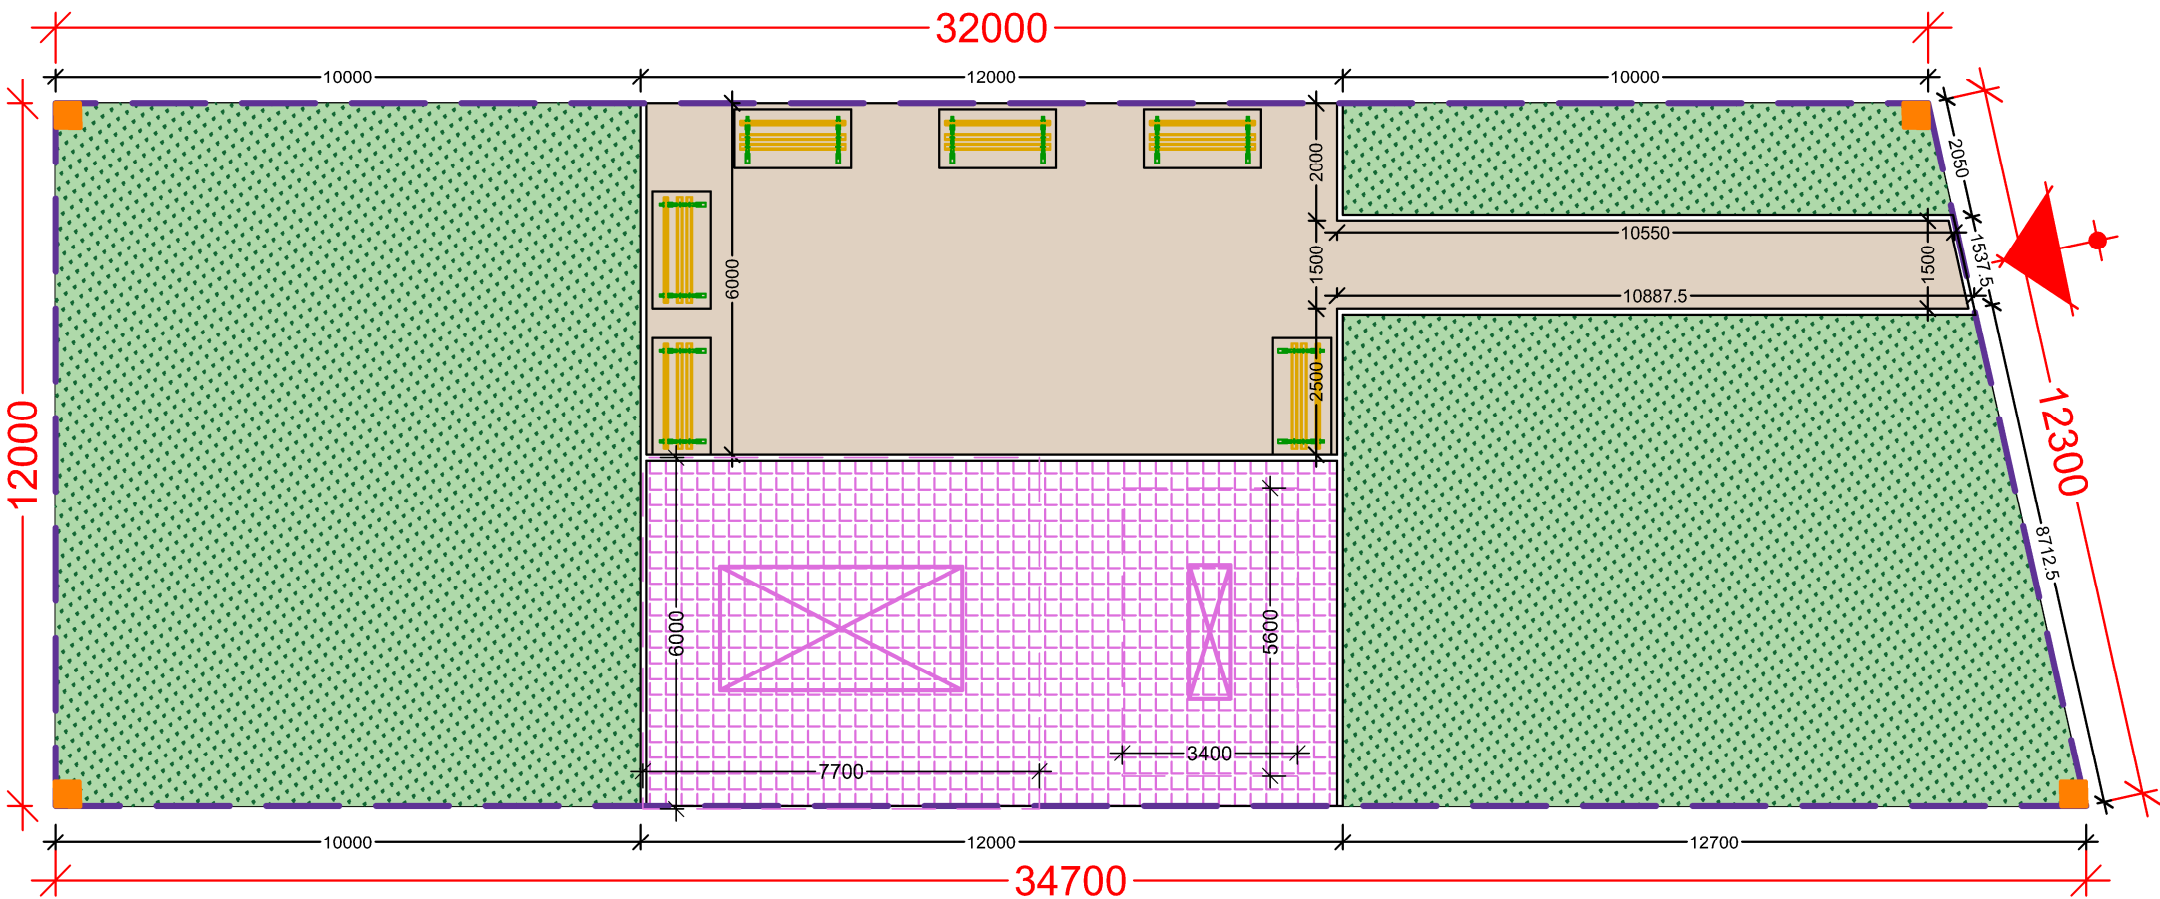


ՊԱՅՄԱՆԱԿԱՆ ՆՇԱՆՆԵՐ			
	Համահարթում III կարգի գրունտի մշակում	ԽՄ	300
	Նոր տեղադրվող բազալտե եզրաքար 100*200մմ	Մ	68.8
	Նոր բետոնյա ձևավոր սալահատակ /գունավոր-ջնարակապատված/	ՔՄ	86.9
	Նոր ռետինե միաձույլ հատակ 15մմ	ՔՄ	69.6
	ՑԱՆԿԱՊԱՏ h=1200մմ	Մ	91
	Բուսական տարածք	ՔՄ	237.5
	Նոր տեղադրվող նստարաններ	ՀԱՏ	6
	Նախատեսող ցերեկային լուսատու	ՀԱՏ	4
	Նոր մանկական խաղասարքեր		

ԸՆԴՀԱՆՈՒՐ ՄԱԿԵՐԵՍԸ 400ԶՄ

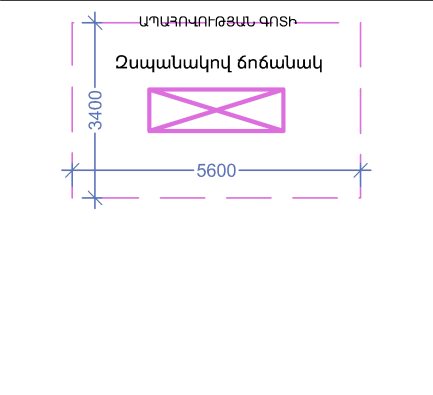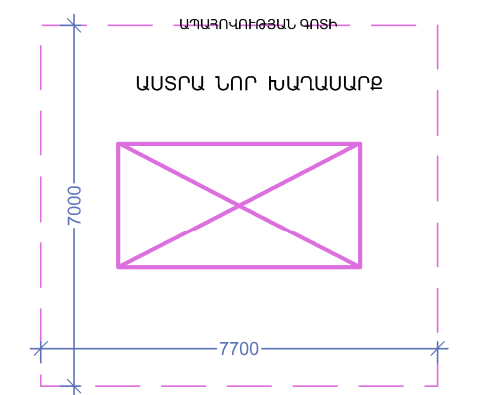



ԽԱՂԱՀՐԱՊԱՐԱԿԻ ԵՎ ՄԱՐԶԱՀՐԱՊԱՐԱԿԻ ՌԵՏԻՆԵ ՄԻԱՁՈՒՅԼ ՀԱՏԱԿ

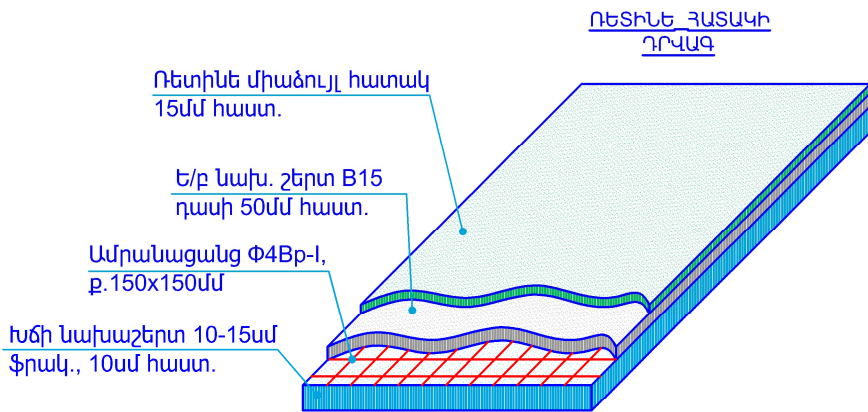


MOMENT ARCHITECTS	ՆԳՑ	Վ.Ա.ՂԱԶԱՆՅԱՆ		ՀՀ ՍՅՈՒՆԻՔԻ ՄԱՐԶԻ ՏԵՂ ՀԱՄԱՅՆՔԻ ՏԵՂ ԲՆԱԿԱՎԱՅՐԻ ԱՐՑԱՆԻ ԽՃՈՐԴԻ 6/1 ՀԱՍՑԵԼ ՀԱՐՈՂ ՏԱՐԱԾԵՐԻՄ ԽԱՂԱՀՐԱՊԱՐԱԿ-ԺԱՄԱՆՑԱՅԻՆ ԿԵՆՏՐՈՆԻ ԿԱՌՈՒՅՄԱՆ ԱՇԽԱՏԱՆՔՆԵՐ			
	ՃԱՐՏ.	Վ.Ա.ՂԱԶԱՆՅԱՆ		ՃԱՐՏԱՐԱՊԵՏԱԿԱՆ ՄԱՍ	ՓՈՒԼ	ԹԵՐԹ	ԹԵՐԹԵՐ
	ԿԱՏ.	Վ.ԽԱԶԻԿՅԱՆ			ԱՆ	07	11
					" ՄՈՍԵՆՏ ԱՐՔԻԹԵԶՍ " ՍՊԸ		
		ՊՈՒՐԱԿԻ ՀԱՏԱԿԱԳԻԾ Մ 1:100					
	ՊԱՇՏՈՆ	Ա.ԱԶԳԱՆՈՒՆ	ԱՏՈՐԱԳՐ.				

ՊՈՒՐԱԿԻ ՀԱՏԱԿԱԳԻԾ /ԶԱՓԱԴՐՈՒՄ/ Մ 1:100

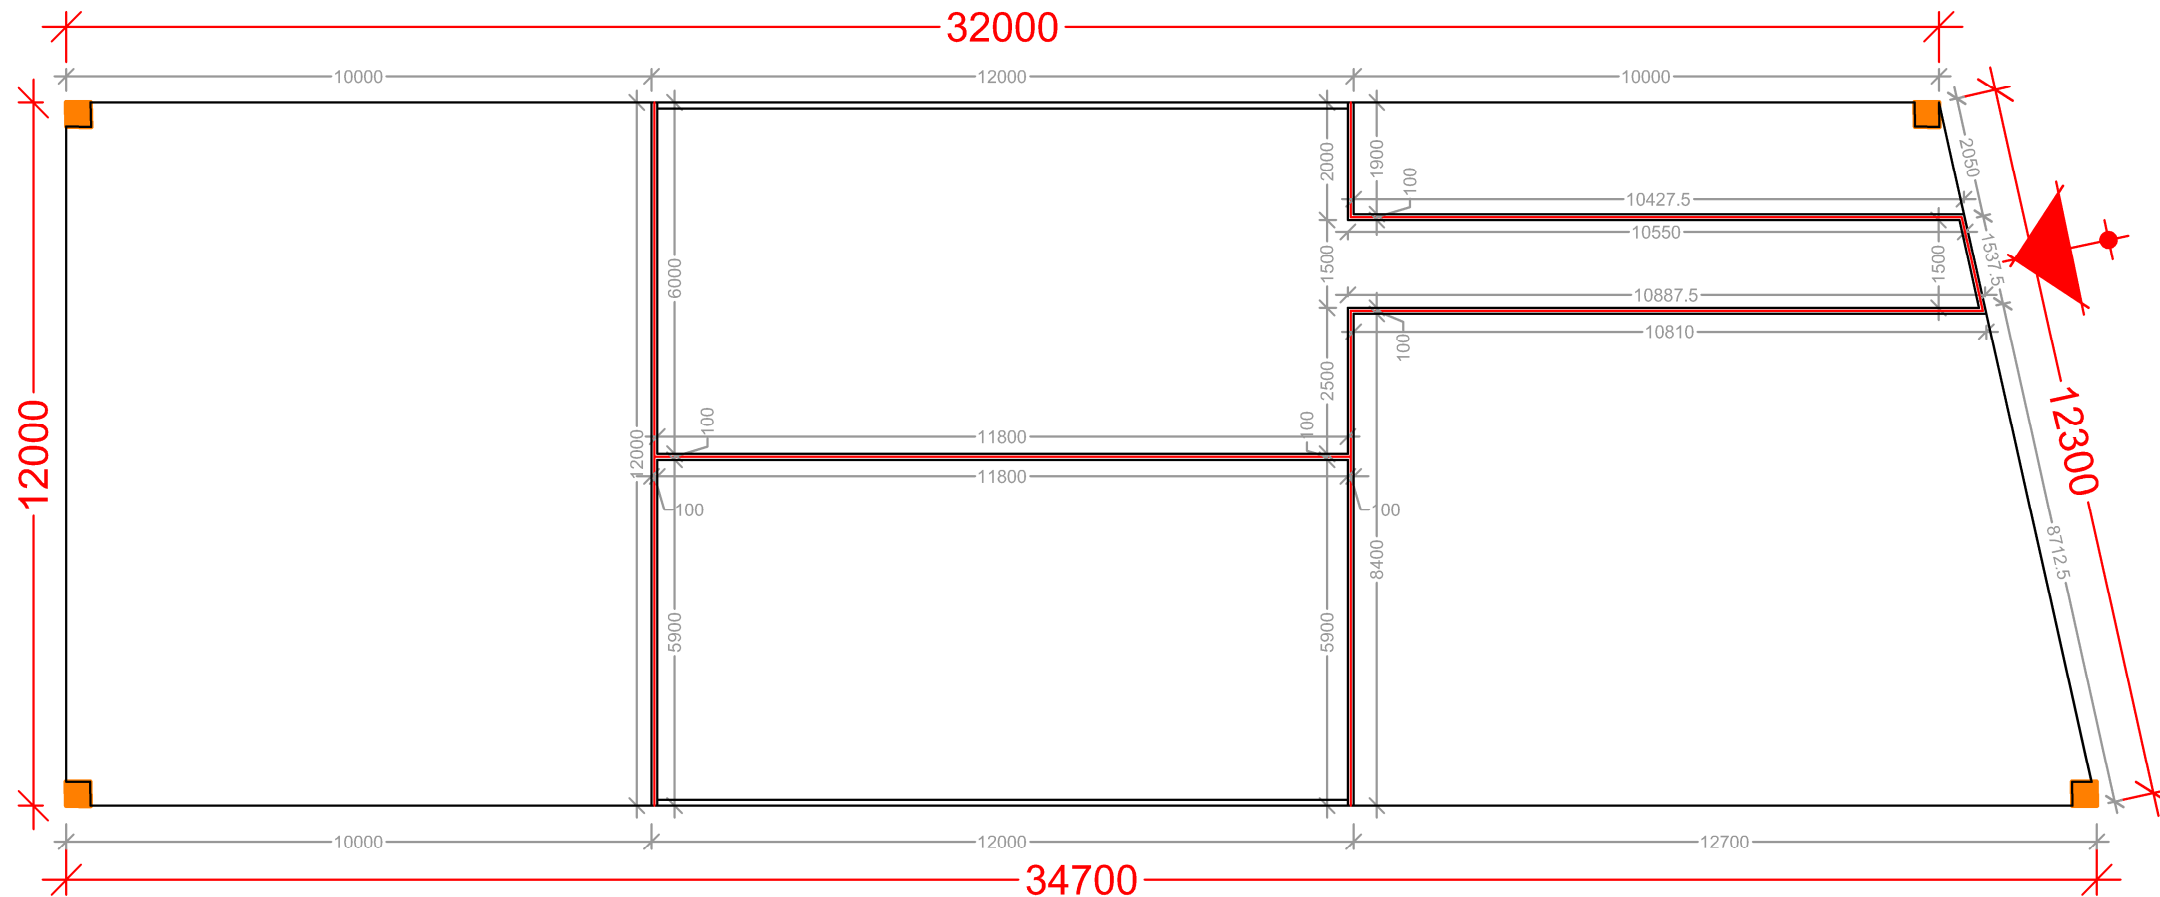


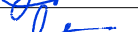MOMENT ARCHITECTS	ՆԳՃ	Վ.ԱՂԱԶԱՆՅԱՆ		ՀՀ ՄՅՈՒՆԻԷԻ ՍԱՐԶԻ ՏԵՂ ՀԱՄԱՅՆՔԻ ՏԵՂ ԲՆԱԿԱԿԱՅՈՐԻ ԱՐՑԱՆԻ ԽՈՃՈՐԴԻ 6/1 ՀԱՄՑԵԼԻ ՀԱՐՈՂ ՏԱՐԱԾՔՈՒՄ ԽԱՂԱՀՐԱՊՈՐՏԿ-ԺԱՄԱՆՑԱՅՈՒՆ ԿԵՆՏՐՈՆԻ ԿԱՌՈՒՑՄԱՆ ԱՇԽԱՏԱՆՔՆԵՐ			
	ՃԱՐՏ.	Վ.ԱՂԱԶԱՆՅԱՆ		ՃԱՐՏԱՐԱՊԵՏԱԿԱՆ ՄԱՍ	ՓՈՒԼ	ԹԵՐԹ	ԹԵՐԹԵՐ
	ԿԱՏ.	Վ.ԽԱԶԻԿՅԱՆ			ԱՆ	08	11
					" ՄՈՍԵՆՏ ԱՐԺԻԹԵԶԹՍ " ՍՊԸ		
	ՊԱՇՏՈՆ	Ա.ԱԶԳԱՆՈՒՆ	ԱՏՈՐԱԳՐ.				

ՄԵՏԱՂԱԿԱՆ ՑԱՆԿԱՊԱՏԻ ԴՐՎԱԳ $H=2.0U$

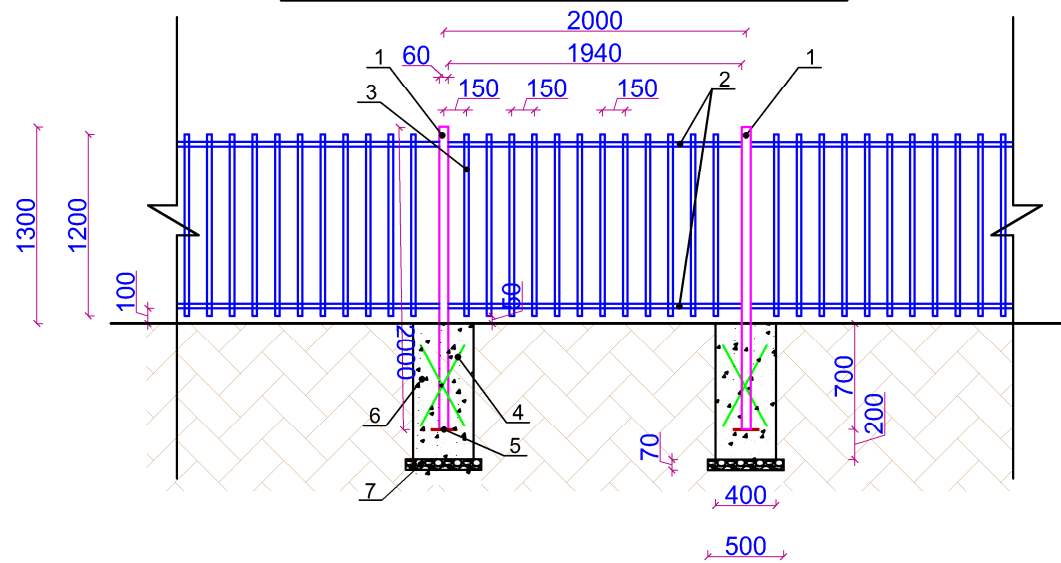



ՄԵՏԱՂԱԿԱՆ ՑԱՆԿԱՊԱՏԻ ԴՌՆԱԿ

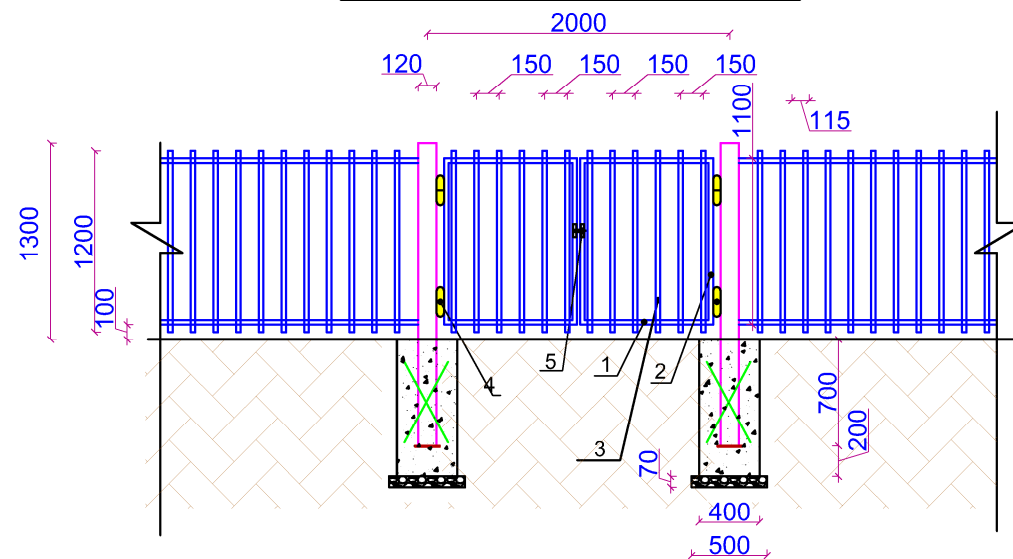

2.0 Մ ՑԱՆԿԱՊԱՏԻ ՆՅՈՒԹԱԾԱԽՍԻ ՄԱՍՆԱԳԻՐ ՄԵԿ ԷԼԵՄԵՆՏԻ ՀԱՄԱՐ

Դիրք	ՆՇԱՆԱԿՈՒՄԸ	ԱՆՎԱՆՈՒՄԸ	ՔԱՆ., ՀԱՏ	1 զՄ-ի ՔԱՇԸ, ԿԳ	ԸՆԴ. ՔԱՇԸ, ԿԳ
1	ГОСТ 8645-68	□60x60x4 մմ - L=2000մմ+	4	6.83	27.32
2	ГОСТ 8639-82	□30x30x2 մմ - L=1940մմ+ /5% թափոն/	4.1	1.75	7.18
3	ГОСТ 8639-82	□30x30x2 մմ - L=1200մմ+ /5% թափոն/	15.1	1.75	26.43
4	ГОСТ 5781-82	Φ12AIII - L= 600մմ+/5% թափոն/	4	0.888	2.24
5	ГОСТ 103-2006	-5x100 մմ - L=100մմ+ /5% թափոն/	2	0.4 կգ հատը	0.84
6	Բետոն B20 դասի - 0.288 մ ³				
7	Խճի նախապատրաստական շերտ - 0.035 մ ³				
8	Ընդամենը, կգ մետաղ				64.01



ՏԵՍՔԸ ՎԵՐԵՎԻՑ

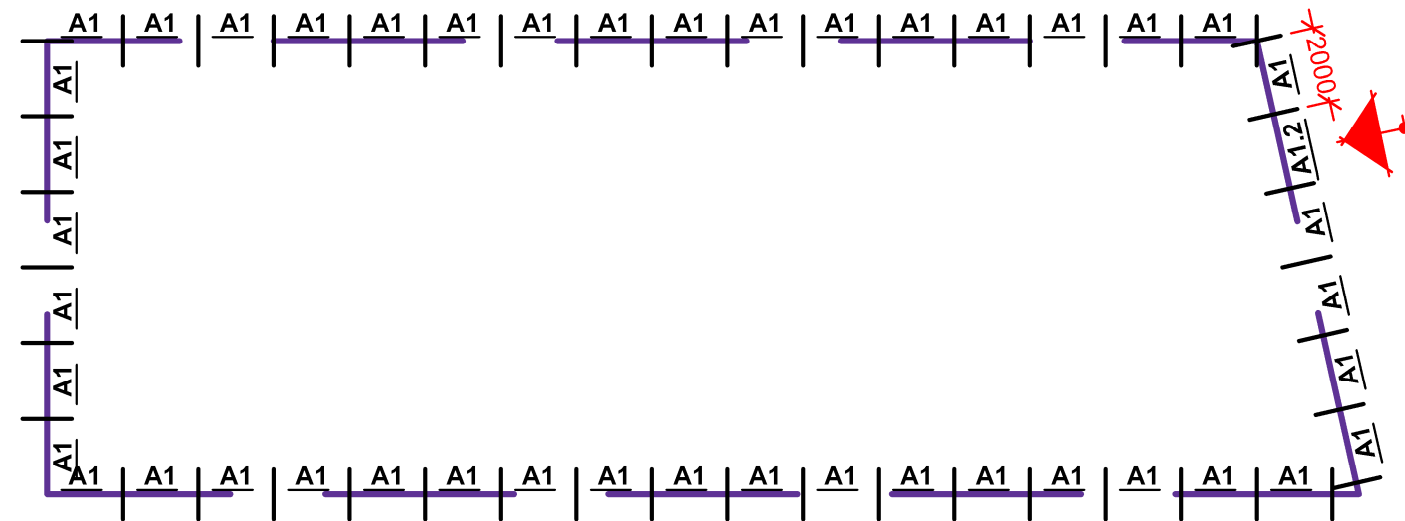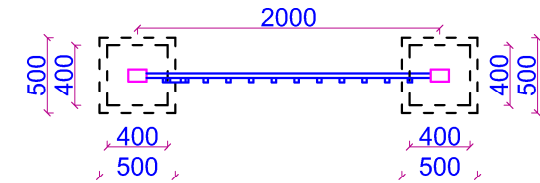

2.0 Մ ՑԱՆԿԱՊԱՏԻ ԴՈՆԱԿԻ (2x1.2/Մ) ՆՅՈՒԹԱԾԱԽՍԻ ՄԱՍՆԱԳԻՐ


Դիրք	ՆՇԱՆԱԿՈՒՄԸ	ԱՆՎԱՆՈՒՄԸ	ՔԱՆ., ՀԱՏ	1 ԳՄ-ի ՔԱՇԸ, ԿԳ	ԸՆԴ. ՔԱՇԸ ԿԳ
1	ГОСТ 8639-82	□30x30x2 մմ - L=980մմ+ /5% թափոն/	4	1.75	7
2	ГОСТ 8639-82	□30x30x2 մմ - L=2650մմ+ /5% թափոն/	4.62	1.75	8.1
3	ГОСТ 8639-82	□30x30x2 մմ - L=2750մմ+ /5% թափոն/	16.38	1.75	28.7
4	Ծխնի - 4 հատ				
5	Կողպեք - 1 հատ				
6	Ընդամենը, կգ մետաղ				43.8

1. Եռակցումը կատարել Յ-46 (ГОСТ 9467-75) մակնիշի էլեկտրողներով
2. Բոլոր չափերը տրված են մմ-ով

  ՆԳՃ	Վ. ԱՂԱՋԱՆՅԱՆ		Հ. Սյունիքի մարզի Տեղ համայնքի Տեղ բնակավայրում Ղաշար կոչվող թաղամասում խառնիրապարակի կառուցման աշխատանքային նախագիծ
ՃԱՐՏ.	Վ. ԱՂԱՋԱՆՅԱՆ		
ԿԱՏ.	Վ. ԽԱՄԶԻԿՅԱՆ		
ԴԱՇՆՈՆ	Ա. ԱՋԱԳՆՈՒԿՆ	ԱՅՐՈՐԱԳՐ:	

MOMENT
ARCHITECTS

ՄԻՋԱՍԱՐԳԵՐԻ ԵՎ ԵԶՐԱՔԱՐԵՐԻ ՄԻԱՑՄԱՆ ՀԱՆԳՈՒՅՑ

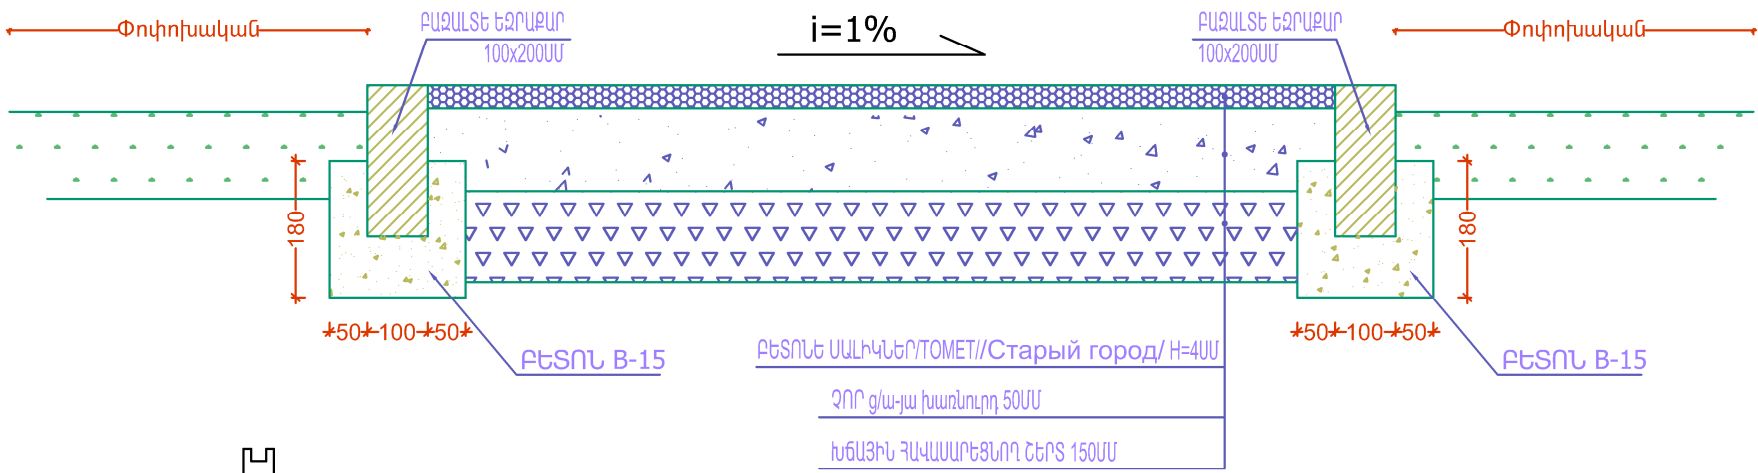

- ԾԱՆՈԹՈՒԹՅՈՒՆ
- 1. Բազալտե եզրաքարերի տեղադրումն իրականացնել համաձայն հետևյալ նորմատիվային փաստաթղթերի՝
 - Բազալտե եզրաքար 150x300մմ և 100x200մմ չափերի - ГОСТ 32018-2012 "Изделия строительно-дорожные из природного камня".
 - Բետոն B15 դասի - ГОСТ 26633-2015 "Бетоны тяжелые и мелкозернистые, технические условия".
 - Խճի նախաշերտ 50մմ հաստ. և 70մմ հաստ. - СНиП 3.06.03-85 "Автомобильные дороги" — կետ 7.4 "Устройство щебеночных оснований и покрытий методом закладки".
 - Ըստ ГОСТ 25100-2011 "Грунты, классификация" որպես հիմնատակ ընդունվել են ոչ աղակալած, չորաչոր և ոչ նստվածքային գրունտներ: Գրունտային ջրերը բացակայում են : Հողային աշխատանքներն իրականացնելիս ըստ անհրաժեշտության կձեռնարկվեն լրացուցիչ միջոցառումներ:
 - 2. Վ/բ ծածկույթն իրականացնել համաձայն հետևյալ նորմատիվային փաստաթղթերի՝
 - Տաք մանրահատիկ ա/բ 5սմ հաստ. - ըստ ГОСТ 9128-2013 "Смеси асфальтбетонные, полимерасфальтбетонные, асфальтбетон, полимерасфальтбетон для автомобильных дорог и аэродромов, технические условия" մանրահատիկ ա/բ մակնիշը՝ II, խիտ B տիպի:
 - Խճային հիմք բիտումի տարածումով 4.12տ/1000քմ - իրականացնել համաձայն ՀՀՇՆ IV 11.05.02-99 «Ավտոմոբիլային ճանապարհներ» կետեր 14.52-14.62:
 - Ըստ ГОСТ 25100-2011 "Грунты, классификация" որպես հիմնատակ ընդունվել են ոչ աղակալած, չորաչոր և ոչ նստվածքային գրունտներ: Գրունտային ջրերը բացակայում են : Հողային աշխատանքներն իրականացնելիս ըստ անհրաժեշտության կձեռնարկվեն լրացուցիչ միջոցառումներ:


ԾԱՆՈՒՑՈՒՄ

Տարածքի հիմնանորոգման աշխատանքների ընթացքում, տարածքում առկա բոլոր վերգետնյա մալուխները և հաղորդալարերը, ինչպես նաև առկա մալուխները/ստորգետնյա/, որոնց խորությունը չի համապատասխանում նորմերին պետք է ապամոնտաժվեն և մոնտաժվեն խրամուղիներով պոլիէթիլենային խողովակների միջոցով

ՀԱՏԱԿՆԵՐԻ ՄԱՍՆԱԳԻՐ



№	ՊԱՅՄԱՆ. ՆՇԱՆՆԵՐ	ՆՅՈՒԹԵՐԻ ԱՆՎԱՆՈՒՄ	ՔԱՆԱԿ	ՀԱՓԻ ՄԻԱՎՈՐ
1		Հողային աշխատանքներ մեխանիզմով III կարգ (որից 10% ձեռքով) h=0.3մ	300	ԽՄ
2		Հետլիցք մեխանիզմով (որից 10% ձեռքով)	30	ԽՄ
3		ԲԱԶԱՆՏԵ ԵԶՐԱՔԱՐ 100x200ՄՄ	79.8	Մ
4		ԲԱԶԱՆՏԵ ԵԶՐԱՔԱՐԻ ՀԻՍՔԻ ԲԵՏՈՆ B12.5	2.7	ԽՄ
5		ԲԵՏՈՆԵ ՍԱԼԻԿՆԵՐ/TOMET//Старый город/ H=4ՄՄ	85.5	ՔՄ
6		ՀՈՐ ց/ա-յա խառնուրդ 50ՄՄ	5.3	ԽՄ
7		ԽՃԱՅԻՆ ՀԱՎԱՍԱՐԵՑՆՈՂ ՇԵՐՏ 150ՄՄ	15.39	ԽՄ
ԽԱՂԱՀՐԱՊԱՐԱԿԻ ՀԱՏԱԿ				
8		Ռետինե միաձուլյ հատակ 15մմ հաստությամբ	68.5	ՔՄ
9		Ե/բ նախապատրաստական շերտ B15 դասի 50մմ	3.45	ԽՄ
10		Ամրանացանց Ø4Bp-I, ք 150x150մմ	68.5	ՔՄ
11		Խճային հավասարեցնող շերտ 10-15մմ ֆրակ 150մմ	10.275	ԽՄ
12		Բուսական տարածք	236	ՔՄ

ԽԱՂԱՀՐԱՊԱՐԱԿԻ ԵՎ ՄԱՐԶԱՀՐԱՊԱՐԱԿԻ ՌԵՏԻՆԵ ՄԻԱԶՈՒՅՆ ՀԱՏԱԿ

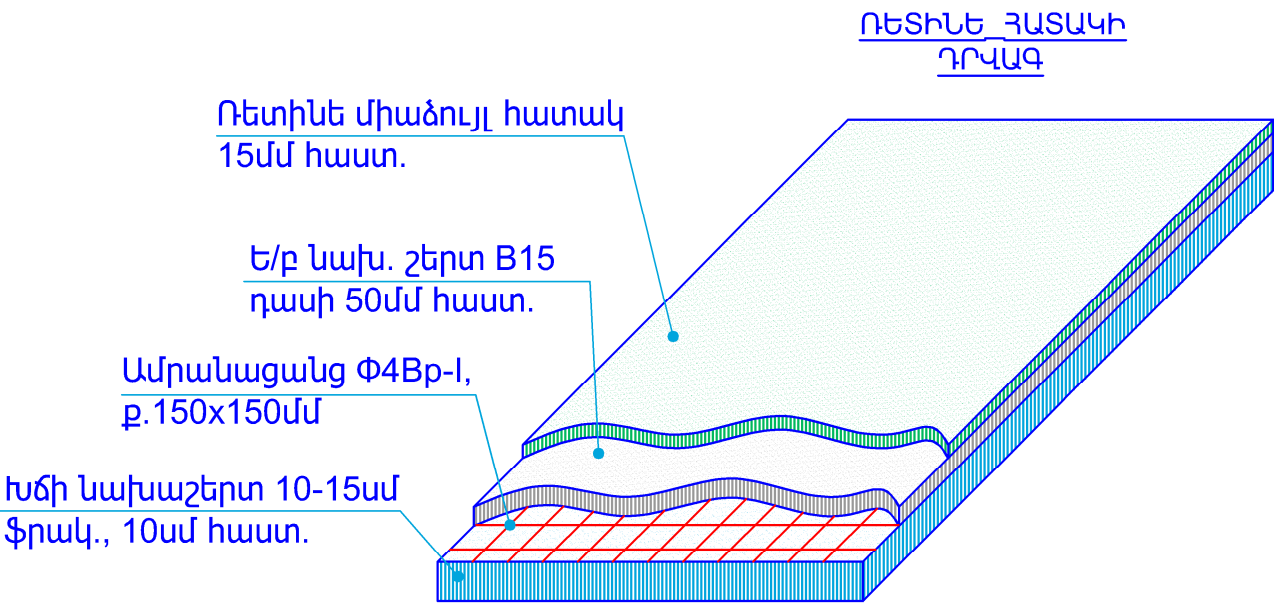

MOMENT ARCHITECTS	ՆԳՑ	Վ.ԱՂԱԶԱՆՅԱՆ		ՀՀ ՍՅՈՒՆԻՔԻ ՄԱՐԶԻ ՏԵՂ ՀԱՄԱՅՆՔԻ ՏԵՂ ԲՆԱԿԱՎԱՅՐԻ ԱՐՑԱՆԻ ԽՃՈՐԴԻ 6/1 ՀԱՍՑԵՒՆ ՀԱՐՈՂ ՏԱՐԱԾԵՐՈՒՄ ԽԱՂԱՀՐԱՊԱՐԱԿ-ԺԱՄԱՆՑԱՅԻՆ ԿԵՆՏՐՈՆԻ ԿԱՌՈՒՑՄԱՆ ԱՇԽԱՏԱՆՔՆԵՐ			
	ՃԱՐՏ.	Վ.ԱՂԱԶԱՆՅԱՆ		ՃԱՐՏԱՐԱՊԵՏԱԿԱՆ ՄԱՍ	ՓՈՒԼ	ԹԵՐԹ	ԹԵՐԹԵՐ
	ԿԱՏ.	Վ.ԽԱԶԻԿՅԱՆ			ԱՆ	09	11
					" ՄՈՍԵՆՏ ԱՐԹԻԹԵԶՍ " ՍՊԸ		
	ՊԱՇՏՈՆ	Ա.ԱԶԳԱՆՈՒՆ	ՍՏՈՐԱԳՐ.				

ԷԼԵԿՏՐՏԵԽՆԻԿԱԿԱՆ ՄԱՍ

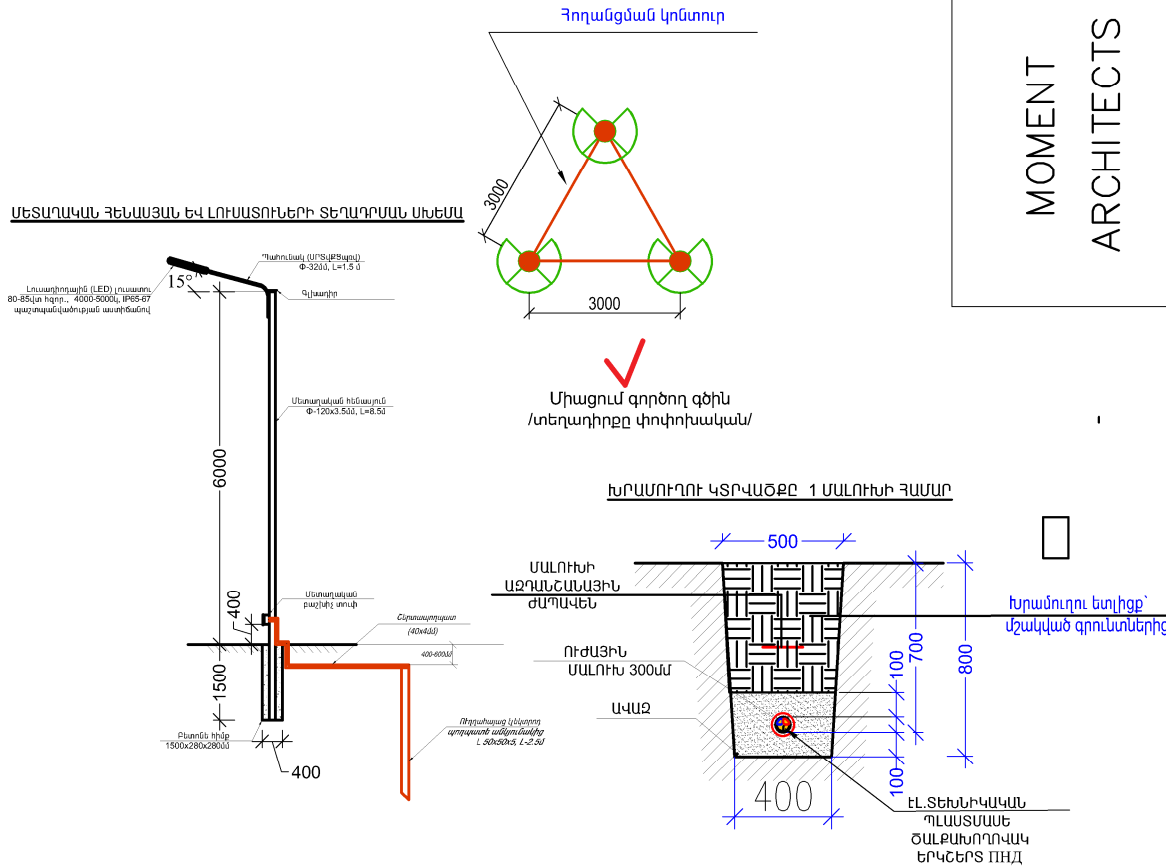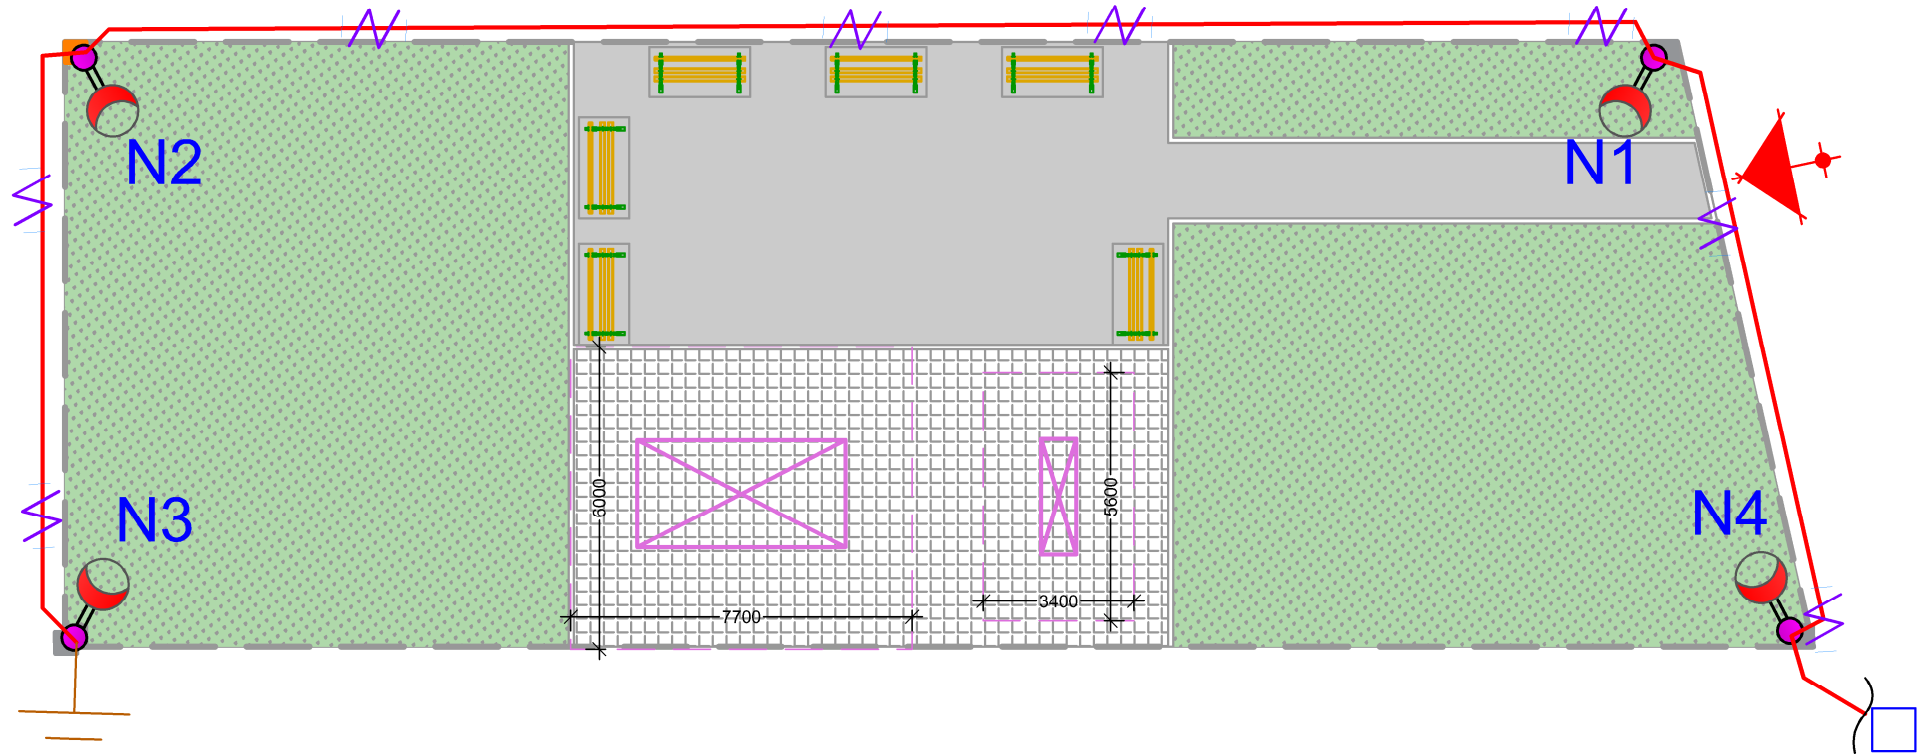

Ծանուցում

Շինարարական աշխատանքները շահագործման հանձնելուց հետո, կապալառու ընկերությունը պարտավոր է իրականացնել երաշխիքային սպասարկում 3 տարի ժամկետով/մալուխներ, բաժանիչ տուփեր, ավտոմատ անջատիչներ/ իսկ LED լուսատուների մասով 5 տարի:

Ստորգետնյա մալուխի մոնտաժման ժամանակ/հողի տակից մինչև բաժանիչ տուփ մտնող հատված/ օգտագործել ծալքավոր գոֆռե խողովակ/հաստ պատերով և հրապաշտպան/չայրվող/-մոնտաժումից առաջ տեղյակ պահել տվյալ համայնքի էրեքադյույսի պետին/

ՊԱՅՄԱՆԱԿԱՆ ՆՇԱՆՆԵՐ:

- Նոր տեղադրվող 6.0մ-անոց լուսավորության հենասյուն /միացվող և երկնյուղ/
- Նախատեսվող մալուխը

MOMENT ARCHITECTS	ՆԳՑ	Վ.ԱՂԱՃԱՆՅԱՆ		ՀՀ ԱՅԾՈՒԹՅԱՆ ՄԱՐԶԻ ՏԵՐ ՀԱՄԱՅՆՔԻ ՏԵՐ ԲԱՆԱԿԱՎԱՅՐԻ ԱՐԽԻՏԵԿՏԱՐ ԽԱՏԱԿԱԳԻՐ ԵՎ1 ՀԱՄԱՅՆՔԻ ՀԱՐԽԻ ՏԱՐԱԶՈՐՈՒԹՅԱՆ ԿԱՆԱԿԱՎԱՅՐԻ ԿԱՆԱԿԱՎԱՅՐԻ ԿԱՌՈՒՑՄԱՆ ԱՇԽԱՏԱՆԱԾՆԵՐ	ՓՈՒԼ	ԹԵՂԹ	ԹԵՂԹԵՐ	
	ՃԱՐՏ.	Վ.ԱՂԱՃԱՆՅԱՆ						
	ԿԱՏ.	Վ.ԽԱՇԻԿՅԱՆ			ՃԱՐՏԱՐԿԵՏԱԿԱՆ ՄԱՍ	ԱՆ	10	11
						"ՍՈՍԵՆ ԱՐԽԻՏԵԿՏ" ՍՊԸ		
	ՊԱՇՏՈՆ	Ա.ԱՅԳԱՆՈՒՆ	ԱՍՏՈՐԱԳՐ.		ԳԵՆԱԿՈՐ ՀԱՏԱԿԱԳԻԾԻ ԱՐՏԱՅԻՆ ԲԼ. ՍՈՒՐՑՄԱՆ ԱՐԽԻՐ ՀԱՏԱԿԱԳԻԾ Մ1:200			

ՊՈՒՐԱԿԻ ԱՐՏԱՔԻՆ ԷԼ.ԼՈՒՄԱՎՈՐՈՒԹՅԱՆ ՆՅՈՒԹԵՐԻ ՄԱՍՆԱԳԻՐ

No	ՊԱՅՄԱՆ. ՆՇԱՆՆԵՐ	ՆՅՈՒԹԵՐԻ ԱՆՎԱՆՈՒՄ	ՔԱՆԱԿ	ՉԱԹԻ ՄԻԱԿՈՐ
1		Նոր տեղադրվող մետաղական բաժանիչ տուփ 200*200մմ չափսերով /ավտոմատ անջատիչով /25Ա-1 հատ/-միաֆազ /տեղադիրքը կորոշվի շինարարական աշխատանքների ընթացքում/	1	հատ
2		Մետաղական հենասյուն Φ -120x3.5մմ, L=7.5մ	4	հատ
3		Հենասյունների հիմքի համար փոսերի փորում մեխանիզմով, 0.4մ լայնությամբ և 1.5մ երկարությամբ:	4	հատ
4		Հենասյունների ներկում 2 անգամ բարձրորակ մետաղի ներկով	4	հատ
5		Բետոն հենասյան հիմքի համար B 12.5 դասի	0.85	Մ ³
6		Պահուցանակ երկաթյա խողովակից Φ -32մմ, L=1.5մ	4	հատ
7		Լուսադիոդային (LED) լուսատու արտաքին էլ.լուսավորության համար, 80-85վտ հզոր. 10000-11000լմ լուսային հոսքով, 4000-5000կ գունային ջերմաստիճանով, IP65-67 պաշտպանվածության աստիճանով	4	հատ
8		Ալյումինե հաղորդալար լուսատուների միացման համար ՄՀԴ (1x2.5)մմԱ պլաստմասե ալիքավոր ՄՀԴ ճկախողովակում:	60	մետր
9		Պլաստմասե ալիքավոր ՄՀԴ ճկախողովակ Φ 16 մմ	60	մետր
10		Ճյուղավորվող միակցիչ սարք SV-15 (կոմպլեկտ)	4	հատ
11		Մետաղական բաշխիչ տուփ հենասյունների համար	4	հատ
12		Ալյումինե մալուխ՝ ABBԴԻ-2x6 մմ ² կտր. խրամուղում, էլ.տեխնիկական պլաստմասե երկշերտ ՄՀԴ ծալքախողովակում :	75	մետր
13		Հողանցման համար պղնձե՝ հաղորդալար՝, ՄԻՅ-3 (1x4)մմ2 խրամուղում, էլ.տեխնիկական պլաստմասե երկշերտ ՄՀԴ ծալքախողովակում :	75	մետր
14		Էլ.տեխնիկական պլաստմասե ծալքախողովակ երկշերտ ՄՀԴ Φ 25մմ	58	մետր
15		Խրամուղու փորում մեխանիզմով III կարգ (որից 10% ձեռքով)	28.8	Մ ³
16		Խրամուղու հետլիցք մեխանիզմով (որից 10% ձեռքով)	18.6	Մ ³
17		Ավազ	10.2	Մ ³
18		Ազդանշանային ժապավեն մեկ մալուխի համար Մ3С 125	58	մետր
19		Հողանցման շերտապողպատ խրամուղով 40x4մմ	9.8	մետր
20		Հողանցման էլեկտրոդներ պողպատե անկյունակից 50x50x5, L-2.5մ	3	հատ
21		Հողանցման հեղուս	1	հատ
22		Հողանցման շերտապողպատի համար խրամուղու փորում մեխանիզմով IVկարգ (որից 10% ձեռքով) h=0.6մ	1.35	Մ ³
23		Խրամուղու հետլիցք մեխանիզմով (որից 10% ձեռքով)	1.35	Մ ³
24		Հողանցման էլեկտրոդների համար փոսերի փորում մեխանիզմով, 0.4մ լայնությամբ և 2.5մ երկարությամբ:	3	հատ
25		Մետաղական հենասյան գլխադիր	4	հատ

ԲԱՑԱՏՐԱԳԻՐ

Արտաքին էլ.լուսավորության նախագիծը կատարված է ՀՀ Քաղաքաշինության և ճարտարապետության գործող նորմատիվների, հկ 31-110-2003, հժՀК 4.04-23-2004, ՀՀ ՇՆ 22-03-2017, հժՈԿ 23-05-95, կձՆ-2008 և հակահրդեհային պաշտպանության հժ63-94, հժՀԸ- II - 8,04-01-97 նորմերի պահանջներով:

Սնող ցանցի լարումն է - 220վ

Արտաքին լուսատեխնիկական հաշվարկը կատարված է DIALUX ծրագրի միջոցով, լուսադիոդային լուսատուներով:

Արտաքին լուսավորությունը իրականացվում է մետաղական հենասյունների վրա տեղադրված լուսադիոդային լուսատուներով 80-85վտ հզորության, որոնց էլ. սնումն իրականացվում է ABBԴԻ համապատասխան կտրվածքի մալուխով, էլ.տեխնիկական ՄՀԴ պլաստմասե խողովակում խրամուղով: Խրամուղին փորվում է 0.8մ


խորությամբ և 0.5-0.6մ լայնությամբ: Խրամուղում պատրաստվում է 0.1մ հաստությամբ ավազի շերտ մալուխային ուղեգծի ողջ երկարությամբ, մալուխը ազատ փռվում է և ծածկվում 0.1մ հաստությամբ ավազի շերտով: Մալուխային գիծը մեխանիկական վնասվածքներից պաշտպանելու համար տարվում է պլաստմասե ՄՀԴ խողովակում: Մալուխների մոնտաժման ընթացքում հնարավոր է 10% երկարության շեղում:

Արտաքին էլ. լուսավորությունը իրականացվում է մեկ ուղղությամբ և միացվում է գոյություն ունեցող լուսավորության հենասյանը:

Անձնակազմը էլ.հոսանքից պաշտպանելու համար նախատեսվում է արտաքին էլ.լուսավորության համար հողանցման կոնտուր և հենասյունների հաղորդաշղթա, 40x4մմ հողանցման շերտապողպատի օգնությամբ, որն էլ իր հերթին էլ.զոդման օգնությամբ միացվում է 50x50x5 մմ անկյունակներին, L=2.5 մ հողանցման էլեկտրոդներին:

Բոլոր էլ.մոնտաժային աշխատանքները կատարվում են գործող էլեկտրատեխնիկայի կանոնների և նորմերի համաձայն:

MOMENT
ARCHITECTS

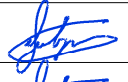MOMENT ARCHITECTS	ՆԳՑ	Վ.ԱՂԱՋԱՆՅԱՆ		ՀՀ ՆՅՈՒԹԵՐԻ ՄԱՐԶԻ ՏԵՂ.ՀԱՄԱՅՆՔԻ ՏԵՂ.ԲՆԱԿԱՎԱՅՐԻ ԱՐՑԱՆԻ ԽՃՈՐԴԻ 6/1 ՀԱՍՑԵԻՆ ՀԱՐՈՐ ՏԱՐԱԾՅՈՒՄ ԽԱՂԱՀՐԱՊԱՎԱՄԱՆՑԱՅԻՆ ԿԵՆՏՐՈՆԻ ԿԱՌՈՒՑՄԱՆ ԱՇԽԱՏԱՆՔՆԵՐ		
	ՃԱՐՏ.	Վ.ԱՂԱՋԱՆՅԱՆ		ՃԱՐՏԱՐԱՊԵՏԱԿԱՆ ՄԱՍ		
	ԿԱՏ.	Վ.ԽԱՉԻԿՅԱՆ				
				ՓՈՒԼ	ԹԵՐԹ	ԹԵՐԹԵՐ
	ՊԱՇՏՈՆ	Ա.ԱԶԳԱՆՈՒՆ	ՍՏՈՐԱԳՐ.	ԱՆ	11	11
				ԱՐՏԱՔԻՆ ԷԼ.ԼՈՒՄԱՎՈՐՈՒԹՅԱՆ ՆՅՈՒԹԵՐԻ ՄԱՍՆԱԳԻՐ		
				" ՄՈՄԵՆՏ ԱՐԺԻԹԵԹՅՍ " ՍՊԸ		