

ՀՀ Սյունիքի մարզի Տեղ համայնքի Տեղ բնակավայրում Ղաշար կոչվող
թաղամասում խաղահրապարակի կառուցման աշխատանքներ

ԱՇԽԱՏԱՆՔԱՅԻՆ ՆԱԽԱԳԻԾ

ՃԱՐՏԱՐԱՊԵՏԱՇԻՆԱՐԱՐԱԿԱՆ ՄԱՍ

ԲԱՑԱՏՐԱԳԻՐ

Նախագծով կատարվել է «ՀՀ Սյունիքի մարզի Տեղ համայնքի Տեղ բնակավայրում Ղաշար կոչվող թաղամասում խաղահրապարակի կառուցման աշխատանքներ» աշխատանքային նախագիծը: Նախագիծը համապատասխանում է տվյալ ժամանակահատվածում ՀՀ-ում գործող նորմերին և ստանդարտներին:

Նախագիծը բաղկացած է 2 մասից՝

- Ճարտարապետաշինարարական մաս
- Էլեկտրատեխնիկական մաս

Նախագծով նախատեսվում է իրականացնել հետևյալ հիմնական աշխատանքները.

Քանդման և ապամոնտաժման աշխատանքներ
Իրականացնել գրունտի մշակման աշխատանքներ:

Կառուցողական աշխատանքներ

Իրականացնել նոր բետոնյա ձևավոր սայիկների տեղադրման աշխատանքներ , տեղադրել նոր բազալտե եզրաքարեր 200x100մմ չափերով : Կատարել նոր խաղահրապարակ միաձույլ ռետինե հատակով : Տեղադրել նոր նստարաններ , աղբամաններ , ցայտաղբյուր և խաղասարքեր : Տեղադրել նոր մետաղական ցանկապատ 1.3Մ բարձրությամբ : Նախատեսել արտաքին լուսավորության ցանց դեկորատիվ 4մ բարձրությամբ հենասյուներով և միաճյուղ հենասյուներ 6մ բարձրությամբ (LED լուսատուներով): Անցկացնել ներքին ոռոգման ցանց:

Ծանուցում

Շինարարական աշխատանքները սկսելուց առաջ կապալառու ընկերությունը պարտավոր է տեղյակ պահել բոլոր շահագրգիռ կառույցներին «Հայաստանի էլեկտրական ցանցեր» ՓԲԸ «Գազպրոմ Արմենիա» ՓԲԸ «Տելեկոմ Արմենիա» ԲԲԸ «ԵՐԶԱՂԼՈՒՅԱ» ՓԲԸ «Բարձրավոլտ էլեկտրական ցանցեր» ՓԲԸ «Վեոլիա Ջուր» ՓԲԸ

...

ՊԱՅԱՆՋՎՈՂ ԱՇԽԱՏԱՆՔԱՅԻՆ ՌԵՍՈՒՐՍՆԵՐԻ ՑԱՆԿ

Հ/Հ	ԱՆՎԱՆՈՒՄ	ՔԱՆԱԿ	ՈՐԱԿԱՎՈՐՈՒՄ	ԱՇԽ. ՓՈՐՁ /ՏԱՐԻ/
1	Ինժեներ շինարար	1	ՀԱՄԱՊԱՏԱՍԽԱՆ	3
2	Սանտեխնիկ	1	ՀԱՄԱՊԱՏԱՍԽԱՆ	3
3	Էլեկտրիկ	1	ՀԱՄԱՊԱՏԱՍԽԱՆ	3
4	Եռակցող	1	ՀԱՄԱՊԱՏԱՍԽԱՆ	3
5	Բանվոր	4	ՀԱՄԱՊԱՏԱՍԽԱՆ	3

ՊԱՅԱՆՋՎՈՂ ՄԵՔԵՆԱ-ՄԵԽԱՆԻԶՄՆԵՐԻ ՑԱՆԿ

Հ/Հ	ԱՆՎԱՆՈՒՄ	ՄԱԿՆԻՇ	ՔԱՆԱԿ
1	Ավտոինքնաթափ	Ցանկացած	1
2	Եռակցման սարք	Ցանկացած	1

ՊԱՅԱՆՋՎՈՂ ԼԻՑԵՆԶԻԱՆԵՐԻ ՑԱՆԿ

Հ/Հ	ԱՆՎԱՆՈՒՄ	ԾԱՆՈթՈՒԹՅՈՒՆ
1	Բնակելի, հասարակական և արտադրական կառույցներ (03.04)	

ՀԻՄՆԱԿԱՆ
ԼՐԱԿԱԶՄԻ ԱՇԽԱՏԱՆՔԱՅԻՆ ԳԾԱԳՐԵՐԻ ՑԱՆԿ

Հ/Հ	ԱՇԽԱՏԱՆՔԻ ԱՆՎԱՆՈՒՄԸ	Թերթի համարը
ՃԱՐՏԱՐԱՊԵՏԱՇԻՆԱՐԱՐԱԿԱՆ ՄԱՍ		
1	ԲԱՑԱՏՐԱԳԻՐ, ԱՆՎԱՆԱՑԱՆԿ, ՏԵԽՆԻԿԱԿԱՆ ՄԱՍՆԱԳԻՐ, ԺԱՄԱՆԱԿԱՑՈՒՅՑ	1
2	ԻՐԱՎԻՃԱԿԱՅԻՆ ՀԱՏԱԿԱԳԻԾ Մ 1:5000, Մ 1:2000	2
3	ԻՐԱՎԻՃԱԿԱՅԻՆ ՀԱՏԱԿԱԳԻԾ Մ 1:500	3
4	ԻՐԱՎԻՃԱԿԱՅԻՆ ԼՈՒՍԱՆԿԱՐՆԵՐ	4
5	ԻՐԱՎԻՃԱԿԱՅԻՆ ՀԱՏԱԿԱԳԻԾ (ԳԵՈՂԵԶԻԱԿԱՆ ՀԱՆՈՒՅԹ) Մ 1:500	5
6	ՊՈՒՐԱԿԻ ՀԱՏԱԿԱԳԻԾ Մ 1:100	6
7	ՊՈՒՐԱԿԻ ՀԱՏԱԿԱԳԻԾ /ՉԱՓԱԴՐՈՒՄ/ Մ 1:100	7
8	ՄԵՏԱՂԱԿԱՆ ՑԱՆԿԱՊԱՏԻ ԴՐՎԱԳ H=2Մ, ՄԵՏԱՂԱԿԱՆ ԴՈՒՌ ՆՅՈՒԹԱԾԱԽԱՄԻ ՄԱՍՆԱԳԻՐ	8
9	ՀԱՏԱԿՆԵՐԻ ԿՏՐՎԱԾՆԵՐ ԵՎ ՄԱՍՆԱԳԻՐ	9
ԷԼԵԿՏՐՈՏԵԽՆԻԿԱԿԱՆ ՄԱՍ		
10	ԳԼԽԱՎՈՐ ՀԱՏԱԿԱԳԻԾ ԱՐՏԱՔԻՆ ԷԼ. ՄՆՈՒՑՄԱՆ ԼԱՐԵՐԻ ՀԱՏԱԿԱԳԻԾ Մ1:200	10
11	ԱՐՏԱՔԻՆ ԷԼ.ԼՈՒՄԱՎՈՐՈՒԹՅԱՆ ՆՅՈՒԹԵՐԻ ՄԱՍՆԱԳԻՐ	11

ՎԵՐԱՆՈՐՈԳՄԱՆ ԱՇԽԱՏԱՆՔՆԵՐԻ ԺԱՄԱՆԱԿԱՑՈՒՅՑ

N.		ԱՇԽԱՏԱՆՔԱՅԻՆ ՕՐԵՐ							
		10 օր	10 օր	10 օր	10 օր	10 օր	10 օր	10 օր	10 օր
1.	ՔԱՆԴՄԱՆ ԱՇԽԱՏԱՆՔՆԵՐ								
2.	ՑԱՆԿԱՊԱՏԻ ԻՐԱԿԱՆԱՑՈՒՄ								
3.	ՀԱՏԱԿՆԵՐԻ ԻՐԱԿԱՆԱՑՈՒՄ								
4.	ՀԱՐԴԱՐՄԱՆ ԱՇԽԱՏԱՆՔՆԵՐ								
5.	ԻՆՃԵՆԵՐԱԿԱՆ ԳԾԵՐԻ ՄՈՆՏԱՃՈՒՄ								

ՇԻՆԱՐԱՐԱԿԱՆ ԱՇԽԱՏԱՆՔՆԵՐԻ ԻՐԱԿԱՆԱՑՄԱՆ ՏԵՎՈՂՈՒԹՅՈՒՆԸ՝ 80 ՕՐ

MOMENT ARCHITECTS	ՆԳՑ	Վ.ԱՂԱՋԱՆՅԱՆ		ՀՀ ԱՅՈՒՆԻԹԻ ՄԱՐԶԻ ՏԵՂ ՀԱՄԱՅՆՔԻ ՏԵՂ ԲԱԿԱԿԱՑՐՈՒՄ ՂԱՇԱՐ ԿՈՉՎՈՂ ԹԱՂԱՄԱՍՈՒՄ ԽԱՂԱՀՐԱՊԱՐԱԿԻ ԿԱՌՈՒՑՄԱՆ ԱՇԽԱՏԱՆՔՆԵՐ			
	ՃԱՐՏ.	Վ.ԱՂԱՋԱՆՅԱՆ		ՃԱՐՏԱՐԱՊԵՏԱԿԱՆ ՄԱՍ	ՓՈՒԼ	ԹԵՐԹ	ԹԵՐԹԵՐ
	ԿԱՏ.	Վ.ԽԱԶԻԿՅԱՆ			ԱՆ	01	11
				ԲԱՑԱՏՐԱԳԻՐ ԱՆՎԱՆԱՑԱՆԿ	" ՄՈՍԵՆՏ ԱՐԹԻԹԵԶՍ " ՍՊԸ		
	ՊԱՇՏՈՆ	Ա.ԱԶԳԱՆՈՒՆ	ԱՅՈՐԱԳՐ.				

ԻՐԱՎԻՃԱԿԱՅԻՆ ՀԱՏԱԿԱԳԻԾ Մ 1:5000


- ՄԱՅՐԱՔԱՂԱՔ
- ՄԱՐԶԿԵՆՏՐՈՆ
- ՔԱՂԱՔ
- ԶՐԱԻՆ ԱՎԱԶԱՆ
- ՄԱՐԶԵՐԻ ՍԱՀՄԱՆՆԵՐ
- ՀՆՐԱՊԵՏԱԿԱՆ ՆՇԱՆԱԿՈՒԹՅԱՆ ՀԱՆԱՊԱՐՆԵՐ
- ՄԻՋՊԵՏԱԿԱՆ ՆՇԱՆԱԿՈՒԹՅԱՆ ՀԱՆԱՊԱՐՆԵՐ

ԻՐԱՎԻՃԱԿԱՅԻՆ ՀԱՏԱԿԱԳԻԾ Մ 1:2000

ՆԱԽԱԳԾՎՈՂ ՏԱՐԱԾՔ

ՆԱԽԱԳԾՎՈՂ ՏԱՐԱԾՔ

MOMENT
ARCHITECTS



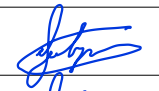
ՆԳՑ	Վ.ԱՂԱՋԱՆՅԱՆ		ՀՀ ՍՅՈՒՆԻԷԻ ՄԱՐԶԻ ՏԵՂ ՀԱՄԱՅՆՔԻ ՏԵՂ ԲԱԿԱԿԱՅՐՈՒՄ ԴԱՇԱՐ ԿՈՇԿՈՂ ԹԱՂԱՄԱՍՈՒՄ ԽԱՂԱՅՐԱԴԱՐԱԿԻ ԿԱՌՈՒՑՄԱՆ ԱՇԽԱՏԱՆՔՆԵՐ			
ՃԱՐՏ.	Վ.ԱՂԱՋԱՆՅԱՆ		ՃԱՐՏԱՐԱԴԵՏԱԿԱՆ ՄԱՍ	ՓՈՒԼ	ԹԵՐԹ	ԹԵՐԹԵՐ
ԿԱՏ.	Վ.ԽԱԶԻԿՅԱՆ			ԱՆ	02	11
ՊԱՇՏՈՆ	Ա.ԱԶԳԱՆՈՒՆ	ԱՏՈՐԱԳՐ.	ԻՐԱՎԻՃԱԿԱՅԻՆ ՀԱՏԱԿԱԳԻԾ Մ 1:5000, Մ 1:2000		"ՄՈՍԵՆՏ ԱՐԹԻԹԵԶՍ" ՍՊԸ	

ԻՐԱՎԻՃԱԿԱՅԻՆ ՀԱՏԱԿԱԳԻԾ Մ 1:500

0353

ՆԱԽԱԳԾՎՈՂ
ՀՈՂԱՄԱՍ

MOMENT ARCHITECTS	ՆԳՑ	Վ.ԱՂԱՋԱՆՅԱՆ	ՀՀ ՍՅՈՒՆԻՔԻ ՄԱՐԶԻ ՏԵՂ ՀԱՄԱՅՆՔԻ ՏԵՂ ԲՆԱԿԱԿԱՅՐՈՒՄ ՂԱԶԱՐ ԿՈՇԿՈՂ ԹԱՂԱՄԱՍՈՒՄ ԽԱՐԱՀՐԱՊԱՐԱԿԻ ԿԱՌՈՒՅՄԱՆ ԱՇԽԱՏԱՆՔՆԵՐ			
	ՃԱՐՏ.	Վ.ԱՂԱՋԱՆՅԱՆ				
	ԿԱՏ.	Վ.ԽԱԶԻԿՅԱՆ	ՃԱՐՏԱՐԱՊԵՏԱԿԱՆ ՄԱՍ	ՓՈՒԼ	ԹԵՐԹ	ԹԵՐԹԵՐ
				ԱՆ	03	11
	ՊԱՇՏՈՆ	Ա.ԱԶԳԱՆՈՒՆ	ՍՏՈՐԱԳՐ.	" ՍՈՍԵՆՏ ԱՐԺԻԹԵԶՍ " ՍՊԸ		

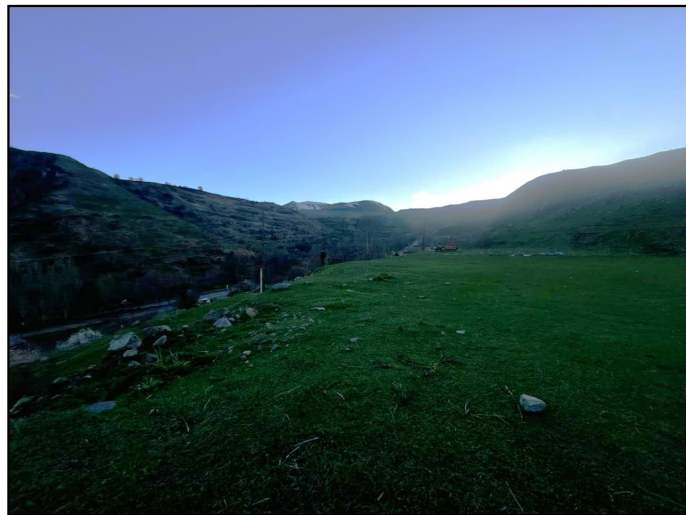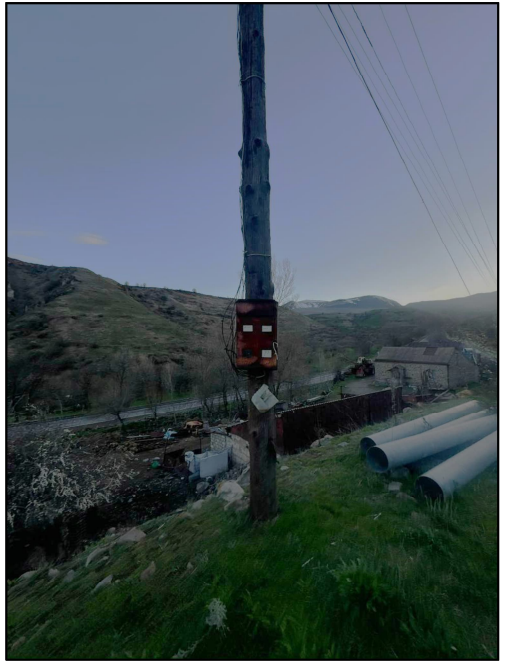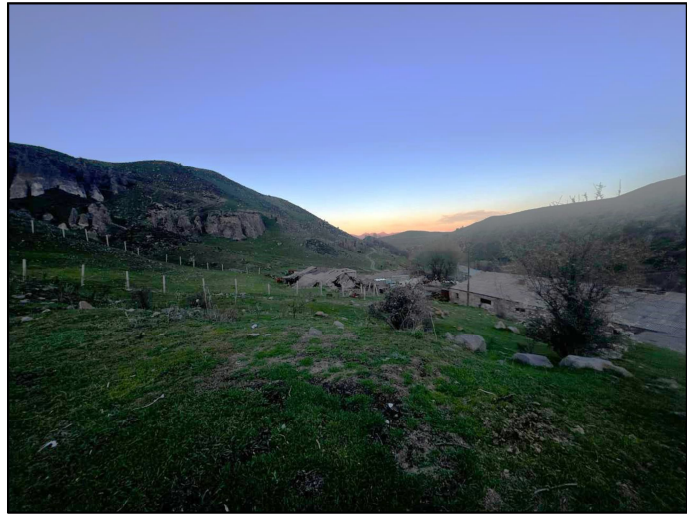

MOMENT ARCHITECTS	ԼՊԳ	Վ.ԱՂԱՋԱՆՅԱՆ		ՀՀ ՍՅՈՒՆԻՔԻ ՄԱՐԶԻ ՏԵՂ ՀԱՄԱՅՆՔԻ ՏԵՂ ԲՆԱԿԱԿԱՅՐՈՒՄ ԴԱՇԱՐ ԿՈՉԿՈՂ ԹԱՂԱՄԱՍՈՒՄ ԽԱՂԱՅՐԱԴԱՐԱԿԻ ԿԱՌՈՒՑՄԱՆ ԱՇԽԱՏԱՆՔՆԵՐ				
	ՃԱՐՏ.	Վ.ԱՂԱՋԱՆՅԱՆ		ՃԱՐՏԱՐԱԴԵՏԱԿԱՆ ՄԱՍ	ՓՈՒԼ	ԹԵՐԹ	ԹԵՐԹԵՐ	
	ԿԱՏ.	Վ.ԽԱԶԻԿՅԱՆ			ԱՆ	04	11	
					ԻՐԱՎԻՃԱԿԱՅԻՆ ԼՈՒՄԱՆԿԱՐՆԵՐ			" ՄՈՍԵՆՏ ԱՐՔԻԹԵԶՍ " ՍՊԸ
	ՊԱՇՏՈՆ	Ա.ԱԶԳԱՆՈՒՆ	ՍՏՈՐԱԳՐ.					


ԻՐԱՎԻՃԱԿԱՅԻՆ ՀԱՏԱԿԱԳԻԾ (ԳԵՈՂԵԶԻԱԿԱՆ ՀԱՆՈՒՅԹ) Մ 1:500

0353

0057


MOMENT ARCHITECTS	ԼԳՑ	Վ.ԱՂԱՋԱՆՅԱՆ	ՀՀ ՍՅՈՒՆԻԷԻ ՄԱՐԶԻ ՏԵՂ ՀԱՄԱՅՆՔԻ ՏԵՂ ԲՆԱԿԱԿԱՅՐՈՒՄ ԴԱՇԱՐ ԿՈՉԿՈՂ ԹԱՂԱՄԱՍՈՒՄ ԽԱՂԱՅՐԱԴԱՐԱԿԻ ԿԱՌՈՒՑՄԱՆ ԱՇԽԱՏԱՆՔՆԵՐ			
	ՃԱՐՏ.	Վ.ԱՂԱՋԱՆՅԱՆ	ՃԱՐՏԱՐԱԴԵՏԱԿԱՆ ՄԱՍ	ՓՈՒԼ	ԹԵՐԹ	ԹԵՐԹԵՐ
	ԿԱՏ.	Վ.ԽԱԶԻԿՅԱՆ		ԱՆ	05	11
	ՊԱՇՏՈՆ	Ա.ԱԶԳԱՆՈՒՆ		"ՄՈՍԵՆՏ ԱՐԺԻԹԵԶՍ" ՍՊԸ		
			ԻՐԱՎԻՃԱԿԱՅԻՆ ՀԱՏԱԿԱԳԻԾ (ԳԵՈՂԵԶԻԱԿԱՆ ՀԱՆՈՒՅԹ) Մ 1:500			

ՊՈՒՐԱԿԻ ՀԱՏԱԿԱԳԻԾ Մ 1:100

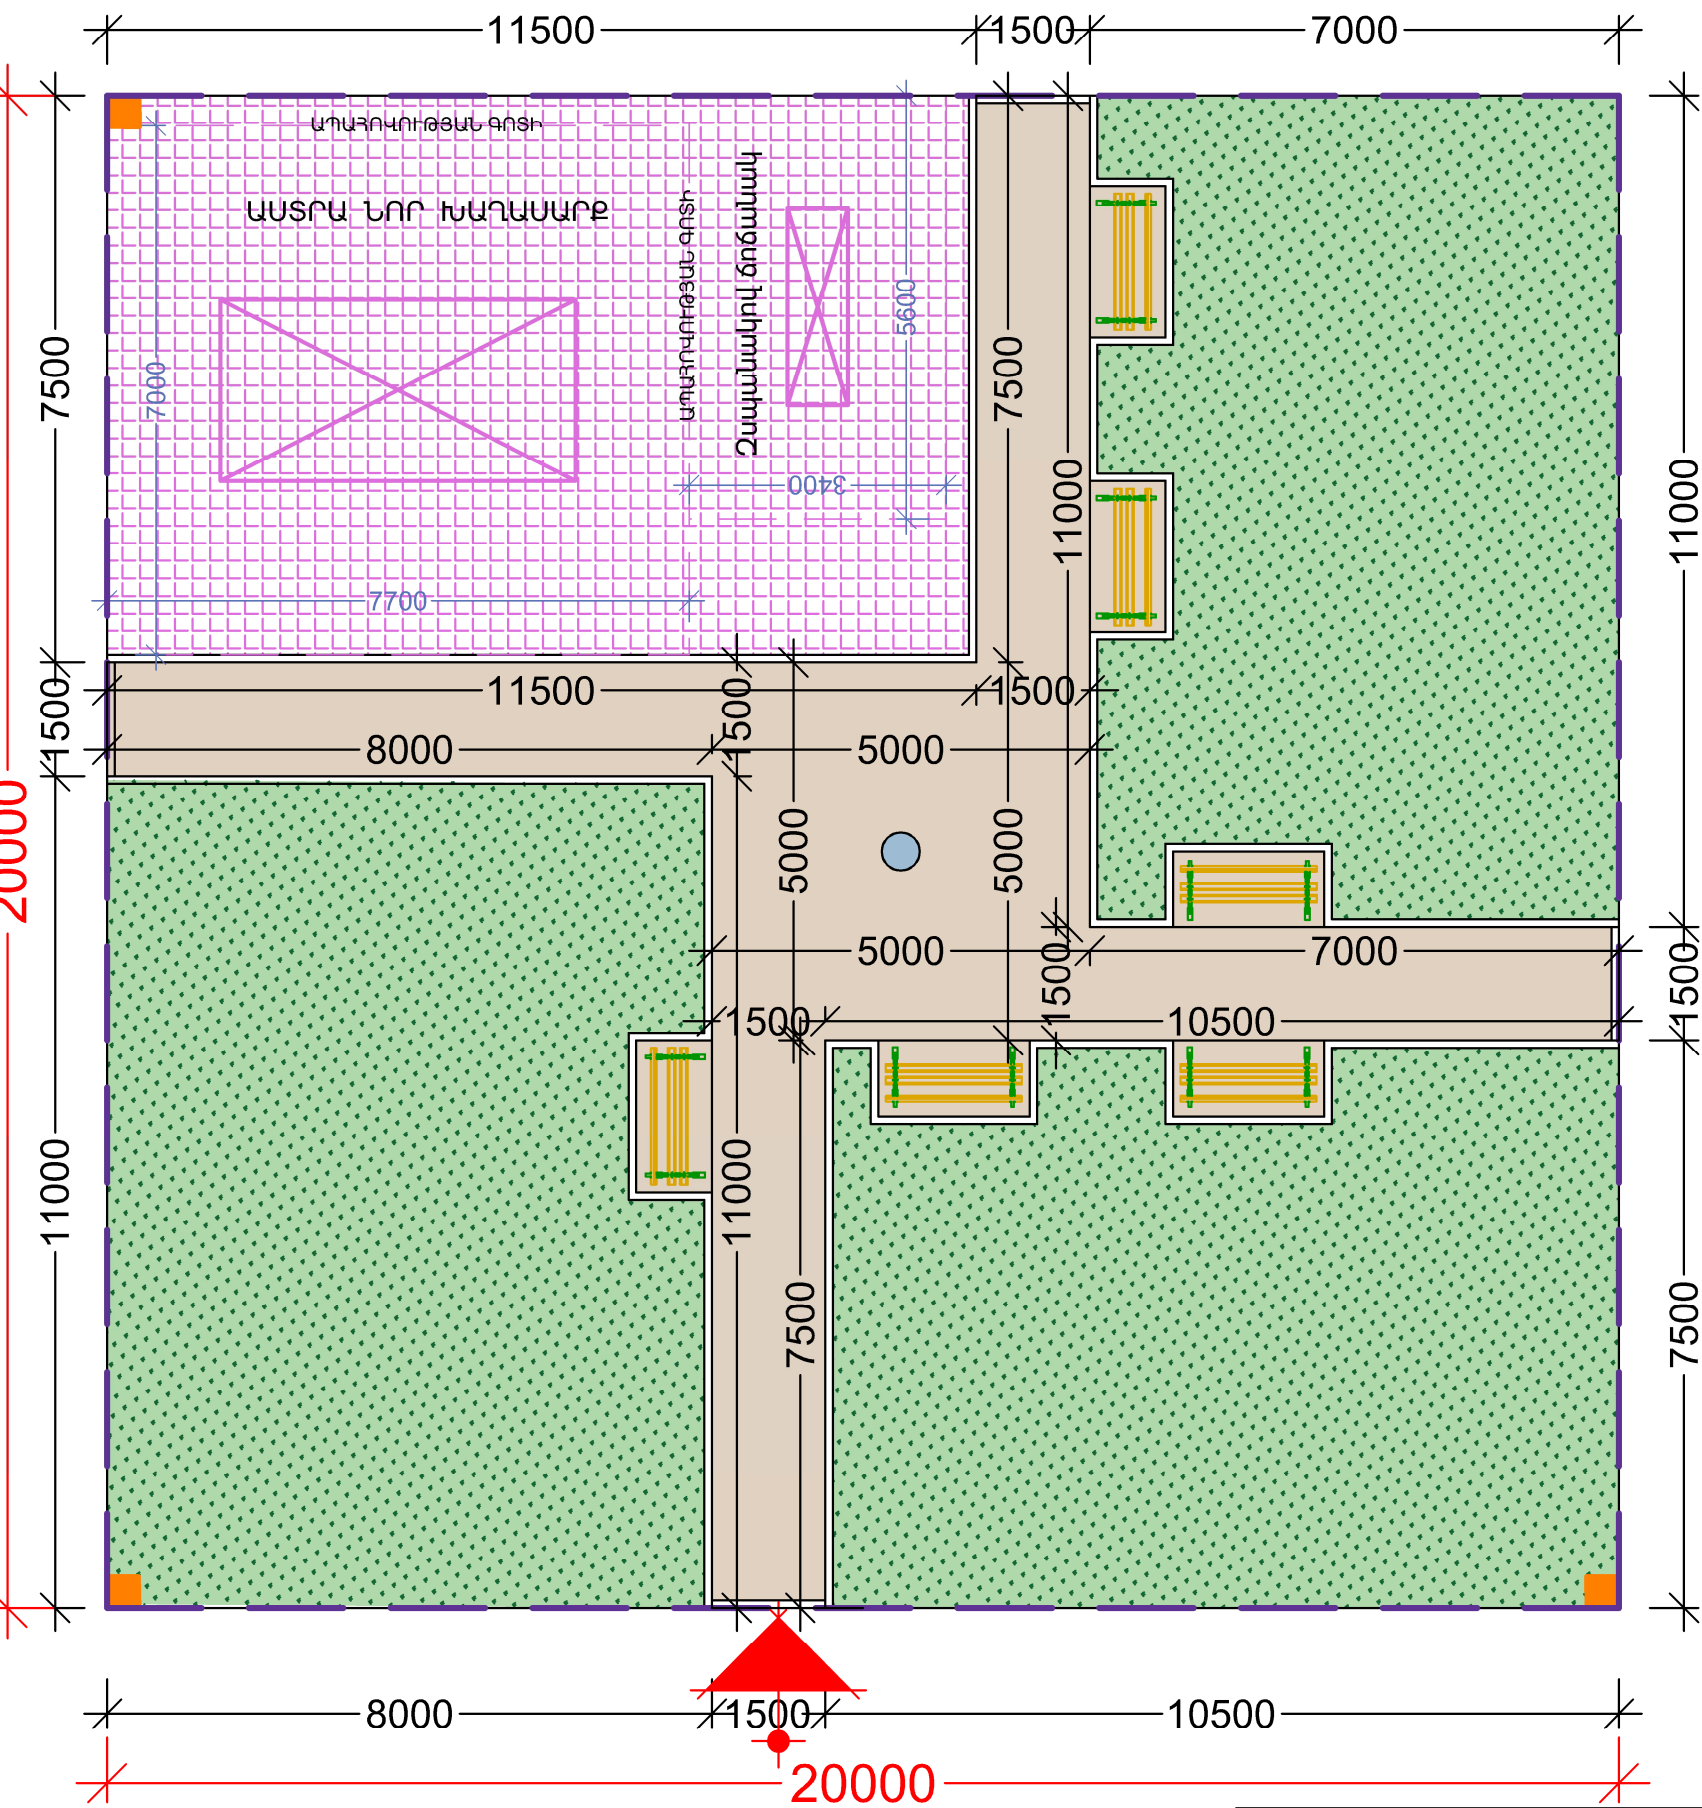



ՆՈՐ-ԽԱՂԱՍԱՐԷ

1 ՀԱՏ

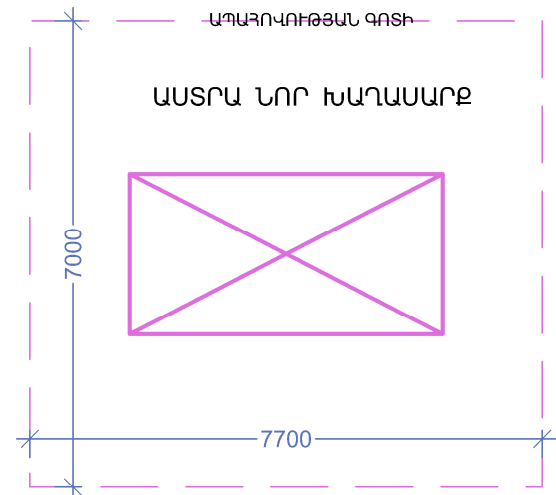


ՆՈՐ2 ՄՊԱՆԱԿՈՎ ՃՈՃԱՆԱԿ

1 ՀԱՏ

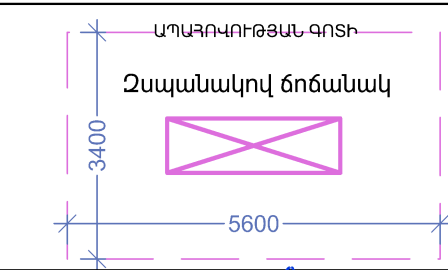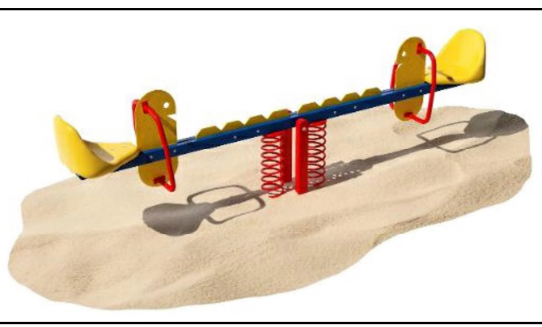

ՊԱՅՄԱՆԱԿԱՆ ՆՇԱՆՆԵՐ


	Նոր տեղադրվող բազալտե եզրաքար 100*200մմ	Մ	110.5
	Նոր բետոնյա ձևավոր սալահատակ /գունավոր-քնարակապատված/	ՔՄ	82
	Նոր ռետինե միաձույլ հատակ 15մմ	ՔՄ	79
	ՑԱՆԿԱՊԱՏ h=1200մմ	Մ	80
	Բուսական տարածք	ՔՄ	229
	Նոր տեղադրվող նստարաններ	ՀԱՏ	6
	Ցայտադրվող	ՀԱՏ	1
	Նախատեսող ցերեկային լուսատու	ՀԱՏ	4
	Նոր մանկական խաղասարքեր		

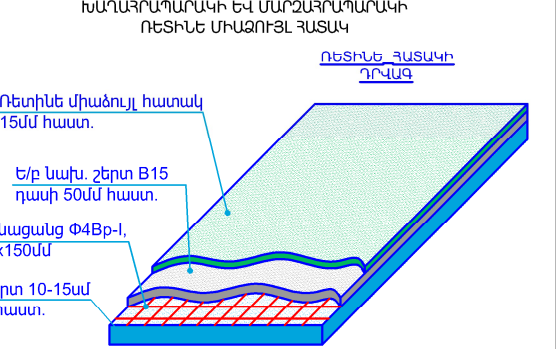

MOMENT
ARCHITECTS


ՆԳԹ	Վ.ԱՂԱՋԱՆՅԱՆ		ՀՀ ԱՅՐԱՐԻՔԻ ՄԱՐԶԻ ՏԵՂ ՀԱՄԱՅՆՔԻ ՏԵՂ ԲՆԱԿԱԿԱՅՐՈՒՄ ԴԱՇԱՐ ԿՈՇԿՈՒ ԹԱՂԱՍԱՍՈՒՄ ԽԱՂԱՅՐԱԴԱՐԱԿԻ ԿԱՌՈՒՑՄԱՆ ԱՇԽԱՏԱՆՔՆԵՐ			
ՃԱՐՏ.	Վ.ԱՂԱՋԱՆՅԱՆ					
ԿԱՏ.	Վ.ԽԱՉԻԿՅԱՆ		ՃԱՐՏԱՐԱԴԵՏԱԿԱՆ ՄԱՍ	ՓՈՒԼ	ԹԵՐԹ	ԹԵՐԹԵՐ
				ԱՆ	06	11
ՊԱՇՏՈՆ	Ա.ԱԶԳԱՆՈՒՆ	ԱՅՐՈՐԱԳՐ.	ՊՈՒՐԱԿԻ ՀԱՏԱԿԱԳԻԾ Մ 1:100	" ՄՈՄԵՆՏ ԱՐԽԻԹԵԶՍ " ՍՊԸ		

ՊՈՒՐԱԿԻ ՀԱՏԱԿԱԳԻԾ /ՉԱՓԱԴՐՈՒՄ/ Մ 1:100

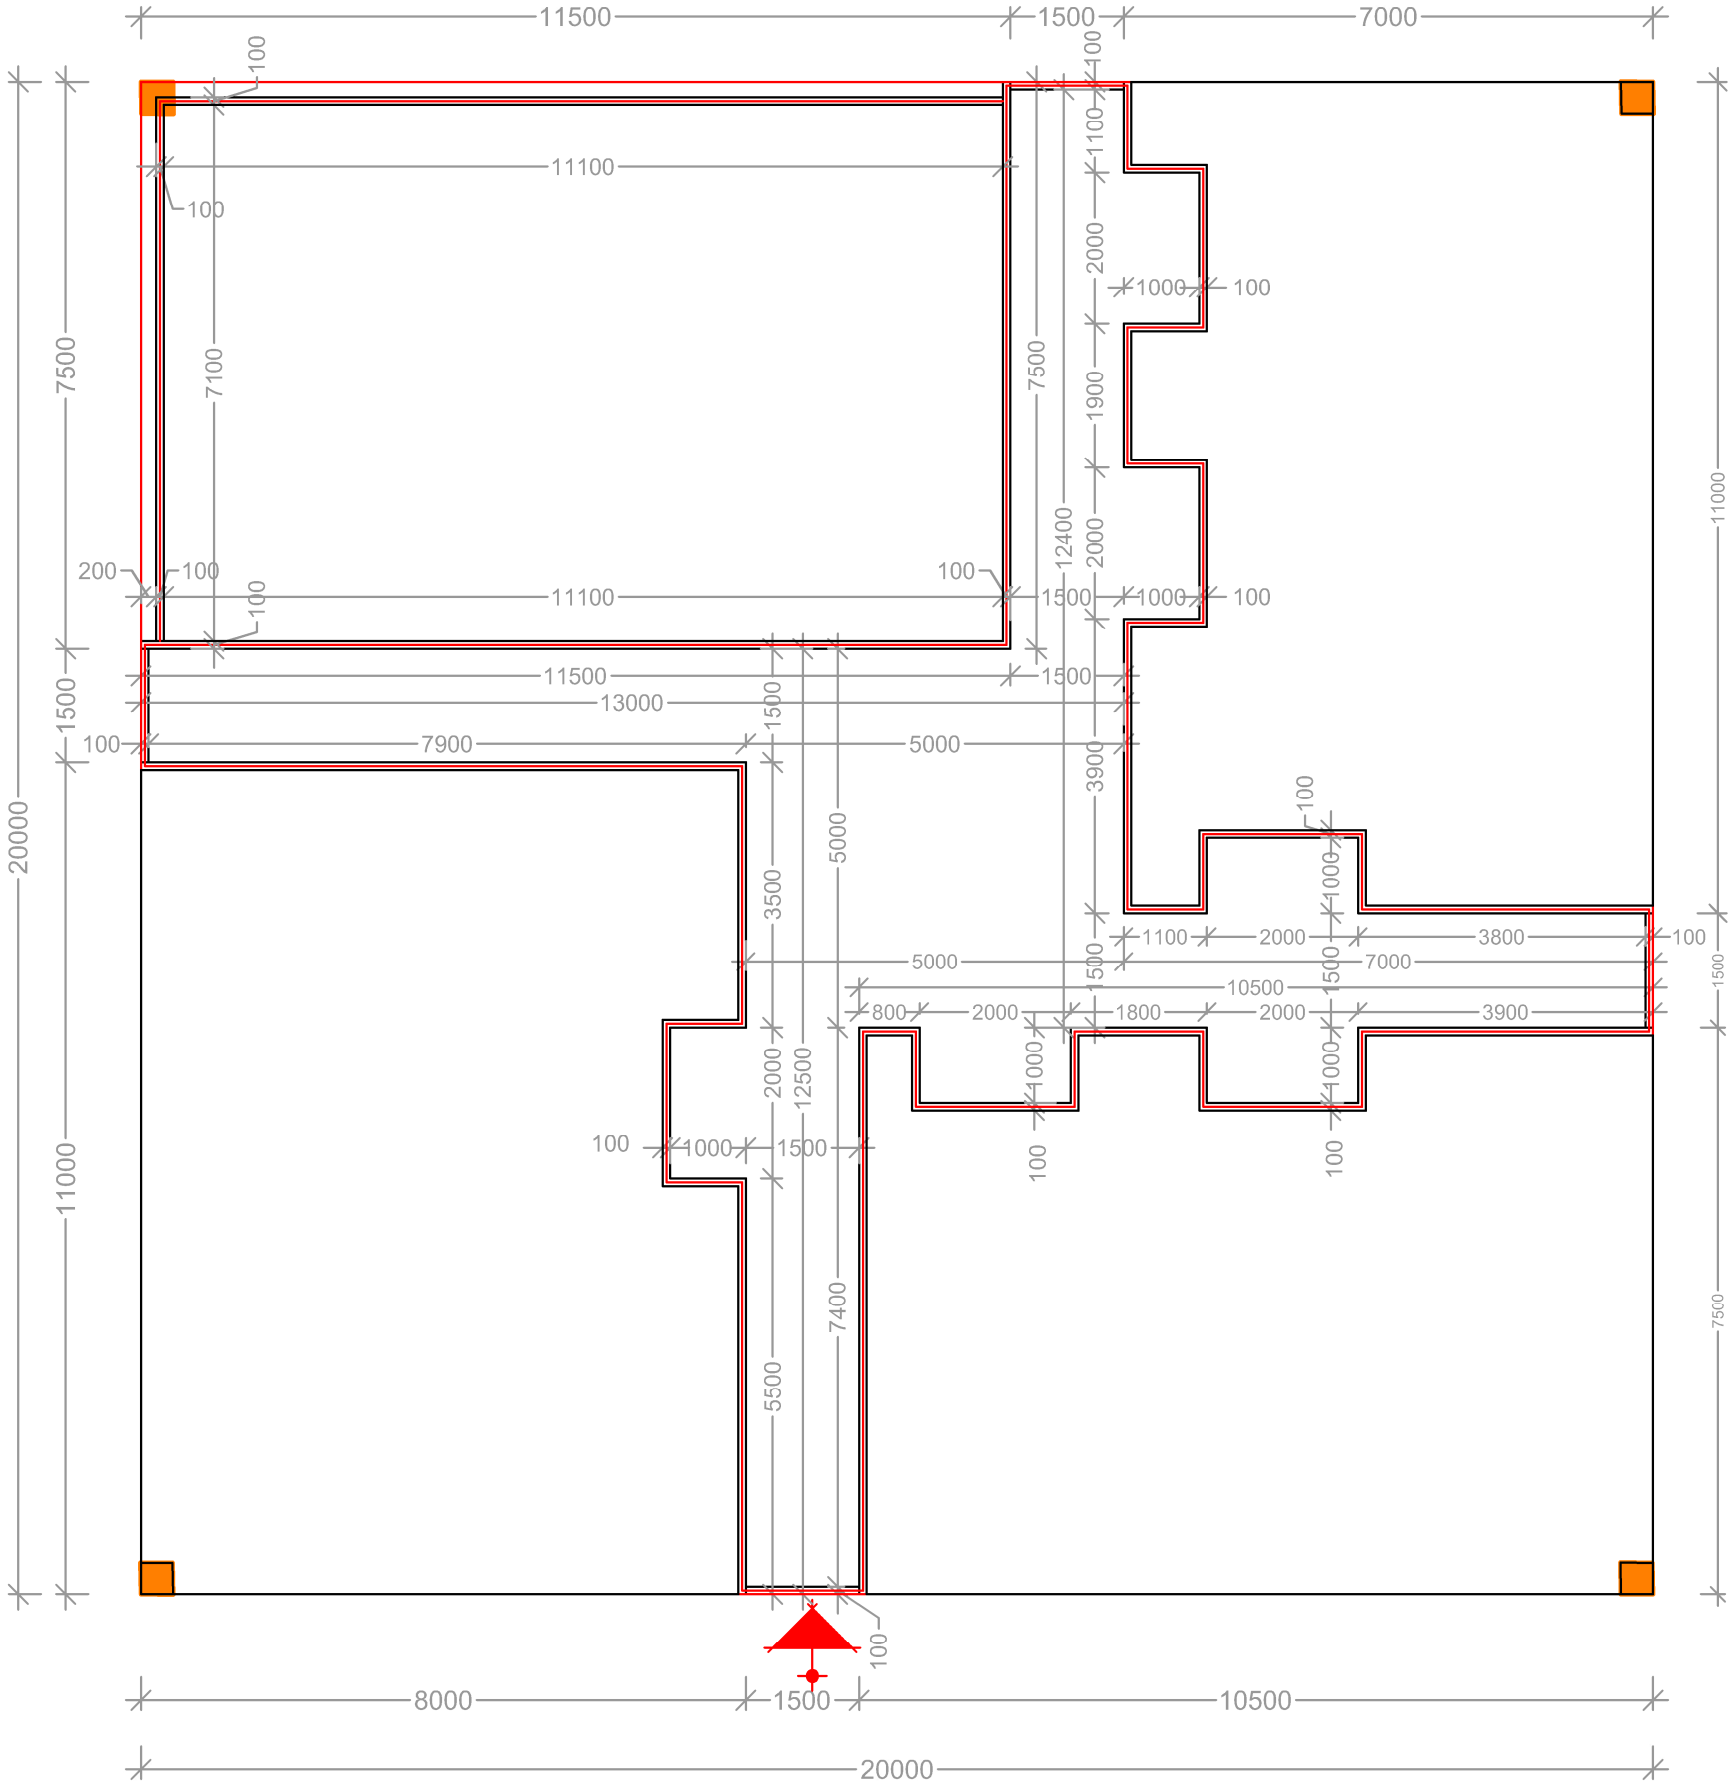


MOMENT ARCHITECTS	№46	Վ.ՆՂԱԶԱՆՅԱՆ		ՀՀ ԱՅՈՒՆԻՔԻ ՄԱՐԶԻՆ ՏՆՐ ՀԱՄԱՅՆՔԻ ՏՆՐ ԲԱՆԱԿԱՎԱՅՐՈՒՄ ՆԱԾԱՐ ԿՈՇԱԿՈՒ ԹԱՐԱՄԱՍԽՈՒ ԽՈՒՄԴՐԱՊԵՐԿԱՐ ԿՈՒՆԺԱՄԱՆ ԱՇԽԱՏԱՆՔՆԵՐ	
	ՃԱՐՏ.	Վ.ՆՂԱԶԱՆՅԱՆ			
	ԿԱՏ.	Վ.ԽԱԶԻԿՅԱՆ			
	ՊԵՏՈՒՆ	ԱԱԶԳԱՍՈՒՆ	ԱՏՈՐԱԳՐ.		
			ՓՈՒԼ	ԹԵՐԹ	ԹԵՐԹԵՐ
			ՃԱՐՏԱՐԱԿԵՏԱԿԱՆ ՄԱՍ		11
			ՊՈՒՐԱԿԻ ՀԱՏԱԿԱԳԻԾ /ԶԱՓԱՂՈՒՄ/ Մ 1:100		" ՄՈՍԵՆՏ ԱՐԶԻԹԵԿՍ " ՍՊԸ

ՑԱՆԿԱՊԱՏԻ-1 A1 39 հատ
ՄԵՏԱՂԱԿԱՆ ՑԱՆԿԱՊԱՏԻ ԴՐՎԱԳ H=2.0Մ

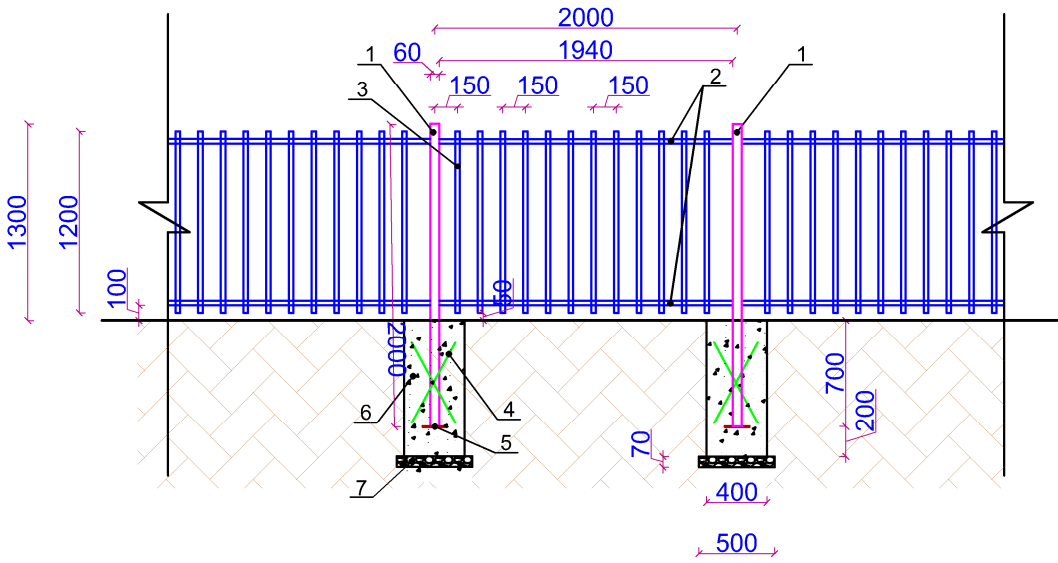



ՑԱՆԿԱՊԱՏԻ-1 A1.2 1հատ
ՄԵՏԱՂԱԿԱՆ ՑԱՆԿԱՊԱՏԻ ԴՈՆԱԿ

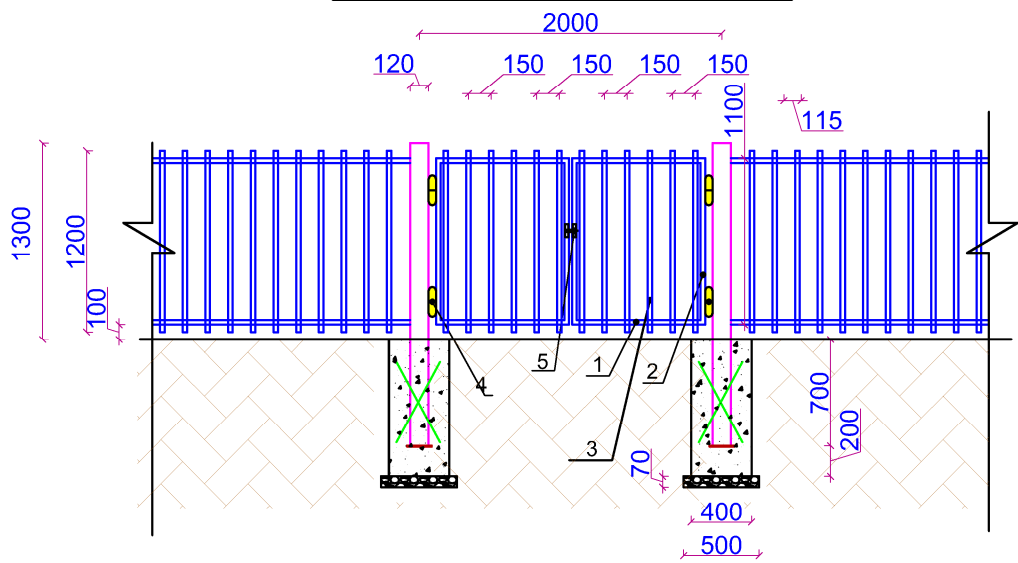

2.0 Մ ՑԱՆԿԱՊԱՏԻ ՆՅՈՒԹԱԾԱՆՍԻ ՄԱՍՆԱԳԻՐ ՄԵԿ ԷԼԵՄԵՆՏԻ ՀԱՄԱՐ

ԴԻՐՔ	ՆՇԱՆԱԿՈՒՄԸ	ԱՆՎԱՆՈՒՄԸ	ՔԱՆ., ՀԱՏ	1 ՊՄ-Ի ՔԱՇԸ, ԿԳ	ԸՆԴ. ՔԱՇԸ, ԿԳ
1	ГОСТ 8645-68	□60x60x4 մմ - L=2000մմ+	4	6.83	27.32
2	ГОСТ 8639-82	□30x30x2 մմ - L=1940մմ+ /5% թափոն/	4.1	1.75	7.18
3	ГОСТ 8639-82	□30x30x2 մմ - L=1200մմ+ /5% թափոն/	15.1	1.75	26.43
4	ГОСТ 5781-82	Φ12AIII - L= 600մմ+/5% թափոն/	4	0.888	2.24
5	ГОСТ 103-2006	-5x100 մմ - L=100մմ+ /5% թափոն/	2	0.4 կգ հատը	0.84
6	Բետոն B20 դասի - 0.288 մ³				
7	Խճի նախապատրաստական շերտ - 0.035 մ³				
8	Ընդամենը, կգ մետաղ				64.01

Ցանկապատի հատակագծային սխեմա
Մակնիշավորում

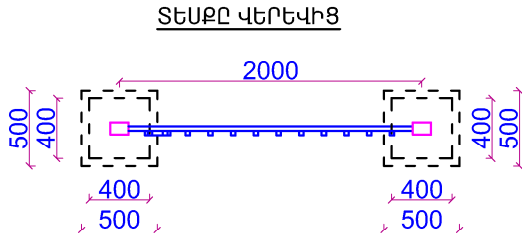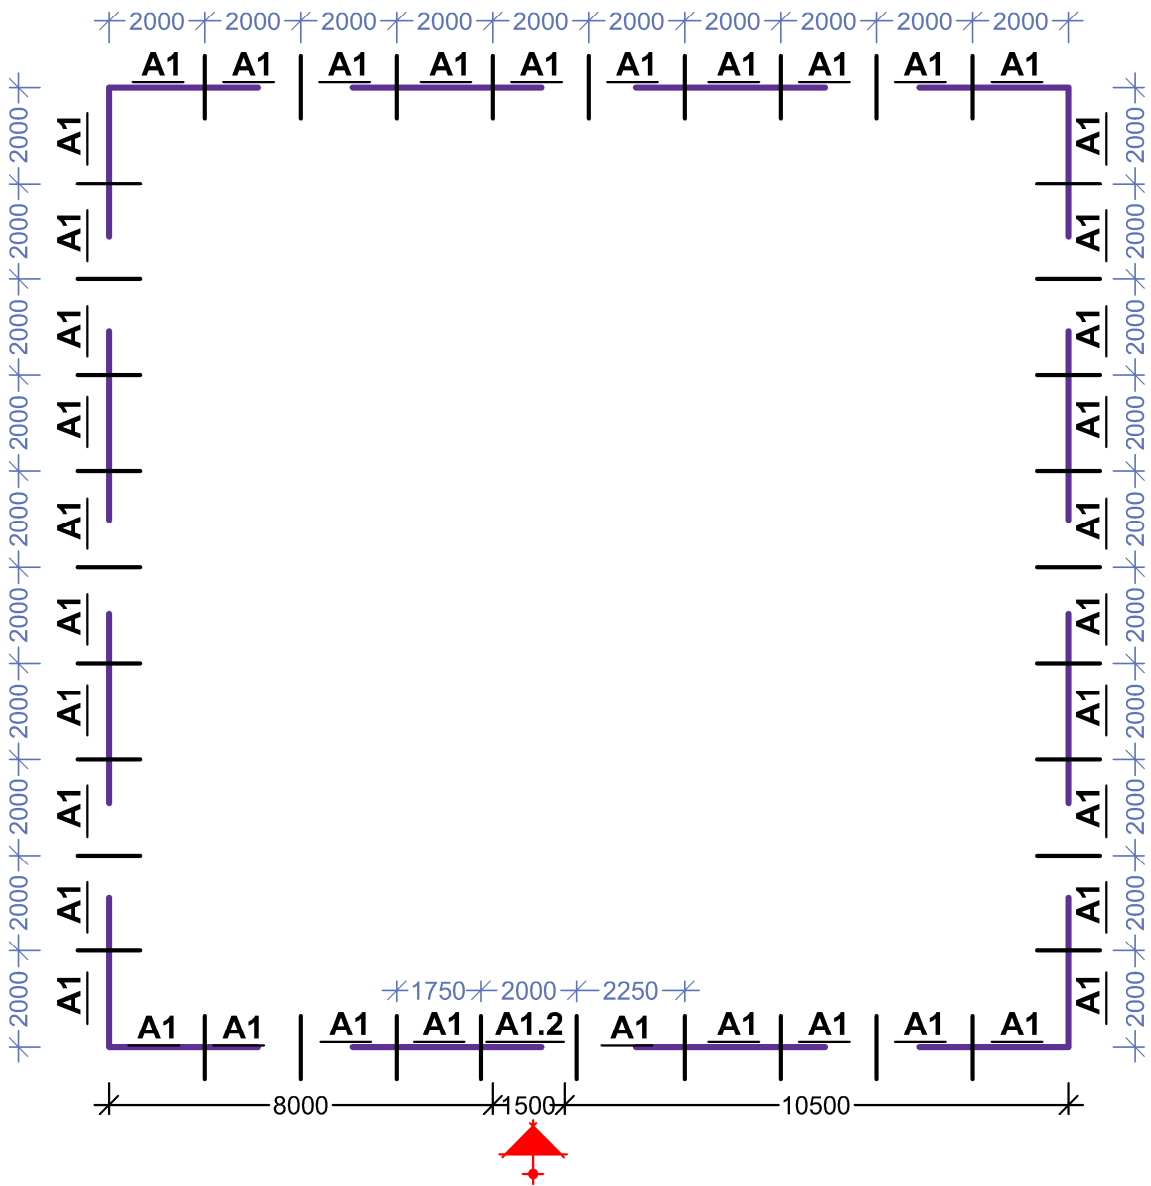


2.0 Մ ՑԱՆԿԱՊԱՏԻ ԴՈՆԱԿԻ (2x1.2/H/) ՆՅՈՒԹԱԾԱՆՍԻ ՄԱՍՆԱԳԻՐ

ԴԻՐՔ	ՆՇԱՆԱԿՈՒՄԸ	ԱՆՎԱՆՈՒՄԸ	ՔԱՆ., ՀԱՏ	1 ՊՄ-Ի ՔԱՇԸ, ԿԳ	ԸՆԴ. ՔԱՇԸ, ԿԳ
1	ГОСТ 8639-82	□30x30x2 մմ - L=980մմ+ /5% թափոն/	4	1.75	7
2	ГОСТ 8639-82	□30x30x2 մմ - L=2650մմ+ /5% թափոն/	4.62	1.75	8.1
3	ГОСТ 8639-82	□30x30x2 մմ - L=2750մմ+ /5% թափոն/	16.38	1.75	28.7
4	Ծխնի - 4 հատ				
5	Կողպեք - 1 հատ				
6	Ընդամենը, կգ մետաղ				43.8

ԾԱՆՈԹՈՒԹՅՈՒՆ
1.Եռակցումը կատարել է-46 (ГОСТ 9467-75) մակնիշի
էլեկտրողնեքով
2.Բոլոր չափերը տրված են մմ-ով

MOMENT ARCHITECTS	ՆԳԹ	Վ.ՆՂԱԶՆԱՅԱՆ		Հ. Սյունիքի մարզի Տեղ համայնքի Տեղ բնակավայրում Դաշար կոչվող թաղամասում խաղողապարտի կառուցման աշխատանքային նախագիծ		
	ՃԱՐՏ.	Վ.ՆՂԱԶՆԱՅԱՆ				
	ԿԱՏ.	Վ.ԽԱՉԻԿՅԱՆ				
	ՊՆՇՈՆ					
		Ա.ԱԶԳԱՆՈՒՆ	ԱՏՈՂՎՈՐ.			
			ՃԱՐՏԱՐԴԵՏԱԿԱՆ ՍՍԱ	ՓՈՒԼ	ԹԵՐԹԵՐ	" ՍՈՍԵՆՆ ԱՐԽԻՏԵՔՍ " ՍՊԸ
			ՄԵՏՐԱՎԱԿԱՆ ՑԱՆԿԱՊԱՏԻ ԴՐՎԱԳ Խ=20, ՄԵՏՐԱՎԱԿԱՆ ԴՈՒՐ ՆՅՈՒԹԱՑՈՒՄԻ ՍՈՍՆԱԳԻՐ	ԱՆ	08	

ՄԻՋԱՍԱՐԳԵՐԻ ԵՎ ԵԶՐԱՔԱՐԵՐԻ ՄԻԱՑՄԱՆ ՀԱՆԳՈՒՅՑ

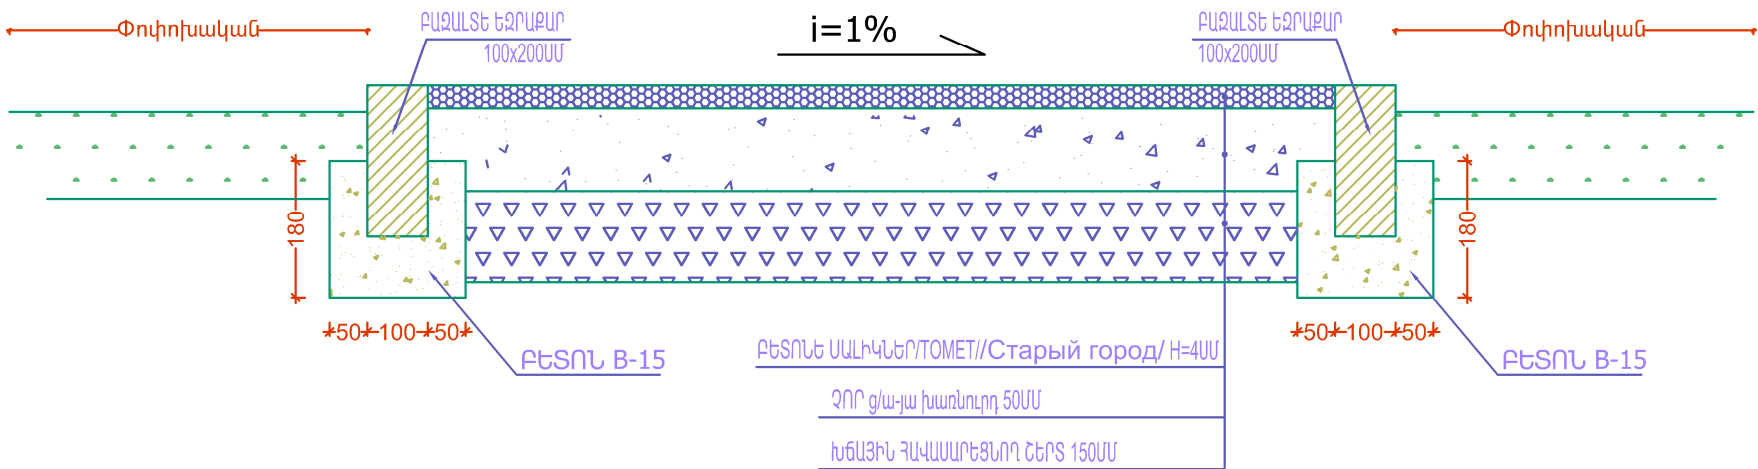

- ՇԱՆՈՅՈՒԹՅՈՒՆ
1. Բազալտե եզրաքարերի տեղադրումն իրականացնել համաձայն հետևյալ նորմատիվային փաստաթղթերի՝
- Բազալտե եզրաքար 150x300մմ և 100x200մմ չափերի - ГОСТ 32018-2012 "Изделия строительно-дорожные из природного камня".
 - Բետոն B15 դասի - ГОСТ 26633-2015 "Бетоны тяжелые и мелкозернистые, технические условия".
 - Խճի նախաշերտ 50մմ հաստ. և 70մմ հաստ. - СНиП 3.06.03-85 "Автомобильные дороги" — կետ 7.4 "Устройство щебеночных оснований и покрытий методом закладки".
 - Ըստ ГОСТ 25100-2011 "Грунты, классификация" որպես հիմնատակ ընդունվել են ոչ աղակալած, չորչոր և ոչ նստվածքային գրունտներ: Գրունտային ջրերը բացակայում են : Հողային աշխատանքներն իրականացնելիս ըստ անհրաժեշտության կծեռնարկվեն լրացուցիչ միջոցառումներ:
2. Վ/բ ծածկույթն իրականացնել համաձայն հետևյալ նորմատիվային փաստաթղթերի՝
- Տարբ. մանրահատիկ ա/բ 5սմ հաստ. - ըստ ГОСТ 9128-2013 "Смеси асфальтбетонные, полимерасфальтбетонные, асфальтбетон, полимерасфальтбетон для автомобильных дорог и аэродромов, технические условия" մանրահատիկ ա/բ մակնիշը՝ II, խիտ B տիպի:
 - Խճային հիմք բիտումի տարածումով 4.12տ/1000քմ - իրականացնել համաձայն ՀՀՇՆ IV 11.05.02-99 «Ավտոմոբիլային ճանապարհներ» կետեր 14.52-14.62:
 - Ըստ ГОСТ 25100-2011 "Грунты, классификация" որպես հիմնատակ ընդունվել են ոչ աղակալած, չորչոր և ոչ նստվածքային գրունտներ: Գրունտային ջրերը բացակայում են : Հողային աշխատանքներն իրականացնելիս ըստ անհրաժեշտության կծեռնարկվեն լրացուցիչ միջոցառումներ:


ՇԱՆՈՒՑՈՒՄ

Տարածքի հիմնանորոգման աշխատանքների ընթացքում, տարածքում առկա բոլոր վերգետնյա մայրկիսները և հաղորդալարերը, ինչպես նաև առկա մայրկիսները/ստորգետնյա/, որոնց խորությունը չի համապատասխանում նորմերին պետք է ապամոնտաժվեն և մոնտաժվեն խրամուղիներով պոլիէթիլենային խողովակների միջոցով

ՀԱՏԱԿՆԵՐԻ ՄԱՍՆԱԳԻՐ

№	ՊԱՅՄԱՆ. ՆՇԱՆՆԵՐ	ՆՅՈՒԹԵՐԻ ԱՆՎԱՆՈՒՄ	ՔԱՆԱԿ	ՉԱՓԻ ՄԻԱՎՈՐ
1		Հողային աշխատանքներ մեխանիզմով III կարգ (որից 10% ձեռքով) h=0.3մ	63.9	ԽՄ
2		Հետլիցք մեխանիզմով (որից 10% ձեռքով)	6.17	ԽՄ
3		ԲԱԶԱՆՏԵ ԵԶՐԱՔԱՐ 100x200ՄՄ	110.5	Մ
4		ԲԱԶԱՆՏԵ ԵԶՐԱՔԱՐԻ ՀԻՍՔԻ ԲԵՏՈՆ B12.5	4.62	ԽՄ
5		ԲԵՏՈՆԵ ՍԱԼԻԿՆԵՐ/TOMET//Старый город/ H=4ՄՄ	82	ՔՄ
6		ՉՈՐ ց/ա-յա խառնուրդ 50ՄՄ	4.1	ԽՄ
7		ԽՃԱՅԻՆ ՀԱՎԱՍԱՐԵՑՆՈՂ ՇԵՐՏ 150ՄՄ	12.3	ԽՄ
ԽԱՂԱՀՐԱՊԱՐԱԿԻ ՀԱՏԱԿ				
8		Ռետինե միաձուլյ հատակ 15մմ հաստությամբ	79	ՔՄ
9		Ե/բ նախապատրաստական շերտ B15 դասի 50մմ	3.95	ԽՄ
10		Ամրանացանց Ø4Bp-I, ք 150x150մմ	79	ՔՄ
11		Խճային հավասարեցնող շերտ 10-15մմ ֆրակ 150մմ	11.85	ԽՄ
12		Բուսական տարածք	224.7	ՔՄ


ԽԱՂԱՀՐԱՊԱՐԱԿԻ ԵՎ ՄԱՐԶԱՀՐԱՊԱՐԱԿԻ ՌԵՏԻՆԵ ՄԻԱԶՈՒՅՆ ՀԱՏԱԿ

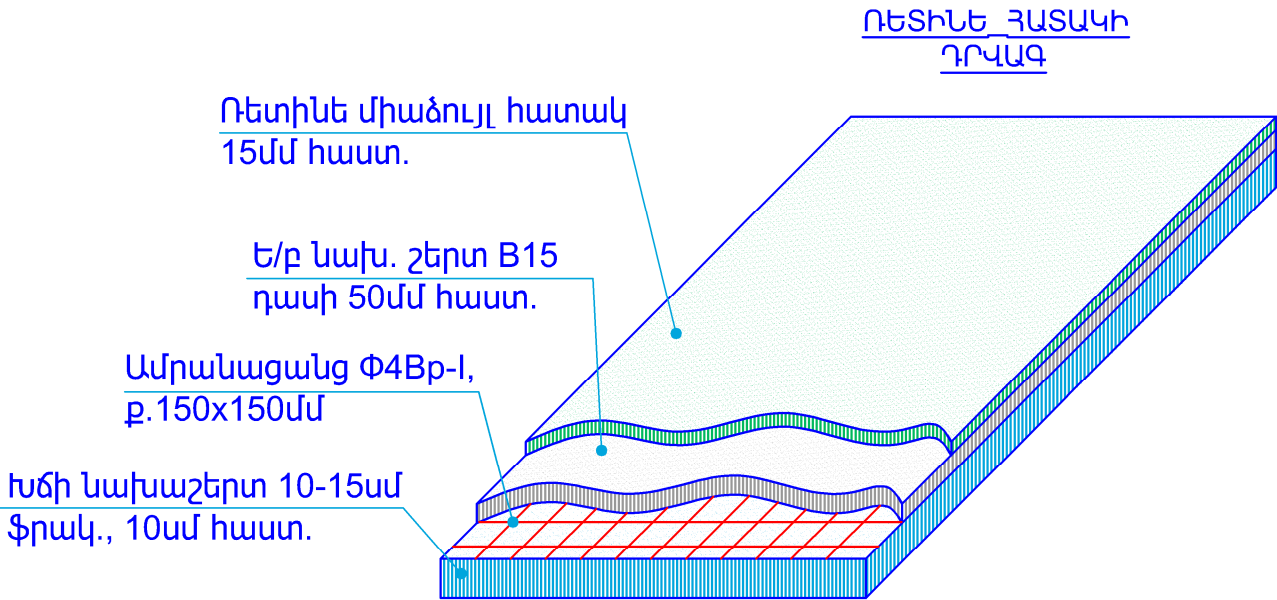

MOMENT ARCHITECTS	ՆԳՑ	Վ.ԱՂԱԶԱՆՅԱՆ		ՀՀ ՍՅՈՒՆԻԻ ՄԱՐԶԻ ՏԵՂ ՀԱՄԱՅՆՔԻ ՏԵՂ ԲՆԱԿԱՎԱՅՐՈՒՄ ՂԱԶԱՐ ԿՈՉԿՈՂ ԹԱՂԱՄԱՍՈՒՄ ԽԱՂԱՀՐԱՊԱՐԱԿԻ ԿԱՌՈՒՑՄԱՆ ԱՇԽԱՏԱՆՔՆԵՐ			
	ՃԱՐՏ.	Վ.ԱՂԱԶԱՆՅԱՆ		ՃԱՐՏԱՐԱՊԵՏԱԿԱՆ ՄԱՍ	ՓՈՒԼ	ԹԵՐԹ	ԹԵՐԹԵՐ
	ԿԱՏ.	Վ.ԽԱԶԻԿՅԱՆ			ԱՆ	09	11
				ՀԱՏԱԿՆԵՐԻ ԿՏՐՎԱԾՆԵՐ ԵՎ ՄԱՍՆԱԳԻՐ	" ՄՈՍԵՆՏ ԱՐԹԻԹԵԶՍ " ՍՊԸ		
	ՊԱՇՏՈՆ	Ա.ԱԶԳԱՆՈՒՆ	ՍՏՈՐԱԳՐ.				

ԷԼԵԿՏՐՏԵԽՆԻԿԱԿԱՆ ՄԱՍ


ԳԼԽԱՎՈՐ ՀԱՏԱԿԱԳԻԾ ԱՐՏԱՔԻՆ ԷԼ.
ՄՆՈՒՑՄԱՆ ԼԱՐԵՐԻ ՀԱՏԱԿԱԳԻԾ Մ1:200

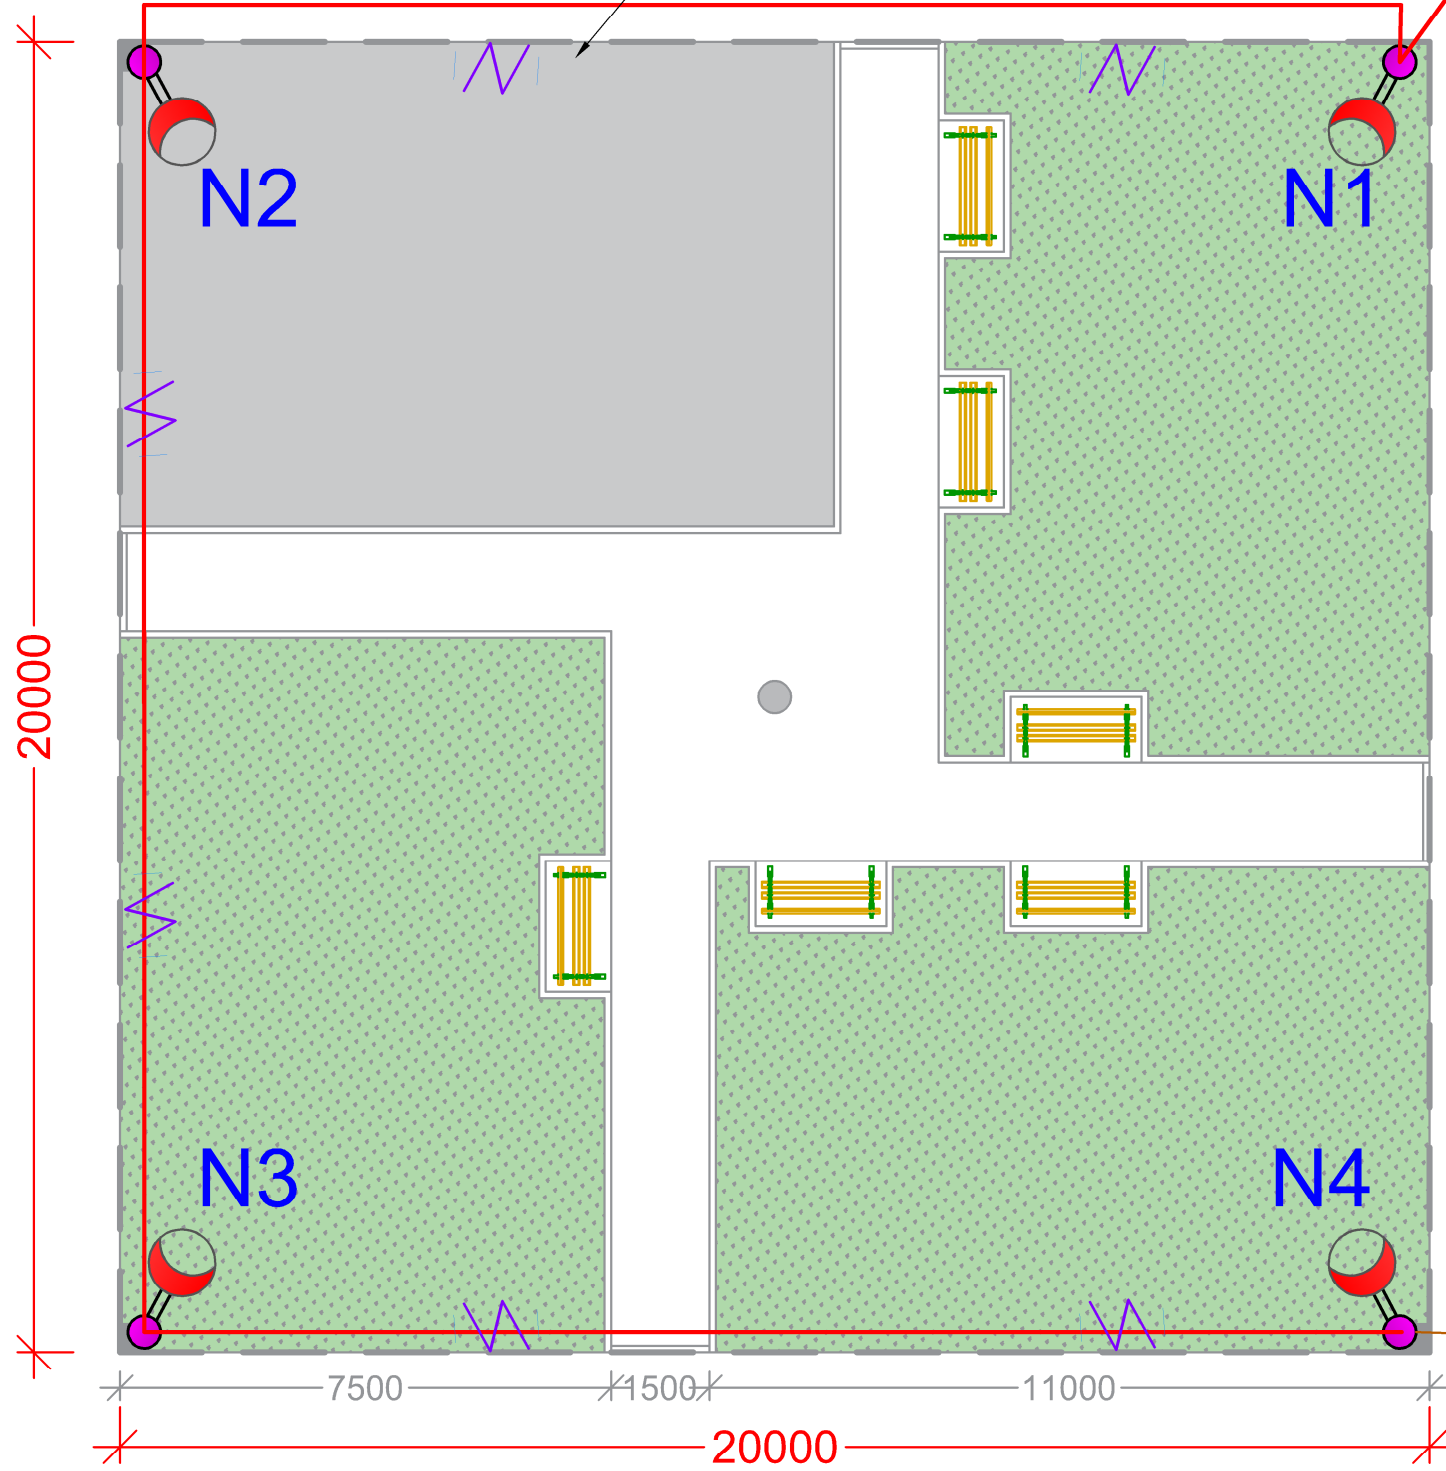


Այլումինե մալուխ՝ ABBF-Hr-2x10 մմ² և հողանցման համար
պղնձե հաղորդալար կթ-3 (1x4)մմ2 խրամուղով,
պլաստմասե երկշերտ ՊԻՄԺ ծալքախողովակում՝ Φ-32մմ,
L_{մալուխ} = 68մ, L_{խրամուղի} = 68մ,

Միացում գործող գծին
/տեղադիրքը փոփոխական/


ԽՐԱՄՈՒՂՈՒ ԿՏՐԱՎԱԾՔԸ 1 ՄԱՆՈՒԽԻ ՀԱՄԱՐ

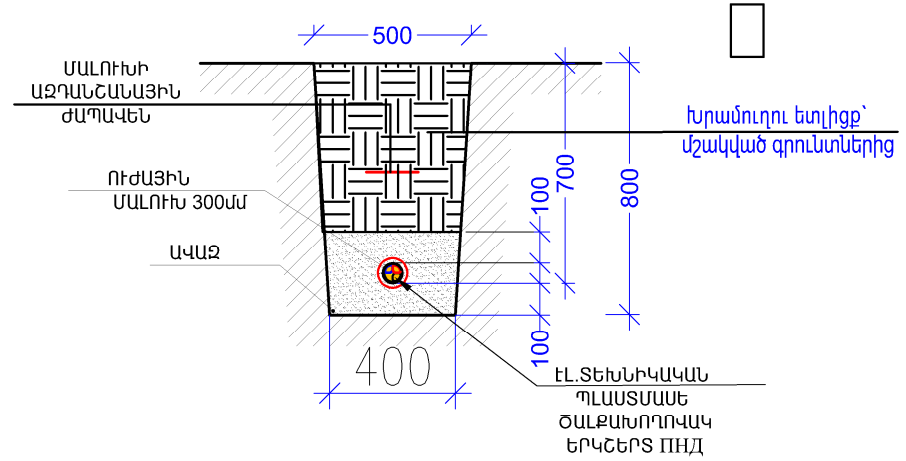

Հողանցման կոնսոլ

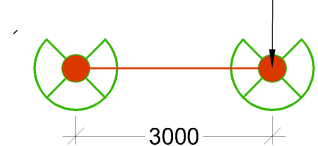

ՄԵՏԱՂԱԿԱՆ ՀԵՆԱՍՅԱՆ ԵՎ ԼՈՒՍԱՏՈՒՆԵՐԻ ՏԵՂԱԴՐՄԱՆ ՄԻՆԵԱ

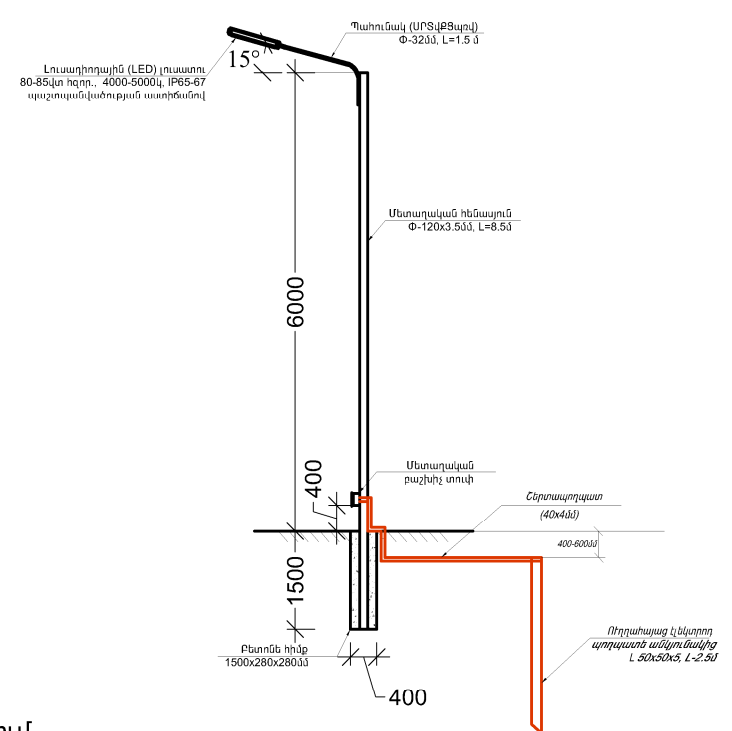

ՊԱՅՄԱՆԱԿԱՆ ՆՇԱՆՆԵՐ:

- Նոր տեղադրվող 6.0մ-անոց լուսավորության
հենասյուն /միաճյուղ և երկճյուղ/
- Նախատեսվող մալուխը

Ճինարարական աշխատանքները շահագործման հանձնելուց հետո, կապալառու
ընկերությունը պարտավոր է իրականացնել երաշխիքային սպասարկում 3 տարի
ժամկետով/մալուխներ, բաժանիչ տուփեր, ավտոմատ անջատիչներ/ իսկ LED
լուսատուների մասով 5 տարի:

Ստորգետնյա մալուխի մոնտաժման ժամանակ/հողի տակից մինչև բաժանիչ
տուփ մտնող հատված/ օգտագործել ծալքավոր գոֆոնե խողովակ/հաստ պատերով
և հրապաշտպան/չայրվող/-մոնտաժումից առաջ տեղյակ պահել տվյալ համայնքի
Երբաղույսի պետին/

MOMENT ARCHITECTS	ՆՊԸ	Վ.ԱՂԱՏԱՆՅԱՆ		ՀՀ ԱՅՐԻՔԻ ՄԱՐԻ ՏՆՂ ՀԱՄԱՅՆՔԻ ՏՆՂ ԲԱՆԱԿԱՑՈՐԻ ՂԱՏԱՐ ԿՐԶՎՈՐ ԹԱՐԱՄԱՌԻ ԽՈՒՐՈՒՄԻՆԻ ԿԱՌՈՒՑՄԱՆ ՆՇԱՆԱՑՄԱՆԵՐ			
	ՃԱՐՏ.	Վ.ԱՂԱՏԱՆՅԱՆ					
	ԿԱՏ.	Վ.ԽԱՉԻԿՅԱՆ					
				ՃԱՐՏԱՐԱԴԵՏԱԿԱՆ ՄԱՍ	ՓՈՒԼ	ԹԵՐԹ	ԹԵՐԹԵՐ
				ՎԷԽԱԿՈՐ ՀԱՏԱԿԱԳԻԾ ԼՈՏԱՔԵՐ ԷԼ. ՄԱՌԻՑՄԱՆ ԼԱՐԵՐԻ ՀԱՏԱԿԱԳԻԾ Մ1:200	" ՄՈՒՑՄԱՆ ԱՐԵՎԹԵՔՍ " ՍՊԸ		

ՊՈՒՐԱԿԻ ԱՐՏԱՔԻՆ ԷԼ.ԼՈՒՄԱՎՈՐՈՒԹՅԱՆ ՆՅՈՒԹԵՐԻ ՄԱՍՆԱԳԻՐ

No	ՊԱՅՄԱՆ. ՆՇԱՆՆԵՐ	ՆՅՈՒԹԵՐԻ ԱՆՎԱՆՈՒՄ	ՔԱՆԱԿ	ՉԱԹԻ ՄԻԱԿՈՐ
1		Նոր տեղադրվող մետաղական բաժանիչ տուփ 200*200մմ չափսերով /ավտոմատ անջատիչով /25Ա-1 հատ/-միաֆազ /տեղադիրքը կորոշվի շինարարական աշխատանքների ընթացքում/	1	հատ
2		Մետաղական հենասյուն Φ -120x3.5մմ, L=7.5մ	4	հատ
3		Հենասյունների հիմքի համար փոսերի փորում մեխանիզմով, 0.4մ լայնությամբ և 1.5մ երկարությամբ:	4	հատ
4		Հենասյունների ներկում 2 անգամ բարձրորակ մետաղի ներկով	4	հատ
5		Բետոն հենասյան հիմքի համար B 12.5 դասի	0.85	Մ ³
6		Պահուցանակ երկաթյա խողովակից Φ -32մմ, L=1.5մ	4	հատ
7		Լուսադիոդային (LED) լուսատու արտաքին էլ.լուսավորության համար, 80-85վտ հզոր. 10000-11000լմ լուսային հոսքով, 4000-5000կ գունային ջերմաստիճանով, IP65-67 պաշտպանվածության աստիճանով	4	հատ
8		Ալյումինե հաղորդալար լուսատուների միացման համար ՄՀԴ (1x2.5)ՆՆՎՎ պլաստմասե ալիքավոր ՄՀԴ ճկախողովակում:	60	մետր
9		Պլաստմասե ալիքավոր ՄՀԴ ճկախողովակ Φ 16 մմ	60	մետր
10		Ճյուղավորվող միակցիչ սարք SV-15 (կոմպլեկտ)	4	հատ
11		Մետաղական բաշխիչ տուփ հենասյունների համար	4	հատ
12		Ալյումինե մալուխ՝ ABBԴԻ-2x6 մմ ² կտր. խրամուղում, էլ.տեխնիկական պլաստմասե երկշերտ ՄՀԴ ծալքախողովակում :	63	մետր
13		Հողանցման համար պղնձե՝ հաղորդալար՝, ՄԻՅ-3 (1x4)մմ2 խրամուղում, էլ.տեխնիկական պլաստմասե երկշերտ ՄՀԴ ծալքախողովակում :	63	մետր
14		Էլ.տեխնիկական պլաստմասե ծալքախողովակ երկշերտ ՄՀԴ Φ 25մմ	58	մետր
15		Խրամուղու փորում մեխանիզմով III կարգ (որից 10% ձեռքով)	28.8	Մ ³
16		Խրամուղու հետլիցք մեխանիզմով (որից 10% ձեռքով)	18.6	Մ ³
17		Ավազ	10.2	Մ ³
18		Ազդանշանային ժապավեն մեկ մալուխի համար Մ3С 125	58	մետր
19		Հողանցման շերտապողպատ խրամուղով 40x4մմ	9.8	մետր
20		Հողանցման էլեկտրոդներ պողպատե անկյունակից 50x50x5, L-2.5մ	3	հատ
21		Հողանցման հեղուս	1	հատ
22		Հողանցման շերտապողպատի համար խրամուղու փորում մեխանիզմով IVկարգ (որից 10% ձեռքով) h=0.6մ	1.35	Մ ³
23		Խրամուղու հետլիցք մեխանիզմով (որից 10% ձեռքով)	1.35	Մ ³
24		Հողանցման էլեկտրոդների համար փոսերի փորում մեխանիզմով, 0.4մ լայնությամբ և 2.5մ երկարությամբ:	3	հատ
25		Մետաղական հենասյան գլխադիր	4	հատ

ԲԱՑԱՏՐԱԳԻՐ

Արտաքին էլ.լուսավորության նախագիծը կատարված է ՀՀ Քաղաքաշինության և ճարտարապետության գործող նորմատիվների, հկ 31-110-2003, հժՀК 4.04-23-2004, ՀՀ ՇՆ 22-03-2017, հժՈԿ 23-05-95, կձՆ-2008 և հակահրդեհային պաշտպանության հժ63-94, հժՀԸ- II - 8,04-01-97 նորմերի պահանջներով:

Սնող ցանցի լարումն է - 220վ

Արտաքին լուսատեխնիկական հաշվարկը կատարված է DIALUX ծրագրի միջոցով, լուսադիոդային լուսատուներով:

Արտաքին լուսավորությունը իրականացվում է մետաղական հենասյունների վրա տեղադրված լուսադիոդային լուսատուներով 80-85վտ հզորության, որոնց էլ. սնումն իրականացվում է ABBԴԻ համապատասխան կտրվածքի մալուխով, էլ.տեխնիկական ՄՀԴ պլաստմասե խողովակում խրամուղով: Խրամուղին փորվում է 0.8մ

խորությամբ և 0.5-0.6մ լայնությամբ: Խրամուղում պատրաստվում է 0.1մ հաստությամբ ավազի շերտ մալուխային ուղեգծի ողջ երկարությամբ, մալուխը ազատ փռվում է և ծածկվում 0.1մ հաստությամբ ավազի շերտով: Մալուխային գիծը մեխանիկական վնասվածքներից պաշտպանելու համար տարվում է պլաստմասե ՄՀԴ խողովակում: Մալուխների մոնտաժման ընթացքում հնարավոր է 10% երկարության շեղում:

Արտաքին էլ. լուսավորությունը իրականացվում է մեկ ուղղությամբ և միացվում է գոյություն ունեցող լուսավորության հենասյանը:

Անձնակազմը էլ.հոսանքից պաշտպանելու համար նախատեսվում է արտաքին էլ.լուսավորության համար հողանցման կոնտուր և հենասյունների հաղորդաշղթա, 40x4մմ հողանցման շերտապողպատի օգնությամբ, որն էլ իր հերթին էլ.զոդման օգնությամբ միացվում է 50x50x5 մմ անկյունակներին, L=2.5 մ հողանցման էլեկտրոդներին:

Բոլոր էլ.մոնտաժային աշխատանքները կատարվում են գործող էլեկտրատեխնիկայի կանոնների և նորմերի համաձայն:

MOMENT
ARCHITECTS

ՆԳՑ	Վ.ԱՂԱՋԱՆՅԱՆ		ՀՀ ՍՅՈՒԹԵՐԻ ՄԱՐԶԻ ՏԵՐ ՀԱՄԱՅՆՔԻ ՏԵՐ ԲՆԱԿԱՎԱՅՐՈՒՄ ԴԱՇԱՐ ԿՈՉԿՈՐ ԹԱՂԱՄԱՍՈՒՄ ԽԱՂԱՅՐԱՊՈՐԱԿԻ ԿԱՌՈՒՅՄԱՆ ԱՇԽԱՏԱՆՔՆԵՐ			
ՃԱՐՏ.	Վ.ԱՂԱՋԱՆՅԱՆ		ՃԱՐՏԱՐԱՊԵՏԱԿԱՆ ՄԱՍ	ՓՈԽԼ	ԹԵՐԹ	ԹԵՐԹԵՐ
ԿԱՏ.	Վ.ԽԱՉԻԿՅԱՆ			ԱՆ	11	11
ՊԱՇՏՈՆ	Ա.ԱԶԳԱՆՈՒՆ	ՍՏՈՐԱԳՐ.	ԱՐՏԱՔԻՆ ԷԼ.ԼՈՒՄԱՎՈՐՈՒԹՅԱՆ ՆՅՈՒԹԵՐԻ ՄԱՍՆԱԳԻՐ	" ՄՈՄԵՆՏ ԱՐԽԻՏԵԹՍ " ՍՊԸ		