

ՆԱԽԱԳԾԻ ԱՆՎԱՆՈՒՄ

ՀԱՍՑԵ

ՕԲՅԵԿՏ

ՊԱՏՎԻՐԱՏՈՒ

ՆԱԽԱԳԾՈՂ

ՏՆՕՐԵՆ

ՀՀ ՍՅՈՒՆԻՔԻ ՄԱՐԶԻ ՏԵՂ ՀԱՄԱՅՆՔԻ ՔԱՐԱՇԵՆ ԲՆԱԿԱՎԱՅՐԻ
ՄՇԱԿՈՒՅԹԻ ՏԱՆ ԵՐԿՐՈՐԴ ՀԱՐԿՈՒՄ ԳՏՆՎՈՂ ՄԵԿ ՍԵՆՅԱԿԻ
ՎԵՐԱՆՈՐՈԳՄԱՆ ԱՇԽԱՏԱՆՔՆԵՐԻ ԱՇԽԱՏԱՆՔԱՅԻՆ ՆԱԽԱԳԻԾ

ՀՀ Սյունիքի մարզի Տեղ համայնքի Քարաշեն
բնակավայրի մշակույթի տուն

Պատվիրատու՝
ՀՀ Սյունիքի մարզի Տեղի համայնքապետարանը

«ՄՈՍԵՆՏ ԱՐՔԻԹԵՔՐԵՍ » ՍՊԸ

Վ. Աղաջանյան 

ԲԱՑԱՏՐԱԳԻՐ

Նախագծով կատարվել է «ՀՀ ՍՅՈՒՆԻՔԻ ՄԱՐԶԻ ՏԵՂ ՀԱՄԱՅՆՔԻ ՔԱՐԱՇԵՆ ԲՆԱԿԱՎԱՅՐԻ ՄՇԱԿՈՒՅԹԻ ՏԱՆ ԵՐԿՐՈՐԴ ՀԱՐԿՈՒՄ ԳՏԼՎՈՂ ՄԵԿ ՍԵՆՅԱԿԻ ՎԵՐԱՆՈՐՈԳՄԱՆ ԱՇԽԱՏԱՆՔՆԵՐԻ» աշխատանքային նախագիծը: Նախագիծը համապատասխանում է տվյալ ժամանակահատվածում ՀՀ-ում գործող նորմերին և ստանդարտներին:


- Նախագիծը բաղկացած է 3 մասից՝
- Զափագրություն և քանդման աշխատանքներ
 - ճարտարապետաշինարարական մաս
 - Էլեկտրամոնտաժ

Նախագծով նախատեսվում է իրականացնել հետևյալ հիմնական աշխատանքները.
Քանդման և ապամոնտաժման աշխատանքներ
Իրականացնել վերանորոգման աշխատանքներ


Կառուցողական աշխատանքներ

ՀԻՄՆԱԿԱՆ
ԼՐԱԿԱԶՄԻ ԱՇԽԱՏԱՆՔԱՅԻՆ ԳԾԱԳՐԵՐԻ ՑԱՆԿ





Հ/Հ	ԱՇԽԱՏԱՆՔԻ ԱՆՎԱՆՈՒՄԸ	Թերթի համարը
$\overline{\vartheta^2\delta_1^2\delta^2\ddot{\alpha}^{\circ}\dot{\gamma}^2b\mathcal{E}\dot{\cup}^2\delta^2\delta^2\dot{\jmath}^2\dot{\cup}}\quad\varnothing^2\hat{e}$		
1	ԲԱՑԱՏՐԱԳԻՐ, ԱՆՎԱՆԱՑԱՆԿ, ՏԵԽՆԻԿԱԿԱՆ ՄԱՍՆԱԳԻՐ, ԺԱՄԱՆԱԿԱՑՈՒՅՑ	1
2	ԻՐԱՎԻՃԱԿԱՅԻՆ ՀԱՏԱԿԱԳԻԾ Մ 1:5000, Մ 1:2000	2
3	ԻՐԱՎԻՃԱԿԱՅԻՆ ՀԱՏԱԿԱԳԻԾ Մ 1:500	3
4	ԻՐԱՎԻՃԱԿԱՅԻՆ ՀԱՏԱԿԱԳԻԾ (ԳԵՈՂԵԶԻԱԿԱՆ ՀԱՆՈՒՅԹ) Մ 1:500	4
5	ՊՈՒՐԱԿԻ ՀԱՏԱԿԱԳԻԾ Մ 1:100	5
6	ՊՈՒՐԱԿԻ ՀԱՏԱԿԱԳԻԾ /ՉԱՓԱԴՐՈՒՄ/ Մ 1:100	6
7	ՄԵՏԱՂԱԿԱՆ ՑԱՆԿԱՊԱՏԻ ԴՐՎԱԳ H=2Մ, ՄԵՏԱՂԱԿԱՆ ԴՈՒՌ ՆՅՈՒԹԱԾԱԽՍԻ ՄԱՍՆԱԳԻՐ	7
8	ՀԱՏԱԿՆԵՐԻ ԿՏՐՎԱԾՆԵՐ ԵՎ ՄԱՍՆԱԳԻՐ	8
9	ՇԻՆԱՐԱՐԱԿԱՆ ԱՇԽԱՏԱՆՔՆԵՐԻ ԺԱՄԱՆԱԿԱՑՈՒՅՑ	9
10	ԳԼԽԱՎՈՐ ՀԱՏԱԿԱԳԻԾ ԱՐՏԱՔԻՆ ԷԼ. ՄՆՈՒՑՄԱՆ ԼԱՐԵՐԻ ՀԱՏԱԿԱԳԻԾ Մ1:200	10
11	ԱՐՏԱՔԻՆ ԷԼ.ԼՈՒՍԱՎՈՐՈՒԹՅԱՆ ՆՅՈՒԹԵՐԻ ՄԱՍՆԱԳԻՐ	11
12	ՆՅՈՒԹԱԾԱԽՍԻ ՄԱՍՆԱԳԻՐ	
13	ԴԱՇՏԻ ՀԱՏԱԿԱԳԻԾ	
14	ՖՈՒՏԲՈՒԻ ԴԱՐՊԱՍ ՀԱՆԳՈՒՅՑ	
15	ՄԵՏԱՂԱԿԱՆ ՑԱՆԿԱՊԱՏԻ ԴՐՎԱԳ H=4Մ, ՄԵՏԱՂԱԿԱՆ ԴՈՒՌ ՆՅՈՒԹԱԾԱԽՍԻ ՄԱՍՆԱԳԻՐ	

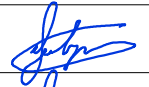MOMENT ARCHITECTS	ՆԳՑ	Վ.ԱՂԱԶԱՆՅԱՆ		Հ Սյունիքի մարզի Տեղ համայնքի Տեղ բնակավայրում Դաշար կոչվող թաղամասում խաղահրապարակի կառուցման աշխատանքային Նախագիծ			
	ՃԱՐՏ.	Վ.ԱՂԱԶԱՆՅԱՆ					
	ԿԱՏ.	Վ.ԽԱԶԻԿՅԱՆ		ՃԱՐՏԱՐԱՊԵՏԱԿԱՆ ՄԱՍ	ՓՈՒԼ	ԹԵՐԹ	ԹԵՐԹԵՐ
					ԱՆ	01	15
	ՊԱՇՏՈՆ	Ա.ԱԶԳԱՆՈՒՆ	ՍՏՈՐԱԳՐ.	ԲԱՑԱՏՐԱԳԻՐ ԱՆՎԱՆԱՑԱՆԿ	" ՄՈՍԵՆՏ ԱՐՔԻԹԵՔՍ " ՍՊԸ		

ՉԱՓԱԳՐՈՒԹՅՈՒՆ ԵՎ ՔԱՆԴՄԱՆ ԱՇԽԱՏԱՆՔՆԵՐ

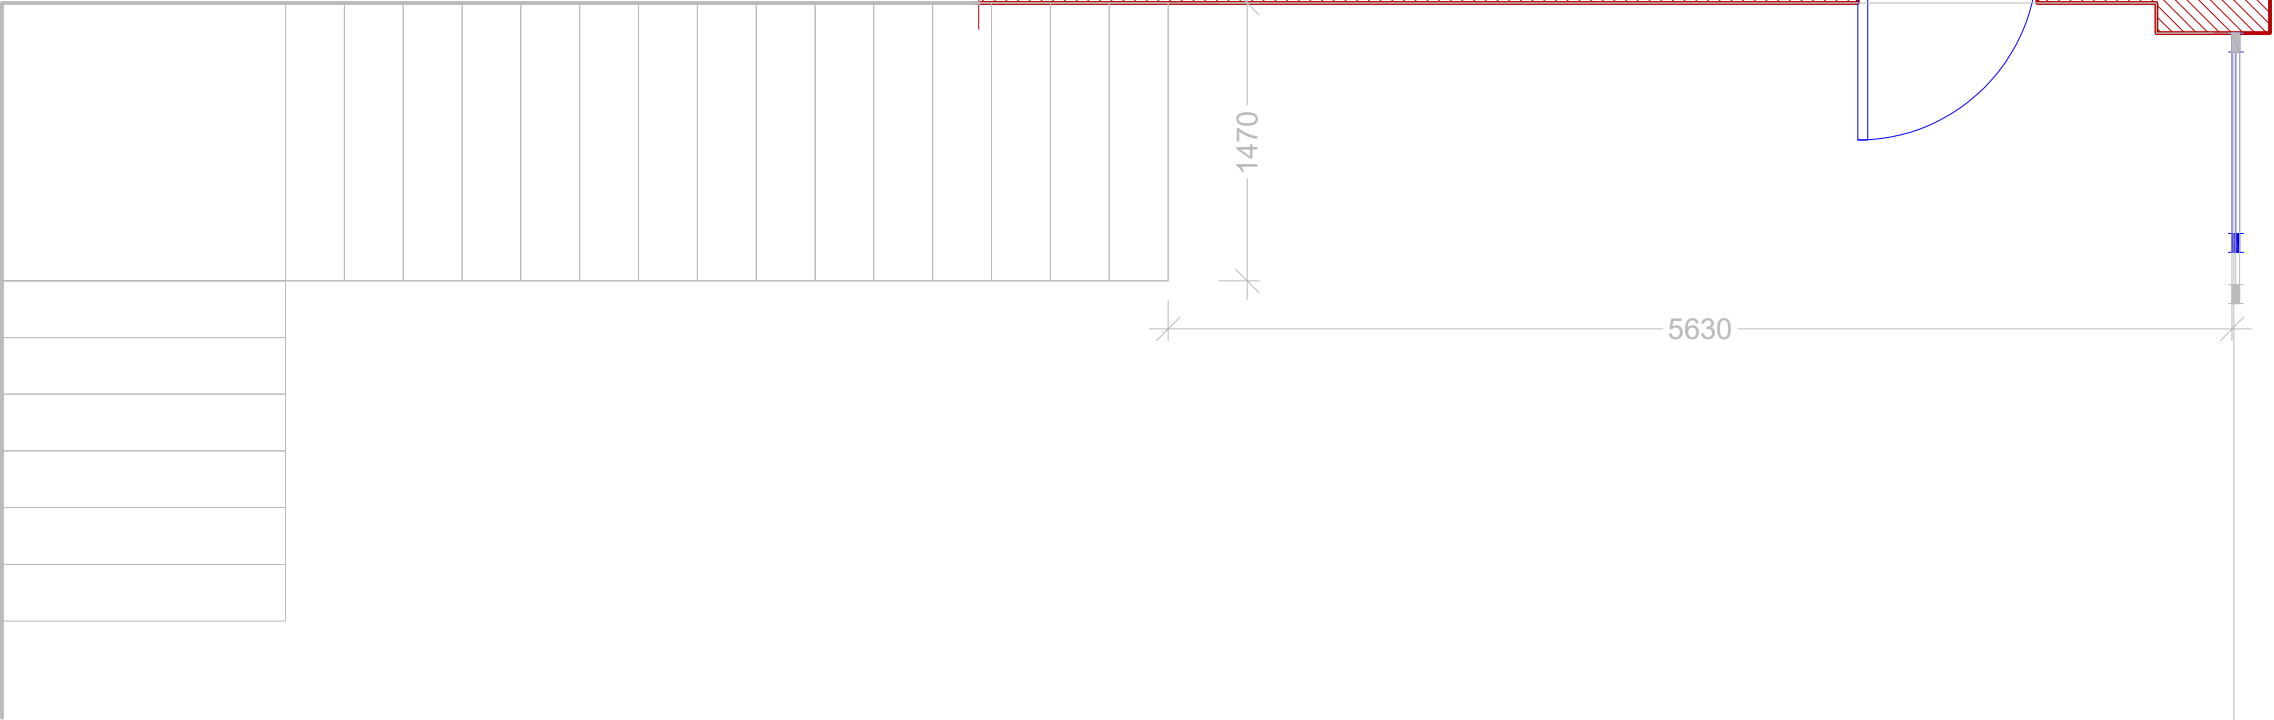


MOMENT ARCHITECTS		ԼճԺ	Ա.ԱՐԱՄԵԱՆ		ԱՆՈՒՄԱՆ ԴԱՐԱՆԱՆԻ ԴԱՏԱԿԱԳՐՈՒՄԻ ՄԱՍԻՆ ԴԱՏԱԿԱԳՐՈՒՄԻ 2-րդ ՓԱՐՈՑ 37/1 ԳՈՐ. ԴԱՏԱԿԱԳՐՈՒՄԻ ԲԱՆԱԿԱՆ ԿԱՌՈՒՑՄԱՆ ԱՇԽԱՏԱՆՔԱՅԻՆ ՆԱԽԱԳԻԾ	ԱՆՈՒՄԱՆ ԴԱՐԱՆԱՆԻ ԴԱՏԱԿԱԳՐՈՒՄԻ ՄԱՍԻՆ ԴԱՏԱԿԱԳՐՈՒՄԻ 2-րդ ՓԱՐՈՑ 37/1 ԳՈՐ. ԴԱՏԱԿԱԳՐՈՒՄԻ ԲԱՆԱԿԱՆ ԿԱՌՈՒՑՄԱՆ ԱՇԽԱՏԱՆՔԱՅԻՆ ՆԱԽԱԳԻԾ
		ՏԱՐԻ.	Վ.ԱՐԱՄԵԱՆ		ԱՇԽԱՏԱՆՔԱՅԻՆ ՆԱԽԱԳԻԾ	ԱՇԽԱՏԱՆՔԱՅԻՆ ՆԱԽԱԳԻԾ
					ՓՈՒԼ	ԹԵՐԹ
					ԱՄ	18
					ՄԴԸ	22
		ԴԱՏԱԿԱԳՐՈՒՄ	Ա.ԱՐԱՄԵԱՆ	ԱՇԽԱՏԱՆՔԱՅԻՆ ՆԱԽԱԳԻԾ	Մ1:50	"ՄՈՄԵՆՏ ԱՐԽԻԹԵԿՍ" ՄԴԸ

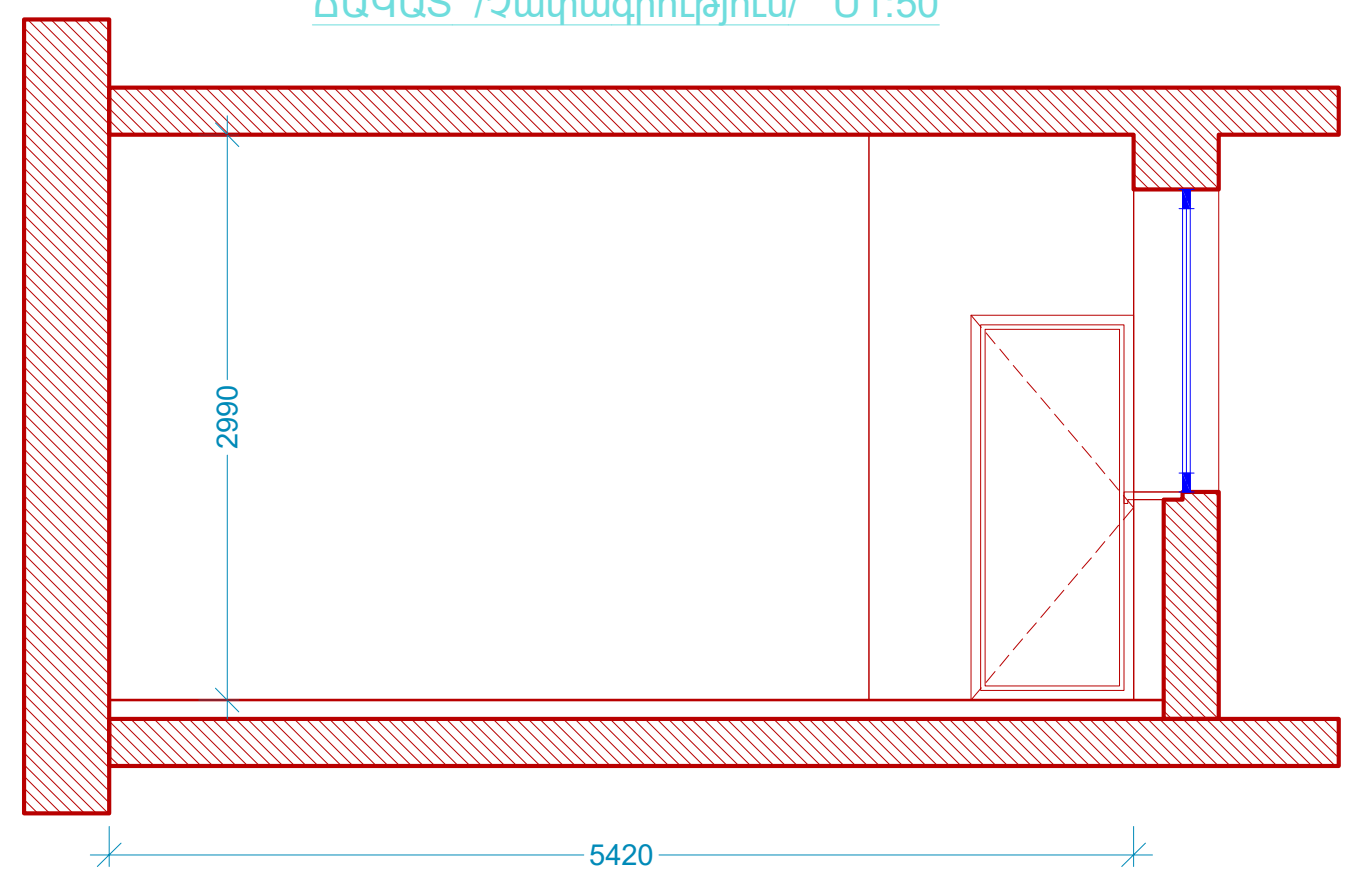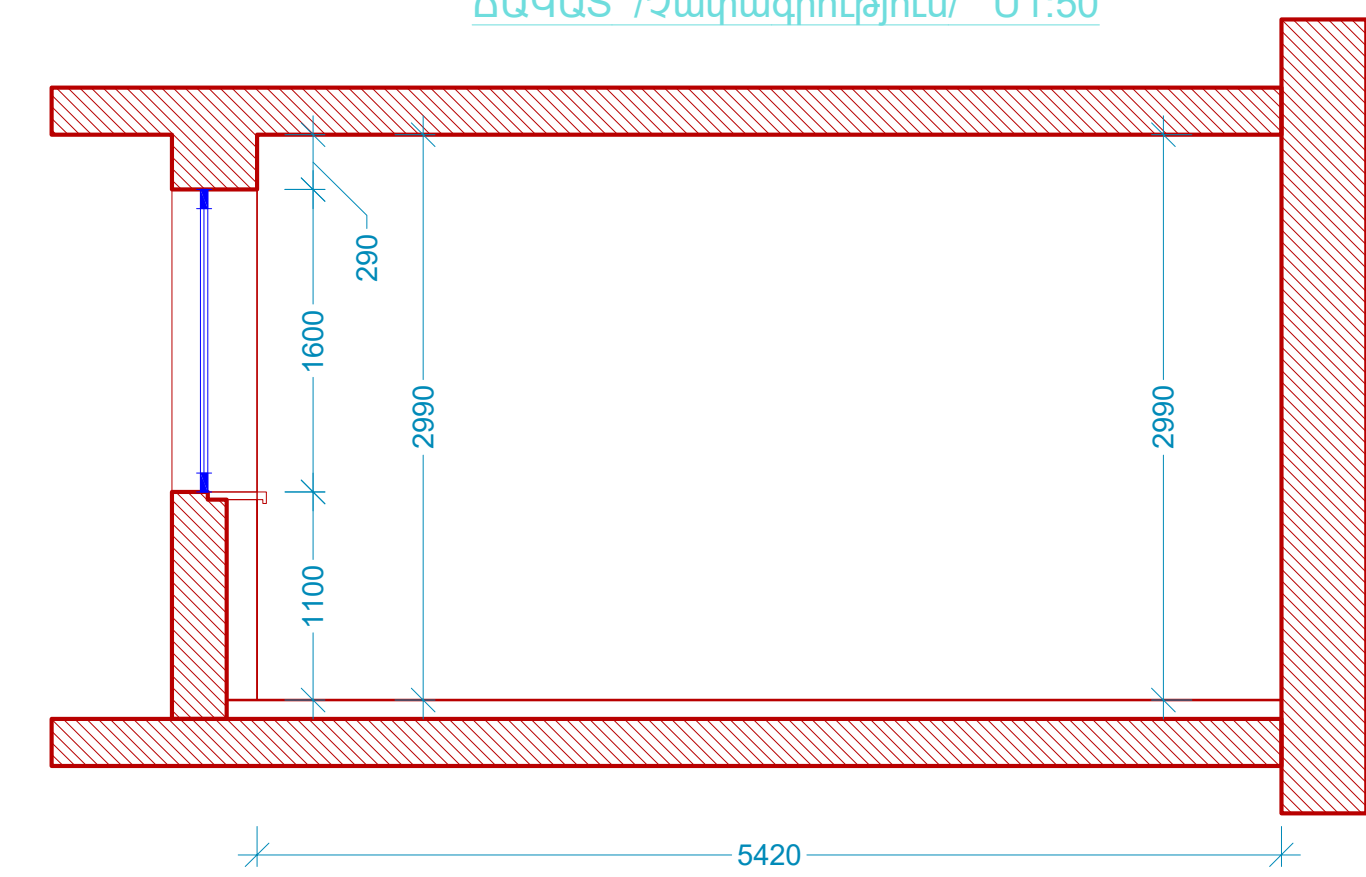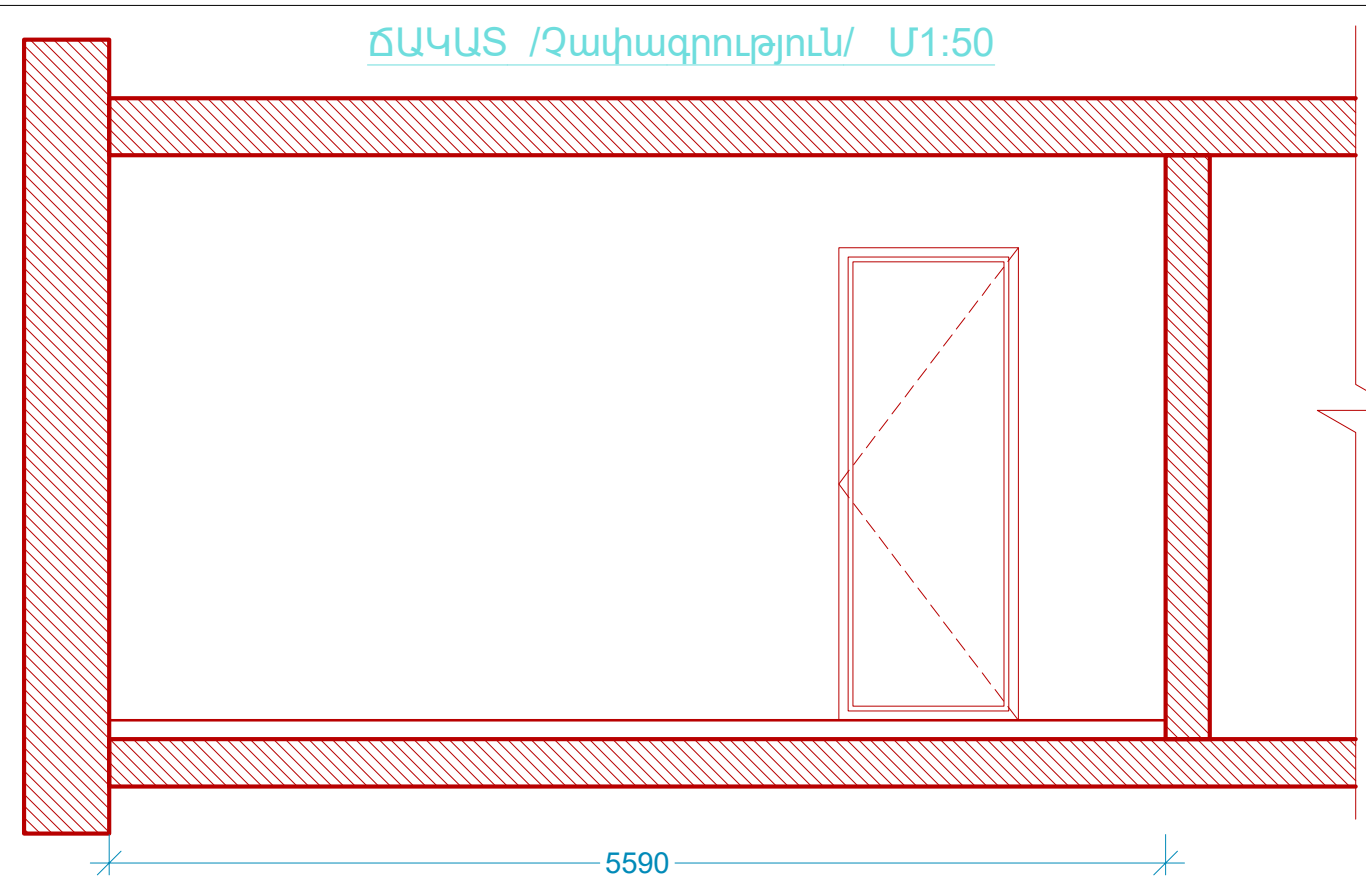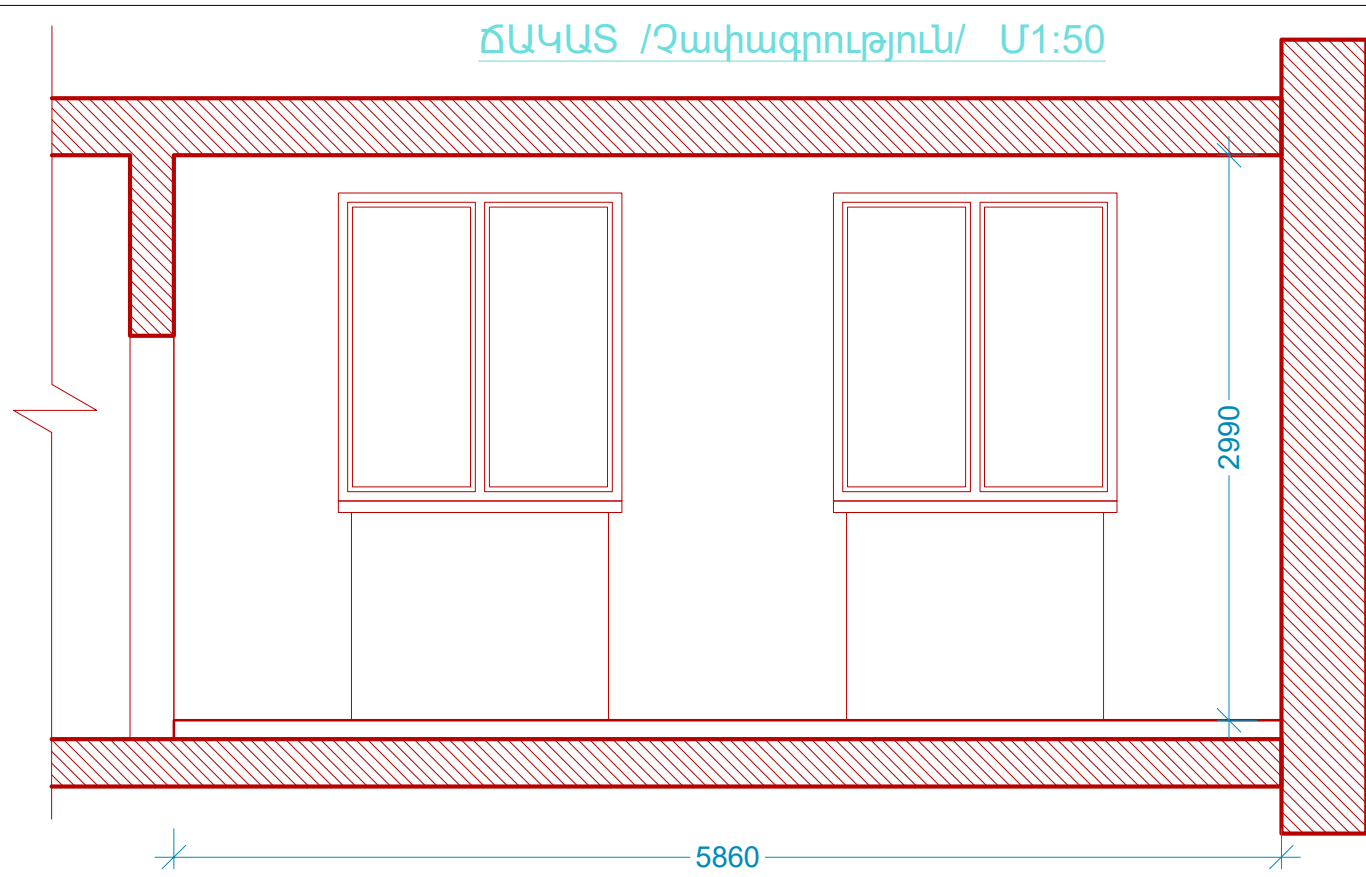



MOMENT ARCHITECTS	ՆԳՃ	Ա.ԱՂԱՋԱՆՅԱՆ		ԱՆՈՐԱՆԻԿ ԴԱՐԱՇԱՆԻՆ ԴԱՏԱՆՈՂ ԱՐԵՆԻ ՀԱՄԱՅՆՔԻ ԱՐՓԻ ԲՆԱԿԱԿԱՅՐՈՒՄ 2-ՐԴ ՓՈՂՈՑ 37/1 ՀՈՂ. ՀԱՍՑԵՈՒՄ ԲՆԱԿԵԼԻ ՏԱՆ ԿԱՌՈՒՑՄԱՆ ԱՇԽԱՏԱՆՔԱՅԻՆ ՆԱԽԱԳԻԾ			
	ՃԱՐՏ.	Վ.ԱՂԱՋԱՆՅԱՆ		ԱՇԽԱՏԱՆՔԱՅԻՆ ՆԱԽԱԳԻԾ			
				ՀԱՏԱԿԱԳԻԾ /Զափագրություն/ Մ1:50			
	ՊԱՇՏՈՆ	Ա./ԱԶԳԱՆՈՒՆ	ԱՏՈՐԱԳ.	" ՄՈՍԵՆՏ ԱՐԶԻԹԵԶՍ " ՍՊԸ			
				ՓՈՒԼ	ԹԵՐԹ	ԹԵՐԹԵՐ	
				ԱՆ	18	22	

ՄԻՋԱՆՑՔԻ ՃԱԿԱՏ /Զափագրություն/ Մ1:50

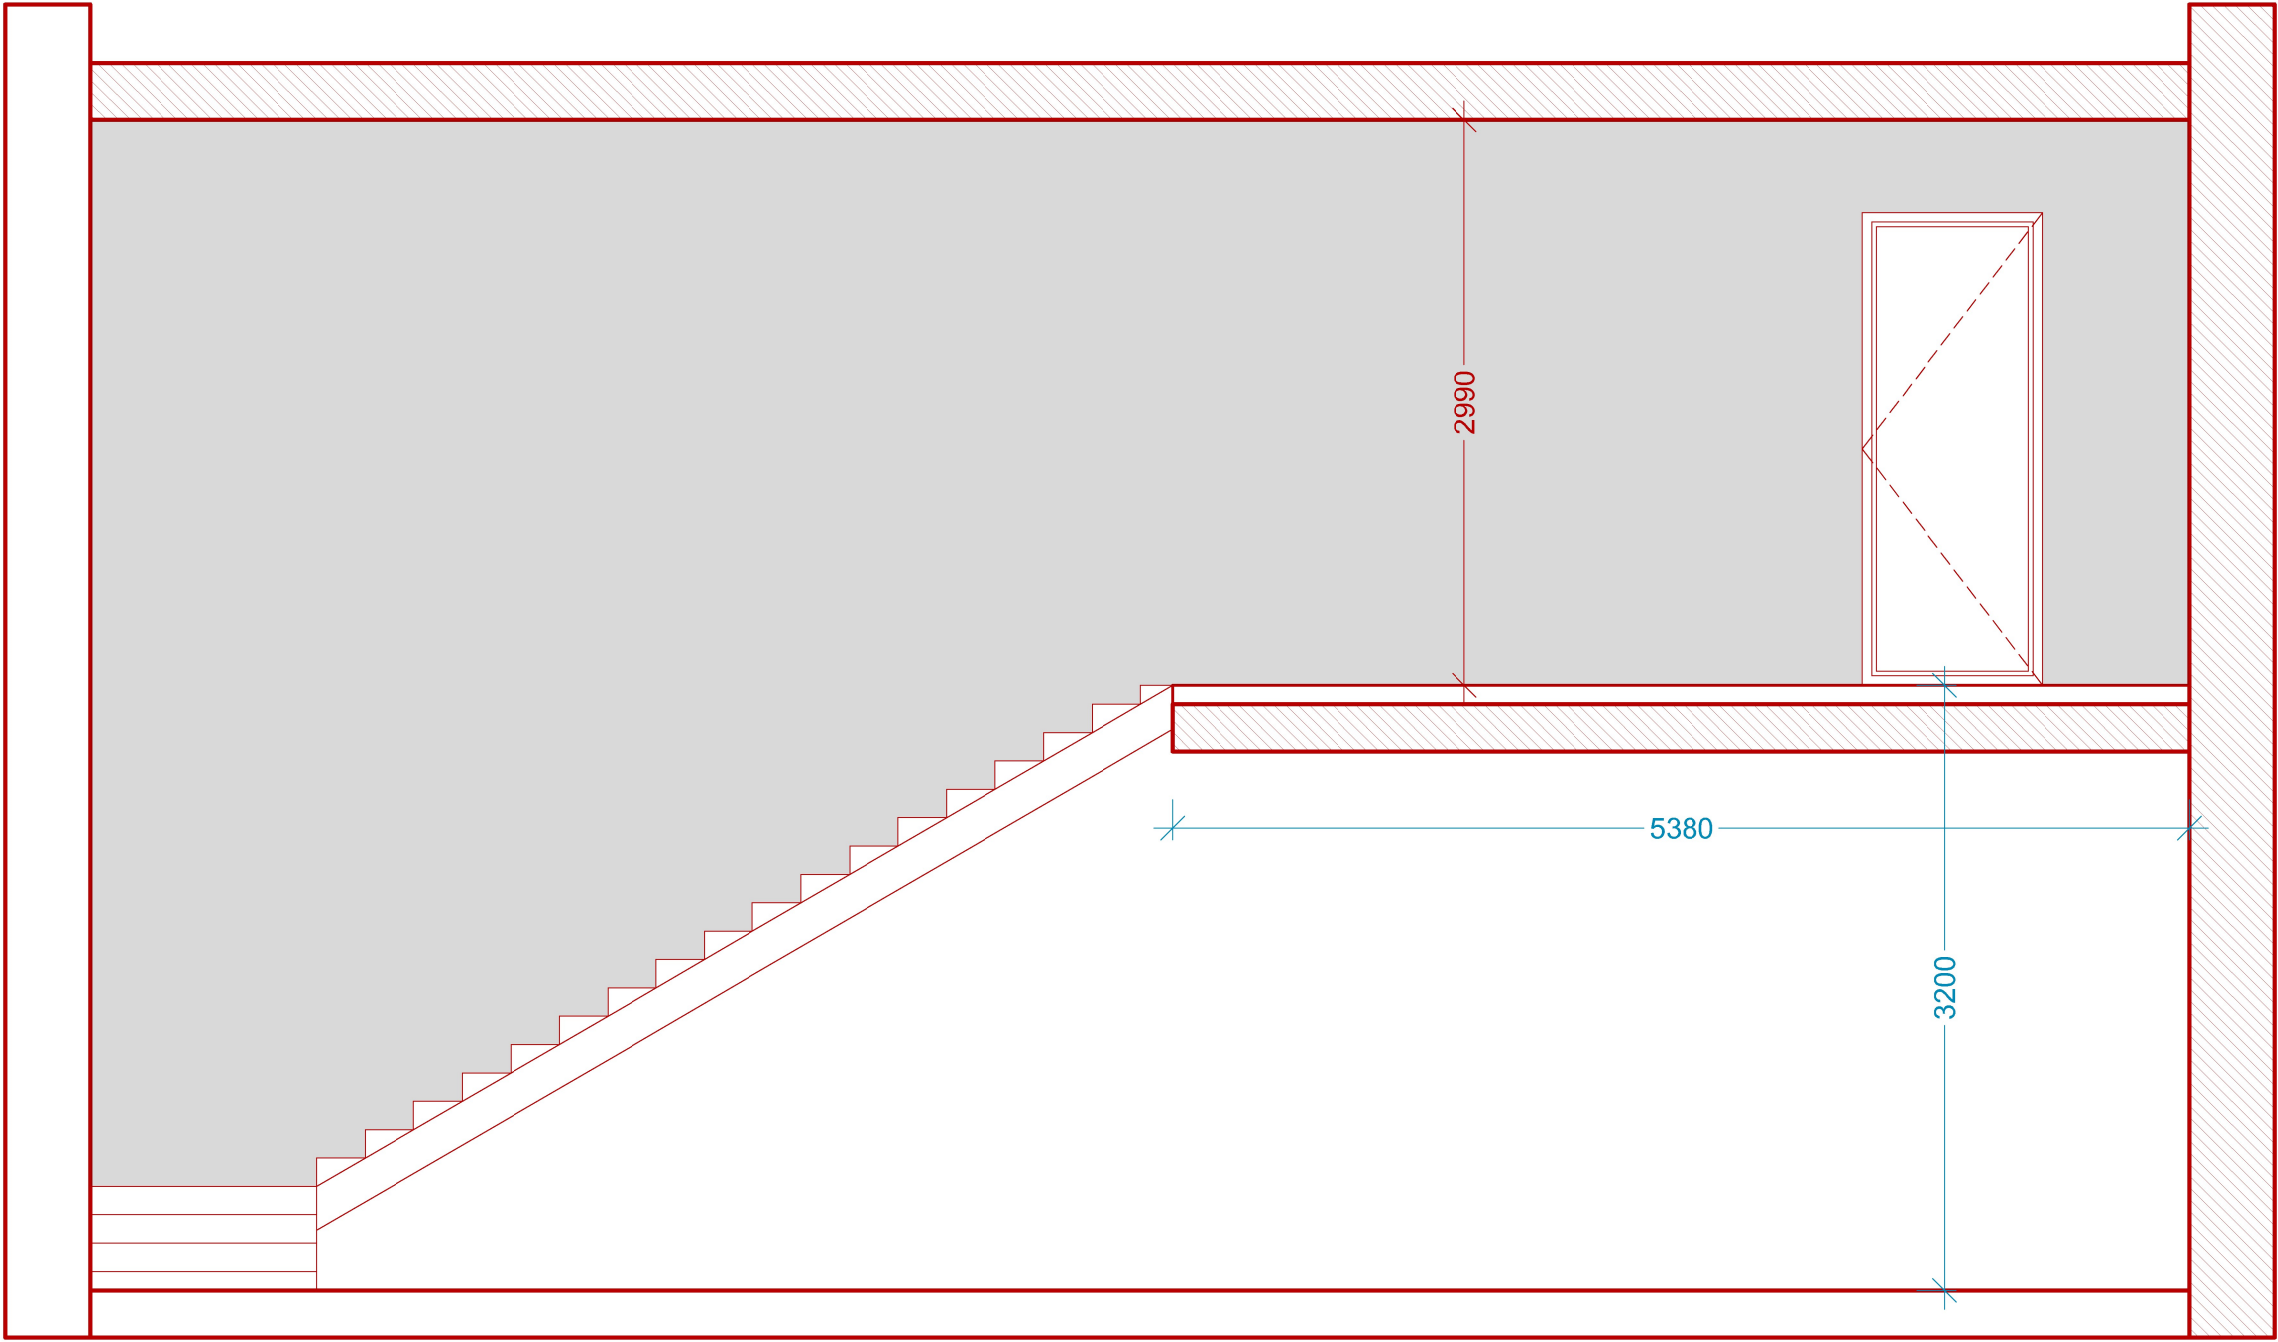

MOMENT ARCHITECTS	ՆԳՃ	Վ.ԱՂԱՋԱՆՅԱՆ		ՀՀ ՍՅՈՒՆԻՔԻ ՄԱՐԶԻ ՏԵՂ ՀԱՄԱՅՆՔԻ ԶԱՐԱԿԱՎԱՅՐԻ ՄՇԱԿՈՒՅԹԻ ՏԱՆ ԵՐԿՐՈՐԴ ՀԱՐԿՈՒՄ ԳՏՆՎՈՂ ՄԵԿ ՍԵՆՅԱԿԻ ՎԵՐԱՆՈՐՈԳՄԱՆ ԱՇԽԱՏԱՆՔՆԵՐԻ ԱՇԽԱՏԱՆՔԱՅԻՆ ՆԱԽԱԳԻԾ			
	ՃԱՐՏ.	Վ.ԱՂԱՋԱՆՅԱՆ					
				ԱՇԽԱՏԱՆՔԱՅԻՆ ՆԱԽԱԳԻԾ	ՓՈՒԼ	ԹԵՐԹ	ԹԵՐԹԵՐ
					ԱՆ	04	12
	ՊԱՇՏՈՆ	Ա./ԱԶԳԱՆՈՒՆ	ՍՏՈՐԱԳ.	ՀԱՏԱԿԱԳԻԾ /Զափագրություն/ Մ1:50	" ՄՈՄԵՆՏ ԱՐԺԻԹԵՔՍ " ՍՊԸ		

ԱՌԿԱ ԼՈՒՍԱՆԿԱՐՆԵՐ

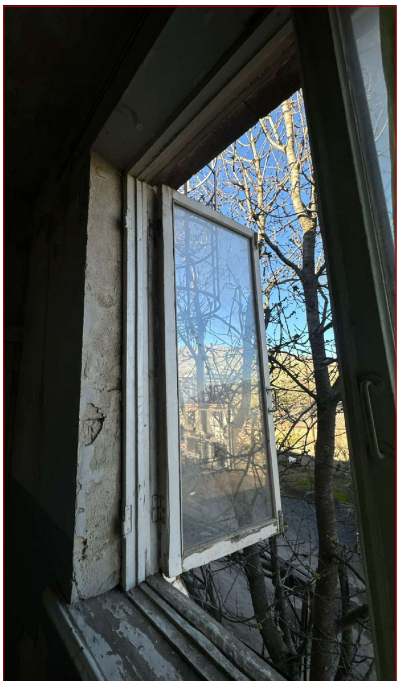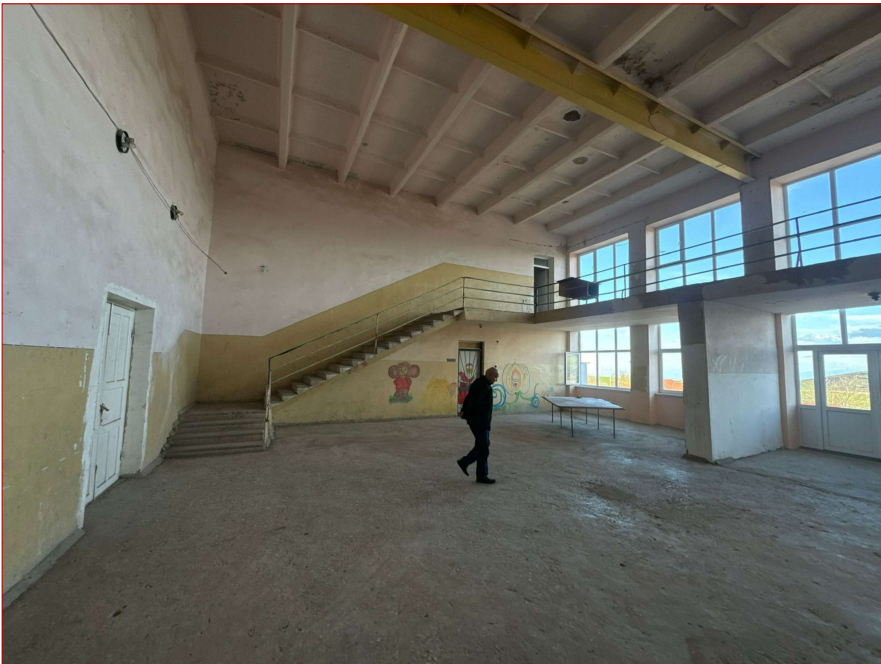


OMENT
CHITECTS

ՆԳՃ	Ա.ԱՂԱՋԱՆՅԱՆ		ԱՆՈՐԱՆԻԿ ԴԱՂԱՇԱՆԻՆ ԴԱՏԿԱՆՈՂ ԱՐԵՆԻ ՀԱՄԱՅՆՔԻ ԱՐՓԻ ԲՆԱԿԱԿԱՅՐՈՒՄ 2-ՐԴ ՓՈՂՈՑ 37/1 ՀՈՂ. ՀԱՍՑԵՈՒՄ ԲՆԱԿԵԼԻ ՏԱՆ ԿԱՌՈՒՑՄԱՆ ԱՇԽԱՏԱՆՔԱՅԻՆ ՆԱԽԱԳԻԾ			
ՃԱՐՏ.	Վ.ԱՂԱՋԱՆՅԱՆ					
			ԱՇԽԱՏԱՆՔԱՅԻՆ ՆԱԽԱԳԻԾ	ՓՈՒԼ	ԹԵՐԹ	ԹԵՐԹԵՐ
				ԱՆ	18	22
ԴԱՇՏՈՆ՝	Ա./ԱԶԳԱՆՈՒՆ	ԱՏՈՐԱԳ.	ՀԱՏԱԿԱԳԻԾ /Զափագրություն/ Մ1:50	" ՄՈՍԵՆՏ ԱՐՔԻԹԵԶՍ " ՍՊԸ		


ՔԱՆԴՄԱՆ ՄԱՍՆԱԳԻՐ

№	ՊԱՅՄԱՆ. ՆՇԱՆՆԵՐ	ՆՅՈՒԹԵՐԻ ԱՆՎԱՆՈՒՄ	ՔԱՆԱԿ	ՉԱՓԻ ՄԻԱՎՈՐ
ՀԱՏԱԿՆԵՐԻ ԶԱՆԴՈՒՄ				
1		ՖԱՆԵՐԱՅԻՑ ՀԱՏԱԿԻ ԶԱՆԴՈՒՄ	31.3	ՔՄ
2		Ց/Ավագե հարթեցնող շերտի քանդում	31.3	ՔՄ
3		ՓԱՅՏԵ ՇՐԻՀԱԿՆԵՐԻ ԶԱՆԴՈՒՄ	21.4	Մ
ՀԱՐԴԱՐՄԱՆ ԶԱՆԴՈՒՄ				
4		Առկա գաջե սվաղի քանդում	61	ՔՄ
5		Միջանցքի գաջե սվաղի քանդում	39.6	ԽՄ
ԴՌՆԵՐԻ ՊԱՏՈՒՀԱՆՆԵՐԻ ԶԱՆԴՈՒՄ				
6		Փայտե պատուհան	4.9	ՔՄ
7		Փայտե դուռ	2.38	ՔՄ
8		Փայտե պատուհանագոգեր	3	Մ

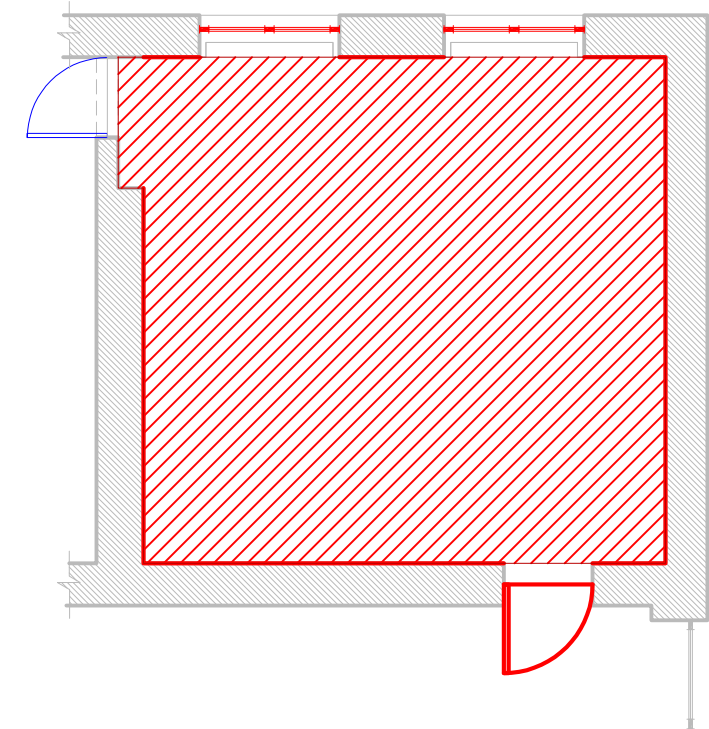

MOMENT ARCHITECTS	ԼԳՃ	Ա.ԱՂԱԶԱՆՅԱՆ		ԱՆՈՐԱՆԻԿ ԴԱՂԱՇՅԱՆԻՆ ՊԱՏԿԱՆՈՂ ԱՐԵՆԻ ՀԱՄԱՅՆՔԻ ԱՐՓԻ ԲՆԱԿԱԿԱՅՐՈՒՄ 2-ՐԴ ՓՈՂՈՑ 37/1 ՀՈՂ. ՀԱՍՑԵՌՄ ԲՆԱԿԵԼԻ ՏԱՆ ԿԱՌՈՒՑՄԱՆ ԱՇԽԱՏԱՆՔԱՅԻՆ ՆԱԽԱԳԻԾ			
	ՃԱՐՏ.	Վ.ԱՂԱԶԱՆՅԱՆ		ԱՇԽԱՏԱՆՔԱՅԻՆ ՆԱԽԱԳԻԾ	ՓՈՒԼ	ԹԵՐԹ	ԹԵՐԹԵՐ
					ԱՆ	18	22
				ՀԱՏԱԿԱԳԻԾ /Չափազրույթյուն/ Մ1:50	" ՍՈՍԵՆՏՆ ԱՐՔԻԹԵԶԹՍ " ՍՊԸ		
	ՊԱՇՏՈՆ՝	Ա./ԱԶԳԱՆՈՒՆ	ԱՏՈՐԱԳ.				

ՎԵՐԱՆՈՐՈԳՄԱՆ ԱՇԽԱՏԱՆՔՆԵՐ

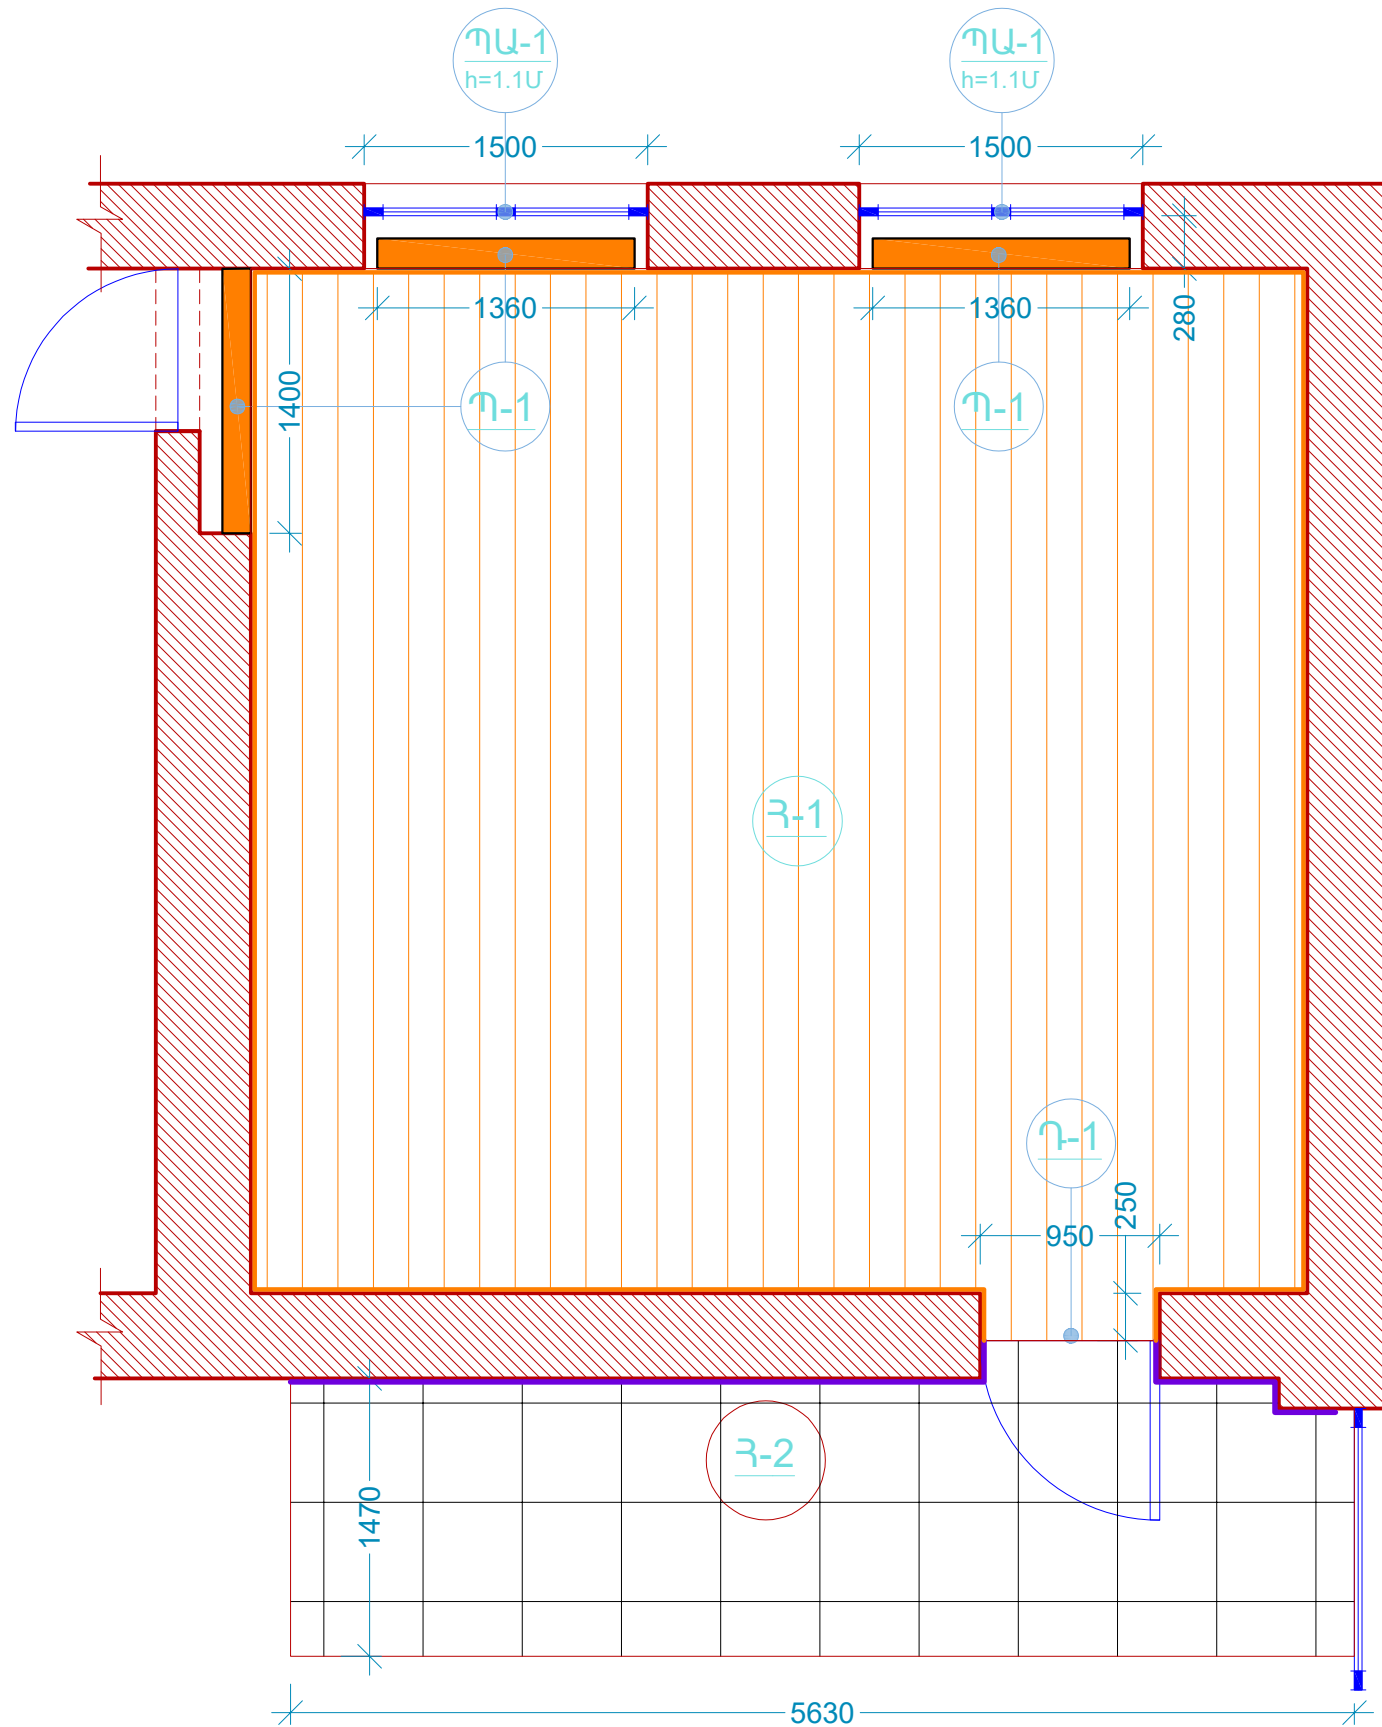

ԾԱՆՈԹՈՒԹՅՈՒՆ

Արտաքին հարդարման նյութերի տեսակը, գույնը և դիզայնը ենթակա են վերջնական համաձայնեցման և ընտրության Պատվիրատուի կողմից՝ շինարարական աշխատանքների ընթացքում:

MOMENT
ARCHITECTS


ՎԵՐԱՆՈՐՈԳՄԱՆ ՄԱՍՆԱԳԻՐ

No	ՊԱՅՄԱՆ. ՆՇԱՆՆԵՐ	ՆՅՈՒԹԵՐԻ ԱՆՎԱՆՈՒՄ	ՔԱՆԱԿ	ՉԱՓԻ ՄԻԱՎՈՐ
ՊԱՏԵՐԻ ԻՐԱԿԱՆԱՑՈՒՄ				
1		Կանոնավոր բետոնե քարերով շարվածք 150մմ /+10%/	0.94	ԽՄ
ՊԱՏԵՐԻ ՀԱՐԴԱՐՈՒՄ				
2		ԳԱԶԵ ՍՎԱՂ	58.8	ՔՄ
3		ՊԱՏԵՐԻ ՄԱԾԿՈՒՄ ԵՎ ՆԵՐԿՈՒՄ	58.8	ՔՄ
4		ՇԵՊԵՐԻ ԳԱԶԵ ՍՎԱՂ 28սմ /9.4Մ/ ,25սմ /6Մ/ /+10%/	4.54	ՔՄ
5		ՇԵՊԵՐԻ ՄԱԾԿՈՒՄ ԵՎ ՆԵՐԿՈՒՄ 28սմ /9.4Մ/ ,25սմ /6Մ/ /+10%/	4.54	ՔՄ
5		ՄԻԶԱՆՑՔԻ ՊԱՏԵՐԻ ՄԱԾԿՈՒՄ ԵՎ ՆԵՐԿՈՒՄ	43.7	ՔՄ
ՀԱՏԱԿՆԵՐԻ ՄԱՍՆԱԳԻՐ				
6		ԼԱՄԻՆԱՏ (ԼԱՎՈՐԱԿ) ՊԱՐԱԼՈՆ ՇԵՐՏԻ ՎՐԱ - 12 ՄՄ /+10%/	33.5	ՔՄ
7		Ամրանավորված Ց/ԱՎԱԶԱՅԻՆ ՀԱՐԹԵՑՆՈՂ ՇԵՐՏ h=100մմ /+10%/	33.5	ՔՄ
8		ԿԵՐԱՄՈ ԳՐԱՆԻՏԵ ՍԱԼ (ԼԱՎՈՐԱԿ) ԱՄՐԱՆԱՎՈՐՎԱԾ ՍՈՍՆՁՈՎ /+10%/	9.2	ՔՄ
9		ԻՆՔՆԱՀԱՐԹԵՑՎՈՂ ԲԵՏՈՆ /+10%/	9.2	ՔՄ
10		ԿԵՐԱՄՈ ԳՐԱՆԻՏԵ ՍԱԼԻՑ ՇՐԻՇԱԿ h=70մմ	5.3	Մ
11		ՇՐԻՇԱԿ Լամինացված 80x2400մմ	21.5	ՔՄ
ԱՌԱՍՏԱԴԻ ՄԱՍՆԱԳԻՐ				
12		Արմաթրոնգ (Armstrong) մոդուլային կախովի առաստաղը 600x600 մմ /+10%/	33.5	ՔՄ

ՀԱՏԱԿՆԵՐԻ ՄԱՍՆԱԳԻՐ

ՊԱՅՄԱՆ. ՆՇԱՆՆԵՐ	ՀԱՏԱԿԻ ՉԱՏԱԿՈՒՄ	ՀԱՏԱԿԻ ՈՒՐՎԱԳԻԾԸ	ՀԱՏԱԿՆԵՐԻ ՇԵՐՏԱՆՅՈՒԹԵՐԸ ԵՎ ՀԱՍՏՈՒԹՅՈՒՆՆԵՐԸ (ՄՄ)
Հ-1	1		ԼԱՄԻՆԱՏ (ԼԱՎՈՐԱԿ) - 12 ՄՄ ՊԱՐԱԼՈՆ ՇԵՐՏԻ ՎՐԱ Ց/ԱՎԱԶԱՅԻՆ ՀԱՐԹԵՑՆՈՂ ՇԵՐՏ M=100 - 100 ՄՄ ԱՌԿԱ ՄԻԱԶՈՒՅԼ ԾԱԾԿԻ ՍԱԼ
Հ-2	2		ԿԵՐԱՄՈ ԳՐԱՆԻՏԵ ՍԱԼ (ԼԱՎՈՐԱԿ) - 20 ՄՄ ԱՄՐԱՆԱՎՈՐՎԱԾ ՍՈՍՆՁՈՎ - 20 ՄՄ ԻՆՔՆԱՀԱՐԹԵՑՎՈՂ ԲԵՏՈՆ - 20 ՄՄ ԱՌԿԱ Ց/ԱՎԱԶԱՅԻՆ ՀԱՐԹԵՑՆՈՂ ՇԵՐՏ ԱՌԿԱ ՄԻԱԶՈՒՅԼ ԾԱԾԿԻ ՍԱԼ

ՆԳՃ	Ա.ԱՂԱԶԱՆՅԱՆ		ԱՆՈՐԱՆԻԿ ԴԱՐԱՇՅԱՆԻ ՊԱՏԿԱՆՈՂ ԱՐԵՆԻ ՀԱՄԱՅՆՔԻ ԱՐՓԻ ԲՆԱԿԱԿԱՅՐՈՒՄ 2-ՐԴ ՓՈՂՈՑ 37/1 ՀՈՂ. ՀԱՍՑԵՈՒՄ ԲՆԱԿԵԼԻ ՏԱԼ ԿԱՌՈՒՑՄԱՆ ԱՇԽԱՏԱՆՔԱՅԻՆ ՆԱԽԱԳԻԾ			
ՃԱՐՏ.	Վ.ԱՂԱԶԱՆՅԱՆ					
			ԱՇԽԱՏԱՆՔԱՅԻՆ ՆԱԽԱԳԻԾ	ՓՈՒԼ	ԹԵՐԹ	ԹԵՐԹԵՐ
				ԱՆ	18	22
			ՀԱՏԱԿԱԳԻԾ /Չափագրություն/ Մ1:50	" ՍՈՍԵՆՏ ԱՐԹԻԹԵԶՍ " ՍՊԸ		
ՊԱՇՏՈՆ՝	Ա./ԱԶԳԱՆՈՒՆ	ՍՏՈՐԱԳ.				

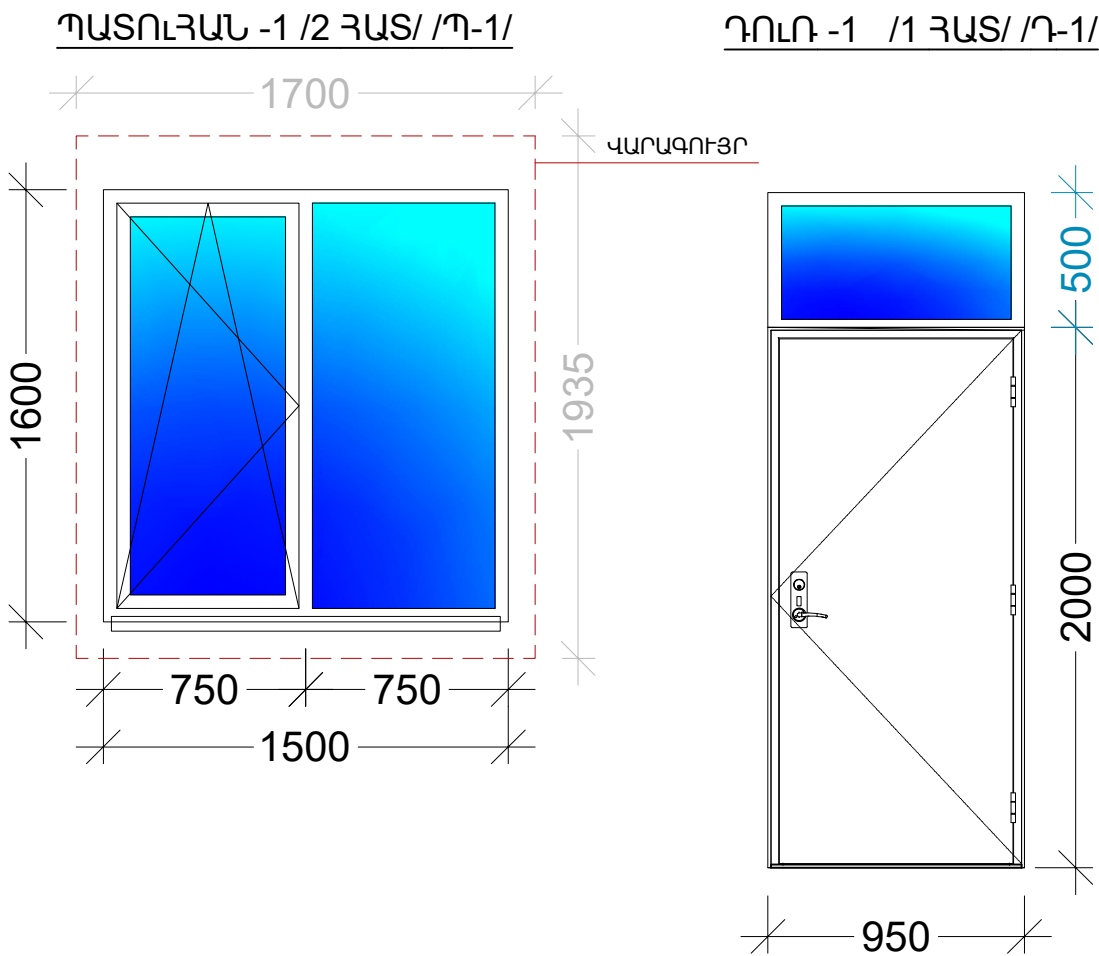

ԻՆՏԵՆՆԵՐԱԿԱՆ ՄԱՍ

ԷԼԵԿՏՐԱՏԵԽՆԻԿԱԿԱՆ ՄԱՍ

ԷԼ. ՏԵԽՆԻԿԱԿԱՆ ՄԱՍԻ ԳԾԱԳՐԵՐԻ ԱՆՎԱՆԱՑԱՆԿ

№	ԱՆՎԱՆՈՒՄ	ՄԱԿՆԻՇ
1	ԲԱՑԱՏՐԱԳԻՐ, ԸՆԴՀԱՆՈՒՐ ՏՎՅԱԼՆԵՐ, ԷՏ ՄԱՍԻ ԳԾԱԳՐԵՐԻ ԱՆՎԱՆԱՑԱՆԿ	ԷՏ-1
2	ԷԼ.ՈՒԺԱՅԻՆ ՍՆՄԱՆ ՄԱԼՈՒԽԱՅԻՆ ԳԾԻ ՀԱՏԱԿԱԳԻԾ,	ԷՏ-2
3	ՎԱՐԴԱԿՆԵՐԻ-ԼՈՒՍԱՏՈՒՆԵՐԻ ԵՎ ԽՐՈՑԱԿՆԵՐԻ ՀԱՏԱԿԱԳԻԾ Մ1:50	ԷՏ-3
4	ՀԱՇՎԱՐԿԱՅԻՆ ՄՈՆՏԱԺԱՅԻՆ ՍԽԵՄԱ	ԷՏ-4

ԷԼ. ՍԱՐՔԵՐԻ ԵՎ ՆՅՈՒԹԵՐԻ ՄԱՍՆԱԳԻՐ

№	ՊԱՅՄԱՆ. ՆՇԱՆՆԵՐ	ՆՅՈՒԹԵՐԻ ԱՆՎԱՆՈՒՄ	ՔԱՆԱԿ	ՀԱՓԻ ՄԻԱՎՈՐ
1	ԷՎ	Պլաստմասե էլ.վահանակ 6 ավտոմատ անջատիչի համար (մոդուլ), արտաքին առկա վահանի փոխարինման համար:	1	հատ
2	ԷՎ	Պլաստմասե էլ.վահանակ 6 ավտոմատ անջատիչի համար (մոդուլ), տեղադրվում է պատի խռոչում:	1	հատ
3		Ելքային միաֆազ 50Ա ավտոմատ էլ. անջատիչ	1	հատ
4		Ելքային միաֆազ 25Ա ավտոմատ էլ. անջատիչ Առկա հին գծերի համար	5	հատ
5		Մուտքային միաֆազ 40Ա ավտոմատ էլ. անջատիչ	1	հատ
6		Ելքային միաֆազ 25Ա ավտոմատ էլ. անջատիչ	2	հատ
7		Ելքային միաֆազ 16Ա ավտոմատ էլ. անջատիչ	1	հատ
8		ՌԵԽ ճկախողովակում Ø25մմ	1	հատ
9		Լուսադիոդային (LED) լուսատու առաստաղների համար, 35-40վտ հզոր. 3400-3600լմ լուսային հոսքով, 3900-4000կ գունային ջերմաստիճանով, IP21-44 պաշտպանվածության աստիճանով:	4	հատ
10		Միաստեղ էլ.անջատիչ, տեղադրումը փակ, պատի մեջ, 220վ, 6Ա	1	հատ
11		Խրոցակի վարդակ հողանցման հպակով 220վ, 16Ա	18	հատ
12		Խրոցակի վարդակ հողանցման հպակով 220վ, 16Ա	2	հատ
13		Բաժանիչ տուփ փակ լարանցման, էլ.լուսավորության և վարդակների ցանցերի համար, IP22-44 պաշտպանվածության աստիճանով	8	հատ
14		Տուփ անջատիչների և պատի մեջ տեղադրվող վարդակների համար	21	հատ
15		Պղնձե մալուխ՝ BBΓHr-LS-3x6մմ ² վարդակների խմբային (групповые) գծերի համար:		
16		Պղնձե մալուխ՝ BBΓHr-LS-3x4մմ ² վարդակների խմբային (групповые) գծերի համար:	35	մետր
17		Պղնձե մալուխ՝ BBΓHr-LS-3x2.5մմ ² վարդակների խմբային (групповые) գծերի համար:	24	մետր
18		Պղնձե մալուխ՝ BBΓHr-LS-3x1.5մմ ² լուսատուների համար խմբային (групповые) գծերի համար:	21	մետր

ԲԱՑԱՏՐԱԳԻՐ

Սենյակի էլ. մասի նախագիծը կատարված է ՀՀ Քաղաքաշինության և ճարտարապետության գործող նորմատիվների, հկ 31-110-2003, ՀՀ ՇՆ 22-03-2017, հծՈկ 23-05-95, կձՆ-2008 և հակահրդեհային պաշտպանության հծ63-94, հծՀԸ- II - 8,04-01-97 նորմերի պահանջներով:

Սնող ցանցի լարումն է - 220վ
Դրվածքային հզորությունը՝ Pդ=5,36կվտ, Հաշվարկային հզորությունը՝ Ph=4,28կվտ, Հաշվարկային հոսանքը՝ I հ=19,4Ա

Պատի խռոչում տեղադրվում է պլաստմասե էլ.վահանակը որի սնուցումը իրականացվում է գոյություն ունեցող էլ. վահանակից որը փոխարինվում է նորով: ավտոմատ էլ. անջատիչներից իրականացվում է առանձին խմբային գծեր՝ վարդակների, և լուսավորության բաժանիչ տուփերին:

Խրոցակի վարդակների, խմբային գծերն իրականացվում են BBΓHr-LS-3x4մմ² կտրվածքով պղնձե մալուխով, որի 3-րդ հաղորդալարը՝ հողանցման լարն է:

Լուսավորության խմբային գծերն իրականացվում են BBΓHr-LS-3x2.5մմԱ կտրվածքով պղնձե մալուխներով, տեղադրումը որի 3-րդ հաղորդալարը՝ հողանցման լարն է:

Խրոցակային վարդակների և լուսատուների ցանցերն իրականացվում են BBΓHr-LS-3x2.5մմԱ են և BBΓHr-LS-3x1.5մմԱ կտրվածքով պղնձե մալուխներով, որի 3-րդ հաղորդալարը՝ հողանցման լարն է, որը միացվում է լուսատուների մետաղական իրաններին և վարդակների հողանցման հպակներին:

Էլ. անջատիչները և խրոցակային վարդակները տեղադրվում են հատակից 0.3-0.9մ բարձրության վրա, էլ.վահանակը՝ 1.6 մ բարձրության վրա:


Մալուխներն ու հաղորդալարերը տեղադրվում և մոնտաժվում են ուղղահայաց կամ հորիզոնական, արգելվում է անկյունագծով մոնտաժումը:

Մալուխների և հաղորդալարերի մոնտաժման ընթացքում հնարավոր է 10% երկարության շեղում:


Բոլոր էլ.մոնտաժային աշխատանքները կատարվում են գործող էլեկտրատեխնիկայի կանոնների և նորմերի համաձայն:

MOMENT
ARCHITECTS

ՆԳՃ	Վ.ԱՂԱՋԱՆՅԱՆ		ՀՀ ՍՅՈՒՆԻՔԻ ՄԱՐԶԻ ՏԵՂ ՀԱՄԱՅՆՔԻ ՔԱՐԱՇԵՆ ԲՆԱԿԱՎԱՅՐԻ ՄՇԱԿՈՒՅԹԻ ՏԱՆ ԵՐԿՐՈՐԴ ՀԱՐԿՈՒՄ ԳՏՆՎՈՂ ՄԵՎ ՍԵՆՅԱԿԻ ՎԵՐԱՆՈՐՈԳՄԱՆ ԱՇԽԱՏԱՆՔՆԵՐԻ ԱՇԽԱՏԱՆՔԱՅԻՆ ՆԱԽԱԳԻԾ			
ՃԱՐՏ.	Վ.ԱՂԱՋԱՆՅԱՆ					
			ԱՇԽԱՏԱՆՔԱՅԻՆ ՆԱԽԱԳԻԾ		ՓՈՒԼ	ԹԵՐԹ
					ԱՆ	ԷՏ-1
						12
ՊԱՇՏՈՆ՝	Ա./ԱԶԳԱՆՈՒՆ	ՍՏՈՐԱԳ.	ԲԱՑԱՏՐԱԳԻՐ, ԸՆԴՀԱՆՈՒՐ ՏՎՅԱԼՆԵՐ, ԷՏ ՄԱՍԻ ԳԾԱԳՐԵՐԻ ԱՆՎԱՆԱՑԱՆԿ		" ՄՈՍԵՆՏ ԱՐԶԻԹԵԶՍ " ՍՊԸ	

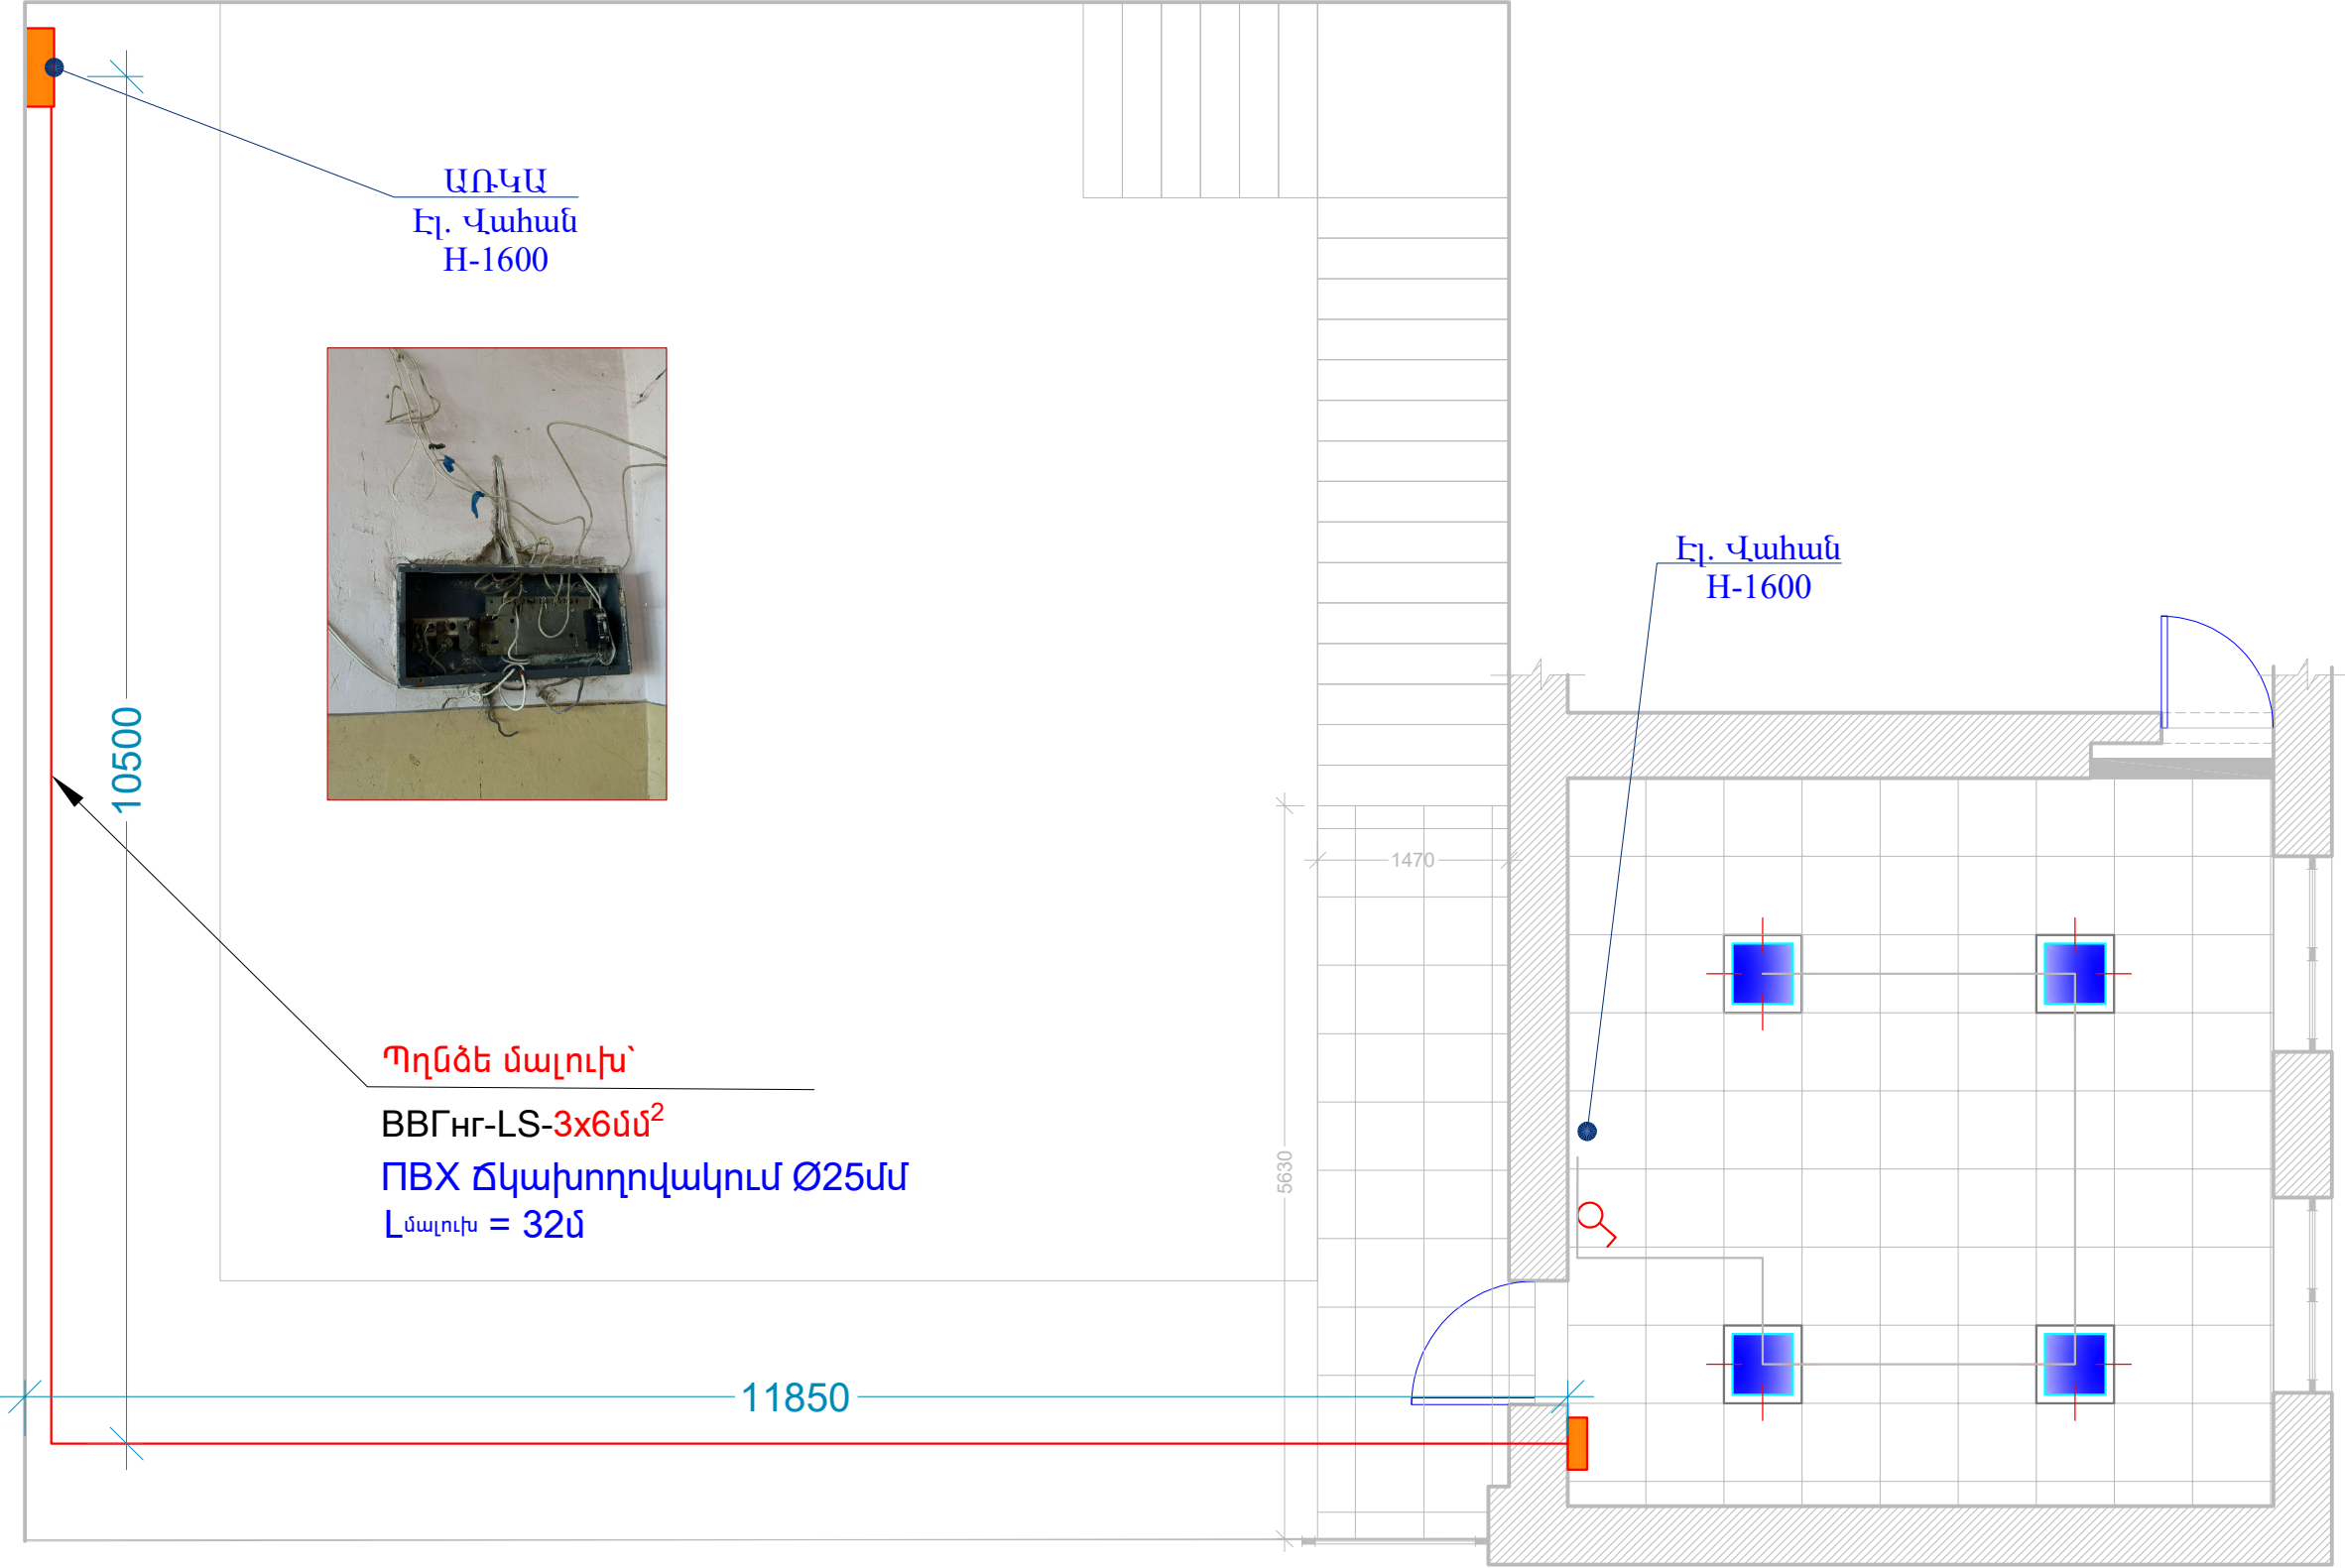

MOMENT ARCHITECTS	ՆԳԾ	Վ.ԱՂԱԶԱՆՅԱՆ		ՀՀ ՍՅՈՒՆԻՔԻ ՄԱՐԶԻ ՏԵՂ ՀԱՄԱՅՆՔԻ ԶԱՐԱՇԵՆ ԲՆԱԿԱՎԱՅՐԻ ՄՇԱԿՈՒՅԹԻ ՏԱՆ ԵՐԿՐՈՐԴ ՀԱՐԿՈՒՄ ԳՏՆՎՈՂ ՄԵԿ ՍԵՆՅԱԿԻ ՎԵՐԱՆՈՐՈԳՄԱՆ ԱՇԽԱՏԱՆՔՆԵՐԻ ԱՇԽԱՏԱՆՔԱՅԻՆ ՆԱԽԱԳԻԾ			
	ՃԱՐՏ.	Վ.ԱՂԱԶԱՆՅԱՆ					
				ԱՇԽԱՏԱՆՔԱՅԻՆ ՆԱԽԱԳԻԾ	ՓՈՒԼ	ԹԵՐԹ	ԹԵՐԹԵՐ
					ԱՆ	ԷՏ-2	12
				ՀԱՏԱԿԱԳԻԾ /Զաւիագորութիւն/ Մ1:50	" ՄՈՄԵՆՏ ԱՐԺԻԹԵԶԹՍ " ՍՊԸ		
	ՊԱՇՏՈՆ՝	Ա./ԱԶԳԱՆՈՒՆ	ՍՏՈՐԱԳ.				

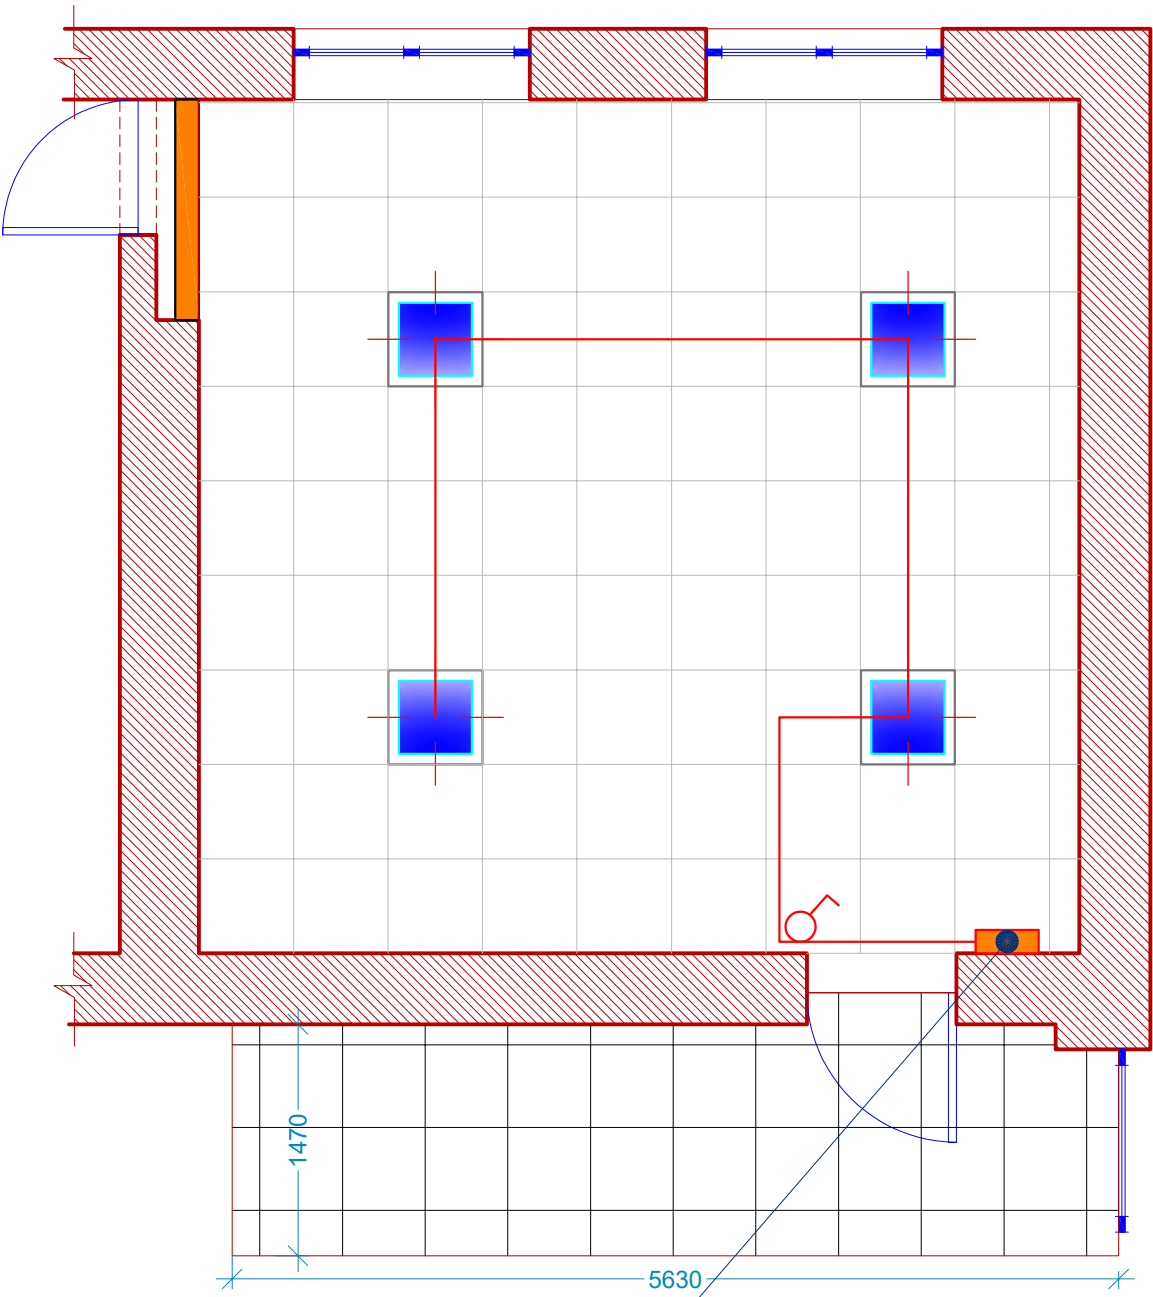

Էլ. Վահան
H-1600


ԿՈՆՎԵՏՈՐԱՅԻՆ ՋԵՌՈՒՑԻՉ
/ՏԵԽՆԻԿԱԿԱՆ ՆԿԱՐԱԳԻՐ/
Հզորություն 1.5կվտ
Ընդհանուր չափեր 950x90x400մմ
Ջերմատվության հզորություն 1200Կտ/2400Կտ



(Կամ համարժեք)




ջեռուցիչ (կոնվեկտորային) 1.5 կվտ
հզորությամբ

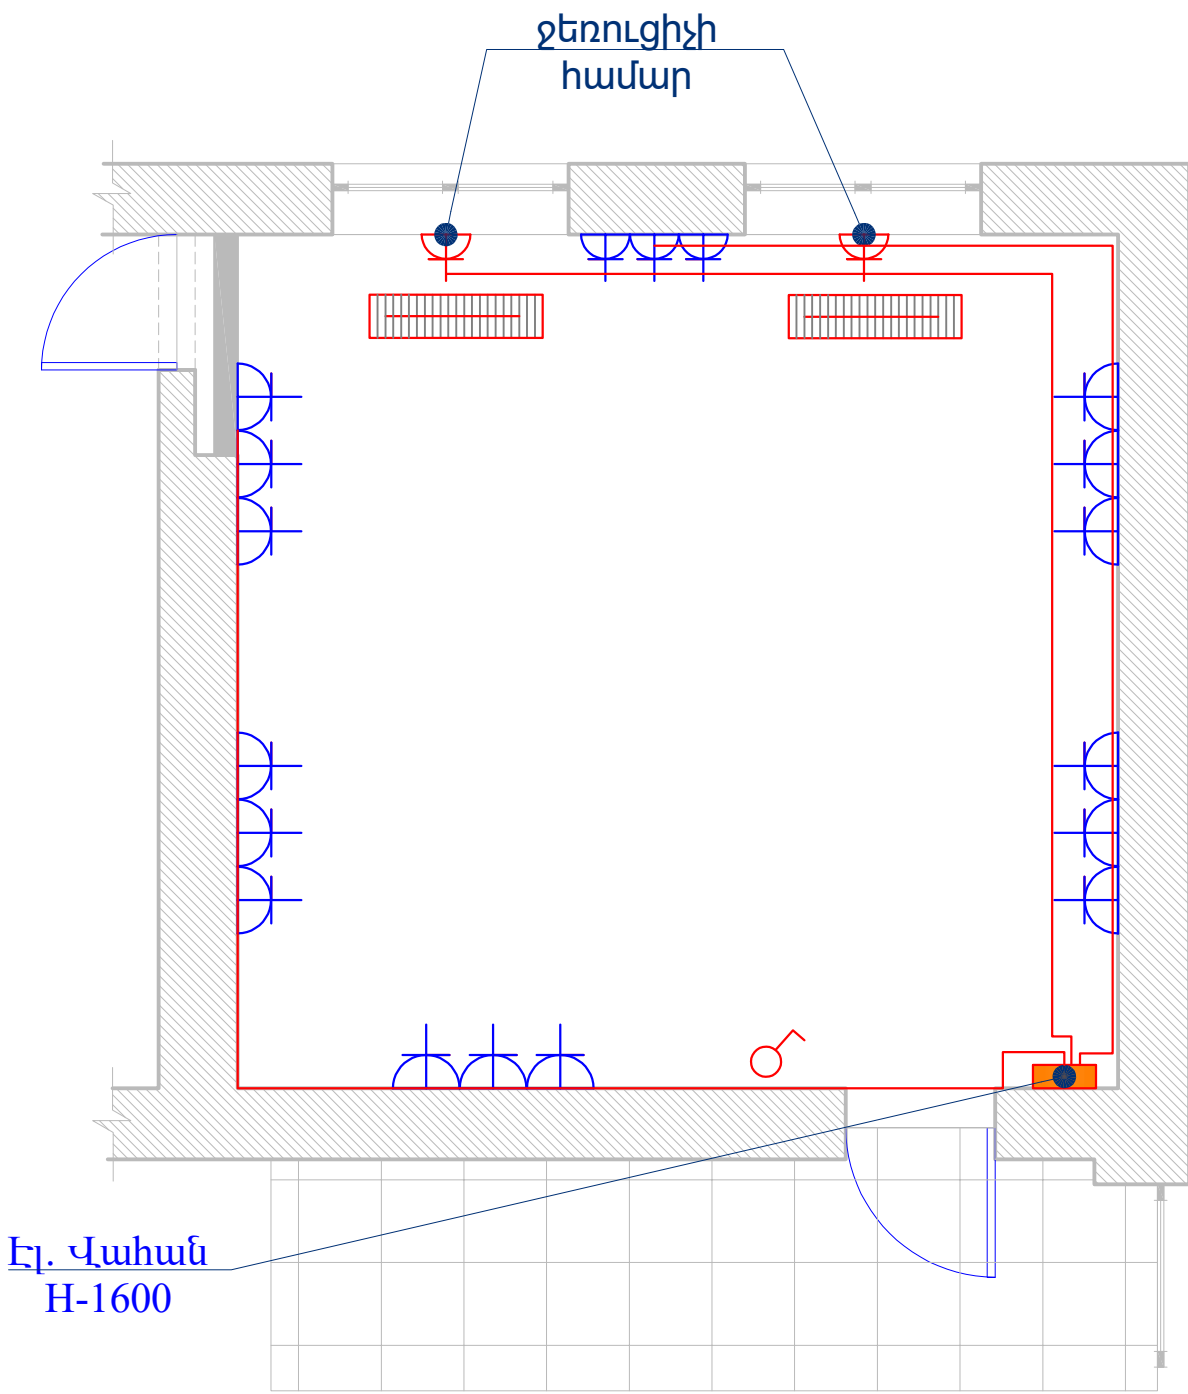

Էլ. Վահան
H-1600

MOMENT ARCHITECTS	ՆԳՃ	Վ.ԱՂԱՋԱՆՅԱՆ	ՀՀ ՍՅՈՒՆԻՔԻ ՄԱՐԶԻ ՏԵՂ ՀԱՄԱՅՆՔԻ ԶԱՐԱՇԵՆ ԲՆԱԿԱՎԱՅՐԻ ՄՇԱԿՈՒՅԹԻ ՏԱՆ ԵՐԿՐՈՐԴ ՀԱՐԿՈՒՄ ԳՏՆՎՈՂ ՄԵԿ ՍԵՆՅԱԿԻ ՎԵՐԱՆՈՐՈԳՄԱՆ ԱՇԽԱՏԱՆՔՆԵՐԻ ԱՇԽԱՏԱՆՔԱՅԻՆ ՆԱԽԱԳԻԾ	ՓՈՒԼ	ԹԵՐԹ	ԹԵՐԹԵՐ
	ՃԱՐՏ.	Վ.ԱՂԱՋԱՆՅԱՆ				
			ԱՇԽԱՏԱՆՔԱՅԻՆ ՆԱԽԱԳԻԾ	ԱՆ	ԷՏ-3	12
	ՊԱՇՏՈՆ	Ա./ԱԶԳԱՆՈՒՆ	ՀԱՏԱԿԱԳԻԾ /Չափագրություն/ Մ1:50	" ՄՈՍԵՆՏ ԱՐԶԻԹԵԶՍ " ՍՊԸ		

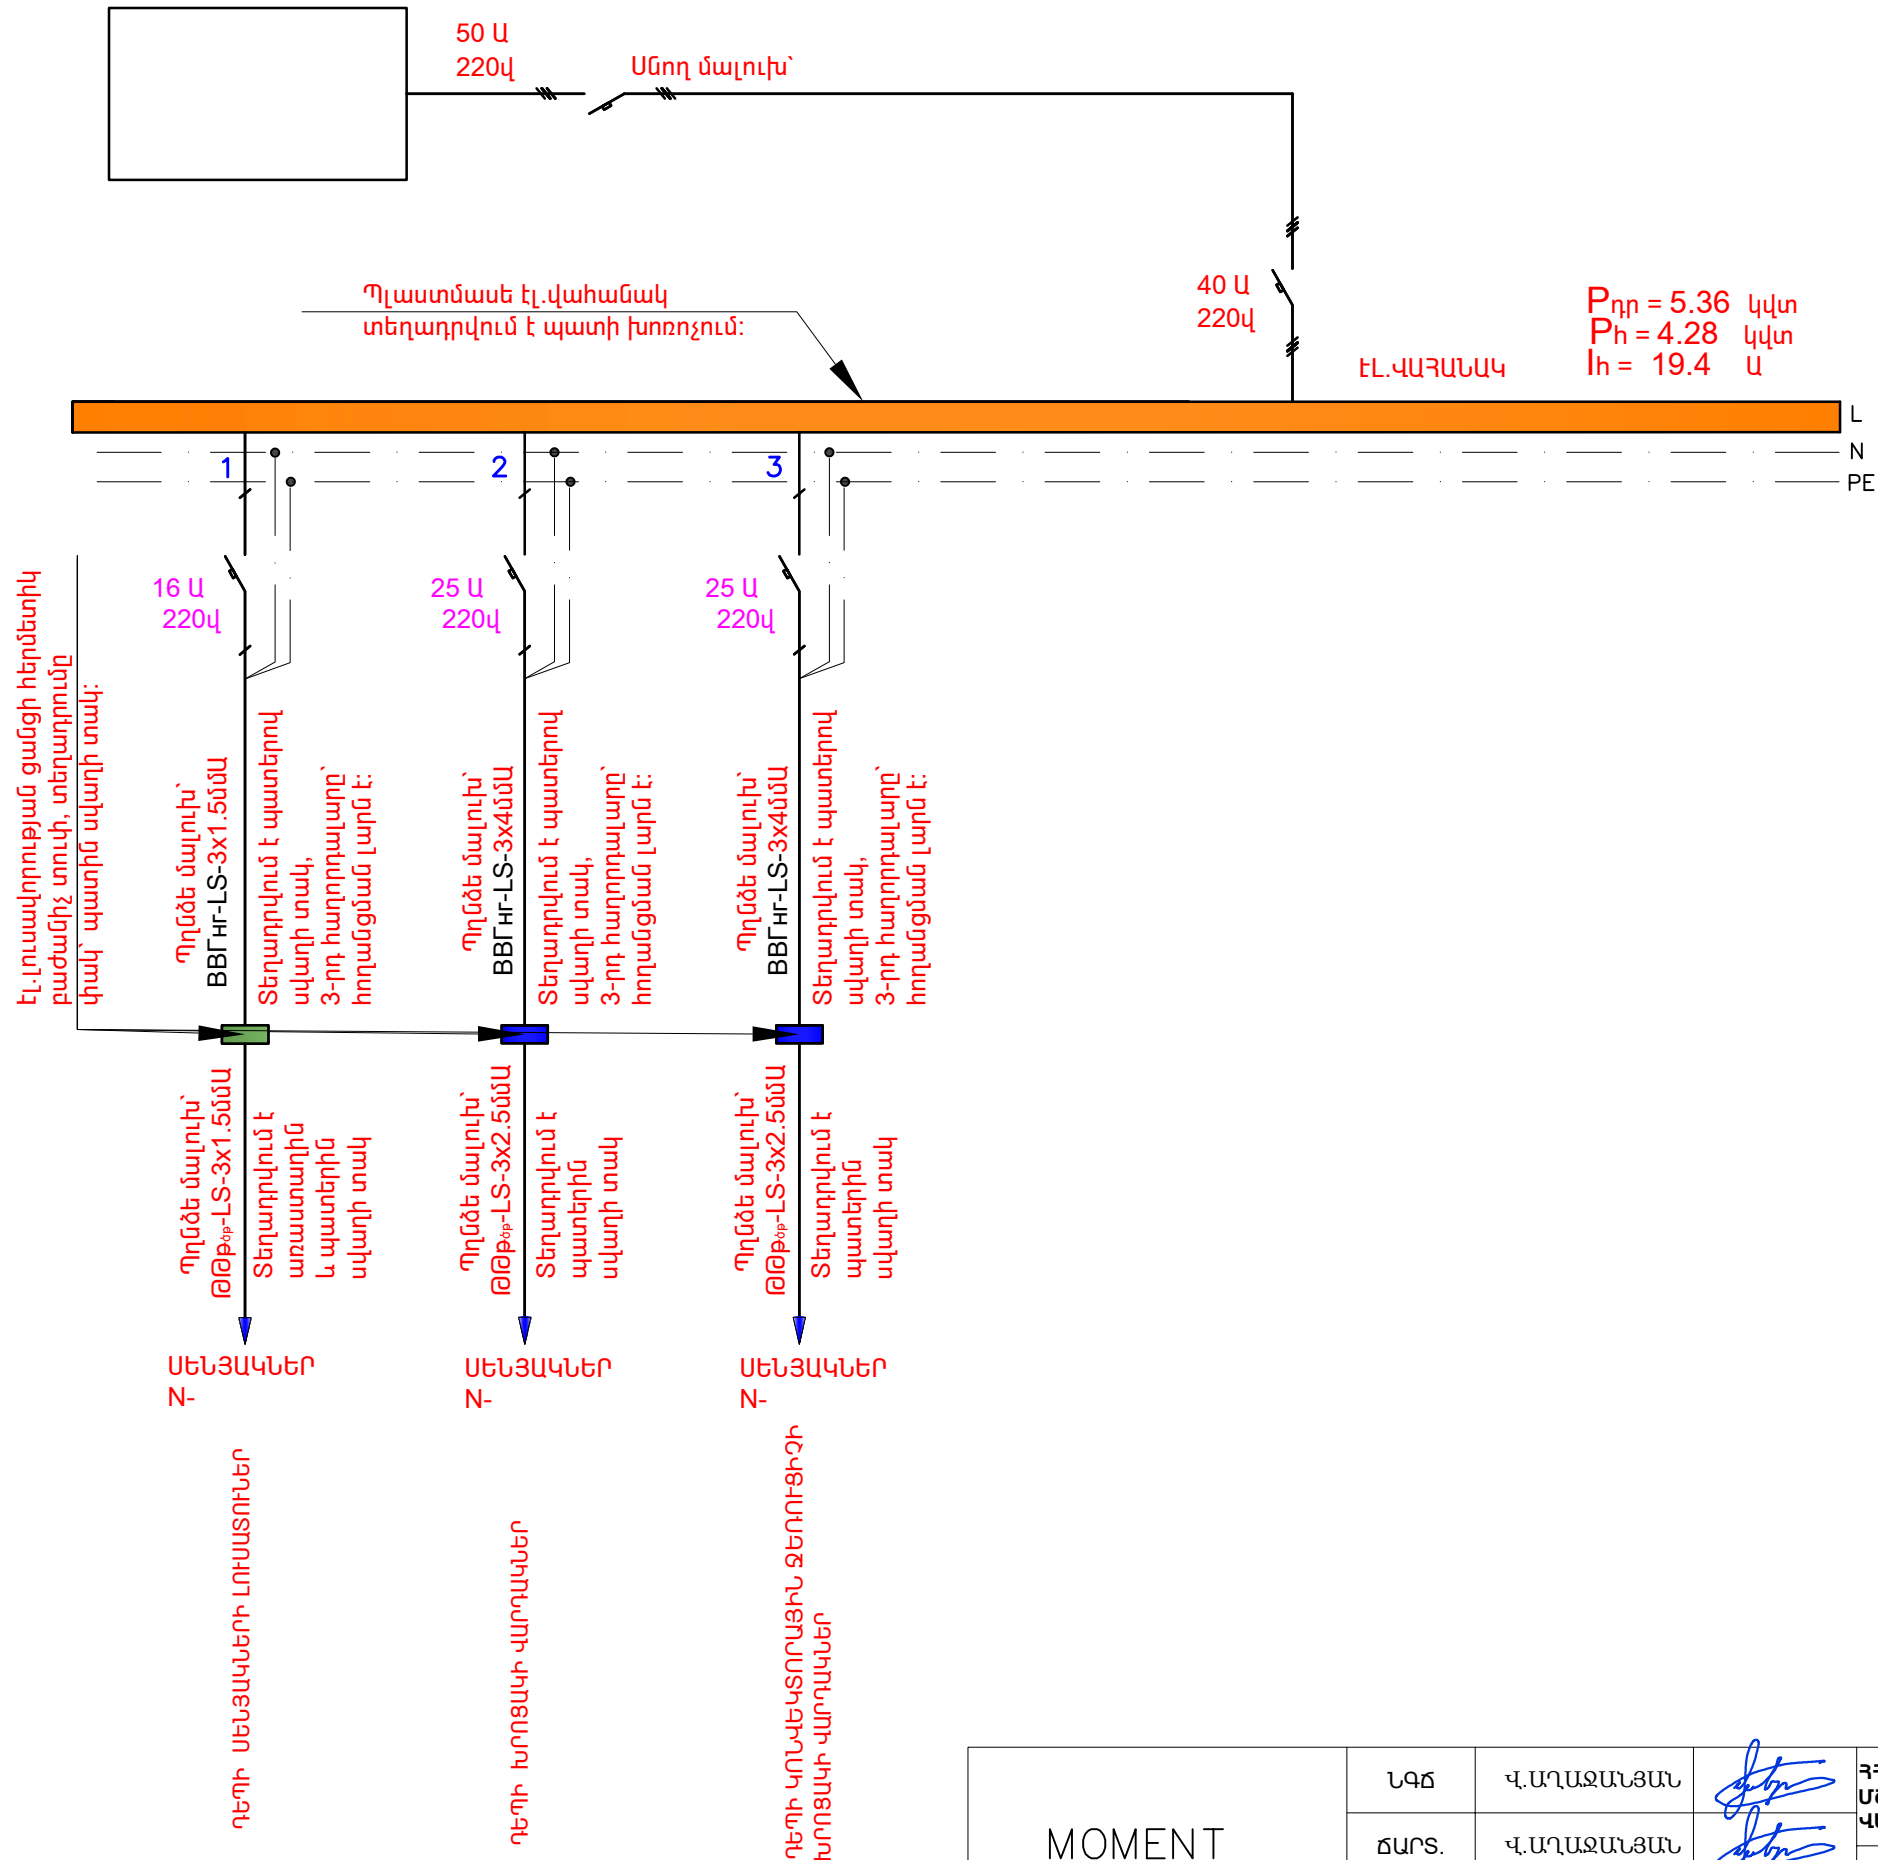

MOMENT ARCHITECTS	ՆԳՃ	Վ.ԱՂԱԶԱՆՅԱՆ		ՀՀ ՍՅՈՒՆԻՔԻ ՄԱՐԶԻ ՏԵՂ ՀԱՄԱՅՆՔԻ ՔԱՐԱՇԵՆ ԲՆԱԿԱՎԱՅՐԻ ՄԵԿԱՆԻԶՄԻ ՏԱՆ ԵՐԿՐՈՐԴ ՀԱՐԿՈՒՄ ԳՏՆՎՈՂ ՄԵԿ ՍԵՆՅԱԿԻ ՎԵՐԱՆՈՐՈԳՄԱՆ ԱՇԽԱՏԱՆՔՆԵՐԻ ԱՇԽԱՏԱՆՔԱՅԻՆ ՆԱԽԱԳԻԾ				
	ՃԱՐՏ.	Վ.ԱՂԱԶԱՆՅԱՆ						
					ԱՇԽԱՏԱՆՔԱՅԻՆ ՆԱԽԱԳԻԾ		ՓՈՒԼ	ԹԵՐԹ
						ԱՆ	ԷՏ-4	12
				ՀԱՇՎԱՐԿԱՅԻՆ ՄՈՆԻՏԺԱՅԻՆ ՄԻՍԵՄԱ		" ՄՈՍԵՆՏ ԱՐԺԻԹԵՔՍ " ՍՊԸ		
	ՊԱՇՏՈՆ՝	Ա./ԱԶԳԱՆՈՒՆ	ԱՏՈՐԱԳ.					