




«ՆՅՈՒ ԱՐՏ ՆԱԽԱԳԻԾ» ՍՊԸ

**ՀՀ Կոտայքի մարզի «Հրազդանի Արամ Խաչատրյանի
անվան երաժշտական դպրոց» ՀՈԱԿ-ի վերանորոգման
աշխատանքնային նախագիծ (3-րդ փուլ)**

Գիրք 1 - Ճարտարապետա-շինարարական
ինժեներատեխնիկական մաս

Պատվիրատու Հրազդանի համայնք

2026թ.

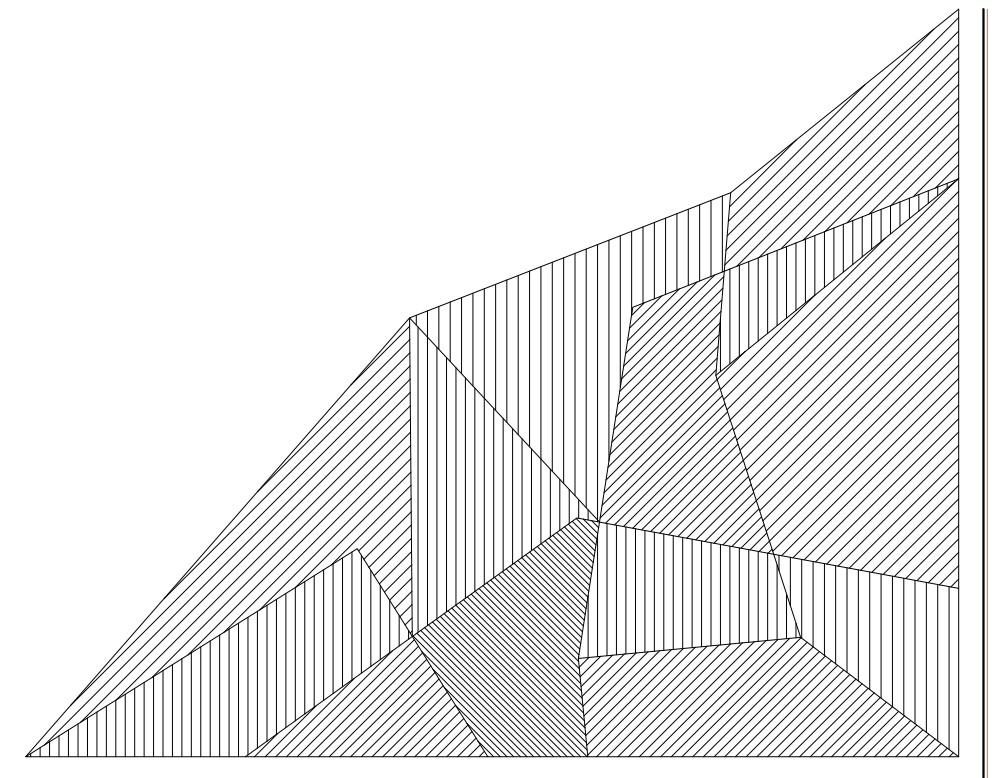



«ՆՅՈՒ ԱՐՏ ՆԱԽԱԳԻԾ» ՍՊԸ

**ՀՀ Կոտայքի մարզի «Հրազդանի Արամ Խաչատրյանի
անվան երաժշտական դպրոց» ՀՈԱԿ-ի վերանորոգման
աշխատանքնային նախագիծ (3-րդ փուլ)**

Գիրք 1 - Ճարտարապետա-շինարարական
ինժեներատեխնիկական մաս

Պատվիրատու Հրազդանի համայնք


Համաձայնեցված է՝

համայնքի ղեկավար Ս. Միքայելյան

«ՆՅՈՒ ԱՐՏ ՆԱԽԱԳԻԾ» ՍՊԸ տնօրեն

Ա. Դանիելյան

2026թ.

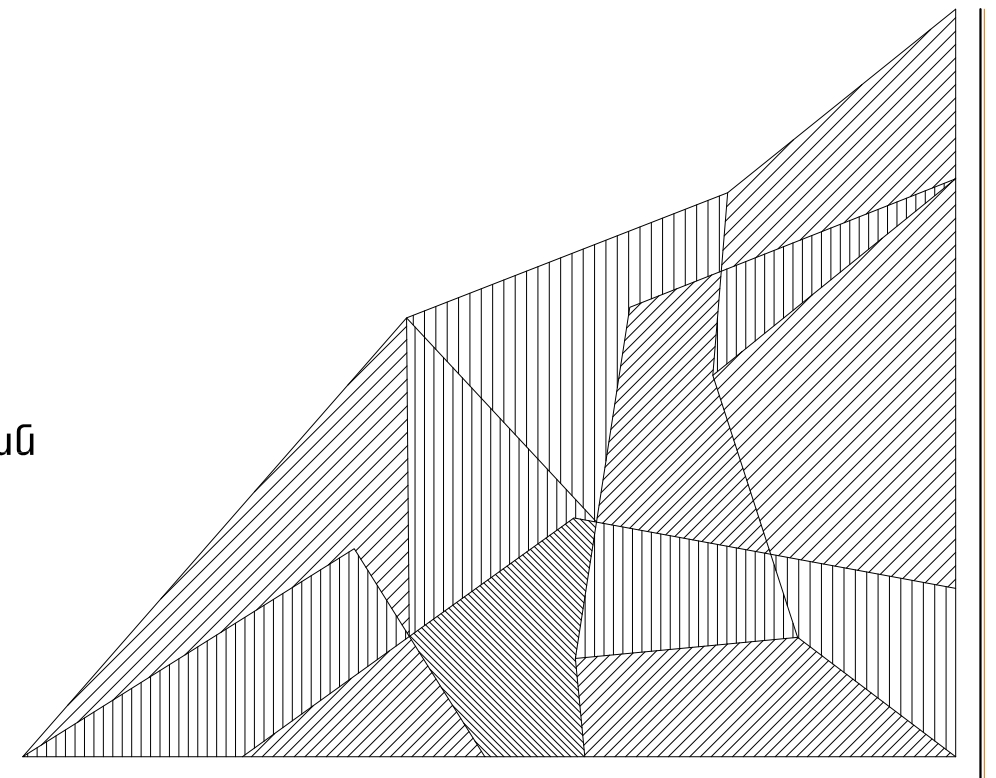

ԳԻՐՔ - 1 Հատոր 1-1
Ճարտարապետաշինարարական մաս

N/N	ԱՆՎԱՆՈՒՄ	ՄԱԿՆԻՇ
ԸՆԴՀԱՆՈՒՐ ՏՎՅԱԼՆԵՐ		
1	Ընդհանուր տվյալներ /տիտղոսաթերթ/	Ը-1
2	Ընդհանուր տվյալներ, բացատրագիր	Ը-2
3	Գլխավոր հատակագիծ Մ 1:2000	ԳՀ-1
4	Գլխավոր հատակագիծ Մ 1:500	ԳՀ-2
Ճարտարապետական մաս		
5	Առաջին հարկի հատակագիծ Մ 1:100	ՃՀ-1
6	Երկրորդ հարկի մակնիշավորման հատակագիծ Մ 1:100	ՃՀ-2
7	Շին. աշխատանքների ժամանակացույց	ՃՀ-18

ԾԱՆՈԹՈՒԹՅՈՒՆ

Շին-աշխատանքները սկսելուց առաջ անհրաժեշտ է տարանջատել անվտանգության գոտիները, բացառել կողմնակի անձանց մուտքը շին. հրապարակի տարածք, ամբողջությամբ հոսանքազրկել շին. հրապարակի տարածքի բոլոր էլեկտրական գծերը , ապամոնտաժման աշխատանքներում ներգրաված բոլոր անձանց անցկացնել աշխատանքի անվտանգության կանոնների դասնթաց: Պահպանել ՇՆ ԵՎ Կ III, 4-80 անվտանգության տեխնիկայի կանոնները

ՇԻՆԱՐԱՐՈՒԹՅԱՆ ԸՆԹԱՑՔՈՒՄ ԽՍՏՈՐԵՆ ՊԱՅՊԱՆԵԼ ԱՆՎՏԱՆԳՈՒԹՅԱՆ ԿԱՆՈՆՆԵՐԸ ՇԻՆԱՐԱՐՈՒԹՅԱՆ ԸՆԹԱՑՔՈՒՄ ՕԳՏԱԳՈՐԾԵԼ ՄԻԱՅՆ ՍԵՐՏԻՖԻԿԱՑՎԱԾ ՆՅՈՒԹԵՐ ԵՎ ՍԱՐՔԱՎՈՐՈՒՄՆԵՐ ԲԱՐՋՐ ՈՐԱԿԻ:

Աշխատանքային նախագիծը մշակված է ՀՀ օրենսդրական և քաղաքաշինական նորմատիվային փաստաթղթերին համապատասխան

ՆԳՃ

Ա. Դանիելյան

ԲԱՑԱՏՐԱԳԻՐ

ՇԻՆԱՐԱՐԱԿԱՆ ՀՐԱՊԱՐԱԿ

1. Ընդհանուր դրույթներ

«Շինարարական կազմակերպում բաժինը մշակված է նախագծման տեխնիկական առաջադրանքի հիման վրա համաձայն ՀՀՇՆ 3.01.01-09 և և ընդգրկում է

- . բացատրագիր
- . աշխատանքների կատարման համար ներկայացվող տեխնիկական տվյալներ
- . կատարվող աշխատանքների անվտանգության պահպանման հրահանգներ
- . կատարվող աշխատանքների որակային ստուգման հրահանգներ
- . աշխատանքների կատարման ժամանակացույց
- . շինարարական հրապարակի գլխավոր հատակագիծ
- . բաժնի մշակման ժամանակ օգտագործվել են հետևյալ նորմատիվային փաստաթղթերը
- . ՀՀ ՇՆ 3.01.01-09 «Շինարարության կազմակերպում»
- . ՍՆԻՊ III-4-80* «Անվտանգություն տեխնիկական շինարարությունում

ՆԳՃ	Ա. Դանիելյան		ՀՀ Կոտայքի մարզի Հրազդանի համայնք				Գիրք 1
Նախագծեց	Ա. Դանիելյան		«Հրազդանի Արամ Խաչատրյանի անվան Երաժշտական դպրոց» ՀՈԱԿ-ի վերանորոգման աշխատանքնային Նախագիծ /2-րդ փուլ/				
			հԱՏՈՐ 1-1 /ՃՀ/	Փուլ	Թերթ	Թերթեր	
				ԱՆ	Ը-1	6	
			Ընդհանուր տվյալներ /տիտղոսաթերթ/				2026թ.
							 «ՆՅՈՒ ԱՐՏ ՆԱԽԱԳԻԾ» ՍՊԸ

Բացատրագիր /ընդհանուր ցուցումներ/


1. Շինարարության ընթացքում շին- աշխատանքները կատարելիս նախապես անհրաժեշտ է կոնստրուկցիաներին առնչվող հանգույցները ենթարկել համապատասխան մշակման նոր մոնտաժային և կառուցման աշխատանքների համար:

2. Շինարարության կատարման ժամանակ անհրաժեշտ է կազմակերպել անվտանգության միջոցառումներ


- աշխատատեղերի տեղադրումը ըստ բարձրության 1.3 մետր և ավելի տարբերությունների դեպքում
- բարձր տեղադրված կոնստրուկցիաների, նյութերի, գործիքների անկումից
- մեքենաների շարժական մասերի և նրանցով տեղաշարժվող կոնստրուկցիաների և նյութերի անկումից
- շենքի և շինության չամրացված կոնստրուկցիաների փլուզումից
- մեքենաների մասերի անկումից
- աշխատանքի ժամանակ վնասակար նյութերով աշխատելիս անվտանգության ապահովման համար
- աշխատանքների կատարման համար անհրաժեշտ նյութերի և կոնստրուկցիաների աշխատատեղերում ճիշտ դասավորությունը
- աշխատանքների կատարման հերթականությունը հաշվի առնելով կոնստրուկցիաների կայուն տեղադրումը
- կոնստրուկցիաների և շինվածքների տեղադրման ժամանակ ապահովել միջոցառումներ աշխատողների ցած չնկնելու և նրանց կողմից իրերի ընկնելու վտանգի դեմ համապատասխան պաշտպանիչ միջոցառումներ իրականացնելու
- ճշգրտել աշխատանքային վտանգավոր գոտին նշահարել դրոշակներով ցուցանակներով և այլ միջոցներով
- ապահովել աշխատատեղերի անվտանգությունը բարձրության վրա
- ճշտել տեղադրվող կոնստրուկցիաների հաջորդականությունը
- մոնտաժման ընթացքում ապահովել կոնստրուկցիաների և շինվածքների կայունությունը:

ՆԳՃ	Ա. Դանիելյան		ՀՀ Կոտայքի մարզի Հրազդանի համայնք				Գիրք 1
Նախագծեց	Ա. Դանիելյան						
			«Հրազդանի Արամ Խաչատրյանի անվան երաժշտական դպրոց» ՀՈԱԿ-ի վերանորոգման աշխատանքնային Նախագիծ /2-րդ փուլ/	Փուլ	Թերթ	Թերթեր	
				ԱՆ	ը-2	6	
			Ընդհանուր տվյալներ /Բացատրագիր/				2026թ.
							 «ՆՅՈՒ ԱՐՏ ՆԱԽԱԳԻԾ» ՍՊԸ

ԳԼԽԱՎՈՐ ՀԱՏԱԿԱԳԻԾ Մ 1:2000

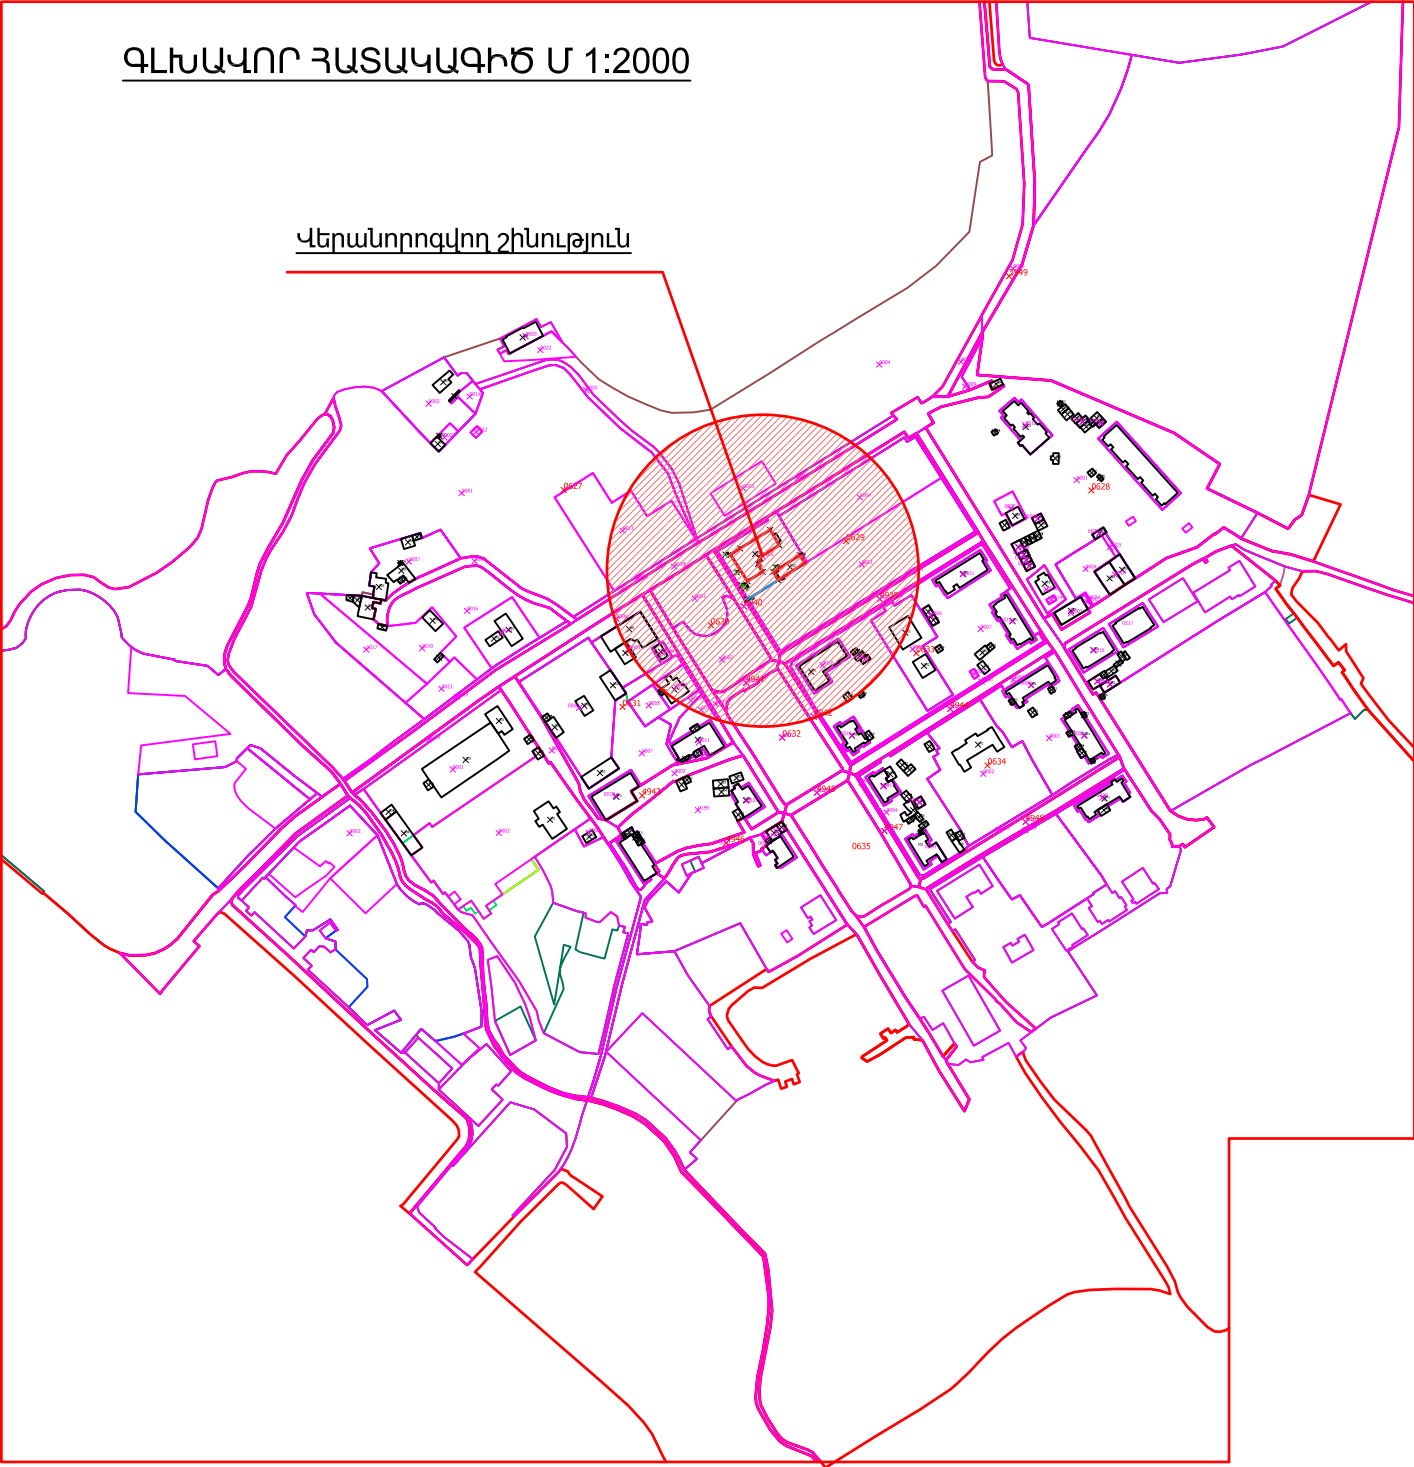


ԳԼԽԱՎՈՐ ՀԱՏԱԿԱԳԻԾ Մ 1:500

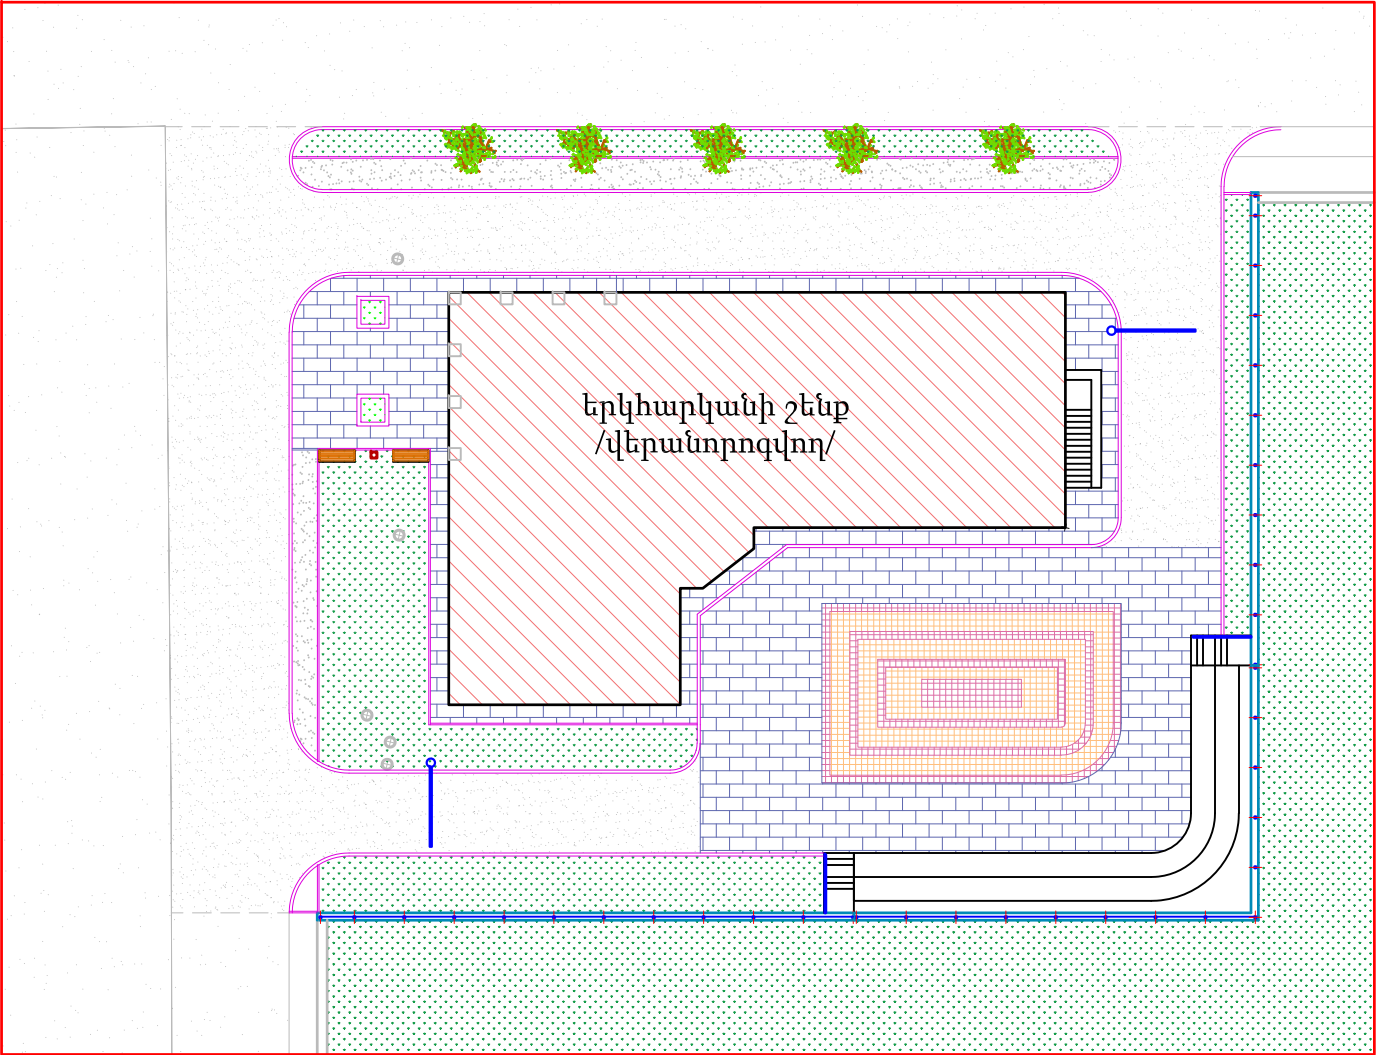


Համաձայնեցված է՝ համայնքի ղեկավար Ս. Միքայելյան

ՆԳՀ	Ա. Դանիելյան		ՀՀ Կոտայքի մարզի Հրազդանի համայնք				Գիրք 1
Նախագծեց	Ա. Դանիելյան						
			«Հրազդանի Արամ Խաչատրյանի անվան երաժշտական դպրոց» ՀՈԱԿ-ի վերանորոգման աշխատանքնային նախագիծ hUSՈՐ 1-1 /ՃՇ/	Փուլ	Թերթ	Թերթեր	
				ԱՆ	ԳՀ-1	6	
			Գլխավոր հատակագիծ Մ 1:2000	2026թ.			
				 «ՆՅՈՒ ԱՐՏ ՆԱԽԱԳԻԾ» ՍՊԸ			

ԳԼԽԱԿՈՐ ՀԱՏԱԿԱԳԻԾ Մ 1:1000

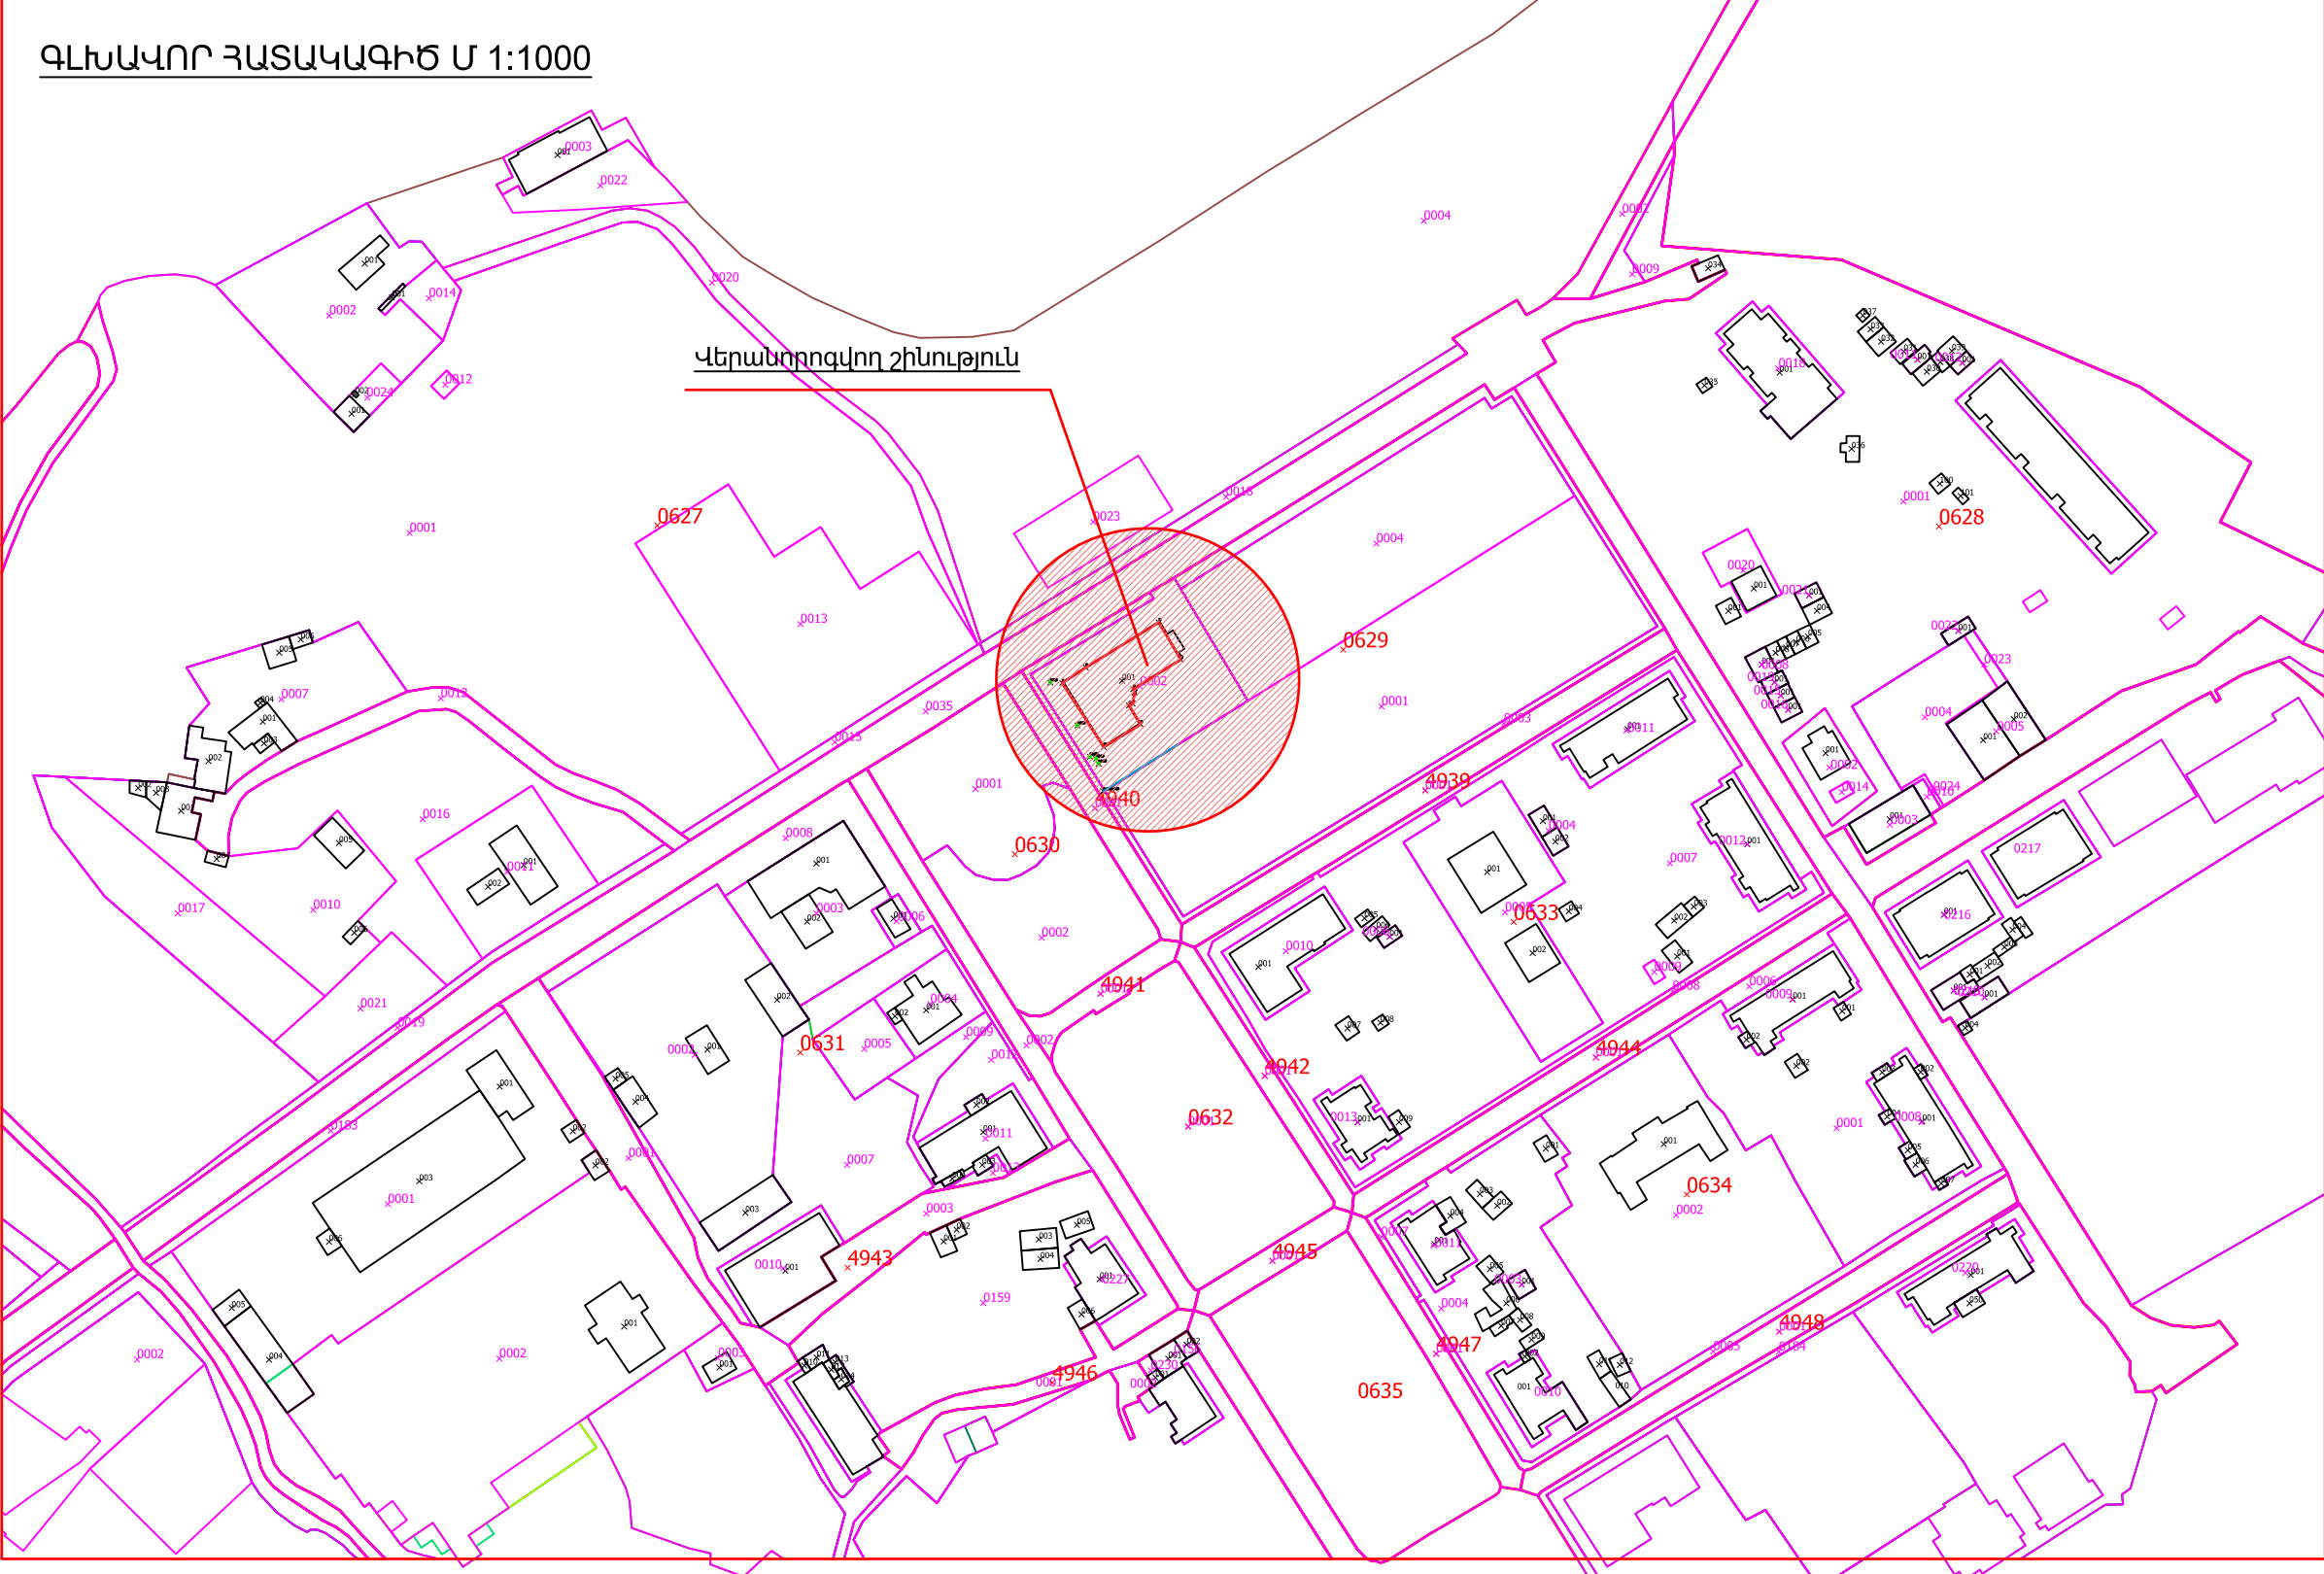

ՆԳՃ	Ա. Դանիելյան		ՀՀ Կոտայքի մարզի Հրազդանի համայնք				Գիրք 1
Նախագծեց	Ա. Դանիելյան						
			«Հրազդանի Արամ Խաչատրյանի անվան Երաժշտական դպրոց» ՀՈԱԿ-ի վերանորոգման աշխատանքային նախագիծ ԽԱՏՈՐ 1-1 /ՃՀ/	Փուլ	Թերթ	Թերթեր	
				ԱՆ	ԳՀ-2	6	
			Գլխավոր հատակագիծ Մ 1:500	2026թ.			
				 «ՆՅՈՒ ԱՐՏ ՆԱԽԱԳԻԾ» ՍՊԸ			

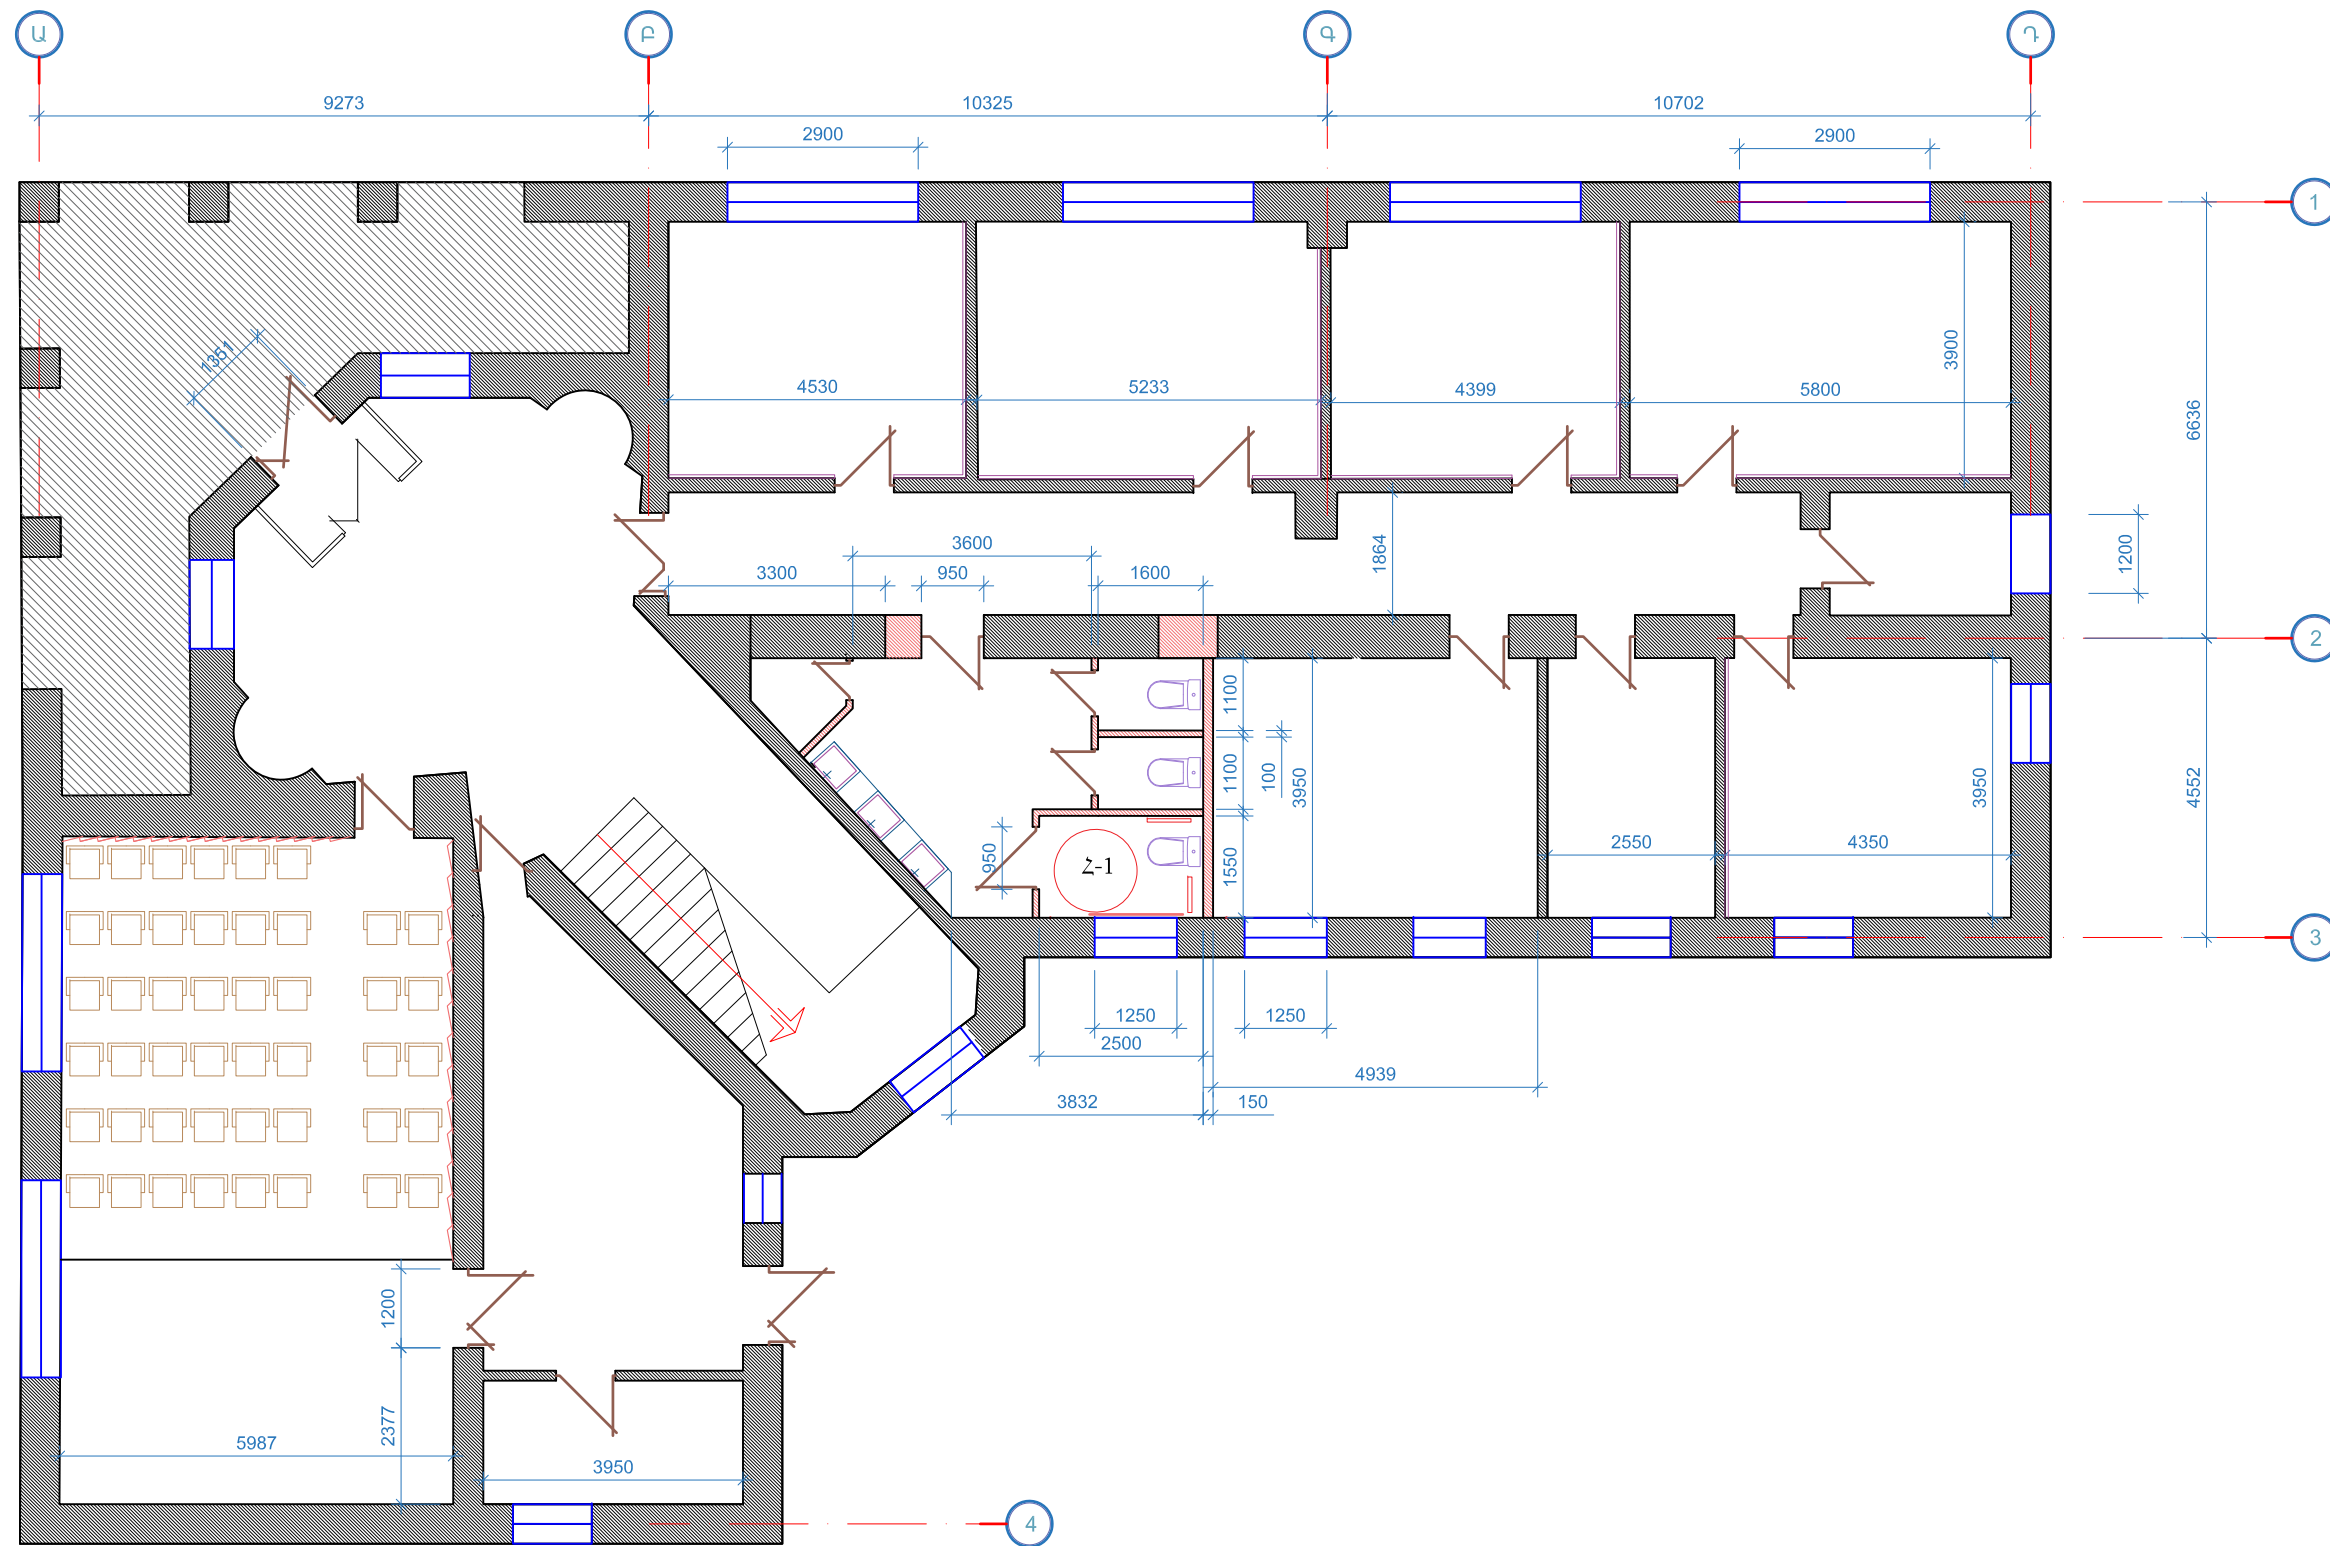

ՍԳՃ	Ա. Դանիբեյլյան	 	ՀՀ Կոտայքի մարզի Հրազդանի համայնք				գիրք 1
Ստիպագծեց	Ա. Դանիբեյլյան		«Հրազդանի Արամ Խաչատրյանի անվան երաժշտական դպրոց» ՀՈԱԿ-ի վերանորոգման աշխատանքային նախագիծ /2-րդ փուլ/		Փուլ	Թերթ	Թերթեր
			hսՏՈՒ 1-1 /Ճ/		ԱՆ	Ճ2-1	6
			Առաջին հարկի մակսիշակորման հատակագիծ Մ 1:100		 «ԱՅՈՒ ՄՈՏ ՍՈՒՆԱԳՐԾ» ՄԻՈԸ		

N/N	Աշխատանքների անվանումը	120 օր
1	Շին.մոնտաժային աշխատանքների նախապատրաստում	_____
2	քանդման ենթակա աշխատանքների իրականացում	_____
3	Հատակների իրականացում	_____
4	Ներքին հարդարման աշխատանքների իրականացում	_____
5	Դռների տեղադրում	_____
6	հայտնաբերված թերությունների վերացում,տարածքի մաքրում	_____
7	անհրաժեշտ փաստաթղթերի նախապատրաստում, չահագործման հանձնում	_____

ՀԱՎԵԼՎԱԾ

1. Շինարարական աշխատանքները կատարելու համար պահանջվում է հետևյալ լիցենզիան Շինարարության իրականացում ըստ քաղաքաշինության հետևյալ ոլորտի Բնակելի, հասարակական և արտադրական 2-րդ դաս:
2. Կապալի օբյեկտի դրա առանձին մասերի և օգտագործված նյութերի երաշխիքային ժամկետները 5 տարի.
3. Հիմնանորոգման աշխատանքների կատարման համար պահանջվող անհրաժեշտ ժամկետը 120 օր

ԾԱՆՈԹՈՒԹՅՈՒՆ

Շին աշխատանքները սկսելուց առաջ անհրաժեշտ է տարանջատել անվտանգության գոտիները, բացառել կողմնակի անձանց մուտքը շին. հրապարակի տարածք, ամբողջությամբ հոսանքազրկել շին. հրապարակի տարածքի բոլոր էլեկտրական գծերը , ապամոնտաժման աշխատանքներում ներգրաված բոլոր անձանց անցկացնել աշխատանքի անվտանգության կանոնների դասնթաց:

Շին.հրապարակում առաջարկվող ղեկավար և բանվորական կազմի անվանացանկ			
N/N	ԱՆՎԱՆՈՒՄ	Չ/Մ	ՔԱՆԱԿ
1	Ինժեներ շինարար	մարդ	1
2	Ինժեներ էլեկտրոտեխնիկ	մարդ	1
3	Ինժեներ սանտեխնիկ	մարդ	1
4	բանվոր	մարդ	3

ՆԳՃ	Ա. Դանիելյան		ՀՀ Կոտայքի մարզի Հրազդանի համայնք				Գիրք 1
Նախագծեց	Ա. Դանիելյան		«Հրազդանի Արամ Խաչատրյանի անվան երաժշտական դպրոց» ՀՈԱԿ-ի վերանորոգման աշխատանքնային Նախագիծ /2-րդ փուլ/ hUSՈՐ 1-1 /ՃՇ/	Փուլ	Թերթ	Թերթեր	
				ԱՆ	Ճ2-2	6	
			Հին. աշխատանքների ժամանակացույց	2026թ.			
				 «ՆՅՈՒ ԱՐՏ ՆԱԽԱԳԻԾ» ՍՊԸ			