


«ԳԼՈԲԱԼ ԷՆՋԻՆ» ՍՊԸ

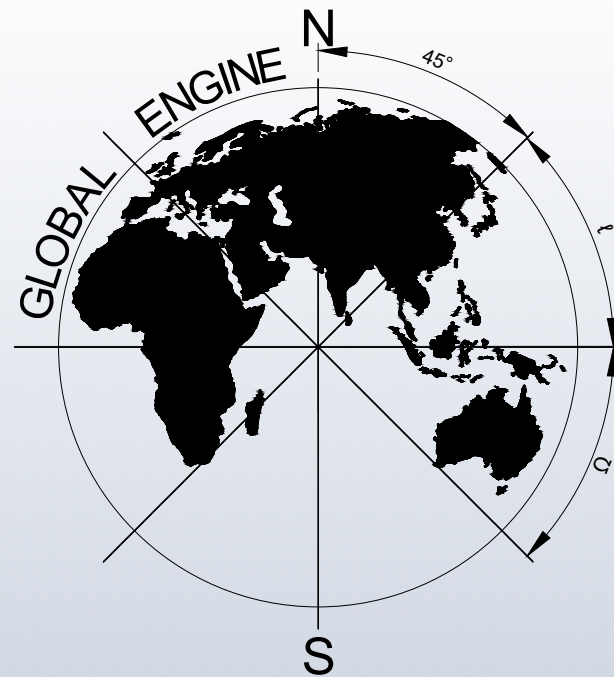

ООО «ГЛОБАЛ ЭНДЖИН»

ՆԱԽԱԳԾԻ ԿԱԶՄԸ

ՀԱՏՈՐ 1 - ՃԱՐՏԱՐԱՊԵՏԱՇԻՆԱՐԱՐԱԿԱՆ ԼՈՒԾՈՒՄՆԵՐ

ՀԱՏՈՐ 2 - ՆԱԽԱՀԱՇԻԿ

«ՀԱՅԱՍՏԱՆԻ ՀԱՆՐԱՅԻՆ ՀԵՌՈՒՍՏԱԸՆԿԵՐՈՒԹՅՈՒՆ» ՓԲԸ
ՄԱՍՆԱՇԵՆՔԵՐԻ ՍԵՐՎԵՐԱՅԻՆ ՍԵՆՅԱԿՆԵՐԻ ՕԴԱՓՈԽՈՒԹՅԱՆ
ՀԱՄԱԿԱՐԳԻ ԿԱՌՈՒՑՄԱՆ ԱՇԽԱՏԱՆՔԱՅԻՆ ՆԱԽԱԳԻԾ

ՀԱՏՈՐ 1 - ՃԱՐՏԱՐԱՊԵՏԱՇԻՆԱՐԱՐԱԿԱՆ ԼՈՒԾՈՒՄՆԵՐ

ԲԱՅԱՏՐԱԳԻՐ

ԸՆԴՀԱՆՈՒՐ ԴՐՈՒՅՑՆԵՐ ԵՎ ՆՊԱՏԱԿ

Սույն աշխատանքային նախագծի նպատակն է «Հայաստանի հանրային հեռուստաընկերություն» ՓԲԸ գործող սերվերային սենյակներում ավելացնել անկախ օդափոխության համակարգեր: Համակարգը նախատեսված է գազափոշացման միջոցով հրդեհաշիջման ազդանշանի գործարկումից հետո առաջացած փոշու արտահանման (նոսրացման) և սենյակներում օդի կոմպենսացիայի ապահովման համար: Քանի որ օբյեկտները հանդիսանում են գործող սերվերային կայան, բոլոր շինարարական և մոնտաժային աշխատանքներն իրականացվում են հատուկ տեխնոլոգիական հաջորդականությամբ՝ բացառելով սերվերային սարքավորումների անջատումը կամ փոշոտումը:

ՏԵԽՆԿԱԿԱՆ ԵՎ ՍԱՐՔԱՎՈՐՈՒՄՆԵՐԻ ԲՆՈՒԹԱԳԻՐԸ

Յուրաքանչյուր սերվերային սենյակի համար նախատեսվում է 2 հիմնական համակարգի տեղադրում. Արտածման (Փոշեհեռացման) համակարգ. Կենտրոնախույս օդամուղ՝ L=1200 մ³/ժամ արտադրողականությամբ, P=900 ՊՄ ճնշմամբ և 1.5 կՎտ հզորությամբ: Ներառում է օդի մաքրման G4 դասի ֆիլտրեր և փոշի հավաքող հատուկ արկղեր: Ներածման (Կոմպենսացիոն) համակարգ. Կանալային օդամուղ՝ L=500 մ³/ժամ արտադրողականությամբ և 0.1 կՎտ հզորությամբ՝ օդի նոսրացումը կանխելու համար: Օդատարների ցանց. Ցինկապատ թիթեղից պատրաստված ø 150 մմ և ø 200 մմ խողովակներ՝ անհրաժեշտ ծայնակլանիչներով և ճաղաշարերով (500 × 200):

ԷԼԵԿՏՐԱՍՏԱԿԱՐԱՐՈՒՄ ԵՎ ԱԿՏՈՄԱՏԻԿԱ

Կառավարման վահանակ. Տեղադրվում է IP44 պաշտպանության դասի Էլեկտրական վահանակ, որի ներսում մոնտավում են ավտոմատ անջատիչներ և մագնիսական թողարկիչներ: Մալուխային ցանց. Սնուցման և կառավարման գծերն իրականացվում են բացառապես հրակայուն պլնձե մալուխներով՝ BBГНГ-FRLS (3 × 1.5 մմ², 5 × 1.5 մմ²) և КВВГНГ-FRLS: Մալուխներն անցկացվում են պլաստիկ գոֆրե խողովակների միջով: Կառավարման սկզբունքը. Օդամուղների գործարկումն իրականացվում է ձեռքով (վահանակից) կամ ավտոմատ՝ հեռուստաընկերության հրդեհային ազդանշանի համակարգի հետ ինտեգրման միջոցով:

ԱՇԽԱՏԱՆՔՆԵՐԻ ԿԱՏԱՐՄԱՆ ՏԵԽՆՈԼՈԳԻԱՆ ԵՎ ԱՆՎՏԱՆԳՈՒԹՅՈՒՆԸ

Փուլ 1. Տարածքի նախապատրաստում և պաշտպանություն
Նախքան աշխատանքների սկիզբը գործող բոլոր սերվերային պահարանները, կաբելային տրասները և սարքավորումները պատվում են հատուկ հակաստատիկ և փոշեպաշտպան թաղանթներով: Իրականացվում է գործող կախովի առաստաղների մասնակի, զգույշ ապամոնտաժում այն հատվածներում, որտեղով անցնելու են օդատարները: Պատերի մեջ օդատարների անցման անցքերը բացվում են բացառապես ձեռքով կամ ավաստային հորատման եղանակով՝ առանց ուժեղ վիբրացիաների, որպեսզի չվնասվեն սերվերների կրիչները (HDD): Փուլ 2. Մոնտաժային աշխատանքներ
Առաստաղի տակի տարածքում հավաքվում են ցինկապատ օդատարները, տեղադրվում են կենտրոնախույս և կանալային օդամուղները, հենարաններն ու ամրակապերը: Իրականացվում է Էլեկտրական մալուխների անցկացումը գոֆրե խողովակներով և IP44 կառավարման վահանակի մոնտաժը:Տեղադրվում են օդի ներածման և արտածման ճաղաշարերը: Փուլ 3. Շինարարական վերականգնում
Այն հատվածներում, որտեղ օդատարները տեսանելի են, մոնտավում են գիպսաստվարաթղթե պաշտպանիչ կաղապարներ (տուփեր): Կատարվում է պատերի բացվածքների և նոր տուփերի գաջե սվաղ, ծեփամածիկով մշակում և ներկում լատեքսային (լվացվող, հակաստատիկ) ներկով: Գործող կախովի առաստաղները վերջնականապես հավաքվում և բերվում են նախկին տեսքին: Փուլ 4. Փորձարկում և Գործարկում-կարգաբերում
Կատարվում է համակարգի անհատական ձեռքով գործարկում՝ օդի ծավալների (1200 մ³/ժ և 500 մ³/ժ) և ճնշման (900 ՊՄ) համապատասխանությունը նախագծային տվյալներին ստուգելու համար: Իրականացվում է փոշեհեռացման համակարգի Էլեկտրական մասի սինխրոնիզացումը շենքի հրդեհային անվտանգության ընդհանուր համակարգի հետ: Կազմվում են թաքնված աշխատանքների ակտերը և համակարգի հանձնման-ընդունման արձանագրությունները:

ՇՐՋԱԿԱ ՄԻՋԱԿԱՅՐԻ ՊԱՇՏՊԱՆՈՒԹՅՈՒՆ ԵՎ ԱՐԱՔՀԱՆՈՒԹՅՈՒՆ

Աշխատանքների ընթացքում առաջացած շինարարական աղբը (սվաղի կտորներ, առաստաղի պրոֆիլներ, թիթեղի մնացորդներ) անմիջապես հավաքվում է հերմետիկ պարկերի մեջ և աշխատանքային հերթափոխի ավարտից հետո հեռացվում սերվերային սենյակների տարածքից՝ հեռուստաընկերության բնականոն աշխատանքը չխթարելու համար:

Օդափոխության և Օդի Լավորակման Համակարգեր
ՀՀՇՆ 41-01-2024 – «Ջեռուցում, օդափոխում և օդի լավորակում»
ՀՀՇՆ 31-03-2022 – «Արտադրական շենքեր»

Հակահրդեհային Անվտանգություն և Փոշեհեռացում
ՀՀՇՆ 21-01-2014 – «Շենքերի և շինությունների հրդեհային անվտանգություն»
ГОСТ Р 53325 – Տեխնիկական միջոցներ հրդեհային ավտոմատիկայի համար


Էլեկտրամատակարարում և Մալուխային Ցանցեր
ԷՍԿ (ПЭЭ) «Էլեկտրատեղակայանքների սարքվածքի կանոններ»
ՀՀՇՆ 31-02-2024 – «Շենքերի և շինությունների Էլեկտրատեղակայանքներ»

Աշխատանքների Կատարման Անվտանգություն
ՀՀՇՆ I-3.01.01-2024 – «Շինարարական արտադրության կազմակերպում»
ՀՀՇՆ III-4.01-2023 – «Աշխատանքի անվտանգությունը շինարարության մեջ»

ԱՆՎԱՆԱՑԱՆԿ		
01	ԲԱՅԱՏՐԱԳԻՐ, ԱՆՎԱՆԱՑԱՆԿ	ՃՇԼ – 01
02	ԻՐԱՎԻՃԱԿԱՅԻՆ ՀԱՏԱԿԱԳԻԾ Մ 1:2000	ՃՇԼ – 02
03	ԻՐԱՎԻՃԱԿԱՅԻՆ ՀԱՏԱԿԱԳԻԾ Մ 1:500	ՃՇԼ – 03
04	ԻՐԱՎԻՃԱԿԱՅԻՆ ՀԱՏԱԿԱԳԻԾ Մ 1:500	ՃՇԼ – 04
05	ԻՐԱՎԻՃԱԿԱՅԻՆ ՀԱՏԱԿԱԳԻԾ Մ 1:500	ՃՇԼ – 05
06	ԻՐԱՎԻՃԱԿԱՅԻՆ ՀԱՏԱԿԱԳԻԾ Մ 1:500	ՃՇԼ – 06
07	ՍԵՐՎԵՐԱՅԻՆ ՍԵՆՅԱԿ 1. ՀԱՐԿԻ ՀԱՏԱԿԱԳԻԾ Մ 1:100	ՃՇԼ – 07
08	ՍԵՐՎԵՐԱՅԻՆ ՍԵՆՅԱԿ 1. ՀՐԴԵՀԱՇԻՋՄԱՆ ՓՈՇԵՀԵՌԱՑՄԱՆ ՀԱՄԱԿԱՐԳԻ ՏԵՂԱԴՐՄԱՆ ՀԱՏԱԿԱԳԻԾ ՀՐԴԵՀԱՇԻՋՄԱՆ ՓՈՇԵՀԵՌԱՑՄԱՆ ՀԱՄԱԿԱՐԳԻ ՏԵՂԱԴՐՄԱՆ ՍԽԵՄԱ	ՃՇԼ – 08
09	ՍԵՐՎԵՐԱՅԻՆ ՍԵՆՅԱԿ 1. ԷԼԵԿՏՐԱՍՏԱԿԱՐԱՐՈՒՄ	ՃՇԼ – 09
10	ՍԵՐՎԵՐԱՅԻՆ ՍԵՆՅԱԿ 2. ՀԱՐԿԻ ՀԱՏԱԿԱԳԻԾ Մ 1:100	ՃՇԼ – 10
11	ՍԵՐՎԵՐԱՅԻՆ ՍԵՆՅԱԿ 2. ՀՐԴԵՀԱՇԻՋՄԱՆ ՓՈՇԵՀԵՌԱՑՄԱՆ ՀԱՄԱԿԱՐԳԻ ՏԵՂԱԴՐՄԱՆ ՀԱՏԱԿԱԳԻԾ ՀՐԴԵՀԱՇԻՋՄԱՆ ՓՈՇԵՀԵՌԱՑՄԱՆ ՀԱՄԱԿԱՐԳԻ ՏԵՂԱԴՐՄԱՆ ՍԽԵՄԱ	ՃՇԼ – 11
12	ՍԵՐՎԵՐԱՅԻՆ ՍԵՆՅԱԿ 2. ԷԼԵԿՏՐԱՍՏԱԿԱՐԱՐՈՒՄ	ՃՇԼ – 12
13	ՍԵՐՎԵՐԱՅԻՆ ՍԵՆՅԱԿ 3. ՀԱՐԿԻ ՀԱՏԱԿԱԳԻԾ Մ 1:100	ՃՇԼ – 13
14	ՍԵՐՎԵՐԱՅԻՆ ՍԵՆՅԱԿ 3. ՀՐԴԵՀԱՇԻՋՄԱՆ ՓՈՇԵՀԵՌԱՑՄԱՆ ՀԱՄԱԿԱՐԳԻ ՏԵՂԱԴՐՄԱՆ ՀԱՏԱԿԱԳԻԾ ՀՐԴԵՀԱՇԻՋՄԱՆ ՓՈՇԵՀԵՌԱՑՄԱՆ ՀԱՄԱԿԱՐԳԻ ՏԵՂԱԴՐՄԱՆ ՍԽԵՄԱ	ՃՇԼ – 14
15	ՍԵՐՎԵՐԱՅԻՆ ՍԵՆՅԱԿ 3. ԷԼԵԿՏՐԱՍՏԱԿԱՐԱՐՈՒՄ	ՃՇԼ – 15
16	ՇԻՆԱՐԱՐՈՒԹՅԱՆ ԻՐԱԿԱՆԱՑՄԱՆ ԺԱՄԱՆԱԿԱՑՈՒՅՑ	ՃՇԼ – 16

						ՊԱՏՎԻՐԱՏՈՒ	«ՀԱՅԱՍՏԱՆԻ ՀԱՆՐԱՅԻՆ ՀԵՌՈՒՍՏԱԸՆԿԵՐՈՒԹՅՈՒՆ» ՓԲԸ			
						«ՀԱՅԱՍՏԱՆԻ ՀԱՆՐԱՅԻՆ ՀԵՌՈՒՍՏԱԸՆԿԵՐՈՒԹՅՈՒՆ» ՓԲԸ ՄԱՍՆԱՇԵՆՔԵՐԻ ՍԵՐՎԵՐԱՅԻՆ ՍԵՆՅԱԿՆԵՐԻ ՕՂԱՓՈԽՈՒԹՅԱՆ ՀԱՄԱԿԱՐԳԻ ԿԱՌՈՒՑՄԱՆ ԱՇԽԱՏԱՆՔԱՅԻՆ ՆԱԽԱԳԻԾ				
ՓՈՓՈԽ.	ԱՇԽ. Բ.	ԹԵՐԹ	ՓԱՍՏ. №	ՍՏՈՐԱԳՐ.	ԱՍՍ.					
ՏՆՕՐԵՆ		Տ. ՀԱՅՐԱՊԵՏՅԱՆ				ՃԱՐՏԱՐԱՊԵՏԱՇԻՆԱՐԱՐԱԿԱՆ ԼՈՒԾՈՒՄՆԵՐ		ՓՈՒԼ	ԹԵՐԹ	ԹԵՐԹԵՐ
ՆԳՃ		Ս. ՀԱՐՈՒԹՈՒՆՅԱՆ						ԱՆ	ՃՇԼ-01	16
ՆԳԿ		Կ. ՊՈՂՈՍՅԱՆ				ԲԱՅԱՏՐԱԳԻՐ, ԱՆՎԱՆԱՑԱՆԿ		«ԳԼՈԲԱԼ ԷՆՋԻՆ» ՍՊԸ 000 «ГЛОБАЛ ЭНДЖИН» «GLOBAL ENGINE» LLC		
										

ՔՆ. № գործք.	ՍՏՈՐԱԳ. ԵՎ ՎՍՍ	ԳՈՐԾՔ. № ՓՈՆ.	ՀԱՄԱՁԱՅՆՑԱՎԱՆԵ

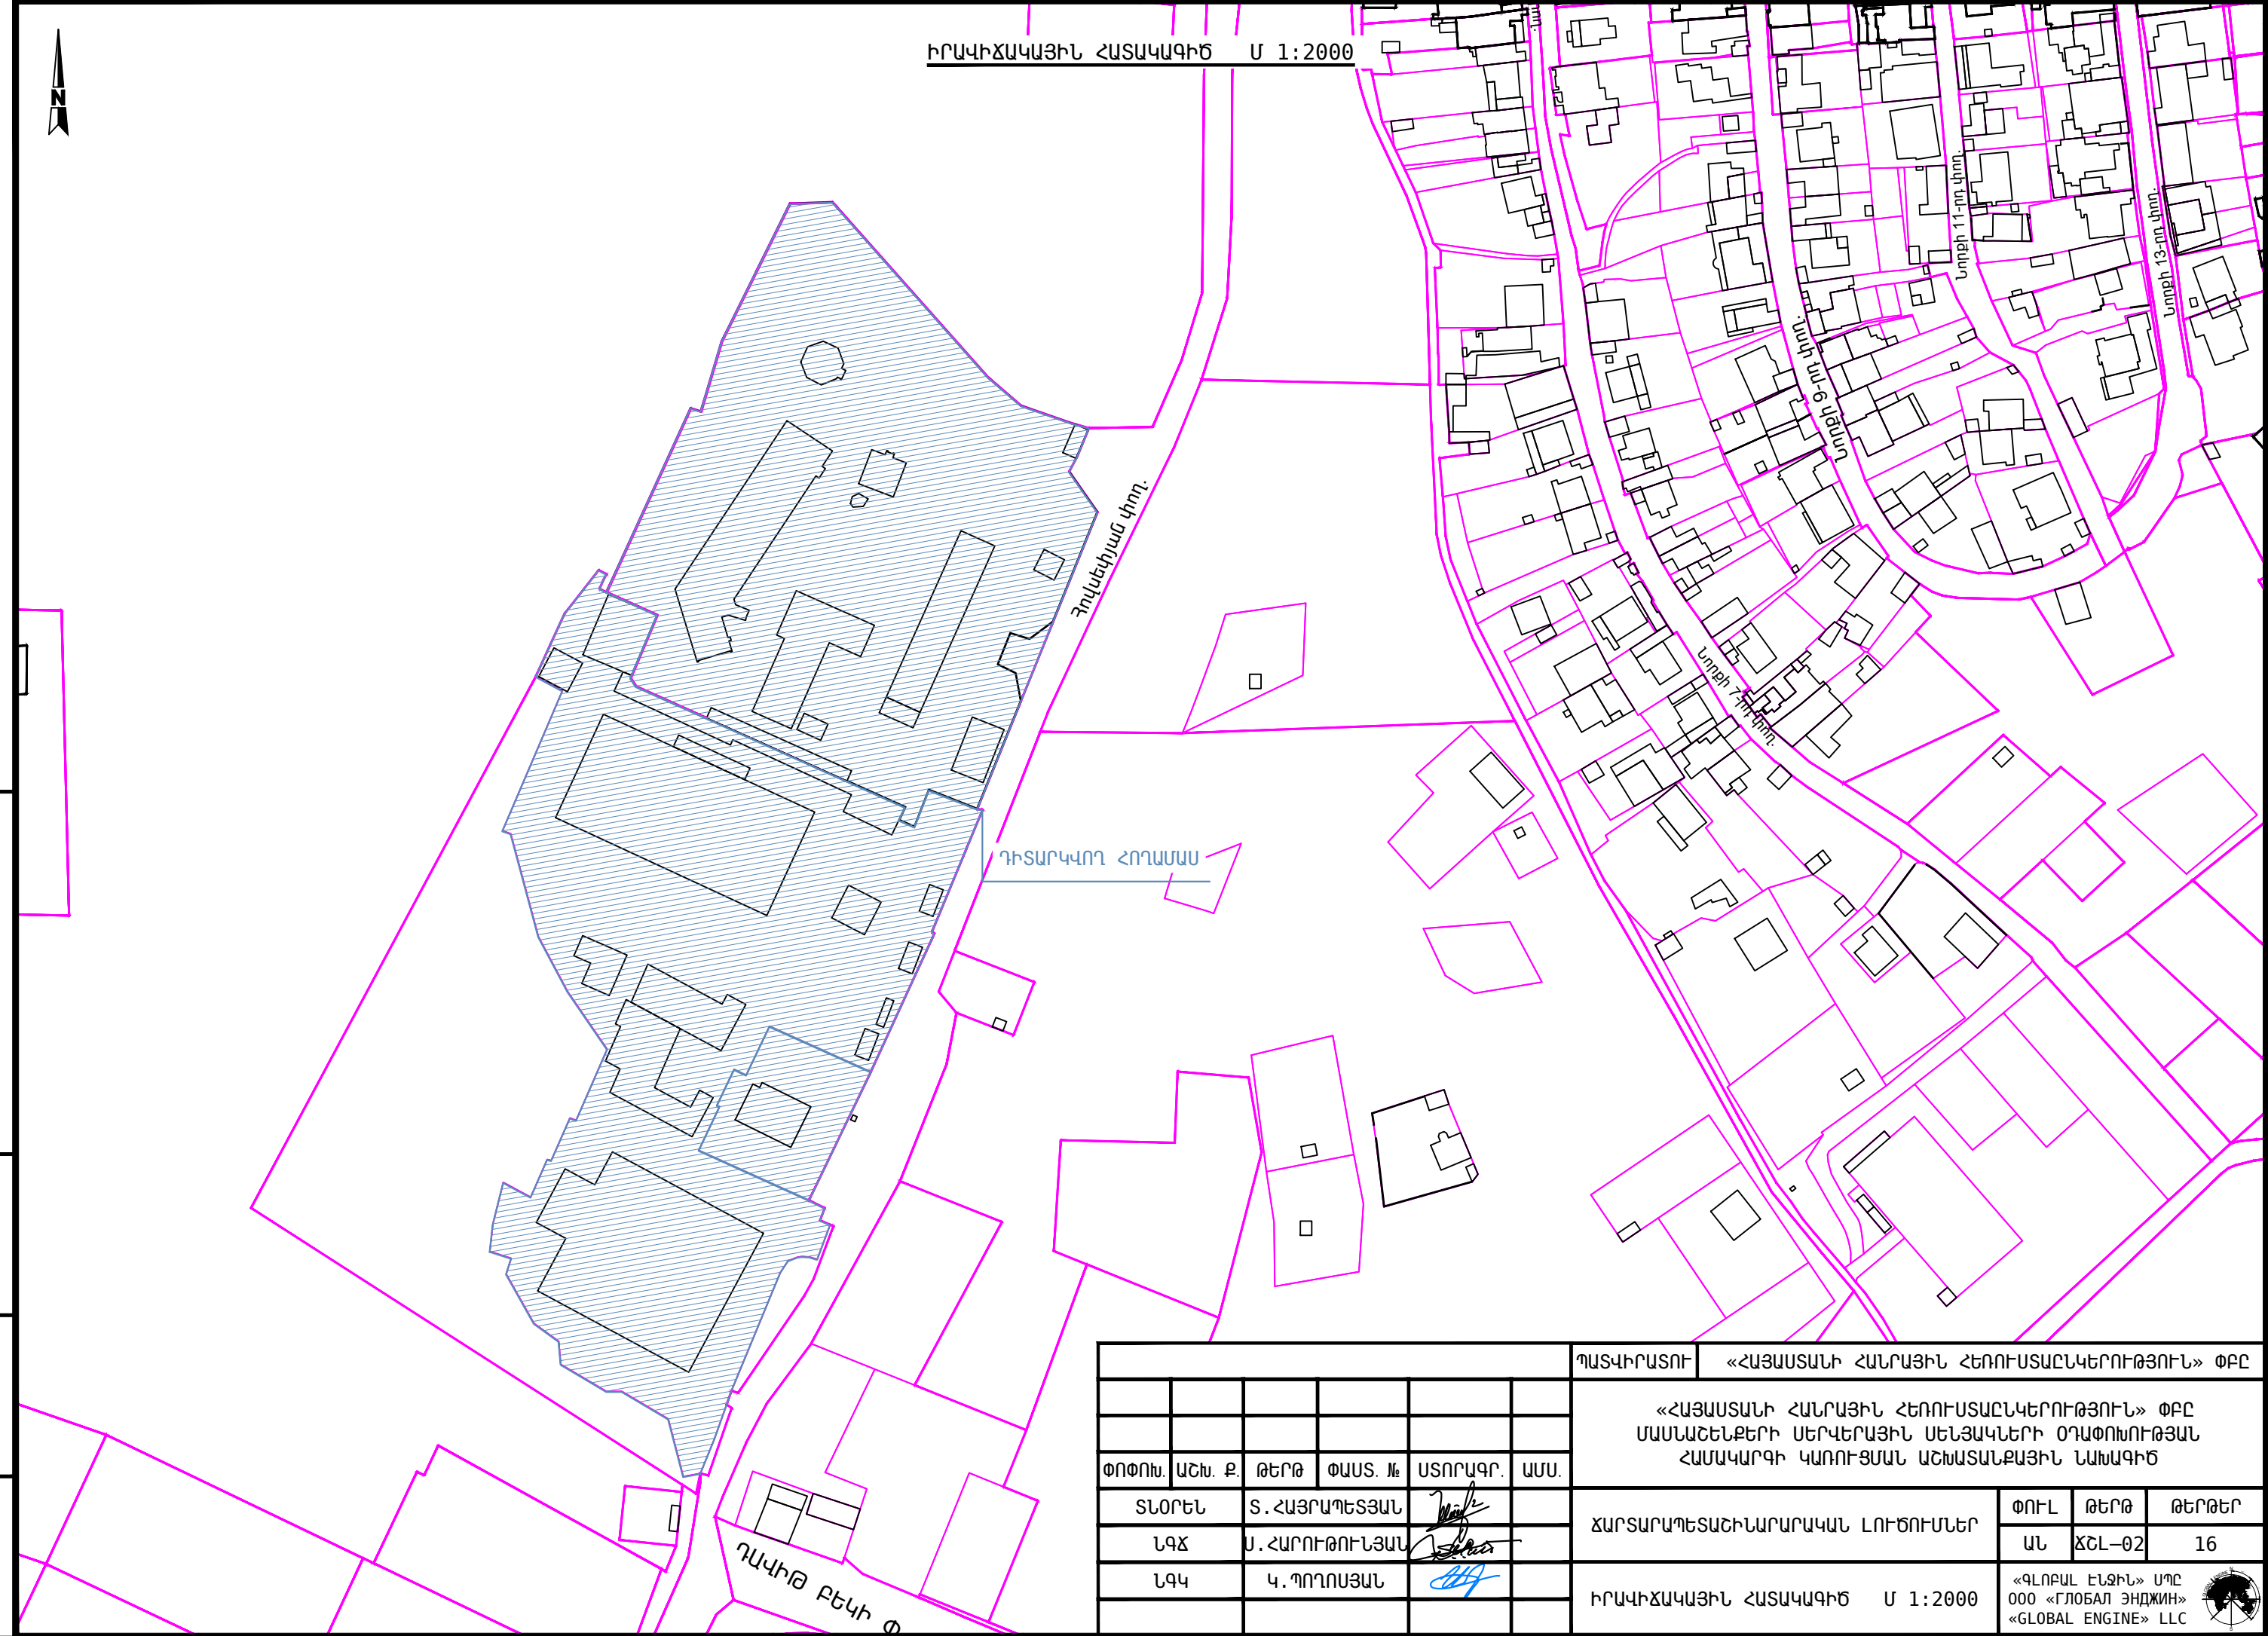

ԻՐԱՎԻՃԱԿԱՅԻՆ ՀԱՏԱԿԱԳԻՆ Մ 1:2000

						ՊԱՏՎԻՐԱՏՈՒ «ՀԱՅԱՍՏԱՆԻ ՀԱՆՐԱՅԻՆ ՀԵՌՈՒՍԱԸՆԿԵՐՈՒԹՅՈՒՆ» ՓԲԸ		
						«ՀԱՅԱՍՏԱՆԻ ՀԱՆՐԱՅԻՆ ՀԵՌՈՒՍԱԸՆԿԵՐՈՒԹՅՈՒՆ» ՓԲԸ ՄԱՍՆԱՇՆԵՆՔԵՐԻ ՍԵՐՎԵՐԱՅԻՆ ՍԵՆՅԱԿՆԵՐԻ ՕՂԱՓՈԽՈՒԹՅԱՆ ՀԱՄԱԿԱՐԳԻ ԿԱՌՈՒՅՄԱՆ ԱՇԽԱՏԱՆՔԱՅԻՆ ՆԱԽԱԳԻՆ		
ՓՈՓՈԽ.	ԱՇԽ. Բ.	ԹԵՐԹ	ՓԱՍՏ. №	ՍՏՈՐԱԳՐ.	ՎՍՍ.	ՀԱՐՏԱՐԱՊԵՏԱՇԻՆԱՐԱՐԱԿԱՆ ԼՈՒՇՈՒՄՆԵՐ		
ՏՆՕՐԵՆ	S. ՀԱՅՐԱՊԵՏՅԱՆ					ՓՈՒԼ	ԹԵՐԹ	ԹԵՐԹԵՐ
ՆԳՃ	Ս. ՀԱՐՈՒԹՈՒՆՅԱՆ					ԱՆ	ՃՇԼ-02	16
ՆԳԿ	Կ. ՊՈՂՈՍՅԱՆ					ԻՐԱՎԻՃԱԿԱՅԻՆ ՀԱՏԱԿԱԳԻՆ Մ 1:2000		
						«ԳԼՈԲԱԼ ԷՆՋԻՆ» ՍՊԸ 000 «ГЛОБАЛ ЭНДЖИН» «GLOBAL ENGINE» LLC		

ՔՆ. № գործք.	ՍՏՈՐԱԳ. ԵՎ ՎՄՍ	ԳՈՐԾՔ. № ՓՈԽ.	ՀԱՄԱՁԱՅՆՔԱՎՈՐ Է




ԻՐԱՎԻՃԱԿԱՅԻՆ ՀԱՏԱԿԱԳԻԾ Ս 1:500

ԴԻՏԱՐԿՎՈՂ ՀՈՂԱՄԱՍ

Մ փող.

						ՊԱՏՎԻՐԱՏՈՒ	«ՀԱՅԱՍՏԱՆԻ ՀԱՆՐԱՅԻՆ ՀԵՌՈՒՄՏԱԸՆԿԵՐՈՒԹՅՈՒՆ» ՓԲԸ					
						«ՀԱՅԱՍՏԱՆԻ ՀԱՆՐԱՅԻՆ ՀԵՌՈՒՄՏԱԸՆԿԵՐՈՒԹՅՈՒՆ» ՓԲԸ ՄԱՍՆԱՇՆԵՆՔԵՐԻ ՍԵՐՎԵՐԱՅԻՆ ՍԵՆՅԱԿՆԵՐԻ ՕՂԱՓՈԽՈՒԹՅԱՆ ՀԱՄԱԿԱՐԳԻ ԿԱՌՈՒՅՄԱՆ ԱՇԽԱՏԱՆՔԱՅԻՆ ՆԱԽԱԳԻԾ						
ՓՈՓՈԽ.	ԱՇԽ. Բ.	ԹԵՐԹ	ՓԱՍՏ. №	ՍՏՈՐԱԳՐ.	ԱՄՍ.				ՓՈՒԼ	ԹԵՐԹ	ԹԵՐԹԵՐ	
ՏՆՕՐԵՆ	Տ. ՀԱՅՐԱՊԵՏՅԱՆ					ՀԱՐՏԱՐԱՊԵՏԱՇԻՆԱՐԱՐԱԿԱՆ ԼՈՒԾՈՒՄՆԵՐ			ՓՈՒԼ	ԹԵՐԹ	ԹԵՐԹԵՐ	
ՆԳՃ	Ս. ՀԱՐՈՒԹՈՒՆՅԱՆ								ԱՆ	ՃՇԼ-03	16	
ՆԳԿ	Կ. ՊՈՂՈՍՅԱՆ					ԻՐԱՎԿԻՃԱԿԱՅԻՆ ՀԱՏԱԿԱԳԻԾ Ս 1:500			«ԳԼՈԲԱԼ ԷՆՋԻՆ» ՍՊԸ 000 «ГЛОБАЛ ЭНДЖИН» «GLOBAL ENGINE» LLC			
												

ՔՆ. № գործք.	ՍՏՈՐԱԳ. ԵՎ ՎՄՍ	ԳՈՐԾՔ. № ՓՈԽ.	ՀԱՄԱՁԱՅՆՔԱՎՈՐ Է	

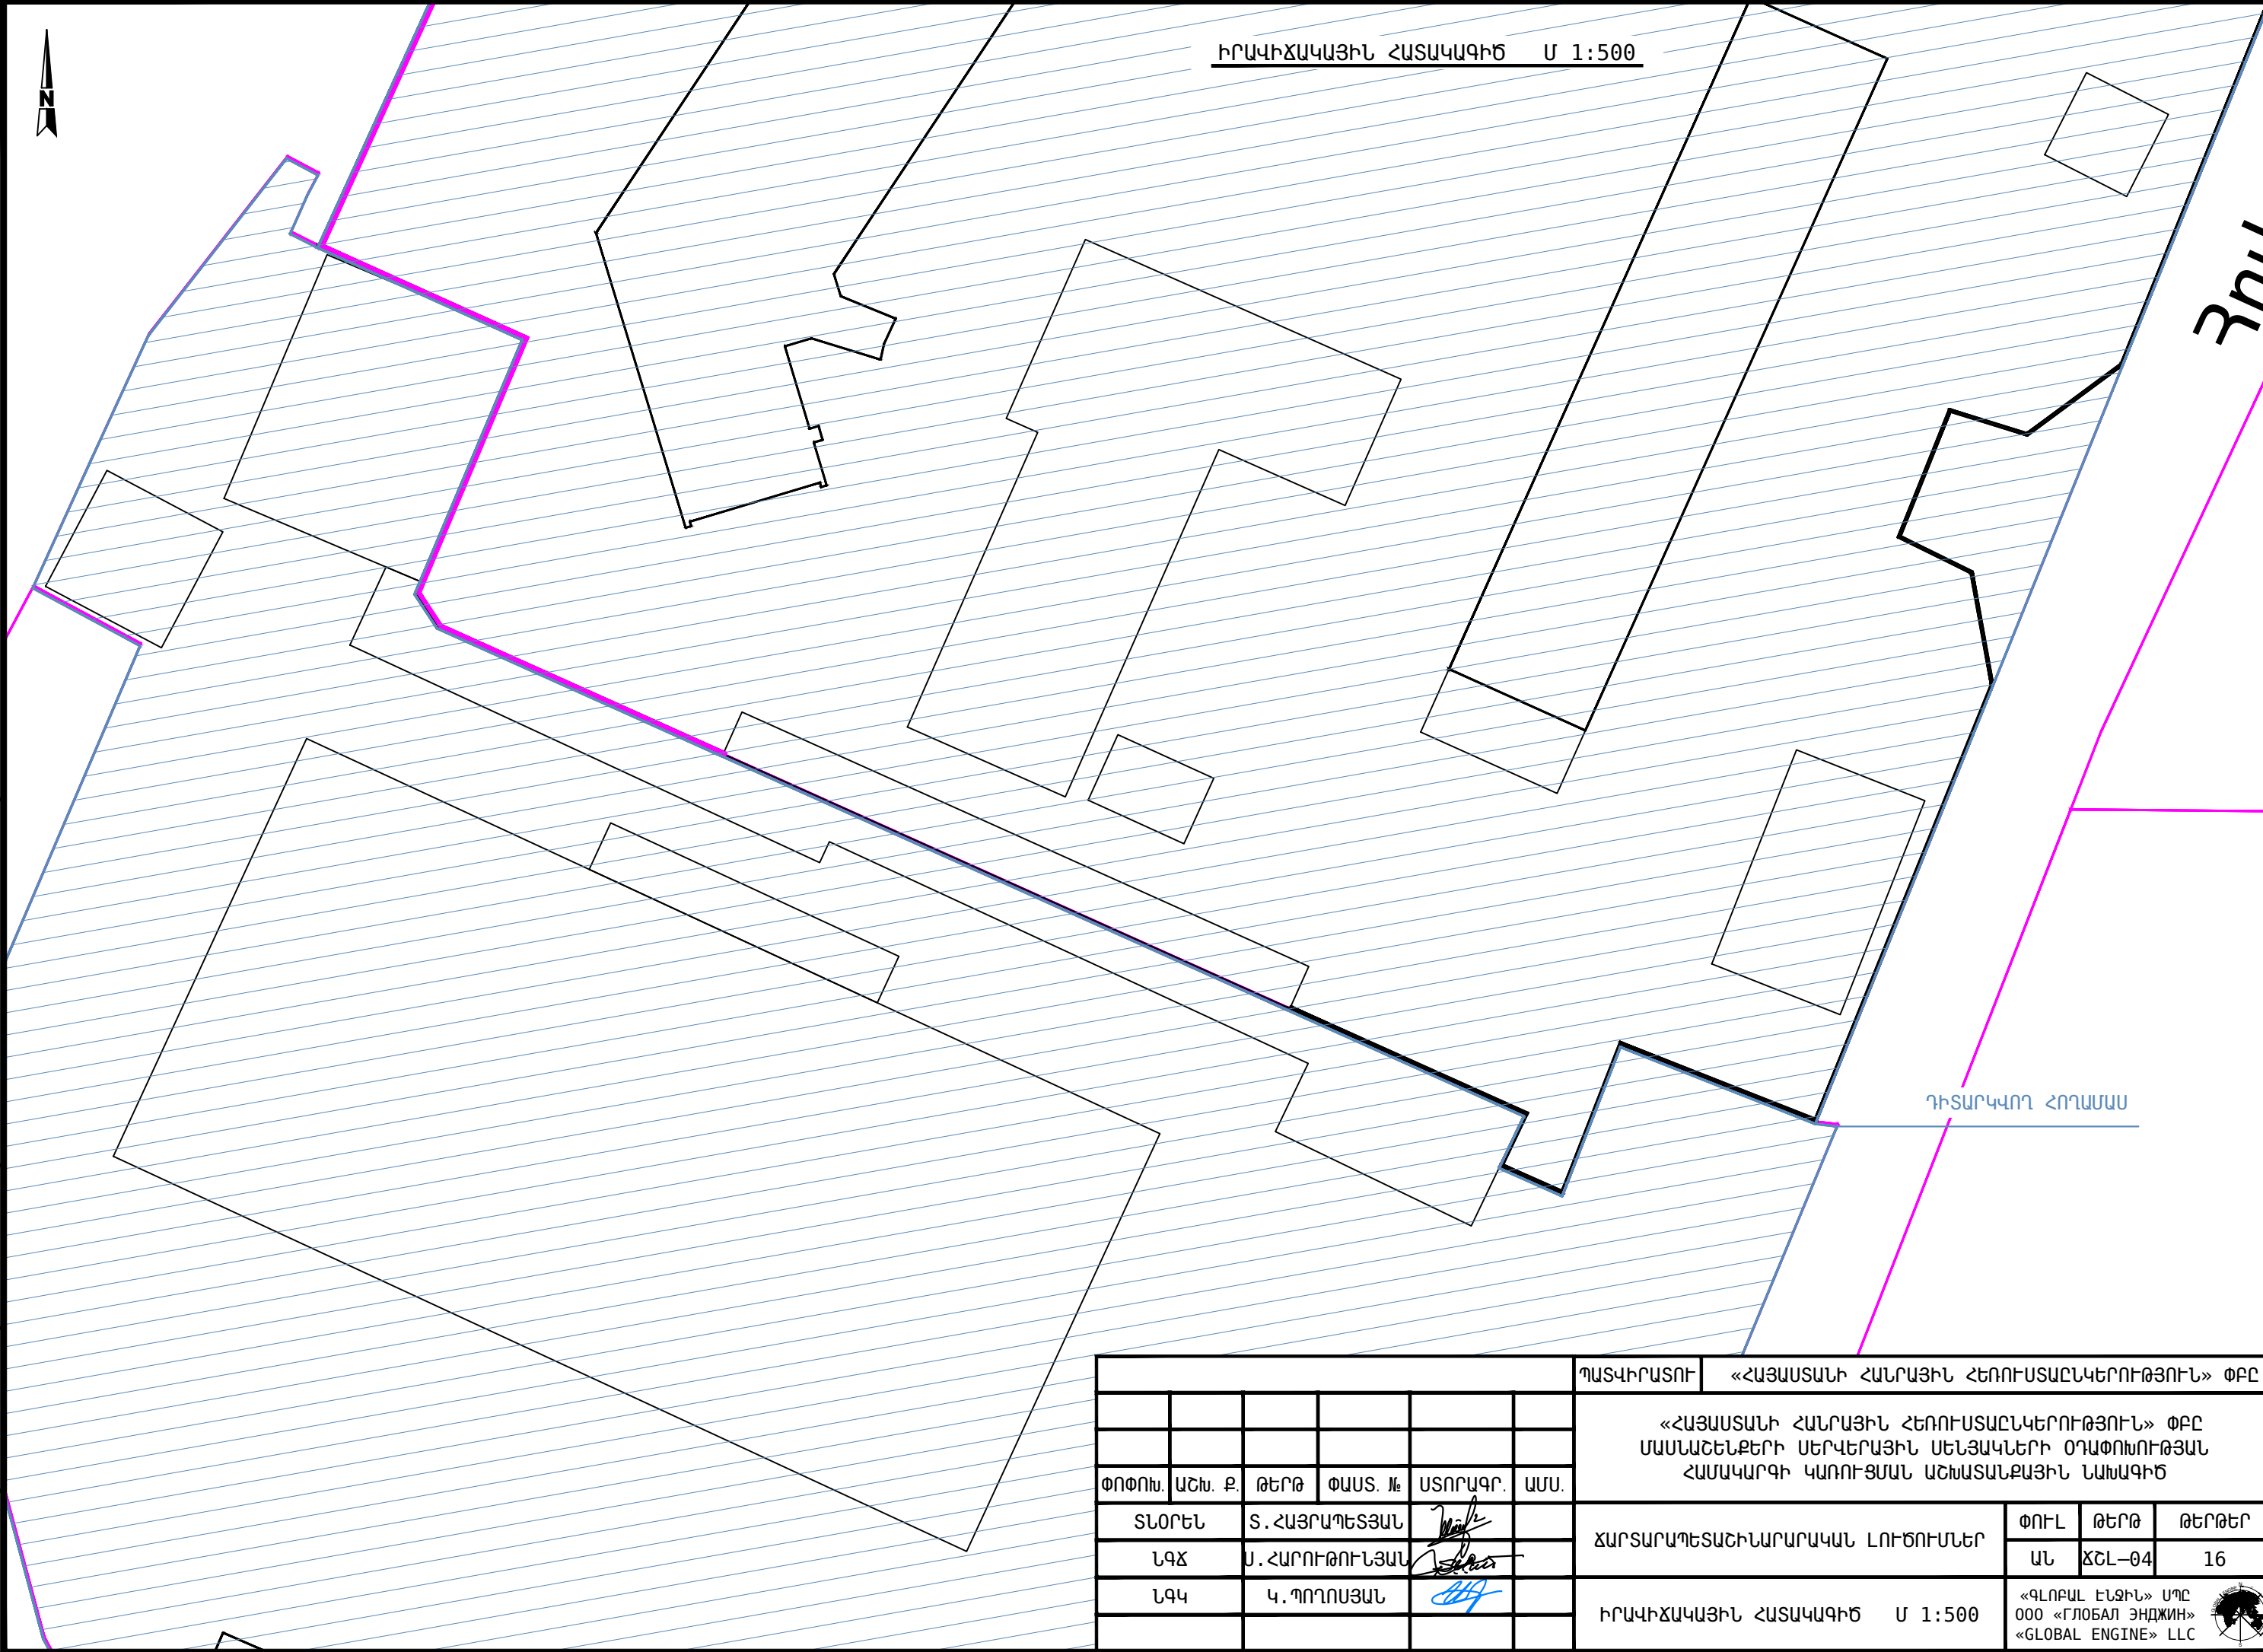

						ՊԱՏՎԻՐԱՏՈՒ «ՀԱՅԱՍՏԱՆԻ ՀԱՆՐԱՅԻՆ ՀԵՌՈՒՍԱԸՆԿԵՐՈՒԹՅՈՒՆ» ՓԲԸ		
						«ՀԱՅԱՍՏԱՆԻ ՀԱՆՐԱՅԻՆ ՀԵՌՈՒՍԱԸՆԿԵՐՈՒԹՅՈՒՆ» ՓԲԸ ՄԱՍՆԱՇՆԵՆՔԵՐԻ ՍԵՐՎԵՐԱՅԻՆ ՍԵՆՅԱԿՆԵՐԻ ՕՂԱՓՈԽՈՒԹՅԱՆ ՀԱՄԱԿԱՐԳԻ ԿԱՌՈՒՅՄԱՆ ԱՇԽԱՏԱՆՔԱՅԻՆ ՆԱԽԱԳԻԾ		
ՓՈՓՈԽ.	ԱՇԽ. Ք.	ԹԵՐԹ	ՓԱՍՏ. №	ՍՏՈՐԱԳՐ.	ԱՄՍ.	ՃԱՐՏԱՐԱՊԵՏԱՇԻՆԱՐԱՐԱԿԱՆ ԼՈՒԾՈՒՄՆԵՐ	ՓՈՒԼ	ԹԵՐԹ
ՆՁԸ	Ս.ՀԱՐՈՒԹՈՒՆՅԱՆ						ԱՆ	ՃՇԼ-04
ՆԳԿ	Կ.ՊՈՂՈՍՅԱՆ							16
						ԻՐԱՎԻՃԱԿԱՅԻՆ ՀԱՏԱԿԱԳԻԾ	Ս 1:500	«ԳԼՈԲԱԼ ԷՆՋԻՆ» ՍՊԸ 000 «ГЛОБАЛ ЭНДЖИН» «GLOBAL ENGINE» LLC

ԲՆ. №	ԳՈՒՅՔ.	ՍՏՈՐԱԳ. ԵՎ ՎՄՍ.	ԳՈՒՅՔ. №	ՓՈԽ.	ՀԱՄԱՁԱՆՅԱԿԱՆԵՑՎԱԾ Է




ԻՐԱՎԻՃԱԿԱՅԻՆ ՀԱՏԱԿԱԳԻԾ Մ 1:500

ԴԻՏԱՐԿՎՈՂ ՀՈՂԱՄԱՍ

						ՊԱՏՎԻՐԱՏՈՒ	«ՀԱՅԱՍՏԱՆԻ ՀԱՆՐԱՅԻՆ ՀԵՌՈՒՄՏԱԸՆԿԵՐՈՒԹՅՈՒՆ» ՓԲԸ					
						«ՀԱՅԱՍՏԱՆԻ ՀԱՆՐԱՅԻՆ ՀԵՌՈՒՄՏԱԸՆԿԵՐՈՒԹՅՈՒՆ» ՓԲԸ ՄԱՍՆԱՇՆԵՆՔԵՐԻ ՍԵՐՎԵՐԱՅԻՆ ՍԵՆՅԱԿՆԵՐԻ ՕՂԱՓՈԽՈՒԹՅԱՆ ՀԱՄԱԿԱՐԳԻ ԿԱՌՈՒՅՄԱՆ ԱՇԽԱՏԱՆՔԱՅԻՆ ՆԱԽԱԳԻԾ						
ՓՈՓՈԽ.	ԱՇԽ. Բ.	ԹԵՐԹ	ՓԱՍՏ. №	ՍՏՈՐԱԳՐ.	ՎՄՍ.	ՀԱՐՏԱՐԱՊԵՏԱՇԻՆԱՐԱՐԱԿԱՆ ԼՈՒԾՈՒՄՆԵՐ				ՓՈՒԼ	ԹԵՐԹ	ԹԵՐԹԵՐ
ՆՊՇ										ԱՆ	ՃՇԼ-05	16
ՆԳԿ			Կ. ՊՈՂՈՍՅԱՆ			ԻՐԱՎԻՃԱԿԱՅԻՆ ՀԱՏԱԿԱԳԻԾ Մ 1:500				«ԳԼՈԲԱԼ ԷՆՋԻՆ.» ՍՊԸ ООО «ГЛОБАЛ ЭНДЖИН» «GLOBAL ENGINE» LLC		




ՔՆ. № գործք.	ՆՏՈՐԱԳ. ԵՎ ՎՄՍ	ԳՈՒՅՔ. № ՓՈԽ.	ՀԱՄԱՁԱՅՆՆԵՅՎԱԾ Է

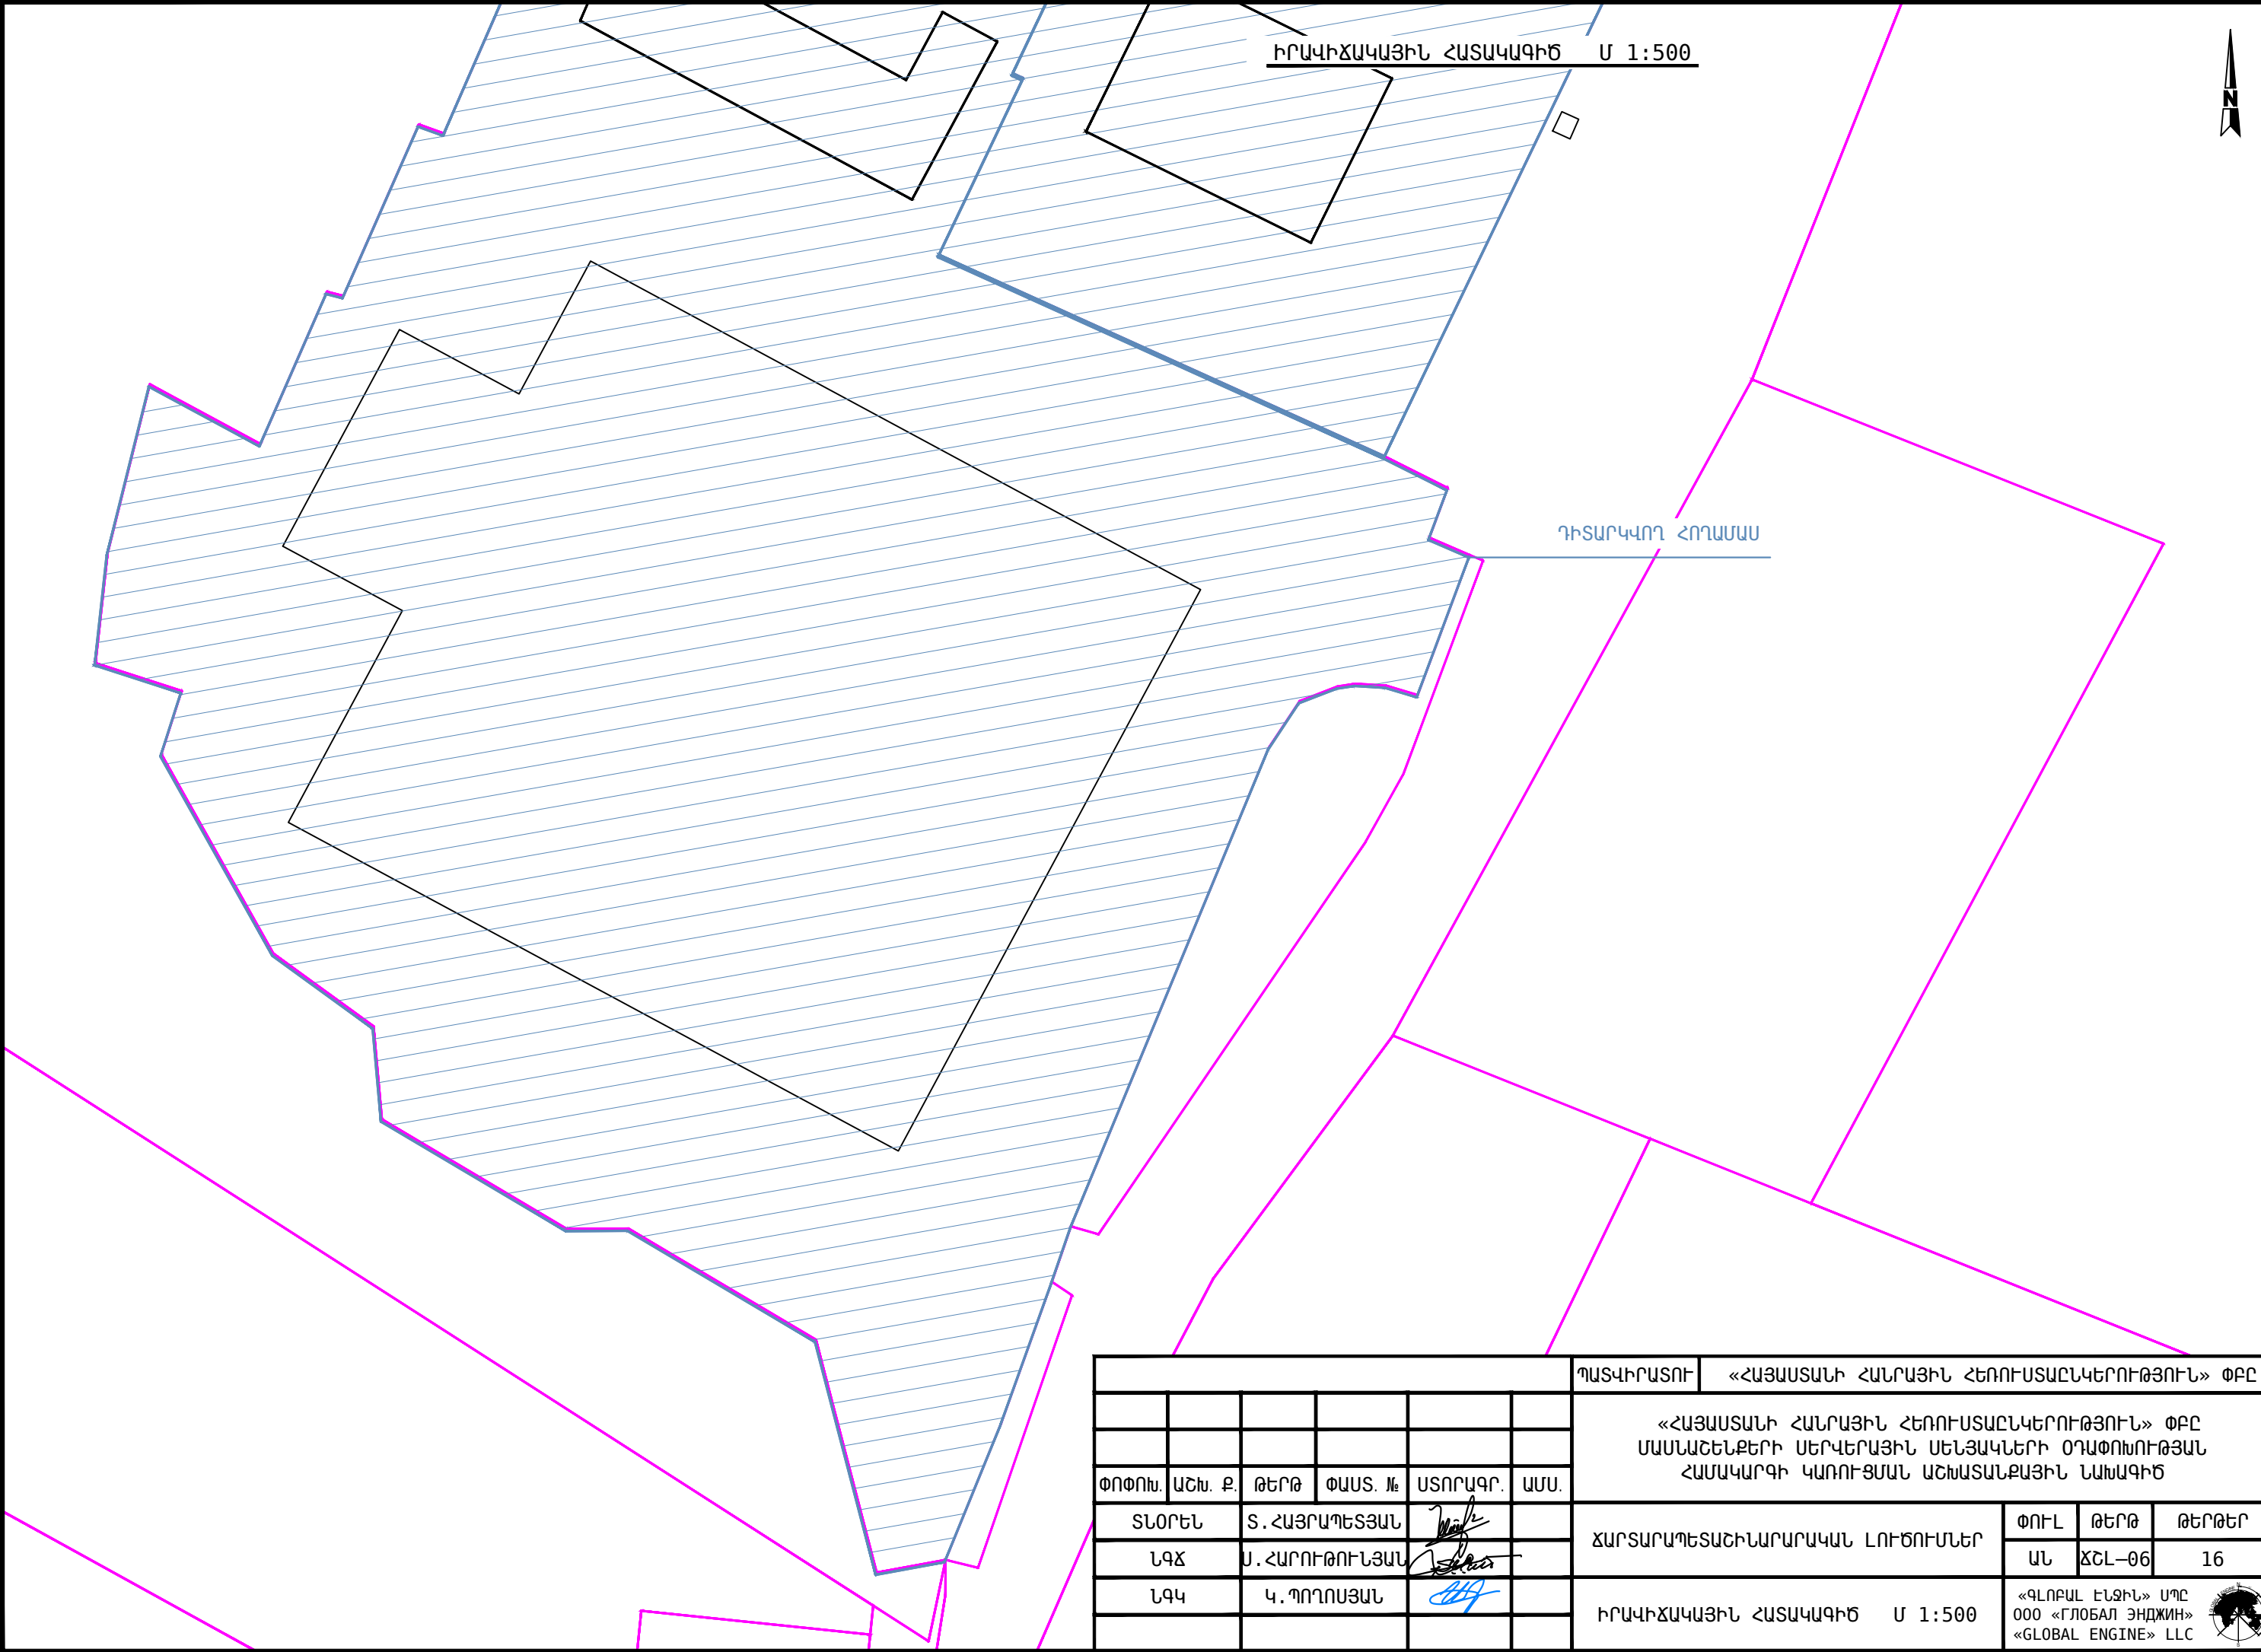


						ՊԱՏՎԻՐԱՏՈՒ	«ՀԱՅԱՍՏԱՆԻ ՀԱՆՐԱՅԻՆ ՀԵՌՈՒՄՏԱԸՆԿԵՐՈՒԹՅՈՒՆ» ՓԲԸ					
						«ՀԱՅԱՍՏԱՆԻ ՀԱՆՐԱՅԻՆ ՀԵՌՈՒՄՏԱԸՆԿԵՐՈՒԹՅՈՒՆ» ՓԲԸ ՄԱՍՆԱՇՆԵՆՔԵՐԻ ՍԵՐՎԵՐԱՅԻՆ ՍԵՆՅԱԿՆԵՐԻ ՕՂԱՓՈԽՈՒԹՅԱՆ ՀԱՄԱԿԱՐԳԻ ԿԱՌՈՒՅՄԱՆ ԱՇԽԱՏԱՆՔԱՅԻՆ ՆԱԽԱԳԻԾ						
ՓՈՓՈԽ.	ԱՇԽ. Բ.	ԹԵՐԹ	ՓԱՍՏ. №	ՍՏՈՐԱԳՐ.	ՎՄՍ.					ՓՈՒԼ	ԹԵՐԹ	ԹԵՐԹԵՐ
ՏՆՕՐԵՆ	Տ. ՀԱՅՐԱՊԵՏՅԱՆ					ՃԱՐՏԱՐԱՊԵՏԱՇԻՆԱՐԱՐԱԿԱՆ ԼՈՒՇՈՒՄՆԵՐ				ԱՆ	ՃՇԼ-06	16
ՆԳՃ	Ս. ՀԱՐՈՒԹՈՒՆՅԱՆ											
ՆԳԿ	Կ. ՊՈՂՈՍՅԱՆ					ԻՐԱՎԻՃԱԿԱՅԻՆ ՀԱՏԱԿԱԳԻԾ Ս 1:500				«ԳԼՈԲԱԼ ԷՆՋԻՆ» ՍՊԸ ООО «ГЛОБАЛ ЭНДЖИН» «GLOBAL ENGINE» LLC		
												

ՍԵՐՎԵՐԱՅԻՆ ՍԵՆՅԱԿ 1.
ՀԱՐԿԻ ՀԱՏԱԿԱԳԻԾ Մ 1:100

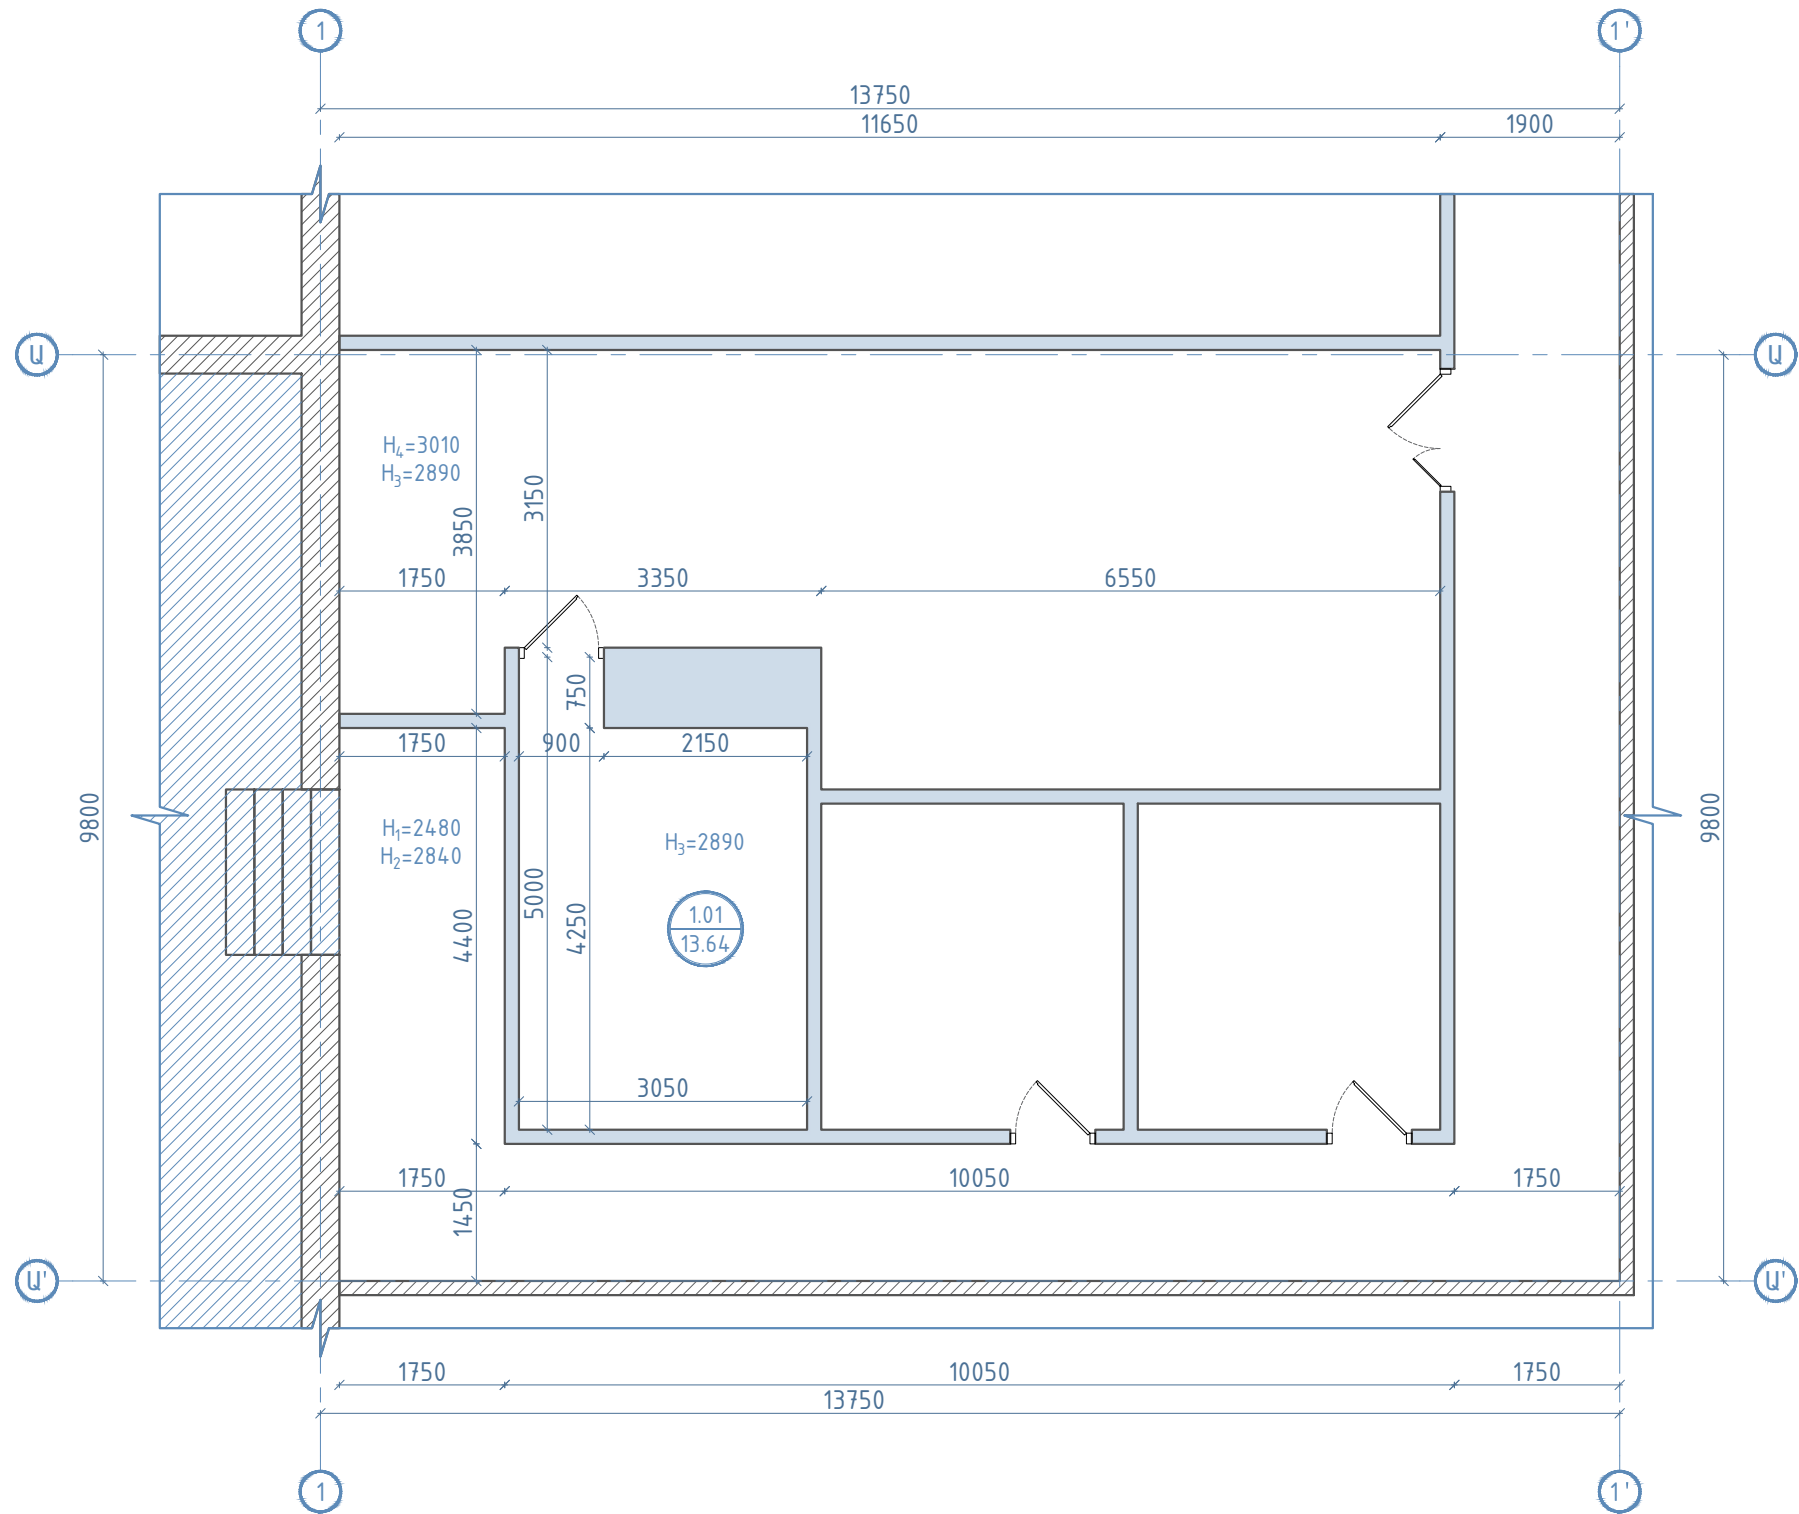

ԾԱՆՈԹՈՒԹՅՈՒՆ


- ԲՈՒՆՈՐ ՉԱՓԵՐԸ ՏՐՎԱԾ ԵՆ ՄԻԼԻՄԵՏՐԵՐՈՎ
- ԲՈՒՆՈՐ ԱՊԱՄՈՆՏԱԺՄԱՆ ԱՇԽԱՏԱՆՔՆԵՐԸ ԿԱՏԱՐԵԼ ՁԵՌՔՈՎ՝ ԱՌԱՆՑ ԿՐՈՂ ԿՈՆՍՏՐՈՒԿՑԻԱՆԵՐԻ ՎՆԱՄԱՆ
- H₁-ՈՎ ՆՇԱՆԱԿՎԱԾ Է ՀԱՏԱԿԻՑ ՄԻՆՉԵՎ ԿԱՌՈՎԻ ԱՌԱՍԱՂ ԲԱՐՁՐՈՒԹՅՈՒՆԸ
- H₂-ՈՎ ՆՇԱՆԱԿՎԱԾ Է ՀԱՏԱԿԻՑ ՄԻՆՉԵՎ ԾԱԾԿԻ ՍԱԼ ԲԱՐՁՐՈՒԹՅՈՒՆԸ
- H₃-ՈՎ ՆՇԱՆԱԿՎԱԾ Է ՍԵՐՎԵՐԱՅԻՆ ՍԵՆՅԱԿԻ ՀԱՏԱԿԻՑ ԱՌԱՍԱՂ ԲԱՐՁՐՈՒԹՅՈՒՆԸ
- ԸՍՏ ՊԱՏԿԻՐԱՏՈՒՅԻ ՏԵԽՆԻԿԱԿԱՆ ԱՌԱՋԱՂԴԱՆՔԻ՝ ԲՈՒՆՈՐ ԿՈՄՍԻՆԻԿԱՑԻԱՆԵՐԸ ՏՎՅԱԼ ՍԵՆՅԱԿԻ ՀԱՄԱՐ ՊԵՏՔ Է ՆԱԽԱԳԾՎԵԼ ԹԱՔԼԱԾ ԵՂԱՆԱԿՈՎ՝ ԿԱՌՈՎԻ ԱՌԱՍԱՂԻ ԵՎ ԾԱԾԿԻ ՍԱԼԻ ԱՐԱՆՔՈՒՄ ՄԱՅՁԱՎ 360ՄԲ ԲԱՐՁՐՈՒԹՅԱՄ ՏԱՐԱԾՔՈՎ

 						ՊԱՏԿԻՐԱՏՈՒ	«ՀԱՅԱՍՏԱՆԻ ՀԱՆՐԱՅԻՆ ՀԵՌՈՒՍԱԸՆԿԵՐՈՒԹՅՈՒՆ» ՓԲԸ						
						«ՀԱՅԱՍՏԱՆԻ ՀԱՆՐԱՅԻՆ ՀԵՌՈՒՍԱԸՆԿԵՐՈՒԹՅՈՒՆ» ՓԲԸ ՄԱՍՆԱՇՆԵՆՔԵՐԻ ՍԵՐՎԵՐԱՅԻՆ ՍԵՆՅԱԿՆԵՐԻ ՕՂԱՓՈԽՈՒԹՅԱՆ ՀԱՄԱԿԱՐԳԻ ԿԱՌՈՒՅՄԱՆ ԱՇԽԱՏԱՆՔԱՅԻՆ ՆԱԽԱԳԻԾ							
ՓՈՓՈԽ.	ԱՇԽ. Բ.	ԹԵՐԹ	ՓԱՍՏ. №	ՍՏՈՐԱԳՐ.	ԱՄՍ.								
ՏՆՕՐԵՆ		Տ. ՀԱՅՐԱՊԵՏՅԱՆ				ՃԱՐՏԱՐԱՊԵՏԱՇԻՆԱՐԱՐԱԿԱՆ ԼՈՒԾՈՒՄՆԵՐ				ՓՈՒԼ	ԹԵՐԹ	ԹԵՐԹԵՐ	
ՆԳՃ		Ս. ՀԱՐՈՒԹՈՒՆՅԱՆ								ԱՆ	ՃՇԼ-07	16	
ՆԳԿ		Կ. ՊՈՂՈՍՅԱՆ				ՍԵՐՎԵՐԱՅԻՆ ՍԵՆՅԱԿ 1. ՀԱՐԿԻ ՀԱՏԱԿԱԳԻԾ Մ 1:100				«ԳԼՈԲԱԼ ԷՆՋԻՆ» ՍՊԸ 000 «ГЛОБАЛ ЭНДЖИН» «GLOBAL ENGINE» LLC			


ՀԱՄԱՁԱՅՆՅԱԿԱԾ Է	
ՔՆ. №	ԳՈՒՅՔ. №
ՍՏՈՐԱԳ. ԵՎ ՎՍՍ.	ՍՏՈՐԱԳ. ԵՎ ՎՍՍ.
ԳՈՒՅՔ. №	ԳՈՒՅՔ. №

N/N	ԱՆՎԱՆՈՒՄԸ	ՉԱՓ	ՉԱՓՄԱՆ ՄԻԱՎՈՐ	ՔԱՆԱԿ
1	2	3	4	5
1	Փոշեհեռացնող կենտրոնախույս օդամուղ մոնտաժային կոմպլեկտով L=1200մ³/ժամ 900ՊԱ	N=1.5կվտ	կ - տ	1
2	Կամալային օդամուղ հեռացվող օդի կոմպեսացման համար մոնտաժային կոմպլեկտով L=500մ³/ժամ	N=0,1կվտ	կ - տ	1
3	Օդի մաքրման ֆիլտր G4 d=200		կ - տ	1
4	Փոշի հավաքող արկղ d=200 օդատարի ելքով		կ - տ	1
5	Օդատար ցինկապատ թիթեղից d=200	δ=0,5մմ	մ	15
6	Օդատար ցինկապատ թիթեղից d=150	δ=0,5մմ	մ	10
7	Օդի ներածման ճաղաշար 6500x200		հատ	1
8	Փոշի հավաքող ծայրակալ 6500x200		հատ	2

ՍԵՐՎԵՐԱՅԻՆ ՍԵՆՅԱԿ 1.
ՀՐԴԵՀԱՇԻՋՄԱՆ ՓՈՇԵՀԵՆՈՎՑՄԱՆ ՀԱՄԱԿԱՐԳԻ ՏԵՂԱԴՐՄԱՆ ՀԱՏԱԿԱԳԻԾ

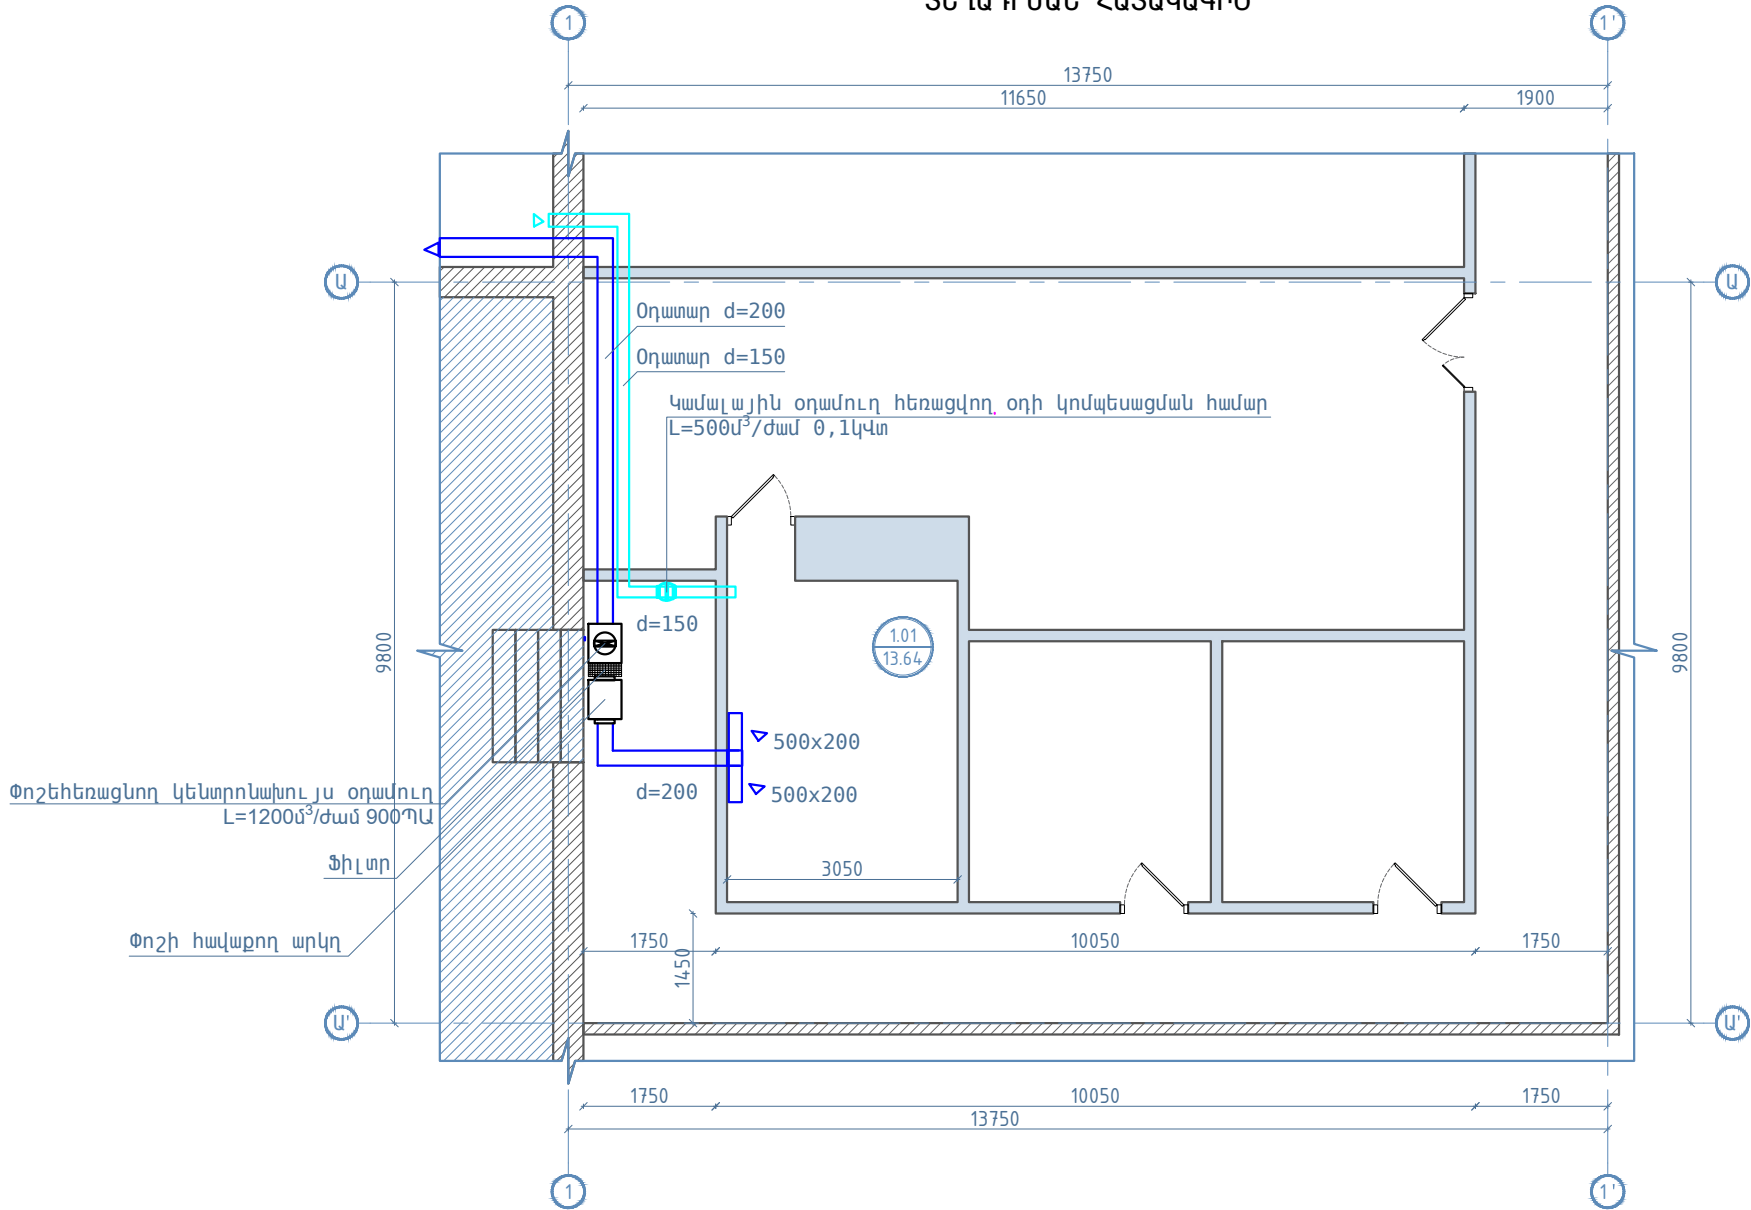


ՍԵՐՎԵՐԱՅԻՆ ՍԵՆՅԱԿ 1.
ՀՐԴԵՀԱՇԻՋՄԱՆ ՓՈՇԵՀԵՆՈՎՑՄԱՆ ՀԱՄԱԿԱՐԳԻ ՏԵՂԱԴՐՄԱՆ ՍԽԵՄԱ

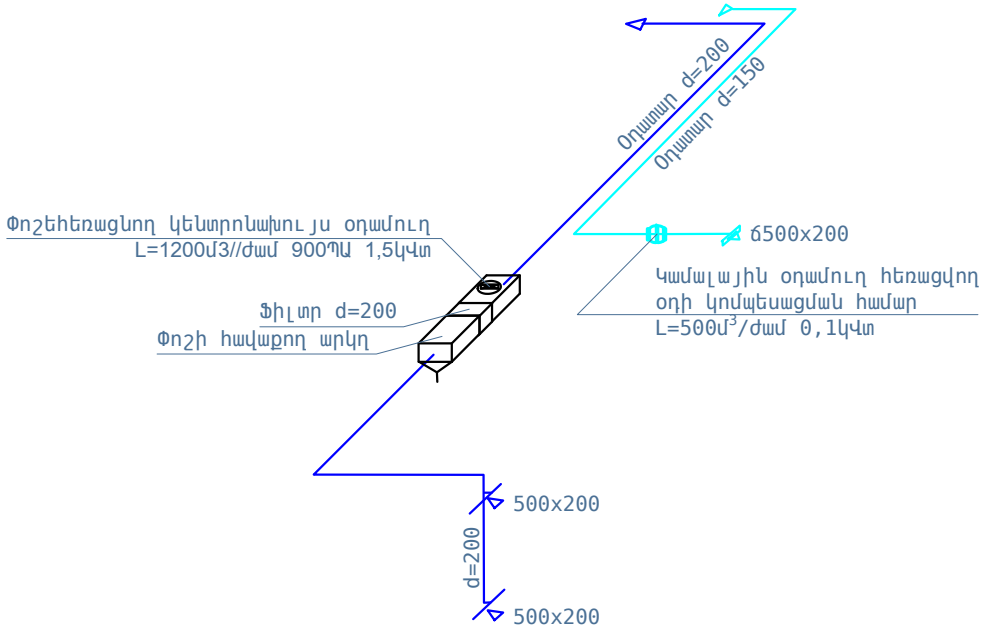


Սենյակների հրդեհաշիջման հետևանքով առաջացած փոշեհեռացման աշխատանքային նախագիծը մշակված է նախագծային առաջադրանքի և ճարտարապետական շինարարական գծագրերի հիման վրա, համաձայն գործող նորմերի և կանոնների: Նախագծով նախատեսվում է զազափոշխացման միջոցով հրդեհի մարման դեպքում առաջացած փոշին հեռացնել փոշիահեռացման համար նախատեսված օդամուղով: Օդի արտածման հետևանքով օդի նոսրացումը կանխելու համար նախատեսված է Կամալային օդամուղ հեռացվող օդի կոմպեսացման համար

						ՊԱՏՎԻՐԱՏՈՐ	«ՀԱՅԱՍՏԱՆԻ ՀԱՆՐԱՅԻՆ ՀԵՌՈՒՄՏԱԸՆԿԵՐՈՒԹՅՈՒՆ» ՓԲԸ					
						«ՀԱՅԱՍՏԱՆԻ ՀԱՆՐԱՅԻՆ ՀԵՌՈՒՄՏԱԸՆԿԵՐՈՒԹՅՈՒՆ» ՓԲԸ ՄԱՍՆԱՇԵՆՔԵՐԻ ՍԵՐՎԵՐԱՅԻՆ ՍԵՆՅԱԿՆԵՐԻ ՕՂԱՓՈԽՈՒԹՅԱՆ ՀԱՄԱԿԱՐԳԻ ԿԱՌՈՒՑՄԱՆ ԱՇԽԱՏԱՆՔԱՅԻՆ ՆԱԽԱԳԻԾ						
ՓՈՓՈԽ.	ԱՇԽ. Բ.	ԹԵՐԹ	ՓԱՍՏ. №	ՍՏՈՐԱԳՐ.	ՎՍՍ.							
ՏՆՕՐԵՆ		Տ. ՀԱՅՐԱՊԵՏՅԱՆ				ՀԱՐՏԱՐԱՊԵՏԱՇԻՆԱՐԱՐԱԿԱՆ ԼՈՒԾՈՒՄՆԵՐ				ՓՈՒԼ	ԹԵՐԹ	ԹԵՐԹԵՐ
ՆԳՃ		Ս. ՀԱՐՈՒԹՈՒՆՅԱՆ								ԱՆ	ՃՇԼ-08	16
ՆԳԿ		Կ. ՊՈՂՈՍՅԱՆ				ՍԵՐՎԵՐԱՅԻՆ ՍԵՆՅԱԿ 1. ՀՐԴԵՀԱՇԻՋՄԱՆ ՓՈՇԵՀԵՆՈՎՑՄԱՆ ՀԱՄԱԿԱՐԳԻ ՏԵՂԱԴՐՄԱՆ ՀԱՏԱԿԱԳԻԾ; ՍԽԵՄԱ				«ԳԼՈԲԱԼ ԷՆՋԻՆ» ՍՊԸ 000 «ГЛОБАЛ ЭНДЖИН» «GLOBAL ENGINE» LLC		
												


ԲՆ. № ԳՈՒՅՔ.	ՍՏՈՐԱԳ. ԵՎ ԱՄՍ.	ԳՈՒՅՔ. № ՓՈԽ.	ՀԱՄԱՁԱՅՆԵՑԱԿՆ Է

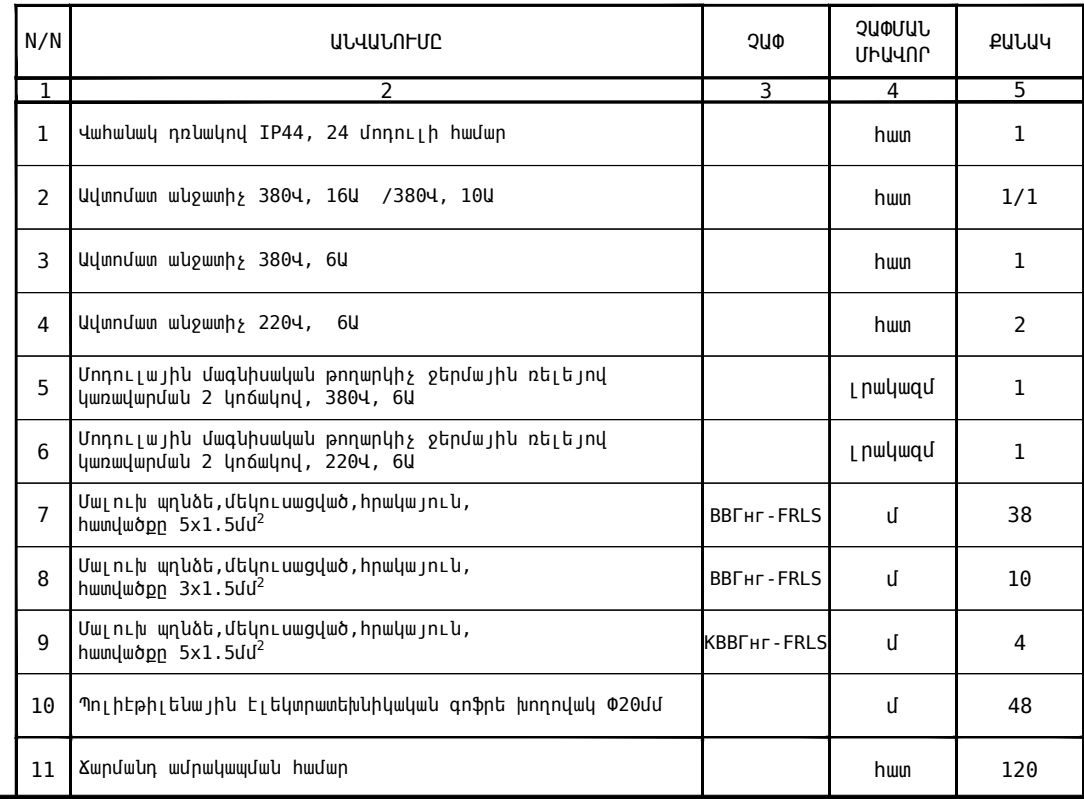

						ՊԱՏՎԻՐԱՏՈՒ	«ՀԱՅԱՍՏԱՆԻ ՀԱՆՐԱՊԵՏՈՒԹՅԱՆ ՀԱՆՐԱՊԵՏԱԾԼԿԵՐՈՒԹՅՈՒՆ» ՓԲԸ					
						«ՀԱՅԱՍՏԱՆԻ ՀԱՆՐԱՊԵՏՈՒԹՅԱՆ ՀԱՆՐԱՊԵՏԱԾԼԿԵՐՈՒԹՅՈՒՆ» ՓԲԸ ՄԱՍՆԱԾԵԼՔԵՐԻ ՍԵՐՎԵՐԱՅԻՆ ՍԵԼՅԱԿՆԵՐԻ ՕՂԱՓՈԽՈՒԹՅԱՆ ՀԱՄԱԿԱՐԳԻ ԿԱՌՈՒՑՄԱՆ ԱՇԽԱՏԱՆՔԱՅԻՆ ՆԱԽԱԳԻԾ						
ՓՈՓՈԽ.	ԱՇԽ. Բ.	ԹԵՐԹ	ՓԱՍՏ. №	ԱՏՐԱԳՐ.	ԱՄՍ.	ՀԱՐՏԱՐԱԴԵՏԱԾԻՆԱՐԱՐԱԿԱՆ ԼՈՒԾՈՒՄՆԵՐ				ՓՈՒԼ	ԹԵՐԹ	ԹԵՐԹԵՐ
ՏՆՕՐԵԼ	Տ. ՀԱՅԻՐԱԴԵՏՅԱՆ									ԱՆ	ՃՇԼ-09	16
ՆԳՃ	Ս. ՀԱՐՈՒԹՈՒՆՅԱՆ											
ՆԳԿ	Կ. ՊՈՂՈՍՅԱՆ					ՍԵՐՎԵՐԱՅԻՆ ՍԵԼՅԱԿ 1. ԷԼԵԿՏՐԱՄԱՍԿԱԿԱՐԱՐՈՒՄ				«ԳԼՈԲԱԼ ԷՆՋԻՆ» ՍՊԸ 000 «ГЛОБАЛ ЭНДЖИН» «GLOBAL ENGINE» LLC		
												

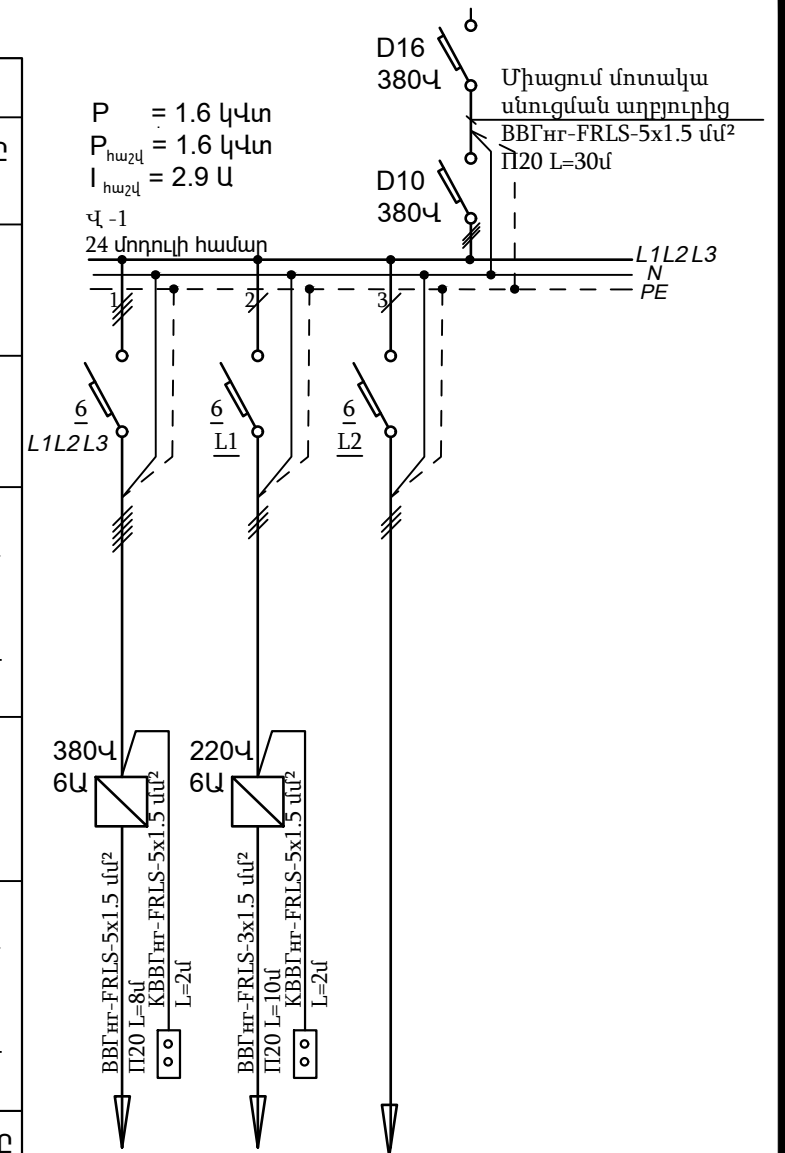

ՍԵՐՎԵՐԱՅԻՆ ՍԵՆՅԱԿ 2.
ՀԱՐԿԻ ՀԱՏԱԿԱԳԻԾ Մ 1:100

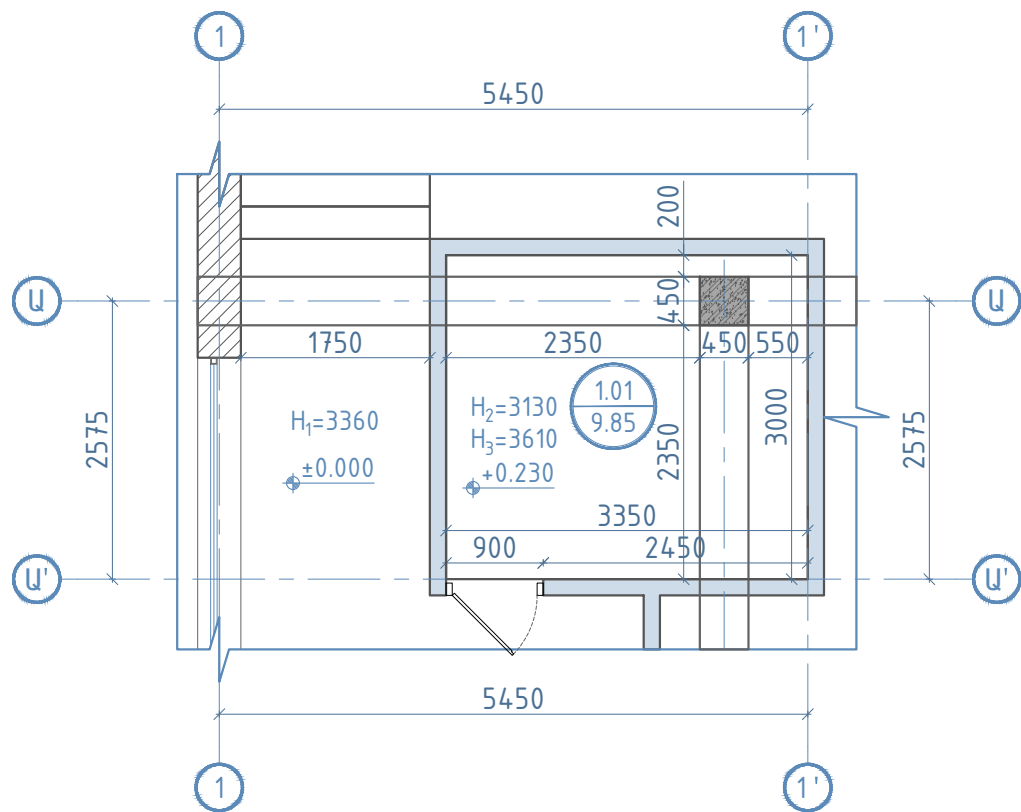

ԳԻՊԱՍԱՏՎԱՐԱԹԹԵ ԿԱԽՈՎԻ ԿԱՂԱՊԱՐԻ ԻՐԱԿԱՆԱՅՄԱՆ ՄԱՍՆԱԳԻՐ (KNAUF)					
N/N	ԱՆՎԱՆՈՒՄ	ԵՐԿԱՐՈՒԹՅՈՒՆ	ՔԱՆԱԿ	ՔԱՇԸ 1 ԷԼ. գծ/մ (կգ)	ԸՆԴ. ՔԱՇԸ (կգ)
1	2	3	4	5	6
1	ԽՈՆԱԿԱԿԱՅՈՒՆ ԳԻՊԱՍԱՏՎԱՐԱԹՈՒՂԹ 12.5մմ	4.1 մ²	—	—	—
2	ՈՒՂՈՐՈՐՈՂ ՈՒՂՈՒՄ 28*27	1310 մմ	2	0.37	0.9694
3	ՈՒՂՈՐՈՐՈՂ ՈՒՂՈՒՄ 28*27	500 մմ	4	0.37	0.3700
4	ԿՐՈՂ ՈՒՂՈՒՄ 60*27	1310 մմ	4	0.59	3.0916
5	ՄԻԱԿՑԻՉ ՈՒՂՈՒՄ ԼԵՆԻՆԻ ՀԱՄԱՐ;ԵՐԿԱՍՏՎԱՐԱԿ	—	8	0.06	0.4800
6	ՀԻՄՆԱԿԱՆ ՈՒՂՈՒՄ 60*27	1900 մմ	2	0.59	2.2420
7	ԿԽԱՅԹ-ՆՈՆԻՏ-ԿԱԽԻՉ	1000 մմ	8	0.17	1.36
8	ԿԽԱՅԹ-ԱՆԿԵՐԱՅԻՆ ՍԵՊ	—	8	—	—
9	ՈՒՂՈՐՈՐՈՂ ՈՒՂՈՒՄ 50/40մմ; ք. 400մմ	500 մմ	5	0.61	1.5250
10	ԴԱՐԱԿԱՇԱՐԱՅԻՆ ՈՒՂՈՒՄ 50/50մմ	1900 մմ	4	0.73	5.5480
11	ԱՆԿՑՈՒՆԱՅԻՆ ՈՒՂՈՒՄ 31/31մմ	1900 մմ	2	0.20	0.76
ԸՆԴԱՄԵՆԸ					16.35

ՀԱՄԱՅՆՈՒԹՅՈՒՆ


ԳՐԱԴԱՐԱՆ

ՍՏՈՐԱԳ. ԵՎ ՎԱՍ.

ԲՆ. Պ. ԳՐԱԴԱՐԱՆ



ԾԱՆՈԹՈՒԹՅՈՒՆ

- ԲՈՒՆՈՐ ՉԱՓԵՐԸ ՏՐՎԱԾ ԵՆ ՄԻԼԻՄԵՏՐԵՐՈՎ
- ԲՈՒՆՈՐ ԱՊԱՍՈՆՏԱԺՄԱՆ ԱՇԽԱՏԱՆՔՆԵՐԸ ԿԱՏԱՐԵԼ ԶԵՌՔՈՎ՝ ԱՌԱՆՑ ԿՐՈՂ ԿՈՆՍՏՐՈՒԿՑԻԱՆԵՐԻ ՎՆԱՍՄԱՆ
- H₁-ՈՎ ՆՇԱՆԱԿԱԾ Է ՀԱՏԱԿԻՑ (±0.000) ՄԻՆՉԵՎ ԿԱԽՈՎԻ ԱՌԱՍԱՂ ԲԱՐՁՐՈՒԹՅՈՒՆԸ
- H₂-ՈՎ ՆՇԱՆԱԿԱԾ Է ՍԵՐՎԵՐԱՅԻՆ ՍԵՆՅԱԿԻ ՀԱՏԱԿԻՑ (+0.230) ՄԻՆՉԵՎ ՀԵԾԱՆ ԲԱՐՁՐՈՒԹՅՈՒՆԸ
- H₃-ՈՎ ՆՇԱՆԱԿԱԾ Է ՍԵՐՎԵՐԱՅԻՆ ՍԵՆՅԱԿԻ ՀԱՏԱԿԻՑ (+0.230) ԱՌԱՍԱՂ ԲԱՐՁՐՈՒԹՅՈՒՆԸ
- ԸՍՏ ՊԱՏՎԻՐԱՏՈՒՅԻ ՏԵԽՆԻԿԱԿԱՆ ԱՌԱՋԱՂՐԱՆՔԻ՝ ԿՈՍՏՐՈՒԿՑԻԱՆԵՐԸ ՏՎՅԱԼ ՍԵՆՅԱԿԻ ՀԱՄԱՐ ՊԵՏՔ Է ՆԱԽԱԳԾՎԵԼ ԳԻՊԱՍԱՏՎԱՐԱԹԹԵ ԿԱՂԱՊԱՐԻ ԹՔԵԼՎԱԾ ԵՂԱՆԱԿՈՎ, ԿԱԽՈՎԻ ԱՌԱՍԱՂԻ ՏԱԿ, ԱՌԱՆՑ ՀԵԾԱՆՆԵՐԻ ՎՆԱՍՄԱՆ

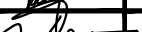						ՊԱՏՎԻՐԱՏՈՒ	«ՀԱՅԱՍՏԱՆԻ ՀԱՆՐԱՅԻՆ ՀԵՌՈՒՍԱԸՆԿԵՐՈՒԹՅՈՒՆ» ՓԲԸ						
						«ՀԱՅԱՍՏԱՆԻ ՀԱՆՐԱՅԻՆ ՀԵՌՈՒՍԱԸՆԿԵՐՈՒԹՅՈՒՆ» ՓԲԸ ՄԱՍՆԱՇՆԵԼՔԵՐԻ ՍԵՐՎԵՐԱՅԻՆ ՍԵՆՅԱԿՆԵՐԻ ՕՂԱՓՈԽՈՒԹՅԱՆ ՀԱՄԱԿԱՐԳԻ ԿԱՌՈՒՅՄԱՆ ԱՇԽԱՏԱՆՔԱՅԻՆ ՆԱԽԱԳԻԾ							
ՓՈՓՈԽ.	ԱՇԽ. Ք.	ԹԵՐԹ	ՓԱՍՏ. №	ՍՏՈՐԱԳՐ.	ՎԱՍ.								
ՏՆՕՐԵՆ		Տ. ՀԱՅՐԱՊԵՏՅԱՆ				ՃԱՐՏԱՐԱՊԵՏԱՇԻՆԱՐԱՐԱԿԱՆ ԼՈՒԾՈՒՄՆԵՐ				ՓՈՒԼ	ԹԵՐԹ	ԹԵՐԹԵՐ	
ՆԳՃ		Ս. ՀԱՐՈՒԹՈՒՆՅԱՆ								ԱՆ	ՃՇԼ-10	16	
ՆԳԿ		Կ. ՊՈՂՈՍՅԱՆ				ՍԵՐՎԵՐԱՅԻՆ ՍԵՆՅԱԿ 2. ՀԱՐԿԻ ՀԱՏԱԿԱԳԻԾ Մ 1:100				«ԳԼՈԲԱԼ ԷՆՅԻՆ» ՍՊԸ 000 «ГЛОБАЛ ЭНДЖИН» «GLOBAL ENGINE» LLC			

ՍԵՐՎԵՐԱՅԻՆ ՍԵՆՅԱԿ 2.
ՀՐԴԵՀԱՇԻՋՄԱՆ ՓՈՇԵՀԵՆՈՒՑՄԱՆ ՀԱՄԱԿԱՐԳԻ
ՏԵՂԱԴՐՄԱՆ ՀԱՏԱԿԱԳԻԾ

ՍԵՐՎԵՐԱՅԻՆ ՍԵՆՅԱԿ 2.
ՀՐԴԵՀԱՇԻՋՄԱՆ ՓՈՇԵՀԵՆՈՒՑՄԱՆ
ՀԱՄԱԿԱՐԳԻ ՏԵՂԱԴՐՄԱՆ ՍԽԵՄԱ

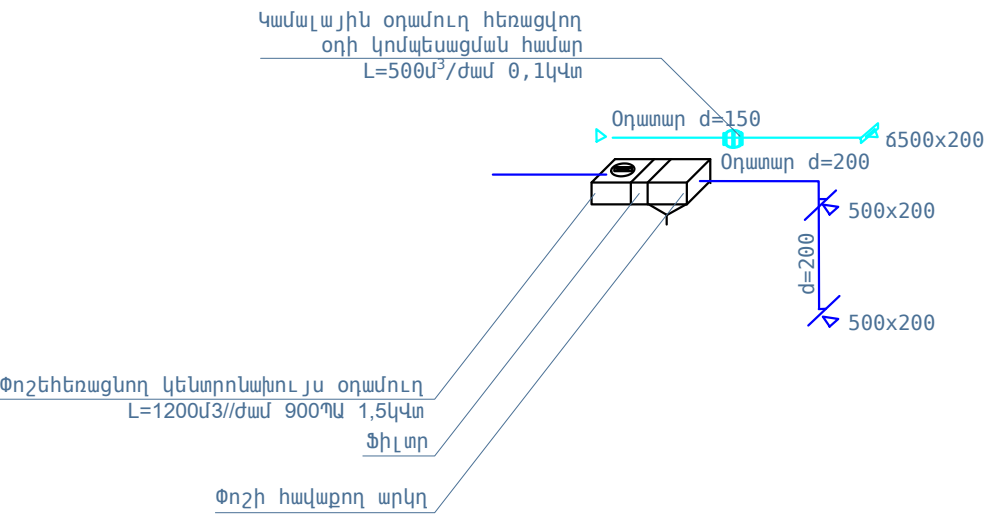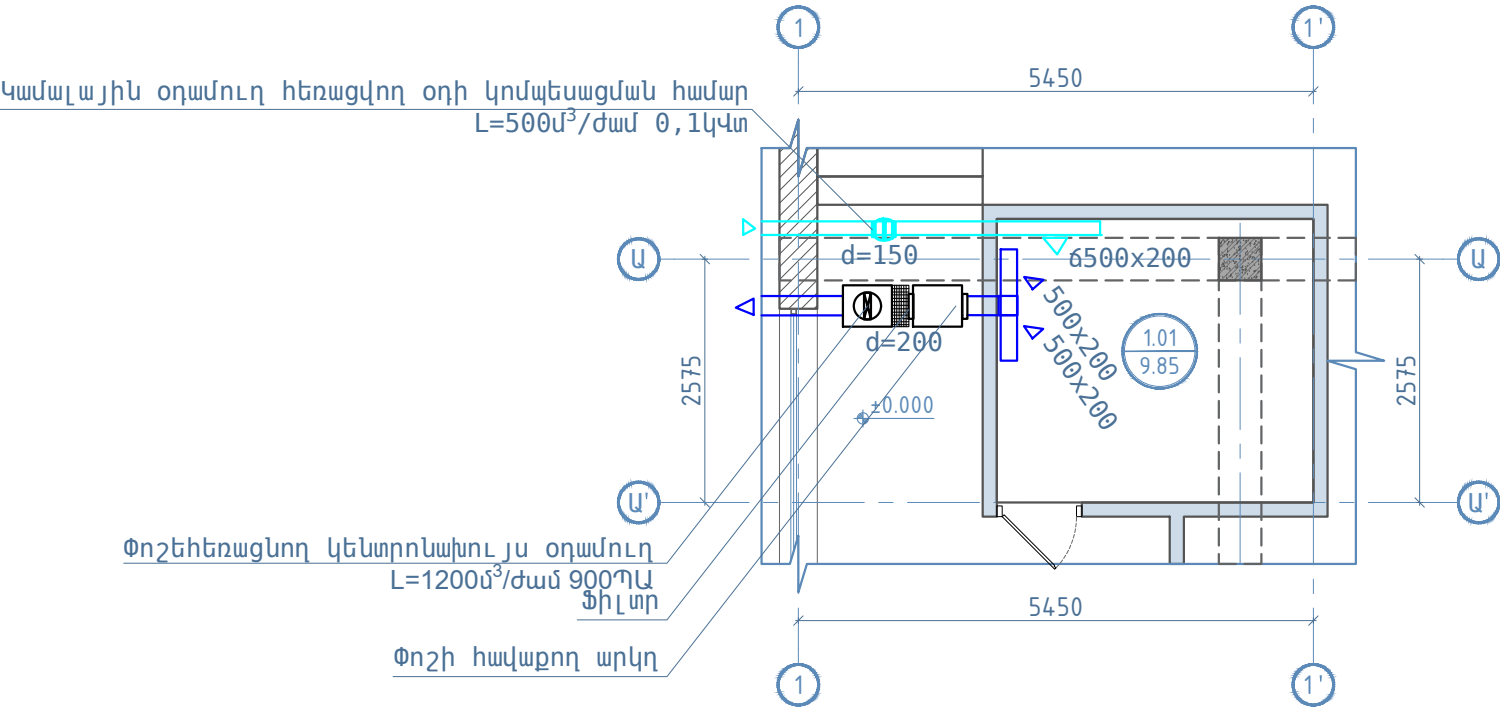


ՀԱՄԱՁԱՅՆԵՑՎԱԾ Է		ՔԱՆԱԿԱՆ ՄԱՍՈՒՄ			
ԲՆ. №	ԳՈՒՅՔ. №	ՍՏՈՐԱԳ. ԵՎ ՎՍՍ.	ԳՈՒՅՔ. №	ՓՈՒՆ.	Է
N/N	ԱՆՎԱՆՈՒՄԸ		ՉԱՓ	ՉԱՓՄԱՆ ՄԻԱՎՈՐ	ՔԱՆԱԿ
1	2		3	4	5
1	Փոշեհեռացնող կենտրոնախուլ յս օդամուղ մոնտաժային կոմպլեկտով L=1200մ³/ժամ 900ՊԱ		N=1.5կվտ	կ-տ	1
2	Կամալային օդամուղ հեռացվող օդի կոմպեսացման համար մոնտաժային կոմպլեկտով L=500մ³/ժամ		N=0,1կվտ	կ-տ	1
3	Օդի մաքրման ֆիլտր G4 d=200			կ-տ	1
4	Փոշի հավաքող արկղ d=200 օդատարի ելքով			կ-տ	1
5	Օդատար ցինկապատ թիթեղից d=200		ճ=0,5մմ	մ	8
6	Օդատար ցինկապատ թիթեղից d=150		ճ=0,5մմ	մ	5
7	Օդի ներածման ճաղաշար 6500x200			հատ	1
8	Փոշի հավաքող ծայրակալ 6500x200			հատ	2

ԲԱՑԱՏՐԱԳԻՐ


Սենյակների հրդեհաշիջման հետևանքով առաջացած փոշեհեռացման աշխատանքային նախագիծը մշակված է նախագծային առաջադրանքի և ճարտարապետական շինարարական գծագրերի հիման վրա, համաձայն գործող նորմերի և կանոնների: Նախագծով նախատեսվում է զգալիորոշակաչափով միջոցով հրդեհի մարման դեպքում առաջացած փոշին հեռացնել փոշիահեռացման համար նախատեսված օդամուղով: Օդի արտածման հետևանքով օդի նոսրացումը կանխելու համար նախատեսված է Կամալային օդամուղ հեռացվող օդի կոմպեսացման համար

						ՊԱՏՎԻՐԱՏՈՐ	«ՀԱՅԱՍՏԱՆԻ ՀԱՆՐԱՅԻՆ ՀԵՌՈՒՄՏԱԸՆԿԵՐՈՒԹՅՈՒՆ» ՓԲԸ					
						«ՀԱՅԱՍՏԱՆԻ ՀԱՆՐԱՅԻՆ ՀԵՌՈՒՄՏԱԸՆԿԵՐՈՒԹՅՈՒՆ» ՓԲԸ ՄԱՍՆԱՀԵՆՔԵՐԻ ՍԵՐՎԵՐԱՅԻՆ ՍԵՆՅԱԿՆԵՐԻ ՕՂԱՓՈԽՈՒԹՅԱՆ ՀԱՄԱԿԱՐԳԻ ԿԱՌՈՒՑՄԱՆ ԱՇԽԱՏԱՆՔԱՅԻՆ ՆԱԽԱԳԻԾ						
ՓՈՓՈԽ.	ԱՇԽ. Բ.	ԹԵՐԹ	ՓԱՍՏ. №	ՍՏՈՐԱԳՐ.	ՎՍՍ.							
ՏՆՕՐԵՆ	S. ՀԱՅՐԱՊԵՏՅԱՆ					ՀԱՐՏԱՐԱՊԵՏԱԾԻՆԱՐԱՐԱԿԱՆ ԼՈՒԾՈՒՄՆԵՐ		ՓՈՒԼ	ԹԵՐԹ			
ՆԳՃ	Ս. ՀԱՐՈՒԹՈՒՆՅԱՆ							ԱՆ	ՃՀԼ-11			
ՆԳԿ	Կ. ՊՈՂՈՍՅԱՆ							16				
						ՍԵՐՎԵՐԱՅԻՆ ՍԵՆՅԱԿ 2. ՀՐԴԵՀԱՇԻՋՄԱՆ ՓՈՇԵՀԵՆՈՒՑՄԱՆ ՀԱՄԱԿԱՐԳԻ ՏԵՂԱԴՐՄԱՆ ՀԱՏԱԿԱԳԻԾ; ՍԽԵՄԱ		«ԳԼՈԲԱԼ ԷՆՋԻՆ» ՍՊԸ 000 «ГЛОБАЛ ЭНДЖИН» «GLOBAL ENGINE» LLC				

ՍԵՐՎԵՐԱՅԻՆ ՍԵՆՅԱԿ 2.
ԷԼԵԿՏՐԱՄԱՏԱԿԱՐԱՐՈՒՄ

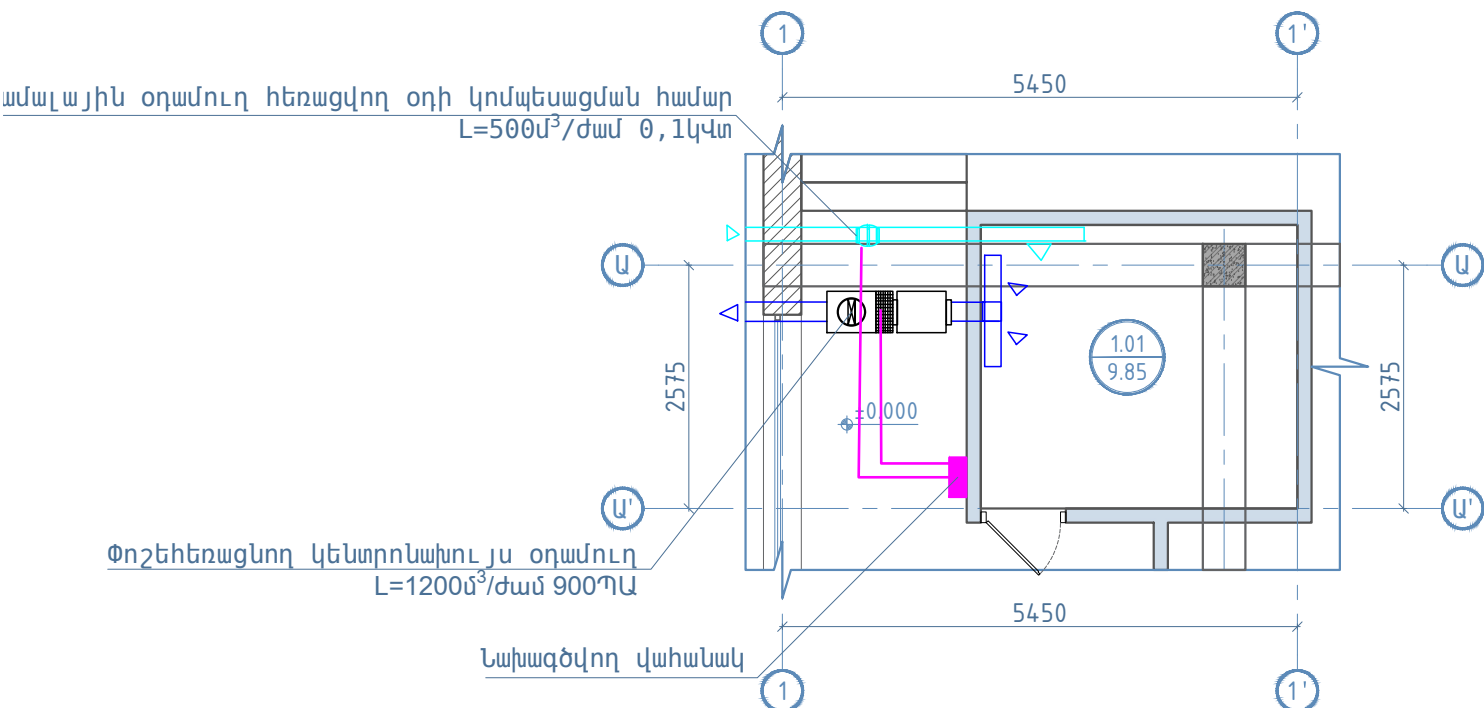


ՍՆՈՂ ՑԱՆՑԻ ՏՎՅԱԼՆԵՐ			
ՀԱՐՈՐԱԾԻԹԻՂ ԲԱՇԽԻՉ ՎԱՅԱՆ	ՄՈՒՏՔԻ ԱՊԱՐԱՏԻ ՏԵՍԱԿԸ		
	$I_{նոմ}$ Ա, $I_{խՁԻՉ}$ Ա		
	ՆՇԱՆԱԿՈՒՄԸ, ՏԵՍԱԿԸ, ԼԱՐՈՒՄԸ $P_{տեղ}$ կՎտ, $I_{հաշվ}$ Ա		
ԵԼՔԻ ԱՊԱՐԱՏ	ՏԵՍԱԿԸ $I_{նոմ}$ Ա, $I_{խՁԻՉ}$ ԿԱՍ ՀԱԼՈՒՆ ՆԵՐԴԻՐ, Ա		
ՀԱՐՈՐԱԿԹԻ ՍԱԿՆԻՇԸ ԵՎ ՏԵՍԱԿԸ	ՑԱՆՑԻ ՀԱՏՎԱԾԻ ՆՇԱՆԱԿՈՒՄԸ ,ԵՐԿԱՐՈՒ- ԹՅՈՒՆԸ, Մ.ԽՈՐՈՎԱԿԻ ՆՇԱՆԱԿՈՒՄԸ ՀԱՏԱ- ԿԱԿԹԻ ՎՐԱ ԸՍՏ ԱՏԱՆԴԱՐՏԻ, Մ		
ԳՈՐԾԱՐԿՈՂ ԱՊԱՐԱՏ	ՆՇԱՆԱԿՈՒՄԸ ՏԵՍԱԿԸ $I_{նոմ}$ Ա, $I_{խՁԻՉ}$ ՋԵՐՄԱՅԻՆ ՌԵԼԵՅԻ ԴՐՎԱԾՔ, Ա		
ՀԱՐՈՐԱԿԹԻ ՍԱԿՆԻՇԸ ԵՎ ՏԵՍԱԿԸ	ՑԱՆՑԻ ՀԱՏՎԱԾԻ ՆՇԱՆԱԿՈՒՄԸ ,ԵՐԿԱՐՈՒ- ԹՅՈՒՆԸ, Մ.ԽՈՐՈՎԱԿԻ ՆՇԱՆԱԿՈՒՄԸ ՀԱՏԱԿԱԿԹԻ ՎՐԱ ԸՍՏ ԱՏԱՆԴԱՐՏԻ, Մ		
ԷԼԵԿՏՐԱՄԱՏԱԿԱՐԱՐՈՒՄ	ՊԱՅՄԱՆԱԿԱՆ ՊԱՏԿԵՐՈՒՄԸ		
	ՀԱՄԱՐ ԸՍՏ ՀԱՏԱԿԱԿԹԻ		
	ՏԵՍԱԿԸ		
	P կՎտ		
	ՀՈՍԱՆՔ, Ա	$I_{հաշվ}$ Ա	
		$I_{գործ}$ Ա	
	Ա Ն Վ Ա Ն ՈՒ Մ		

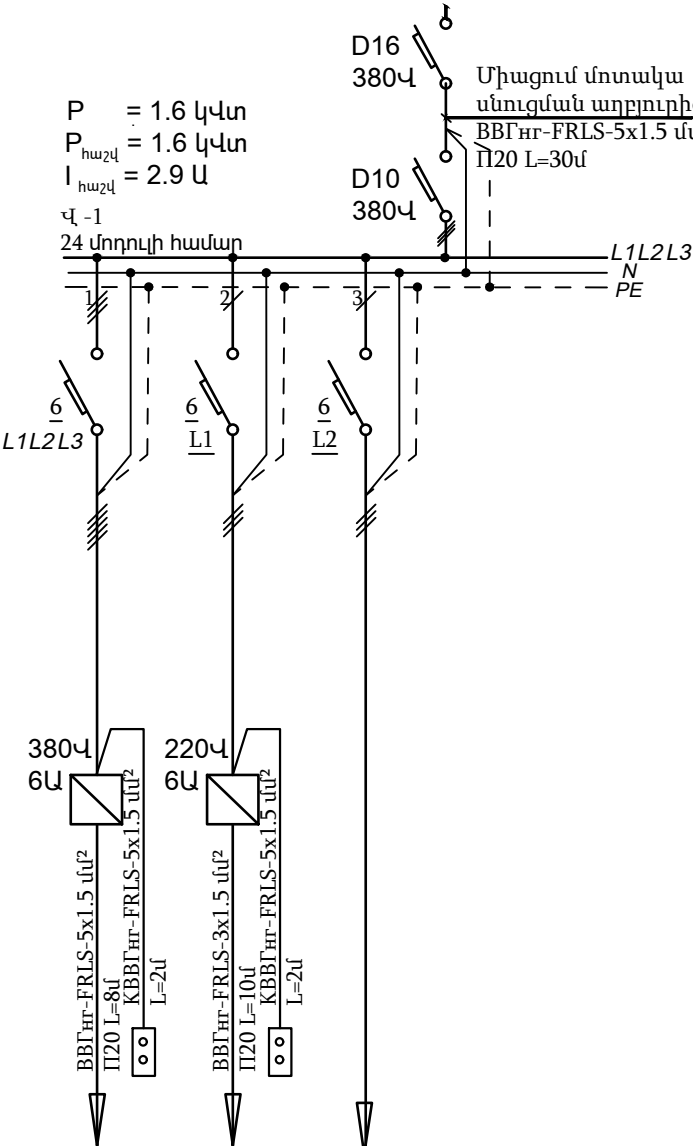


N/N	ԱՆՎԱՆՈՒՄԸ	ՉԱՓ	ՉԱՓԱՆ ՄԻԱՎՈՐ	ՔԱՆԱԿ
1	2	3	4	5
1	Վահանակ դռնակով IP44, 24 մոդուլի համար		հատ	1
2	Ավտոմատ անջատիչ 380Վ, 16Ա /380Վ, 10Ա		հատ	1/1
3	Ավտոմատ անջատիչ 380Վ, 6Ա		հատ	1
4	Ավտոմատ անջատիչ 220Վ, 6Ա		հատ	2
5	Մոդուլային մագնիսական թողարկիչ ջերմային ռելեյով կառավարման 2 կոճակով, 380Վ, 6Ա		լրակազմ	1
6	Մոդուլային մագնիսական թողարկիչ ջերմային ռելեյով կառավարման 2 կոճակով, 220Վ, 6Ա		լրակազմ	1
7	Մալուխ պղնձե, մեկուսացված, հրակայուն, հատվածքը 5x1.5մմ ²	BBΓԻԴ - FRLS	մ	38
8	Մալուխ պղնձե, մեկուսացված, հրակայուն, հատվածքը 3x1.5մմ ²	BBΓԻԴ - FRLS	մ	10
9	Մալուխ պղնձե, մեկուսացված, հրակայուն, հատվածքը 5x1.5մմ ²	KBΓԻԴ - FRLS	մ	4
10	Պոլիէթիլենային Էլեկտրատեխնիկական գոֆրե խողովակ Ø20մմ		մ	48
11	Ճարմանդ ամրակապման համար		հատ	120

ԲԱՑԱՏՐԱԳԻՐ

Օդափոխիչների Էլեկտրամատակարարման Նախագիծը մշակված է Նախագծային առաջադրանքի և ճարտարապետաշինարարական գծագրերի հիման վրա, համաձայն գործող նորմերի և կանոնների: Նախագծով նախատեսվում է տեղադրել վահանակ, համալրված ավտոմատ անջատիչներով և մագնիսական թողարկիչներով: Օդամուղների գործարկումը իրականացվում է ձեռքով, վահանակի մեջ տեղադրված թողարկիչների միջոցով: Վահանակի Էլեկտրամատակարարումն իրականացվում է մոտակա սնուցման կետից, մալուխային գծով, խողովակով: Վահանակը սնուցող միացման կետում տեղադրել ավտոմատ անջատիչ 16Ա:

 
						ՊԱՏՎԻՐԱՏՈՒ	«ՀԱՅԱՍՏԱՆԻ ՀԱՆՐԱՅԻՆ ՀԵՌՈՒՍԱԸՆԿԵՐՈՒԹՅՈՒՆ» ՓԲԸ				
						«ՀԱՅԱՍՏԱՆԻ ՀԱՆՐԱՅԻՆ ՀԵՌՈՒՍԱԸՆԿԵՐՈՒԹՅՈՒՆ» ՓԲԸ ՄԱՍՆԱՇՆԵԼՔԵՐԻ ՍԵՐՎԵՐԱՅԻՆ ՍԵՆՅԱԿՆԵՐԻ ՕՂԱՓՈԽՈՒԹՅԱՆ ՀԱՄԱԿԱՐԳԻ ԿԱՌՈՒՑՄԱՆ ԱՇԽԱՏԱՆՔԱՅԻՆ ՆԱԽԱԳԻԾ					
ՓՈՓՈԽ.	ԱՇԽ. Բ.	ԹԵՐԹ	ՓԱՍՏ. №	ԱՏՈՐԱԳՐ.	ԱՄՍ.						
ՏՆՕՐԵՆ		Տ. ՀԱՅՐԱՊԵՏՅԱՆ				ՀԱՐՏԱՐԱԴԵՏԱՇԻՆԱՐԱՐԱԿԱՆ ԼՈՒԾՈՒՄՆԵՐ			ՓՈՒԼ	ԹԵՐԹ	ԹԵՐԹԵՐ
ՆԳՃ		Ս. ՀԱՐՈՒԹՈՒՆՅԱՆ							ԱՆ	ՃՇԼ-12	16
ՆԳԿ		Կ. ՊՈՂՈՍՅԱՆ				ՍԵՐՎԵՐԱՅԻՆ ՍԵՆՅԱԿ 2. ԷԼԵԿՏՐԱՄԱՏԱԿԱՐԱՐՈՒՄ			«ԳԼՈԲԱԼ ԷՆՋԻՆ» ՍՊԸ 000 «ГЛОБАЛ ЭНДЖИН» «GLOBAL ENGINE» LLC		
											

ՍԵՐՎԵՐԱՅԻՆ ՍԵՆՅԱԿ 3.
ՀԱՐԿԻ ՀԱՏԱԿԱԳԻԾ Մ 1:100

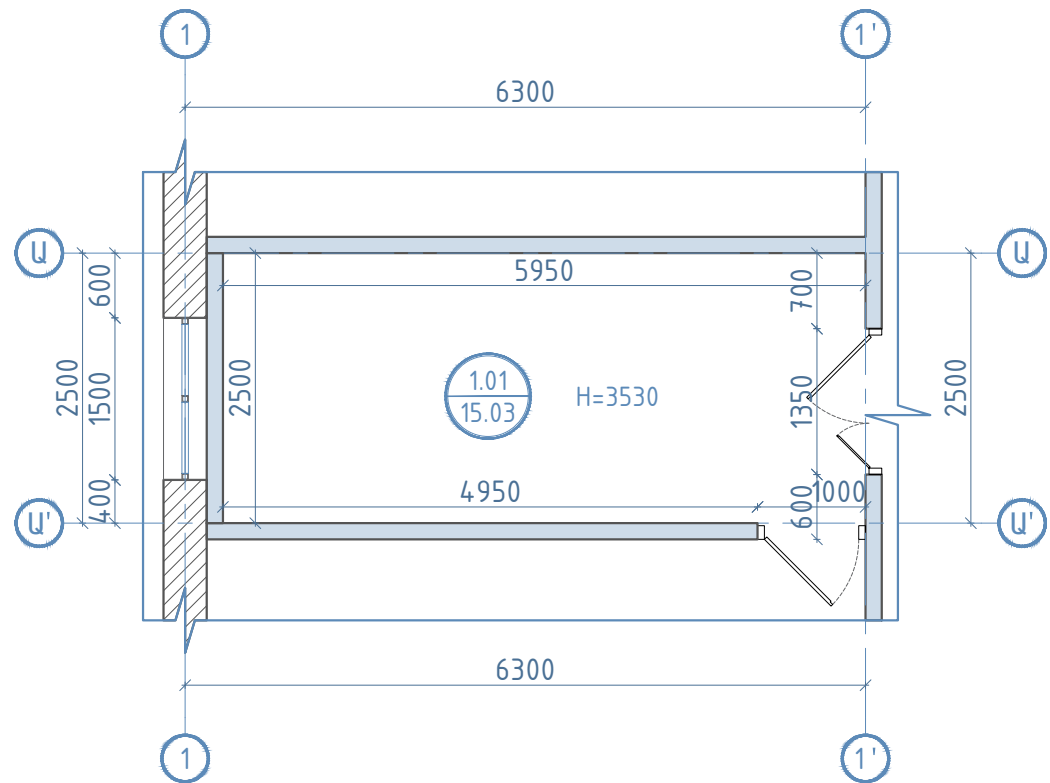


ԾԱՆՈԹՈՒԹՅՈՒՆ

- ԲՈՒՈՐ ՉԱՓԵՐԸ ՏՐՎԱԾ ԵՆ ՄԻԼԻՄԵՏՐԵՐՈՎ
- ԲՈՒՈՐ ԱՊԱՄՈՆՏԱԺՄԱՆ ԱՇԽԱՏԱՆՔՆԵՐԸ ԿԱՏԱՐԵԼ ՁԵՌՔՈՎ՝ ԱՌԱՆՑ ԿՐՈՂ ԿՈՆՍՏՐՈՒԿՑԻԱՆԵՐԻ ՎՆԱՍՄԱՆ
- ԻՌԱ ԼՇԱՆԱԿԿԱԾ Է ՍԵՐՎԵՐԱՅԻՆ ՍԵՆՅԱԿԻ ՀԱՏԱԿԻՑ ՄԻՆՉԵՎ ԿԱՆՈՎԻ ԱՌԱՍՏԱՂ ԲԱՐՁՐՈՒԹՅՈՒՆԸ

 						ՊԱՏՎԻՐԱՏՈՒ	«ՀԱՅԱՍՏԱՆԻ ՀԱՆՐԱՅԻՆ ՀԵՌՈՒՄՏԱԸՆԿԵՐՈՒԹՅՈՒՆ» ՓԲԸ				
						«ՀԱՅԱՍՏԱՆԻ ՀԱՆՐԱՅԻՆ ՀԵՌՈՒՄՏԱԸՆԿԵՐՈՒԹՅՈՒՆ» ՓԲԸ ՄԱՍՆԱՇՆԵՆՔԵՐԻ ՍԵՐՎԵՐԱՅԻՆ ՍԵՆՅԱԿՆԵՐԻ ՕՂԱՓՈԽՈՒԹՅԱՆ ՀԱՄԱԿԱՐԳԻ ԿԱՌՈՒՅՄԱՆ ԱՇԽԱՏԱՆՔԱՅԻՆ ՆԱԽԱԳԻԾ					
ՓՈՓՈԽ.	ԱՇԽ. Բ.	ԹԵՐԹ	ՓԱՍՏ. №	ՍՏՈՐԱԳՐ.	ԱՄՍ.						
ՏՆՕՐԵՆ		Տ. ՀԱՅՐԱՊԵՏՅԱՆ				ՃԱՐՏԱՐԱՊԵՏԱՇԻՆԱՐԱՐԱԿԱՆ ԼՈՒԾՈՒՄՆԵՐ			ՓՈՒԼ	ԹԵՐԹ	ԹԵՐԹԵՐ
ՆԳՃ		Ս. ՀԱՐՈՒԹՈՒՆՅԱՆ							ԱՆ	ՃՇԼ-13	16
ՆԳԿ		Կ. ՊՈՂՈՍՅԱՆ				ՍԵՐՎԵՐԱՅԻՆ ՍԵՆՅԱԿ 3. ՀԱՐԿԻ ՀԱՏԱԿԱԳԻԾ Մ 1:100			«ԳԼՈԲԱԼ ԷՆՋԻՆ» ՍՊԸ 000 «ГЛОБАЛ ЭНДЖИН» «GLOBAL ENGINE» LLC		



ԲՆ. №	ԳՈՒՅՔ.	ՄՏՈՐԱԳ. ԵԿ	ԱՄՍ	ԳՈՒՅՔ. №	ՓՈՒՆ.	ՀԱՄԱՎԱՅՆԵՑԱԿԱՆ Է

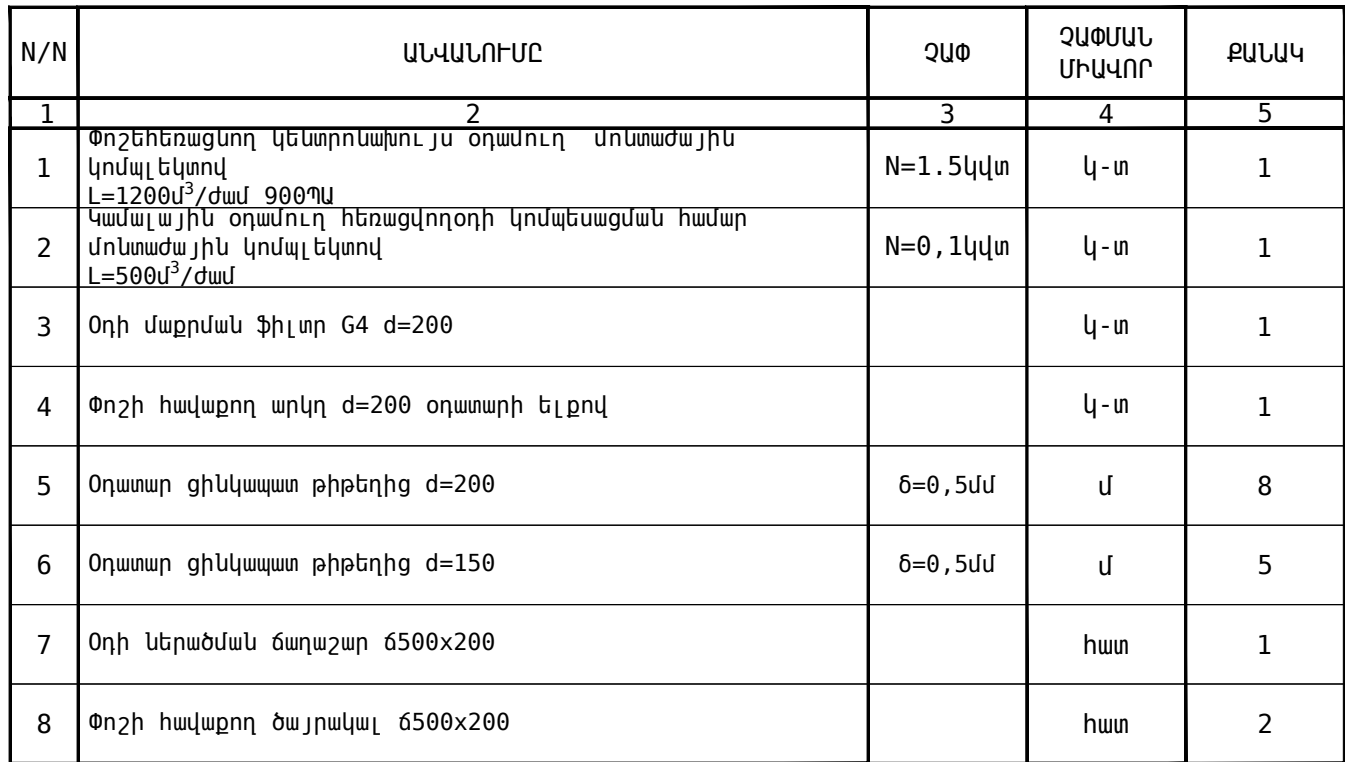

Փոշեհեռացող կենտրոնախույս օղատուղ

$L=1200\text{մ}^3/\text{ժամ}$ 900ՊՄ 1,5կվտ

Օղատար $d=200$

Ֆիլտր

Փոշի հավաքող արկղ

Օղատար $d=150$

500×200

$d=200$

500×200


500×200

Իռլդ հեռացվող օդի կոմպեսացման համար

$L=500\text{մ}^3/\text{ժամ}$ 0,1կվտ


ԲԱՑԱՏՐԱԳԻՐ

ԱՆԵՂԱԿՆԵՐԻ ԻՐՈՂԵԽԱԶԻՉՄԱՆ ԽԵՏԼԱՆՆԵՐԸ ԱՌԱՋԱԳԱԾ ՓՈԶՆԻԻՏԱԳՄԱՆ ԱՇԽԱՏԱՆՔԱՅԻՆ ՆԱԽԱԳԻԾԸ ՄՆԱԿԿԱԾ Է ՆԱԽԱԳԾԱՅԻՆ ԱՌԱՋԱՊՐԱՆՔԻ և ՃԱՐՏԱՐԱԿԵՆԱԿԱՆ շԽԱՐԽԱՐԱԿԱՆ ԳԾԱԳՐԵՐԻ ԻՄԱՆ ՎՐԱ, ԽԱՄԱՃԱՅԻՆ ԳՐԹՈՂ ՆՈՐՄԵՐԻ և ԿԱՆՈՆՆԵՐԻ: ՆԱԽԱԳԾՈՂ ՆԱԽԱՏԵՍԱԴՈՒՄ Է ՁԱԳԱՓՈԶՆԱԳՄԱՆ ՄԻՋՈՑՈՎ ԻՐՈՂԵԽԻ ՄԱՐՄԱՆ ԴԵՎՊՈՒՄ ԱՌԱՋԱԳԱԾ ՓՈԶԻՆ ԻՏԵՂԱՑՆԵԼ ՓՈԶԻՏԻՏԱԳՄԱՆ ԽԱՄԱՐ ՆԱԽԱՏԵՍԱԿԱԾ ՕՊԱՌՈՒՂՈՎ: ՕՊԻ ԱՐՈՒԾՄԱՆ ԽԵՏԼԱՆՆԵՐԸ ՕՊԻ ՆՍՐԱՊՍՈՒՄԸ ԿԱՆԽԵԼՈՒ ԽԱՄԱՐ ՆԱԽԱՏԵՍԱԿԱԾ Է ԿԱՄԱԼԱՅԻՆ ՕՊԱՌՈՒՂ ԻՏԵՂԱՎՈՂ ՕՊԻ ԿՈՄՊԵՏԱԳՄԱՆ ԽԱՄԱՐ

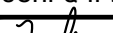						ՊԱՏԿԻՐԱՏՈՒ	«ՀԱՅԱՍՏԱՆԻ ՀԱՆՐԱՊԵՏՈՒ ՀԵՌՈՒՄՏԱԸՆԿԵՐՈՒԹՅՈՒՆ» ՓԲԸ					
						«ՀԱՅԱՍՏԱՆԻ ՀԱՆՐԱՊԵՏՈՒ ՀԵՌՈՒՄՏԱԸՆԿԵՐՈՒԹՅՈՒՆ» ՓԲԸ ՍԱՍՆԱՇՆԵՐԻ ՍԵՐՎԵՐԱՅԻՆ ՍԵՆՅԱԿՆԵՐԻ ՕՂԱՓՈԽՈՒԹՅԱՆ ՀԱՄԱԿԱՐԳԻ ԿԱՌՈՒՅՄԱՆ ԱՇԽԱՏԱՆՔԱՅԻՆ ՆԱԽԱԳԻԾ						
ՓՈՓՈԽ.	ԱՇԽ. Բ.	ԹԵՐԹ	ՓԱՍՏ. №	ՍՏՈՐԱԳՐ.	ԱՄՍ.							
ՏՆՕՐԵՆ	Տ. ՀԱՅՐԱՊԵՏՅԱՆ					ՃԱՐՏԱՐԱՊԵՏԱՇԻՆԱՐԱՐԱԿԱՆ ԼՈՒԾՈՒՄՆԵՐ			ՓՈՒԼ	ԹԵՐԹ	ԹԵՐԹԵՐ	
ՆԳՃ	Ս. ՀԱՐՈՒԹՈՒՆՅԱՆ								ԱՆ	ՃՇԼ-14	16	
ՆԳԿ	Կ. ՊՈՂՈՍՅԱՆ					ՍԵՐՎԵՐԱՅԻՆ ՍԵՆՅԱԿ 3. ՀԱՐԿԻ ՀԱՏԱԿԱԳԻԾ Ս 1:100			«ԳԼՈԲԱԼ ԷՆՋԻՆ» ՍՊԸ 000 «ГЛОБАЛ ЭНДЖИН» «GLOBAL ENGINE» LLC			

ՍԵՐՎԵՐԱՅԻՆ ՍԵՆՅԱԿ 3.
ԷԼԵԿՏՐԱՄԱՏԱԿԱՐԱՐՈՒՄ

Փոշեհեռացնող կենտրոնախույս օդամուղ
L=1200մ³/ժամ 900ՊԱ

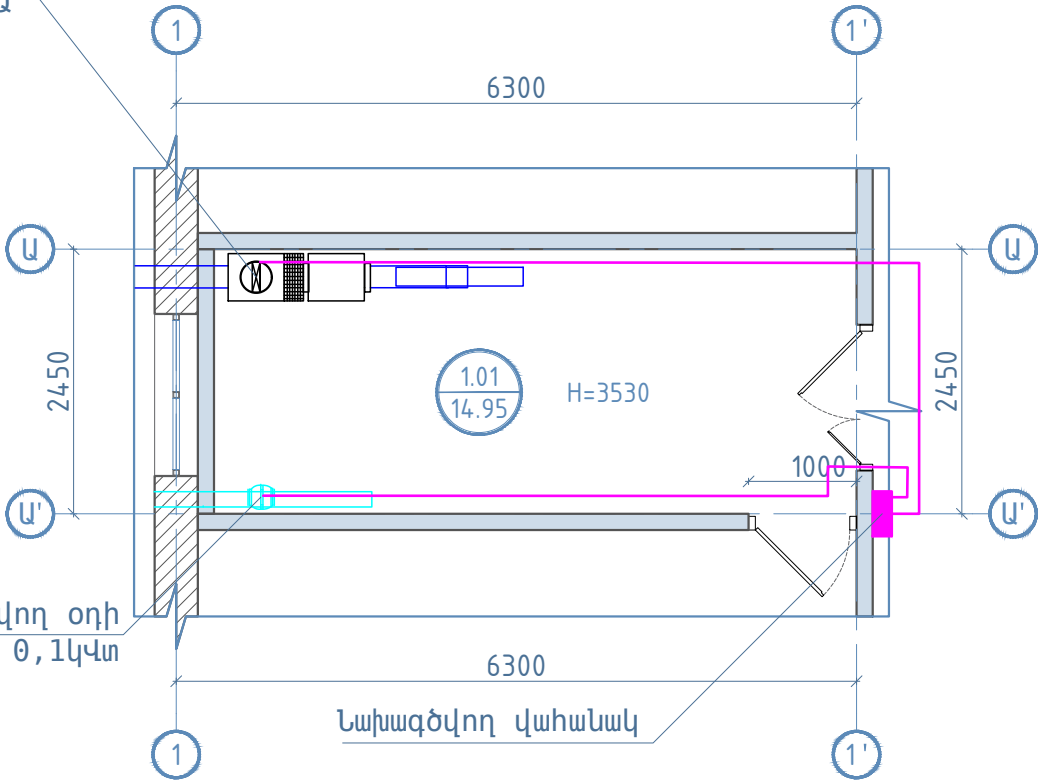


Կամալային օդամուղ հեռացվող օդի
կոմպեսացման համար L=500մ³/ժամ 0,1կՎտ



N/N	ԱՆՎԱՆՈՒՄԸ	ՉԱՓ	ՉԱՓԱՆ ՄԻԱՎՈՐ	ՔԱՆԱԿ
1	2	3	4	5
1	Վահանակ դռնակով IP44, 24 մոդուլի համար		հատ	1
2	Ավտոմատ անջատիչ 380Վ, 16Ա /380Վ, 10Ա		հատ	1/1
3	Ավտոմատ անջատիչ 380Վ, 6Ա		հատ	1
4	Ավտոմատ անջատիչ 220Վ, 6Ա		հատ	2
5	Մոդուլային մագնիսական թողարկիչ ջերմային ռելեյով կառավարման 2 կոճակով, 380Վ, 6Ա		լրակազմ	1
6	Մոդուլային մագնիսական թողարկիչ ջերմային ռելեյով կառավարման 2 կոճակով, 220Վ, 6Ա		լրակազմ	1
7	Մալուխ պղնձե, մեկուսացված, հրակայուն, հատվածքը 5x1.5մմ²	BBΓԻԴ - FRLS	մ	43
8	Մալուխ պղնձե, մեկուսացված, հրակայուն, հատվածքը 3x1.5մմ²	BBΓԻԴ - FRLS	մ	11
9	Մալուխ պղնձե, մեկուսացված, հրակայուն, հատվածքը 5x1.5մմ²	КВВΓԻԴ - FRLS	մ	4
10	Պոլիէթիլենային Էլեկտրատեխնիկական գոֆրե խողովակ Ø20մմ		մ	54
11	Ճարմանդ ամրակապման համար		հատ	130

ԲԱՑԱՏՐԱԳԻՐ

Օդափոխիչների Էլեկտրամատակարարման Նախագիծը մշակված է Նախագծային առաջադրանքի և ճարտարապետաշինարարական գծագրերի հիման վրա, համաձայն գործող նորմերի և կանոնների: Նախագծով նախատեսվում է տեղադրել վահանակ, համալրված ավտոմատ անջատիչներով և մագնիսական թողարկիչներով: Օդամուղերի գործարկումը իրականացվում է ձեռքով, վահանակի մեջ տեղադրված թողարկիչների միջոցով: Վահանակի Էլեկտրամատակարարումն իրականացվում է մոտակա սնուցման կետից, մալուխային գծով, խողովակով: Վահանակը սնուցող միացման կետում տեղադրել ավտոմատ անջատիչ 16Ա:

ՍՆՈՂ ՑԱՆՑԻ ՏՎՅԱԼՆԵՐ				
ՀԱՐՈՐԱԹԻԹԻՂ ԲԱՇԽԻՉ ՎԱՅԱՆ	ՄՈՒՏՔԻ ԱՊԱՐԱՏԻ ՏԵՍԱԿԸ $I_{նոմ}$ Ա, $I_{խ2ի2}$ Ա			
	ՆՇԱՆԱԿՈՒՄԸ, ՏԵՍԱԿԸ, ԼԱՐՈՒՄԸ $P_{տեղ}$ կՎտ, $I_{հաշվ}$ Ա			
ԵԼՔԻ ԱՊԱՐԱՏ	ՏԵՍԱԿԸ $I_{նոմ}$ Ա, ԽՁԻՉ ՎԱՄ ՀԱԼՈՒՆ ՆԵՐԴԻՐ, Ա			
ՀԱՐՈՐԱԳԾԻ ՄԱԿՆԻՇԸ ԵՎ ՏԵՍԱԿԸ	ՑԱՆՑԻ ՀԱՏՎԱԾԻ ՆՇԱՆԱԿՈՒՄԸ ,ԵՐԿԱՐՈՒ- ԹՅՈՒՆԸ, Մ.ԽՈՐՈՎԱԿԻ ՆՇԱՆԱԿՈՒՄԸ ՀԱՏԱ- ԿԱԳԾԻ ՎՐԱ ԸՍՏ ԱՏԱՆԴԱՐՏԻ, Մ			
ԳՈՐԾԱՐՎՈՐ ԱՊԱՐԱՏ	ՆՇԱՆԱԿՈՒՄԸ ՏԵՍԱԿԸ $I_{նոմ}$ Ա, ԽՁԻՉ ՋԵՐՄԱՅԻՆ ՌԵԼԵՅԻ ԴՐՎԱԾՔ, Ա			
ՀԱՐՈՐԱԳԾԻ ՄԱԿՆԻՇԸ ԵՎ ՏԵՍԱԿԸ	ՑԱՆՑԻ ՀԱՏՎԱԾԻ ՆՇԱՆԱԿՈՒՄԸ ,ԵՐԿԱՐՈՒ- ԹՅՈՒՆԸ, Մ.ԽՈՐՈՎԱԿԻ ՆՇԱՆԱԿՈՒՄԸ ՀԱՏԱԿԱԳԾԻ ՎՐԱ ԸՍՏ ԱՏԱՆԴԱՐՏԻ, Մ			
ԷԼԵԿՏՐԱՄԱՏԱԿԱՐԱՐՈՒՄ	ՊԱՅՄԱՆԱԿԱՆ ՊԱՏԿԵՐՈՒՄԸ			
	ՀԱՄԱՐ ԸՍՏ ՀԱՏԱԿԱԳԾԻ			
	ՏԵՍԱԿԸ			
	P կՎտ			
	ՀՈՍԱՆՔ, Ա	$I_{հաշվ}$ Ա		
		$I_{գործ}$ Ա		
	Ա Ն Վ Ա Ն ՈՒ Մ			

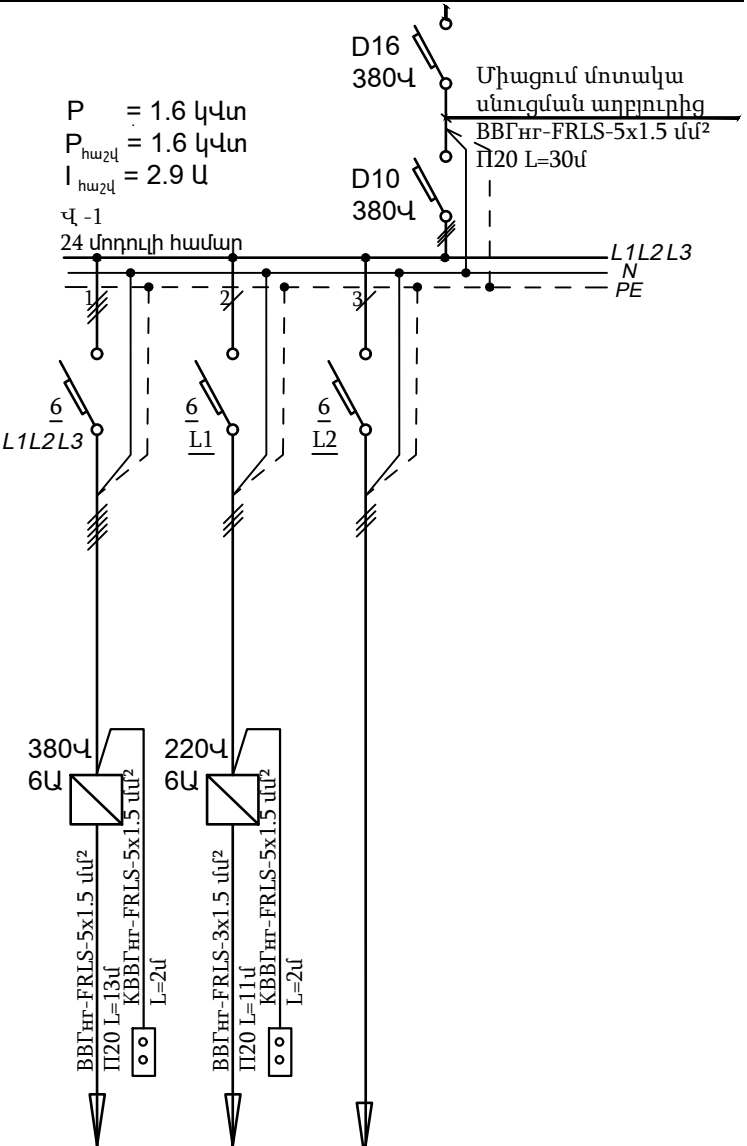

  						ՊԱՏՎԻՐԱՏՈՒ	«ՀԱՅԱՍՏԱՆԻ ՀԱՆՐԱՊԵՏՈՒԹՅԱՆ ԷԼԵԿՏՐԱԵՆԵՐԻԹՅՈՒՆ» ՓԲԸ				
						«ՀԱՅԱՍՏԱՆԻ ՀԱՆՐԱՊԵՏՈՒԹՅԱՆ ԷԼԵԿՏՐԱԵՆԵՐԻԹՅՈՒՆ» ՓԲԸ ՄԱՍՆԱՇՆԵԼՔԵՐԻ ՍԵՐՎԵՐԱՅԻՆ ՍԵՆՅԱԿՆԵՐԻ ՕՂԱՓՈԽՈՒԹՅԱՆ ՀԱՄԱԿԱՐԳԻ ԿԱՌՈՒՑՄԱՆ ԱՇԽԱՏԱՆՔԱՅԻՆ ՆԱԽԱԳԻԾ					
ՓՈՓՈԽ.	ԱՇԽ. Բ.	ԹԵՐԹ	ՓԱՍՏ. №	ԱՏՈՐԱԳՐ.	ԱՄՍ.						
ՏՆՕՐԵՆ	S. ՀԱՅՐԱՊԵՏՅԱՆ					ՀԱՐՏԱՐԱԴԵՏԱՇԻՆԱՐԱՐԱԿԱՆ ԼՈՒԾՈՒՄՆԵՐ			ՓՈՒԼ	ԹԵՐԹ	ԹԵՐԹԵՐ
ՆԳՃ	Ս. ՀԱՐՈՒԹՈՒՆՅԱՆ								ԱՆ	ՃՇԼ-15	16
ՆԳԿ	Կ. ՊՈՂՈՍՅԱՆ					ՍԵՐՎԵՐԱՅԻՆ ՍԵՆՅԱԿ 3. ԷԼԵԿՏՐԱՄԱՏԱԿԱՐԱՐՈՒՄ			«ԳԼՈԲԱԼ ԷՆՋԻՆ» ՍՊԸ 000 «ГЛОБАЛ ЭНДЖИН» «GLOBAL ENGINE» LLC		

ՔՆ. №	ԳՈՒՅՔ.	ՍՏՈՐԱԳ. ԵՎ ՎՍՍ.	ԳՈՒՅՔ. №	ՓՈԽ.	ՀԱՄԱՁԱՅՆԵՑՎԱԾ Է

ՇԻՆԱՐԱՐՈՒԹՅԱՆ ԻՐԱԿԱՆԱՑՄԱՆ
ԺԱՄԱՆԱԿԱՑՈՒՅՑ

Հ/Հ	ԱՇԽԱՏԱՆՔԻ ԱՆՎԱՆՈՒՄԸ	ՕՐԱՑՈՒՑԱՅԻՆ ԳՐԱՖԻԿ													
		3	6	9	12	15	18	21	24	27	30	33	36	39	42
1	2														
1	ՆԱԽԱՊԱՏՐԱՍՏՈՒՄ	■													
2	ՍՈՆՏԱԺԱՅԻՆ ԱՆՑՔԵՐ		■												
3	ՕՂԱՏԱՐՆԵՐԻ ՑԱՆՑ			■	■										
4	ԷԼԵԿՏՐԱՄԱՏԱԿԱՐԱՐՈՒՄ					■	■								
5	ՎԱՀԱՆԱԿՆԵՐԻ ՍՈՆՏԱԺ							■	■						
6	ՍԱՐՔԱՎՈՐՈՒՄՆԵՐԻ ՏԵՂԱԴՐՈՒՄ									■	■				
7	ՃԱՂԱՇԱՐԵՐ ԵՎ ԾԱՅՐԱԿԱԼՆԵՐ											■	■		
8	ԹԱՔԼՎԱԾ ՏՈՒՓԵՐ													■	■
9	ՀԱՐԹԵՑՈՒՄ														■
10	ԱՌԱՍՏԱԴԻ ՎԵՐԱԿԱՆԳՆՈՒՄ														■
11	ՆԵՐԿԱՐԱՐՈՒԹՅՈՒՆ														■
12	ԱՅԼ ԱՇԽԱՏԱՆՔՆԵՐ														■
13	ՓՈՐՁԱՐԿՈՒՄ														■
14	ԳՈՐԾԱՐԿՈՒՄ - ԿԱՐԳԱԲԵՐՈՒՄ														■

						ՊԱՏՎԻՐԱՏՈՒ	«ՀԱՅԱՍՏԱՆԻ ՀԱՆՐԱՅԻՆ ՀԵՌՈՒՍԱԸՆԿԵՐՈՒԹՅՈՒՆ» ՓԲԸ							
						«ՀԱՅԱՍՏԱՆԻ ՀԱՆՐԱՅԻՆ ՀԵՌՈՒՍԱԸՆԿԵՐՈՒԹՅՈՒՆ» ՓԲԸ ՄԱՍՆԱՇԵՆՔԵՐԻ ՍԵՐՎԵՐԱՅԻՆ ՍԵՆՅԱԿՆԵՐԻ ՕՂԱՓՈԽՈՒԹՅԱՆ ՀԱՄԱԿԱՐԳԻ ԿԱՌՈՒՑՄԱՆ ԱՇԽԱՏԱՆՔԱՅԻՆ ՆԱԽԱԳԻԾ								
ՓՈՓՈԽ.	ԱՇԽ. Բ.	ԹԵՐԹ	ՓԱՍՏ. №	ՍՏՈՐԱԳՐ.	ԱՄՍ.	ՃԱՐՏԱՐԱՊԵՏԱՇԻՆԱՐԱՐԱԿԱՆ ԼՈՒՇՈՒՄՆԵՐ			ՓՈՒԼ	ԹԵՐԹ	ԹԵՐԹԵՐ			
ՏՆՕՐԵՆ	Տ. ՀԱՅՐԱՊԵՏՅԱՆ								ԱՆ	ՃՇԼ-16	16			
ՆԳՃ	Ս. ՀԱՐՈՒԹՈՒՆՅԱՆ					ՇԻՆԱՐԱՐՈՒԹՅԱՆ ԻՐԱԿԱՆԱՑՄԱՆ ԺԱՄԱՆԱԿԱՑՈՒՅՑ			«ԳԼՈԲԱԼ ԷՆՋԻՆ» ՍՊԸ ООО «ГЛОБАЛ ЭНДЖИН» «GLOBAL ENGINE» LLC					
ՆԳԿ	Կ. ՊՈՂՈՍՅԱՆ													
														

