

Բացատրագիր

ՀՀ ք. Հրազդան, Բանական թաղամաս հասցեյով երաժշտական դպրոցի վերանորոգվող շենքի էլեկտրական ցանցի նախագիծն իրականացված է նախագծային առաջադրանքի, գլխավոր հատակագծի, ԷՍԿ 7 (ՊՄՅ 7), հի էլեկտրաէներգիայի հաղորդաբաշխման վերաբերյալ տեխնիկական կանոնակարգի, ՇՆ և Կ III-80, ՇՆ և Կ 3.01.01-85, ՇՆ և Կ 3.05.06-85 շինարարական նորմերի եվ ՀՀ տարածքում գործող այլ նորմատիվատեխնիկական փաստաթղթերի պահանջներին համապատասխան:

Շենքի էլեկտրամատակարարման սխեման կառուցված է հետևյալ կերպ. էլեկտրական վարդակները և լուսավորության շղթաները խմբավորված են ըստ սենյակների և սնուցվում են համապատասխան հարկում տեղակայված էլեկտրական բաշխիչ վահանի կոմուտացիոն սարքից:

Երաժշտական դպրոցի գումարային հաշվարկային հզորությունը կազմում է 62,3 կՎտ, մուտքային լարումը՝ 380Վ եռաֆազ: Մուտքային ավտոմատ անջատիչը՝ 3Ֆ, 100Ա նոմինալ հոսանքով:

LR1, LR1.1 բաշխիչ վահանները տեղակայվում են առաջին հարկում:
LR0.1, LR1.2 բաշխիչ վահանները տեղակայվում են համապատասխանաբար Նկուղային և երկրորդ հարկերում:

Շենքի բոլոր հարկերում նախատեսված է վթարային լուսավորություն, որոնք սնվում են LR-1.0, LR-1.1 և LR-1.2 վահաններից:

Դպրոցի շենքի հրդեհային անվտանգությունը հսկվում է հակահրդեհային ավտոմատ համակարգի միջոցով, որի սնուցումը իրականացված է LR-1.1 վահանից:

Բաշխիչ վահանների էլեկտրական միագծանի սխեման ներկայացված են նախագծի համապատասխան թերթերում: Էլեկտրական ԲՎ-ներում նախատեսված են նաև պահուստային ավտոմատ անջատիչներ՝ հետագայում նոր սպառիչների միացման համար:

Պոտենցիալների հավասարեցման նպատակով նախատեսված է իրականացնել հողանցման կոնտուր համաձայն համապատասխան հատակագծի: Ապահովել մետաղական կոմունիկացիաների (խողովակաշարեր և այլն) միացում PE համակարգին առնվազն 4 մմ² պղնձե հաղորդալարով: Առանձնատան մետաղակոնստրուկցիաները նախատեսված է միացնել PE համակարգին 2 կետով: Հնարավորության դեպքում միացման կետերում նախատեսել պողպատե ներդիր դետալներ M6 հեղյուսով:

Պայմանական նշաններ

- 1

ՌԺժային վահան
- 2

Լուսատու LED լամպով առաստաղին ձգվող
- 3

LED լուսատու սանհանգույցի
- 4

LED լուսատու պատի
- 5

Վարդակ երկտեղանի փակ մոնտաժի համար
- 6

Անջատիչ մեկստեղանի փակ մոնտաժի համար
- 7

Անջատիչ երկստեղանի փակ մոնտաժի համար
- 8

Բաժանարար տուփ
- 9

Մալուխ պղնձյա BBԴԻԴ-LS 3x2.5մմ²
- 10


Մալուխ պղնձյա BBԴԻԴ-LS 3x1.5մմ²

Հիմնական կոմպլեկտի գծագրերի ցանկ

Թերթ	Անվանում	Ճանաթություն
1	Բացատրագիր, անվանացանկ, պայմանական նշաններ	
2	Նկուղային հարկի հատակագիծ	Մ 1:100
3	1-ին հարկի հատակագիծ	Մ 1:100
4	2-րդ հարկի հատակագիծ	Մ 1:100
5	LR1 և LR1.0 բաշխիչ արկղերի սկզբունքային սխեմա	
6	LR1.1 բաշխիչ արկղերի սկզբունքային սխեմա	
7	LR1.2 բաշխիչ արկղերի սկզբունքային սխեմա	
8	Նկուղային հարկի վթարային լուսավորության հատակագիծ	Մ 1:100
9	1-ին հարկի վթարային լուսավորության հատակագիծ	Մ 1:100
10	2-րդ հարկի վթարային լուսավորության հատակագիծ	Մ 1:100
11	Մասնագիր	

ՆԳՃ	Ա. Դանիելյան		ՀՀ Կոտայքի մարզի Հրազդանի համայնք				Գիրք 1
Նախագծեց	Ն. Սաֆարյան						
			«Հրազդանի Արամ Խաչատրյանի անվան երաժշտական դպրոց» ՀՈԱԿ-ի վերանորոգման աշխատանքային նախագիծ ՀԱՏՈՐ 1-1 /ՃԵ/	Փուլ	Թերթ	Թերթեր	
				ԱՆ	1	11	
			Բացատրագիր, անվանացանկ, պայմանական նշաններ	2024թ. «ՆՅՈՒ ԱՐՏ ՆԱԽԱԳԻԾ» ՍՊԸ			

ԱՌԱՋԻՆ ՀԱՐԿԻ ՀԱՏԱԿԱԳԻԾ Մ 1:100

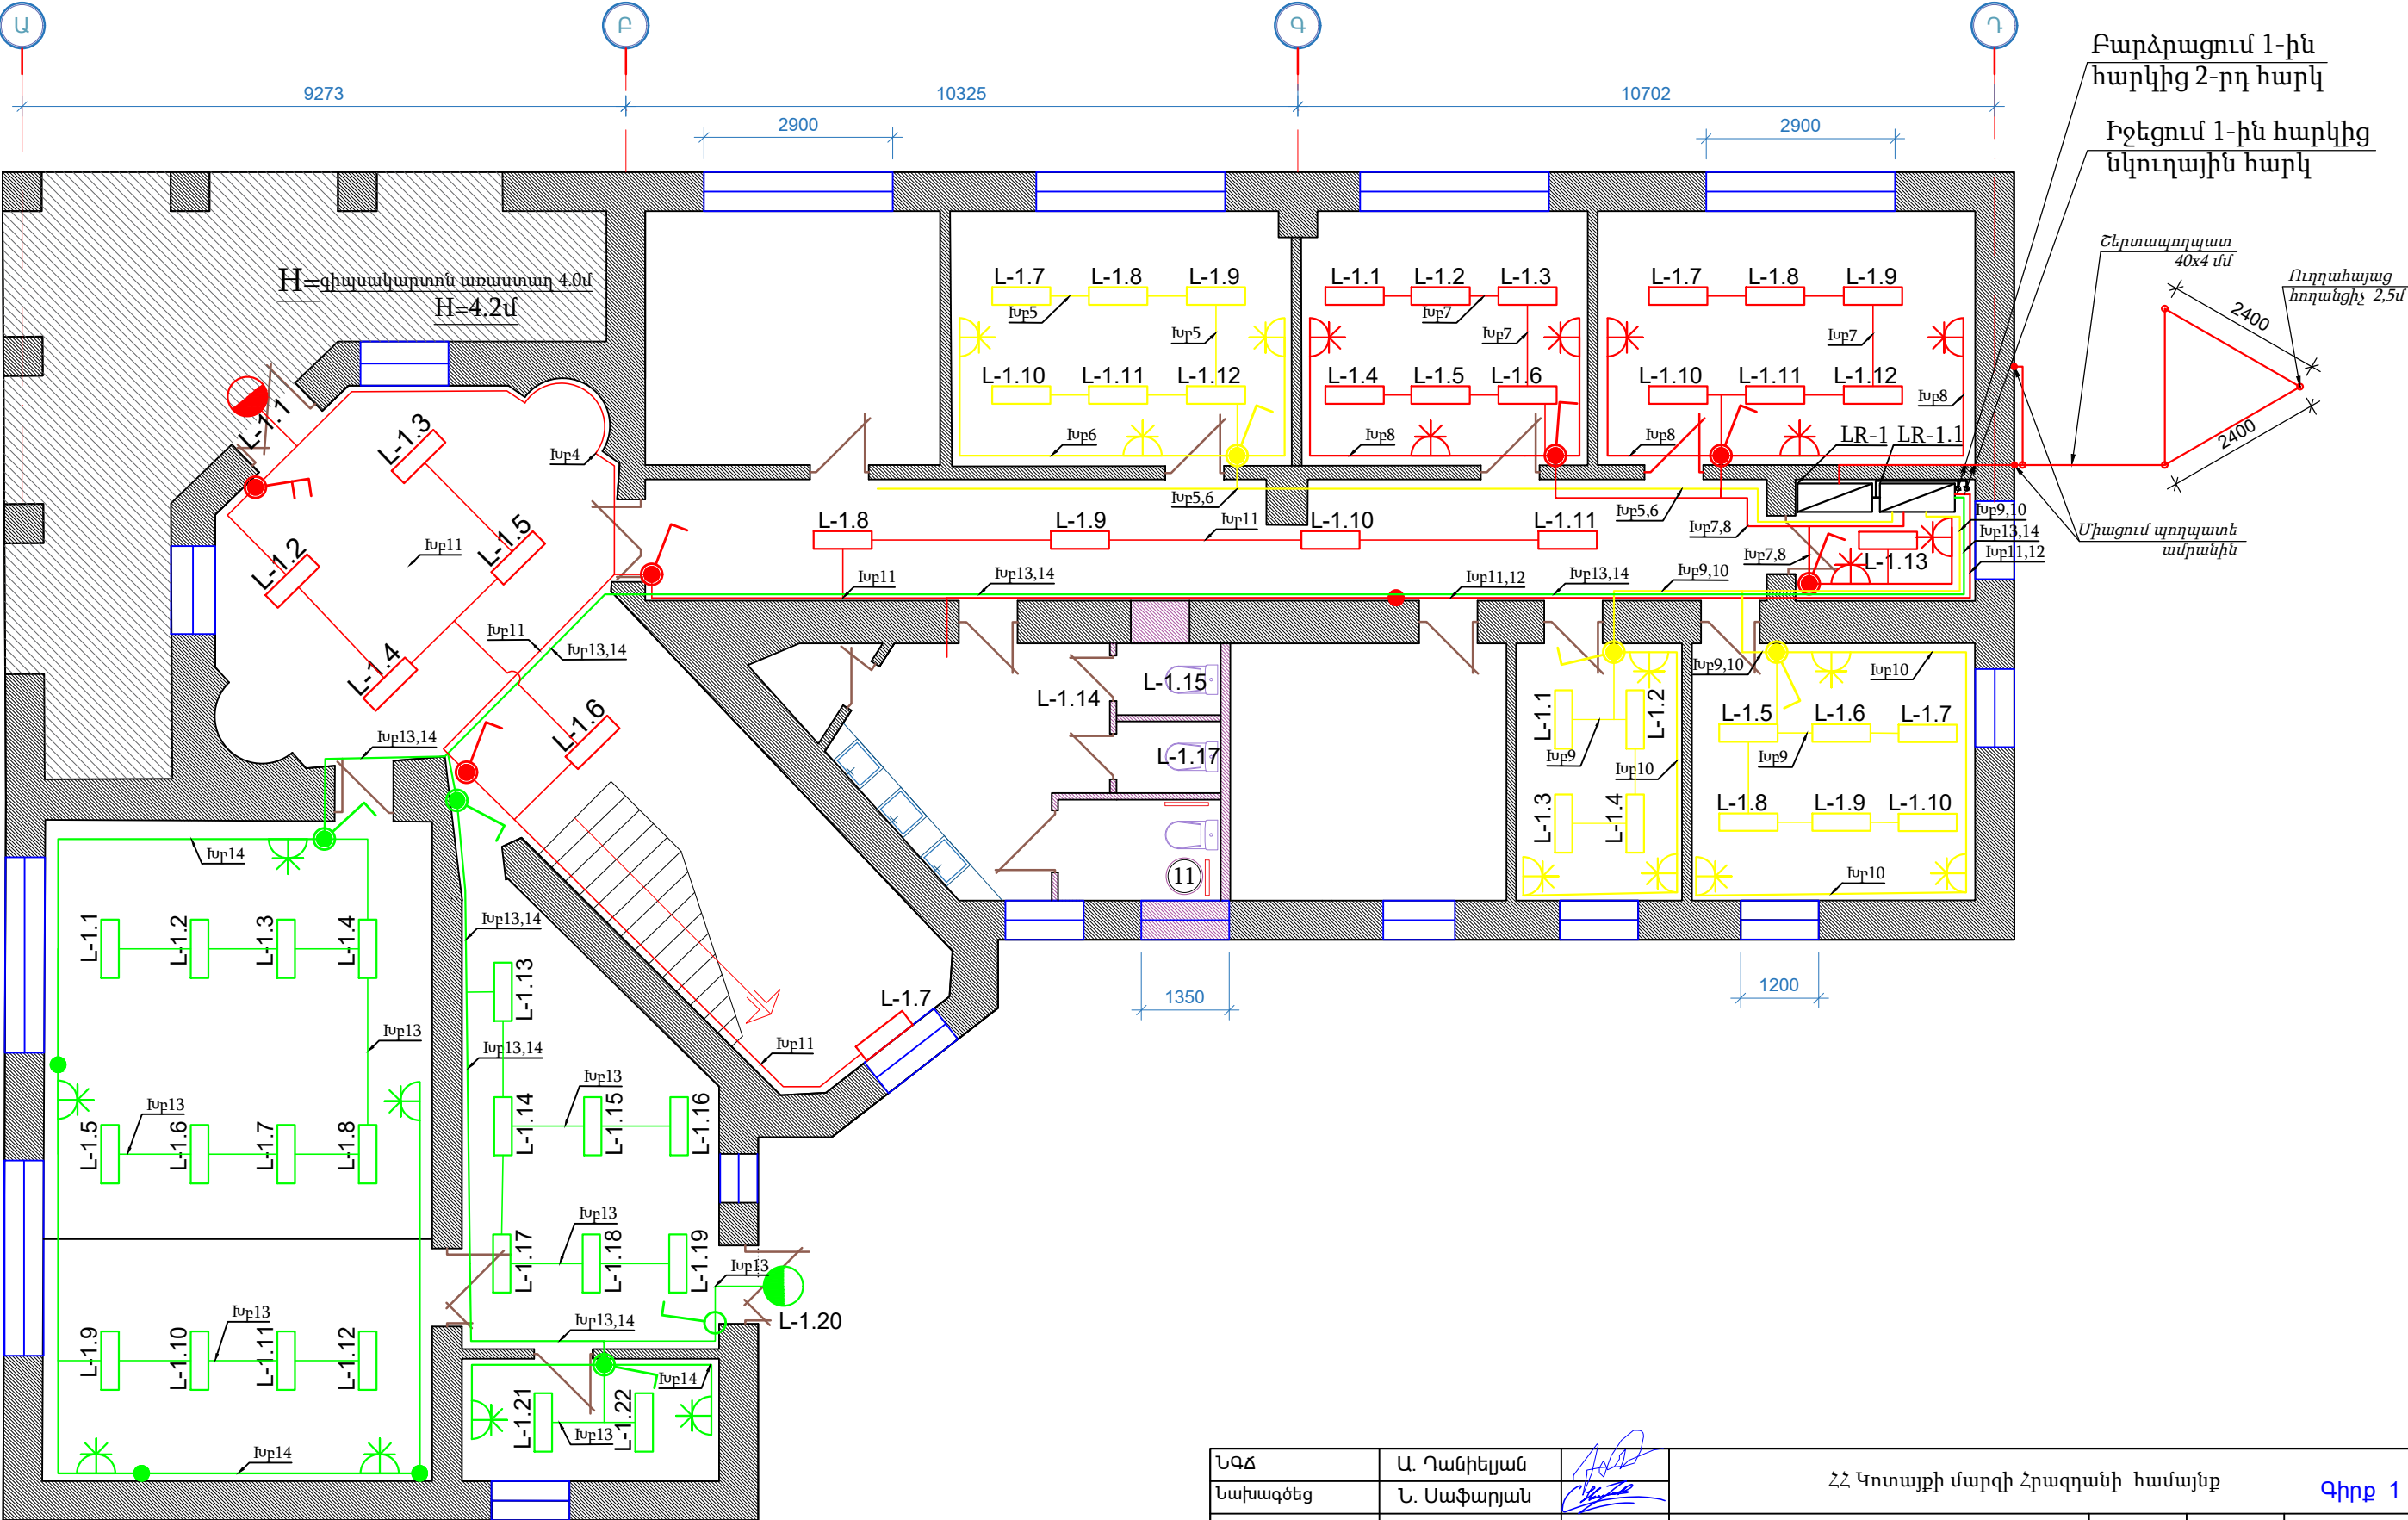

ՆՊՀ	Ա. Դանիելյան	ՀՀ Կոտայքի մարզի Հրազդանի համայնք			
Նախագծեց	Ն. Սաֆարյան	Գիրք 1			
		«Հրազդանի Արամ Խաչատրյանի անվան երաժշտական դպրոց» ՀՈԱԿ-ի վերանորոգման աշխատանքային նախագիծ ՀԱՏՈՐ 1-1 /ՃԵ/	Փուլ	Թերթ	Թերթեր
			ԱՆ	3	11
		1-ին հարկի հատակագիծ	2024թ.		
			«ՆՅՈՒ ԱՐՏ ՆԱԽԱԳԻԾ» ՍՊԸ		

LR1 բաշխիչ արկղի սկզբունքային սխեմա

BBΓHT LS- 5x25մմ²

$P_{աշխ}$ -62,3կՎտ
 $I_{նսմ}$ - 103 Ա

100Ա

Անջատիչ-բաժանիչ

Ավտոմատ անջատիչ

Փակ բազմապատկիչ
հաղորդաձող

A,B,C
N
PE

25Ա

32Ա

32Ա

BBΓHT - 5x2,5մմ²

BBΓHT - 5x4մմ²

BBΓHT - 5x6մմ²

Ավտոմատի նոմինալը

Հաղորդալարի տիպը

Հարկեր

Նկուղային
հարկ

1-ին հարկ

2-րդ հարկ

P կՎտ

11,3

23,6

27,4

I Ա

19

39

46

Ավտոմատի տիպը

C

C

C

Սպառիչ

LR-1.0

LR-1.1

LR-1.2

Նկուղային հարկի բաշխիչ արկղի սկզբունքային սխեմա՝ LR1.0

BBΓHT LS- 5x2,5մմ²

$P_{աշխ}$ -11,3 կՎտ
 $I_{նսմ}$ - 19 Ա

A,B

N

PE

6Ա

25Ա

$\Delta Y = 30mA$

6Ա

25Ա

$\Delta Y = 30mA$

6Ա

25Ա

$\Delta Y = 30mA$

BBΓHT - 3x1,5մմ²

BBΓHT - 3x2,5մմ²

BBΓHT - 3x1,5մմ²

BBΓHT - 3x2,5մմ²

Ավտոմատի նոմինալը

Հաղորդալարի տիպը

Նշումներ գծի վրա

ԽՐ1

ԽՐ2

ԽՐ3

ԽՐ4

Պահուստ

Խմբի համարը

0,6

4

0,7

5

1

P կՎտ

3

20

3

25

5

Ավտոմատի տիպը

C

C

C

C

C

Սպառիչ

Լուսատու

Վարդակ

Լուսատու

Վարդակ

Վթարային
լուսատու

ՆԳՃ

Նախագծեց

Ա. Դանիելյան

Ն. Սաֆարյան

ՀՀ Կոտայքի մարզի Հրազդանի համայնք

Գիրք 1

«Հրազդանի Արամ Խաչատրյանի անվան
երաժշտական դպրոց» ՀՈԱԿ-ի վերանորոգման
աշխատանքային նախագիծ
ՀԱՏՈՐ 1-1 /ՃԵ/

Փուլ

Թերթ

Թերթեր

ԱՆ

5


11

LR1 և LR1.0 բաշխիչ արկղերի
սկզբունքային սխեմա

2024թ.

«ՆՅՈՒ ԱՐՏ ՆԱԽԱԳԻԾ» ՍՊԸ

1-ին հարկի բաշխիչ արկղի սկզբունքային սխեմա՝ LR1.1

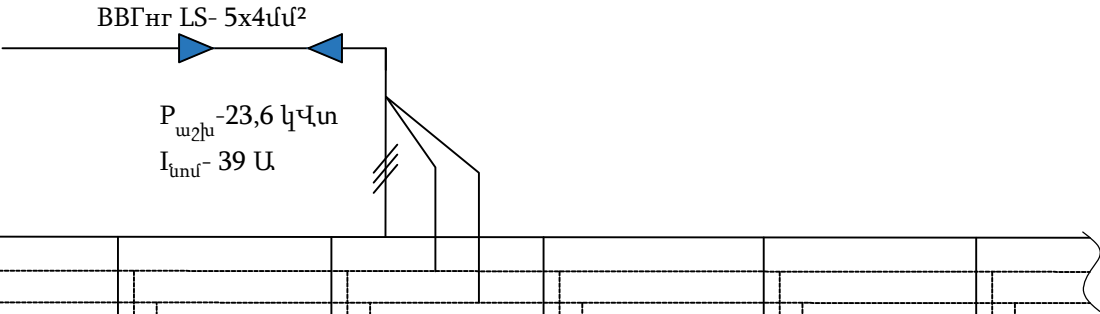


	A,B,C					
	N					
	PE					
Ավտոմատի նոմինալը	6Ա	25Ա ΔY= 30mA	6Ա	25Ա ΔY= 30mA	6Ա	25Ա ΔY= 30mA
Հաղորդալարի տիպը	BBΓԴՐ - 3x1,5մմ²	BBΓԴՐ - 3x2,5մմ²	BBΓԴՐ - 3x1,5մմ²	BBΓԴՐ - 3x2,5մմ²	BBΓԴՐ - 3x1,5մմ²	BBΓԴՐ - 3x2,5մմ²
Նշումներ գծի վրա						
Խմբի համարը	Խբ5	Խբ6	Խբ7	Խբ8	Խբ9	Խբ10
P կՎտ	0,4	4	0,4	5	0,3	4
I Ա	2	20	2	25	2	20
Ավտոմատի տիպը	C	C	C	C	C	C
Սպառիչ	Լուսատու	Վարդակ	Լուսատու	Վարդակ	Լուսատու	Վարդակ

1-ին հարկի բաշխիչ արկղի սկզբունքային սխեմա՝ LR1.1
(շարունակություն)

	A,B,C						
	N						
	PE						
Ավտոմատի նոմինալը	6Ա	16Ա ΔY= 30mA	6Ա	25Ա ΔY= 30mA	6Ա	6Ա	25Ա ΔY= 30mA
Հաղորդալարի տիպը	BBΓԴՐ - 3x1,5մմ²	BBΓԴՐ - 3x2,5մմ²	BBΓԴՐ - 3x1,5մմ²	BBΓԴՐ - 3x2,5մմ²			
Նշումներ գծի վրա							Պահուստ
Խմբի համարը	Խբ11	Խբ12	Խբ13	Խբ14			
P կՎտ	0,8	2	0,7	5	1	1	
I Ա	4	10	3	25	5	5	
Ավտոմատի տիպը	C	C	C	C	C	C	C
Սպառիչ	Լուսատու	Վարդակ	Լուսատու	Վարդակ	Վթարային լուսավորություն	Հակահրդեհային ազդանշանային համակարգ	

ՆԳՃ	Ա. Դանիելյան		ՀՀ Կոտայքի մարզի Հրազդանի համայնք				Գիրք 1
Նախագծեց	Ն. Սաֆարյան						
			«Հրազդանի Արամ Խաչատրյանի անվան երաժշտական դպրոց» ՀՈԱԿ-ի վերանորոգման աշխատանքնային նախագիծ ՀԱՏՈՐ 1-1 /ՃԵ/	Փուլ	Թերթ	Թերթեր	
				ԱՆ	6	11	
			LR1.1 բաշխիչ արկղերի սկզբունքային սխեմա	2024թ.			
				 «ՆՅՈՒ ԱՐՏ ՆԱԽԱԳԻԾ» ՍՊԸ			

ԱՌԱՋԻՆ ՀԱՐԿԻ ՀԱՏԱԿԱԳԻԾ Մ 1:100

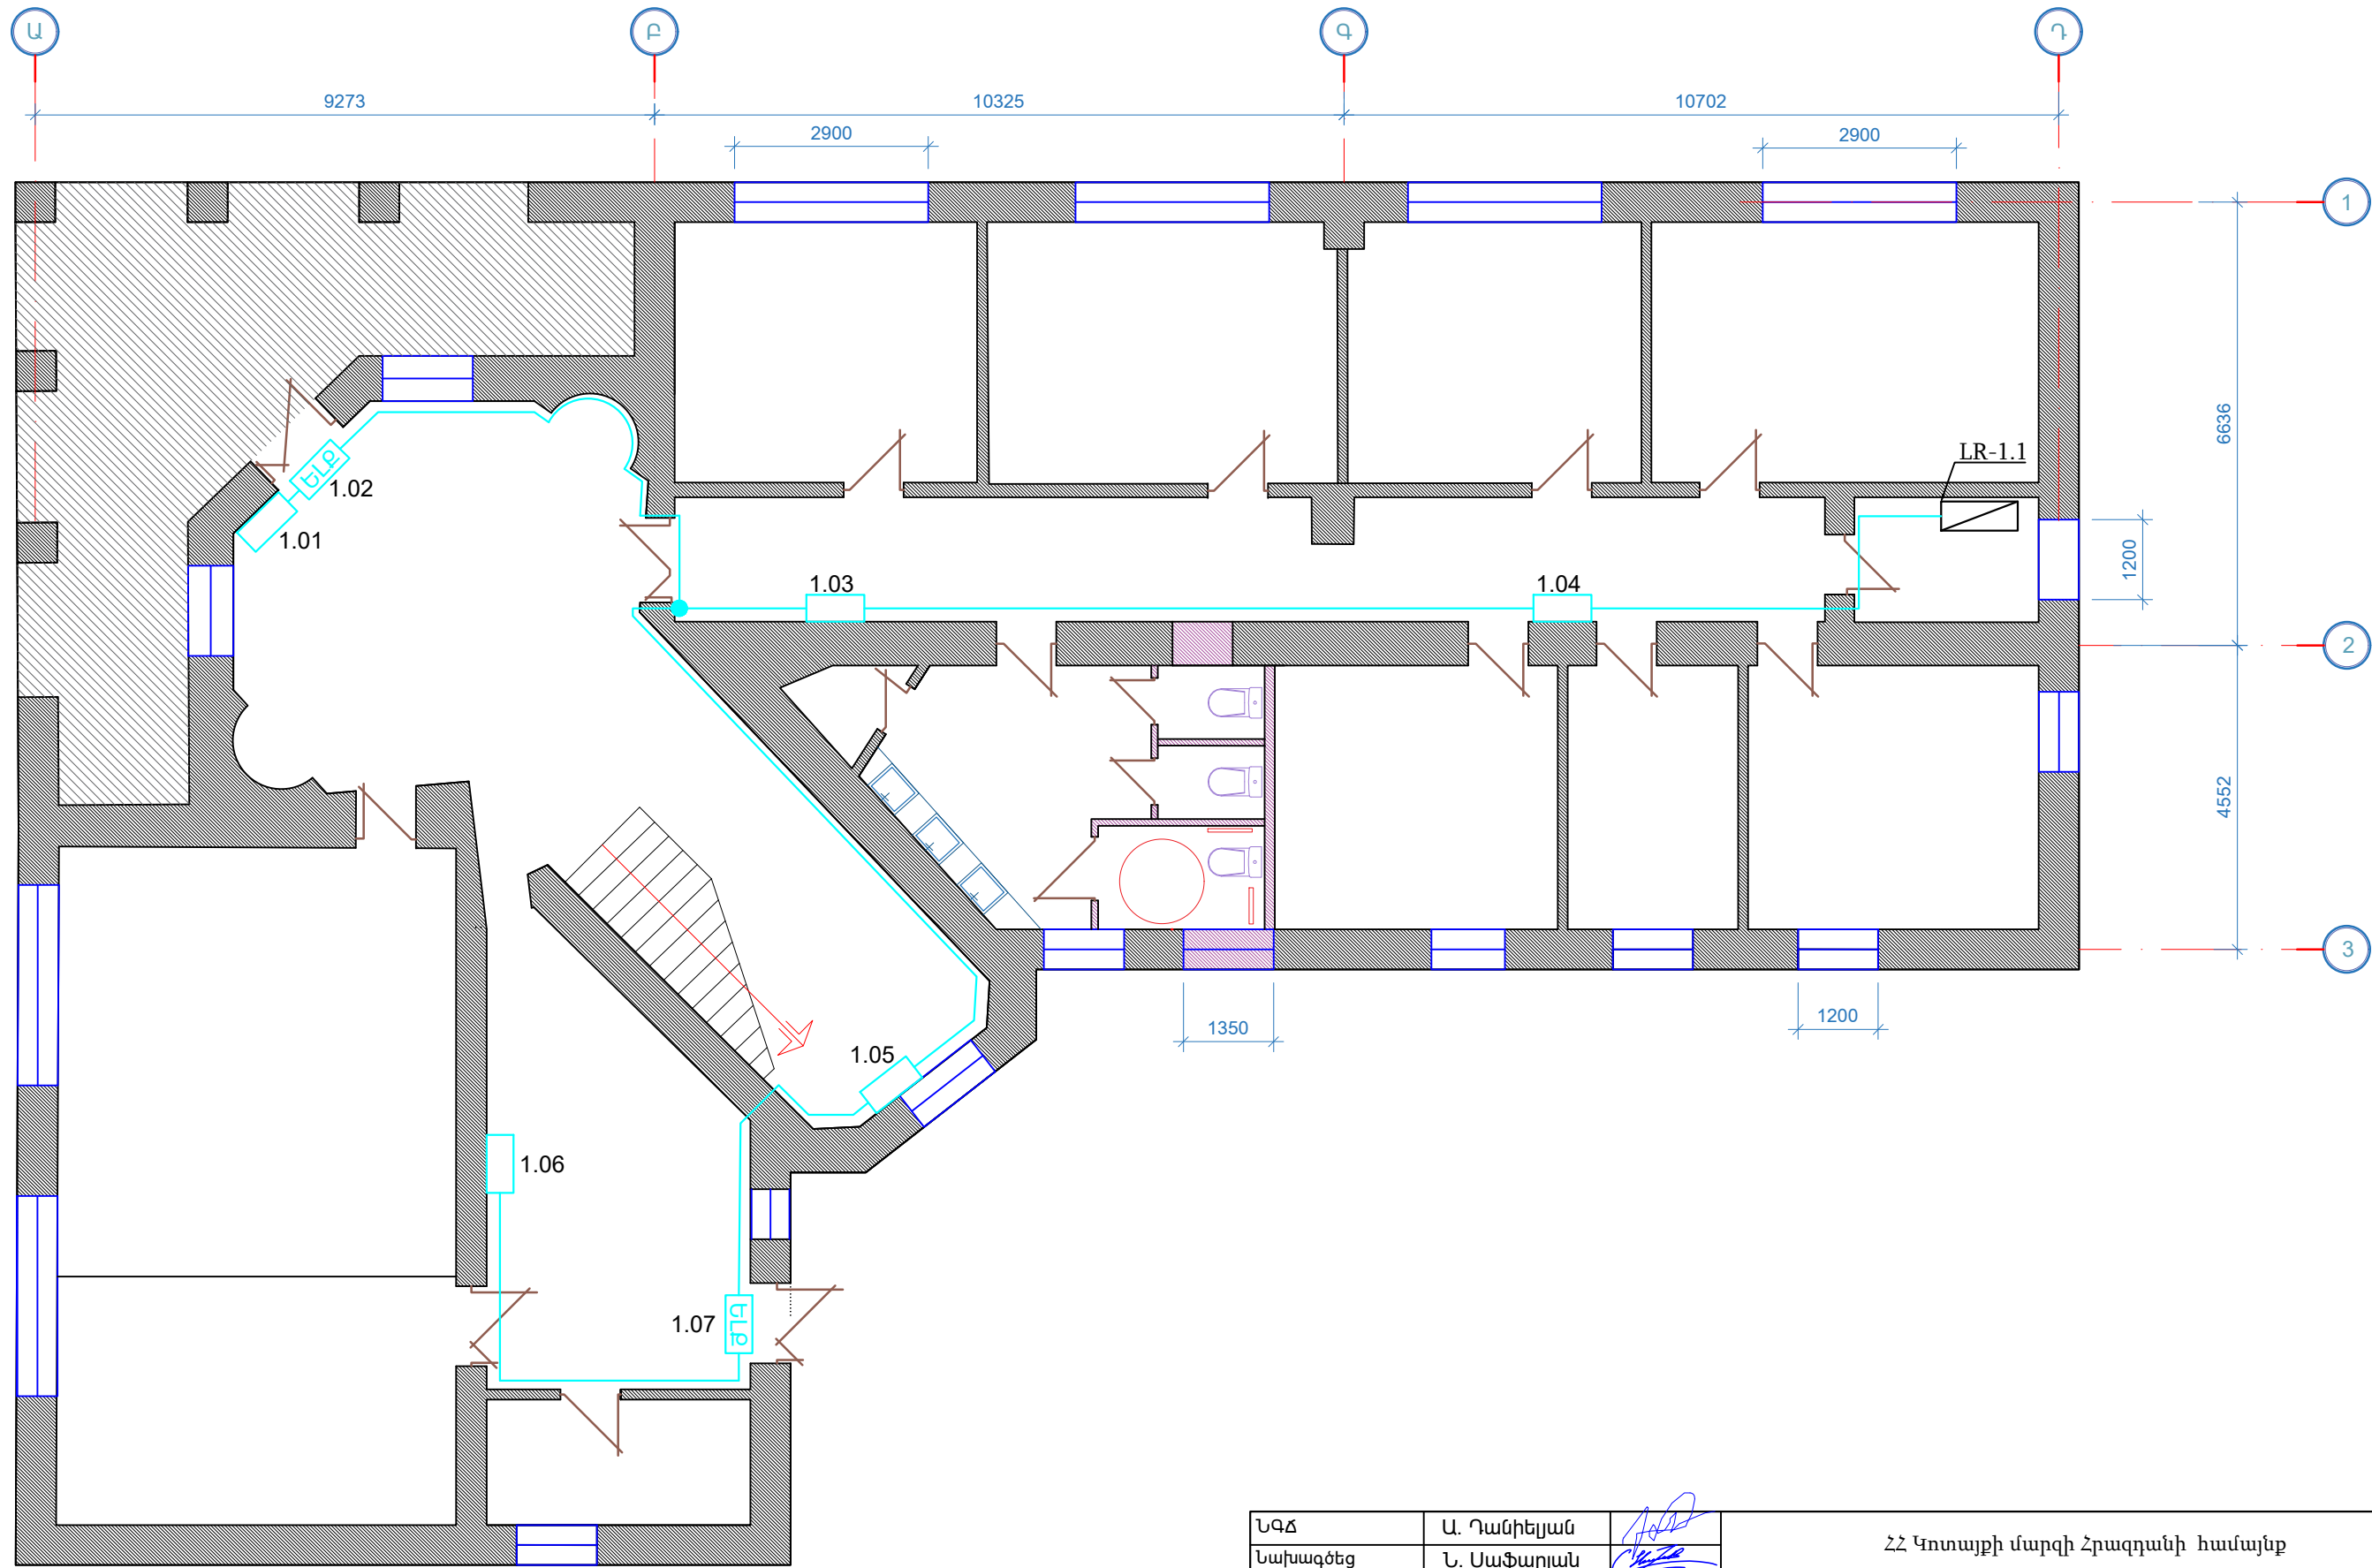

ՆԳՃ	Ա. Դանիելյան		ՀՀ Կոտայքի մարզի Հրազդանի համայնք				Գիրք 1		
Նախագծեց	Ն. Սաֆարյան		«Հրազդանի Արամ Խաչատրյանի անվան երաժշտական դպրոց» ՀՈԱԿ-ի վերանորոգման աշխատանքնային նախագիծ ՀԱՏՈՐ 1-1 /ՃԵ/				Փուլ	Թերթ	Թերթեր
							ԱՆ	9	11
			1-ին հարկի վթարային լուսավորության հատակագիծ				2024թ.		
							 «ՆՅՈՒ ԱՐՏ ՆԱԽԱԳԻԾ» ՍՊԸ		